




Z:\PROYECTOS 2019\F-2019 98- NOGALES-REINOSA (INECO)\TRABAJO\DOC 27. ESTRUCTURAS\7.3.1.1- VIADUCTO DE FOMBELLIDA.dwg

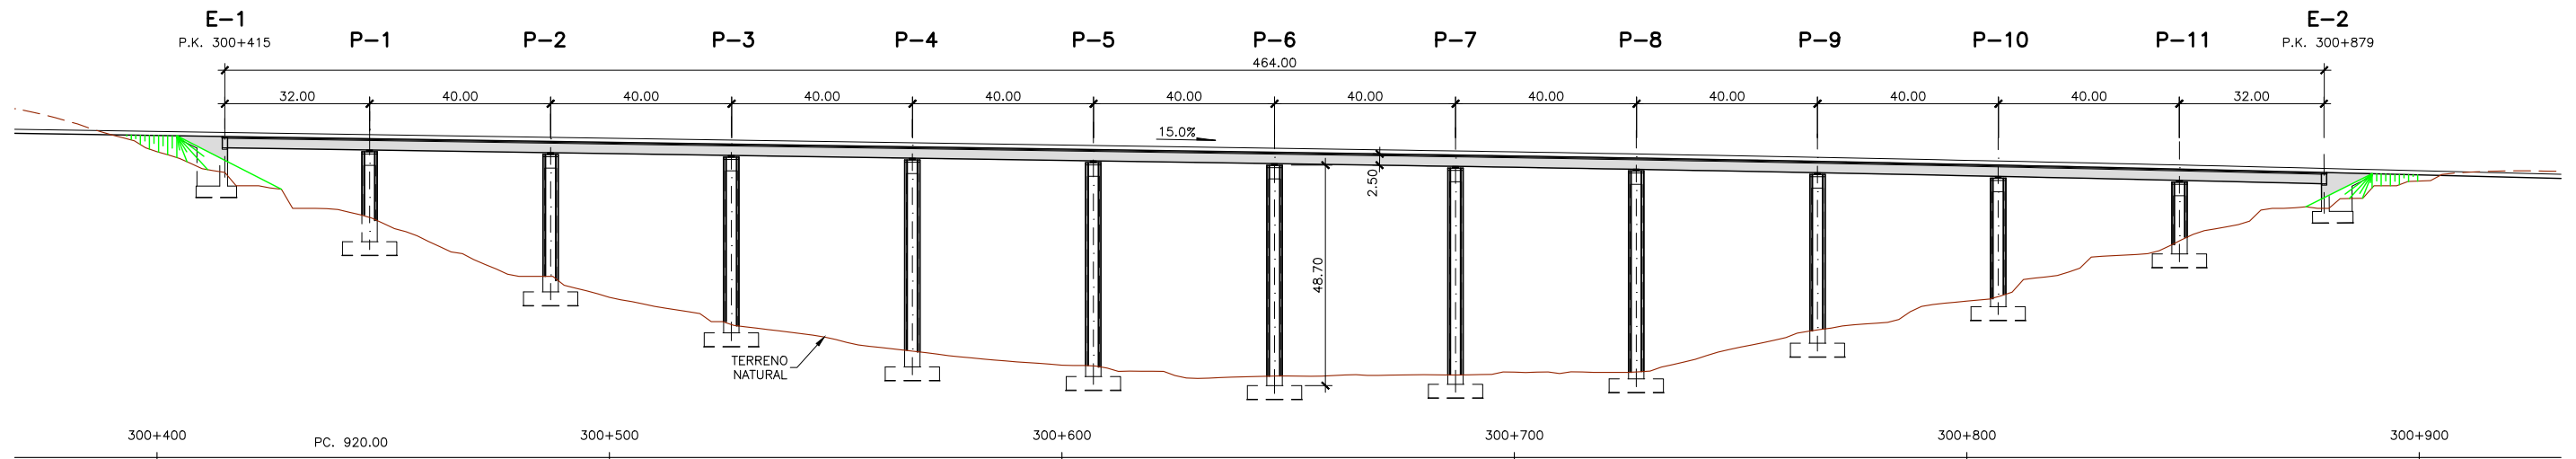


VIADUCTO DE FOMBELLIDA
ALZADO
ESCALA 1:1500
(NOTA: COTAS EN m.)

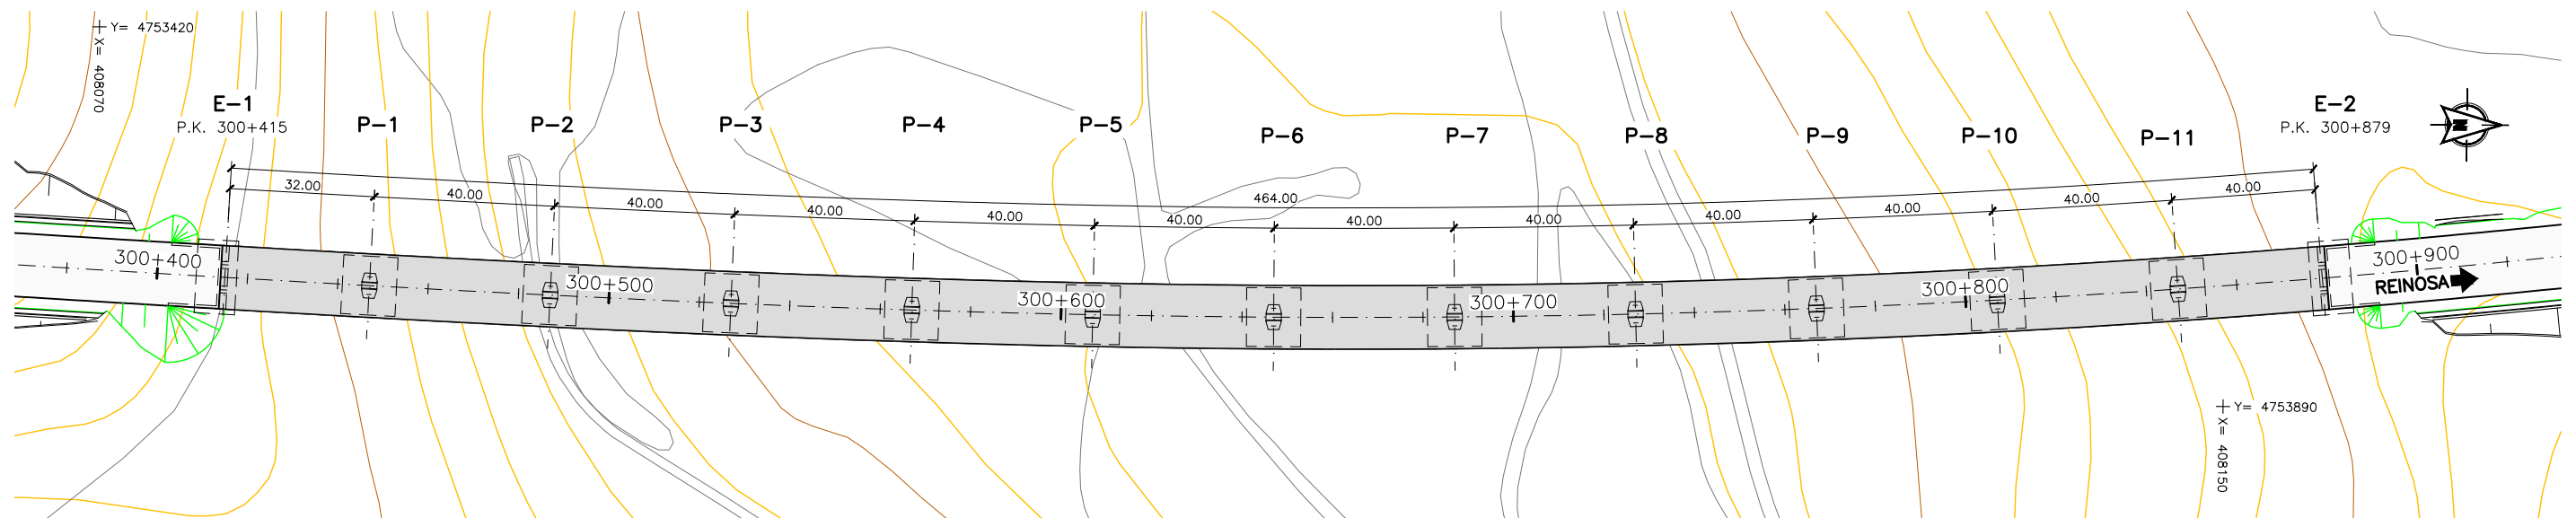


VIADUCTO DE FOMBELLIDA
PLANTA
ESCALA 1:1500
(NOTA: COTAS EN m.)

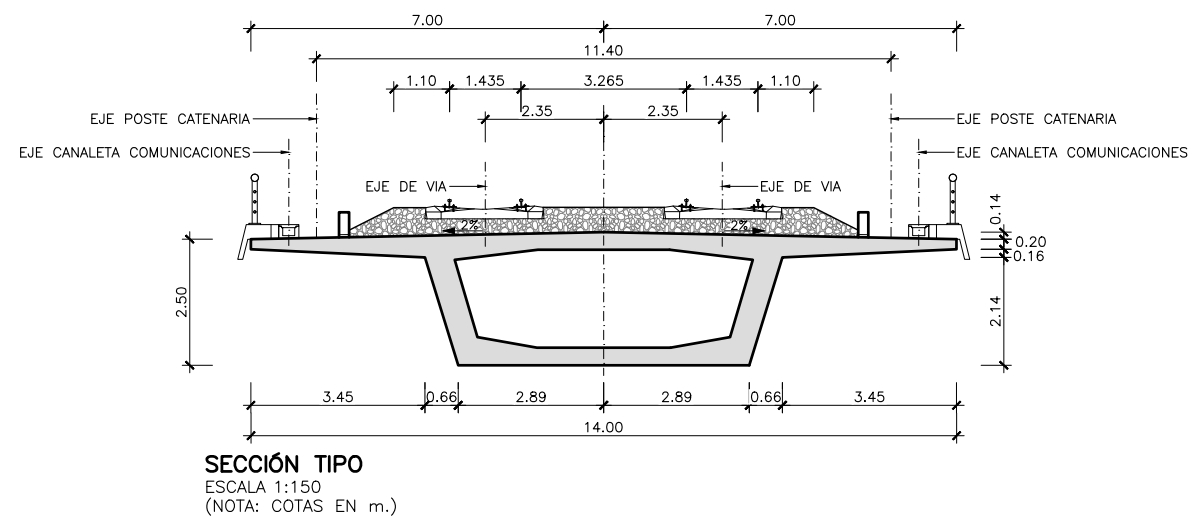


SECCIÓN TIPO
ESCALA 1:150
(NOTA: COTAS EN m.)

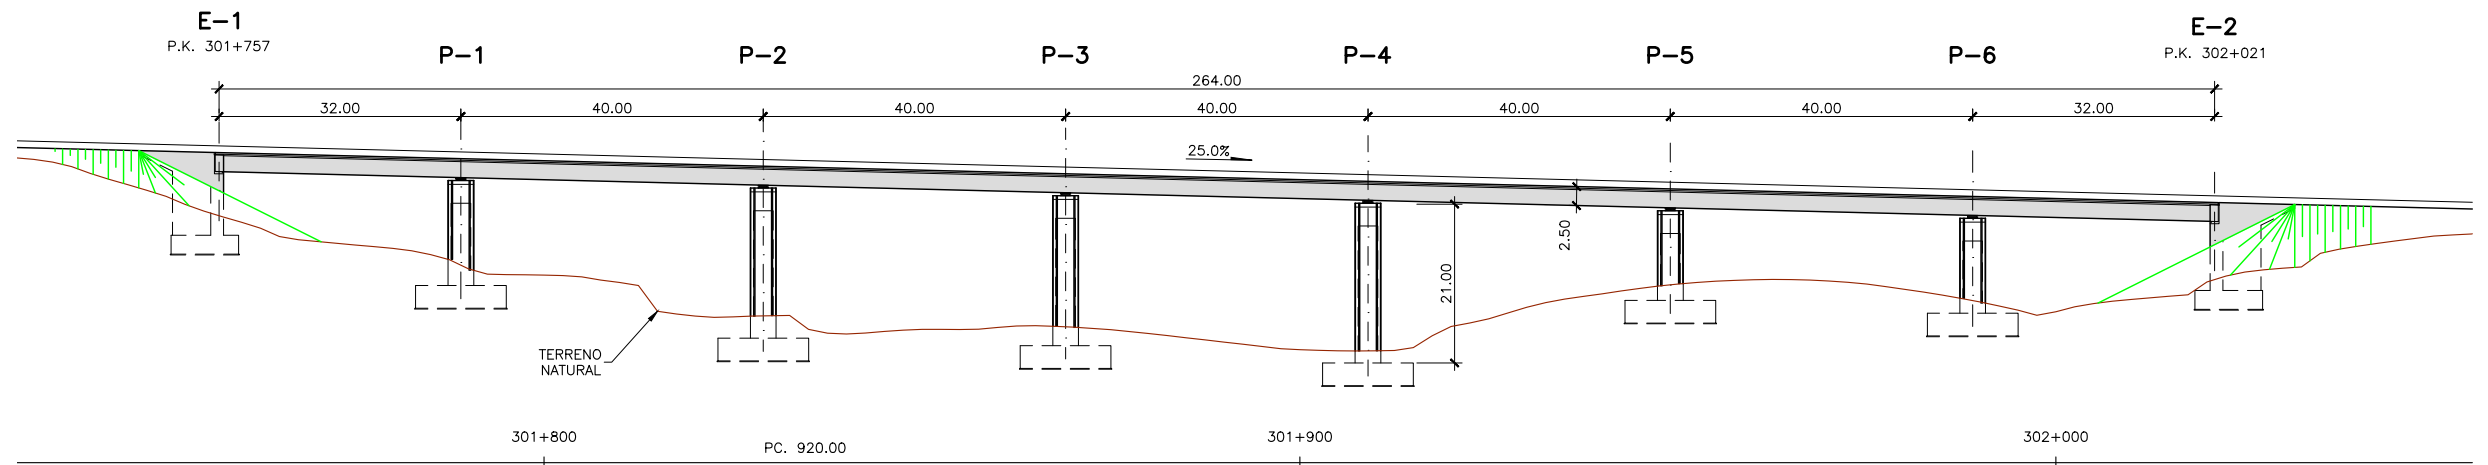

VIADUCTO DE LOS PALACIOS
ALZADO
ESCALA 1:1000
(NOTA: COTAS EN m.)

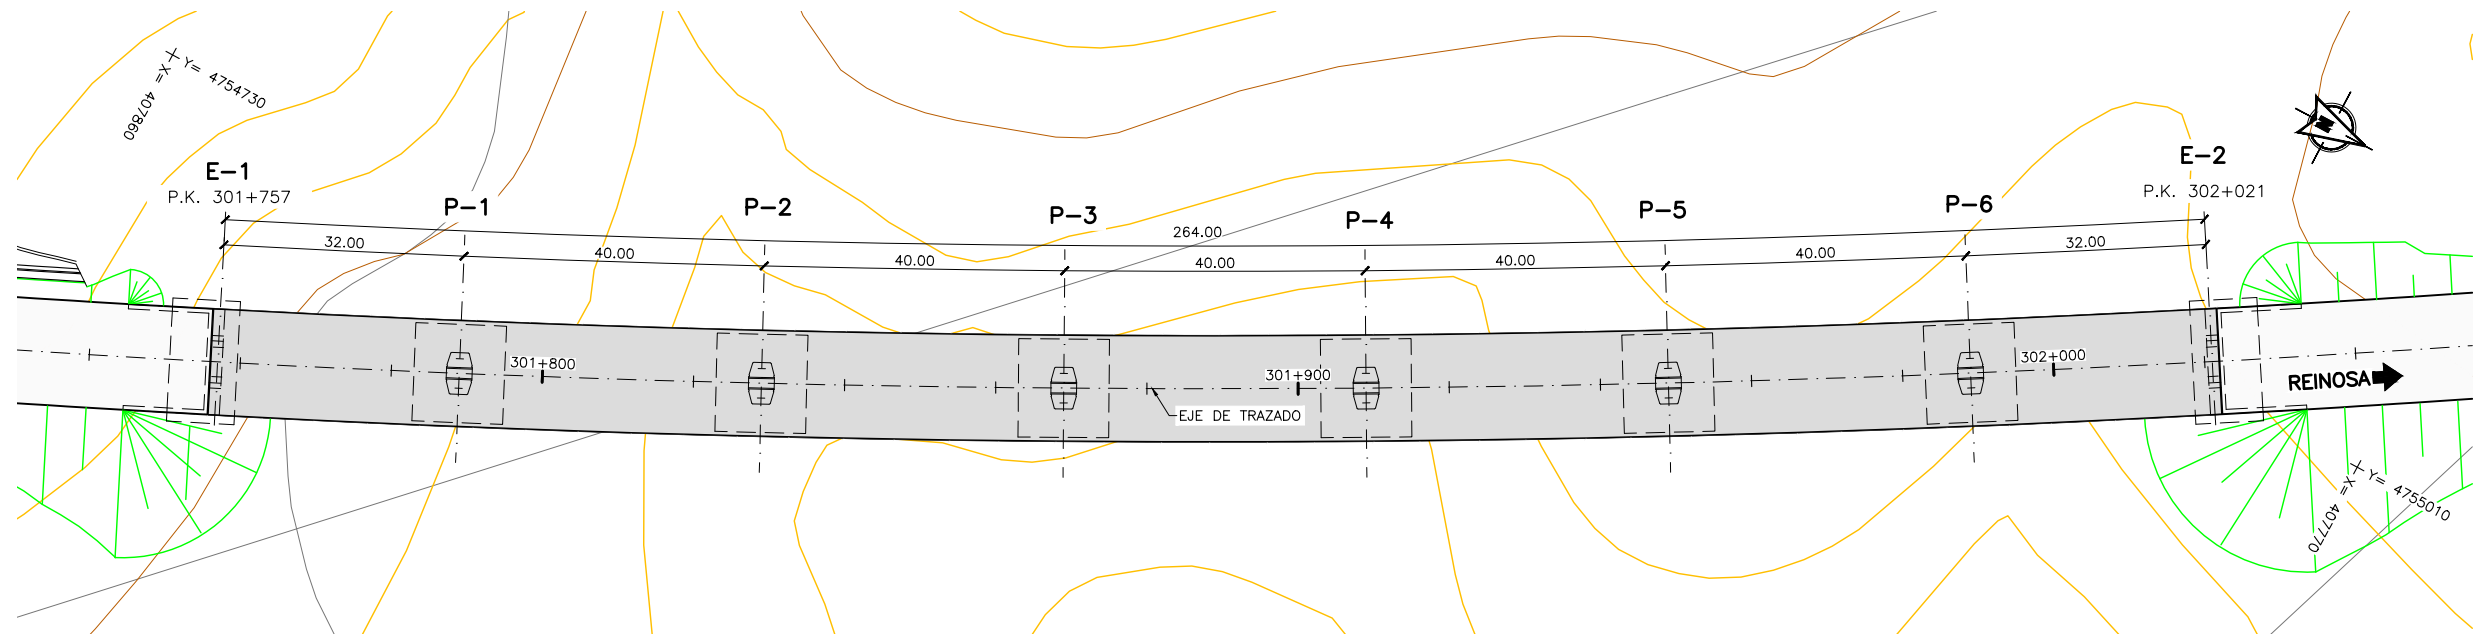


VIADUCTO DE LOS PALACIOS
PLANTA
ESCALA 1:1000
(NOTA: COTAS EN m.)

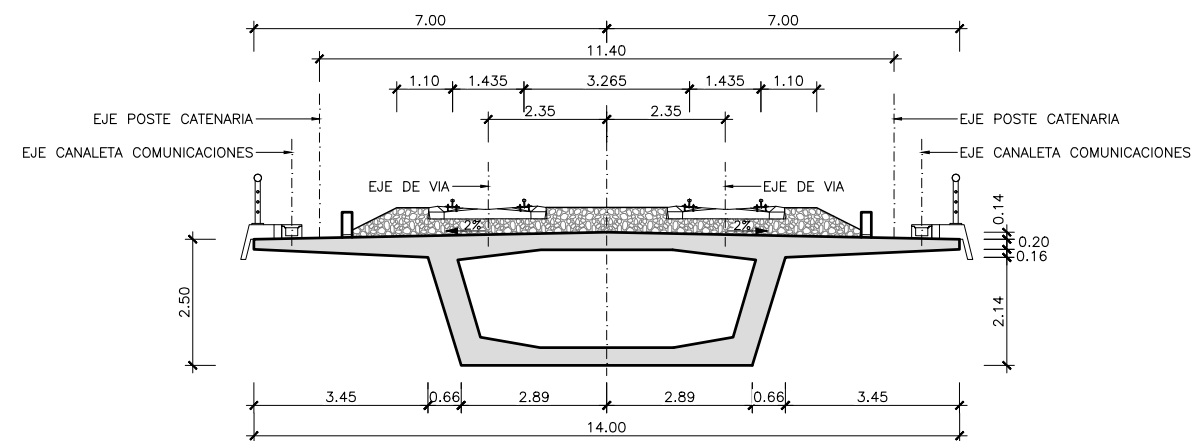


SECCIÓN TIPO
ESCALA 1:150
(NOTA: COTAS EN m.)


Z:\PROYECTOS 2019\F-2019 98- NOGALES-REINOSA (INECO)\TRABAJO\DOC 27. ESTRUCTURAS\7.3.1 ALTERNATIVA OESTE\7.3.1.3 - VIADUCTO DE LA RAÑA.dwg

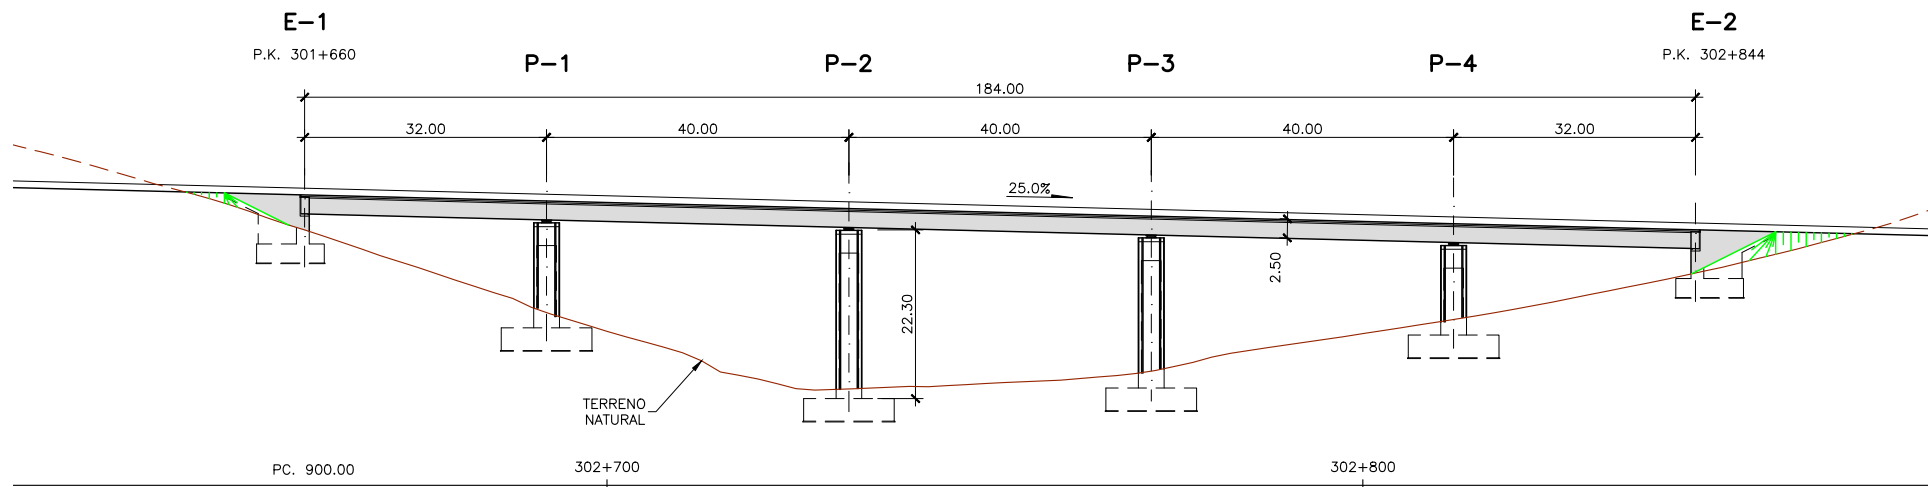


VIADUCTO DE LA RAÑA
ALZADO
ESCALA 1:1000
(NOTA: COTAS EN m.)

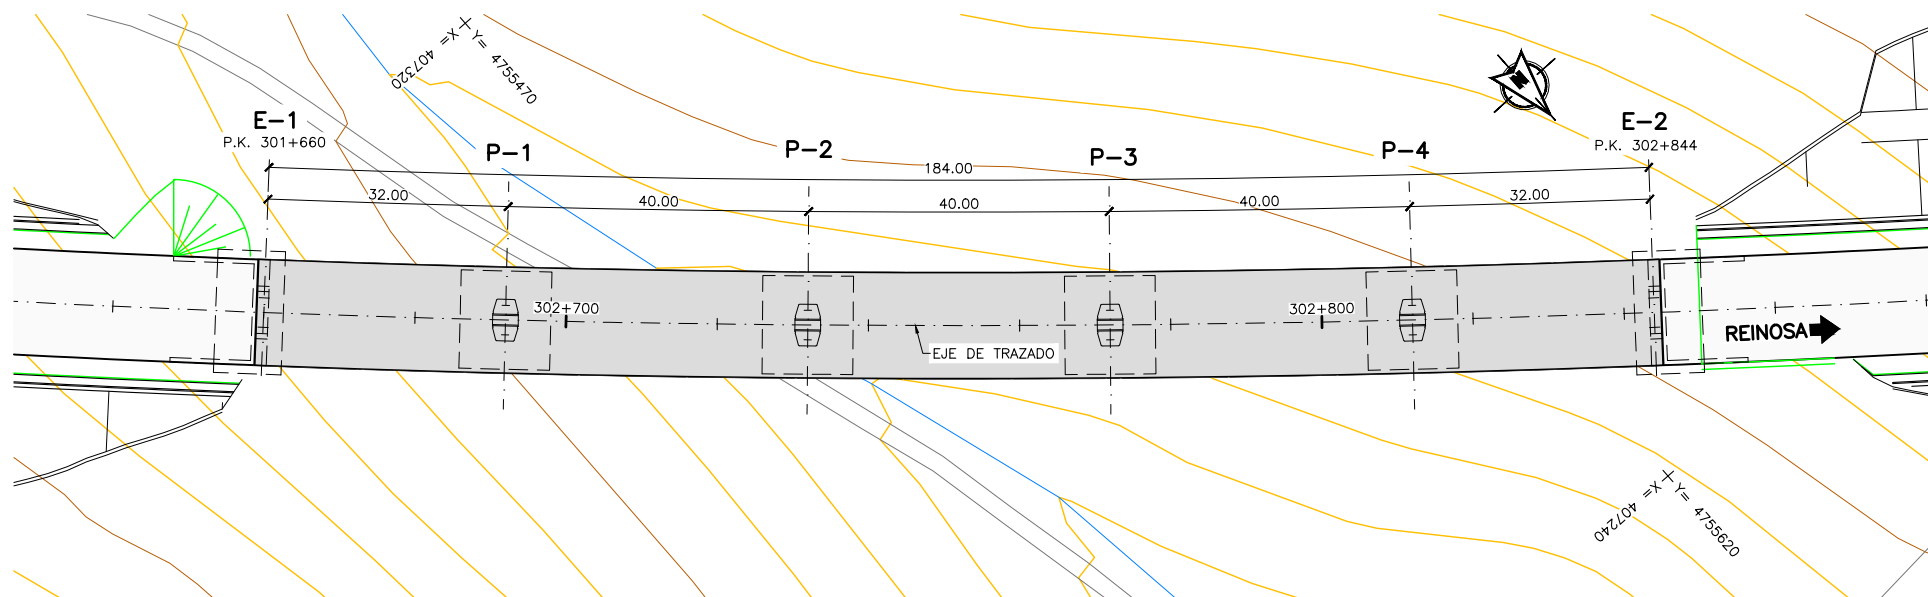


VIADUCTO DE LA RAÑA
PLANTA
ESCALA 1:1000
(NOTA: COTAS EN m.)

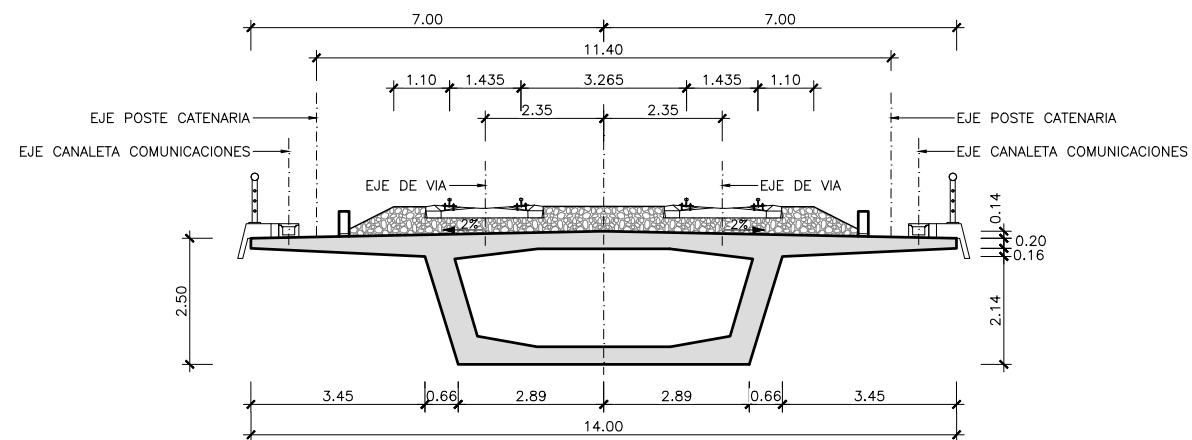


SECCIÓN TIPO
ESCALA 1:150
(NOTA: COTAS EN m.)

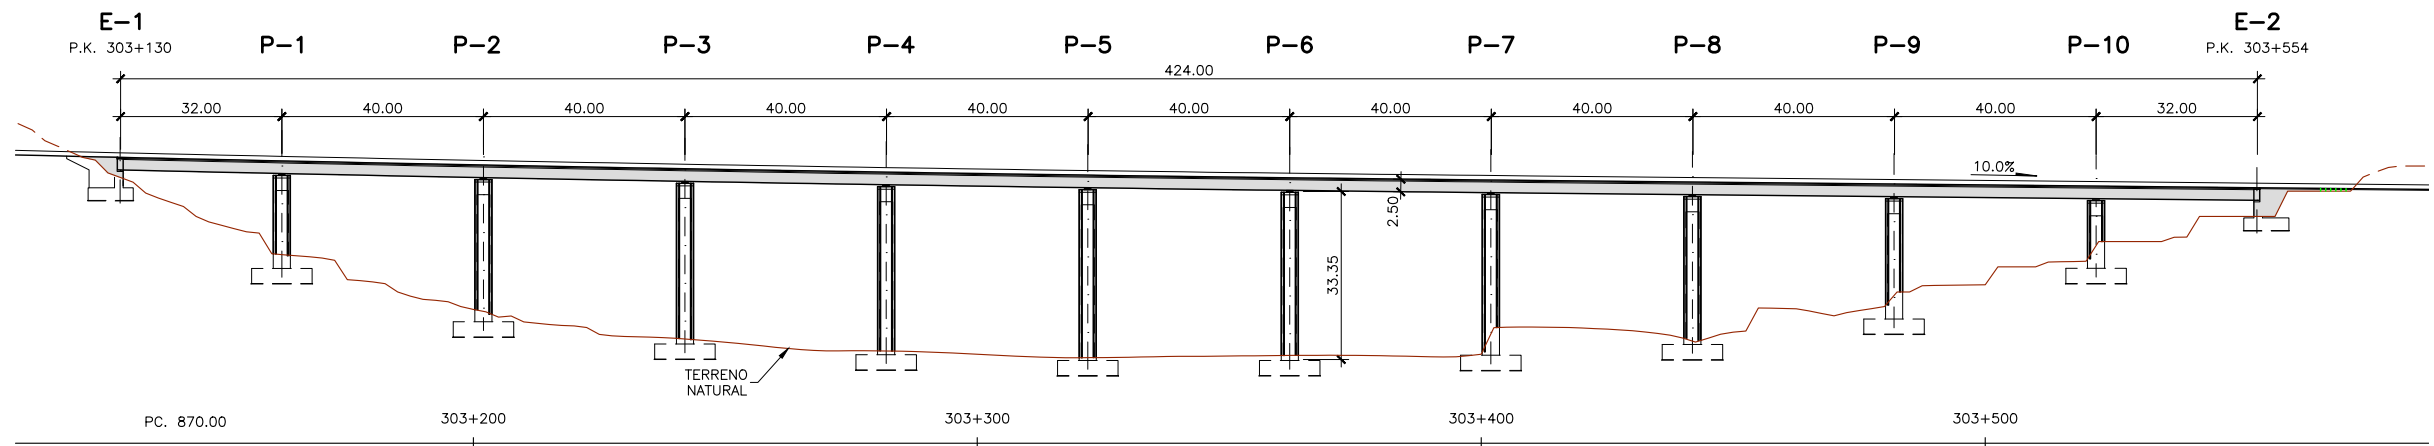

VIADUCTO DE SOPEÑA
ALZADO
ESCALA 1:1500
(NOTA: COTAS EN m.)

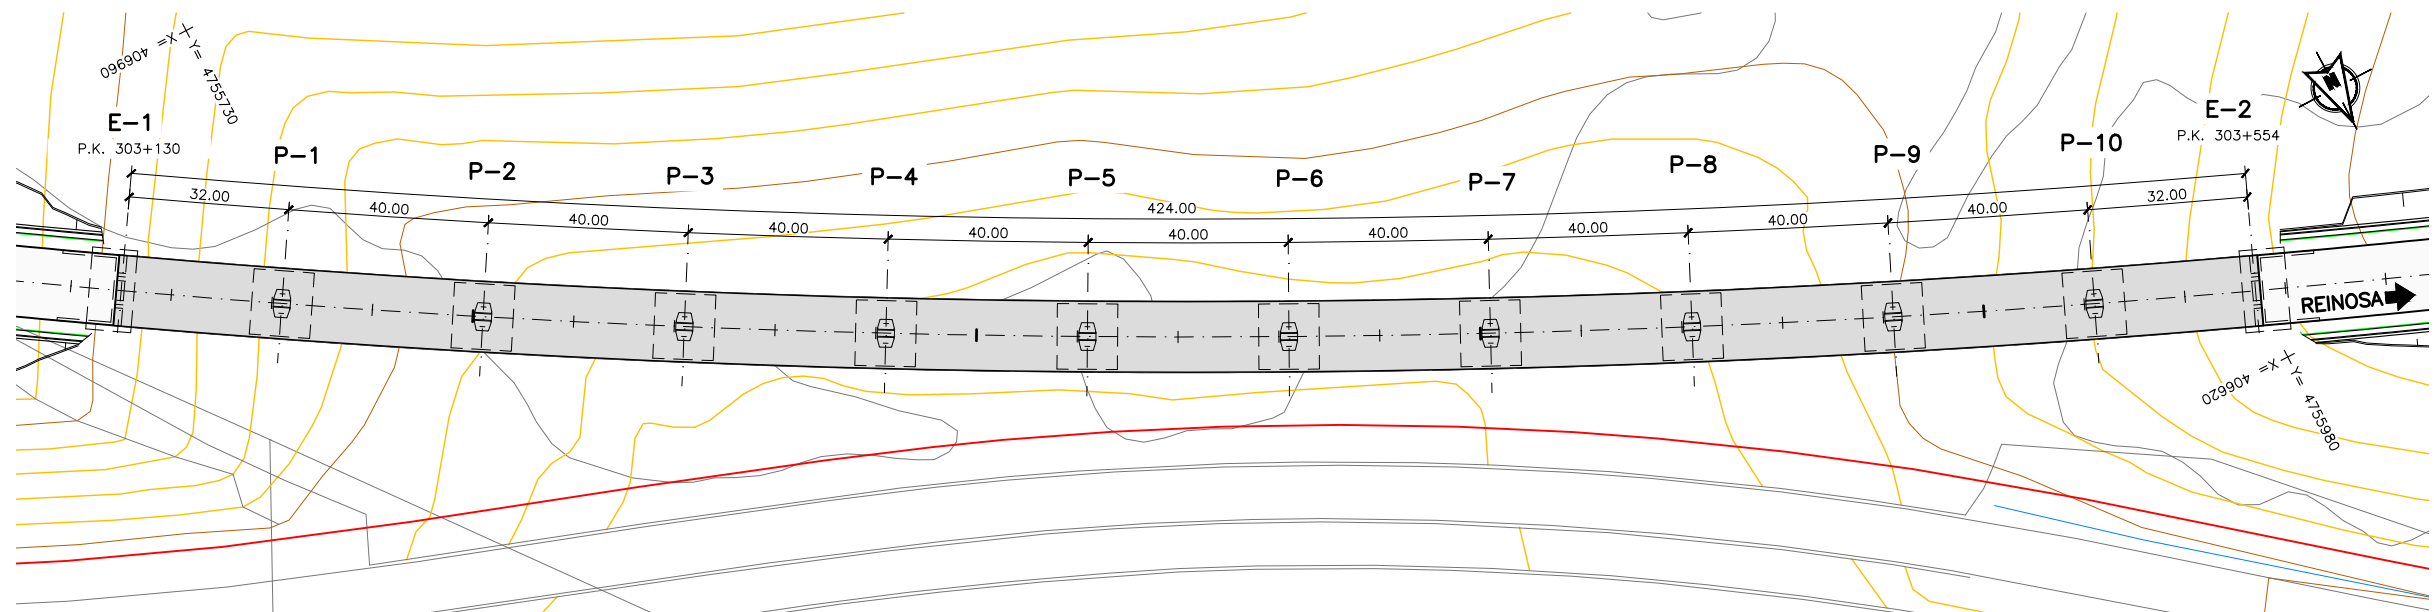


VIADUCTO DE SOPEÑA
PLANTA
ESCALA 1:1500
(NOTA: COTAS EN m.)

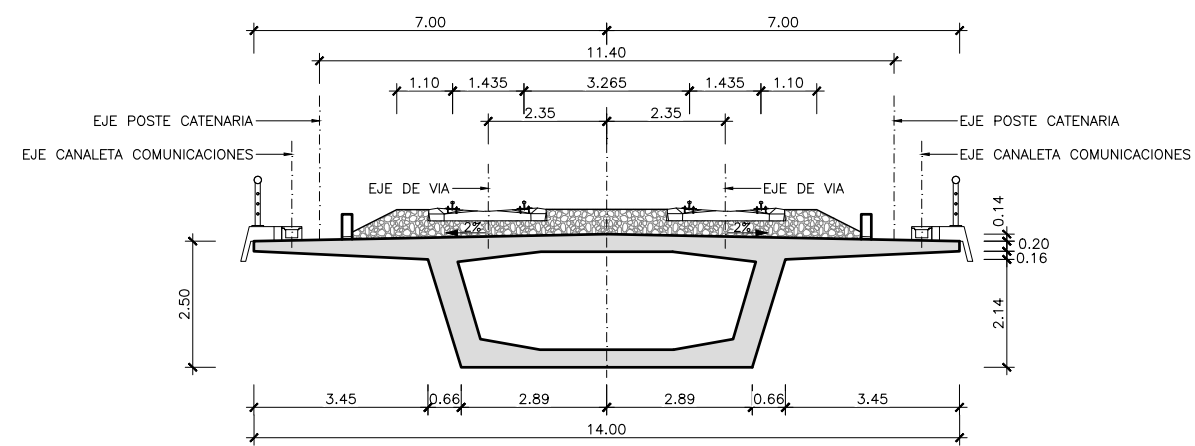


SECCIÓN TIPO
ESCALA 1:150
(NOTA: COTAS EN m.)


Z:\PROYECTOS 2019\F-2019 98- NOGALES-REINOSA (INECO)\TRABAJO\DOC 27. ESTRUCTURAS\7.3.1.4 - VIADUCTO DE SOPEÑA.dwg

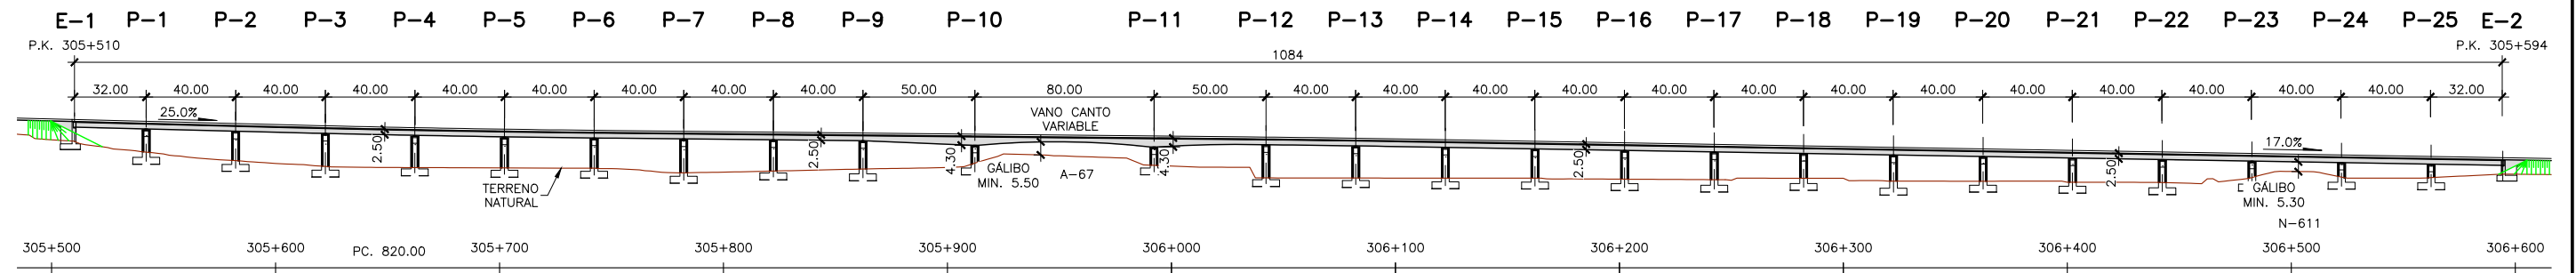


VIADUCTO A-67 Y N-611
ALZADO
ESCALA 1:3000
(NOTA: COTAS EN m.)

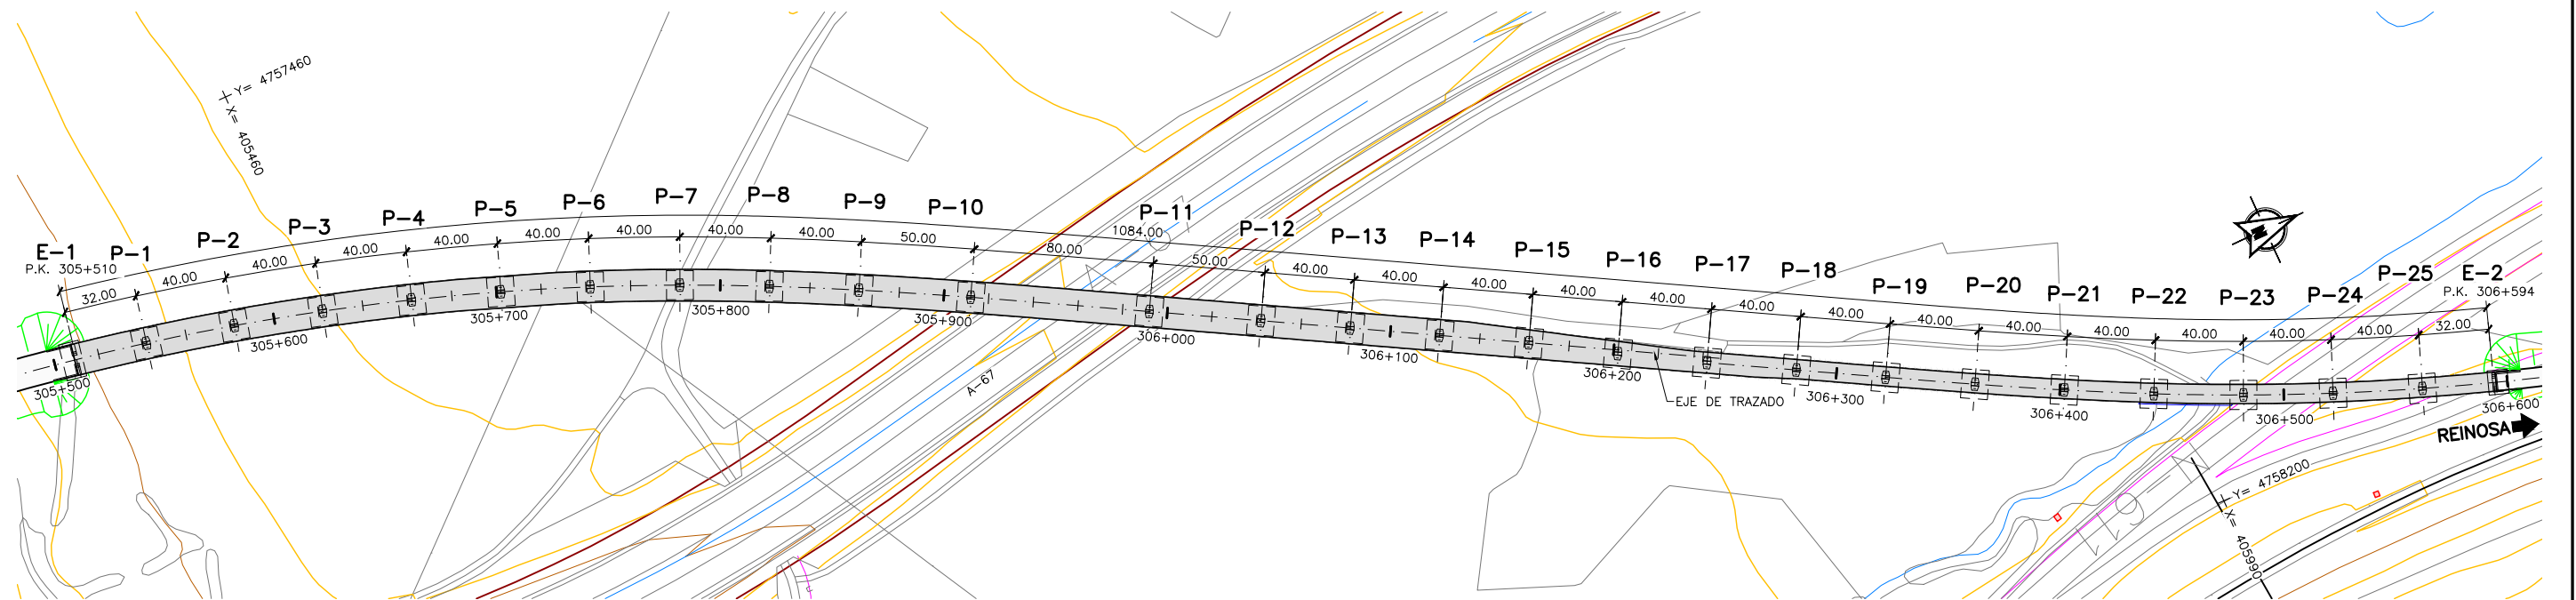

VIADUCTO A-67 Y N-611
PLANTA
ESCALA 1:3000
(NOTA: COTAS EN m.)

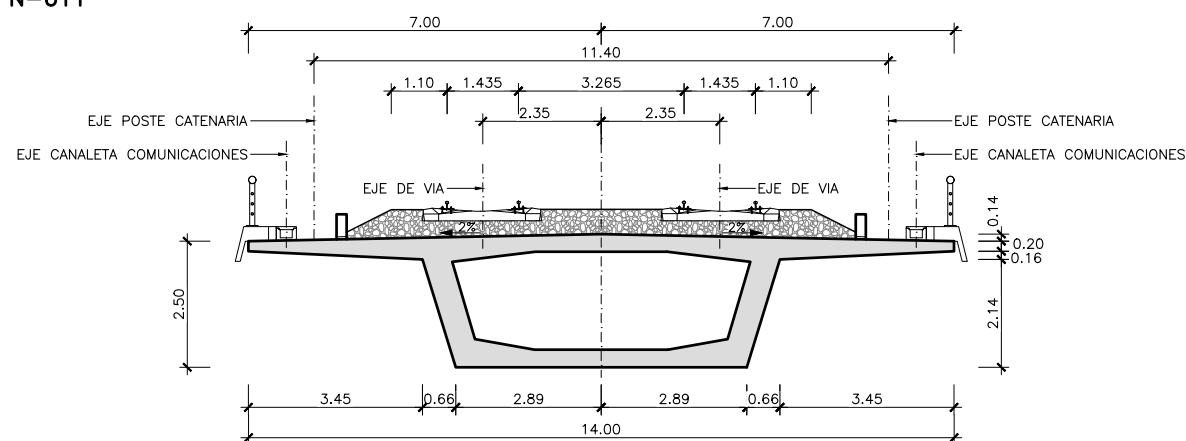


SECCIÓN TIPO
ESCALA 1:150
(NOTA: COTAS EN m.)

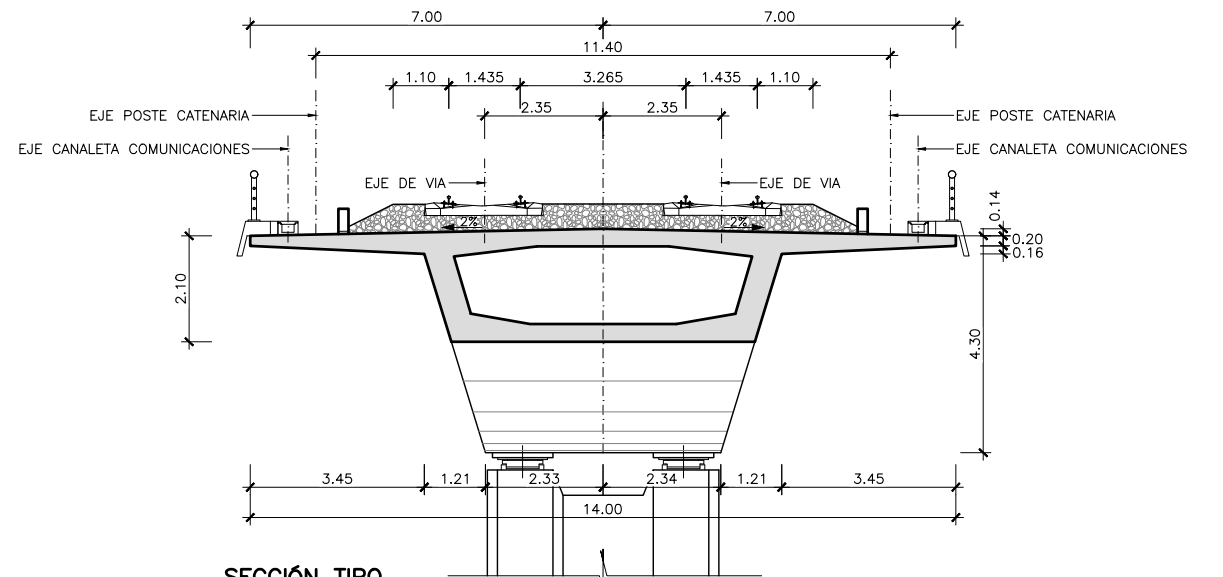


SECCIÓN TIPO
(VANO DE CANTO VARIABLE)
ESCALA 1:150
(NOTA: COTAS EN m.)


Z:\PROYECTOS 2019\F-2019 98- NOGALES-REINOSA (INECO)\TRABAJO\DOC 27. ESTRUCTURAS\7.3.1 ALTERNATIVA OESTE\7.3.1.7 - Pasos superiores.dwg

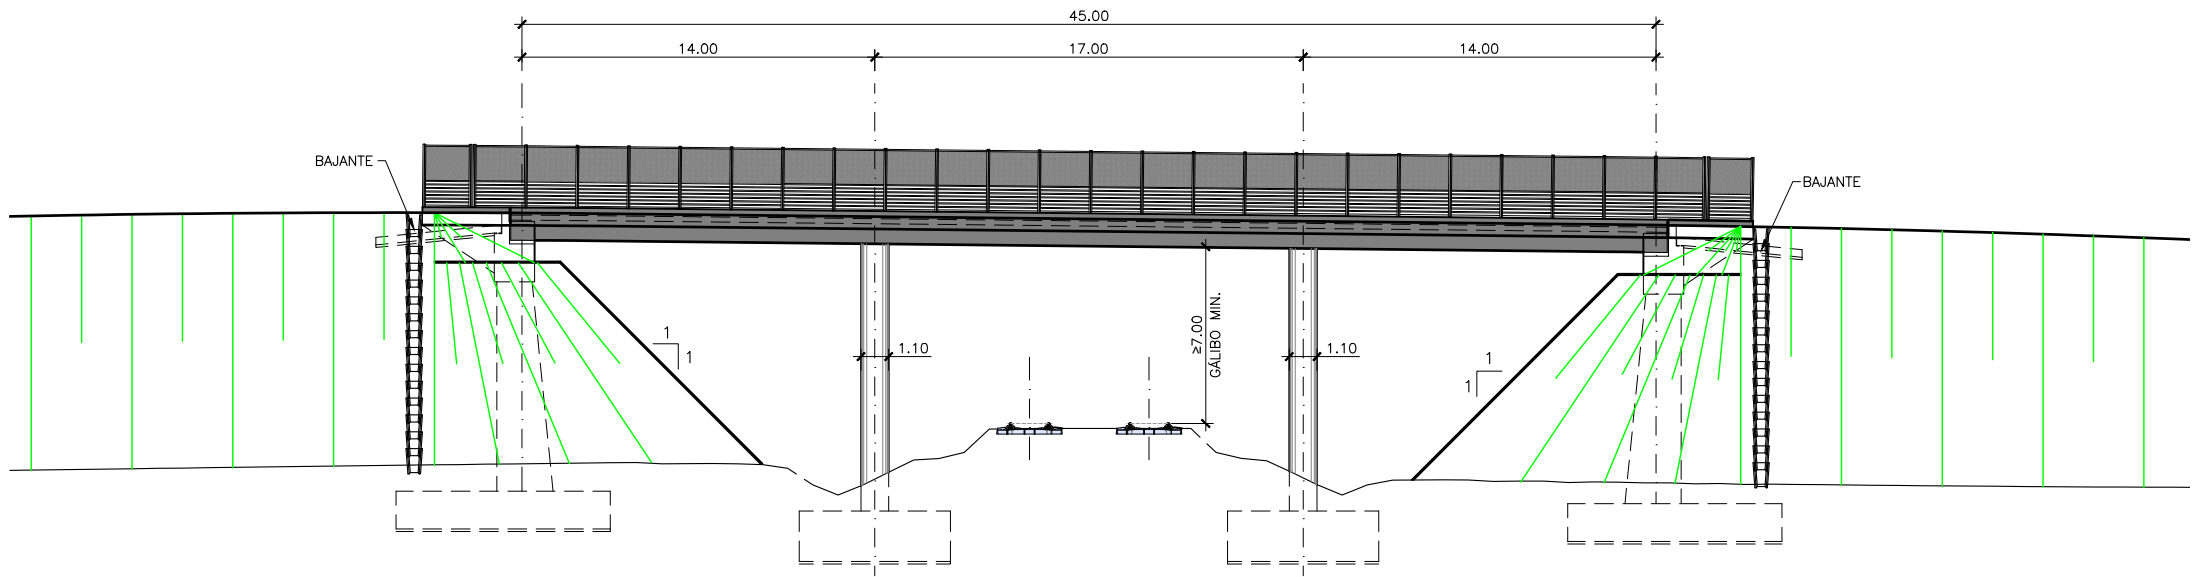

ALZADO
ESCALA 1:300
(NOTA: COTAS EN m.)

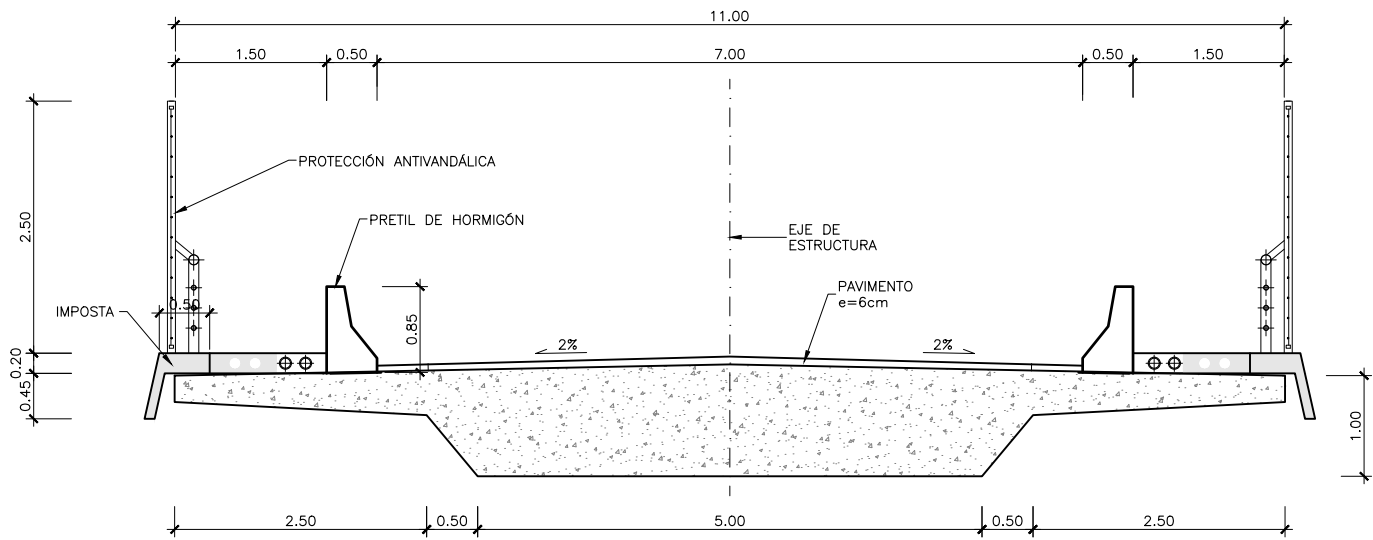


SECCIÓN TIPO PASO SUPERIOR DE CARRETERA
ESCALA 1:75
(NOTA: COTAS EN m.)

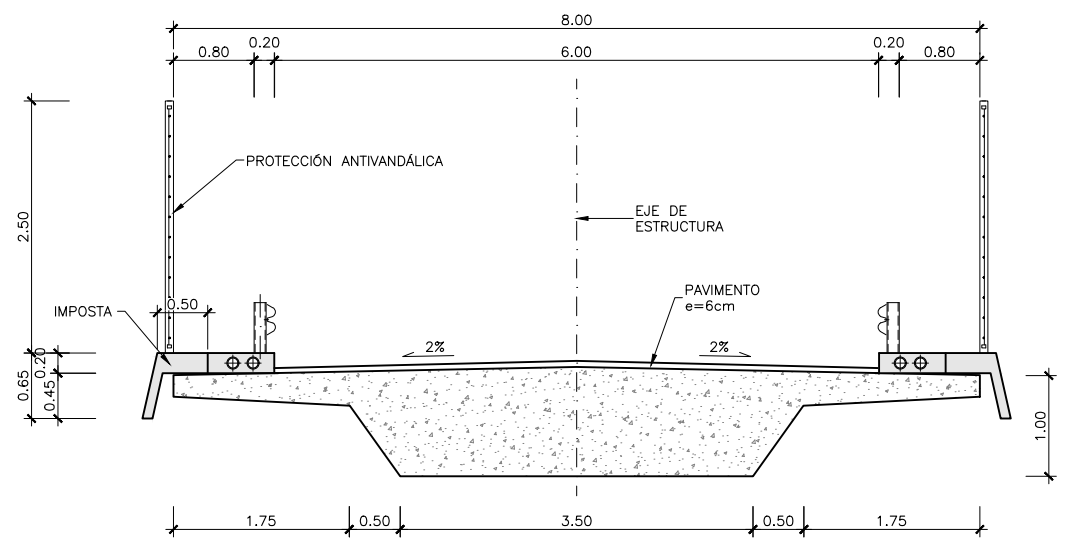


SECCIÓN TIPO PASO SUPERIOR DE CAMINO
ESCALA 1:75
(NOTA: COTAS EN m.)


PASO SUPERIOR	P.K.	ANCHO TABLERO (m.)	TIPO
PS-305.3	305+300	8.00	PS CAMINO

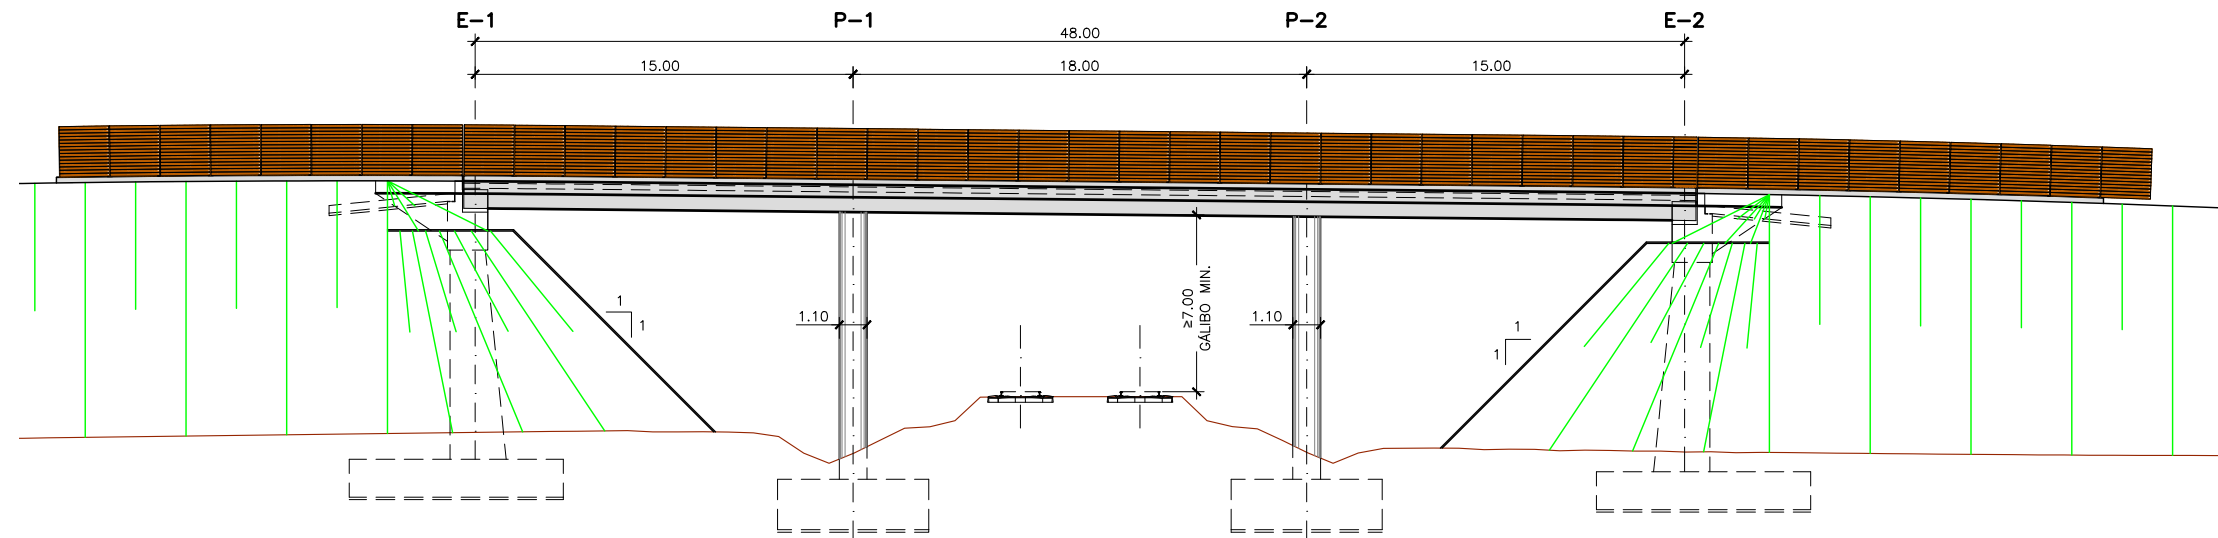

ALZADO
ESCALA 1:300
(NOTA: COTAS EN m.)

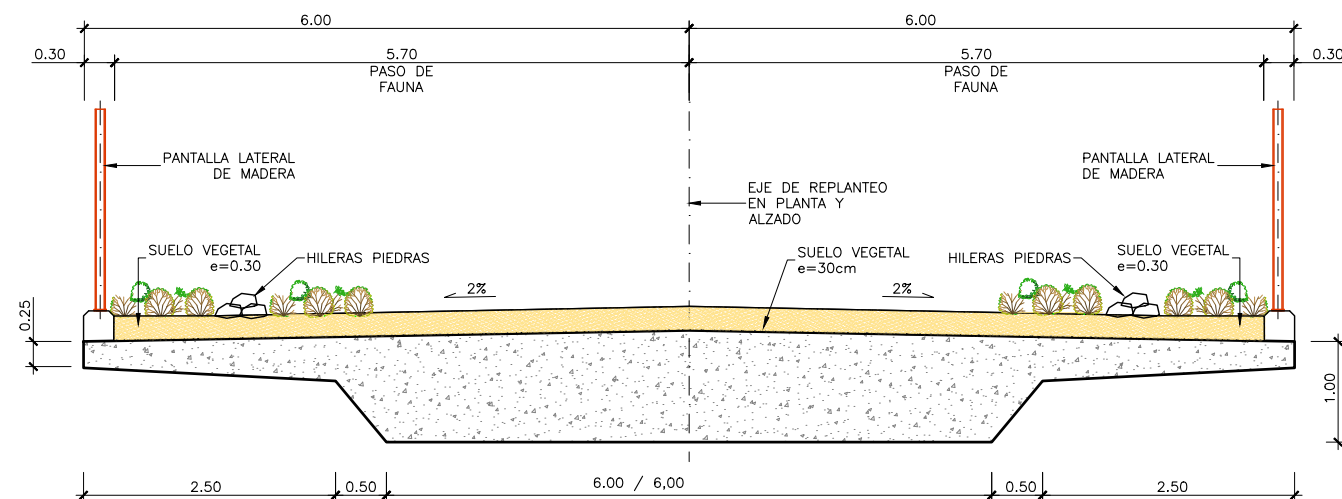


SECCIÓN TIPO PASO DE FAUNA
 ESCALA 1:75
 (NOTA: COTAS EN m.)

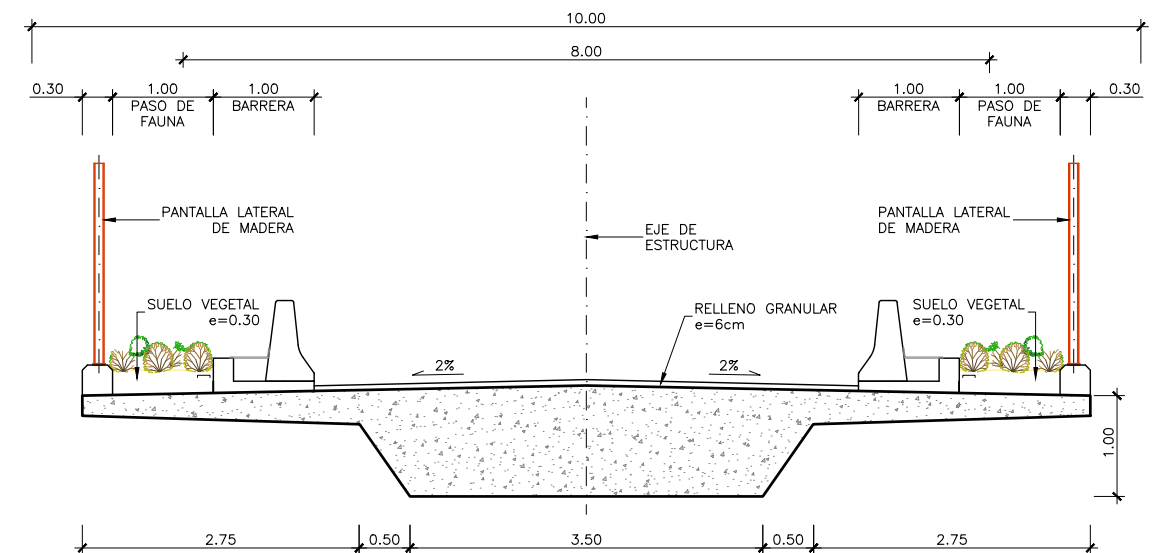


SECCIÓN TIPO PASO DE FAUNA MULTIFUNCIONAL
 ESCALA 1:75
 (NOTA: COTAS EN m.)

PASO INFERIOR	P.K.	ANCHO TABLERO (m)	TIPO
P.S. 304.7	304+700	10.00	PS CAMINO + PASO FAUNA

Z:\PROYECTOS 2019\F-2019 98- NOGALES-REINOSA (INECO)\TRABAJO\DOC 217. ESTRUCTURAS\7.3.1.9 - PASOS INFERIORES.dwg

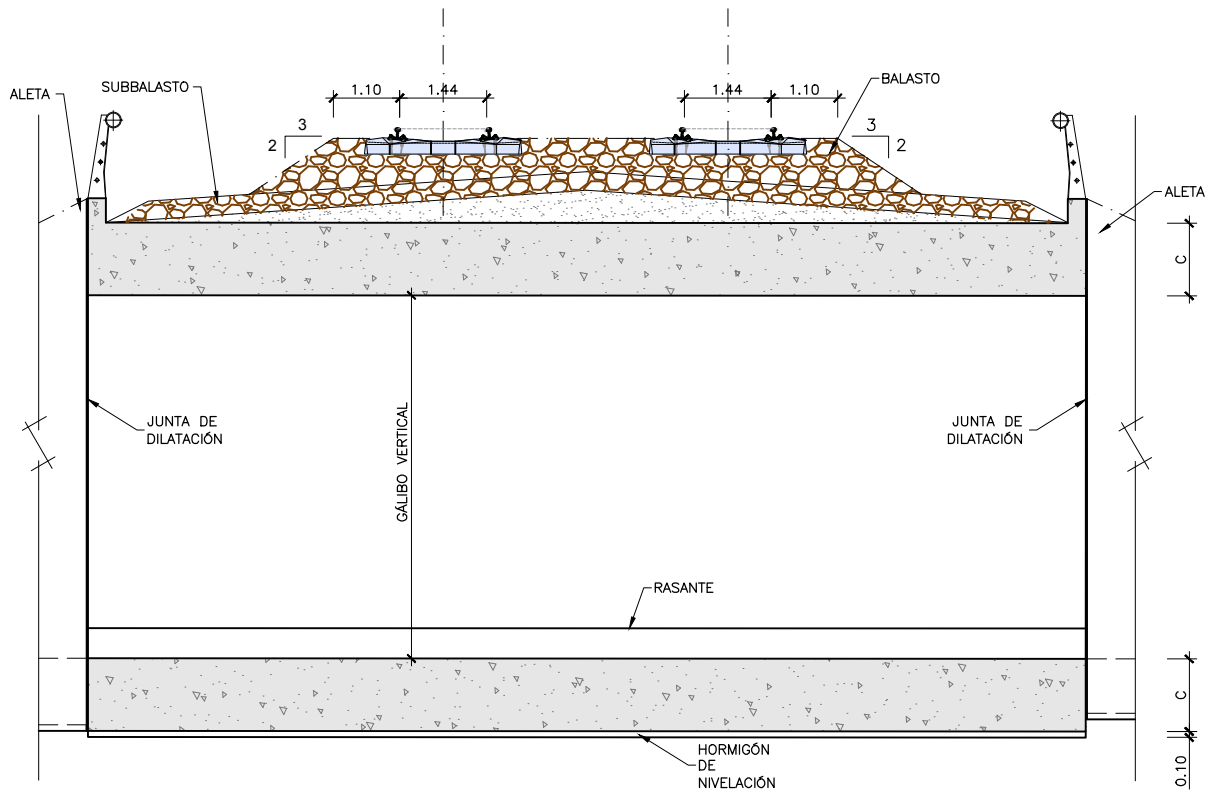


ALZADO
ESCALA 1:125
(NOTA: COTAS EN m.)

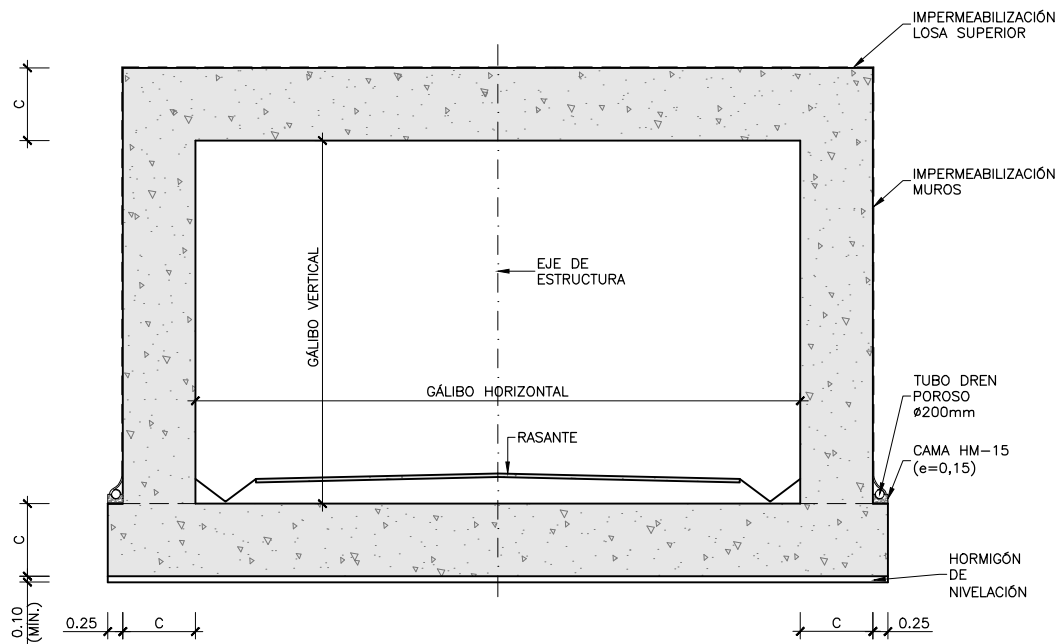


SECCIÓN TIPO
ESCALA 1:125
(NOTA: COTAS EN m.)

PASO INFERIOR	P.K.	GÁLIBO HORIZONTAL (m.)	GÁLIBO VERTICAL (m.)	C (m.)
PI-307.2	307+170	10.00	6.00	1.00
PI-307.9	307+900	10.00	6.00	1.00


Z:\PROYECTOS 2019\F-2019 98- NOGALES-REINOSA (INECO)\TRABAJO\DOC 27. ESTRUCTURAS\7.3.2.1 - VIADUCTO DE FOMBELLIDA.dwg

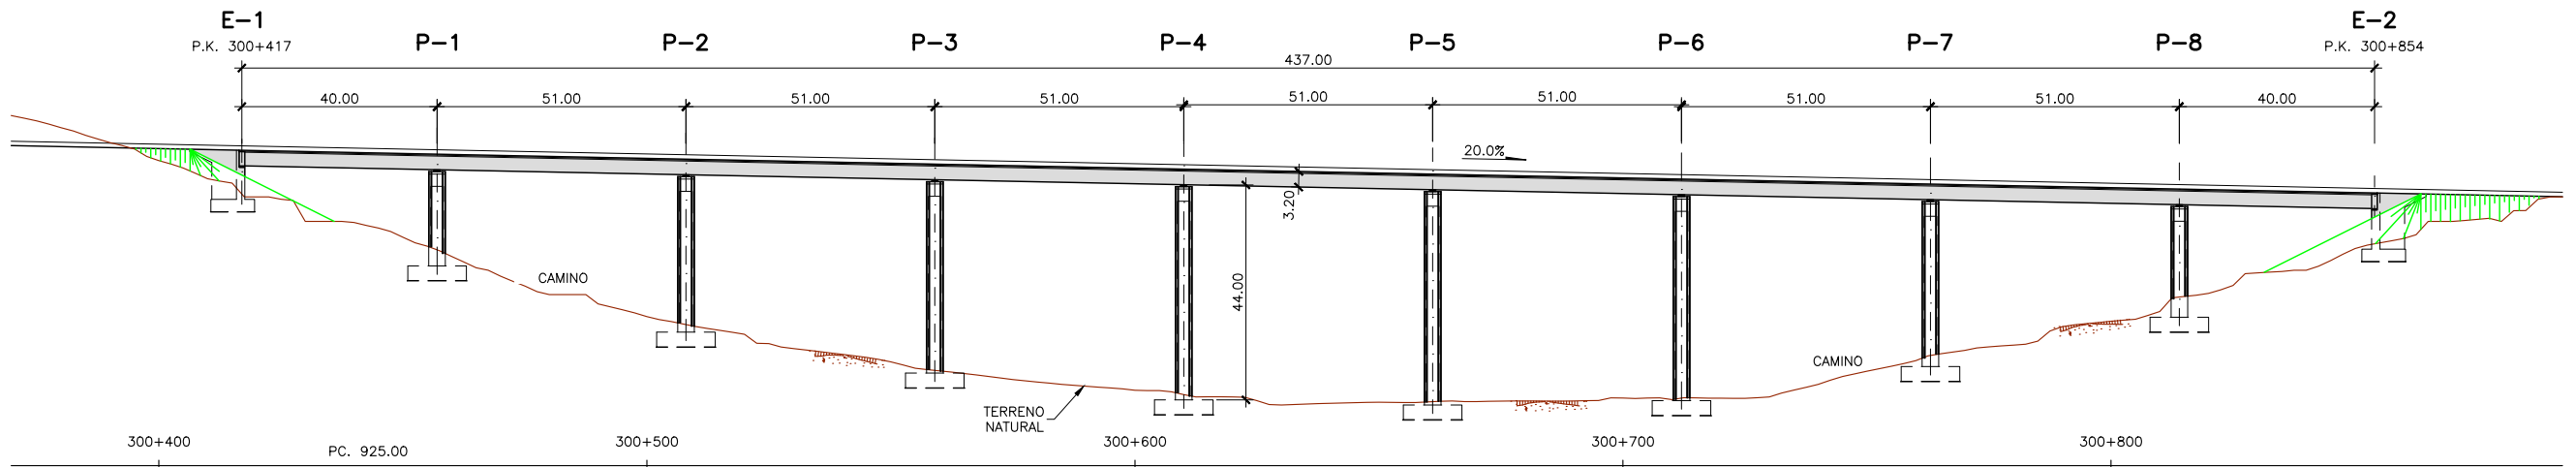

VIADUCTO DE FOMBELLIDA
ALZADO
ESCALA 1:1500
(NOTA: COTAS EN m.)

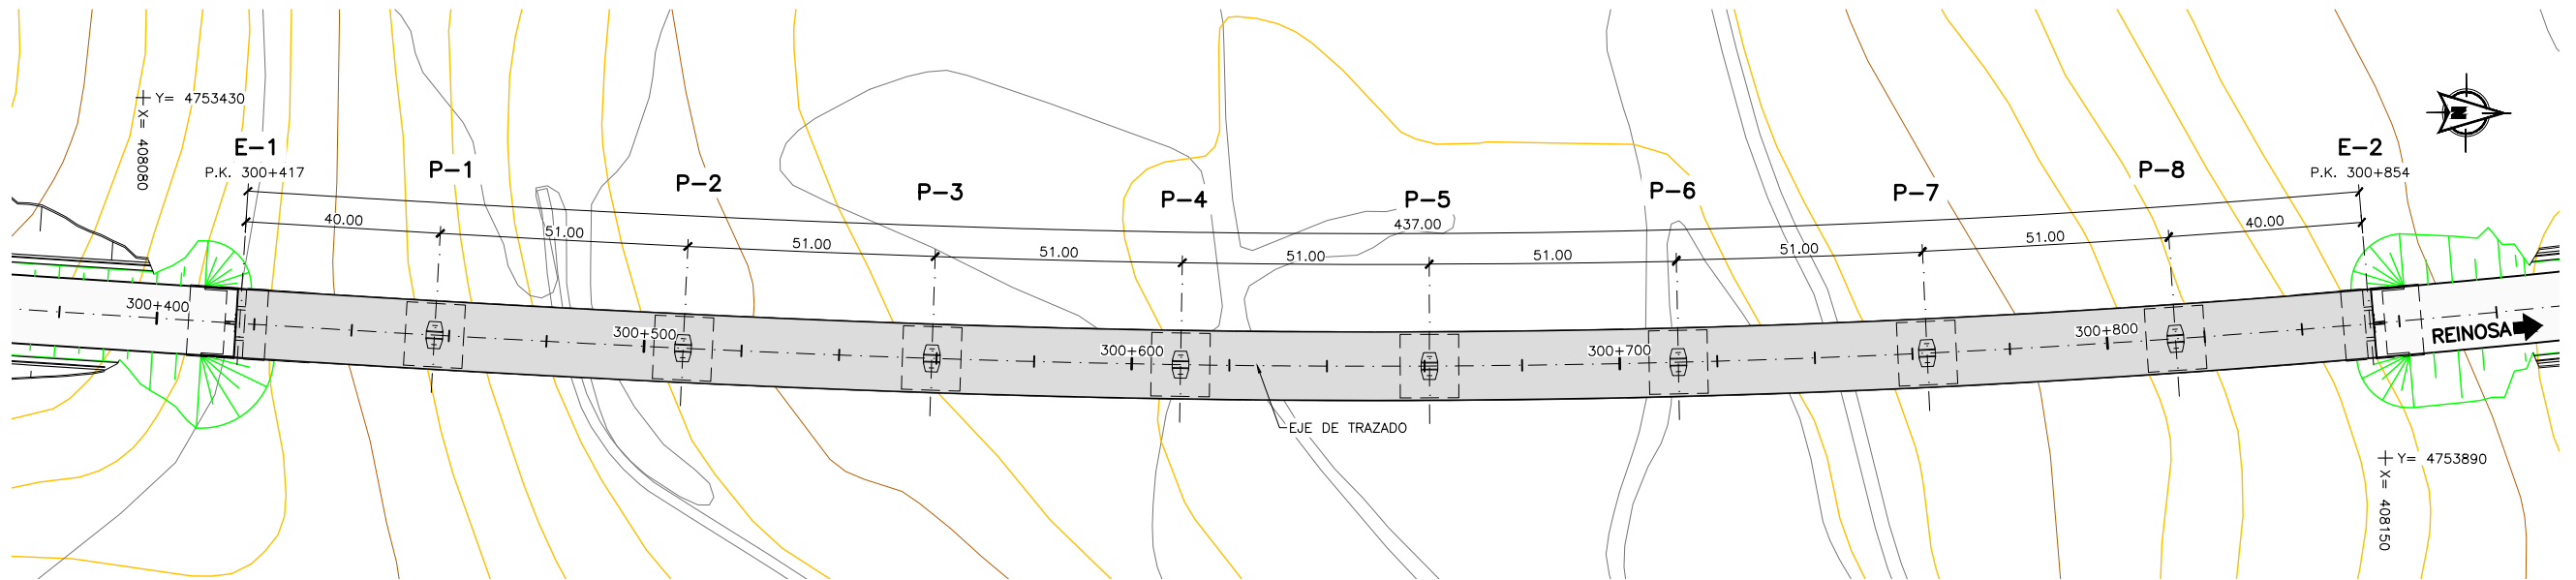


VIADUCTO DE FOMBELLIDA
PLANTA
ESCALA 1:1500
(NOTA: COTAS EN m.)

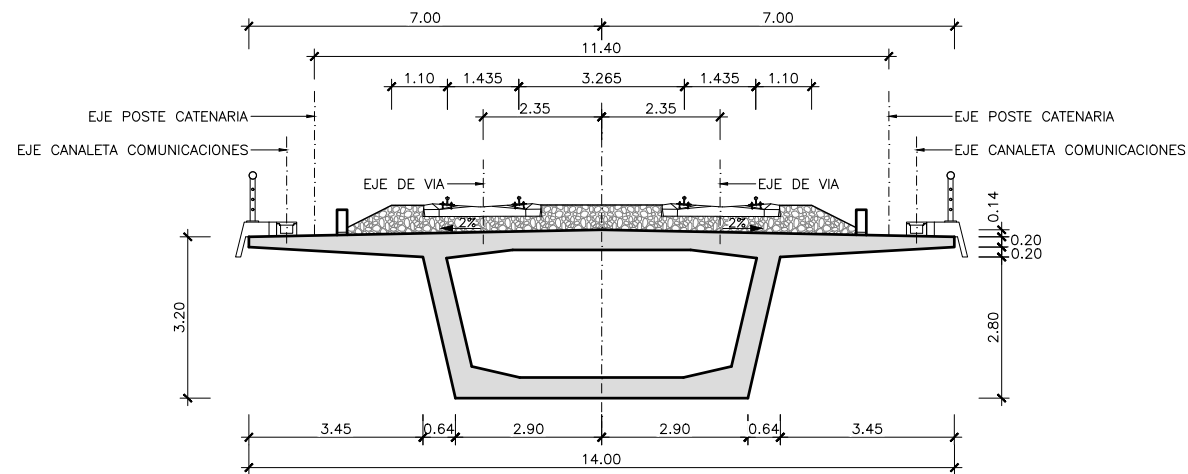


SECCIÓN TIPO
ESCALA 1:150
(NOTA: COTAS EN m.)


Z:\PROYECTOS 2019\F-2019 98- NOGALES-REINOSA (INECO)\TRABAJO\DOC 27. ESTRUCTURAS\7.3.2.2 - VIADUCTO DE LOS PALACIOS.dwg

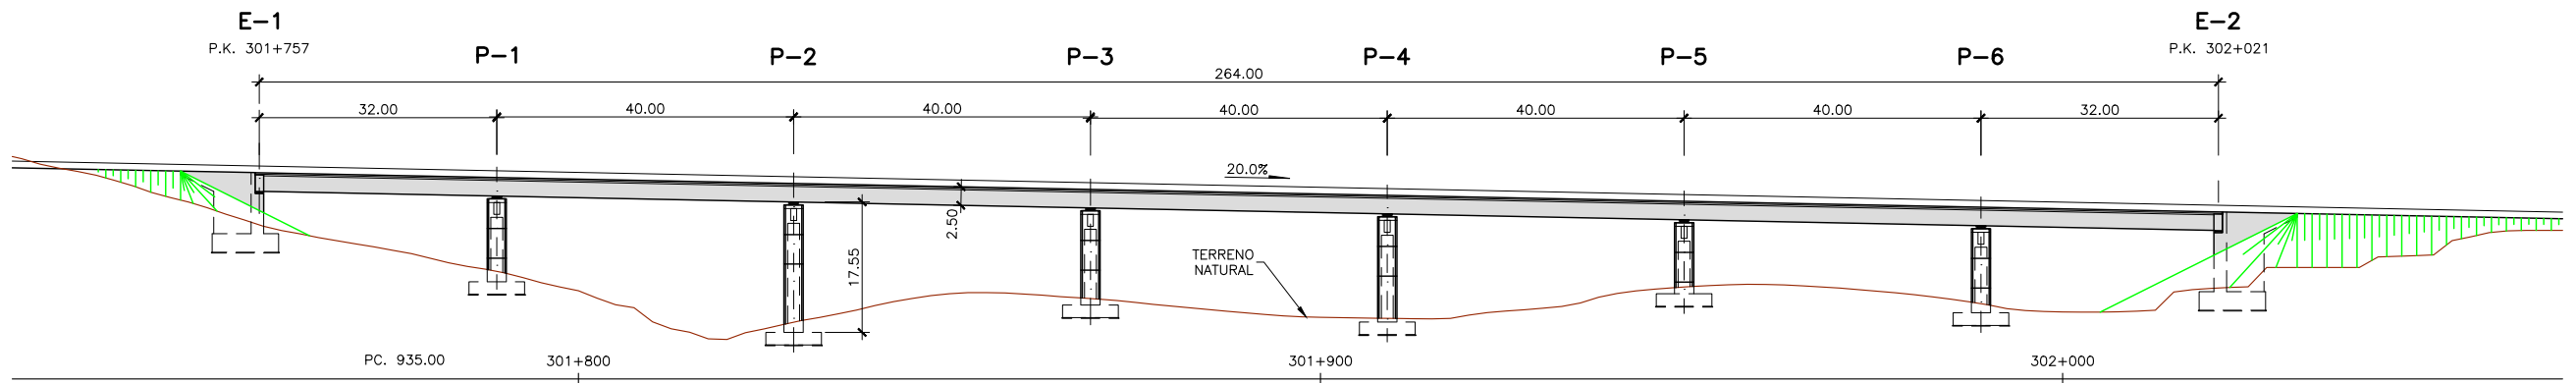

VIADUCTO DE LOS PALACIOS
ALZADO
ESCALA 1:1000
(NOTA: COTAS EN m.)

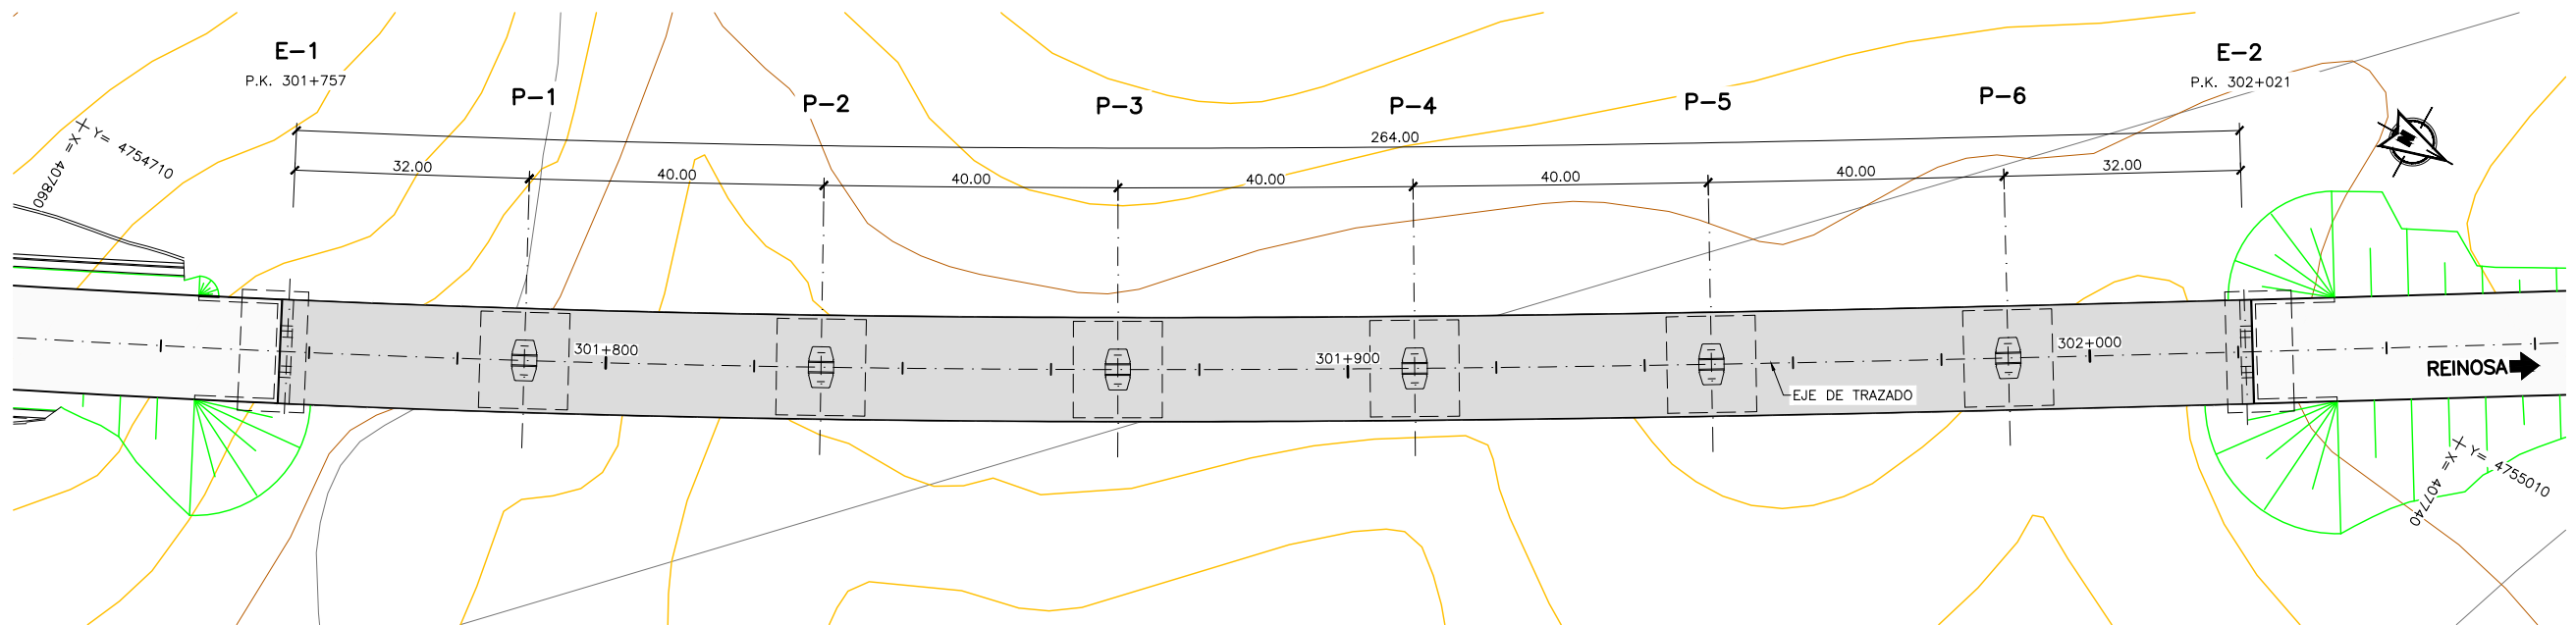


VIADUCTO DE LOS PALACIOS
PLANTA
ESCALA 1:1000
(NOTA: COTAS EN m.)

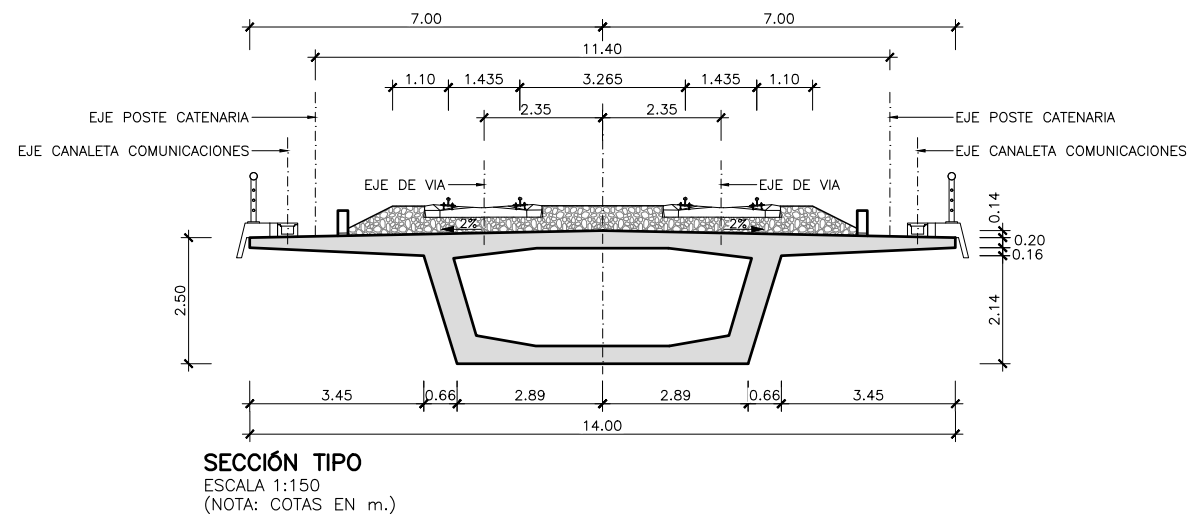


SECCIÓN TIPO
ESCALA 1:150
(NOTA: COTAS EN m.)


Z:\PROYECTOS 2019\F-2019 98- NOGALES-REINOSA (INECO)\TRABAJO\DOC 27. ESTRUCTURAS\7.3.2.3 - VIADUCTO A-67 Y RÍO MARLANTES.dwg

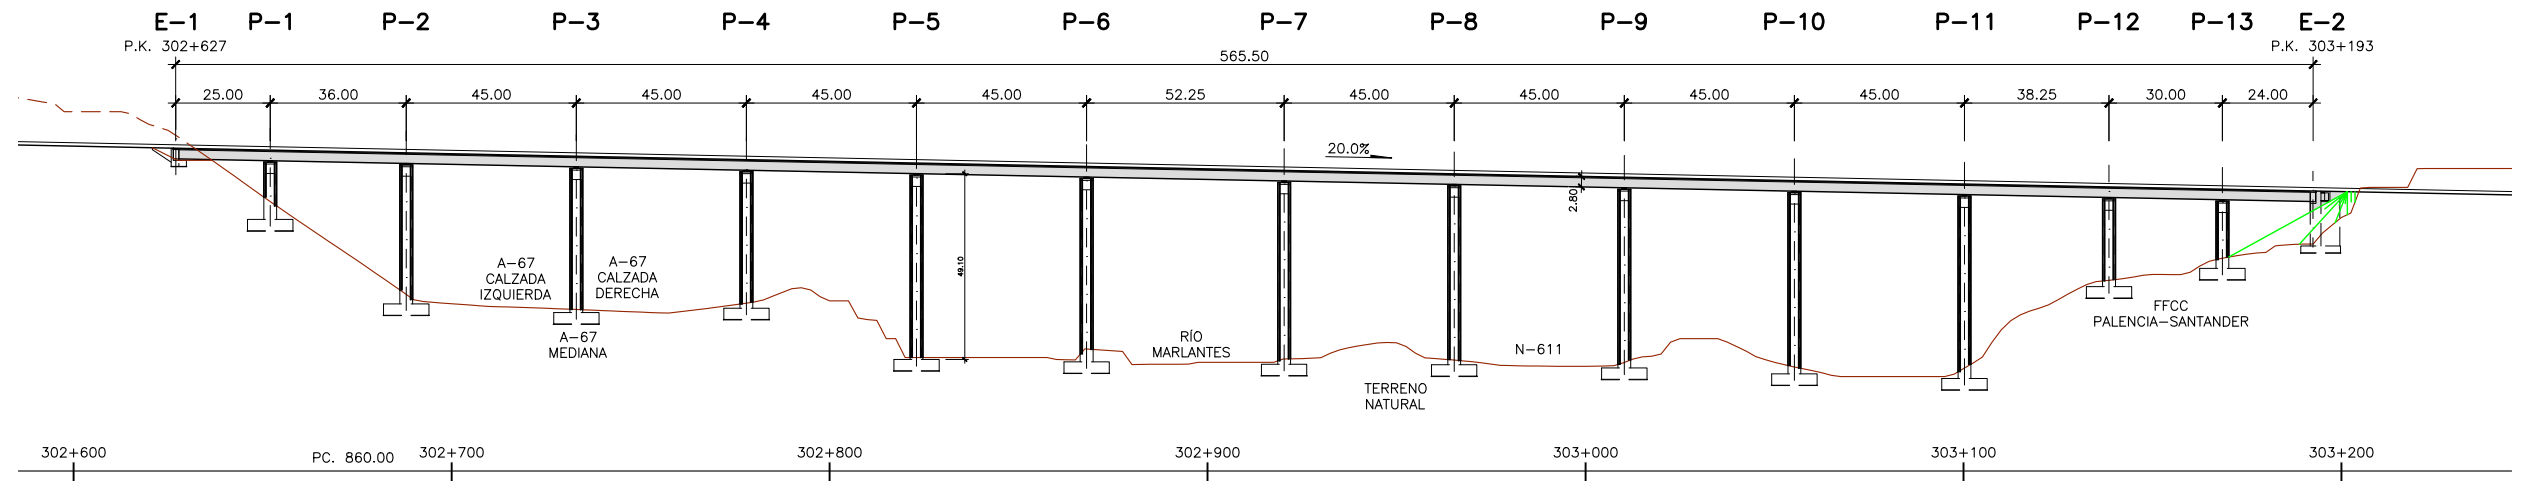


VIADUCTO A-67 Y RÍO MARLANTES
ALZADO
ESCALA 1:2000
(NOTA: COTAS EN m.)

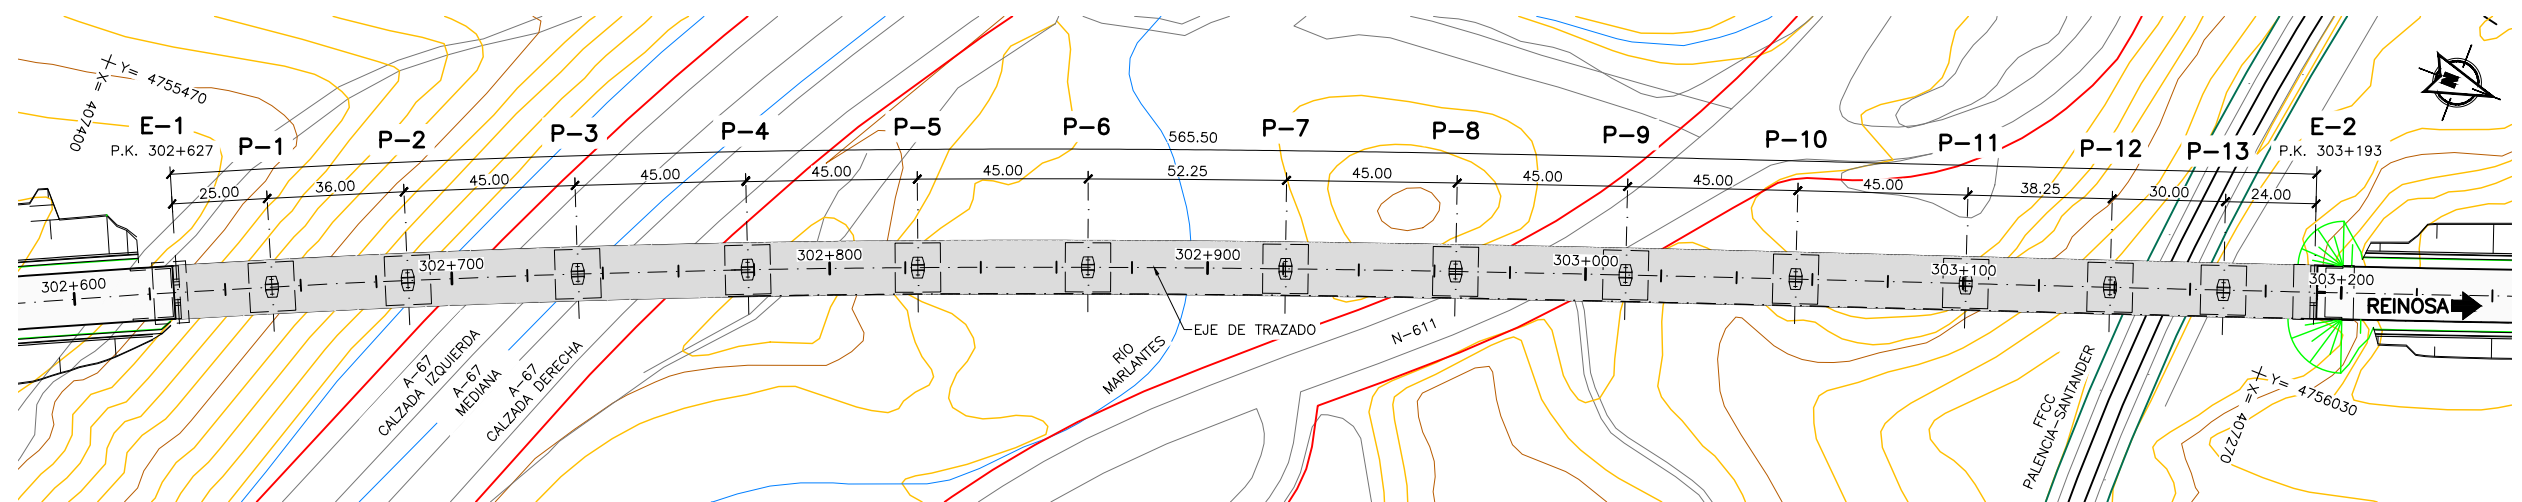


VIADUCTO A-67 Y RÍO MARLANTES
PLANTA
ESCALA 1:2000
(NOTA: COTAS EN m.)

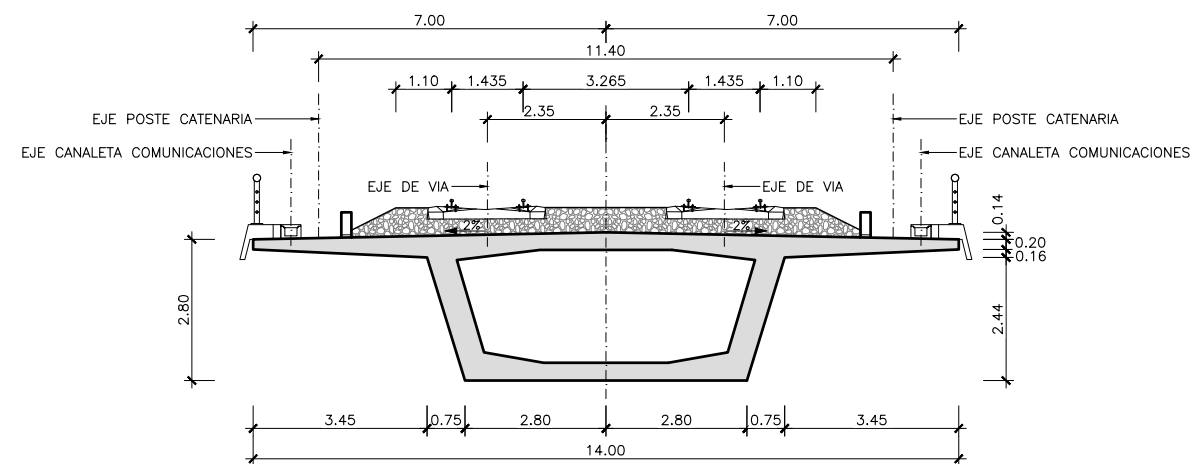


SECCIÓN TIPO
ESCALA 1:150
(NOTA: COTAS EN m.)

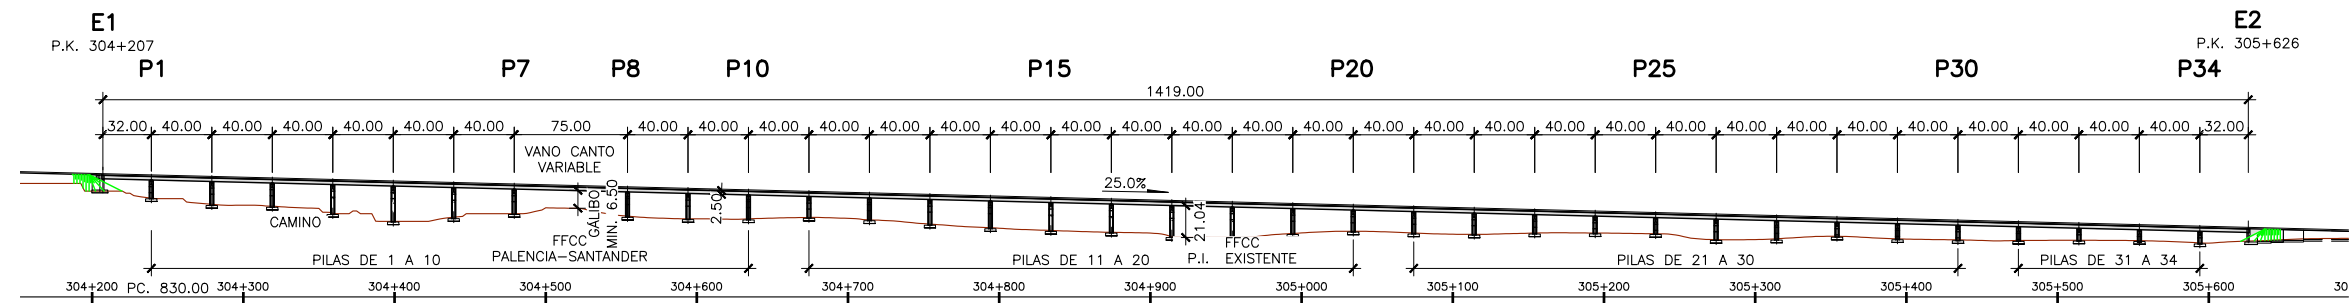

VIADUCTO CERVATOS-RÍO MARLANTES
ALZADO
ESCALA 1:4000
(NOTA: COTAS EN m.)

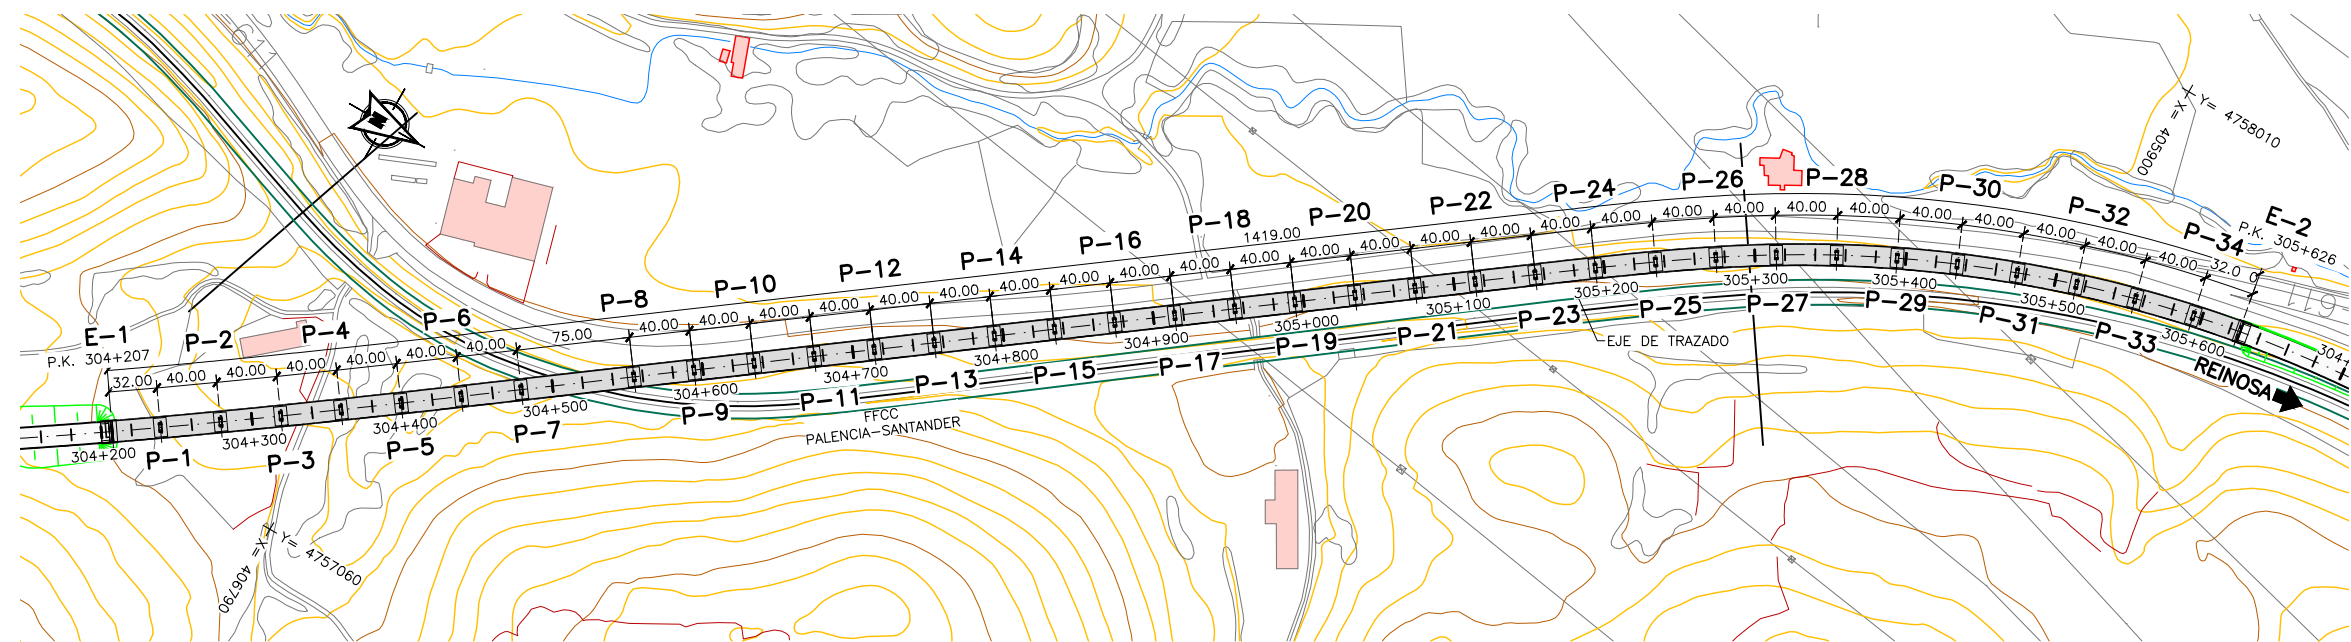


VIADUCTO CERVATOS-RÍO MARLANTES
PLANTA
ESCALA 1:4000
(NOTA: COTAS EN m.)

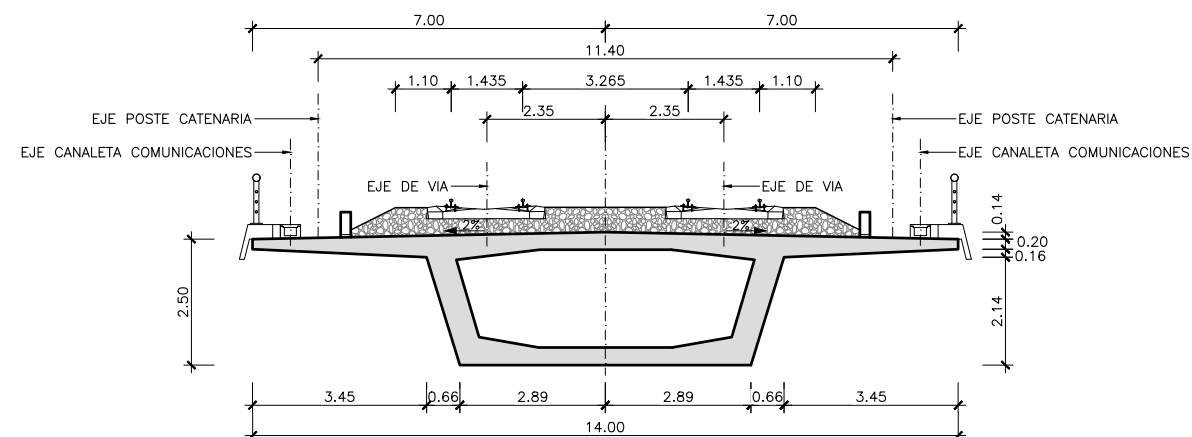


SECCIÓN TIPO
ESCALA 1:150
(NOTA: COTAS EN m.)

Z:\PROYECTOS 2019\F-2019 98- NOGALES-REINOSA (INECO)\TRABAJO\DOC 27. ESTRUCTURAS\7.3.2.4 - VIADUCTO CERVATOS-RÍO MARLANTES.dwg


Z:\PROYECTOS 2019\F-2019 98- NOGALES-REINOSA (INECO)\TRABAJO\DOC 27. ESTRUCTURAS\7.3.2.5 - VIADUCTO RÍO IZARRILLA.dwg

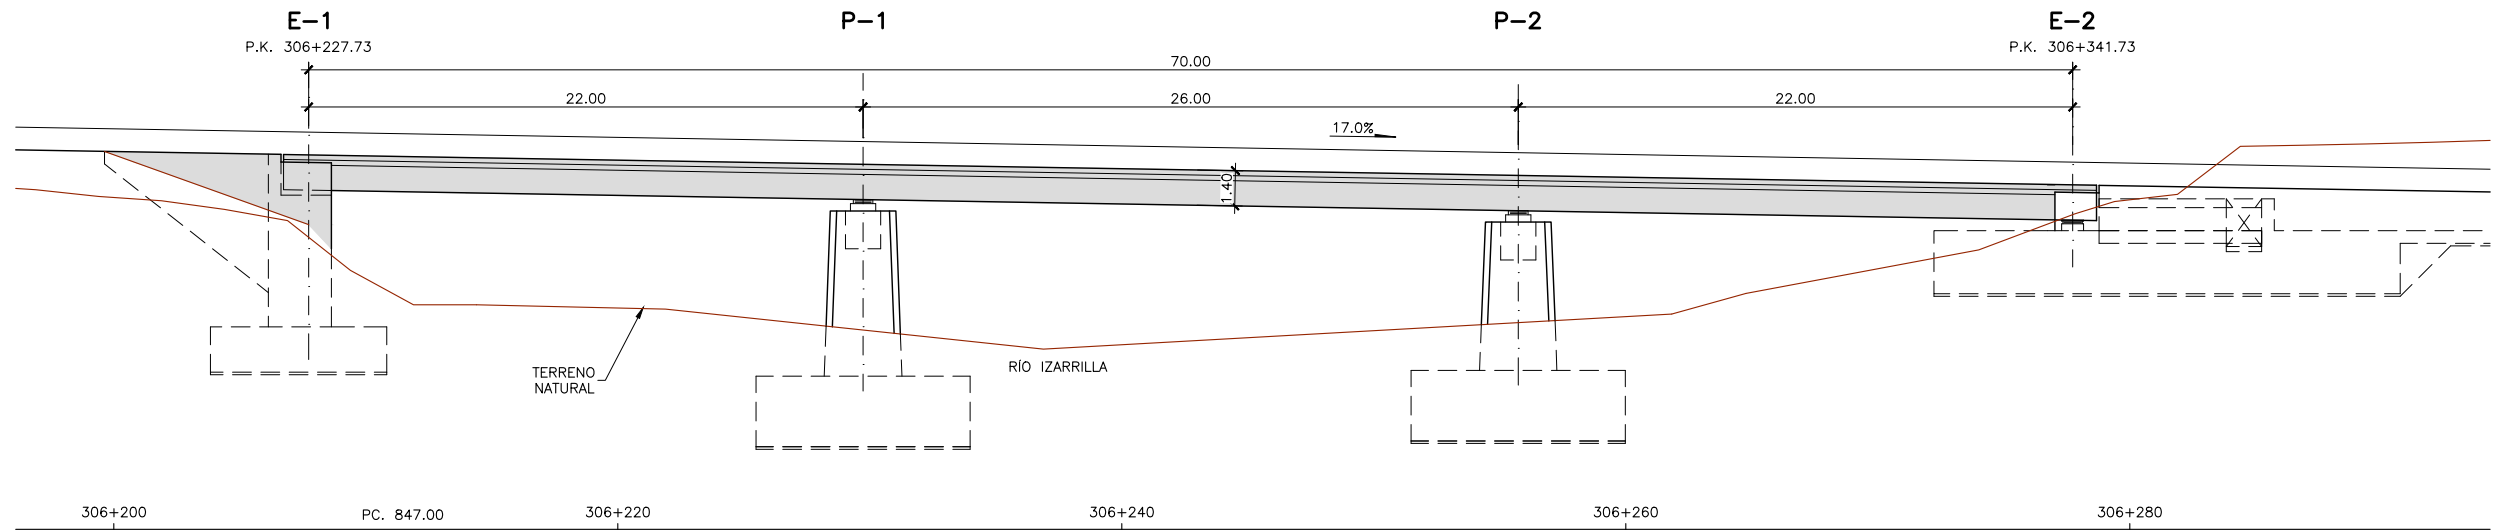

VIADUCTO RÍO IZARRILA
ALZADO
ESCALA 1:300
(NOTA: COTAS EN m.)

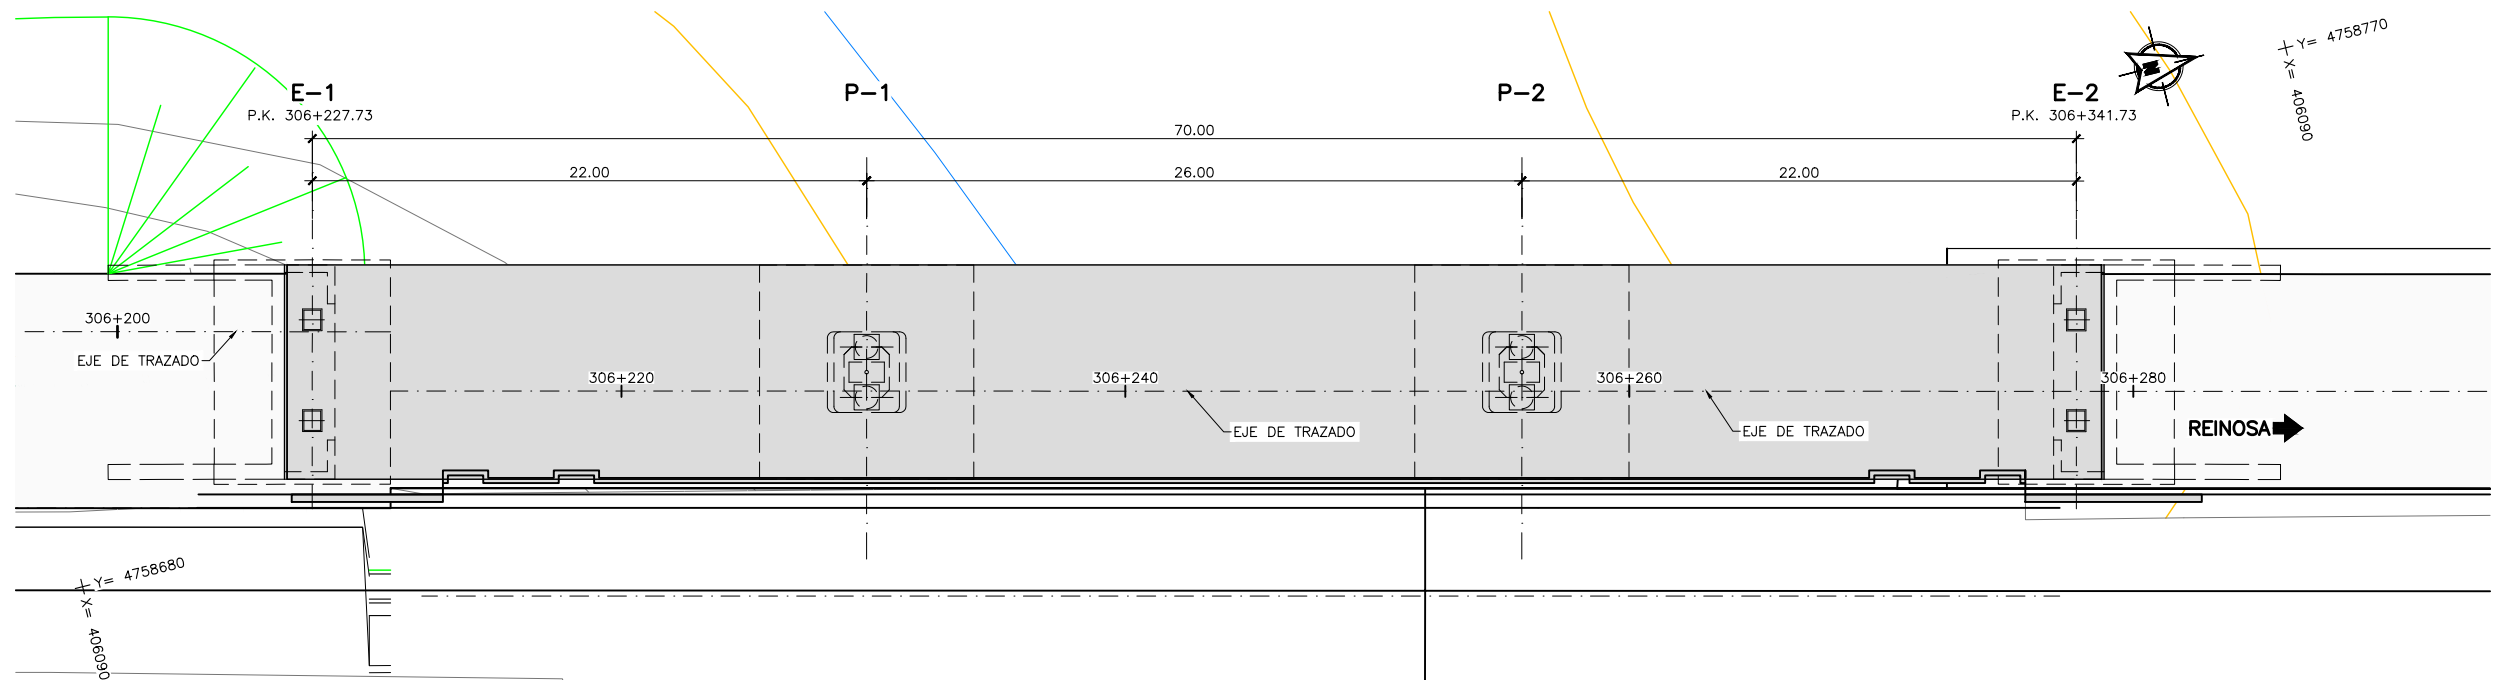

VIADUCTO RÍO IZARRILA
PLANTA
ESCALA 1:300
(NOTA: COTAS EN m.)

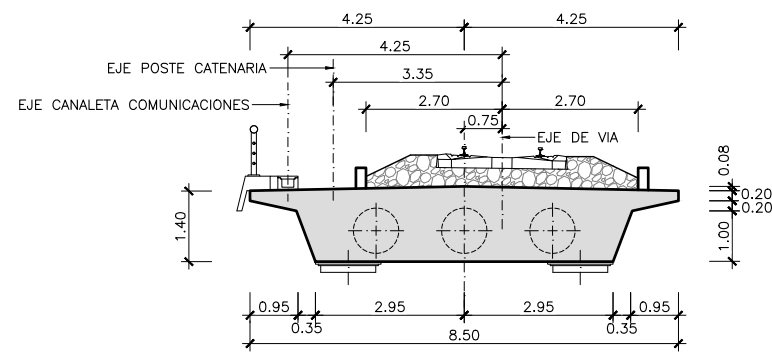


SECCIÓN TIPO
ESCALA 1:150
(NOTA: COTAS EN m.)


PASO SUPERIOR	P.K.	ANCHO TABLERO (m.)	TIPO
NO SE PREVÉN PASOS SUPERIORES EN ESTE TRAMO			

PASO INFERIOR	P.K.	ANCHO TABLERO (m)	TIPO
	NO SE PREVEN PASOS DE FAUNA Y MULTIFUNCIONAL EN ESTE TRAMO		

Z:\PROYECTOS 2019\F-2019 98- NOGALES-REINOSA (INECO)\TRABAJO\DOC 2\7. ESTRUCTURAS\7.3.2.8 - ALTERNATIVA ESTEV.3.2.8 - Pasos inferiores.dwg

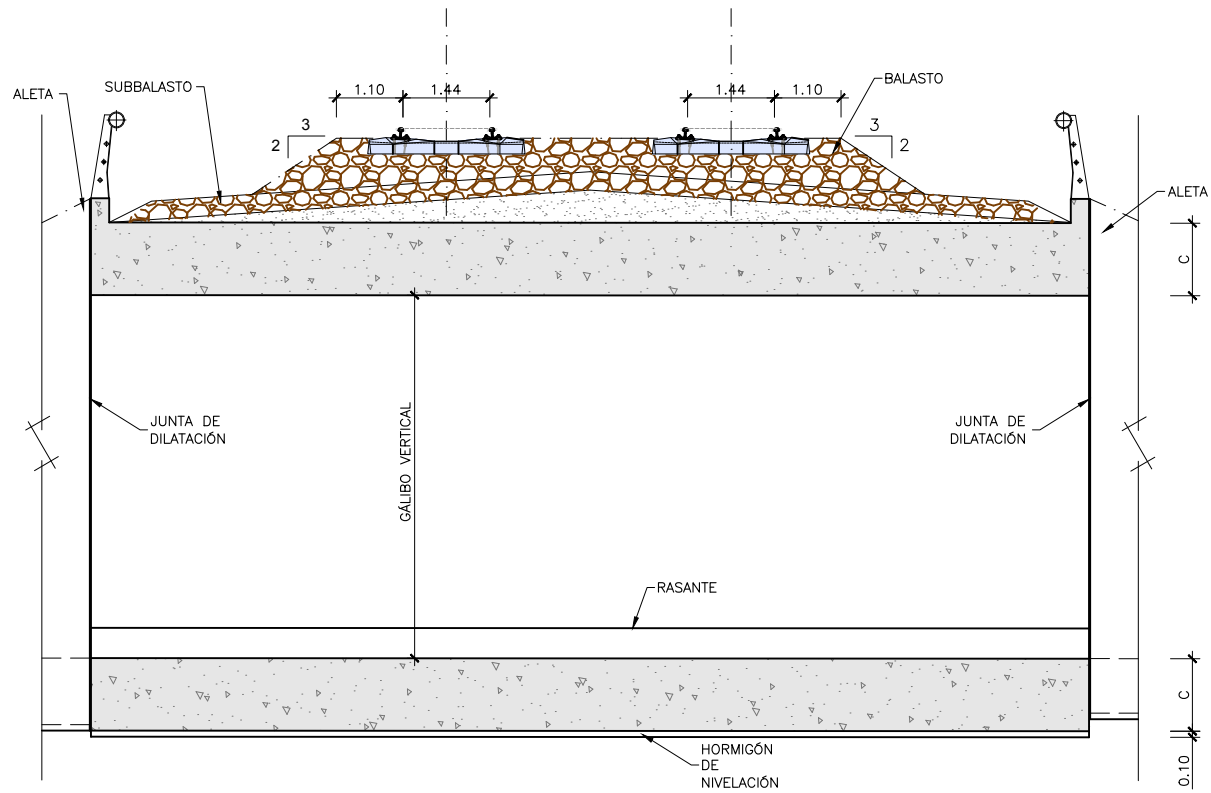

ALZADO
ESCALA 1:125
(NOTA: COTAS EN m.)

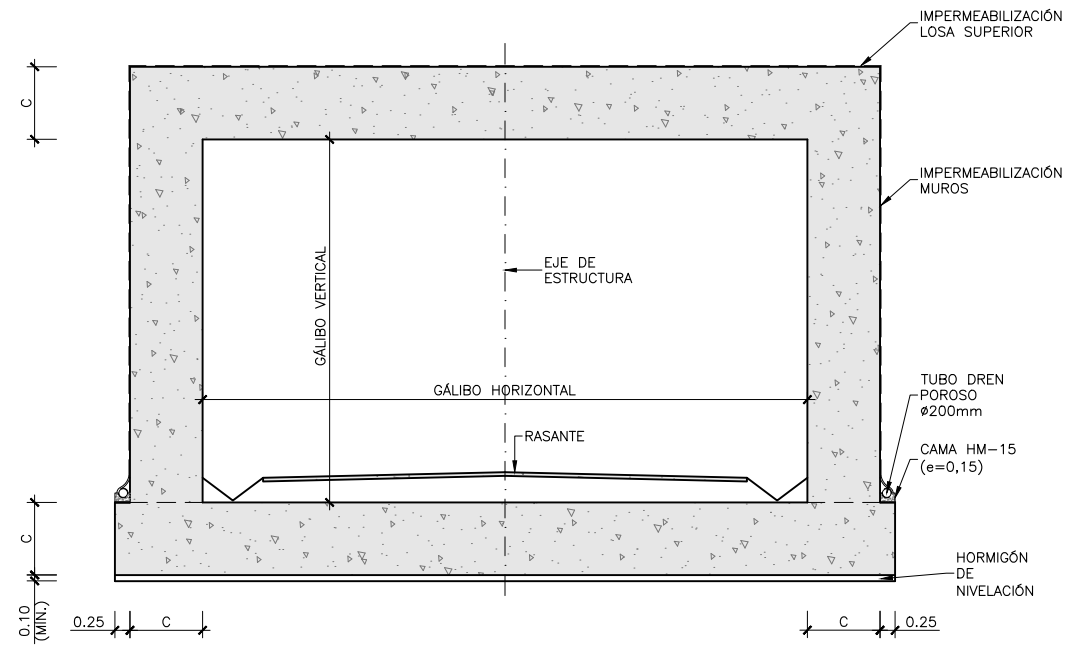

SECCIÓN TIPO
ESCALA 1:125
(NOTA: COTAS EN m.)

PASO INFERIOR	P.K.	GÁLBO HORIZONTAL (m.)	GÁLBO VERTICAL (m.)	C (m.)
PI-306.4	306+415	10.00	6.00	1.00
PI-307.1	307+140	10.00	6.00	1.00