

BIERNO  
ESPAÑA

MINISTERIO  
DE TRANSPORTES, MOVILIDAD  
Y AGENDA URBANA

TÍTULO PROYE

## ESTUDIO INFORMATIVO DE LA LÍNEA DE ALTA VELOCIDAD NOGALES DE PISUERGA-REINOS.

AUTOR DEL ESTUDI

 ineco

ESCALA ORIGINAL

|          |  |  |
|----------|--|--|
| 1/5.000  | <br>0      100      200 |  |
| NUMÉRICA | GRÁFICA  |  |

FECHA:

MARZO


Nº 1

2020 N° 1

HO

TÍTULO DE PLANO:

TÚNELES  
ÁMBITO NOGALES DE PISUERGA - MATAPORQUERA  
ALTERNATIVA OESTE

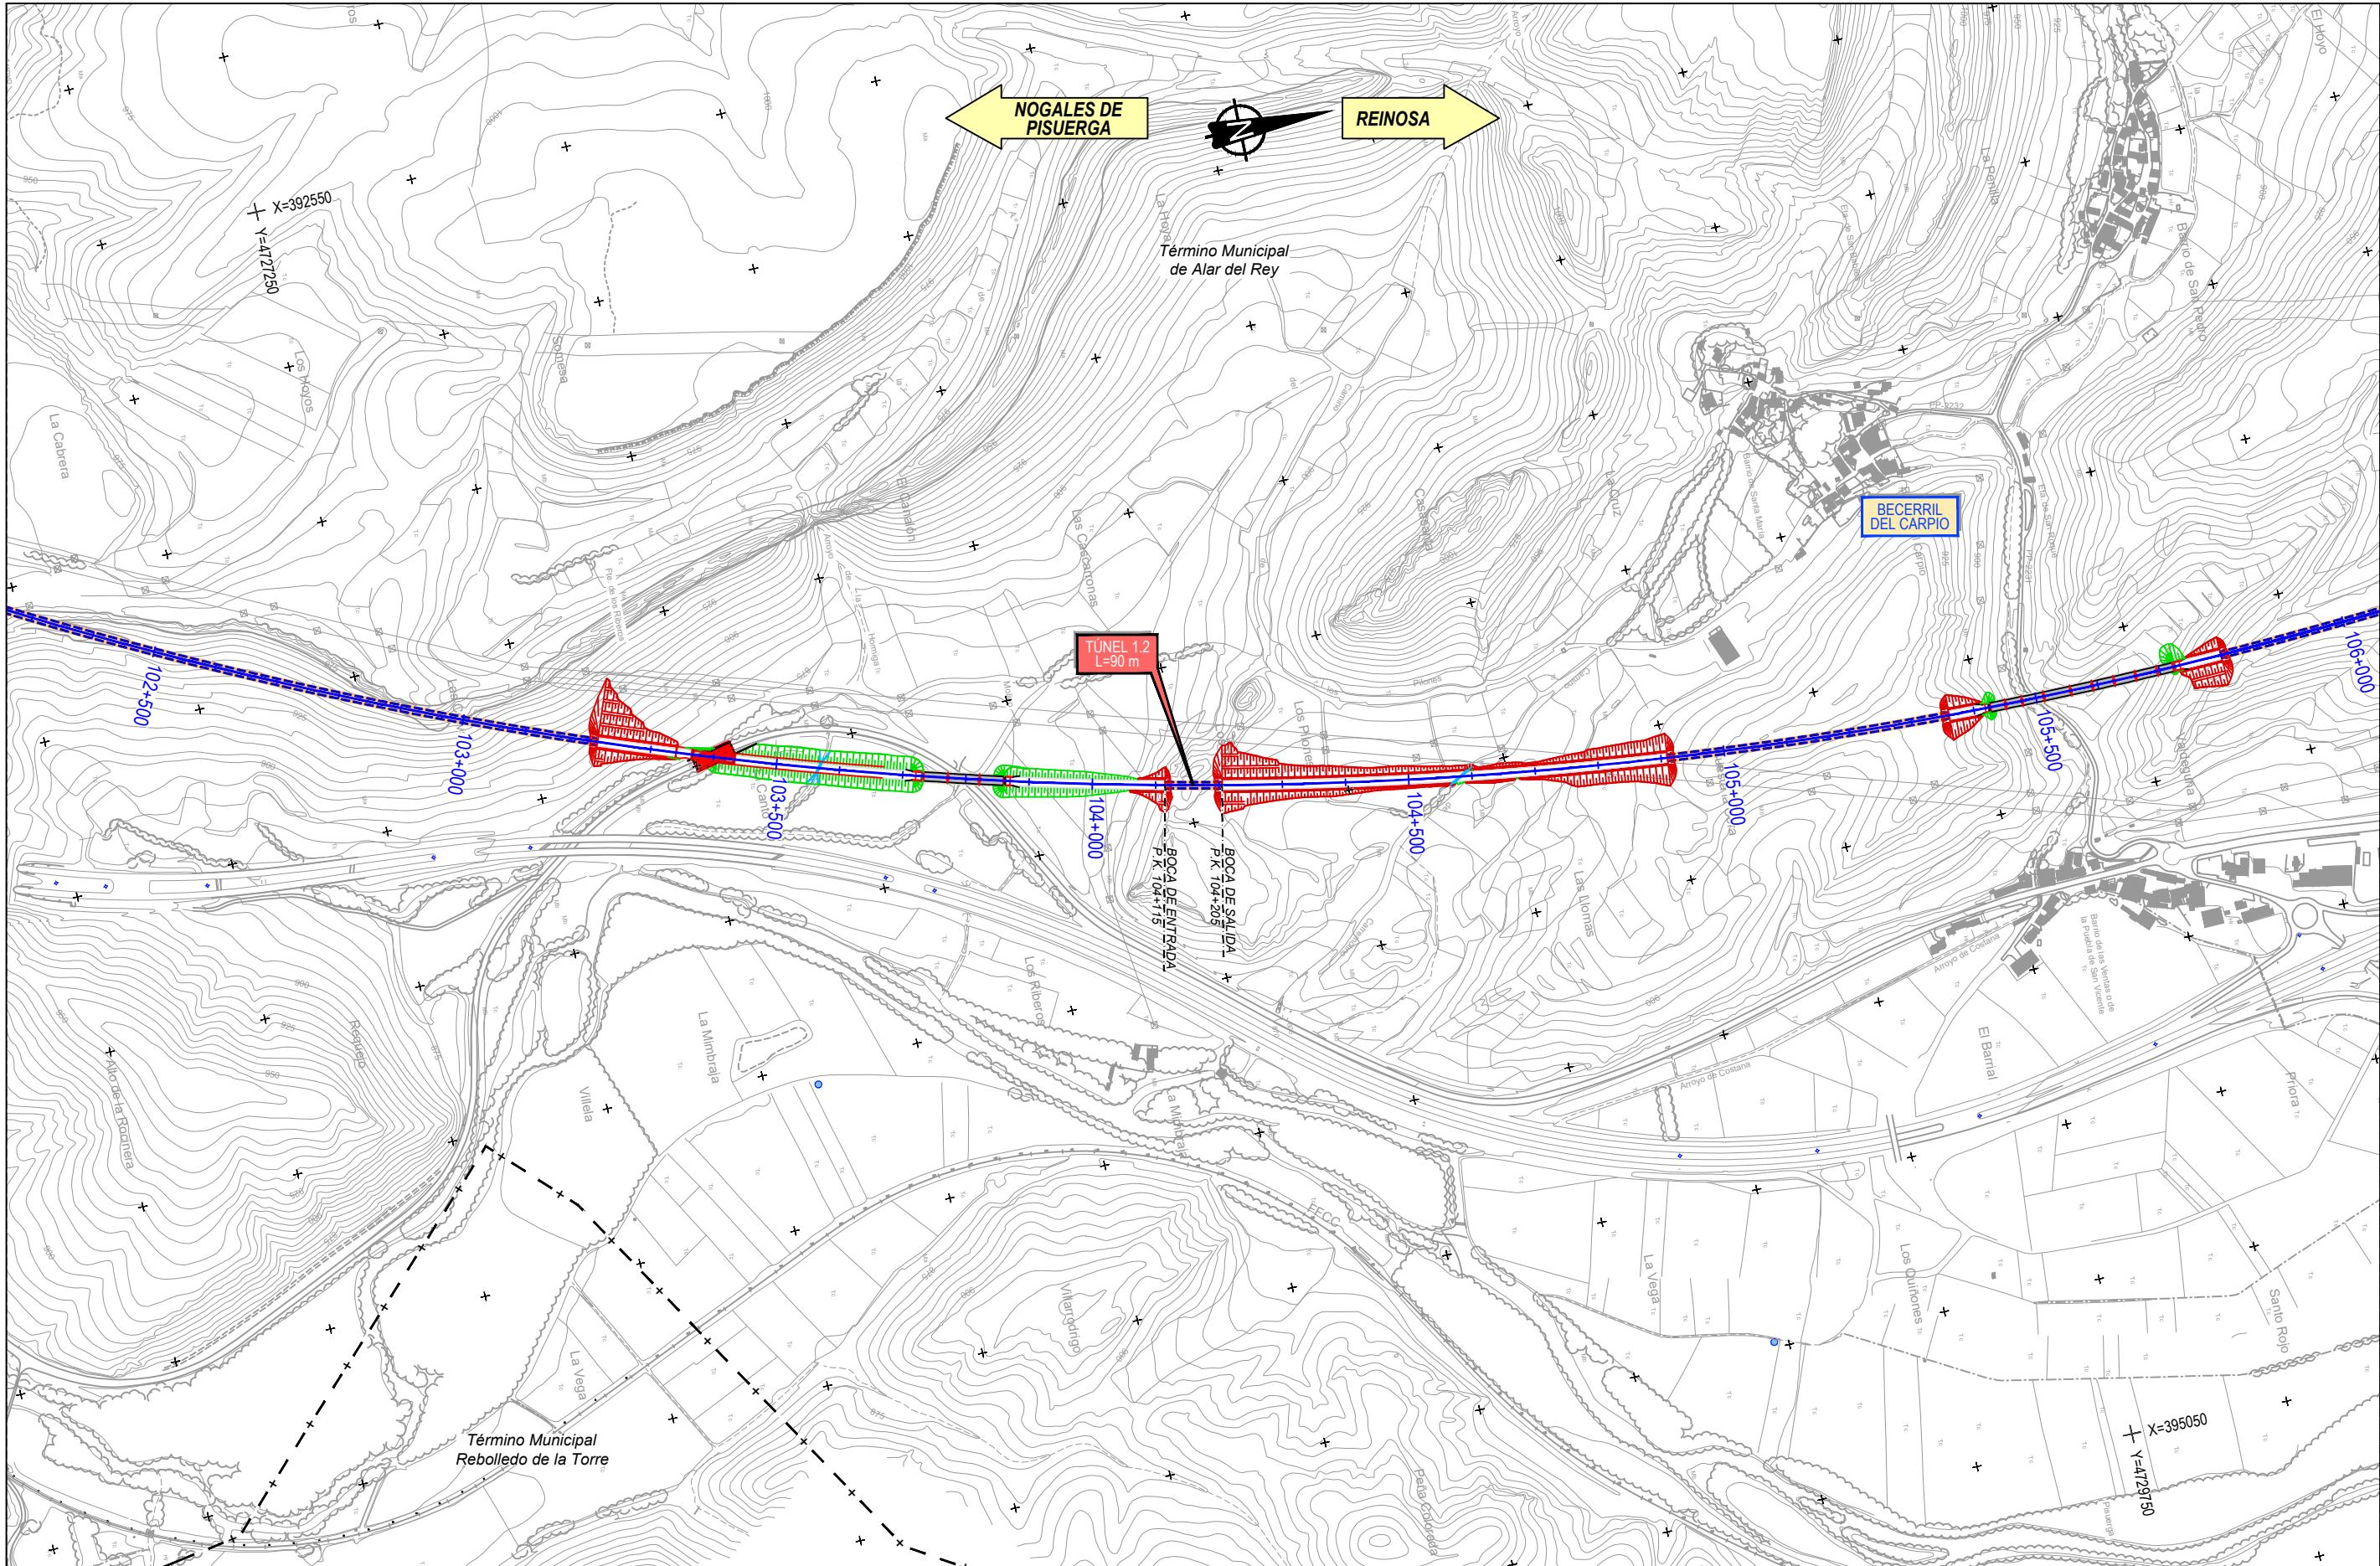

GOBIERNO  
DE ESPAÑA

MINISTERIO  
DE TRANSPORTES, MOVILIDAD  
Y AGENDA URBANA

TÍTULO PROYECTO:

ESTUDIO INFORMATIVO  
DE LA LÍNEA DE ALTA VELOCIDAD  
NOGALES DE PISUERGA-REINOSA

AUTOR DEL ESTUDIO:

**ineco**

ESCALA ORIGINAL A1

1/5.000

0 100 200m

NUMÉRICA

GRÁFICA

FECHA:

MARZO 2020

Nº DE PLANO:


**8.1.1**

Nº DE HOJA:

HOJA 2 DE 8

TÍTULO DE PLANO:

TÚNELES  
ÁMBITO NOGALES DE PISUERGA - MATAPORQUERA  
ALTERNATIVA OESTE

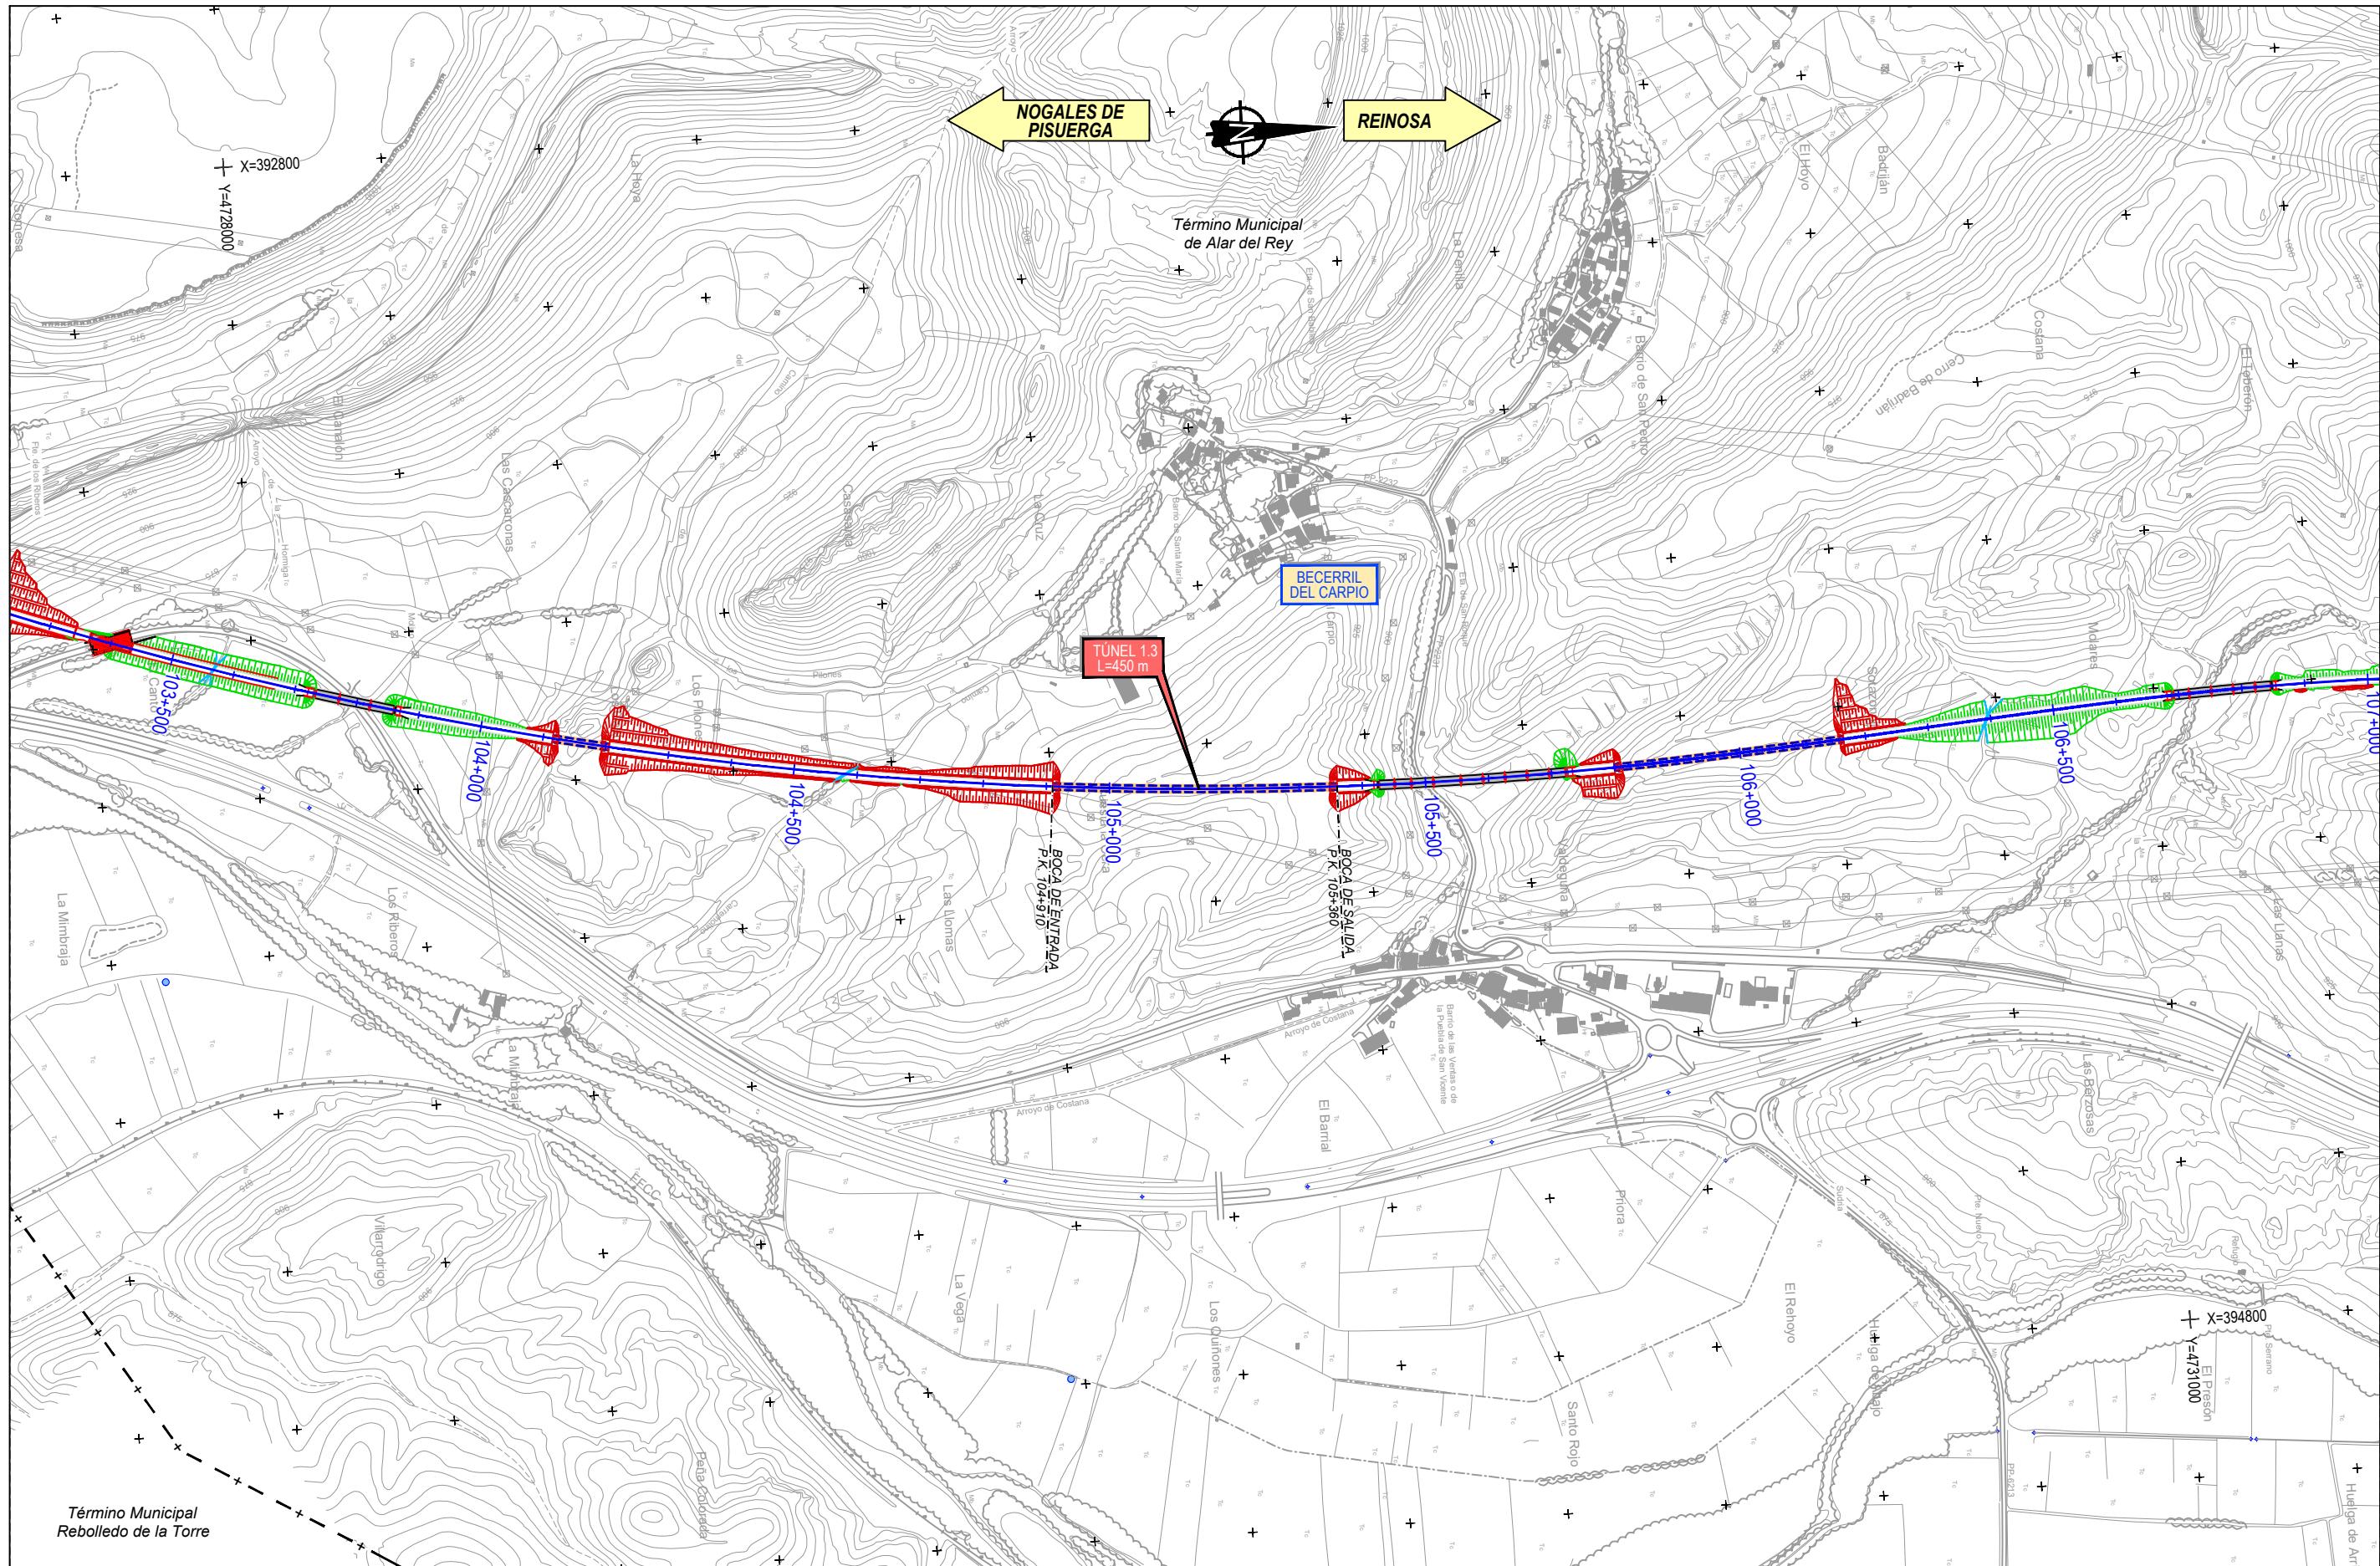

GOBIERNO  
DE ESPAÑA

MINISTERIO  
DE TRANSPORTES, MOVILIDAD  
Y AGENDA URBANA

TÍTULO PROYECTO:

ESTUDIO INFORMATIVO  
DE LA LÍNEA DE ALTA VELOCIDAD  
NOGALES DE PISUERGA-REINOSA

AUTOR DEL ESTUDIO:

ineco

ESCALA ORIGINAL A1

1/5.000

NUMÉRICA

0 100 200m

GRÁFICA

FECHA:

MARZO 2020

Nº DE PLANO:


8.1.1


Nº DE HOJA:

HOJA 3 DE 8

TÍTULO DE PLANO:

TÚNELES  
ÁMBITO NOGALES DE PISUERGA - MATAPORQUERA  
ALTERNATIVA OESTE

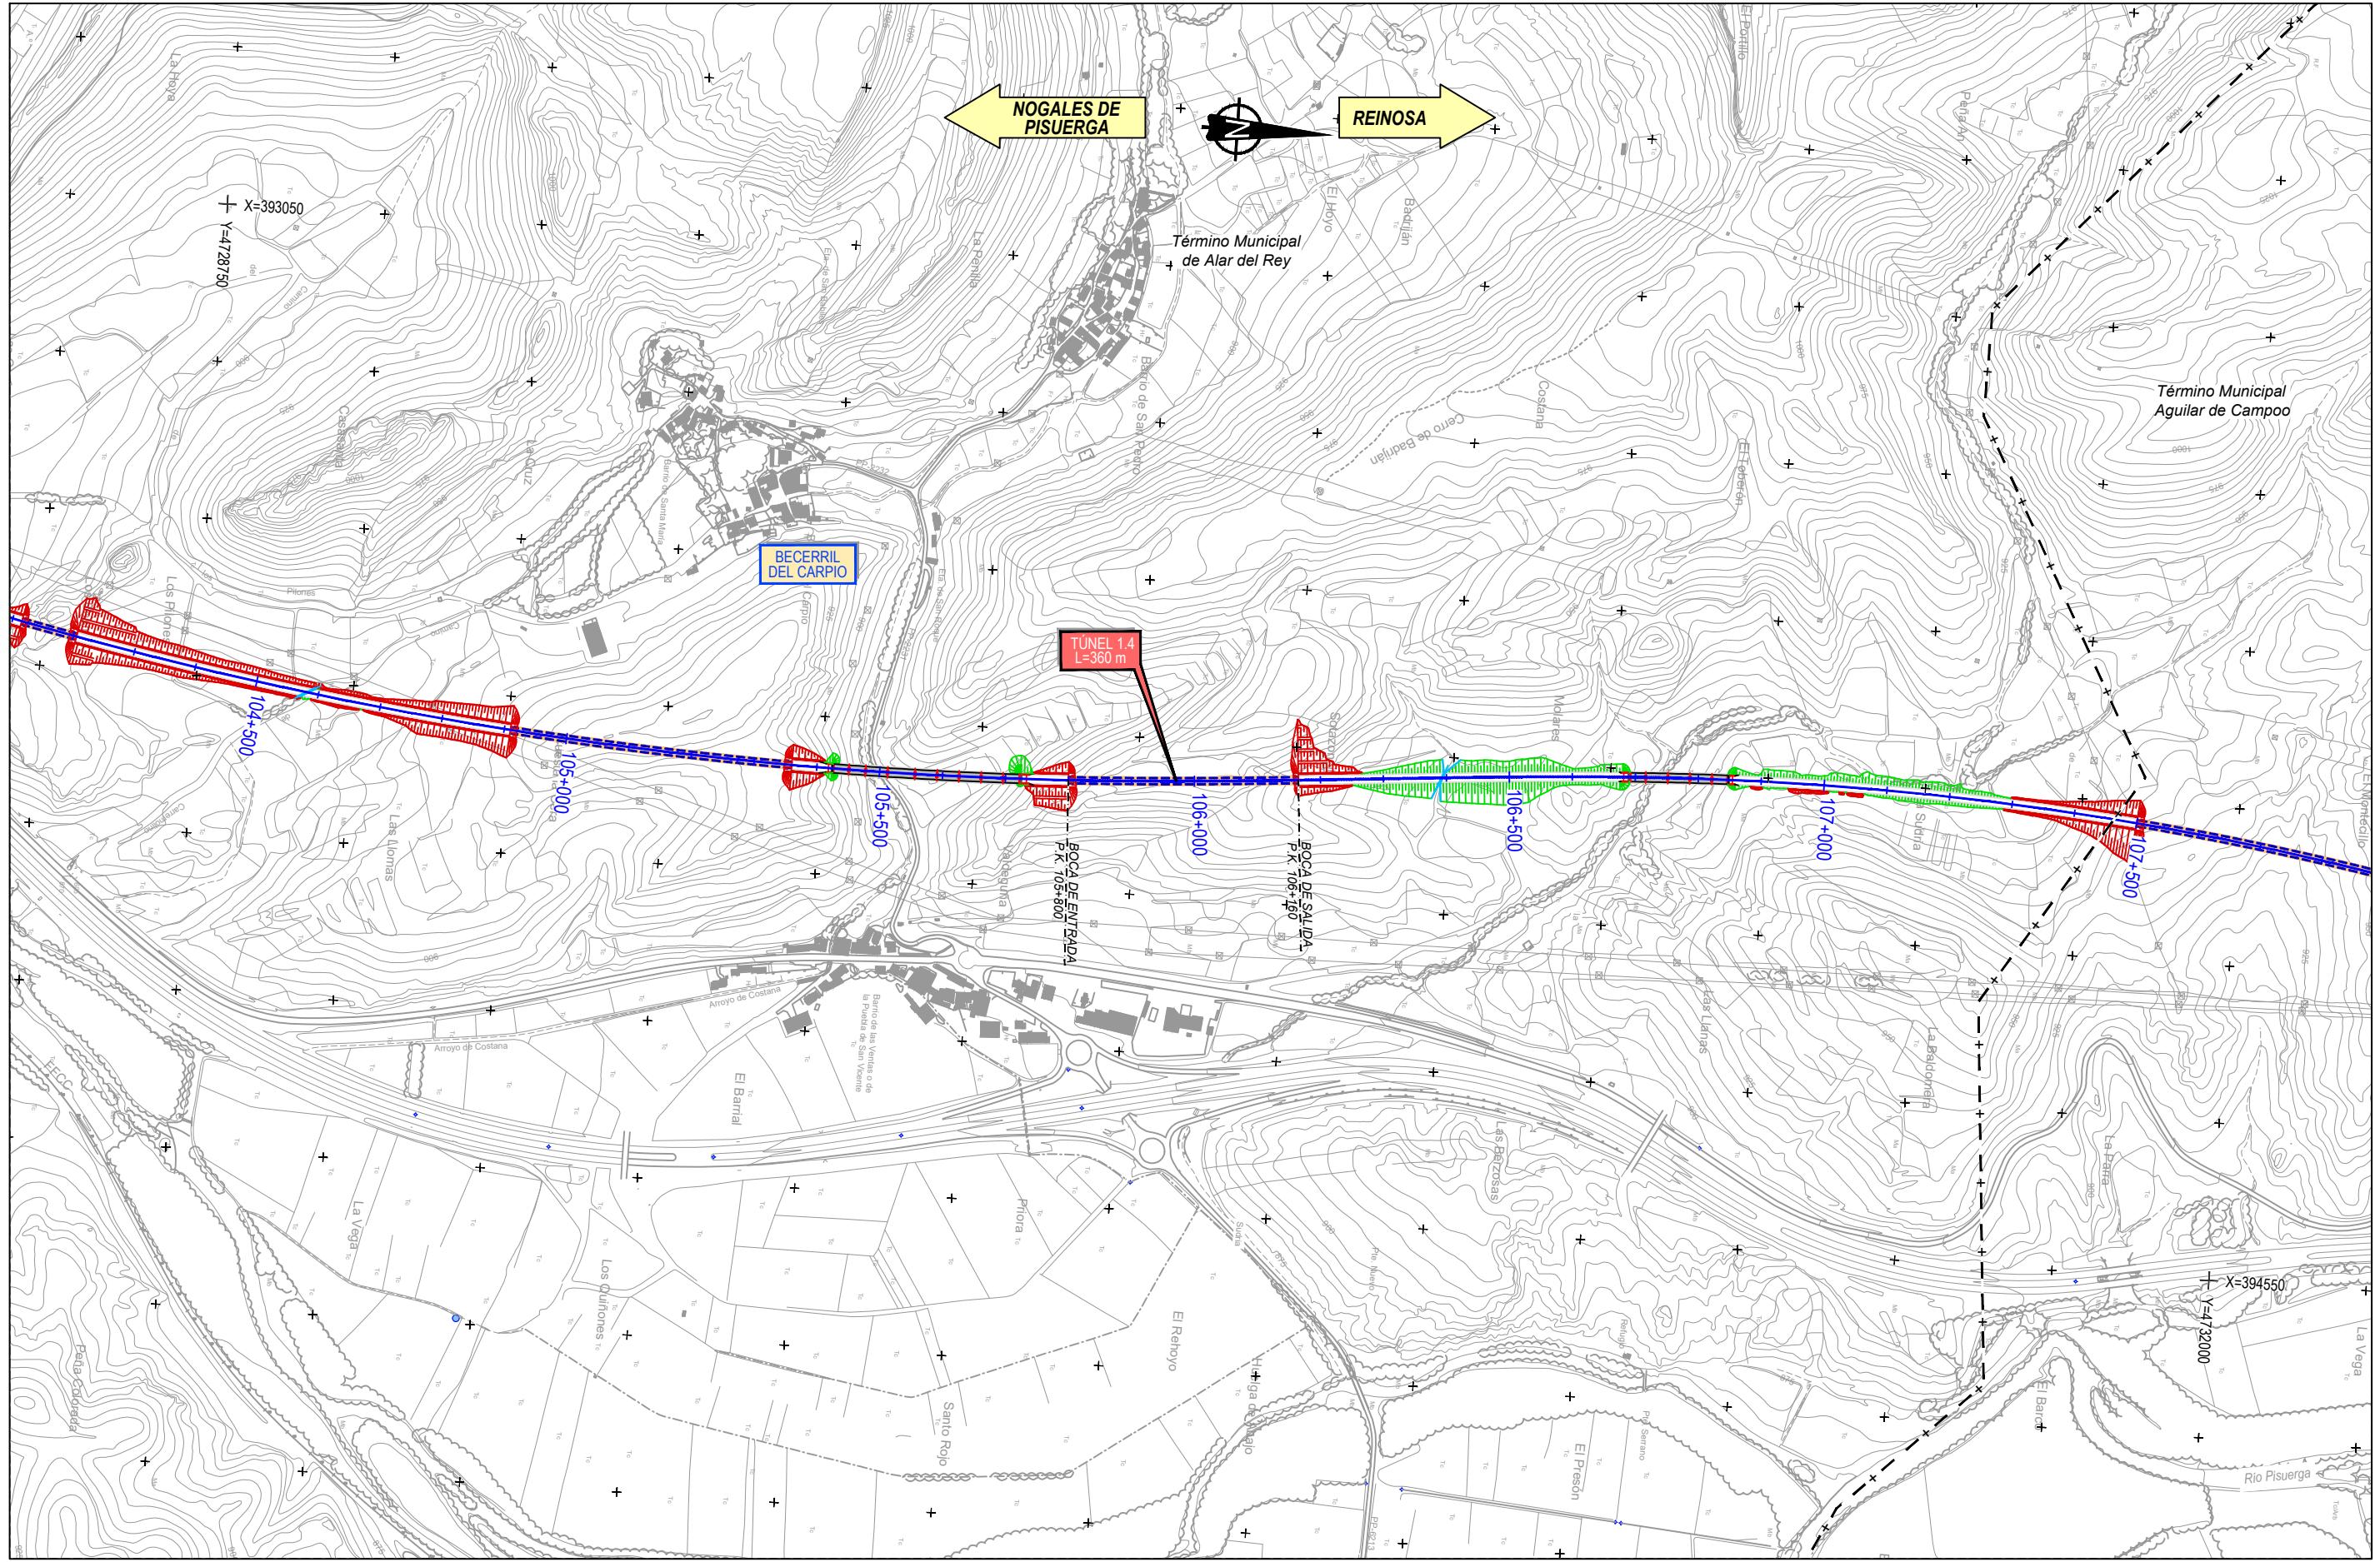

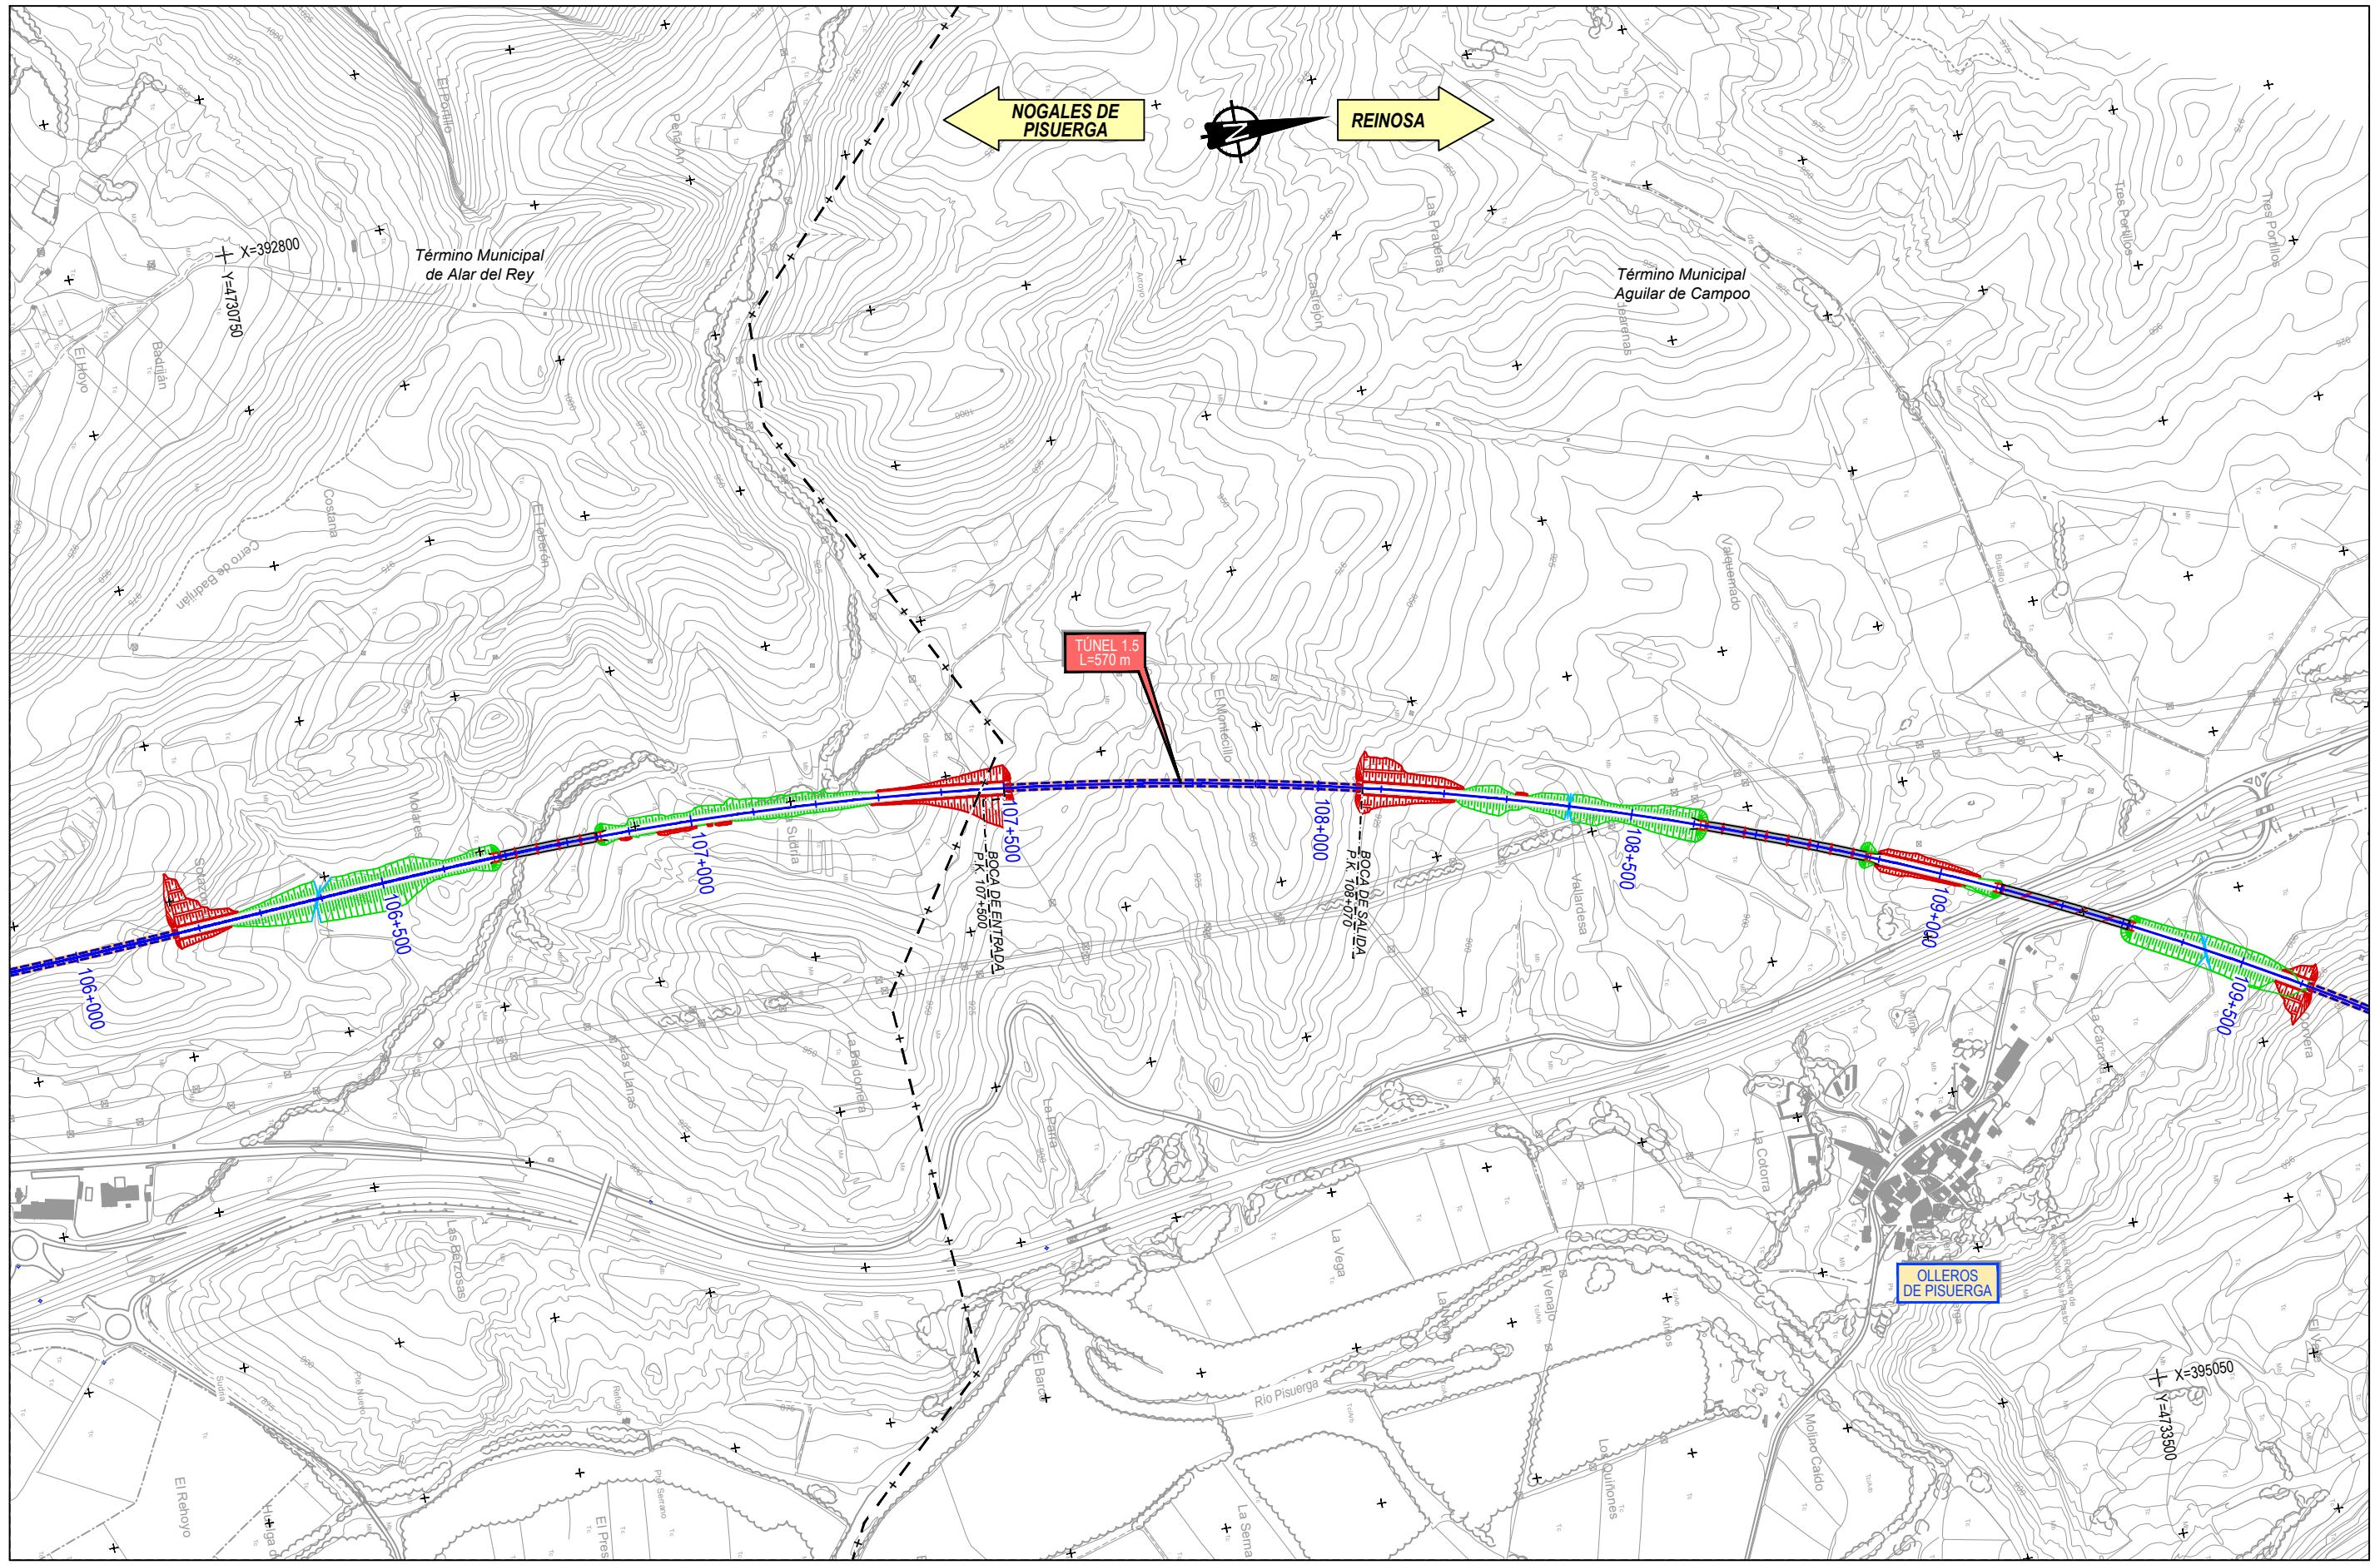

GOBIERNO  
DE ESPAÑA

MINISTERIO  
DE TRANSPORTES, MOVILIDAD  
Y AGENDA URBANA

TÍTULO PROYECTO:

ESTUDIO INFORMATIVO  
DE LA LÍNEA DE ALTA VELOCIDAD  
NOGALES DE PISUERGA-REINOSA

AUTOR DEL ESTUDIO:

**ineco**

ESCALA ORIGINAL A1

1/5.000  
0 100 200m  
NUMÉRICA GRÁFICA

FECHA:

MARZO 2020

Nº DE PLANO:


**8.1.1**

Nº DE HOJA:

HOJA 5 DE 8

TÍTULO DE PLANO:

TÚNELES  
ÁMBITO NOGALES DE PISUERGA - MATAPORQUERA  
ALTERNATIVA OESTE

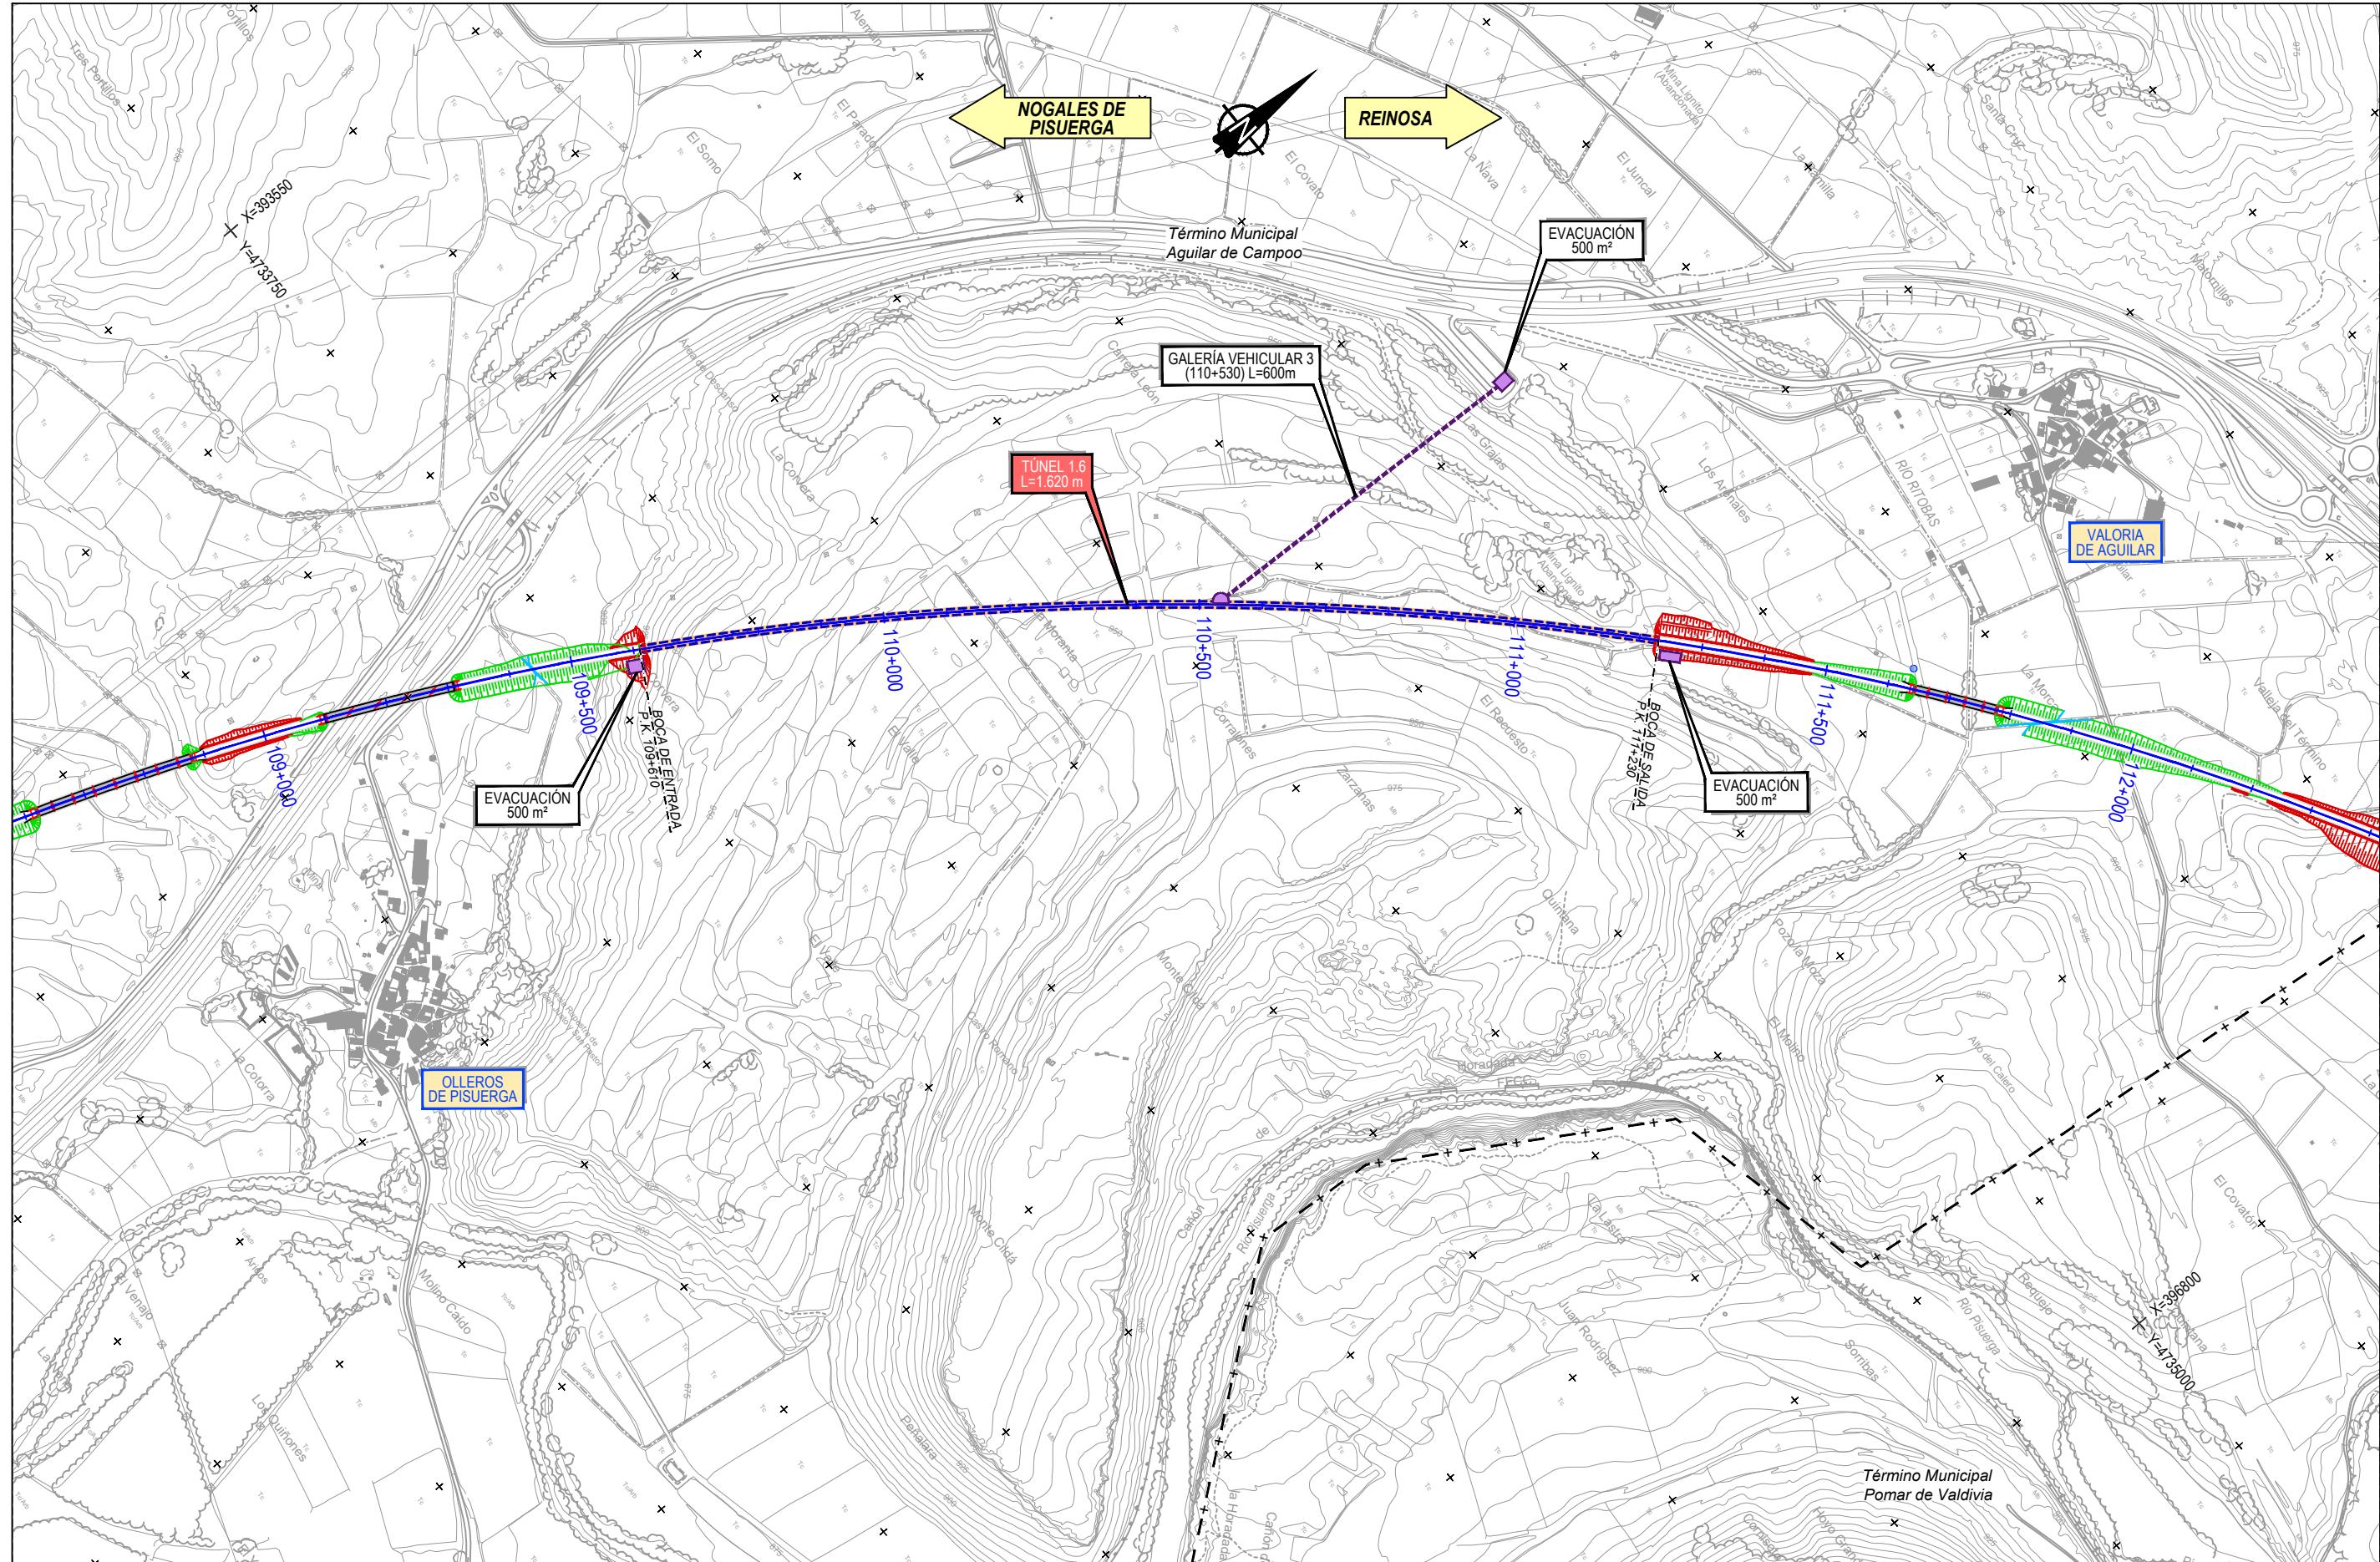

GOBIERNO  
DE ESPAÑA

MINISTERIO  
DE TRANSPORTES, MOVILIDAD  
Y AGENDA URBANA

TÍTULO PROYECTO:

ESTUDIO INFORMATIVO  
DE LA LÍNEA DE ALTA VELOCIDAD  
NOGALES DE PISUERGA-REINOSA

AUTOR DEL ESTUDIO:



ESCALA ORIGINAL A1

1/5.000

0 100 200m

NUMÉRICA

GRÁFICA

FECHA:

MARZO 2020

Nº DE PLANO:


8.1.1

Nº DE HOJA:

HOJA 6 DE 8

TÍTULO DE PLANO:

TÚNELES  
ÁMBITO NOGALES DE PISUERGA - MATAPORQUERA  
ALTERNATIVA OESTE

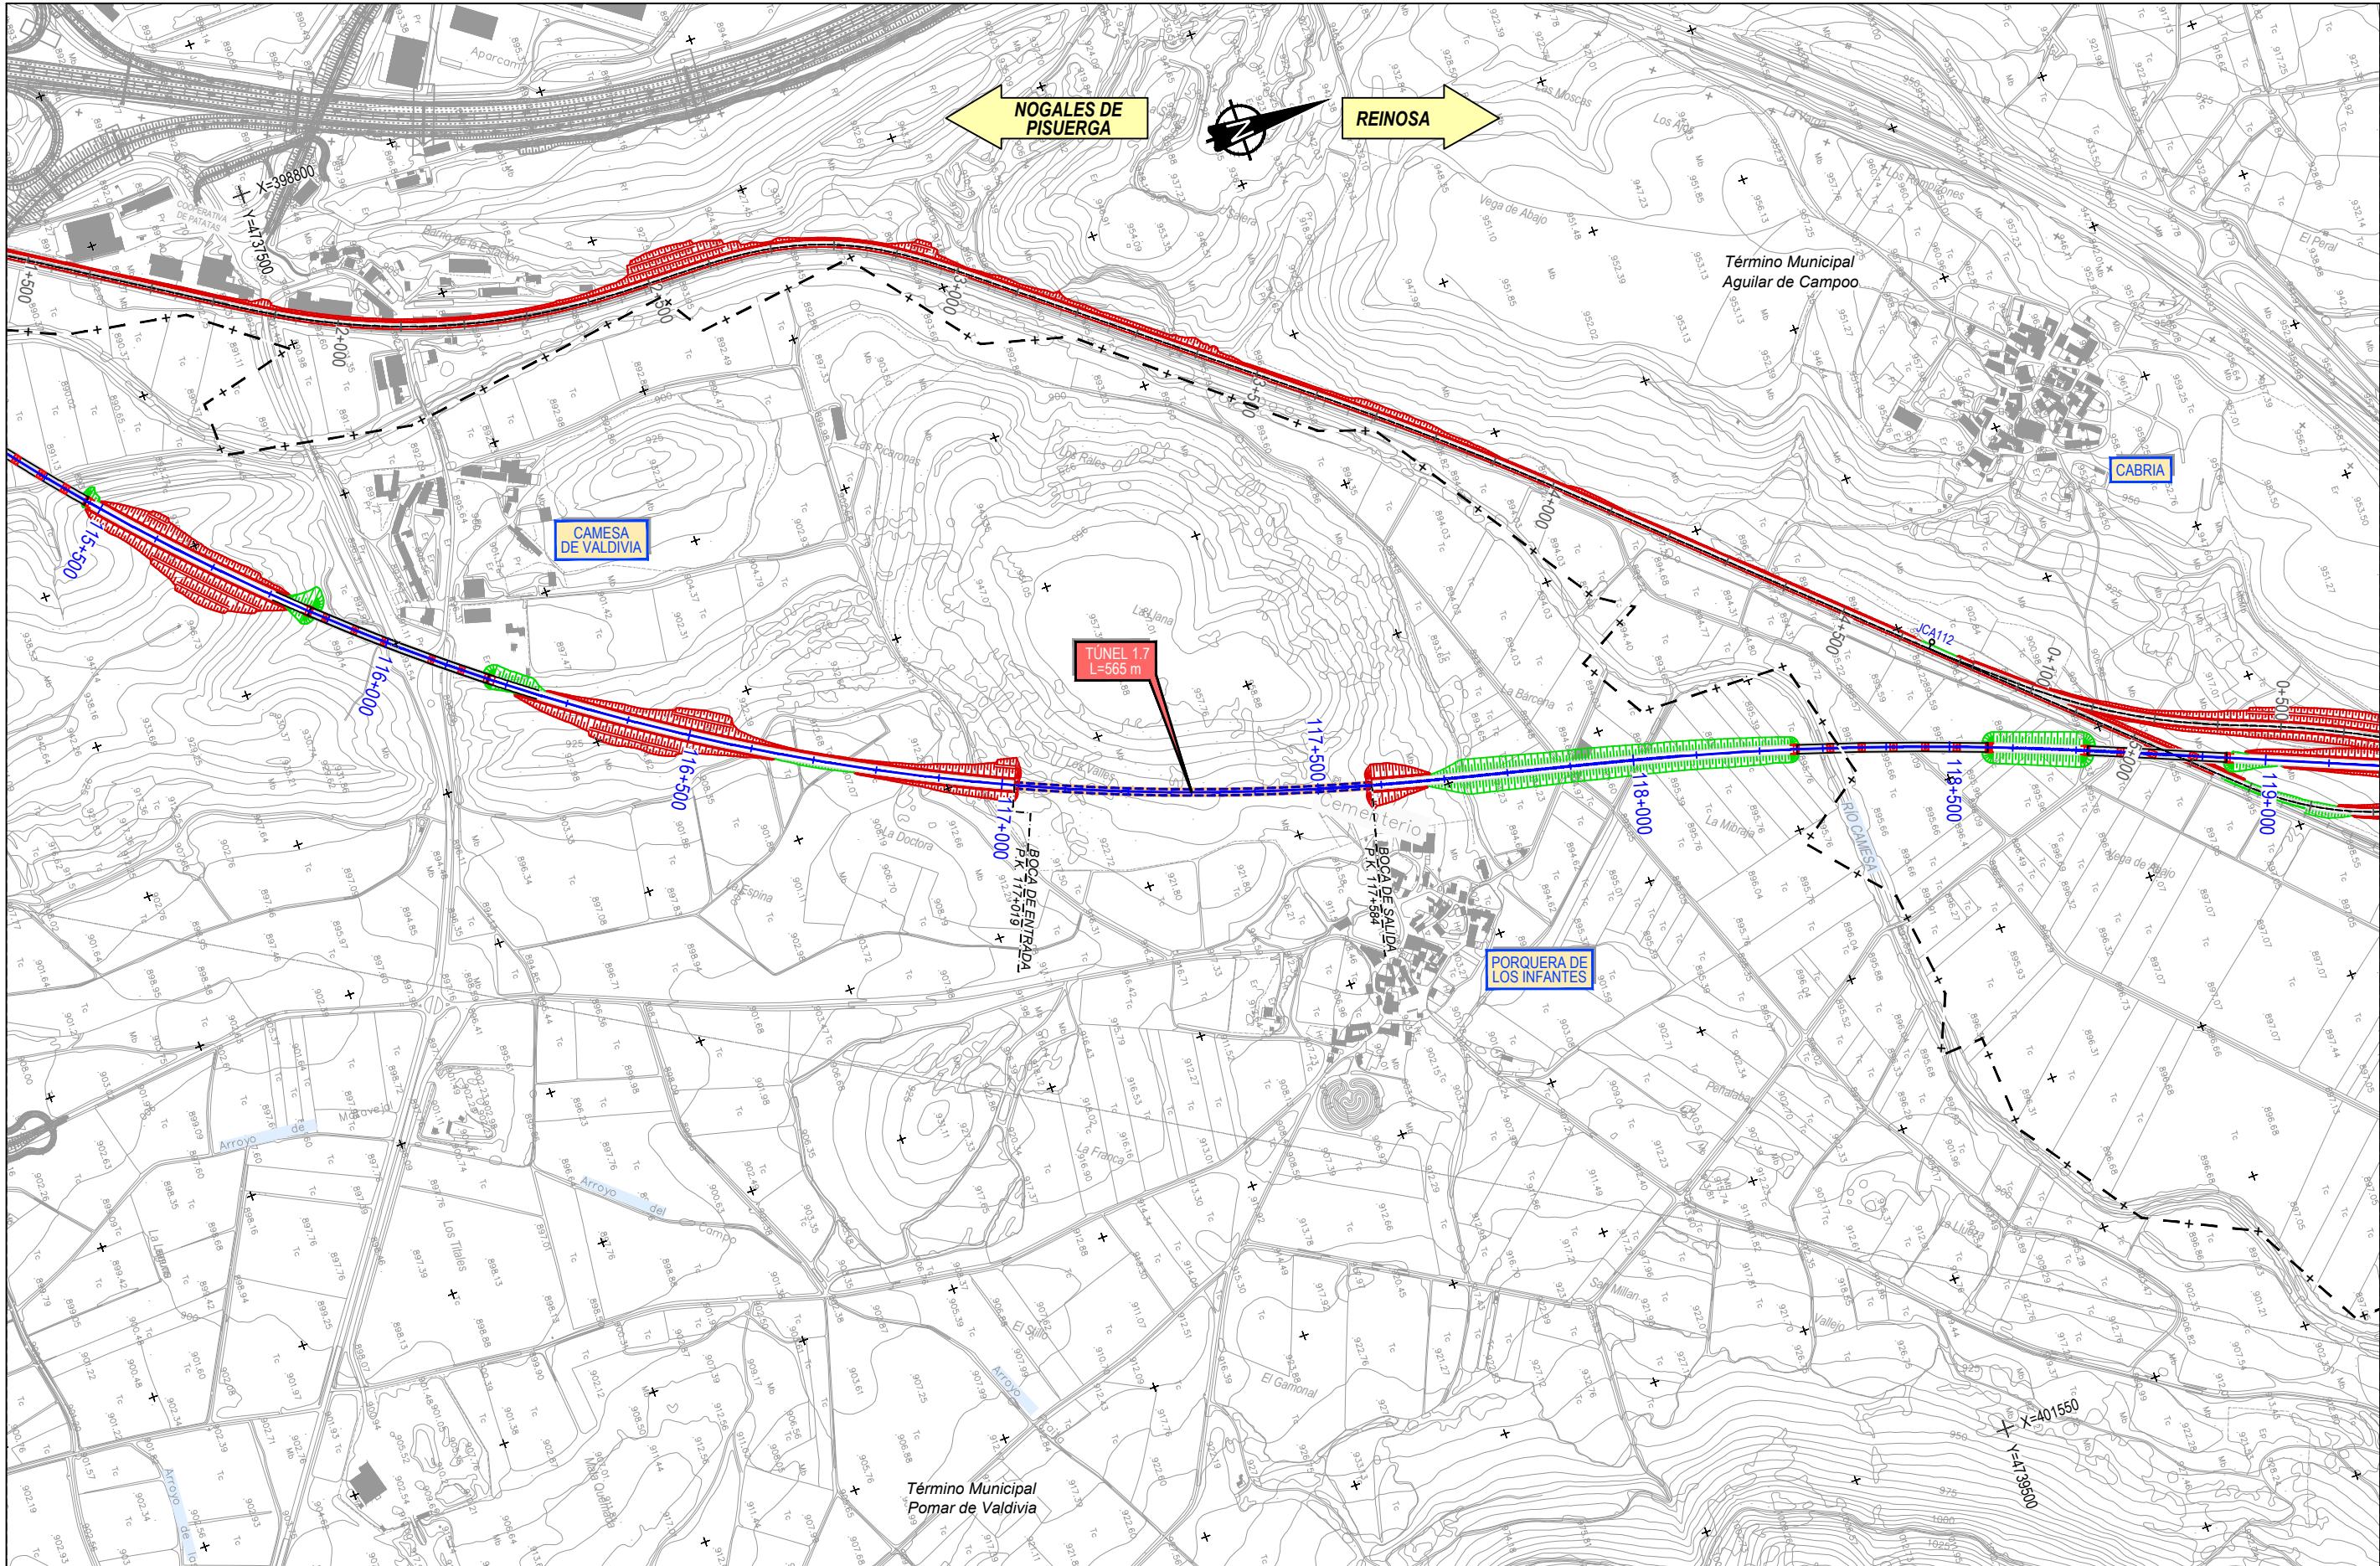

GOBIERNO  
DE ESPAÑA

MINISTERIO  
DE TRANSPORTES, MOVILIDAD  
Y AGENDA URBANA

TÍTULO PROYECTO:

ESTUDIO INFORMATIVO  
DE LA LÍNEA DE ALTA VELOCIDAD  
NOGALES DE PISUERGA-REINOSA

AUTOR DEL ESTUDIO:

ineco

ESCALA ORIGINAL A1

1/5.000

0 100 200m

NUMÉRICA

GRÁFICA

FECHA:

MARZO 2020

Nº DE PLANO:


8.1.1

Nº DE HOJA:

HOJA 7 DE 8


TÍTULO DE PLANO:


TÚNELES  
ÁMBITO NOGALES DE PISUERGA - MATAPORQUERA  
ALTERNATIVA OESTE

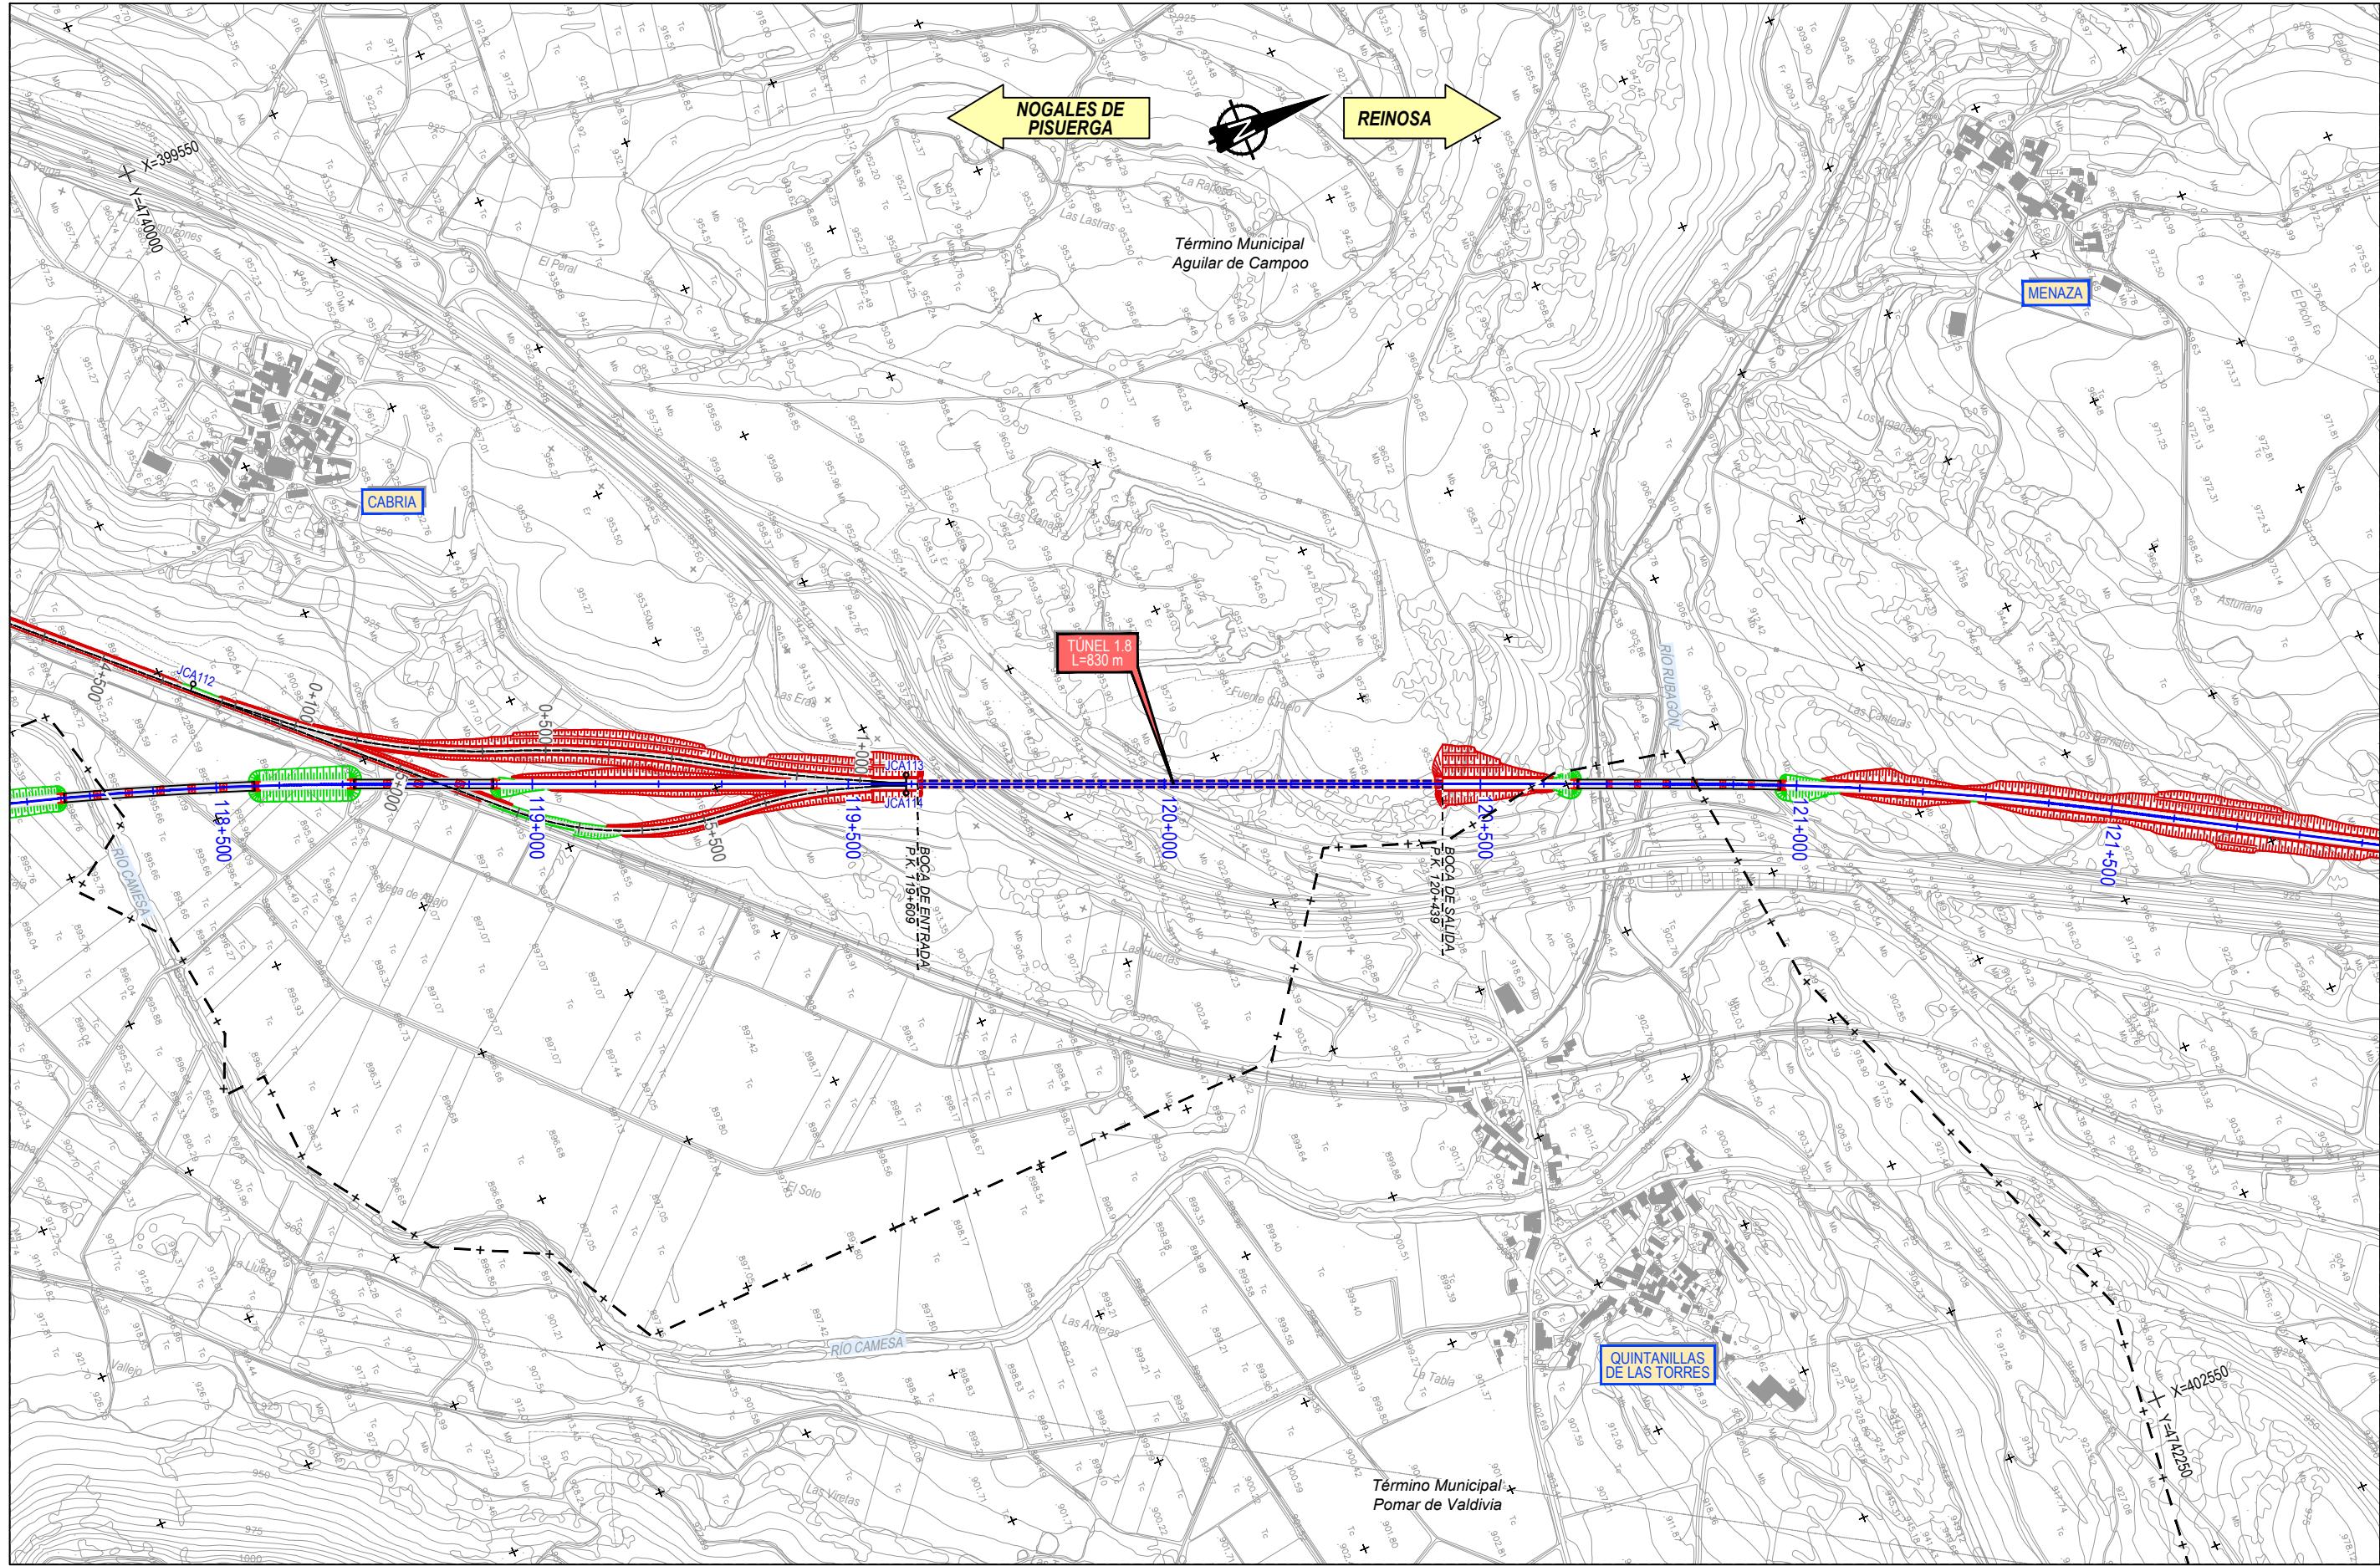

|  |   |   |   |                                    |   |
|--|---|---|---|------------------------------------|---|
|  <b>GOBIERNO DE ESPAÑA</b><br><b>MINISTERIO DE TRANSPORTES, MOVILIDAD Y AGENDA URBANA</b> | <b>TÍTULO PROYECTO:</b><br><b>ESTUDIO INFORMATIVO DE LA LÍNEA DE ALTA VELOCIDAD NOGALES DE PISUERGA-REINOSA</b> | <b>AUTOR DEL ESTUDIO:</b><br><b>ineco</b> | <b>ESCALA ORIGINAL A1</b><br>1/5.000<br>NUMÉRICA      GRÁFICA | <b>FECHA:</b><br><b>MARZO 2020</b> | <b>Nº DE PLANO:</b><br><b>8.1.1</b><br><b>Nº DE HOJA:</b><br><b>HOJA 8 DE 8</b> |
|--|---|---|---|------------------------------------|---|

**TÚNELES**  
**ÁMBITO NOGALES DE PISUERGA - MATAPORQUERA**  
**ALTERNATIVA OESTE**

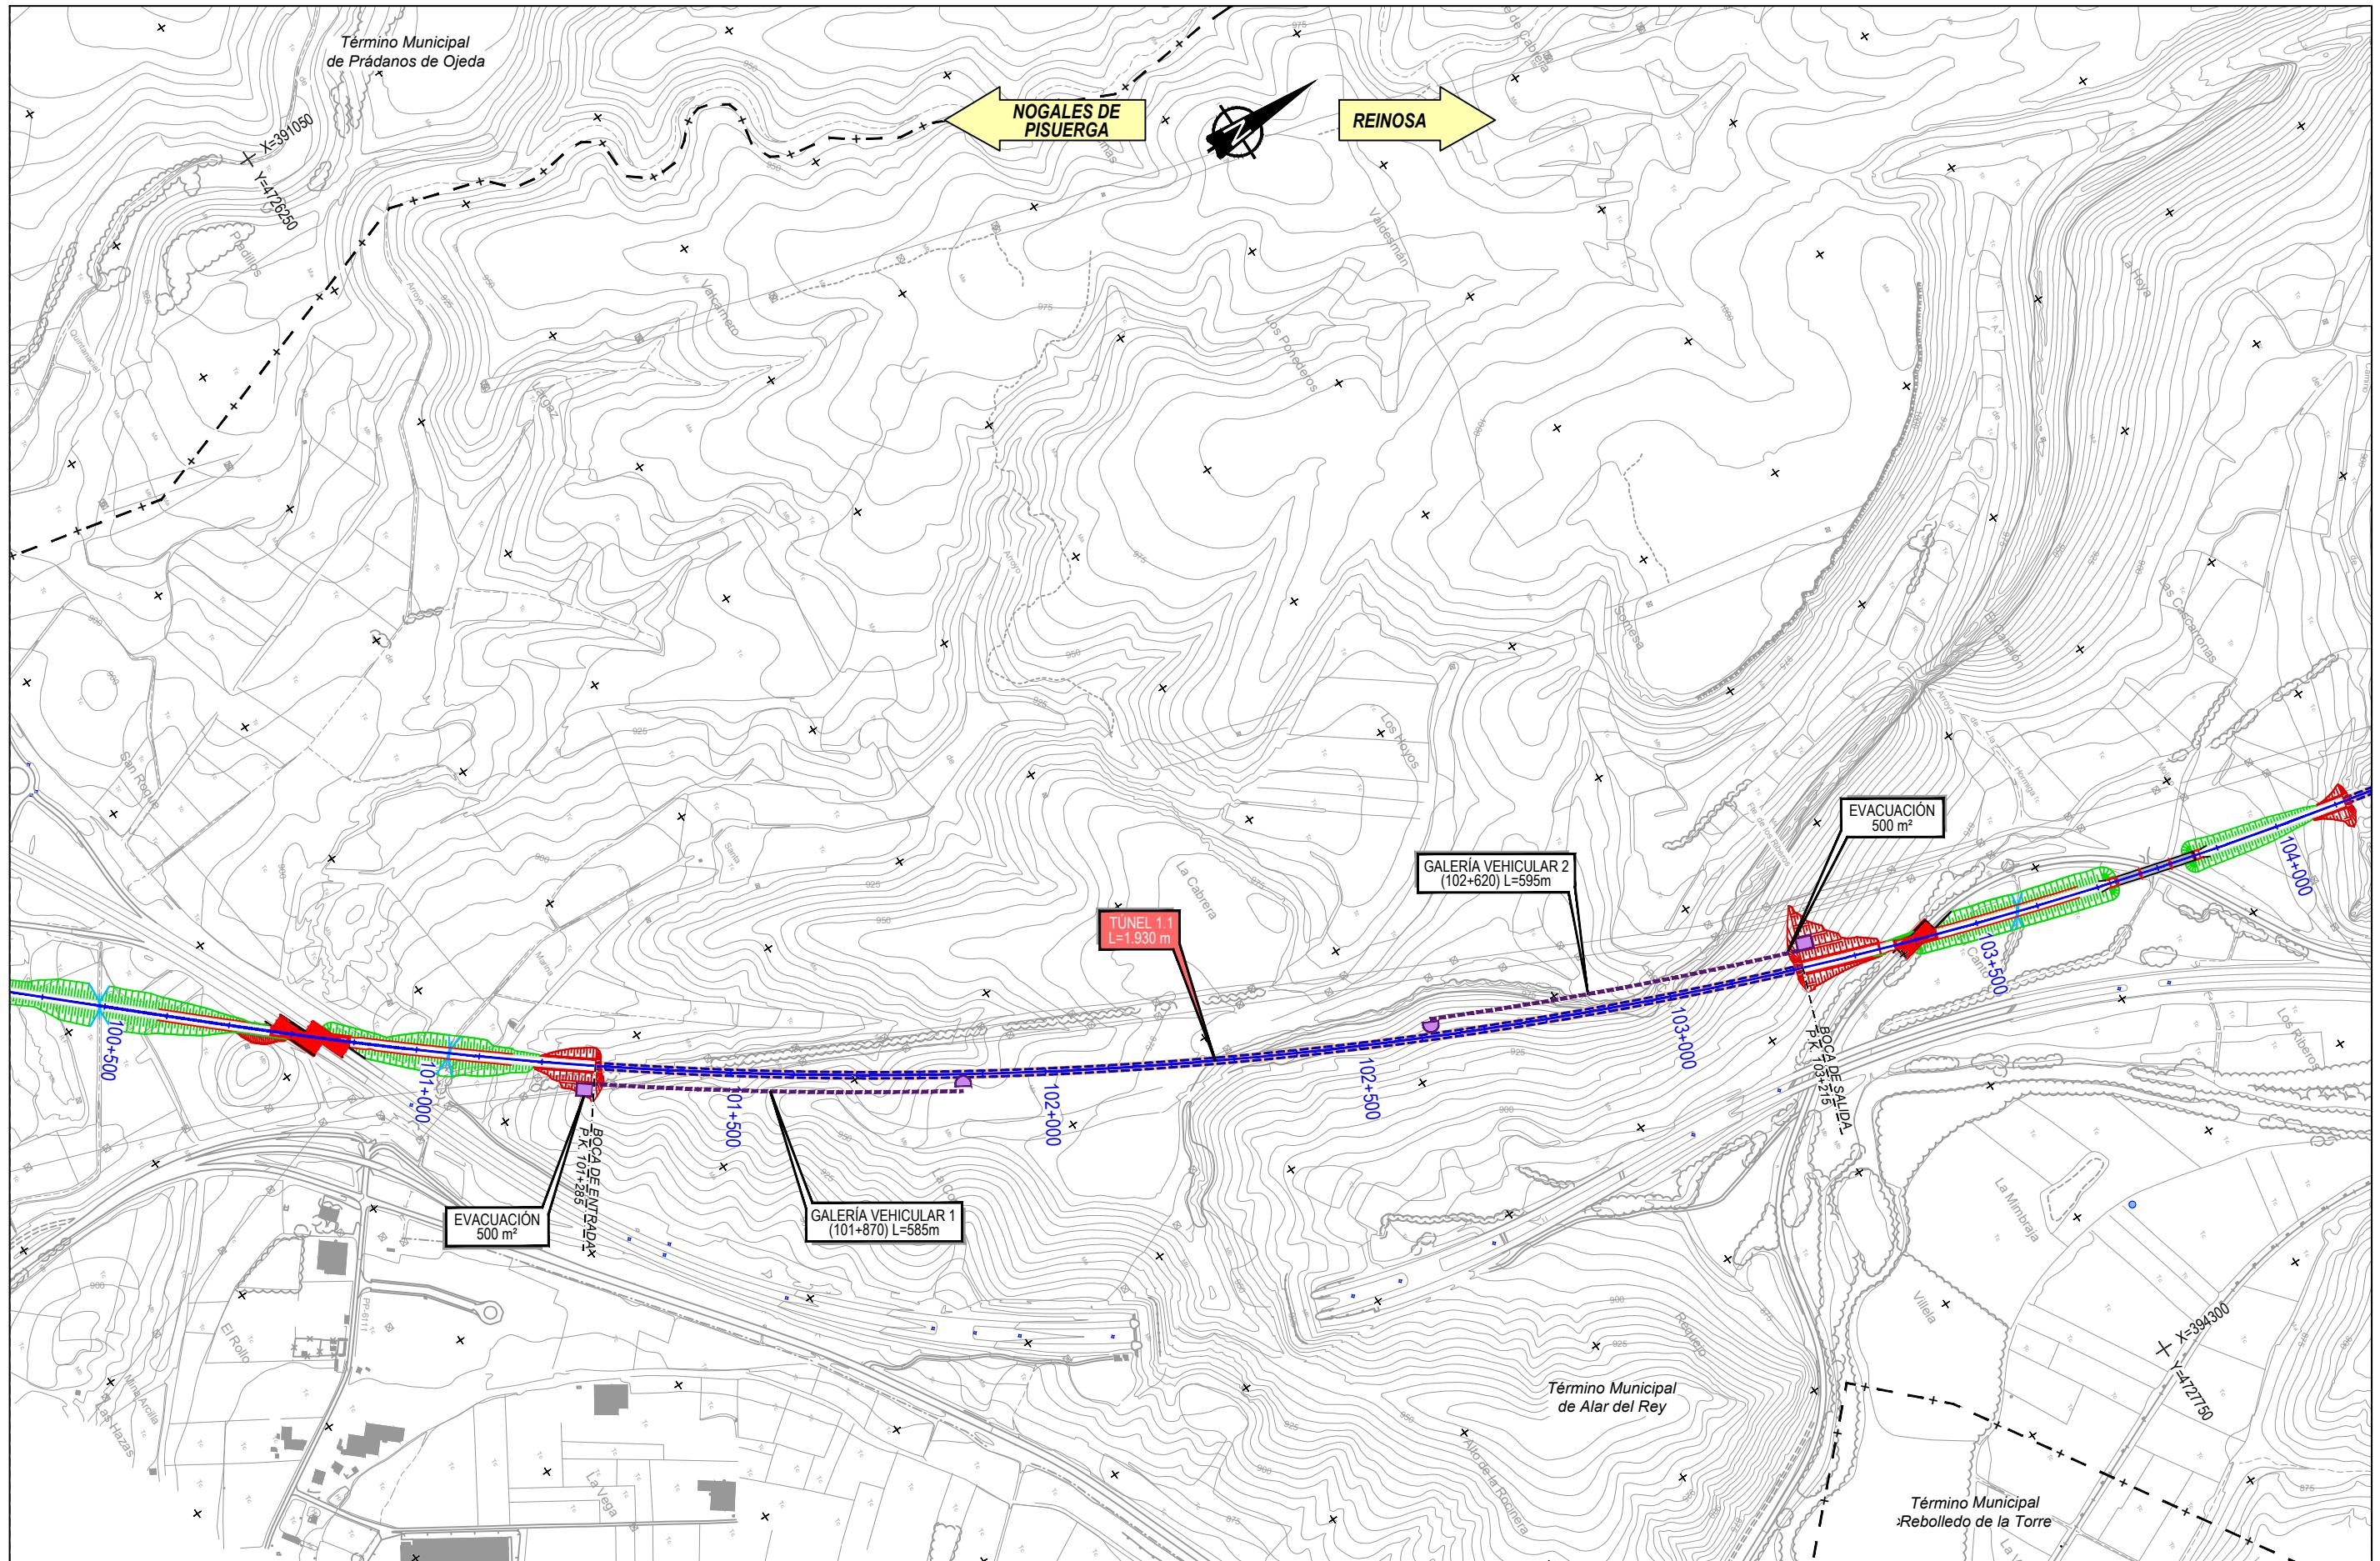

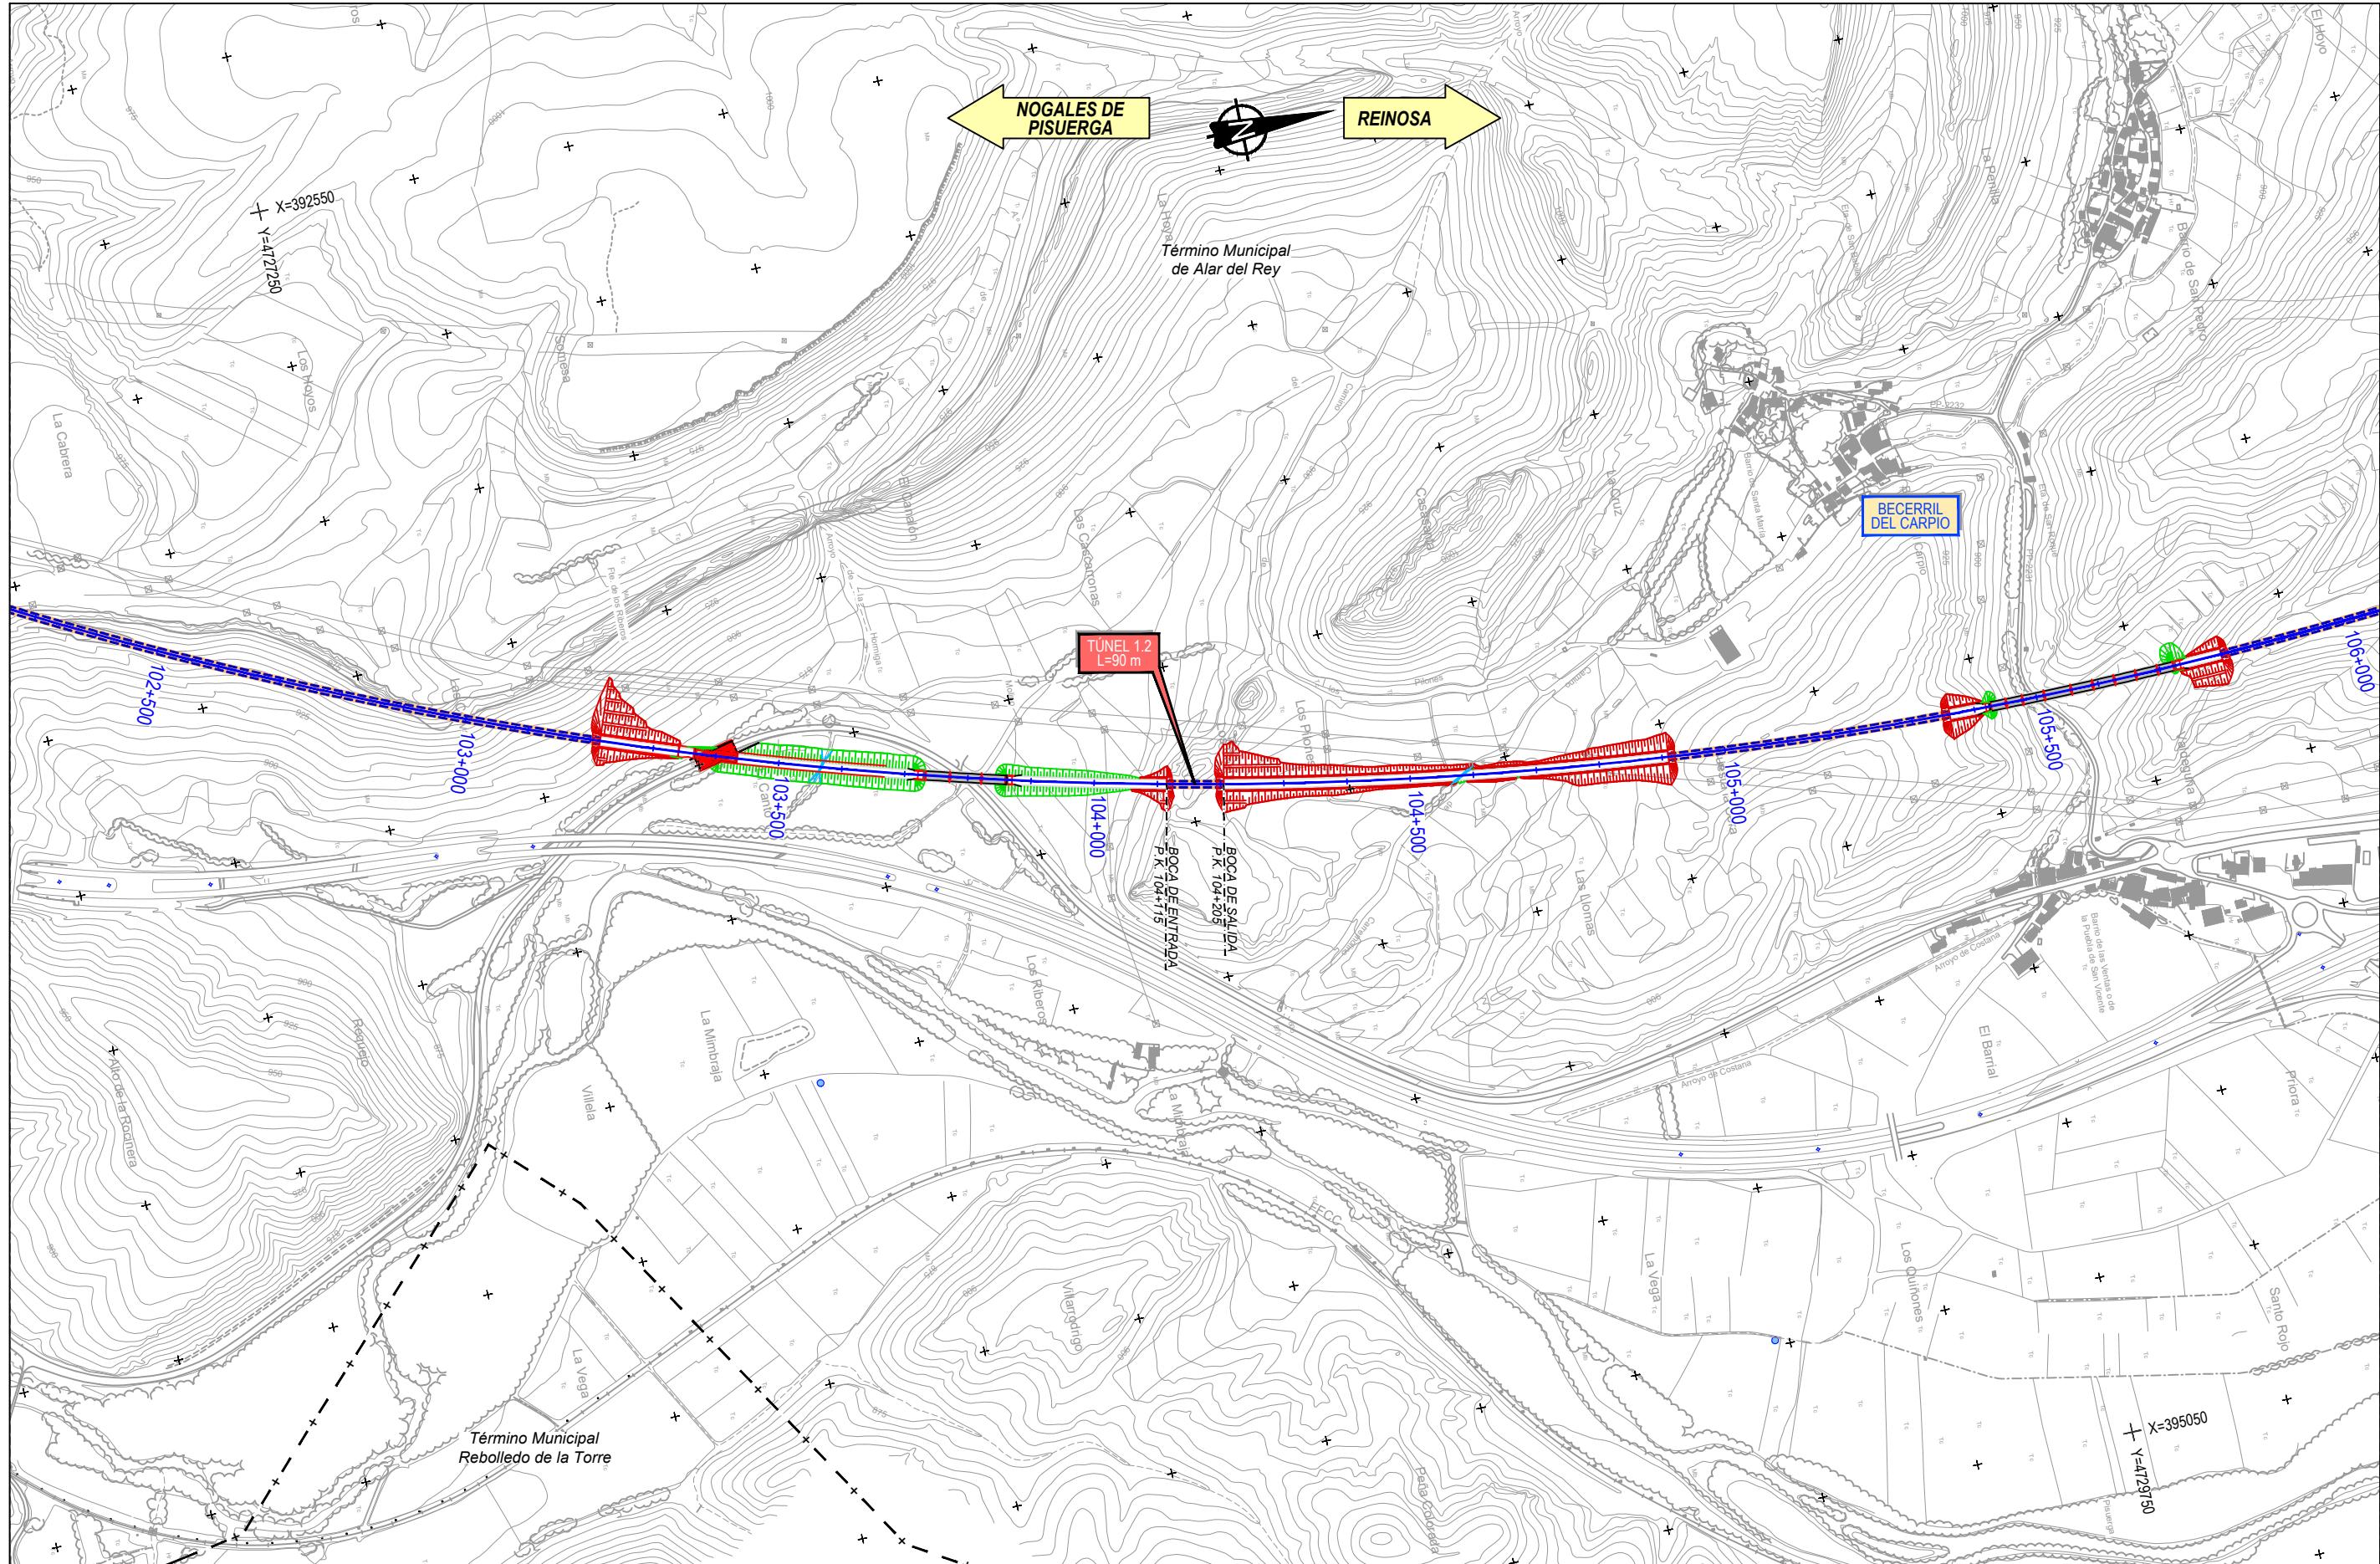

GOBIERNO  
DE ESPAÑA

MINISTERIO  
DE TRANSPORTES, MOVILIDAD  
Y AGENDA URBANA

TÍTULO PROYECTO:

ESTUDIO INFORMATIVO  
DE LA LÍNEA DE ALTA VELOCIDAD  
NOGALES DE PISUERGA-REINOSA

AUTOR DEL ESTUDIO:

**ineco**

ESCALA ORIGINAL A1

1/5.000

0 100 200m

NUMÉRICA

GRÁFICA

FECHA:

MARZO 2020

Nº DE PLANO:


**8.1.2**

TÍTULO DE PLANO:

TÚNELES  
ÁMBITO NOGALES DE PISUERGA - MATAPORQUERA  
ALTERNATIVA CENTRO

Nº DE HOJA:

HOJA 2 DE 7

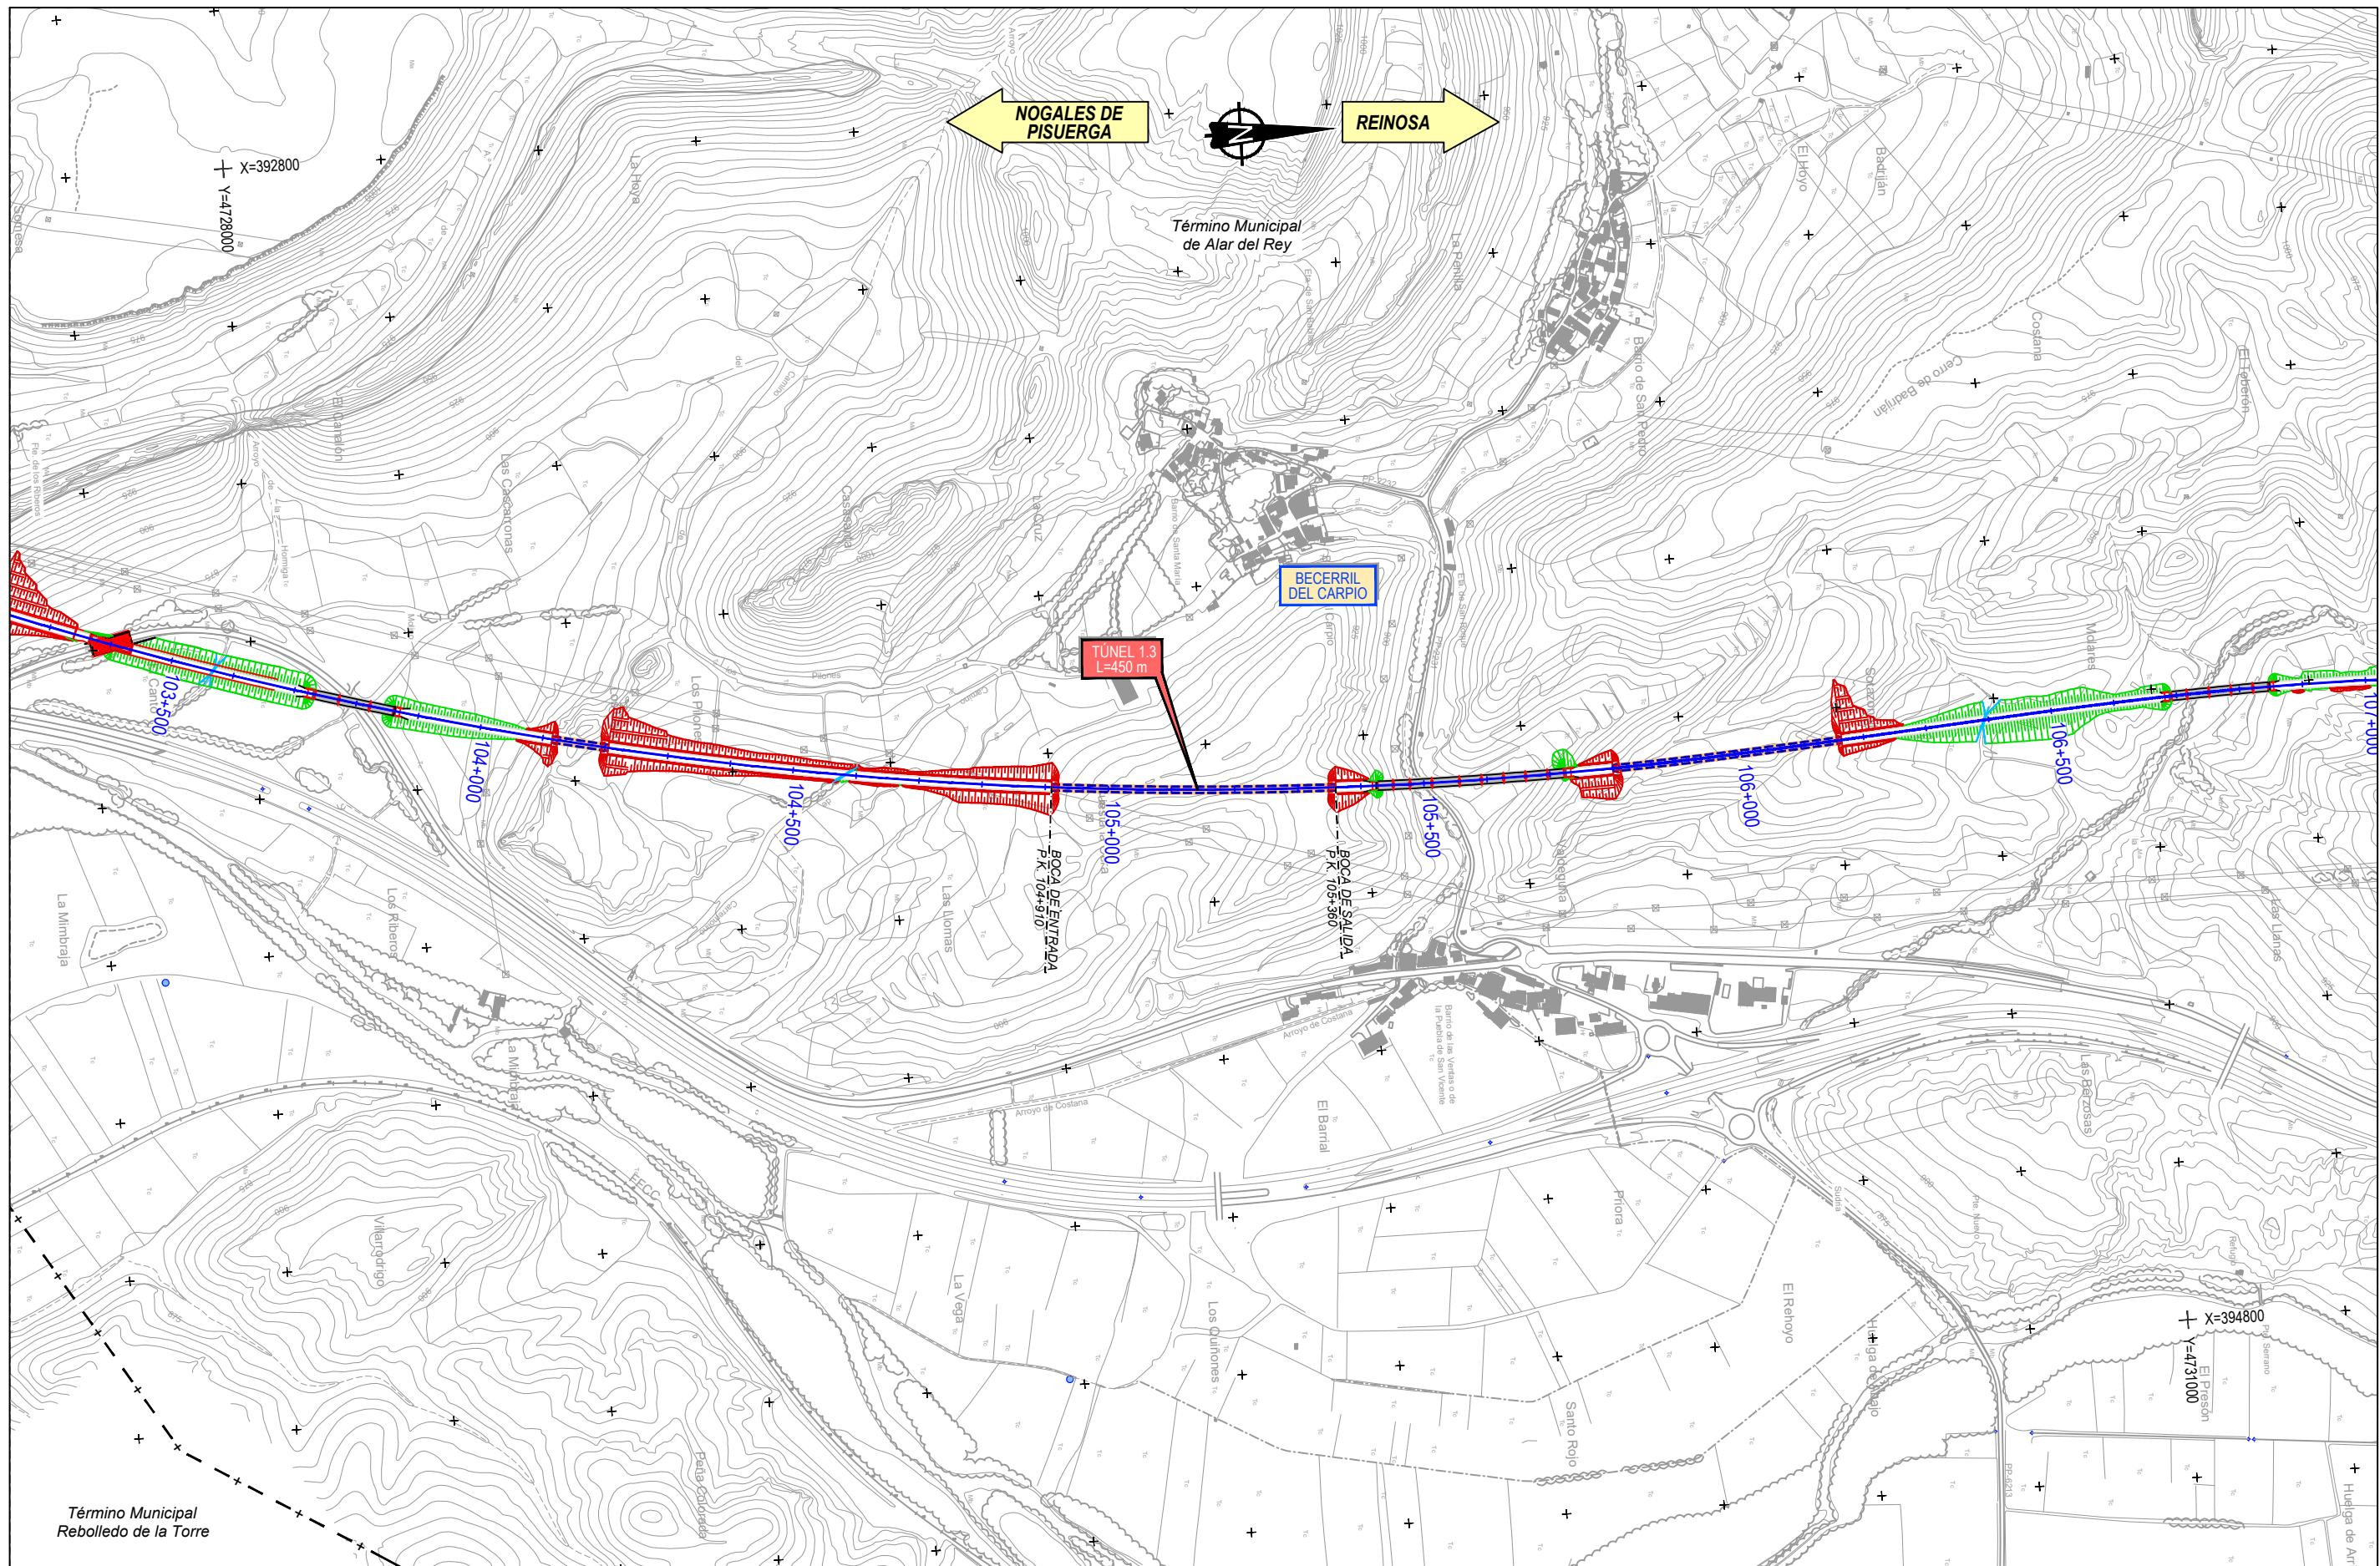

 GOBIERNO  
DE ESPAÑA

MINISTERIO  
DE TRANSPORTES, MOVILIDAD  
Y AGENDA URBANA

TÍTULO PROYE

## ESTUDIO INFORMATIVO DE LA LÍNEA DE ALTA VELOCIDAD NOGALES DE PISUERGA-REINOSA

AUTOR DEL ESTUD

 ineco

ESCALA ORIGIM

1/5.000      

FECHA:


MARZO 202

Nº DE PL

8.1.2

## TÍTULO DE PLANO:

TÚNELES  
BITO NOGALES DE PISUERGA - MATAPORQUERA  
ALTERNATIVA CENTRO

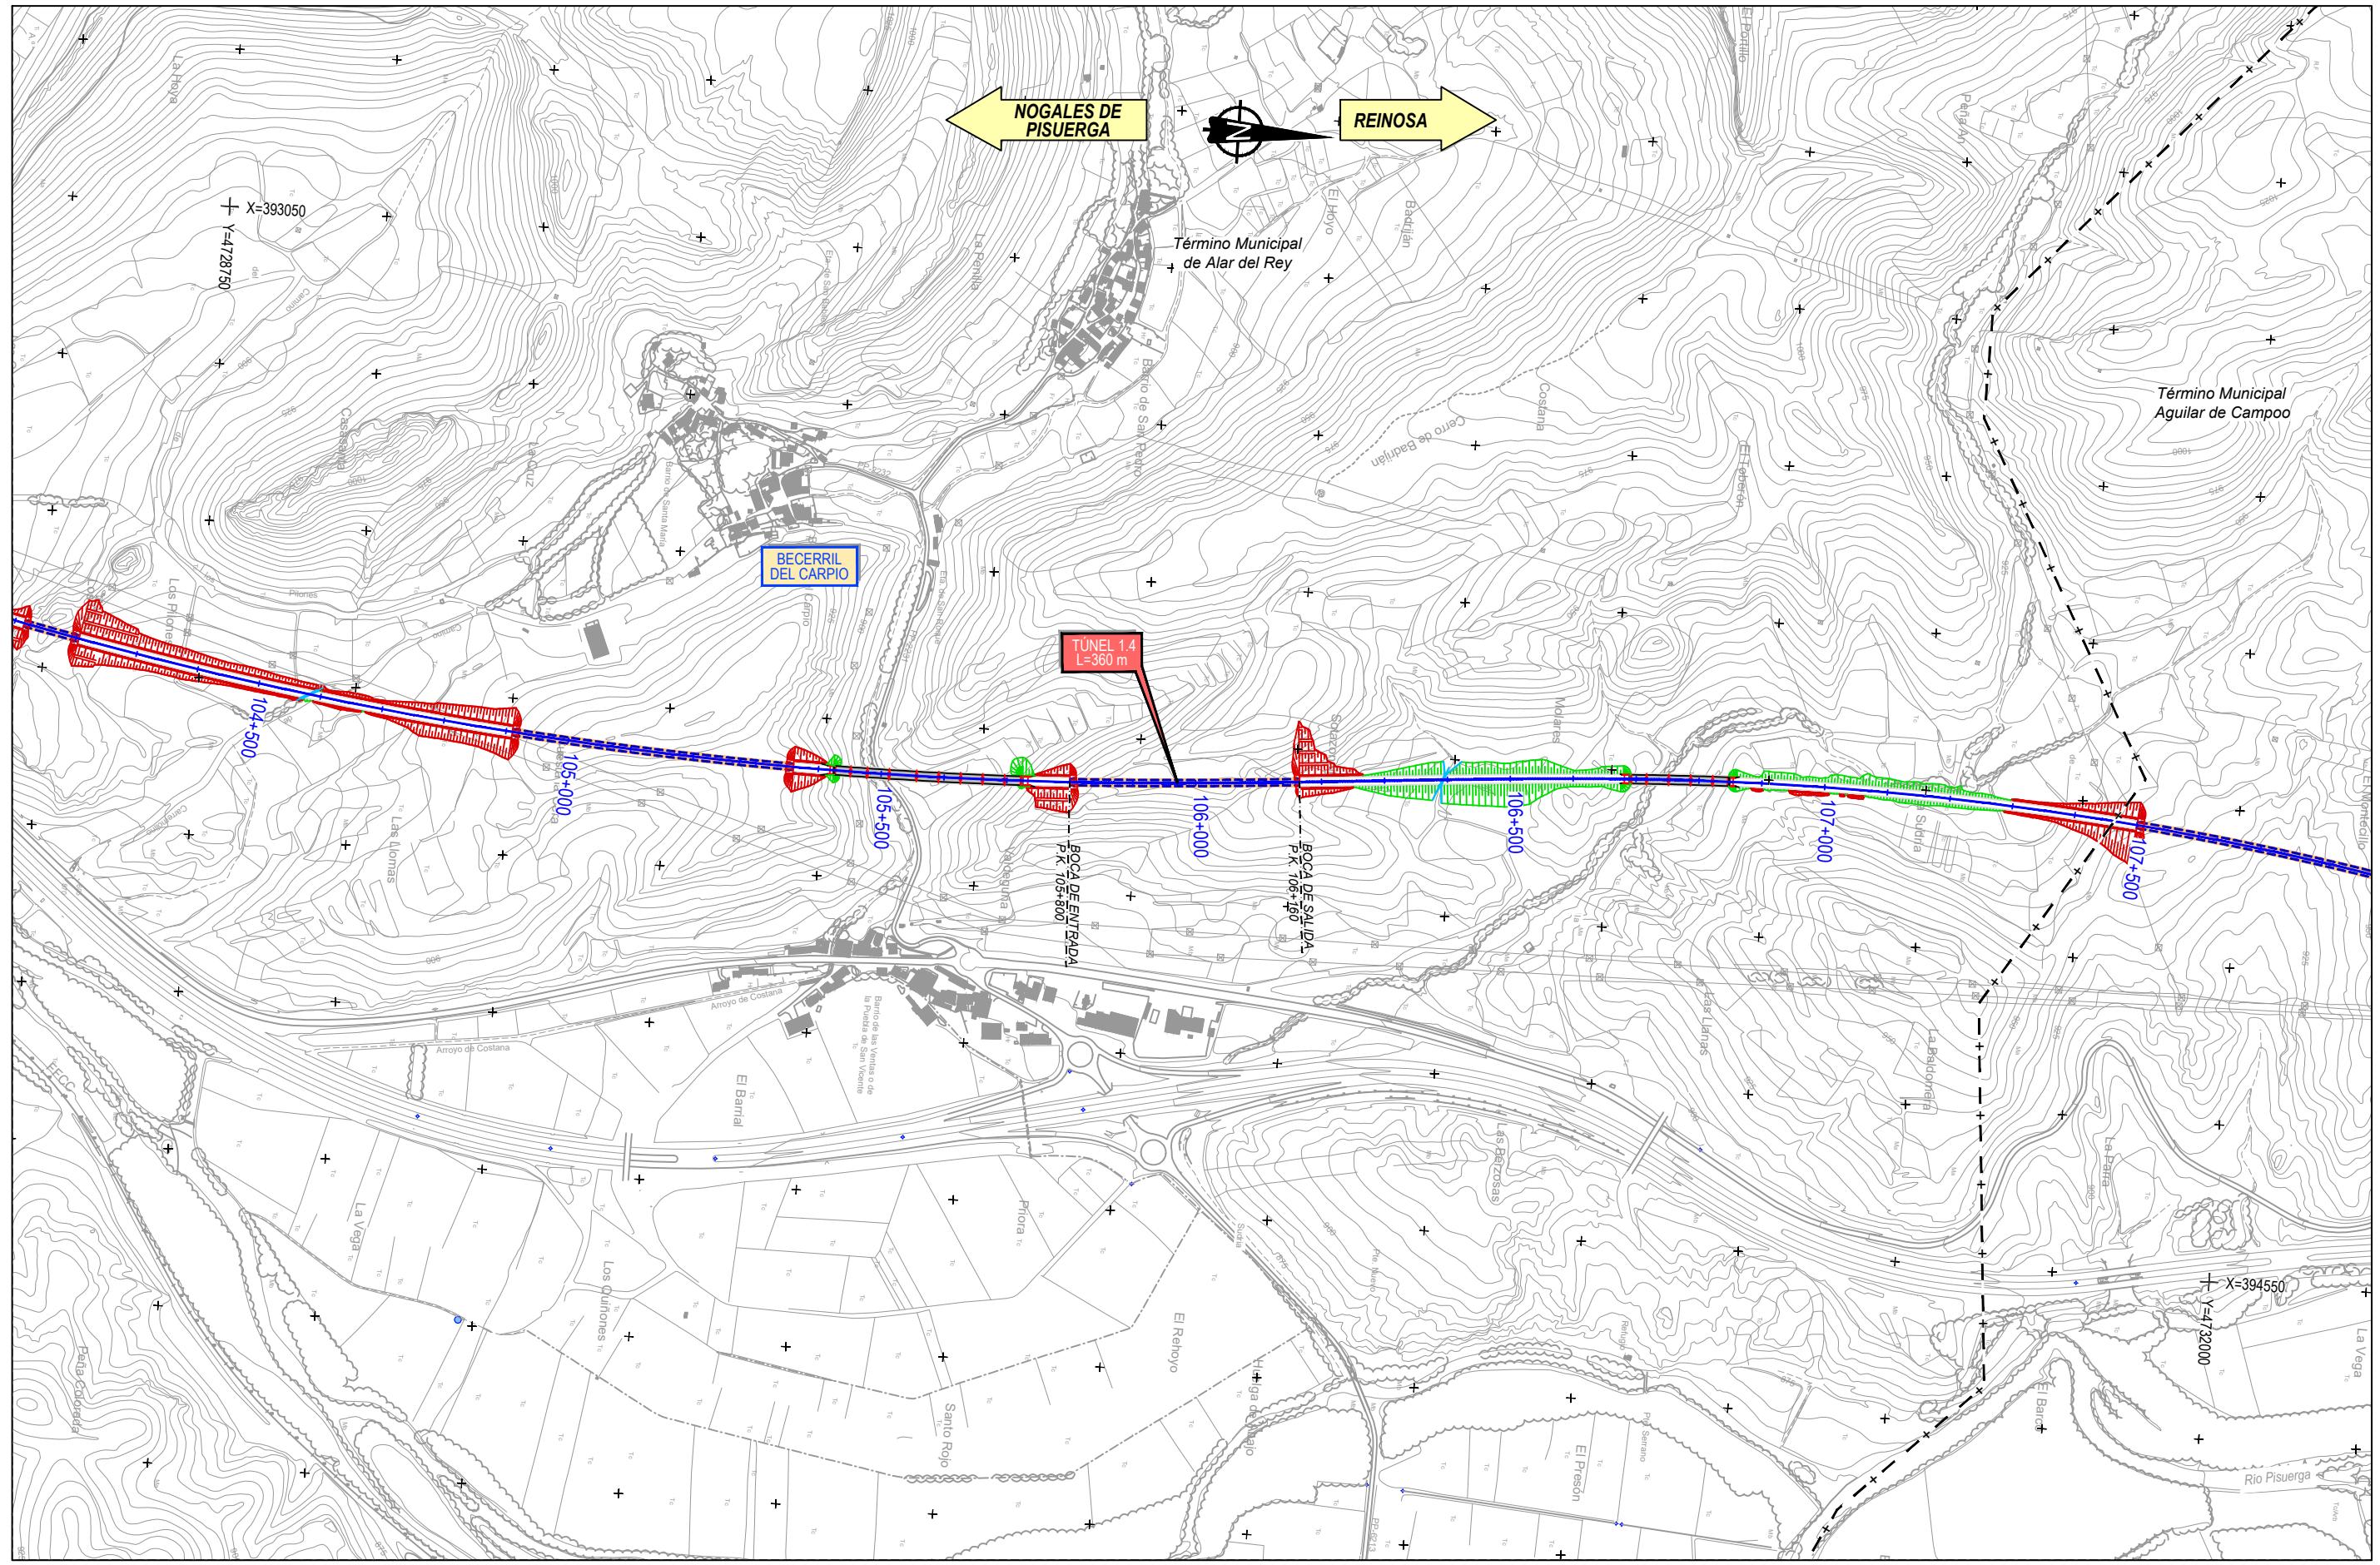

GOBIERNO  
DE ESPAÑA

MINISTERIO  
DE TRANSPORTES, MOVILIDAD  
Y AGENDA URBANA

TÍTULO PROYECTO:

ESTUDIO INFORMATIVO  
DE LA LÍNEA DE ALTA VELOCIDAD  
NOGALES DE PISUERGA-REINOSA

AUTOR DEL ESTUDIO:

**ineco**

ESCALA ORIGINAL A1

1/5.000

NUMÉRICA

GRÁFICA

FECHA:

MARZO 2020

Nº DE PLANO:


**8.1.2**

Nº DE HOJA:

HOJA 4 DE 7

TÍTULO DE PLANO:

TÚNELES  
ÁMBITO NOGALES DE PISUERGA - MATAPORQUERA  
ALTERNATIVA CENTRO

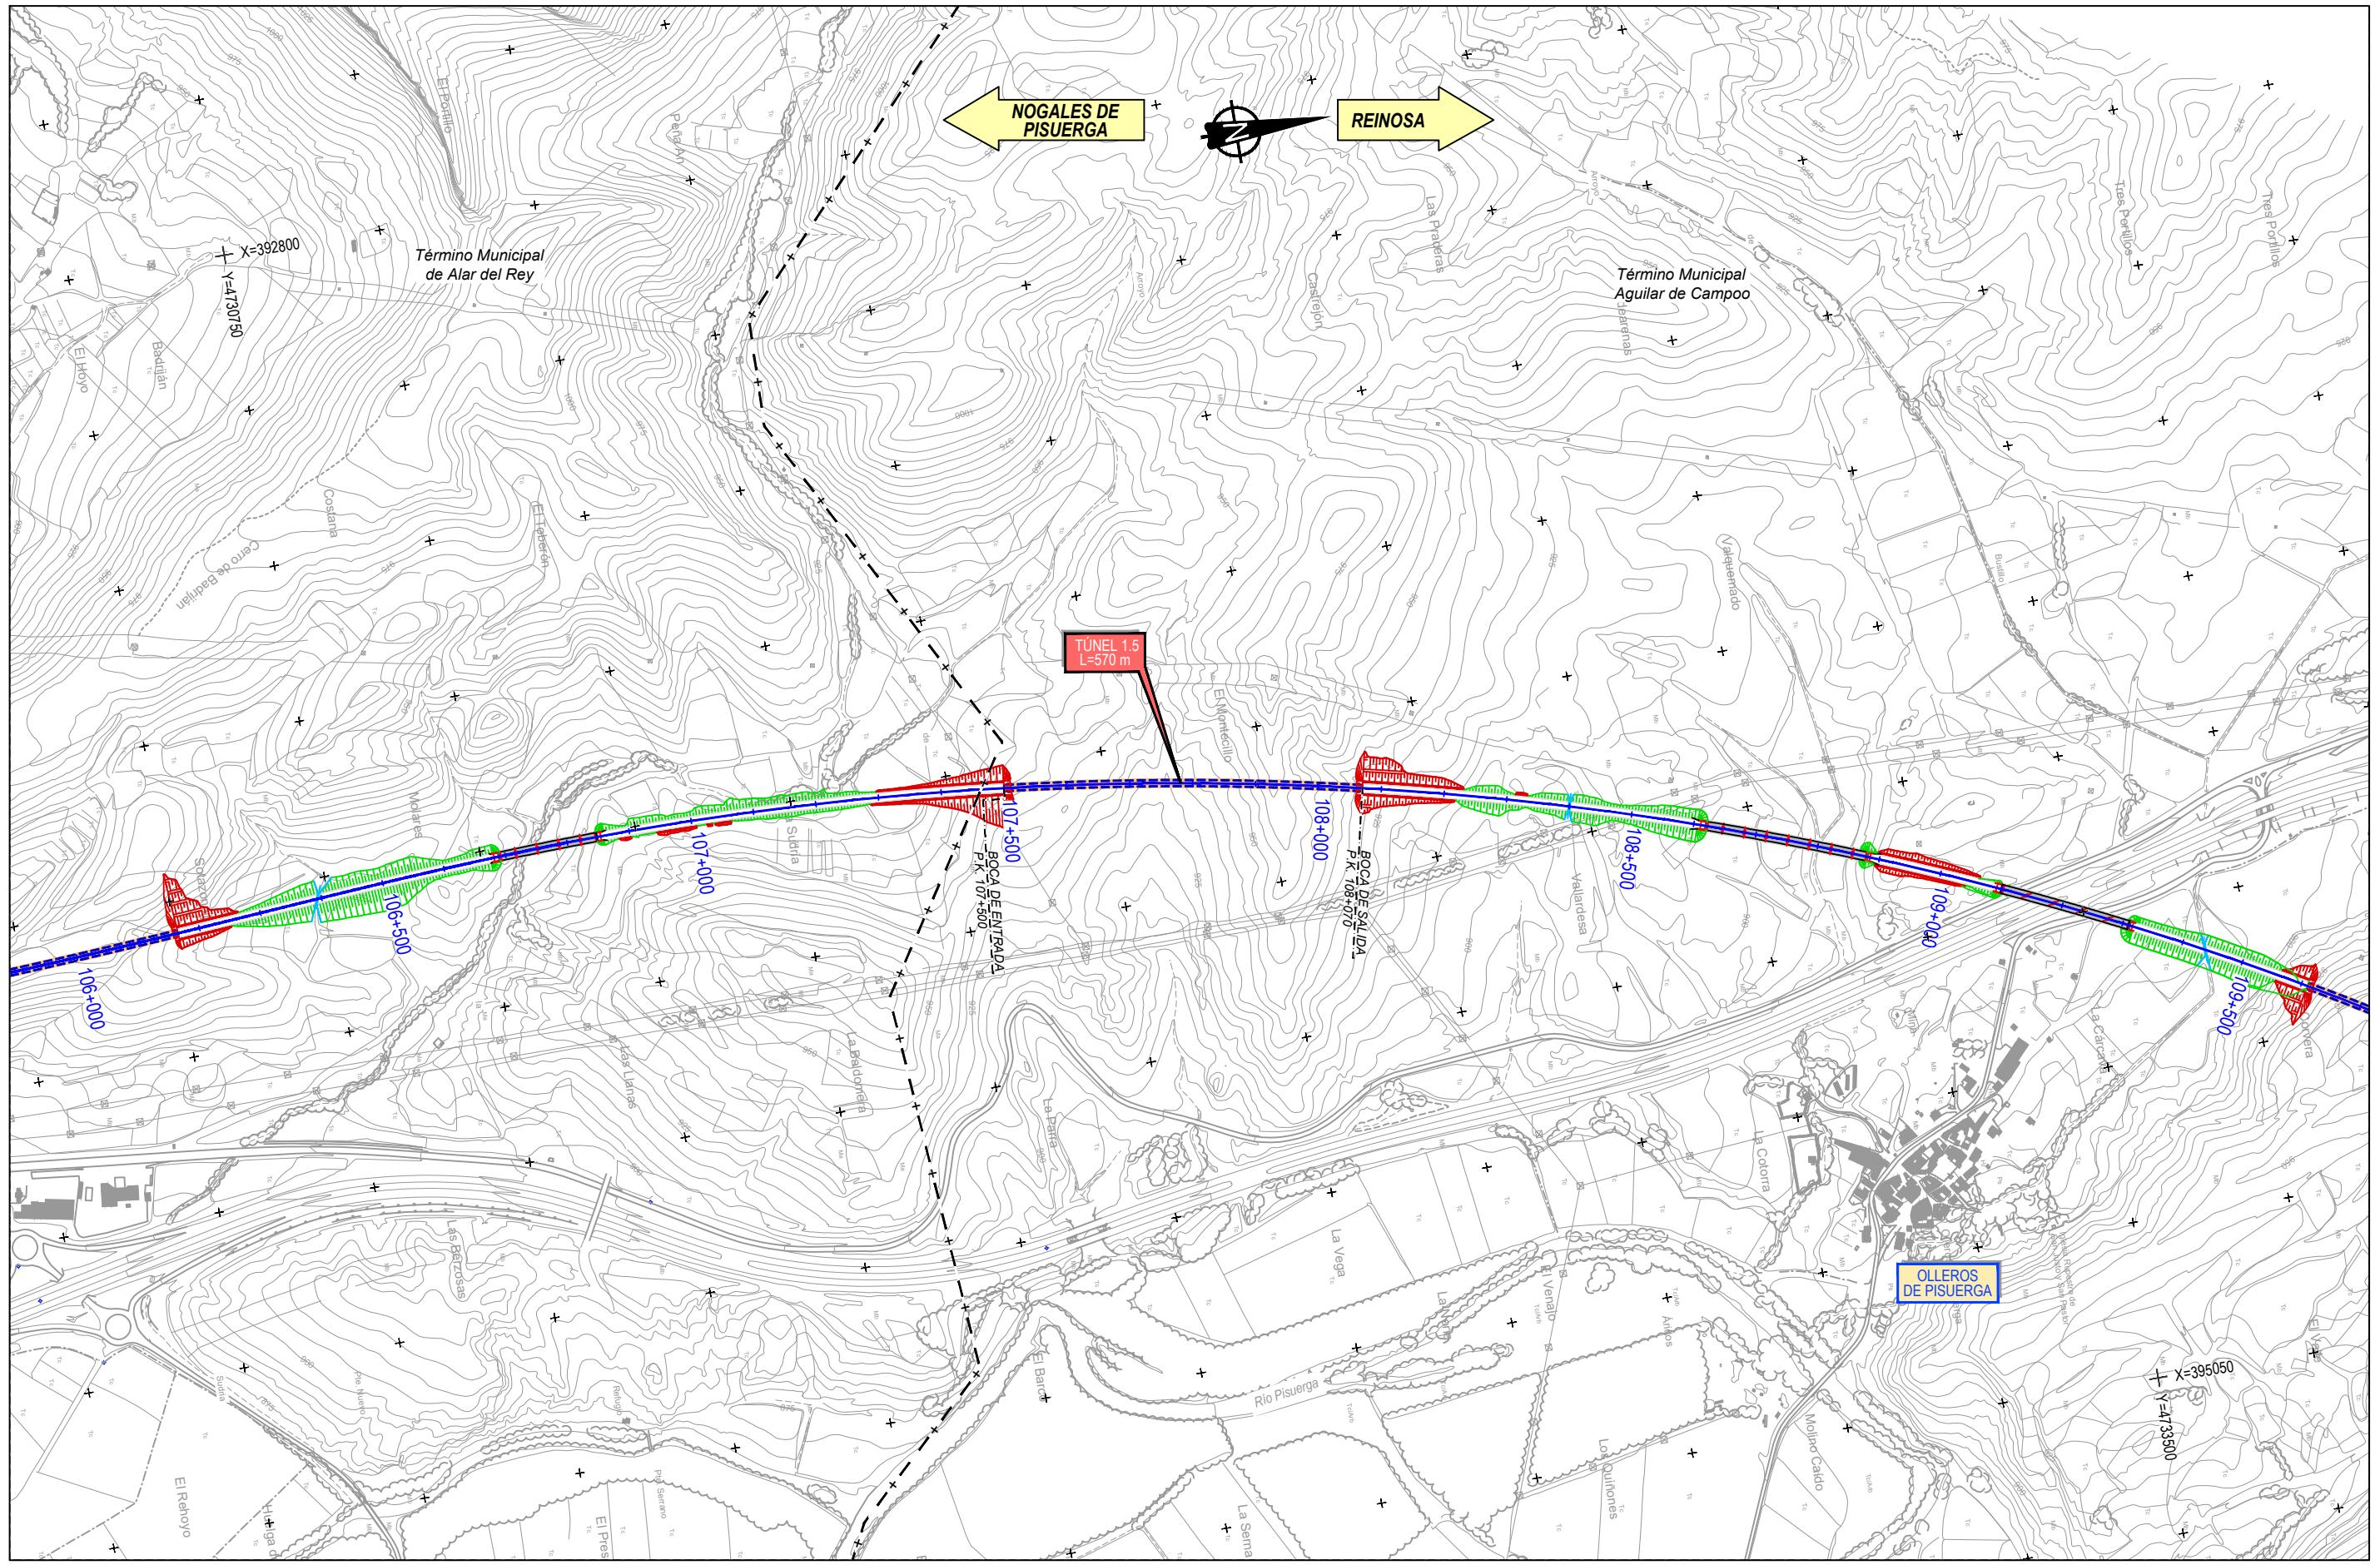

GOBIERNO  
DE ESPAÑA

MINISTERIO  
DE TRANSPORTES, MOVILIDAD  
Y AGENDA URBANA

TÍTULO PROYECTO:

ESTUDIO INFORMATIVO  
DE LA LÍNEA DE ALTA VELOCIDAD  
NOGALES DE RISUERGA-REINOSA

AUTOR DEL ESTUDIO:

**ineco**

ESCALA ORIGINAL A1

1/5.000

0 100 200m

NUMÉRICA

GRÁFICA

FECHA:

MARZO 2020

Nº DE PLANO:


**8.1.2**

TÍTULO DE PLANO:

TÚNELES  
ÁMBITO NOGALES DE PISUERGA - MATAPORQUERA  
ALTERNATIVA CENTRO

Nº DE HOJA:

HOJA 5 DE 7

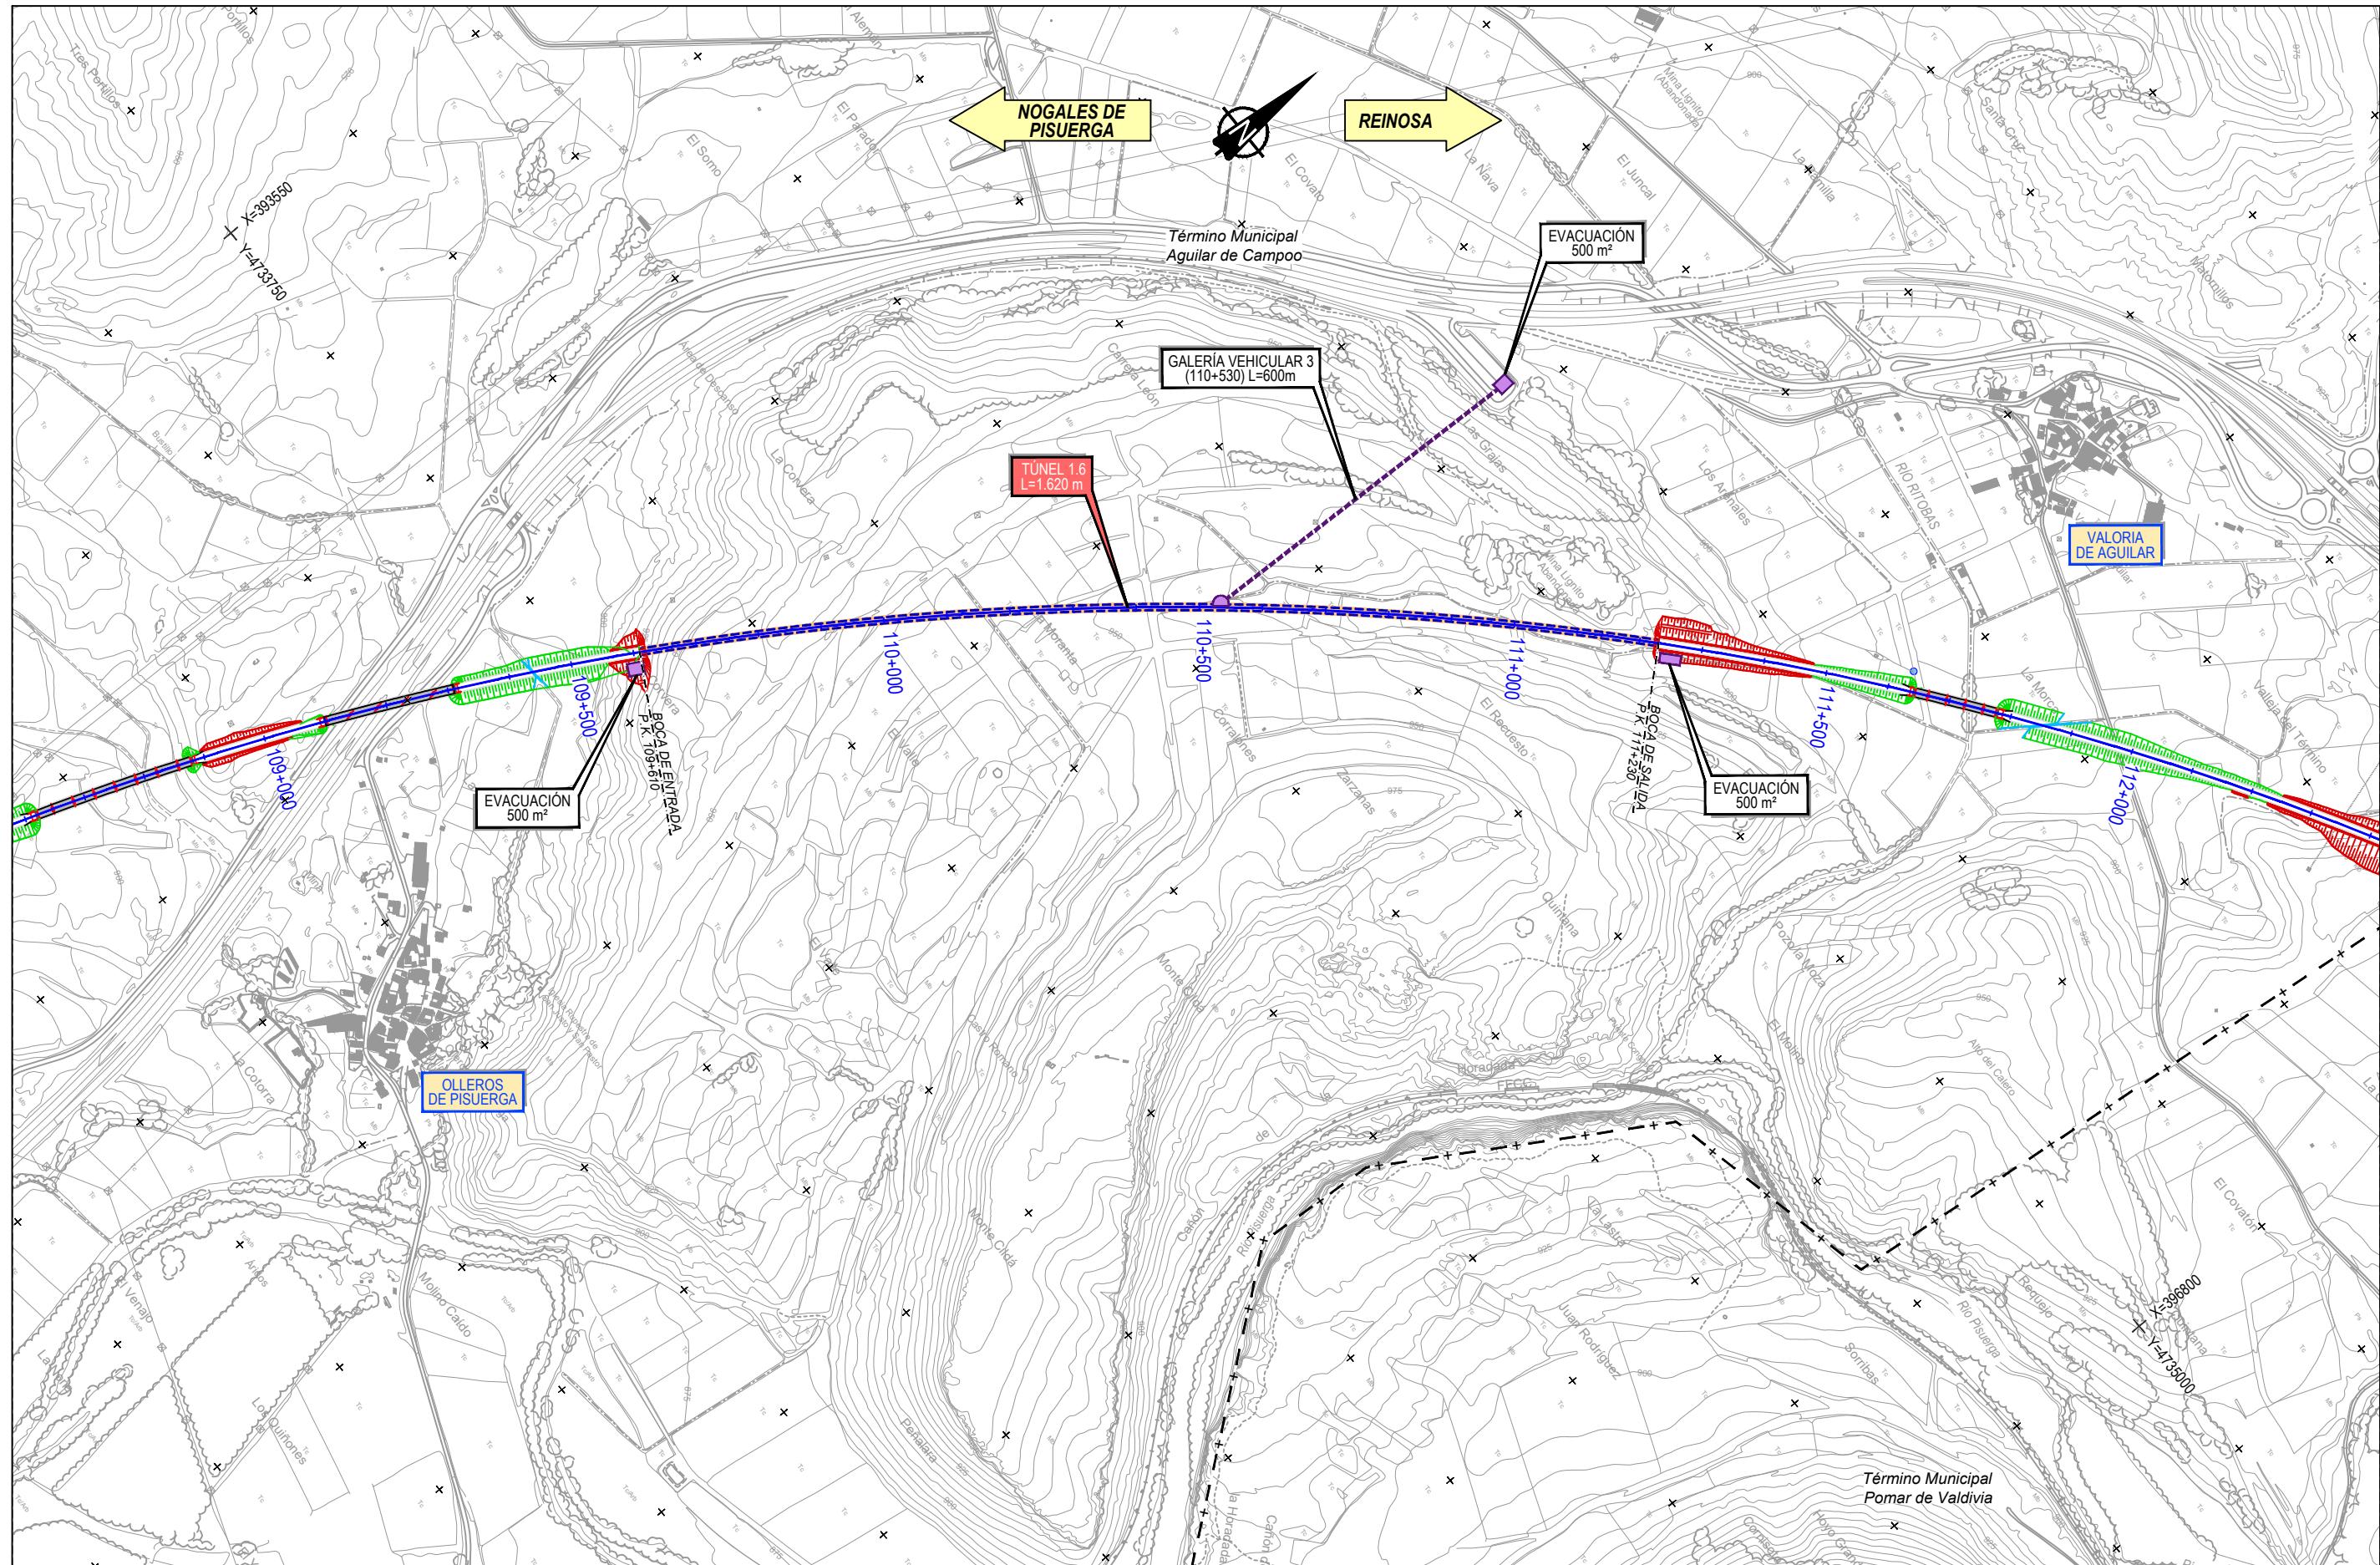

GOBIERNO  
DE ESPAÑA

MINISTERIO  
DE TRANSPORTES, MOVILIDAD  
Y AGENDA URBANA

TÍTULO PROYECTO:

ESTUDIO INFORMATIVO  
DE LA LÍNEA DE ALTA VELOCIDAD  
NOGALES DE PISUERGA-REINOSA

AUTOR DEL ESTUDIO:



ESCALA ORIGINAL A1

1/5.000

0 100 200m

NUMÉRICA

GRÁFICA

FECHA:

MARZO 2020

Nº DE PLANO:


8.1.2

Nº DE HOJA:

HOJA 6 DE 7

TÍTULO DE PLANO:

TÚNELES  
ÁMBITO NOGALES DE PISUERGA - MATAPORQUERA  
ALTERNATIVA CENTRO

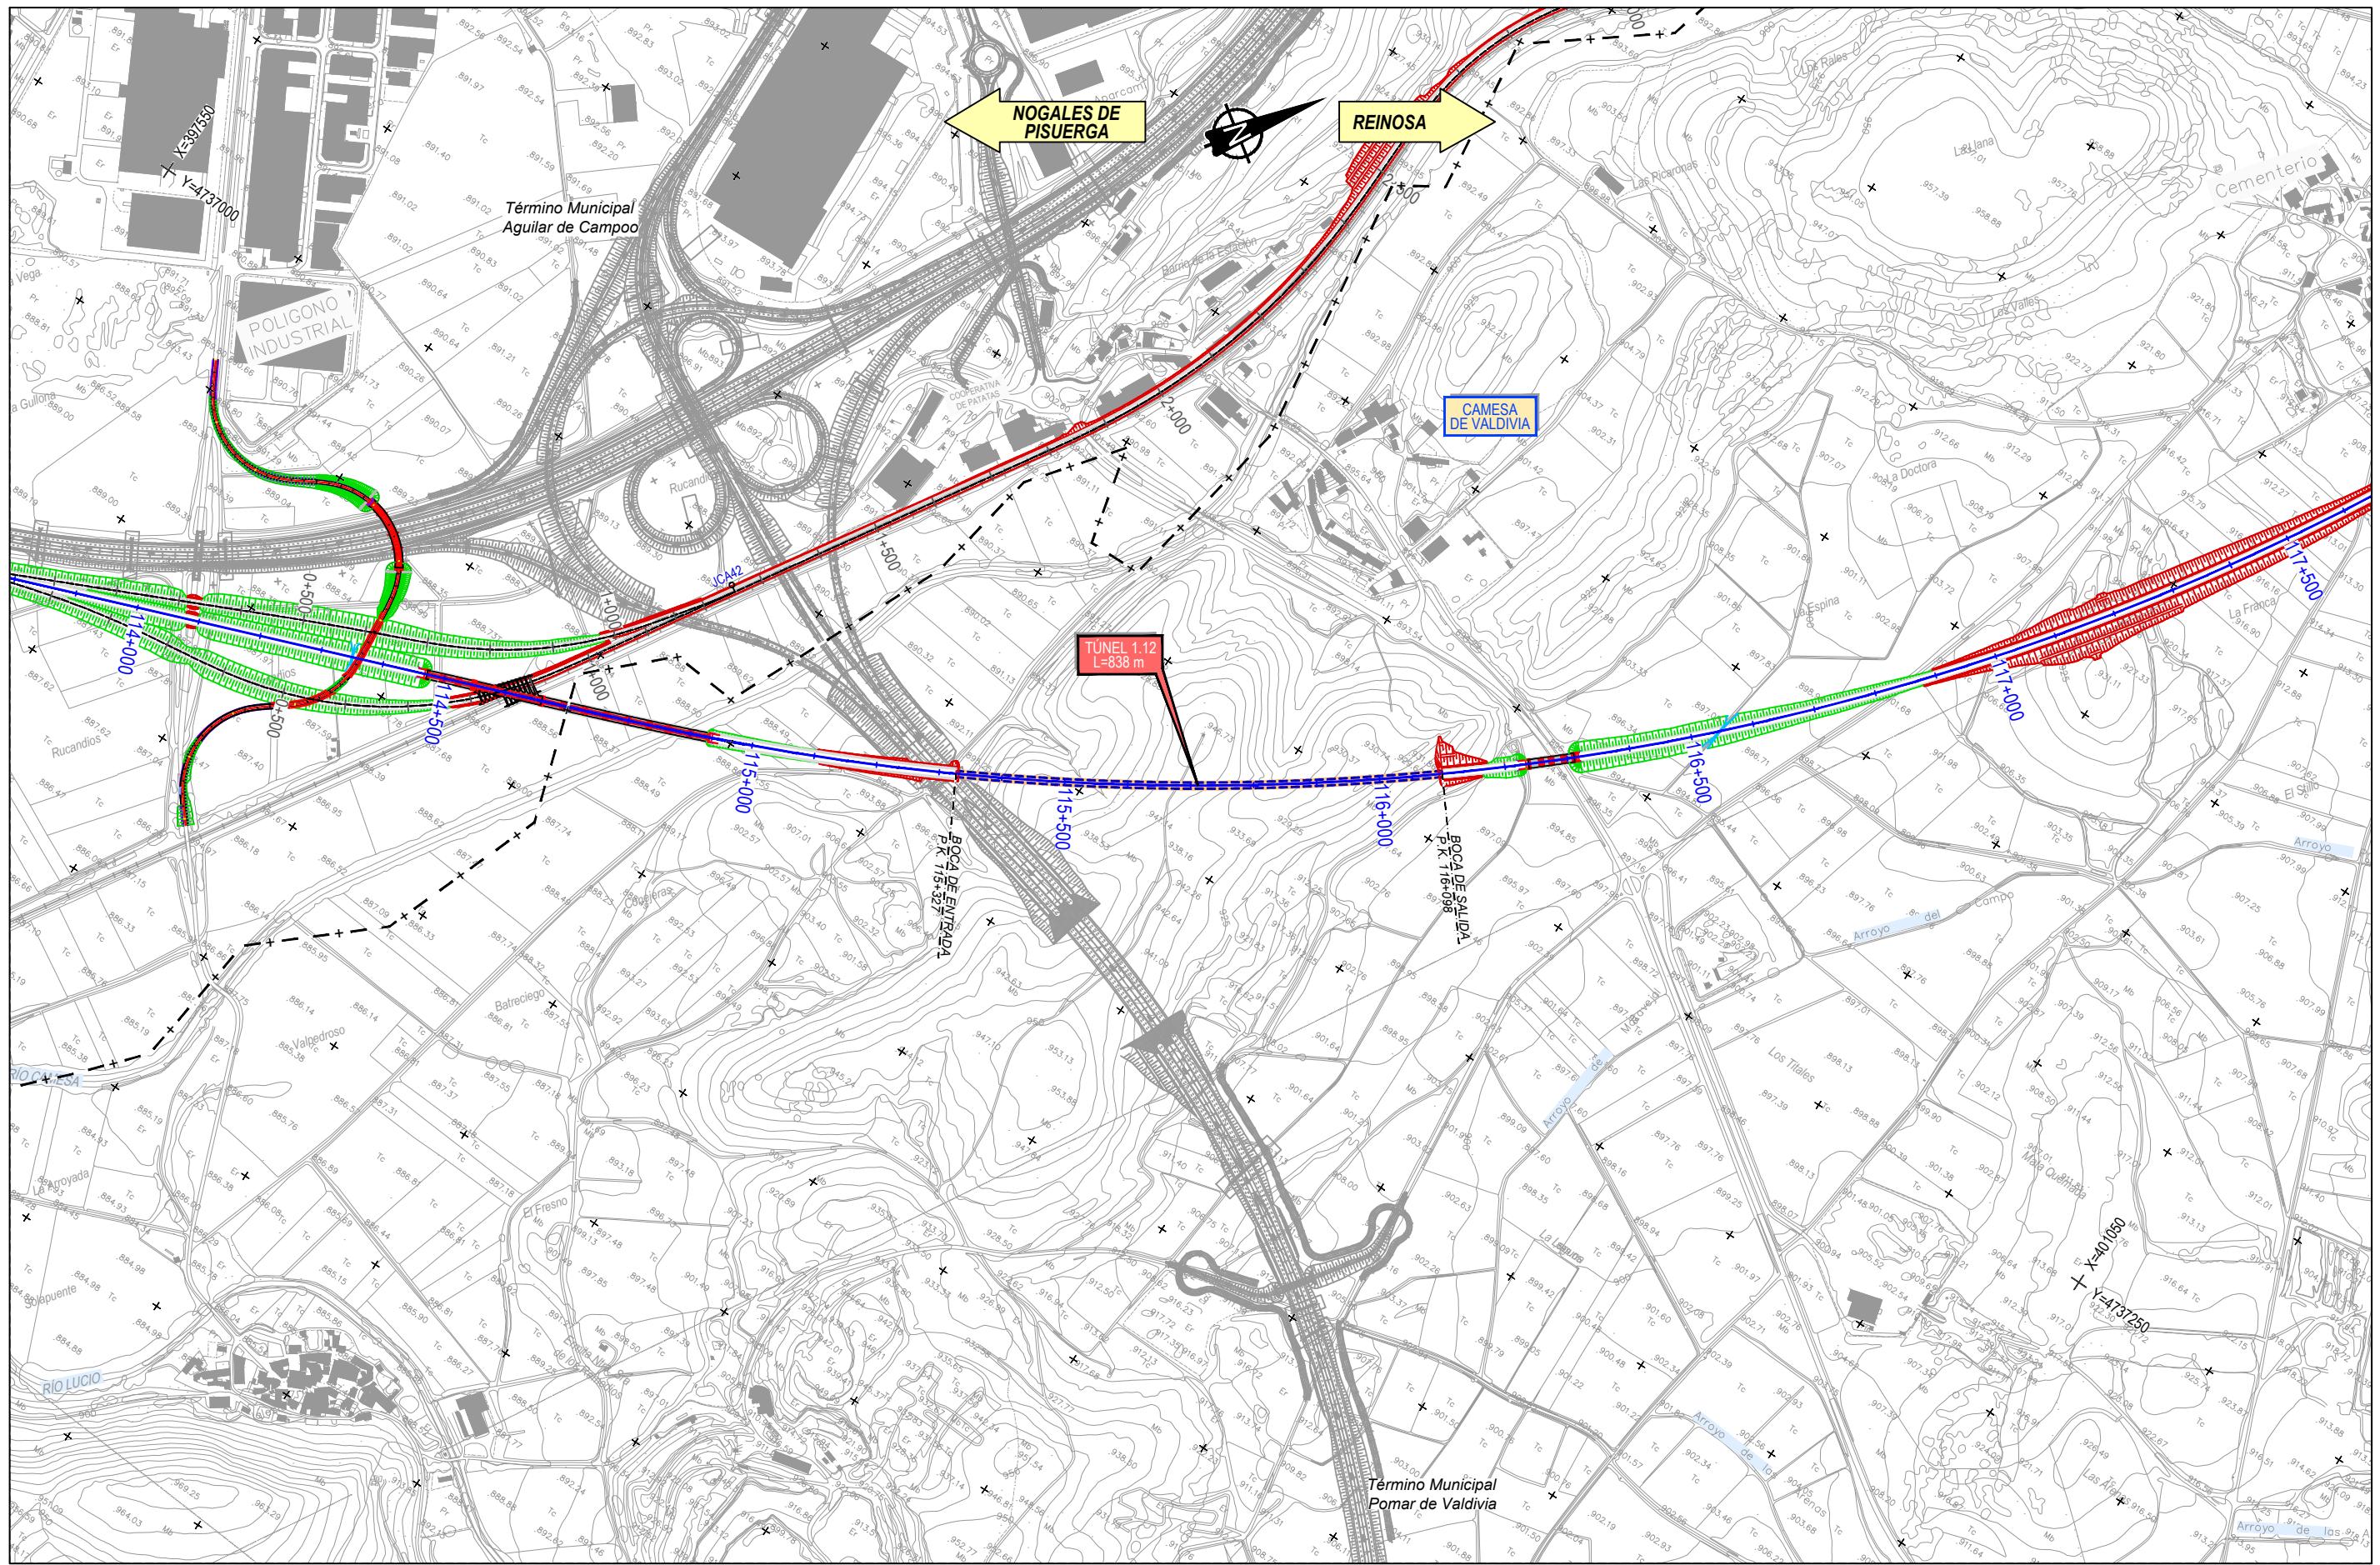

GOBIERNO  
DE ESPAÑA

MINISTERIO  
DE TRANSPORTES, MOVILIDAD  
Y AGENDA URBANA

TÍTULO PROYECTO:

ESTUDIO INFORMATIVO  
DE LA LÍNEA DE ALTA VELOCIDAD  
NOGALES DE PISUERGA-REINOSA

AUTOR DEL ESTUDIO:

ineco

ESCALA ORIGINAL A1

1/5.000  
0 100 200m  
NUMÉRICA GRÁFICA

FECHA:

MARZO 2020


Nº DE PLANO:

8.1.2

Nº DE HOJA:

HOJA 7 DE 7

TÍTULO DE PLANO:  
TÚNELES  
ÁMBITO NOGALES DE PISUERGA - MATAPORQUERA  
ALTERNATIVA CENTRO

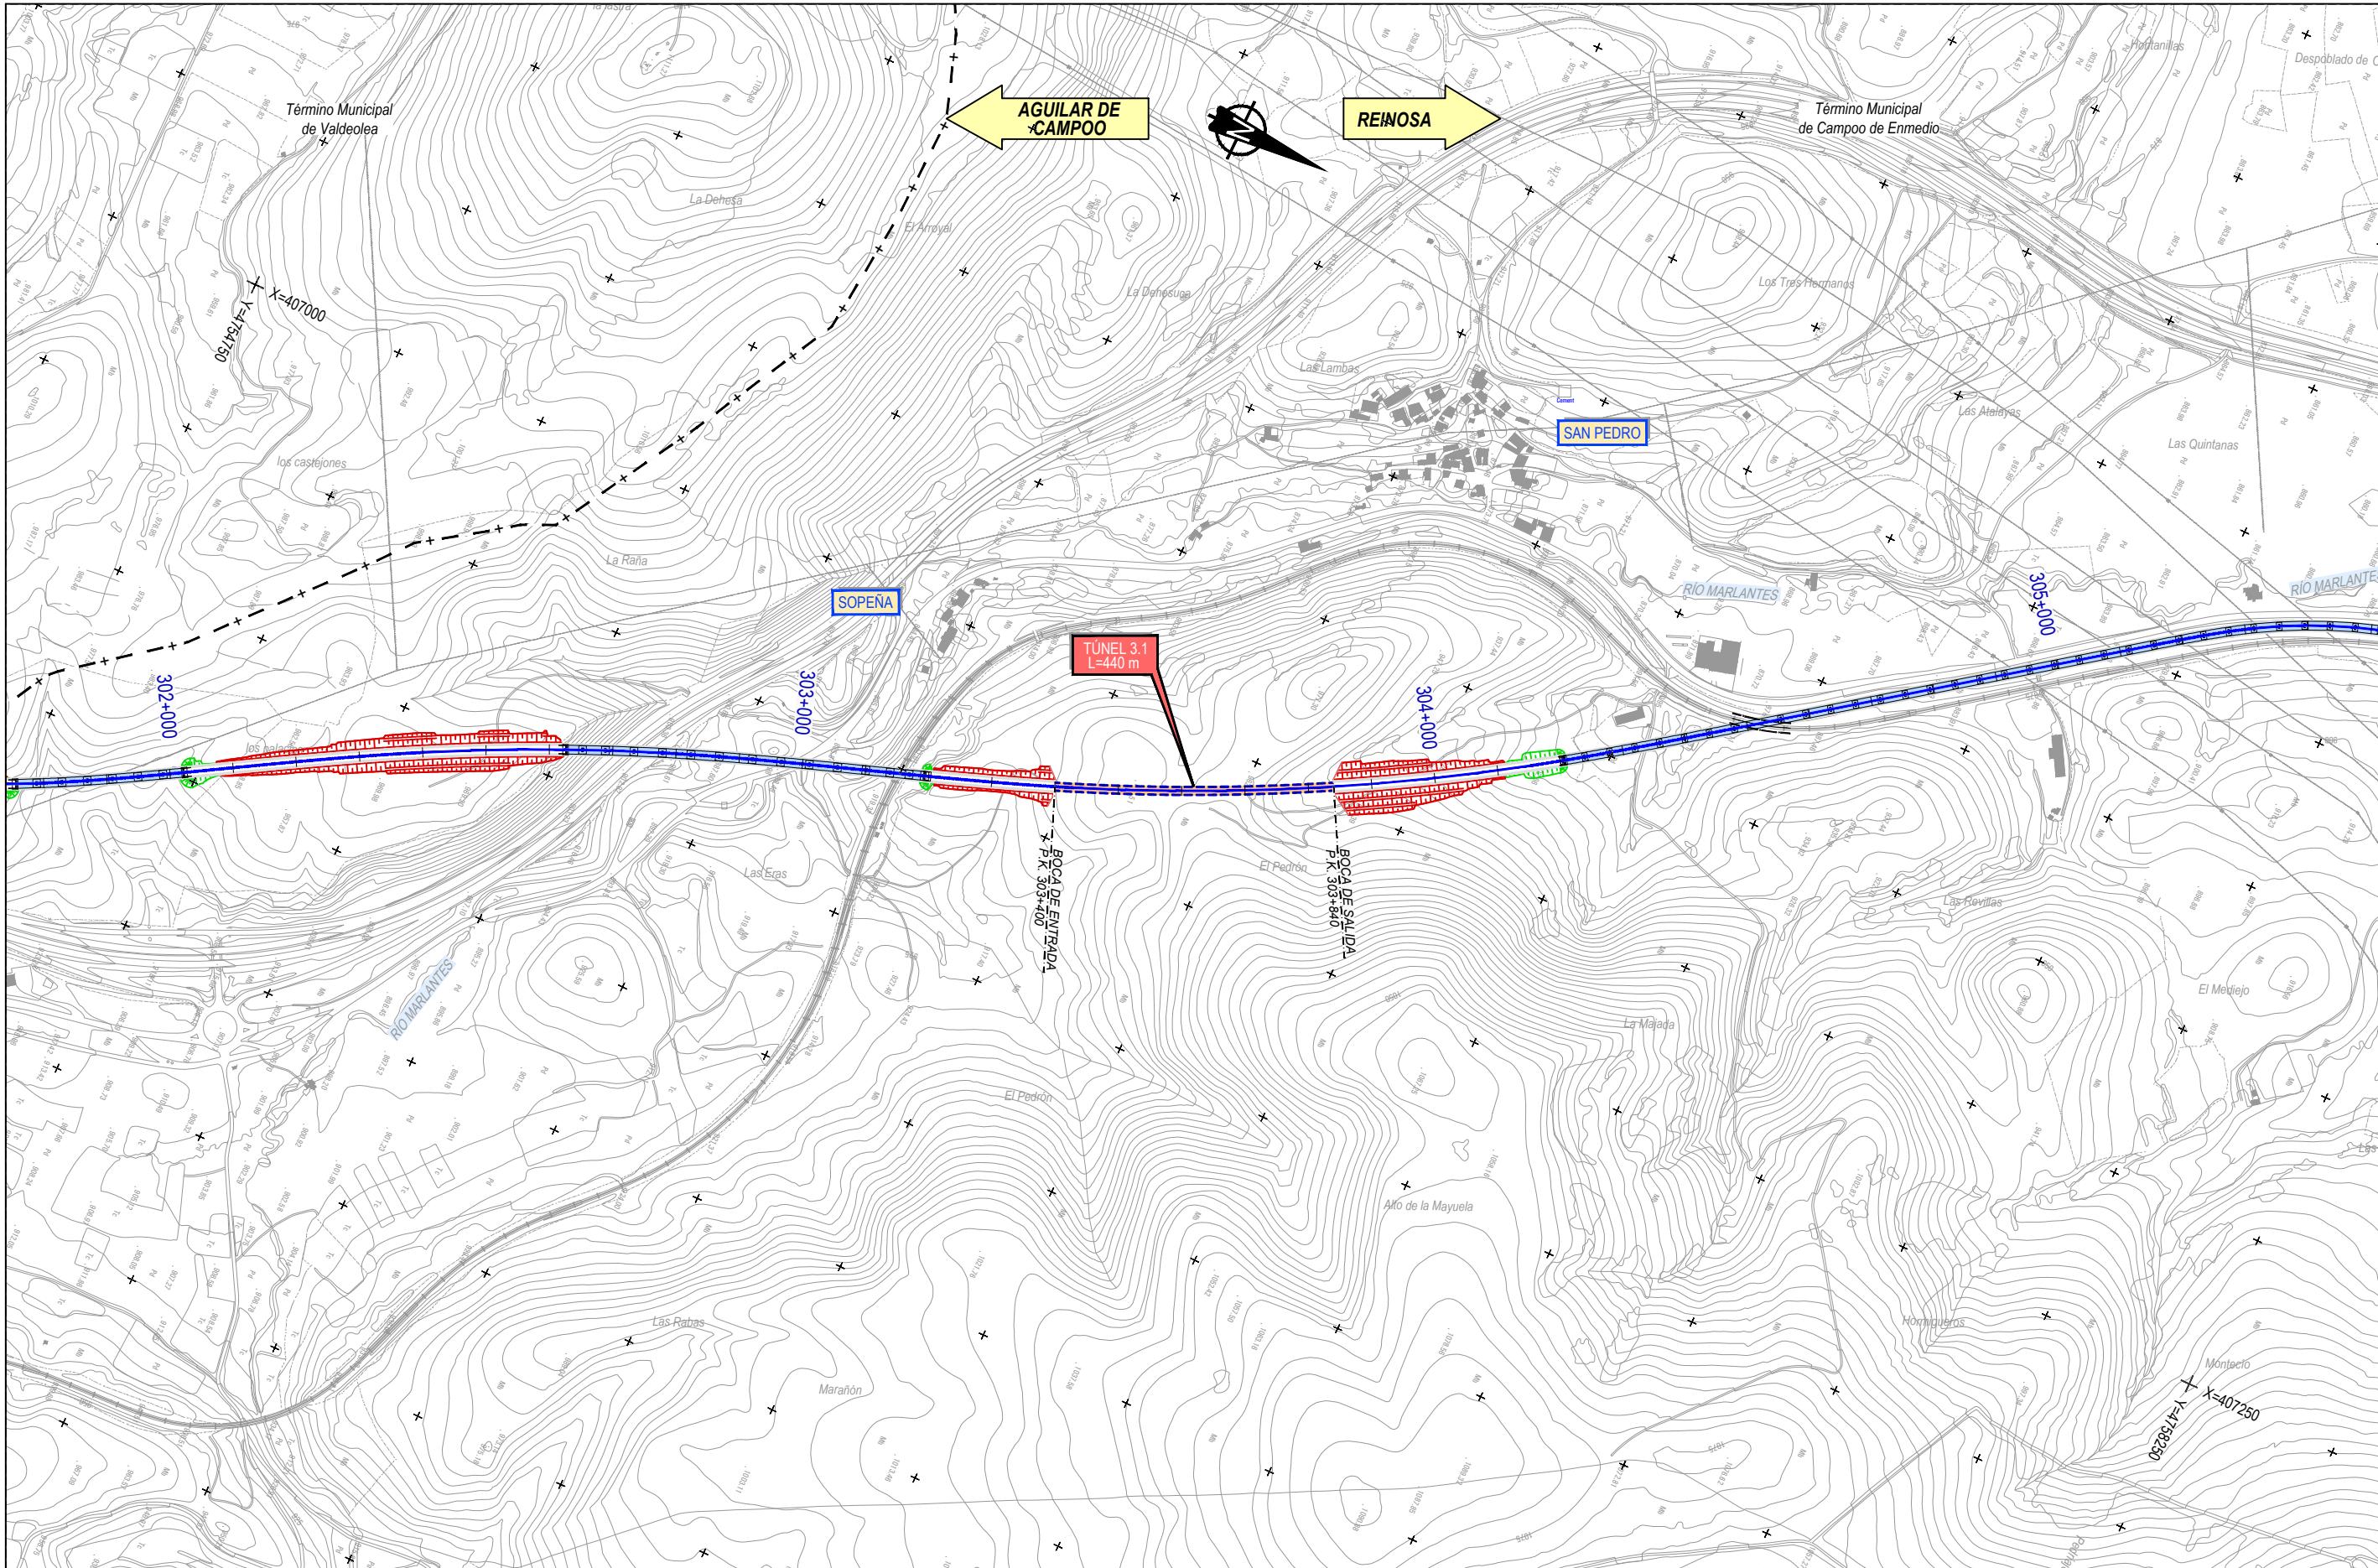

GOBIERNO  
DE ESPAÑA  
MINISTERIO  
DE TRANSPORTES, MOVILIDAD  
Y AGENDA URBANA

TÍTULO PROYECTO:

ESTUDIO INFORMATIVO  
DE LA LÍNEA DE ALTA VELOCIDAD  
NOGALES DE PISUERGA-REINOSA

AUTOR DEL ESTUDIO:

**ineco**

ESCALA ORIGINAL A1

1/5.000

0 100 200m  
NÚMÉRICA GRÁFICA

FECHA:

MARZO 2020

Nº DE PLANO:

**8.2.1**

TÍTULO DE PLANO:  
TÚNELES  
AMBITO MATAPORQUERA - REINOSA  
ALTERNATIVA ESTE

Nº DE HOJA:  
HOJA 1 DE 1