

GOBIERNO  
DE ESPAÑA  
MINISTERIO  
DE TRANSPORTES, MOVILIDAD  
Y AGENDA URBANA

SECRETARÍA DE ESTADO DE TRANSPORTES,  
MOVILIDAD Y AGENDA URBANA  
SECRETARÍA GENERAL DE INFRAESTRUCTURAS  
DIRECCIÓN GENERAL DE PLANIFICACIÓN Y  
EVALUACIÓN DE LA RED FERROVIARIA

TÍTULO

BRIDGING MISSING LINKS BETWEEN FRANCE & SPAIN:  
STUDIES FOR THE REHABILITATION OF THE CROSS-BORDER RAILWAY SECTION PAU-ZARAGOZA  
ACTIVITY 7: PRE-DESIGN STUDIES FOR THE UPGRADE AND PREPARATION FOR FUTURE OPERATION  
IN ZARAGOZA-CANFRANC SECTION

ESTUDIO INFORMATIVO DE IMPLANTACIÓN DEL ANCHO ESTÁNDAR EN EL TRAMO HUESCA-CANFRANC

AUTOR

ESCALA ORIGINAL A3

1/75.000

0

750

1500

2250m

NUMÉRICA


GRÁFICA

FECHA:  
SEPTIEMBRE  
2021

Nº DE PLANO:  
**2.2.1**

Nº DE HOJA:  
HOJA 1 DE 1

TÍTULO DE PLANO:  
PLANO DE CONJUNTO  
TRAMO 1 (VARIANTE HUESCA)

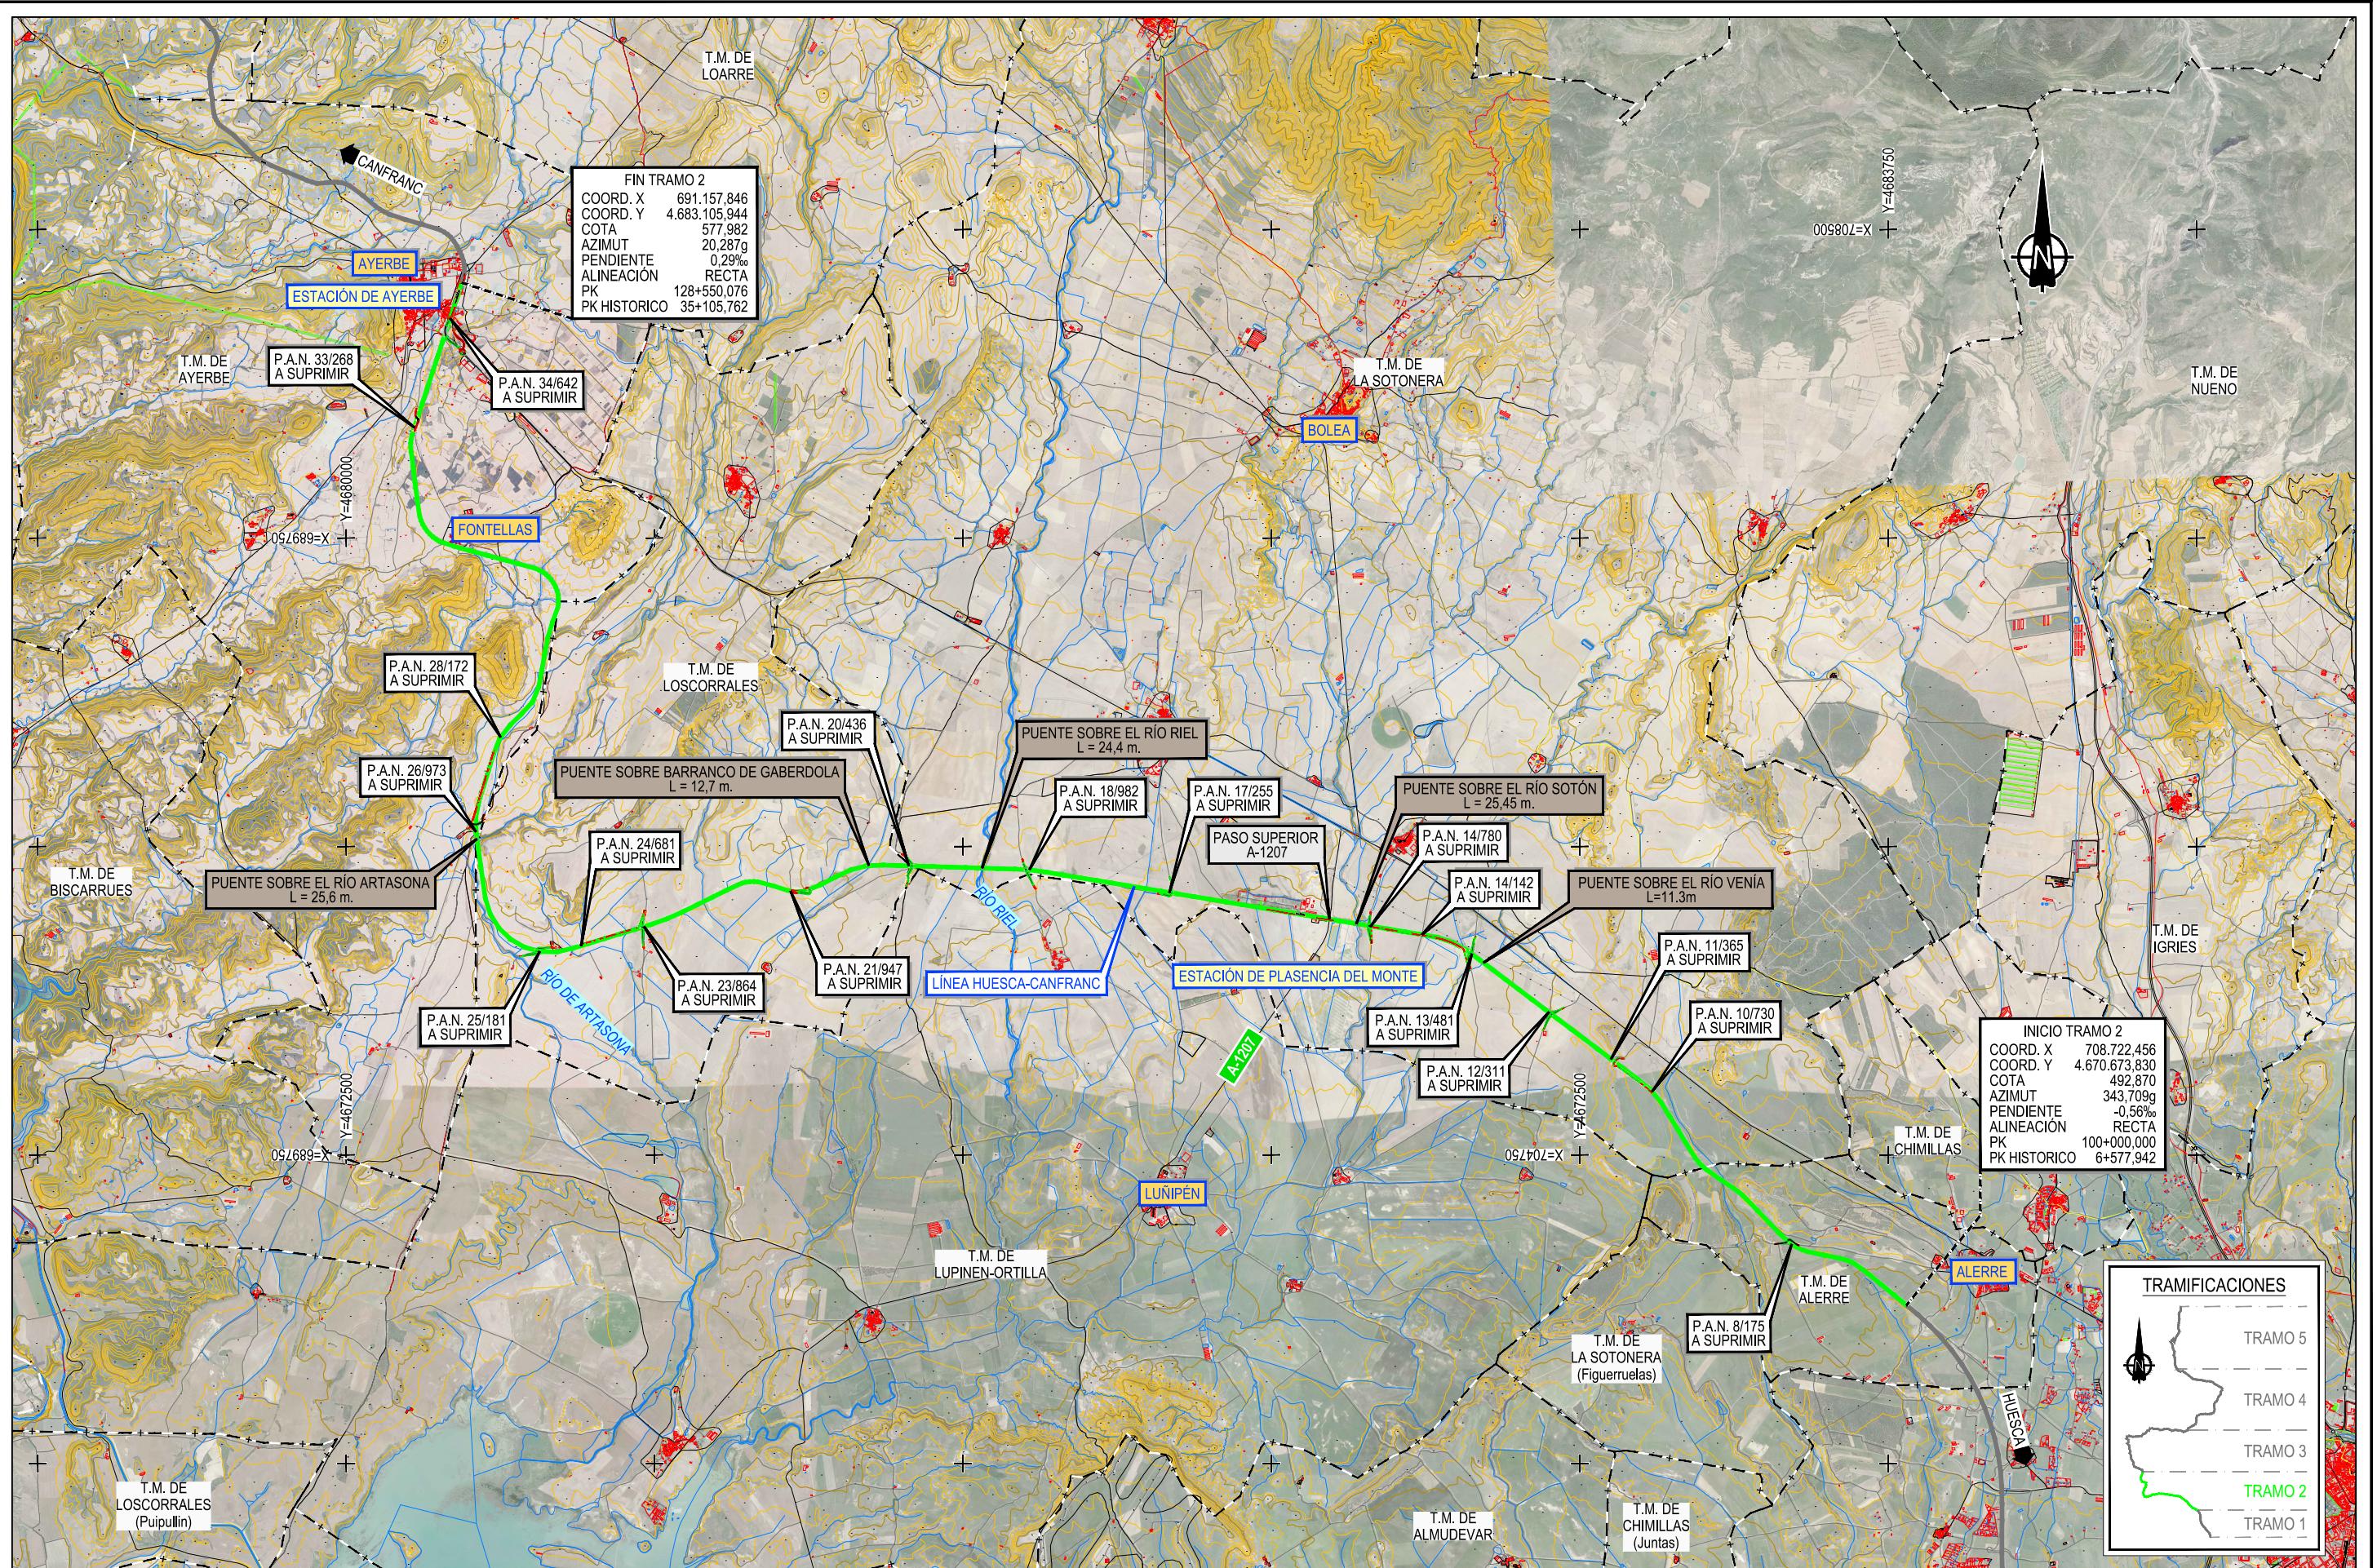

GOBIERNO  
DE ESPAÑA  
MINISTERIO  
DE TRANSPORTES, MOVILIDAD  
Y AGENDA URBANA

SECRETARÍA DE ESTADO DE TRANSPORTES,  
MOVILIDAD Y AGENDA URBANA  
SECRETARÍA GENERAL DE INFRAESTRUCTURAS  
DIRECCIÓN GENERAL DE PLANIFICACIÓN Y  
EVALUACIÓN DE LA RED FERROVIARIA

TÍTULO: BRIDGING MISSING LINKS BETWEEN FRANCE & SPAIN:  
STUDIES FOR THE REHABILITATION OF THE CROSS-BORDER RAILWAY SECTION PAU-ZARAGOZA  
ACTIVITY 7: PRE-DESIGN STUDIES FOR THE UPGRADE AND PREPARATION FOR FUTURE OPERATION  
IN ZARAGOZA-CANFRANC SECTION  
ESTUDIO INFORMATIVO DE IMPLANTACIÓN DEL ANCHO ESTÁNDAR EN EL TRAMO HUESCA-CANFRANC

CO-FINANCED BY THE CONNECTING EUROPE FACILITY OF THE EUROPEAN UNION

AUTOR

ineco

ESCALA ORIGINAL A3

1/75.000

0

750

1500

2250m

NÚMÉRICA


GRÁFICA


FECHA: SEPTIEMBRE  
2021

Nº DE PLANO:  
**2.2.2**

Nº DE HOJA:  
HOJA 1 DE 1

TÍTULO DE PLANO:  
PLANO DE CONJUNTO  
TRAMO 2 (ALERRE - AYERBE)

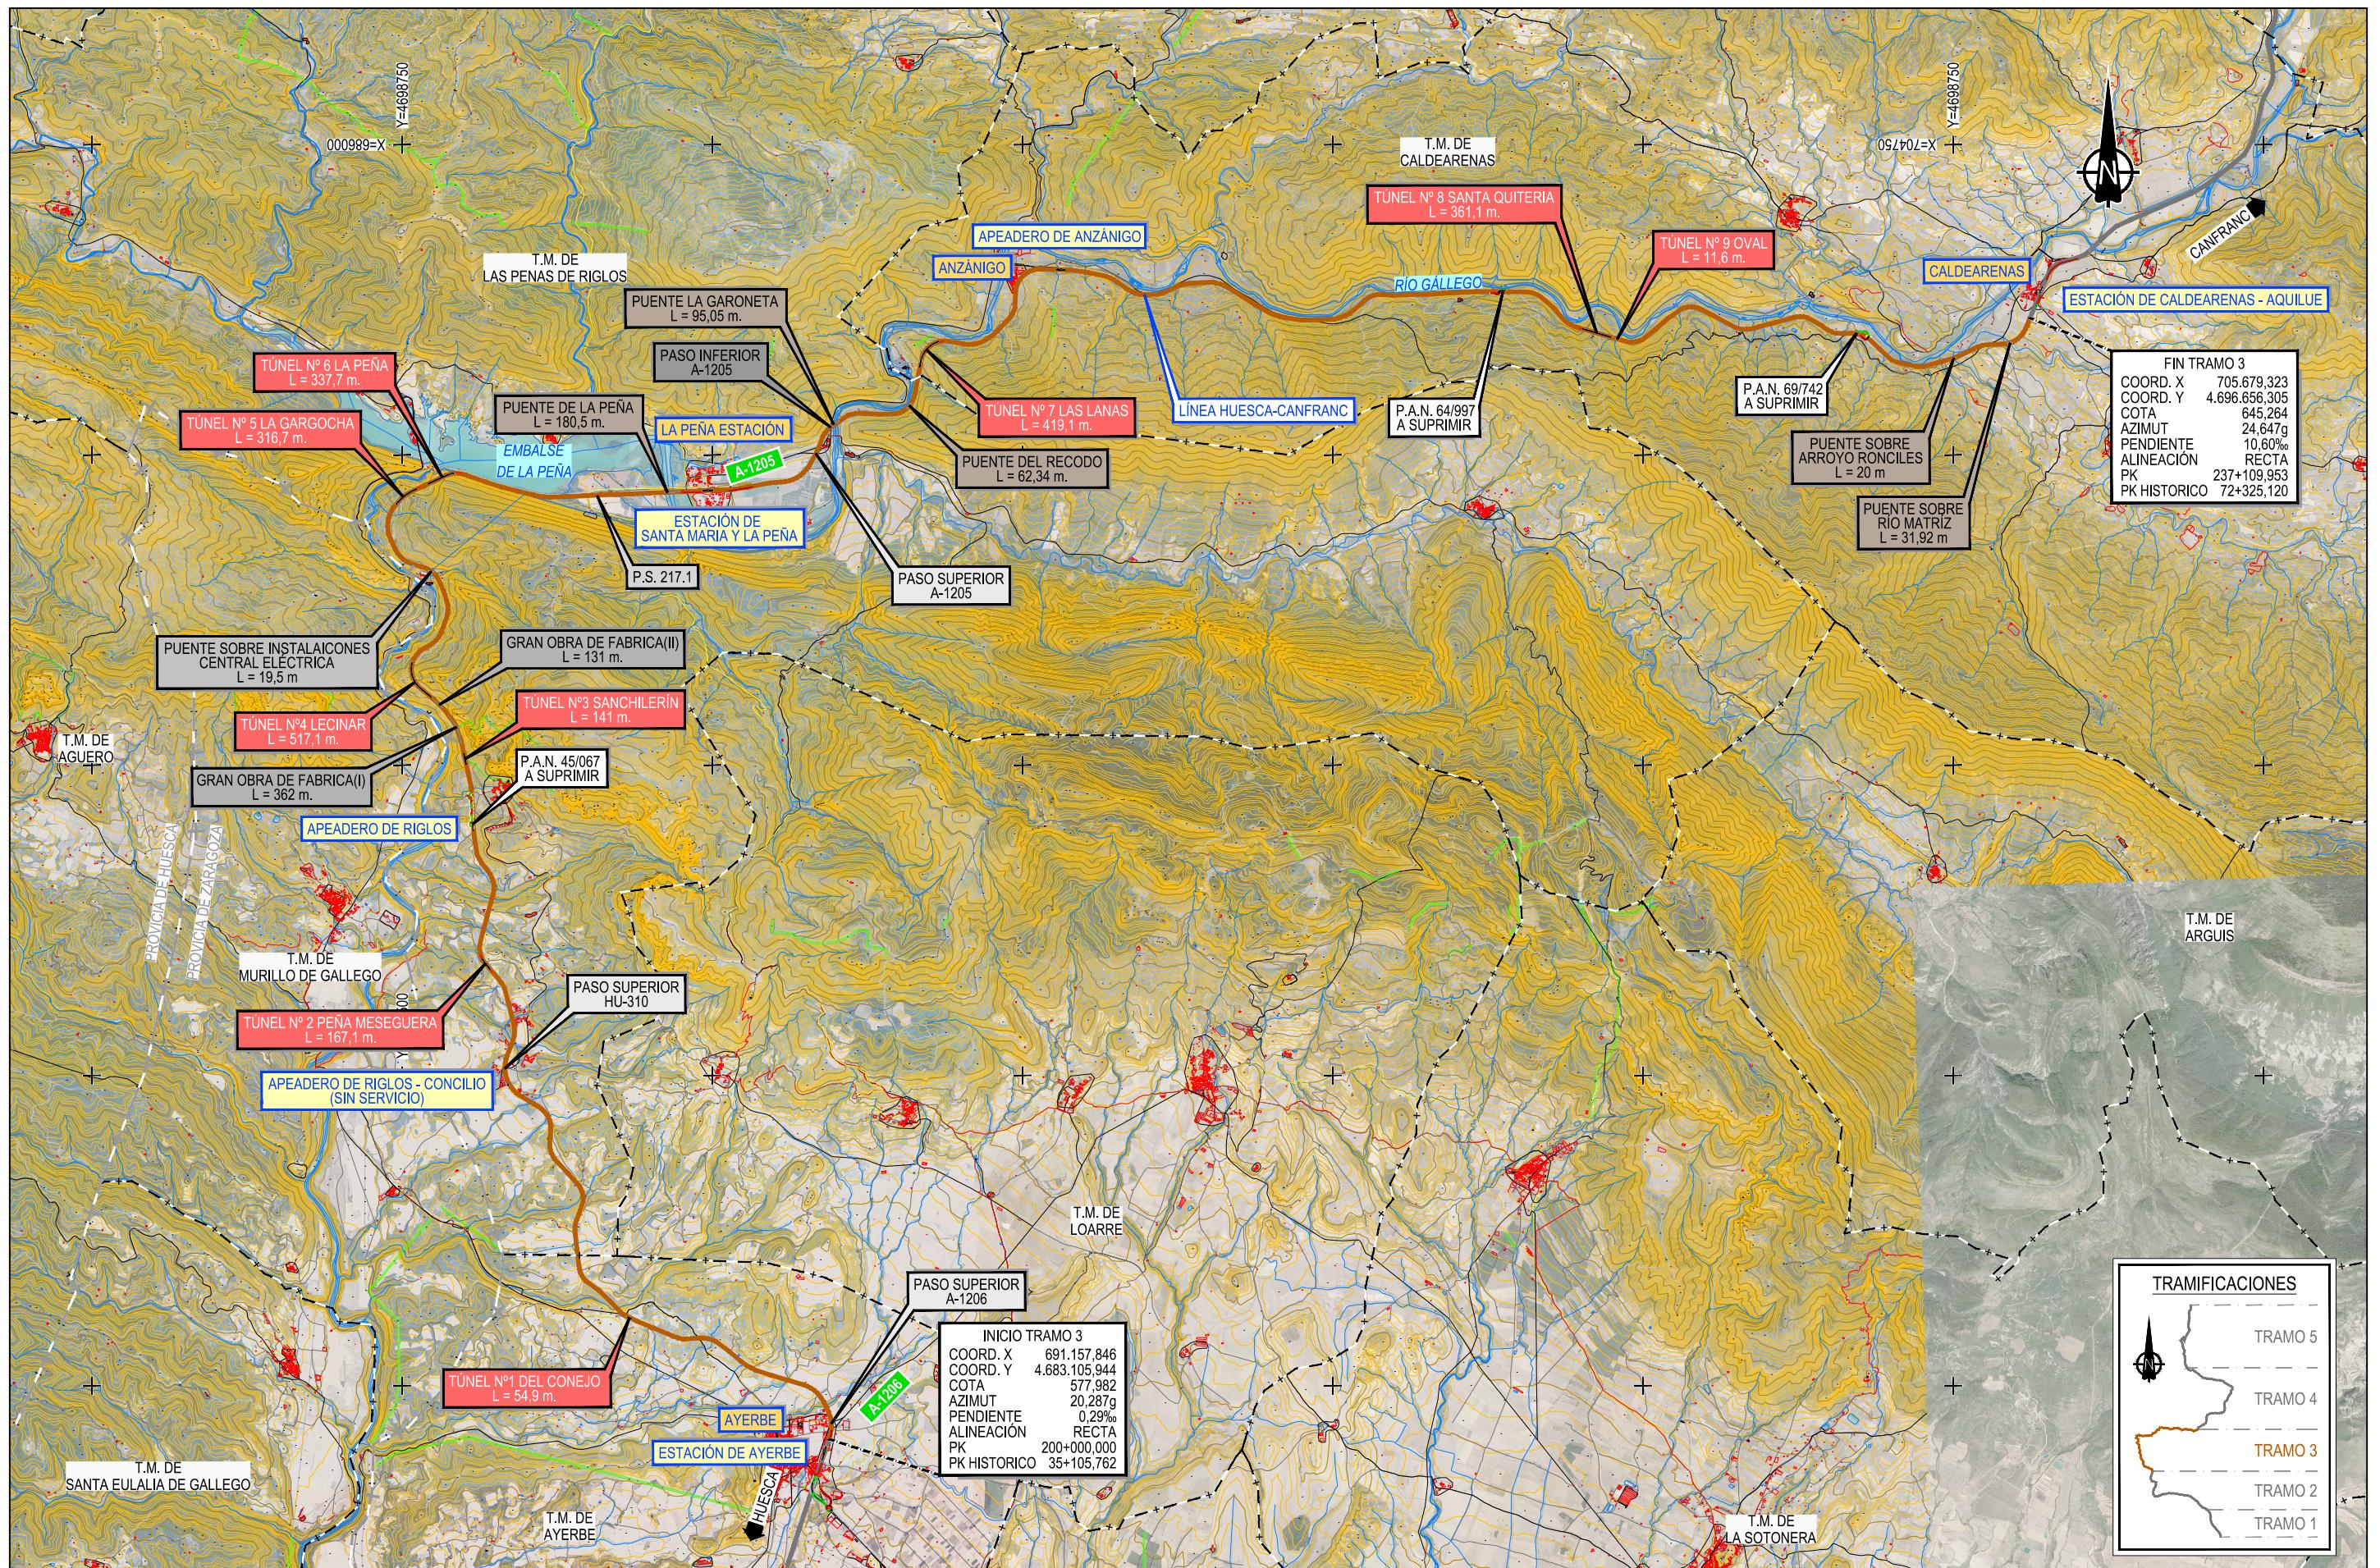

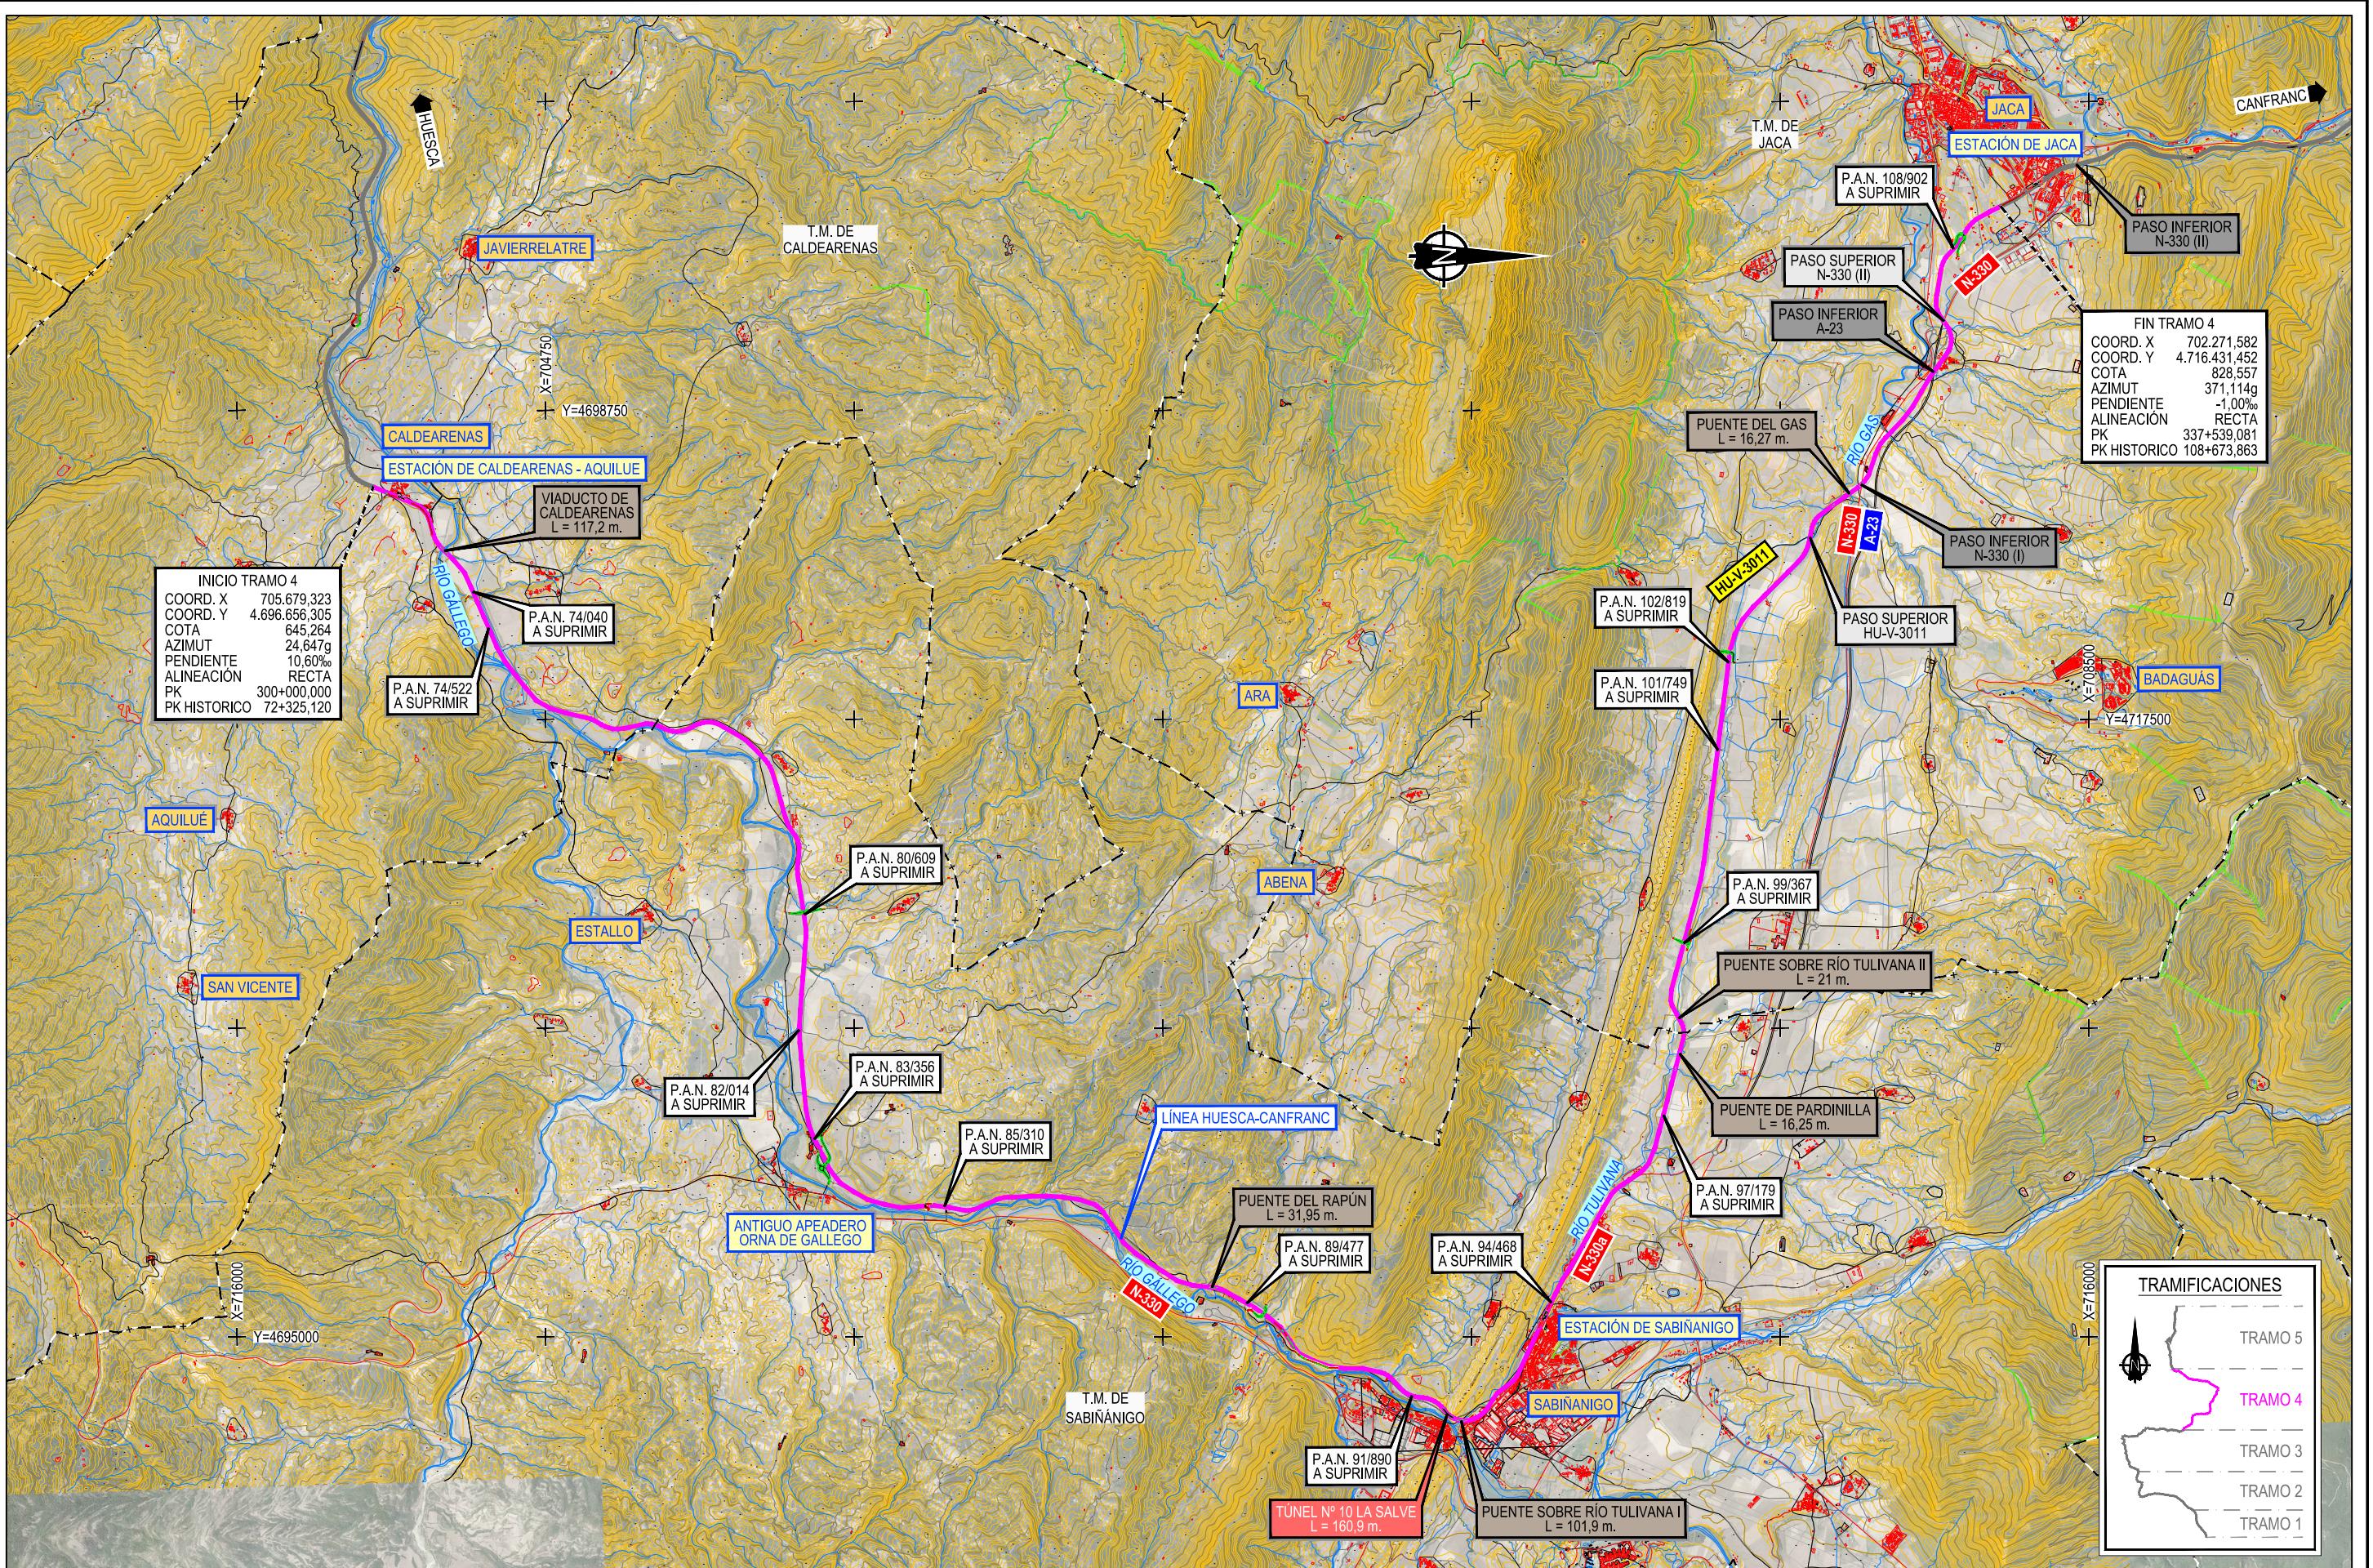

GOBIERNO  
DE ESPAÑA | MINISTERIO  
DE TRANSPORTES, MOVILIDAD  
Y AGENDA URBANA

SECRETARÍA DE ESTADO DE TRANSPORTES,  
MOVILIDAD Y AGENDA URBANA  
SECRETARÍA GENERAL DE INFRAESTRUCTURAS  
DIRECCIÓN GENERAL DE PLANIFICACIÓN Y  
VALUACIÓN DE LA RED FERROVIARIA

**TÍTULO** BRIDGING MISSING LINKS BETWEEN FRANCE & SPAIN:  
STUDIES FOR THE REHABILITATION OF THE CROSS-BORDER RAILWAY SECTION PAU-ZARAGOZA  
**ACTIVITY 7:PRE-DESIGN STUDIES FOR THE UPGRADE AND PREPARATION FOR FUTURE OPERATION**  
IN ZARAGOZA-CANFRANC SECTION

ATOR  
ineco

FECHA:  
SEPTIEMBRE  
2021

Nº DE PLANO:  
**2.2.4**

TITULO DE PLANO:

