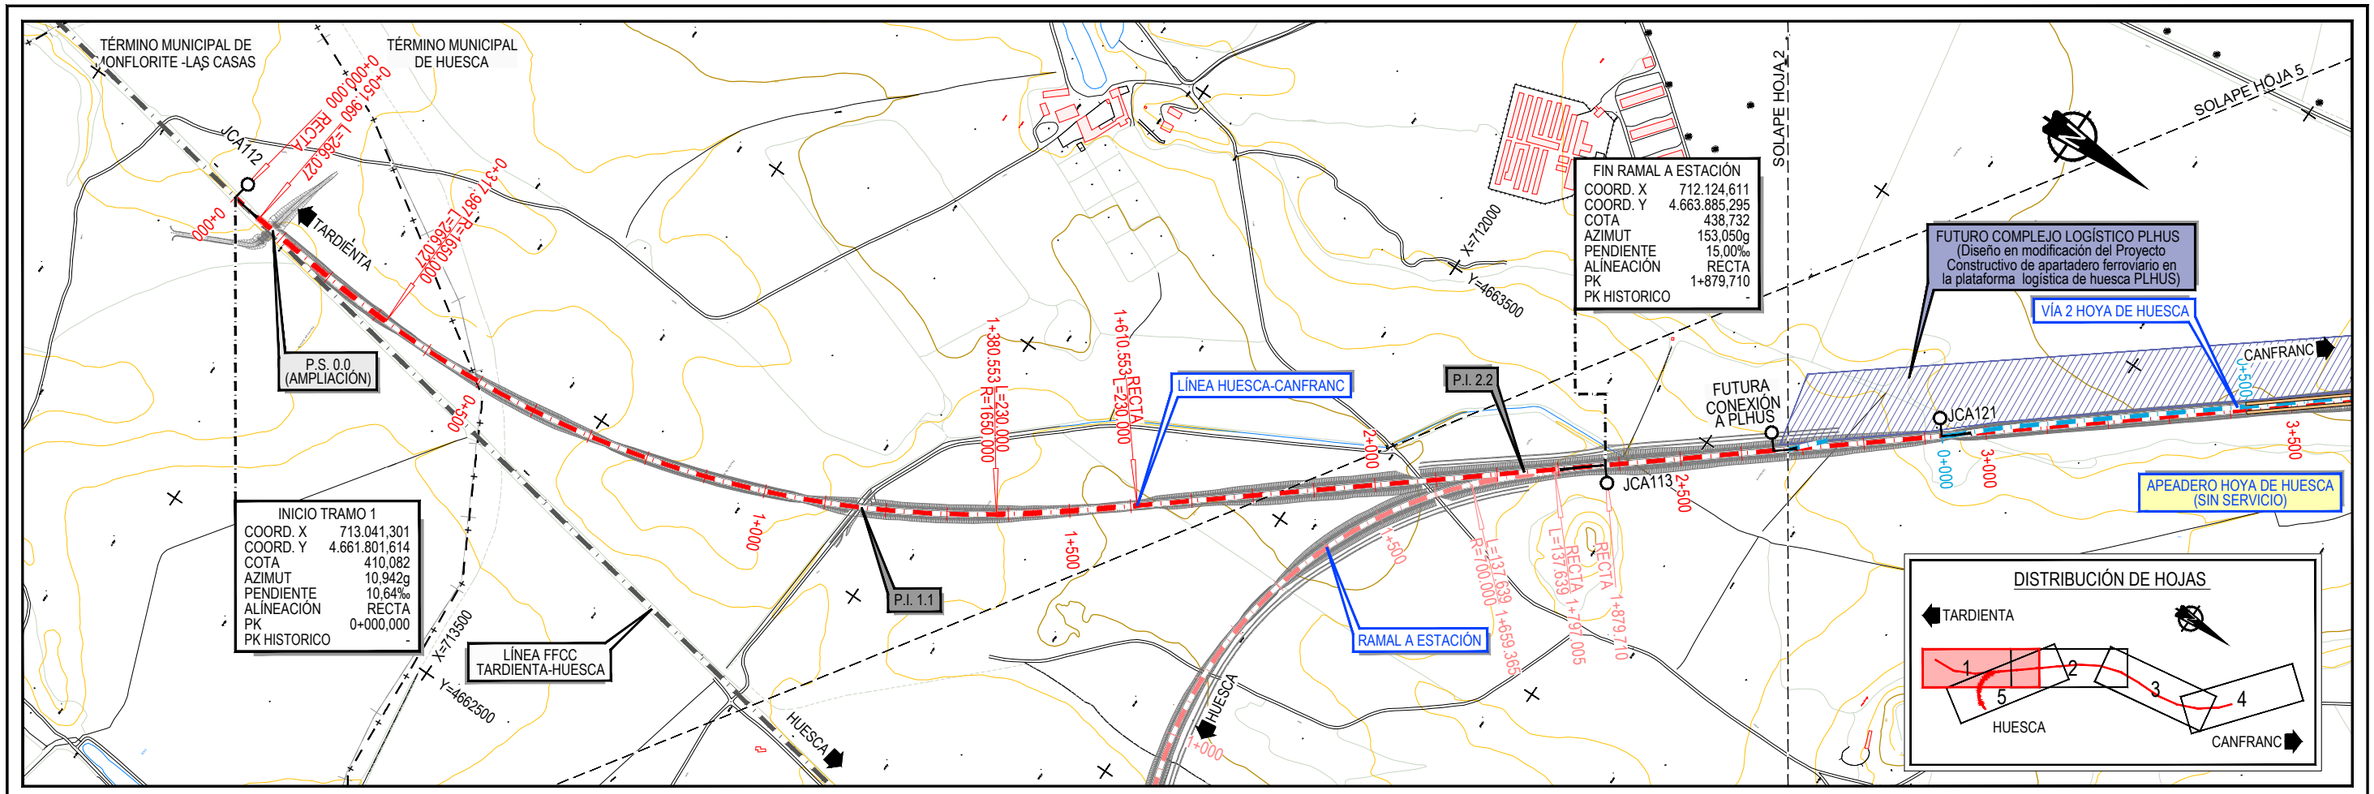

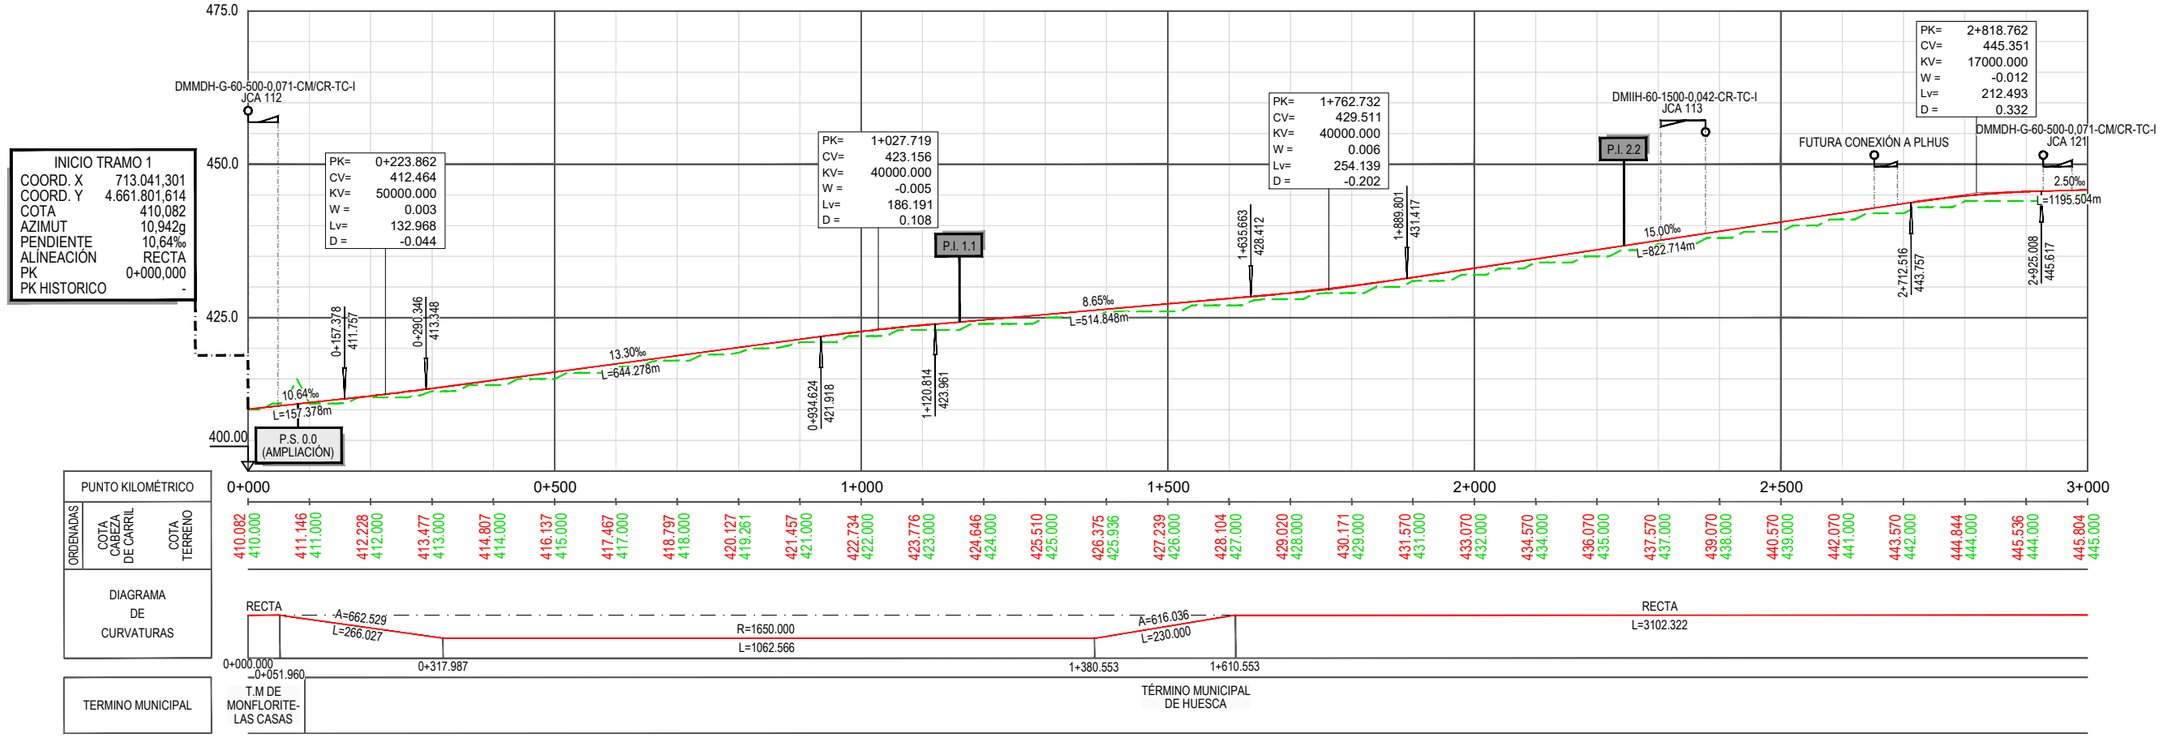

Z:\TMASD 2021\F-2021 03-HUESCA-CANFRANC (INECO)\TRABAJO\PLANOS\4.-TRAZADO DE VÍAS\4.1.1 TRAZADO T1 ALT-1.dwg

GOBIERNO DE ESPAÑA
MINISTERIO DE TRANSPORTES, MOVILIDAD Y AGENDA URBANA
SECRETARÍA DE ESTADO DE TRANSPORTES, MOVILIDAD Y AGENDA URBANA
SECRETARÍA GENERAL DE INFRAESTRUCTURAS
DIRECCIÓN GENERAL DE PLANIFICACIÓN Y EVALUACIÓN DE LA RED FERROVIARIA
CO-FINANCED BY THE CONNECTING EUROPE FACILITY OF THE EUROPEAN UNION

TÍTULO
BRIDGING MISSING LINKS BETWEEN FRANCE & SPAIN:
STUDIES FOR THE REHABILITATION OF THE CROOS-BORDER RAILWAY SECTION PAU-ZARAGOZA
ACTIVITY 7:PRE-DESIGN STUDIES FOR THE UPGRADE AND PREPARATION FOR FUTURE OPERATION IN ZARAGOZA-CANFRANC SECTION
ESTUDIO INFORMATIVO DE IMPLANTACIÓN DEL ANCHO ESTÁNDAR EN EL TRAMO HUESCA-CANFRANC

AUTOR
ineco

ESCALA ORIGINAL A3
1/10.000
1/1.000
0 100 200 300m
0 10 20 30m
NUMÉRICA
GRÁFICA

FECHA:
SEPTIEMBRE 2021

Nº DE PLANO:
4.1.1

Nº DE HOJA:
HOJA 1 DE 5

TITULO DE PLANO:
PLANO DE TRAZADO (OPCIÓN 1)
PLANTA Y LONGITUDINAL
TRAMO 1 (VARIANTE HUESCA)

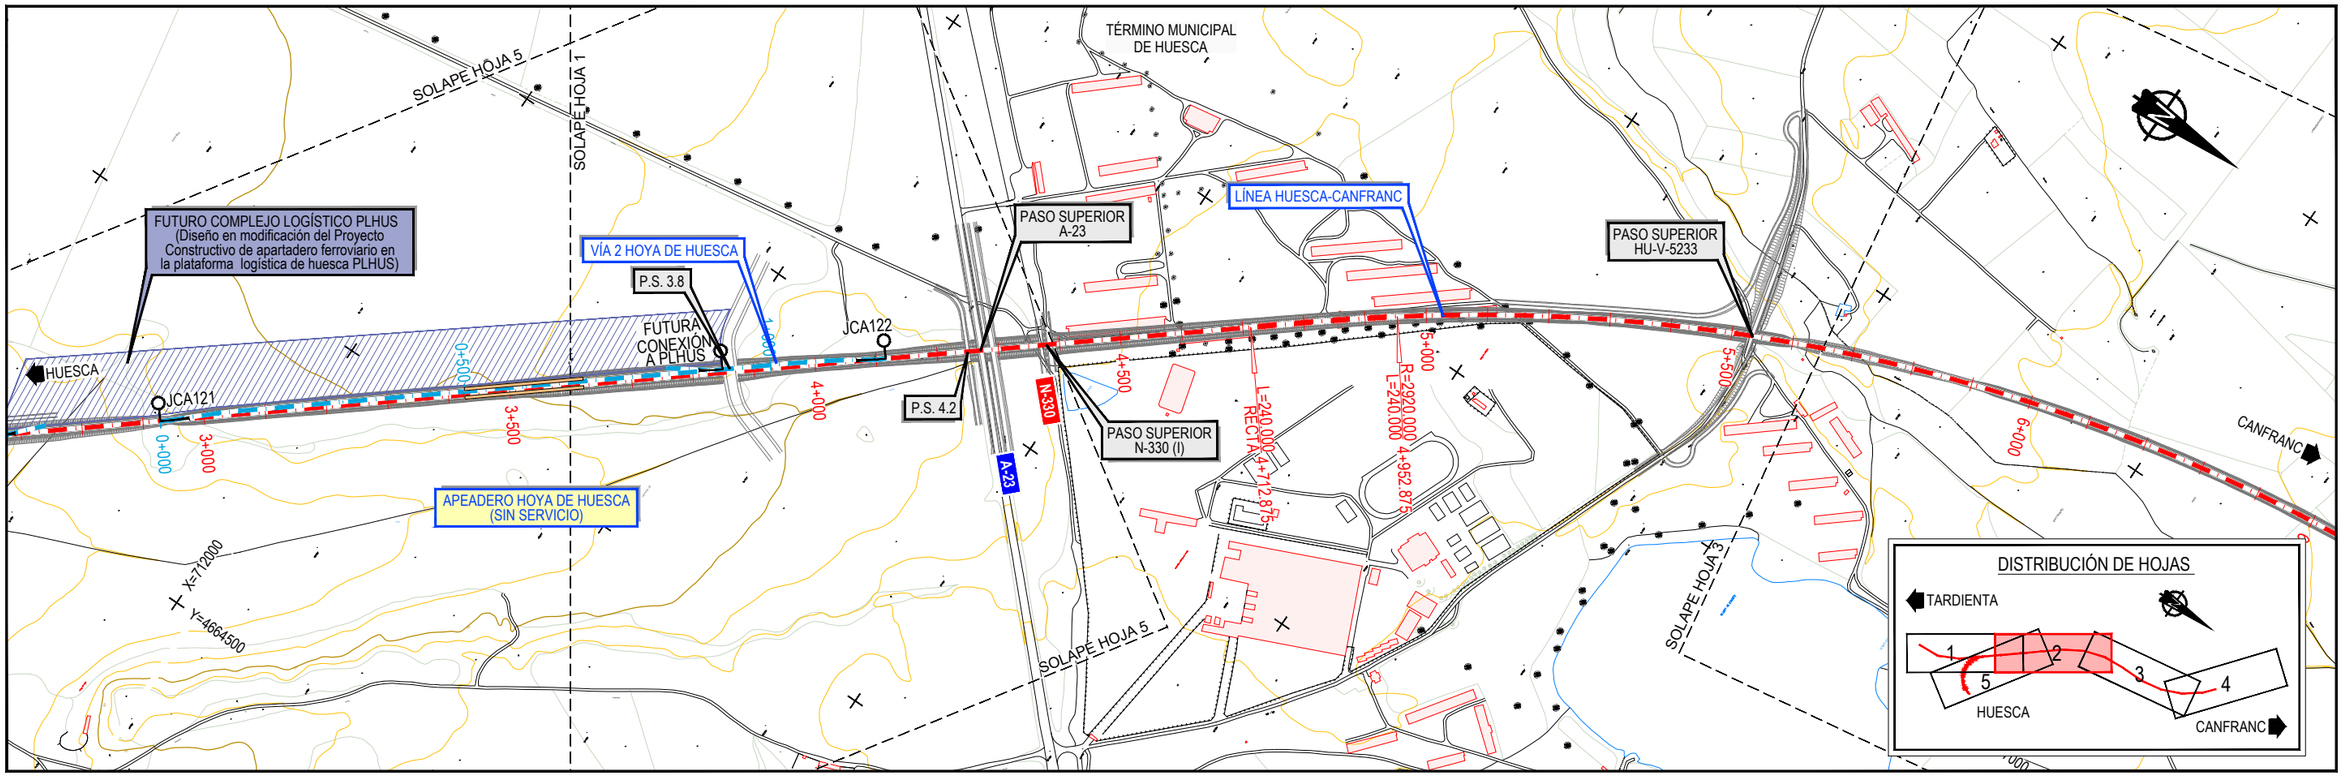
SOLAPE HOJA 5
SOLAPE HOJA 1
TÉRMINO MUNICIPAL DE HUESCA
FUTURO COMPLEJO LOGÍSTICO PLHUS (Diseño en modificación del Proyecto Constructivo de apartadero ferroviario en la plataforma logística de huesca PLHUS)
VÍA 2 HOYA DE HUESCA
P.S. 3.8
FUTURA CONEXIÓN A PLHUS
JCA122
PASO SUPERIOR A-23
LÍNEA HUESCA-CANFRANC
PASO SUPERIOR HU-V-5233
HUESCA
JCA121
P.S. 4.2
N-330
PASO SUPERIOR N-330 (I)
APEADERO HOYA DE HUESCA (SIN SERVICIO)
A-23
L=240.000
RECTA
R=2920.000
L=240.000
4+712.875
4+952.875
CANFRANC
X=712000
Y=4664500
SOLAPE HOJA 5
SOLAPE HOJA 3
DISTRIBUCIÓN DE HOJAS
TARDIENTA
HUESCA
CANFRANC

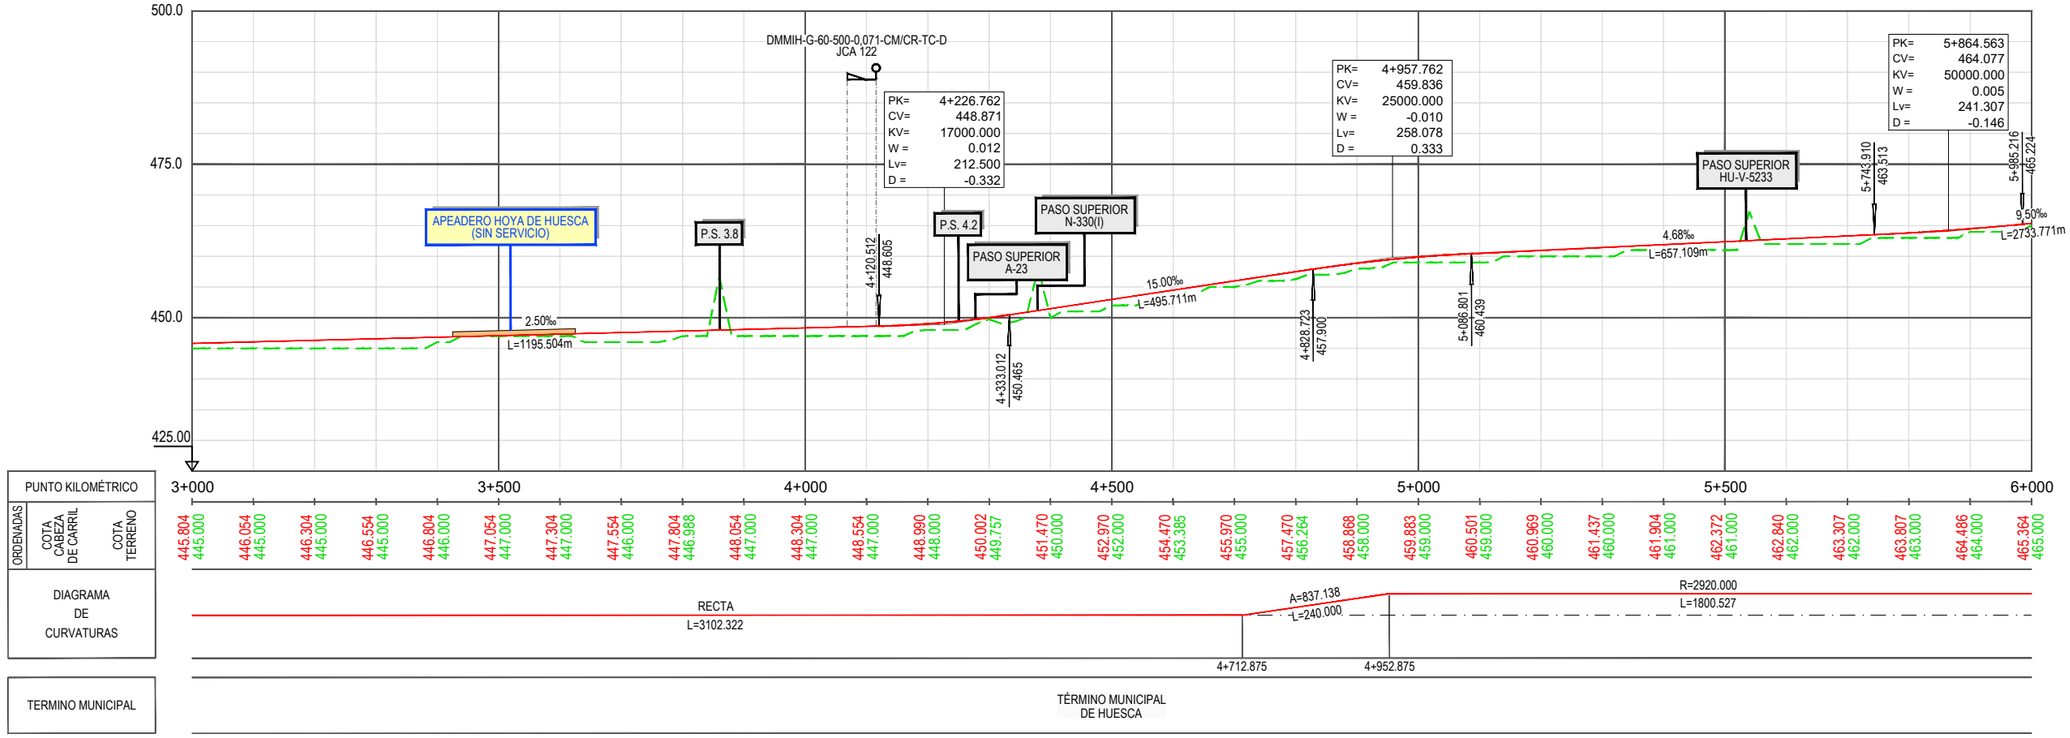
DMMIH-G-60-500-0,071-CM/CR-TC-D
JCA 122
PK= 4+226.762
CV= 448.871
KV= 17000.000
W = 0.012
Lv= 212.500
D = -0.332
PK= 4+957.762
CV= 459.836
KV= 25000.000
W = -0.010
Lv= 258.078
D = 0.333
PK= 5+864.563
CV= 464.077
KV= 50000.000
W = 0.005
Lv= 241.307
D = -0.146
APEADERO HOYA DE HUESCA (SIN SERVICIO)
P.S. 3.8
P.S. 4.2
PASO SUPERIOR A-23
PASO SUPERIOR N-330(I)
PASO SUPERIOR HU-V-5233
2.50‰
L=1195.504m
15.00‰
L=495.711m
4.68‰
L=657.109m
9.50‰
L=2733.771m
4+120.512
448.605
4+333.012
450.465
4+828.723
457.900
5+066.801
460.439
5+743.910
463.513
5+895.216
465.224
500.0
475.0
450.0
425.00
PUNTO KILOMÉTRICO
ORDENADAS
COTA CABEZA DE CARRIL
COTA TERRENO
DIAGRAMA DE CURVATURAS
TERMINO MUNICIPAL
RECTA
L=3102.322
A=837.138
L=240.000
R=2920.000
L=1800.527
4+712.875
4+952.875
TÉRMINO MUNICIPAL DE HUESCA

| | | |

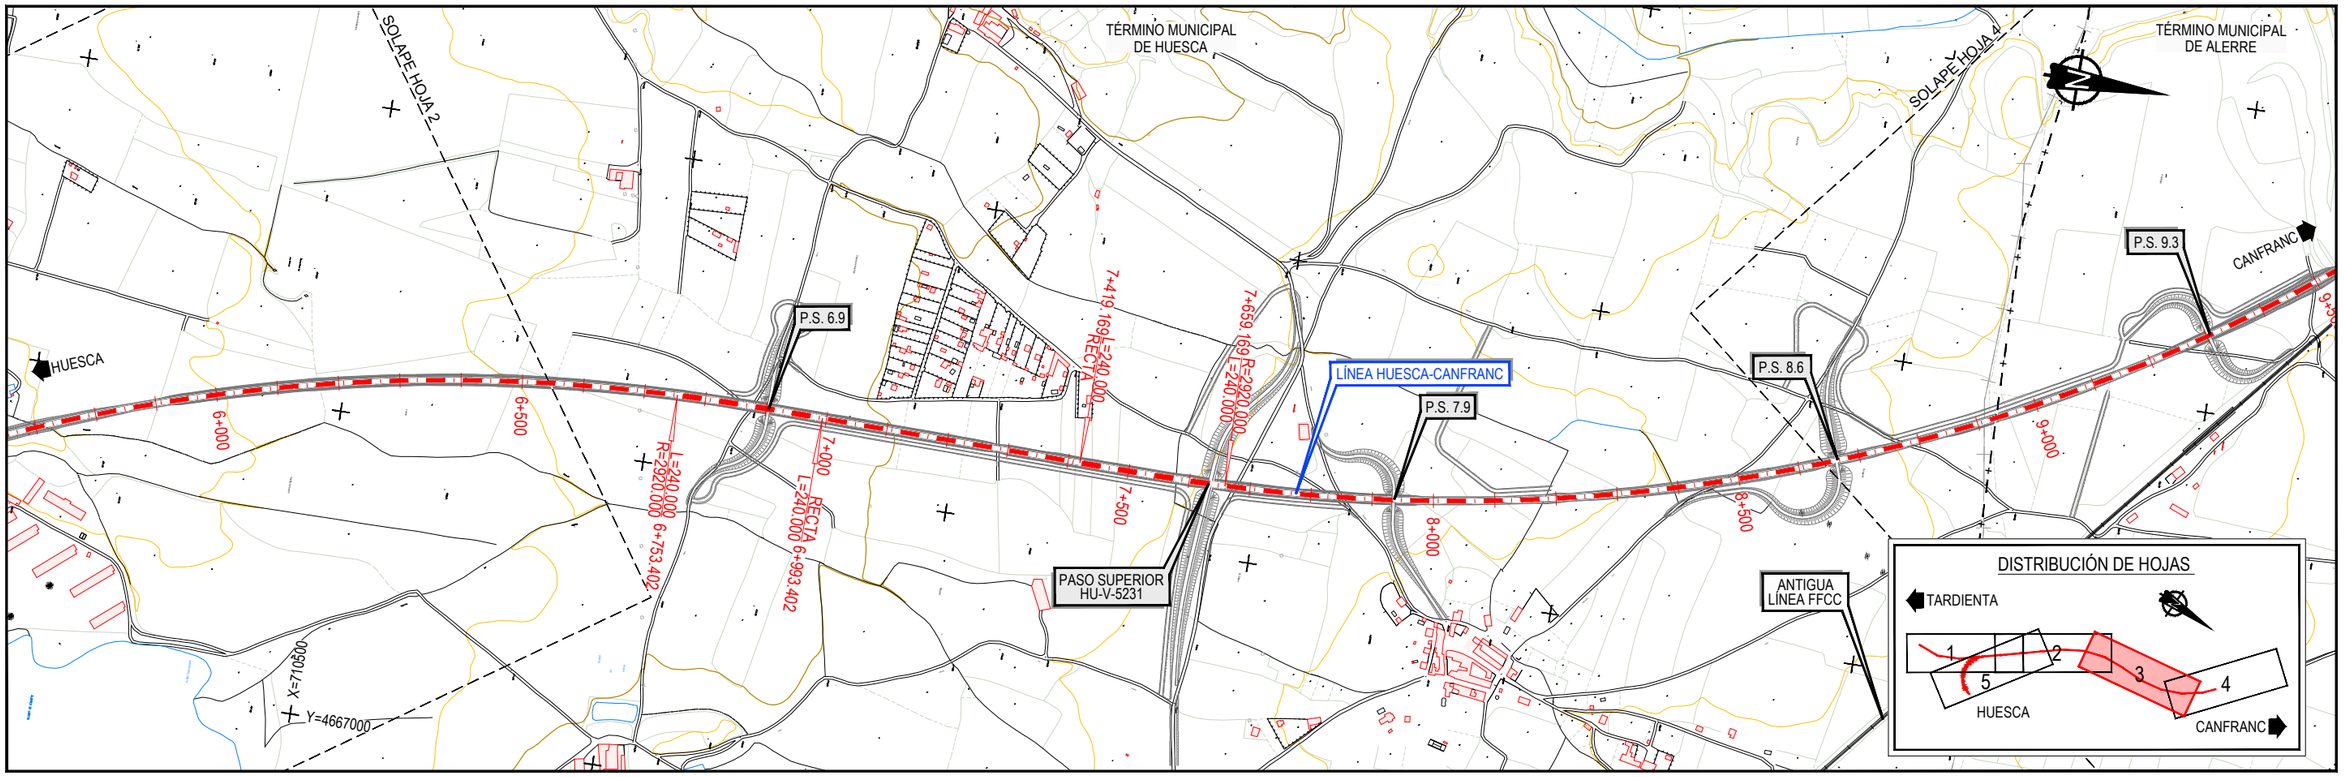

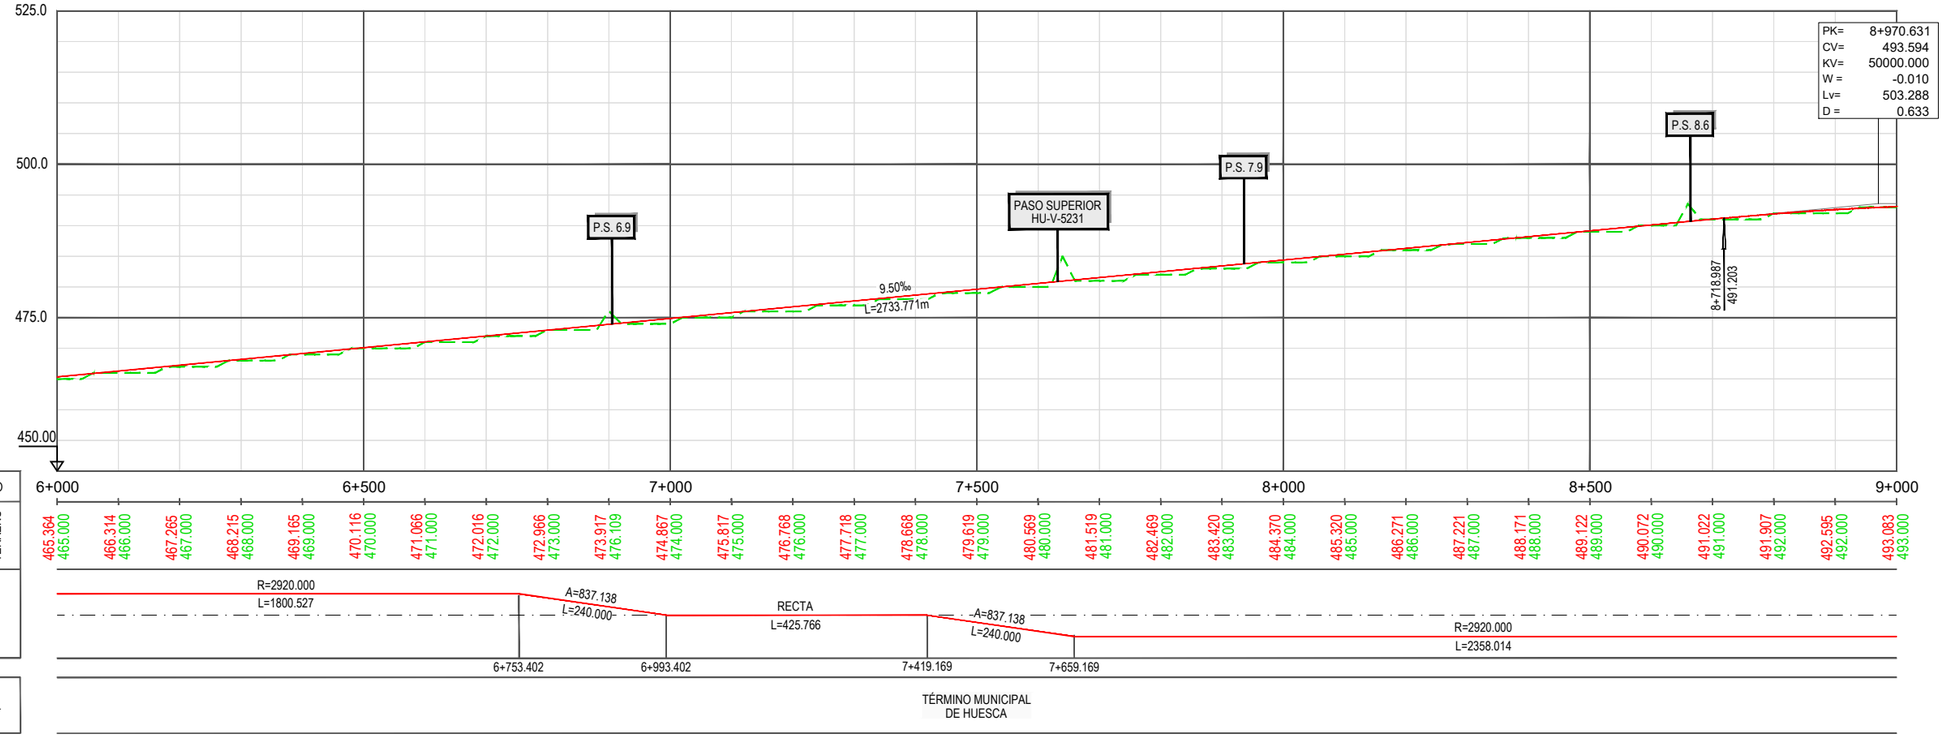

GOBIERNO DE ESPAÑA
MINISTERIO DE TRANSPORTES, MOVILIDAD Y AGENDA URBANA
SECRETARÍA DE ESTADO DE TRANSPORTES, MOVILIDAD Y AGENDA URBANA
SECRETARÍA GENERAL DE INFRAESTRUCTURAS
DIRECCIÓN GENERAL DE PLANIFICACIÓN Y EVALUACIÓN DE LA RED FERROVIARIA

CO-FINANCED BY THE CONNECTING EUROPE FACILITY OF THE EUROPEAN UNION

TÍTULO

BRIDGING MISSING LINKS BETWEEN FRANCE & SPAIN:
STUDIES FOR THE REHABILITATION OF THE CROOS-BORDER RAILWAY SECTION PAU-ZARAGOZA
ACTIVITY 7:PRE-DESIGN STUDIES FOR THE UPGRADE AND PREPARATION FOR FUTURE OPERATION IN ZARAGOZA-CANFRANC SECTION
ESTUDIO INFORMATIVO DE IMPLANTACIÓN DEL ANCHO ESTÁNDAR EN EL TRAMO HUESCA-CANFRANC

AUTOR: ineco

ESCALA ORIGINAL A3
1/10.000 NUMÉRICA
1/1.000
0 100 200 300m
0 10 20 30m
GRÁFICA

FECHA: SEPTIEMBRE 2021

Nº DE PLANO: 4.1.1

Nº DE HOJA: HOJA 3 DE 5

TITULO DE PLANO:
PLANO DE TRAZADO (OPCIÓN 1)
PLANTA Y LONGITUDINAL
TRAMO 1 (VARIANTE HUESCA)

Z:\TMASD 2021\F-2021 03-HUESCA-CANFRANC (INECO)\TRABAJO\PLANOS\4.-TRAZADO DE VÍAS\4.1.1 TRAZADO T1 ALT-1.dwg

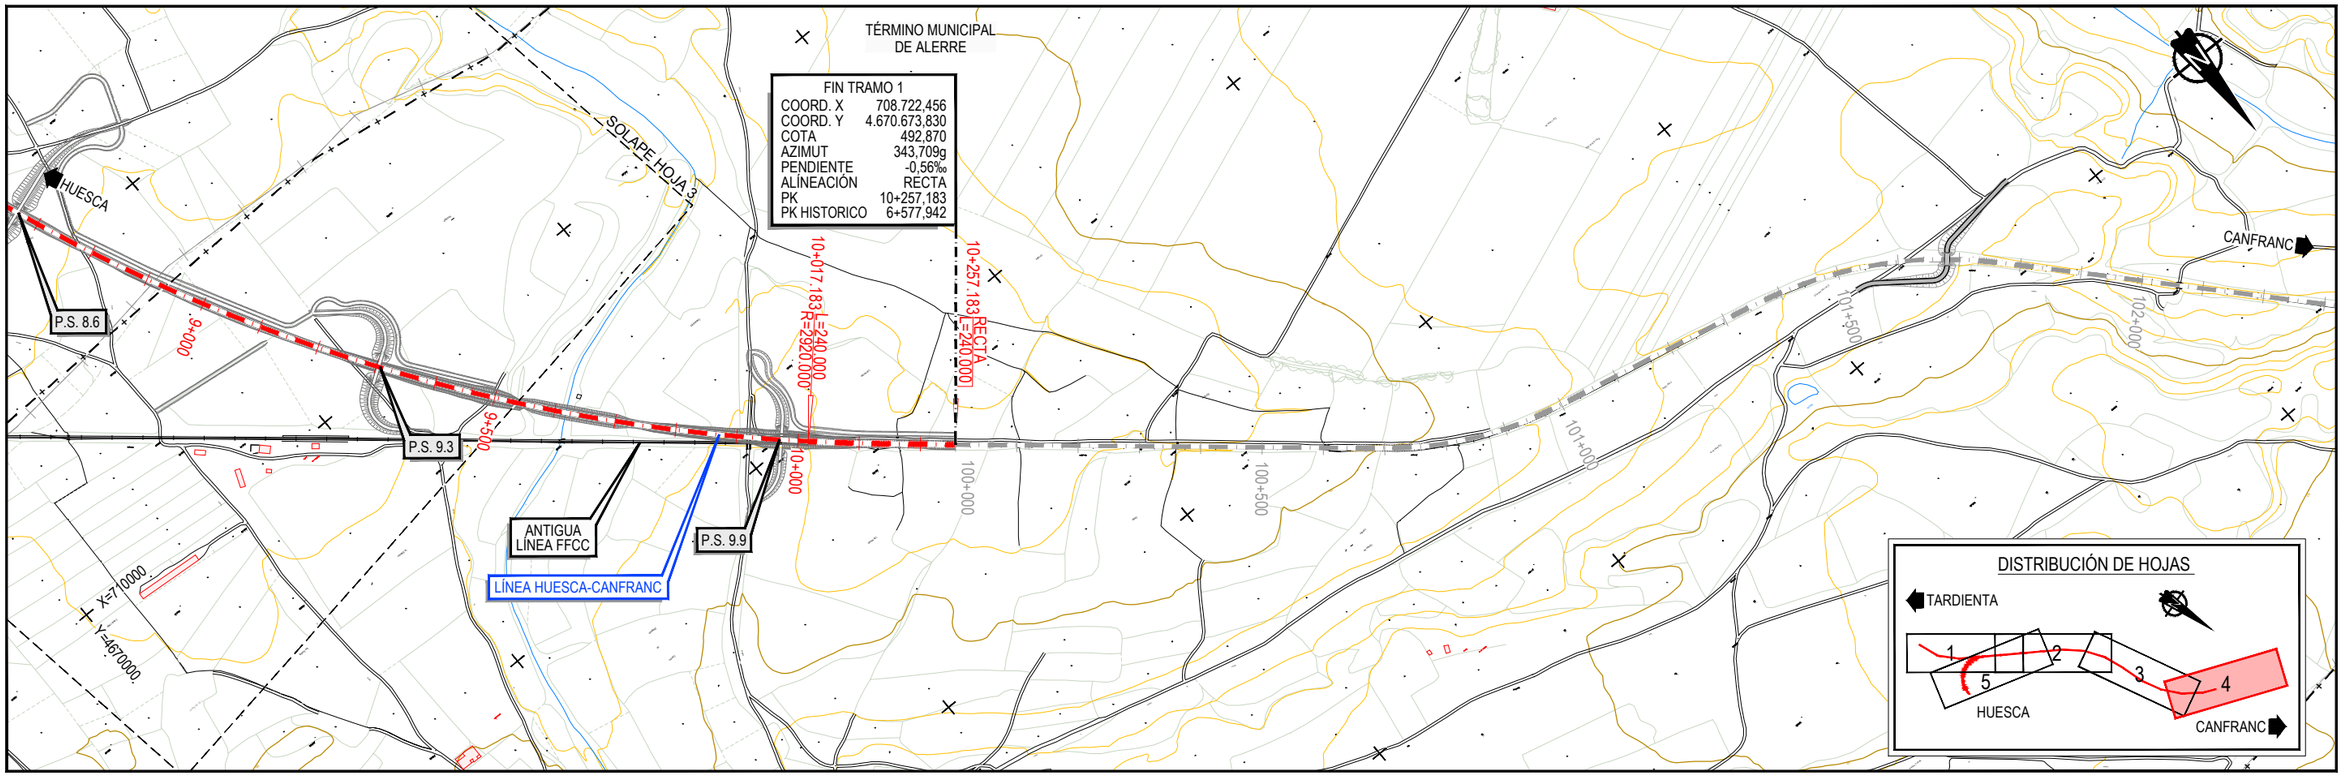

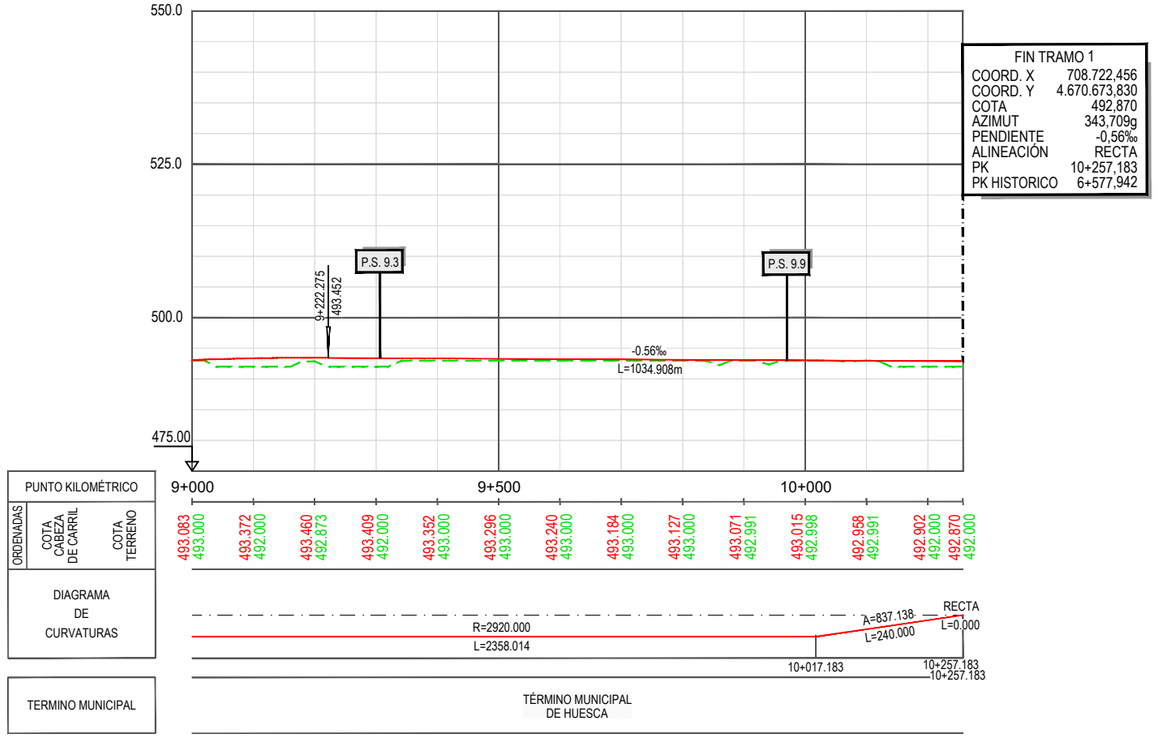

GOBIERNO DE ESPAÑA
MINISTERIO DE TRANSPORTES, MOVILIDAD Y AGENDA URBANA
SECRETARÍA DE ESTADO DE TRANSPORTES, MOVILIDAD Y AGENDA URBANA
SECRETARÍA GENERAL DE INFRAESTRUCTURAS
DIRECCIÓN GENERAL DE PLANIFICACIÓN Y EVALUACIÓN DE LA RED FERROVIARIA

CO-FINANCED BY THE CONNECTING EUROPE FACILITY OF THE EUROPEAN UNION

TÍTULO

BRIDGING MISSING LINKS BETWEEN FRANCE & SPAIN:
STUDIES FOR THE REHABILITATION OF THE CROOS-BORDER RAILWAY SECTION PAU-ZARAGOZA

ACTIVITY 7:PRE-DESIGN STUDIES FOR THE UPGRADE AND PREPARATION FOR FUTURE OPERATION IN ZARAGOZA-CANFRANC SECTION

ESTUDIO INFORMATIVO DE IMPLANTACIÓN DEL ANCHO ESTÁNDAR EN EL TRAMO HUESCA-CANFRANC

AUTOR

ineco

ESCALA ORIGINAL A3

1/10.000 0 100 200 300m

1/1.000 0 10 20 30m

NUMÉRICA GRÁFICA

FECHA: SEPTIEMBRE 2021

Nº DE PLANO: 4.1.1

Nº DE HOJA: HOJA 4 DE 5

TITULO DE PLANO:

PLANO DE TRAZADO (OPCIÓN 1)
PLANTA Y LONGITUDINAL
TRAMO 1 (VARIANTE HUESCA)

Z:\TMASD 2021\F-2021 03-HUESCA-CANFRANC (INECO)\TRABAJO\PLANOS\4.-TRAZADO DE VÍAS\4.1.1 TRAZADO T1 ALT-1.dwg

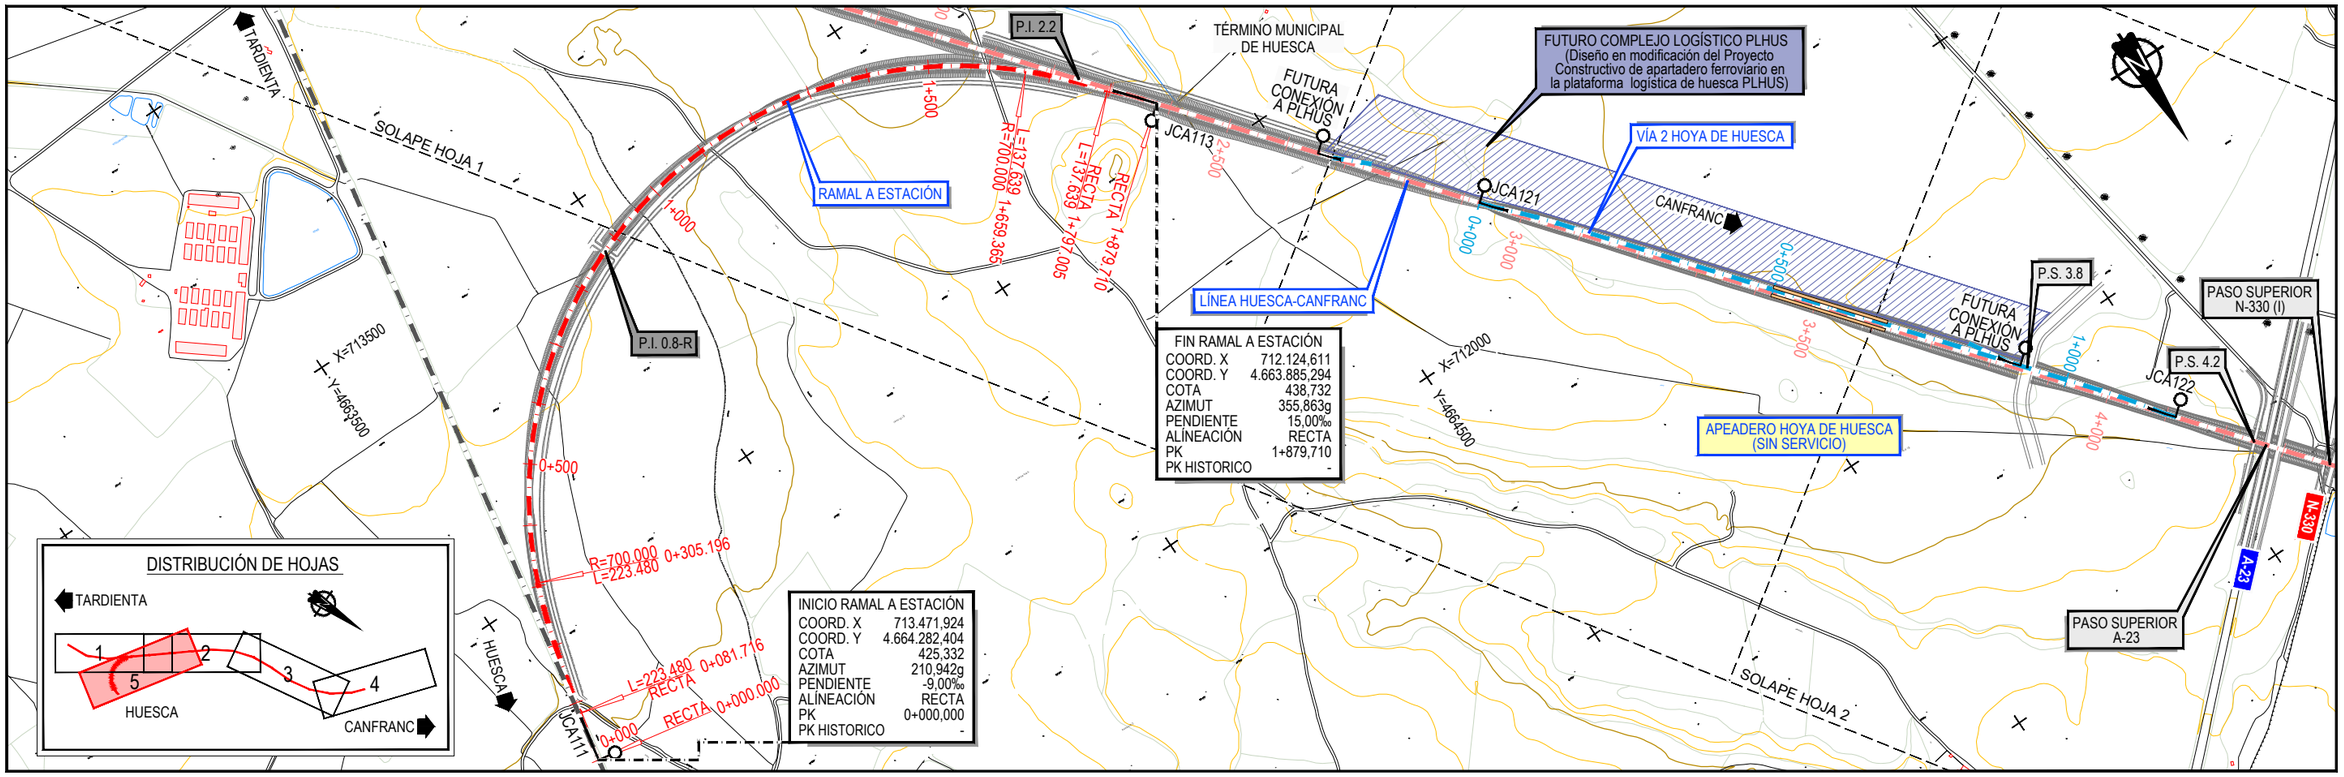

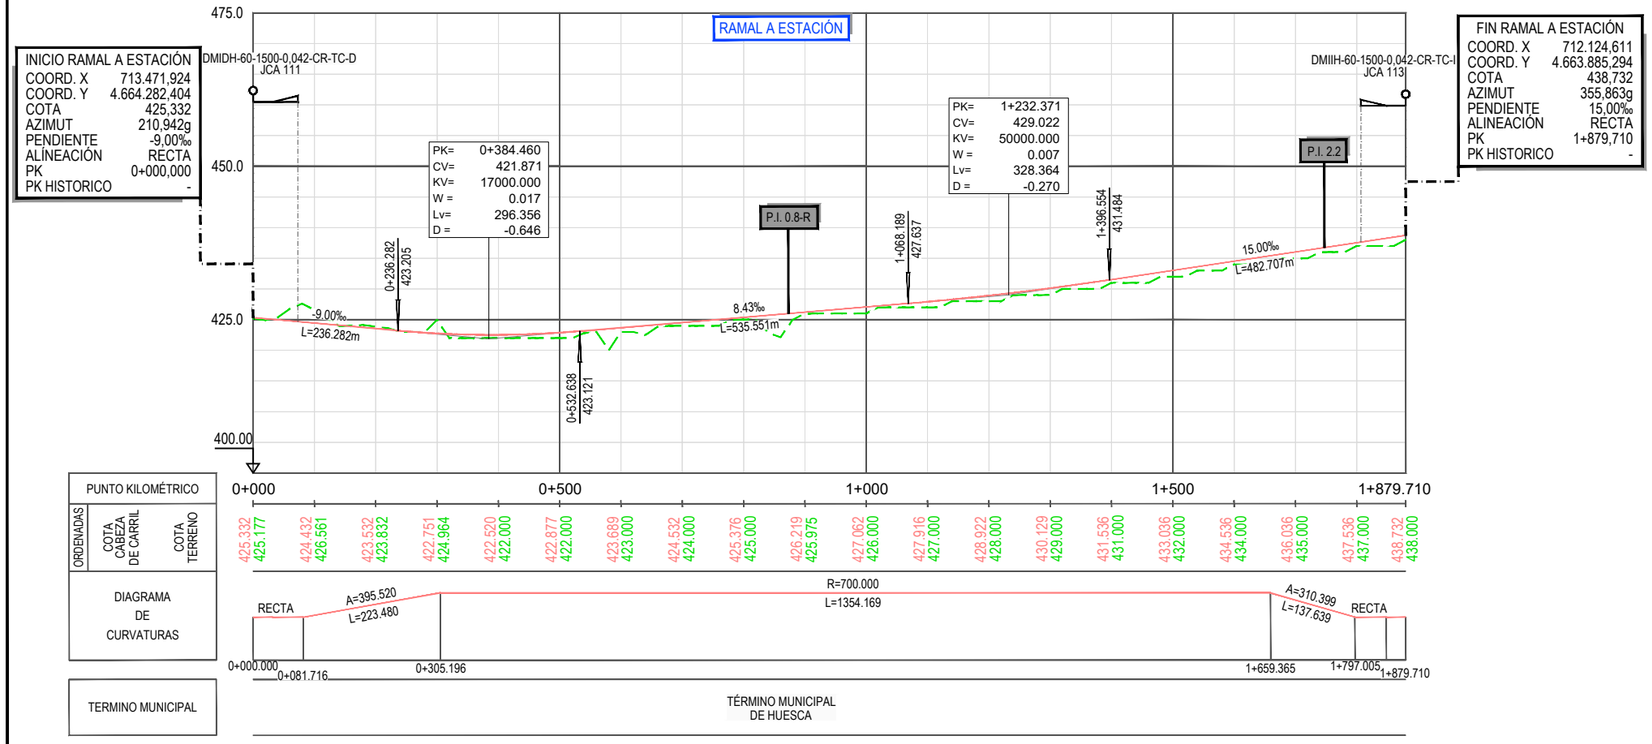

GOBIERNO DE ESPAÑA
MINISTERIO DE TRANSPORTES, MOVILIDAD Y AGENDA URBANA
SECRETARÍA DE ESTADO DE TRANSPORTES, MOVILIDAD Y AGENDA URBANA
SECRETARÍA GENERAL DE INFRAESTRUCTURAS
DIRECCIÓN GENERAL DE PLANIFICACIÓN Y EVALUACIÓN DE LA RED FERROVIARIA
CO-FINANCED BY THE CONNECTING EUROPE FACILITY OF THE EUROPEAN UNION

TÍTULO
BRIDGING MISSING LINKS BETWEEN FRANCE & SPAIN:
STUDIES FOR THE REHABILITATION OF THE CROOS-BORDER RAILWAY SECTION PAU-ZARAGOZA
ACTIVITY 7:PRE-DESIGN STUDIES FOR THE UPGRADE AND PREPARATION FOR FUTURE OPERATION IN ZARAGOZA-CANFRANC SECTION
ESTUDIO INFORMATIVO DE IMPLANTACIÓN DEL ANCHO ESTÁNDAR EN EL TRAMO HUESCA-CANFRANC

AUTOR
ineco

ESCALA ORIGINAL A3
1/10.000
1/1.000
0 100 200 300m
0 10 20 30m
NUMÉRICA
GRÁFICA

FECHA:
SEPTIEMBRE 2021

Nº DE PLANO:
4.1.1
Nº DE HOJA:
HOJA 5 DE 5

TITULO DE PLANO:
PLANO DE TRAZADO (OPCIÓN 1)
PLANTA Y LONGITUDINAL
TRAMO 1 (VARIANTE HUESCA)

Z:\TMASD 2021\F-2021 03-HUESCA-CANFRANC (INECO)\TRABAJO\PLANOS\4.-TRAZADO DE VÍAS\4.1.1 TRAZADO T1 ALT-1.dwg

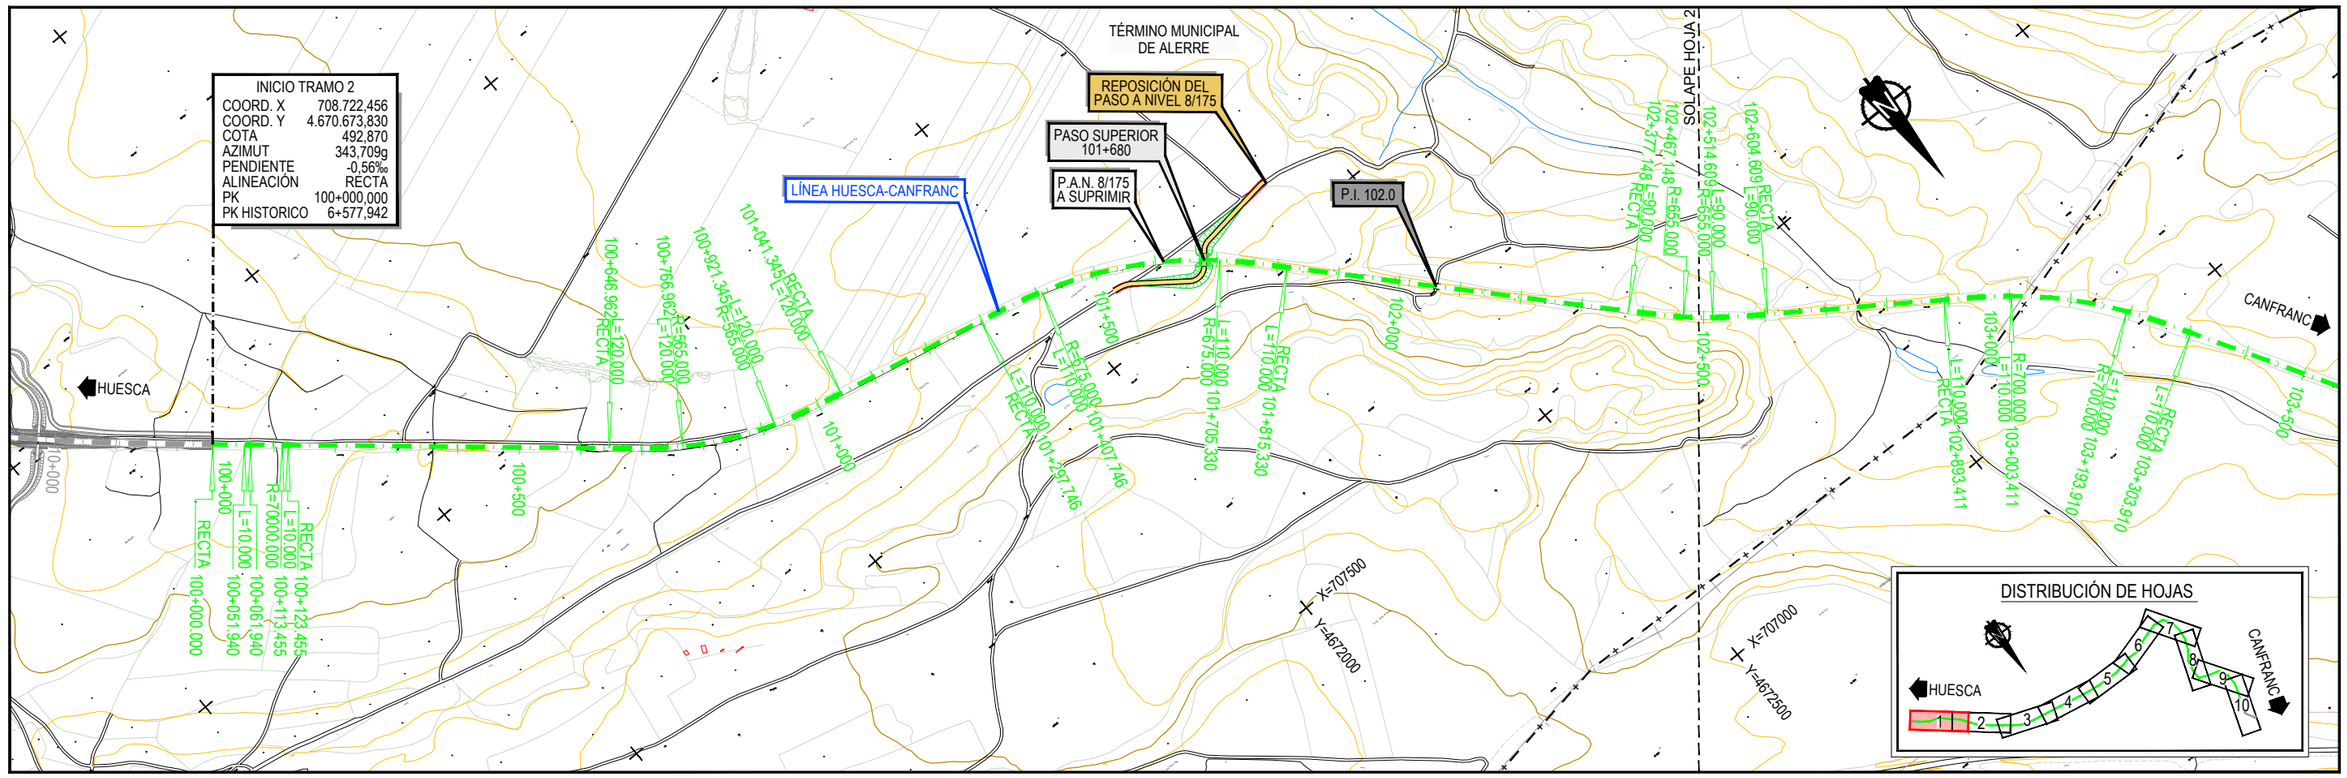

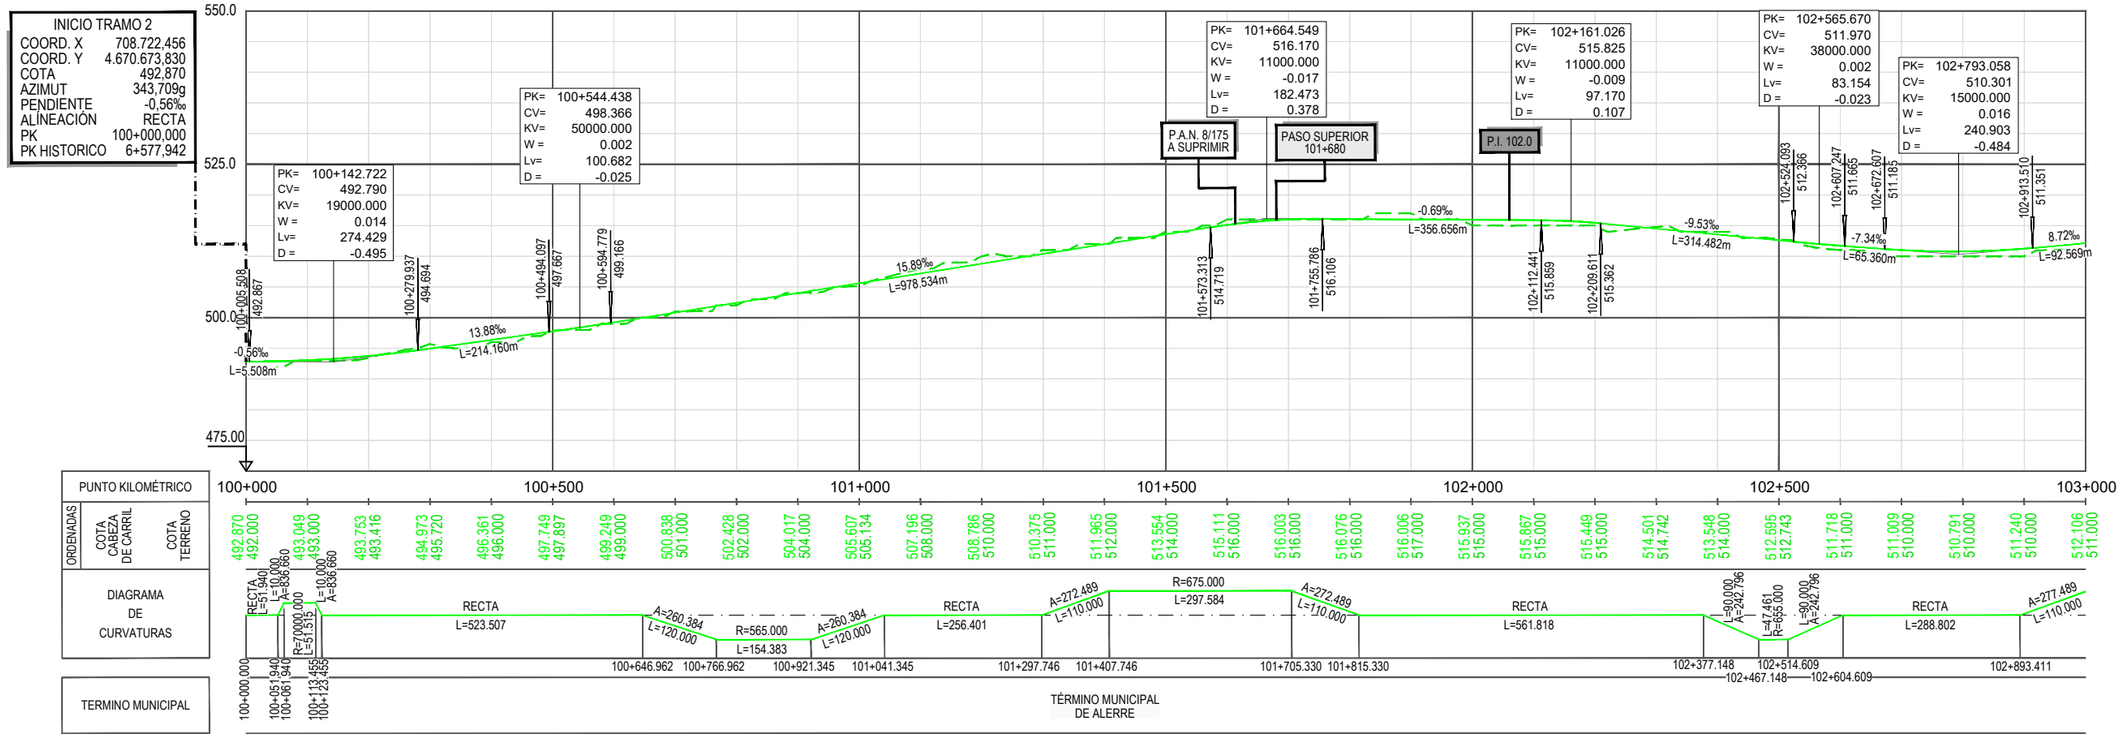

GOBIERNO DE ESPAÑA	MINISTERIO DE TRANSPORTES, MOVILIDAD Y AGENDA URBANA
SECRETARÍA DE ESTADO DE TRANSPORTES, MOVILIDAD Y AGENDA URBANA	
SECRETARÍA GENERAL DE INFRAESTRUCTURAS	
DIRECCIÓN GENERAL DE PLANIFICACIÓN Y EVALUACIÓN DE LA RED FERROVIARIA	
CO-FINANCED BY THE CONNECTING EUROPE FACILITY OF THE EUROPEAN UNION	

TÍTULO

BRIDGING MISSING LINKS BETWEEN FRANCE & SPAIN:
STUDIES FOR THE REHABILITATION OF THE CROOS-BORDER RAILWAY SECTION PAU-ZARAGOZA

ACTIVITY 7:PRE-DESIGN STUDIES FOR THE UPGRADE AND PREPARATION FOR FUTURE OPERATION IN ZARAGOZA-CANFRANC SECTION

ESTUDIO INFORMATIVO DE IMPLANTACIÓN DEL ANCHO ESTÁNDAR EN EL TRAMO HUESCA-CANFRANC

AUTOR: ineco

ESCALA ORIGINAL A3: 1/10.000 · 1/1.000 · 0 100 200 300m · 0 10 20 30m · NUMÉRICA · GRÁFICA

FECHA: SEPTIEMBRE 2021

Nº DE PLANO: 4.1.2

Nº DE HOJA: HOJA 1 DE 10

TITULO DE PLANO:

PLANO DE TRAZADO (OPCIÓN 1)
PLANTA Y LONGITUDINAL
TRAMO 2 (ALERRE - AYERBE)

Z:\TMASD 2021\F-2021 03-HUESCA-CANFRANC (INECO)\TRABAJO\PLANOS\4.-TRAZADO DE VÍAS\4.1.2 TRAZADO T2 ALT-1.dwg

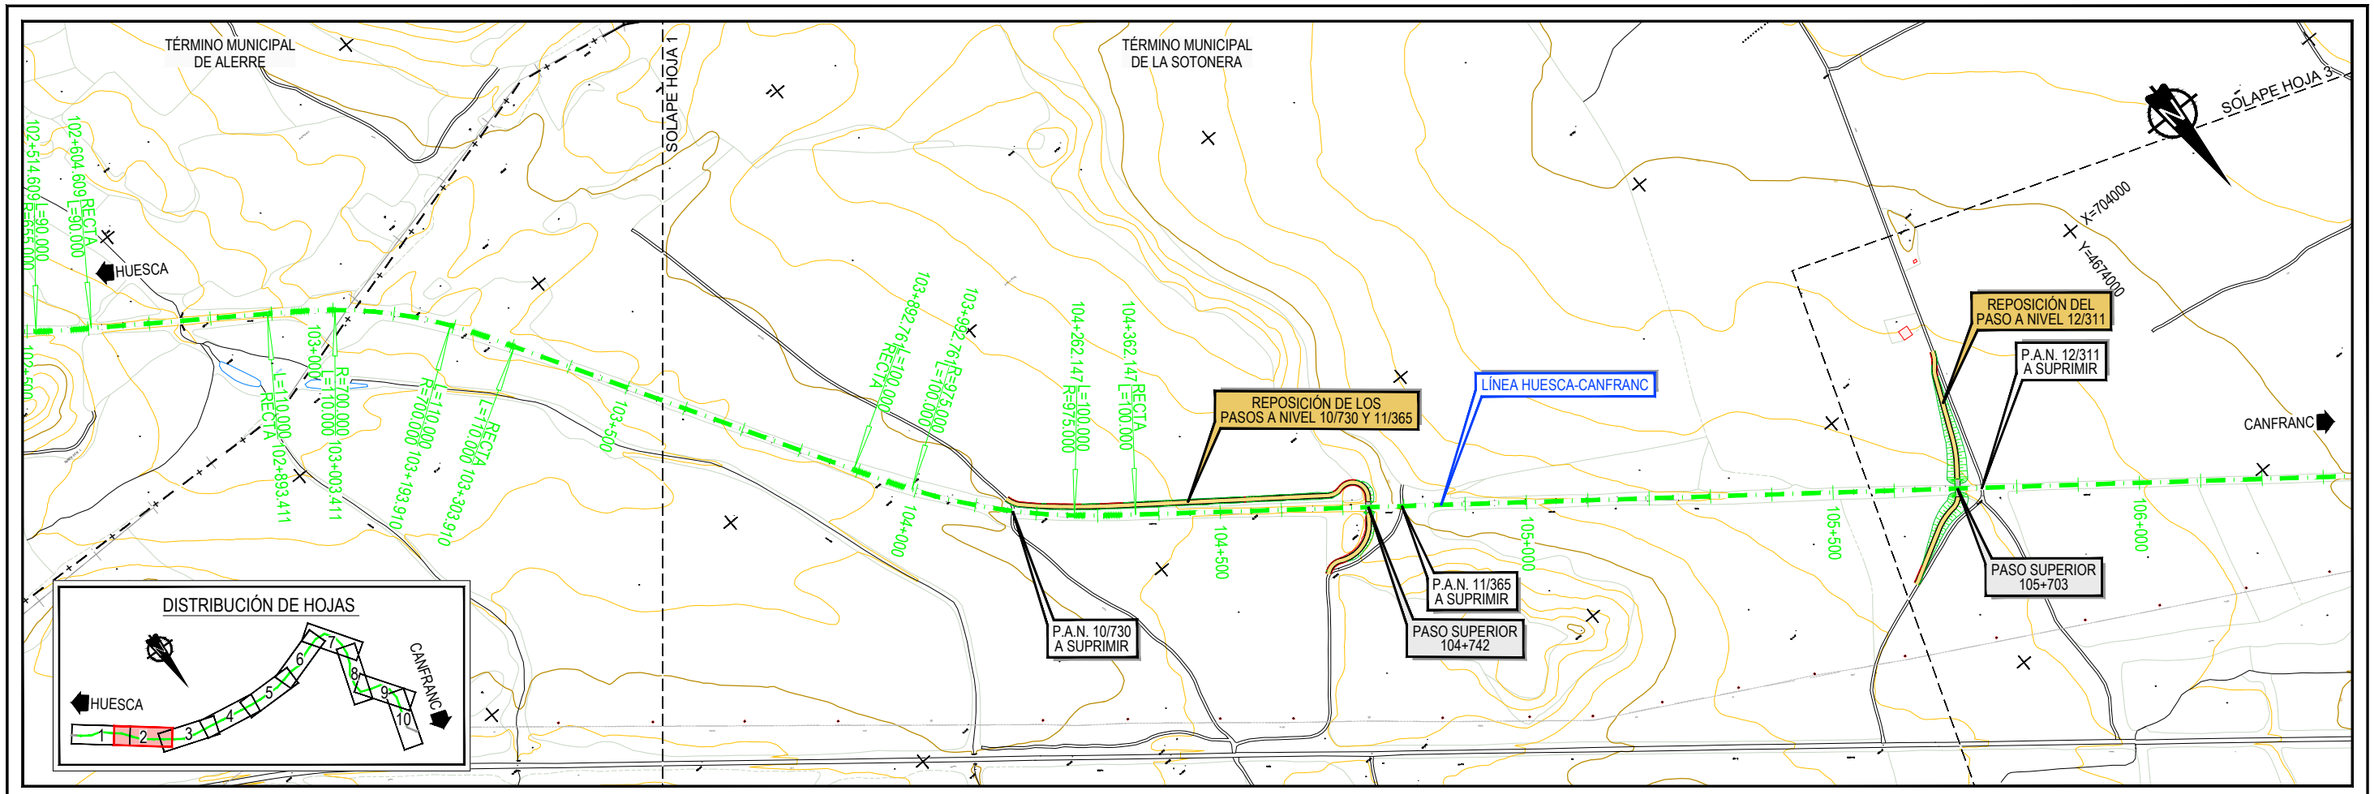

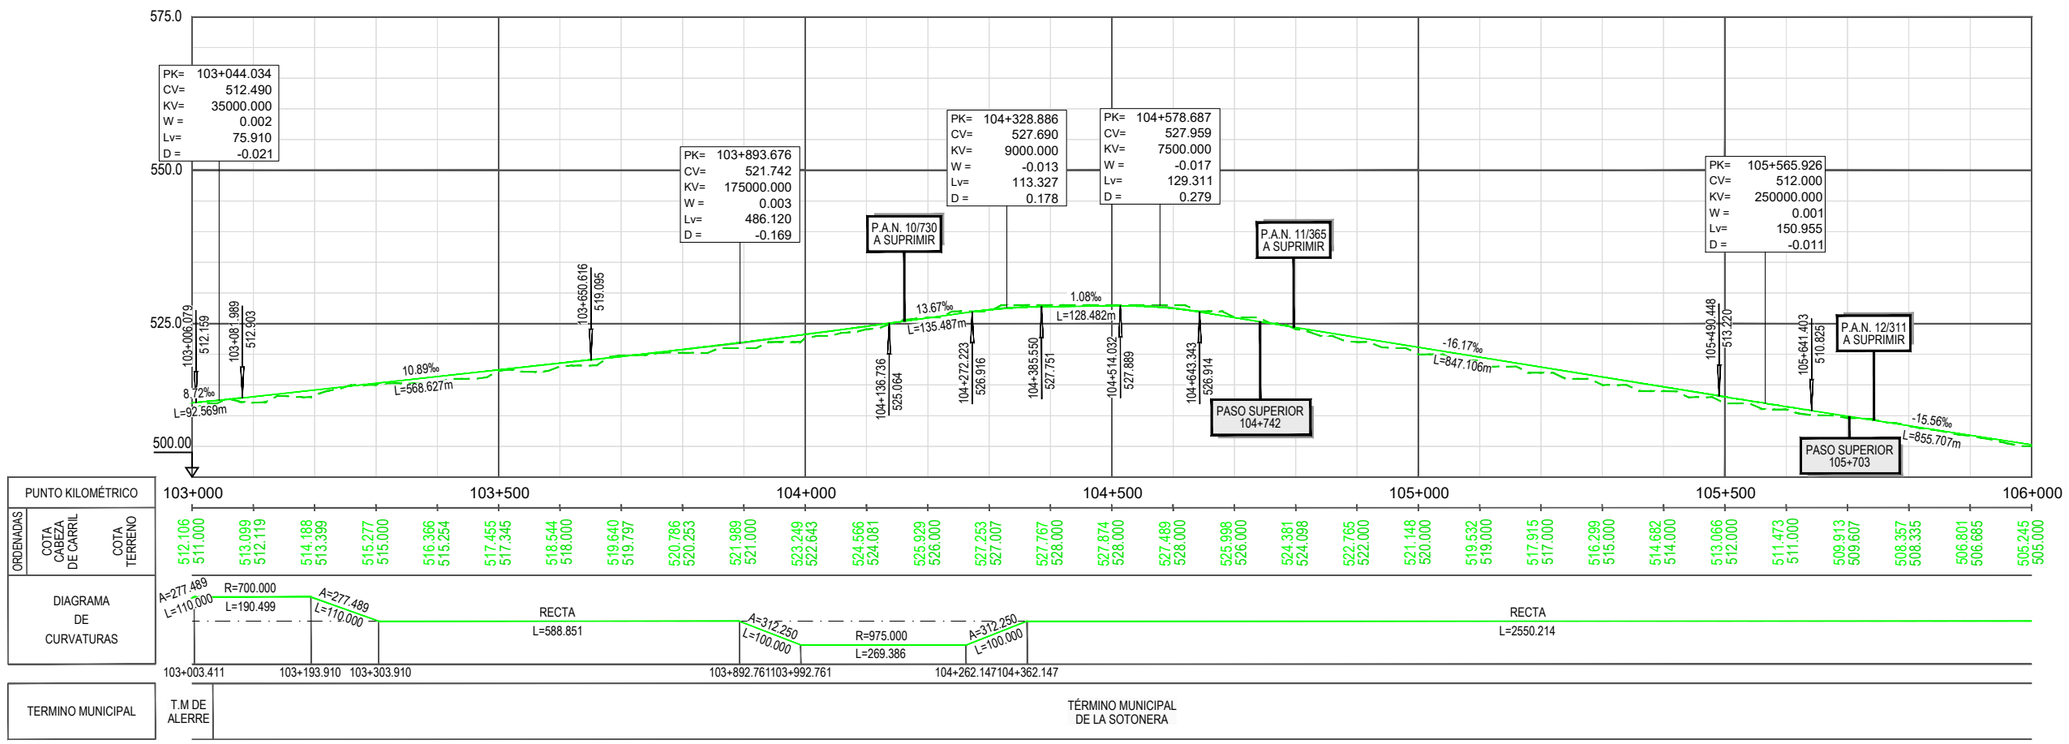

GOBIERNO DE ESPAÑA
MINISTERIO DE TRANSPORTES, MOVILIDAD Y AGENDA URBANA
SECRETARÍA DE ESTADO DE TRANSPORTES, MOVILIDAD Y AGENDA URBANA
SECRETARÍA GENERAL DE INFRAESTRUCTURAS
DIRECCIÓN GENERAL DE PLANIFICACIÓN Y EVALUACIÓN DE LA RED FERROVIARIA
CO-FINANCED BY THE CONNECTING EUROPE FACILITY OF THE EUROPEAN UNION

TÍTULO

BRIDGING MISSING LINKS BETWEEN FRANCE & SPAIN:
STUDIES FOR THE REHABILITATION OF THE CROOS-BORDER RAILWAY SECTION PAU-ZARAGOZA
ACTIVITY 7:PRE-DESIGN STUDIES FOR THE UPGRADE AND PREPARATION FOR FUTURE OPERATION IN ZARAGOZA-CANFRANC SECTION
ESTUDIO INFORMATIVO DE IMPLANTACIÓN DEL ANCHO ESTÁNDAR EN EL TRAMO HUESCA-CANFRANC

AUTOR: ineco

ESCALA ORIGINAL A3
1/10.000 1/1.000
0 100 200 300m
0 10 20 30m
NUMÉRICA GRÁFICA

FECHA: SEPTIEMBRE 2021

Nº DE PLANO: 4.1.2
Nº DE HOJA: HOJA 2 DE 10

TITULO DE PLANO:
PLANO DE TRAZADO (OPCIÓN 1)
PLANTA Y LONGITUDINAL
TRAMO 2 (ALERRE - AYERBE)

Z:\TMASD 2021\F-2021 03-HUESCA-CANFRANC (INECO)\TRABAJO\PLANOS\4.-TRAZADO DE VÍAS\4.1.2 TRAZADO T2 ALT-1.dwg

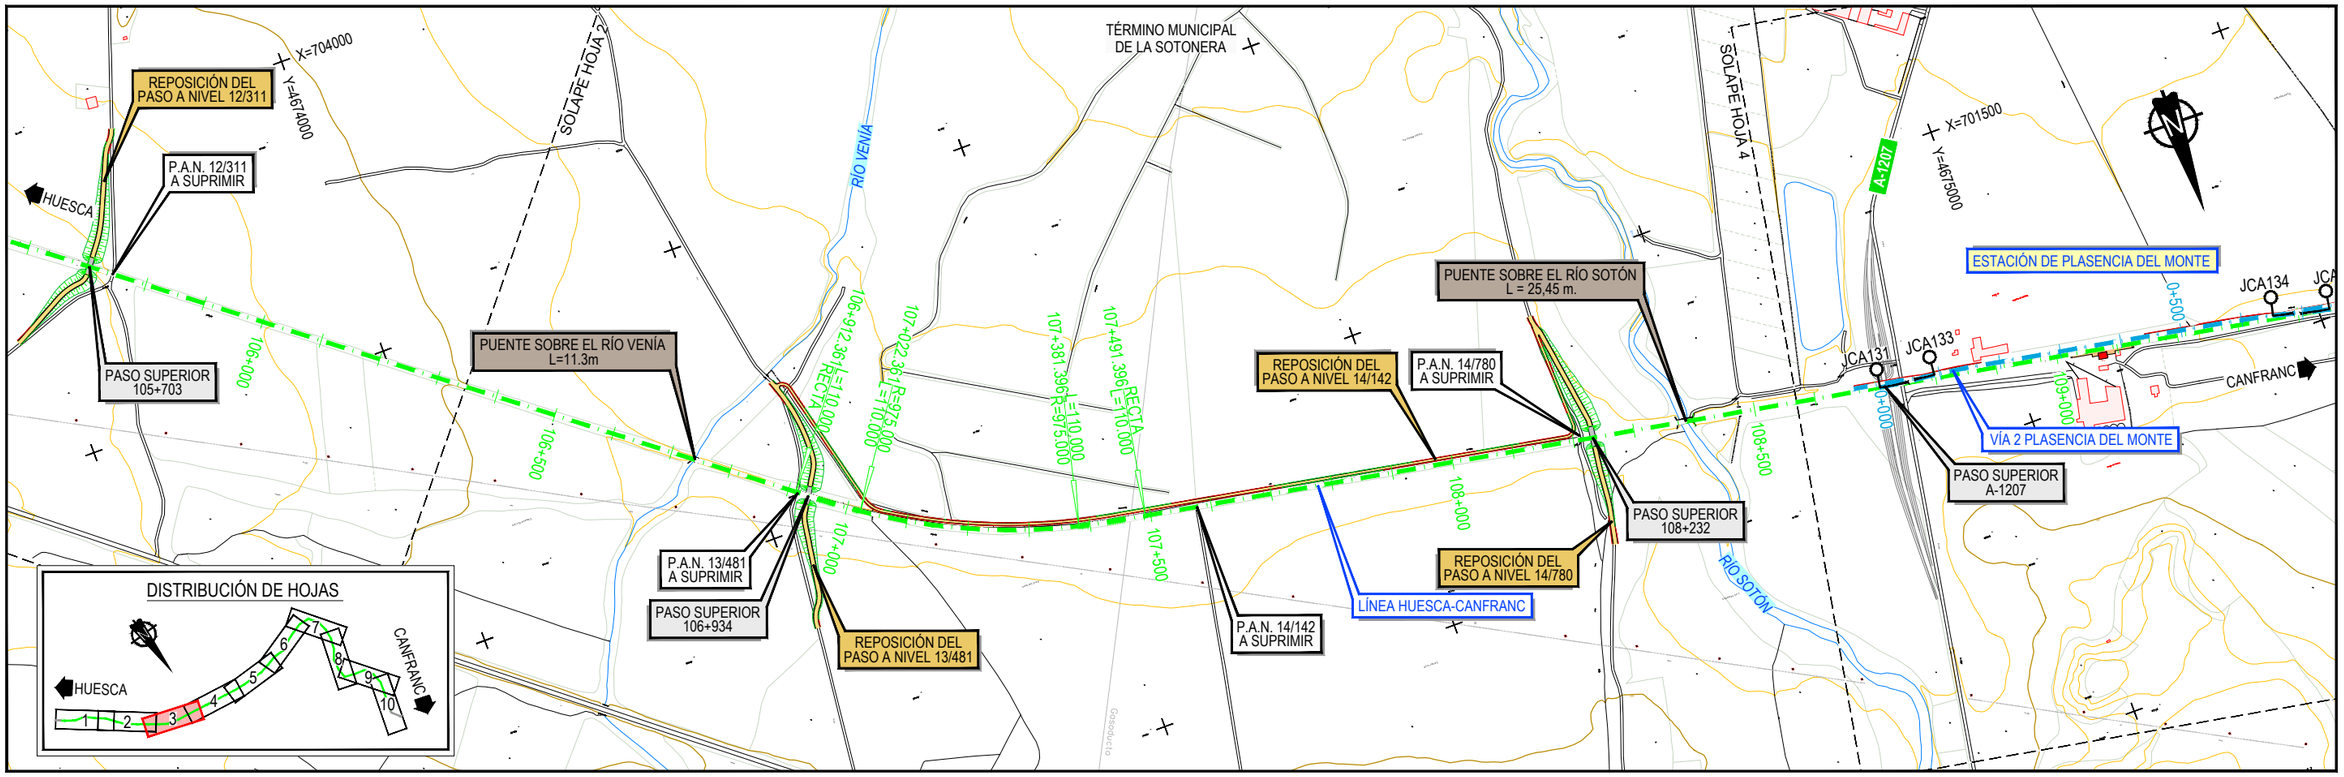

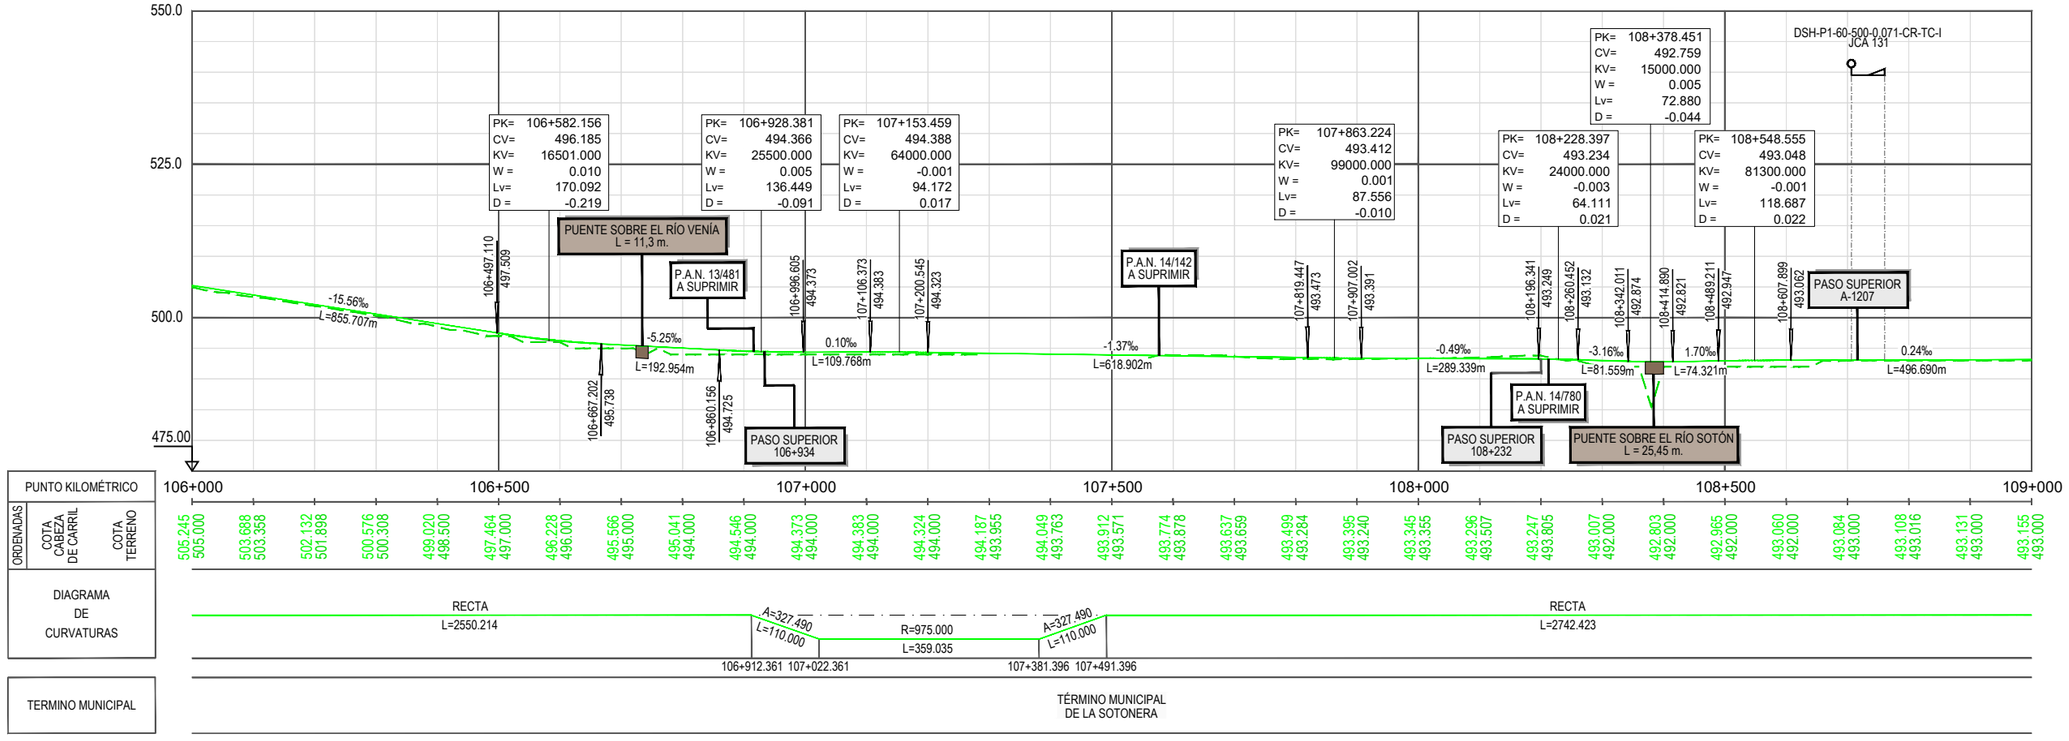

GOBIERNO DE ESPAÑA
MINISTERIO DE TRANSPORTES, MOVILIDAD Y AGENDA URBANA
SECRETARÍA DE ESTADO DE TRANSPORTES, MOVILIDAD Y AGENDA URBANA
SECRETARÍA GENERAL DE INFRAESTRUCTURAS
DIRECCIÓN GENERAL DE PLANIFICACIÓN Y EVALUACIÓN DE LA RED FERROVIARIA
CO-FINANCED BY THE CONNECTING EUROPE FACILITY OF THE EUROPEAN UNION

TÍTULO
BRIDGING MISSING LINKS BETWEEN FRANCE & SPAIN:
STUDIES FOR THE REHABILITATION OF THE CROOS-BORDER RAILWAY SECTION PAU-ZARAGOZA
ACTIVITY 7:PRE-DESIGN STUDIES FOR THE UPGRADE AND PREPARATION FOR FUTURE OPERATION IN ZARAGOZA-CANFRANC SECTION
ESTUDIO INFORMATIVO DE IMPLANTACIÓN DEL ANCHO ESTÁNDAR EN EL TRAMO HUESCA-CANFRANC

AUTOR
ineco

ESCALA ORIGINAL A3
1/10.000
1/1.000
0 100 200 300m
0 10 20 30m
NUMÉRICA
GRÁFICA

FECHA:
SEPTIEMBRE 2021

Nº DE PLANO:
4.1.2
Nº DE HOJA:
HOJA 3 DE 10

TITULO DE PLANO:
PLANO DE TRAZADO (OPCIÓN 1)
PLANTA Y LONGITUDINAL
TRAMO 2 (ALERRE - AYERBE)

Z:\TMASD 2021\F-2021 03-HUESCA-CANFRANC (INECO)\TRABAJO\PLANOS\4.-TRAZADO DE VÍAS\4.1.2 TRAZADO T2 ALT-1.dwg

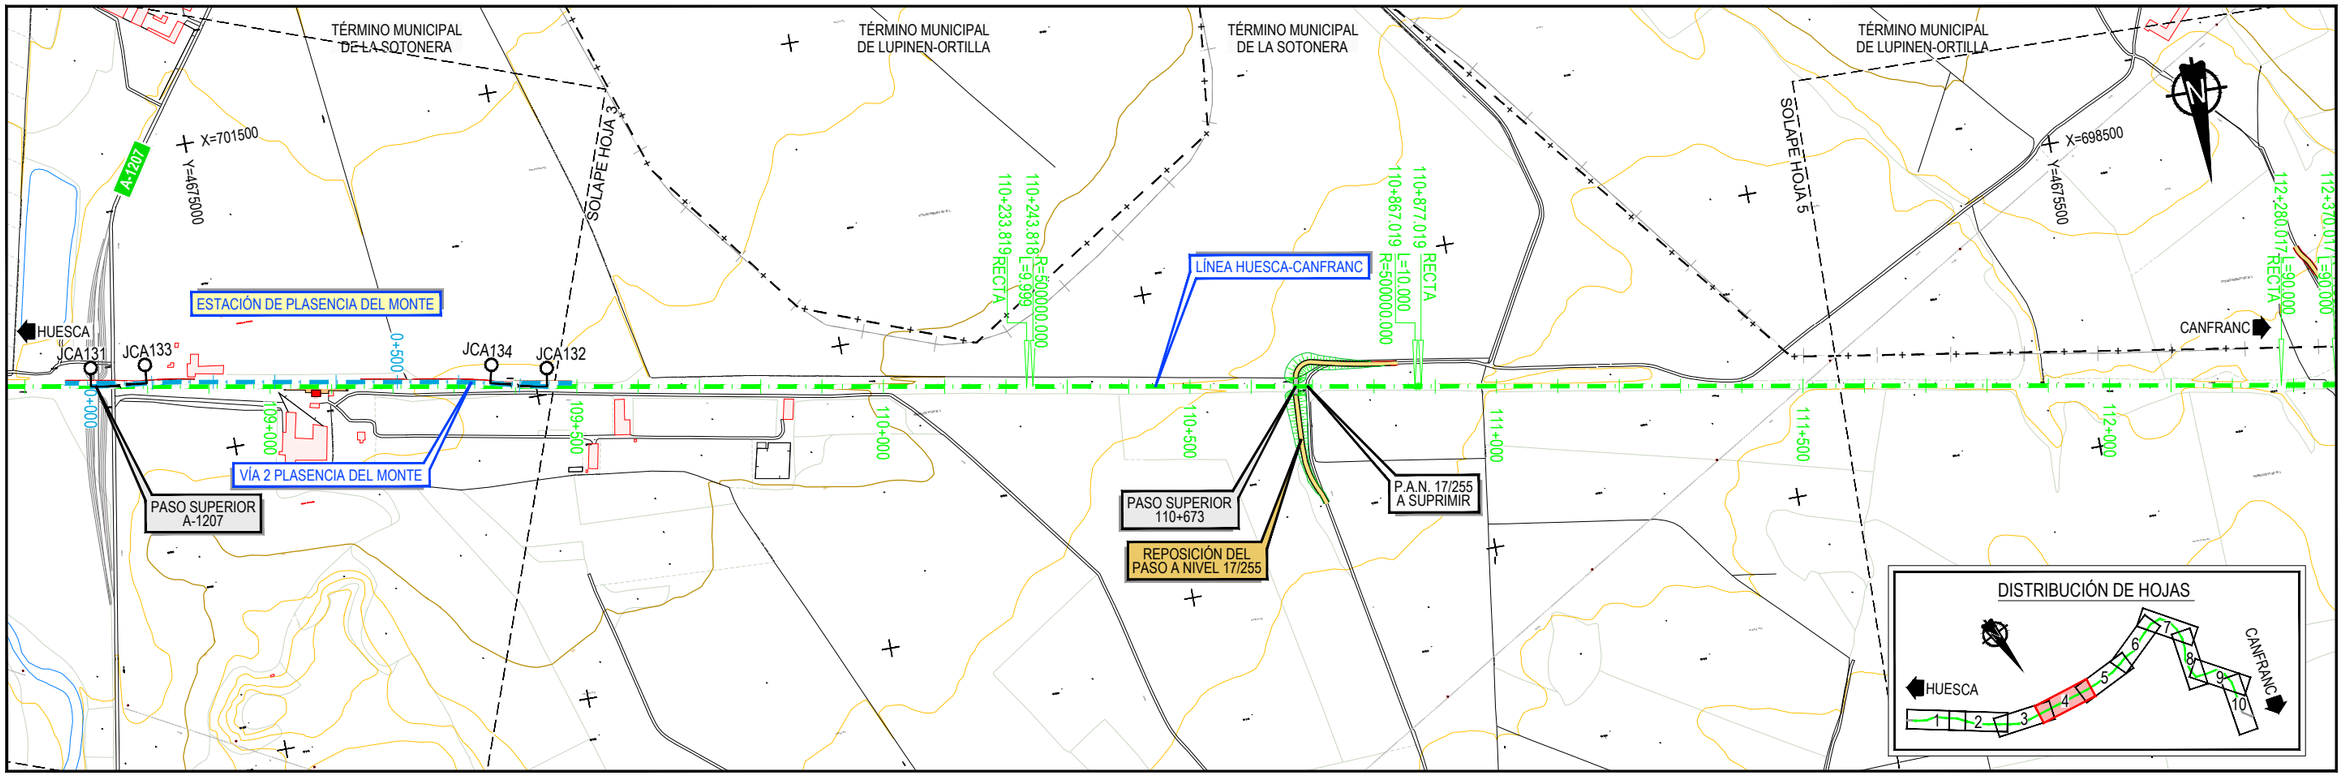

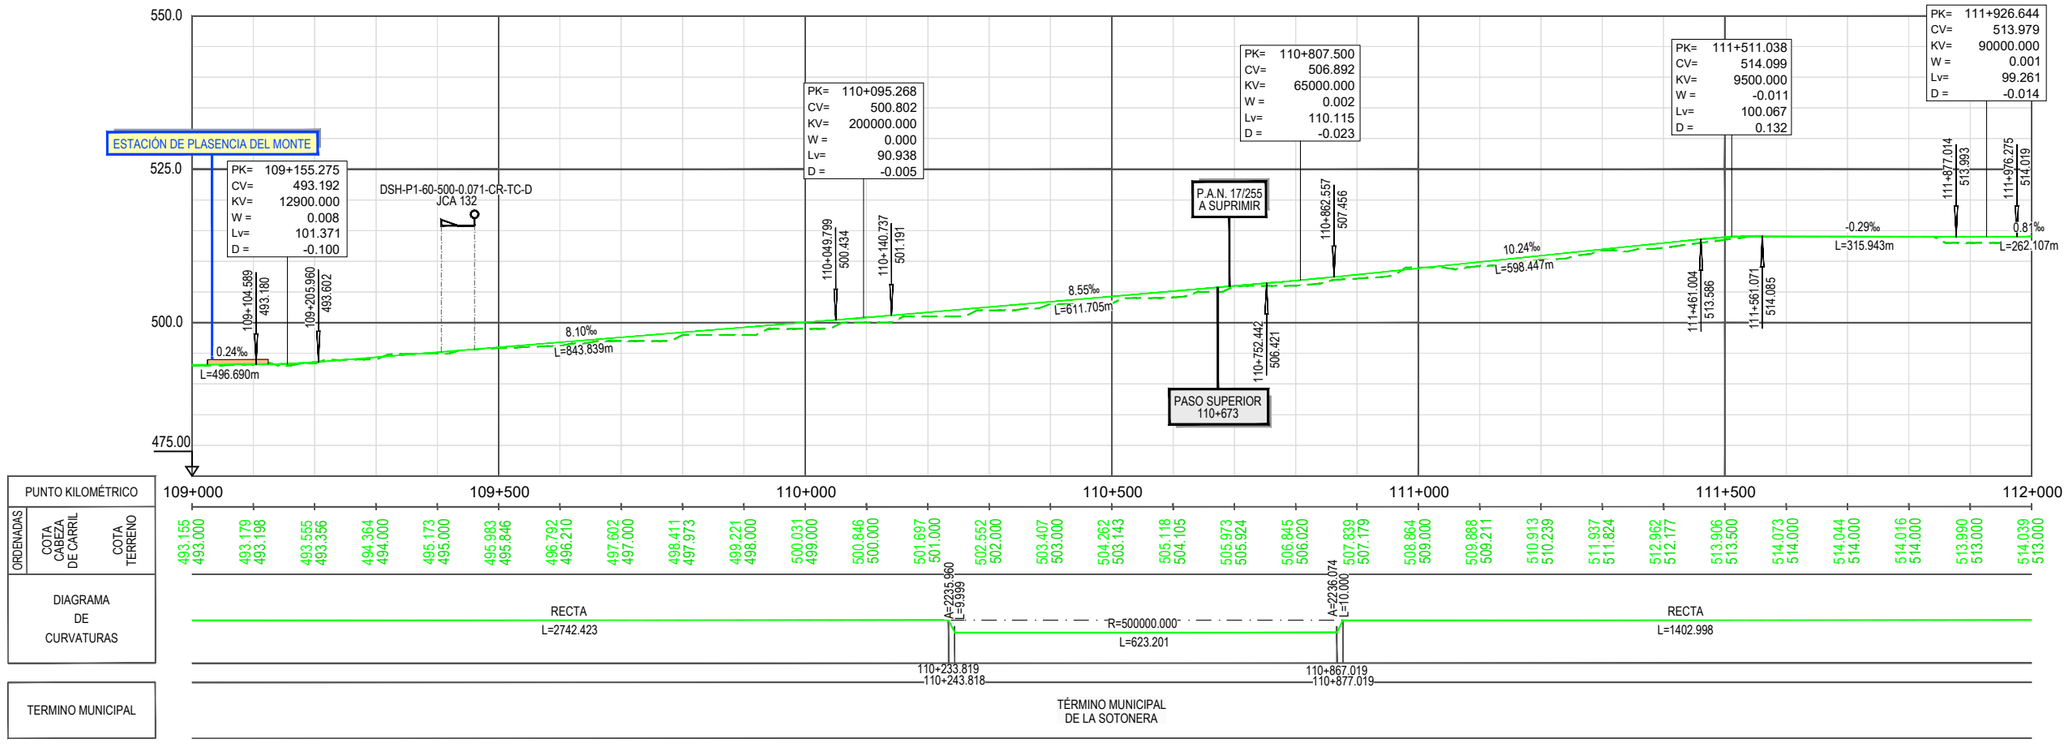

GOBIERNO DE ESPAÑA
MINISTERIO DE TRANSPORTES, MOVILIDAD Y AGENDA URBANA
SECRETARÍA DE ESTADO DE TRANSPORTES, MOVILIDAD Y AGENDA URBANA
SECRETARÍA GENERAL DE INFRAESTRUCTURAS
DIRECCIÓN GENERAL DE PLANIFICACIÓN Y EVALUACIÓN DE LA RED FERROVIARIA

CO-FINANCED BY THE CONNECTING EUROPE FACILITY OF THE EUROPEAN UNION

TÍTULO

BRIDGING MISSING LINKS BETWEEN FRANCE & SPAIN:
STUDIES FOR THE REHABILITATION OF THE CROOS-BORDER RAILWAY SECTION PAU-ZARAGOZA
ACTIVITY 7:PRE-DESIGN STUDIES FOR THE UPGRADE AND PREPARATION FOR FUTURE OPERATION IN ZARAGOZA-CANFRANC SECTION

ESTUDIO INFORMATIVO DE IMPLANTACIÓN DEL ANCHO ESTÁNDAR EN EL TRAMO HUESCA-CANFRANC

AUTOR

ineco

ESCALA ORIGINAL A3

1/10.000 0 100 200 300m
1/1.000 0 10 20 30m

NUMÉRICA GRÁFICA

FECHA: SEPTIEMBRE 2021

Nº DE PLANO: 4.1.2

Nº DE HOJA: HOJA 4 DE 10

TITULO DE PLANO:

PLANO DE TRAZADO (OPCIÓN 1)
PLANTA Y LONGITUDINAL
TRAMO 2 (ALERRE - AYERBE)

Z:\TMASD 2021\F-2021 03-HUESCA-CANFRANC (INECO)\TRABAJO\PLANOS\4.-TRAZADO DE VÍAS\4.1.2 TRAZADO T2 ALT-1.dwg

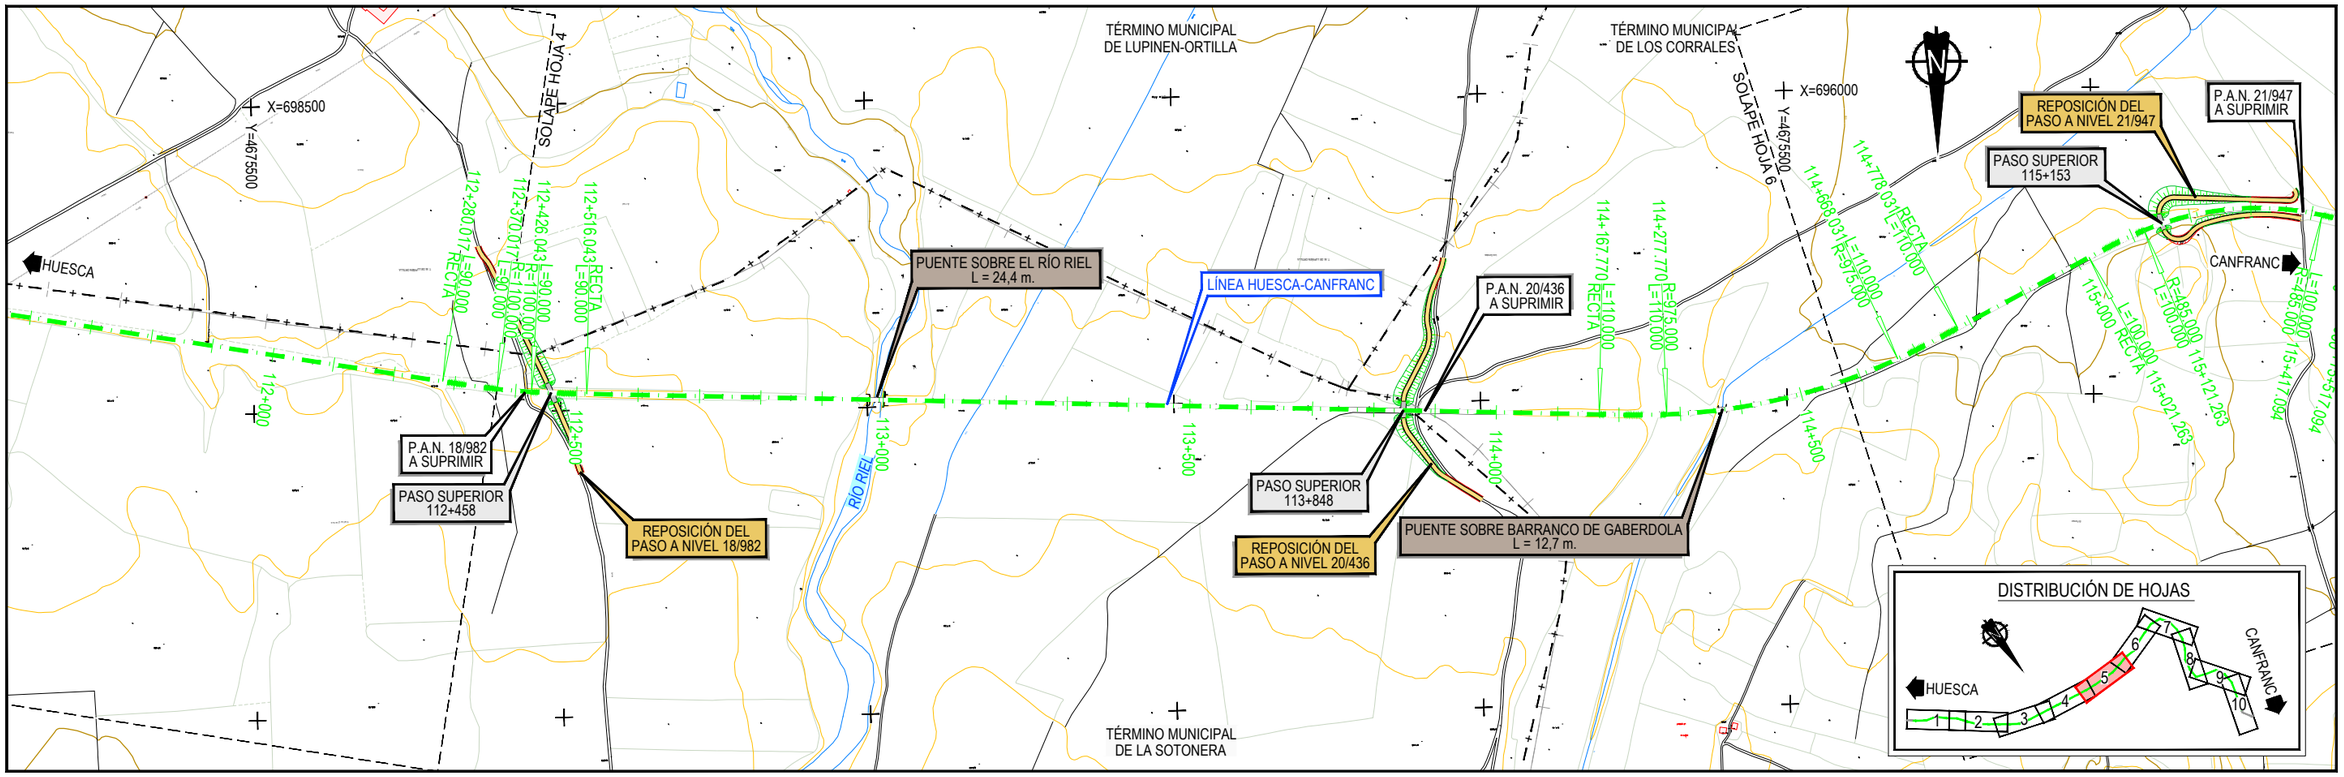

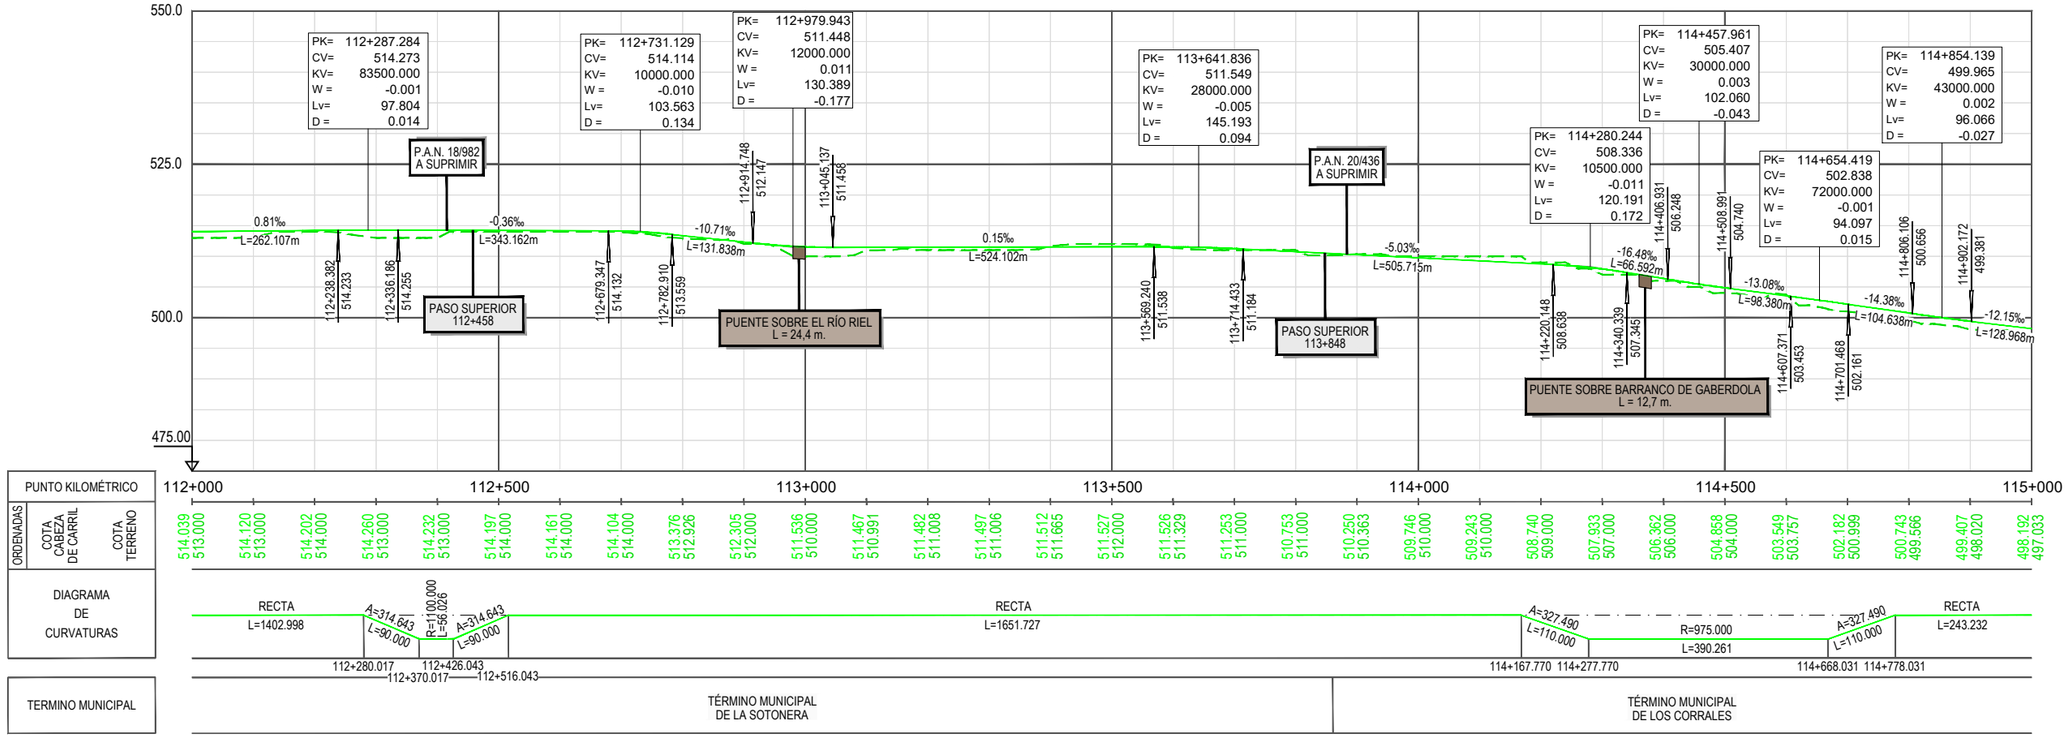

Z:\TMASD 2021\F-2021 03-HUESCA-CANFRANC (INECO)\TRABAJO\PLANOS\4.-TRAZADO DE VÍAS\4.1.2 TRAZADO T2 ALT-1.dwg

GOBIERNO DE ESPAÑA
MINISTERIO DE TRANSPORTES, MOVILIDAD Y AGENDA URBANA
SECRETARÍA DE ESTADO DE TRANSPORTES, MOVILIDAD Y AGENDA URBANA
SECRETARÍA GENERAL DE INFRAESTRUCTURAS
DIRECCIÓN GENERAL DE PLANIFICACIÓN Y EVALUACIÓN DE LA RED FERROVIARIA
CO-FINANCED BY THE CONNECTING EUROPE FACILITY OF THE EUROPEAN UNION

TÍTULO
BRIDGING MISSING LINKS BETWEEN FRANCE & SPAIN:
STUDIES FOR THE REHABILITATION OF THE CROOS-BORDER RAILWAY SECTION PAU-ZARAGOZA
ACTIVITY 7:PRE-DESIGN STUDIES FOR THE UPGRADE AND PREPARATION FOR FUTURE OPERATION IN ZARAGOZA-CANFRANC SECTION
ESTUDIO INFORMATIVO DE IMPLANTACIÓN DEL ANCHO ESTÁNDAR EN EL TRAMO HUESCA-CANFRANC

AUTOR
ineco

ESCALA ORIGINAL A3
1/10.000 0 100 200 300m
1/1.000 0 10 20 30m
NUMÉRICA GRÁFICA

FECHA:
SEPTIEMBRE 2021

Nº DE PLANO:
4.1.2
Nº DE HOJA:
HOJA 5 DE 10

TITULO DE PLANO:
PLANO DE TRAZADO (OPCIÓN 1)
PLANTA Y LONGITUDINAL
TRAMO 2 (ALERRE - AYERBE)

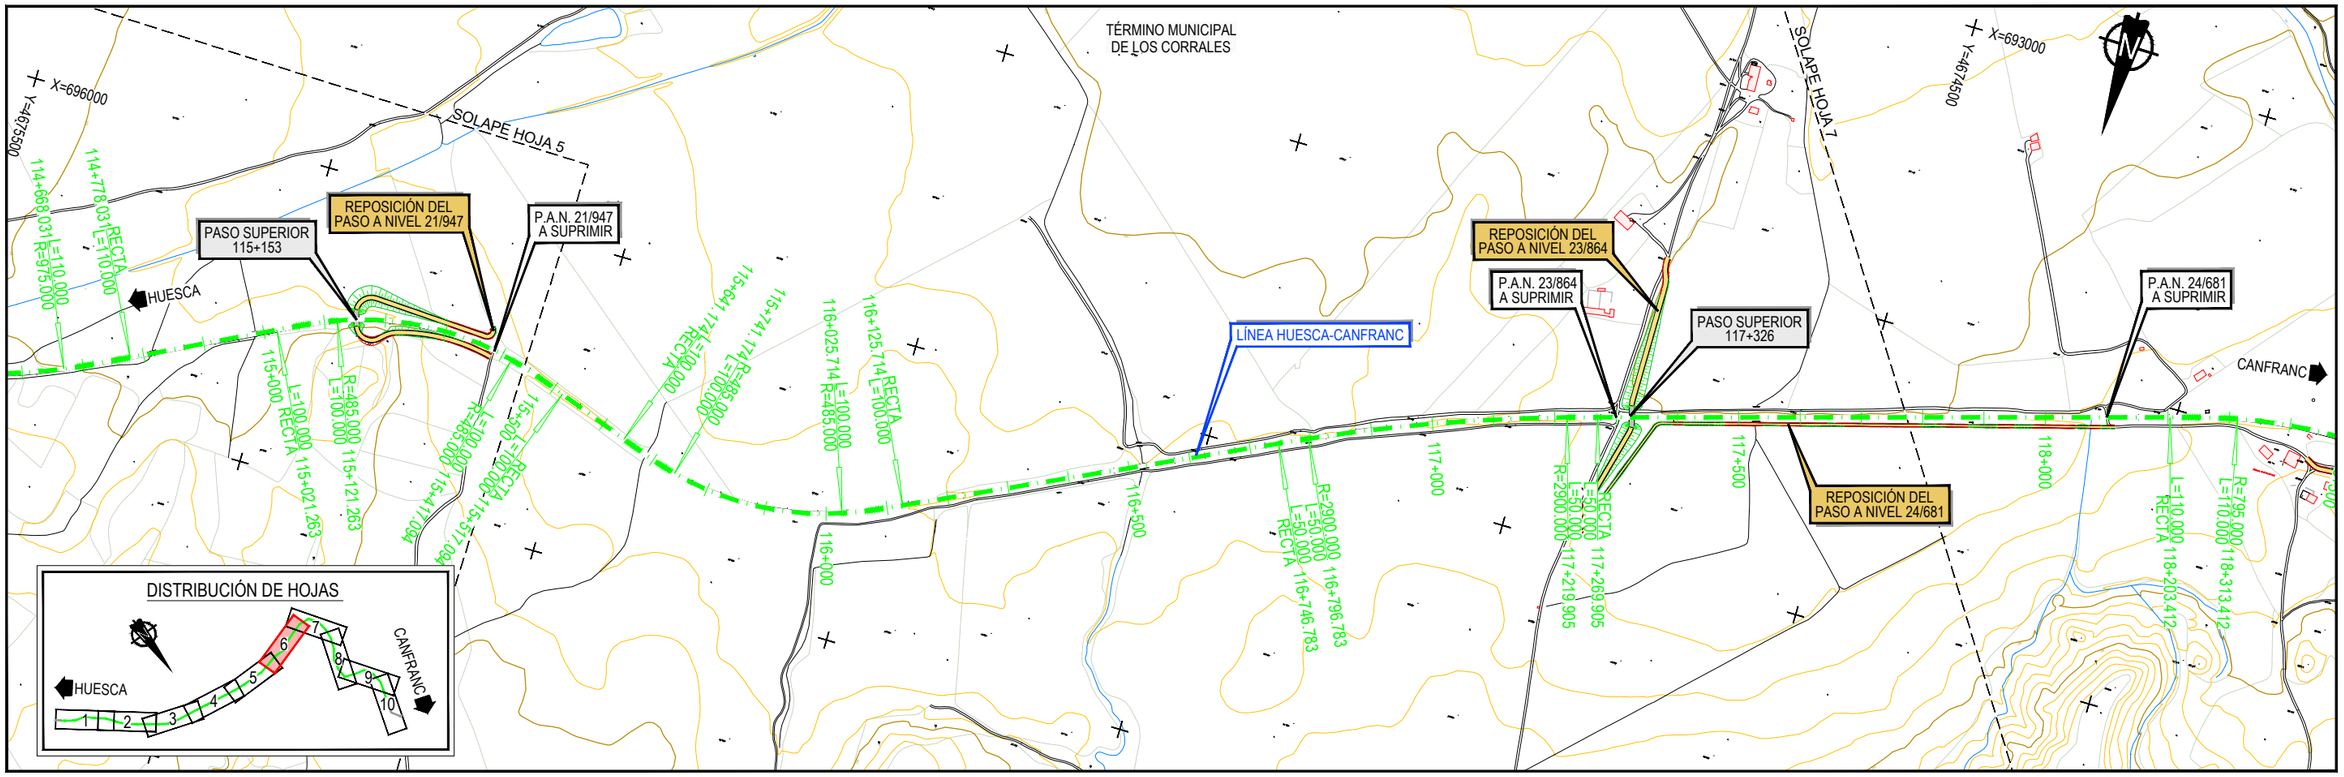

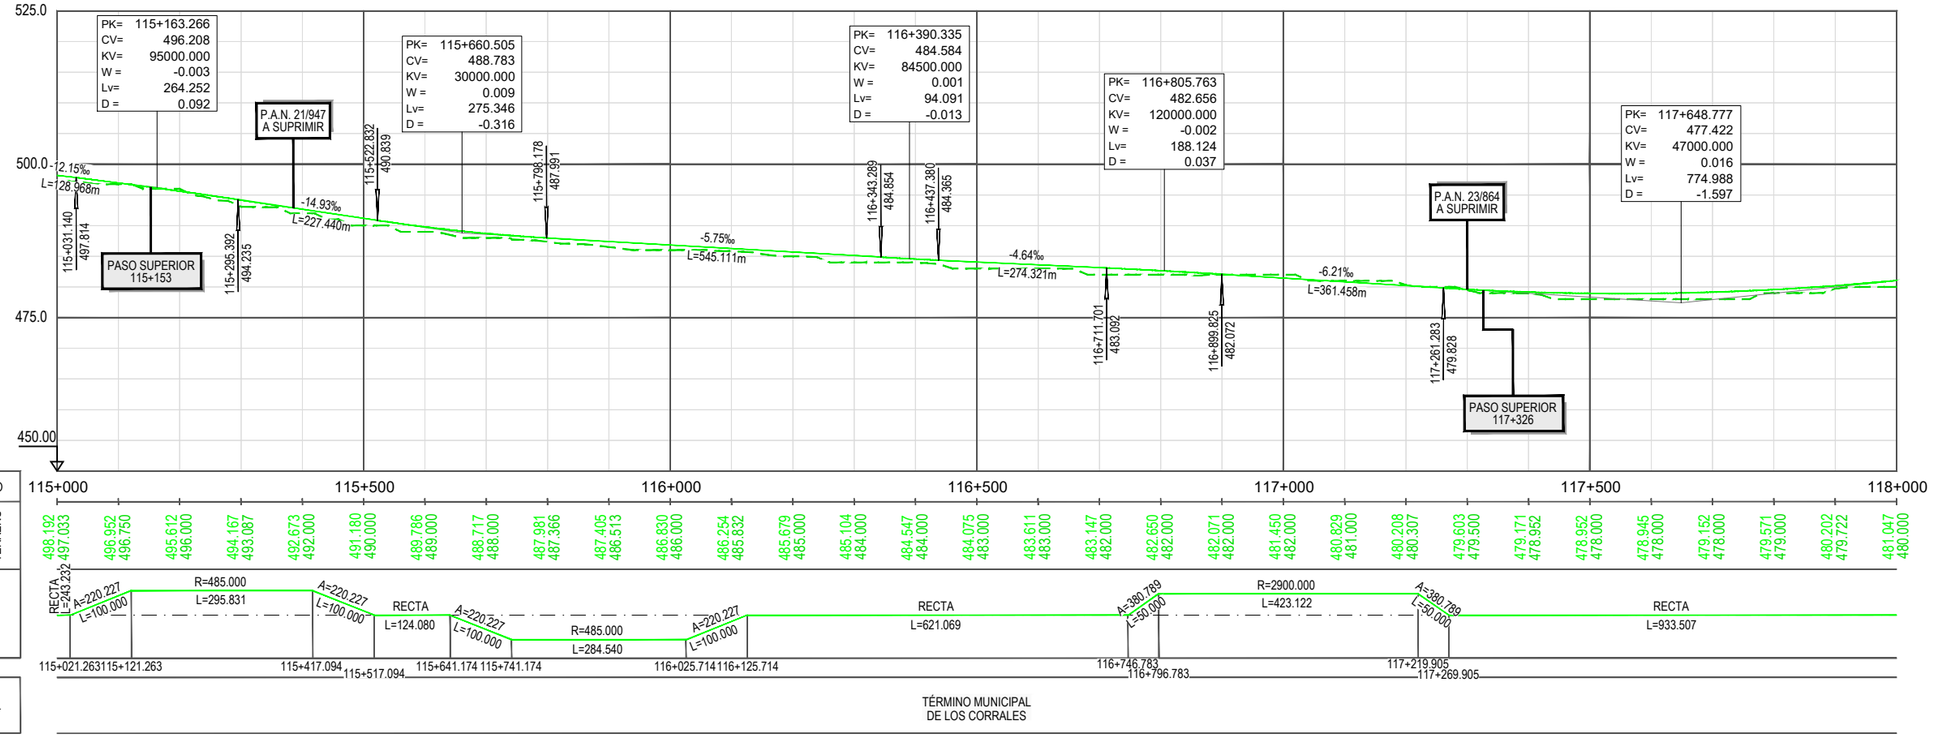

Z:\TMASD 2021\F-2021 03-HUESCA-CANFRANC (INECO)\TRABAJO\PLANOS\4.-TRAZADO DE VÍAS\4.1.2 TRAZADO T2 ALT-1.dwg

GOBIERNO DE ESPAÑA
MINISTERIO DE TRANSPORTES, MOVILIDAD Y AGENDA URBANA
SECRETARÍA DE ESTADO DE TRANSPORTES, MOVILIDAD Y AGENDA URBANA
SECRETARÍA GENERAL DE INFRAESTRUCTURAS
DIRECCIÓN GENERAL DE PLANIFICACIÓN Y EVALUACIÓN DE LA RED FERROVIARIA
CO-FINANCED BY THE CONNECTING EUROPE FACILITY OF THE EUROPEAN UNION

TÍTULO
BRIDGING MISSING LINKS BETWEEN FRANCE & SPAIN:
STUDIES FOR THE REHABILITATION OF THE CROOS-BORDER RAILWAY SECTION PAU-ZARAGOZA
ACTIVITY 7:PRE-DESIGN STUDIES FOR THE UPGRADE AND PREPARATION FOR FUTURE OPERATION IN ZARAGOZA-CANFRANC SECTION
ESTUDIO INFORMATIVO DE IMPLANTACIÓN DEL ANCHO ESTÁNDAR EN EL TRAMO HUESCA-CANFRANC

AUTOR
ineco

ESCALA ORIGINAL A3
1/10.000
1/1.000
0 100 200 300m
0 10 20 30m
NUMÉRICA
GRÁFICA

FECHA:
SEPTIEMBRE 2021

Nº DE PLANO:
4.1.2
Nº DE HOJA:
HOJA 6 DE 10

TITULO DE PLANO:
PLANO DE TRAZADO (OPCIÓN 1)
PLANTA Y LONGITUDINAL
TRAMO 2 (ALERRE - AYERBE)

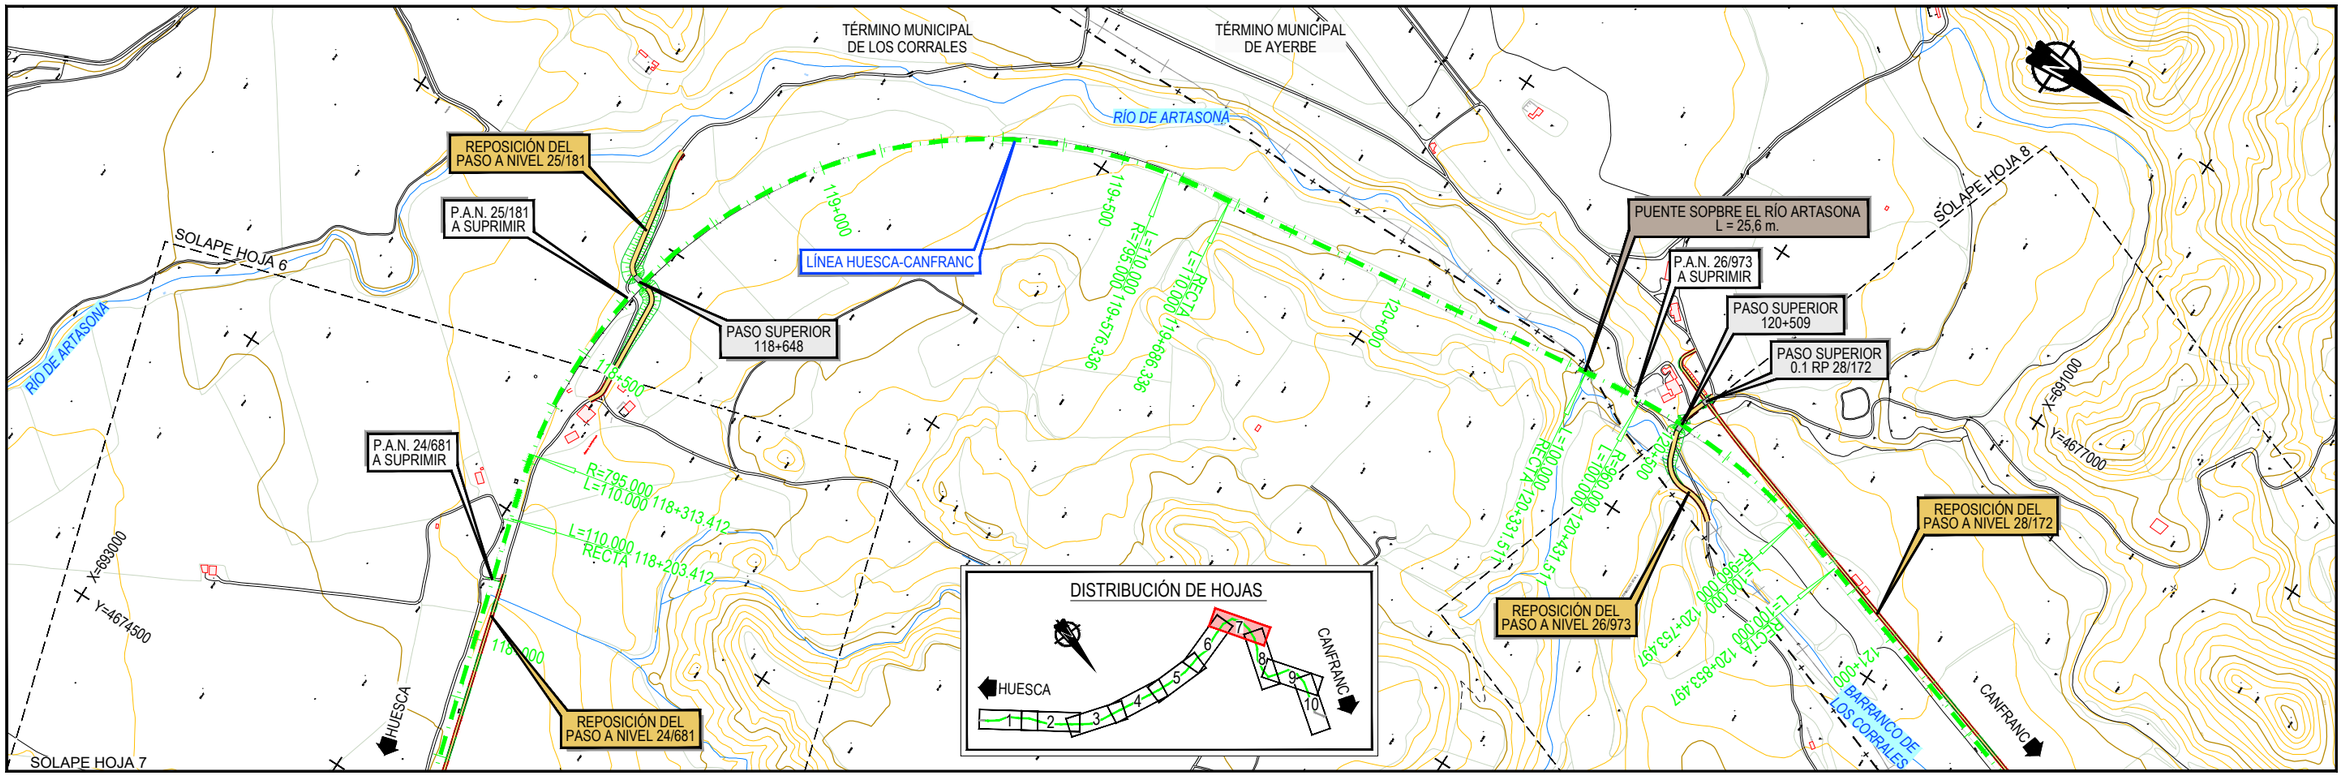

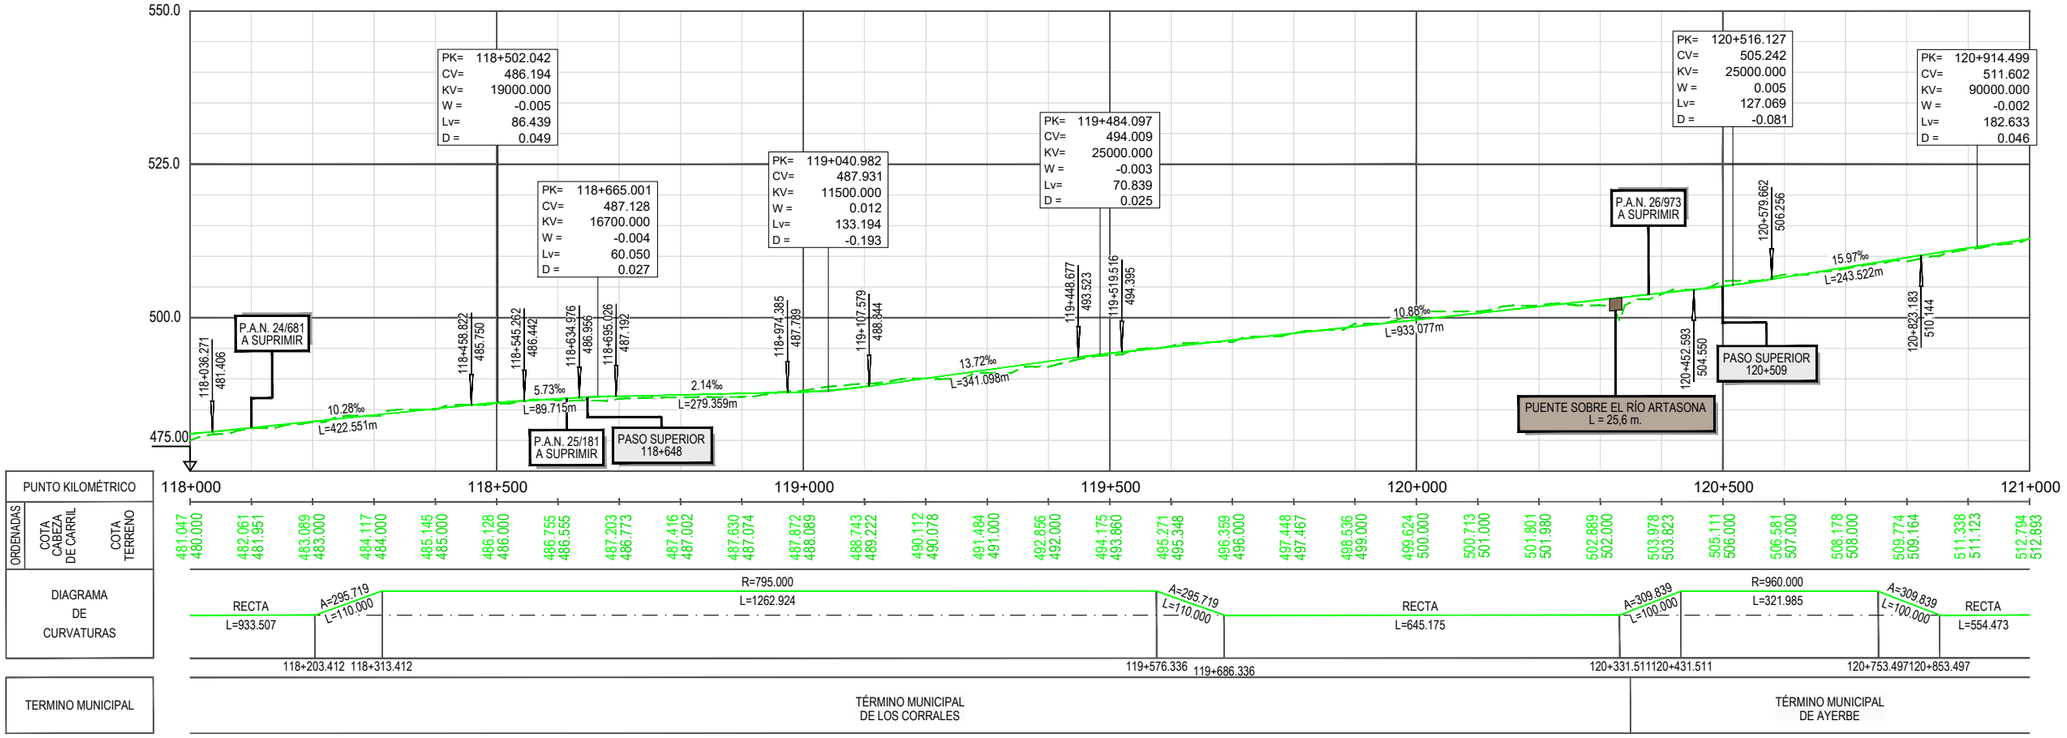

GOBIERNO DE ESPAÑA
MINISTERIO DE TRANSPORTES, MOVILIDAD Y AGENDA URBANA
SECRETARÍA DE ESTADO DE TRANSPORTES, MOVILIDAD Y AGENDA URBANA
SECRETARÍA GENERAL DE INFRAESTRUCTURAS
DIRECCIÓN GENERAL DE PLANIFICACIÓN Y EVALUACIÓN DE LA RED FERROVIARIA
CO-FINANCED BY THE CONNECTING EUROPE FACILITY OF THE EUROPEAN UNION

TÍTULO

BRIDGING MISSING LINKS BETWEEN FRANCE & SPAIN:
STUDIES FOR THE REHABILITATION OF THE CROOS-BORDER RAILWAY SECTION PAU-ZARAGOZA

ACTIVITY 7:PRE-DESIGN STUDIES FOR THE UPGRADE AND PREPARATION FOR FUTURE OPERATION IN ZARAGOZA-CANFRANC SECTION

ESTUDIO INFORMATIVO DE IMPLANTACIÓN DEL ANCHO ESTÁNDAR EN EL TRAMO HUESCA-CANFRANC

AUTOR
ineco

ESCALA ORIGINAL A3

1/10.000 0 100 200 300m

1/1.000 0 10 20 30m

NUMÉRICA GRÁFICA

FECHA: SEPTIEMBRE 2021

Nº DE PLANO: 4.1.2

Nº DE HOJA: HOJA 7 DE 10

TITULO DE PLANO:

PLANO DE TRAZADO (OPCIÓN 1)
PLANTA Y LONGITUDINAL
TRAMO 2 (ALERRE - AYERBE)

Z:\TMASD 2021\F-2021 03-HUESCA-CANFRANC (INECO)\TRABAJO\PLANOS\4.-TRAZADO DE VÍAS\4.1.2 TRAZADO T2 ALT-1.dwg

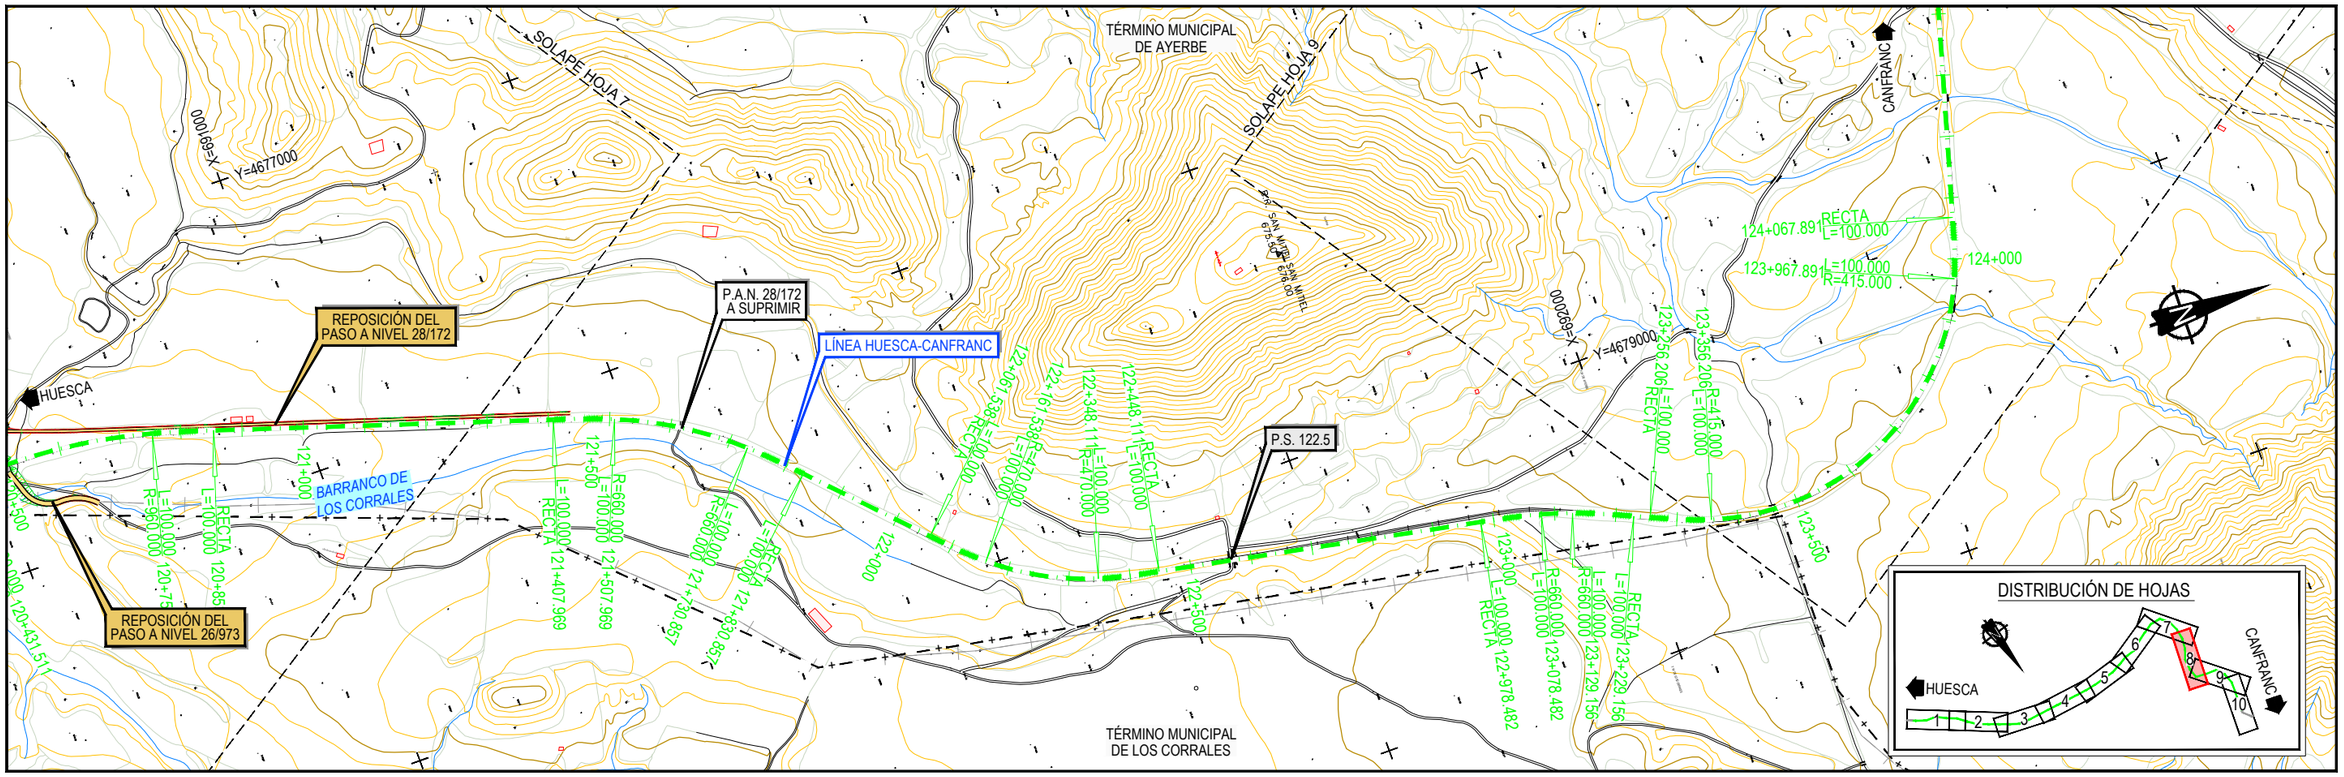

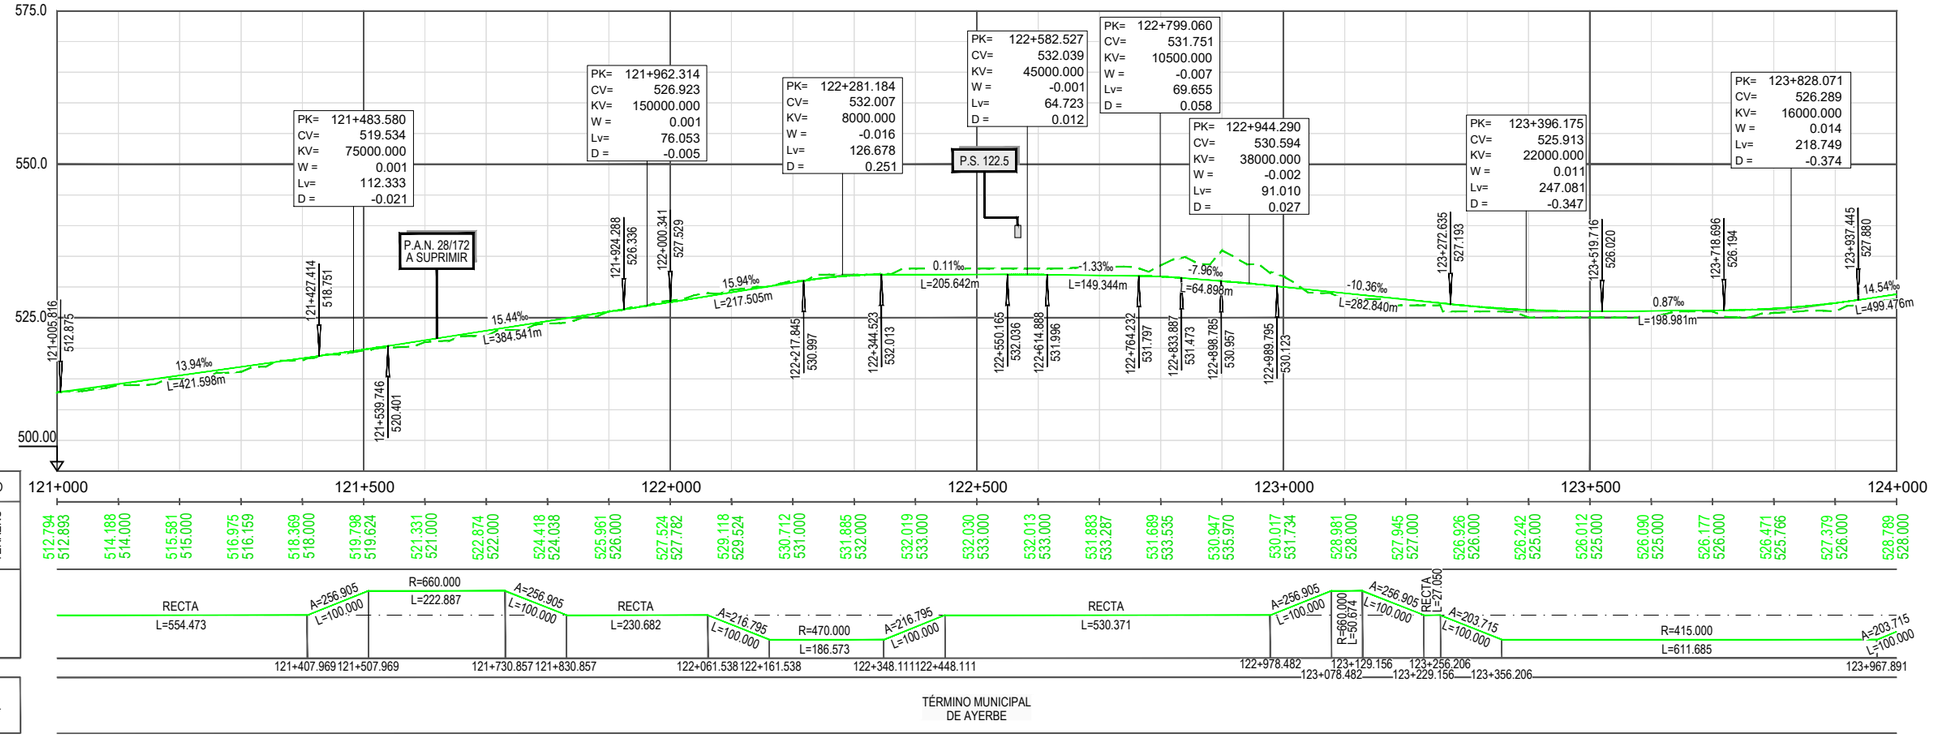

Z:\TMASD 2021\F-2021 03-HUESCA-CANFRANC (INECO)\TRABAJO\PLANOS\4.-TRAZADO DE VÍAS\4.1.2 TRAZADO T2 ALT-1.dwg

GOBIERNO DE ESPAÑA
MINISTERIO DE TRANSPORTES, MOVILIDAD Y AGENDA URBANA
SECRETARÍA DE ESTADO DE TRANSPORTES, MOVILIDAD Y AGENDA URBANA
SECRETARÍA GENERAL DE INFRAESTRUCTURAS
DIRECCIÓN GENERAL DE PLANIFICACIÓN Y EVALUACIÓN DE LA RED FERROVIARIA
CO-FINANCED BY THE CONNECTING EUROPE FACILITY OF THE EUROPEAN UNION

TÍTULO
BRIDGING MISSING LINKS BETWEEN FRANCE & SPAIN:
STUDIES FOR THE REHABILITATION OF THE CROOS-BORDER RAILWAY SECTION PAU-ZARAGOZA
ACTIVITY 7:PRE-DESIGN STUDIES FOR THE UPGRADE AND PREPARATION FOR FUTURE OPERATION IN ZARAGOZA-CANFRANC SECTION
ESTUDIO INFORMATIVO DE IMPLANTACIÓN DEL ANCHO ESTÁNDAR EN EL TRAMO HUESCA-CANFRANC

AUTOR
ineco

ESCALA ORIGINAL A3
1/10.000 0 100 200 300m
1/1.000 0 10 20 30m
NUMÉRICA GRÁFICA

FECHA:
SEPTIEMBRE 2021

Nº DE PLANO:
4.1.2

Nº DE HOJA:
HOJA 8 DE 10

TITULO DE PLANO:
PLANO DE TRAZADO (OPCIÓN 1)
PLANTA Y LONGITUDINAL
TRAMO 2 (ALERRE - AYERBE)

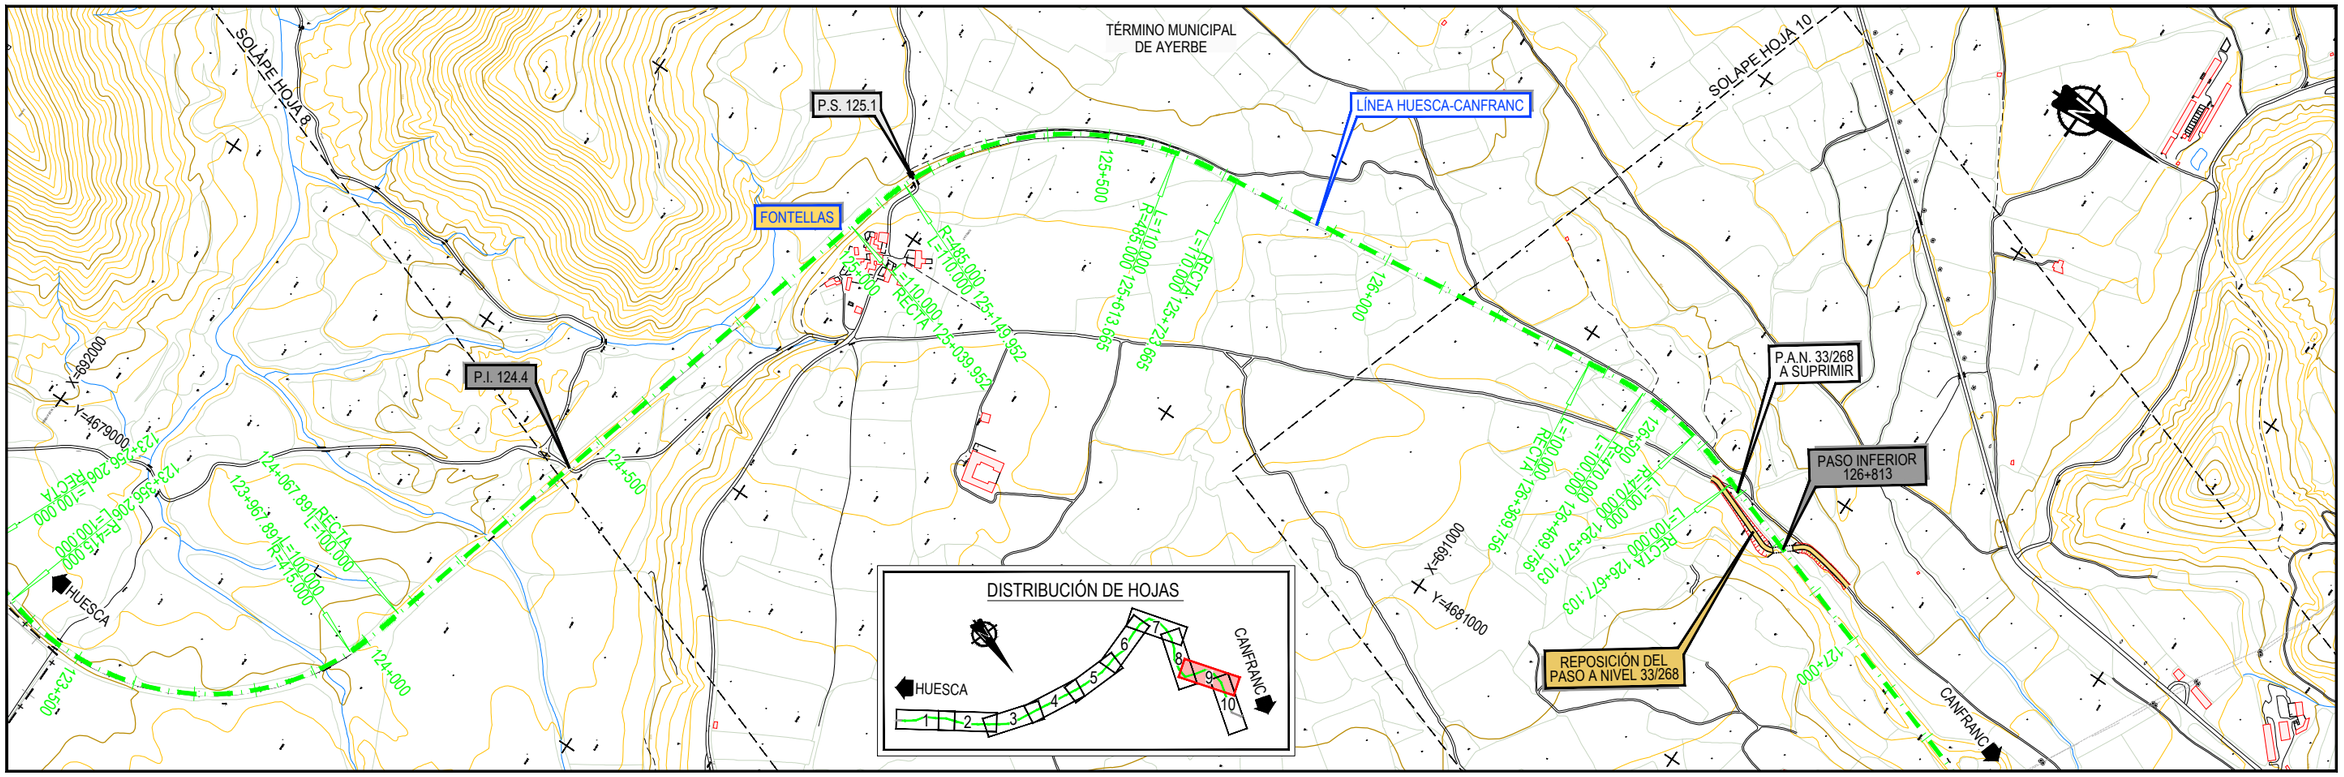

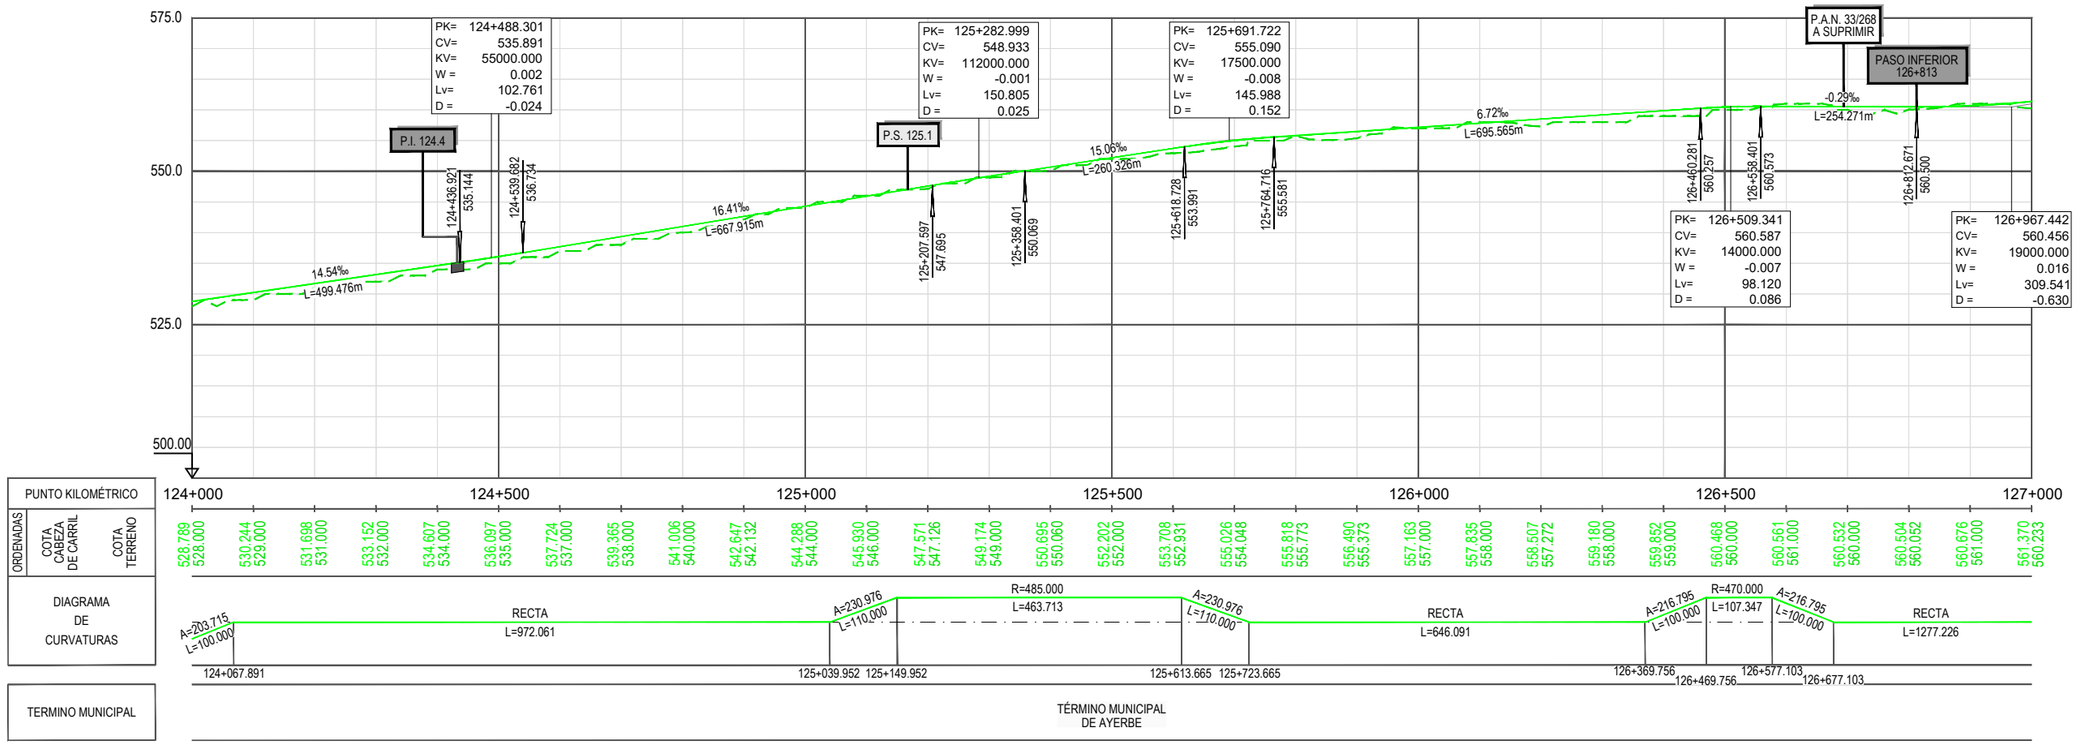

GOBIERNO DE ESPAÑA
MINISTERIO DE TRANSPORTES, MOVILIDAD Y AGENDA URBANA
SECRETARÍA DE ESTADO DE TRANSPORTES, MOVILIDAD Y AGENDA URBANA
SECRETARÍA GENERAL DE INFRAESTRUCTURAS
DIRECCIÓN GENERAL DE PLANIFICACIÓN Y EVALUACIÓN DE LA RED FERROVIARIA

CO-FINANCED BY THE CONNECTING EUROPE FACILITY OF THE EUROPEAN UNION

TÍTULO

BRIDGING MISSING LINKS BETWEEN FRANCE & SPAIN:
STUDIES FOR THE REHABILITATION OF THE CROOS-BORDER RAILWAY SECTION PAU-ZARAGOZA
ACTIVITY 7:PRE-DESIGN STUDIES FOR THE UPGRADE AND PREPARATION FOR FUTURE OPERATION IN ZARAGOZA-CANFRANC SECTION

ESTUDIO INFORMATIVO DE IMPLANTACIÓN DEL ANCHO ESTÁNDAR EN EL TRAMO HUESCA-CANFRANC

AUTOR: ineco

ESCALA ORIGINAL A3
1/10.000 — 0 100 200 300m
1/1.000 — 0 10 20 30m
NUMÉRICA | GRÁFICA

FECHA: SEPTIEMBRE 2021

Nº DE PLANO: 4.1.2
Nº DE HOJA: HOJA 9 DE 10

TITULO DE PLANO:
PLANO DE TRAZADO (OPCIÓN 1)
PLANTA Y LONGITUDINAL
TRAMO 2 (ALERRE - AYERBE)

Z:\TMASD 2021\F-2021 03-HUESCA-CANFRANC (INECO)\TRABAJO\PLANOS\4.-TRAZADO DE VÍAS\4.1.2 TRAZADO T2 ALT-1.dwg

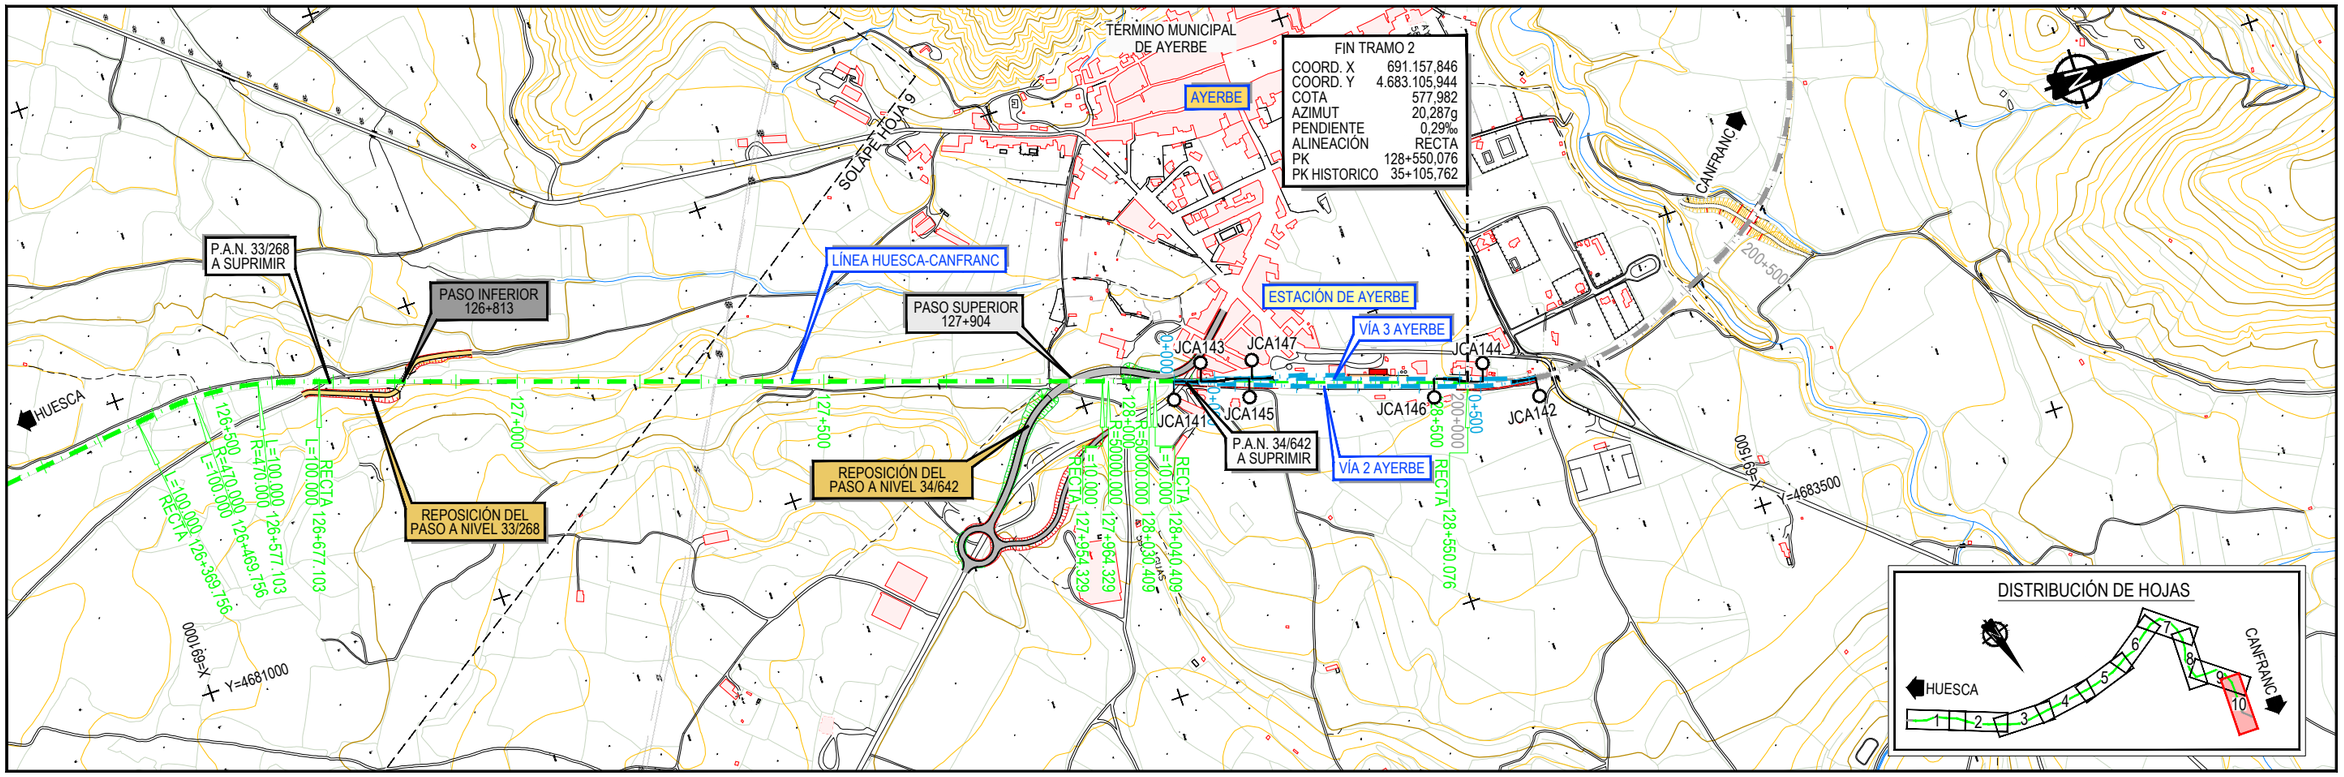

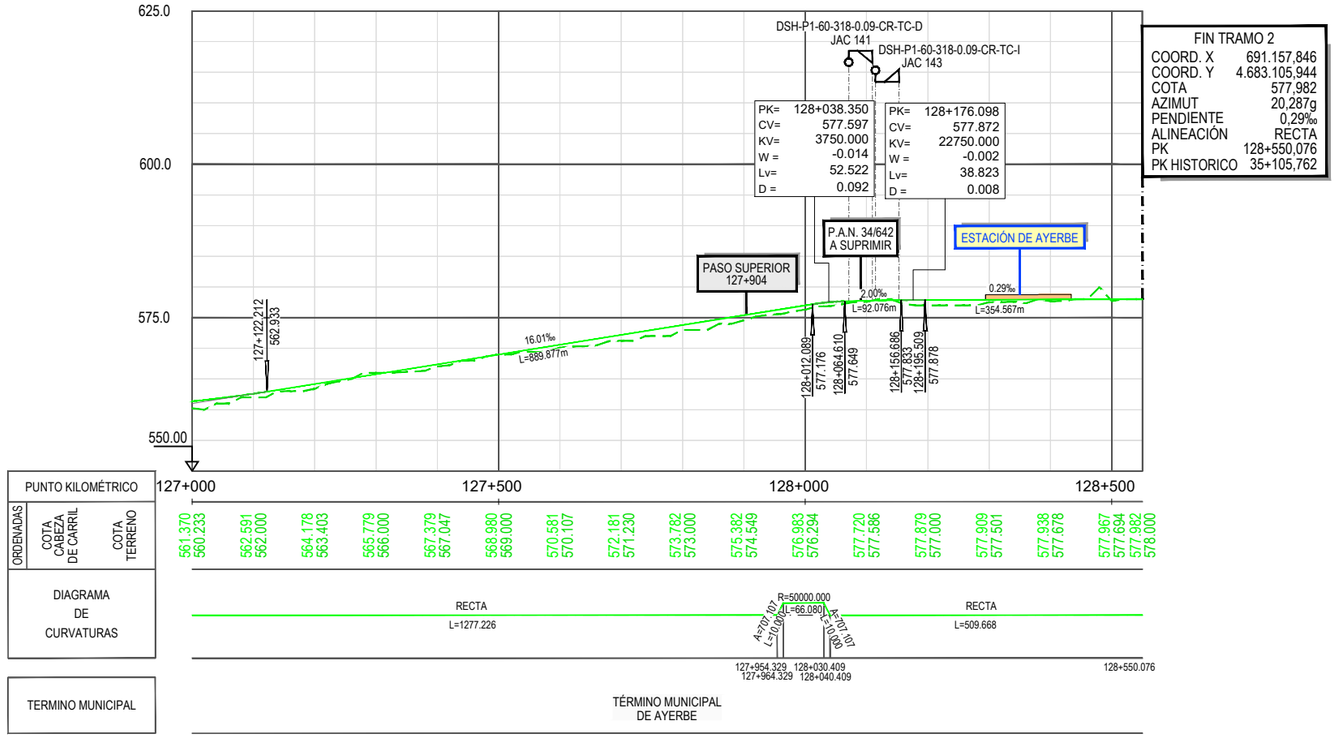

GOBIERNO DE ESPAÑA
MINISTERIO DE TRANSPORTES, MOVILIDAD Y AGENDA URBANA
SECRETARÍA DE ESTADO DE TRANSPORTES, MOVILIDAD Y AGENDA URBANA
SECRETARÍA GENERAL DE INFRAESTRUCTURAS
DIRECCIÓN GENERAL DE PLANIFICACIÓN Y EVALUACIÓN DE LA RED FERROVIARIA
CO-FINANCED BY THE CONNECTING EUROPE FACILITY OF THE EUROPEAN UNION

TÍTULO

BRIDGING MISSING LINKS BETWEEN FRANCE & SPAIN:
STUDIES FOR THE REHABILITATION OF THE CROOS-BORDER RAILWAY SECTION PAU-ZARAGOZA

ACTIVITY 7:PRE-DESIGN STUDIES FOR THE UPGRADE AND PREPARATION FOR FUTURE OPERATION IN ZARAGOZA-CANFRANC SECTION

ESTUDIO INFORMATIVO DE IMPLANTACIÓN DEL ANCHO ESTÁNDAR EN EL TRAMO HUESCA-CANFRANC

AUTOR: ineco

ESCALA ORIGINAL A3
1/10.000
1/1.000
0 100 200 300m
0 10 20 30m
NUMÉRICA
GRÁFICA

FECHA: SEPTIEMBRE 2021

Nº DE PLANO: 4.1.2

Nº DE HOJA: HOJA 10 DE 10

TITULO DE PLANO:
PLANO DE TRAZADO (OPCIÓN 1)
PLANTA Y LONGITUDINAL
TRAMO 2 (ALERRE - AYERBE)

Z:\TMASD 2021\F-2021 03-HUESCA-CANFRANC (INECO)\TRABAJO\PLANOS\4.-TRAZADO DE VÍAS\4.1.2 TRAZADO T2 ALT-1.dwg

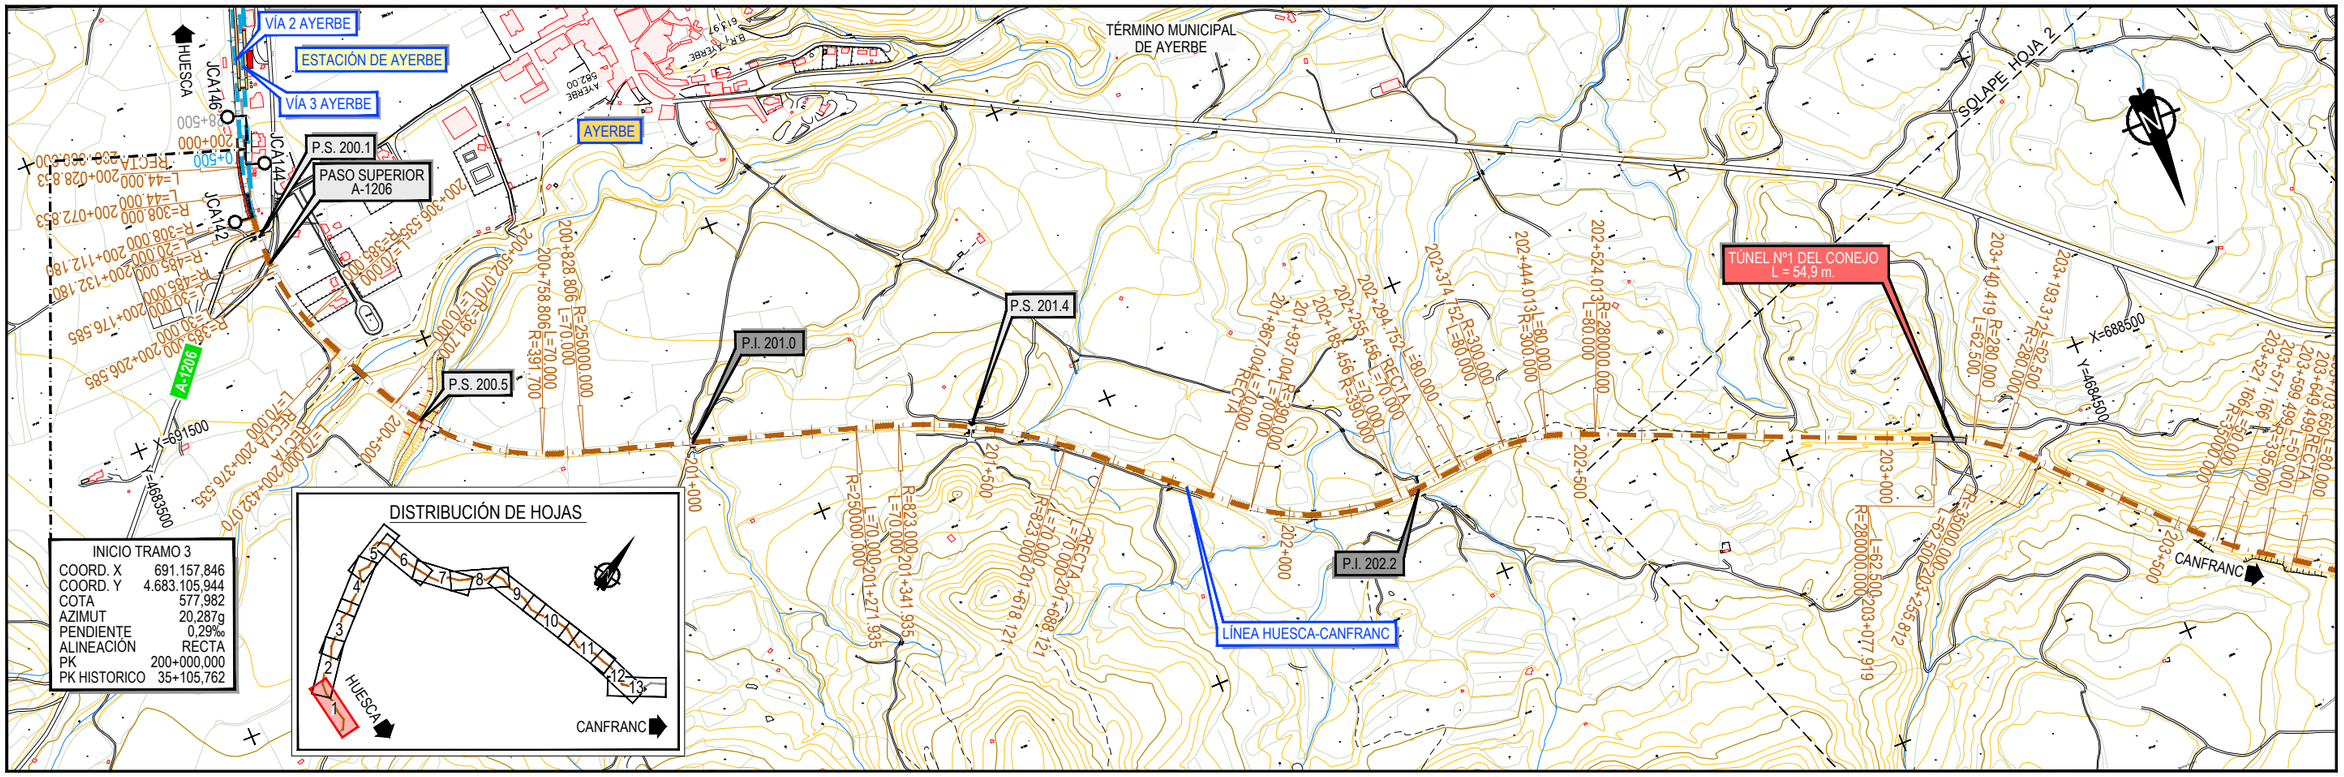

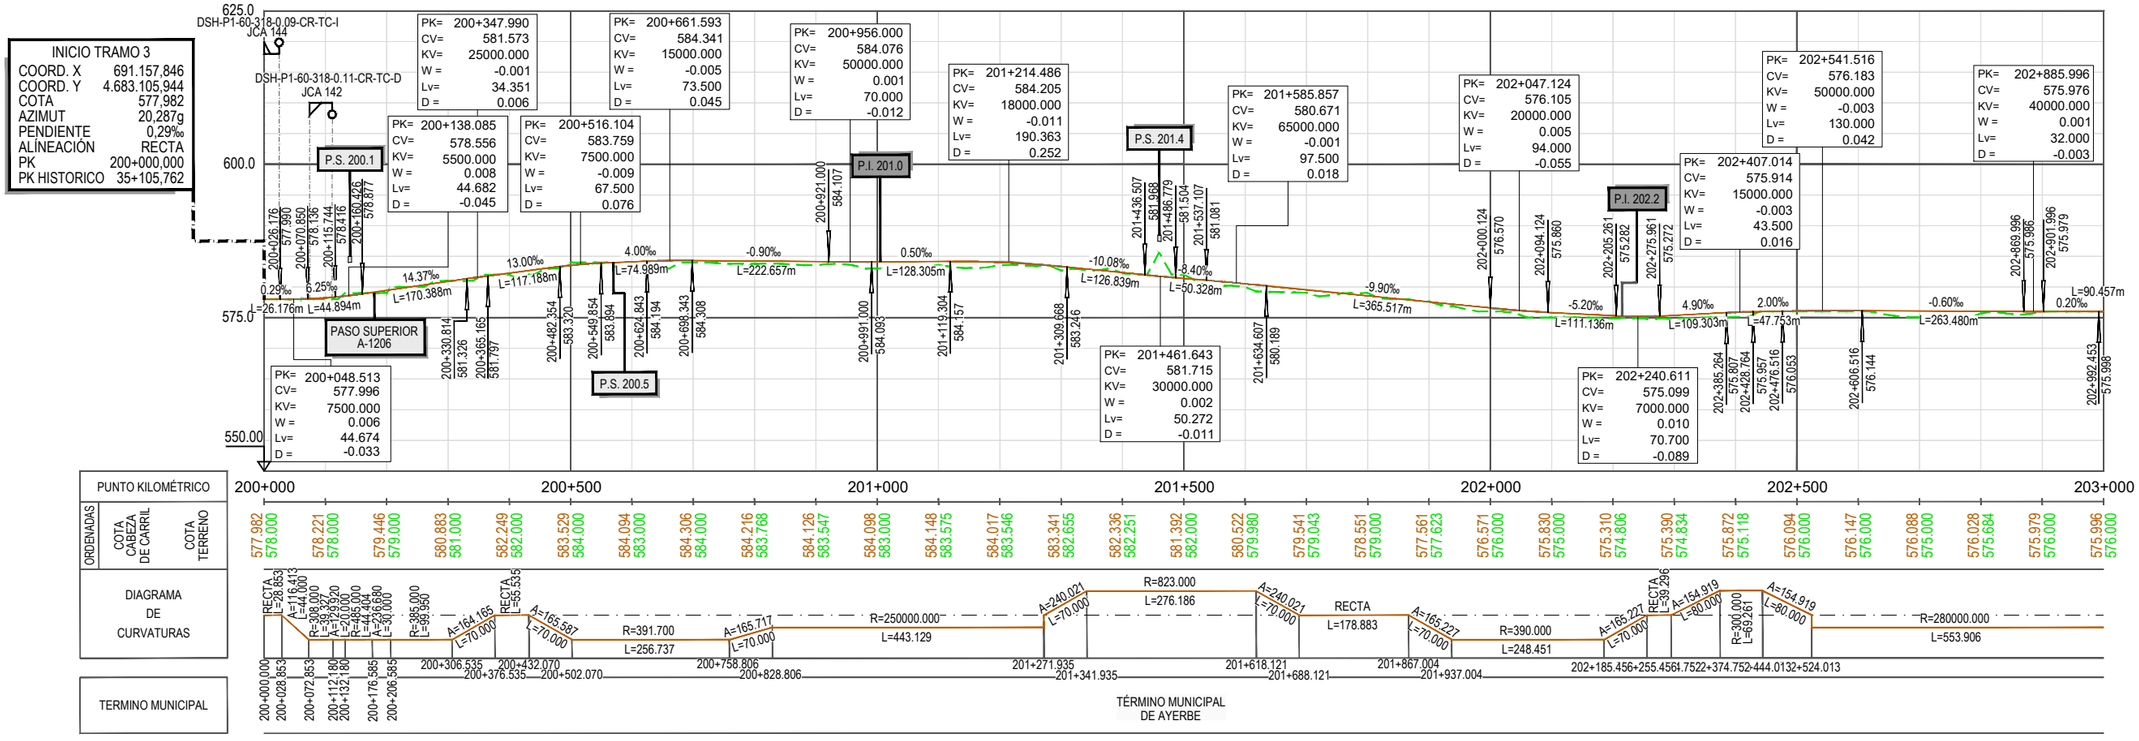

GOBIERNO DE ESPAÑA · MINISTERIO DE TRANSPORTES, MOVILIDAD Y AGENDA URBANA	SECRETARÍA DE ESTADO DE TRANSPORTES, MOVILIDAD Y AGENDA URBANA SECRETARÍA GENERAL DE INFRAESTRUCTURAS DIRECCIÓN GENERAL DE PLANIFICACIÓN Y EVALUACIÓN DE LA RED FERROVIARIA	TÍTULO: BRIDGING MISSING LINKS BETWEEN FRANCE & SPAIN: STUDIES FOR THE REHABILITATION OF THE CROOS-BORDER RAILWAY SECTION PAU-ZARAGOZA ACTIVITY 7:PRE-DESIGN STUDIES FOR THE UPGRADE AND PREPARATION FOR FUTURE OPERATION IN ZARAGOZA-CANFRANC SECTION ESTUDIO INFORMATIVO DE IMPLANTACIÓN DEL ANCHO ESTÁNDAR EN EL TRAMO HUESCA-CANFRANC	AUTOR: ineco	ESCALA ORIGINAL A3: 1/10.000 · 1/1.000 · 0 100 200 300m · 0 10 20 30m · NUMÉRICA · GRÁFICA	FECHA: SEPTIEMBRE 2021	Nº DE PLANO: 4.1.3 · Nº DE HOJA: HOJA 1 DE 13	TITULO DE PLANO: PLANO DE TRAZADO (OPCIÓN 1) PLANTA Y LONGITUDINAL TRAMO 3 (AYERBE - CALDEARENAS)
CO-FINANCED BY THE CONNECTING EUROPE FACILITY OF THE EUROPEAN UNION						

Z:\TMASD 2021\F-2021 03-HUESCA-CANFRANC (INECO)\TRABAJO\PLANOS\4.-TRAZADO DE VÍAS\4.1.3 TRAZADO T3 ALT-1.dwg

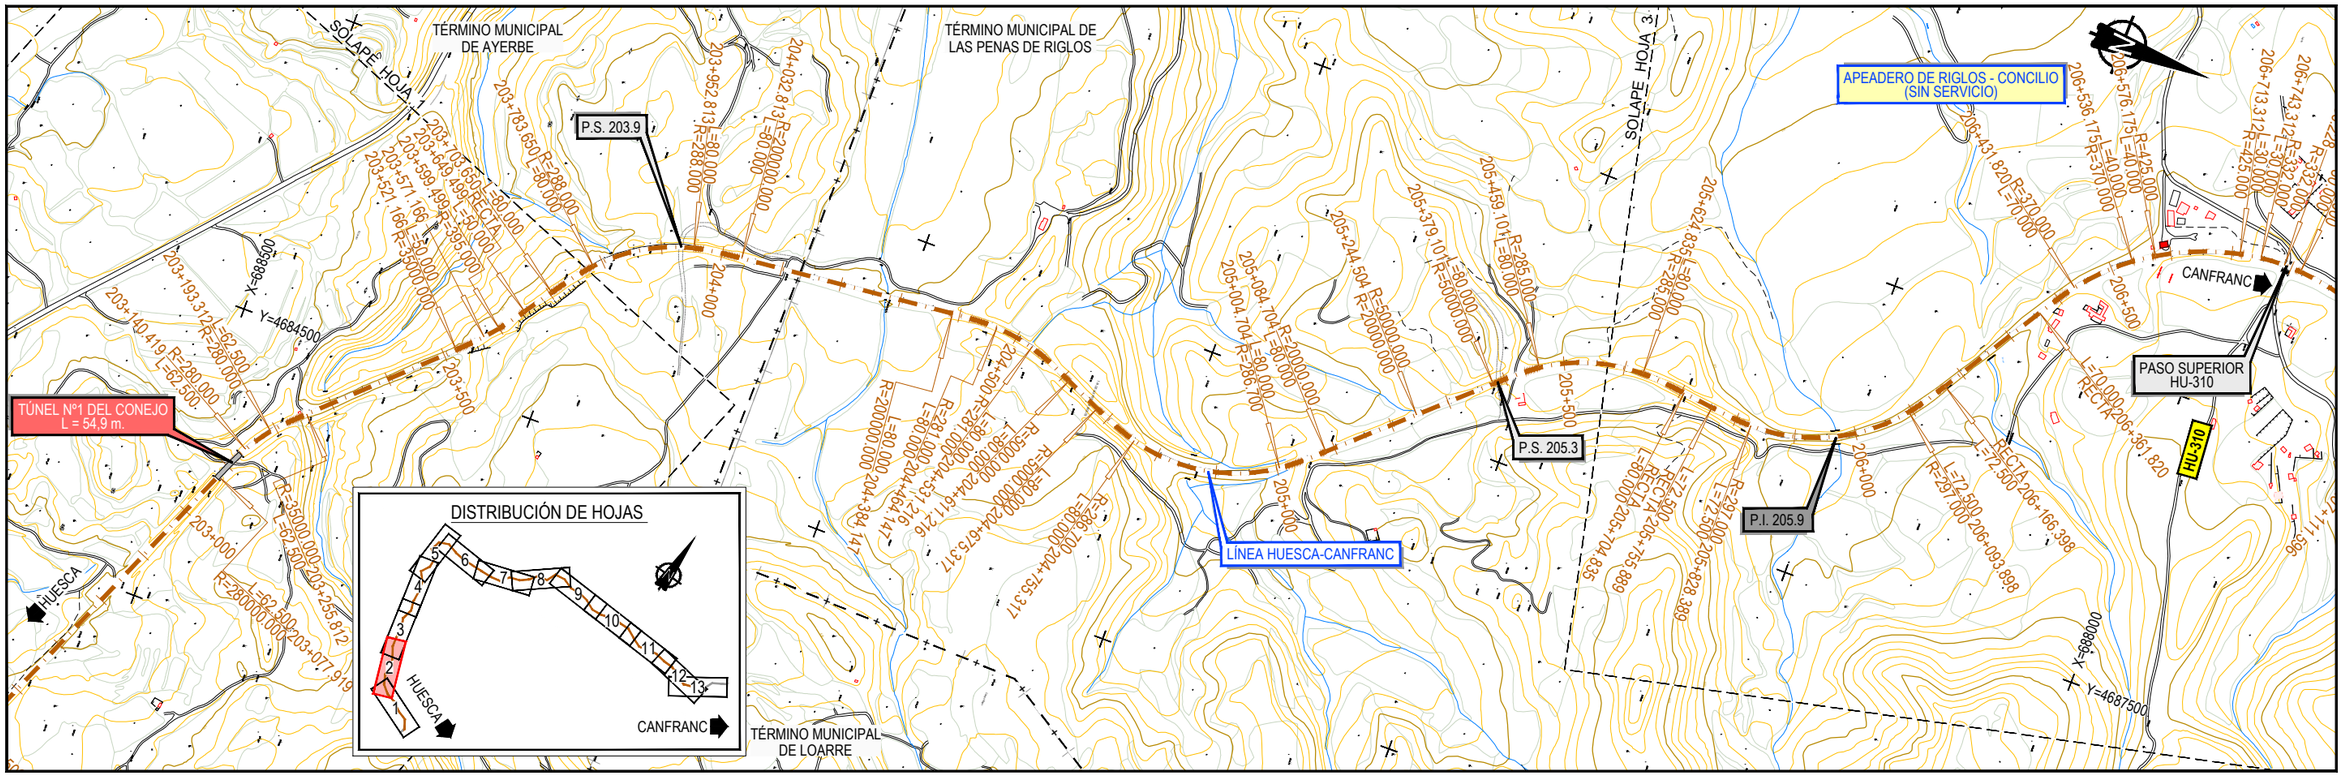

GOBIERNO DE ESPAÑA
MINISTERIO DE TRANSPORTES, MOVILIDAD Y AGENDA URBANA
SECRETARÍA DE ESTADO DE TRANSPORTES, MOVILIDAD Y AGENDA URBANA
SECRETARÍA GENERAL DE INFRAESTRUCTURAS
DIRECCIÓN GENERAL DE PLANIFICACIÓN Y EVALUACIÓN DE LA RED FERROVIARIA
CO-FINANCED BY THE CONNECTING EUROPE FACILITY OF THE EUROPEAN UNION

TÍTULO

BRIDGING MISSING LINKS BETWEEN FRANCE & SPAIN:
STUDIES FOR THE REHABILITATION OF THE CROOS-BORDER RAILWAY SECTION PAU-ZARAGOZA
ACTIVITY 7:PRE-DESIGN STUDIES FOR THE UPGRADE AND PREPARATION FOR FUTURE OPERATION IN ZARAGOZA-CANFRANC SECTION

ESTUDIO INFORMATIVO DE IMPLANTACIÓN DEL ANCHO ESTÁNDAR EN EL TRAMO HUESCA-CANFRANC

AUTOR
ineco

ESCALA ORIGINAL A3
1/10.000 — 0 100 200 300m
1/1.000 — 0 10 20 30m
NUMÉRICA — GRÁFICA

FECHA: SEPTIEMBRE 2021

Nº DE PLANO: 4.1.3

Nº DE HOJA: HOJA 2 DE 13

TITULO DE PLANO:

PLANO DE TRAZADO (OPCIÓN 1)
PLANTA Y LONGITUDINAL
TRAMO 3 (AYERBE - CALDEARENAS)

Z:\TMASD 2021\F-2021 03-HUESCA-CANFRANC (INECO)\TRABAJO\PLANOS\4.- TRAZADO DE VÍAS\4.1.3 TRAZADO T3 ALT-1.dwg

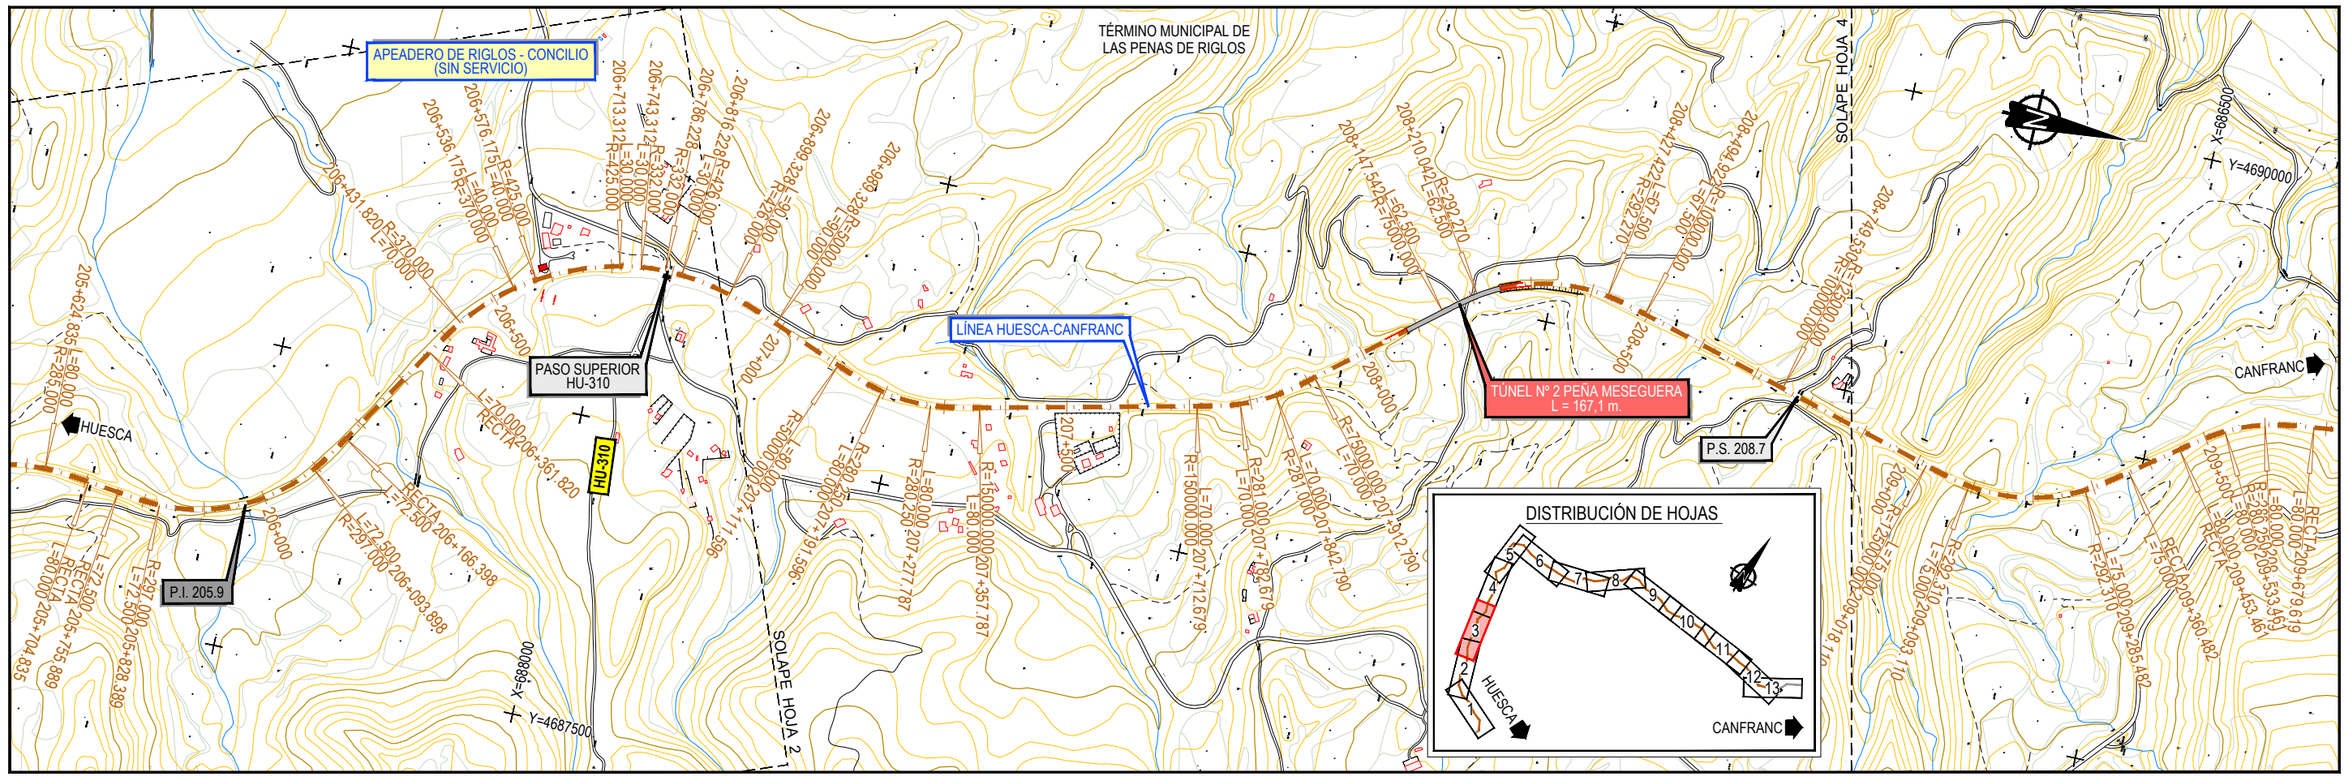

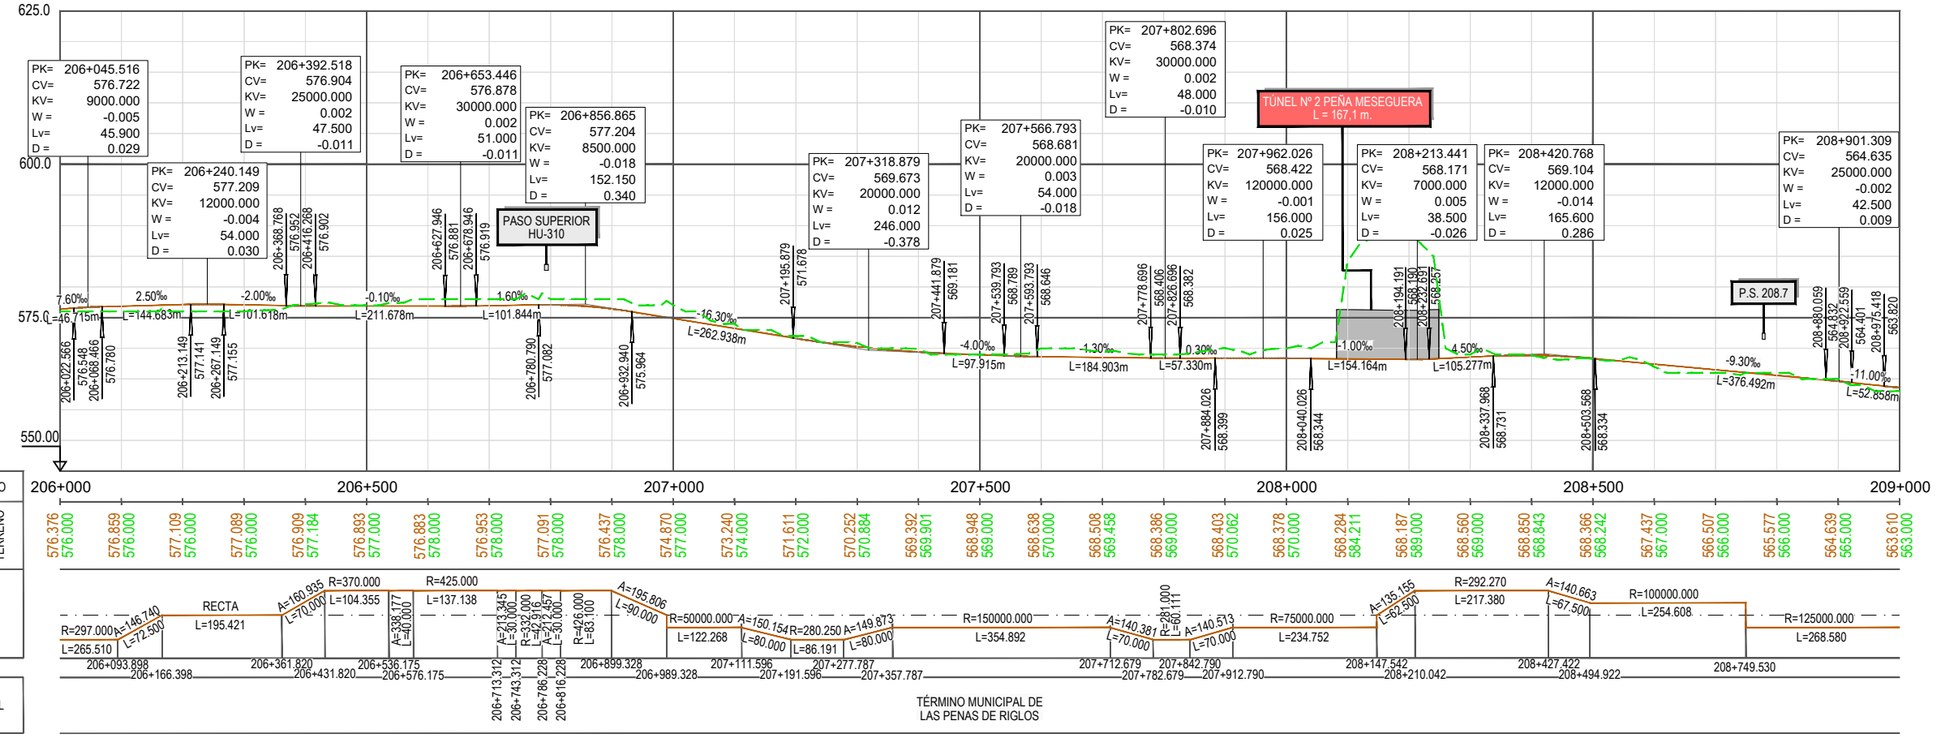

GOBIERNO DE ESPAÑA
MINISTERIO DE TRANSPORTES, MOVILIDAD Y AGENDA URBANA
SECRETARÍA DE ESTADO DE TRANSPORTES, MOVILIDAD Y AGENDA URBANA
SECRETARÍA GENERAL DE INFRAESTRUCTURAS
DIRECCIÓN GENERAL DE PLANIFICACIÓN Y EVALUACIÓN DE LA RED FERROVIARIA
CO-FINANCED BY THE CONNECTING EUROPE FACILITY OF THE EUROPEAN UNION

TÍTULO

BRIDGING MISSING LINKS BETWEEN FRANCE & SPAIN:
STUDIES FOR THE REHABILITATION OF THE CROOS-BORDER RAILWAY SECTION PAU-ZARAGOZA

ACTIVITY 7:PRE-DESIGN STUDIES FOR THE UPGRADE AND PREPARATION FOR FUTURE OPERATION IN ZARAGOZA-CANFRANC SECTION

ESTUDIO INFORMATIVO DE IMPLANTACIÓN DEL ANCHO ESTÁNDAR EN EL TRAMO HUESCA-CANFRANC

AUTOR: ineco

ESCALA ORIGINAL A3
1/10.000 — 0 100 200 300m
1/1.000 — 0 10 20 30m
NUMÉRICA — GRÁFICA

FECHA: SEPTIEMBRE 2021

Nº DE PLANO: 4.1.3

Nº DE HOJA: HOJA 3 DE 13

TITULO DE PLANO:

PLANO DE TRAZADO (OPCIÓN 1)
PLANTA Y LONGITUDINAL
TRAMO 3 (AYERBE - CALDEARENAS)

Z:\TMASD 2021\F-2021 03-HUESCA-CANFRANC (INECO)\TRABAJO\PLANOS\4.- TRAZADO DE VÍAS\4.1.3 TRAZADO T3 ALT-1.dwg

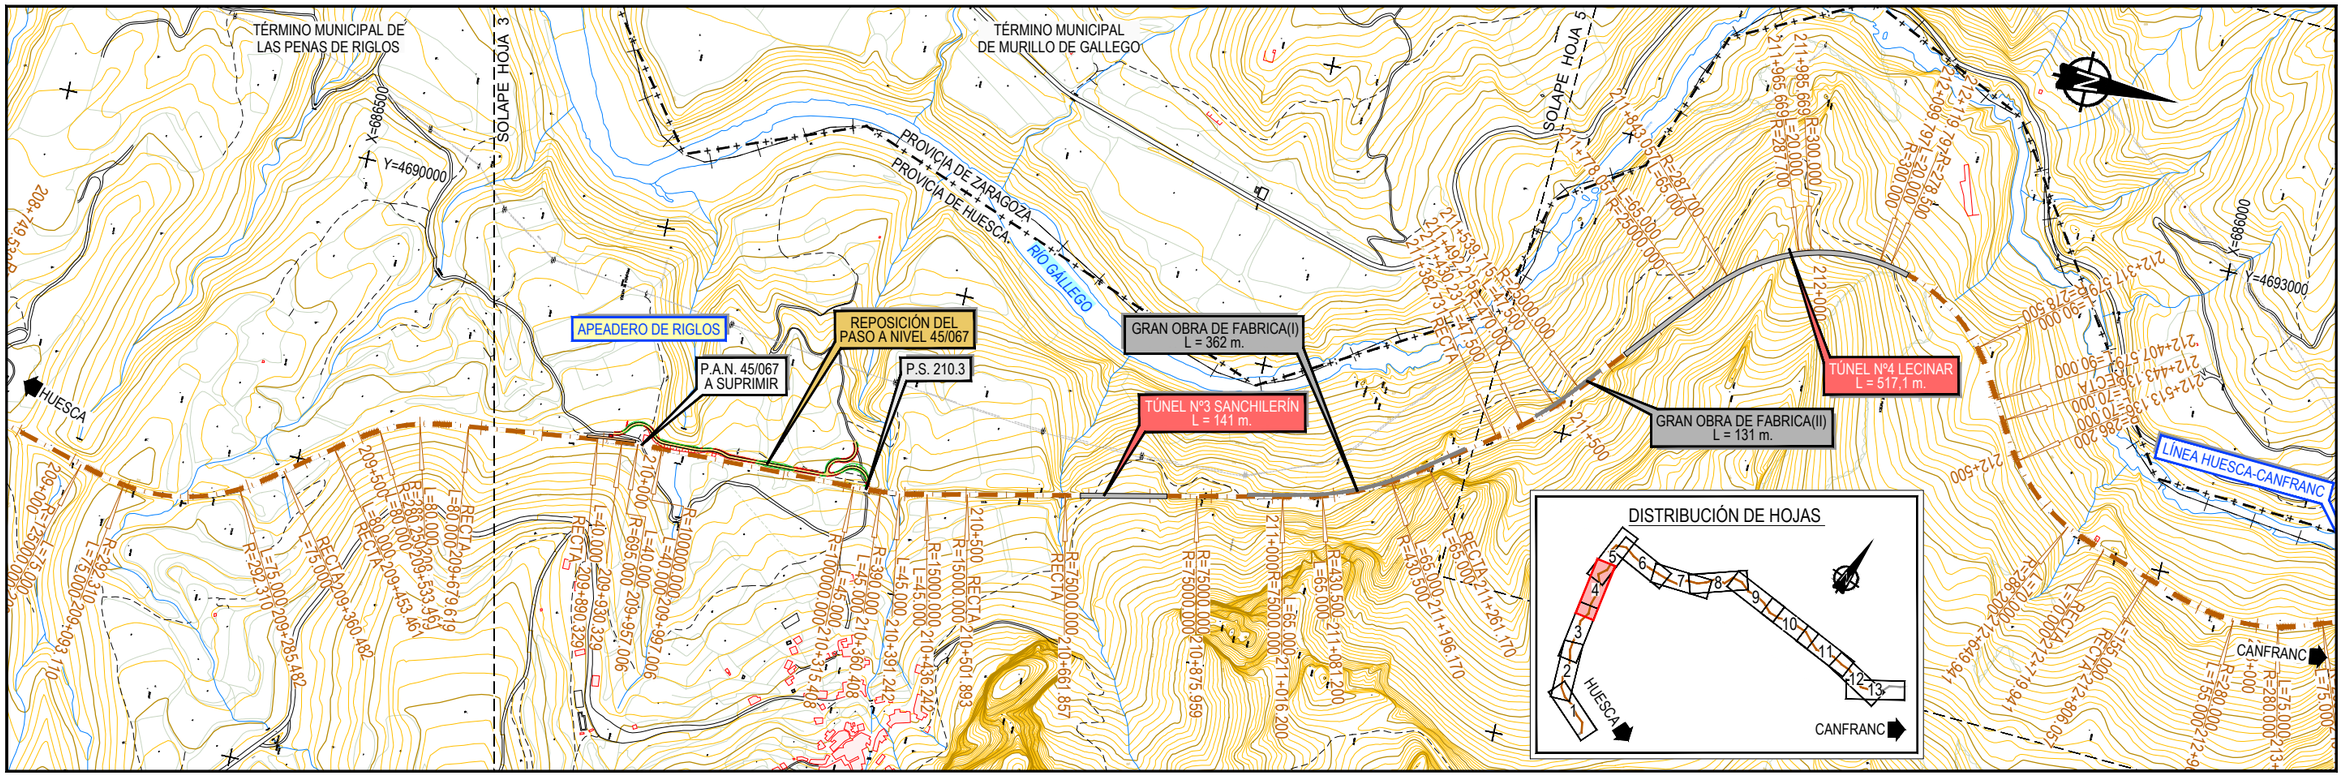

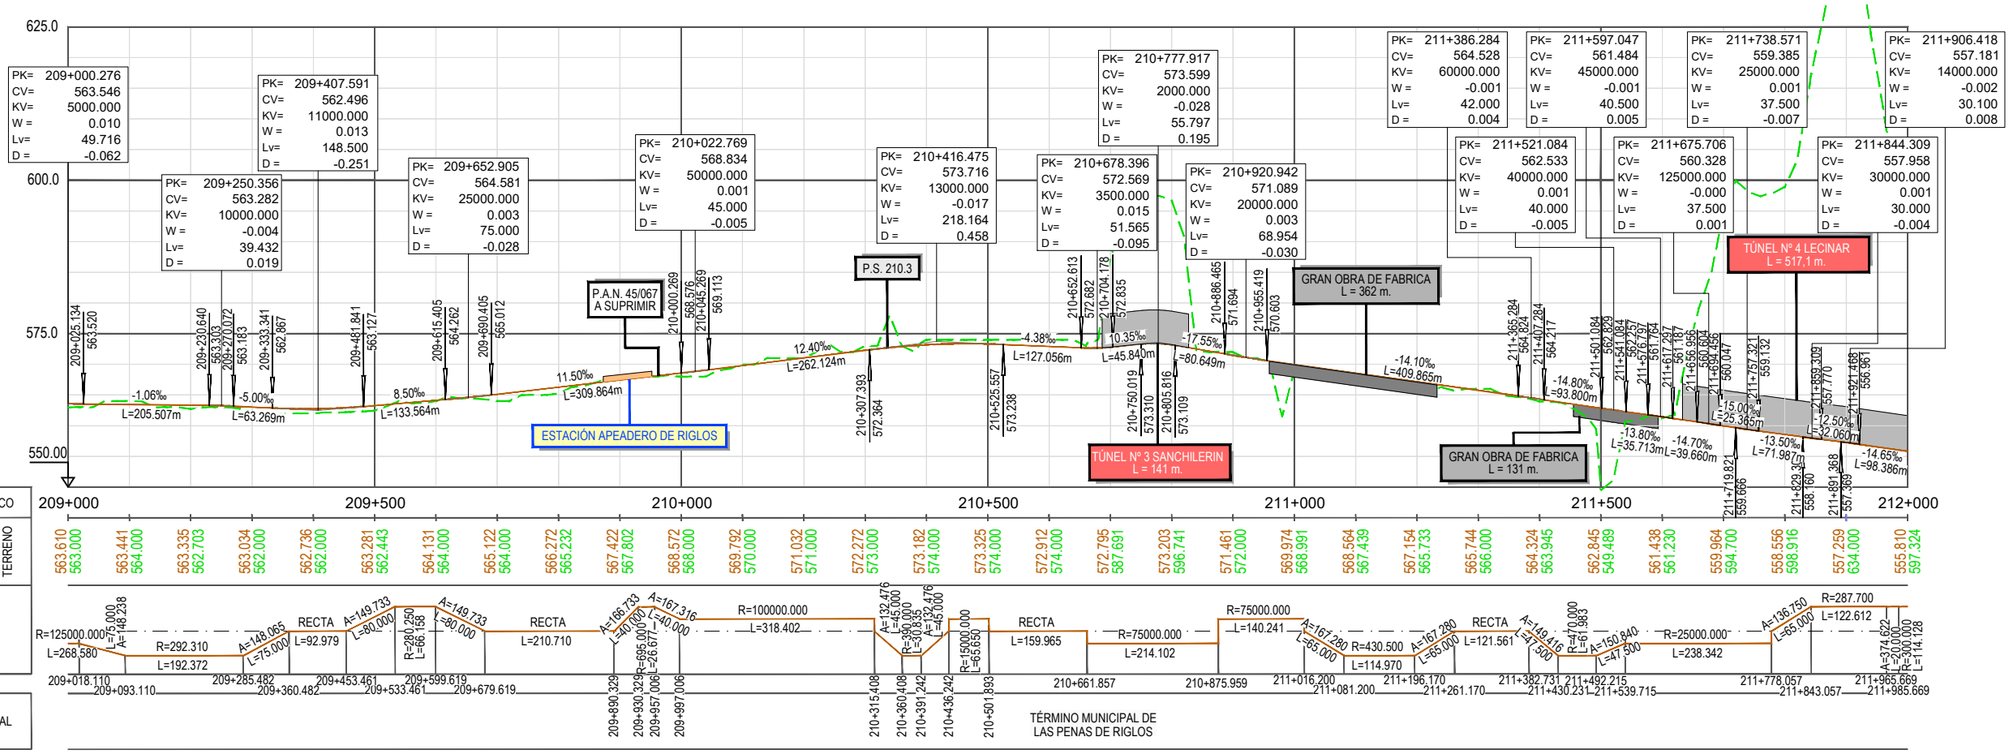

Z:\TMASD 2021\F-2021 03-HUESCA-CANFRANC (INECO)\TRABAJO\PLANOS\4.-TRAZADO DE V\AS\4.1.3 TRAZADO T3 ALT-1.dwg

GOBIERNO DE ESPAÑA
MINISTERIO DE TRANSPORTES, MOVILIDAD Y AGENDA URBANA
SECRETARÍA DE ESTADO DE TRANSPORTES, MOVILIDAD Y AGENDA URBANA
SECRETARÍA GENERAL DE INFRAESTRUCTURAS
DIRECCIÓN GENERAL DE PLANIFICACIÓN Y EVALUACIÓN DE LA RED FERROVIARIA
CO-FINANCED BY THE CONNECTING EUROPE FACILITY OF THE EUROPEAN UNION

TÍTULO
BRIDGING MISSING LINKS BETWEEN FRANCE & SPAIN:
STUDIES FOR THE REHABILITATION OF THE CROOS-BORDER RAILWAY SECTION PAU-ZARAGOZA
ACTIVITY 7:PRE-DESIGN STUDIES FOR THE UPGRADE AND PREPARATION FOR FUTURE OPERATION IN ZARAGOZA-CANFRANC SECTION
ESTUDIO INFORMATIVO DE IMPLANTACIÓN DEL ANCHO ESTÁNDAR EN EL TRAMO HUESCA-CANFRANC

AUTOR
ineco

ESCALA ORIGINAL A3
1/10.000 0 100 200 300m
1/1.000 0 10 20 30m
NUMÉRICA GRÁFICA

FECHA: SEPTIEMBRE 2021

Nº DE PLANO: 4.1.3
Nº DE HOJA: HOJA 4 DE 13

TITULO DE PLANO:
PLANO DE TRAZADO (OPCIÓN 1)
PLANTA Y LONGITUDINAL
TRAMO 3 (AYERBE - CALDEARENAS)

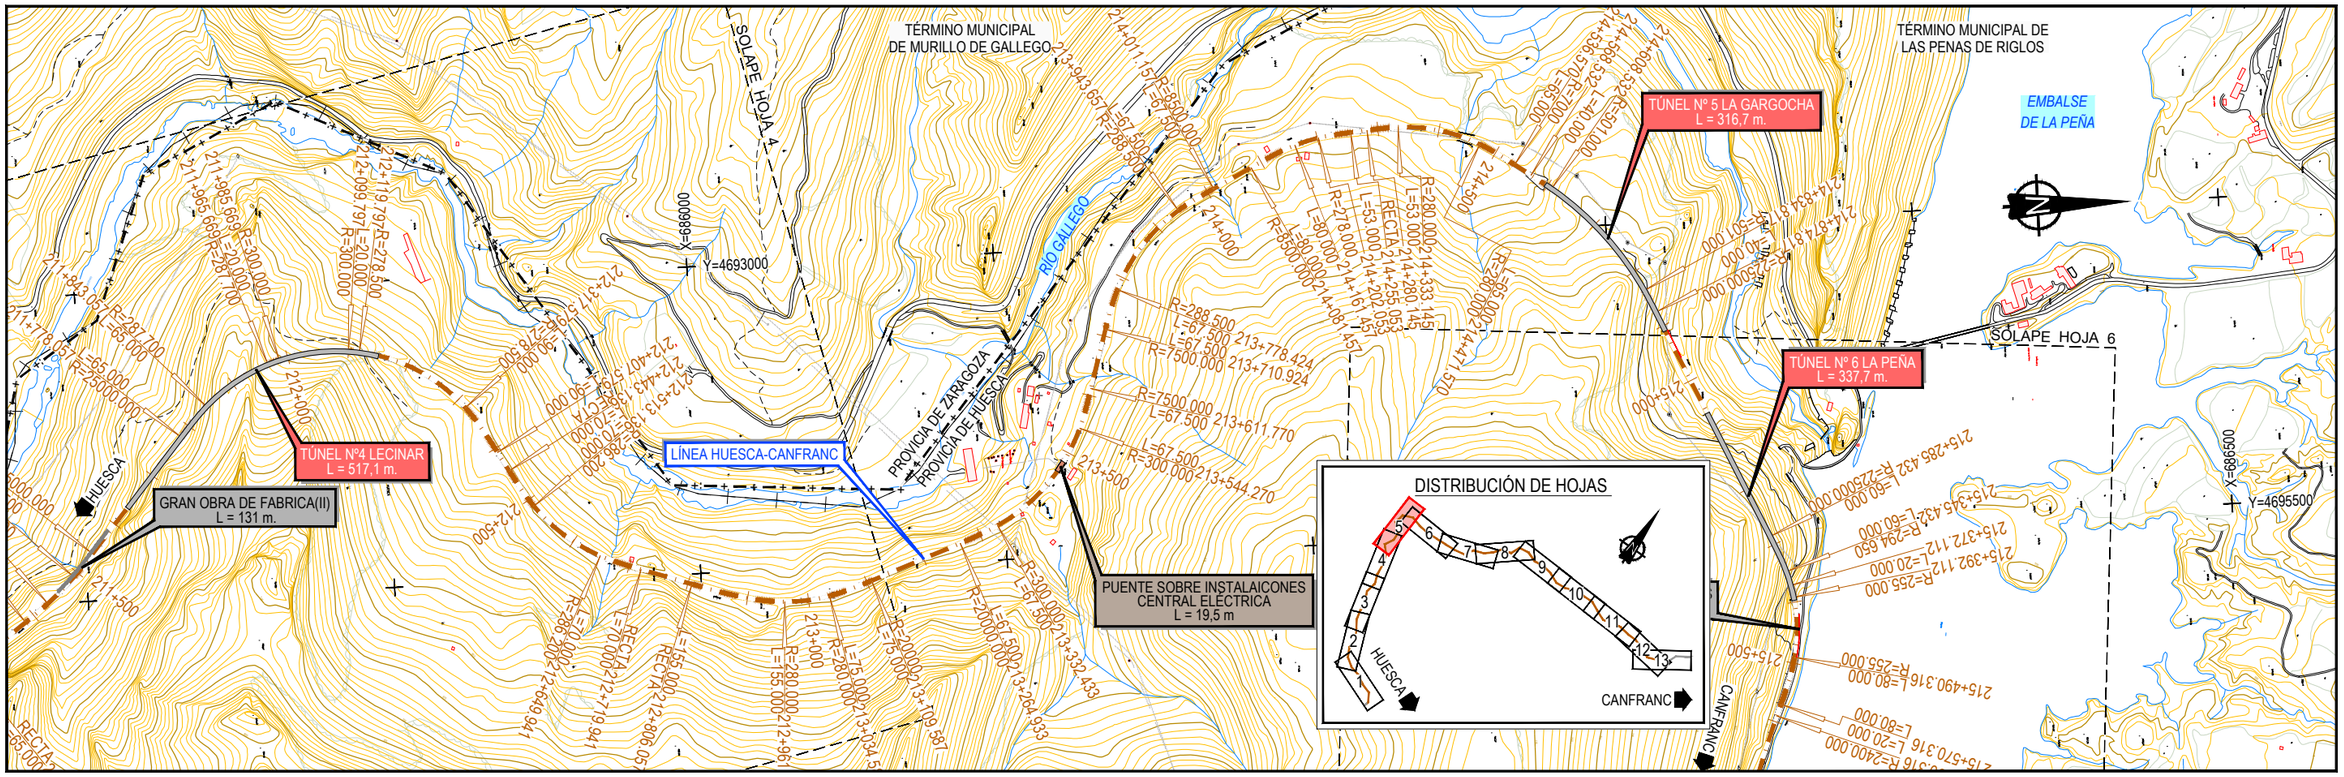

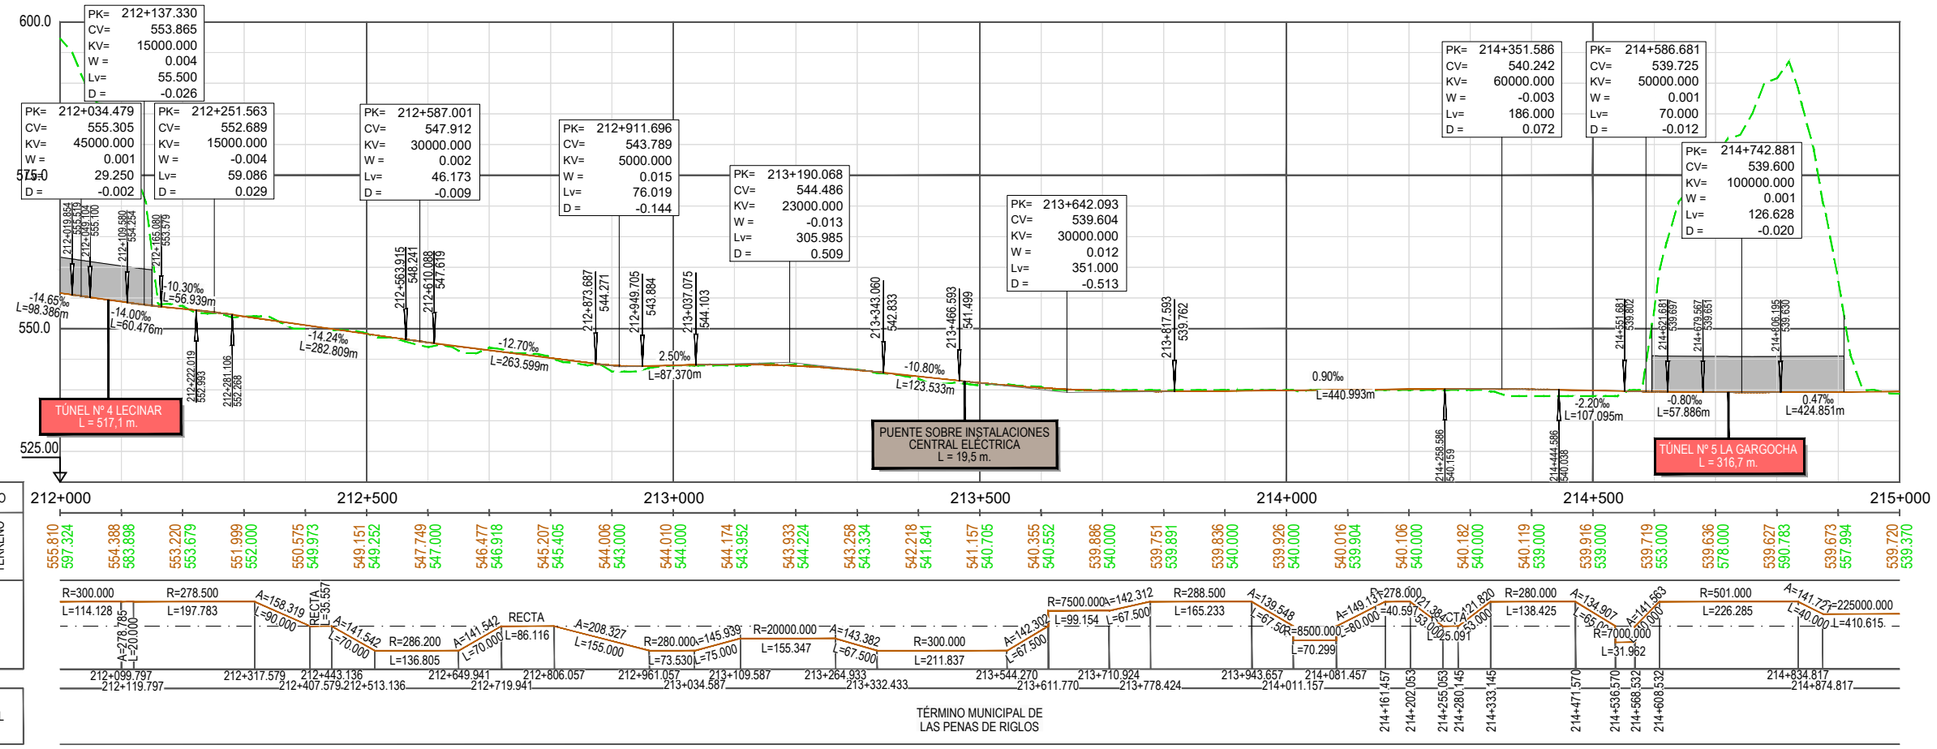

GOBIERNO DE ESPAÑA	MINISTERIO DE TRANSPORTES, MOVILIDAD Y AGENDA URBANA	SECRETARÍA DE ESTADO DE TRANSPORTES, MOVILIDAD Y AGENDA URBANA
		SECRETARÍA GENERAL DE INFRAESTRUCTURAS
		DIRECCIÓN GENERAL DE PLANIFICACIÓN Y EVALUACIÓN DE LA RED FERROVIARIA
CO-FINANCED BY THE CONNECTING EUROPE FACILITY OF THE EUROPEAN UNION		

TÍTULO

BRIDGING MISSING LINKS BETWEEN FRANCE & SPAIN:
STUDIES FOR THE REHABILITATION OF THE CROOS-BORDER RAILWAY SECTION PAU-ZARAGOZA

ACTIVITY 7:PRE-DESIGN STUDIES FOR THE UPGRADE AND PREPARATION FOR FUTURE OPERATION IN ZARAGOZA-CANFRANC SECTION

ESTUDIO INFORMATIVO DE IMPLANTACIÓN DEL ANCHO ESTÁNDAR EN EL TRAMO HUESCA-CANFRANC

AUTOR: ineco

ESCALA ORIGINAL A3
1/10.000 — 0 100 200 300m
1/1.000 — 0 10 20 30m
NUMÉRICA | GRÁFICA

FECHA: SEPTIEMBRE 2021

Nº DE PLANO: 4.1.3

Nº DE HOJA: HOJA 5 DE 13

TITULO DE PLANO:
PLANO DE TRAZADO (OPCIÓN 1)
PLANTA Y LONGITUDINAL
TRAMO 3 (AYERBE - CALDEARENAS)

Z:\TMASD 2021\F-2021 03-HUESCA-CANFRANC (INECO)\TRABAJO\PLANOS\4.-TRAZADO DE VÍAS\4.1.3 TRAZADO T3 ALT-1.dwg

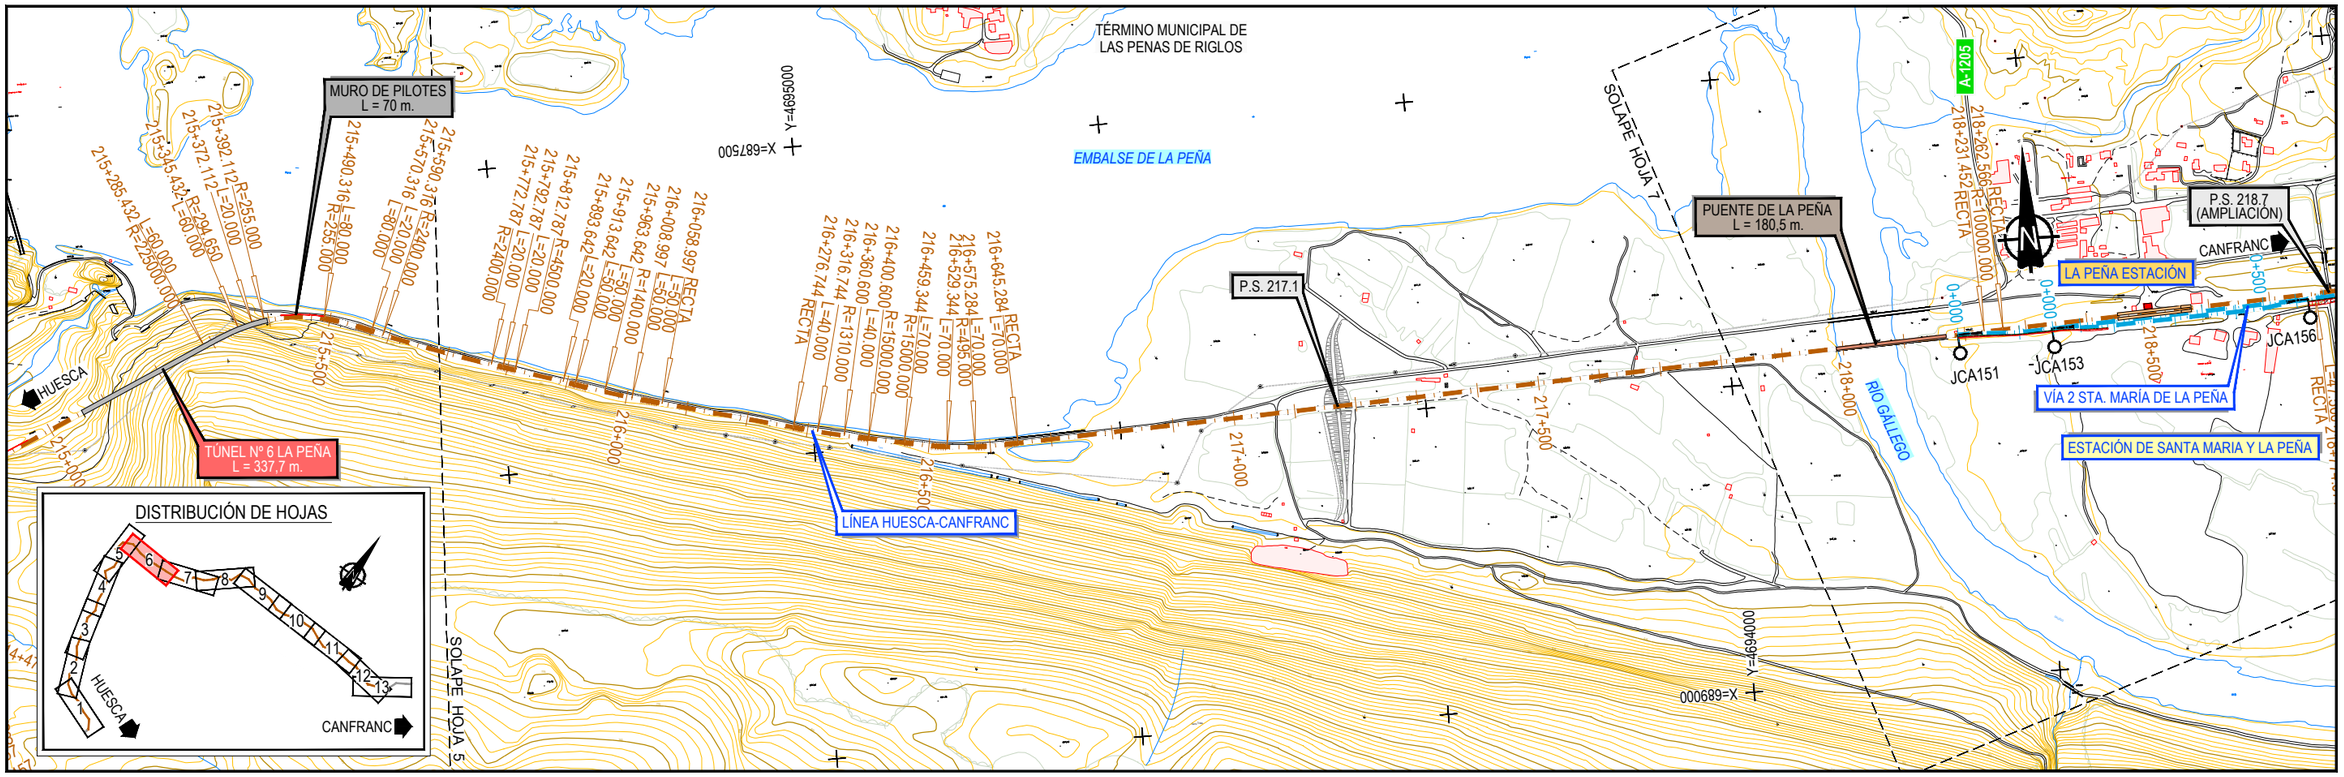

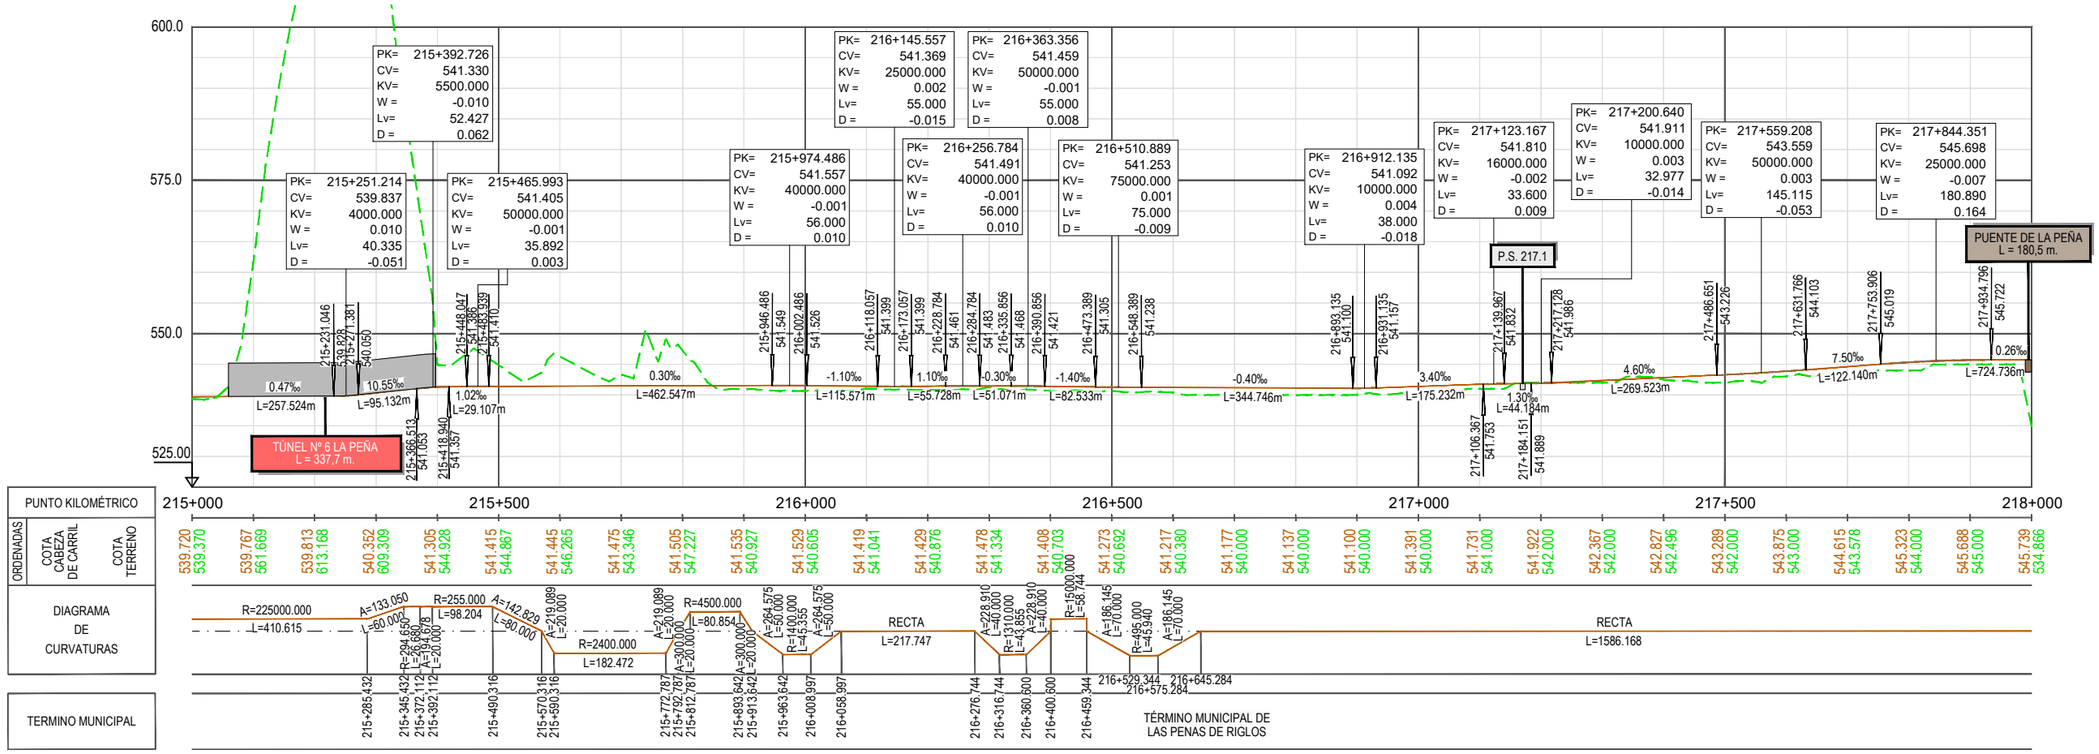

GOBIERNO DE ESPAÑA
MINISTERIO DE TRANSPORTES, MOVILIDAD Y AGENDA URBANA
SECRETARÍA DE ESTADO DE TRANSPORTES, MOVILIDAD Y AGENDA URBANA
SECRETARÍA GENERAL DE INFRAESTRUCTURAS
DIRECCIÓN GENERAL DE PLANIFICACIÓN Y EVALUACIÓN DE LA RED FERROVIARIA
CO-FINANCED BY THE CONNECTING EUROPE FACILITY OF THE EUROPEAN UNION

TÍTULO
BRIDGING MISSING LINKS BETWEEN FRANCE & SPAIN:
STUDIES FOR THE REHABILITATION OF THE CROOS-BORDER RAILWAY SECTION PAU-ZARAGOZA
ACTIVITY 7:PRE-DESIGN STUDIES FOR THE UPGRADE AND PREPARATION FOR FUTURE OPERATION IN ZARAGOZA-CANFRANC SECTION
ESTUDIO INFORMATIVO DE IMPLANTACIÓN DEL ANCHO ESTÁNDAR EN EL TRAMO HUESCA-CANFRANC

AUTOR
ineco

ESCALA ORIGINAL A3
1/10.000 0 100 200 300m
1/1.000 0 10 20 30m
NUMÉRICA GRÁFICA

FECHA: SEPTIEMBRE 2021

Nº DE PLANO: 4.1.3
Nº DE HOJA: HOJA 6 DE 13

TITULO DE PLANO:
PLANO DE TRAZADO (OPCIÓN 1)
PLANTA Y LONGITUDINAL
TRAMO 3 (AYERBE - CALDEARENAS)

Z:\TMASD 2021\F-2021 03-HUESCA-CANFRANC (INECO)\TRABAJO\PLANOS\4-TRAZADO DE V\AS\4.1.3 TRAZADO T3 ALT-1.dwg

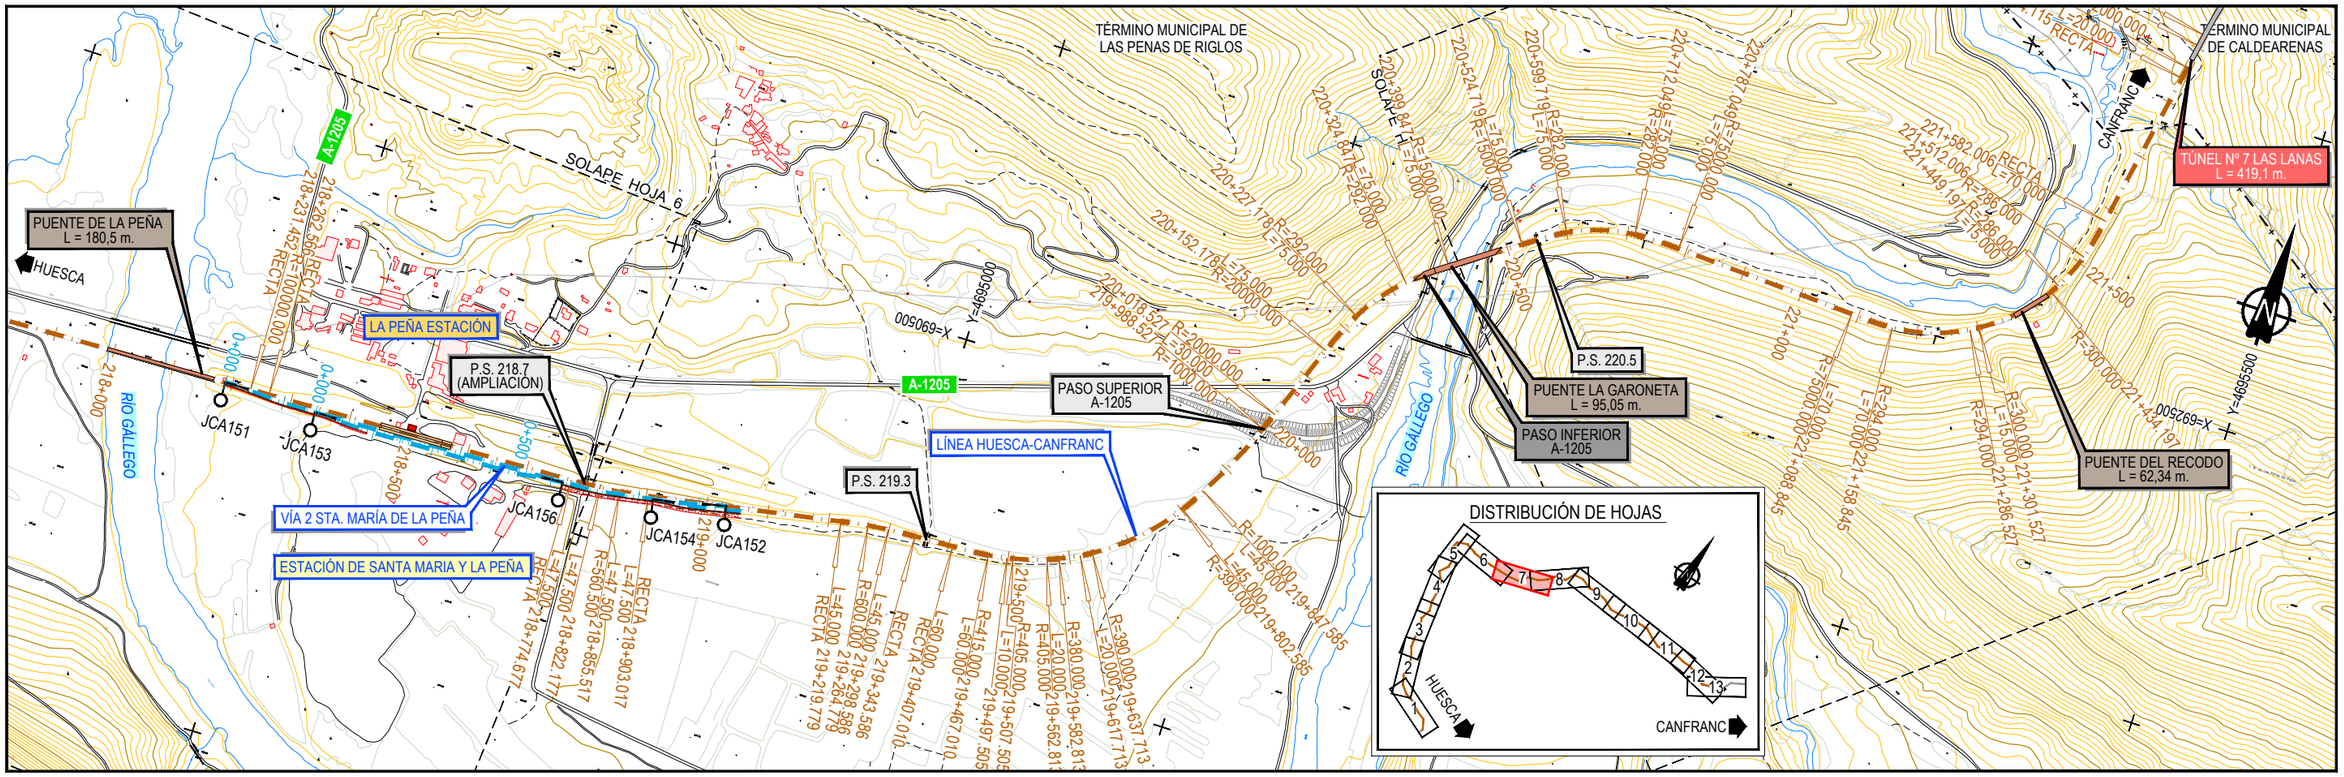

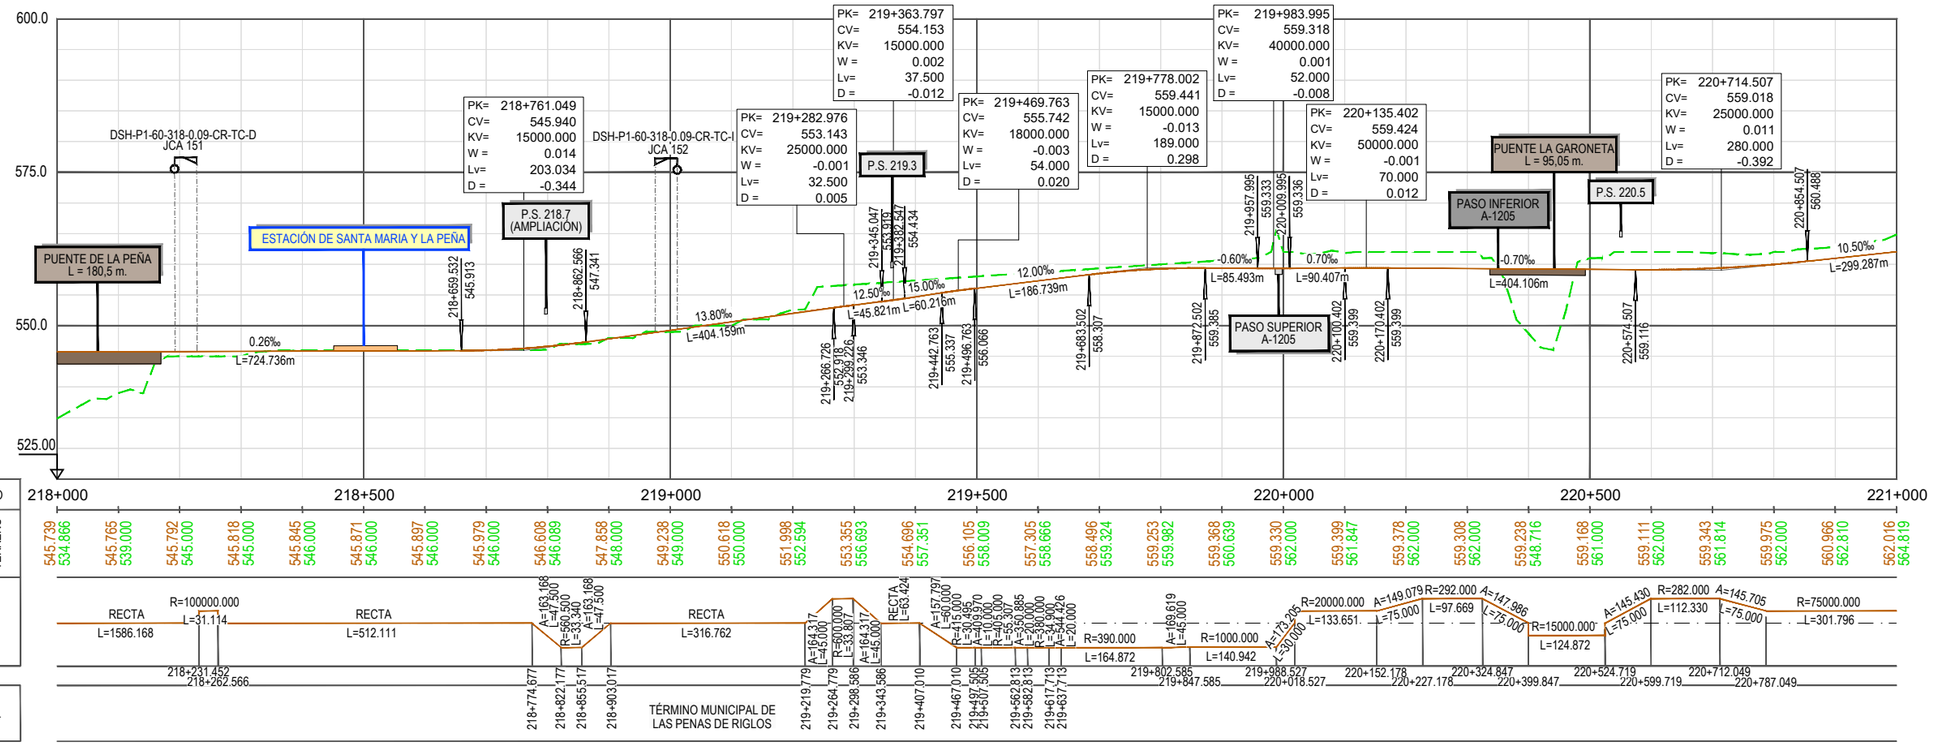

GOBIERNO DE ESPAÑA	MINISTERIO DE TRANSPORTES, MOVILIDAD Y AGENDA URBANA
SECRETARÍA DE ESTADO DE TRANSPORTES, MOVILIDAD Y AGENDA URBANA	
SECRETARÍA GENERAL DE INFRAESTRUCTURAS	
DIRECCIÓN GENERAL DE PLANIFICACIÓN Y EVALUACIÓN DE LA RED FERROVIARIA	
CO-FINANCED BY THE CONNECTING EUROPE FACILITY OF THE EUROPEAN UNION	

TÍTULO

BRIDGING MISSING LINKS BETWEEN FRANCE & SPAIN:
STUDIES FOR THE REHABILITATION OF THE CROOS-BORDER RAILWAY SECTION PAU-ZARAGOZA

ACTIVITY 7:PRE-DESIGN STUDIES FOR THE UPGRADE AND PREPARATION FOR FUTURE OPERATION IN ZARAGOZA-CANFRANC SECTION

ESTUDIO INFORMATIVO DE IMPLANTACIÓN DEL ANCHO ESTÁNDAR EN EL TRAMO HUESCA-CANFRANC

AUTOR: ineco

ESCALA ORIGINAL A3

1/10.000 — 0 100 200 300m

1/1.000 — 0 10 20 30m

NUMÉRICA | GRÁFICA

FECHA: SEPTIEMBRE 2021

Nº DE PLANO: 4.1.3

Nº DE HOJA: HOJA 7 DE 13

TITULO DE PLANO:

PLANO DE TRAZADO (OPCIÓN 1)
PLANTA Y LONGITUDINAL
TRAMO 3 (AYERBE - CALDEARENAS)

Z:\TMASD 2021\F-2021 03-HUESCA-CANFRANC (INECO)\TRABAJO\PLANOS\4.-TRAZADO DE VÍAS\4.1.3 TRAZADO T3 ALT-1.dwg

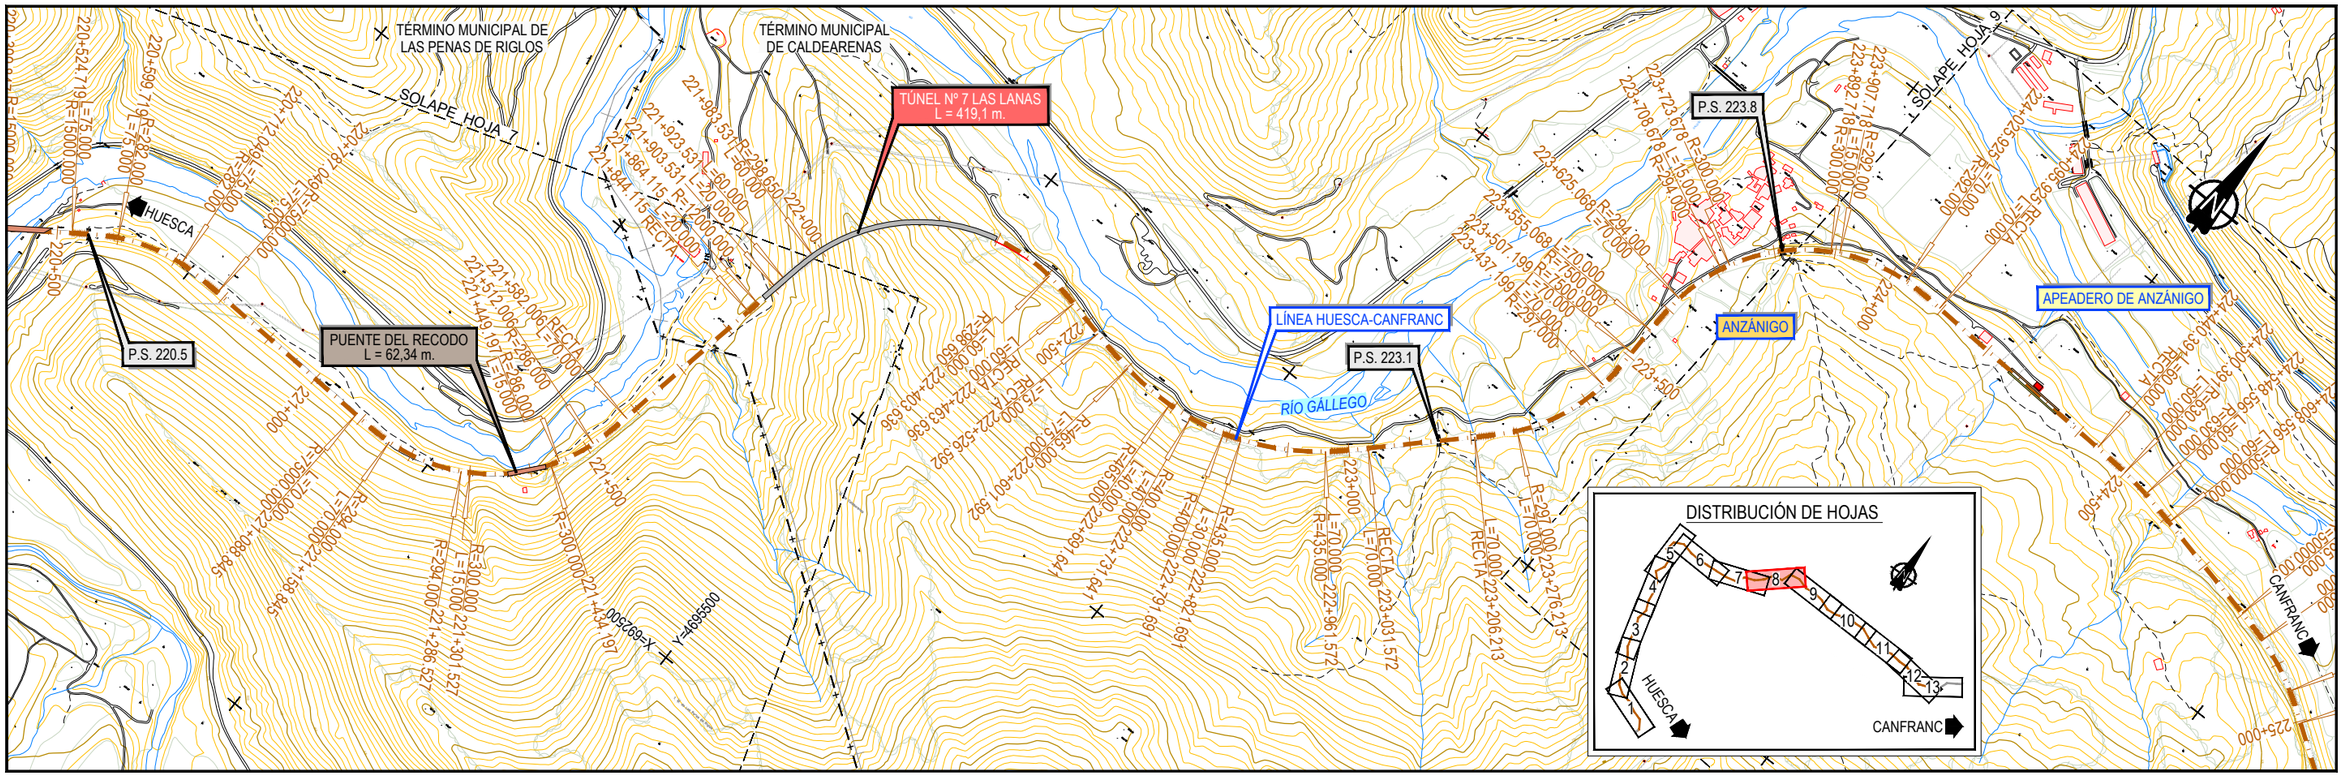

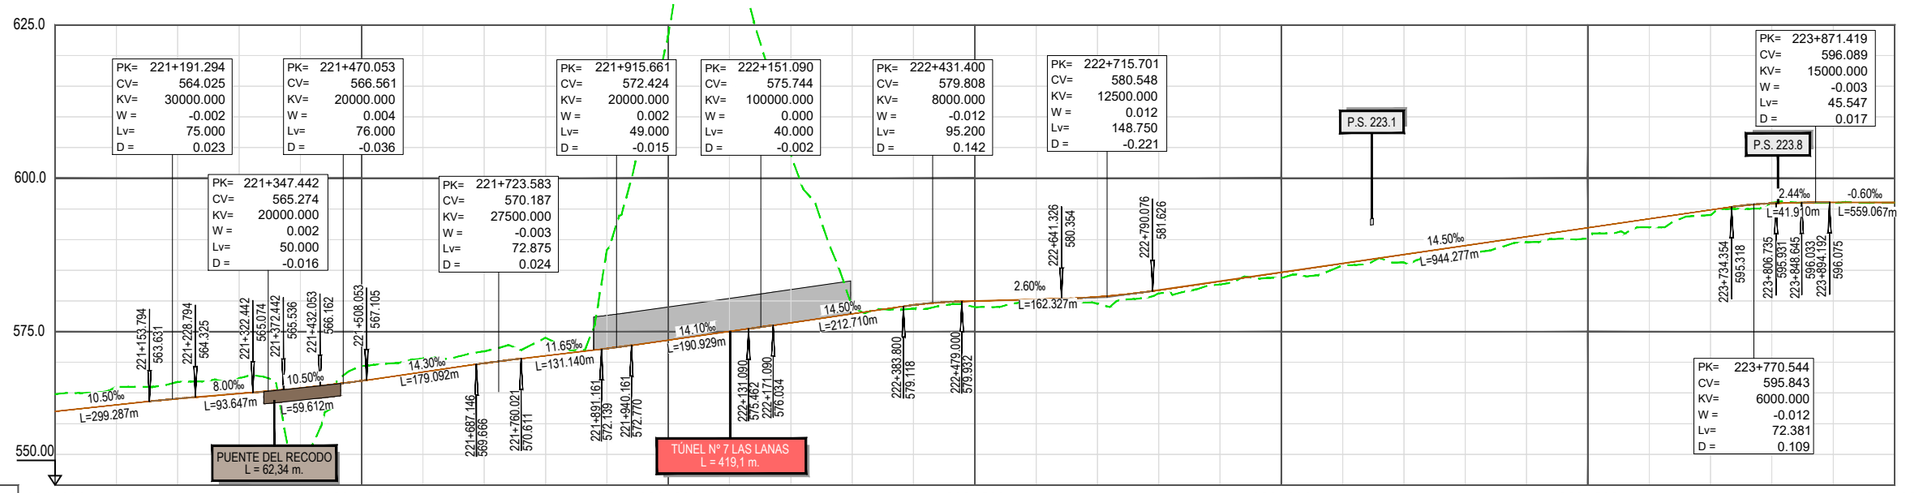

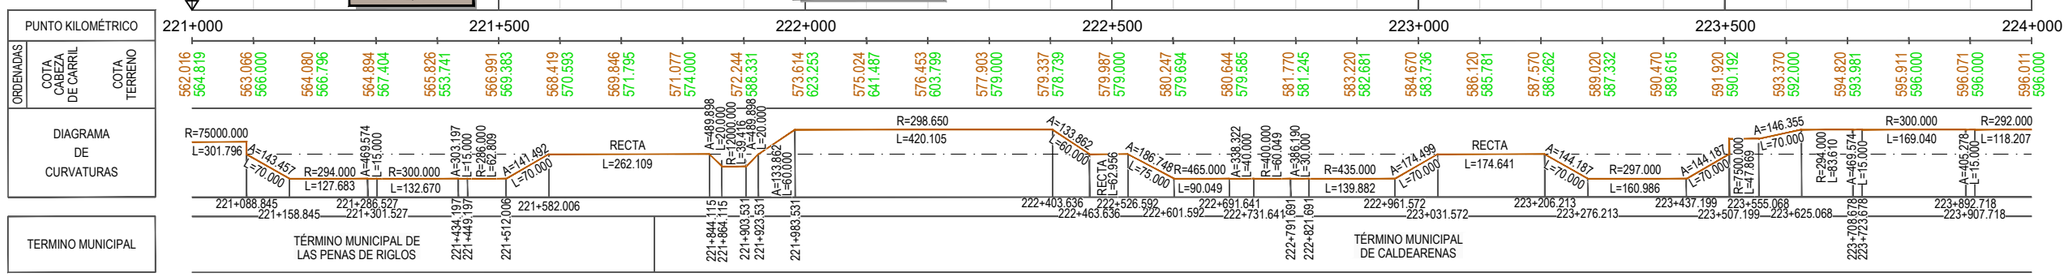

GOBIERNO DE ESPAÑA · MINISTERIO DE TRANSPORTES, MOVILIDAD Y AGENDA URBANA	SECRETARÍA DE ESTADO DE TRANSPORTES, MOVILIDAD Y AGENDA URBANA SECRETARÍA GENERAL DE INFRAESTRUCTURAS DIRECCIÓN GENERAL DE PLANIFICACIÓN Y EVALUACIÓN DE LA RED FERROVIARIA	TÍTULO BRIDGING MISSING LINKS BETWEEN FRANCE & SPAIN: STUDIES FOR THE REHABILITATION OF THE CROOS-BORDER RAILWAY SECTION PAU-ZARAGOZA ACTIVITY 7:PRE-DESIGN STUDIES FOR THE UPGRADE AND PREPARATION FOR FUTURE OPERATION IN ZARAGOZA-CANFRANC SECTION ESTUDIO INFORMATIVO DE IMPLANTACIÓN DEL ANCHO ESTÁNDAR EN EL TRAMO HUESCA-CANFRANC	AUTOR ineco
CO-FINANCED BY THE CONNECTING EUROPE FACILITY OF THE EUROPEAN UNION			

ESCALA ORIGINAL A3	FECHA:	Nº DE PLANO:	TITULO DE PLANO:
1/10.000 · 1/1.000 NUMÉRICA · GRÁFICA (0 100 200 300m / 0 10 20 30m)	SEPTIEMBRE 2021	4.1.3 Nº DE HOJA: HOJA 8 DE 13	PLANO DE TRAZADO (OPCIÓN 1) PLANTA Y LONGITUDINAL TRAMO 3 (AYERBE - CALDEARENAS)

Z:\TIMASD 2021\F-2021 03-HUESCA-CANFRANC (INECO)\TRABAJO\PLANOS\4.-TRAZADO DE VÍAS\4.1.3 TRAZADO T3 ALT-1.dwg

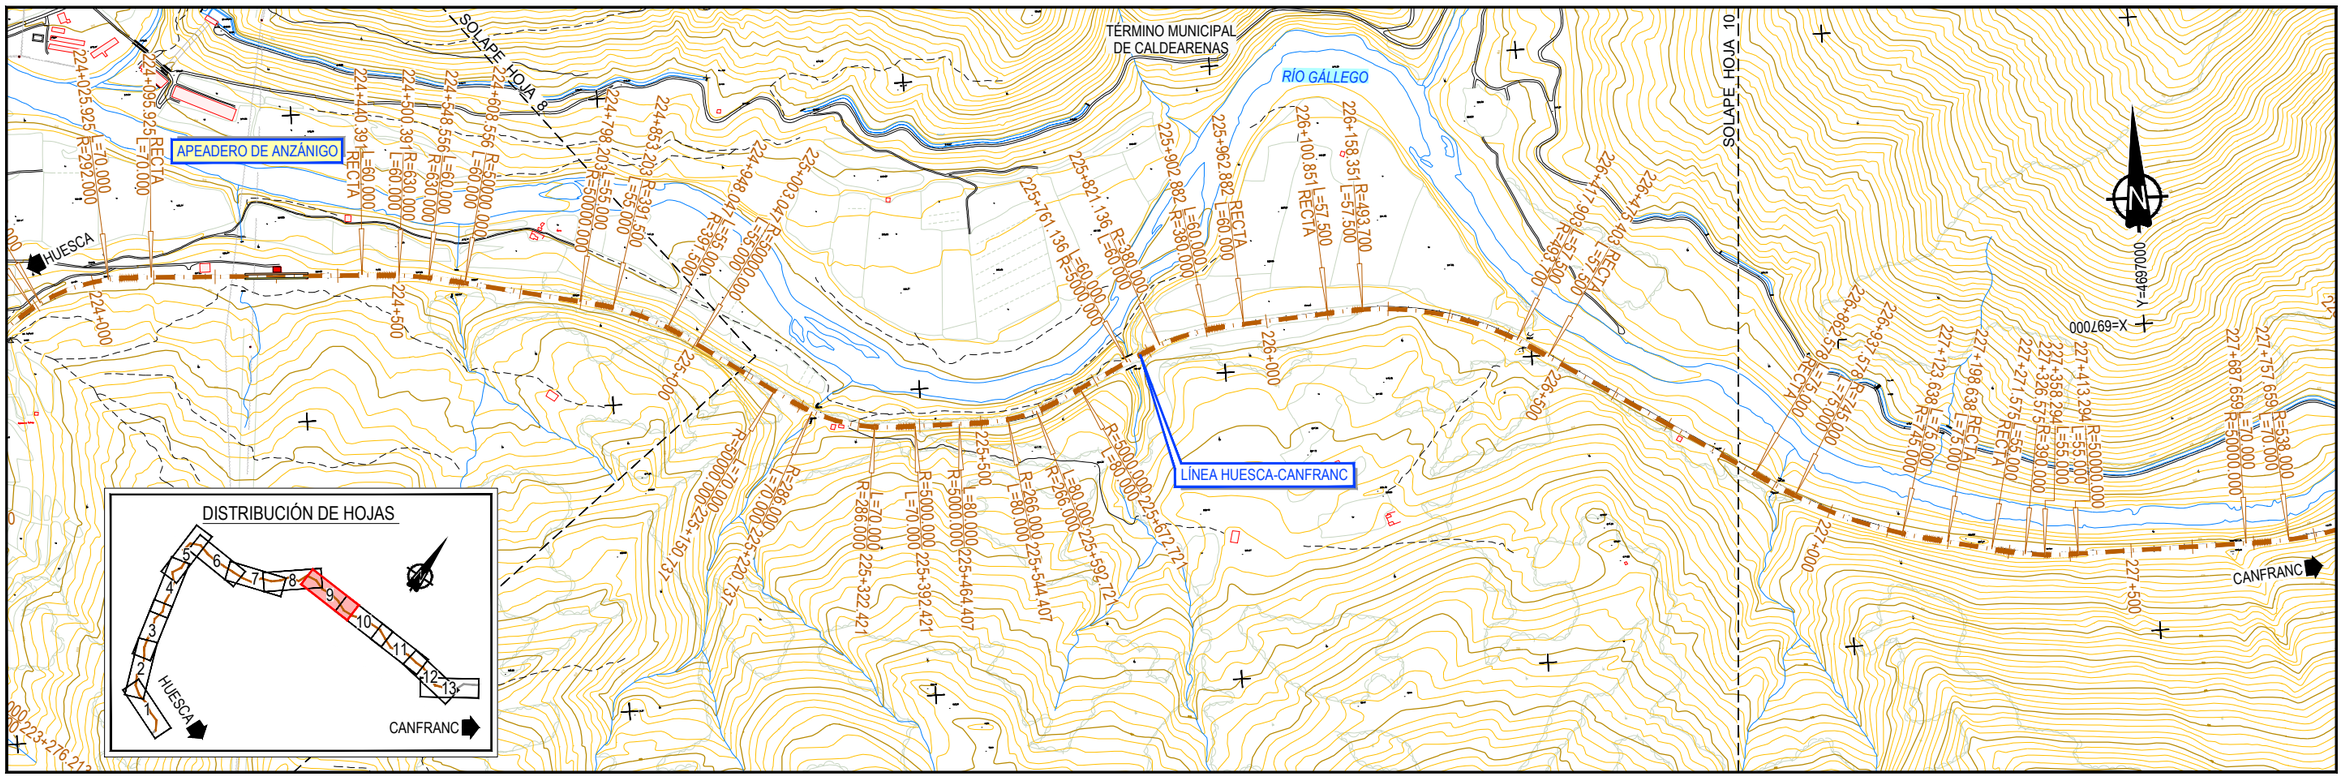

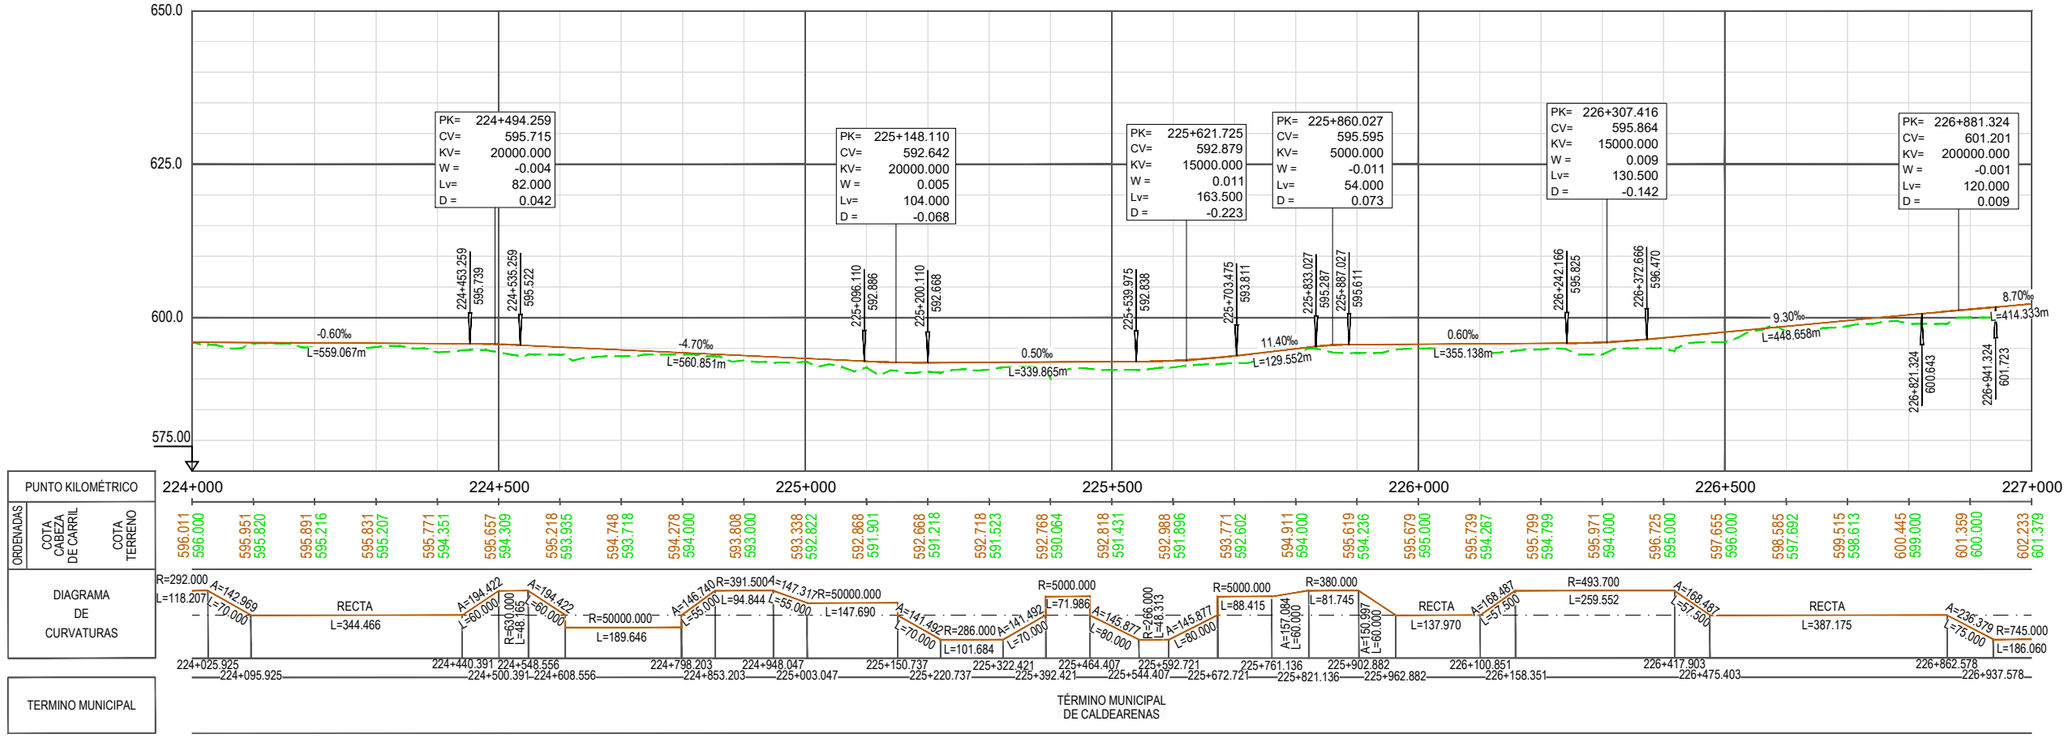

GOBIERNO DE ESPAÑA	MINISTERIO DE TRANSPORTES, MOVILIDAD Y AGENDA URBANA
SECRETARÍA DE ESTADO DE TRANSPORTES, MOVILIDAD Y AGENDA URBANA	
SECRETARÍA GENERAL DE INFRAESTRUCTURAS	
DIRECCIÓN GENERAL DE PLANIFICACIÓN Y EVALUACIÓN DE LA RED FERROVIARIA	
CO-FINANCED BY THE CONNECTING EUROPE FACILITY OF THE EUROPEAN UNION	

TÍTULO

BRIDGING MISSING LINKS BETWEEN FRANCE & SPAIN:
STUDIES FOR THE REHABILITATION OF THE CROOS-BORDER RAILWAY SECTION PAU-ZARAGOZA

ACTIVITY 7:PRE-DESIGN STUDIES FOR THE UPGRADE AND PREPARATION FOR FUTURE OPERATION IN ZARAGOZA-CANFRANC SECTION

ESTUDIO INFORMATIVO DE IMPLANTACIÓN DEL ANCHO ESTÁNDAR EN EL TRAMO HUESCA-CANFRANC

AUTOR: ineco

ESCALA ORIGINAL A3
1/10.000 — 0 100 200 300m
1/1.000 — 0 10 20 30m
NUMÉRICA | GRÁFICA

FECHA: SEPTIEMBRE 2021

Nº DE PLANO: 4.1.3

Nº DE HOJA: HOJA 9 DE 13

TITULO DE PLANO:

PLANO DE TRAZADO (OPCIÓN 1)
PLANTA Y LONGITUDINAL
TRAMO 3 (AYERBE - CALDEARENAS)

Z:\TIMASD 2021\F-2021 03-HUESCA-CANFRANC (INECO)\TRABAJO\PLANOS\4.-TRAZADO DE VÍAS\4.1.3 TRAZADO T3 ALT-1.dwg

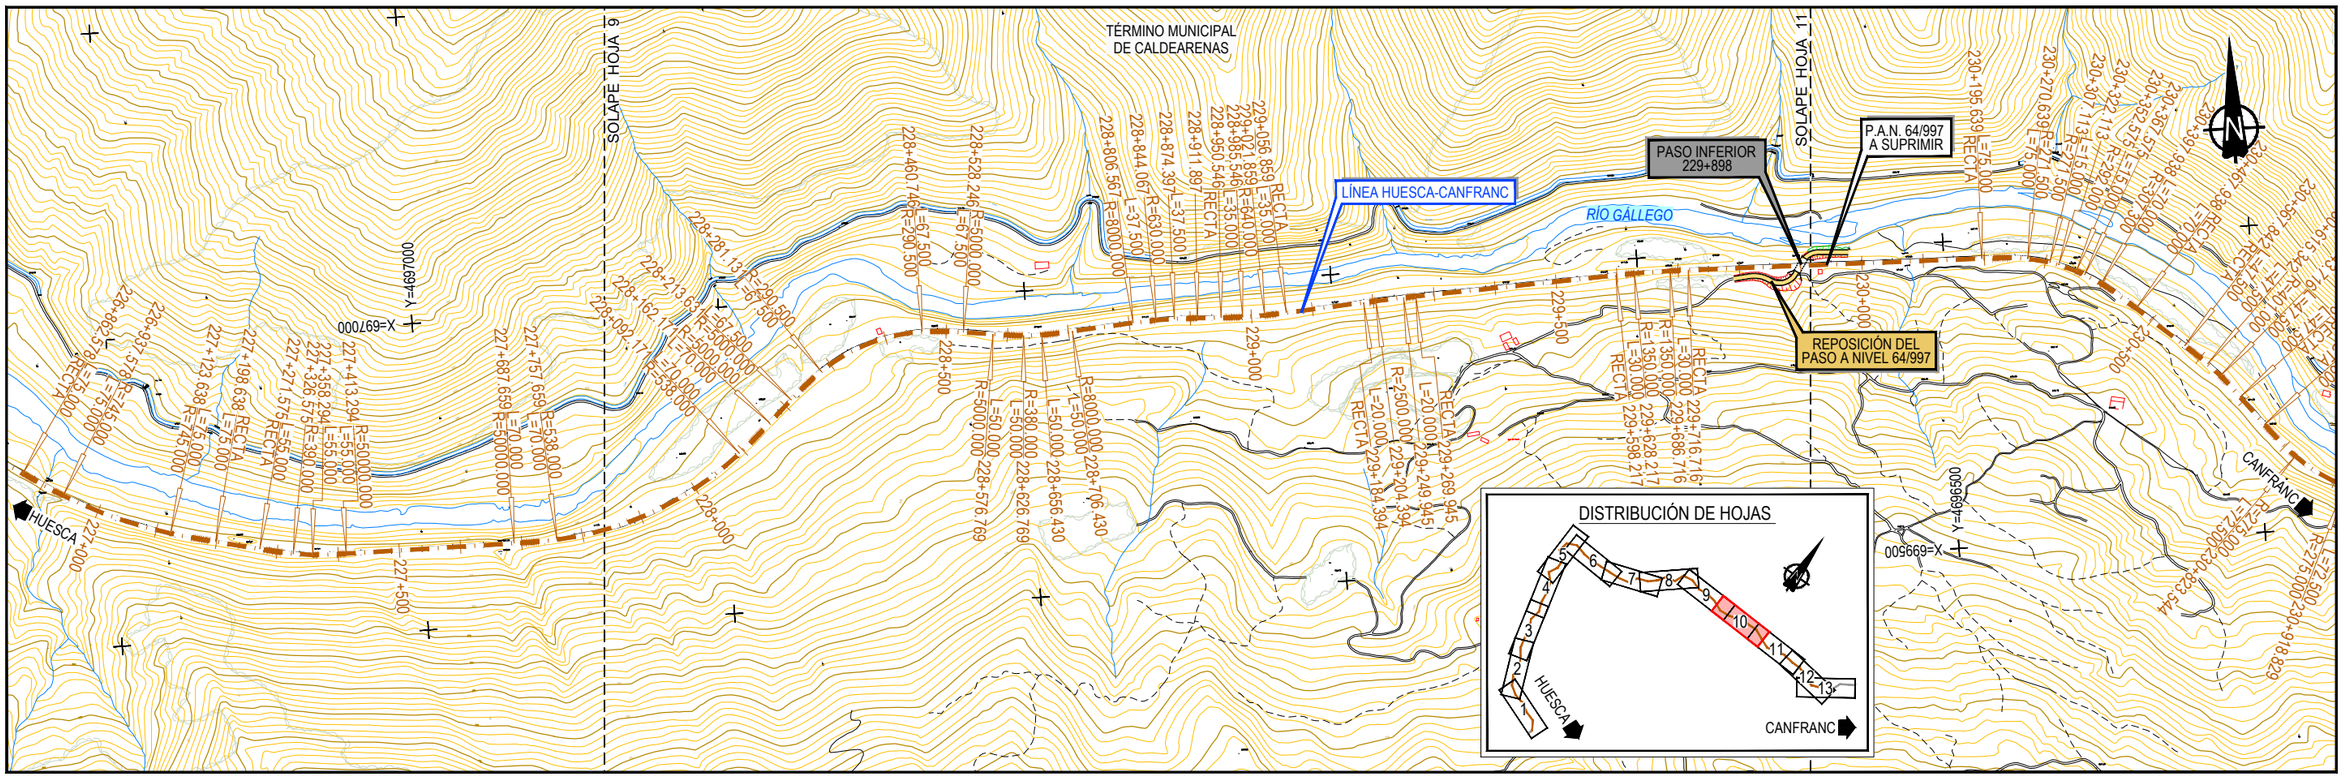

GOBIERNO DE ESPAÑA
MINISTERIO DE TRANSPORTES, MOVILIDAD Y AGENDA URBANA
SECRETARÍA DE ESTADO DE TRANSPORTES, MOVILIDAD Y AGENDA URBANA
SECRETARÍA GENERAL DE INFRAESTRUCTURAS
DIRECCIÓN GENERAL DE PLANIFICACIÓN Y EVALUACIÓN DE LA RED FERROVIARIA
CO-FINANCED BY THE CONNECTING EUROPE FACILITY OF THE EUROPEAN UNION

TÍTULO
BRIDGING MISSING LINKS BETWEEN FRANCE & SPAIN:
STUDIES FOR THE REHABILITATION OF THE CROOS-BORDER RAILWAY SECTION PAU-ZARAGOZA
ACTIVITY 7:PRE-DESIGN STUDIES FOR THE UPGRADE AND PREPARATION FOR FUTURE OPERATION IN ZARAGOZA-CANFRANC SECTION
ESTUDIO INFORMATIVO DE IMPLANTACIÓN DEL ANCHO ESTÁNDAR EN EL TRAMO HUESCA-CANFRANC

AUTOR
ineco

ESCALA ORIGINAL A3
1/10.000 0 100 200 300m
1/1.000 0 10 20 30m
NUMÉRICA GRÁFICA

FECHA:
SEPTIEMBRE 2021

Nº DE PLANO:
4.1.3
Nº DE HOJA:
HOJA 10 DE 13

TITULO DE PLANO:
PLANO DE TRAZADO (OPCIÓN 1)
PLANTA Y LONGITUDINAL
TRAMO 3 (AYERBE - CALDEARENAS)

Z:\TMASD 2021\F-2021 03-HUESCA-CANFRANC (INECO)\TRABAJO\PLANOS\4.-TRAZADO DE VÍAS\4.1.3 TRAZADO T3 ALT-1.dwg

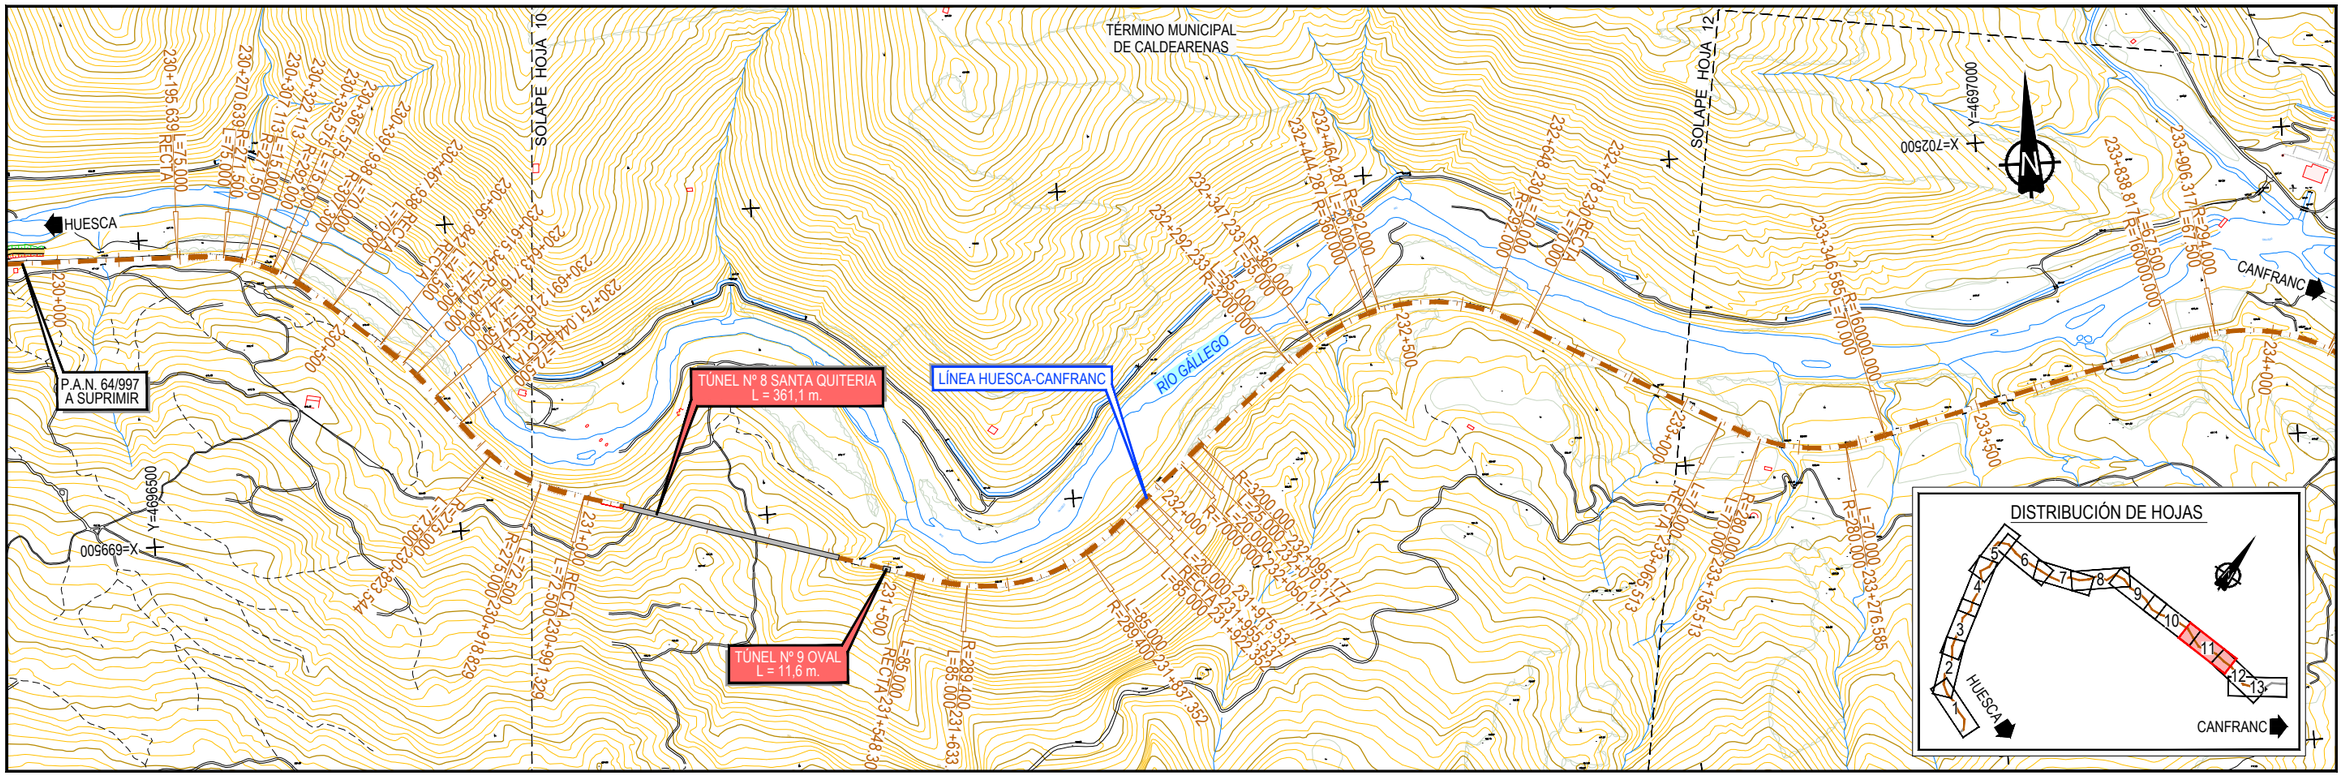

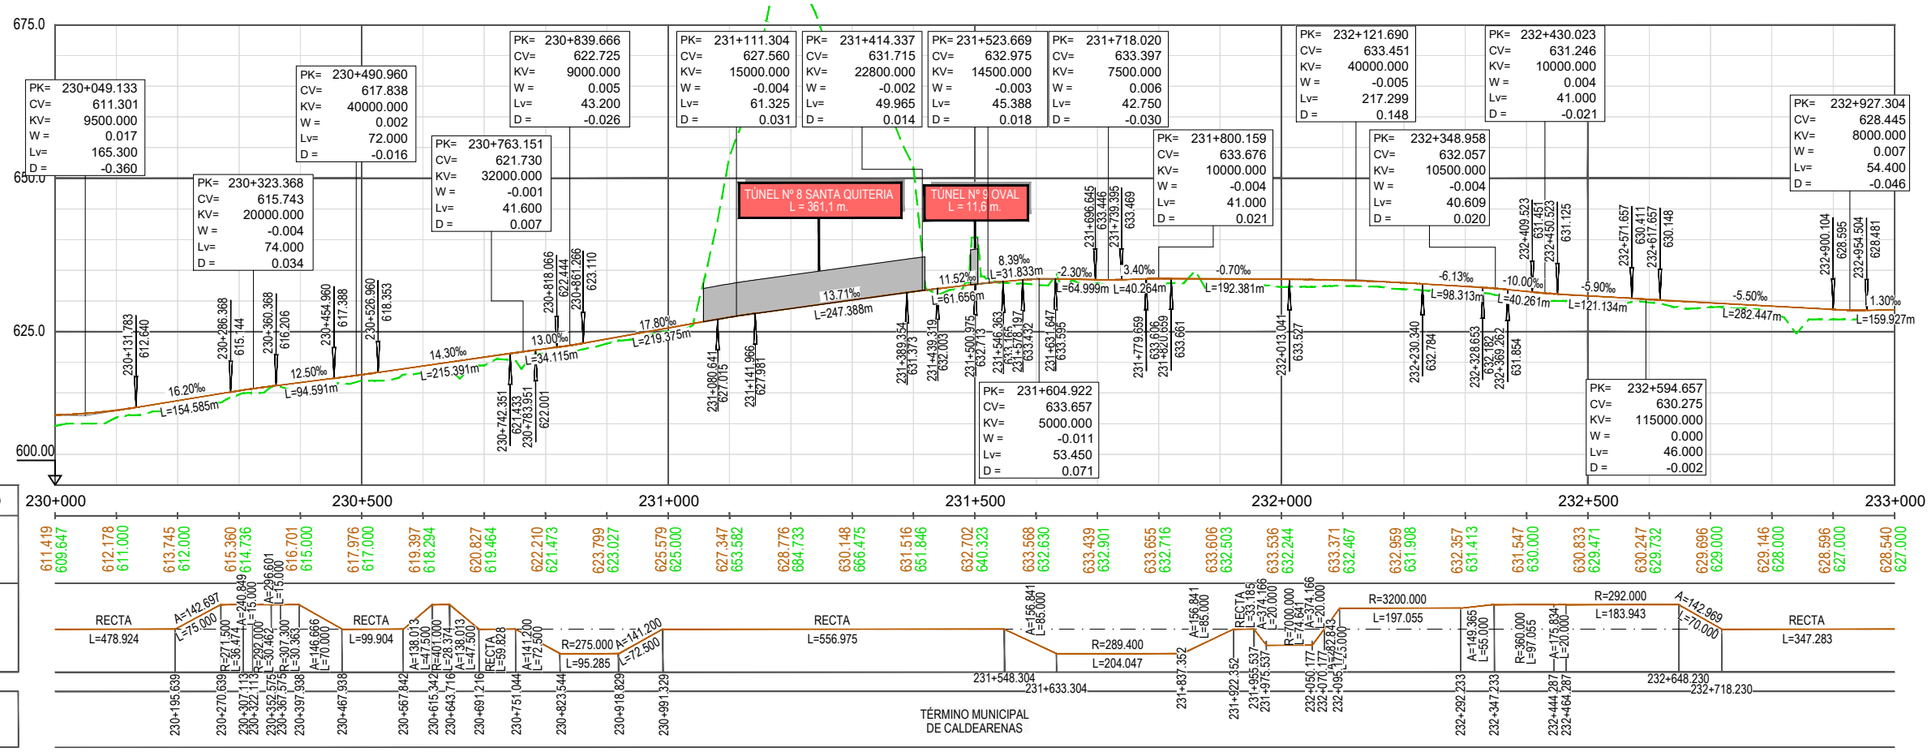

GOBIERNO DE ESPAÑA · MINISTERIO DE TRANSPORTES, MOVILIDAD Y AGENDA URBANA	SECRETARÍA DE ESTADO DE TRANSPORTES, MOVILIDAD Y AGENDA URBANA SECRETARÍA GENERAL DE INFRAESTRUCTURAS DIRECCIÓN GENERAL DE PLANIFICACIÓN Y EVALUACIÓN DE LA RED FERROVIARIA	TÍTULO BRIDGING MISSING LINKS BETWEEN FRANCE & SPAIN: STUDIES FOR THE REHABILITATION OF THE CROOS-BORDER RAILWAY SECTION PAU-ZARAGOZA ACTIVITY 7:PRE-DESIGN STUDIES FOR THE UPGRADE AND PREPARATION FOR FUTURE OPERATION IN ZARAGOZA-CANFRANC SECTION ESTUDIO INFORMATIVO DE IMPLANTACIÓN DEL ANCHO ESTÁNDAR EN EL TRAMO HUESCA-CANFRANC	AUTOR ineco
CO-FINANCED BY THE CONNECTING EUROPE FACILITY OF THE EUROPEAN UNION			

ESCALA ORIGINAL A3 1/10.000 · 1/1.000 0 100 200 300m · 0 10 20 30m NUMÉRICA · GRÁFICA	FECHA: SEPTIEMBRE 2021	Nº DE PLANO: 4.1.3 Nº DE HOJA: HOJA 11 DE 13	TITULO DE PLANO: PLANO DE TRAZADO (OPCIÓN 1) PLANTA Y LONGITUDINAL TRAMO 3 (AYERBE - CALDEARENAS)

Z:\TIMASD 2021\F-2021 03-HUESCA-CANFRANC (INECO)\TRABAJO\PLANOS\4.-TRAZADO DE VÍAS\4.1.3 TRAZADO T3 ALT-1.dwg

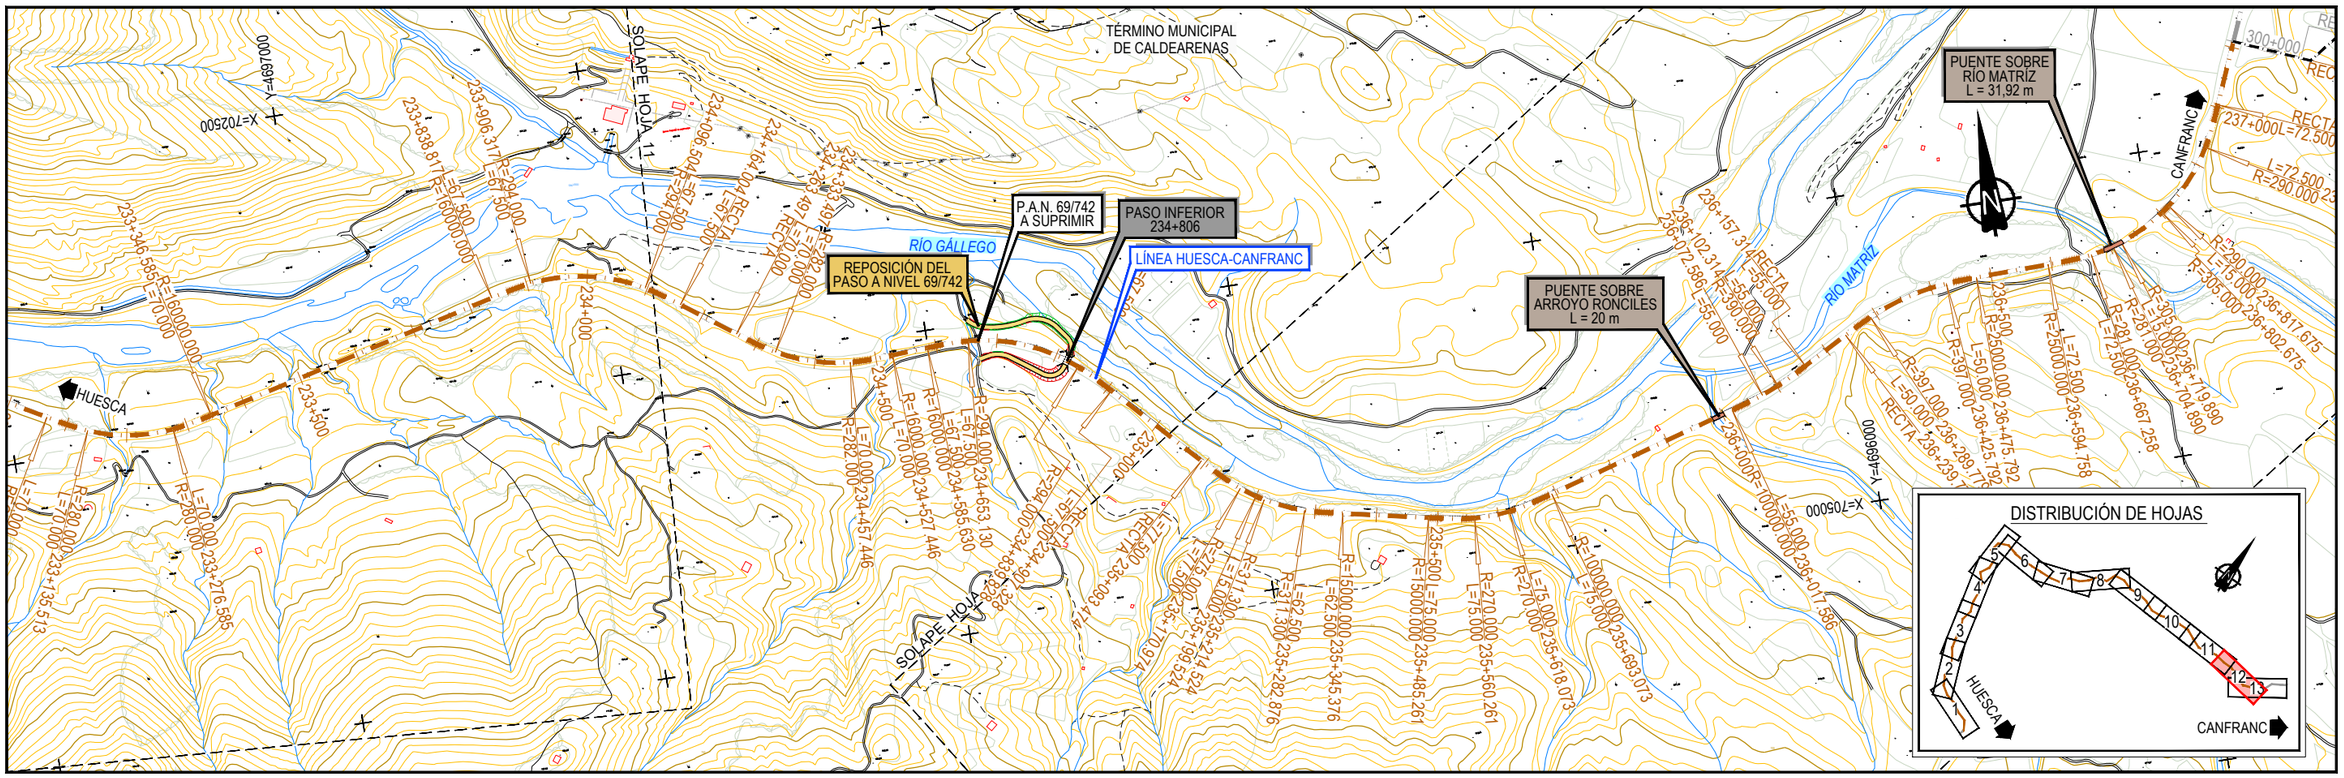

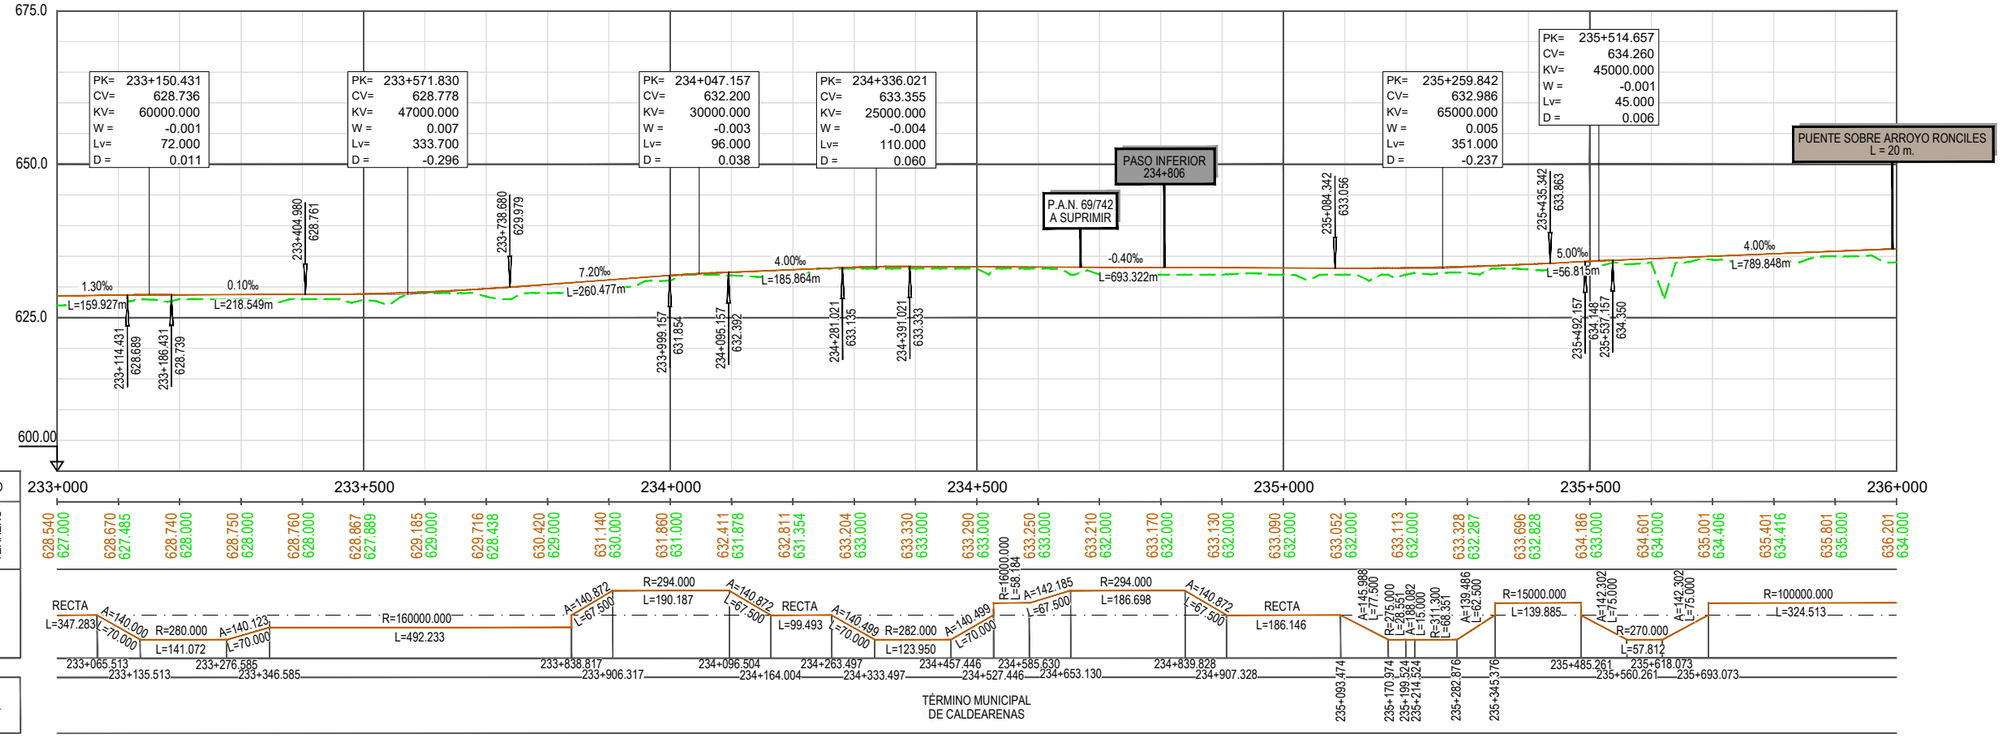

GOBIERNO DE ESPAÑA · MINISTERIO DE TRANSPORTES, MOVILIDAD Y AGENDA URBANA	SECRETARÍA DE ESTADO DE TRANSPORTES, MOVILIDAD Y AGENDA URBANA SECRETARÍA GENERAL DE INFRAESTRUCTURAS DIRECCIÓN GENERAL DE PLANIFICACIÓN Y EVALUACIÓN DE LA RED FERROVIARIA	TÍTULO BRIDGING MISSING LINKS BETWEEN FRANCE & SPAIN: STUDIES FOR THE REHABILITATION OF THE CROOS-BORDER RAILWAY SECTION PAU-ZARAGOZA ACTIVITY 7:PRE-DESIGN STUDIES FOR THE UPGRADE AND PREPARATION FOR FUTURE OPERATION IN ZARAGOZA-CANFRANC SECTION ESTUDIO INFORMATIVO DE IMPLANTACIÓN DEL ANCHO ESTÁNDAR EN EL TRAMO HUESCA-CANFRANC	AUTOR ineco
CO-FINANCED BY THE CONNECTING EUROPE FACILITY OF THE EUROPEAN UNION			

ESCALA ORIGINAL A3	FECHA:	Nº DE PLANO:	TITULO DE PLANO:
1/10.000 · 1/1.000 0 100 200 300m 0 10 20 30m NUMÉRICA · GRÁFICA	SEPTIEMBRE 2021	4.1.3 Nº DE HOJA: HOJA 12 DE 13	PLANO DE TRAZADO (OPCIÓN 1) PLANTA Y LONGITUDINAL TRAMO 3 (AYERBE - CALDEARENAS)

Z:\TMASD 2021\F-2021 03-HUESCA-CANFRANC (INECO)\TRABAJO\PLANOS\4.-TRAZADO DE VÍAS\4.1.3 TRAZADO T3 ALT-1.dwg

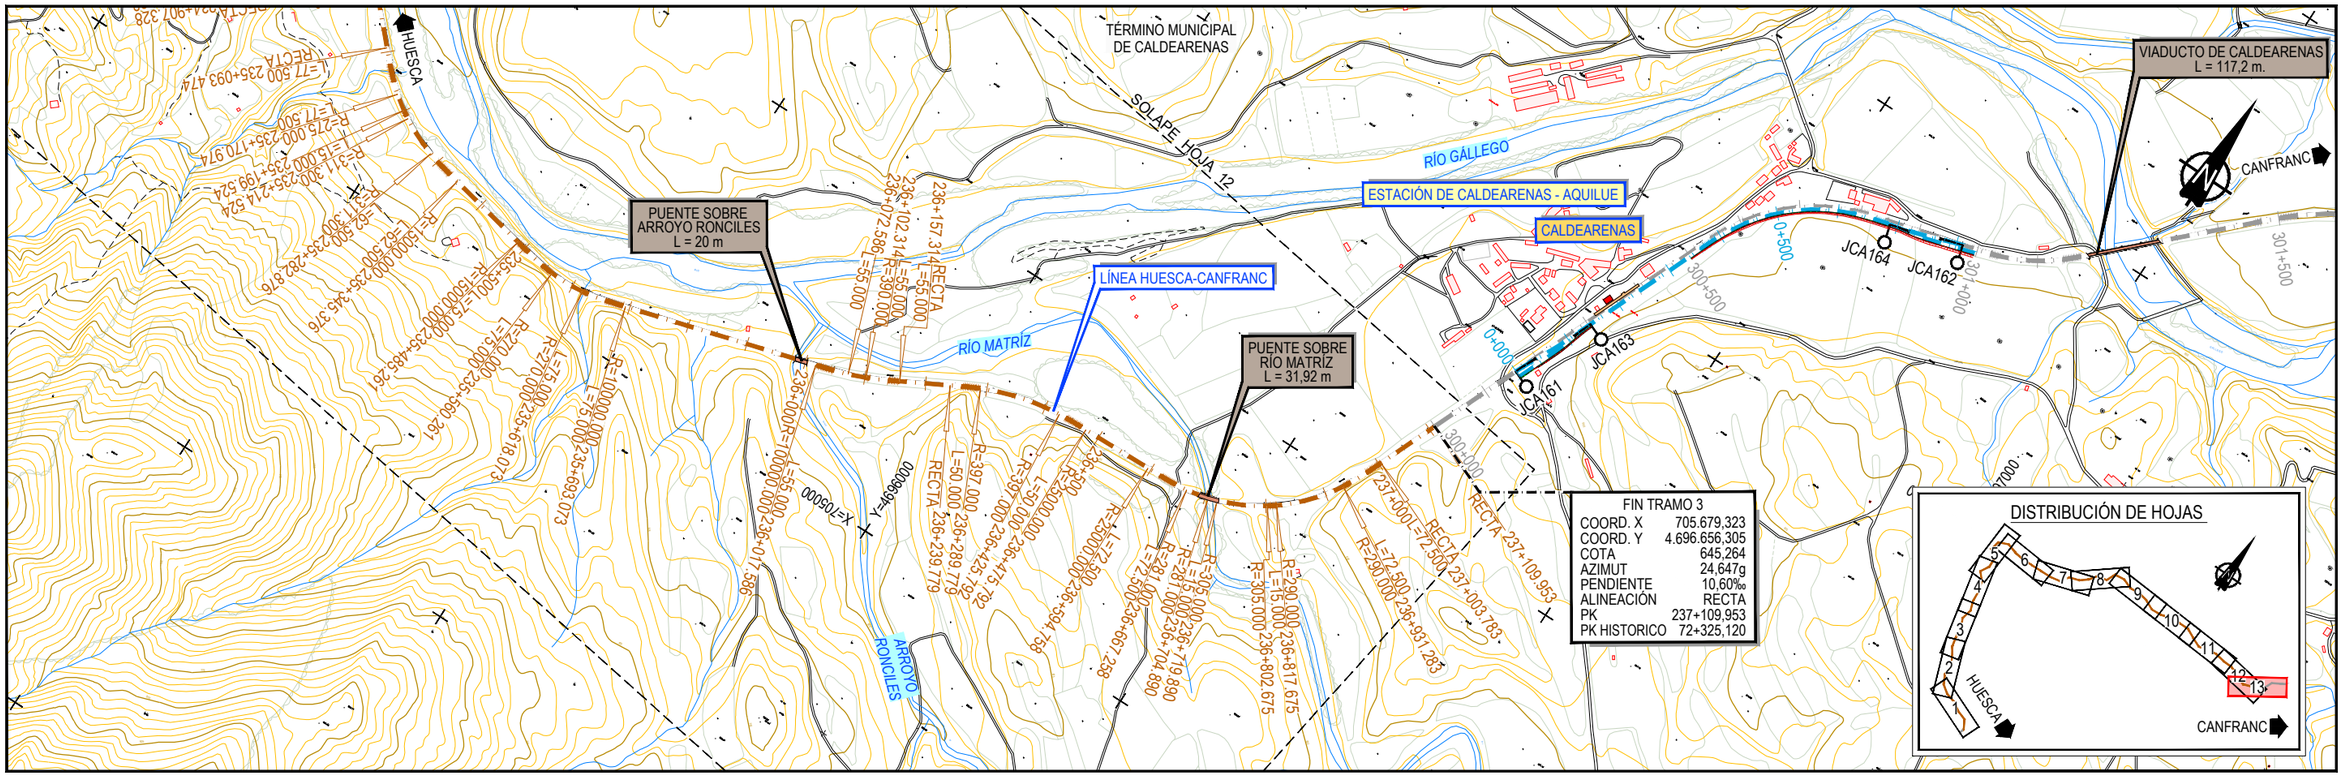
HUESCA
TÉRMINO MUNICIPAL DE CALDEARENAS
SOLAPE HOJA 12
RÍO GÁLLEGO
ESTACIÓN DE CALDEARENAS - AQUILUE
CALDEARENAS
VIADUCTO DE CALDEARENAS
L = 117,2 m.
CANFRANC
PUENTE SOBRE ARROYO RONCILES
L = 20 m
LÍNEA HUESCA-CANFRANC
RÍO MATRÍZ
PUENTE SOBRE RÍO MATRÍZ
L = 31,92 m
ARROYO RONCILES
JCA161
JCA163
JCA164
JCA162
FIN TRAMO 3
COORD. X 705.679,323
COORD. Y 4.696.656,305
COTA 645,264
AZIMUT 24,647g
PENDIENTE 10,60‰
ALINEACIÓN RECTA
PK 237+109,953
PK HISTORICO 72+325,120
DISTRIBUCIÓN DE HOJAS
HUESCA
CANFRANC

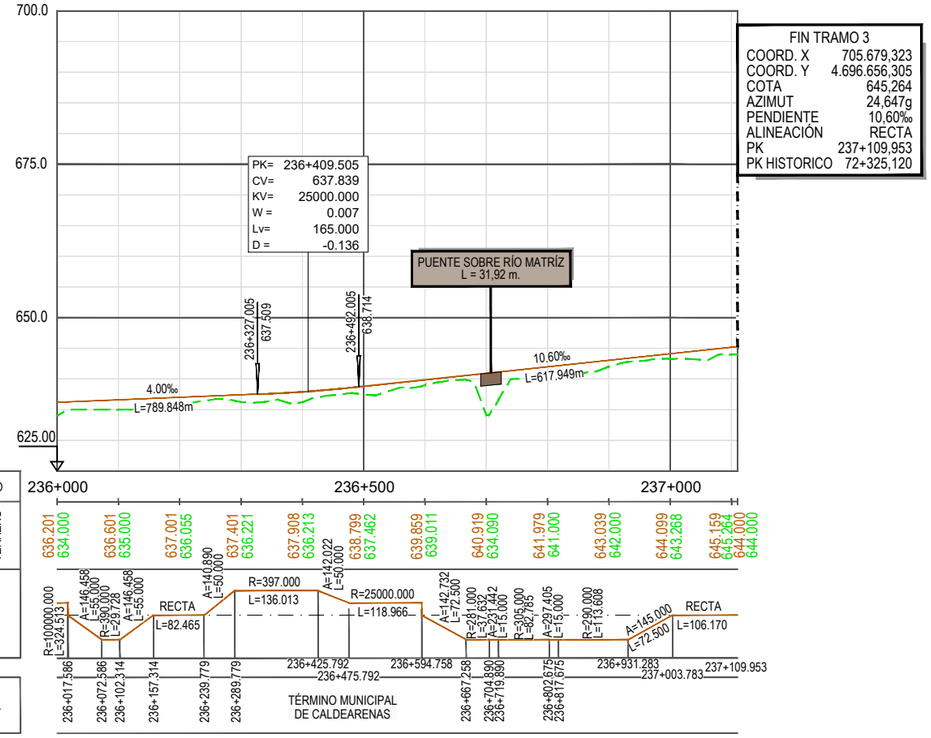
700.0
675.0
650.0
625.00
PK= 236+409.505
CV= 637.839
KV= 25000.000
W = 0.007
Lv= 165.000
D = -0.136
PUENTE SOBRE RÍO MATRÍZ
L = 31,92 m.
236+327.005
637.509
236+492.005
638.714
4.00‰
L=789.848m
10.60‰
L=617.949m
FIN TRAMO 3
COORD. X 705.679,323
COORD. Y 4.696.656,305
COTA 645,264
AZIMUT 24,647g
PENDIENTE 10,60‰
ALINEACIÓN RECTA
PK 237+109,953
PK HISTORICO 72+325,120
PUNTO KILOMÉTRICO
236+000
236+500
237+000
ORDENADAS
COTA CABEZA DE CARRIL
COTA TERRENO
DIAGRAMA DE CURVATURAS
TERMINO MUNICIPAL
TÉRMINO MUNICIPAL DE CALDEARENAS

| | | |

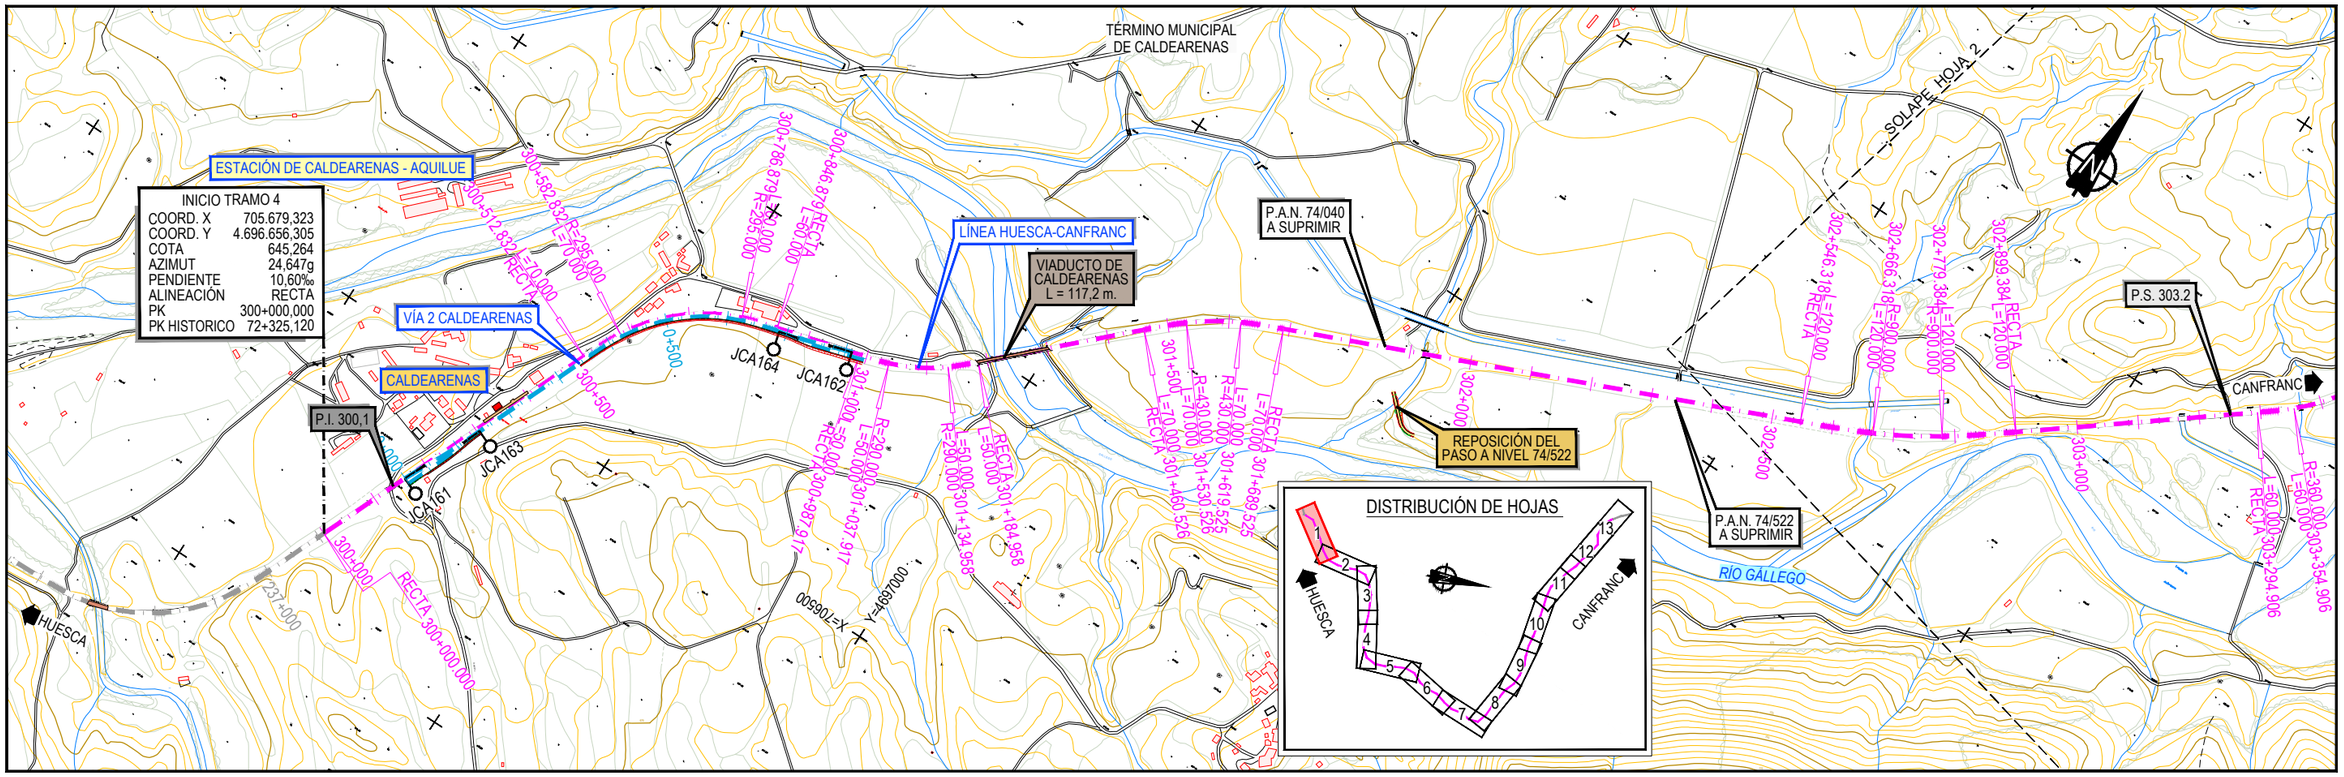

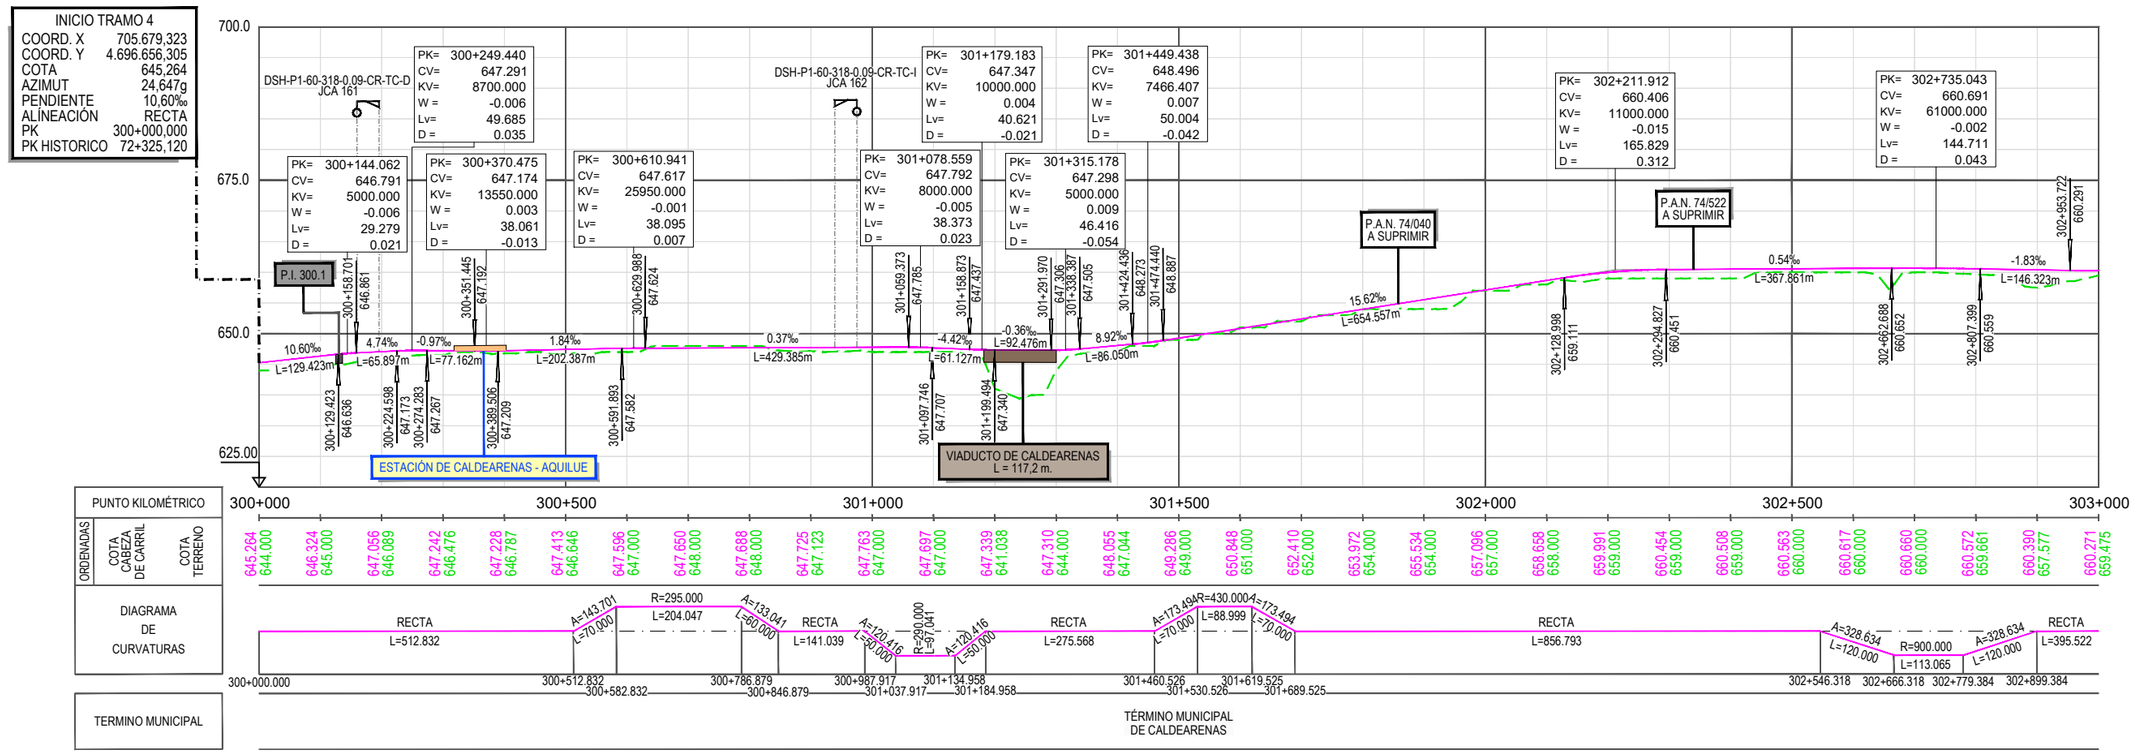

GOBIERNO DE ESPAÑA
MINISTERIO DE TRANSPORTES, MOVILIDAD Y AGENDA URBANA
SECRETARÍA DE ESTADO DE TRANSPORTES, MOVILIDAD Y AGENDA URBANA
SECRETARÍA GENERAL DE INFRAESTRUCTURAS
DIRECCIÓN GENERAL DE PLANIFICACIÓN Y EVALUACIÓN DE LA RED FERROVIARIA
CO-FINANCED BY THE CONNECTING EUROPE FACILITY OF THE EUROPEAN UNION

TÍTULO

BRIDGING MISSING LINKS BETWEEN FRANCE & SPAIN:
STUDIES FOR THE REHABILITATION OF THE CROOS-BORDER RAILWAY SECTION PAU-ZARAGOZA

ACTIVITY 7:PRE-DESIGN STUDIES FOR THE UPGRADE AND PREPARATION FOR FUTURE OPERATION IN ZARAGOZA-CANFRANC SECTION

ESTUDIO INFORMATIVO DE IMPLANTACIÓN DEL ANCHO ESTÁNDAR EN EL TRAMO HUESCA-CANFRANC

AUTOR: ineco

ESCALA ORIGINAL A3
1/10.000 0 100 200 300m
1/1.000 0 10 20 30m
NUMÉRICA GRÁFICA

FECHA: SEPTIEMBRE 2021

Nº DE PLANO: 4.1.4

Nº DE HOJA: HOJA 1 DE 13

TITULO DE PLANO:
PLANO DE TRAZADO (OPCIÓN 1)
PLANTA Y LONGITUDINAL
TRAMO 4 (CALDEARENAS - JACA)

Z:\TMASD 2021\F-2021 03-HUESCA-CANFRANC (INECO)\TRABAJO\PLANOS\4.-TRAZADO DE VÍAS\4.1.4 TRAZADO T4 ALT-1.dwg

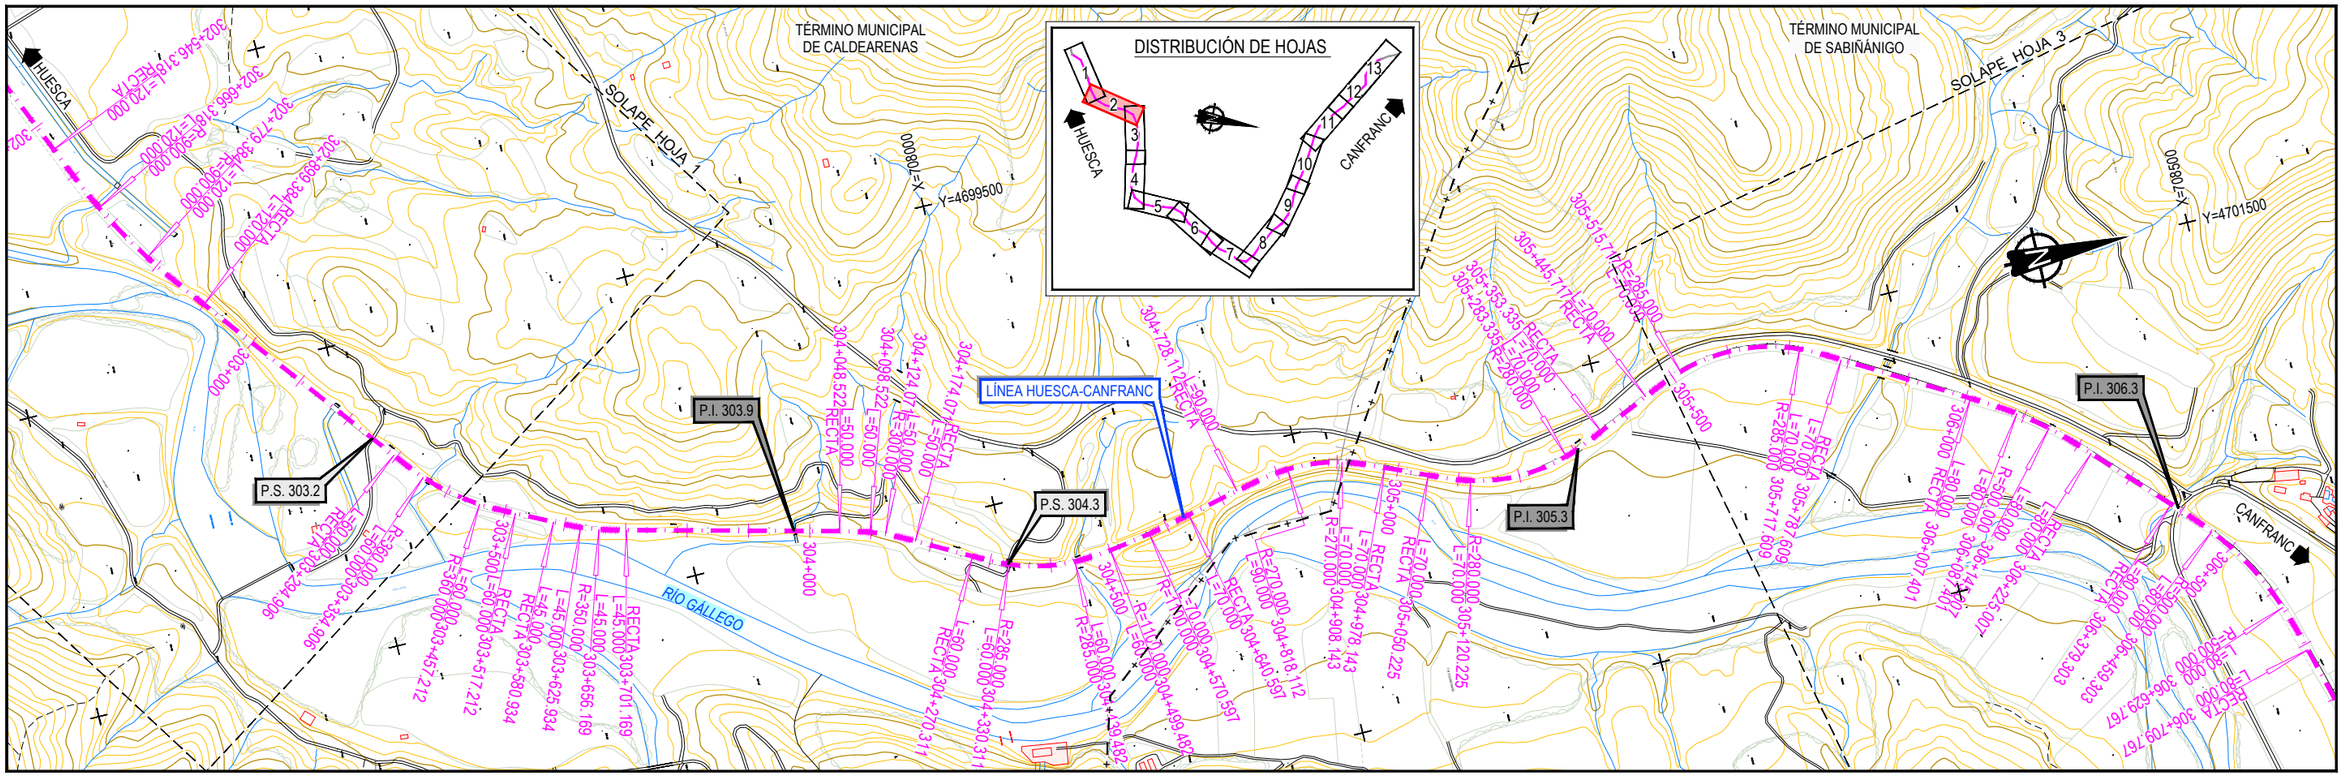

GOBIERNO DE ESPAÑA · MINISTERIO DE TRANSPORTES, MOVILIDAD Y AGENDA URBANA	SECRETARÍA DE ESTADO DE TRANSPORTES, MOVILIDAD Y AGENDA URBANA SECRETARÍA GENERAL DE INFRAESTRUCTURAS DIRECCIÓN GENERAL DE PLANIFICACIÓN Y EVALUACIÓN DE LA RED FERROVIARIA	TÍTULO BRIDGING MISSING LINKS BETWEEN FRANCE & SPAIN: STUDIES FOR THE REHABILITATION OF THE CROOS-BORDER RAILWAY SECTION PAU-ZARAGOZA ACTIVITY 7:PRE-DESIGN STUDIES FOR THE UPGRADE AND PREPARATION FOR FUTURE OPERATION IN ZARAGOZA-CANFRANC SECTION ESTUDIO INFORMATIVO DE IMPLANTACIÓN DEL ANCHO ESTÁNDAR EN EL TRAMO HUESCA-CANFRANC	AUTOR ineco	ESCALA ORIGINAL A3 1/10.000 · 1/1.000 0 100 200 300m 0 10 20 30m NUMÉRICA · GRÁFICA	FECHA: SEPTIEMBRE 2021	Nº DE PLANO: 4.1.4 Nº DE HOJA: HOJA 2 DE 13	TITULO DE PLANO: PLANO DE TRAZADO (OPCIÓN 1) PLANTA Y LONGITUDINAL TRAMO 4 (CALDEARENAS - JACA)
CO-FINANCED BY THE CONNECTING EUROPE FACILITY OF THE EUROPEAN UNION						

Z:\TMASD 2021\F-2021 03-HUESCA-CANFRANC (INECO)\TRABAJO\PLANOS\4.-TRAZADO DE VÍAS\4.1.4 TRAZADO T4 ALT-1.dwg

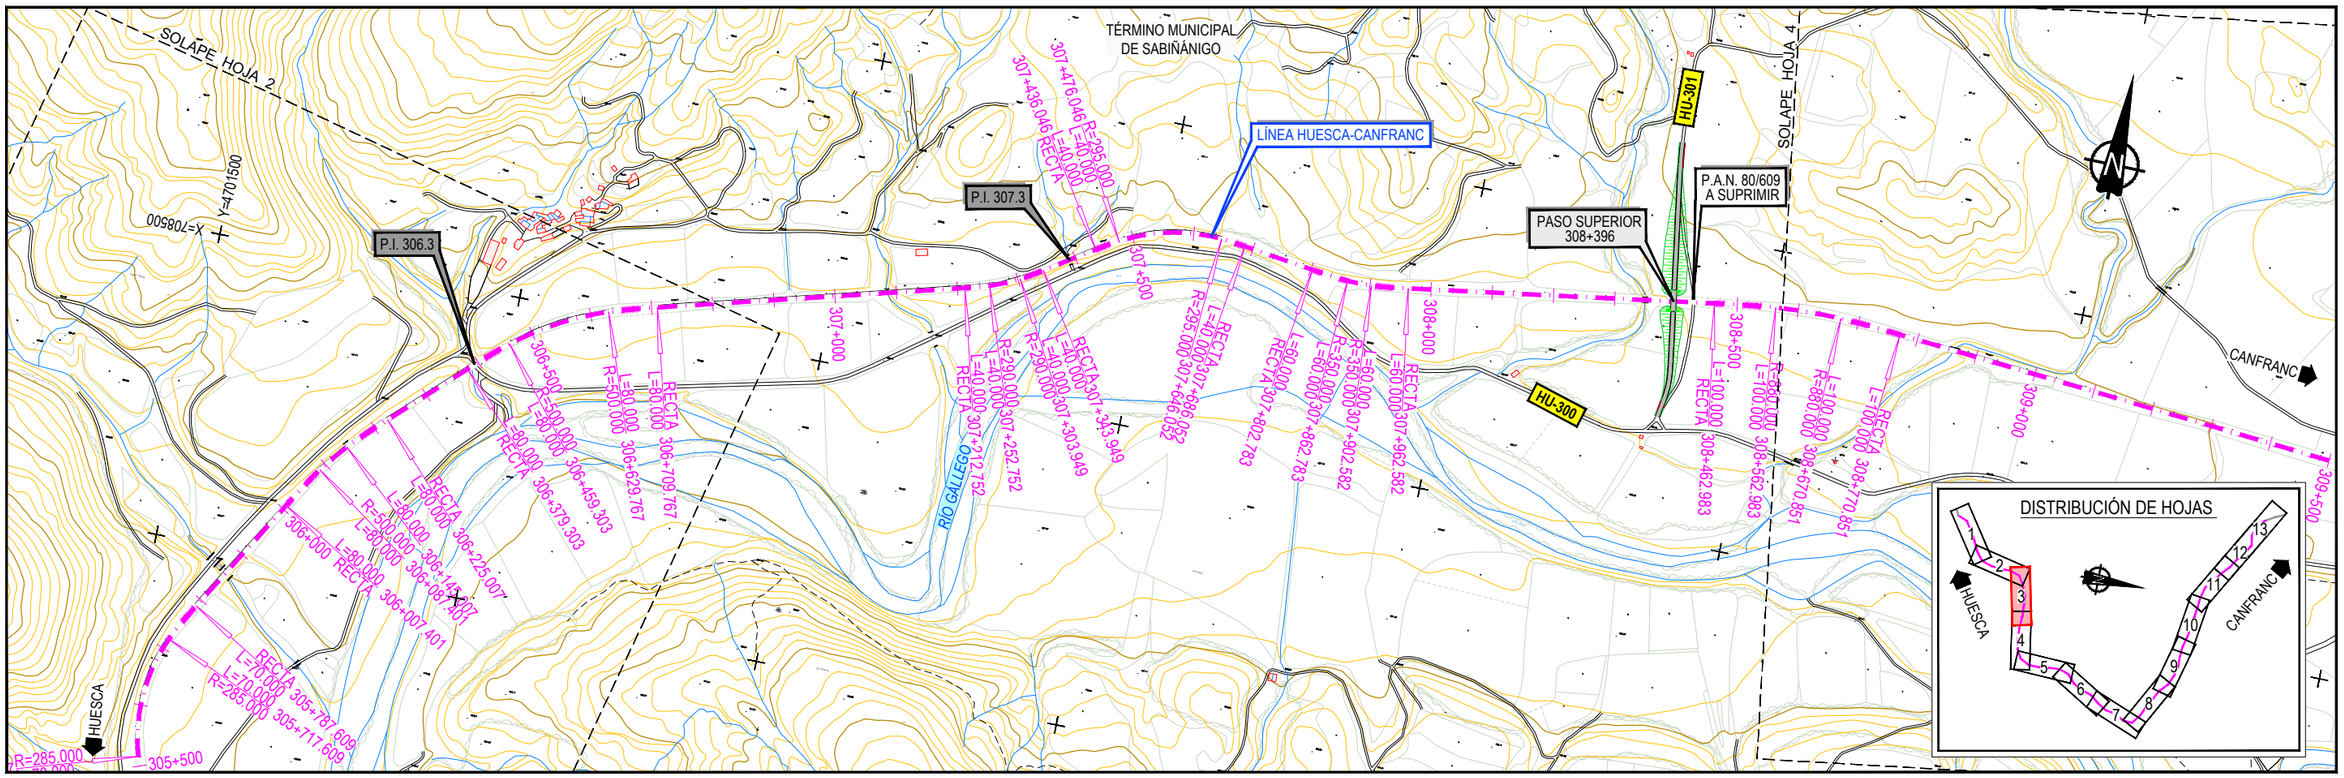

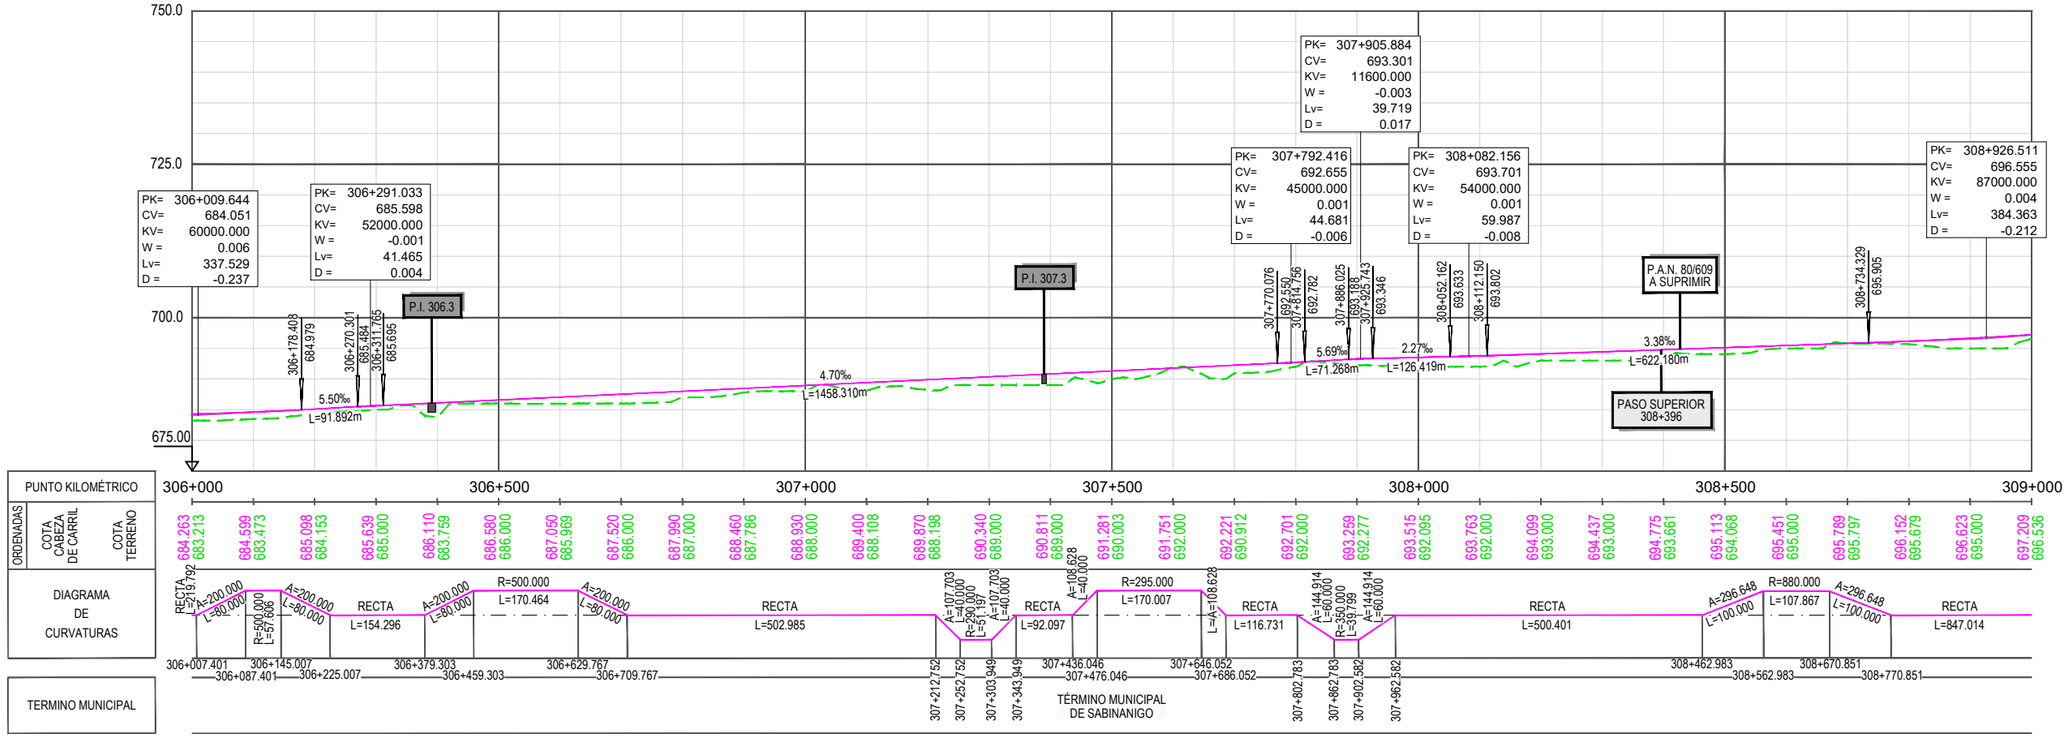

GOBIERNO DE ESPAÑA	MINISTERIO DE TRANSPORTES, MOVILIDAD Y AGENDA URBANA
SECRETARÍA DE ESTADO DE TRANSPORTES, MOVILIDAD Y AGENDA URBANA	
SECRETARÍA GENERAL DE INFRAESTRUCTURAS	
DIRECCIÓN GENERAL DE PLANIFICACIÓN Y EVALUACIÓN DE LA RED FERROVIARIA	
CO-FINANCED BY THE CONNECTING EUROPE FACILITY OF THE EUROPEAN UNION	

TÍTULO

BRIDGING MISSING LINKS BETWEEN FRANCE & SPAIN:
STUDIES FOR THE REHABILITATION OF THE CROOS-BORDER RAILWAY SECTION PAU-ZARAGOZA

ACTIVITY 7:PRE-DESIGN STUDIES FOR THE UPGRADE AND PREPARATION FOR FUTURE OPERATION IN ZARAGOZA-CANFRANC SECTION

ESTUDIO INFORMATIVO DE IMPLANTACIÓN DEL ANCHO ESTÁNDAR EN EL TRAMO HUESCA-CANFRANC

AUTOR: ineco

ESCALA ORIGINAL A3: 1/10.000 (NUMÉRICA) · 1/1.000 (GRÁFICA) 0 100 200 300m / 0 10 20 30m

FECHA: SEPTIEMBRE 2021

Nº DE PLANO: 4.1.4

Nº DE HOJA: HOJA 3 DE 13

TITULO DE PLANO:

PLANO DE TRAZADO (OPCIÓN 1)
PLANTA Y LONGITUDINAL
TRAMO 4 (CALDEARENAS - JACA)

Z:\TMASD 2021\F-2021 03-HUESCA-CANFRANC (INECO)\TRABAJO\PLANOS\4.-TRAZADO DE VÍAS\4.1.4 TRAZADO T4 ALT-1.dwg

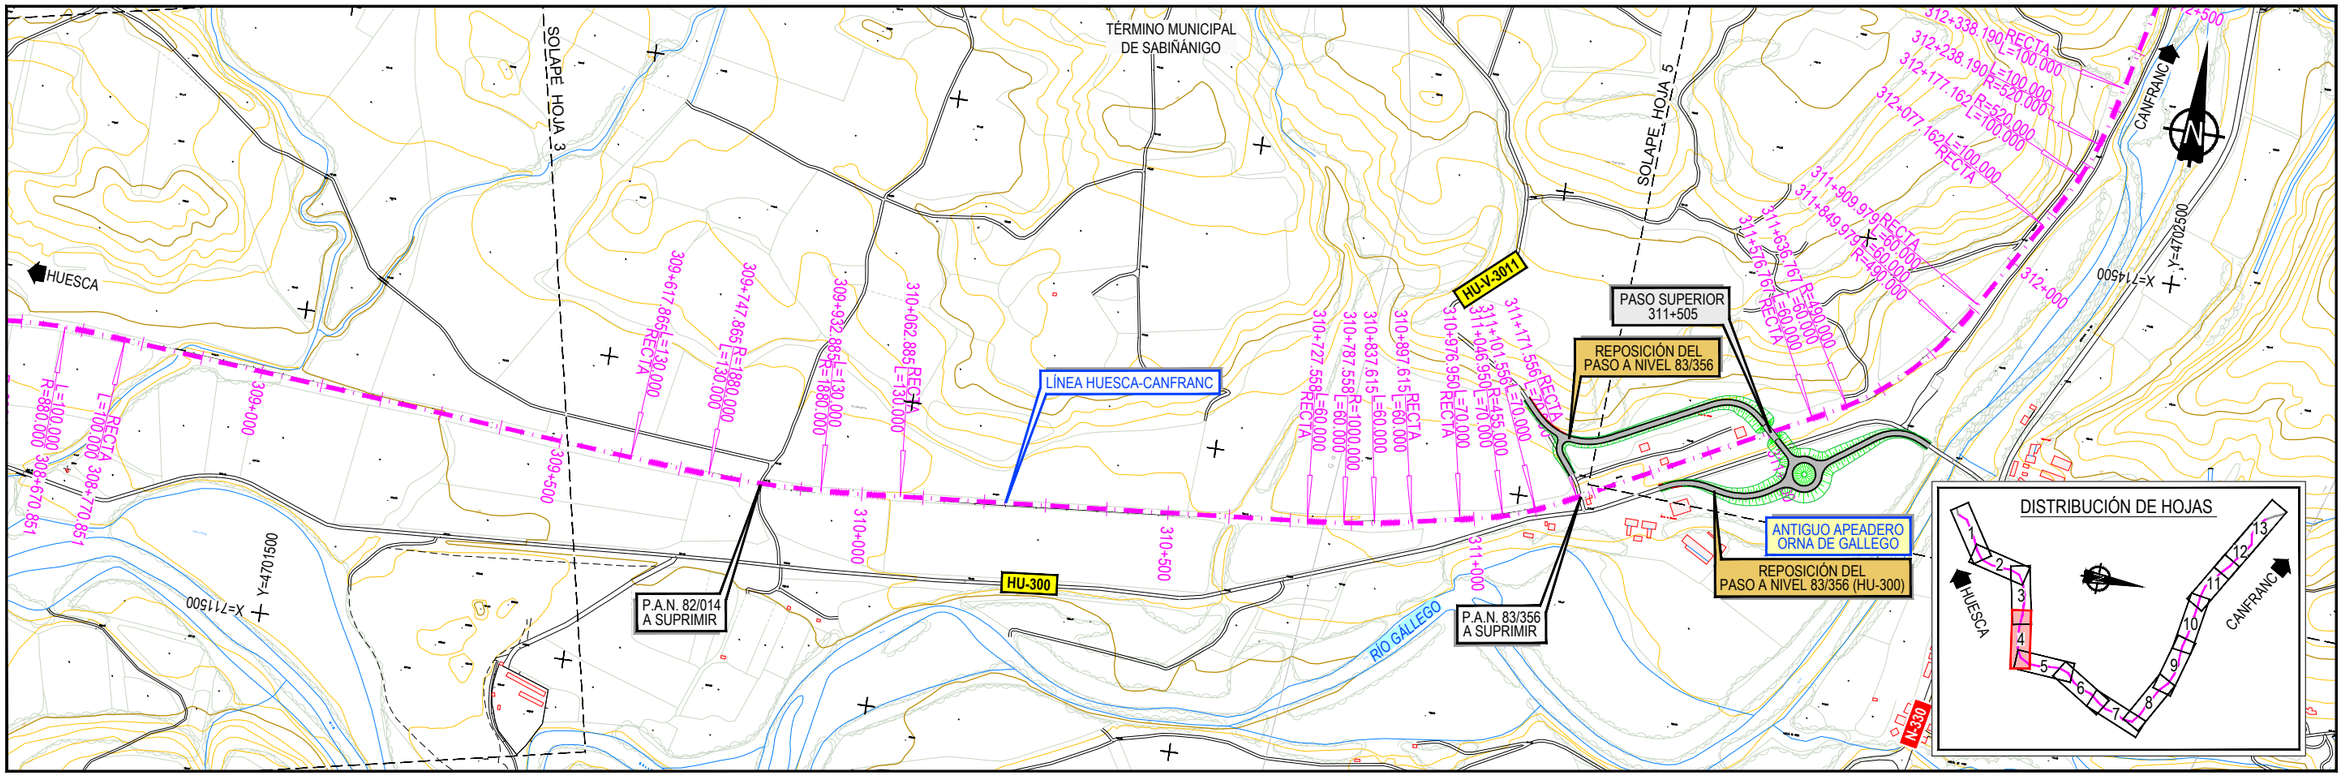

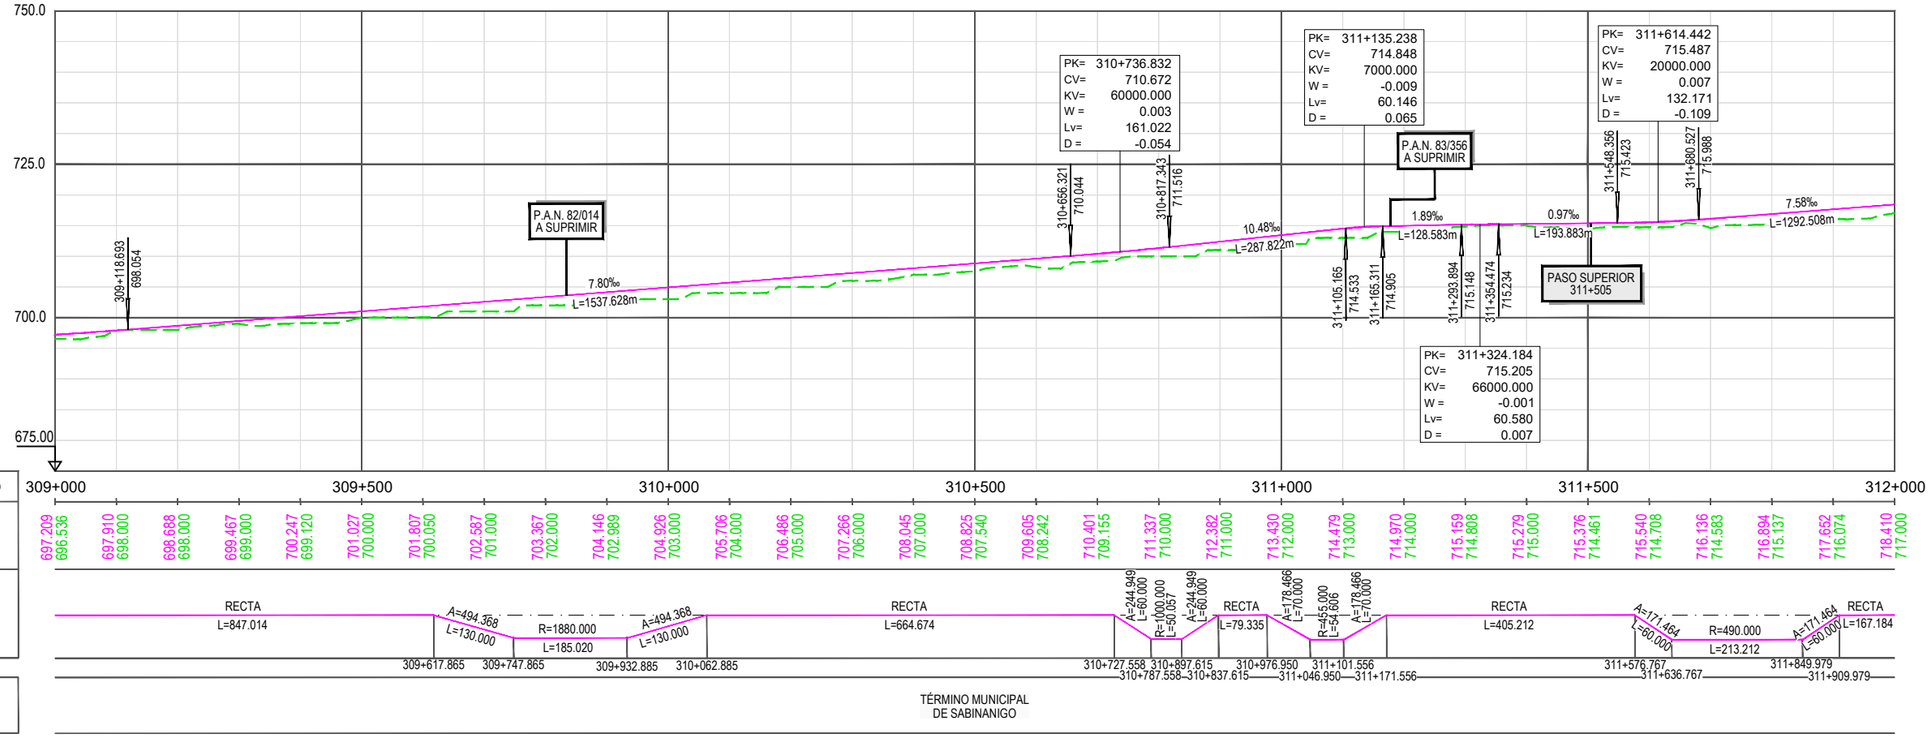

GOBIERNO DE ESPAÑA · MINISTERIO DE TRANSPORTES, MOVILIDAD Y AGENDA URBANA	SECRETARÍA DE ESTADO DE TRANSPORTES, MOVILIDAD Y AGENDA URBANA SECRETARÍA GENERAL DE INFRAESTRUCTURAS DIRECCIÓN GENERAL DE PLANIFICACIÓN Y EVALUACIÓN DE LA RED FERROVIARIA	TÍTULO BRIDGING MISSING LINKS BETWEEN FRANCE & SPAIN: STUDIES FOR THE REHABILITATION OF THE CROOS-BORDER RAILWAY SECTION PAU-ZARAGOZA ACTIVITY 7:PRE-DESIGN STUDIES FOR THE UPGRADE AND PREPARATION FOR FUTURE OPERATION IN ZARAGOZA-CANFRANC SECTION ESTUDIO INFORMATIVO DE IMPLANTACIÓN DEL ANCHO ESTÁNDAR EN EL TRAMO HUESCA-CANFRANC	AUTOR ineco
CO-FINANCED BY THE CONNECTING EUROPE FACILITY OF THE EUROPEAN UNION			

ESCALA ORIGINAL A3	FECHA:	Nº DE PLANO:	TITULO DE PLANO:
1/10.000 · 1/1.000 0 100 200 300m 0 10 20 30m NUMÉRICA · GRÁFICA	SEPTIEMBRE 2021	4.1.4 Nº DE HOJA: HOJA 4 DE 13	PLANO DE TRAZADO (OPCIÓN 1) PLANTA Y LONGITUDINAL TRAMO 4 (CALDEARENAS - JACA)

Z:\TMASD 2021\F-2021 03-HUESCA-CANFRANC (INECO)\TRABAJO\PLANOS\4.-TRAZADO DE VÍAS\4.1.4 TRAZADO T4 ALT-1.dwg

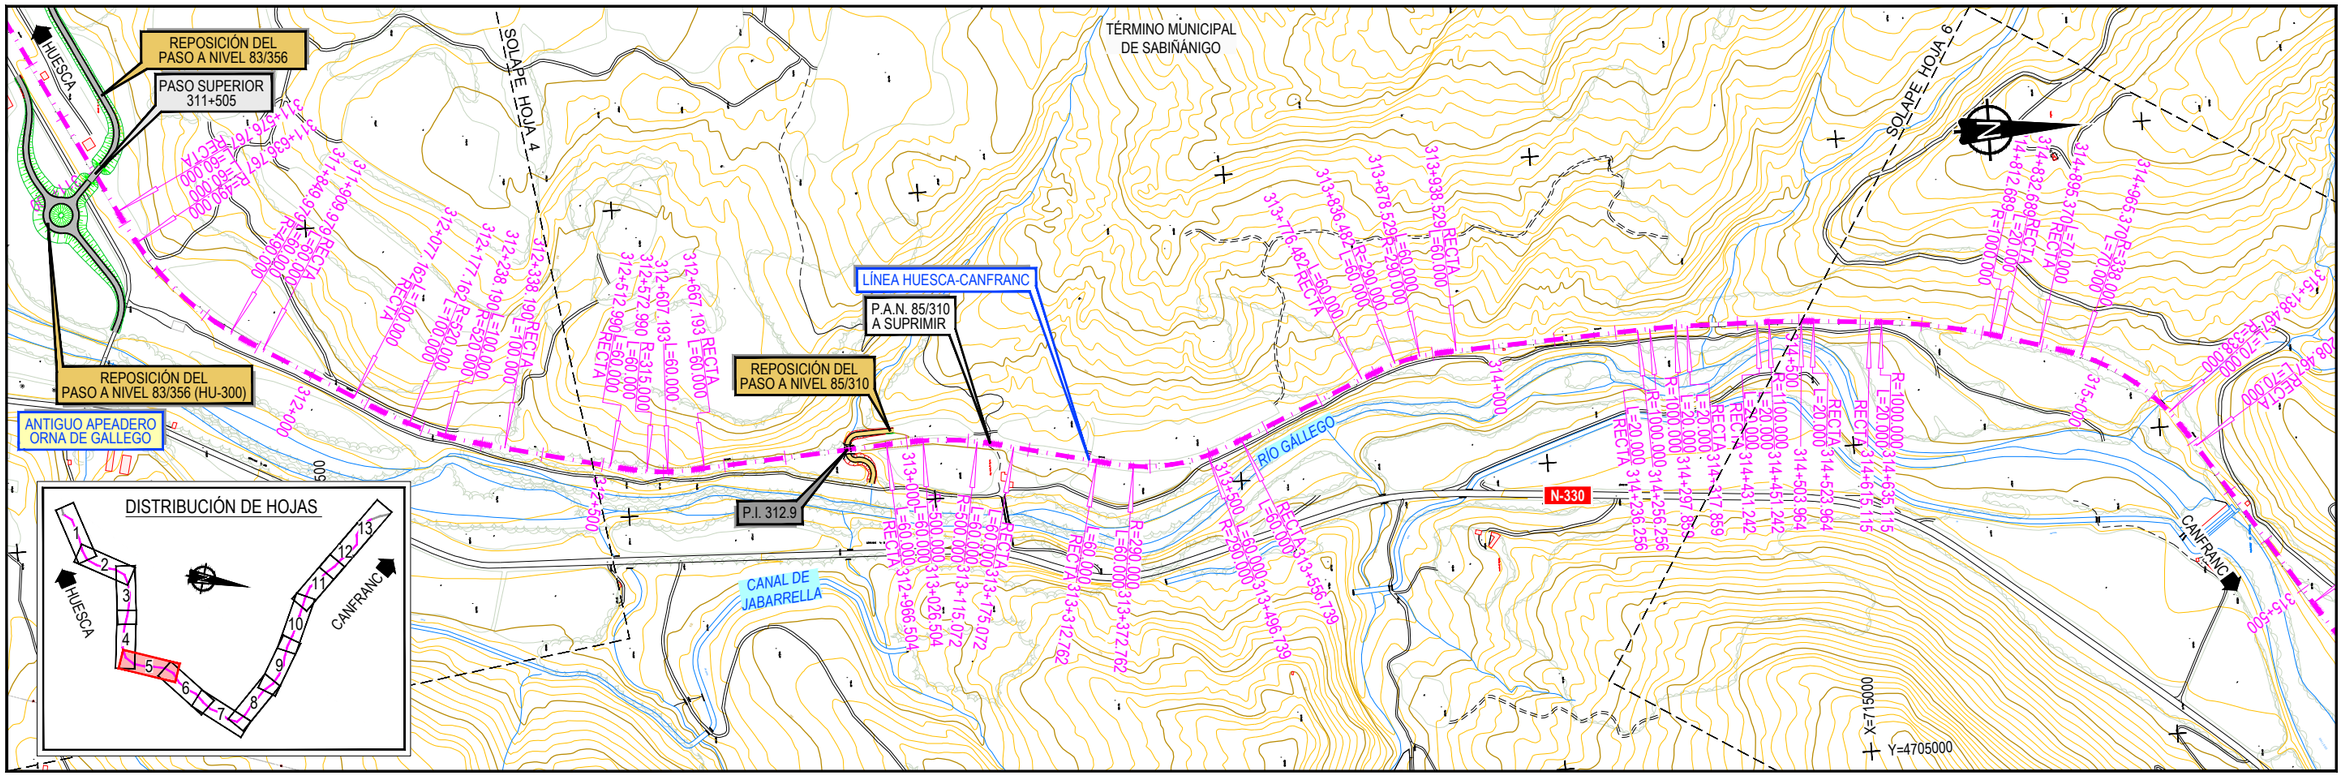

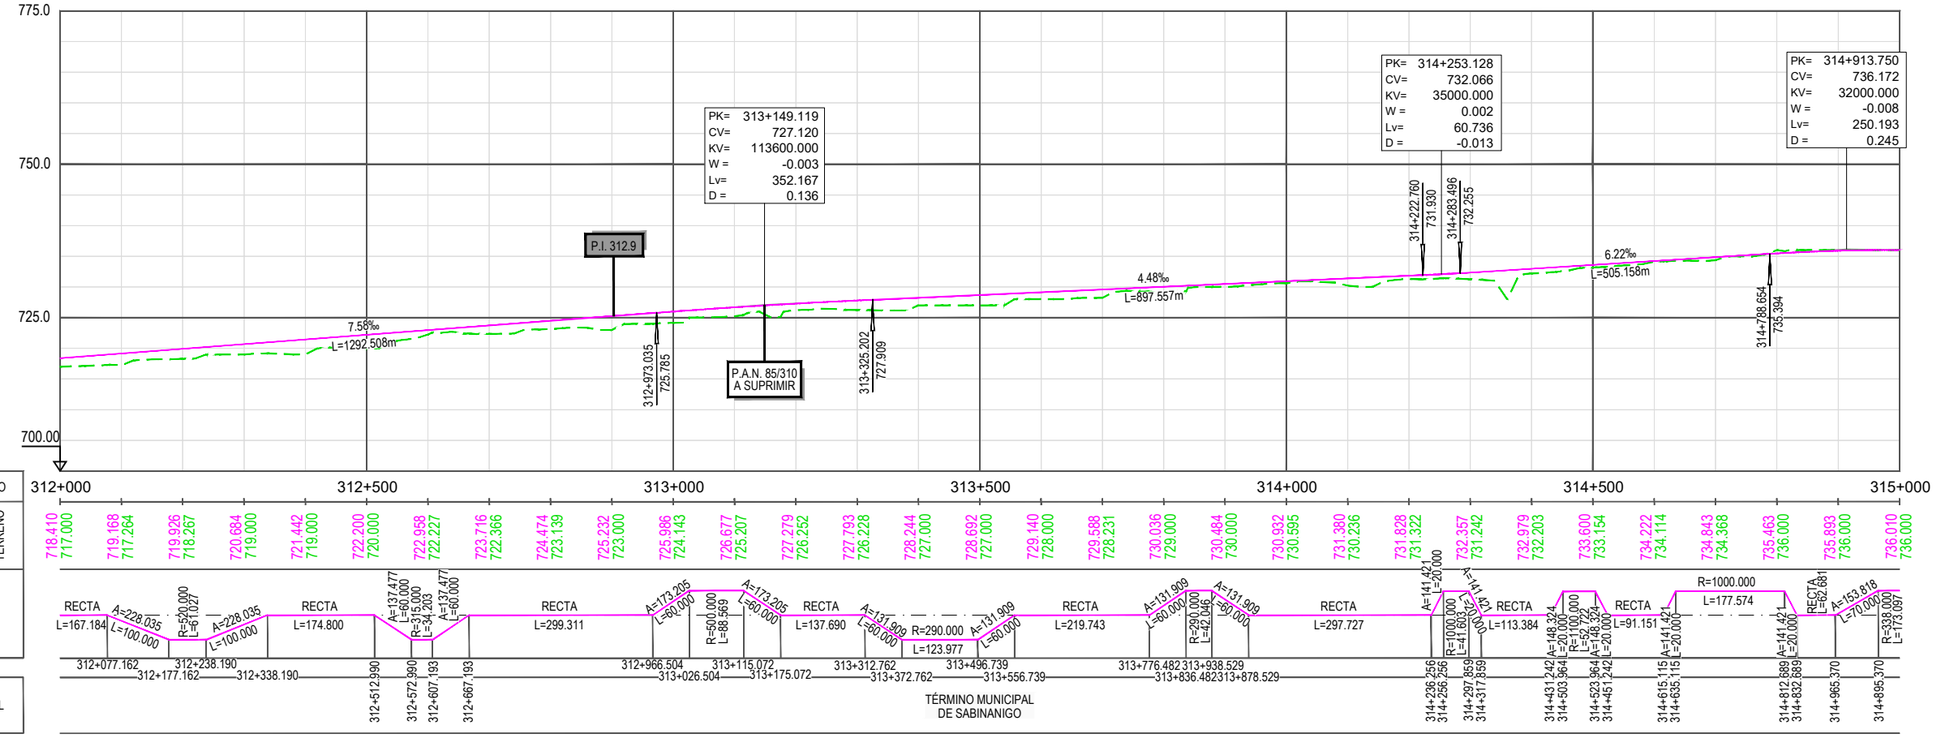

GOBIERNO DE ESPAÑA	MINISTERIO DE TRANSPORTES, MOVILIDAD Y AGENDA URBANA
SECRETARÍA DE ESTADO DE TRANSPORTES, MOVILIDAD Y AGENDA URBANA	
SECRETARÍA GENERAL DE INFRAESTRUCTURAS	
DIRECCIÓN GENERAL DE PLANIFICACIÓN Y EVALUACIÓN DE LA RED FERROVIARIA	
CO-FINANCED BY THE CONNECTING EUROPE FACILITY OF THE EUROPEAN UNION	

TÍTULO

BRIDGING MISSING LINKS BETWEEN FRANCE & SPAIN:
STUDIES FOR THE REHABILITATION OF THE CROOS-BORDER RAILWAY SECTION PAU-ZARAGOZA

ACTIVITY 7:PRE-DESIGN STUDIES FOR THE UPGRADE AND PREPARATION FOR FUTURE OPERATION IN ZARAGOZA-CANFRANC SECTION

ESTUDIO INFORMATIVO DE IMPLANTACIÓN DEL ANCHO ESTÁNDAR EN EL TRAMO HUESCA-CANFRANC

AUTOR: ineco

ESCALA ORIGINAL A3: 1/10.000 (NUMÉRICA) · 1/1.000 (GRÁFICA) 0 100 200 300m · 0 10 20 30m

FECHA: SEPTIEMBRE 2021

Nº DE PLANO: 4.1.4

Nº DE HOJA: HOJA 5 DE 13

TITULO DE PLANO:

PLANO DE TRAZADO (OPCIÓN 1)
PLANTA Y LONGITUDINAL
TRAMO 4 (CALDEARENAS - JACA)

Z:\TMASD 2021\F-2021 03-HUESCA-CANFRANC (INECO)\TRABAJO\PLANOS\4.-TRAZADO DE VÍAS\4.1.4 TRAZADO T4 ALT-1.dwg

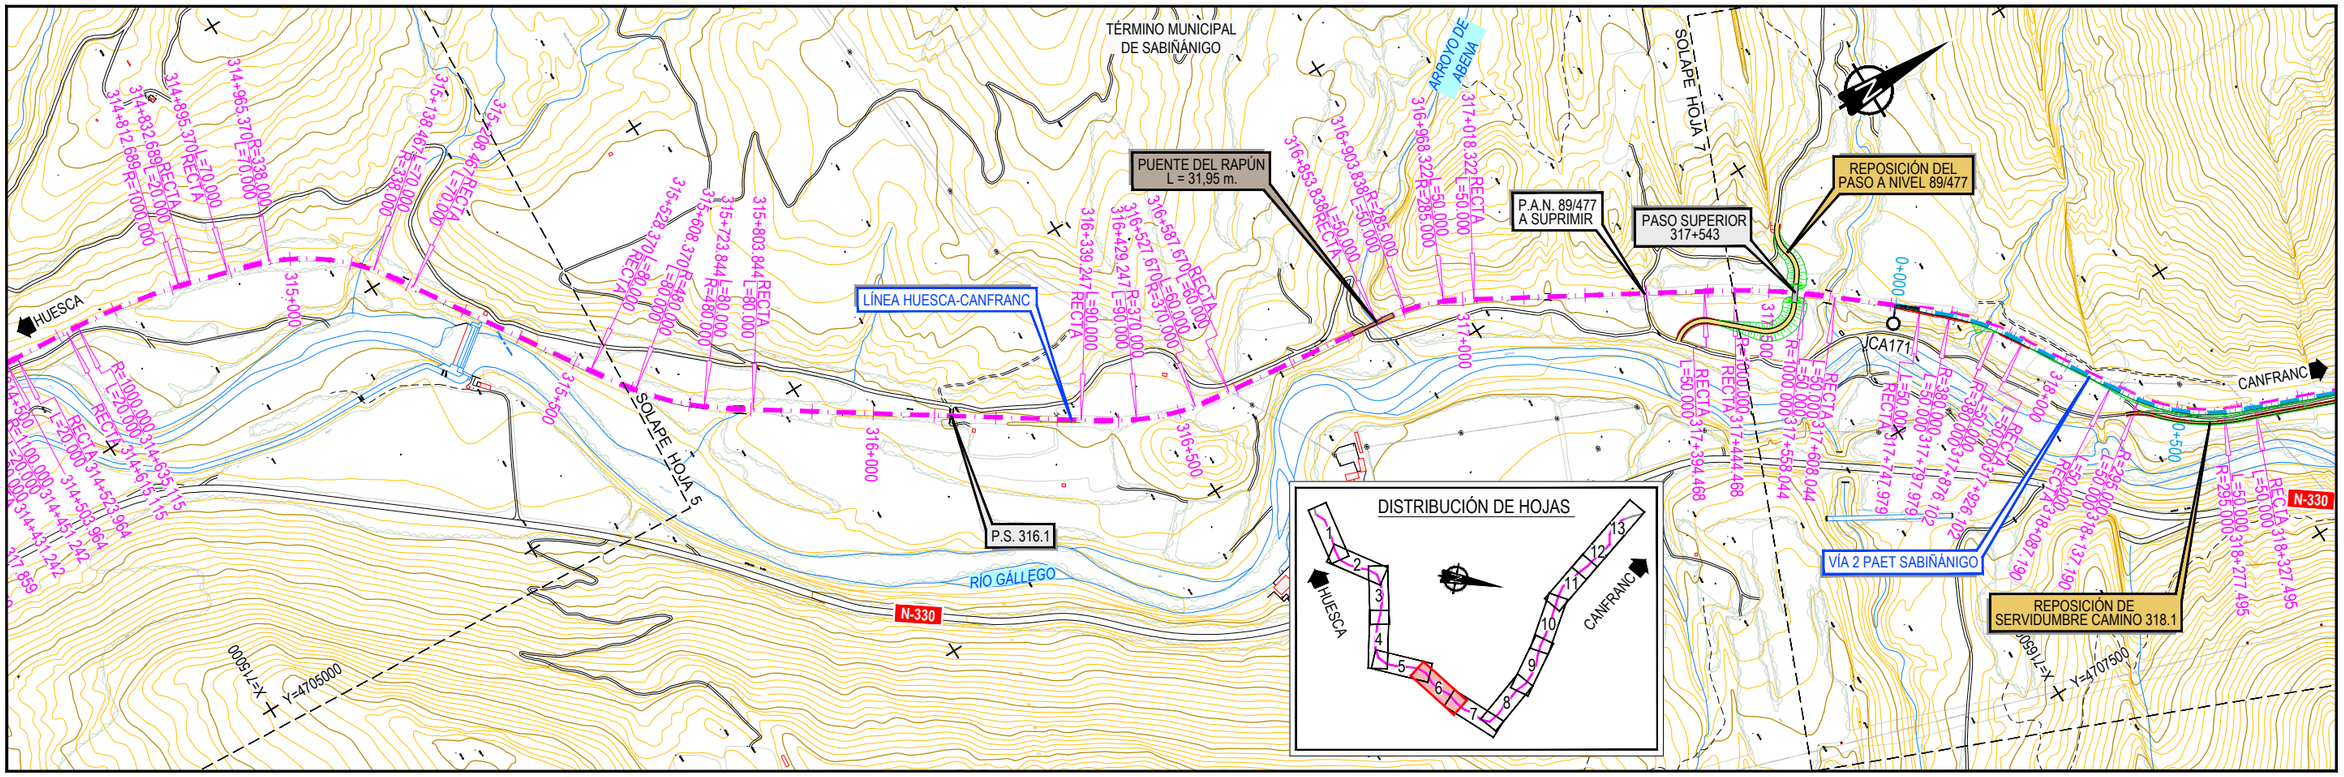
TÉRMINO MUNICIPAL DE SABIÑÁNIGO
ARROYO DE ABENA
SOLAPE HOJA 7
PUENTE DEL RAPÚN L = 31,95 m.
REPOSICIÓN DEL PASO A NIVEL 89/477
P.A.N. 89/477 A SUPRIMIR
PASO SUPERIOR 317+543
LÍNEA HUESCA-CANFRANC
HUESCA
CANFRANC
SOLAPE HOJA 5
P.S. 316.1
RÍO GÁLLEGO
N-330
VÍA 2 PAET SABIÑÁNIGO
REPOSICIÓN DE SERVIDUMBRE CAMINO 318.1
DISTRIBUCIÓN DE HOJAS
X=719000 Y=4705000
X=719500 Y=4707500

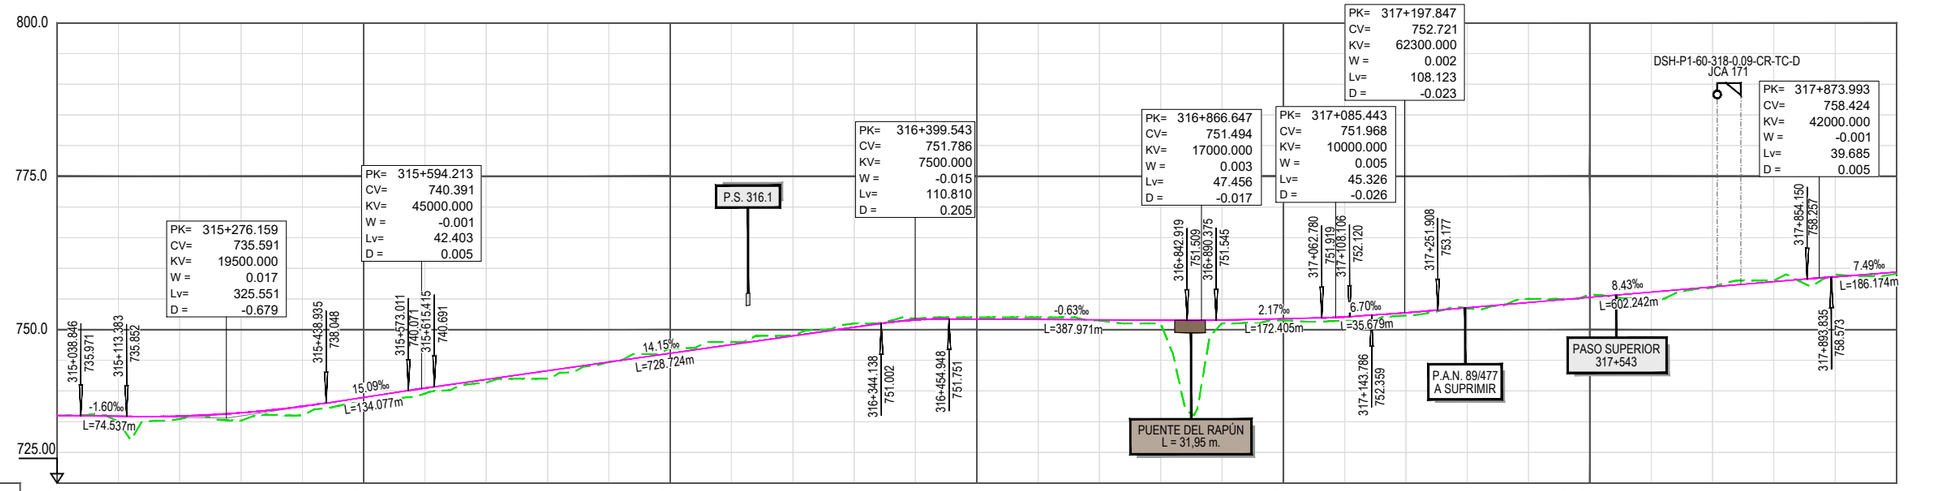
PK= 315+276.159
CV= 735.591
KV= 19500.000
W = 0.017
Lv= 325.551
D = -0.679
PK= 315+594.213
CV= 740.391
KV= 45000.000
W = -0.001
Lv= 42.403
D = 0.005
PK= 316+399.543
CV= 751.786
KV= 7500.000
W = -0.015
Lv= 110.810
D = 0.205
PK= 316+866.647
CV= 751.494
KV= 17000.000
W = 0.003
Lv= 47.456
D = -0.017
PK= 317+085.443
CV= 751.968
KV= 10000.000
W = 0.005
Lv= 45.326
D = -0.026
PK= 317+197.847
CV= 752.721
KV= 62300.000
W = 0.002
Lv= 108.123
D = -0.023
PK= 317+873.993
CV= 758.424
KV= 42000.000
W = -0.001
Lv= 39.685
D = 0.005
DSH-P1-60-318-0.09-CR-TC-D
JCA 171
P.S. 316.1
PUENTE DEL RAPÚN L = 31,95 m.
P.A.N. 89/477 A SUPRIMIR
PASO SUPERIOR 317+543
-1.60‰ L=74.537m
15.09‰ L=134.077m
14.15‰ L=728.724m
-0.63‰ L=387.971m
2.17‰ L=172.405m
6.70‰ L=35.679m
8.43‰ L=602.242m
7.49‰ L=186.174m
PUNTO KILOMÉTRICO
ORDENADAS
COTA CABEZA DE CARRIL
COTA TERRENO
DIAGRAMA DE CURVATURAS
TERMINO MUNICIPAL
TÉRMINO MUNICIPAL DE SABINANIGO

| | | |

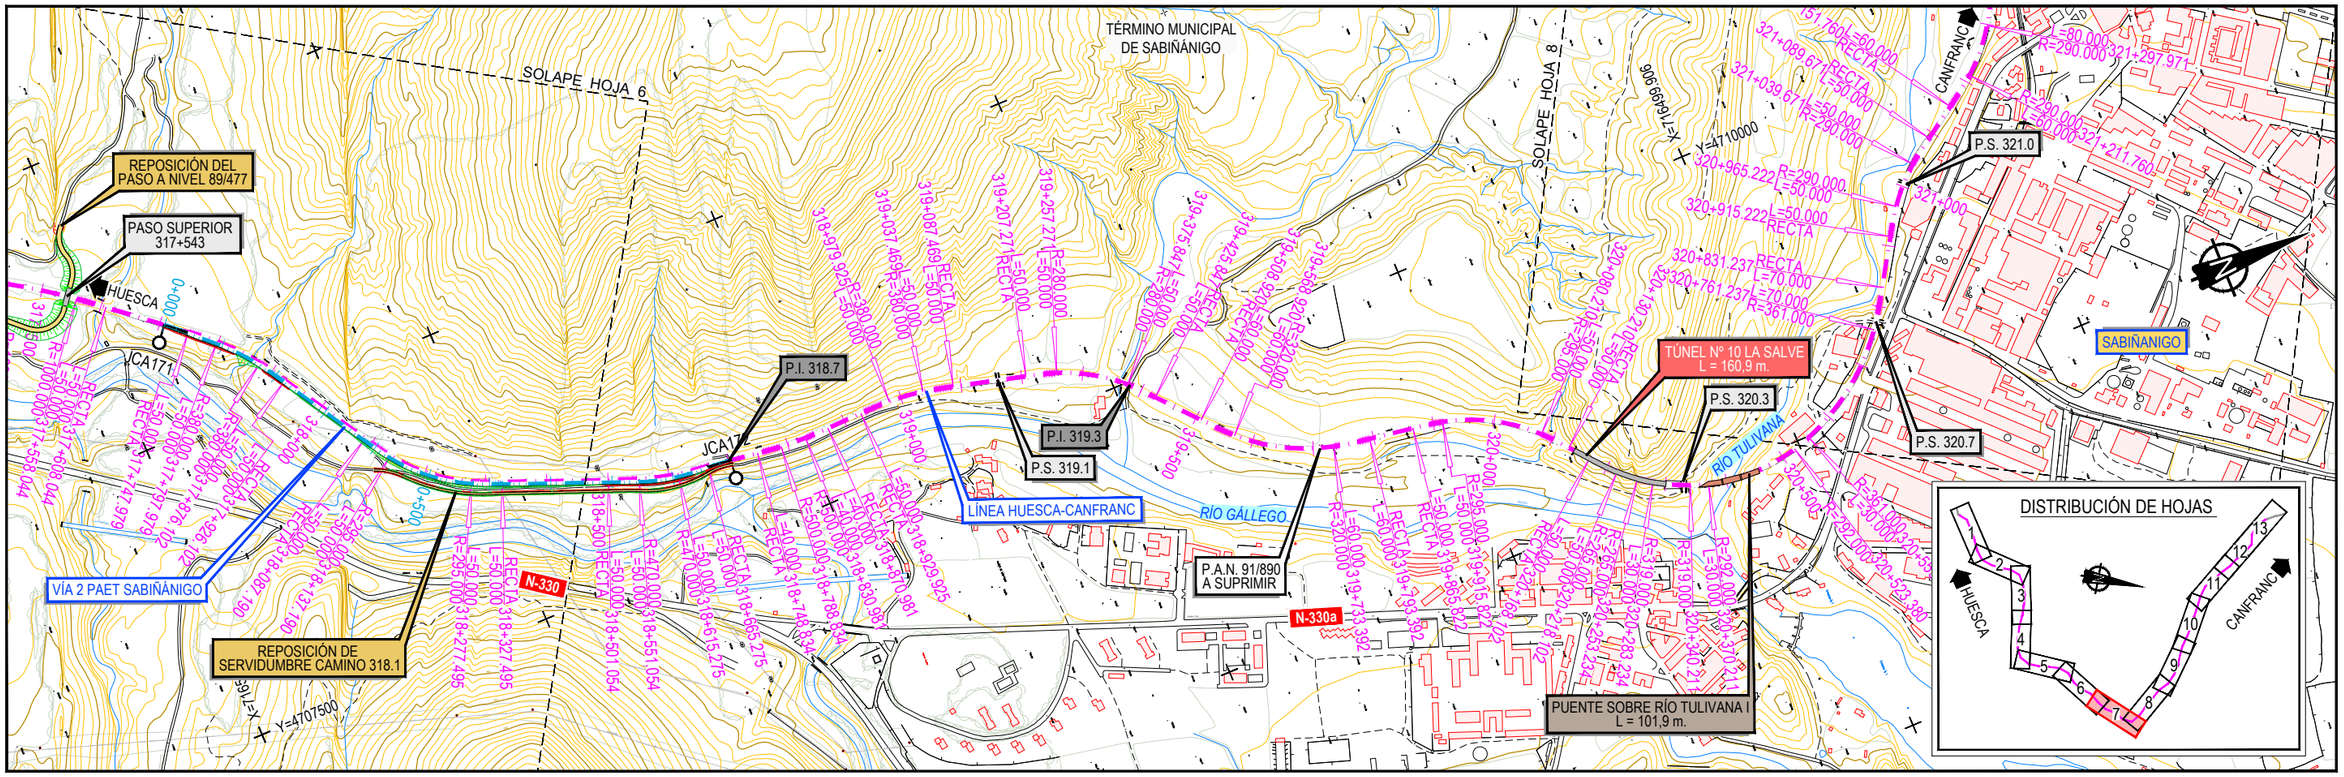

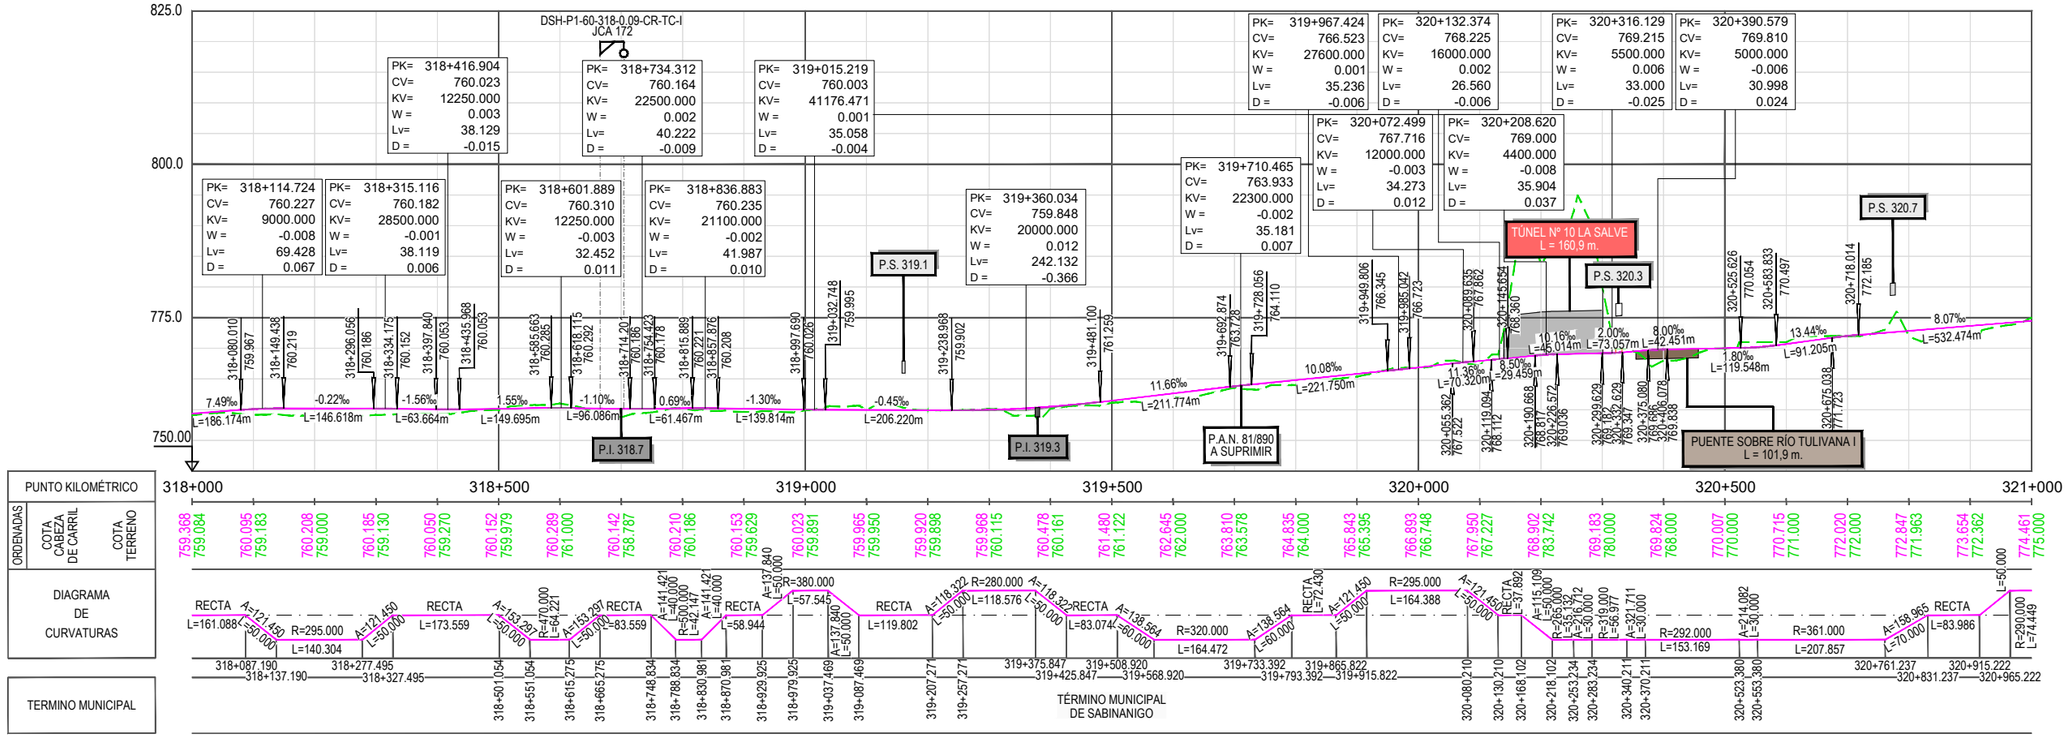

GOBIERNO DE ESPAÑA
MINISTERIO DE TRANSPORTES, MOVILIDAD Y AGENDA URBANA
SECRETARÍA DE ESTADO DE TRANSPORTES, MOVILIDAD Y AGENDA URBANA
SECRETARÍA GENERAL DE INFRAESTRUCTURAS
DIRECCIÓN GENERAL DE PLANIFICACIÓN Y EVALUACIÓN DE LA RED FERROVIARIA
CO-FINANCED BY THE CONNECTING EUROPE FACILITY OF THE EUROPEAN UNION

TÍTULO
BRIDGING MISSING LINKS BETWEEN FRANCE & SPAIN:
STUDIES FOR THE REHABILITATION OF THE CROOS-BORDER RAILWAY SECTION PAU-ZARAGOZA
ACTIVITY 7:PRE-DESIGN STUDIES FOR THE UPGRADE AND PREPARATION FOR FUTURE OPERATION IN ZARAGOZA-CANFRANC SECTION
ESTUDIO INFORMATIVO DE IMPLANTACIÓN DEL ANCHO ESTÁNDAR EN EL TRAMO HUESCA-CANFRANC

AUTOR
ineco

ESCALA ORIGINAL A3
1/10.000
1/1.000
0 100 200 300m
0 10 20 30m
NUMÉRICA
GRÁFICA

FECHA:
SEPTIEMBRE 2021

Nº DE PLANO:
4.1.4
Nº DE HOJA:
HOJA 7 DE 13

TITULO DE PLANO:
PLANO DE TRAZADO (OPCIÓN 1)
PLANTA Y LONGITUDINAL
TRAMO 4 (CALDEARENAS - JACA)

Z:\TIMASD 2021\F-2021 03-HUESCA-CANFRANC (INECO)\TRABAJO\PLANOS\4.-TRAZADO DE VÍAS\4.1.4 TRAZADO T4 ALT-1.dwg

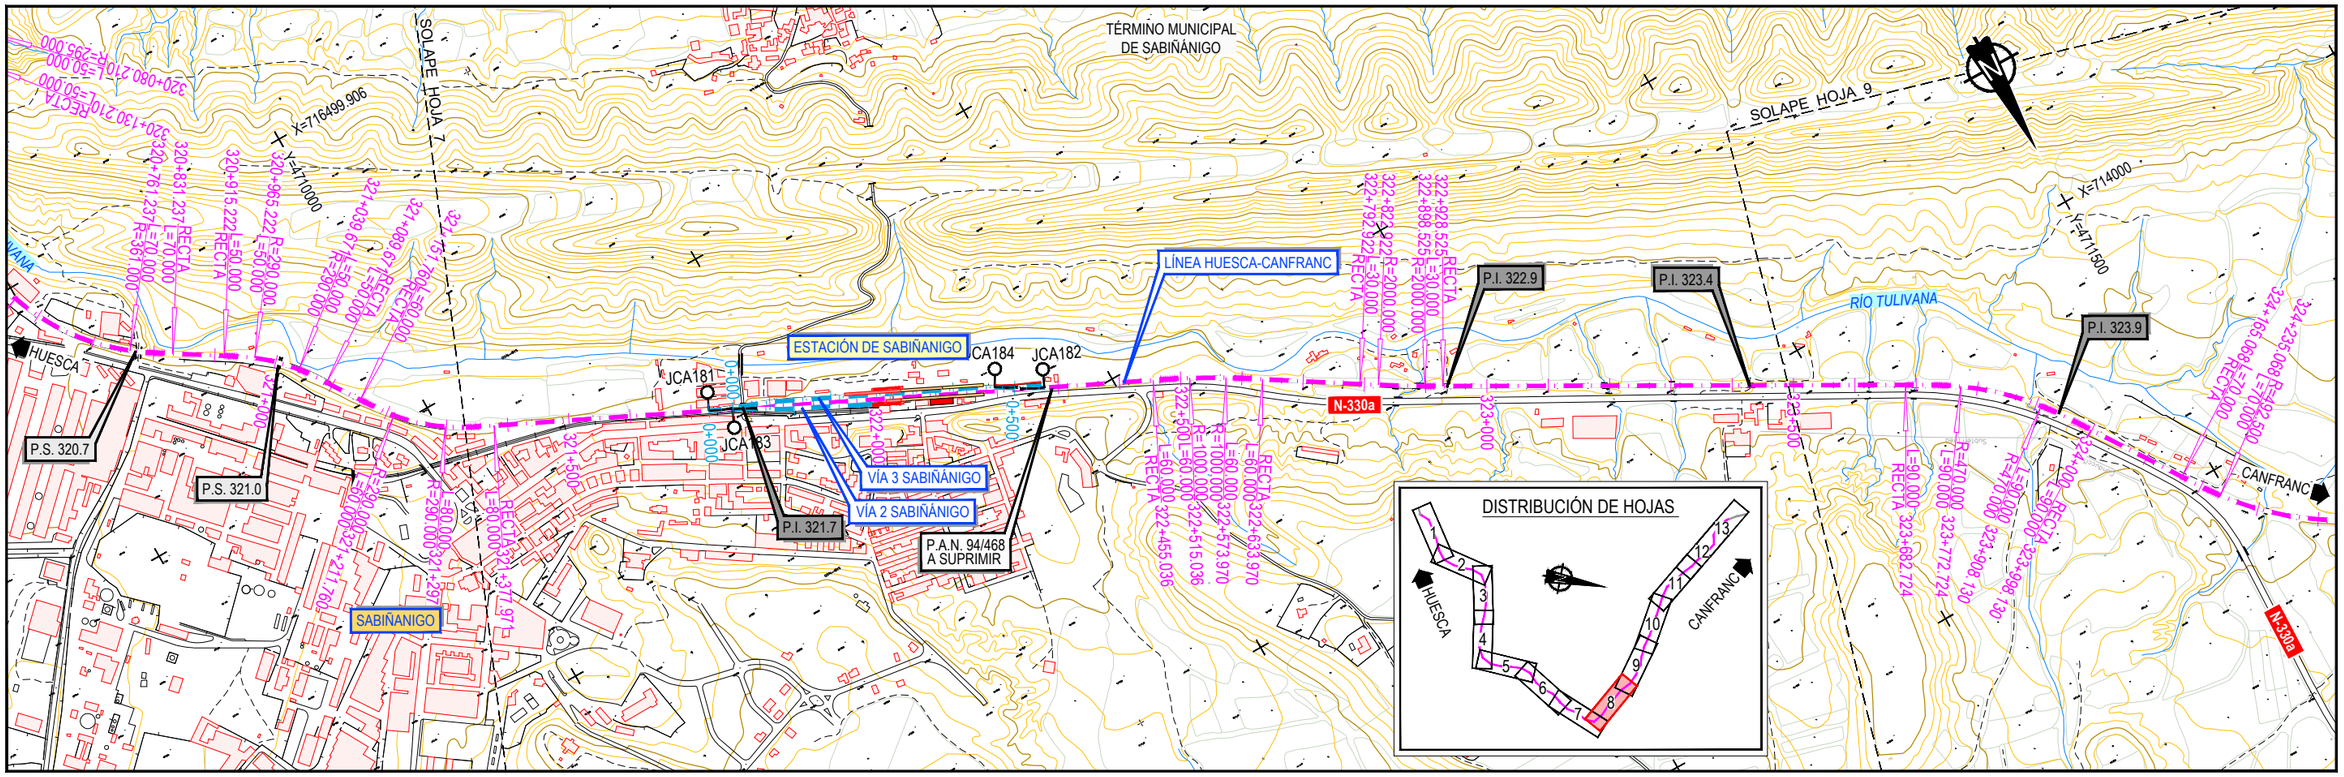

Z:\TMASD 2021\F-2021 03-HUESCA-CANFRANC (INECO)\TRABAJO\PLANOS\4.-TRAZADO DE VÍAS\4.1.4 TRAZADO T4 ALT-1.dwg

GOBIERNO DE ESPAÑA
MINISTERIO DE TRANSPORTES, MOVILIDAD Y AGENDA URBANA
SECRETARÍA DE ESTADO DE TRANSPORTES, MOVILIDAD Y AGENDA URBANA
SECRETARÍA GENERAL DE INFRAESTRUCTURAS
DIRECCIÓN GENERAL DE PLANIFICACIÓN Y EVALUACIÓN DE LA RED FERROVIARIA
CO-FINANCED BY THE CONNECTING EUROPE FACILITY OF THE EUROPEAN UNION

TÍTULO
BRIDGING MISSING LINKS BETWEEN FRANCE & SPAIN:
STUDIES FOR THE REHABILITATION OF THE CROOS-BORDER RAILWAY SECTION PAU-ZARAGOZA
ACTIVITY 7:PRE-DESIGN STUDIES FOR THE UPGRADE AND PREPARATION FOR FUTURE OPERATION IN ZARAGOZA-CANFRANC SECTION
ESTUDIO INFORMATIVO DE IMPLANTACIÓN DEL ANCHO ESTÁNDAR EN EL TRAMO HUESCA-CANFRANC

AUTOR: ineco

ESCALA ORIGINAL A3
1/10.000 0 100 200 300m
1/1.000 0 10 20 30m
NUMÉRICA GRÁFICA

FECHA: SEPTIEMBRE 2021

Nº DE PLANO: 4.1.4
Nº DE HOJA: HOJA 8 DE 13

TITULO DE PLANO:
PLANO DE TRAZADO (OPCIÓN 1)
PLANTA Y LONGITUDINAL
TRAMO 4 (CALDEARENAS - JACA)

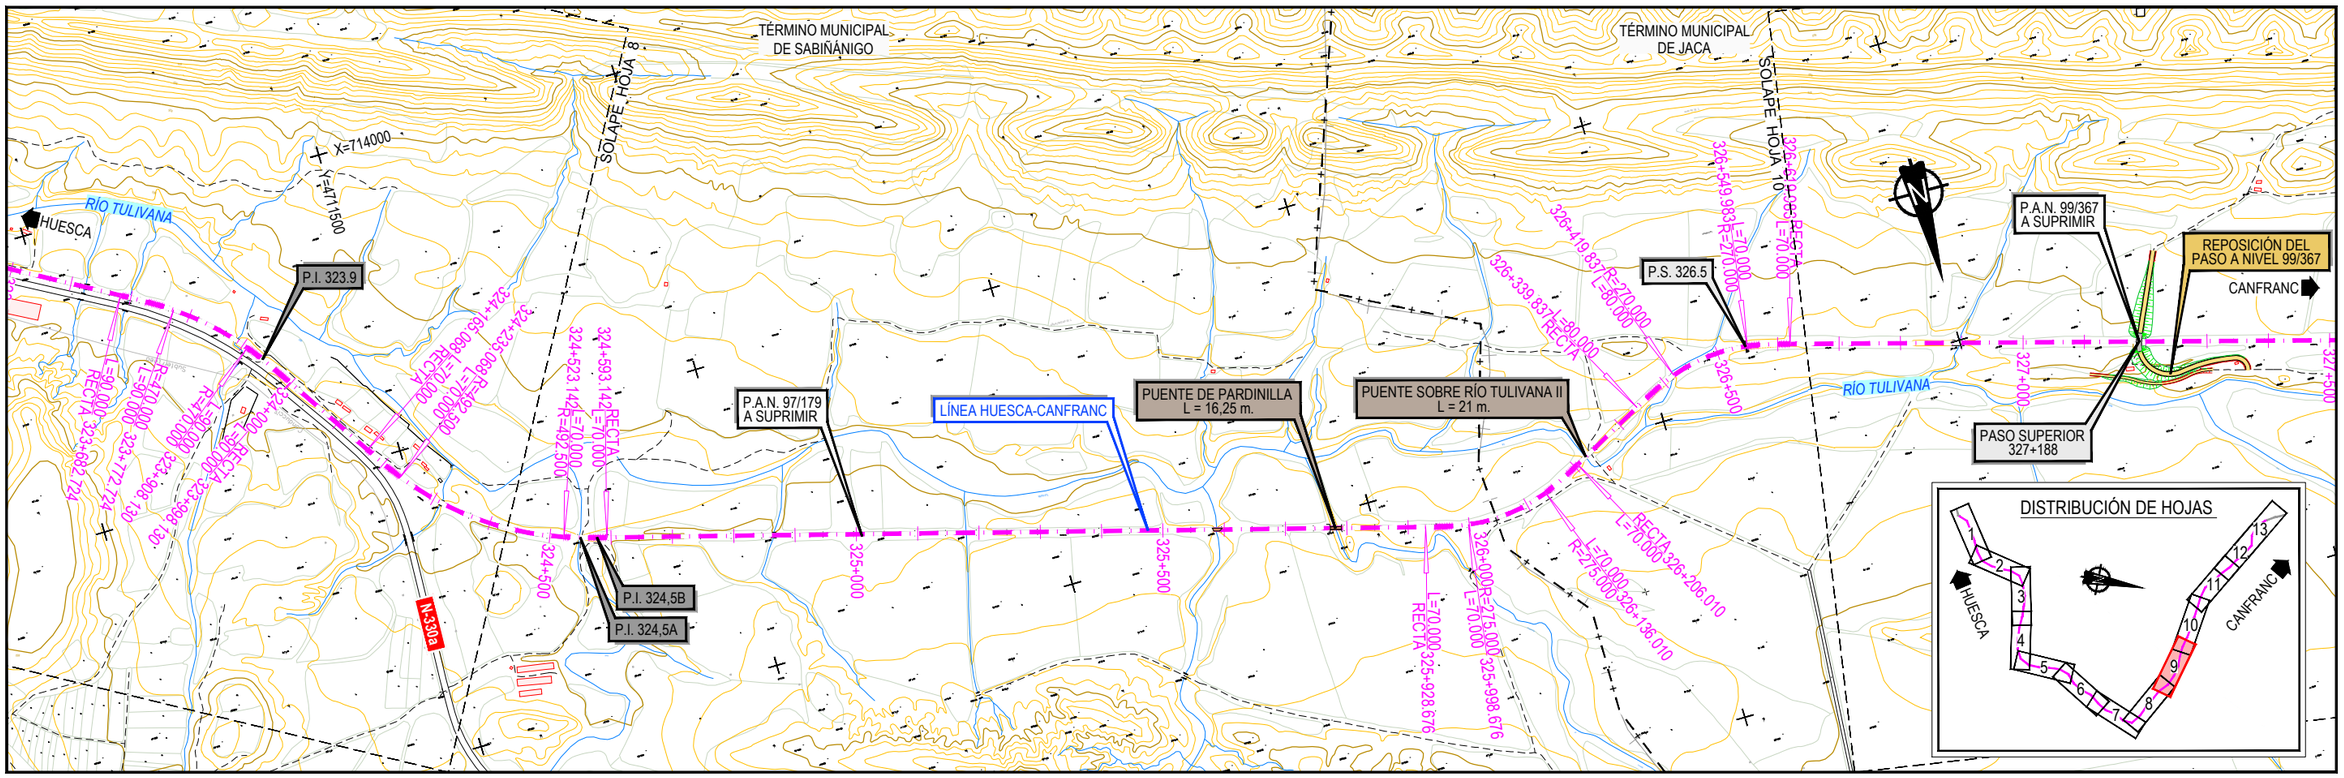

GOBIERNO DE ESPAÑA · MINISTERIO DE TRANSPORTES, MOVILIDAD Y AGENDA URBANA

SECRETARÍA DE ESTADO DE TRANSPORTES, MOVILIDAD Y AGENDA URBANA
SECRETARÍA GENERAL DE INFRAESTRUCTURAS
DIRECCIÓN GENERAL DE PLANIFICACIÓN Y EVALUACIÓN DE LA RED FERROVIARIA

CO-FINANCED BY THE CONNECTING EUROPE FACILITY OF THE EUROPEAN UNION

TÍTULO

BRIDGING MISSING LINKS BETWEEN FRANCE & SPAIN:
STUDIES FOR THE REHABILITATION OF THE CROOS-BORDER RAILWAY SECTION PAU-ZARAGOZA

ACTIVITY 7:PRE-DESIGN STUDIES FOR THE UPGRADE AND PREPARATION FOR FUTURE OPERATION IN ZARAGOZA-CANFRANC SECTION

ESTUDIO INFORMATIVO DE IMPLANTACIÓN DEL ANCHO ESTÁNDAR EN EL TRAMO HUESCA-CANFRANC

AUTOR: ineco

ESCALA ORIGINAL A3
1/10.000 · 1/1.000
0 100 200 300m
0 10 20 30m
NUMÉRICA · GRÁFICA

FECHA: SEPTIEMBRE 2021

Nº DE PLANO: 4.1.4

Nº DE HOJA: HOJA 9 DE 13

TITULO DE PLANO:

PLANO DE TRAZADO (OPCIÓN 1)
PLANTA Y LONGITUDINAL
TRAMO 4 (CALDEARENAS - JACA)

Z:\TMASD 2021\F-2021 03-HUESCA-CANFRANC (INECO)\TRABAJO\PLANOS\4-TRAZADO DE VÍAS\4.1.4 TRAZADO T4 ALT-1.dwg

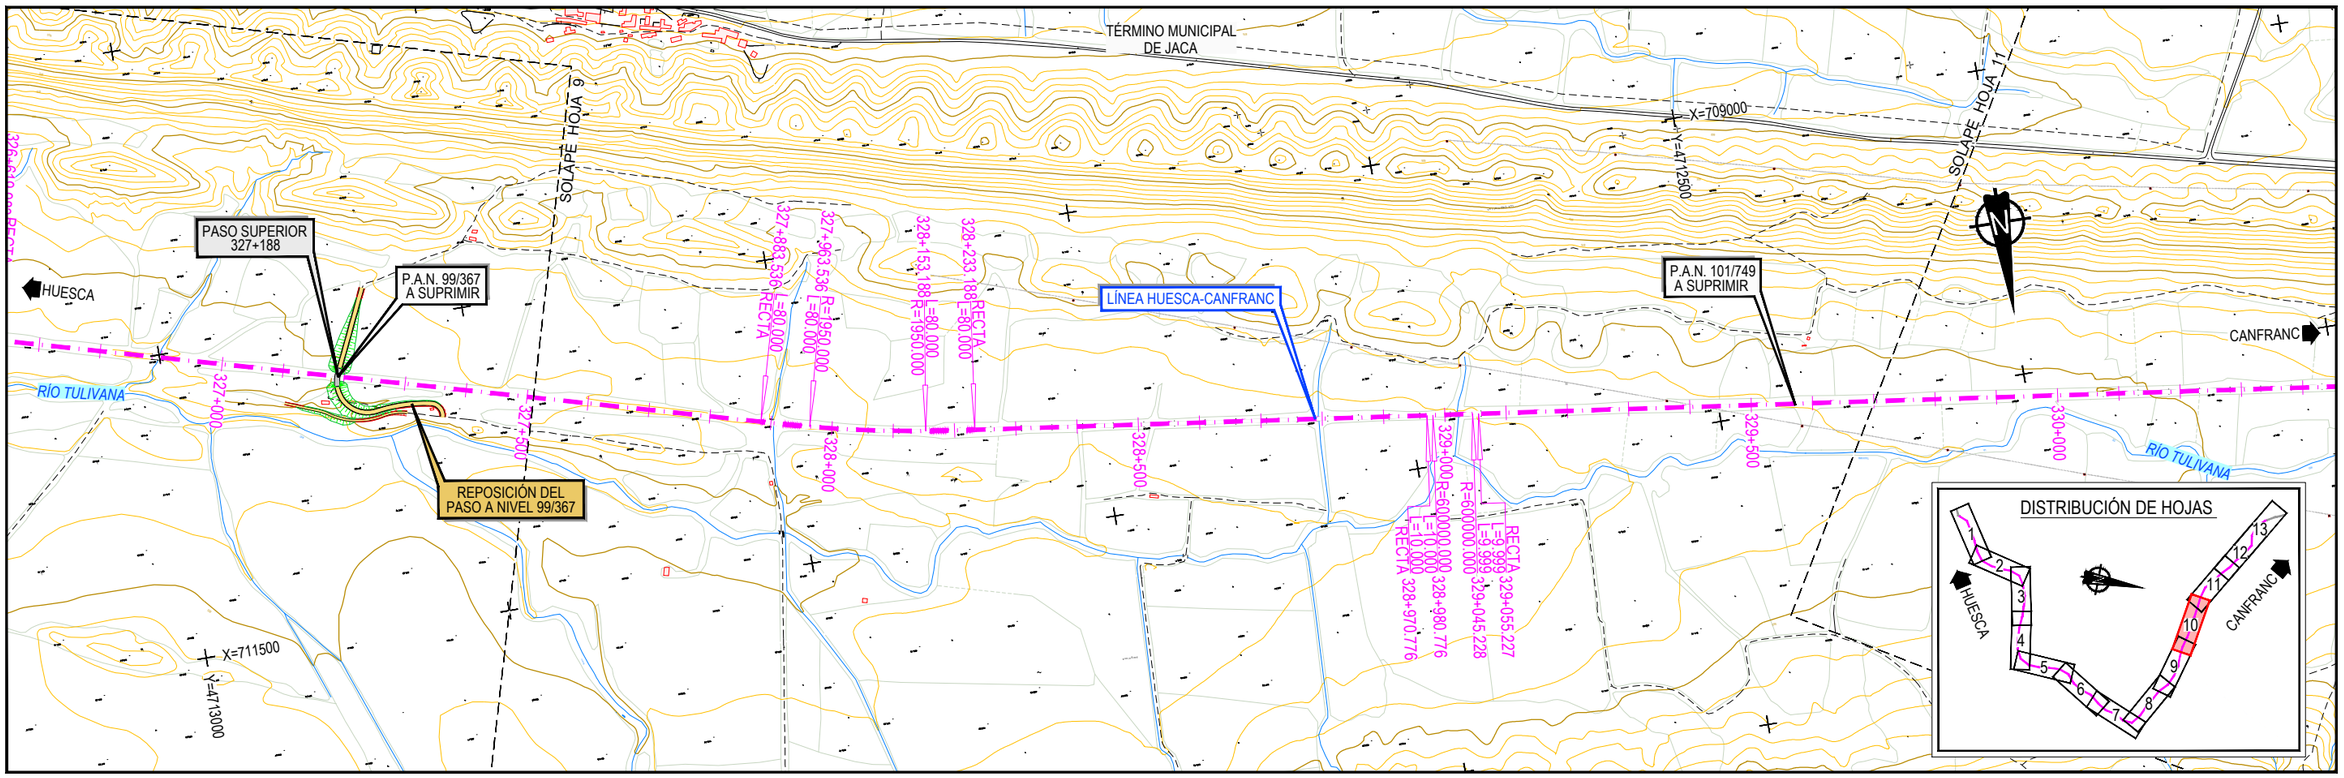

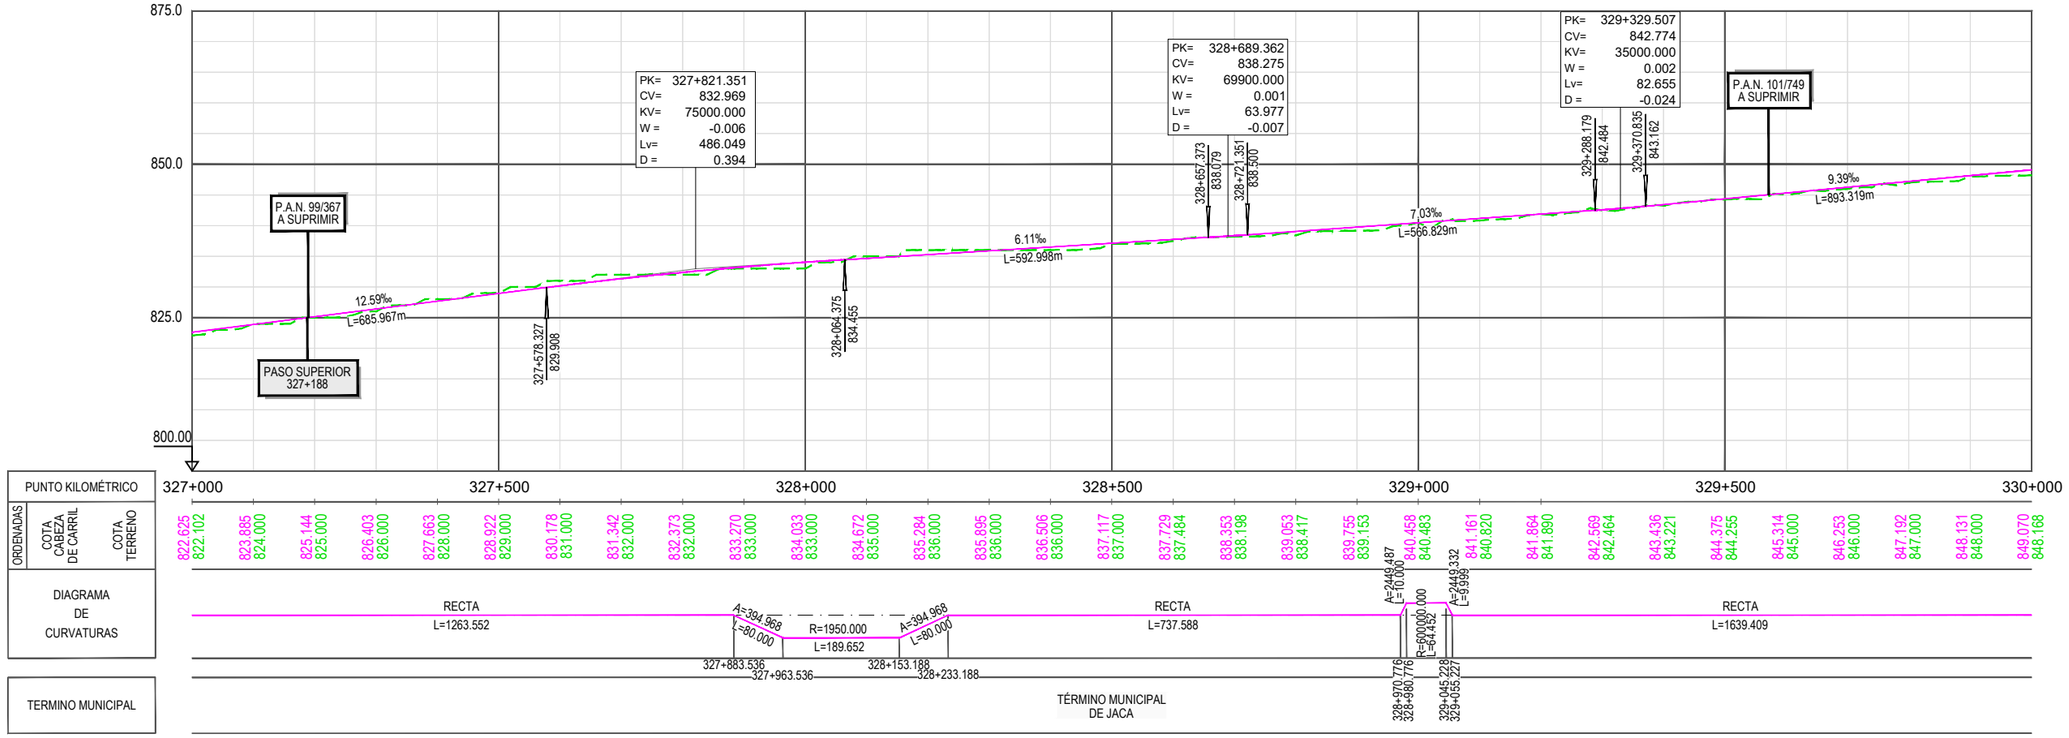

Z:\TMASD 2021\F-2021 03-HUESCA-CANFRANC (INECO)\TRABAJO\PLANOS\4.-TRAZADO DE VÍAS\4.1.4 TRAZADO T4 ALT-1.dwg

GOBIERNO DE ESPAÑA
MINISTERIO DE TRANSPORTES, MOVILIDAD Y AGENDA URBANA
SECRETARÍA DE ESTADO DE TRANSPORTES, MOVILIDAD Y AGENDA URBANA
SECRETARÍA GENERAL DE INFRAESTRUCTURAS
DIRECCIÓN GENERAL DE PLANIFICACIÓN Y EVALUACIÓN DE LA RED FERROVIARIA
CO-FINANCED BY THE CONNECTING EUROPE FACILITY OF THE EUROPEAN UNION

TÍTULO
BRIDGING MISSING LINKS BETWEEN FRANCE & SPAIN:
STUDIES FOR THE REHABILITATION OF THE CROOS-BORDER RAILWAY SECTION PAU-ZARAGOZA
ACTIVITY 7:PRE-DESIGN STUDIES FOR THE UPGRADE AND PREPARATION FOR FUTURE OPERATION IN ZARAGOZA-CANFRANC SECTION
ESTUDIO INFORMATIVO DE IMPLANTACIÓN DEL ANCHO ESTÁNDAR EN EL TRAMO HUESCA-CANFRANC

AUTOR: ineco

ESCALA ORIGINAL A3
1/10.000 0 100 200 300m
1/1.000 0 10 20 30m
NUMÉRICA GRÁFICA

FECHA: SEPTIEMBRE 2021

Nº DE PLANO: 4.1.4
Nº DE HOJA: HOJA 10 DE 13

TITULO DE PLANO:
PLANO DE TRAZADO (OPCIÓN 1)
PLANTA Y LONGITUDINAL
TRAMO 4 (CALDEARENAS - JACA)

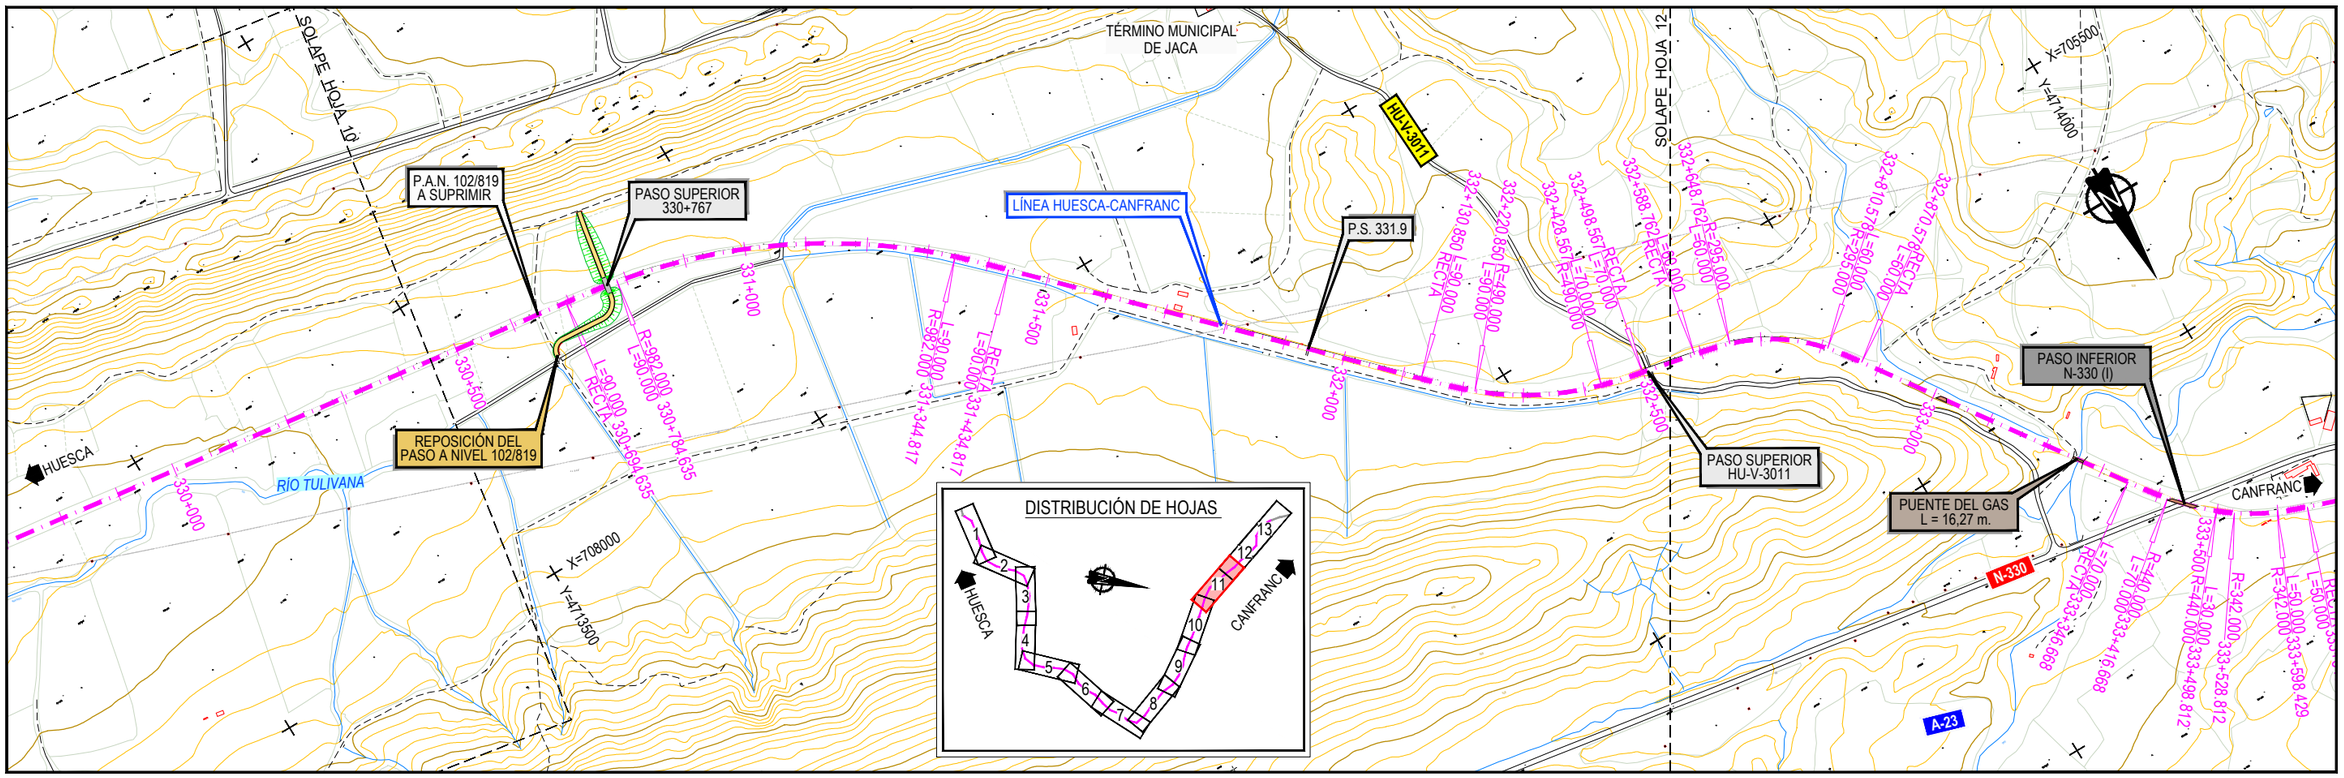

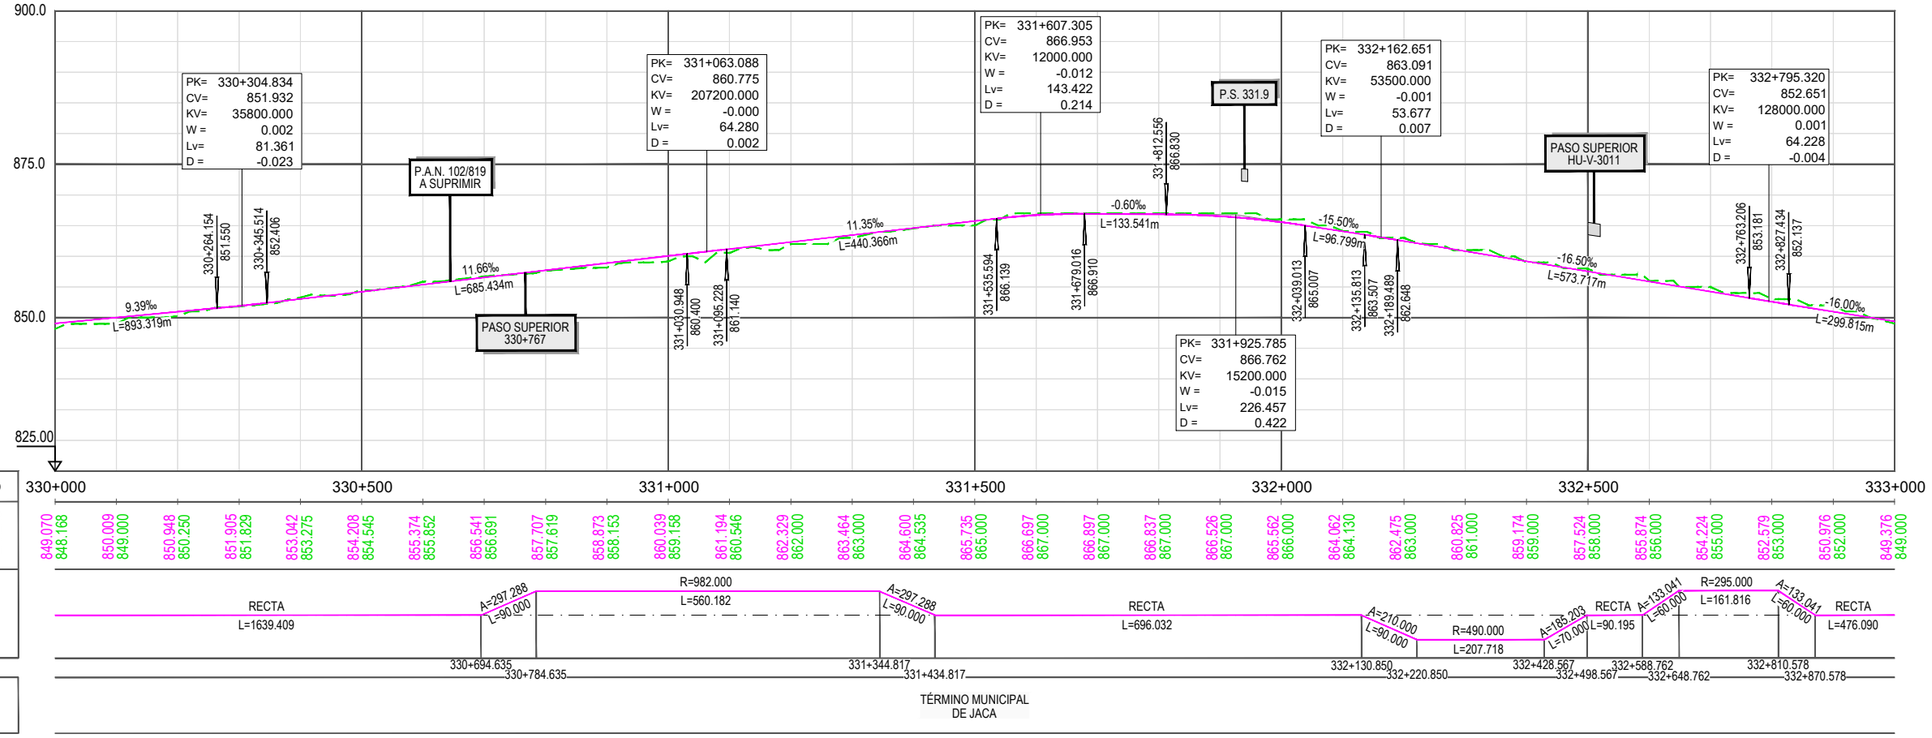

GOBIERNO DE ESPAÑA
MINISTERIO DE TRANSPORTES, MOVILIDAD Y AGENDA URBANA
SECRETARÍA DE ESTADO DE TRANSPORTES, MOVILIDAD Y AGENDA URBANA
SECRETARÍA GENERAL DE INFRAESTRUCTURAS
DIRECCIÓN GENERAL DE PLANIFICACIÓN Y EVALUACIÓN DE LA RED FERROVIARIA
CO-FINANCED BY THE CONNECTING EUROPE FACILITY OF THE EUROPEAN UNION

TÍTULO
BRIDGING MISSING LINKS BETWEEN FRANCE & SPAIN:
STUDIES FOR THE REHABILITATION OF THE CROOS-BORDER RAILWAY SECTION PAU-ZARAGOZA
ACTIVITY 7:PRE-DESIGN STUDIES FOR THE UPGRADE AND PREPARATION FOR FUTURE OPERATION IN ZARAGOZA-CANFRANC SECTION
ESTUDIO INFORMATIVO DE IMPLANTACIÓN DEL ANCHO ESTÁNDAR EN EL TRAMO HUESCA-CANFRANC

AUTOR
ineco

ESCALA ORIGINAL A3
1/10.000
1/1.000
0 100 200 300m
0 10 20 30m
NUMÉRICA
GRÁFICA

FECHA:
SEPTIEMBRE 2021

Nº DE PLANO:
4.1.4
Nº DE HOJA:
HOJA 11 DE 13

TITULO DE PLANO:
PLANO DE TRAZADO (OPCIÓN 1)
PLANTA Y LONGITUDINAL
TRAMO 4 (CALDEARENAS - JACA)

Z:\TMASD 2021\F-2021 03-HUESCA-CANFRANC (INECO)\TRABAJO\PLANOS\4.-TRAZADO DE VÍAS\4.1.4 TRAZADO T4 ALT-1.dwg

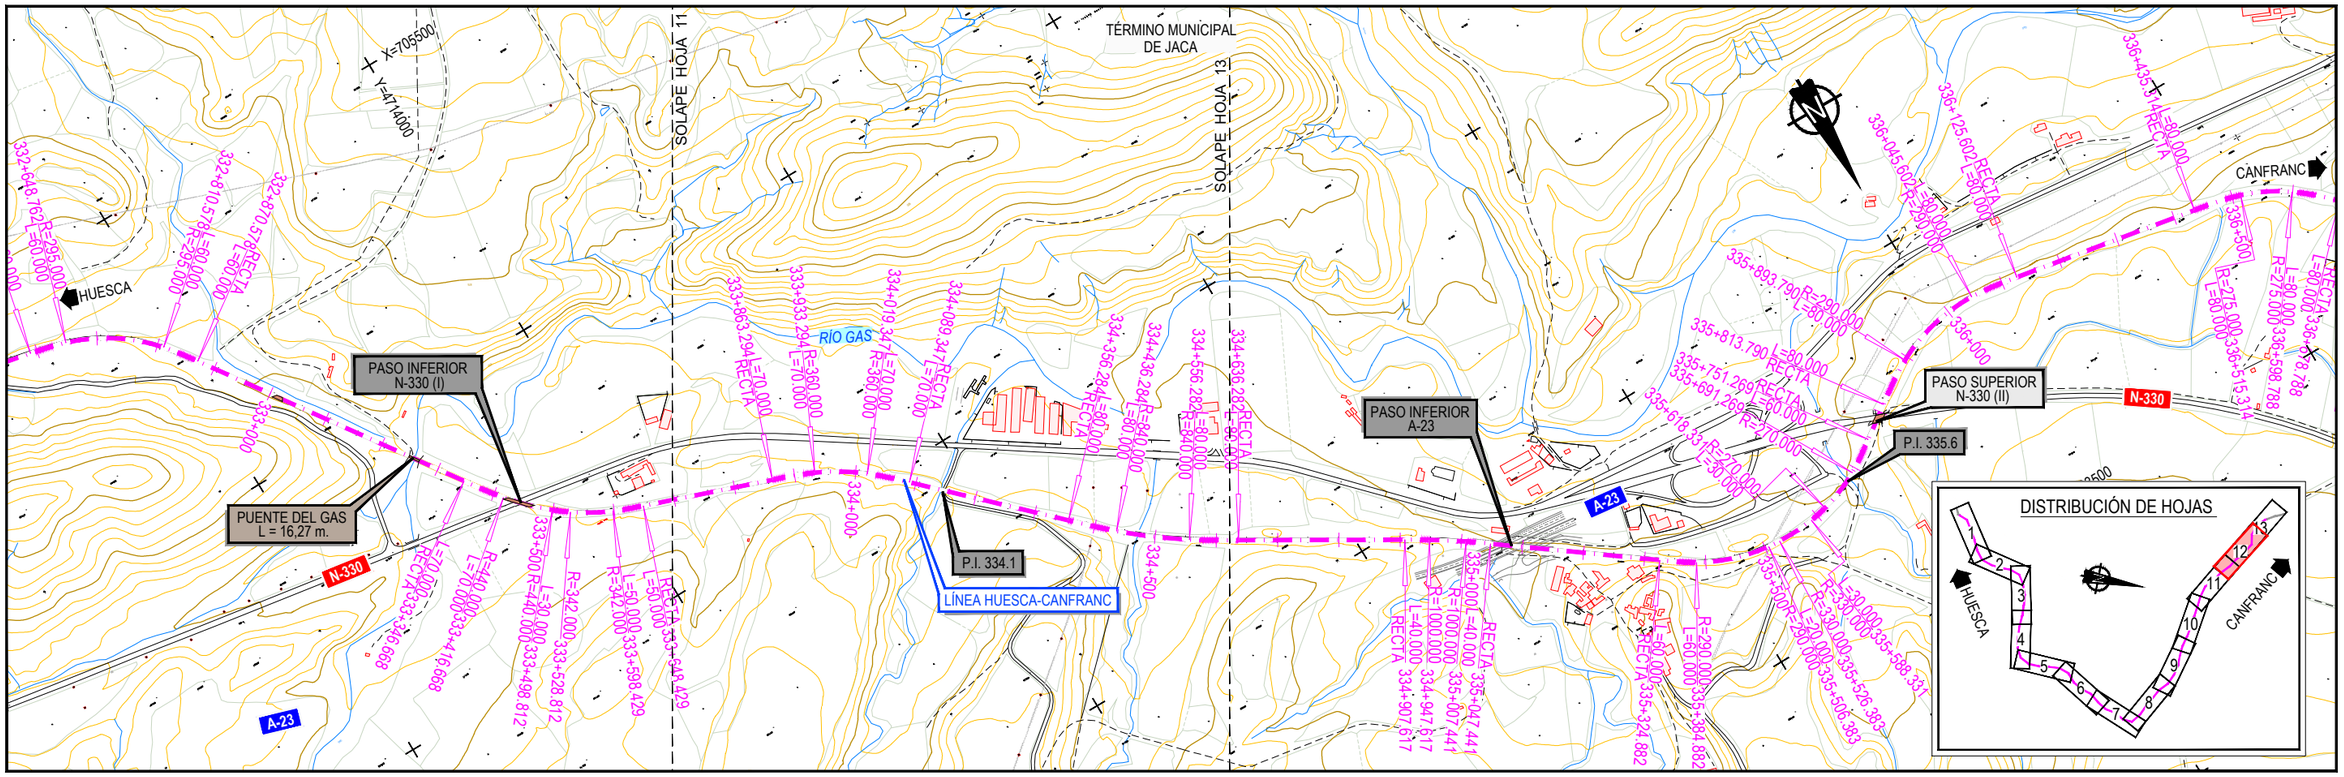

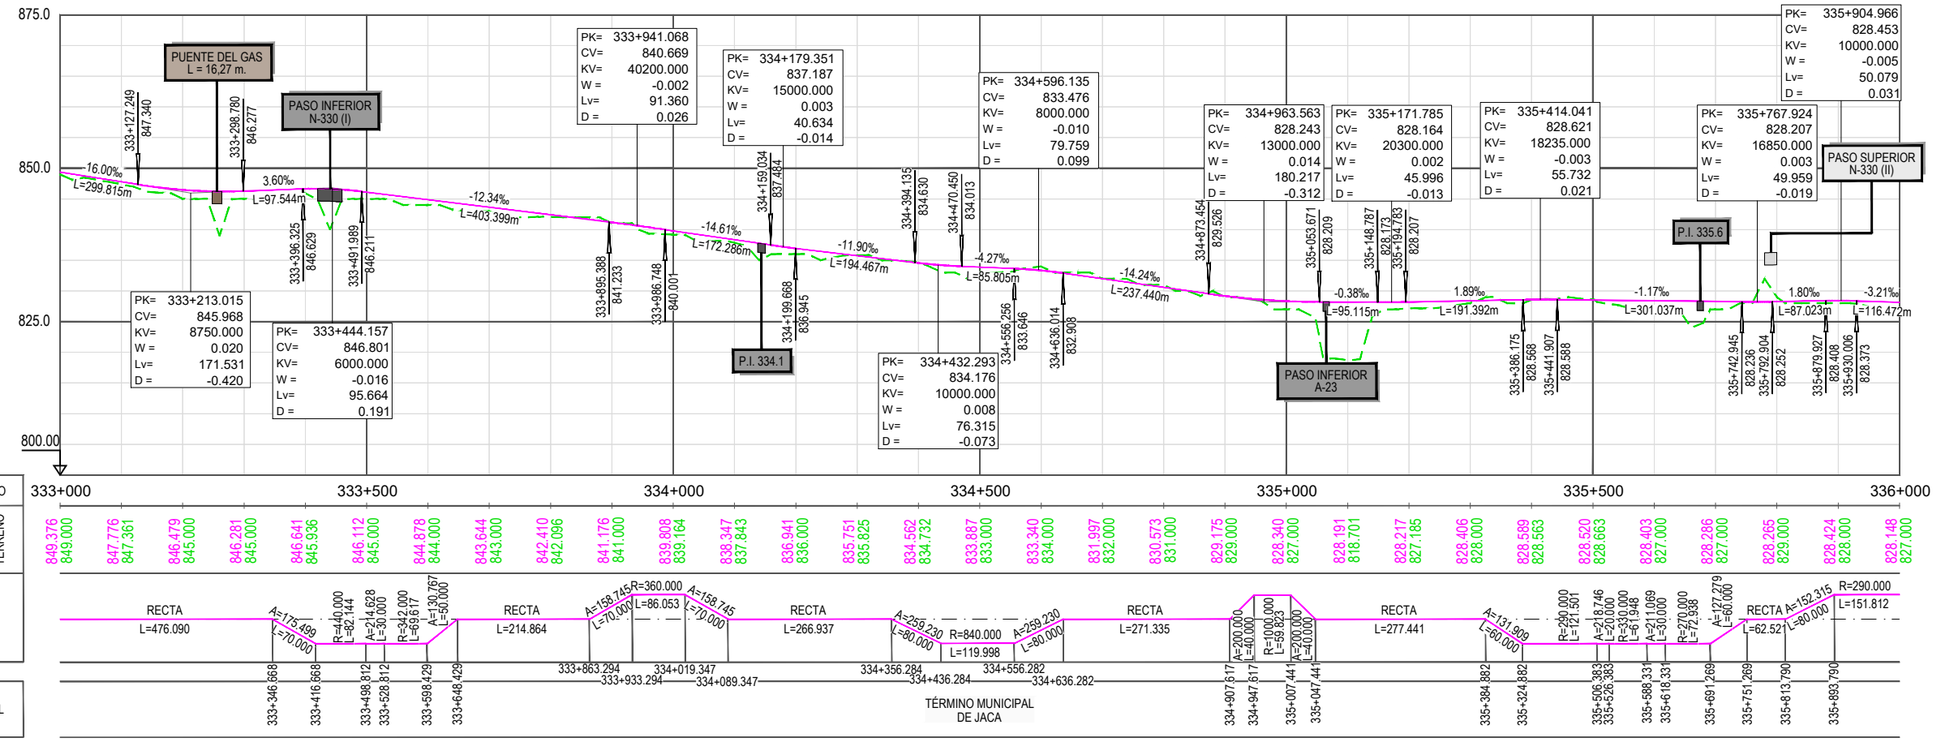

GOBIERNO DE ESPAÑA	MINISTERIO DE TRANSPORTES, MOVILIDAD Y AGENDA URBANA	SECRETARÍA DE ESTADO DE TRANSPORTES, MOVILIDAD Y AGENDA URBANA	
		SECRETARÍA GENERAL DE INFRAESTRUCTURAS	
		DIRECCIÓN GENERAL DE PLANIFICACIÓN Y EVALUACIÓN DE LA RED FERROVIARIA	
CO-FINANCED BY THE CONNECTING EUROPE FACILITY OF THE EUROPEAN UNION			

TÍTULO

BRIDGING MISSING LINKS BETWEEN FRANCE & SPAIN:
STUDIES FOR THE REHABILITATION OF THE CROOS-BORDER RAILWAY SECTION PAU-ZARAGOZA

ACTIVITY 7:PRE-DESIGN STUDIES FOR THE UPGRADE AND PREPARATION FOR FUTURE OPERATION IN ZARAGOZA-CANFRANC SECTION

ESTUDIO INFORMATIVO DE IMPLANTACIÓN DEL ANCHO ESTÁNDAR EN EL TRAMO HUESCA-CANFRANC

AUTOR: ineco

ESCALA ORIGINAL A3

1/10.000 — 0 100 200 300m

1/1.000 — 0 10 20 30m

NUMÉRICA | GRÁFICA

FECHA: SEPTIEMBRE 2021

Nº DE PLANO: 4.1.4

Nº DE HOJA: HOJA 12 DE 13

TITULO DE PLANO:

PLANO DE TRAZADO (OPCIÓN 1)
PLANTA Y LONGITUDINAL
TRAMO 4 (CALDEARENAS - JACA)

Z:\TMASD 2021\F-2021 03-HUESCA-CANFRANC (INECO)\TRABAJO\PLANOS\4.-TRAZADO DE VÍAS\4.1.4 TRAZADO T4 ALT-1.dwg

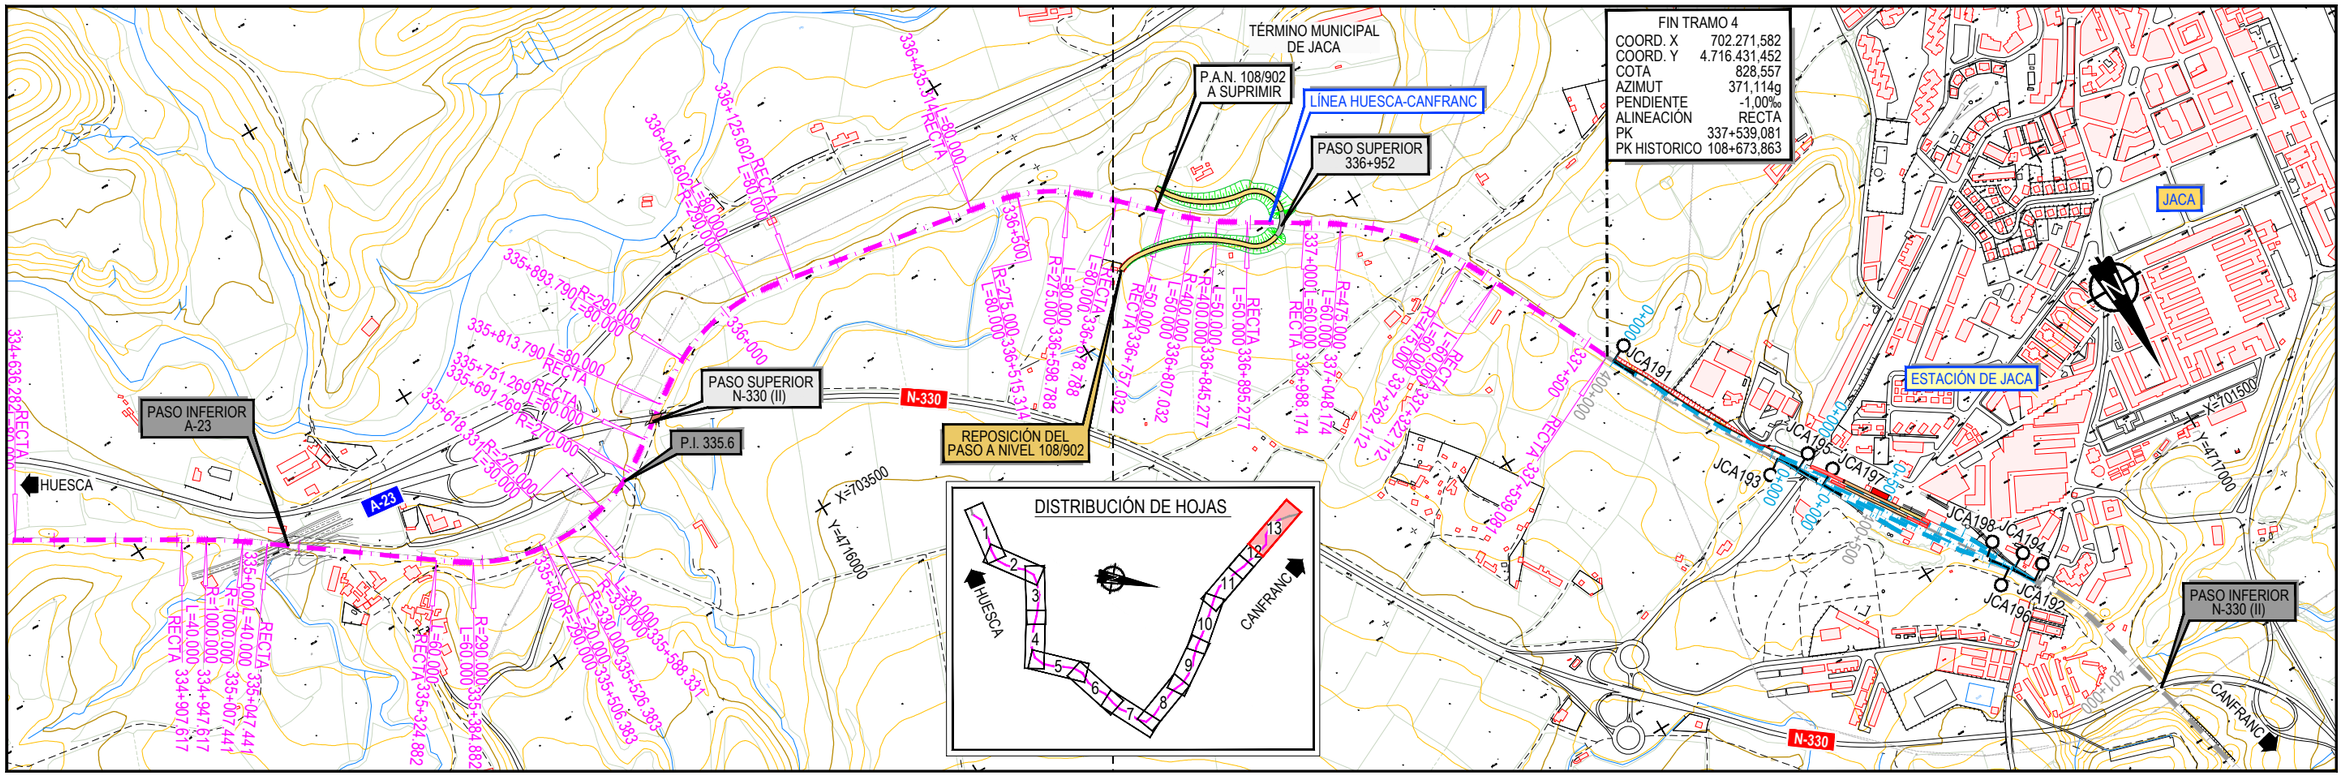

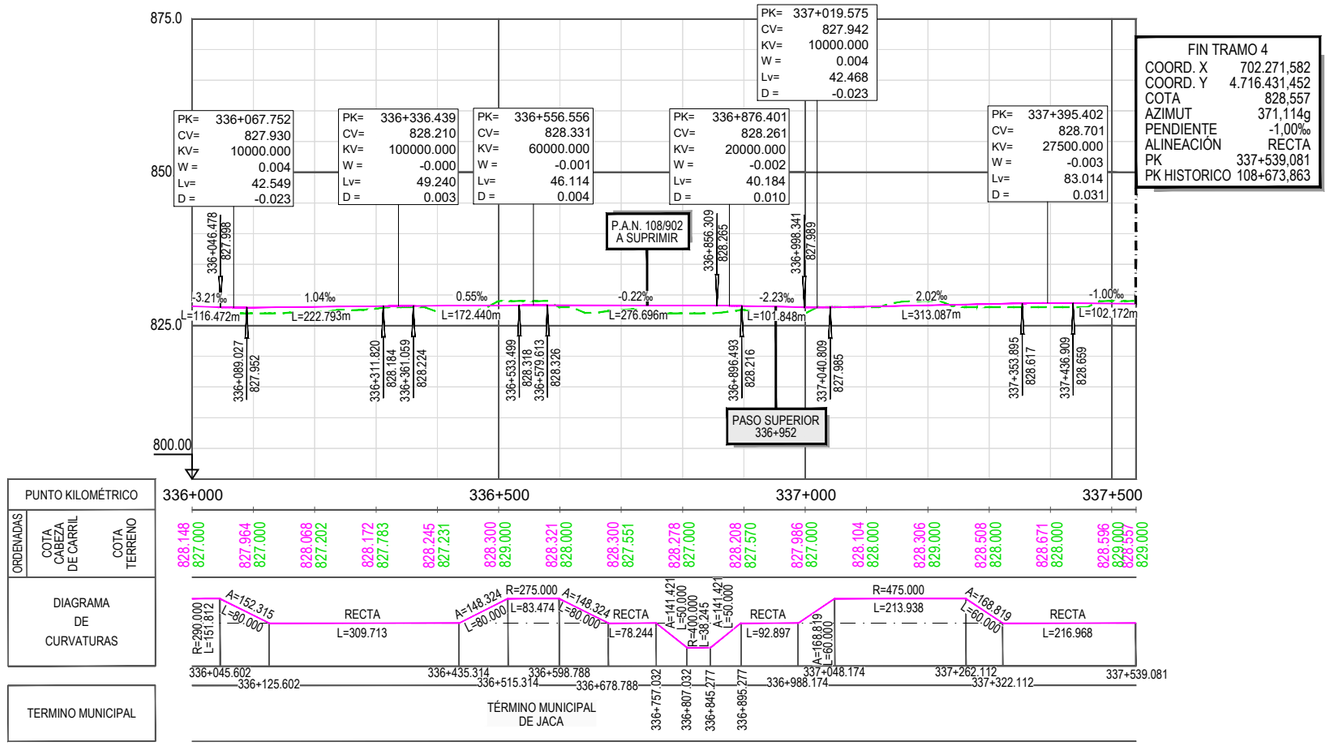

GOBIERNO DE ESPAÑA
MINISTERIO DE TRANSPORTES, MOVILIDAD Y AGENDA URBANA
SECRETARÍA DE ESTADO DE TRANSPORTES, MOVILIDAD Y AGENDA URBANA
SECRETARÍA GENERAL DE INFRAESTRUCTURAS
DIRECCIÓN GENERAL DE PLANIFICACIÓN Y EVALUACIÓN DE LA RED FERROVIARIA
CO-FINANCED BY THE CONNECTING EUROPE FACILITY OF THE EUROPEAN UNION

TÍTULO
BRIDGING MISSING LINKS BETWEEN FRANCE & SPAIN:
STUDIES FOR THE REHABILITATION OF THE CROOS-BORDER RAILWAY SECTION PAU-ZARAGOZA
ACTIVITY 7:PRE-DESIGN STUDIES FOR THE UPGRADE AND PREPARATION FOR FUTURE OPERATION IN ZARAGOZA-CANFRANC SECTION
ESTUDIO INFORMATIVO DE IMPLANTACIÓN DEL ANCHO ESTÁNDAR EN EL TRAMO HUESCA-CANFRANC

AUTOR
ineco

ESCALA ORIGINAL A3
1/10.000 0 100 200 300m
1/1.000 0 10 20 30m
NUMÉRICA GRÁFICA

FECHA:
SEPTIEMBRE 2021

Nº DE PLANO: 4.1.4
Nº DE HOJA:
HOJA 13 DE 13

TITULO DE PLANO:
PLANO DE TRAZADO (OPCIÓN 1)
PLANTA Y LONGITUDINAL
TRAMO 4 (CALDEARENAS - JACA)

Z:\TMASD 2021\F-2021 03-HUESCA-CANFRANC (INECO)\TRABAJO\PLANOS\4.-TRAZADO DE VÍAS\4.1.4 TRAZADO T4 ALT-1.dwg

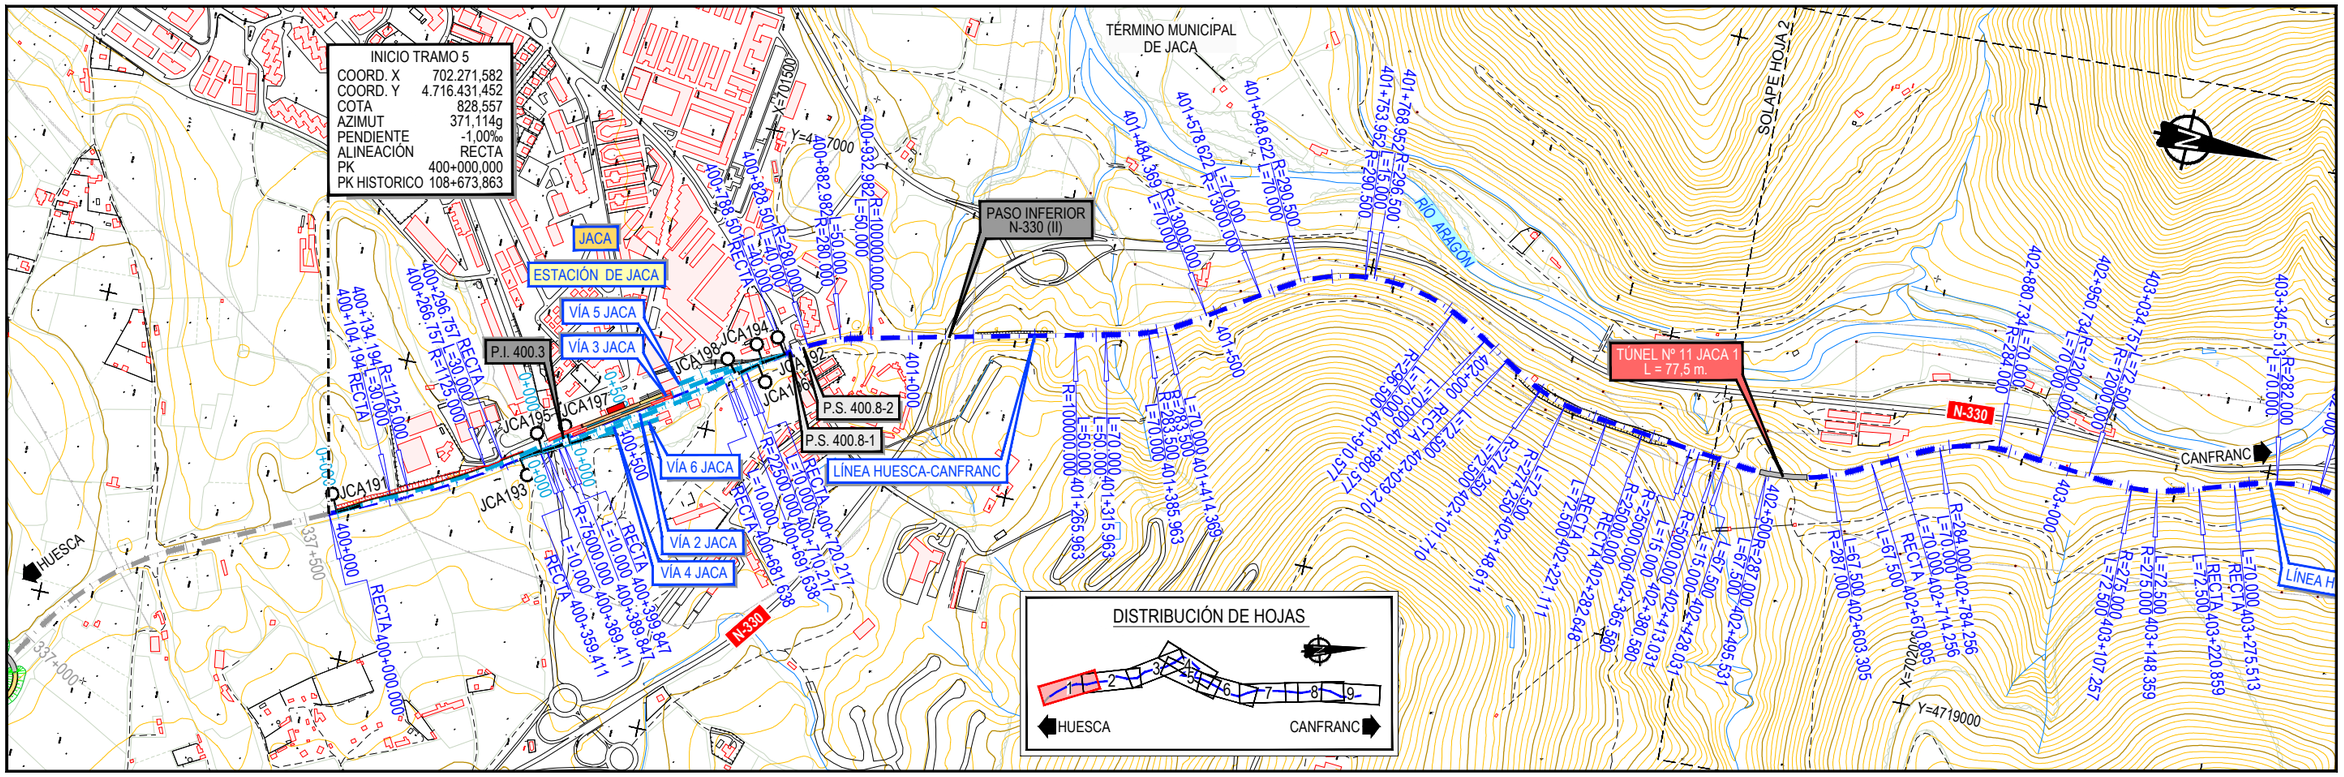

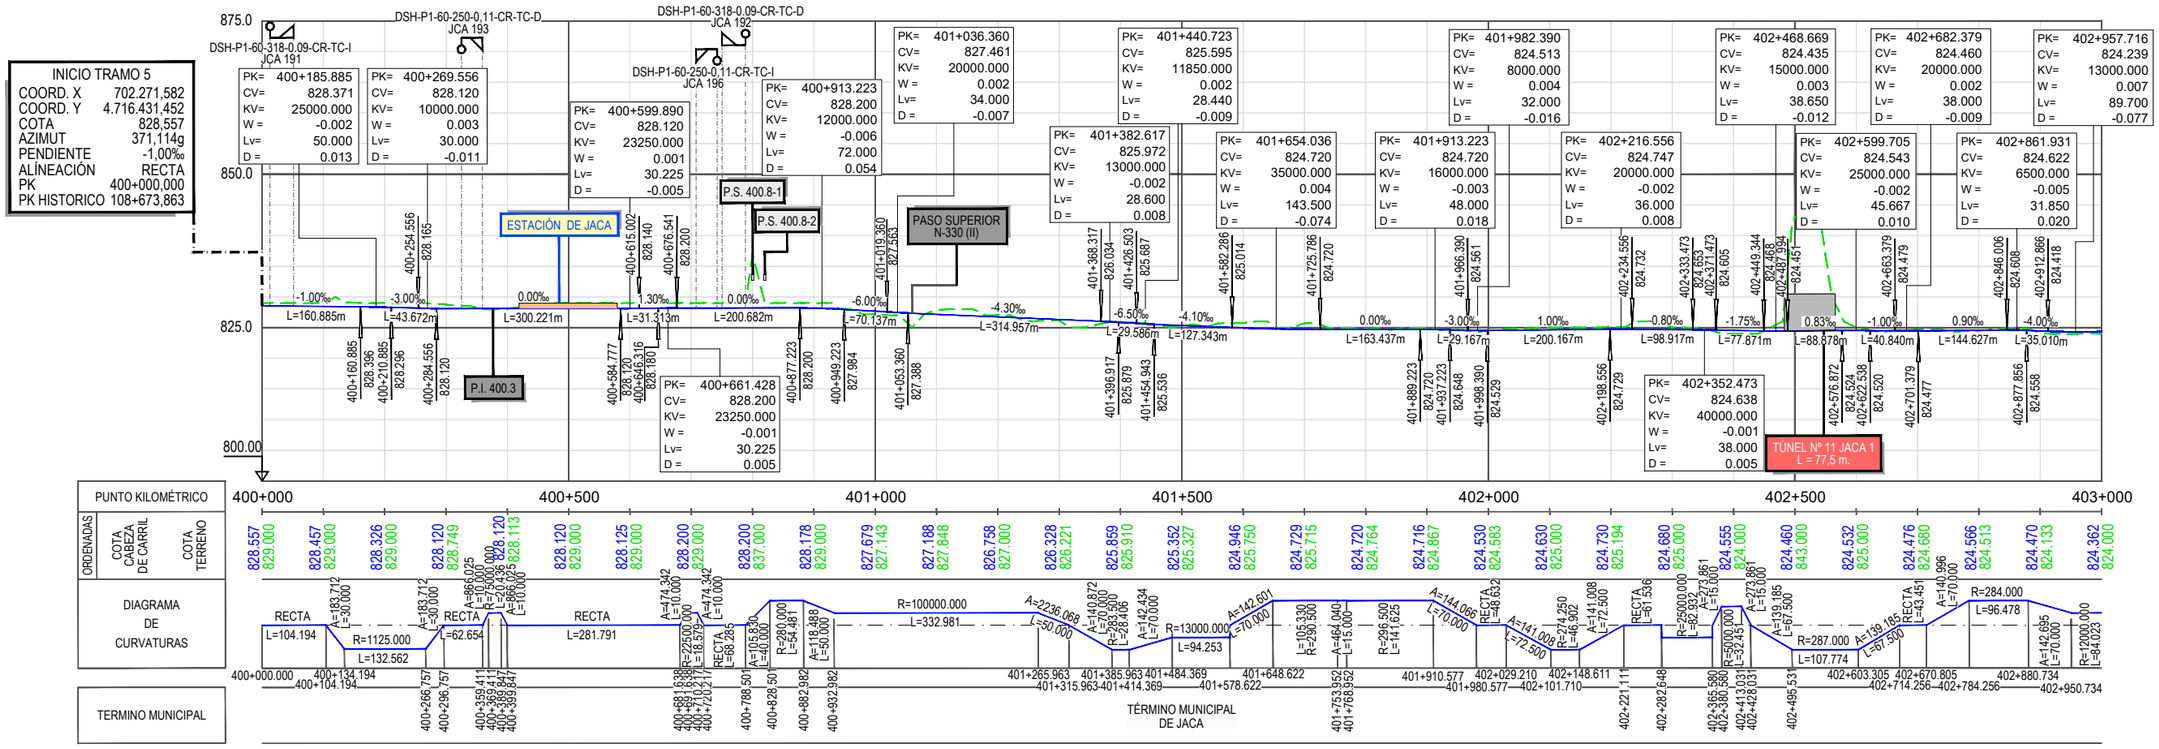

GOBIERNO DE ESPAÑA
MINISTERIO DE TRANSPORTES, MOVILIDAD Y AGENDA URBANA
SECRETARÍA DE ESTADO DE TRANSPORTES, MOVILIDAD Y AGENDA URBANA
SECRETARÍA GENERAL DE INFRAESTRUCTURAS
DIRECCIÓN GENERAL DE PLANIFICACIÓN Y EVALUACIÓN DE LA RED FERROVIARIA

CO-FINANCED BY THE CONNECTING EUROPE FACILITY OF THE EUROPEAN UNION

TÍTULO

BRIDGING MISSING LINKS BETWEEN FRANCE & SPAIN:
STUDIES FOR THE REHABILITATION OF THE CROOS-BORDER RAILWAY SECTION PAU-ZARAGOZA
ACTIVITY 7:PRE-DESIGN STUDIES FOR THE UPGRADE AND PREPARATION FOR FUTURE OPERATION IN ZARAGOZA-CANFRANC SECTION

ESTUDIO INFORMATIVO DE IMPLANTACIÓN DEL ANCHO ESTÁNDAR EN EL TRAMO HUESCA-CANFRANC

AUTOR: ineco

ESCALA ORIGINAL A3
1/10.000 (0 100 200 300m)
1/1.000 (0 10 20 30m)
NUMÉRICA GRÁFICA

FECHA: SEPTIEMBRE 2021

Nº DE PLANO: 4.1.5
Nº DE HOJA: HOJA 1 DE 9

TITULO DE PLANO:
PLANO DE TRAZADO (OPCIÓN 1)
PLANTA Y LONGITUDINAL
TRAMO 5 (JACA - TÚNEL CANFRANC)

Z:\TMASD 2021\F-2021 03-HUESCA-CANFRANC (INECO)\TRABAJO\PLANOS\4.-TRAZADO DE VÍAS\4.1.5 TRAZADO T5 ALT-1.dwg

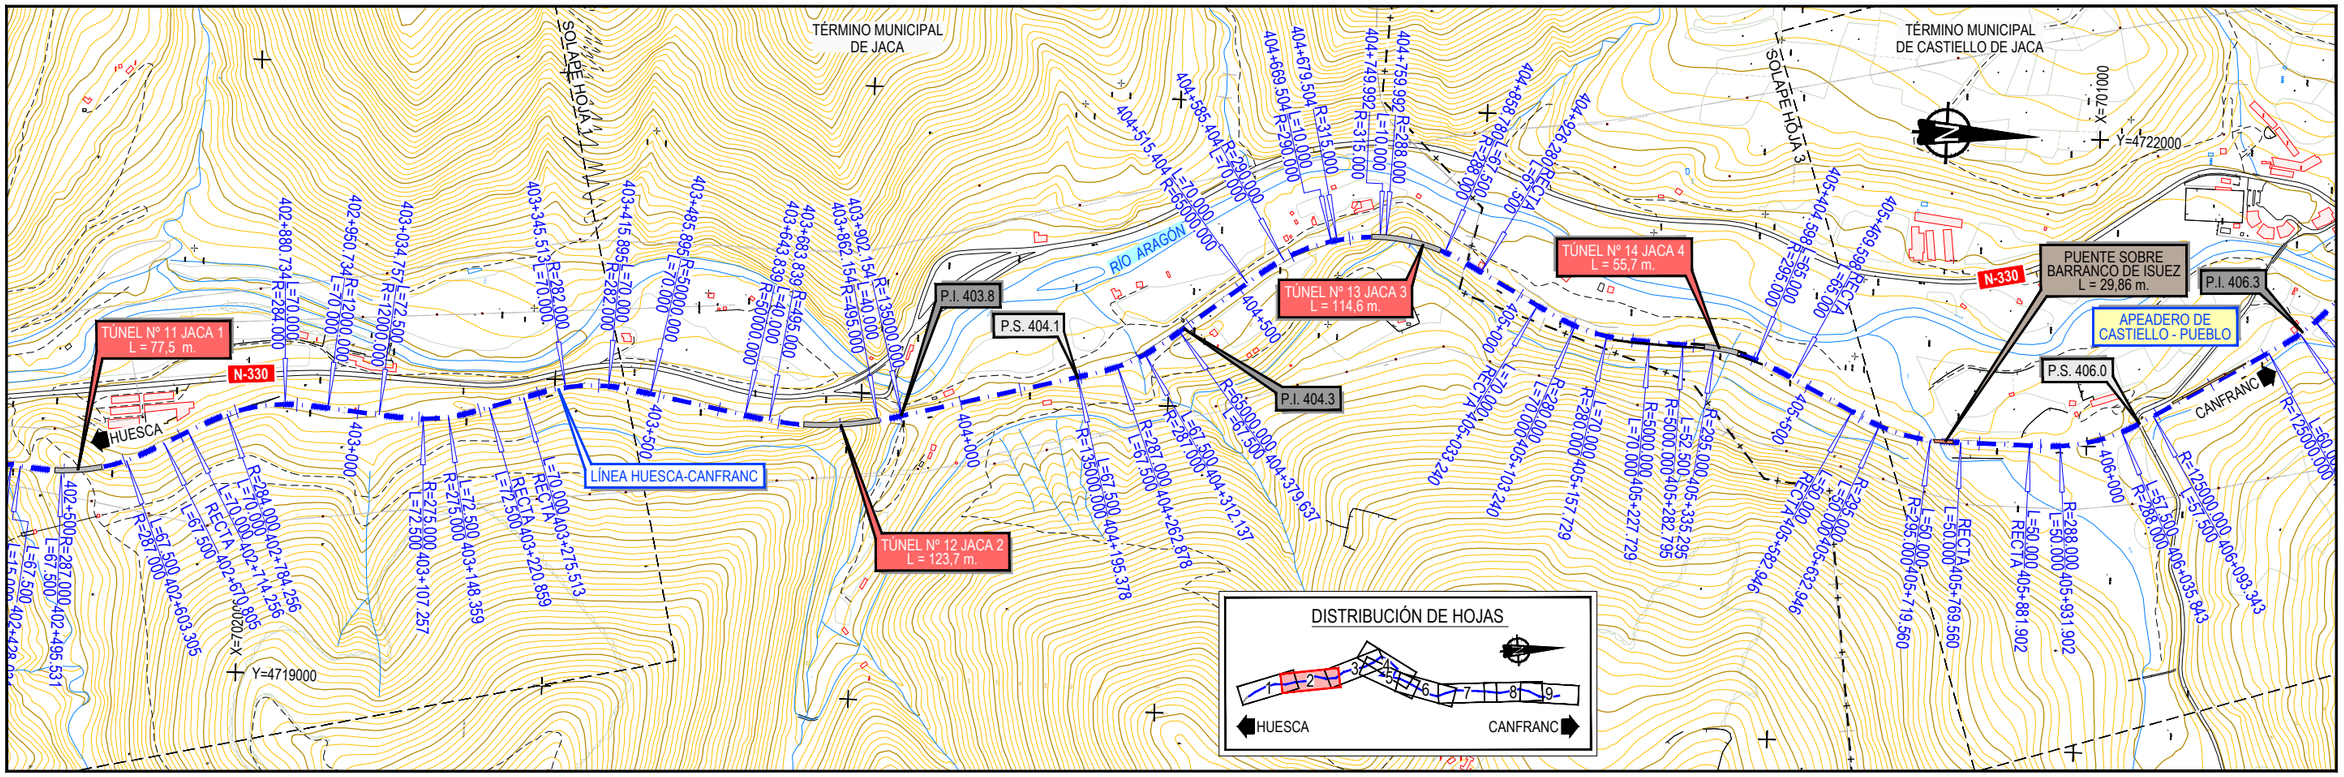

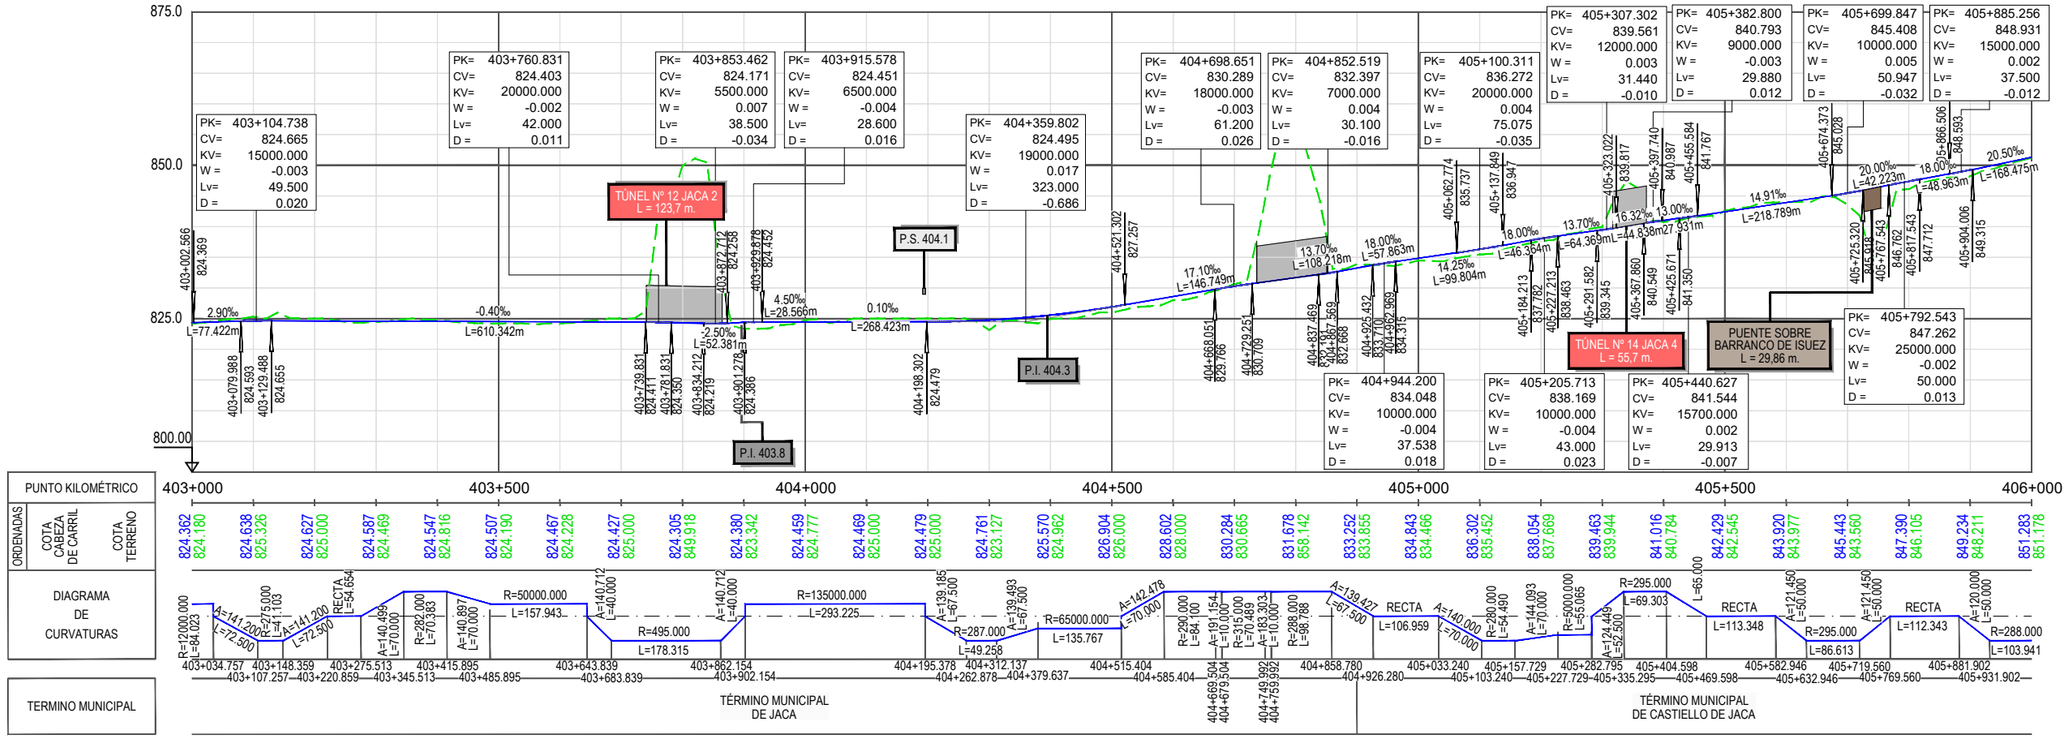

GOBIERNO DE ESPAÑA	MINISTERIO DE TRANSPORTES, MOVILIDAD Y AGENDA URBANA	SECRETARÍA DE ESTADO DE TRANSPORTES, MOVILIDAD Y AGENDA URBANA	
		SECRETARÍA GENERAL DE INFRAESTRUCTURAS	
		DIRECCIÓN GENERAL DE PLANIFICACIÓN Y EVALUACIÓN DE LA RED FERROVIARIA	
CO-FINANCED BY THE CONNECTING EUROPE FACILITY OF THE EUROPEAN UNION			

TÍTULO

BRIDGING MISSING LINKS BETWEEN FRANCE & SPAIN:
STUDIES FOR THE REHABILITATION OF THE CROOS-BORDER RAILWAY SECTION PAU-ZARAGOZA

ACTIVITY 7:PRE-DESIGN STUDIES FOR THE UPGRADE AND PREPARATION FOR FUTURE OPERATION IN ZARAGOZA-CANFRANC SECTION

ESTUDIO INFORMATIVO DE IMPLANTACIÓN DEL ANCHO ESTÁNDAR EN EL TRAMO HUESCA-CANFRANC

AUTOR: ineco

ESCALA ORIGINAL A3
1/10.000 0 100 200 300m
1/1.000 0 10 20 30m
NUMÉRICA GRÁFICA

FECHA: SEPTIEMBRE 2021

Nº DE PLANO: 4.1.5

Nº DE HOJA: HOJA 2 DE 9

TITULO DE PLANO:

PLANO DE TRAZADO (OPCIÓN 1)
PLANTA Y LONGITUDINAL
TRAMO 5 (JACA - TÚNEL CANFRANC)

Z:\TIMASD 2021\F-2021 03-HUESCA-CANFRANC (INECO)\TRABAJO\PLANOS\4.-TRAZADO DE VÍAS\4.1.5 TRAZADO T5 ALT-1.dwg

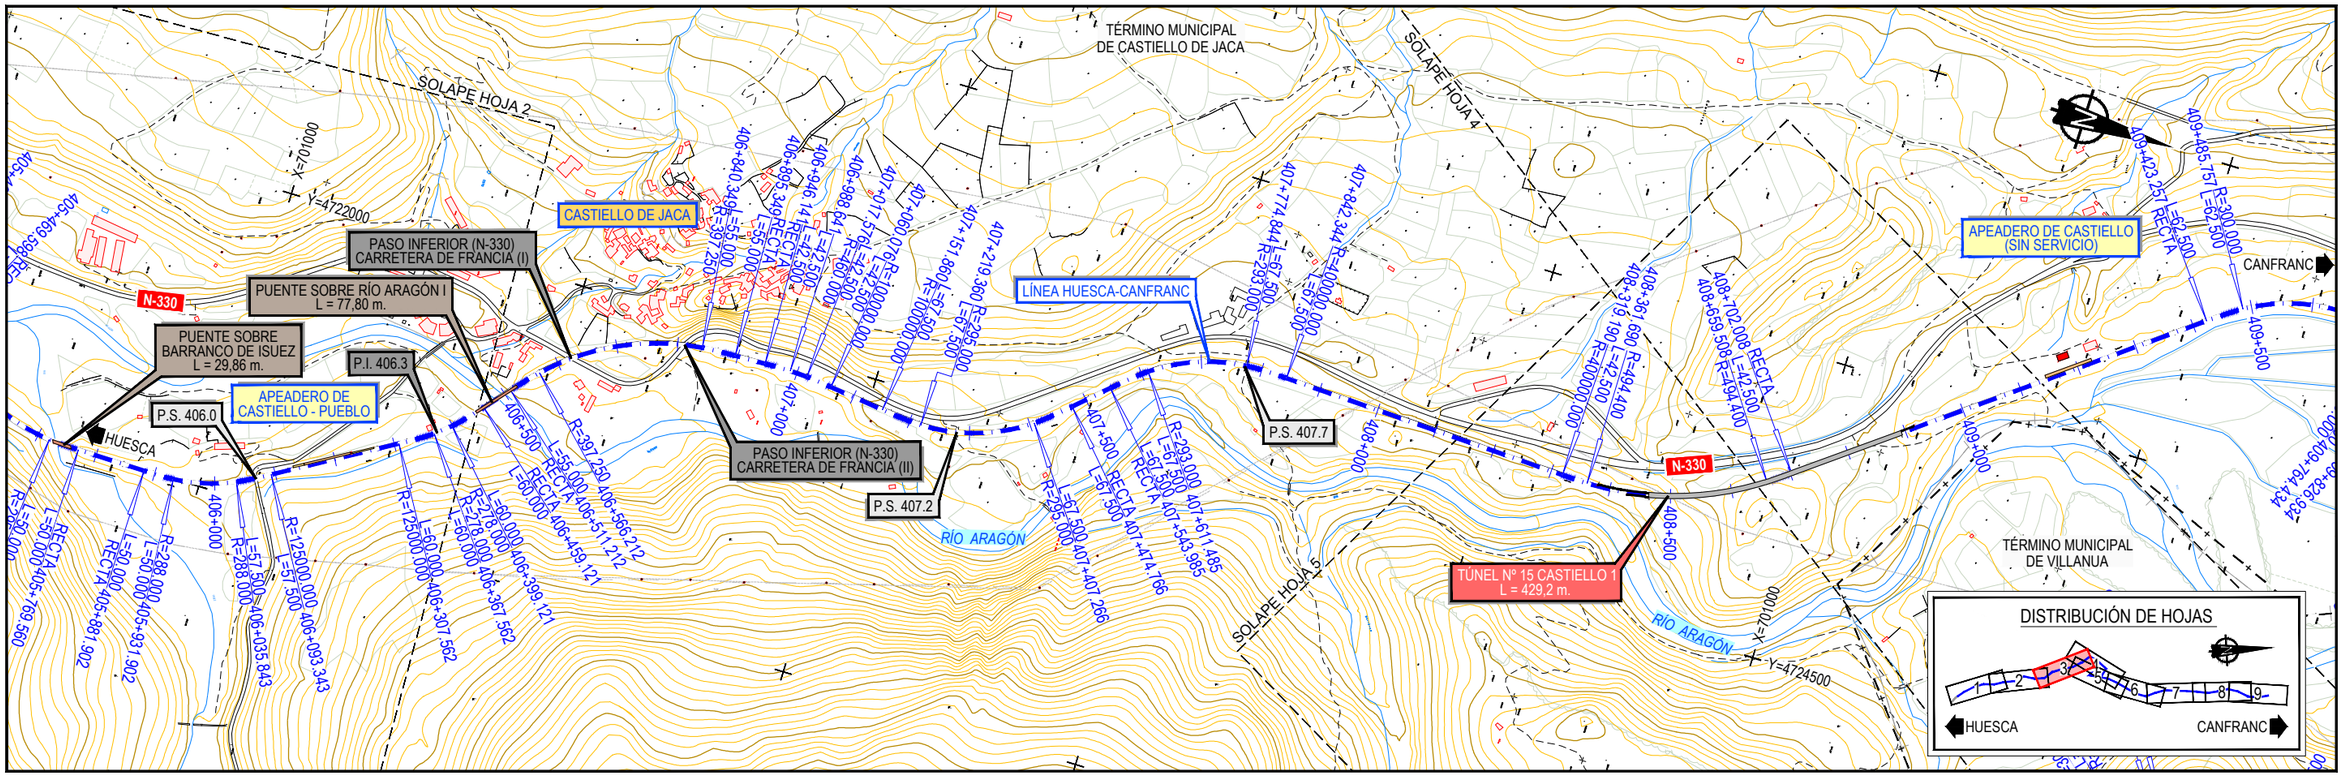

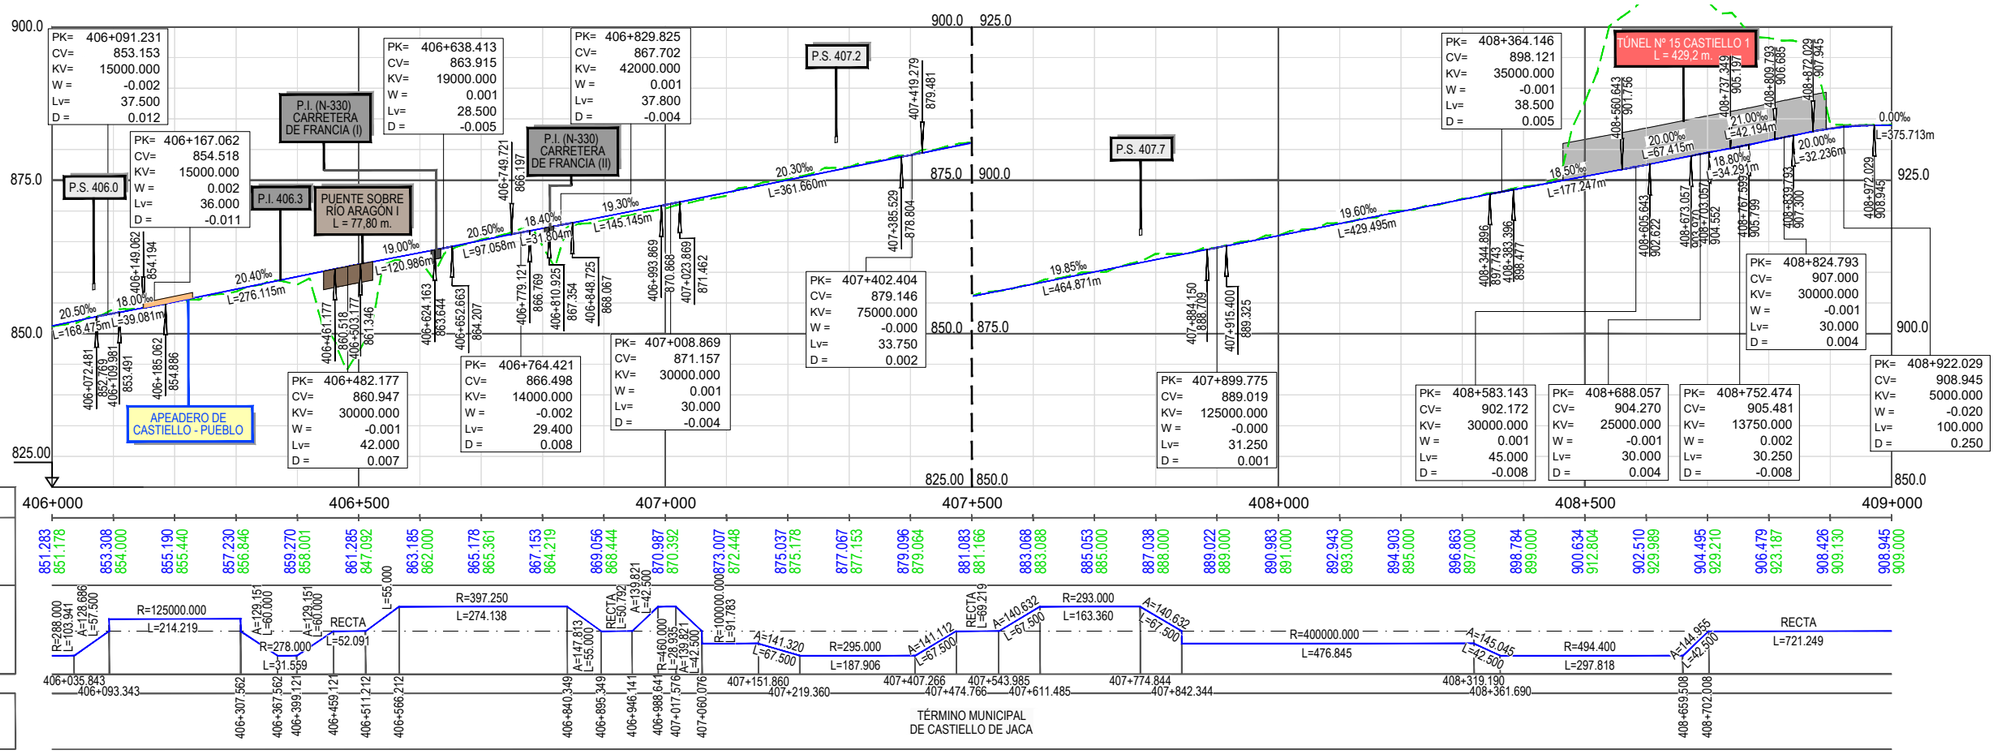

GOBIERNO DE ESPAÑA	MINISTERIO DE TRANSPORTES, MOVILIDAD Y AGENDA URBANA
SECRETARÍA DE ESTADO DE TRANSPORTES, MOVILIDAD Y AGENDA URBANA	
SECRETARÍA GENERAL DE INFRAESTRUCTURAS	
DIRECCIÓN GENERAL DE PLANIFICACIÓN Y EVALUACIÓN DE LA RED FERROVIARIA	
CO-FINANCED BY THE CONNECTING EUROPE FACILITY OF THE EUROPEAN UNION	

TÍTULO

BRIDGING MISSING LINKS BETWEEN FRANCE & SPAIN:
STUDIES FOR THE REHABILITATION OF THE CROOS-BORDER RAILWAY SECTION PAU-ZARAGOZA

ACTIVITY 7:PRE-DESIGN STUDIES FOR THE UPGRADE AND PREPARATION FOR FUTURE OPERATION IN ZARAGOZA-CANFRANC SECTION

ESTUDIO INFORMATIVO DE IMPLANTACIÓN DEL ANCHO ESTÁNDAR EN EL TRAMO HUESCA-CANFRANC

AUTOR: ineco

ESCALA ORIGINAL A3

1/10.000 — 0 100 200 300m

1/1.000 — 0 10 20 30m

NUMÉRICA — GRÁFICA

FECHA: SEPTIEMBRE 2021

Nº DE PLANO: 4.1.5

Nº DE HOJA: HOJA 3 DE 9

TITULO DE PLANO:

PLANO DE TRAZADO (OPCIÓN 1)
PLANTA Y LONGITUDINAL
TRAMO 5 (JACA - TÚNEL CANFRANC)

Z:\TMASD 2021\F-2021 03-HUESCA-CANFRANC (INECO)\TRABAJO\PLANOS\4.-TRAZADO DE V\AS\4.1.5 TRAZADO T5 ALT-1.dwg

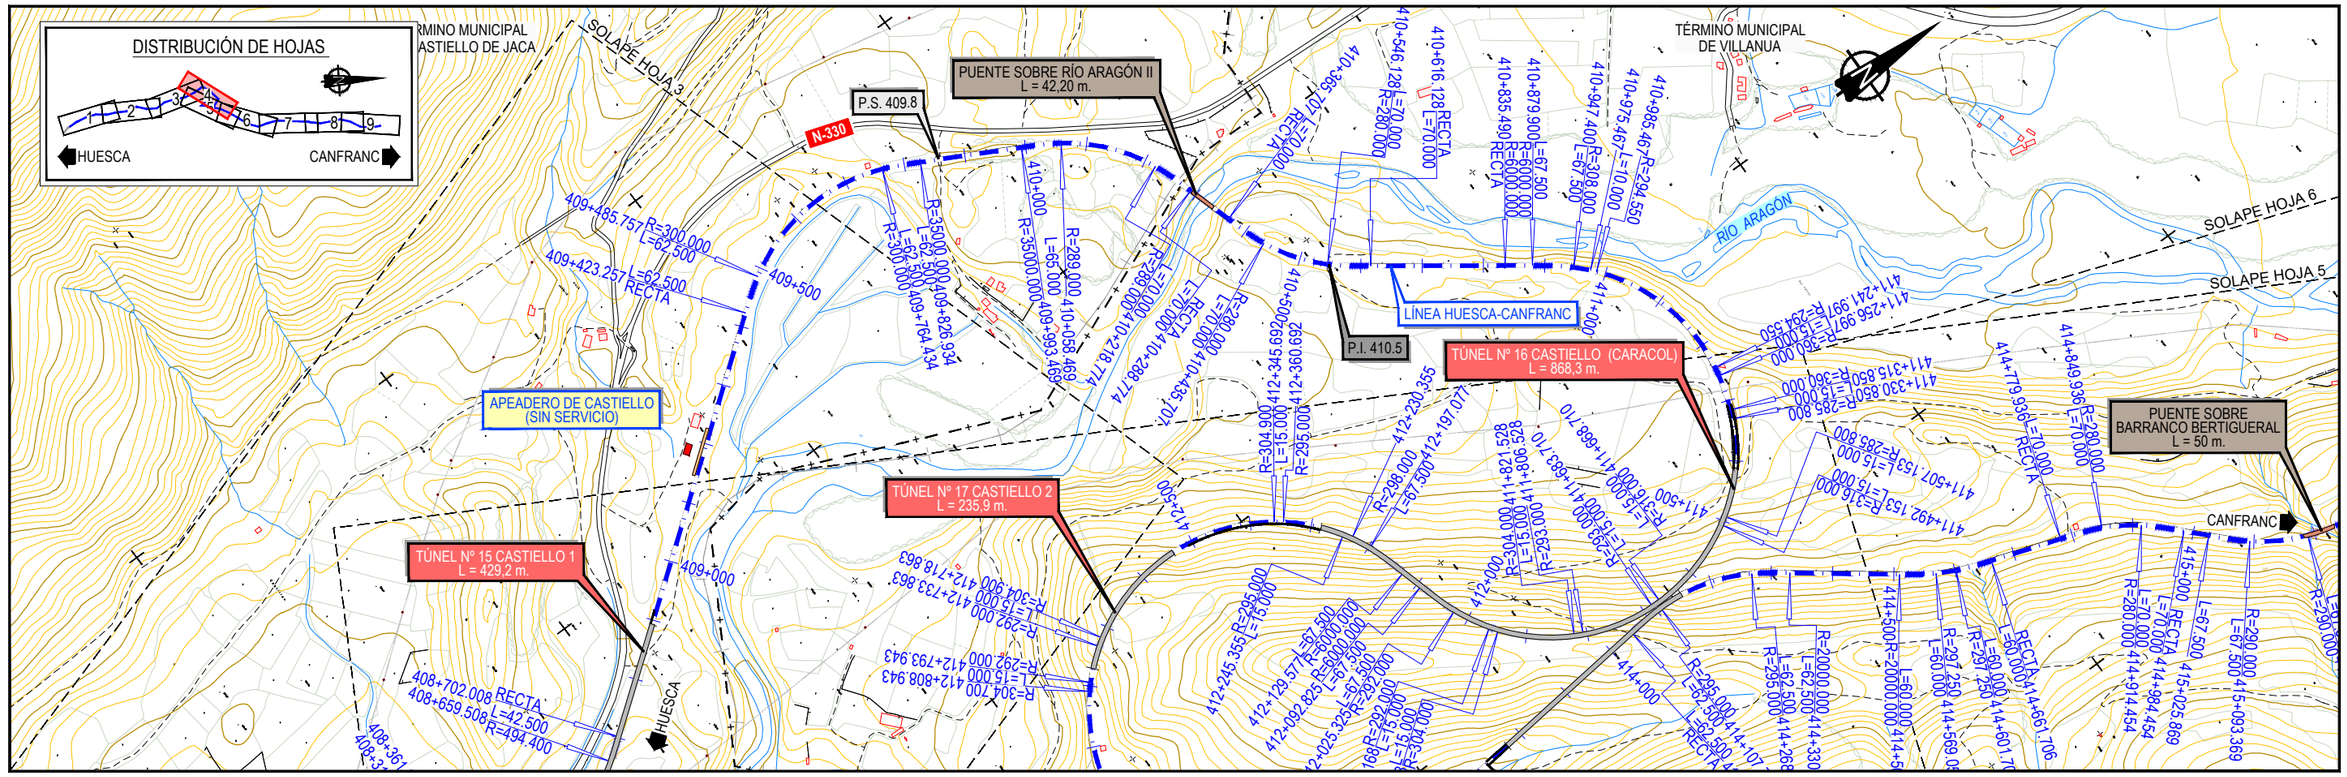
DISTRIBUCIÓN DE HOJAS
1
2
3
4
5
6
7
8
9
HUESCA
CANFRANC
TÉRMINO MUNICIPAL DE CASTIELLO DE JACA
SOLAPE HOJA 3
PUENTE SOBRE RÍO ARAGÓN II
L = 42,20 m.
P.S. 409.8
N-330
APEADERO DE CASTIELLO
(SIN SERVICIO)
TÚNEL Nº 15 CASTIELLO 1
L = 429,2 m.
TÚNEL Nº 17 CASTIELLO 2
L = 235,9 m.
HUESCA
409+485.757 R=300.000 L=62.500
409+423.257 L=62.500 RECTA
409+500
409+000
408+702.008 RECTA
408+659.508 L=42.500 R=494.400
R=350000.000 L=62.500 409+826.934
409+764.434 R=300.000 L=62.500
R=350000.000 L=65.000 409+993.469
410+000
R=289.000 410+058.469
R=292.000 410+218.774
L=70.000 410+288.774
R=304.900 412+718.863
R=292.000 412+733.863
R=304.700 412+793.943
R=292.000 412+808.943
410+500
R=295.000
L=15.000 412+345.692
412+360.692
412+000
412+245.355 R=295.000 L=18.000
412+129.577 L=67.500
412+092.825 R=6000.000
412+025.325 L=67.500
R=292.000
R=304.700
L=15.000
412+230.355
R=298.000
L=67.500 412+197.077
R=304.900 411+821.528
L=15.000 411+806.528
R=293.000 411+683.710
L=15.000 411+668.710
411+500
R=295.000 411+373.710
L=15.000 411+358.710
R=298.000 411+283.710
L=15.000 411+268.710
411+000
414+000
R=295.000 414+107.500
L=62.500 414+044.500
R=20000.000 414+024.500
L=60.000 413+964.500
R=297.250 413+904.500
L=60.000 413+844.500
R=280.000 413+764.500
L=70.000 413+694.500
RECTA 413+661.706
R=280.000 414+914.454
L=70.000 414+984.464
RECTA 415+025.869
R=290.000 415+093.369
L=67.500 415+000
RECTA L=70.000
R=280.000 414+849.936
L=70.000 RECTA
411+079.936
R=280.000 411+149.936
L=70.000 RECTA
411+219.936
R=280.000 411+289.936
L=70.000 RECTA
412+059.936
R=280.000 412+129.936
L=70.000 RECTA
412+199.936
R=280.000 412+269.936
L=70.000 RECTA
413+039.936
R=280.000 413+109.936
L=70.000 RECTA
413+179.936
R=280.000 413+249.936
R=280.000 483+249.936
L=70.000 RECTA
483+739.936
R=280.000 483+809.

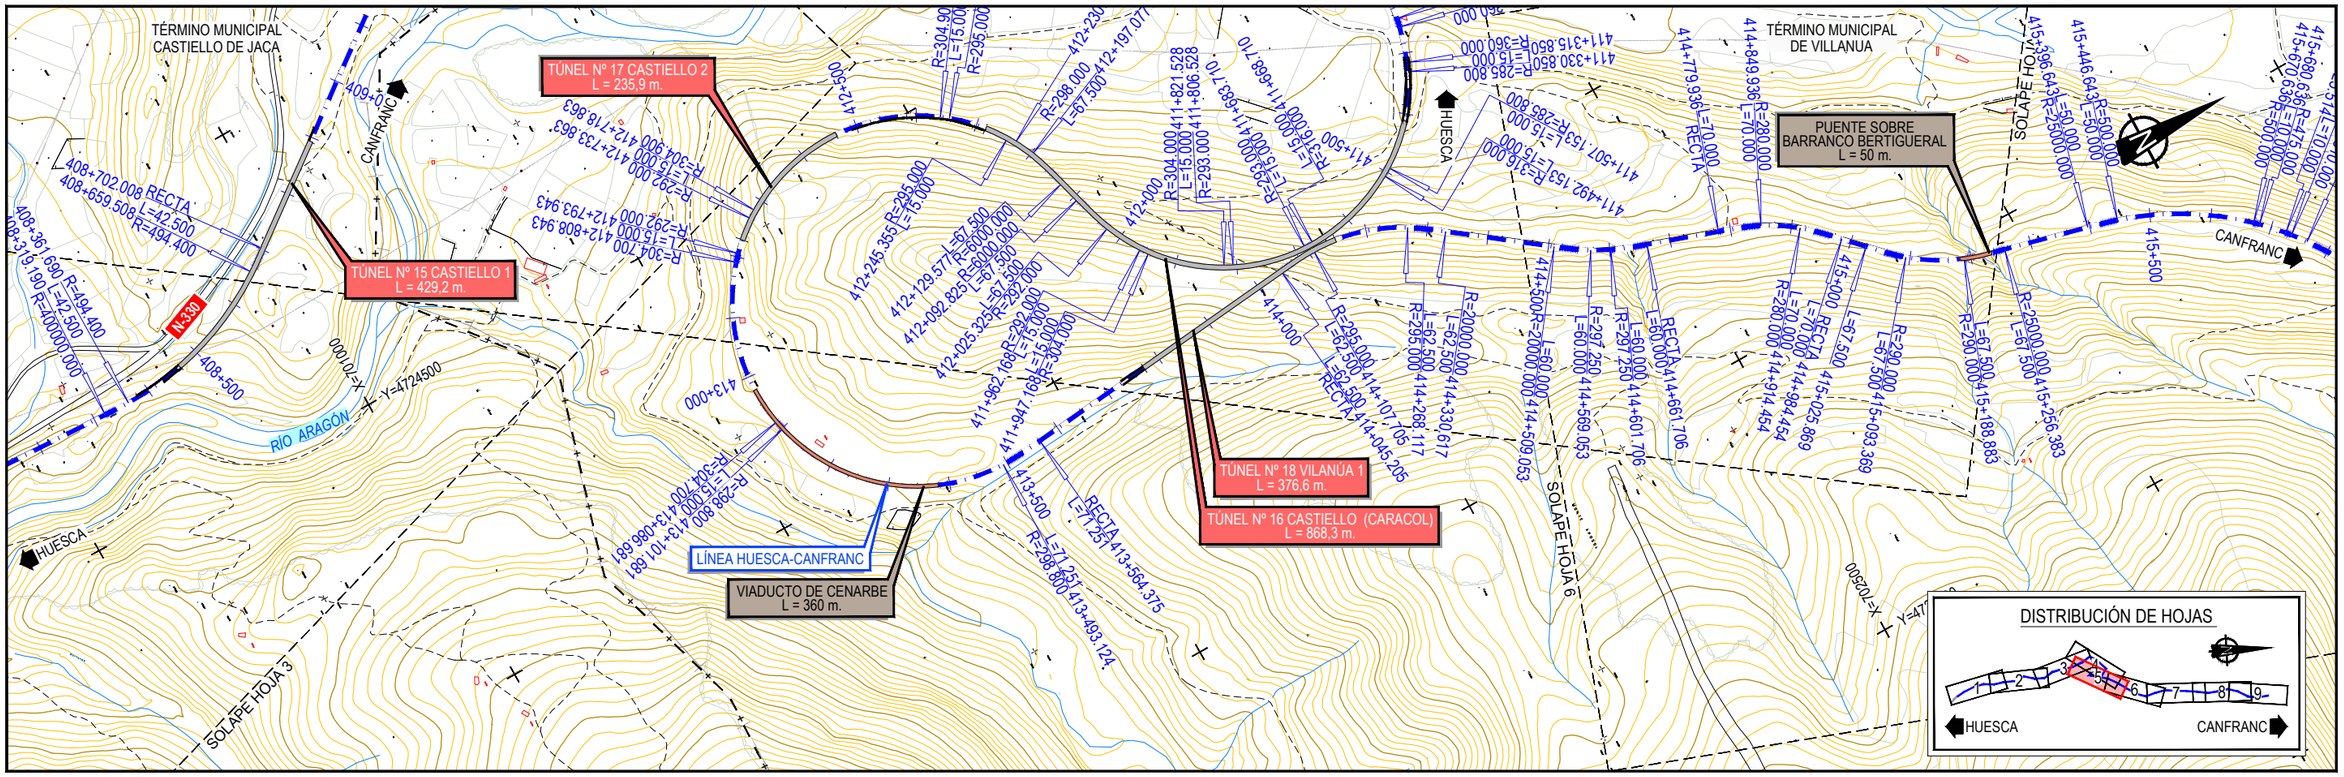

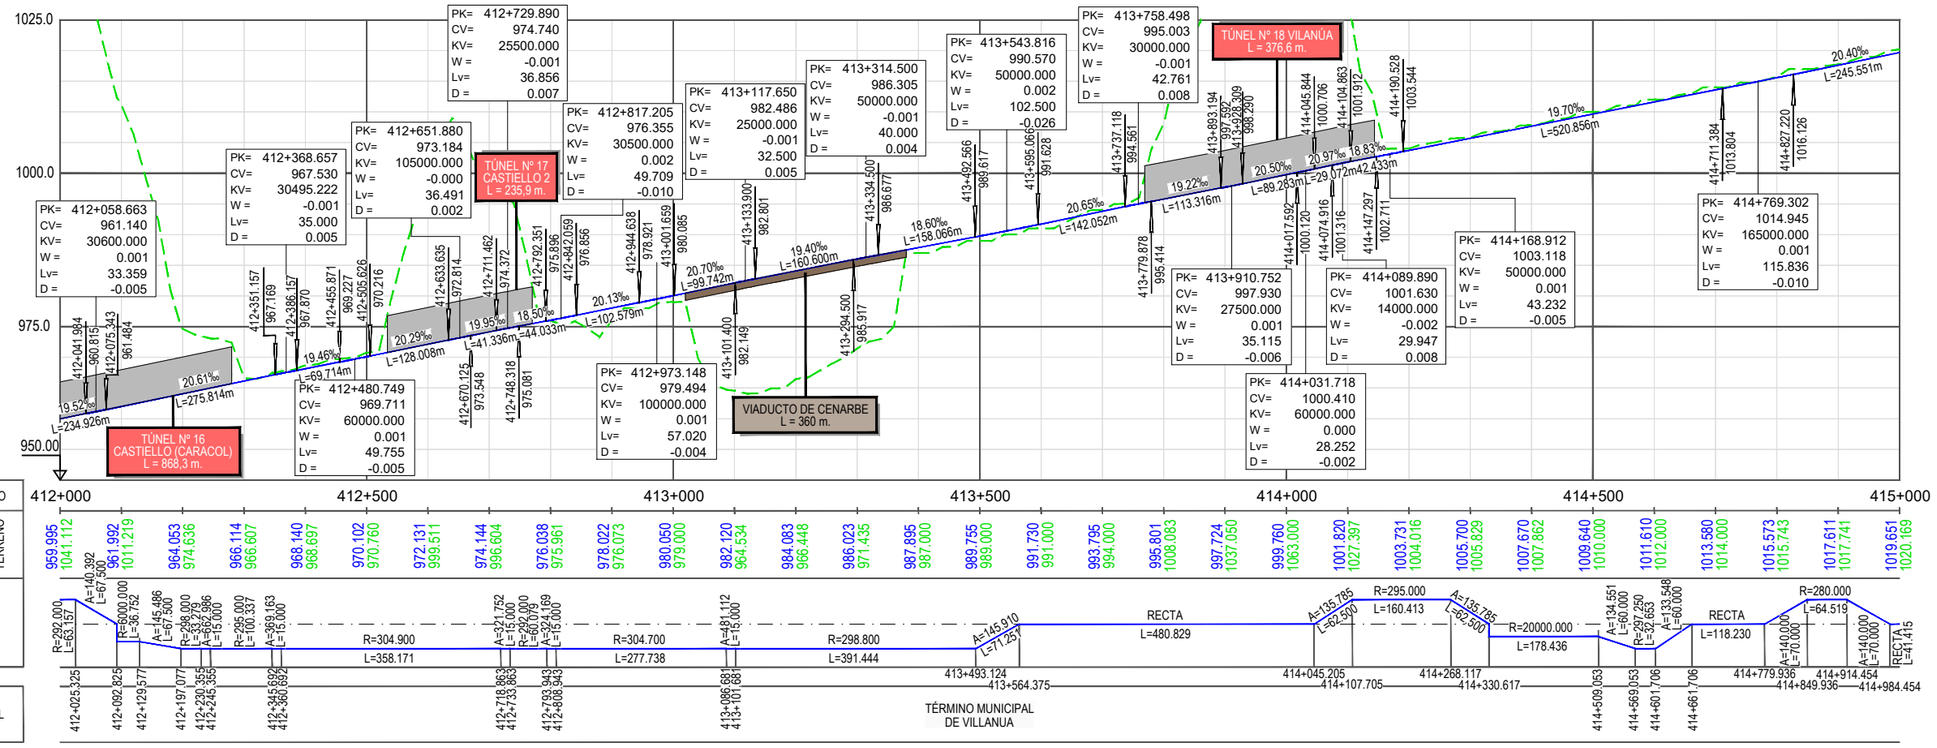

Z:\TIMASD 2021\F-2021 03-HUESCA-CANFRANC (INECO)\TRABAJO\PLANOS\4.-TRAZADO DE VÍAS\4.1.5 TRAZADO T5 ALT-1.dwg

GOBIERNO DE ESPAÑA — MINISTERIO DE TRANSPORTES, MOVILIDAD Y AGENDA URBANA
SECRETARÍA DE ESTADO DE TRANSPORTES, MOVILIDAD Y AGENDA URBANA
SECRETARÍA GENERAL DE INFRAESTRUCTURAS
DIRECCIÓN GENERAL DE PLANIFICACIÓN Y EVALUACIÓN DE LA RED FERROVIARIA

CO-FINANCED BY THE CONNECTING EUROPE FACILITY OF THE EUROPEAN UNION

TÍTULO

BRIDGING MISSING LINKS BETWEEN FRANCE & SPAIN:
STUDIES FOR THE REHABILITATION OF THE CROOS-BORDER RAILWAY SECTION PAU-ZARAGOZA
ACTIVITY 7:PRE-DESIGN STUDIES FOR THE UPGRADE AND PREPARATION FOR FUTURE OPERATION IN ZARAGOZA-CANFRANC SECTION

ESTUDIO INFORMATIVO DE IMPLANTACIÓN DEL ANCHO ESTÁNDAR EN EL TRAMO HUESCA-CANFRANC

AUTOR: ineco

ESCALA ORIGINAL A3
1/10.000 — 0 100 200 300m
1/1.000 — 0 10 20 30m
NUMÉRICA — GRÁFICA

FECHA: SEPTIEMBRE 2021

Nº DE PLANO: 4.1.5

Nº DE HOJA: HOJA 5 DE 9

TITULO DE PLANO:
PLANO DE TRAZADO (OPCIÓN 1)
PLANTA Y LONGITUDINAL
TRAMO 5 (JACA - TÚNEL CANFRANC)

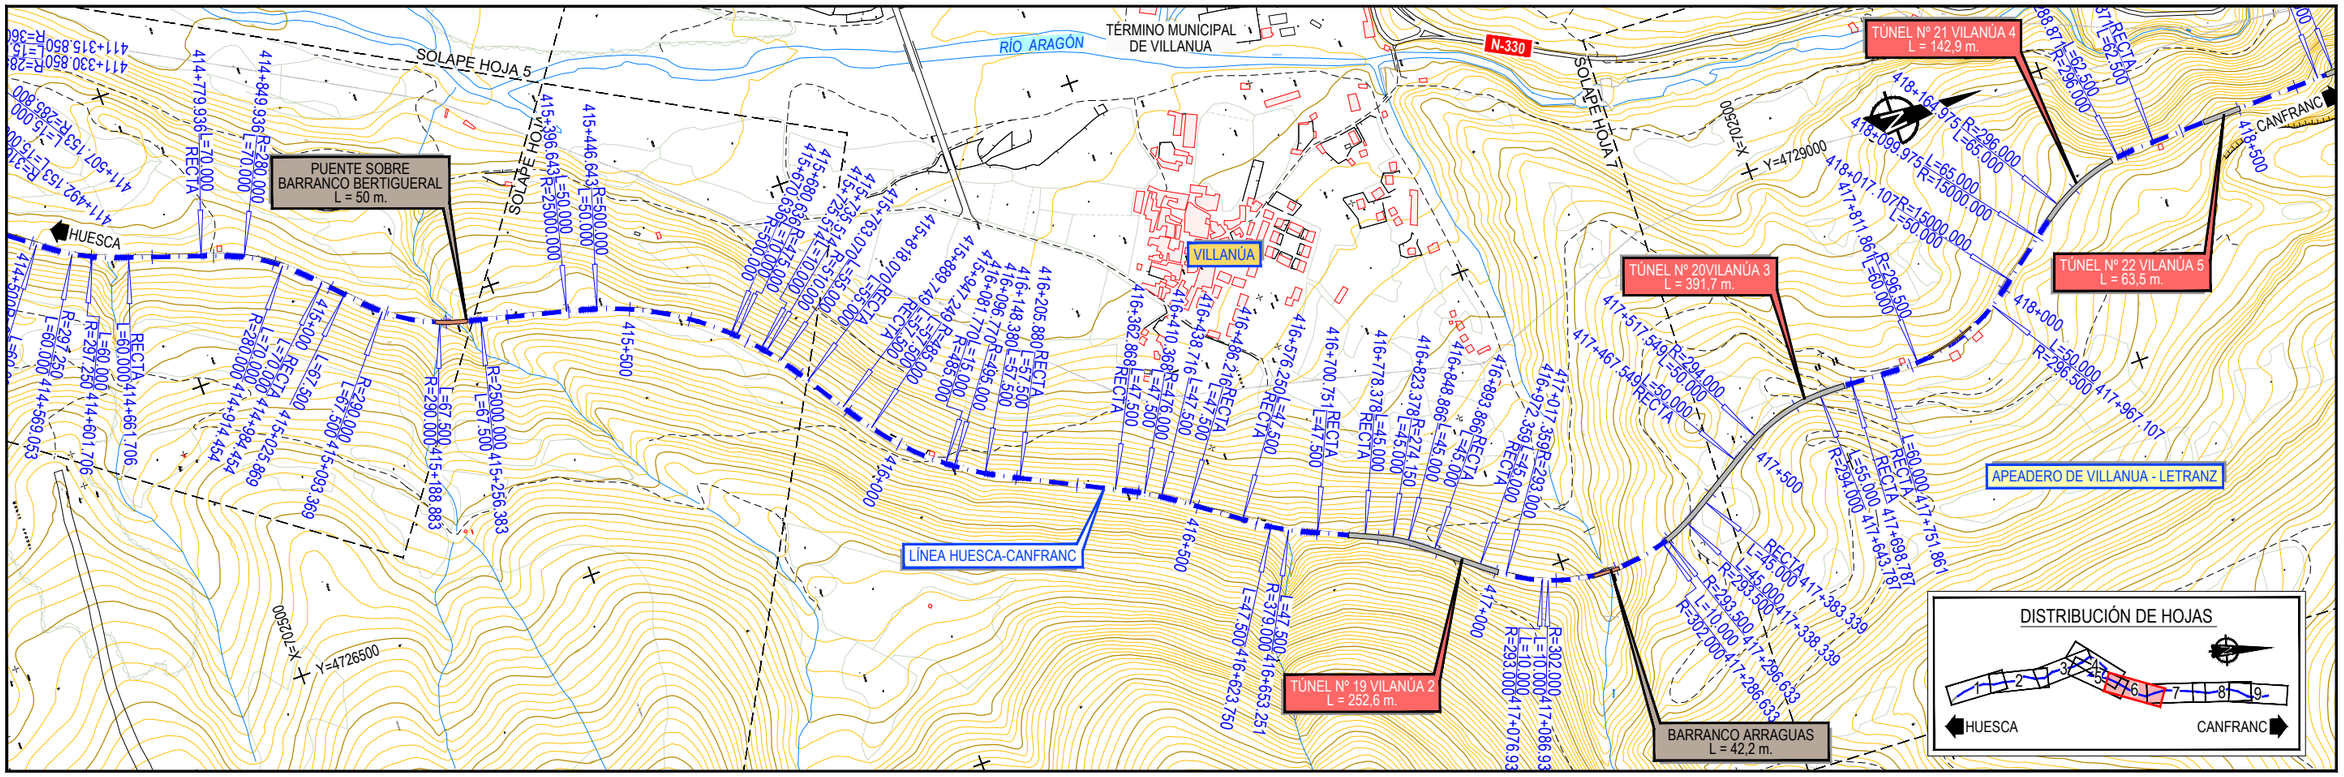

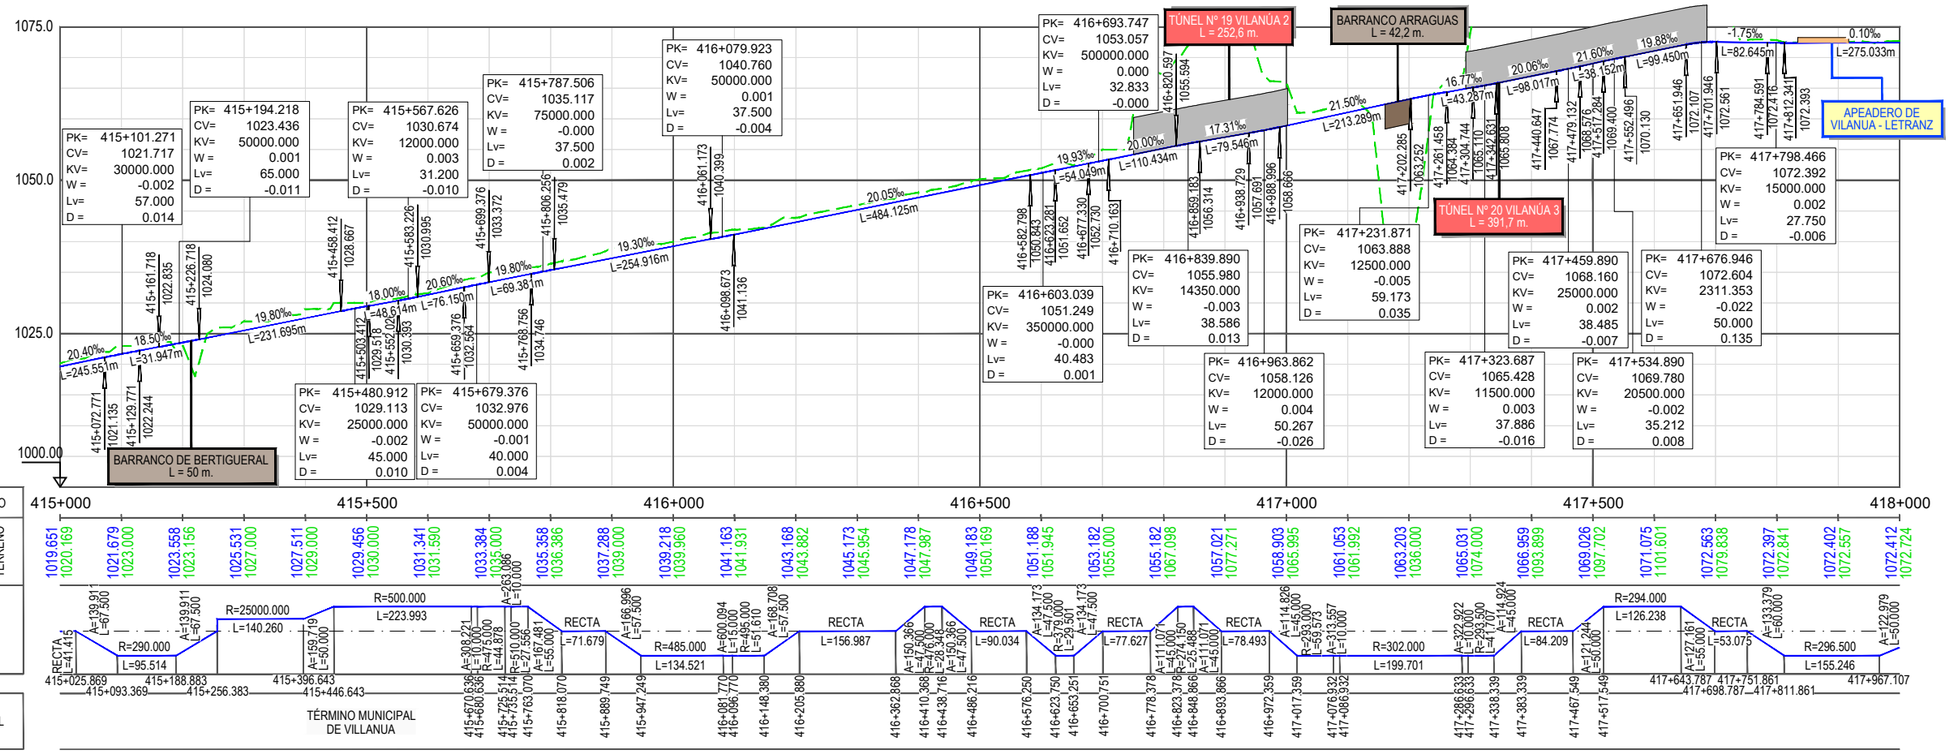

GOBIERNO DE ESPAÑA
MINISTERIO DE TRANSPORTES, MOVILIDAD Y AGENDA URBANA
SECRETARÍA DE ESTADO DE TRANSPORTES, MOVILIDAD Y AGENDA URBANA
SECRETARÍA GENERAL DE INFRAESTRUCTURAS
DIRECCIÓN GENERAL DE PLANIFICACIÓN Y EVALUACIÓN DE LA RED FERROVIARIA
CO-FINANCED BY THE CONNECTING EUROPE FACILITY OF THE EUROPEAN UNION

TÍTULO
BRIDGING MISSING LINKS BETWEEN FRANCE & SPAIN:
STUDIES FOR THE REHABILITATION OF THE CROOS-BORDER RAILWAY SECTION PAU-ZARAGOZA
ACTIVITY 7:PRE-DESIGN STUDIES FOR THE UPGRADE AND PREPARATION FOR FUTURE OPERATION IN ZARAGOZA-CANFRANC SECTION
ESTUDIO INFORMATIVO DE IMPLANTACIÓN DEL ANCHO ESTÁNDAR EN EL TRAMO HUESCA-CANFRANC

AUTOR
ineco

ESCALA ORIGINAL A3
1/10.000 0 100 200 300m
1/1.000 0 10 20 30m
NUMÉRICA GRÁFICA

FECHA: SEPTIEMBRE 2021

Nº DE PLANO: 4.1.5
Nº DE HOJA: HOJA 6 DE 9

TITULO DE PLANO:
PLANO DE TRAZADO (OPCIÓN 1)
PLANTA Y LONGITUDINAL
TRAMO 5 (JACA - TÚNEL CANFRANC)

Z:\TMASD 2021\F-2021 03-HUESCA-CANFRANC (INECO)\TRABAJO\PLANOS\4-TRAZADO DE VÍAS\4.1.5 TRAZADO T5 ALT-1.dwg

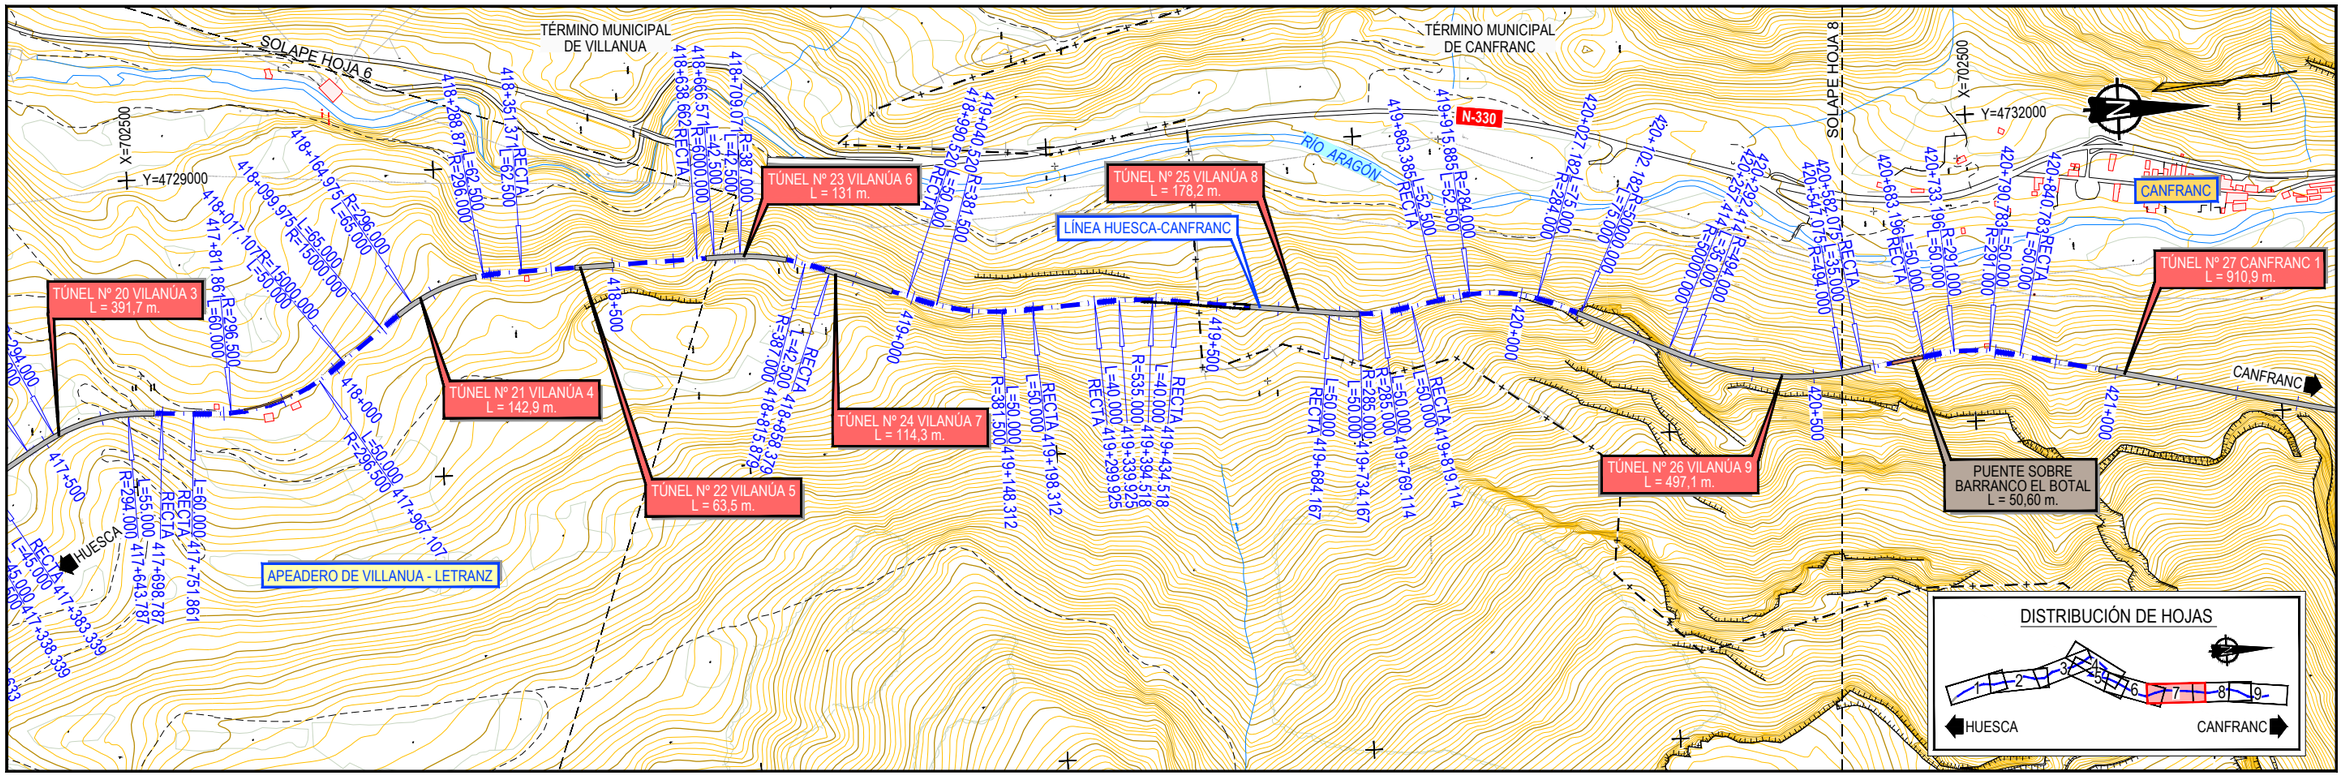

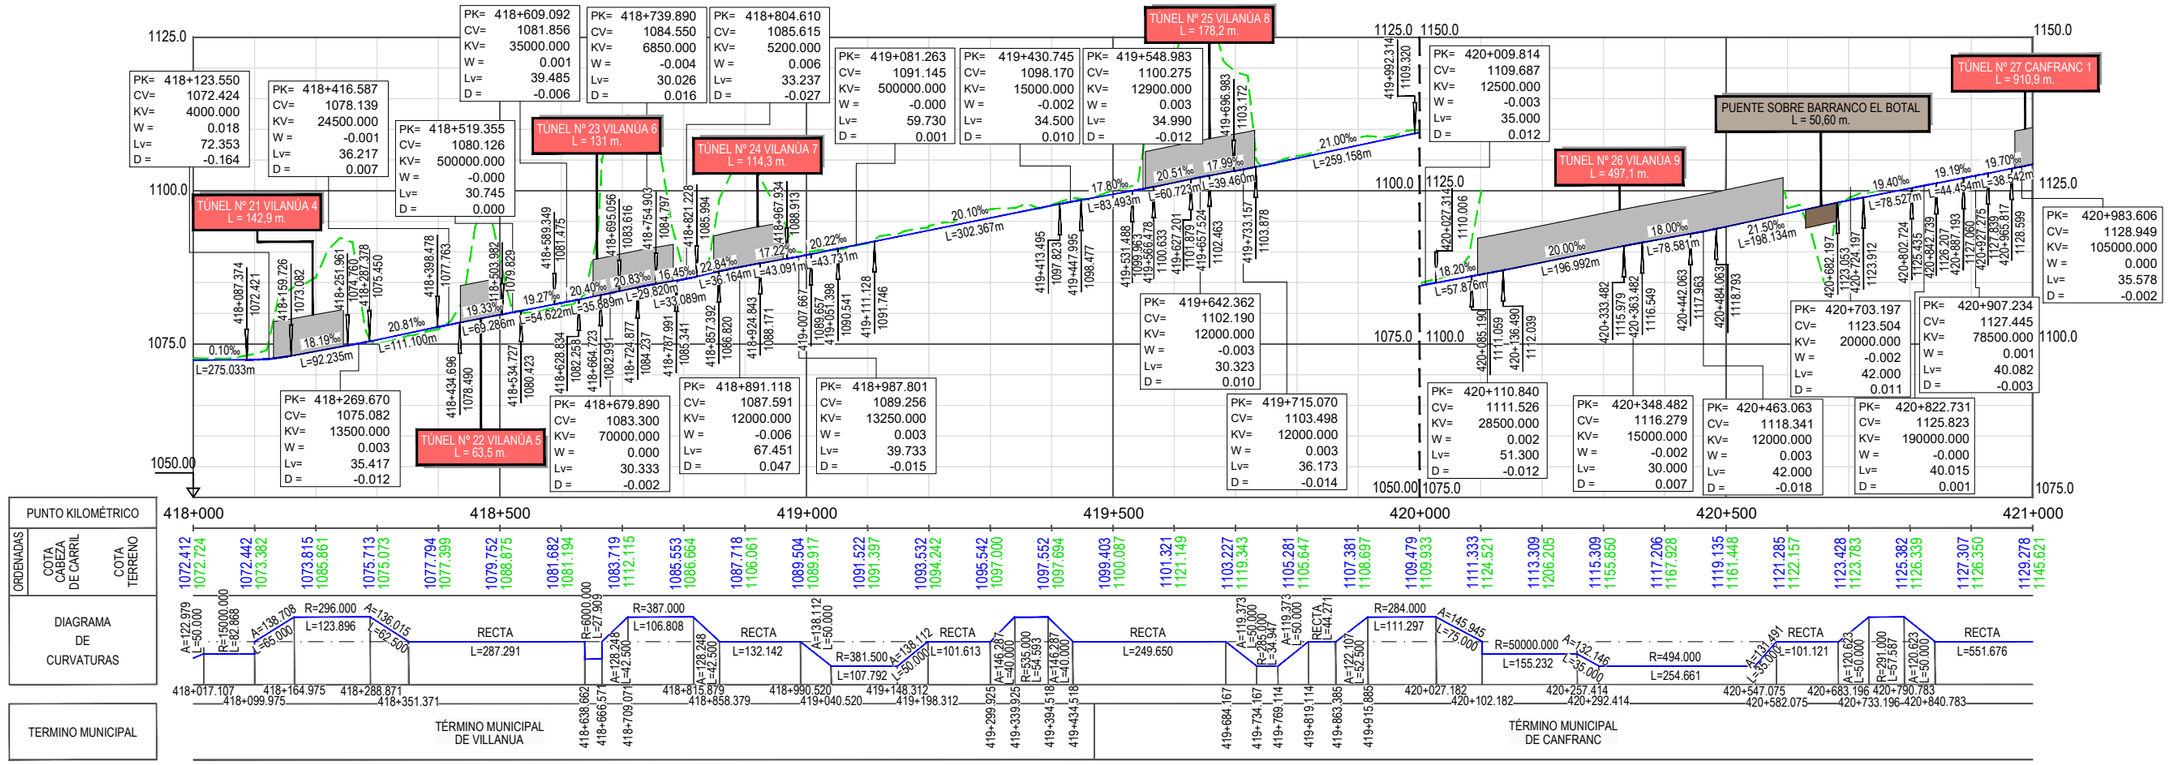

GOBIERNO DE ESPAÑA	MINISTERIO DE TRANSPORTES, MOVILIDAD Y AGENDA URBANA
SECRETARÍA DE ESTADO DE TRANSPORTES, MOVILIDAD Y AGENDA URBANA	
SECRETARÍA GENERAL DE INFRAESTRUCTURAS	
DIRECCIÓN GENERAL DE PLANIFICACIÓN Y EVALUACIÓN DE LA RED FERROVIARIA	
CO-FINANCED BY THE CONNECTING EUROPE FACILITY OF THE EUROPEAN UNION	

TÍTULO

BRIDGING MISSING LINKS BETWEEN FRANCE & SPAIN:
STUDIES FOR THE REHABILITATION OF THE CROOS-BORDER RAILWAY SECTION PAU-ZARAGOZA
ACTIVITY 7:PRE-DESIGN STUDIES FOR THE UPGRADE AND PREPARATION FOR FUTURE OPERATION IN ZARAGOZA-CANFRANC SECTION

ESTUDIO INFORMATIVO DE IMPLANTACIÓN DEL ANCHO ESTÁNDAR EN EL TRAMO HUESCA-CANFRANC

AUTOR: ineco

ESCALA ORIGINAL A3
1/10.000 (NUMÉRICA)
1/1.000 (GRÁFICA)

FECHA: SEPTIEMBRE 2021

Nº DE PLANO: 4.1.5

Nº DE HOJA: HOJA 7 DE 9

TITULO DE PLANO:
PLANO DE TRAZADO (OPCIÓN 1)
PLANTA Y LONGITUDINAL
TRAMO 5 (JACA - TÚNEL CANFRANC)

Z:\TMASD 2021\F-2021 03-HUESCA-CANFRANC (INECO)\TRABAJO\PLANOS\4.-TRAZADO DE VÍAS\4.1.5 TRAZADO T5 ALT-1.dwg

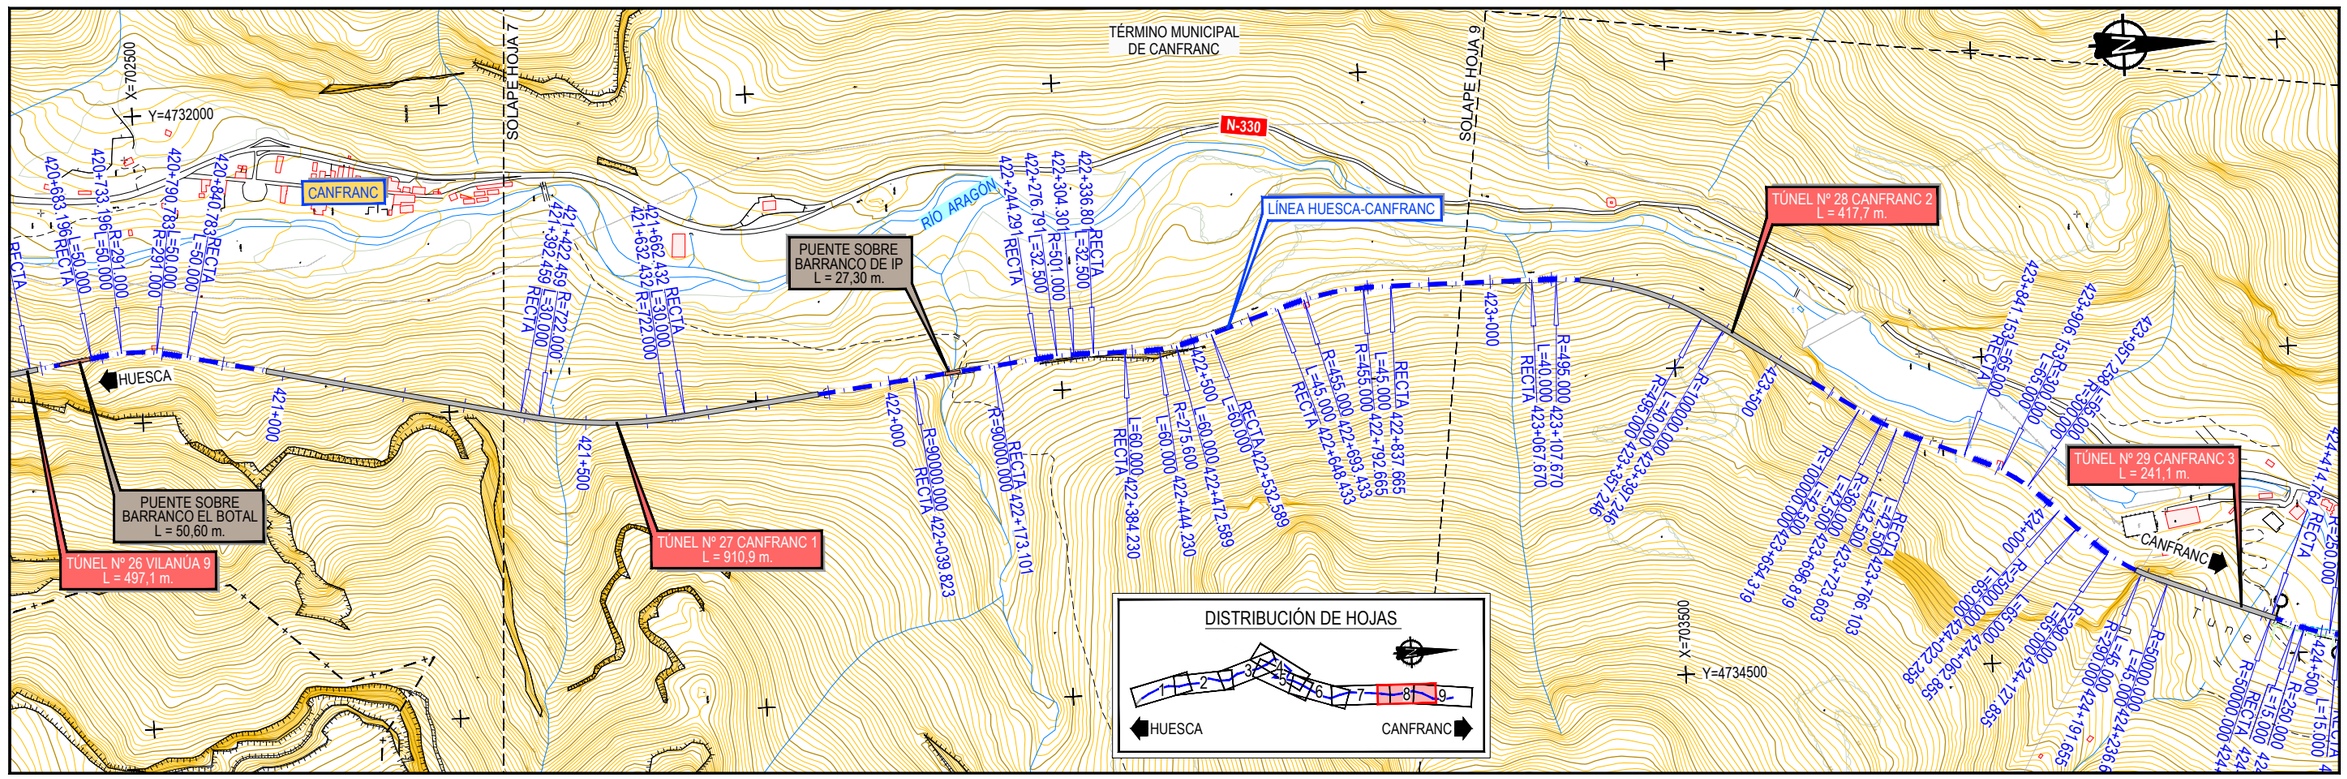

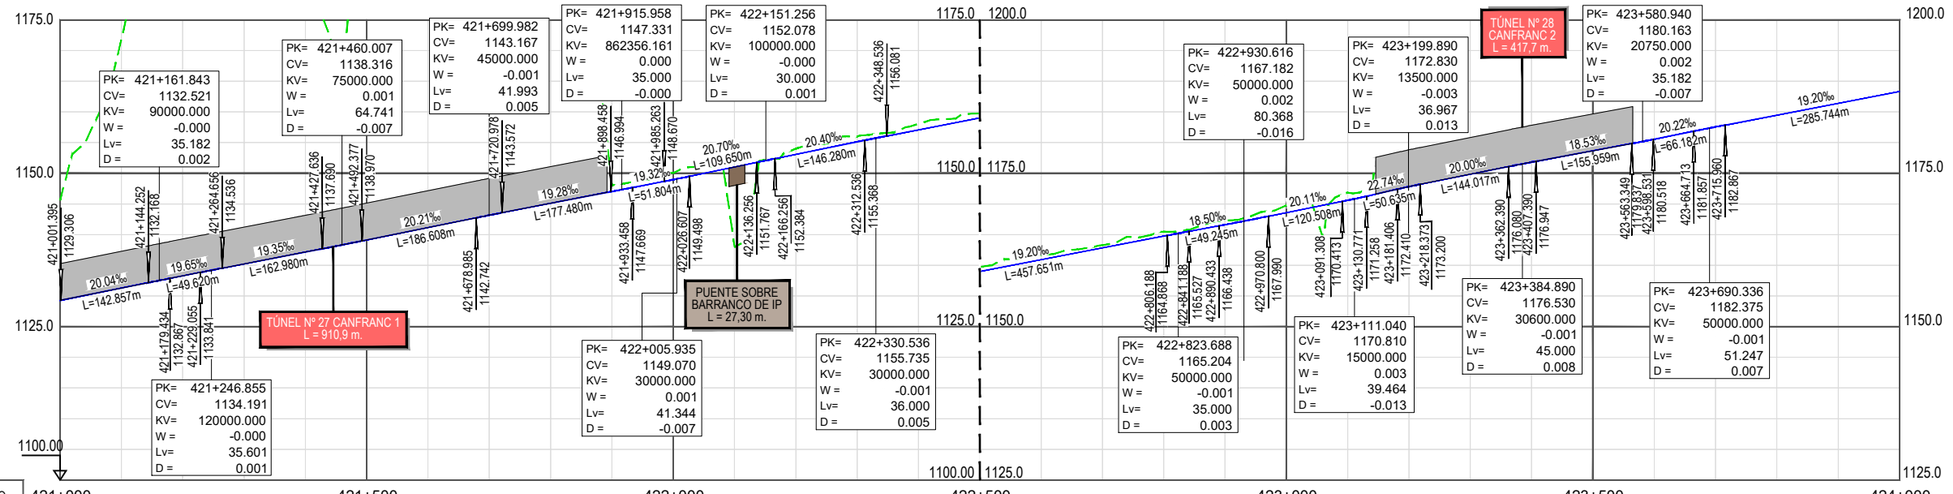

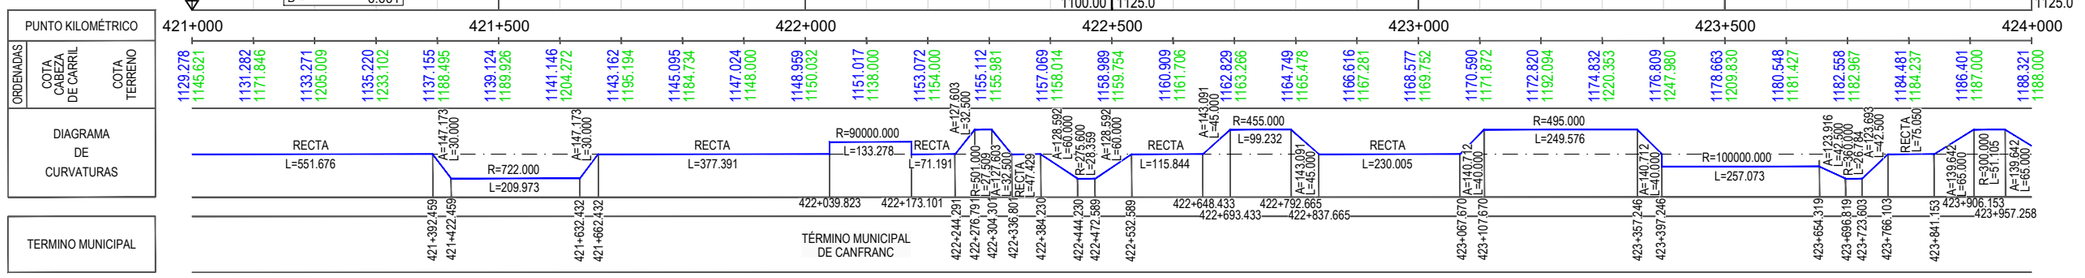

GOBIERNO DE ESPAÑA — MINISTERIO DE TRANSPORTES, MOVILIDAD Y AGENDA URBANA	SECRETARÍA DE ESTADO DE TRANSPORTES, MOVILIDAD Y AGENDA URBANA SECRETARÍA GENERAL DE INFRAESTRUCTURAS DIRECCIÓN GENERAL DE PLANIFICACIÓN Y EVALUACIÓN DE LA RED FERROVIARIA	TÍTULO BRIDGING MISSING LINKS BETWEEN FRANCE & SPAIN: STUDIES FOR THE REHABILITATION OF THE CROOS-BORDER RAILWAY SECTION PAU-ZARAGOZA ACTIVITY 7:PRE-DESIGN STUDIES FOR THE UPGRADE AND PREPARATION FOR FUTURE OPERATION IN ZARAGOZA-CANFRANC SECTION ESTUDIO INFORMATIVO DE IMPLANTACIÓN DEL ANCHO ESTÁNDAR EN EL TRAMO HUESCA-CANFRANC	AUTOR ineco
CO-FINANCED BY THE CONNECTING EUROPE FACILITY OF THE EUROPEAN UNION		ESCALA ORIGINAL A3 1/10.000 — 0 100 200 300m 1/1.000 — 0 10 20 30m NUMÉRICA — GRÁFICA	FECHA: SEPTIEMBRE 2021

Nº DE PLANO:	4.1.5
Nº DE HOJA:	HOJA 8 DE 9

TITULO DE PLANO:
PLANO DE TRAZADO (OPCIÓN 1)
PLANTA Y LONGITUDINAL
TRAMO 5 (JACA - TÚNEL CANFRANC)

Z:\TIMASD 2021\F-2021 03-HUESCA-CANFRANC (INECO)\TRABAJO\PLANOS\4.-TRAZADO DE VÍAS\4.1.5 TRAZADO T5 ALT-1.dwg

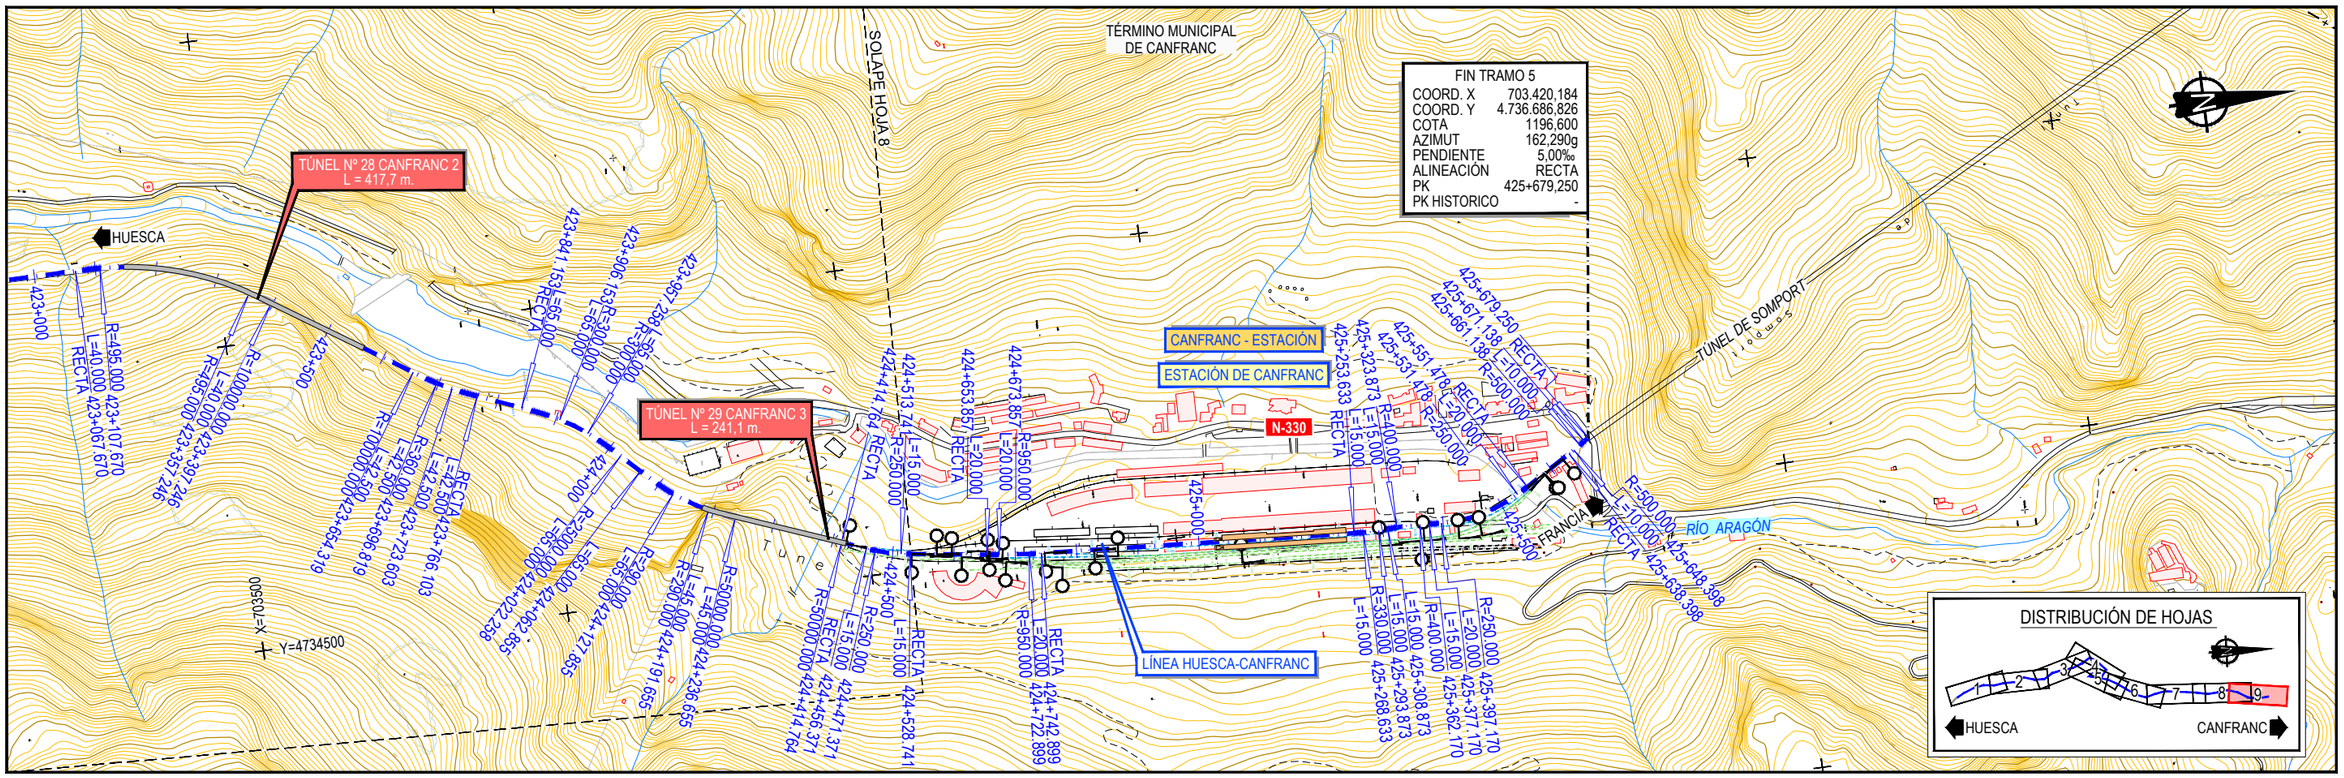

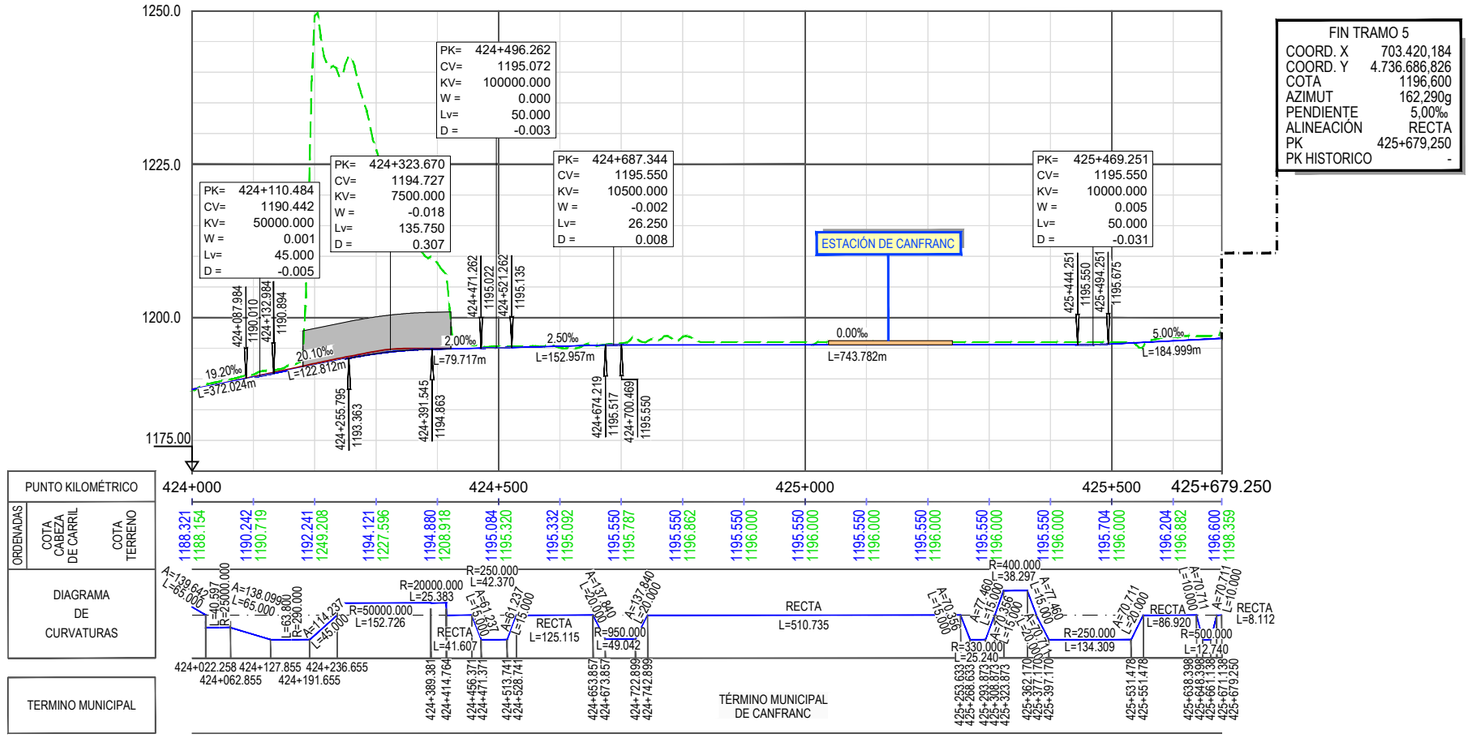

GOBIERNO DE ESPAÑA · MINISTERIO DE TRANSPORTES, MOVILIDAD Y AGENDA URBANA
SECRETARÍA DE ESTADO DE TRANSPORTES, MOVILIDAD Y AGENDA URBANA
SECRETARÍA GENERAL DE INFRAESTRUCTURAS
DIRECCIÓN GENERAL DE PLANIFICACIÓN Y EVALUACIÓN DE LA RED FERROVIARIA
CO-FINANCED BY THE CONNECTING EUROPE FACILITY OF THE EUROPEAN UNION

TÍTULO
BRIDGING MISSING LINKS BETWEEN FRANCE & SPAIN:
STUDIES FOR THE REHABILITATION OF THE CROOS-BORDER RAILWAY SECTION PAU-ZARAGOZA
ACTIVITY 7:PRE-DESIGN STUDIES FOR THE UPGRADE AND PREPARATION FOR FUTURE OPERATION IN ZARAGOZA-CANFRANC SECTION
ESTUDIO INFORMATIVO DE IMPLANTACIÓN DEL ANCHO ESTÁNDAR EN EL TRAMO HUESCA-CANFRANC

AUTOR: ineco

ESCALA ORIGINAL A3
1/10.000 · 1/1.000
0 100 200 300m
0 10 20 30m
NUMÉRICA · GRÁFICA

FECHA: SEPTIEMBRE 2021

Nº DE PLANO: 4.1.5
Nº DE HOJA: HOJA 9A DE 9

TITULO DE PLANO:
PLANO DE TRAZADO (OPCIÓN 1)
PLANTA Y LONGITUDINAL
TRAMO 5 (JACA - TÚNEL CANFRANC) (ALTERNATIVA A)

Z:\TMASD 2021\F-2021 03-HUESCA-CANFRANC (INECO)\TRABAJO\PLANOS\4.- TRAZADO DE VÍAS\4.1.5 TRAZADO T5 ALT-1.dwg

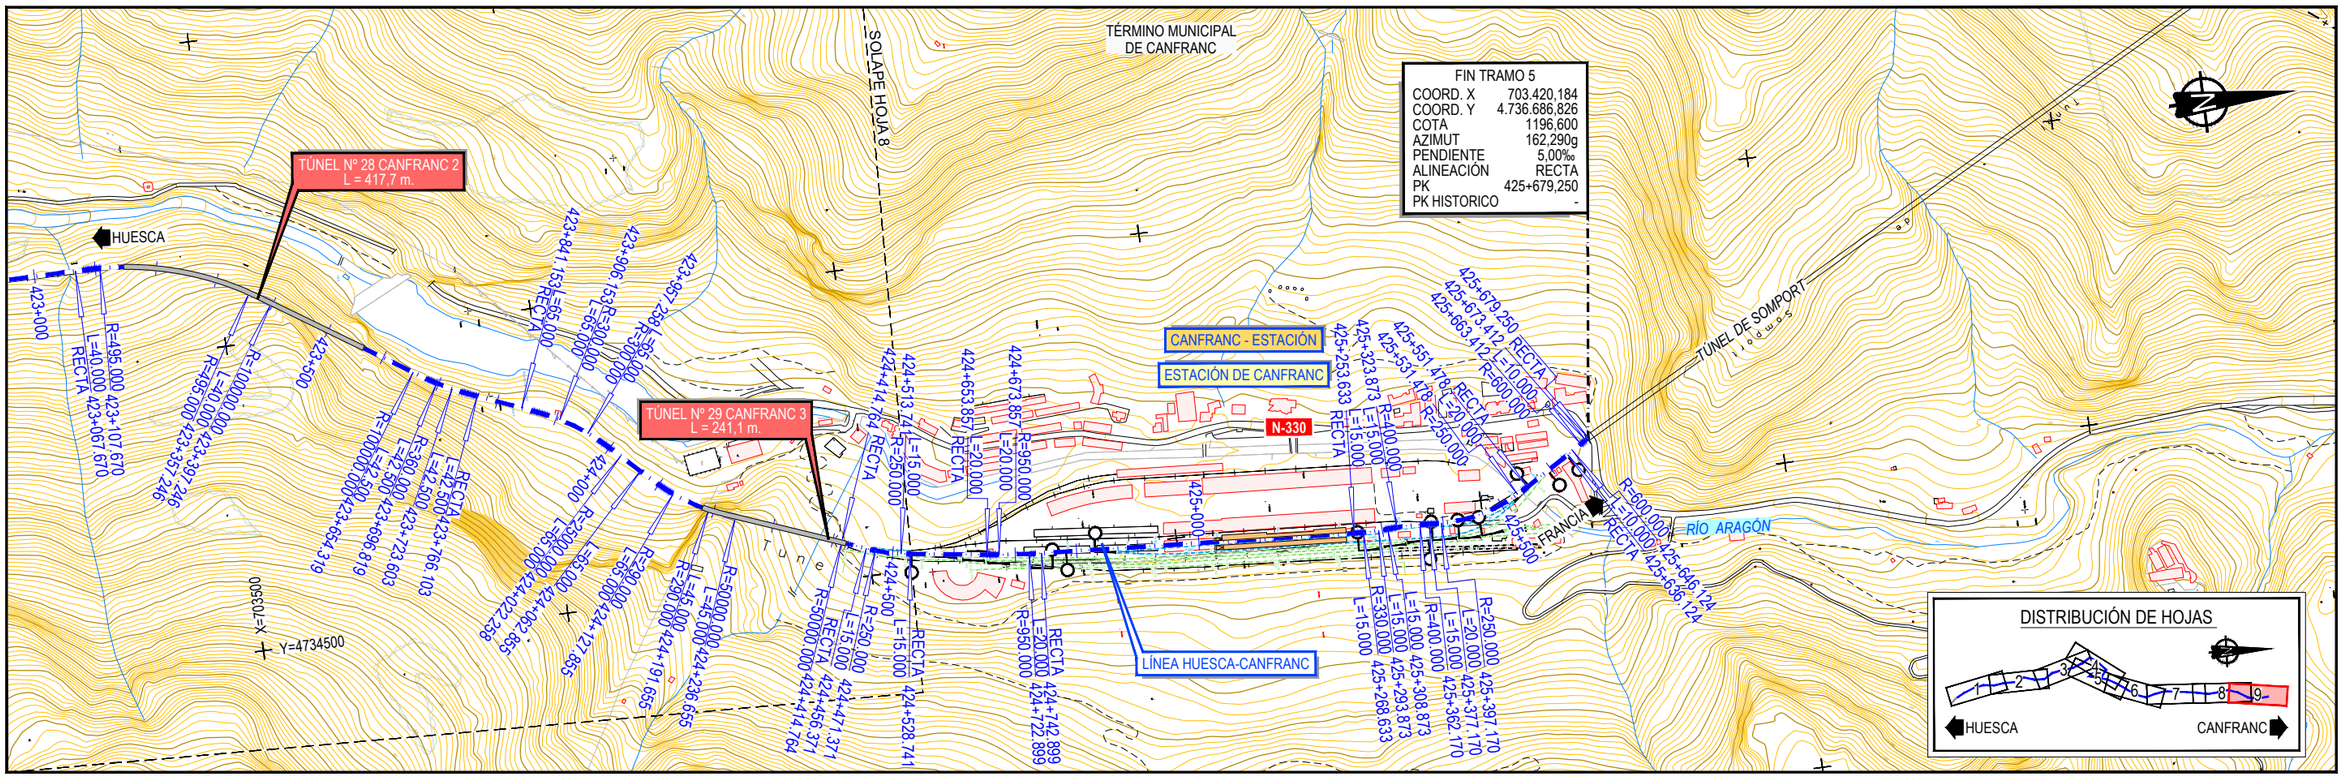
TÚNEL Nº 28 CANFRANC 2
L = 417,7 m.
TÚNEL Nº 29 CANFRANC 3
L = 241,1 m.
HUESCA
CANFRANC
TÉRMINO MUNICIPAL DE CANFRANC
SOLAPE HOJA 8
CANFRANC - ESTACIÓN
ESTACIÓN DE CANFRANC
N-330
LÍNEA HUESCA-CANFRANC
TÚNEL DE SOMPORT
RÍO ARAGÓN
FRANCIA
FIN TRAMO 5
COORD. X 703.420,184
COORD. Y 4.736.686,826
COTA 1196,600
AZIMUT 162,290g
PENDIENTE 5,00‰
ALINEACIÓN RECTA
PK 425+679,250
PK HISTORICO -
DISTRIBUCIÓN DE HOJAS
1 2 3 4 5 6 7 8 9
HUESCA
CANFRANC

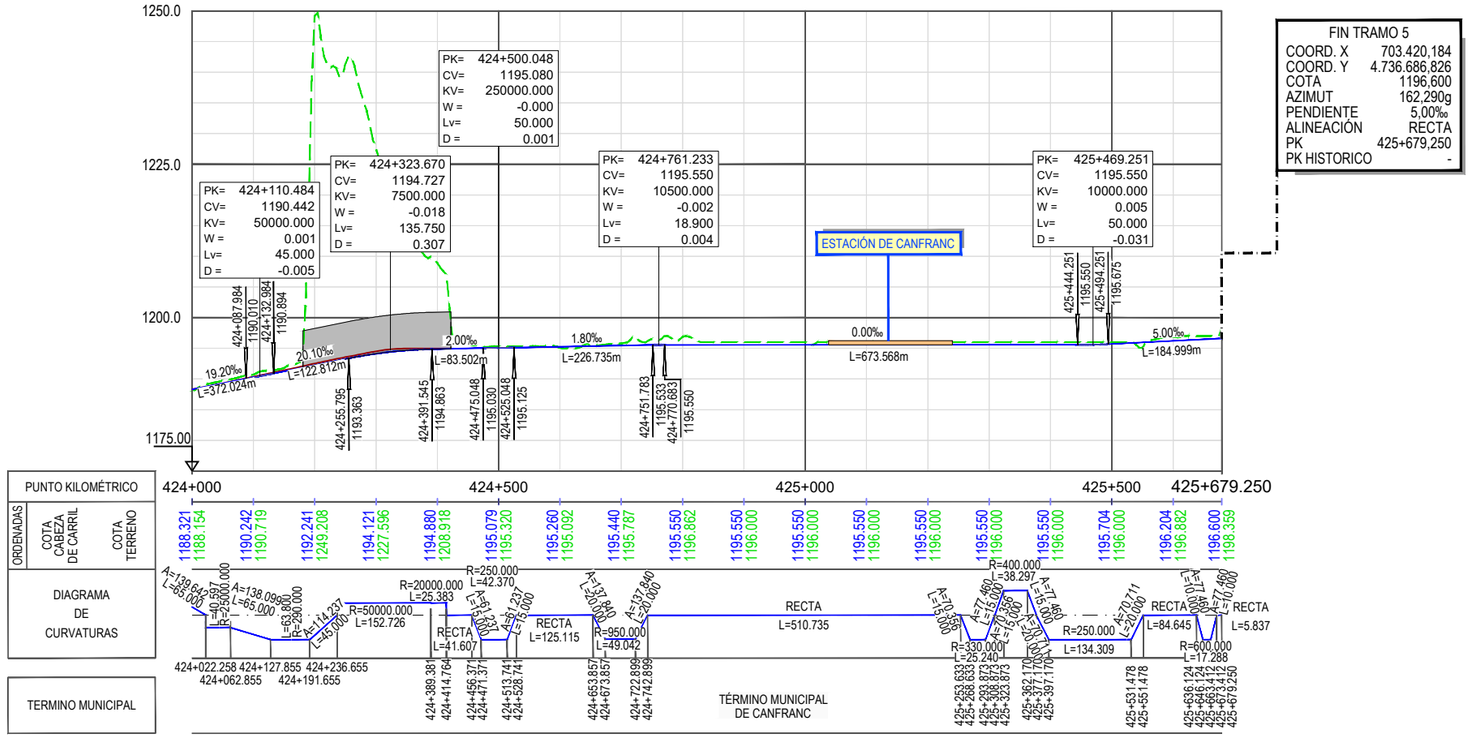
PK= 424+500.048
CV= 1195.080
KV= 250000.000
W = -0.000
Lv= 50.000
D = 0.001
PK= 424+323.670
CV= 1194.727
KV= 7500.000
W = -0.018
Lv= 135.750
D = 0.307
PK= 424+110.484
CV= 1190.442
KV= 50000.000
W = 0.001
Lv= 45.000
D = -0.005
PK= 424+761.233
CV= 1195.550
KV= 10500.000
W = -0.002
Lv= 18.900
D = 0.004
PK= 425+469.251
CV= 1195.550
KV= 10000.000
W = 0.005
Lv= 50.000
D = -0.031
ESTACIÓN DE CANFRANC
19.20‰
L=372.024m
20.10‰
L=122.812m
2.00‰
L=83.502m
1.80‰
L=226.735m
0.00‰
L=673.568m
5.00‰
L=184.999m
1250.0
1225.0
1200.0
1175.00
424+000
424+500
425+000
425+500
425+679.250
PUNTO KILOMÉTRICO
ORDENADAS
COTA CABEZA DE CARRIL
COTA TERRENO
DIAGRAMA DE CURVATURAS
TERMINO MUNICIPAL
TÉRMINO MUNICIPAL DE CANFRANC
RECTA
L=510.735
RECTA
L=125.115
RECTA
L=41.607
RECTA
L=84.645
RECTA
L=5.837
R=250.000
L=42.370
R=20000.000
L=25.383
R=950.000
L=49.042
R=400.000
L=38.297
R=330.000
L=25.240
R=250.000
L=134.309
R=600.000
L=17.288
R=50000.000
L=152.726
R=290.000
L=63.800
R=495.000
L=40.000
R=1000.000
L=405.000
R=500.000
L=230.000
R=300.000
L=145.000
R=600.000
L=10.000
R=600.000
L=10.000
FIN TRAMO 5
COORD. X 703.420,184
COORD. Y 4.736.686,826
COTA 1196,600
AZIMUT 162,290g
PENDIENTE 5,00‰
ALINEACIÓN RECTA
PK 425+679,250
PK HISTORICO -

| | | |

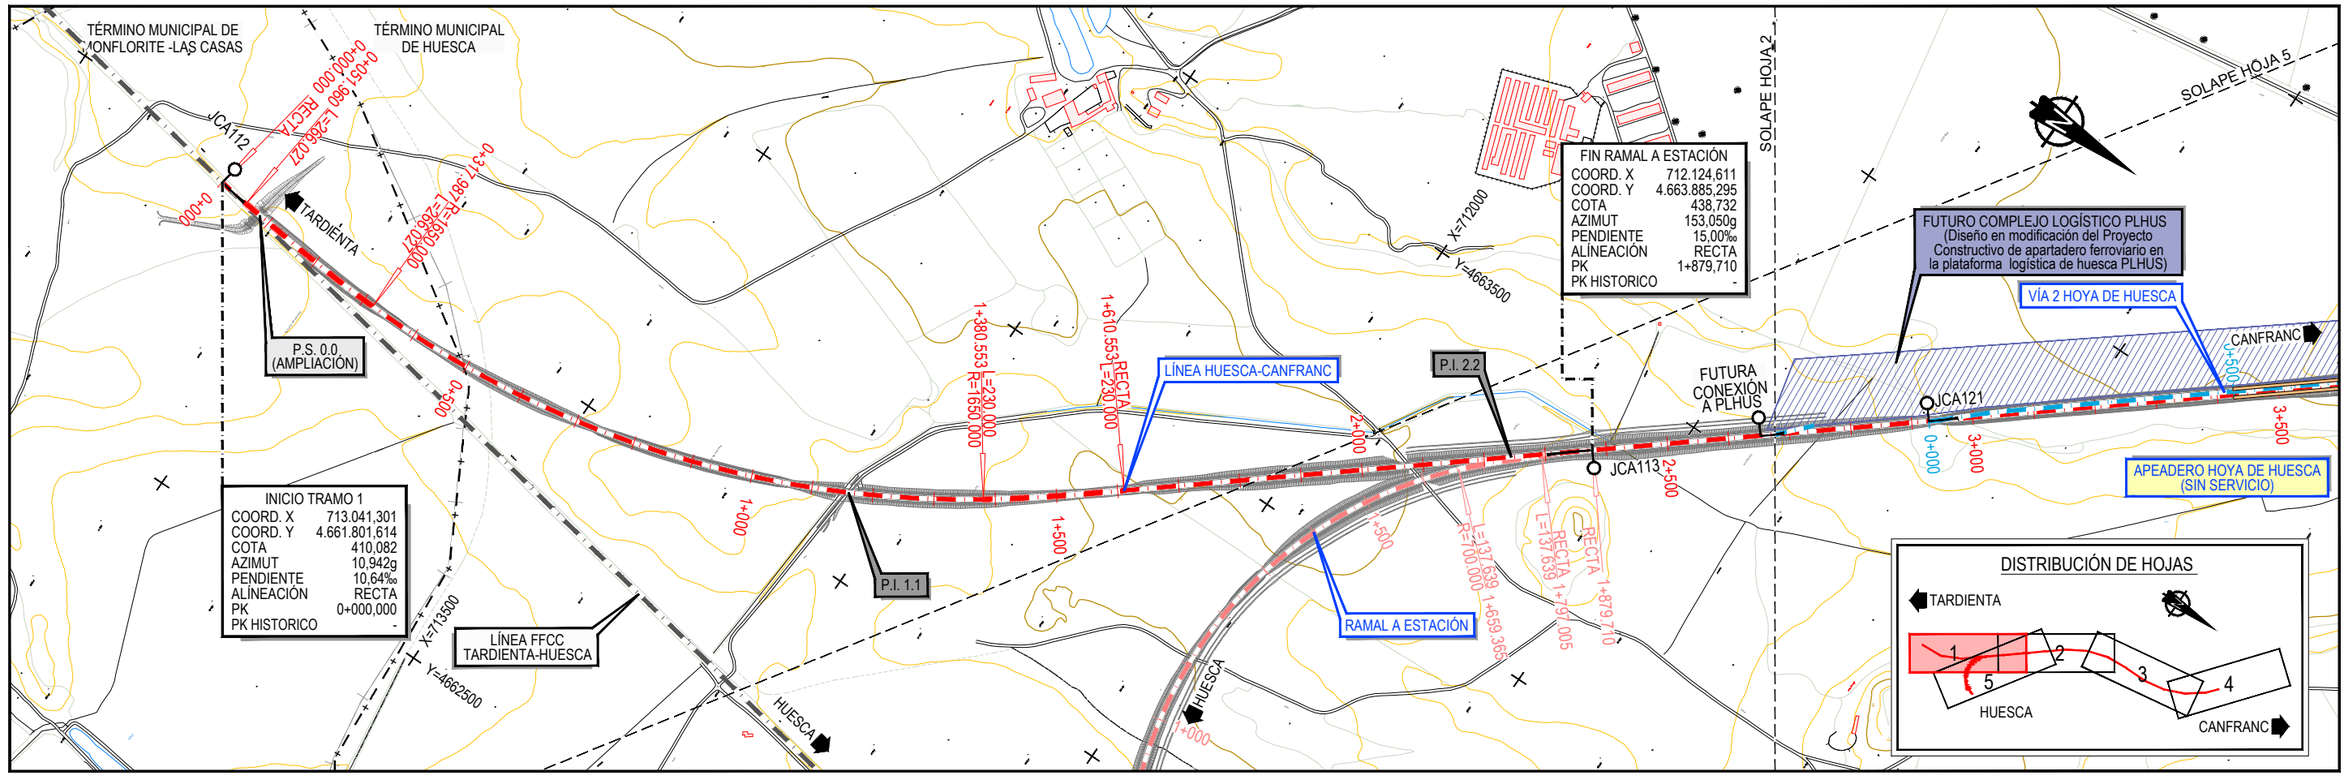

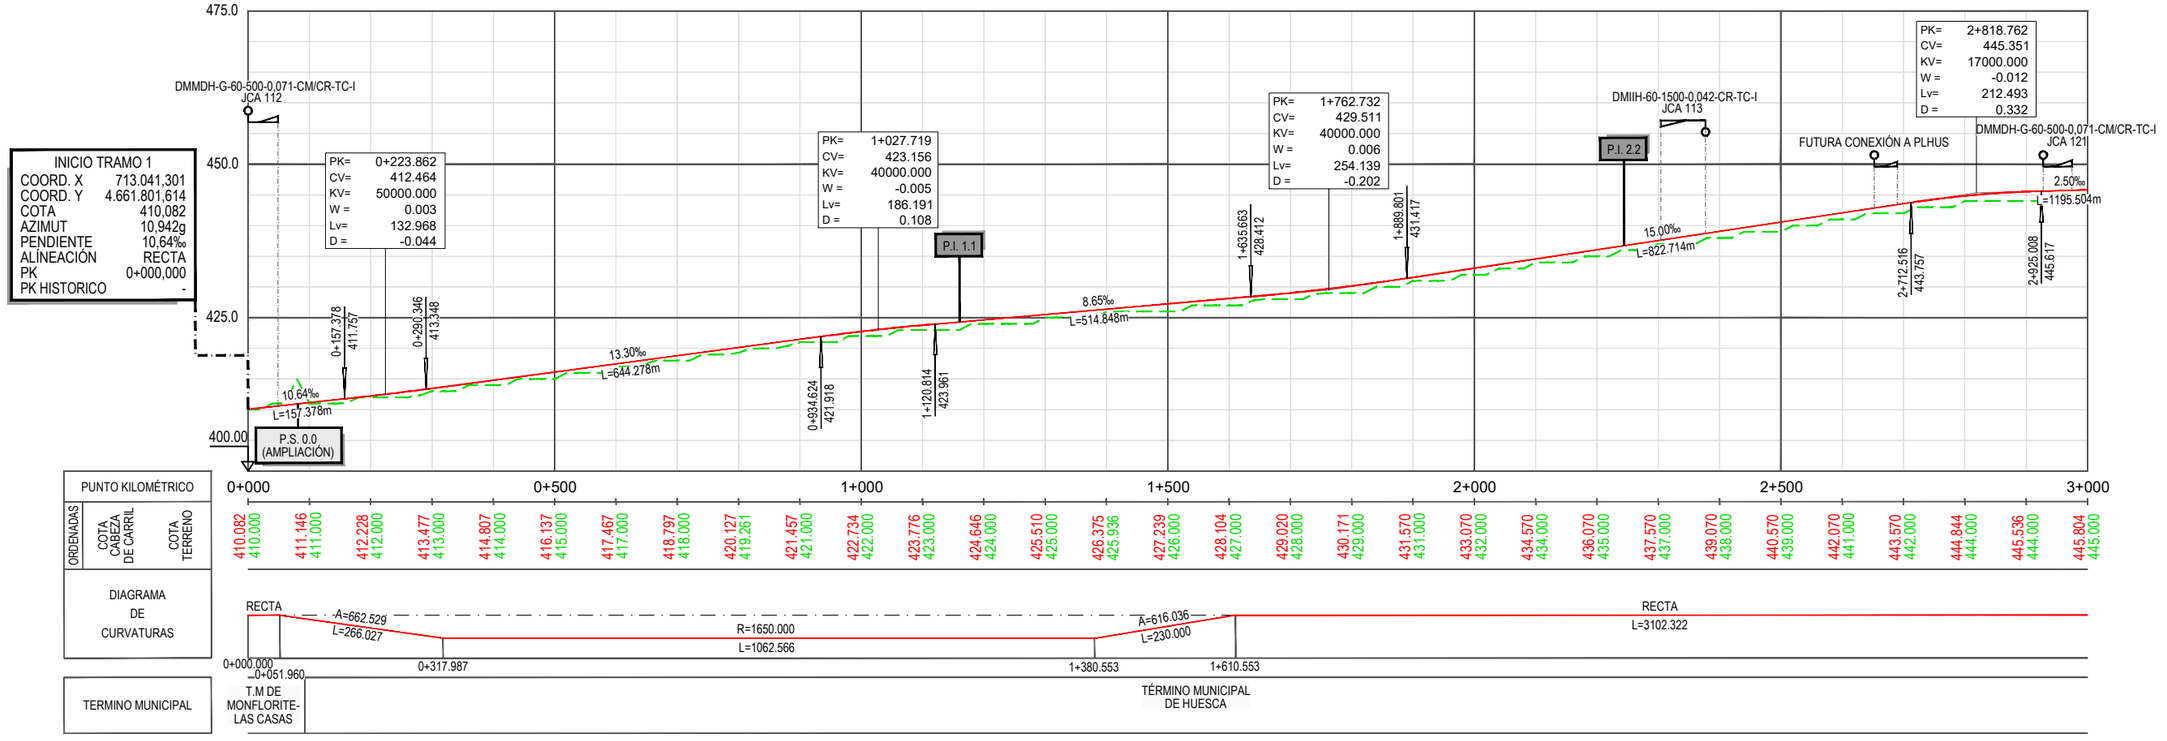

GOBIERNO DE ESPAÑA
MINISTERIO DE TRANSPORTES, MOVILIDAD Y AGENDA URBANA
SECRETARÍA DE ESTADO DE TRANSPORTES, MOVILIDAD Y AGENDA URBANA
SECRETARÍA GENERAL DE INFRAESTRUCTURAS
DIRECCIÓN GENERAL DE PLANIFICACIÓN Y EVALUACIÓN DE LA RED FERROVIARIA

CO-FINANCED BY THE CONNECTING EUROPE FACILITY OF THE EUROPEAN UNION

TÍTULO

BRIDGING MISSING LINKS BETWEEN FRANCE & SPAIN:
STUDIES FOR THE REHABILITATION OF THE CROOS-BORDER RAILWAY SECTION PAU-ZARAGOZA

ACTIVITY 7:PRE-DESIGN STUDIES FOR THE UPGRADE AND PREPARATION FOR FUTURE OPERATION IN ZARAGOZA-CANFRANC SECTION

ESTUDIO INFORMATIVO DE IMPLANTACIÓN DEL ANCHO ESTÁNDAR EN EL TRAMO HUESCA-CANFRANC

AUTOR

ineco

ESCALA ORIGINAL A3

1/10.000 0 100 200 300m

1/1.000 0 10 20 30m

NUMÉRICA GRÁFICA

FECHA: SEPTIEMBRE 2021

Nº DE PLANO: 4.2.1

Nº DE HOJA: HOJA 1 DE 5

TITULO DE PLANO:

PLANO DE TRAZADO (OPCIÓN 2)
PLANTA Y LONGITUDINAL
TRAMO 1 (VARIANTE HUESCA)

Z:\TMASD 2021\F-2021 03-HUESCA-CANFRANC (INECO)\TRABAJO\PLANOS\4.-TRAZADO DE VÍAS\4.2.1 TRAZADO T1 ALT-2.dwg

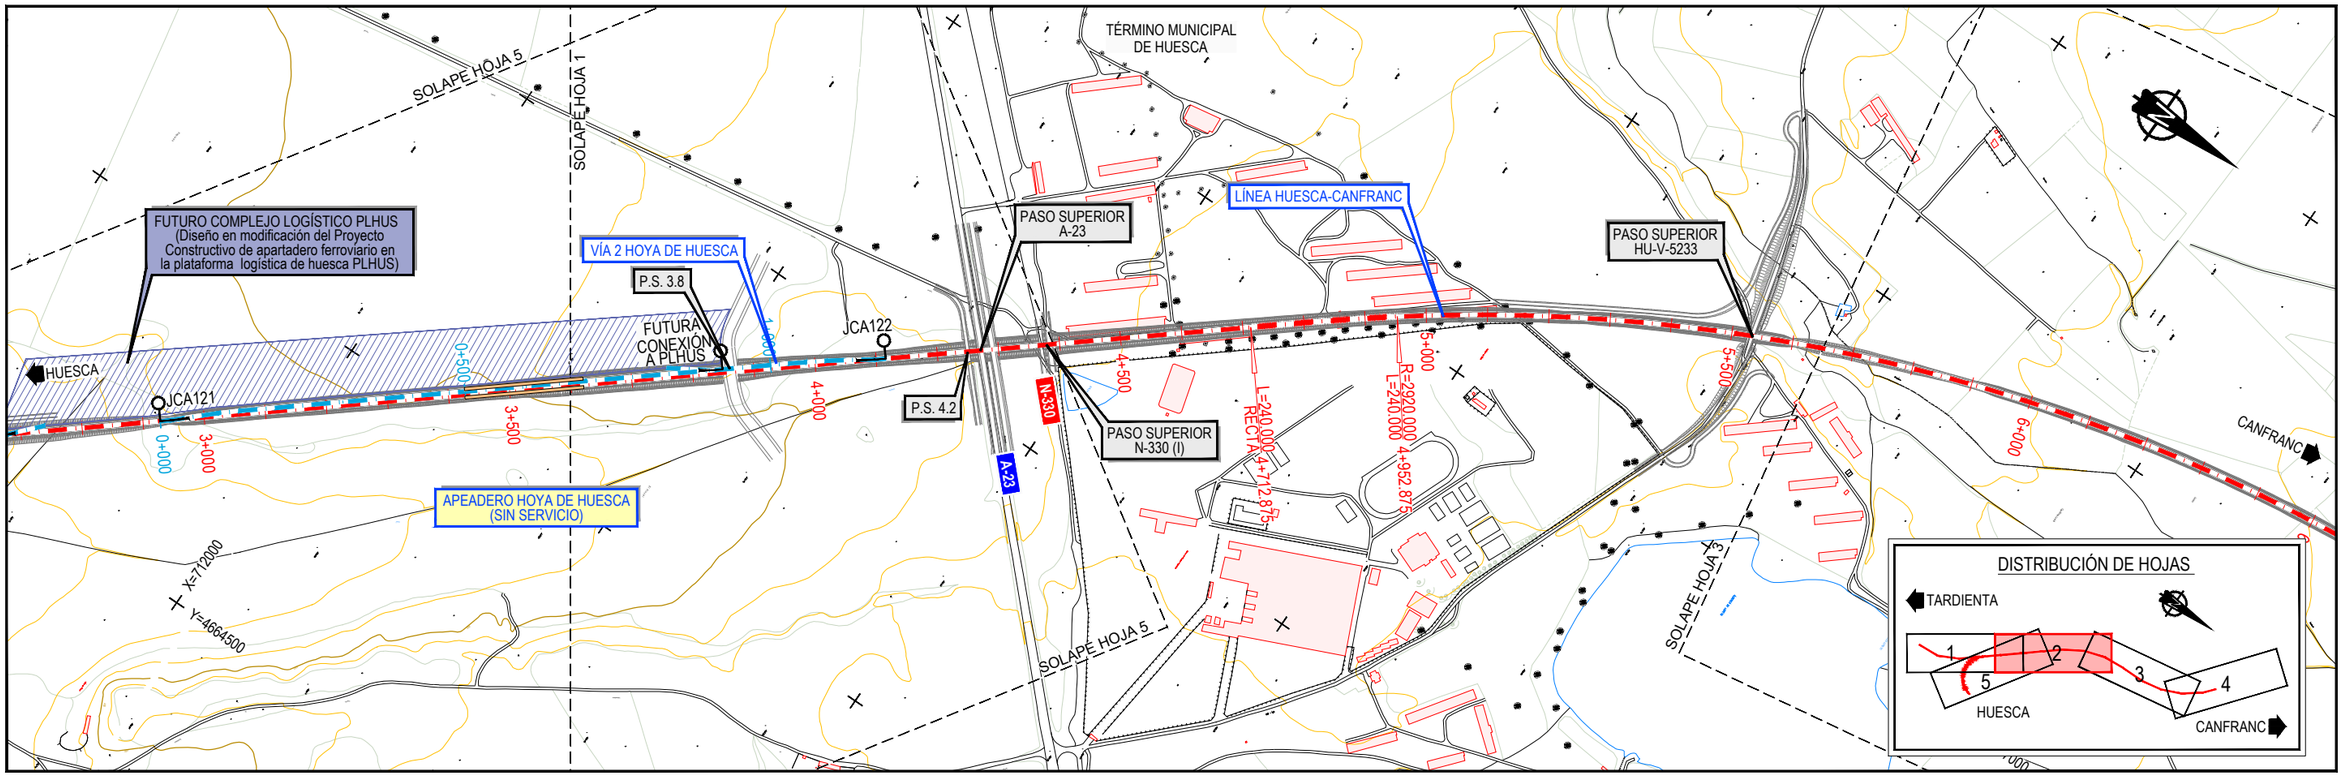

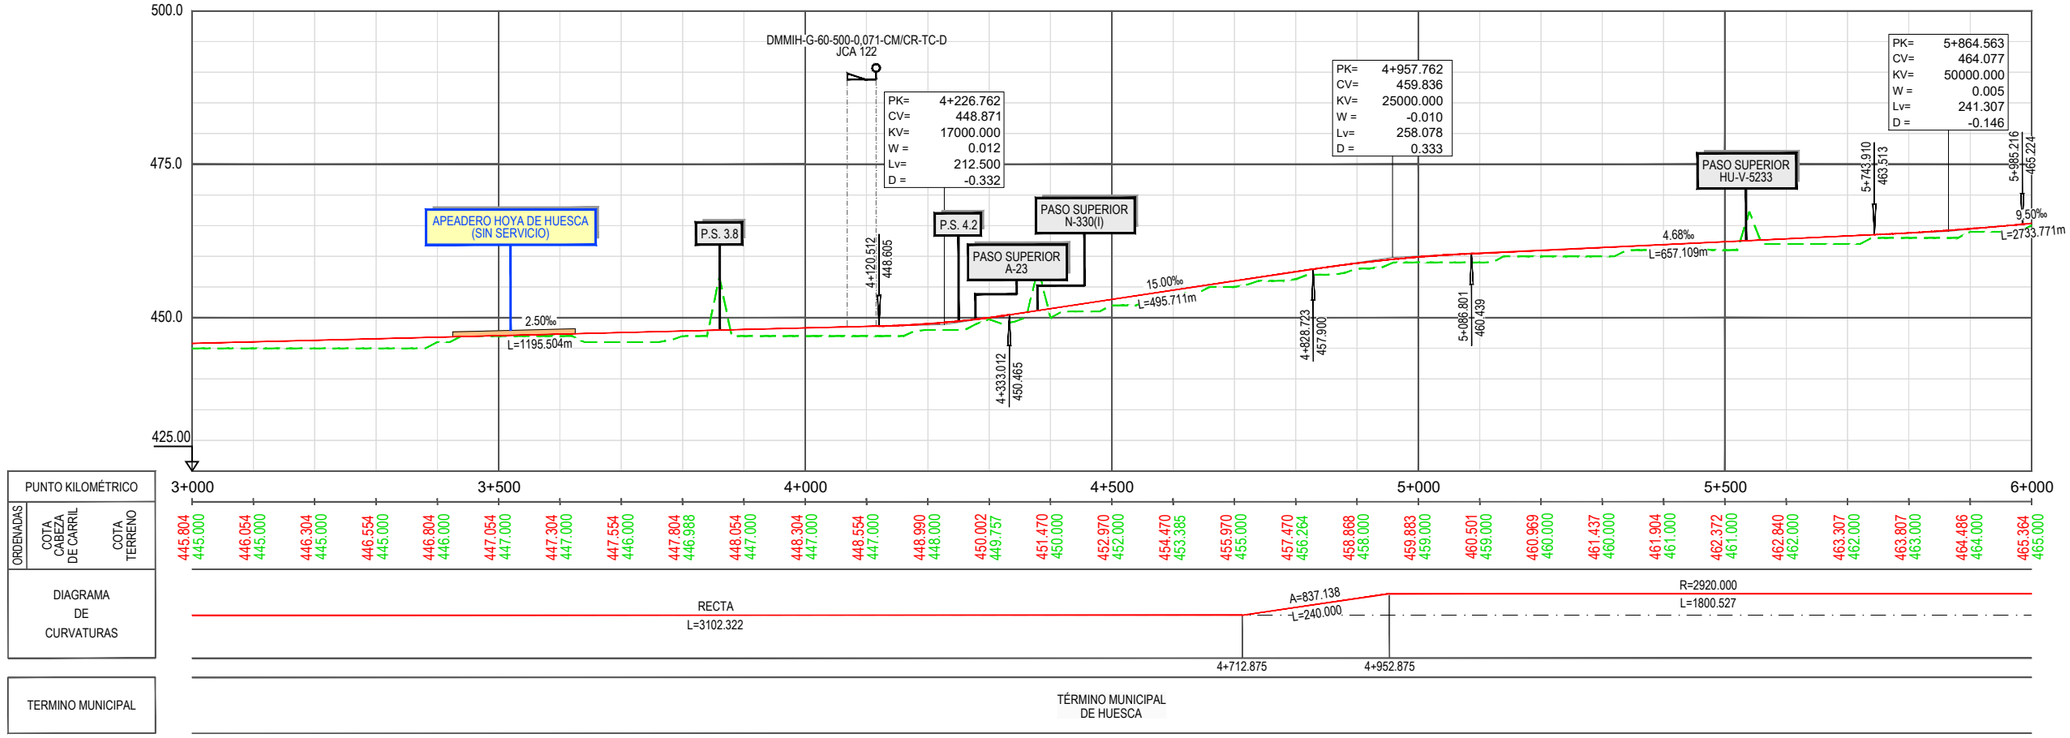

Z:\TMASD 2021\F-2021 03-HUESCA-CANFRANC (INECO)\TRABAJO\PLANOS\4 - TRAZADO DE VÍAS\4.2.1 TRAZADO T1 ALT-2.dwg

GOBIERNO DE ESPAÑA · MINISTERIO DE TRANSPORTES, MOVILIDAD Y AGENDA URBANA

SECRETARÍA DE ESTADO DE TRANSPORTES, MOVILIDAD Y AGENDA URBANA
SECRETARÍA GENERAL DE INFRAESTRUCTURAS
DIRECCIÓN GENERAL DE PLANIFICACIÓN Y EVALUACIÓN DE LA RED FERROVIARIA

CO-FINANCED BY THE CONNECTING EUROPE FACILITY OF THE EUROPEAN UNION

TÍTULO

BRIDGING MISSING LINKS BETWEEN FRANCE & SPAIN:
STUDIES FOR THE REHABILITATION OF THE CROOS-BORDER RAILWAY SECTION PAU-ZARAGOZA

ACTIVITY 7:PRE-DESIGN STUDIES FOR THE UPGRADE AND PREPARATION FOR FUTURE OPERATION IN ZARAGOZA-CANFRANC SECTION

ESTUDIO INFORMATIVO DE IMPLANTACIÓN DEL ANCHO ESTÁNDAR EN EL TRAMO HUESCA-CANFRANC

AUTOR: ineco

ESCALA ORIGINAL A3
1/10.000 · 1/1.000
0 100 200 300m
0 10 20 30m
NUMÉRICA · GRÁFICA

FECHA: SEPTIEMBRE 2021

Nº DE PLANO: 4.2.1

Nº DE HOJA: HOJA 2 DE 5

TITULO DE PLANO:

PLANO DE TRAZADO (OPCIÓN 2)
PLANTA Y LONGITUDINAL
TRAMO 1 (VARIANTE HUESCA)

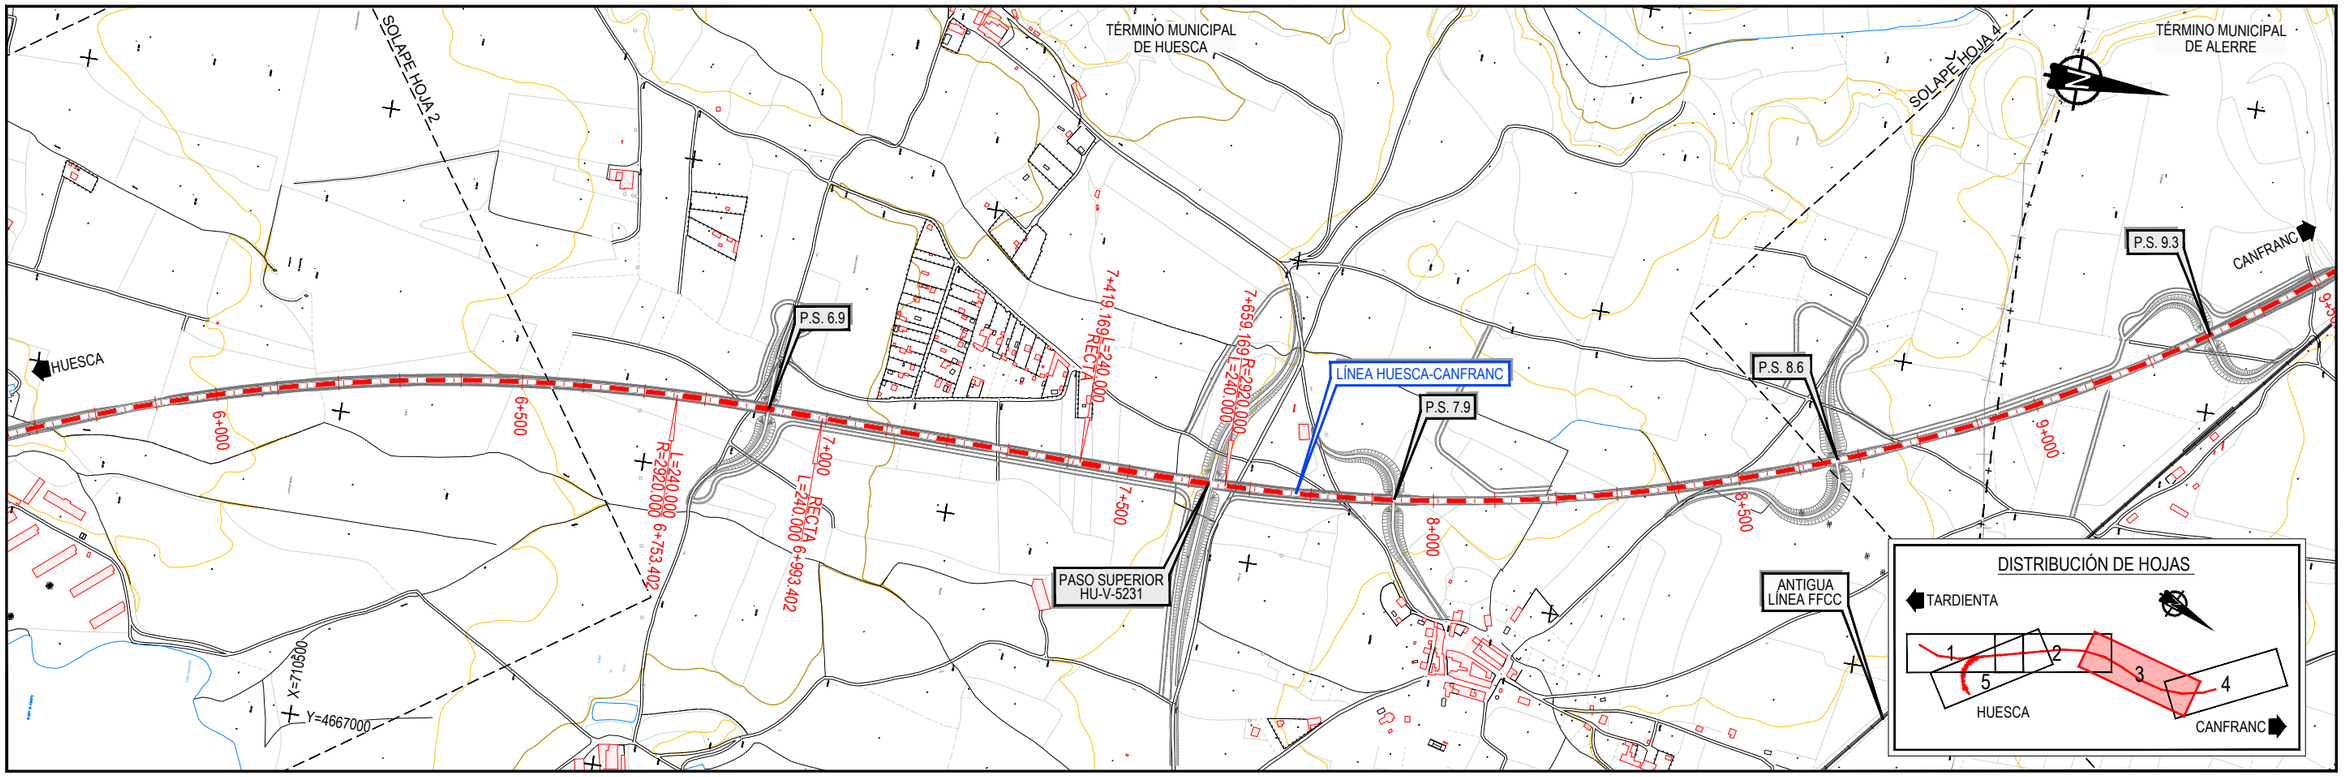

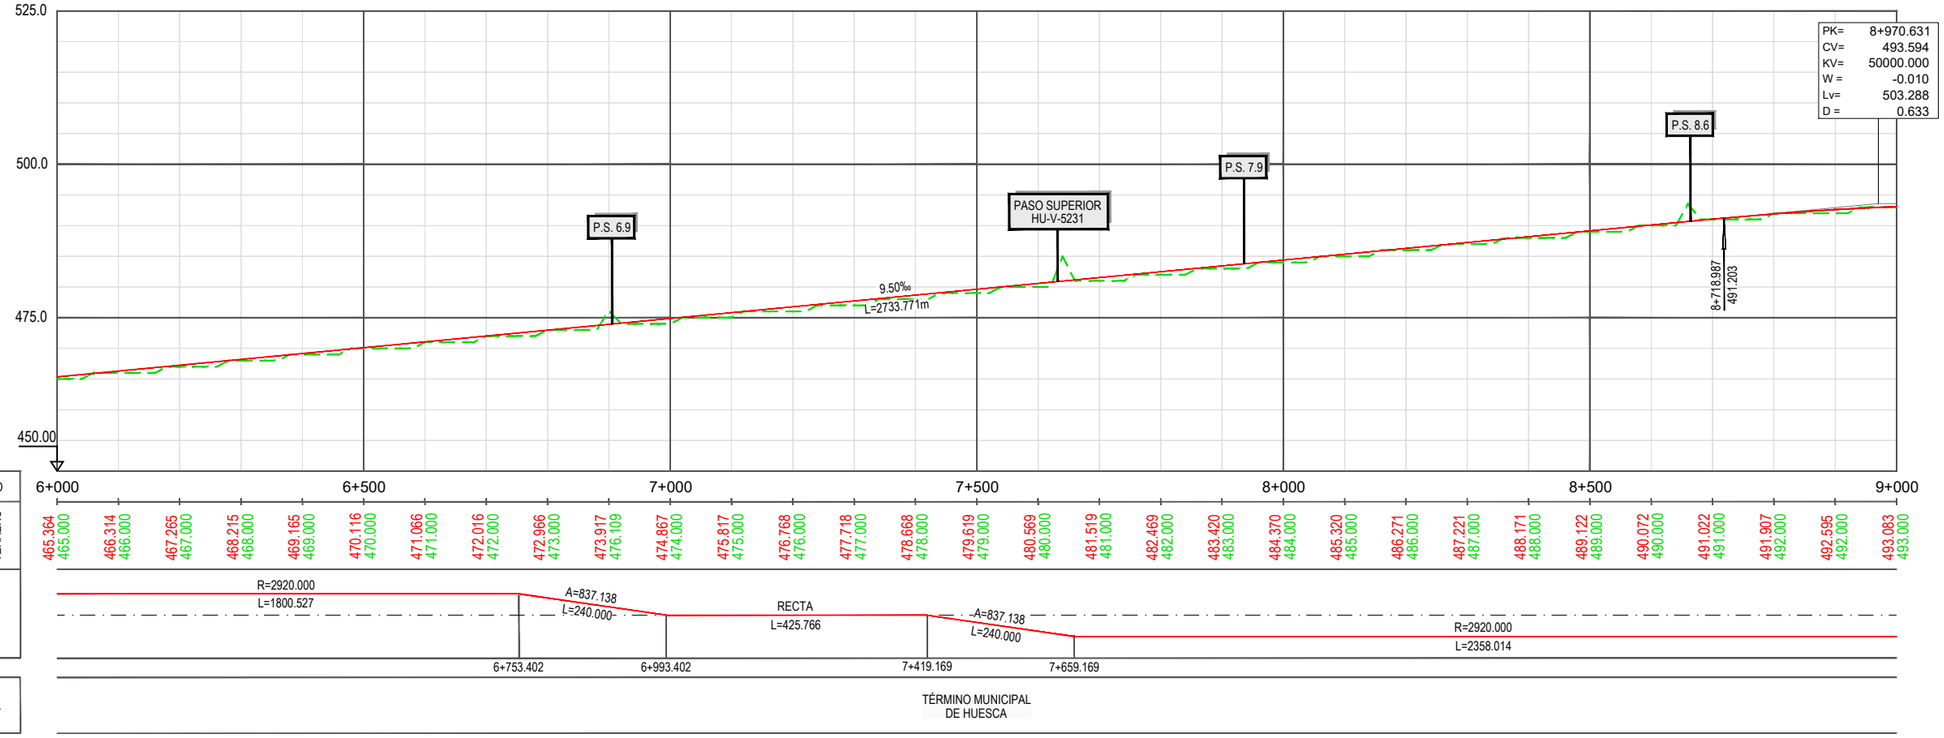

Z:\TMASD 2021\F-2021 03-HUESCA-CANFRANC (INECO)\TRABAJO\PLANOS\4.-TRAZADO DE VÍAS\4.2.1 TRAZADO T1 ALT-2.dwg

GOBIERNO DE ESPAÑA
MINISTERIO DE TRANSPORTES, MOVILIDAD Y AGENDA URBANA
SECRETARÍA DE ESTADO DE TRANSPORTES, MOVILIDAD Y AGENDA URBANA
SECRETARÍA GENERAL DE INFRAESTRUCTURAS
DIRECCIÓN GENERAL DE PLANIFICACIÓN Y EVALUACIÓN DE LA RED FERROVIARIA

CO-FINANCED BY THE CONNECTING EUROPE FACILITY OF THE EUROPEAN UNION

TÍTULO

BRIDGING MISSING LINKS BETWEEN FRANCE & SPAIN:
STUDIES FOR THE REHABILITATION OF THE CROOS-BORDER RAILWAY SECTION PAU-ZARAGOZA

ACTIVITY 7:PRE-DESIGN STUDIES FOR THE UPGRADE AND PREPARATION FOR FUTURE OPERATION IN ZARAGOZA-CANFRANC SECTION

ESTUDIO INFORMATIVO DE IMPLANTACIÓN DEL ANCHO ESTÁNDAR EN EL TRAMO HUESCA-CANFRANC

AUTOR

ineco

ESCALA ORIGINAL A3

1/10.000 1/1.000

0 100 200 300m
0 10 20 30m

NUMÉRICA GRÁFICA

FECHA: SEPTIEMBRE 2021

Nº DE PLANO: 4.2.1

Nº DE HOJA: HOJA 3 DE 5

TITULO DE PLANO:

PLANO DE TRAZADO (OPCIÓN 2)
PLANTA Y LONGITUDINAL
TRAMO 1 (VARIANTE HUESCA)

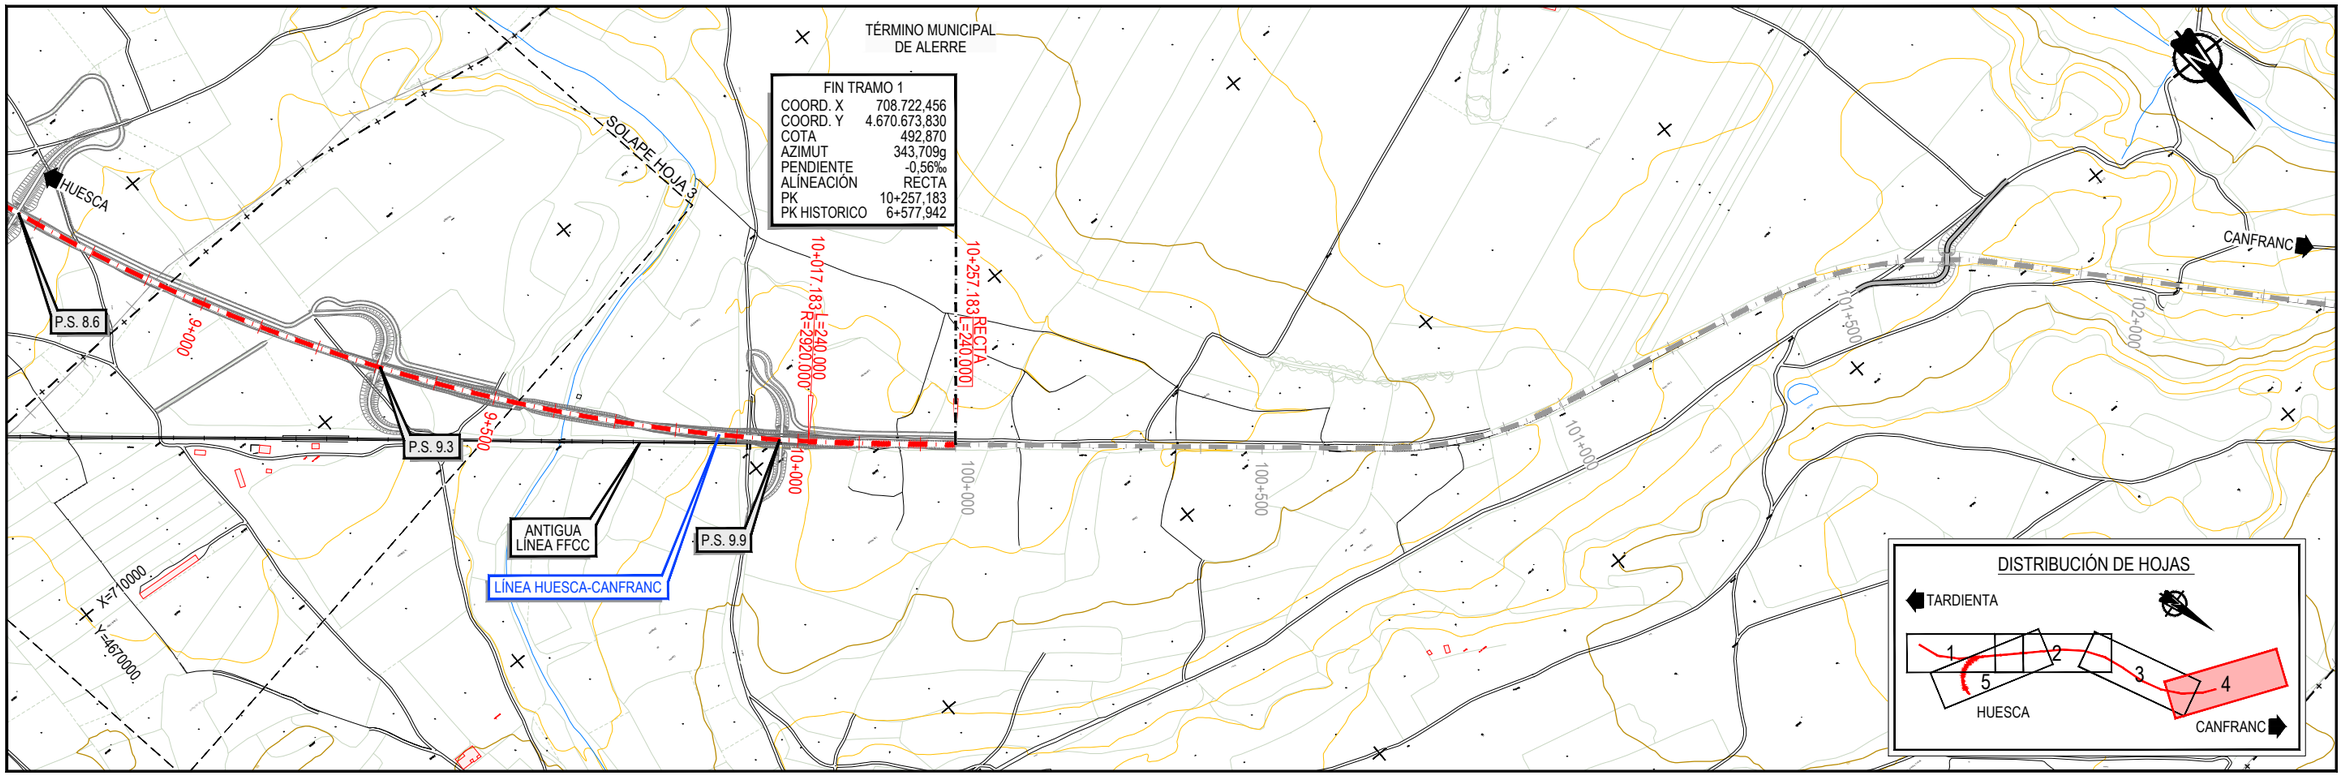

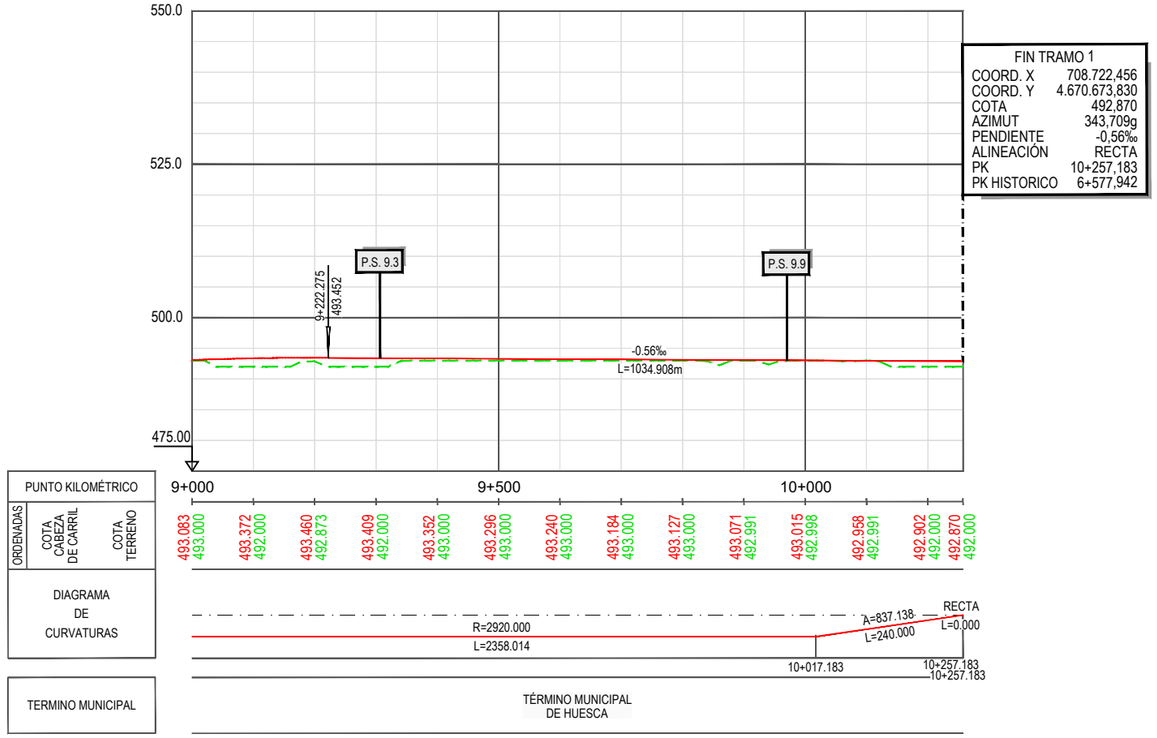

GOBIERNO DE ESPAÑA
MINISTERIO DE TRANSPORTES, MOVILIDAD Y AGENDA URBANA
SECRETARÍA DE ESTADO DE TRANSPORTES, MOVILIDAD Y AGENDA URBANA
SECRETARÍA GENERAL DE INFRAESTRUCTURAS
DIRECCIÓN GENERAL DE PLANIFICACIÓN Y EVALUACIÓN DE LA RED FERROVIARIA

CO-FINANCED BY THE CONNECTING EUROPE FACILITY OF THE EUROPEAN UNION

TÍTULO

BRIDGING MISSING LINKS BETWEEN FRANCE & SPAIN:
STUDIES FOR THE REHABILITATION OF THE CROOS-BORDER RAILWAY SECTION PAU-ZARAGOZA

ACTIVITY 7:PRE-DESIGN STUDIES FOR THE UPGRADE AND PREPARATION FOR FUTURE OPERATION IN ZARAGOZA-CANFRANC SECTION

ESTUDIO INFORMATIVO DE IMPLANTACIÓN DEL ANCHO ESTÁNDAR EN EL TRAMO HUESCA-CANFRANC

AUTOR

ineco

ESCALA ORIGINAL A3

1/10.000 0 100 200 300m

1/1.000 0 10 20 30m

NUMÉRICA GRÁFICA

FECHA: SEPTIEMBRE 2021

Nº DE PLANO: 4.2.1

Nº DE HOJA: HOJA 4 DE 5

TITULO DE PLANO:

PLANO DE TRAZADO (OPCIÓN 2)
PLANTA Y LONGITUDINAL
TRAMO 1 (VARIANTE HUESCA)

Z:\TMASD 2021\F-2021 03-HUESCA-CANFRANC (INECO)\TRABAJO\PLANOS\4.-TRAZADO DE VÍAS\4.2.1 TRAZADO T1 ALT-2.dwg

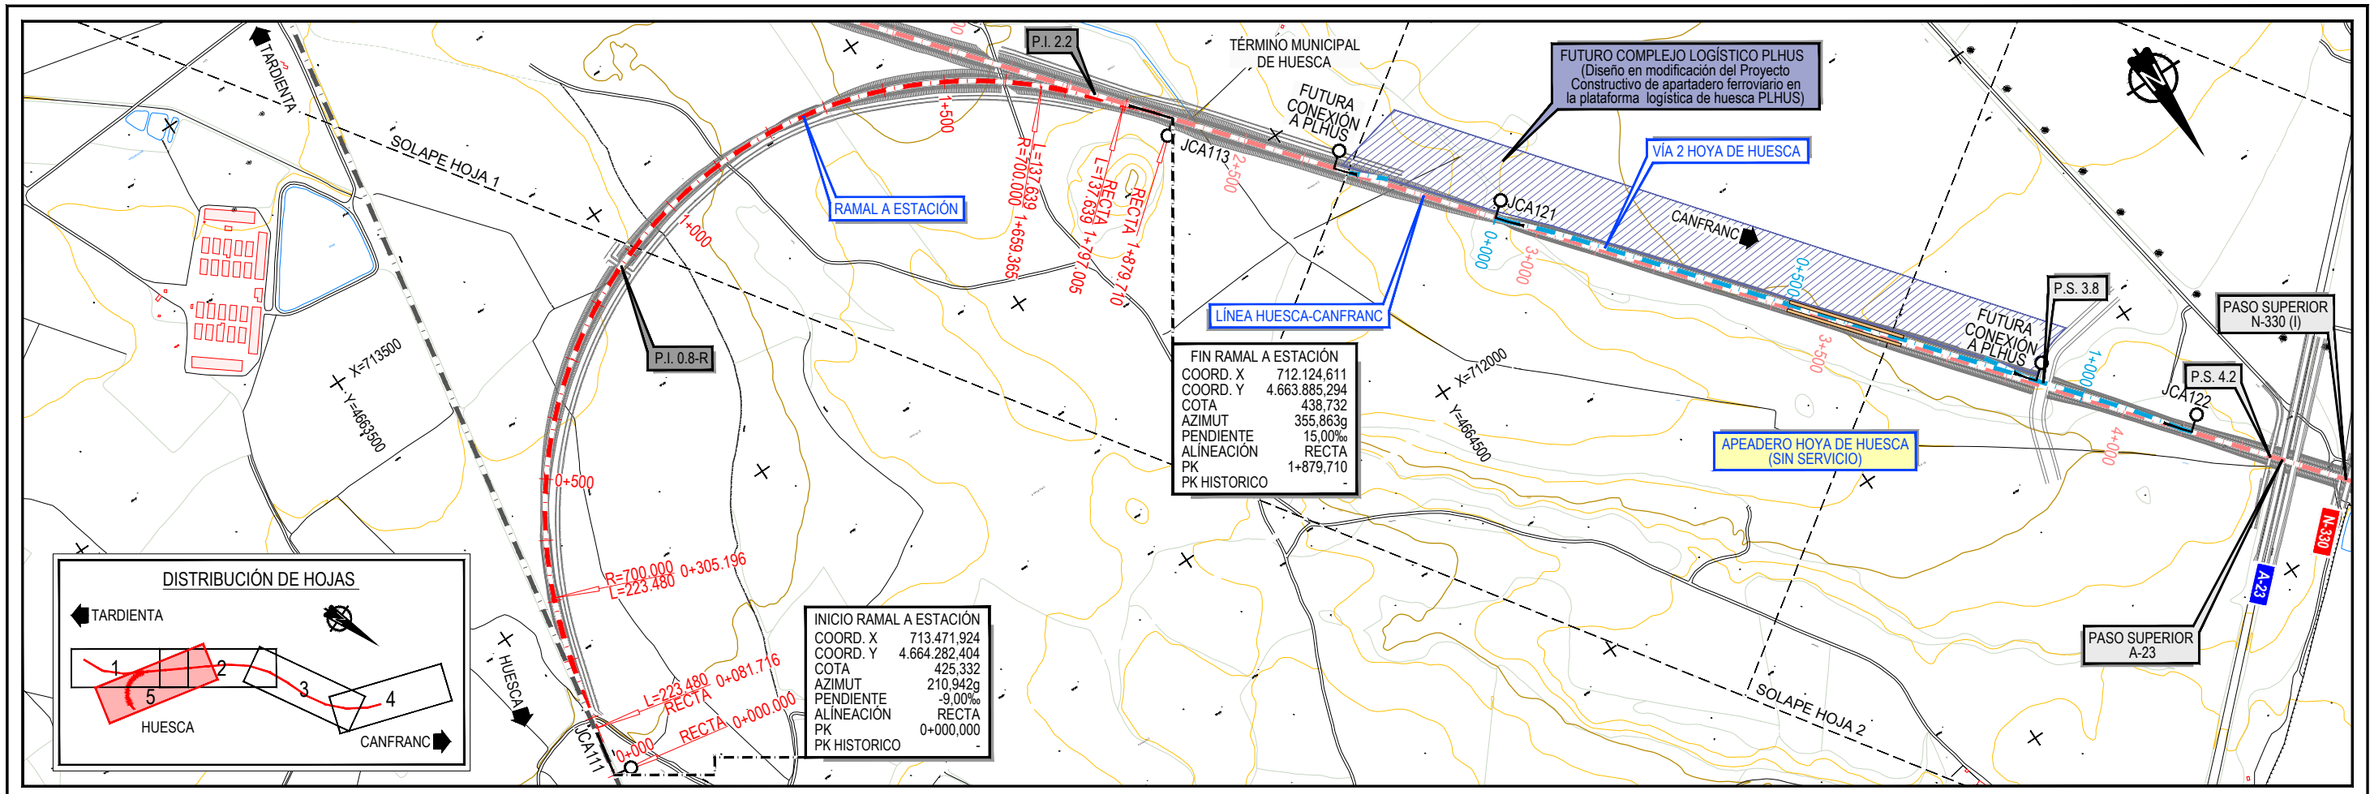

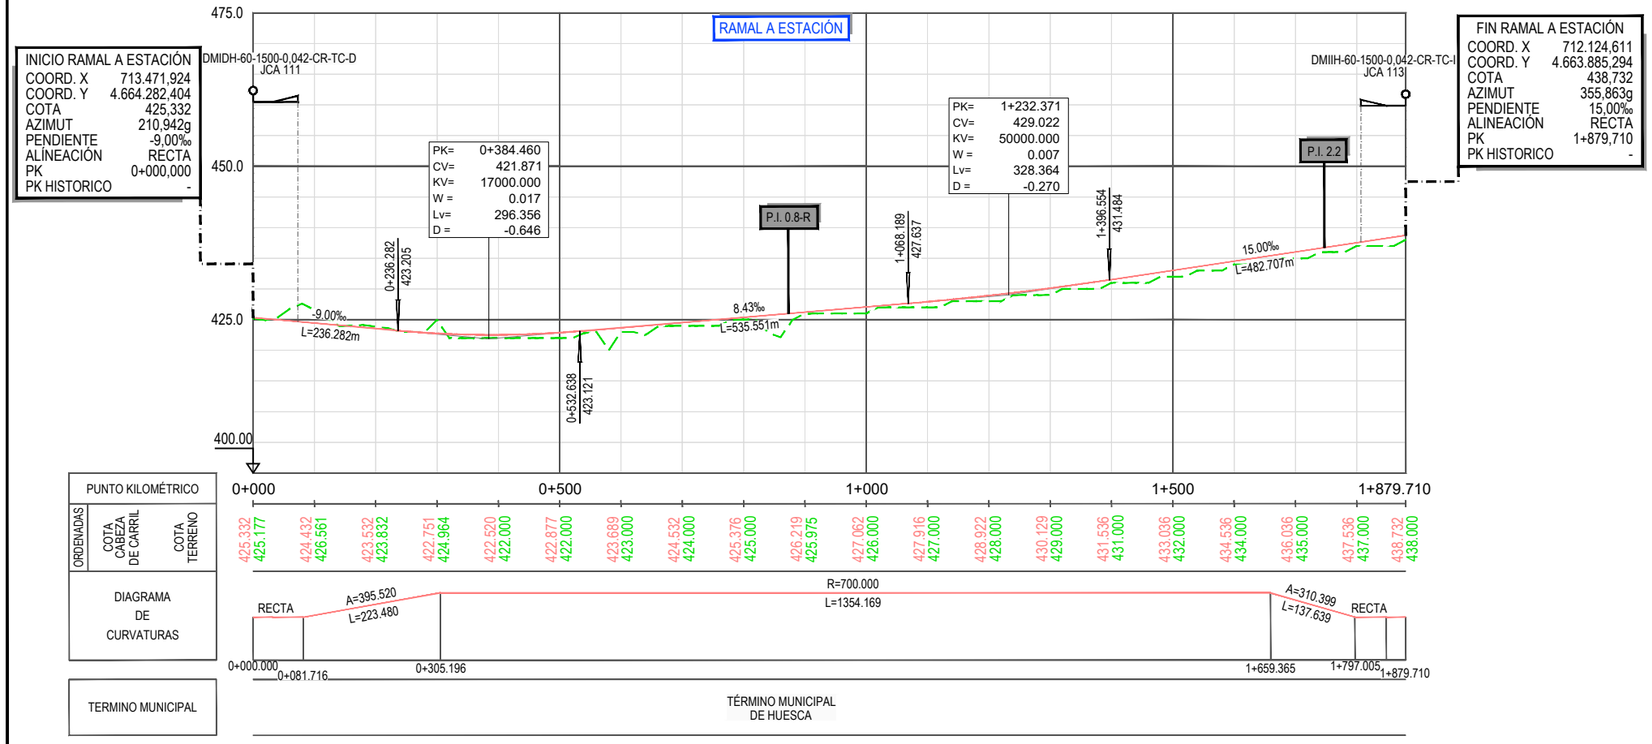

GOBIERNO DE ESPAÑA
MINISTERIO DE TRANSPORTES, MOVILIDAD Y AGENDA URBANA
SECRETARÍA DE ESTADO DE TRANSPORTES, MOVILIDAD Y AGENDA URBANA
SECRETARÍA GENERAL DE INFRAESTRUCTURAS
DIRECCIÓN GENERAL DE PLANIFICACIÓN Y EVALUACIÓN DE LA RED FERROVIARIA
CO-FINANCED BY THE CONNECTING EUROPE FACILITY OF THE EUROPEAN UNION

TÍTULO
BRIDGING MISSING LINKS BETWEEN FRANCE & SPAIN:
STUDIES FOR THE REHABILITATION OF THE CROOS-BORDER RAILWAY SECTION PAU-ZARAGOZA
ACTIVITY 7:PRE-DESIGN STUDIES FOR THE UPGRADE AND PREPARATION FOR FUTURE OPERATION IN ZARAGOZA-CANFRANC SECTION
ESTUDIO INFORMATIVO DE IMPLANTACIÓN DEL ANCHO ESTÁNDAR EN EL TRAMO HUESCA-CANFRANC

AUTOR
ineco

ESCALA ORIGINAL A3
1/10.000 0 100 200 300m
1/1.000 0 10 20 30m
NUMÉRICA GRÁFICA

FECHA:
SEPTIEMBRE 2021

Nº DE PLANO:
4.2.1
Nº DE HOJA:
HOJA 5 DE 5

TITULO DE PLANO:
PLANO DE TRAZADO (OPCIÓN 2)
PLANTA Y LONGITUDINAL
TRAMO 1 (VARIANTE HUESCA)

Z:\TMASD 2021\F-2021 03-HUESCA-CANFRANC (INECO)\TRABAJO\PLANOS\4.-TRAZADO DE VÍAS\4.2.1 TRAZADO T1 ALT-2.dwg

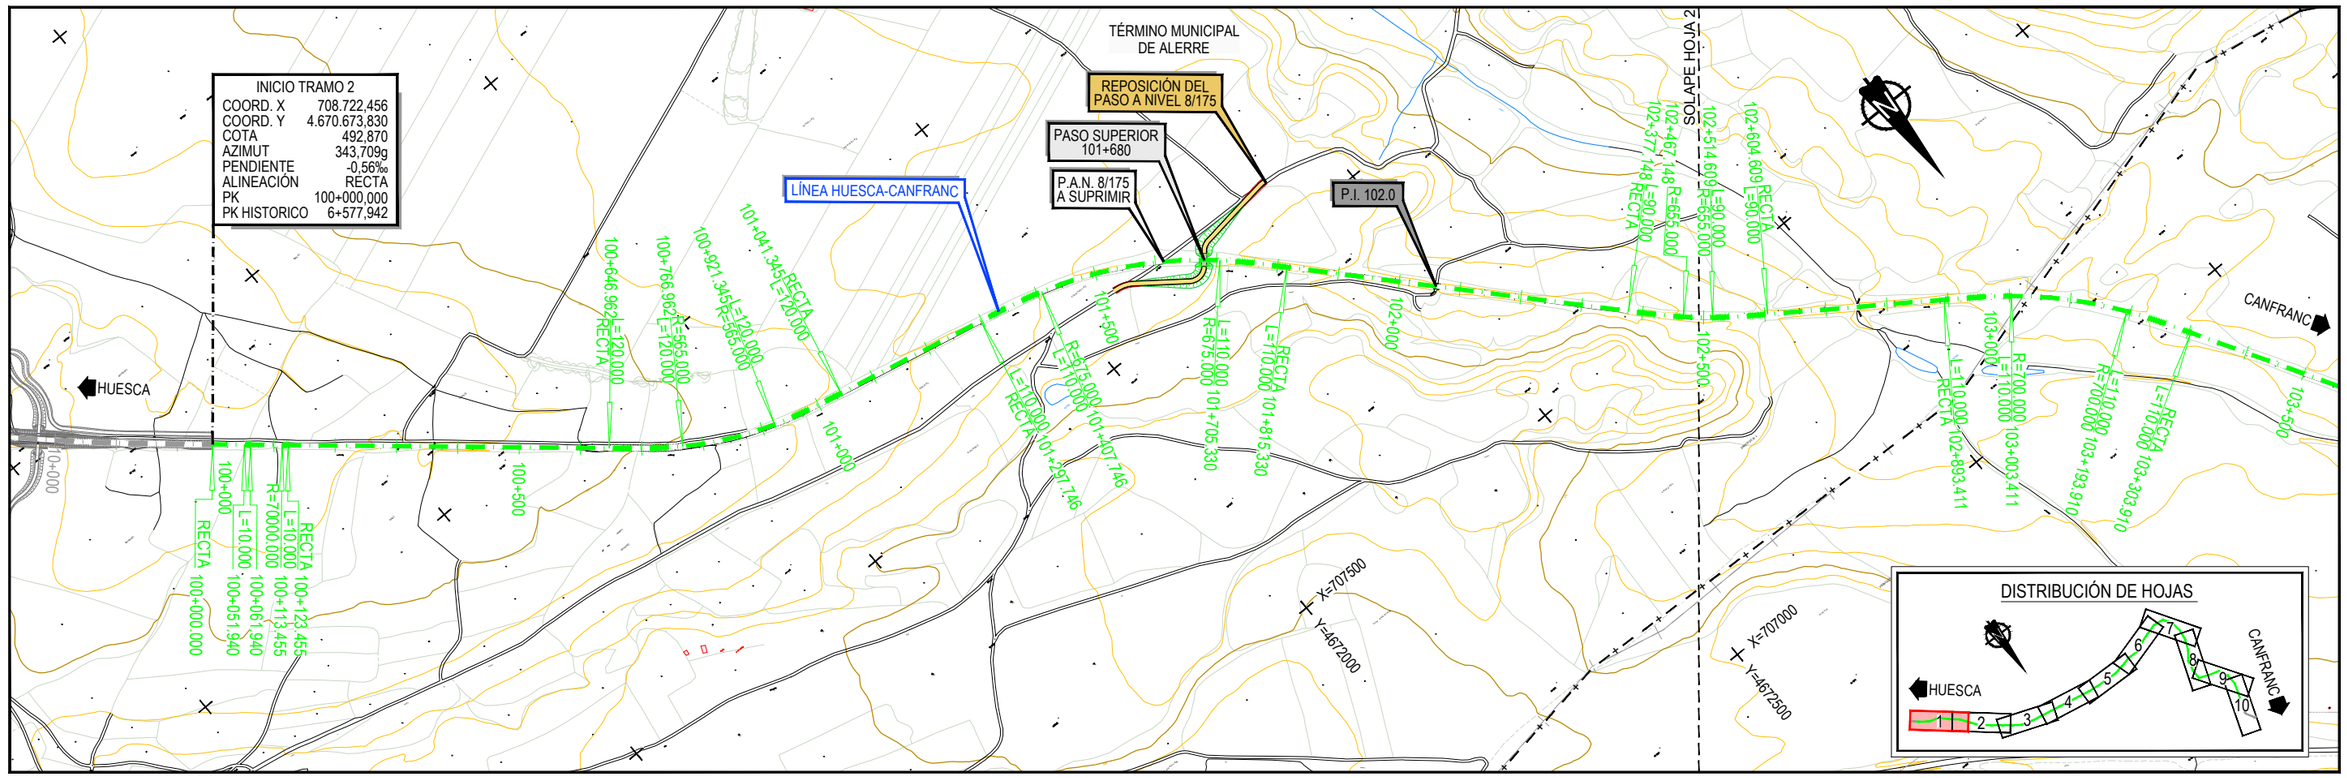

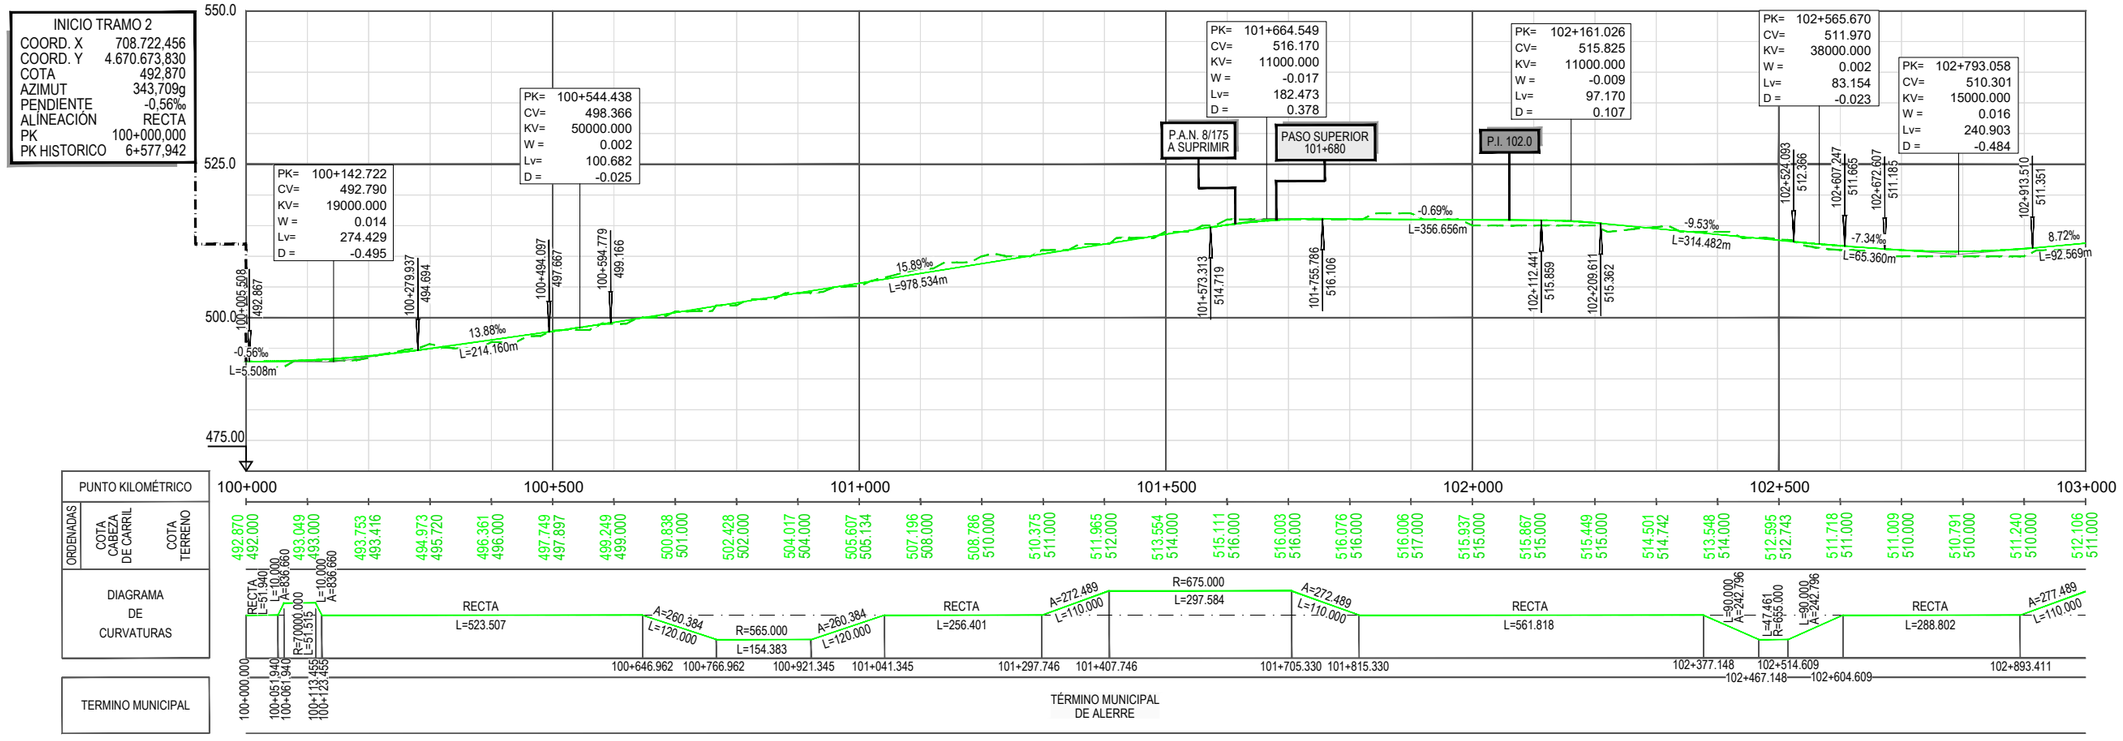

GOBIERNO DE ESPAÑA · MINISTERIO DE TRANSPORTES, MOVILIDAD Y AGENDA URBANA
SECRETARÍA DE ESTADO DE TRANSPORTES, MOVILIDAD Y AGENDA URBANA
SECRETARÍA GENERAL DE INFRAESTRUCTURAS
DIRECCIÓN GENERAL DE PLANIFICACIÓN Y EVALUACIÓN DE LA RED FERROVIARIA
CO-FINANCED BY THE CONNECTING EUROPE FACILITY OF THE EUROPEAN UNION

TÍTULO
BRIDGING MISSING LINKS BETWEEN FRANCE & SPAIN:
STUDIES FOR THE REHABILITATION OF THE CROOS-BORDER RAILWAY SECTION PAU-ZARAGOZA
ACTIVITY 7:PRE-DESIGN STUDIES FOR THE UPGRADE AND PREPARATION FOR FUTURE OPERATION IN ZARAGOZA-CANFRANC SECTION
ESTUDIO INFORMATIVO DE IMPLANTACIÓN DEL ANCHO ESTÁNDAR EN EL TRAMO HUESCA-CANFRANC

AUTOR: ineco

ESCALA ORIGINAL A3
1/10.000 · 1/1.000
0 100 200 300m
0 10 20 30m
NUMÉRICA · GRÁFICA

FECHA: SEPTIEMBRE 2021

Nº DE PLANO: 4.2.2
Nº DE HOJA: HOJA 1 DE 10

TITULO DE PLANO:
PLANO DE TRAZADO (OPCIÓN 2)
PLANTA Y LONGITUDINAL
TRAMO 2 (ALERRE - AYERBE)

Z:\TMASD 2021\F-2021 03-HUESCA-CANFRANC (INECO)\TRABAJO\PLANOS\4.- TRAZADO DE VÍAS\4.2.2 TRAZADO T2 ALT-2.dwg

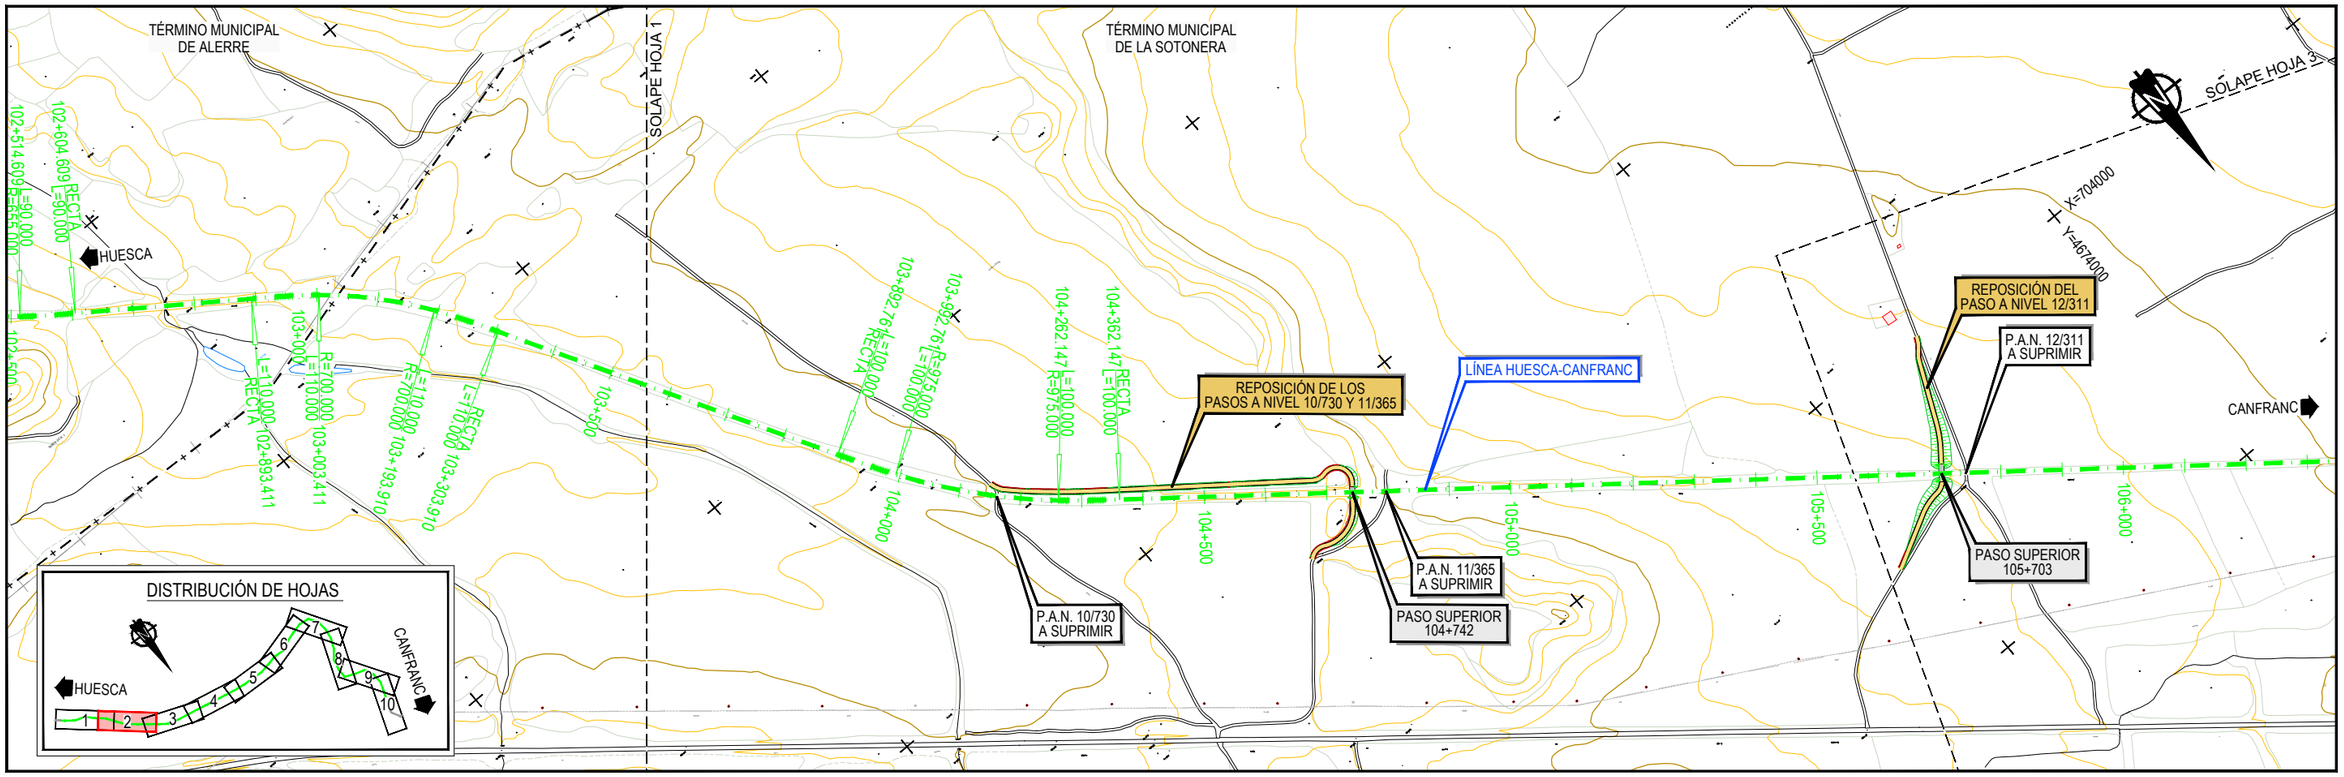

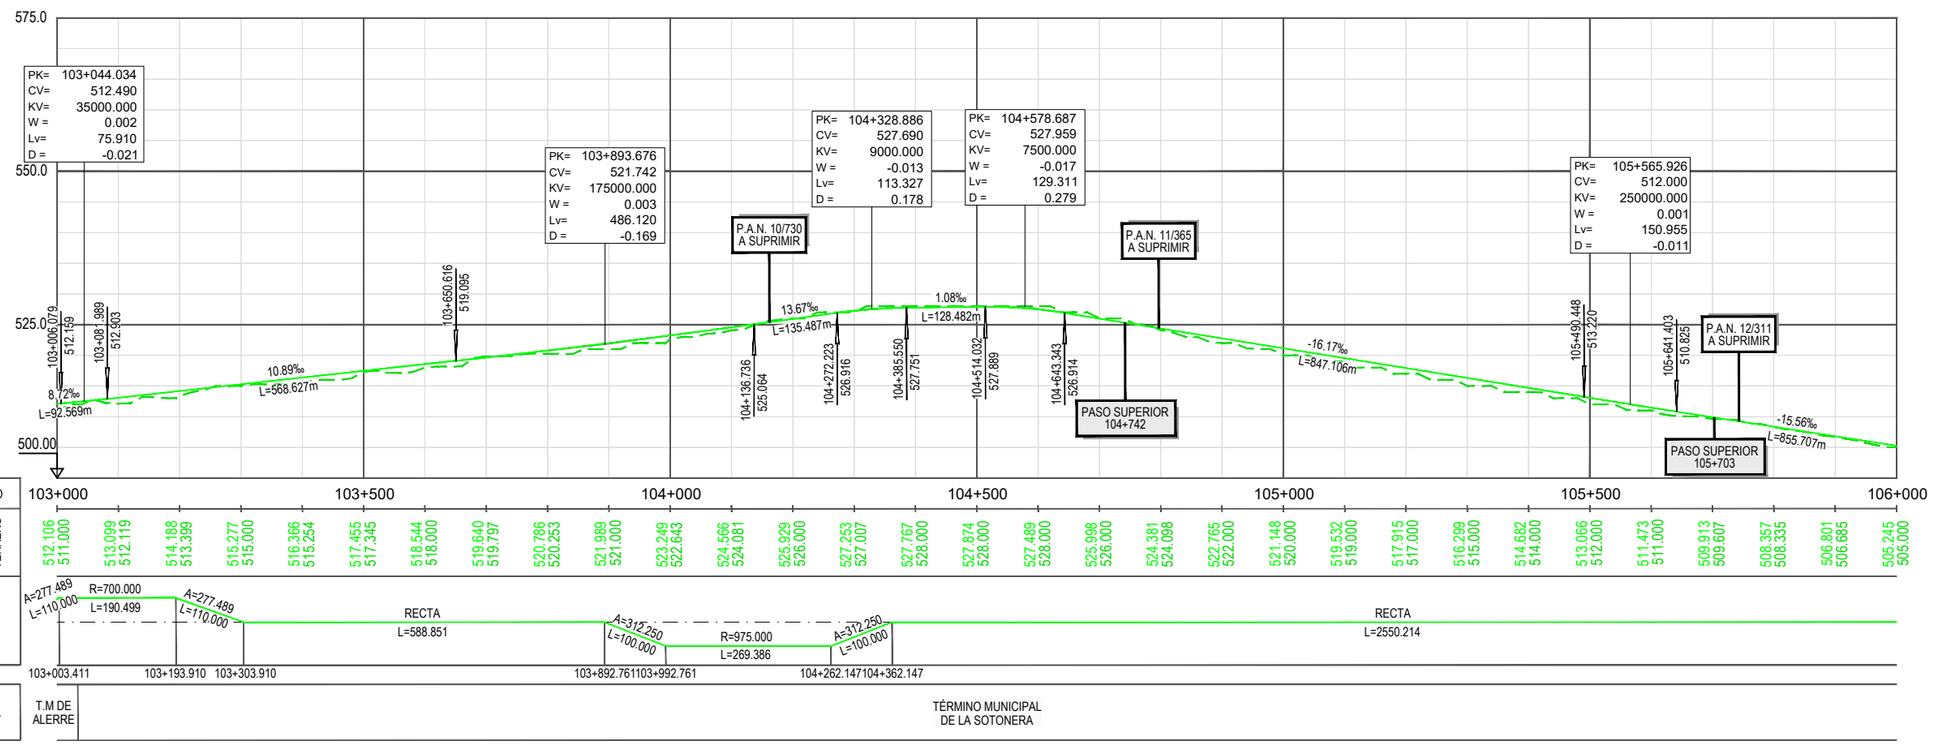

GOBIERNO DE ESPAÑA
MINISTERIO DE TRANSPORTES, MOVILIDAD Y AGENDA URBANA
SECRETARÍA DE ESTADO DE TRANSPORTES, MOVILIDAD Y AGENDA URBANA
SECRETARÍA GENERAL DE INFRAESTRUCTURAS
DIRECCIÓN GENERAL DE PLANIFICACIÓN Y EVALUACIÓN DE LA RED FERROVIARIA
CO-FINANCED BY THE CONNECTING EUROPE FACILITY OF THE EUROPEAN UNION

TÍTULO

BRIDGING MISSING LINKS BETWEEN FRANCE & SPAIN:
STUDIES FOR THE REHABILITATION OF THE CROOS-BORDER RAILWAY SECTION PAU-ZARAGOZA
ACTIVITY 7:PRE-DESIGN STUDIES FOR THE UPGRADE AND PREPARATION FOR FUTURE OPERATION IN ZARAGOZA-CANFRANC SECTION
ESTUDIO INFORMATIVO DE IMPLANTACIÓN DEL ANCHO ESTÁNDAR EN EL TRAMO HUESCA-CANFRANC

AUTOR: ineco

ESCALA ORIGINAL A3
1/10.000 1/1.000
0 100 200 300m
0 10 20 30m
NUMÉRICA GRÁFICA

FECHA: SEPTIEMBRE 2021

Nº DE PLANO: 4.2.2
Nº DE HOJA: HOJA 2 DE 10

TITULO DE PLANO:
PLANO DE TRAZADO (OPCIÓN 2)
PLANTA Y LONGITUDINAL
TRAMO 2 (ALERRE - AYERBE)

Z:\TMASD 2021\F-2021 03-HUESCA-CANFRANC (INECO)\TRABAJO\PLANOS\4.-TRAZADO DE VÍAS\4.2.2 TRAZADO T2 ALT-2.dwg

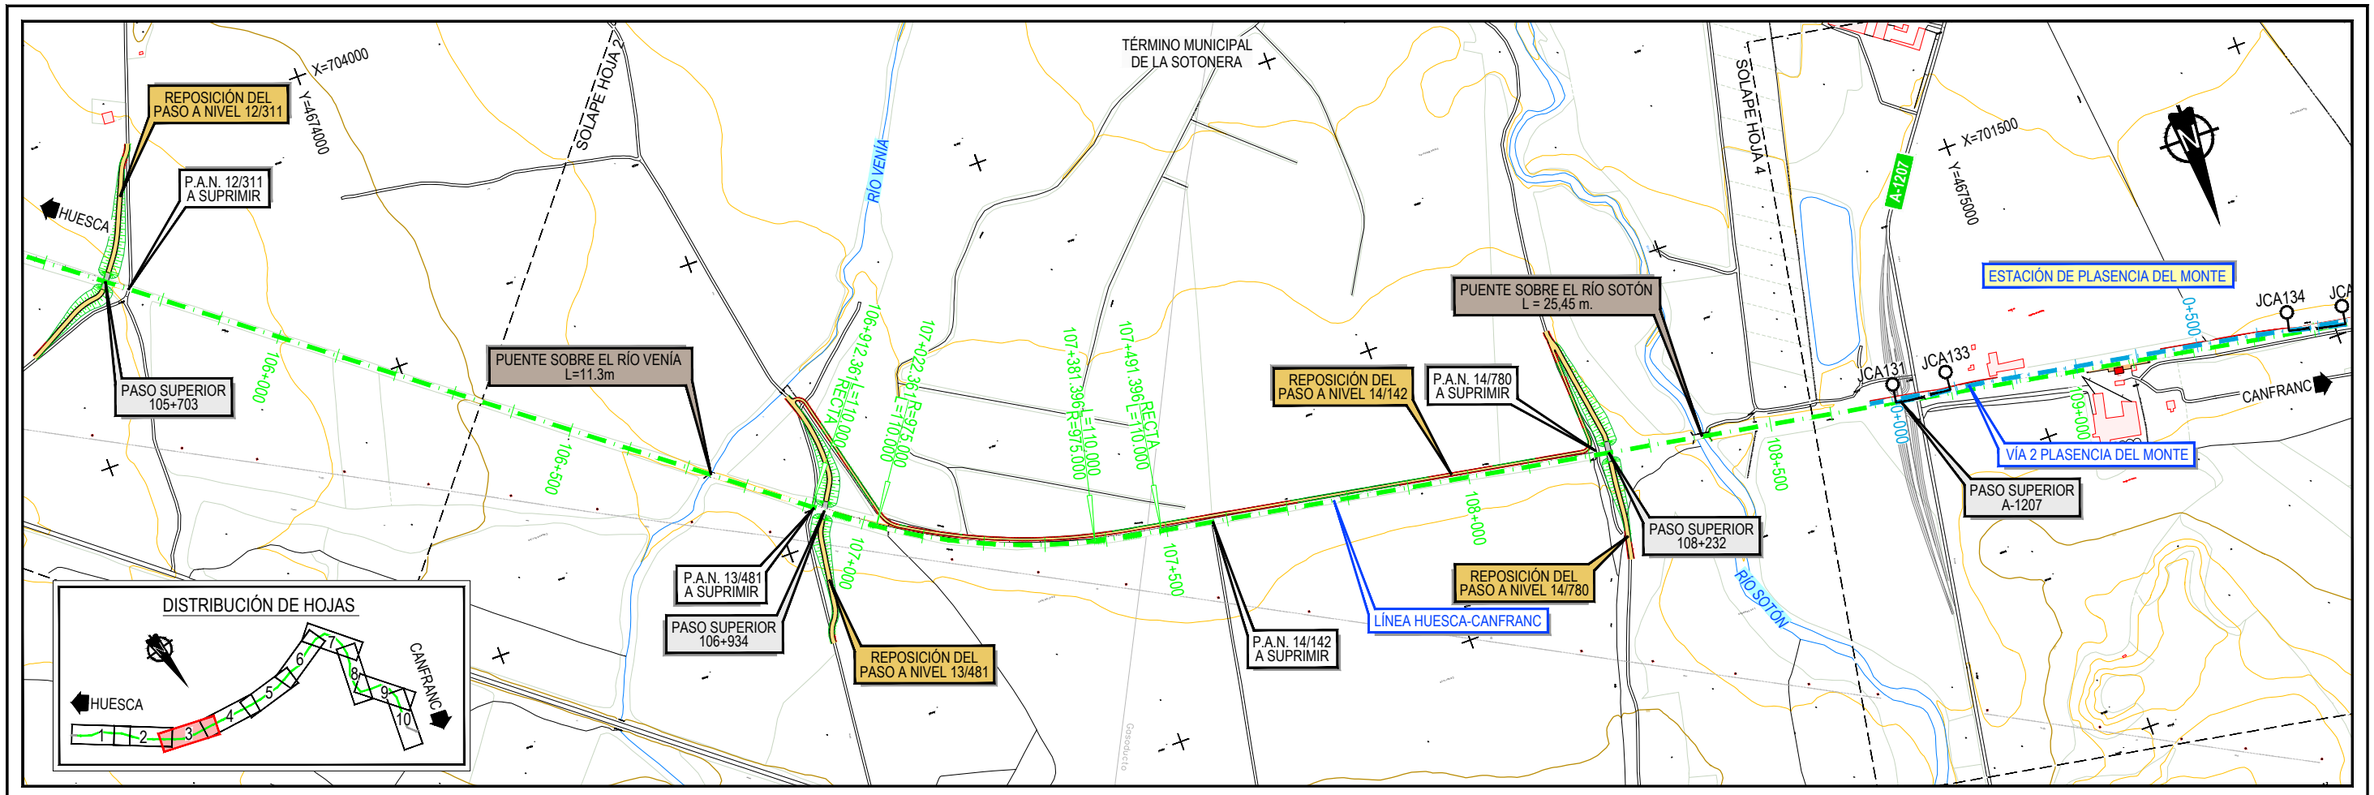

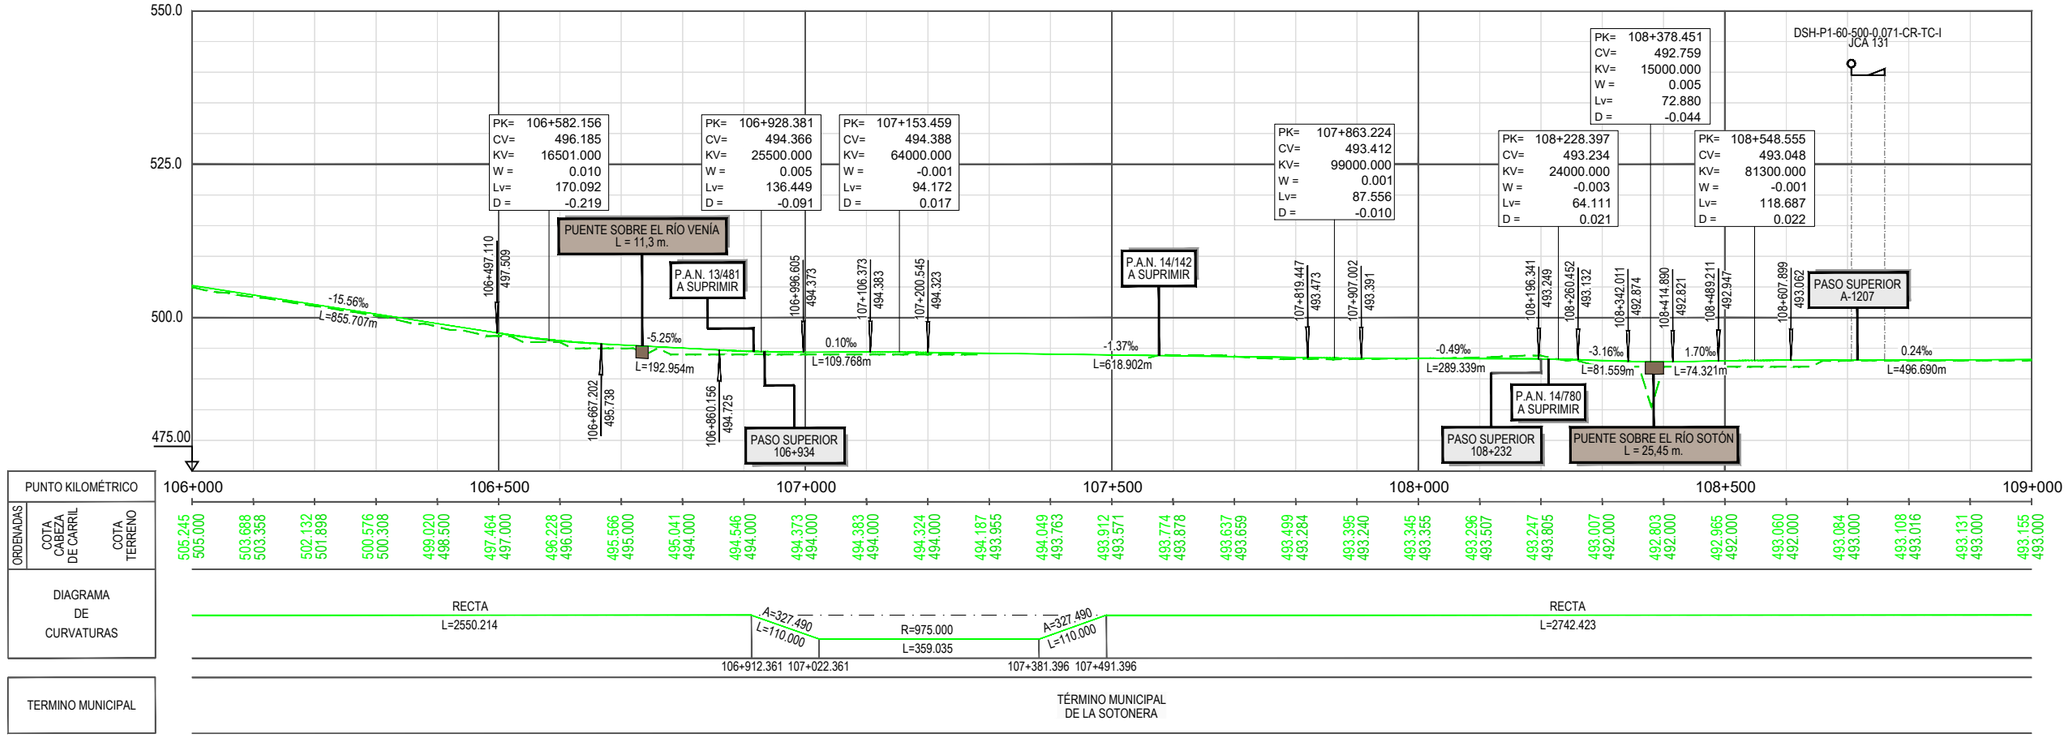

GOBIERNO DE ESPAÑA | MINISTERIO DE TRANSPORTES, MOVILIDAD Y AGENDA URBANA

SECRETARÍA DE ESTADO DE TRANSPORTES, MOVILIDAD Y AGENDA URBANA
SECRETARÍA GENERAL DE INFRAESTRUCTURAS
DIRECCIÓN GENERAL DE PLANIFICACIÓN Y EVALUACIÓN DE LA RED FERROVIARIA

CO-FINANCED BY THE CONNECTING EUROPE FACILITY OF THE EUROPEAN UNION

TÍTULO

BRIDGING MISSING LINKS BETWEEN FRANCE & SPAIN:
STUDIES FOR THE REHABILITATION OF THE CROOS-BORDER RAILWAY SECTION PAU-ZARAGOZA

ACTIVITY 7:PRE-DESIGN STUDIES FOR THE UPGRADE AND PREPARATION FOR FUTURE OPERATION IN ZARAGOZA-CANFRANC SECTION

ESTUDIO INFORMATIVO DE IMPLANTACIÓN DEL ANCHO ESTÁNDAR EN EL TRAMO HUESCA-CANFRANC

AUTOR: ineco

ESCALA ORIGINAL A3
1/10.000
1/1.000
0 100 200 300m
0 10 20 30m
NUMÉRICA
GRÁFICA

FECHA: SEPTIEMBRE 2021

Nº DE PLANO: 4.2.2

Nº DE HOJA: HOJA 3 DE 10

TITULO DE PLANO:
PLANO DE TRAZADO (OPCIÓN 2)
PLANTA Y LONGITUDINAL
TRAMO 2 (ALERRE - AYERBE)

Z:\TMASD 2021\F-2021 03-HUESCA-CANFRANC (INECO)\TRABAJO\PLANOS\4.-TRAZADO DE VÍAS\4.2.2 TRAZADO T2 ALT-2.dwg

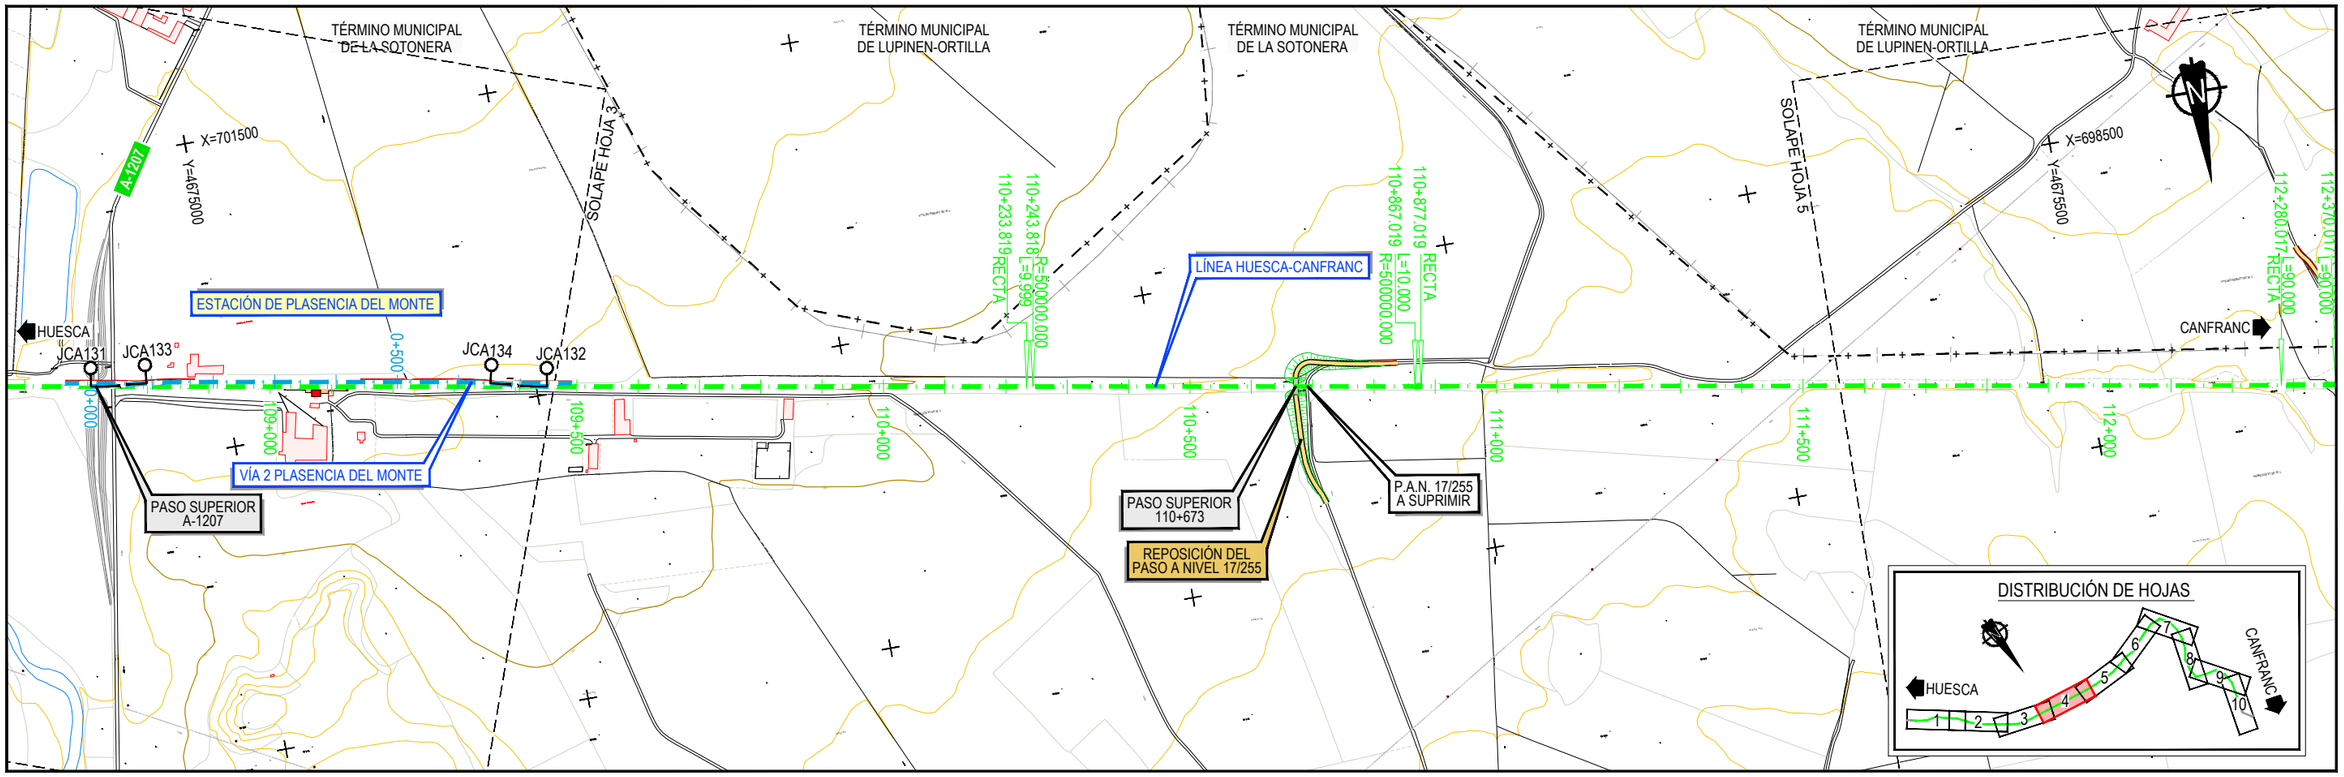

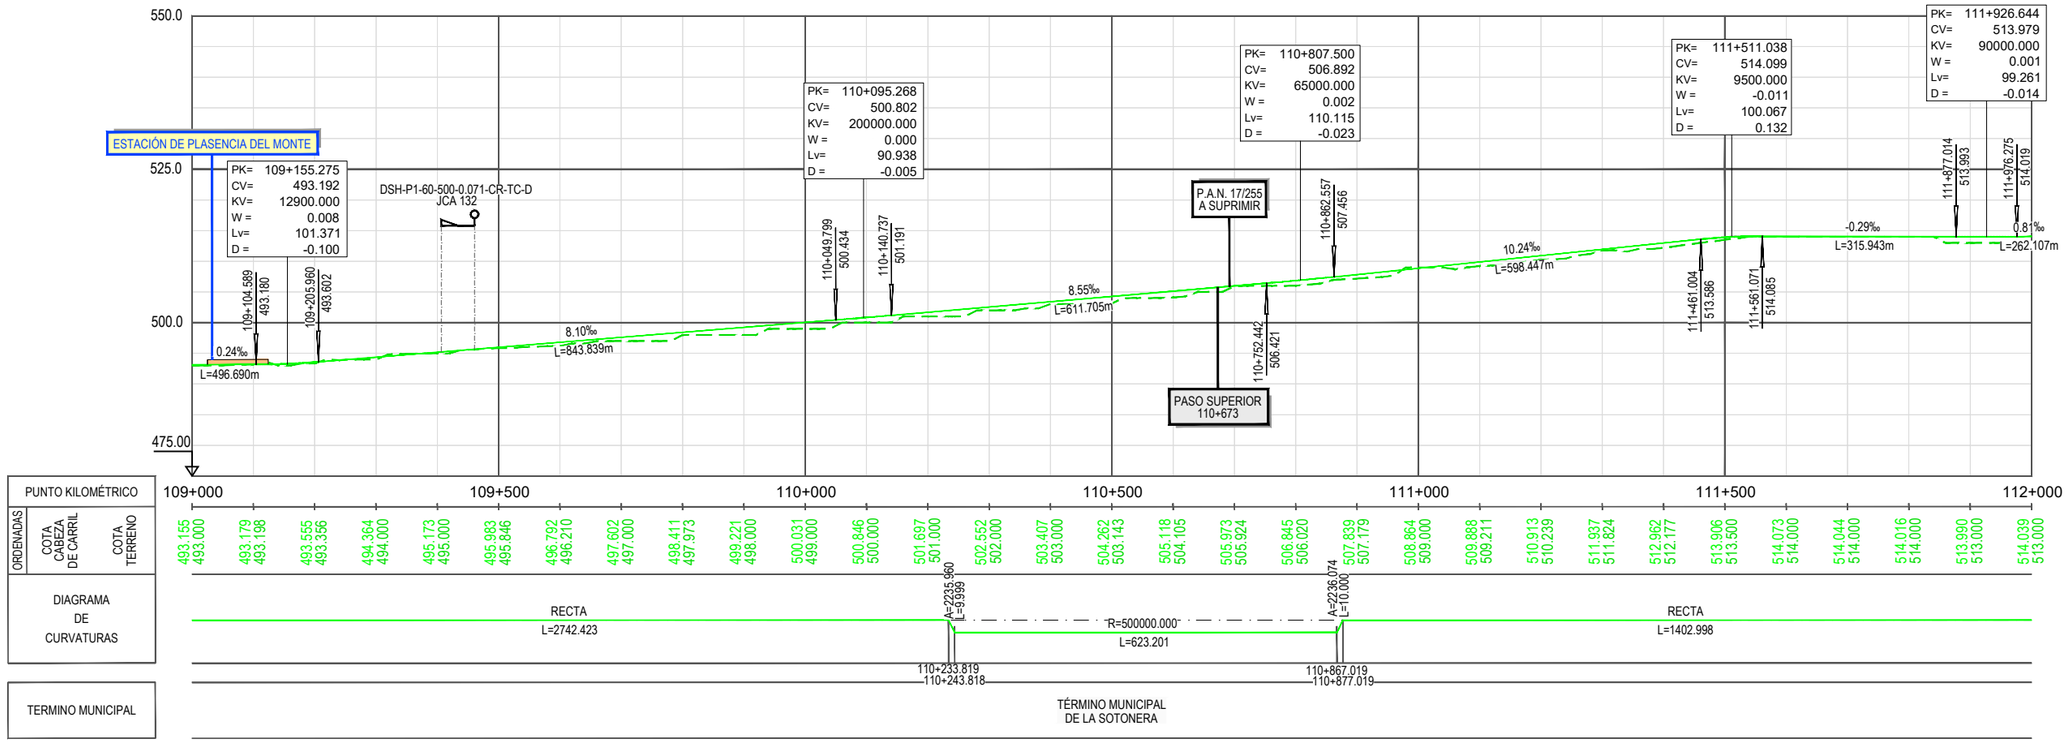

GOBIERNO DE ESPAÑA
MINISTERIO DE TRANSPORTES, MOVILIDAD Y AGENDA URBANA
SECRETARÍA DE ESTADO DE TRANSPORTES, MOVILIDAD Y AGENDA URBANA
SECRETARÍA GENERAL DE INFRAESTRUCTURAS
DIRECCIÓN GENERAL DE PLANIFICACIÓN Y EVALUACIÓN DE LA RED FERROVIARIA
CO-FINANCED BY THE CONNECTING EUROPE FACILITY OF THE EUROPEAN UNION

TÍTULO
BRIDGING MISSING LINKS BETWEEN FRANCE & SPAIN:
STUDIES FOR THE REHABILITATION OF THE CROOS-BORDER RAILWAY SECTION PAU-ZARAGOZA
ACTIVITY 7:PRE-DESIGN STUDIES FOR THE UPGRADE AND PREPARATION FOR FUTURE OPERATION IN ZARAGOZA-CANFRANC SECTION
ESTUDIO INFORMATIVO DE IMPLANTACIÓN DEL ANCHO ESTÁNDAR EN EL TRAMO HUESCA-CANFRANC

AUTOR
ineco

ESCALA ORIGINAL A3
1/10.000
1/1.000
0 100 200 300m
0 10 20 30m
NUMÉRICA
GRÁFICA

FECHA:
SEPTIEMBRE 2021

Nº DE PLANO:
4.2.2
Nº DE HOJA:
HOJA 4 DE 10

TITULO DE PLANO:
PLANO DE TRAZADO (OPCIÓN 2)
PLANTA Y LONGITUDINAL
TRAMO 2 (ALERRE - AYERBE)

Z:\TMASD 2021\F-2021 03-HUESCA-CANFRANC (INECO)\TRABAJO\PLANOS\4.-TRAZADO DE VÍAS\4.2.2 TRAZADO T2 ALT-2.dwg

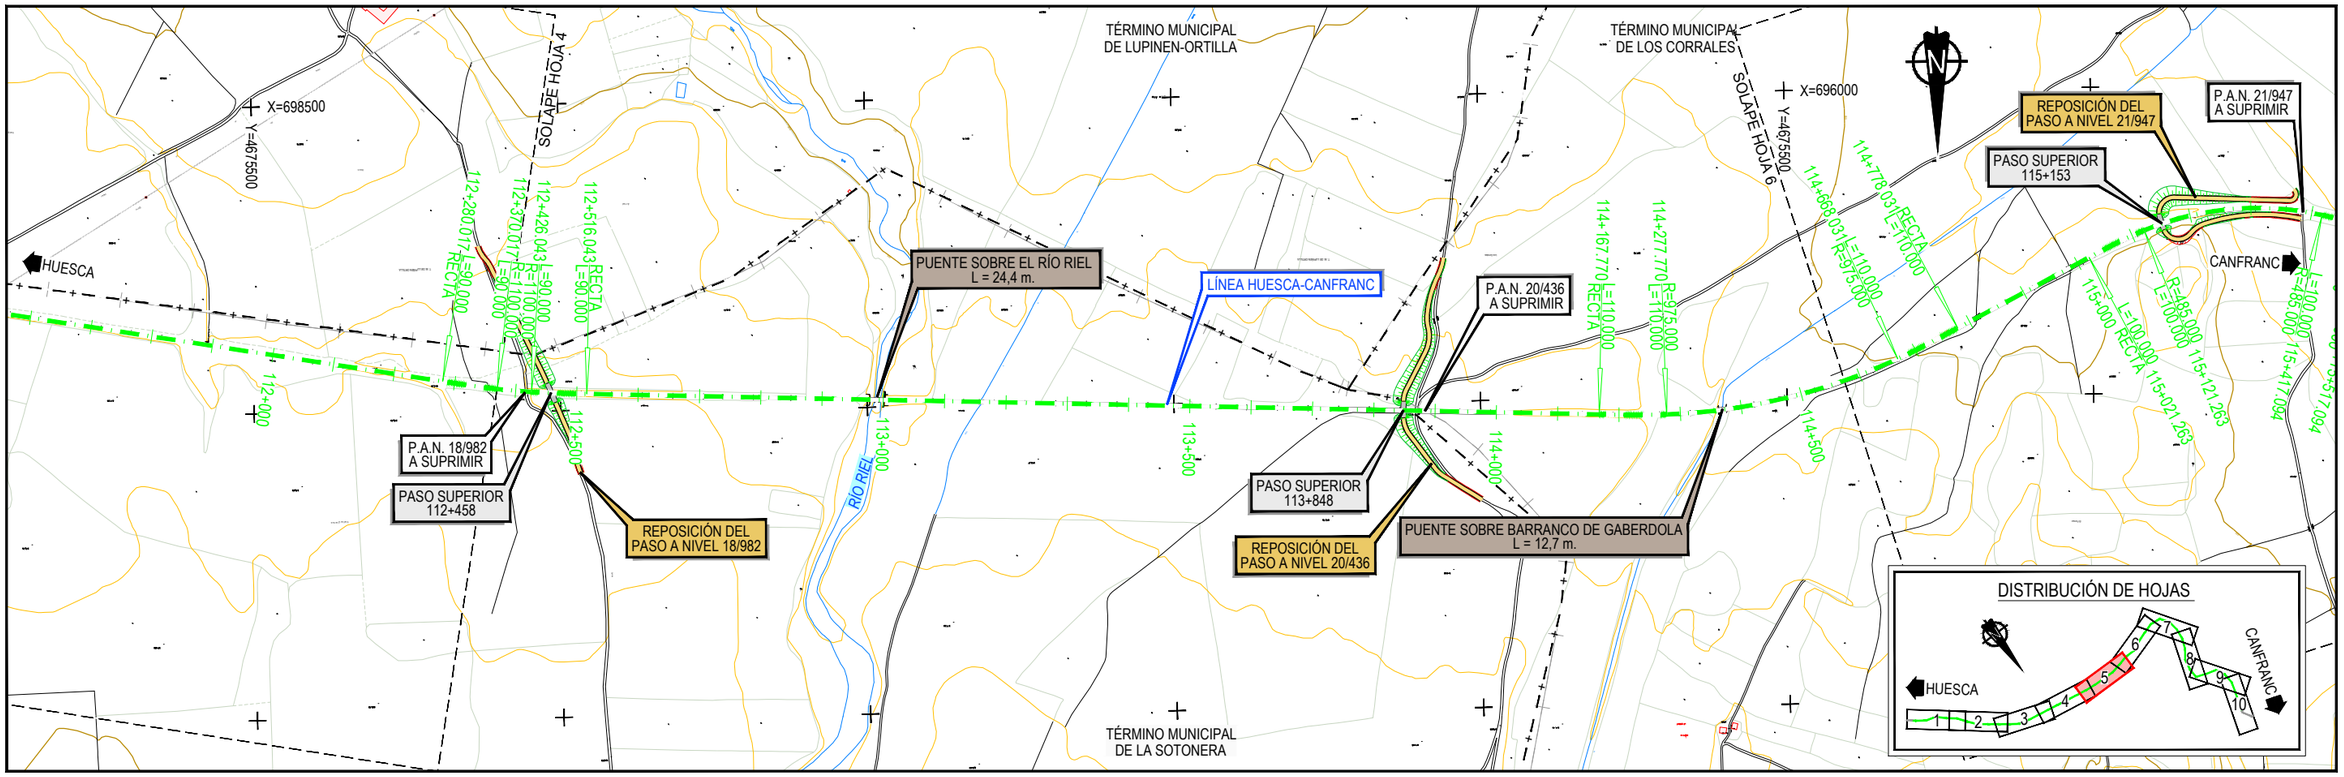

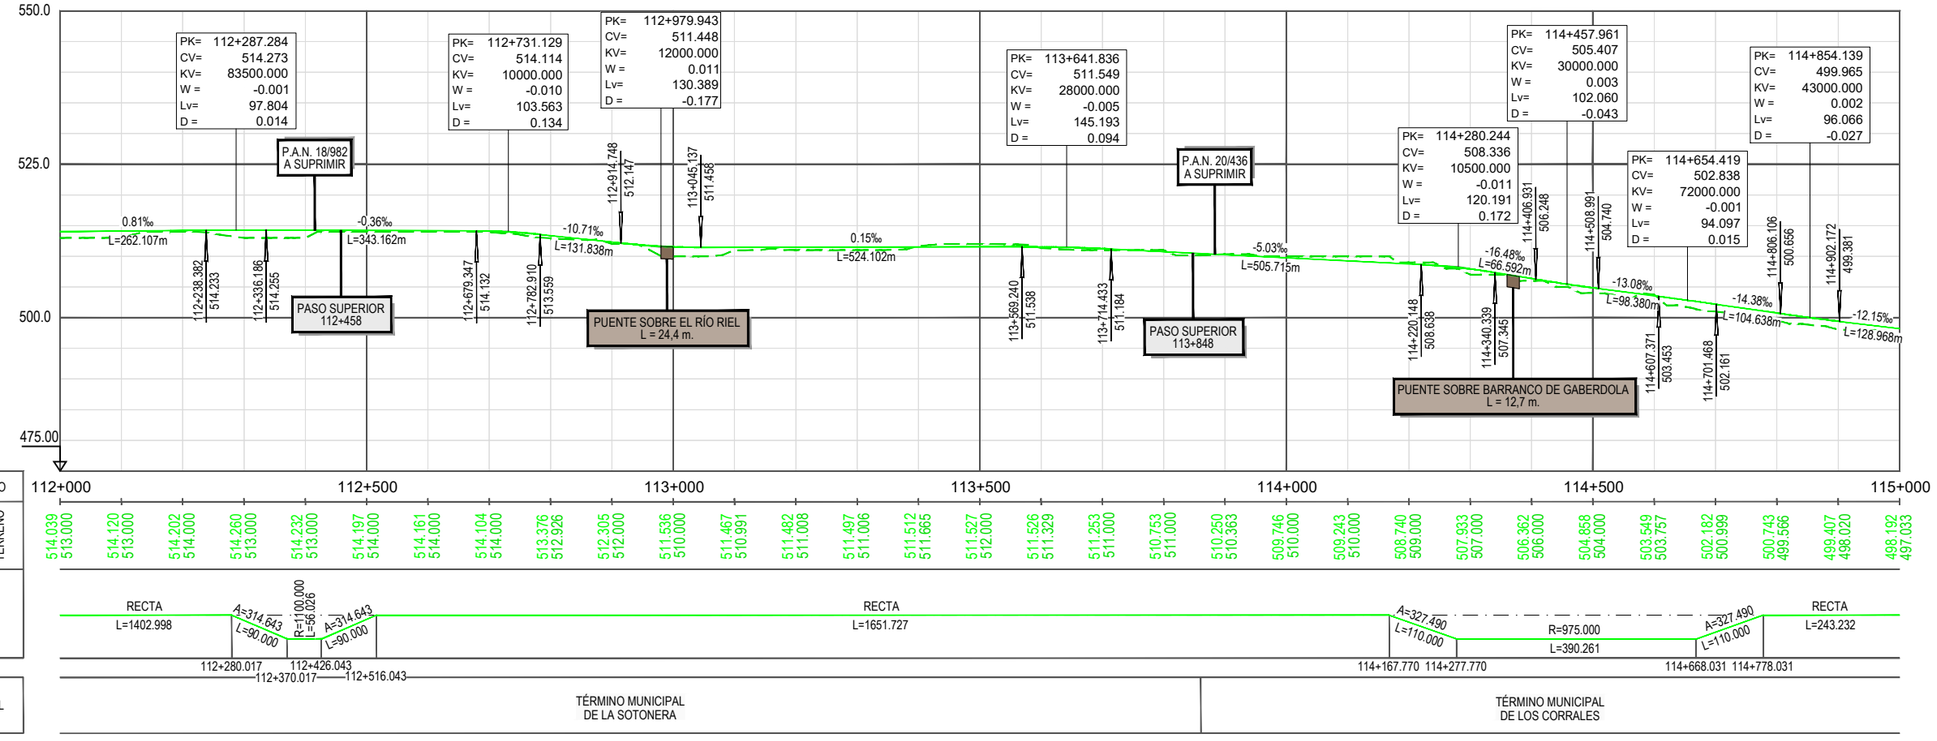

Z:\TMASD 2021\F-2021 03-HUESCA-CANFRANC (INECO)\TRABAJO\PLANOS\4.-TRAZADO DE VÍAS\4.2.2 TRAZADO T2 ALT-2.dwg

GOBIERNO DE ESPAÑA
MINISTERIO DE TRANSPORTES, MOVILIDAD Y AGENDA URBANA
SECRETARÍA DE ESTADO DE TRANSPORTES, MOVILIDAD Y AGENDA URBANA
SECRETARÍA GENERAL DE INFRAESTRUCTURAS
DIRECCIÓN GENERAL DE PLANIFICACIÓN Y EVALUACIÓN DE LA RED FERROVIARIA
CO-FINANCED BY THE CONNECTING EUROPE FACILITY OF THE EUROPEAN UNION

TÍTULO
BRIDGING MISSING LINKS BETWEEN FRANCE & SPAIN:
STUDIES FOR THE REHABILITATION OF THE CROOS-BORDER RAILWAY SECTION PAU-ZARAGOZA
ACTIVITY 7:PRE-DESIGN STUDIES FOR THE UPGRADE AND PREPARATION FOR FUTURE OPERATION IN ZARAGOZA-CANFRANC SECTION
ESTUDIO INFORMATIVO DE IMPLANTACIÓN DEL ANCHO ESTÁNDAR EN EL TRAMO HUESCA-CANFRANC

AUTOR
ineco

ESCALA ORIGINAL A3
1/10.000 0 100 200 300m
1/1.000 0 10 20 30m
NUMÉRICA GRÁFICA

FECHA: SEPTIEMBRE 2021

Nº DE PLANO: 4.2.2
Nº DE HOJA: HOJA 5 DE 10

TITULO DE PLANO:
PLANO DE TRAZADO (OPCIÓN 2)
PLANTA Y LONGITUDINAL
TRAMO 2 (ALERRE - AYERBE)

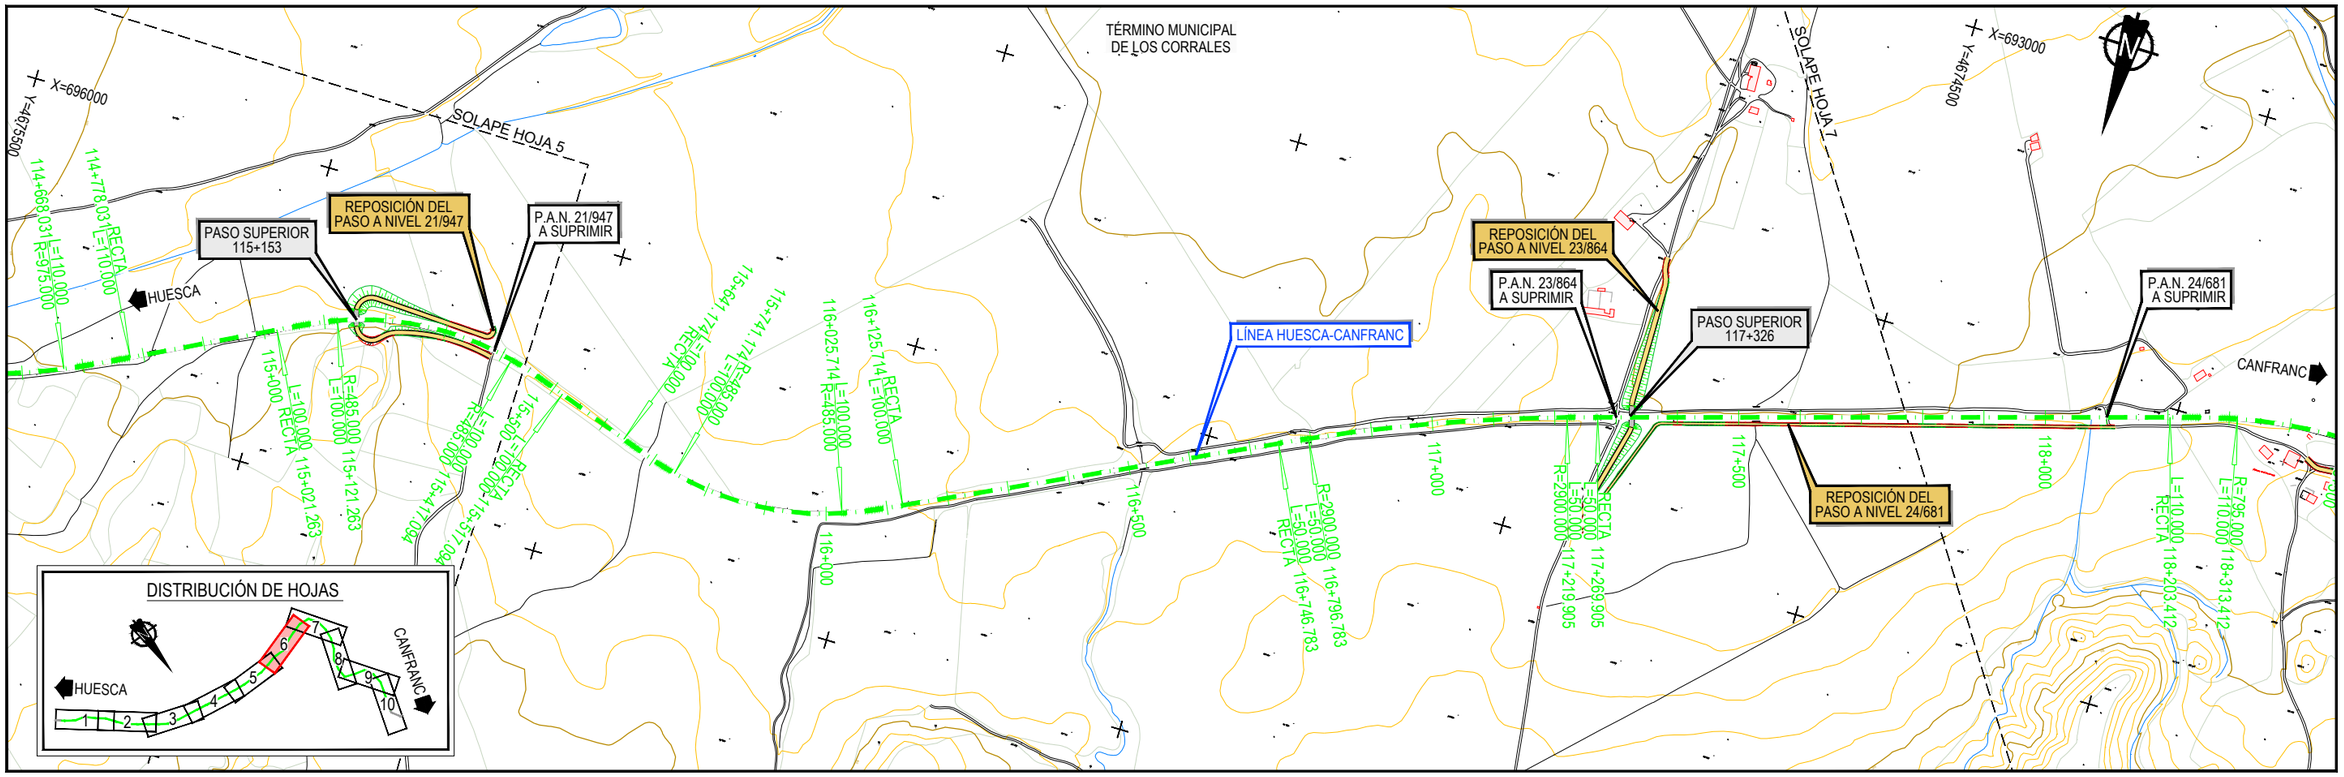

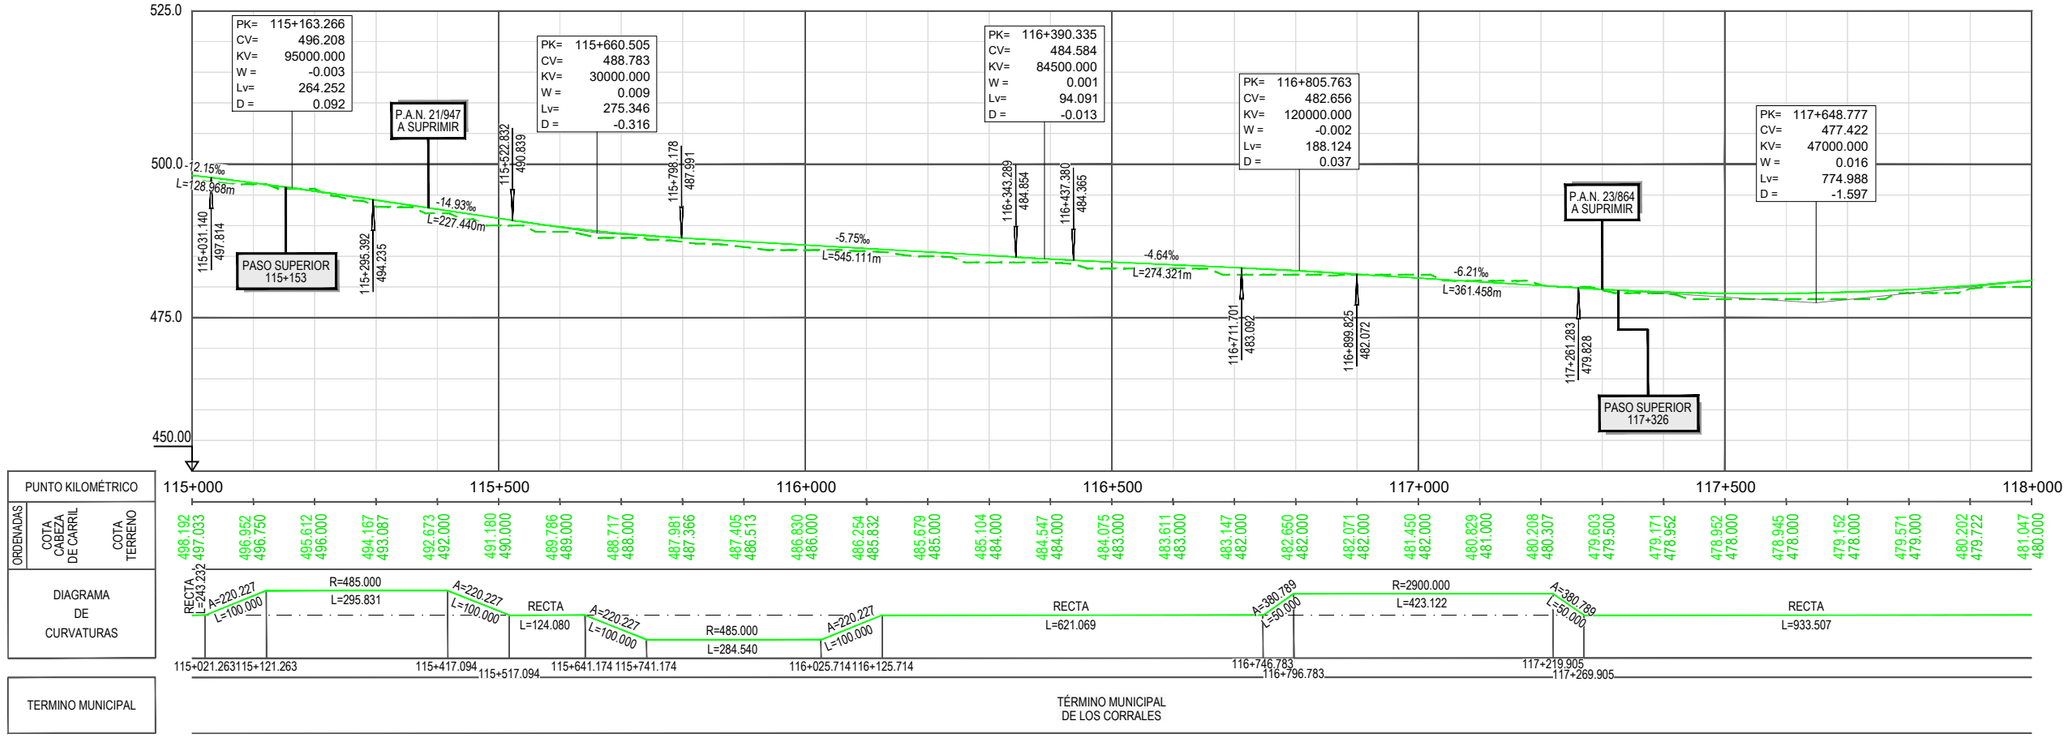

GOBIERNO DE ESPAÑA
MINISTERIO DE TRANSPORTES, MOVILIDAD Y AGENDA URBANA
SECRETARÍA DE ESTADO DE TRANSPORTES, MOVILIDAD Y AGENDA URBANA
SECRETARÍA GENERAL DE INFRAESTRUCTURAS
DIRECCIÓN GENERAL DE PLANIFICACIÓN Y EVALUACIÓN DE LA RED FERROVIARIA
CO-FINANCED BY THE CONNECTING EUROPE FACILITY OF THE EUROPEAN UNION

TÍTULO

BRIDGING MISSING LINKS BETWEEN FRANCE & SPAIN:
STUDIES FOR THE REHABILITATION OF THE CROOS-BORDER RAILWAY SECTION PAU-ZARAGOZA

ACTIVITY 7:PRE-DESIGN STUDIES FOR THE UPGRADE AND PREPARATION FOR FUTURE OPERATION IN ZARAGOZA-CANFRANC SECTION

ESTUDIO INFORMATIVO DE IMPLANTACIÓN DEL ANCHO ESTÁNDAR EN EL TRAMO HUESCA-CANFRANC

AUTOR: ineco

ESCALA ORIGINAL A3
1/10.000
1/1.000
0 100 200 300m
0 10 20 30m
NUMÉRICA
GRÁFICA

FECHA: SEPTIEMBRE 2021

Nº DE PLANO: 4.2.2

Nº DE HOJA: HOJA 6 DE 10

TITULO DE PLANO:
PLANO DE TRAZADO (OPCIÓN 2)
PLANTA Y LONGITUDINAL
TRAMO 2 (ALERRE - AYERBE)

Z:\TMASD 2021\F-2021 03-HUESCA-CANFRANC (INECO)\TRABAJO\PLANOS\4.-TRAZADO DE VÍAS\4.2.2 TRAZADO T2 ALT-2.dwg

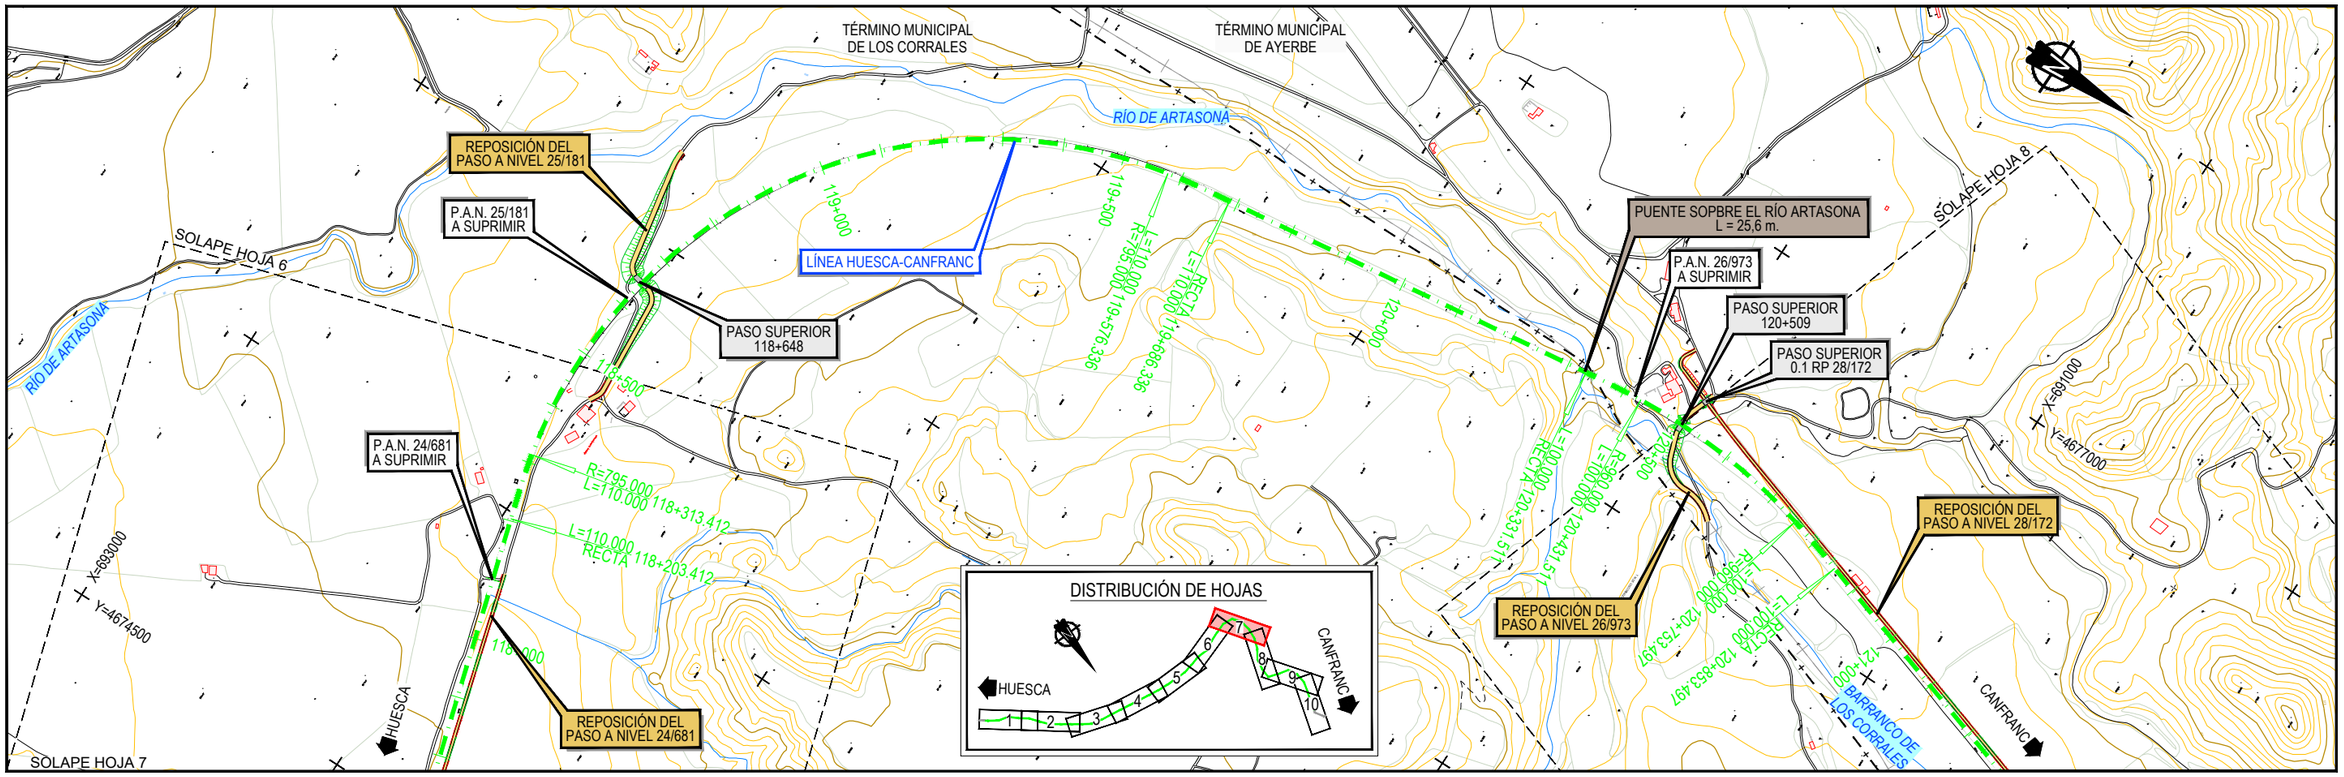

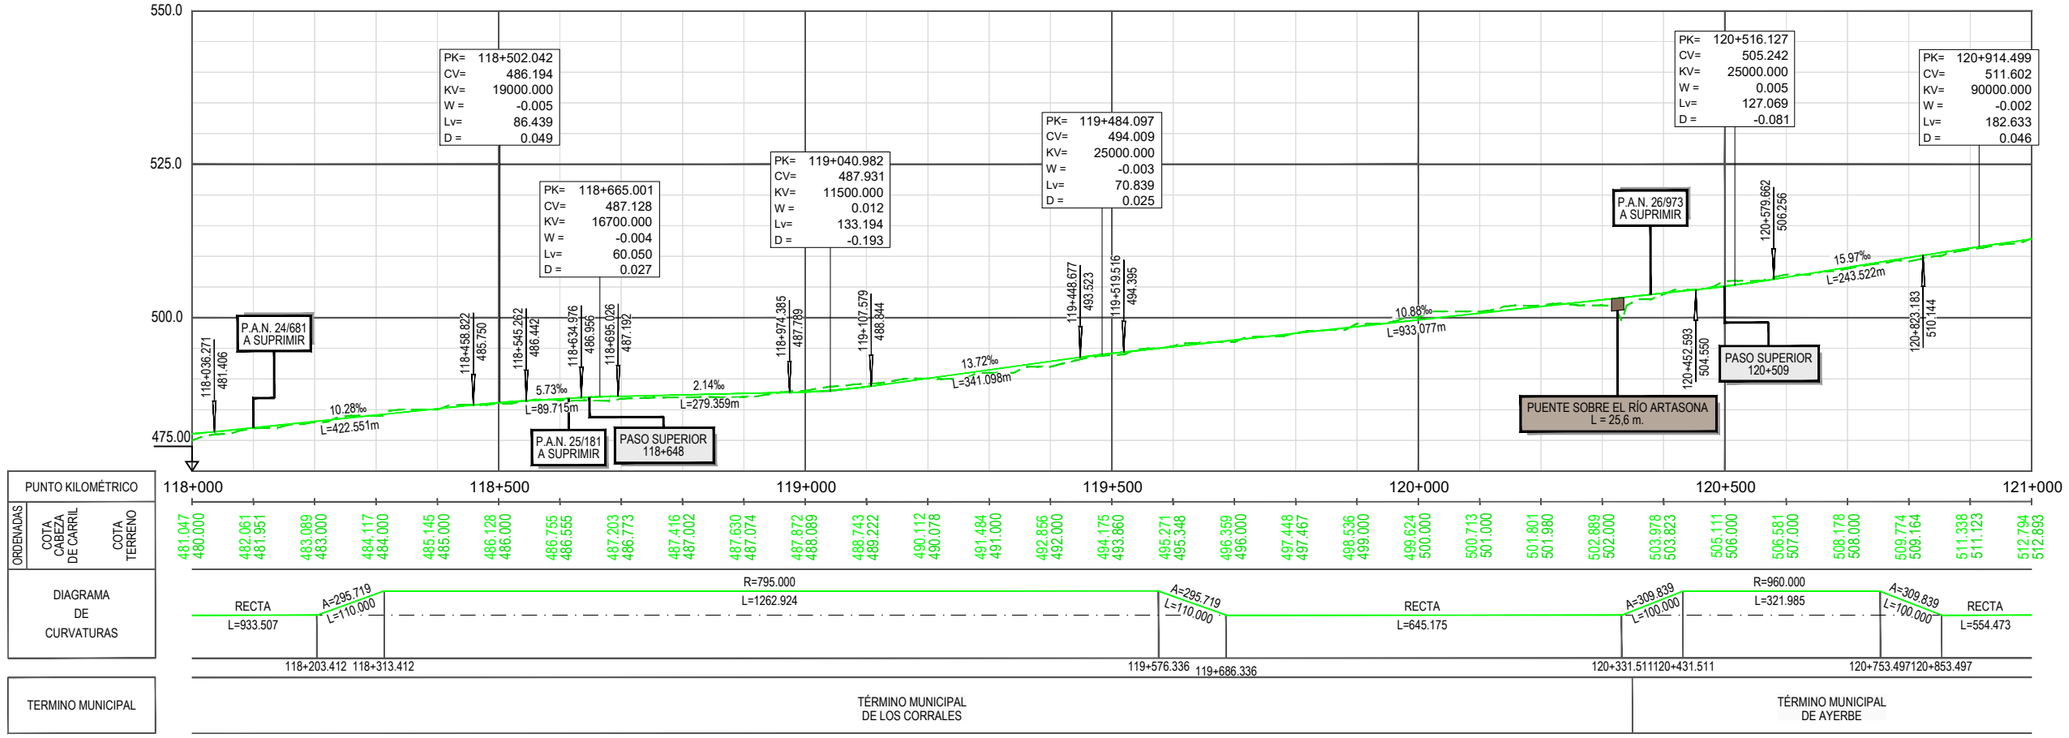

GOBIERNO DE ESPAÑA
MINISTERIO DE TRANSPORTES, MOVILIDAD Y AGENDA URBANA
SECRETARÍA DE ESTADO DE TRANSPORTES, MOVILIDAD Y AGENDA URBANA
SECRETARÍA GENERAL DE INFRAESTRUCTURAS
DIRECCIÓN GENERAL DE PLANIFICACIÓN Y EVALUACIÓN DE LA RED FERROVIARIA
CO-FINANCED BY THE CONNECTING EUROPE FACILITY OF THE EUROPEAN UNION

TÍTULO
BRIDGING MISSING LINKS BETWEEN FRANCE & SPAIN:
STUDIES FOR THE REHABILITATION OF THE CROOS-BORDER RAILWAY SECTION PAU-ZARAGOZA
ACTIVITY 7:PRE-DESIGN STUDIES FOR THE UPGRADE AND PREPARATION FOR FUTURE OPERATION IN ZARAGOZA-CANFRANC SECTION
ESTUDIO INFORMATIVO DE IMPLANTACIÓN DEL ANCHO ESTÁNDAR EN EL TRAMO HUESCA-CANFRANC

AUTOR
ineco

ESCALA ORIGINAL A3
1/10.000 0 100 200 300m
1/1.000 0 10 20 30m
NUMÉRICA GRÁFICA

FECHA:
SEPTIEMBRE 2021

Nº DE PLANO:
4.2.2
Nº DE HOJA:
HOJA 7 DE 10

TITULO DE PLANO:
PLANO DE TRAZADO (OPCIÓN 2)
PLANTA Y LONGITUDINAL
TRAMO 2 (ALERRE - AYERBE)

Z:\TMASD 2021\F-2021 03-HUESCA-CANFRANC (INECO)\TRABAJO\PLANOS\4.-TRAZADO DE VÍAS\4.2.2 TRAZADO T2 ALT-2.dwg

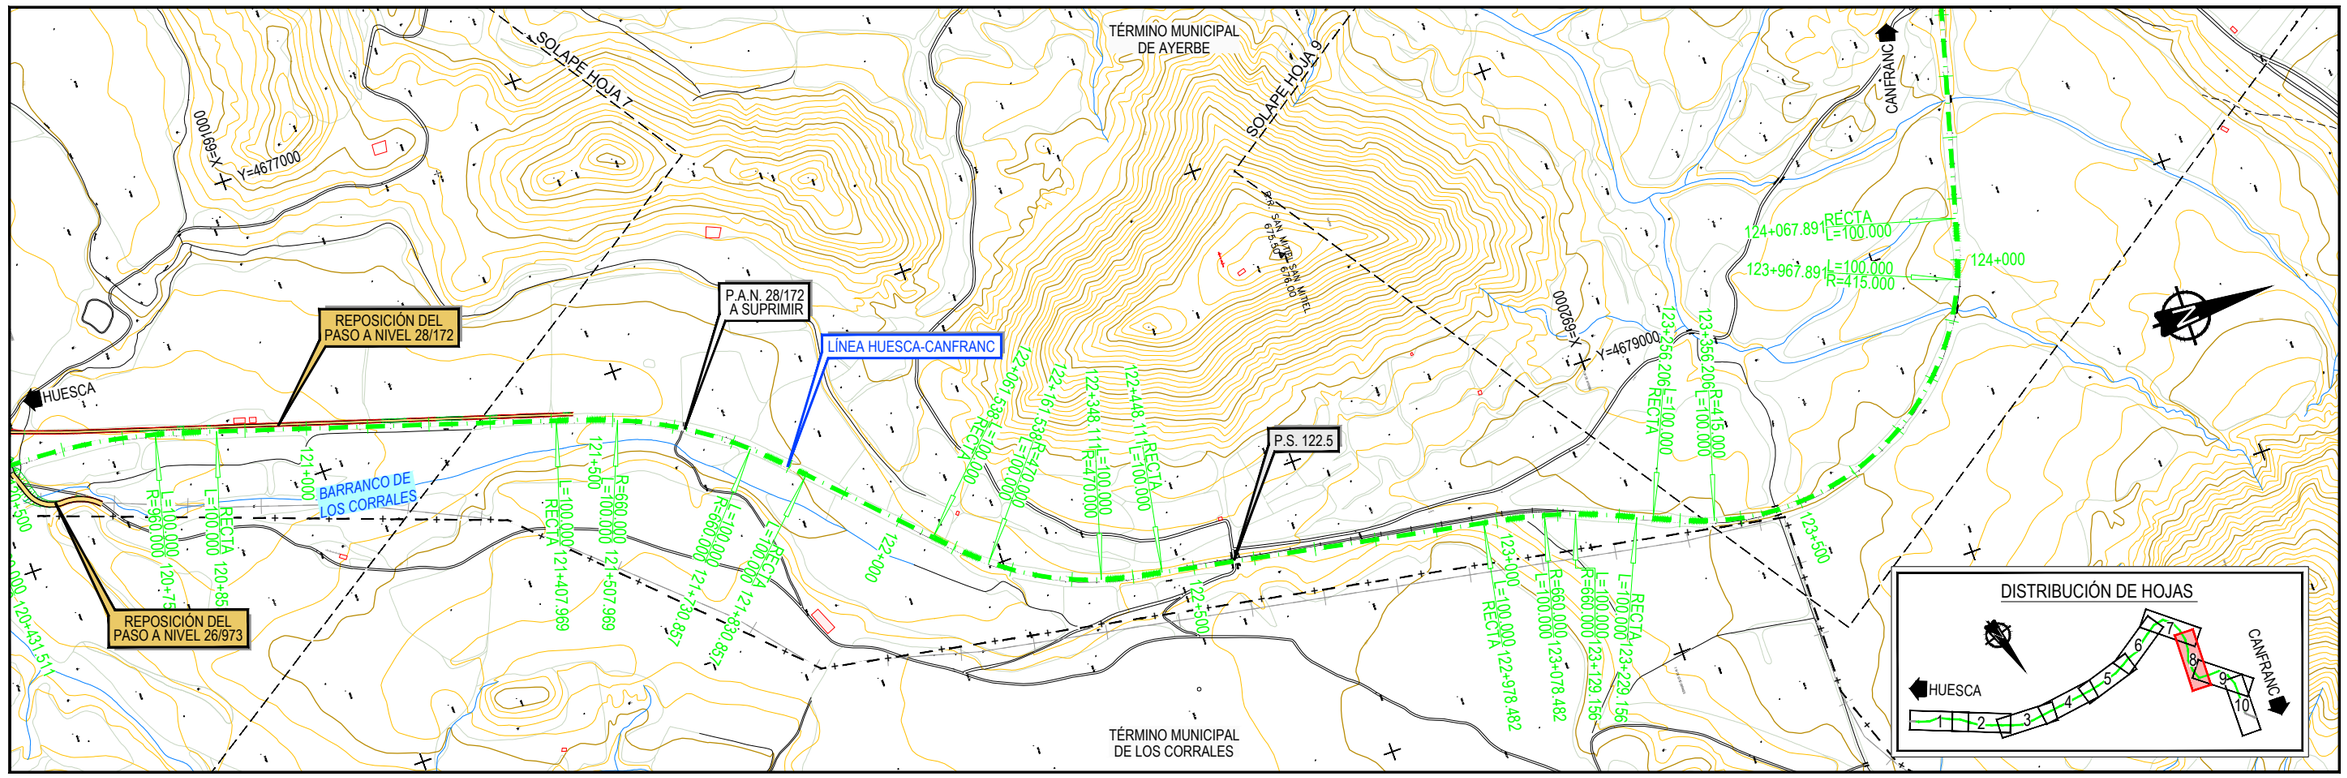

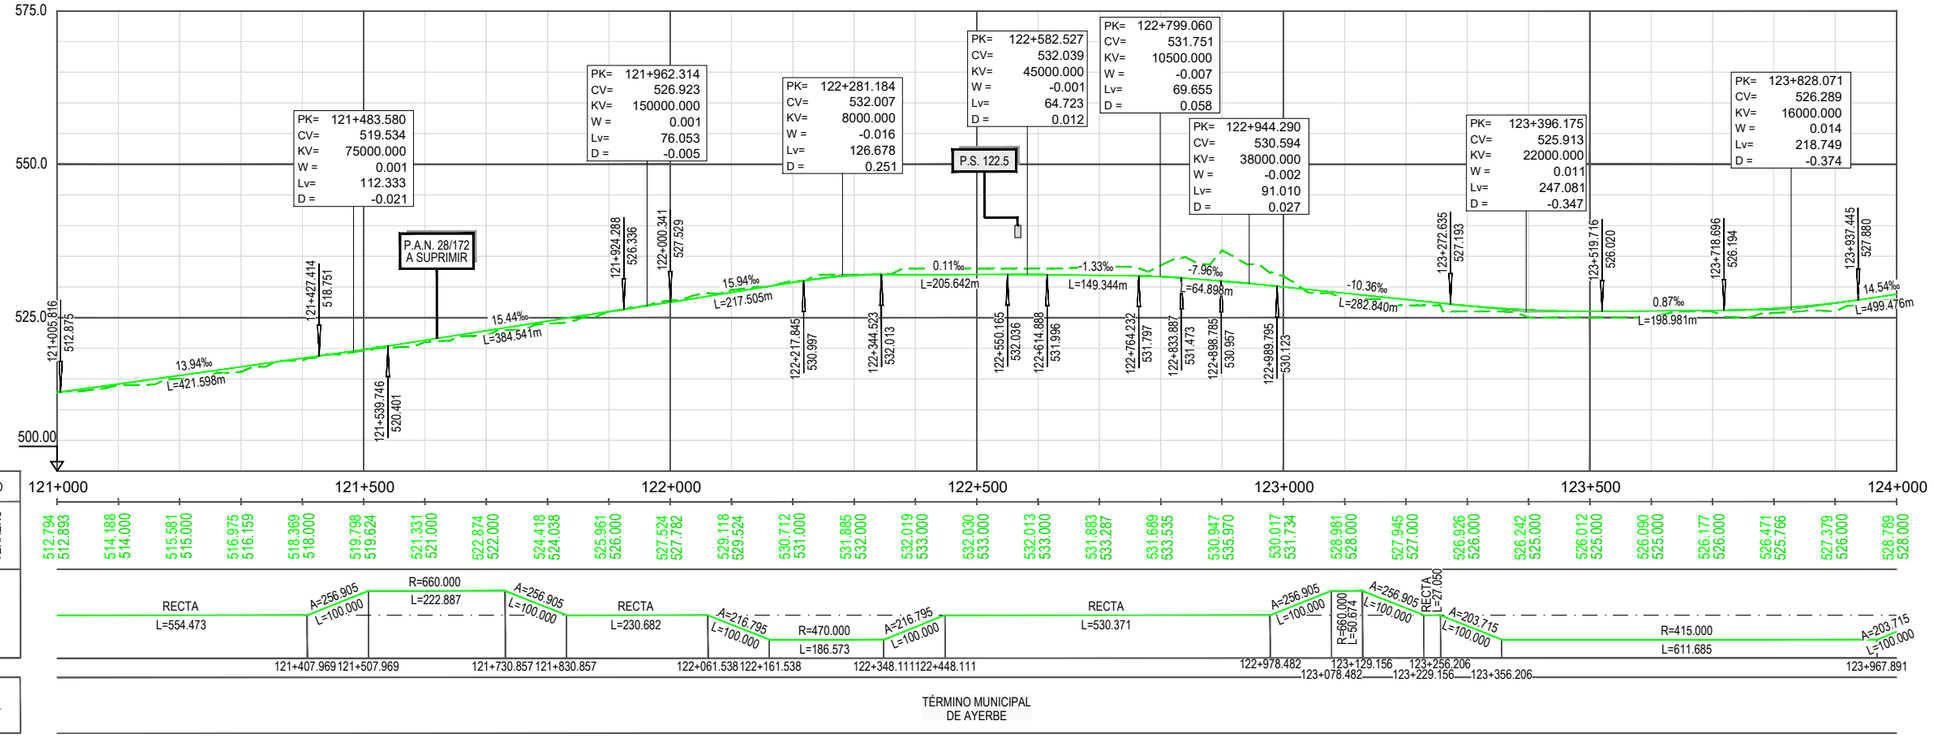

Z:\TMASD 2021\F-2021 03-HUESCA-CANFRANC (INECO)\TRABAJO\PLANOS\4.-TRAZADO DE VÍAS\4.2.2 TRAZADO T2 ALT-2.dwg

GOBIERNO DE ESPAÑA | MINISTERIO DE TRANSPORTES, MOVILIDAD Y AGENDA URBANA | SECRETARÍA DE ESTADO DE TRANSPORTES, MOVILIDAD Y AGENDA URBANA | SECRETARÍA GENERAL DE INFRAESTRUCTURAS | DIRECCIÓN GENERAL DE PLANIFICACIÓN Y EVALUACIÓN DE LA RED FERROVIARIA

CO-FINANCED BY THE CONNECTING EUROPE FACILITY OF THE EUROPEAN UNION

TÍTULO

BRIDGING MISSING LINKS BETWEEN FRANCE & SPAIN:
STUDIES FOR THE REHABILITATION OF THE CROOS-BORDER RAILWAY SECTION PAU-ZARAGOZA

ACTIVITY 7:PRE-DESIGN STUDIES FOR THE UPGRADE AND PREPARATION FOR FUTURE OPERATION IN ZARAGOZA-CANFRANC SECTION

ESTUDIO INFORMATIVO DE IMPLANTACIÓN DEL ANCHO ESTÁNDAR EN EL TRAMO HUESCA-CANFRANC

AUTOR: ineco

ESCALA ORIGINAL A3
1/10.000 0 100 200 300m
1/1.000 0 10 20 30m
NUMÉRICA GRÁFICA

FECHA: SEPTIEMBRE 2021

Nº DE PLANO: 4.2.2

Nº DE HOJA: HOJA 8 DE 10

TITULO DE PLANO:

PLANO DE TRAZADO (OPCIÓN 2)
PLANTA Y LONGITUDINAL
TRAMO 2 (ALERRE - AYERBE)

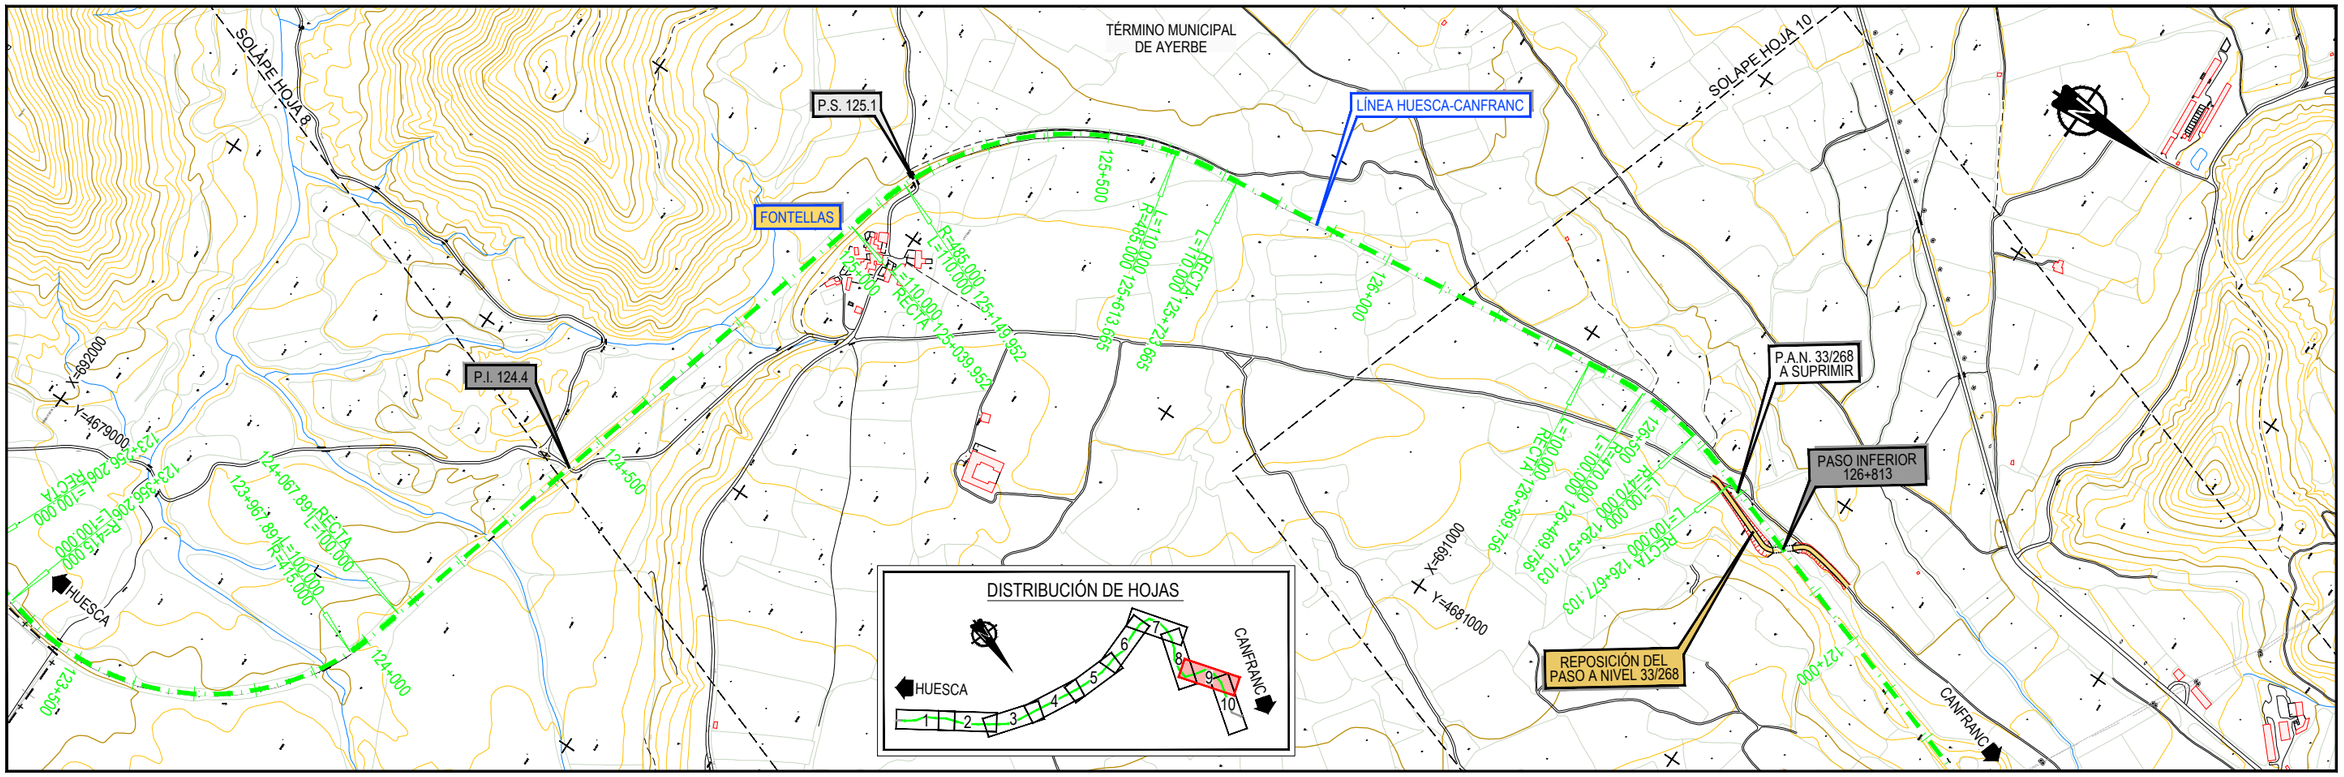

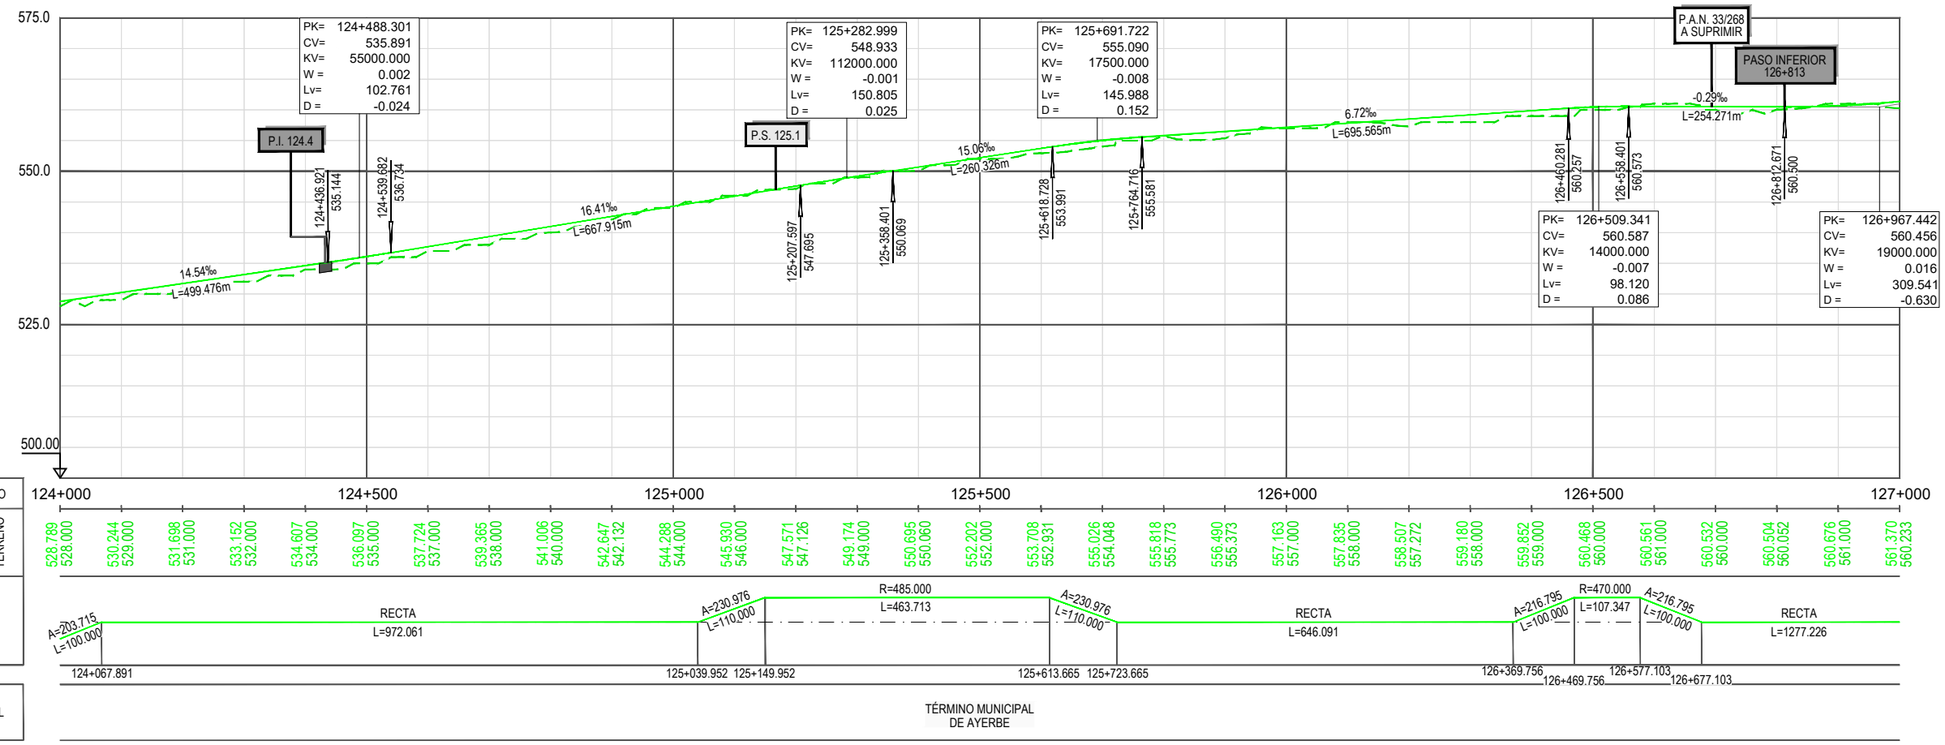

GOBIERNO DE ESPAÑA / MINISTERIO DE TRANSPORTES, MOVILIDAD Y AGENDA URBANA	SECRETARÍA DE ESTADO DE TRANSPORTES, MOVILIDAD Y AGENDA URBANA	TÍTULO: BRIDGING MISSING LINKS BETWEEN FRANCE & SPAIN: STUDIES FOR THE REHABILITATION OF THE CROOS-BORDER RAILWAY SECTION PAU-ZARAGOZA ACTIVITY 7:PRE-DESIGN STUDIES FOR THE UPGRADE AND PREPARATION FOR FUTURE OPERATION IN ZARAGOZA-CANFRANC SECTION ESTUDIO INFORMATIVO DE IMPLANTACIÓN DEL ANCHO ESTÁNDAR EN EL TRAMO HUESCA-CANFRANC	AUTOR: ineco	ESCALA ORIGINAL A3 1/10.000 0 100 200 300m 1/1.000 0 10 20 30m NUMÉRICA GRÁFICA	FECHA: SEPTIEMBRE 2021	Nº DE PLANO: 4.2.2 Nº DE HOJA: HOJA 9 DE 10	TITULO DE PLANO: PLANO DE TRAZADO (OPCIÓN 2) PLANTA Y LONGITUDINAL TRAMO 2 (ALERRE - AYERBE)
CO-FINANCED BY THE CONNECTING EUROPE FACILITY OF THE EUROPEAN UNION	SECRETARÍA GENERAL DE INFRAESTRUCTURAS DIRECCIÓN GENERAL DE PLANIFICACIÓN Y EVALUACIÓN DE LA RED FERROVIARIA					

Z:\TMASD 2021\F-2021 03-HUESCA-CANFRANC (INECO)\TRABAJO\PLANOS\4.-TRAZADO DE VÍAS\4.2.2 TRAZADO T2 ALT-2.dwg

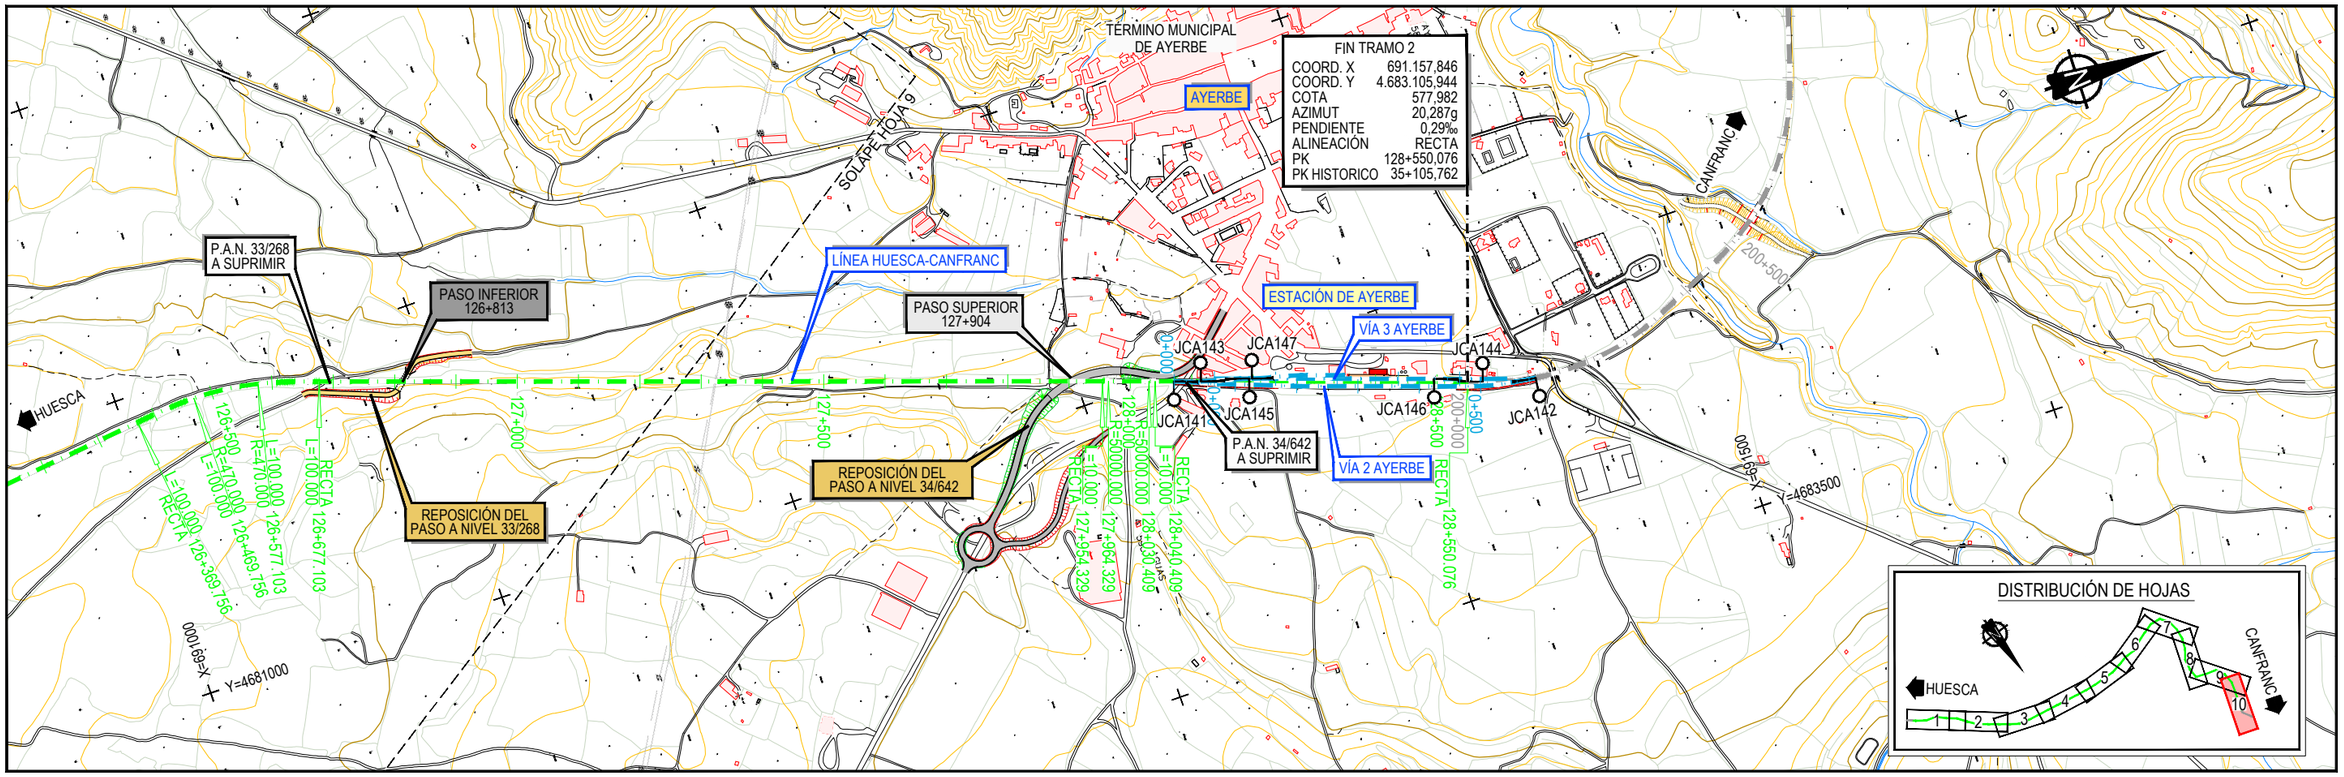

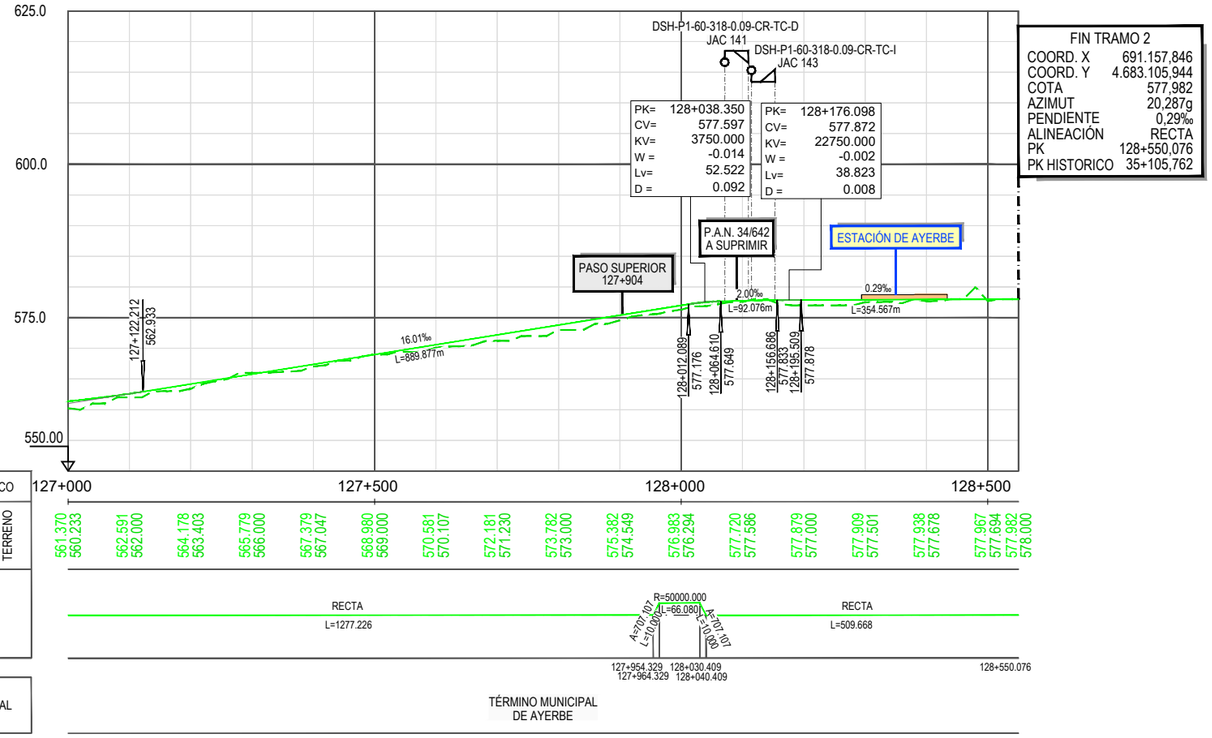

GOBIERNO DE ESPAÑA	MINISTERIO DE TRANSPORTES, MOVILIDAD Y AGENDA URBANA	SECRETARÍA DE ESTADO DE TRANSPORTES, MOVILIDAD Y AGENDA URBANA
		SECRETARÍA GENERAL DE INFRAESTRUCTURAS
		DIRECCIÓN GENERAL DE PLANIFICACIÓN Y EVALUACIÓN DE LA RED FERROVIARIA
CO-FINANCED BY THE CONNECTING EUROPE FACILITY OF THE EUROPEAN UNION		

TÍTULO

BRIDGING MISSING LINKS BETWEEN FRANCE & SPAIN:
STUDIES FOR THE REHABILITATION OF THE CROOS-BORDER RAILWAY SECTION PAU-ZARAGOZA

ACTIVITY 7:PRE-DESIGN STUDIES FOR THE UPGRADE AND PREPARATION FOR FUTURE OPERATION IN ZARAGOZA-CANFRANC SECTION

ESTUDIO INFORMATIVO DE IMPLANTACIÓN DEL ANCHO ESTÁNDAR EN EL TRAMO HUESCA-CANFRANC

AUTOR: ineco

ESCALA ORIGINAL A3
1/10.000
1/1.000
0 100 200 300m
0 10 20 30m
NUMÉRICA GRÁFICA

FECHA: SEPTIEMBRE 2021

Nº DE PLANO: 4.2.2

Nº DE HOJA: HOJA 10 DE 10

TITULO DE PLANO:
PLANO DE TRAZADO (OPCIÓN 2)
PLANTA Y LONGITUDINAL
TRAMO 2 (ALERRE - AYERBE)

Z:\TMASD 2021\F-2021 03-HUESCA-CANFRANC (INECO)\TRABAJO\PLANOS\4.-TRAZADO DE VÍAS\4.2.2 TRAZADO T2 ALT-2.dwg

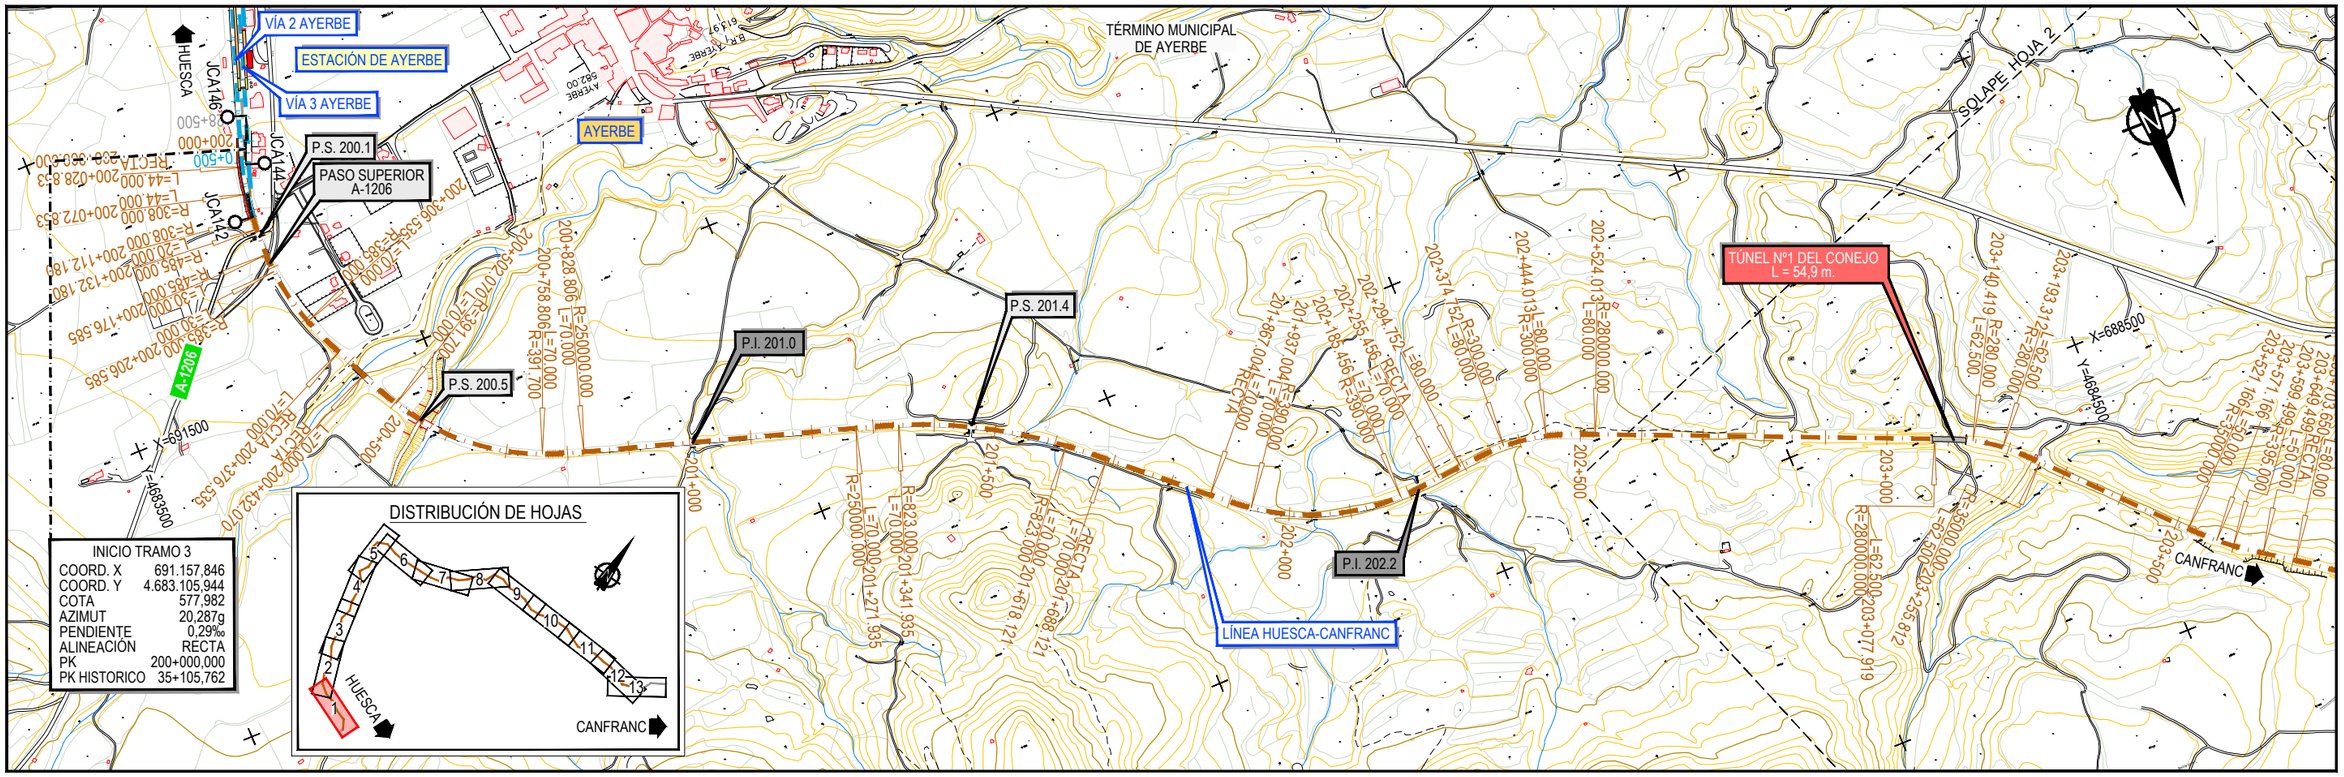

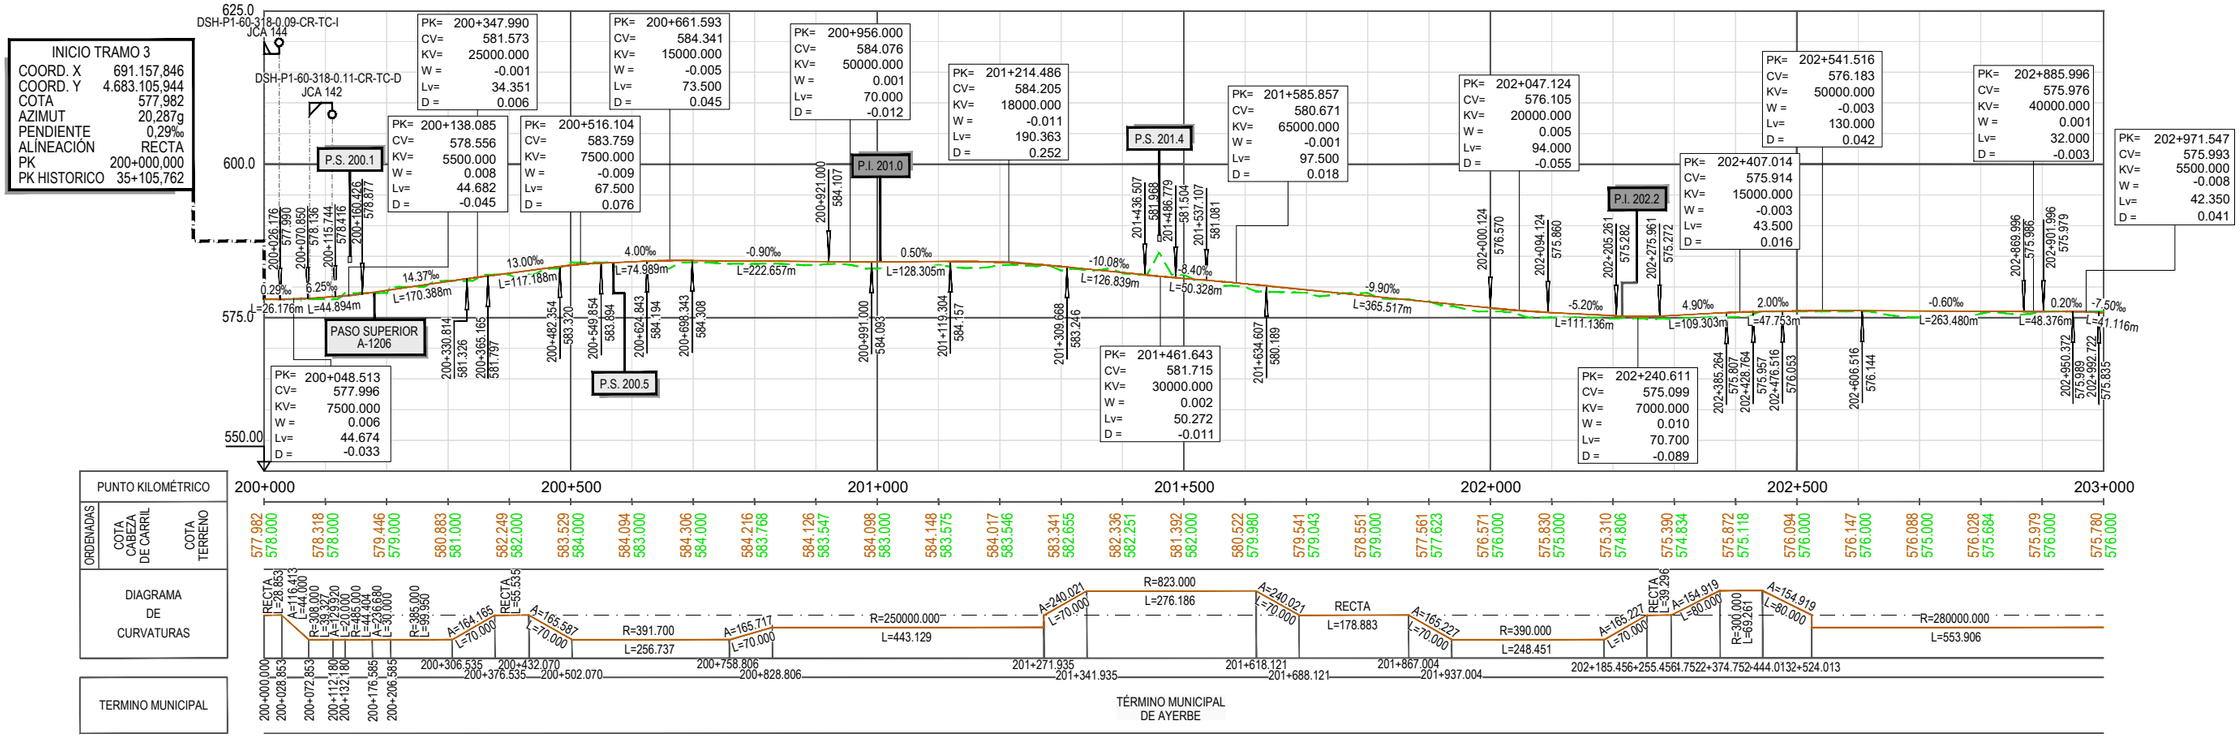

GOBIERNO DE ESPAÑA
MINISTERIO DE TRANSPORTES, MOVILIDAD Y AGENDA URBANA
SECRETARÍA DE ESTADO DE TRANSPORTES, MOVILIDAD Y AGENDA URBANA
SECRETARÍA GENERAL DE INFRAESTRUCTURAS
DIRECCIÓN GENERAL DE PLANIFICACIÓN Y EVALUACIÓN DE LA RED FERROVIARIA
CO-FINANCED BY THE CONNECTING EUROPE FACILITY OF THE EUROPEAN UNION

TÍTULO
BRIDGING MISSING LINKS BETWEEN FRANCE & SPAIN:
STUDIES FOR THE REHABILITATION OF THE CROOS-BORDER RAILWAY SECTION PAU-ZARAGOZA
ACTIVITY 7:PRE-DESIGN STUDIES FOR THE UPGRADE AND PREPARATION FOR FUTURE OPERATION IN ZARAGOZA-CANFRANC SECTION
ESTUDIO INFORMATIVO DE IMPLANTACIÓN DEL ANCHO ESTÁNDAR EN EL TRAMO HUESCA-CANFRANC

AUTOR
ineco

ESCALA ORIGINAL A3
1/10.000 0 100 200 300m
1/1.000 0 10 20 30m
NUMÉRICA GRÁFICA

FECHA:
SEPTIEMBRE 2021

Nº DE PLANO:
4.2.3
Nº DE HOJA:
HOJA 1 DE 13

TITULO DE PLANO:
PLANO DE TRAZADO (OPCIÓN 2)
PLANTA Y LONGITUDINAL
TRAMO 3 (AYERBE - CALDEARENAS)

Z:\TMASD 2021\F-2021 03-HUESCA-CANFRANC (INECO)\TRABAJO\PLANOS\4.-TRAZADO DE VÍAS\4.2.3 TRAZADO T3 ALT-2.dwg

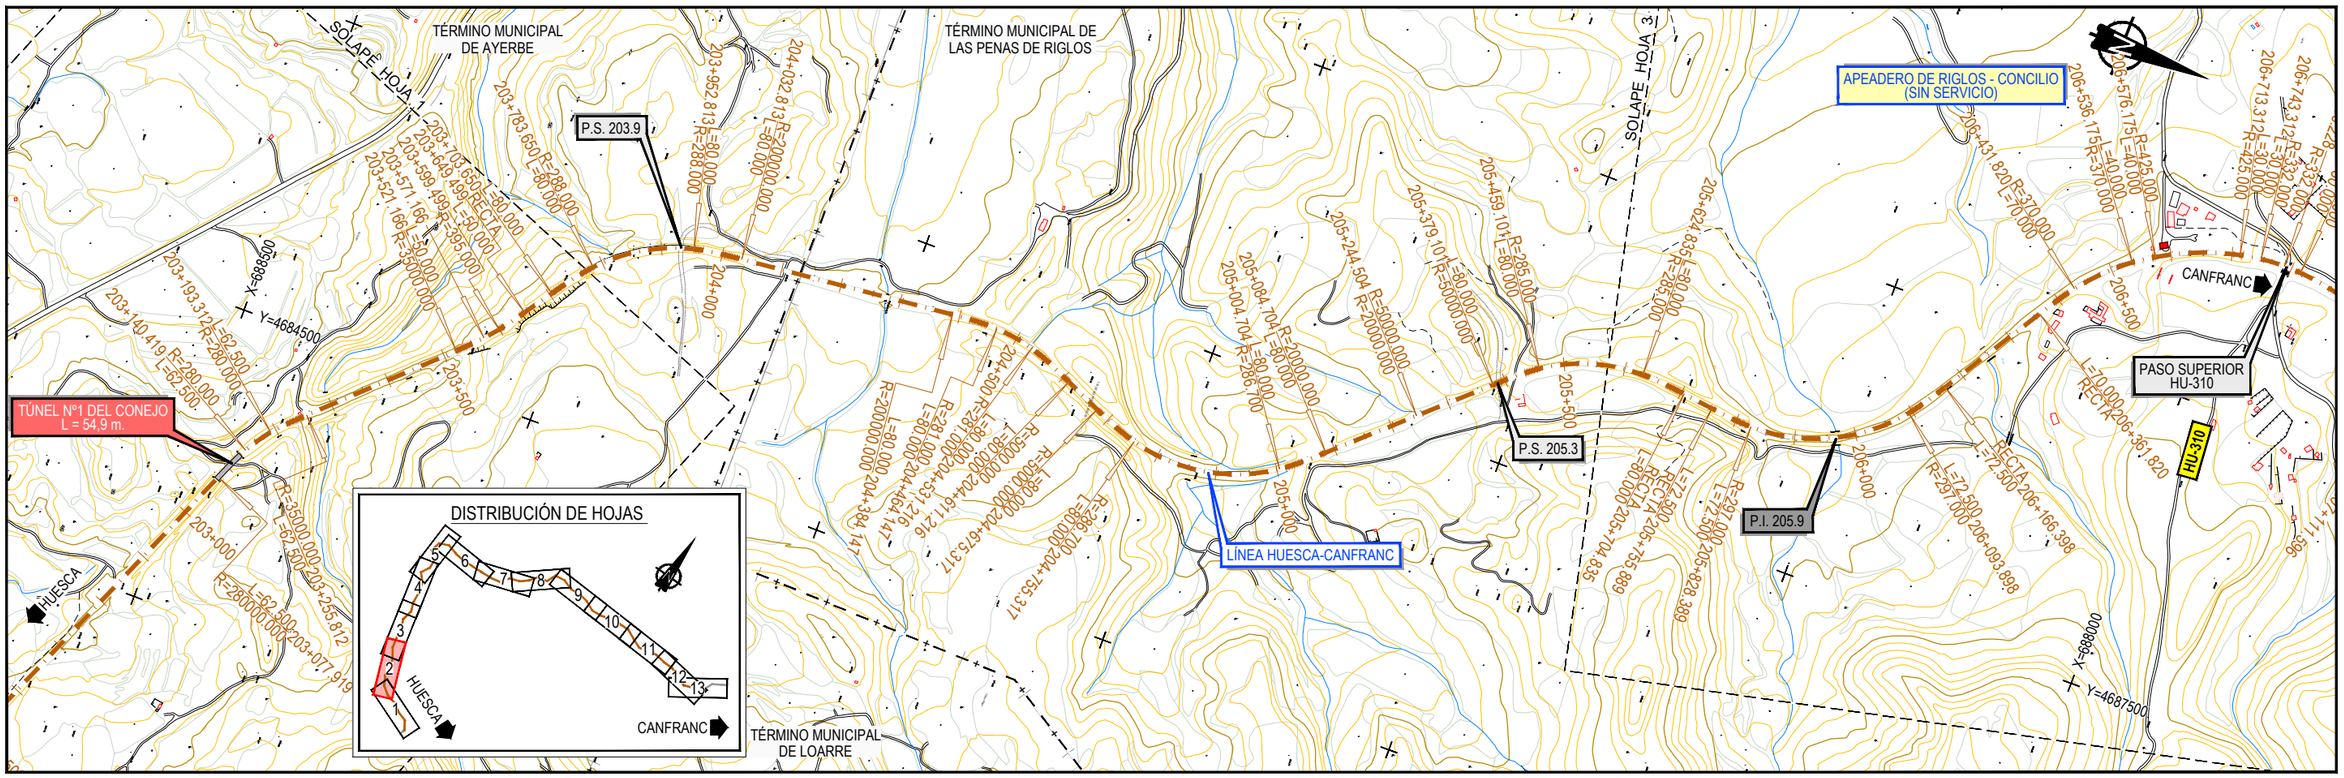

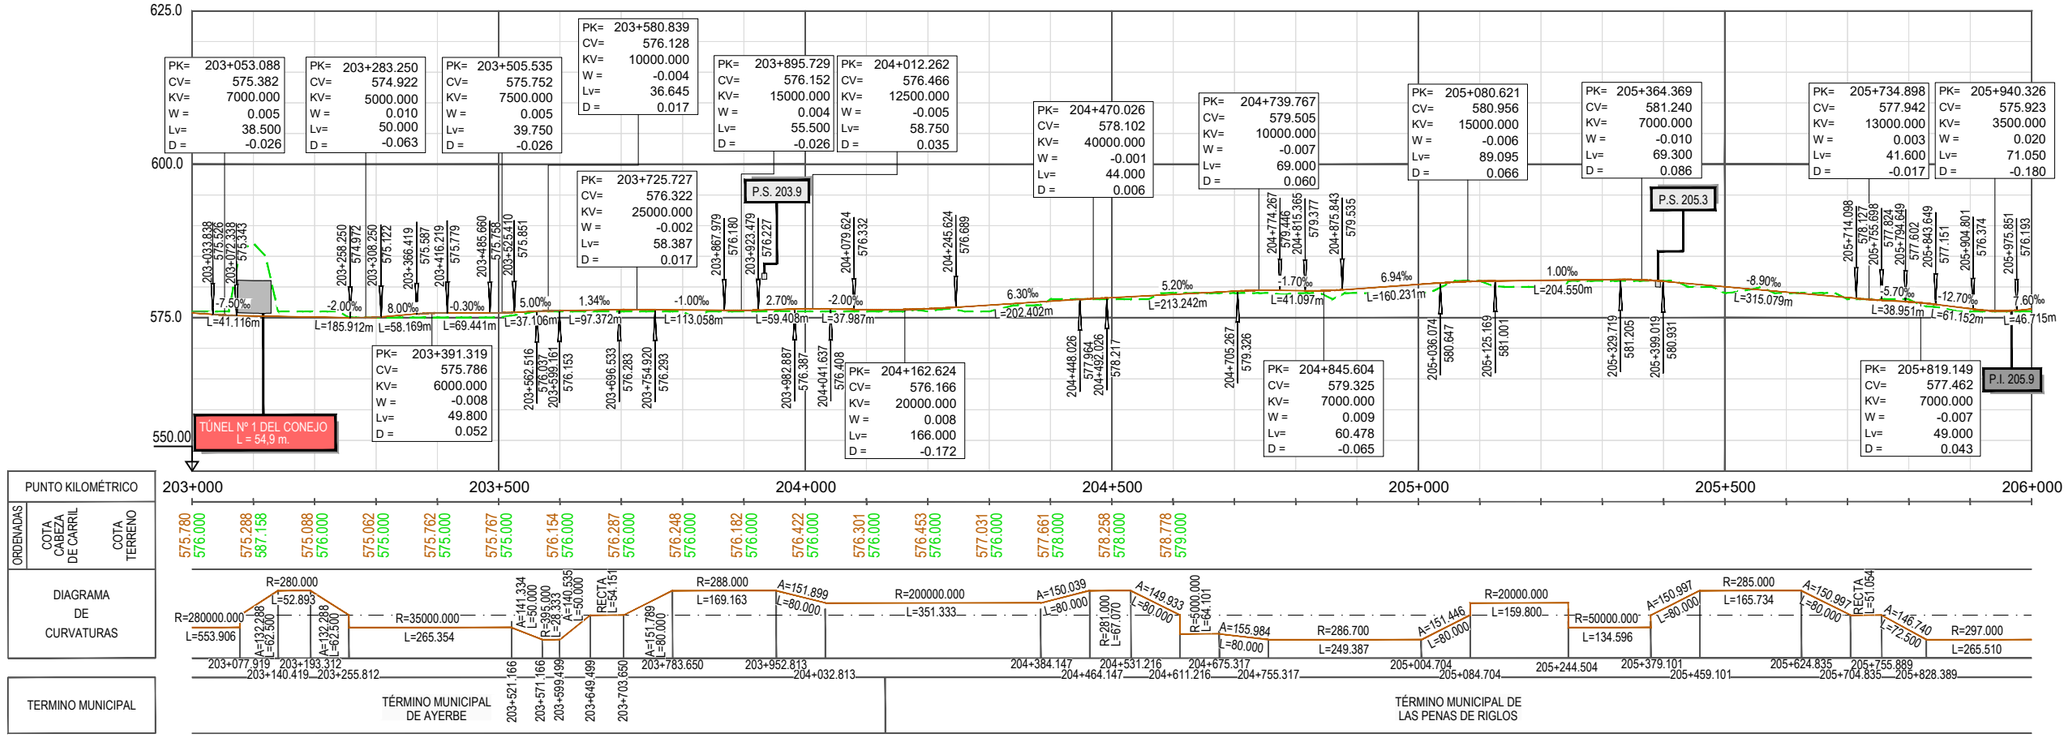

GOBIERNO DE ESPAÑA | MINISTERIO DE TRANSPORTES, MOVILIDAD Y AGENDA URBANA | SECRETARÍA DE ESTADO DE TRANSPORTES, MOVILIDAD Y AGENDA URBANA | SECRETARÍA GENERAL DE INFRAESTRUCTURAS | DIRECCIÓN GENERAL DE PLANIFICACIÓN Y EVALUACIÓN DE LA RED FERROVIARIA

CO-FINANCED BY THE CONNECTING EUROPE FACILITY OF THE EUROPEAN UNION

TÍTULO

BRIDGING MISSING LINKS BETWEEN FRANCE & SPAIN:
STUDIES FOR THE REHABILITATION OF THE CROOS-BORDER RAILWAY SECTION PAU-ZARAGOZA

ACTIVITY 7:PRE-DESIGN STUDIES FOR THE UPGRADE AND PREPARATION FOR FUTURE OPERATION IN ZARAGOZA-CANFRANC SECTION

ESTUDIO INFORMATIVO DE IMPLANTACIÓN DEL ANCHO ESTÁNDAR EN EL TRAMO HUESCA-CANFRANC

AUTOR: ineco

ESCALA ORIGINAL A3
1/10.000 0 100 200 300m
1/1.000 0 10 20 30m
NUMÉRICA GRÁFICA

FECHA: SEPTIEMBRE 2021

Nº DE PLANO: 4.2.3

Nº DE HOJA: HOJA 2 DE 13

TITULO DE PLANO:
PLANO DE TRAZADO (OPCIÓN 2)
PLANTA Y LONGITUDINAL
TRAMO 3 (AYERBE - CALDEARENAS)

Z:\TMASD 2021\F-2021 03-HUESCA-CANFRANC (INECO)\TRABAJO\PLANOS\4.-TRAZADO DE VÍAS\4.2.3 TRAZADO T3 ALT-2.dwg

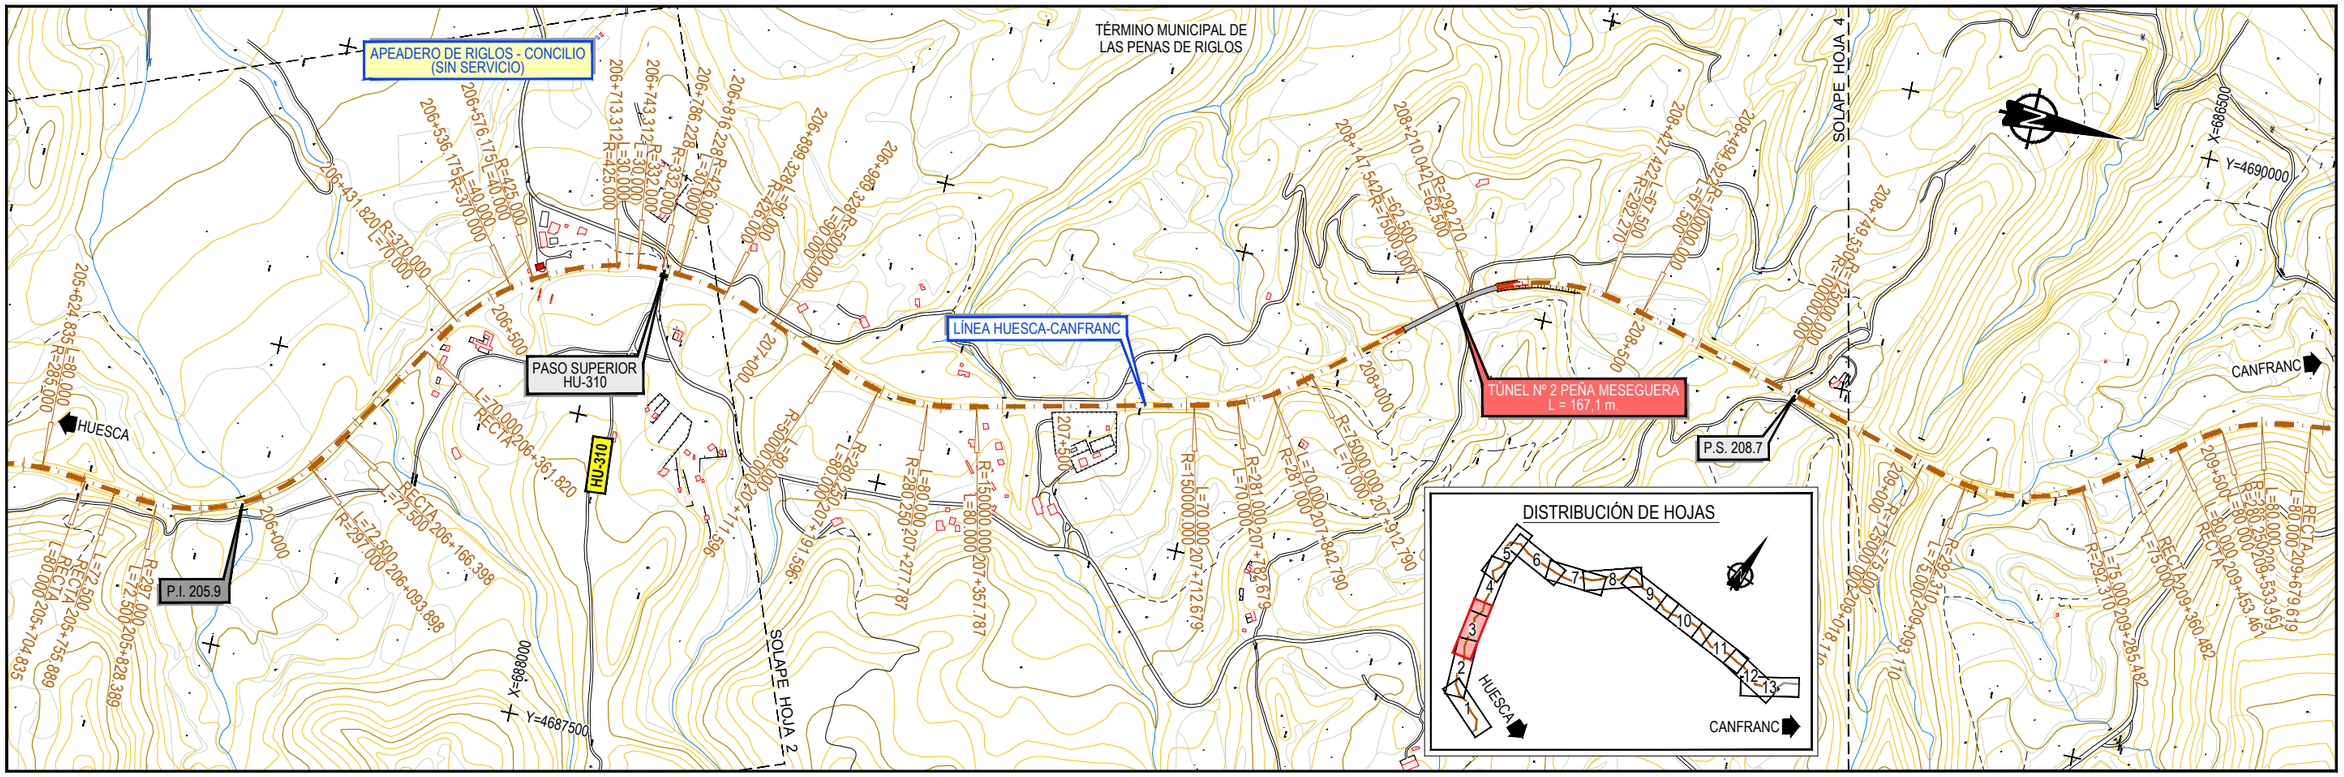

GOBIERNO DE ESPAÑA · MINISTERIO DE TRANSPORTES, MOVILIDAD Y AGENDA URBANA SECRETARÍA DE ESTADO DE TRANSPORTES, MOVILIDAD Y AGENDA URBANA SECRETARÍA GENERAL DE INFRAESTRUCTURAS DIRECCIÓN GENERAL DE PLANIFICACIÓN Y EVALUACIÓN DE LA RED FERROVIARIA CO-FINANCED BY THE CONNECTING EUROPE FACILITY OF THE EUROPEAN UNION	TÍTULO BRIDGING MISSING LINKS BETWEEN FRANCE & SPAIN: STUDIES FOR THE REHABILITATION OF THE CROOS-BORDER RAILWAY SECTION PAU-ZARAGOZA ACTIVITY 7:PRE-DESIGN STUDIES FOR THE UPGRADE AND PREPARATION FOR FUTURE OPERATION IN ZARAGOZA-CANFRANC SECTION ESTUDIO INFORMATIVO DE IMPLANTACIÓN DEL ANCHO ESTÁNDAR EN EL TRAMO HUESCA-CANFRANC	AUTOR ineco	ESCALA ORIGINAL A3 1/10.000 · 1/1.000 0 100 200 300m 0 10 20 30m NUMÉRICA · GRÁFICA	FECHA: SEPTIEMBRE 2021	Nº DE PLANO: 4.2.3 Nº DE HOJA: HOJA 3 DE 13	TITULO DE PLANO: PLANO DE TRAZADO (OPCIÓN 2) PLANTA Y LONGITUDINAL TRAMO 3 (AYERBE - CALDEARENAS)

Z:\TMASD 2021\F-2021 03-HUESCA-CANFRANC (INECO)\TRABAJO\PLANOS\4.-TRAZADO DE VÍAS\4.2.3 TRAZADO T3 ALT-2.dwg

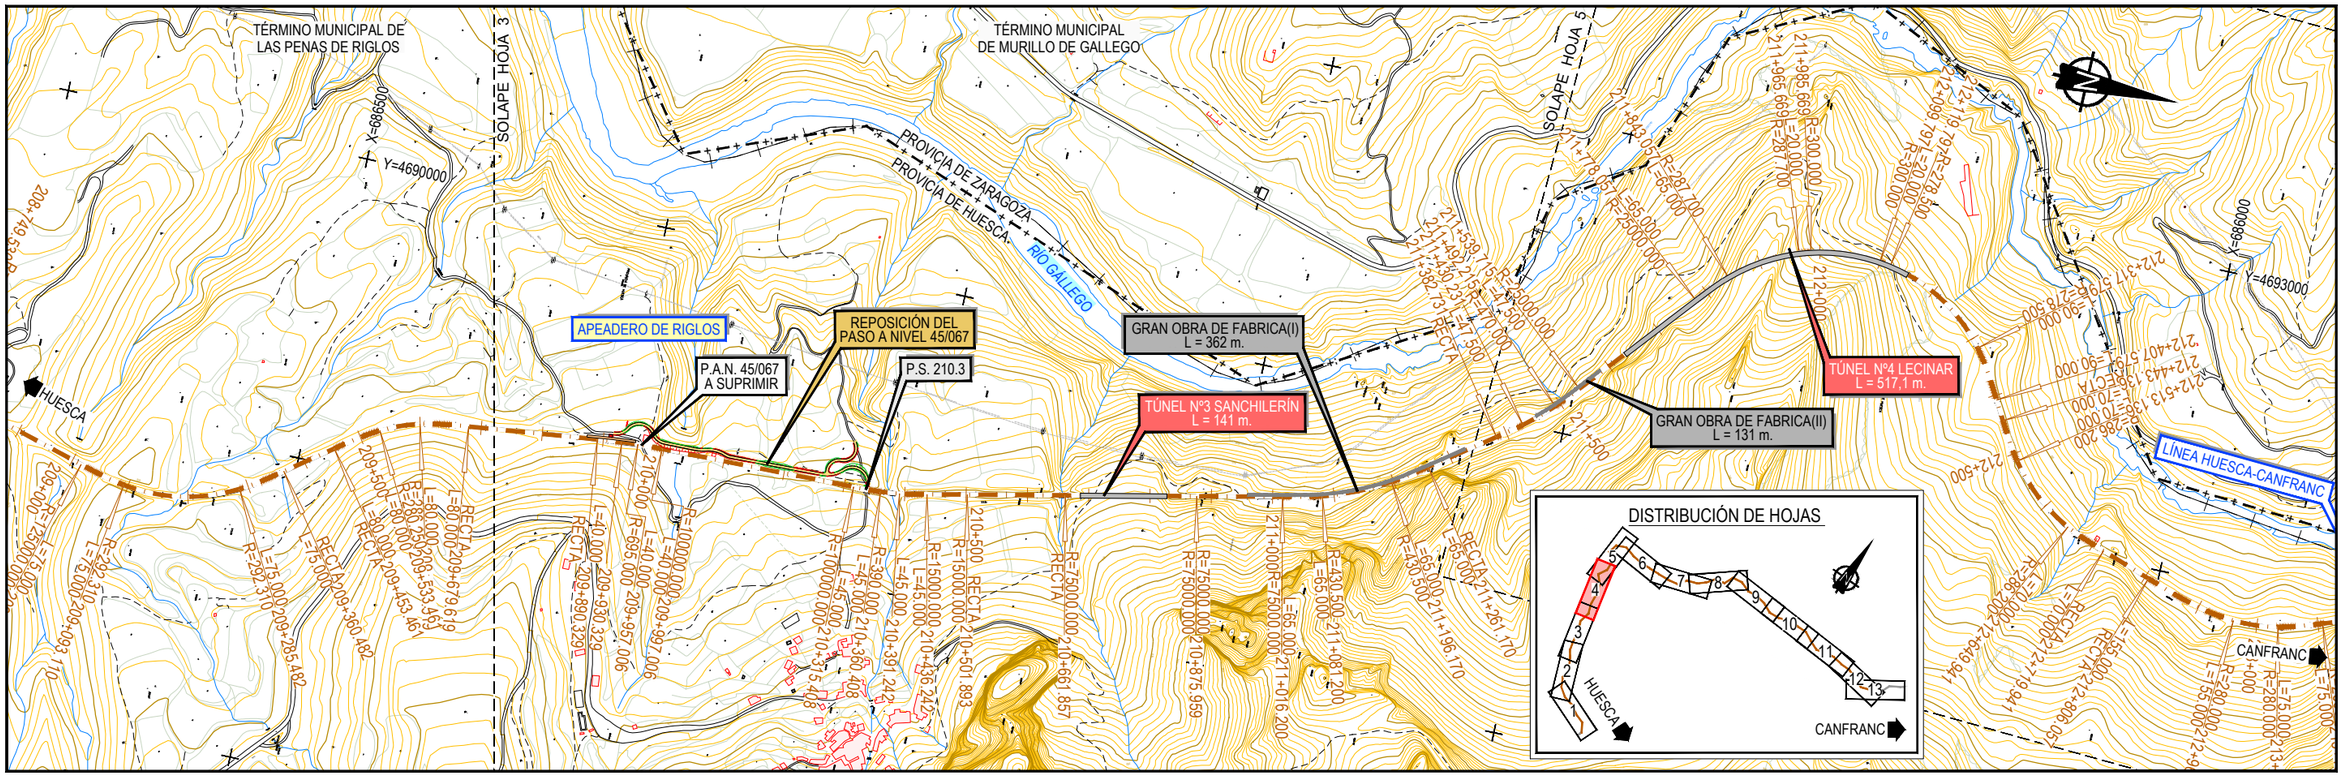

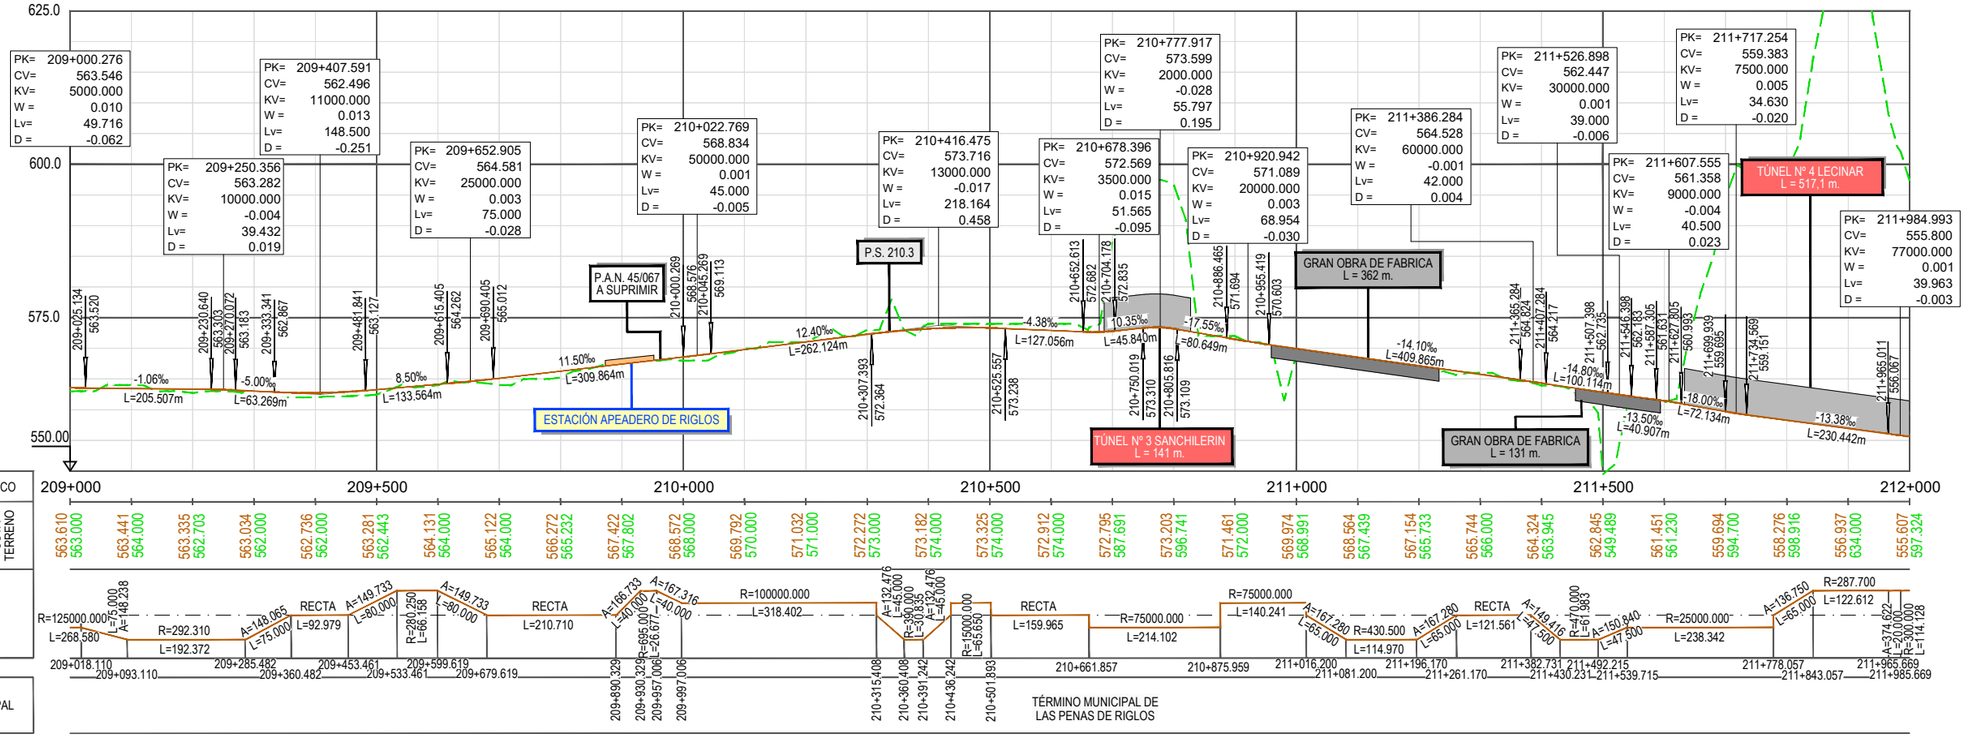

GOBIERNO DE ESPAÑA — MINISTERIO DE TRANSPORTES, MOVILIDAD Y AGENDA URBANA

SECRETARÍA DE ESTADO DE TRANSPORTES, MOVILIDAD Y AGENDA URBANA
SECRETARÍA GENERAL DE INFRAESTRUCTURAS
DIRECCIÓN GENERAL DE PLANIFICACIÓN Y EVALUACIÓN DE LA RED FERROVIARIA

CO-FINANCED BY THE CONNECTING EUROPE FACILITY OF THE EUROPEAN UNION

TÍTULO

BRIDGING MISSING LINKS BETWEEN FRANCE & SPAIN:
STUDIES FOR THE REHABILITATION OF THE CROOS-BORDER RAILWAY SECTION PAU-ZARAGOZA
ACTIVITY 7:PRE-DESIGN STUDIES FOR THE UPGRADE AND PREPARATION FOR FUTURE OPERATION IN ZARAGOZA-CANFRANC SECTION

ESTUDIO INFORMATIVO DE IMPLANTACIÓN DEL ANCHO ESTÁNDAR EN EL TRAMO HUESCA-CANFRANC

AUTOR: ineco

ESCALA ORIGINAL A3
1/10.000 — 0 100 200 300m
1/1.000 — 0 10 20 30m
NUMÉRICA GRÁFICA

FECHA: SEPTIEMBRE 2021

Nº DE PLANO: 4.2.3

Nº DE HOJA: HOJA 4 DE 13

TITULO DE PLANO:

PLANO DE TRAZADO (OPCIÓN 2)
PLANTA Y LONGITUDINAL
TRAMO 3 (AYERBE - CALDEARENAS)

Z:\TMASD 2021\F-2021 03-HUESCA-CANFRANC (INECO)\TRABAJO\PLANOS\4.-TRAZADO DE VÍAS\4.2.3 TRAZADO T3 ALT-2.dwg

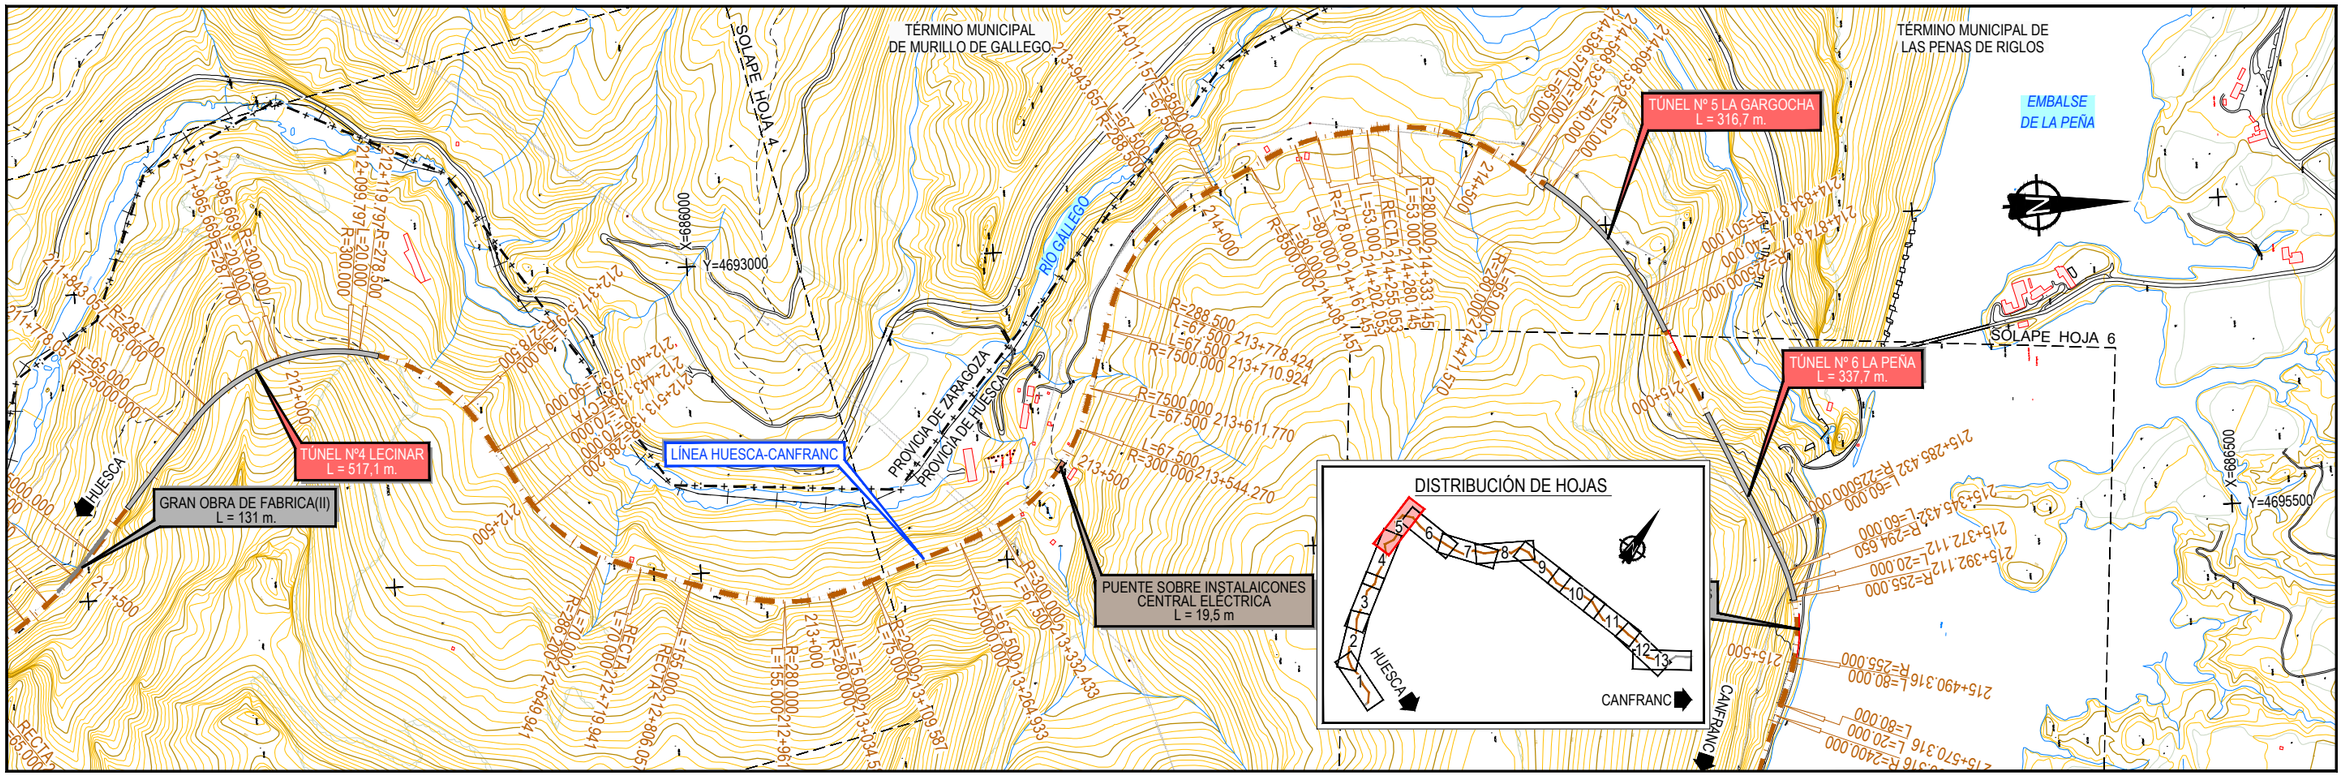

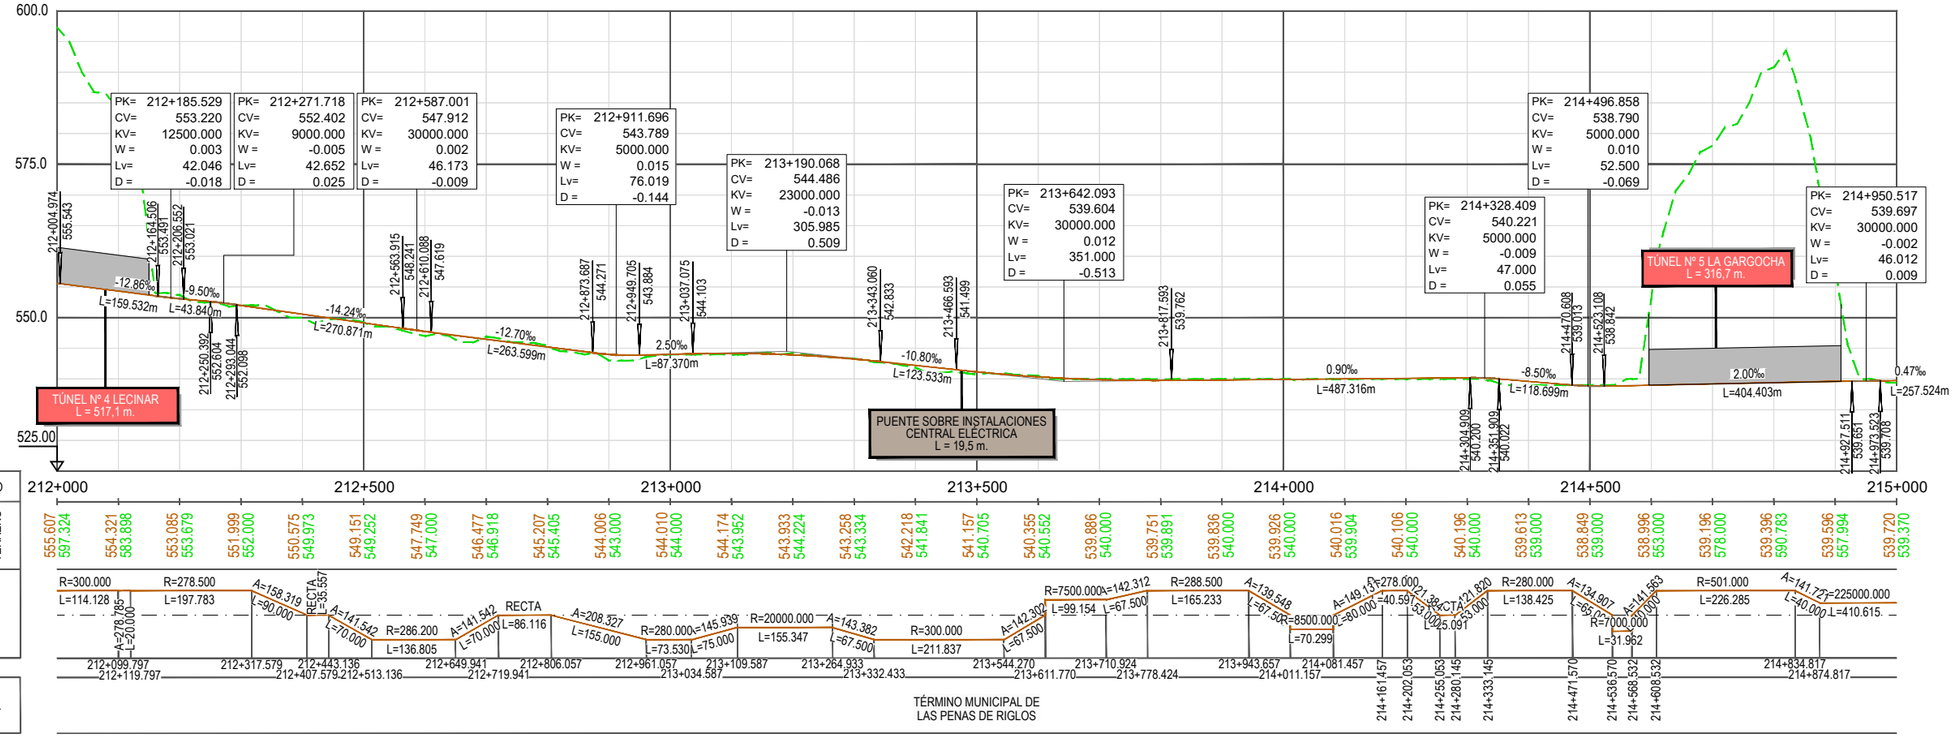

GOBIERNO DE ESPAÑA
MINISTERIO DE TRANSPORTES, MOVILIDAD Y AGENDA URBANA
SECRETARÍA DE ESTADO DE TRANSPORTES, MOVILIDAD Y AGENDA URBANA
SECRETARÍA GENERAL DE INFRAESTRUCTURAS
DIRECCIÓN GENERAL DE PLANIFICACIÓN Y EVALUACIÓN DE LA RED FERROVIARIA
CO-FINANCED BY THE CONNECTING EUROPE FACILITY OF THE EUROPEAN UNION

TÍTULO
BRIDGING MISSING LINKS BETWEEN FRANCE & SPAIN:
STUDIES FOR THE REHABILITATION OF THE CROOS-BORDER RAILWAY SECTION PAU-ZARAGOZA
ACTIVITY 7:PRE-DESIGN STUDIES FOR THE UPGRADE AND PREPARATION FOR FUTURE OPERATION IN ZARAGOZA-CANFRANC SECTION
ESTUDIO INFORMATIVO DE IMPLANTACIÓN DEL ANCHO ESTÁNDAR EN EL TRAMO HUESCA-CANFRANC

AUTOR
ineco

ESCALA ORIGINAL A3
1/10.000 0 100 200 300m
1/1.000 0 10 20 30m
NUMÉRICA GRÁFICA

FECHA:
SEPTIEMBRE 2021

Nº DE PLANO:
4.2.3
Nº DE HOJA:
HOJA 5 DE 13

TITULO DE PLANO:
PLANO DE TRAZADO (OPCIÓN 2)
PLANTA Y LONGITUDINAL
TRAMO 3 (AYERBE - CALDEARENAS)

Z:\TMASD 2021\F-2021 03-HUESCA-CANFRANC (INECO)\TRABAJO\PLANOS\4.-TRAZADO DE VÍAS\4.2.3 TRAZADO T3 ALT-2.dwg

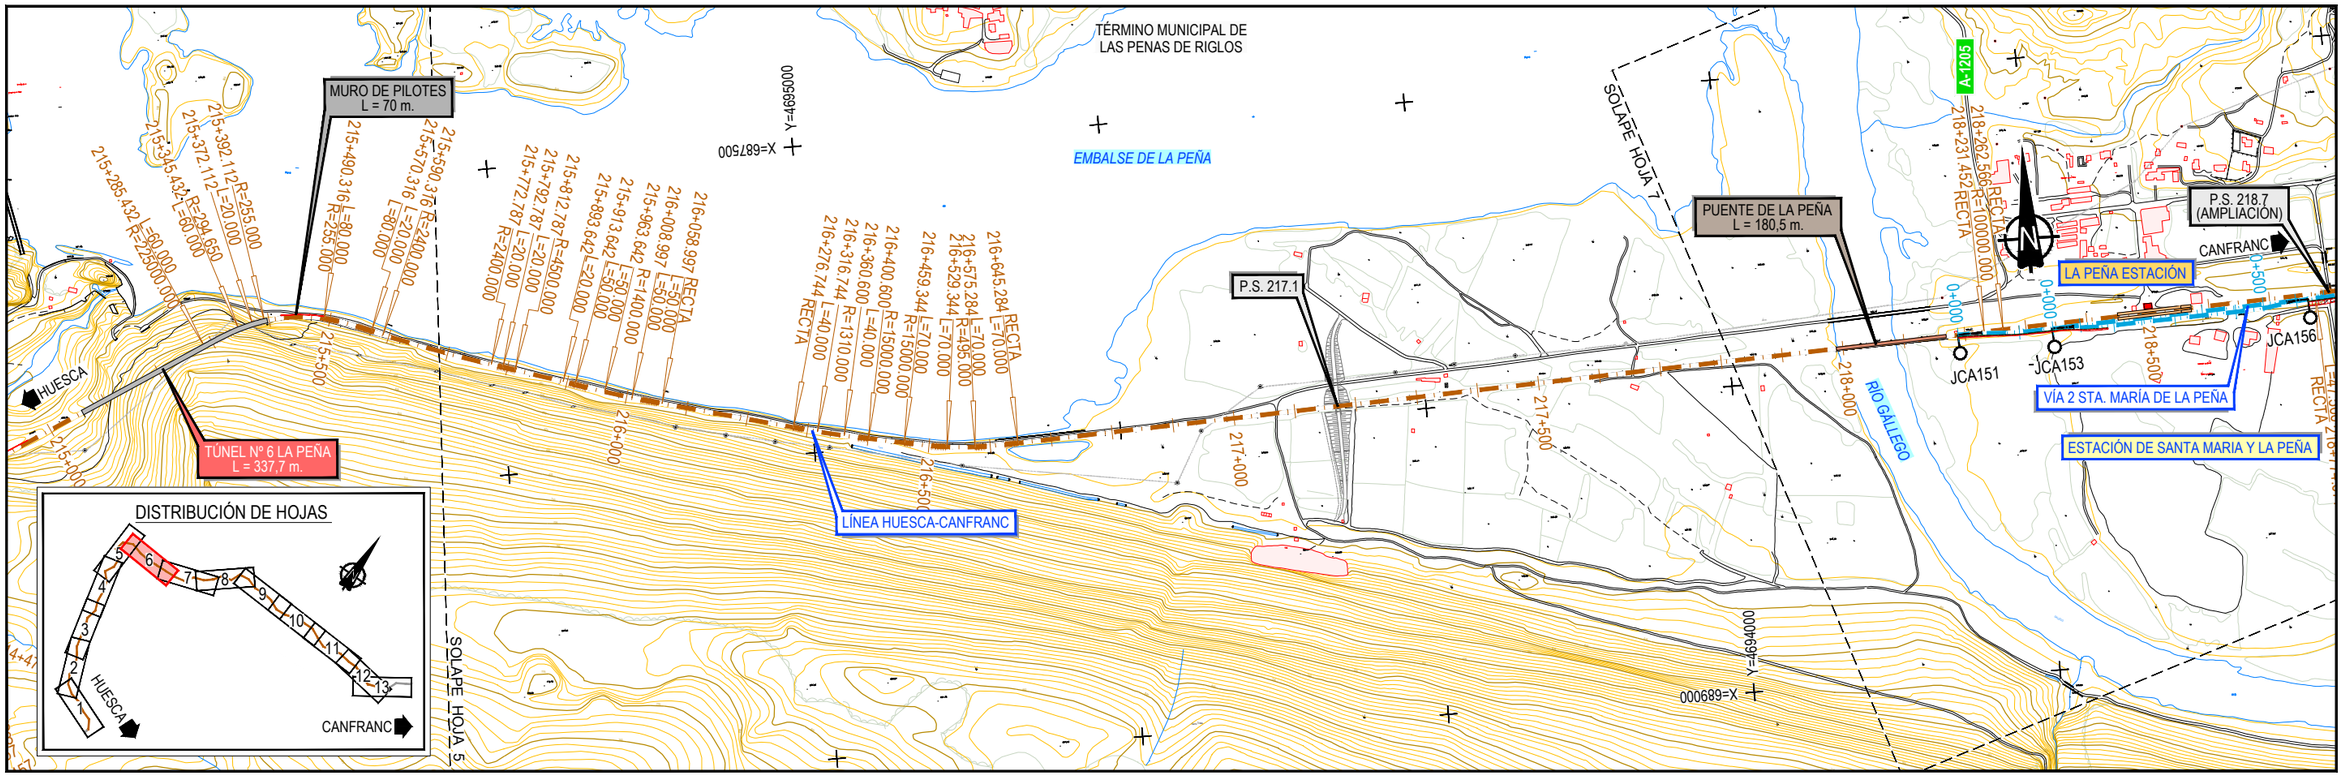

GOBIERNO DE ESPAÑA
MINISTERIO DE TRANSPORTES, MOVILIDAD Y AGENDA URBANA
SECRETARÍA DE ESTADO DE TRANSPORTES, MOVILIDAD Y AGENDA URBANA
SECRETARÍA GENERAL DE INFRAESTRUCTURAS
DIRECCIÓN GENERAL DE PLANIFICACIÓN Y EVALUACIÓN DE LA RED FERROVIARIA
CO-FINANCED BY THE CONNECTING EUROPE FACILITY OF THE EUROPEAN UNION

TÍTULO
BRIDGING MISSING LINKS BETWEEN FRANCE & SPAIN:
STUDIES FOR THE REHABILITATION OF THE CROOS-BORDER RAILWAY SECTION PAU-ZARAGOZA
ACTIVITY 7:PRE-DESIGN STUDIES FOR THE UPGRADE AND PREPARATION FOR FUTURE OPERATION IN ZARAGOZA-CANFRANC SECTION
ESTUDIO INFORMATIVO DE IMPLANTACIÓN DEL ANCHO ESTÁNDAR EN EL TRAMO HUESCA-CANFRANC

AUTOR
ineco

ESCALA ORIGINAL A3
1/10.000 0 100 200 300m
1/1.000 0 10 20 30m
NUMÉRICA GRÁFICA

FECHA: SEPTIEMBRE 2021

Nº DE PLANO: 4.2.3
Nº DE HOJA: HOJA 6 DE 13

TITULO DE PLANO:
PLANO DE TRAZADO (OPCIÓN 2)
PLANTA Y LONGITUDINAL
TRAMO 3 (AYERBE - CALDEARENAS)

Z:\TMASD 2021\F-2021 03-HUESCA-CANFRANC (INECO)\TRABAJO\PLANOS\4.-TRAZADO DE V\ASV4.2.3 TRAZADO T3 ALT-2.dwg

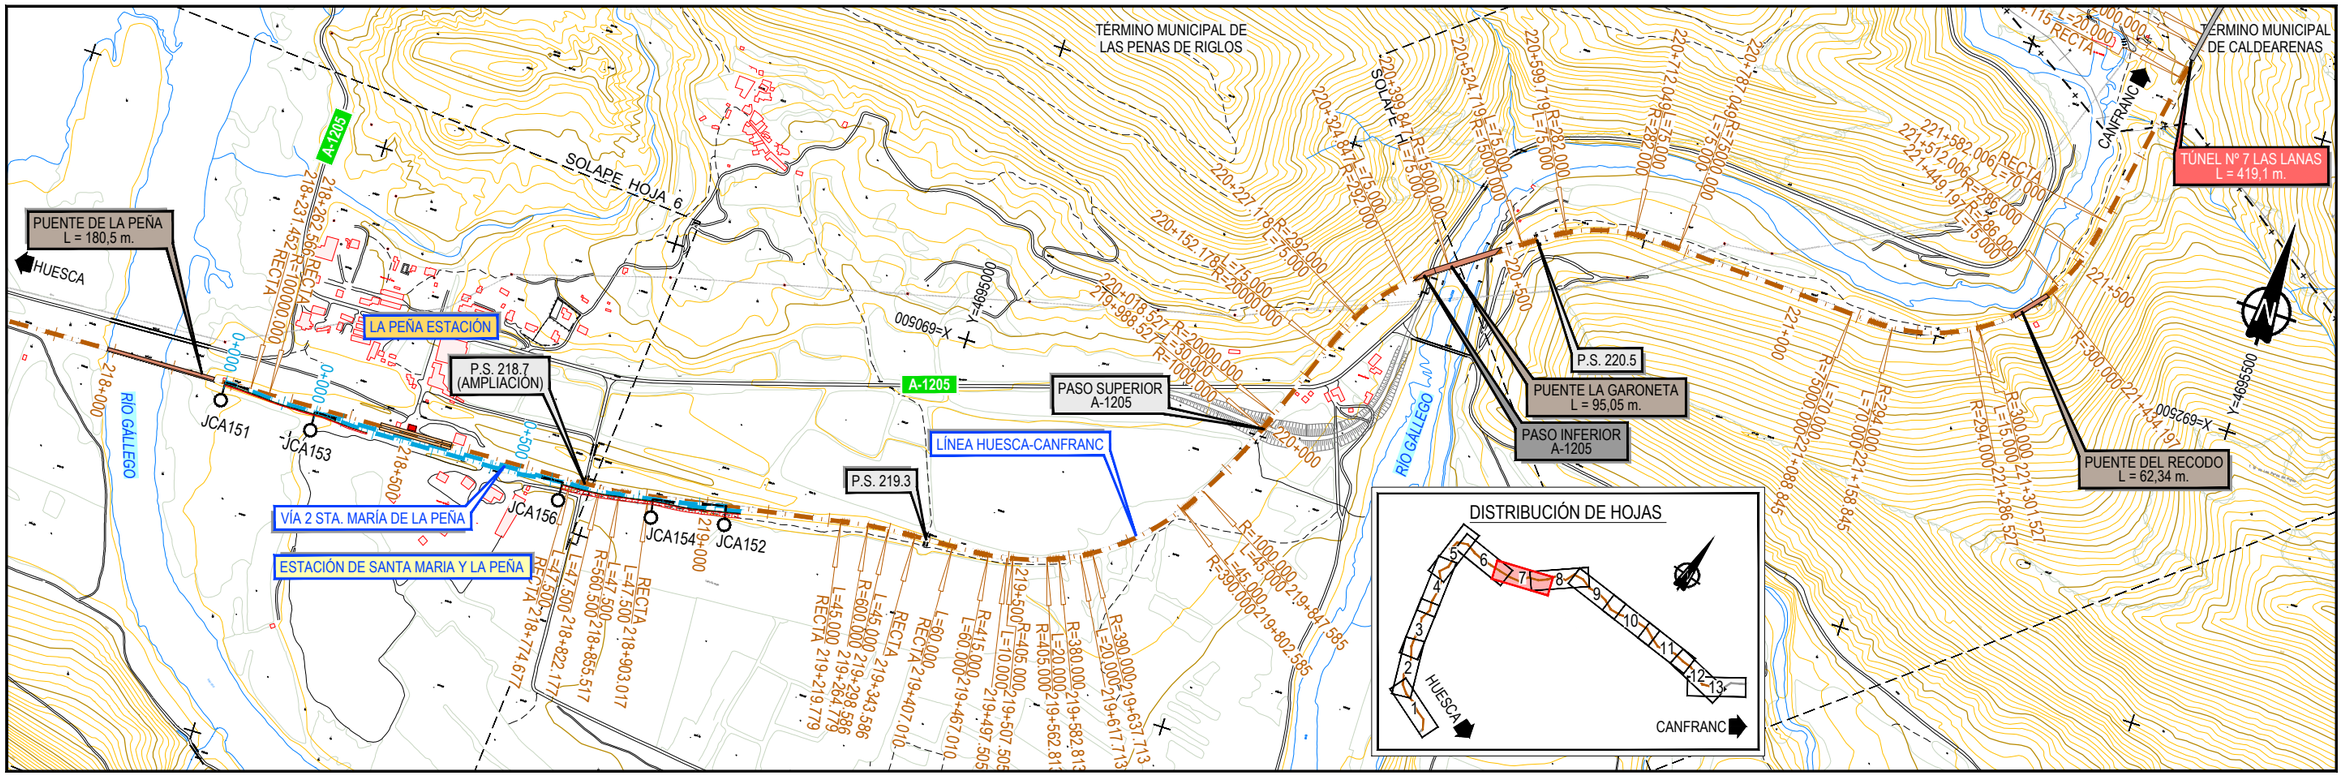

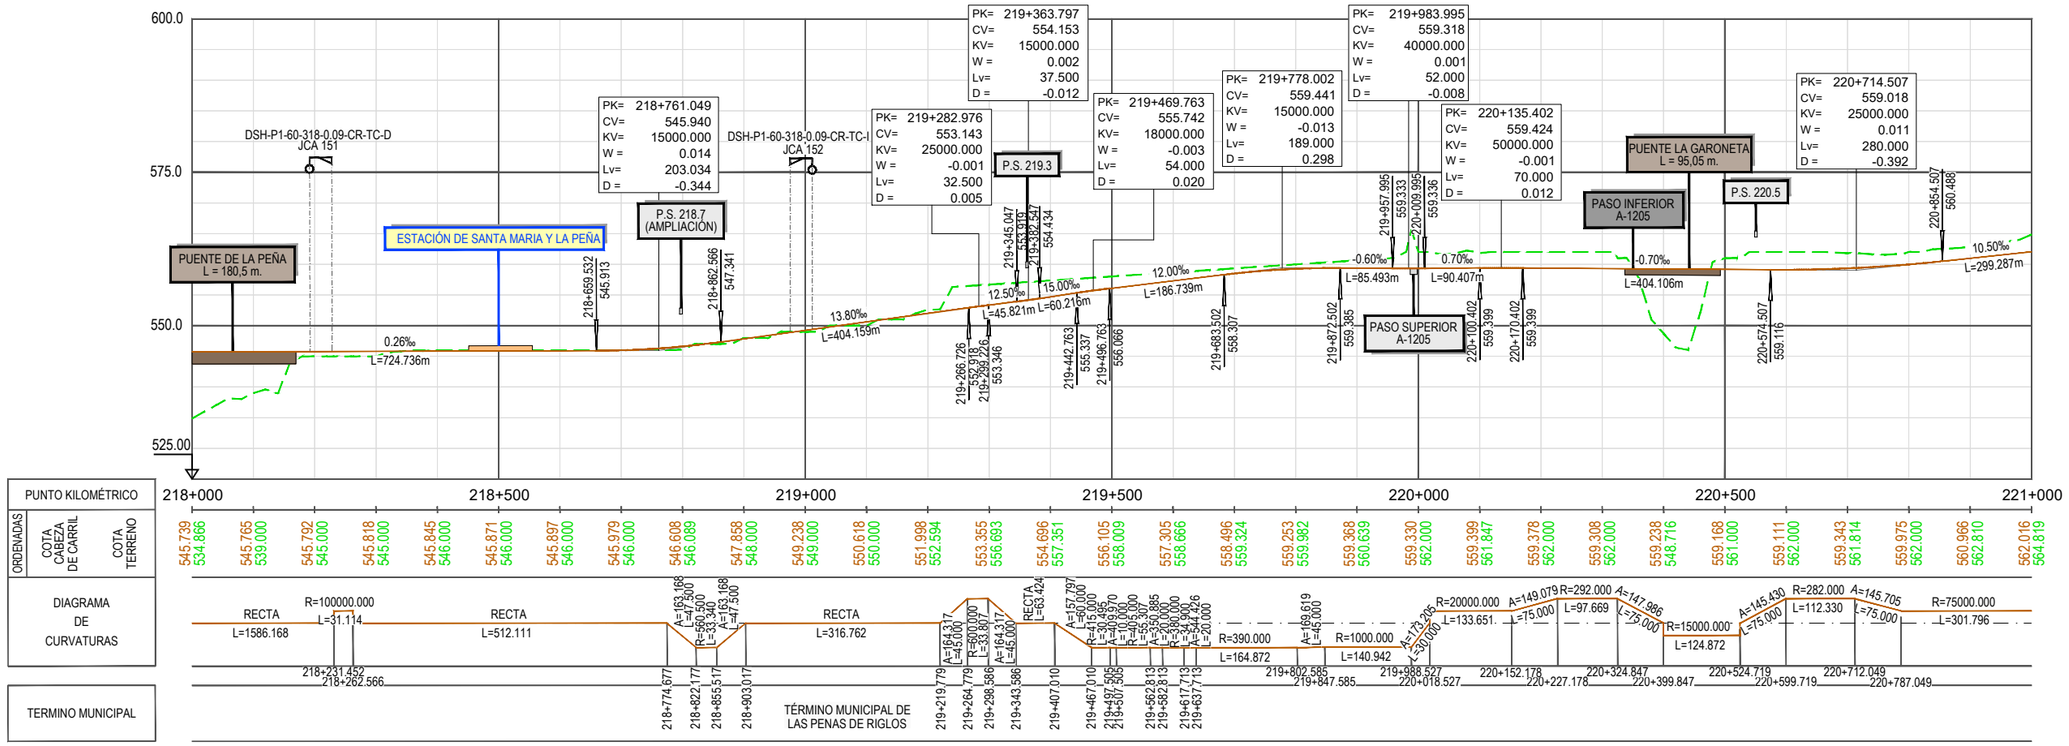

GOBIERNO DE ESPAÑA	MINISTERIO DE TRANSPORTES, MOVILIDAD Y AGENDA URBANA
SECRETARÍA DE ESTADO DE TRANSPORTES, MOVILIDAD Y AGENDA URBANA	
SECRETARÍA GENERAL DE INFRAESTRUCTURAS	
DIRECCIÓN GENERAL DE PLANIFICACIÓN Y EVALUACIÓN DE LA RED FERROVIARIA	
CO-FINANCED BY THE CONNECTING EUROPE FACILITY OF THE EUROPEAN UNION	

TÍTULO

BRIDGING MISSING LINKS BETWEEN FRANCE & SPAIN:
STUDIES FOR THE REHABILITATION OF THE CROOS-BORDER RAILWAY SECTION PAU-ZARAGOZA
ACTIVITY 7:PRE-DESIGN STUDIES FOR THE UPGRADE AND PREPARATION FOR FUTURE OPERATION IN ZARAGOZA-CANFRANC SECTION

ESTUDIO INFORMATIVO DE IMPLANTACIÓN DEL ANCHO ESTÁNDAR EN EL TRAMO HUESCA-CANFRANC

AUTOR: ineco

ESCALA ORIGINAL A3
1/10.000 (0 100 200 300m)
1/1.000 (0 10 20 30m)
NUMÉRICA | GRÁFICA

FECHA: SEPTIEMBRE 2021

Nº DE PLANO: 4.2.3
Nº DE HOJA: HOJA 7 DE 13

TITULO DE PLANO:
PLANO DE TRAZADO (OPCIÓN 2)
PLANTA Y LONGITUDINAL
TRAMO 3 (AYERBE - CALDEARENAS)

Z:\TMASD 2021\F-2021 03-HUESCA-CANFRANC (INECO)\TRABAJO\PLANOS\4.-TRAZADO DE VÍAS\4.2.3 TRAZADO T3 ALT-2.dwg

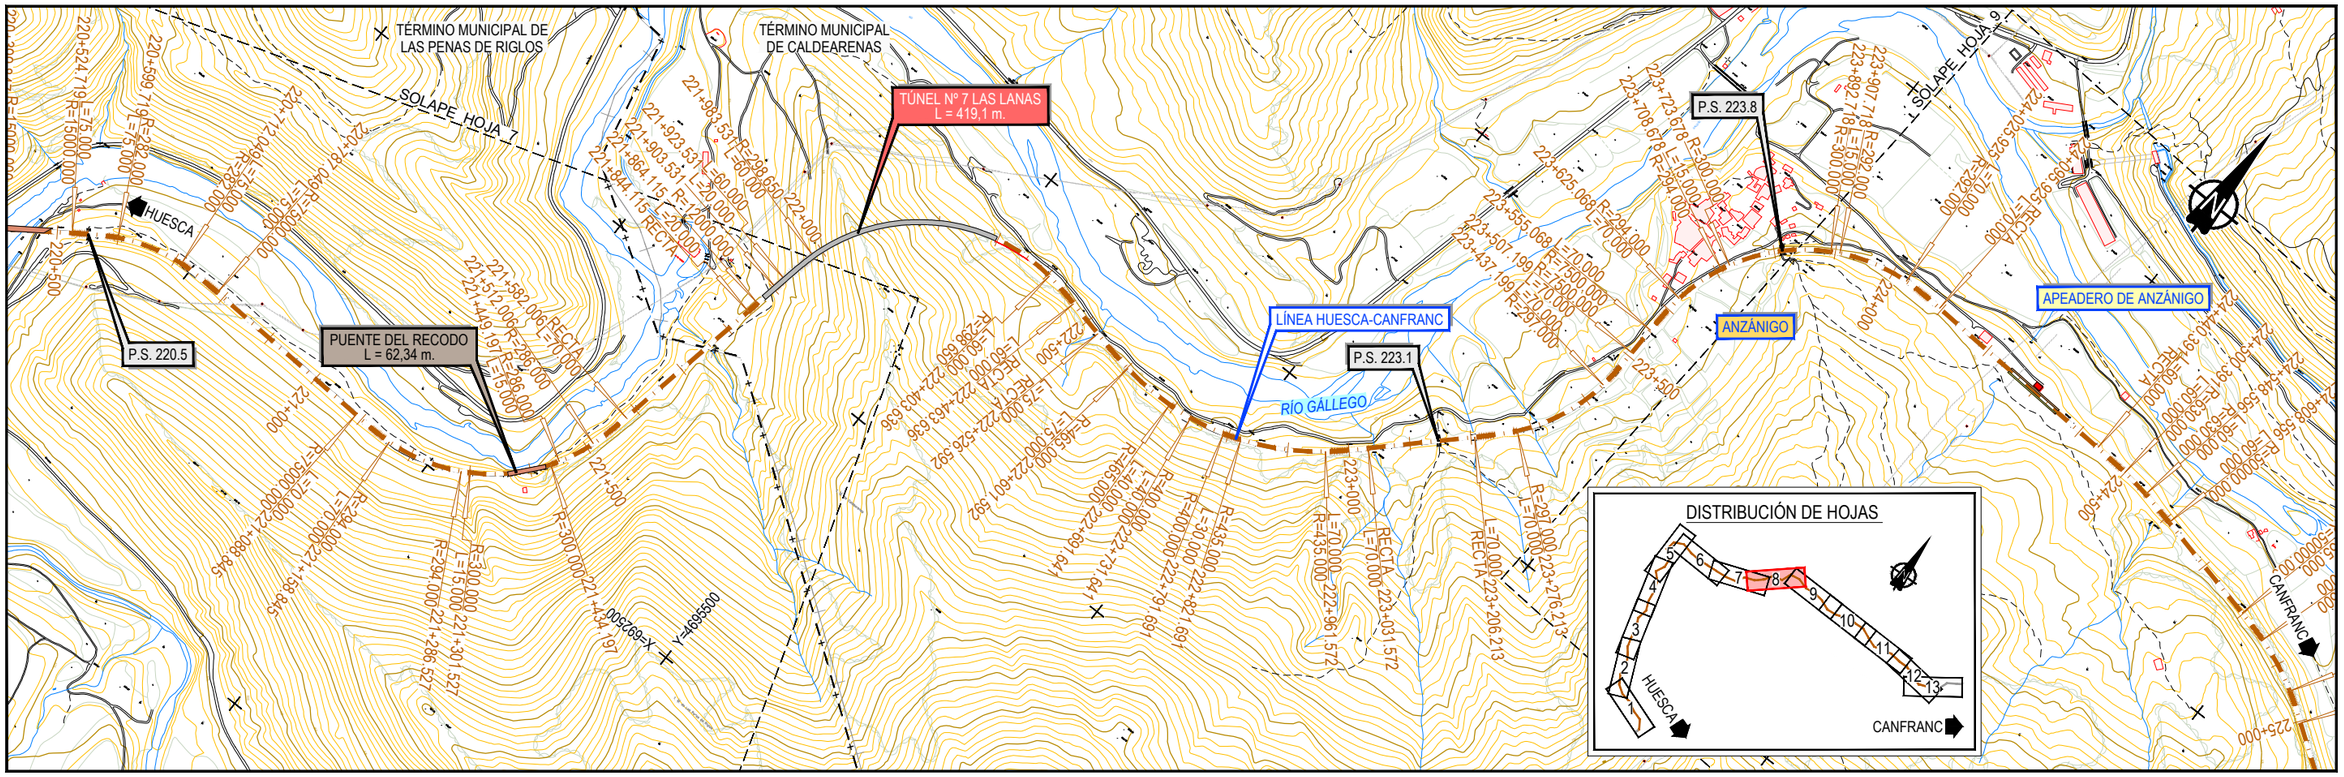

GOBIERNO DE ESPAÑA
MINISTERIO DE TRANSPORTES, MOVILIDAD Y AGENDA URBANA
SECRETARÍA DE ESTADO DE TRANSPORTES, MOVILIDAD Y AGENDA URBANA
SECRETARÍA GENERAL DE INFRAESTRUCTURAS
DIRECCIÓN GENERAL DE PLANIFICACIÓN Y EVALUACIÓN DE LA RED FERROVIARIA

CO-FINANCED BY THE CONNECTING EUROPE FACILITY OF THE EUROPEAN UNION

TÍTULO

BRIDGING MISSING LINKS BETWEEN FRANCE & SPAIN:
STUDIES FOR THE REHABILITATION OF THE CROOS-BORDER RAILWAY SECTION PAU-ZARAGOZA

ACTIVITY 7:PRE-DESIGN STUDIES FOR THE UPGRADE AND PREPARATION FOR FUTURE OPERATION IN ZARAGOZA-CANFRANC SECTION

ESTUDIO INFORMATIVO DE IMPLANTACIÓN DEL ANCHO ESTÁNDAR EN EL TRAMO HUESCA-CANFRANC

AUTOR: ineco

ESCALA ORIGINAL A3
1/10.000 (0 100 200 300m)
1/1.000 (0 10 20 30m)
NUMÉRICA | GRÁFICA

FECHA: SEPTIEMBRE 2021

Nº DE PLANO: 4.2.3

Nº DE HOJA: HOJA 8 DE 13

TITULO DE PLANO:
PLANO DE TRAZADO (OPCIÓN 2)
PLANTA Y LONGITUDINAL
TRAMO 3 (AYERBE - CALDEARENAS)

Z:\TIMASD 2021\F-2021 03-HUESCA-CANFRANC (INECO)\TRABAJO\PLANOS\4.-TRAZADO DE VÍAS\4.2.3 TRAZADO T3 ALT-2.dwg

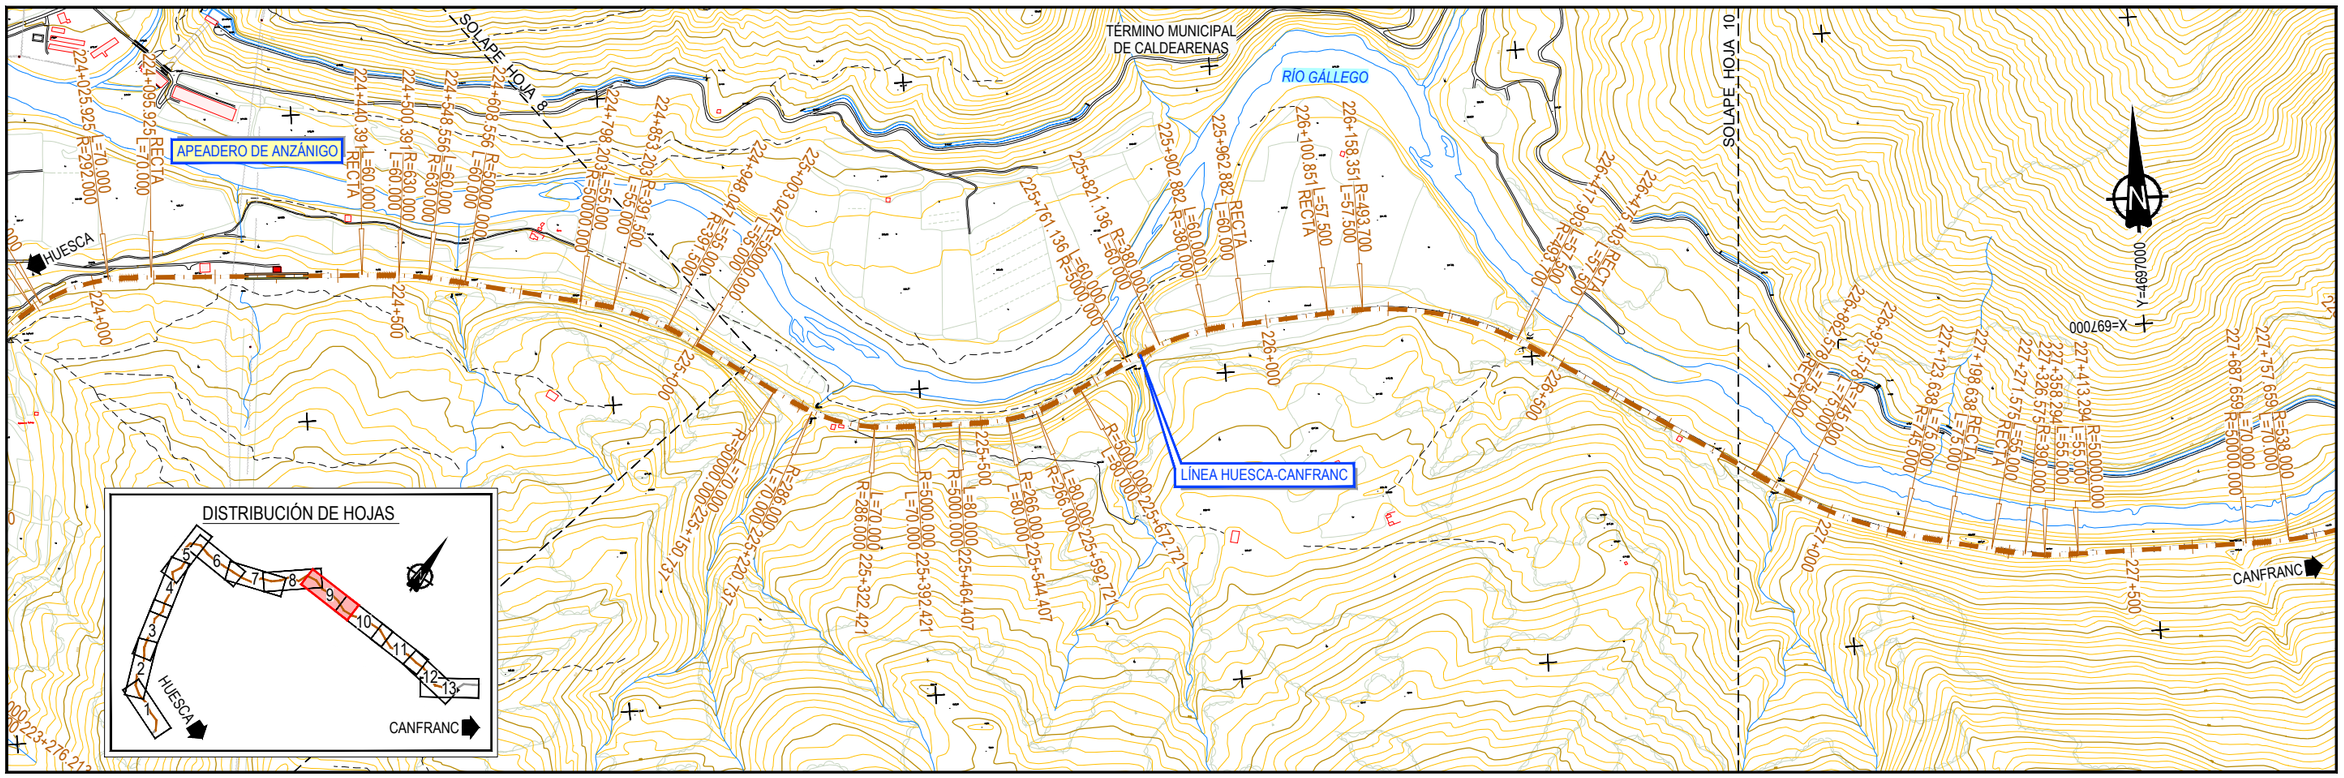

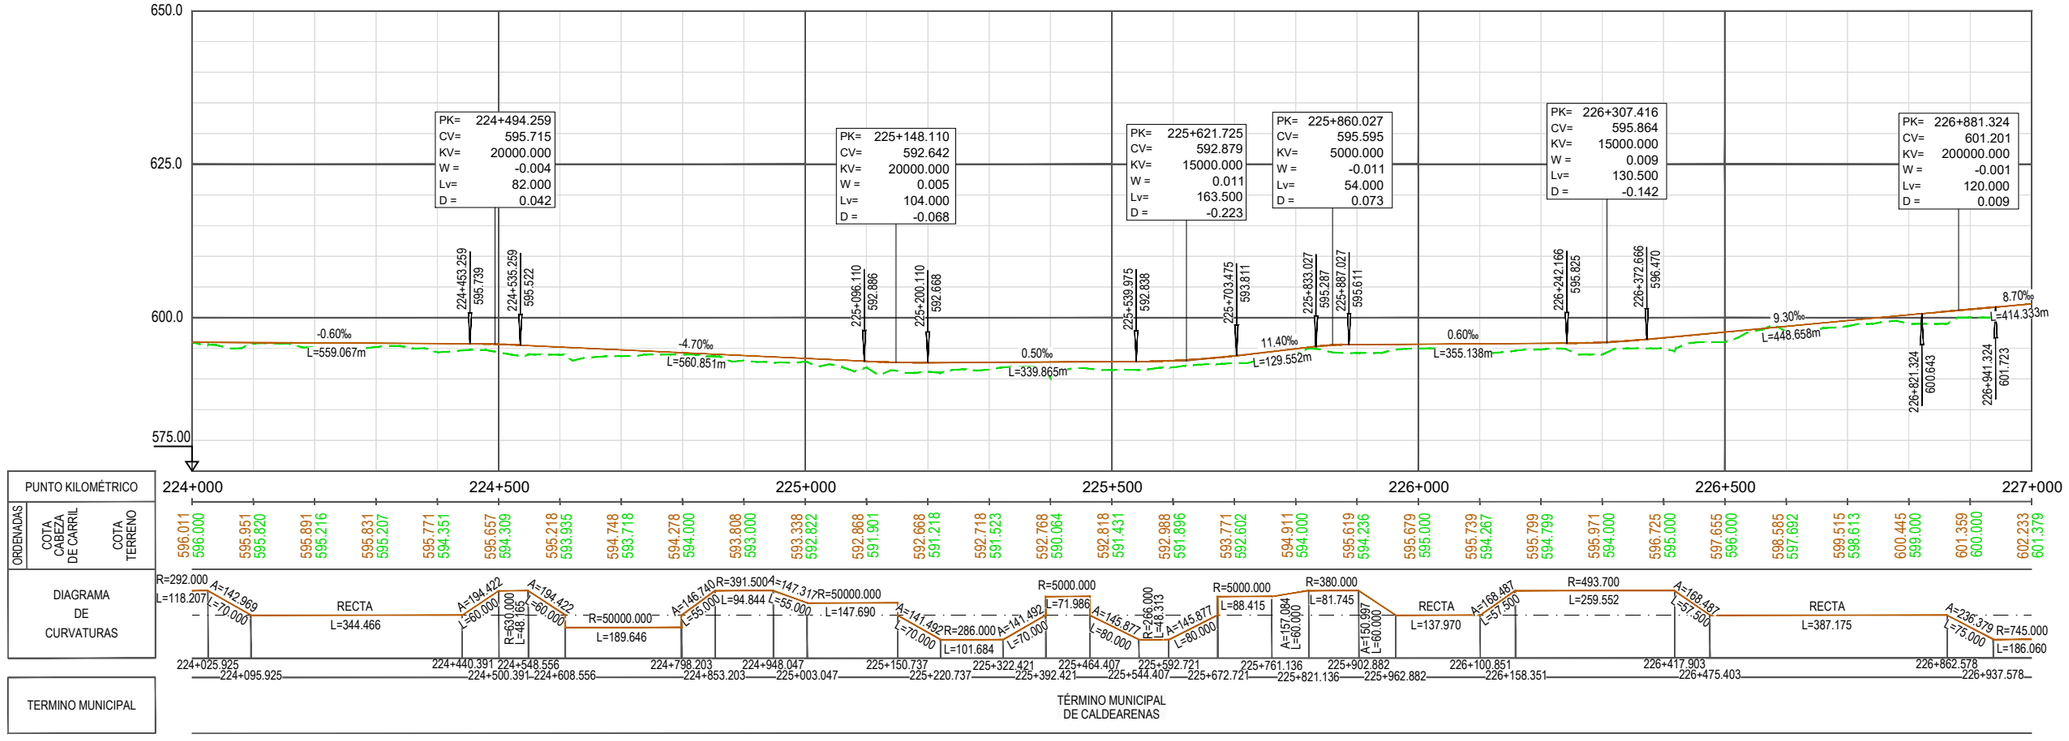

GOBIERNO DE ESPAÑA / MINISTERIO DE TRANSPORTES, MOVILIDAD Y AGENDA URBANA	SECRETARÍA DE ESTADO DE TRANSPORTES, MOVILIDAD Y AGENDA URBANA SECRETARÍA GENERAL DE INFRAESTRUCTURAS DIRECCIÓN GENERAL DE PLANIFICACIÓN Y EVALUACIÓN DE LA RED FERROVIARIA	TÍTULO BRIDGING MISSING LINKS BETWEEN FRANCE & SPAIN: STUDIES FOR THE REHABILITATION OF THE CROOS-BORDER RAILWAY SECTION PAU-ZARAGOZA ACTIVITY 7:PRE-DESIGN STUDIES FOR THE UPGRADE AND PREPARATION FOR FUTURE OPERATION IN ZARAGOZA-CANFRANC SECTION ESTUDIO INFORMATIVO DE IMPLANTACIÓN DEL ANCHO ESTÁNDAR EN EL TRAMO HUESCA-CANFRANC	AUTOR ineco
CO-FINANCED BY THE CONNECTING EUROPE FACILITY OF THE EUROPEAN UNION			

ESCALA ORIGINAL A3 1/10.000 0 100 200 300m 1/1.000 0 10 20 30m NUMÉRICA GRÁFICA	FECHA: SEPTIEMBRE 2021	Nº DE PLANO: 4.2.3 Nº DE HOJA: HOJA 9 DE 13	TITULO DE PLANO: PLANO DE TRAZADO (OPCIÓN 2) PLANTA Y LONGITUDINAL TRAMO 3 (AYERBE - CALDEARENAS)

Z:\TIMASD 2021\F-2021 03-HUESCA-CANFRANC (INECO)\TRABAJO\PLANOS\4.-TRAZADO DE VÍAS\4.2.3 TRAZADO T3 ALT-2.dwg

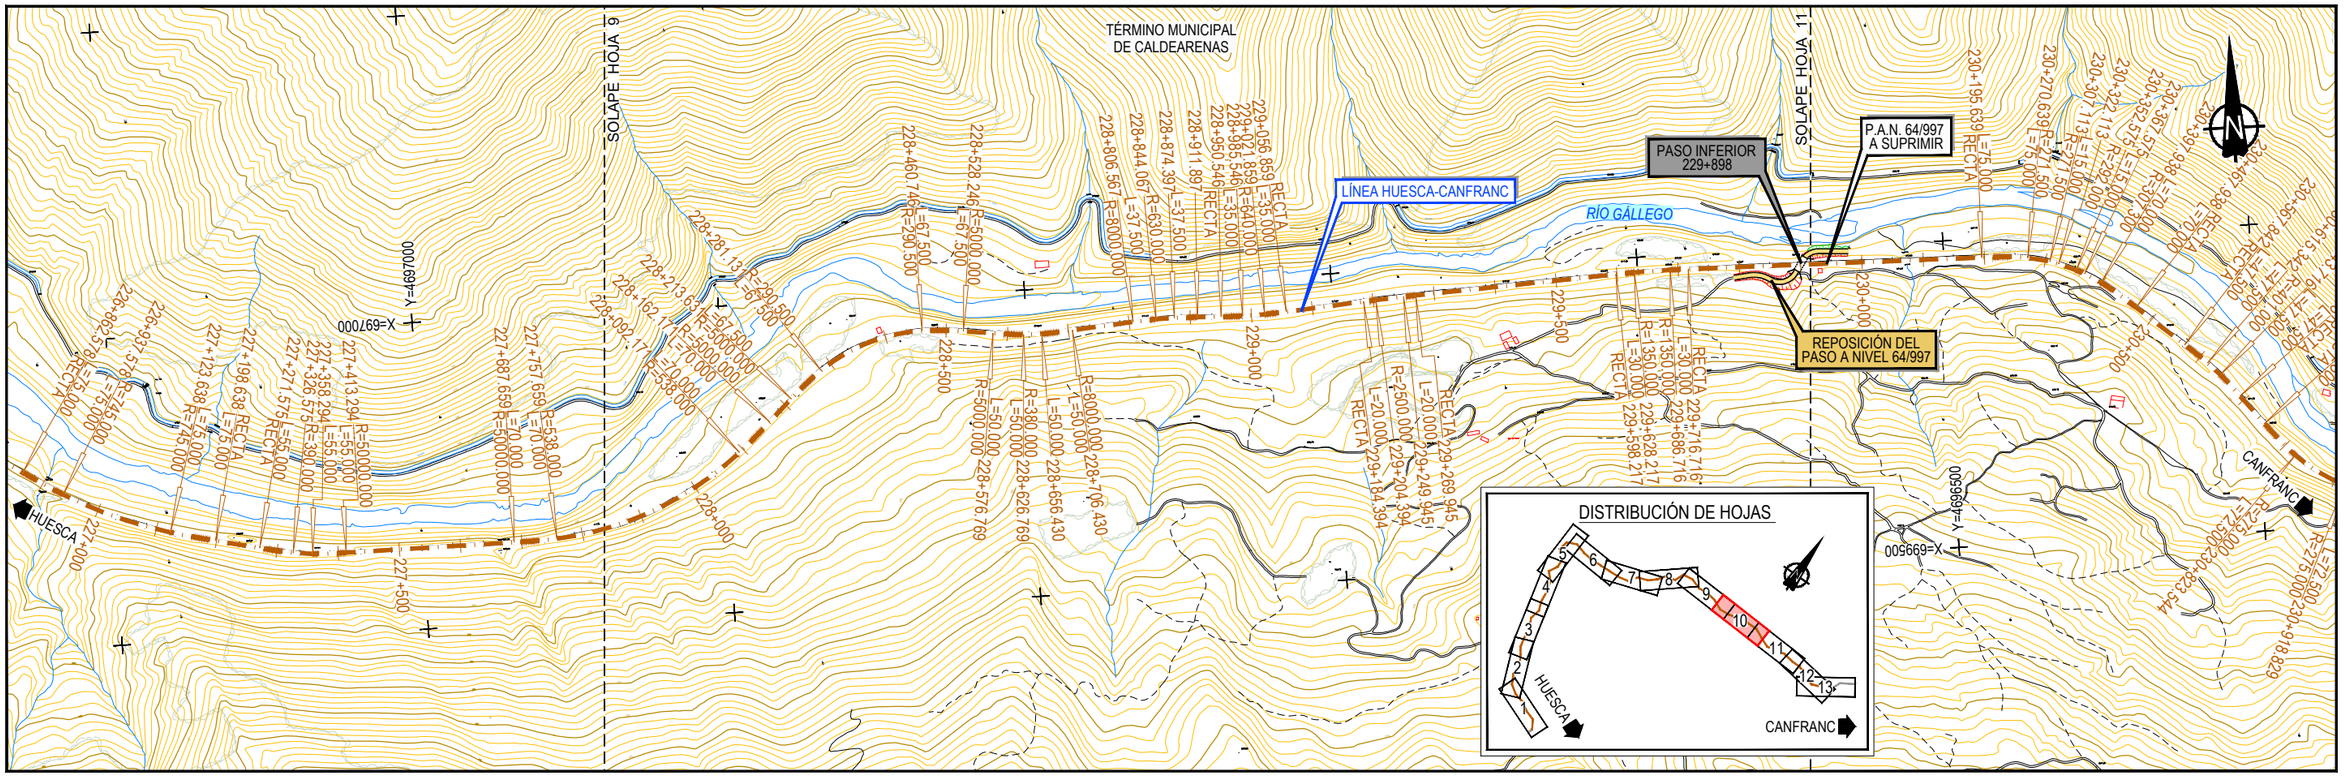

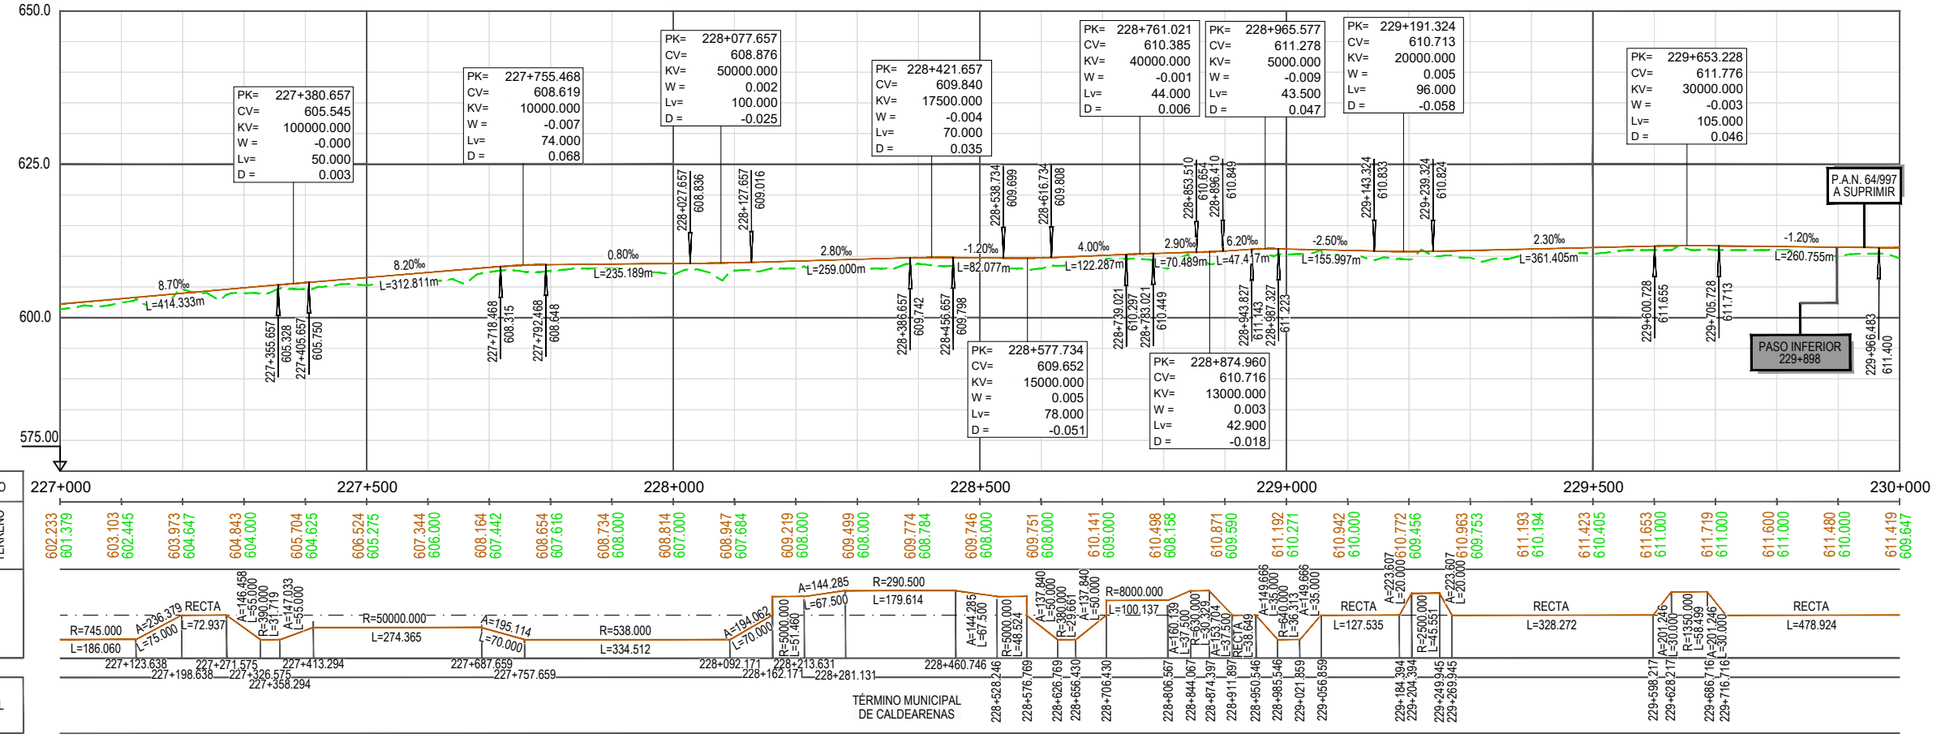

GOBIERNO DE ESPAÑA	MINISTERIO DE TRANSPORTES, MOVILIDAD Y AGENDA URBANA	SECRETARÍA DE ESTADO DE TRANSPORTES, MOVILIDAD Y AGENDA URBANA	
		SECRETARÍA GENERAL DE INFRAESTRUCTURAS	
		DIRECCIÓN GENERAL DE PLANIFICACIÓN Y EVALUACIÓN DE LA RED FERROVIARIA	
CO-FINANCED BY THE CONNECTING EUROPE FACILITY OF THE EUROPEAN UNION			

TÍTULO

BRIDGING MISSING LINKS BETWEEN FRANCE & SPAIN:
STUDIES FOR THE REHABILITATION OF THE CROOS-BORDER RAILWAY SECTION PAU-ZARAGOZA

ACTIVITY 7:PRE-DESIGN STUDIES FOR THE UPGRADE AND PREPARATION FOR FUTURE OPERATION IN ZARAGOZA-CANFRANC SECTION

ESTUDIO INFORMATIVO DE IMPLANTACIÓN DEL ANCHO ESTÁNDAR EN EL TRAMO HUESCA-CANFRANC

AUTOR: ineco

ESCALA ORIGINAL A3
1/10.000 — 0 100 200 300m
1/1.000 — 0 10 20 30m
NUMÉRICA | GRÁFICA

FECHA: SEPTIEMBRE 2021

Nº DE PLANO: 4.2.3

Nº DE HOJA: HOJA 10 DE 13

TITULO DE PLANO:

PLANO DE TRAZADO (OPCIÓN 2)
PLANTA Y LONGITUDINAL
TRAMO 3 (AYERBE - CALDEARENAS)

Z:\TMASD 2021\F-2021 03-HUESCA-CANFRANC (INECO)\TRABAJO\PLANOS\4.-TRAZADO DE VÍAS\4.2.3 TRAZADO T3 ALT-2.dwg

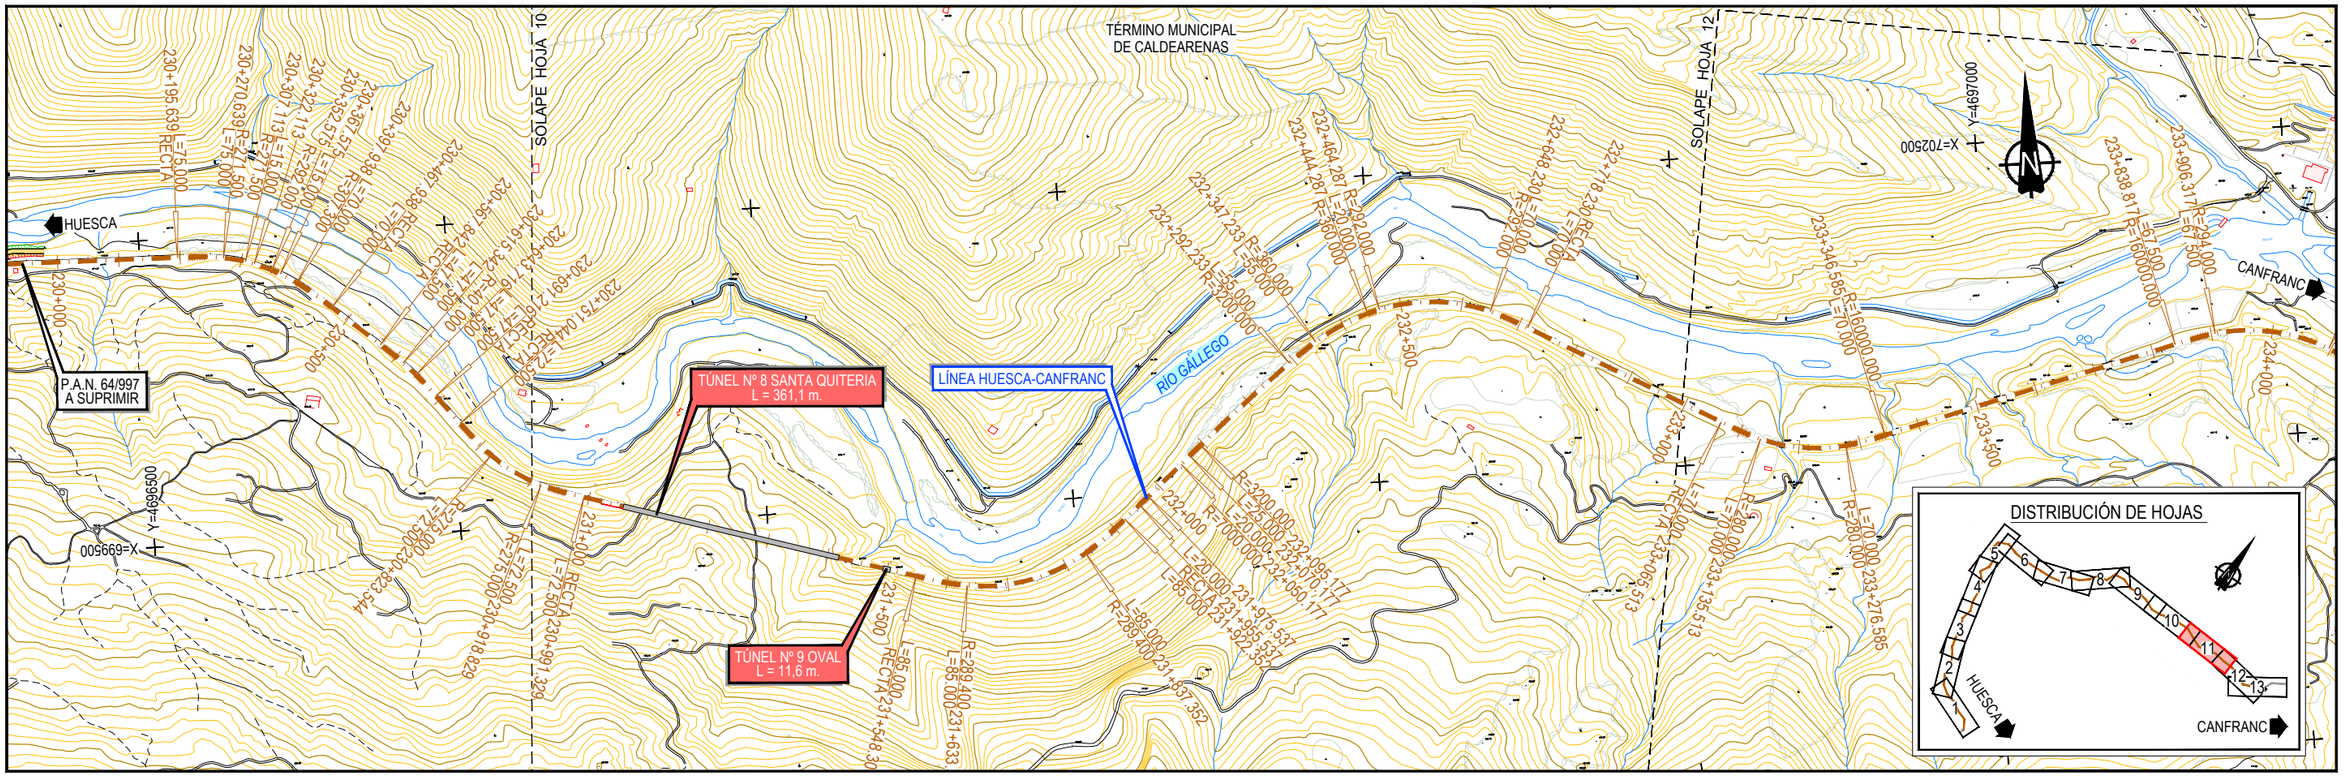

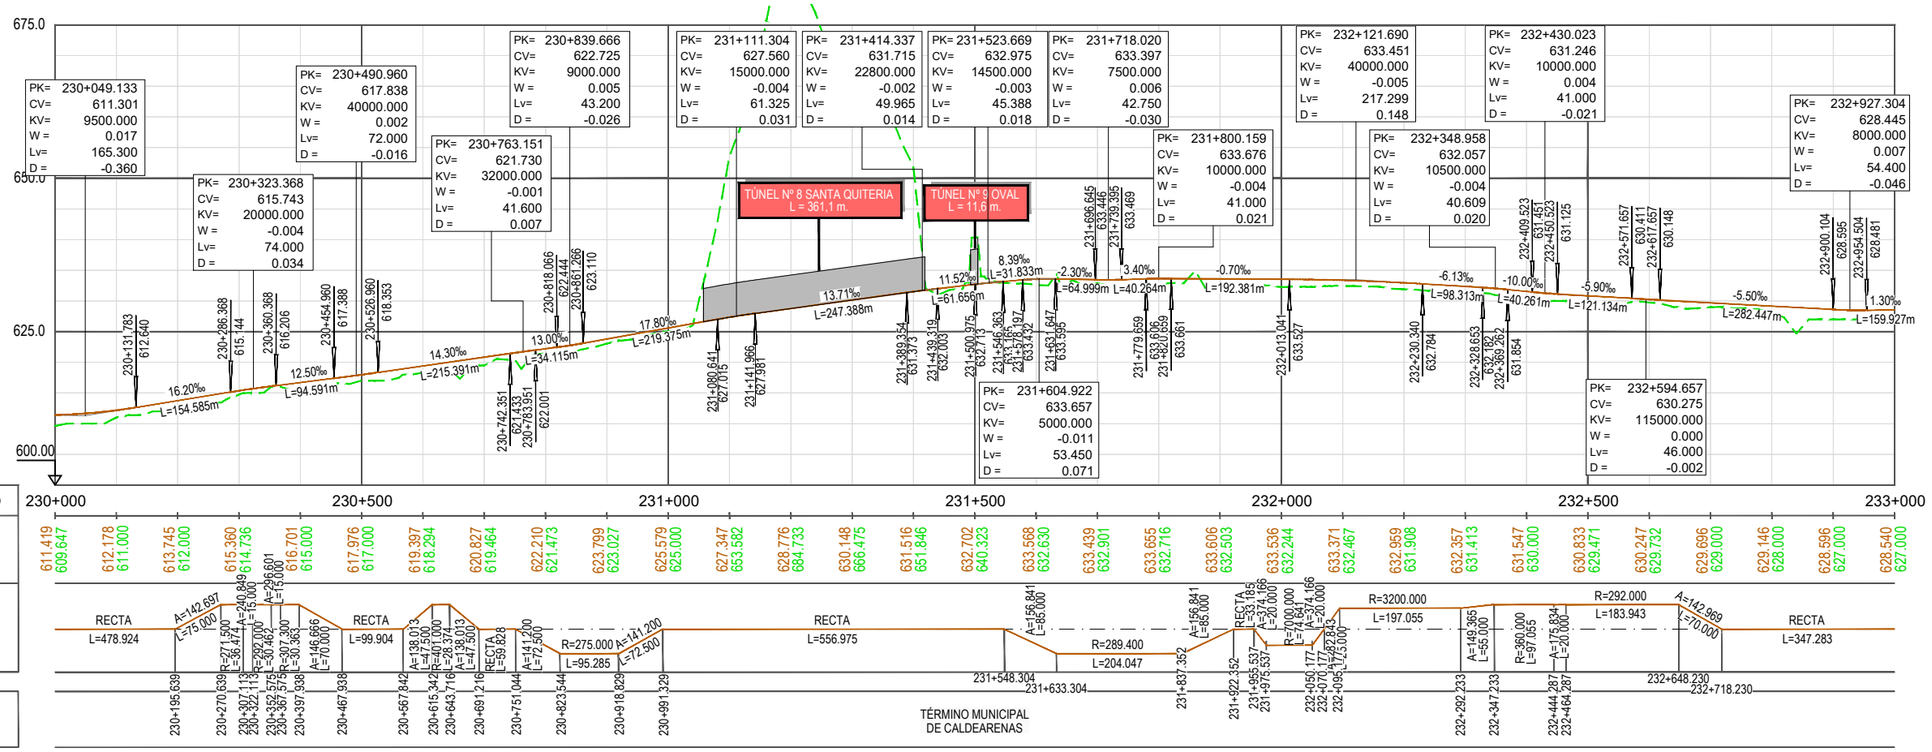

GOBIERNO DE ESPAÑA / MINISTERIO DE TRANSPORTES, MOVILIDAD Y AGENDA URBANA	SECRETARÍA DE ESTADO DE TRANSPORTES, MOVILIDAD Y AGENDA URBANA SECRETARÍA GENERAL DE INFRAESTRUCTURAS DIRECCIÓN GENERAL DE PLANIFICACIÓN Y EVALUACIÓN DE LA RED FERROVIARIA	
CO-FINANCED BY THE CONNECTING EUROPE FACILITY OF THE EUROPEAN UNION		

TÍTULO

BRIDGING MISSING LINKS BETWEEN FRANCE & SPAIN:
STUDIES FOR THE REHABILITATION OF THE CROOS-BORDER RAILWAY SECTION PAU-ZARAGOZA

ACTIVITY 7:PRE-DESIGN STUDIES FOR THE UPGRADE AND PREPARATION FOR FUTURE OPERATION IN ZARAGOZA-CANFRANC SECTION

ESTUDIO INFORMATIVO DE IMPLANTACIÓN DEL ANCHO ESTÁNDAR EN EL TRAMO HUESCA-CANFRANC

AUTOR: ineco

ESCALA ORIGINAL A3
1/10.000 — 0 100 200 300m
1/1.000 — 0 10 20 30m
NUMÉRICA — GRÁFICA

FECHA: SEPTIEMBRE 2021

Nº DE PLANO: 4.2.3

Nº DE HOJA: HOJA 11 DE 13

TITULO DE PLANO:
PLANO DE TRAZADO (OPCIÓN 2)
PLANTA Y LONGITUDINAL
TRAMO 3 (AYERBE - CALDEARENAS)

Z:\TIMASD 2021\F-2021 03-HUESCA-CANFRANC (INECO)\TRABAJO\PLANOS\4.-TRAZADO DE VÍAS\4.2.3 TRAZADO T3 ALT-2.dwg

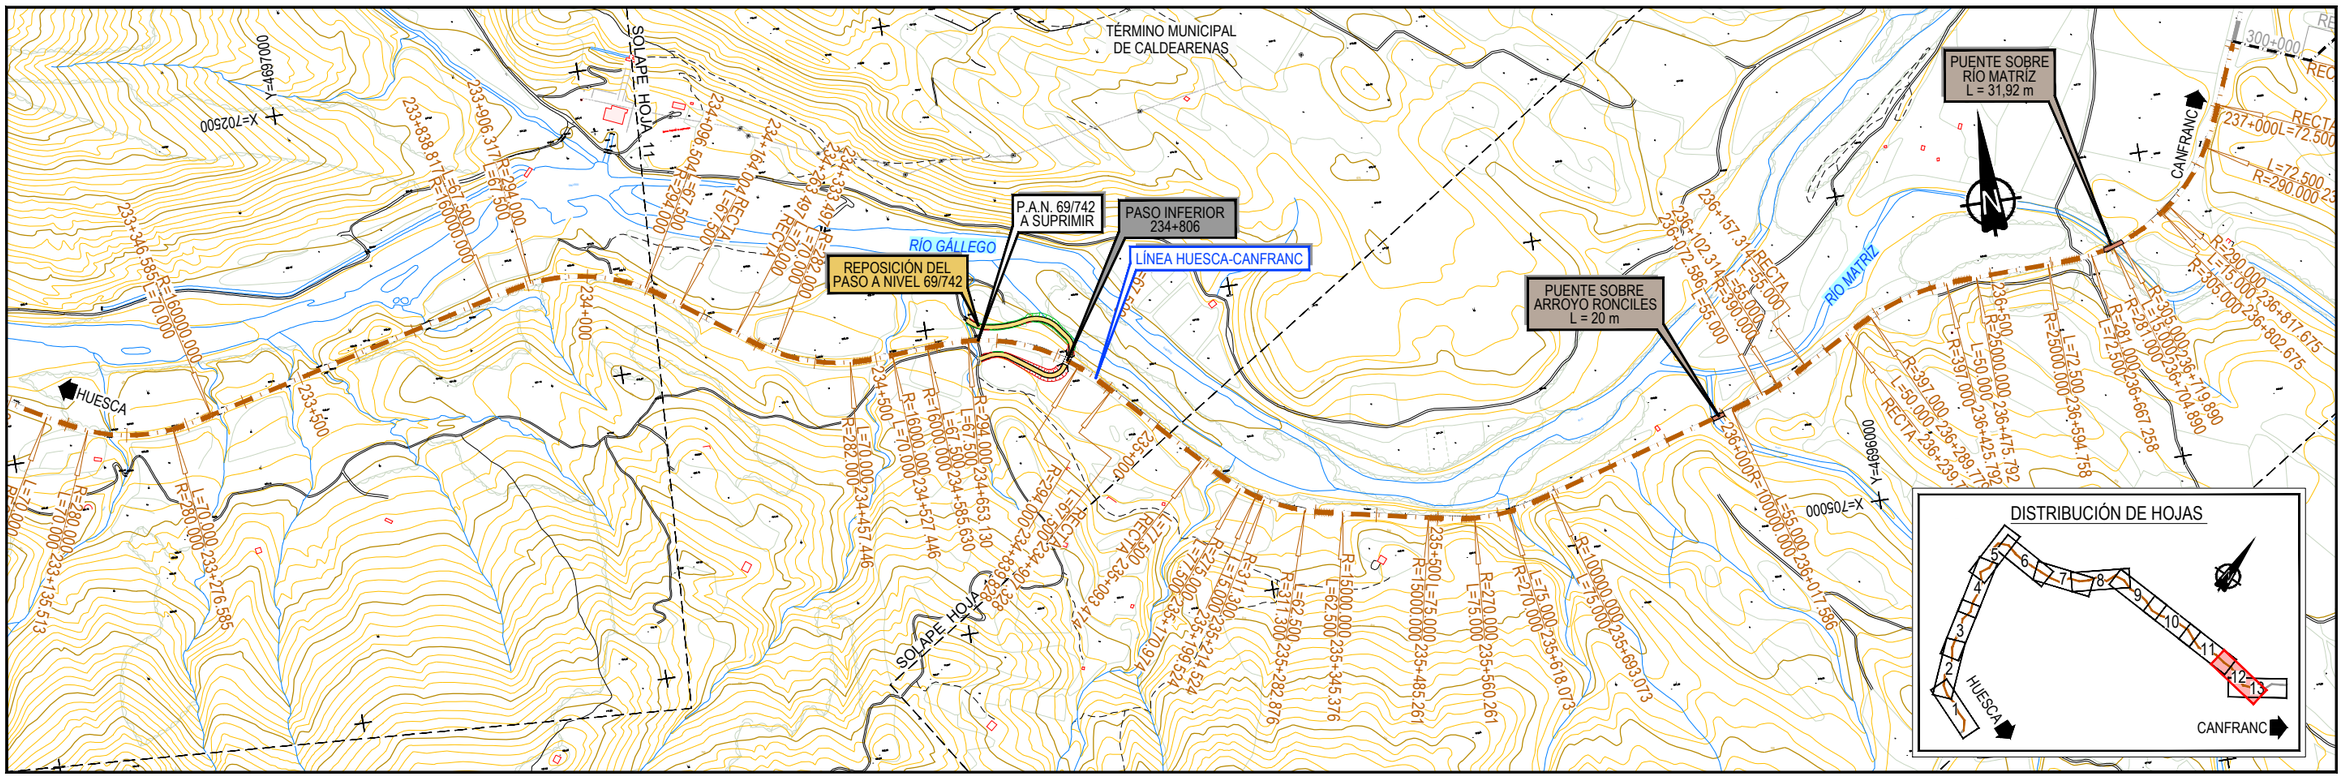

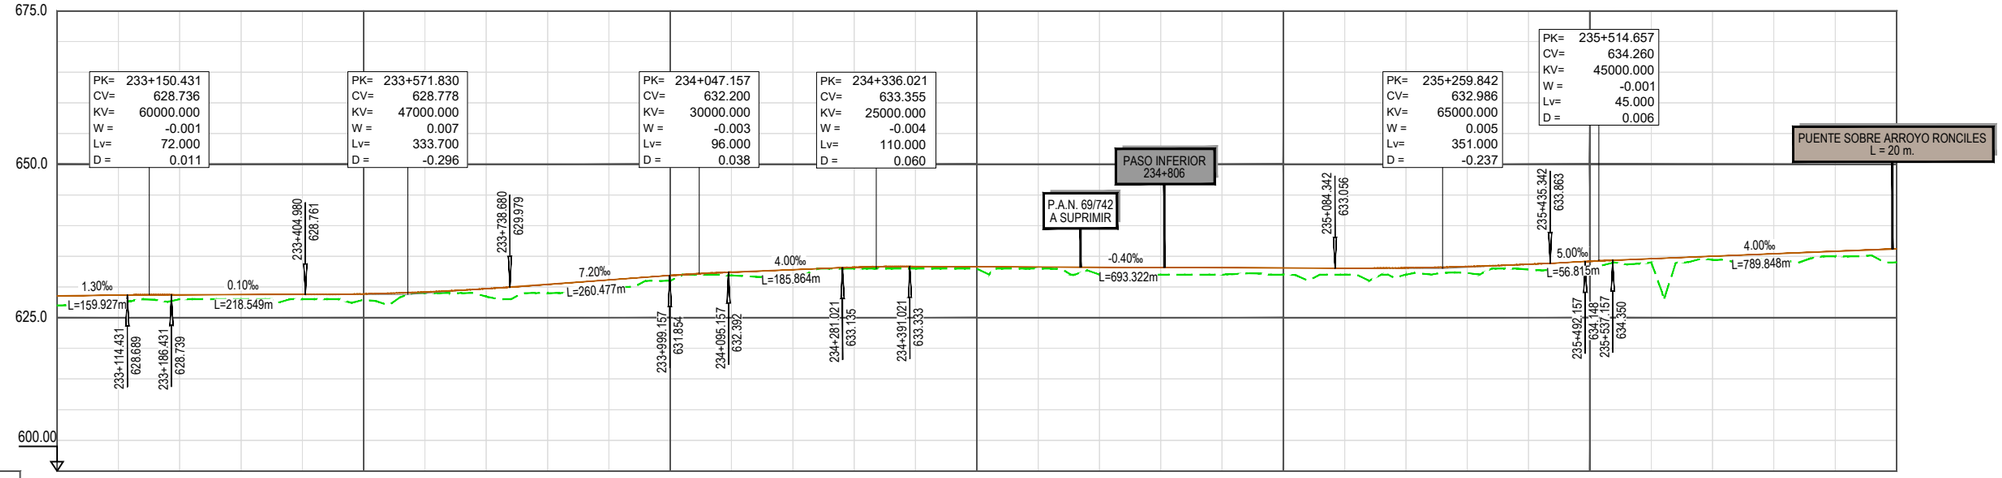

GOBIERNO DE ESPAÑA
MINISTERIO DE TRANSPORTES, MOVILIDAD Y AGENDA URBANA
SECRETARÍA DE ESTADO DE TRANSPORTES, MOVILIDAD Y AGENDA URBANA
SECRETARÍA GENERAL DE INFRAESTRUCTURAS
DIRECCIÓN GENERAL DE PLANIFICACIÓN Y EVALUACIÓN DE LA RED FERROVIARIA
CO-FINANCED BY THE CONNECTING EUROPE FACILITY OF THE EUROPEAN UNION

TÍTULO
BRIDGING MISSING LINKS BETWEEN FRANCE & SPAIN:
STUDIES FOR THE REHABILITATION OF THE CROOS-BORDER RAILWAY SECTION PAU-ZARAGOZA
ACTIVITY 7:PRE-DESIGN STUDIES FOR THE UPGRADE AND PREPARATION FOR FUTURE OPERATION IN ZARAGOZA-CANFRANC SECTION
ESTUDIO INFORMATIVO DE IMPLANTACIÓN DEL ANCHO ESTÁNDAR EN EL TRAMO HUESCA-CANFRANC

AUTOR
ineco

ESCALA ORIGINAL A3
1/10.000
1/1.000
0 100 200 300m
0 10 20 30m
NUMÉRICA
GRÁFICA

FECHA:
SEPTIEMBRE 2021

Nº DE PLANO:
4.2.3
Nº DE HOJA:
HOJA 12 DE 13

TITULO DE PLANO:
PLANO DE TRAZADO (OPCIÓN 2)
PLANTA Y LONGITUDINAL
TRAMO 3 (AYERBE - CALDEARENAS)

Z:\TMASD 2021\F-2021 03-HUESCA-CANFRANC (INECO)\TRABAJO\PLANOS\4.-TRAZADO DE VÍAS\4.2.3 TRAZADO T3 ALT-2.dwg

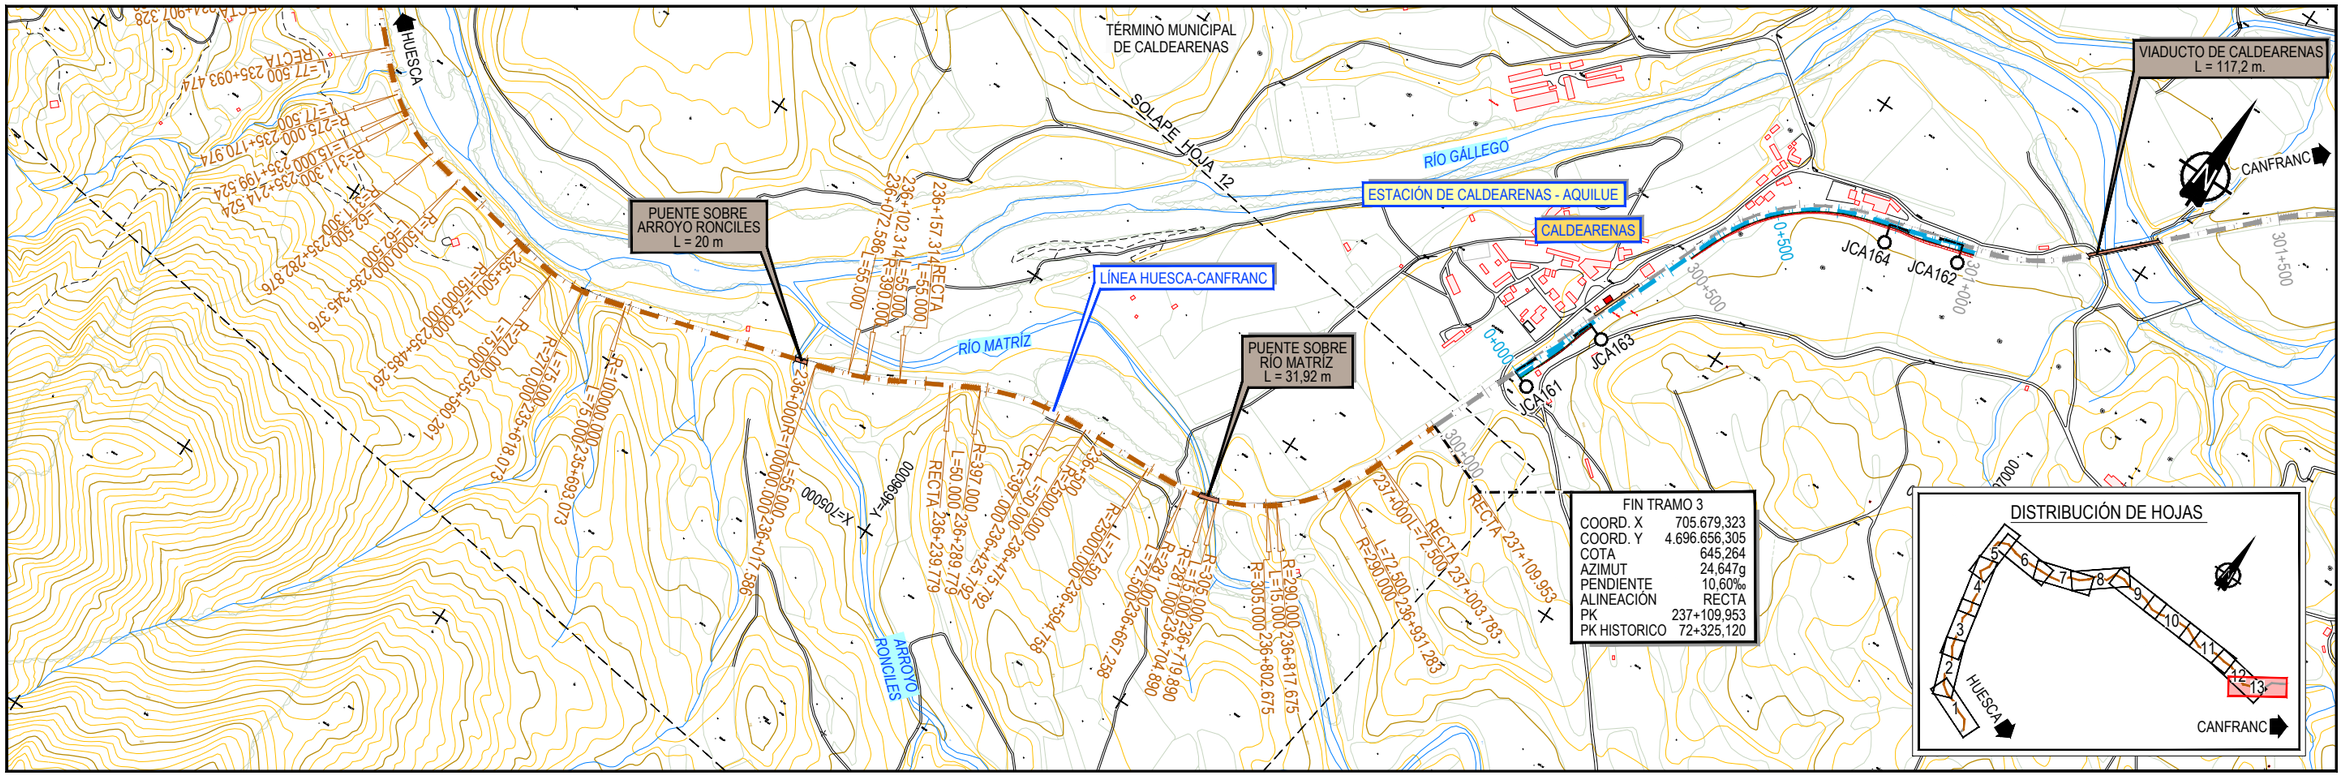

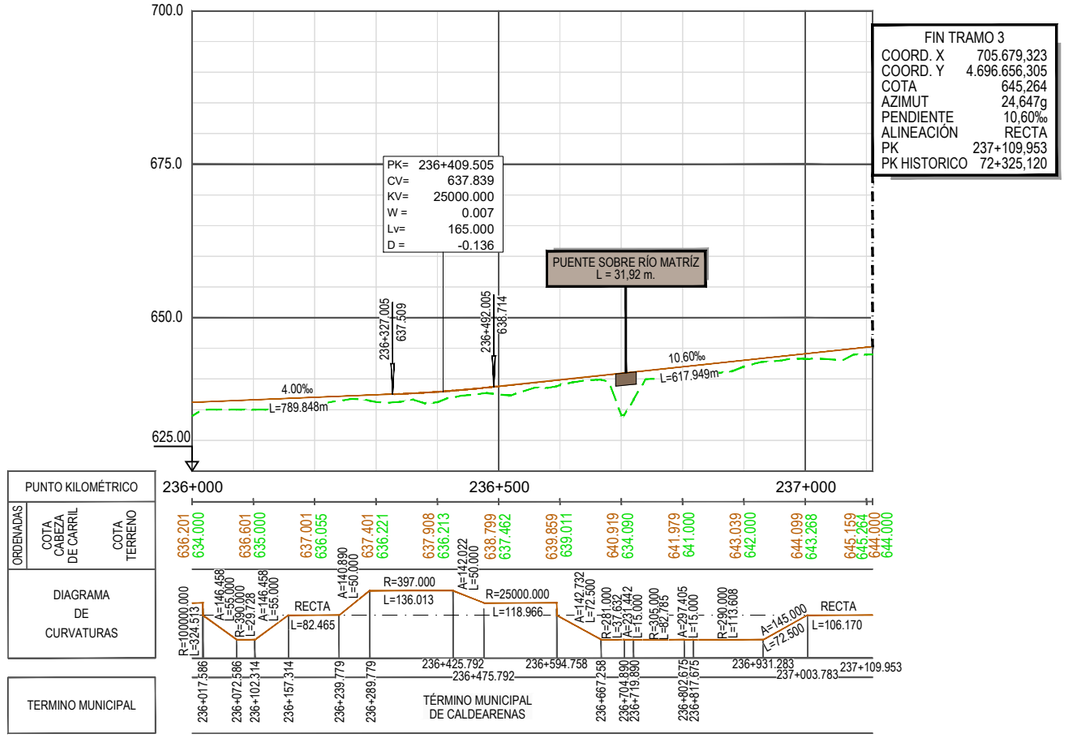

GOBIERNO DE ESPAÑA | MINISTERIO DE TRANSPORTES, MOVILIDAD Y AGENDA URBANA

SECRETARÍA DE ESTADO DE TRANSPORTES, MOVILIDAD Y AGENDA URBANA
SECRETARÍA GENERAL DE INFRAESTRUCTURAS
DIRECCIÓN GENERAL DE PLANIFICACIÓN Y EVALUACIÓN DE LA RED FERROVIARIA

CO-FINANCED BY THE CONNECTING EUROPE FACILITY OF THE EUROPEAN UNION

TÍTULO
BRIDGING MISSING LINKS BETWEEN FRANCE & SPAIN:
STUDIES FOR THE REHABILITATION OF THE CROOS-BORDER RAILWAY SECTION PAU-ZARAGOZA
ACTIVITY 7:PRE-DESIGN STUDIES FOR THE UPGRADE AND PREPARATION FOR FUTURE OPERATION IN ZARAGOZA-CANFRANC SECTION
ESTUDIO INFORMATIVO DE IMPLANTACIÓN DEL ANCHO ESTÁNDAR EN EL TRAMO HUESCA-CANFRANC

AUTOR: ineco

ESCALA ORIGINAL A3
1/10.000 — 0 100 200 300m
1/1.000 — 0 10 20 30m
NUMÉRICA | GRÁFICA

FECHA: SEPTIEMBRE 2021

Nº DE PLANO: 4.2.3
Nº DE HOJA: HOJA 13 DE 13

TITULO DE PLANO:
PLANO DE TRAZADO (OPCIÓN 2)
PLANTA Y LONGITUDINAL
TRAMO 3 (AYERBE - CALDEARENAS)

Z:\TMASD 2021\F-2021 03-HUESCA-CANFRANC (INECO)\TRABAJO\PLANOS\4.-TRAZADO DE VÍAS\4.2.3 TRAZADO T3 ALT-2.dwg

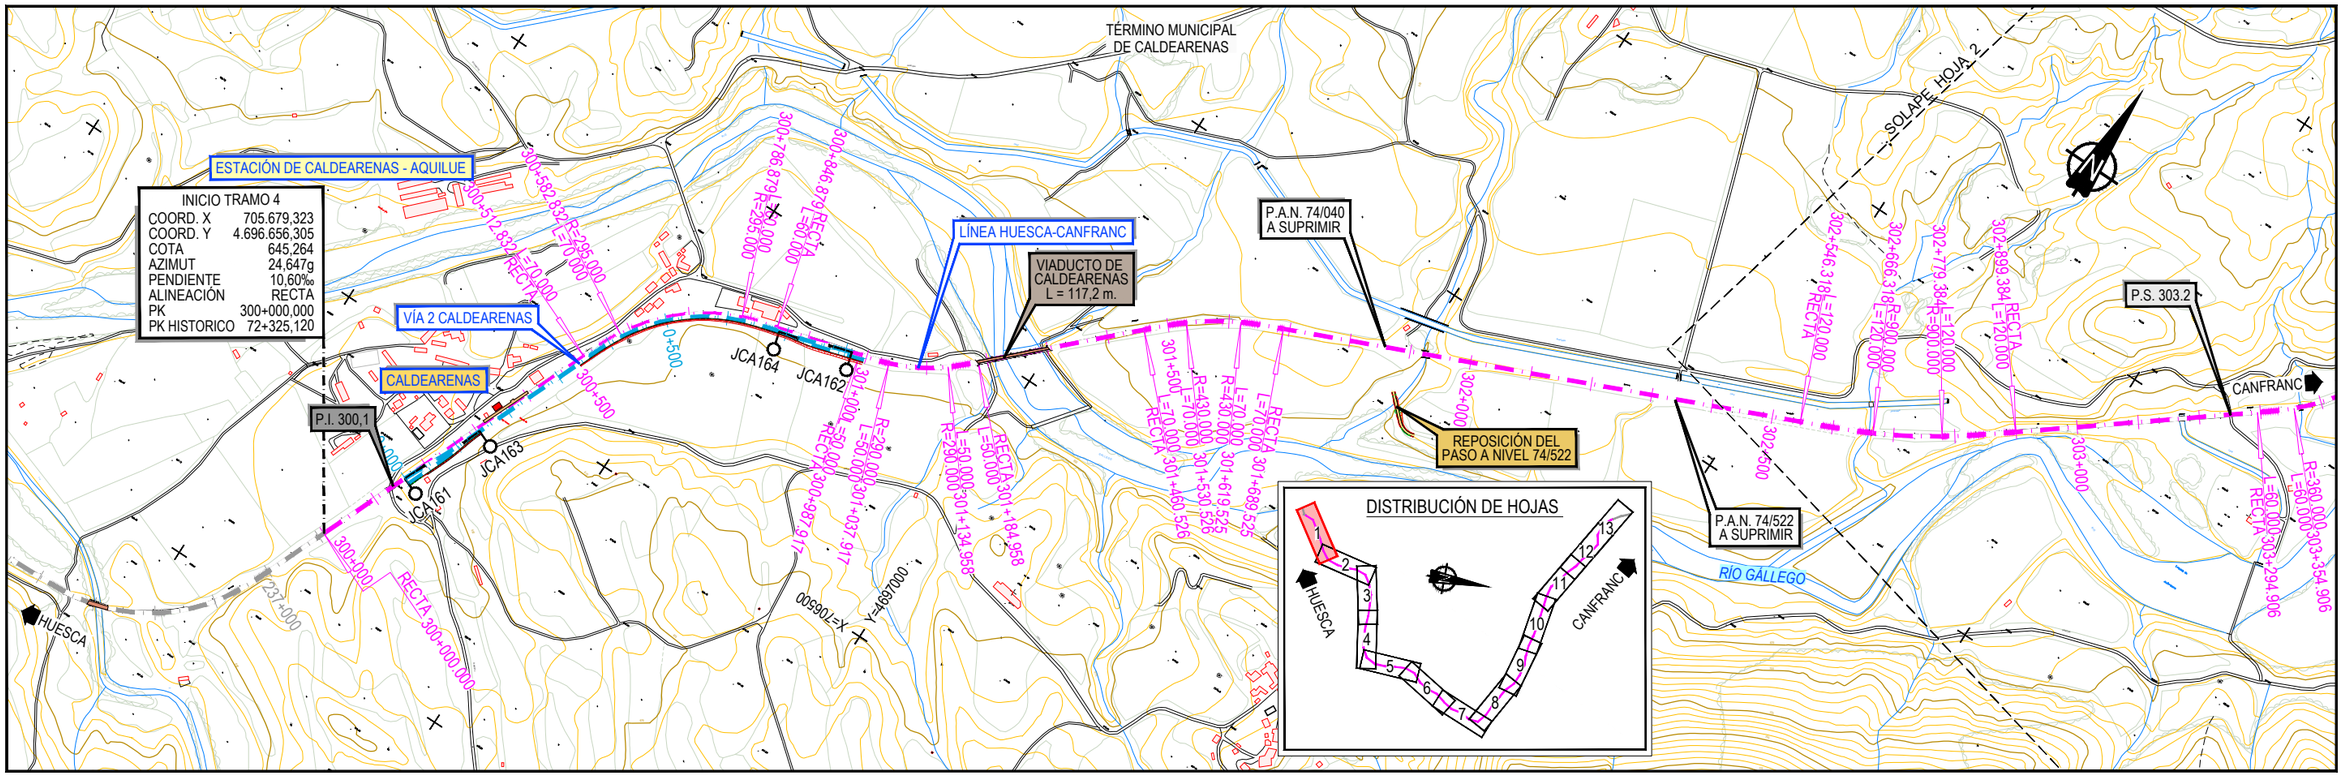

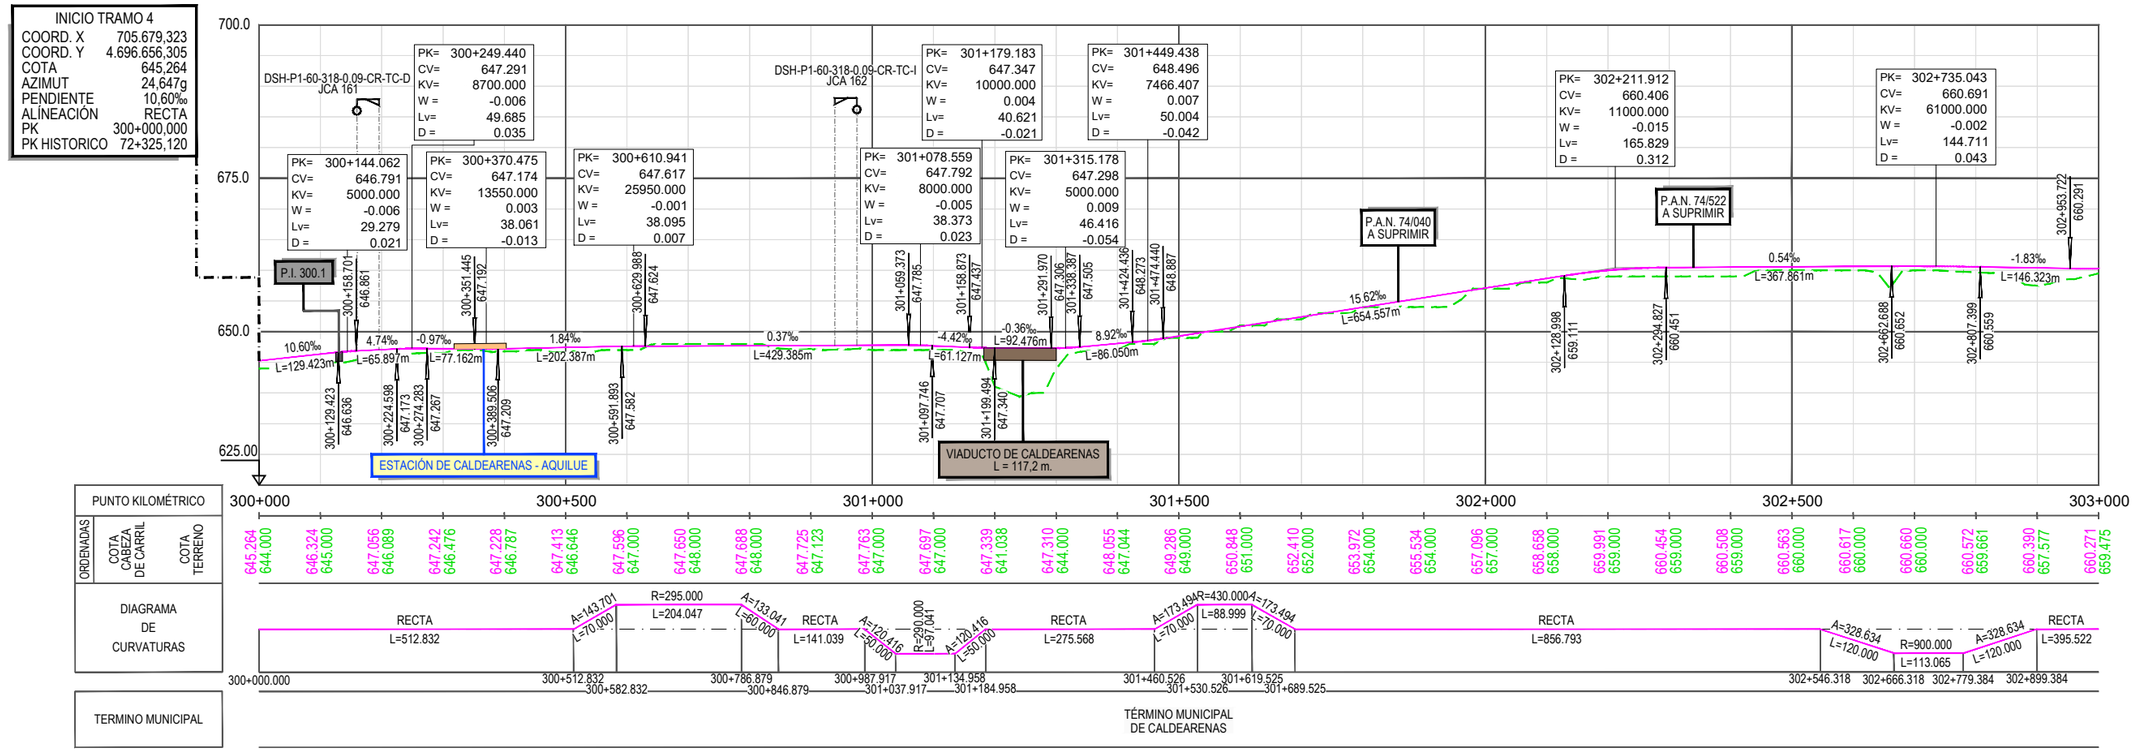

GOBIERNO DE ESPAÑA	MINISTERIO DE TRANSPORTES, MOVILIDAD Y AGENDA URBANA	SECRETARÍA DE ESTADO DE TRANSPORTES, MOVILIDAD Y AGENDA URBANA	
		SECRETARÍA GENERAL DE INFRAESTRUCTURAS	
		DIRECCIÓN GENERAL DE PLANIFICACIÓN Y EVALUACIÓN DE LA RED FERROVIARIA	
CO-FINANCED BY THE CONNECTING EUROPE FACILITY OF THE EUROPEAN UNION			

TÍTULO

BRIDGING MISSING LINKS BETWEEN FRANCE & SPAIN:
STUDIES FOR THE REHABILITATION OF THE CROOS-BORDER RAILWAY SECTION PAU-ZARAGOZA

ACTIVITY 7:PRE-DESIGN STUDIES FOR THE UPGRADE AND PREPARATION FOR FUTURE OPERATION IN ZARAGOZA-CANFRANC SECTION

ESTUDIO INFORMATIVO DE IMPLANTACIÓN DEL ANCHO ESTÁNDAR EN EL TRAMO HUESCA-CANFRANC

AUTOR: ineco

ESCALA ORIGINAL A3
1/10.000 — 0 100 200 300m
1/1.000 — 0 10 20 30m
NUMÉRICA | GRÁFICA

FECHA: SEPTIEMBRE 2021

Nº DE PLANO: 4.2.4

Nº DE HOJA: HOJA 1 DE 13

TITULO DE PLANO:
PLANO DE TRAZADO (OPCIÓN 2)
PLANTA Y LONGITUDINAL
TRAMO 4 (CALDEARENAS - JACA)

Z:\TMASD 2021\F-2021 03-HUESCA-CANFRANC (INECO)\TRABAJO\PLANOS\4.-TRAZADO DE VÍAS\4.2.4 TRAZADO T4 ALT-2.dwg

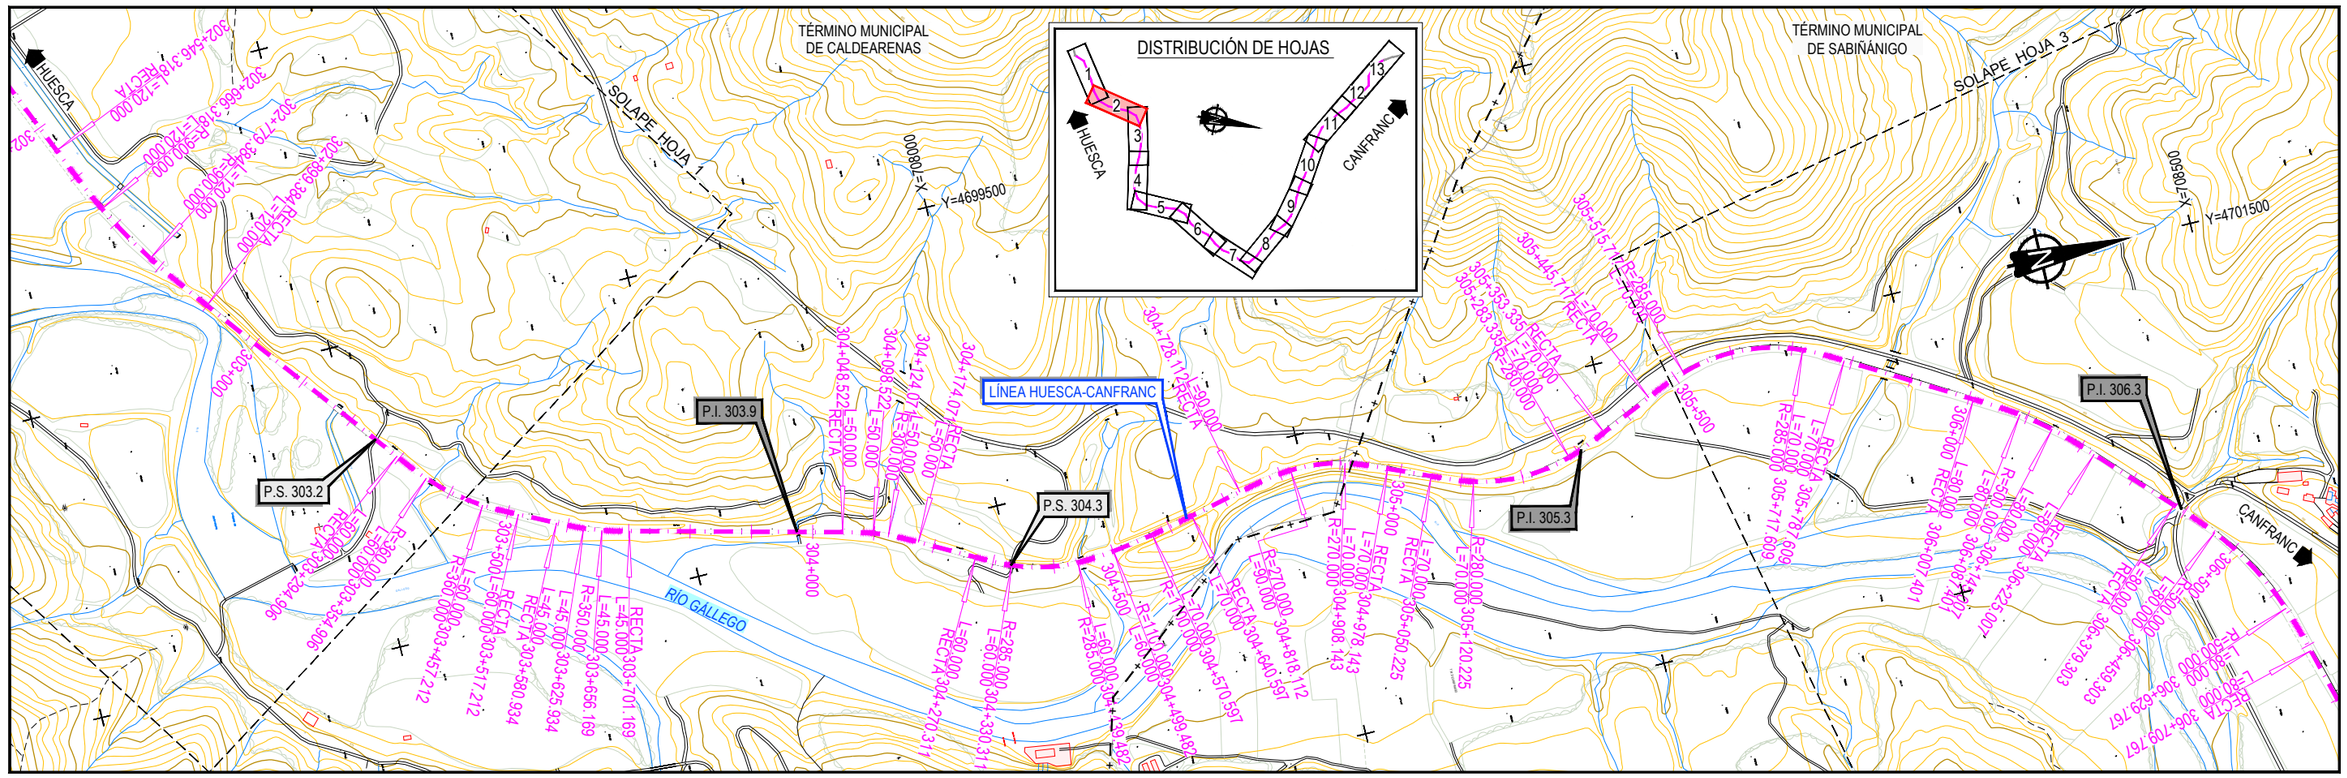

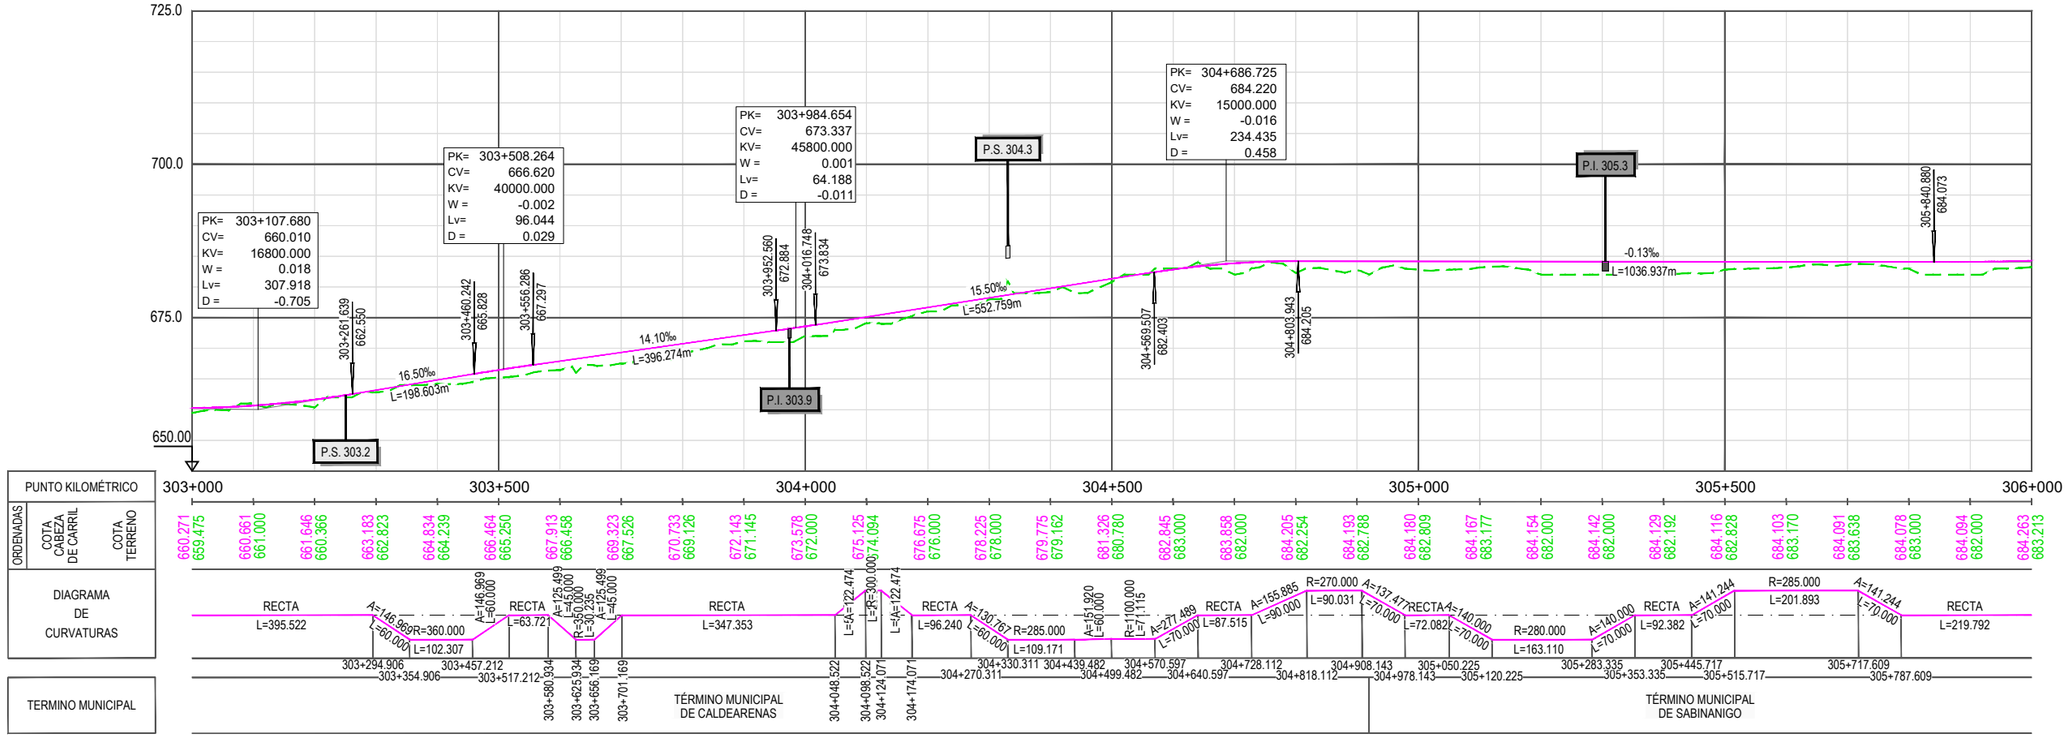

GOBIERNO DE ESPAÑA | MINISTERIO DE TRANSPORTES, MOVILIDAD Y AGENDA URBANA

SECRETARÍA DE ESTADO DE TRANSPORTES, MOVILIDAD Y AGENDA URBANA
SECRETARÍA GENERAL DE INFRAESTRUCTURAS
DIRECCIÓN GENERAL DE PLANIFICACIÓN Y EVALUACIÓN DE LA RED FERROVIARIA

CO-FINANCED BY THE CONNECTING EUROPE FACILITY OF THE EUROPEAN UNION

TÍTULO

BRIDGING MISSING LINKS BETWEEN FRANCE & SPAIN:
STUDIES FOR THE REHABILITATION OF THE CROOS-BORDER RAILWAY SECTION PAU-ZARAGOZA

ACTIVITY 7:PRE-DESIGN STUDIES FOR THE UPGRADE AND PREPARATION FOR FUTURE OPERATION IN ZARAGOZA-CANFRANC SECTION

ESTUDIO INFORMATIVO DE IMPLANTACIÓN DEL ANCHO ESTÁNDAR EN EL TRAMO HUESCA-CANFRANC

AUTOR: ineco

ESCALA ORIGINAL A3
1/10.000 0 100 200 300m
1/1.000 0 10 20 30m
NUMÉRICA GRÁFICA

FECHA: SEPTIEMBRE 2021

Nº DE PLANO: 4.2.4

Nº DE HOJA: HOJA 2 DE 13

TITULO DE PLANO:
PLANO DE TRAZADO (OPCIÓN 2)
PLANTA Y LONGITUDINAL
TRAMO 4 (CALDEARENAS - JACA)

Z:\TMASD 2021\F-2021 03-HUESCA-CANFRANC (INECO)\TRABAJO\PLANOS\4- TRAZADO DE VÍAS\4.2.4 TRAZADO T4 ALT-2.dwg

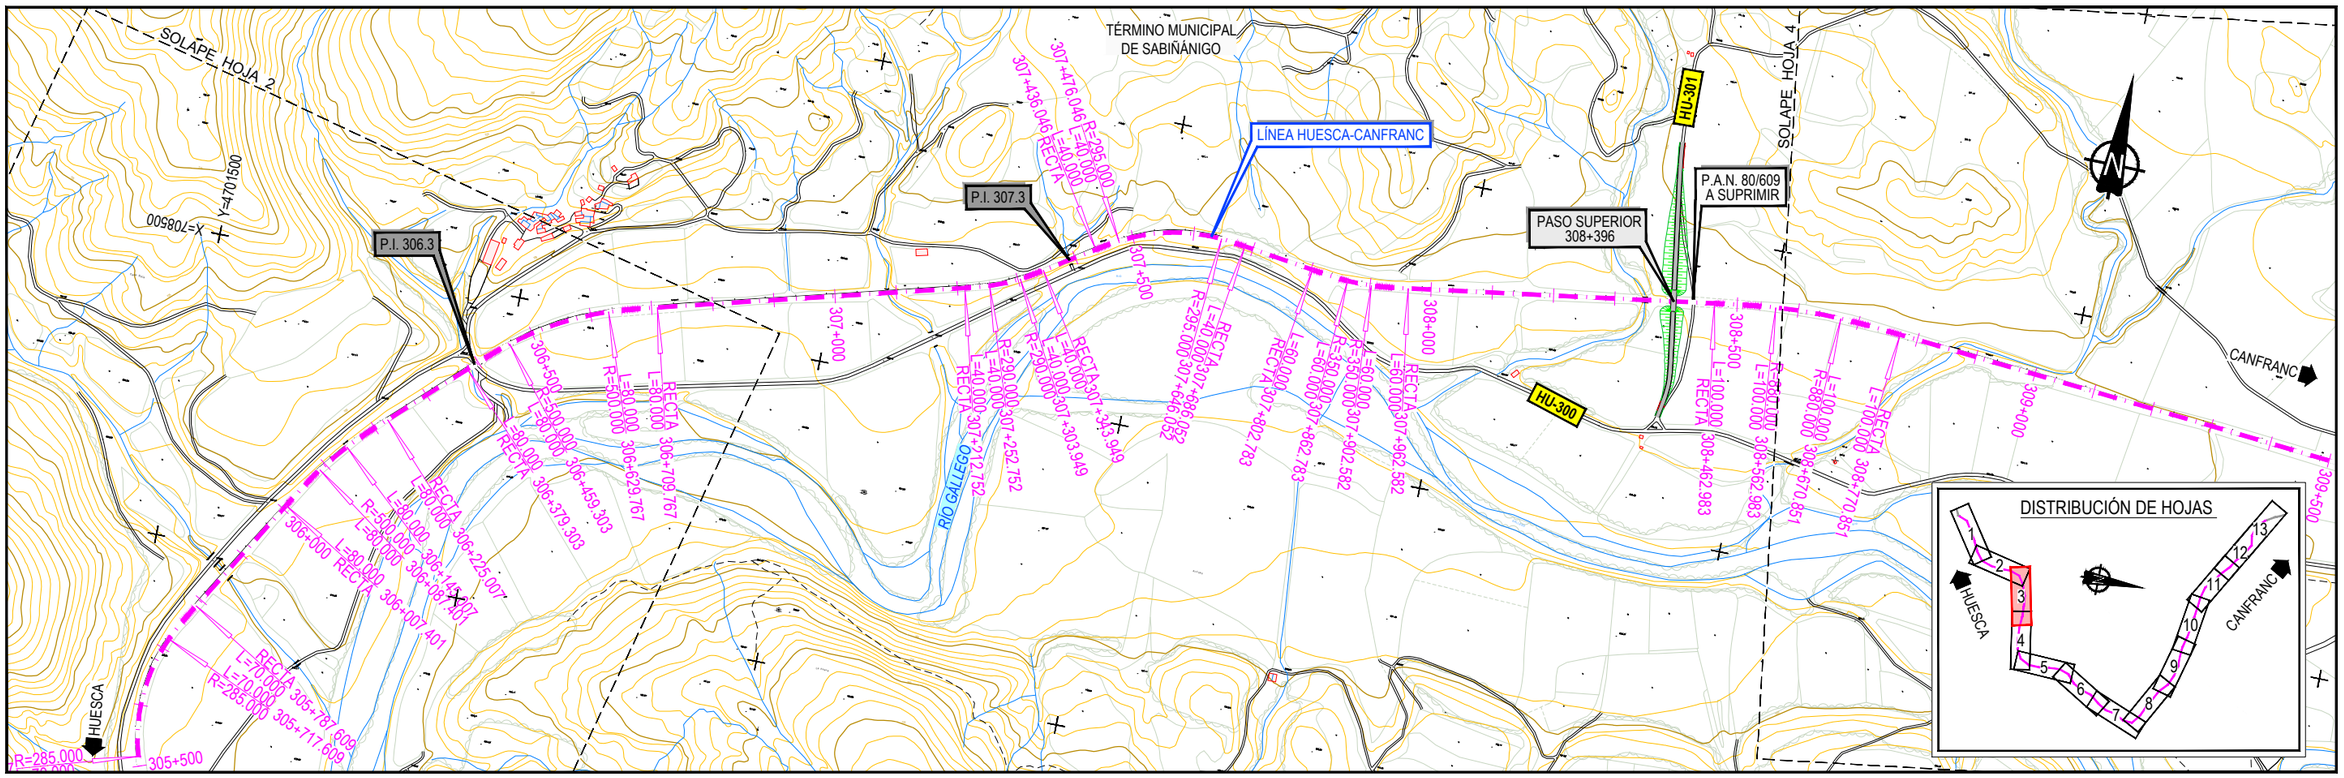

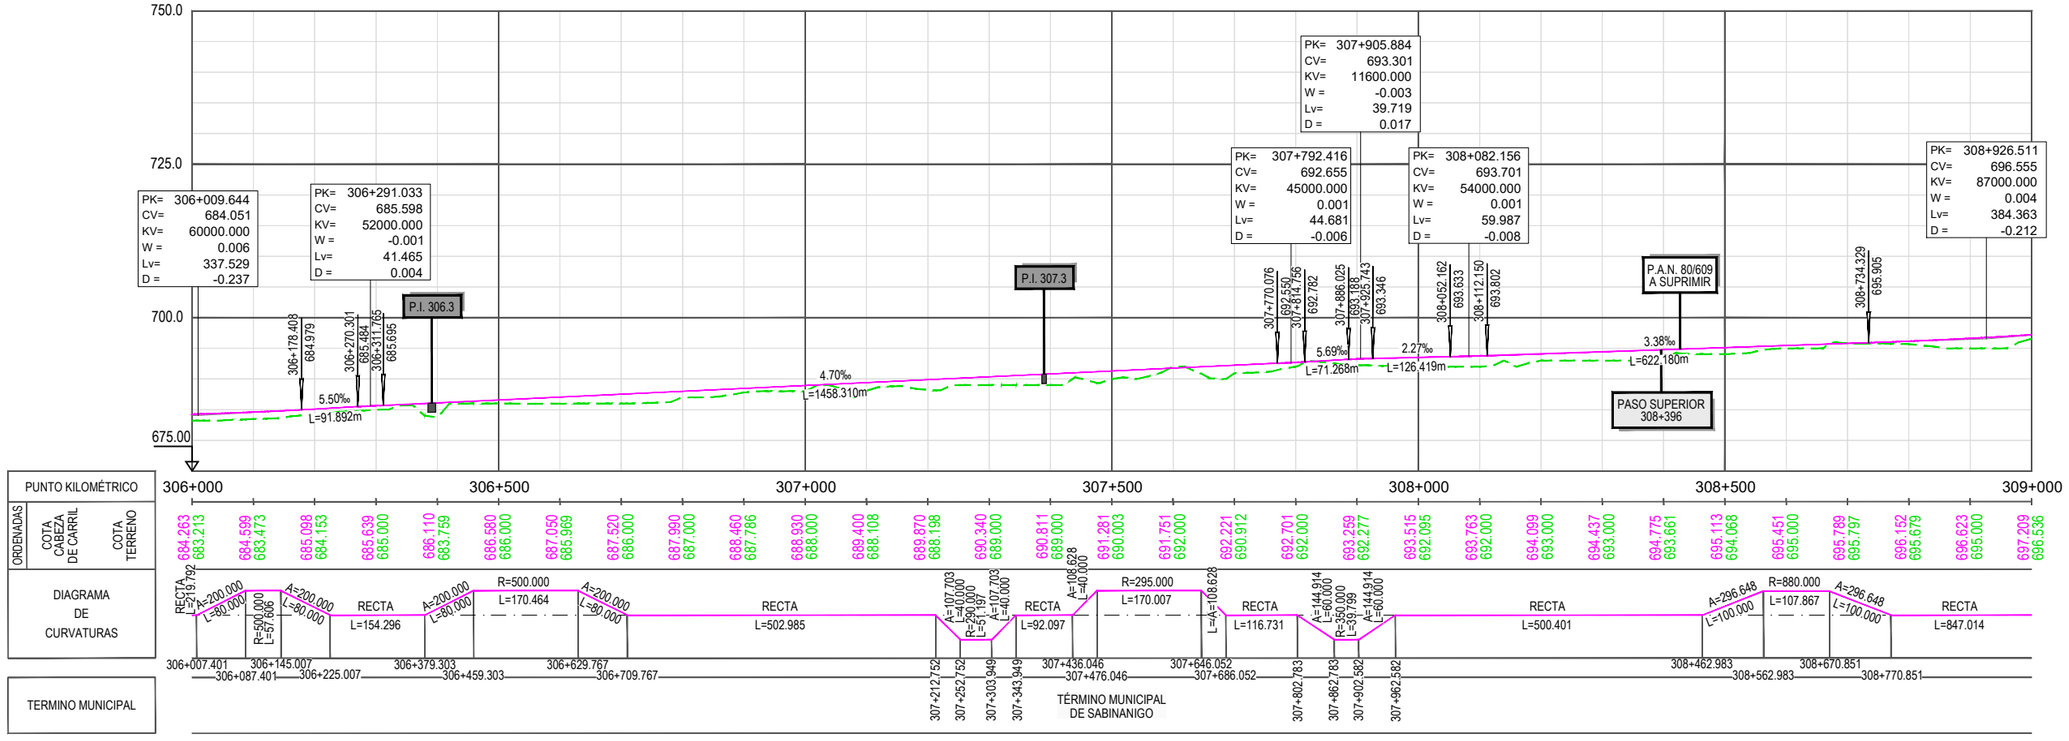

GOBIERNO DE ESPAÑA	MINISTERIO DE TRANSPORTES, MOVILIDAD Y AGENDA URBANA
SECRETARÍA DE ESTADO DE TRANSPORTES, MOVILIDAD Y AGENDA URBANA	
SECRETARÍA GENERAL DE INFRAESTRUCTURAS	
DIRECCIÓN GENERAL DE PLANIFICACIÓN Y EVALUACIÓN DE LA RED FERROVIARIA	
CO-FINANCED BY THE CONNECTING EUROPE FACILITY OF THE EUROPEAN UNION	

TÍTULO

BRIDGING MISSING LINKS BETWEEN FRANCE & SPAIN:
STUDIES FOR THE REHABILITATION OF THE CROOS-BORDER RAILWAY SECTION PAU-ZARAGOZA

ACTIVITY 7:PRE-DESIGN STUDIES FOR THE UPGRADE AND PREPARATION FOR FUTURE OPERATION IN ZARAGOZA-CANFRANC SECTION

ESTUDIO INFORMATIVO DE IMPLANTACIÓN DEL ANCHO ESTÁNDAR EN EL TRAMO HUESCA-CANFRANC

AUTOR: ineco

ESCALA ORIGINAL A3: 1/10.000 (NUMÉRICA) · 1/1.000 (GRÁFICA) 0 100 200 300m / 0 10 20 30m

FECHA: SEPTIEMBRE 2021

Nº DE PLANO: 4.2.4

Nº DE HOJA: HOJA 3 DE 13

TITULO DE PLANO:

PLANO DE TRAZADO (OPCIÓN 2)
PLANTA Y LONGITUDINAL
TRAMO 4 (CALDEARENAS - JACA)

Z:\TMASD 2021\F-2021 03-HUESCA-CANFRANC (INECO)\TRABAJO\PLANOS\4.-TRAZADO DE VÍAS\4.2.4 TRAZADO T4 ALT-2.dwg

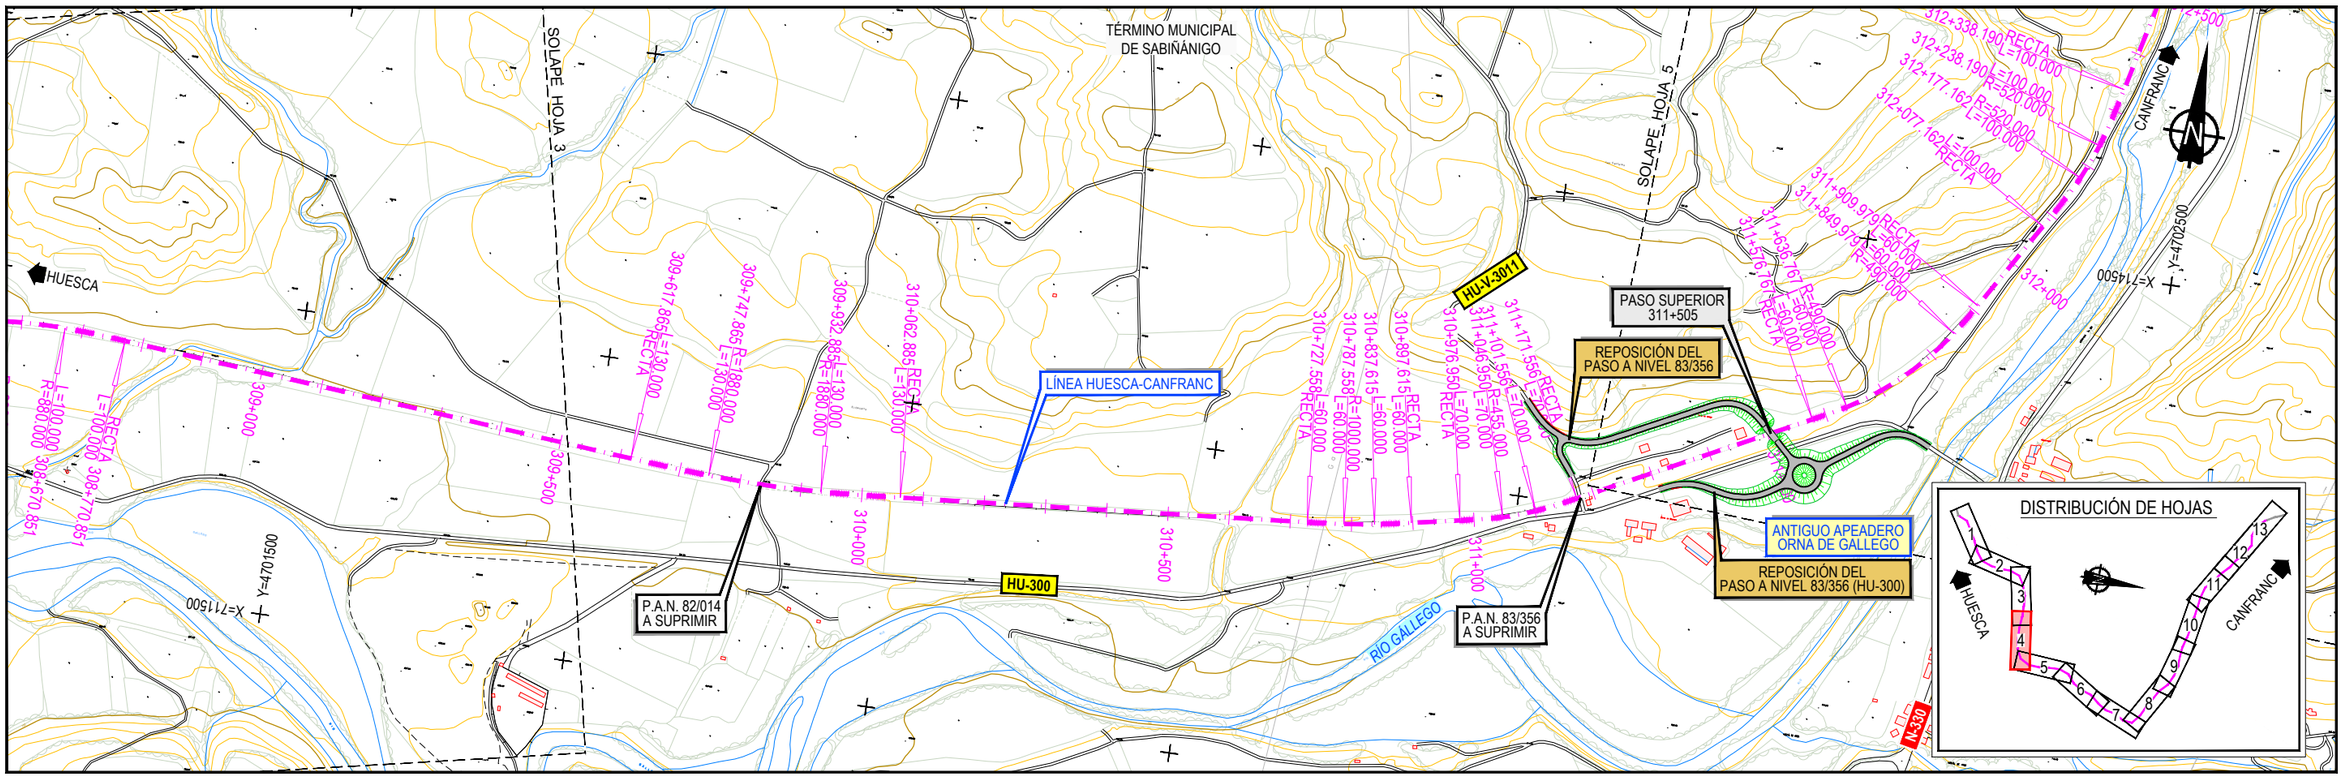

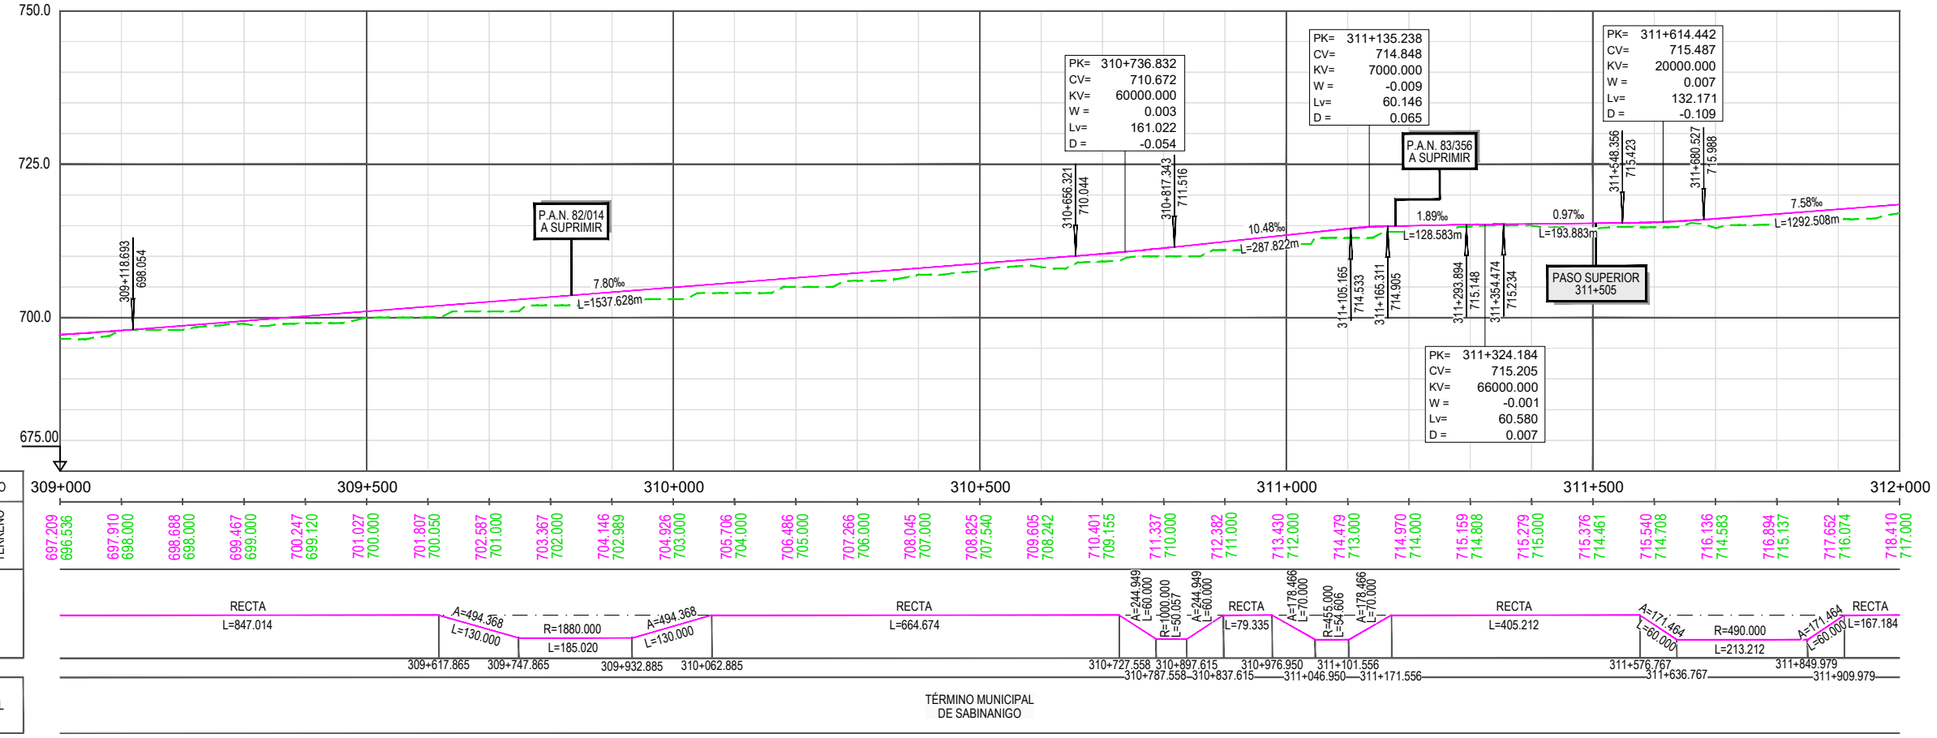

GOBIERNO DE ESPAÑA
MINISTERIO DE TRANSPORTES, MOVILIDAD Y AGENDA URBANA
SECRETARÍA DE ESTADO DE TRANSPORTES, MOVILIDAD Y AGENDA URBANA
SECRETARÍA GENERAL DE INFRAESTRUCTURAS
DIRECCIÓN GENERAL DE PLANIFICACIÓN Y EVALUACIÓN DE LA RED FERROVIARIA
CO-FINANCED BY THE CONNECTING EUROPE FACILITY OF THE EUROPEAN UNION

TÍTULO
BRIDGING MISSING LINKS BETWEEN FRANCE & SPAIN:
STUDIES FOR THE REHABILITATION OF THE CROOS-BORDER RAILWAY SECTION PAU-ZARAGOZA
ACTIVITY 7:PRE-DESIGN STUDIES FOR THE UPGRADE AND PREPARATION FOR FUTURE OPERATION IN ZARAGOZA-CANFRANC SECTION
ESTUDIO INFORMATIVO DE IMPLANTACIÓN DEL ANCHO ESTÁNDAR EN EL TRAMO HUESCA-CANFRANC

AUTOR: ineco

ESCALA ORIGINAL A3
1/10.000 0 100 200 300m
1/1.000 0 10 20 30m
NUMÉRICA GRÁFICA

FECHA: SEPTIEMBRE 2021

Nº DE PLANO: 4.2.4
Nº DE HOJA: HOJA 4 DE 13

TITULO DE PLANO:
PLANO DE TRAZADO (OPCIÓN 2)
PLANTA Y LONGITUDINAL
TRAMO 4 (CALDEARENAS - JACA)

Z:\TMASD 2021\F-2021 03-HUESCA-CANFRANC (INECO)\TRABAJO\PLANOS\4.-TRAZADO DE VÍAS\4.2.4 TRAZADO T4 ALT-2.dwg

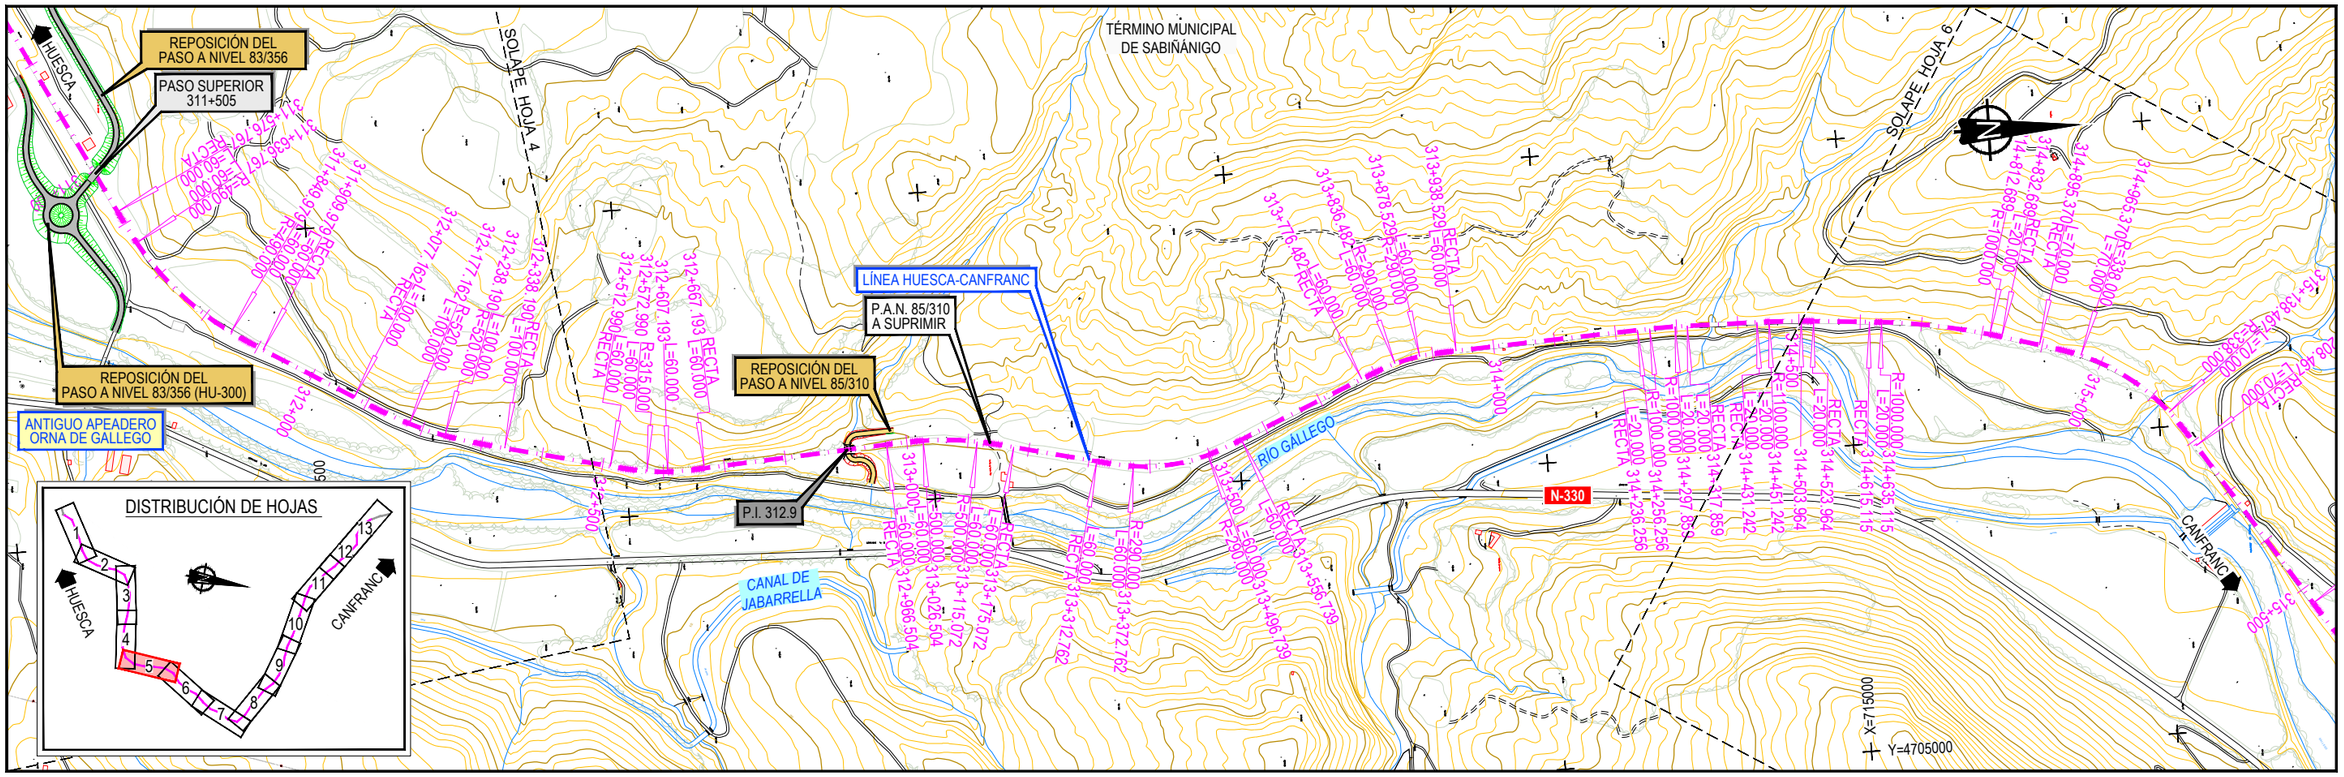

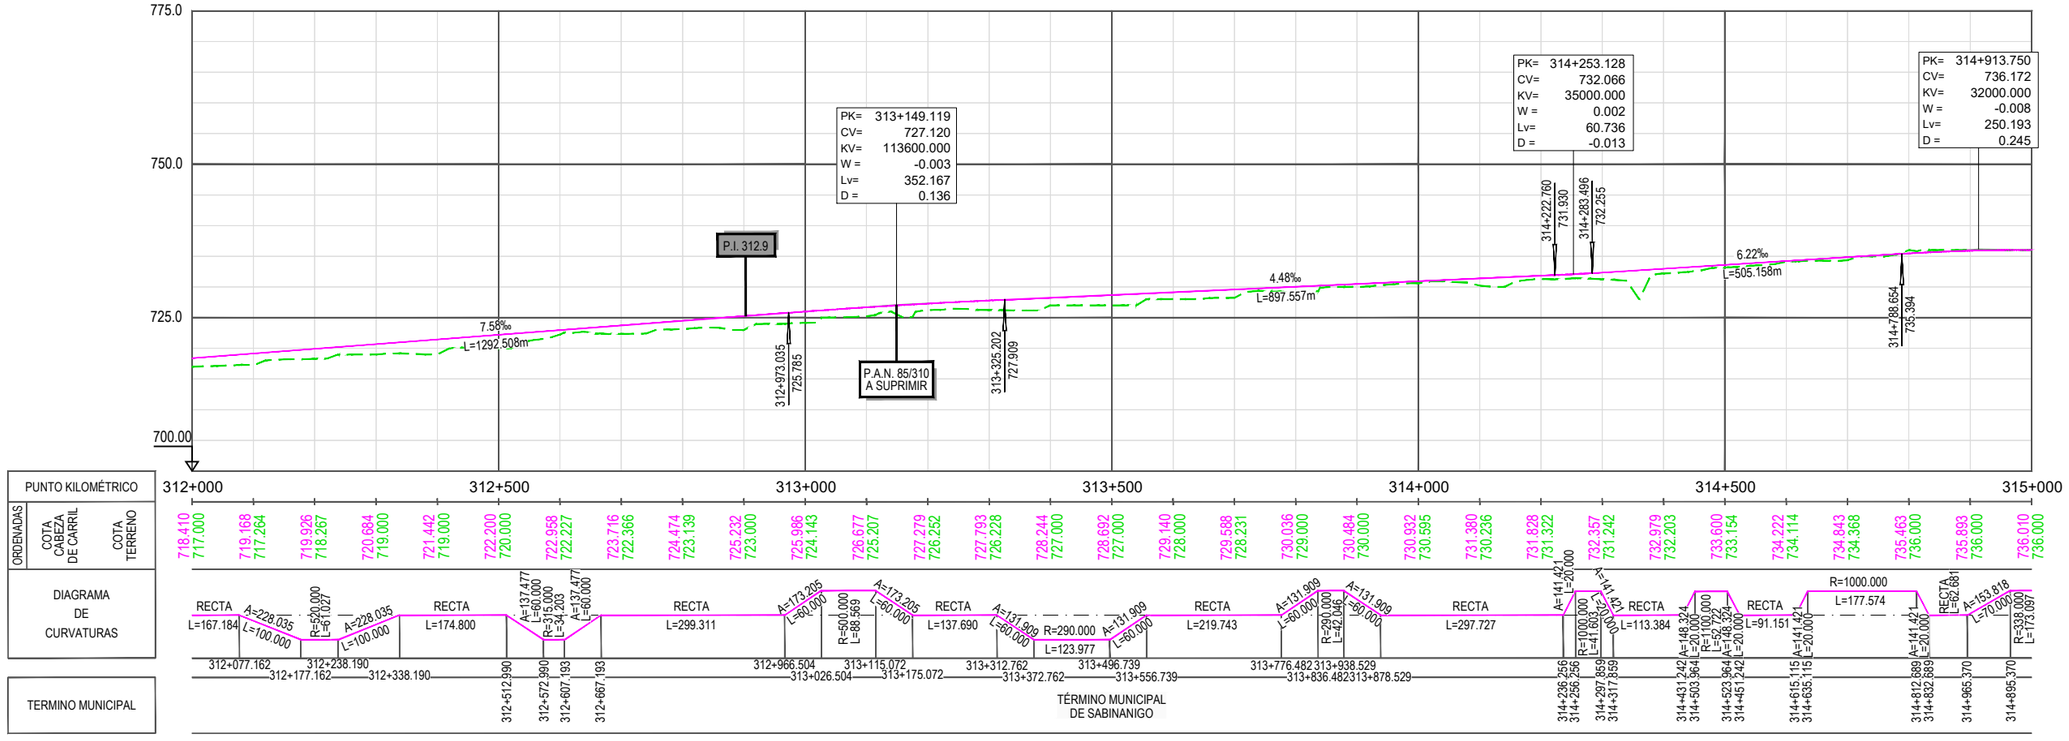

GOBIERNO DE ESPAÑA	MINISTERIO DE TRANSPORTES, MOVILIDAD Y AGENDA URBANA
SECRETARÍA DE ESTADO DE TRANSPORTES, MOVILIDAD Y AGENDA URBANA	
SECRETARÍA GENERAL DE INFRAESTRUCTURAS	
DIRECCIÓN GENERAL DE PLANIFICACIÓN Y EVALUACIÓN DE LA RED FERROVIARIA	
CO-FINANCED BY THE CONNECTING EUROPE FACILITY OF THE EUROPEAN UNION	

TÍTULO

BRIDGING MISSING LINKS BETWEEN FRANCE & SPAIN:
STUDIES FOR THE REHABILITATION OF THE CROOS-BORDER RAILWAY SECTION PAU-ZARAGOZA

ACTIVITY 7:PRE-DESIGN STUDIES FOR THE UPGRADE AND PREPARATION FOR FUTURE OPERATION IN ZARAGOZA-CANFRANC SECTION

ESTUDIO INFORMATIVO DE IMPLANTACIÓN DEL ANCHO ESTÁNDAR EN EL TRAMO HUESCA-CANFRANC

AUTOR: ineco

ESCALA ORIGINAL A3: 1/10.000 (NUMÉRICA) · 1/1.000 (GRÁFICA) 0 100 200 300m · 0 10 20 30m

FECHA: SEPTIEMBRE 2021

Nº DE PLANO: 4.2.4

Nº DE HOJA: HOJA 5 DE 13

TITULO DE PLANO:

PLANO DE TRAZADO (OPCIÓN 2)
PLANTA Y LONGITUDINAL
TRAMO 4 (CALDEARENAS - JACA)

Z:\TMASD 2021\F-2021 03-HUESCA-CANFRANC (INECO)\TRABAJO\PLANOS\4.-TRAZADO DE VÍAS\4.2.4 TRAZADO T4 ALT-2.dwg

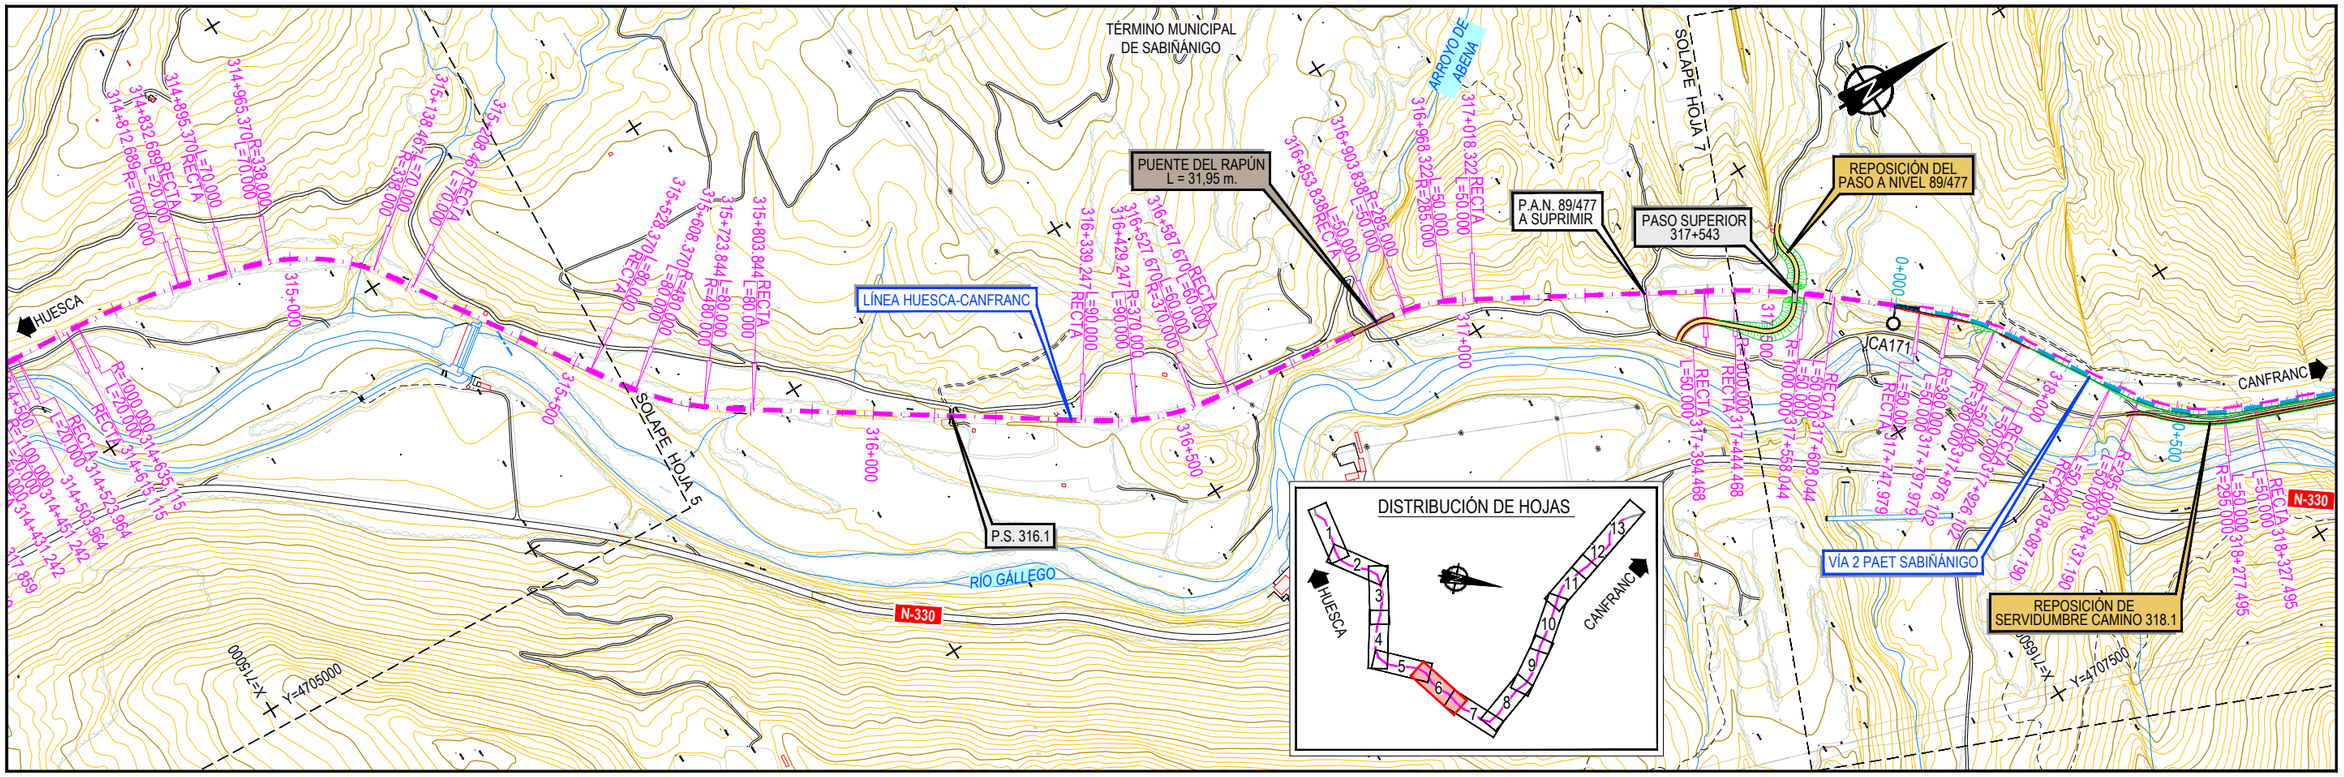

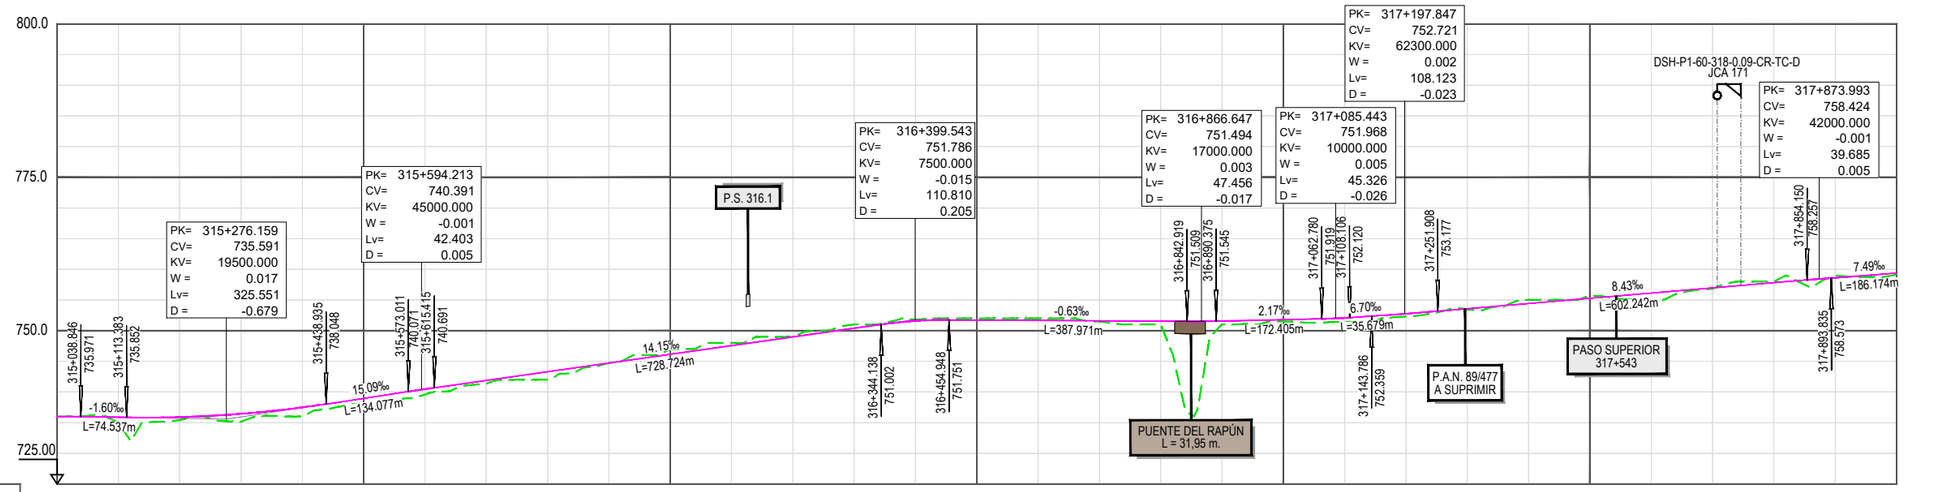

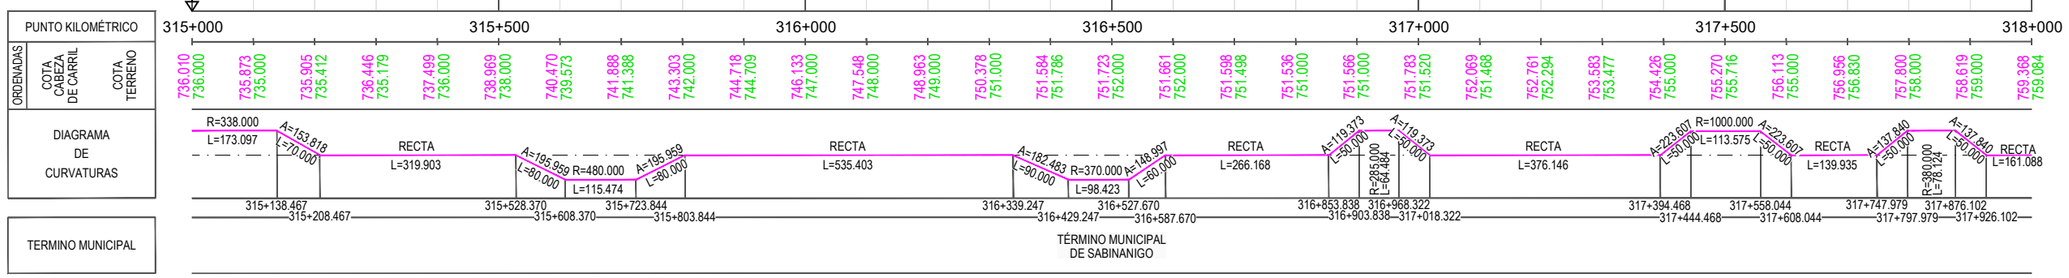

GOBIERNO DE ESPAÑA / MINISTERIO DE TRANSPORTES, MOVILIDAD Y AGENDA URBANA	SECRETARÍA DE ESTADO DE TRANSPORTES, MOVILIDAD Y AGENDA URBANA	TÍTULO: BRIDGING MISSING LINKS BETWEEN FRANCE & SPAIN: STUDIES FOR THE REHABILITATION OF THE CROOS-BORDER RAILWAY SECTION PAU-ZARAGOZA ACTIVITY 7:PRE-DESIGN STUDIES FOR THE UPGRADE AND PREPARATION FOR FUTURE OPERATION IN ZARAGOZA-CANFRANC SECTION ESTUDIO INFORMATIVO DE IMPLANTACIÓN DEL ANCHO ESTÁNDAR EN EL TRAMO HUESCA-CANFRANC	AUTOR: ineco	ESCALA ORIGINAL A3: 1/10.000, 1/1.000 (NUMÉRICA); GRÁFICA: 0 100 200 300m / 0 10 20 30m	FECHA: SEPTIEMBRE 2021	Nº DE PLANO: 4.2.4 Nº DE HOJA: HOJA 6 DE 13	TITULO DE PLANO: PLANO DE TRAZADO (OPCIÓN 2) PLANTA Y LONGITUDINAL TRAMO 4 (CALDEARENAS - JACA)
CO-FINANCED BY THE CONNECTING EUROPE FACILITY OF THE EUROPEAN UNION	SECRETARÍA GENERAL DE INFRAESTRUCTURAS DIRECCIÓN GENERAL DE PLANIFICACIÓN Y EVALUACIÓN DE LA RED FERROVIARIA					

Z:\ITMASD 2021\F-2021 03-HUESCA-CANFRANC (INECO)\TRABAJO\PLANOS\4.-TRAZADO DE VÍAS\4.2.4 TRAZADO T4 ALT-2.dwg

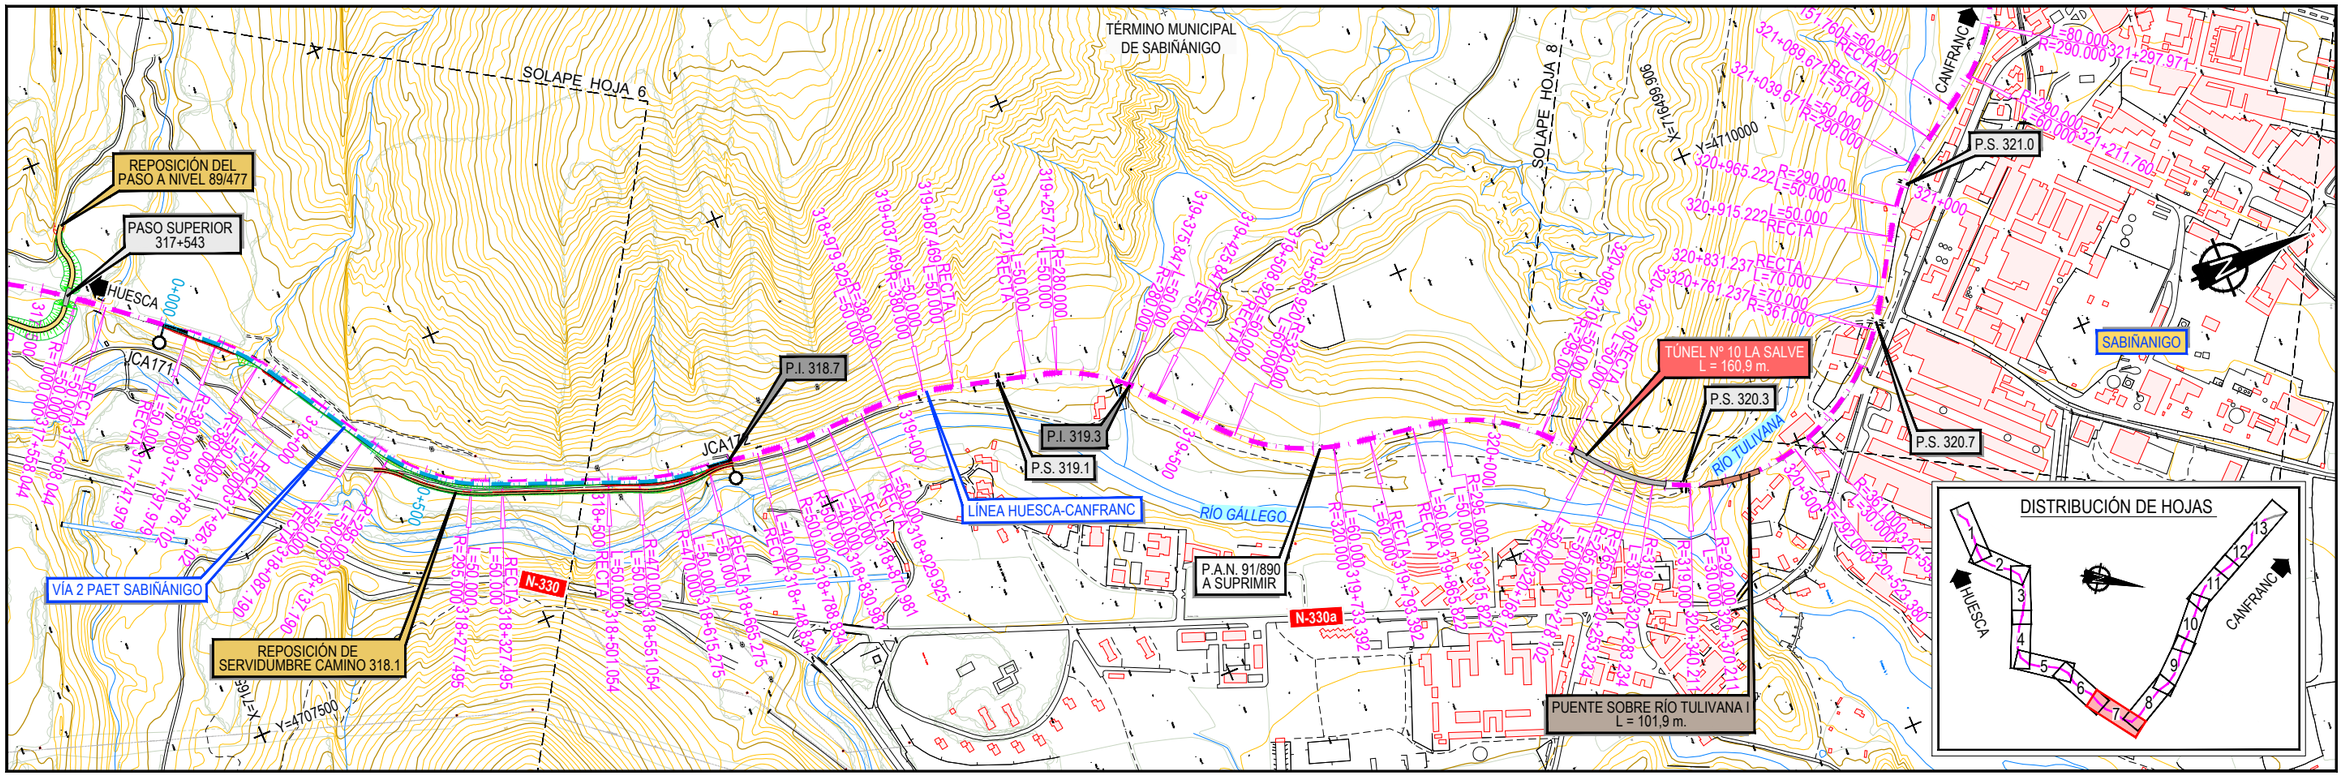
SOLAPE HOJA 6
TÉRMINO MUNICIPAL DE SABIÑÁNIGO
SOLAPE HOJA 8
REPOSICIÓN DEL PASO A NIVEL 89/477
PASO SUPERIOR 317+543
HUESCA
JCA171
JCA172
P.I. 318.7
P.I. 319.3
P.S. 319.1
LÍNEA HUESCA-CANFRANC
VÍA 2 PAET SABIÑÁNIGO
REPOSICIÓN DE SERVIDUMBRE CAMINO 318.1
N-330
N-330a
RÍO GÁLLEGO
P.A.N. 91/890 A SUPRIMIR
TÚNEL Nº 10 LA SALVE L = 160,9 m.
P.S. 320.3
P.S. 320.7
P.S. 321.0
RÍO TULIVANA
PUENTE SOBRE RÍO TULIVANA I L = 101,9 m.
SABIÑÁNIGO
CANFRANC
DISTRIBUCIÓN DE HOJAS

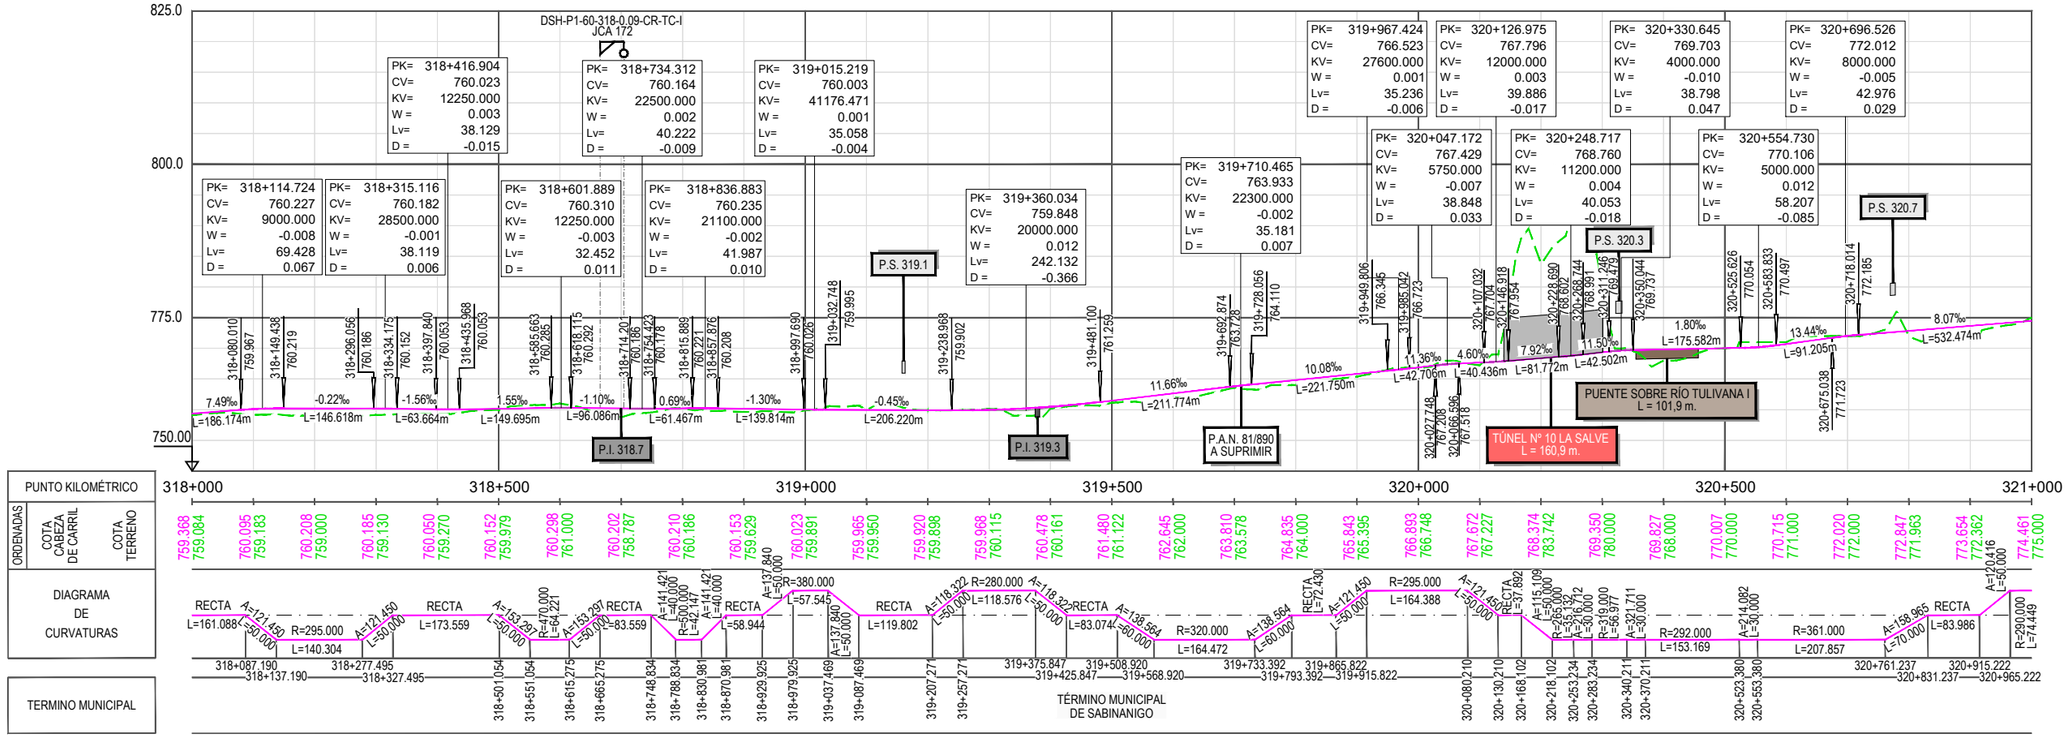
DSH-P1-60-318-0.09-CR-TC-I
JCA 172
P.S. 319.1
P.I. 318.7
P.I. 319.3
P.A.N. 81/890 A SUPRIMIR
P.S. 320.3
P.S. 320.7
TÚNEL Nº 10 LA SALVE L = 160,9 m.
PUENTE SOBRE RÍO TULIVANA I L = 101,9 m.
PUNTO KILOMÉTRICO
ORDENADAS
COTA CABEZA DE CARRIL
COTA TERRENO
DIAGRAMA DE CURVATURAS
TERMINO MUNICIPAL
TÉRMINO MUNICIPAL DE SABINANIGO

| | | |

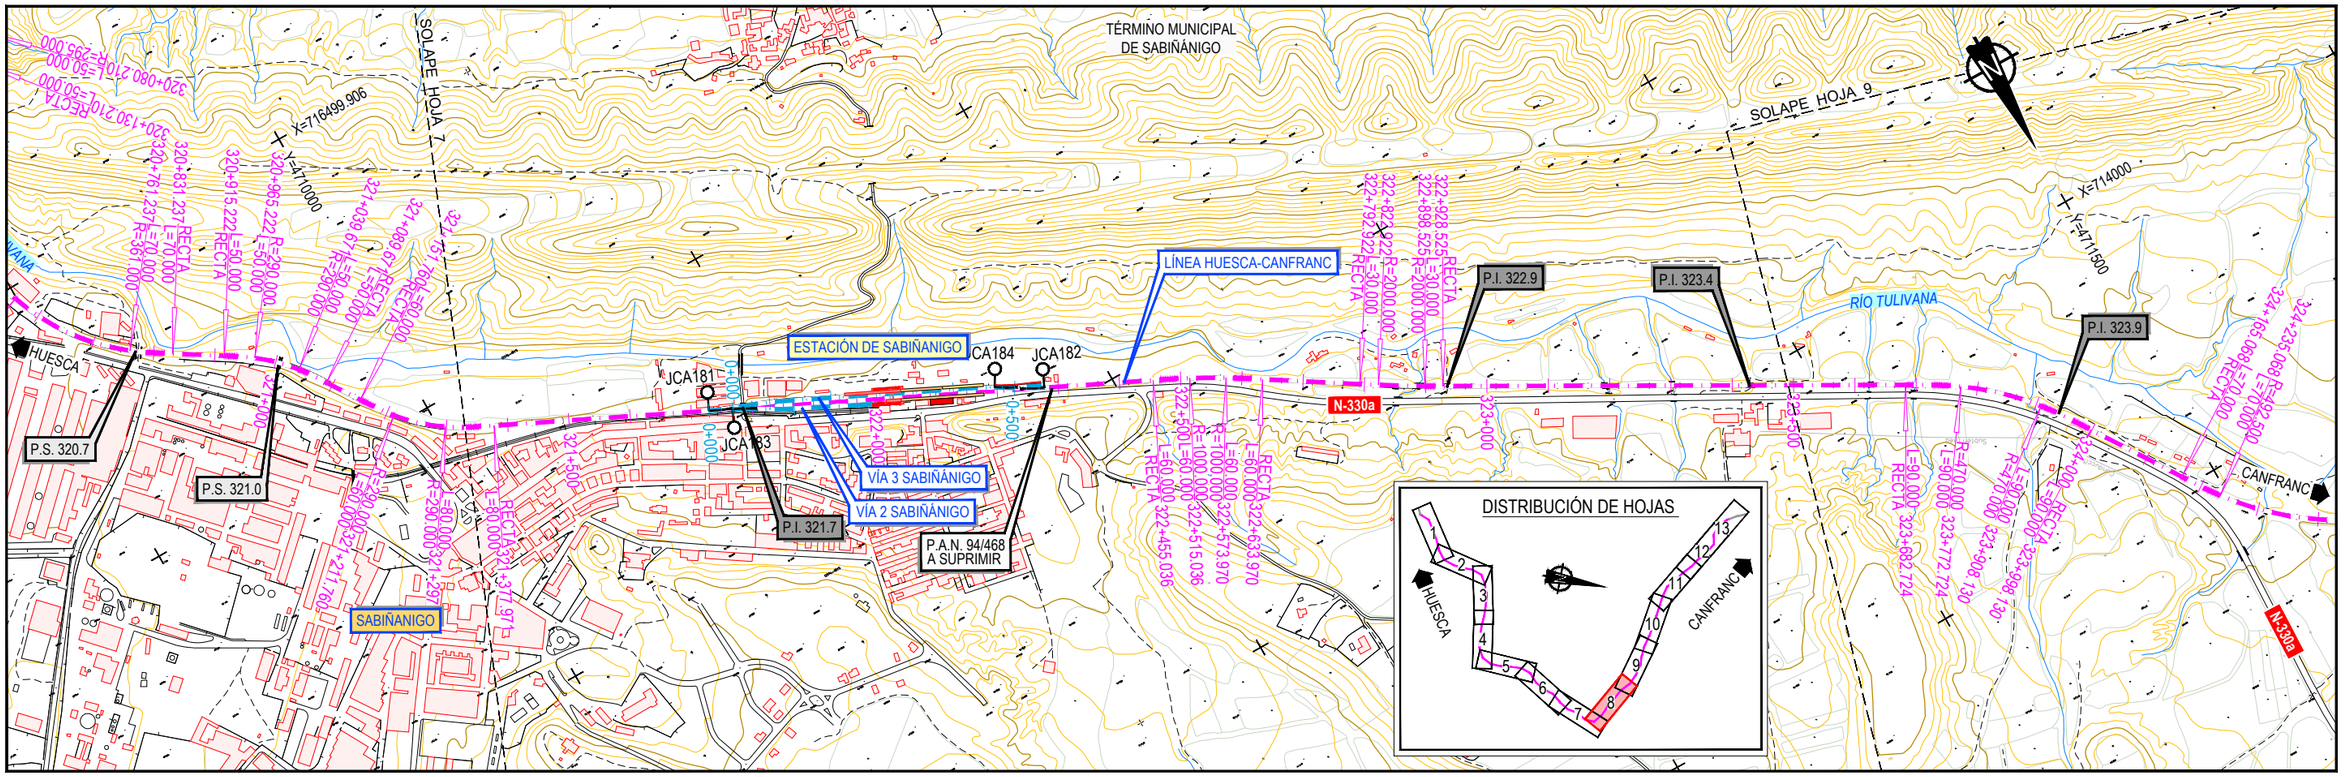

Z:\TMASD 2021\F-2021 03-HUESCA-CANFRANC (INECO)\TRABAJO\PLANOS\4.-TRAZADO DE VÍAS\4.2.4 TRAZADO T4 ALT-2.dwg

GOBIERNO DE ESPAÑA
MINISTERIO DE TRANSPORTES, MOVILIDAD Y AGENDA URBANA
SECRETARÍA DE ESTADO DE TRANSPORTES, MOVILIDAD Y AGENDA URBANA
SECRETARÍA GENERAL DE INFRAESTRUCTURAS
DIRECCIÓN GENERAL DE PLANIFICACIÓN Y EVALUACIÓN DE LA RED FERROVIARIA
CO-FINANCED BY THE CONNECTING EUROPE FACILITY OF THE EUROPEAN UNION

TÍTULO
BRIDGING MISSING LINKS BETWEEN FRANCE & SPAIN:
STUDIES FOR THE REHABILITATION OF THE CROOS-BORDER RAILWAY SECTION PAU-ZARAGOZA
ACTIVITY 7:PRE-DESIGN STUDIES FOR THE UPGRADE AND PREPARATION FOR FUTURE OPERATION IN ZARAGOZA-CANFRANC SECTION
ESTUDIO INFORMATIVO DE IMPLANTACIÓN DEL ANCHO ESTÁNDAR EN EL TRAMO HUESCA-CANFRANC

AUTOR: ineco

ESCALA ORIGINAL A3
1/10.000 0 100 200 300m
1/1.000 0 10 20 30m
NUMÉRICA GRÁFICA

FECHA: SEPTIEMBRE 2021

Nº DE PLANO: 4.2.4
Nº DE HOJA: HOJA 8 DE 13

TITULO DE PLANO:
PLANO DE TRAZADO (OPCIÓN 2)
PLANTA Y LONGITUDINAL
TRAMO 4 (CALDEARENAS - JACA)

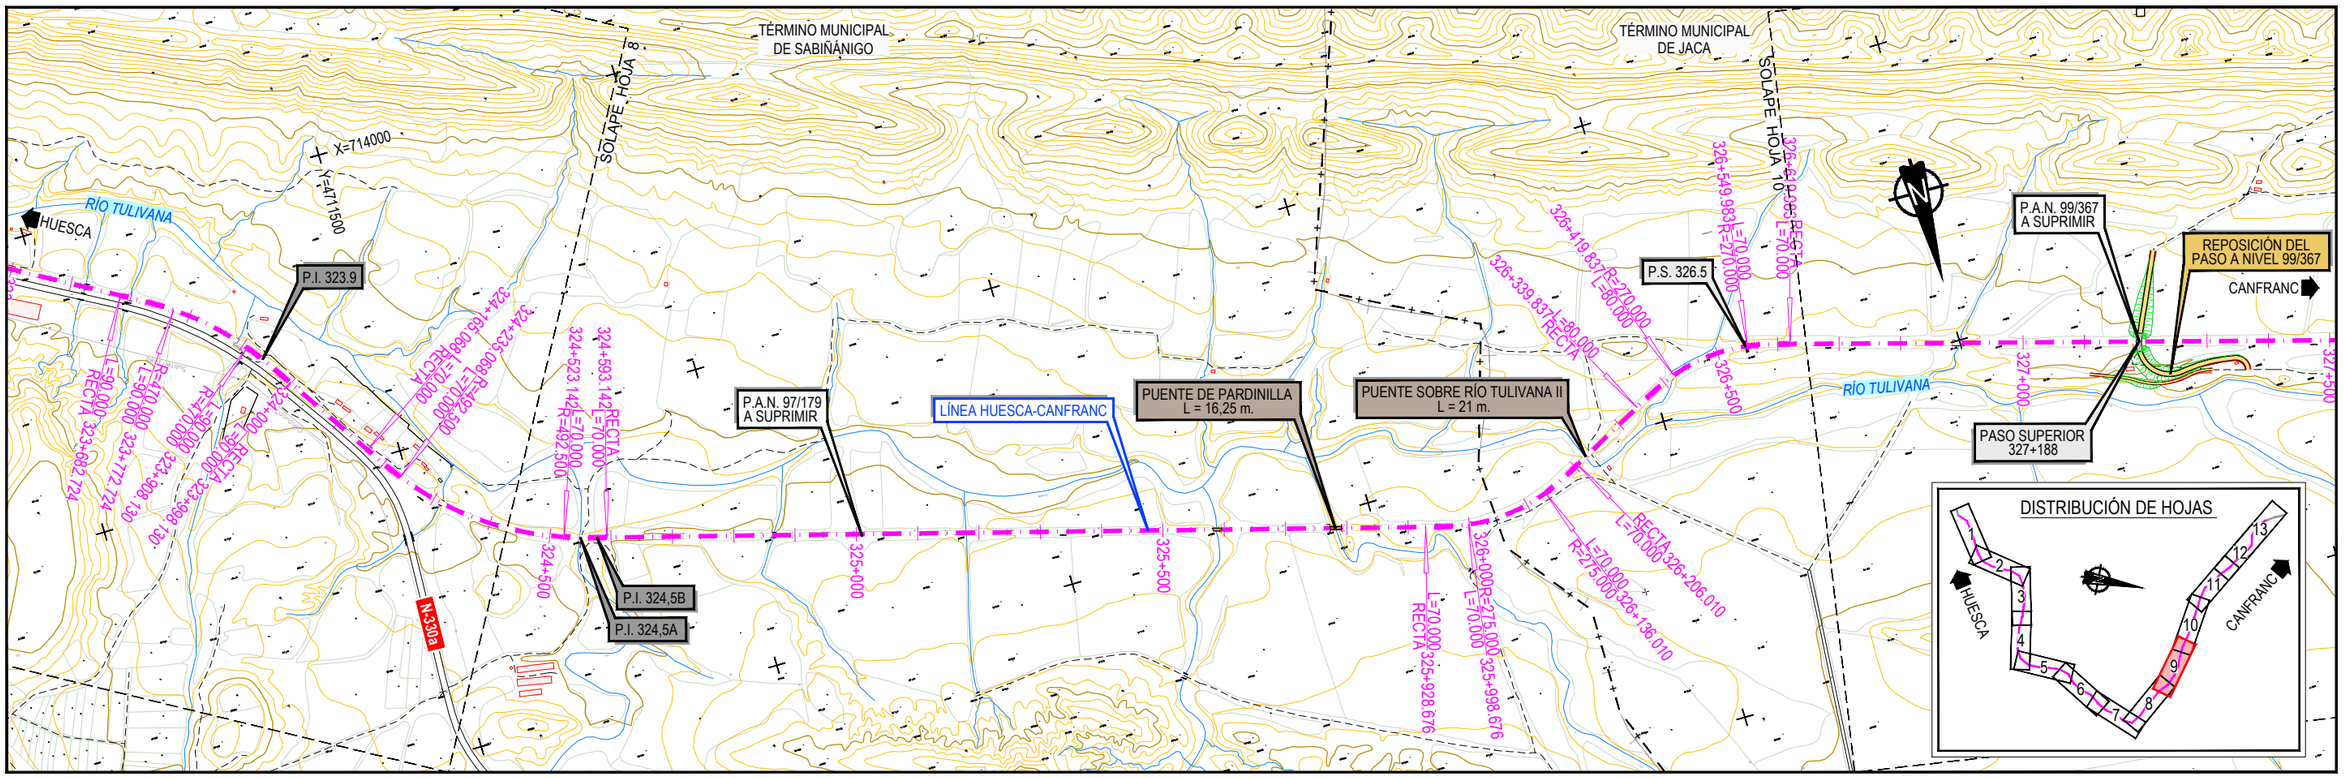

GOBIERNO DE ESPAÑA
MINISTERIO DE TRANSPORTES, MOVILIDAD Y AGENDA URBANA
SECRETARÍA DE ESTADO DE TRANSPORTES, MOVILIDAD Y AGENDA URBANA
SECRETARÍA GENERAL DE INFRAESTRUCTURAS
DIRECCIÓN GENERAL DE PLANIFICACIÓN Y EVALUACIÓN DE LA RED FERROVIARIA
CO-FINANCED BY THE CONNECTING EUROPE FACILITY OF THE EUROPEAN UNION

TÍTULO
BRIDGING MISSING LINKS BETWEEN FRANCE & SPAIN:
STUDIES FOR THE REHABILITATION OF THE CROOS-BORDER RAILWAY SECTION PAU-ZARAGOZA
ACTIVITY 7:PRE-DESIGN STUDIES FOR THE UPGRADE AND PREPARATION FOR FUTURE OPERATION IN ZARAGOZA-CANFRANC SECTION
ESTUDIO INFORMATIVO DE IMPLANTACIÓN DEL ANCHO ESTÁNDAR EN EL TRAMO HUESCA-CANFRANC

AUTOR
ineco

ESCALA ORIGINAL A3
1/10.000 0 100 200 300m
1/1.000 0 10 20 30m
NUMÉRICA GRÁFICA

FECHA: SEPTIEMBRE 2021

Nº DE PLANO: 4.2.4
Nº DE HOJA: HOJA 9 DE 13

TITULO DE PLANO:
PLANO DE TRAZADO (OPCIÓN 2)
PLANTA Y LONGITUDINAL
TRAMO 4 (CALDEARENAS - JACA)

Z:\TMASD 2021\F-2021 03-HUESCA-CANFRANC (INECO)\TRABAJO\PLANOS\4.-TRAZADO DE VÍAS\4.2.4 TRAZADO T4 ALT-2.dwg

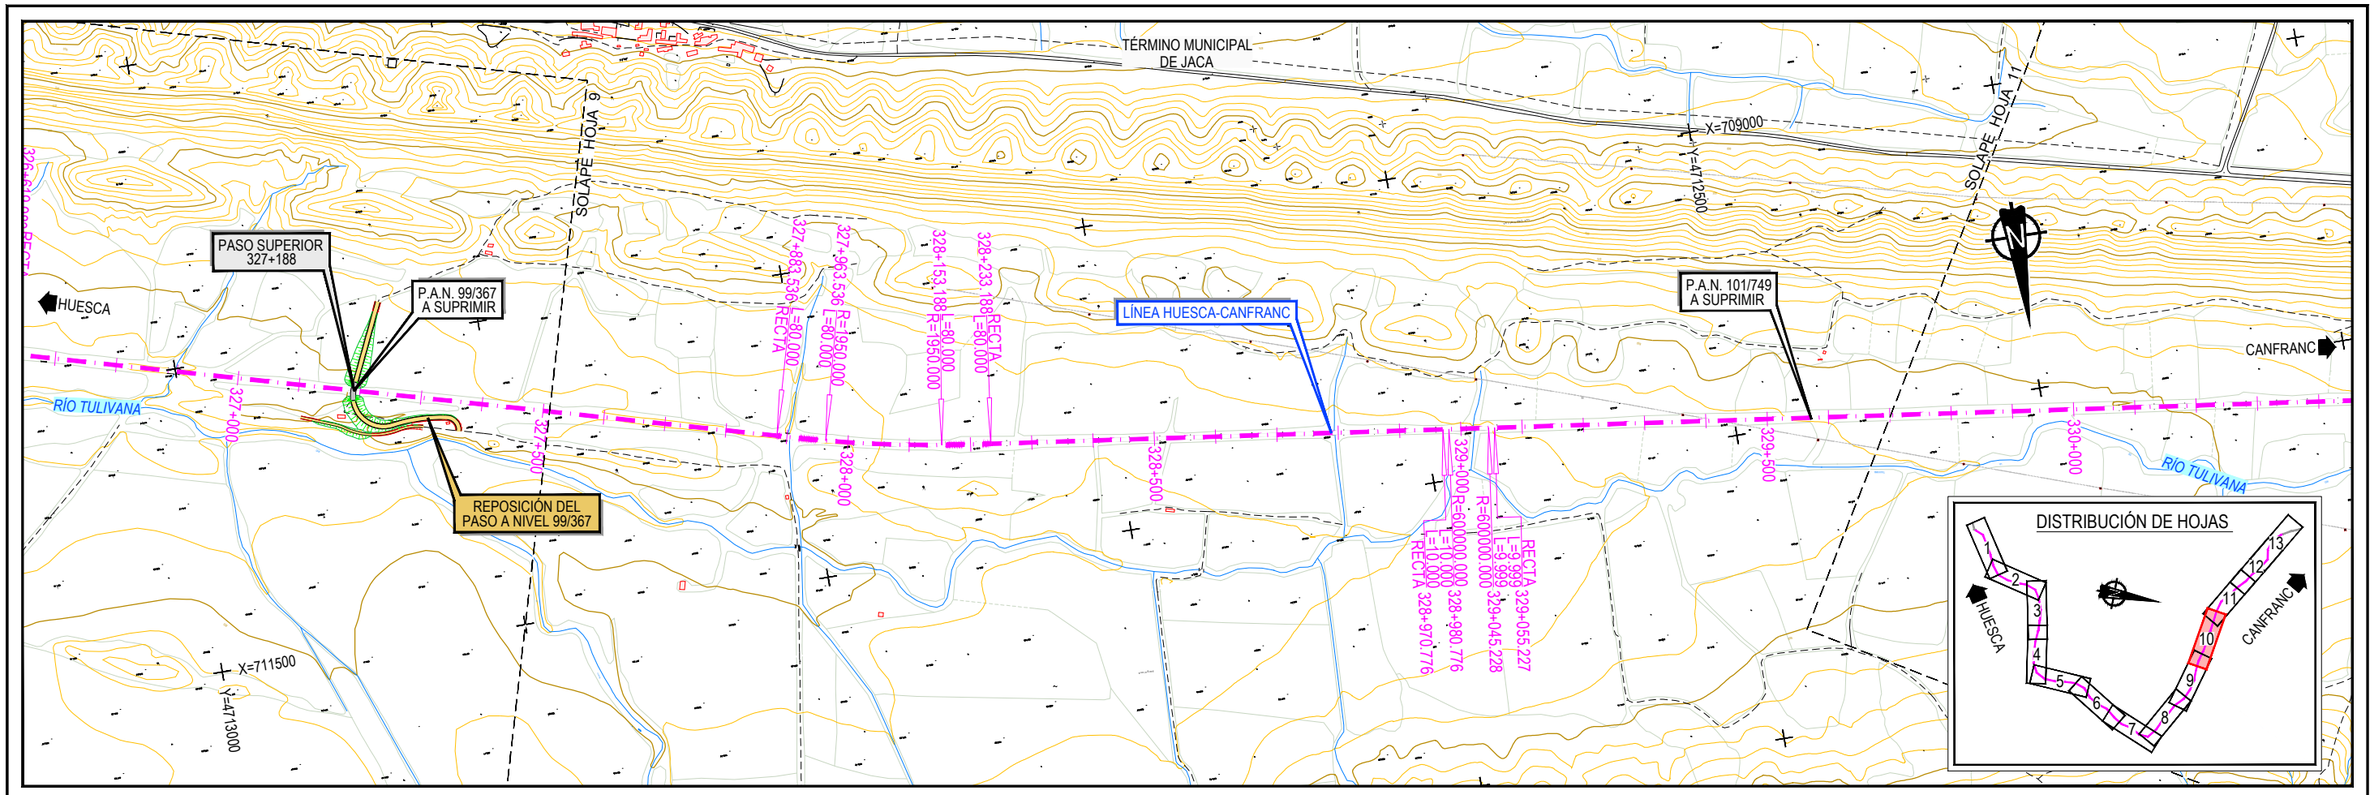

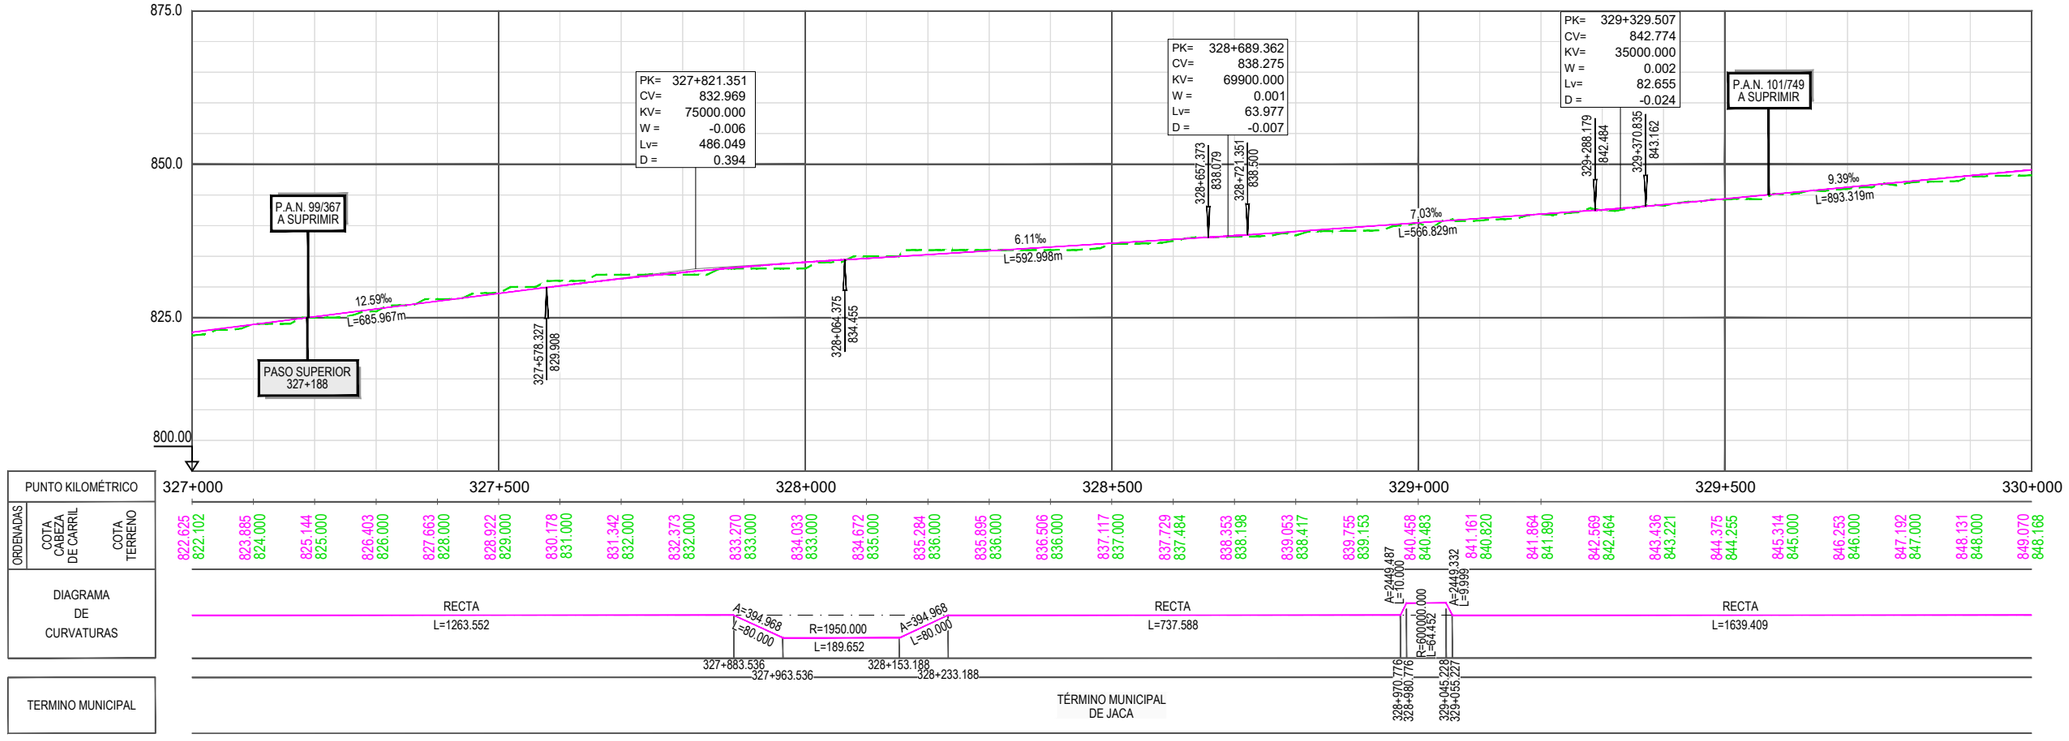

GOBIERNO DE ESPAÑA
MINISTERIO DE TRANSPORTES, MOVILIDAD Y AGENDA URBANA
SECRETARÍA DE ESTADO DE TRANSPORTES, MOVILIDAD Y AGENDA URBANA
SECRETARÍA GENERAL DE INFRAESTRUCTURAS
DIRECCIÓN GENERAL DE PLANIFICACIÓN Y EVALUACIÓN DE LA RED FERROVIARIA
CO-FINANCED BY THE CONNECTING EUROPE FACILITY OF THE EUROPEAN UNION

TÍTULO

BRIDGING MISSING LINKS BETWEEN FRANCE & SPAIN:
STUDIES FOR THE REHABILITATION OF THE CROOS-BORDER RAILWAY SECTION PAU-ZARAGOZA

ACTIVITY 7:PRE-DESIGN STUDIES FOR THE UPGRADE AND PREPARATION FOR FUTURE OPERATION IN ZARAGOZA-CANFRANC SECTION

ESTUDIO INFORMATIVO DE IMPLANTACIÓN DEL ANCHO ESTÁNDAR EN EL TRAMO HUESCA-CANFRANC

AUTOR: ineco

ESCALA ORIGINAL A3
1/10.000 0 100 200 300m
1/1.000 0 10 20 30m
NUMÉRICA GRÁFICA

FECHA: SEPTIEMBRE 2021

Nº DE PLANO: 4.2.4
Nº DE HOJA: HOJA 10 DE 13

TITULO DE PLANO:
PLANO DE TRAZADO (OPCIÓN 2)
PLANTA Y LONGITUDINAL
TRAMO 4 (CALDEARENAS - JACA)

Z:\TMASD 2021\F-2021 03-HUESCA-CANFRANC (INECO)\TRABAJO\PLANOS\4.-TRAZADO DE VÍAS\4.2.4 TRAZADO T4 ALT-2.dwg

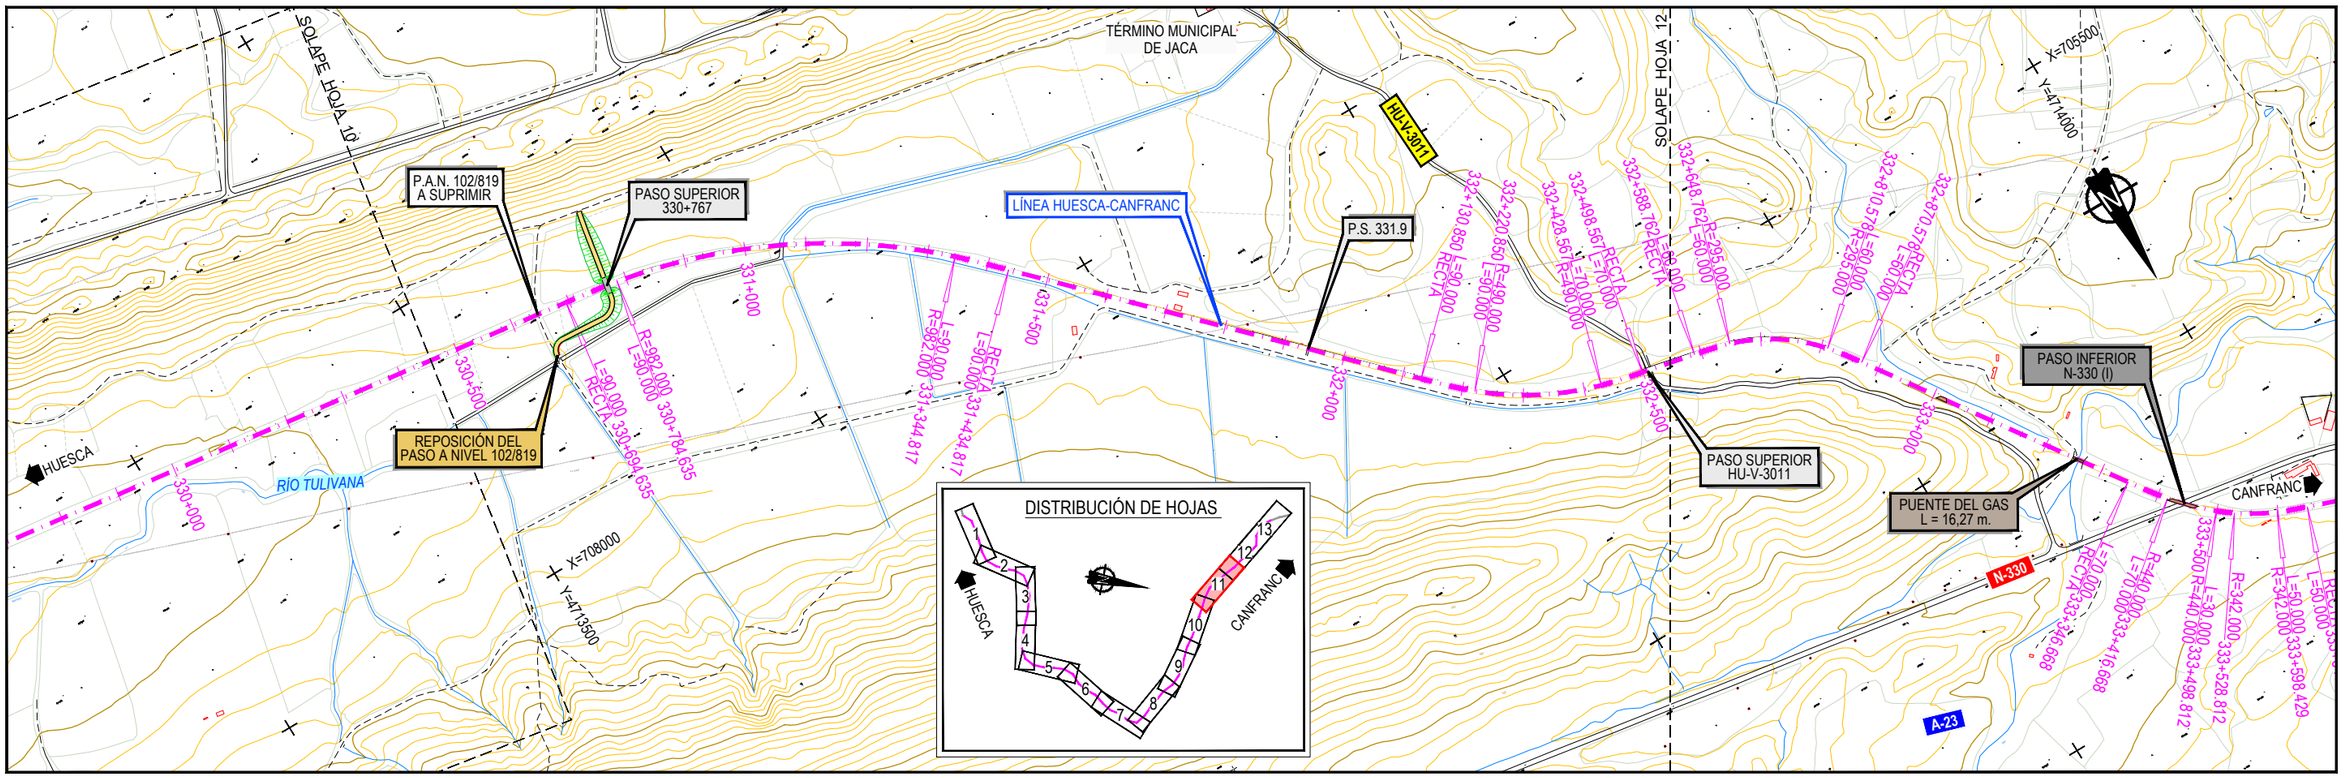
SOLAPE HOJA 10
TÉRMINO MUNICIPAL DE JACA
HU-V-3011
SOLAPE HOJA 12
X=705000
Y=4714000
P.A.N. 102/819 A SUPRIMIR
PASO SUPERIOR 330+767
LÍNEA HUESCA-CANFRANC
P.S. 331.9
PASO INFERIOR N-330 (I)
HUESCA
RÍO TULIVANA
REPOSICIÓN DEL PASO A NIVEL 102/819
PASO SUPERIOR HU-V-3011
PUENTE DEL GAS L = 16,27 m.
CANFRANC
N-330
A-23
X=708000
Y=4713500
DISTRIBUCIÓN DE HOJAS
1
2
3
4
5
6
7
8
9
10
11
12
13

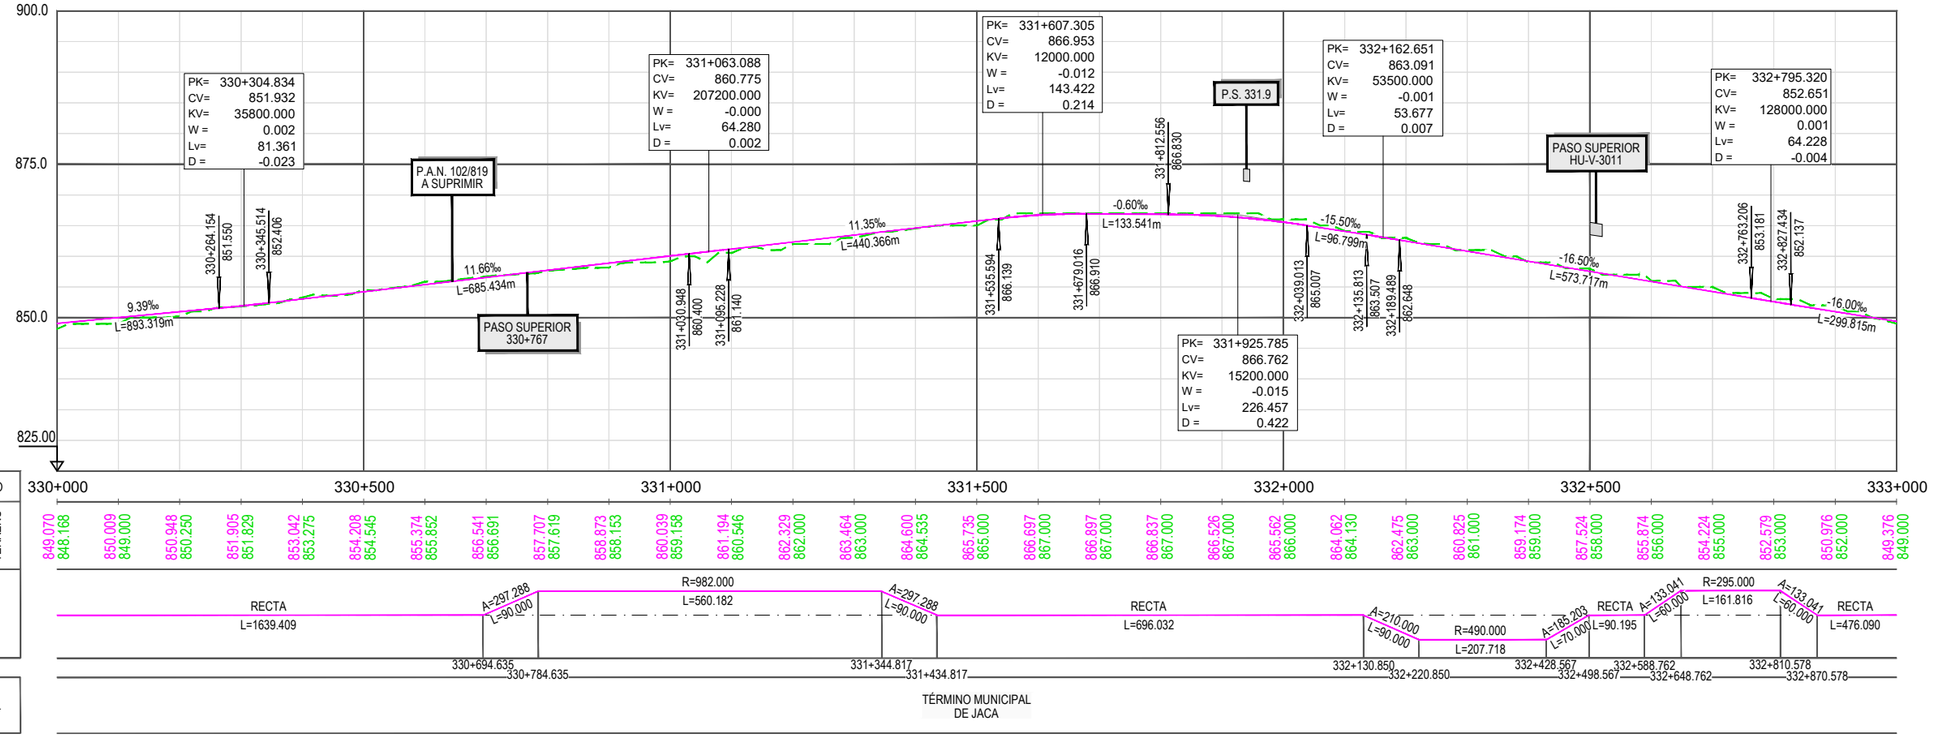
PK= 330+304.834
CV= 851.932
KV= 35800.000
W = 0.002
Lv= 81.361
D = -0.023
PK= 331+063.088
CV= 860.775
KV= 207200.000
W = -0.000
Lv= 64.280
D = 0.002
PK= 331+607.305
CV= 866.953
KV= 12000.000
W = -0.012
Lv= 143.422
D = 0.214
PK= 331+925.785
CV= 866.762
KV= 15200.000
W = -0.015
Lv= 226.457
D = 0.422
PK= 332+162.651
CV= 863.091
KV= 53500.000
W = -0.001
Lv= 53.677
D = 0.007
PK= 332+795.320
CV= 852.651
KV= 128000.000
W = 0.001
Lv= 64.228
D = -0.004
900.0
875.0
850.0
825.00
P.A.N. 102/819 A SUPRIMIR
PASO SUPERIOR 330+767
P.S. 331.9
PASO SUPERIOR HU-V-3011
9.39‰
L=893.319m
11.66‰
L=685.434m
11.35‰
L=440.366m
-0.60‰
L=133.541m
-15.50‰
L=96.799m
-16.50‰
L=573.717m
-16.00‰
L=299.815m
PUNTO KILOMÉTRICO
ORDENADAS
COTA CABEZA DE CARRIL
COTA TERRENO
DIAGRAMA DE CURVATURAS
TERMINO MUNICIPAL
330+000
330+500
331+000
331+500
332+000
332+500
333+000
RECTA L=1639.409
A=297.288 L=90.000
R=982.000 L=560.182
A=297.288 L=90.000
RECTA L=696.032
A=210.000 L=90.000
R=490.000 L=207.718
A=185.203 L=70.000
RECTA L=90.195
A=133.041 L=60.000
R=295.000 L=161.816
A=133.041 L=60.000
RECTA L=476.090
330+694.635
330+784.635
331+344.817
331+434.817
332+130.850
332+220.850
332+428.567
332+498.567
332+588.762
332+648.762
332+810.578
332+870.578
TÉRMINO MUNICIPAL DE JACA

| | | |

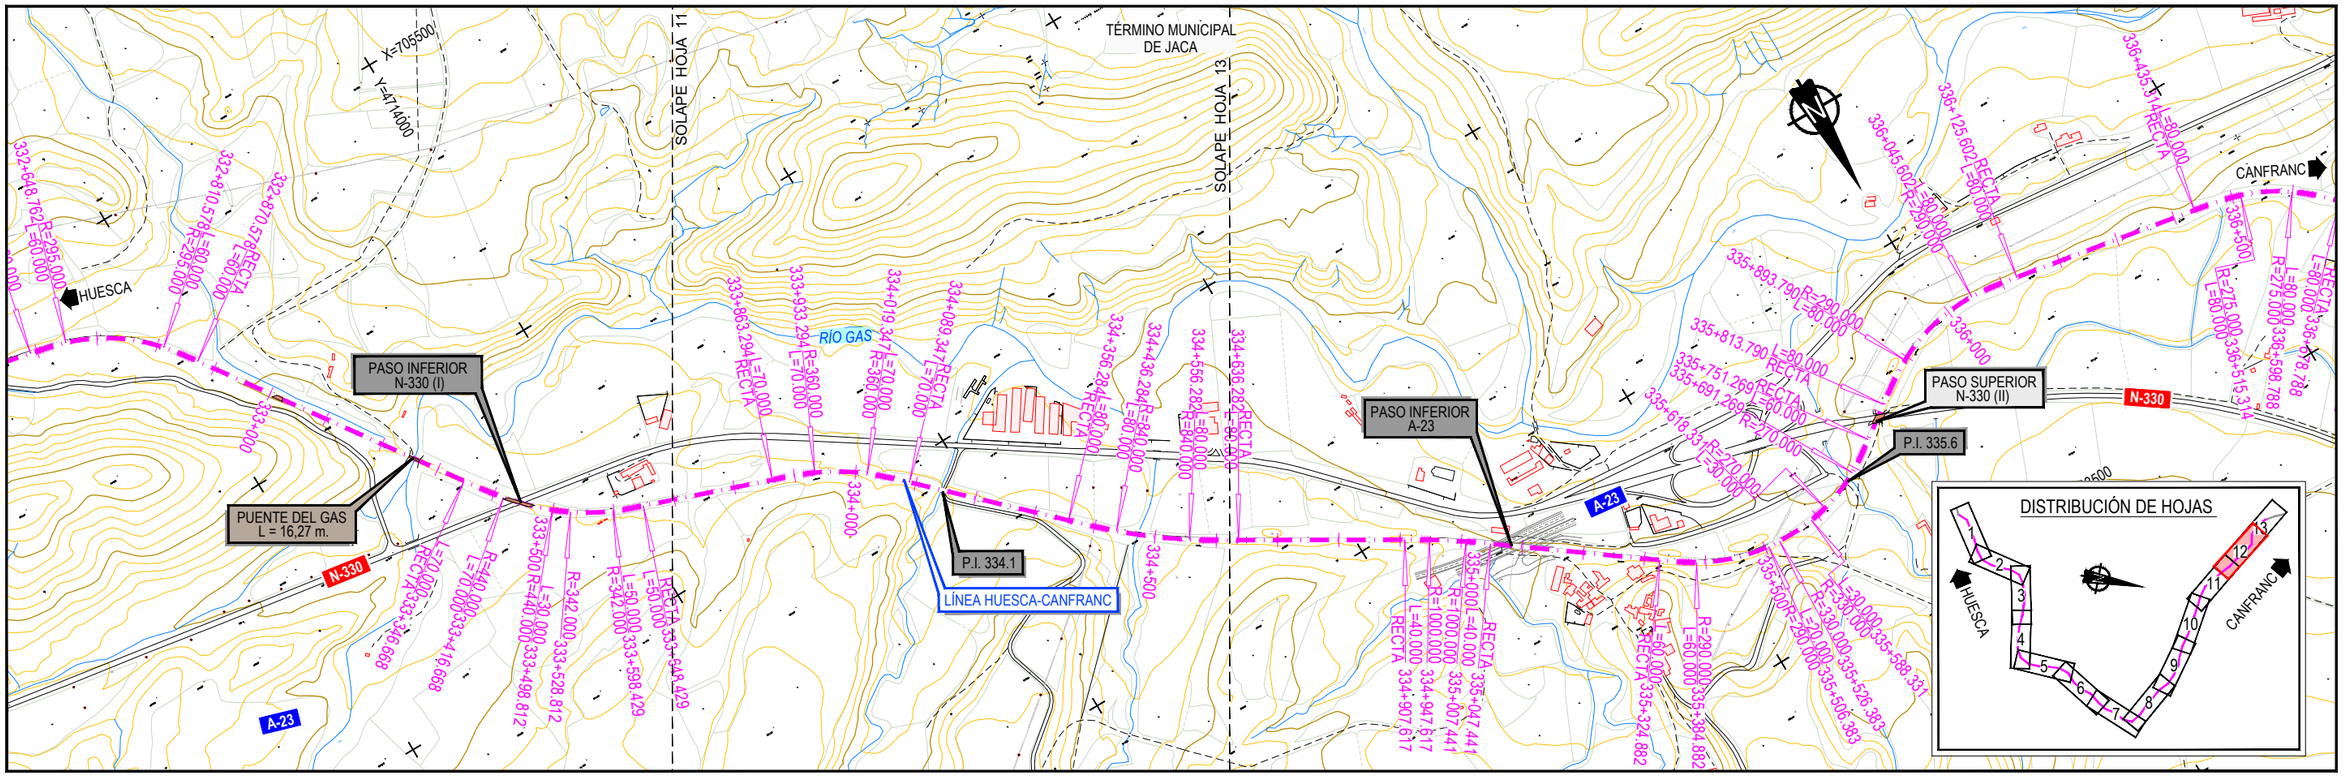

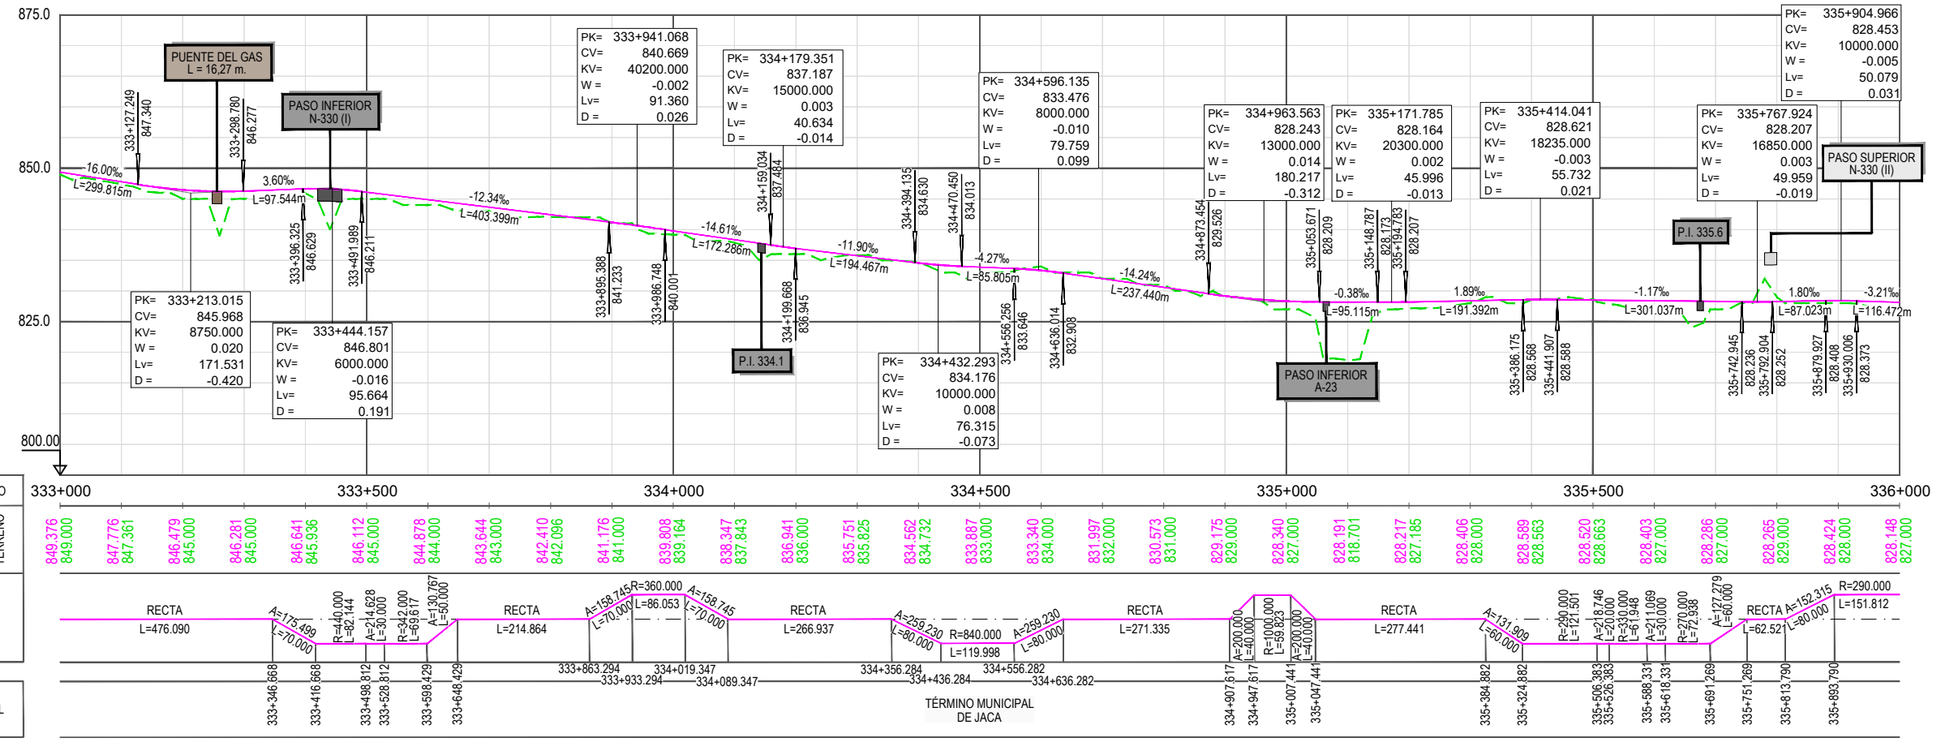

PK=	333+213.015
CV=	845.968
KV=	8750.000
W =	0.020
Lv=	171.531
D =	-0.420

PK=	333+444.157
CV=	846.801
KV=	6000.000
W =	-0.016
Lv=	95.664
D =	0.191

PK=	333+941.068
CV=	840.669
KV=	40200.000
W =	-0.002
Lv=	91.360
D =	0.026

PK=	334+179.351
CV=	837.187
KV=	15000.000
W =	0.003
Lv=	40.634
D =	-0.014

PK=	334+432.293
CV=	834.176
KV=	10000.000
W =	0.008
Lv=	76.315
D =	-0.073

PK=	334+596.135
CV=	833.476
KV=	8000.000
W =	-0.010
Lv=	79.759
D =	0.099

PK=	334+963.563
CV=	828.243
KV=	13000.000
W =	0.014
Lv=	180.217
D =	-0.312

PK=	335+171.785
CV=	828.164
KV=	20300.000
W =	0.002
Lv=	45.996
D =	-0.013

PK=	335+414.041
CV=	828.621
KV=	18235.000
W =	-0.003
Lv=	55.732
D =	0.021

PK=	335+767.924
CV=	828.207
KV=	16850.000
W =	0.003
Lv=	49.959
D =	-0.019

PK=	335+904.966
CV=	828.453
KV=	10000.000
W =	-0.005
Lv=	50.079
D =	0.031

GOBIERNO DE ESPAÑA	MINISTERIO DE TRANSPORTES, MOVILIDAD Y AGENDA URBANA	SECRETARÍA DE ESTADO DE TRANSPORTES, MOVILIDAD Y AGENDA URBANA	
		SECRETARÍA GENERAL DE INFRAESTRUCTURAS	
		DIRECCIÓN GENERAL DE PLANIFICACIÓN Y EVALUACIÓN DE LA RED FERROVIARIA	
CO-FINANCED BY THE CONNECTING EUROPE FACILITY OF THE EUROPEAN UNION			

TÍTULO

BRIDGING MISSING LINKS BETWEEN FRANCE & SPAIN:
STUDIES FOR THE REHABILITATION OF THE CROOS-BORDER RAILWAY SECTION PAU-ZARAGOZA

ACTIVITY 7:PRE-DESIGN STUDIES FOR THE UPGRADE AND PREPARATION FOR FUTURE OPERATION IN ZARAGOZA-CANFRANC SECTION

ESTUDIO INFORMATIVO DE IMPLANTACIÓN DEL ANCHO ESTÁNDAR EN EL TRAMO HUESCA-CANFRANC

AUTOR: ineco

ESCALA ORIGINAL A3
1/10.000 (NUMÉRICA)
1/1.000 (NUMÉRICA)
0 100 200 300m
0 10 20 30m (GRÁFICA)

FECHA: SEPTIEMBRE 2021

Nº DE PLANO: 4.2.4

Nº DE HOJA: HOJA 12 DE 13

TITULO DE PLANO:

PLANO DE TRAZADO (OPCIÓN 2)
PLANTA Y LONGITUDINAL
TRAMO 4 (CALDEARENAS - JACA)

Z:\TMASD 2021\F-2021 03-HUESCA-CANFRANC (INECO)\TRABAJO\PLANOS\4.-TRAZADO DE VÍAS\4.2.4 TRAZADO T4 ALT-2.dwg

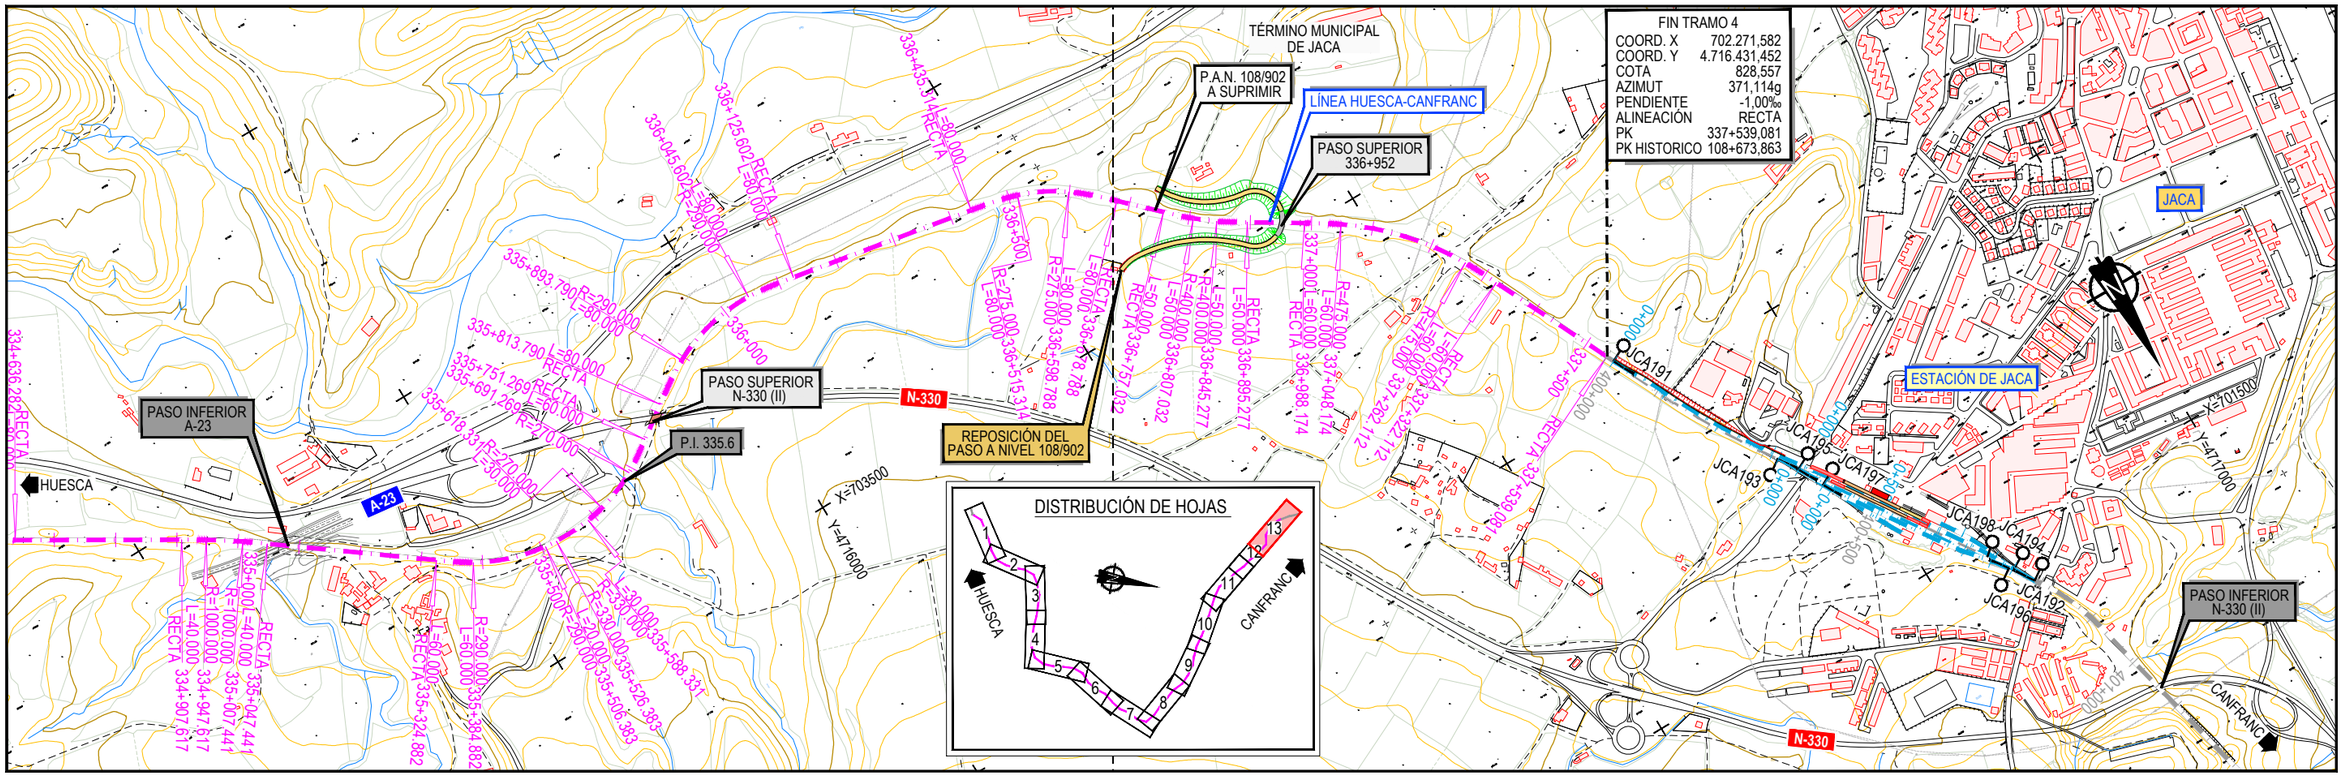

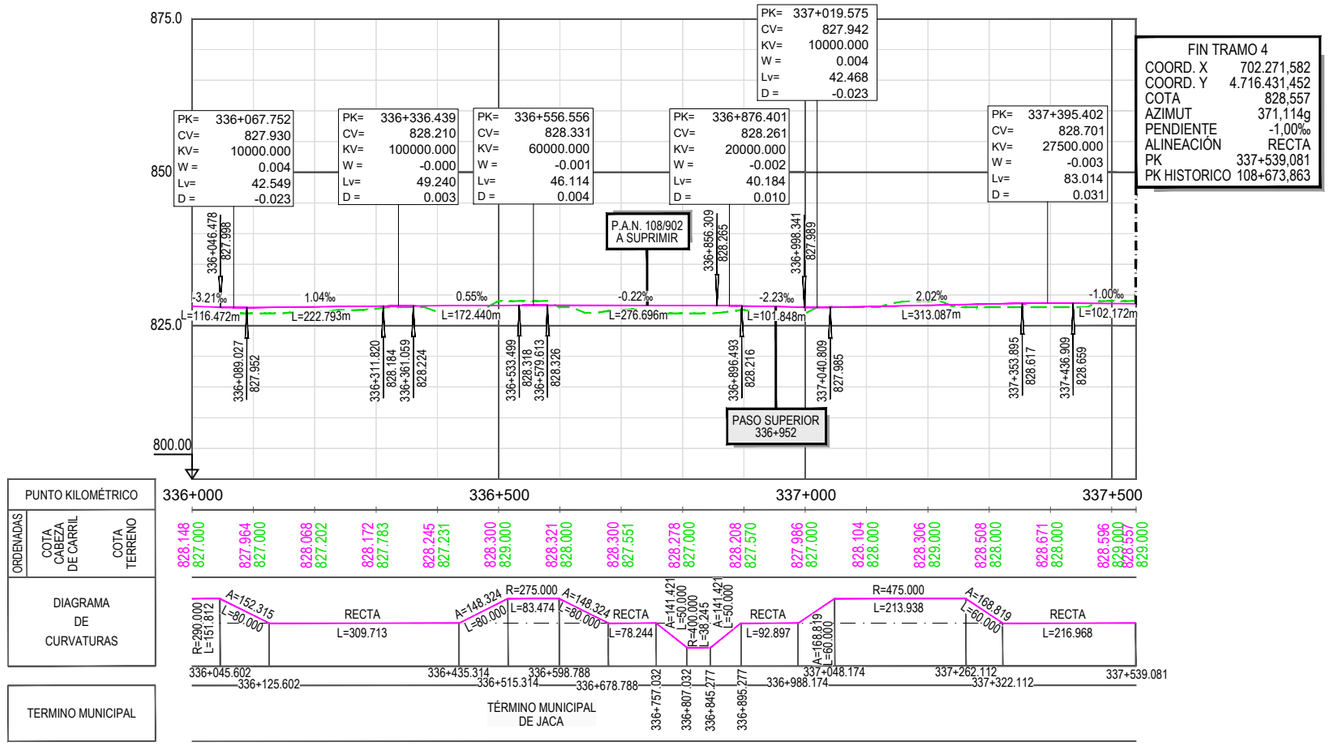

GOBIERNO DE ESPAÑA	MINISTERIO DE TRANSPORTES, MOVILIDAD Y AGENDA URBANA
SECRETARÍA DE ESTADO DE TRANSPORTES, MOVILIDAD Y AGENDA URBANA	
SECRETARÍA GENERAL DE INFRAESTRUCTURAS	
DIRECCIÓN GENERAL DE PLANIFICACIÓN Y EVALUACIÓN DE LA RED FERROVIARIA	
CO-FINANCED BY THE CONNECTING EUROPE FACILITY OF THE EUROPEAN UNION	

TÍTULO

BRIDGING MISSING LINKS BETWEEN FRANCE & SPAIN:
STUDIES FOR THE REHABILITATION OF THE CROOS-BORDER RAILWAY SECTION PAU-ZARAGOZA
ACTIVITY 7:PRE-DESIGN STUDIES FOR THE UPGRADE AND PREPARATION FOR FUTURE OPERATION IN ZARAGOZA-CANFRANC SECTION

ESTUDIO INFORMATIVO DE IMPLANTACIÓN DEL ANCHO ESTÁNDAR EN EL TRAMO HUESCA-CANFRANC

AUTOR: ineco

ESCALA ORIGINAL A3
1/10.000 — 0 100 200 300m
1/1.000 — 0 10 20 30m
NUMÉRICA | GRÁFICA

FECHA: SEPTIEMBRE 2021

Nº DE PLANO: 4.2.4
Nº DE HOJA: HOJA 13 DE 13

TITULO DE PLANO:
PLANO DE TRAZADO (OPCIÓN 2)
PLANTA Y LONGITUDINAL
TRAMO 4 (CALDEARENAS - JACA)

Z:\TMASD 2021\F-2021 03-HUESCA-CANFRANC (INECO)\TRABAJO\PLANOS\4.-TRAZADO DE VÍAS\4.2.4 TRAZADO T4 ALT-2.dwg

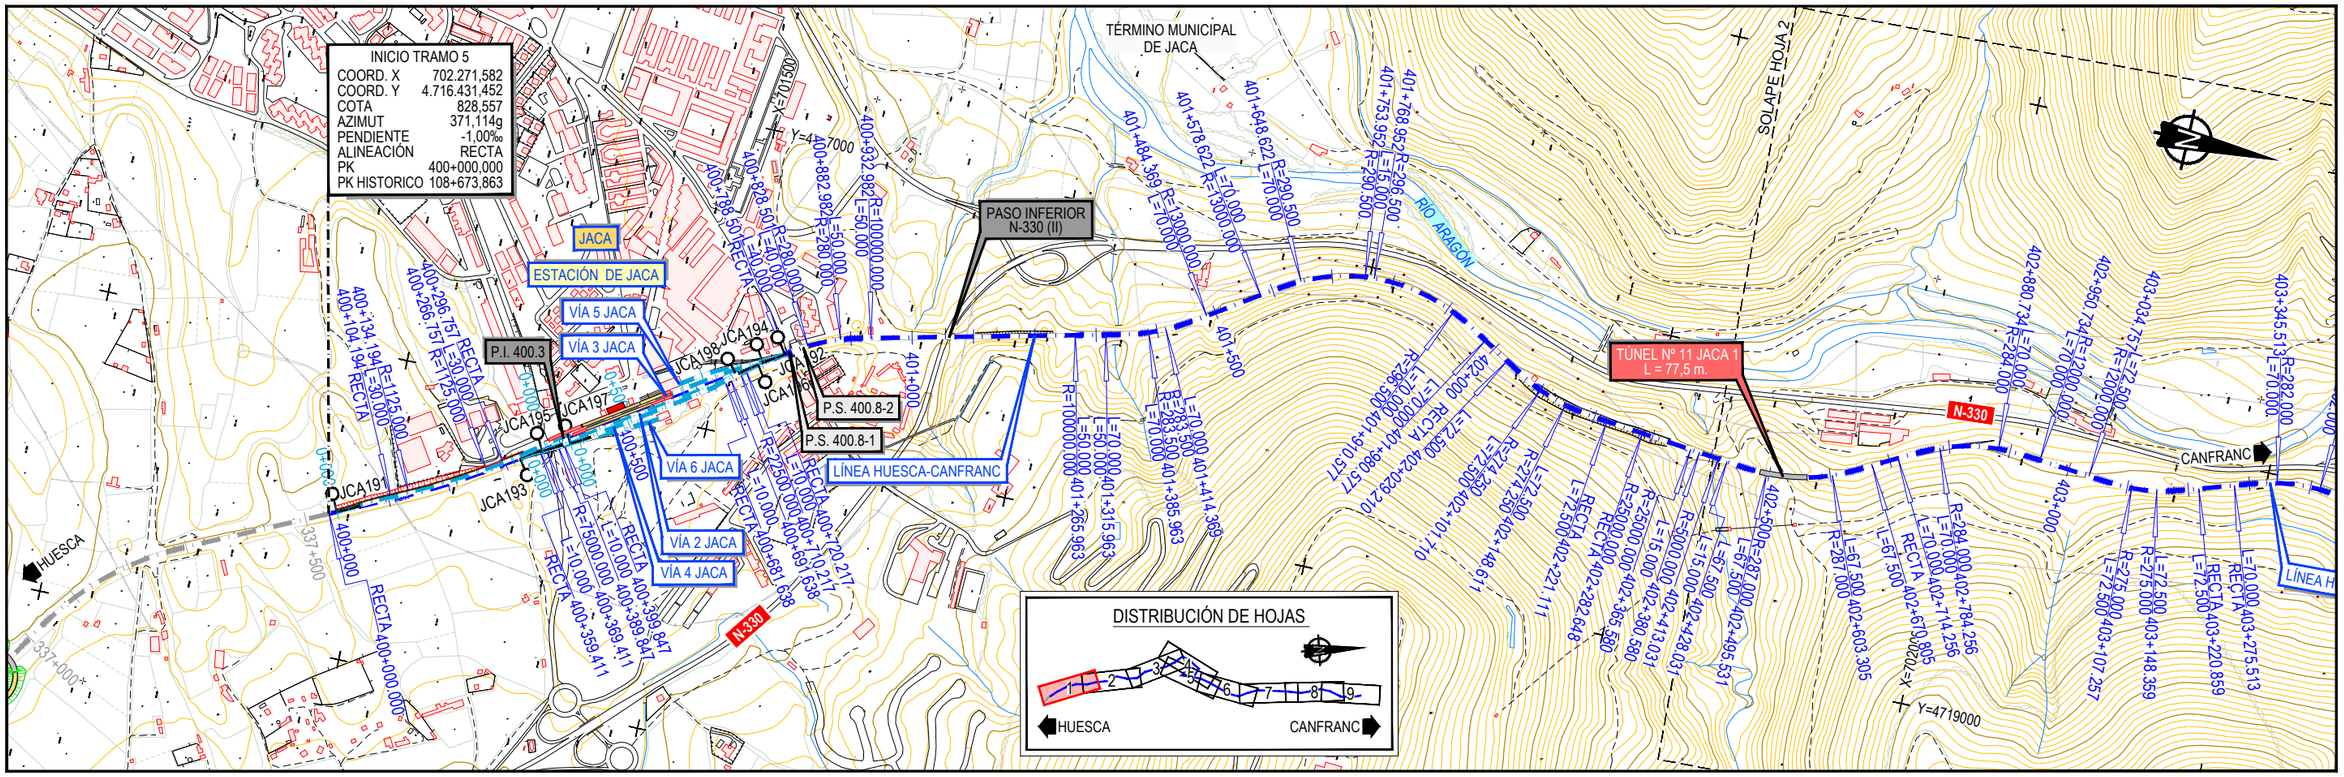

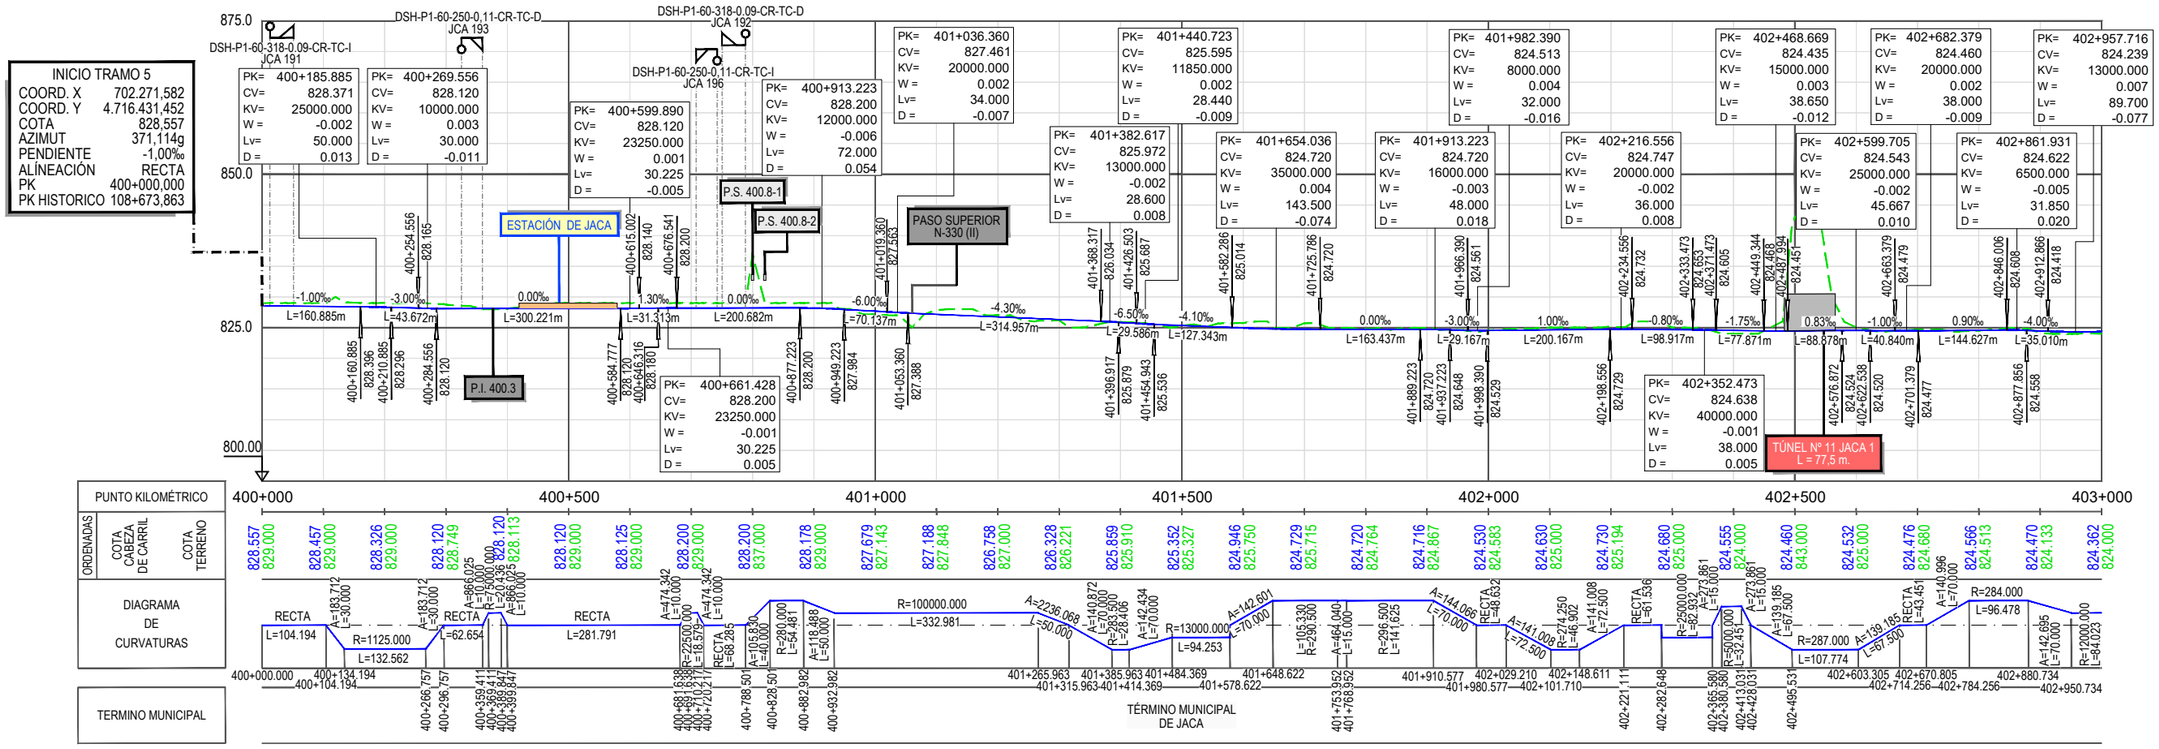

GOBIERNO DE ESPAÑA
MINISTERIO DE TRANSPORTES, MOVILIDAD Y AGENDA URBANA
SECRETARÍA DE ESTADO DE TRANSPORTES, MOVILIDAD Y AGENDA URBANA
SECRETARÍA GENERAL DE INFRAESTRUCTURAS
DIRECCIÓN GENERAL DE PLANIFICACIÓN Y EVALUACIÓN DE LA RED FERROVIARIA
CO-FINANCED BY THE CONNECTING EUROPE FACILITY OF THE EUROPEAN UNION

TÍTULO

BRIDGING MISSING LINKS BETWEEN FRANCE & SPAIN:
STUDIES FOR THE REHABILITATION OF THE CROOS-BORDER RAILWAY SECTION PAU-ZARAGOZA
ACTIVITY 7:PRE-DESIGN STUDIES FOR THE UPGRADE AND PREPARATION FOR FUTURE OPERATION IN ZARAGOZA-CANFRANC SECTION

ESTUDIO INFORMATIVO DE IMPLANTACIÓN DEL ANCHO ESTÁNDAR EN EL TRAMO HUESCA-CANFRANC

AUTOR: ineco

ESCALA ORIGINAL A3
1/10.000 (0 100 200 300m)
1/1.000 (0 10 20 30m)
NUMÉRICA GRÁFICA

FECHA: SEPTIEMBRE 2021

Nº DE PLANO: 4.2.5
Nº DE HOJA: HOJA 1 DE 9

TITULO DE PLANO:
PLANO DE TRAZADO (OPCIÓN 2)
PLANTA Y LONGITUDINAL
TRAMO 5 (JACA - TÚNEL CANFRANC)

Z:\TMASD 2021\F-2021 03-HUESCA-CANFRANC (INECO)\TRABAJO\PLANOS\4.-TRAZADO DE VÍAS\4.2.5 TRAZADO T5 ALT-2.dwg

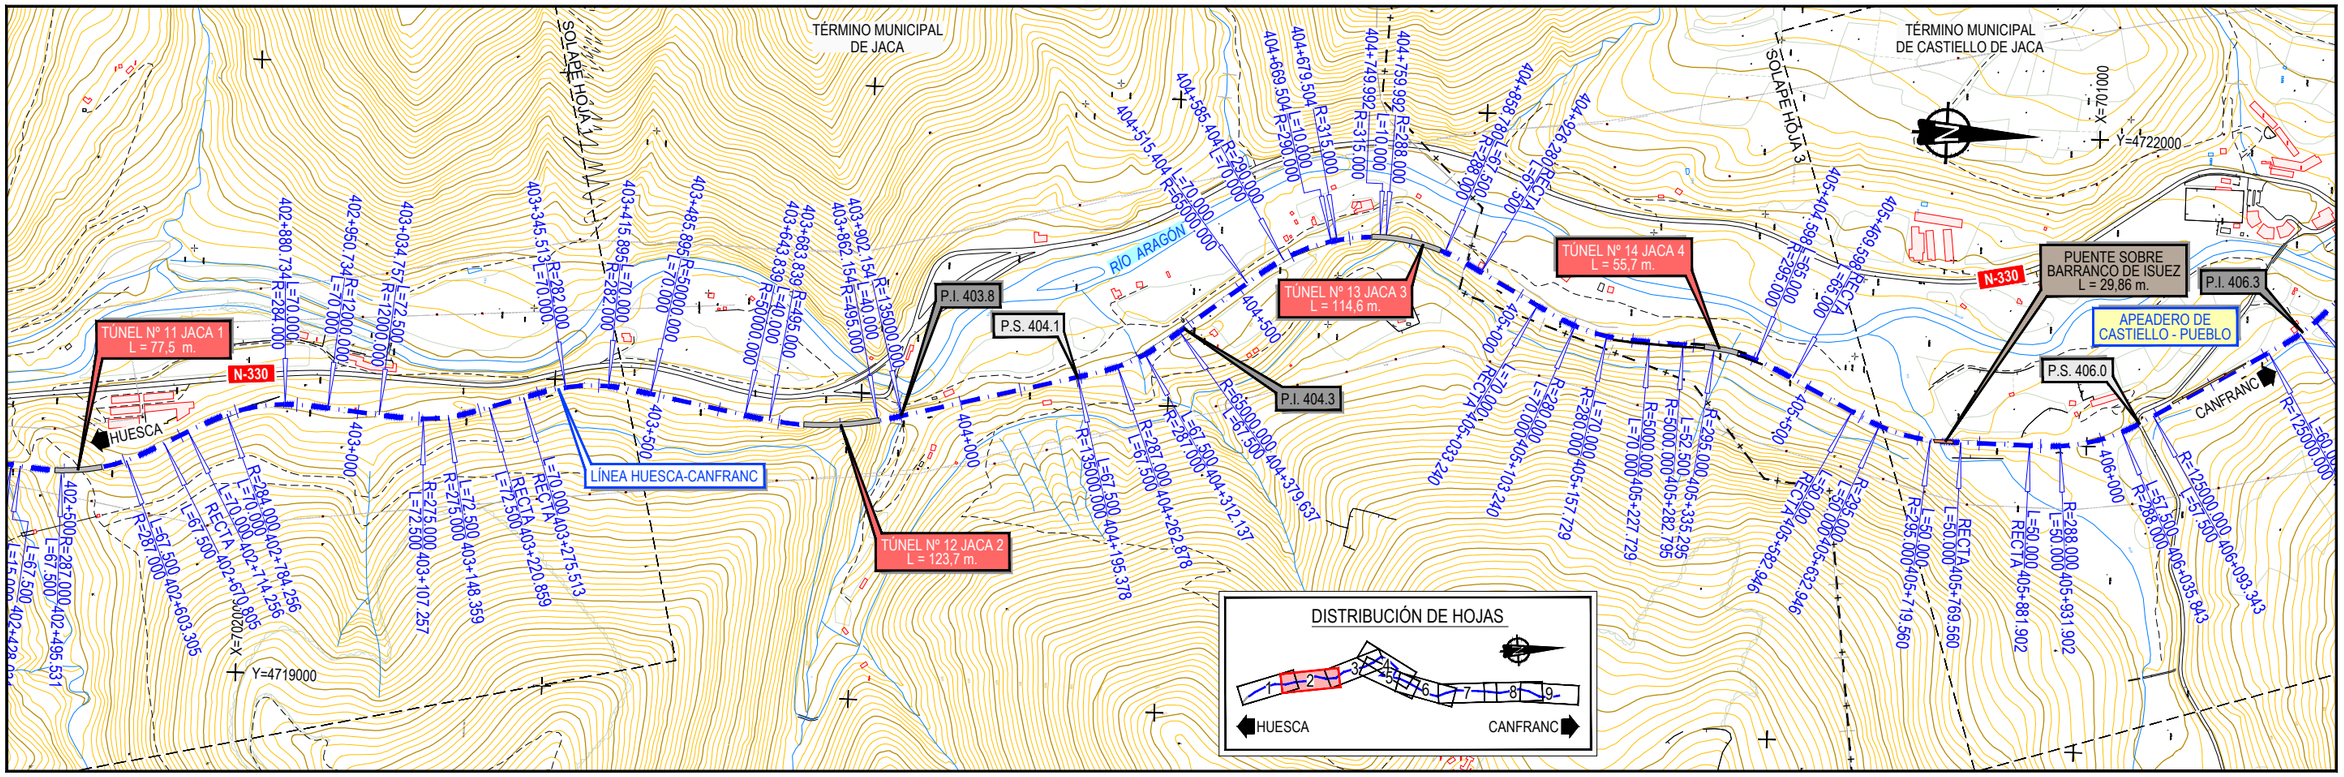

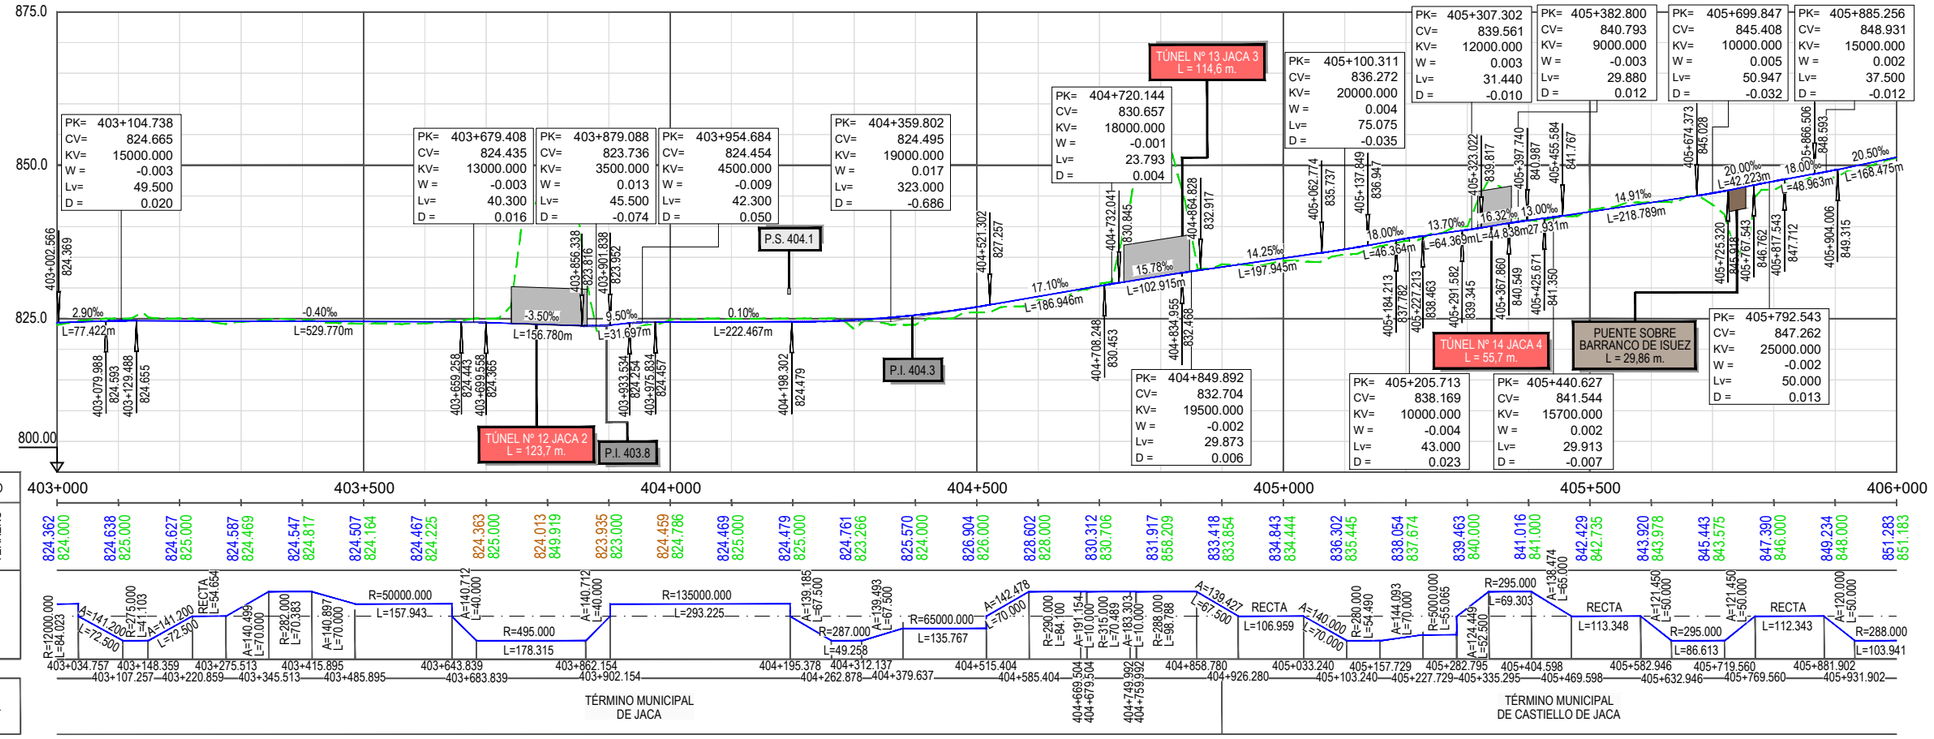

GOBIERNO DE ESPAÑA	MINISTERIO DE TRANSPORTES, MOVILIDAD Y AGENDA URBANA
	SECRETARÍA DE ESTADO DE TRANSPORTES, MOVILIDAD Y AGENDA URBANA
	SECRETARÍA GENERAL DE INFRAESTRUCTURAS
	DIRECCIÓN GENERAL DE PLANIFICACIÓN Y EVALUACIÓN DE LA RED FERROVIARIA
CO-FINANCED BY THE CONNECTING EUROPE FACILITY OF THE EUROPEAN UNION	

TÍTULO

BRIDGING MISSING LINKS BETWEEN FRANCE & SPAIN:
STUDIES FOR THE REHABILITATION OF THE CROOS-BORDER RAILWAY SECTION PAU-ZARAGOZA

ACTIVITY 7:PRE-DESIGN STUDIES FOR THE UPGRADE AND PREPARATION FOR FUTURE OPERATION IN ZARAGOZA-CANFRANC SECTION

ESTUDIO INFORMATIVO DE IMPLANTACIÓN DEL ANCHO ESTÁNDAR EN EL TRAMO HUESCA-CANFRANC

AUTOR: ineco

ESCALA ORIGINAL A3
1/10.000 0 100 200 300m
1/1.000 0 10 20 30m
NUMÉRICA GRÁFICA

FECHA: SEPTIEMBRE 2021

Nº DE PLANO: 4.2.5

Nº DE HOJA: HOJA 2 DE 9

TITULO DE PLANO:

PLANO DE TRAZADO (OPCIÓN 2)
PLANTA Y LONGITUDINAL
TRAMO 5 (JACA - TÚNEL CANFRANC)

Z:\TIMASD 2021\F-2021 03-HUESCA-CANFRANC (INECO)\TRABAJO\PLANOS\4.-TRAZADO DE VÍAS\4.2.5 TRAZADO T5 ALT-2.dwg

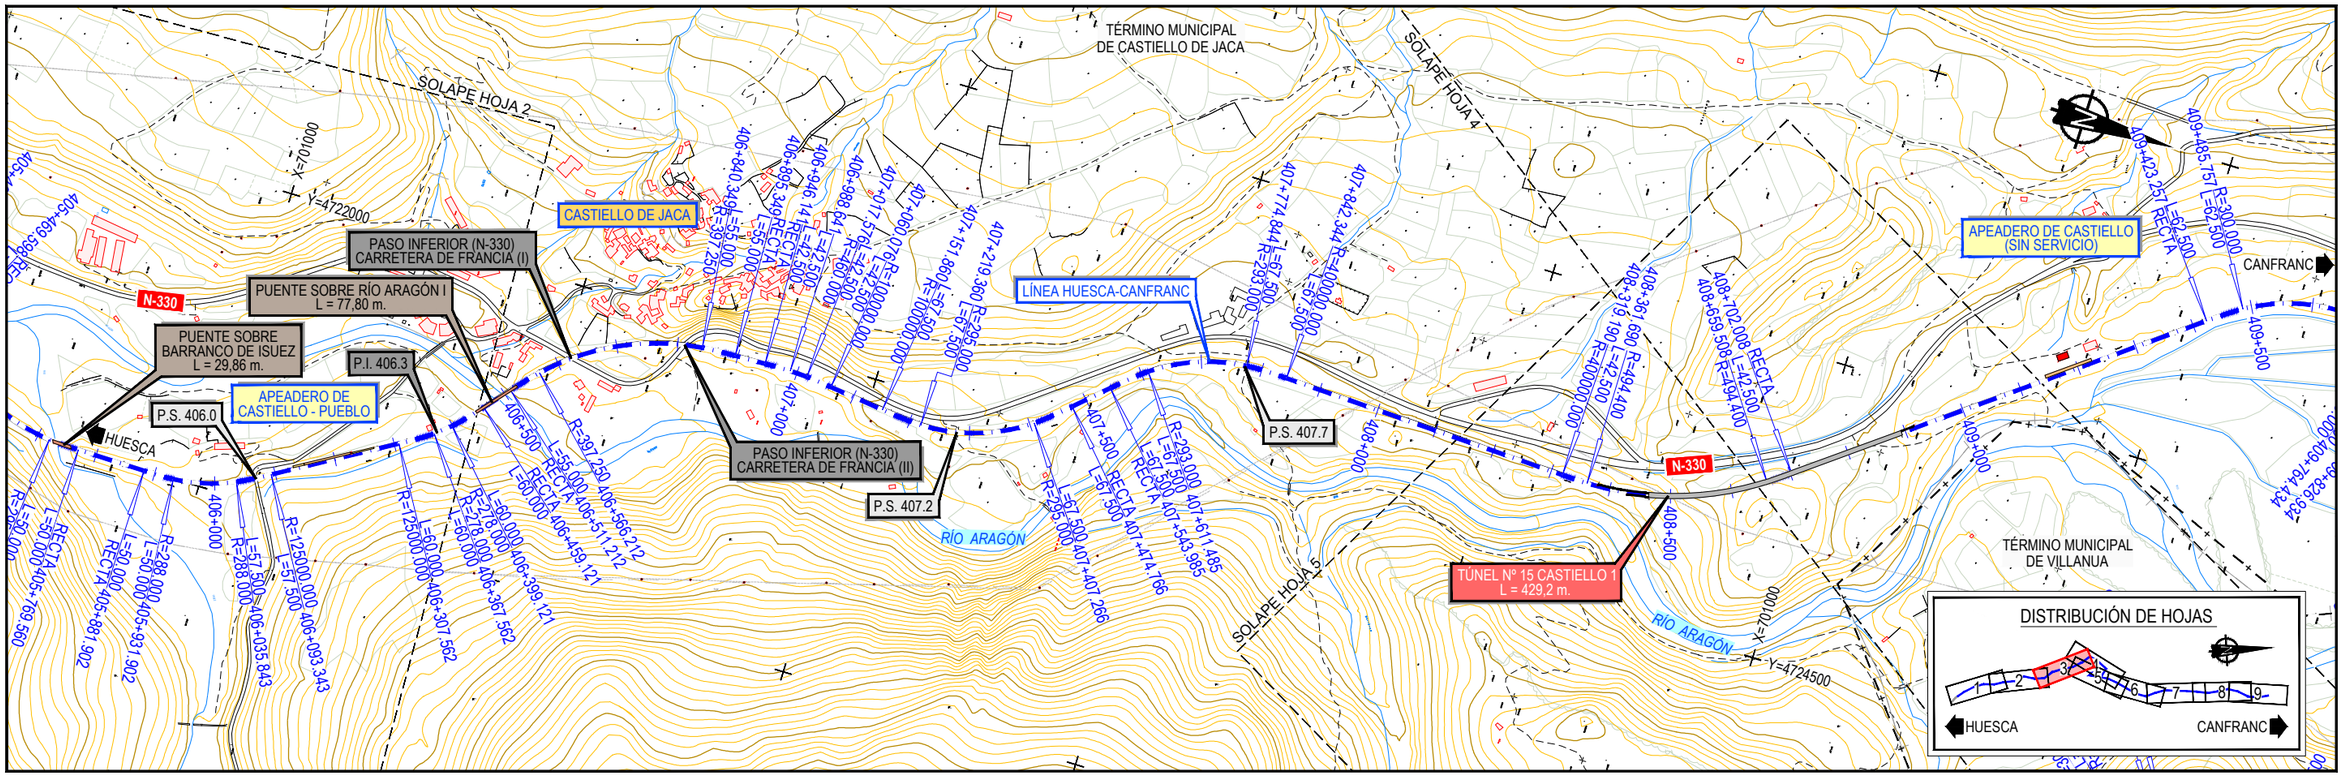

GOBIERNO DE ESPAÑA	MINISTERIO DE TRANSPORTES, MOVILIDAD Y AGENDA URBANA	SECRETARÍA DE ESTADO DE TRANSPORTES, MOVILIDAD Y AGENDA URBANA	TÍTULO: BRIDGING MISSING LINKS BETWEEN FRANCE & SPAIN: STUDIES FOR THE REHABILITATION OF THE CROOS-BORDER RAILWAY SECTION PAU-ZARAGOZA ACTIVITY 7:PRE-DESIGN STUDIES FOR THE UPGRADE AND PREPARATION FOR FUTURE OPERATION IN ZARAGOZA-CANFRANC SECTION ESTUDIO INFORMATIVO DE IMPLANTACIÓN DEL ANCHO ESTÁNDAR EN EL TRAMO HUESCA-CANFRANC
		SECRETARÍA GENERAL DE INFRAESTRUCTURAS	AUTOR: ineco
		DIRECCIÓN GENERAL DE PLANIFICACIÓN Y EVALUACIÓN DE LA RED FERROVIARIA	ESCALA ORIGINAL A3: 1/10.000, 1/1.000 (0 100 200 300m / 0 10 20 30m) NUMÉRICA GRÁFICA
CO-FINANCED BY THE CONNECTING EUROPE FACILITY OF THE EUROPEAN UNION			FECHA: SEPTIEMBRE 2021

Nº DE PLANO: 4.2.5

Nº DE HOJA: HOJA 3 DE 9

TITULO DE PLANO:

PLANO DE TRAZADO (OPCIÓN 2)
PLANTA Y LONGITUDINAL
TRAMO 5 (JACA - TÚNEL CANFRANC)

Z:\TMASD 2021\F-2021 03-HUESCA-CANFRANC (INECO)\TRABAJO\PLANOS\4.-TRAZADO DE VÍAS\4.2.5 TRAZADO T5 ALT-2.dwg

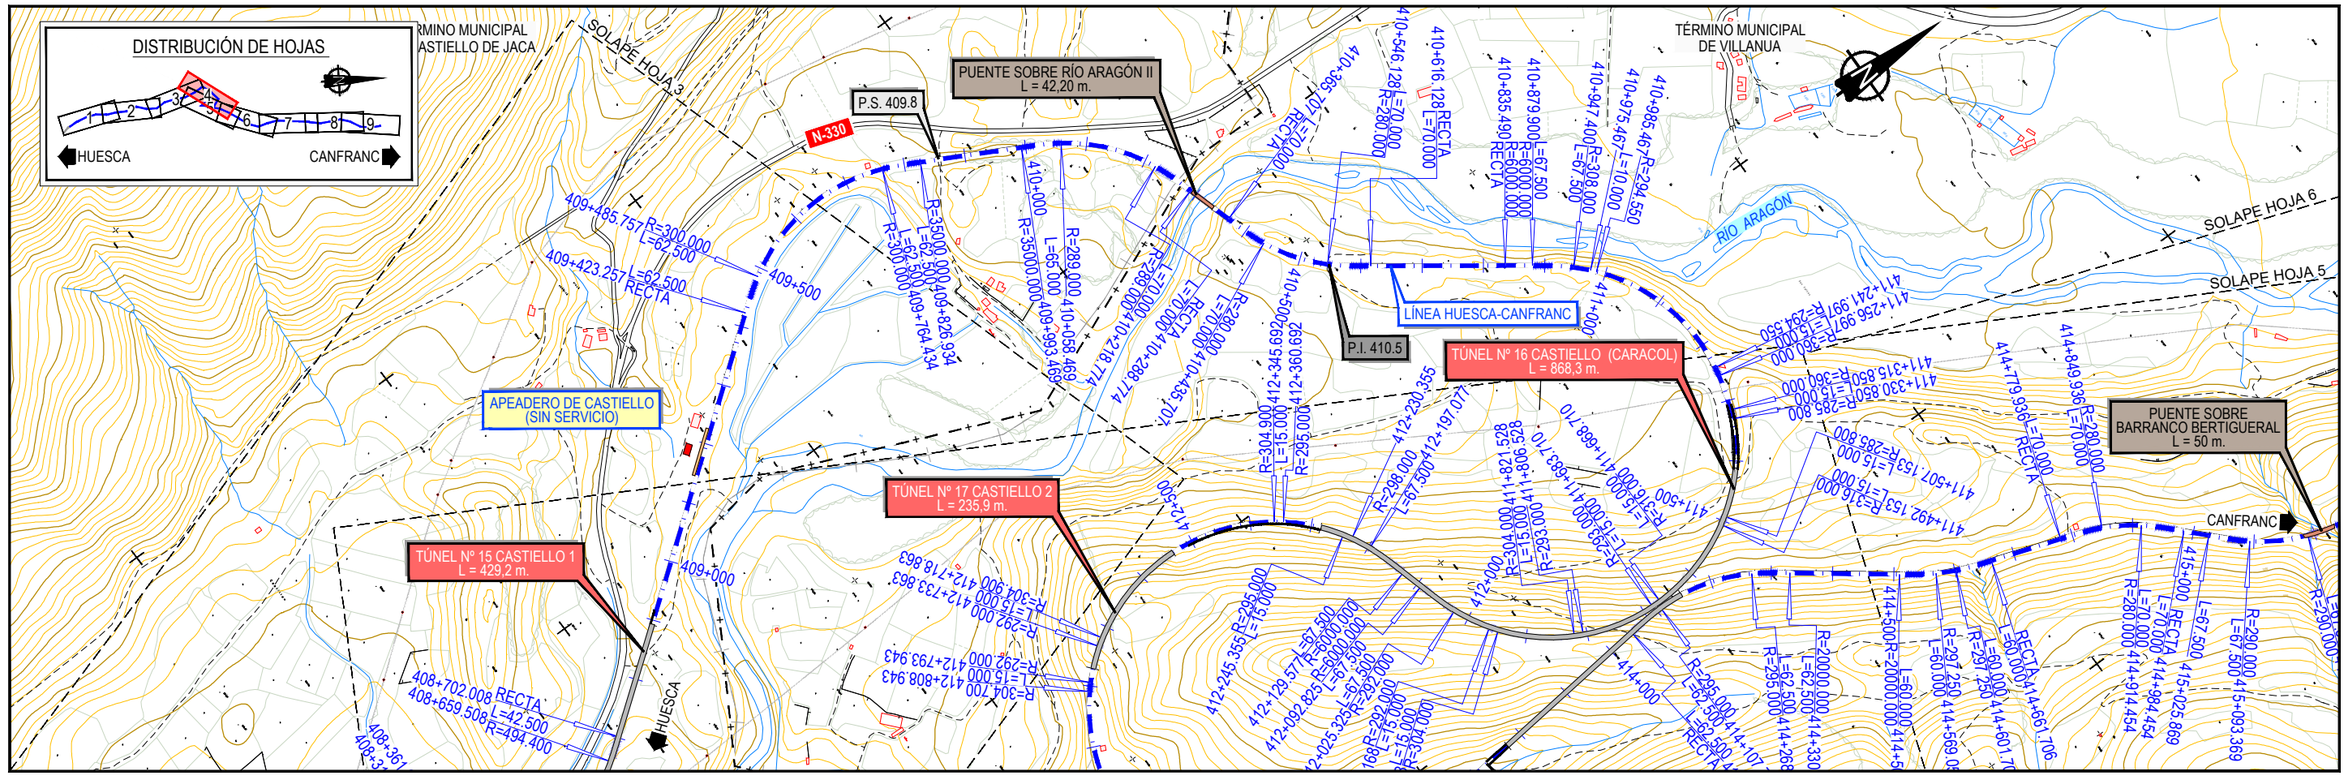
DISTRIBUCIÓN DE HOJAS
1
2
3
4
5
6
7
8
9
HUESCA
CANFRANC
TÉRMINO MUNICIPAL DE CASTIELLO DE JACA
SOLAPE HOJA 3
PUENTE SOBRE RÍO ARAGÓN II
L = 42,20 m.
P.S. 409.8
N-330
APEADERO DE CASTIELLO
(SIN SERVICIO)
TÚNEL Nº 15 CASTIELLO 1
L = 429,2 m.
TÚNEL Nº 17 CASTIELLO 2
L = 235,9 m.
HUESCA
LÍNEA HUESCA-CANFRANC
P.I. 410.5
TÚNEL Nº 16 CASTIELLO (CARACOL)
L = 868,3 m.
TÉRMINO MUNICIPAL DE VILLANUA
RÍO ARAGÓN
SOLAPE HOJA 6
SOLAPE HOJA 5
PUENTE SOBRE BARRANCO BERTIGUERAL
L = 50 m.
CANFRANC
409+485.757 R=300.000 L=62.500
409+423.257 RECTA L=62.500
409+500
409+000
408+702.008 RECTA
408+659.508 L=42.500 R=494.400
R=35000.000 L=65.000 409+826.934
409+764.434 L=62.500 R=300.000
R=289.000 410+058.469
410+000
R=35000.000 L=65.000 409+993.469
R=304.900 412+718.863
R=292.000 412+733.863
R=304.700 412+808.943
R=292.000 412+793.943
410+218.774 R=280.000 L=70.000
410+288.774 RECTA L=70.000
410+435.707 R=280.000 L=70.000
410+546.128 RECTA L=70.000
410+616.128 RECTA L=70.000
410+686.128 R=280.000
410+365.707
412+345.692 R=304.900 L=15.000
412+360.692 R=295.000
412+230.355 R=298.000 L=67.500
412+197.077
412+245.355 R=295.000 L=18.000
412+129.577 L=67.500 R=6000.000
412+092.825 L=67.500 R=292.000
412+025.325 L=67.500 R=292.000
411+968.168 R=292.000 L=15.000
411+953.168 R=304.900 L=15.000
411+938.168 R=304.900
412+000
411+821.528 R=304.900 L=15.000
411+806.528 R=293.000 L=15.000
411+791.528 R=298.000 L=15.000
411+776.528 R=298.000 L=15.000
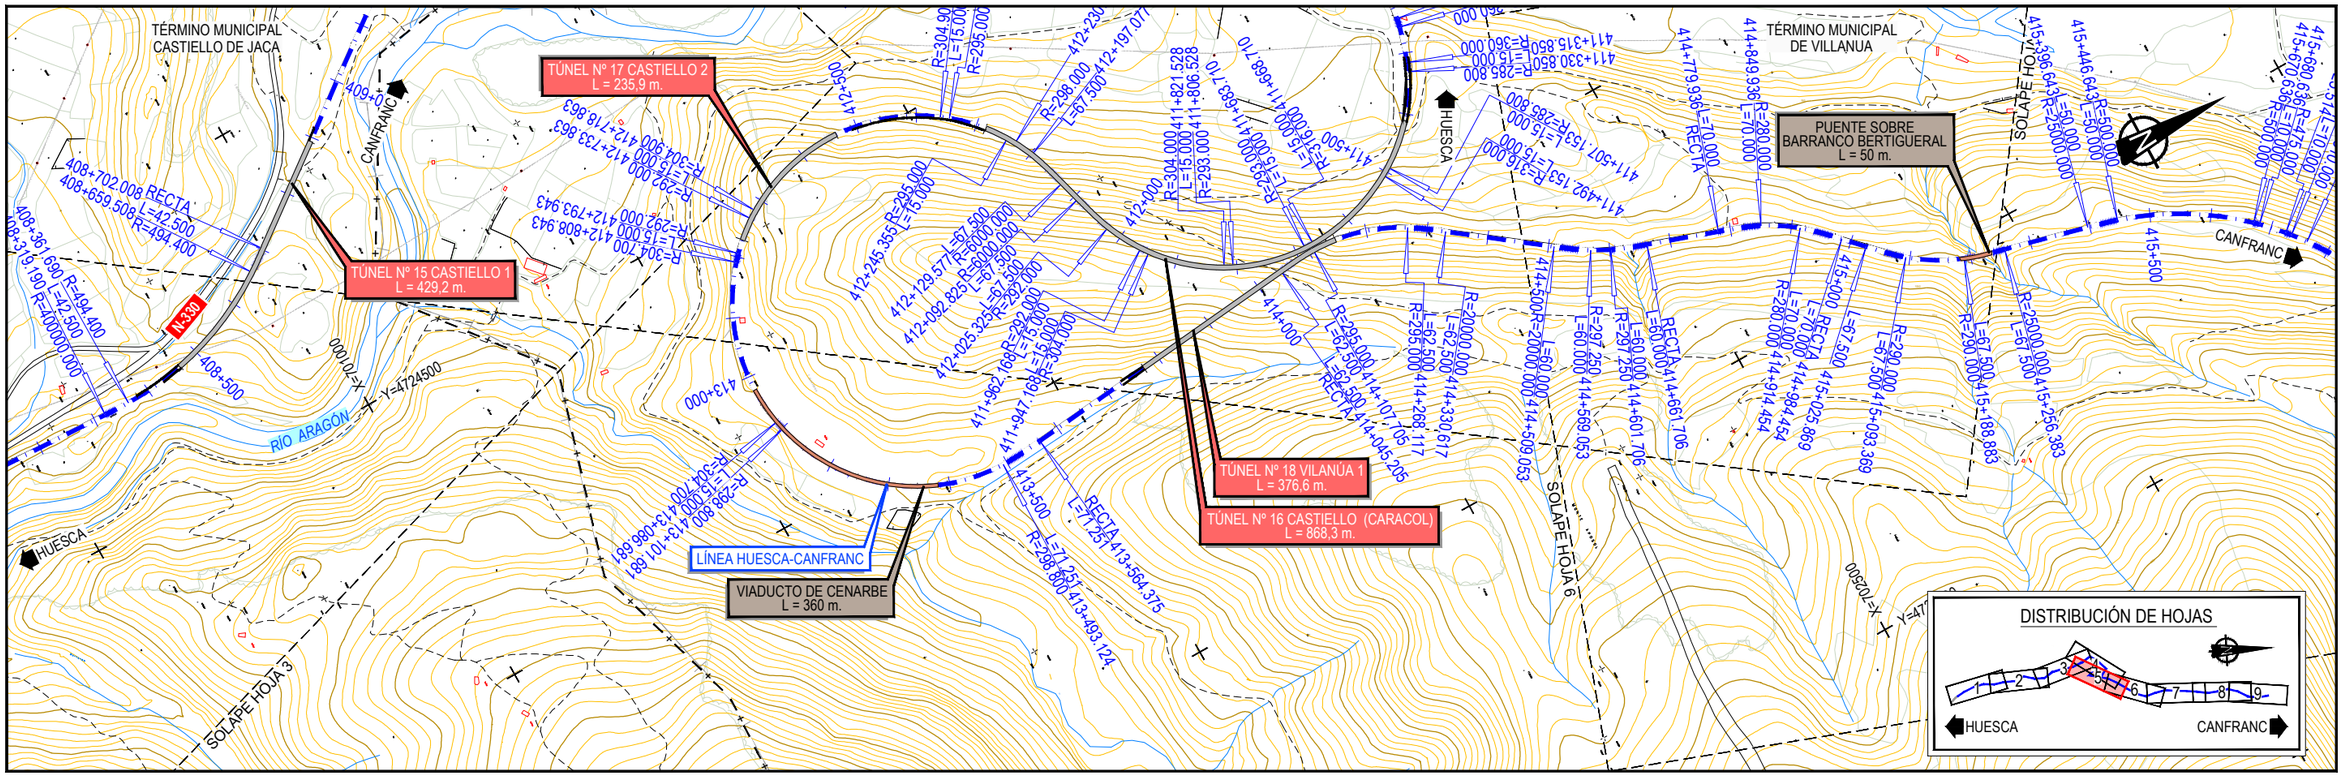

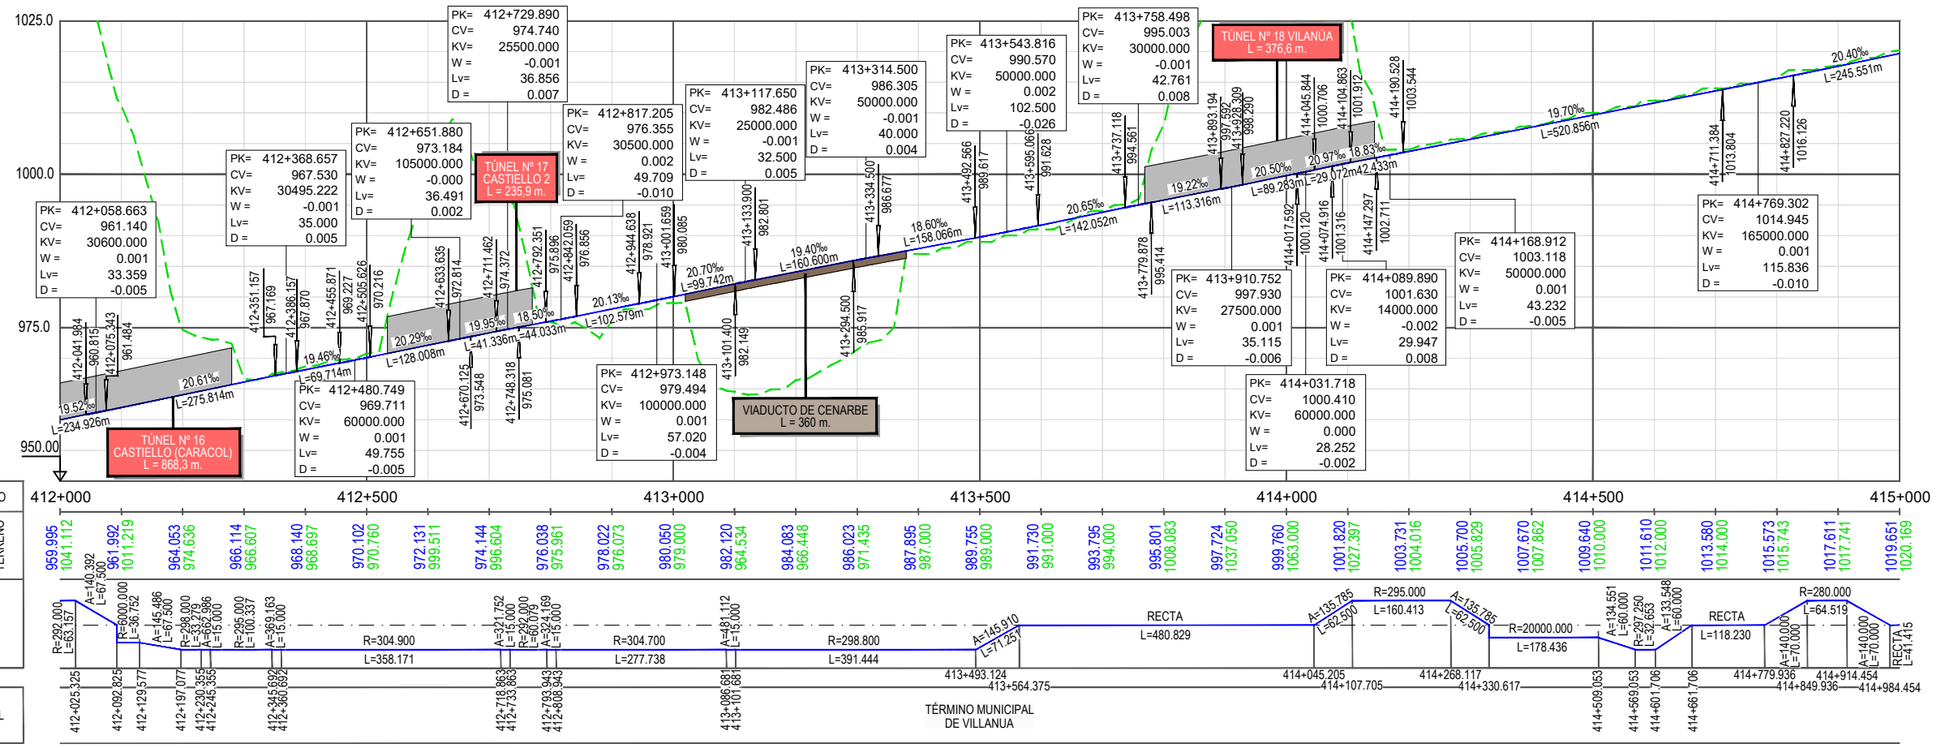

GOBIERNO DE ESPAÑA	MINISTERIO DE TRANSPORTES, MOVILIDAD Y AGENDA URBANA
SECRETARÍA DE ESTADO DE TRANSPORTES, MOVILIDAD Y AGENDA URBANA	
SECRETARÍA GENERAL DE INFRAESTRUCTURAS	
DIRECCIÓN GENERAL DE PLANIFICACIÓN Y EVALUACIÓN DE LA RED FERROVIARIA	
CO-FINANCED BY THE CONNECTING EUROPE FACILITY OF THE EUROPEAN UNION	

TÍTULO

BRIDGING MISSING LINKS BETWEEN FRANCE & SPAIN:
STUDIES FOR THE REHABILITATION OF THE CROOS-BORDER RAILWAY SECTION PAU-ZARAGOZA
ACTIVITY 7:PRE-DESIGN STUDIES FOR THE UPGRADE AND PREPARATION FOR FUTURE OPERATION IN ZARAGOZA-CANFRANC SECTION

ESTUDIO INFORMATIVO DE IMPLANTACIÓN DEL ANCHO ESTÁNDAR EN EL TRAMO HUESCA-CANFRANC

AUTOR: ineco

ESCALA ORIGINAL A3
1/10.000 — 0 100 200 300m
1/1.000 — 0 10 20 30m
NUMÉRICA | GRÁFICA

FECHA: SEPTIEMBRE 2021

Nº DE PLANO: 4.2.5

Nº DE HOJA: HOJA 5 DE 9

TITULO DE PLANO:

PLANO DE TRAZADO (OPCIÓN 2)
PLANTA Y LONGITUDINAL
TRAMO 5 (JACA - TÚNEL CANFRANC)

Z:\TIMASD 2021\F-2021 03-HUESCA-CANFRANC (INECO)\TRABAJO\PLANOS\4.-TRAZADO DE VÍAS\4.2.5 TRAZADO T5 ALT-2.dwg

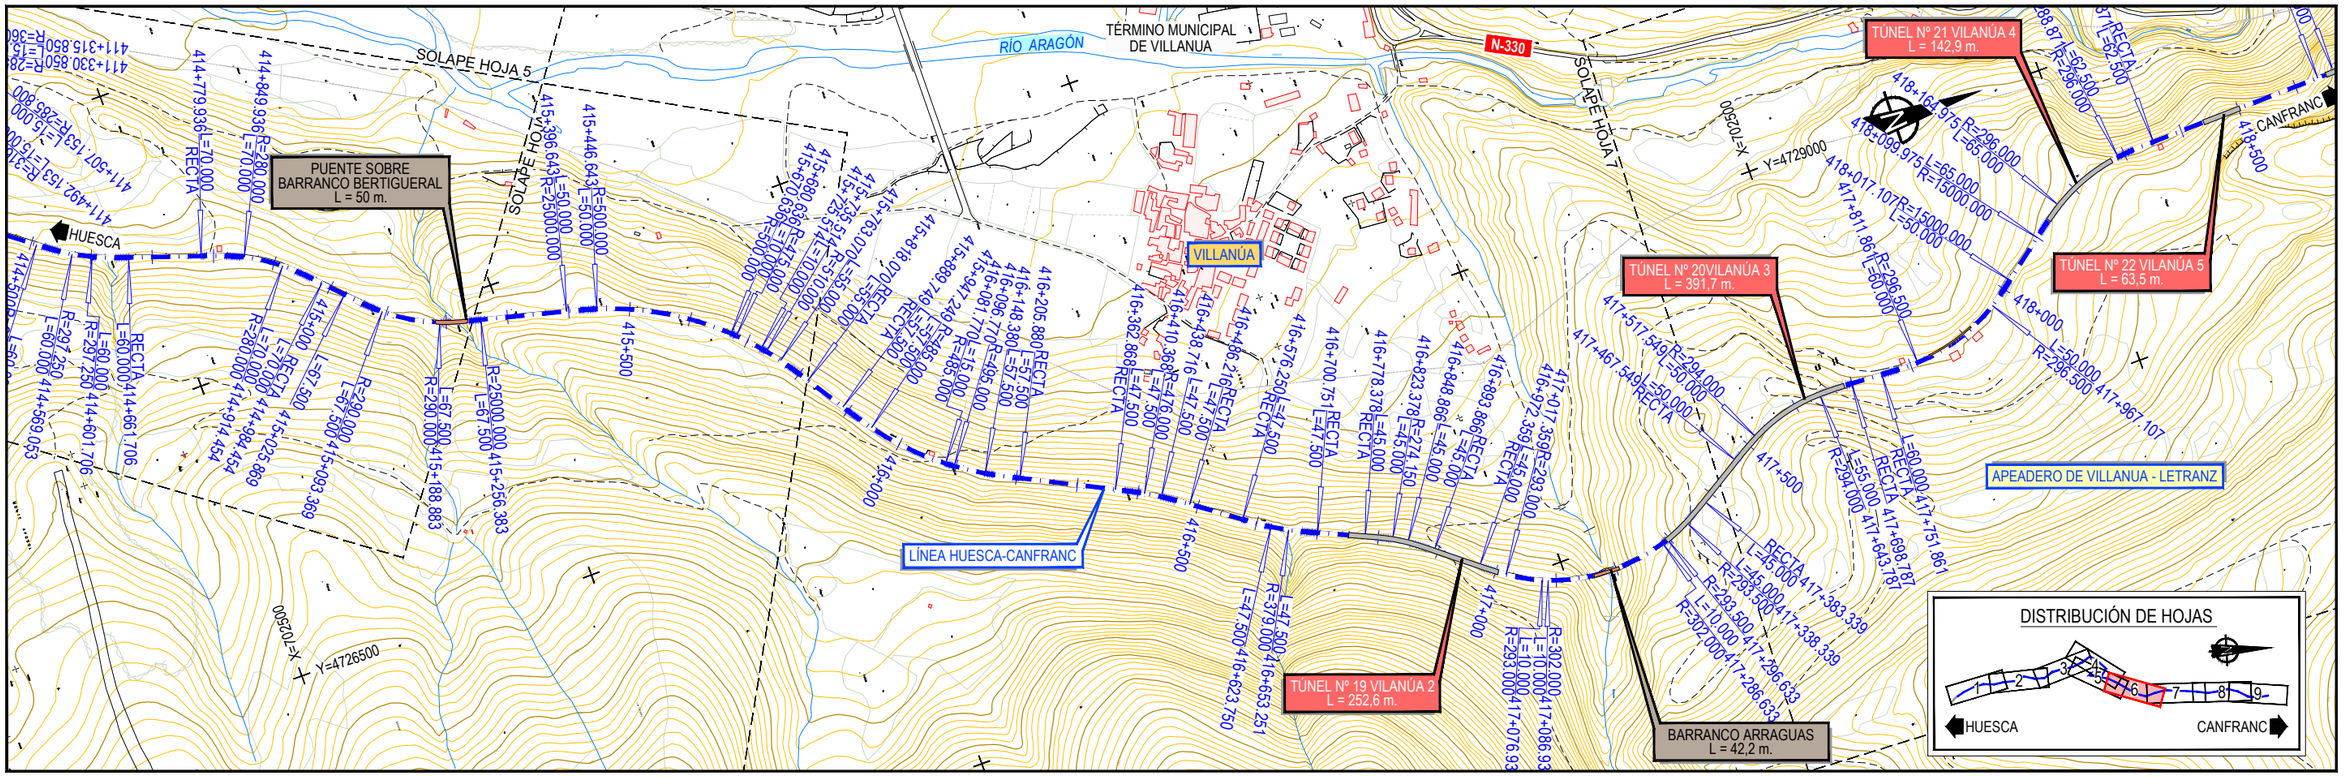

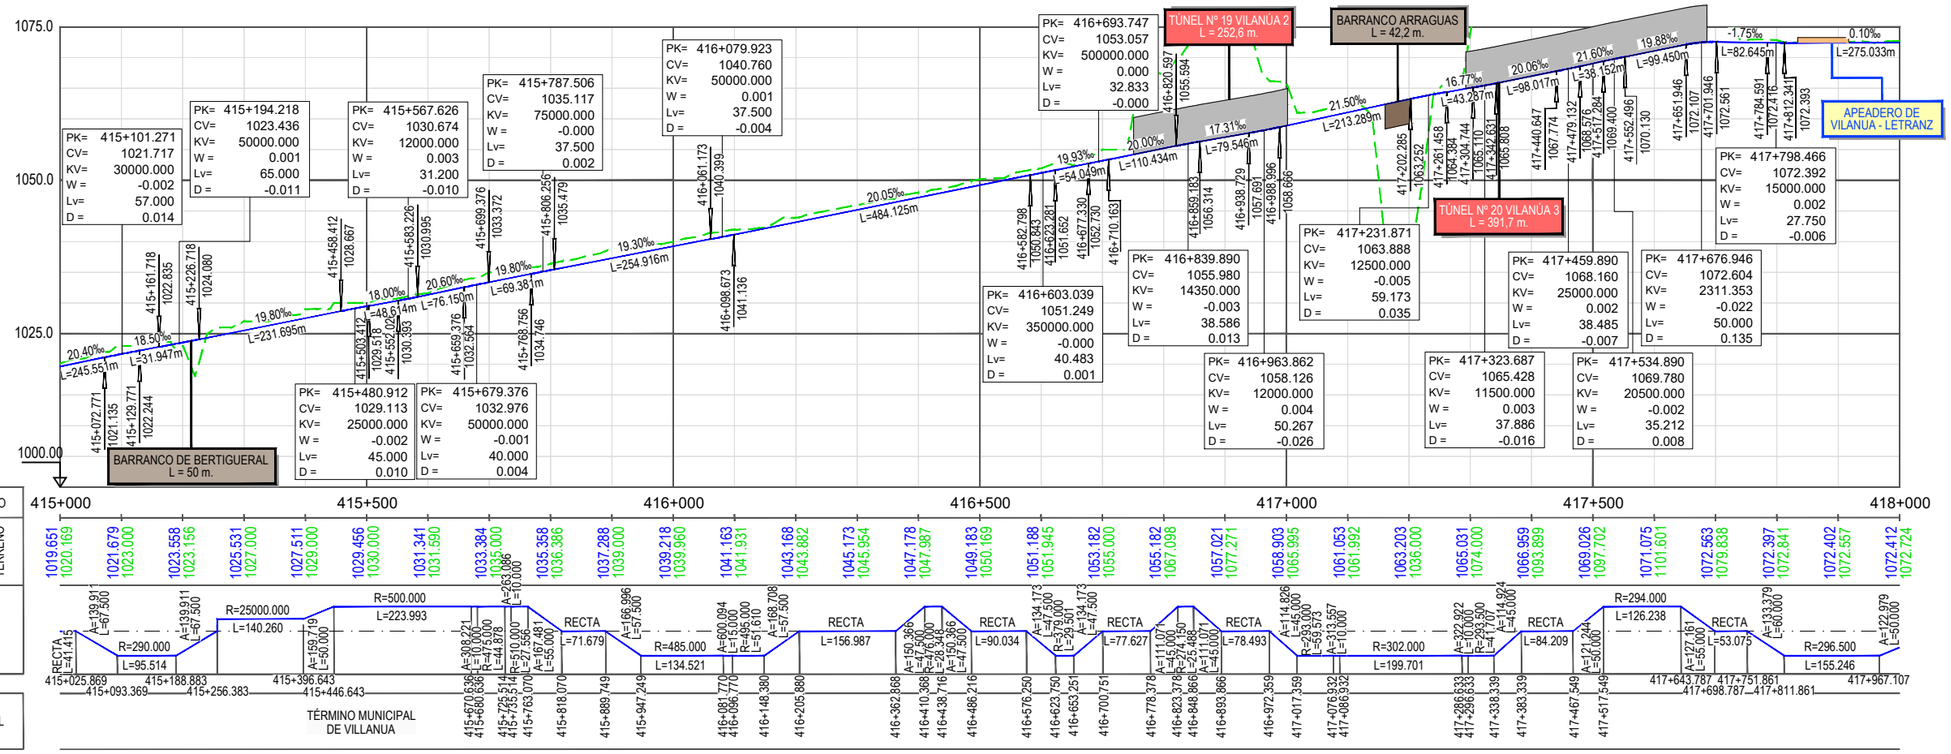

GOBIERNO DE ESPAÑA
MINISTERIO DE TRANSPORTES, MOVILIDAD Y AGENDA URBANA
SECRETARÍA DE ESTADO DE TRANSPORTES, MOVILIDAD Y AGENDA URBANA
SECRETARÍA GENERAL DE INFRAESTRUCTURAS
DIRECCIÓN GENERAL DE PLANIFICACIÓN Y EVALUACIÓN DE LA RED FERROVIARIA
CO-FINANCED BY THE CONNECTING EUROPE FACILITY OF THE EUROPEAN UNION

TÍTULO

BRIDGING MISSING LINKS BETWEEN FRANCE & SPAIN:
STUDIES FOR THE REHABILITATION OF THE CROOS-BORDER RAILWAY SECTION PAU-ZARAGOZA

ACTIVITY 7:PRE-DESIGN STUDIES FOR THE UPGRADE AND PREPARATION FOR FUTURE OPERATION IN ZARAGOZA-CANFRANC SECTION

ESTUDIO INFORMATIVO DE IMPLANTACIÓN DEL ANCHO ESTÁNDAR EN EL TRAMO HUESCA-CANFRANC

AUTOR

ineco

ESCALA ORIGINAL A3

1/10.000 0 100 200 300m

1/1.000 0 10 20 30m

NUMÉRICA GRÁFICA

FECHA: SEPTIEMBRE 2021

Nº DE PLANO: 4.2.5

Nº DE HOJA: HOJA 6 DE 9

TITULO DE PLANO:

PLANO DE TRAZADO (OPCIÓN 2)
PLANTA Y LONGITUDINAL
TRAMO 5 (JACA - TÚNEL CANFRANC)

Z:\TMASD 2021\F-2021 03-HUESCA-CANFRANC (INECO)\TRABAJO\PLANOS\4.-TRAZADO DE VÍAS\4.2.5 TRAZADO T5 ALT-2.dwg

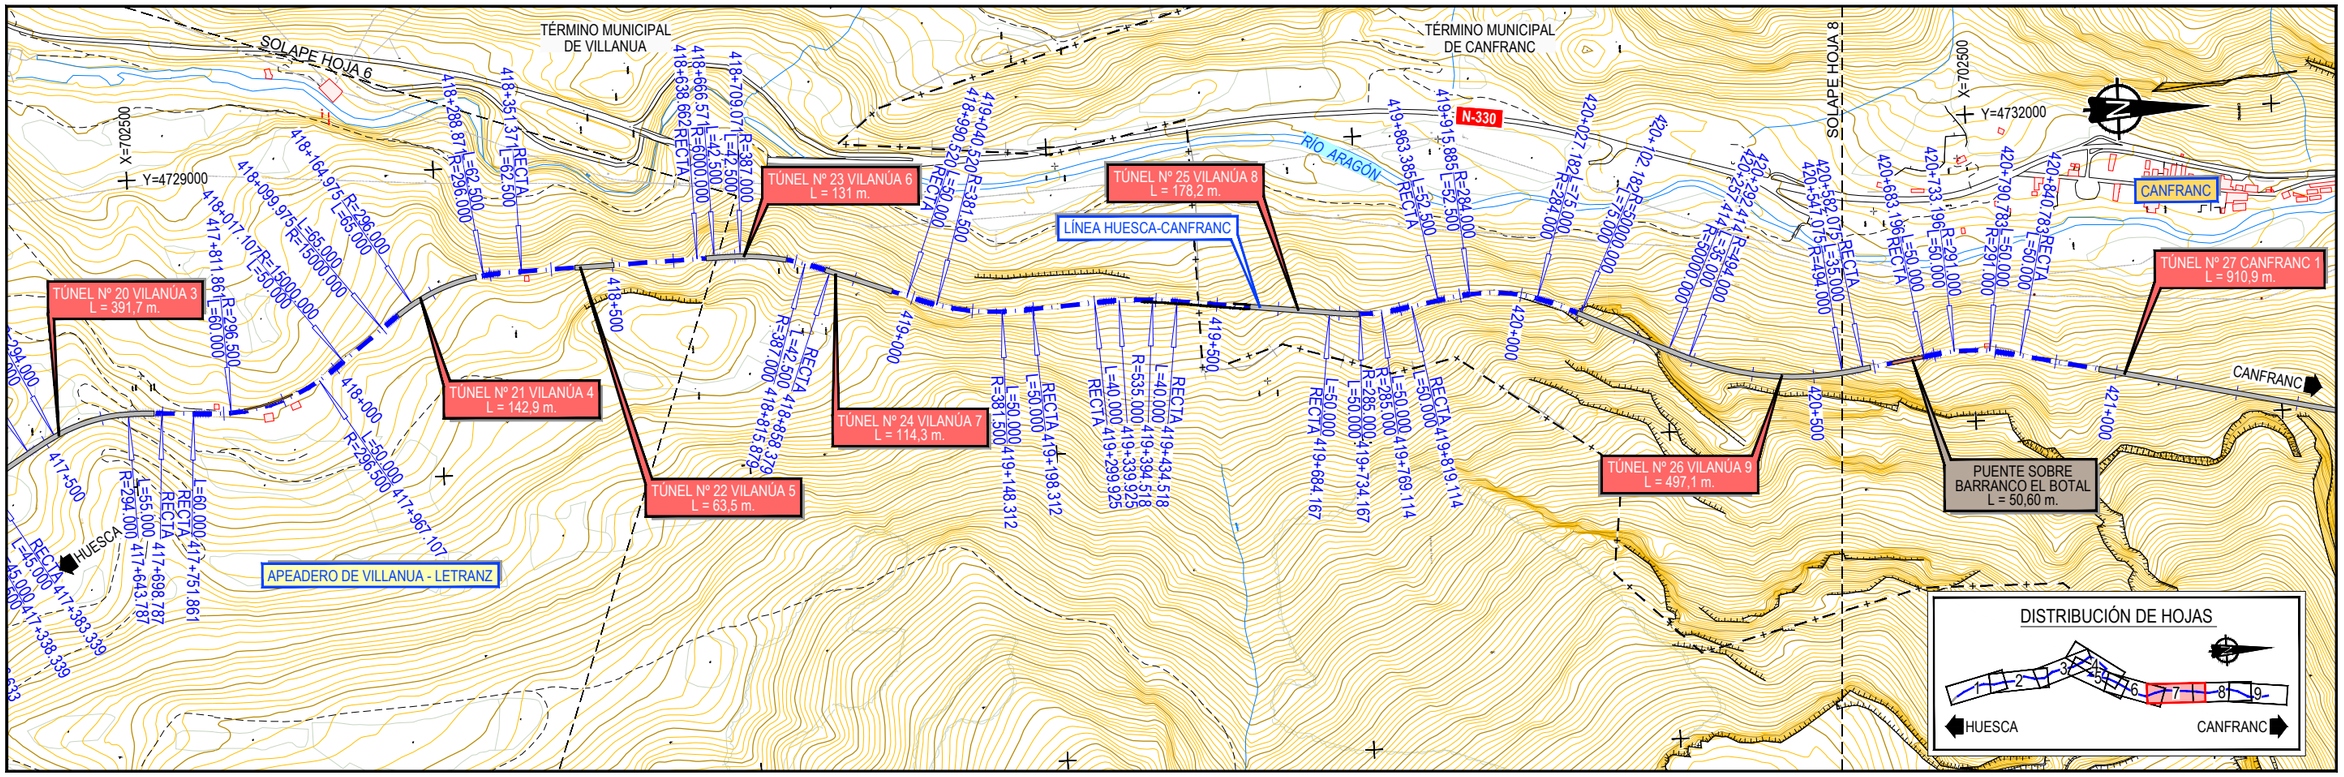

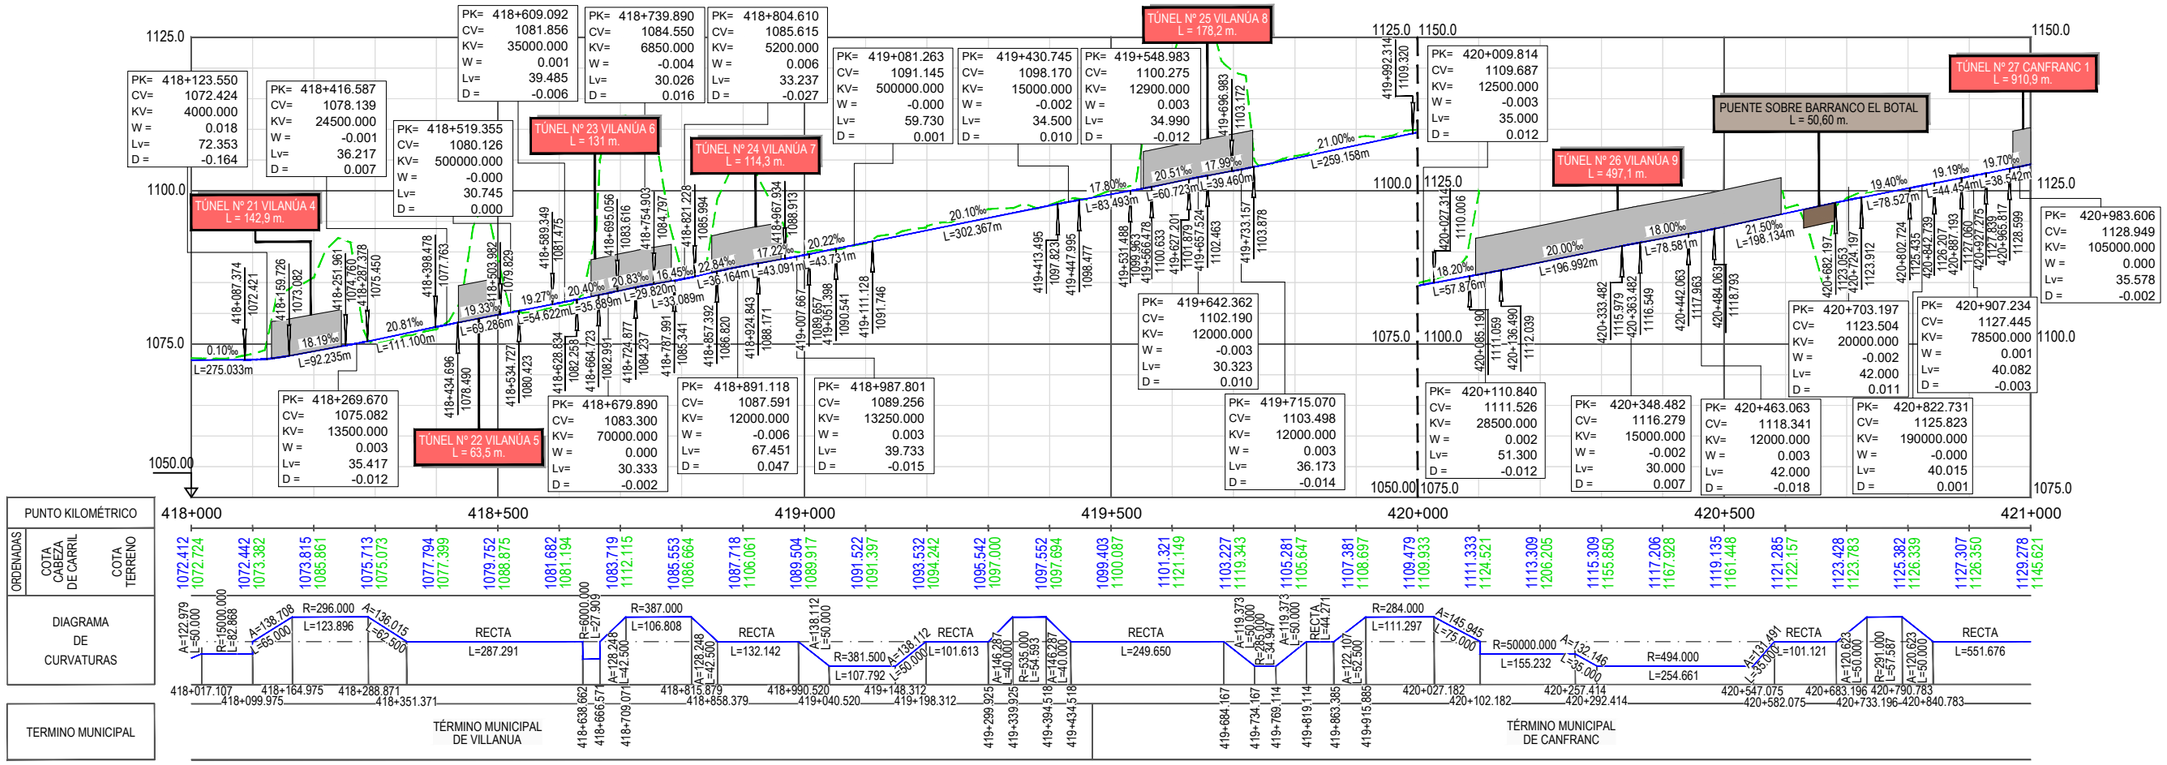

GOBIERNO DE ESPAÑA
MINISTERIO DE TRANSPORTES, MOVILIDAD Y AGENDA URBANA
SECRETARÍA DE ESTADO DE TRANSPORTES, MOVILIDAD Y AGENDA URBANA
SECRETARÍA GENERAL DE INFRAESTRUCTURAS
DIRECCIÓN GENERAL DE PLANIFICACIÓN Y EVALUACIÓN DE LA RED FERROVIARIA
CO-FINANCED BY THE CONNECTING EUROPE FACILITY OF THE EUROPEAN UNION

TÍTULO
BRIDGING MISSING LINKS BETWEEN FRANCE & SPAIN:
STUDIES FOR THE REHABILITATION OF THE CROOS-BORDER RAILWAY SECTION PAU-ZARAGOZA
ACTIVITY 7:PRE-DESIGN STUDIES FOR THE UPGRADE AND PREPARATION FOR FUTURE OPERATION IN ZARAGOZA-CANFRANC SECTION
ESTUDIO INFORMATIVO DE IMPLANTACIÓN DEL ANCHO ESTÁNDAR EN EL TRAMO HUESCA-CANFRANC

AUTOR
ineco

ESCALA ORIGINAL A3
1/10.000 0 100 200 300m
1/1.000 0 10 20 30m
NUMÉRICA GRÁFICA

FECHA:
SEPTIEMBRE 2021

Nº DE PLANO: 4.2.5
Nº DE HOJA: HOJA 7 DE 9

TITULO DE PLANO:
PLANO DE TRAZADO (OPCIÓN 2)
PLANTA Y LONGITUDINAL
TRAMO 5 (JACA - TÚNEL CANFRANC)

Z:\TMASD 2021\F-2021 03-HUESCA-CANFRANC (INECO)\TRABAJO\P.LANOS\4.-TRAZADO DE VÍAS\4.2.5 TRAZADO T5 ALT 2.dwg

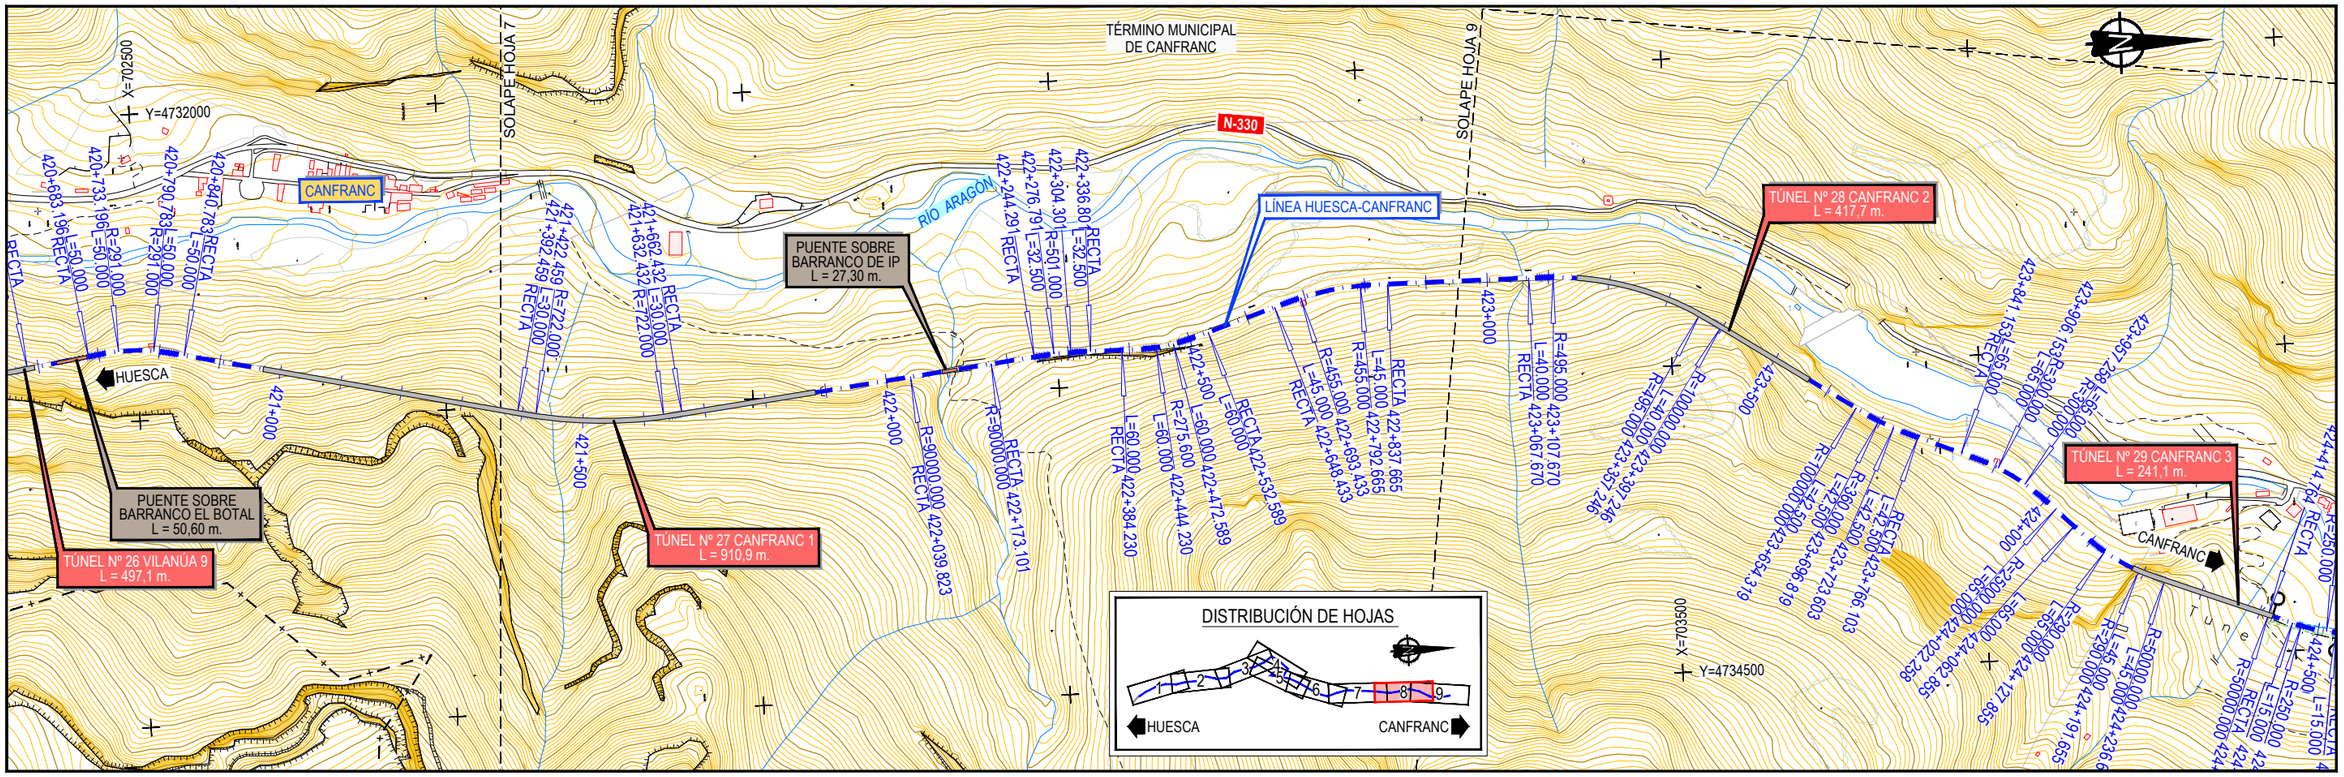
TÉRMINO MUNICIPAL DE CANFRANC
SOLAPE HOJA 7
SOLAPE HOJA 9
X=702500
Y=4732000
X=703500
Y=4734500
N-330
CANFRANC
HUESCA
RÍO ARAGÓN
LÍNEA HUESCA-CANFRANC
PUENTE SOBRE BARRANCO DE IP L = 27,30 m.
PUENTE SOBRE BARRANCO EL BOTAL L = 50,60 m.
TÚNEL Nº 26 VILANÚA 9 L = 497,1 m.
TÚNEL Nº 27 CANFRANC 1 L = 910,9 m.
TÚNEL Nº 28 CANFRANC 2 L = 417,7 m.
TÚNEL Nº 29 CANFRANC 3 L = 241,1 m.
DISTRIBUCIÓN DE HOJAS
HUESCA
CANFRANC

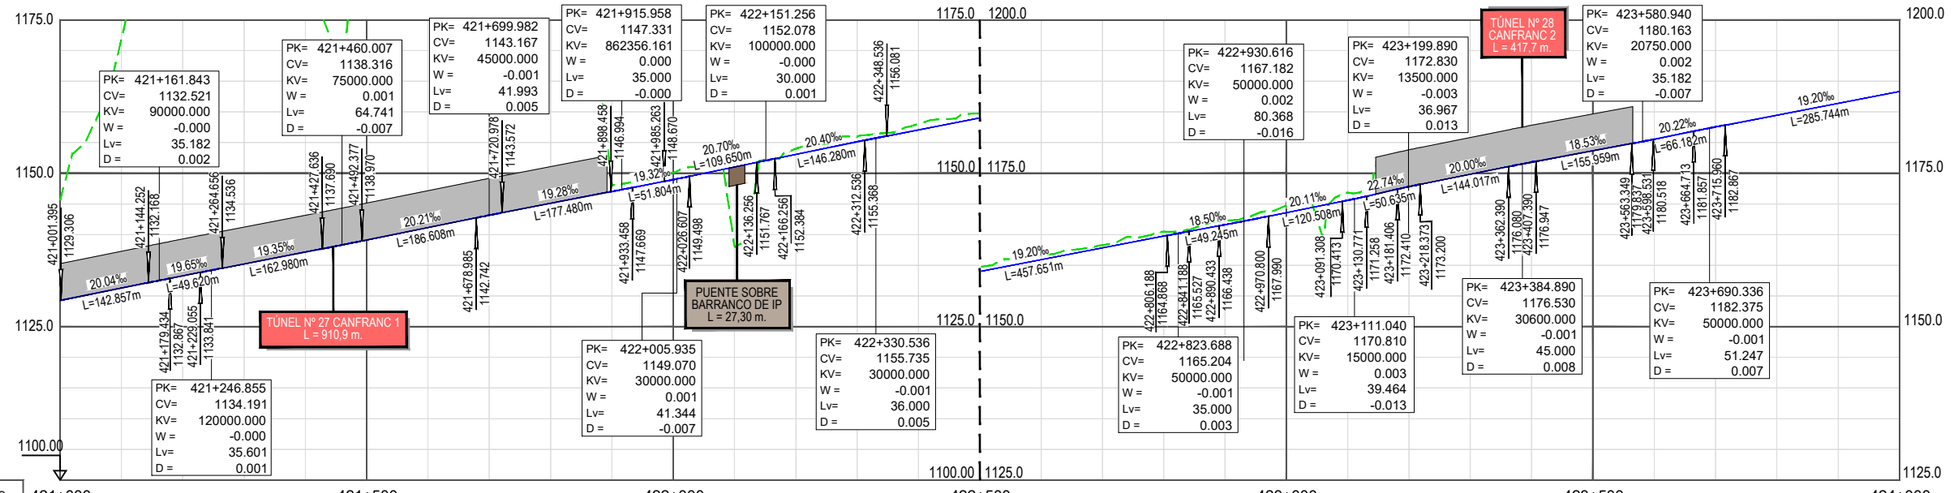
PK= 421+161.843
CV= 1132.521
KV= 90000.000
W = -0.000
Lv= 35.182
D = 0.002
PK= 421+460.007
CV= 1138.316
KV= 75000.000
W = 0.001
Lv= 64.741
D = -0.007
PK= 421+699.982
CV= 1143.167
KV= 45000.000
W = -0.001
Lv= 41.993
D = 0.005
PK= 421+915.958
CV= 1147.331
KV= 862356.161
W = 0.000
Lv= 35.000
D = -0.000
PK= 422+151.256
CV= 1152.078
KV= 100000.000
W = -0.000
Lv= 30.000
D = 0.001
PK= 422+930.616
CV= 1167.182
KV= 50000.000
W = 0.002
Lv= 80.368
D = -0.016
PK= 423+199.890
CV= 1172.830
KV= 13500.000
W = -0.003
Lv= 36.967
D = 0.013
PK= 423+580.940
CV= 1180.163
KV= 20750.000
W = 0.002
Lv= 35.182
D = -0.007
PK= 421+246.855
CV= 1134.191
KV= 120000.000
W = -0.000
Lv= 35.601
D = 0.001
PK= 422+005.935
CV= 1149.070
KV= 30000.000
W = 0.001
Lv= 41.344
D = -0.007
PK= 422+330.536
CV= 1155.735
KV= 30000.000
W = -0.001
Lv= 36.000
D = 0.005
PK= 422+823.688
CV= 1165.204
KV= 50000.000
W = -0.001
Lv= 35.000
D = 0.003
PK= 423+111.040
CV= 1170.810
KV= 15000.000
W = 0.003
Lv= 39.464
D = -0.013
PK= 423+384.890
CV= 1176.530
KV= 30600.000
W = -0.001
Lv= 45.000
D = 0.008
PK= 423+690.336
CV= 1182.375
KV= 50000.000
W = -0.001
Lv= 51.247
D = 0.007
TÚNEL Nº 28 CANFRANC 2 L = 417,7 m.
TÚNEL Nº 27 CANFRANC 1 L = 910,9 m.
PUENTE SOBRE BARRANCO DE IP L = 27,30 m.
PUNTO KILOMÉTRICO
ORDENADAS
COTA CABEZA DE CARRIL
COTA TERRENO
DIAGRAMA DE CURVATURAS
TERMINO MUNICIPAL
TÉRMINO MUNICIPAL DE CANFRANC

| | | |

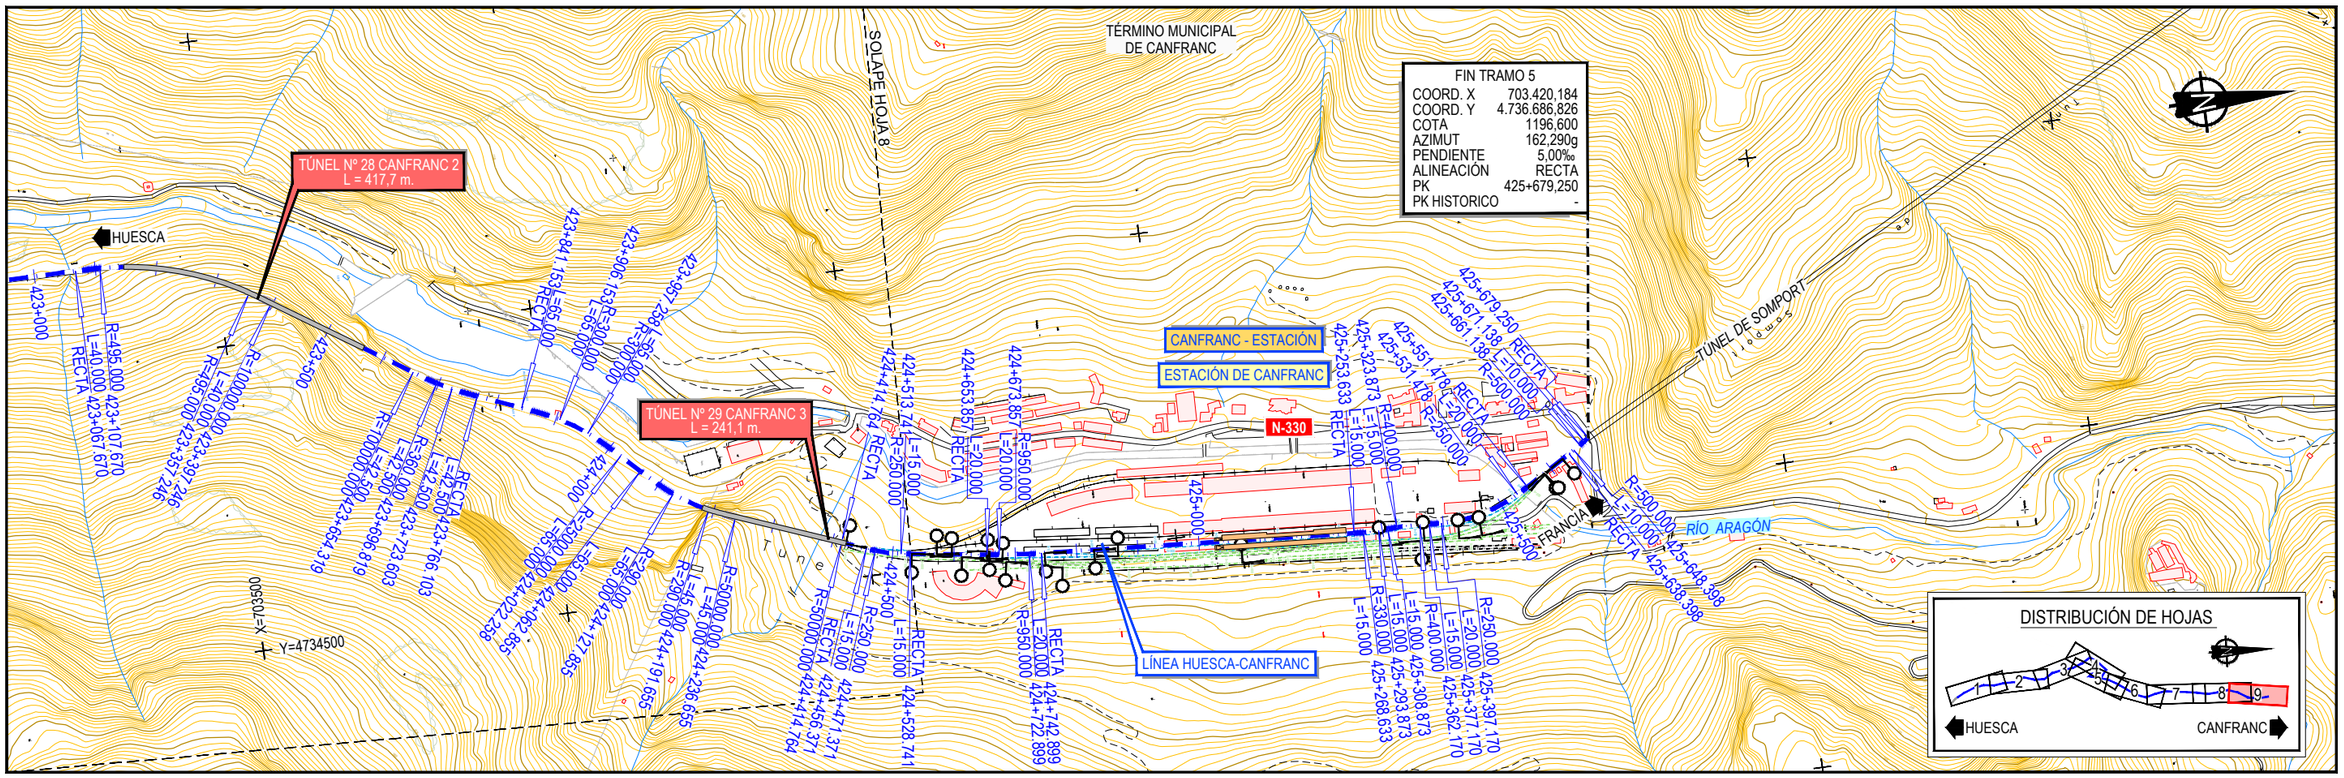

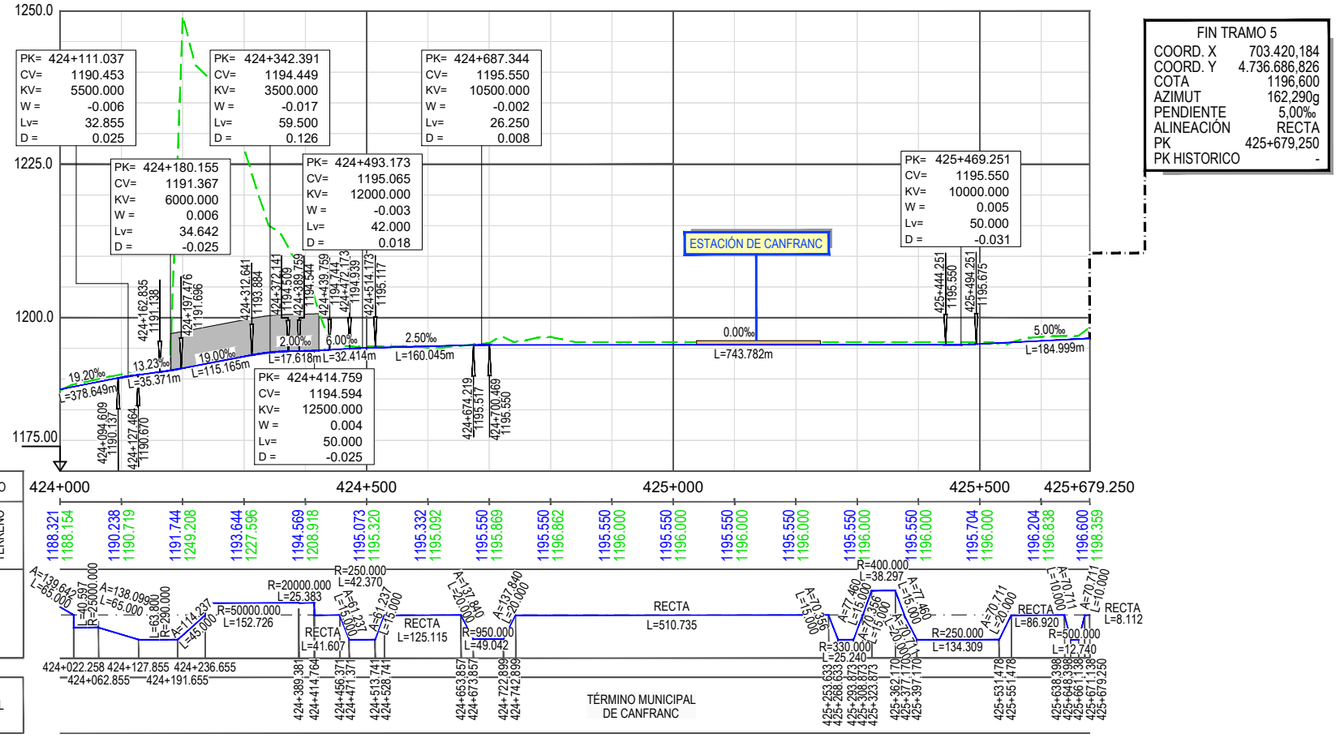

FIN TRAMO 5
COORD. X 703.420,184
COORD. Y 4.736.686,826
COTA 1196,600
AZIMUT 162,290g
PENDIENTE 5,00‰
ALINEACIÓN RECTA
PK 425+679,250
PK HISTORICO -

GOBIERNO DE ESPAÑA · MINISTERIO DE TRANSPORTES, MOVILIDAD Y AGENDA URBANA
SECRETARÍA DE ESTADO DE TRANSPORTES, MOVILIDAD Y AGENDA URBANA
SECRETARÍA GENERAL DE INFRAESTRUCTURAS
DIRECCIÓN GENERAL DE PLANIFICACIÓN Y EVALUACIÓN DE LA RED FERROVIARIA
CO-FINANCED BY THE CONNECTING EUROPE FACILITY OF THE EUROPEAN UNION

TÍTULO
BRIDGING MISSING LINKS BETWEEN FRANCE & SPAIN:
STUDIES FOR THE REHABILITATION OF THE CROOS-BORDER RAILWAY SECTION PAU-ZARAGOZA
ACTIVITY 7:PRE-DESIGN STUDIES FOR THE UPGRADE AND PREPARATION FOR FUTURE OPERATION IN ZARAGOZA-CANFRANC SECTION
ESTUDIO INFORMATIVO DE IMPLANTACIÓN DEL ANCHO ESTÁNDAR EN EL TRAMO HUESCA-CANFRANC

AUTOR: ineco

ESCALA ORIGINAL A3
1/10.000 · 1/1.000
0 100 200 300m
0 10 20 30m
NUMÉRICA · GRÁFICA

FECHA: SEPTIEMBRE 2021

Nº DE PLANO: 4.2.5
Nº DE HOJA: HOJA 9A DE 9

TITULO DE PLANO:
PLANO DE TRAZADO (OPCIÓN 2)
PLANTA Y LONGITUDINAL
TRAMO 5 (JACA - TÚNEL CANFRANC) (ALTERNATIVA A)

Z:\TMASD 2021\F-2021 03-HUESCA-CANFRANC (INECO)\TRABAJO\PLANOS\4.- TRAZADO DE VÍAS\4.2.5 TRAZADO T5 ALT-2.dwg

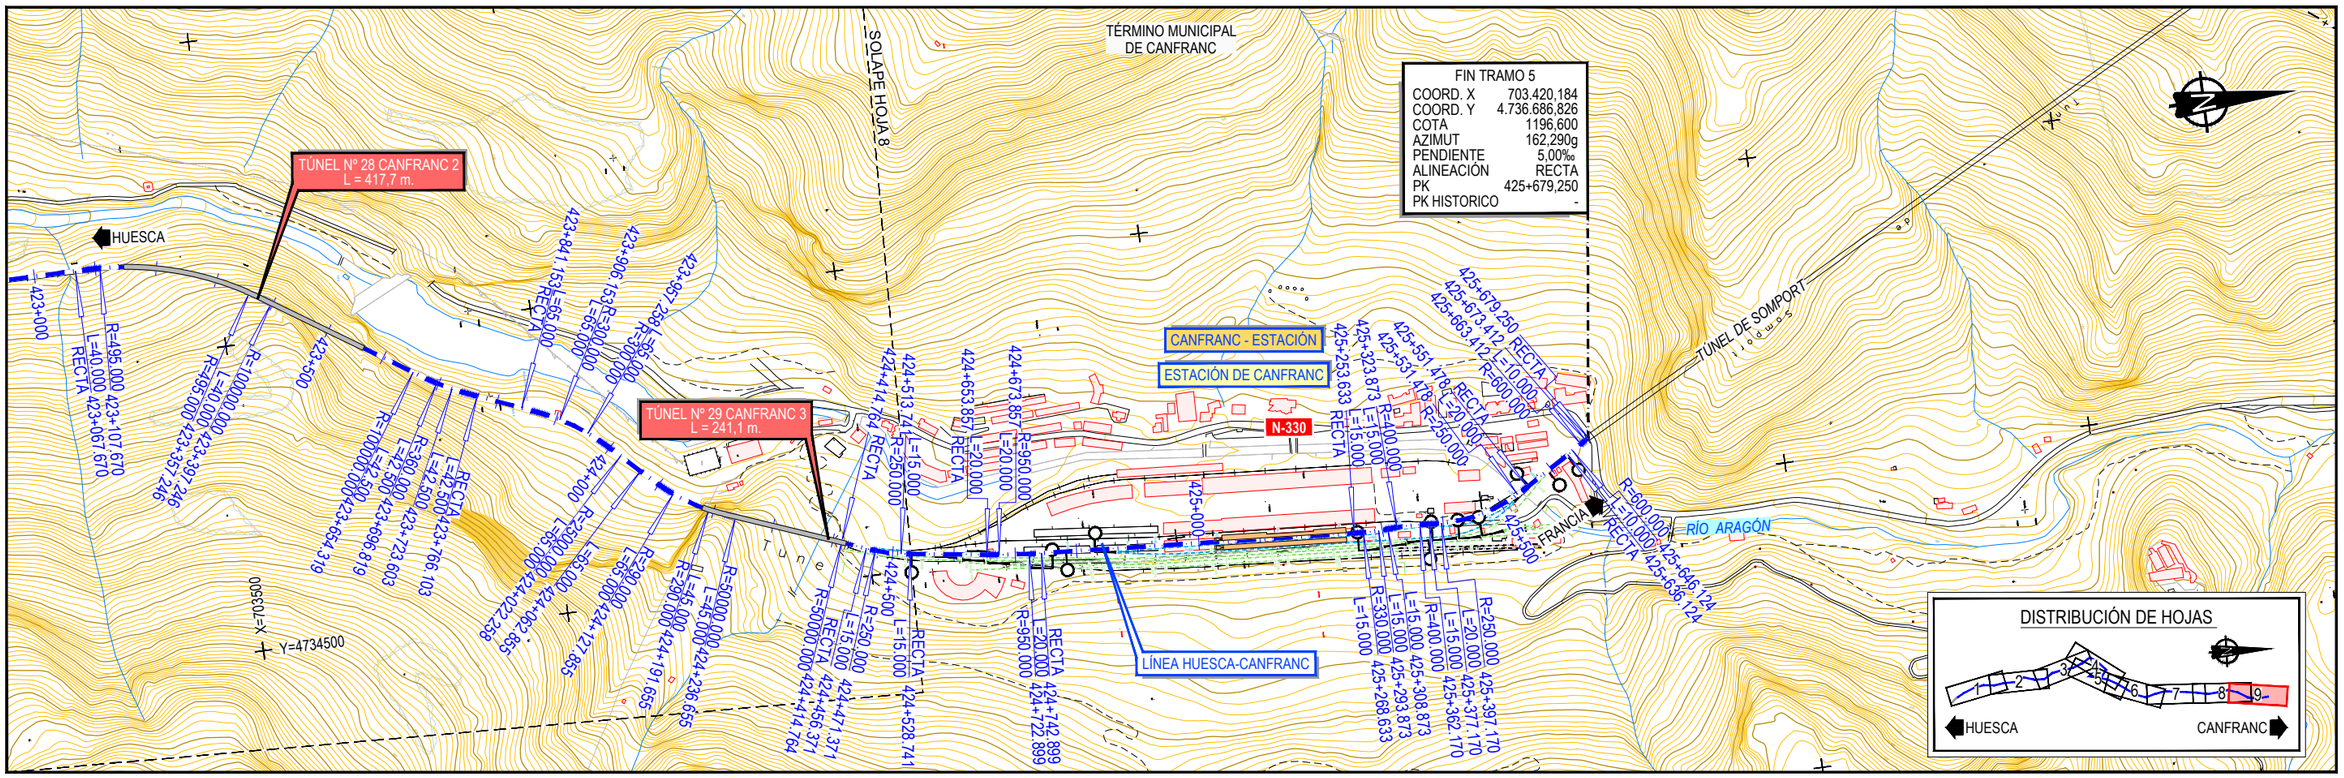

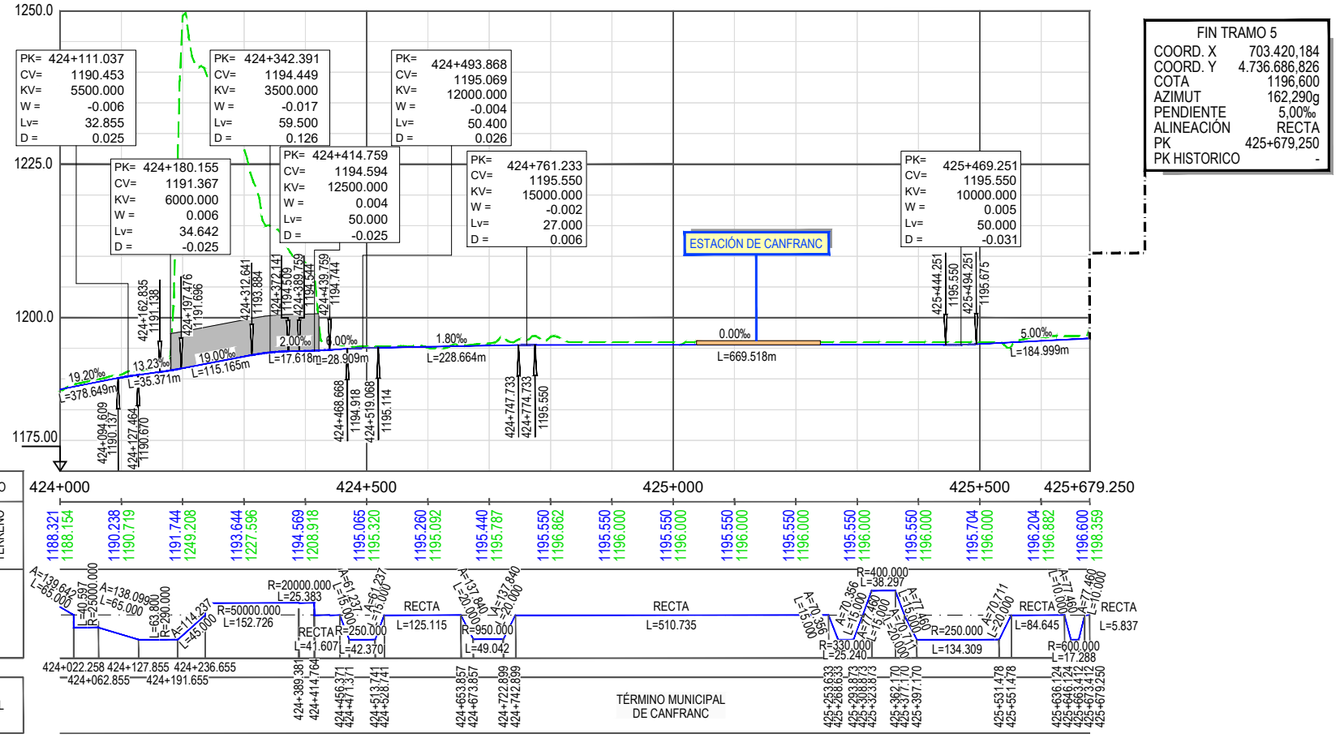

GOBIERNO DE ESPAÑA · MINISTERIO DE TRANSPORTES, MOVILIDAD Y AGENDA URBANA
SECRETARÍA DE ESTADO DE TRANSPORTES, MOVILIDAD Y AGENDA URBANA
SECRETARÍA GENERAL DE INFRAESTRUCTURAS
DIRECCIÓN GENERAL DE PLANIFICACIÓN Y EVALUACIÓN DE LA RED FERROVIARIA
CO-FINANCED BY THE CONNECTING EUROPE FACILITY OF THE EUROPEAN UNION

TÍTULO
BRIDGING MISSING LINKS BETWEEN FRANCE & SPAIN:
STUDIES FOR THE REHABILITATION OF THE CROOS-BORDER RAILWAY SECTION PAU-ZARAGOZA
ACTIVITY 7:PRE-DESIGN STUDIES FOR THE UPGRADE AND PREPARATION FOR FUTURE OPERATION IN ZARAGOZA-CANFRANC SECTION
ESTUDIO INFORMATIVO DE IMPLANTACIÓN DEL ANCHO ESTÁNDAR EN EL TRAMO HUESCA-CANFRANC

AUTOR: ineco

ESCALA ORIGINAL A3
1/10.000 · 1/1.000
0 100 200 300m
0 10 20 30m
NUMÉRICA · GRÁFICA

FECHA: SEPTIEMBRE 2021

Nº DE PLANO: 4.2.5
Nº DE HOJA: HOJA 9B DE 9

TITULO DE PLANO:
PLANO DE TRAZADO (OPCIÓN 2)
PLANTA Y LONGITUDINAL
TRAMO 5 (JACA - TÚNEL CANFRANC) (ALTERNATIVA B)

Z:\TMASD 2021\F-2021 03-HUESCA-CANFRANC (INECO)\TRABAJO\PLANOS\4.- TRAZADO DE VÍAS\4.2.5 TRAZADO T5 ALT-2.dwg