


\\192.168.3.0\Proyectos\TMA\SD 2021\F-2021_83-SOTERRAMIENTO TORRELAVEGA (NECO)\TRABAJO.2. EL APARCAMIENTO SUBTERRANEO\PLANOS\4.1. PLANTA DE DRENAJE.dwg

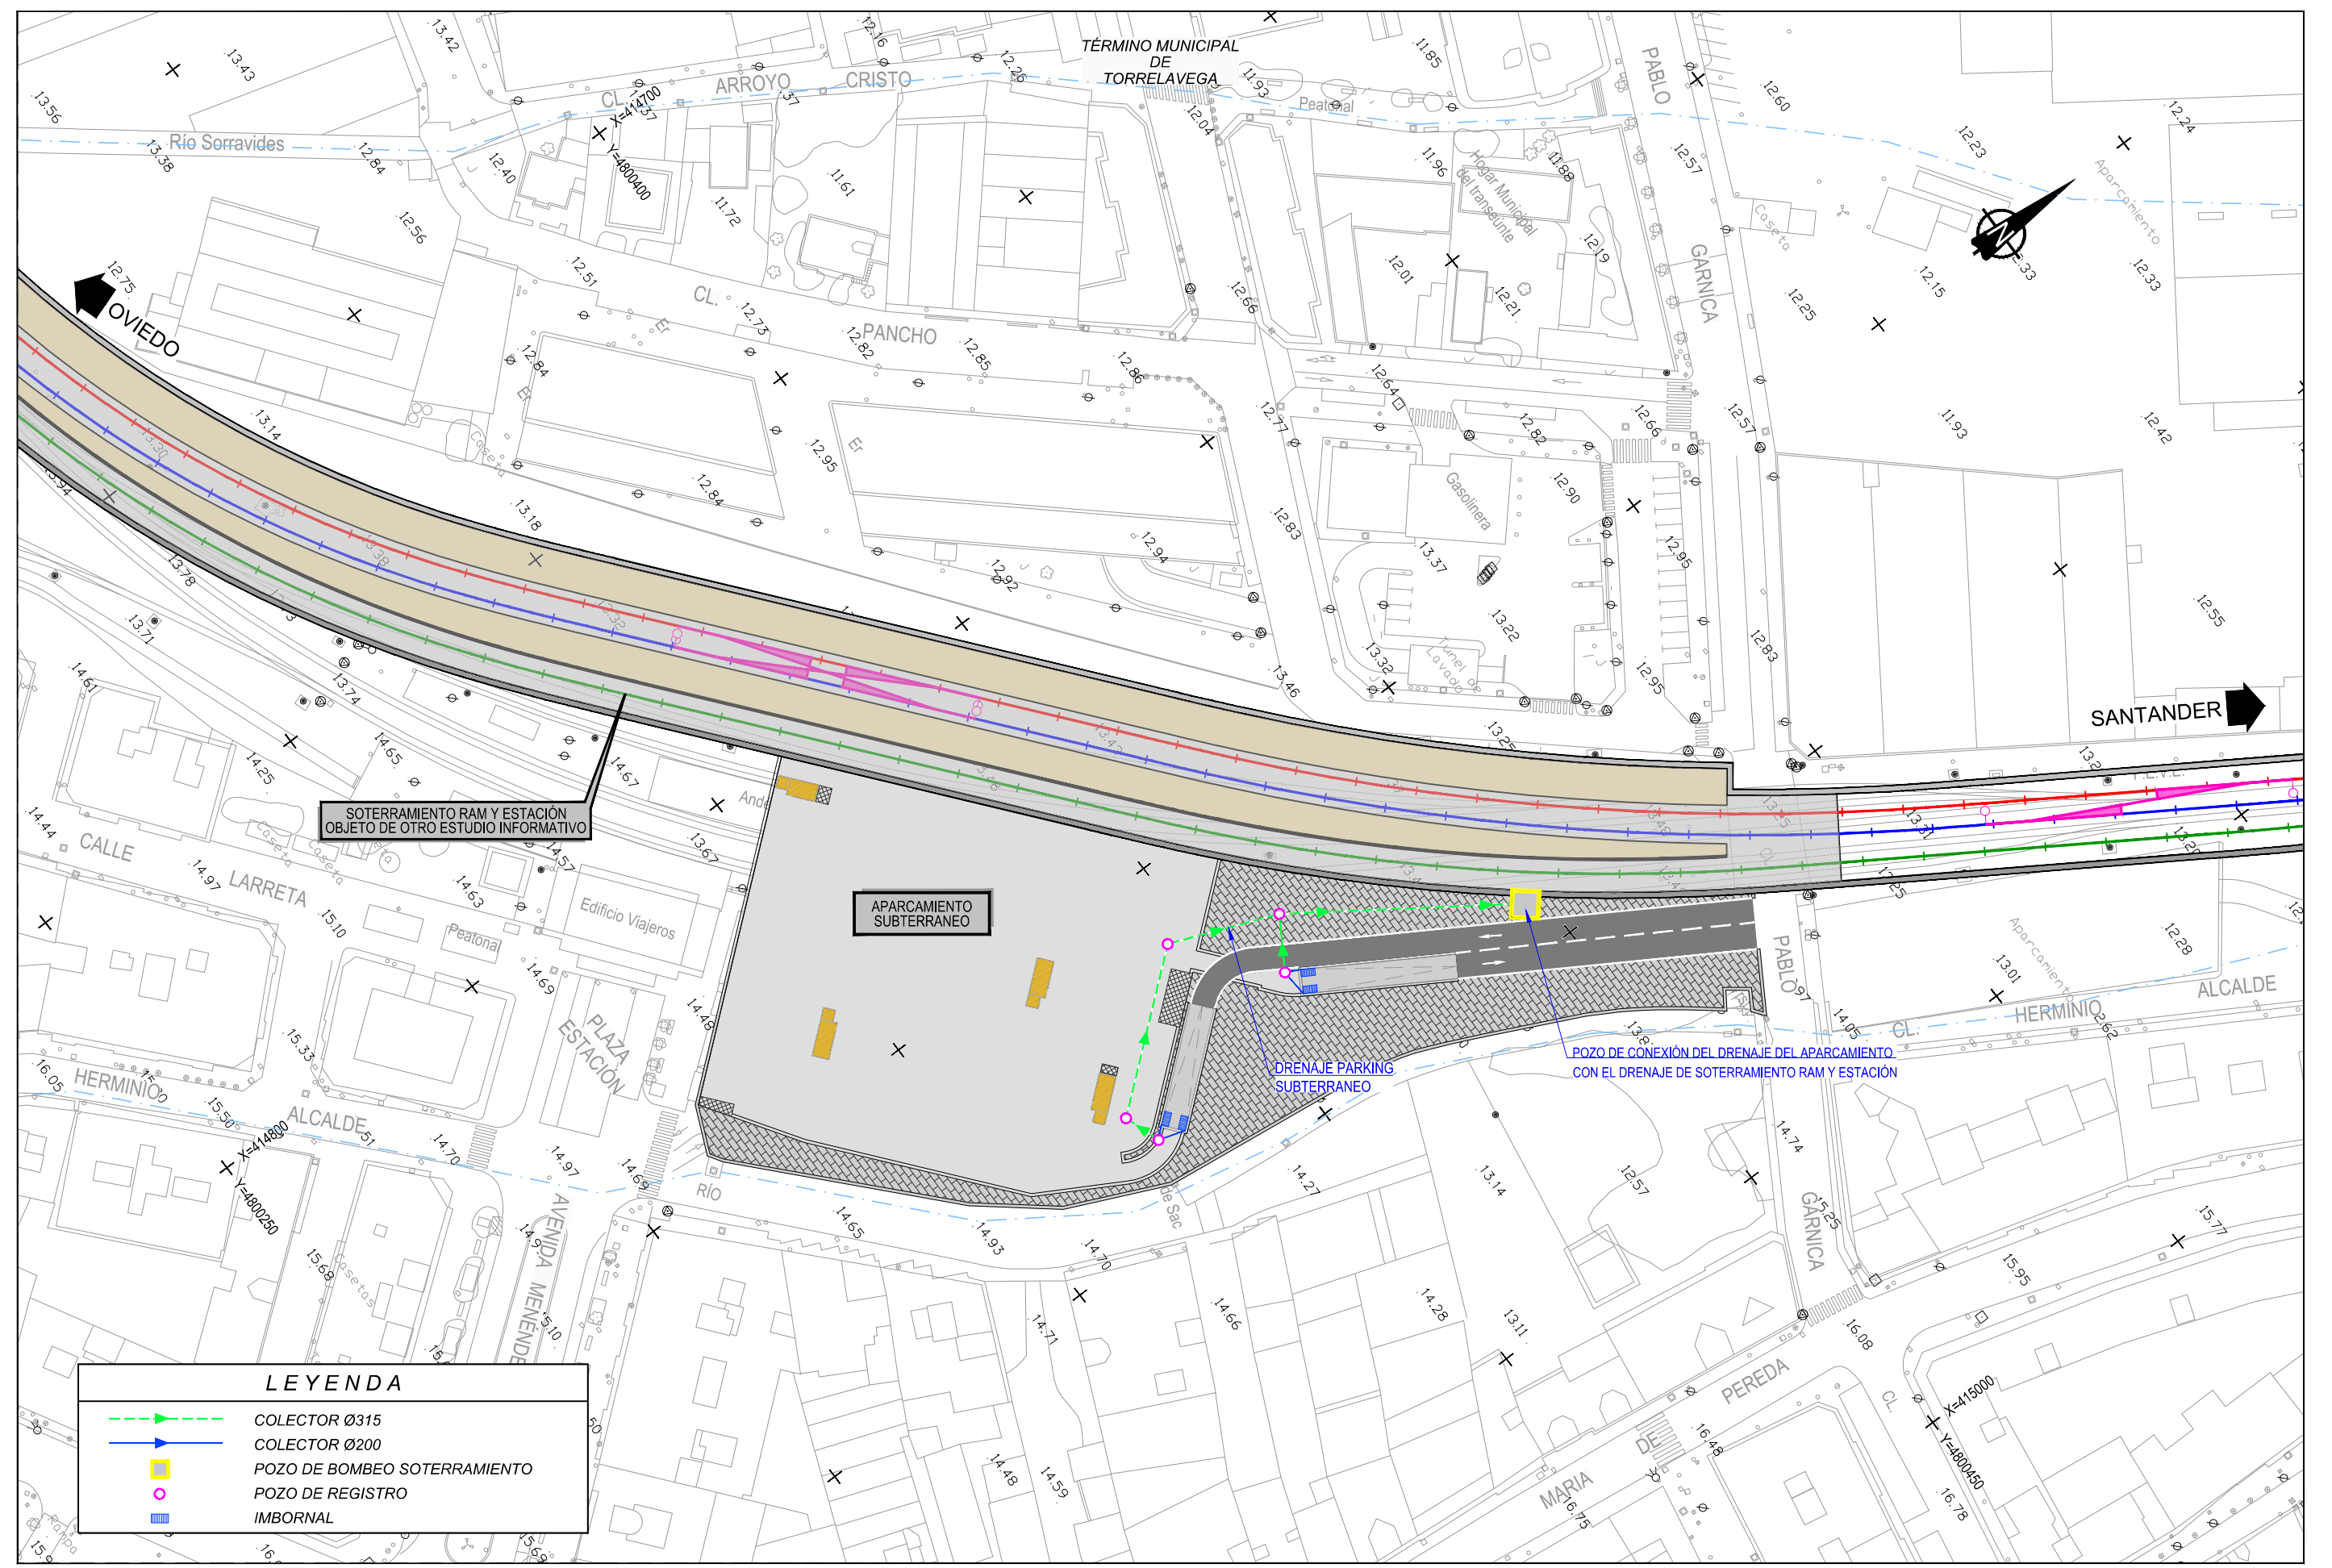

SOTERRAMIENTO RAM Y ESTACIÓN
OBJETO DE OTRO ESTUDIO INFORMATIVO

APARCAMIENTO
SUBTERRANEO

DRENAJE PARKING
SUBTERRANEO

POZO DE CONEXIÓN DEL DRENAJE DEL APARCAMIENTO
CON EL DRENAJE DE SOTERRAMIENTO RAM Y ESTACIÓN

LEYENDA	
	COLECTOR Ø315
	COLECTOR Ø200
	POZO DE BOMBEO SOTERRAMIENTO
	POZO DE REGISTRO
	IMBORNAL



SECRETARÍA DE ESTADO DE TRANSPORTES, MOVILIDAD Y AGENDA URBANA
SECRETARÍA GENERAL DE INFRAESTRUCTURAS
DIRECCIÓN GENERAL DE PLANIFICACIÓN Y EVALUACIÓN DE LA RED FERROVIARIA

TÍTULO PROYECTO:
ESTUDIO COMPLEMENTARIO AL "ESTUDIO INFORMATIVO PARA EL SOTERRAMIENTO DEL FERROCARRIL EN TORRELAVEGA"
DEL APARCAMIENTO SUBTERRANEO JUNTO A LA NUEVA ESTACIÓN EN TORRELAVEGA

AUTOR DEL ESTUDIO:

D. ALBERTO JAVIER GONZÁLEZ SAN JOSÉ




ESCALA ORIGINAL A3
1:1000
NUMÉRICA

GRÁFICA

FECHA:
MARZO 2022

Nº DE PLANO:
4.1
Nº DE HOJA:
HOJA 1 DE 1

TÍTULO DE PLANO:
DRENAJE Y SANEAMIENTO
DRENAJE. PLANTA

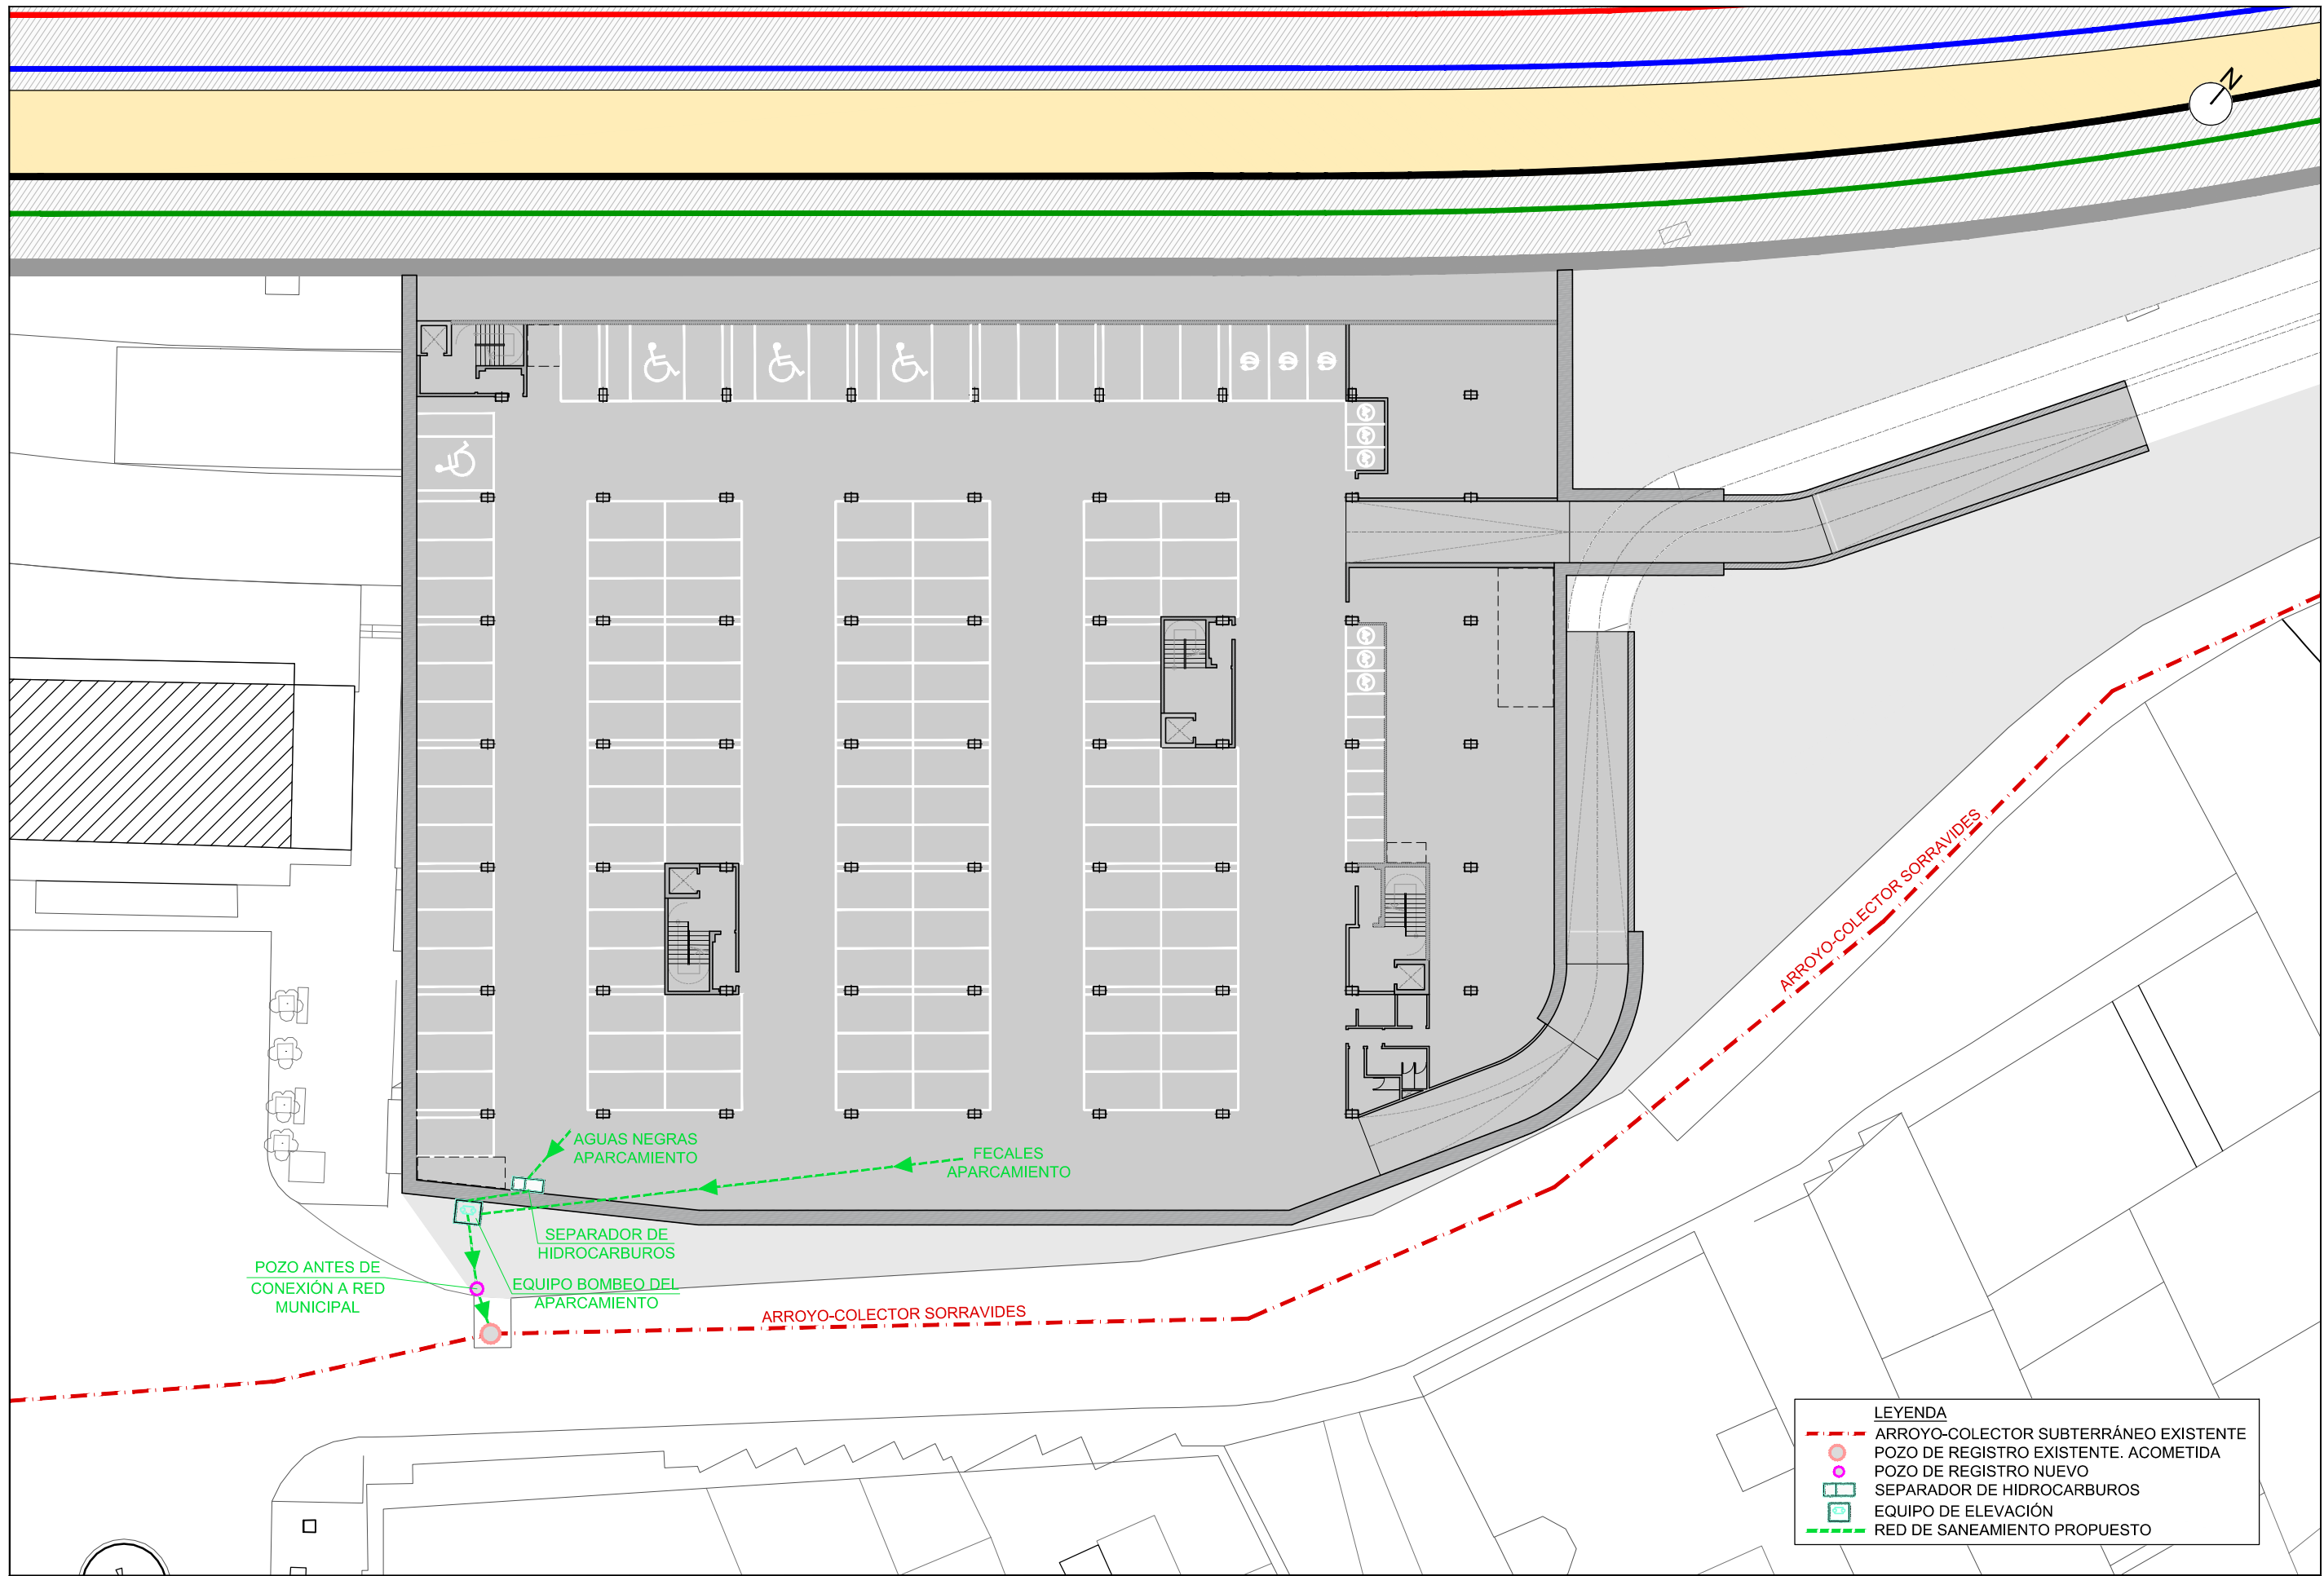

LEYENDA	
	ARROYO-COLECTOR SUBTERRÁNEO EXISTENTE
	POZO DE REGISTRO EXISTENTE. ACOMETIDA
	POZO DE REGISTRO NUEVO
	SEPARADOR DE HIDROCARBUROS
	EQUIPO DE ELEVACIÓN
	RED DE SANEAMIENTO PROPUESTO