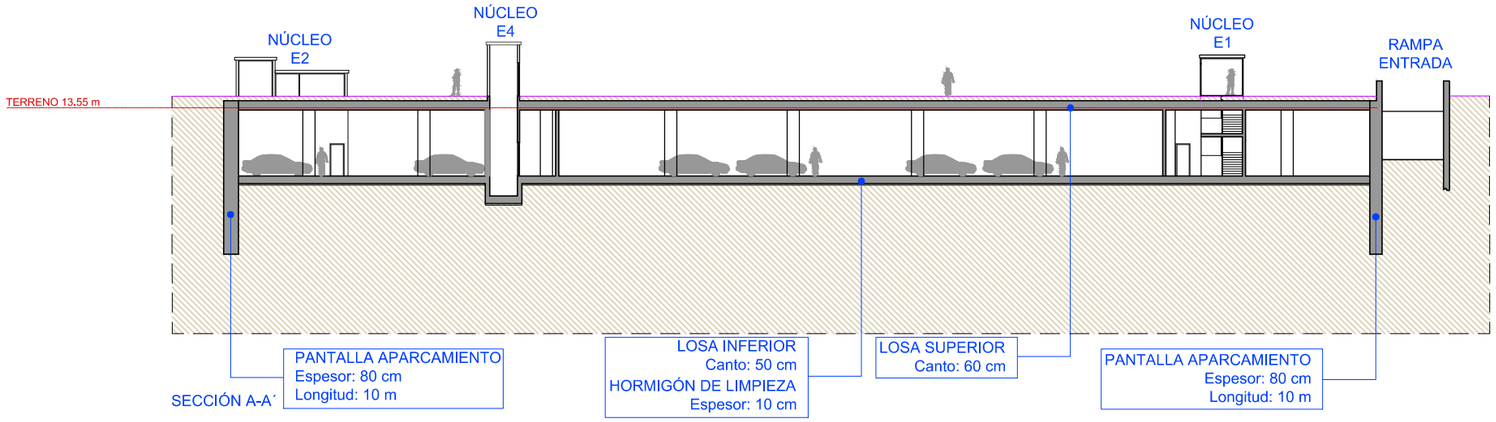

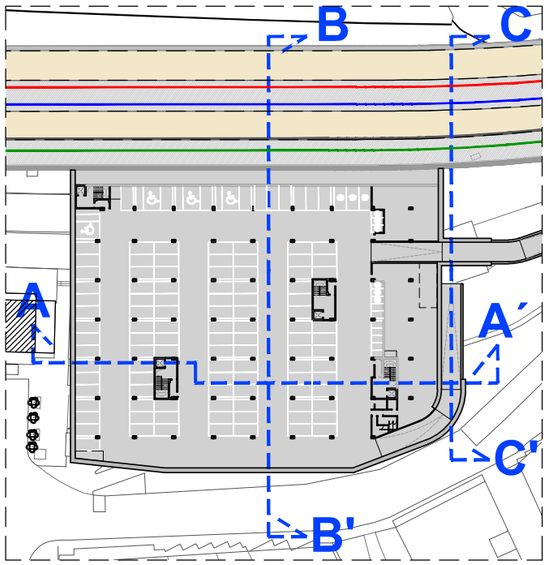

GOBIERNO DE ESPAÑA — MINISTERIO DE TRANSPORTES, MOVILIDAD Y AGENDA URBANA	SECRETARÍA DE ESTADO DE TRANSPORTES, MOVILIDAD Y AGENDA URBANA SECRETARÍA GENERAL DE INFRAESTRUCTURAS DIRECCIÓN GENERAL DE PLANIFICACIÓN Y EVALUACIÓN DE LA RED FERROVIARIA	TÍTULO PROYECTO: ESTUDIO COMPLEMENTARIO AL "ESTUDIO INFORMATIVO PARA EL SOTERRAMIENTO DEL FERROCARRIL EN TORRELAVEGA" DEL APARCAMIENTO SUBTERRÁNEO JUNTO A LA NUEVA ESTACIÓN EN TORRELAVEGA	AUTOR DEL ESTUDIO: D. ALBERTO JAVIER GONZÁLEZ SAN JOSÉ ineco	ESCALA ORIGINAL A3 1:400 NUMÉRICA 0 5 10 GRÁFICA	FECHA: MARZO 2022	Nº DE PLANO: 6 Nº DE HOJA: HOJA 1 DE 2	TÍTULO DE PLANO: ESTRUCTURAS

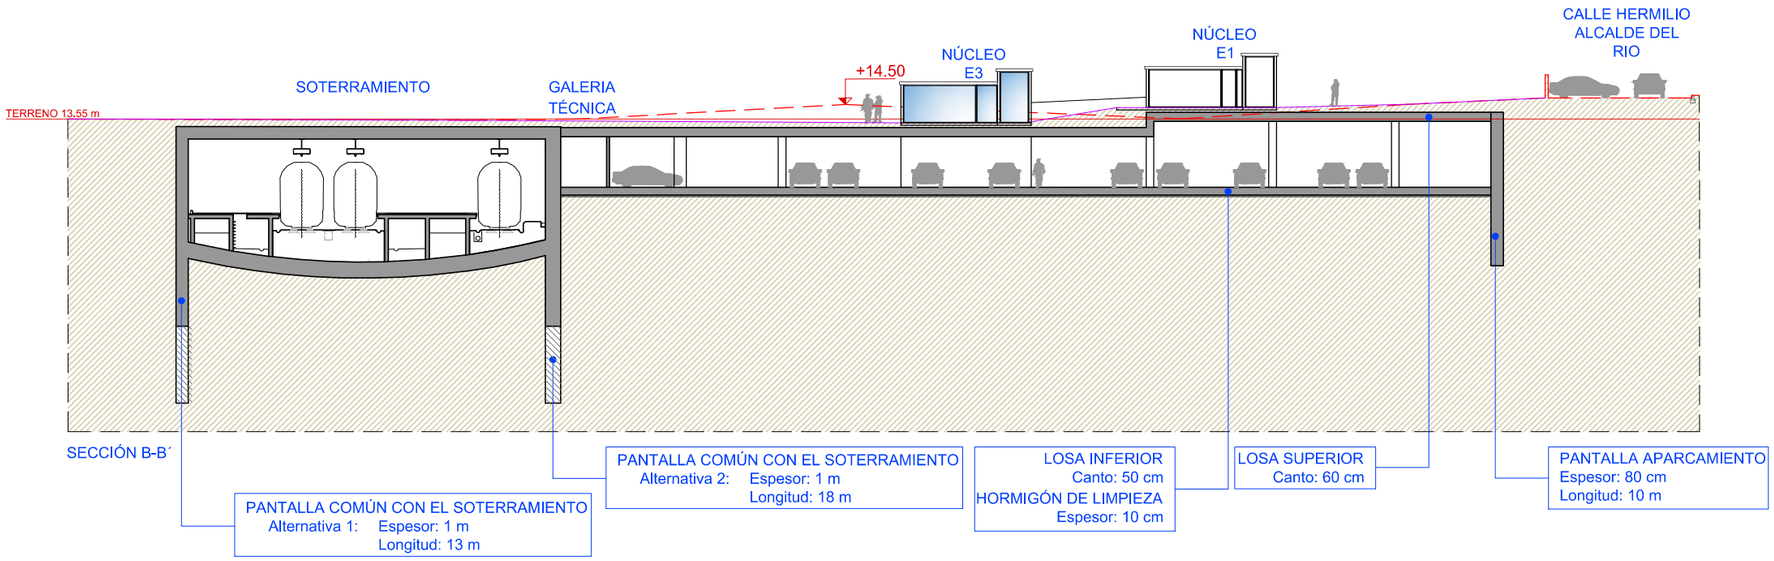

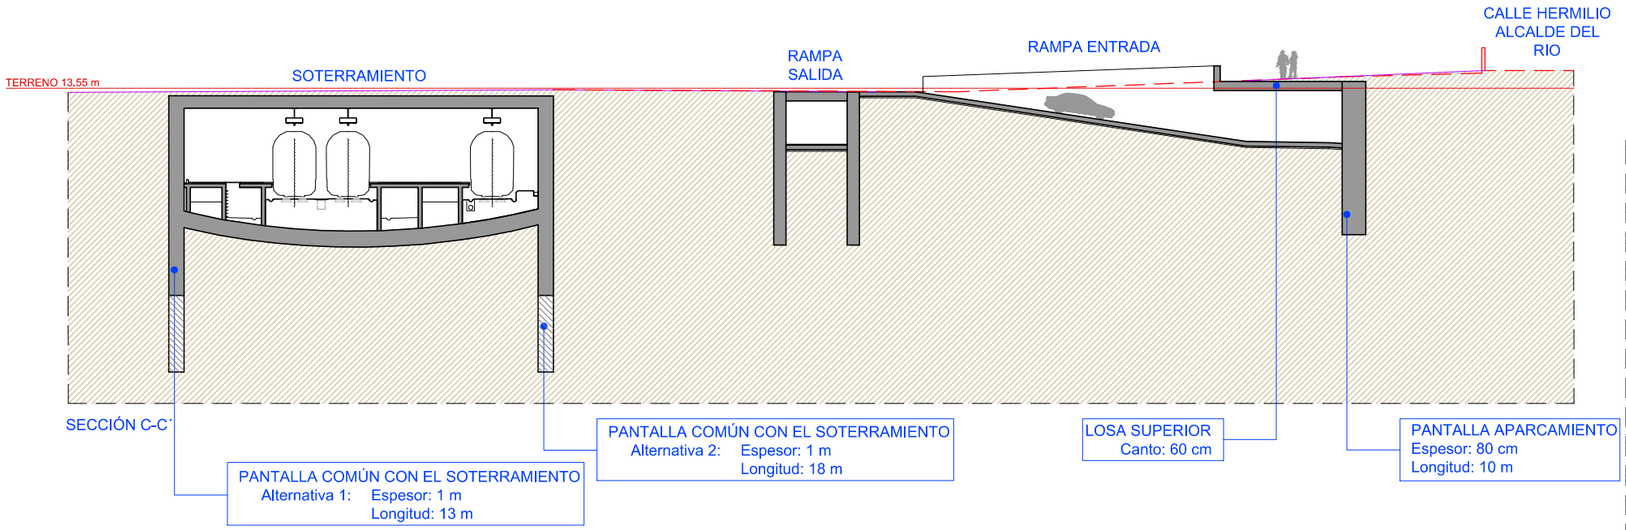

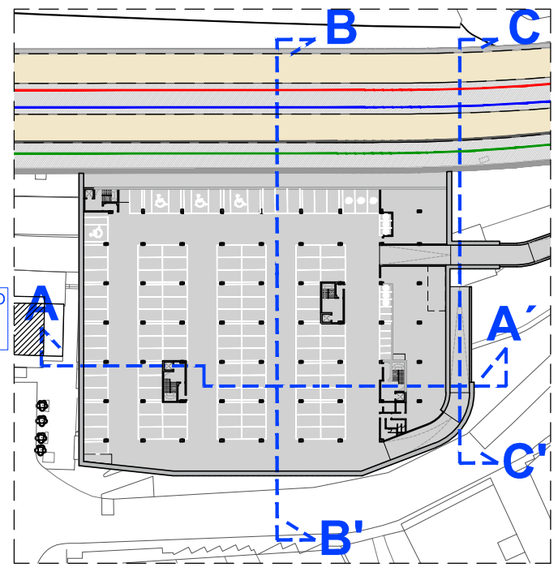

GOBIERNO DE ESPAÑA MINISTERIO DE TRANSPORTES, MOVILIDAD Y AGENDA URBANA	SECRETARÍA DE ESTADO DE TRANSPORTES, MOVILIDAD Y AGENDA URBANA SECRETARÍA GENERAL DE INFRAESTRUCTURAS DIRECCIÓN GENERAL DE PLANIFICACIÓN Y EVALUACIÓN DE LA RED FERROVIARIA	TÍTULO PROYECTO: ESTUDIO COMPLEMENTARIO AL "ESTUDIO INFORMATIVO PARA EL SOTERRAMIENTO DEL FERROCARRIL EN TORRELAVEGA" DEL APARCAMIENTO SUBTERRÁNEO JUNTO A LA NUEVA ESTACIÓN EN TORRELAVEGA	AUTOR DEL ESTUDIO: D. ALBERTO JAVIER GONZÁLEZ SAN JOSÉ ineco	ESCALA ORIGINAL A3 1:400 NUMÉRICA 0 5 10 GRÁFICA	FECHA: MARZO 2022	Nº DE PLANO: 6 Nº DE HOJA: HOJA 2 DE 2	TÍTULO DE PLANO: ESTRUCTURAS