



Z:\PROYECTOS 2020\F-2020-18-BAIPAS SANTANDER RAM (INECO)\TRABAJO\PLANOS\2.2. PLANO GENERAL DE LAS ACTUACIONES\2.2. PLANO GENERAL DE LAS ACTUACIONES.dwg

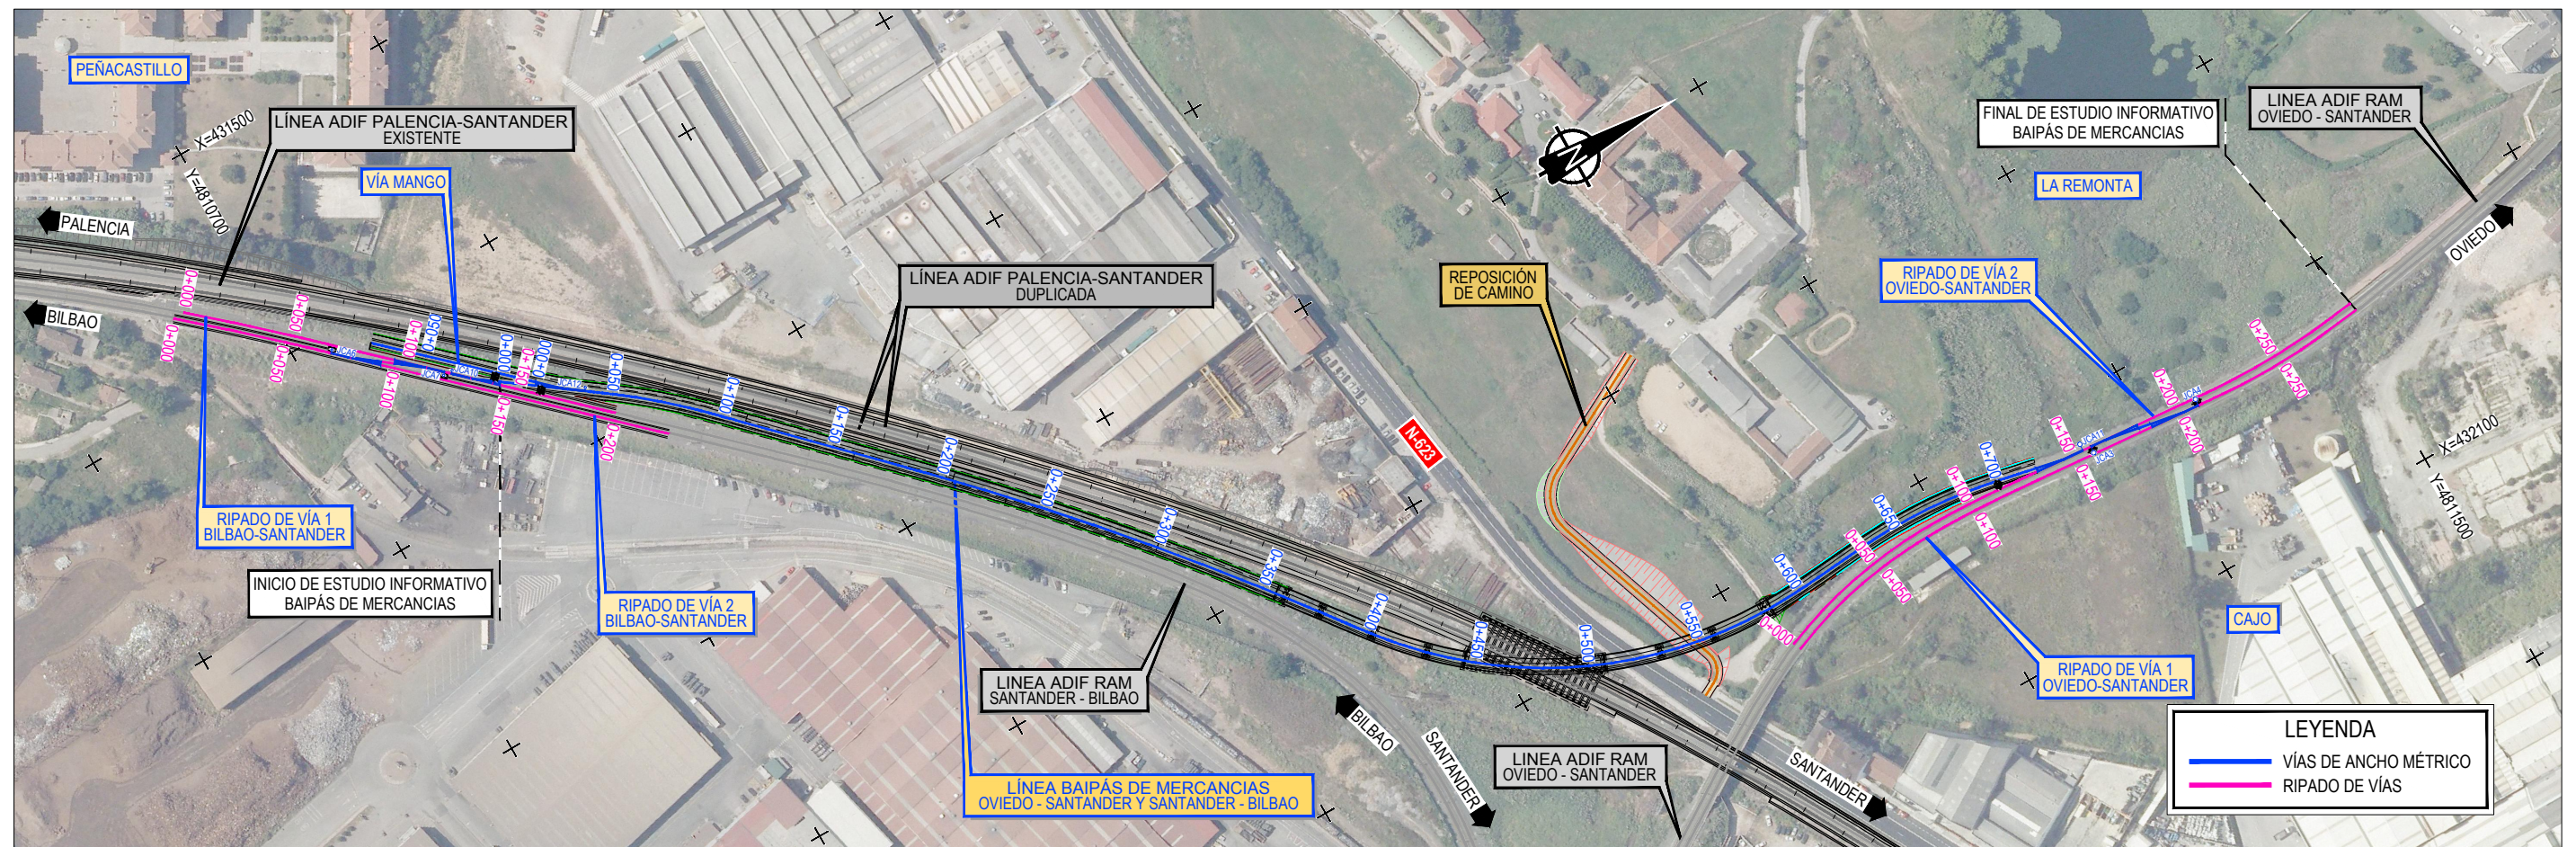

PLANTA
ESCALA 1/3.000

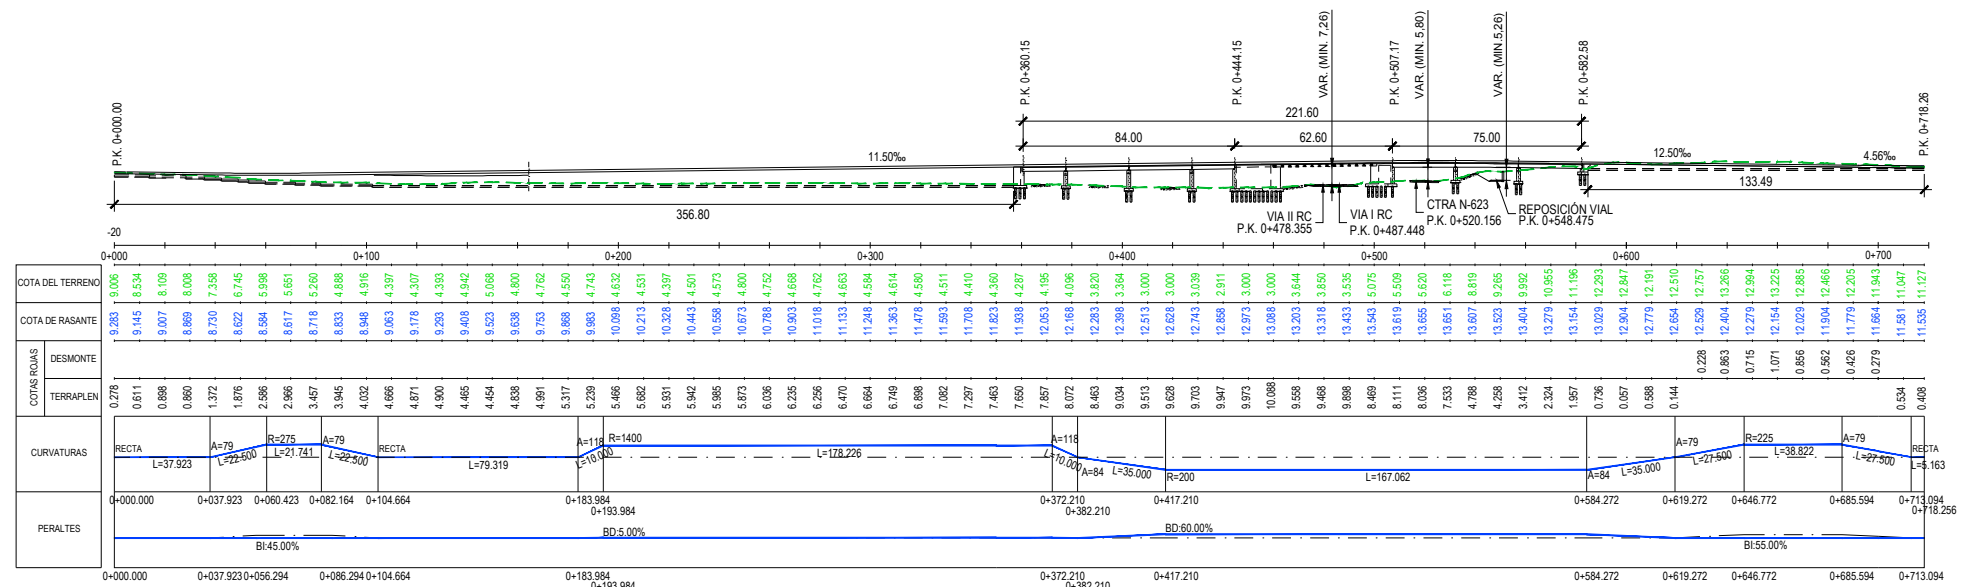

ALZADO
ESCALA 1/3.000