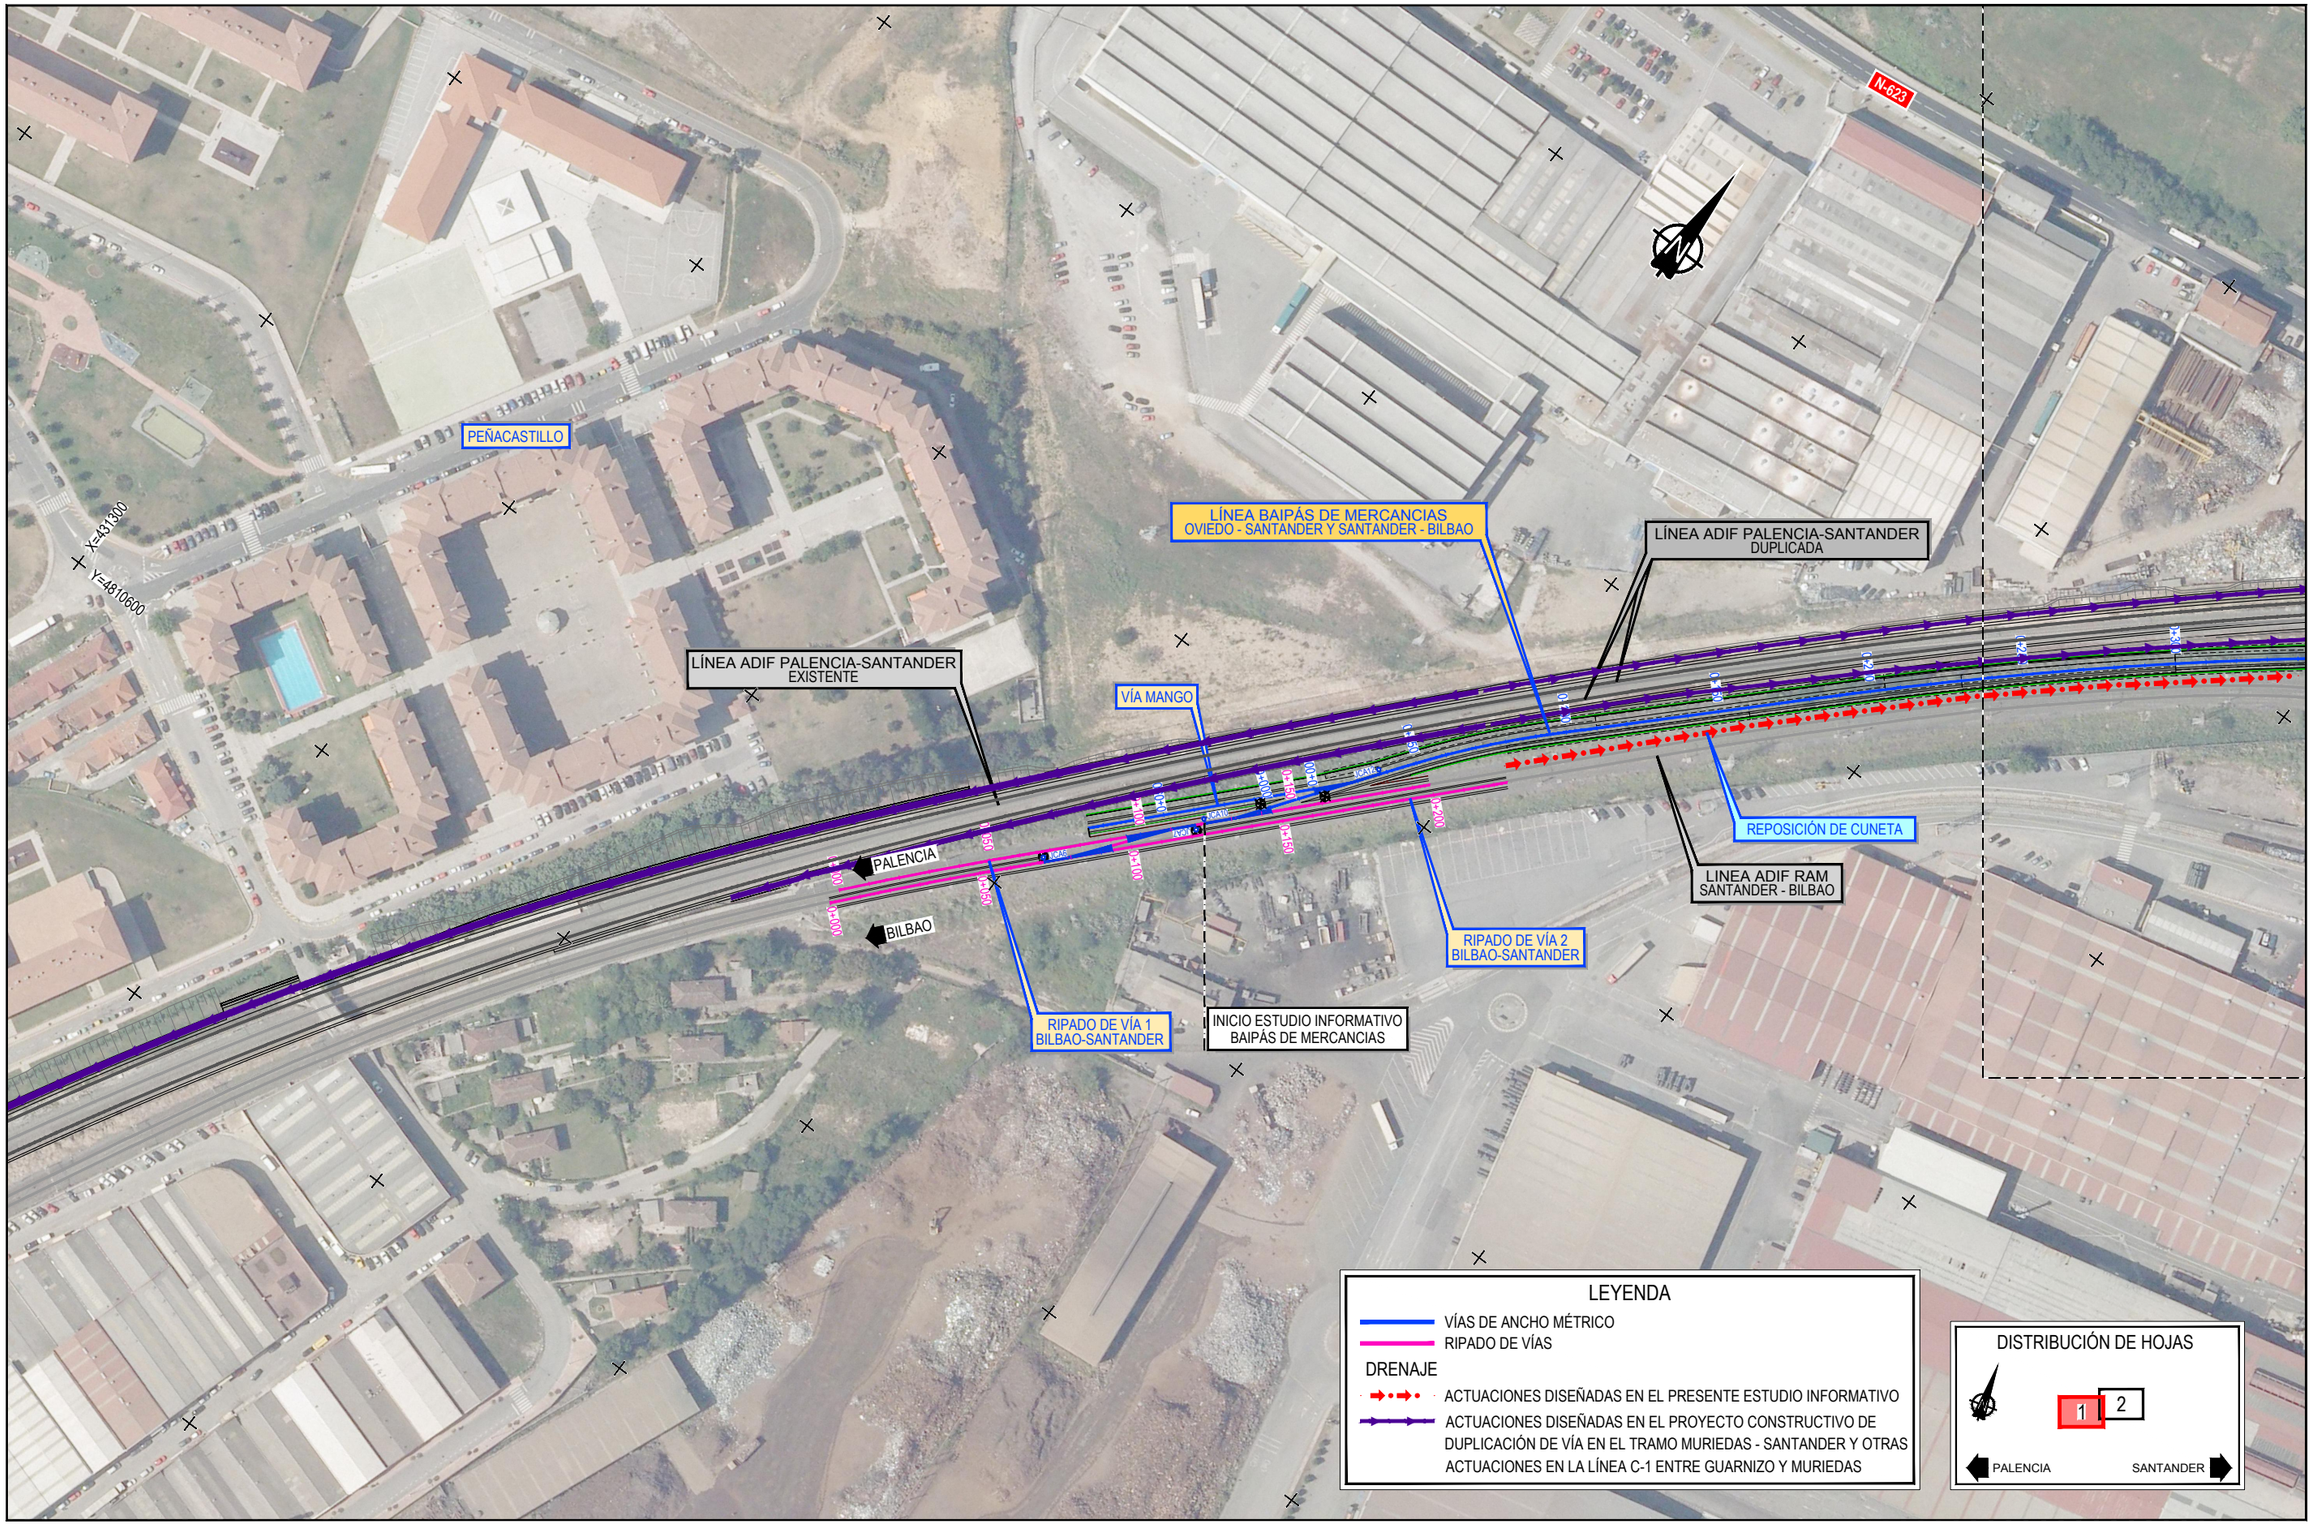

GOBIERNO DE ESPAÑA
MINISTERIO DE TRANSPORTES, MOVILIDAD Y AGENDA URBANA

TÍTULO PROYECTO:
ESTUDIO INFORMATIVO DEL BAIPÁS DE MERCANCÍAS ENTRE LAS LÍNEAS DE ANCHO MÉTRICO SANTANDER - OVIEDO Y SANTANDER - BILBAO EN EL ÁMBITO DE LA ESTACIÓN DE SANTANDER

AUTOR DEL ESTUDIO:
D. ALBERTO JAVIER GONZÁLEZ SAN JOSÉ
ineco

ESCALA ORIGINAL
1:2.000
NUMÉRICA
0 20 40m
GRÁFICA

FECHA:
JULIO 2020

Nº DE PLANO:
2.4

Nº DE HOJA:
HOJA 1 DE 2

TÍTULO DE PLANO:
DRENAJE
PLANTA

Z:\PROYECTOS 2020\IF-2020 18-BAIPAS SANTANDER RAM (INECO)\TRABAJO\PLANOS\2.4. DRENAJE\2.4. PLANTA DE DRENAJE.dwg

LA REMONTA

RIPADO DE VÍA 2
OVIEDO-SANTANDER

OVIEDO

LINEA ADIF RAM
OVIEDO - SANTANDER

X=431700

Y=4811200

CAJO

REPOSICIÓN
DE CAMINO

FINAL ESTUDIO INFORMATIVO
BAIPÁS DE MERCANCIAS

N-623

FÍN TRAMO DE ESTRUCTURA
P.K. 0+583.00

RIPADO DE VÍA 1
OVIEDO-SANTANDER

MODIFICACIÓN DE UBICACIÓN DE
OBRA DE DRENAJE PROPUESTA EN
PROYECTO DE DUPLICACIÓN
O.D.T. 2 TUBOS DE HORMIGÓN Ø1200mm

REPOSICIÓN DE CUNETA
A CONTRAPENDIENTE

LÍNEA ADIF PALENCIA-SANTANDER
EXISTENTE

LÍNEA BAIPÁS DE MERCANCIAS
OVIEDO - SANTANDER Y SANTANDER - BILBAO

SANTANDER

LÍNEA ADIF PALENCIA-SANTANDER
DUPLICADA

PALENCIA

SANTANDER

BILBAO

O.D.T. 2 TUBOS DE HORMIGÓN Ø1200mm
P.K. 403+670
AMPLIACIÓN LONGITUD O.D.T.
ADAPTACIÓN COMO PASO DE FAUNA

POLIGONO INDUSTRIAL CANDINA

REPOSICIÓN DE CUNETA

O.D.T. TAJEA 0,60x0,60m
P.K. 403+620
AMPLIACIÓN LONGITUD O.D.T.

LINEA ADIF RAM
OVIEDO - SANTANDER

INICIO TRAMO DE ESTRUCTURA
P.K. 0+360.15

LINEA ADIF RAM
SANTANDER - BILBAO

SANTANDER

X=432200

Y=4811

LEYENDA

VÍAS DE ANCHO MÉTRICO

RIPADO DE VÍAS

DRENAJE

ACTUACIONES DISEÑADAS EN EL PRESENTE ESTUDIO INFORMATIVO

ACTUACIONES DISEÑADAS EN EL PROYECTO CONSTRUCTIVO DE DUPLICACIÓN DE VÍA EN EL TRAMO MURIEDAS - SANTANDER Y OTRAS ACTUACIONES EN LA LÍNEA C-1 ENTRE GUARNIZO Y MURIEDAS

DISTRIBUCIÓN DE HOJAS

1 2

PALENCIA SANTANDER

GOBIERNO DE ESPAÑA
MINISTERIO DE TRANSPORTES, MOVILIDAD Y AGENDA URBANA

TÍTULO PROYECTO:
ESTUDIO INFORMATIVO DEL BAIPÁS DE MERCANCÍAS ENTRE LAS LÍNEAS DE ANCHO MÉTRICO SANTANDER - OVIEDO Y SANTANDER - BILBAO EN EL ÁMBITO DE LA ESTACIÓN DE SANTANDER

AUTOR DEL ESTUDIO:
D. ALBERTO JAVIER GONZÁLEZ SAN JOSÉ
ineco

ESCALA ORIGINAL
1:2.000 (NUMÉRICA)
0 20 40m (GRÁFICA)

FECHA:
JULIO 2020

Nº DE PLANO:
2.4

Nº DE HOJA:
HOJA 2 DE 2

TÍTULO DE PLANO:
DRENAJE
PLANTA

Z:\PROYECTOS 2020\F-2020 18-BAIPAS SANTANDER RAM (INECO)\TRABAJO\PLANOS\2.4. DRENAJE\2.4. PLANTA DE DRENAJE.dwg