



\\192.168.3.0\Proyectos\PROYECTOS 2020\2020-2020 18-BAIPAS SANTANDER RAM (INECO)\TRABAJO\PLANOS\2.5.1.1 PLANTAS GENERALES.dwg


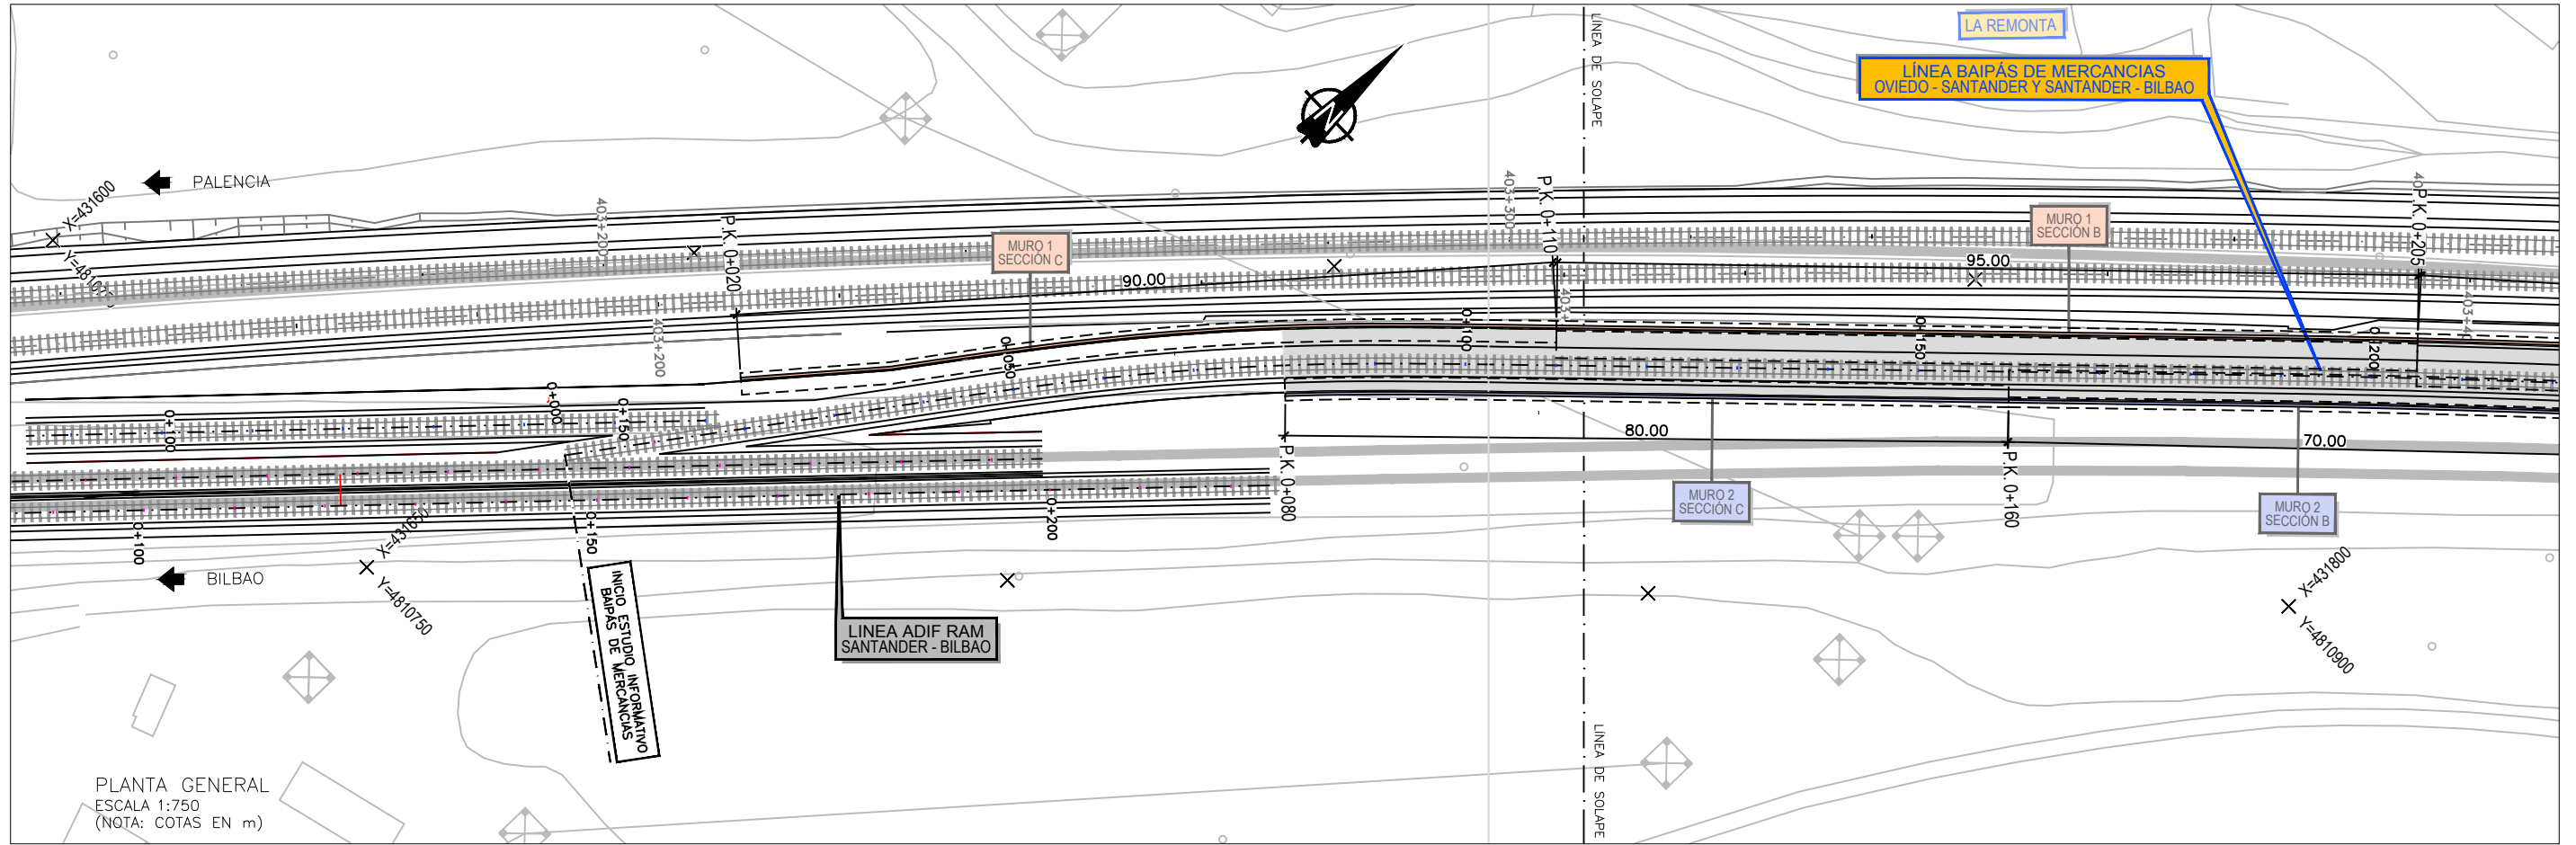


PLANTA GENERAL
ESCALA 1:750
(NOTA: COTAS EN m)

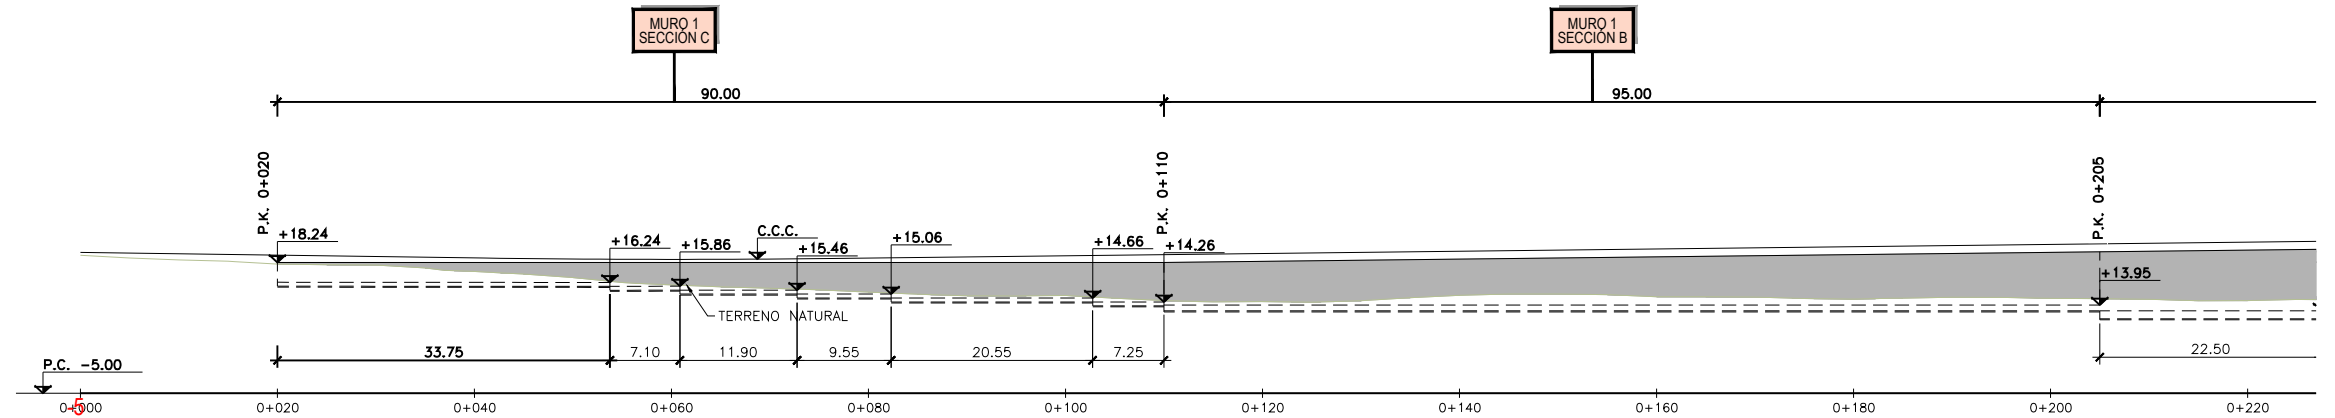

ALZADO LONGITUDINAL
ESCALA 1:750
(NOTA: COTAS EN m)

\\192.168.3.0\Proyectos\PROYECTOS 2020\2020-2020 18-BAIPAS SANTANDER RAM (INECO)\TRABAJO\PLANOS\2.5.1.1 PLANTAS GENERALES.dwg

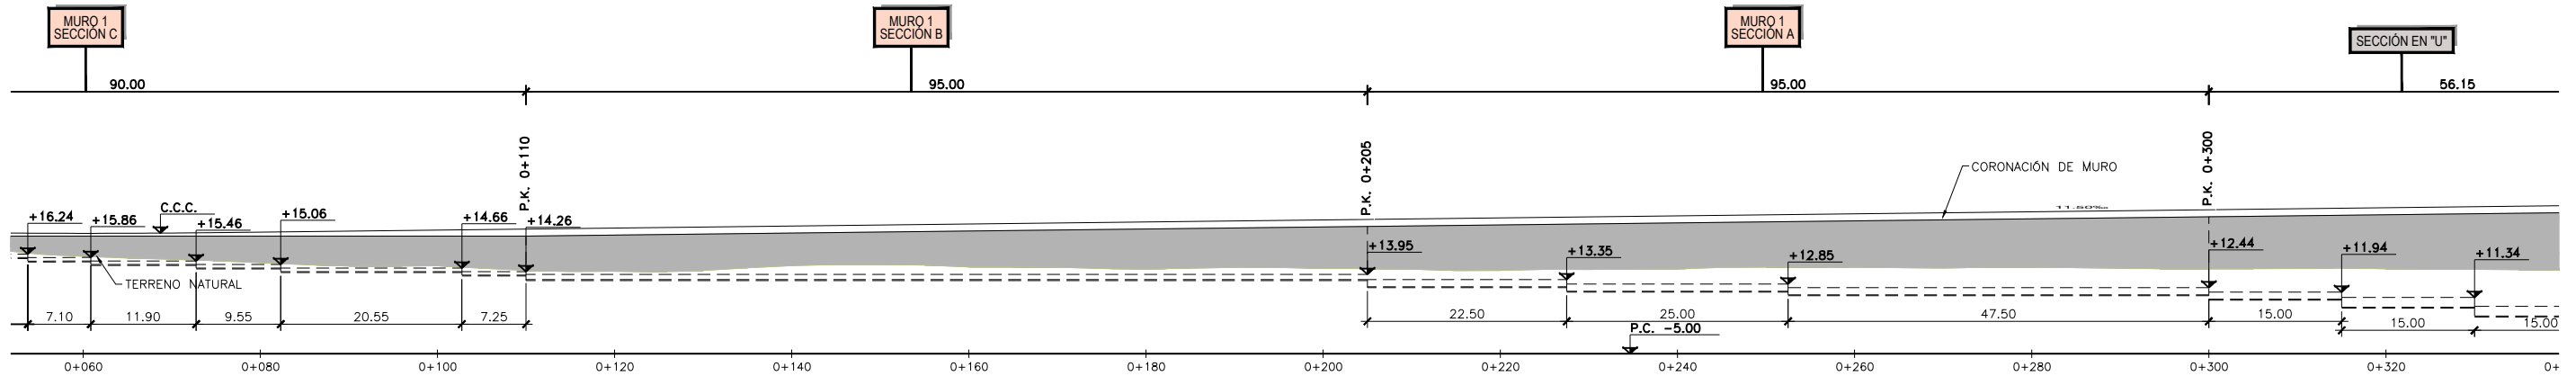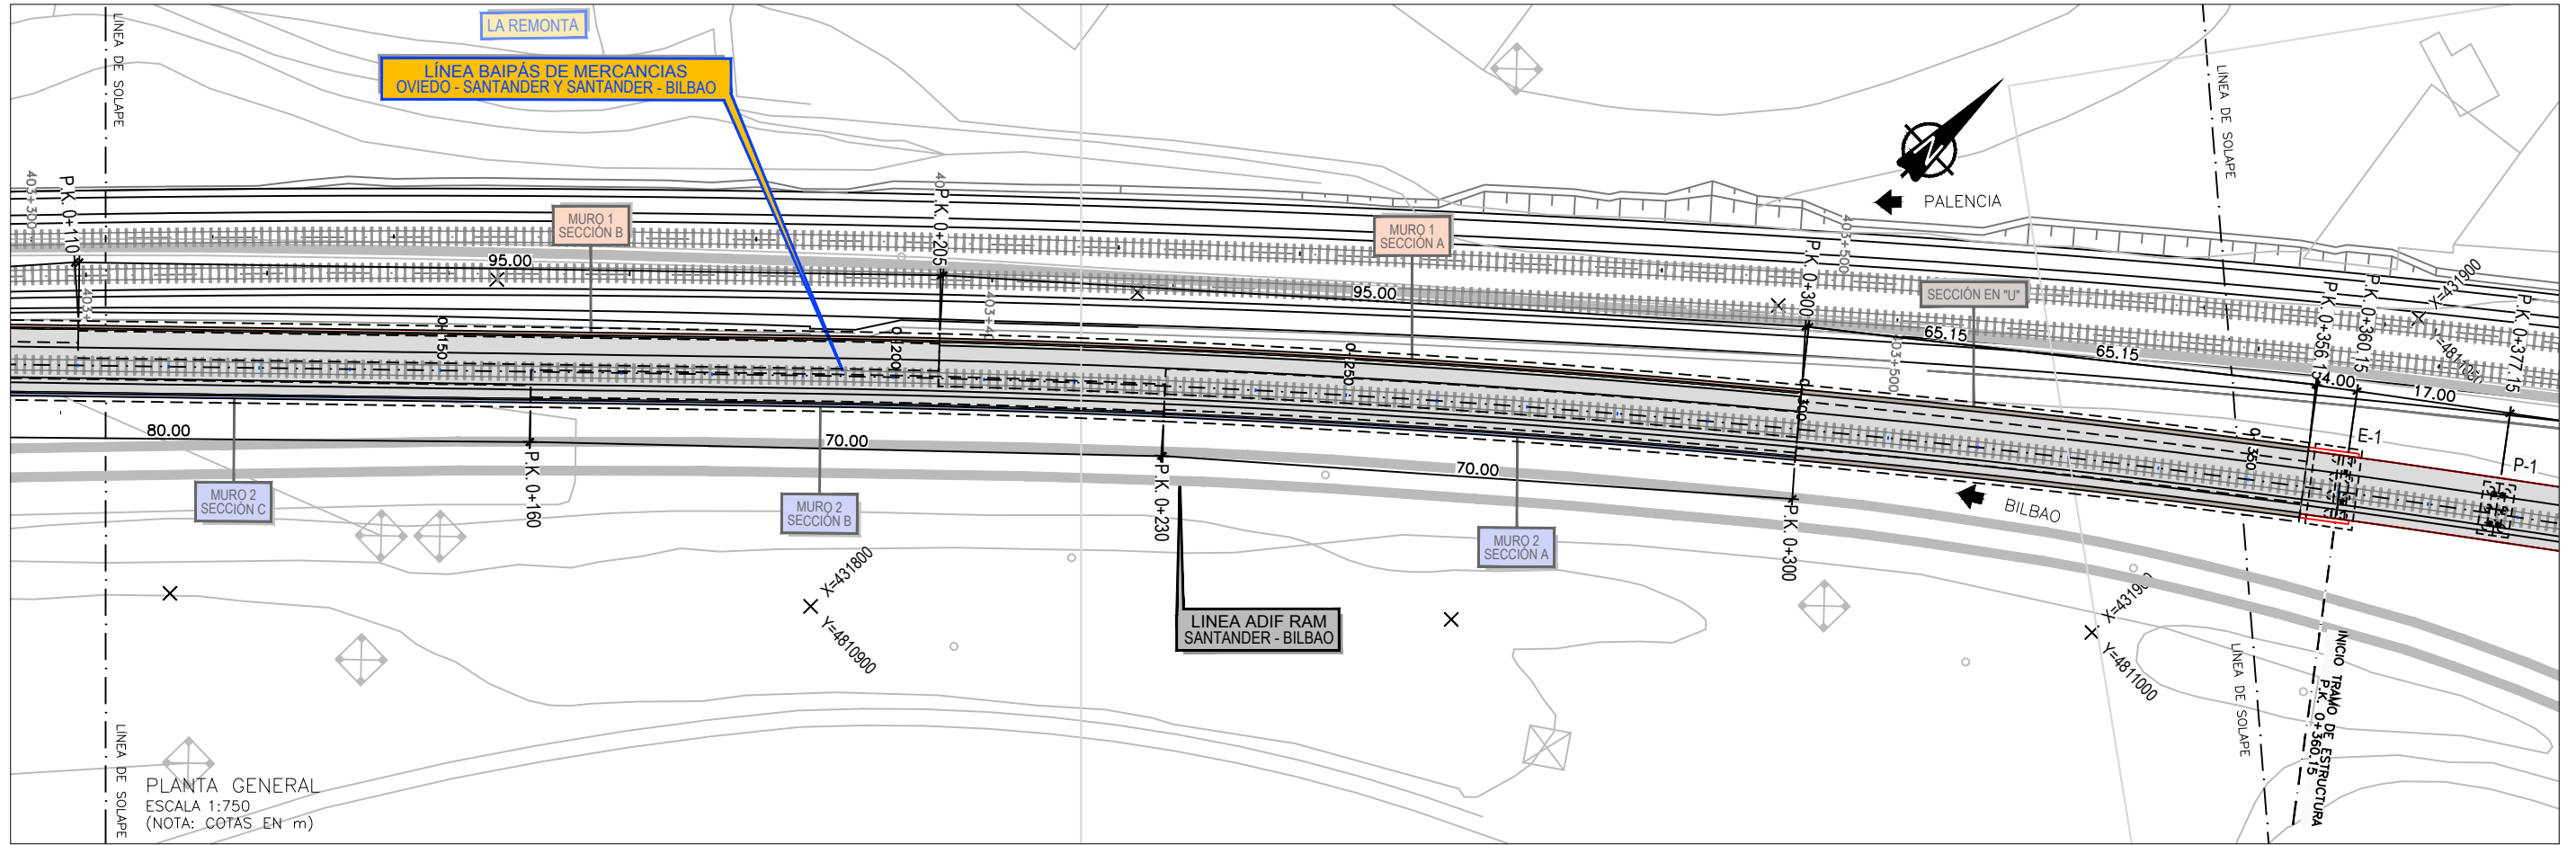

ALZADO LONGITUDINAL
ESCALA 1:750
(NOTA: COTAS EN m)



TÍTULO PROYECTO:
ESTUDIO INFORMATIVO DEL BAIPÁS DE
MERCANCÍAS ENTRE LAS LÍNEAS DE ANCHO
MÉTRICO SANTANDER - OVIEDO
Y SANTANDER - BILBAO EN EL ÁMBITO DE
LA ESTACIÓN DE SANTANDER

AUTOR DEL ESTUDIO:


D. ALBERTO JAVIER GONZÁLEZ SAN JOSÉ

ESCALA ORIGINAL
1:750
0 7.5 15m
NUMÉRICA GRÁFICA


FECHA:
JULIO
2020
Nº DE PLANO:
2.5.2.1
Nº DE HOJA:
HOJA 2 DE 3

TÍTULO DE PLANO:
ESTRUCTURAS
MUROS
PLANTA Y ALZADO

\\192.168.3.0\Proyectos\PROYECTOS 2020\2020-2020 18-BAIPAS SANTANDER RAM (NECO)\TRABAJO\PLANOS\2.5.1.1 PLANTAS GENERALES.dwg


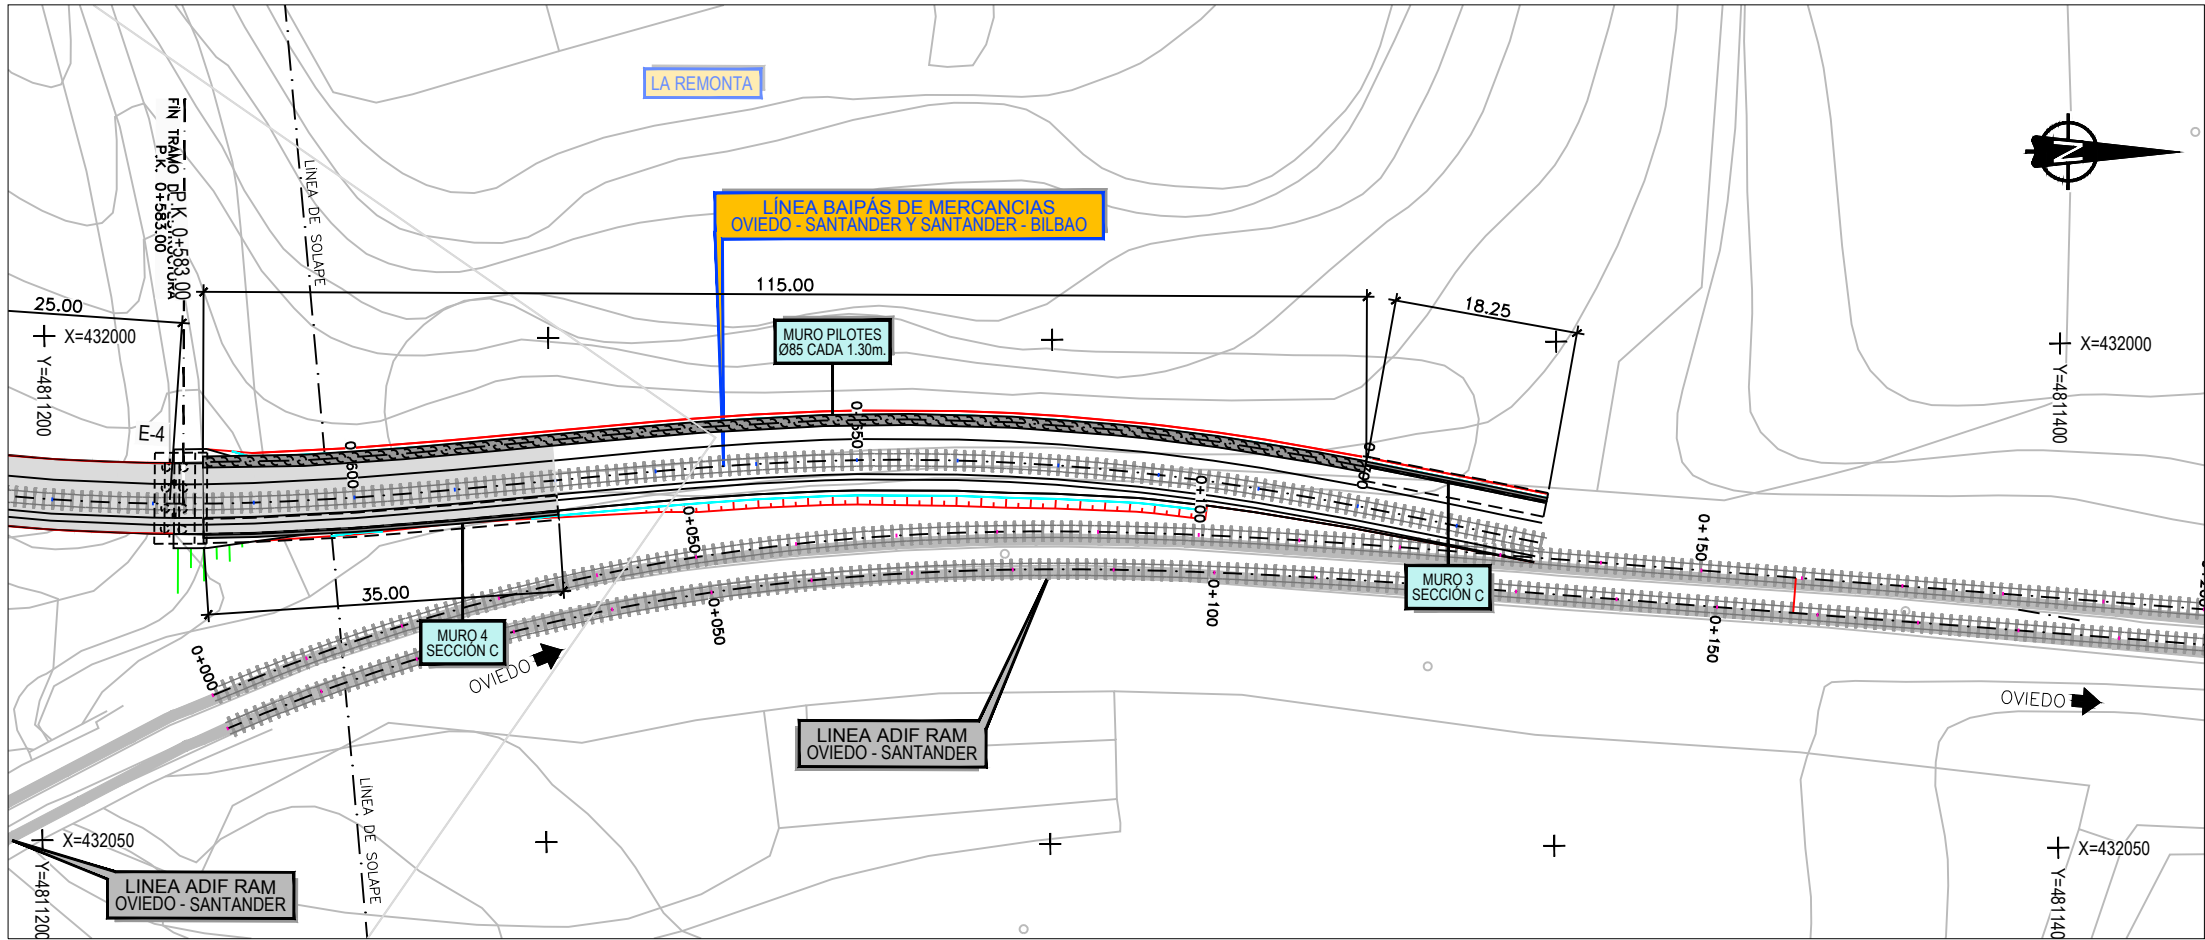


PLANTA GENERAL
ESCALA 1:750
(NOTA: COTAS EN m)

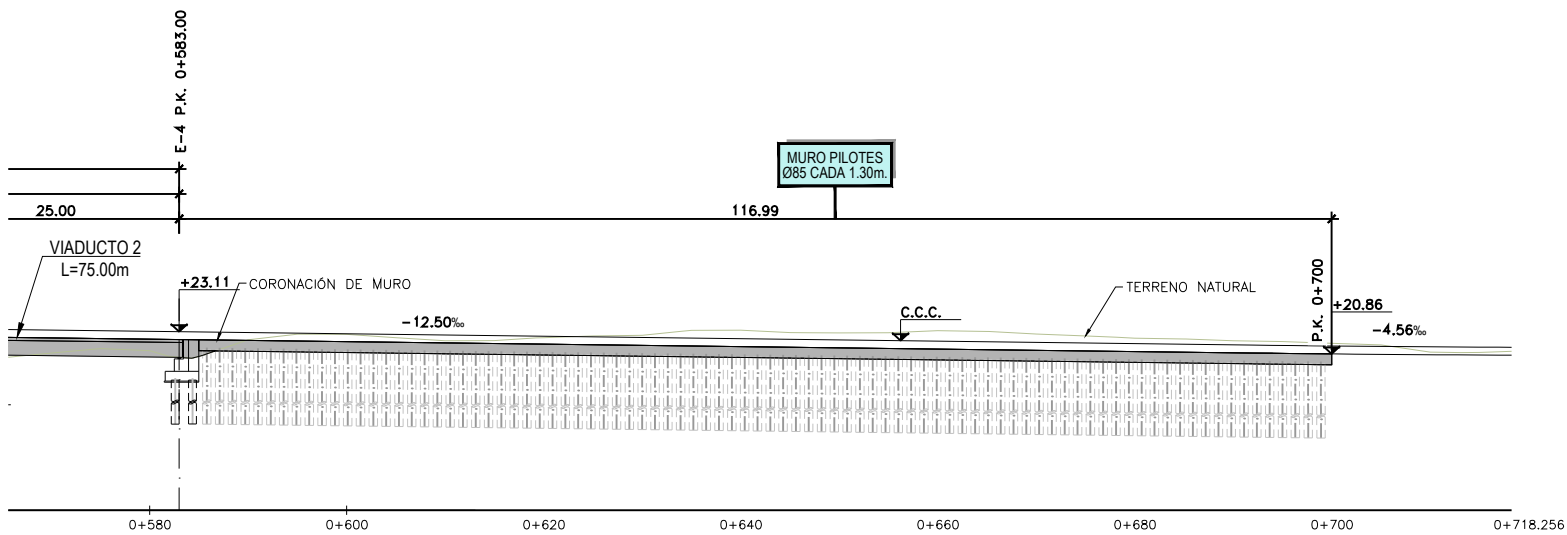

ALZADO LONGITUDINAL
ESCALA 1:750
(NOTA: COTAS EN m)

\\192.168.3.0\Proyectos\PROYECTOS 2020\2020-2020 18-BAIPAS SANTANDER RAM (NECO)\TRABAJO\PLANOS\2.5.1.1 PLANTAS GENERALES.dwg

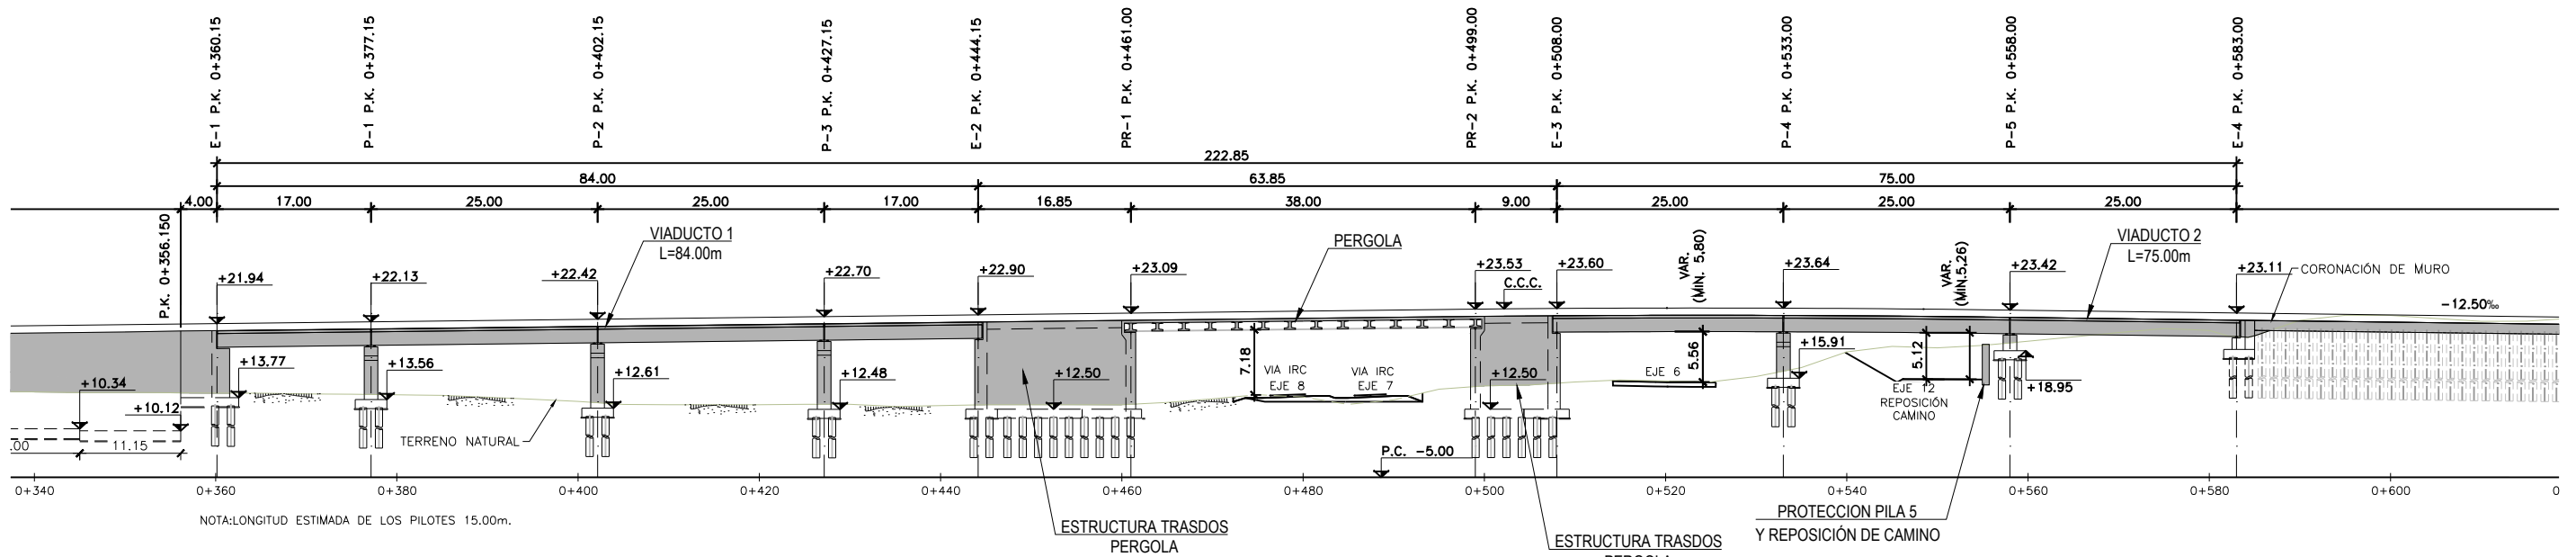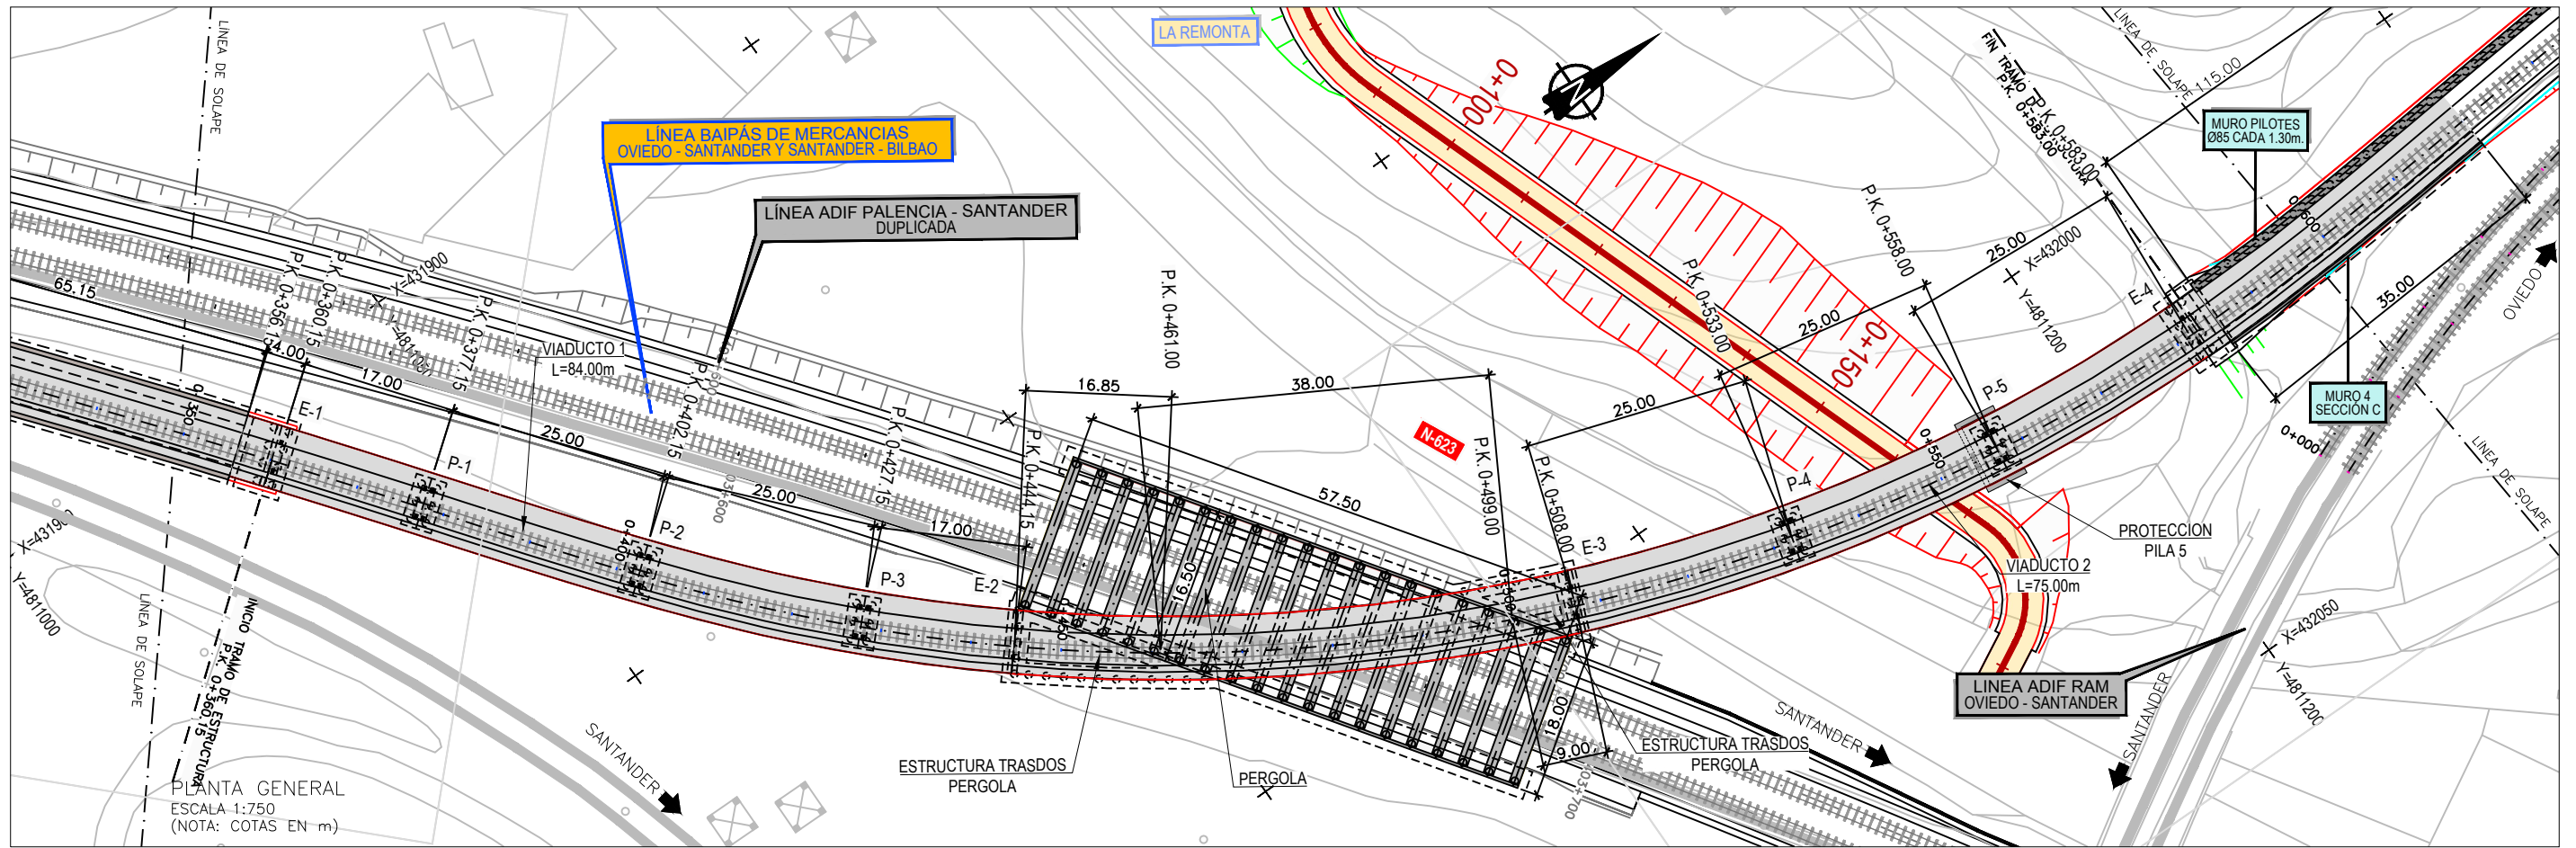

ALZADO LONGITUDINAL
ESCALA 1:750
(NOTA: COTAS EN m)



TÍTULO PROYECTO:
ESTUDIO INFORMATIVO DEL BAI PÁS DE
MERCANCÍAS ENTRE LAS LÍNEAS DE ANCHO
MÉTRICO SANTANDER - OVIEDO
Y SANTANDER - BILBAO EN EL ÁMBITO DE
LA ESTACIÓN DE SANTANDER

AUTOR DEL ESTUDIO:



D. ALBERTO JAVIER GONZÁLEZ SAN JOSÉ

ESCALA ORIGINAL
1:750
NÚMÉRICA
GRÁFICA
0 7.5 15m

FECHA:
JULIO
2020
Nº DE PLANO:
2.5.1.1
Nº DE HOJA:
HOJA 1 DE 1


TÍTULO DE PLANO:
ESTRUCTURAS
VIADUCTOS Y PÉRGOLA
PLANTA Y ALZADO

\\192.168.3.0\Proyectos\PROYECTOS 2020\F-2020 18-BAIPAS SANTANDER RAM (NECO)\TRABAJO\PLANOS\2.5.1.2_H01 SECCIONES TIPO.dwg

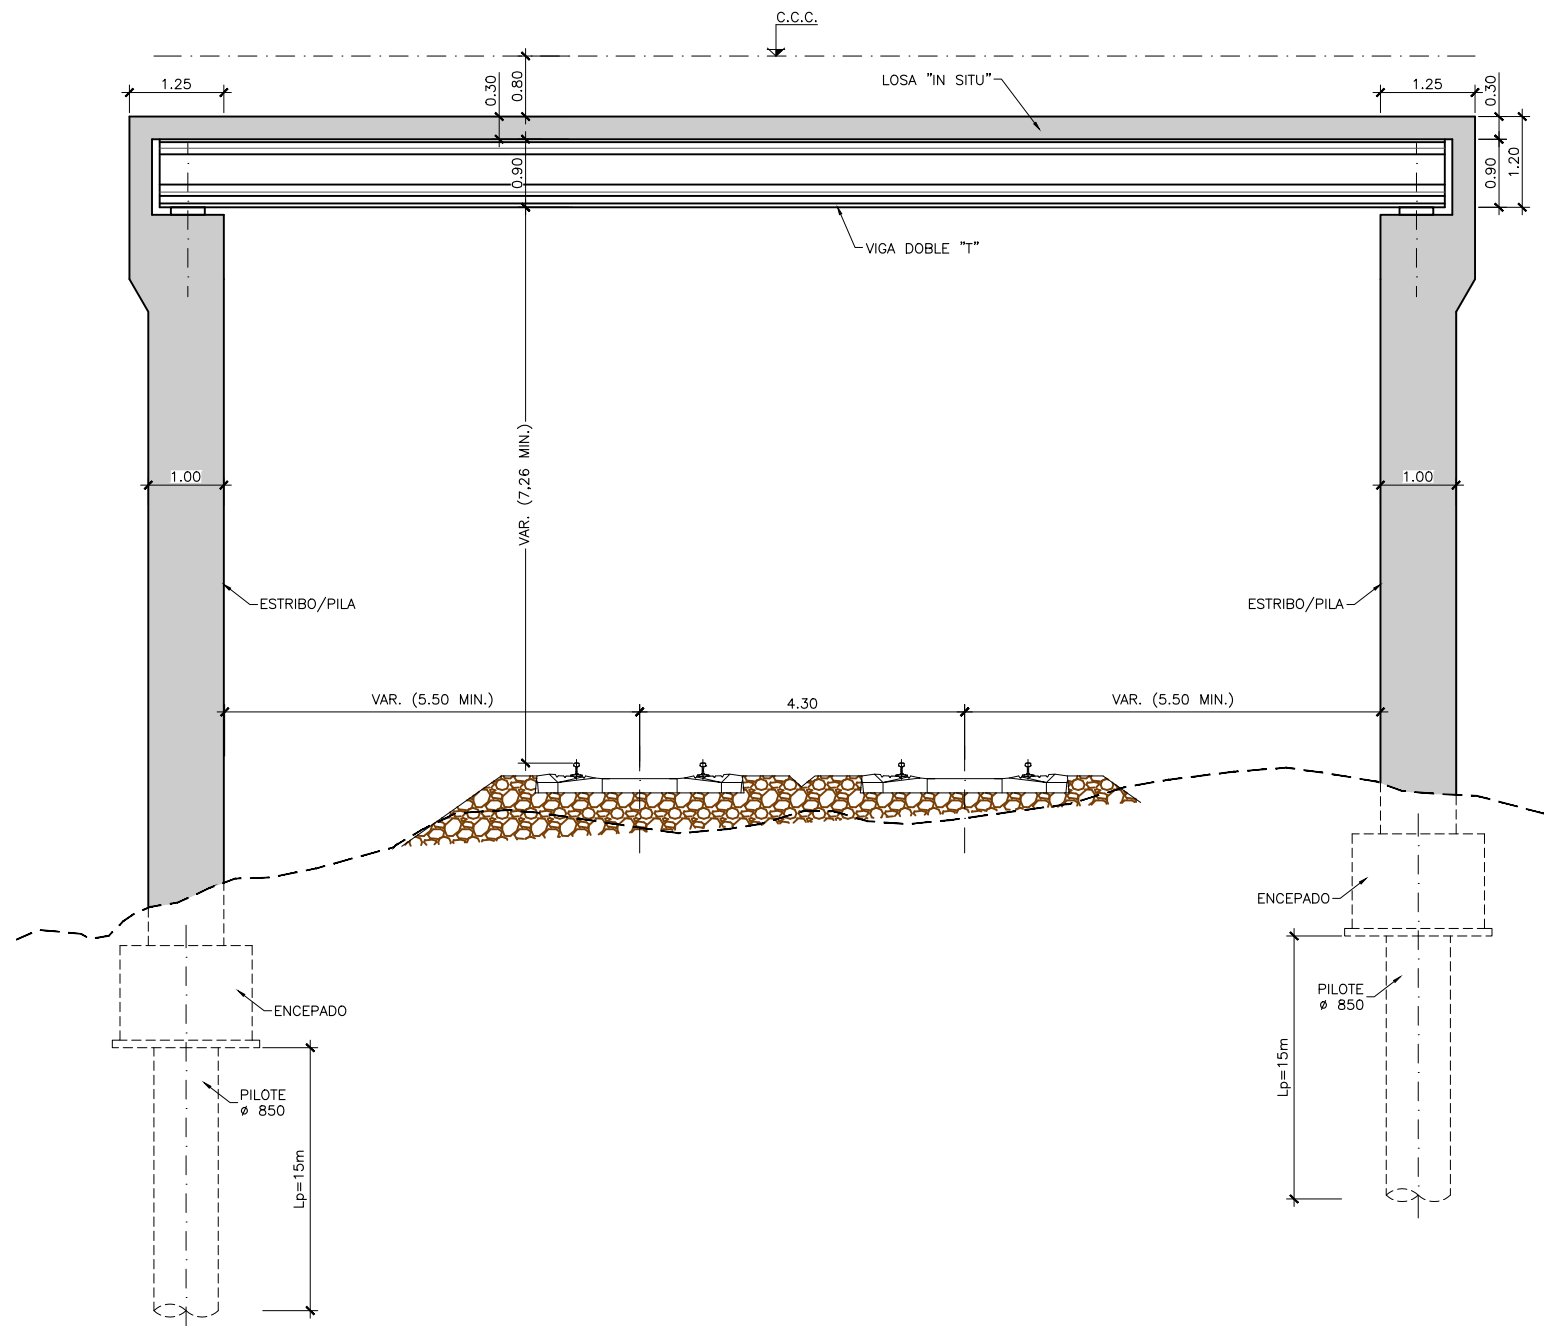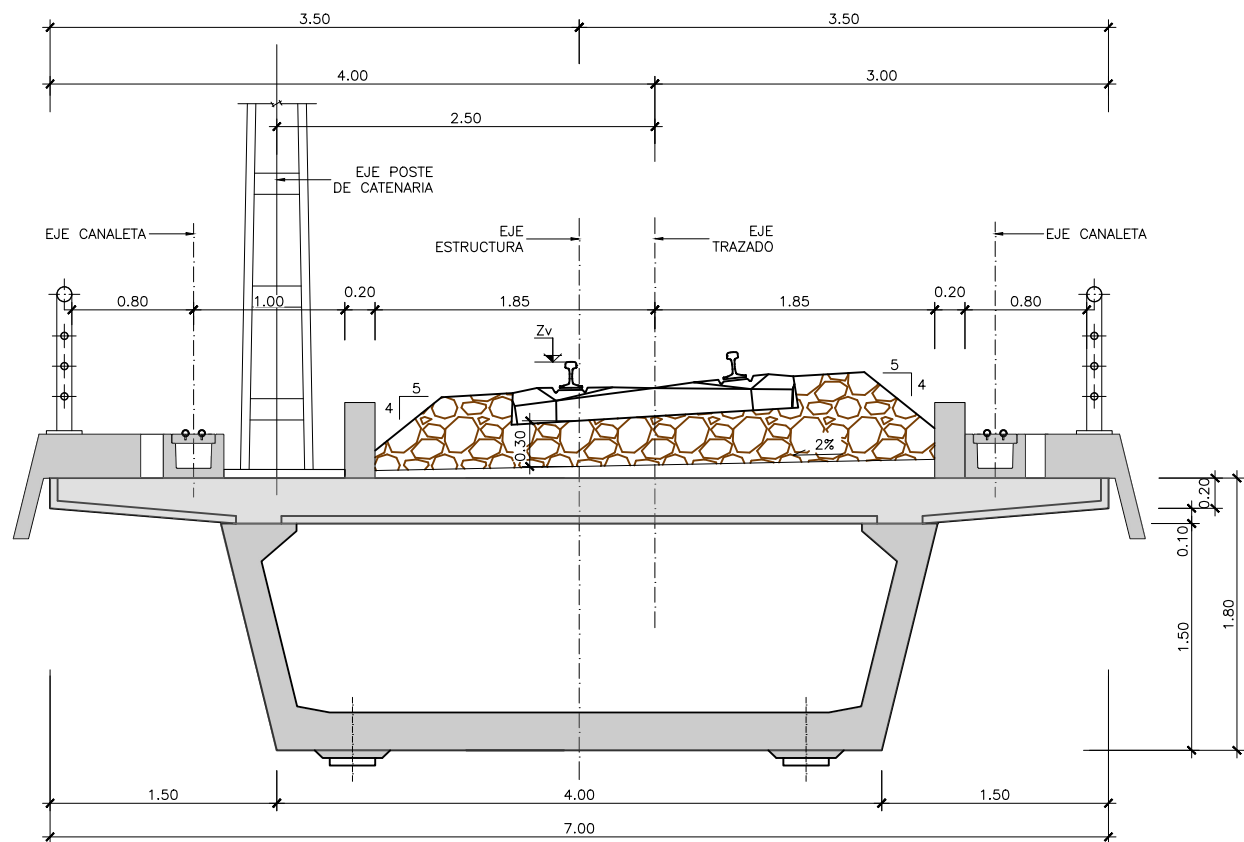


\\192.168.3.0\Proyectos\PROYECTOS 2020\F-2020 18-BAIPAS SANTANDER RAM (INECO)\TRABAJO\PLANOS\2.5.1.2_H02 SECCIONES TIPO-DETALLES APOYOS.dwg


DISTRIBUCIÓN DE APOYOS									
E 1	P 1	P 2	P 3	E 2	E 3	P 4	P 5	E 4	
○	⊕ ○	⊕ ○	⊕ ⊕	○	○	⊕ ○	⊕ ⊕	○	
↵	↵ ↵	↵ ↵	↵ ↵	↵	↵	↵ ↵	↵ ↵	↵	
F	L F	L F	L L	F	F	L F	L L	F	

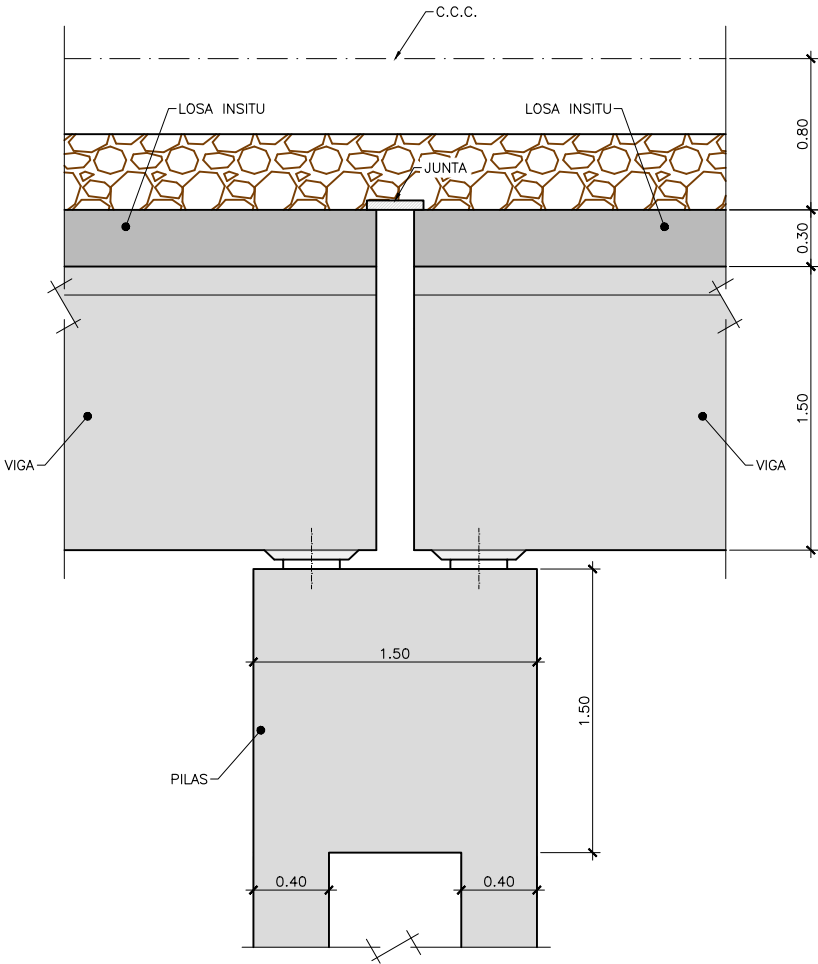


SECCIÓN APOYO DE VIADUCTO
ESCALA 1:40
(NOTA: COTAS EN m)

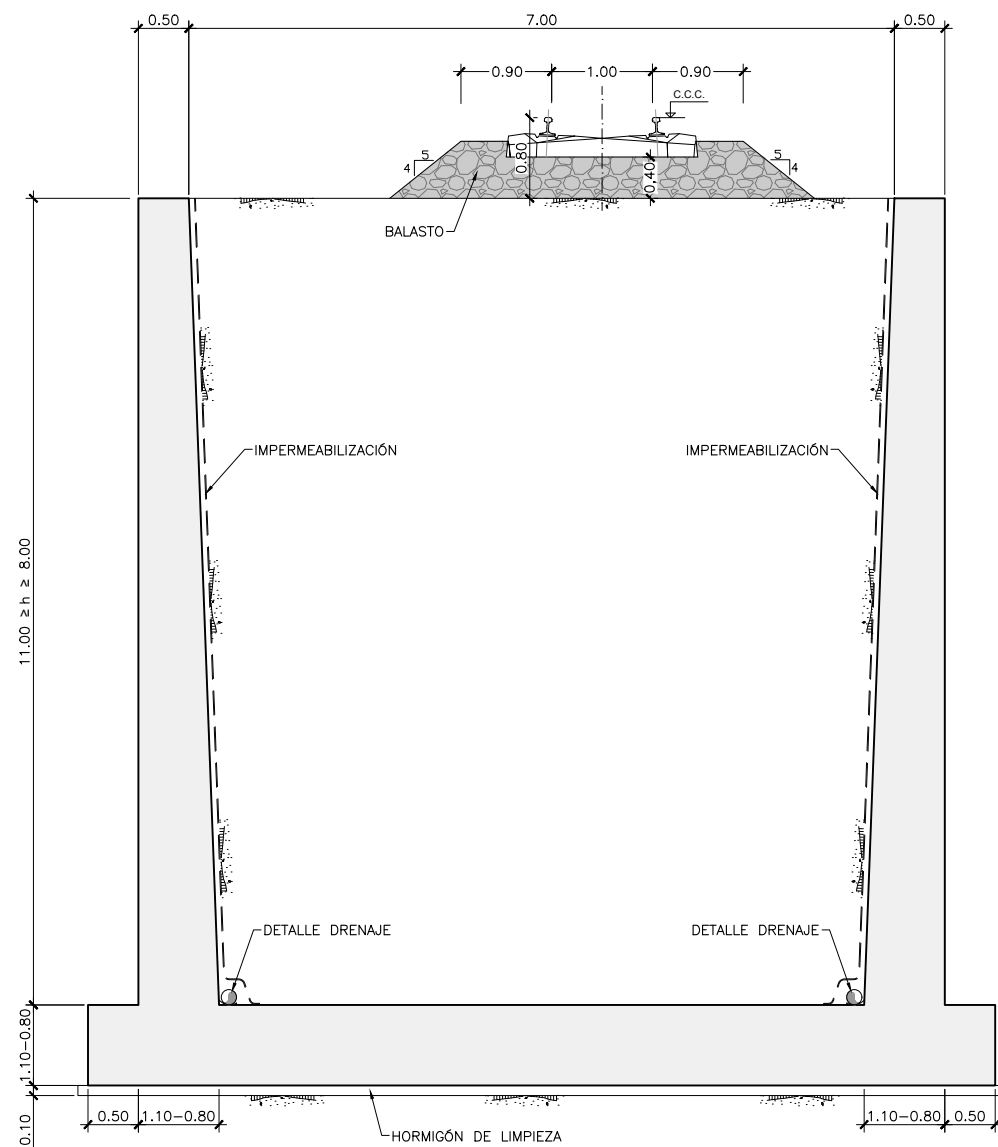


MURO P.K. 0+300 – P.K. 0+365,15
SECCIÓN EN U.
 ESCALA 1:75
 (NOTA: COTAS EN m)

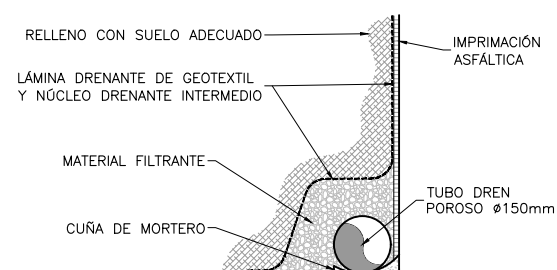

DETALLE DRENAJE
ESCALA S/E

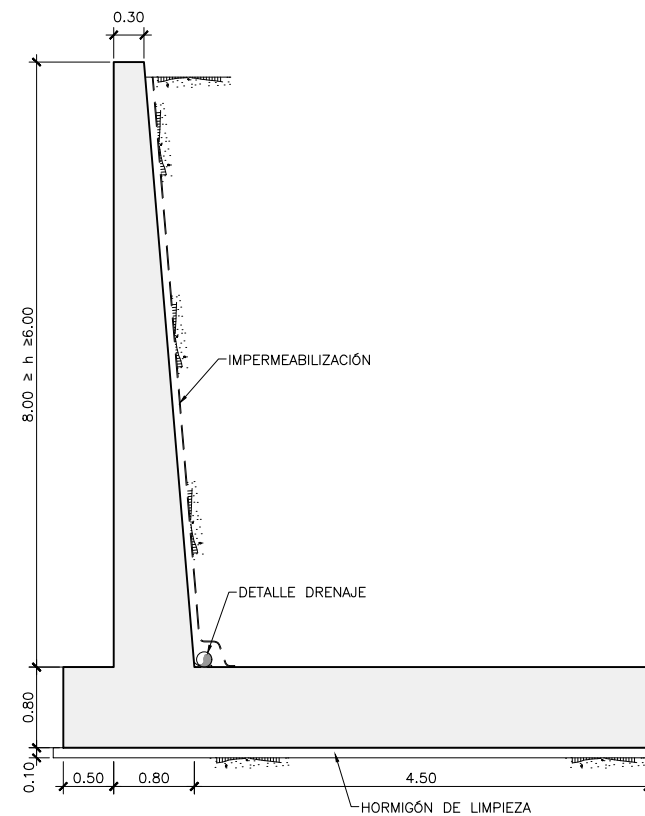


MURO 1 P.K. 0+205 - P.K. 0+300
MURO 2 P.K. 0+230 - P.K. 0+300
SECCIÓN A
ESCALA 1:75
(NOTA: COTAS EN m)

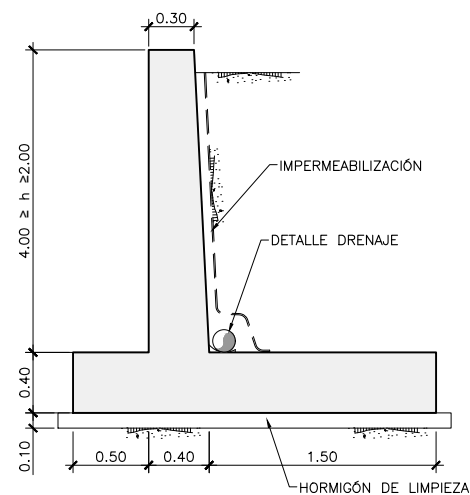


MURO 1 P.K. 0+020 - P.K. 0+110
MURO 2 P.K. 0+080 - P.K. 0+160
MURO 3 P.K. 0+700 - P.K. 0+718,25
MURO 4 P.K. 0+585 - P.K. 0+620

SECCIÓN C
ESCALA 1:50
(NOTA: COTAS EN m)

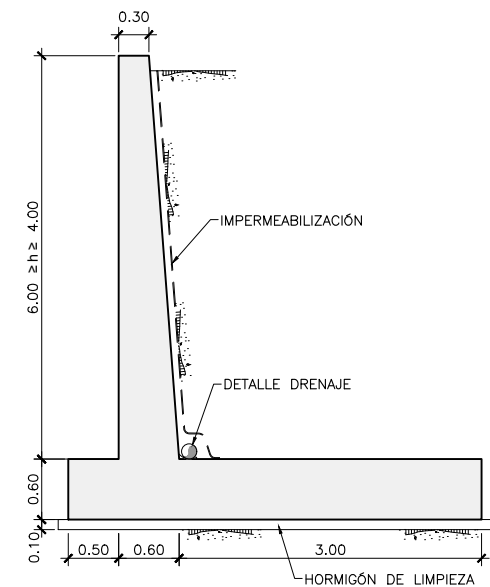

MURO 1 P.K. 0+110 - P.K. 0+205
MURO 2 P.K. 0+160 - P.K. 0+230
SECCIÓN B
ESCALA 1:75
(NOTA: COTAS EN m)

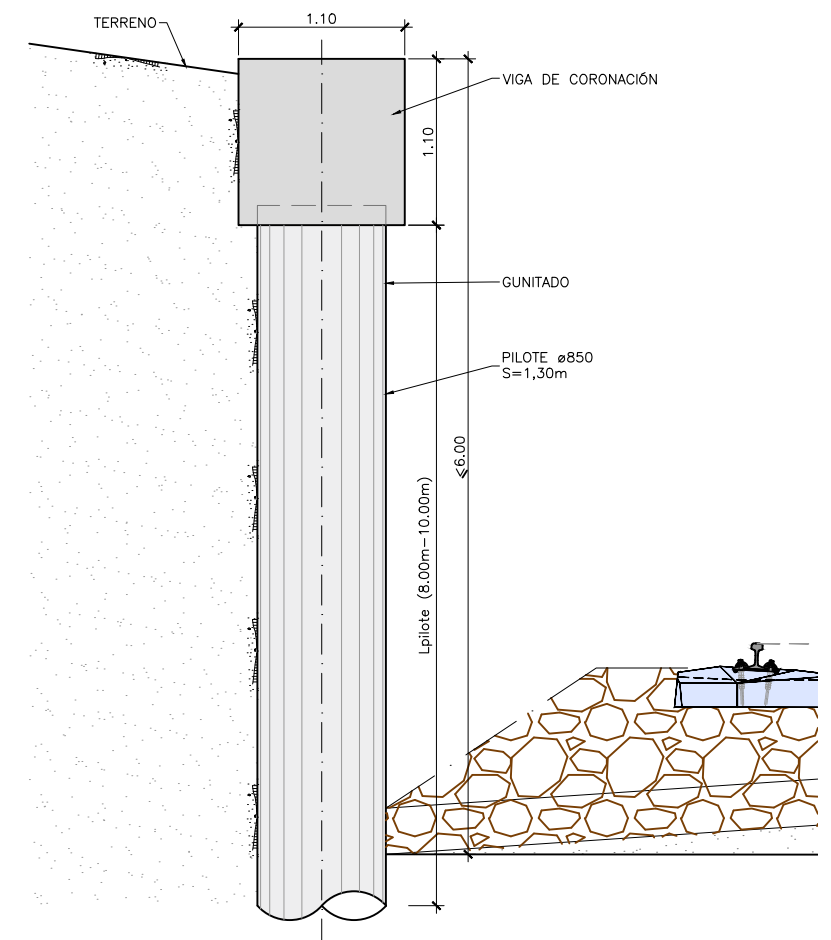

PILOTE P.K. 0+585 – P.K. 0+700
PROTECCIÓN PILA P5
ESCALA 1:40