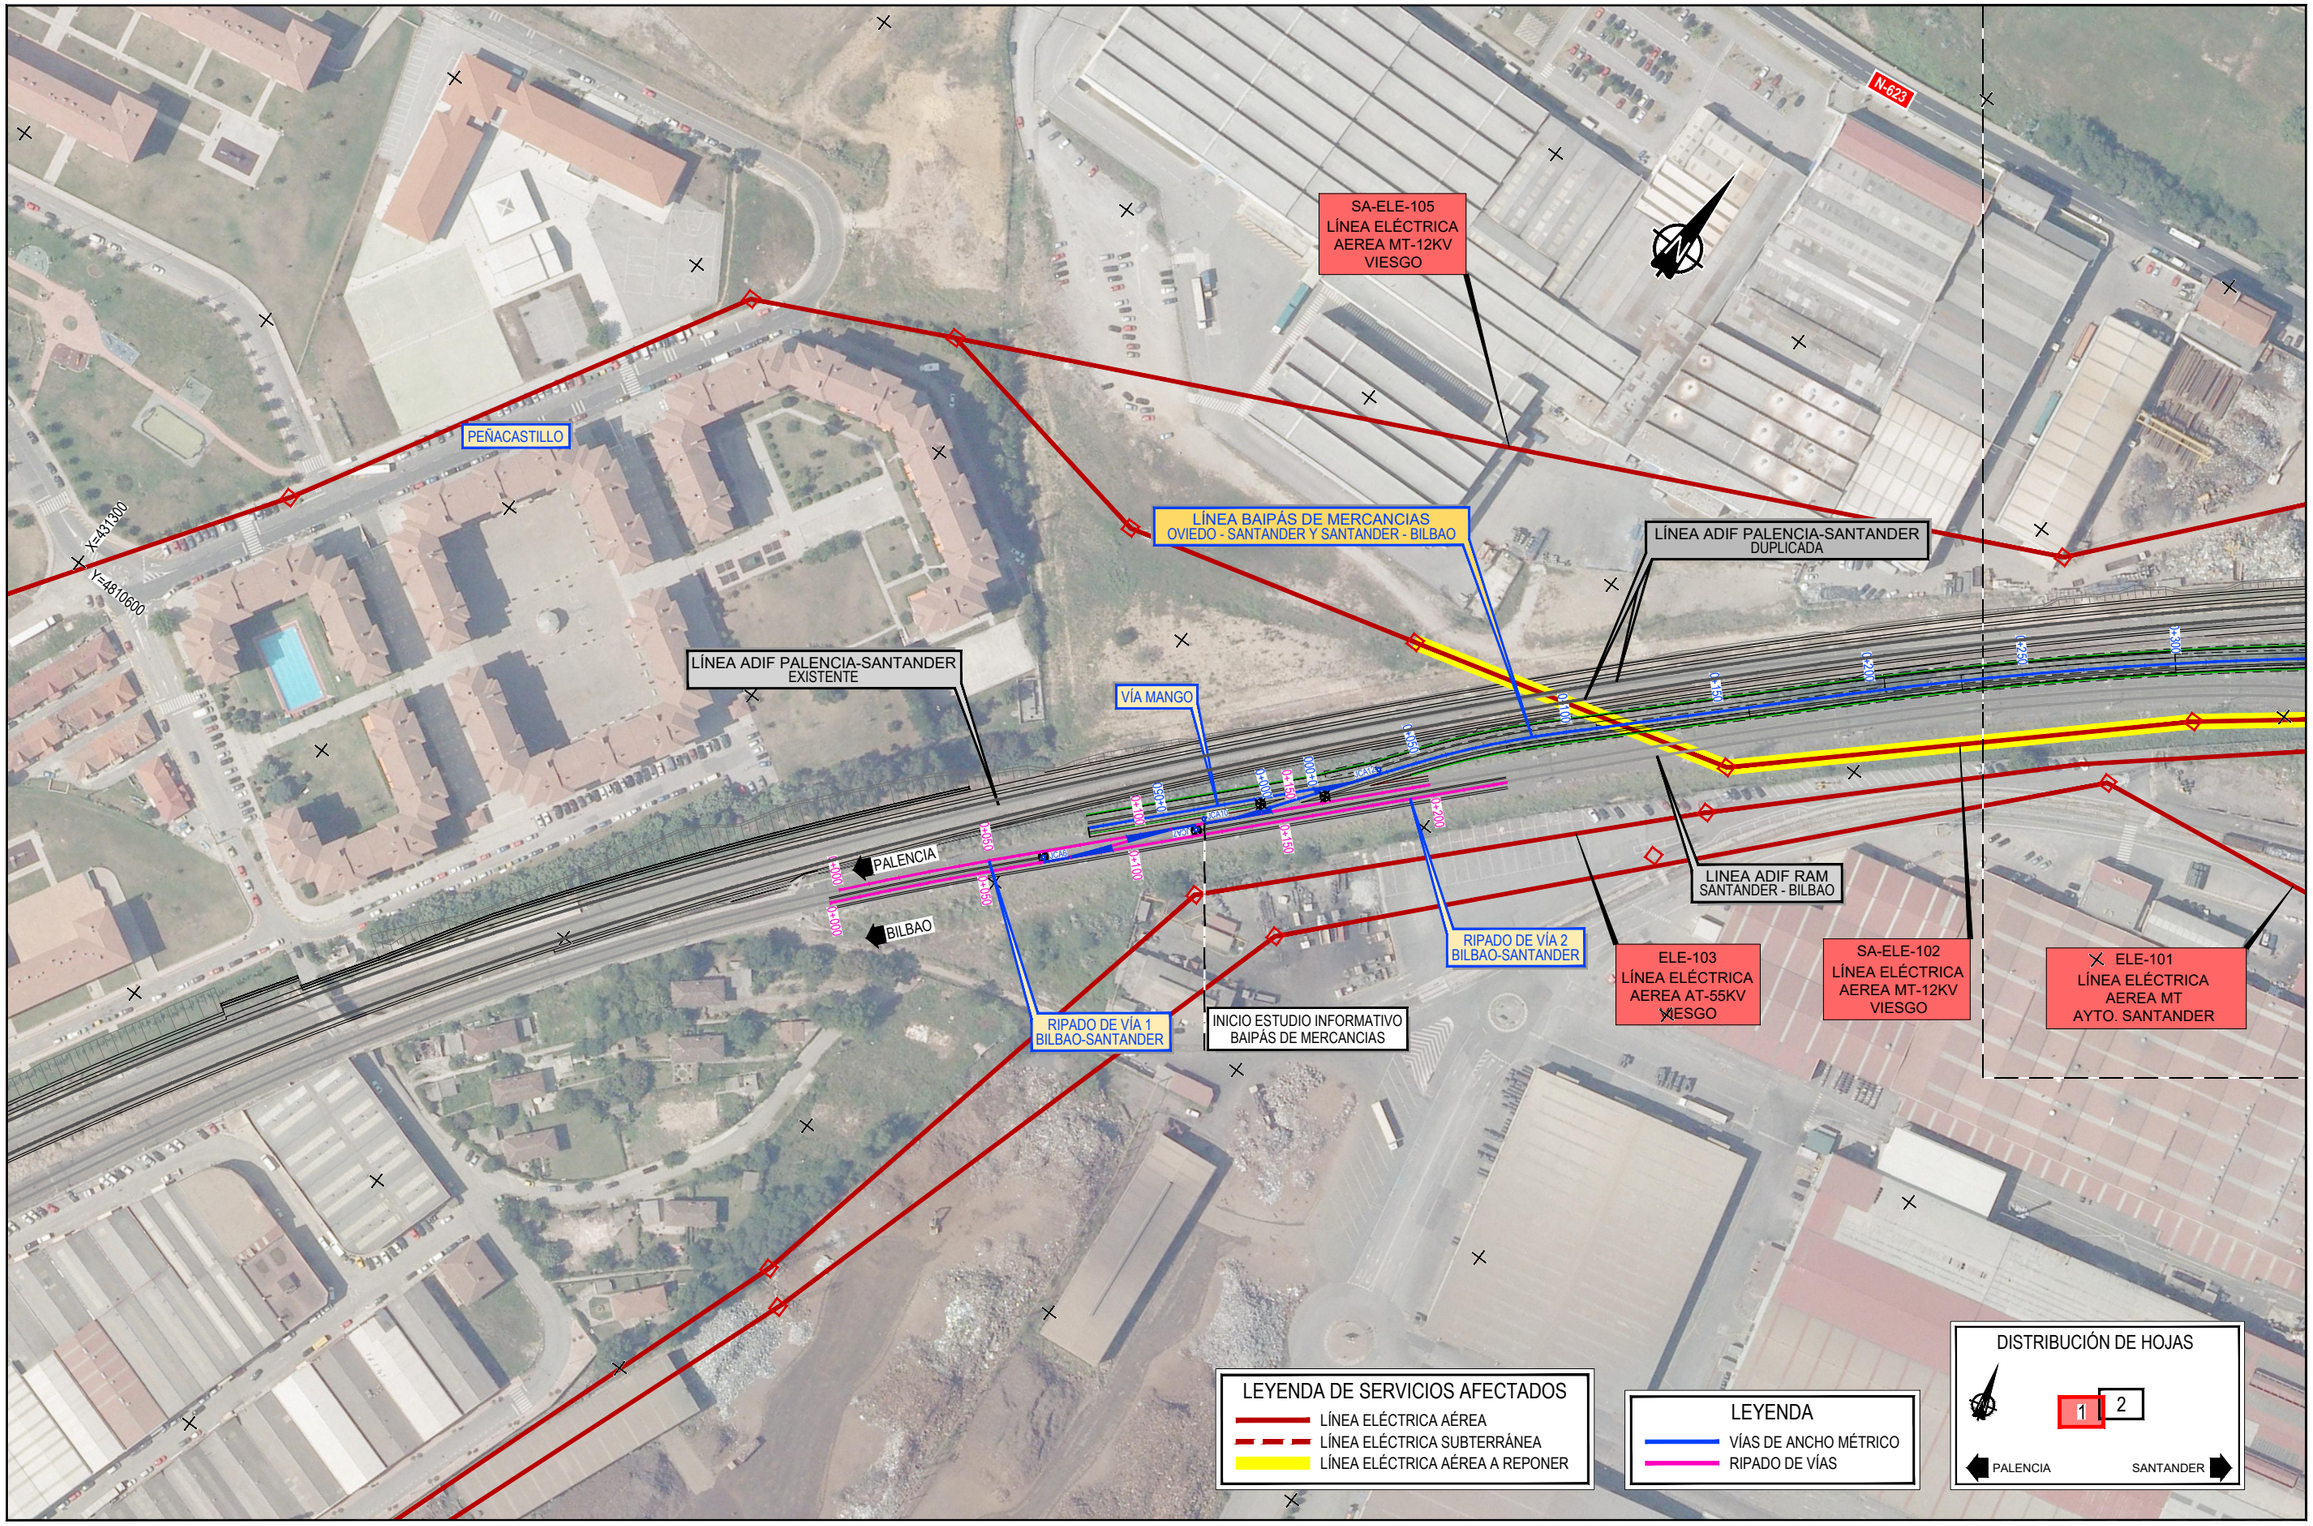


Z:\PROYECTOS 2020\F-2020 18-BAIPAS SANTANDER RAM (INECO)\TRABAJO\PLANOS\2.6. SERVICIOS AFECTADOS\2.6.1. PLANTA SSAA ELECTRICIDAD.dwg

GOBIERNO DE ESPAÑA
MINISTERIO DE TRANSPORTES, MOVILIDAD Y AGENDA URBANA

TÍTULO PROYECTO:
ESTUDIO INFORMATIVO DEL BAIPÁS DE MERCANCÍAS ENTRE LAS LÍNEAS DE ANCHO MÉTRICO SANTANDER - OVIEDO Y SANTANDER - BILBAO EN EL ÁMBITO DE LA ESTACIÓN DE SANTANDER

AUTOR DEL ESTUDIO:
D. ALBERTO JAVIER GONZÁLEZ SAN JOSÉ
ineco


ESCALA ORIGINAL
1:2.000
NUMÉRICA
0 20 40m
GRÁFICA

FECHA:
JULIO 2020

Nº DE PLANO:
2.6.1

Nº DE HOJA:
HOJA 1 DE 2

TÍTULO DE PLANO:
SERVICIOS AFECTADOS
ELECTRICIDAD
PLANTA

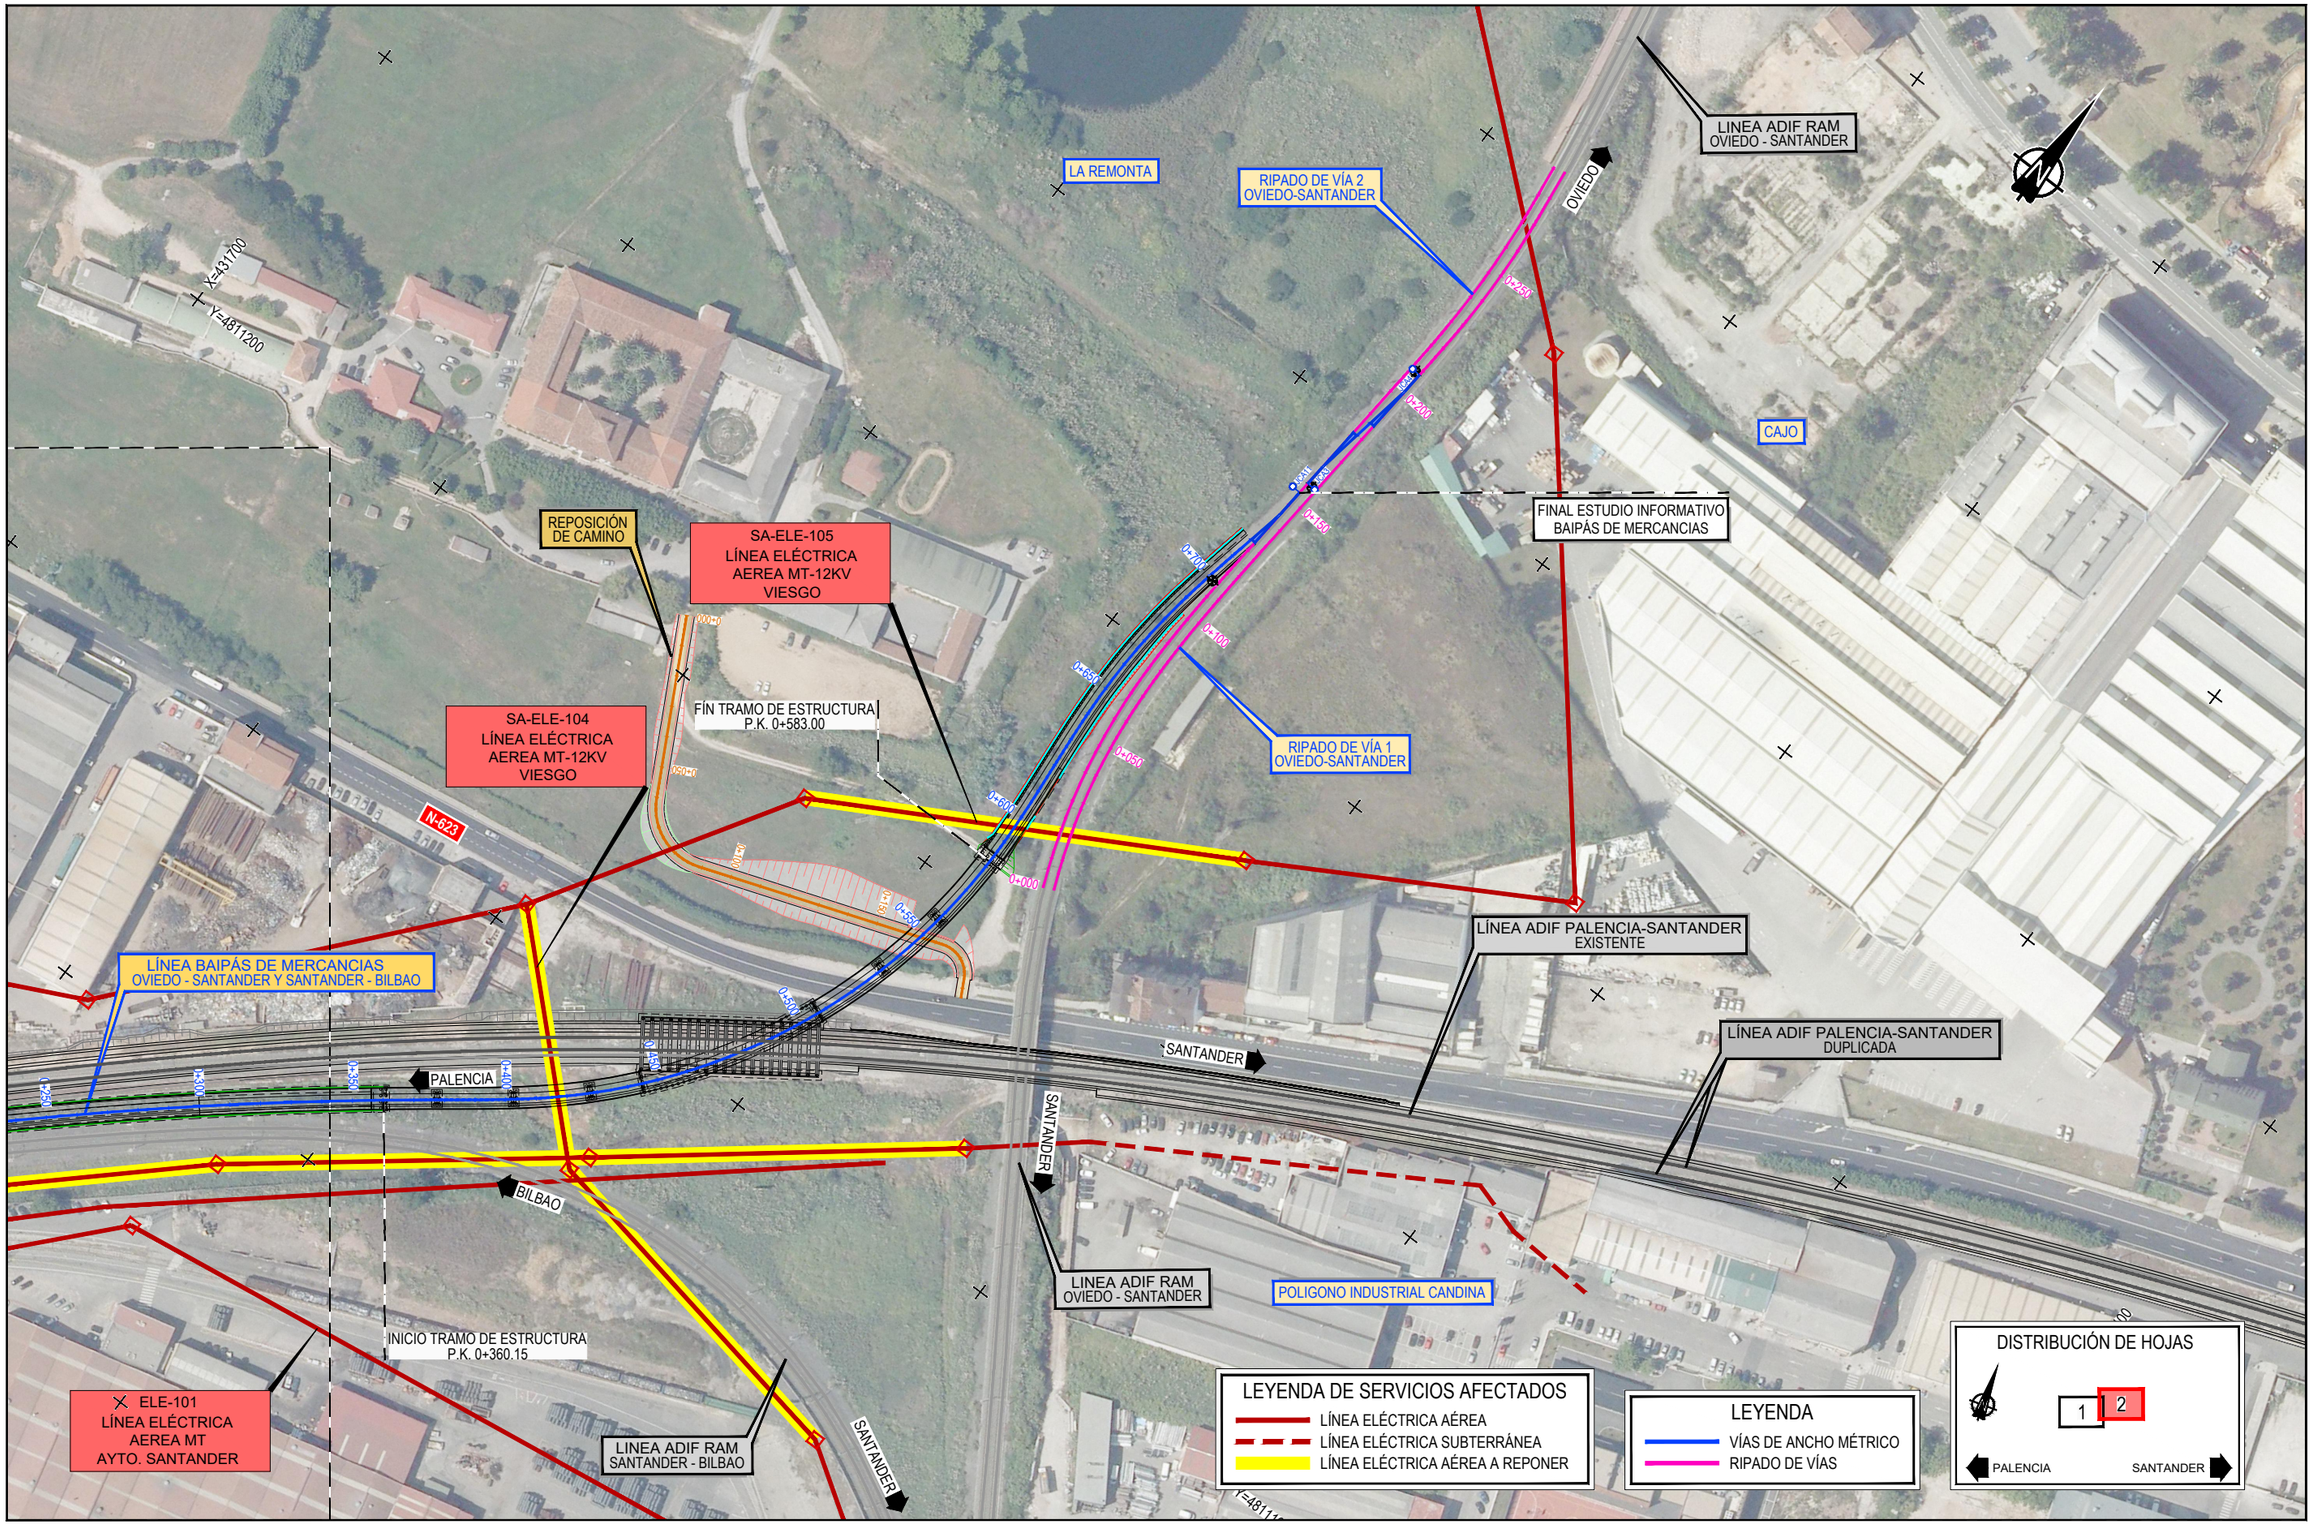

Z:\PROYECTOS 2020\F-2020 18-BAIPAS SANTANDER RAM (INECO)\TRABAJO\PLANOS\2.6. SERVICIOS AFECTADOS\2.6.1. PLANTA SSAA ELECTRICIDAD.dwg

GOBIERNO DE ESPAÑA
MINISTERIO DE TRANSPORTES, MOVILIDAD Y AGENDA URBANA

TÍTULO PROYECTO:
ESTUDIO INFORMATIVO DEL BAIPÁS DE MERCANCÍAS ENTRE LAS LÍNEAS DE ANCHO MÉTRICO SANTANDER - OVIEDO Y SANTANDER - BILBAO EN EL ÁMBITO DE LA ESTACIÓN DE SANTANDER


AUTOR DEL ESTUDIO:
D. ALBERTO JAVIER GONZÁLEZ SAN JOSÉ
ineco

ESCALA ORIGINAL
NUMÉRICA 1:2.000
GRÁFICA 0 20 40m

FECHA:
JULIO 2020

Nº DE PLANO: 2.6.1
Nº DE HOJA: HOJA 2 DE 2

TÍTULO DE PLANO:
SERVICIOS AFECTADOS
ELECTRICIDAD
PLANTA

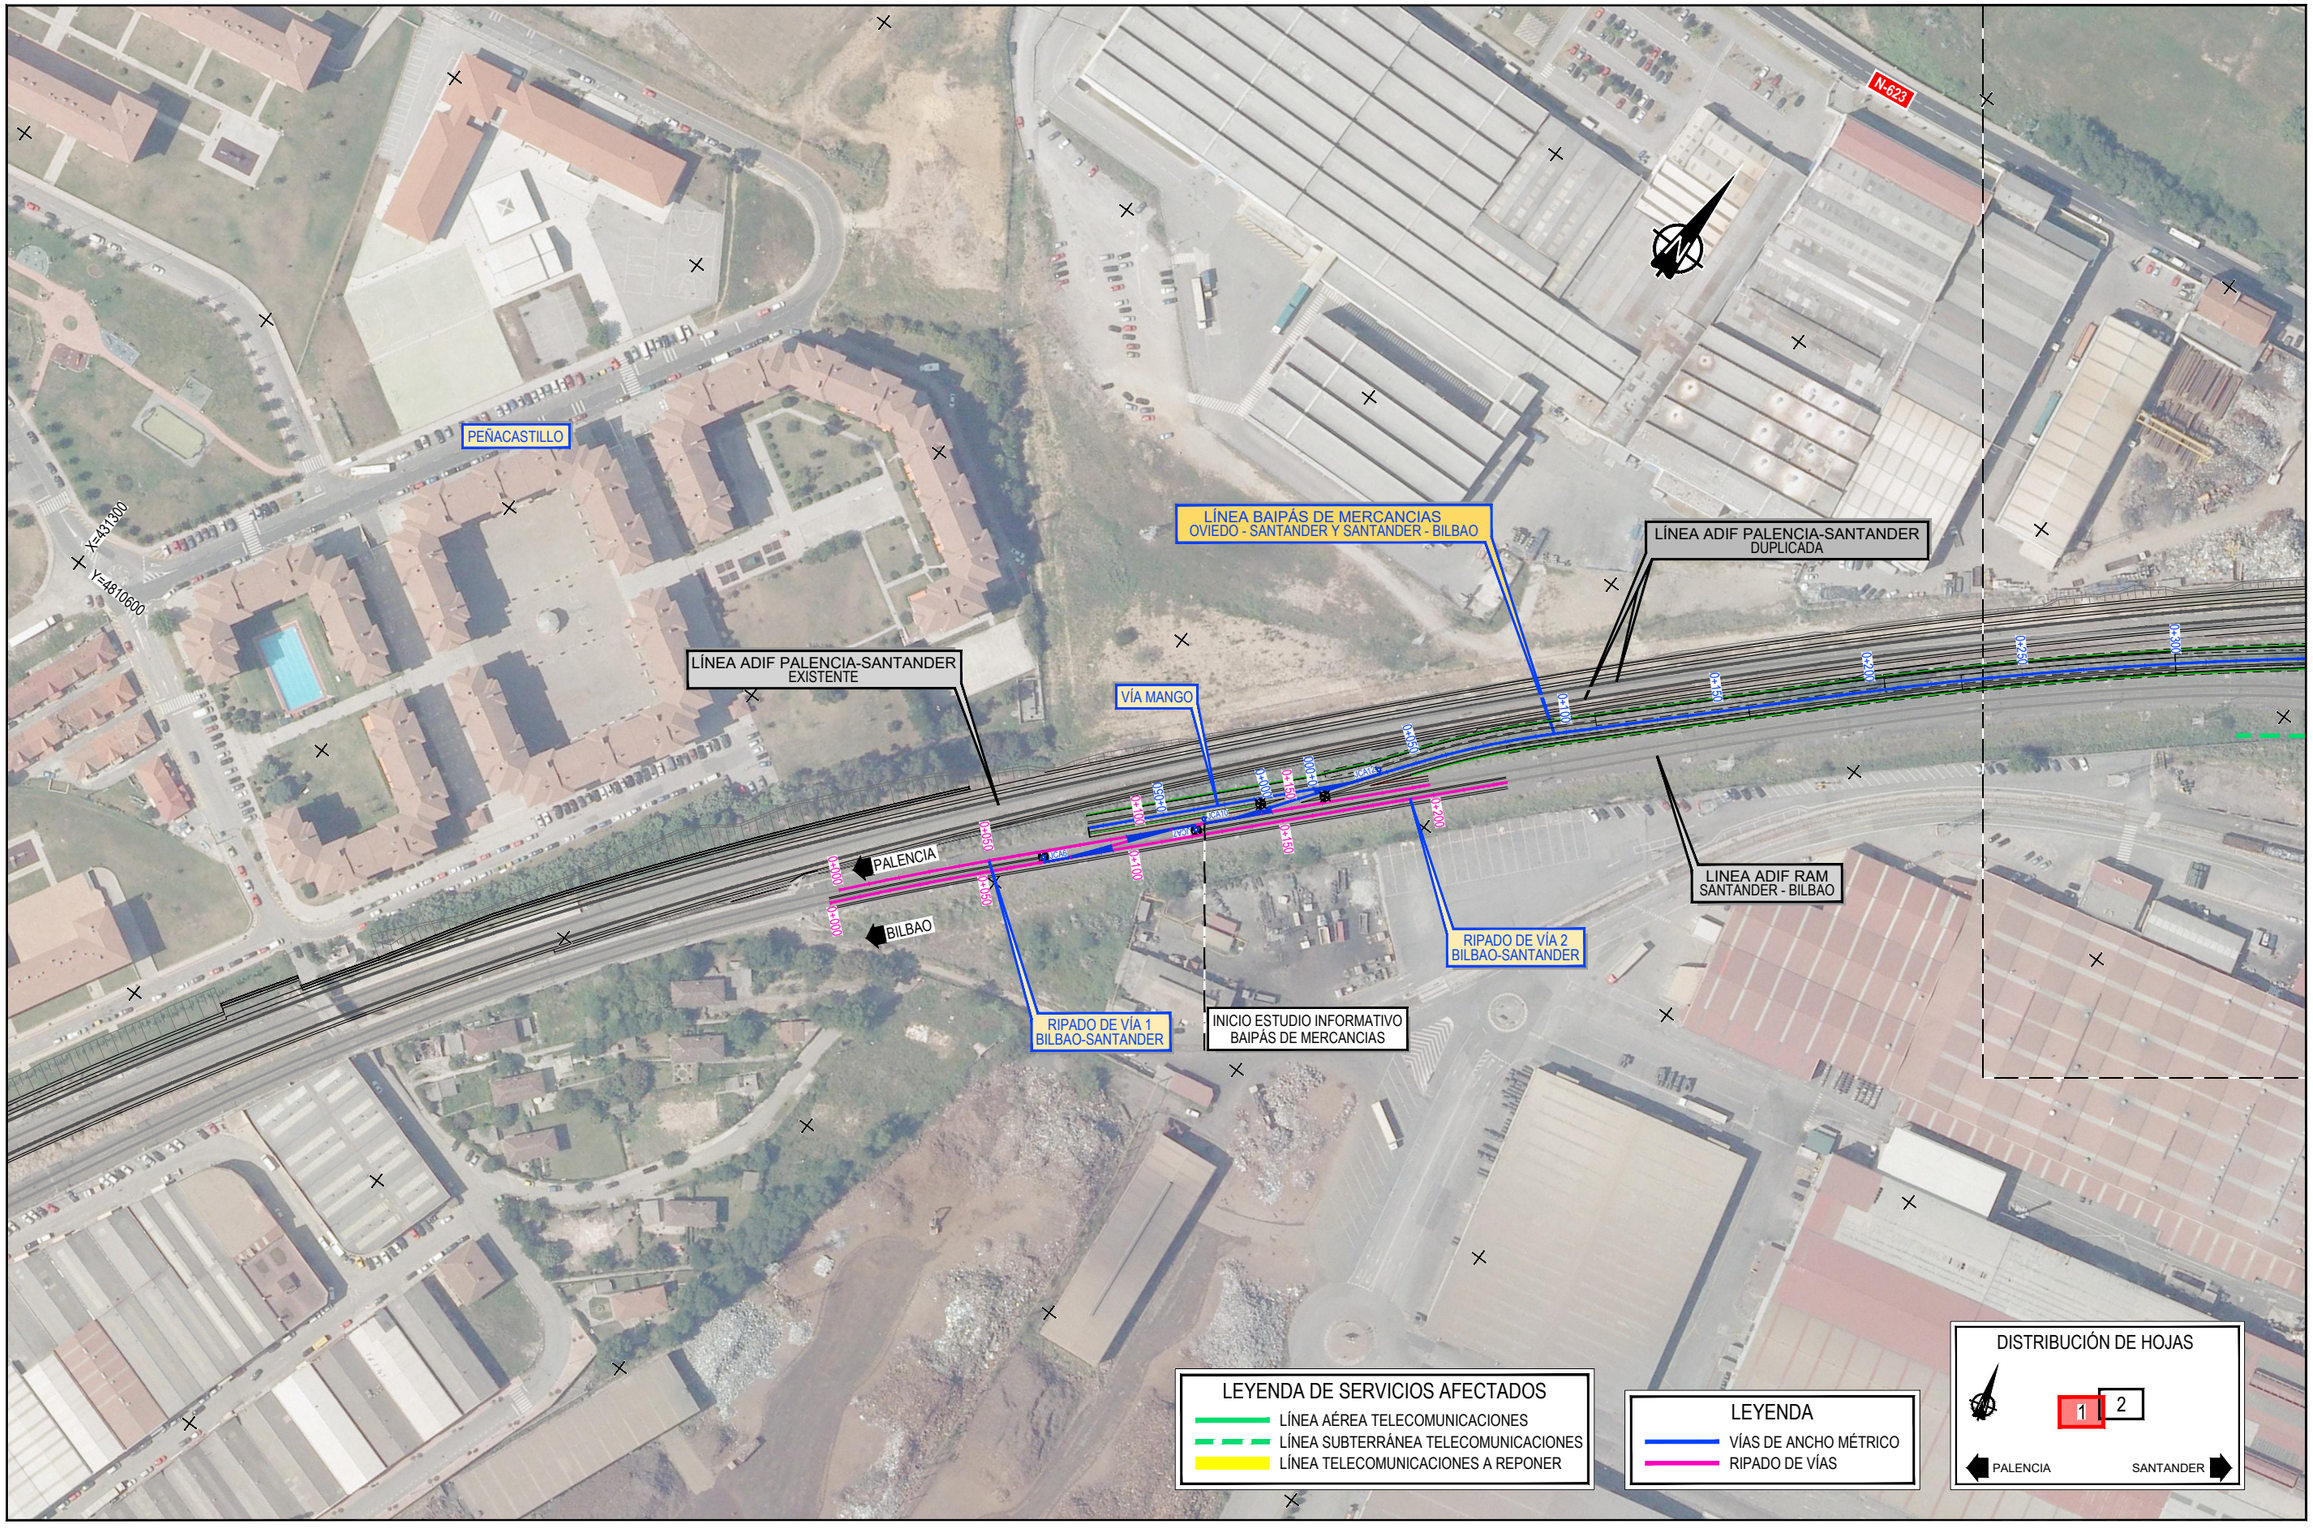

GOBIERNO DE ESPAÑA
MINISTERIO DE TRANSPORTES, MOVILIDAD Y AGENDA URBANA

TÍTULO PROYECTO:
ESTUDIO INFORMATIVO DEL BAIPÁS DE MERCANCÍAS ENTRE LAS LÍNEAS DE ANCHO MÉTRICO SANTANDER - OVIEDO Y SANTANDER - BILBAO EN EL ÁMBITO DE LA ESTACIÓN DE SANTANDER

AUTOR DEL ESTUDIO:
D. ALBERTO JAVIER GONZÁLEZ SAN JOSÉ
ineco

ESCALA ORIGINAL
1:2.000 (NUMÉRICA)
0 20 40m (GRÁFICA)


FECHA:
JULIO 2020

Nº DE PLANO:
2.6.2

Nº DE HOJA:
HOJA 1 DE 2

TÍTULO DE PLANO:
SERVICIOS AFECTADOS
TELECOMUNICACIONES
PLANTA

Z:\PROYECTOS 2020\F-2020 18-BAIPAS SANTANDER RAM (INECO)\TRABAJO\PLANOS\2.6. SERVICIOS AFECTADOS\2.6.2. PLANTA SSAA TELECOMUNICACIONES.dwg

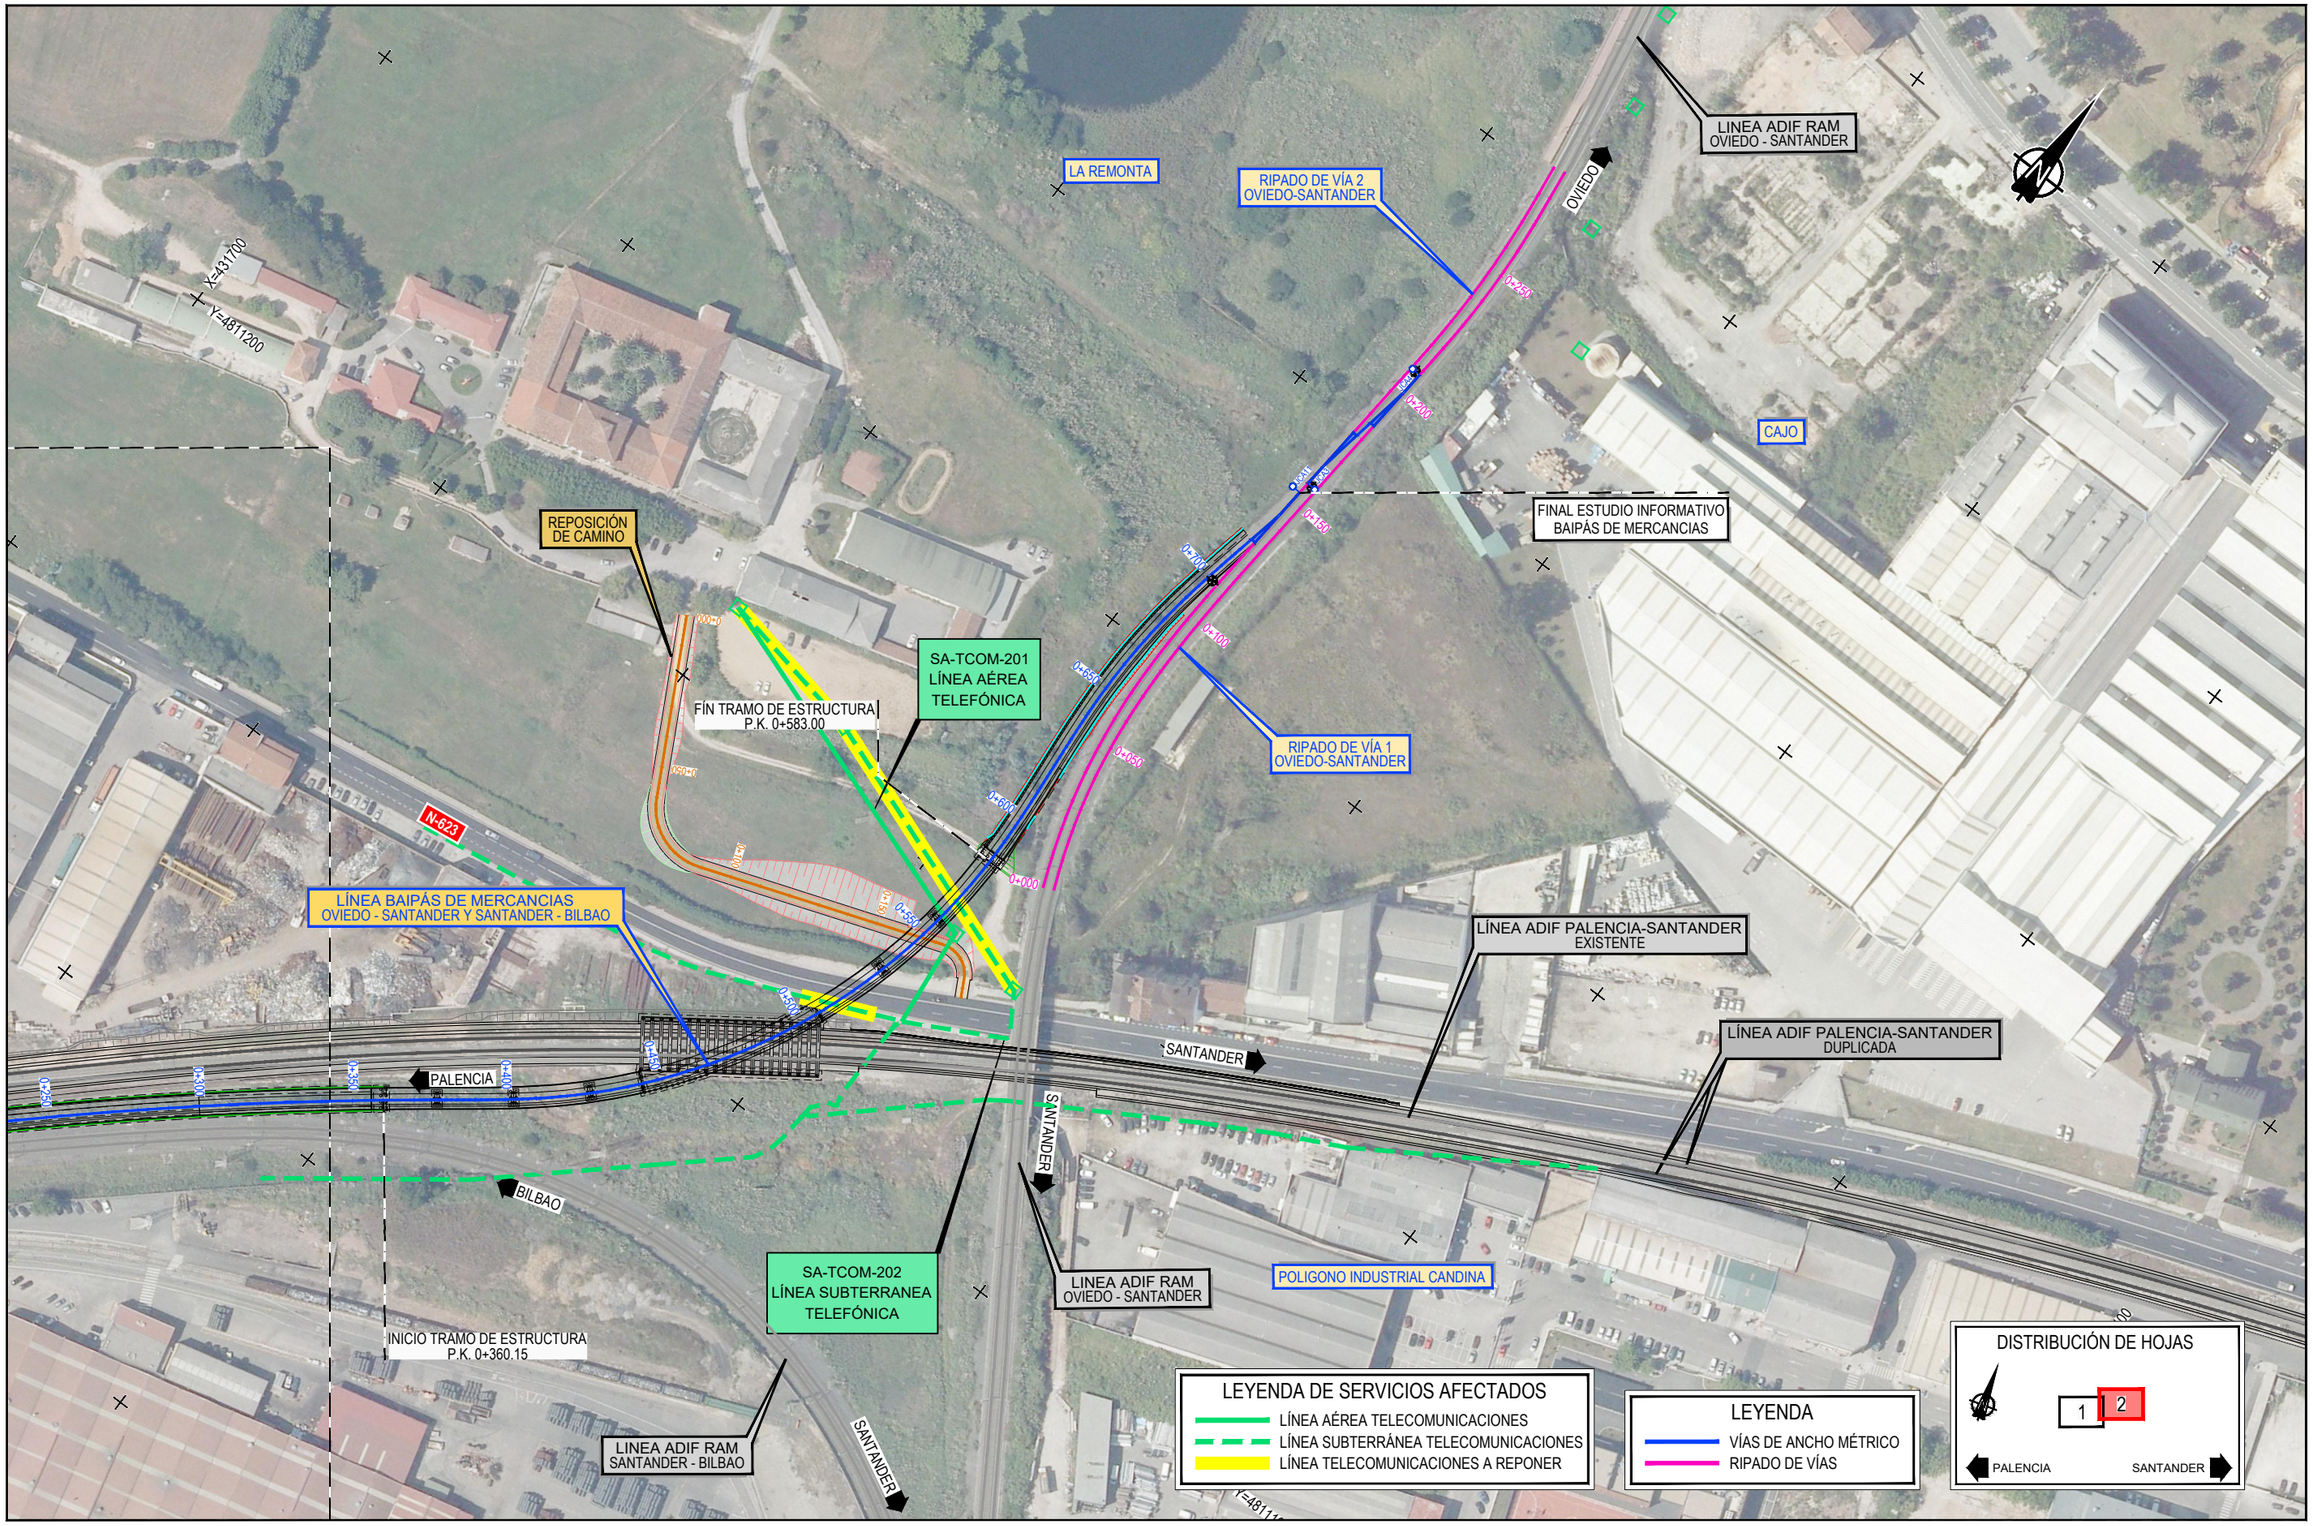

Z:\PROYECTOS 2020\F-2020 18-BAIPAS SANTANDER RAM (INECO)\TRABAJO\PLANOS\2.6. SERVICIOS AFECTADOS\2.6.2. PLANTA SSAA TELECOMUNICACIONES.dwg

GOBIERNO DE ESPAÑA
MINISTERIO DE TRANSPORTES, MOVILIDAD Y AGENDA URBANA

TÍTULO PROYECTO:
ESTUDIO INFORMATIVO DEL BAIPÁS DE MERCANCÍAS ENTRE LAS LÍNEAS DE ANCHO MÉTRICO SANTANDER - OVIEDO Y SANTANDER - BILBAO EN EL ÁMBITO DE LA ESTACIÓN DE SANTANDER


AUTOR DEL ESTUDIO:
D. ALBERTO JAVIER GONZÁLEZ SAN JOSÉ
ineco

ESCALA ORIGINAL
1:2.000
0 20 40m
NUMÉRICA GRÁFICA

FECHA:
JULIO 2020

Nº DE PLANO:
2.6.2
Nº DE HOJA:
HOJA 2 DE 2

TÍTULO DE PLANO:
SERVICIOS AFECTADOS
TELECOMUNICACIONES
PLANTA

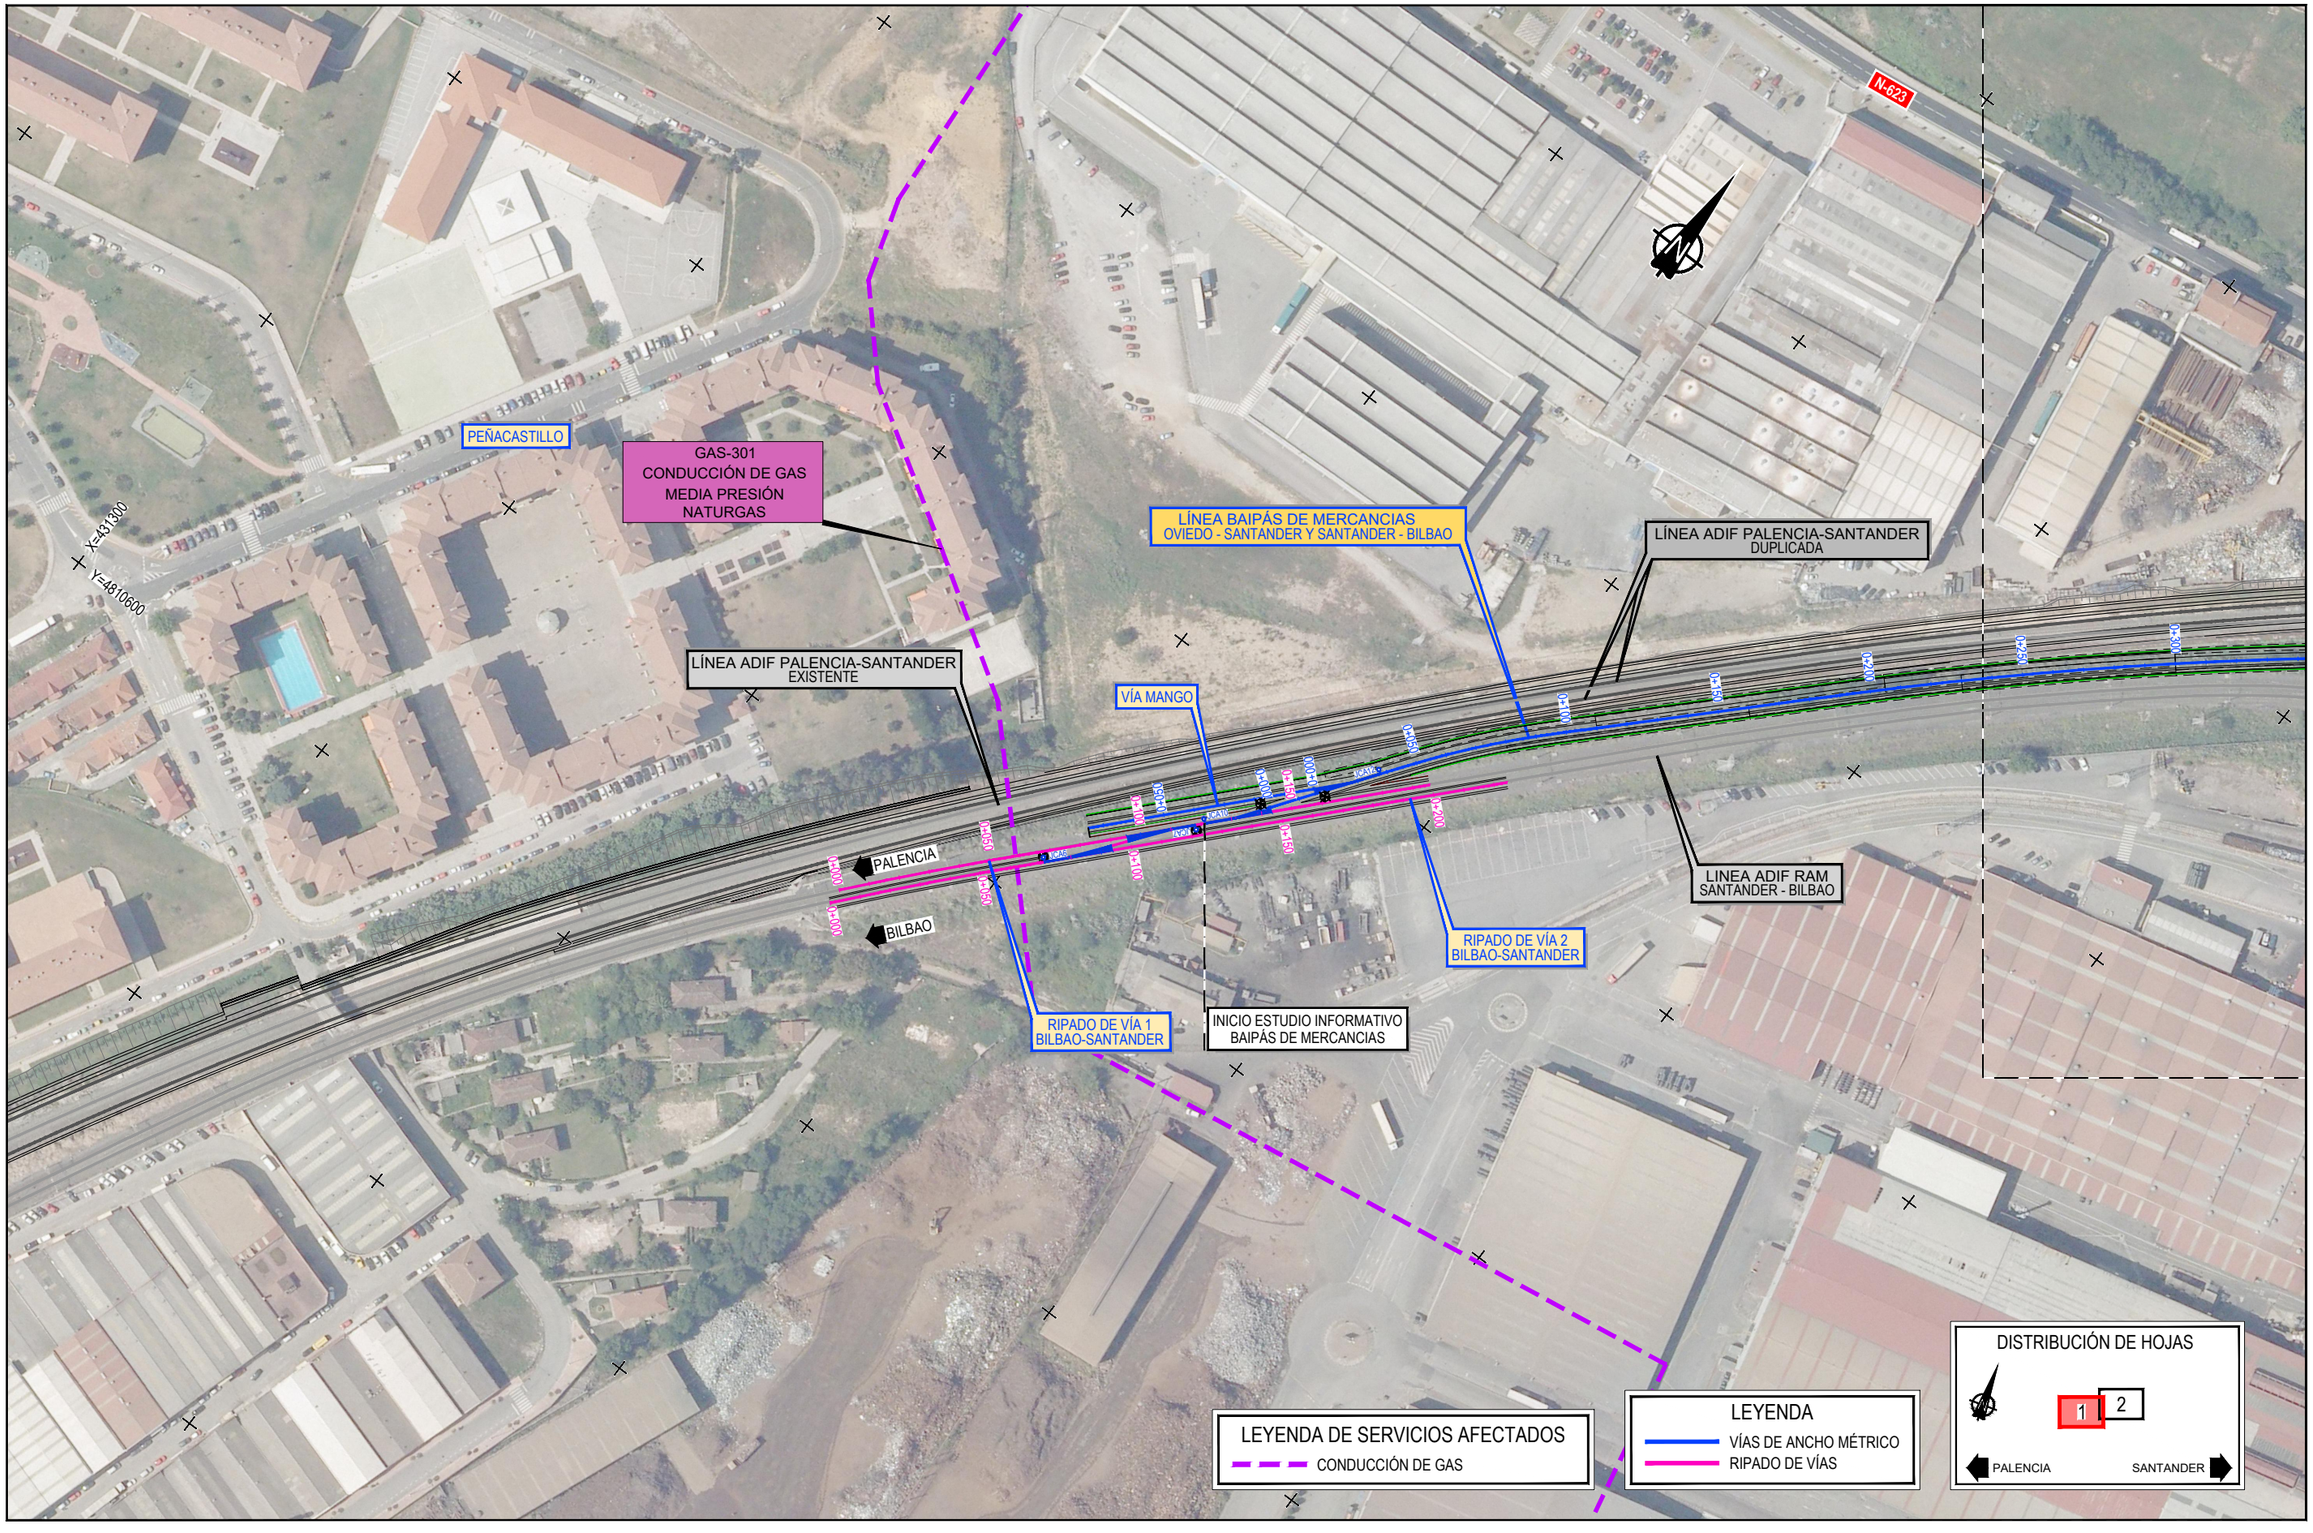

GOBIERNO DE ESPAÑA
MINISTERIO DE TRANSPORTES, MOVILIDAD Y AGENDA URBANA

TÍTULO PROYECTO:
ESTUDIO INFORMATIVO DEL BAIPÁS DE MERCANCÍAS ENTRE LAS LÍNEAS DE ANCHO MÉTRICO SANTANDER - OVIEDO Y SANTANDER - BILBAO EN EL ÁMBITO DE LA ESTACIÓN DE SANTANDER

AUTOR DEL ESTUDIO:
D. ALBERTO JAVIER GONZÁLEZ SAN JOSÉ
ineco

ESCALA ORIGINAL
1:2.000
NUMÉRICA
0 20 40m
GRÁFICA


FECHA:
JULIO 2020

Nº DE PLANO:
2.6.3

Nº DE HOJA:
HOJA 1 DE 2

TÍTULO DE PLANO:
SERVICIOS AFECTADOS
GAS
PLANTA

Z:\PROYECTOS 2020\F-2020 18-BAIPAS SANTANDER RAM (INECO)\TRABAJO\PLANOS\2.6. SERVICIOS AFECTADOS\2.6.3. PLANTA SSAA GAS.dwg

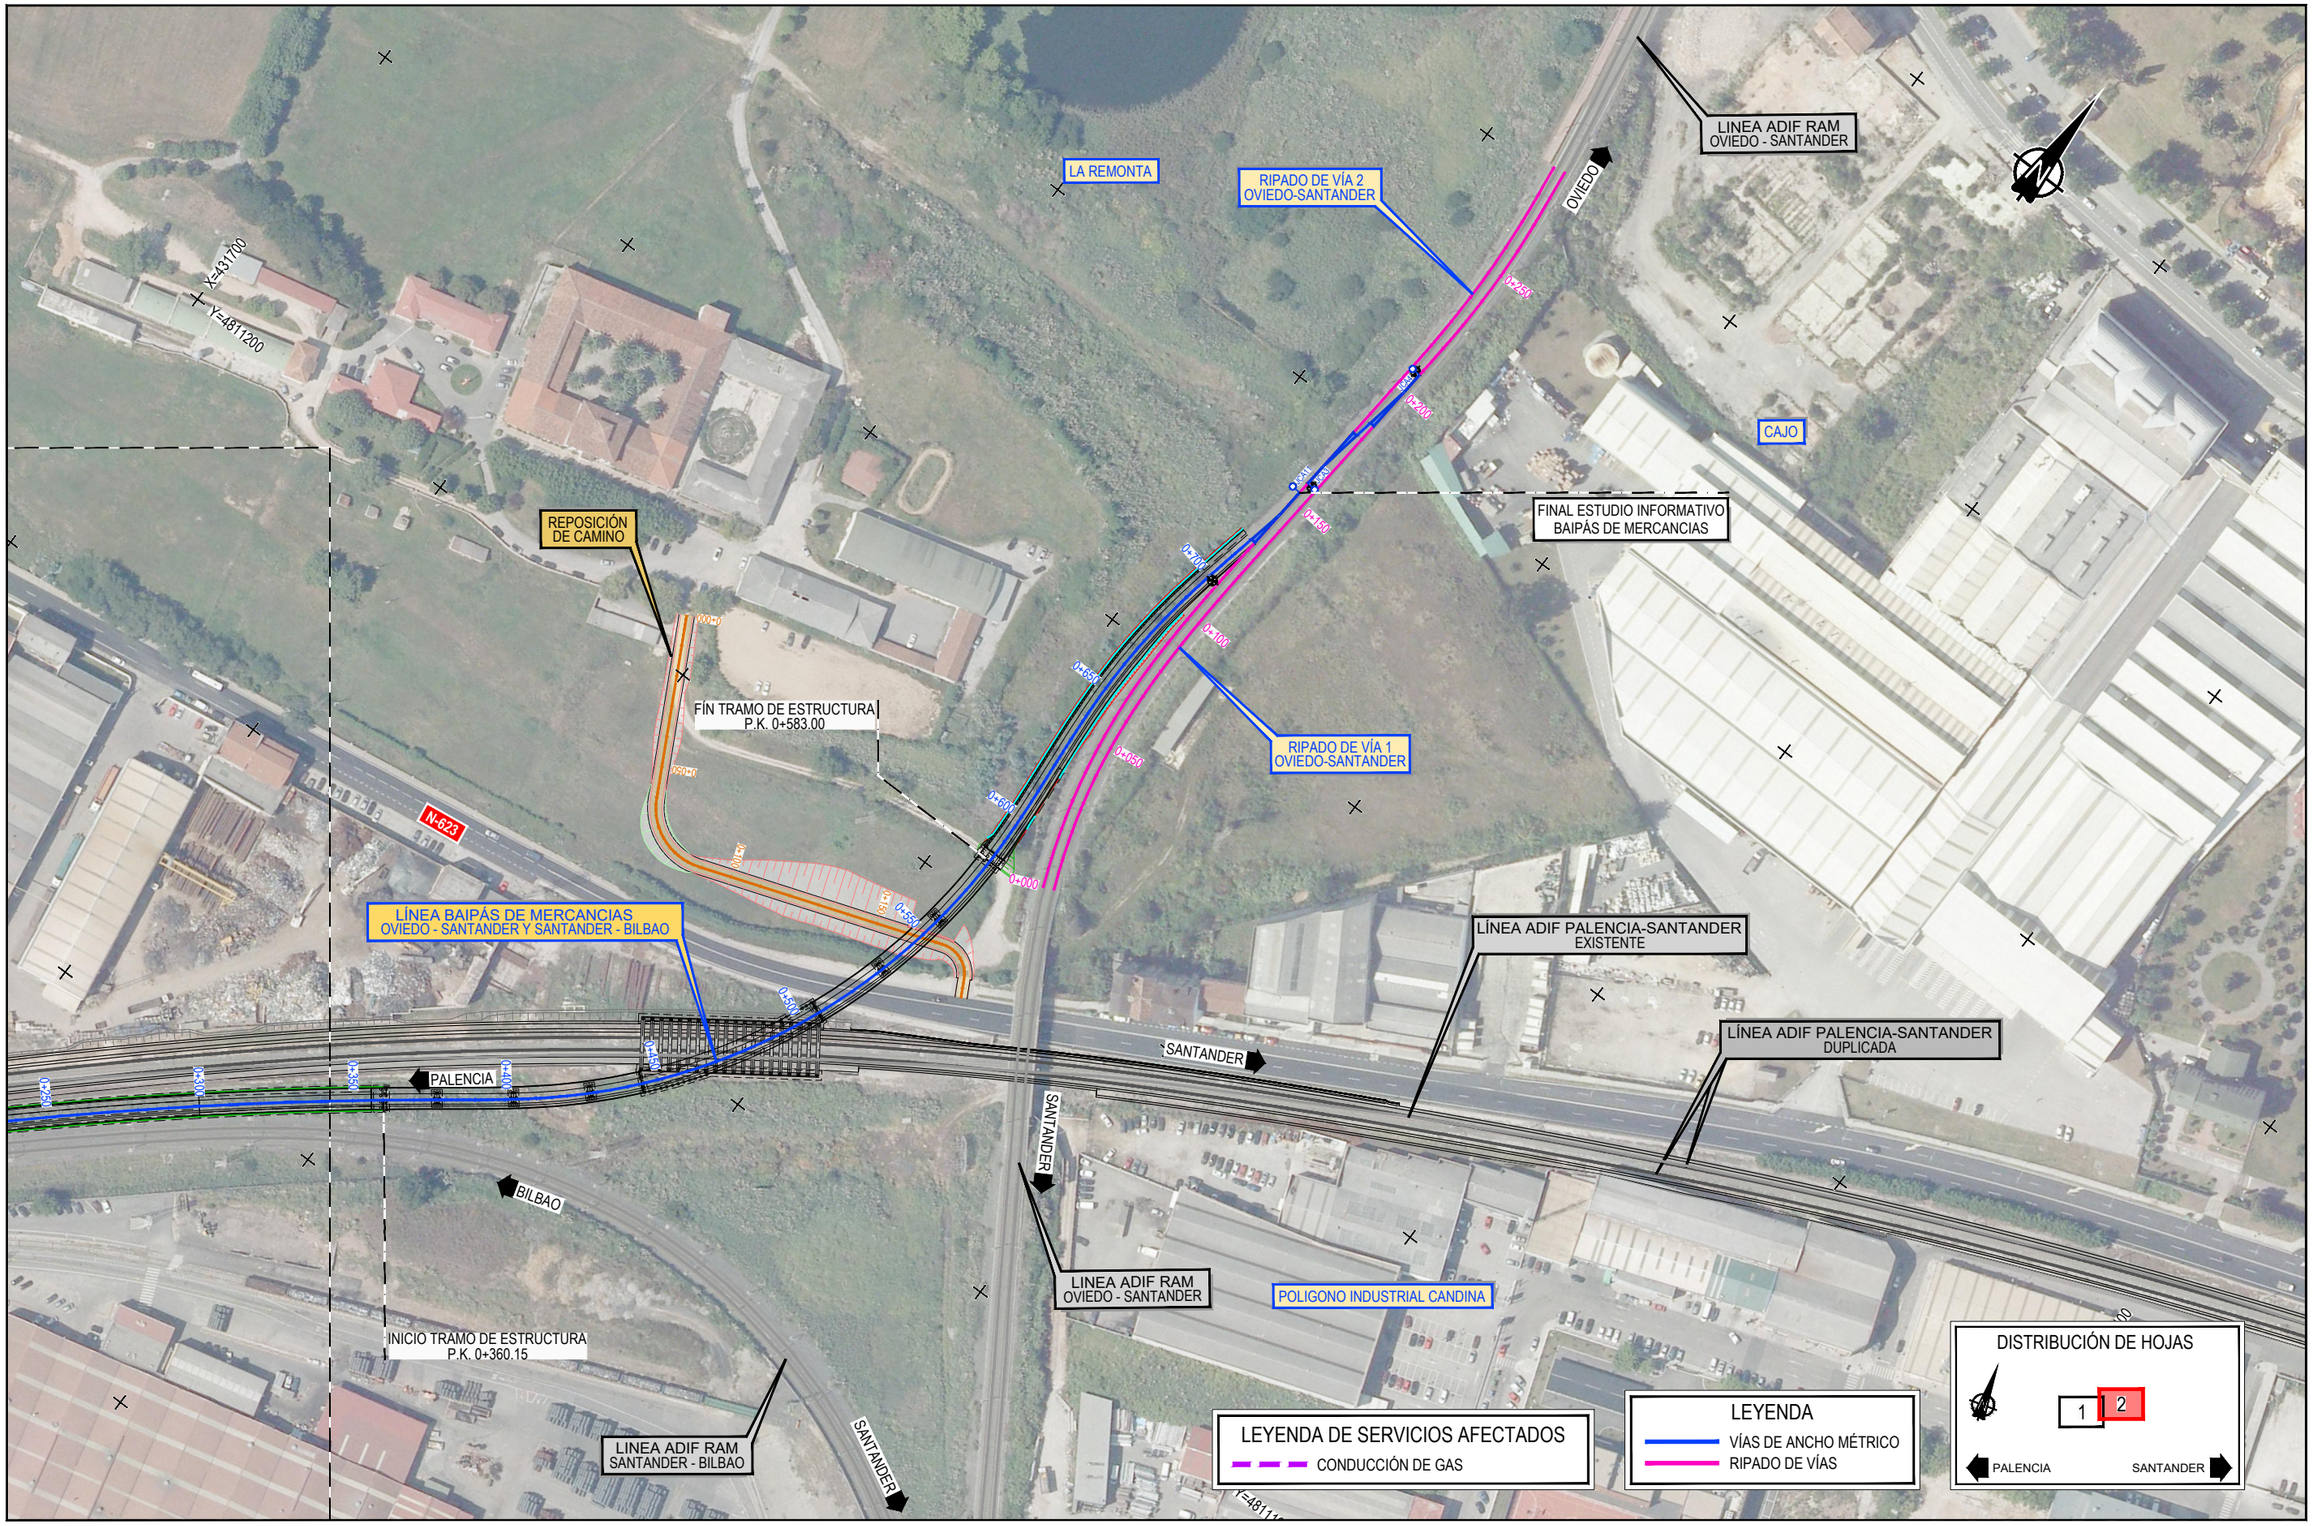

Z:\PROYECTOS 2020\F-2020 18-BAIPAS SANTANDER RAM (INECO)\TRABAJO\PLANOS\2.6. SERVICIOS AFECTADOS\2.6.3. PLANTA SSAA GAS.dwg

GOBIERNO DE ESPAÑA
MINISTERIO DE TRANSPORTES, MOVILIDAD Y AGENDA URBANA

TÍTULO PROYECTO:
ESTUDIO INFORMATIVO DEL BAIPÁS DE MERCANCÍAS ENTRE LAS LÍNEAS DE ANCHO MÉTRICO SANTANDER - OVIEDO Y SANTANDER - BILBAO EN EL ÁMBITO DE LA ESTACIÓN DE SANTANDER

AUTOR DEL ESTUDIO:
D. ALBERTO JAVIER GONZÁLEZ SAN JOSÉ
ineco


ESCALA ORIGINAL
1:2.000
0 20 40m
NUMÉRICA GRÁFICA

FECHA:
JULIO 2020

Nº DE PLANO:
2.6.3

Nº DE HOJA:
HOJA 2 DE 2

TÍTULO DE PLANO:
SERVICIOS AFECTADOS
GAS
PLANTA

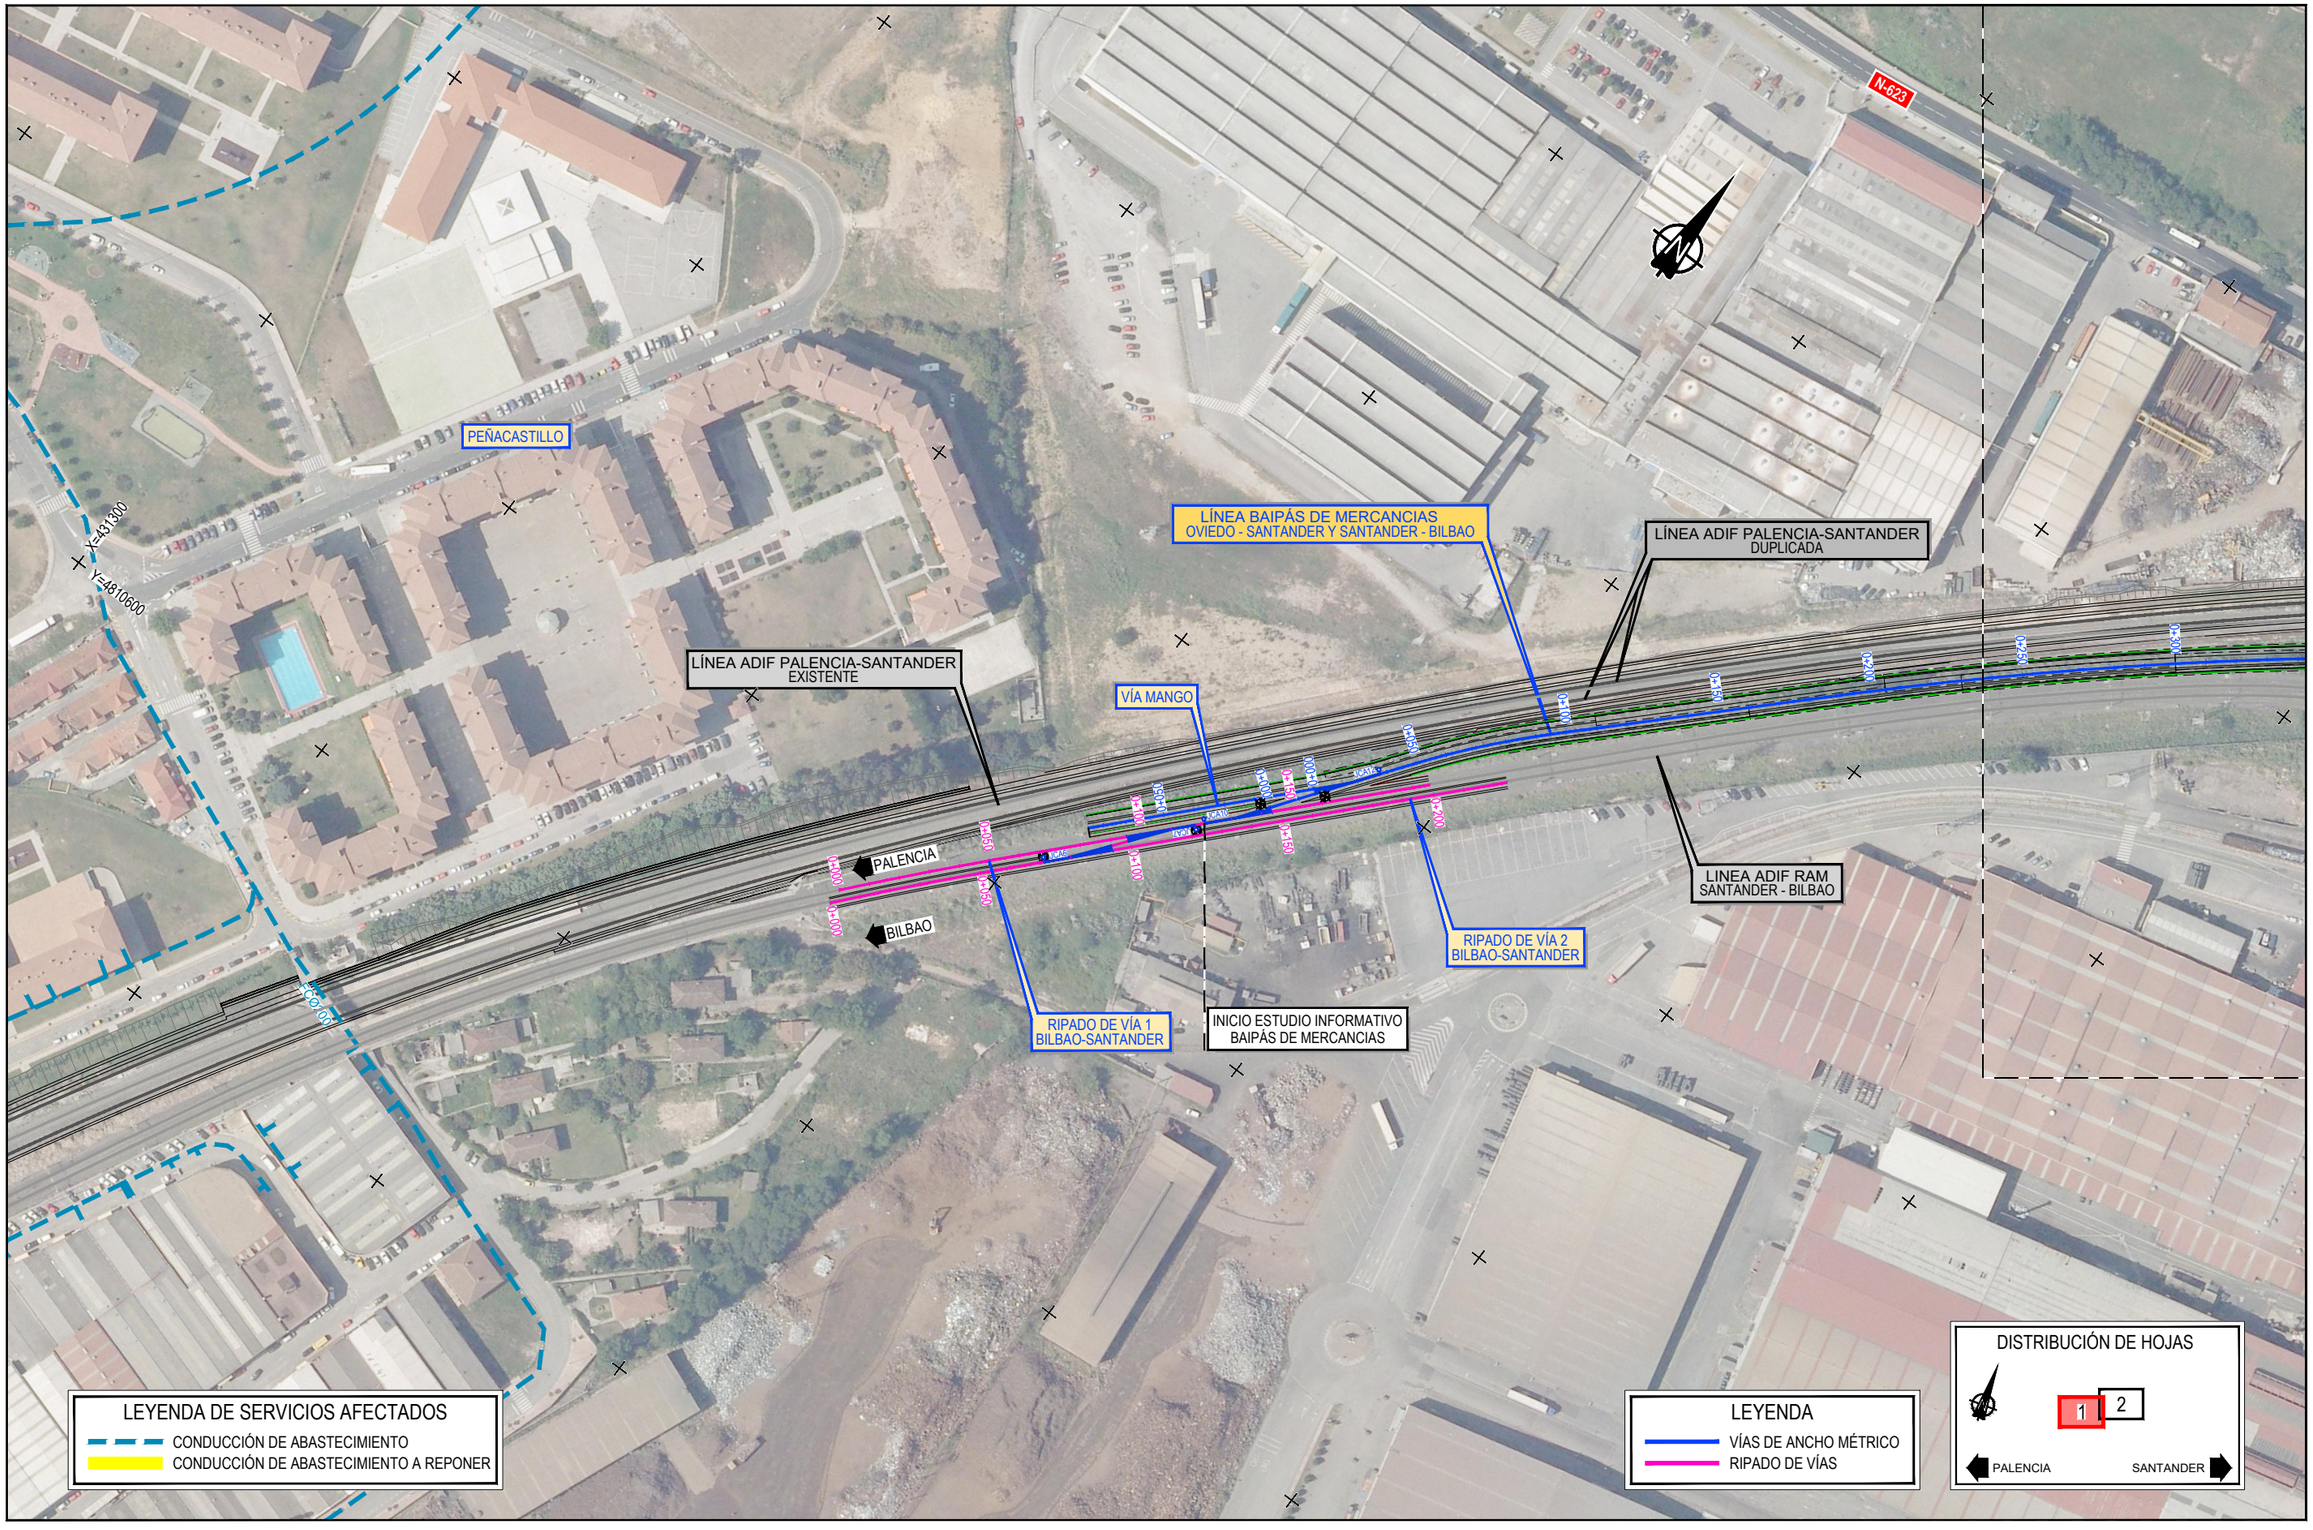

Z:\PROYECTOS 2020\IF-2020 18-BAIPAS SANTANDER RAM (INECO)\TRABAJO\PLANOS\2.6. SERVICIOS AFECTADOS\2.6.4. PLANTA SSAA ABASTECIMIENTO.dwg

GOBIERNO DE ESPAÑA
MINISTERIO DE TRANSPORTES, MOVILIDAD Y AGENDA URBANA

TÍTULO PROYECTO:
ESTUDIO INFORMATIVO DEL BAIPÁS DE MERCANCÍAS ENTRE LAS LÍNEAS DE ANCHO MÉTRICO SANTANDER - OVIEDO Y SANTANDER - BILBAO EN EL ÁMBITO DE LA ESTACIÓN DE SANTANDER

AUTOR DEL ESTUDIO:
D. ALBERTO JAVIER GONZÁLEZ SAN JOSÉ
ineco


ESCALA ORIGINAL
1:2.000
NUMÉRICA
0 20 40m
GRÁFICA

FECHA:
JULIO 2020

Nº DE PLANO:
2.6.4

Nº DE HOJA:
HOJA 1 DE 2

TÍTULO DE PLANO:
SERVICIOS AFECTADOS
ABASTECIMIENTO
PLANTA

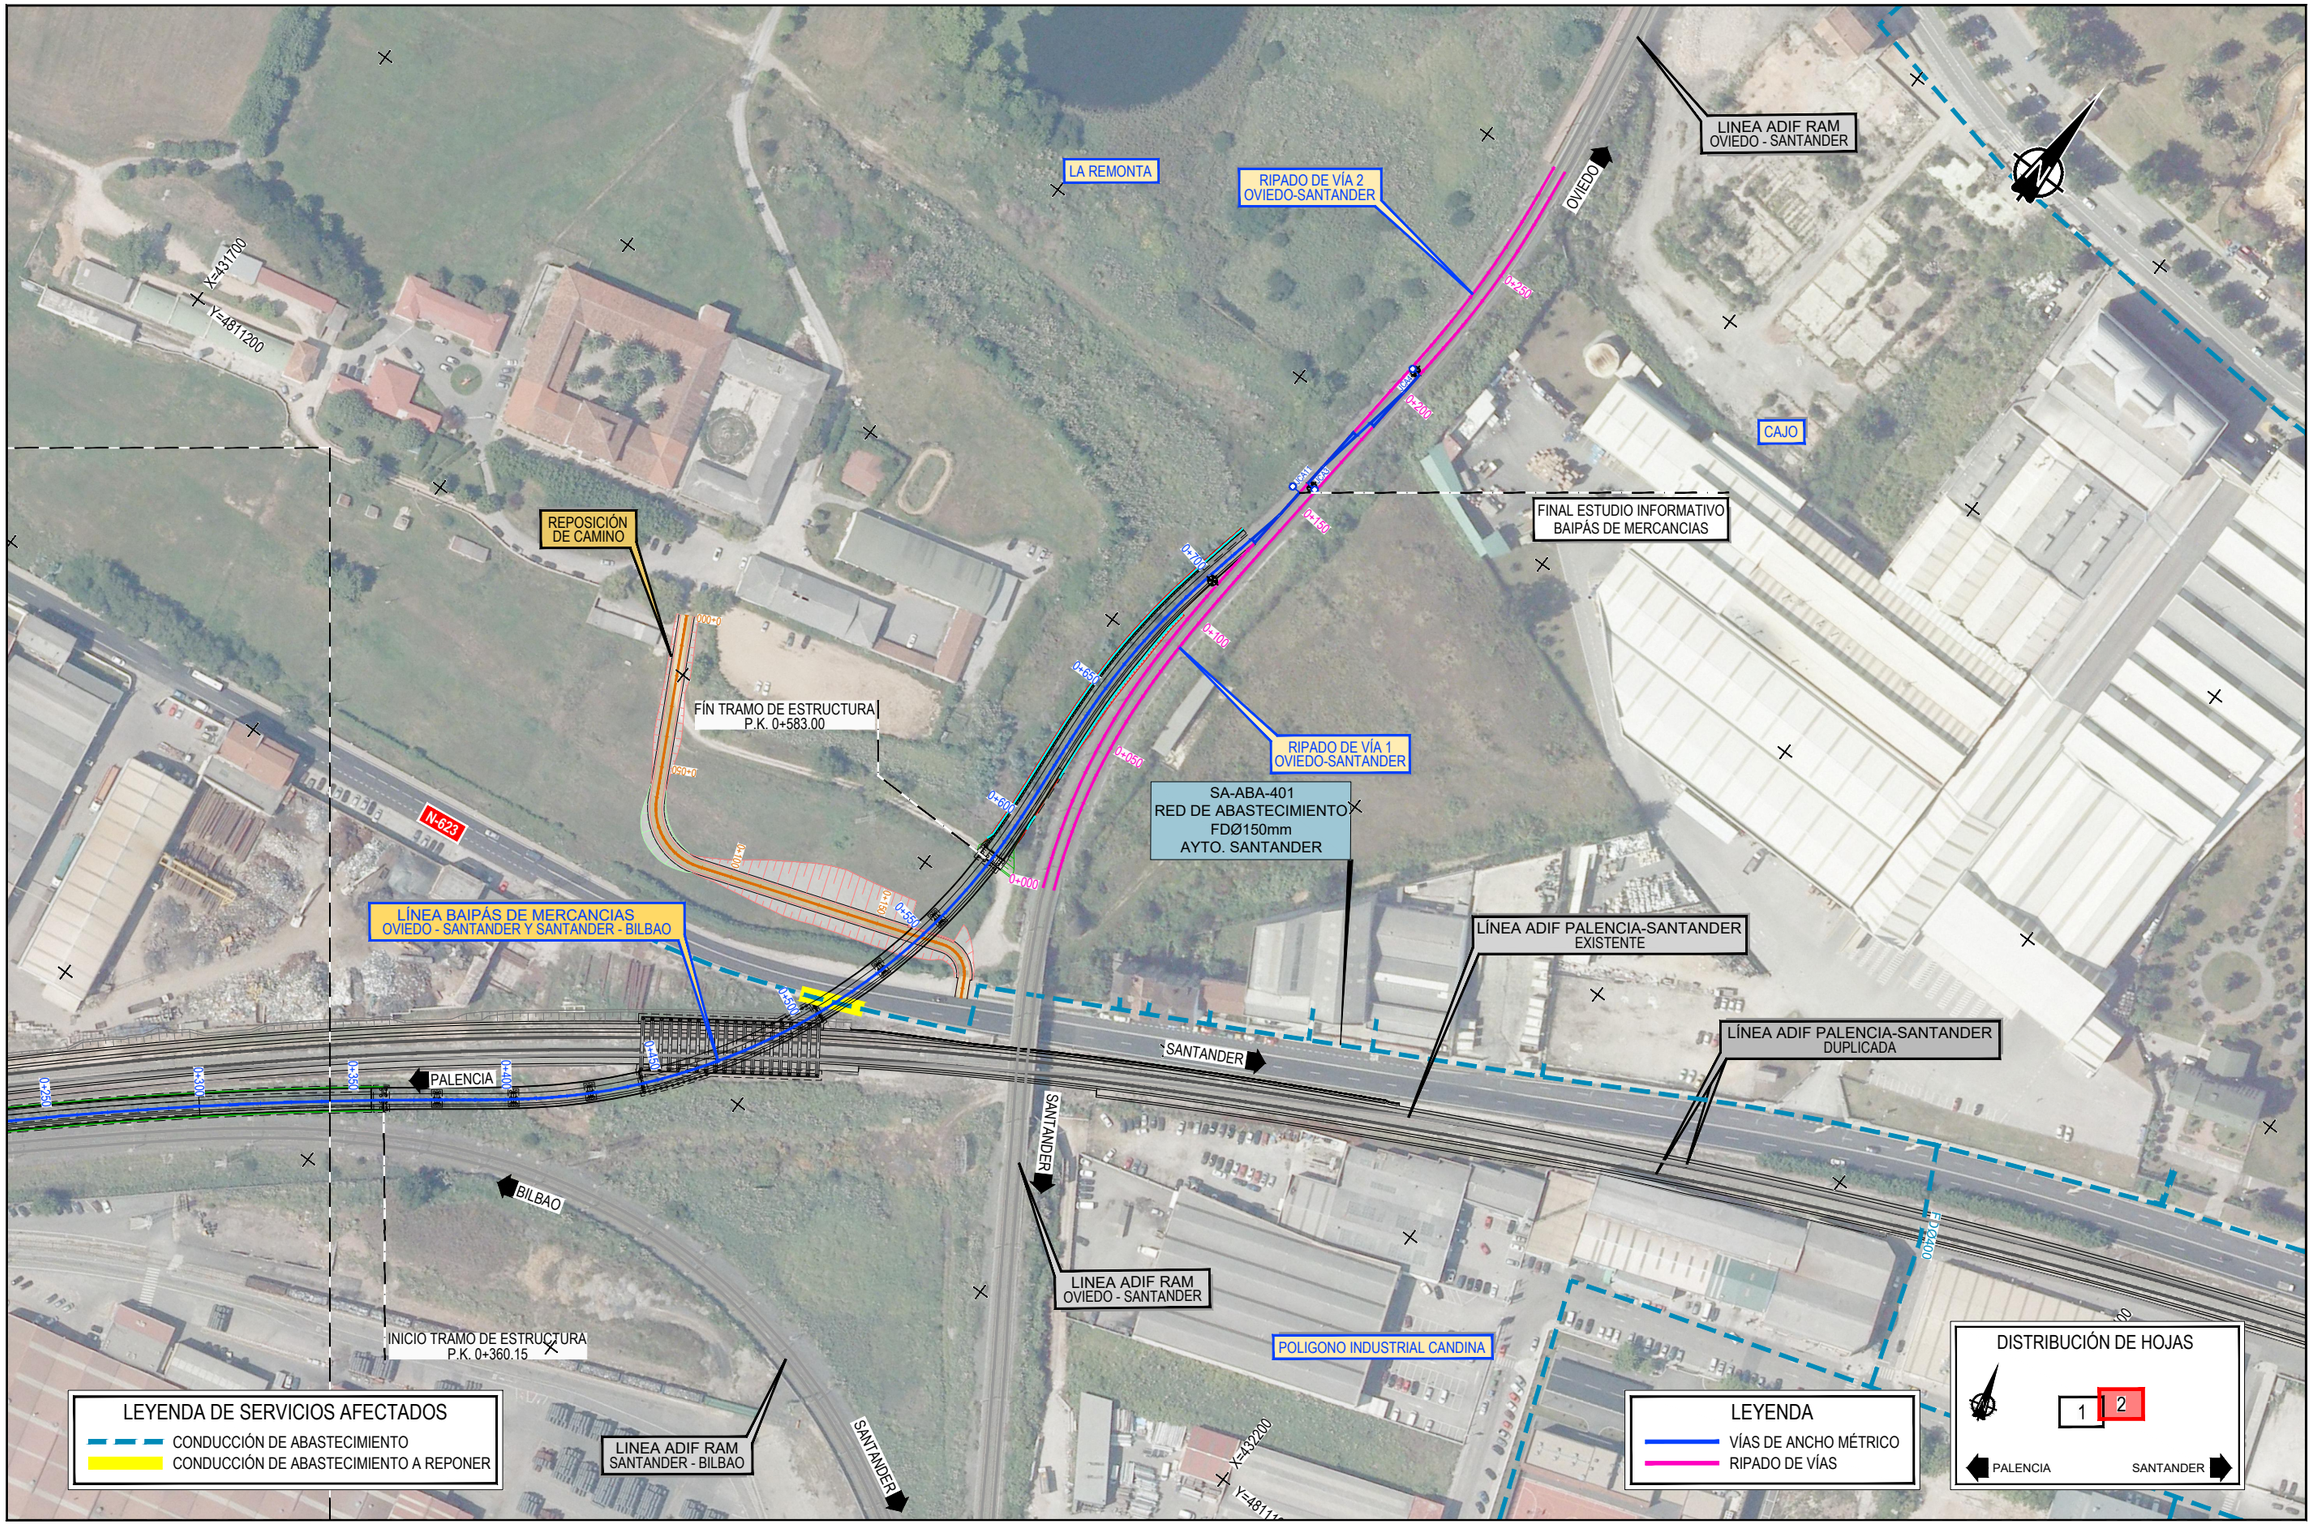

Z:\PROYECTOS 2020\F-2020 18-BAIPAS SANTANDER RAM (INECO)\TRABAJO\PLANOS\2.6. SERVICIOS AFECTADOS\2.6.4. PLANTA SSAA ABASTECIMIENTO.dwg

GOBIERNO DE ESPAÑA
MINISTERIO DE TRANSPORTES, MOVILIDAD Y AGENDA URBANA

TÍTULO PROYECTO:
ESTUDIO INFORMATIVO DEL BAIPÁS DE MERCANCÍAS ENTRE LAS LÍNEAS DE ANCHO MÉTRICO SANTANDER - OVIEDO Y SANTANDER - BILBAO EN EL ÁMBITO DE LA ESTACIÓN DE SANTANDER


AUTOR DEL ESTUDIO:
D. ALBERTO JAVIER GONZÁLEZ SAN JOSÉ
ineco

ESCALA ORIGINAL
NUMÉRICA 1:2.000
GRÁFICA 0 20 40m

FECHA:
JULIO 2020

Nº DE PLANO: 2.6.4
Nº DE HOJA: HOJA 2 DE 2

TÍTULO DE PLANO:
SERVICIOS AFECTADOS
ABASTECIMIENTO
PLANTA

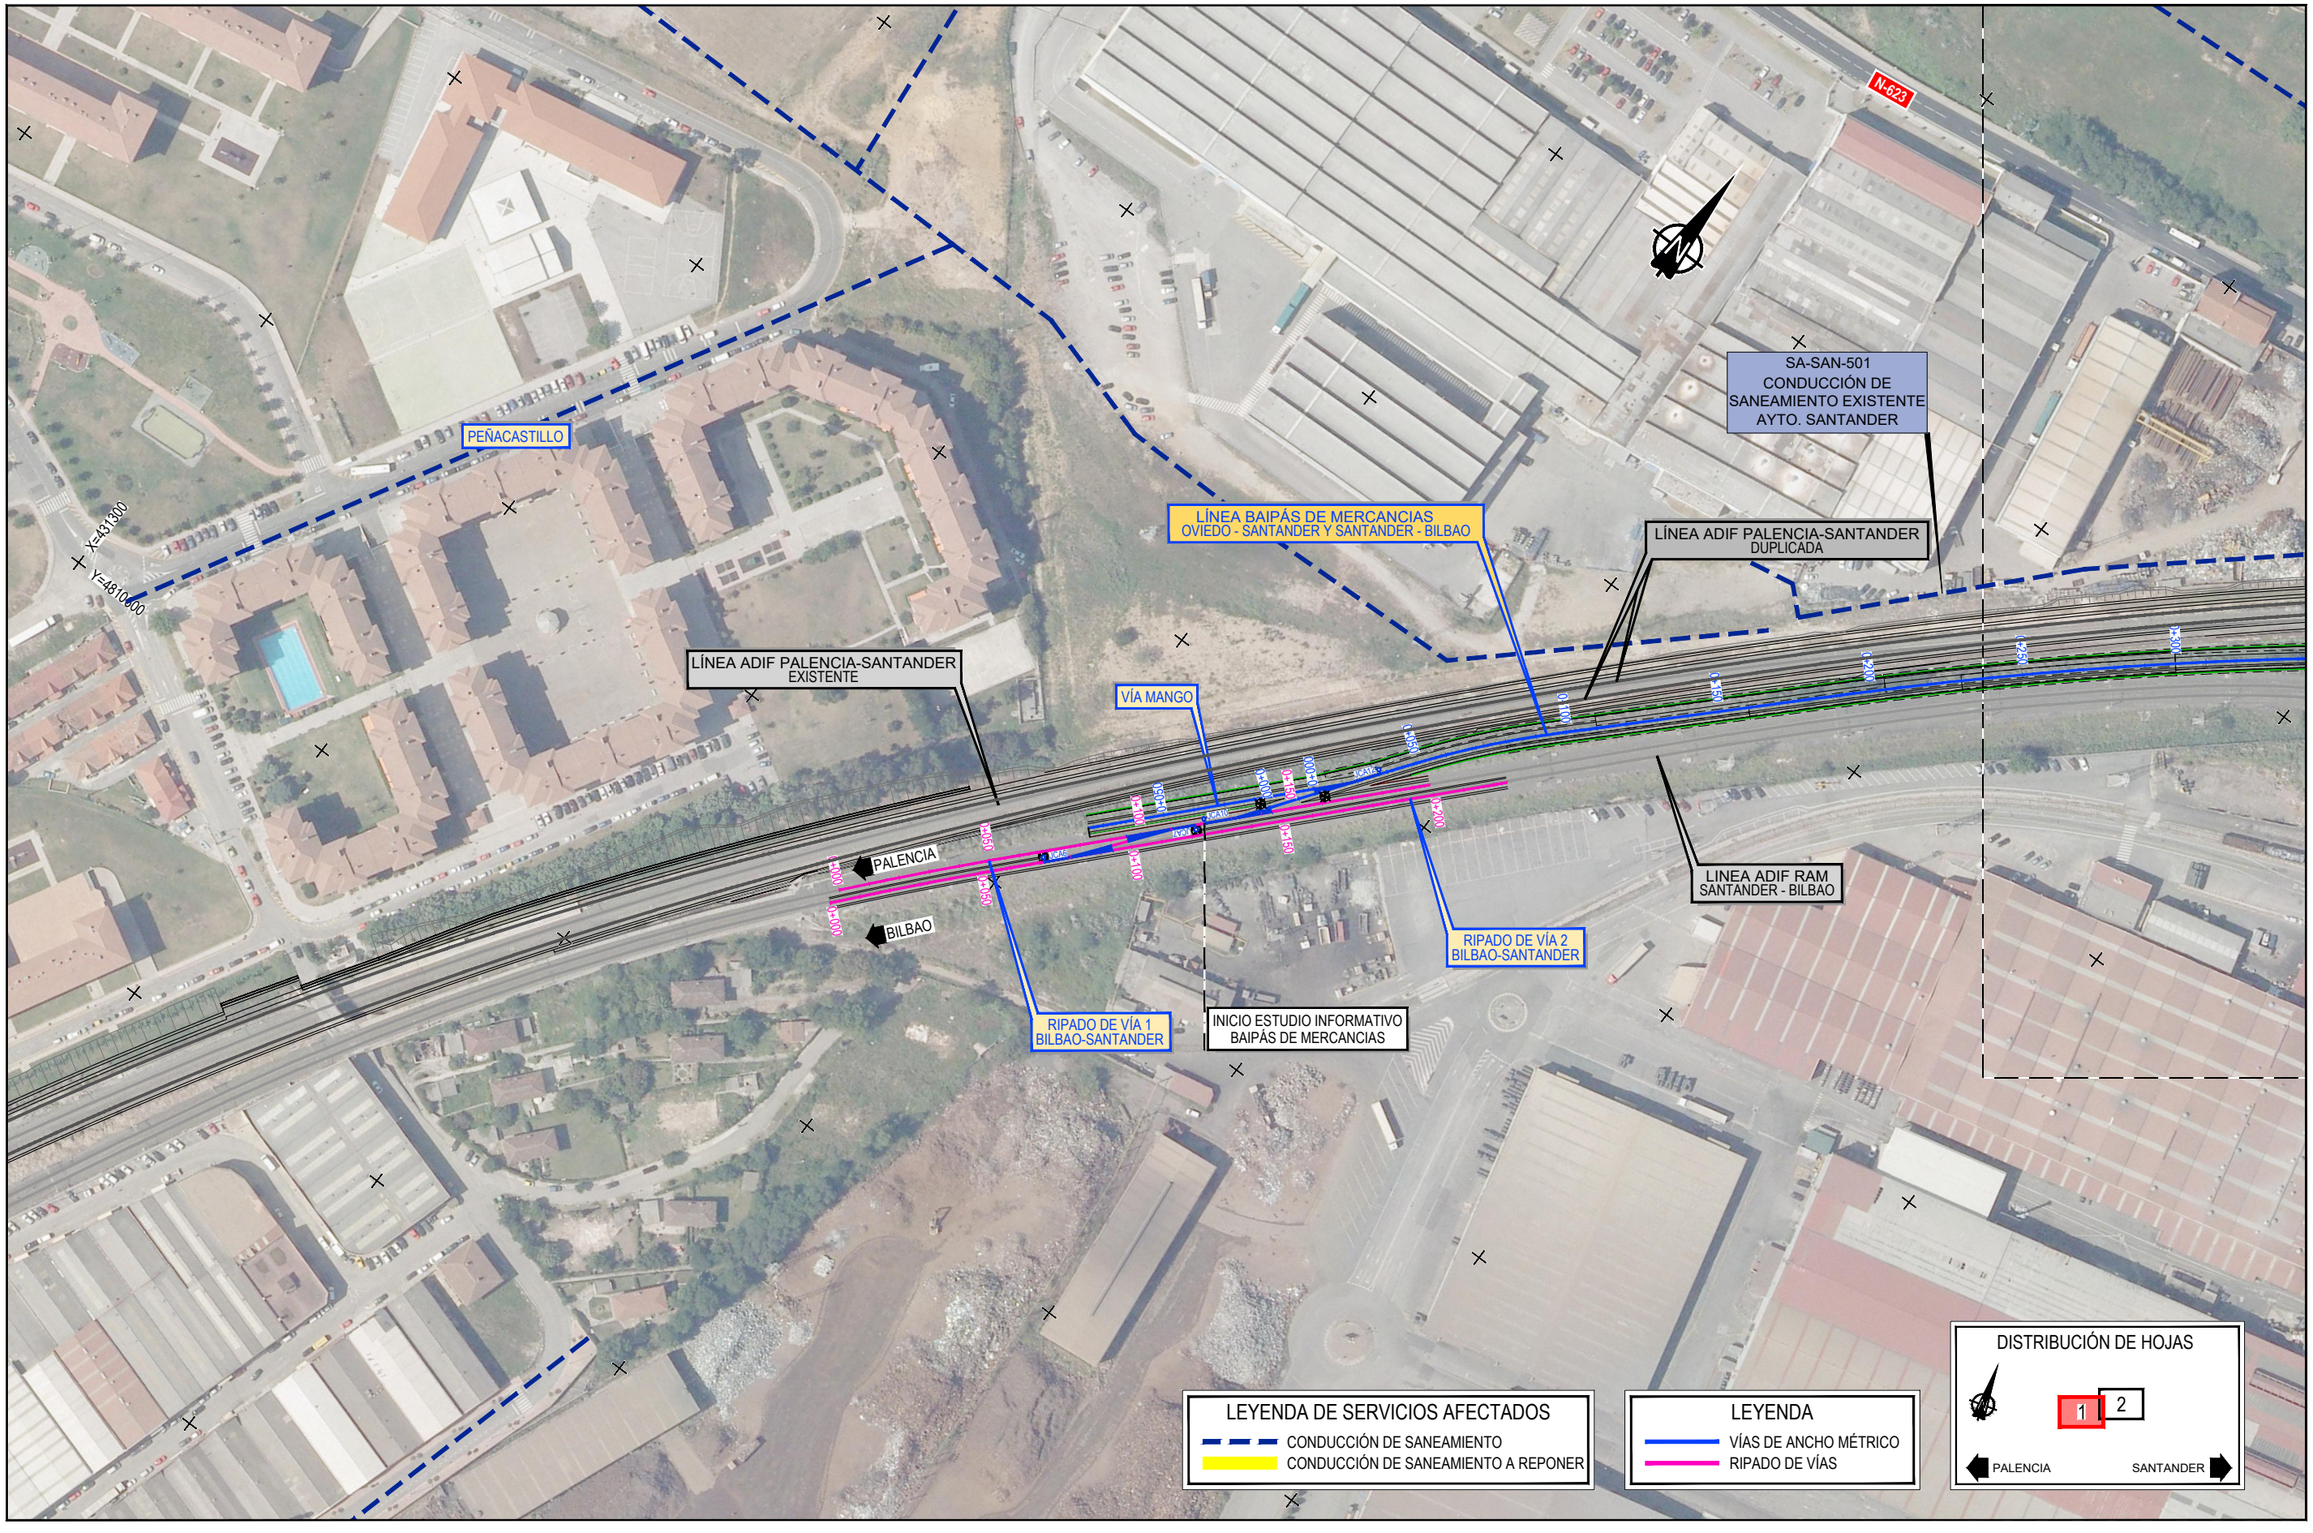

GOBIERNO DE ESPAÑA
MINISTERIO DE TRANSPORTES, MOVILIDAD Y AGENDA URBANA

TÍTULO PROYECTO:
ESTUDIO INFORMATIVO DEL BAIPÁS DE MERCANCÍAS ENTRE LAS LÍNEAS DE ANCHO MÉTRICO SANTANDER - OVIEDO Y SANTANDER - BILBAO EN EL ÁMBITO DE LA ESTACIÓN DE SANTANDER

AUTOR DEL ESTUDIO:
D. ALBERTO JAVIER GONZÁLEZ SAN JOSÉ
ineco

ESCALA ORIGINAL
1:2.000
NUMÉRICA
0 20 40m
GRÁFICA


FECHA:
JULIO 2020

Nº DE PLANO:
2.6.5

Nº DE HOJA:
HOJA 1 DE 2

TÍTULO DE PLANO:
SERVICIOS AFECTADOS
SANEAMIENTO
PLANTA

Z:\PROYECTOS 2020\F-2020 18-BAIPAS SANTANDER RAM (INECO)\TRABAJO\PLANOS\2.6. SERVICIOS AFECTADOS\2.6.5. PLANTA SSAA SANEAMIENTO.dwg

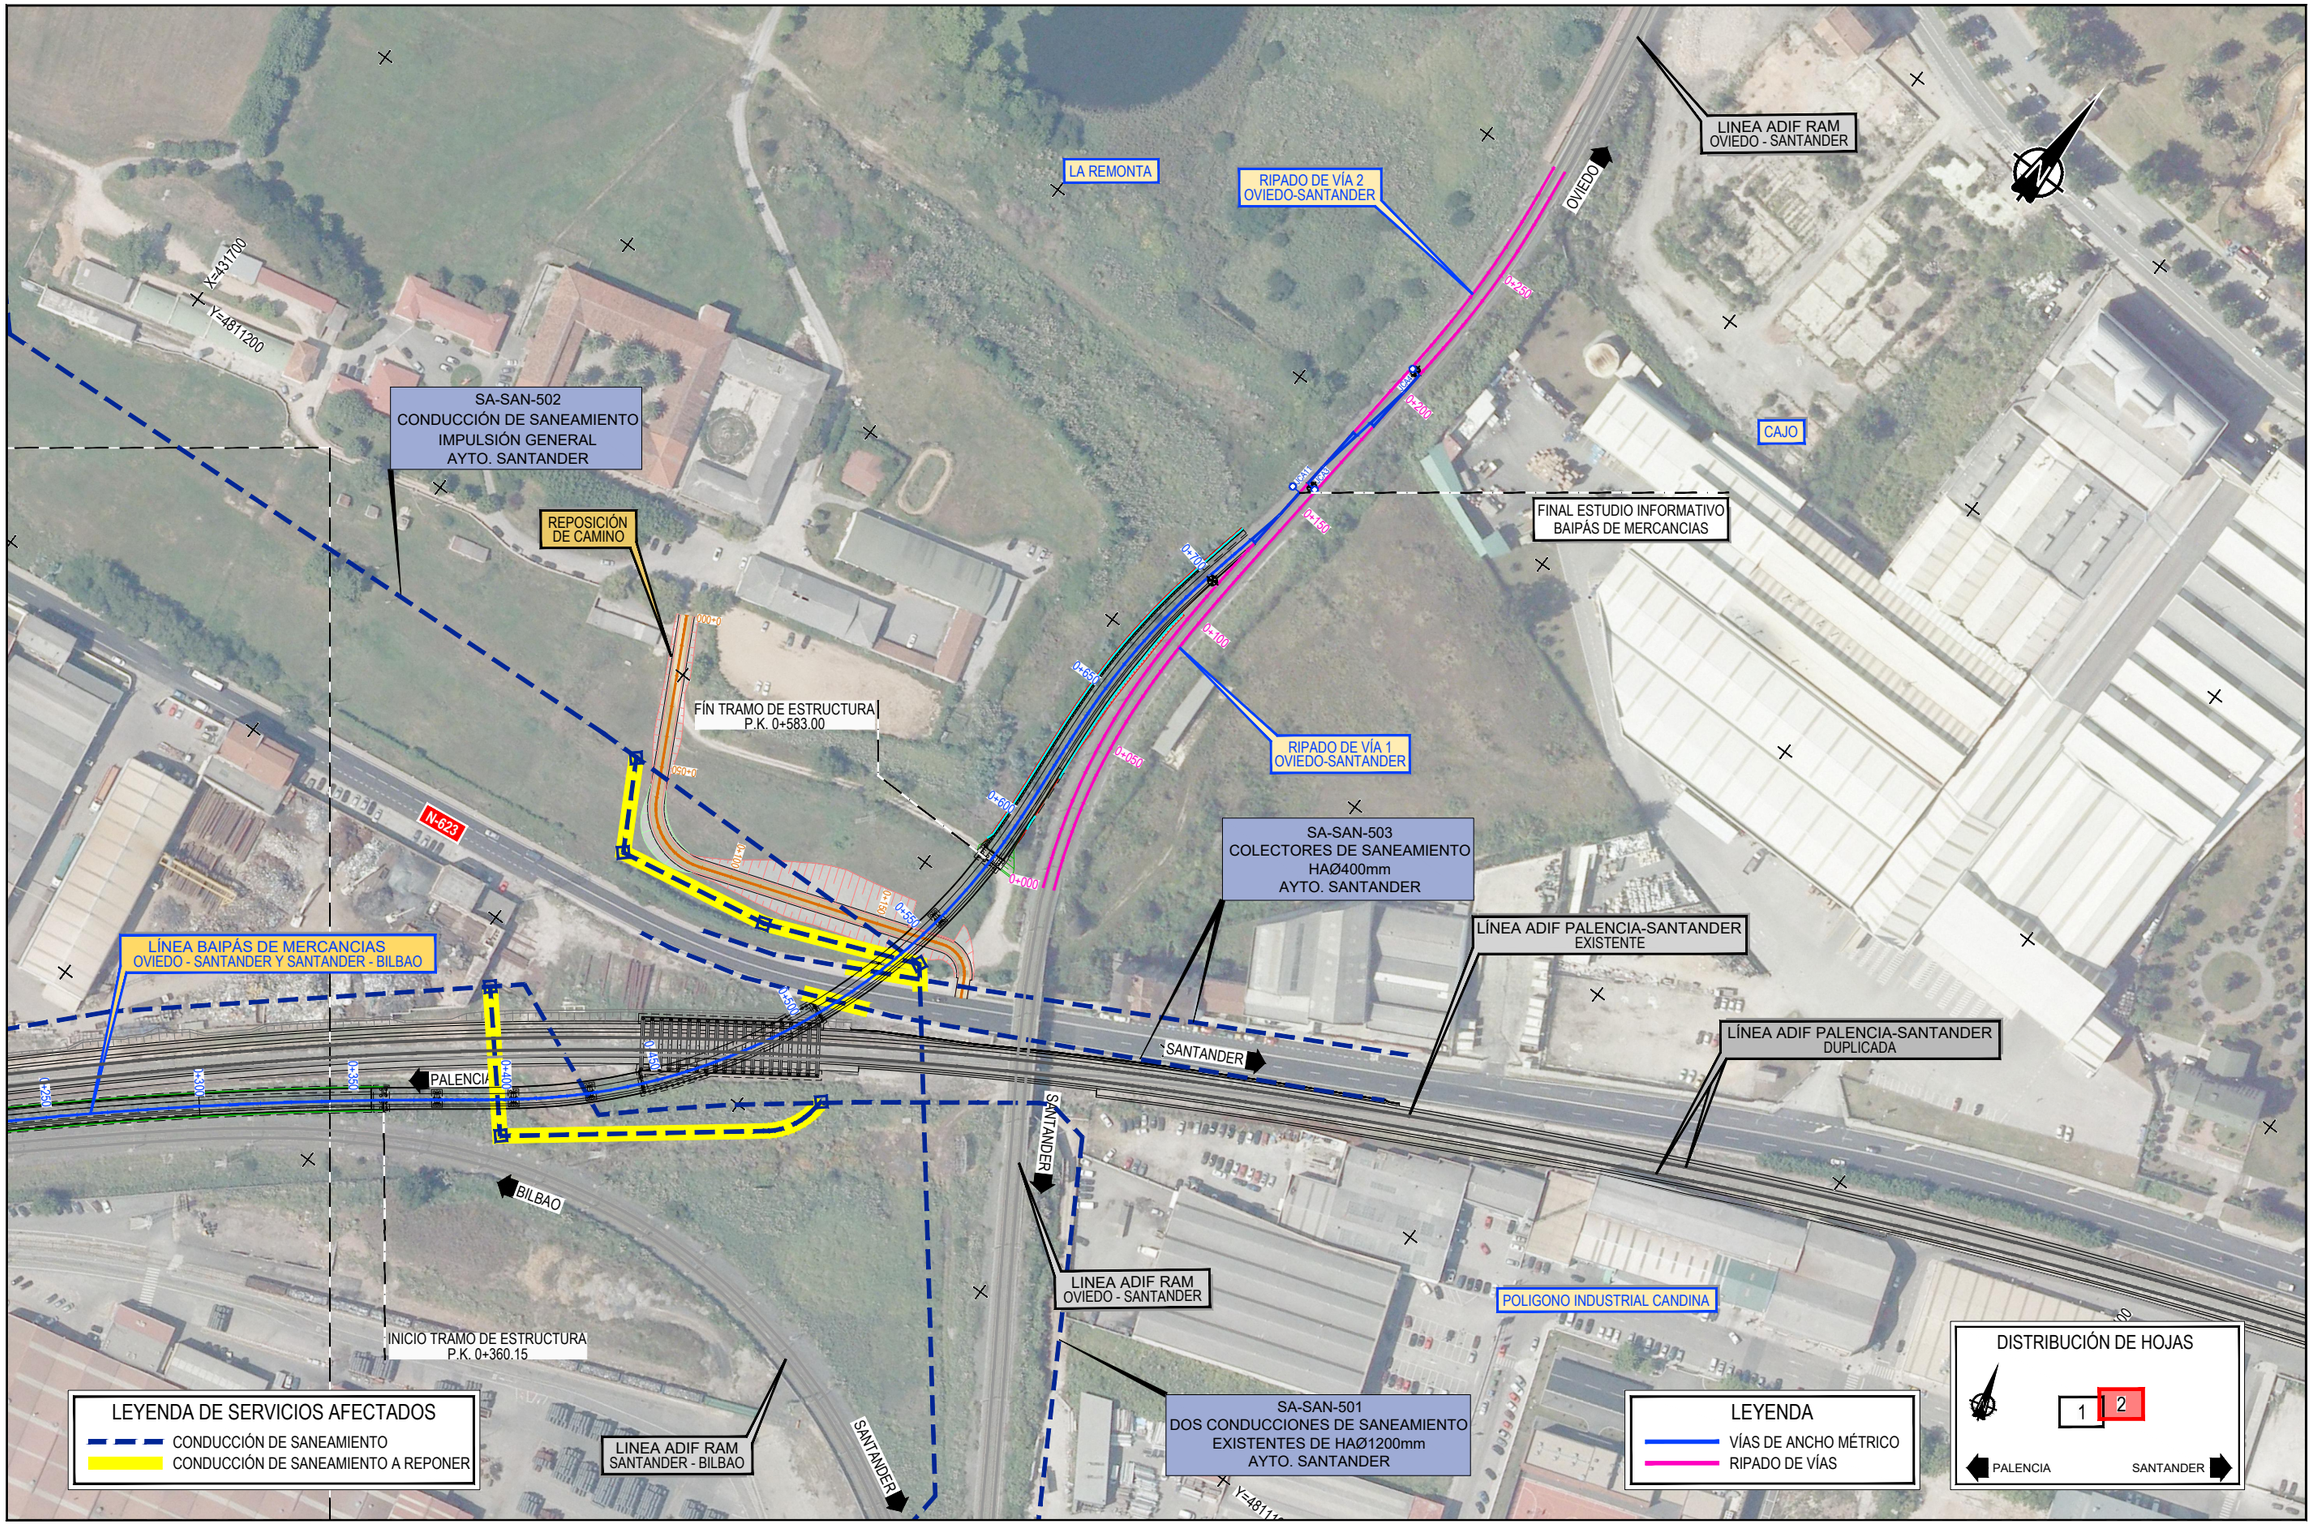

Z:\PROYECTOS 2020\F-2020 18-BAIPAS SANTANDER RAM (INECO)\TRABAJO\PLANOS\2.6. SERVICIOS AFECTADOS\2.6.5. PLANTA SSAA SANEAMIENTO.dwg

GOBIERNO DE ESPAÑA
MINISTERIO DE TRANSPORTES, MOVILIDAD Y AGENDA URBANA

TÍTULO PROYECTO:
ESTUDIO INFORMATIVO DEL BAIPÁS DE MERCANCÍAS ENTRE LAS LÍNEAS DE ANCHO MÉTRICO SANTANDER - OVIEDO Y SANTANDER - BILBAO EN EL ÁMBITO DE LA ESTACIÓN DE SANTANDER

AUTOR DEL ESTUDIO:
D. ALBERTO JAVIER GONZÁLEZ SAN JOSÉ
ineco

ESCALA ORIGINAL
1:2.000
0 20 40m
NUMÉRICA GRÁFICA

FECHA:
JULIO 2020

Nº DE PLANO:
2.6.5
Nº DE HOJA:
HOJA 2 DE 2

TÍTULO DE PLANO:
SERVICIOS AFECTADOS
SANEAMIENTO
PLANTA