




CÓDIGO: 5120100075DES ARCHIVO: SECTIPO_REPOSICION.dgn FECHA: 25/01/21 DIBUJÓ: JLG REV. GRAF. DEL. JLG EL PROYECTISTA: JLG

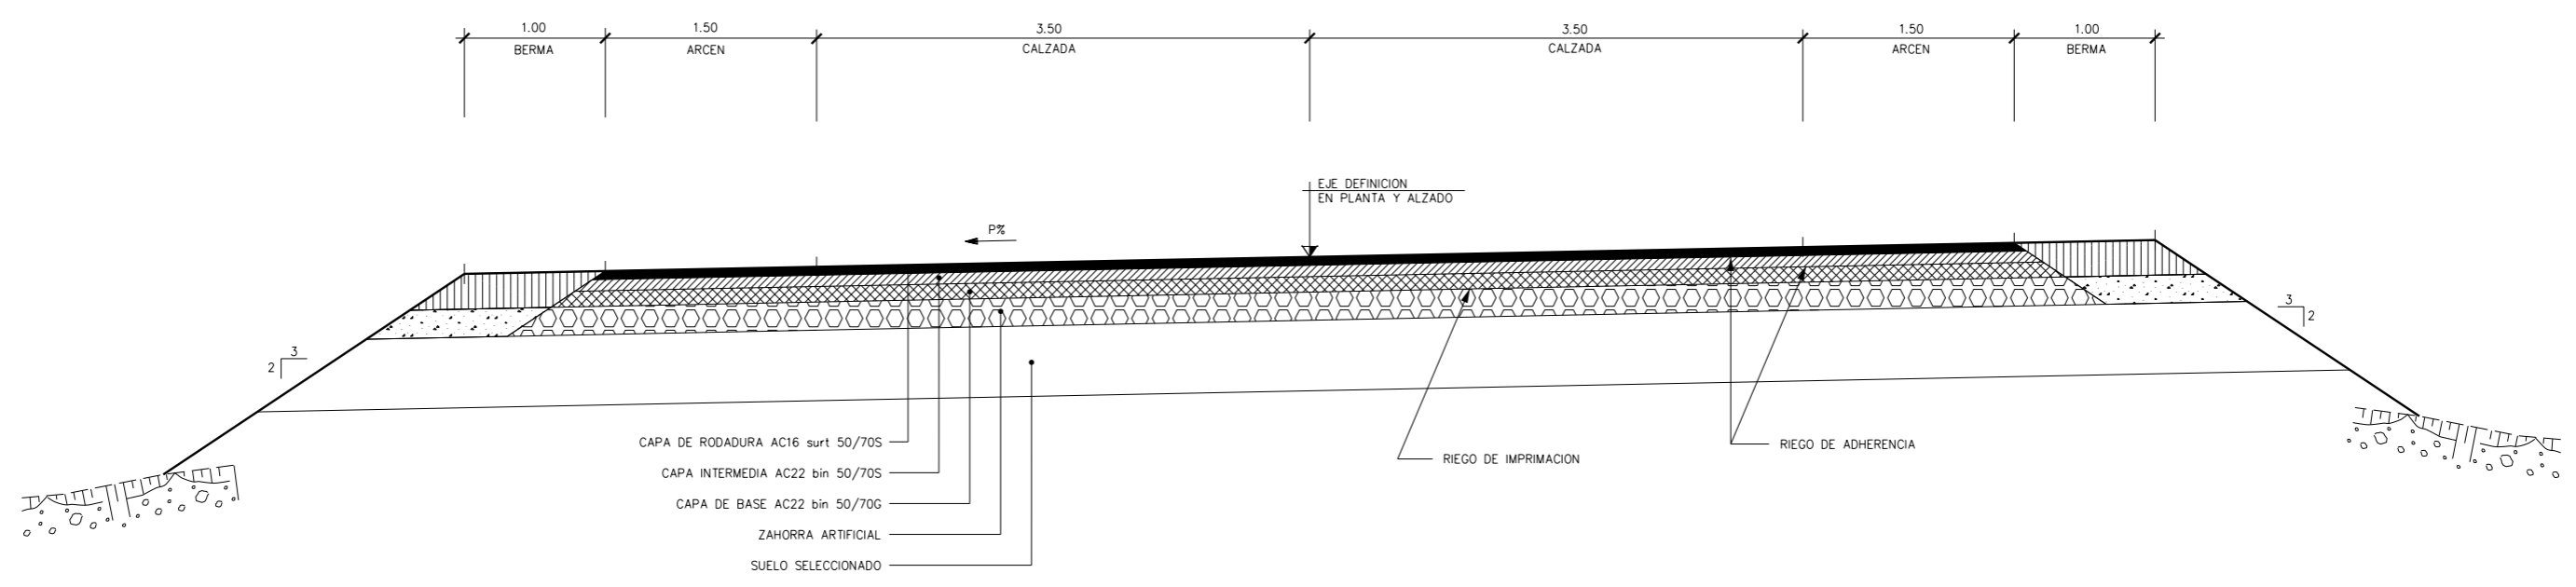

SECCIÓN TIPO DE CARRETERA

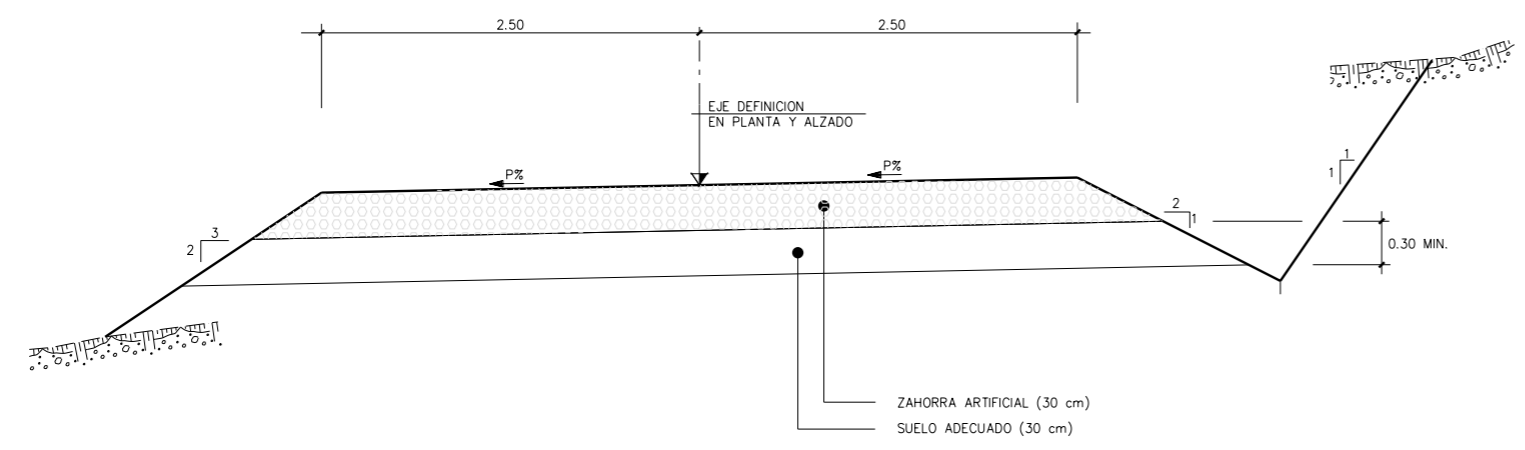

SECCIÓN TIPO DE CAMINO

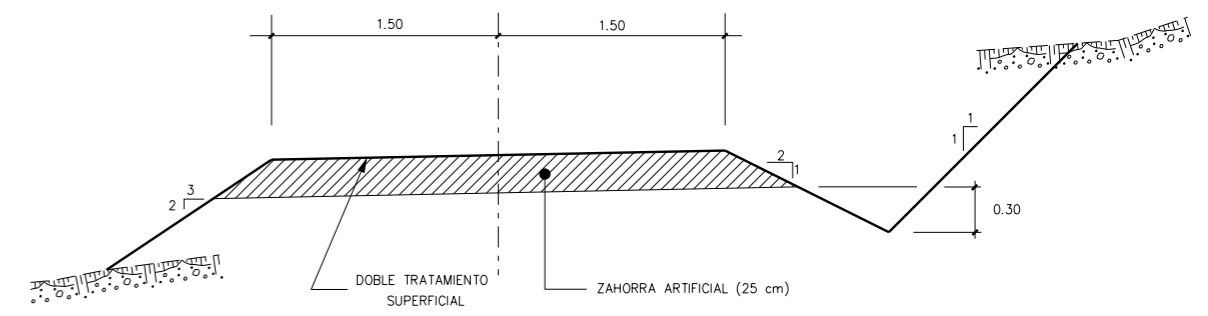

SECCIÓN TIPO CAMINOS DE SERVICIO