

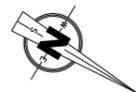


GRÁFICO DE DISTRIBUCIÓN DE HOJAS

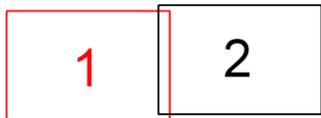


Término Municipal de Teruel

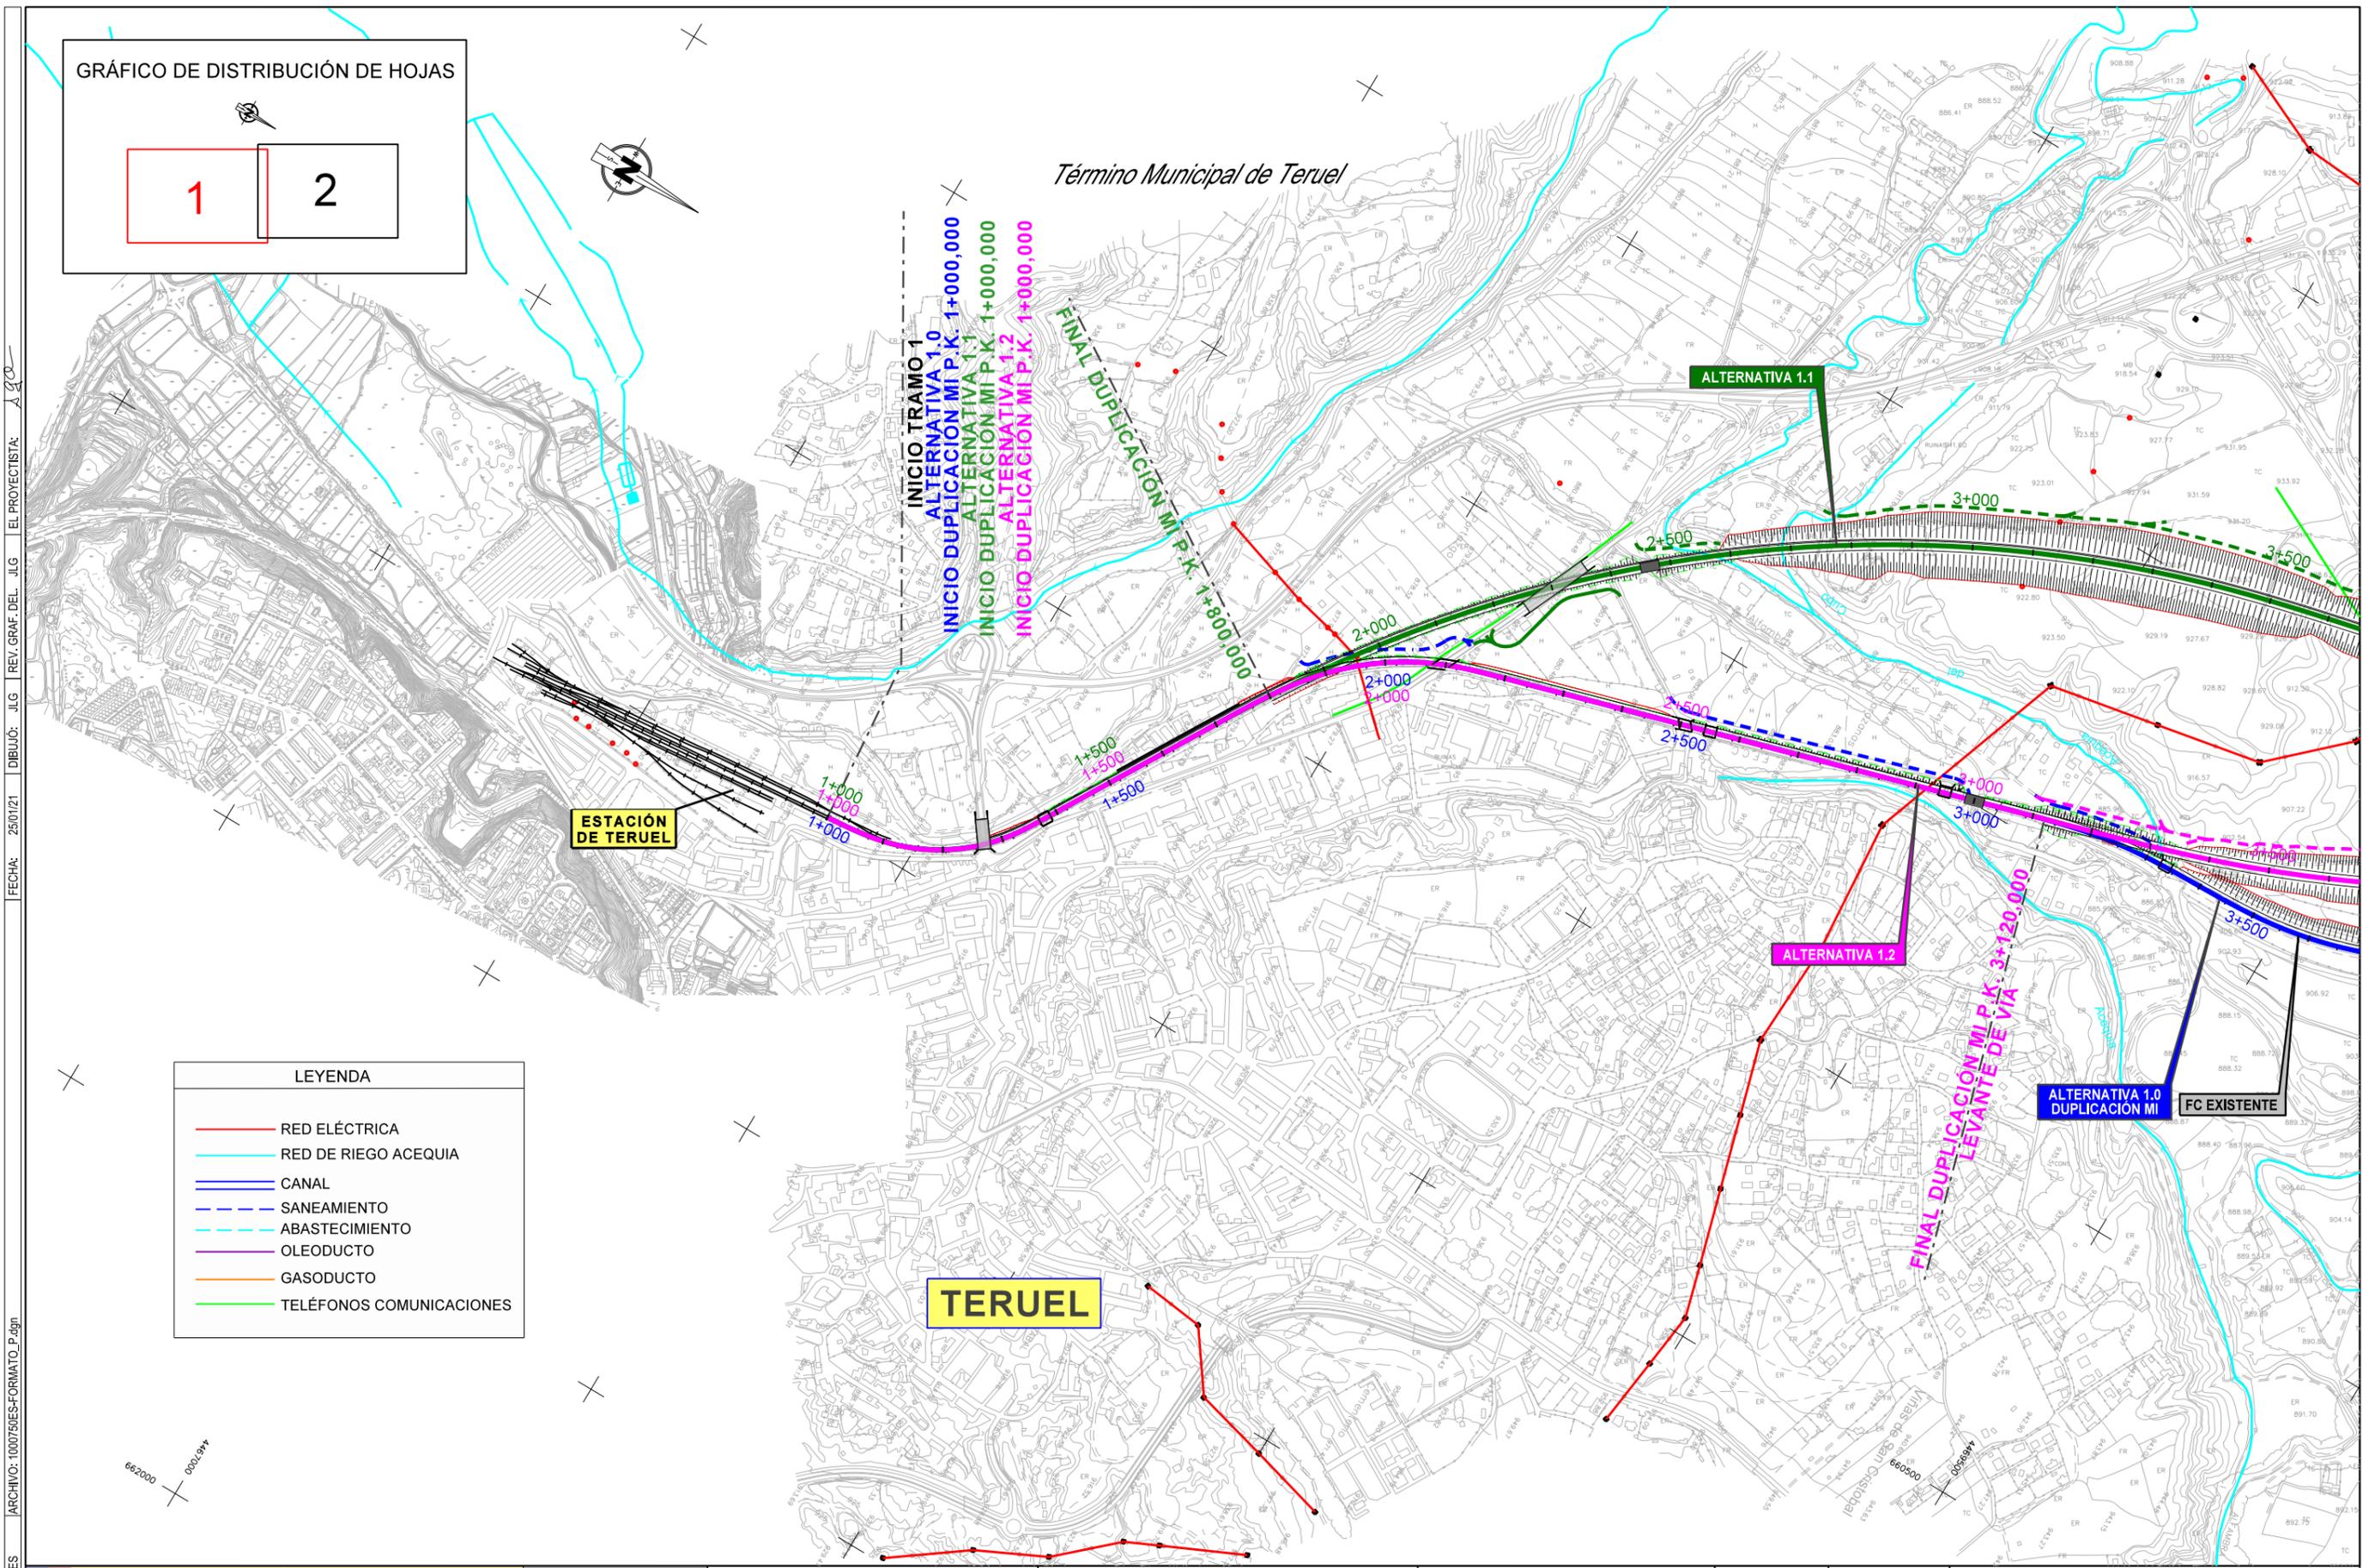

LEYENDA	
	RED ELÉCTRICA
	RED DE RIEGO ACEQUIA
	CANAL
	SANEAMIENTO
	ABASTECIMIENTO
	OLEODUCTO
	GASODUCTO
	TELÉFONOS COMUNICACIONES

CÓDIGO: 51201000750ES | ARCHIVO: 1000750ES-FORMATO\_P.dgn | FECHA: 25/01/21 | DIBUJÓ: JLG | REV. GRAF. DEL: JLG | EL PROYECTISTA: JLG


<p>GOBIERNO DE ESPAÑA MINISTERIO DE TRANSPORTES, MOVILIDAD Y AGENDA URBANA</p>	<p>SECRETARÍA DE ESTADO DE TRANSPORTES, MOVILIDAD Y AGENDA URBANA SECRETARÍA GENERAL DE INFRAESTRUCTURAS DIRECCIÓN GENERAL DE PLANIFICACIÓN Y EVALUACIÓN DE LA RED FERROVIARIA</p>	<p>TÍTULO ESTUDIO INFORMATIVO DEL CORREDOR CANTÁBRICO - MEDITERRÁNEO DE ALTA VELOCIDAD TRAMO: TERUEL - ZARAGOZA</p>	<p>AUTOR EL AUTOR DEL PROYECTO <b>getinsa-euroestudios</b>  RAMÓN MORENO CADAHIA</p>	<p>ESCALA ORIGINAL EN A-1 1:5.000 0 100 200 m. NUMÉRICA   GRÁFICA</p>	<p>FECHA FEBRERO 2021</p>	<p>Nº DE PLANO 11.1 HOJA 1 DE 2</p>	<p>TÍTULO DEL PLANO REPOSICIÓN DE SERVICIOS TRAMO 1</p>

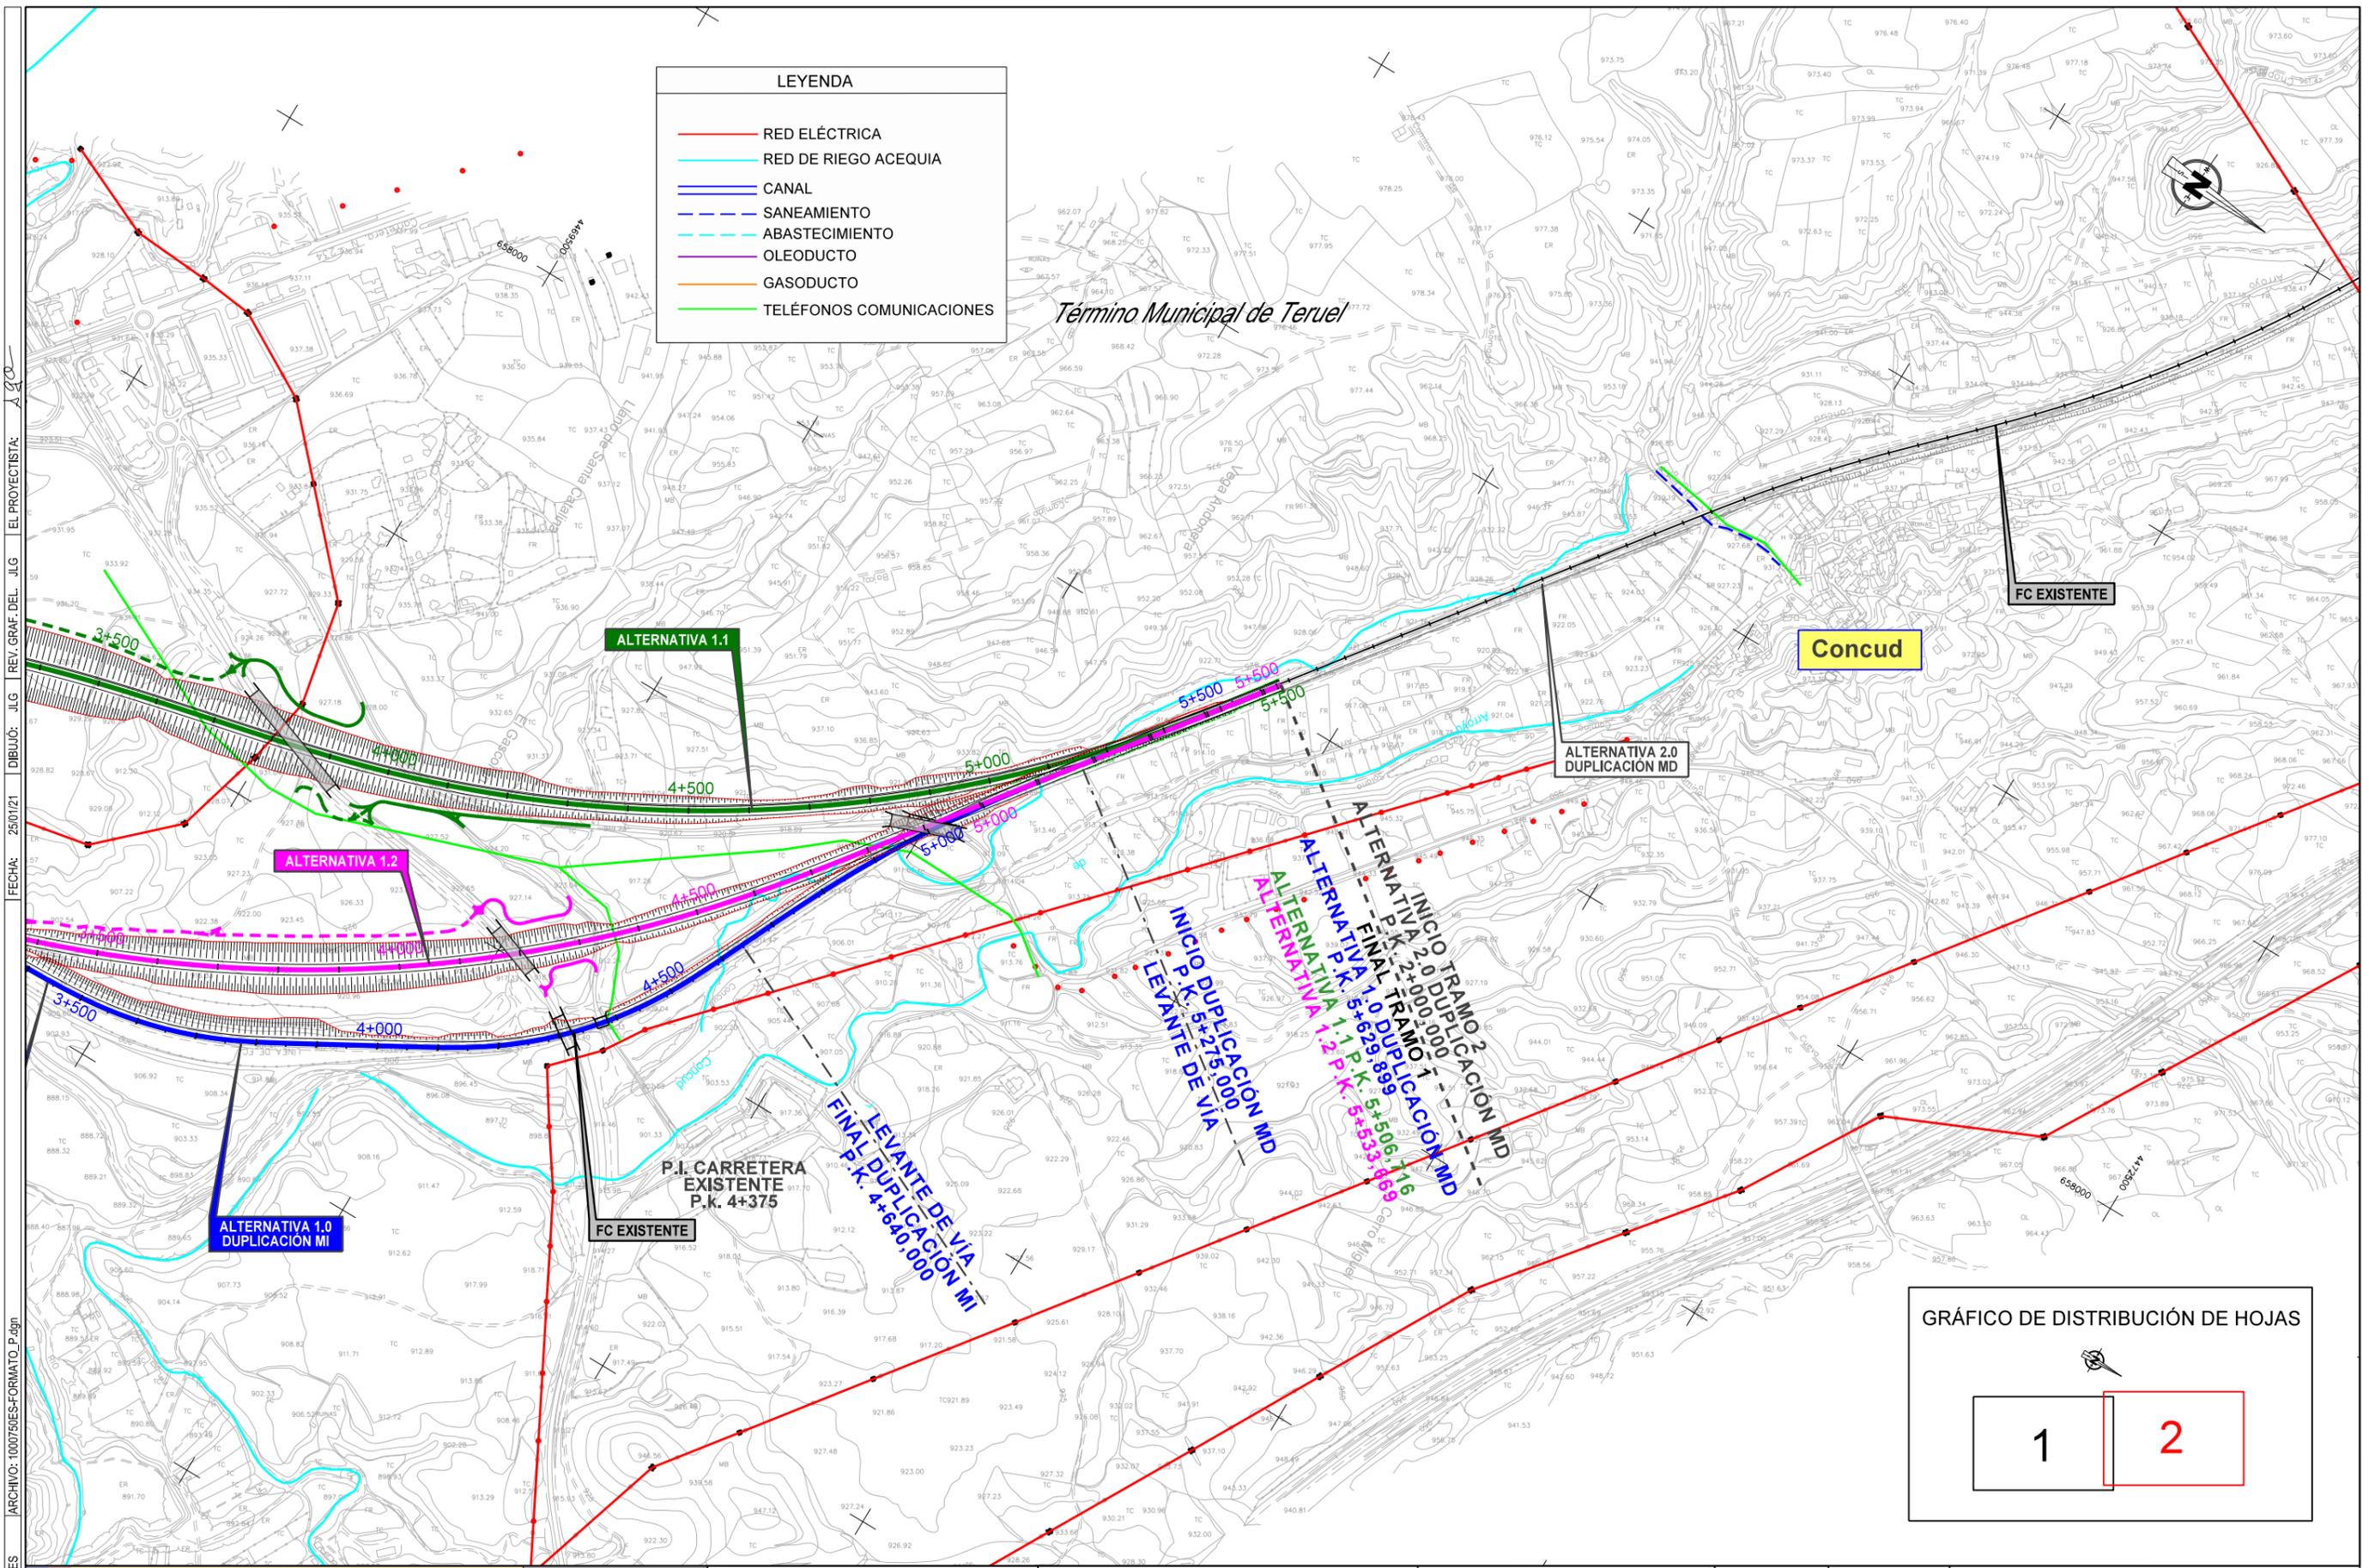

**LEYENDA**

- RED ELÉCTRICA
- RED DE RIEGO ACEQUIA
- CANAL
- - - SANEAMIENTO
- - - ABASTECIMIENTO
- OLEODUCTO
- GASODUCTO
- TELÉFONOS COMUNICACIONES

CÓDIGO: 512010007565  
 ARCHIVO: 10007565-FORMATO\_P.dgn  
 FECHA: 25/01/21  
 DIBUJO: JLG  
 REV. GRAF. DEL. JLG  
 EL PROYECTISTA: JLG

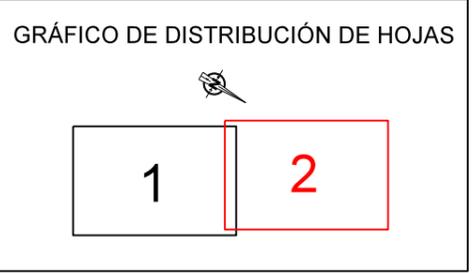

SECRETARÍA DE ESTADO DE TRANSPORTES, MOVILIDAD Y AGENDA URBANA  
 SECRETARÍA GENERAL DE INFRAESTRUCTURAS  
 DIRECCIÓN GENERAL DE PLANIFICACIÓN Y EVALUACIÓN DE LA RED FERROVIARIA

**TÍTULO**  
 ESTUDIO INFORMATIVO DEL CORREDOR CANTÁBRICO - MEDITERRÁNEO DE ALTA VELOCIDAD  
 TRAMO: TERUEL - ZARAGOZA

**AUTOR**  
 EL AUTOR DEL PROYECTO  
**getinsa-euroestudios**  
 ETPF INGENIERÍA  
 RAMÓN MORENO CADAHIA


**ESCALA ORIGINAL EN A-1**  
 1:5.000  
 NUMÉRICA GRÁFICA

**FECHA**  
 FEBRERO 2021

**Nº DE PLANO**  
 11.1  
 HOJA 2 DE 2


**TÍTULO DEL PLANO**  
 REPOSICIÓN DE SERVICIOS TRAMO 1

GRÁFICO DE DISTRIBUCIÓN DE HOJAS

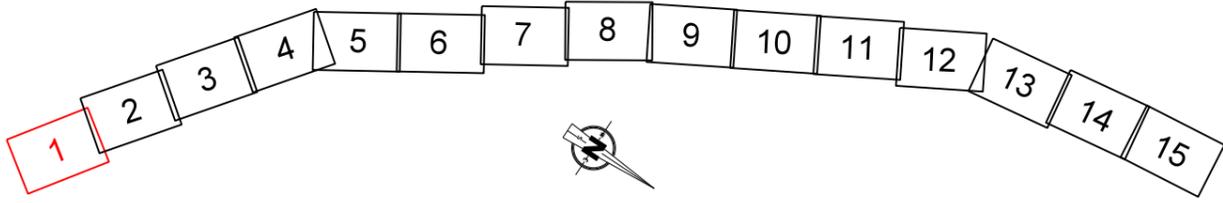

**LEYENDA**

- RED ELÉCTRICA
- RED DE RIEGO ACEQUIA
- CANAL
- - - SANEAMIENTO
- - - ABASTECIMIENTO
- OLEODUCTO
- GASODUCTO
- TELÉFONOS COMUNICACIONES

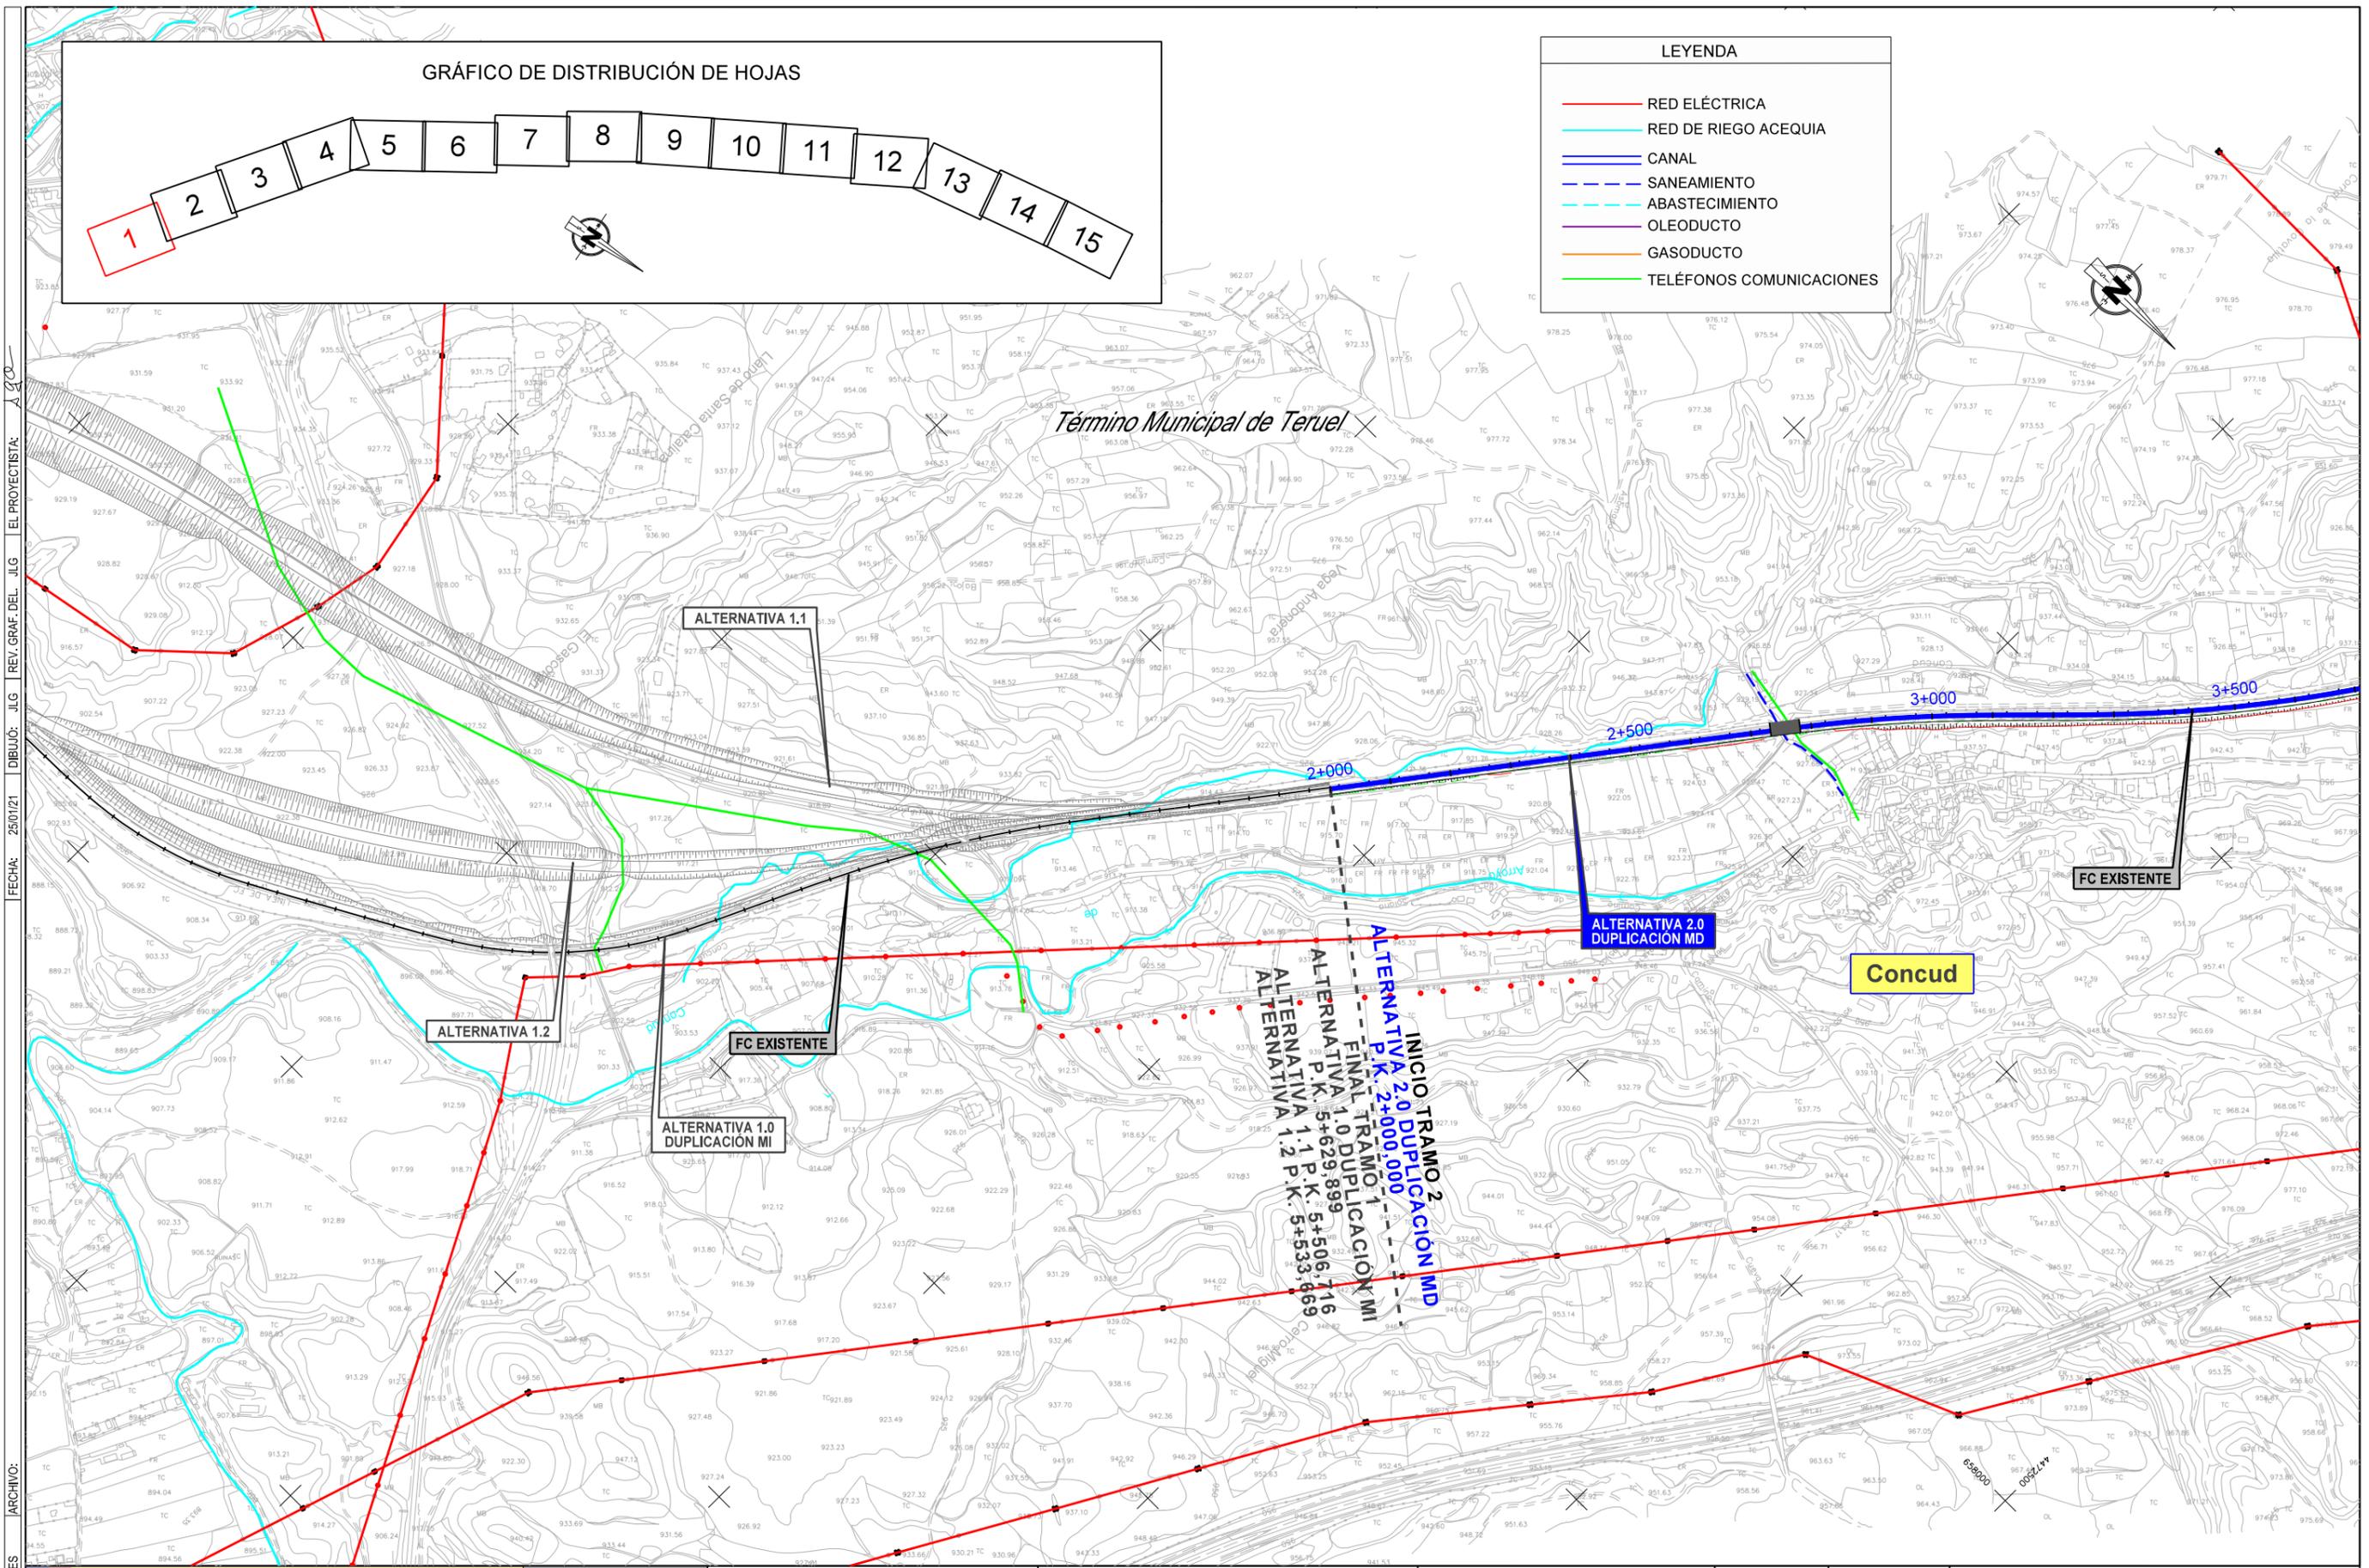

CÓDIGO: 51201000750ES | ARCHIVO: | FECHA: 25/01/21 | DIBUJO: JLG | REV. GRAF. DEL. JLG | EL PROYECTISTA:

GOBIERNO DE ESPAÑA  
 MINISTERIO DE TRANSPORTES, MOVILIDAD Y AGENDA URBANA

SECRETARÍA DE ESTADO DE TRANSPORTES, MOVILIDAD Y AGENDA URBANA  
 SECRETARÍA GENERAL DE INFRAESTRUCTURAS  
 DIRECCIÓN GENERAL DE PLANIFICACIÓN Y EVALUACIÓN DE LA RED FERROVIARIA


**TÍTULO**  
 ESTUDIO INFORMATIVO DEL CORREDOR CANTÁBRICO - MEDITERRÁNEO DE ALTA VELOCIDAD  
 TRAMO: TERUEL - ZARAGOZA

**AUTOR**  
 EL AUTOR DEL PROYECTO  
  
  
 RAMÓN MORENO CADAHIA

**ESCALA ORIGINAL EN A-1**  
 1:5.000  
 0 100 200 m.  
 NUMÉRICA | GRÁFICA

**FECHA**  
 FEBRERO 2021  
**Nº DE PLANO**  
 11.2  
 HOJA 1 DE 15


**TÍTULO DEL PLANO**  
 REPOSICIÓN DE SERVICIOS TRAMO 2

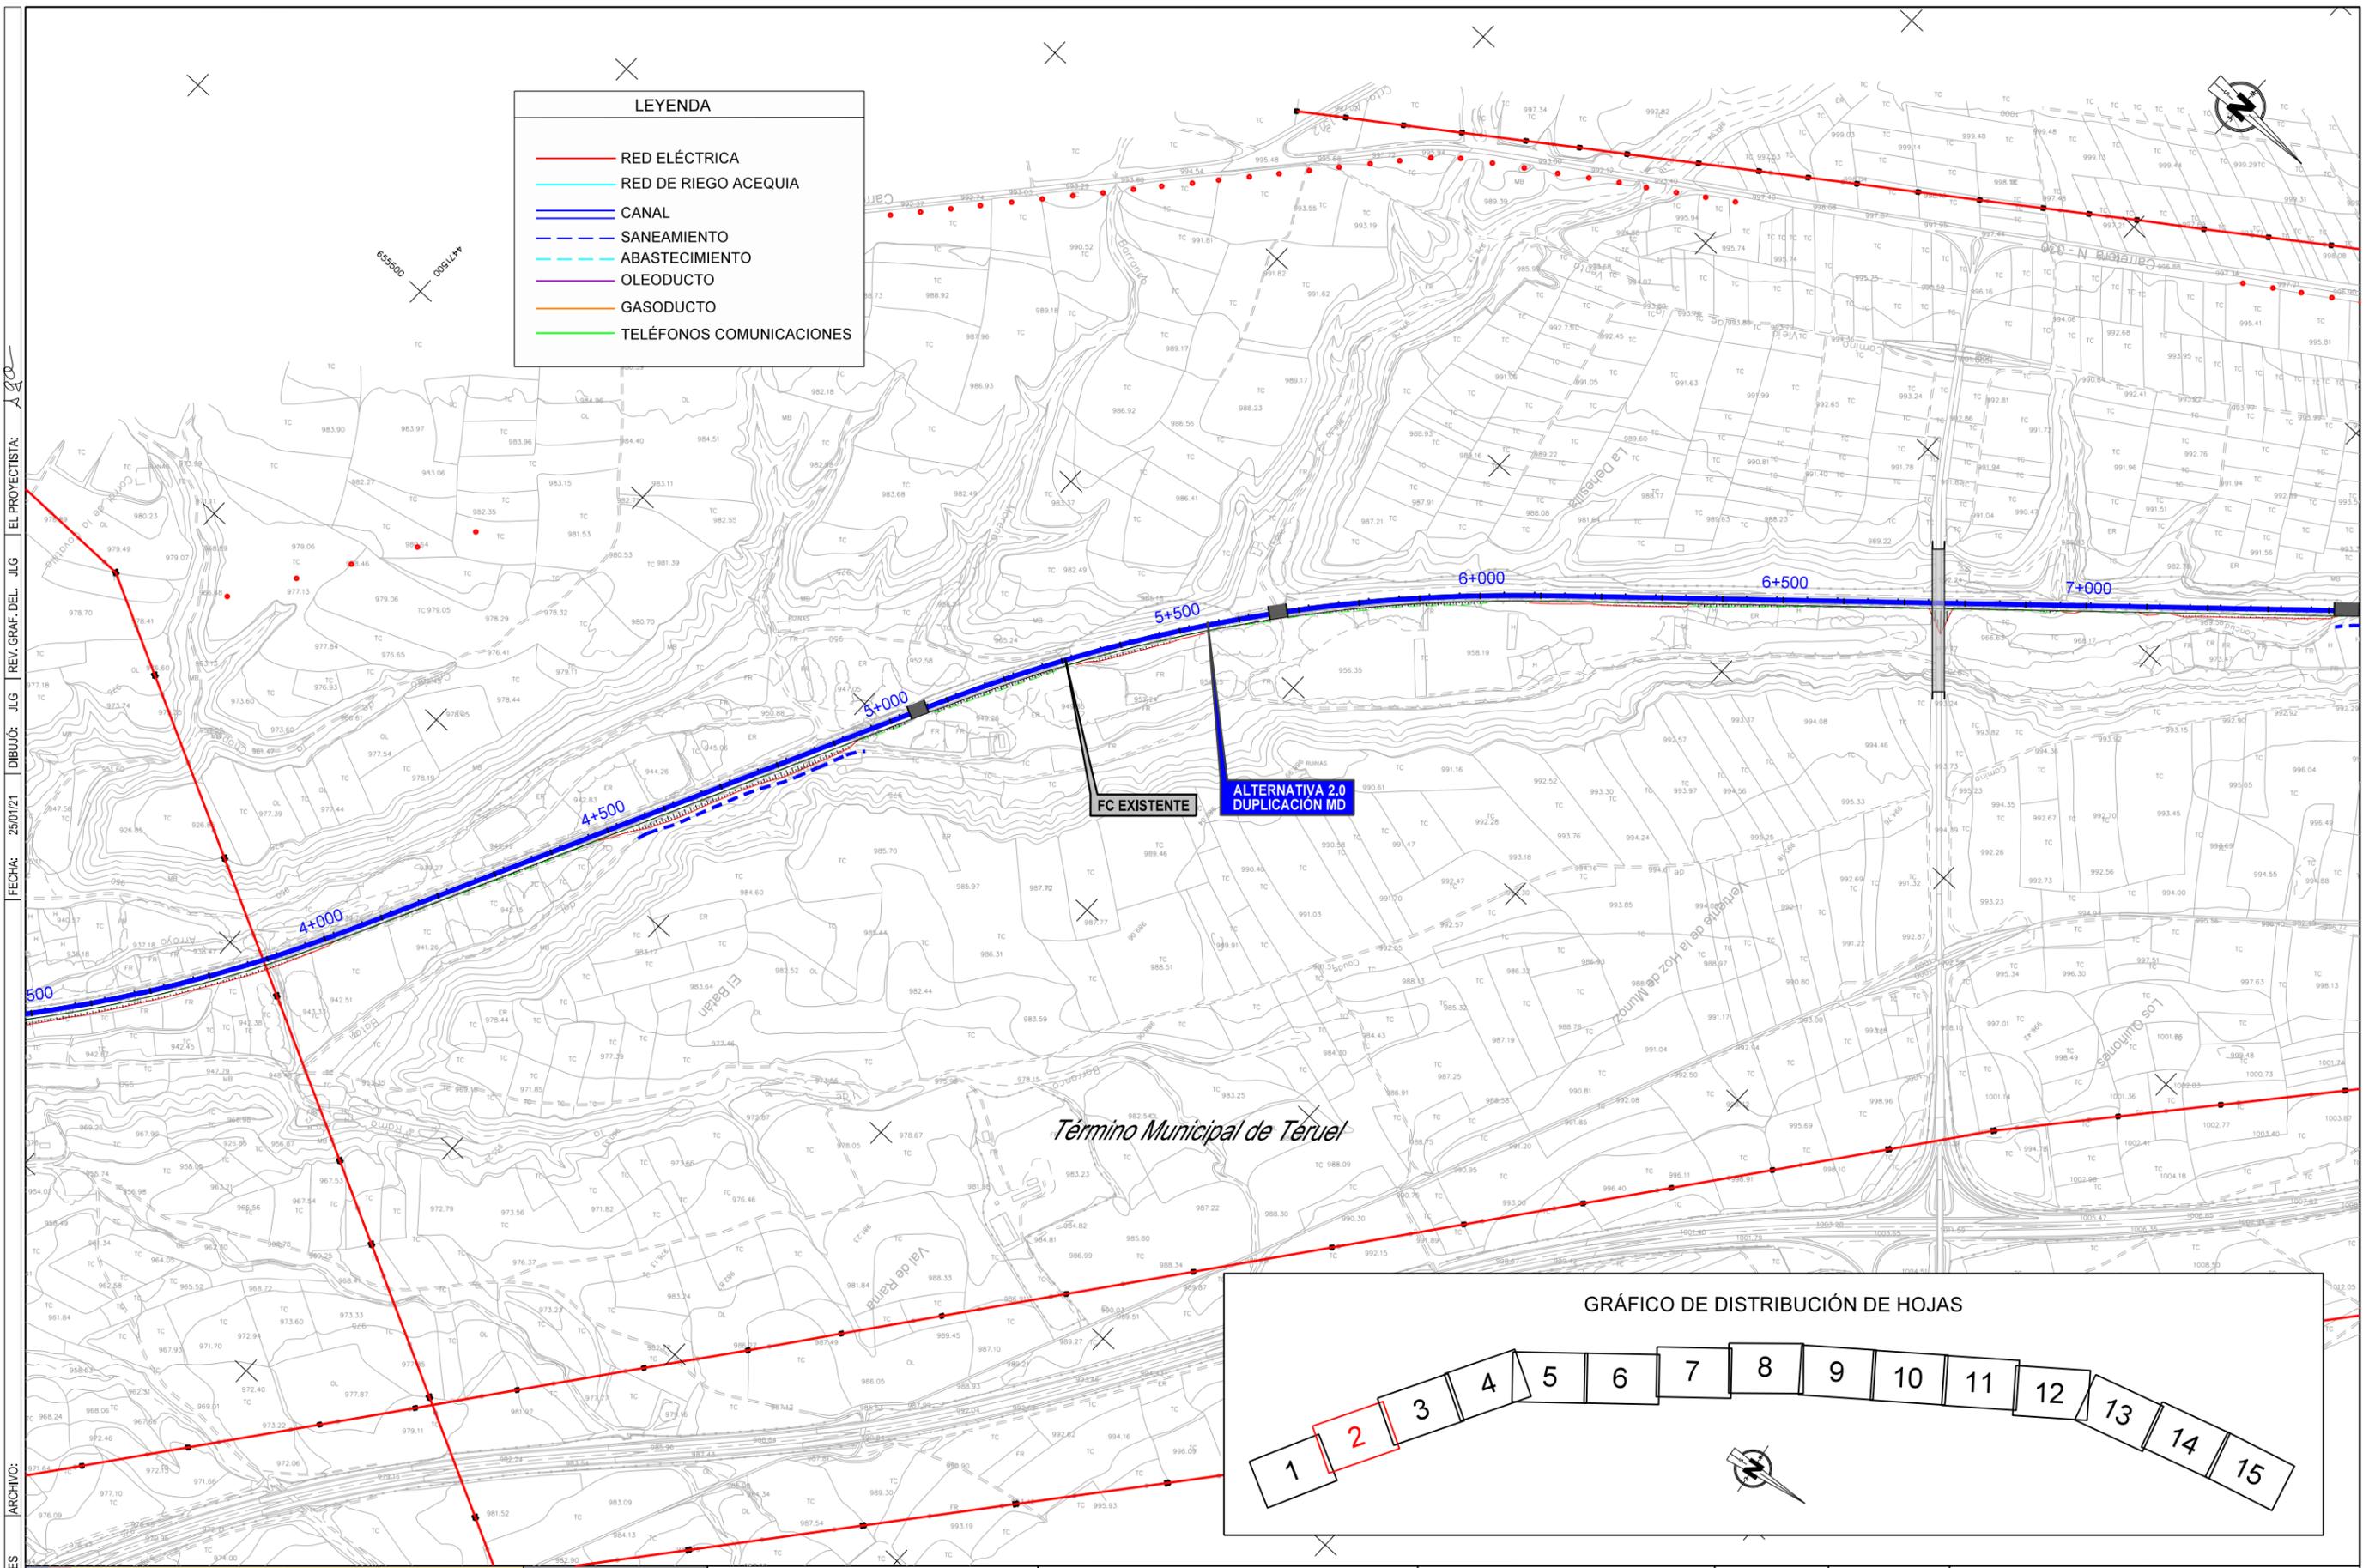

**LEYENDA**



	RED ELÉCTRICA
	RED DE RIEGO ACEQUIA
	CANAL
	SANEAMIENTO
	ABASTECIMIENTO
	OLEODUCTO
	GASODUCTO
	TELÉFONOS COMUNICACIONES

CÓDIGO: 51201000750ES  
 ARCHIVO:  
 FECHA: 25/01/21  
 DIBUJO: JLG  
 REV. GRAF. DEL. JLG  
 EL PROYECTISTA: JLG

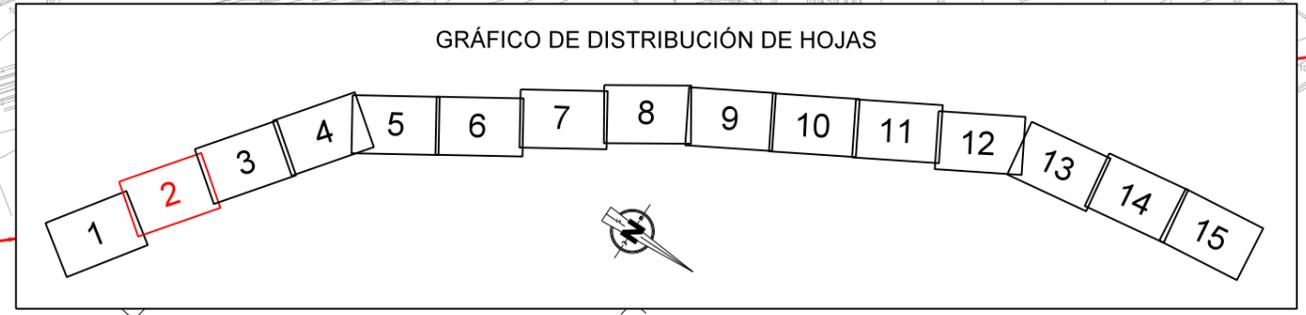


<p>GOBIERNO DE ESPAÑA MINISTERIO DE TRANSPORTES, MOVILIDAD Y AGENDA URBANA</p>	<p>SECRETARÍA DE ESTADO DE TRANSPORTES, MOVILIDAD Y AGENDA URBANA SECRETARÍA GENERAL DE INFRAESTRUCTURAS DIRECCIÓN GENERAL DE PLANIFICACIÓN Y EVALUACIÓN DE LA RED FERROVIARIA</p>	<p>TÍTULO ESTUDIO INFORMATIVO DEL CORREDOR CANTÁBRICO - MEDITERRÁNEO DE ALTA VELOCIDAD TRAMO: TERUEL - ZARAGOZA</p>	<p>AUTOR getinsa-euroestudios EPF INGENIERÍA</p>	<p>EL AUTOR DEL PROYECTO  RAMÓN MORENO CADAHIA</p>	<p>ESCALA ORIGINAL EN A-1 1:5.000 0 100 200 m.</p>	<p>FECHA FEBRERO 2021</p>	<p>Nº DE PLANO 11.2</p>	<p>TÍTULO DEL PLANO REPOSICIÓN DE SERVICIOS TRAMO 2</p>
						<p>HOJA 2 DE 15</p>		

LEYENDA	
	RED ELÉCTRICA
	RED DE RIEGO ACEQUIA
	CANAL
	SANEAMIENTO
	ABASTECIMIENTO
	OLEODUCTO
	GASODUCTO
	TELÉFONOS COMUNICACIONES

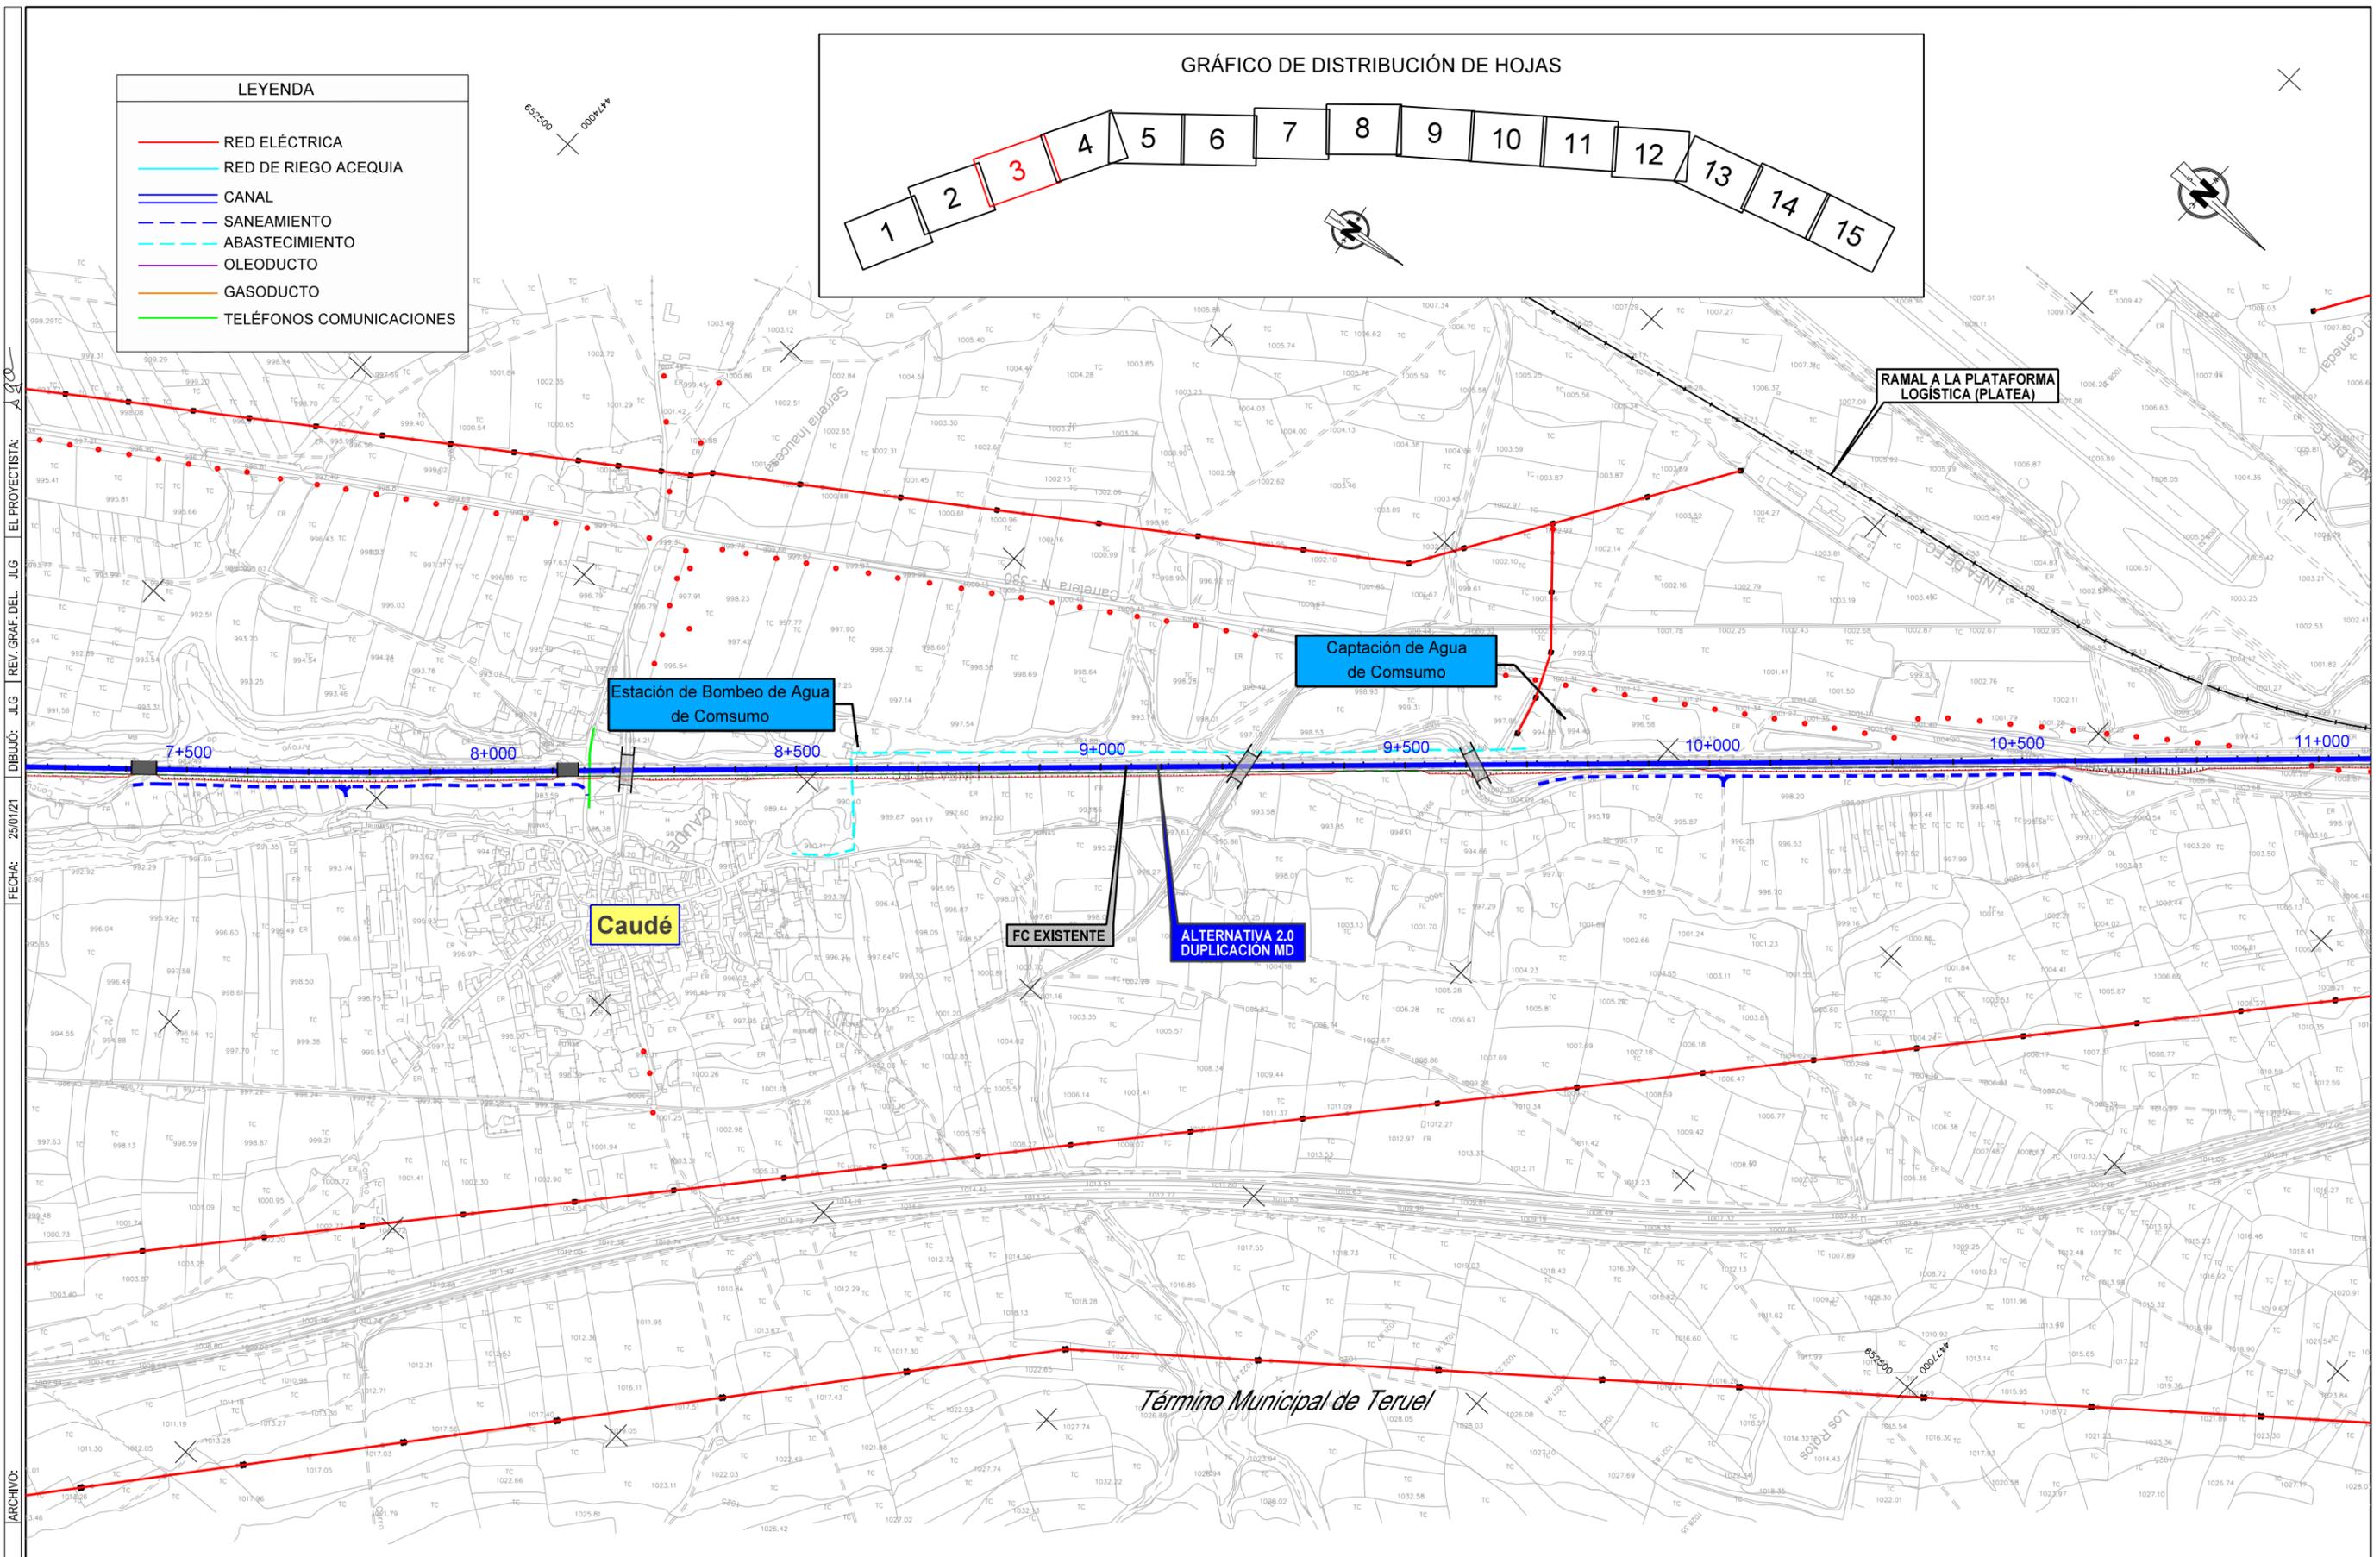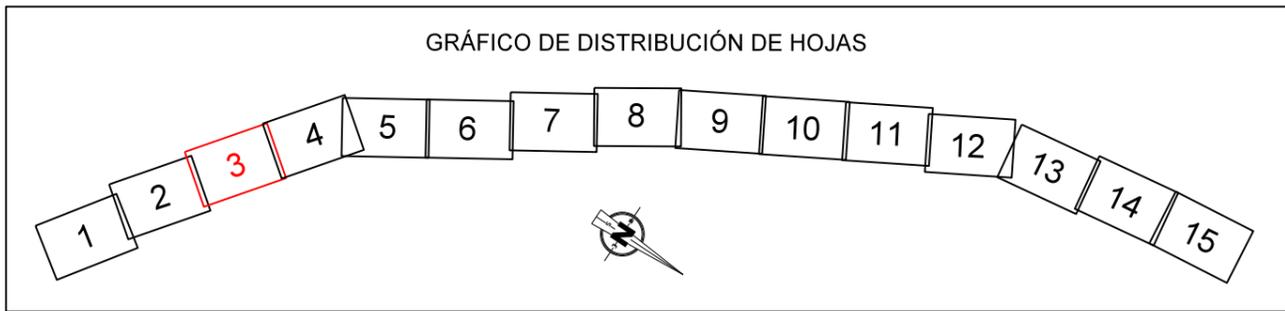


CÓDIGO: 512010075DES  
 ARCHIVO:  
 FECHA: 25/01/21  
 DIBUJO: JIG REV. GRAF. DEL. JIG EL PROYECTISTA:

	SECRETARÍA DE ESTADO DE TRANSPORTES, MOVILIDAD Y AGENDA URBANA	TÍTULO	EL AUTOR DEL PROYECTO	ESCALA ORIGINAL EN A-1	FECHA	Nº DE PLANO	TÍTULO DEL PLANO
	SECRETARÍA GENERAL DE INFRAESTRUCTURAS	ESTUDIO INFORMATIVO DEL CORREDOR CANTÁBRICO - MEDITERRÁNEO DE ALTA VELOCIDAD TRAMO: TERUEL - ZARAGOZA		1:5.000	FEBRERO 2021	11.2	REPOSICIÓN DE SERVICIOS TRAMO 2
DIRECCIÓN GENERAL DE PLANIFICACIÓN Y EVALUACIÓN DE LA RED FERROVIARIA			RAMÓN MORENO CADAHIA			HOJA 3 DE 15	

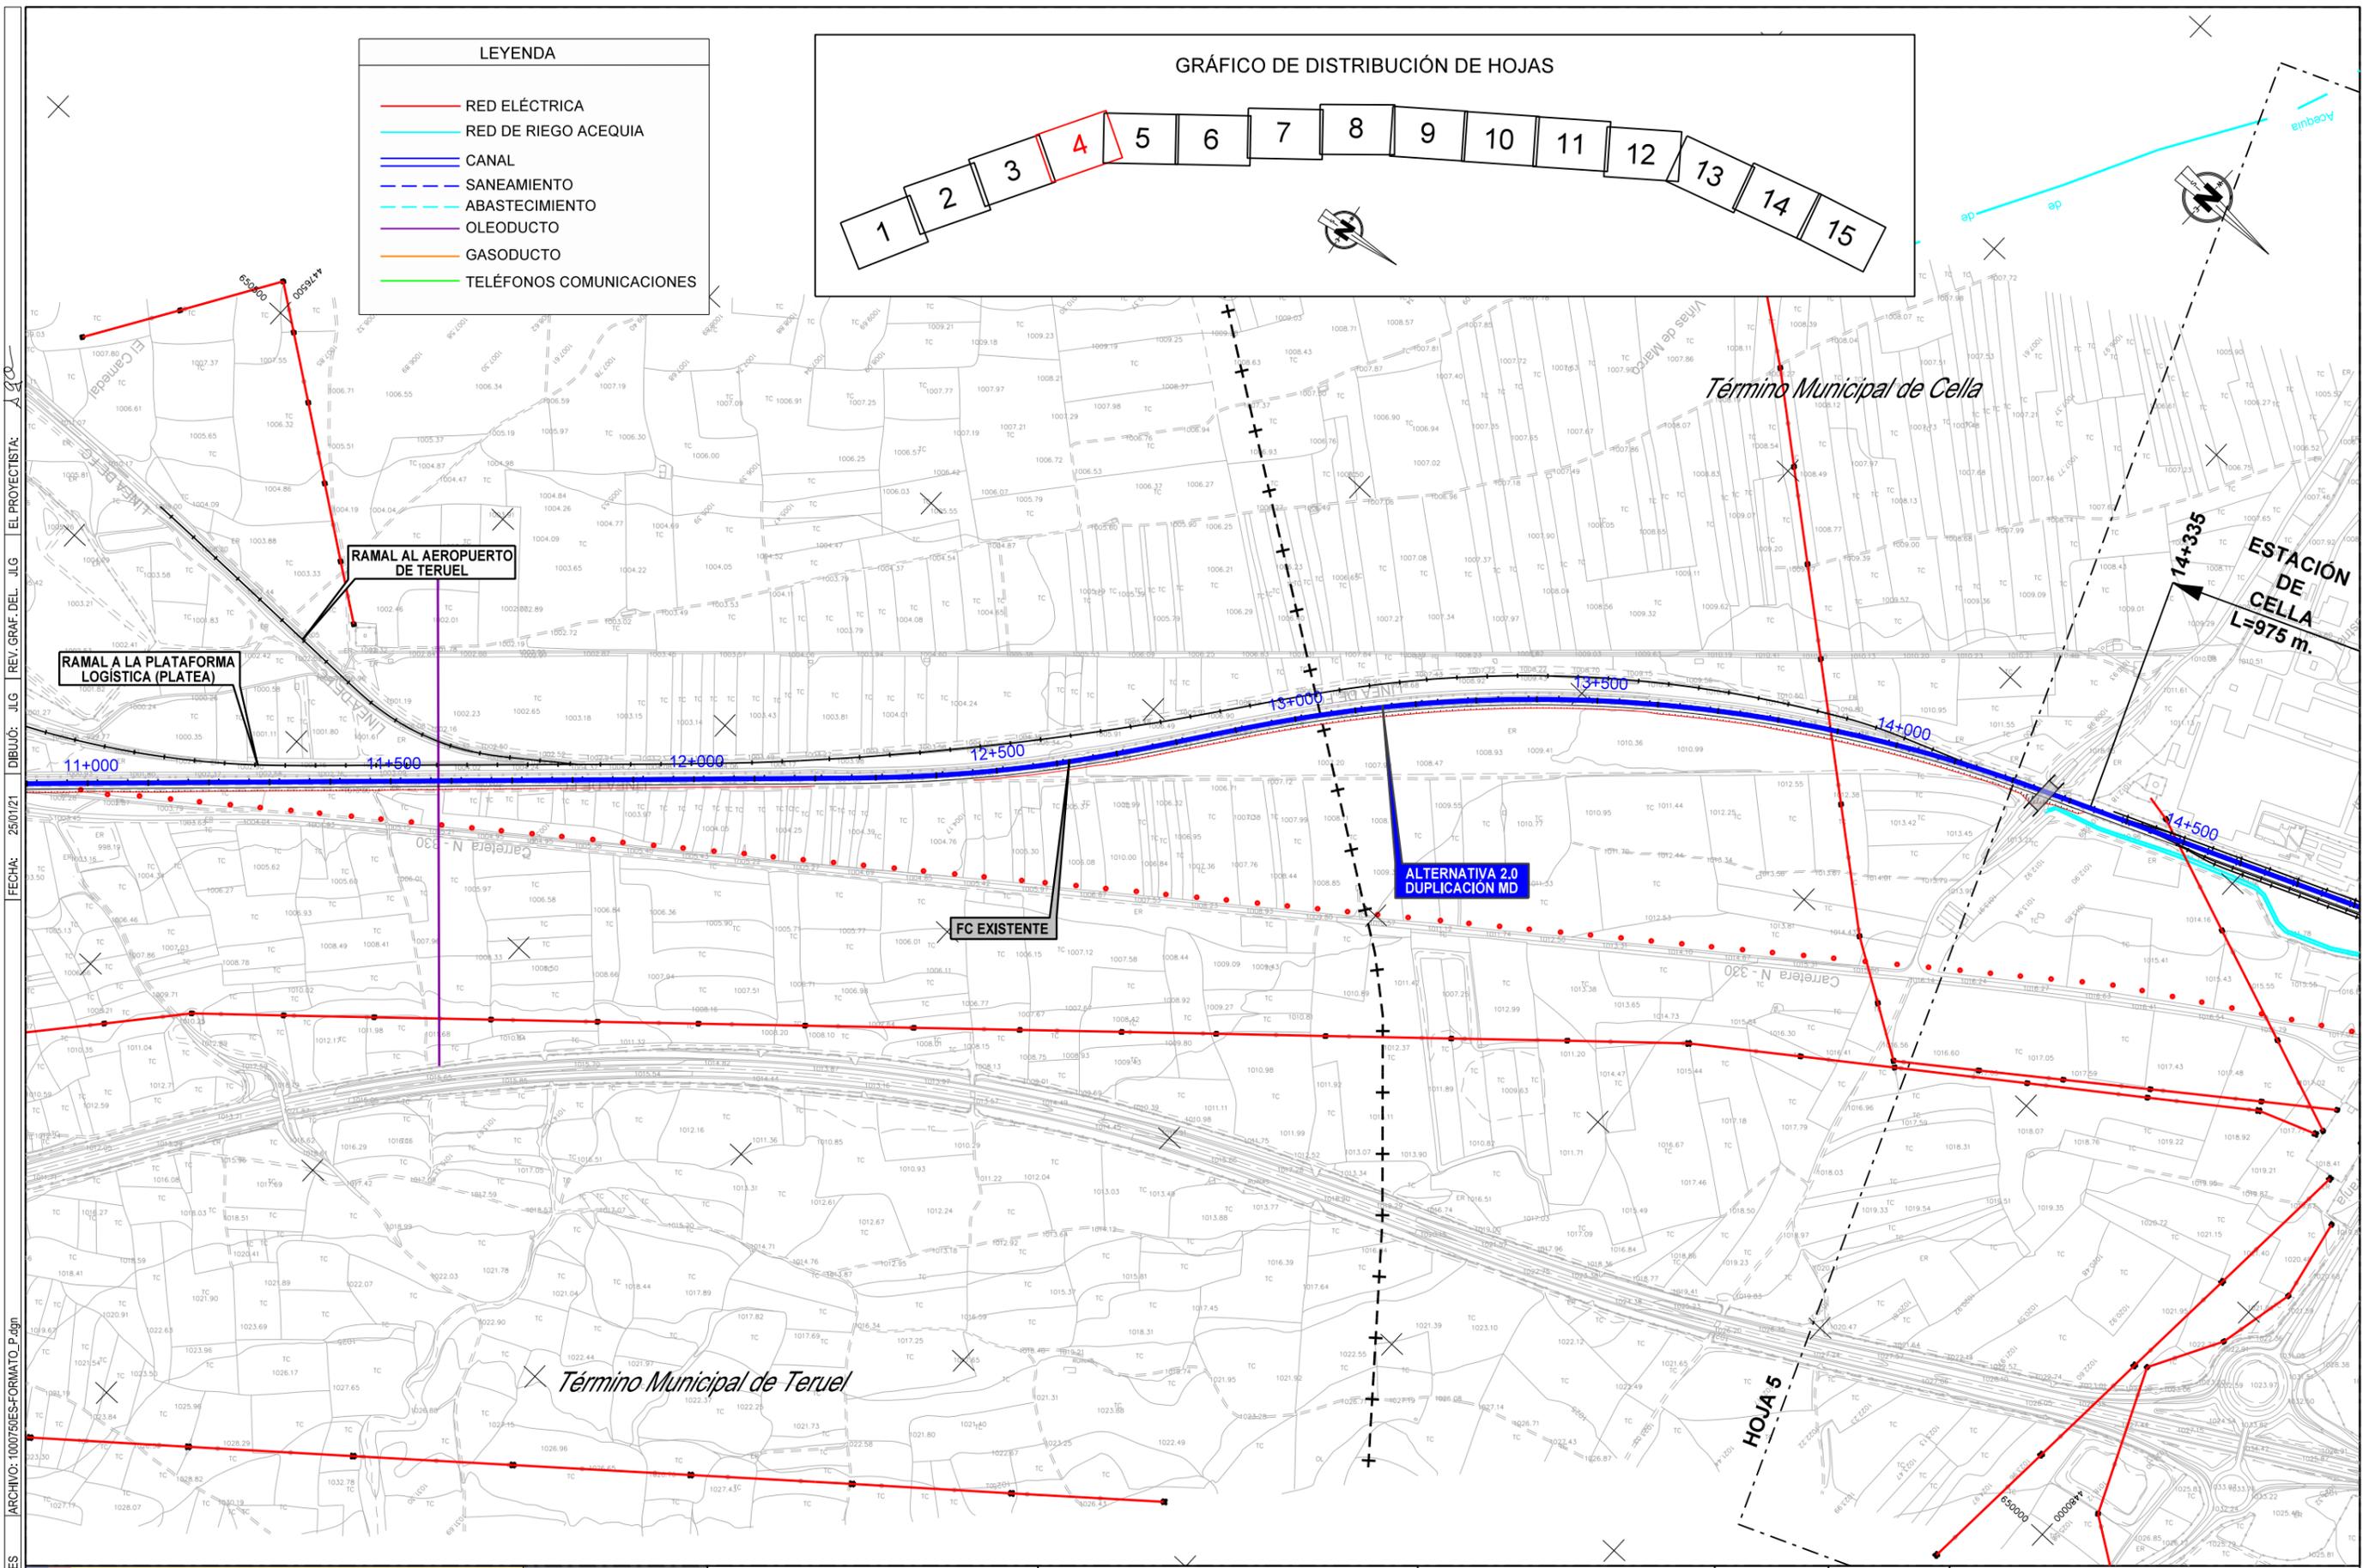

**LEYENDA**

- RED ELÉCTRICA
- RED DE RIEGO ACEQUIA
- CANAL
- - - SANEAMIENTO
- - - ABASTECIMIENTO
- OLEODUCTO
- GASODUCTO
- TELÉFONOS COMUNICACIONES

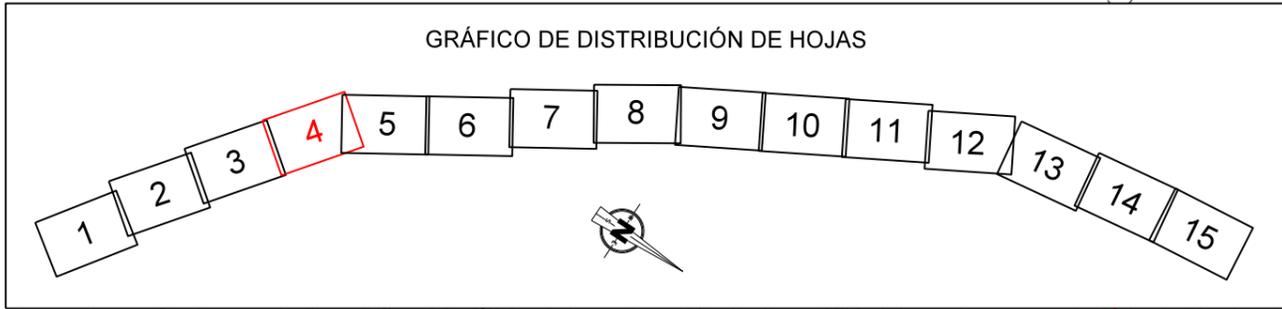

CÓDIGO: 5120100750ES  
 ARCHIVO: 1000750ES-FORMATO\_P.dgn  
 FECHA: 25/01/21  
 DIBUJO: JIG REV. GRAF. DEL. JIG EL PROYECTISTA: JIG

GOBIERNO DE ESPAÑA  
 MINISTERIO DE TRANSPORTES, MOVILIDAD Y AGENDA URBANA

SECRETARÍA DE ESTADO DE TRANSPORTES, MOVILIDAD Y AGENDA URBANA  
 SECRETARÍA GENERAL DE INFRAESTRUCTURAS  
 DIRECCIÓN GENERAL DE PLANIFICACIÓN Y EVALUACIÓN DE LA RED FERROVIARIA

**TÍTULO**  
 ESTUDIO INFORMATIVO DEL CORREDOR CANTÁBRICO - MEDITERRÁNEO DE ALTA VELOCIDAD  
 TRAMO: TERUEL - ZARAGOZA

**AUTOR**  
 EL AUTOR DEL PROYECTO  
  
  
 RAMÓN MORENO CADAHIA


**ESCALA ORIGINAL EN A-1**  
 1:5.000  
 0 100 200 m.  
 NUMÉRICA GRÁFICA

**FECHA**  
 FEBRERO 2021  
**Nº DE PLANO**  
 11.2  
 HOJA 4 DE 15

**TÍTULO DEL PLANO**  
 REPOSICIÓN DE SERVICIOS TRAMO 2

LEYENDA	
	RED ELÉCTRICA
	RED DE RIEGO ACEQUIA
	CANAL
	SANEAMIENTO
	ABASTECIMIENTO
	GASEODUCTO
	TELÉFONOS COMUNICACIONES


Término Municipal de Cella

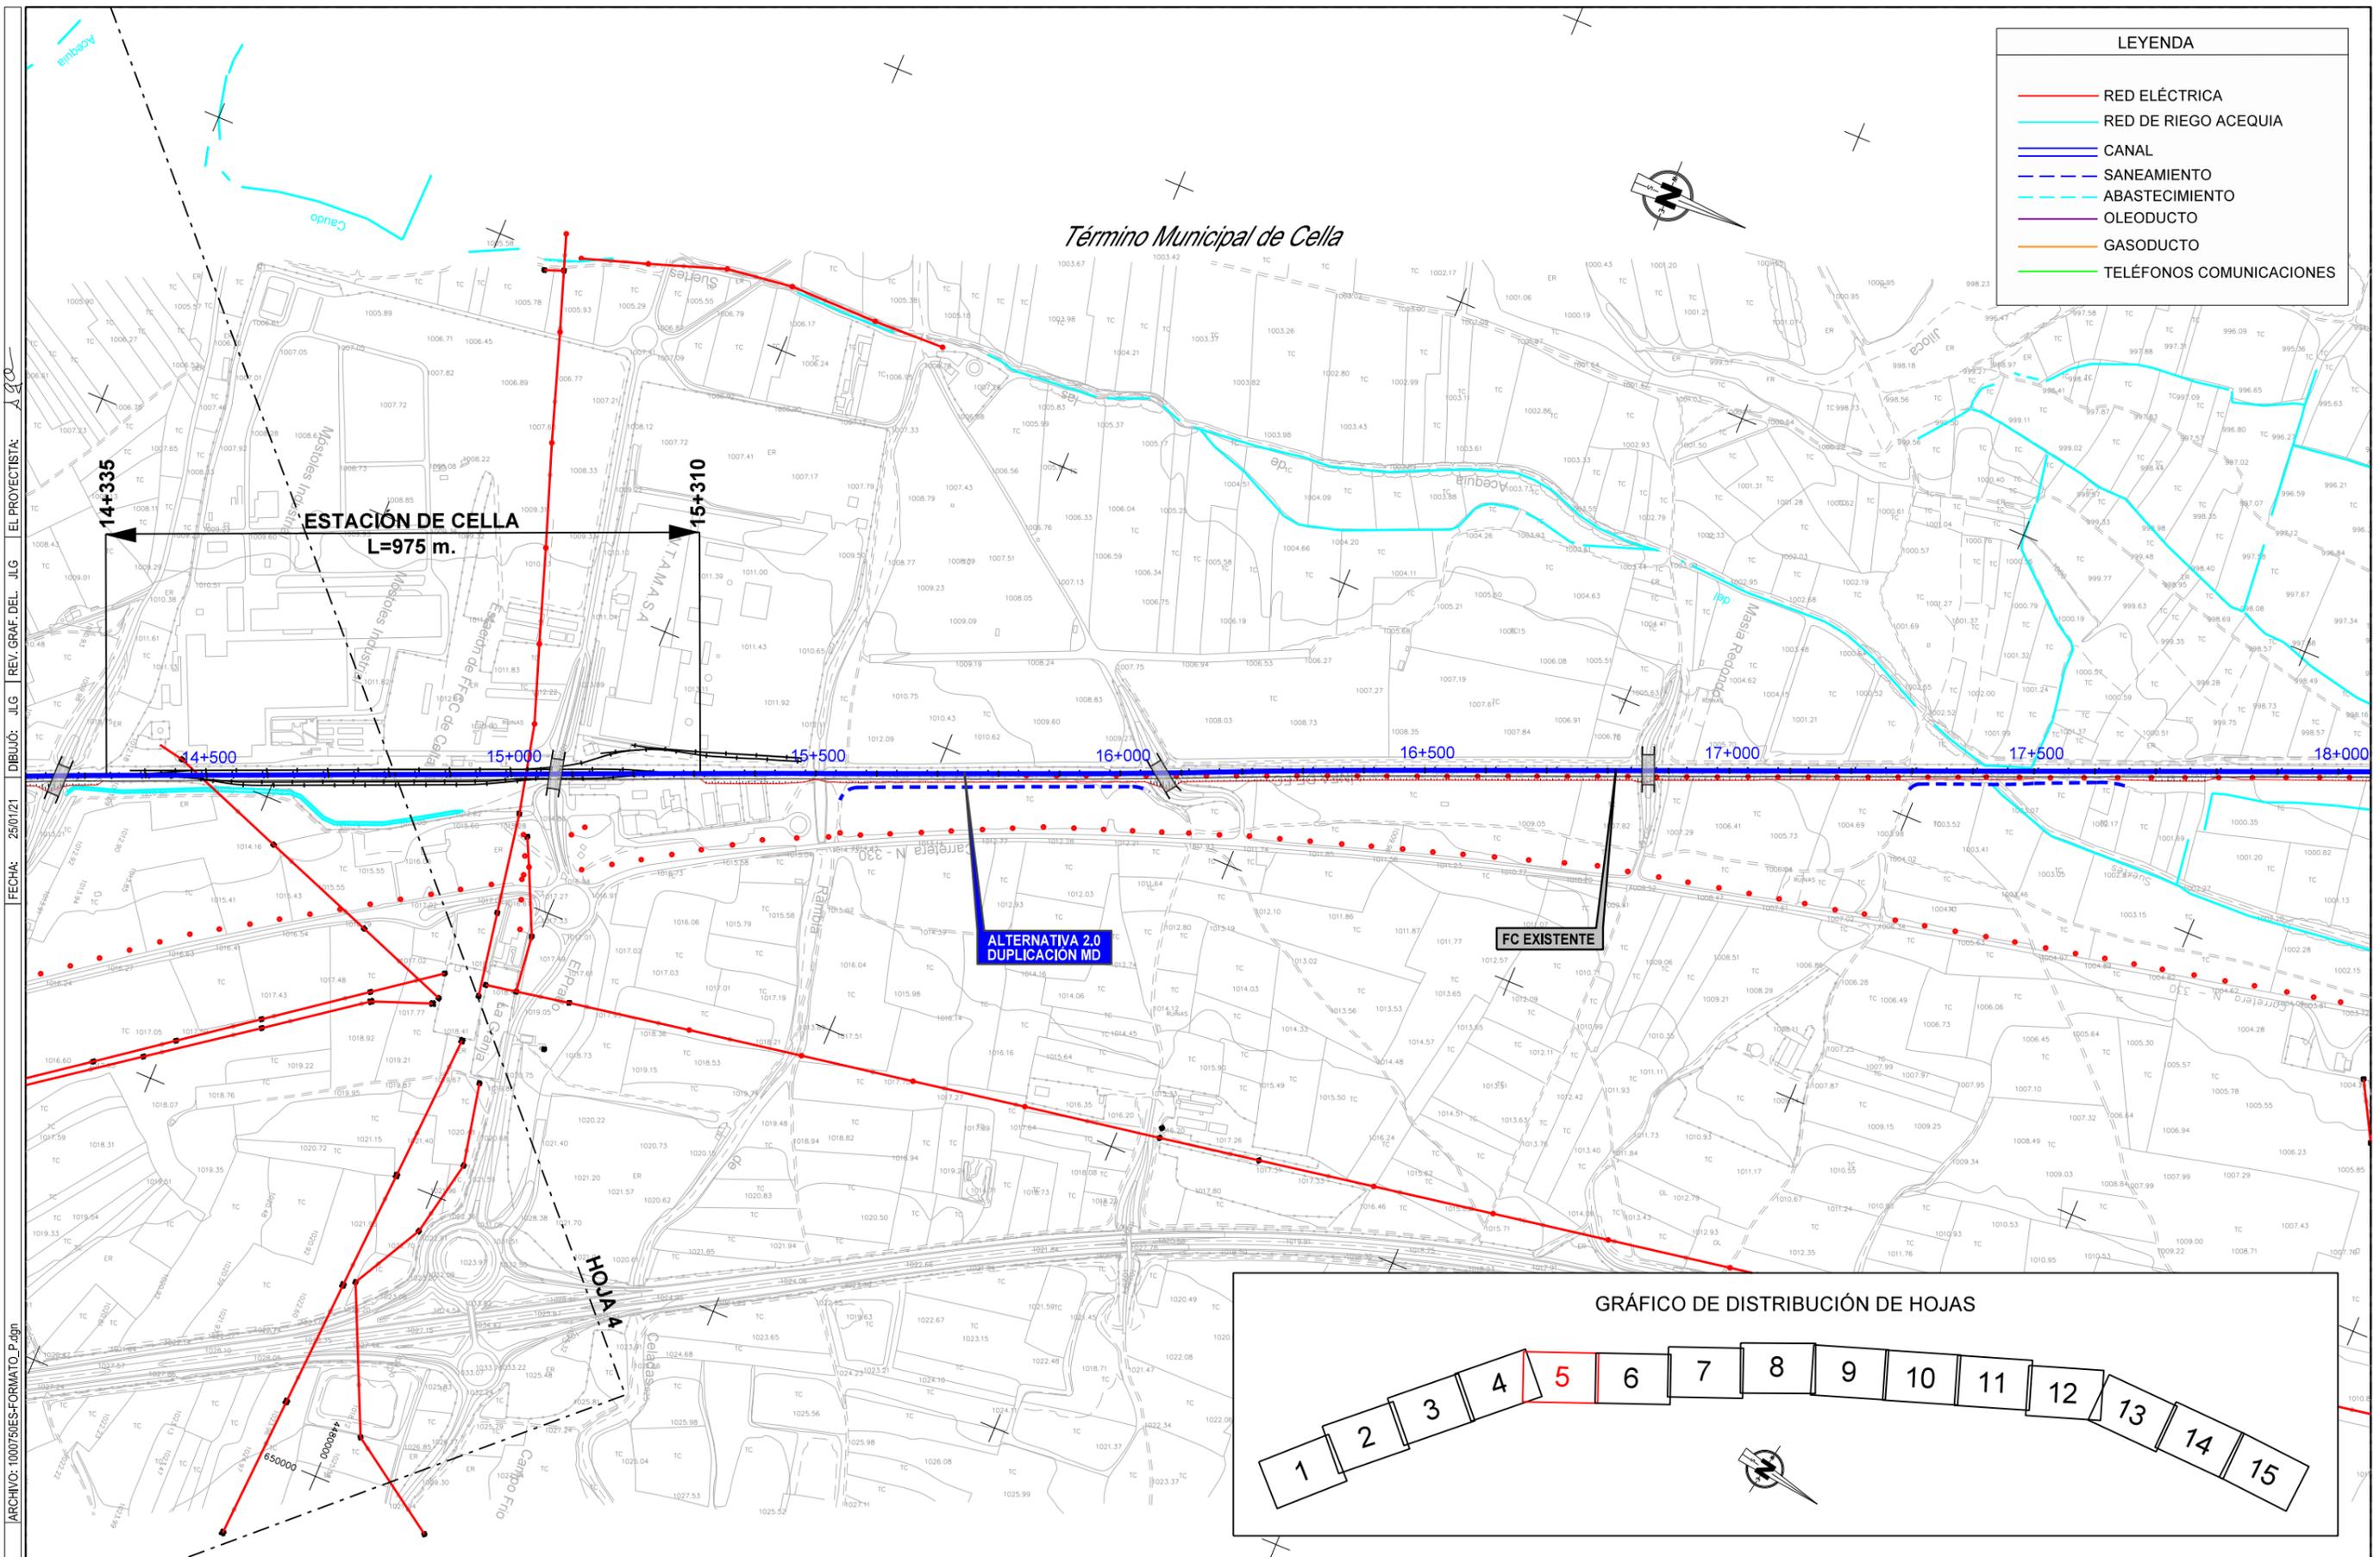

ALTERNATIVA 2.0  
DUPLICACION MD

FC EXISTENTE

GRÁFICO DE DISTRIBUCIÓN DE HOJAS

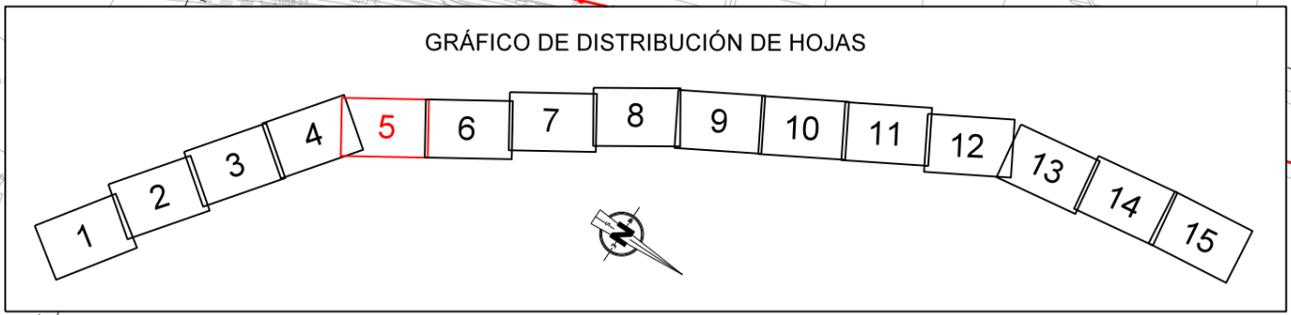

CÓDIGO: 5120100750ES  
 ARCHIVO: 100750ES-FORMATO\_P.dgn  
 FECHA: 25/01/21  
 DIBUJO: JLG REV. GRAF. DEL. JLG EL PROYECTISTA: JLG

GOBIERNO DE ESPAÑA  
 MINISTERIO DE TRANSPORTES, MOVILIDAD Y AGENDA URBANA

SECRETARÍA DE ESTADO DE TRANSPORTES, MOVILIDAD Y AGENDA URBANA  
 SECRETARÍA GENERAL DE INFRAESTRUCTURAS  
 DIRECCIÓN GENERAL DE PLANIFICACIÓN Y EVALUACIÓN DE LA RED FERROVIARIA

TÍTULO  
 ESTUDIO INFORMATIVO DEL CORREDOR CANTÁBRICO - MEDITERRÁNEO DE ALTA VELOCIDAD  
 TRAMO: TERUEL - ZARAGOZA

AUTOR  
 EL AUTOR DEL PROYECTO  
  
  
 RAMÓN MORENO CADAHIA




ESCALA ORIGINAL EN A-1  
 1:5.000  
 0 100 200 m.  
 NUMÉRICA GRÁFICA

FECHA  
 FEBRERO 2021  
 N° DE PLANO  
 11.2  
 HOJA 5 DE 15

TÍTULO DEL PLANO  
 REPOSICIÓN DE SERVICIOS TRAMO 2

**LEYENDA**

- RED ELÉCTRICA
- RED DE RIEGO ACEQUIA
- CANAL
- - - SANEAMIENTO
- - - ABASTECIMIENTO
- OLEODUCTO
- GASODUCTO
- TELÉFONOS COMUNICACIONES

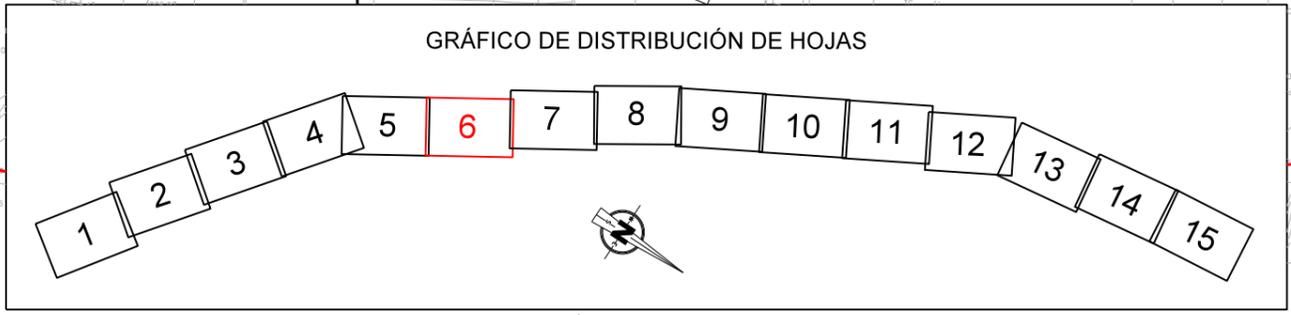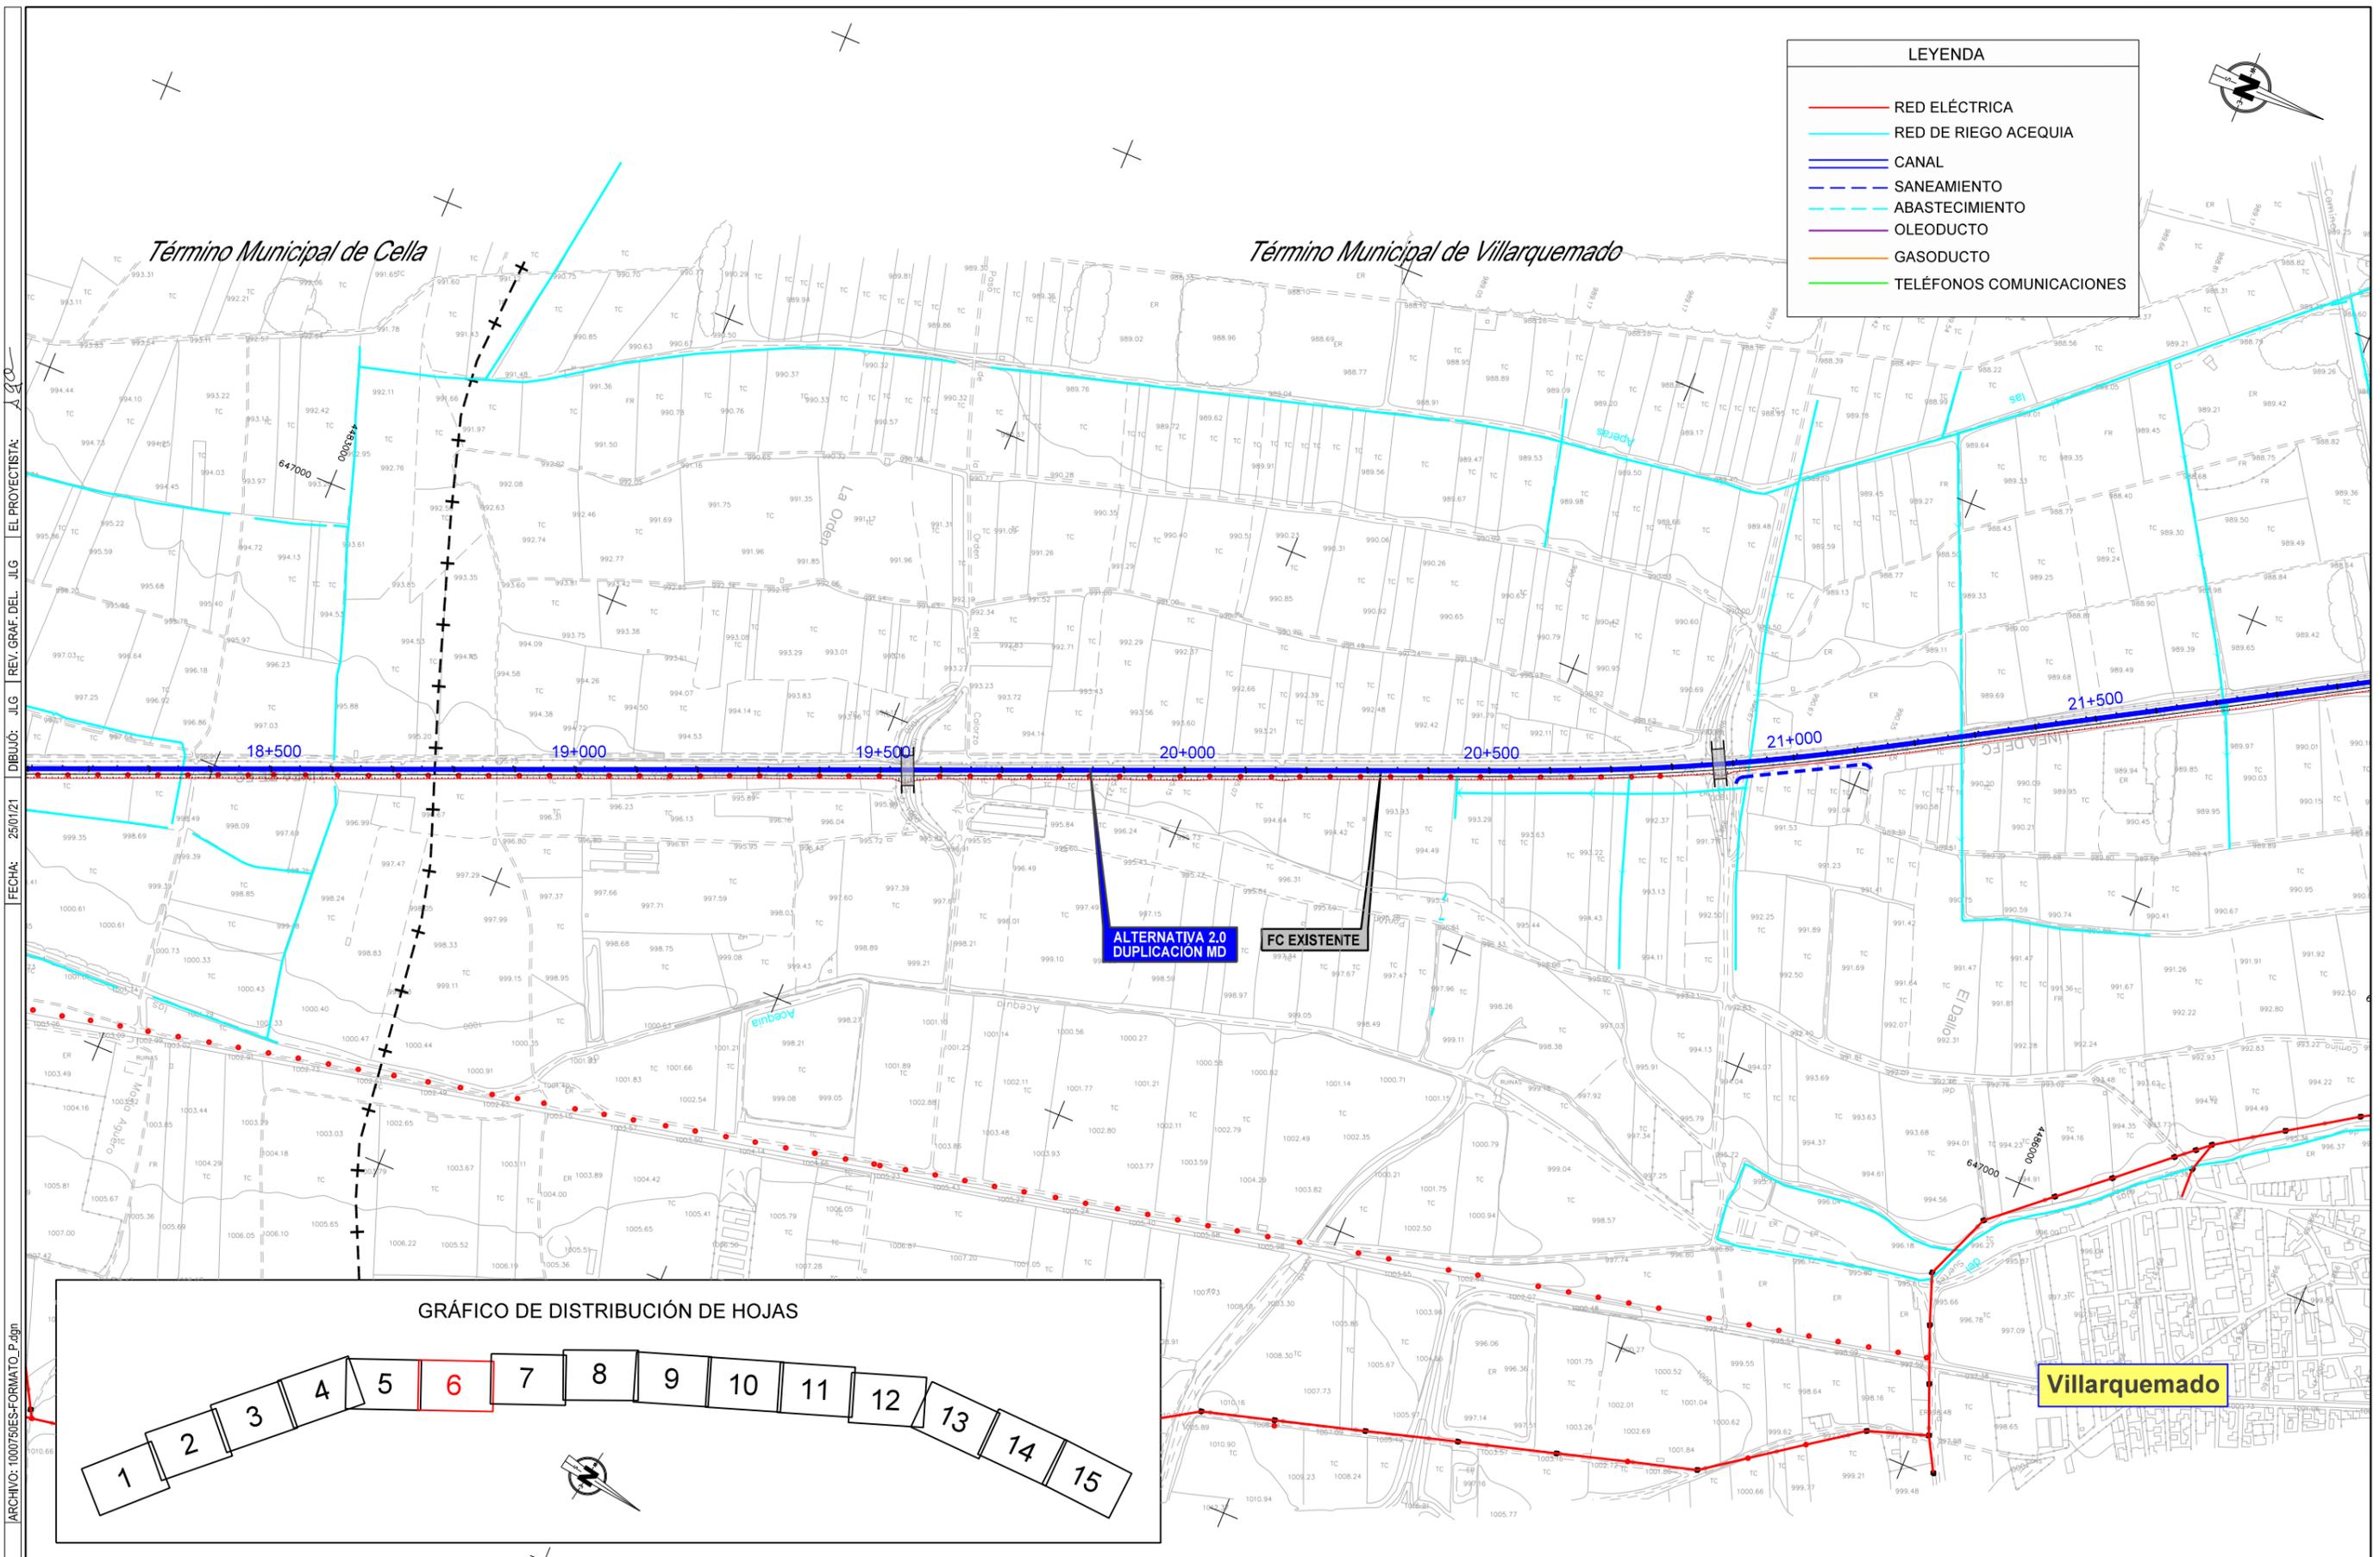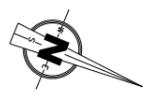


<p>GOBIERNO DE ESPAÑA MINISTERIO DE TRANSPORTES, MOVILIDAD Y AGENDA URBANA</p>	<p>SECRETARÍA DE ESTADO DE TRANSPORTES, MOVILIDAD Y AGENDA URBANA SECRETARÍA GENERAL DE INFRAESTRUCTURAS DIRECCIÓN GENERAL DE PLANIFICACIÓN Y EVALUACIÓN DE LA RED FERROVIARIA</p>	<p>TÍTULO ESTUDIO INFORMATIVO DEL CORREDOR CANTÁBRICO - MEDITERRÁNEO DE ALTA VELOCIDAD TRAMO: TERUEL - ZARAGOZA</p>	<p>AUTOR EL AUTOR DEL PROYECTO <b>getinsa-euroestudios</b> EPI INGENIERÍA RAMÓN MORENO CADAHIA</p>	<p>ESCALA ORIGINAL EN A-1 1:5.000 0 100 200 m. NUMÉRICA GRÁFICA</p>	<p>FECHA FEBRERO 2021</p>	<p>Nº DE PLANO 11.2 HOJA 6 DE 15</p>	<p>TÍTULO DEL PLANO REPOSICIÓN DE SERVICIOS TRAMO 2</p>
					<p>CÓDIGO: 5120100075E5 ARCHIVO: 100075E5-FORMATO_P.dgn FECHA: 25/01/21 DIBUJÓ: JLG REV. GRAF. DEL. JLG EL PROYECTISTA: JLG</p>		

LEYENDA	
	RED ELÉCTRICA
	RED DE RIEGO ACEQUIA
	CANAL
	SANEAMIENTO
	ABASTECIMIENTO
	OLEODUCTO
	GASODUCTO
	TELÉFONOS COMUNICACIONES

Término Municipal de Villarquemado

Término Municipal de Santa Eulalia

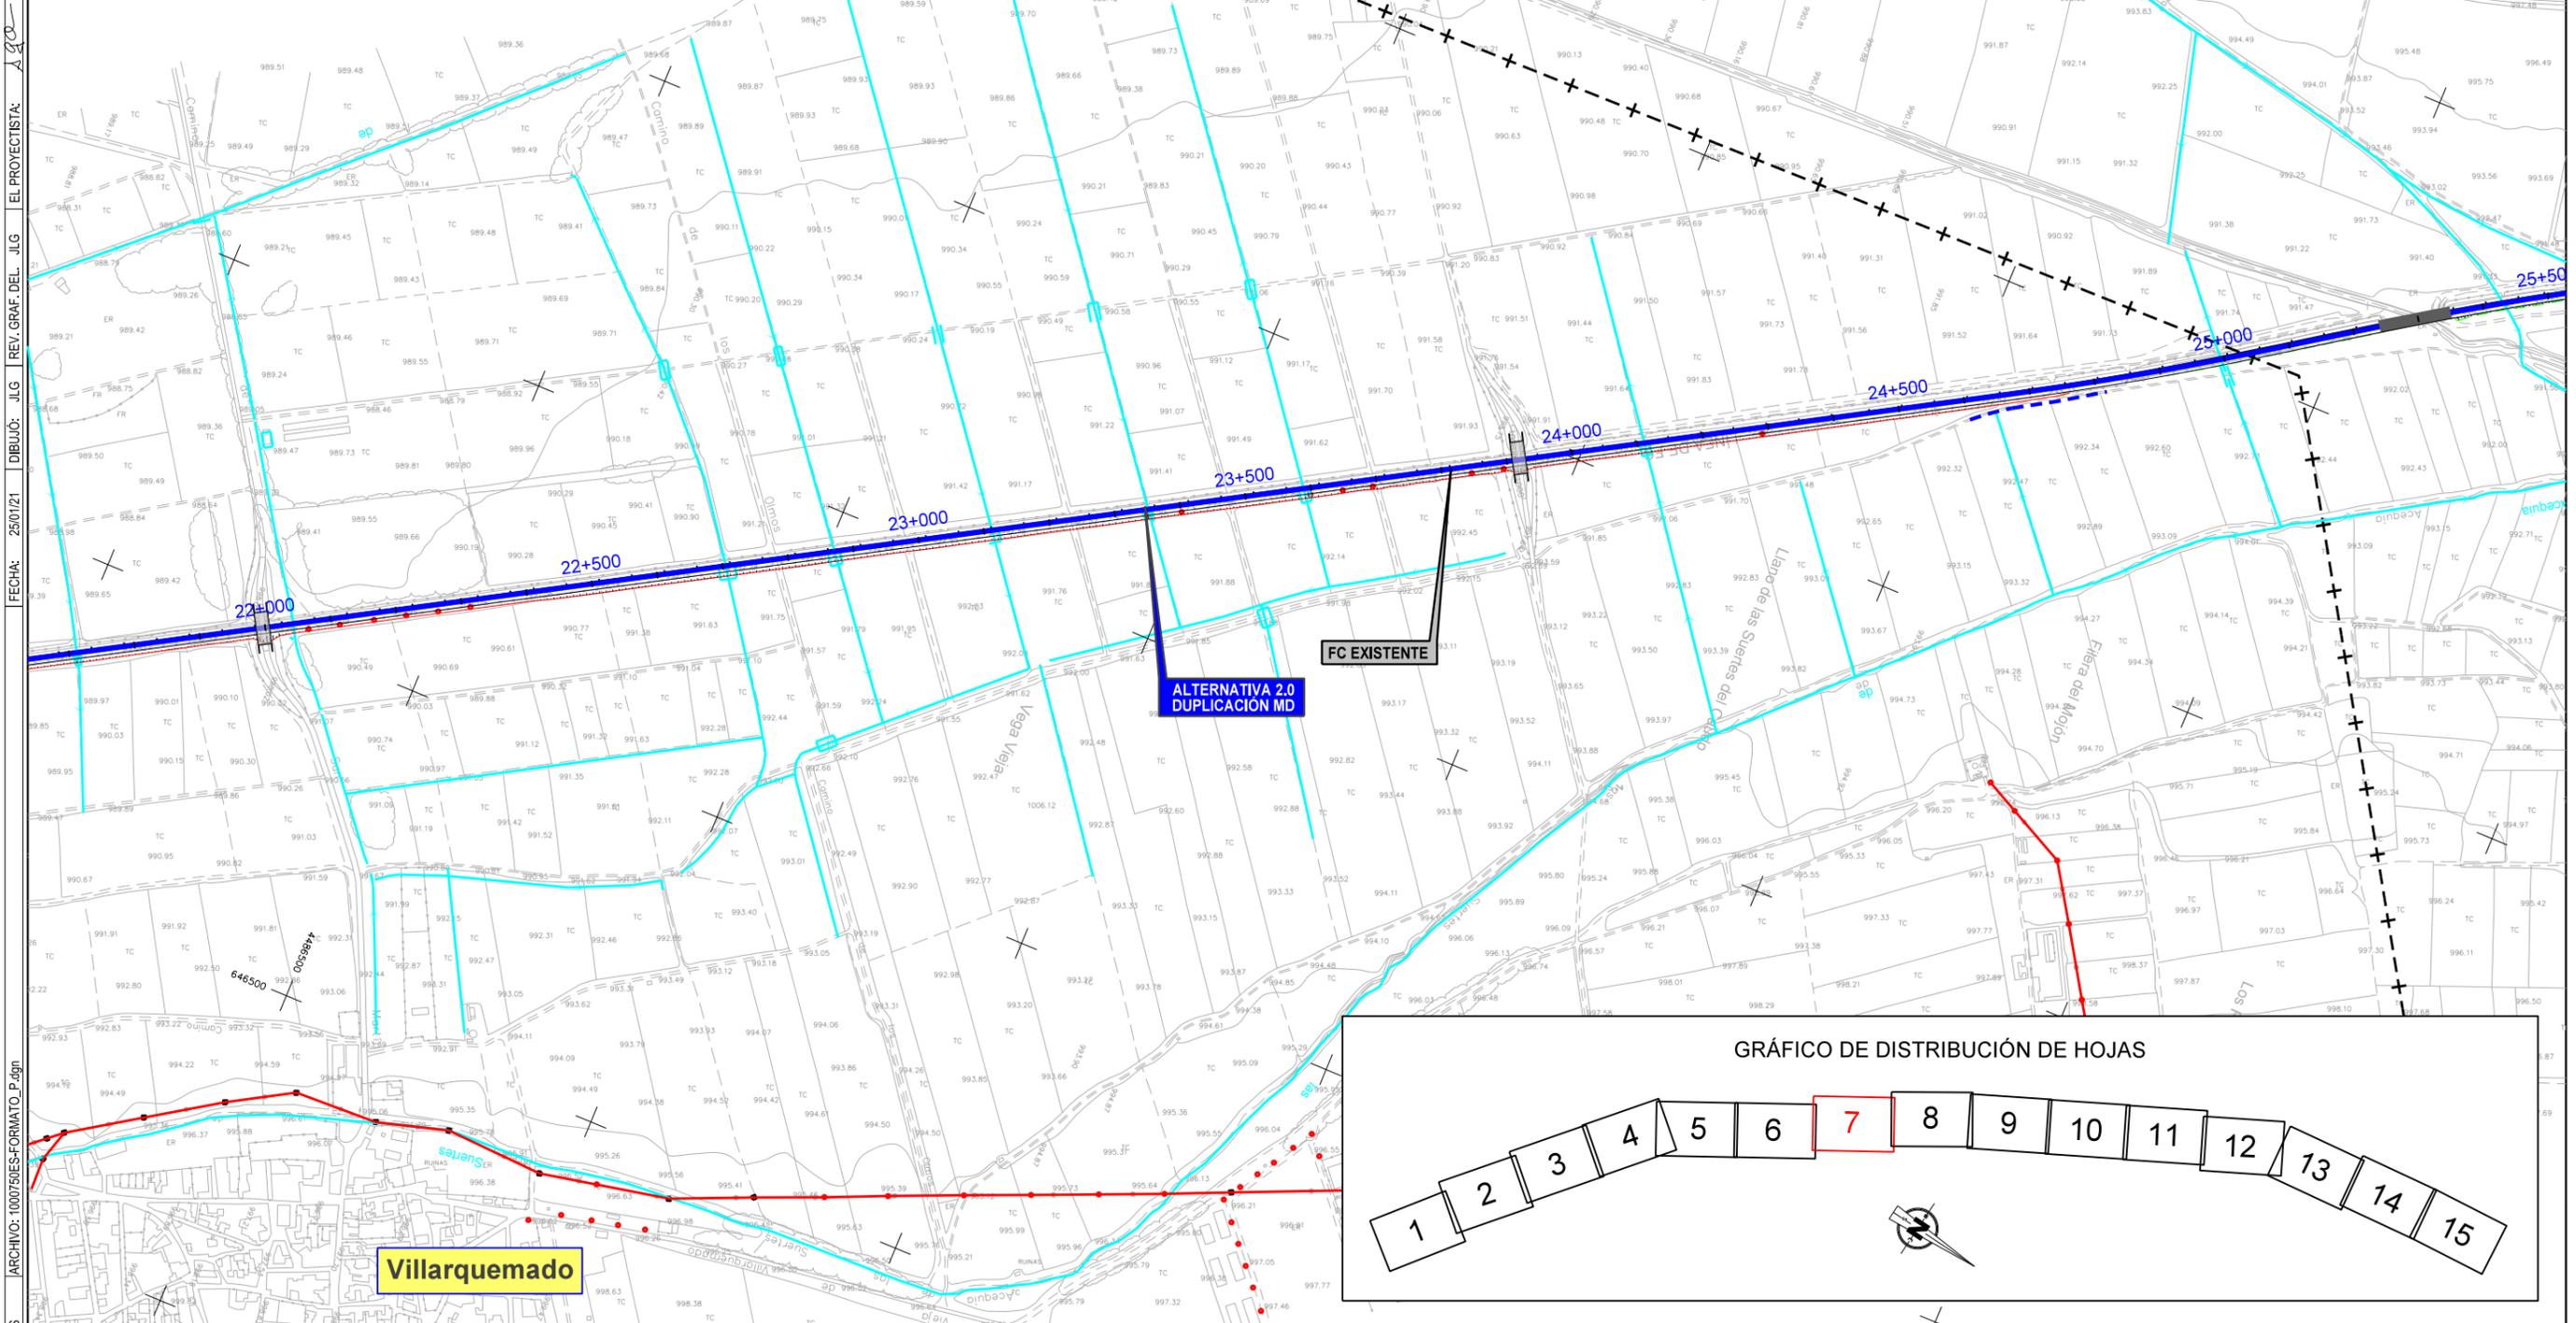


CÓDIGO: 51201000750ES | ARCHIVO: 1000750ES-FORMATO\_P.dgn | FECHA: 25/01/21 | DIBUJO: JLG | REV. GRAF. DEL. JLG | EL PROYECTISTA: JLG

GOBIERNO DE ESPAÑA MINISTERIO DE TRANSPORTES, MOVILIDAD Y AGENDA URBANA	SECRETARÍA DE ESTADO DE TRANSPORTES, MOVILIDAD Y AGENDA URBANA SECRETARÍA GENERAL DE INFRAESTRUCTURAS DIRECCIÓN GENERAL DE PLANIFICACIÓN Y EVALUACIÓN DE LA RED FERROVIARIA	TÍTULO <b>ESTUDIO INFORMATIVO DEL CORREDOR CANTÁBRICO - MEDITERRÁNEO DE ALTA VELOCIDAD TRAMO: TERUEL - ZARAGOZA</b>	AUTOR <b>getinsa-euroestudios</b> RAMÓN MORENO CADAHIA	EL AUTOR DEL PROYECTO 	ESCALA ORIGINAL EN A-1 1:5.000 	FECHA FEBRERO 2021	N° DE PLANO 11.2	TÍTULO DEL PLANO <b>REPOSICIÓN DE SERVICIOS TRAMO 2</b>
						HOJA 7 DE 15		


Término Municipal de Santa Eulalia

Santa Eulalia del Campo

ESTACIÓN DE SANTA EULALIA L= 1.050 m.

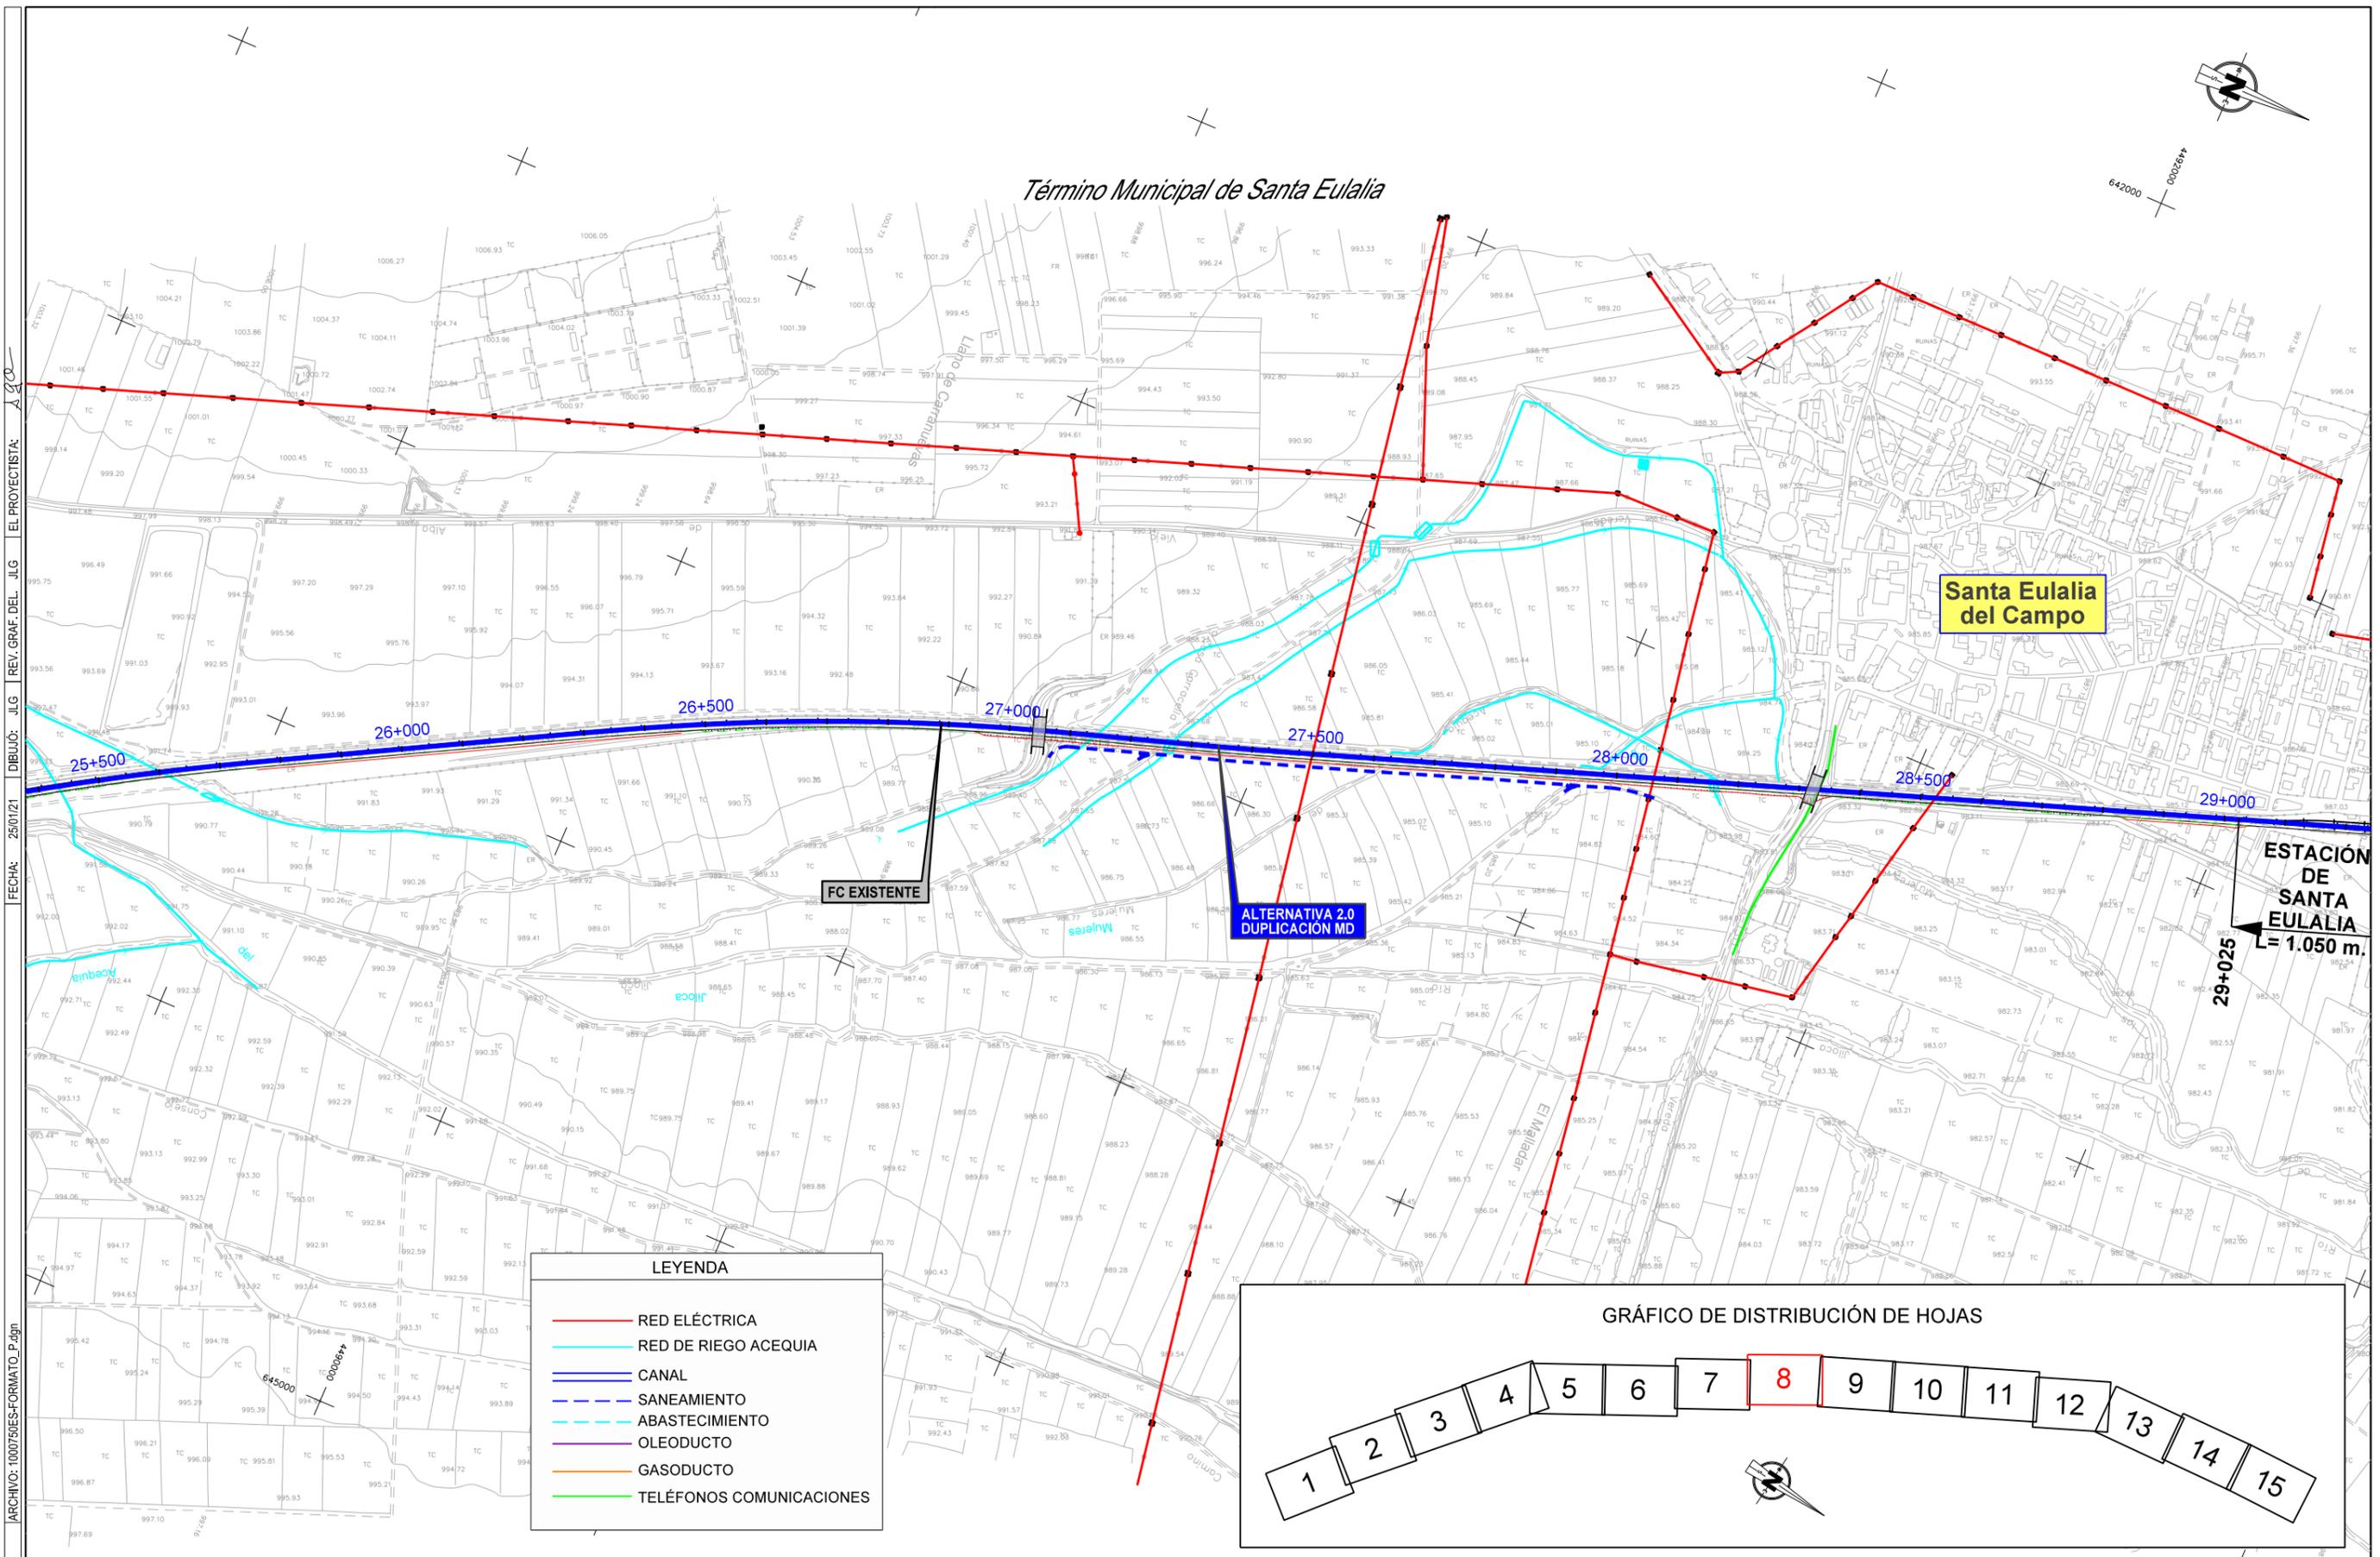

LEYENDA	
	RED ELÉCTRICA
	RED DE RIEGO ACEQUIA
	CANAL
	SANEAMIENTO
	ABASTECIMIENTO
	OLEODUCTO
	GASODUCTO
	TELÉFONOS COMUNICACIONES

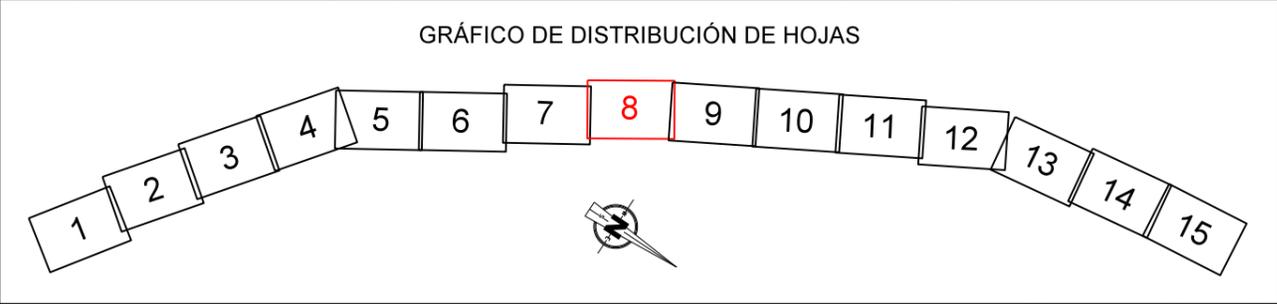

CÓDIGO: 51201000750ES  
 ARCHIVO: 1000750ES-FORMATO\_P.dgn  
 FECHA: 25/01/21  
 DIBUJÓ: JLG  
 REV. GRAF. DEL. JLG  
 EL PROYECTISTA: ALC



SECRETARÍA DE ESTADO DE TRANSPORTES, MOVILIDAD Y AGENDA URBANA  
 SECRETARÍA GENERAL DE INFRAESTRUCTURAS  
 DIRECCIÓN GENERAL DE PLANIFICACIÓN Y EVALUACIÓN DE LA RED FERROVIARIA

TÍTULO  
 ESTUDIO INFORMATIVO DEL CORREDOR CANTÁBRICO - MEDITERRÁNEO DE ALTA VELOCIDAD  
 TRAMO: TERUEL - ZARAGOZA

AUTOR  
 EL AUTOR DEL PROYECTO  
  
  
 RAMÓN MORENO CADAHIA

ESCALA ORIGINAL EN A-1  
 1:5.000  
  
 NUMÉRICA GRÁFICA



FECHA  
 FEBRERO 2021  
 N° DE PLANO  
 11.2  
 HOJA 8 DE 15

TÍTULO DEL PLANO  
 REPOSICIÓN DE SERVICIOS TRAMO 2

LEYENDA	
	RED ELÉCTRICA
	RED DE RIEGO ACEQUIA
	CANAL
	SANEAMIENTO
	ABASTECIMIENTO
	OLEODUCTO
	GASODUCTO
	TELÉFONOS COMUNICACIONES

Término Municipal de Santa Eulalia

Término Municipal de Alba

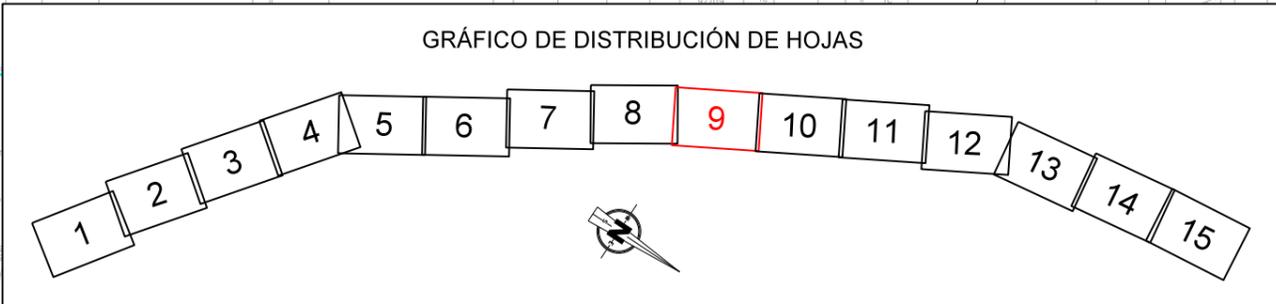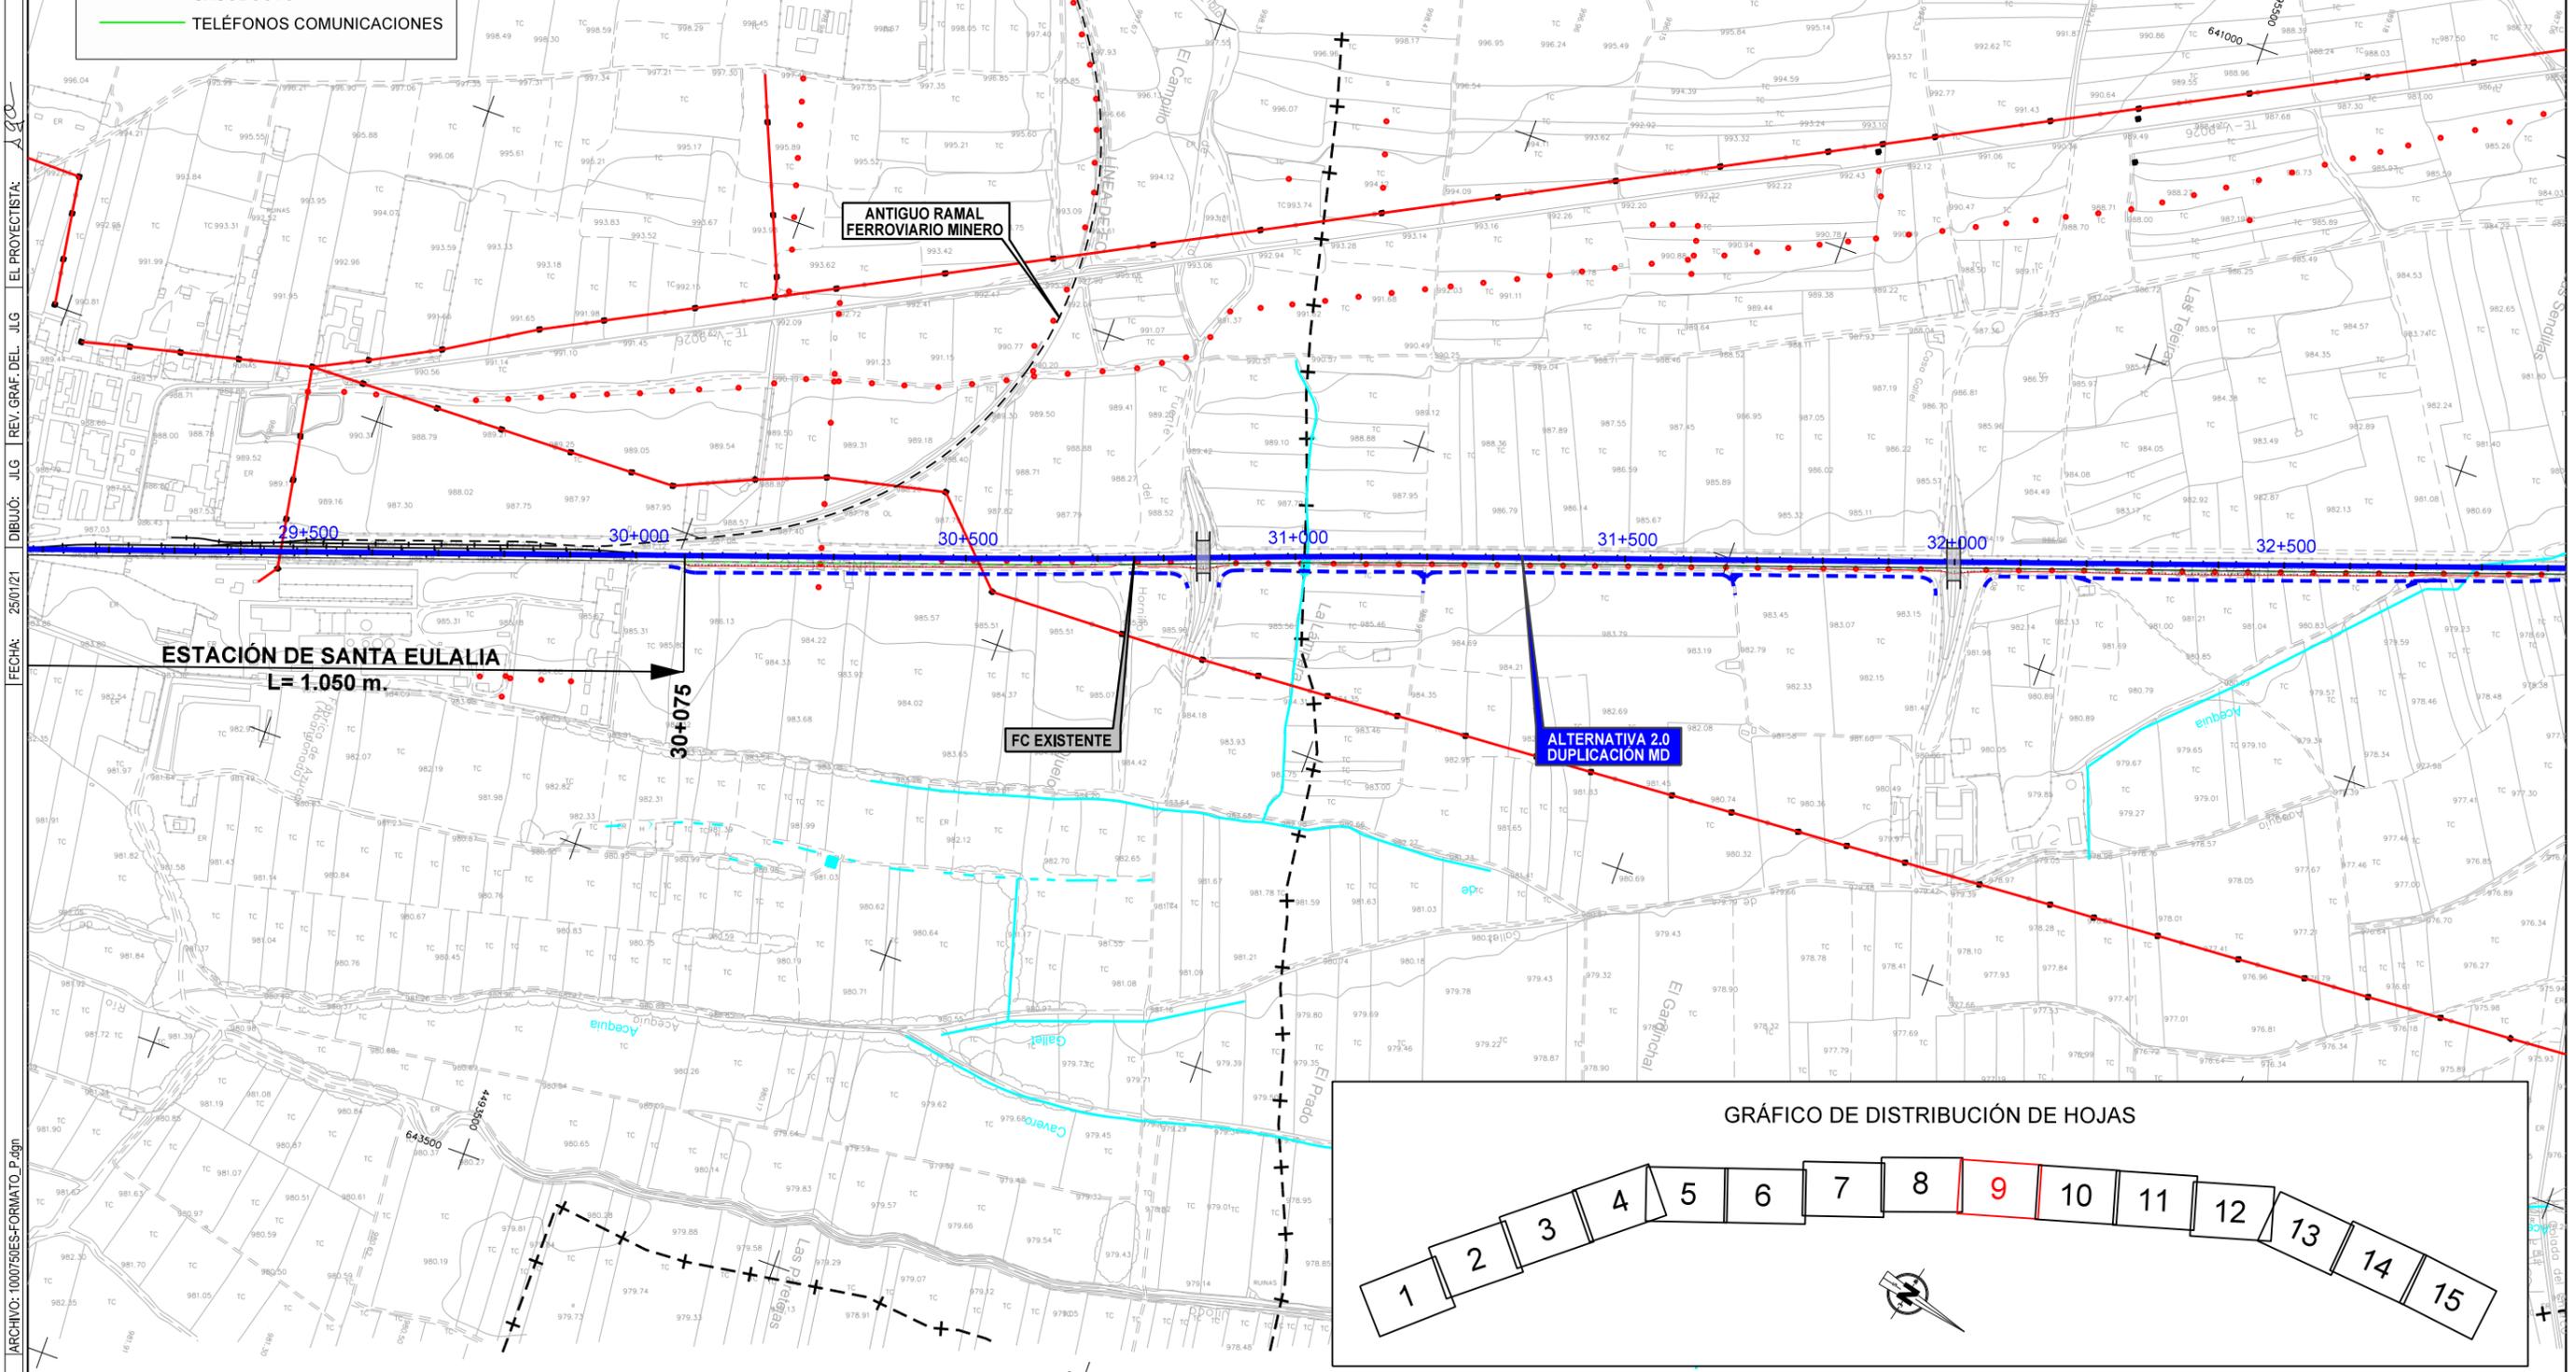

CÓDIGO: 51201000750ES  
 ARCHIVO: 1000750ES-FORMATO\_P.dgn  
 FECHA: 25/01/21  
 DIBUJÓ: JIG REV. GRAF. DEL. JIG EL PROYECTISTA: JIG

GOBIERNO DE ESPAÑA  
 MINISTERIO DE TRANSPORTES, MOVILIDAD Y AGENDA URBANA

SECRETARÍA DE ESTADO DE TRANSPORTES, MOVILIDAD Y AGENDA URBANA  
 SECRETARÍA GENERAL DE INFRAESTRUCTURAS  
 DIRECCIÓN GENERAL DE PLANIFICACIÓN Y EVALUACIÓN DE LA RED FERROVIARIA

TÍTULO  
 ESTUDIO INFORMATIVO DEL CORREDOR CANTÁBRICO - MEDITERRÁNEO DE ALTA VELOCIDAD  
 TRAMO: TERUEL - ZARAGOZA


AUTOR  
**getinsa-euroestudios**  
 ETPF INGENIERÍA  
 EL AUTOR DEL PROYECTO  
 RAMÓN MORENO CADAHIA

ESCALA ORIGINAL EN A-1  
 1:5.000  
 NUMÉRICA GRÁFICA

FECHA  
 FEBRERO 2021

N° DE PLANO  
 11.2  
 HOJA 9 DE 15  
 TÍTULO DEL PLANO  
 REPOSICIÓN DE SERVICIOS TRAMO 2

GRÁFICO DE DISTRIBUCIÓN DE HOJAS

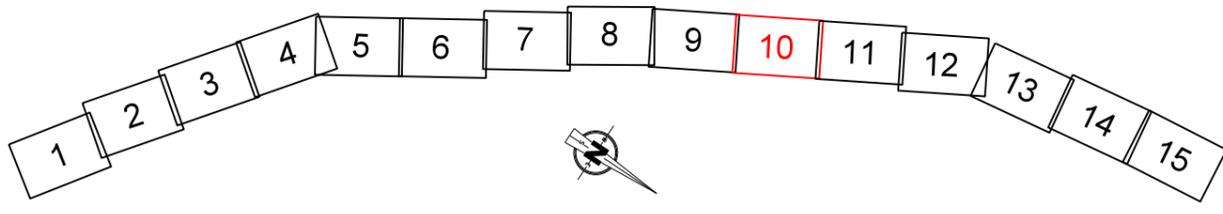

Alba

Término Municipal de Alba

ALTERNATIVA 2.0  
DUPLICACION MD

FC EXISTENTE

Término Municipal de Torrelacarcel

LEYENDA	
	RED ELÉCTRICA
	RED DE RIEGO ACEQUIA
	CANAL
	SANEAMIENTO
	OLEODUCTO
	GASODUCTO
	TELÉFONOS COMUNICACIONES

ARCHIVO: 10007505-FORMATO\_P.dgn  
 FECHA: 25/01/21  
 DIBUJÓ: JLG REV. GRAF. DEL. JLG EL PROYECTISTA: JLG

GOBIERNO DE ESPAÑA  
 MINISTERIO DE TRANSPORTES, MOVILIDAD Y AGENDA URBANA

SECRETARÍA DE ESTADO DE TRANSPORTES, MOVILIDAD Y AGENDA URBANA  
 SECRETARÍA GENERAL DE INFRAESTRUCTURAS  
 DIRECCIÓN GENERAL DE PLANIFICACIÓN Y EVALUACIÓN DE LA RED FERROVIARIA


TÍTULO  
 ESTUDIO INFORMATIVO DEL CORREDOR CANTÁBRICO - MEDITERRÁNEO DE ALTA VELOCIDAD  
 TRAMO: TERUEL - ZARAGOZA

AUTOR  
 EL AUTOR DEL PROYECTO  
  
  
 RAMÓN MORENO CADAHIA

ESCALA ORIGINAL EN A-1  
 1:5.000


FECHA  
 FEBRERO 2021  
 N° DE PLANO  
 11.2  
 HOJA 10 DE 15

TÍTULO DEL PLANO  
 REPOSICIÓN DE SERVICIOS TRAMO 2

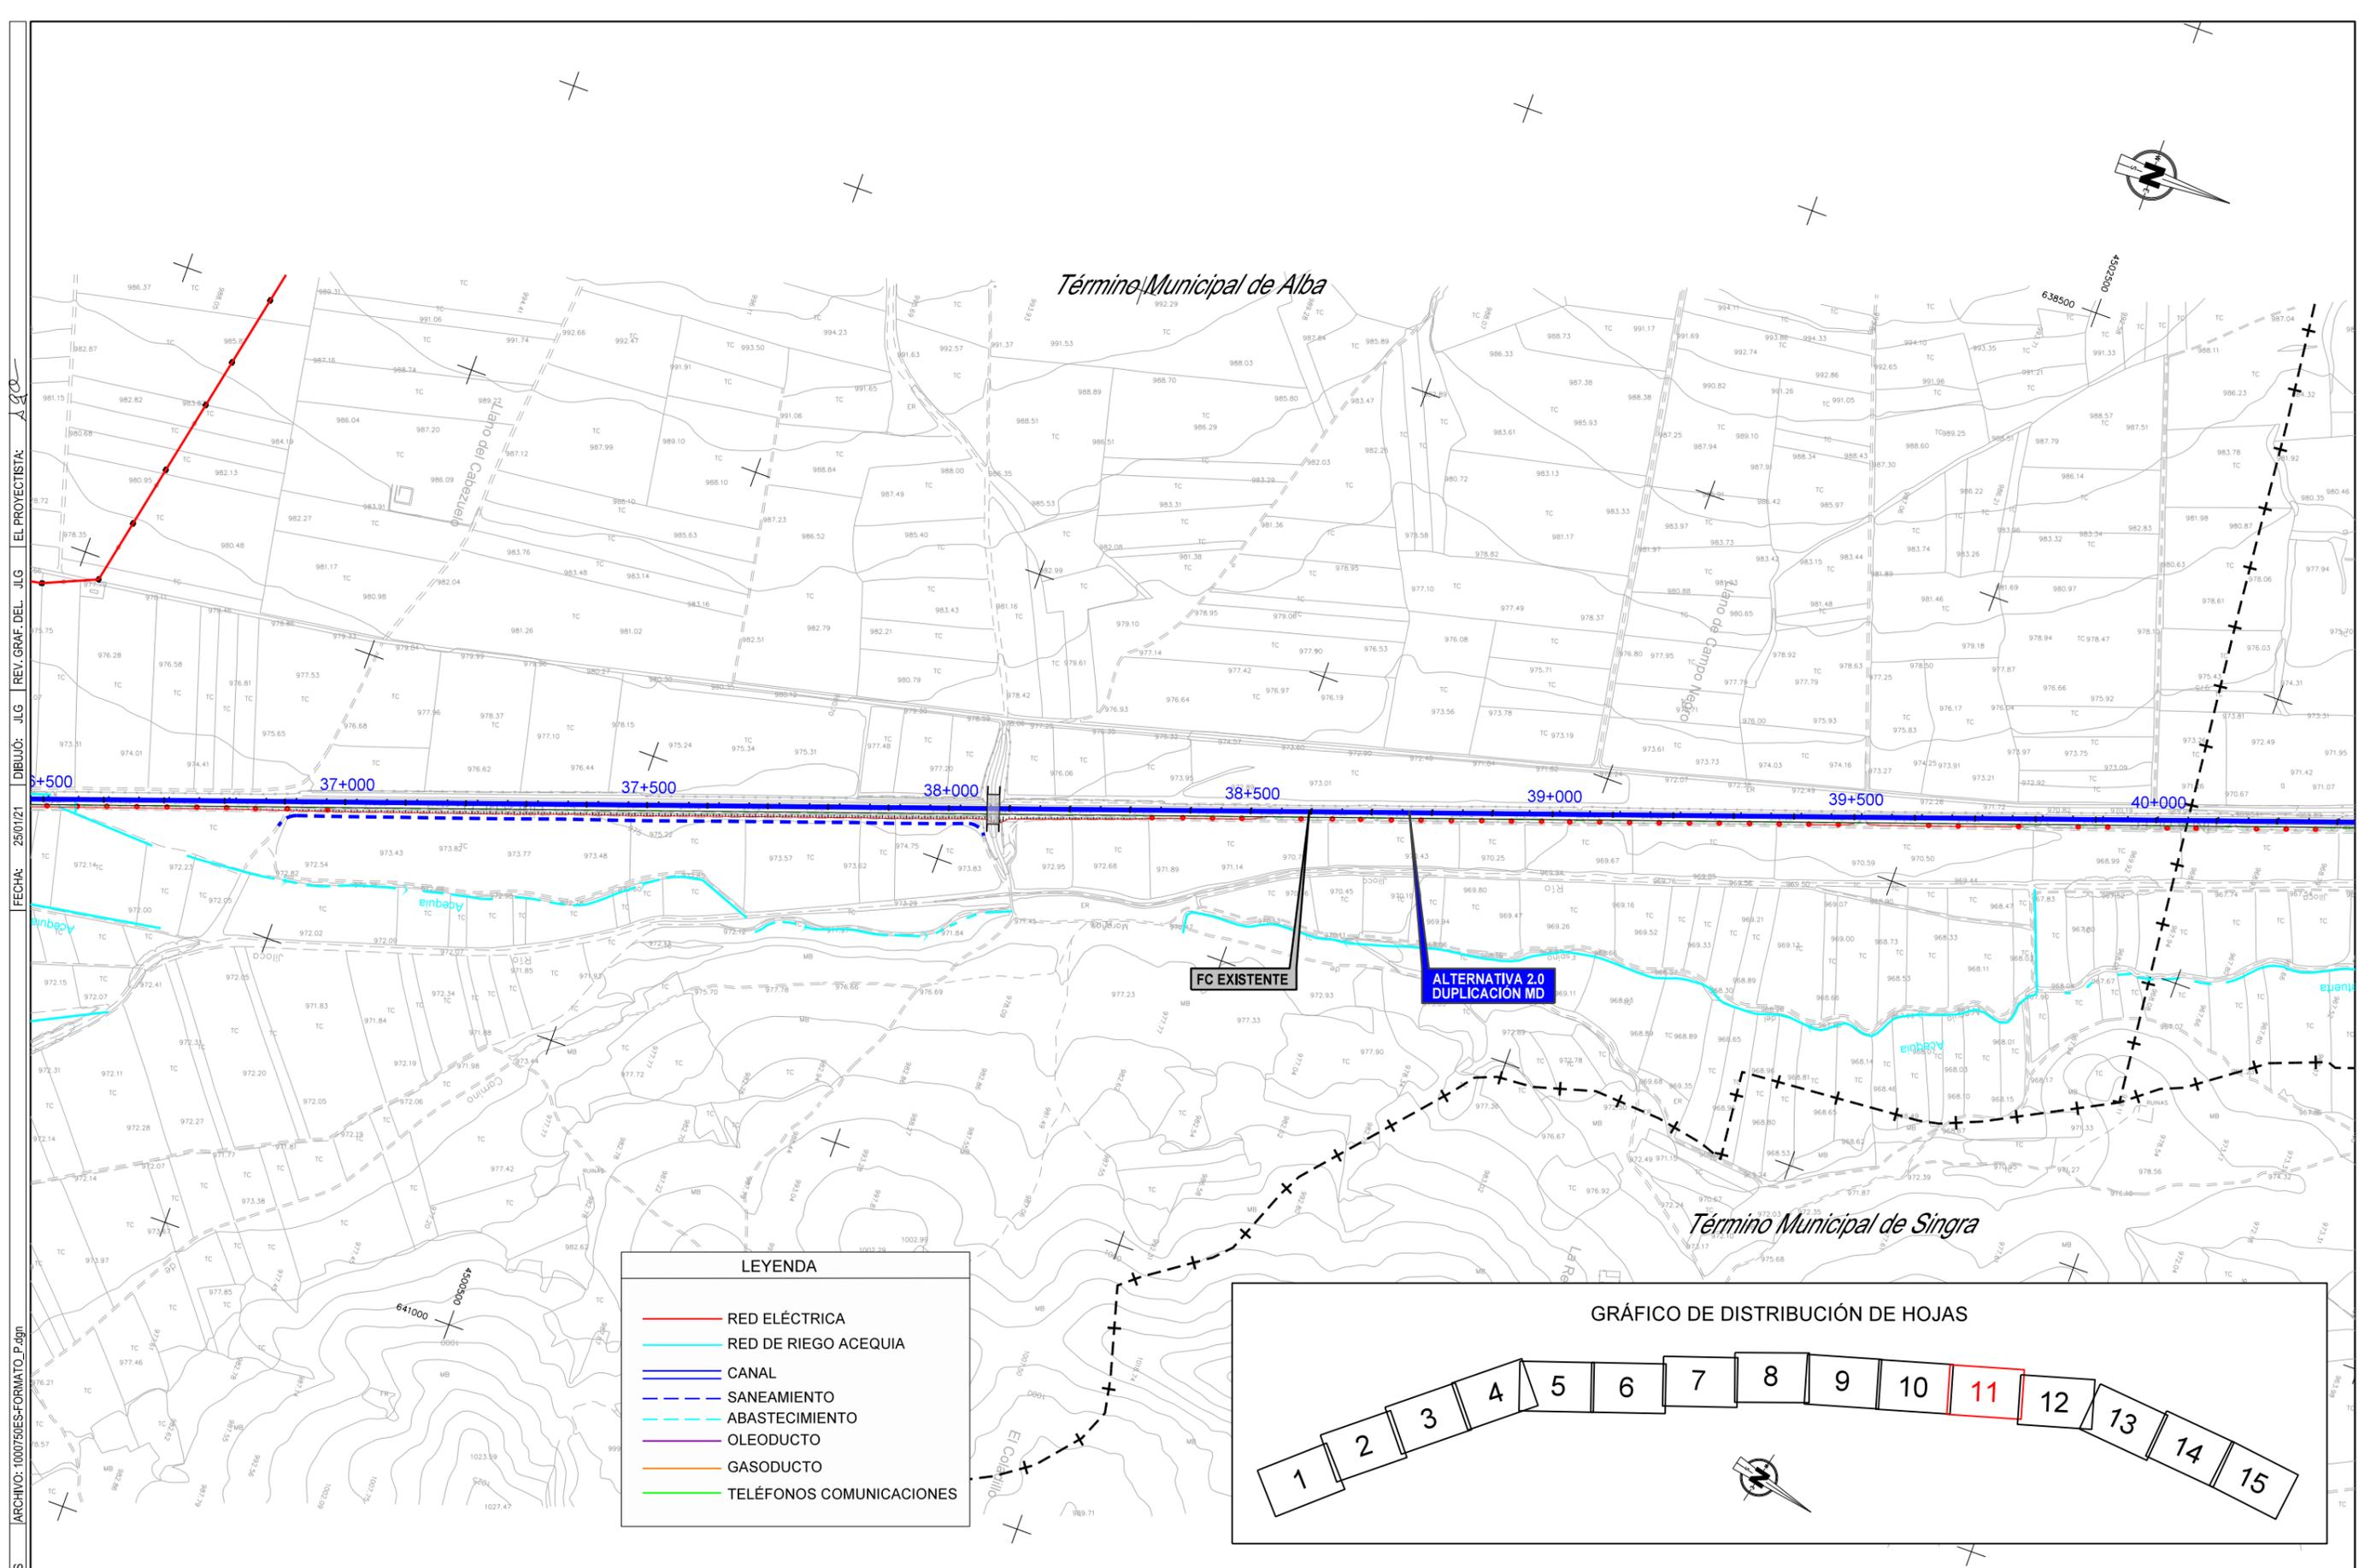

**LEYENDA**

	RED ELÉCTRICA
	RED DE RIEGO ACEQUIA
	CANAL
	SANEAMIENTO
	ABASTECIMIENTO
	OLEODUCTO
	GASODUCTO
	TELÉFONOS COMUNICACIONES

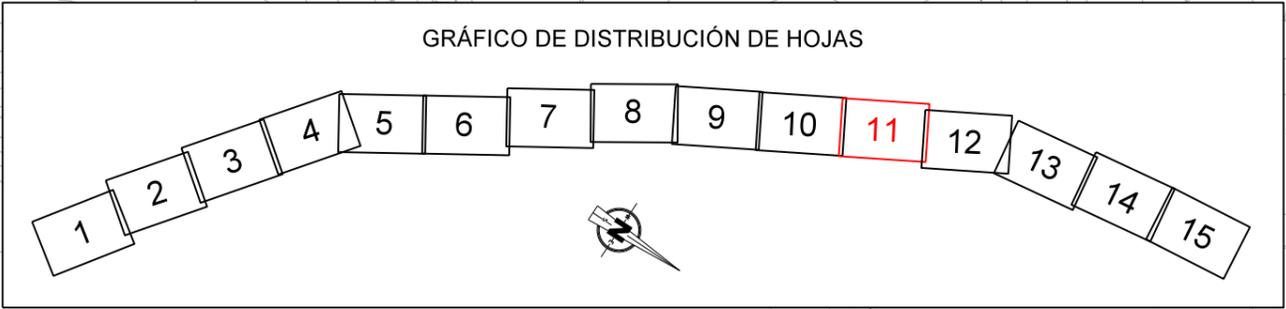

CÓDIGO: 51201000750ES  
 ARCHIVO: 1000750ES-FORMATO\_P.dgn  
 FECHA: 25/01/21  
 DIBUJO: JLG REV. GRAF. DEL. JLG EL PROYECTISTA: JLG

Término Municipal de Villafranca del Campo

Término Municipal de Singra

**LEYENDA**

- RED ELÉCTRICA
- RED DE RIEGO ACEQUIA
- CANAL
- - - SANEAMIENTO
- - - ABASTECIMIENTO
- OLEODUCTO
- GASODUCTO
- TELÉFONOS COMUNICACIONES


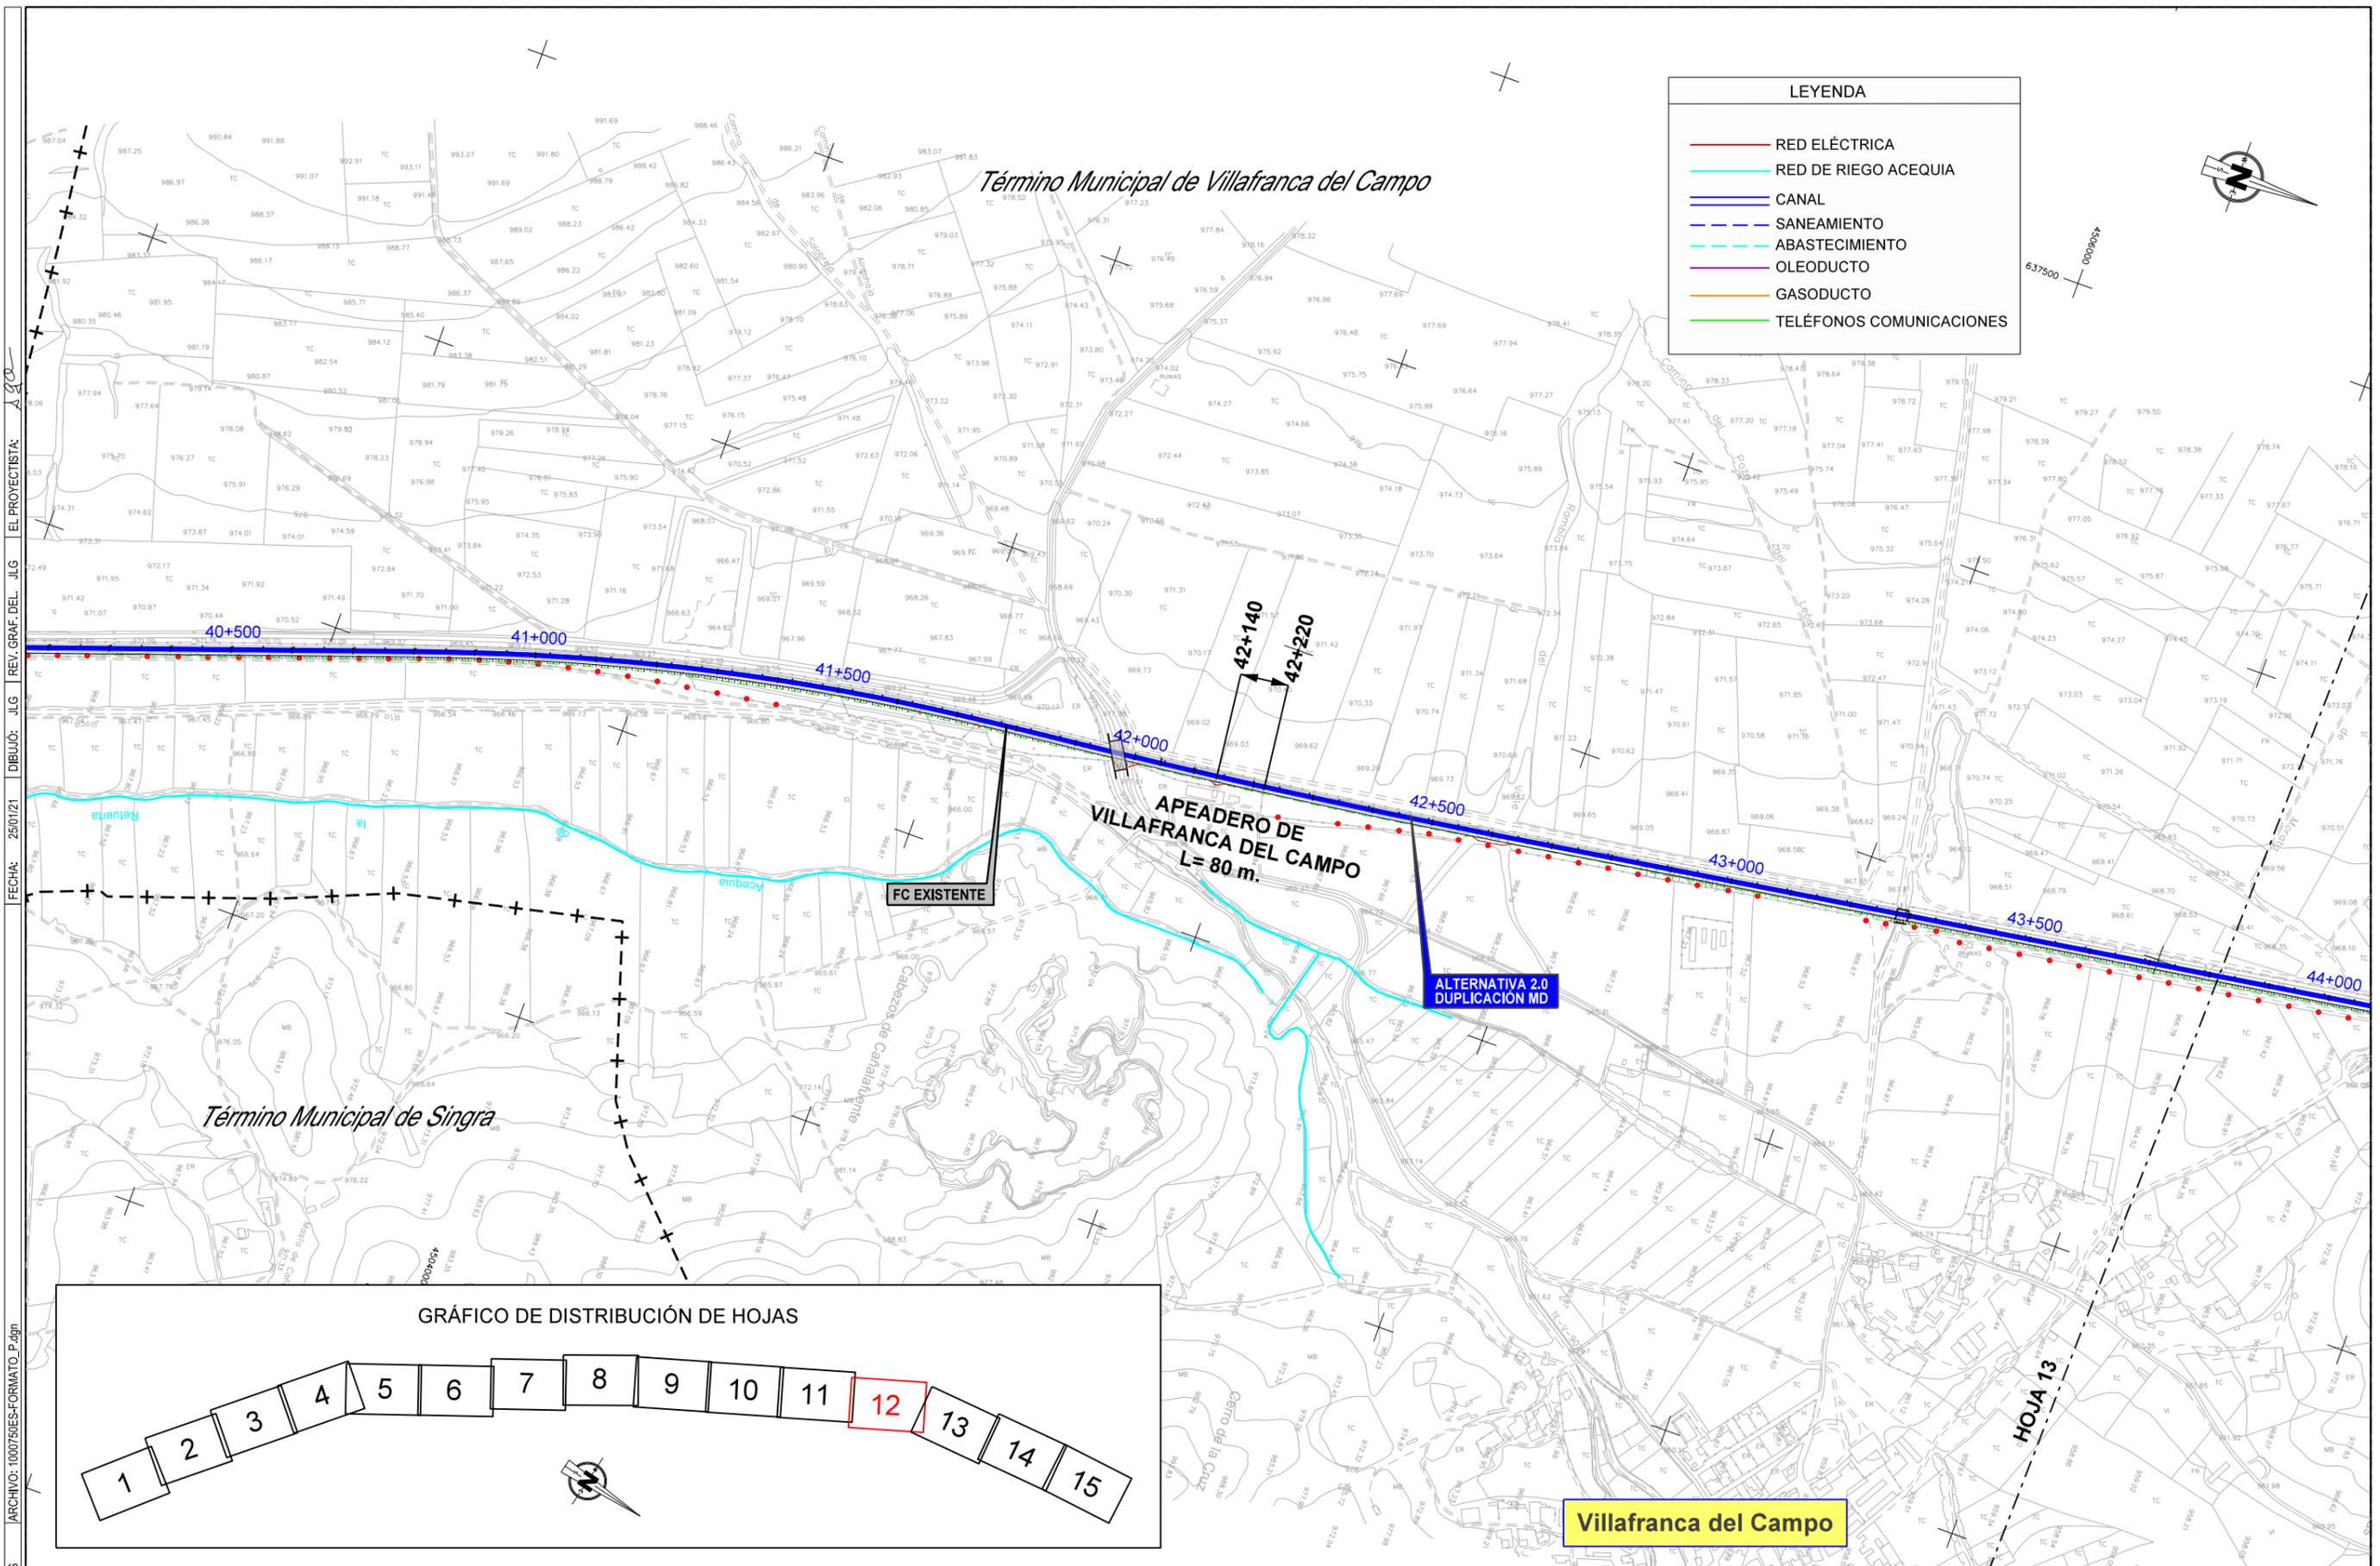


GRÁFICO DE DISTRIBUCIÓN DE HOJAS

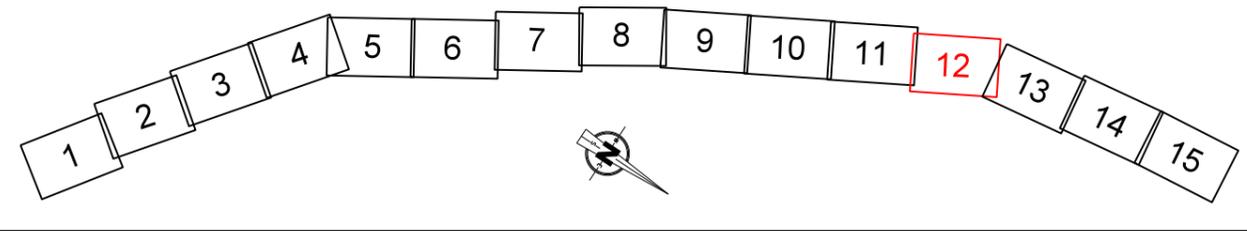


CÓDIGO: 51201000750ES ARCHIVO: 1000750ES-FORMATO\_P.dgn  
 FECHA: 25/01/21 DIBUJÓ: JLG REV. GRAF. DEL. JLG EL PROYECTISTA: JLG

<p>GOBIERNO DE ESPAÑA MINISTERIO DE TRANSPORTES, MOVILIDAD Y AGENDA URBANA</p>	SECRETARÍA DE ESTADO DE TRANSPORTES, MOVILIDAD Y AGENDA URBANA SECRETARÍA GENERAL DE INFRAESTRUCTURAS DIRECCIÓN GENERAL DE PLANIFICACIÓN Y EVALUACIÓN DE LA RED FERROVIARIA	TÍTULO ESTUDIO INFORMATIVO DEL CORREDOR CANTÁBRICO - MEDITERRÁNEO DE ALTA VELOCIDAD TRAMO: TERUEL - ZARAGOZA	AUTOR RAMÓN MORENO CADAHIA	EL AUTOR DEL PROYECTO 	ESCALA ORIGINAL EN A-1 1:5.000 0 100 200 m.	FECHA FEBRERO 2021	N° DE PLANO 11.2	TÍTULO DEL PLANO REPOSICIÓN DE SERVICIOS TRAMO 2
						HOJA 12 DE 15		

LEYENDA	
	RED ELÉCTRICA
	RED DE RIEGO ACEQUIA
	CANAL
	SANEAMIENTO
	ABASTECIMIENTO
	OLEODUCTO
	GASODUCTO
	TELÉFONOS COMUNICACIONES



Término Municipal de Villafranca del Campo

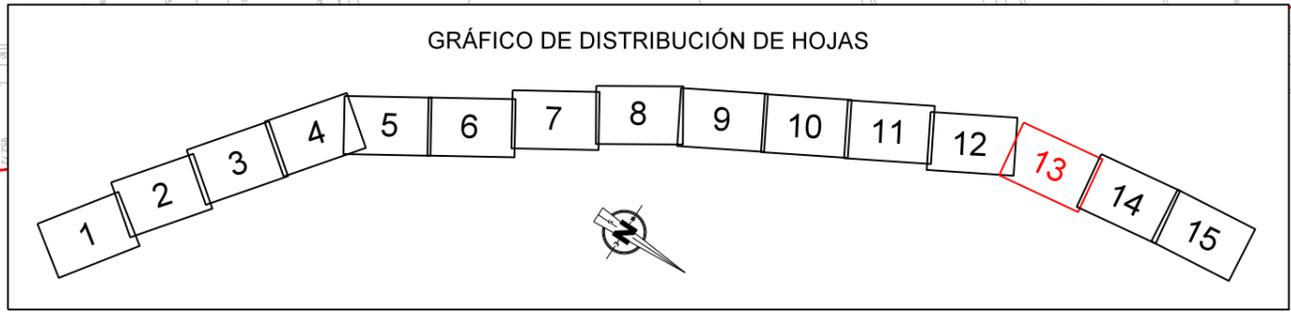

CÓDIGO: 51201000750ES | ARCHIVO: 1000750ES-FORMATO\_P.dgn | FECHA: 25/01/21 | DIBUJO: JLG | REV. GRAF. DEL. JLG | EL PROYECTISTA: JLG

SECRETARÍA DE ESTADO DE TRANSPORTES, MOVILIDAD Y AGENDA URBANA  
 SECRETARÍA GENERAL DE INFRAESTRUCTURAS  
 DIRECCIÓN GENERAL DE PLANIFICACIÓN Y EVALUACIÓN DE LA RED FERROVIARIA

TÍTULO  
**ESTUDIO INFORMATIVO DEL CORREDOR CANTÁBRICO - MEDITERRÁNEO DE ALTA VELOCIDAD TRAMO: TERUEL - ZARAGOZA**

AUTOR  
**getinsa-euroestudios**  
  
 RAMÓN MORENO CADAHIA

EL AUTOR DEL PROYECTO  
 ESCALA ORIGINAL EN A-1  
 1:5.000  
 NUMÉRICA | GRÁFICA

FECHA  
 FEBRERO 2021  
 N° DE PLANO  
 11.2  
 HOJA 13 DE 15



TÍTULO DEL PLANO  
**REPOSICIÓN DE SERVICIOS TRAMO 2**

Término Municipal de Villafranca del Campo

Término Municipal de Monreal del Campo

**LEYENDA**

- RED ELÉCTRICA
- RED DE RIEGO ACEQUIA
- CANAL
- - - SANEAMIENTO
- - - ABASTECIMIENTO
- OLEODUCTO
- GASODUCTO
- TELÉFONOS COMUNICACIONES

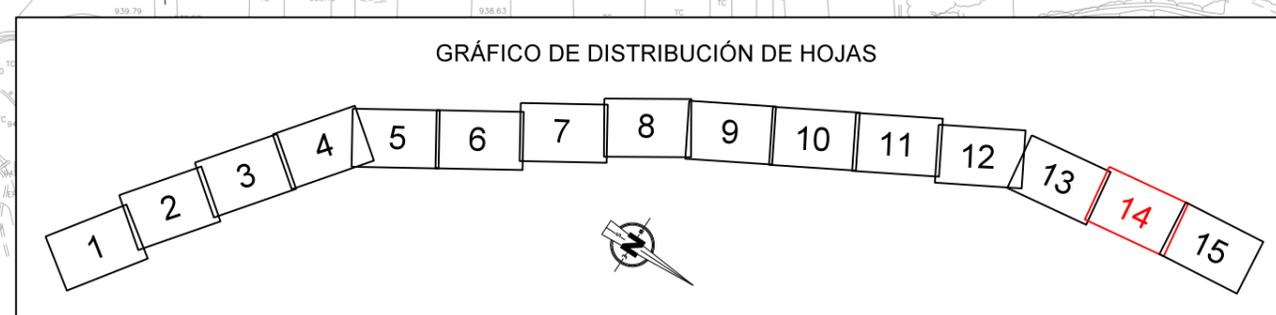
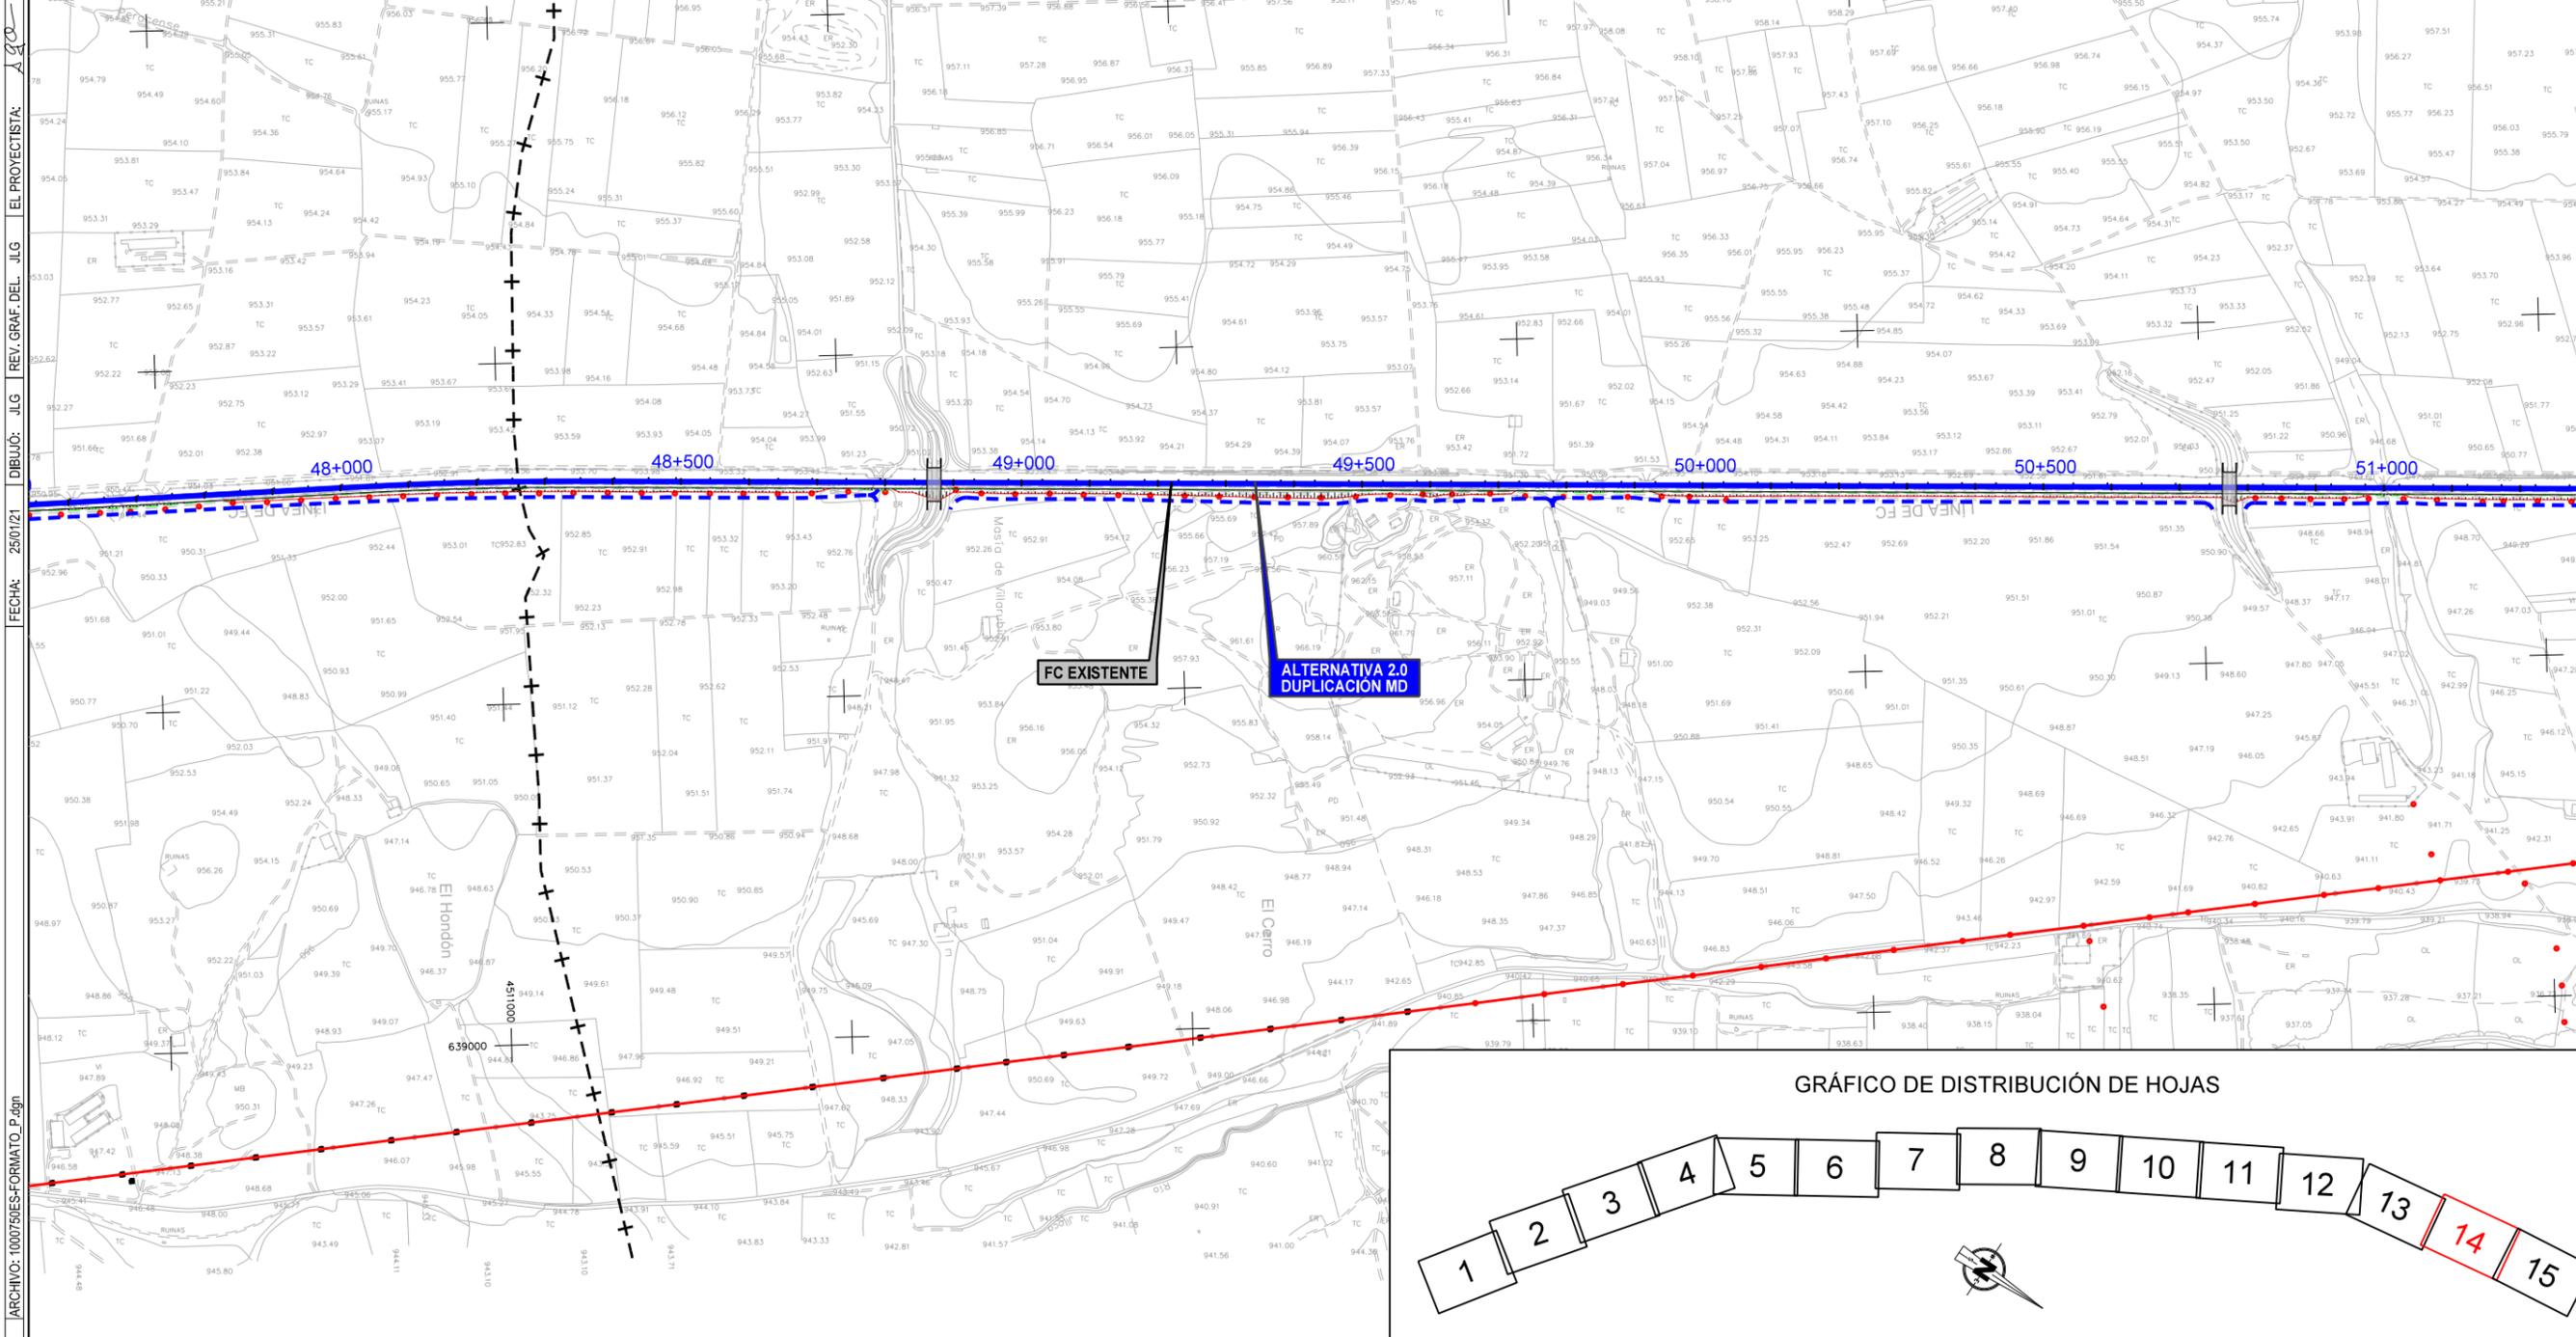


CÓDIGO: 51201000756ES  
 ARCHIVO: 1000756ES-FORMATO\_P.dgn  
 FECHA: 25/01/21  
 DIBUJO: JLG REV. GRAF. DEL. JLG EL PROYECTISTA: JLG

<p>GOBIERNO DE ESPAÑA MINISTERIO DE TRANSPORTES, MOVILIDAD Y AGENDA URBANA</p>	<p>SECRETARÍA DE ESTADO DE TRANSPORTES, MOVILIDAD Y AGENDA URBANA SECRETARÍA GENERAL DE INFRAESTRUCTURAS DIRECCIÓN GENERAL DE PLANIFICACIÓN Y EVALUACIÓN DE LA RED FERROVIARIA</p>	<p>TÍTULO ESTUDIO INFORMATIVO DEL CORREDOR CANTÁBRICO - MEDITERRÁNEO DE ALTA VELOCIDAD TRAMO: TERUEL - ZARAGOZA</p>	<p>AUTOR <b>getinsa-euroestudios</b> EPI INGENIERÍA</p>	<p>EL AUTOR DEL PROYECTO <i>Ramón Moreno Cadahia</i> RAMÓN MORENO CADAHIA</p>	<p>ESCALA ORIGINAL EN A-1 1:5.000</p>	<p>FECHA FEBRERO 2021</p>	<p>Nº DE PLANO 11.2 HOJA 14 DE 15</p>	<p>TÍTULO DEL PLANO REPOSICIÓN DE SERVICIOS TRAMO 2</p>

LEYENDA	
	RED ELÉCTRICA
	RED DE RIEGO ACEQUIA
	CANAL
	SANEAMIENTO
	ABASTECIMIENTO
	OLEODUCTO
	GASODUCTO
	TELÉFONOS COMUNICACIONES

Término Municipal de Monreal del Campo

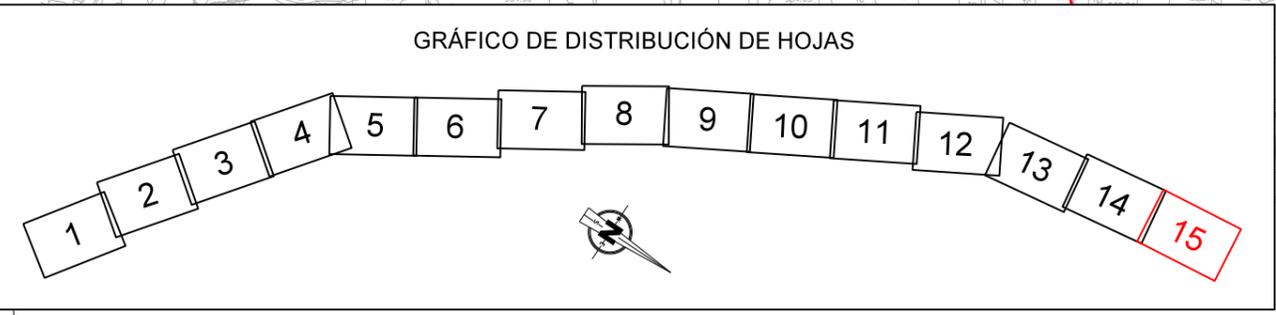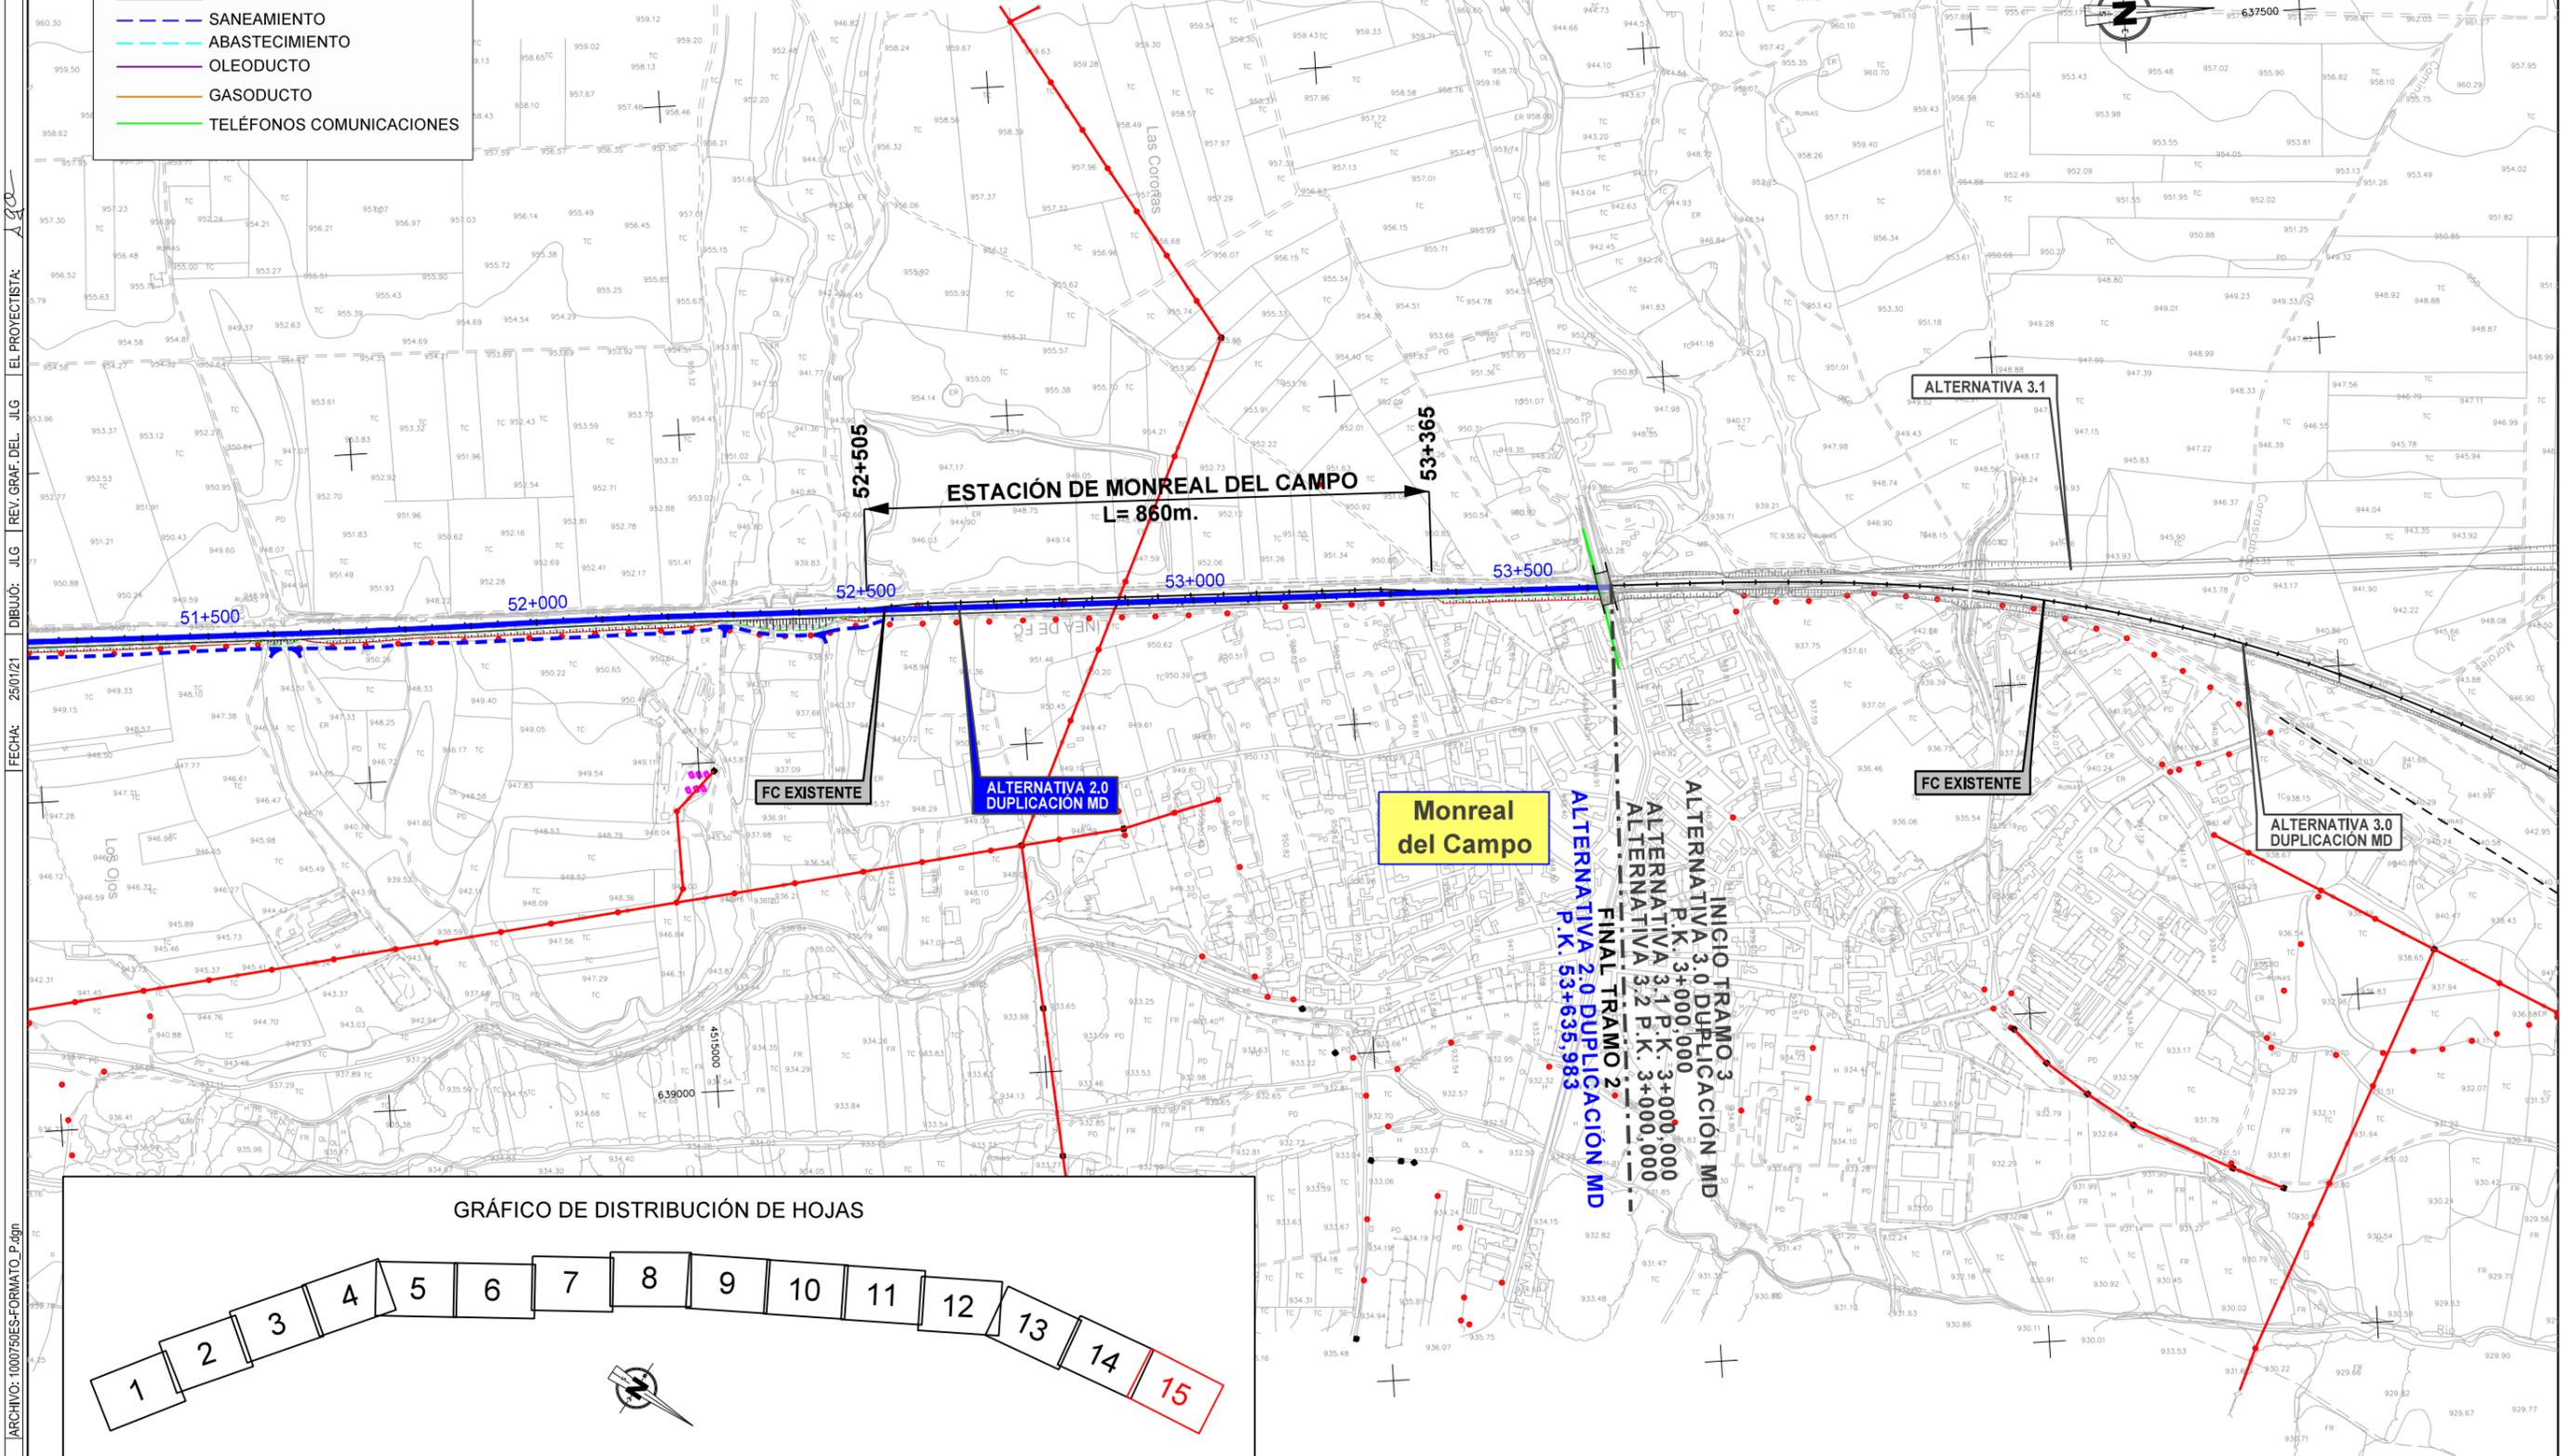


CÓDIGO: 5120100075DES  
 ARCHIVO: 100075DES-FORMATO\_P.dgn  
 FECHA: 25/01/21  
 DIBUJO: JLG REV. GRAF. DEL. JLG EL PROYECTISTA: JLG

GOBIERNO DE ESPAÑA MINISTERIO DE TRANSPORTES, MOVILIDAD Y AGENDA URBANA	SECRETARÍA DE ESTADO DE TRANSPORTES, MOVILIDAD Y AGENDA URBANA SECRETARÍA GENERAL DE INFRAESTRUCTURAS DIRECCIÓN GENERAL DE PLANIFICACIÓN Y EVALUACIÓN DE LA RED FERROVIARIA	TÍTULO ESTUDIO INFORMATIVO DEL CORREDOR CANTÁBRICO - MEDITERRÁNEO DE ALTA VELOCIDAD TRAMO: TERUEL - ZARAGOZA	AUTOR   RAMÓN MORENO CADAHIA	EL AUTOR DEL PROYECTO  ESCALA ORIGINAL EN A-1 1:5.000	FECHA FEBRERO 2021	N° DE PLANO 11.2 HOJA 15 DE 15	TÍTULO DEL PLANO REPOSICIÓN DE SERVICIOS TRAMO 2


Término Municipal de Monreal del Campo

GRÁFICO DE DISTRIBUCIÓN DE HOJAS

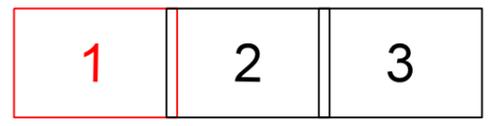

LEYENDA

- RED ELÉCTRICA
- RED DE RIEGO ACEQUIA
- CANAL
- SANEAMIENTO
- ABASTECIMIENTO
- OLEODUCTO
- GASODUCTO
- TELÉFONOS COMUNICACIONES

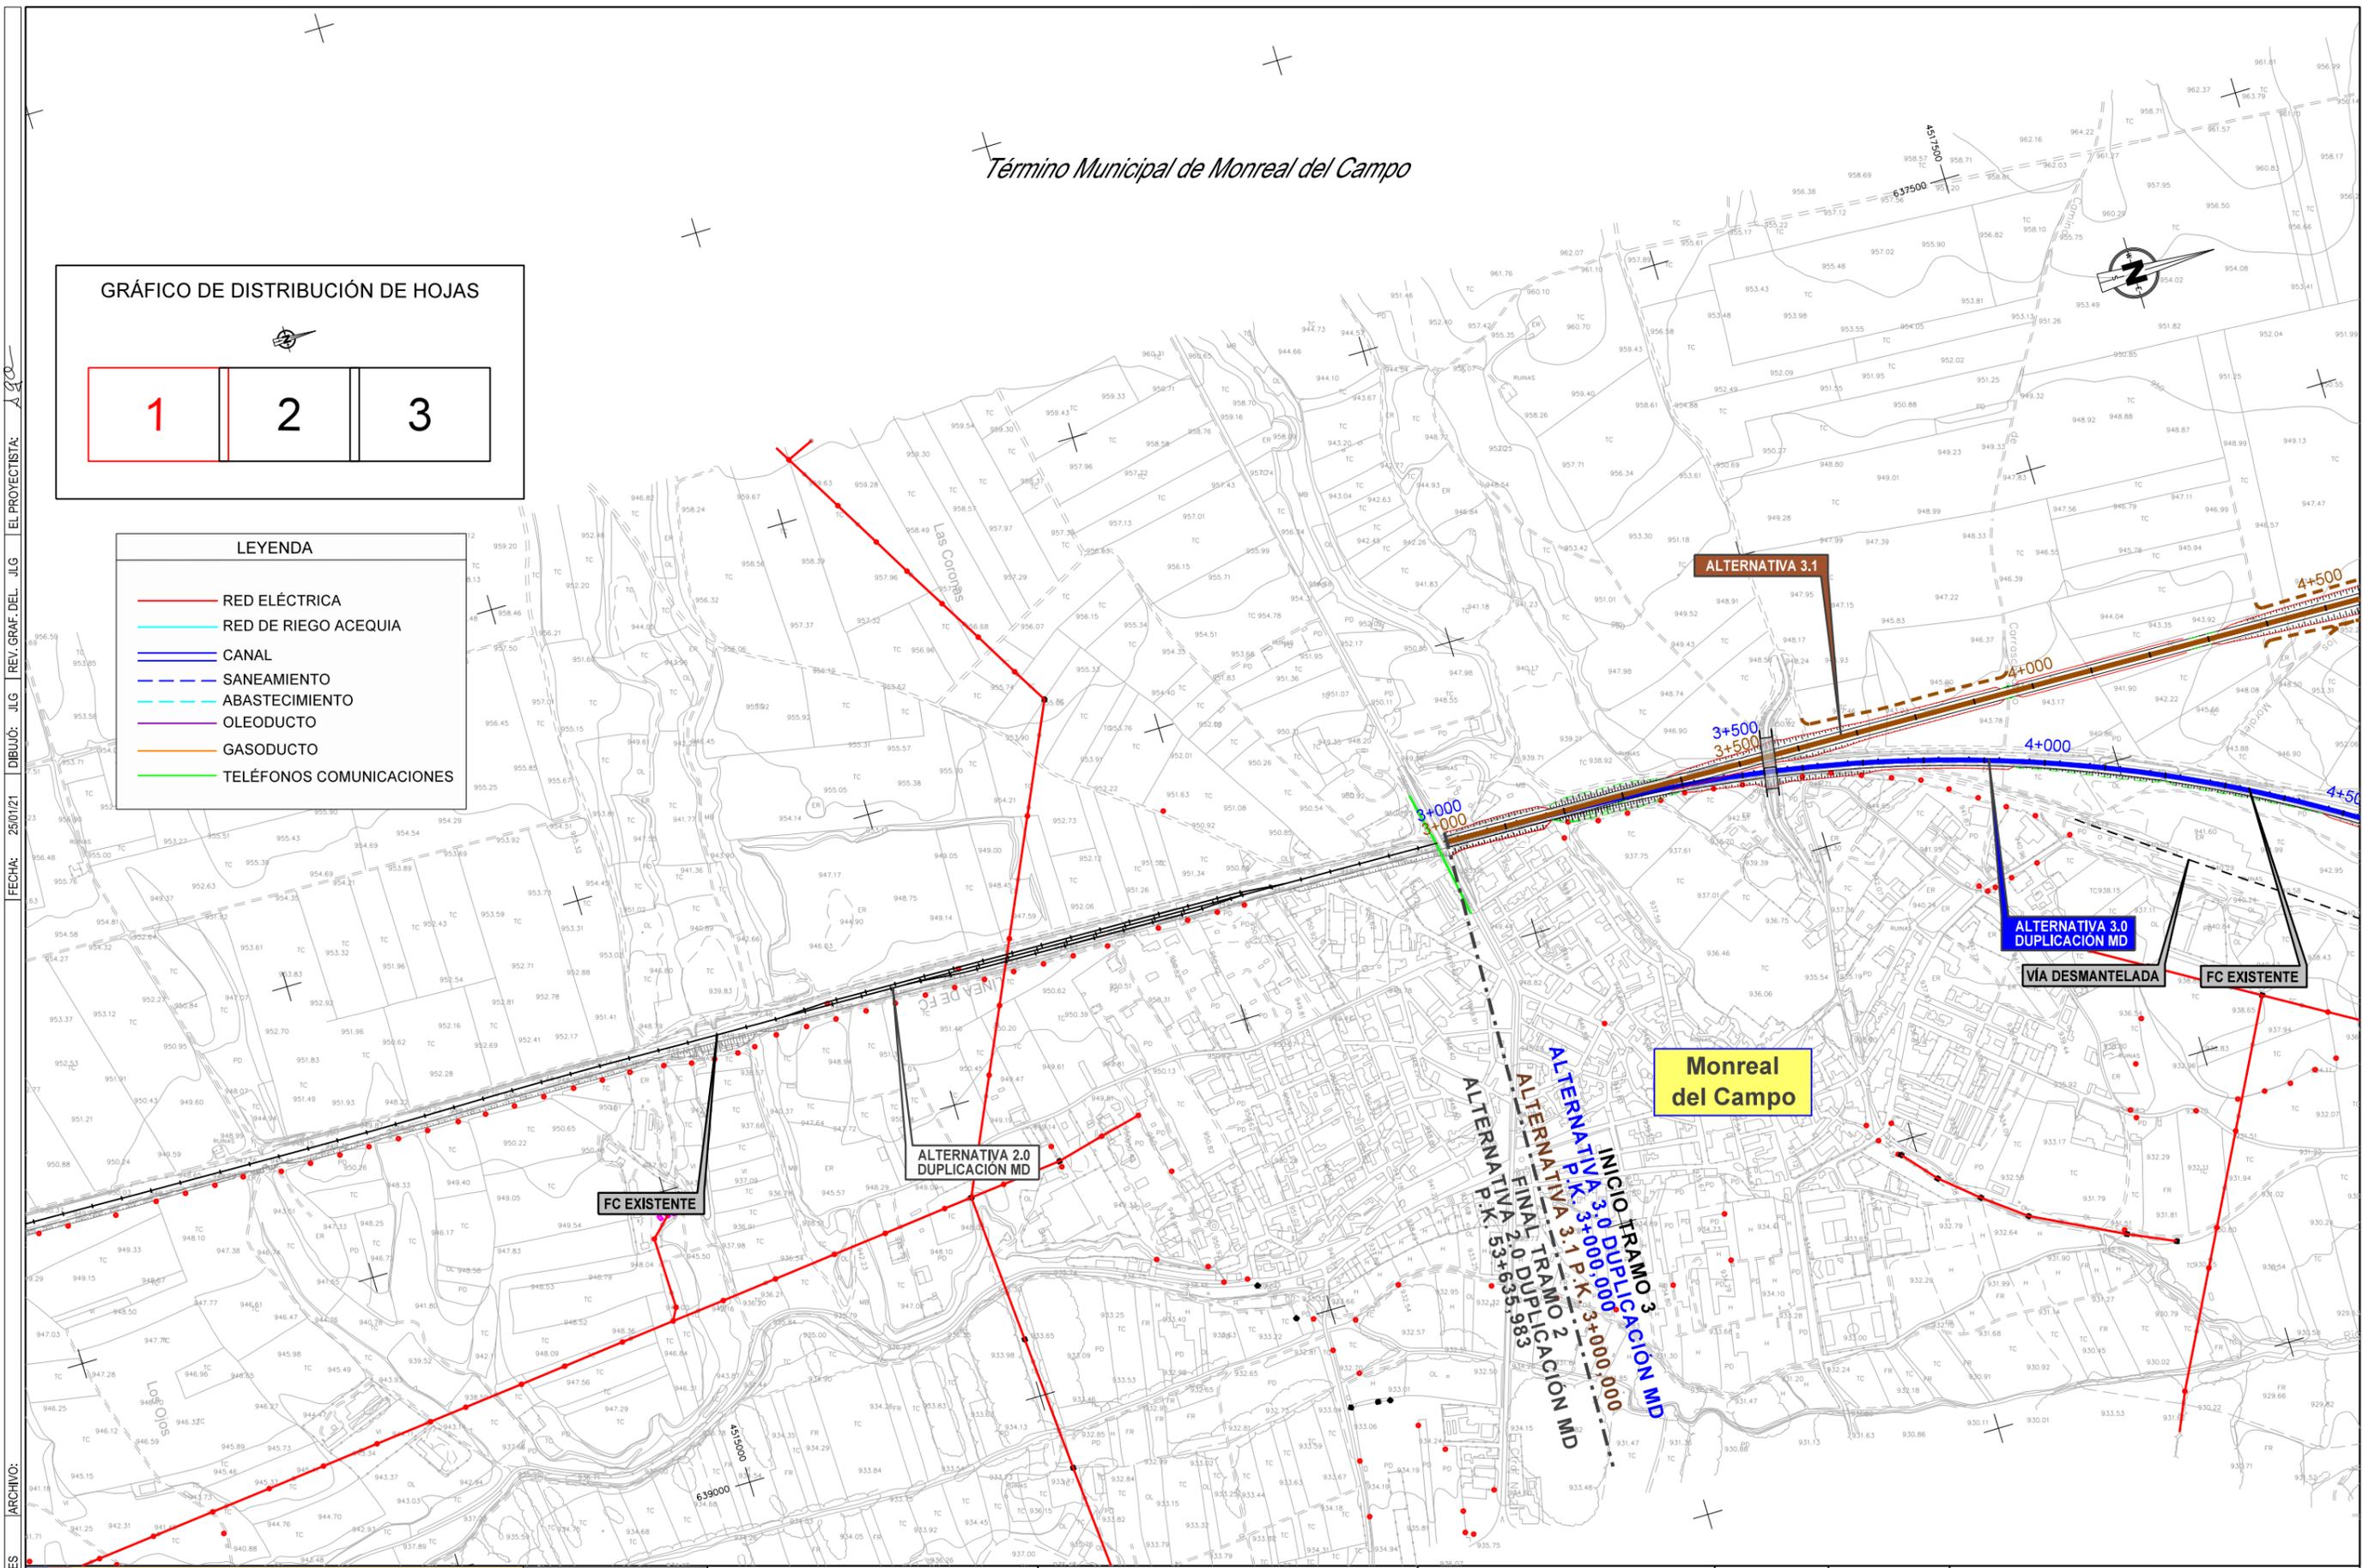

FECHA: 25/01/21 DIBUJO: JLG REV. GRAF. DEL. JLG EL PROYECTISTA: JLG

ARCHIVO: 512010007505



SECRETARÍA DE ESTADO DE TRANSPORTES, MOVILIDAD Y AGENDA URBANA  
 SECRETARÍA GENERAL DE INFRAESTRUCTURAS  
 DIRECCIÓN GENERAL DE PLANIFICACIÓN Y EVALUACIÓN DE LA RED FERROVIARIA

TÍTULO  
**ESTUDIO INFORMATIVO DEL CORREDOR CANTÁBRICO - MEDITERRÁNEO DE ALTA VELOCIDAD**  
 TRAMO: TERUEL - ZARAGOZA


AUTOR  
**getinsa-euroestudios**  
 ETPF INGENIERÍA  
 RAMÓN MORENO CADAHIA


ESCALA ORIGINAL EN A-1  
 1:5.000  
 NUMÉRICA GRÁFICA

FECHA  
 FEBRERO 2021

N° DE PLANO  
 11.3  
 HOJA 1 DE 3

TÍTULO DEL PLANO  
**REPOSICIÓN DE SERVICIOS TRAMO 3**

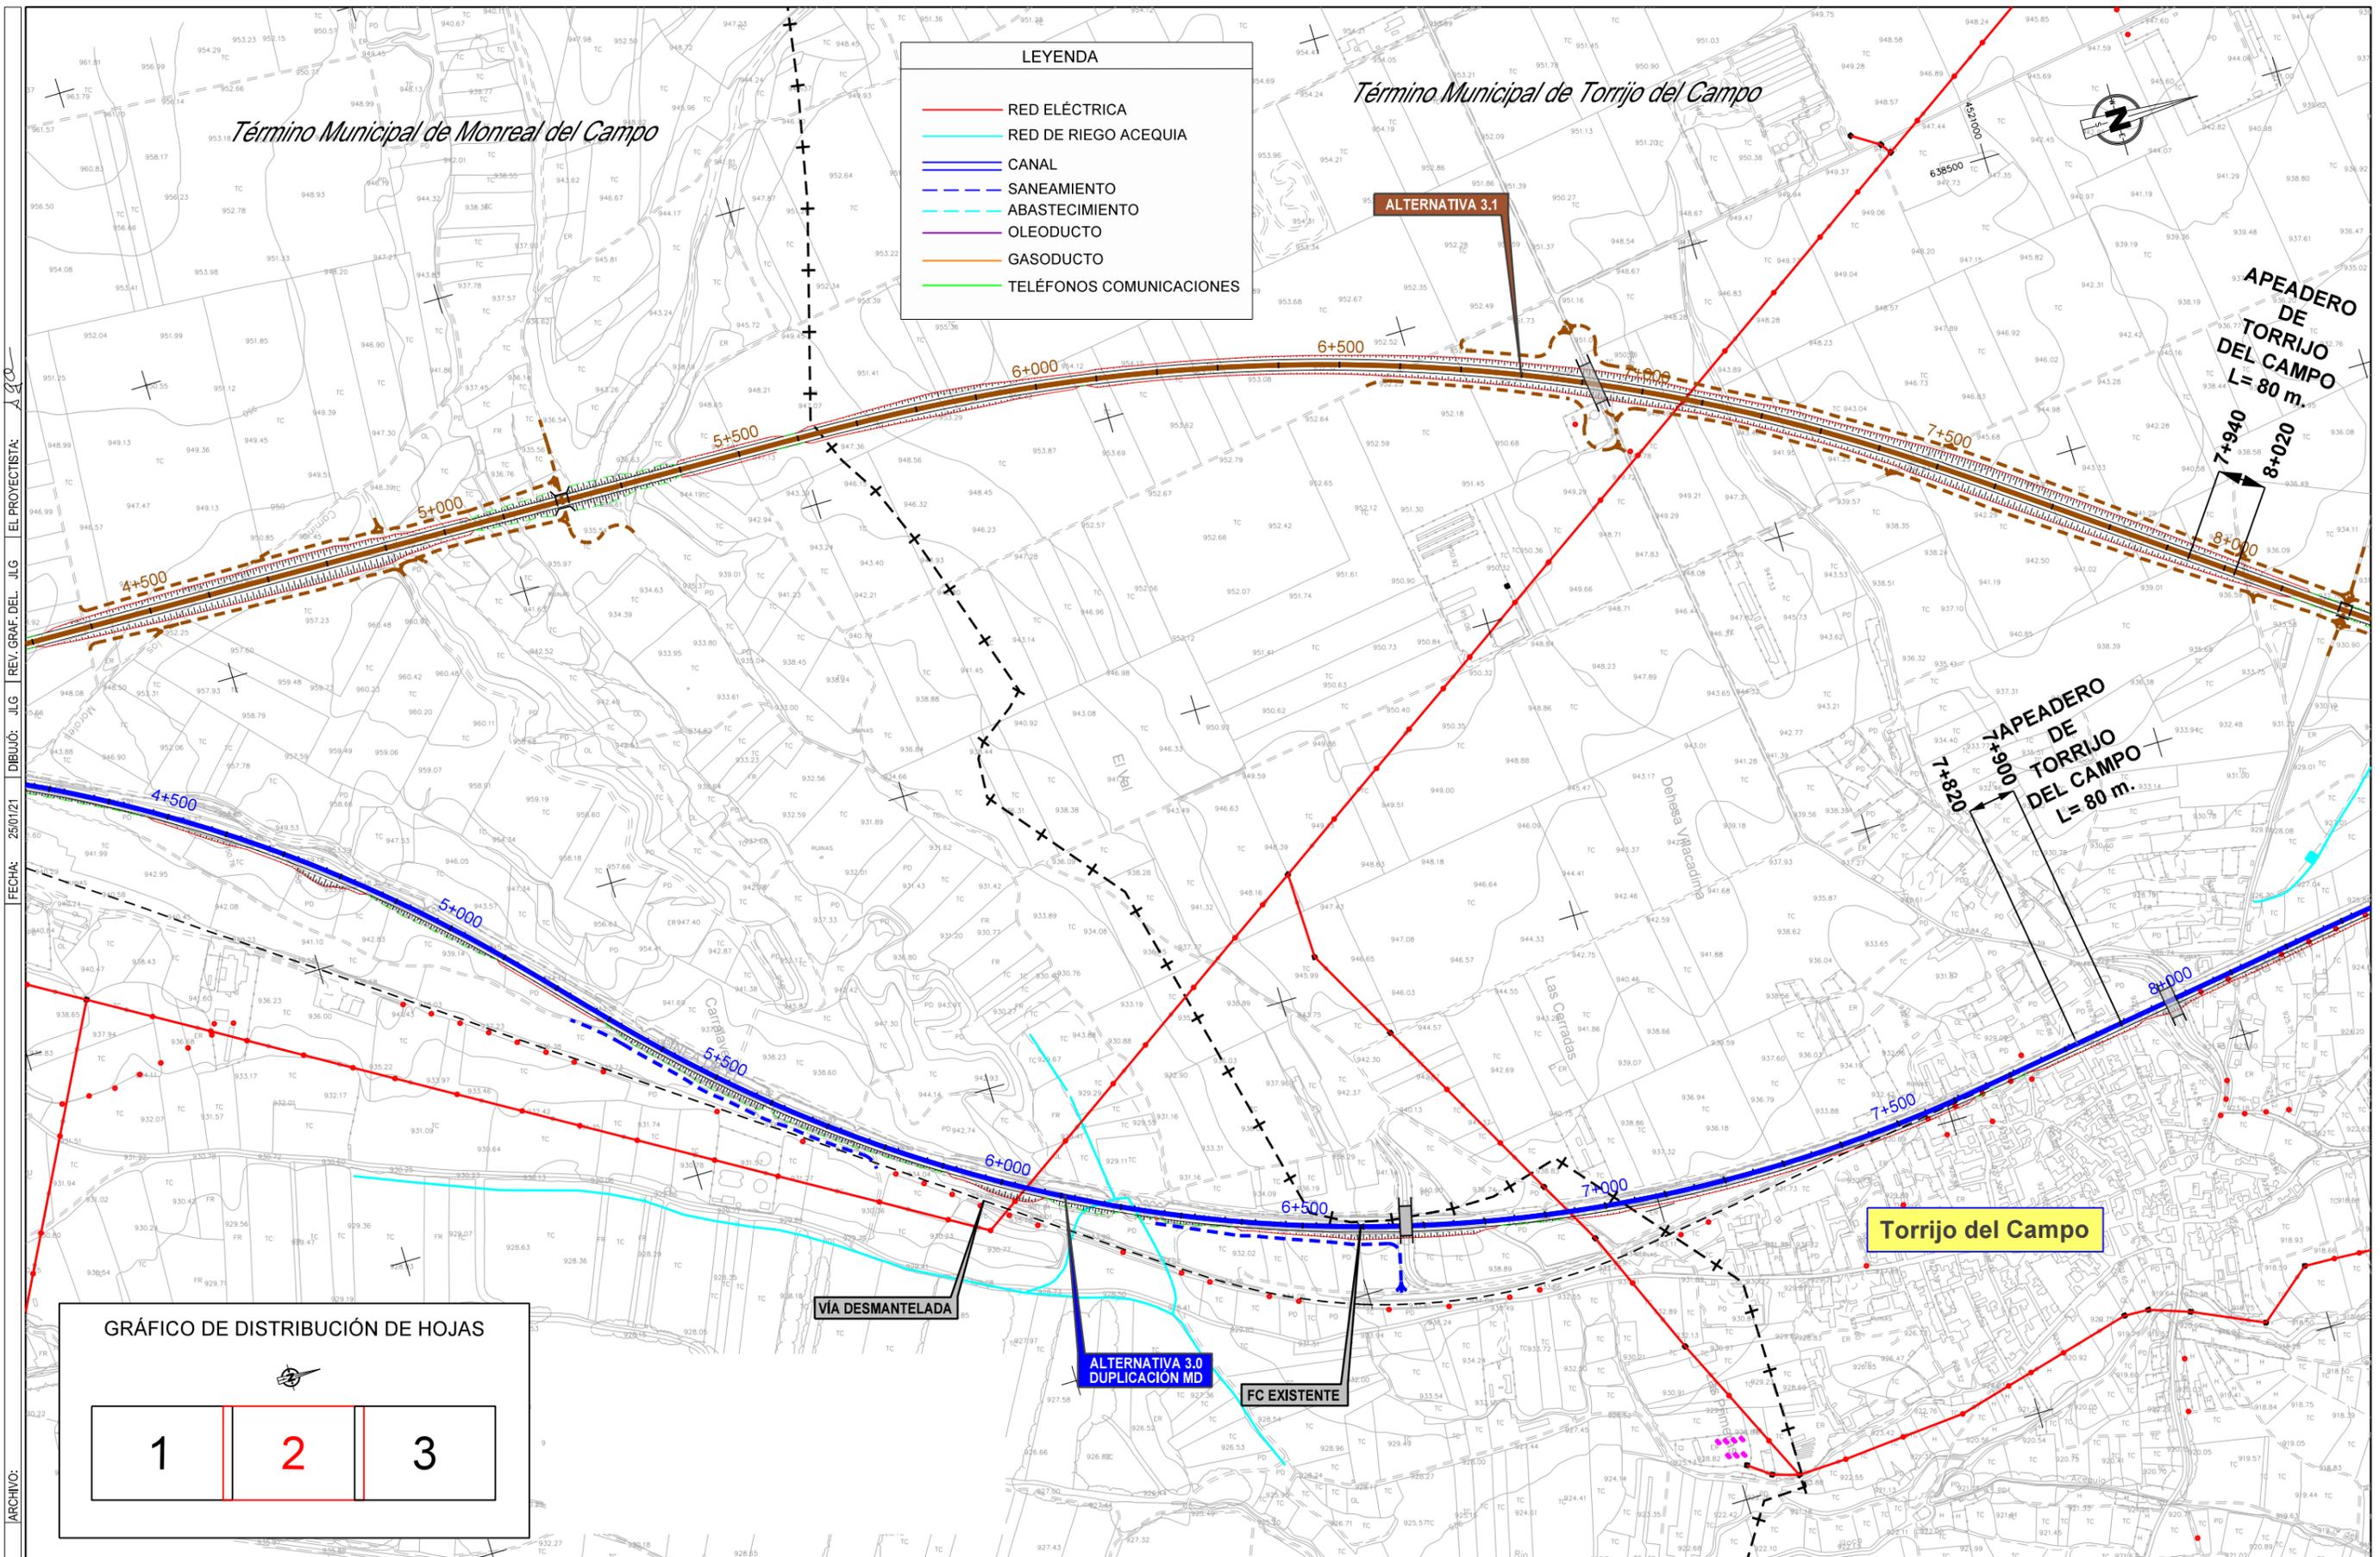

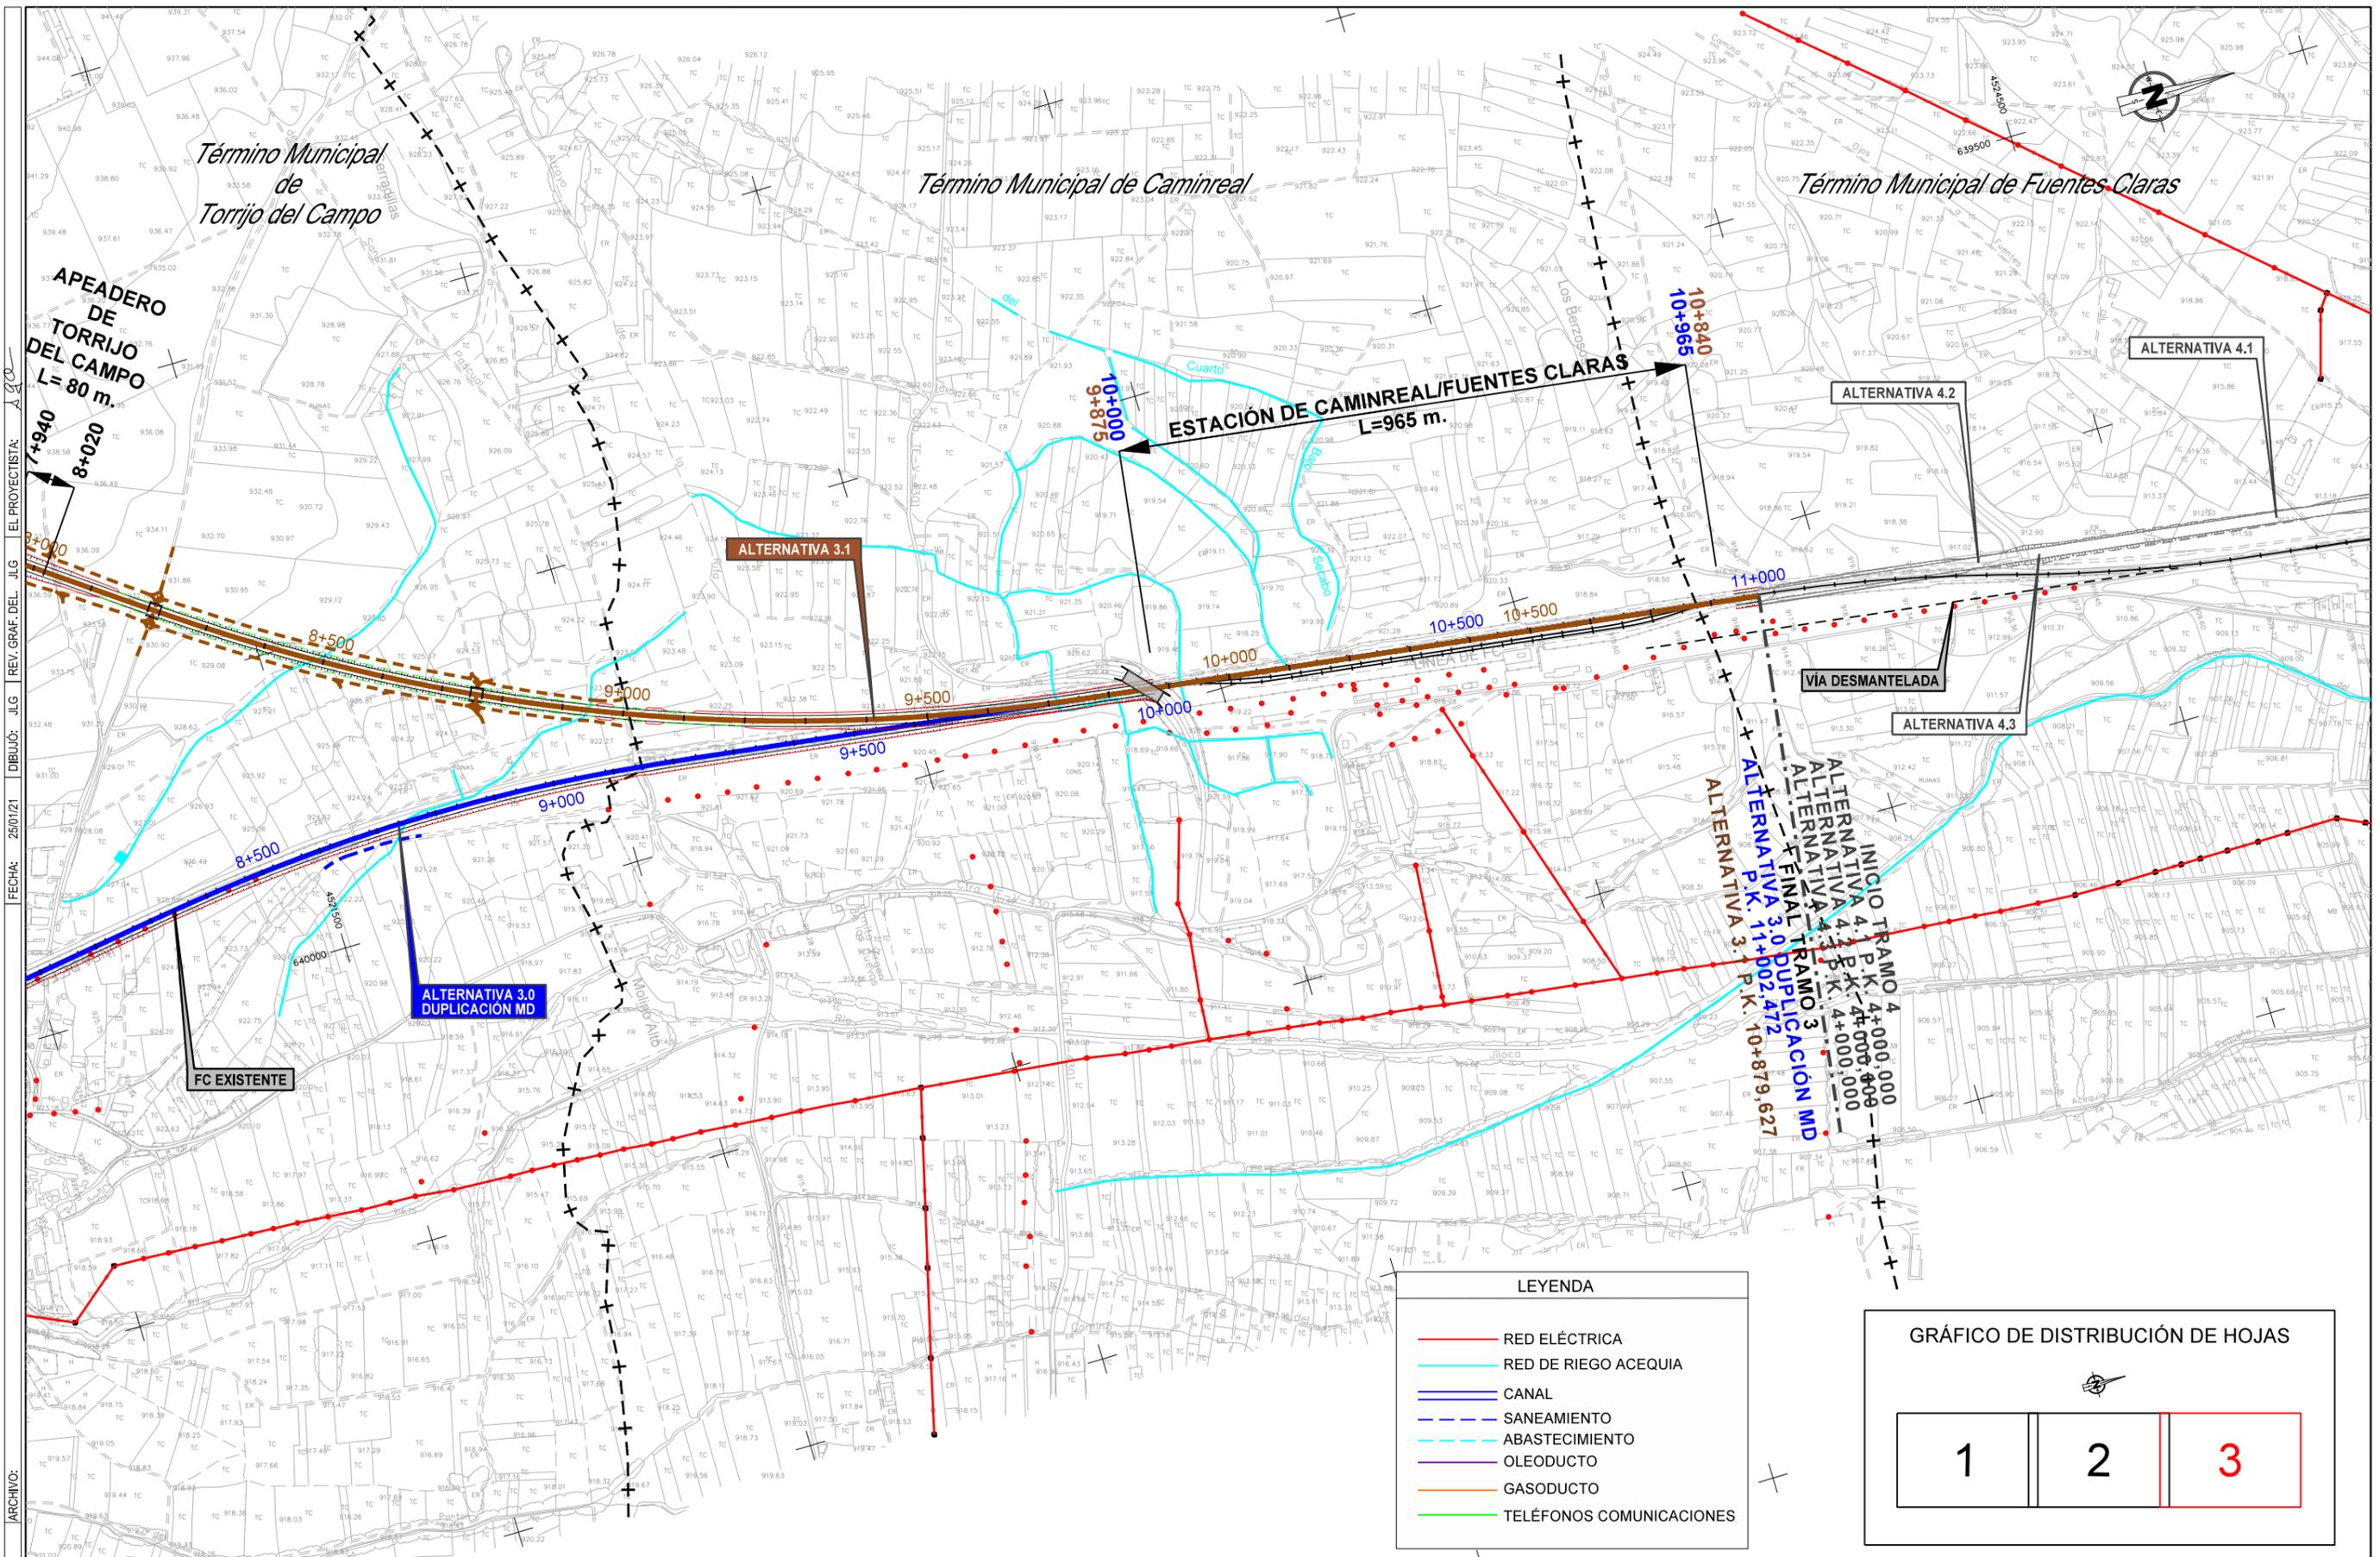

CÓDIGO: 51201000750ES  
 ARCHIVO:  
 FECHA: 25/01/21  
 DIBUJO: JIG  
 REV. GRAF. DEL. JIG  
 EL PROYECTISTA: JIG

**LEYENDA**



<span style="color: red;">—</span>	RED ELÉCTRICA
<span style="color: cyan;">—</span>	RED DE RIEGO ACEQUIA
<span style="color: blue;">—</span>	CANAL
<span style="color: blue; font-style: dashed;">—</span>	SANEAMIENTO
<span style="color: cyan; font-style: dashed;">—</span>	ABASTECIMIENTO
<span style="color: purple;">—</span>	OLEODUCTO
<span style="color: orange;">—</span>	GASODUCTO
<span style="color: green;">—</span>	TELÉFONOS COMUNICACIONES

**GRÁFICO DE DISTRIBUCIÓN DE HOJAS**

1	2	3
---	---	---

**LEYENDA**

- RED ELÉCTRICA
- RED DE RIEGO ACEQUIA
- CANAL
- - - SANEAMIENTO
- - - ABASTECIMIENTO
- OLEODUCTO
- GASODUCTO
- TELÉFONOS COMUNICACIONES

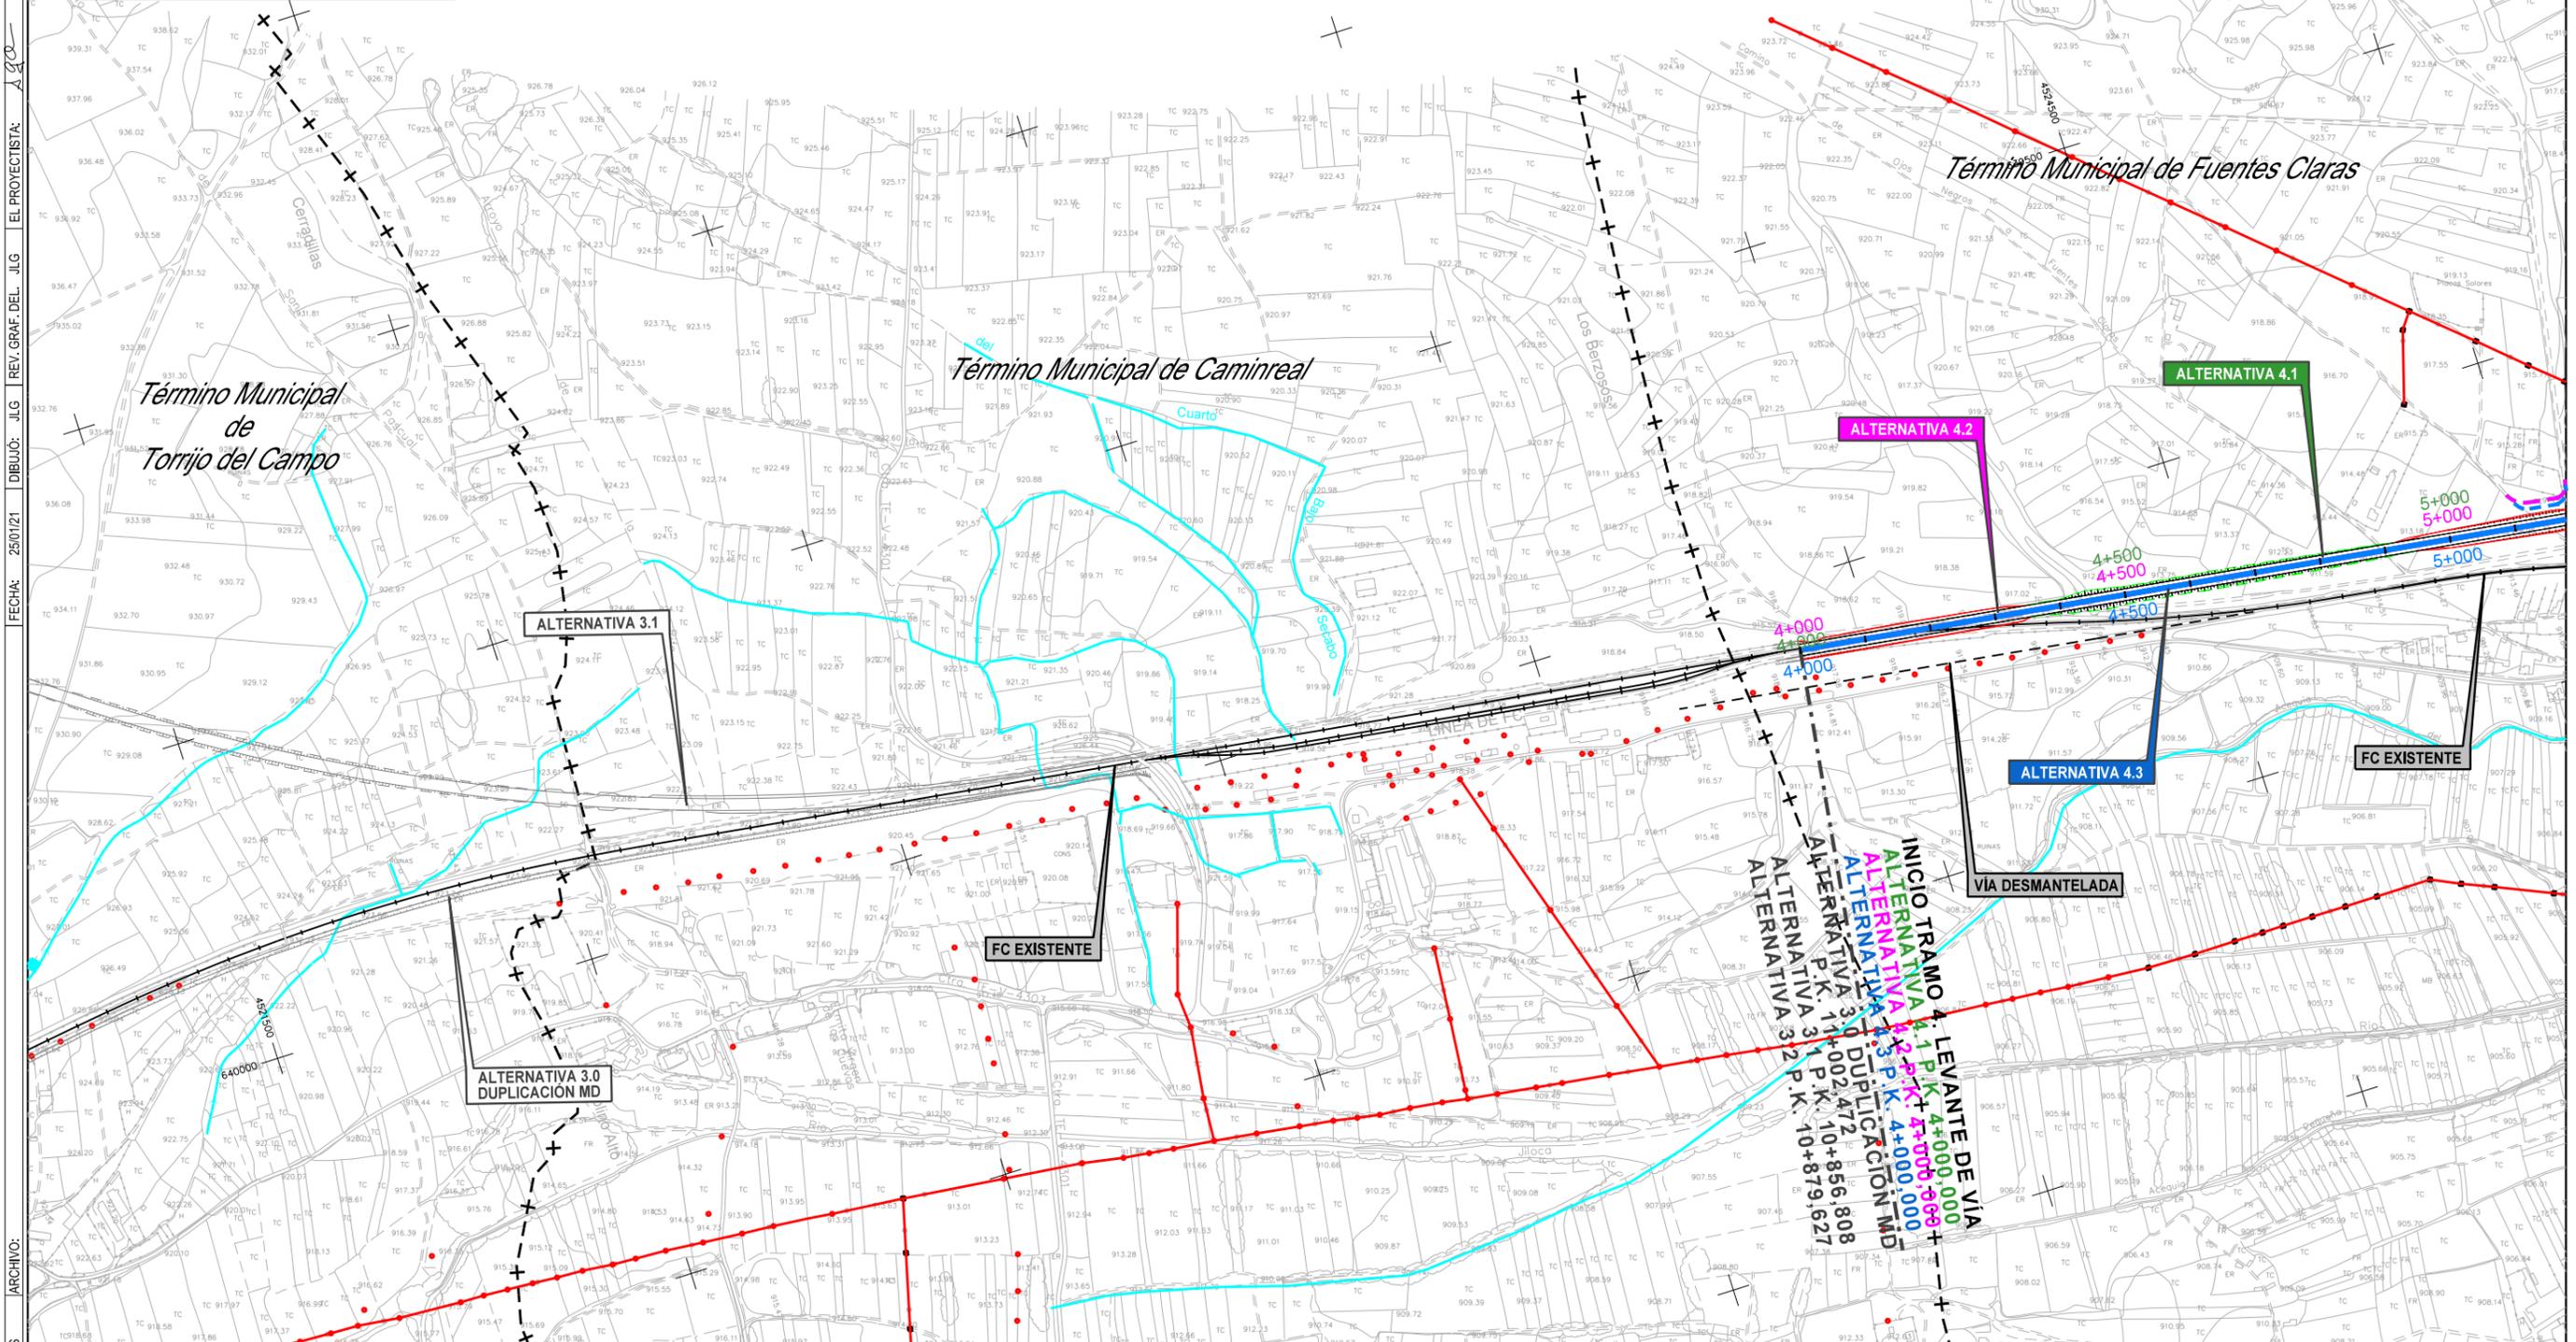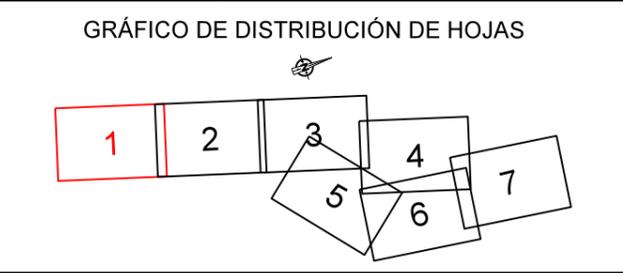

CÓDIGO: 51201000750ES | ARCHIVO: | FECHA: 25/01/21 | DIBUJO: JLG | REV. GRAF. DEL. JLG | EL PROYECTISTA: ALC



**GOBIERNO DE ESPAÑA**  
**MINISTERIO DE TRANSPORTES, MOVILIDAD Y AGENDA URBANA**

SECRETARÍA DE ESTADO DE TRANSPORTES, MOVILIDAD Y AGENDA URBANA  
 SECRETARÍA GENERAL DE INFRAESTRUCTURAS  
 DIRECCIÓN GENERAL DE PLANIFICACIÓN Y EVALUACIÓN DE LA RED FERROVIARIA


**TÍTULO**  
 ESTUDIO INFORMATIVO DEL CORREDOR CANTÁBRICO - MEDITERRÁNEO DE ALTA VELOCIDAD  
 TRAMO: TERUEL - ZARAGOZA

**AUTOR**  
 EL AUTOR DEL PROYECTO  
**getinsa-euroestudios**  
 ETPF INGENIERÍA  
 RAMÓN MORENO CADAHIA

**ESCALA ORIGINAL EN A-1**  
 1:5.000  
 0 100 200 m.

**FECHA**  
 FEBRERO 2021  
**Nº DE PLANO**  
 11.4  
 HOJA 1 DE 7

**TÍTULO DEL PLANO**  
 REPOSICIÓN DE SERVICIOS TRAMO 4

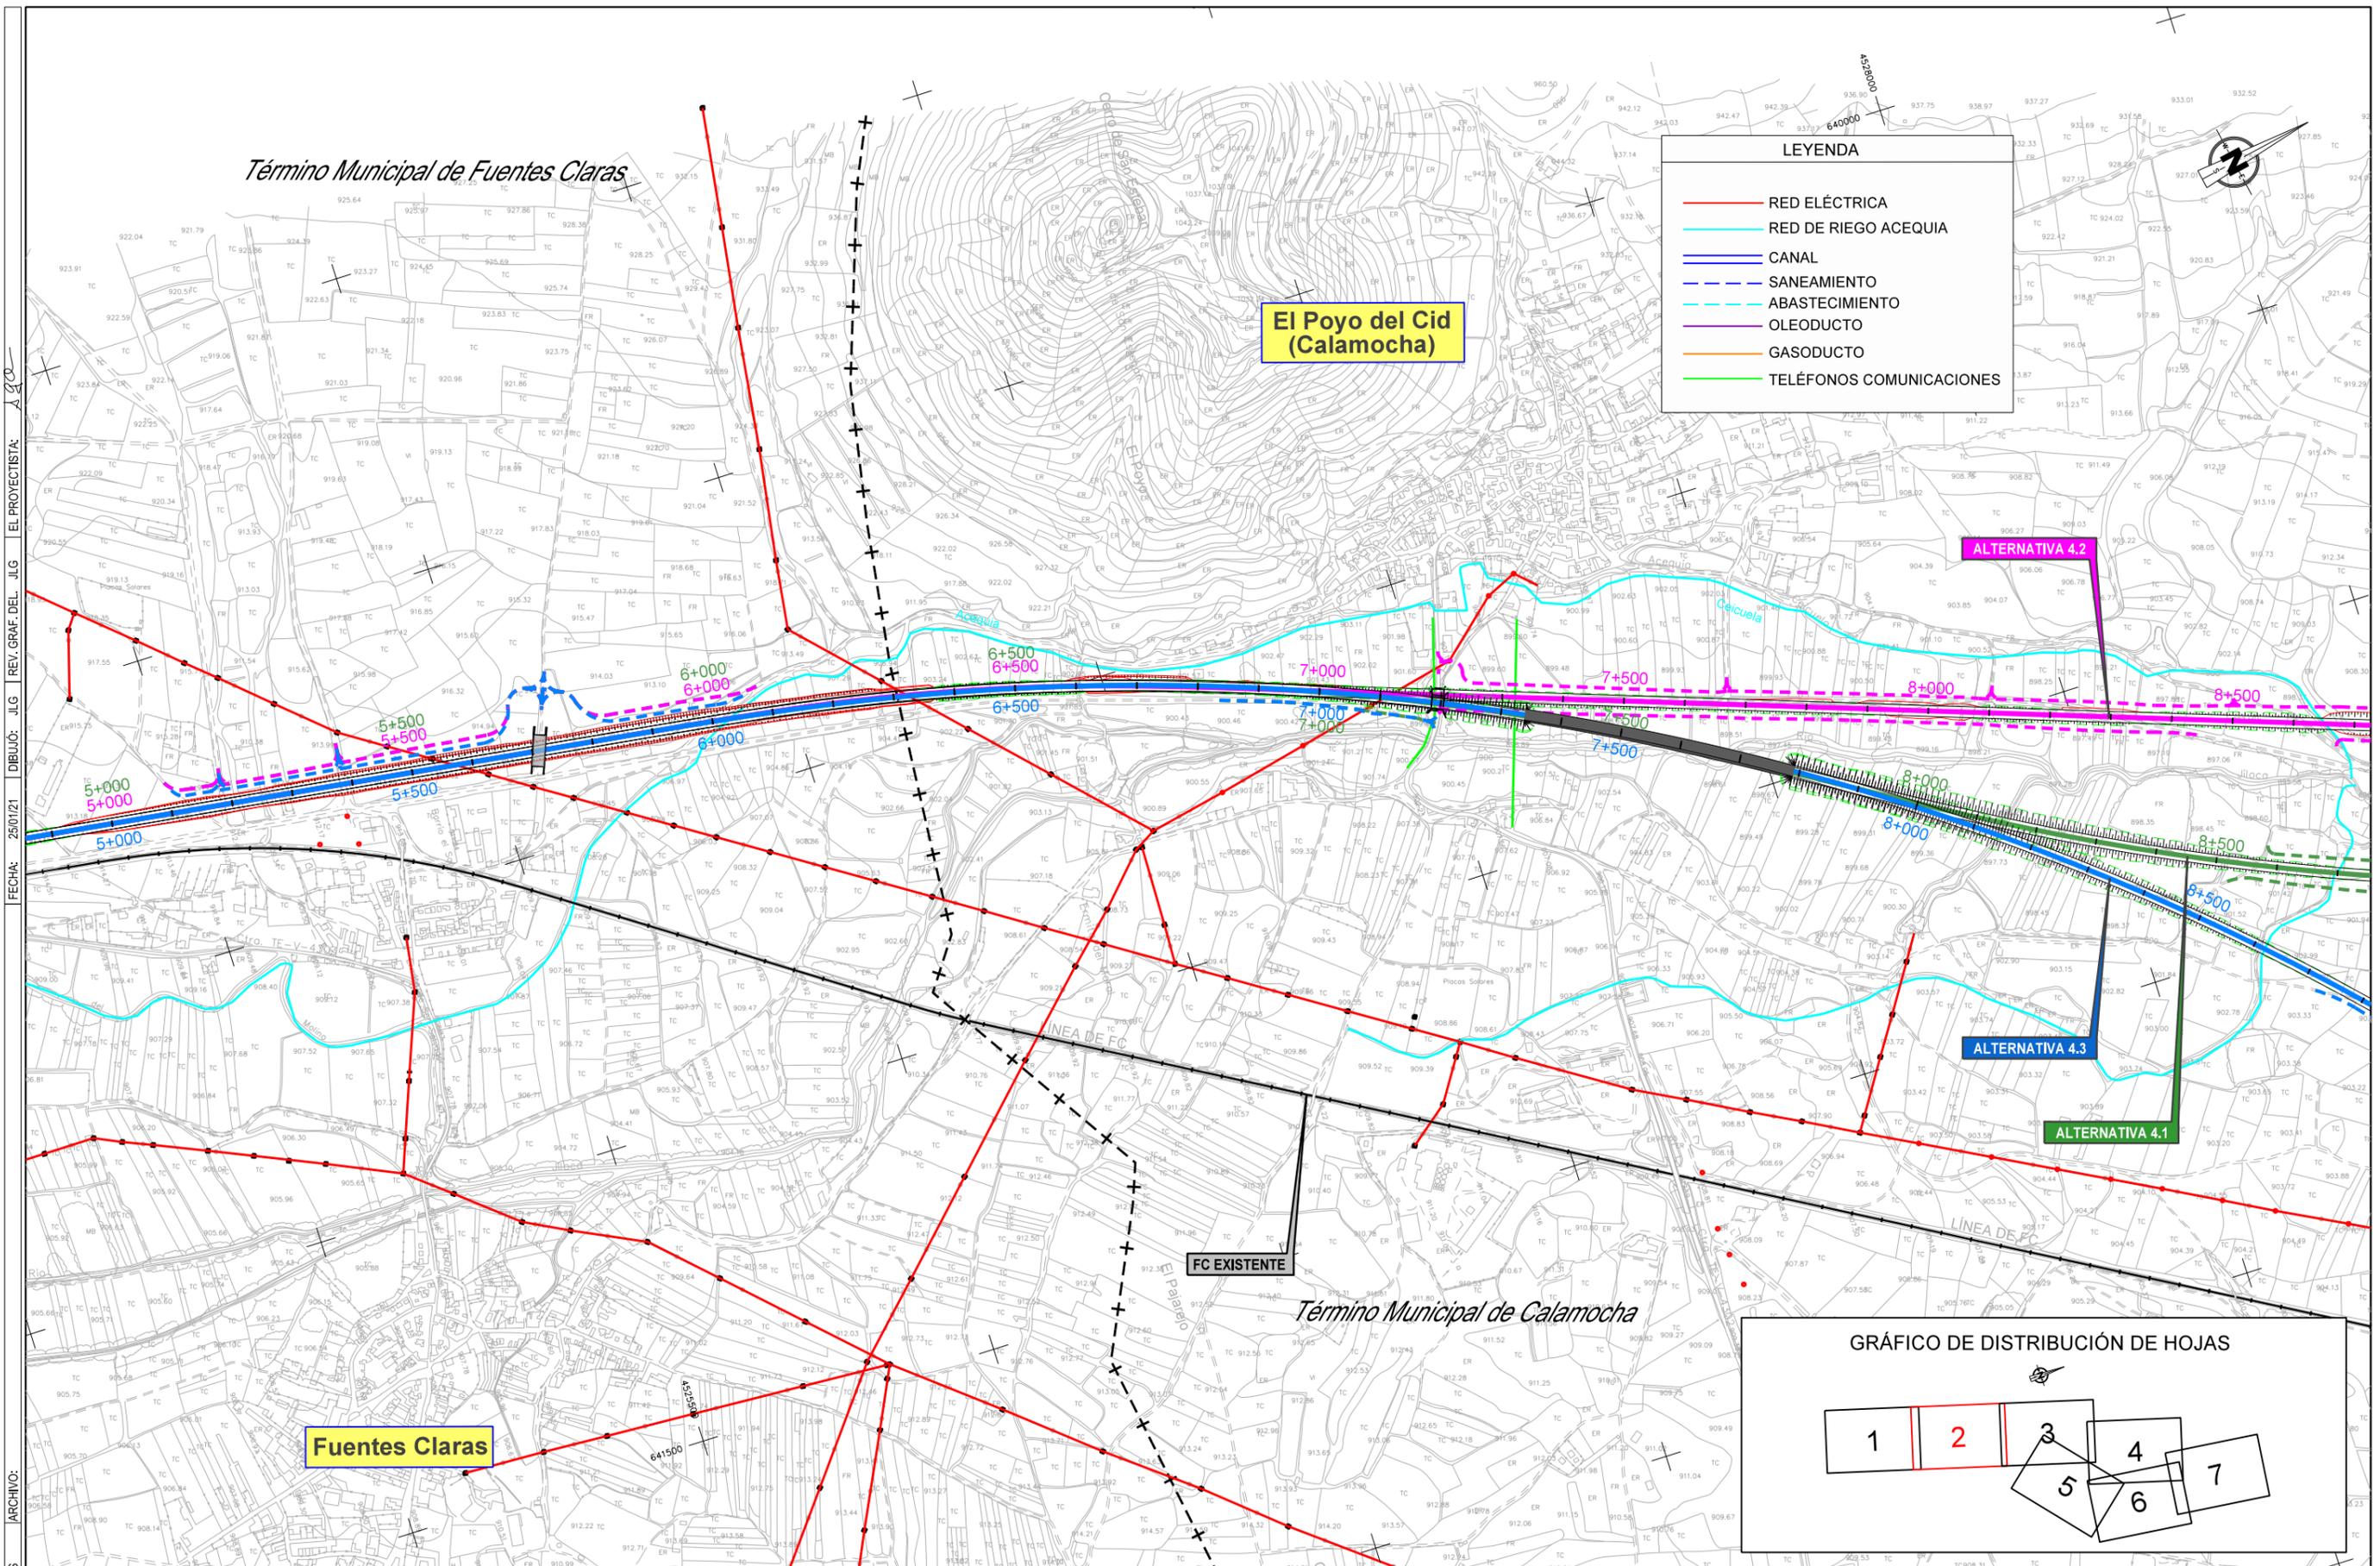

Término Municipal de Fuentes Claras

El Poyo del Cid  
(Calamocha)


Fuentes Claras

Término Municipal de Calamocha

**LEYENDA**

- RED ELÉCTRICA
- RED DE RIEGO ACEQUIA
- CANAL
- SANEAMIENTO
- ABASTECIMIENTO
- OLEODUCTO
- GASODUCTO
- TELÉFONOS COMUNICACIONES


GRÁFICO DE DISTRIBUCIÓN DE HOJAS

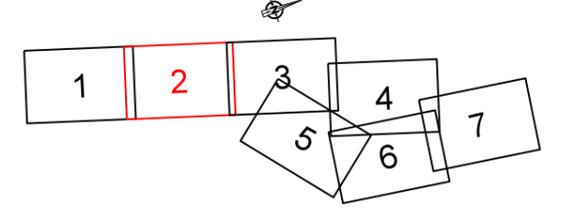

<p>GOBIERNO DE ESPAÑA MINISTERIO DE TRANSPORTES, MOVILIDAD Y AGENDA URBANA</p>	<p>SECRETARÍA DE ESTADO DE TRANSPORTES, MOVILIDAD Y AGENDA URBANA SECRETARÍA GENERAL DE INFRAESTRUCTURAS DIRECCIÓN GENERAL DE PLANIFICACIÓN Y EVALUACIÓN DE LA RED FERROVIARIA</p>	<p>TÍTULO ESTUDIO INFORMATIVO DEL CORREDOR CANTÁBRICO - MEDITERRÁNEO DE ALTA VELOCIDAD TRAMO: TERUEL - ZARAGOZA</p>	<p>AUTOR EL AUTOR DEL PROYECTO <b>getinsa-euroestudios</b> E.T.P.F. INGENIERÍA RAMÓN MORENO CADAHIA</p>	<p>ESCALA ORIGINAL EN A-1 1:5.000 0 100 200 m.</p>	<p>FECHA FEBRERO 2021</p>	<p>Nº DE PLANO 11.4</p>	<p>TÍTULO DEL PLANO REPOSICIÓN DE SERVICIOS TRAMO 4</p>
						<p>HOJA 2 DE 7</p>	

CÓDIGO: 51201000750ES  
 ARCHIVO:  
 FECHA: 25/01/21  
 DIBUJO: JLG  
 REV. GRAF. DEL. JLG  
 EL PROYECTISTA:

GRÁFICO DE DISTRIBUCIÓN DE HOJAS

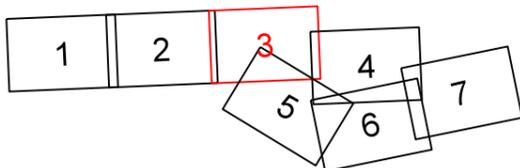

LEYENDA

- RED ELÉCTRICA
- RED DE RIEGO ACEQUIA
- CANAL
- - - SANEAMIENTO
- - - ABASTECIMIENTO
- - - OLEODUCTO
- GASODUCTO
- TELÉFONOS COMUNICACIONES

Término Municipal de Calamocha

APEADERO DE CALAMOCHA NUEVA  
L=850 m.

ALTERNATIVA 4.2

ALTERNATIVA 4.1

APEADERO DE CALAMOCHA NUEVA  
L=850 m.

Calamocha

ALTERNATIVA 4.3

FC EXISTENTE

HOJA 5

HOJA 4

HOJA 5

CÓDIGO: 51201000750ES | ARCHIVO: | FECHA: 25/01/21 | DIBUJO: JLG | REV. GRAF. DEL. JLG | EL PROYECTISTA: ALC



SECRETARÍA DE ESTADO DE TRANSPORTES, MOVILIDAD Y AGENDA URBANA  
SECRETARÍA GENERAL DE INFRAESTRUCTURAS  
DIRECCIÓN GENERAL DE PLANIFICACIÓN Y EVALUACIÓN DE LA RED FERROVIARIA


TÍTULO  
ESTUDIO INFORMATIVO DEL CORREDOR CANTÁBRICO - MEDITERRÁNEO DE ALTA VELOCIDAD  
TRAMO: TERUEL - ZARAGOZA

AUTOR  
EL AUTOR DEL PROYECTO  
**getinsa-euroestudios**  
INGENIERÍA  
RAMÓN MORENO CADAHIA

ESCALA ORIGINAL EN A-1  
1:5.000  
0 100 200 m.  
NUMÉRICA GRÁFICA

FECHA  
FEBRERO 2021  
Nº DE PLANO  
11.4  
HOJA 3 DE 7


TÍTULO DEL PLANO  
REPOSICIÓN DE SERVICIOS TRAMO 4

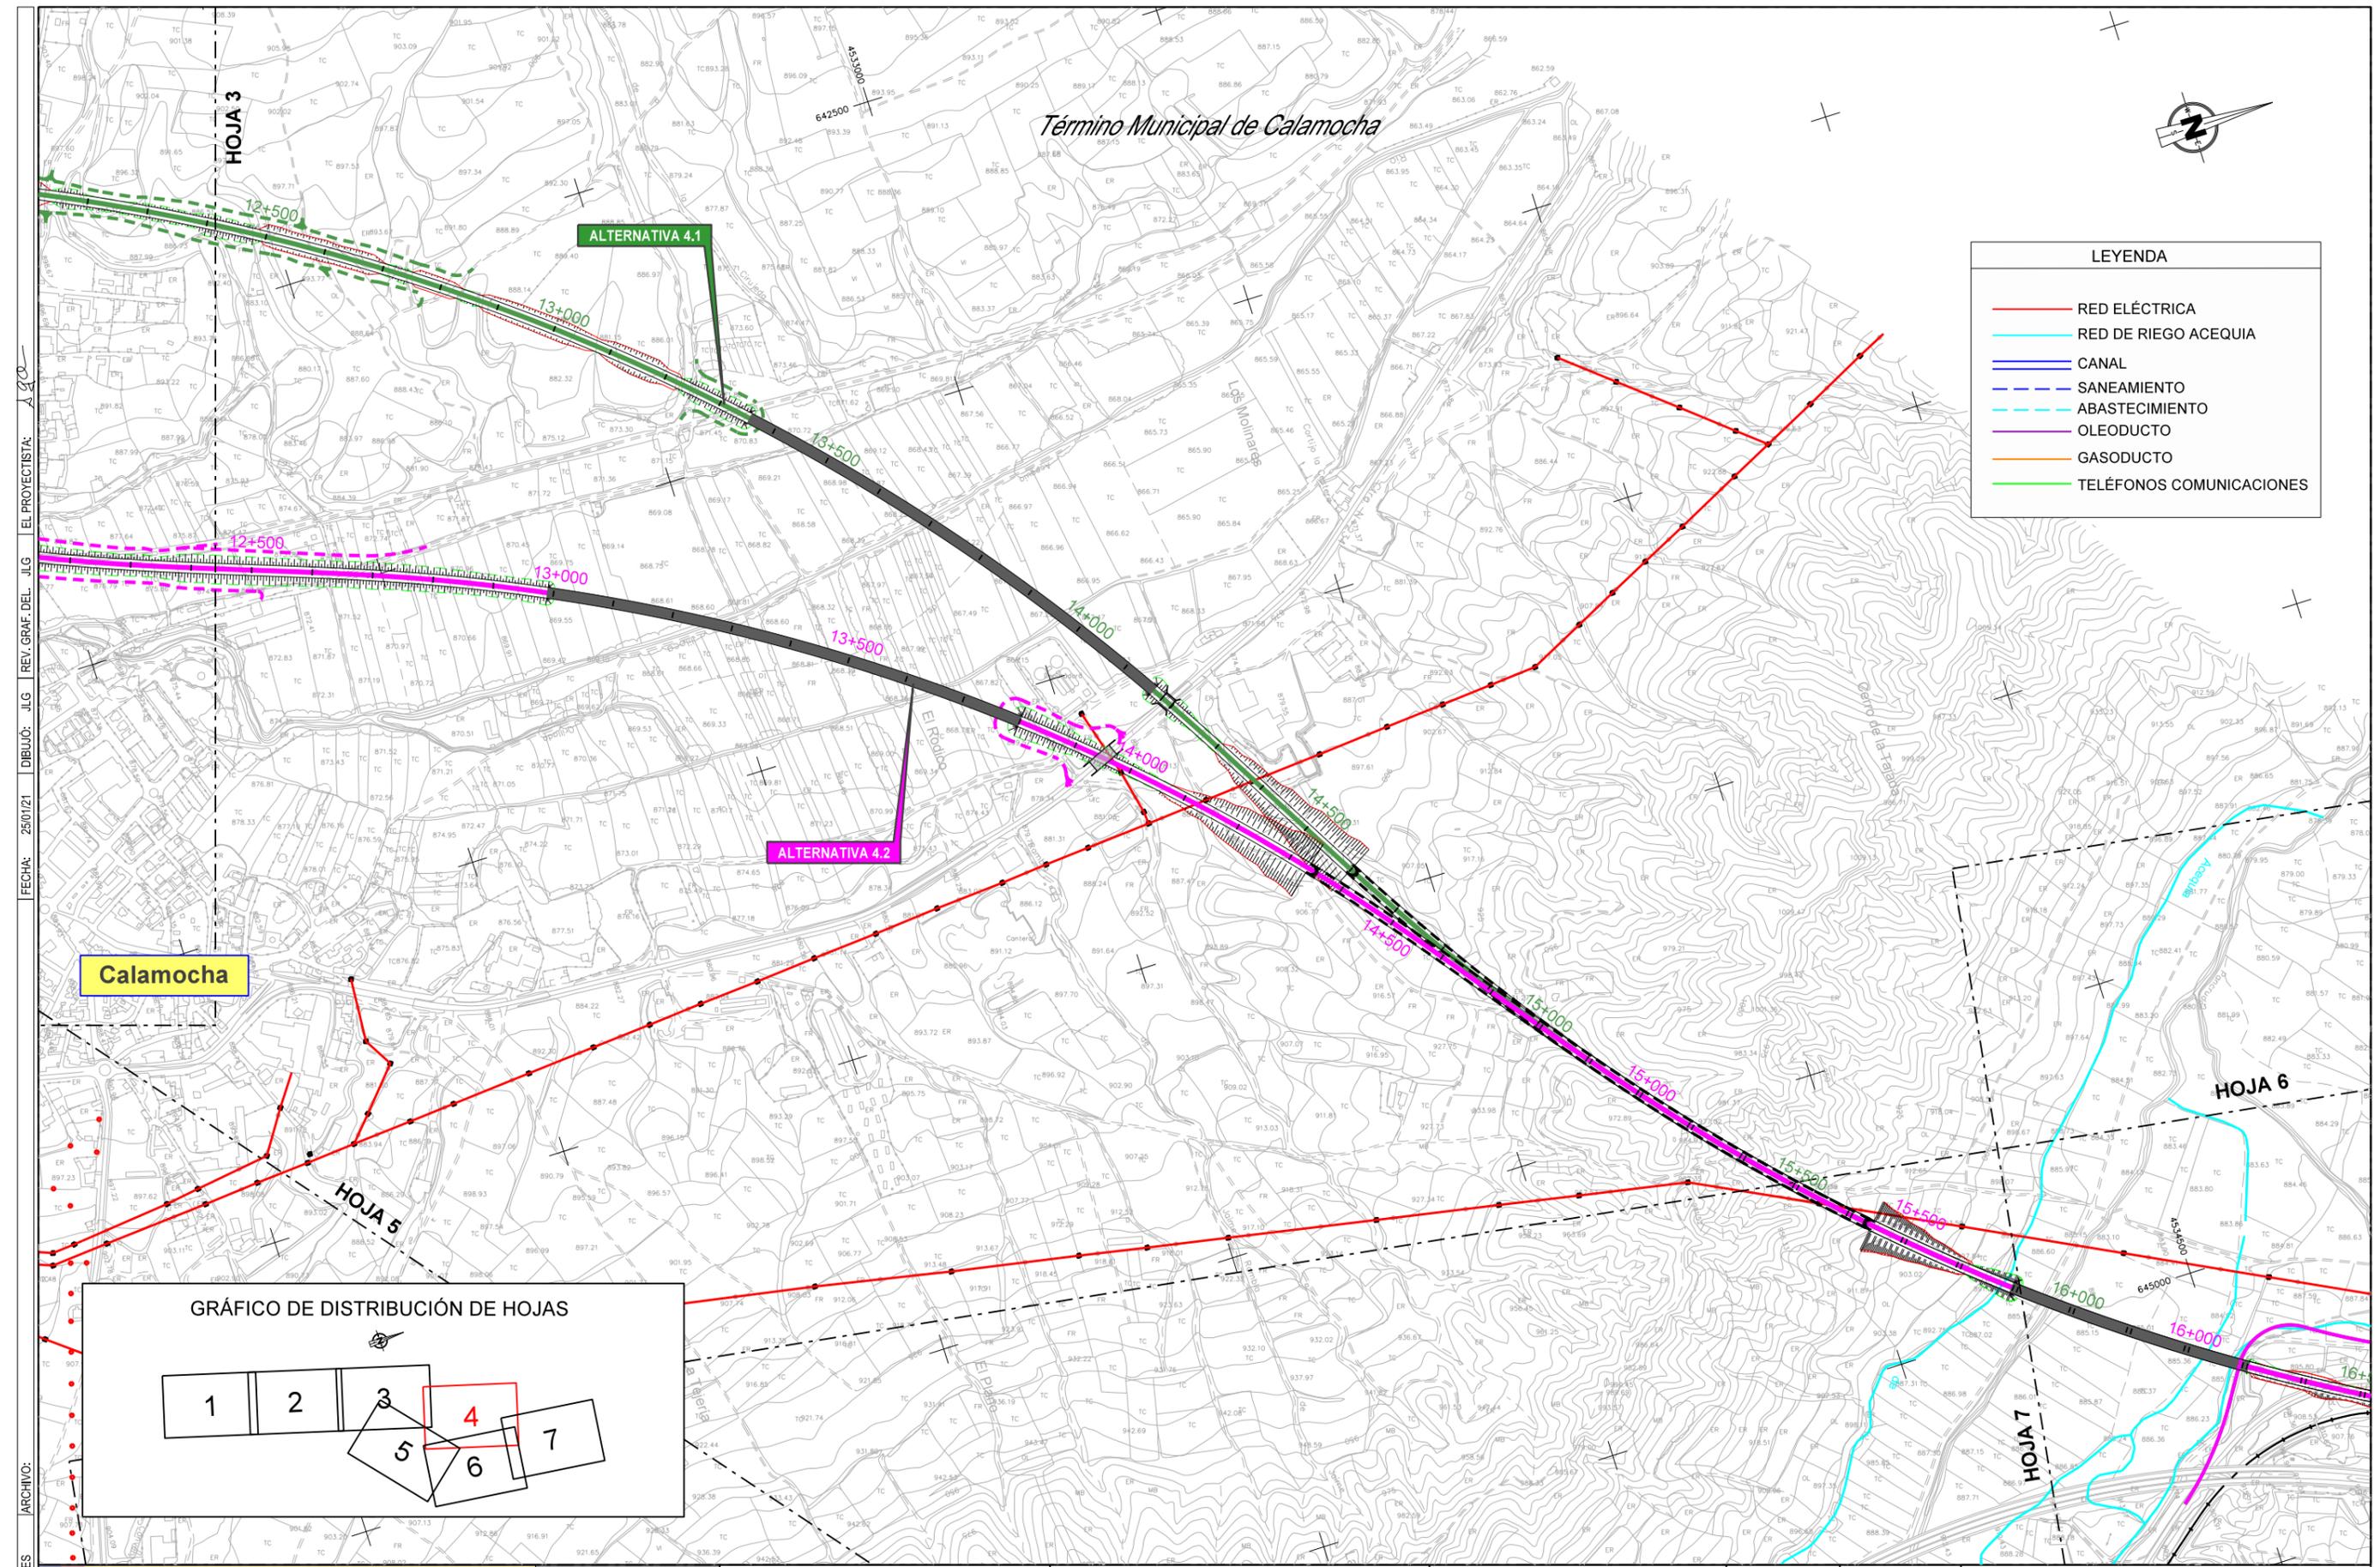

LEYENDA	
	RED ELÉCTRICA
	RED DE RIEGO ACEQUIA
	CANAL
	SANEAMIENTO
	ABASTECIMIENTO
	OLEODUCTO
	GASODUCTO
	TELÉFONOS COMUNICACIONES

Calamocha



GRÁFICO DE DISTRIBUCIÓN DE HOJAS

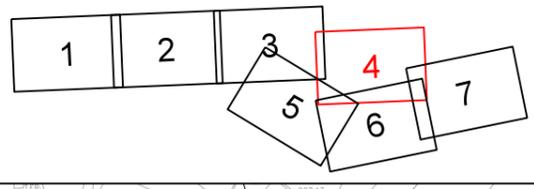

CÓDIGO: 51201000750ES  
 ARCHIVO:  
 FECHA: 25/01/21  
 DIBUJO: JLG  
 REV. GRAF. DEL. JLG  
 EL PROYECTISTA: JLG


GOBIERNO DE ESPAÑA MINISTERIO DE TRANSPORTES, MOVILIDAD Y AGENDA URBANA	SECRETARÍA DE ESTADO DE TRANSPORTES, MOVILIDAD Y AGENDA URBANA SECRETARÍA GENERAL DE INFRAESTRUCTURAS DIRECCIÓN GENERAL DE PLANIFICACIÓN Y EVALUACIÓN DE LA RED FERROVIARIA	TÍTULO	AUTOR	ESCALA ORIGINAL EN A-1	FECHA	Nº DE PLANO	TÍTULO DEL PLANO
		ESTUDIO INFORMATIVO DEL CORREDOR CANTÁBRICO - MEDITERRÁNEO DE ALTA VELOCIDAD TRAMO: TERUEL - ZARAGOZA	EL AUTOR DEL PROYECTO   RAMÓN MORENO CADAHIA	1:5.000 NUMÉRICA	0 100 200 m. GRÁFICA	FEBRERO 2021	11.4 HOJA 4 DE 7

FECHA: 25/01/21 DIBUJO: JIG REV. GRAF. DEL. JIG EL PROYECTISTA: JIG

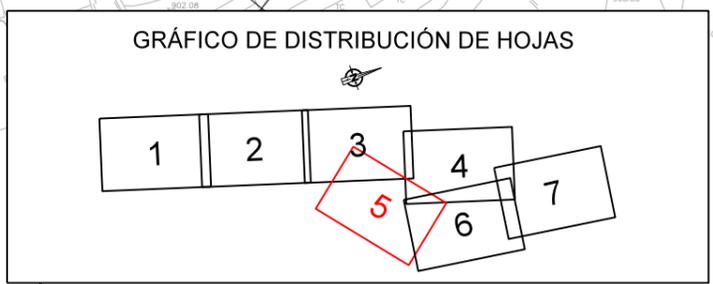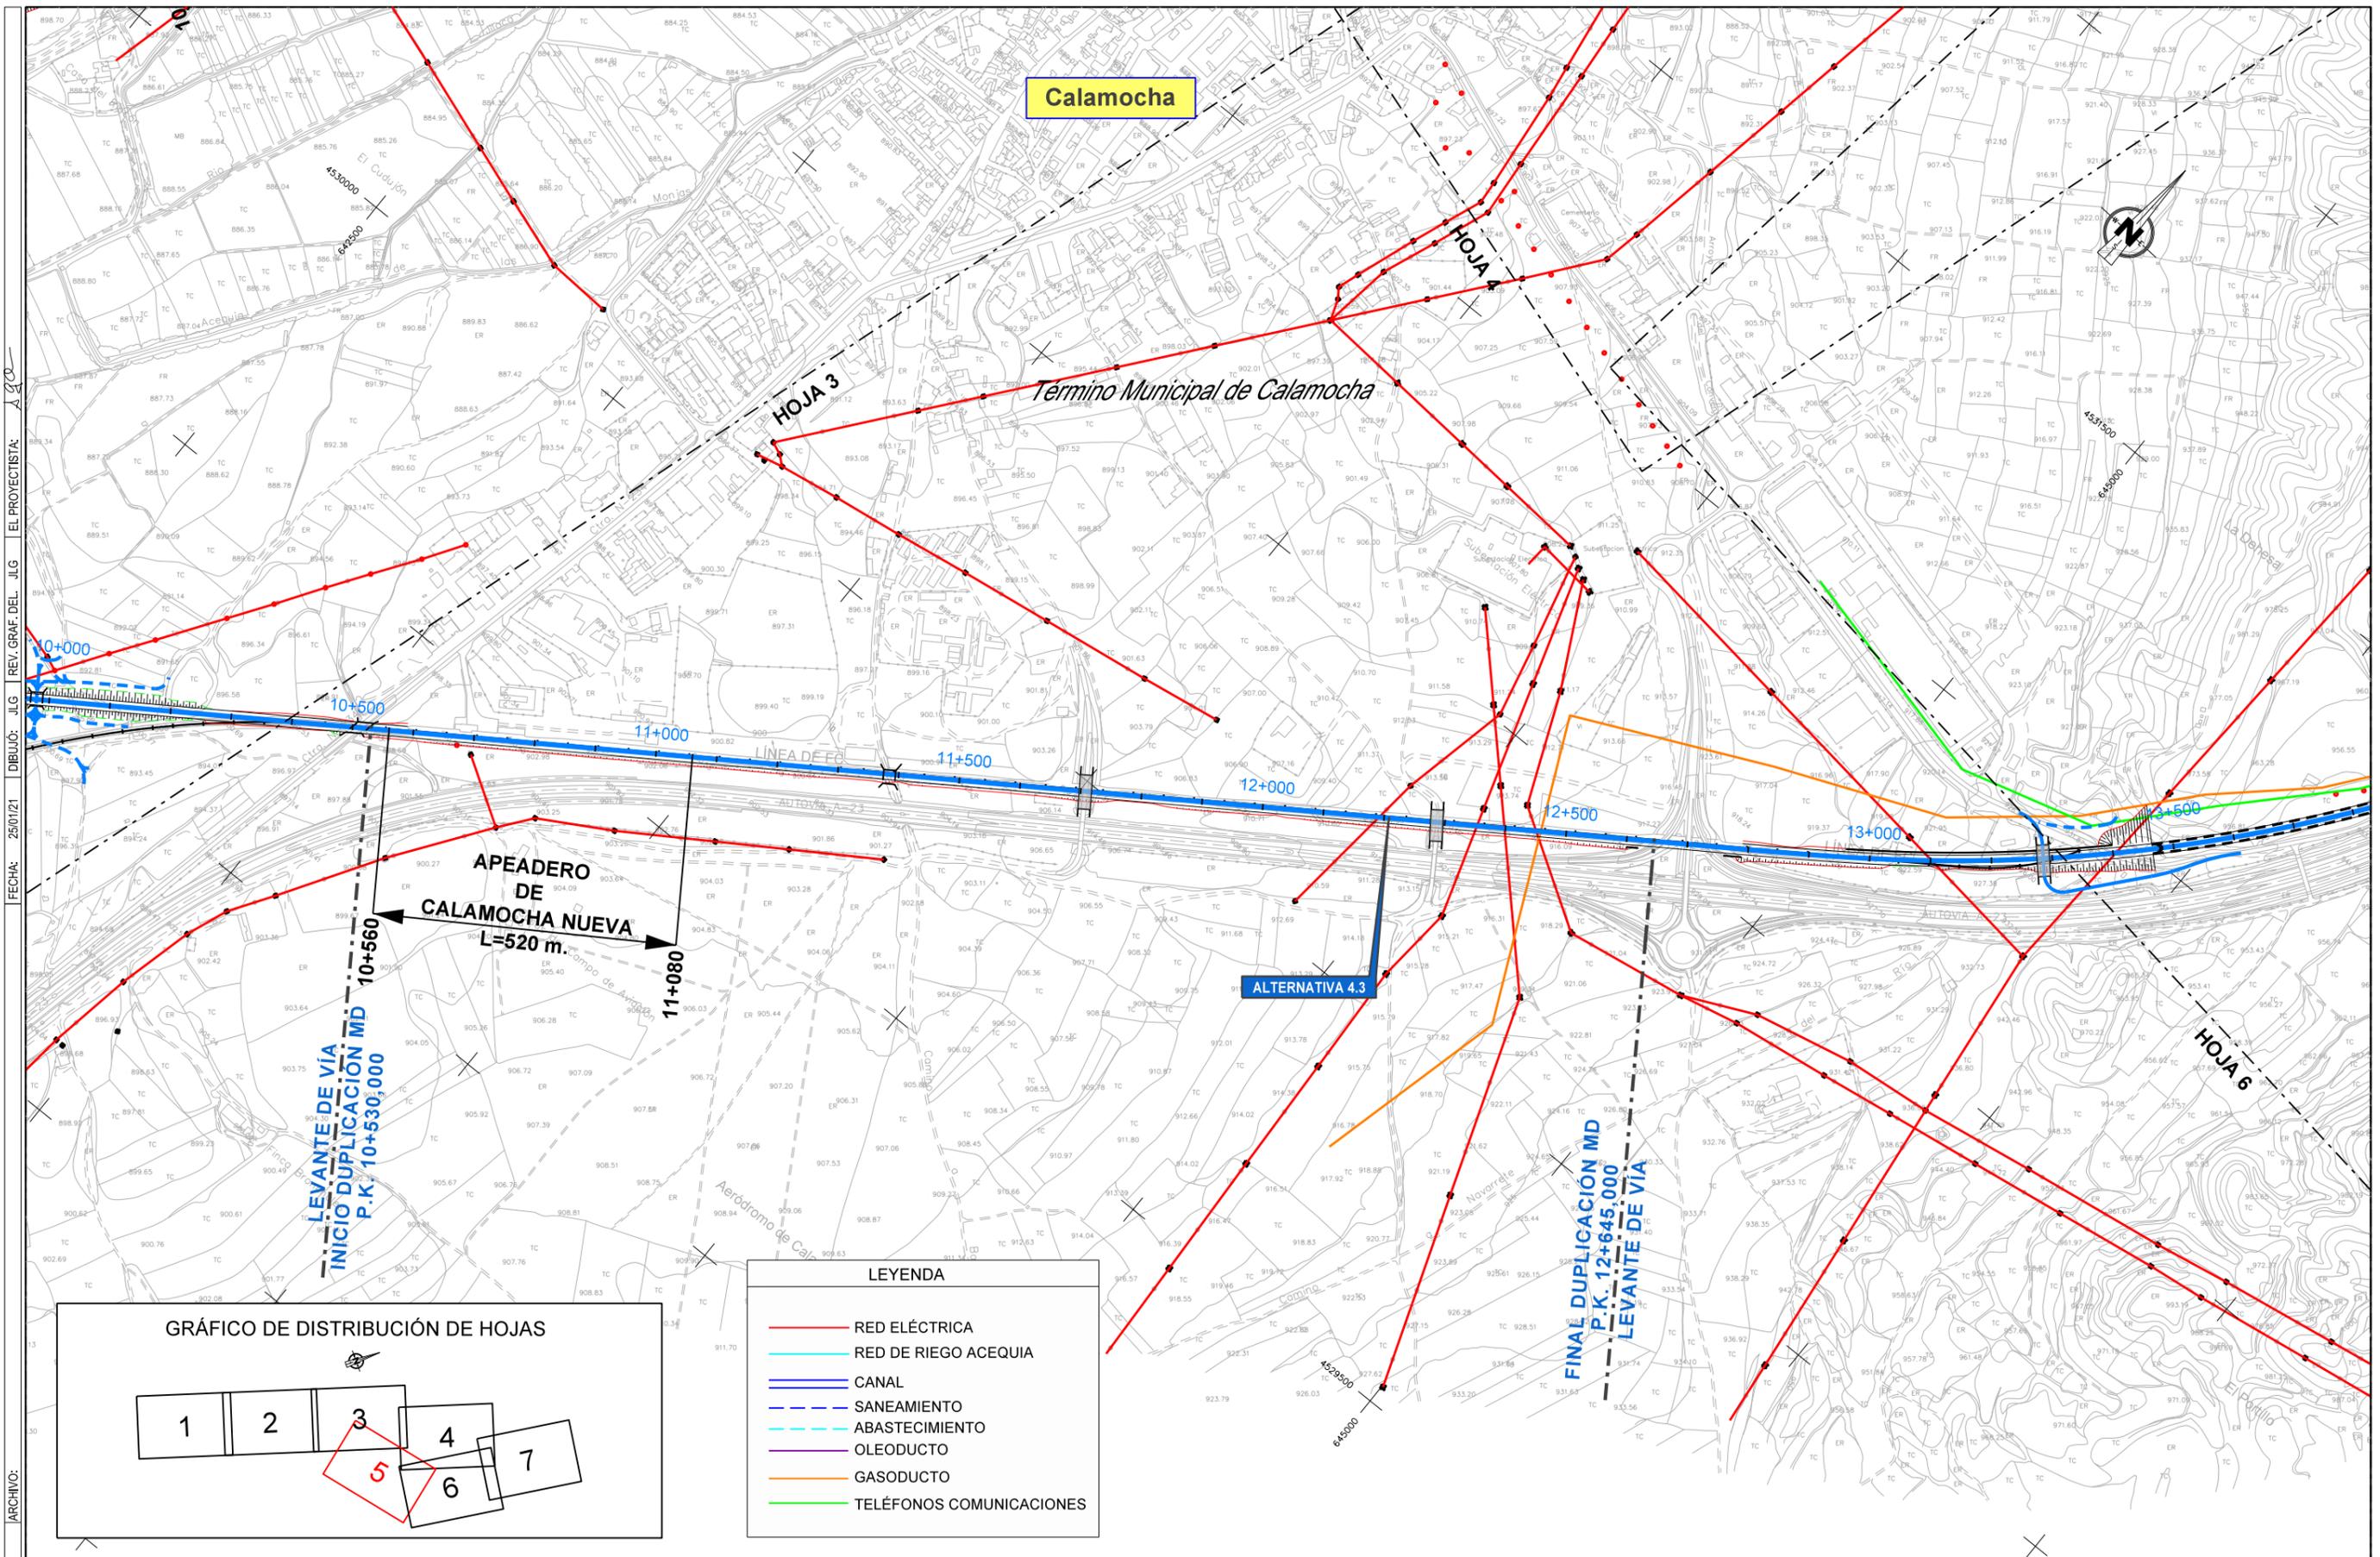

LEYENDA	
	RED ELÉCTRICA
	RED DE RIEGO ACEQUIA
	CANAL
	SANEAMIENTO
	ABASTECIMIENTO
	OLEODUCTO
	GASODUCTO
	TELÉFONOS COMUNICACIONES

GRÁFICO DE DISTRIBUCIÓN DE HOJAS

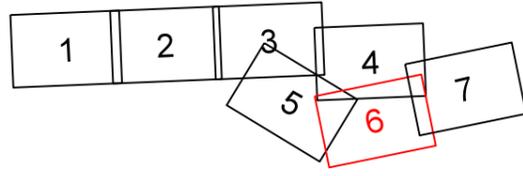

Termino Municipal de Calamocha

HOJA 4

HOJA 5

HOJA 7

HOJA 7

Navarrete del Río (Calamocha)

FC EXISTENTE

APEADERO DE NAVARRETE DEL RÍO L=200 m.

ALTERNATIVA 4.3

ALTERNATIVA 4.2

ALTERNATIVA 4.1

LEYENDA	
	RED ELÉCTRICA
	RED DE RIEGO ACEQUIA
	CANAL
	SANEAMIENTO
	ABASTECIMIENTO
	OLEODUCTO
	GASODUCTO
	TELÉFONOS COMUNICACIONES

CÓDIGO: 51201000750ES | ARCHIVO: | FECHA: 25/01/21 | DIBUJO: JLG | REV. GRAF. DEL. JLG | EL PROYECTISTA: ALC

GOBIERNO DE ESPAÑA  
 MINISTERIO DE TRANSPORTES, MOVILIDAD Y AGENDA URBANA

SECRETARÍA DE ESTADO DE TRANSPORTES, MOVILIDAD Y AGENDA URBANA  
 SECRETARÍA GENERAL DE INFRAESTRUCTURAS  
 DIRECCIÓN GENERAL DE PLANIFICACIÓN Y EVALUACIÓN DE LA RED FERROVIARIA


TÍTULO  
 ESTUDIO INFORMATIVO DEL CORREDOR CANTÁBRICO - MEDITERRÁNEO DE ALTA VELOCIDAD TRAMO: TERUEL - ZARAGOZA

AUTOR  
 EL AUTOR DEL PROYECTO  
**getinsa-euroestudios**  
 ETPF INGENIERÍA  
 RAMÓN MORENO CADAHIA

ESCALA ORIGINAL EN A-1  
 1:5.000  
 0 100 200 m.  
 NUMÉRICA | GRÁFICA

FECHA  
 FEBRERO 2021

N° DE PLANO  
 11.4  
 HOJA 6 DE 7  
 TÍTULO DEL PLANO  
 REPOSICIÓN DE SERVICIOS TRAMO 4

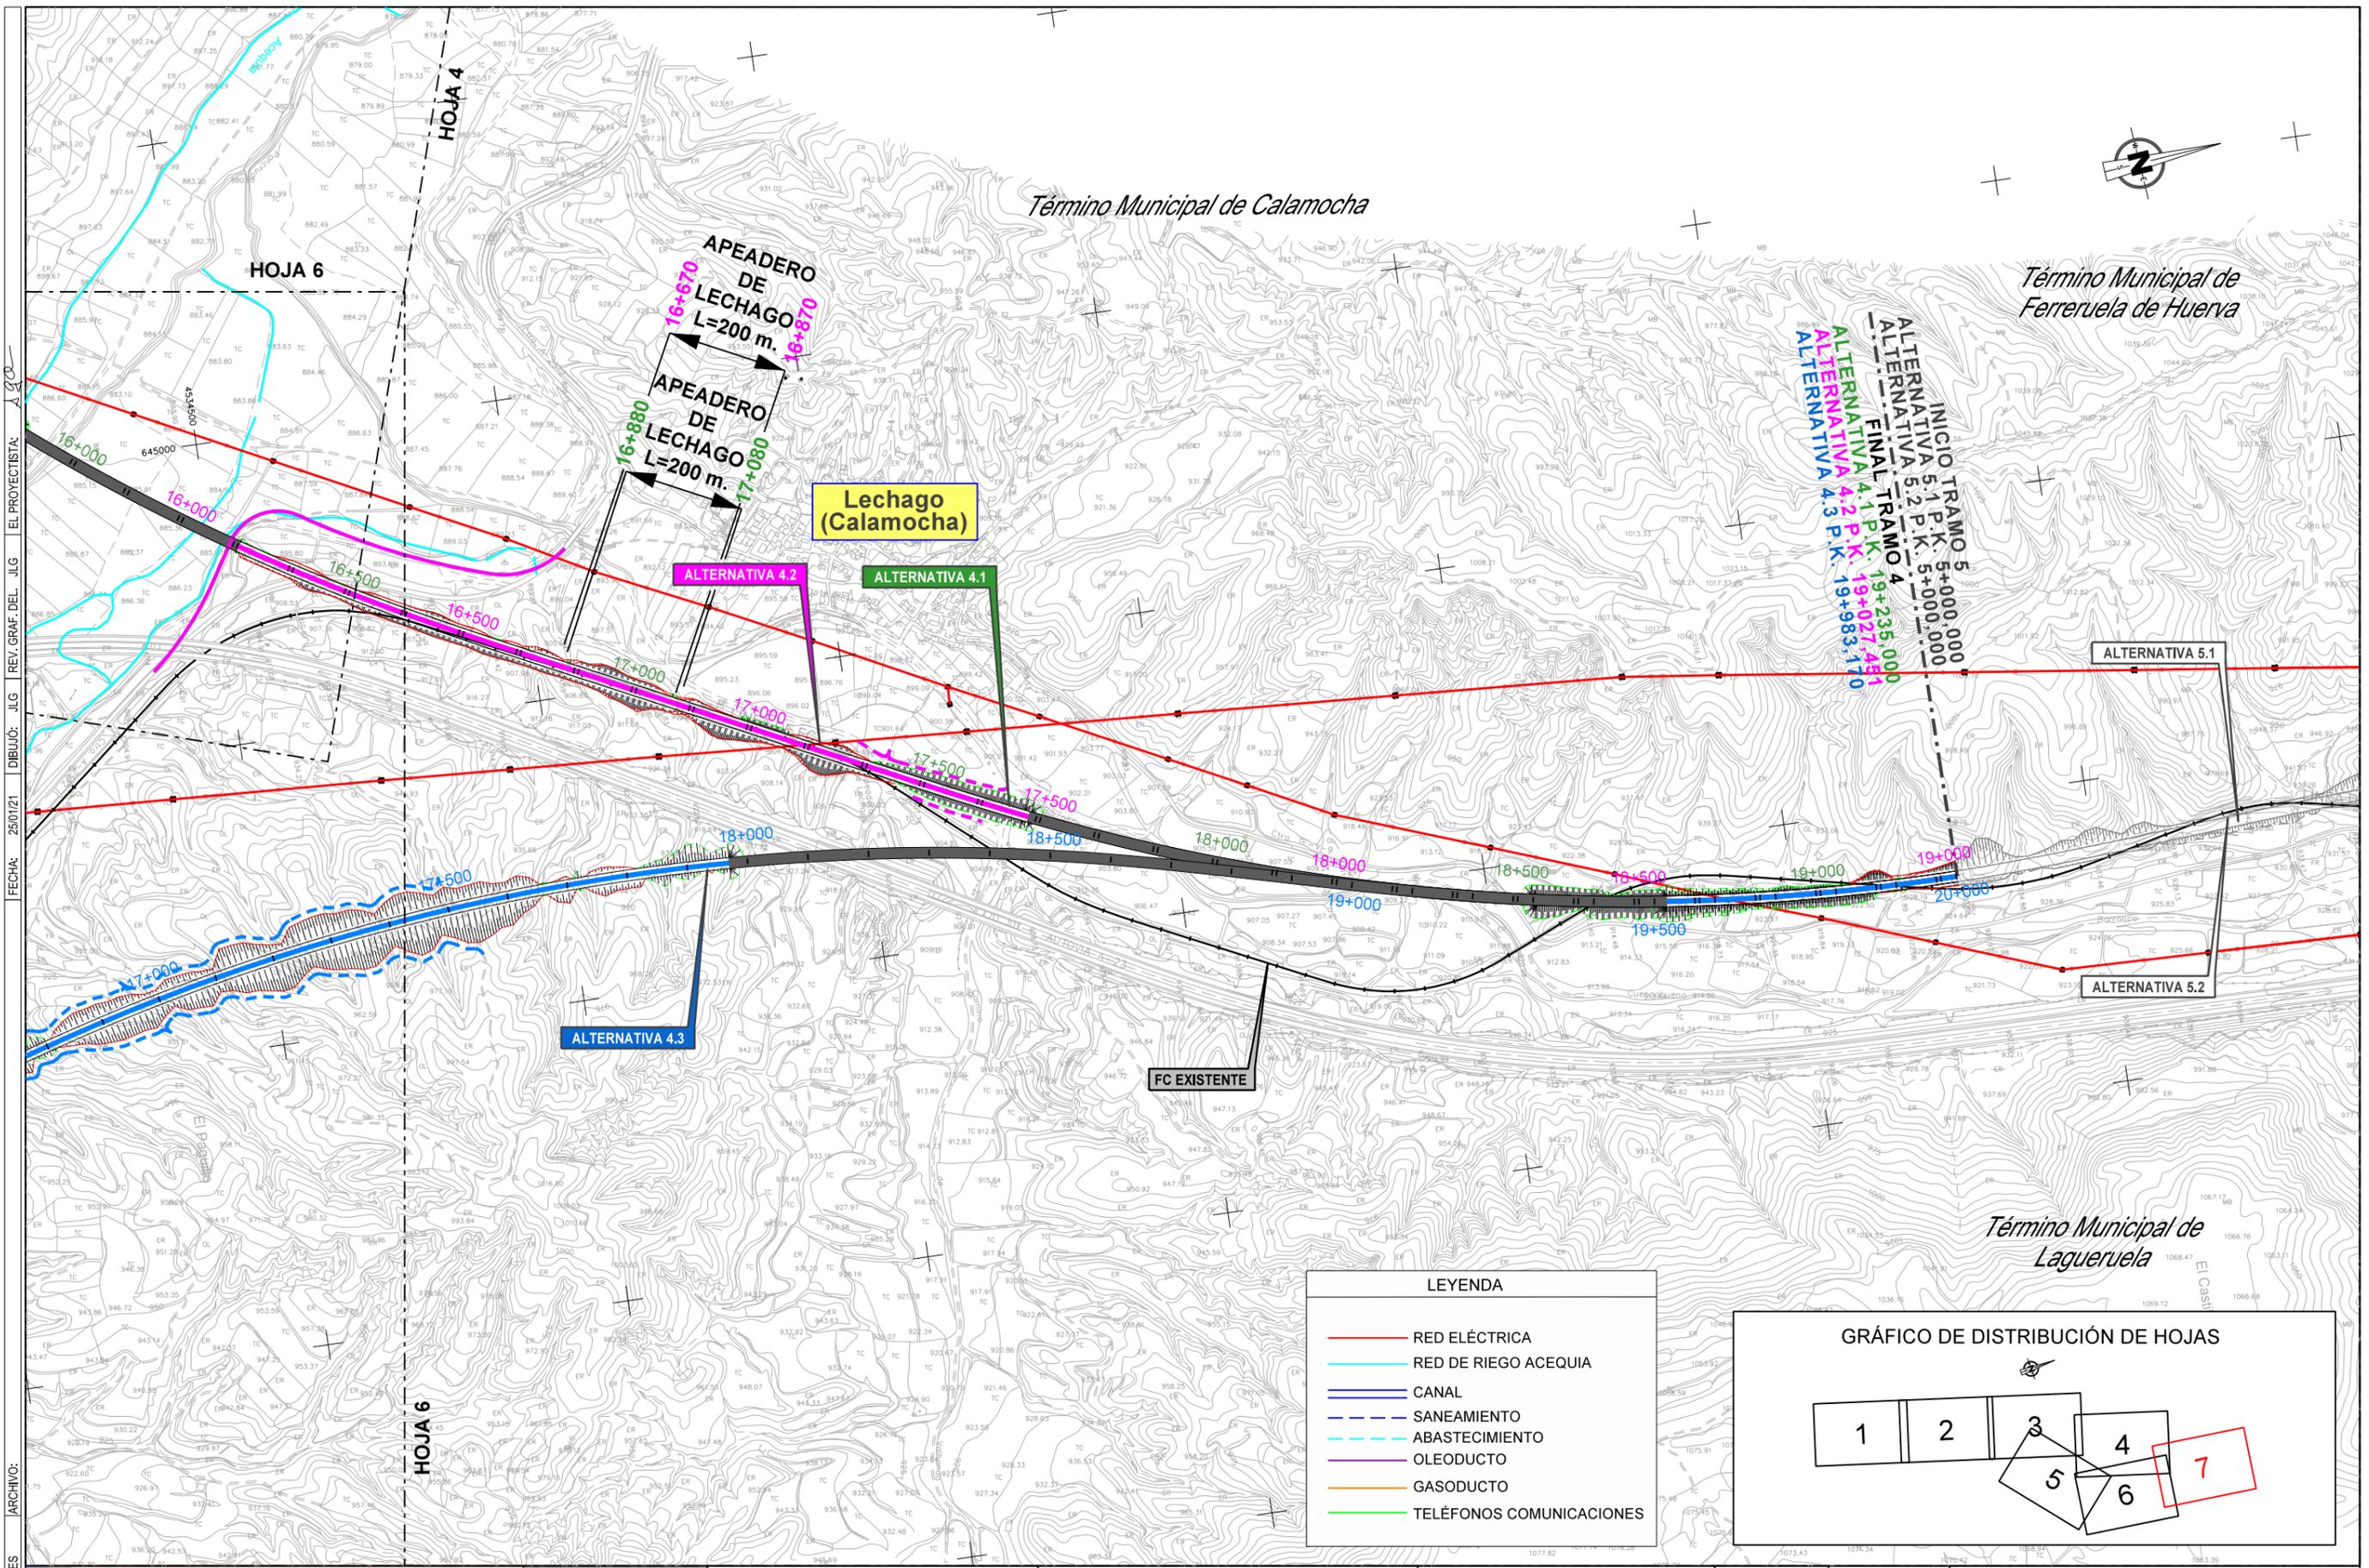

Término Municipal de Calamocha


Término Municipal de Ferrerueta de Huerva

Término Municipal de Lagueruela

FECHA: 25/01/21 DIBUJO: JLG REV. GRAF. DEL. JLG EL PROYECTISTA: JLG  
 ARCHIVO: 51201000750ES

**LEYENDA**

- RED ELÉCTRICA
- RED DE RIEGO ACEQUIA
- CANAL
- SANEAMIENTO
- ABASTECIMIENTO
- OLEODUCTO
- GASODUCTO
- TELÉFONOS COMUNICACIONES

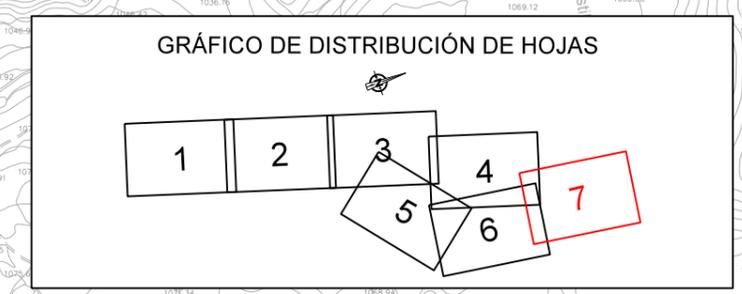

SECRETARÍA DE ESTADO DE TRANSPORTES, MOVILIDAD Y AGENDA URBANA  
 SECRETARÍA GENERAL DE INFRAESTRUCTURAS  
 DIRECCIÓN GENERAL DE PLANIFICACIÓN Y EVALUACIÓN DE LA RED FERROVIARIA

TÍTULO  
**ESTUDIO INFORMATIVO DEL CORREDOR CANTÁBRICO - MEDITERRÁNEO DE ALTA VELOCIDAD TRAMO: TERUEL - ZARAGOZA**


AUTOR  
**getinsa-euroestudios**  
 ETPF INGENIERÍA  
 RAMÓN MORENO CADAHIA

EL AUTOR DEL PROYECTO  
 ESCALA ORIGINAL EN A-1  
 1:5.000  
 0 100 200 m.  
 NUMÉRICA GRÁFICA

FECHA  
 FEBRERO 2021  
 N° DE PLANO  
 11.4  
 HOJA 7 DE 7

TÍTULO DEL PLANO  
**REPOSICIÓN DE SERVICIOS TRAMO 4**

Término Municipal de Calamocha

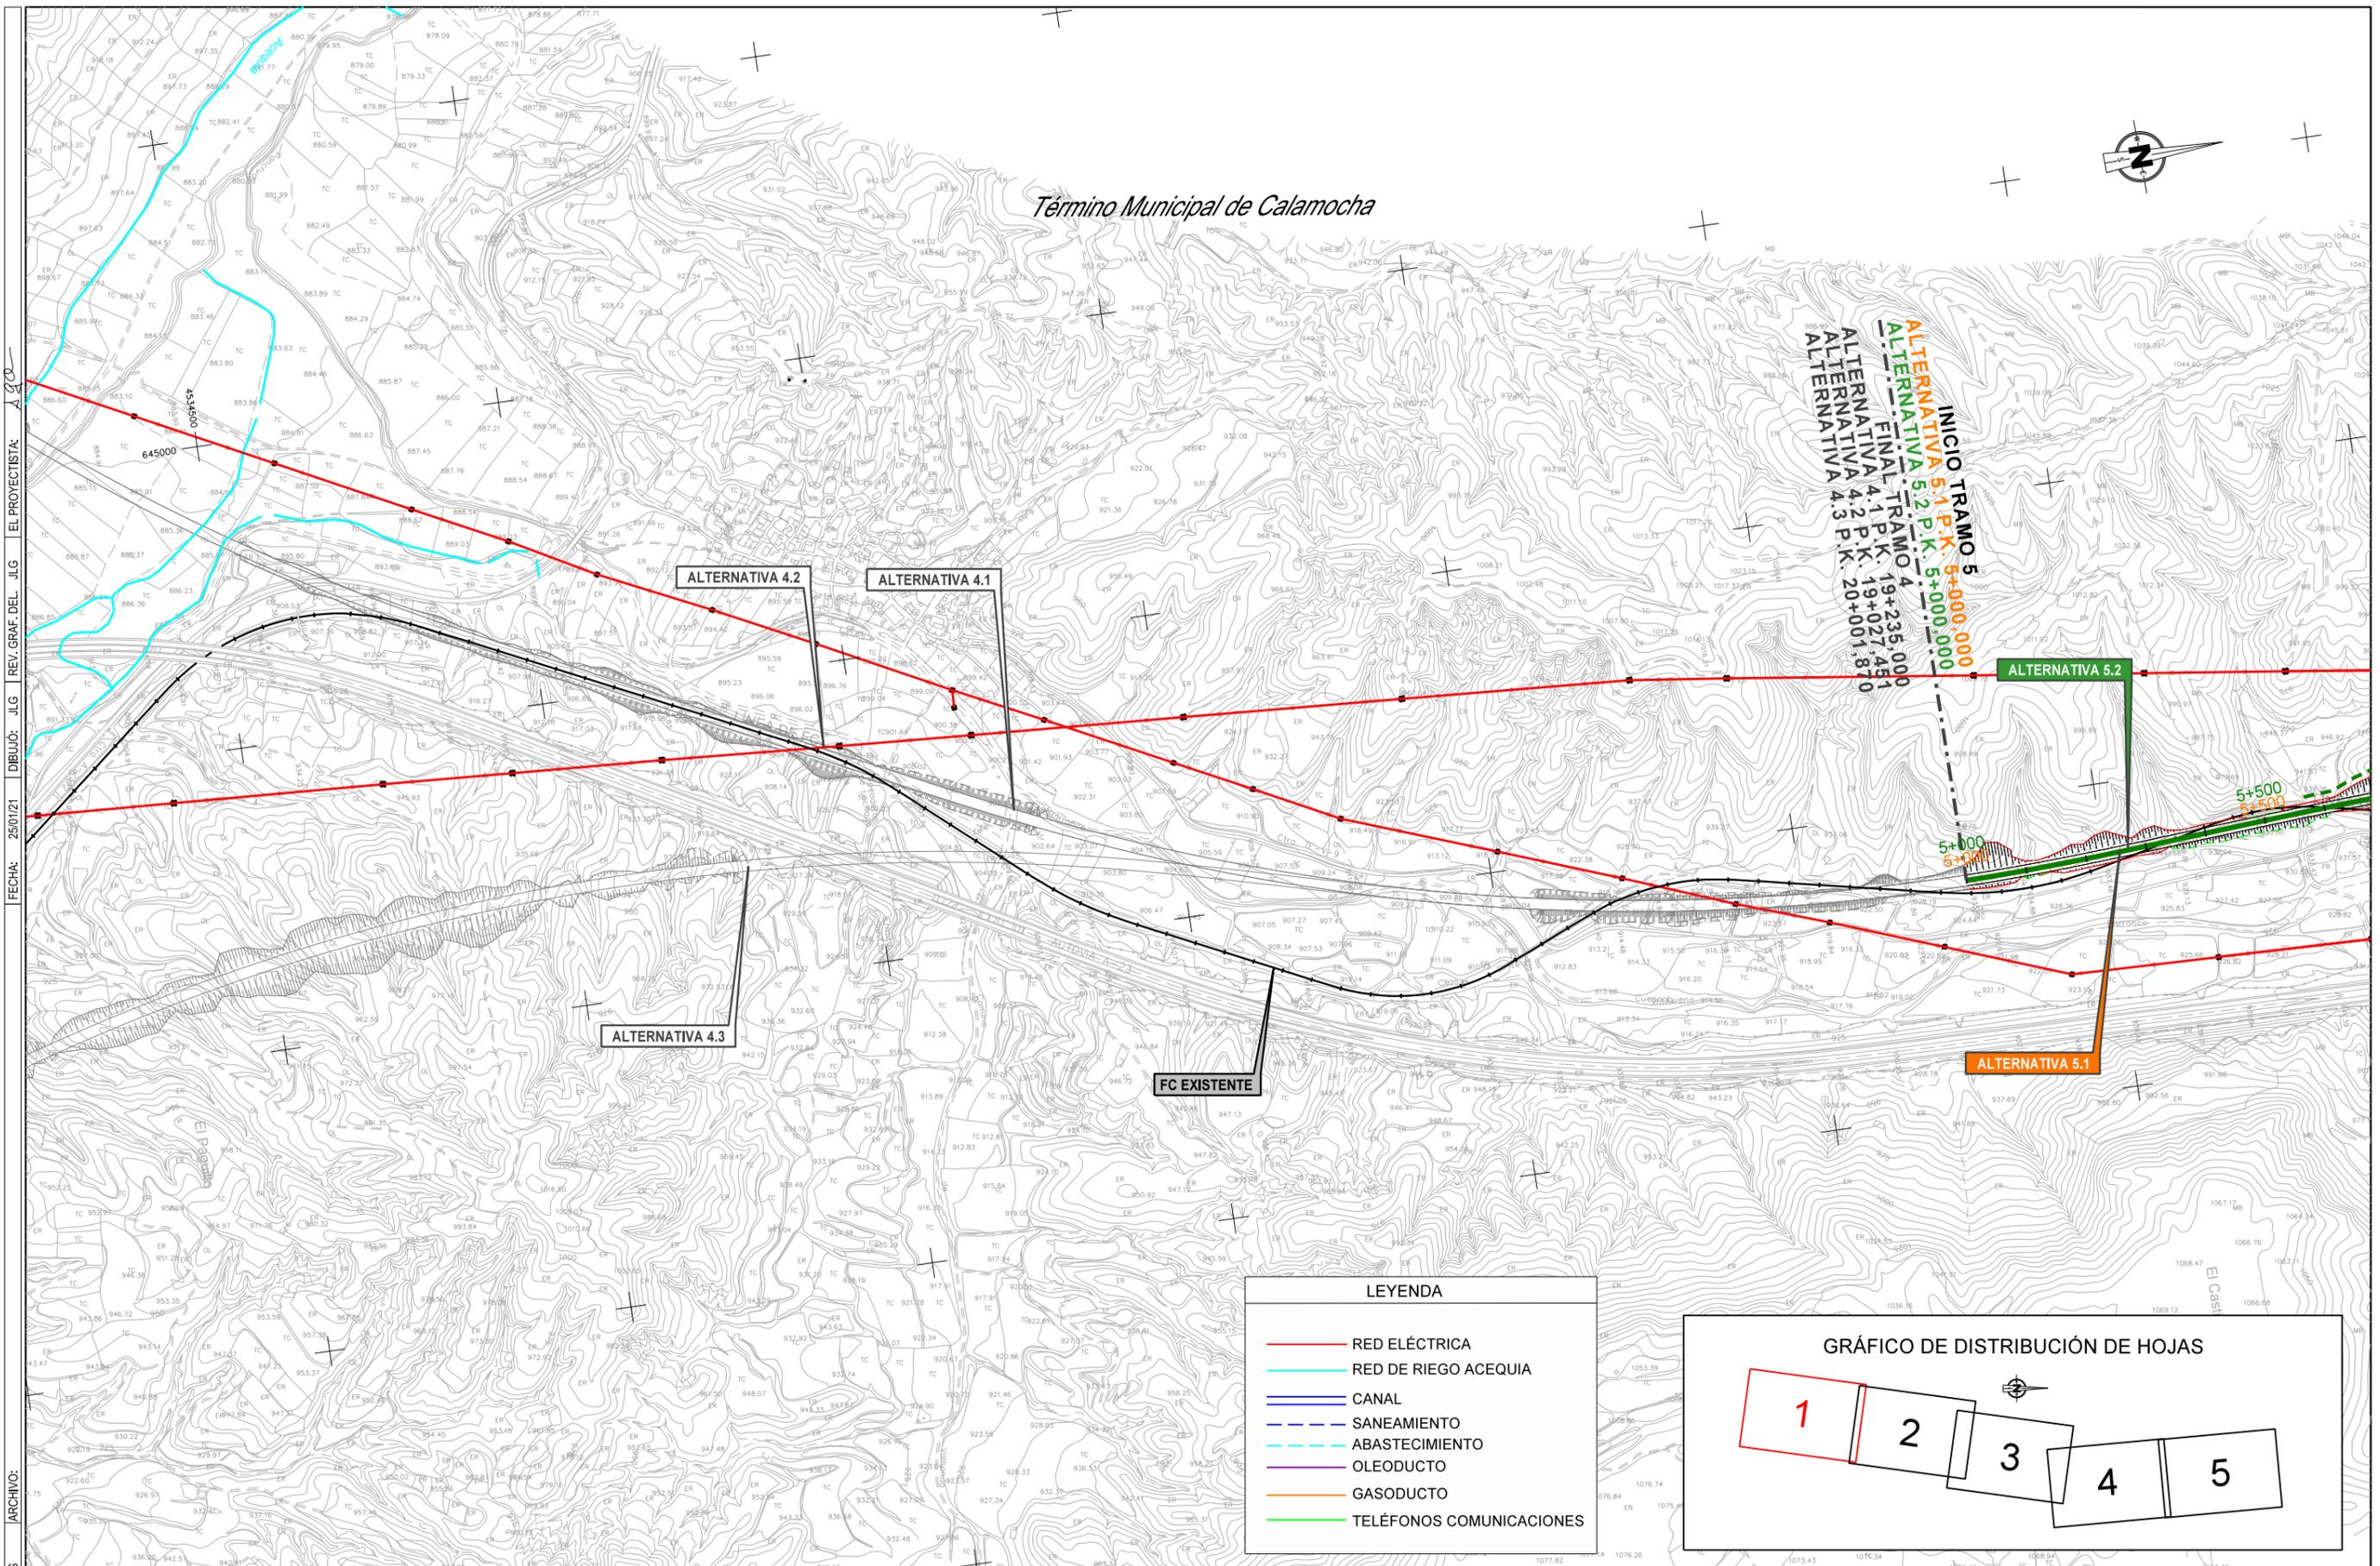


INICIO TRAMO 5  
 ALTERNATIVA 5.1 P.K. 5+000,000  
 ALTERNATIVA 5.2 P.K. 5+000,000  
 FINAL TRAMO 4  
 ALTERNATIVA 4.1 P.K. 19+235,000  
 ALTERNATIVA 4.2 P.K. 19+027,451  
 ALTERNATIVA 4.3 P.K. 20+001,870

FECHA: 25/01/21  
 DIBUJO: JLG  
 REV. GRAF. DEL. JLG  
 EL PROYECTISTA: ALC


CÓDIGO: 5120100750ES  
 ARCHIVO:

LEYENDA	
	RED ELÉCTRICA
	RED DE RIEGO ACEQUIA
	CANAL
	SANEAMIENTO
	ABASTECIMIENTO
	OLEODUCTO
	GASODUCTO
	TELÉFONOS COMUNICACIONES

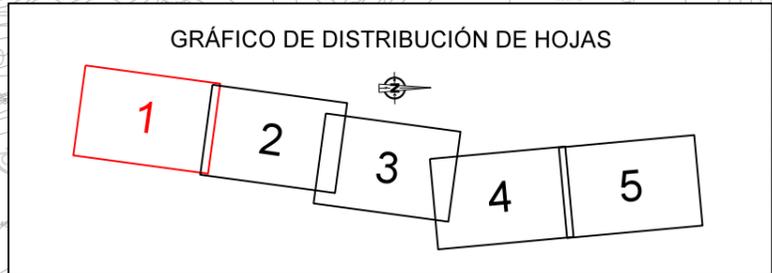


<p>GOBIERNO DE ESPAÑA                  MINISTERIO DE TRANSPORTES, MOVILIDAD Y AGENDA URBANA</p>	<p>SECRETARÍA DE ESTADO DE TRANSPORTES, MOVILIDAD Y AGENDA URBANA                  SECRETARÍA GENERAL DE INFRAESTRUCTURAS                  DIRECCIÓN GENERAL DE PLANIFICACIÓN Y EVALUACIÓN DE LA RED FERROVIARIA</p>	<p>TÍTULO                  ESTUDIO INFORMATIVO DEL CORREDOR CANTÁBRICO - MEDITERRÁNEO DE ALTA VELOCIDAD                  TRAMO: TERUEL - ZARAGOZA</p>	<p>AUTOR                  EL AUTOR DEL PROYECTO                    RAMÓN MORENO CADAHIA</p>	<p>ESCALA ORIGINAL EN A-1                  1:5.000                  0 100 200 m.                  NUMÉRICA GRÁFICA</p>	FECHA FEBRERO 2021	N° DE PLANO 11.5 HOJA 1 DE 5	TÍTULO DEL PLANO REPOSICIÓN DE SERVICIOS TRAMO 5

CÓDIGO: 5120100750ES | ARCHIVO: | FECHA: 25/01/21 | DIBUJO: JIG REV. GRAF. DEL. JIG EL PROYECTISTA: ALC

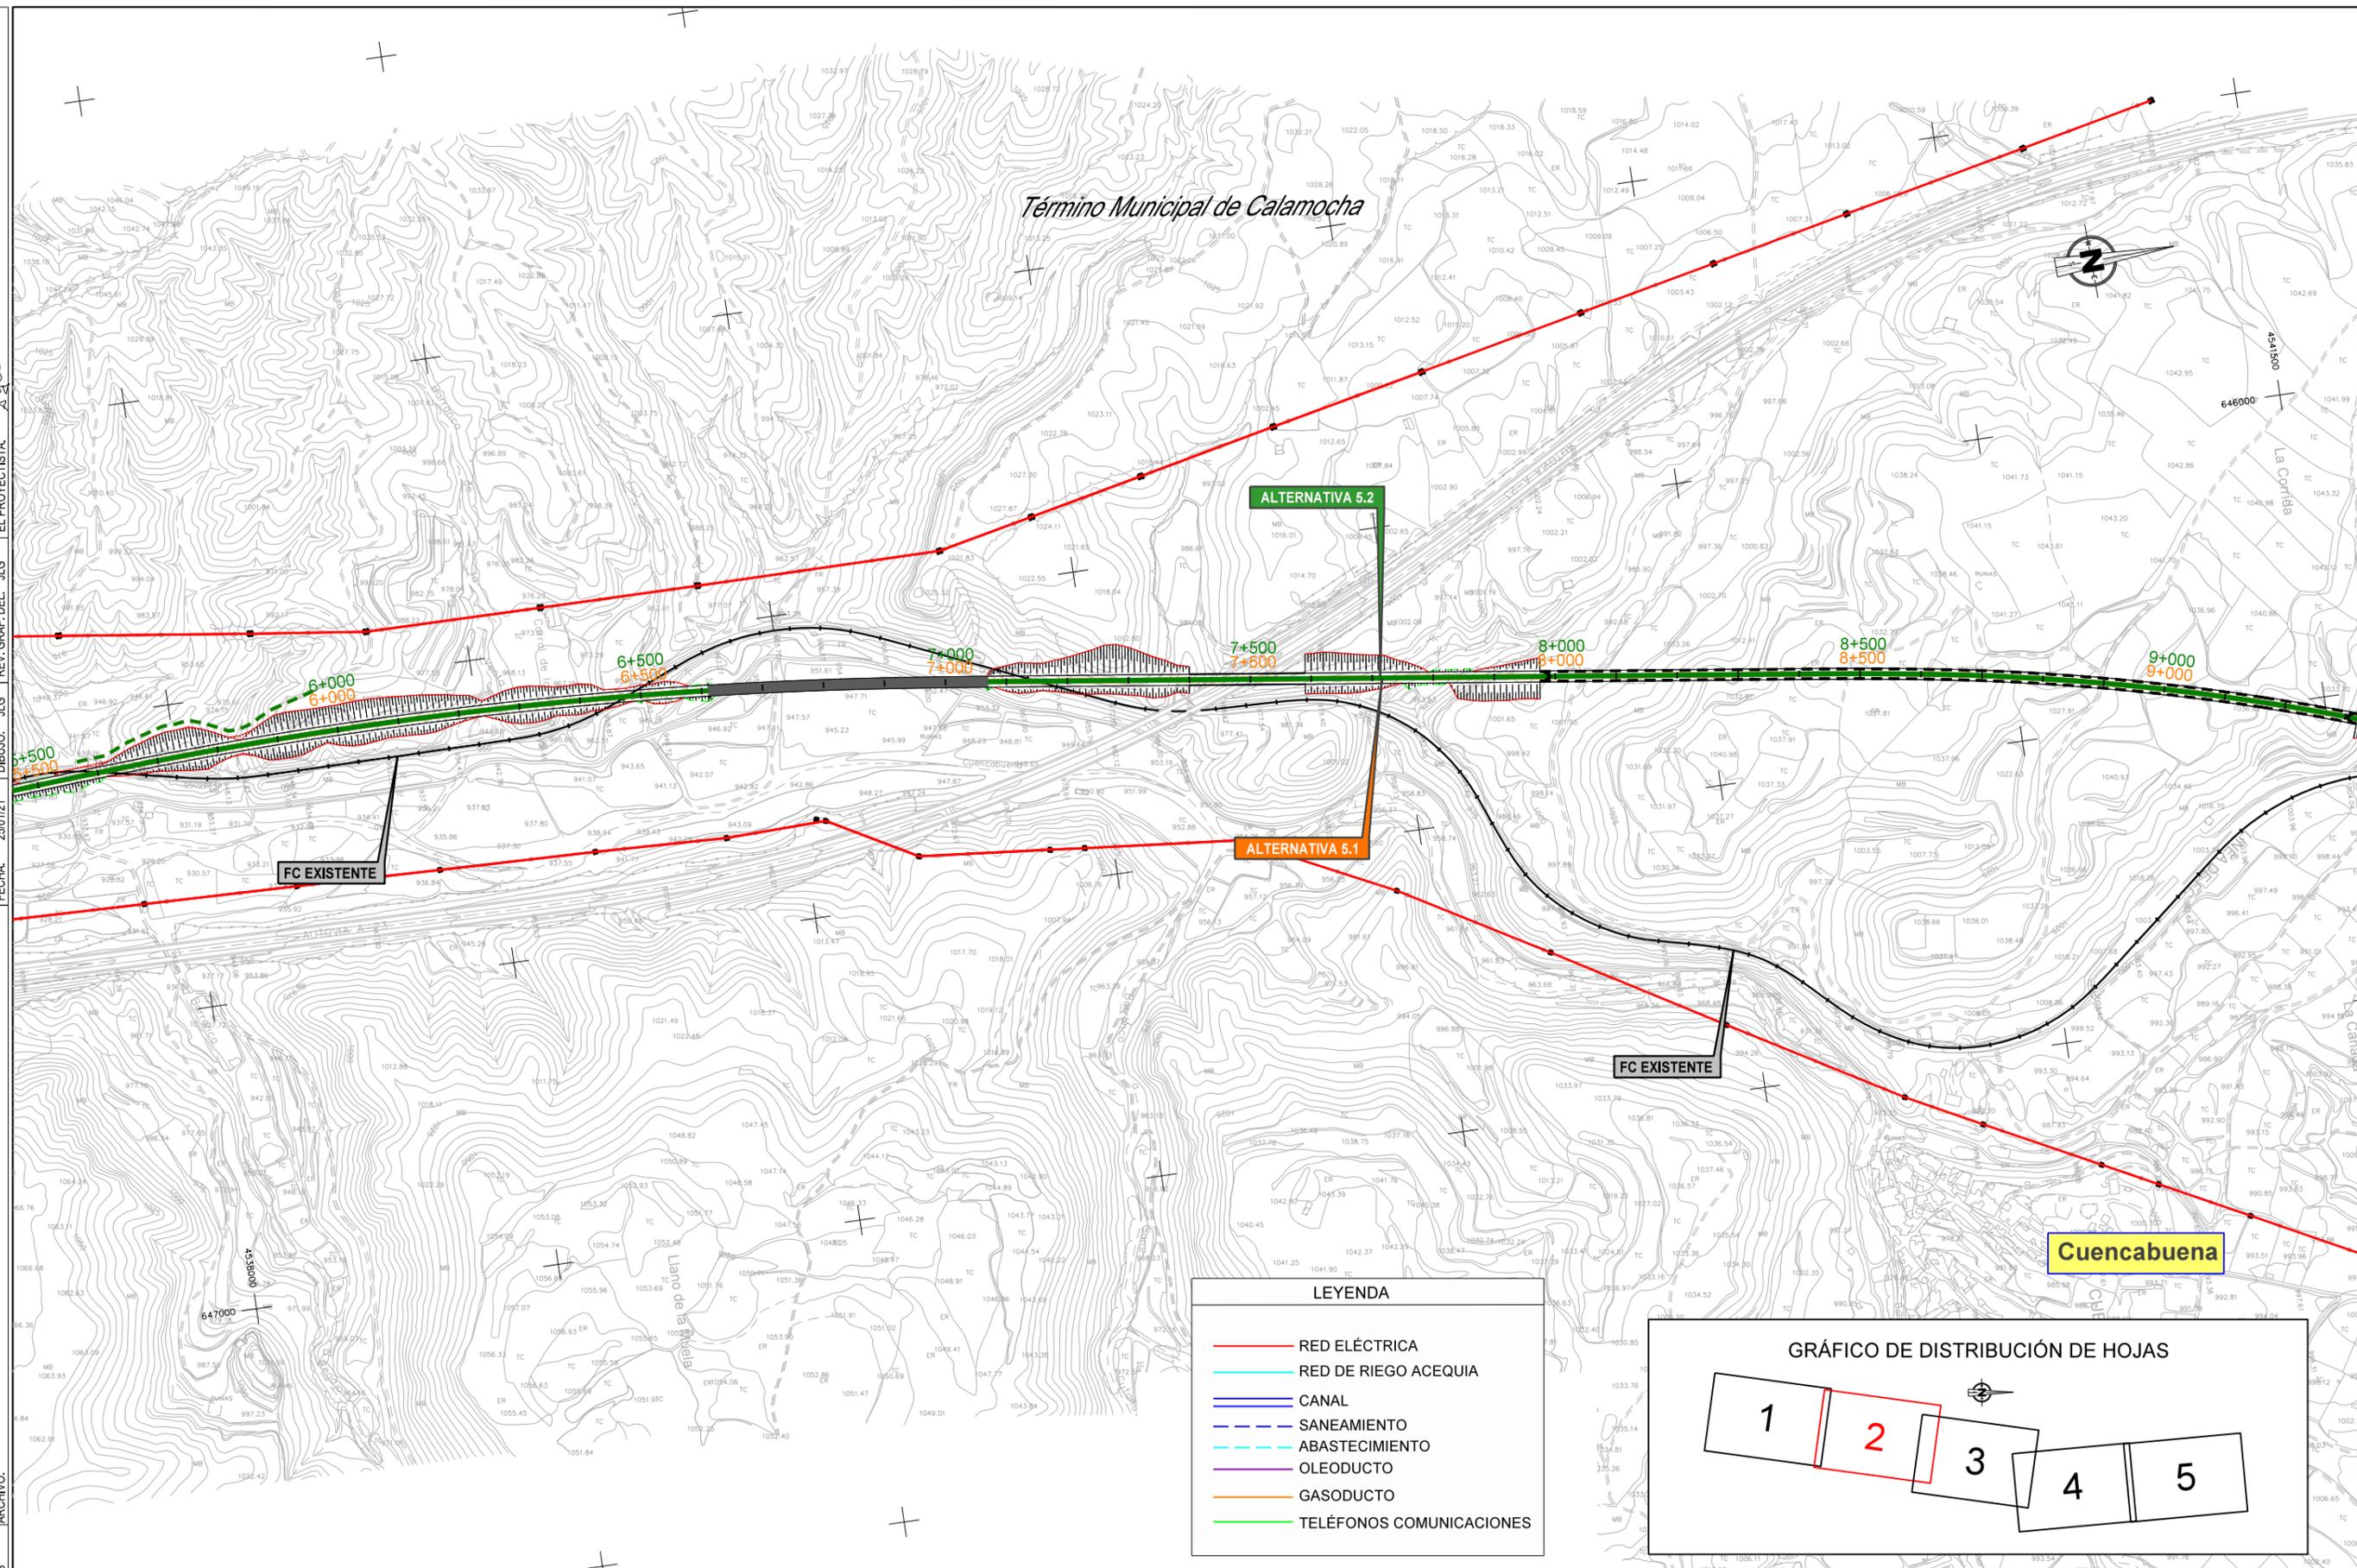


**LEYENDA**

<span style="color: red;">—</span>	RED ELÉCTRICA
<span style="color: cyan;">—</span>	RED DE RIEGO ACEQUIA
<span style="color: blue;">—</span>	CANAL
<span style="color: blue; font-style: dashed;">—</span>	SANEAMIENTO
<span style="color: cyan; font-style: dashed;">—</span>	ABASTECIMIENTO
<span style="color: purple;">—</span>	OLEODUCTO
<span style="color: orange;">—</span>	GASODUCTO
<span style="color: green;">—</span>	TELÉFONOS COMUNICACIONES

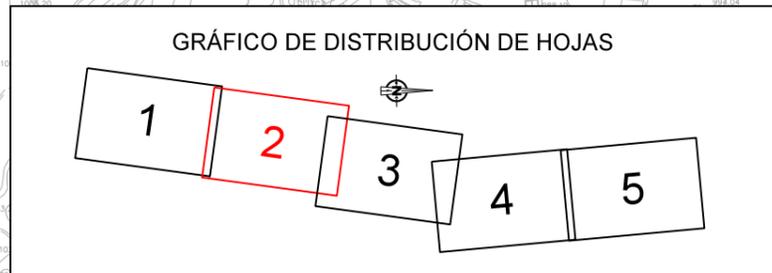


<p>GOBIERNO DE ESPAÑA MINISTERIO DE TRANSPORTES, MOVILIDAD Y AGENDA URBANA</p>	<p>SECRETARÍA DE ESTADO DE TRANSPORTES, MOVILIDAD Y AGENDA URBANA SECRETARÍA GENERAL DE INFRAESTRUCTURAS DIRECCIÓN GENERAL DE PLANIFICACIÓN Y EVALUACIÓN DE LA RED FERROVIARIA</p>	<p>TÍTULO ESTUDIO INFORMATIVO DEL CORREDOR CANTÁBRICO - MEDITERRÁNEO DE ALTA VELOCIDAD TRAMO: TERUEL - ZARAGOZA</p>	<p>AUTOR EL AUTOR DEL PROYECTO <i>Ramón Moreno Cadahia</i> RAMÓN MORENO CADAHIA</p>	<p>ESCALA ORIGINAL EN A-1 1:5.000 0 100 200 m.</p>	<p>FECHA FEBRERO 2021</p>	<p>Nº DE PLANO 11.5 HOJA 2 DE 5</p>	<p>TÍTULO DEL PLANO REPOSICIÓN DE SERVICIOS TRAMO 5</p>

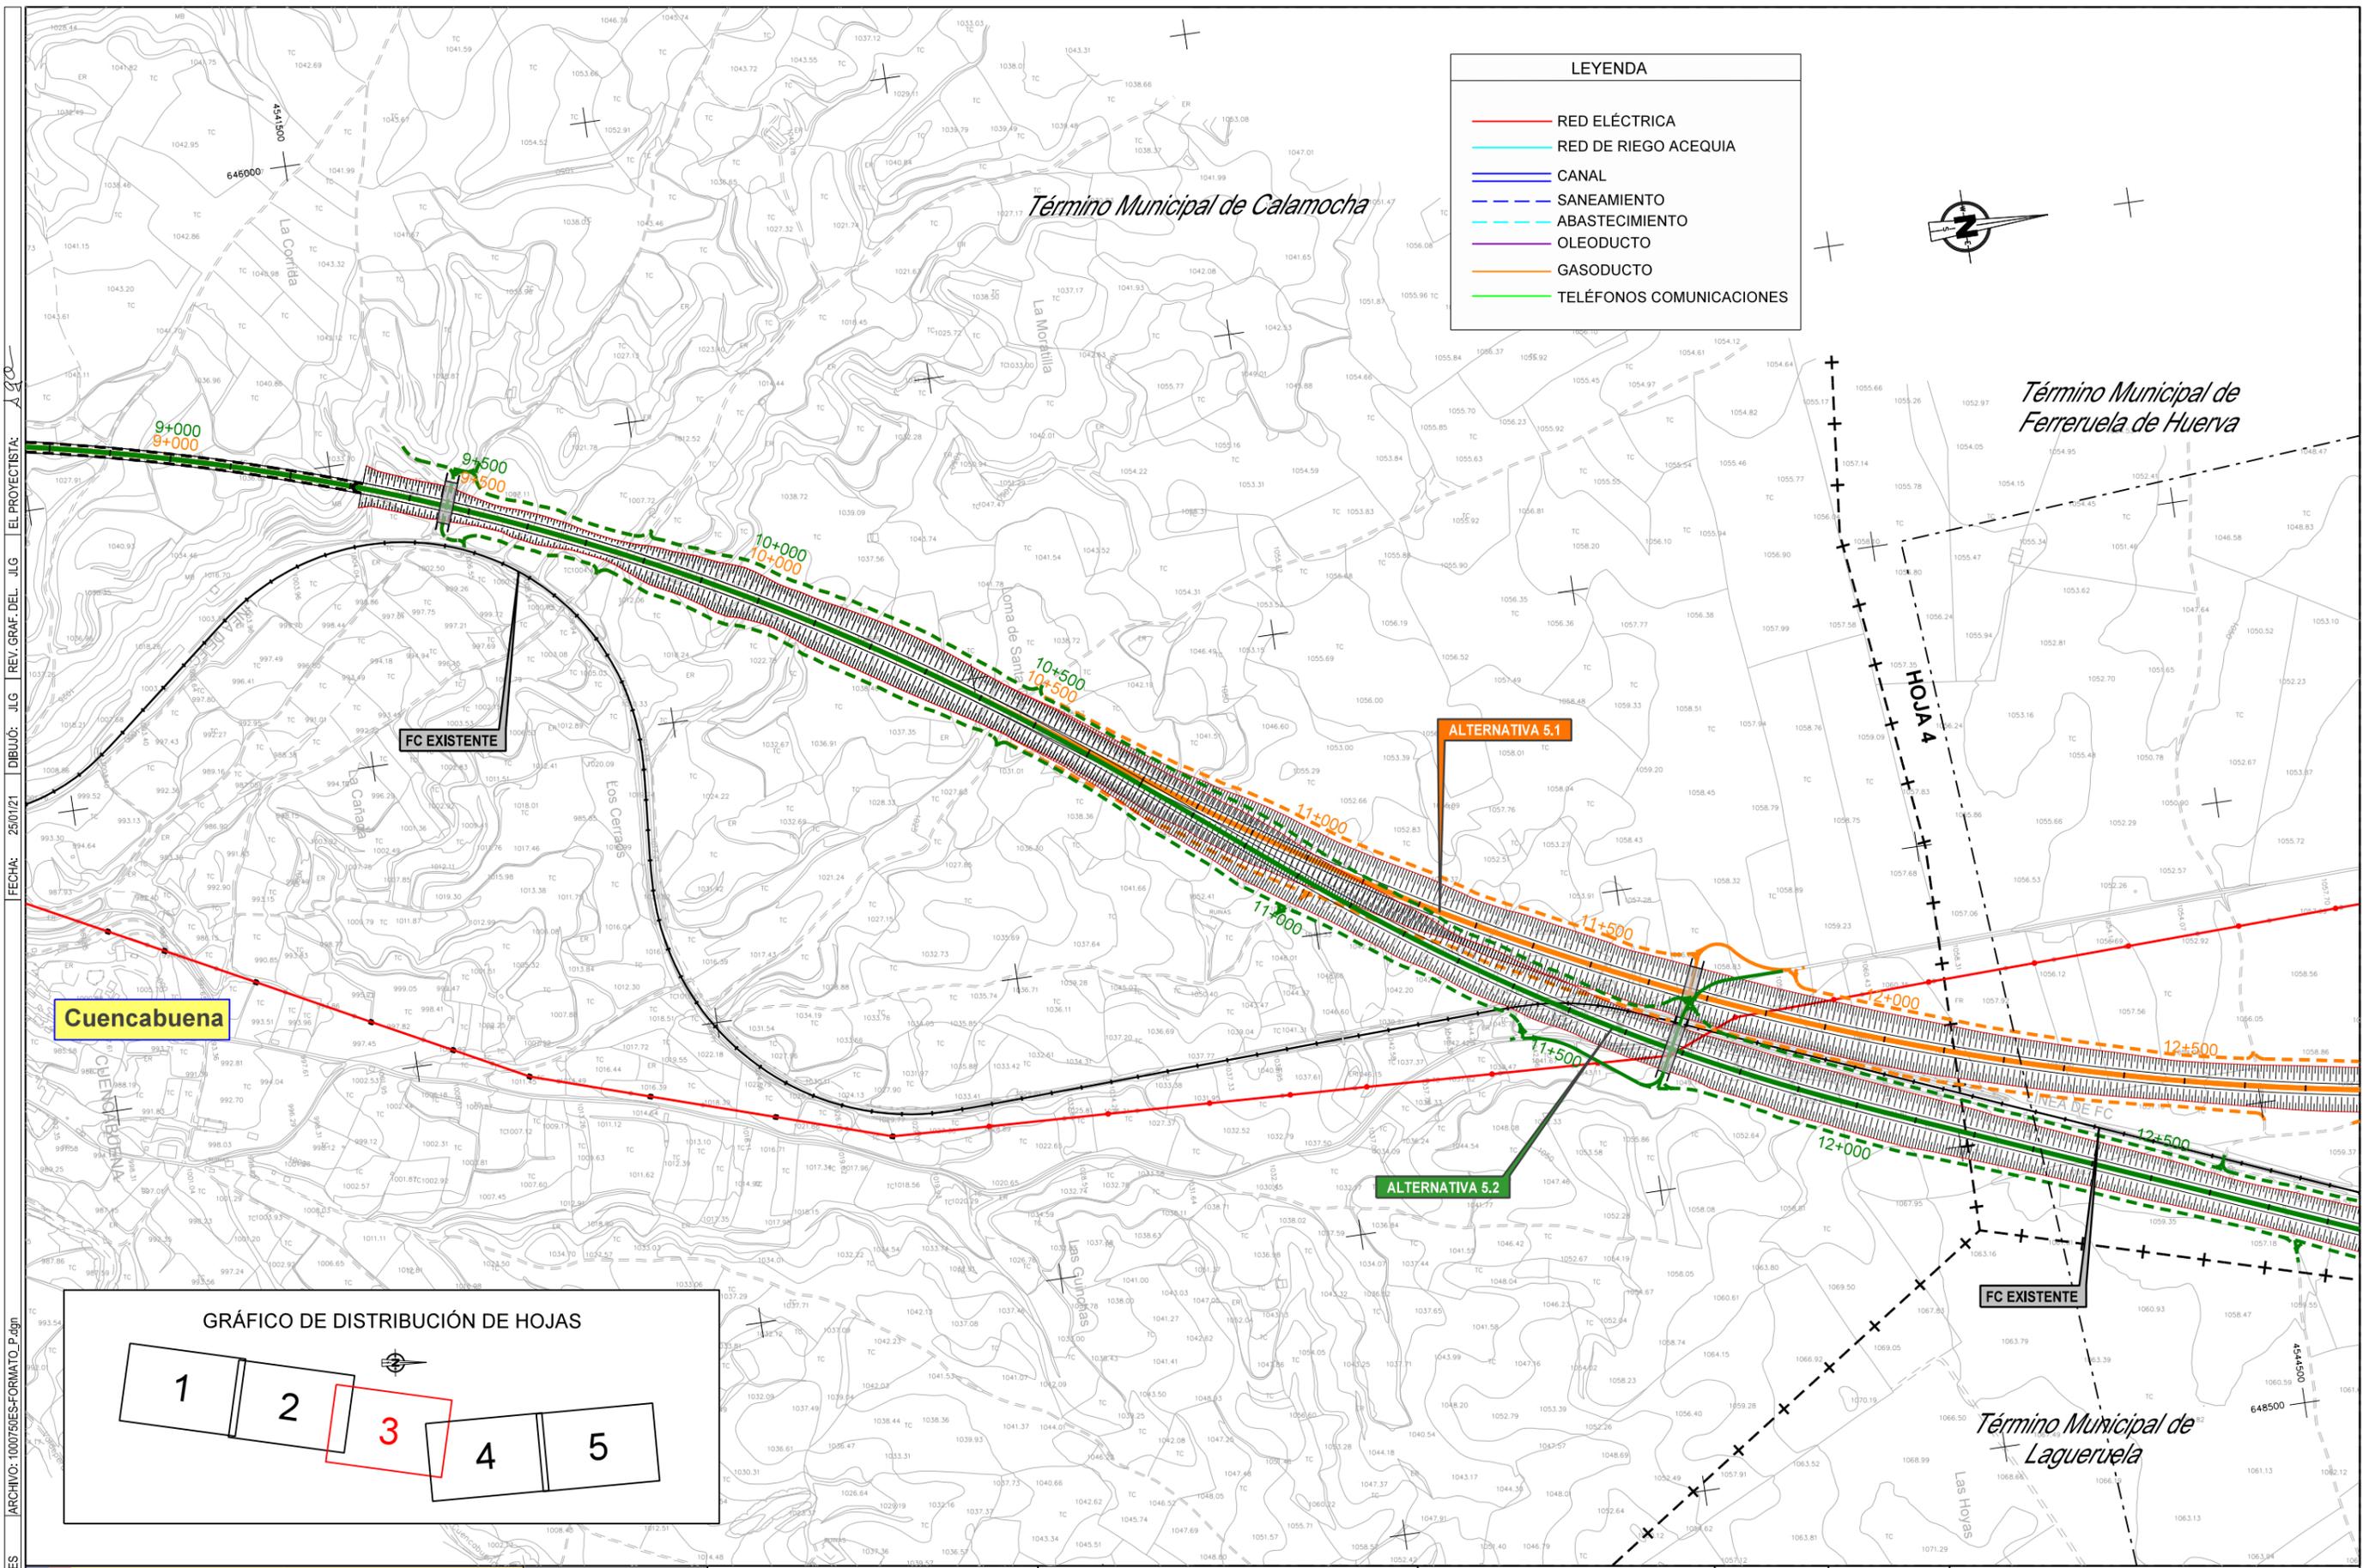

LEYENDA	
	RED ELÉCTRICA
	RED DE RIEGO ACEQUIA
	CANAL
	SANEAMIENTO
	ABASTECIMIENTO
	OLEODUCTO
	TELÉFONOS COMUNICACIONES


FECHA: 25/01/21 | DIBUJO: JLG | REV. GRAF. DEL. JLG | EL PROYECTISTA: JLG

**Cuencabuena**

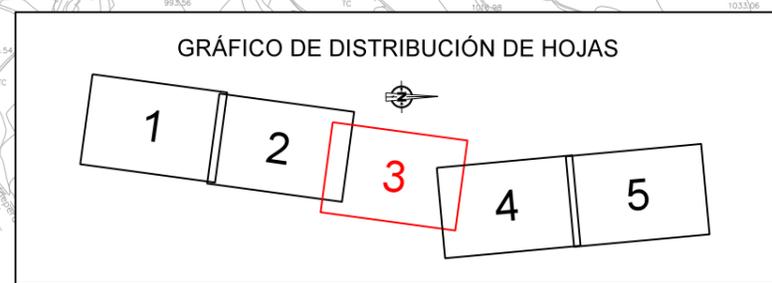

 GOBIERNO DE ESPAÑA	MINISTERIO DE TRANSPORTES, MOVILIDAD Y AGENDA URBANA	SECRETARÍA DE ESTADO DE TRANSPORTES, MOVILIDAD Y AGENDA URBANA SECRETARÍA GENERAL DE INFRAESTRUCTURAS DIRECCIÓN GENERAL DE PLANIFICACIÓN Y EVALUACIÓN DE LA RED FERROVIARIA	TÍTULO <b>ESTUDIO INFORMATIVO DEL CORREDOR CANTÁBRICO - MEDITERRÁNEO DE ALTA VELOCIDAD TRAMO: TERUEL - ZARAGOZA</b>	AUTOR   RAMÓN MORENO CADAHIA	ESCALA ORIGINAL EN A-1 1:5.000	FECHA FEBRERO 2021	N° DE PLANO 11.5 HOJA 3 DE 5	TÍTULO DEL PLANO <b>REPOSICIÓN DE SERVICIOS TRAMO 5</b>

GRÁFICO DE DISTRIBUCIÓN DE HOJAS

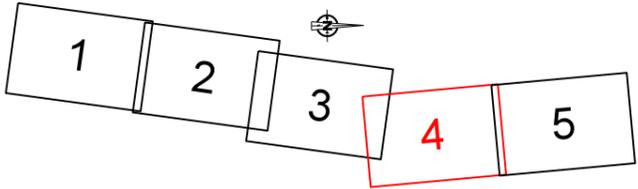

Término Municipal de Ferreruela de Huerva

ESTACIÓN DE FERRERUELA DE HUERVA L=750 m.

ALTERNATIVA 5.1

FC EXISTENTE

ESTACIÓN DE FERRERUELA DE HUERVA L=750 m.

Ferreruela de Huerva

SEGÚN P.C. PARA LA ADAPTACIÓN DE LA LÍNEA SAGUNT-TERUEL-ZARAGOZA PARA LA CIRCULACIÓN DE TRENES DE MERCANCÍAS DE 750 M. DE LONGITUD ESTACIÓN DE FERRERUELA

LEYENDA

- RED ELÉCTRICA
- RED DE RIEGO ACEQUIA
- CANAL
- SANEAMIENTO
- ABASTECIMIENTO
- OLEODUCTO
- GASODUCTO
- TELÉFONOS COMUNICACIONES

FECHA: 25/01/21 DIBUJÓ: JLG REV. GRAF. DEL. JLG EL PROYECTISTA: JLG ARCHIVO: 1000750ES-FORMATO\_P.dgn

GOBIERNO DE ESPAÑA  
MINISTERIO DE TRANSPORTES, MOVILIDAD Y AGENDA URBANA

SECRETARÍA DE ESTADO DE TRANSPORTES, MOVILIDAD Y AGENDA URBANA  
SECRETARÍA GENERAL DE INFRAESTRUCTURAS  
DIRECCIÓN GENERAL DE PLANIFICACIÓN Y EVALUACIÓN DE LA RED FERROVIARIA

TÍTULO  
ESTUDIO INFORMATIVO DEL CORREDOR CANTÁBRICO - MEDITERRÁNEO DE ALTA VELOCIDAD TRAMO: TERUEL - ZARAGOZA



AUTOR  
EL AUTOR DEL PROYECTO  
**getinsa-euroestudios**  
EPI INGENIERÍA  
RAMÓN MORENO CADAHIA

ESCALA ORIGINAL EN A-1  
1:5.000  
0 100 200 m.  
NUMÉRICA GRÁFICA

FECHA  
FEBRERO 2021  
Nº DE PLANO  
11.5  
HOJA 4 DE 5

TÍTULO DEL PLANO  
REPOSICIÓN DE SERVICIOS TRAMO 5

GRÁFICO DE DISTRIBUCIÓN DE HOJAS

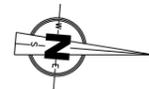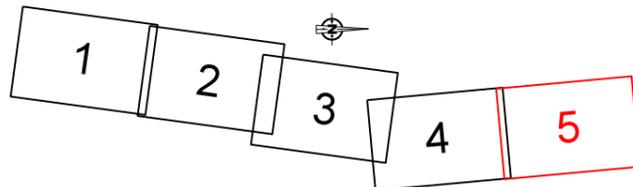

Término Municipal de Ferrerueta de Huerva

Término Municipal de Villahermosa del Campo

Término Municipal de Cucalon

ALTERNATIVA 5.2

ALTERNATIVA 5.1

ALTERNATIVA 6.0  
DUPLICACIÓN MD

FC EXISTENTE

FC EXISTENTE

INICIO TRAMO 6.0 DUPLICACIÓN MD  
P.K. 6+000,000  
ALTERNATIVA 5.1 P.K. 17+896,477  
FINAL TRAMO 5  
ALTERNATIVA 5.2 P.K. 18+660,927

LEYENDA

- RED ELÉCTRICA
- RED DE RIEGO ACEQUIA
- CANAL
- SANEAMIENTO
- ABASTECIMIENTO
- OLEODUCTO
- GASODUCTO
- TELÉFONOS COMUNICACIONES

FECHA: 25/01/21 DIBUJÓ: JLG REV. GRAF. DEL. JLG EL PROYECTISTA: JLG  
 ARCHIVO: 10007505-FORMATO\_P.dgn

GOBIERNO DE ESPAÑA  
MINISTERIO DE TRANSPORTES, MOVILIDAD Y AGENDA URBANA

SECRETARÍA DE ESTADO DE TRANSPORTES, MOVILIDAD Y AGENDA URBANA  
SECRETARÍA GENERAL DE INFRAESTRUCTURAS  
DIRECCIÓN GENERAL DE PLANIFICACIÓN Y EVALUACIÓN DE LA RED FERROVIARIA

TÍTULO  
ESTUDIO INFORMATIVO DEL CORREDOR CANTÁBRICO - MEDITERRÁNEO DE ALTA VELOCIDAD  
TRAMO: TERUEL - ZARAGOZA




AUTOR  
EL AUTOR DEL PROYECTO  
**getinsa-euroestudios**  
INGENIERÍA  
RAMÓN MORENO CADAHIA

ESCALA ORIGINAL EN A-1  
1:5.000  
NUMÉRICA GRÁFICA

FECHA  
FEBRERO 2021

Nº DE PLANO  
11.5  
HOJA 5 DE 5

TÍTULO DEL PLANO  
REPOSICIÓN DE SERVICIOS TRAMO 5

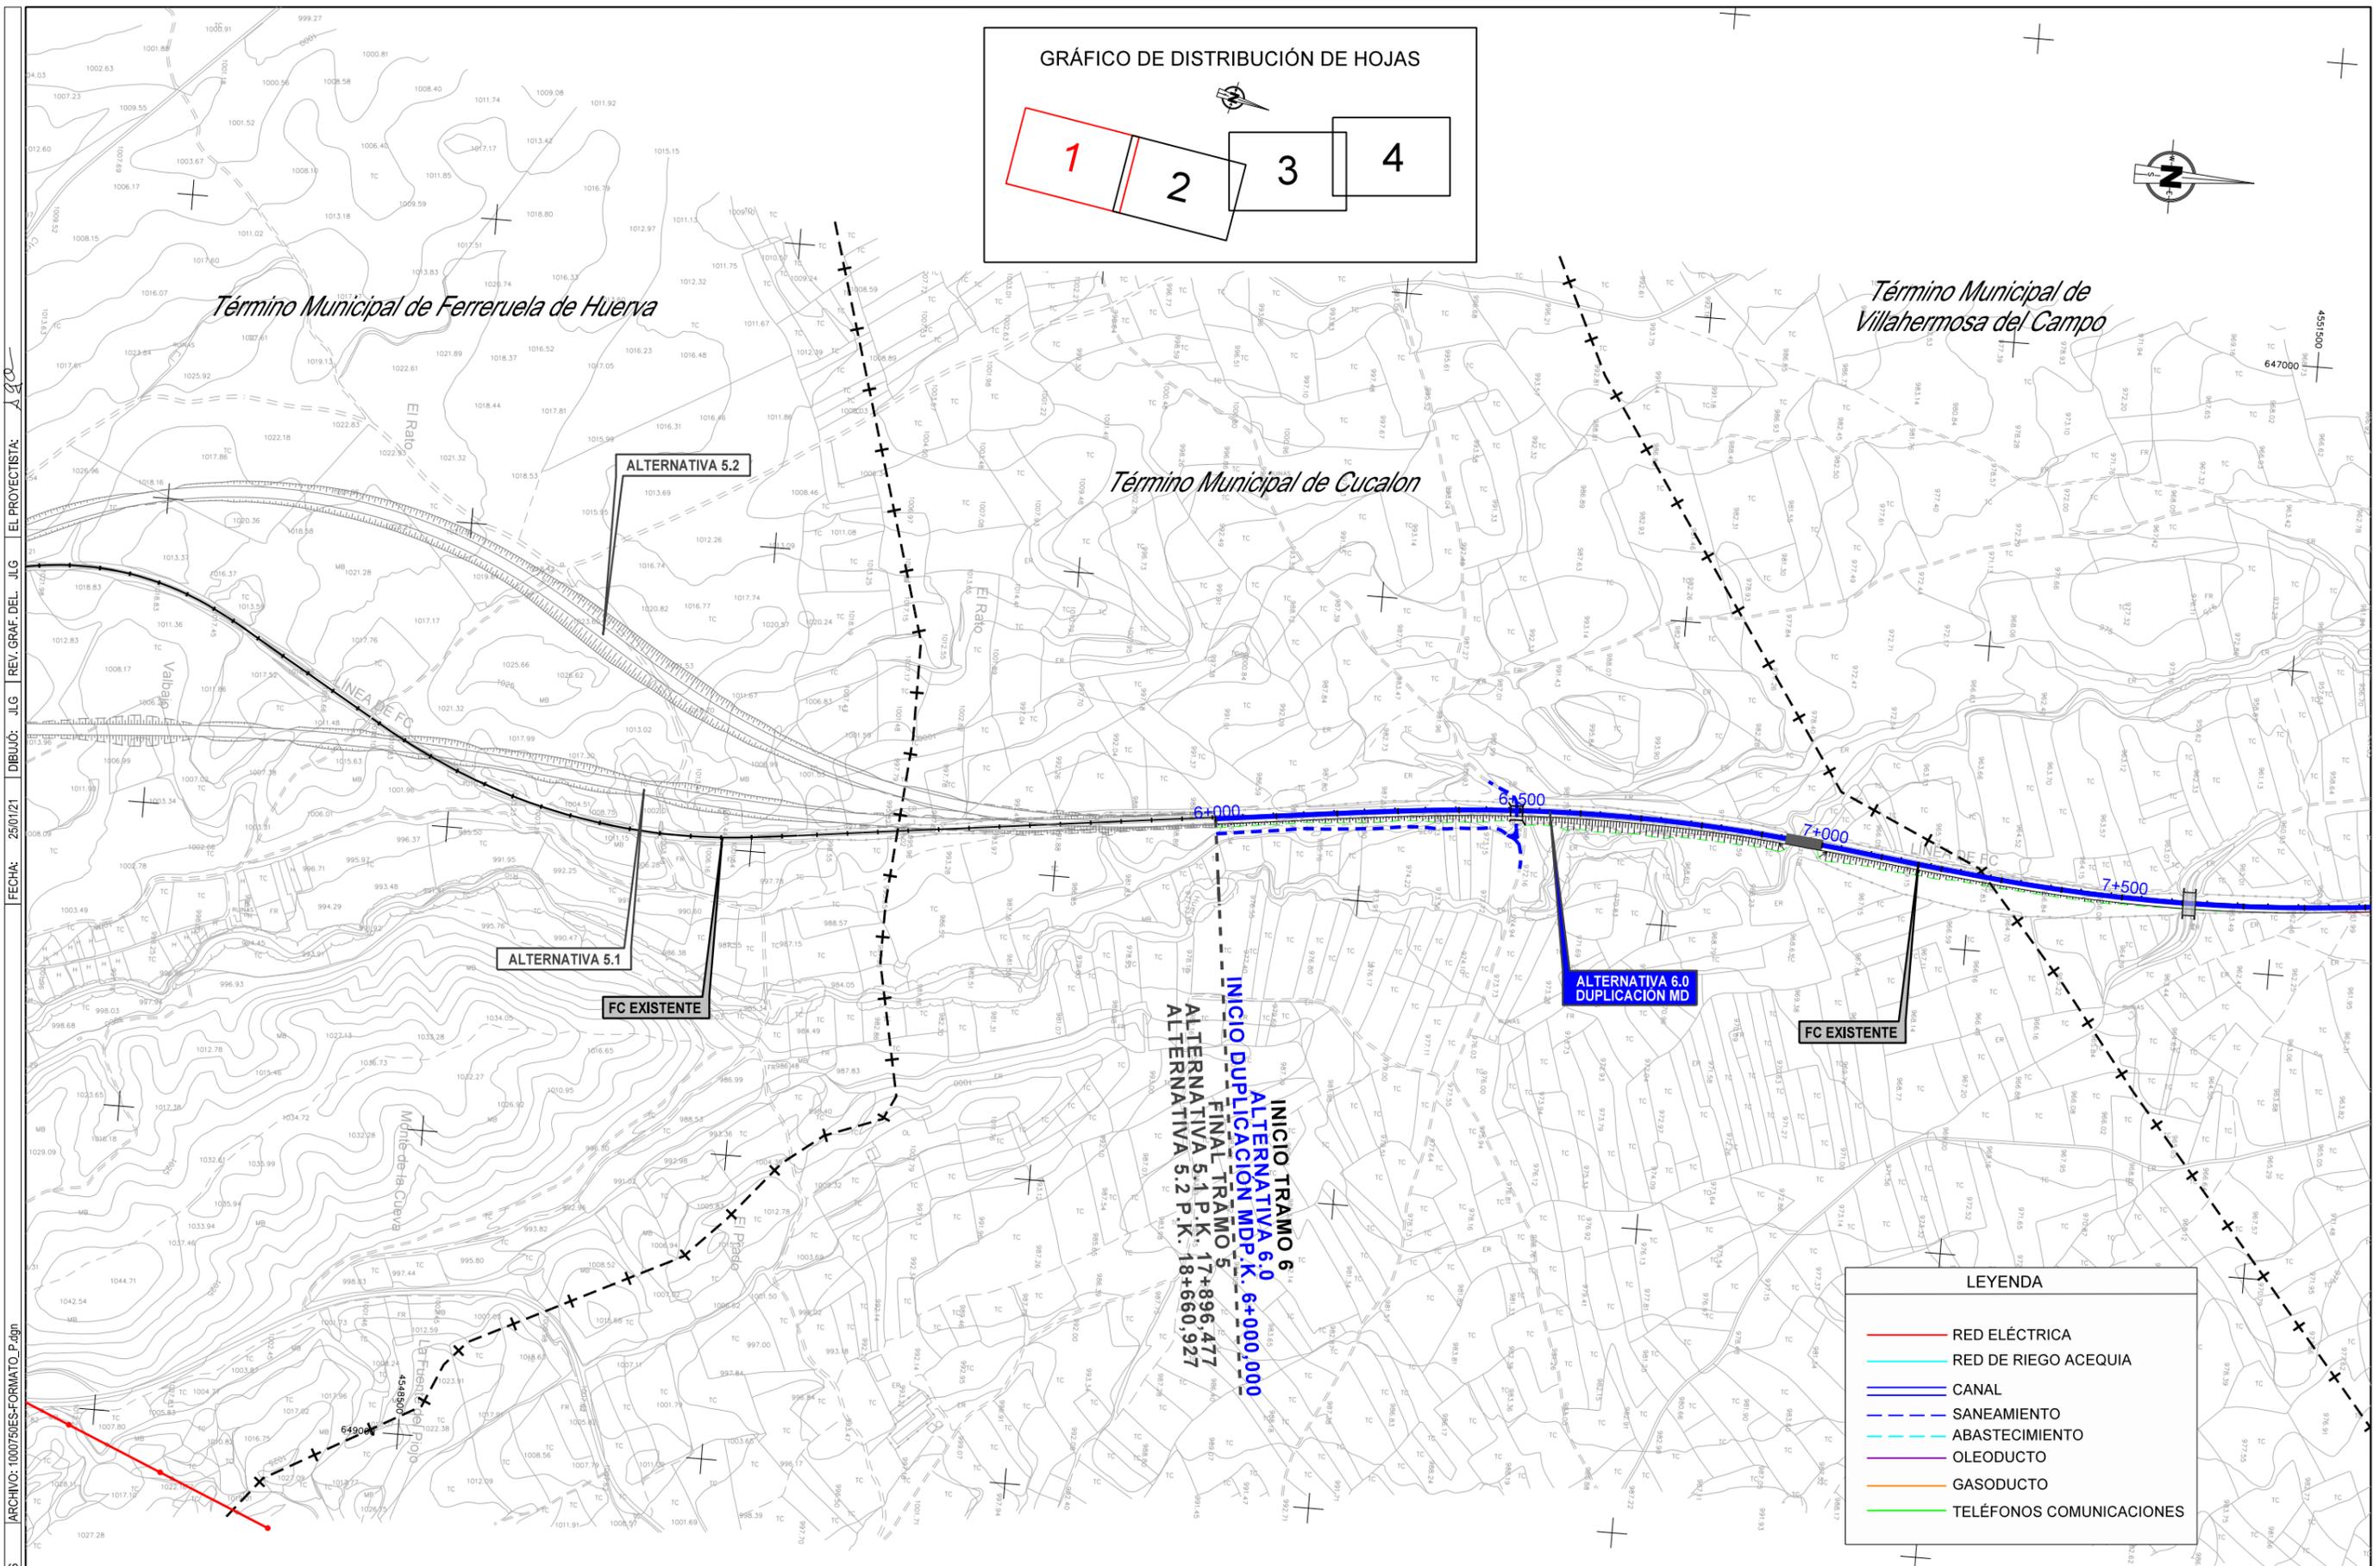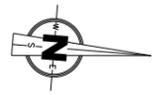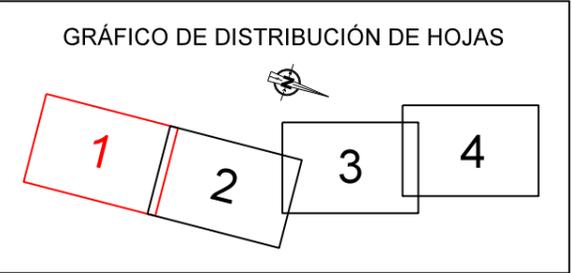

LEYENDA

	RED ELÉCTRICA
	RED DE RIEGO ACEQUIA
	CANAL
	SANEAMIENTO
	ABASTECIMIENTO
	OLEODUCTO
	GASODUCTO
	TELÉFONOS COMUNICACIONES

CÓDIGO: 512010007505  
 ARCHIVO: 10007505-FORMATO\_P.dgn  
 FECHA: 25/01/21  
 DIBUJO: JLG  
 REV. GRAF. DEL. JLG  
 EL PROYECTISTA: JLG

GOBIERNO DE ESPAÑA  
 MINISTERIO DE TRANSPORTES, MOVILIDAD Y AGENDA URBANA

SECRETARÍA DE ESTADO DE TRANSPORTES, MOVILIDAD Y AGENDA URBANA  
 SECRETARÍA GENERAL DE INFRAESTRUCTURAS  
 DIRECCIÓN GENERAL DE PLANIFICACIÓN Y EVALUACIÓN DE LA RED FERROVIARIA

TÍTULO  
 ESTUDIO INFORMATIVO DEL CORREDOR CANTÁBRICO - MEDITERRÁNEO DE ALTA VELOCIDAD  
 TRAMO: TERUEL - ZARAGOZA



AUTOR  
 EL AUTOR DEL PROYECTO  
  
  
 RAMÓN MORENO CADAHIA

ESCALA ORIGINAL EN A-1  
 1:5.000  
  
 NUMÉRICA GRÁFICA

FECHA  
 FEBRERO 2021

N° DE PLANO  
 11.6  
 HOJA 1 DE 4  
 TÍTULO DEL PLANO  
 REPOSICIÓN DE SERVICIOS TRAMO 6

LEYENDA	
	RED ELÉCTRICA
	RED DE RIEGO ACEQUIA
	CANAL
	SANEAMIENTO
	ABASTECIMIENTO
	OLEODUCTO
	GASODUCTO
	TELÉFONOS COMUNICACIONES

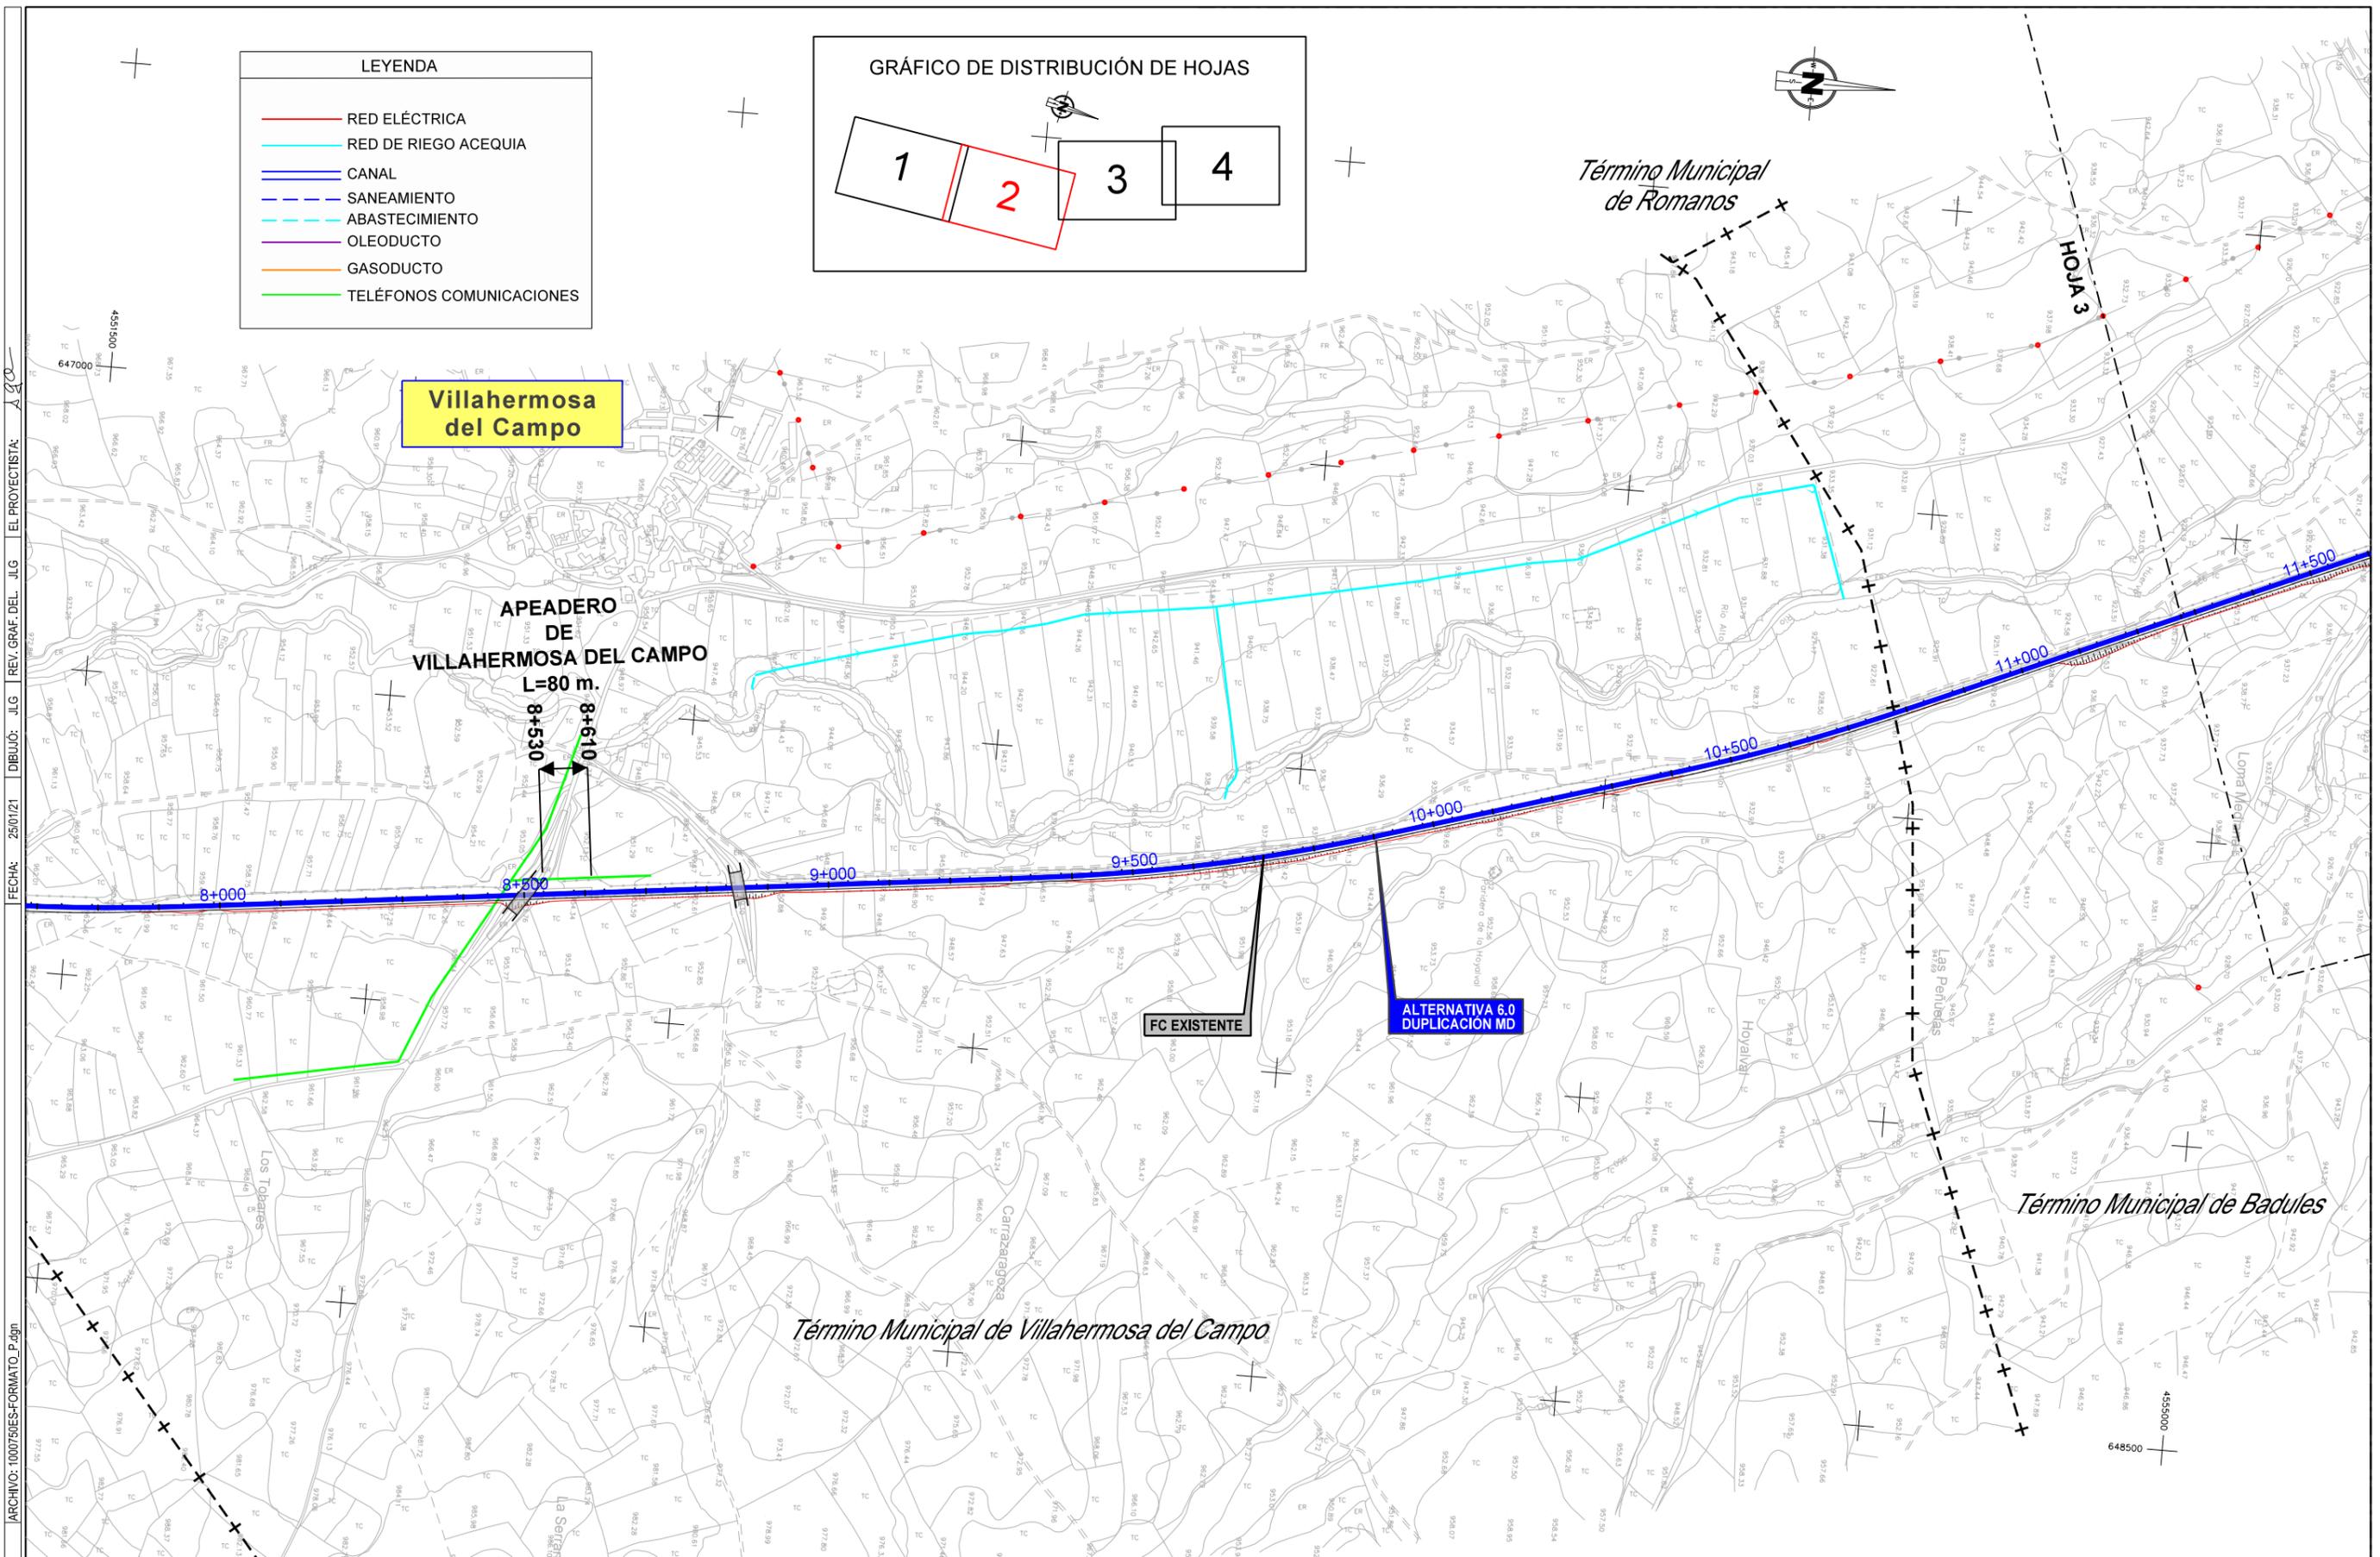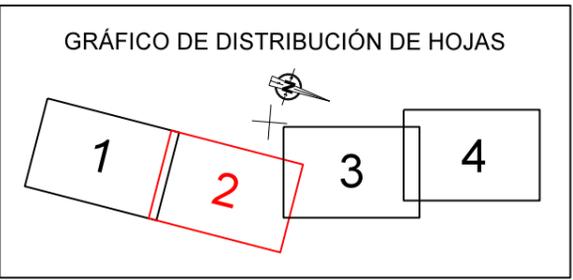

CÓDIGO: 512010007505 ARCHIVO: 10007505-FORMATO\_P.dgn FECHA: 25/01/21 DIBUJO: JLG REV. GRAF. DEL. JLG EL PROYECTISTA: JLG

GOBIERNO DE ESPAÑA  
 MINISTERIO DE TRANSPORTES, MOVILIDAD Y AGENDA URBANA

SECRETARÍA DE ESTADO DE TRANSPORTES, MOVILIDAD Y AGENDA URBANA  
 SECRETARÍA GENERAL DE INFRAESTRUCTURAS  
 DIRECCIÓN GENERAL DE PLANIFICACIÓN Y EVALUACIÓN DE LA RED FERROVIARIA

TÍTULO  
 ESTUDIO INFORMATIVO DEL CORREDOR CANTÁBRICO - MEDITERRÁNEO DE ALTA VELOCIDAD  
 TRAMO: TERUEL - ZARAGOZA


AUTOR  
 EL AUTOR DEL PROYECTO  
  
  
 RAMÓN MORENO CADAHIA

ESCALA ORIGINAL EN A-1  
 1:5.000  
 NUMÉRICA GRÁFICA

FECHA  
 FEBRERO 2021


N° DE PLANO  
 11.6  
 HOJA 2 DE 4

TÍTULO DEL PLANO  
 REPOSICIÓN DE SERVICIOS TRAMO 6

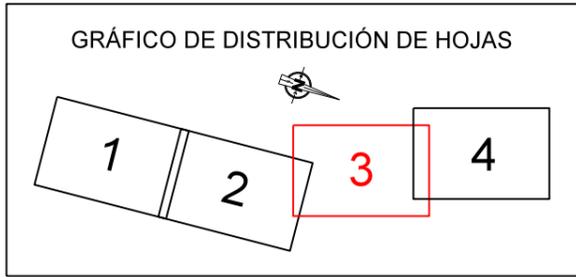

LEYENDA




	RED ELÉCTRICA
	RED DE RIEGO ACEQUIA
	CANAL
	SANEAMIENTO
	ABASTECIMIENTO
	OLEODUCTO
	GASODUCTO
	TELÉFONOS COMUNICACIONES

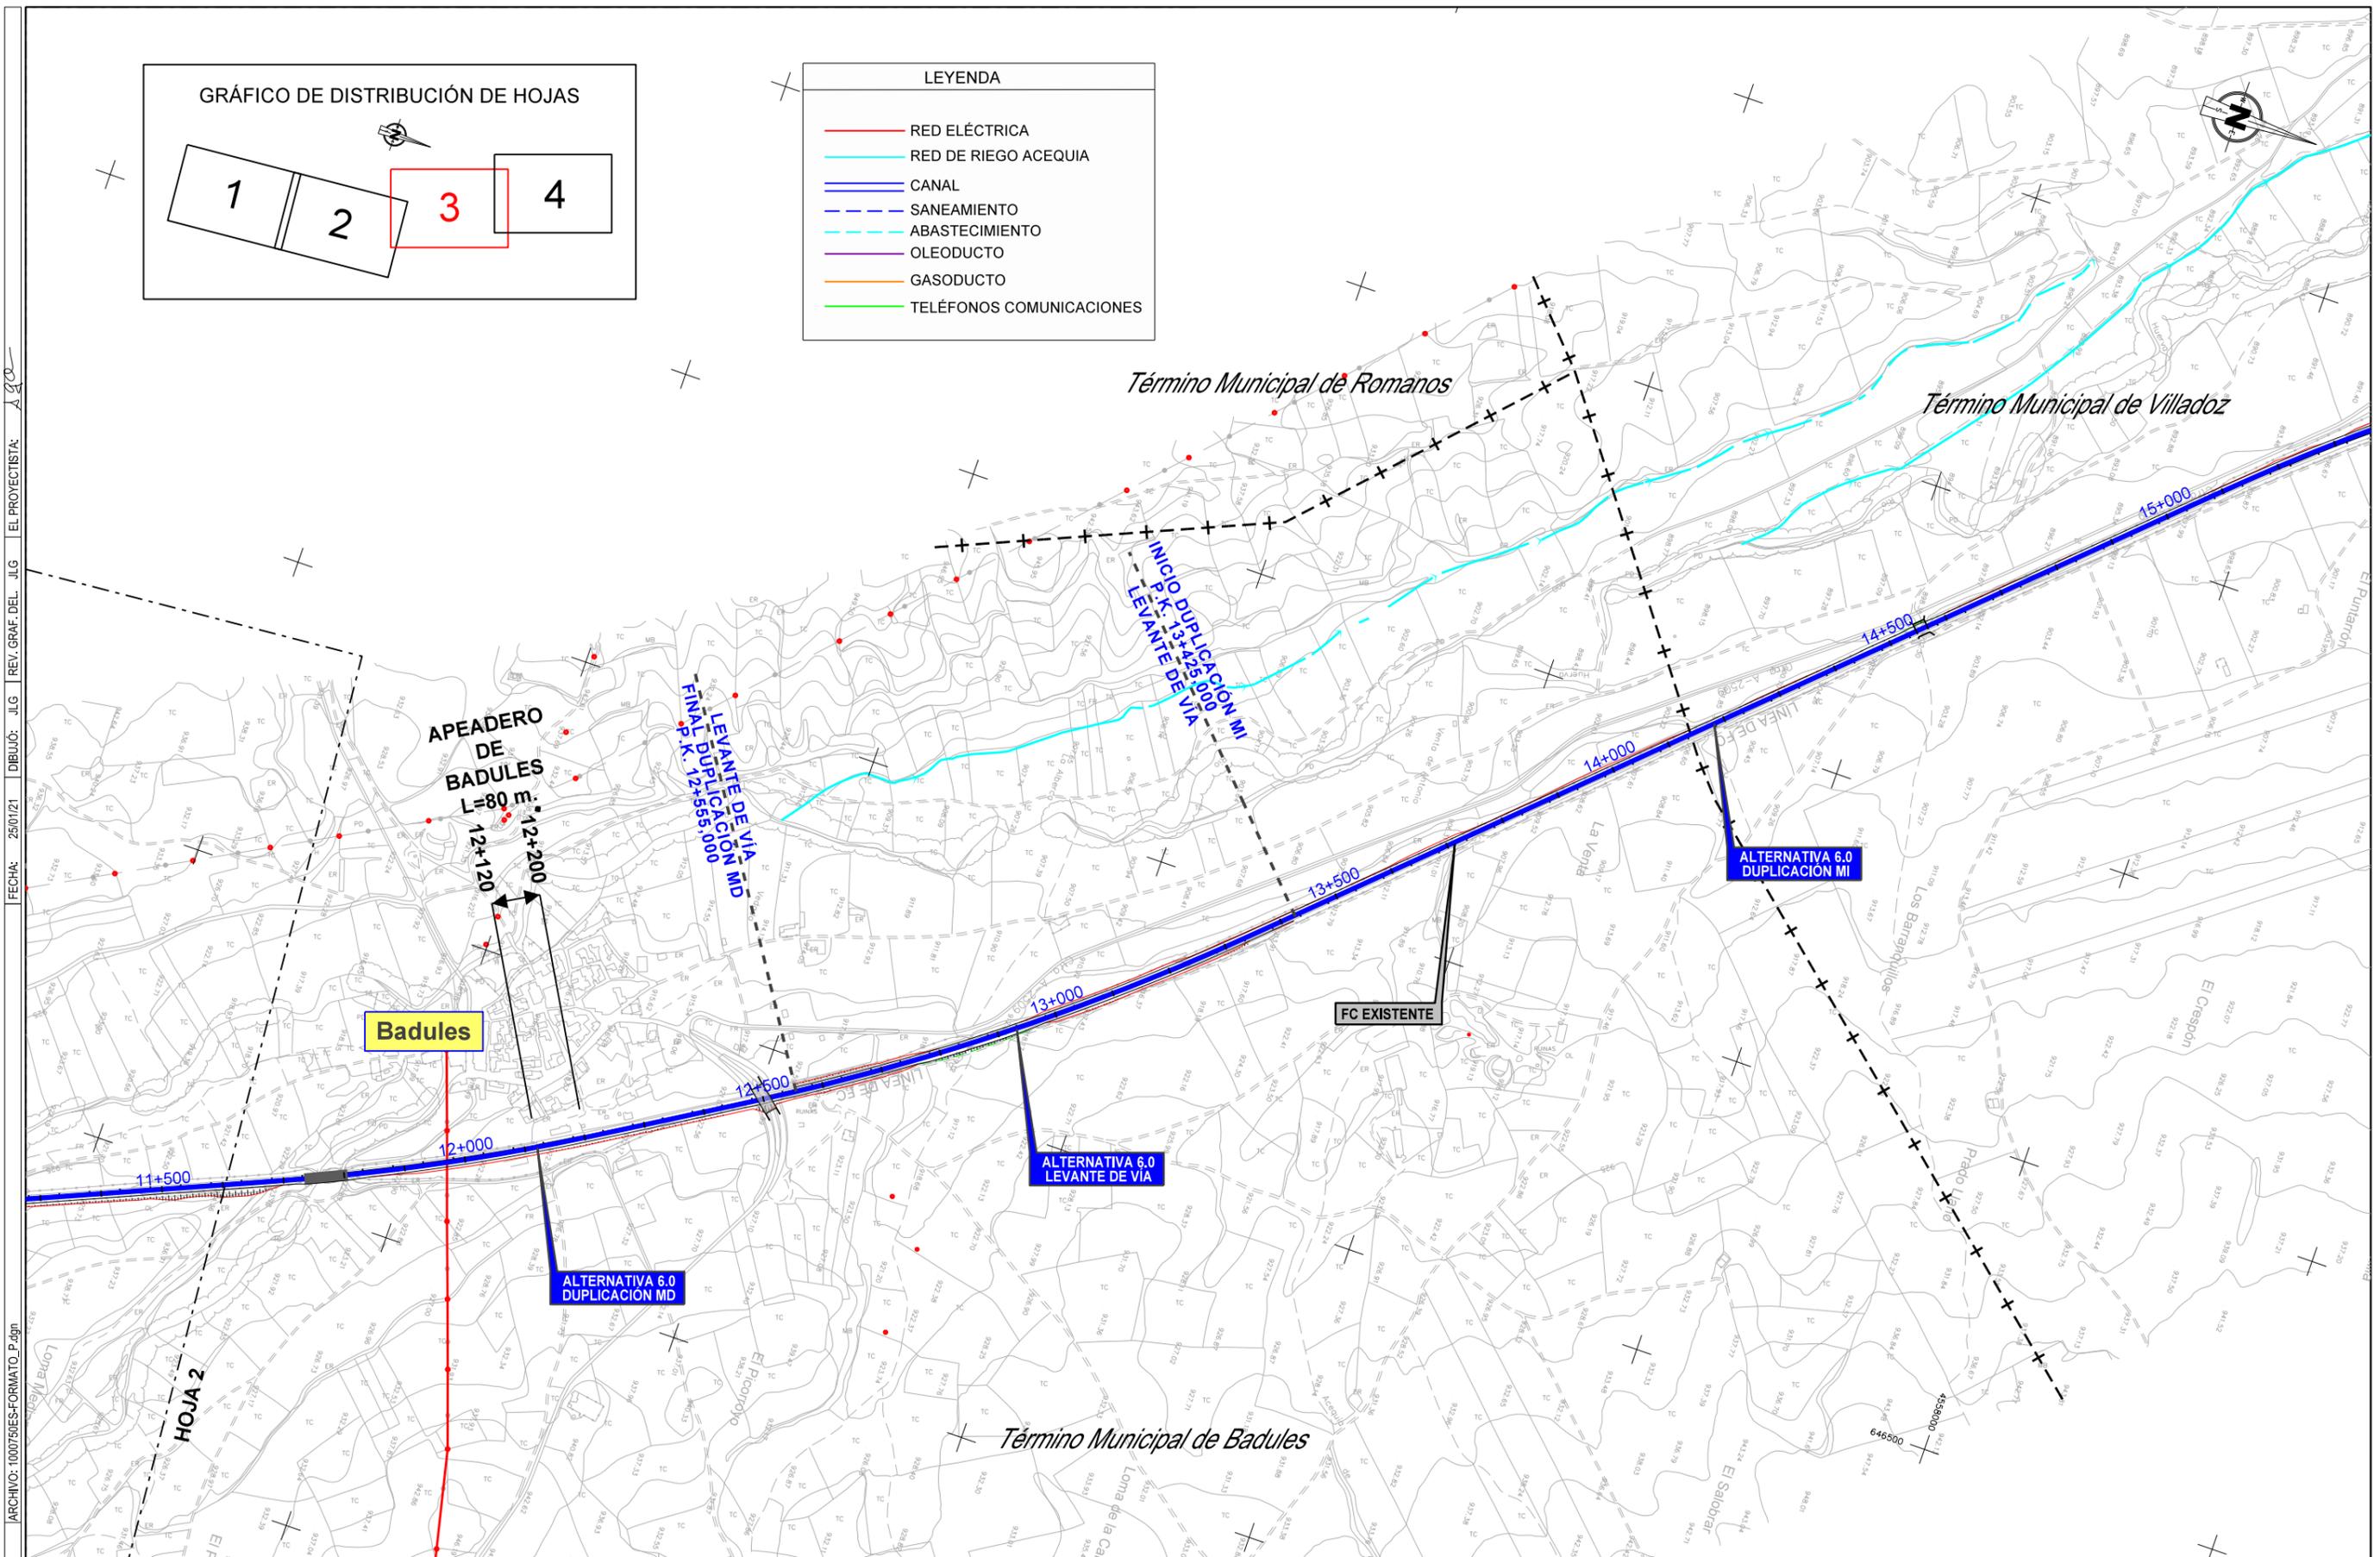

CÓDIGO: 51201000750ES ARCHIVO: 1000750ES-FORMATO\_P.dgn FECHA: 25/01/21 DIBUJÓ: JLG REV. GRAF. DEL. JLG EL PROYECTISTA: JLG

GOBIERNO DE ESPAÑA MINISTERIO DE TRANSPORTES, MOVILIDAD Y AGENDA URBANA	SECRETARÍA DE ESTADO DE TRANSPORTES, MOVILIDAD Y AGENDA URBANA SECRETARÍA GENERAL DE INFRAESTRUCTURAS DIRECCIÓN GENERAL DE PLANIFICACIÓN Y EVALUACIÓN DE LA RED FERROVIARIA	TÍTULO <b>ESTUDIO INFORMATIVO DEL CORREDOR CANTÁBRICO - MEDITERRÁNEO DE ALTA VELOCIDAD TRAMO: TERUEL - ZARAGOZA</b>	AUTOR <b>getinsa-euroestudios</b>  RAMÓN MORENO CADAHIA	ESCALA ORIGINAL EN A-1 1:5.000 0 100 200 m.	FECHA FEBRERO 2021	N° DE PLANO <b>11.6</b>	TÍTULO DEL PLANO <b>REPOSICIÓN DE SERVICIOS TRAMO 6</b>
						HOJA 3 DE 4	

CÓDIGO: 51201007505 ARCHIVO: 10007505-FORMATO\_P.dgn FECHA: 25/01/21 DIBUJO: JIG REV. GRAF. DEL. JIG EL PROYECTISTA: JIG

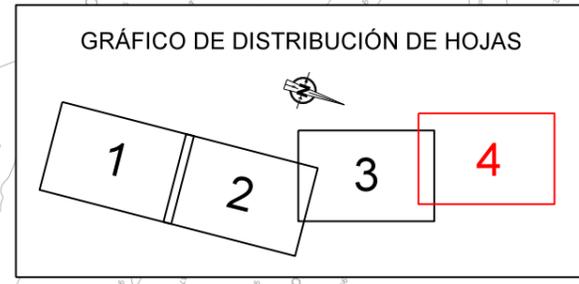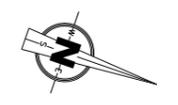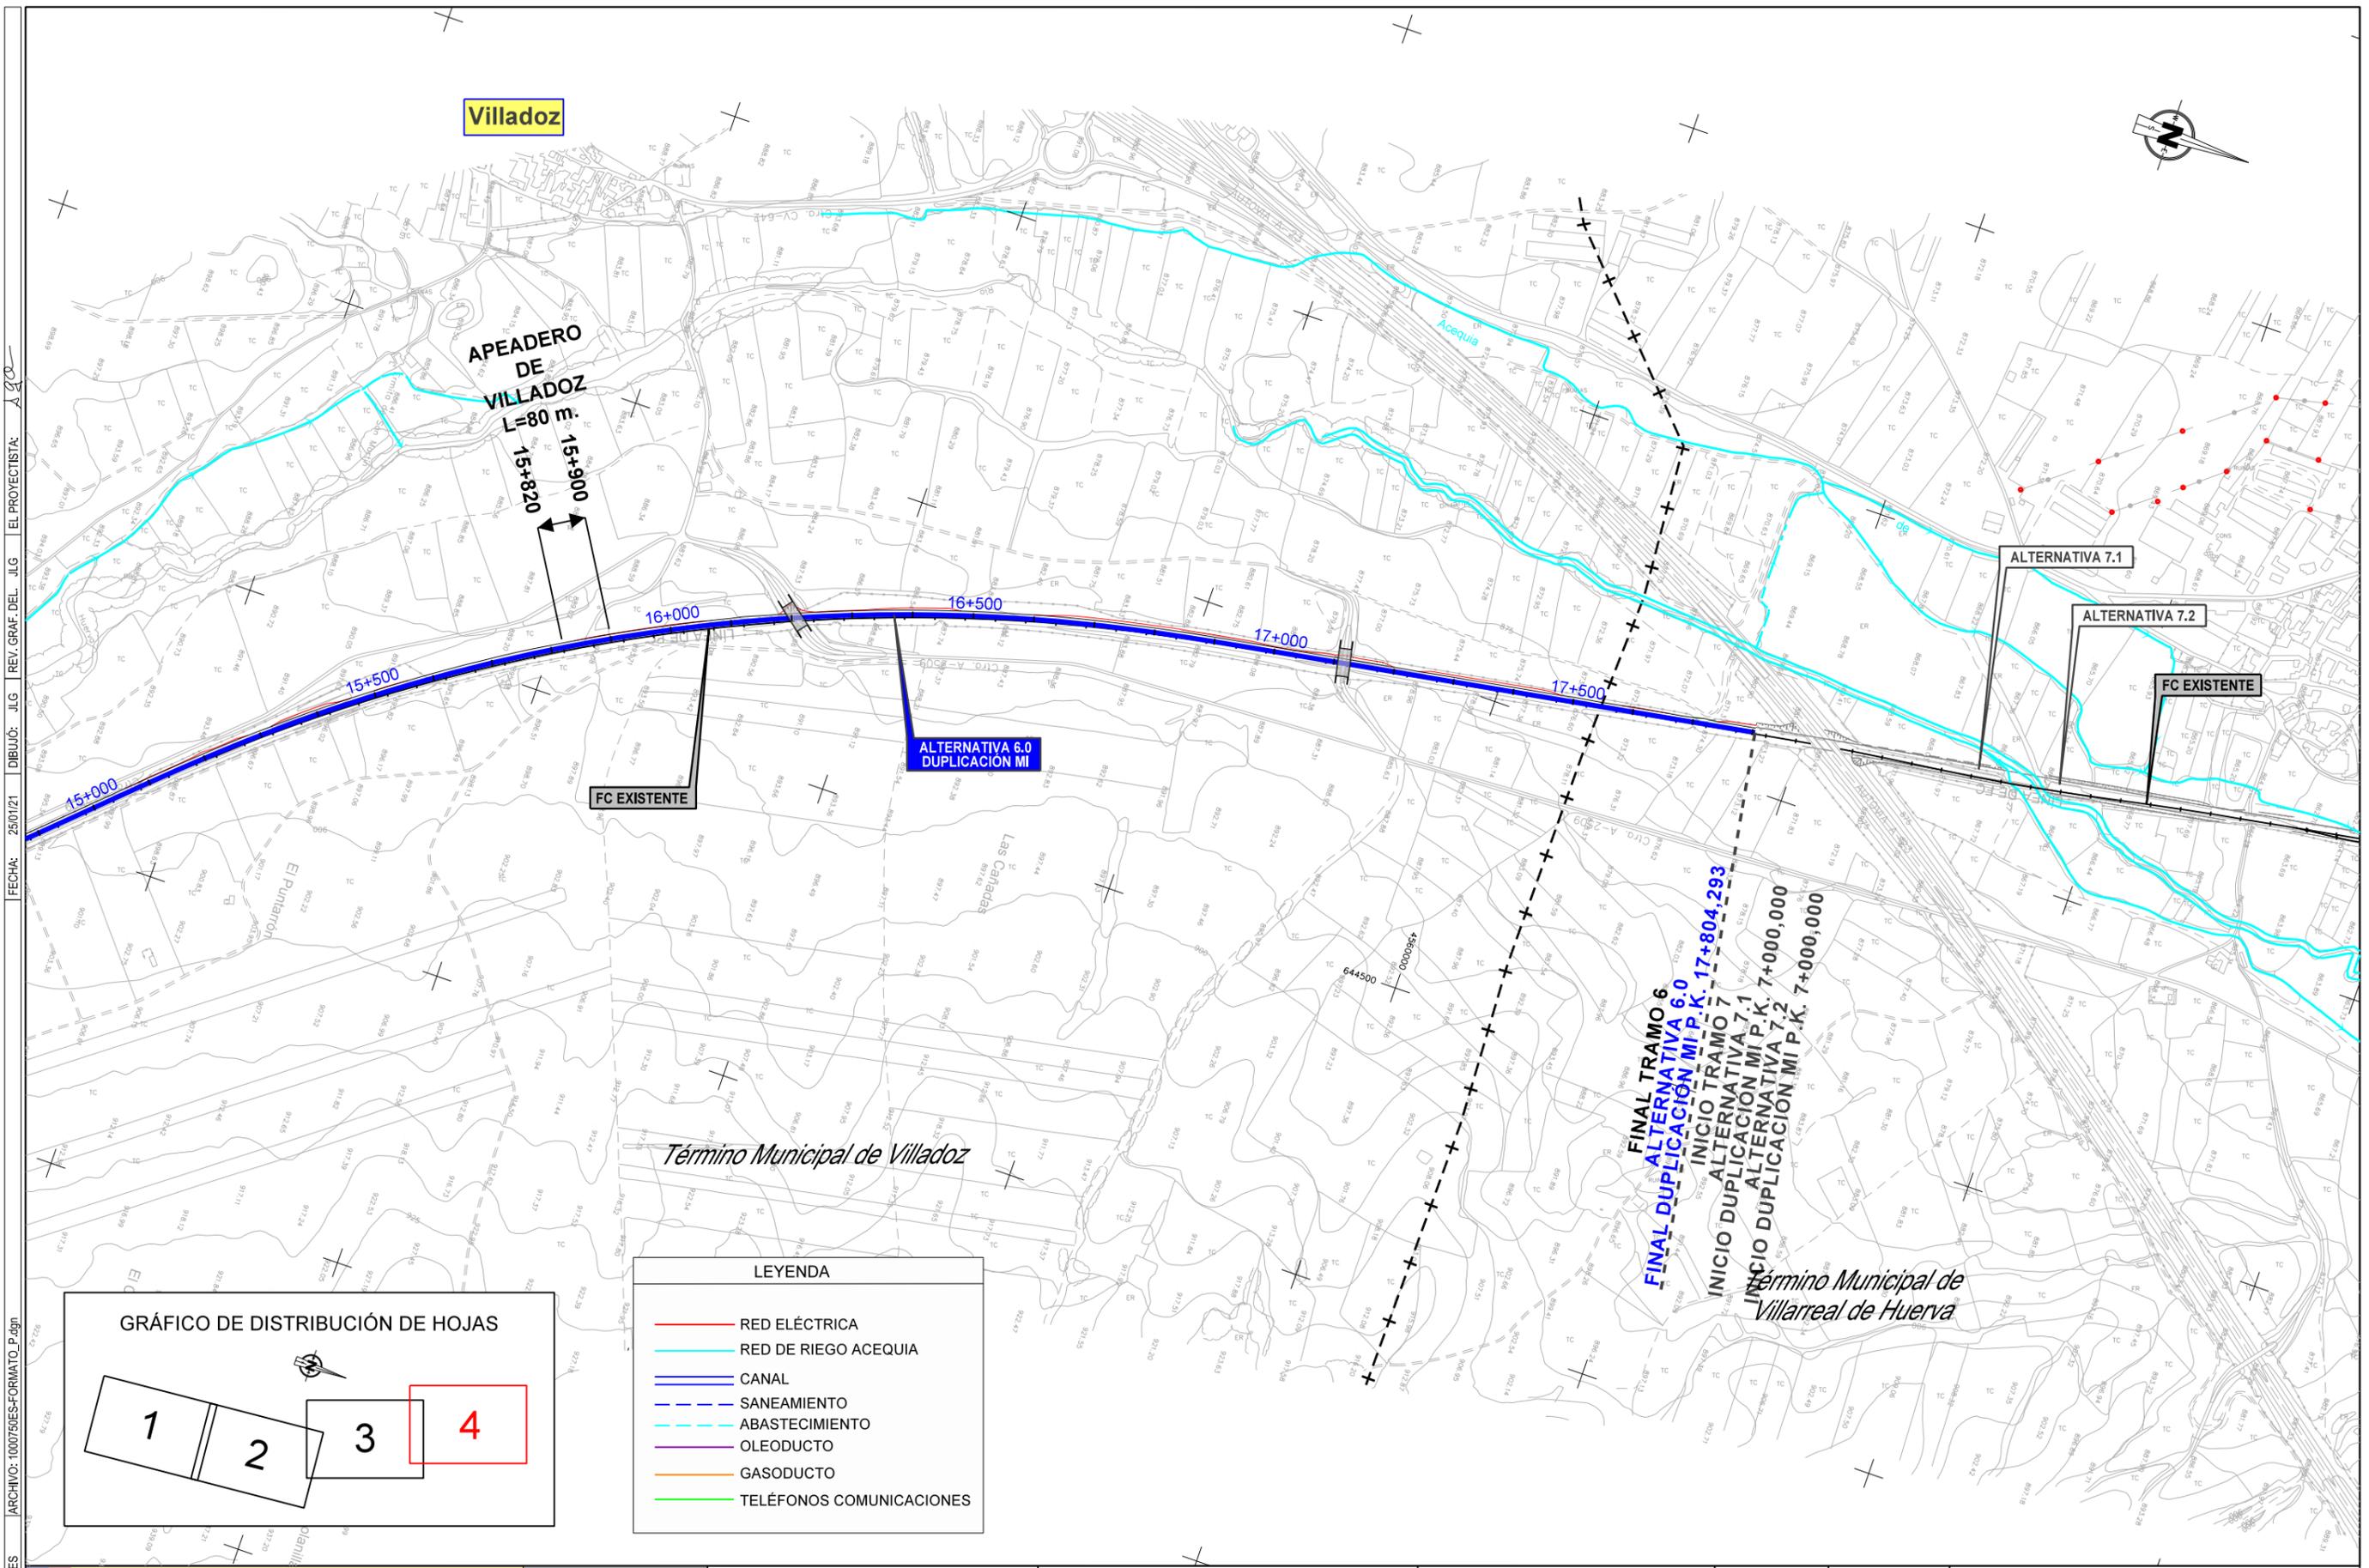

LEYENDA

	RED ELÉCTRICA
	RED DE RIEGO ACEQUIA
	CANAL
	SANEAMIENTO
	ABASTECIMIENTO
	OLEODUCTO
	GASODUCTO
	TELÉFONOS COMUNICACIONES



SECRETARÍA DE ESTADO DE TRANSPORTES, MOVILIDAD Y AGENDA URBANA  
SECRETARÍA GENERAL DE INFRAESTRUCTURAS  
DIRECCIÓN GENERAL DE PLANIFICACIÓN Y EVALUACIÓN DE LA RED FERROVIARIA

TÍTULO  
ESTUDIO INFORMATIVO DEL CORREDOR CANTÁBRICO - MEDITERRÁNEO DE ALTA VELOCIDAD  
TRAMO: TERUEL - ZARAGOZA

AUTOR  
EL AUTOR DEL PROYECTO  
**getinsa-euroestudios**  
  
RAMÓN MORENO CADAHIA



ESCALA ORIGINAL EN A-1  
1:5.000  
NUMÉRICA GRÁFICA

FECHA  
FEBRERO 2021

Nº DE PLANO  
11.6  
HOJA 4 DE 4

TÍTULO DEL PLANO  
REPOSICIÓN DE SERVICIOS TRAMO 6

GRÁFICO DE DISTRIBUCIÓN DE HOJAS

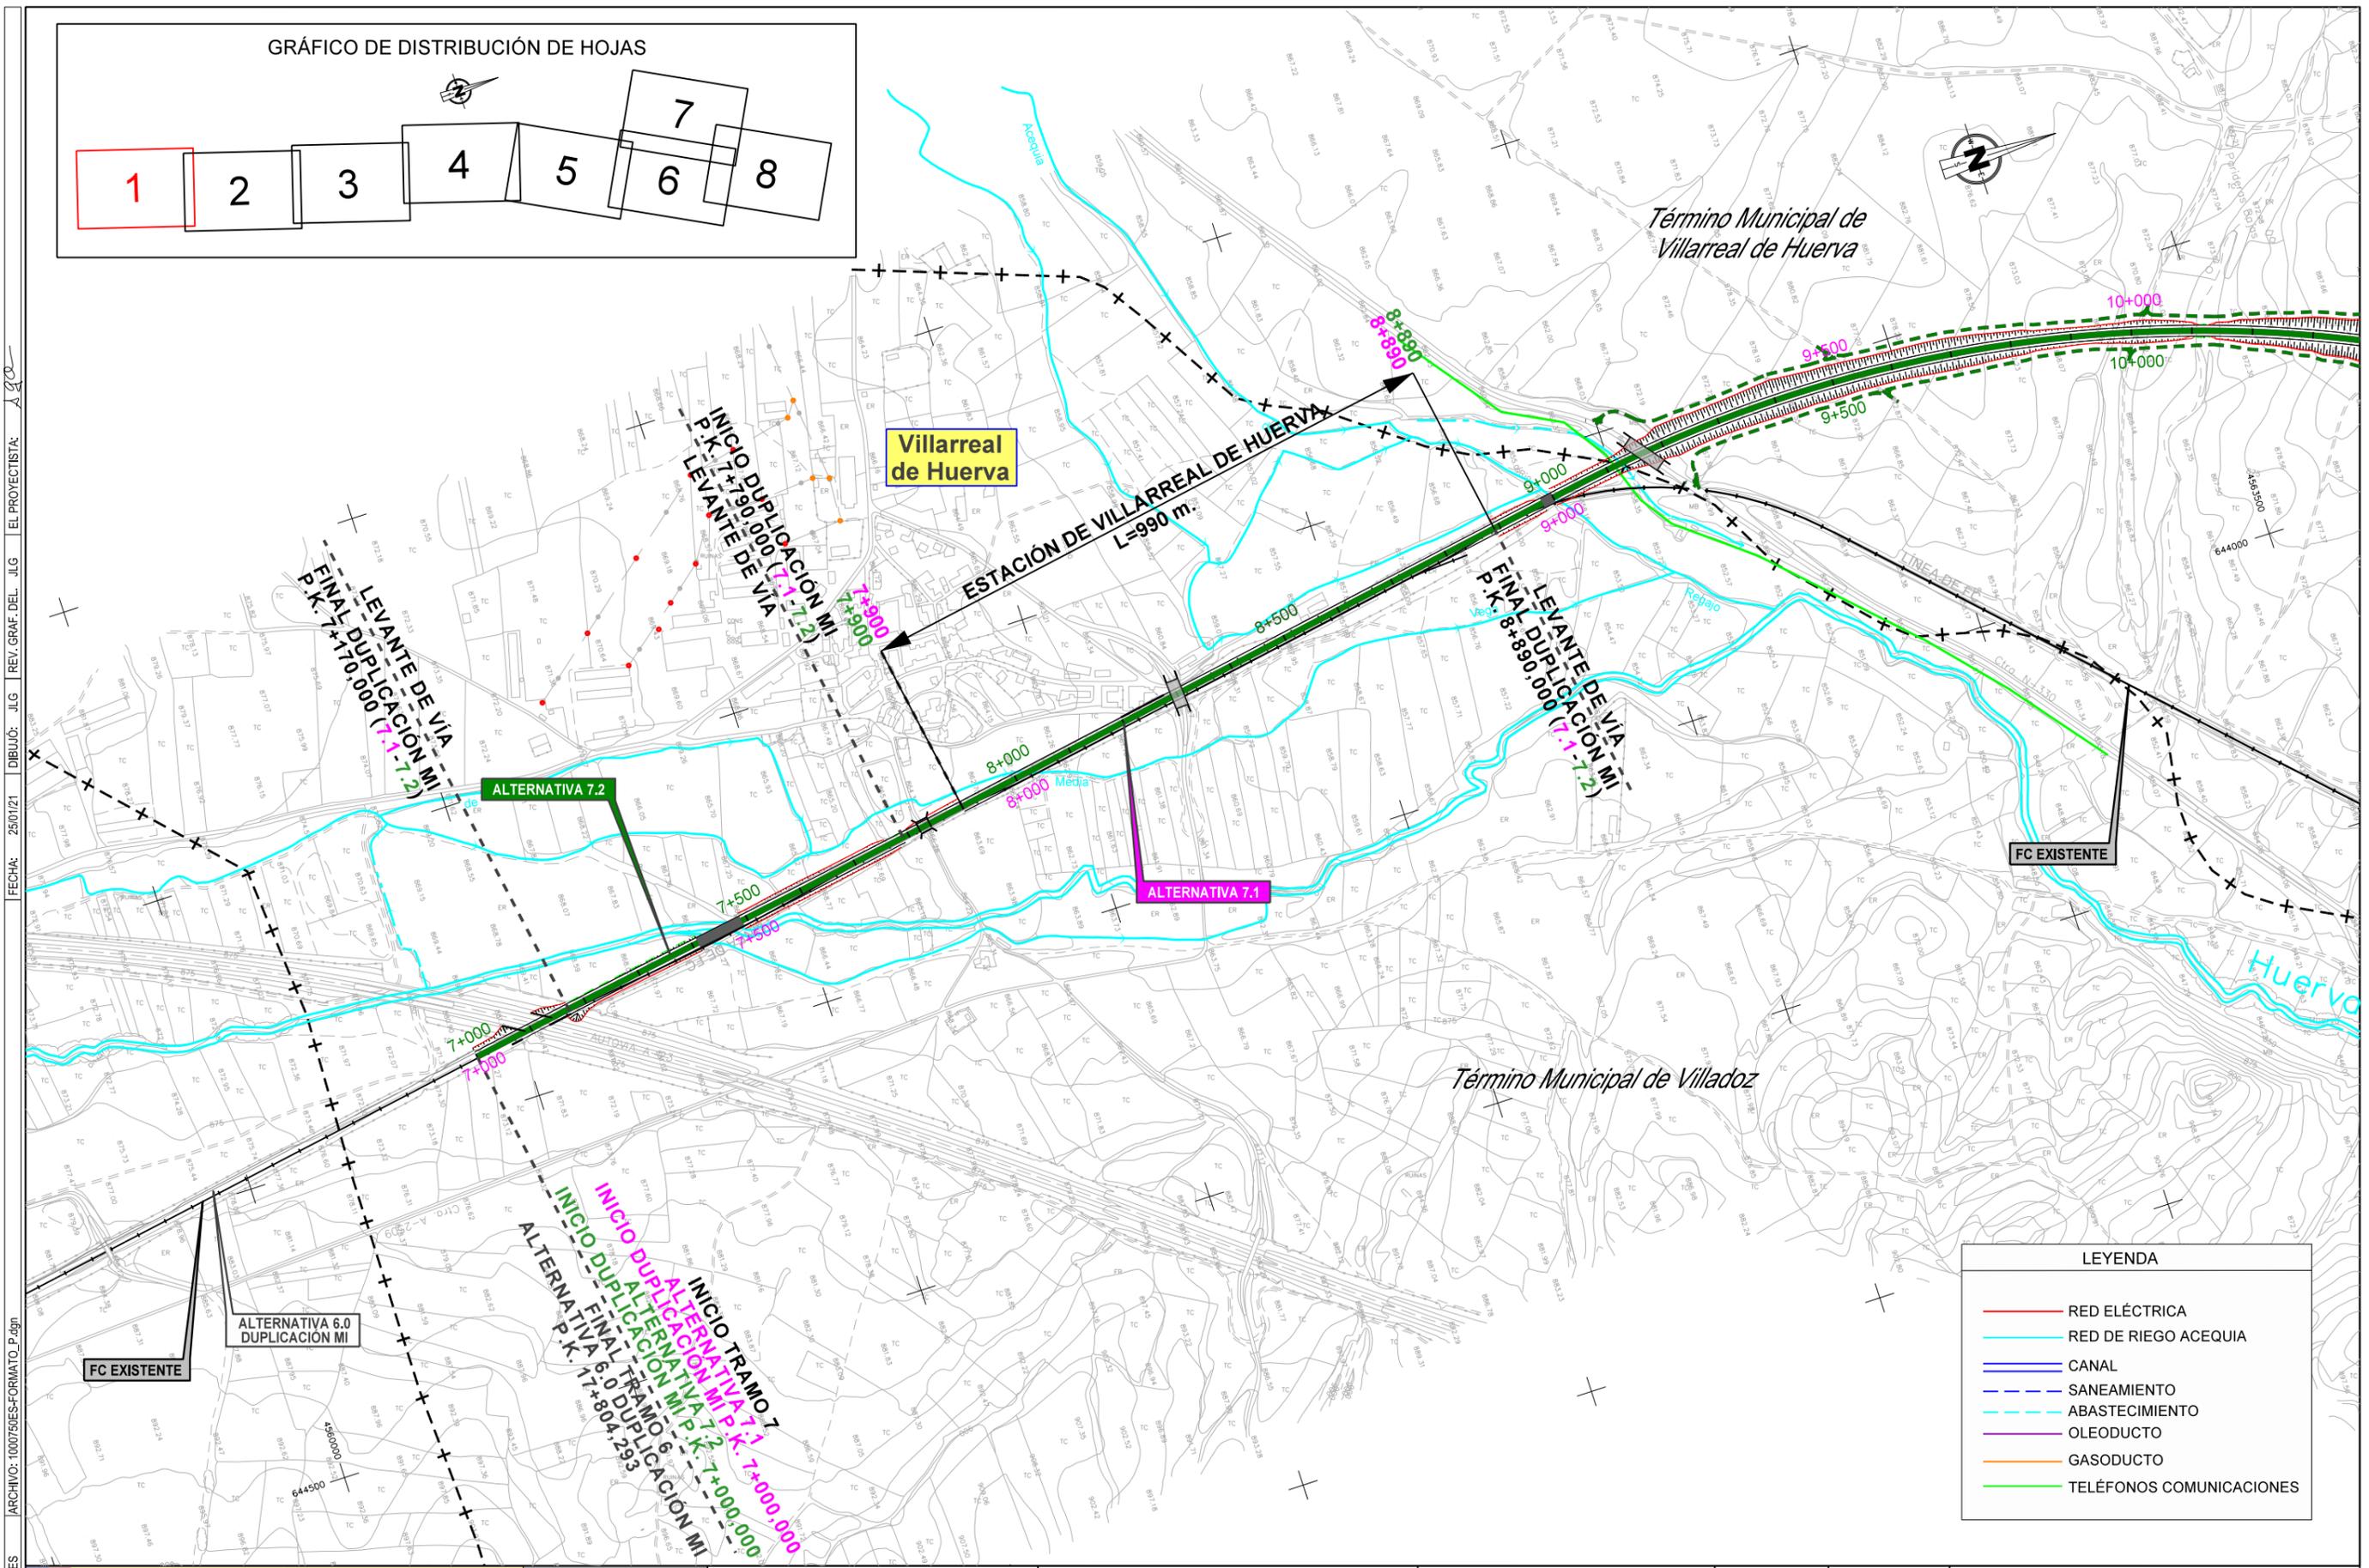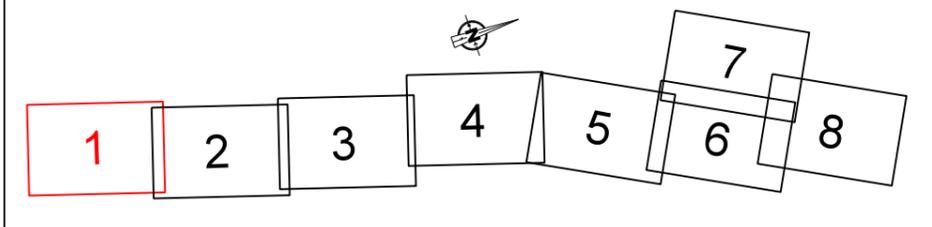

LEYENDA	
	RED ELÉCTRICA
	RED DE RIEGO ACEQUIA
	CANAL
	SANEAMIENTO
	ABASTECIMIENTO
	OLEODUCTO
	GASODUCTO
	TELÉFONOS COMUNICACIONES

CÓDIGO: 51201000750ES | ARCHIVO: 1000750ES-FORMATO\_P.dgn | FECHA: 25/01/21 | DIBUJÓ: JIG | REV. GRAF. DEL. JIG | EL PROYECTISTA: JIG

GOBIERNO DE ESPAÑA  
 MINISTERIO DE TRANSPORTES, MOVILIDAD Y AGENDA URBANA

SECRETARÍA DE ESTADO DE TRANSPORTES, MOVILIDAD Y AGENDA URBANA  
 SECRETARÍA GENERAL DE INFRAESTRUCTURAS  
 DIRECCIÓN GENERAL DE PLANIFICACIÓN Y EVALUACIÓN DE LA RED FERROVIARIA



TÍTULO  
 ESTUDIO INFORMATIVO DEL CORREDOR CANTÁBRICO - MEDITERRÁNEO DE ALTA VELOCIDAD  
 TRAMO: TERUEL - ZARAGOZA

AUTOR  
 EL AUTOR DEL PROYECTO  
  
  
 RAMÓN MORENO CADAHIA

ESCALA ORIGINAL EN A-1  
 1:5.000  
  
 NUMÉRICA | GRÁFICA

FECHA  
 FEBRERO 2021

N° DE PLANO  
 11.7  
 HOJA 1 DE 8  
 TÍTULO DEL PLANO  
 REPOSICIÓN DE SERVICIOS TRAMO 7

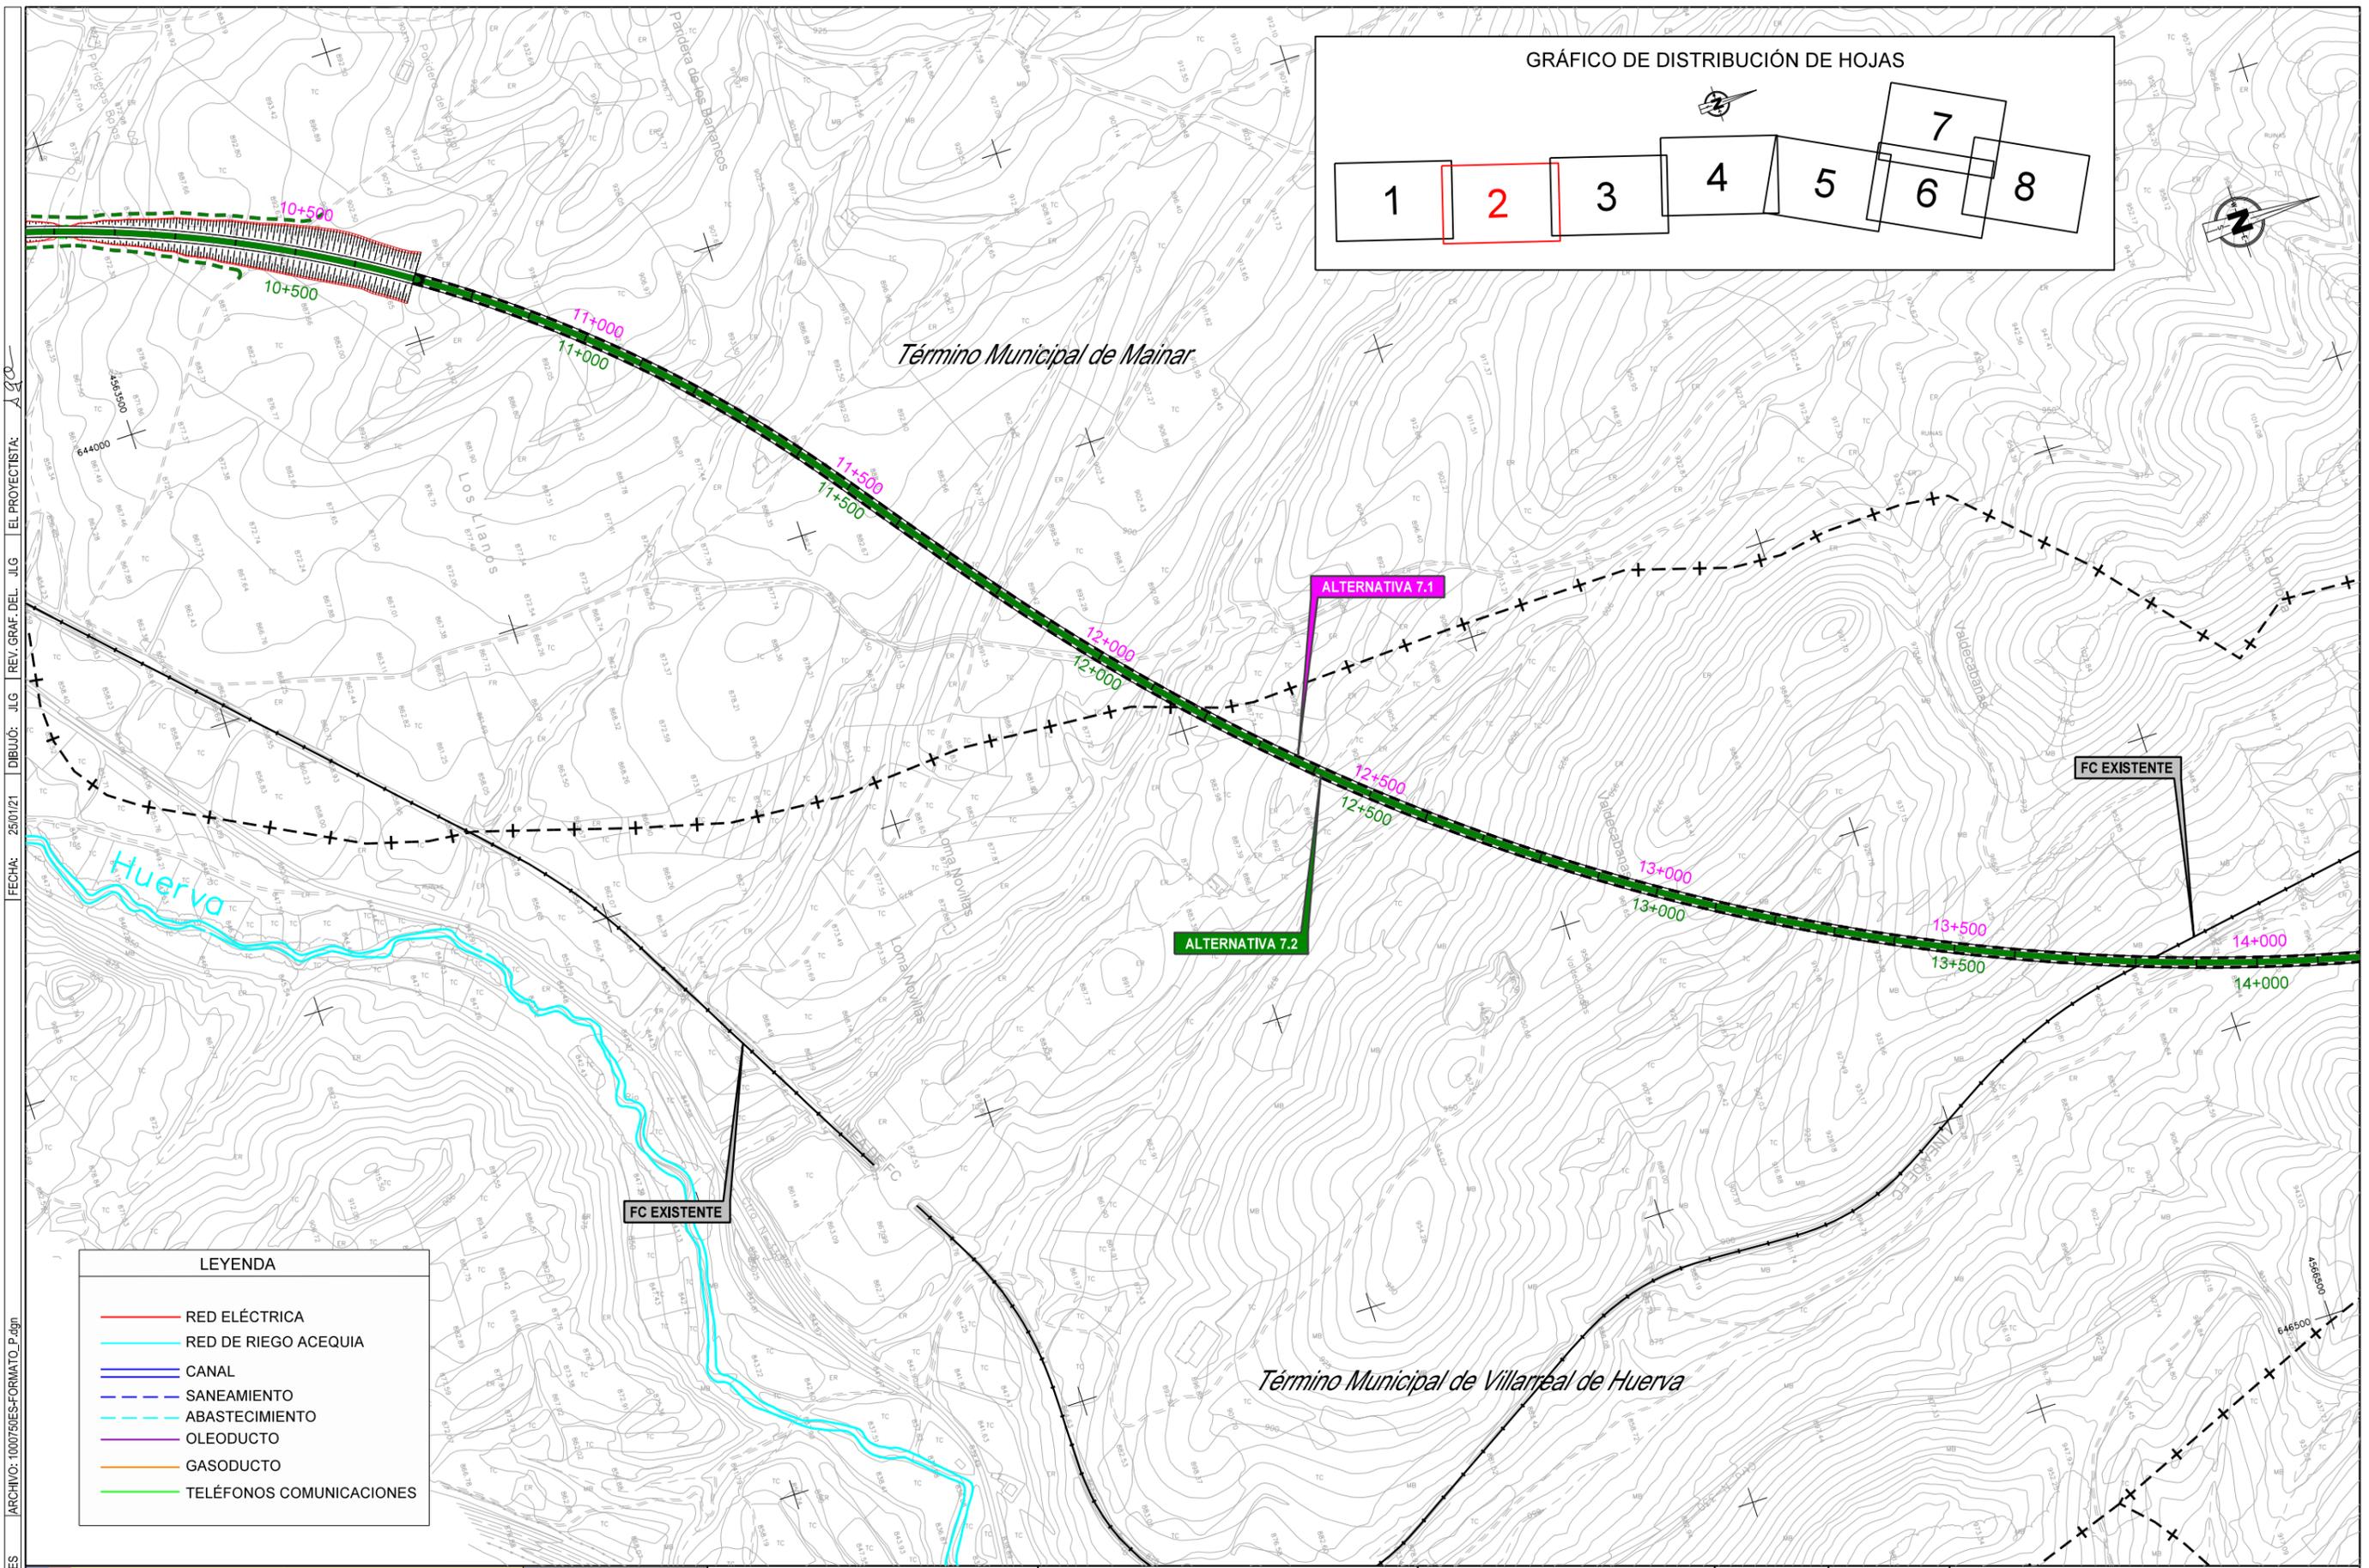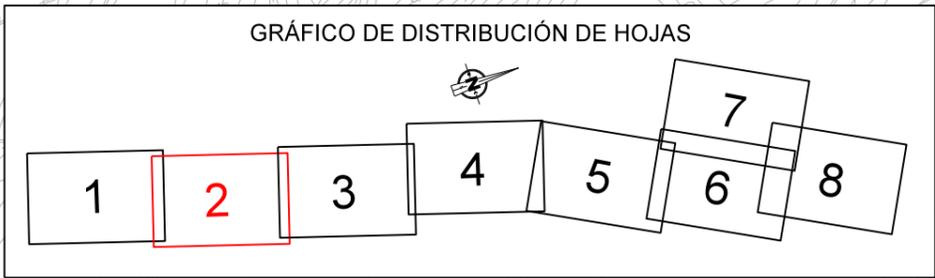

**LEYENDA**



	RED ELÉCTRICA
	RED DE RIEGO ACEQUIA
	CANAL
	SANEAMIENTO
	ABASTECIMIENTO
	OLEODUCTO
	GASODUCTO
	TELÉFONOS COMUNICACIONES

FECHA: 25/01/21 DIBUJÓ: JLG REV. GRAF. DEL. JLG EL PROYECTISTA: JLG

ARCHIVO: 10007505-FORMATO\_P.dgn

<p>GOBIERNO DE ESPAÑA MINISTERIO DE TRANSPORTES, MOVILIDAD Y AGENDA URBANA</p>	<p>SECRETARÍA DE ESTADO DE TRANSPORTES, MOVILIDAD Y AGENDA URBANA SECRETARÍA GENERAL DE INFRAESTRUCTURAS DIRECCIÓN GENERAL DE PLANIFICACIÓN Y EVALUACIÓN DE LA RED FERROVIARIA</p>	<p>TÍTULO ESTUDIO INFORMATIVO DEL CORREDOR CANTÁBRICO - MEDITERRÁNEO DE ALTA VELOCIDAD TRAMO: TERUEL - ZARAGOZA</p>	<p>AUTOR EL AUTOR DEL PROYECTO <b>getinsa-euroestudios</b>  RAMÓN MORENO CADAHIA</p>	<p>ESCALA ORIGINAL EN A-1 1:5.000 0 100 200 m. NUMÉRICA GRÁFICA</p>	<p>FECHA FEBRERO 2021</p>	<p>Nº DE PLANO 11.7</p>	<p>TÍTULO DEL PLANO REPOSICIÓN DE SERVICIOS TRAMO 7</p>
					<p>HOJA 2 DE 8</p>		

GRÁFICO DE DISTRIBUCIÓN DE HOJAS

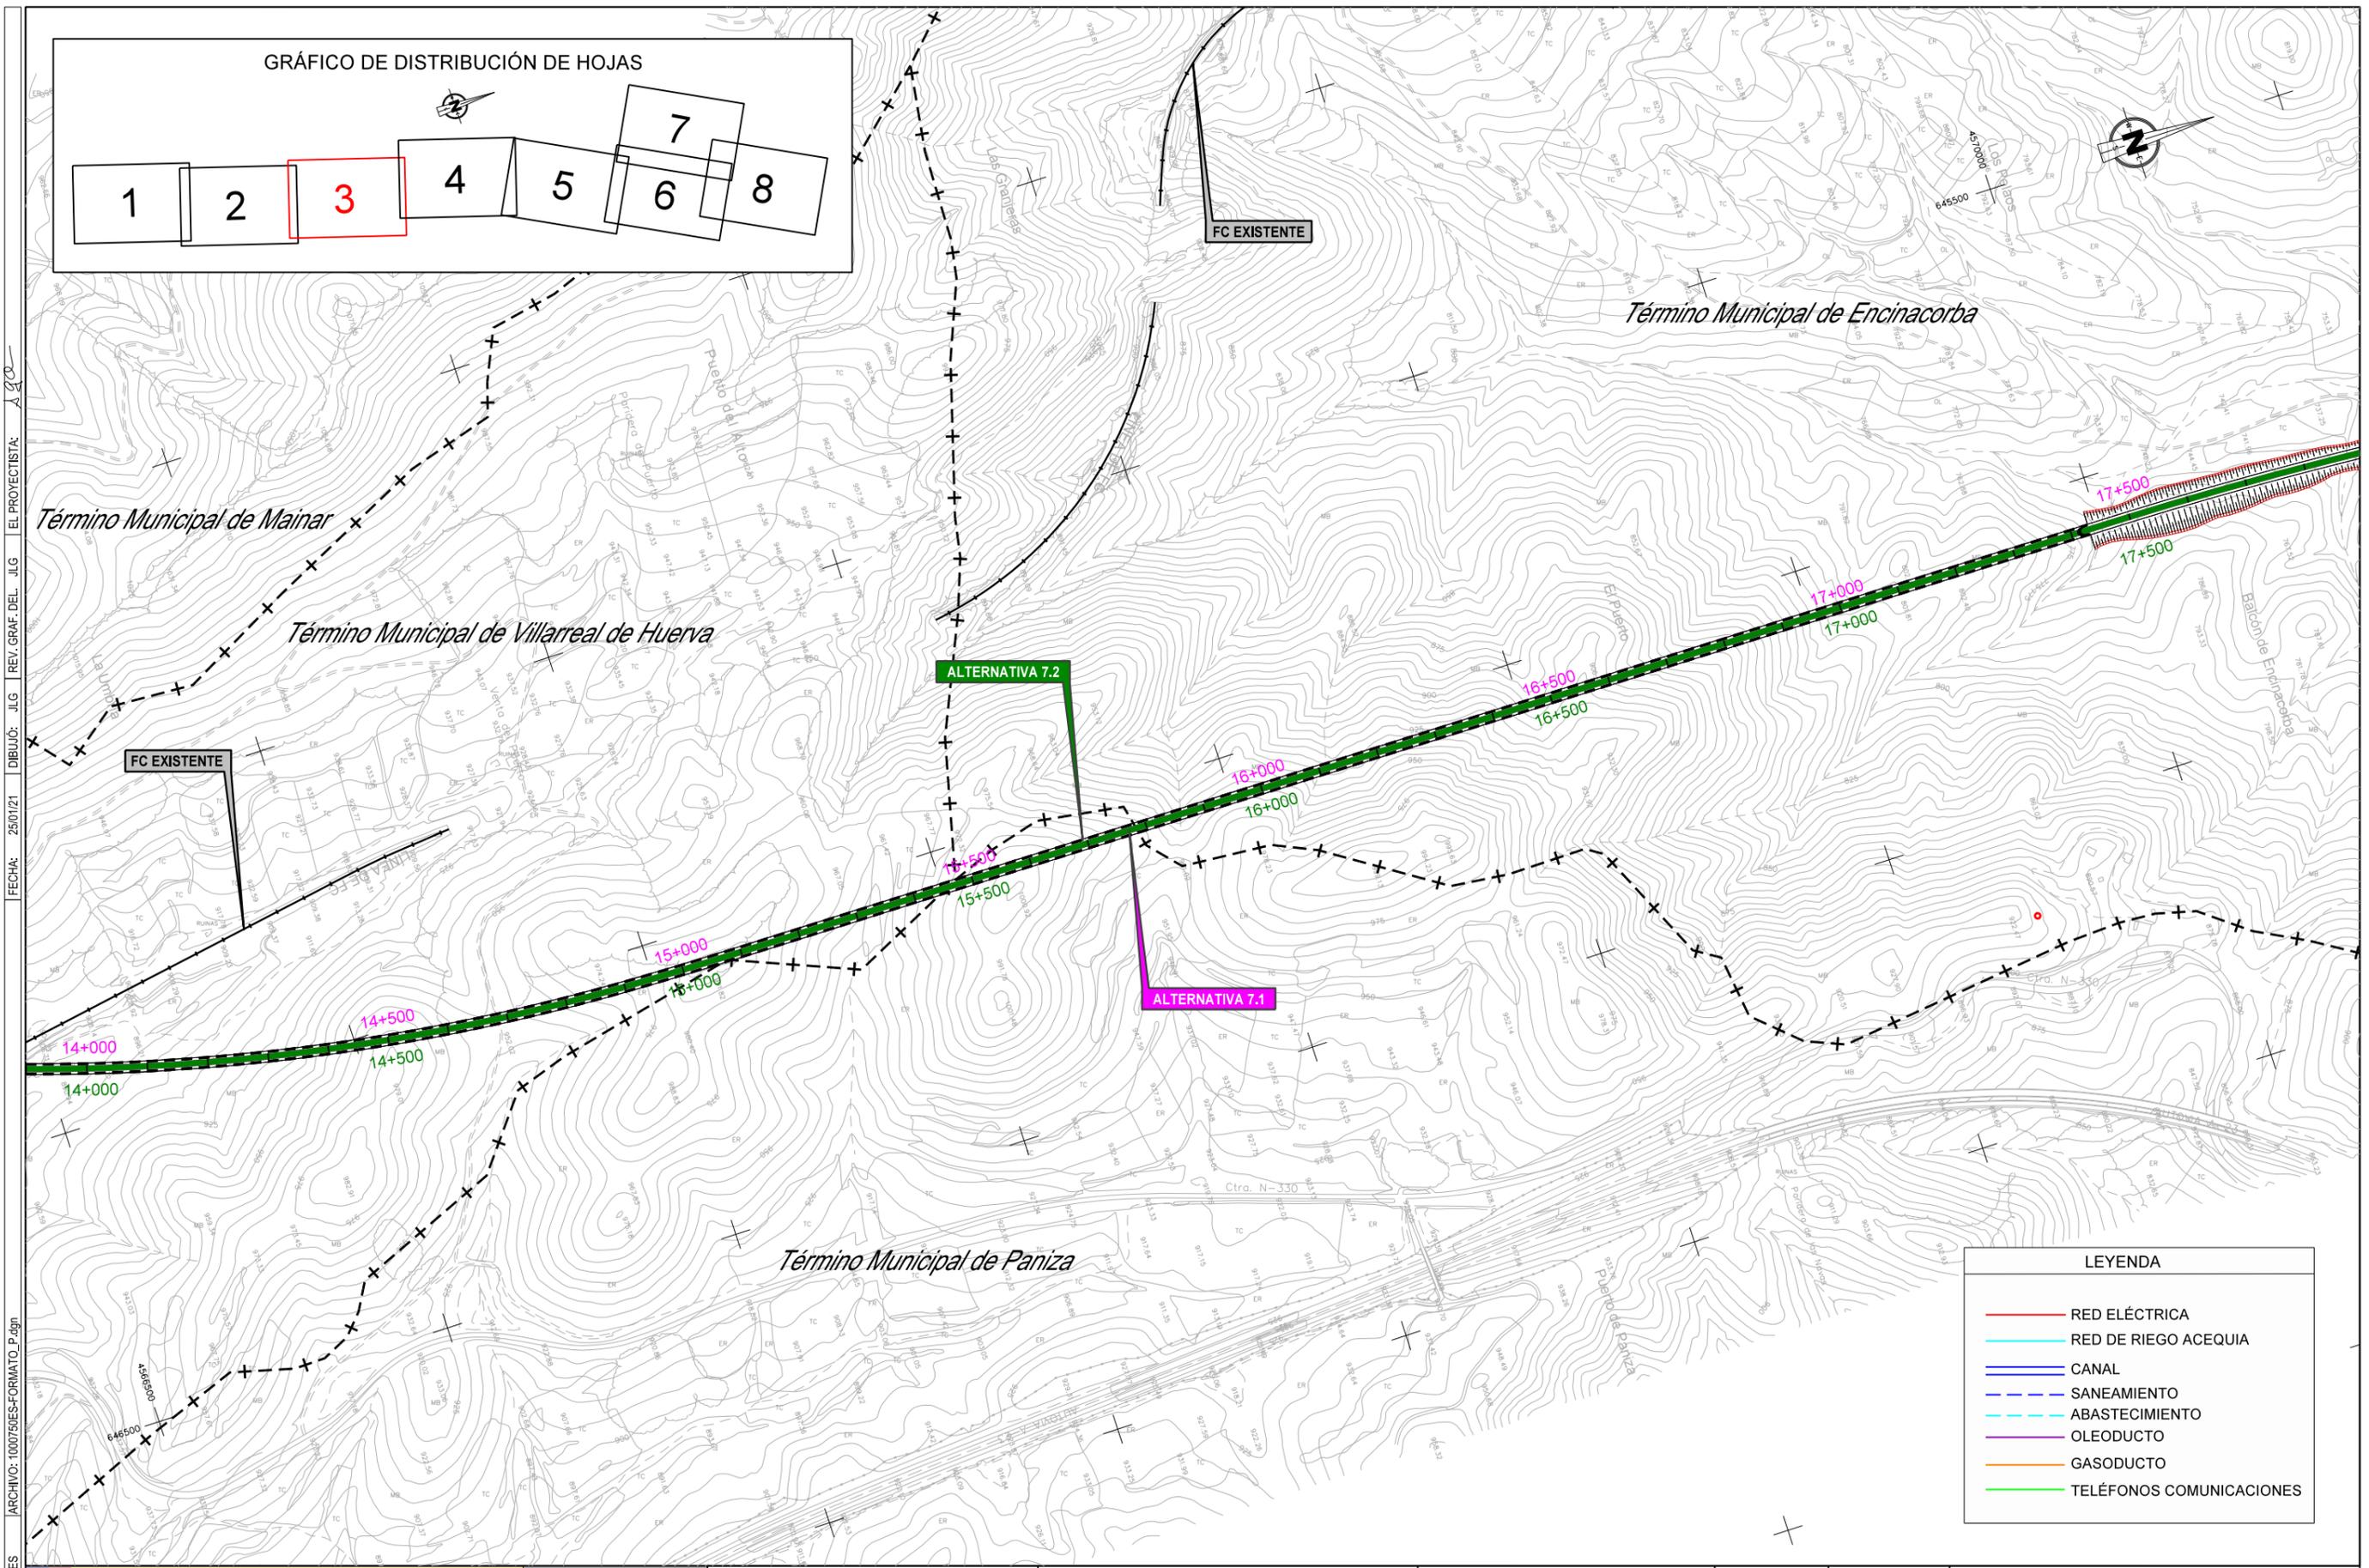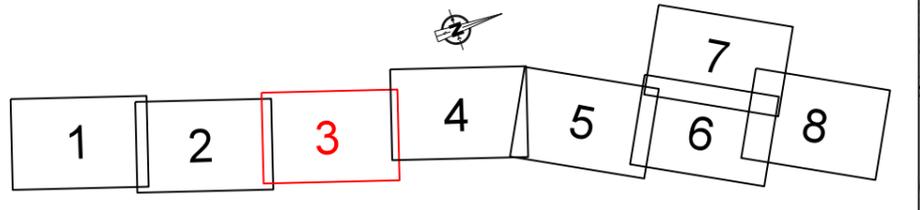


LEYENDA	
	RED ELÉCTRICA
	RED DE RIEGO ACEQUIA
	CANAL
	SANEAMIENTO
	ABASTECIMIENTO
	OLEODUCTO
	GASODUCTO
	TELÉFONOS COMUNICACIONES

CÓDIGO: 51201000750ES | ARCHIVO: 1000750ES-FORMATO\_P.dgn | FECHA: 25/01/21 | DIBUJO: JLG | REV. GRAF. DEL. JLG | EL PROYECTISTA: ALC


	SECRETARÍA DE ESTADO DE TRANSPORTES, MOVILIDAD Y AGENDA URBANA	TÍTULO	EL AUTOR DEL PROYECTO	ESCALA ORIGINAL EN A-1	FECHA	Nº DE PLANO	TÍTULO DEL PLANO
	SECRETARÍA GENERAL DE INFRAESTRUCTURAS	ESTUDIO INFORMATIVO DEL CORREDOR CANTÁBRICO - MEDITERRÁNEO DE ALTA VELOCIDAD TRAMO: TERUEL - ZARAGOZA		1:5.000	FEBRERO 2021	11.7	REPOSICIÓN DE SERVICIOS TRAMO 7
DIRECCIÓN GENERAL DE PLANIFICACIÓN Y EVALUACIÓN DE LA RED FERROVIARIA			RAMÓN MORENO CADAHIA			HOJA 3 DE 8	
				NUMÉRICA	GRÁFICA		

FECHA: 25/01/21 DIBUJO: JIG REV. GRAF. DEL. JIG EL PROYECTISTA: ALC

CÓDIGO: 512010075DES ARCHIVO: 100075DES-FORMATO\_P.dgn

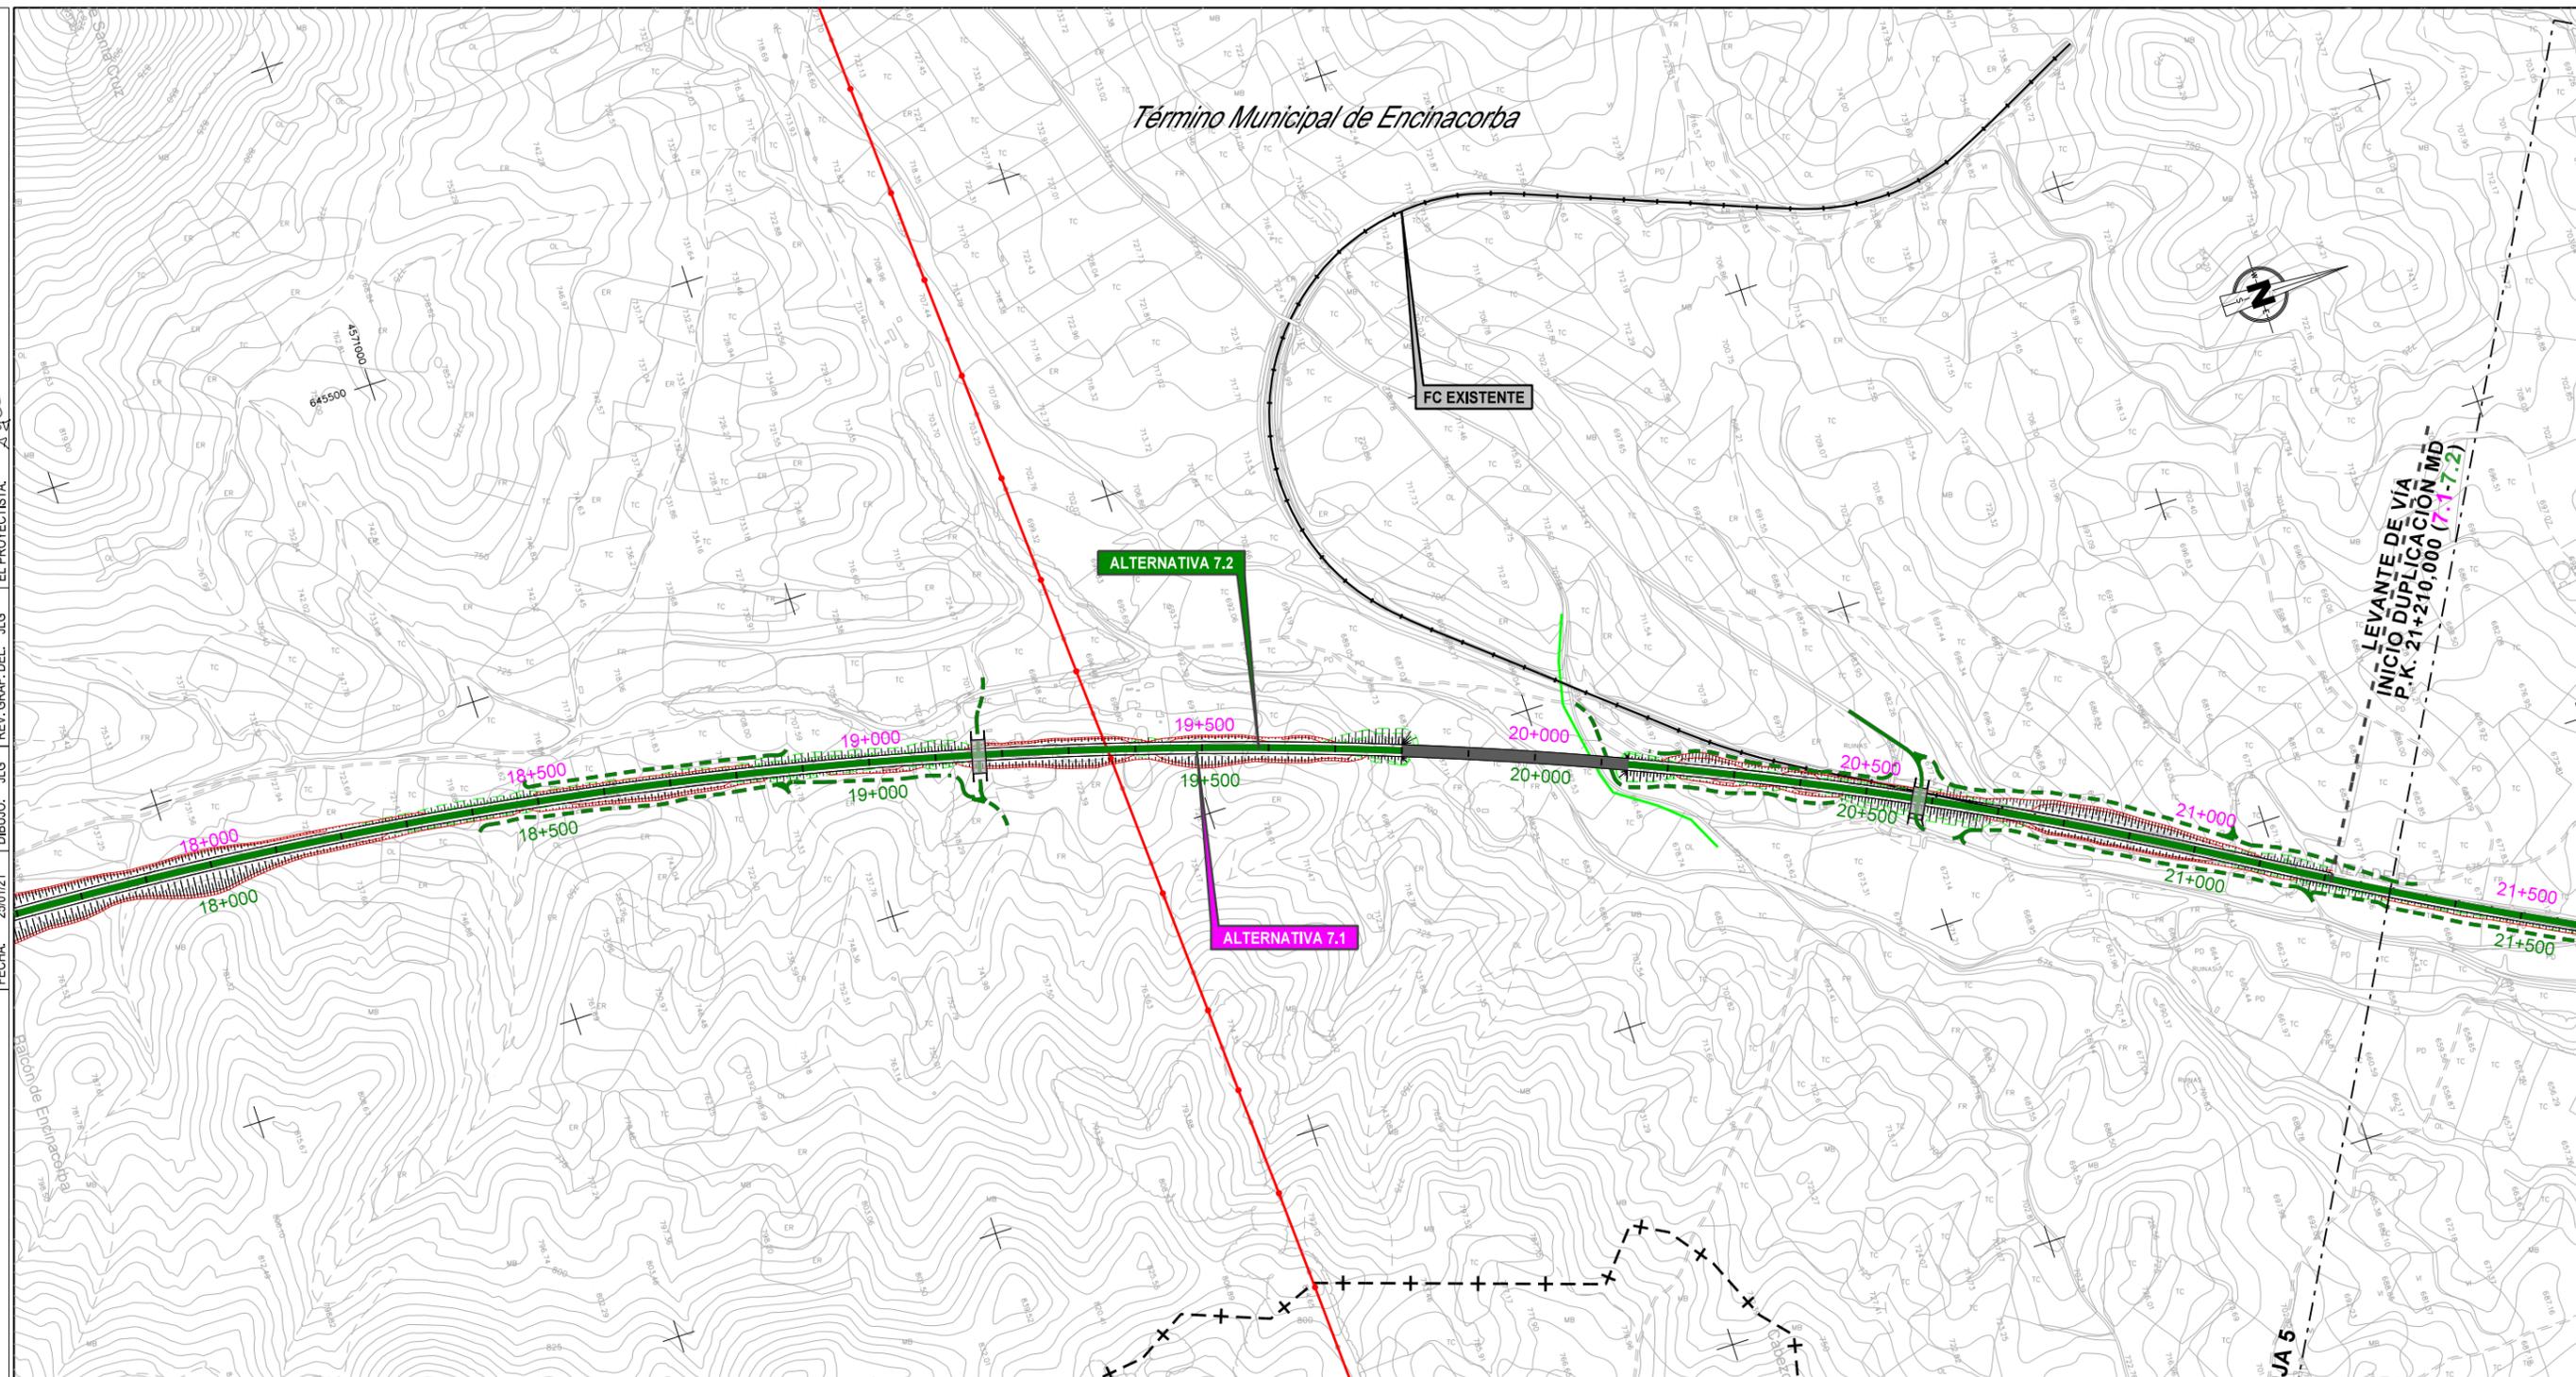

LEYENDA	
	RED ELÉCTRICA
	RED DE RIEGO ACEQUIA
	CANAL
	SANEAMIENTO
	ABASTECIMIENTO
	OLEODUCTO
	GASODUCTO
	TELÉFONOS COMUNICACIONES

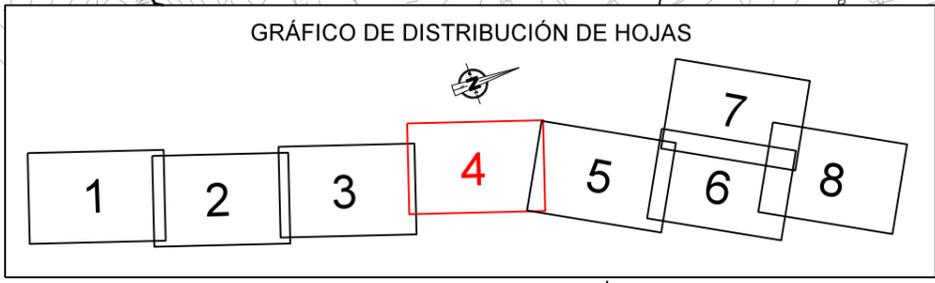

SECRETARÍA DE ESTADO DE TRANSPORTES, MOVILIDAD Y AGENDA URBANA  
SECRETARÍA GENERAL DE INFRAESTRUCTURAS  
DIRECCIÓN GENERAL DE PLANIFICACIÓN Y EVALUACIÓN DE LA RED FERROVIARIA


TÍTULO  
ESTUDIO INFORMATIVO DEL CORREDOR CANTÁBRICO - MEDITERRÁNEO DE ALTA VELOCIDAD  
TRAMO: TERUEL - ZARAGOZA

AUTOR  
EL AUTOR DEL PROYECTO  
**getinsa-euroestudios**  
EPF INGENIERÍA  
RAMÓN MORENO CADAHIA

ESCALA ORIGINAL EN A-1  
1:5.000  
0 100 200 m.  
NUMÉRICA GRÁFICA

FECHA  
FEBRERO 2021  
Nº DE PLANO  
11.7  
HOJA 4 DE 8


TÍTULO DEL PLANO  
REPOSICIÓN DE SERVICIOS TRAMO 7

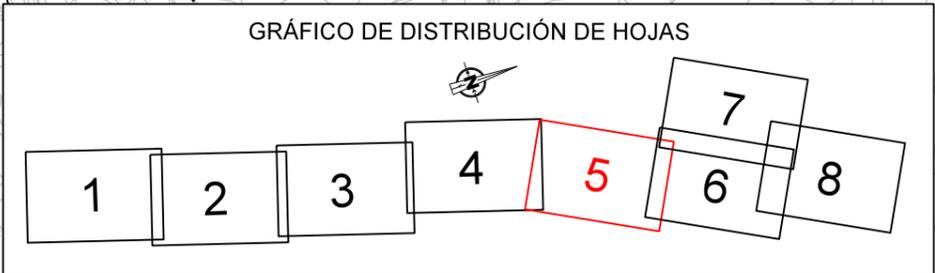

Término Municipal de Cariñena



HOJA 7

CÓDIGO: 5120100075DES ARCHIVO: 100075DES-FORMATO\_P.dgn FECHA: 25/01/21 DIBUJO: JIG REV. GRAF. DEL. JIG EL PROYECTISTA: ALC

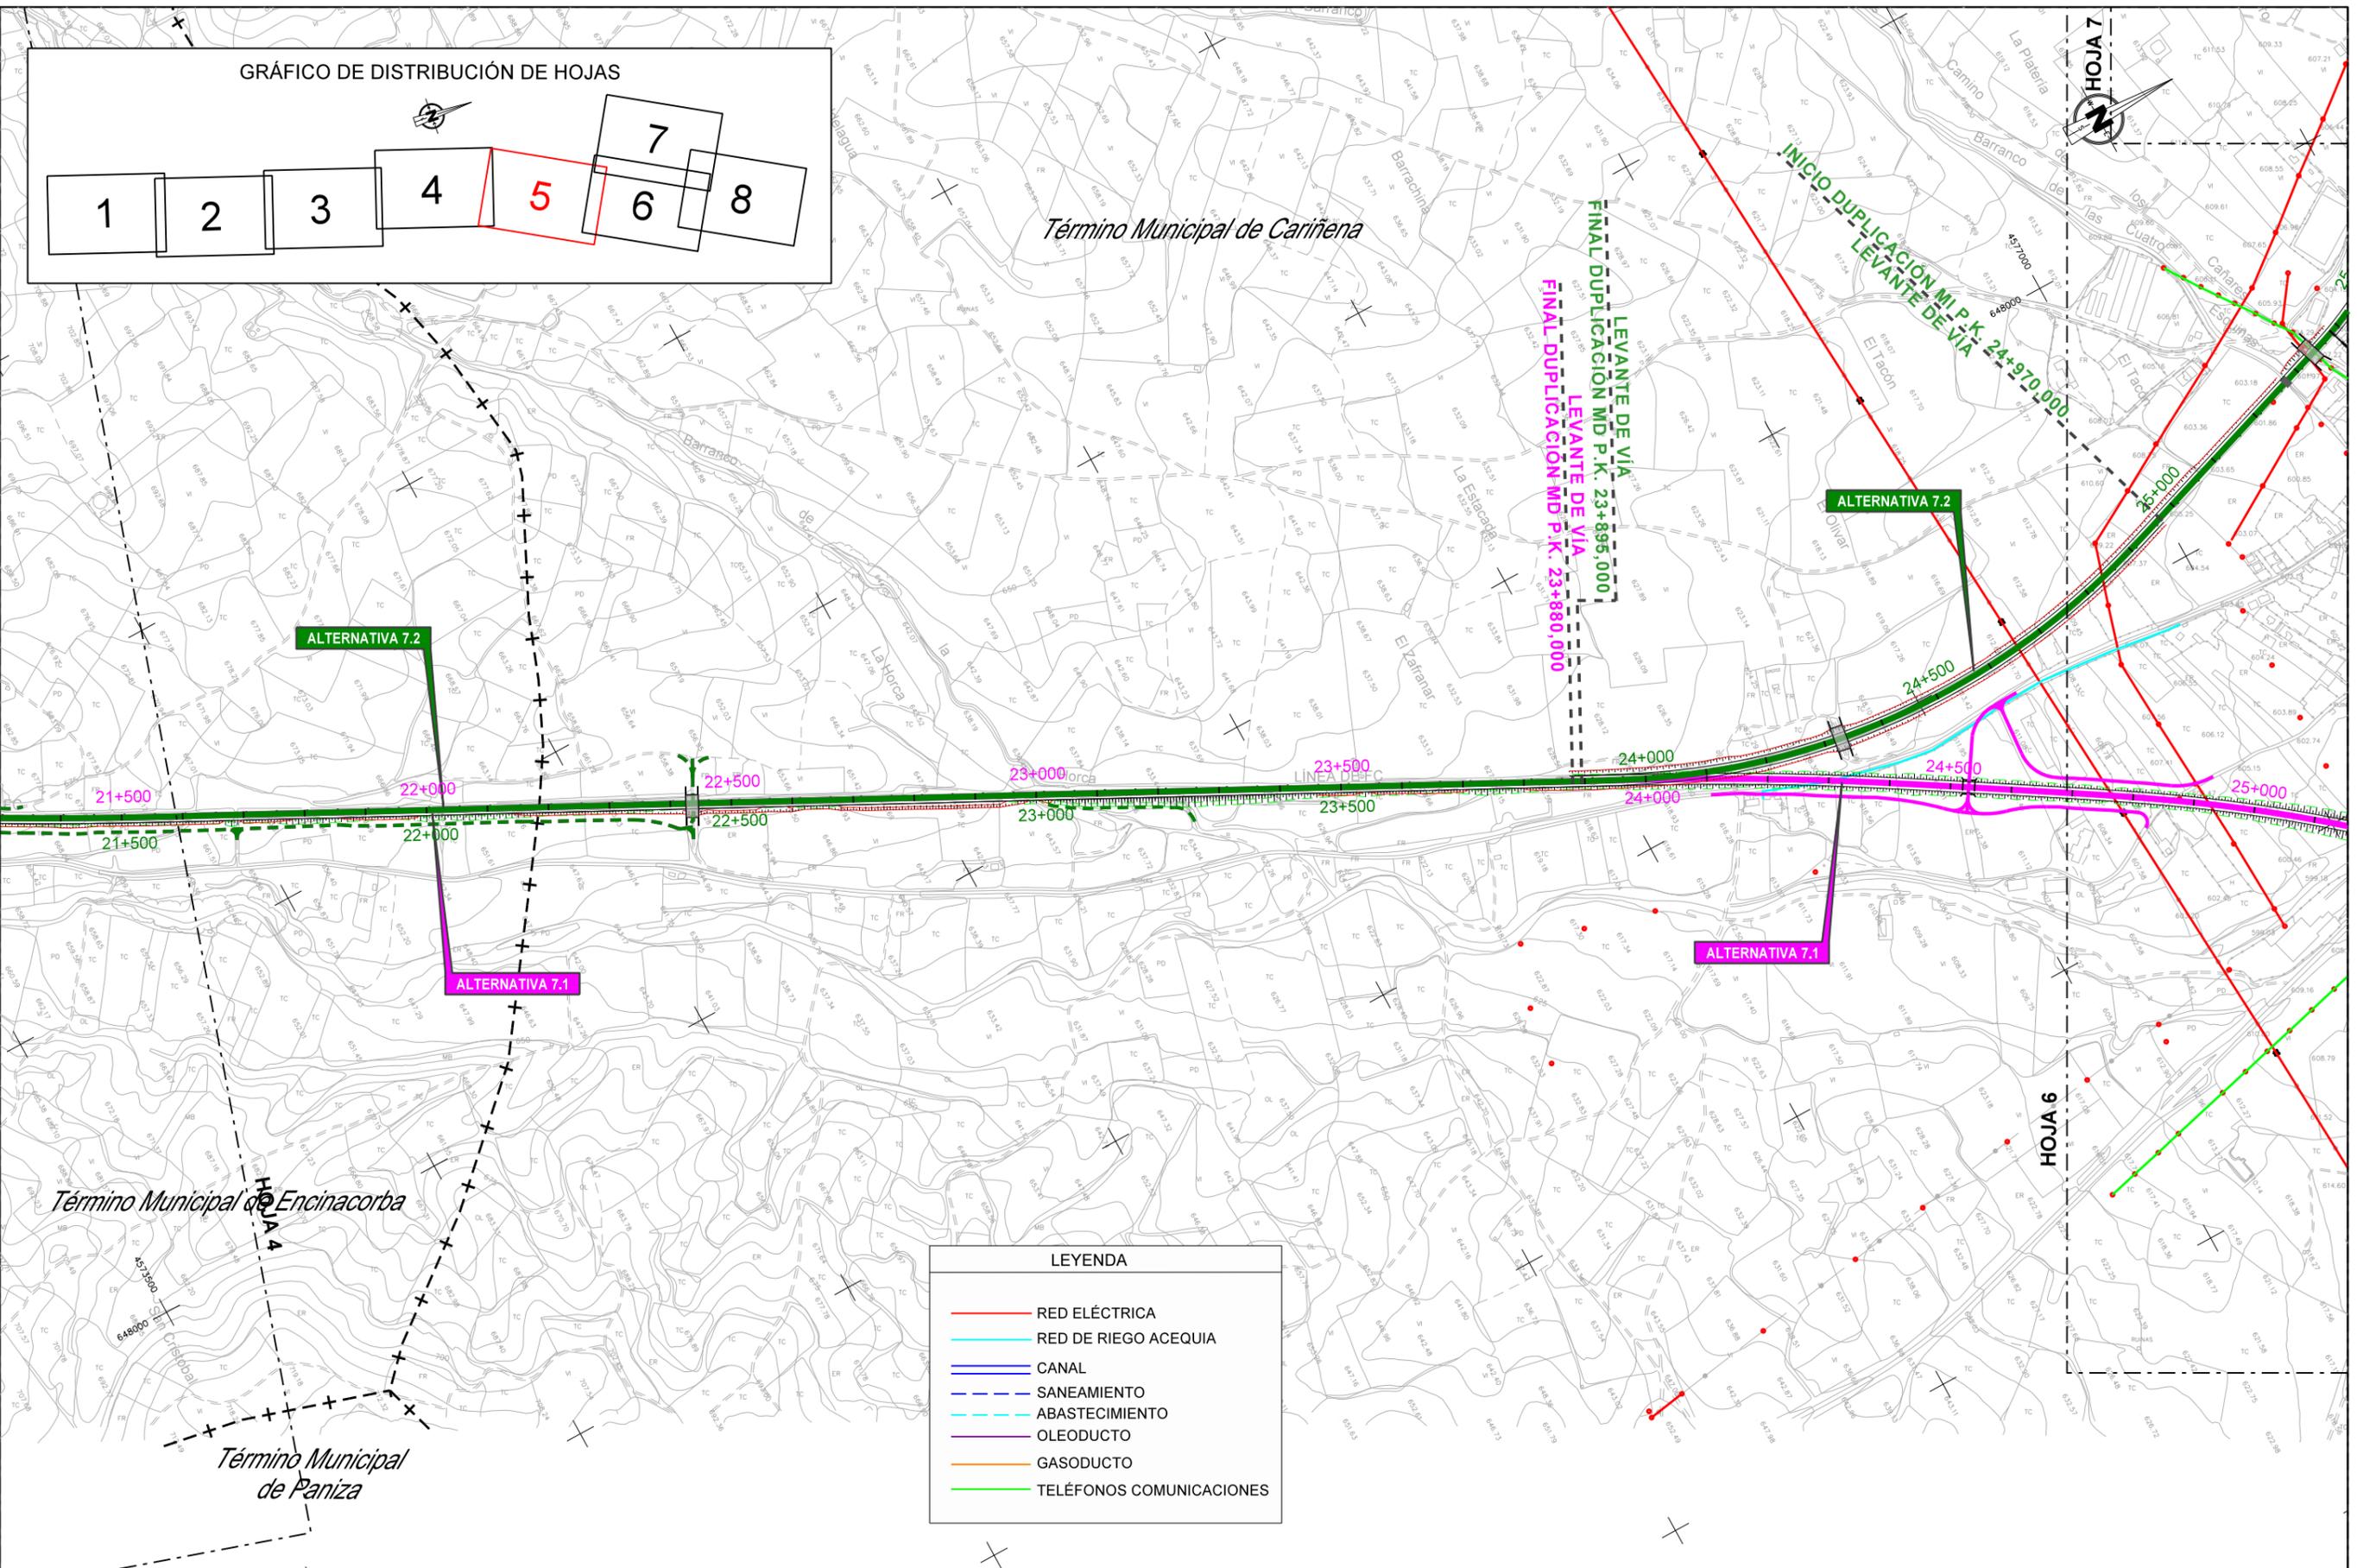

**LEYENDA**

- RED ELÉCTRICA
- RED DE RIEGO ACEQUIA
- CANAL
- SANEAMIENTO
- ABASTECIMIENTO
- OLEODUCTO
- GASODUCTO
- TELÉFONOS COMUNICACIONES

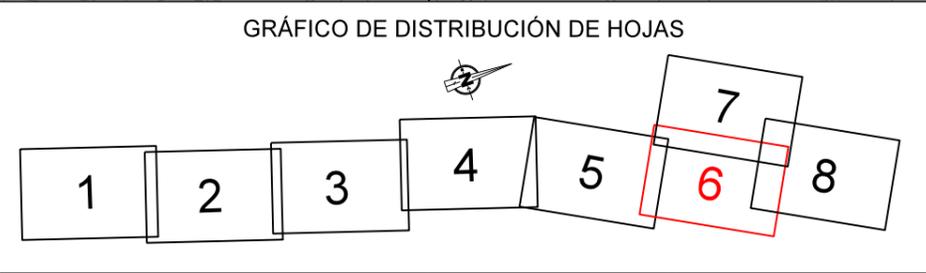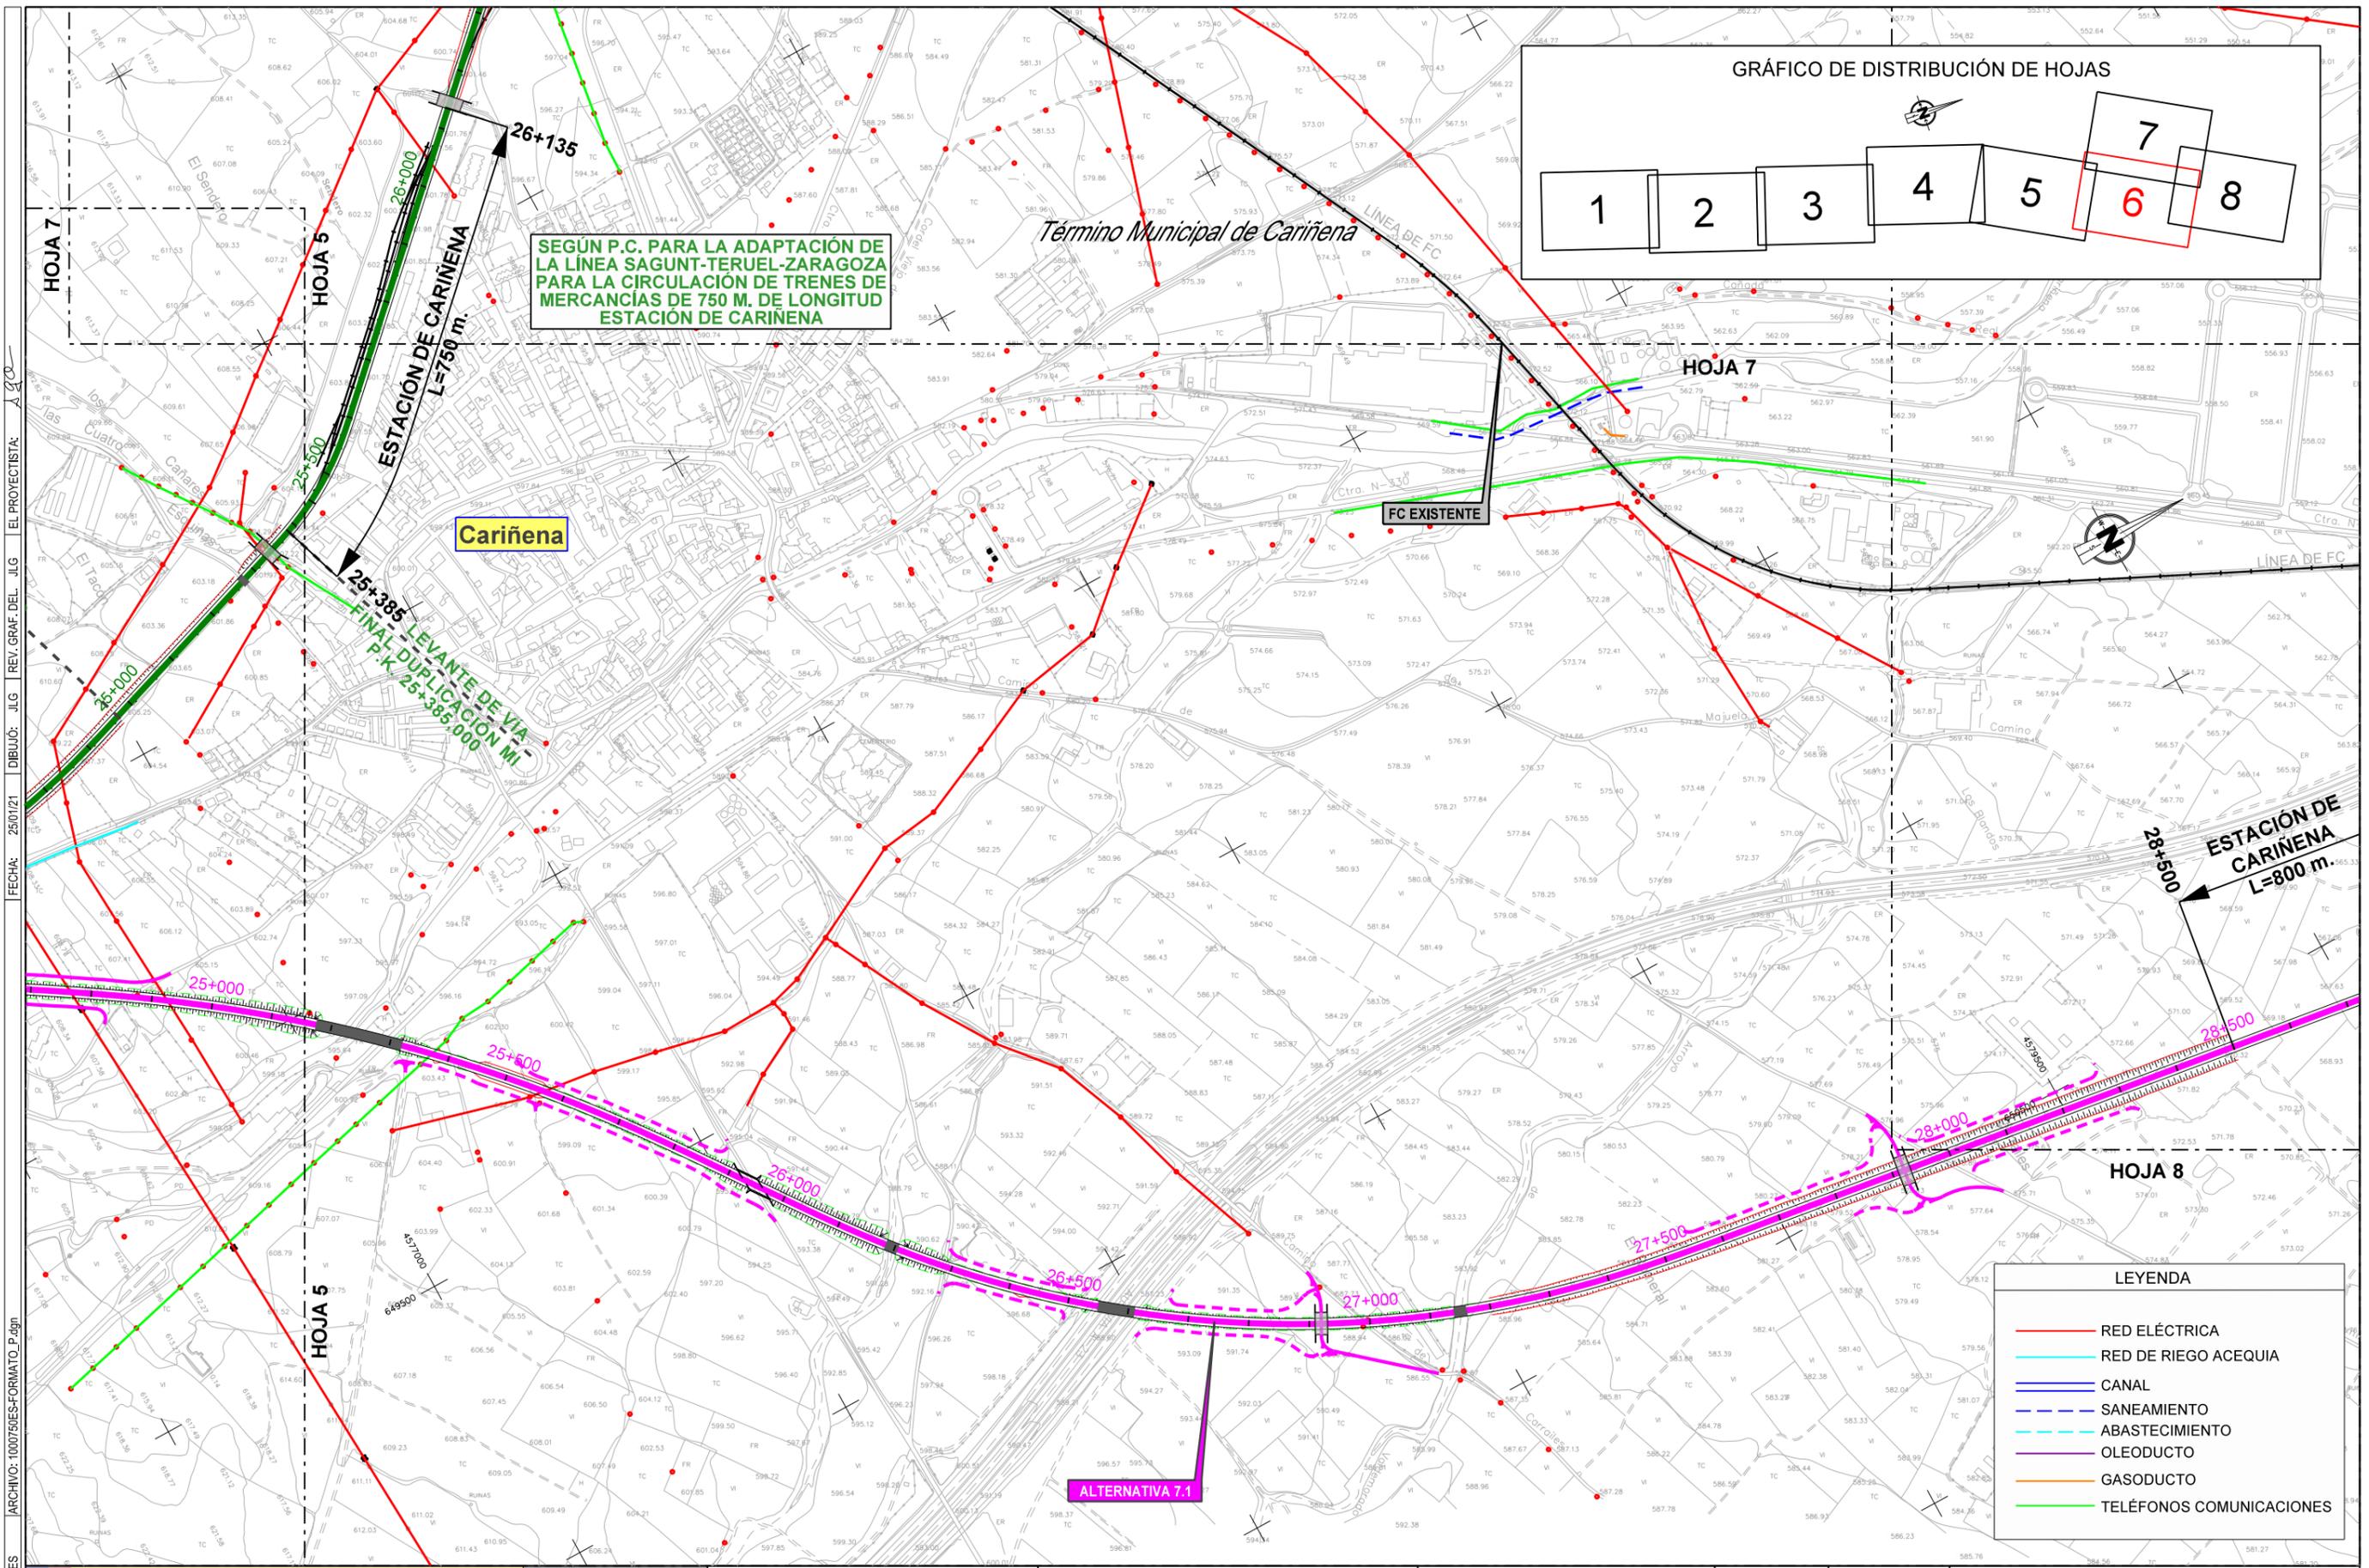

SEGUN P.C. PARA LA ADAPTACIÓN DE LA LÍNEA SAGUNT-TERUEL-ZARAGOZA PARA LA CIRCULACIÓN DE TRENES DE MERCANCÍAS DE 750 M. DE LONGITUD ESTACIÓN DE CARIÑENA

Cariñena

FC EXISTENTE

ALTERNATIVA 7.1

LEYENDA

	RED ELÉCTRICA
	RED DE RIEGO ACEQUIA
	CANAL
	SANEAMIENTO
	ABASTECIMIENTO
	OLEODUCTO
	GASODUCTO
	TELÉFONOS COMUNICACIONES

FECHA: 25/01/21 DIBUJO: JLG REV. GRAF. DEL. JLG EL PROYECTISTA: JLG  
 ARCHIVO: 10007505-FORMATO\_P.dgn

GOBIERNO DE ESPAÑA  
 MINISTERIO DE TRANSPORTES, MOVILIDAD Y AGENDA URBANA

SECRETARÍA DE ESTADO DE TRANSPORTES, MOVILIDAD Y AGENDA URBANA  
 SECRETARÍA GENERAL DE INFRAESTRUCTURAS  
 DIRECCIÓN GENERAL DE PLANIFICACIÓN Y EVALUACIÓN DE LA RED FERROVIARIA

TÍTULO  
 ESTUDIO INFORMATIVO DEL CORREDOR CANTÁBRICO - MEDITERRÁNEO DE ALTA VELOCIDAD TRAMO: TERUEL - ZARAGOZA


AUTOR  
 EL AUTOR DEL PROYECTO  
*getinsa-euroestudios*  
 ETPF INGENIERÍA  
 RAMÓN MORENO CADAHIA

ESCALA ORIGINAL EN A-1  
 1:5.000  
 0 100 200 m.  
 NUMÉRICA GRÁFICA

FECHA  
 FEBRERO 2021  
 N° DE PLANO  
 11.7  
 HOJA 6 DE 8

TÍTULO DEL PLANO  
 REPOSICIÓN DE SERVICIOS TRAMO 7

GRÁFICO DE DISTRIBUCIÓN DE HOJAS

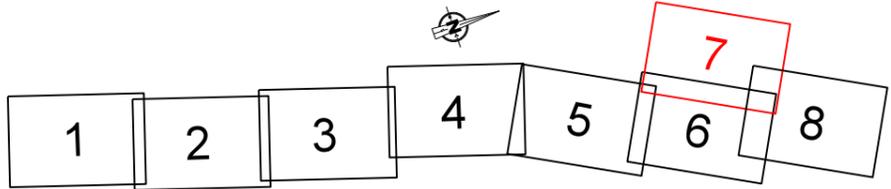

Término Municipal de Aguarón

Término Municipal de Cariñena

**LEYENDA**

- RED ELÉCTRICA
- RED DE RIEGO ACEQUIA
- CANAL
- - - SANEAMIENTO
- - - ABASTECIMIENTO
- - - OLEODUCTO
- - - GASODUCTO
- TELÉFONOS COMUNICACIONES

ALTERNATIVA 7.2

HOJA 8

HOJA 6

HOJA 5

ESTACIÓN DE CARINENA  
L=750 m.

SEGÚN P.C. PARA LA ADAPTACIÓN DE LA LÍNEA SAGUNT-TERUEL-ZARAGOZA PARA LA CIRCULACIÓN DE TRENES DE MERCANCÍAS DE 750 M. DE LONGITUD ESTACIÓN DE CARINENA

FC EXISTENTE

CÓDIGO: 512010007505 ARCHIVO: 10007505-FORMATO\_P.dgn FECHA: 25/01/21 DIBUJO: JLG REV. GRAF. DEL. JLG EL PROYECTISTA: JLG



GOBIERNO DE ESPAÑA  
MINISTERIO DE TRANSPORTES, MOVILIDAD Y AGENDA URBANA

SECRETARÍA DE ESTADO DE TRANSPORTES, MOVILIDAD Y AGENDA URBANA  
SECRETARÍA GENERAL DE INFRAESTRUCTURAS  
DIRECCIÓN GENERAL DE PLANIFICACIÓN Y EVALUACIÓN DE LA RED FERROVIARIA

TÍTULO  
ESTUDIO INFORMATIVO DEL CORREDOR CANTÁBRICO - MEDITERRÁNEO DE ALTA VELOCIDAD TRAMO: TERUEL - ZARAGOZA

AUTOR  
EL AUTOR DEL PROYECTO  
**getinsa-euroestudios**  
EPI INGENIERÍA  
RAMÓN MORENO CADAHIA


ESCALA ORIGINAL EN A-1  
1:5.000  
0 100 200 m.  
NUMÉRICA GRÁFICA

FECHA  
FEBRERO 2021  
Nº DE PLANO  
11.7  
HOJA 7 DE 8

TÍTULO DEL PLANO  
REPOSICIÓN DE SERVICIOS TRAMO 7

Término Municipal de Cariñena

GRÁFICO DE DISTRIBUCIÓN DE HOJAS

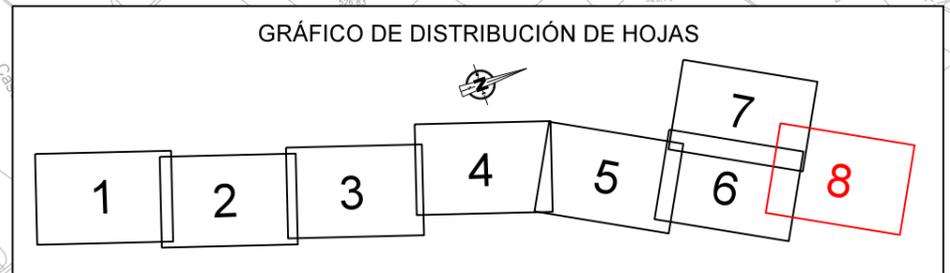

**LEYENDA**

- RED ELÉCTRICA
- RED DE RIEGO ACEQUIA
- CANAL
- - - SANEAMIENTO
- - - ABASTECIMIENTO
- OLEODUCTO
- GASODUCTO
- TELÉFONOS COMUNICACIONES

HOJA 7

HOJA 6

ESTACIÓN DE CARINENA  
L=800 m.

ALTERNATIVA 7.1

ALTERNATIVA 7.2

ALTERNATIVA 8.0

ALTERNATIVA 8.1

FINAL TRAMO 7  
ALTERNATIVA 7.1 P.K. 31+144,864

INICIO TRAMO 8  
ALTERNATIVA 8.0 P.K. 8+000,000

ALTERNATIVA 8.1 P.K. 8+000,000

INICIO DUPLICACIÓN MD  
P.K. 31+055,000

FINAL DUPLICACIÓN MD  
P.K. 31+144,864

FC EXISTENTE

CÓDIGO: 5120100075DES ARCHIVO: 100075DES-FORMATO\_P.dgn FECHA: 25/01/21 DIBUJÓ: JLG REV. GRAF. DEL. JLG EL PROYECTISTA: JLG



GOBIERNO DE ESPAÑA  
MINISTERIO DE TRANSPORTES, MOVILIDAD Y AGENDA URBANA

SECRETARÍA DE ESTADO DE TRANSPORTES, MOVILIDAD Y AGENDA URBANA  
SECRETARÍA GENERAL DE INFRAESTRUCTURAS  
DIRECCIÓN GENERAL DE PLANIFICACIÓN Y EVALUACIÓN DE LA RED FERROVIARIA



TÍTULO  
ESTUDIO INFORMATIVO DEL CORREDOR CANTÁBRICO - MEDITERRÁNEO DE ALTA VELOCIDAD  
TRAMO: TERUEL - ZARAGOZA

AUTOR  
EL AUTOR DEL PROYECTO  
**getinsa-euroestudios**  
EPF INGENIERÍA  
RAMÓN MORENO CADAHIA

ESCALA ORIGINAL EN A-1  
1:5.000  
0 100 200 m.  
NUMÉRICA GRÁFICA

FECHA  
FEBRERO 2021  
Nº DE PLANO  
11.7  
HOJA 8 DE 8

TÍTULO DEL PLANO  
REPOSICIÓN DE SERVICIOS TRAMO 7

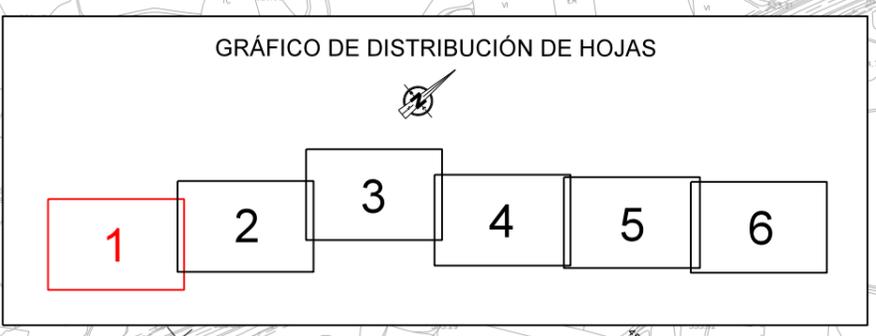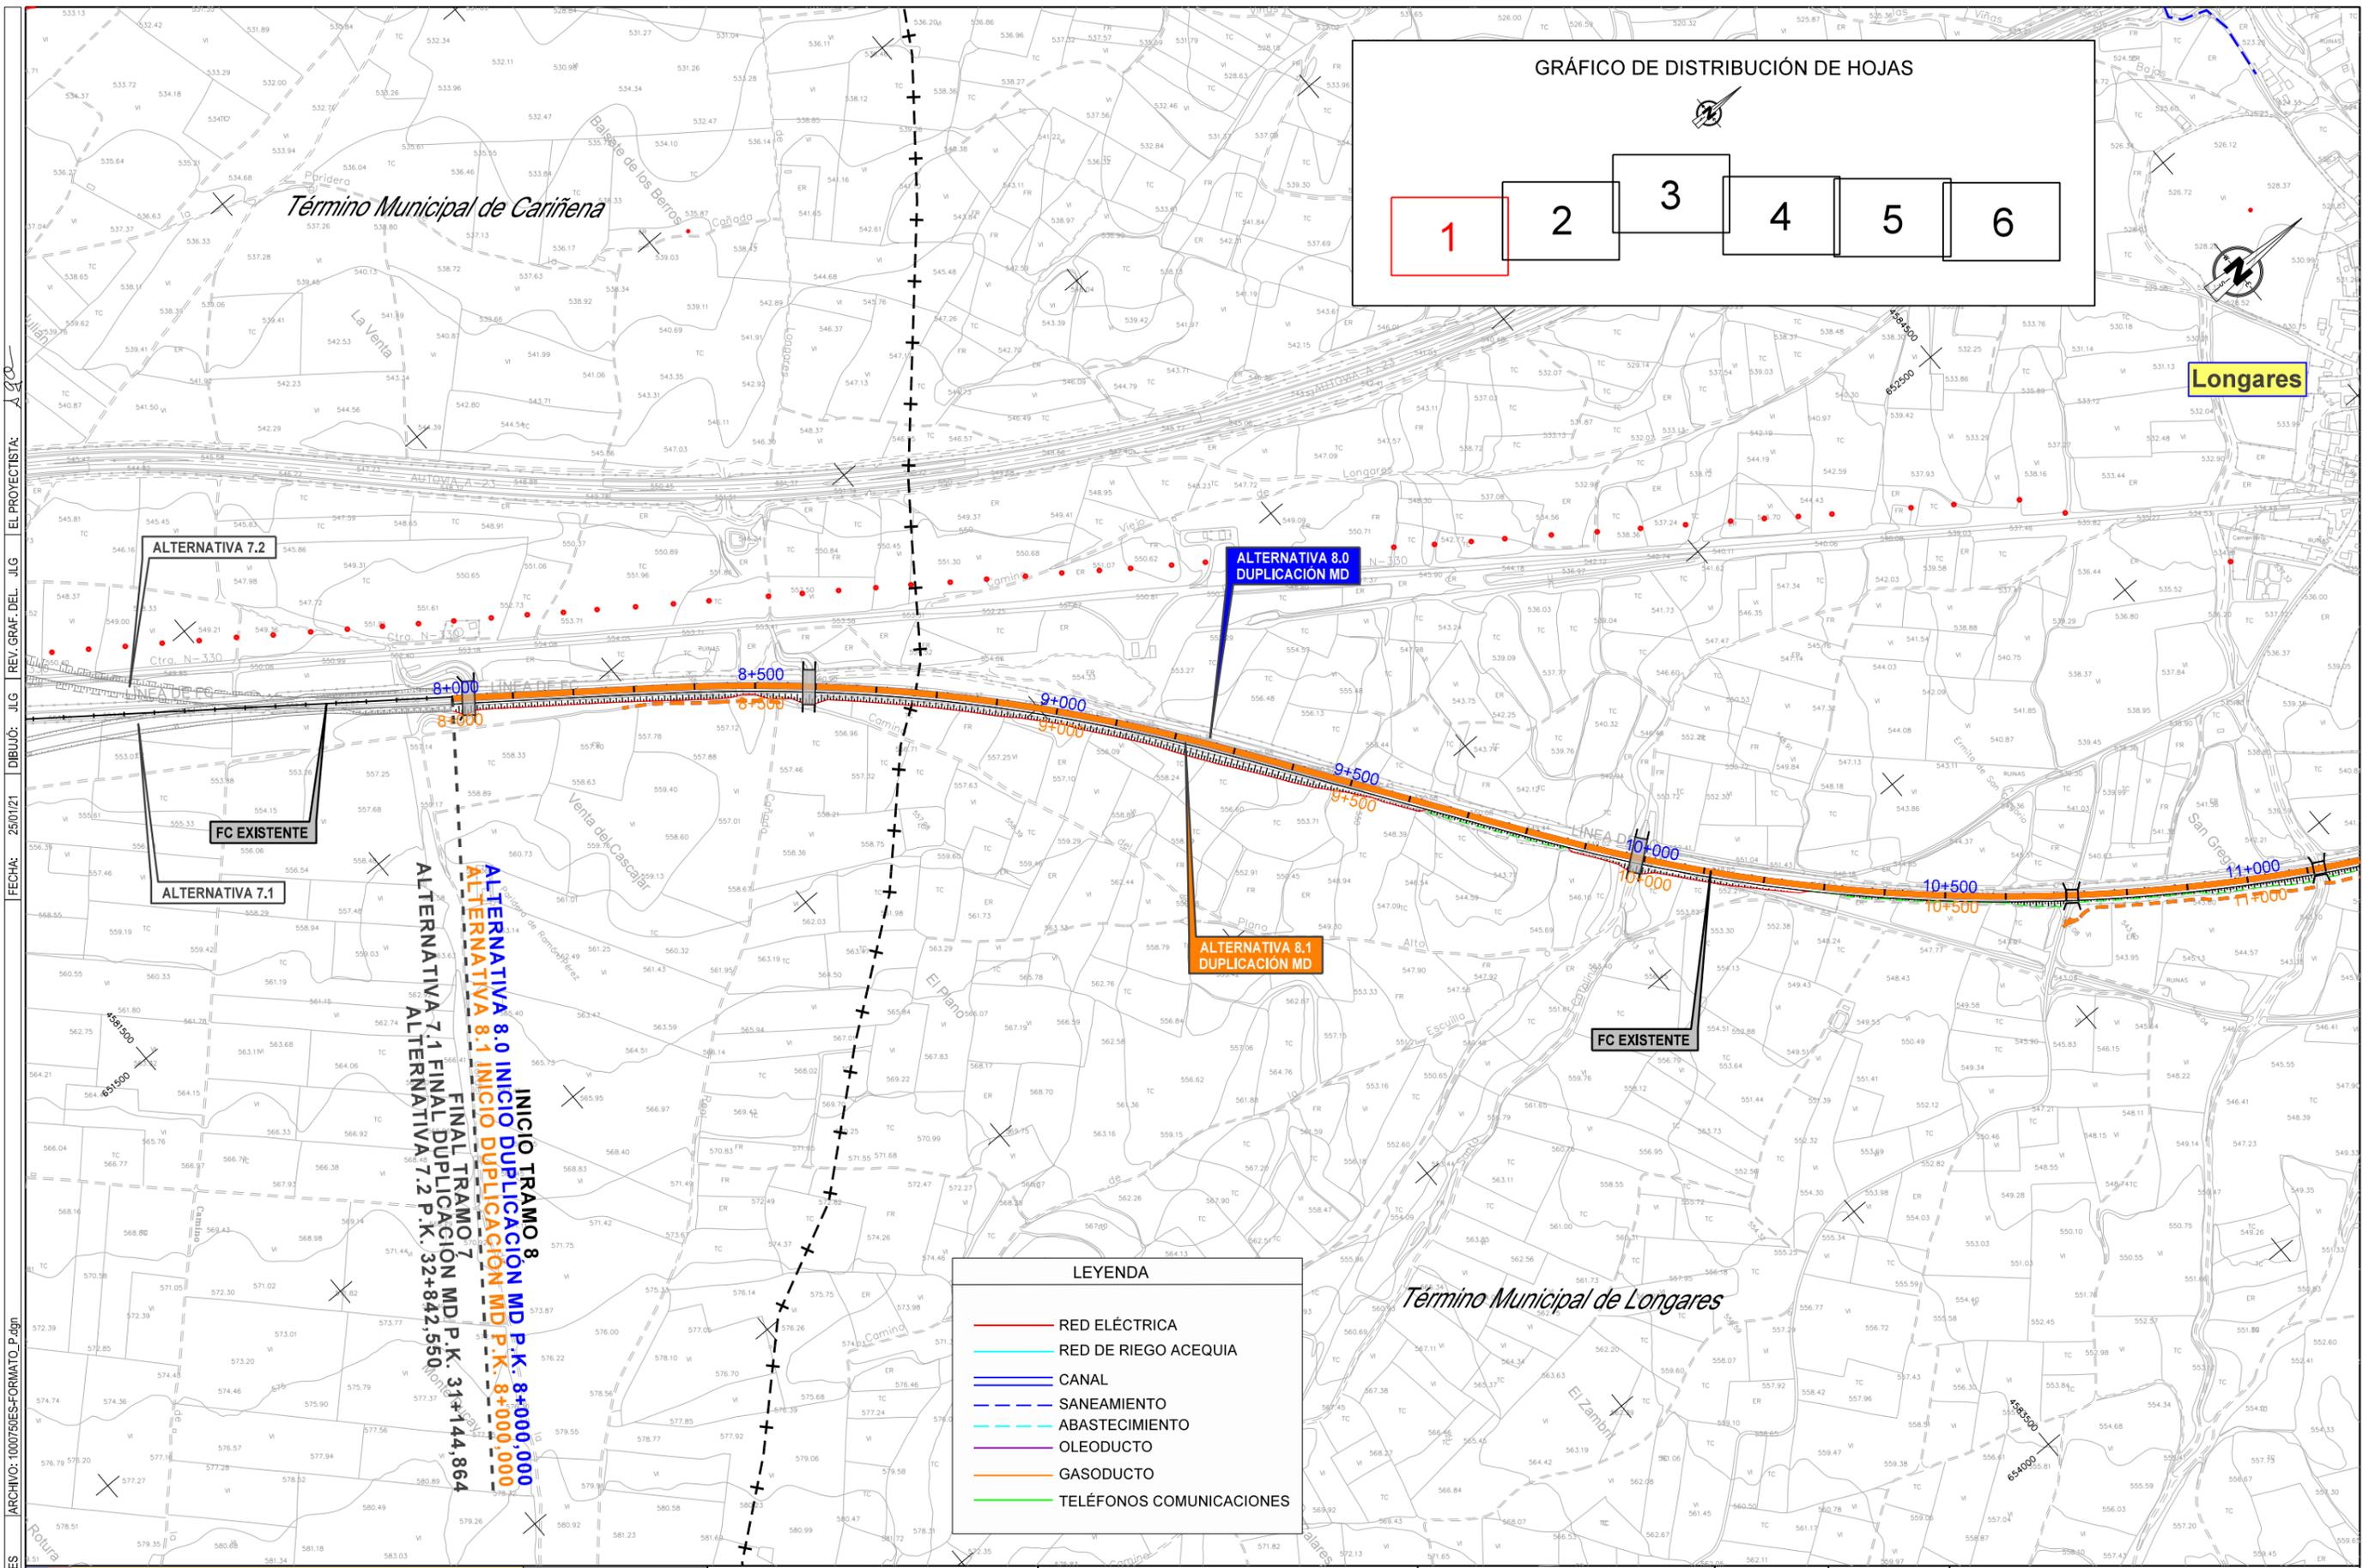

LEYENDA

	RED ELÉCTRICA
	RED DE RIEGO ACEQUIA
	CANAL
	SANEAMIENTO
	ABASTECIMIENTO
	OLEODUCTO
	GASODUCTO
	TELÉFONOS COMUNICACIONES

FECHA: 25/01/21 DIBUJÓ: JIG REV. GRAF. DEL. JIG EL PROYECTISTA: JIG  
 ARCHIVO: 10007505-FORMATO\_P.dgn

GOBIERNO DE ESPAÑA  
 MINISTERIO DE TRANSPORTES, MOVILIDAD Y AGENDA URBANA

SECRETARÍA DE ESTADO DE TRANSPORTES, MOVILIDAD Y AGENDA URBANA  
 SECRETARÍA GENERAL DE INFRAESTRUCTURAS  
 DIRECCIÓN GENERAL DE PLANIFICACIÓN Y EVALUACIÓN DE LA RED FERROVIARIA


TÍTULO  
 ESTUDIO INFORMATIVO DEL CORREDOR CANTÁBRICO - MEDITERRÁNEO DE ALTA VELOCIDAD  
 TRAMO: TERUEL - ZARAGOZA

AUTOR  
 EL AUTOR DEL PROYECTO  
**getinsa-euroestudios**  
 ETPF INGENIERÍA  
 RAMÓN MORENO CADAHIA

ESCALA ORIGINAL EN A-1  
 1:5.000  
 0 100 200 m.  
 NUMÉRICA GRÁFICA

FECHA  
 FEBRERO 2021  
 N° DE PLANO  
 11.8  
 HOJA 1 DE 6

TÍTULO DEL PLANO  
 REPOSICIÓN DE SERVICIOS TRAMO 8

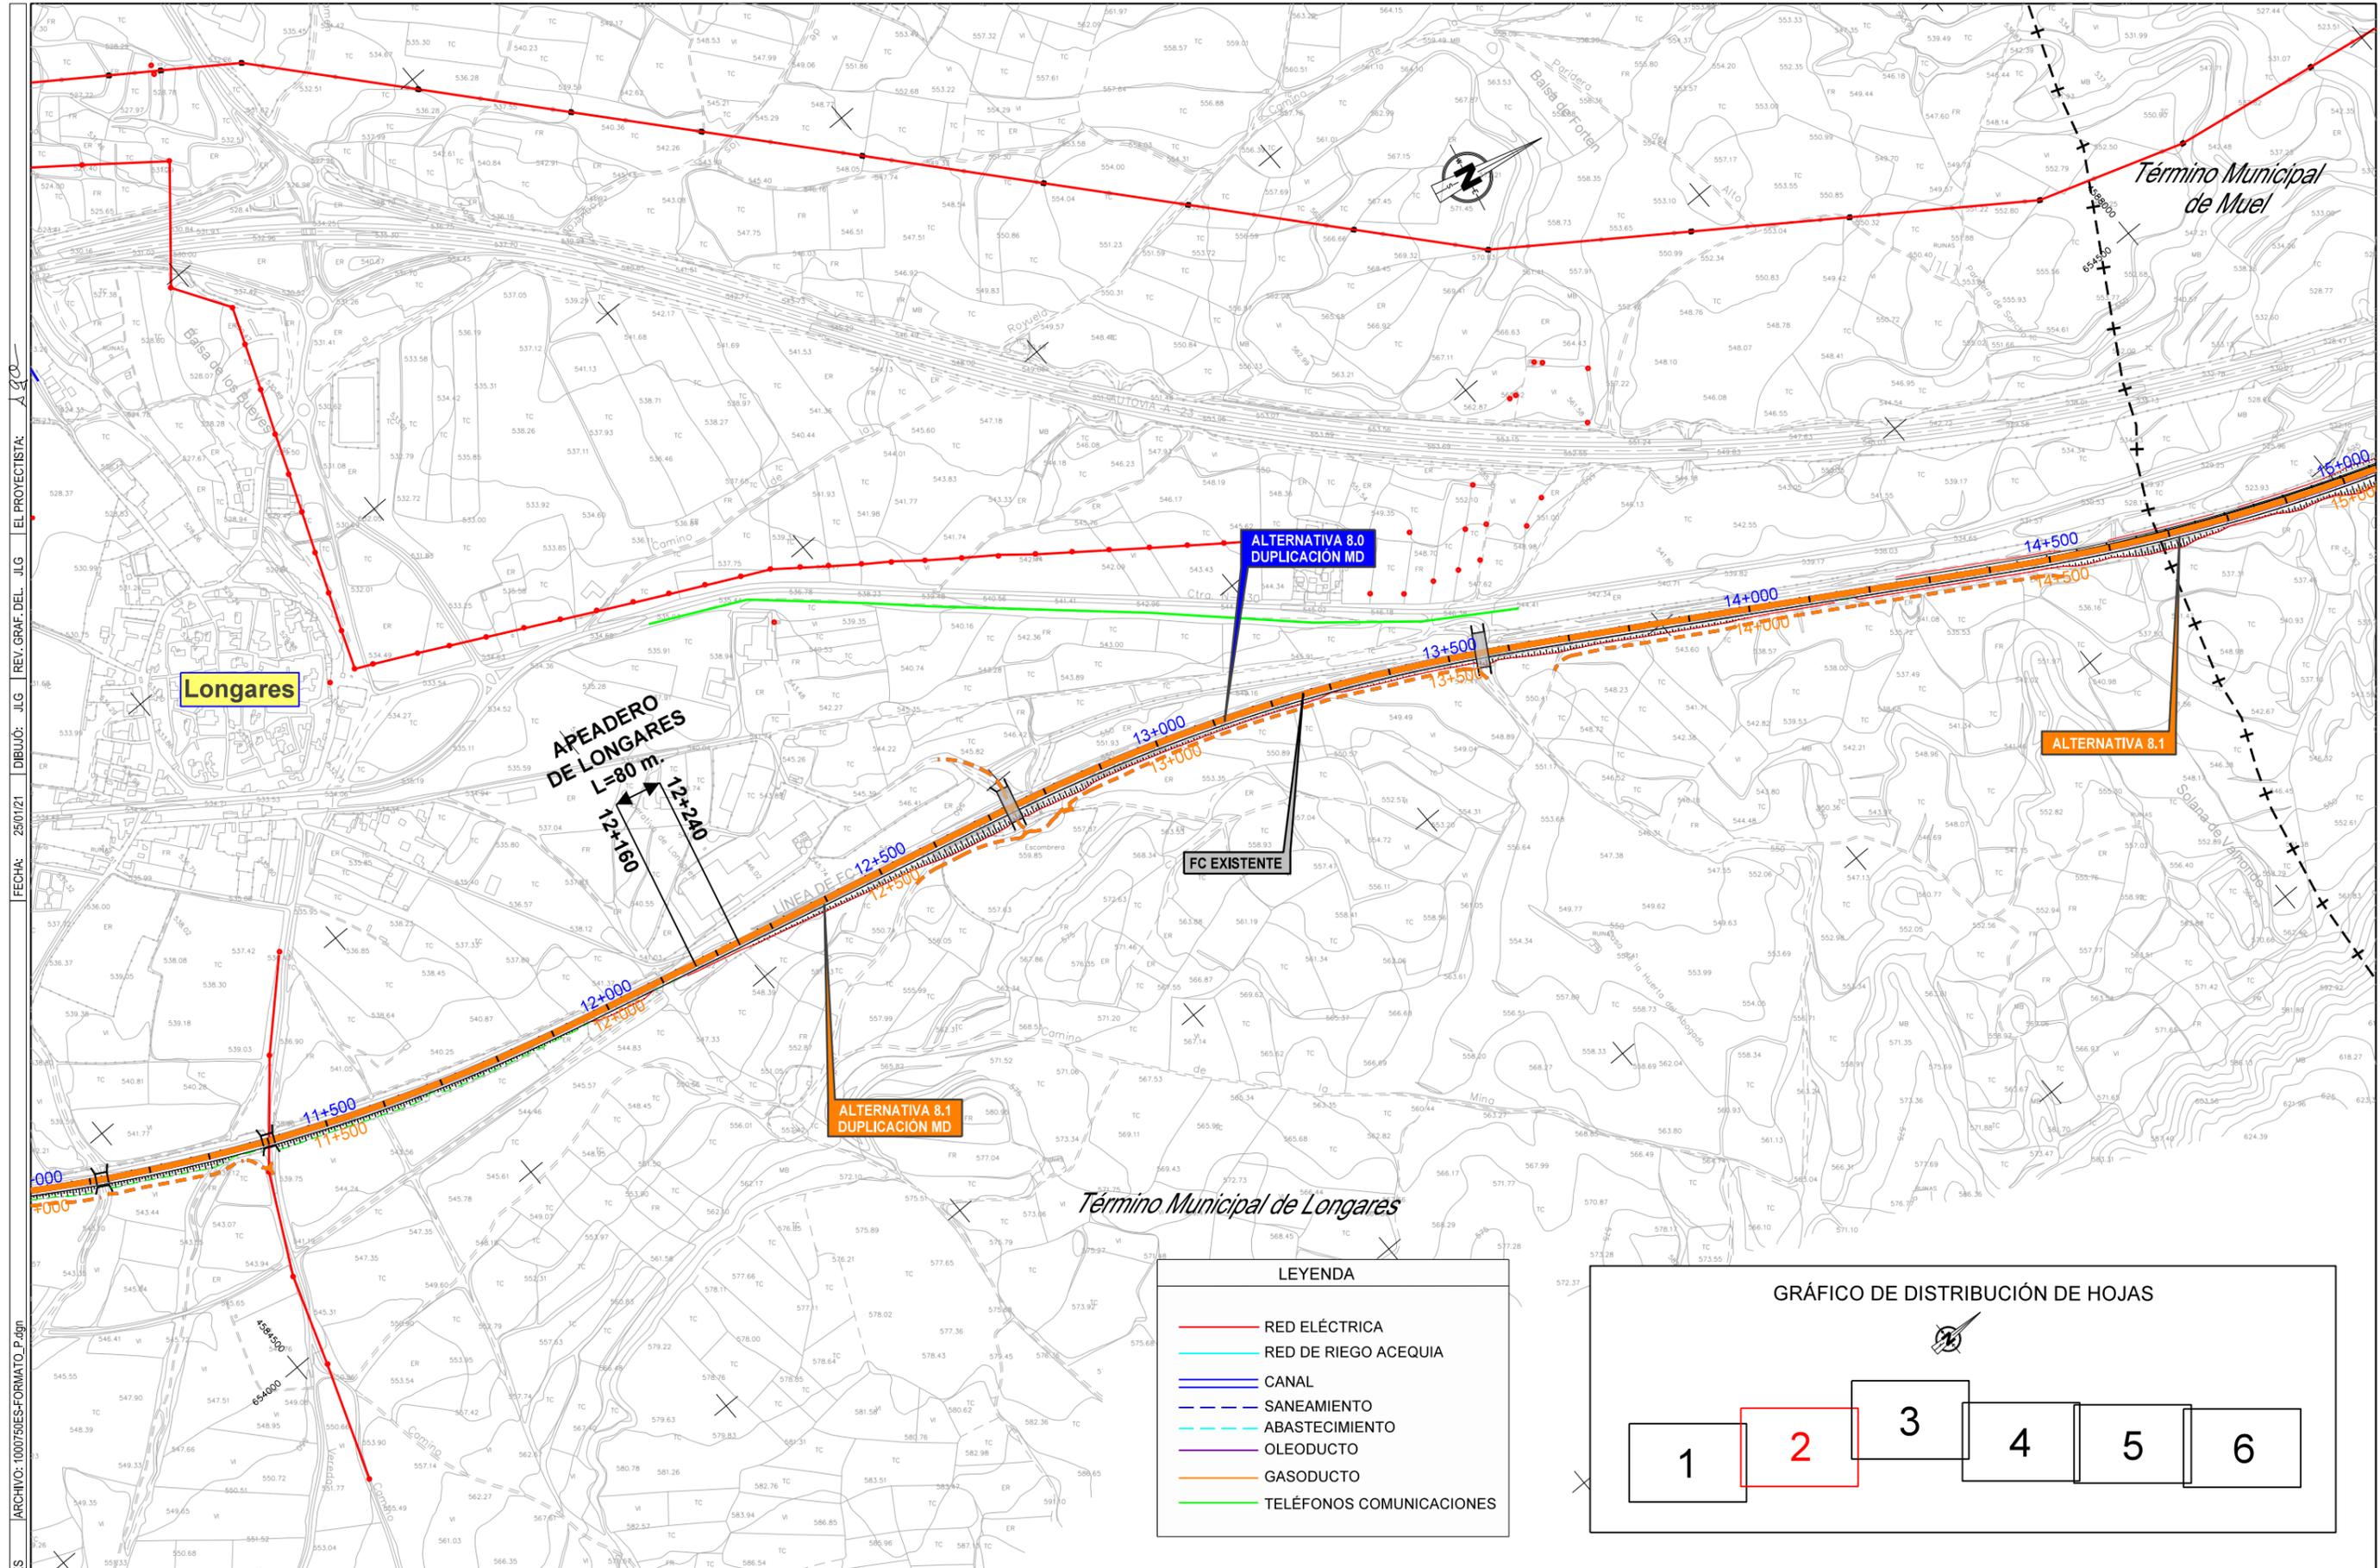

CÓDIGO: 51201000750ES  
 ARCHIVO: 1000750ES-FORMATO\_P.dgn  
 FECHA: 25/01/21  
 DIBUJO: JLG REV. GRAF. DEL. JLG EL PROYECTISTA: JLG



SECRETARÍA DE ESTADO DE TRANSPORTES, MOVILIDAD Y AGENDA URBANA  
 SECRETARÍA GENERAL DE INFRAESTRUCTURAS  
 DIRECCIÓN GENERAL DE PLANIFICACIÓN Y EVALUACIÓN DE LA RED FERROVIARIA

**TÍTULO**  
 ESTUDIO INFORMATIVO DEL CORREDOR CANTÁBRICO - MEDITERRÁNEO DE ALTA VELOCIDAD TRAMO: TERUEL - ZARAGOZA


**AUTOR**  
 EL AUTOR DEL PROYECTO  
**getinsa-euroestudios**  
 ETPF INGENIERÍA  
 RAMÓN MORENO CADAHIA

**ESCALA ORIGINAL EN A-1**  
 1:5.000  
 0 100 200 m.  
 NUMÉRICA GRÁFICA

**FECHA**  
 FEBRERO 2021  
**Nº DE PLANO**  
 11.8  
 HOJA 2 DE 6

**TÍTULO DEL PLANO**  
 REPOSICIÓN DE SERVICIOS TRAMO 8


CÓDIGO: 512010075DES  
 ARCHIVO: 100075DES-FORMATO\_P.dgn  
 FECHA: 25/01/21  
 DIBUJO: JLG REV. GRAF. DEL. JLG EL PROYECTISTA: JLG

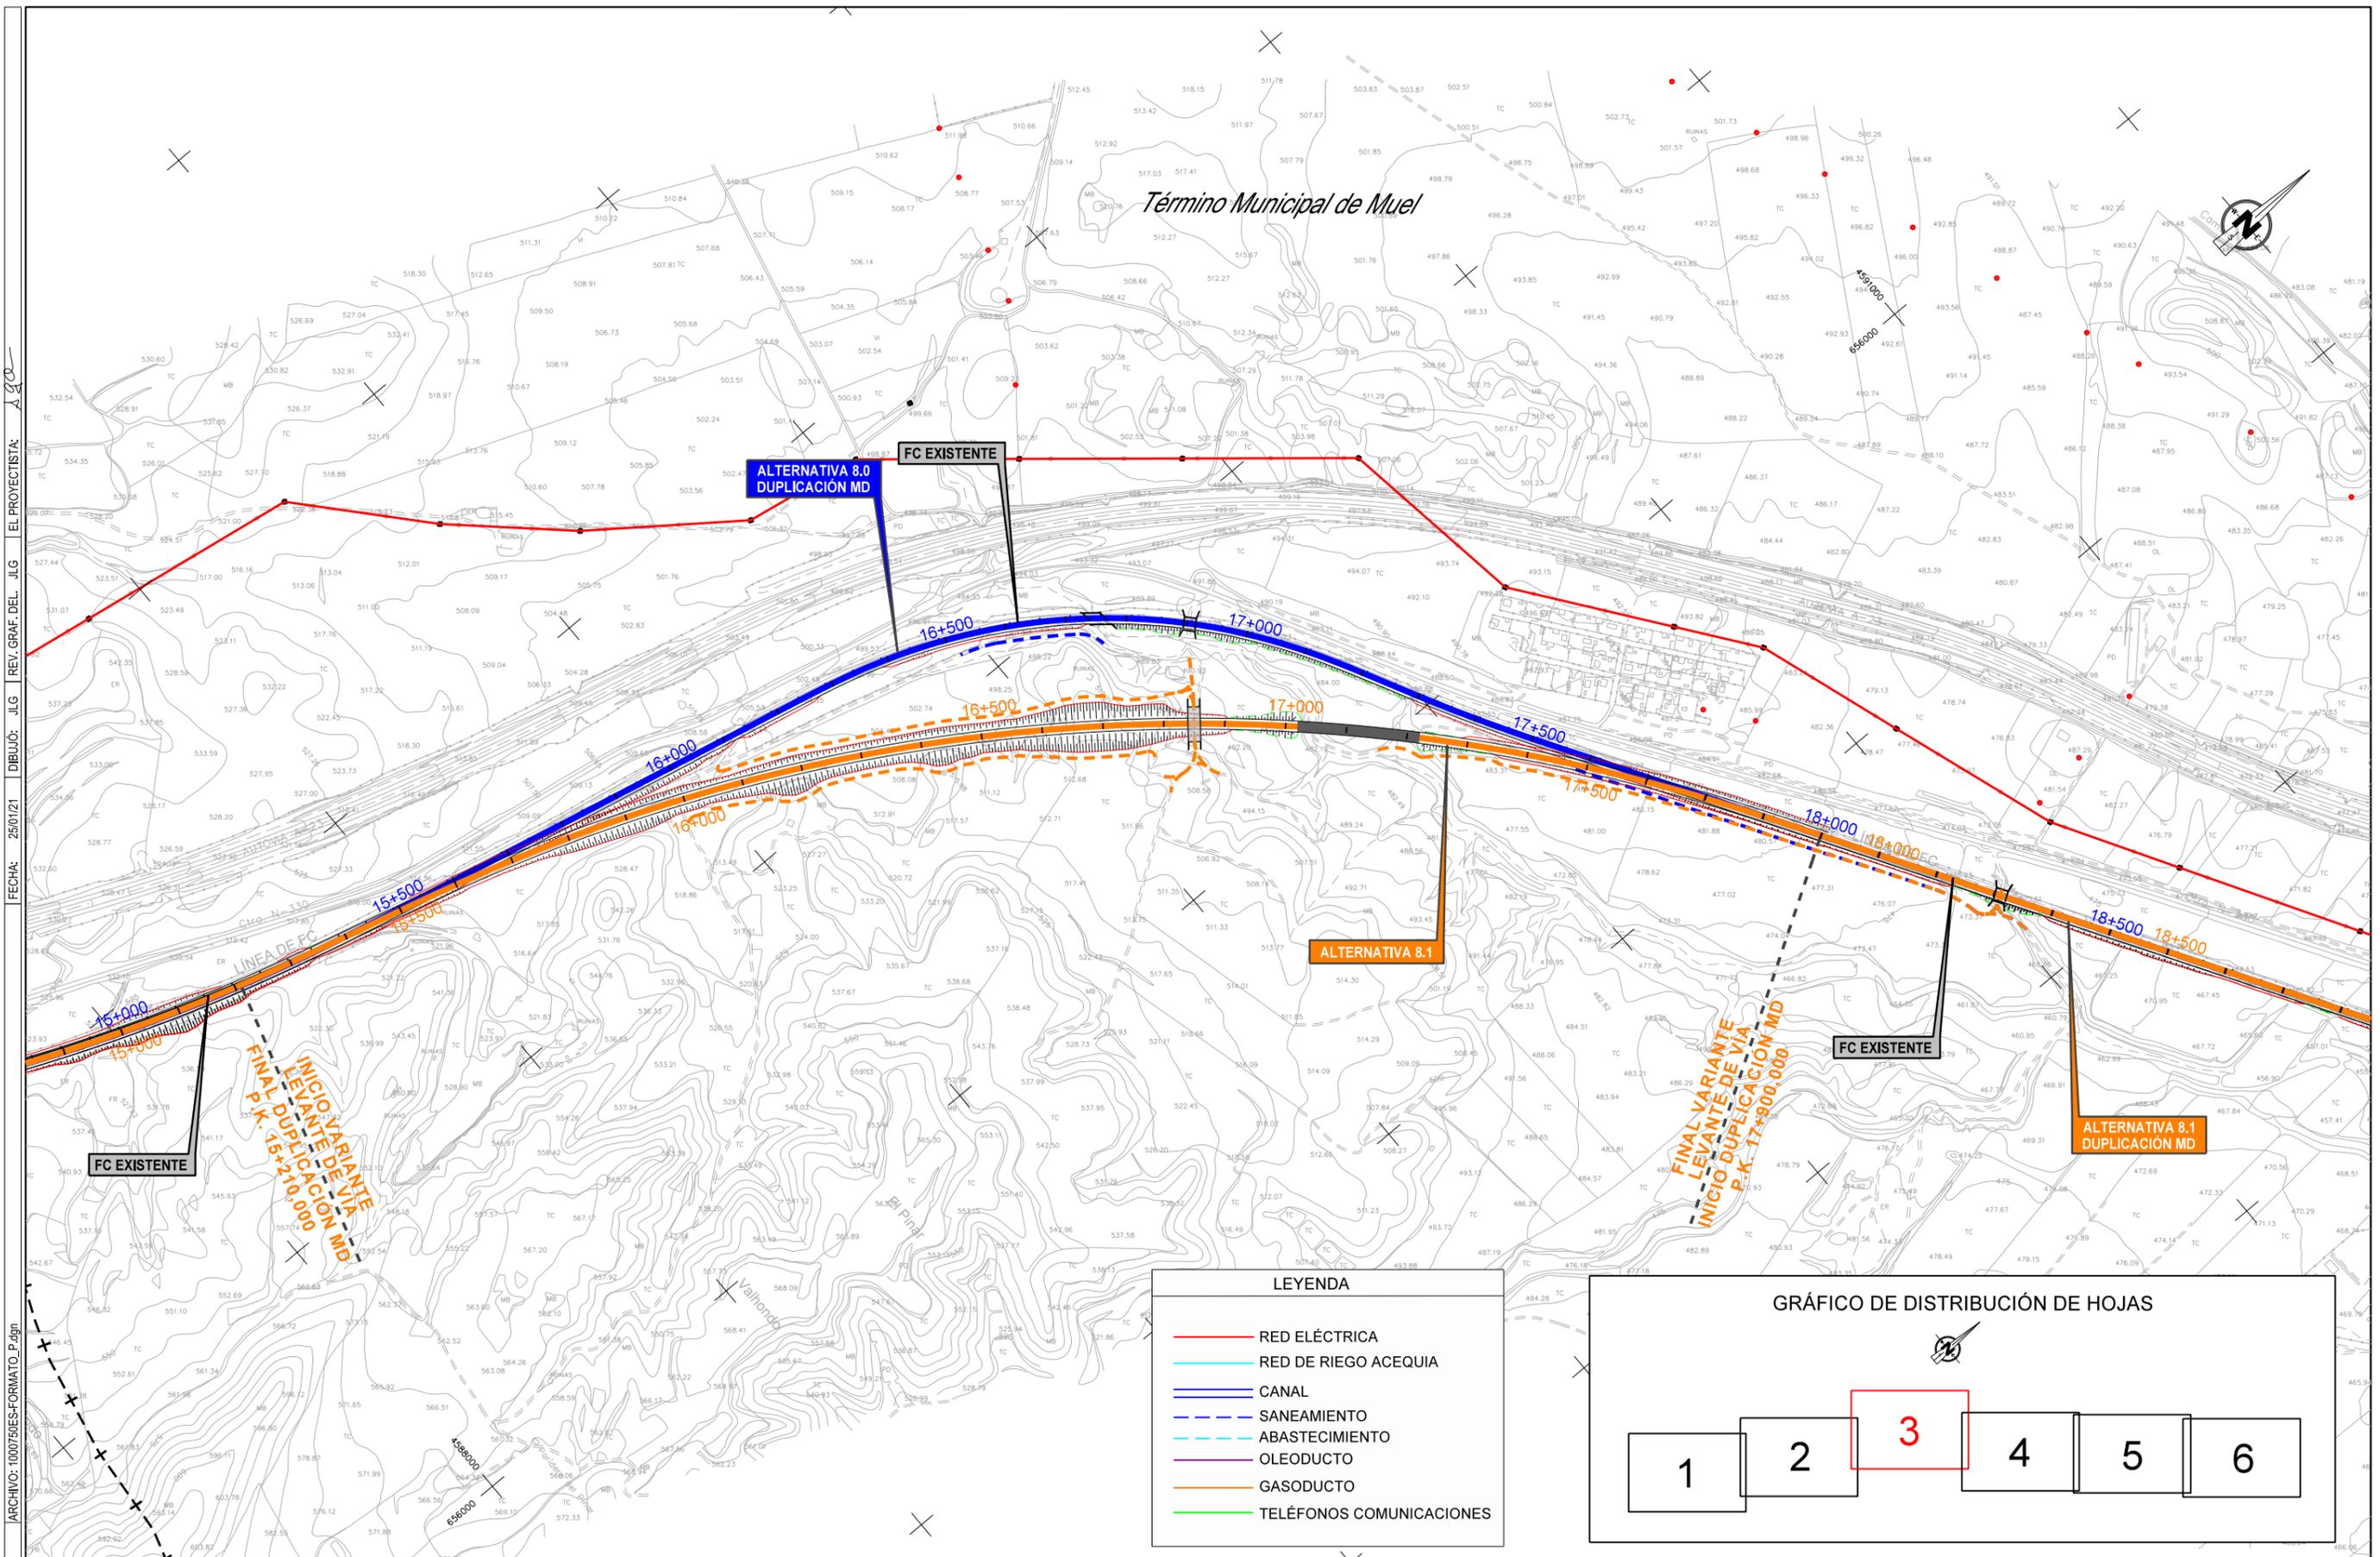

**LEYENDA**


- RED ELÉCTRICA
- RED DE RIEGO ACEQUIA
- CANAL
- - - SANEAMIENTO
- · - · - ABASTECIMIENTO
- OLEODUCTO
- GASODUCTO
- TELÉFONOS COMUNICACIONES

**GRÁFICO DE DISTRIBUCIÓN DE HOJAS**

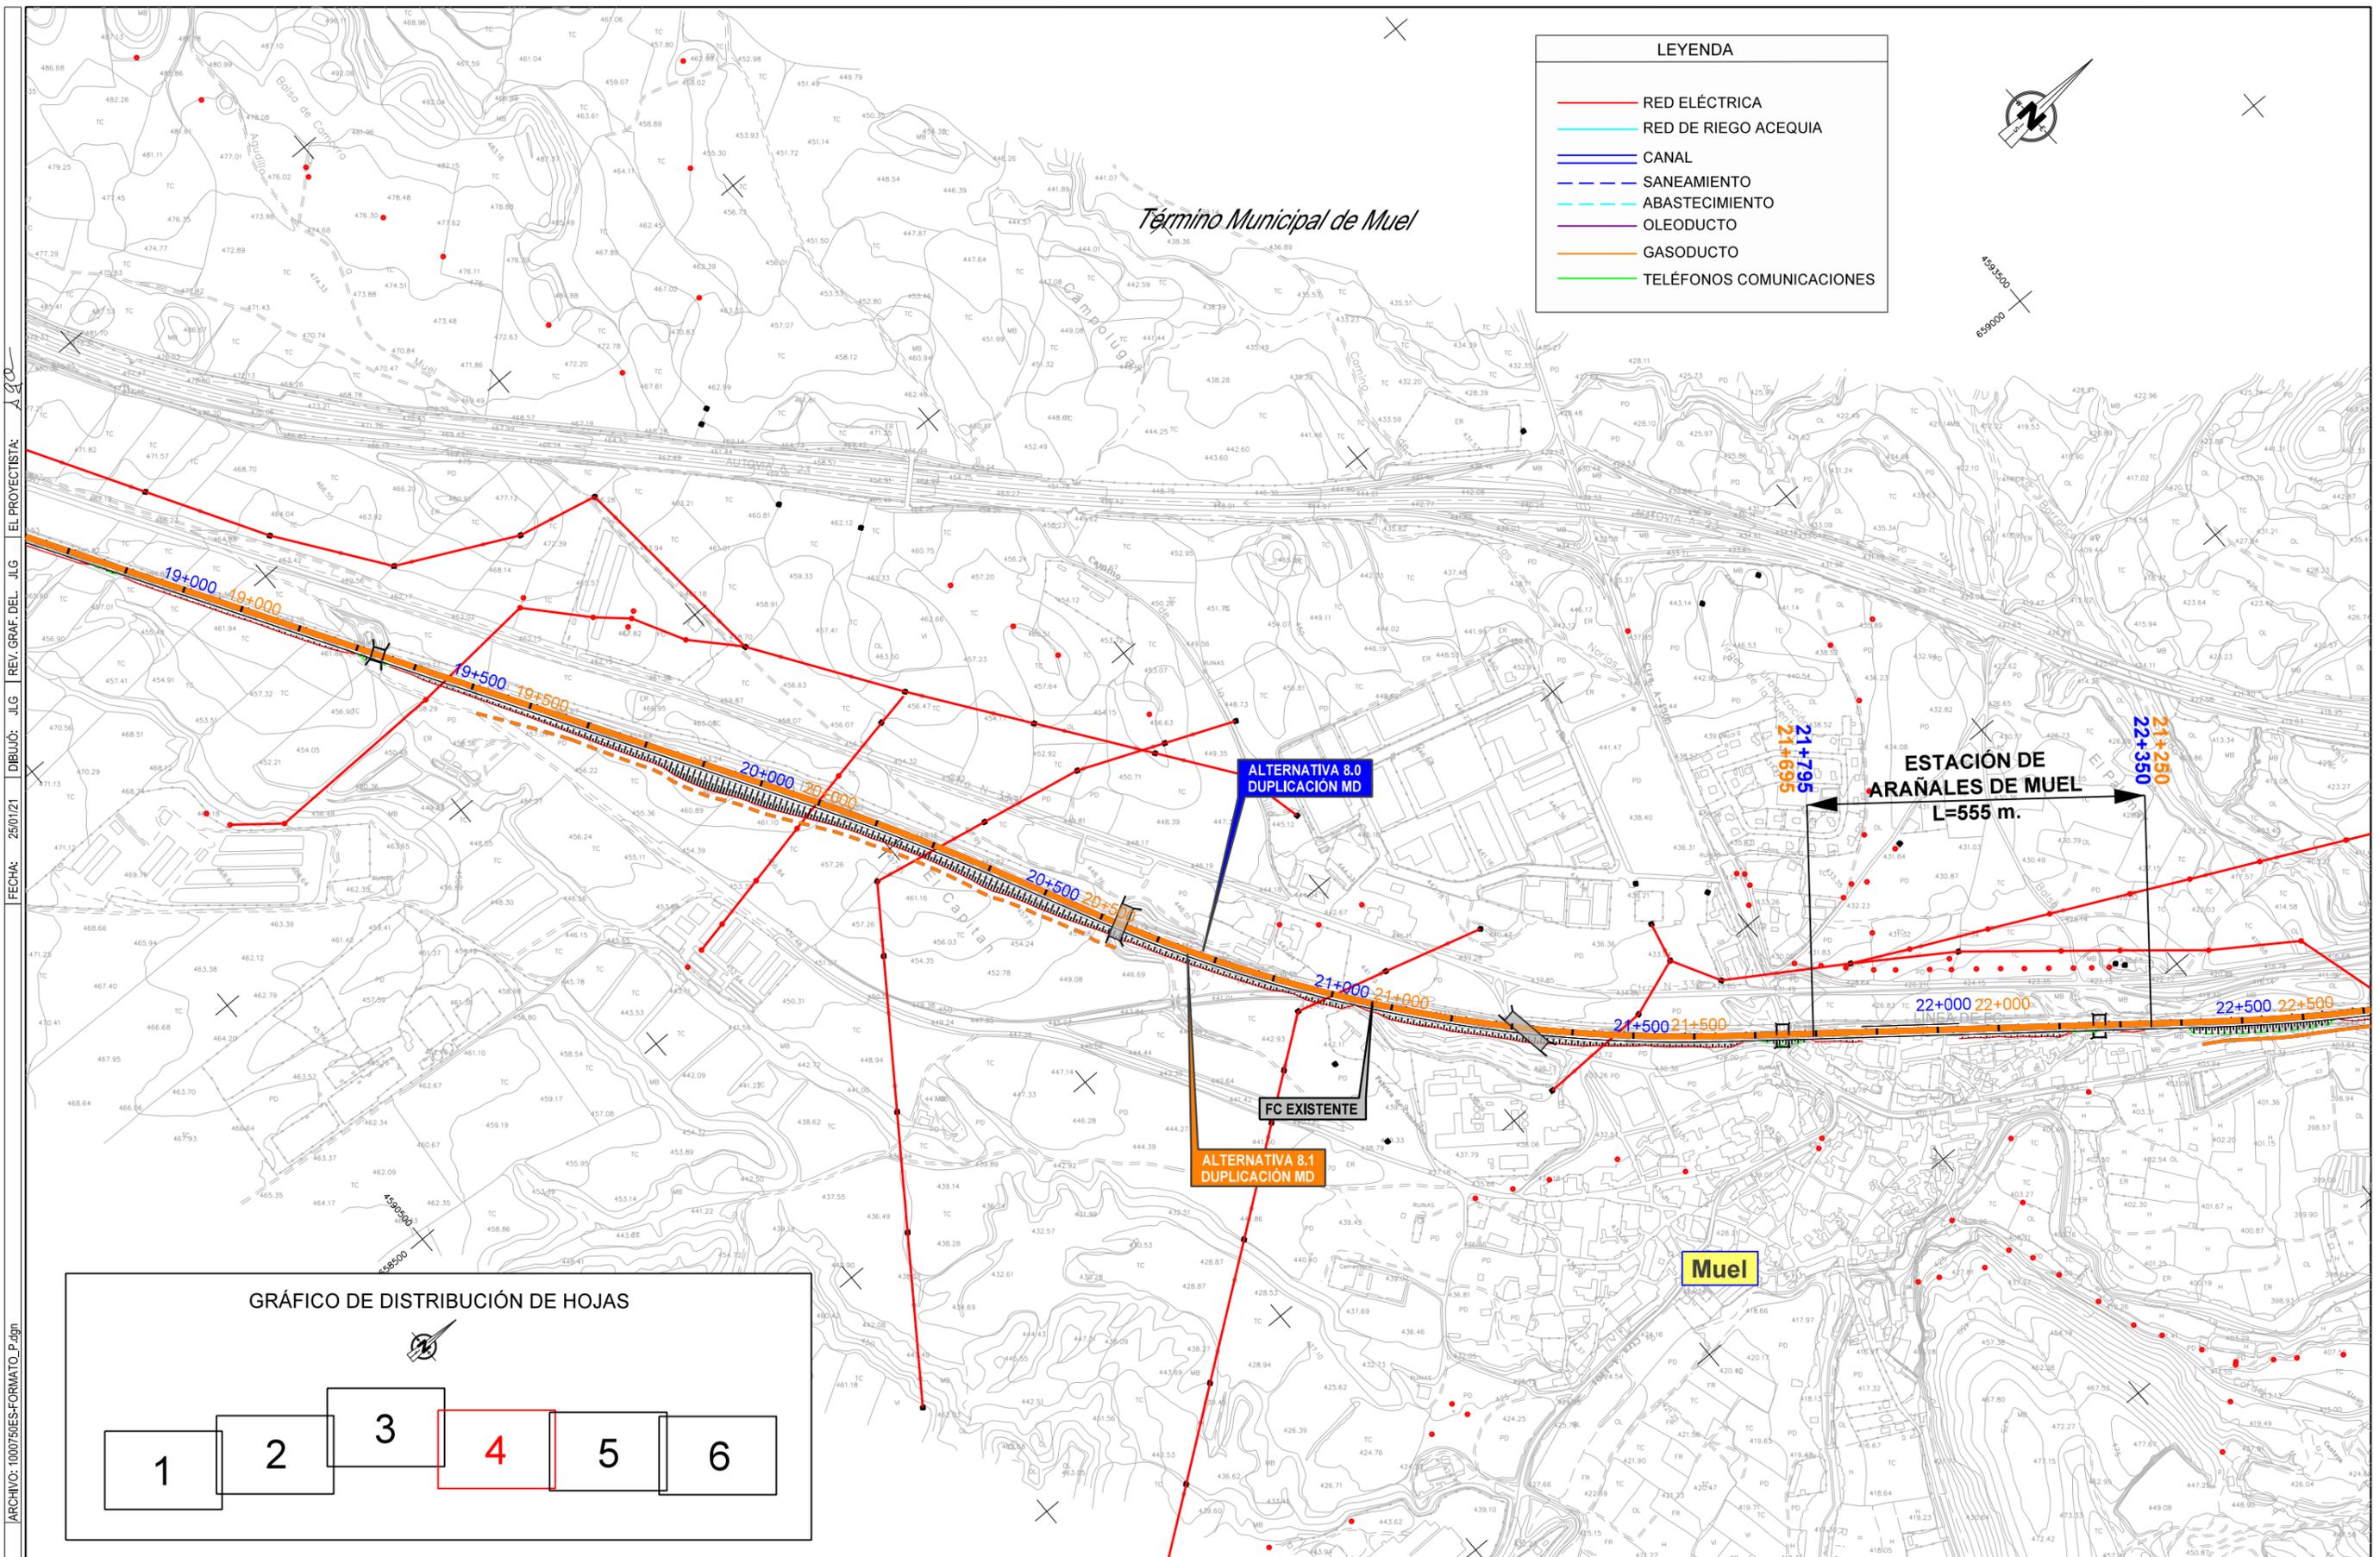


FECHA: 25/01/21 DIBUJO: JLG REV. GRAF. DEL. JLG EL PROYECTISTA: JLG

CÓDIGO: 512010007565 ARCHIVO: 10007565-FORMATO\_P.dgn

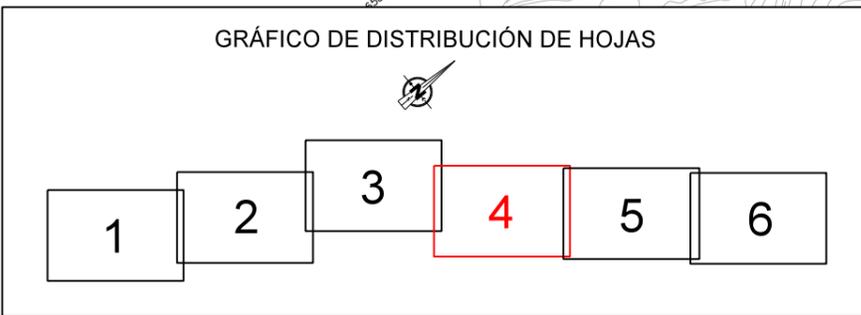


<p>GOBIERNO DE ESPAÑA MINISTERIO DE TRANSPORTES, MOVILIDAD Y AGENDA URBANA</p>	<p>SECRETARÍA DE ESTADO DE TRANSPORTES, MOVILIDAD Y AGENDA URBANA SECRETARÍA GENERAL DE INFRAESTRUCTURAS DIRECCIÓN GENERAL DE PLANIFICACIÓN Y EVALUACIÓN DE LA RED FERROVIARIA</p>	<p>TÍTULO ESTUDIO INFORMATIVO DEL CORREDOR CANTÁBRICO - MEDITERRÁNEO DE ALTA VELOCIDAD TRAMO: TERUEL - ZARAGOZA</p>	<p>AUTOR EL AUTOR DEL PROYECTO <b>getinsa-euroestudios</b> E.P.F. INGENIERÍA RAMÓN MORENO CADAHIA</p>	<p>ESCALA ORIGINAL EN A-1 1:5.000 0 100 200 m. NUMÉRICA GRÁFICA</p>	<p>FECHA FEBRERO 2021</p>	<p>Nº DE PLANO 11.8</p>	<p>TÍTULO DEL PLANO REPOSICIÓN DE SERVICIOS TRAMO 8</p>
						<p>HOJA 4 DE 6</p>	

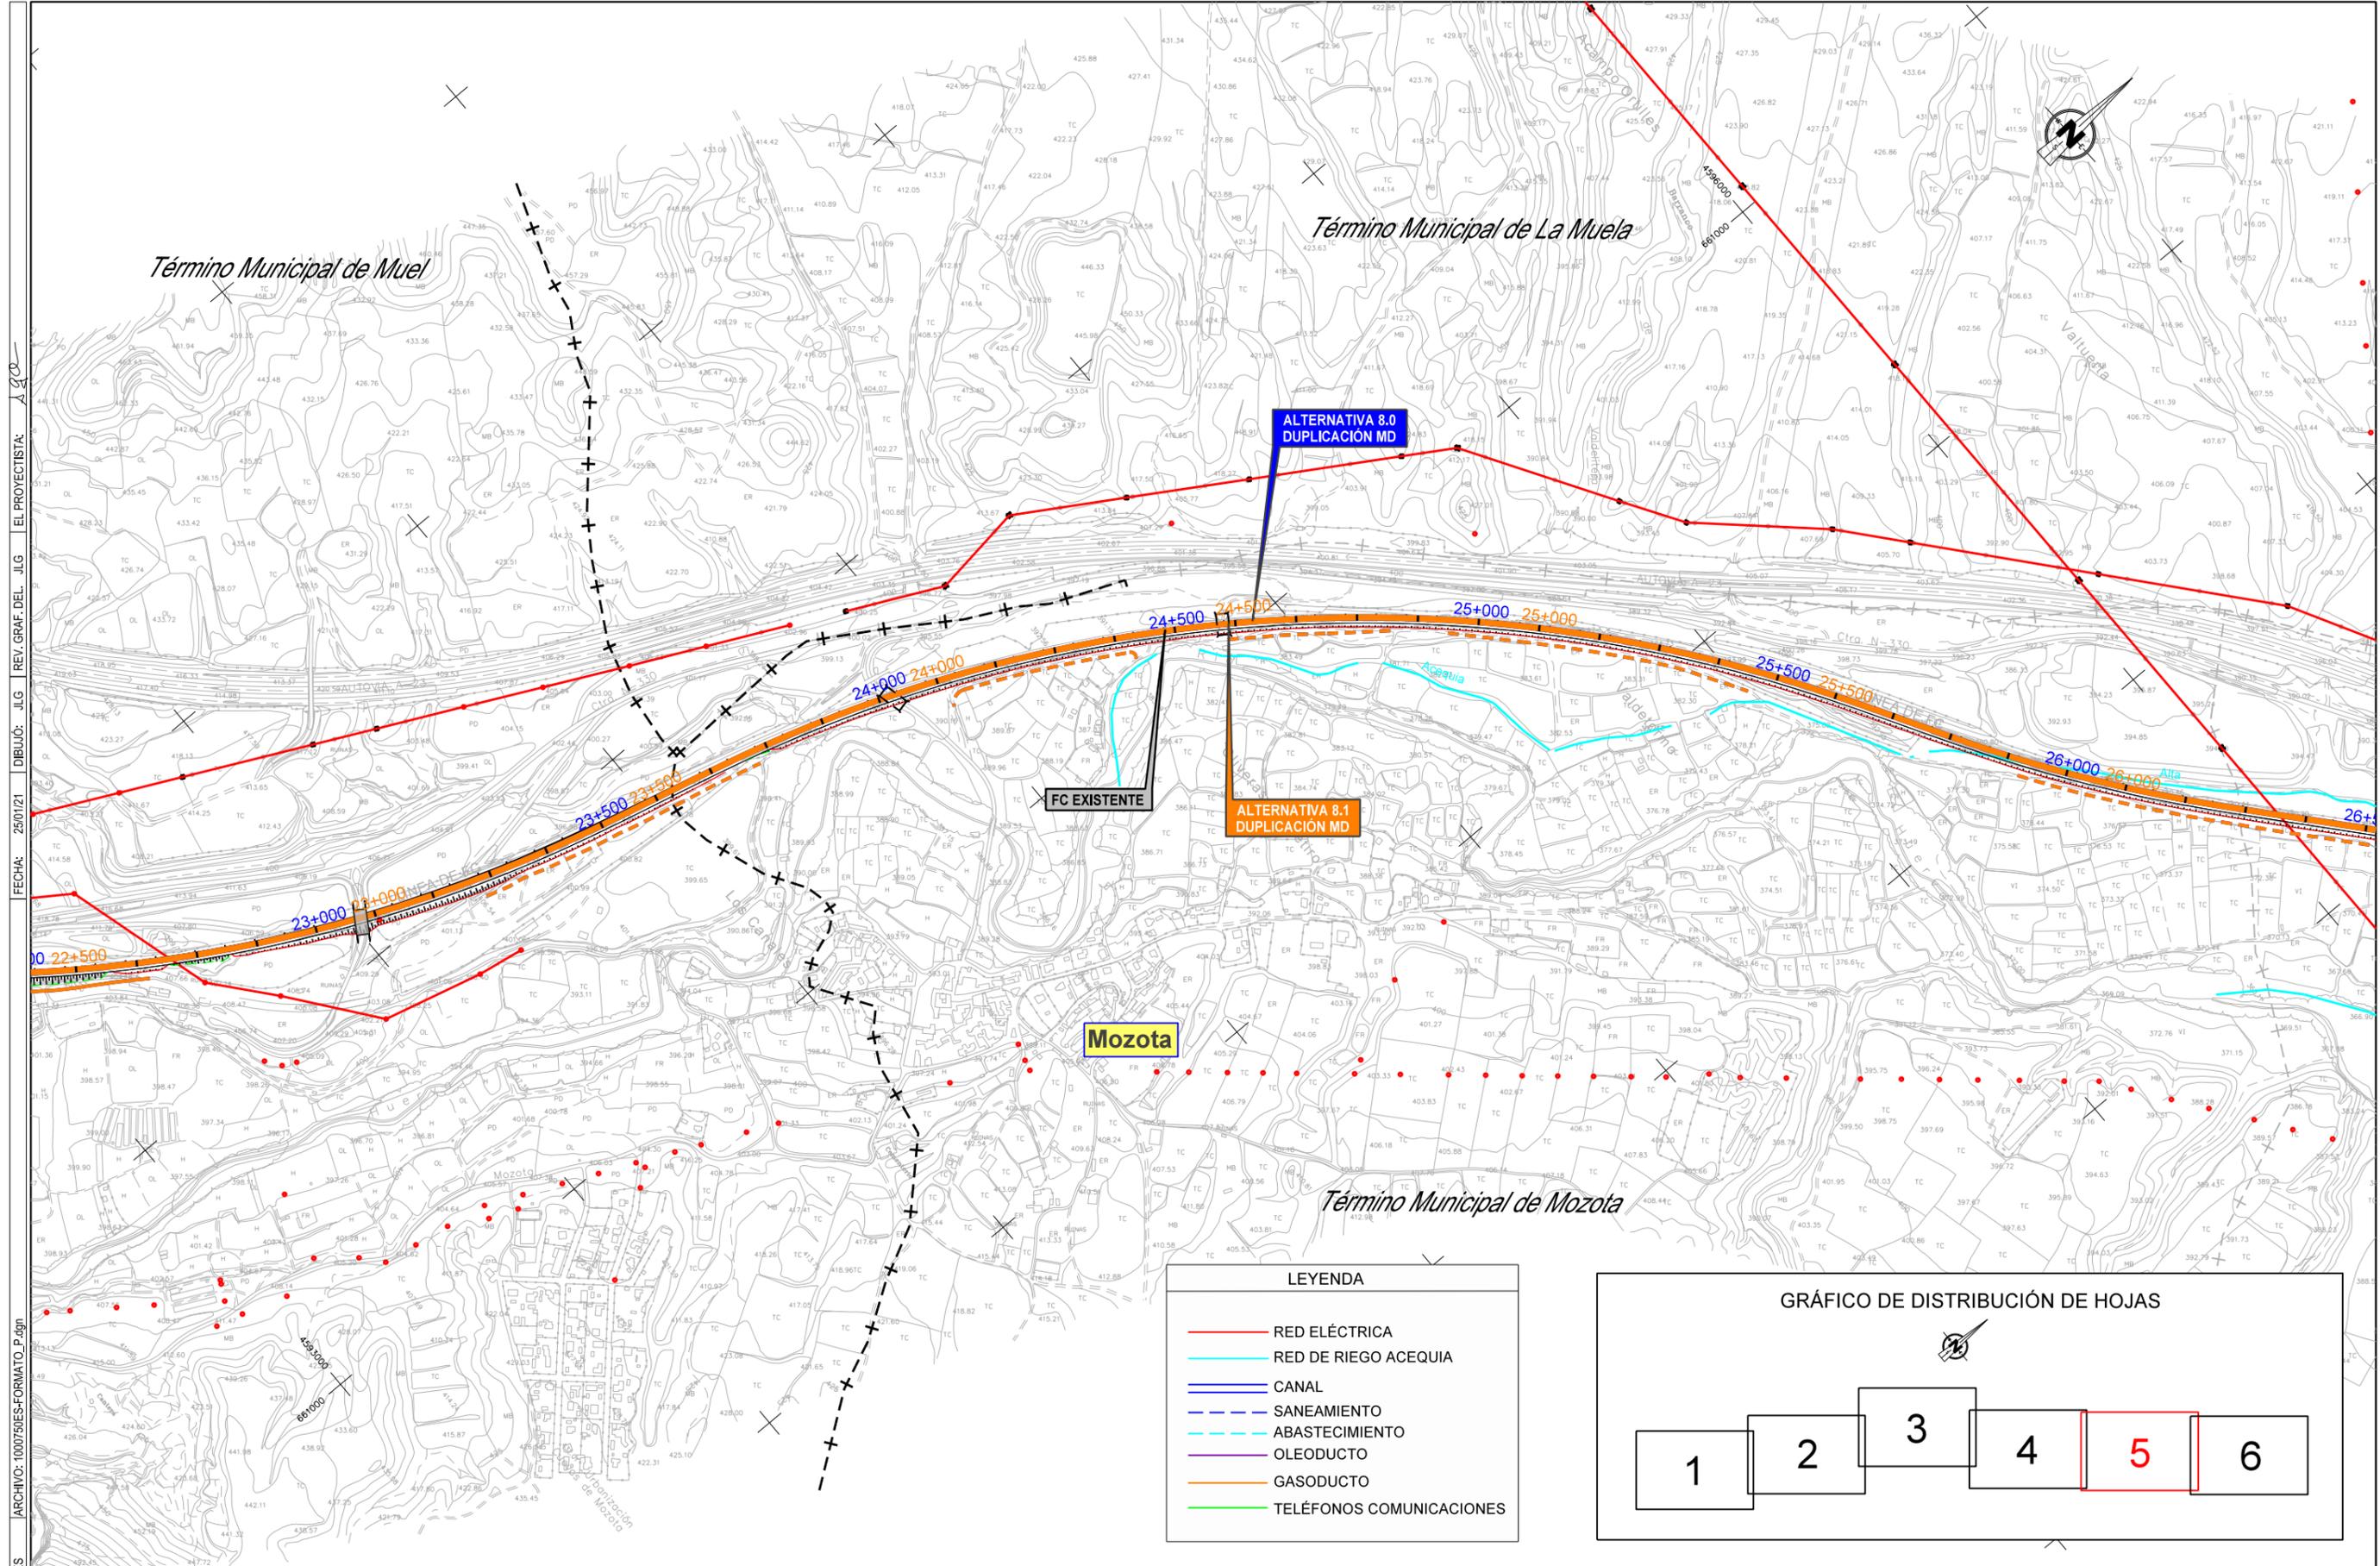

**LEYENDA**

- RED ELÉCTRICA
- RED DE RIEGO ACEQUIA
- CANAL
- - - SANEAMIENTO
- - - ABASTECIMIENTO
- OLEODUCTO
- GASODUCTO
- TELÉFONOS COMUNICACIONES

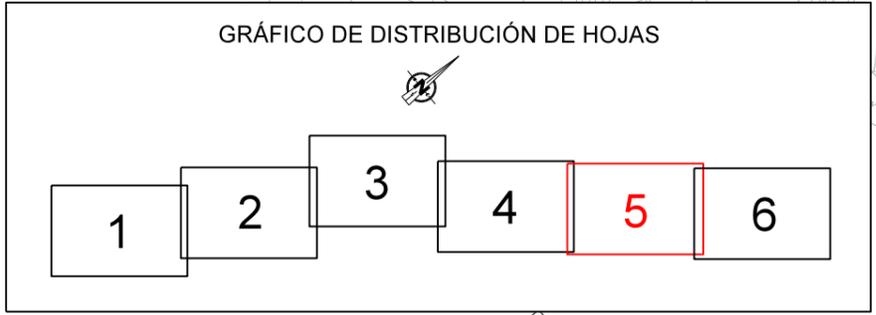

CÓDIGO: 512010007505  
 ARCHIVO: 10007505-FORMATO\_P.dgn  
 FECHA: 25/01/21  
 DIBUJO: JLG  
 REV. GRAF. DEL. JLG  
 EL PROYECTISTA: ALC



SECRETARÍA DE ESTADO DE TRANSPORTES, MOVILIDAD Y AGENDA URBANA  
 SECRETARÍA GENERAL DE INFRAESTRUCTURAS  
 DIRECCIÓN GENERAL DE PLANIFICACIÓN Y EVALUACIÓN DE LA RED FERROVIARIA

TÍTULO  
**ESTUDIO INFORMATIVO DEL CORREDOR CANTÁBRICO - MEDITERRÁNEO DE ALTA VELOCIDAD TRAMO: TERUEL - ZARAGOZA**


AUTOR  
**getinsa-euroestudios**  
 ETPF INGENIERÍA  
 RAMÓN MORENO CADAHIA

EL AUTOR DEL PROYECTO  
 ESCALA ORIGINAL EN A-1  
 1:5.000  
 NUMÉRICA GRÁFICA


FECHA  
 FEBRERO 2021  
 N° DE PLANO  
 11.8  
 HOJA 5 DE 6

TÍTULO DEL PLANO  
**REPOSICIÓN DE SERVICIOS TRAMO 8**





CÓDIGO: 512010075DES ARCHIVO: 100075DES-FORMATO\_P.dgn FECHA: 25/01/21 DIBUJO: JLG REV. GRAF. DEL. JLG EL PROYECTISTA: JLG

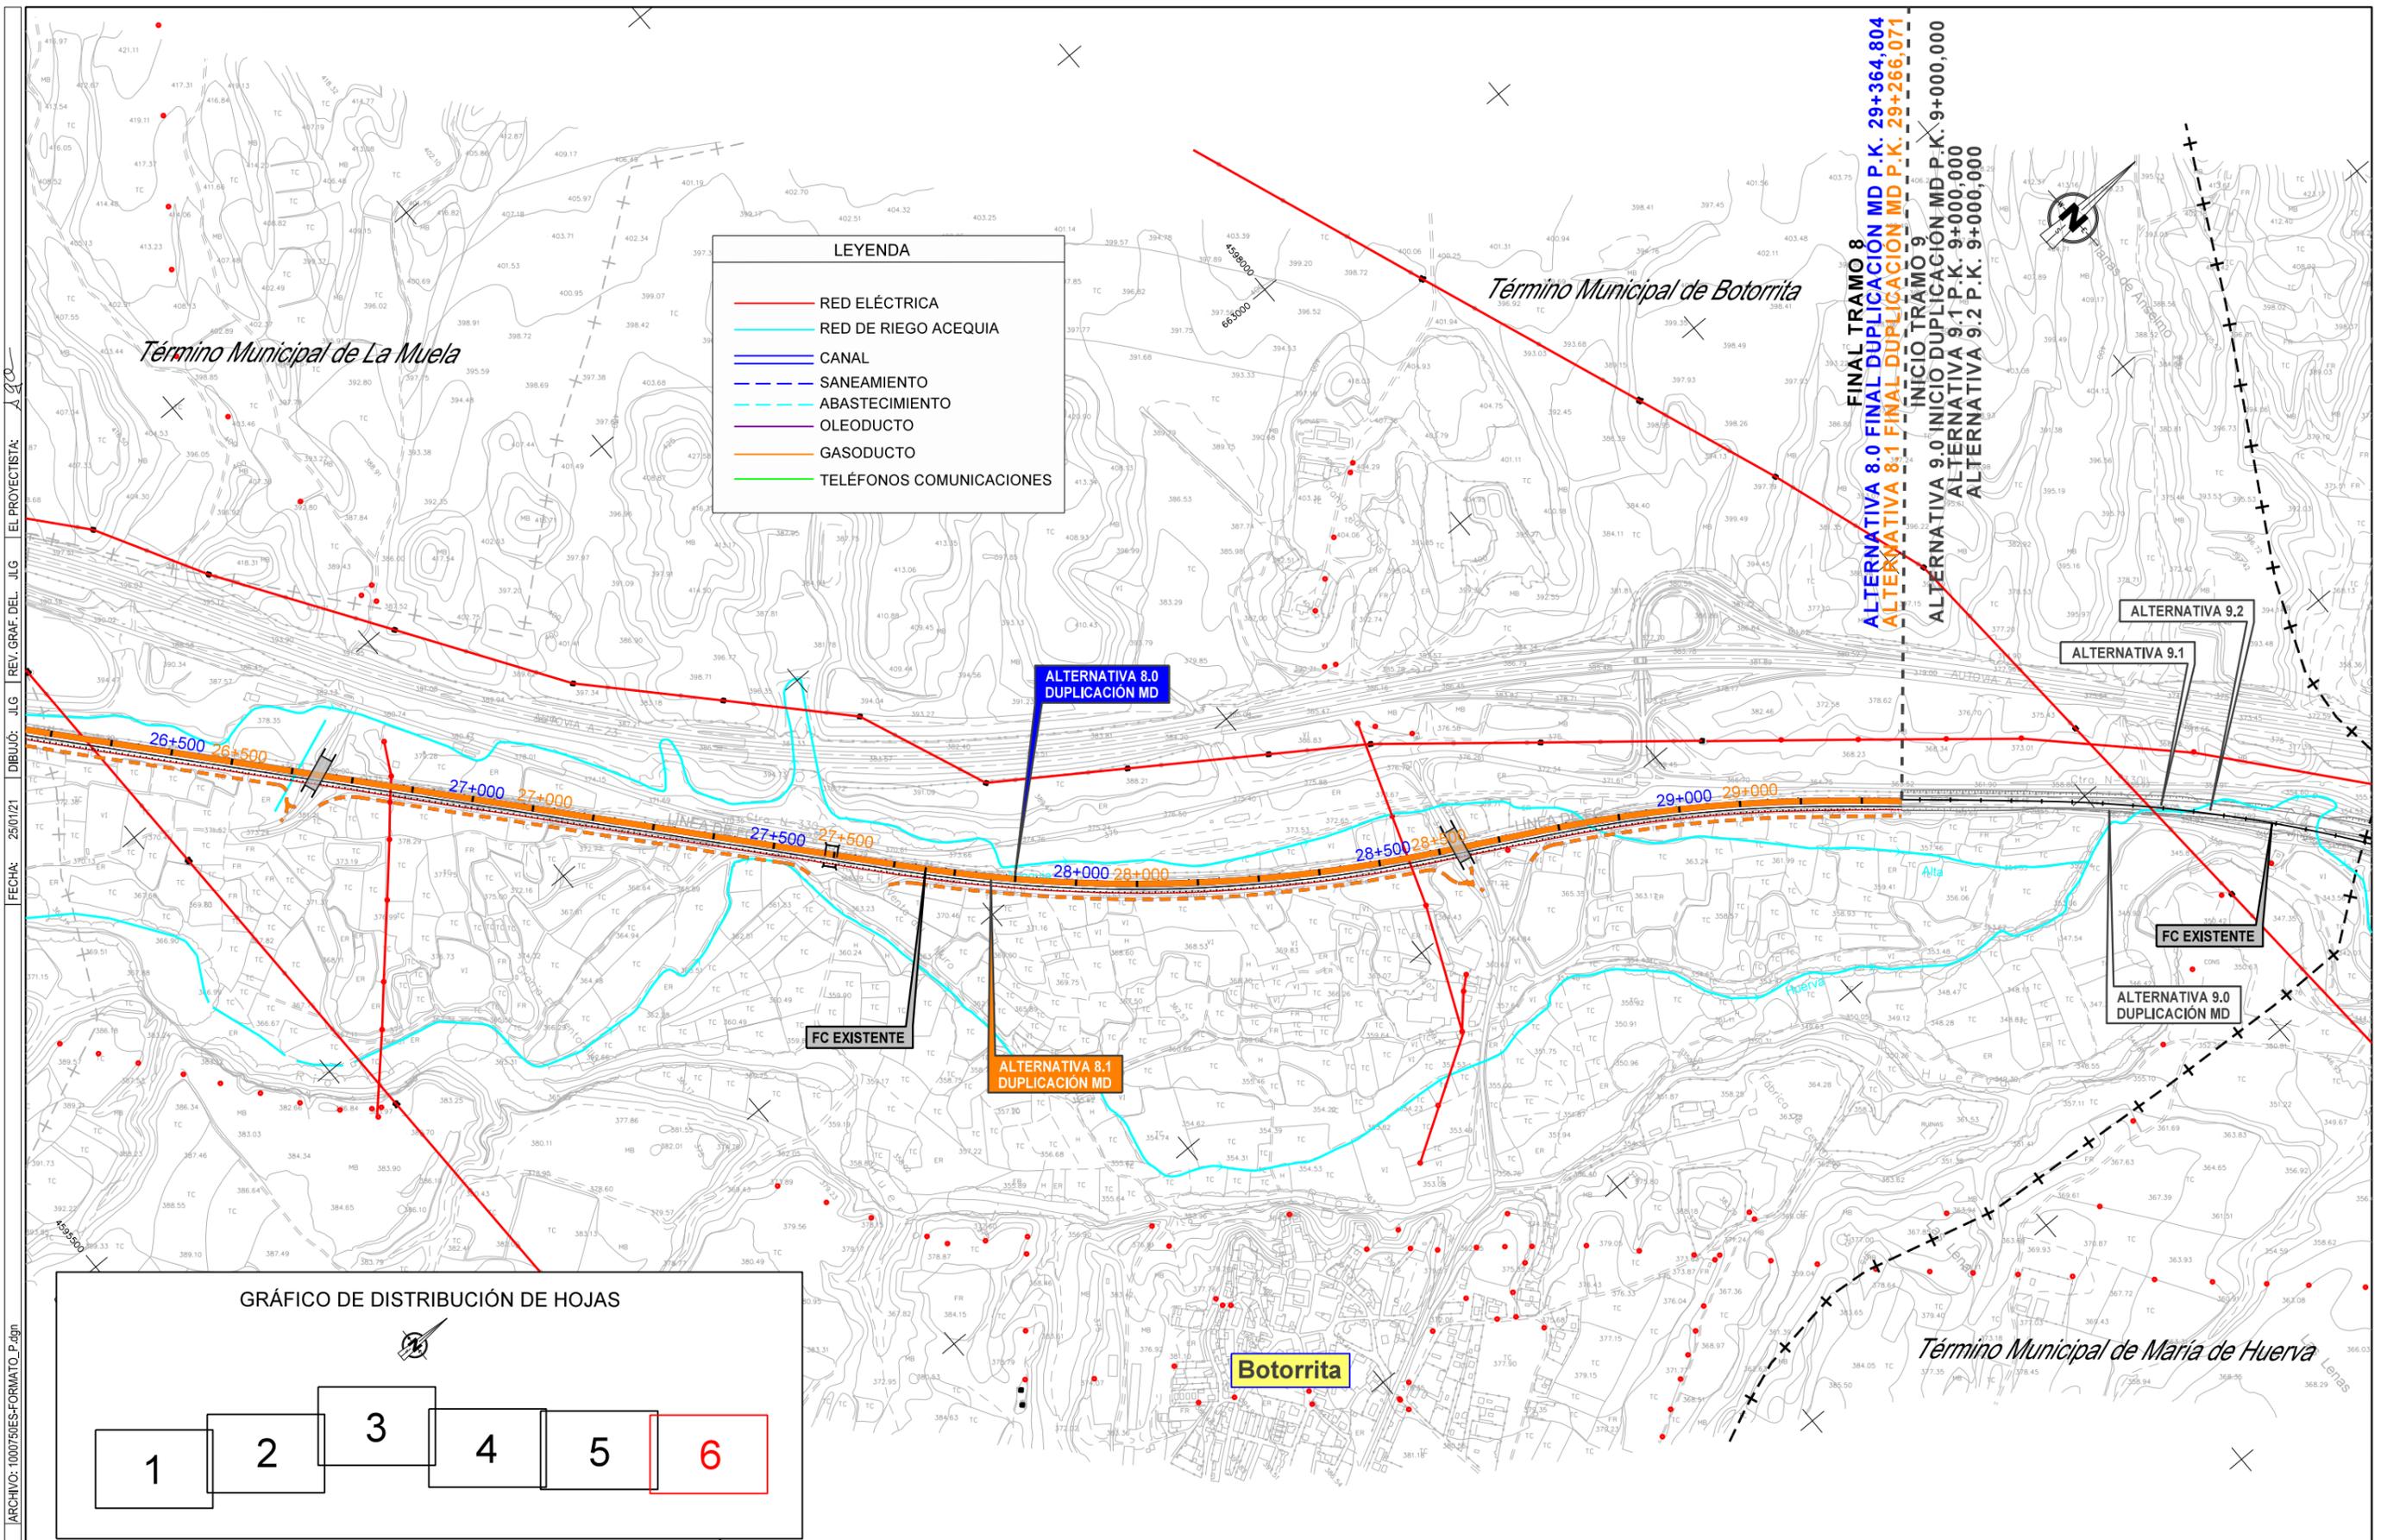

LEYENDA	
	RED ELÉCTRICA
	RED DE RIEGO ACEQUIA
	CANAL
	SANEAMIENTO
	ABASTECIMIENTO
	OLEODUCTO
	GASODUCTO
	TELÉFONOS COMUNICACIONES

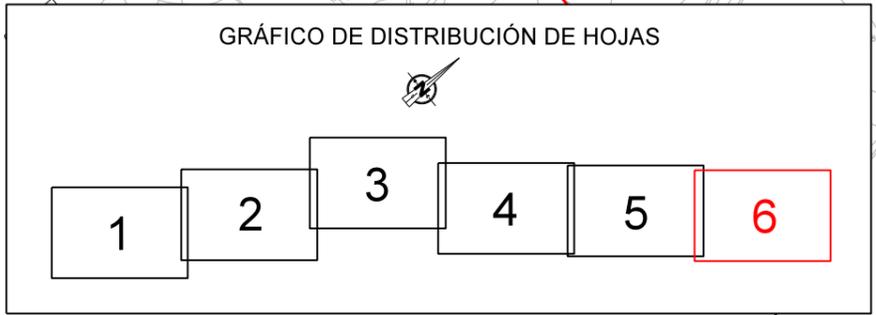

FINAL TRAMO 8  
 ALTERNATIVA 8.0 FINAL DUPLICACIÓN MD P.K. 29+364.804  
 ALTERNATIVA 8.1 FINAL DUPLICACIÓN MD P.K. 29+266.071  
 INICIO TRAMO 9  
 ALTERNATIVA 9.0 INICIO DUPLICACIÓN MD P.K. 9+000,000  
 ALTERNATIVA 9.1 P.K. 9+000,000  
 ALTERNATIVA 9.2 P.K. 9+000,000

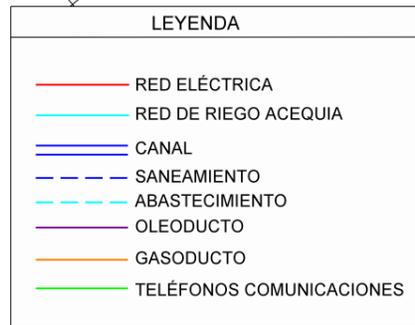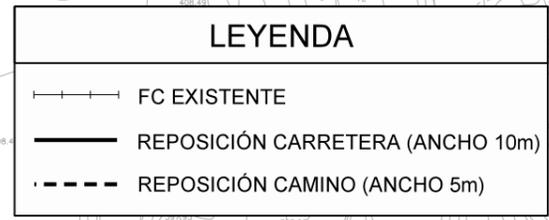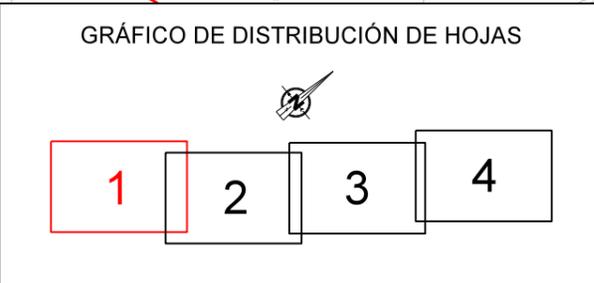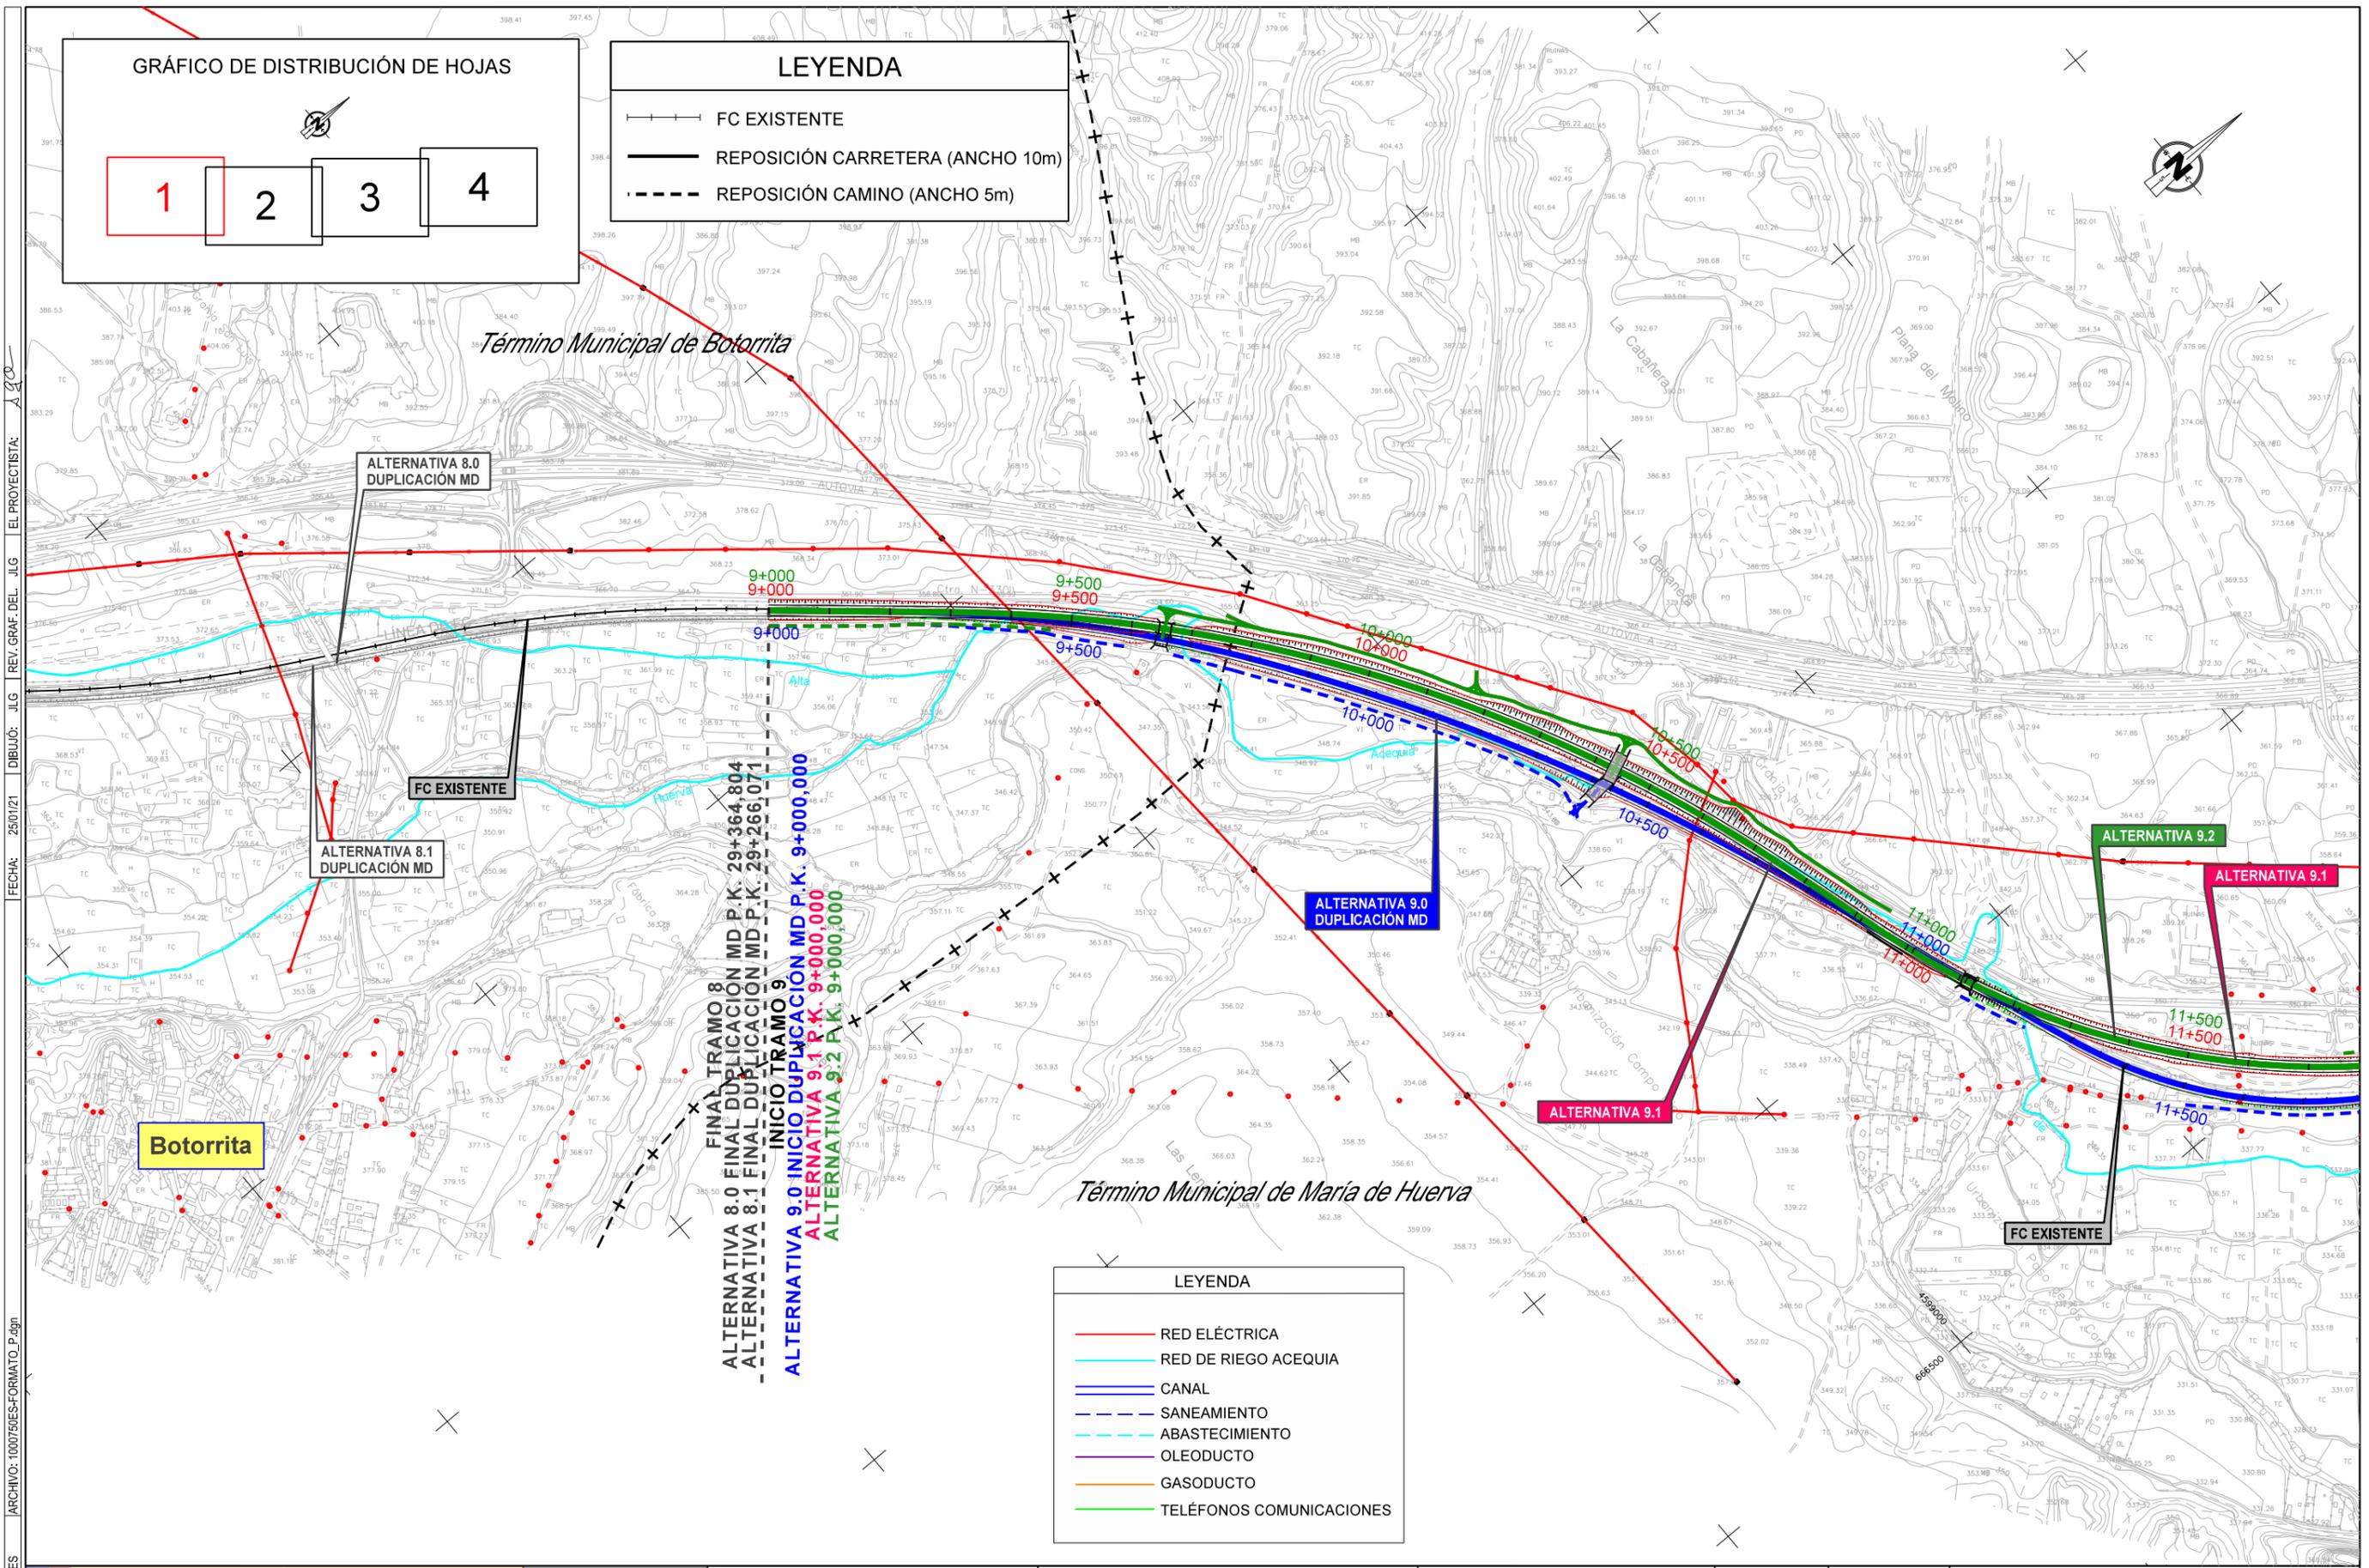

**FINAL TRAMO 8**  
**ALTERNATIVA 8.0 FINAL DUPLICACIÓN MD P.K. 29+364,804**  
**ALTERNATIVA 8.1 FINAL DUPLICACIÓN MD P.K. 29+266,071**  
**INICIO TRAMO 9**  
**ALTERNATIVA 9.0 INICIO DUPLICACIÓN MD P.K. 9+000,000**  
**ALTERNATIVA 9.1 P.K. 9+000,000**  
**ALTERNATIVA 9.2 P.K. 9+000,000**


**Botorrita**

**Término Municipal de María de Huerva**

**Término Municipal de Botorrita**

CÓDIGO: 51201000750ES | ARCHIVO: 1000750ES-FORMATO\_P.dgn | FECHA: 25/01/21 | DIBUJO: JLG | REV. GRAF. DEL. JLG | EL PROYECTISTA: ALC

	SECRETARÍA DE ESTADO DE TRANSPORTES, MOVILIDAD Y AGENDA URBANA SECRETARÍA GENERAL DE INFRAESTRUCTURAS DIRECCIÓN GENERAL DE PLANIFICACIÓN Y EVALUACIÓN DE LA RED FERROVIARIA	TÍTULO <b>ESTUDIO INFORMATIVO DEL CORREDOR CANTÁBRICO - MEDITERRÁNEO DE ALTA VELOCIDAD</b> TRAMO: TERUEL - ZARAGOZA	AUTOR <b>getinsa-euroestudios</b>  RAMÓN MORENO CADAHIA	ESCALA ORIGINAL EN A-1 1:5.000 	FECHA FEBRERO 2021	N° DE PLANO <b>11.9</b>	TÍTULO DEL PLANO <b>REPOSICIÓN DE SERVICIOS TRAMO 9</b>
					NUMÉRICA	GRÁFICA	

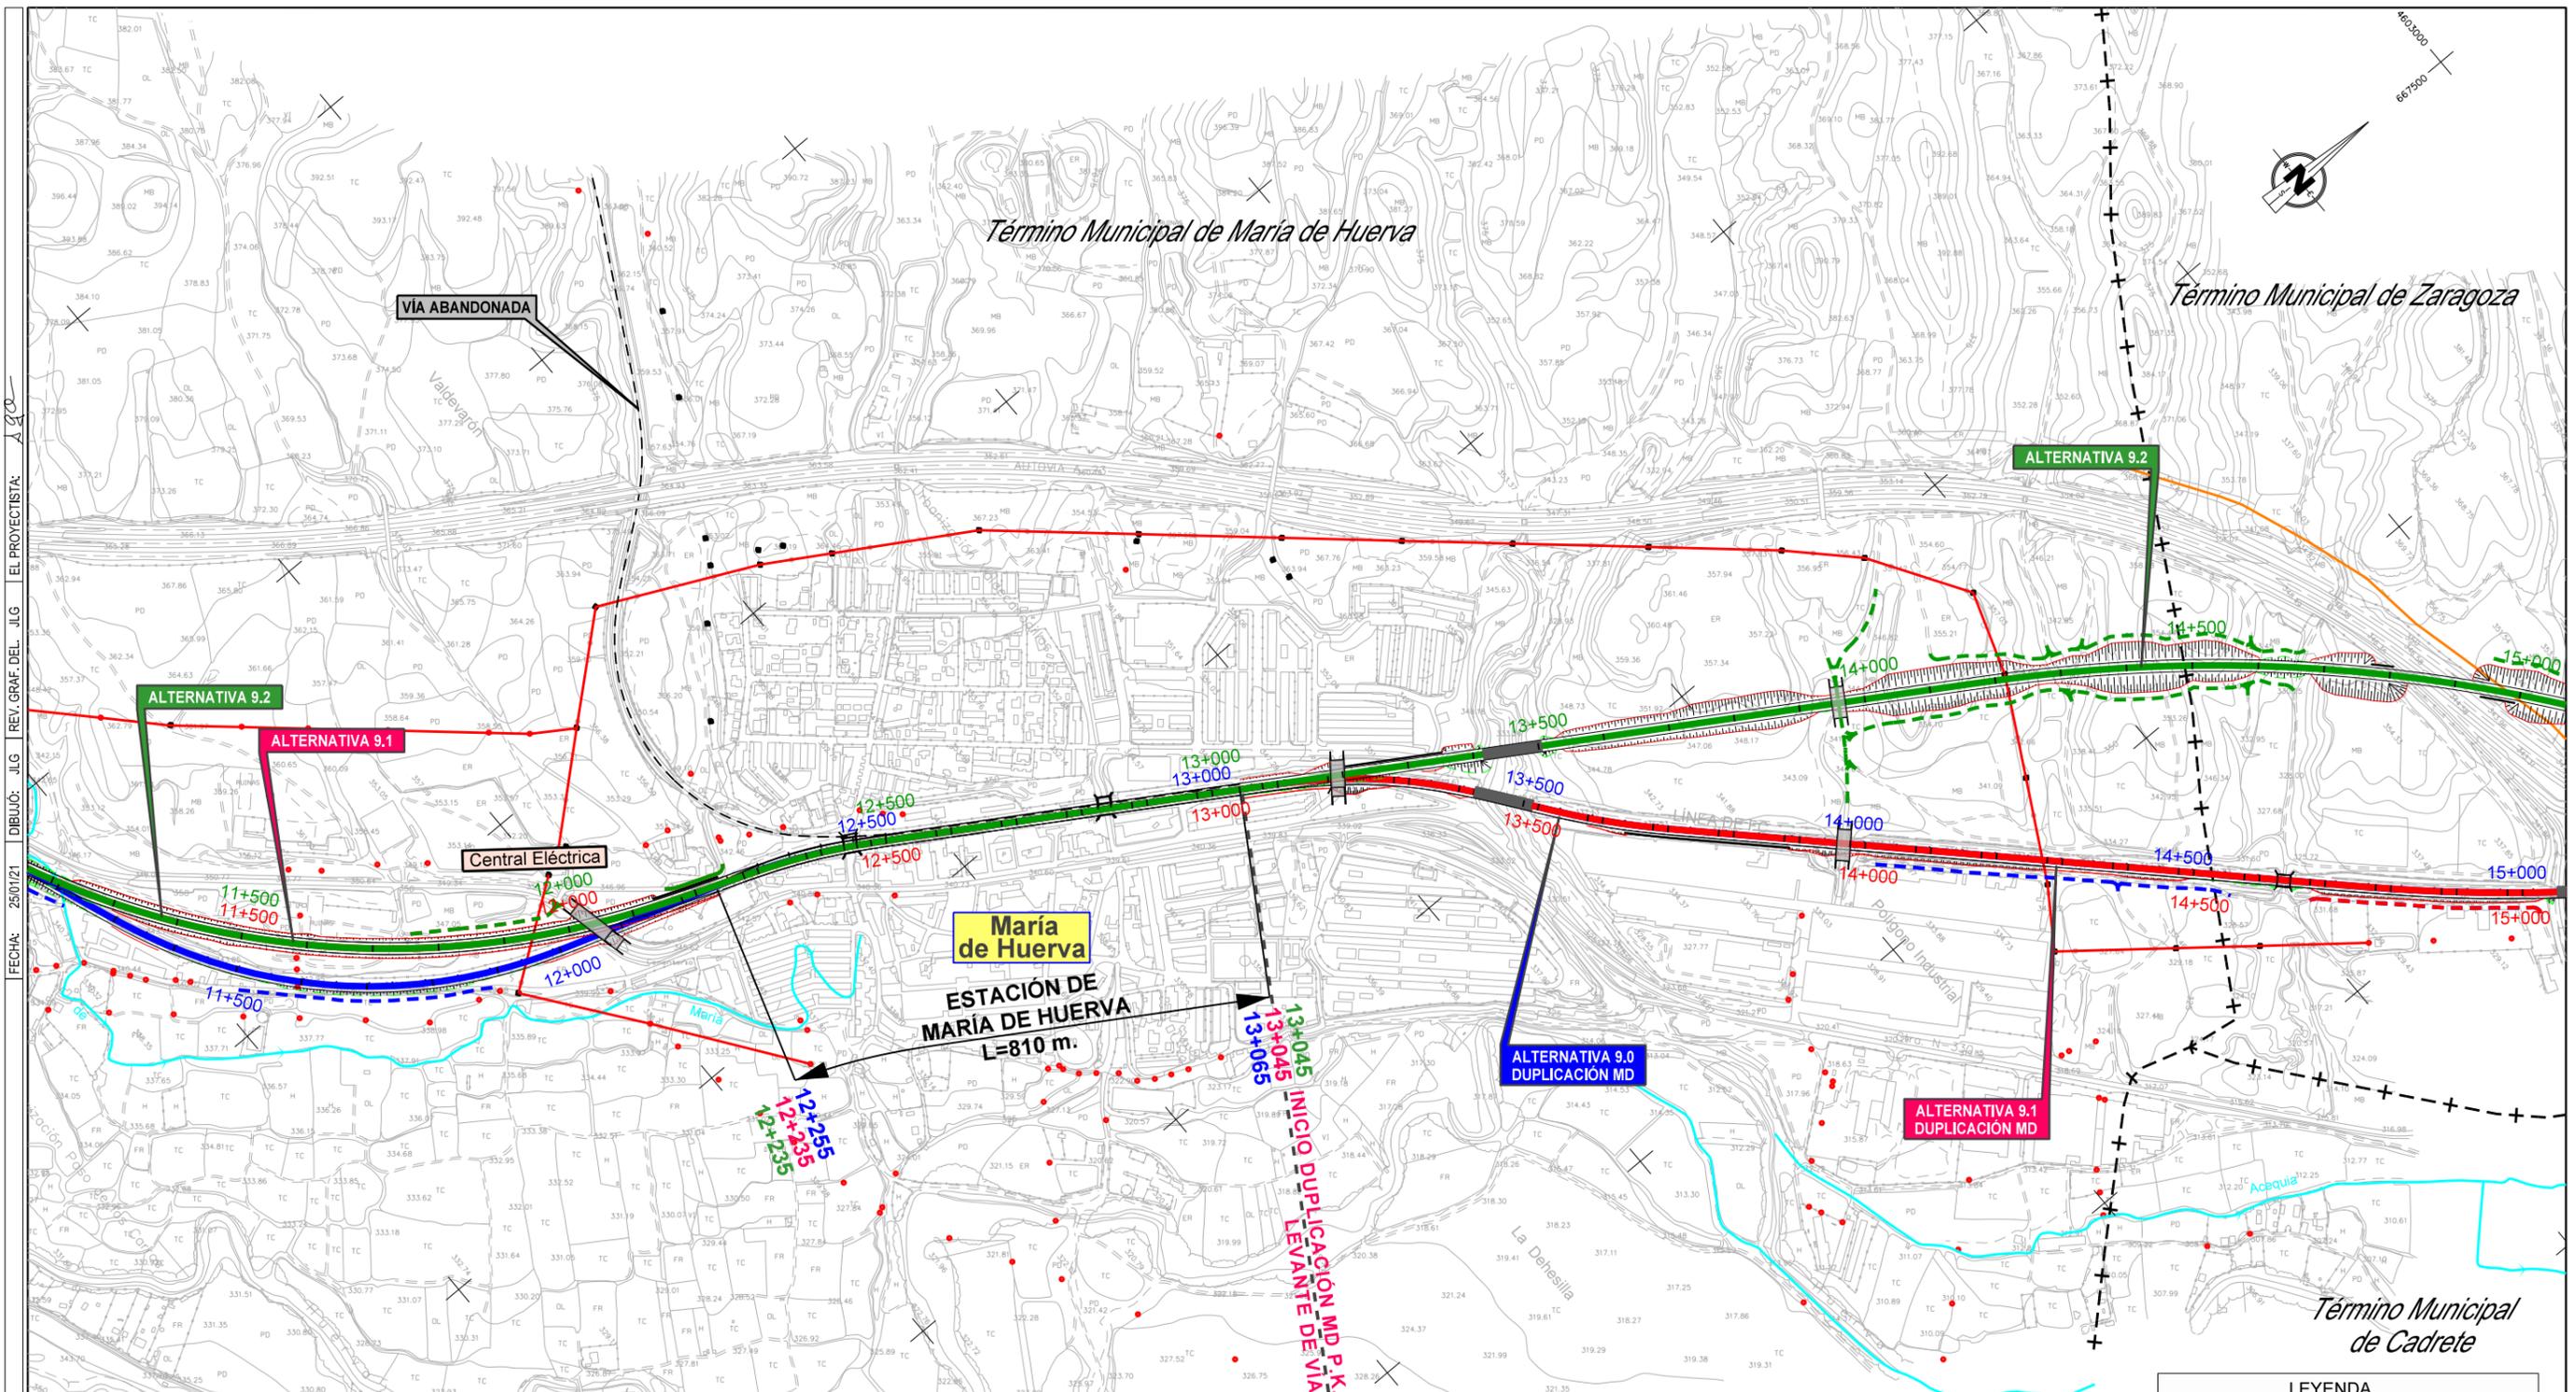


Término Municipal de María de Huerva

Término Municipal de Zaragoza

Término Municipal de Cadrete

GRÁFICO DE DISTRIBUCIÓN DE HOJAS

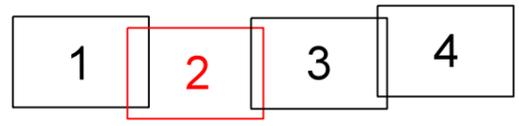

LEYENDA

- FC EXISTENTE
- REPOSICIÓN CARRETERA (ANCHO 10m)
- REPOSICIÓN CAMINO (ANCHO 5m)

LEYENDA

- RED ELÉCTRICA
- RED DE RIEGO ACEQUIA
- CANAL
- SANEAMIENTO
- ABASTECIMIENTO
- OLEODUCTO
- GASODUCTO
- TELÉFONOS COMUNICACIONES

SECRETARÍA DE ESTADO DE TRANSPORTES, MOVILIDAD Y AGENDA URBANA  
SECRETARÍA GENERAL DE INFRAESTRUCTURAS  
DIRECCIÓN GENERAL DE PLANIFICACIÓN Y EVALUACIÓN DE LA RED FERROVIARIA

TÍTULO  
ESTUDIO INFORMATIVO DEL CORREDOR CANTÁBRICO - MEDITERRÁNEO DE ALTA VELOCIDAD  
TRAMO: TERUEL - ZARAGOZA

AUTOR  
EL AUTOR DEL PROYECTO  
**getinsa-euroestudios**  
**EPF INGENIERÍA**  
RAMÓN MORENO CADAHIA

ESCALA ORIGINAL EN A-1  
1:5.000  
0 100 200 m.  
NUMÉRICA GRÁFICA

FECHA  
FEBRERO 2021  
Nº DE PLANO  
11.9  
HOJA 2 DE 4

TÍTULO DEL PLANO  
REPOSICIÓN DE SERVICIOS TRAMO 9

FECHA: 25/01/21 DIBUJO: JLG REV. GRAF. DEL. JLG EL PROYECTISTA: JLG ARCHIVO: 1000750ES-FORMATO\_P.dgn CÓDIGO: 51201000750ES

GRÁFICO DE DISTRIBUCIÓN DE HOJAS




LEYENDA

- +—+— FC EXISTENTE
- REPOSICIÓN CARRETERA (ANCHO 10m)
- - - REPOSICIÓN CAMINO (ANCHO 5m)

Término Municipal de Zaragoza


Término Municipal de Cadrete

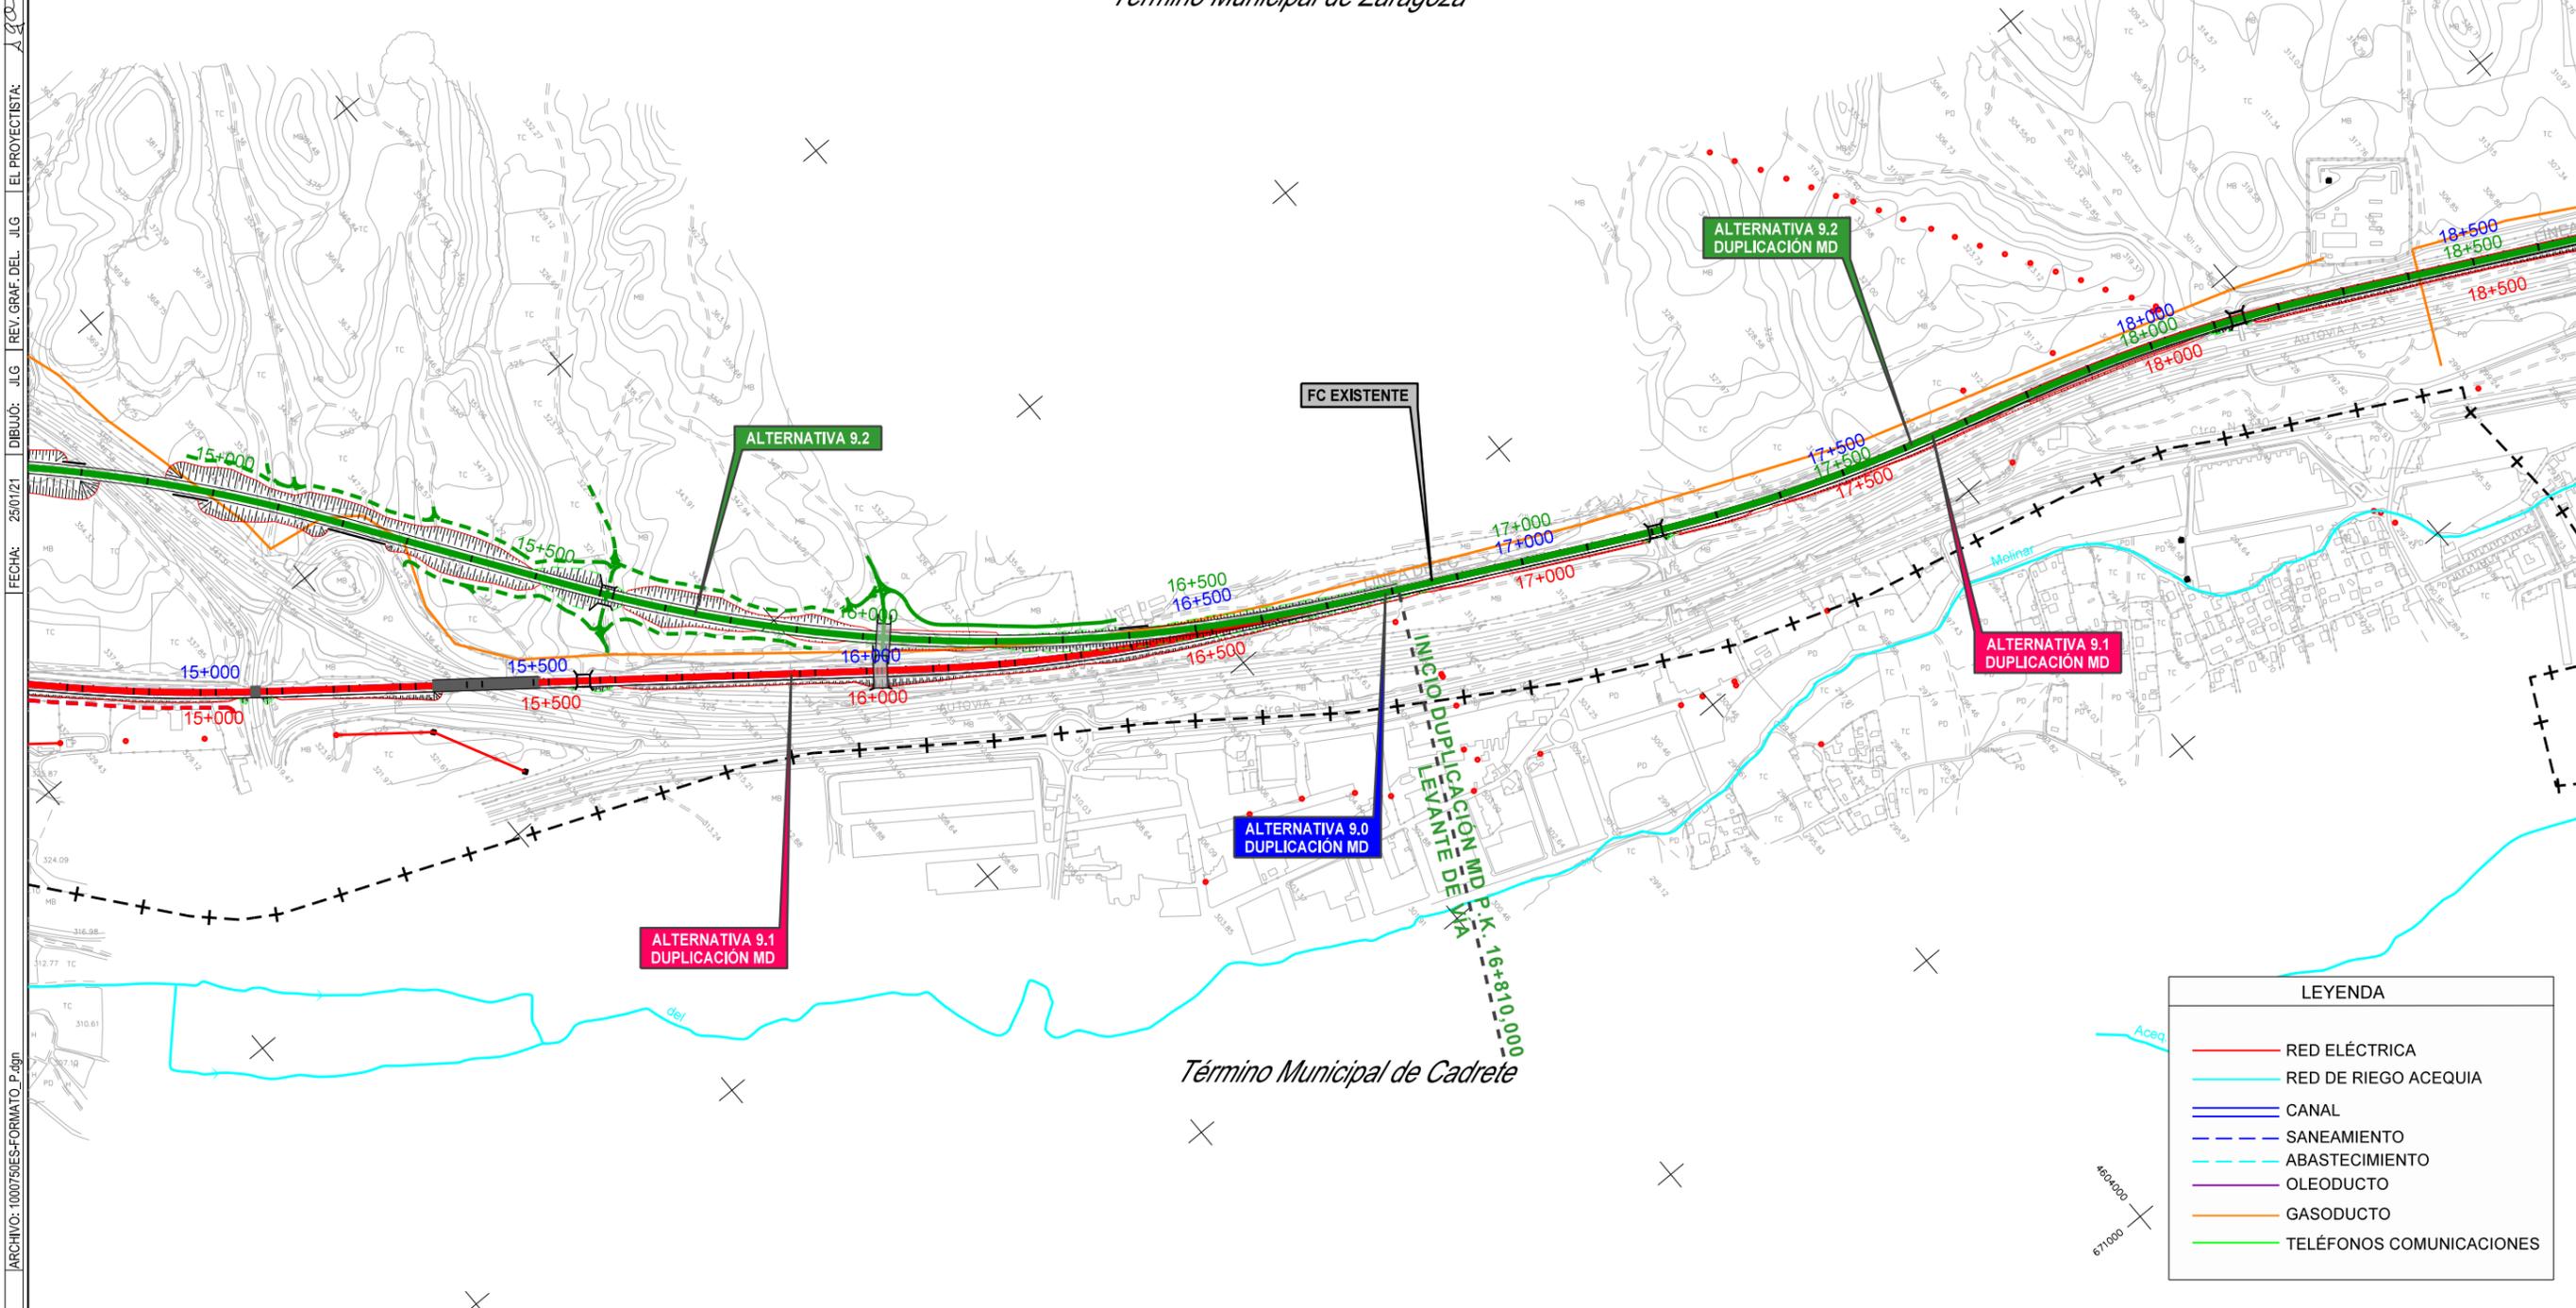


- LEYENDA
- RED ELÉCTRICA
  - RED DE RIEGO ACEQUIA
  - CANAL
  - - - SANEAMIENTO
  - - - ABASTECIMIENTO
  - OLEODUCTO
  - GASODUCTO
  - TELÉFONOS COMUNICACIONES

FECHA: 25/01/21 DIBUJO: JLG REV. GRAF. DEL. JLG EL PROYECTISTA: ALC  
 ARCHIVO: 10007505-FORMATO\_P.dgn

CÓDIGO: 5120100075DES ARCHIVO: 100075DES-FORMATO\_P.dgn FECHA: 25/01/21 DIBUJO: JLG REV. GRAF. DEL. JLG EL PROYECTISTA: ALC

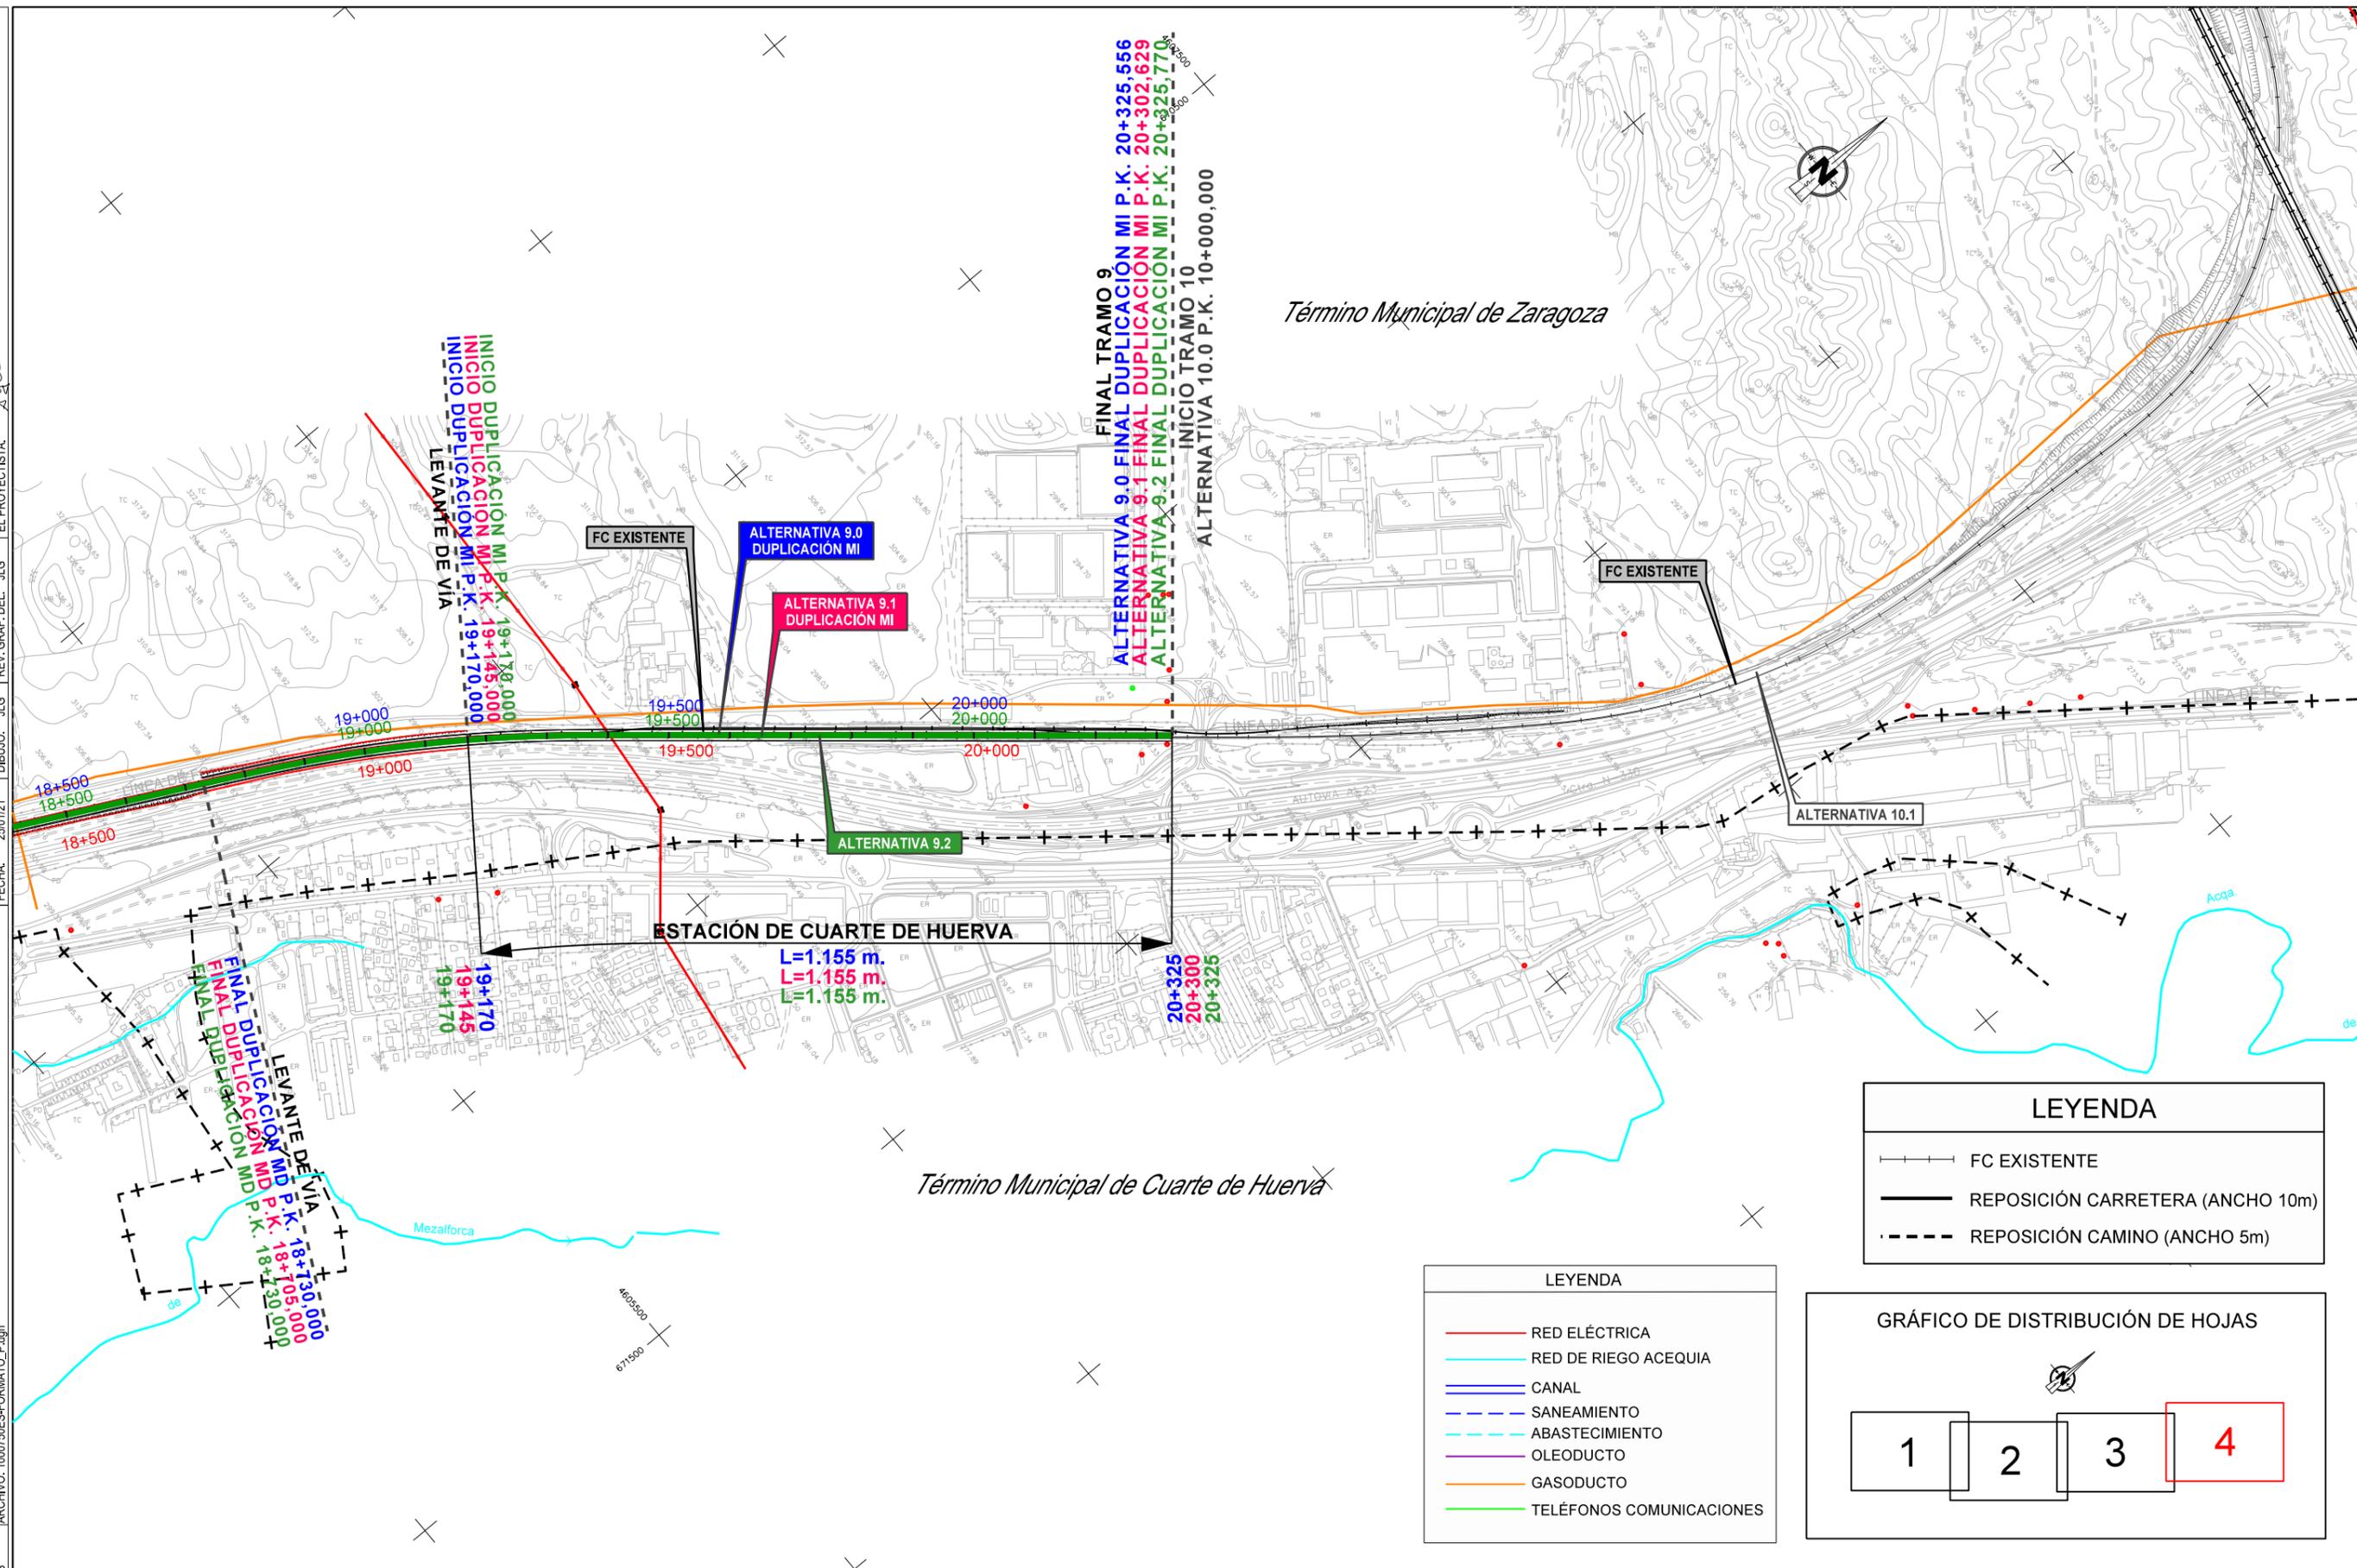

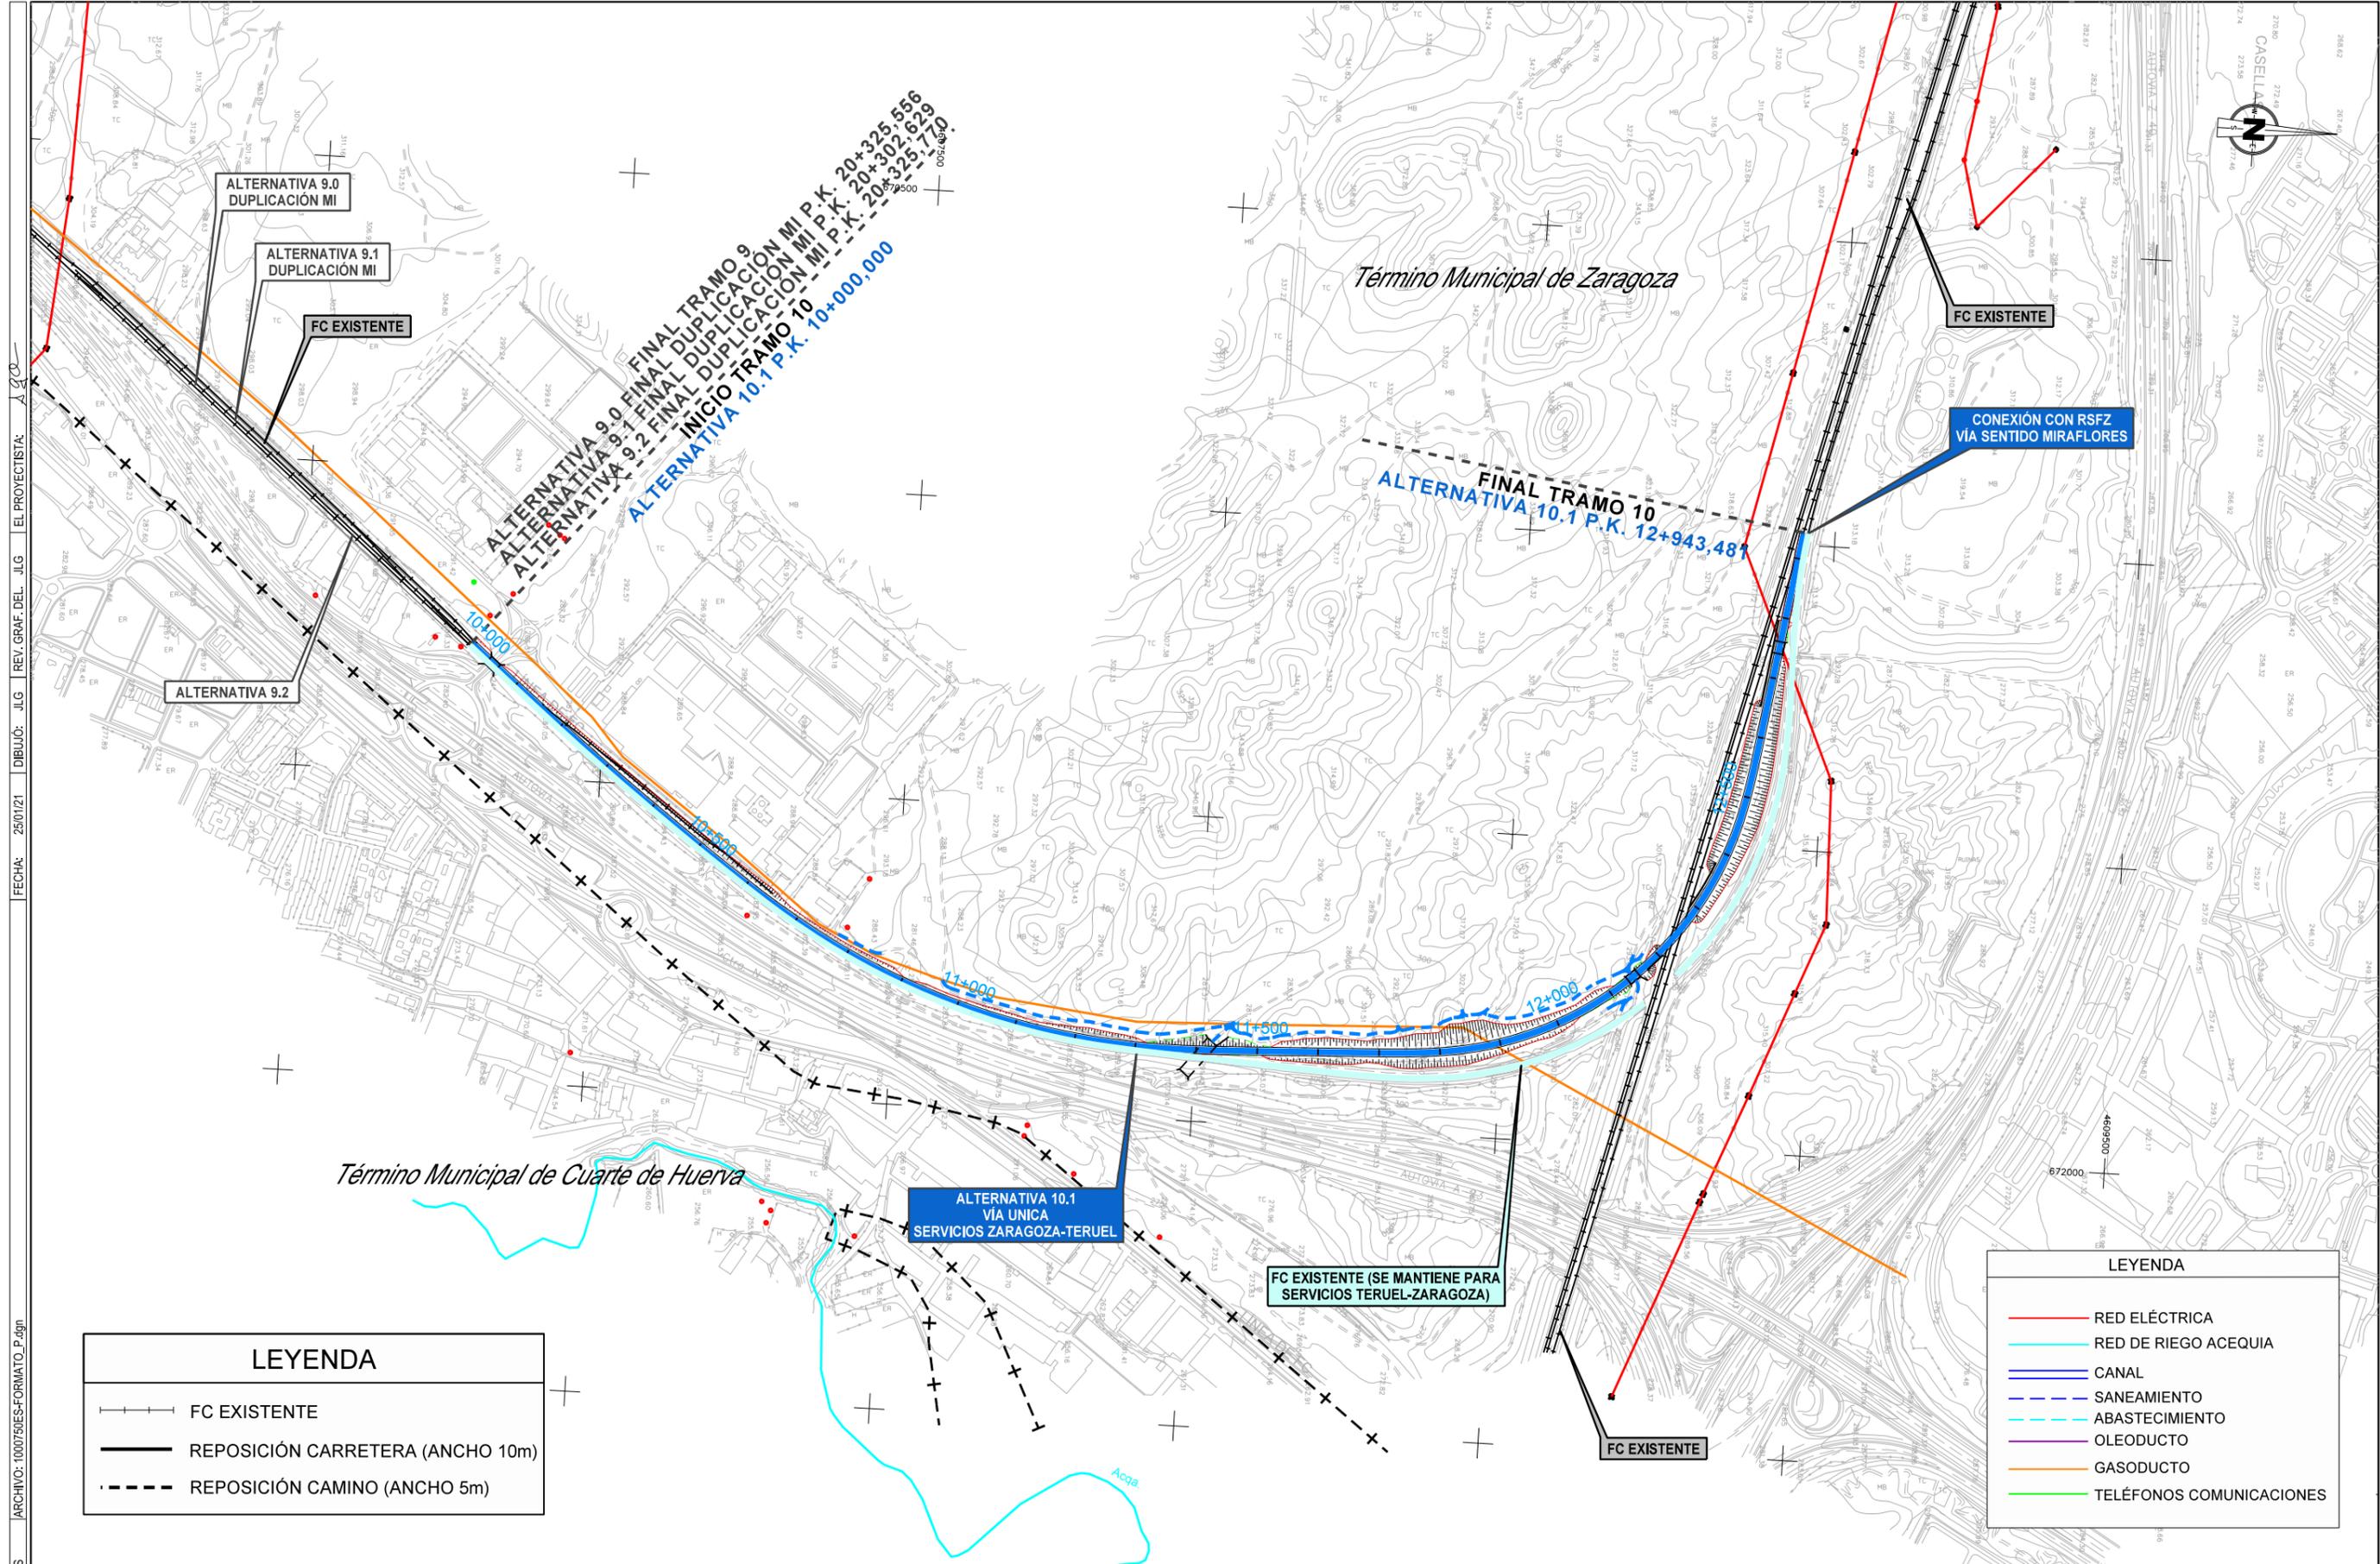

FECHA: 25/01/21 DIBUJÓ: JLG REV. GRAF. DEL. JLG EL PROYECTISTA: JLG

ARCHIVO: 10007505-FORMATO\_P.dwg

CÓDIGO: 512010007505

LEYENDA	
	FC EXISTENTE
	REPOSICIÓN CARRETERA (ANCHO 10m)
	REPOSICIÓN CAMINO (ANCHO 5m)

LEYENDA	
	RED ELÉCTRICA
	RED DE RIEGO ACEQUIA
	CANAL
	SANEAMIENTO
	OLEODUCTO
	GASODUCTO
	TELÉFONOS COMUNICACIONES



SECRETARÍA DE ESTADO DE TRANSPORTES, MOVILIDAD Y AGENDA URBANA  
 SECRETARÍA GENERAL DE INFRAESTRUCTURAS  
 DIRECCIÓN GENERAL DE PLANIFICACIÓN Y EVALUACIÓN DE LA RED FERROVIARIA


TÍTULO  
 ESTUDIO INFORMATIVO DEL CORREDOR CANTÁBRICO - MEDITERRÁNEO DE ALTA VELOCIDAD  
 TRAMO: TERUEL - ZARAGOZA

AUTOR  
 EL AUTOR DEL PROYECTO  
**getinsa-euroestudios**  
  
 TEPF INGENIERÍA  
 RAMÓN MORENO CADAHIA

ESCALA ORIGINAL EN A-1  
 1:5.000  
  
 NUMÉRICA GRÁFICA

FECHA  
 FEBRERO 2021  
 N° DE PLANO  
 11.10  
 HOJA 1 DE 1

TÍTULO DEL PLANO  
**REPOSICIÓN DE SERVICIOS TRAMO 10**

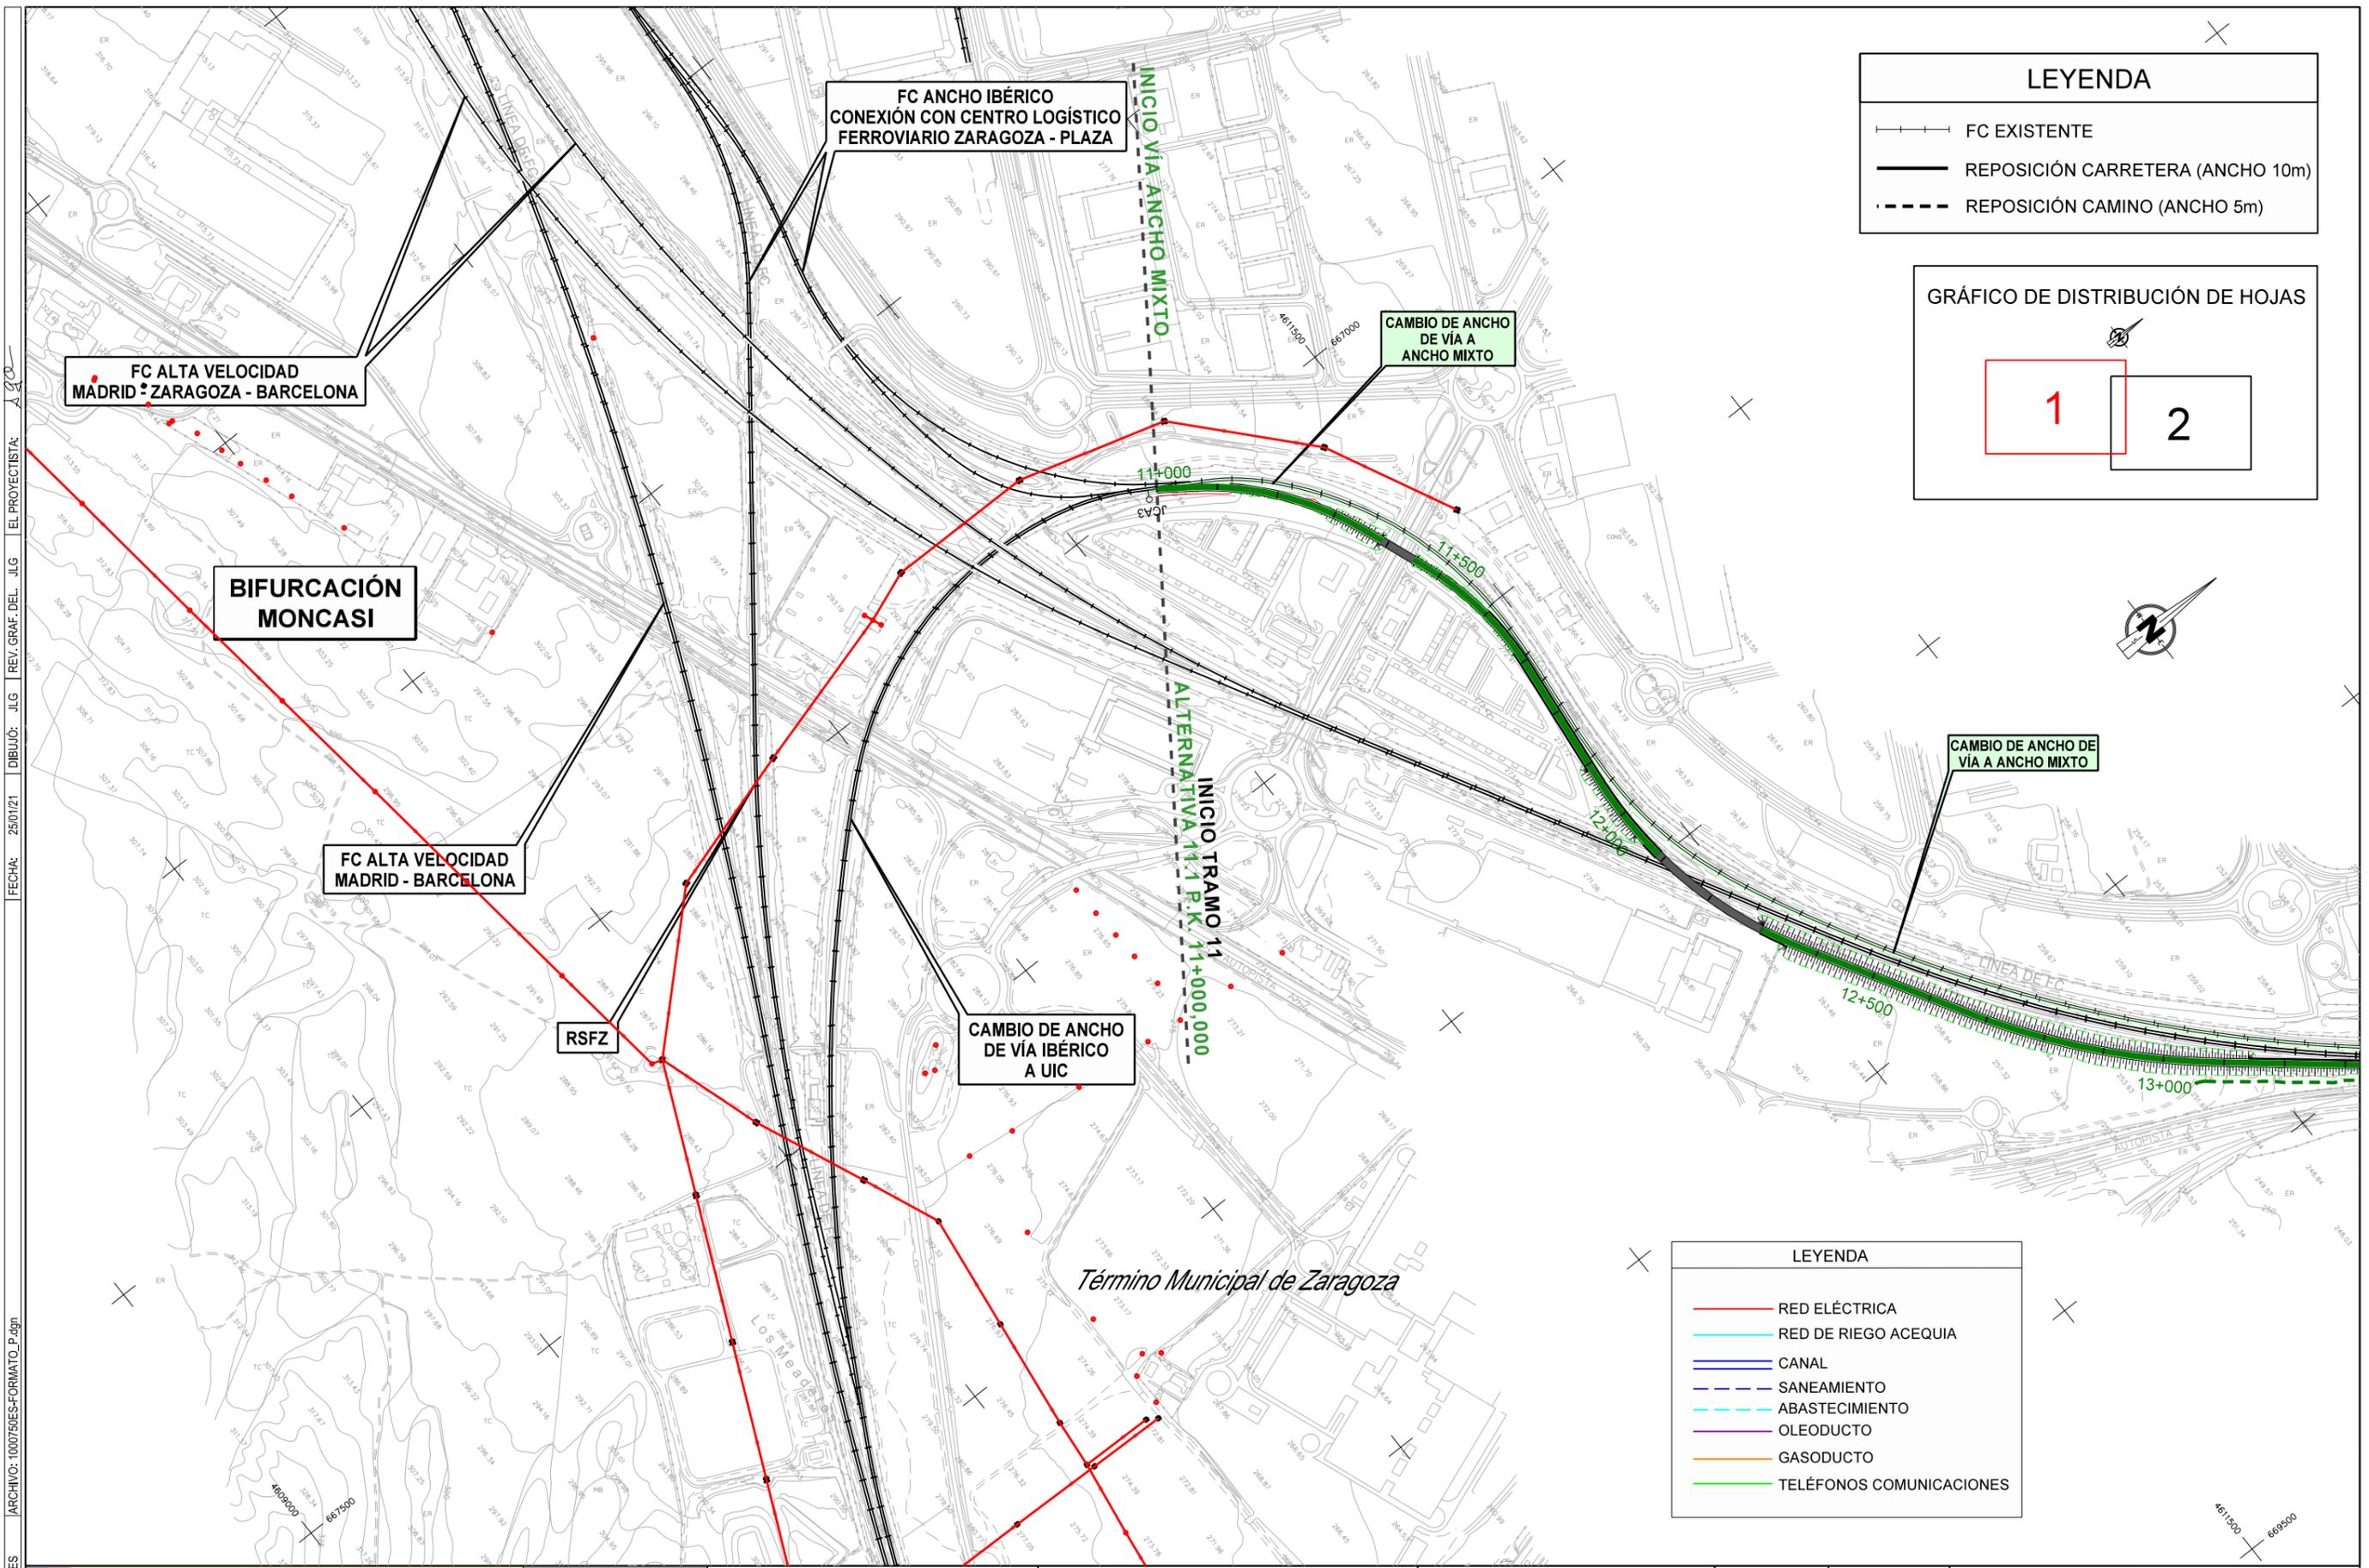

**LEYENDA**

- FC EXISTENTE
- REPOSICIÓN CARRETERA (ANCHO 10m)
- - - REPOSICIÓN CAMINO (ANCHO 5m)

**GRÁFICO DE DISTRIBUCIÓN DE HOJAS**



**LEYENDA**

- RED ELÉCTRICA
- RED DE RIEGO ACEQUIA
- CANAL
- - - SANEAMIENTO
- - - ABASTECIMIENTO
- OLEODUCTO
- GASODUCTO
- TELÉFONOS COMUNICACIONES


CÓDIGO: 51201000750ES | ARCHIVO: 1000750ES-FORMATO\_P.dgn | FECHA: 25/01/21 | DIBUJO: JLG | REV. GRAF. DEL. JLG | EL PROYECTISTA:

	SECRETARÍA DE ESTADO DE TRANSPORTES, MOVILIDAD Y AGENDA URBANA	<b>TÍTULO</b> ESTUDIO INFORMATIVO DEL CORREDOR CANTÁBRICO - MEDITERRÁNEO DE ALTA VELOCIDAD TRAMO: TERUEL - ZARAGOZA	AUTOR	EL AUTOR DEL PROYECTO	<b>ESCALA ORIGINAL EN A-1</b> 1:5.000	FECHA	Nº DE PLANO	<b>TÍTULO DEL PLANO</b> REPOSICIÓN DE SERVICIOS TRAMO 11
	DIRECCIÓN GENERAL DE PLANIFICACIÓN Y EVALUACIÓN DE LA RED FERROVIARIA					RAMÓN MORENO CADAHIA	FEBRERO 2021	

CÓDIGO: 5120100075DES ARCHIVO: 100075DES-FORMATO\_P.dgn FECHA: 25/01/21 DIBUJO: JLG REV. GRAF. DEL. JLG EL PROYECTISTA: JLG

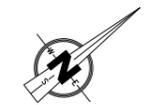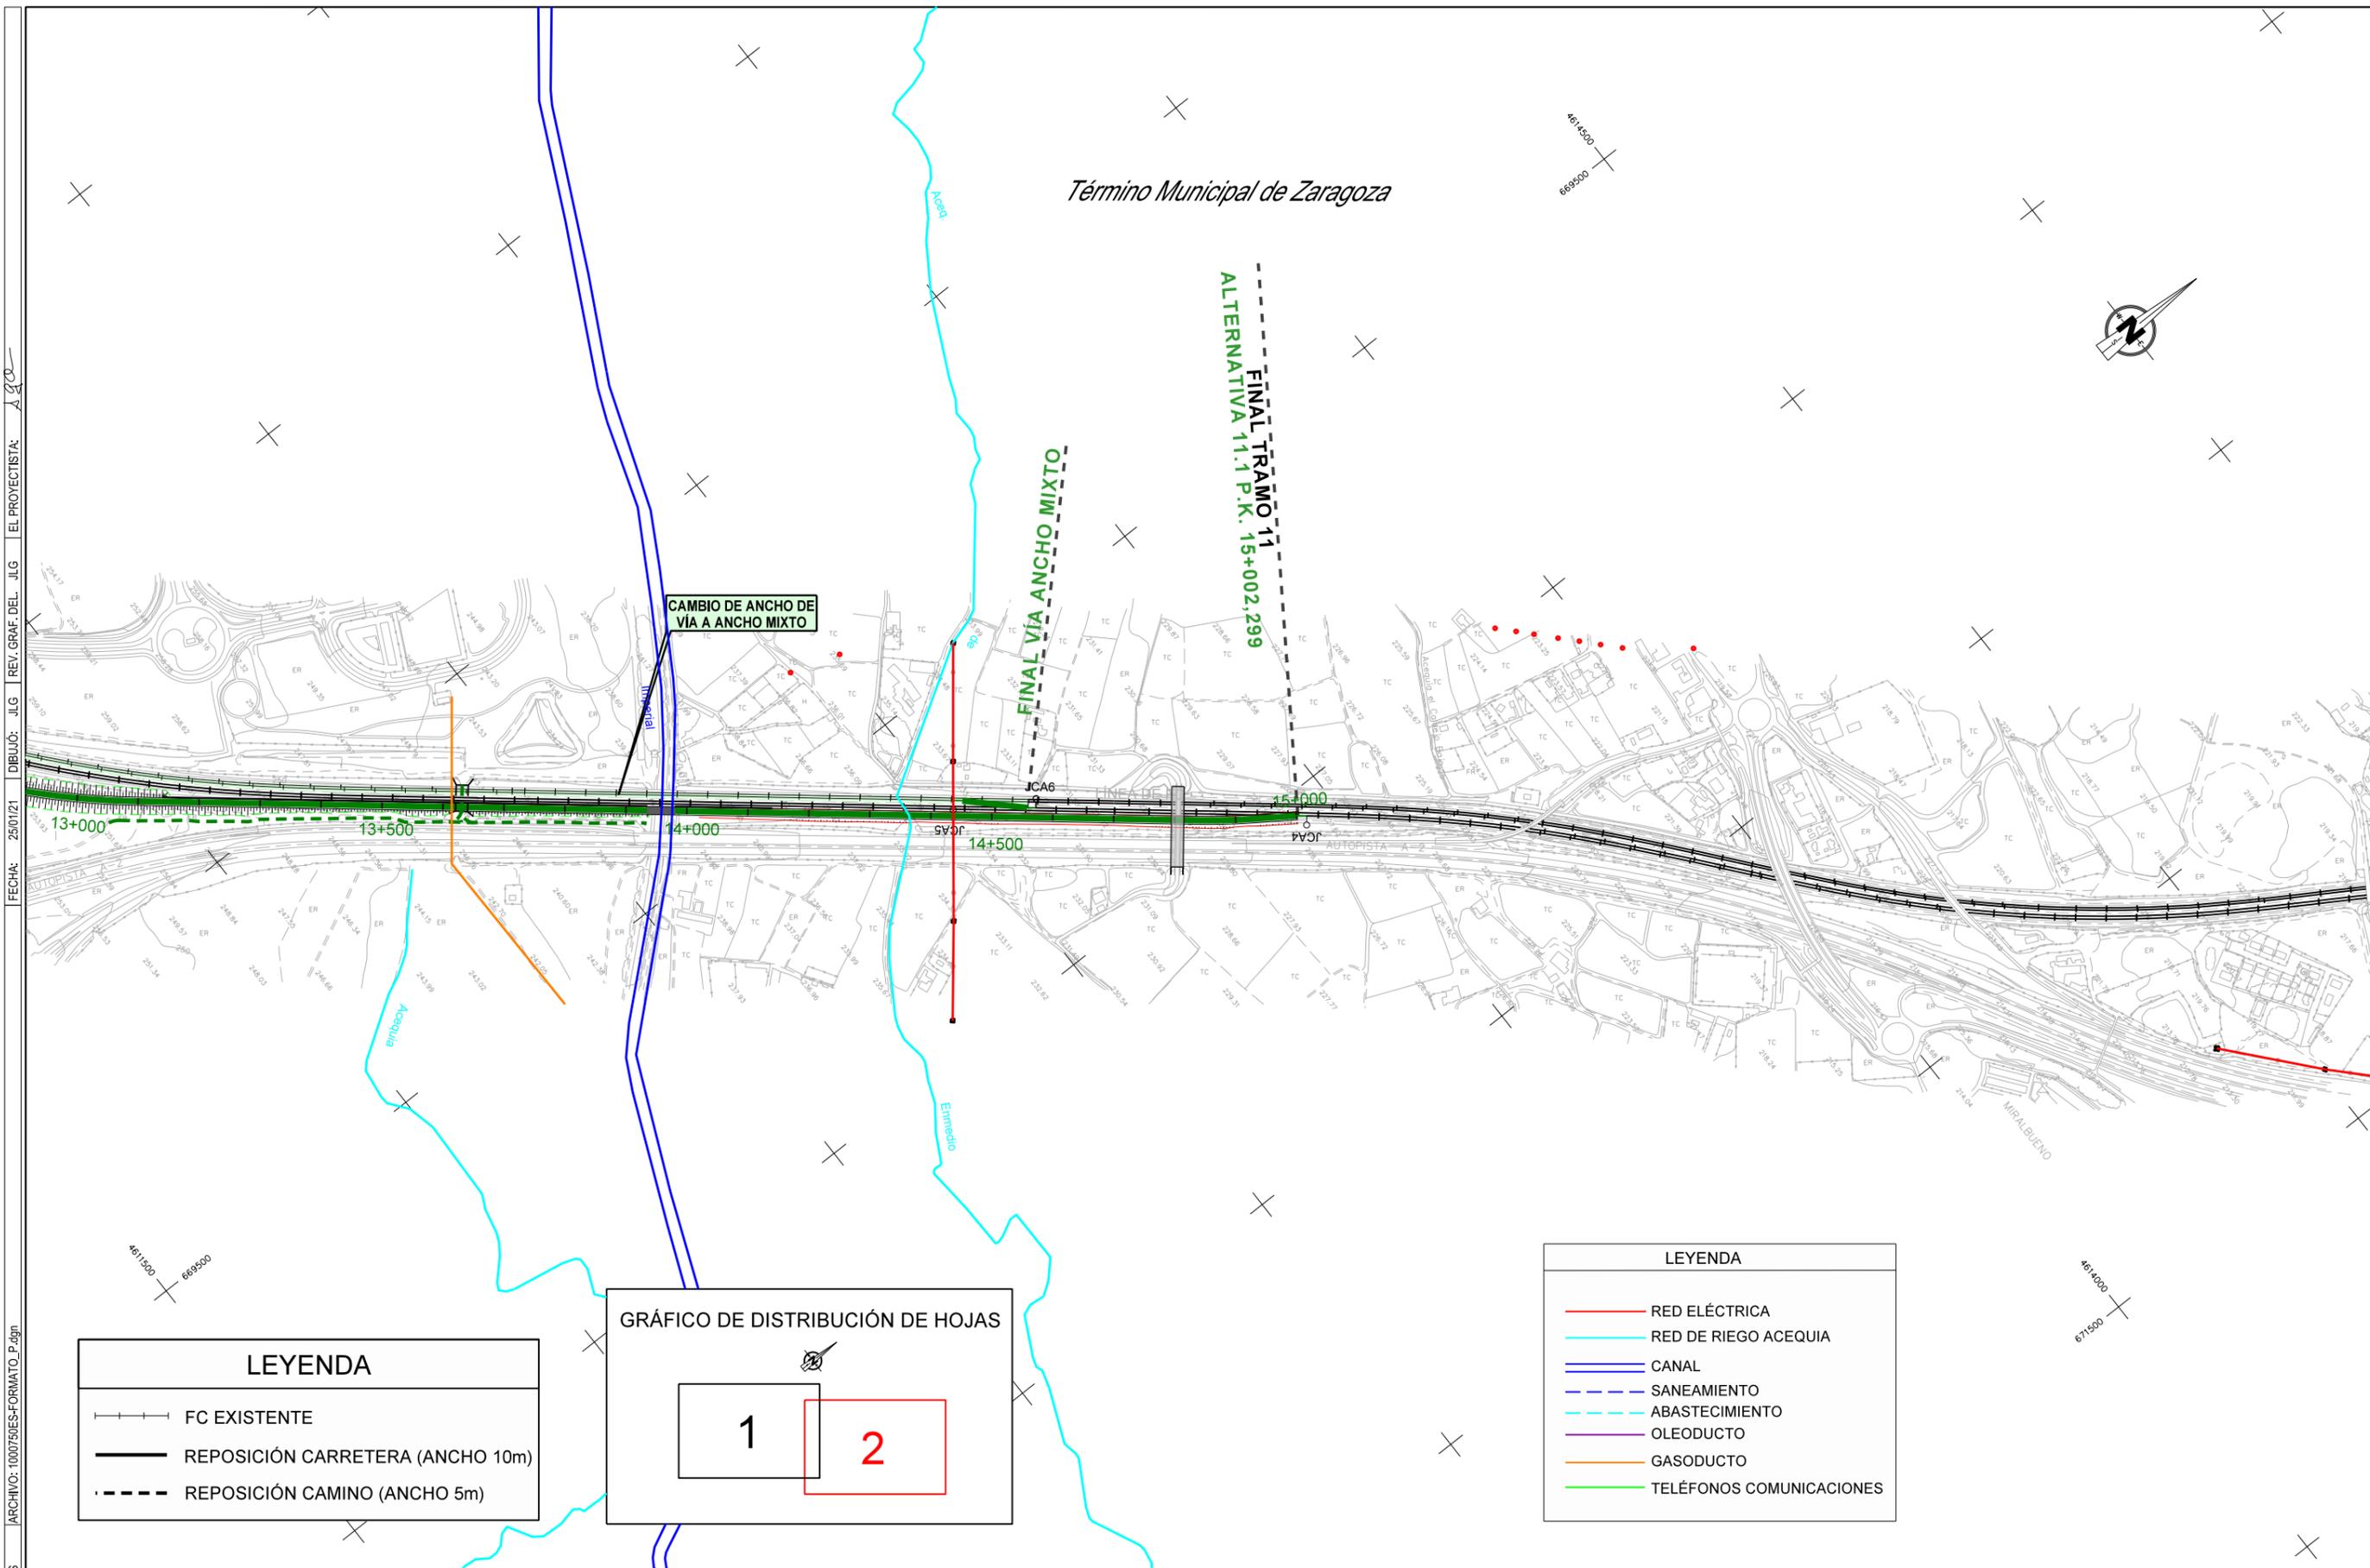

LEYENDA	
	FC EXISTENTE
	REPOSICIÓN CARRETERA (ANCHO 10m)
	REPOSICIÓN CAMINO (ANCHO 5m)

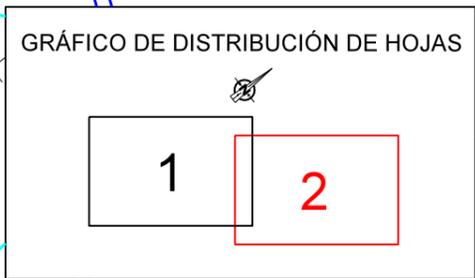

LEYENDA	
	RED ELÉCTRICA
	RED DE RIEGO ACEQUIA
	CANAL
	SANEAMIENTO
	ABASTECIMIENTO
	OLEODUCTO
	GASODUCTO
	TELÉFONOS COMUNICACIONES