



GRÁFICO DE DISTRIBUCIÓN DE HOJAS

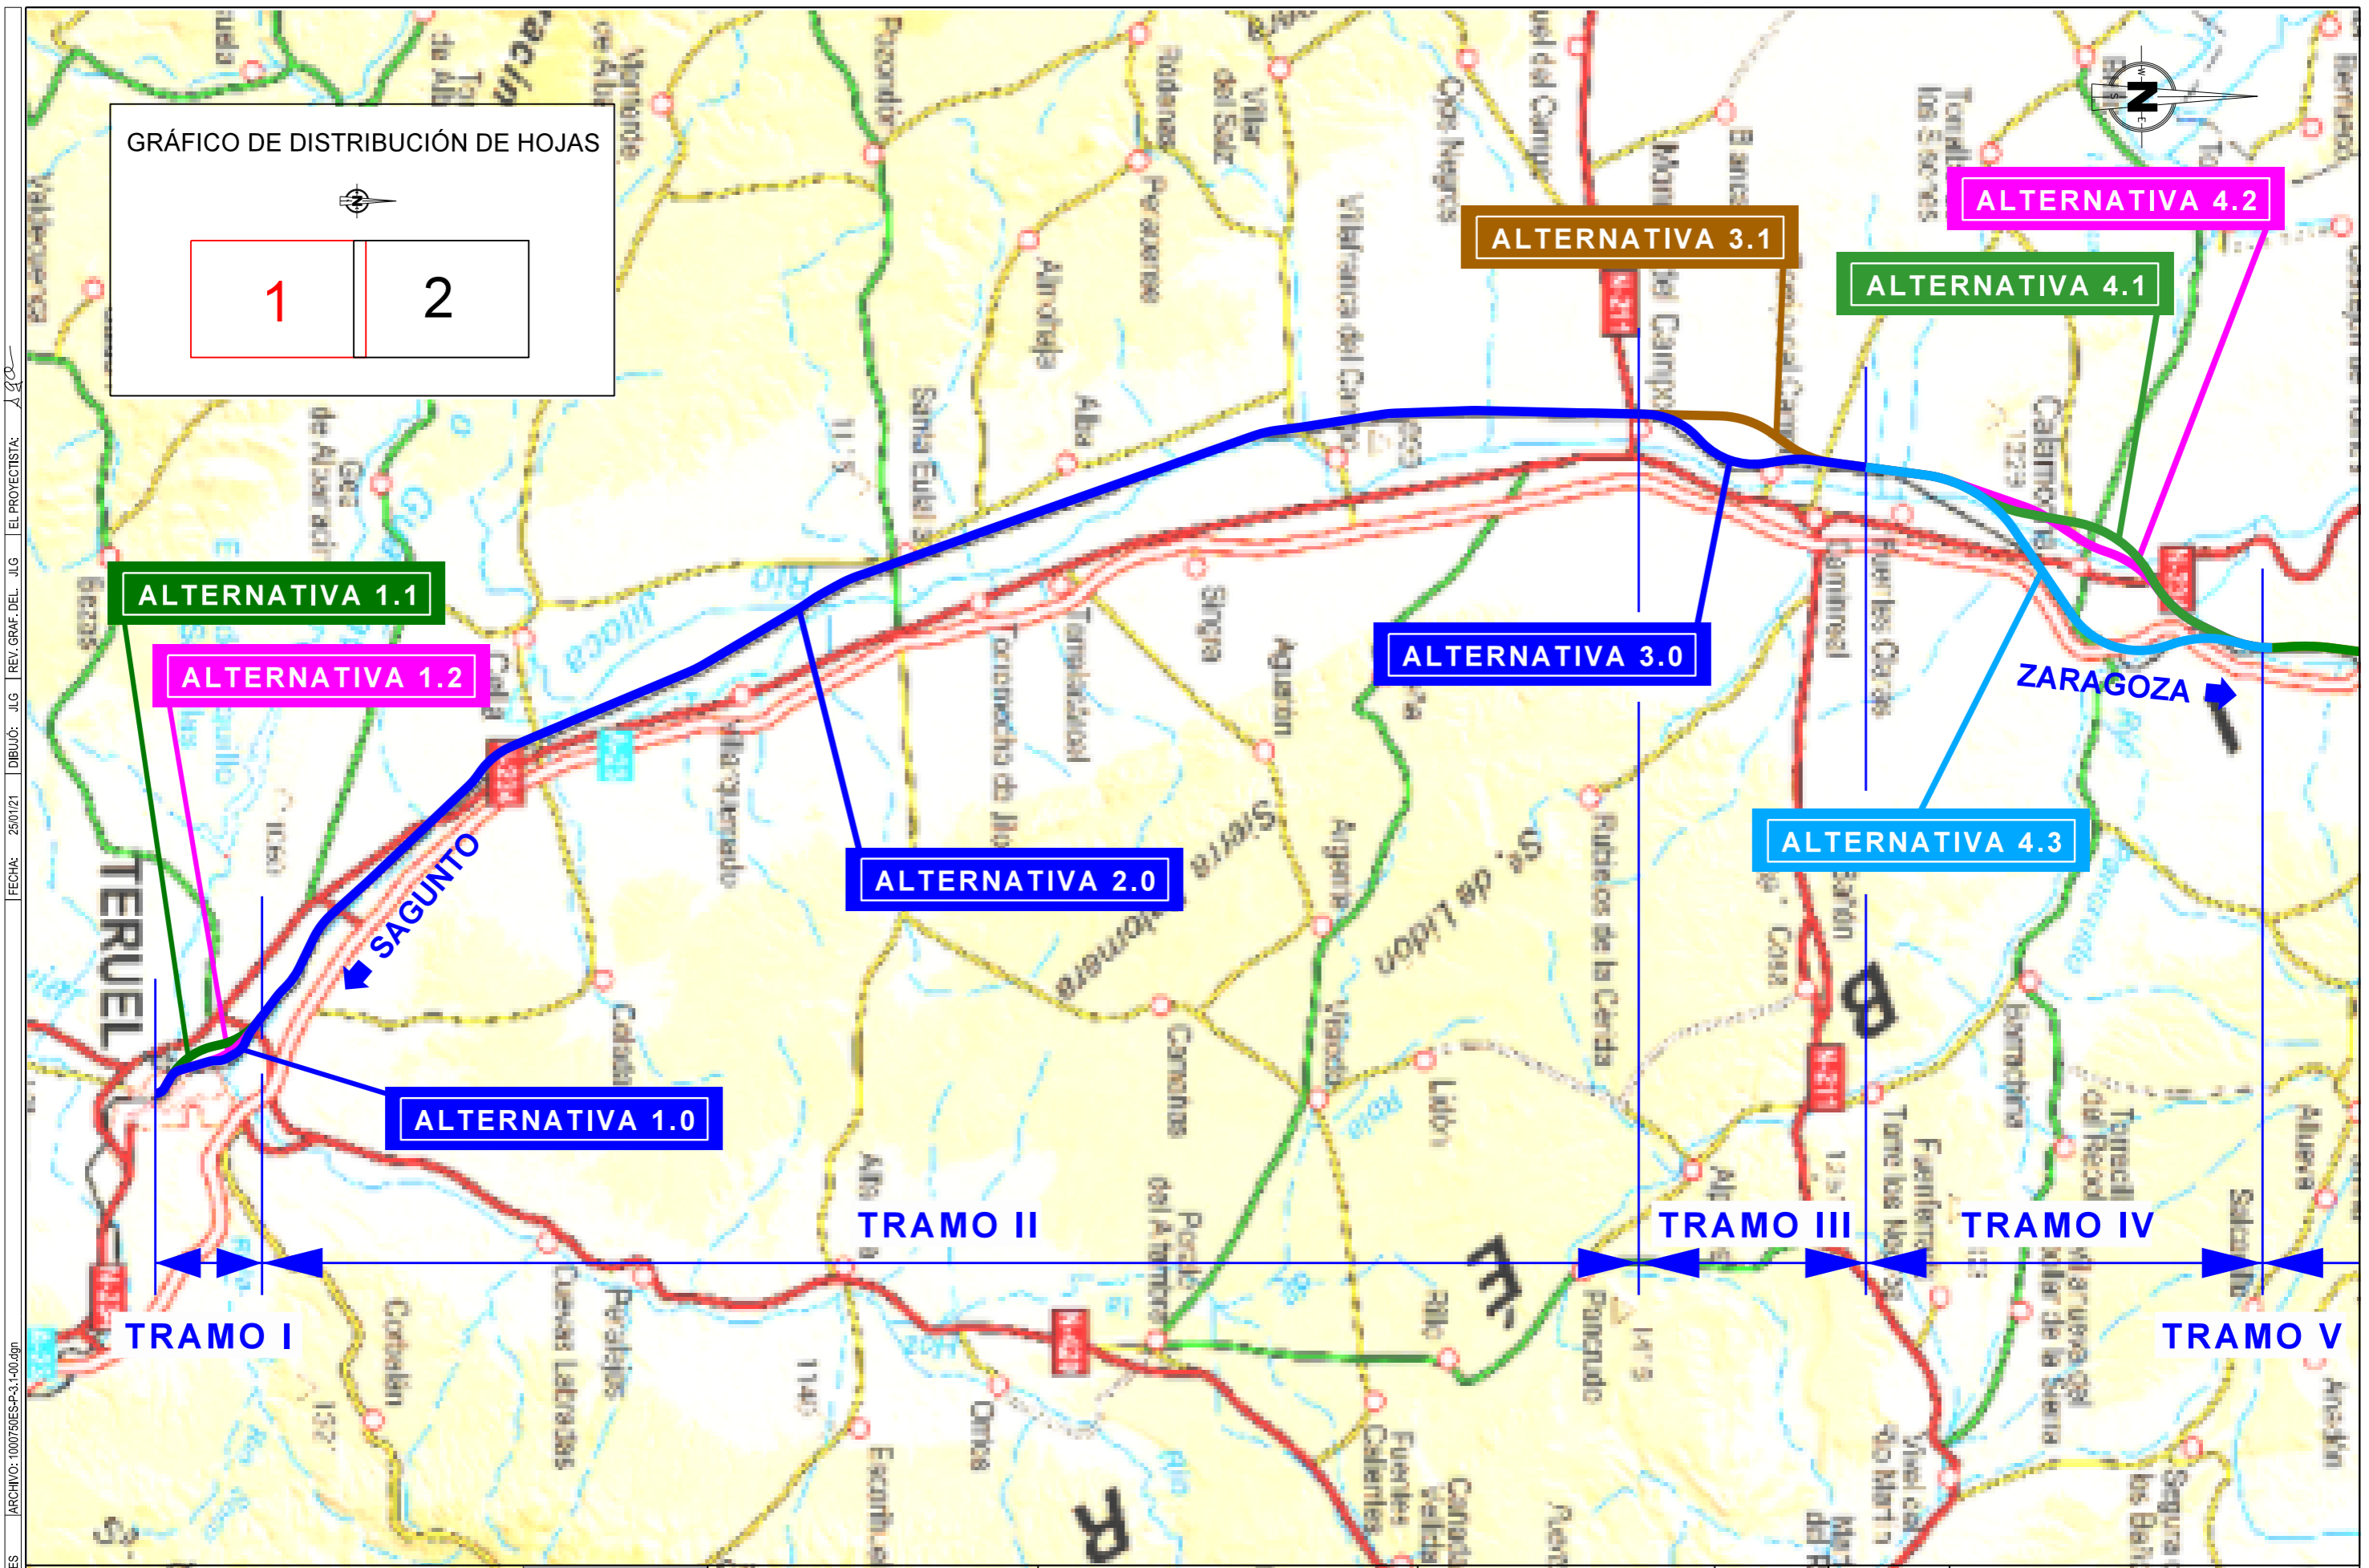

CÓDIGO: 5120100075DES  
 ARCHIVO: 100075DES-P-3-1-00-00.dgn  
 FECHA: 25/01/21  
 DIBUJÓ: JLG  
 REV. GRAF. DEL. JLG  
 EL PROYECTISTA:

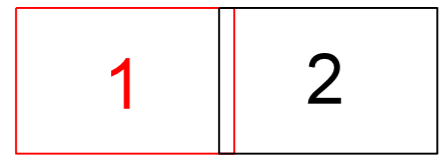

SECRETARÍA DE ESTADO DE TRANSPORTES, MOVILIDAD Y AGENDA URBANA  
 SECRETARÍA GENERAL DE INFRAESTRUCTURAS  
 DIRECCIÓN GENERAL DE PLANIFICACIÓN Y EVALUACIÓN DE LA RED FERROVIARIA

TÍTULO  
 ESTUDIO INFORMATIVO DEL CORREDOR CANTÁBRICO - MEDITERRÁNEO DE ALTA VELOCIDAD  
 TRAMO: TERUEL - ZARAGOZA



AUTOR  
 EL AUTOR DEL PROYECTO  
**getinsa-euroestudios**  
 EPI INGENIERÍA  
 RAMÓN MORENO CADAHIA

ESCALA ORIGINAL EN A-1  
 1:200.000  
 0 2 4km.  
 NUMÉRICA GRÁFICA

FECHA  
 FEBRERO 2021

Nº DE PLANO  
 3  
 HOJA 1 DE 2

TÍTULO DEL PLANO  
 PLANO DE CONJUNTO

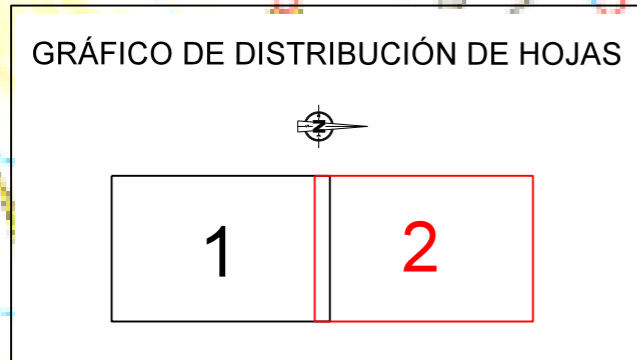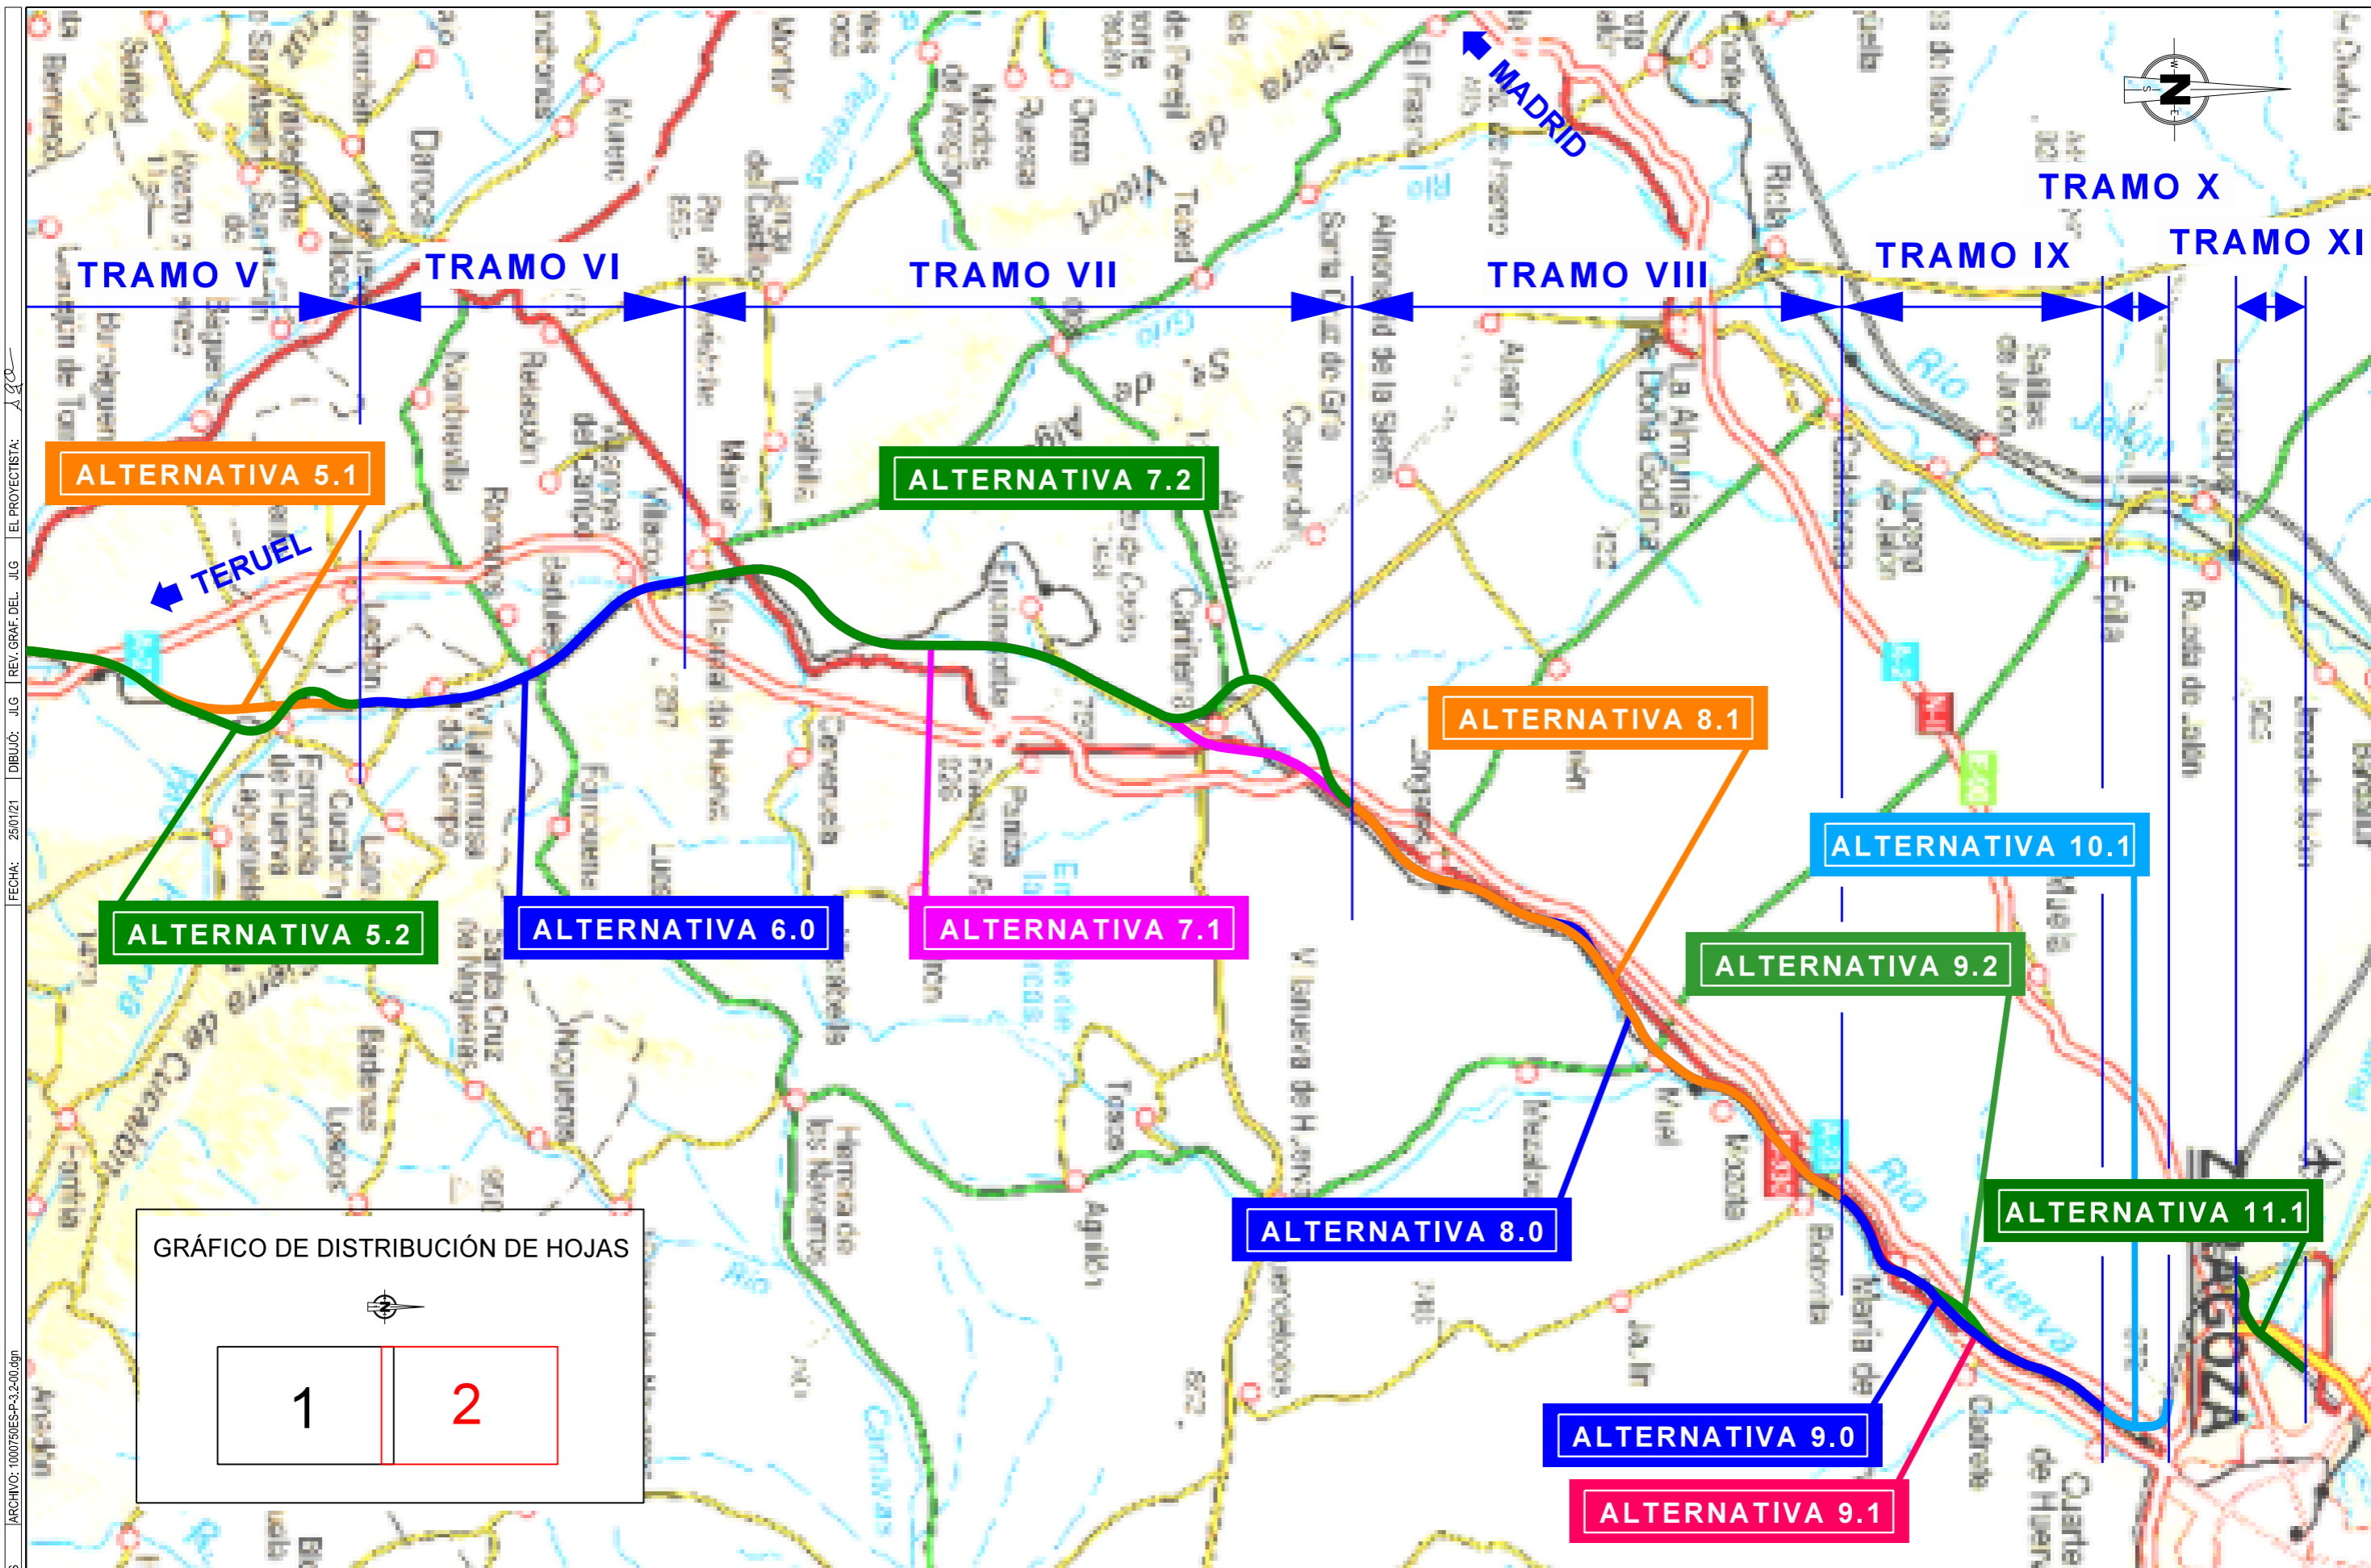

CÓDIGO: 51201000750ES | ARCHIVO: 1000750ES-P-3-2-00.dgn | FECHA: 25/01/21 | DIBUJÓ: JLG | REV. GRAF. DEL: JLG | EL PROYECTISTA: JLG

	SECRETARÍA DE ESTADO DE TRANSPORTES, MOVILIDAD Y AGENDA URBANA SECRETARÍA GENERAL DE INFRAESTRUCTURAS DIRECCIÓN GENERAL DE PLANIFICACIÓN Y EVALUACIÓN DE LA RED FERROVIARIA	TÍTULO <b>ESTUDIO INFORMATIVO DEL CORREDOR CANTÁBRICO - MEDITERRÁNEO DE ALTA VELOCIDAD</b> TRAMO: TERUEL - ZARAGOZA	AUTOR <b>getinsa-euroestudios</b>  RAMÓN MORENO CADAHIA	EL AUTOR DEL PROYECTO  ESCALA ORIGINAL EN A-1 1:200.000 NUMÉRICA   GRÁFICA	FECHA FEBRERO 2021	N° DE PLANO 3 HOJA 2 DE 2	TÍTULO DEL PLANO PLANO DE CONJUNTO
--	---	---	--	--	-----------------------	---------------------------------	---------------------------------------