

P:\2020\200498102_doc_tecnica\DELINACION\IDoc_02\04_Situacion Actual\04_1_PL Situacion Actual.dwg

 <p>GOBIERNO DE ESPAÑA</p>	<p>MINISTERIO DE TRANSPORTES, MOVILIDAD Y AGENDA URBANA</p>

TÍTULO PROYECTO:
ESTUDIO INFORMATIVO DEL TRAMO FUENTE DE LA MORA-HORTALEZA DEL ACCESO FERROVIARIO EN ANCHO ESTÁNDAR A LA TERMINAL T4 DEL AEROPUERTO MADRID - BARAJAS ADOLFO SUÁREZ

AUTOR DEL ESTUDIO:


ESCALA ORIGINAL A3
1:10000
NUMÉRICA

0 100 200m
GRÁFICA

FECHA:
FEBRERO 2021

Nº DE PLANO:
4.1
Nº DE HOJA:
HOJA 1 DE 7

TÍTULO DE PLANO:
SITUACIÓN ACTUAL PLANTA

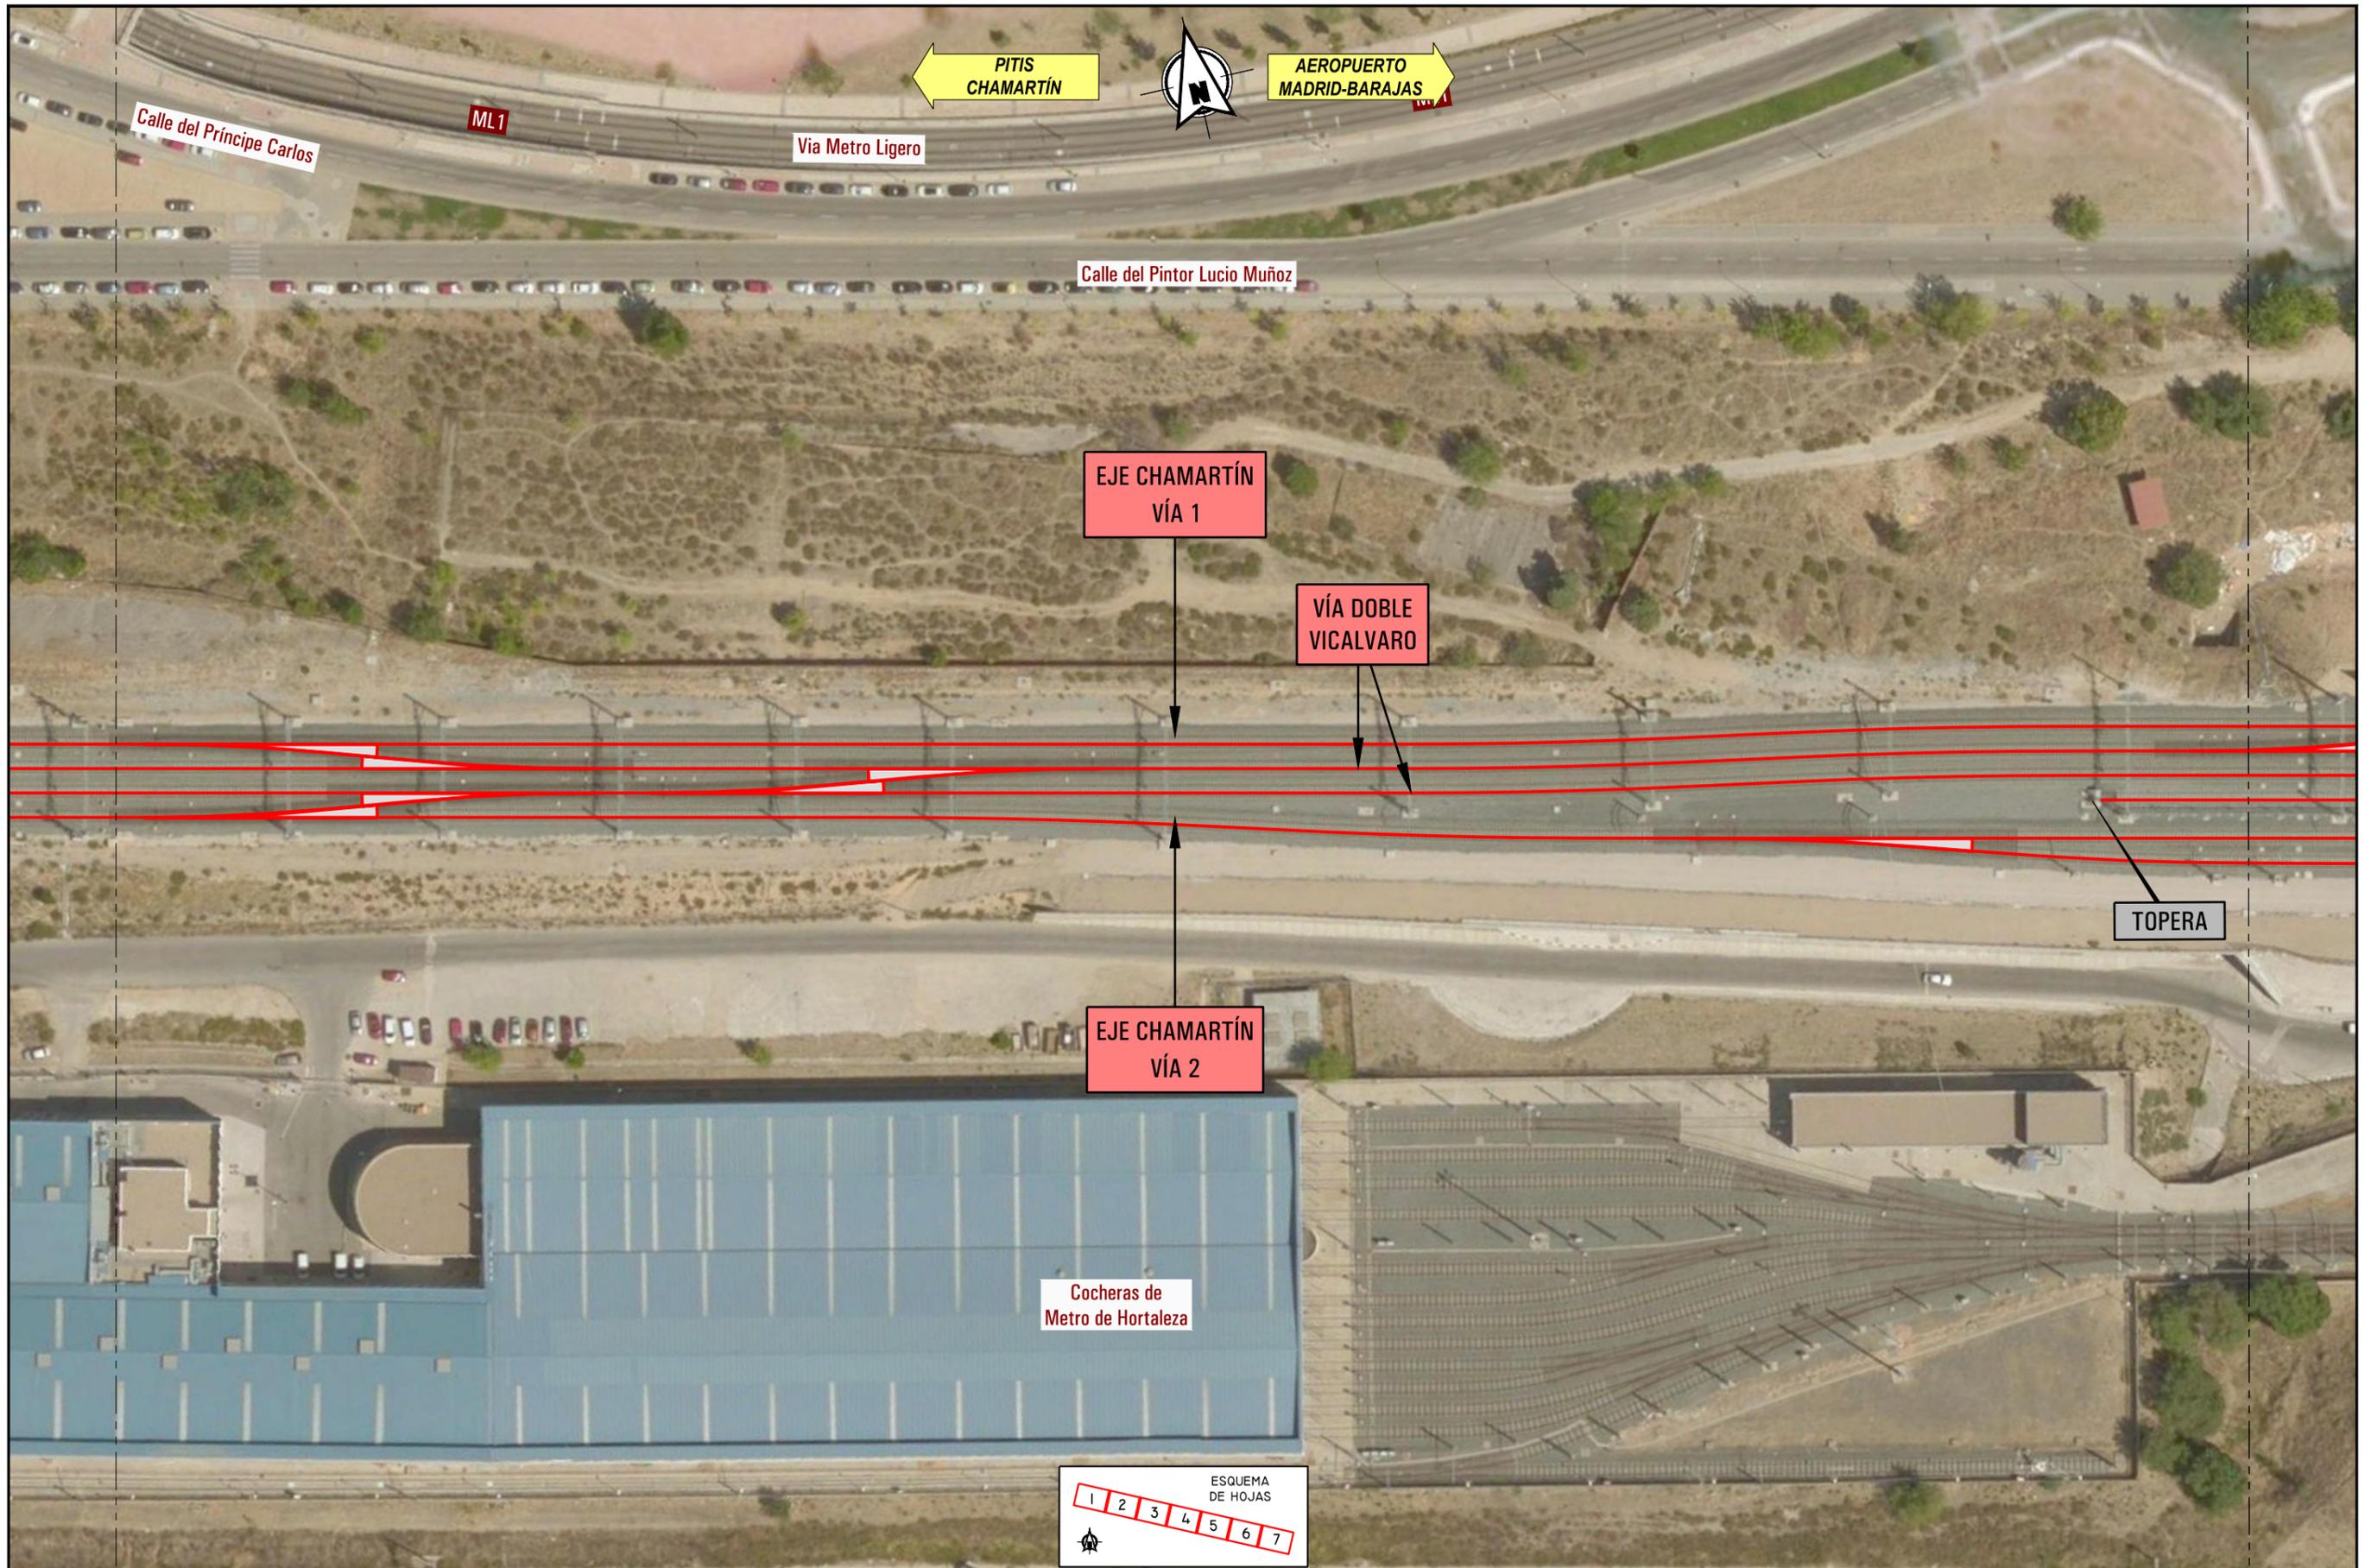

P:\2020\2020498102_doc_tecnica\DELINACION\IDoc 02\04_Situacion Actual\04_1_PL Situacion Actual.dwg



GOBIERNO DE ESPAÑA
MINISTERIO DE TRANSPORTES, MOVILIDAD Y AGENDA URBANA

TÍTULO PROYECTO:
ESTUDIO INFORMATIVO DEL TRAMO FUENTE DE LA MORA-HORTALEZA DEL ACCESO FERROVIARIO EN ANCHO ESTÁNDAR A LA TERMINAL T4 DEL AEROPUERTO MADRID - BARAJAS ADOLFO SUÁREZ

AUTOR DEL ESTUDIO:



ESCALA ORIGINAL A3
1:10000




NUMÉRICA GRÁFICA

FECHA:
FEBRERO 2021

Nº DE PLANO:
4.1
Nº DE HOJA:
HOJA 2 DE 7

TÍTULO DE PLANO:
SITUACIÓN ACTUAL PLANTA

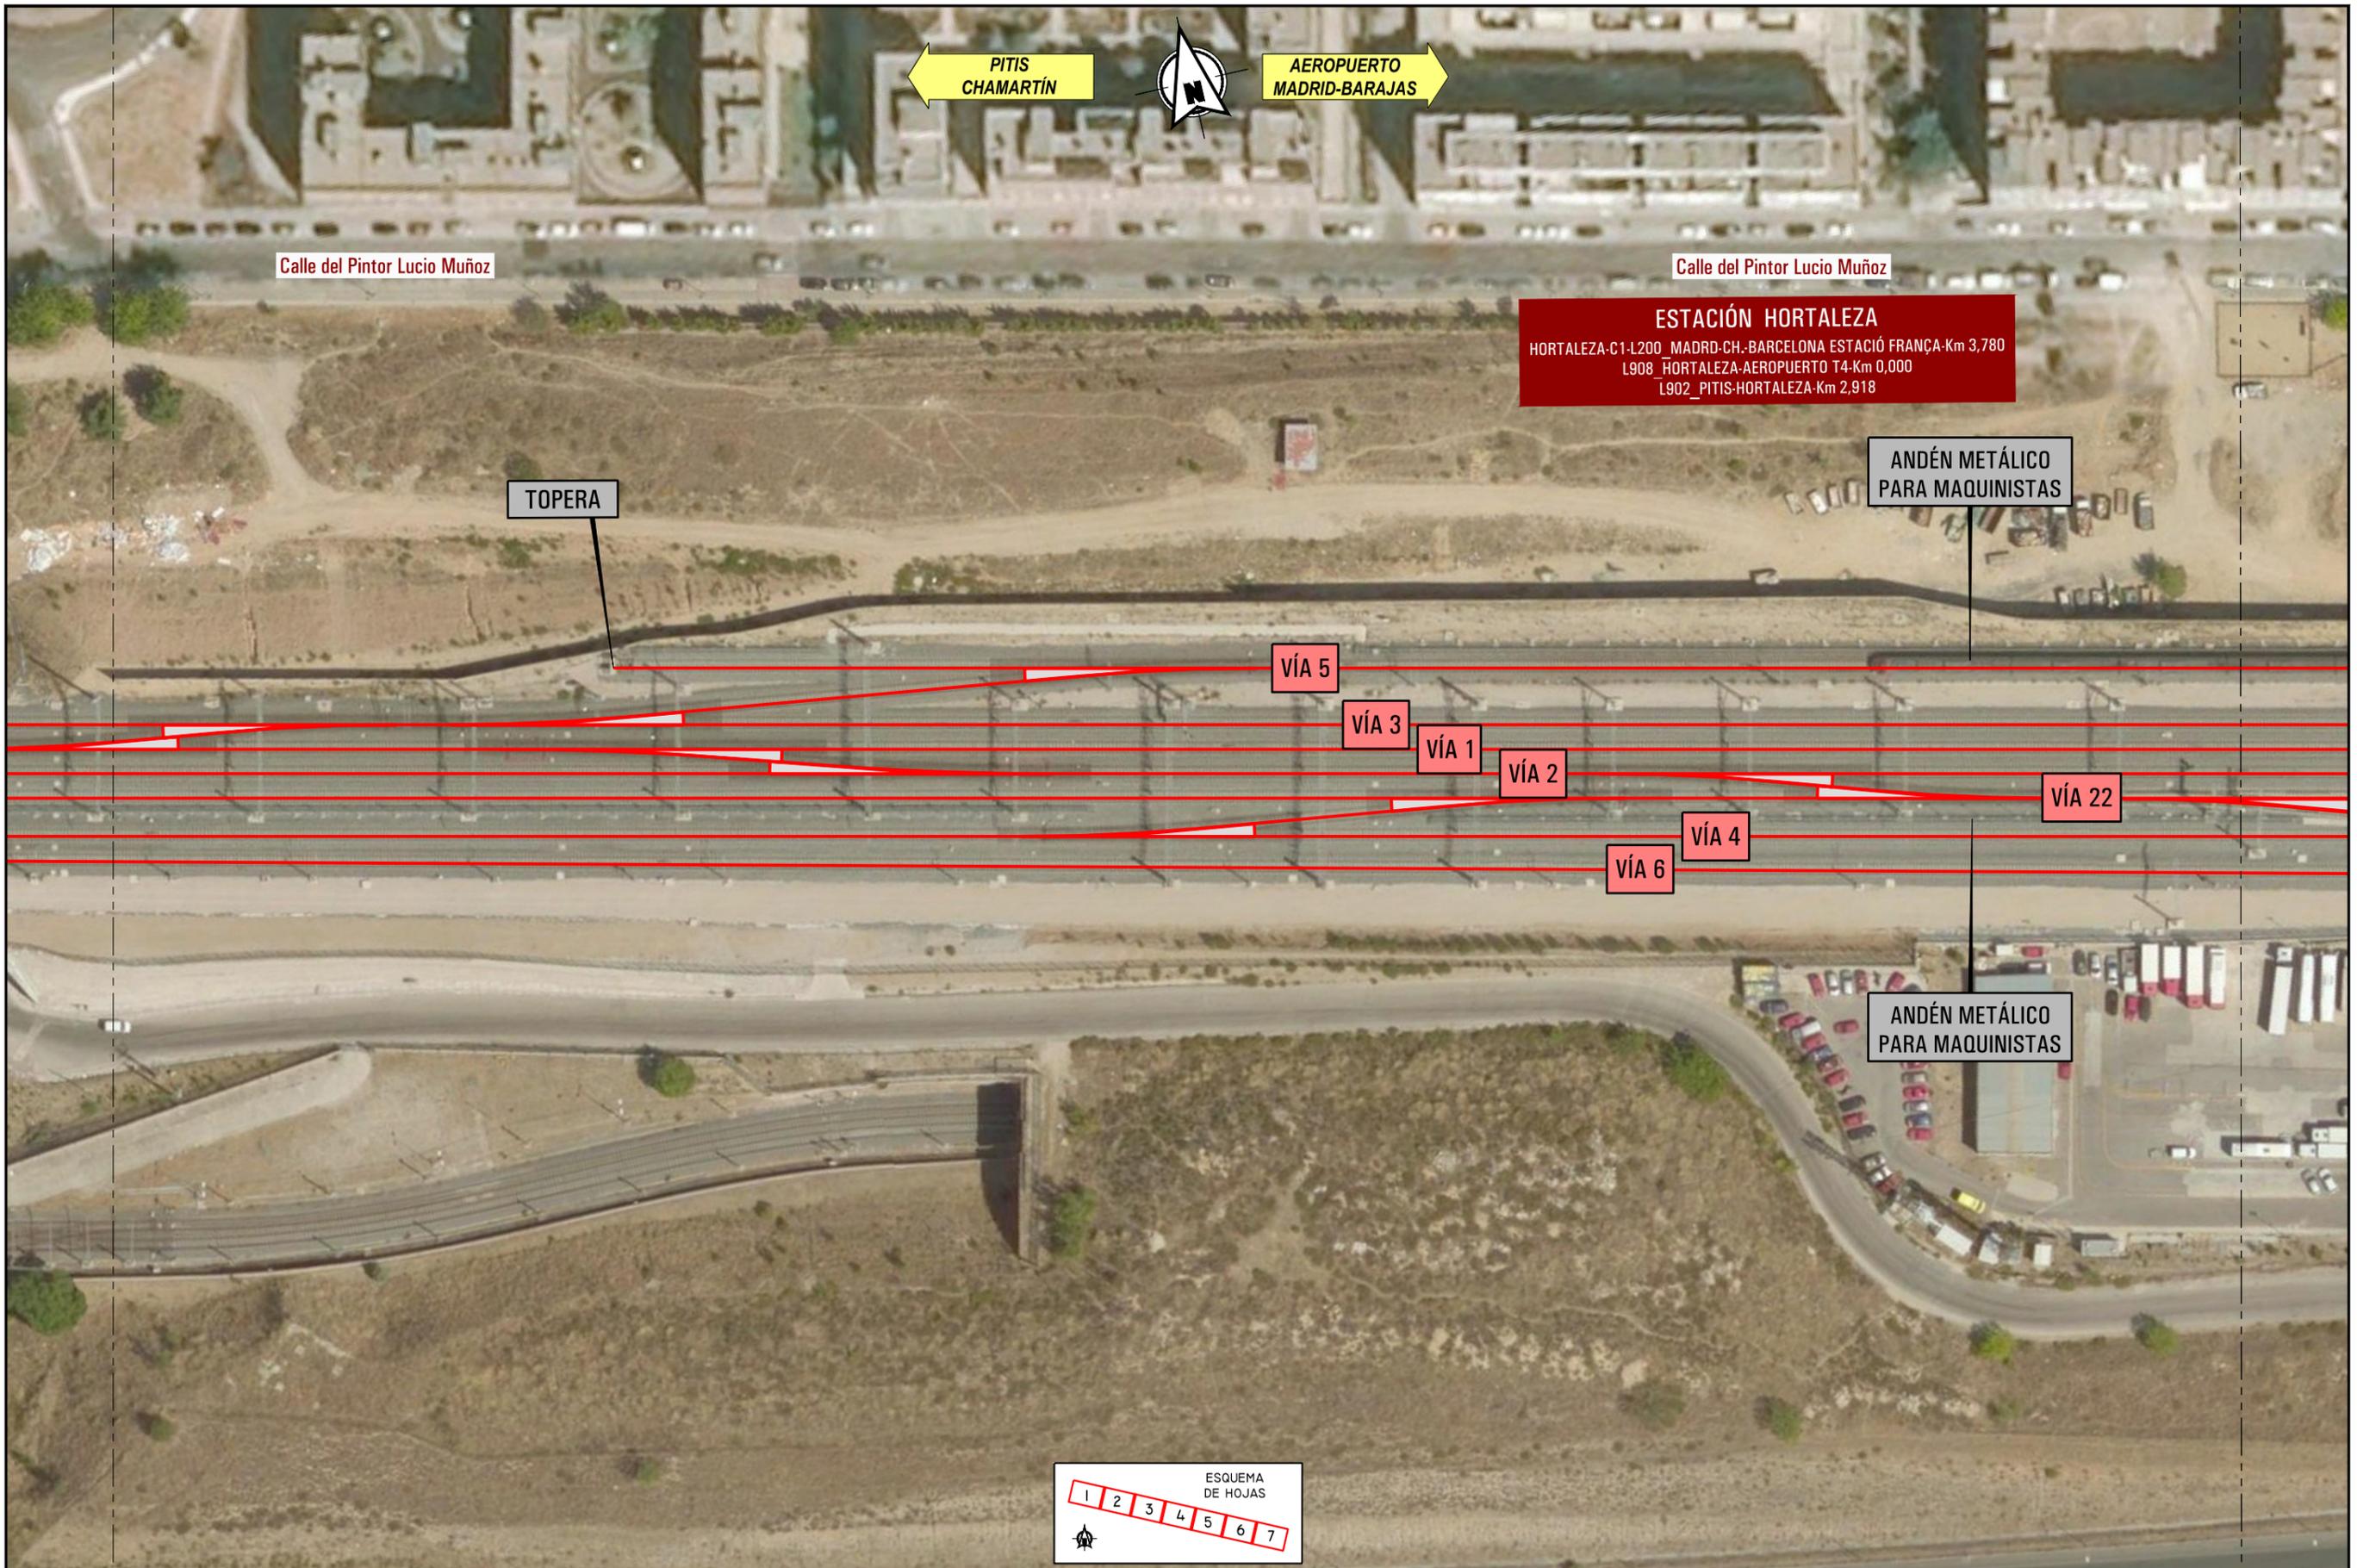

ESTACIÓN HORTALEZA
 HORTALEZA-C1-L200 MADRD-CH.-BARCELONA ESTACIÓ FRANÇA-Km 3,780
 L908_HORTALEZA-AEROPUERTO T4-Km 0,000
 L902_PITIS-HORTALEZA-Km 2,918



P:\2020\20200498102_doc_tecnica\DELINIEACION\IDoc 02\04_Situacion Actual\04_1_PL Situacion Actual.dwg

GOBIERNO DE ESPAÑA
 MINISTERIO DE TRANSPORTES, MOVILIDAD Y AGENDA URBANA

TÍTULO PROYECTO:
 ESTUDIO INFORMATIVO DEL TRAMO FUENTE DE LA MORA-HORTALEZA DEL ACCESO FERROVIARIO EN ANCHO ESTÁNDAR A LA TERMINAL T4 DEL AEROPUERTO MADRID - BARAJAS ADOLFO SUÁREZ

AUTOR DEL ESTUDIO:

ineco


ESCALA ORIGINAL A3
 1:10000

NUMÉRICA GRÁFICA

FECHA:
 FEBRERO 2021

Nº DE PLANO:
 4.1
 Nº DE HOJA:
 HOJA 3 DE 7

TÍTULO DE PLANO:
 SITUACIÓN ACTUAL PLANTA

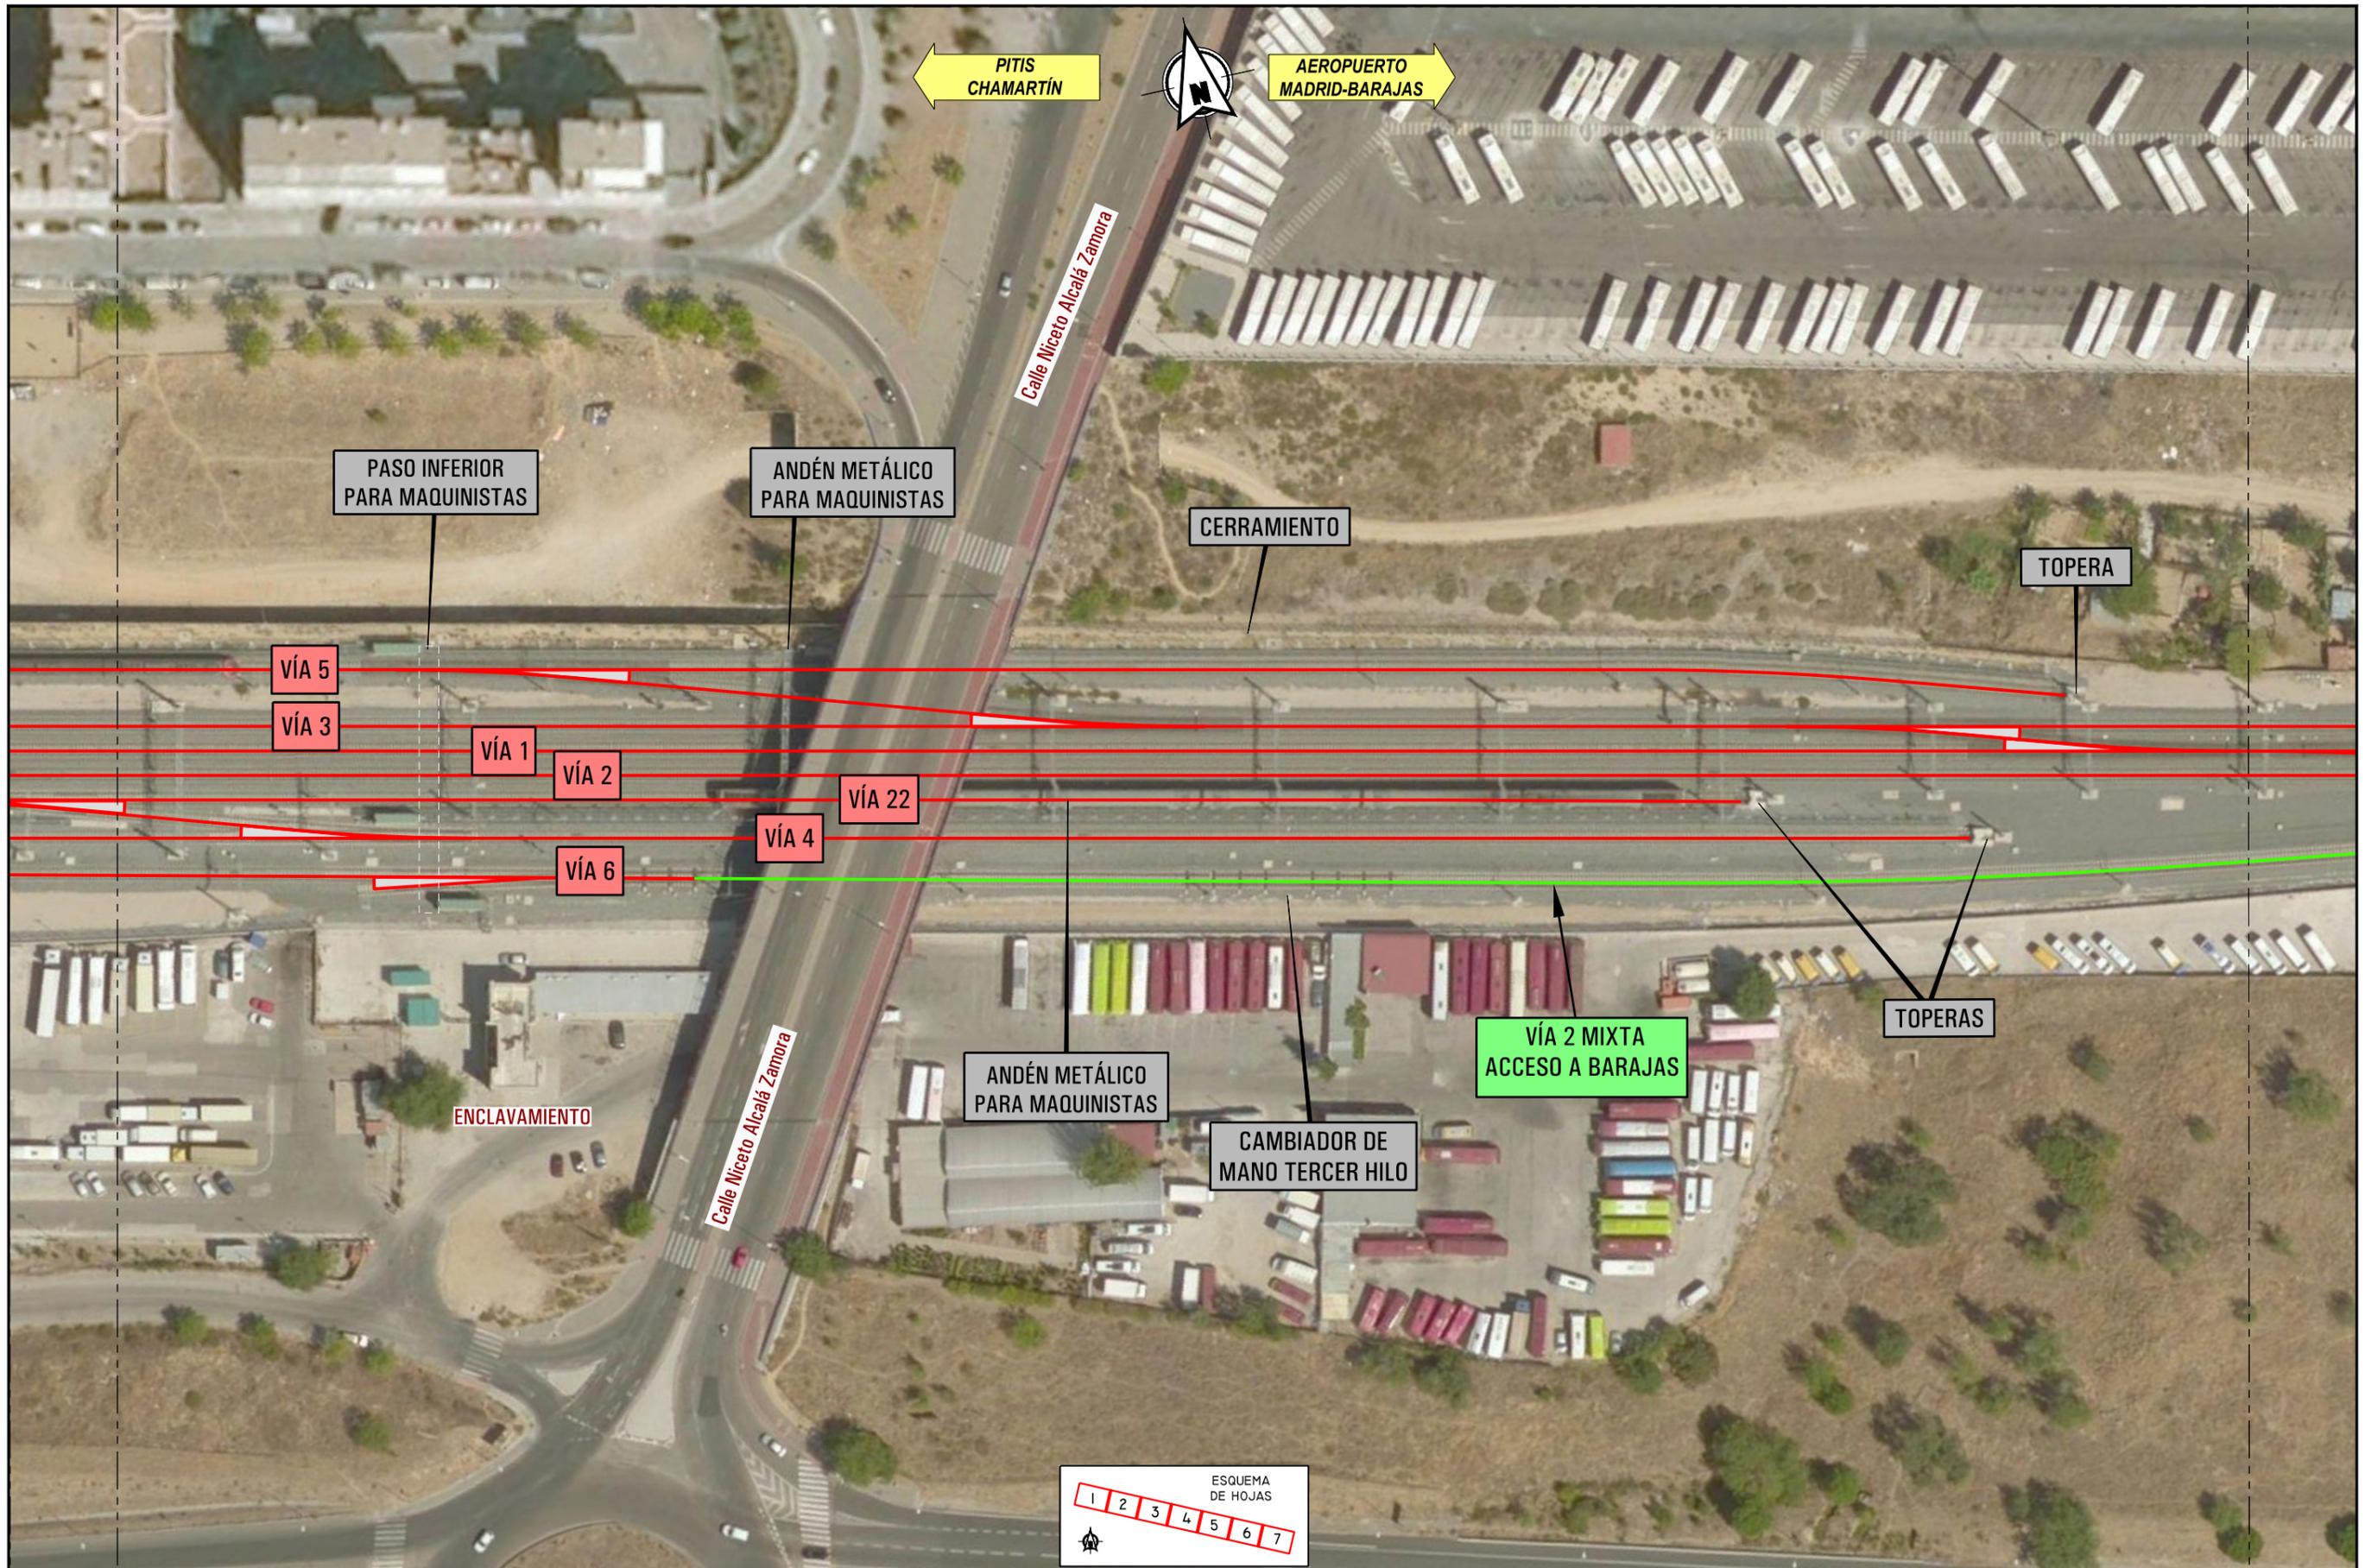

P:\2020\2020498102_doc_tecnica\DELINACION\IDoc 02\04_Situacion Actual\dwg

GOBIERNO DE ESPAÑA
MINISTERIO DE TRANSPORTES, MOVILIDAD Y AGENDA URBANA

TÍTULO PROYECTO:
ESTUDIO INFORMATIVO DEL TRAMO FUENTE DE LA MORA-HORTALEZA DEL ACCESO FERROVIARIO EN ANCHO ESTÁNDAR A LA TERMINAL T4 DEL AEROPUERTO MADRID - BARAJAS ADOLFO SUÁREZ

AUTOR DEL ESTUDIO:


ineco

ESCALA ORIGINAL A3
1:10000
0 100 200m
NUMÉRICA GRÁFICA

FECHA:
FEBRERO 2021

Nº DE PLANO:
4.1
Nº DE HOJA:
HOJA 4 DE 7

TÍTULO DE PLANO:
SITUACIÓN ACTUAL PLANTA

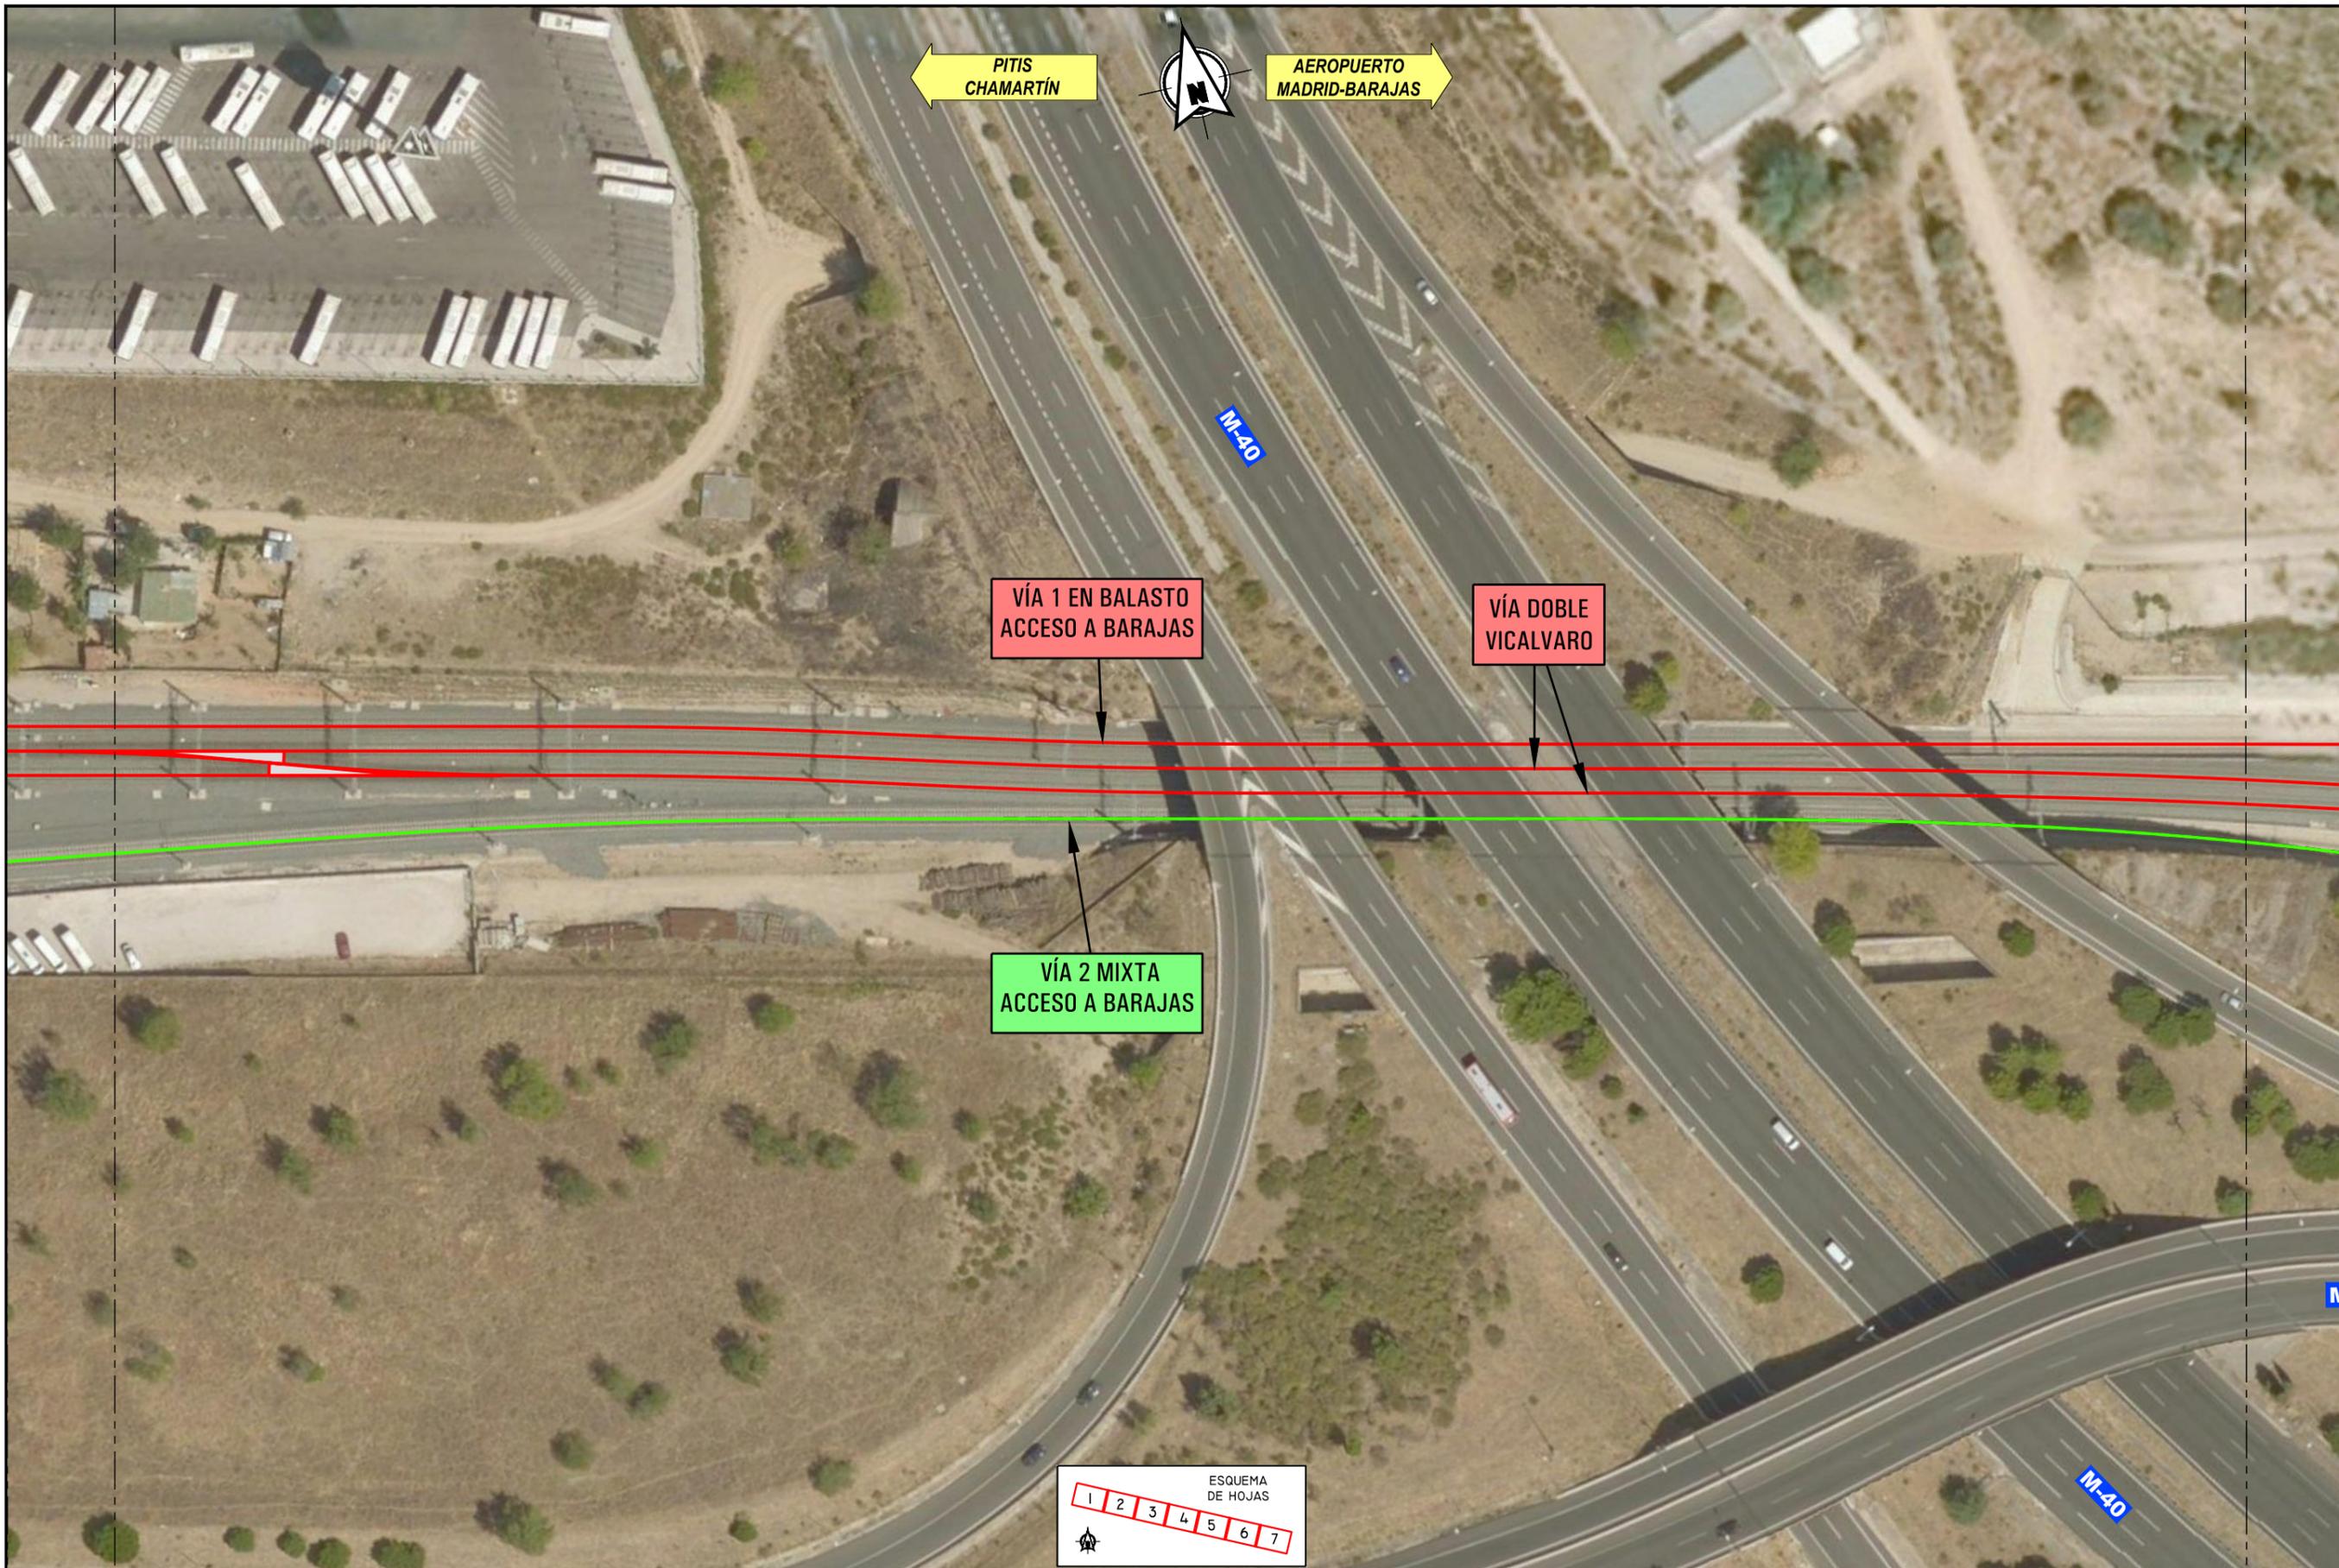

P:\2020\2020498102_doc_tecnica\DELINACION\IDoc 02\04_Situacion Actual\04.1_PL Situacion Actual.dwg



GOBIERNO DE ESPAÑA
MINISTERIO DE TRANSPORTES, MOVILIDAD Y AGENDA URBANA

TÍTULO PROYECTO:
ESTUDIO INFORMATIVO DEL TRAMO FUENTE DE LA MORA-HORTALEZA DEL ACCESO FERROVIARIO EN ANCHO ESTÁNDAR A LA TERMINAL T4 DEL AEROPUERTO MADRID - BARAJAS ADOLFO SUÁREZ

AUTOR DEL ESTUDIO:



ESCALA ORIGINAL A3
1:10000




NUMÉRICA GRÁFICA

FECHA:
FEBRERO 2021

Nº DE PLANO:
4.1
Nº DE HOJA:
HOJA 5 DE 7

TÍTULO DE PLANO:
SITUACIÓN ACTUAL PLANTA

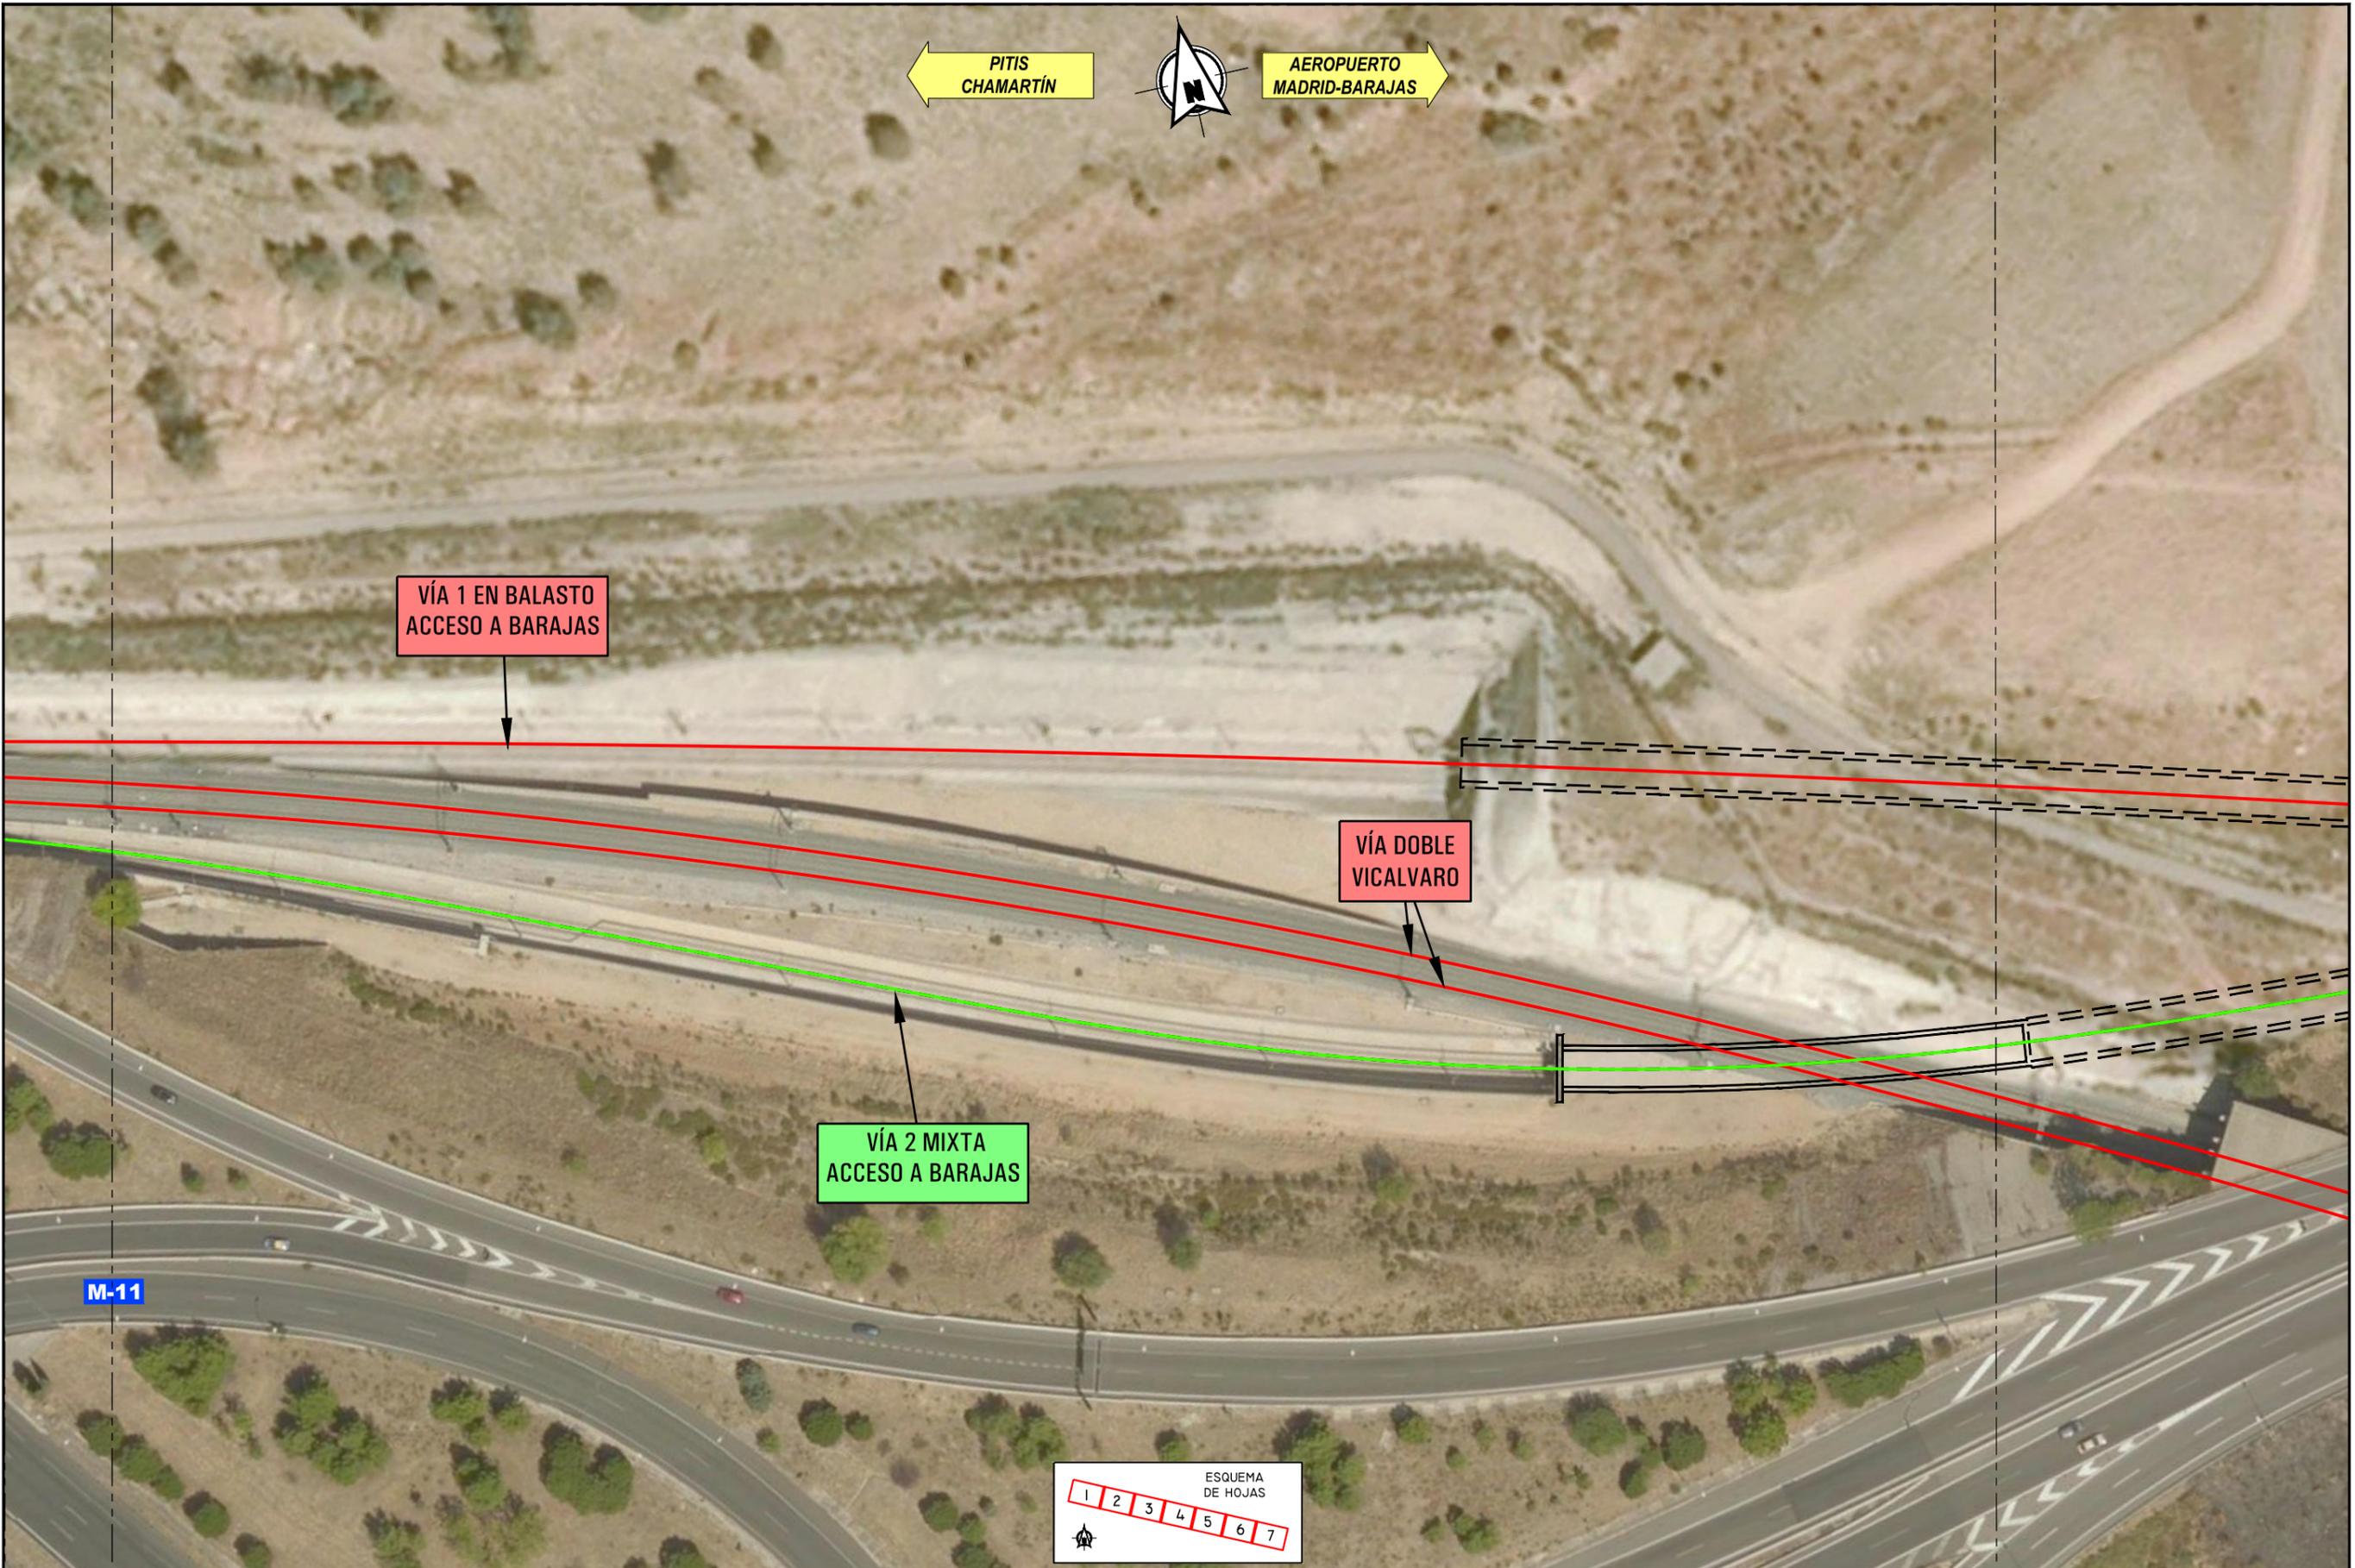

P:\2020\20200498\02_doc_tecnica\DELINACION\IDoc_02\04_Situacion Actual\04.1_PL Situacion Actual.dwg

	GOBIERNO DE ESPAÑA	MINISTERIO DE TRANSPORTES, MOVILIDAD Y AGENDA URBANA

TÍTULO PROYECTO:
 ESTUDIO INFORMATIVO DEL TRAMO FUENTE DE LA MORA-HORTALEZA DEL ACCESO FERROVIARIO EN ANCHO ESTÁNDAR A LA TERMINAL T4 DEL AEROPUERTO MADRID - BARAJAS ADOLFO SUÁREZ

AUTOR DEL ESTUDIO:



ESCALA ORIGINAL A3
 1:10000




NUMÉRICA GRÁFICA

FECHA:
 FEBRERO 2021

Nº DE PLANO:
 4.1

Nº DE HOJA:
 HOJA 6 DE 7

TÍTULO DE PLANO:
 SITUACIÓN ACTUAL PLANTA

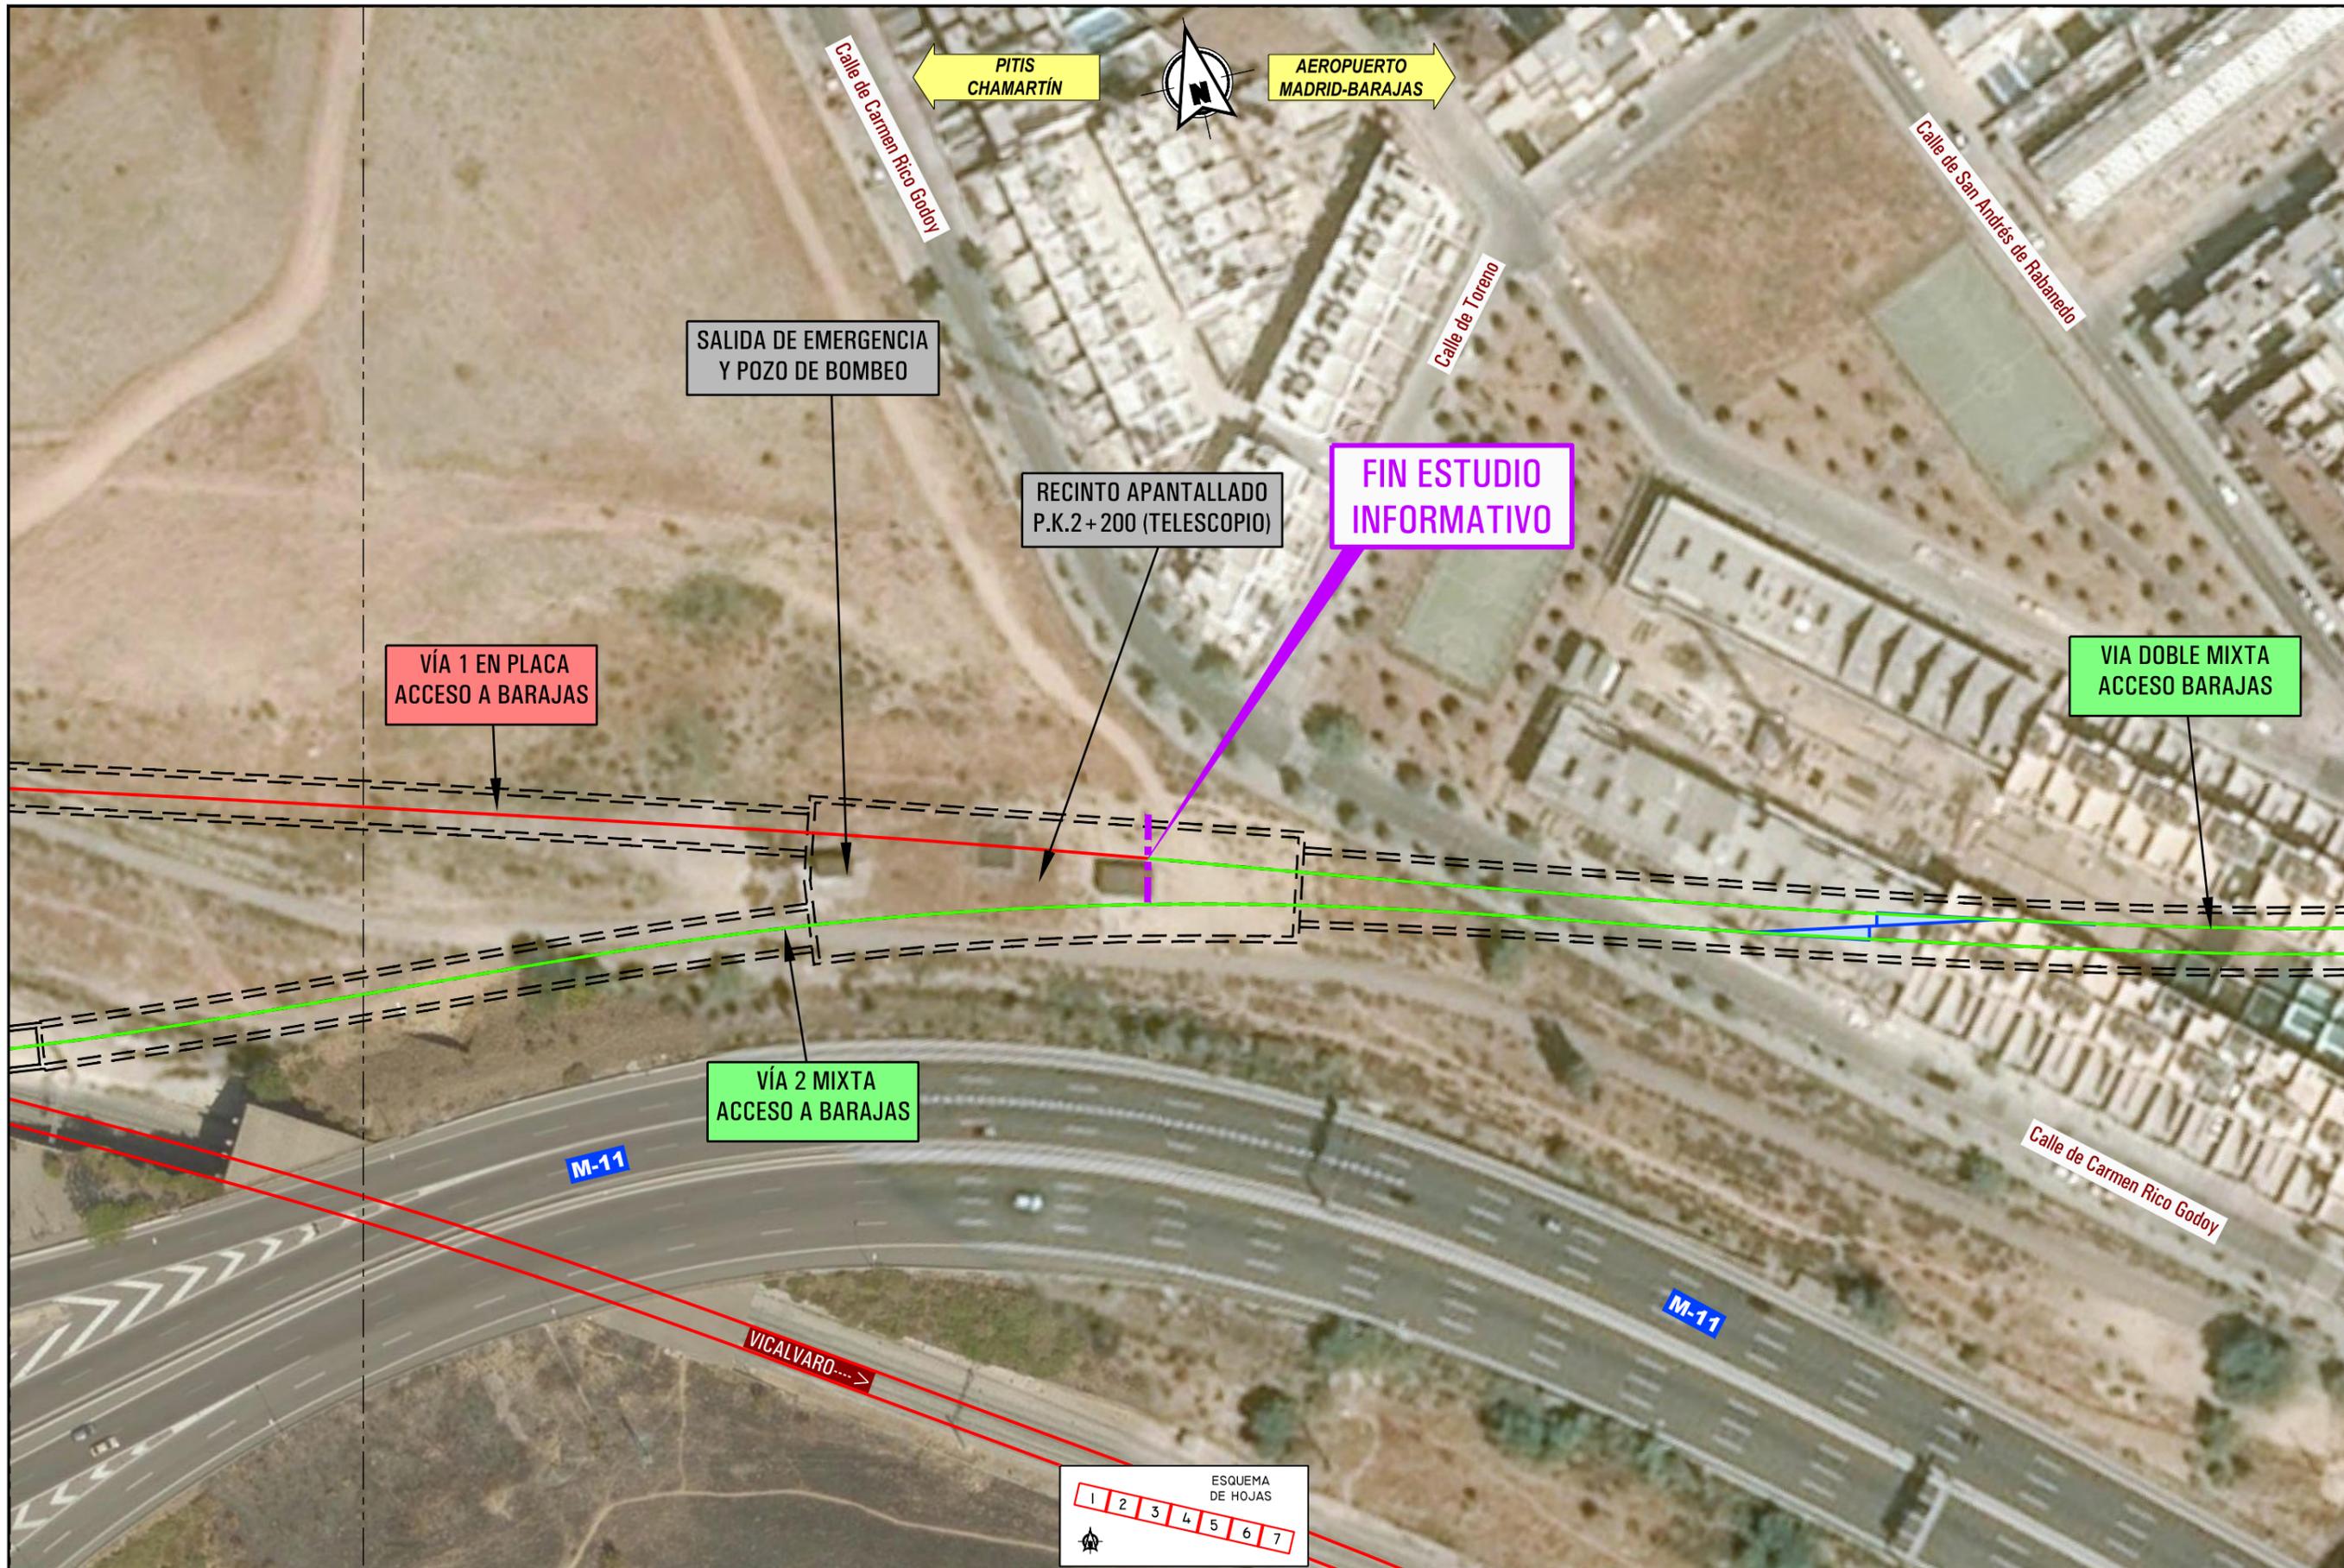

P:\2020\2020498102_doc_tecnica\DELINIEACION\IDoc_02\04_Situacion Actual\04.1_PL Situacion Actual.dwg

 GOBIERNO DE ESPAÑA	MINISTERIO DE TRANSPORTES, MOVILIDAD Y AGENDA URBANA
--	---

TÍTULO PROYECTO:
 ESTUDIO INFORMATIVO DEL TRAMO FUENTE DE LA MORA-HORTALEZA DEL ACCESO FERROVIARIO EN ANCHO ESTÁNDAR A LA TERMINAL T4 DEL AEROPUERTO MADRID - BARAJAS ADOLFO SUÁREZ


AUTOR DEL ESTUDIO:



ESCALA ORIGINAL A3
 1:10000

NUMÉRICA

GRÁFICA

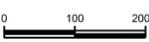

FECHA:
 FEBRERO 2021

Nº DE PLANO:
 4.1

Nº DE HOJA:
 HOJA 7 DE 7

TÍTULO DE PLANO:
 SITUACIÓN ACTUAL PLANTA