


# ESQUEMA ACTUAL

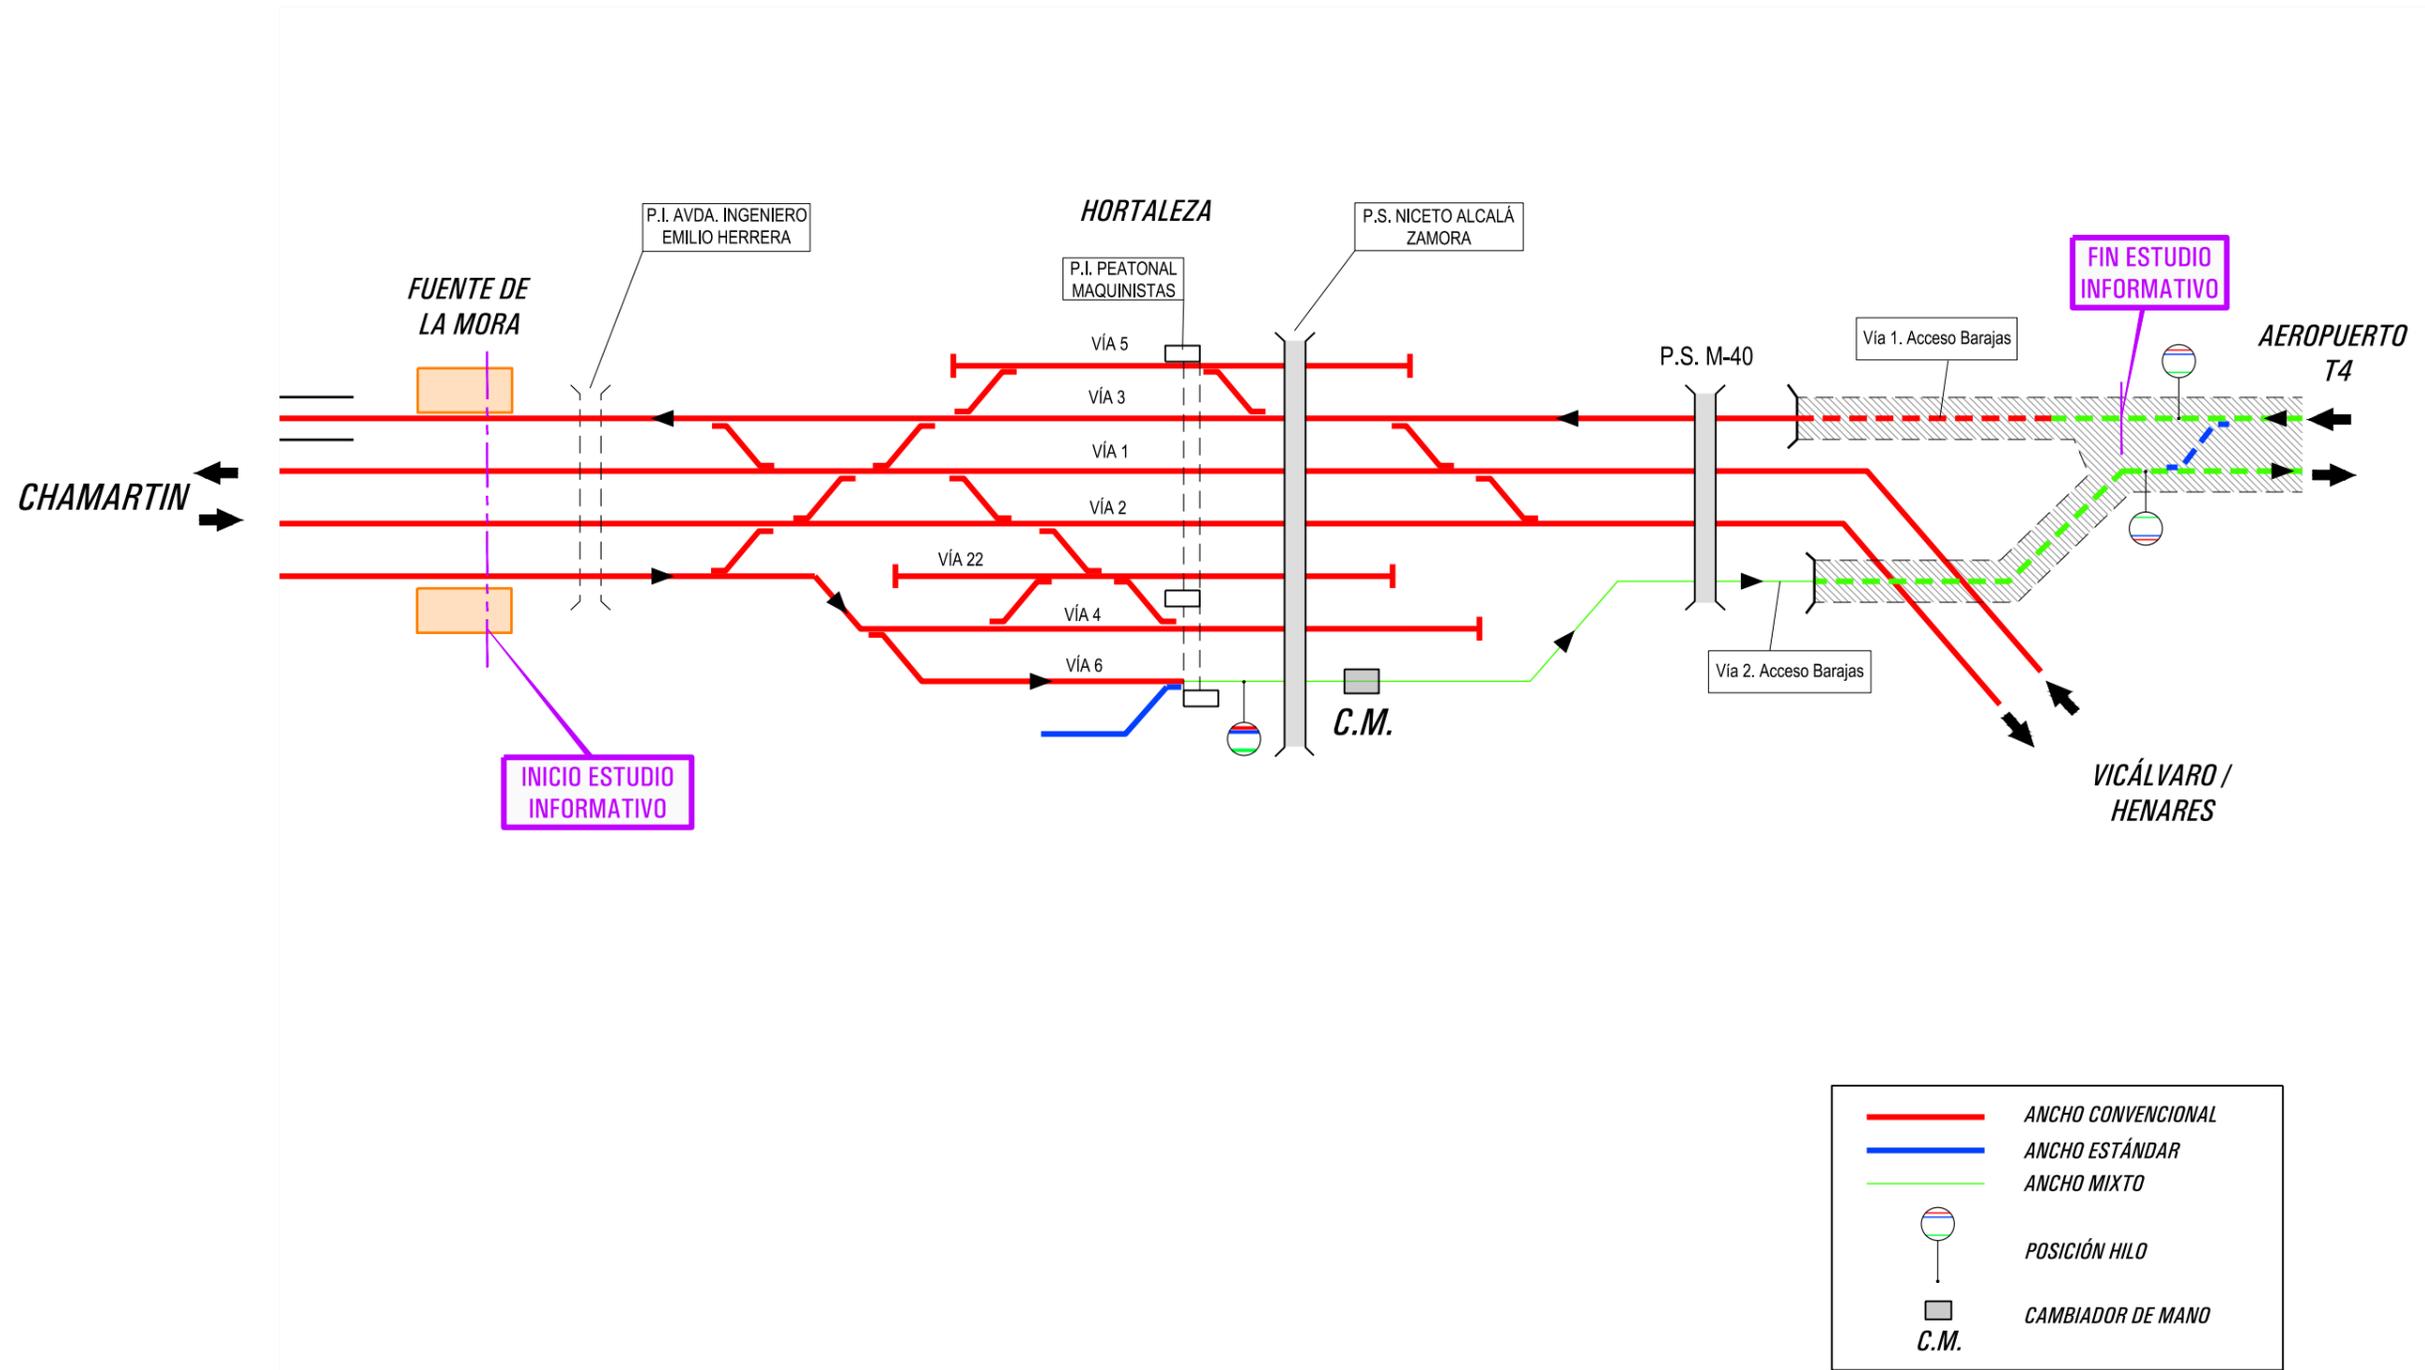

P:\2020\200498102\_doc\_tecnica\DELINIEACION\Doc 02\04\_Situacion Actual\04.2\_Esq Funcional-Sit Actual.dwg