




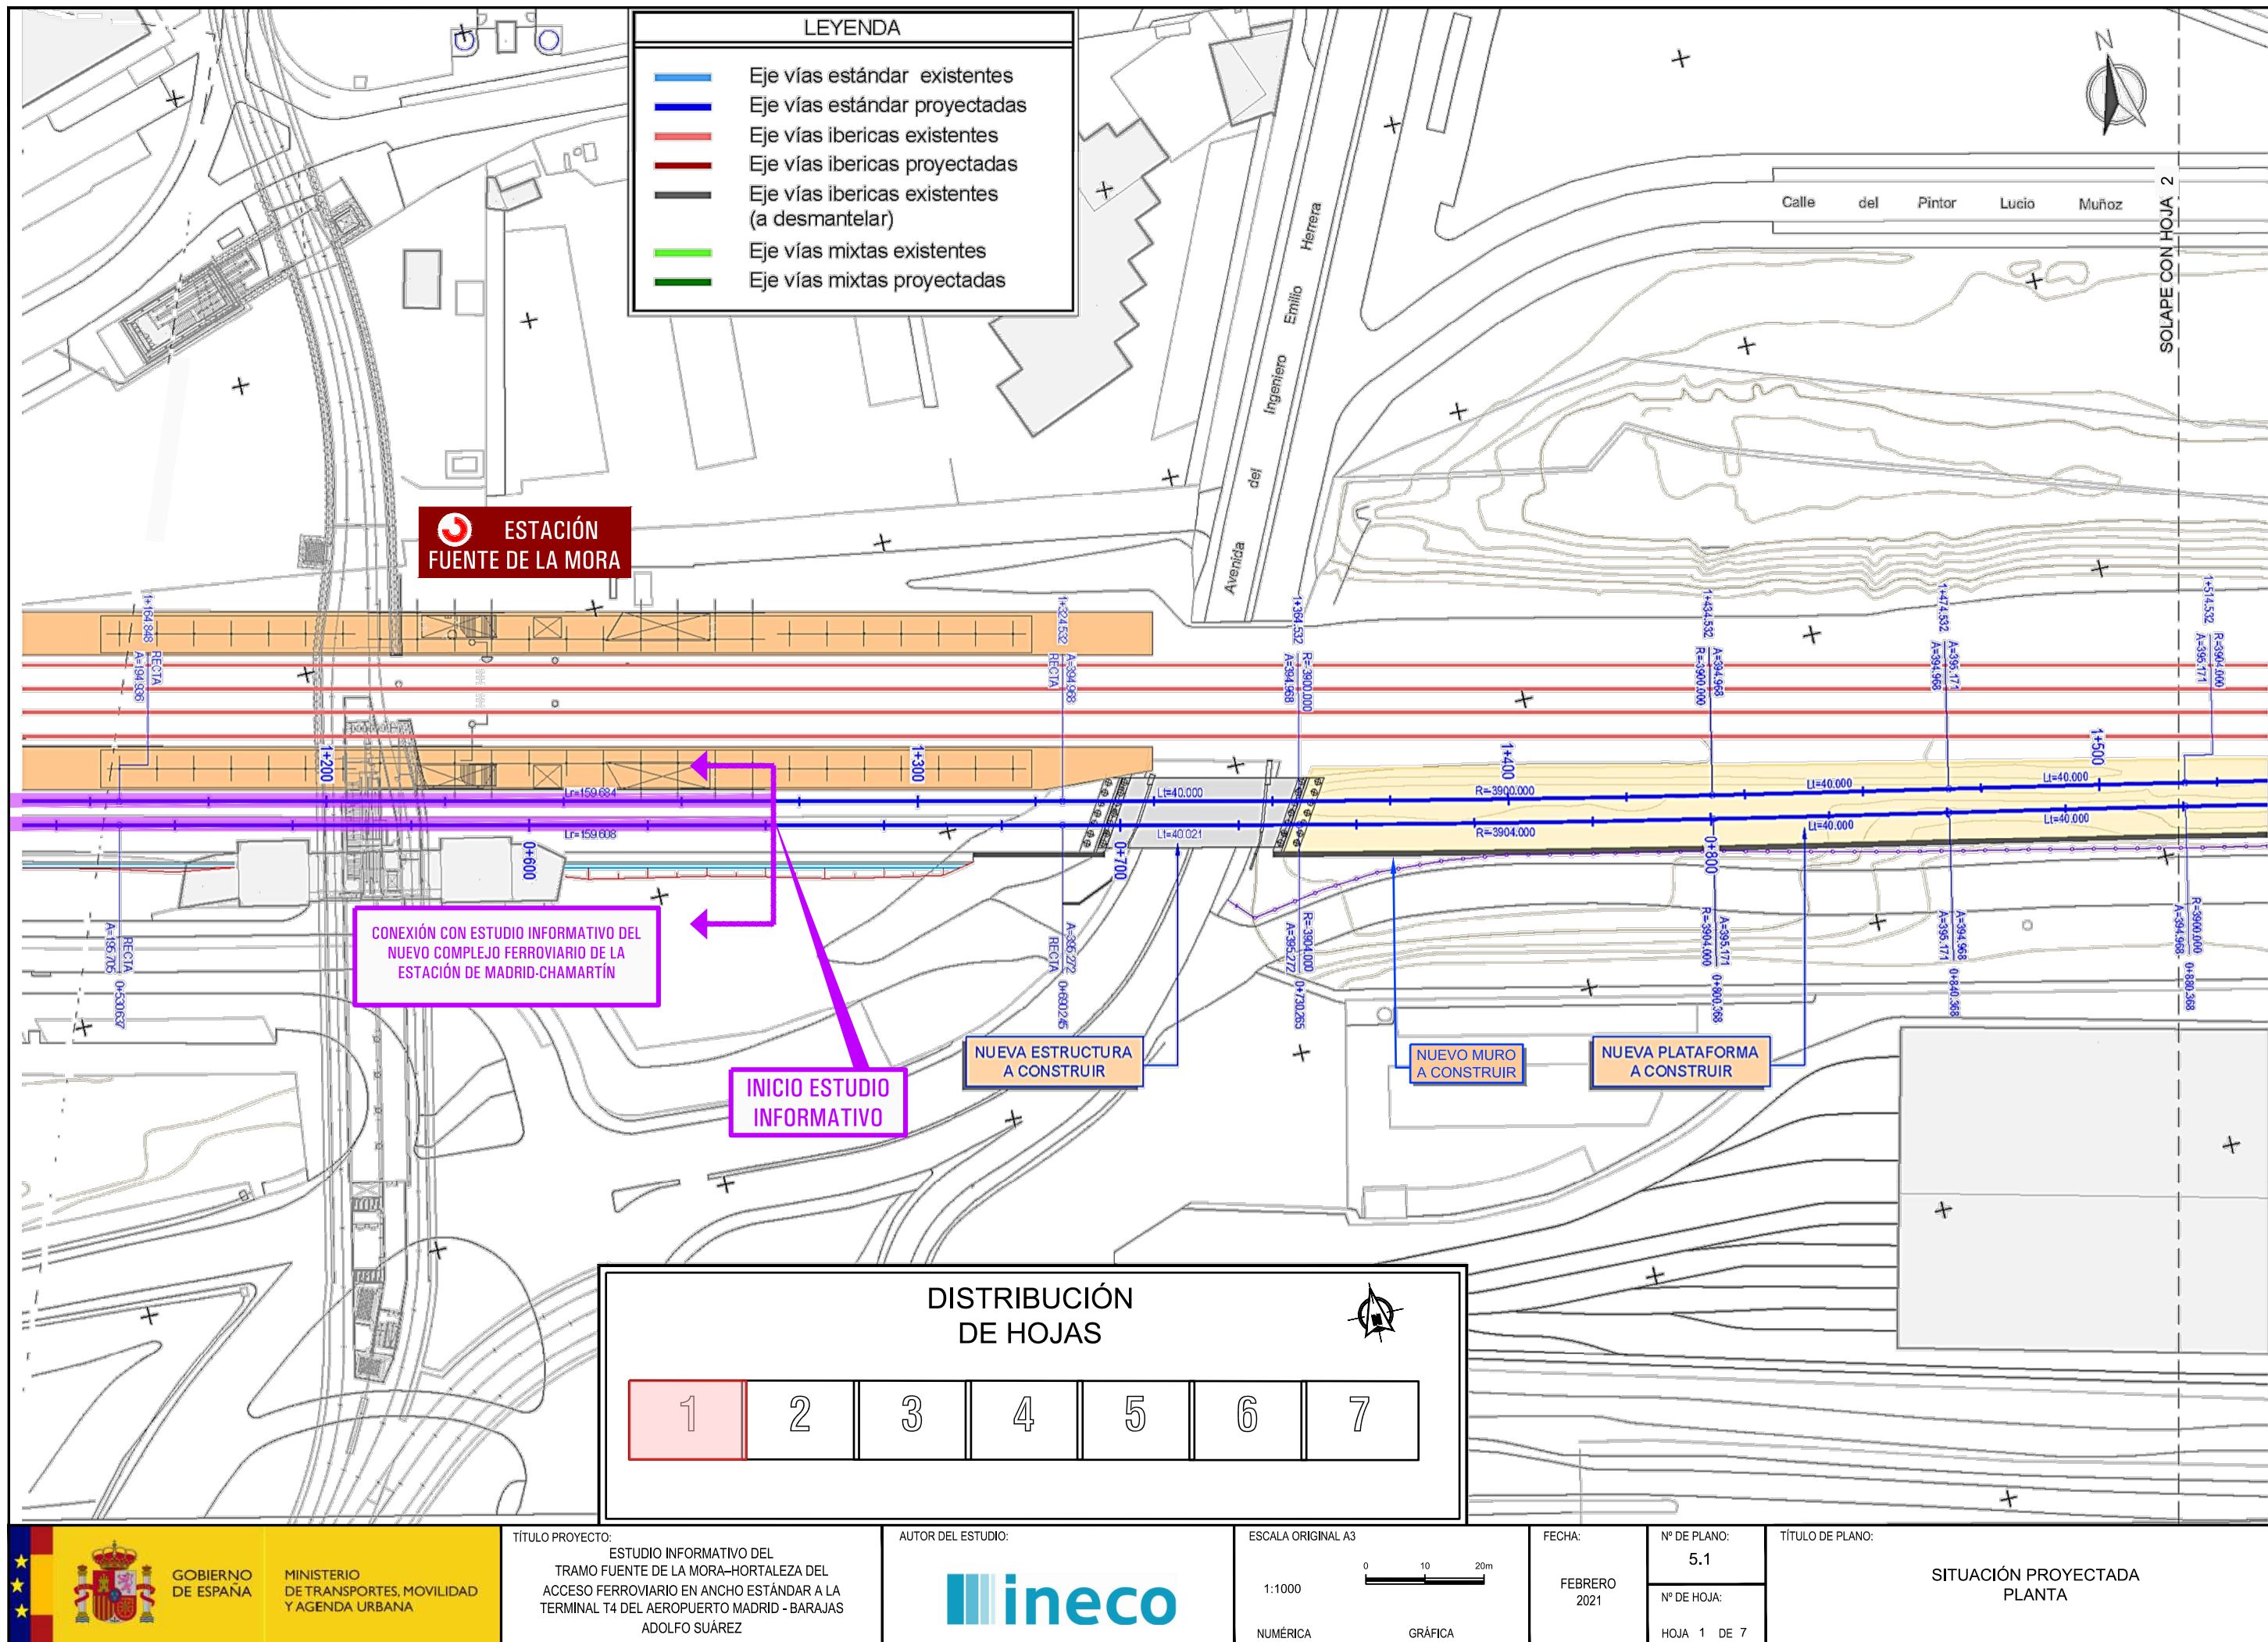


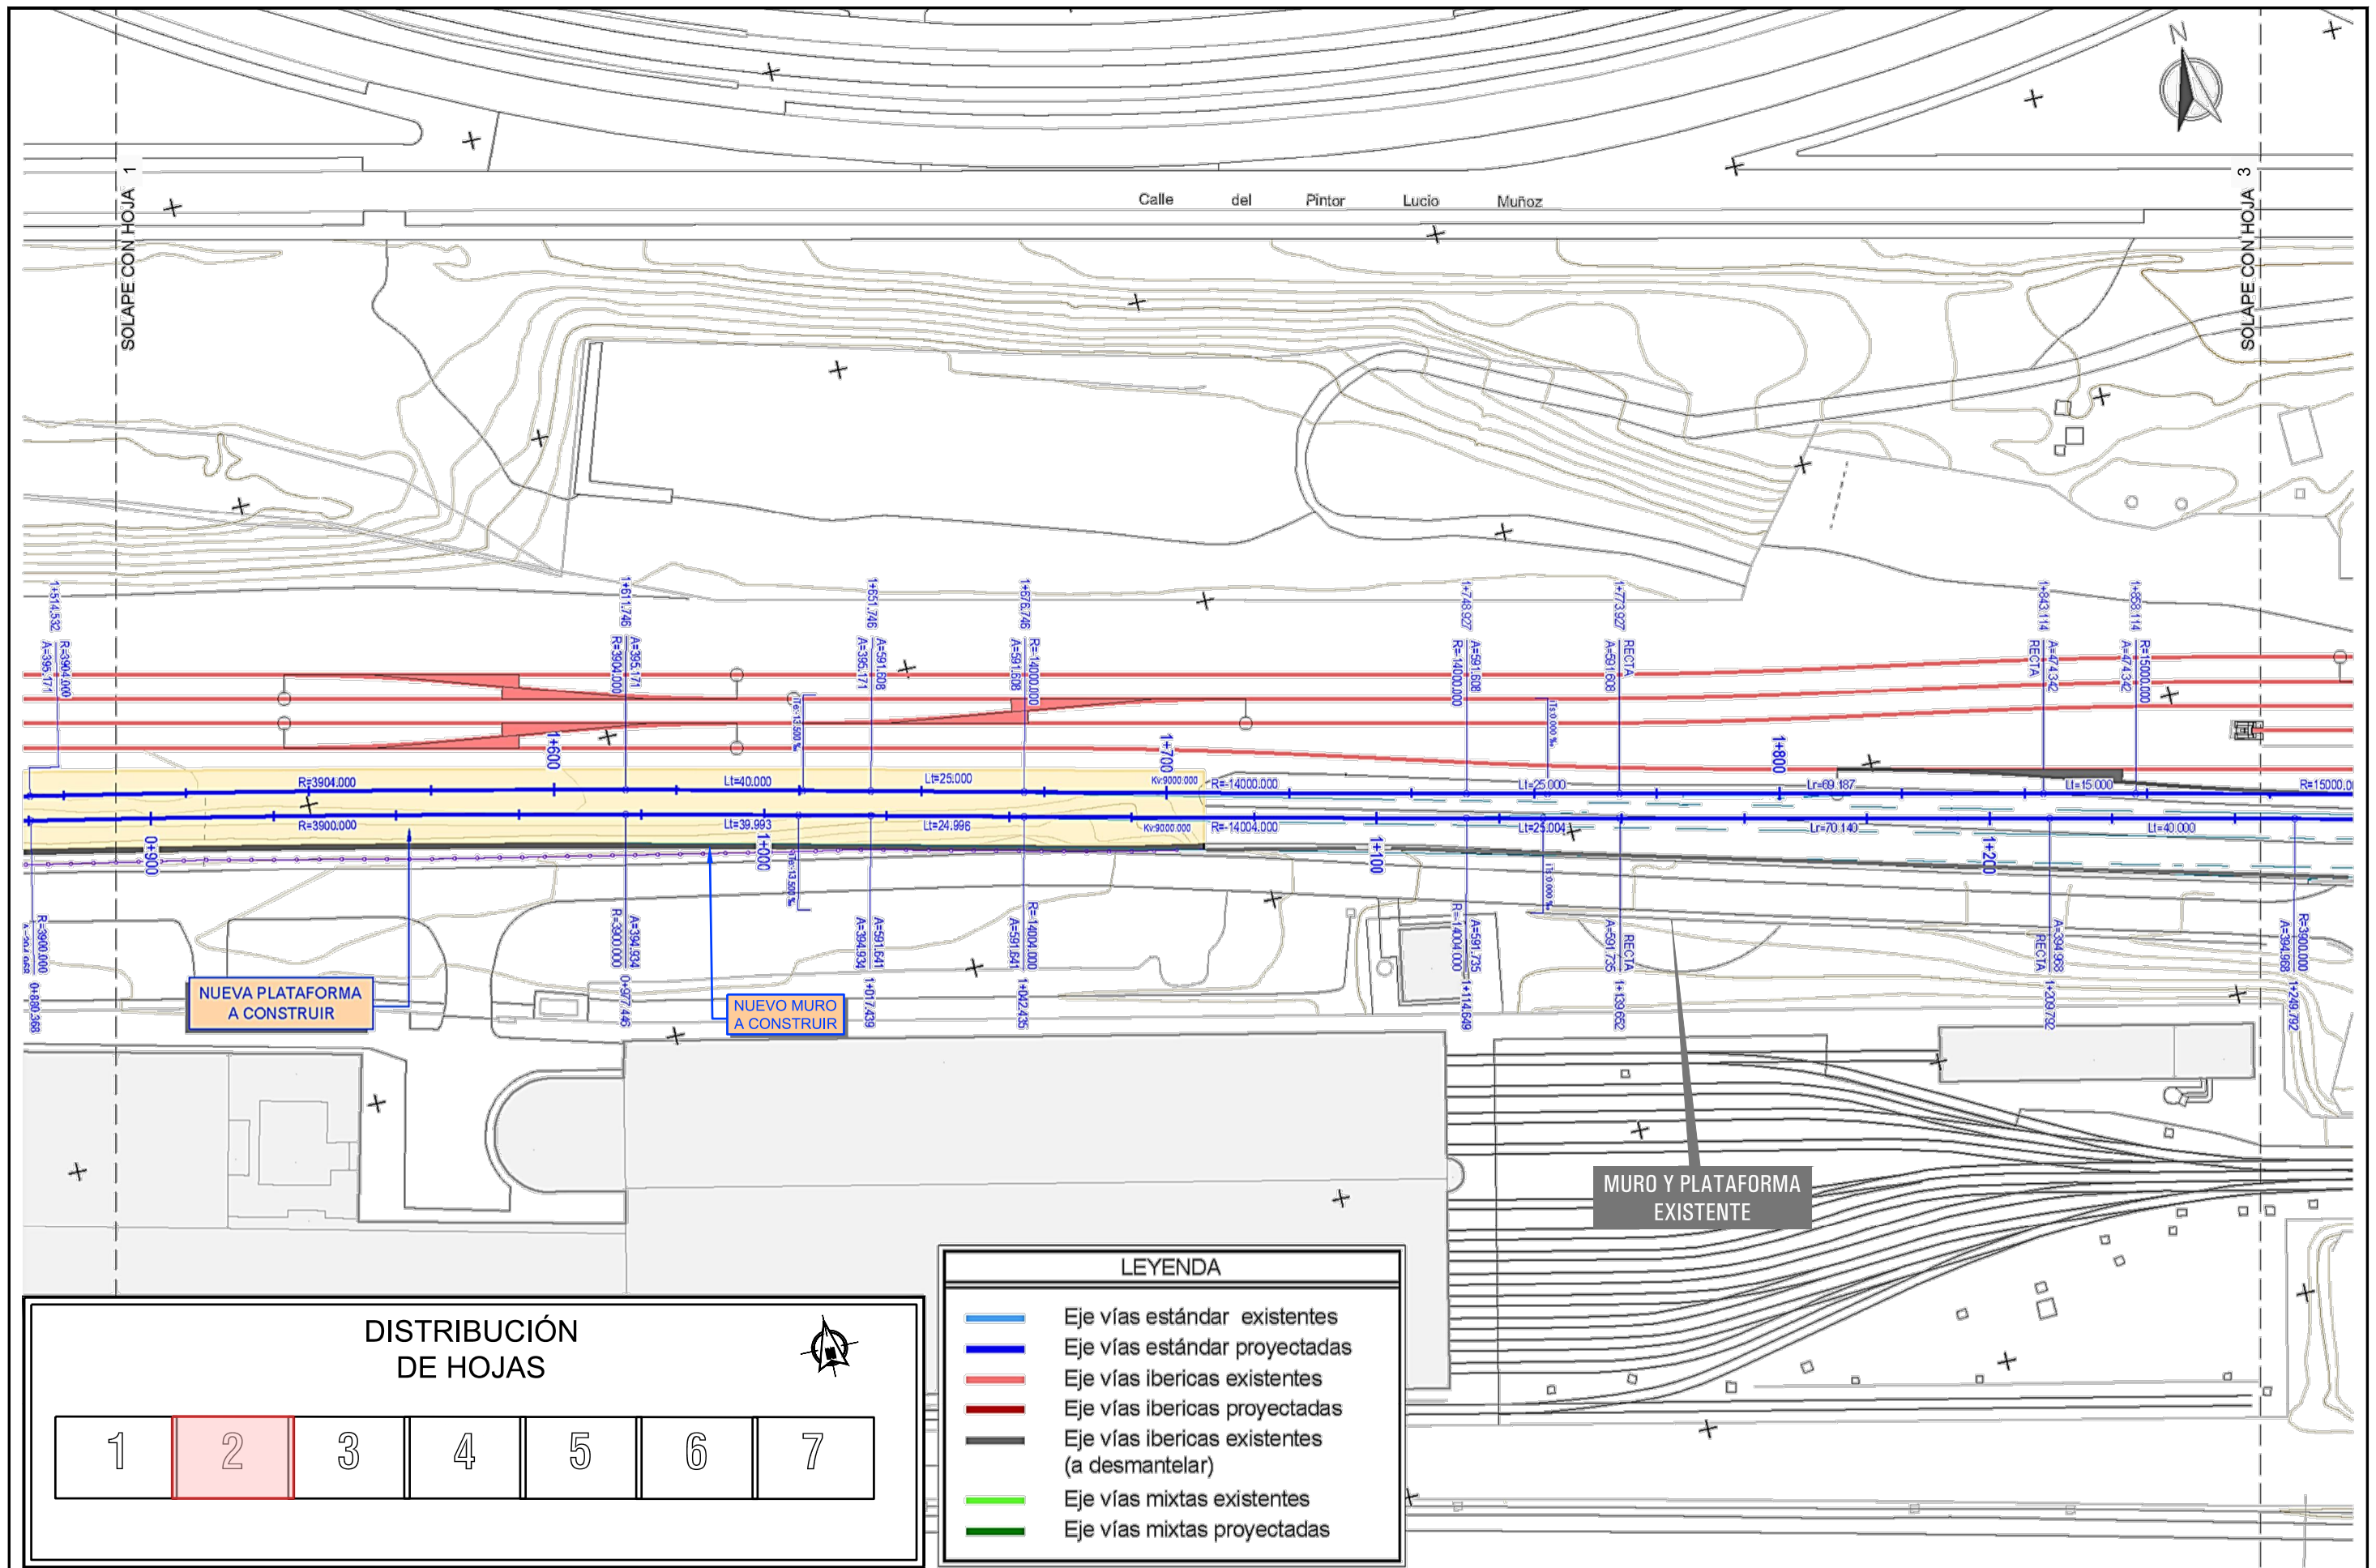


DISTRIBUCIÓN DE HOJAS						
1	2	3	4	5	6	7

LEYENDA	
	Eje vías estándar existentes
	Eje vías estándar proyectadas
	Eje vías ibéricas existentes
	Eje vías ibéricas proyectadas
	Eje vías ibéricas existentes (a dismantlar)
	Eje vías mixtas existentes
	Eje vías mixtas proyectadas

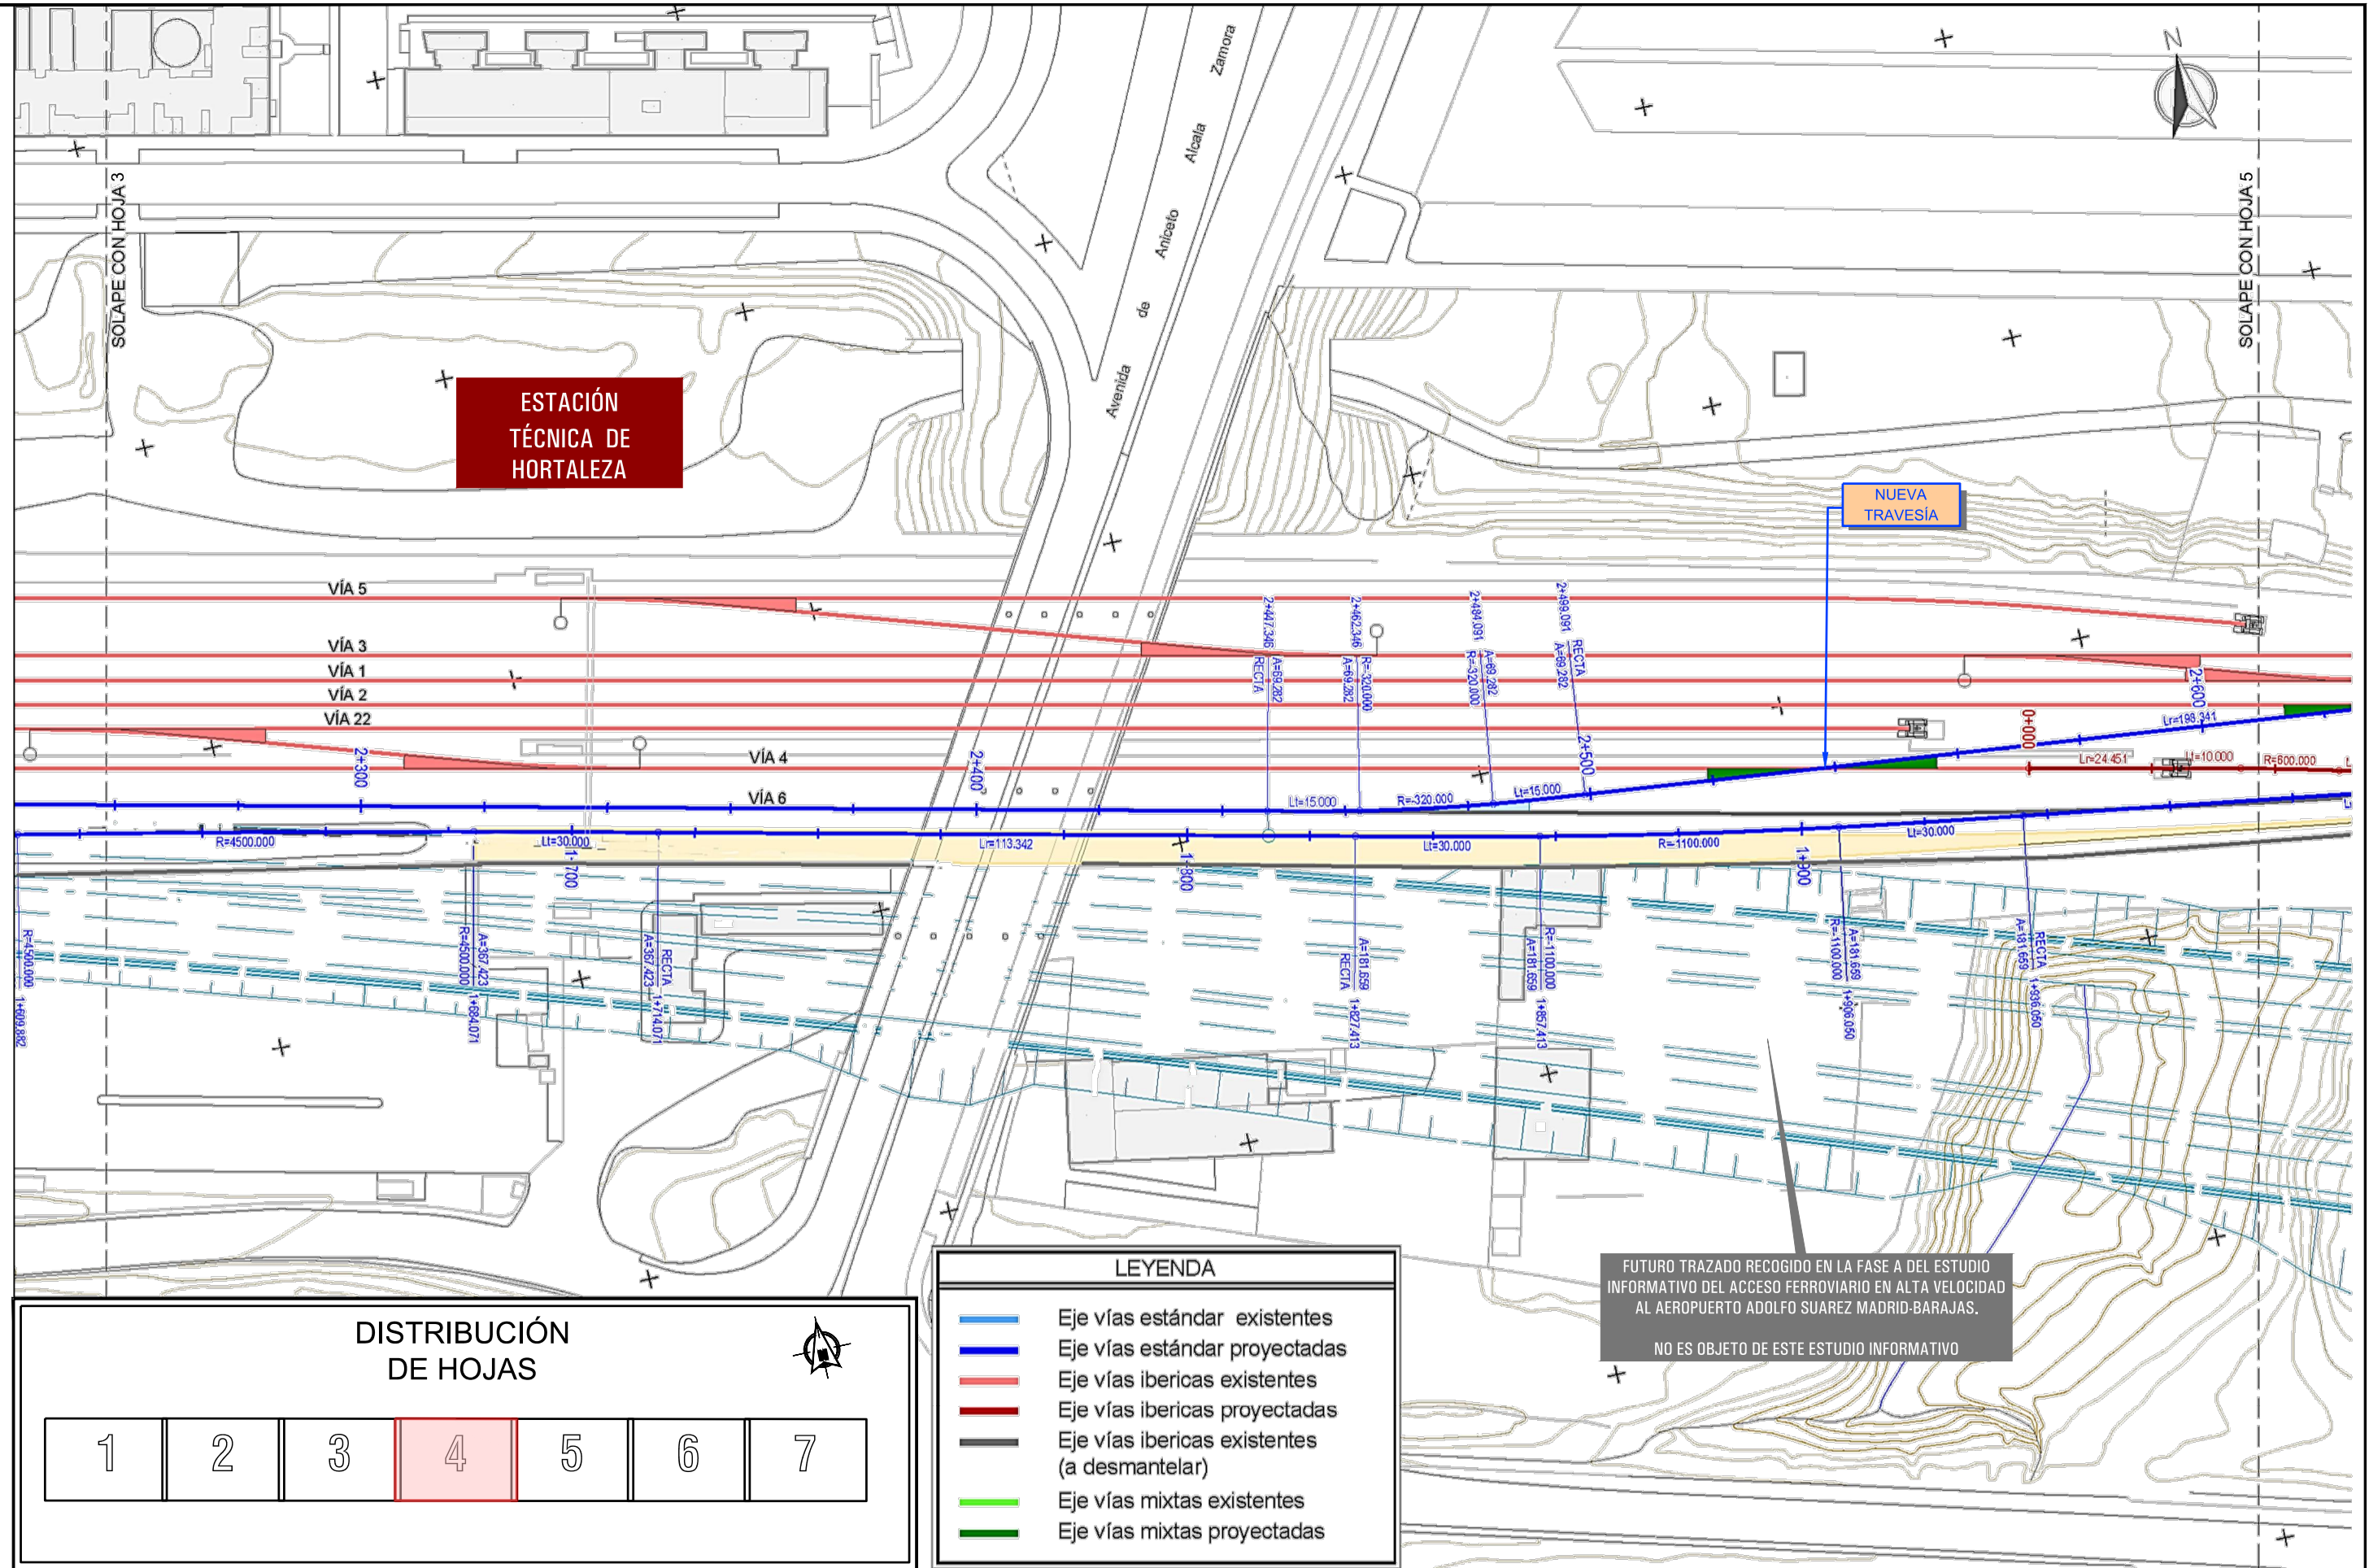

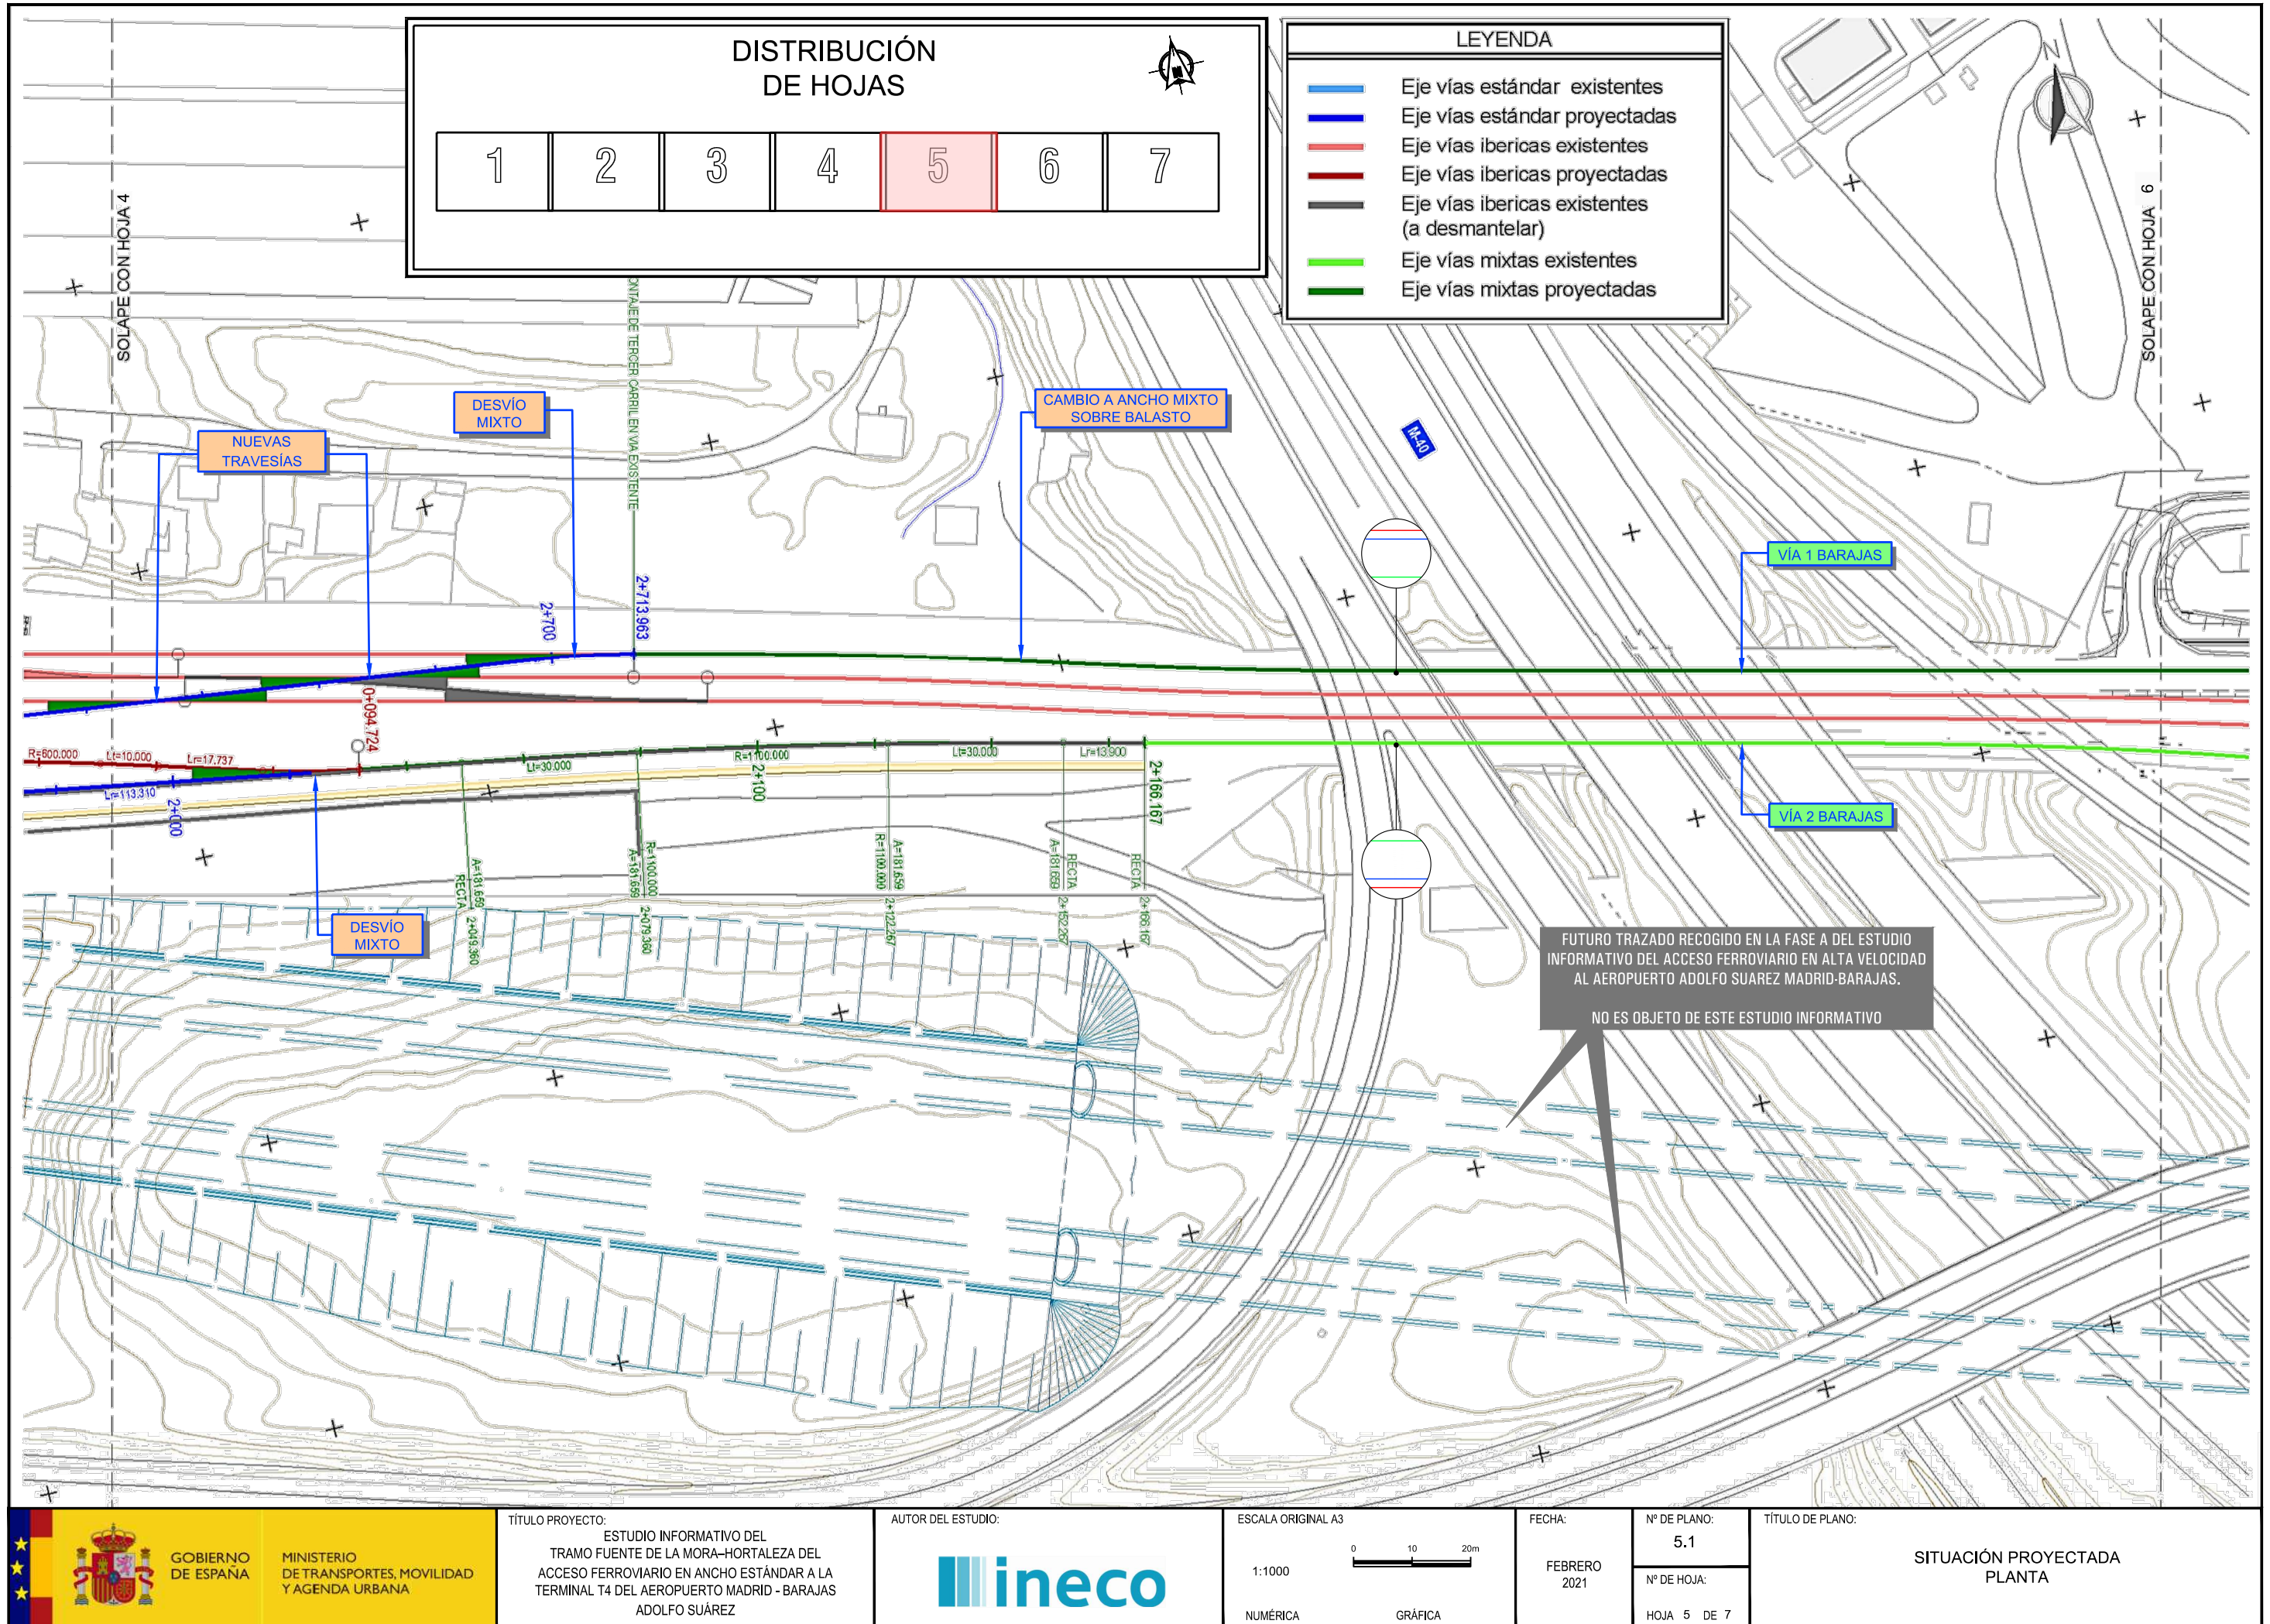

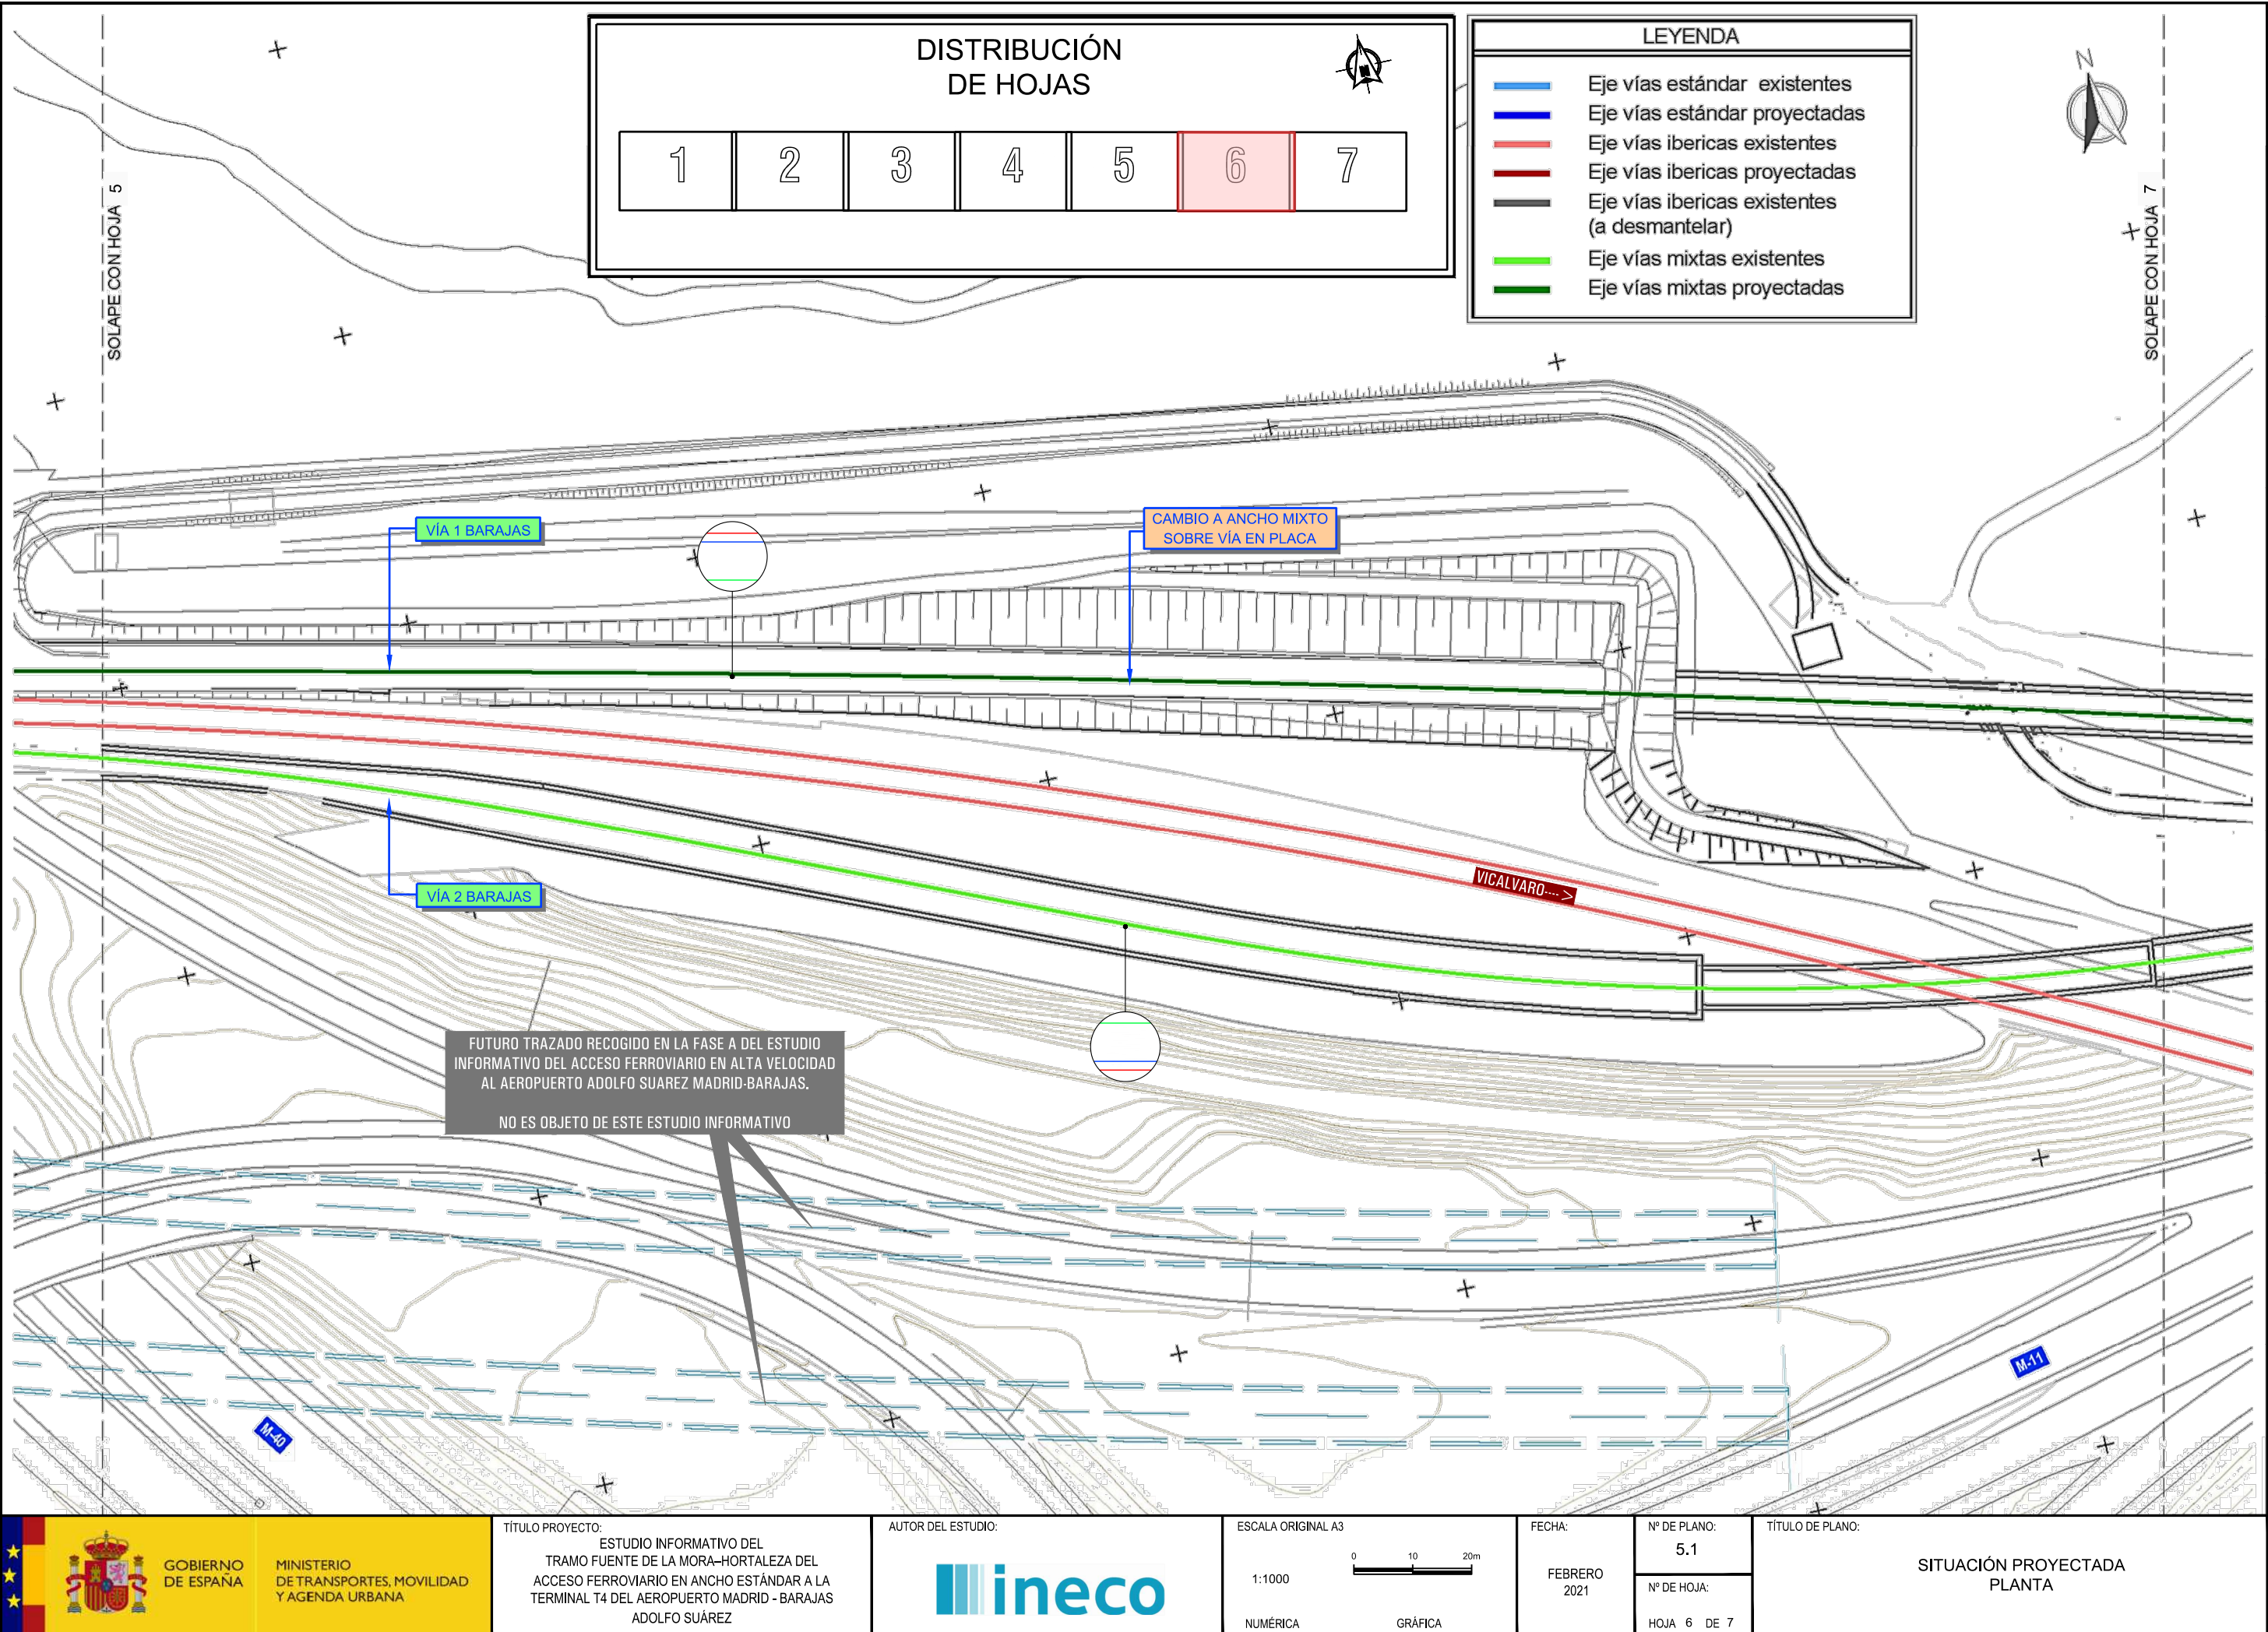

P:\2020\200498102_doc_tecnica\DELINAEACION\Doc 02\05_Situacion Proyectada\05.1_PL-Situacion Proyectada.dwg

