


ESQUEMA PROYECTADO

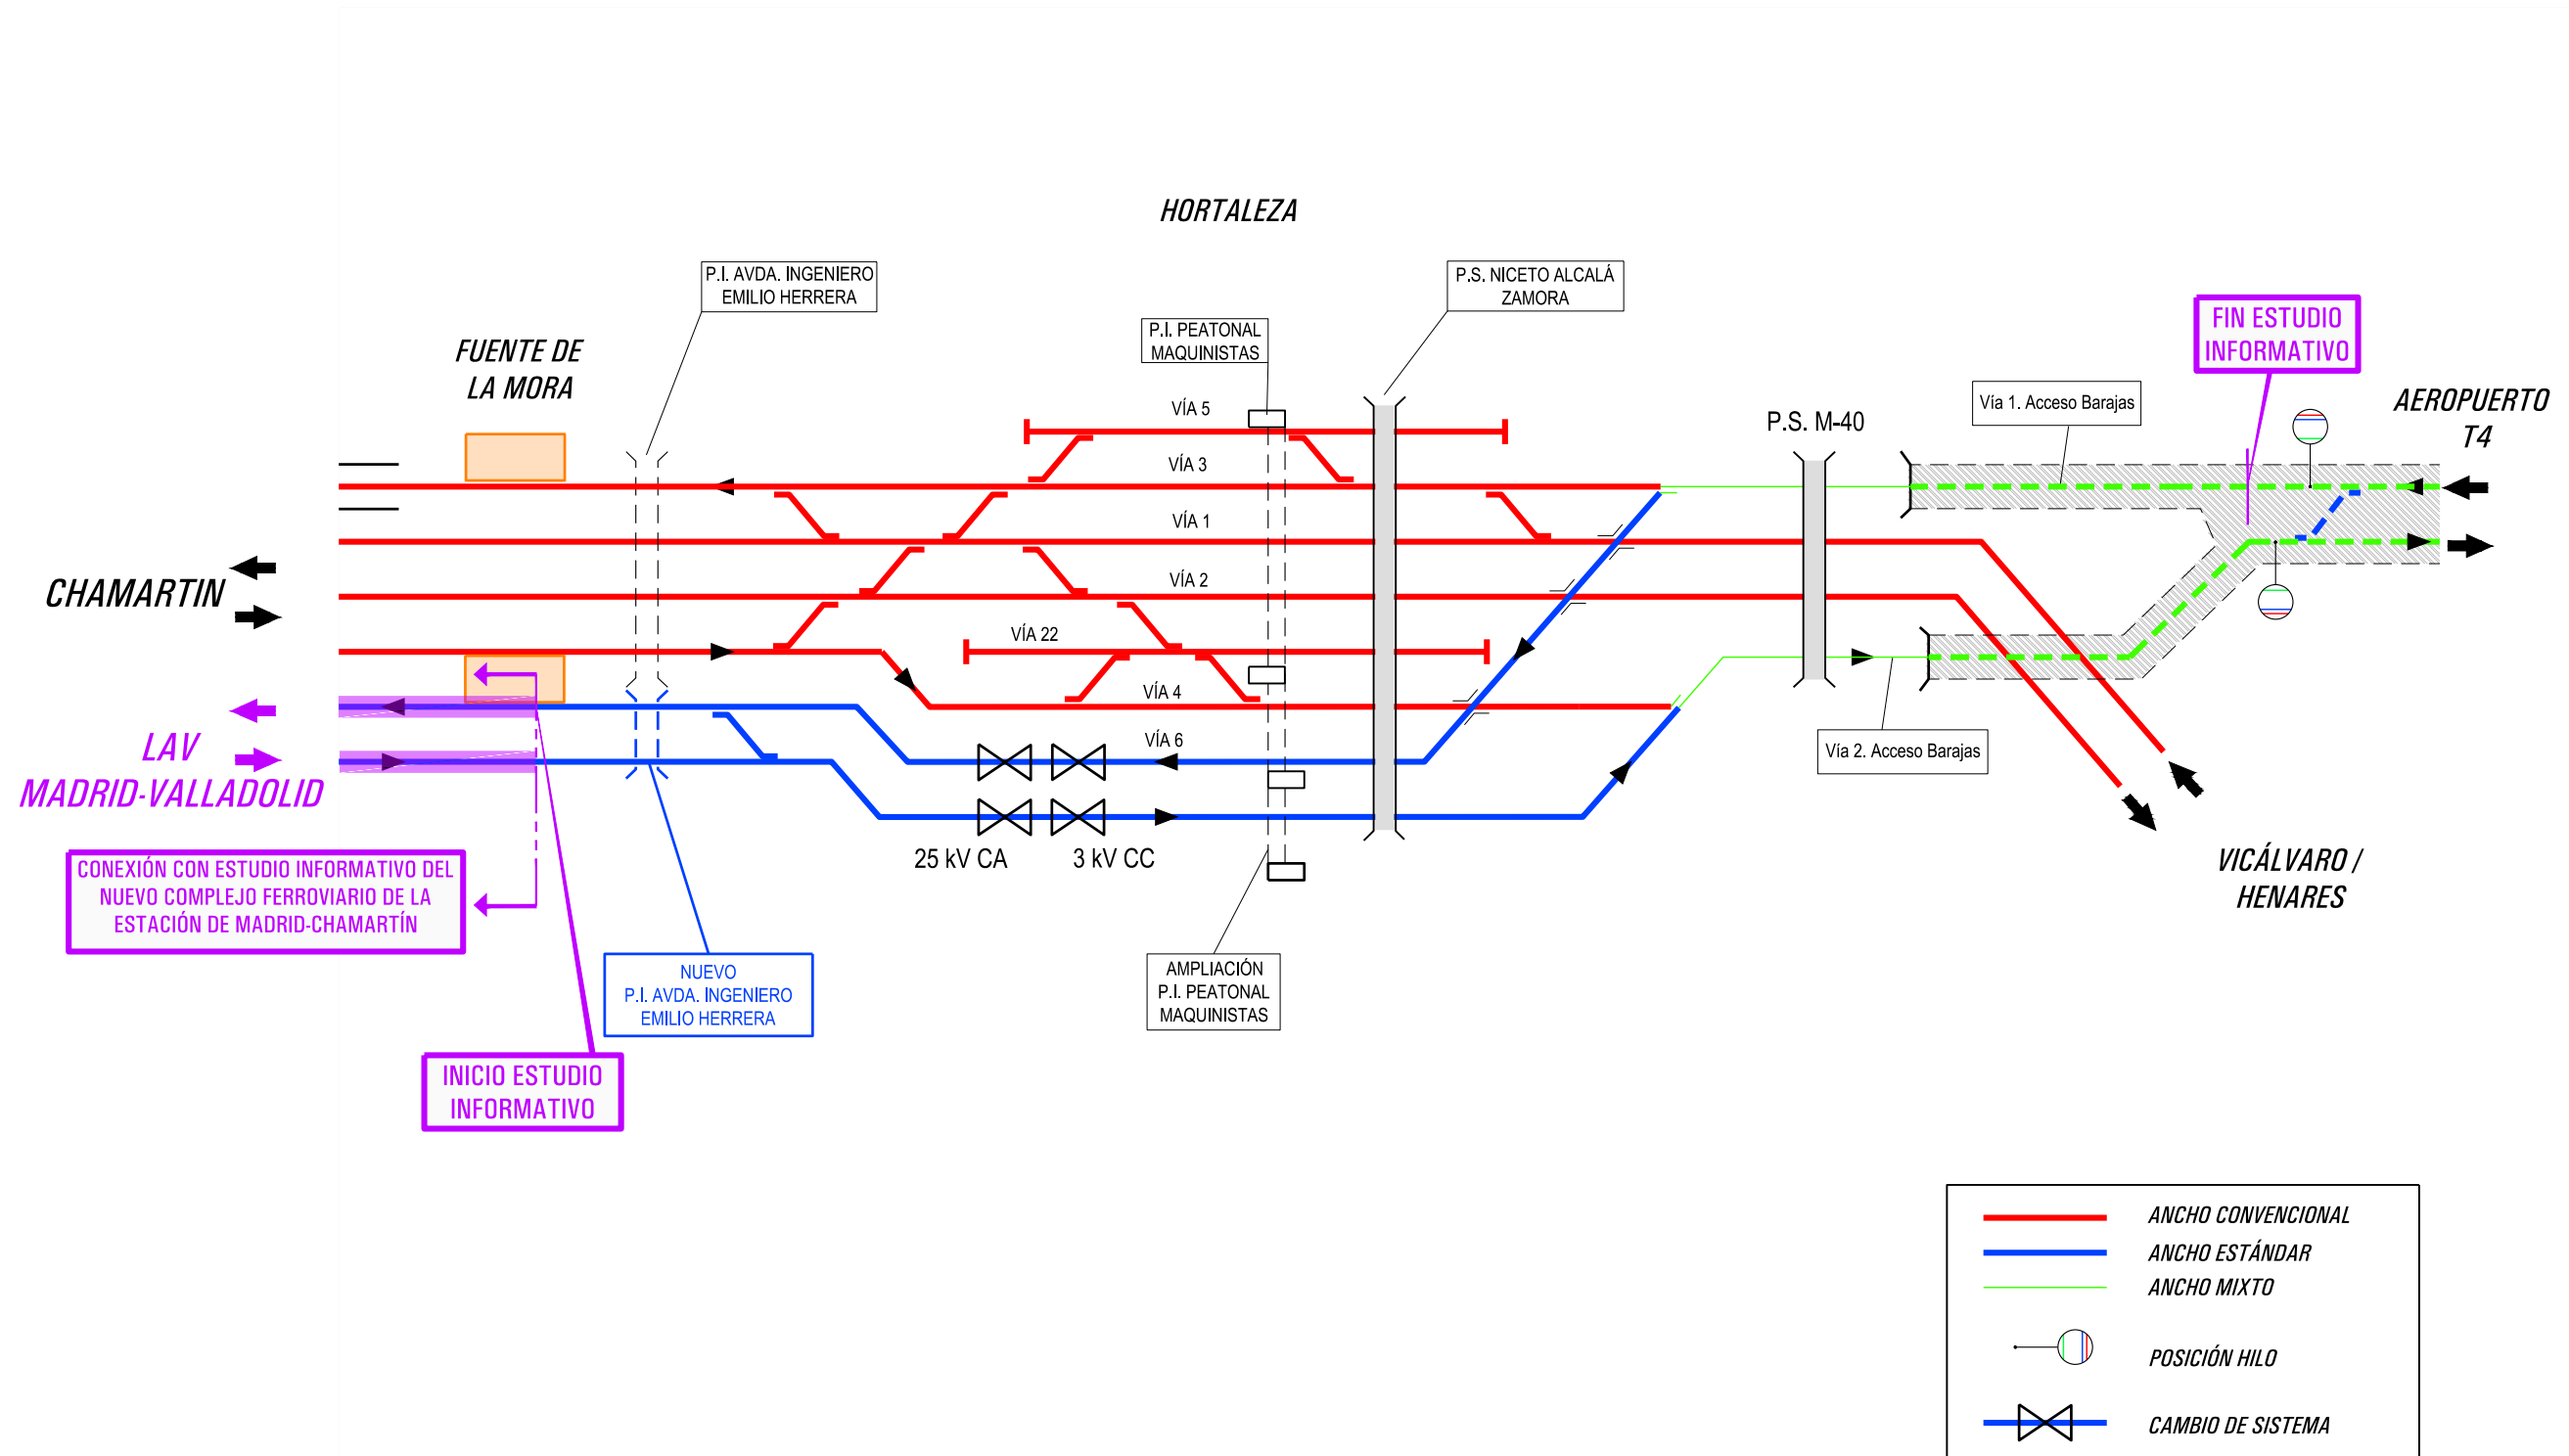

P:\2020\200498102_doc_tecnica\DELINACION\IDoc_02\05_Situacion_Proyectada\05_2_Esq_Funcional-Sit_Proyectada.dwg