



SECCIÓN A:  
INICIO TRAMO



SECCIÓN B:  
VIADUCTO AVDA. INGENIERO EMILIO HERREA

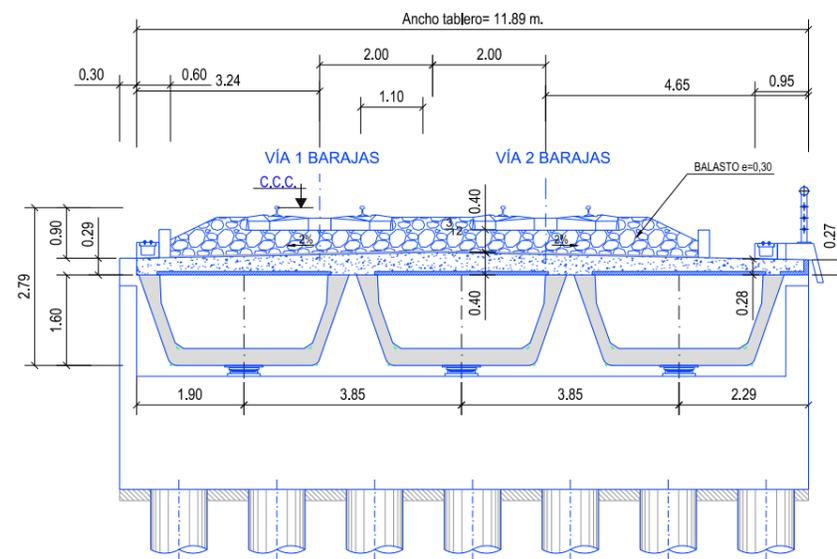


P:\2020\2020498102\_doc\_tecnica\DELINACION\I\Doc\_02\06\_Secciones Tipo\06\_Secciones Tipo.dwg

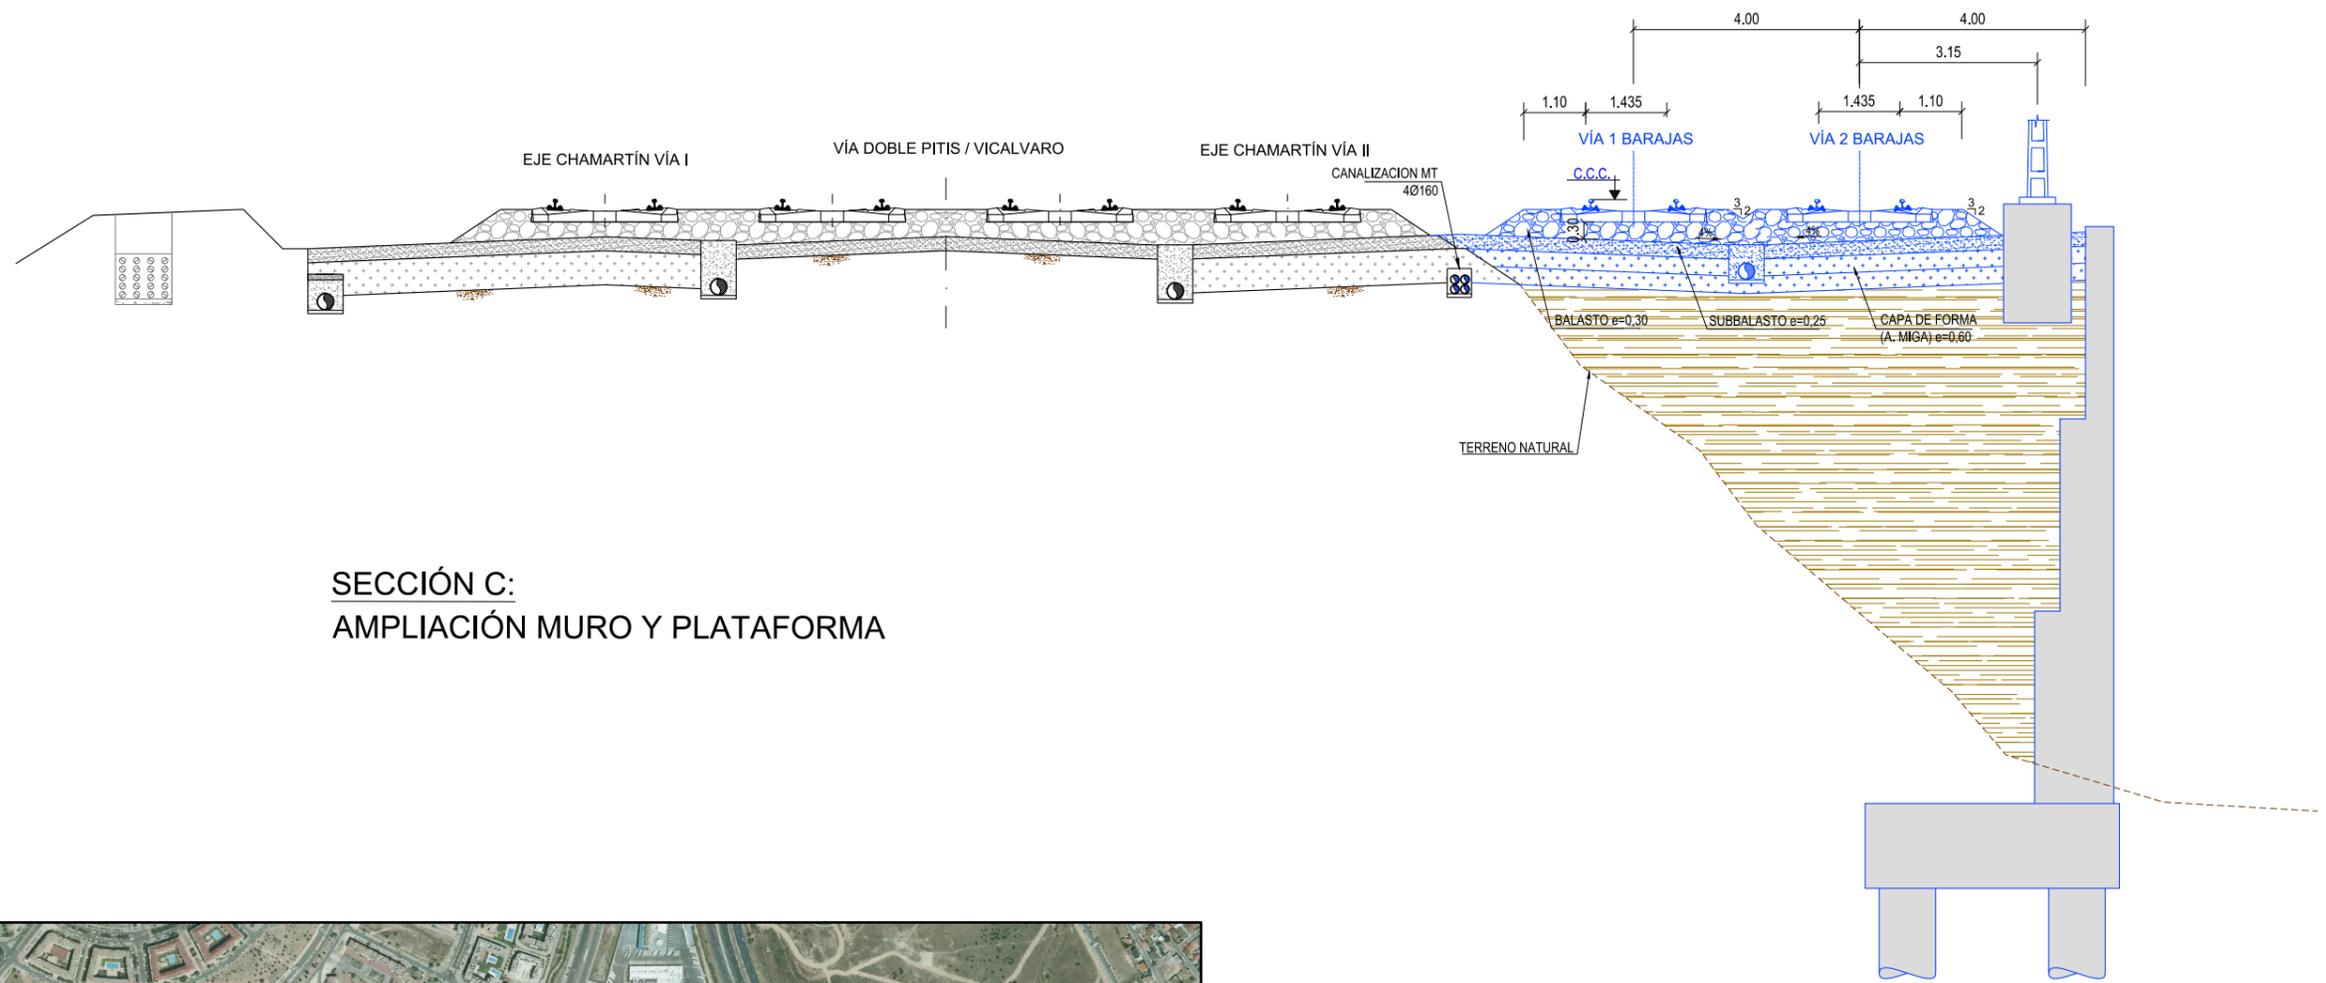


SECCIÓN C:  
AMPLIACIÓN MURO Y PLATAFORMA




P:\2020\2020498102\_doc\_tecnica\DELINEACION\Doc 02\06\_Secciones Tipo\06\_Secciones Tipo.dwg

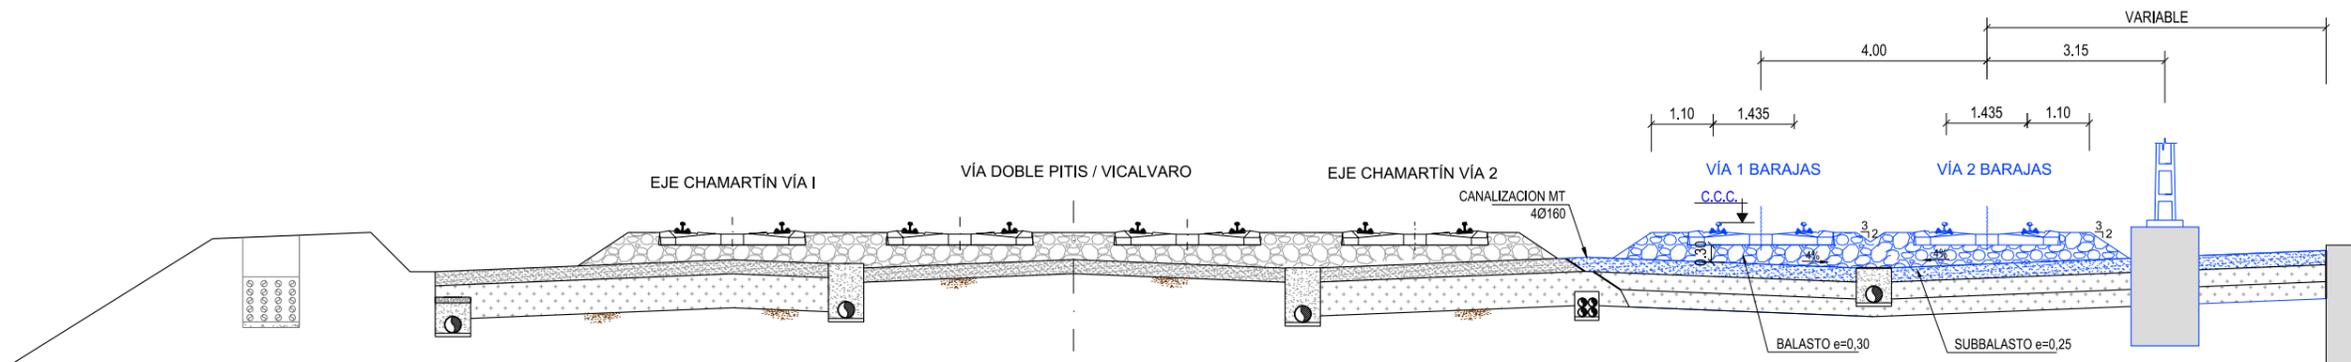

**SECCIÓN D:  
SOBRE MURO Y PLATAFORMA EXISTENTES**

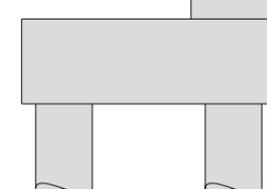


P:\2020\2020498102\_doc\_tecnica\DELINEACION\Doc 02\06\_Secciones Tipo\06\_Secciones Tipo.dwg

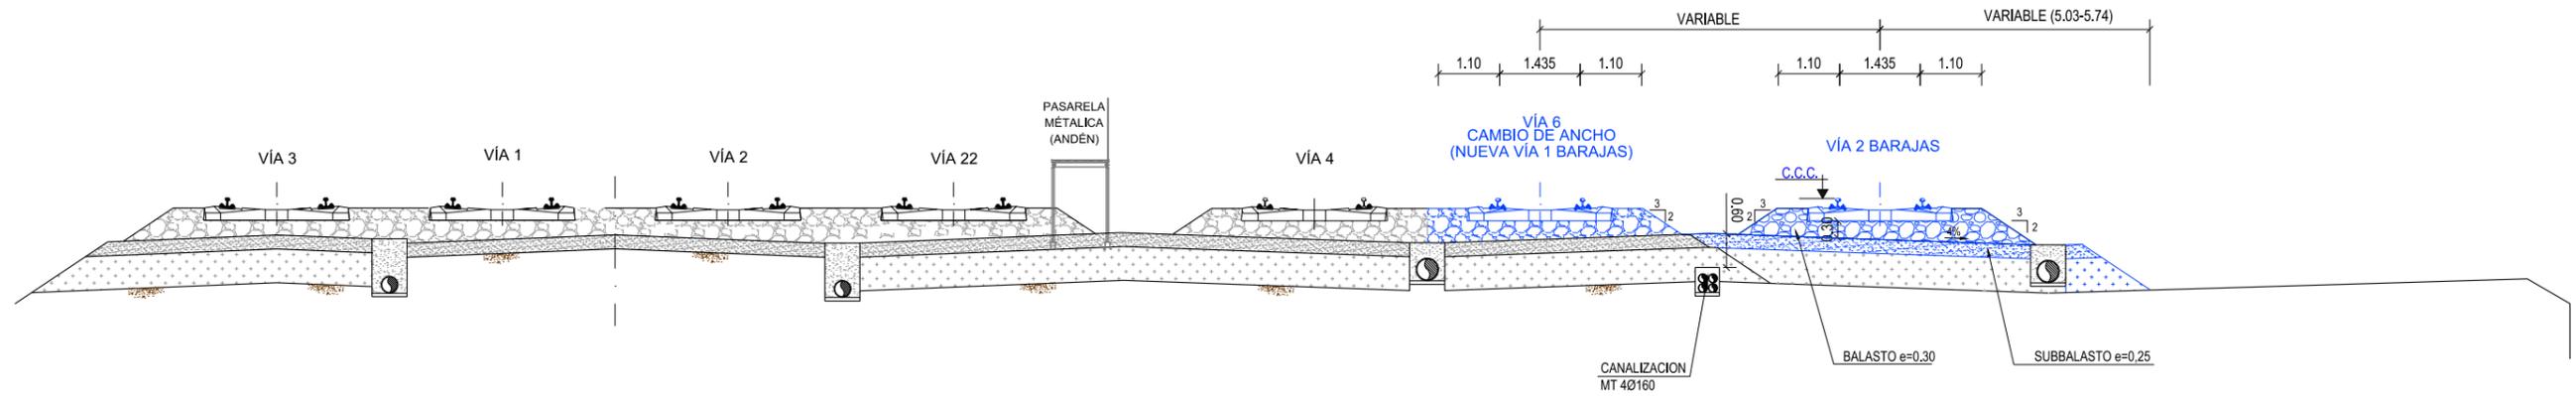


SECCIÓN E:  
COMIENZO ESTACIÓN TÉCNICA DE HORTALEZA



P:\2020\2020498102\_doc\_tecnica\DELINACION\IDoc\_02\06\_Secciones Tipo\06\_Secciones Tipo.dwg

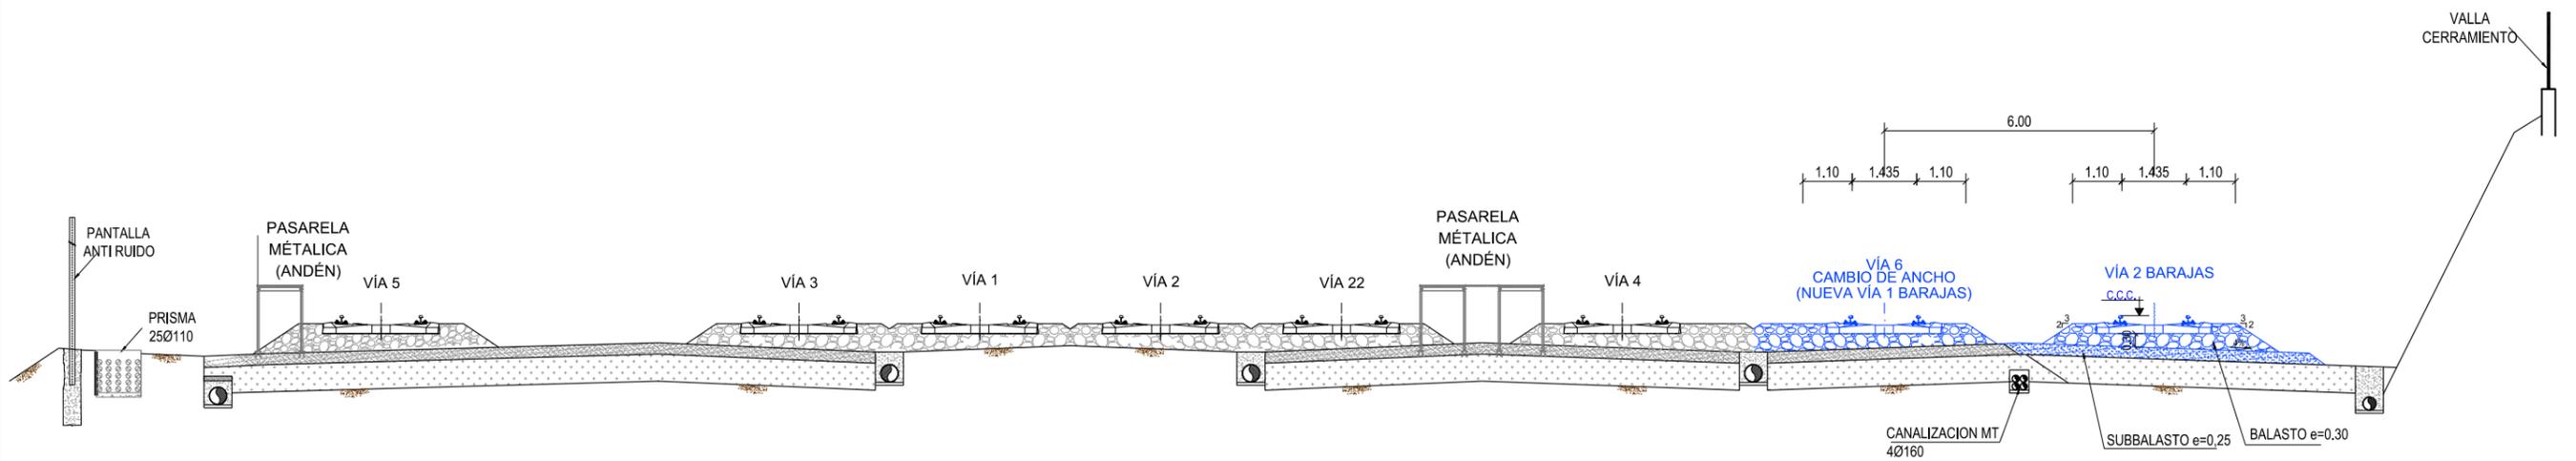


**SECCIÓN F:**  
ZONA INTERMEDIA ESTACIÓN TÉCNICA DE HORTALEZA

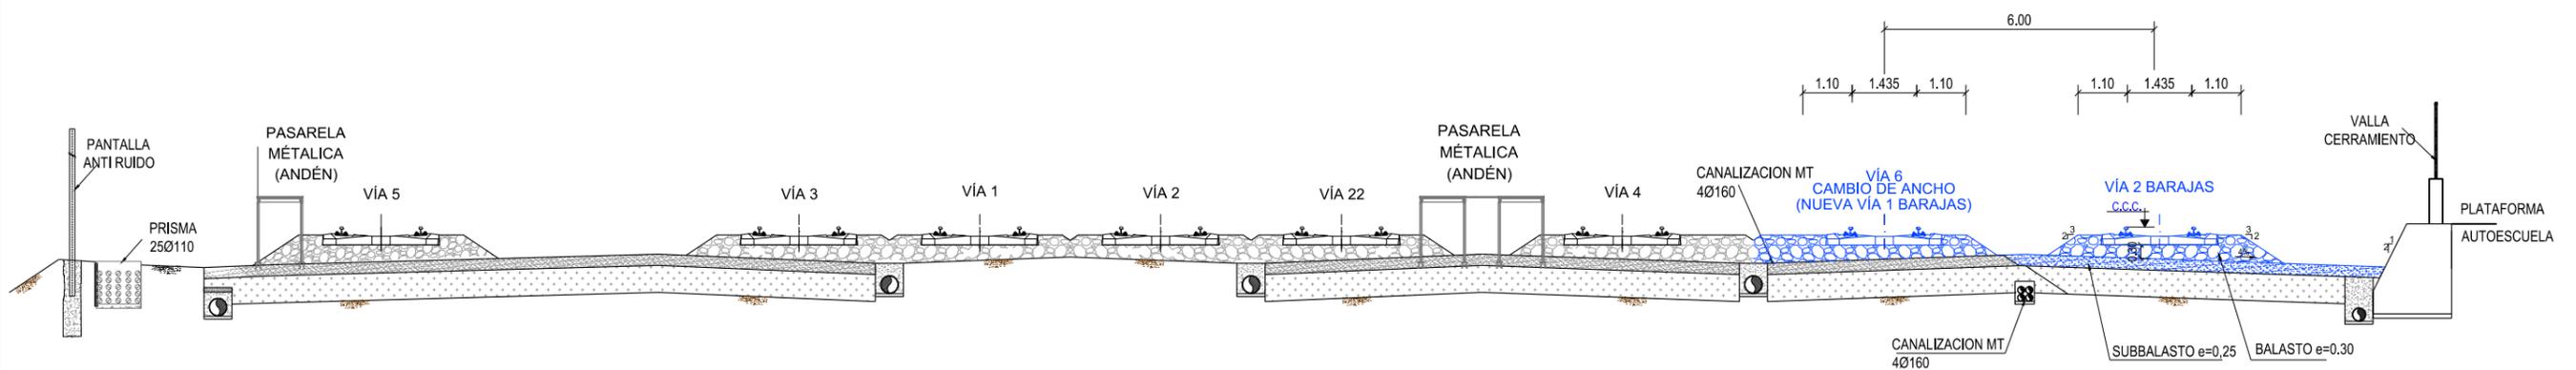


**SECCIÓN G:**  
ZONA INTERMEDIA ESTACIÓN TÉCNICA DE HORTALEZA




P:\2020\2020498102\_doc\_tecnica\DELINACION\IDoc\_02\06\_Secciones Tipo\06\_Secciones Tipo.dwg

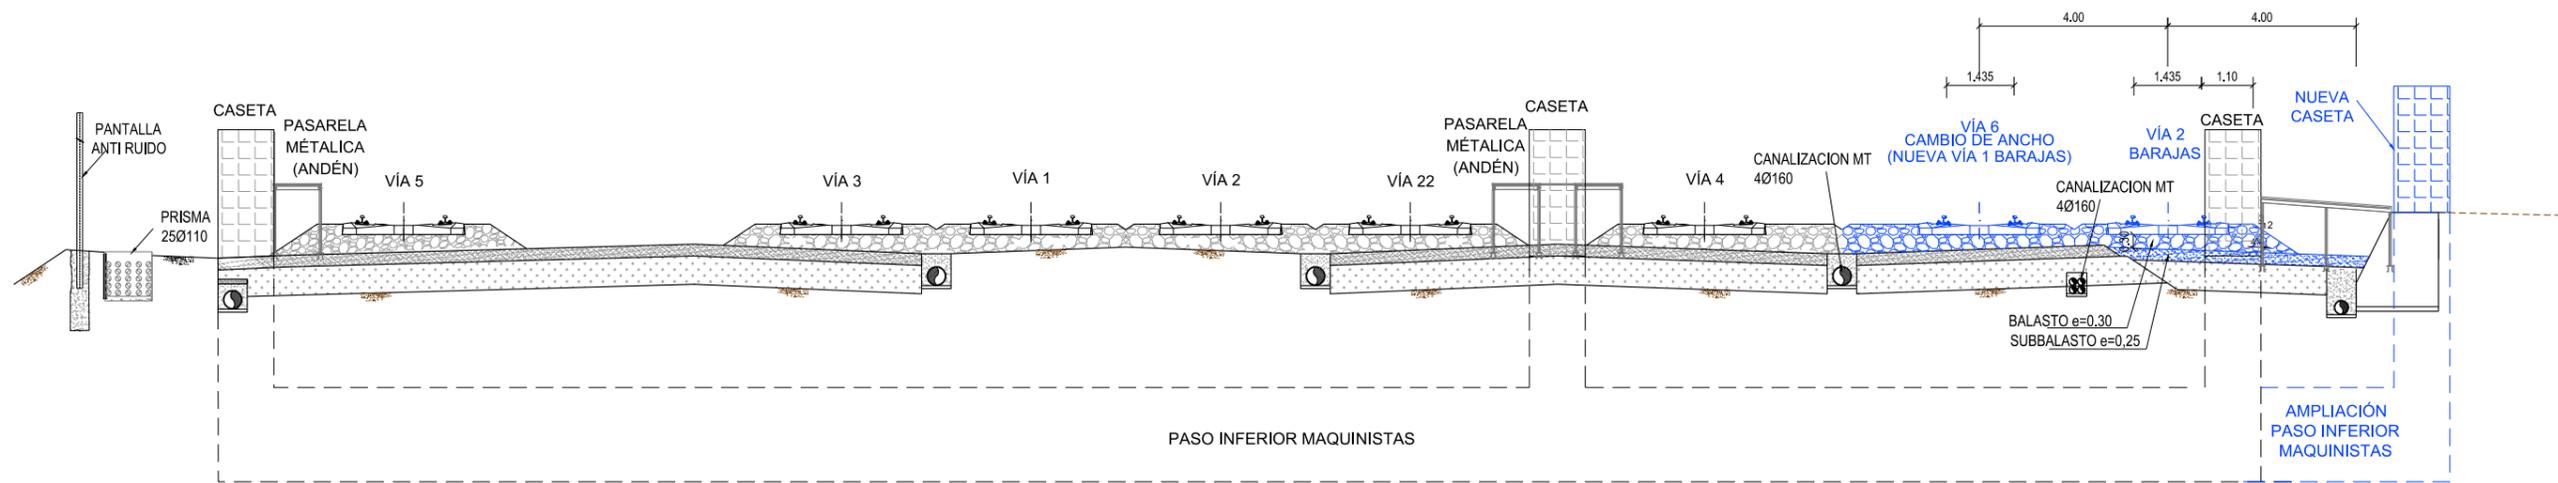

**SECCIÓN H:**  
ZONA INTERMEDIA ESTACIÓN TÉCNICA DE HORTALEZA,  
EN PASO INFERIOR DE MAQUINISTAS

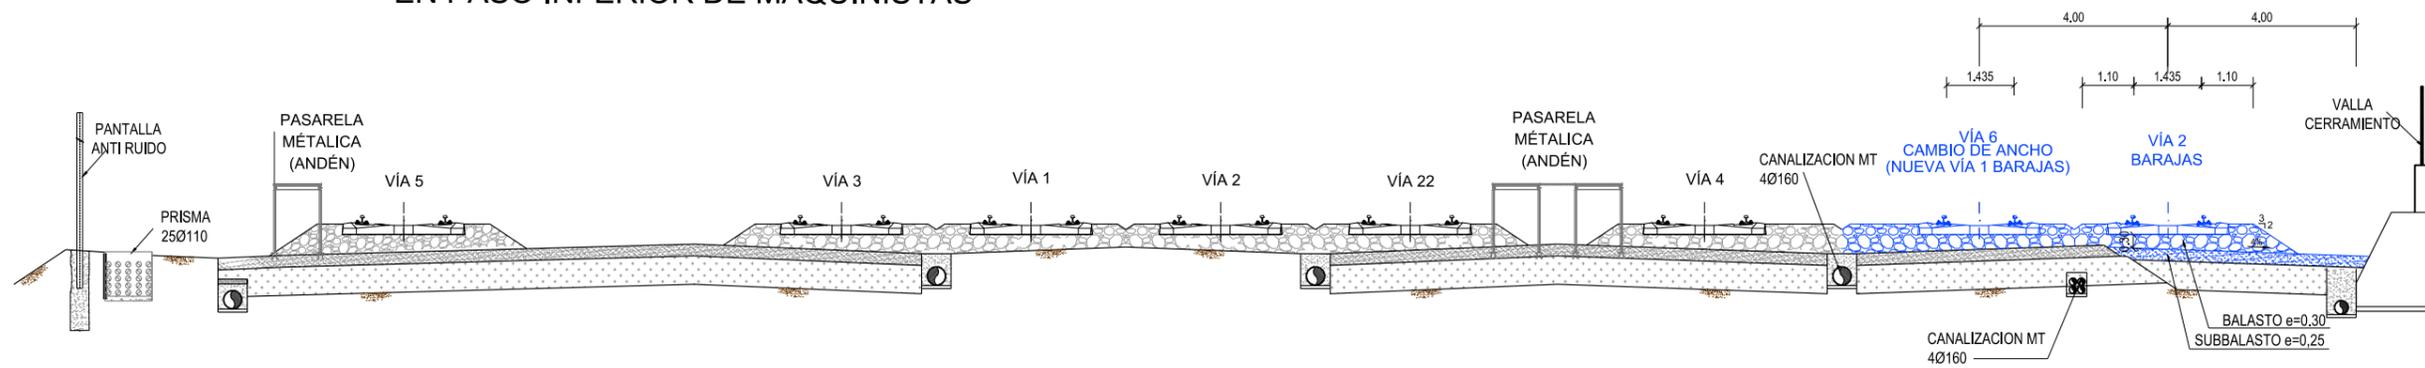


**SECCIÓN I:**  
ZONA INTERMEDIA ESTACIÓN TÉCNICA DE HORTALEZA,  
EN ZONA DE CAMBIADOR DE HILO

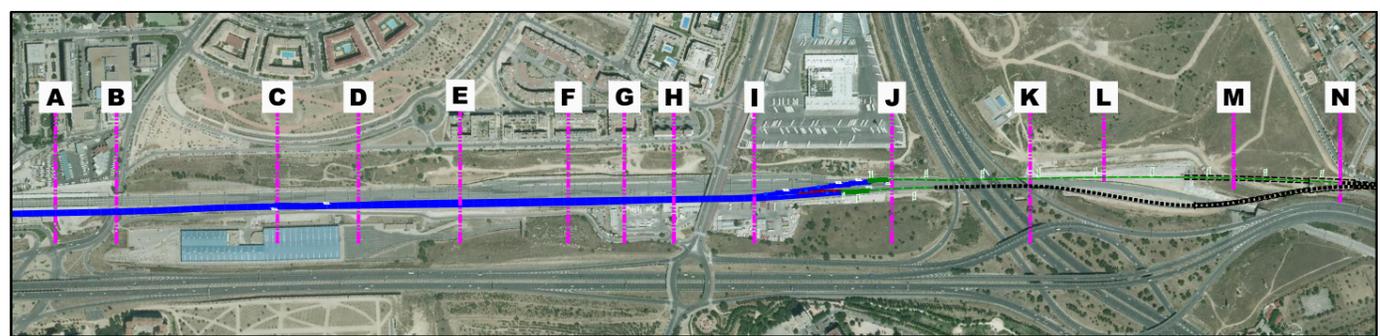


P:\2020\2020498102\_doc\_tecnica\DELINACION\Doc 02\06\_Secciones Tipo\06\_Secciones Tipo.dwg


	<b>TÍTULO PROYECTO:</b> ESTUDIO INFORMATIVO DEL TRAMO FUENTE DE LA MORA-HORTALEZA DEL ACCESO FERROVIARIO EN ANCHO ESTÁNDAR A LA TERMINAL T4 DEL AEROPUERTO MADRID - BARAJAS ADOLFO SUÁREZ	<b>AUTOR DEL ESTUDIO:</b> 	<b>ESCALA ORIGINAL A3:</b> 1:150 	<b>FECHA:</b> FEBRERO 2021	<b>Nº DE PLANO:</b> 6	<b>TÍTULO DE PLANO:</b> SECCIONES TIPO TRAMOS EN SUPERFICIE Y TÚNEL
					<b>Nº DE HOJA:</b> HOJA 6 DE 9	

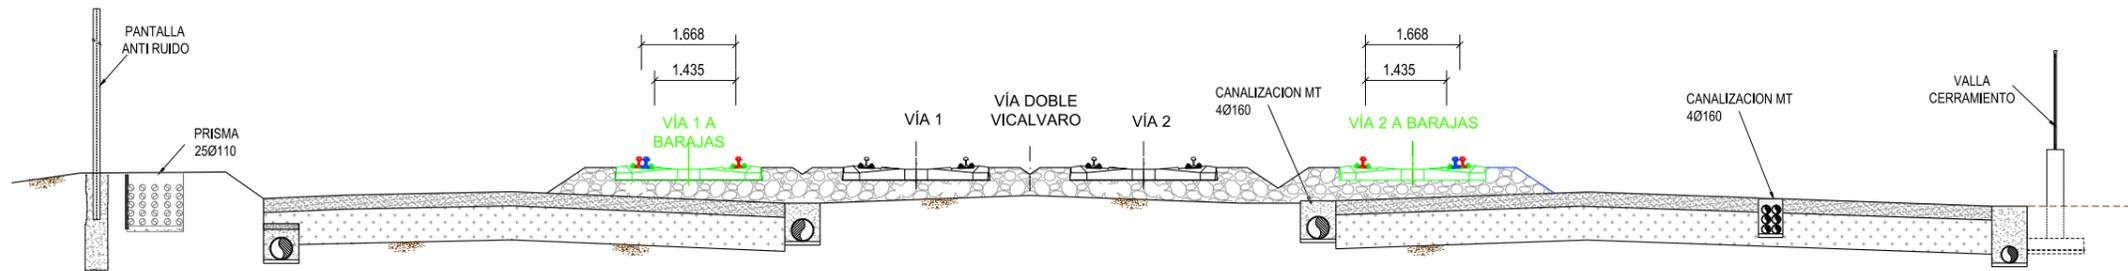

**SECCIÓN J:**  
EN ZONA DE 4 VÍAS ANTES DE M-40

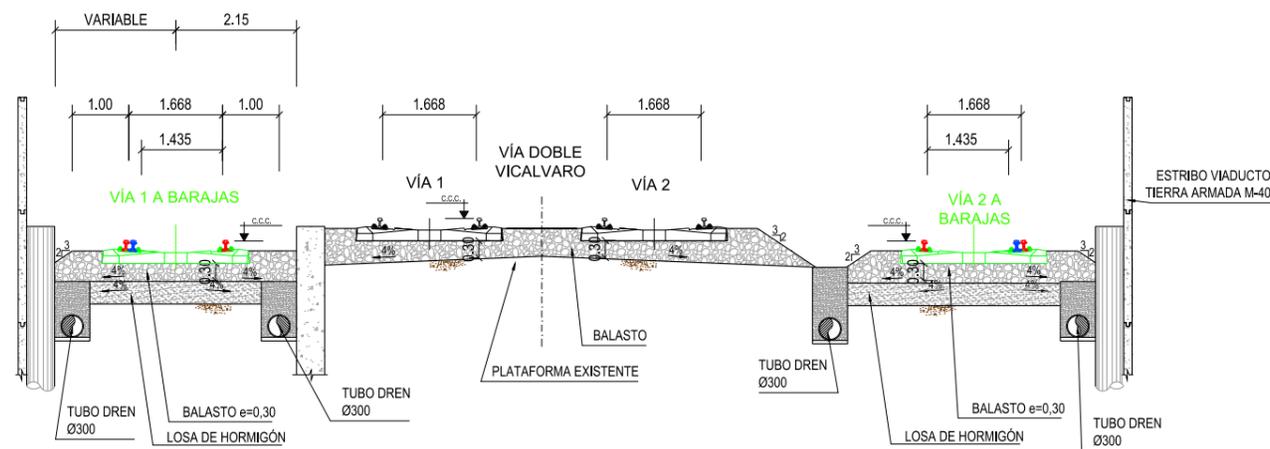

**SECCIÓN K:**  
EN ZONA DE 4 VÍAS DESPUÉS DE M-40  
(TRANSICIÓN DE BALASTO A PLACA)


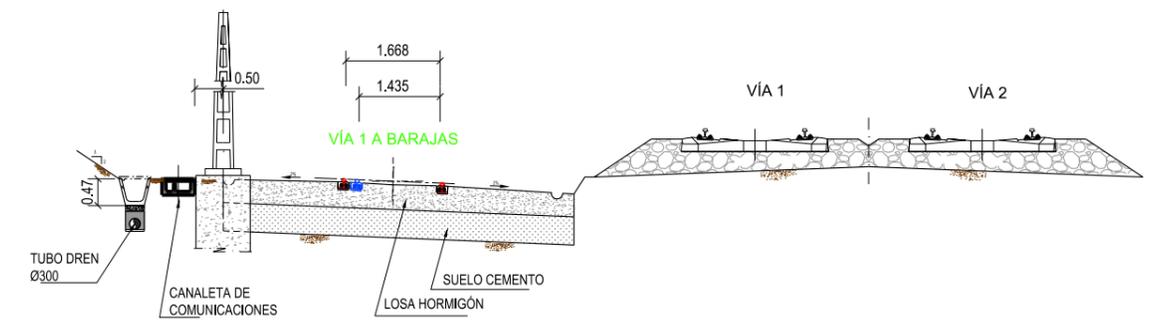


**SECCIÓN L:**  
VÍA EN PLACA EN VÍA 1 BARAJAS




P:\2020\2020498102\_doc\_tecnica\DELINACION\IDoc\_02\06\_Secciones Tipo\06\_Secciones Tipo.dwg

**SECCIÓN M:**  
**VIA 1 A BARAJAS**  
**ANCHO MIXTO**  
**TÚNEL EN MINA**

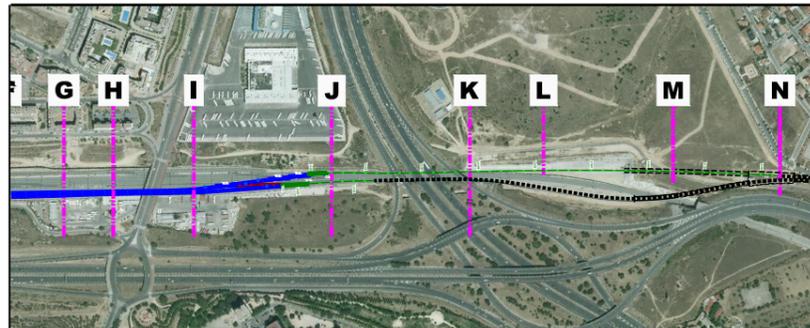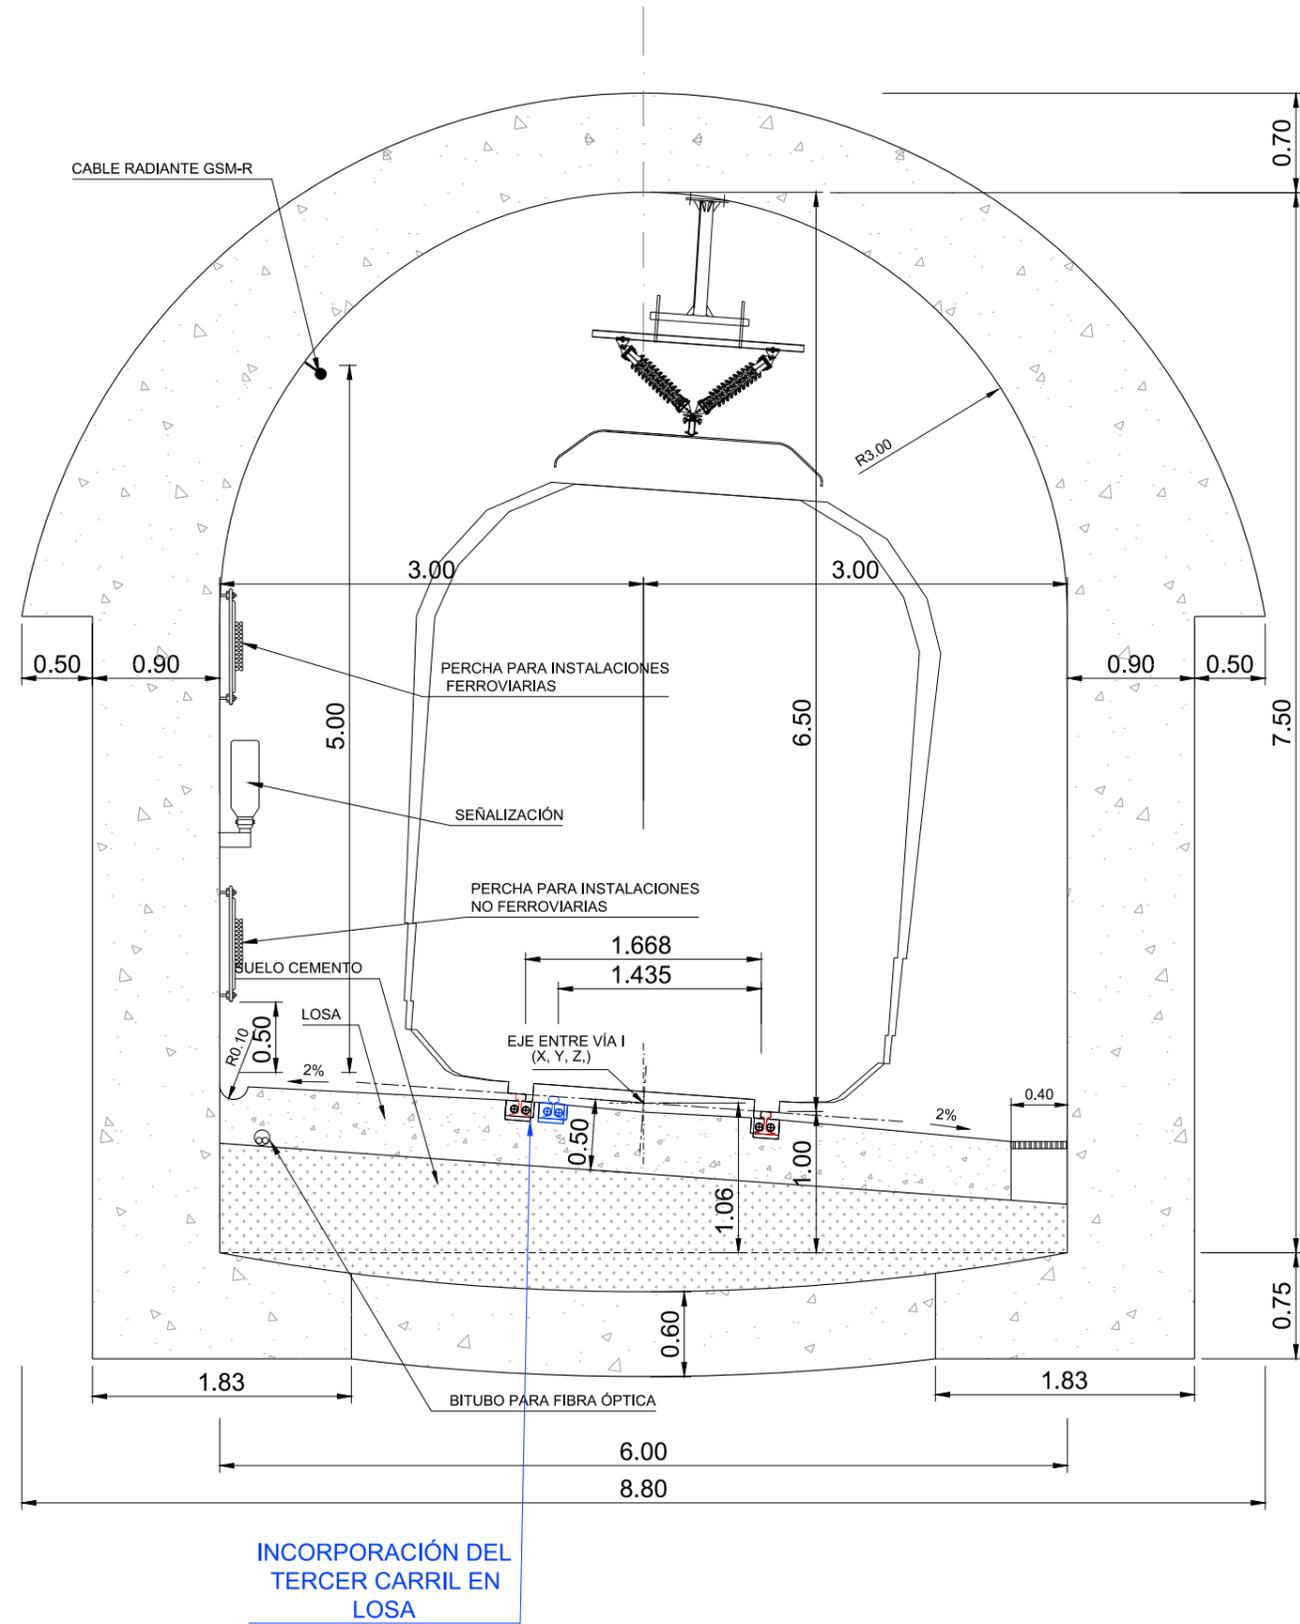

P:\2020\2020498102\_doc\_tecnica\DELINACION\IDoc\_02\06\_Secciones Tipo\06\_Secciones Tipo.dwg

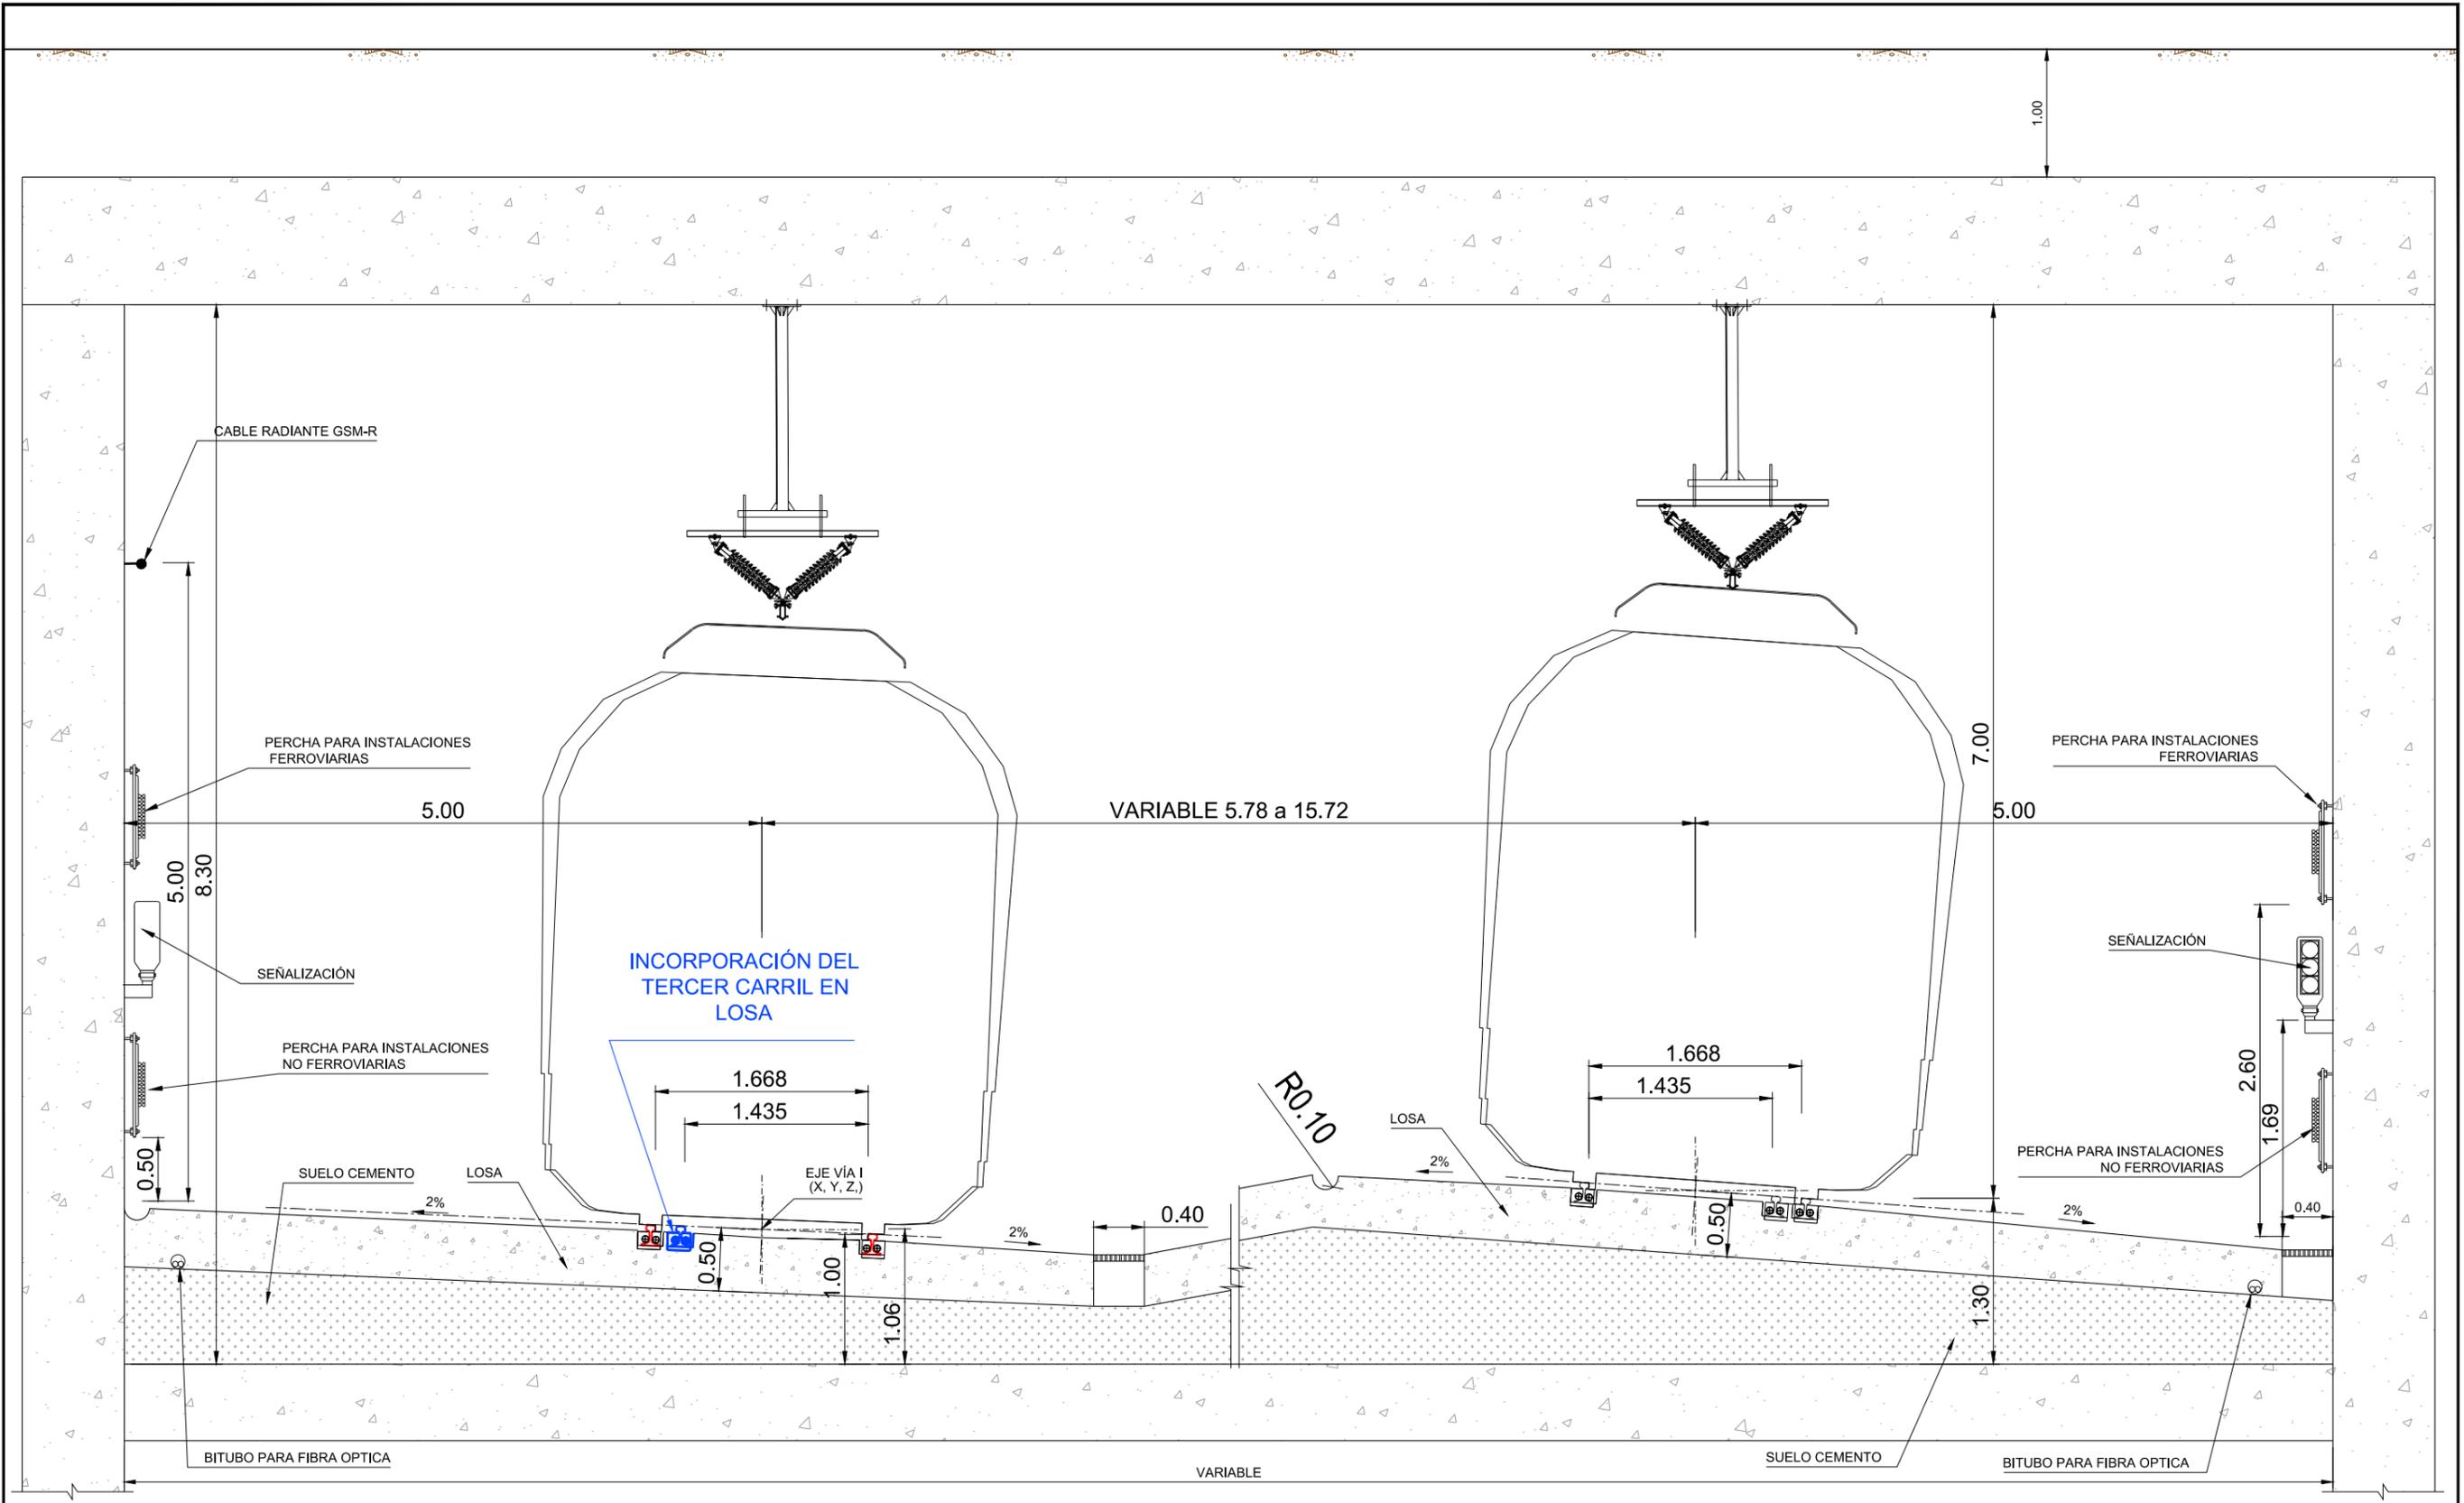

SECCIÓN N: ZONA TELESCOPIO

P:\2020\2020498102\_doc\_tecnica\DELINACION\IDoc\_02\06\_Secciones Tipo\06\_Secciones Tipo.dwg



TÍTULO PROYECTO:  
ESTUDIO INFORMATIVO DEL  
TRAMO FUENTE DE LA MORA-HORTALEZA DEL  
ACCESO FERROVIARIO EN ANCHO ESTÁNDAR A LA  
TERMINAL T4 DEL AEROPUERTO MADRID - BARAJAS  
ADOLFO SUÁREZ



ESCALA ORIGINAL A3  
1:50

NUMÉRICA GRÁFICA

FECHA:  
FEBRERO  
2021

Nº DE PLANO:  
6  
Nº DE HOJA:  
HOJA 9 DE 9

TÍTULO DE PLANO:  
SECCIONES TIPO  
TRAMOS EN SUPERFICIE Y TÚNEL