




INICIO ESTUDIO INFORMATIVO

ABA-401
2 Conducciones Ø1600
Canal Isabel II


ABA-402
Conducción Ø500
Canal Isabel II

ABA-403
2 Conducciones Ø1600
Canal Isabel II

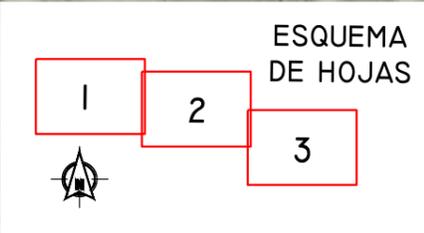

SERVICIOS AFECTADOS
ABASTECIMIENTO
- CANAL ISABEL II CANALIZACIÓN

P:\2020\20498102_doc_tecnica\DELINACION\IDoc_02\07_Servicios Existentes\1_SSA-ABA-ABASTE-CANAL ISABEL II.dwg

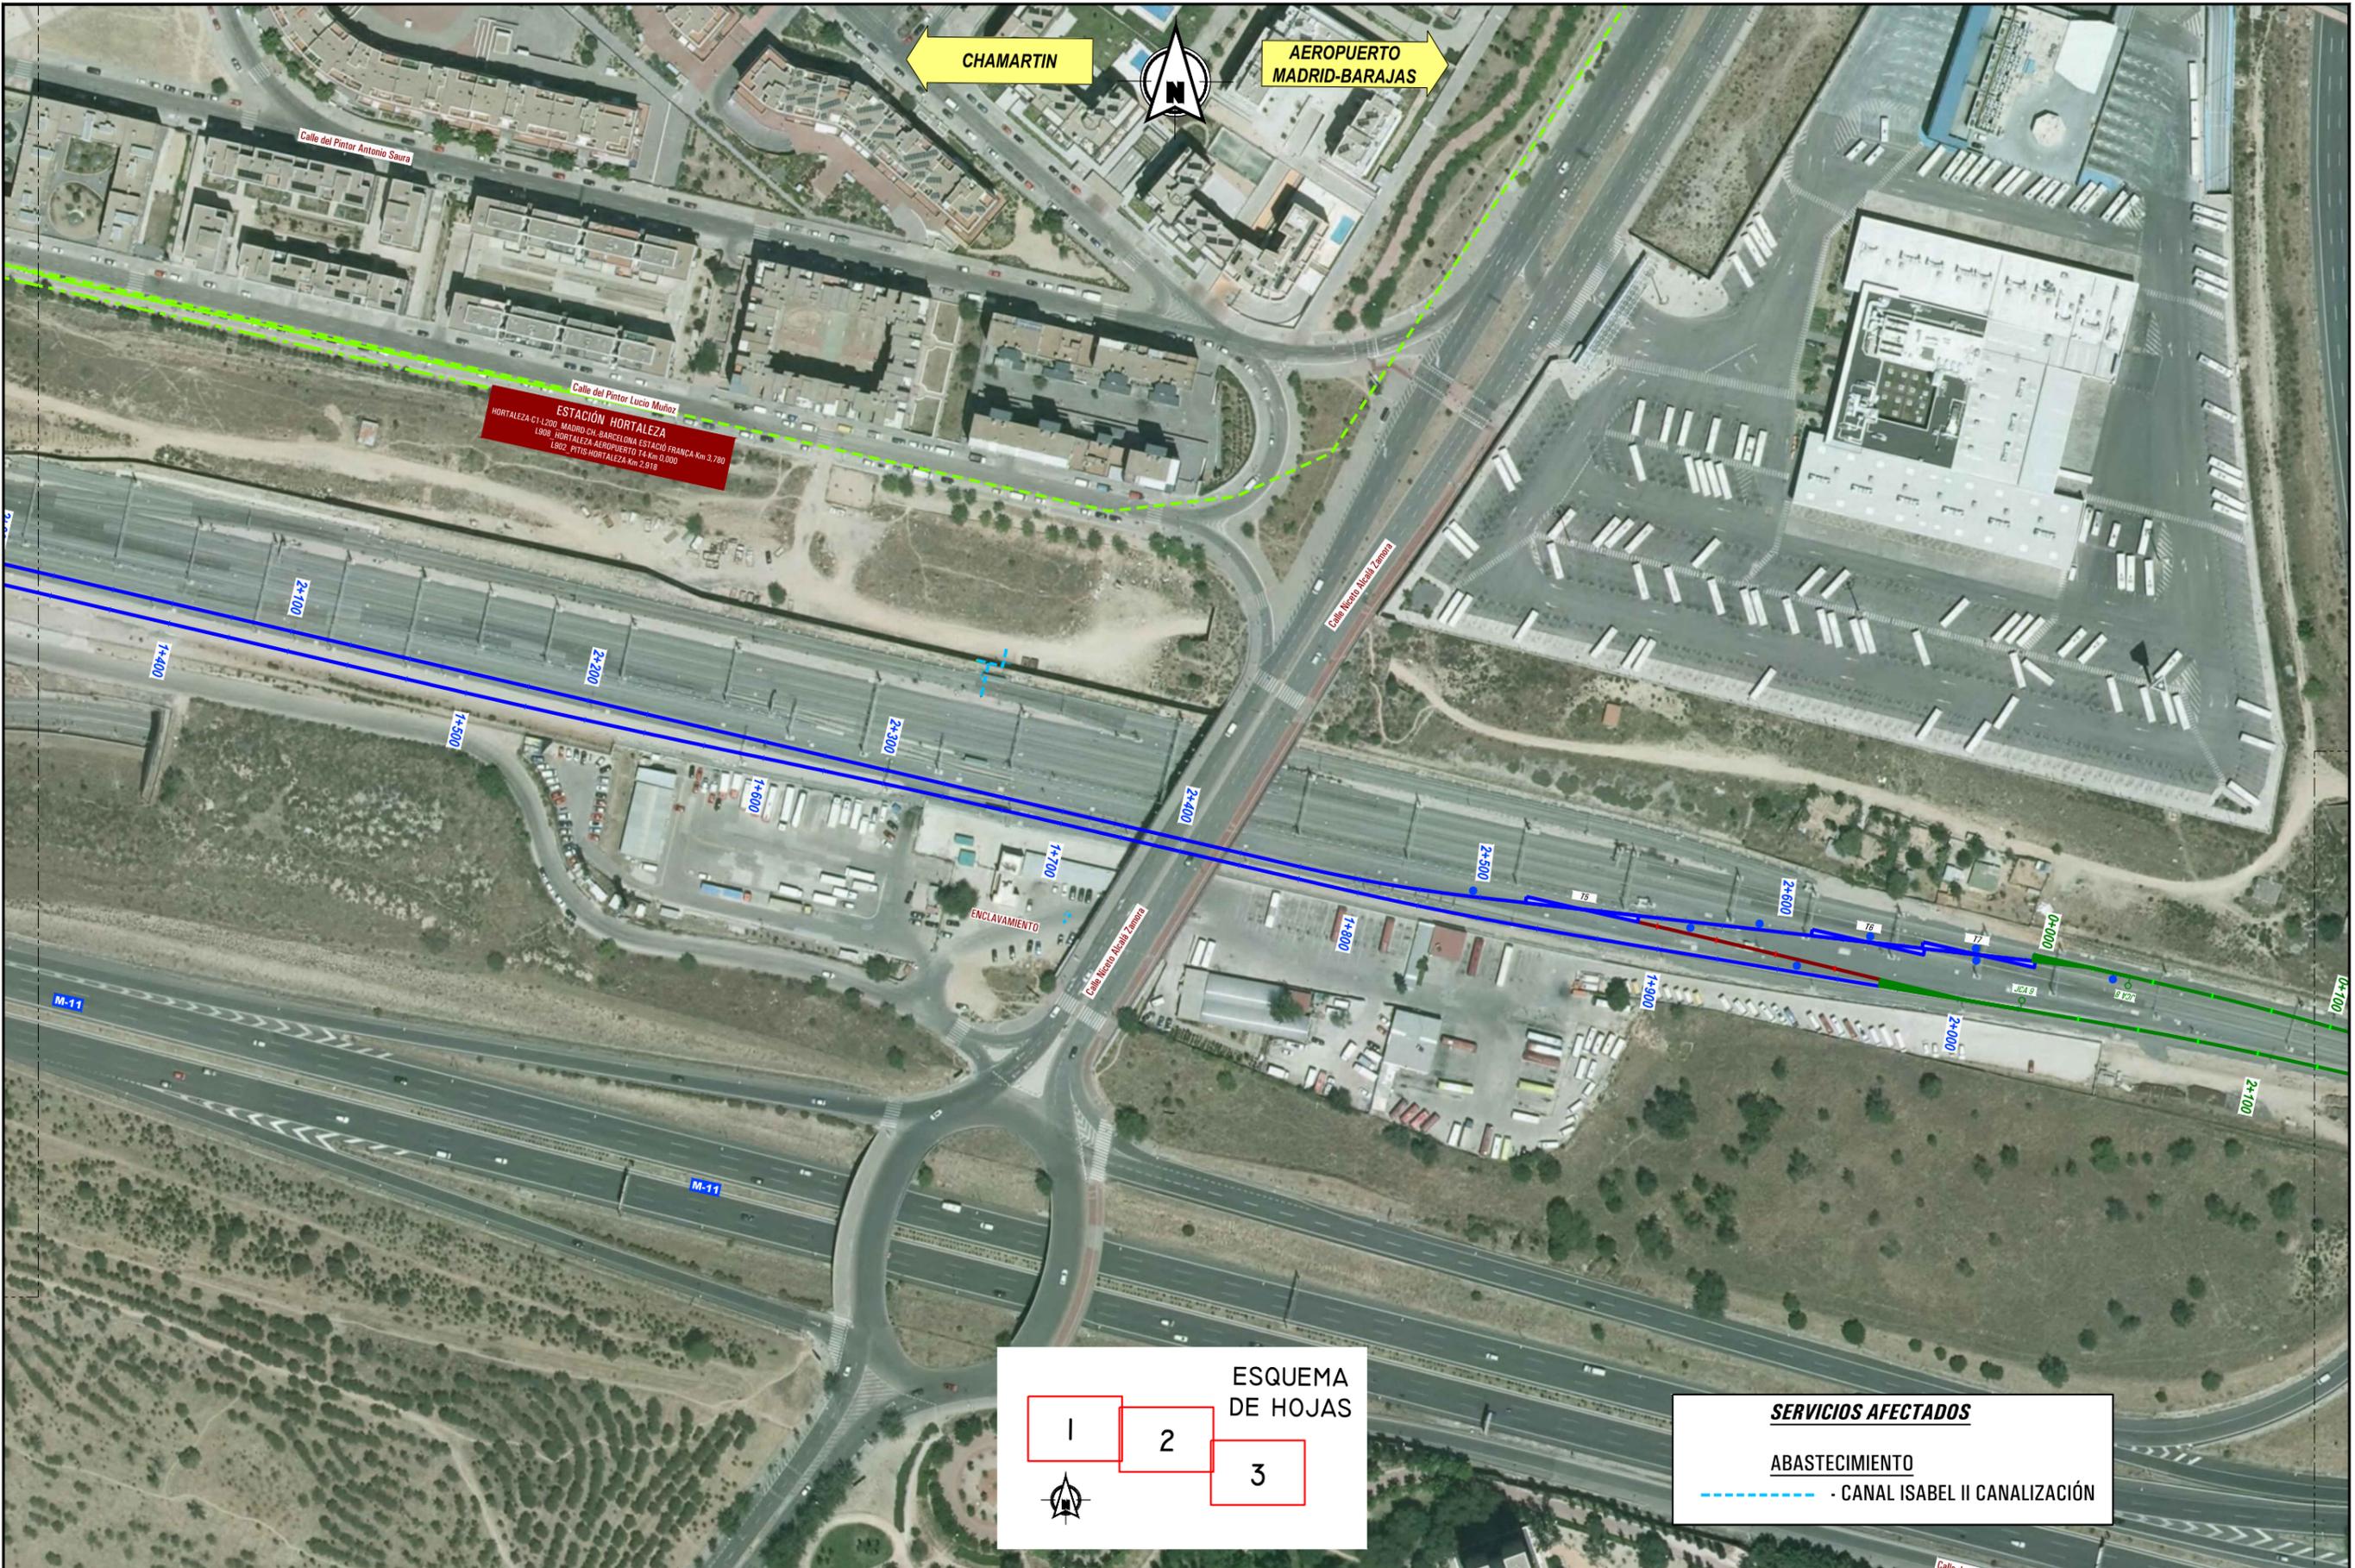

SERVICIOS AFECTADOS

ABASTECIMIENTO

--- CANAL ISABEL II CANALIZACIÓN

P:\2020\20498102_doc_tecnica\DELINACION\IDoc_02\07_Servicios Existentes\1_SSA-ABASTE-CANAL ISABEL II.dwg

GOBIERNO DE ESPAÑA
MINISTERIO DE TRANSPORTES, MOVILIDAD Y AGENDA URBANA

TÍTULO PROYECTO:
ESTUDIO INFORMATIVO DEL ACCESO A LA TERMINAL T4 DEL AEROPUERTO MADRID - BARAJAS ADOLFO SUÁREZ EN ANCHO ESTÁNDAR

AUTOR DEL ESTUDIO:

ineco

ESCALA ORIGINAL A3
1:2000
NUMÉRICA

GRÁFICA

FECHA:
FEBRERO 2021

Nº DE PLANO:
7.1
Nº DE HOJA:
HOJA 2 DE 3

TÍTULO DE PLANO:
SERVICIOS EXISTENTES ABASTECIMIENTO CANAL DE ISABEL II PLANTA



SERVICIOS AFECTADOS


ABASTECIMIENTO

--- CANAL ISABEL II CANALIZACIÓN

P:\2020\200498102_doc_tecnica\DELINACION\IDoc 02\07_Servicios Existentes\7.1_SSA-ABA-ABASTE-CANAL ISABEL II.dwg





P:\2020\2040498102_doc_tecnica\DELINACION\IDoc_02\07_Servicios Existentes\7.2_SSAE-ELECTRICAS-UFD.dwg

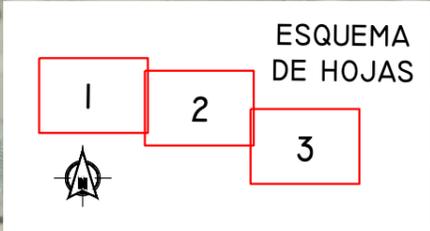

SERVICIOS AFECTADOS

ELECTRICIDAD

- -UFD ÁREA
- - - - - -UFD SUBTERRÁNEA

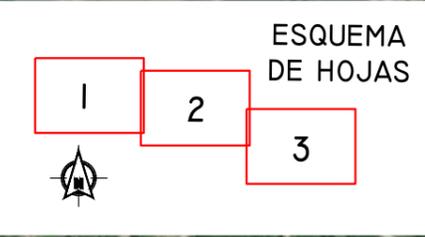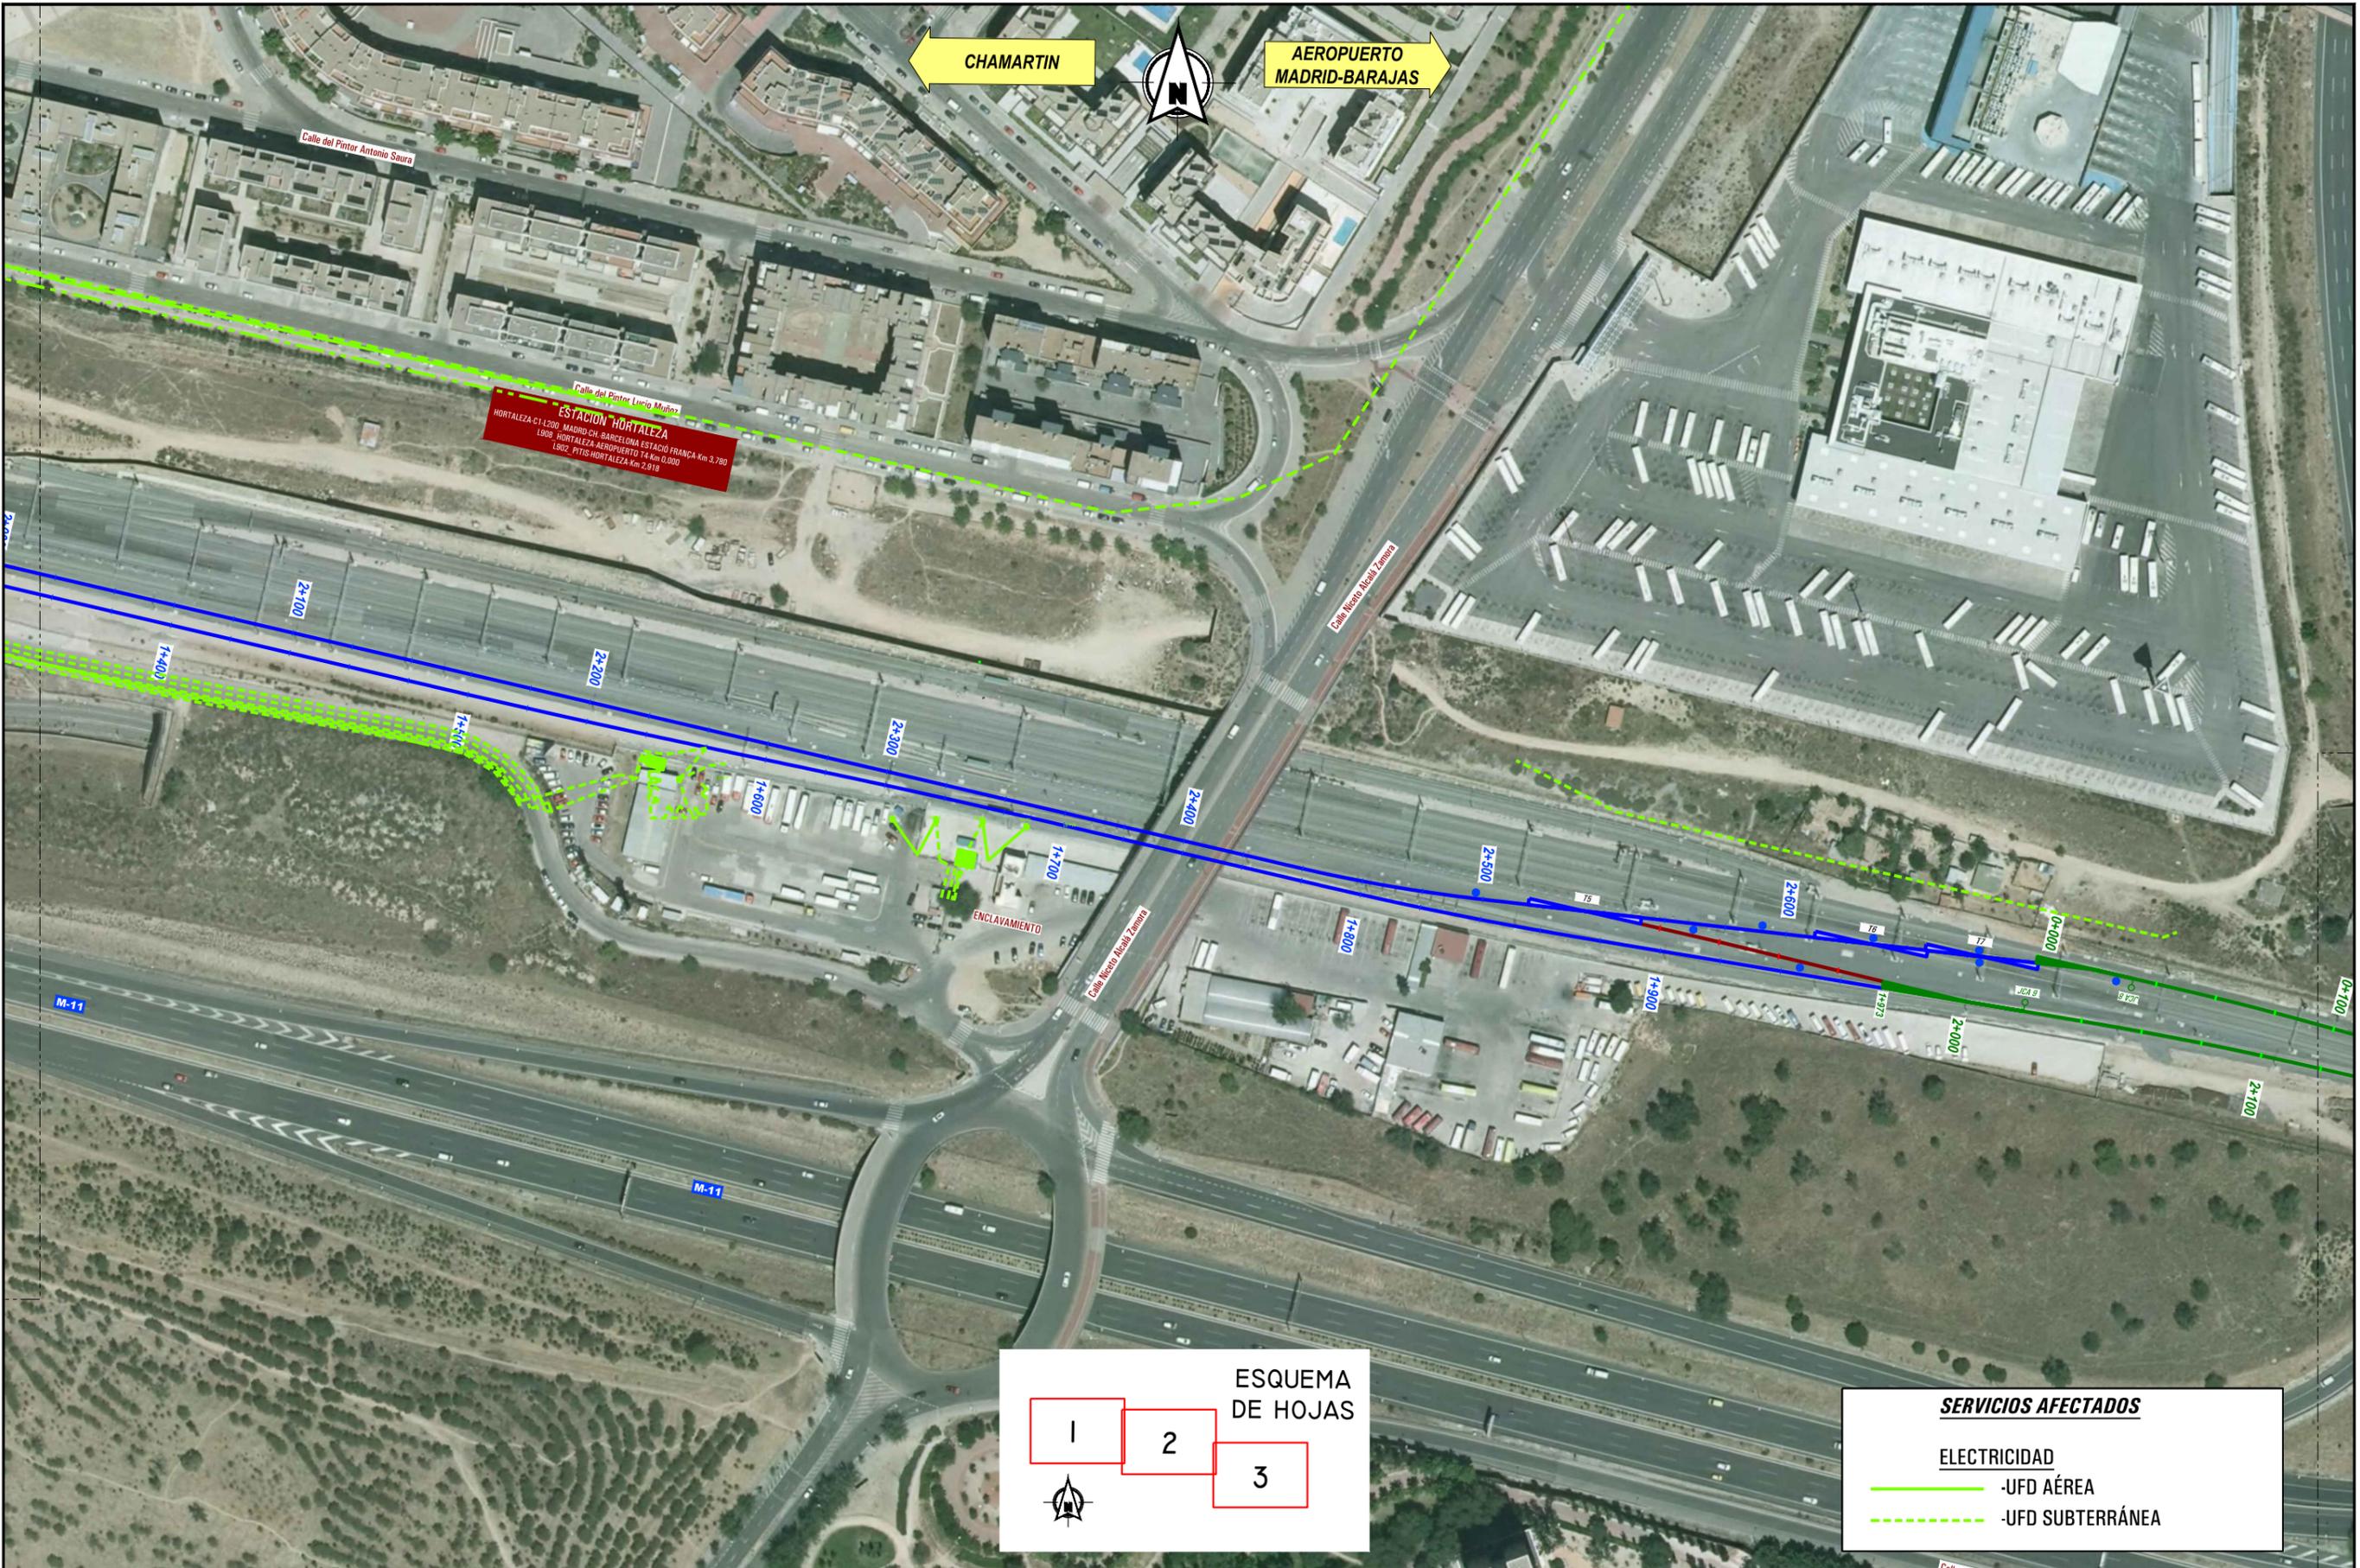

SERVICIOS AFECTADOS	
ELECTRICIDAD	
	-UFD ÁREA
	-UFD SUBTERRÁNEA

P:\2020\2040498102_doc_tecnica\DELINACION\IDoc_02\07_Servicios Existentes\7.2_SSAE-ELECTRICAS-UFD.dwg

GOBIERNO DE ESPAÑA
MINISTERIO DE TRANSPORTES, MOVILIDAD Y AGENDA URBANA

TÍTULO PROYECTO:
ESTUDIO INFORMATIVO DEL TRAMO FUENTE DE LA MORA-HORTALEZA DEL ACCESO FERROVIARIO EN ANCHO ESTÁNDAR A LA TERMINAL T4 DEL AEROPUERTO MADRID - BARAJAS ADOLFO SUÁREZ

AUTOR DEL ESTUDIO:

ESCALA ORIGINAL A3
1:2000
NUMÉRICA

GRÁFICA

FECHA:
FEBRERO 2021

Nº DE PLANO:
7.2
Nº DE HOJA:
HOJA 2 DE 3

TÍTULO DE PLANO:
SERVICIOS EXISTENTES ELECTRICIDAD UFD PLANTA



CHAMARTIN AEROPUERTO MADRID-BARAJAS

FIN ESTUDIO INFORMATIVO

RECINTO APANTALLADO (TELESCOPIO)



SERVICIOS AFECTADOS	
ELECTRICIDAD	
	-UFD AÉREA
	-UFD SUBTERRÁNEA

P:\2020\200498102_doc_tecnica\DELINACION\IDoc_02\07_Servicios Existentes\7.2_SSAE-ELECTRICAS-UFD.dwg

GOBIERNO DE ESPAÑA
MINISTERIO DE TRANSPORTES, MOVILIDAD Y AGENDA URBANA

TÍTULO PROYECTO:
ESTUDIO INFORMATIVO DEL TRAMO FUENTE DE LA MORA-HORTALEZA DEL ACCESO FERROVIARIO EN ANCHO ESTÁNDAR A LA TERMINAL T4 DEL AEROPUERTO MADRID - BARAJAS ADOLFO SUÁREZ

AUTOR DEL ESTUDIO:

ineco


ESCALA ORIGINAL A3
1:2000
NUMÉRICA

GRÁFICA

FECHA:
FEBRERO 2021

Nº DE PLANO:
7.2
Nº DE HOJA:
HOJA 3 DE 3

TÍTULO DE PLANO:
SERVICIOS EXISTENTES ELECTRICIDAD UFD PLANTA

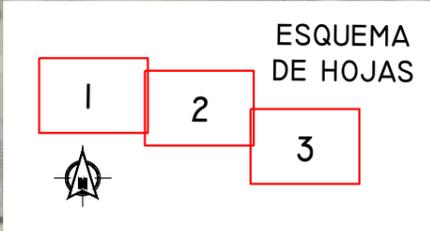


SERVICIOS AFECTADOS

GAS

--- NEDGIA CANALIZACIÓN

P:\2020\20498102_doc_tecnica\DELINACION\IDoc_02\07_Servicios Existentes\7.3_SSAAGAS-NEDGIA.dwg

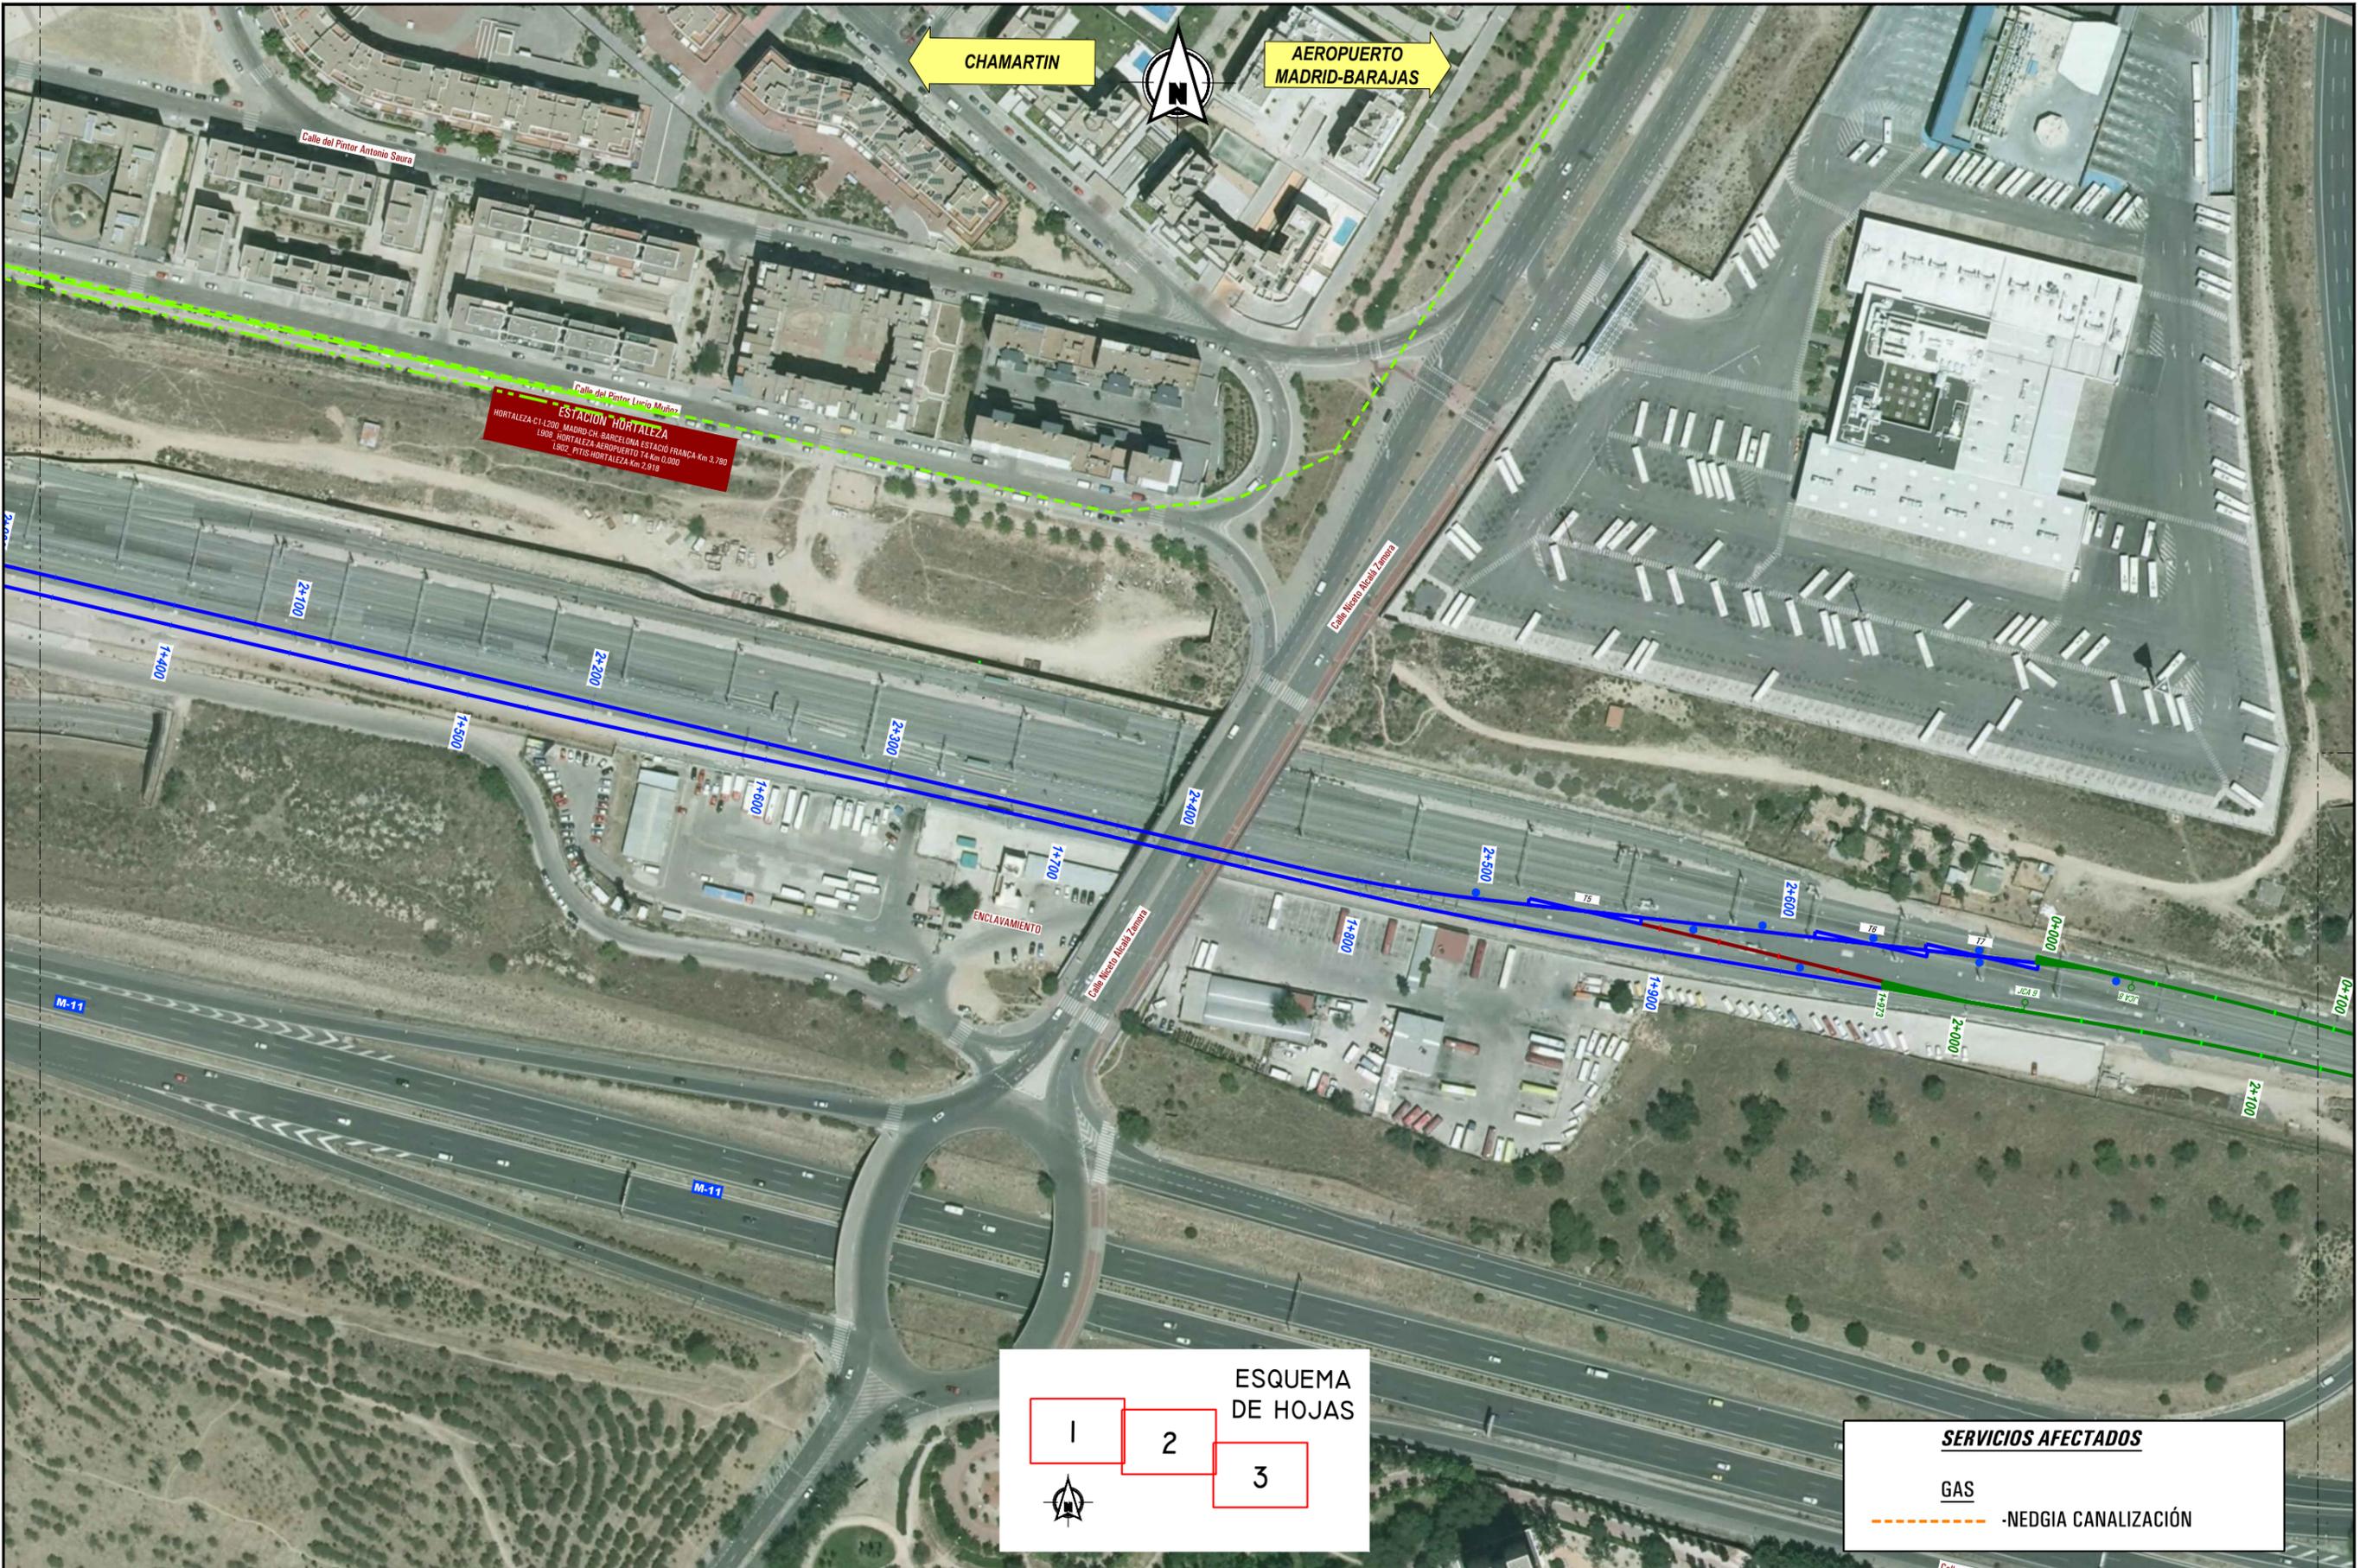

P:\2020\20498102_doc_tecnica\DELINACION\IDoc_02\07_Servicios Existentes\7_3_SSA-A-GAS-NEDGIA.dwg



GOBIERNO DE ESPAÑA
MINISTERIO DE TRANSPORTES, MOVILIDAD Y AGENDA URBANA

TÍTULO PROYECTO:
ESTUDIO INFORMATIVO DEL TRAMO FUENTE DE LA MORA-HORTALEZA DEL ACCESO FERROVIARIO EN ANCHO ESTÁNDAR A LA TERMINAL T4 DEL AEROPUERTO MADRID - BARAJAS ADOLFO SUÁREZ

AUTOR DEL ESTUDIO:



ESCALA ORIGINAL A3
1:2000
NUMÉRICA GRÁFICA



FECHA:
FEBRERO 2021

Nº DE PLANO:
7.3
Nº DE HOJA:
HOJA 2 DE 3

TÍTULO DE PLANO:
SERVICIOS EXISTENTES GAS NEDGIA PLANTA




SERVICIOS AFECTADOS

GAS
-NEDGIA CANALIZACIÓN

ESQUEMA DE HOJAS

1 2 3




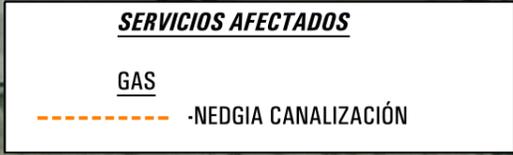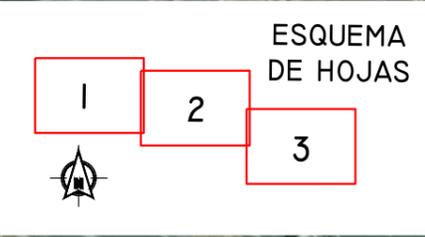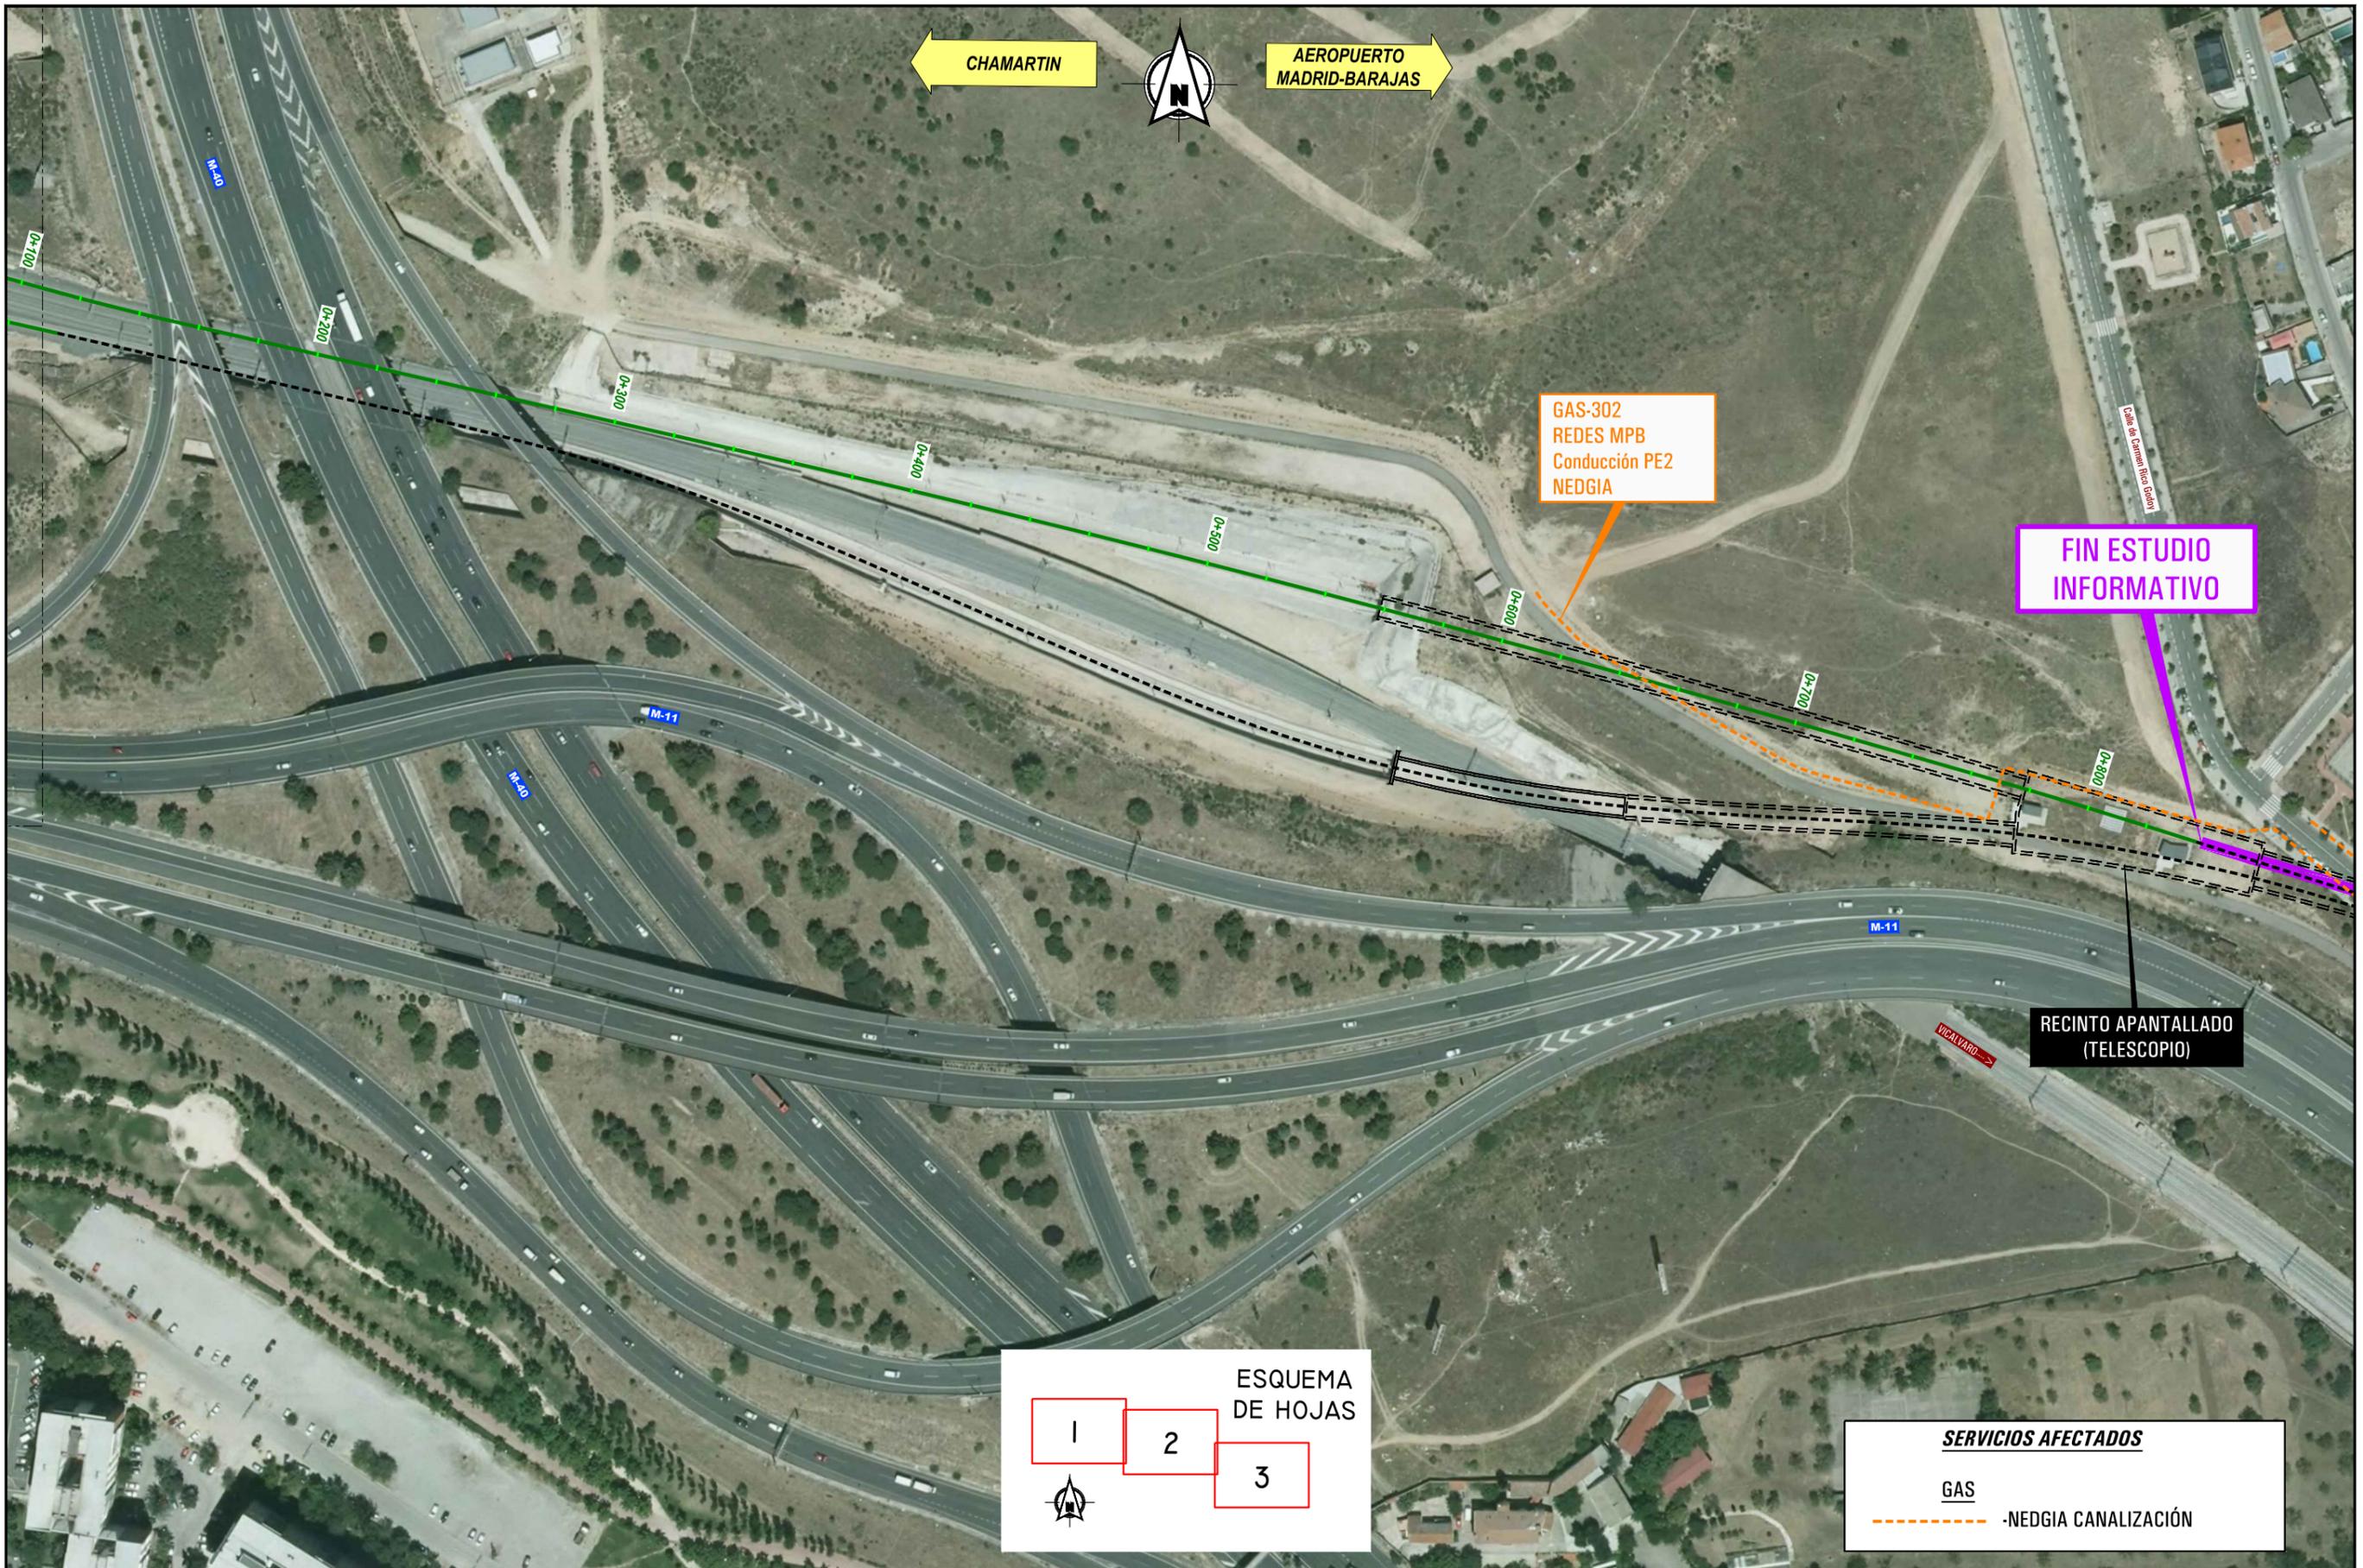

P:\2020\200498102_doc_tecnica\DELINACION\IDoc_02\07_Servicios Existentes\7.3_SSA-A-GAS-NEDGIA.dwg



INICIO ESTUDIO INFORMATIVO

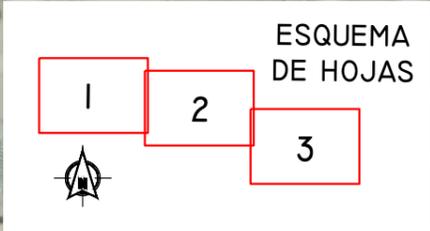

SERVICIOS AFECTADOS

TELECOMUNICACIONES

-TELFÓNICA SUBTERRÁNEA

P:\2020\20498102_doc_tecnica\DELINACIONACION\Doc 02\07_Servicios Existentes\7.4.1_SSA-TELECOMUNICA-TELEFONICA.dwg

GOBIERNO DE ESPAÑA

MINISTERIO DE TRANSPORTES, MOVILIDAD Y AGENDA URBANA

TÍTULO PROYECTO:

ESTUDIO INFORMATIVO DEL TRAMO FUENTE DE LA MORA-HORTALEZA DEL ACCESO FERROVIARIO EN ANCHO ESTÁNDAR A LA TERMINAL T4 DEL AEROPUERTO MADRID - BARAJAS ADOLFO SUÁREZ

AUTOR DEL ESTUDIO:

ineco

ESCALA ORIGINAL A3

1:2000

NUMÉRICA

0 20 40m

GRÁFICA

FECHA:

FEBRERO 2021

Nº DE PLANO:



7.4.1

Nº DE HOJA:

HOJA 1 DE 3

TÍTULO DE PLANO:

SERVICIOS EXISTENTES TELECOMUNICACIONES TELEFÓNICA PLANTA

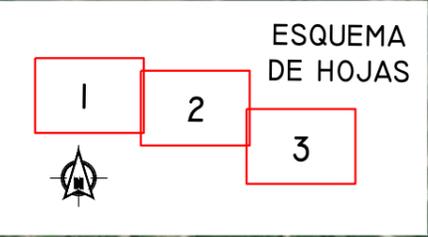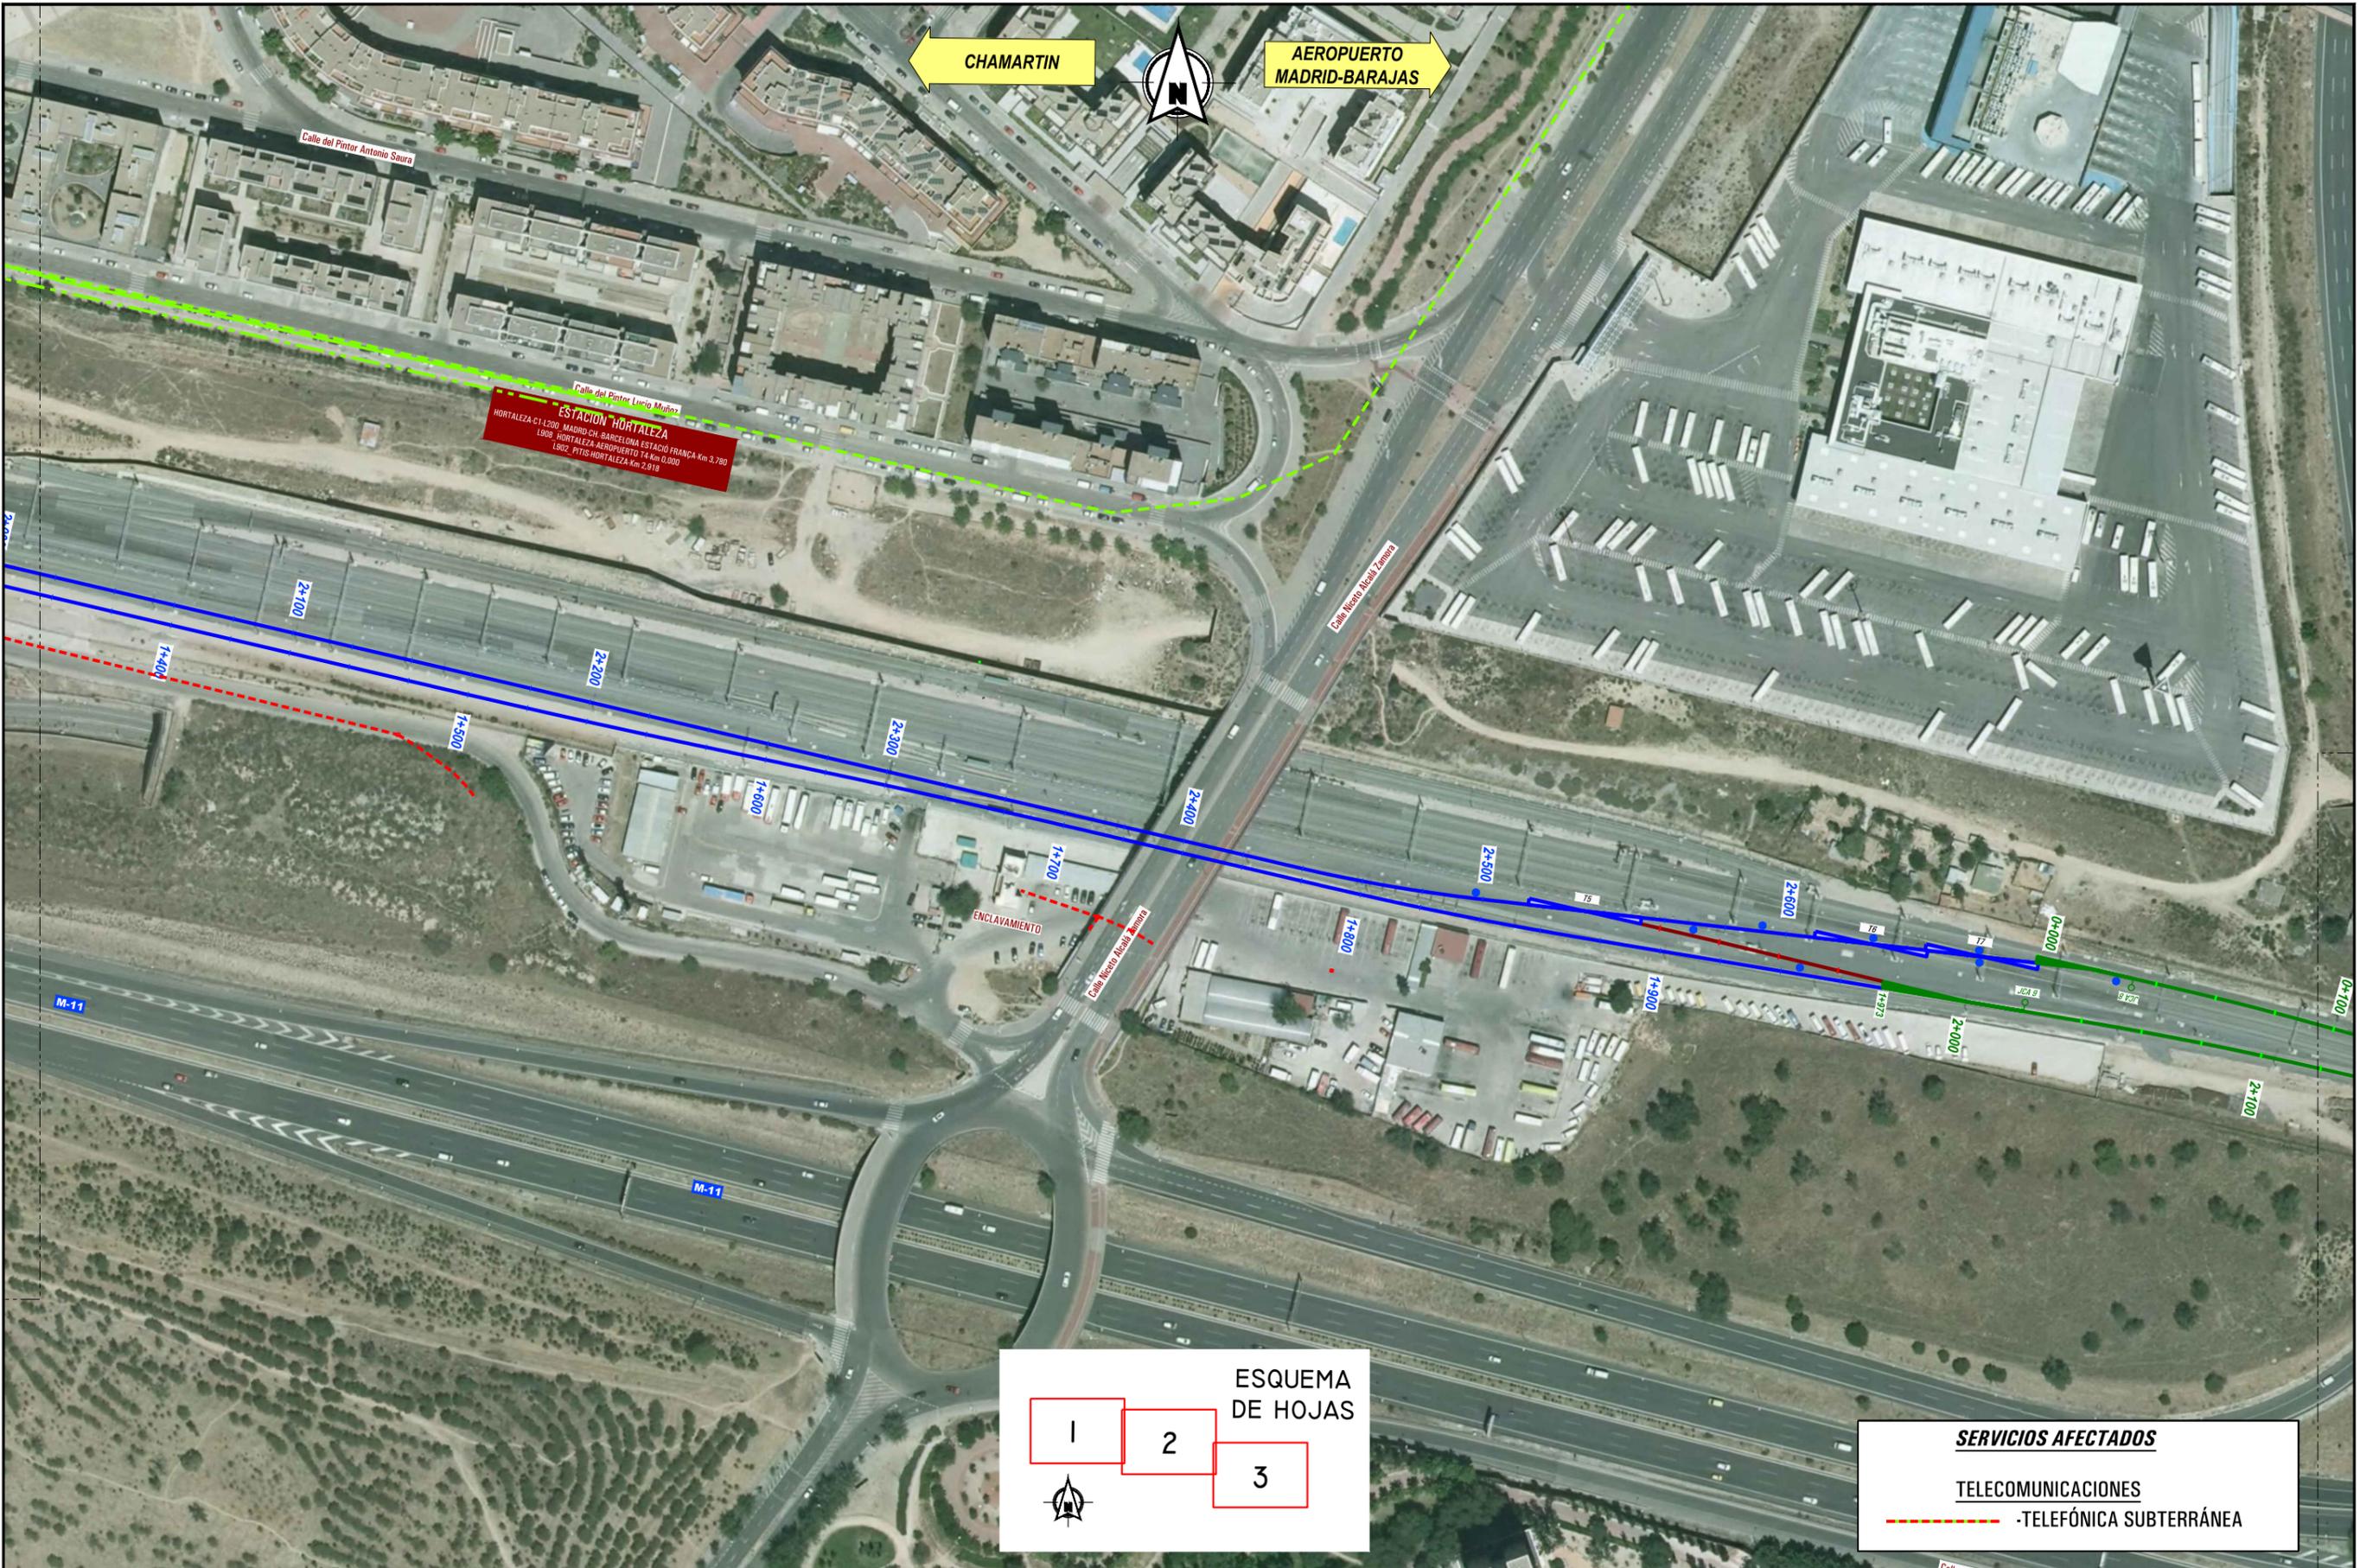


SERVICIOS AFECTADOS

TELECOMUNICACIONES

- TELEFÓNICA SUBTERRÁNEA

P:\2020\20498102_doc_tecnica\DELINACION\IDoc_02\07_Servicios Existentes\7.4.1_SAAA-TELECOMUNICA-TELEFONICA.dwg

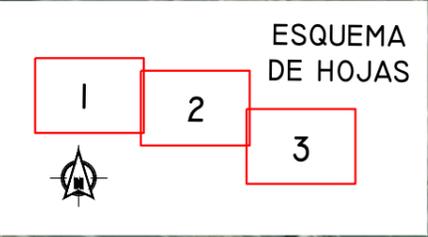

SERVICIOS AFECTADOS

TELECOMUNICACIONES

- TELEFÓNICA SUBTERRÁNEA

P:\2020\20498102_doc_tecnica\DELINACION\IDoc_02\07_Servicios Existentes\7.4_1_SAAA-TELECOMUNICA-TELEFONICA.dwg

GOBIERNO DE ESPAÑA

MINISTERIO DE TRANSPORTES, MOVILIDAD Y AGENDA URBANA

TÍTULO PROYECTO:
ESTUDIO INFORMATIVO DEL TRAMO FUENTE DE LA MORA-HORTALEZA DEL ACCESO FERROVIARIO EN ANCHO ESTÁNDAR A LA TERMINAL T4 DEL AEROPUERTO MADRID - BARAJAS ADOLFO SUÁREZ

AUTOR DEL ESTUDIO:

ESCALA ORIGINAL A3

1:2000

NUMÉRICA



GRÁFICA

FECHA:
FEBRERO 2021

Nº DE PLANO:
7.4.1

Nº DE HOJA:
HOJA 3 DE 3

TÍTULO DE PLANO:
SERVICIOS EXISTENTES TELECOMUNICACIONES TELEFÓNICA PLANTA

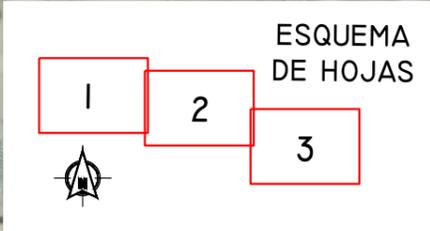
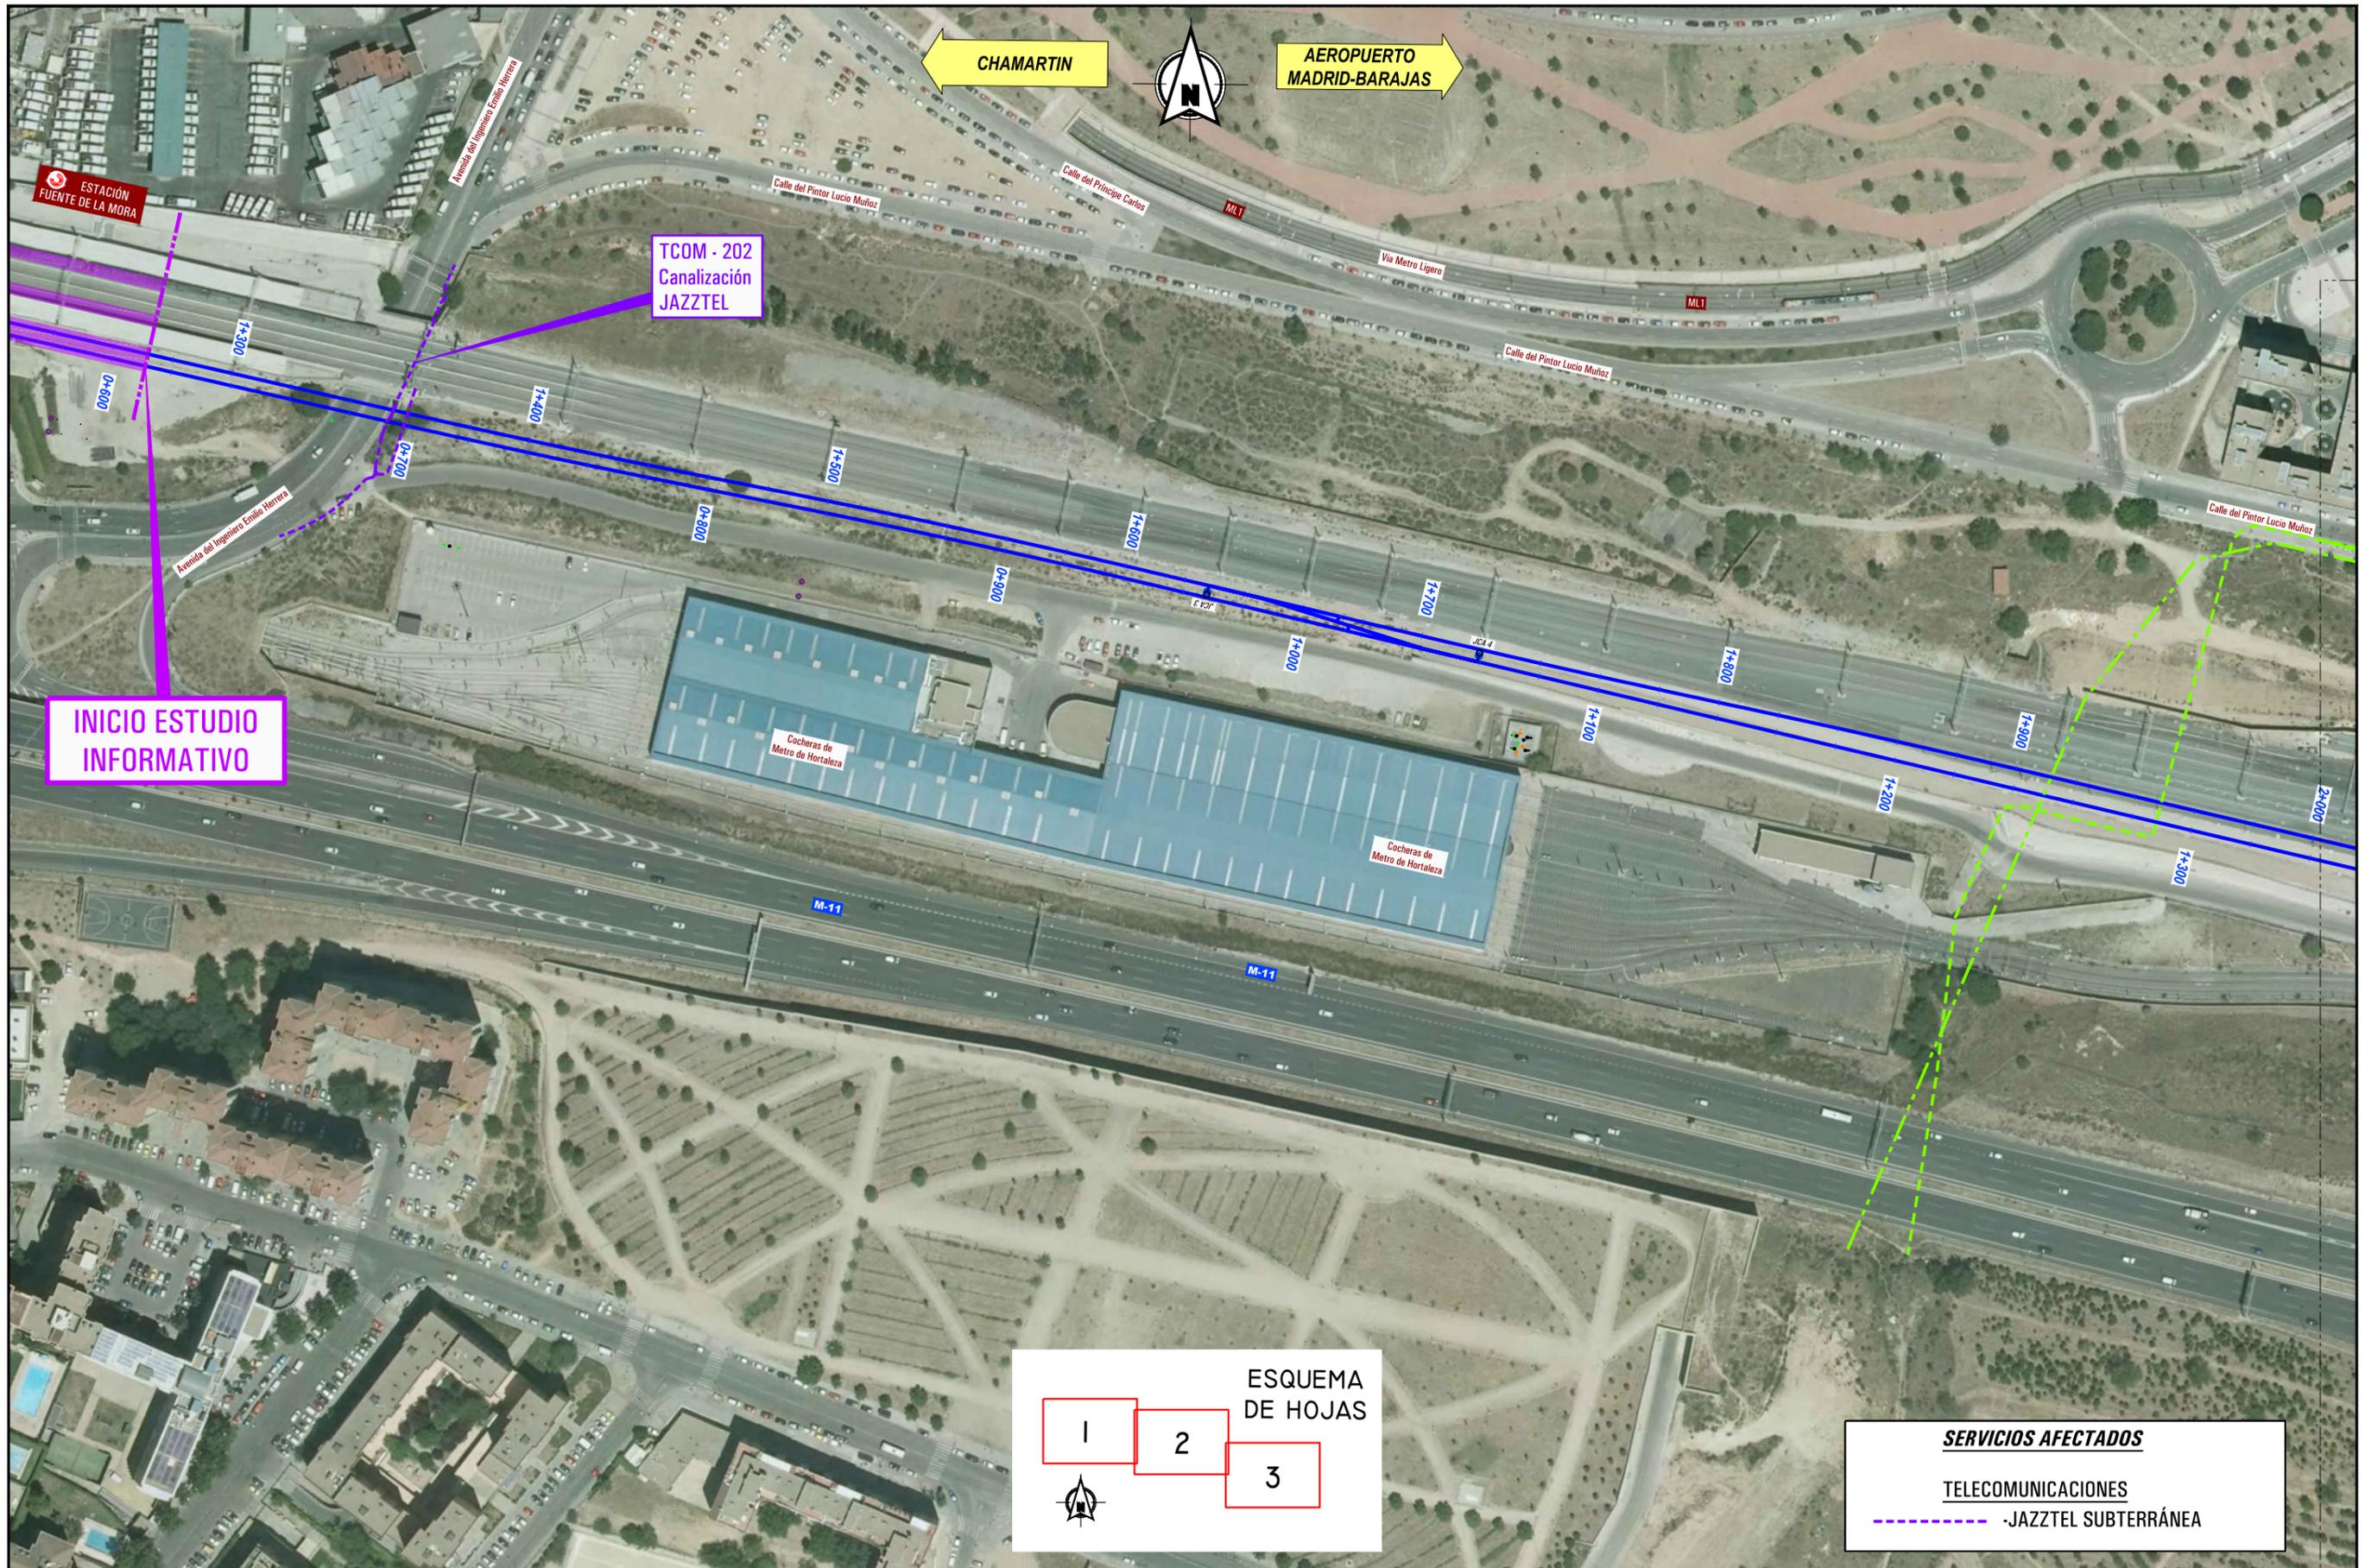


SERVICIOS AFECTADOS

TELECOMUNICACIONES

- JAZZTEL SUBTERRÁNEA

P:\2020\20498102_doc_tecnica\DELINACIONACION\Doc 02\07_Servicios Existentes\7.4.2_SSA-A-TELECOMUNICACIONES\JAZZTEL.dwg

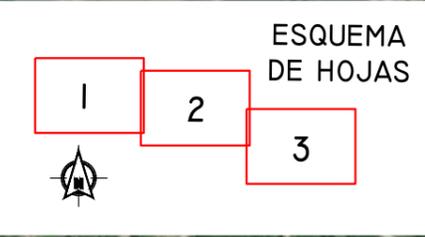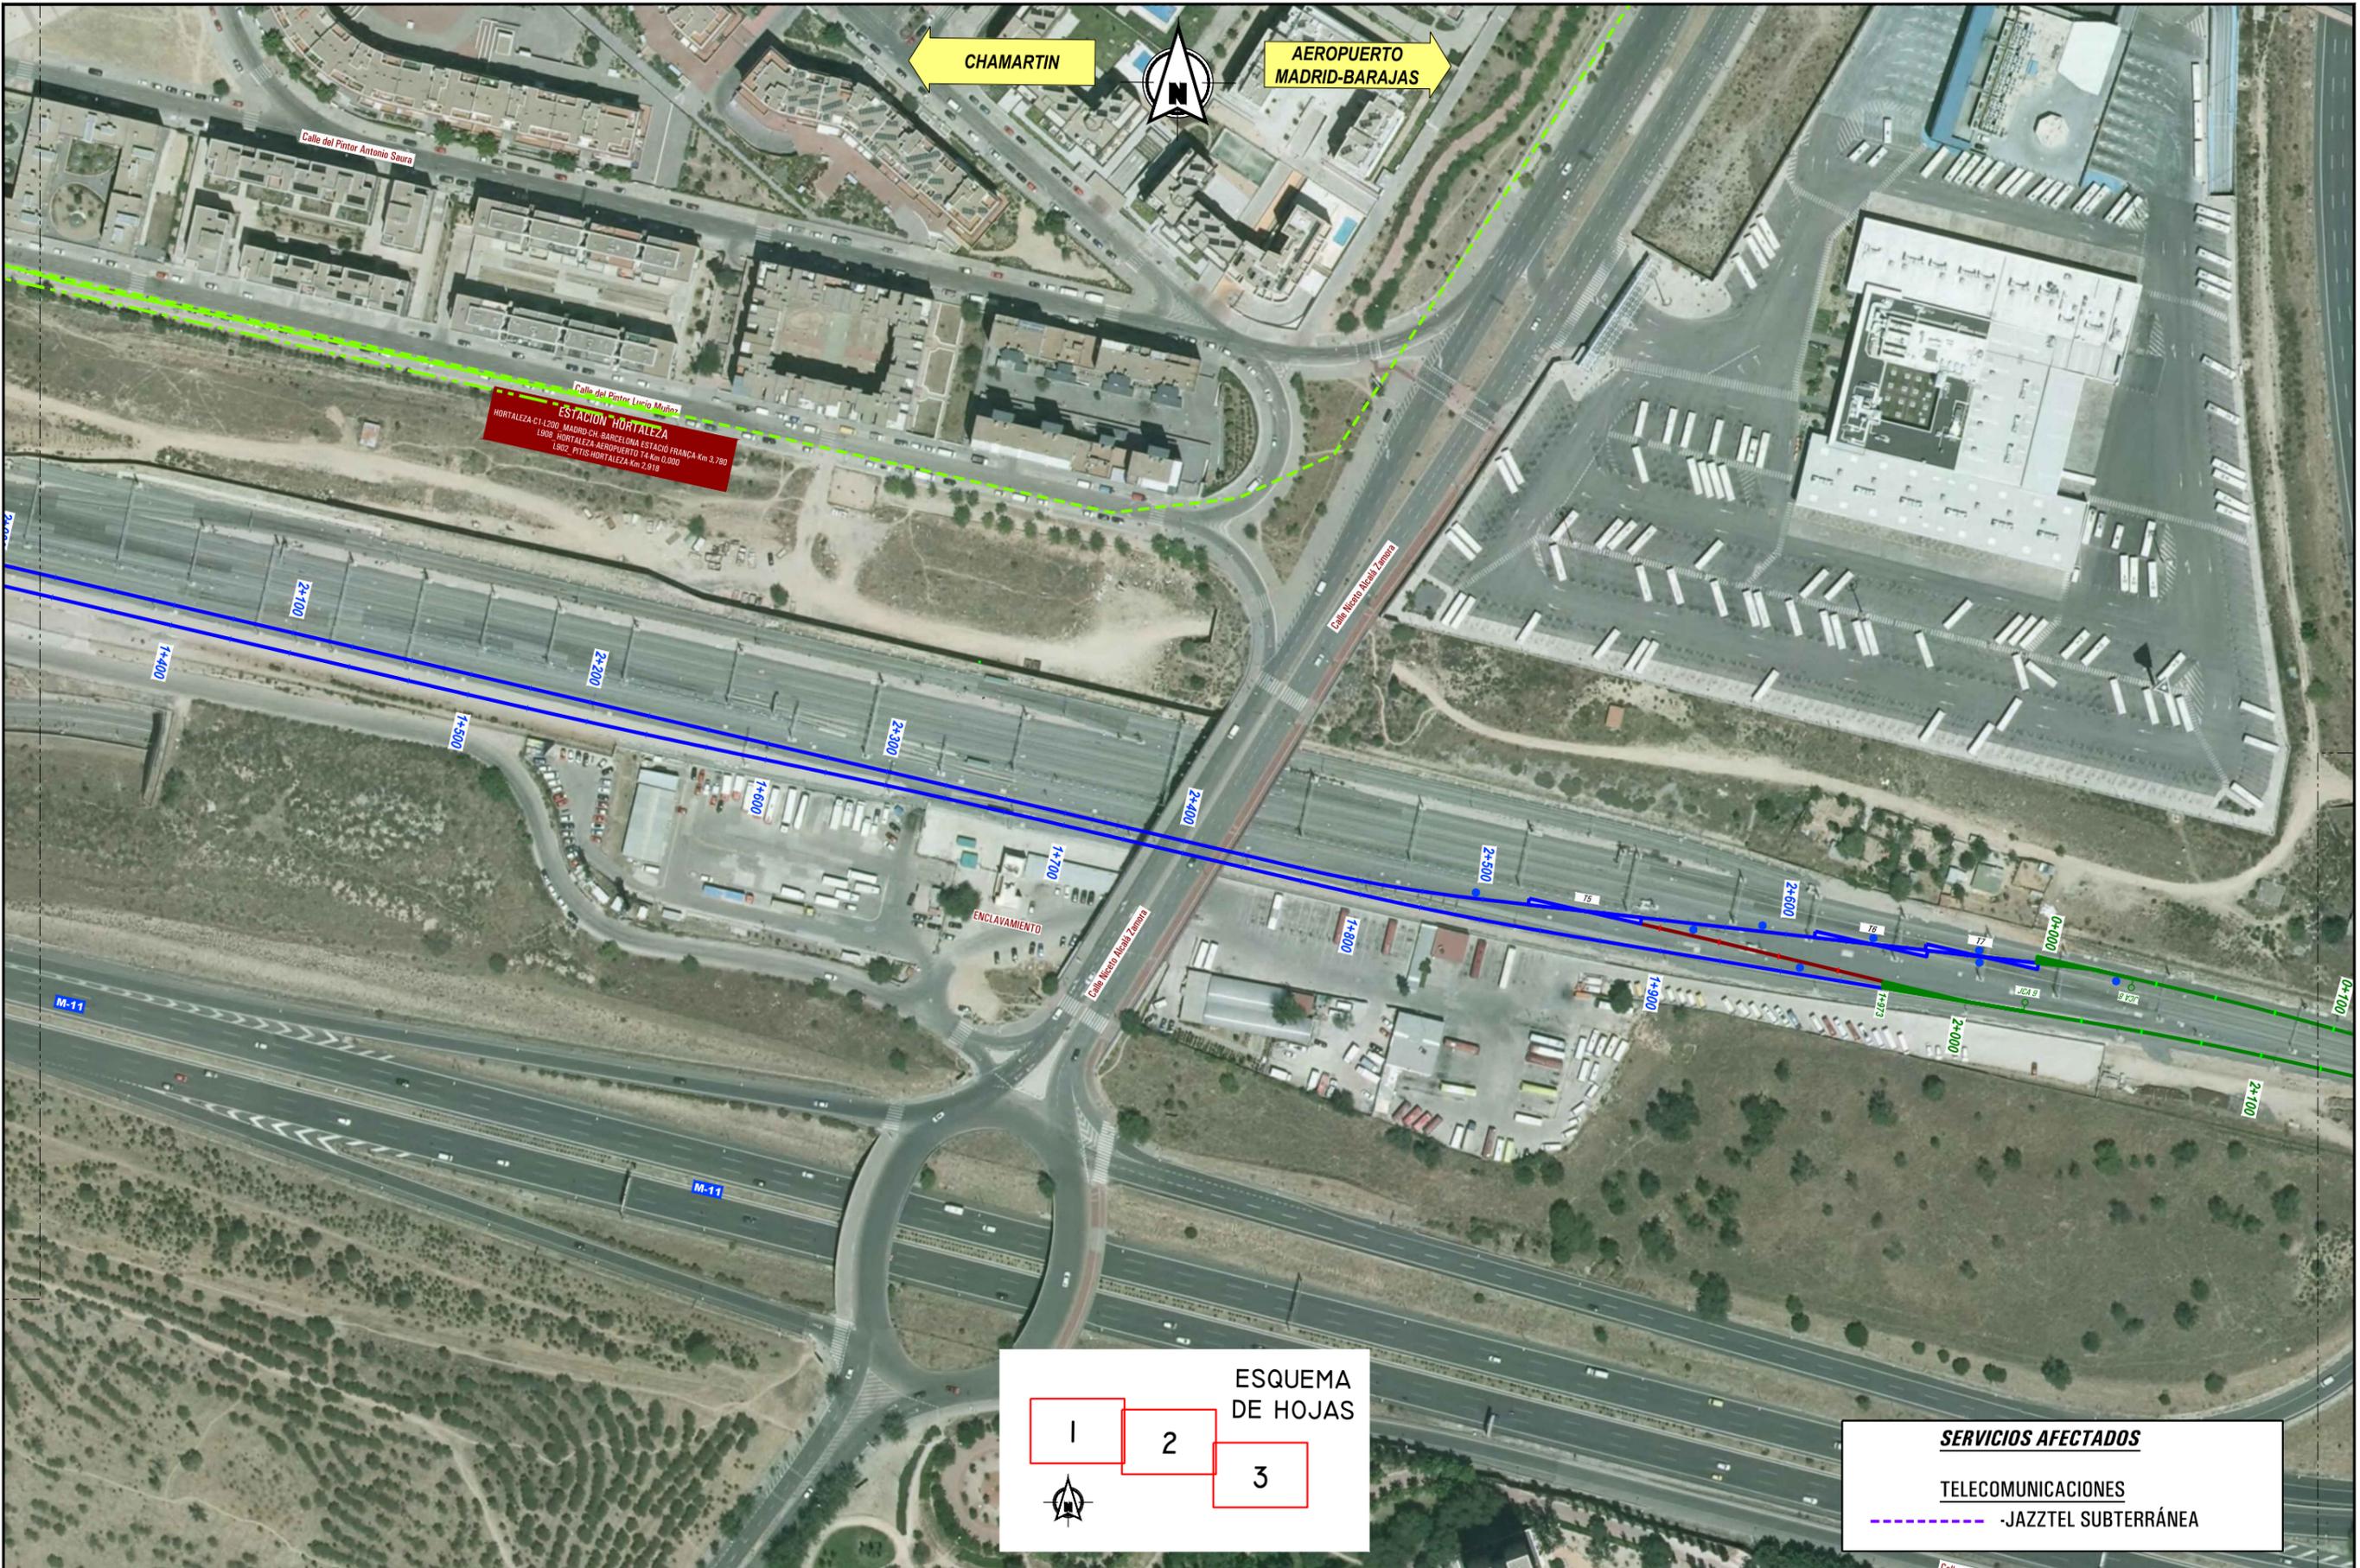

SERVICIOS AFECTADOS

TELECOMUNICACIONES

- JAZZTEL SUBTERRÁNEA

P:\2020\2040498102_doc_tecnica\DELINACION\IDoc_02\07_Servicios Existentes\7.4.2_SSA-TELECOMUNICACIONES\JAZZTEL.dwg

GOBIERNO DE ESPAÑA
MINISTERIO DE TRANSPORTES, MOVILIDAD Y AGENDA URBANA

TÍTULO PROYECTO:
ESTUDIO INFORMATIVO DEL TRAMO FUENTE DE LA MORA-HORTALEZA DEL ACCESO FERROVIARIO EN ANCHO ESTÁNDAR A LA TERMINAL T4 DEL AEROPUERTO MADRID - BARAJAS ADOLFO SUÁREZ

AUTOR DEL ESTUDIO:

ineco

ESCALA ORIGINAL A3
1:2000
NUMÉRICA

GRÁFICA

FECHA:
FEBRERO 2021

Nº DE PLANO:
7.4.2
Nº DE HOJA:
HOJA 2 DE 3

TÍTULO DE PLANO:
SERVICIOS EXISTENTES TELECOMUNICACIONES JAZZTEL PLANTA



P:\2020\20498102_doc_tecnica\DELINACION\IDoc_02\07_Servicios Existentes\7.4.2_SSAA-TELECOMUNICACION-JAZZTEL.dwg



P:\2020\20498102_doc_tecnica\DELINACION\IDoc_02\07_Servicios Existentes\7.4.3_SSA-A-TELECOMUNICACION-ORANGE.dwg



GOBIERNO DE ESPAÑA
MINISTERIO DE TRANSPORTES, MOVILIDAD Y AGENDA URBANA

TÍTULO PROYECTO:
ESTUDIO INFORMATIVO DEL TRAMO FUENTE DE LA MORA-HORTALEZA DEL ACCESO FERROVIARIO EN ANCHO ESTÁNDAR A LA TERMINAL T4 DEL AEROPUERTO MADRID - BARAJAS ADOLFO SUÁREZ

AUTOR DEL ESTUDIO:



ESCALA ORIGINAL A3
1:2000
NUMÉRICA GRÁFICA



FECHA:
FEBRERO 2021

Nº DE PLANO:
7.4.3
Nº DE HOJA:
HOJA 1 DE 3


TÍTULO DE PLANO:
SERVICIOS EXISTENTES TELECOMUNICACIONES ORANGE PLANTA



SERVICIOS AFECTADOS

TELECOMUNICACIONES

-ORANGE SUBTERRÁNEA

ESQUEMA DE HOJAS

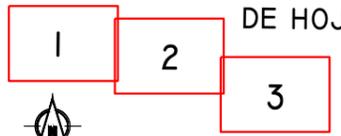

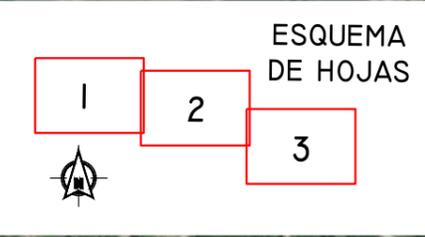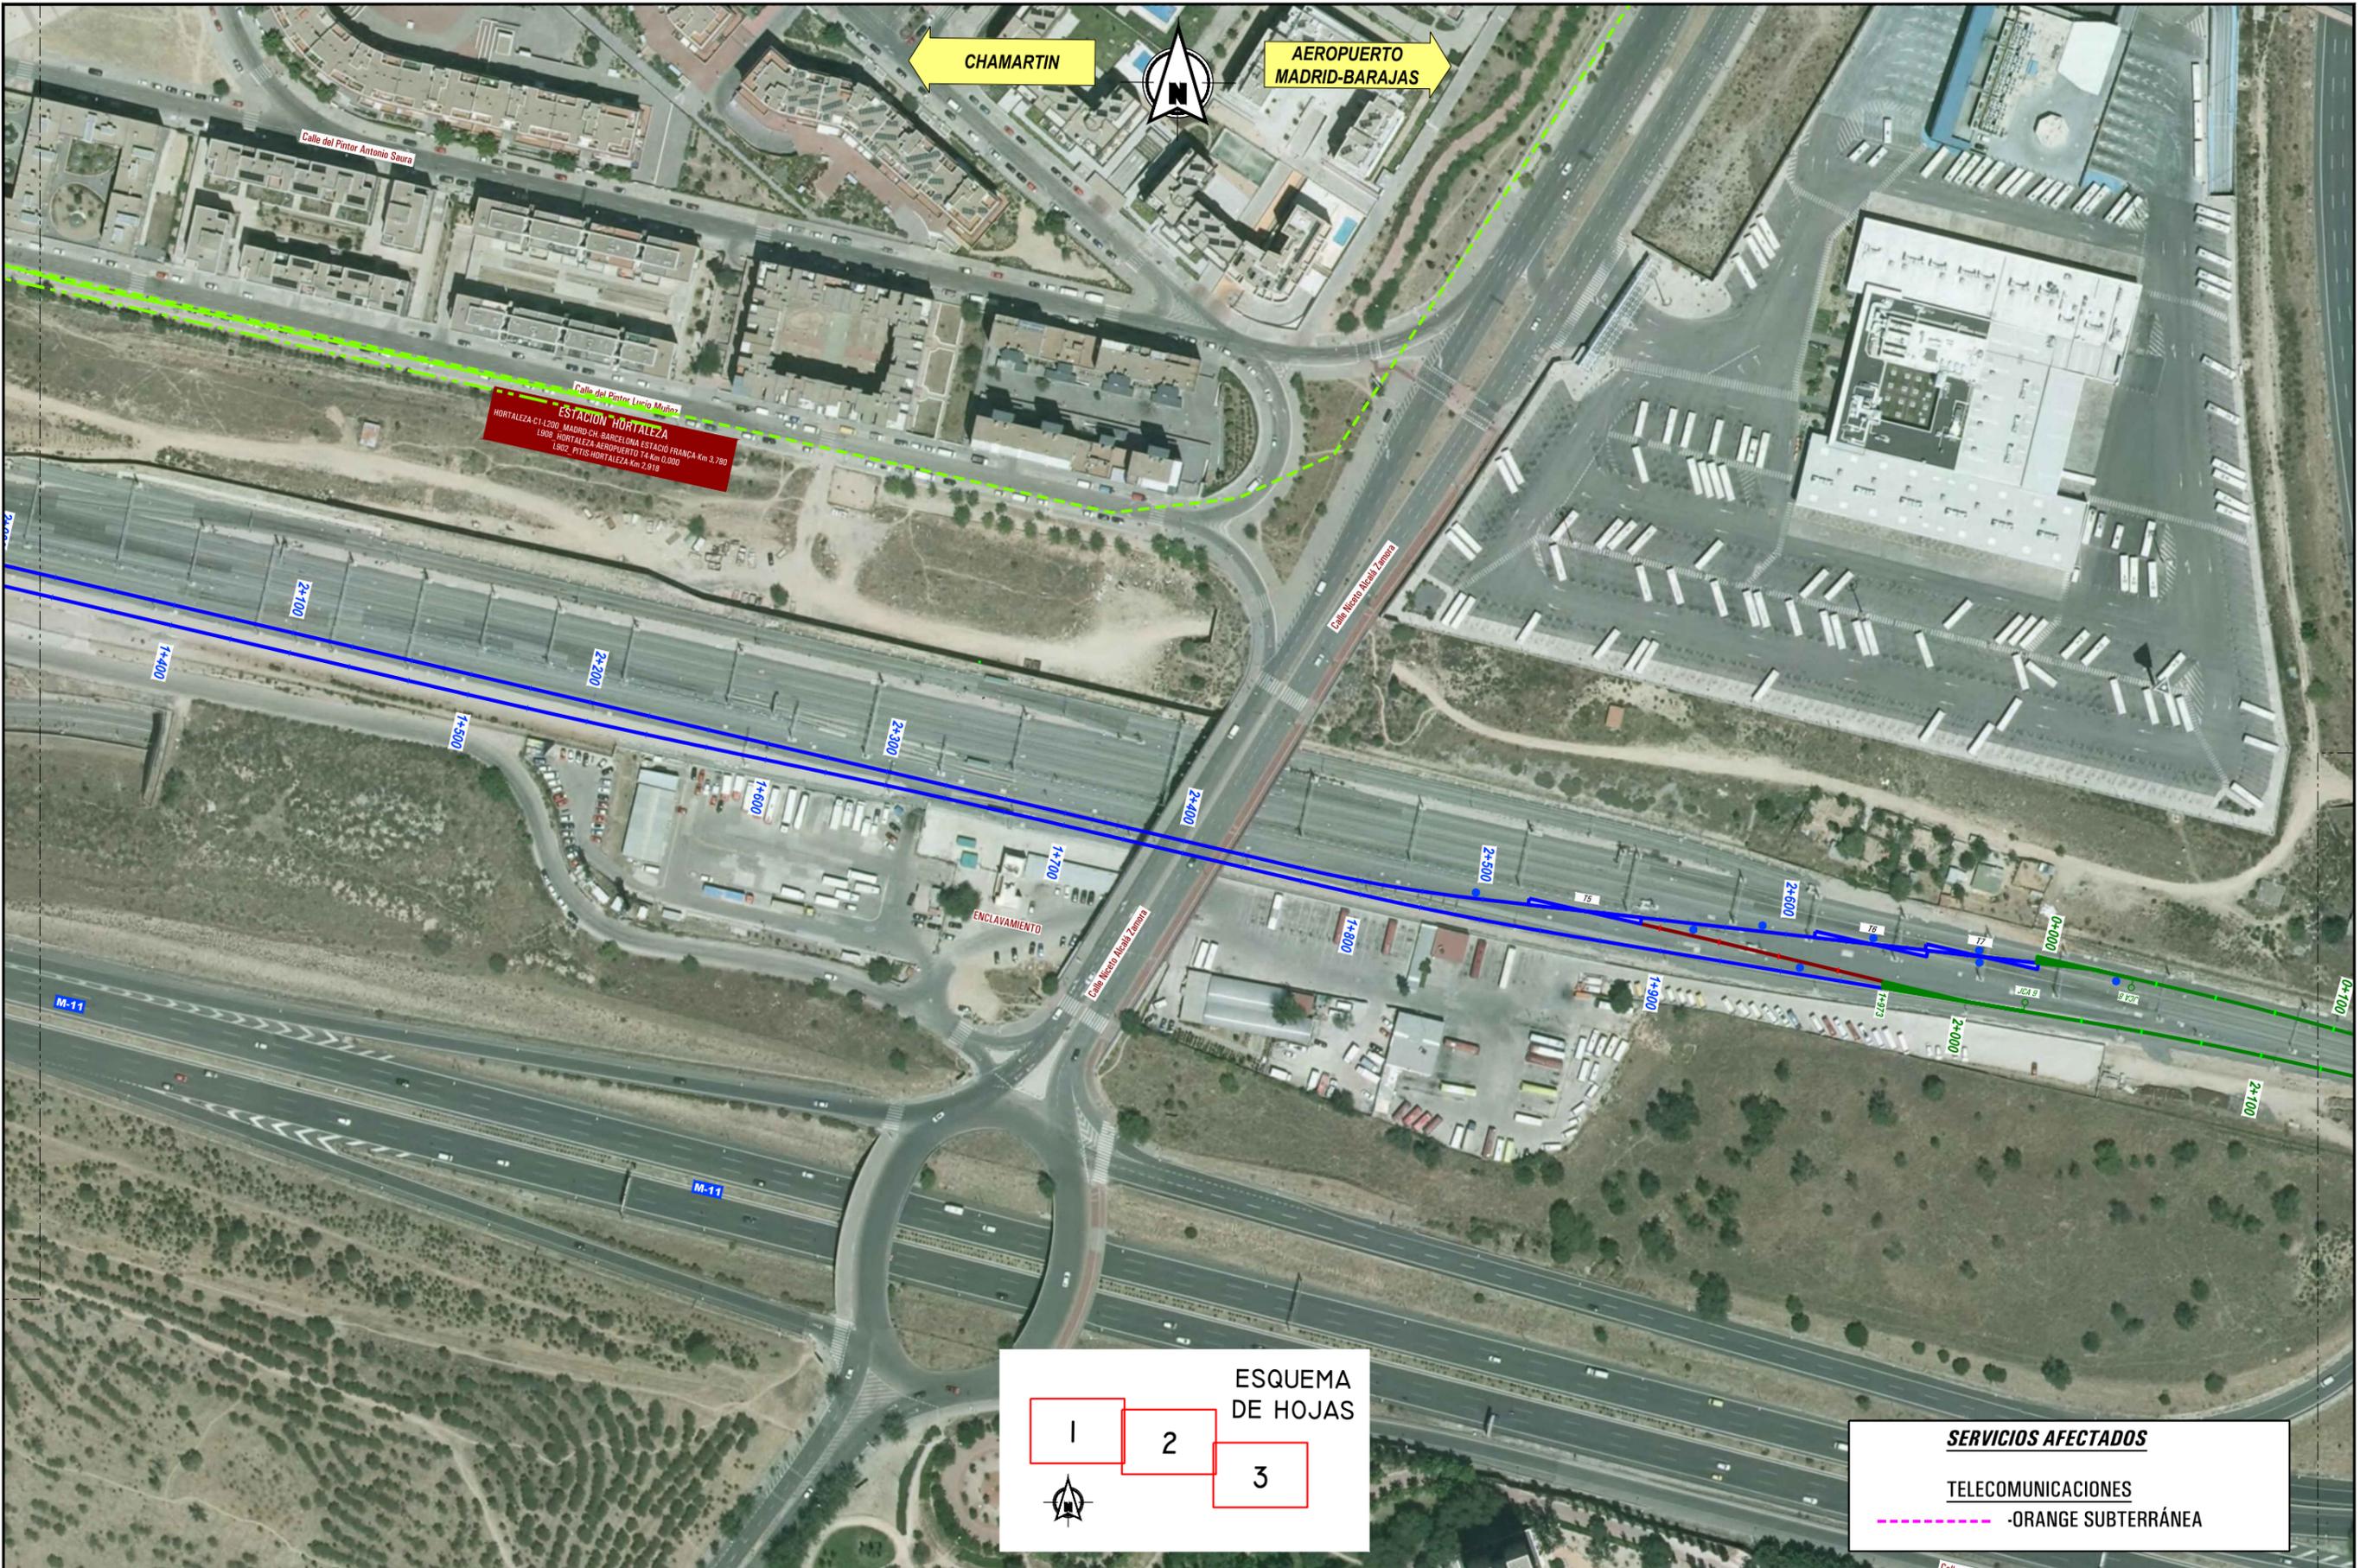


SERVICIOS AFECTADOS

TELECOMUNICACIONES

-ORANGE SUBTERRÁNEA

P:\2020\20498102_doc_tecnica\DELINACION\IDoc_02\07_Servicios Existentes\7.4.3_SSA-TELECOMUNICACIONES-ORANGE.dwg

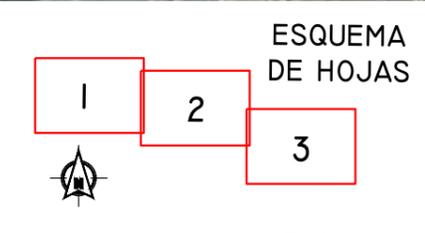

SERVICIOS AFECTADOS

TELECOMUNICACIONES

-ORANGE SUBTERRÁNEA

P:\2020\200498102_doc_tecnica\DELINACION\IDoc_02\07_Servicios Existentes\7.4.3_SSAA-TELECOMUNICACION-ORANGE.dwg