
GOBIERNO DE ESPAÑA
MINISTERIO DE TRANSPORTES, MOVILIDAD Y AGENDA URBANA

SECRETARÍA DE ESTADO DE TRANSPORTES, MOVILIDAD Y AGENDA URBANA
SECRETARÍA GENERAL DE INFRAESTRUCTURAS
SUBDIRECCIÓN GENERAL DE PLANIFICACIÓN FERROVIARIA

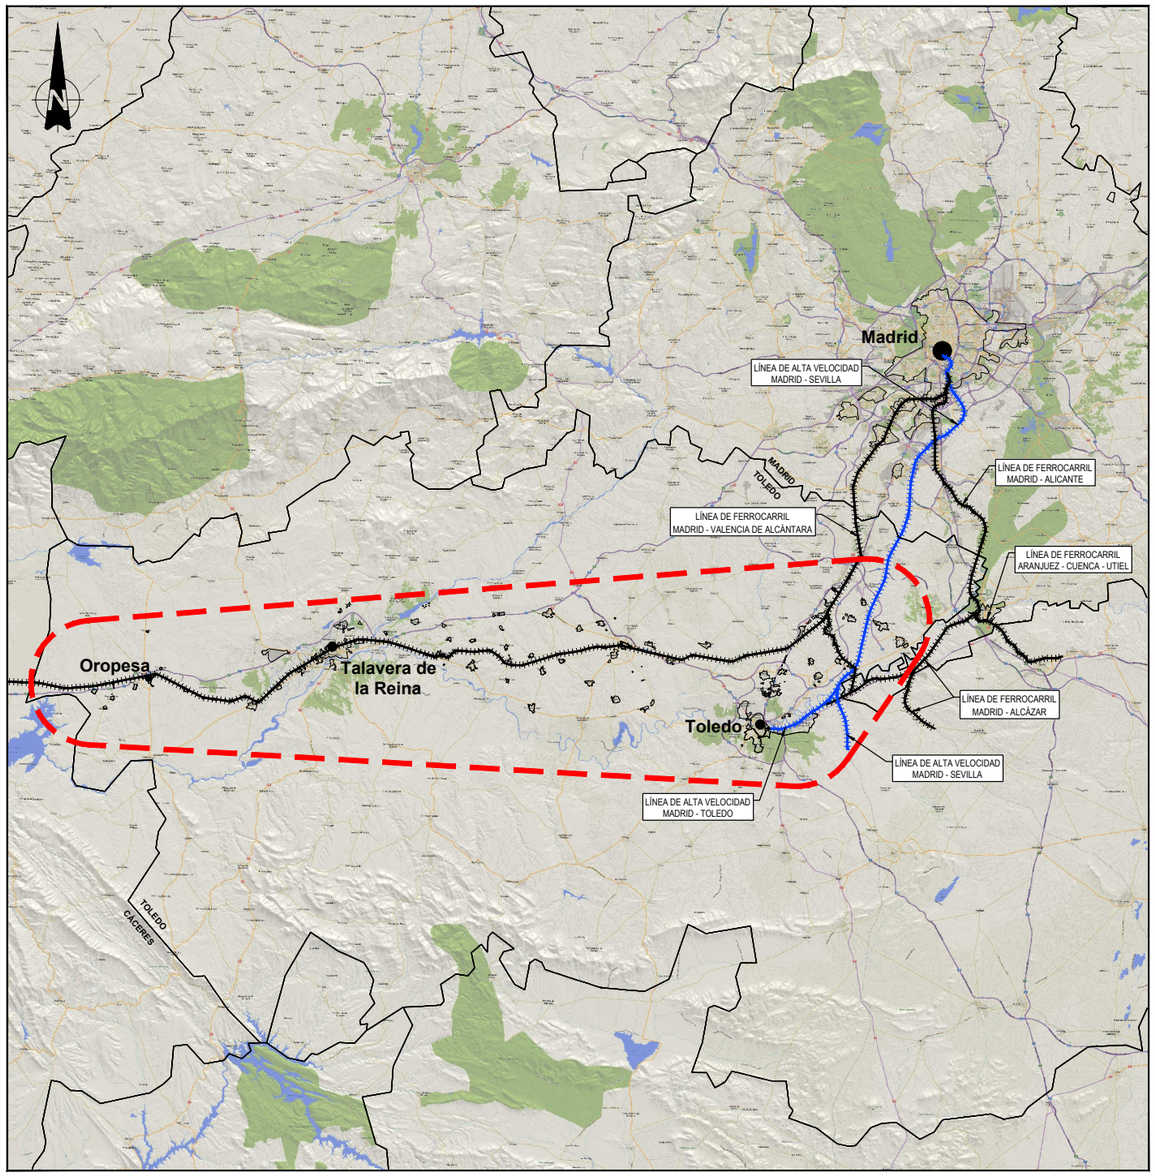

ESTUDIO INFORMATIVO DEL PROYECTO DE LÍNEA FERROVIARIA DE ALTA VELOCIDAD MADRID-EXTREMADURA. TRAMO: MADRID-OROPESA

FASE II
1:5.000

DOCUMENTO Nº 2

PLANOS 1, 2 Y 3

acciona

FECHA: Noviembre 2020

Nº DE PLANO	DENOMINACIÓN	ESCALA ORIGINAL A1	Nº DE HOJAS
1	**ÍNDICE DE PLANOS**	**S/E**	**1**
2	**PLANTA DE SITUACIÓN**	**1:250.000**	**1**
3	**PLANO DE CONJUNTO**		
3.1	CONDICIONANTES	1:100.000	1
3.2	ALTERNATIVAS ESTUDIADAS	1:50.000	4
4	**ALTERNATIVAS ESTUDIADAS - TRAMO I (TOLEDO)**		
4.1	ALTERNATIVA I.1		
4.1.1	PLANTA GENERAL	1:5.000	11
4.1.2	PERFIL LONGITUDINAL	H 1:5.000 / V 1:1000	14
4.1.3	PERFILES TRANSVERSALES	1:250	72
4.2	ALTERNATIVA I.2		
4.2.1	PLANTA GENERAL	1:5.000	8
4.2.2	PERFIL LONGITUDINAL	H 1:5.000 / V 1:1000	8
4.2.3	PERFILES TRANSVERSALES	1:250	56
4.2.4	ZONA URBANA TOLEDO - PLANTA GENERAL	1:1.000	12
4.2.5	ZONA URBANA TOLEDO - PERFIL LONGITUDINAL	H 1:1.000 / V 1:200	12
4.3	ALTERNATIVA I.3		
4.3.1	PLANTA GENERAL	1:5.000	8
4.3.2	PERFIL LONGITUDINAL	H 1:5.000 / V 1:1000	8
4.3.3	PERFILES TRANSVERSALES	1:250	57
4.3.4	ZONA URBANA TOLEDO - PLANTA GENERAL	1:1.000	12
4.3.5	ZONA URBANA TOLEDO - PERFIL LONGITUDINAL	H 1:1.000 / V 1:200	12
4.4	ALTERNATIVA I.4		
4.4.1	PLANTA GENERAL	1:5.000	8
4.4.2	PERFIL LONGITUDINAL	H 1:5.000 / V 1:1000	8
4.4.3	PERFILES TRANSVERSALES	1:250	57
4.4.4	ZONA URBANA TOLEDO - PLANTA GENERAL	1:1.000	12
4.4.5	ZONA URBANA TOLEDO - PERFIL LONGITUDINAL	H 1:1.000 / V 1:200	12
5	**ALTERNATIVAS ESTUDIADAS - TRAMO II (TORRIJOS)**		
5.1	ALTERNATIVA II.1		
5.1.1	PLANTA GENERAL	1:5.000	13
5.1.2	PERFIL LONGITUDINAL	H 1:5.000 / V 1:1000	13
5.1.3	PERFILES TRANSVERSALES	1:250	84
5.2	ALTERNATIVA II.2		
5.2.1	PLANTA GENERAL	1:5.000	13
5.2.2	PERFIL LONGITUDINAL	H 1:5.000 / V 1:1000	13
5.2.3	PERFILES TRANSVERSALES	1:250	77
5.3	ALTERNATIVA II.3		
5.3.1	PLANTA GENERAL	1:5.000	13
5.3.2	PERFIL LONGITUDINAL	H 1:5.000 / V 1:1000	13
5.3.3	PERFILES TRANSVERSALES	1:250	75
6	**ALTERNATIVAS ESTUDIADAS - TRAMO III (TALAVERA)**		
6.1	ALTERNATIVA III.1		
6.1.1	PLANTA GENERAL	1:5.000	8
6.1.2	PERFIL LONGITUDINAL	H 1:5.000 / V 1:1000	10
6.1.3	PERFILES TRANSVERSALES	1:250	49
6.1.4	ZONA URBANA TALAVERA - PLANTA GENERAL	1:1.000	12
6.1.5	ZONA URBANA TALAVERA - PERFIL LONGITUDINAL	H 1:1.000 / V 1:200	14
6.2	ALTERNATIVA III.2		
6.2.1	PLANTA GENERAL	1:5.000	8
6.2.2	PERFIL LONGITUDINAL	H 1:5.000 / V 1:1000	11
6.2.3	PERFILES TRANSVERSALES	1:250	47
6.2.4	ZONA URBANA TALAVERA - PLANTA GENERAL	1:1.000	12
6.2.5	ZONA URBANA TALAVERA - PERFIL LONGITUDINAL	H 1:1.000 / V 1:200	13
7	**ALTERNATIVAS ESTUDIADAS - TRAMO IV (OROPESA)**		
7.1	ALTERNATIVA IV.1		
7.1.1	PLANTA GENERAL	1:5.000	10
7.1.2	PERFIL LONGITUDINAL	H 1:5.000 / V 1:1000	10
7.1.3	PERFILES TRANSVERSALES	1:250	47
7.1.4	ZONA URBANA OROPESA - PLANTA GENERAL	1:1.000	11
7.1.5	ZONA URBANA OROPESA - PERFIL LONGITUDINAL	H 1:1.000 / V 1:200	11
7.2	ALTERNATIVA IV.2		
7.2.1	PLANTA GENERAL	1:5.000	10
7.2.2	PERFIL LONGITUDINAL	H 1:5.000 / V 1:1000	10
7.2.3	PERFILES TRANSVERSALES	1:250	57
8	**CONEXIONES TRAMO I - TRAMO II**		
8.1	CONEXIÓN NORTE I.1 - II.1 / II.2		
8.1.1	PLANTA GENERAL	1:5.000	2
8.1.2	PERFIL LONGITUDINAL	H 1:5.000 / V 1:1000	2
8.1.3	PERFILES TRANSVERSALES	1:250	7
8.2	CONEXIÓN SUR I.2 / I.3 / I.4 - II.3		
8.2.1	PLANTA GENERAL	1:5.000	2
8.2.2	PERFIL LONGITUDINAL	H 1:5.000 / V 1:1000	2
8.2.3	PERFILES TRANSVERSALES	1:250	8

Nº DE PLANO	DENOMINACIÓN	ESCALA ORIGINAL A1	Nº DE HOJAS
9	**SECCIONES TIPO**		
9.1	FERROCARRILES		
9.1.1	A CIELO ABIERTO	1:50	2
9.1.2	TÚNELES	1:50	5
9.1.3	ESTRUCTURAS	VARIAS	6
9.1.4	APARTADERO / ESTACIÓN	1:75	2
9.2	VIALES		
9.2.1	CARRETERAS	1:25	1
9.2.2	CAMINOS	1:25	1
9.2.3	GALERÍA DE EMERGENCIA	1:25	1
9.2.4	ESTRUCTURAS	VARIAS	2
10	**INSTALACIONES FERROVIARIAS**		
10.1	ESTACIONES. PLAYA DE VÍAS	1:2.000	6
10.2	PUESTOS DE ADELANTAMIENTO Y ESTACIONAMIENTO TÉCNICO (P.A.E.T.)	S-E	1
10.3	PUESTOS INTERMEDIO DE BALIZAMIENTO (P.I.B.)	S-E	1
11	**DRENAJE**	**VARIAS**	**8**
12	**ESTRUCTURAS Y TÚNELES**		
12.1	TRAMO I (TOLEDO) - ALTERNATIVA I.1	VARIAS	15
12.2	TRAMO I (TOLEDO) - ALTERNATIVA I.2	VARIAS	12
12.3	TRAMO I (TOLEDO) - ALTERNATIVA I.3	VARIAS	12
12.4	TRAMO I (TOLEDO) - ALTERNATIVA I.4	VARIAS	13
12.5	TRAMO II (TORRIJOS) - ALTERNATIVA II.1	VARIAS	13
12.6	TRAMO II (TORRIJOS) - ALTERNATIVA II.2	VARIAS	8
12.7	TRAMO II (TORRIJOS) - ALTERNATIVA II.3	VARIAS	8
12.8	TRAMO III (TALAVERA) - ALTERNATIVA III.1	VARIAS	15
12.9	TRAMO III (TALAVERA) - ALTERNATIVA III.2	VARIAS	15
12.10	TRAMO IV (OROPESA) - ALTERNATIVA IV.1	VARIAS	9
12.11	TRAMO IV (OROPESA) - ALTERNATIVA IV.2	VARIAS	13
13	**ARQUITECTURA DE ESTACIONES**		
13.1	ESTACIÓN DE TOLEDO (ALTERNATIVAS I.2 - I.3 - I.4)	VARIAS	2
13.2	ESTACIÓN DE TALAVERA (ALTERNATIVA III.1)	VARIAS	5
13.3	ESTACIÓN DE TALAVERA (ALTERNATIVA III.2)	VARIAS	5
13.4	ESTACIÓN DE OROPESA (ALTERNATIVA IV.1)	VARIAS	5
14	**REPOSICIONES FERROVIARIAS**		
14.1	ACCESO A ACTUAL ESTACIÓN DE TOLEDO		
14.1.1	PLANTA GENERAL	1:5.000	1
14.1.2	PERFIL LONGITUDINAL	H 1:5.000 / V 1:1000	1
14.2	LÍNEA F.C. MADRID - VALENCIA DE ALCÁNTARA. TRAMO II (ALTERNATIVAS II.1 - II.2 - II.3) Y TRAMO III (ALTERNATIVAS III.1 Y III.2)		
14.2.1	PLANTA GENERAL	1:5.000	1
14.2.2	PERFIL LONGITUDINAL	H 1:5.000 / V 1:1000	1
14.3	LÍNEA F.C. MADRID - VALENCIA DE ALCÁNTARA. TRAMO III (ALTERNATIVA III.1)		
14.3.1	PLANTA GENERAL	1:5.000	1
14.3.2	PERFIL LONGITUDINAL	H 1:5.000 / V 1:1000	1
14.4	LÍNEA F.C. MADRID - VALENCIA DE ALCÁNTARA. TRAMO III (ALTERNATIVA III.2)		
14.4.1	PLANTA GENERAL	1:5.000	1
14.4.2	PERFIL LONGITUDINAL	H 1:5.000 / V 1:1000	1
14.5	CONEXIÓN F.C. MADRID - VALENCIA DE ALCÁNTARA CON L.A.V. MADRID - EXTREMADURA. TRAMO IV (ALTERNATIVA IV.1)		
14.5.1	PLANTA GENERAL	1:5.000	1
14.5.2	PERFILES LONGITUDINALES	H 1:5.000 / V 1:1000	1
15	**SITUACIONES PROVISIONALES**		
15.1	TRAMO I (TOLEDO) - ALTERNATIVA I.1	1:5.000	2
15.2	TRAMO I (TOLEDO) - ALTERNATIVA I.2	1:5.000	3
15.3	TRAMO I (TOLEDO) - ALTERNATIVA I.3	1:5.000	3
15.4	TRAMO I (TOLEDO) - ALTERNATIVA I.4	1:5.000	3
15.5	TRAMO II (TORRIJOS) - ALTERNATIVA II.1	1:5.000	4
15.6	TRAMO II (TORRIJOS) - ALTERNATIVA II.2	1:5.000	4
15.7	TRAMO II (TORRIJOS) - ALTERNATIVA II.3	1:5.000	3
15.8	TRAMO III (TALAVERA) - ALTERNATIVA III.1	1:5.000	1
15.9	TRAMO III (TALAVERA) - ALTERNATIVA III.2	1:5.000	1
15.10	TRAMO IV (OROPESA) - ALTERNATIVA IV.1	1:5.000	3
15.11	TRAMO IV (OROPESA) - ALTERNATIVA IV.2	1:5.000	2
16	**REPOSICIÓN DE SERVICIOS AFECTADOS**		
16.1	TRAMO I (TOLEDO) - ALTERNATIVA I.1	1:5.000	11
16.2	TRAMO I (TOLEDO) - ALTERNATIVA I.2	1:5.000	8
16.3	TRAMO I (TOLEDO) - ALTERNATIVA I.3	1:5.000	8
16.4	TRAMO I (TOLEDO) - ALTERNATIVA I.4	1:5.000	8
16.5	TRAMO II (TORRIJOS) - ALTERNATIVA II.1	1:5.000	13
16.6	TRAMO II (TORRIJOS) - ALTERNATIVA II.2	1:5.000	13
16.7	TRAMO II (TORRIJOS) - ALTERNATIVA II.3	1:5.000	13
16.8	TRAMO III (TALAVERA) - ALTERNATIVA III.1	1:5.000	8
16.9	TRAMO III (TALAVERA) - ALTERNATIVA III.2	1:5.000	8
16.10	TRAMO IV (OROPESA) - ALTERNATIVA IV.1	1:5.000	10
16.11	TRAMO IV (OROPESA) - ALTERNATIVA IV.2	1:5.000	10

FECHA 30/07/2020
VERIFICADO MDS
REALIZADO DCS
REVISIÓN 1
FICHERO 1_INDICE.DWG
DIRECTORIO P:\11218002_EI_FC_MADRID_OROPESA\05PLANOS\02_FASE II\5.000\01_INDICE

GOBIERNO DE ESPAÑA
MINISTERIO DE TRANSPORTES, MOVILIDAD Y AGENDA URBANA
SECRETARÍA DE ESTADO DE TRANSPORTES, MOVILIDAD Y AGENDA URBANA
SECRETARÍA GENERAL DE INFRAESTRUCTURAS
SUBDIRECCIÓN GENERAL DE PLANIFICACIÓN FERROVIARIA

TÍTULO :
ESTUDIO INFORMATIVO
DEL TRAMO MADRID - OROPESA
DE LA LÍNEA FERROVIARIA DE ALTA VELOCIDAD
MADRID - EXTREMADURA

AUTOR DEL PROYECTO:
acciona
MANUEL JULIÁ DE PÁRAMO

ESCALA ORIGINAL :
SIN ESCALA
NUMÉRICA ORIGINAL A1 | GRÁFICA

FECHA :
2020

Nº DE PLANO :
1
Nº DE HOJA
HOJA 1 DE 1

TITULO DEL PLANO :
ÍNDICE DE PLANOS

FECHA 31/07/2020 | VERIFICADO MDS | REALIZADO DCS | REVISIÓN 1 | FICHERO 2_PLANTA SITUACION.DWG | DIRECTORIO P:\11218002_E_FC_MADRID_OROPESA\05PLANOS\02_FASE II S.000\02_PLANTA SITUACION

TRAMO IV (OROPESA)

TRAMO III (TALAVERA)

TRAMO II (TORRIJOS)

TRAMO I (TOLEDO)

L.A.V. MADRID - EXTREMADURA ALTERNATIVA IV.1

L.A.V. MADRID - EXTREMADURA ALTERNATIVA IV.2

L.A.V. MADRID - EXTREMADURA ALTERNATIVA III.1

L.A.V. MADRID - EXTREMADURA ALTERNATIVA III.2

L.A.V. MADRID - EXTREMADURA ALTERNATIVA II.1

L.A.V. MADRID - EXTREMADURA ALTERNATIVA II.2

L.A.V. MADRID - EXTREMADURA ALTERNATIVA II.3

L.A.V. MADRID - EXTREMADURA ALTERNATIVA I.1

L.A.V. MADRID - EXTREMADURA ALTERNATIVA I.2

L.A.V. MADRID - EXTREMADURA ALTERNATIVA I.3

L.A.V. MADRID - EXTREMADURA ALTERNATIVA I.4

OROPESA

TALAVERA DE LA REINA

TORRIJOS

TOLEDO

MADRID

SISTEMA CENTRAL

SIERRA DE GREDOS

SIERRA DE GUADARRAMA

MONTES DE TOLEDO

LA VERA

LA JARA

LA SAGRA

ARANJUEZ

GOBIERNO DE ESPAÑA
MINISTERIO DE TRANSPORTES, MOVILIDAD Y AGENDA URBANA

SECRETARÍA DE ESTADO DE TRANSPORTES, MOVILIDAD Y AGENDA URBANA
SECRETARÍA GENERAL DE INFRAESTRUCTURAS
SUBDIRECCIÓN GENERAL DE PLANIFICACIÓN FERROVIARIA

TÍTULO :
ESTUDIO INFORMATIVO
DEL TRAMO MADRID - OROPESA
DE LA LÍNEA FERROVIARIA DE ALTA VELOCIDAD
MADRID - EXTREMADURA


AUTOR DEL PROYECTO:
acciona
MANUEL JULIÁ DE PÁRAMO

ESCALA ORIGINAL :
1:250.000
0 5 10 Km
NUMÉRICA ORIGINAL A1 | GRÁFICA

FECHA :
2020

Nº DE PLANO :
2
Nº DE HOJA
HOJA 1 DE 1

TITULO DEL PLANO :
PLANTA DE SITUACIÓN

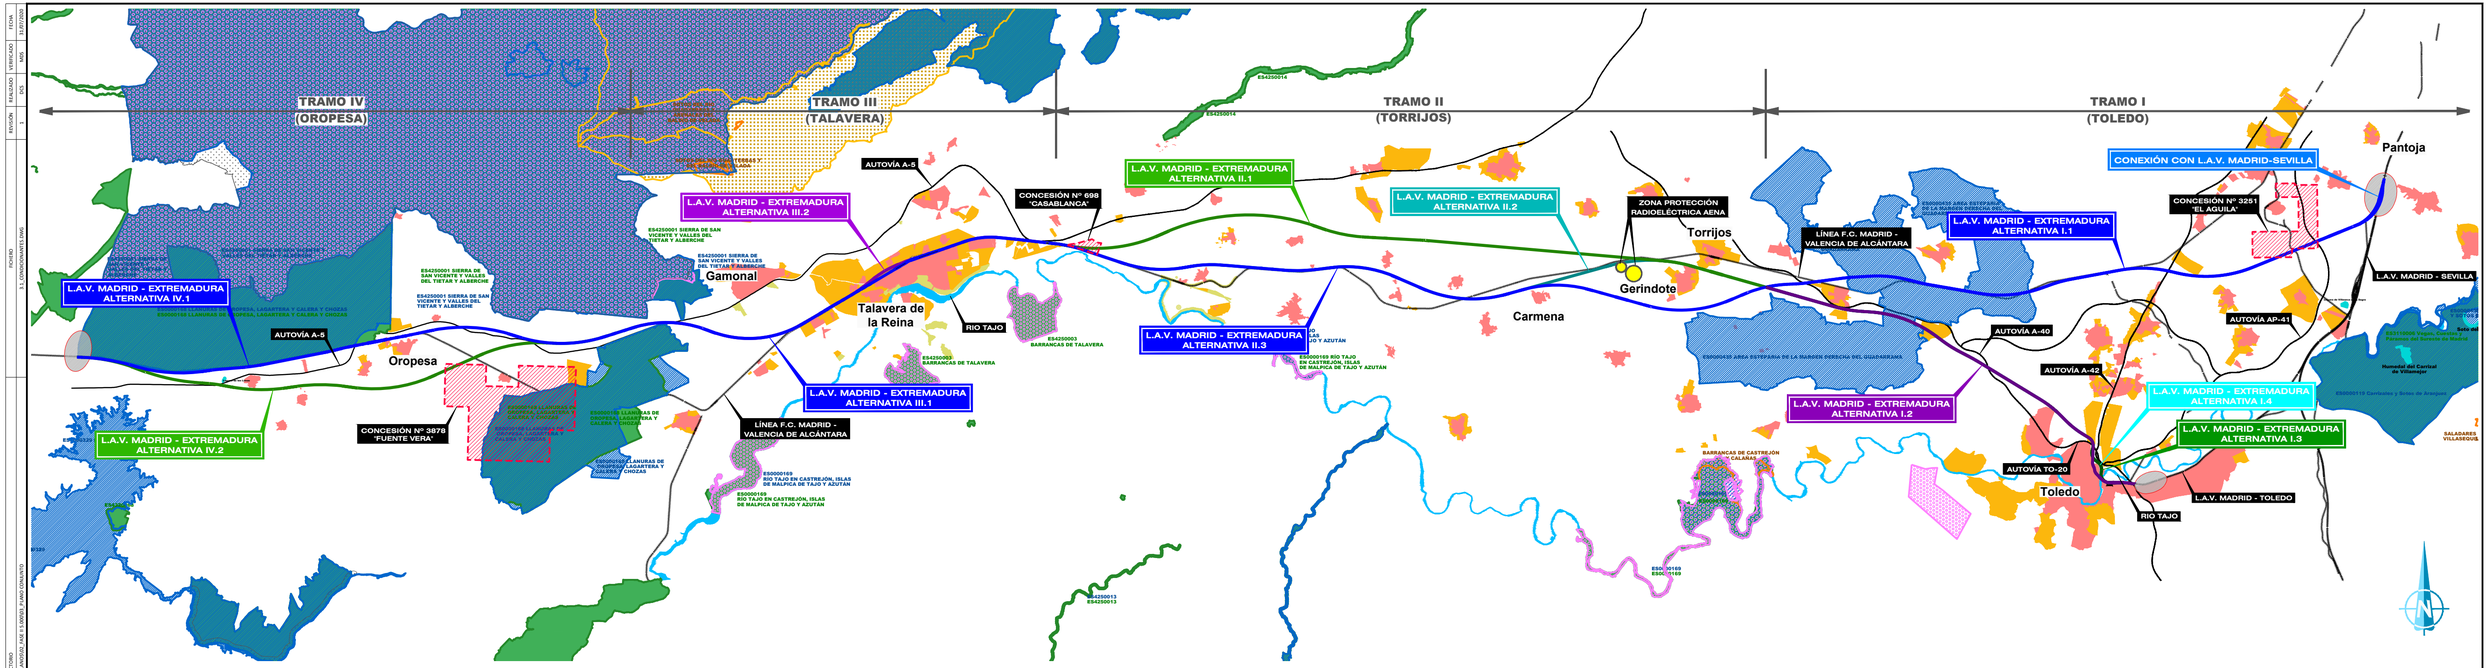
TRAMO IV
(OROPESA)
TRAMO III
(TALAVERA)
TRAMO II
(TORRIJOS)
TRAMO I
(TOLEDO)
L.A.V. MADRID - EXTREMADURA
ALTERNATIVA IV.1
L.A.V. MADRID - EXTREMADURA
ALTERNATIVA IV.2
L.A.V. MADRID - EXTREMADURA
ALTERNATIVA III.2
L.A.V. MADRID - EXTREMADURA
ALTERNATIVA III.1
L.A.V. MADRID - EXTREMADURA
ALTERNATIVA II.1
L.A.V. MADRID - EXTREMADURA
ALTERNATIVA II.2
L.A.V. MADRID - EXTREMADURA
ALTERNATIVA II.3
L.A.V. MADRID - EXTREMADURA
ALTERNATIVA I.1
L.A.V. MADRID - EXTREMADURA
ALTERNATIVA I.2
L.A.V. MADRID - EXTREMADURA
ALTERNATIVA I.3
L.A.V. MADRID - EXTREMADURA
ALTERNATIVA I.4
CONEXIÓN CON L.A.V. MADRID-SEVILLA
L.A.V. MADRID - SEVILLA
L.A.V. MADRID - TOLEDO
AUTOVÍA A-5
AUTOVÍA A-40
AUTOVÍA A-42
AUTOVÍA AP-41
AUTOVÍA TO-20
CONCESIÓN Nº 698
"CASABLANCA"
CONCESIÓN Nº 3978
"FUENTE VERA"
CONCESIÓN Nº 3251
"EL ÁGUILA"
LÍNEA F.C. MADRID -
VALENCIA DE ALCÁNTARA
ZONA PROTECCIÓN
RADIOELÉCTRICA AENA
RIO TAJO
Gamonal
Oropesa
Talavera de
la Reina
Carmena
Torrijos
Gerindote
Toledo
Pantoja
ES4250001 SIERRA DE SAN VICENTE Y VALLES DEL TIETAR Y ALBERCHE
ES4250003 BARRANCAS DE TALAVERA
ES4250013
ES4250014
ES0000169 RIO TAJO EN CASTREJÓN, ISLAS DE MALPICA DE TAJO Y AZUTÁN
ES0000169
RIO TAJO EN CASTREJÓN, ISLAS DE MALPICA DE TAJO Y AZUTÁN
ES0000119 Cerrotejos y Soto de Aranjuez
ES0000119 Cerrotejos y Soto de Aranjuez
Humedal del Carrizal de Villamejor
SALADARES VILLASEQUILLA
BARRANCAS DE CASTREJÓN
ISLAS CALABAZAS
ESO0000169
ESO0000169
ESO0000169

FECHA	VERIFICADO	REALIZADO	REVISIÓN
31/07/2020	MDS	DCS	1

FICHERO: 3.2_PLANO DE CONJUNTO.DWG

DIRECTORIO: P:\13218002_EL FC_MADRID_OROPESA\05PLANOS\02_FASE II 5.000\03_PLANO CONJUNTO

Linea FC Madrid-Valencia de Alcantara

LAV MADRID-SEVILLA

TRAMO I: TOLEDO

CONEXIÓN CON L.A.V. MADRID-SEVILLA (VÍA DERECHA)

INICIO DEL PROYECTO ALTERNATIVA SELECCIONADA 2008.CONEXIÓN CON LAV MADRID-SEVILLA.

CONEXIÓN CON L.A.V. MADRID-SEVILLA (VÍA IZQUIERDA)

L.A.V. MADRID - EXTREMADURA ALTERNATIVA I.1

Linea FC Castillejo -Toledo

OLÍAS DEL REY

BARGAS

LAV MADRID-TOLEDO

L.A.V. MADRID - EXTREMADURA ALTERNATIVA I.4

L.A.V. MADRID - EXTREMADURA ALTERNATIVA I.3

CRUCE RIO TAJO

POSIBLES CONEXIONES TRÁFICO DE MERCANCIAS DE LA LAV MADRID-OROPESA CON LÍNEAS CONVENCIONALES

L.A.V. MADRID - EXTREMADURA ALTERNATIVA I.2

TOLEDO

VIADUCTO

LAV MADRID-SEVILLA

Linea FC Villaverde - Alcazar de San Juan

ESTACIÓN DE TOLEDO EN FONDO DE SACO

INICIO DEL PROYECTO ALTERNATIVA DE CONEXIÓN CON LAV MADRID-TOLEDO.

GOBIERNO DE ESPAÑA — MINISTERIO DE TRANSPORTES, MOVILIDAD Y AGENDA URBANA	SECRETARÍA DE ESTADO DE TRANSPORTES, MOVILIDAD Y AGENDA URBANA SECRETARÍA GENERAL DE INFRAESTRUCTURAS SUBDIRECCIÓN GENERAL DE PLANIFICACIÓN FERROVIARIA	TÍTULO : ESTUDIO INFORMATIVO DEL TRAMO MADRID - OROPESA DE LA LÍNEA FERROVIARIA DE ALTA VELOCIDAD MADRID - EXTREMADURA	AUTOR DEL PROYECTO: acciona MANUEL JULIÁ DE PÁRAMO

ESCALA ORIGINAL :	FECHA :	Nº DE PLANO :	TITULO DEL PLANO :
1:50.000 (0 1 2 Km) NUMÉRICA ORIGINAL A1 — GRÁFICA	2020	3.2 Nº DE HOJA HOJA 1 DE 4	PLANO DE CONJUNTO ALTERNATIVAS ESTUDIADAS

FICHERO	REVISIÓN	REALIZADO	VERIFICADO	FECHA
3.2_PLANO DE CONJUNTO.DWG	1	DCS	MDS	31/07/2020

DIRECTORIO

P:\13218002_EI_FC_MADRID_OROPESA\05PLANOS\02_FASE II 5.000\03_PLANO CONJUNTO

TRAMO II: TORRIJOS

TRAMO I: TOLEDO

L.A.V. MADRID - EXTREMADURA ALTERNATIVA II.1

Linea FC Madrid-Valencia de Alcantara

LAT (220 kV) TORRIJOS REE - TORRIJOS ADIF

L.A.V. MADRID - EXTREMADURA ALTERNATIVA I.1

L.A.V. MADRID - EXTREMADURA ALTERNATIVA II.2

L.A.V. MADRID - EXTREMADURA ALTERNATIVA II.3

L.A.V. MADRID - EXTREMADURA ALTERNATIVA I.4

L.A.V. MADRID - EXTREMADURA ALTERNATIVA I.2

L.A.V. MADRID - EXTREMADURA ALTERNATIVA I.3

A-5

CEBOLLA

CARMENA

TORRIJOS

GOBIERNO DE ESPAÑA

MINISTERIO DE TRANSPORTES, MOVILIDAD Y AGENDA URBANA

SECRETARÍA DE ESTADO DE TRANSPORTES, MOVILIDAD Y AGENDA URBANA

SECRETARÍA GENERAL DE INFRAESTRUCTURAS

SUBDIRECCIÓN GENERAL DE PLANIFICACIÓN FERROVIARIA

TÍTULO :

ESTUDIO INFORMATIVO

DEL TRAMO MADRID - OROPESA

DE LA LÍNEA FERROVIARIA DE ALTA VELOCIDAD

MADRID - EXTREMADURA

AUTOR DEL PROYECTO:

acciona

MANUEL JULIÁ DE PÁRAMO

ESCALA ORIGINAL :

1:50.000

0 1 2 Km

NUMÉRICA ORIGINAL A1

GRÁFICA

FECHA :

2020

N° DE PLANO :

3

N° DE HOJA

HOJA 2 DE 4

TITULO DEL PLANO :

PLANO DE CONJUNTO

ALTERNATIVAS ESTUDIADAS

REVISIÓN	REALIZADO	VERIFICADO	FECHA
1	DCS	MDS	31/07/2020

FICHERO: 3.2_PLANO DE CONJUNTO.DWG

DIRECTORIO: P.I.1218002_EI_FC_MADRID_OROPESA\DISPLANOS\02_FASE II 5.000\03_PLANO CONJUNTO

TRAMO IV: OROPESA

TRAMO III: TALAVERA

TRAMO II: TORRIJOS

LAT (220 kV)
TALAVERA REE - TALAVERA ADIF

L.A.V. MADRID - EXTREMADURA
ALTERNATIVA III.2

L.A.V. MADRID - EXTREMADURA
ALTERNATIVA III.1

L.A.V. MADRID - EXTREMADURA
ALTERNATIVA IV.1

L.A.V. MADRID - EXTREMADURA
ALTERNATIVA IV.2

L.A.V. MADRID - EXTREMADURA
ALTERNATIVA II.1

L.A.V. MADRID - EXTREMADURA
ALTERNATIVA II.2

L.A.V. MADRID - EXTREMADURA
ALTERNATIVA II.3

INTEGRACIÓN URBANA DEL FC EN TALAVERA DE LA REINA (OBJETO DEL PRESENTE ESTUDIO INFORMATIVO)

Linea FC Madrid-Valencia de Alcantara

TALAVERA DE LA REINA

CALERA Y CHOZAS

GOBIERNO DE ESPAÑA
MINISTERIO DE TRANSPORTES, MOVILIDAD Y AGENDA URBANA

SECRETARIA DE ESTADO DE TRANSPORTES, MOVILIDAD Y AGENDA URBANA
SECRETARIA GENERAL DE INFRAESTRUCTURAS
SUBDIRECCIÓN GENERAL DE PLANIFICACIÓN FERROVIARIA

TÍTULO :
ESTUDIO INFORMATIVO
DEL TRAMO MADRID - OROPESA
DE LA LÍNEA FERROVIARIA DE ALTA VELOCIDAD
MADRID - EXTREMADURA

AUTOR DEL PROYECTO:
acciona
MANUEL JULIÁ DE PÁRAMO

ESCALA ORIGINAL :
1:50.000
0 1 2 Km
NUMÉRICA ORIGINAL A1 | GRÁFICA

FECHA :
2020

N° DE PLANO : 3
N° DE HOJA
HOJA 3 DE 4

TITULO DEL PLANO :
PLANO DE CONJUNTO
ALTERNATIVAS ESTUDIADAS

FICHERO	REVISIÓN	REALIZADO	VERIFICADO	FECHA
3.2_PLANO DE CONJUNTO.DWG	1	DCS	MDS	31/07/2020

DIRECTORIO

P:\17218002_EI_FC_MADRID_OROPESA\DISPLANOS\02_FASE II 5.000\03_PLANO CONJUNTO

FINAL DEL PROYECTO ALTERNATIVA SELECCIONADA 2008.CONEXIÓN CON TRAMO MADRID-OROPESA.

TRAMO IV: OROPESA

Linea FC Madrid-Valencia de Alcantara

L.A.V. MADRID - EXTREMADURA ALTERNATIVA IV.1

L.A.V. MADRID - EXTREMADURA ALTERNATIVA IV.2

4133+149,101

4130+000

4125+000

4120+000

4115+000

4110+000

4105+000

4100+000

4205+000

4210+000

4215+000

4220+000

4225+000

4230+000

4233+427,32

TORRALBA DE OROPESA

CALZADA DE OROPESA

LAGARTERA

OROPESA

A-5

A-5

Tietar.del Caudillo

Barquilla de Piñares

Rosalejo

Las Ventas de San Julian

Paraleda de la Mata

El Gordo

Caleruela

Alcaudete

Embalse de Navalcán

EMBALSE DE VALDECAÑAS

GOBIERNO DE ESPAÑA MINISTERIO DE TRANSPORTES, MOVILIDAD Y AGENDA URBANA	SECRETARIA DE ESTADO DE TRANSPORTES, MOVILIDAD Y AGENDA URBANA SECRETARIA GENERAL DE INFRAESTRUCTURAS SUBDIRECCIÓN GENERAL DE PLANIFICACIÓN FERROVIARIA	TÍTULO : ESTUDIO INFORMATIVO DEL TRAMO MADRID - OROPESA DE LA LÍNEA FERROVIARIA DE ALTA VELOCIDAD MADRID - EXTREMADURA	AUTOR DEL PROYECTO: acciona MANUEL JULIÁ DE PÁRAMO	ESCALA ORIGINAL : 1:50.000 0 1 2 Km NUMÉRICA ORIGINAL A1 GRÁFICA

FECHA :	Nº DE PLANO :	TITULO DEL PLANO :
2020	3 Nº DE HOJA HOJA 4 DE 4	PLANO DE CONJUNTO ALTERNATIVAS ESTUDIADAS