



ALZADO
ESCALA 1:200

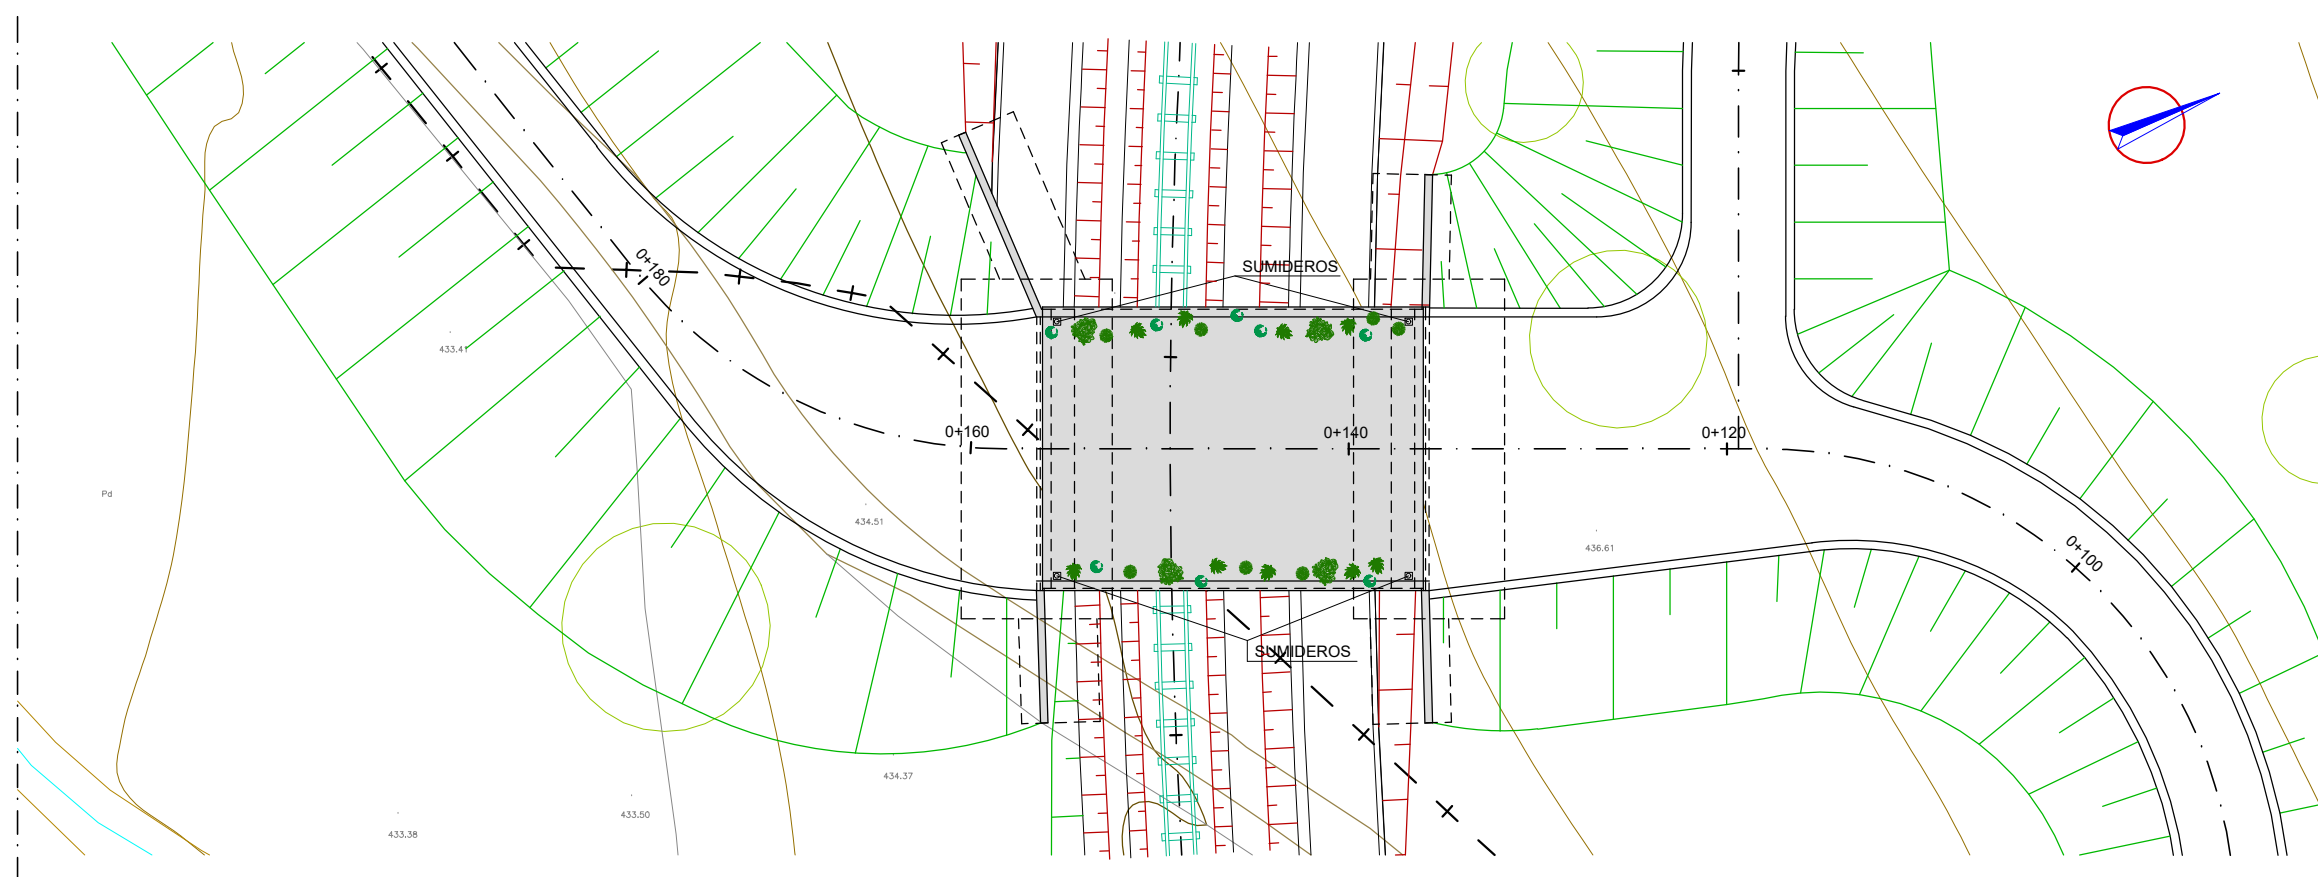

PLANTA
ESCALA 1:200

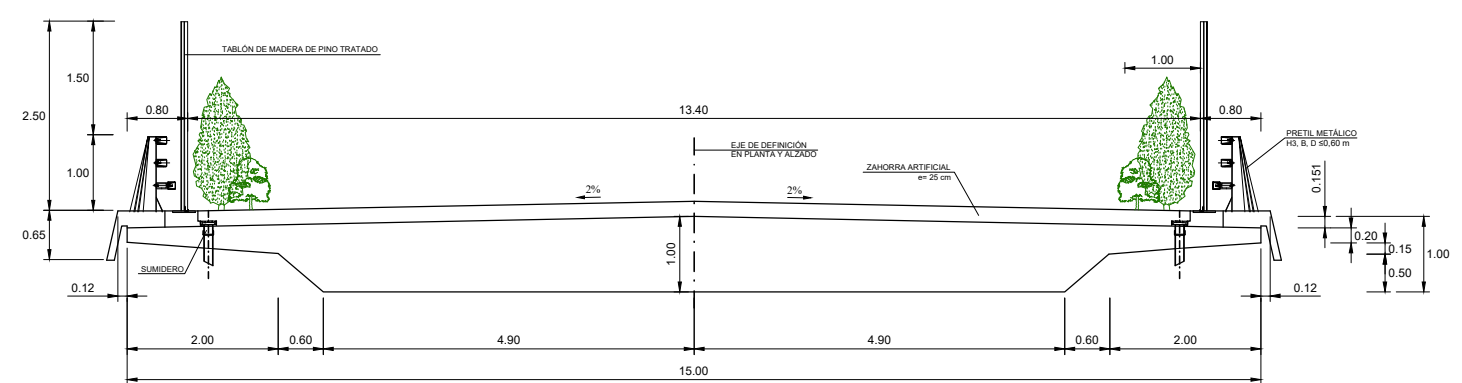

SECCIÓN TIPO PASO SUPERIOR DE FAUNA PSF - 1.85
ESCALA 1:50