T.M. DE MALPARTIDA DE PLASENCIA

VARIANTE
CAMINO SERRADILLA - PLASENCIA

CAMINO DE ENLACE M.I.
P.K. 7+250 - P.K. 8+680

CAMINO DE ENLACE M.I.
P.K. 0+320 - P.K. 1+070

RAMAL CONEXIÓN
MADRID - PLASENCIA

ENCAUZAMIENTO
ENC-1
P.K. 0+730 - P.K. 0+870

ARROYO DEL TERZUELO

CAMINO DE ENLACE M.I.
P.K. 0+950 - P.K. 1+400

ODT - 0.87

LÍNEA DE SOLAPE

CUNETÓN
E - 7.85

EJE L.A.V. MADRID - EXTREMADURA

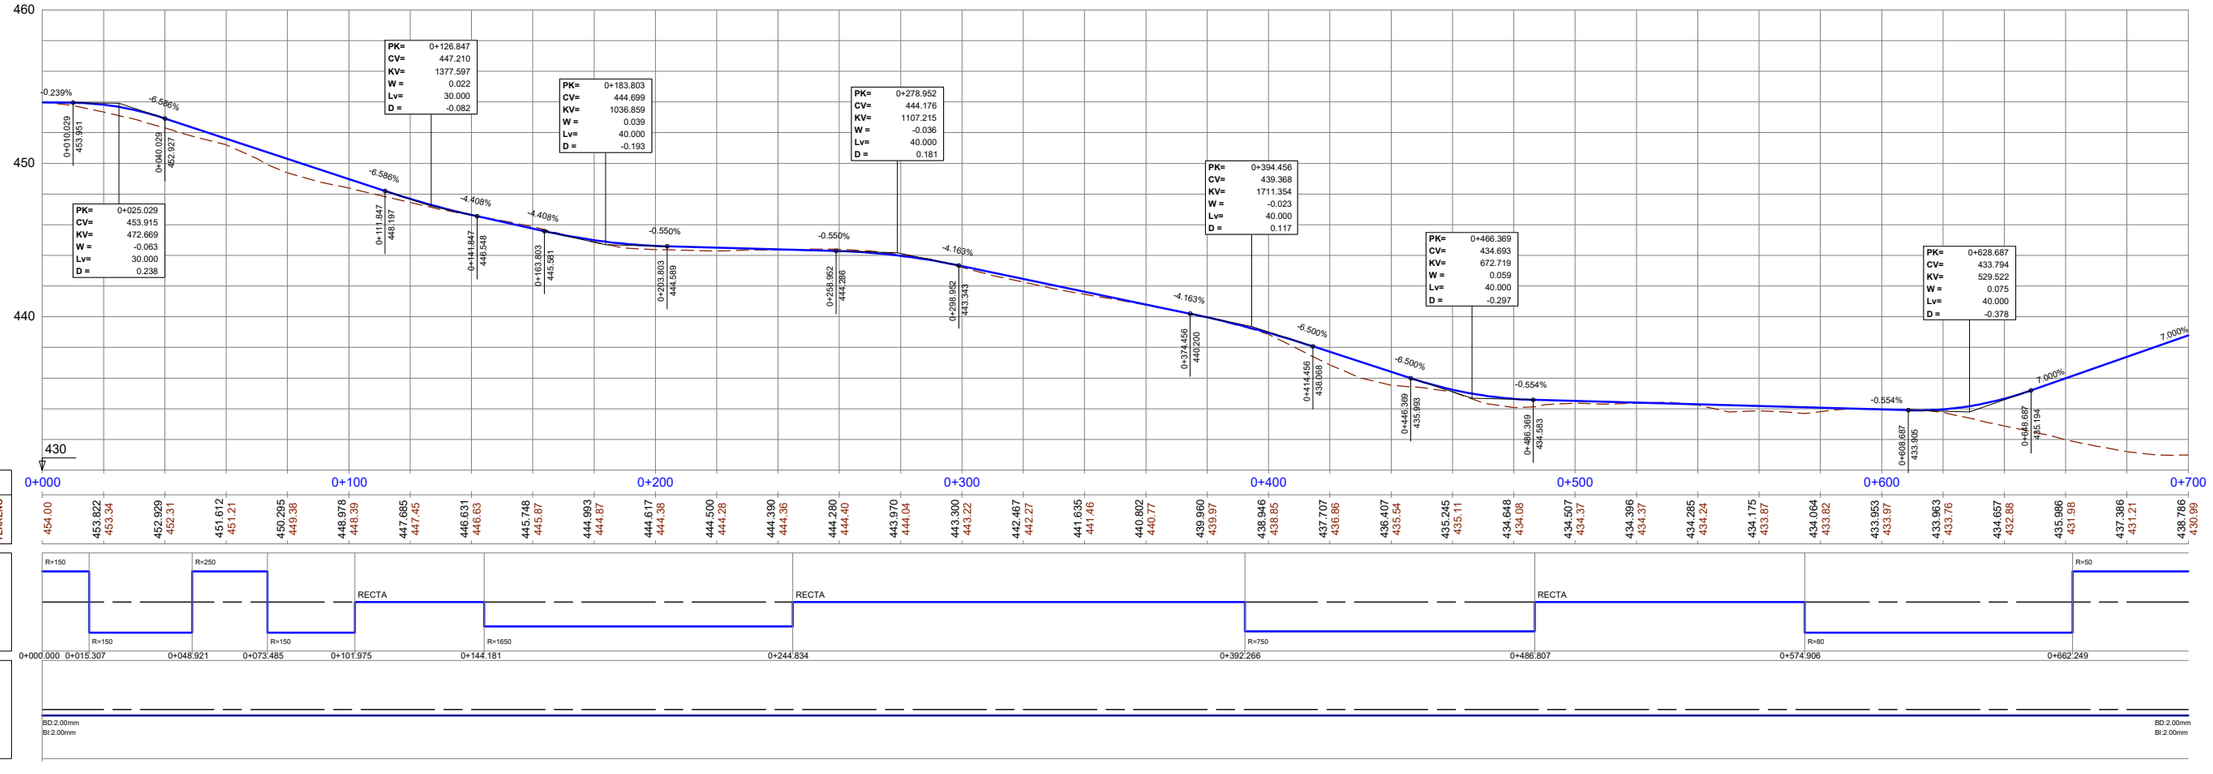

GOBIERNO DE ESPAÑA
MINISTERIO DE TRANSPORTES, MOVILIDAD Y AGENDA URBANA
SECRETARÍA DE ESTADO DE TRANSPORTES, MOVILIDAD Y AGENDA URBANA
SECRETARÍA GENERAL DE INFRAESTRUCTURAS
SUBDIRECCIÓN GENERAL DE PLANIFICACIÓN FERROVIARIA

TÍTULO: ESTUDIO INFORMATIVO
DE LA LÍNEA DE ALTA VELOCIDAD MADRID – EXTREMADURA.
TALAYUELA – CÁCERES.
TRAMO: RAMAL DE CONEXIÓN MADRID – PLASENCIA

AUTOR: Eduardo Cruces de Abia
intecsa inarsa

ESCALA: H 1:1000 V 1:200
Numérica
0 10 20 30 40m
0 2 4 6 8m
Gráfica
Original A1

FECHA: JULIO 2020

TÍTULO DEL PLANO: REPOSICIÓN DE SERVIDUMBRES. ALTERNATIVA SUR
CAMINO DE ENLACE M.I. P.K. 0+320 - P.K. 1+070
PLANTA GENERAL Y PERFIL LONGITUDINAL

Nº DE PLANO: 8.2.1
Hoja 1 de 2

2020-07-14 ANTOJ5 8.2.1 Camino MI 0+320 - 1+070-SUR.dwg

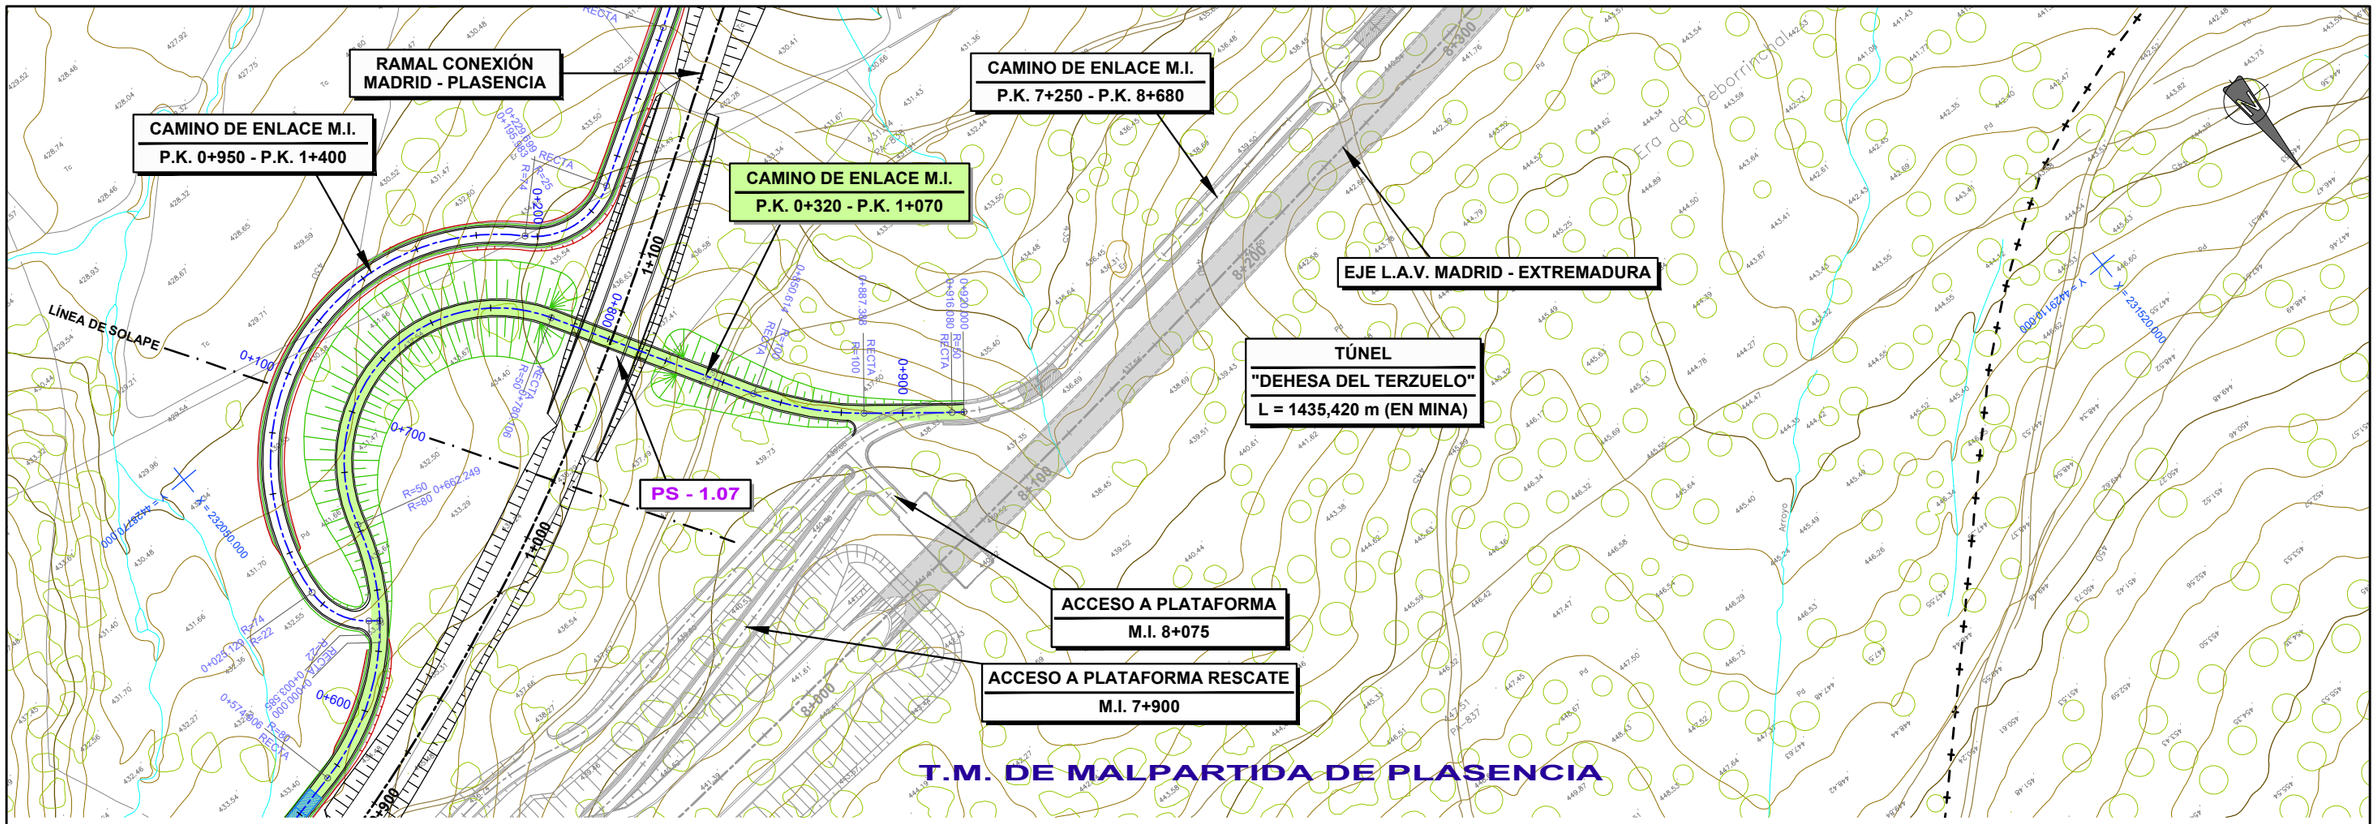

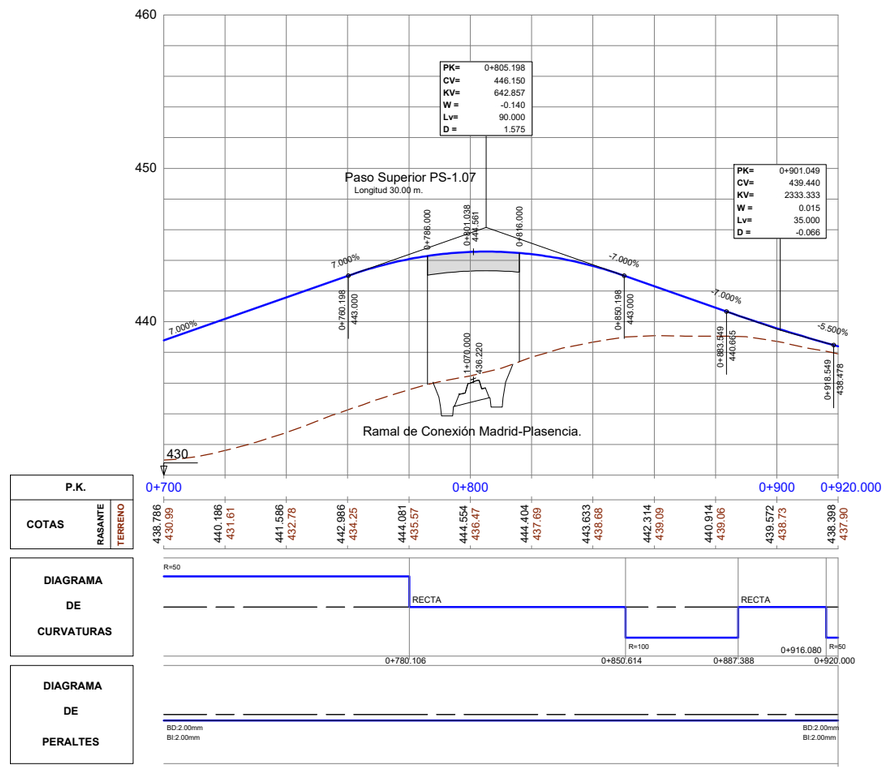

2020-07-14 ANTOJ5 8.2.1 Camino MI 0+320 - 1+070-SUR.dwg

GOBIERNO DE ESPAÑA
MINISTERIO DE TRANSPORTES, MOVILIDAD Y AGENDA URBANA
SECRETARÍA DE ESTADO DE TRANSPORTES, MOVILIDAD Y AGENDA URBANA
SECRETARÍA GENERAL DE INFRAESTRUCTURAS
SUBDIRECCIÓN GENERAL DE PLANIFICACIÓN FERROVIARIA

TÍTULO: ESTUDIO INFORMATIVO
DE LA LÍNEA DE ALTA VELOCIDAD MADRID – EXTREMADURA.
TALAYUELA – CÁCERES.
TRAMO: RAMAL DE CONEXIÓN MADRID – PLASENCIA

AUTOR: Eduardo Cruces de Abia

intecsa inarsa

ESCALA: H 1:1000 V 1:200 — Numérica; Gráfica; Original A1

FECHA: JULIO 2020

TÍTULO DEL PLANO: REPOSICIÓN DE SERVIDUMBRES. ALTERNATIVA SUR
CAMINO DE ENLACE M.I. P.K. 0+320 - P.K. 1+070
PLANTA GENERAL Y PERFIL LONGITUDINAL

Nº DE PLANO: 8.2.1

Hoja 2 de 2