T.M. DE MALPARTIDA DE PLASENCIA

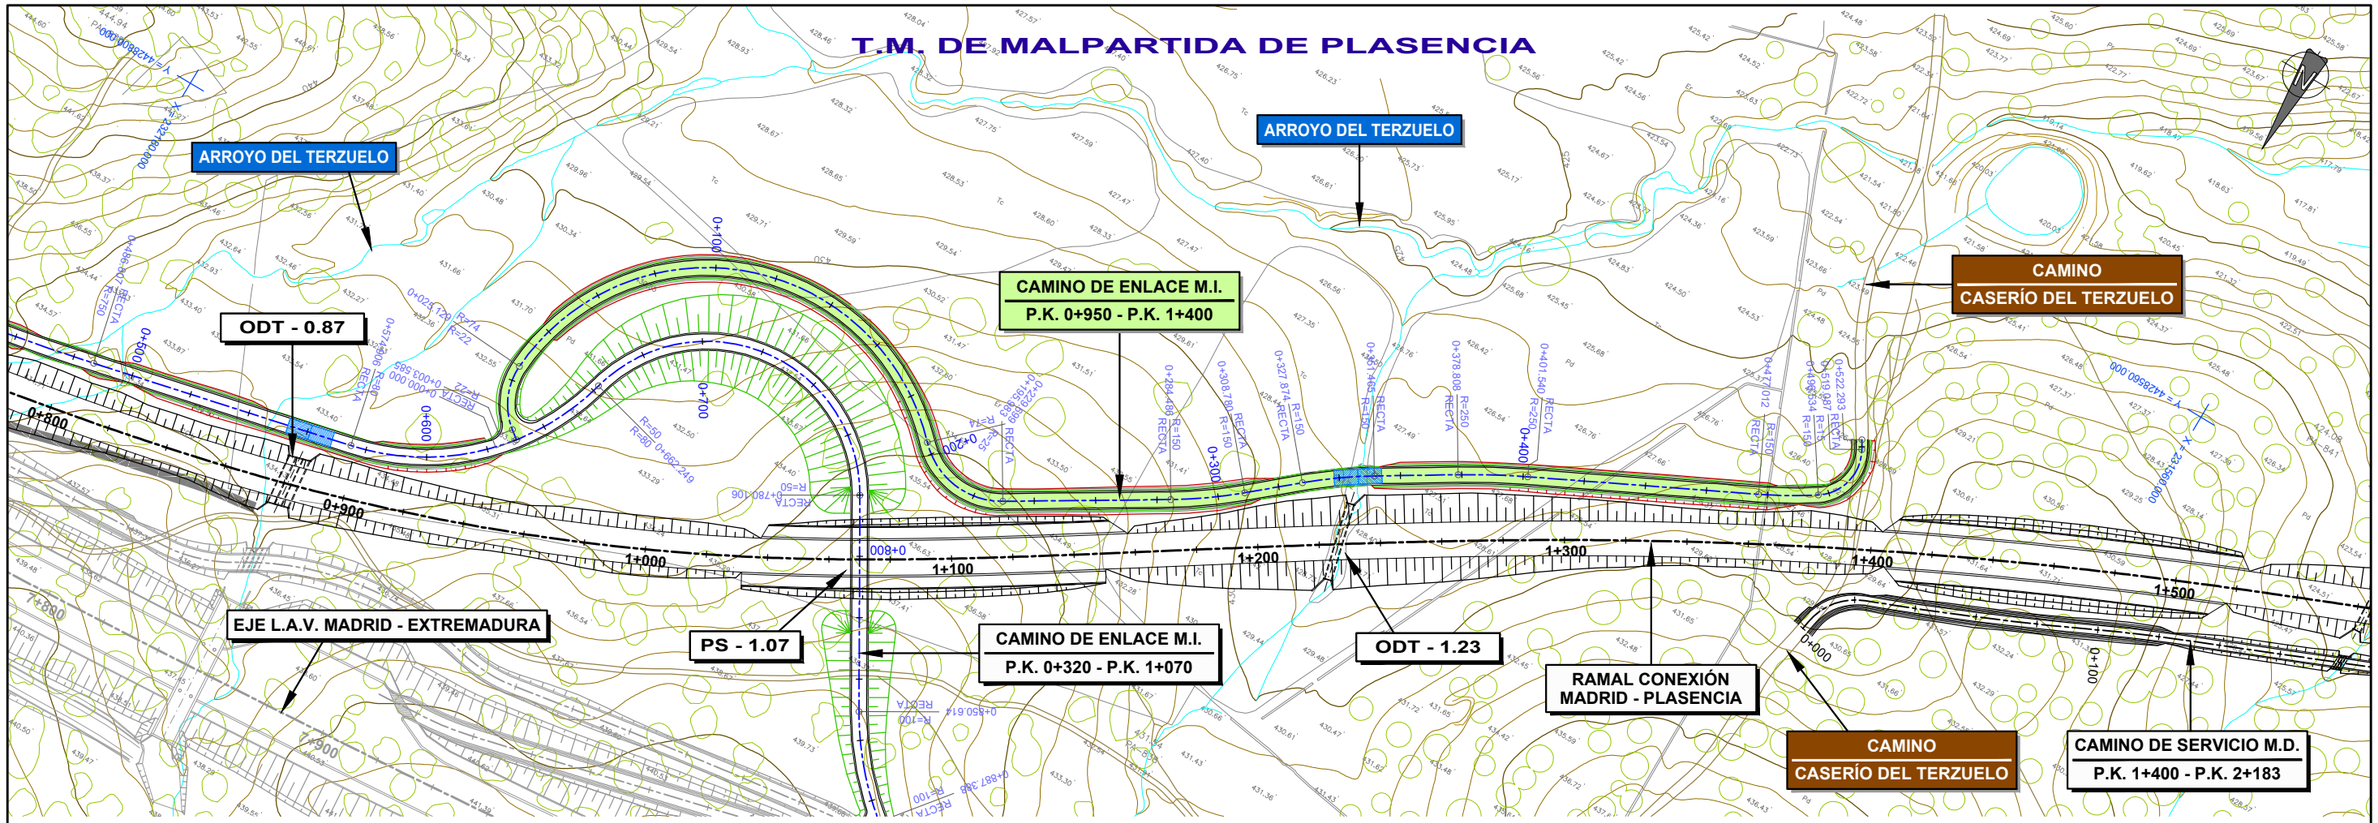

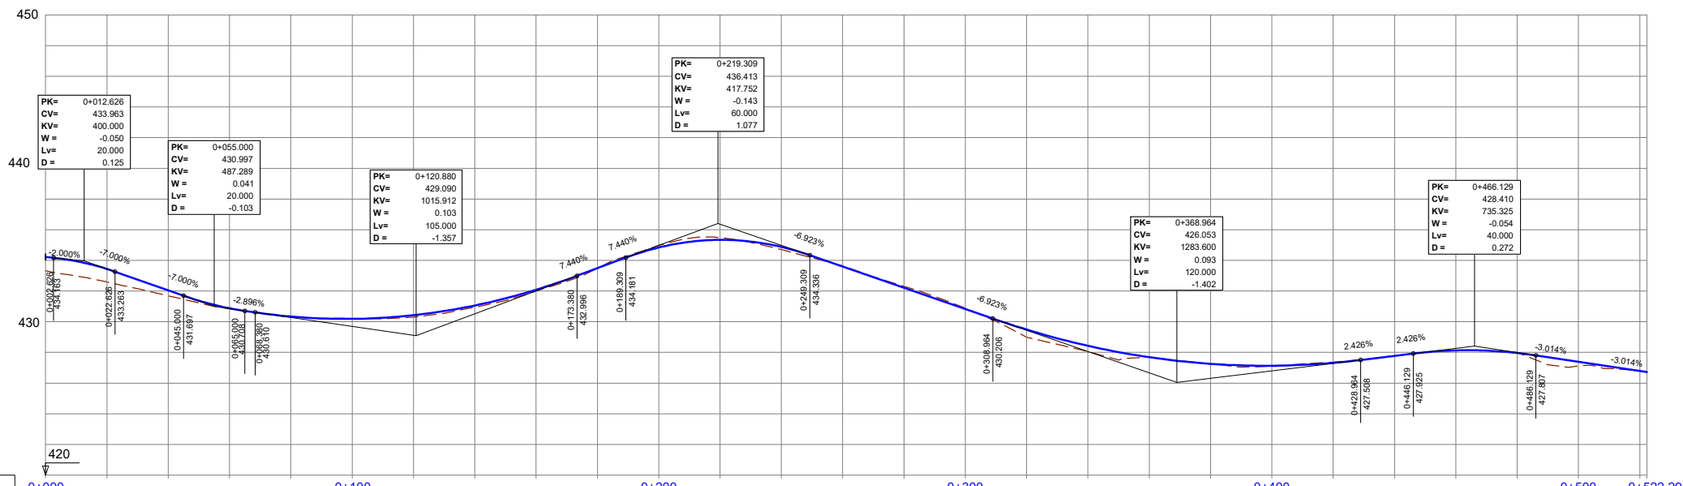

GOBIERNO DE ESPAÑA · MINISTERIO DE TRANSPORTES, MOVILIDAD Y AGENDA URBANA · SECRETARÍA DE ESTADO DE TRANSPORTES, MOVILIDAD Y AGENDA URBANA · SECRETARÍA GENERAL DE INFRAESTRUCTURAS · SUBDIRECCIÓN GENERAL DE PLANIFICACIÓN FERROVIARIA	**TÍTULO:** ESTUDIO INFORMATIVO DE LA LÍNEA DE ALTA VELOCIDAD MADRID – EXTREMADURA. TALAYUELA – CÁCERES. TRAMO: RAMAL DE CONEXIÓN MADRID – PLASENCIA	**AUTOR:** Eduardo Cruces de Abia · intecsa inarsa	**ESCALA:** H 1:1000 V 1:200 (Numérica) · Gráfica · Original A1	**FECHA:** JULIO 2020	**TÍTULO DEL PLANO:** REPOSICIÓN DE SERVIDUMBRES. ALTERNATIVA SUR CAMINO DE ENLACE M.I. P.K. 0+950 - P.K. 1+400 PLANTA GENERAL Y PERFIL LONGITUDINAL	**Nº DE PLANO:** 8.2.2 · Hoja 1 de 1

2020-07-15 ANTOJ5 8.2.2 Camino MI 0+950 - 1+400-SUR.dwg