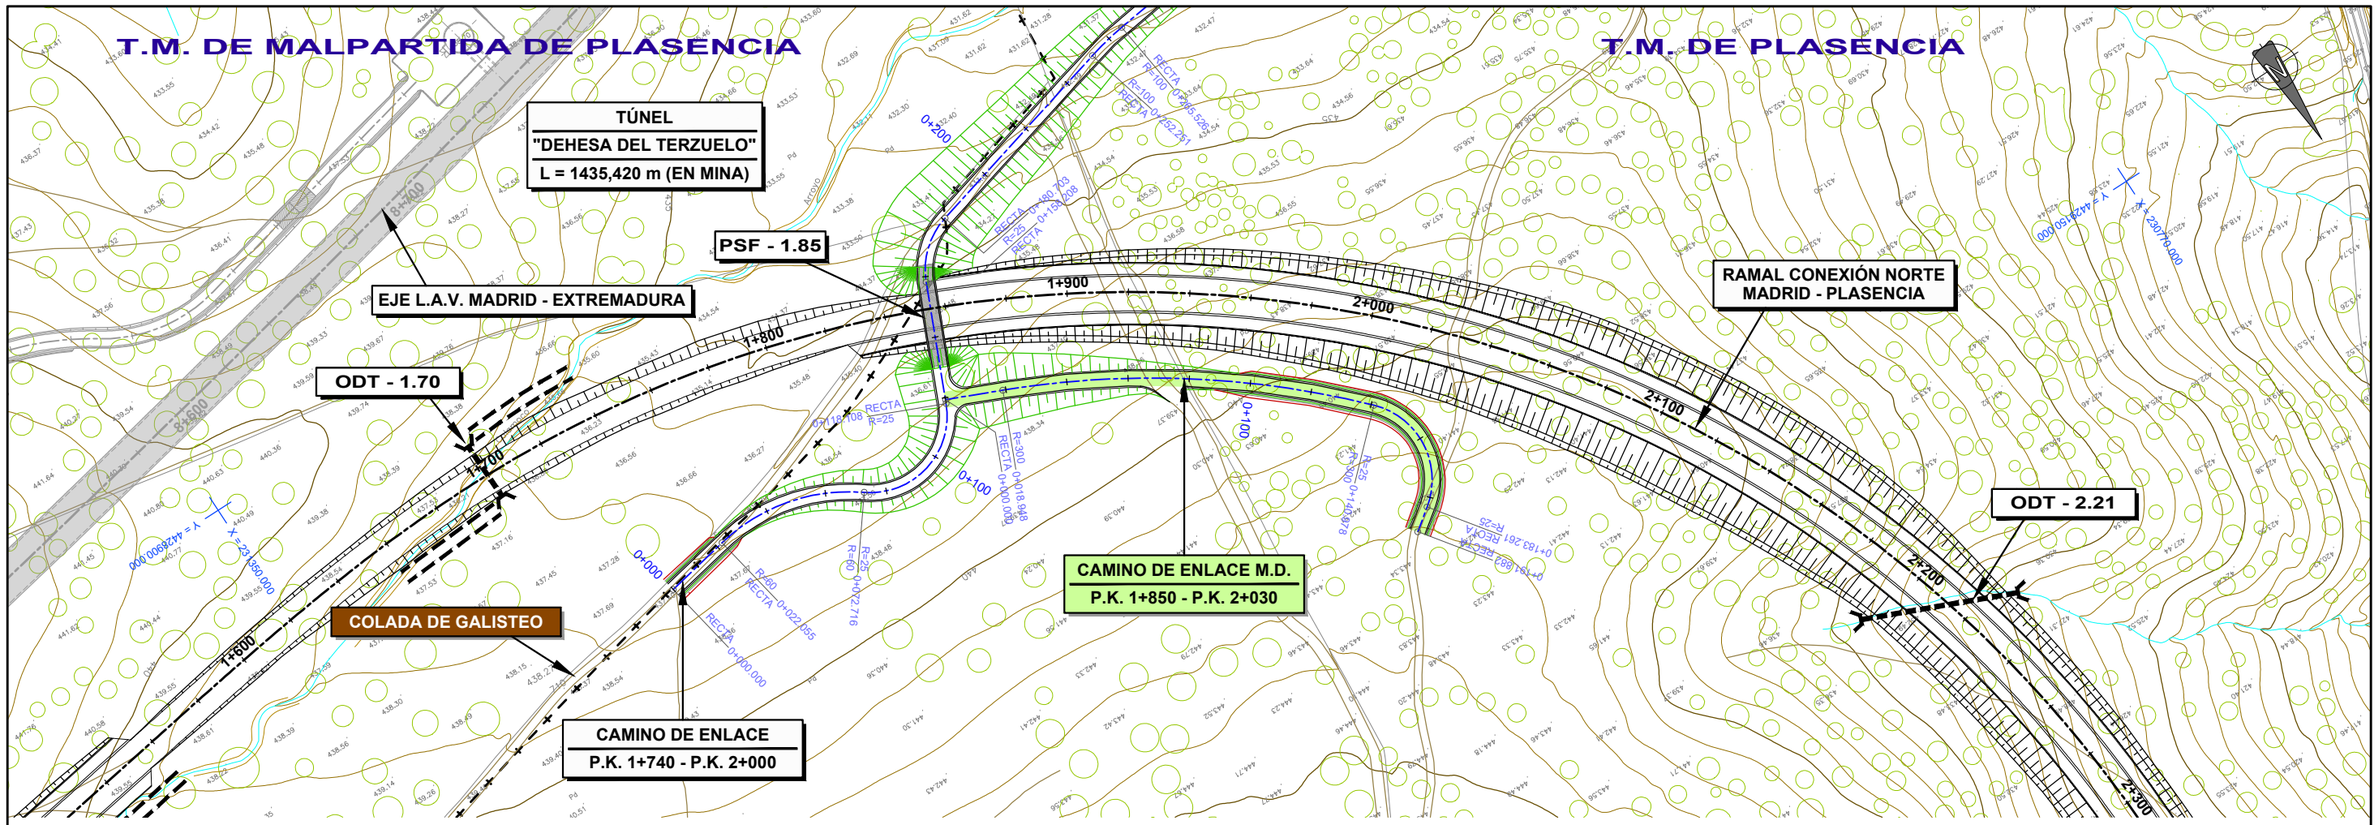

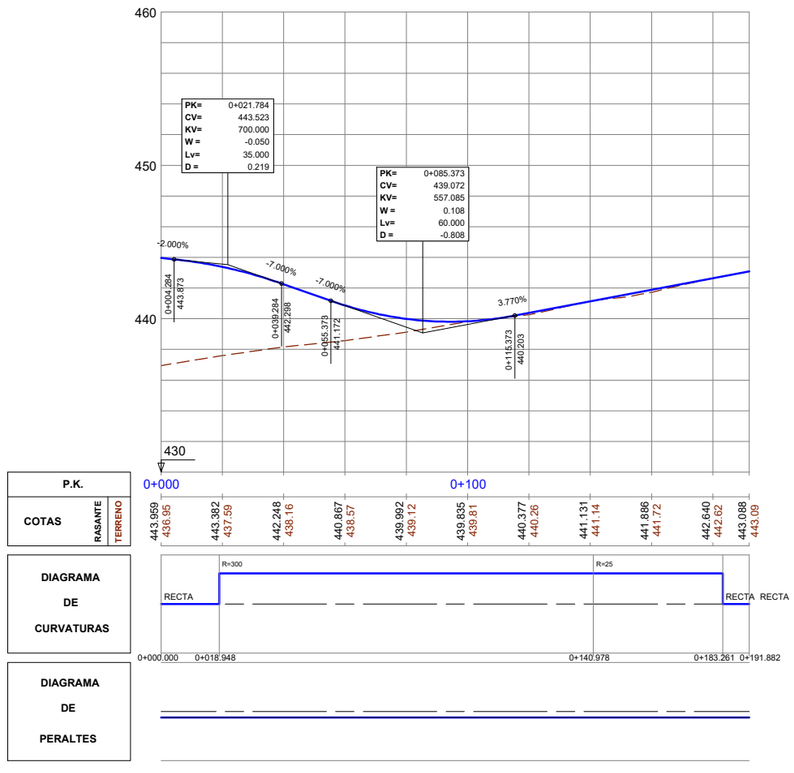

GOBIERNO DE ESPAÑA · MINISTERIO DE TRANSPORTES, MOVILIDAD Y AGENDA URBANA · SECRETARÍA DE ESTADO DE TRANSPORTES, MOVILIDAD Y AGENDA URBANA · SECRETARÍA GENERAL DE INFRAESTRUCTURAS · SUBDIRECCIÓN GENERAL DE PLANIFICACIÓN FERROVIARIA	**TÍTULO:** ESTUDIO INFORMATIVO DE LA LÍNEA DE ALTA VELOCIDAD MADRID – EXTREMADURA. TALAYUELA – CÁCERES. TRAMO: RAMAL DE CONEXIÓN MADRID – PLASENCIA	**AUTOR:** Eduardo Cruces de Abia · intecsa inarsa	**ESCALA:** H 1:1000 V 1:200 · Numérica · Gráfica · Original A1	**FECHA:** JULIO 2020	**TÍTULO DEL PLANO:** REPOSICIÓN DE SERVIDUMBRES. ALTERNATIVA NORTE CAMINO DE ENLACE M.D. P.K. 1+850- P.K. 2+030 PLANTA GENERAL Y PERFIL LONGITUDINAL	**Nº DE PLANO:** 8.1.4 · Hoja 1 de 1

2020-07-15 ANTOJ5 8.1.4 Camino MD 1+850 - 2+030-NORTE.dwg