


C:\SIB-ELC\PROYECTOS\2018\1806002.DOC - TECNIAU2_03_EJEDELINEACIONES\2_CONJUNTO\2.1_T1_CONJUNTO.DWG

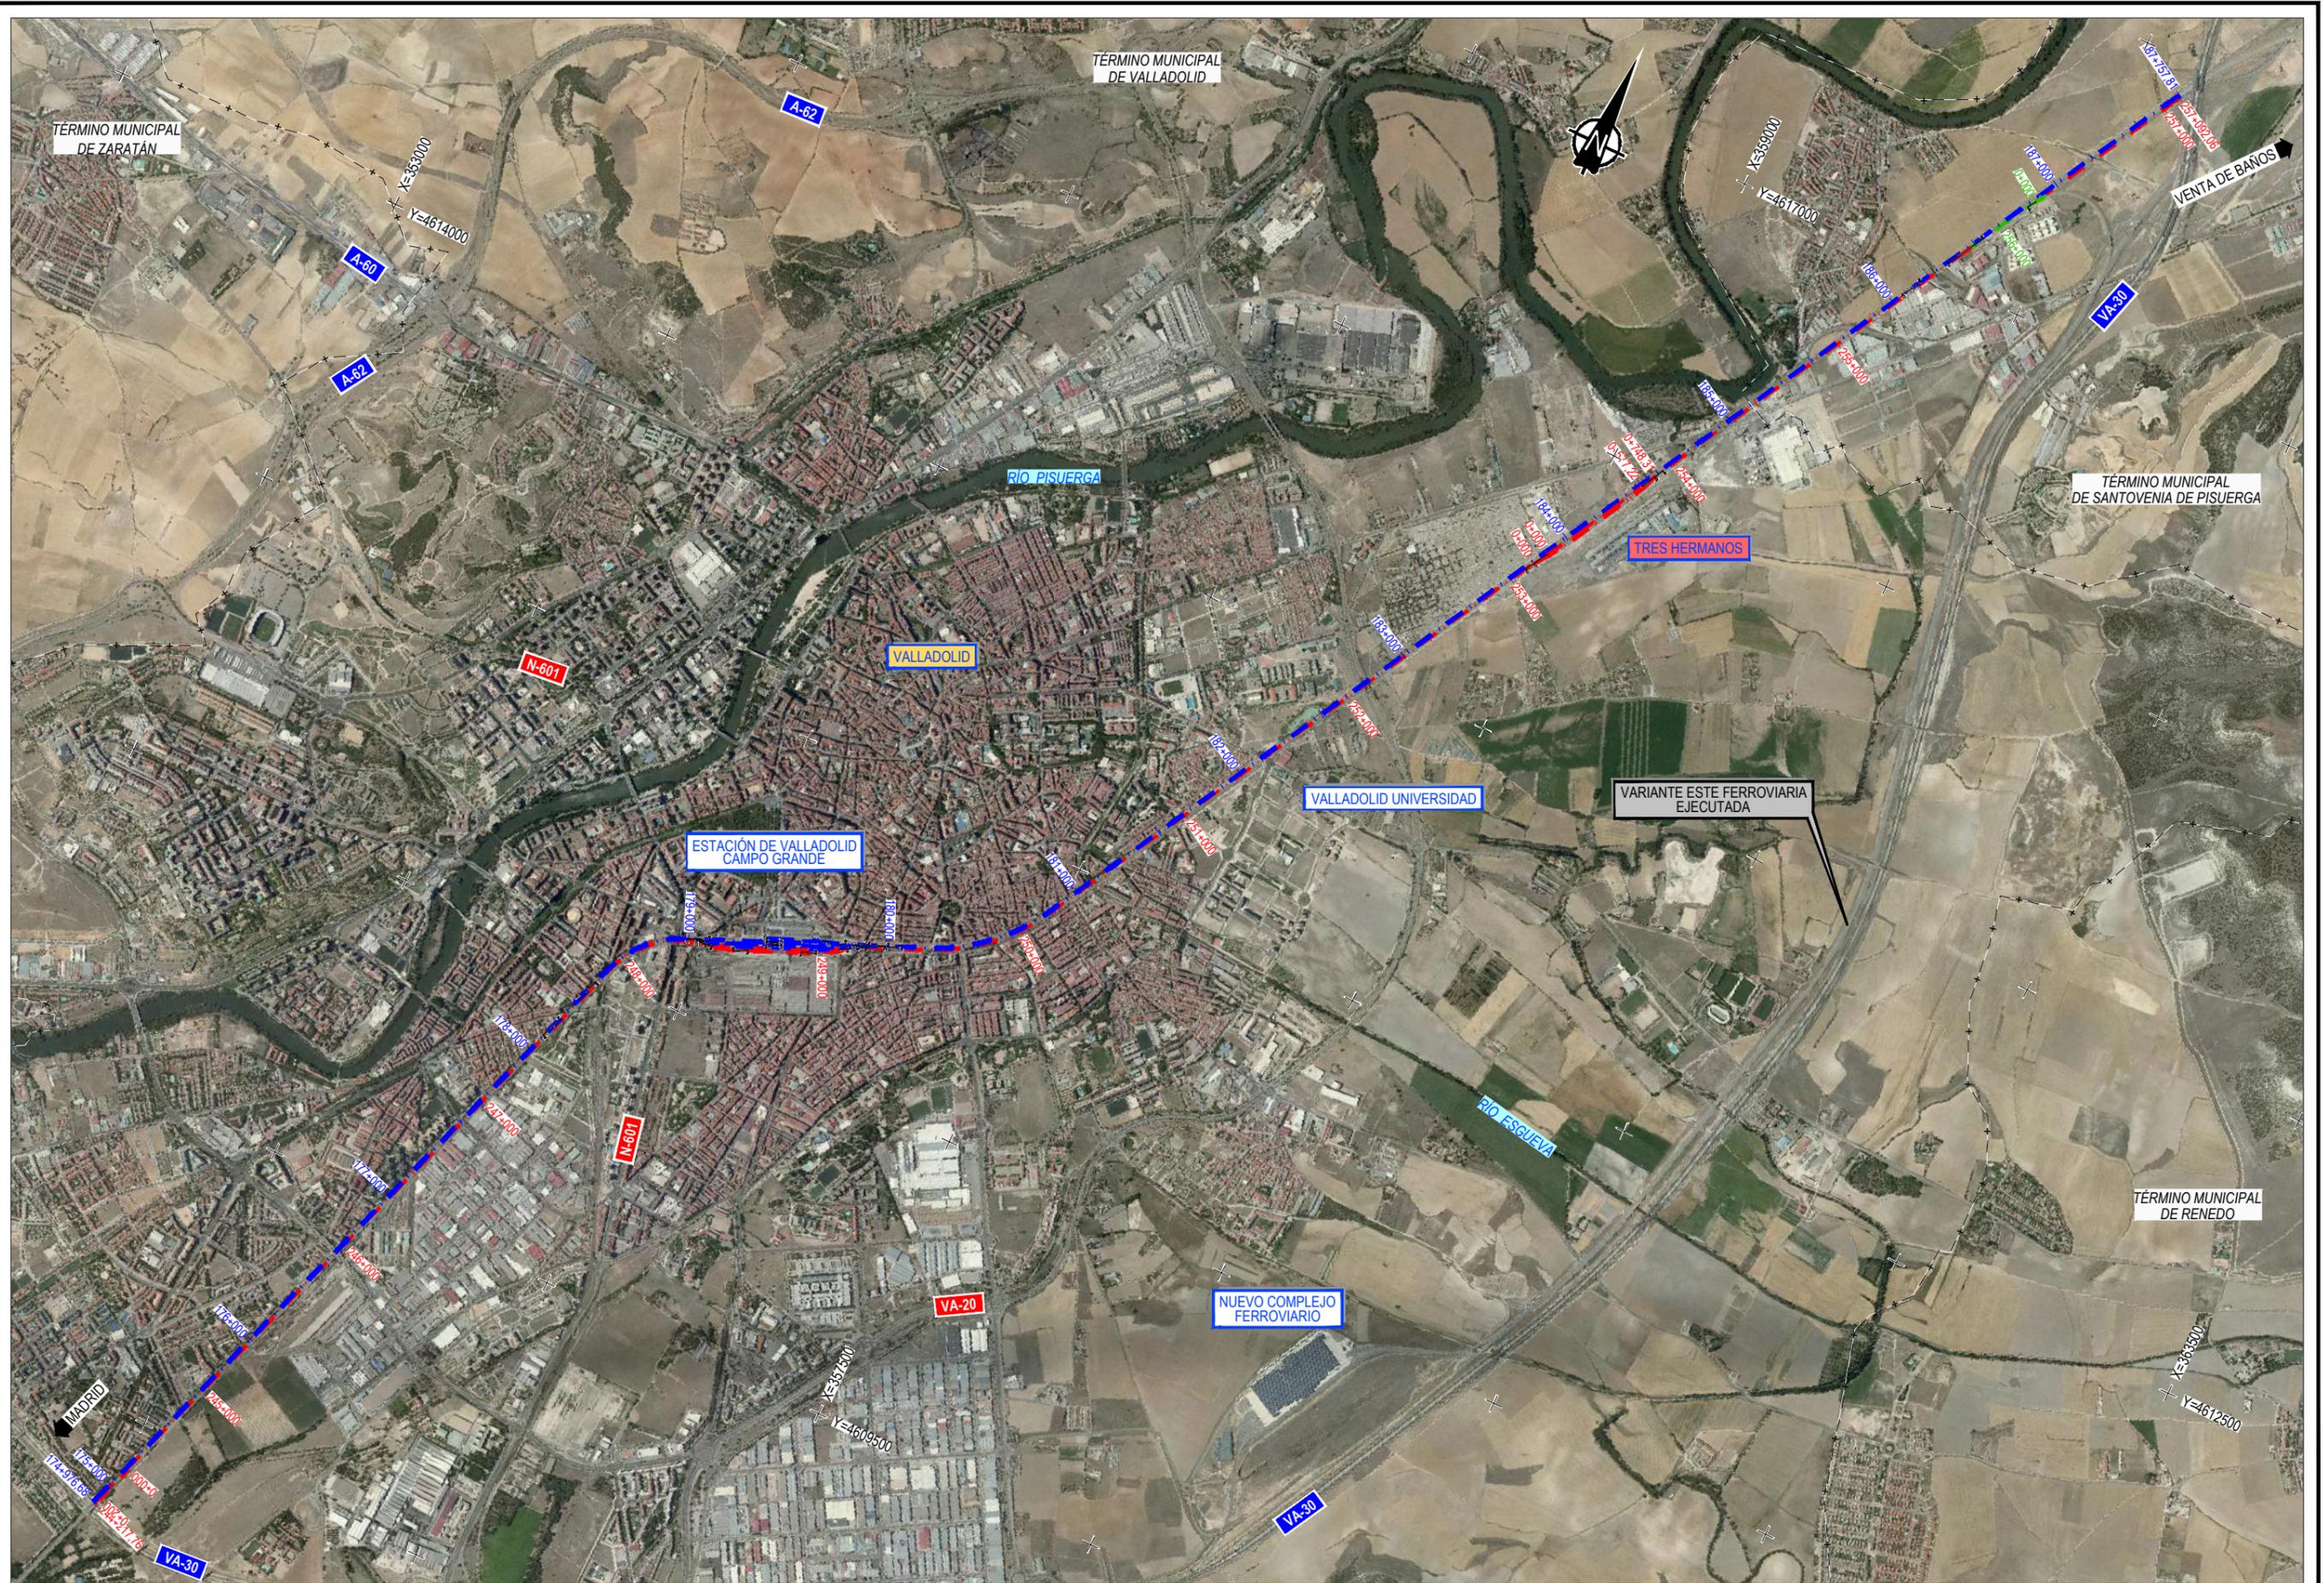

CSMB-FILE:PROYECTOS\2018\1809002.DOC. TECNIAU2_03_EJEDELINEACIONES\2_CONJUNTO\02.2 ALTZ_CONJUNTO.DWG