

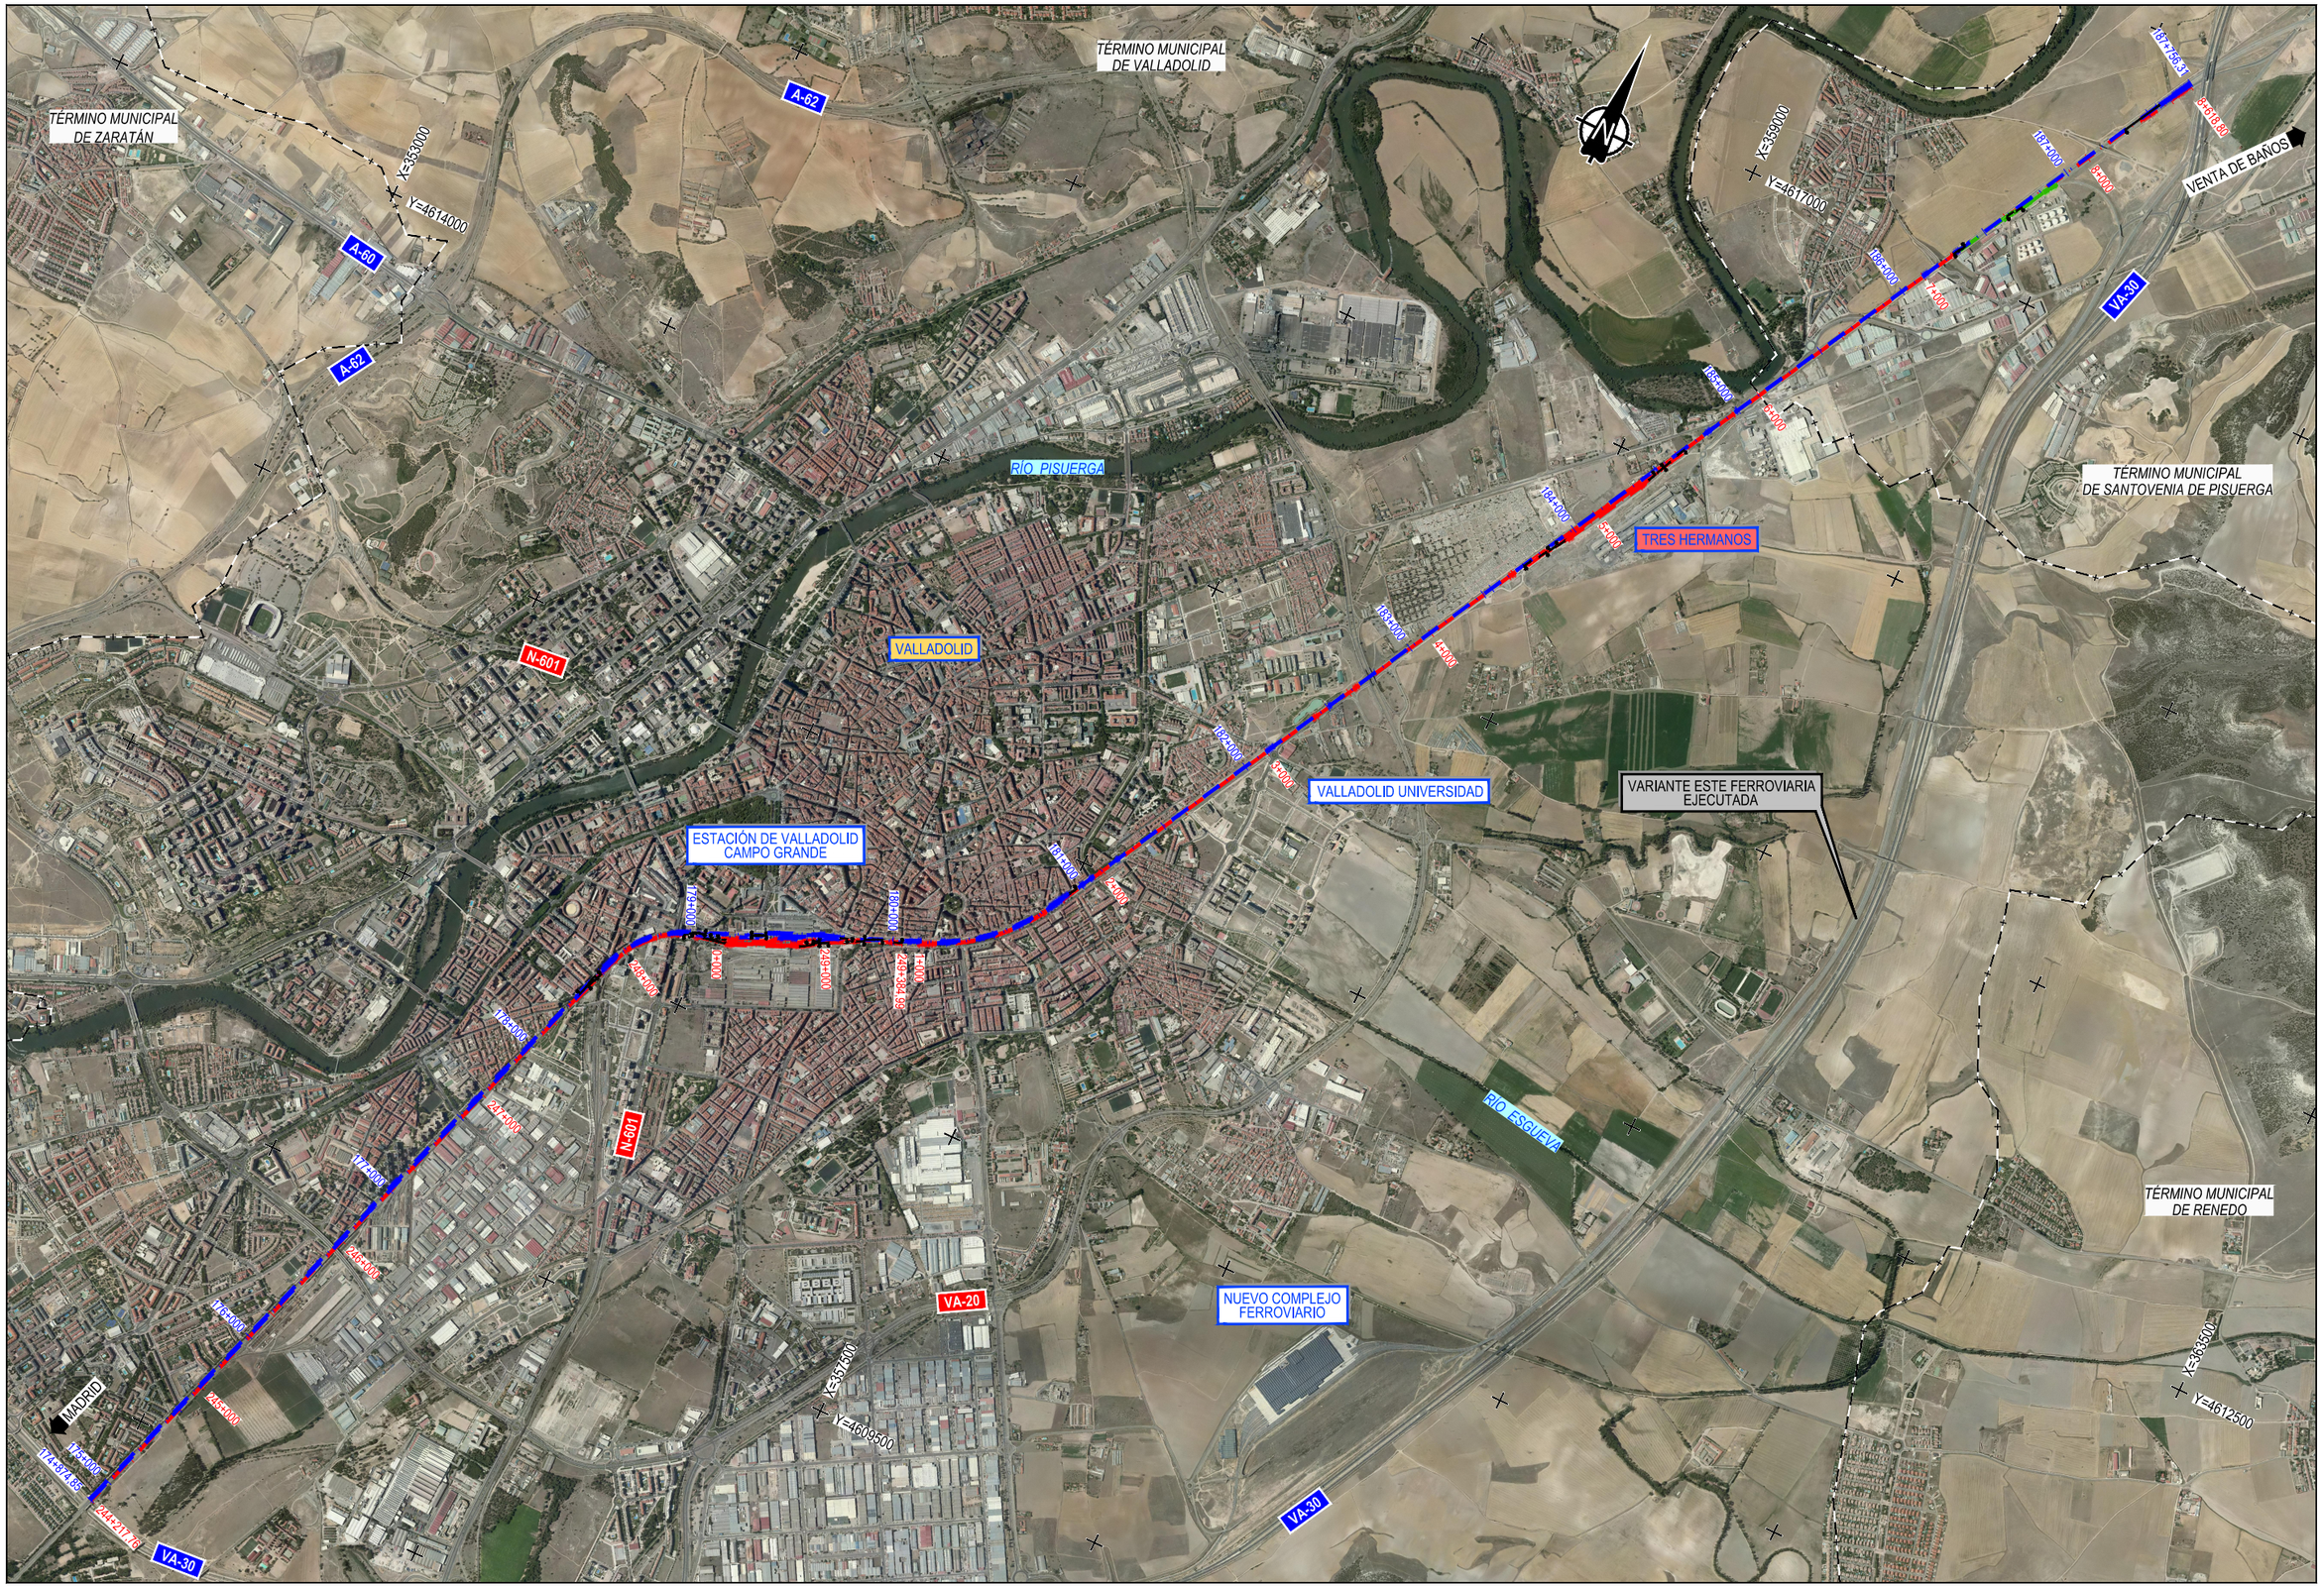


GOBIERNO DE ESPAÑA · MINISTERIO DE TRANSPORTES, MOVILIDAD Y AGENDA URBANA · SECRETARÍA DE ESTADO DE TRANSPORTES, MOVILIDAD Y AGENDA URBANA · SECRETARÍA GENERAL DE INFRAESTRUCTURAS · DIRECCIÓN GENERAL DE PLANIFICACIÓN Y EVALUACIÓN DE LA RED FERROVIARIA	TÍTULO: ESTUDIO INFORMATIVO DE LA INTEGRACIÓN DEL FERROCARRIL EN VALLADOLID	AUTOR DEL PROYECTO: ineco	ESCALA: 1/15.000 NUMÉRICA ORIGINAL UNE-A1 · GRÁFICA 0 300 600 900 m	FECHA: FEBRERO 2021	TÍTULO DEL PLANO: PLANO DE CONJUNTO ALTERNATIVA 1. PLANTA	Nº DE PLANO: 2.1 Hoja 1 de 2

Z:\TMASD 2021\F-2021 07-ESTACIÓN DE VALLADOLID (INECO)\TRABAJO\PLANOS\02 CONJUNTO\2.1 CONJUNTO ALT-1.DWG

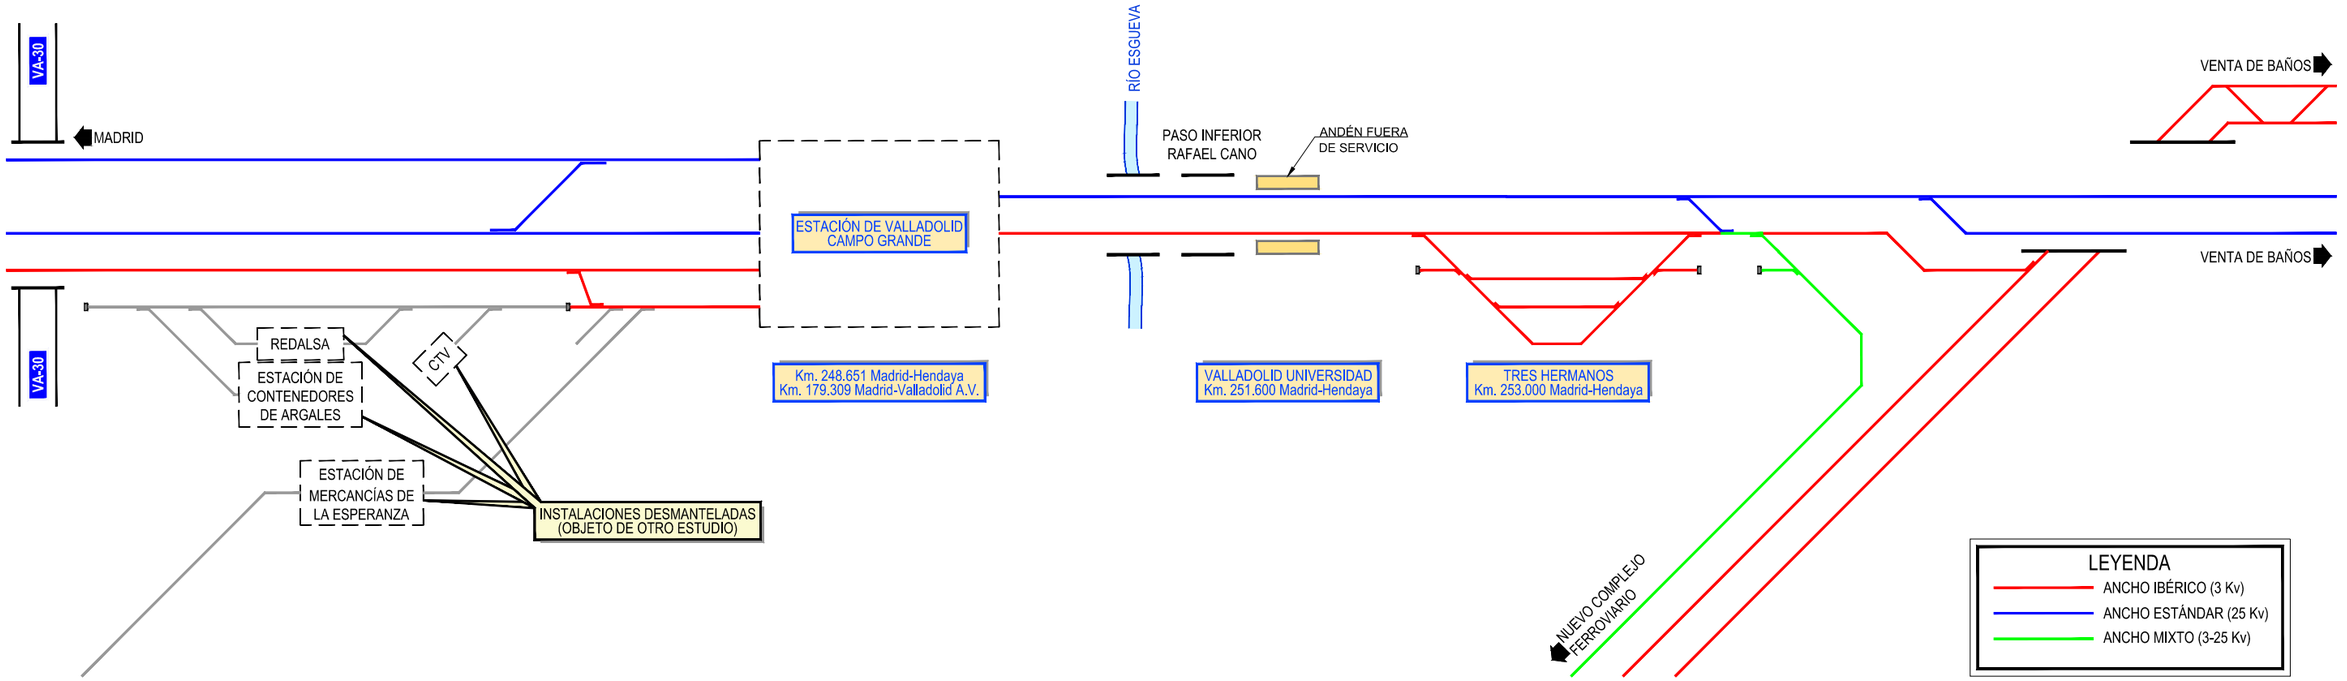

ANDÉN	1		2		3	
LONGITUD TOTAL	532		529		390	
VÍAS	UIC M2	2	1	3	4	5
LONGITUD ÚTIL	215	<200	200	400	248	390

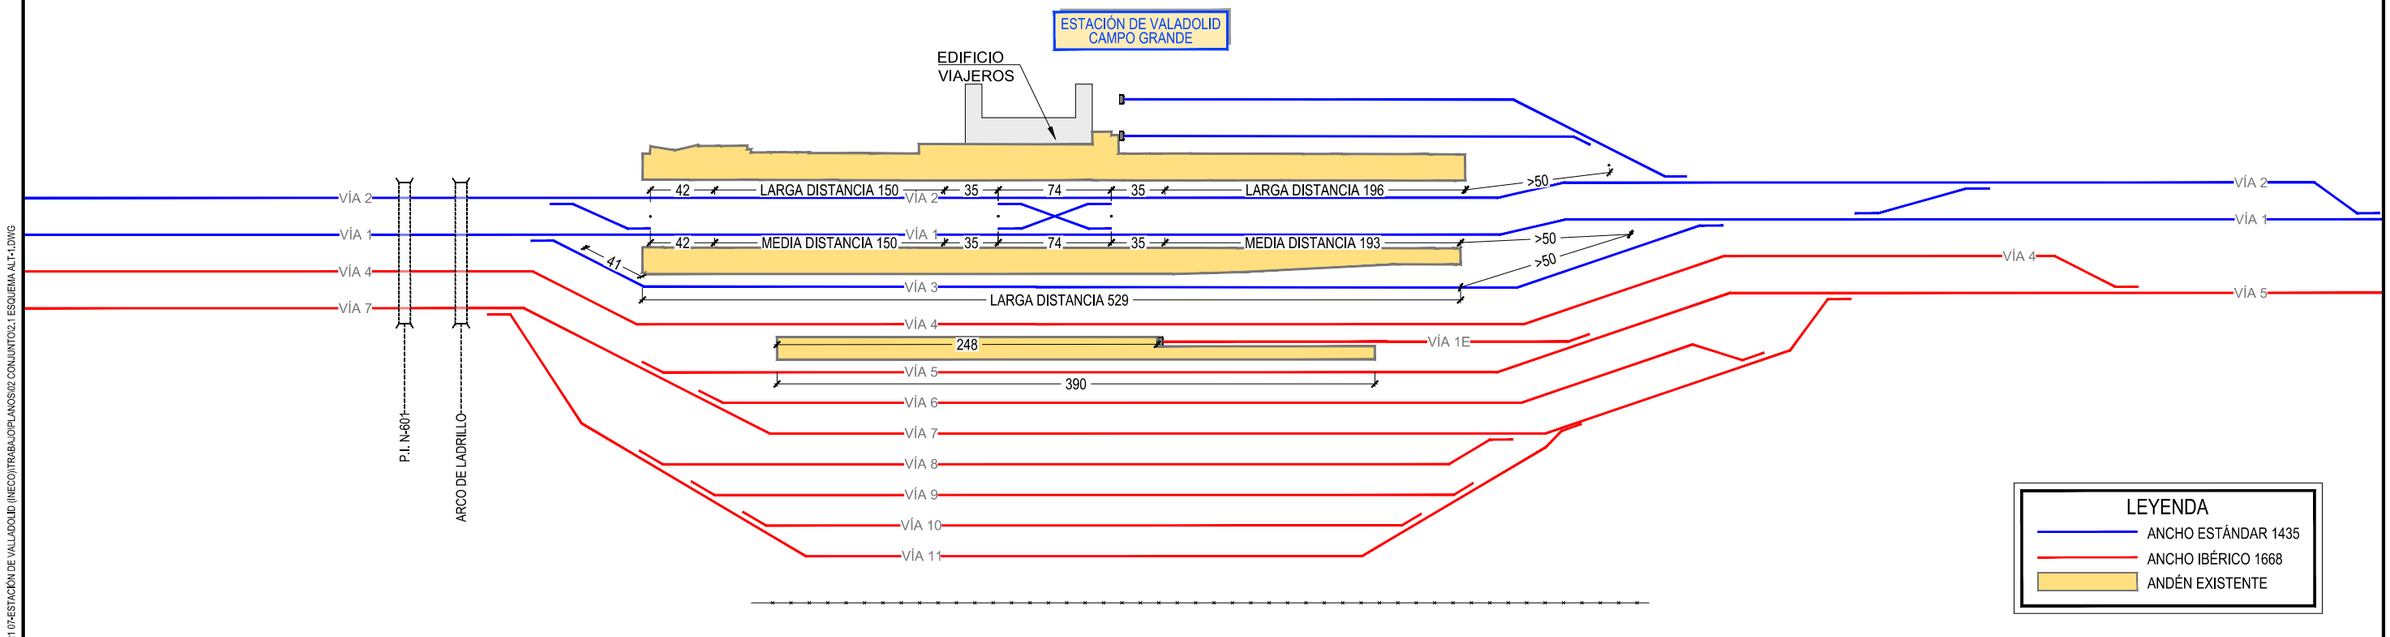

Z:\TMASD 2021\F-2021 07-ESTACIÓN DE VALLADOLID (INECO)\TRABAJO\PLANOS\02 CONJUNTO\2.1 ESQUEMA ALT-1.DWG

GOBIERNO DE ESPAÑA — MINISTERIO DE TRANSPORTES, MOVILIDAD Y AGENDA URBANA

SECRETARÍA DE ESTADO DE TRANSPORTES, MOVILIDAD Y AGENDA URBANA
SECRETARÍA GENERAL DE INFRAESTRUCTURAS
DIRECCIÓN GENERAL DE PLANIFICACIÓN Y EVALUACIÓN DE LA RED FERROVIARIA

TÍTULO
ESTUDIO INFORMATIVO DE LA INTEGRACIÓN DEL FERROCARRIL EN VALLADOLID

AUTOR DEL PROYECTO: ineco


ESCALA
S/E
NUMÉRICA ORIGINAL UNE-A1
GRÁFICA

FECHA
FEBRERO 2021


TÍTULO DEL PLANO
PLANO DE CONJUNTO
ATERNATIVA 1. ESQUEMA DE VÍAS

Nº DE PLANO
2.1
Hoja 2 de 2

TÉRMINO MUNICIPAL DE ZARATÁN
TÉRMINO MUNICIPAL DE VALLADOLID
TÉRMINO MUNICIPAL DE SANTOVENIA DE PISUERGA
TÉRMINO MUNICIPAL DE RENEDO
A-62
A-60
A-52
N-601
VA-20
VA-30
X=353000
Y=4614000
X=359000
Y=4617000
X=365500
Y=4612500
X=361500
Y=4609500
RÍO PISUERGA
RÍO ESGUEVA
VALLADOLID
ESTACIÓN DE VALLADOLID CAMPO GRANDE
VALLADOLID UNIVERSIDAD
TRES HERMANOS
NUEVO COMPLEJO FERROVIARIO
VARIANTE ESTE FERROVIARIA EJECUTADA
VENTA DE BAÑOS
MADRID
0+000
0+400
0+800
1+200
1+600
2+000
2+400
2+800
3+200
3+600
4+000
4+400
4+800
5+200
5+600
6+000
6+400
6+800
7+200
7+600
8+000
8+400
8+800
9+200
9+600
10+000
10+400
10+800
11+200
11+600
12+000
12+400
12+800
13+200
13+600
14+000
14+400
14+800
15+200
15+600

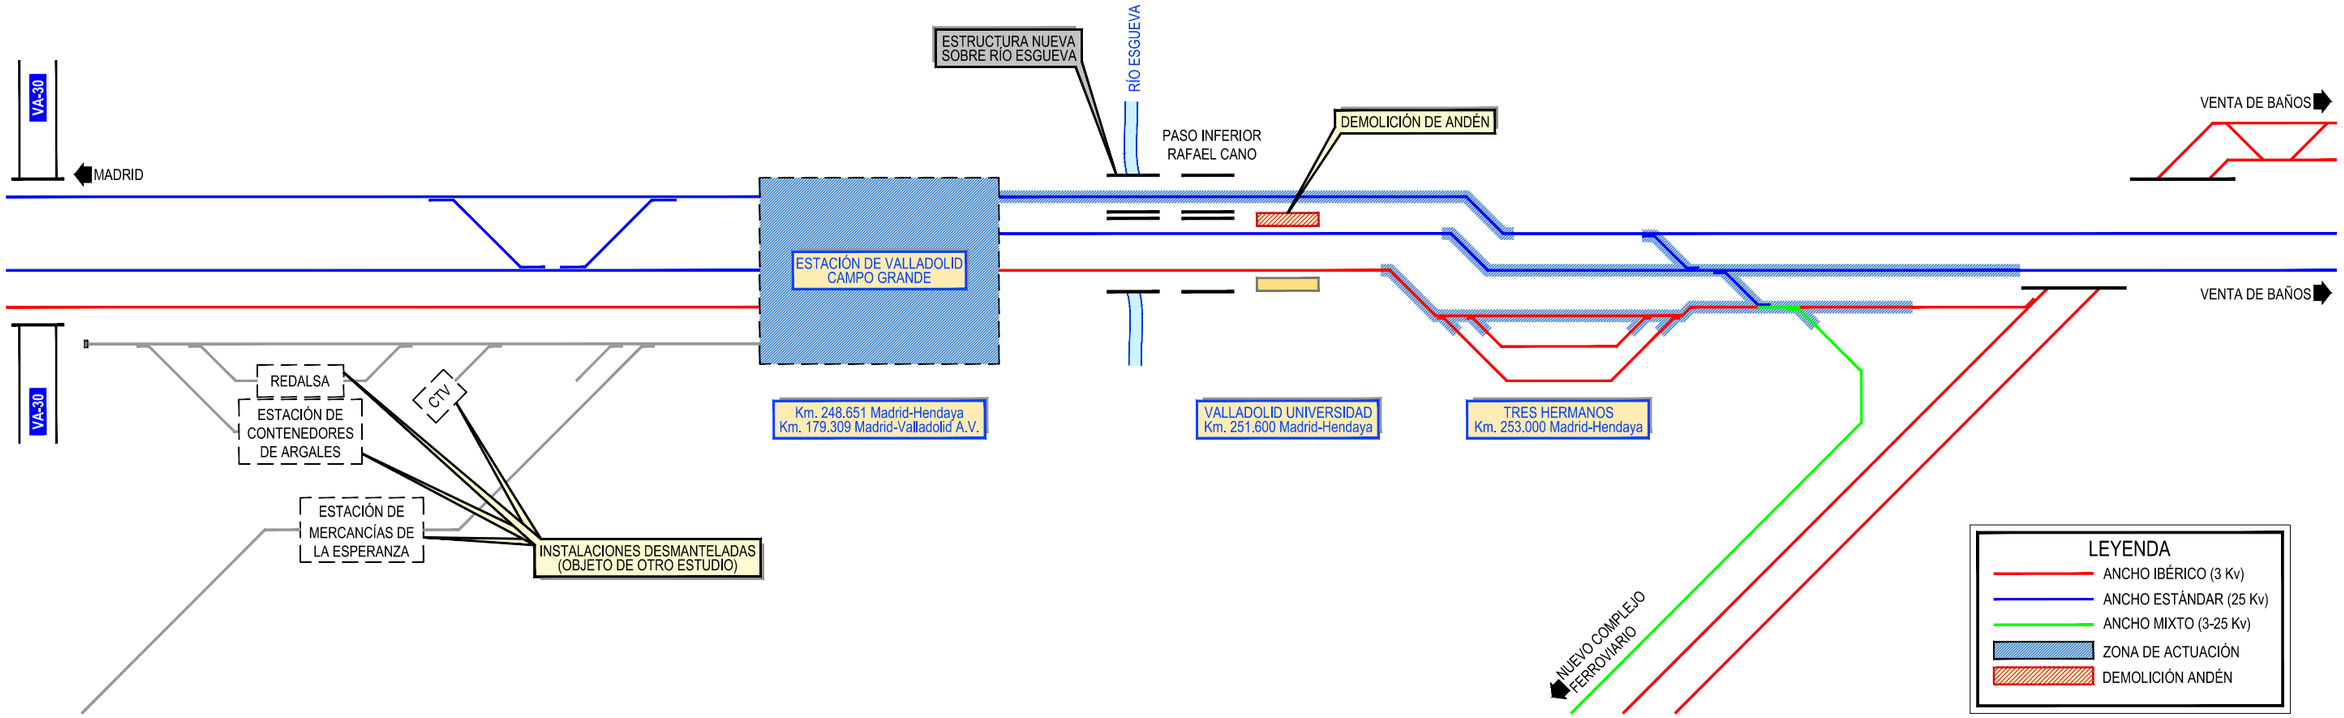

ANDÉN	1		2		3		4			
LONGITUD TOTAL	544		584		545		485			
VÍAS	UIC M2	2	1	3	4	5	6	2E	1E	7
LONGITUD ÚTIL	110/200	200/200	220	220	200/200	400	420	107,5	107,5	200

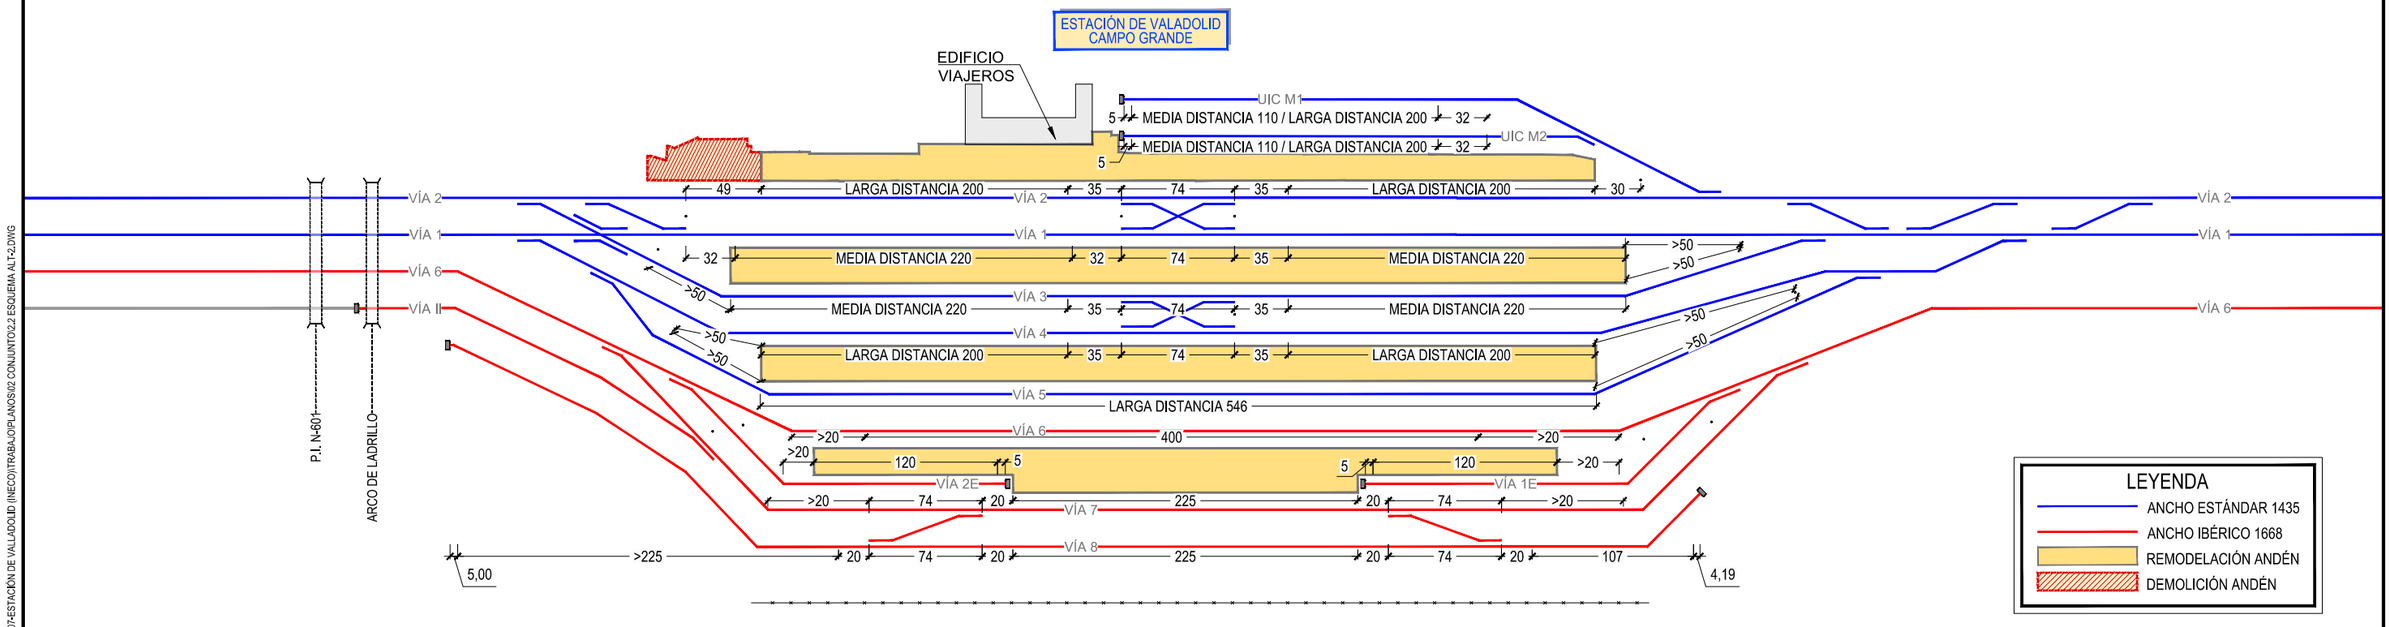

Z:\TMASD 2021\F-2021 07-ESTACIÓN DE VALLADOLID (INECO)\TRABAJO\PLANOS\02 CONJUNTO\2.2 ESQUEMA ALT-2.DWG

GOBIERNO DE ESPAÑA — MINISTERIO DE TRANSPORTES, MOVILIDAD Y AGENDA URBANA

SECRETARÍA DE ESTADO DE TRANSPORTES, MOVILIDAD Y AGENDA URBANA
SECRETARÍA GENERAL DE INFRAESTRUCTURAS
DIRECCIÓN GENERAL DE PLANIFICACIÓN Y EVALUACIÓN DE LA RED FERROVIARIA

TÍTULO: ESTUDIO INFORMATIVO DE LA INTEGRACIÓN DEL FERROCARRIL EN VALLADOLID

AUTOR DEL PROYECTO: ineco

ESCALA: S/E — NUMÉRICA ORIGINAL UNE-A1 — GRÁFICA

FECHA: FEBRERO 2021

TÍTULO DEL PLANO: PLANO DE CONJUNTO — ATERNATIVA 2. ESQUEMA DE VÍAS

Nº DE PLANO: 2.2 — Hoja 2 de 2