

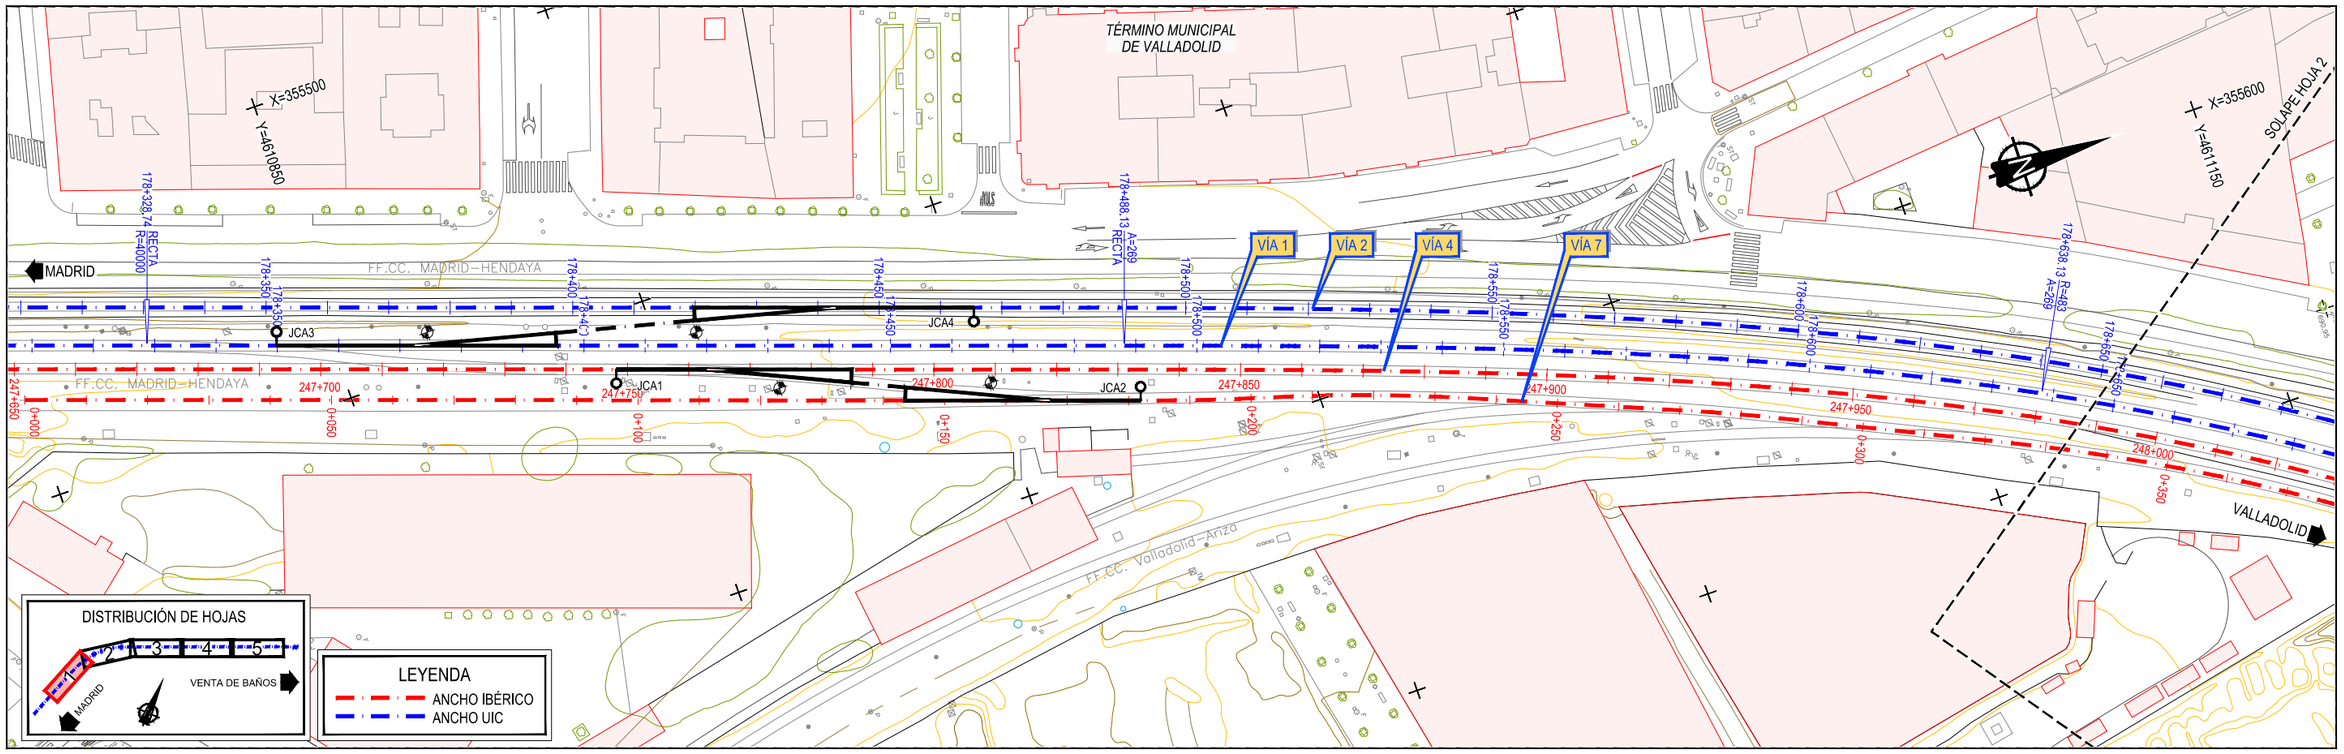


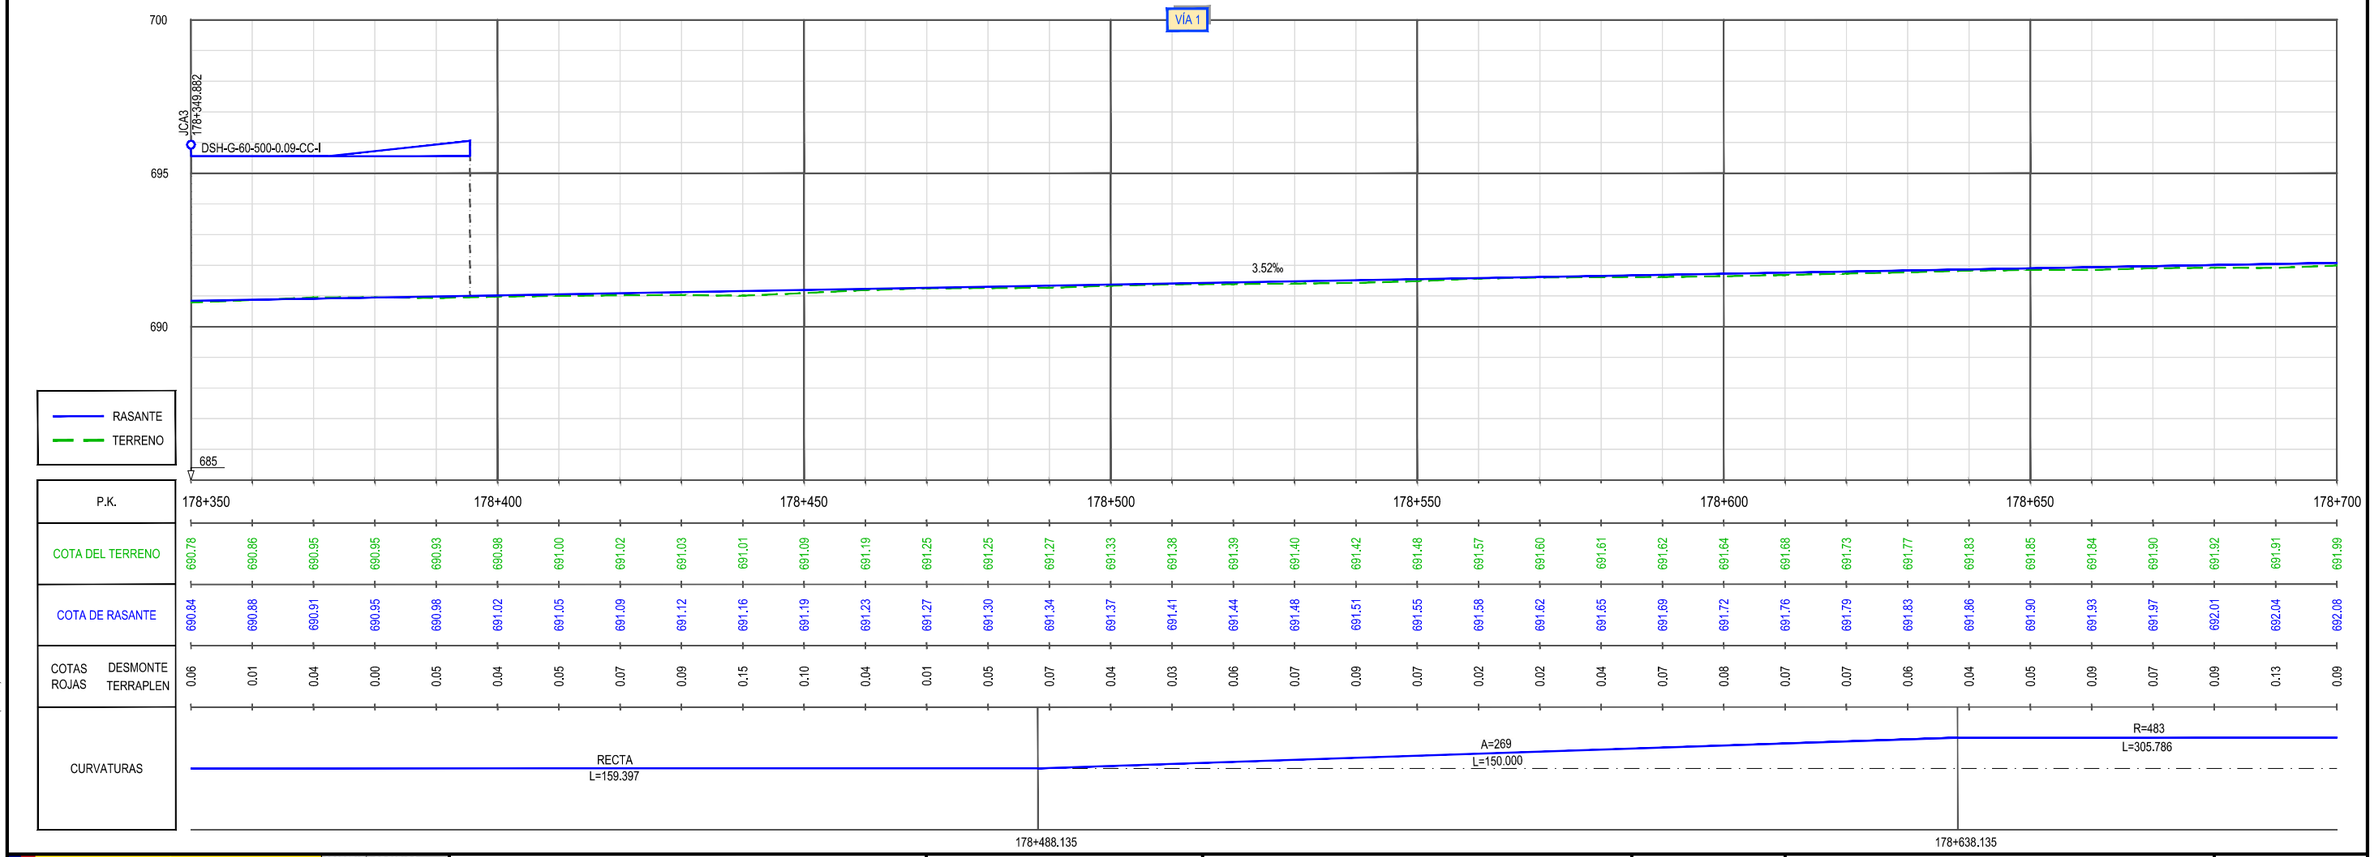


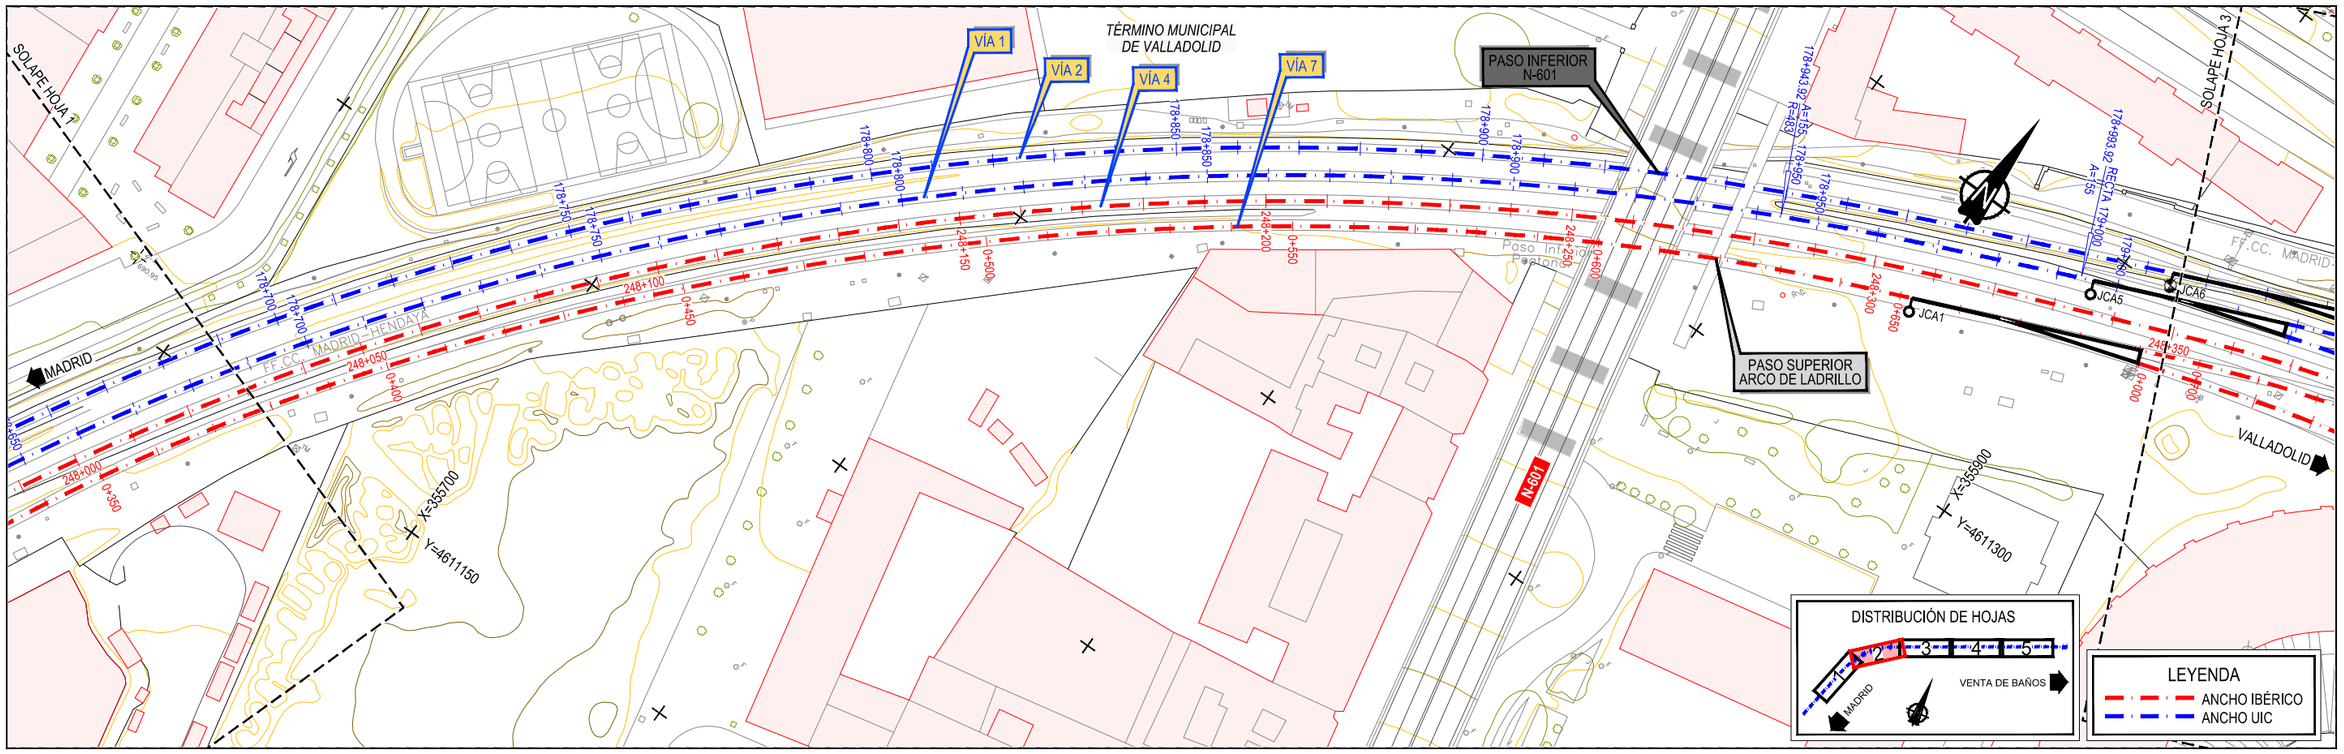

| P.K. | 178+350 | 178+400 | 178+450 | 178+500 | 178+550 | 178+600 | 178+650 | 178+700 |
|---|---|---|---|---|---|---|---|---|
| COTA DEL TERRENO | 690.78 690.86 690.95 690.95 690.93 690.98 691.00 691.02 691.03 691.01 691.09 691.19 691.25 691.25 691.27 691.33 691.38 691.39 691.40 691.42 691.48 691.57 691.60 691.61 691.62 691.64 691.68 691.73 691.77 691.83 691.85 691.84 691.90 691.92 691.91 691.99 | | | | | | | |
| COTA DE RASANTE | 690.84 690.88 690.91 690.95 690.98 691.02 691.05 691.09 691.12 691.16 691.19 691.23 691.27 691.30 691.34 691.37 691.41 691.44 691.48 691.51 691.55 691.58 691.62 691.65 691.69 691.72 691.76 691.79 691.83 691.86 691.90 691.93 691.97 692.01 692.04 692.08 | | | | | | | |
| COTAS ROJAS DESMONTE TERRAPLEN | 0.06 0.01 0.04 0.00 0.05 0.04 0.05 0.07 0.09 0.15 0.10 0.04 0.01 0.05 0.07 0.04 0.03 0.06 0.07 0.09 0.07 0.02 0.02 0.04 0.07 0.08 0.07 0.07 0.06 0.04 0.05 0.09 0.07 0.09 0.13 0.09 | | | | | | | |
| CURVATURAS | RECTA L=159.397 | | | A=269 L=150.000 | | R=483 L=305.786 | | |
| | 178+488.135 | | | | | 178+638.135 | | |

| | | | | | | | |
|---|---|---|---|---|---|---|---|
| GOBIERNO DE ESPAÑA MINISTERIO DE TRANSPORTES, MOVILIDAD Y AGENDA URBANA | SECRETARÍA DE ESTADO DE TRANSPORTES, MOVILIDAD Y AGENDA URBANA<br>SECRETARÍA GENERAL DE INFRAESTRUCTURAS<br>DIRECCIÓN GENERAL DE PLANIFICACIÓN Y EVALUACIÓN DE LA RED FERROVIARIA | TÍTULO<br>ESTUDIO INFORMATIVO DE LA INTEGRACIÓN DEL FERROCARRIL EN VALLADOLID | AUTOR DEL PROYECTO:<br>ineco | ESCALA<br>E.H. 1/500<br>E.V. 1/100<br>NUMÉRICA ORIGINAL UNE-A1<br>GRÁFICA 0 10 20 30 m / 0 2 4 6 m | FECHA<br>FEBRERO 2021 | TÍTULO DEL PLANO<br>TRAZADO ÁMBITO ESTACIÓN<br>ALTERNATIVA 1<br>PLANTA GENERAL Y PERFIL LONGITUDINAL. ANCHO UIC. VÍA 1 | Nº DE PLANO<br>4.1.1.1<br>Hoja 1 de 5 |

Z:\TMASD 2021\F-2021 07-ESTACION DE VALLADOLID (INECO)\TRABAJO\PLANOS\04 TRAZADO AMBITO ESTACION\04.1.1.1 ALT-1 EST PLANTA Y LONG UIC-VIA 1.DWG

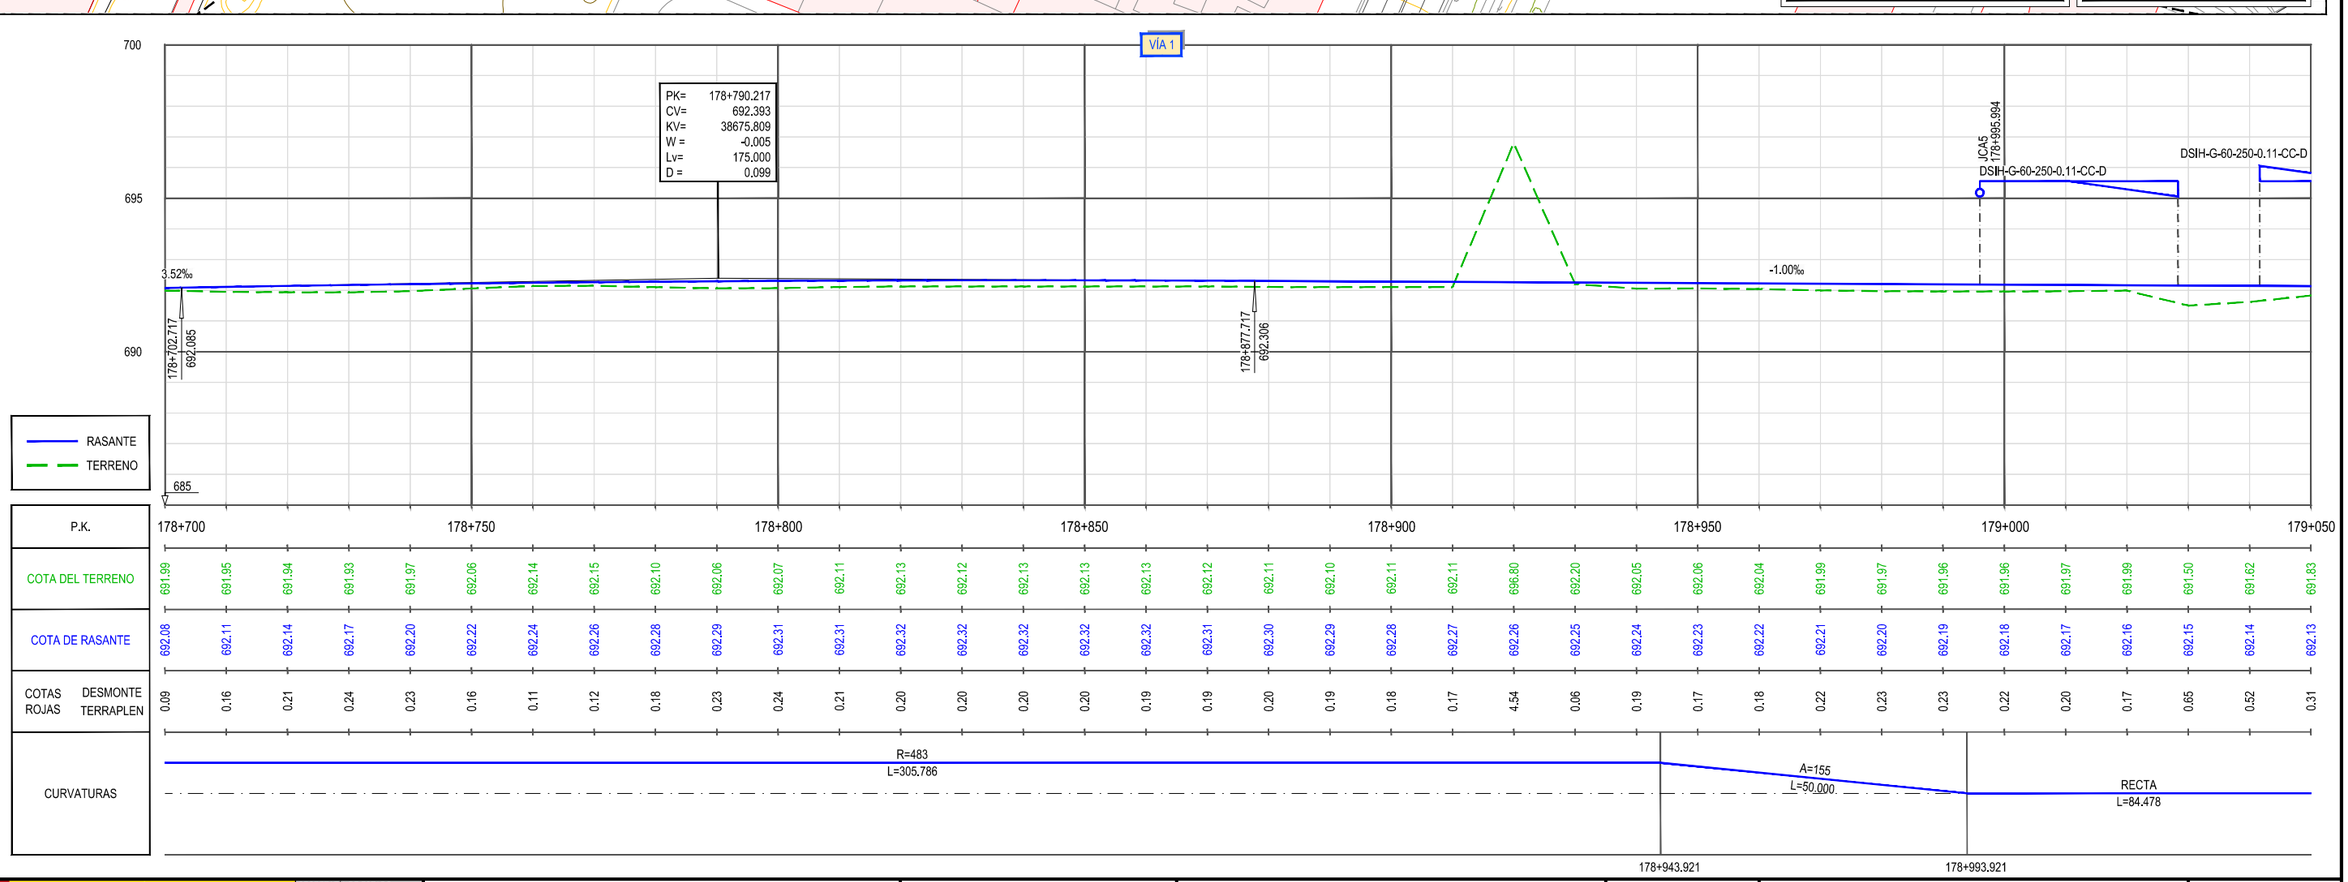


| P.K. | 178+700 | 178+750 | 178+800 | 178+850 | 178+900 | 178+950 | 179+000 | 179+050 |
|---|---|---|---|---|---|---|---|---|
| COTA DEL TERRENO | 691.99 691.95 691.94 691.93 691.97 692.06 692.14 692.15 692.10 692.06 692.07 692.11 692.13 692.12 692.13 692.13 692.13 692.12 692.11 692.10 692.11 692.11 696.80 692.20 692.05 692.06 692.04 691.99 691.97 691.96 691.96 691.97 691.99 691.50 691.62 691.83 | | | | | | | |
| COTA DE RASANTE | 692.08 692.11 692.14 692.17 692.20 692.22 692.24 692.26 692.28 692.29 692.31 692.31 692.32 692.32 692.32 692.32 692.32 692.31 692.30 692.29 692.28 692.27 692.26 692.25 692.24 692.23 692.22 692.21 692.20 692.19 692.18 692.17 692.16 692.15 692.14 692.13 | | | | | | | |
| COTAS ROJAS DESMONTE | 0.09 0.16 0.21 0.24 0.23 0.16 0.11 0.12 0.18 0.23 0.24 0.21 0.20 0.20 0.20 0.20 0.19 0.19 0.20 0.19 0.18 0.17 4.54 0.06 0.19 0.17 0.18 0.22 0.23 0.23 0.22 0.20 0.17 0.65 0.52 0.31 | | | | | | | |
| CURVATURAS | R=483 L=305.786 | | | | | A=155 L=50.000 | RECTA L=84.478 | |


GOBIERNO DE ESPAÑA · MINISTERIO DE TRANSPORTES, MOVILIDAD Y AGENDA URBANA
SECRETARÍA DE ESTADO DE TRANSPORTES, MOVILIDAD Y AGENDA URBANA
SECRETARÍA GENERAL DE INFRAESTRUCTURAS
DIRECCIÓN GENERAL DE PLANIFICACIÓN Y EVALUACIÓN DE LA RED FERROVIARIA

TÍTULO: ESTUDIO INFORMATIVO DE LA INTEGRACIÓN DEL FERROCARRIL EN VALLADOLID

AUTOR DEL PROYECTO: ineco


ESCALA: E.H. 1/500 · E.V. 1/100 · NUMÉRICA · ORIGINAL UNE-A1 · GRÁFICA 0 10 20 30 m / 0 2 4 6 m


FECHA: FEBRERO 2021

TÍTULO DEL PLANO: TRAZADO ÁMBITO ESTACIÓN · ALTERNATIVA 1 · PLANTA GENERAL Y PERFIL LONGITUDINAL. ANCHO UIC. VÍA 1


Nº DE PLANO: 4.1.1.1 · Hoja 2 de 5


Z:\TMASD 2021\F-2021 07-ESTACION DE VALLADOLID (INECO)\TRABAJO\PLANOS\04 TRAZADO AMBITO ESTACION\04.1.1.1 ALT-1 EST PLANTA Y LONG UIC-VIA 1.DWG

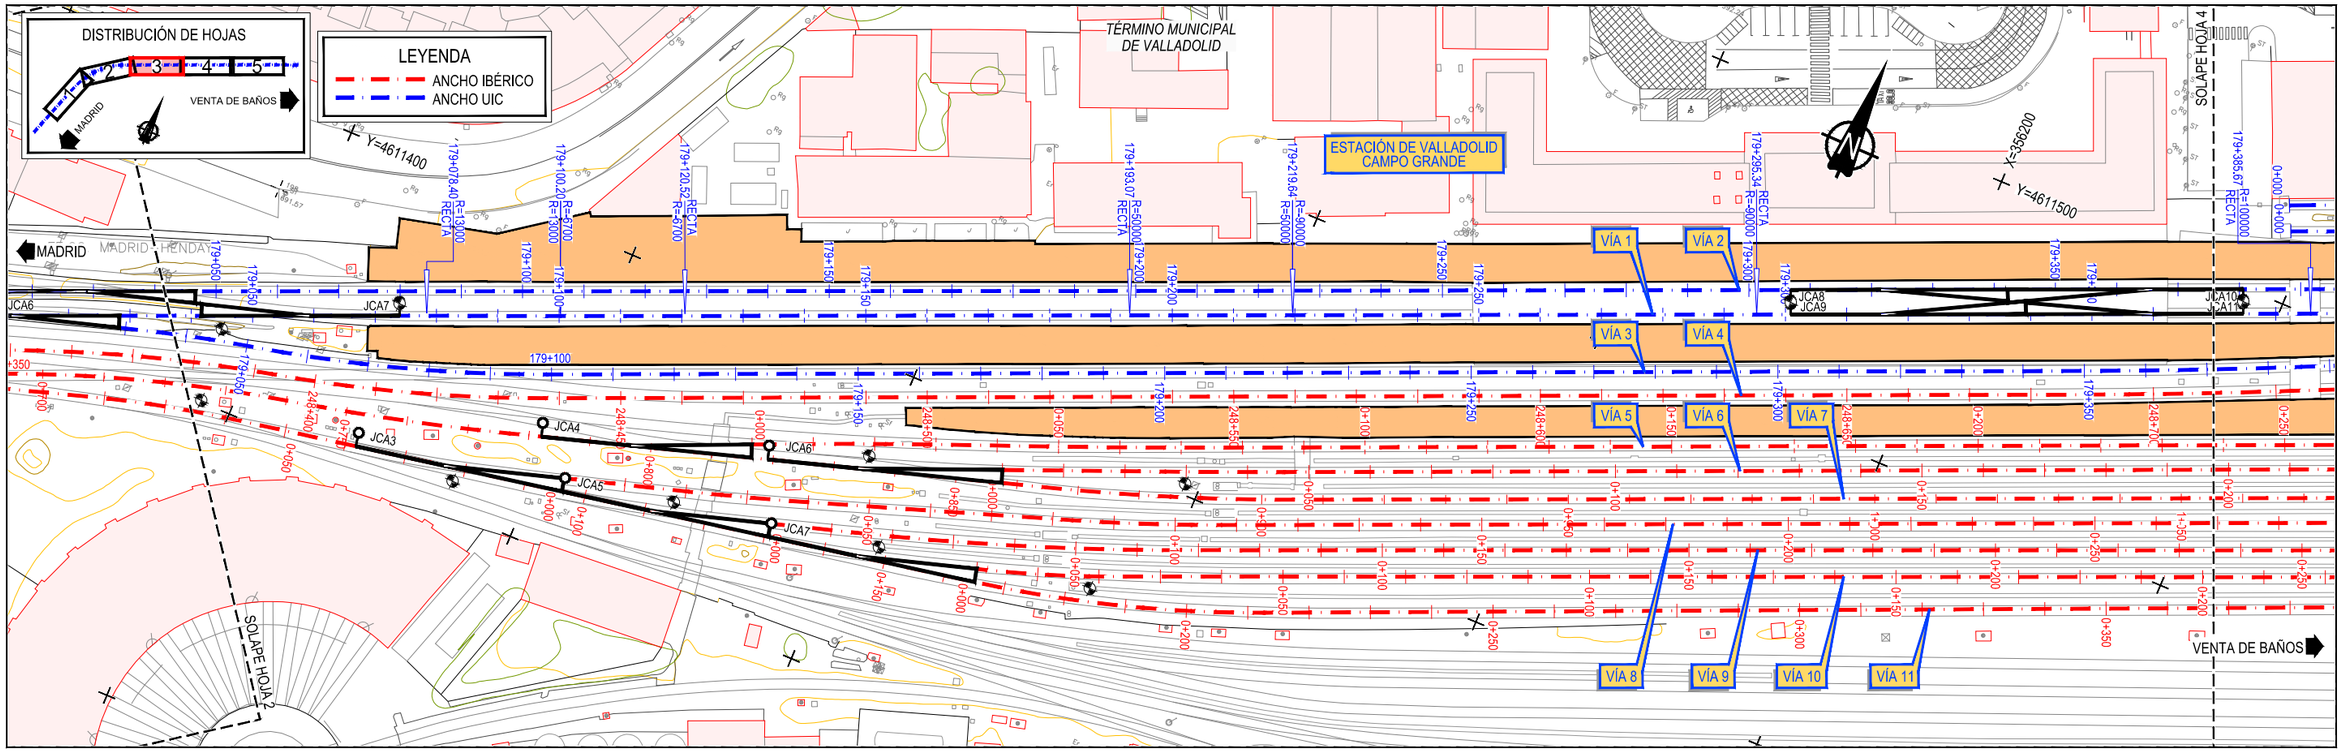
DISTRIBUCIÓN DE HOJAS
1
2
3
4
5
MADRID
VENTA DE BAÑOS
LEYENDA
ANCHO IBÉRICO
ANCHO UIC
TÉRMINO MUNICIPAL DE VALLADOLID
ESTACIÓN DE VALLADOLID CAMPO GRANDE
SOLAPE HOJA 4
SOLAPE HOJA 2
MADRID
VENTA DE BAÑOS
Y=4611400
Y=4611500
X=356200
VÍA 1
VÍA 2
VÍA 3
VÍA 4
VÍA 5
VÍA 6
VÍA 7
VÍA 8
VÍA 9
VÍA 10
VÍA 11
JCA3
JCA4
JCA5
JCA6
JCA7
JCA8
JCA9
JCA10
JCA11
179+078.40 R=13000 RECTA
179+100.22 R=13000 R=6700
179+120.52 R=6700 RECTA
179+193.07 RECTA R=50000
179+219.64 R=50000 R=90000
179+295.34 RECTA R=90000
179+385.67 R=100000 RECTA

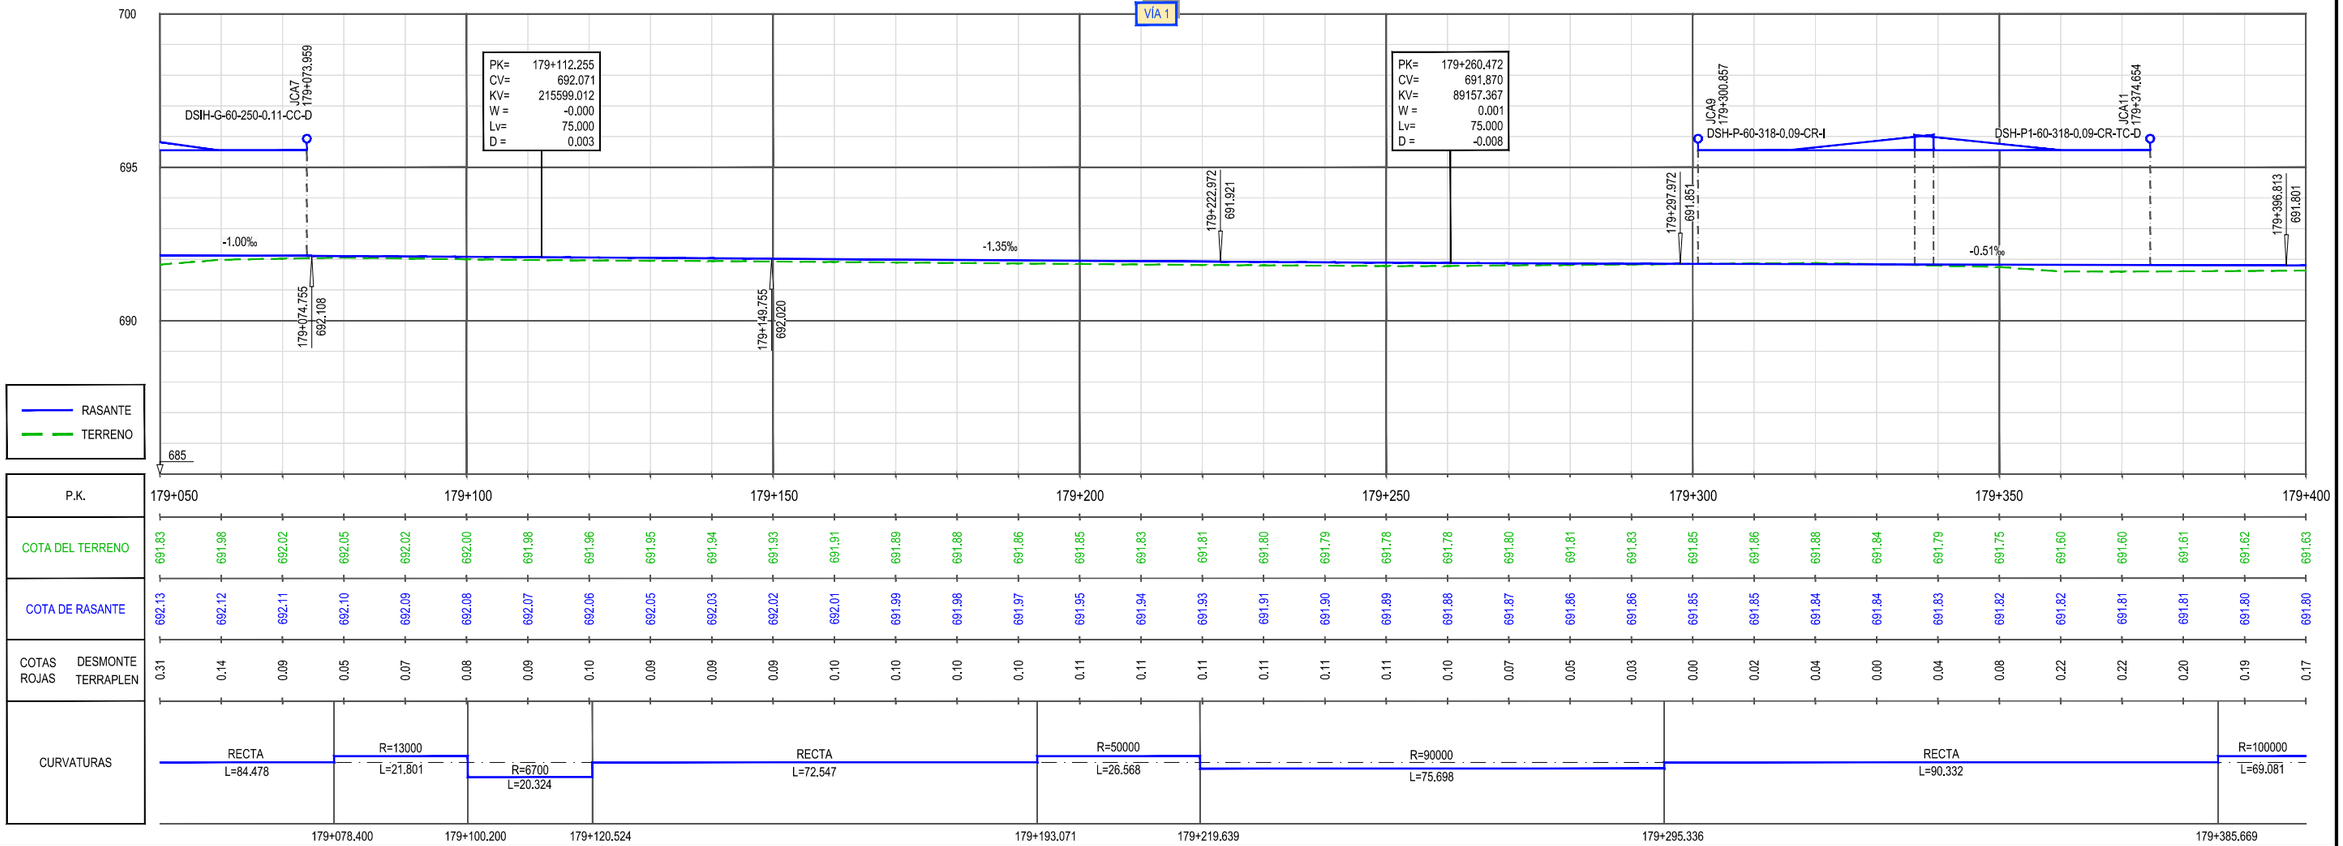
VÍA 1
PK= 179+112.255
CV= 692.071
KV= 215599.012
W = -0.000
Lv= 75.000
D = 0.003
PK= 179+260.472
CV= 691.870
KV= 89157.367
W = 0.001
Lv= 75.000
D = -0.008
JCA7 179+073.959
DSIH-G-60-250-0.11-CC-D
JCA9 179+300.857
DSH-P-60-318-0.09-CR-I
JCA11 179+374.654
DSH-P1-60-318-0.09-CR-TC-D
179+074.755 692.108
179+149.755 692.020
179+222.972 691.921
179+297.972 691.851
179+396.813 691.801
-1.00‰
-1.35‰
-0.51‰
RASANTE
TERRENO
P.K.
COTA DEL TERRENO
COTA DE RASANTE
COTAS ROJAS DESMONTE TERRAPLEN
CURVATURAS
RECTA L=84.478
R=13000 L=21.801
R=6700 L=20.324
RECTA L=72.547
R=50000 L=26.568
R=90000 L=75.698
RECTA L=90.332
R=100000 L=69.081
179+078.400
179+100.200
179+120.524
179+193.071
179+219.639
179+295.336
179+385.669


| | | |

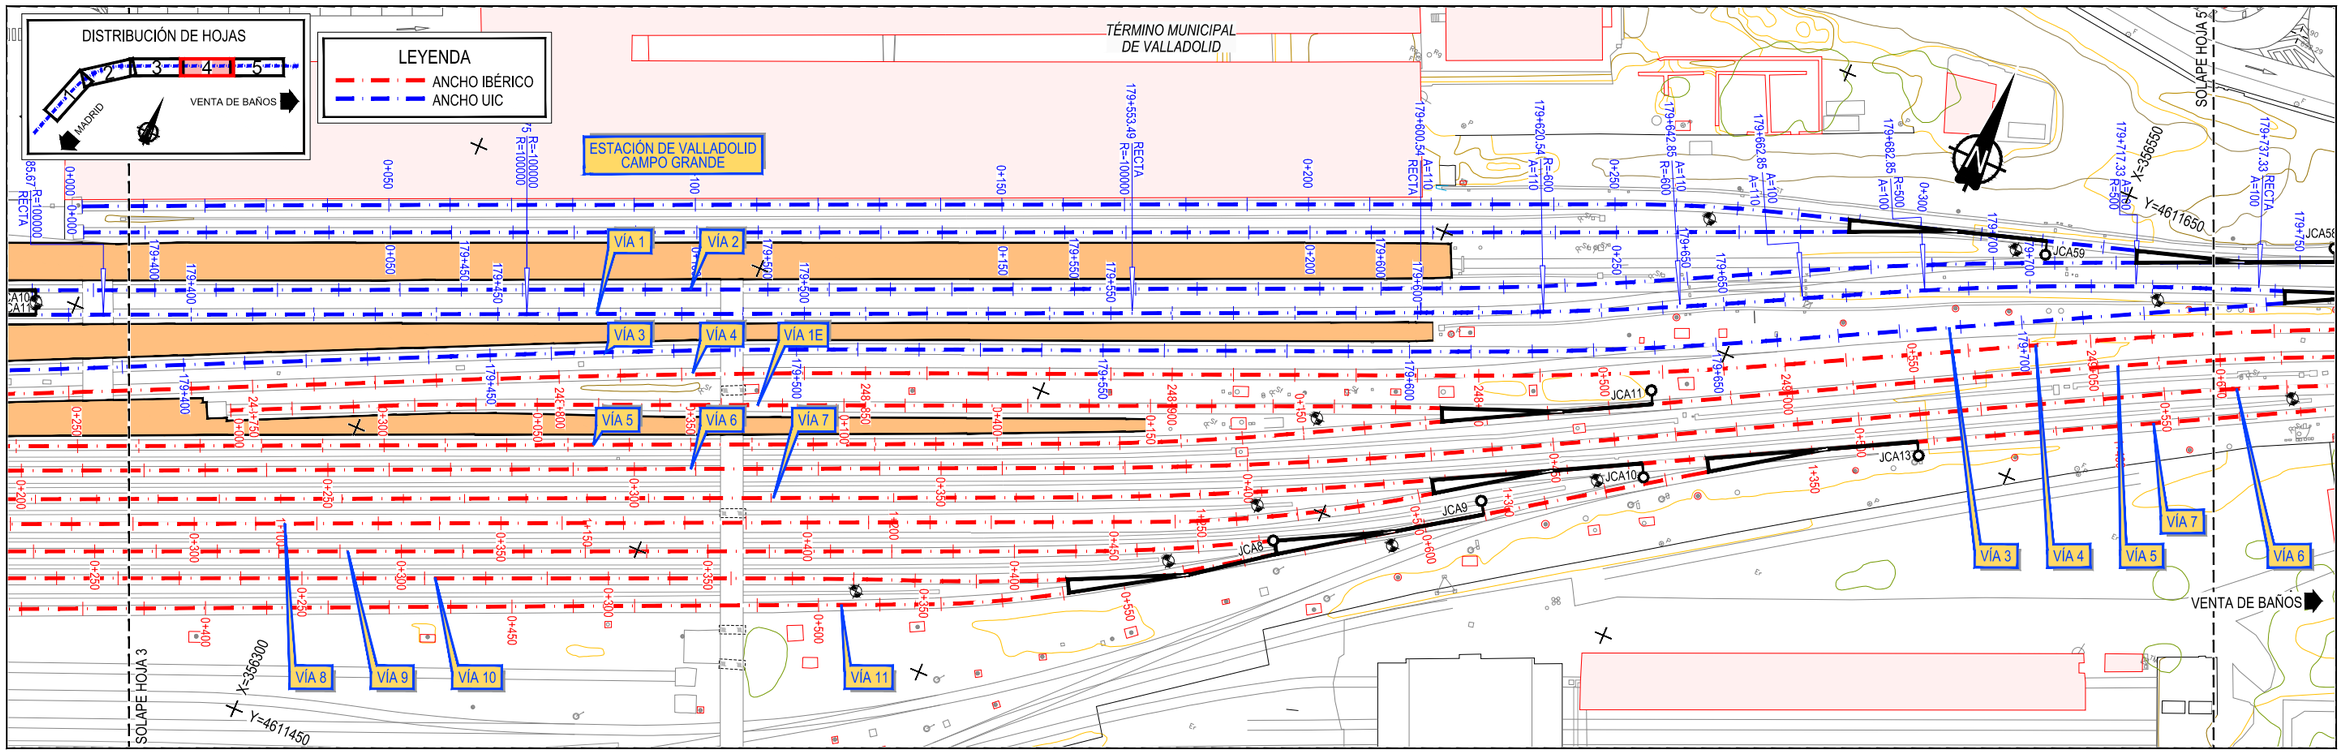


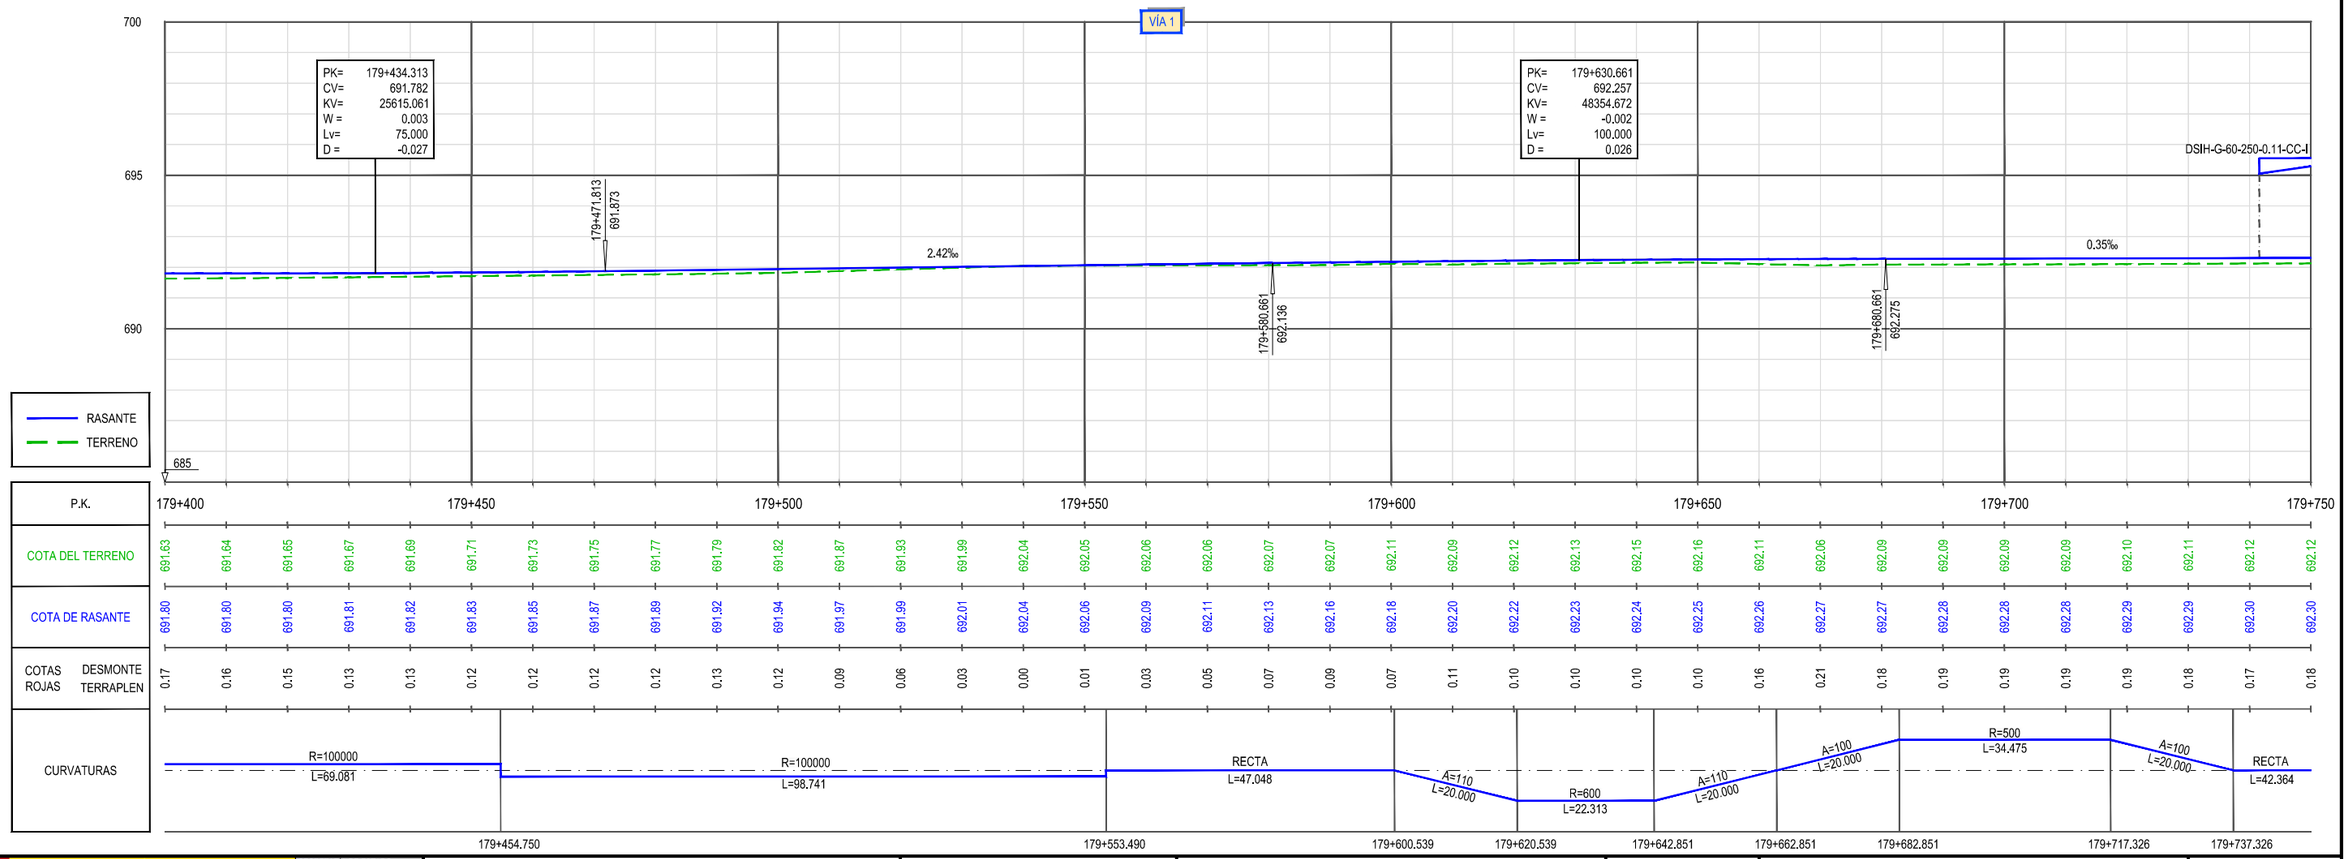
Z:\TMASD 2021\F-2021 07-ESTACION DE VALLADOLID (INECO)\TRABAJO\PLANOS\04 TRAZADO AMBITO ESTACION\04.1.1.1 ALT-1 EST PLANTA Y LONG UIC-VIA 1.DWG

| | | | | | |
|---|---|---|---|---|---|
| GOBIERNO DE ESPAÑA · MINISTERIO DE TRANSPORTES, MOVILIDAD Y AGENDA URBANA · SECRETARÍA DE ESTADO DE TRANSPORTES, MOVILIDAD Y AGENDA URBANA · SECRETARÍA GENERAL DE INFRAESTRUCTURAS · DIRECCIÓN GENERAL DE PLANIFICACIÓN Y EVALUACIÓN DE LA RED FERROVIARIA | TÍTULO: ESTUDIO INFORMATIVO DE LA INTEGRACIÓN DEL FERROCARRIL EN VALLADOLID | AUTOR DEL PROYECTO: ineco | ESCALA E.H. 1/500 E.V. 1/100 NUMÉRICA ORIGINAL UNE-A1 GRÁFICA 0 10 20 30 m / 0 2 4 6 m | FECHA: FEBRERO 2021 | TÍTULO DEL PLANO: TRAZADO ÁMBITO ESTACIÓN ALTERNATIVA 1 PLANTA GENERAL Y PERFIL LONGITUDINAL. ANCHO UIC. VÍA 1 | Nº DE PLANO: 4.1.1.1 Hoja 4 de 5 |



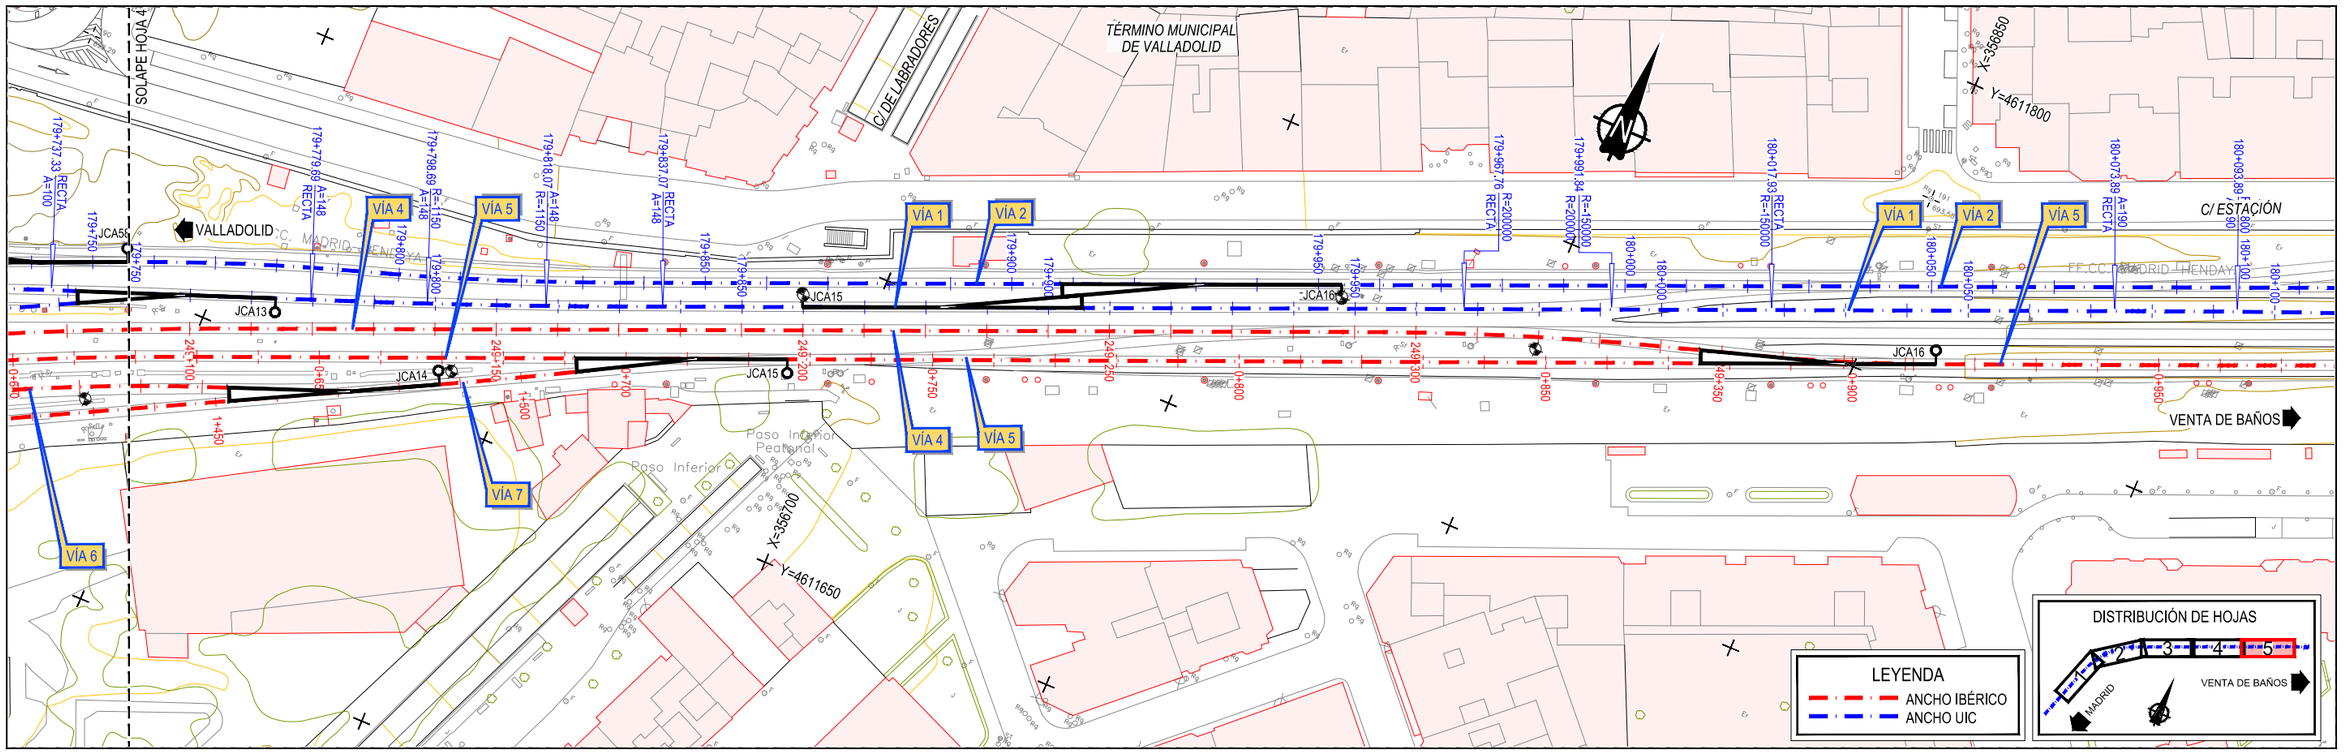

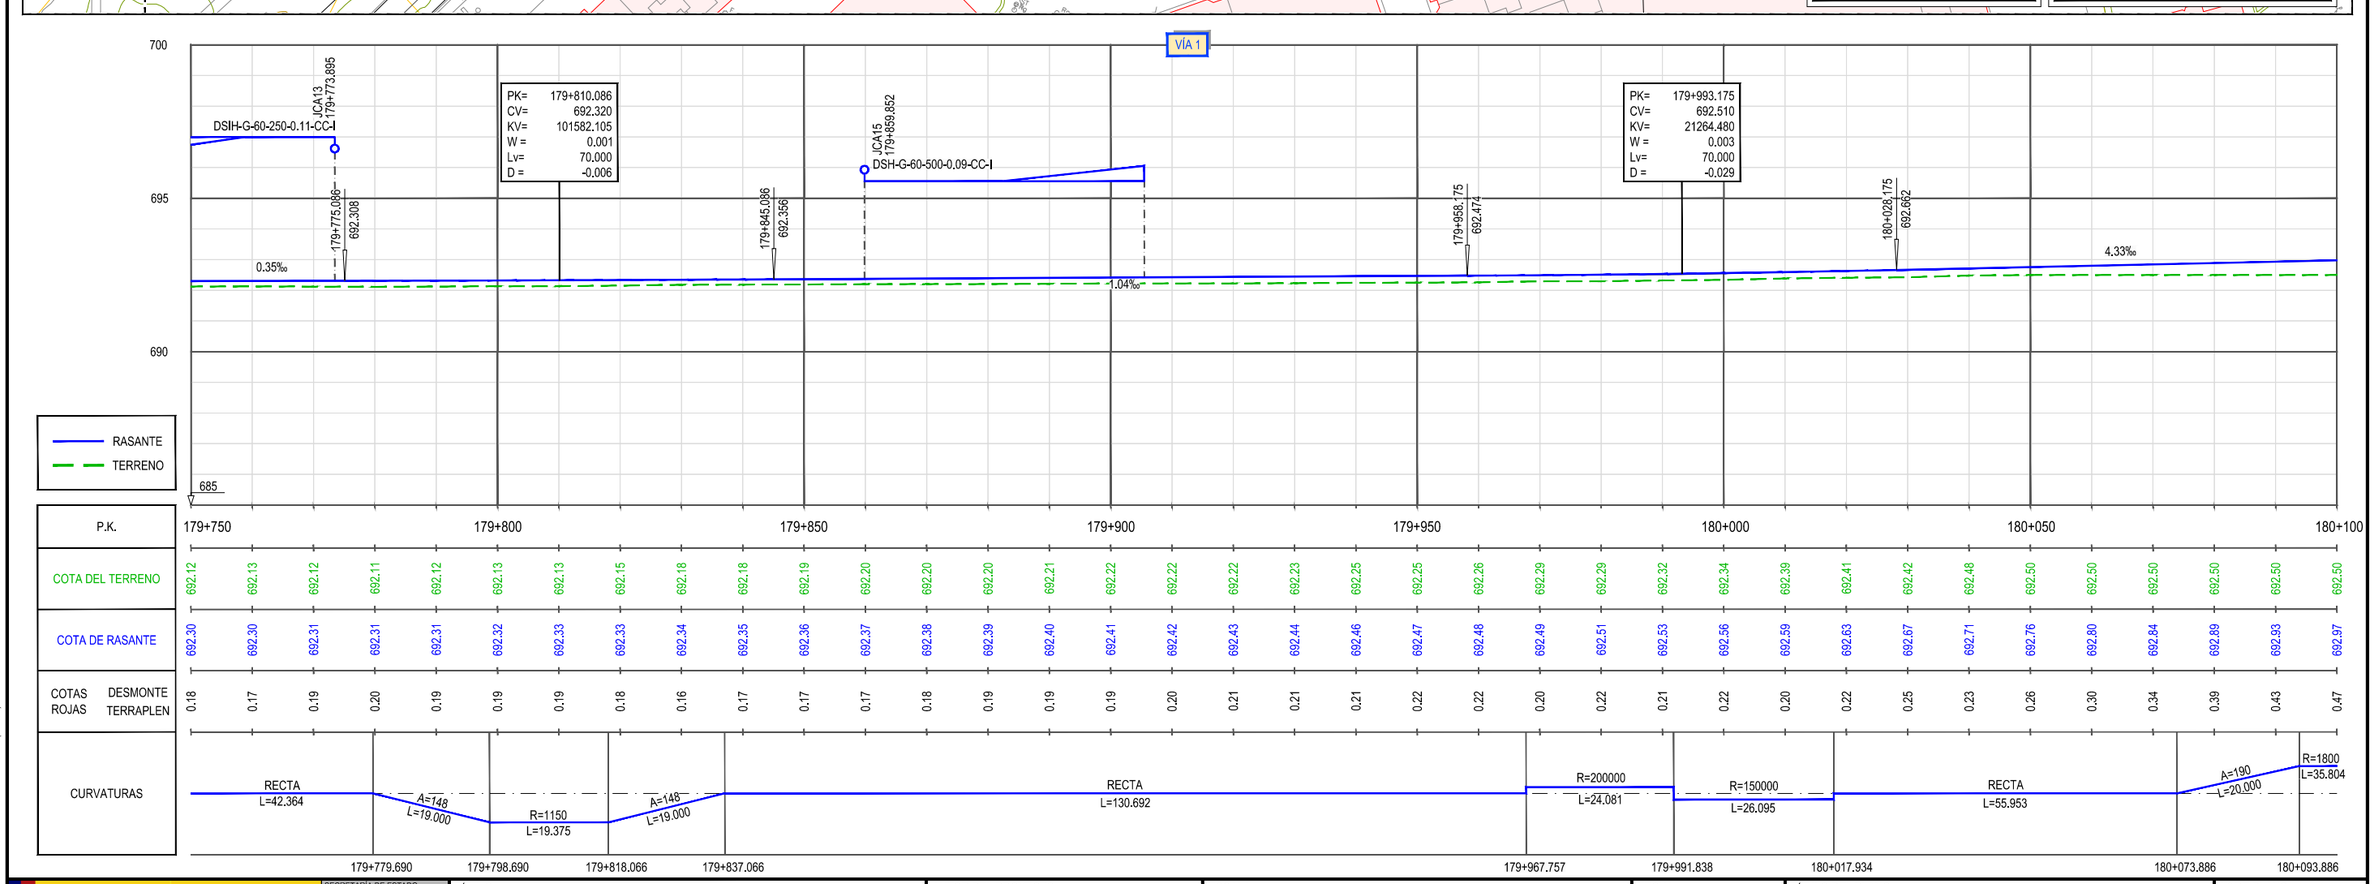GOBIERNO DE ESPAÑA
MINISTERIO DE TRANSPORTES, MOVILIDAD Y AGENDA URBANA
SECRETARÍA DE ESTADO DE TRANSPORTES, MOVILIDAD Y AGENDA URBANA
SECRETARÍA GENERAL DE INFRAESTRUCTURAS
DIRECCIÓN GENERAL DE PLANIFICACIÓN Y EVALUACIÓN DE LA RED FERROVIARIA

TÍTULO
ESTUDIO INFORMATIVO DE LA INTEGRACIÓN DEL FERROCARRIL EN VALLADOLID

AUTOR DEL PROYECTO:
ineco


ESCALA
E.H. 1/500
E.V. 1/100
NUMÉRICA ORIGINAL UNE-A1
GRÁFICA 0 10 20 30 m / 0 2 4 6 m


FECHA
FEBRERO 2021

TÍTULO DEL PLANO
TRAZADO ÁMBITO ESTACIÓN
ALTERNATIVA 1
PLANTA GENERAL Y PERFIL LONGITUDINAL. ANCHO UIC. VÍA 1

Nº DE PLANO
4.1.1.1
Hoja 5 de 5


Z:\TMASD 2021\F-2021 07-ESTACION DE VALLADOLID (INECO)\TRABAJO\PLANOS\04 TRAZADO AMBITO ESTACION\04.1.1.1 ALT-1 EST PLANTA Y LONG UIC-VIA 1.DWG

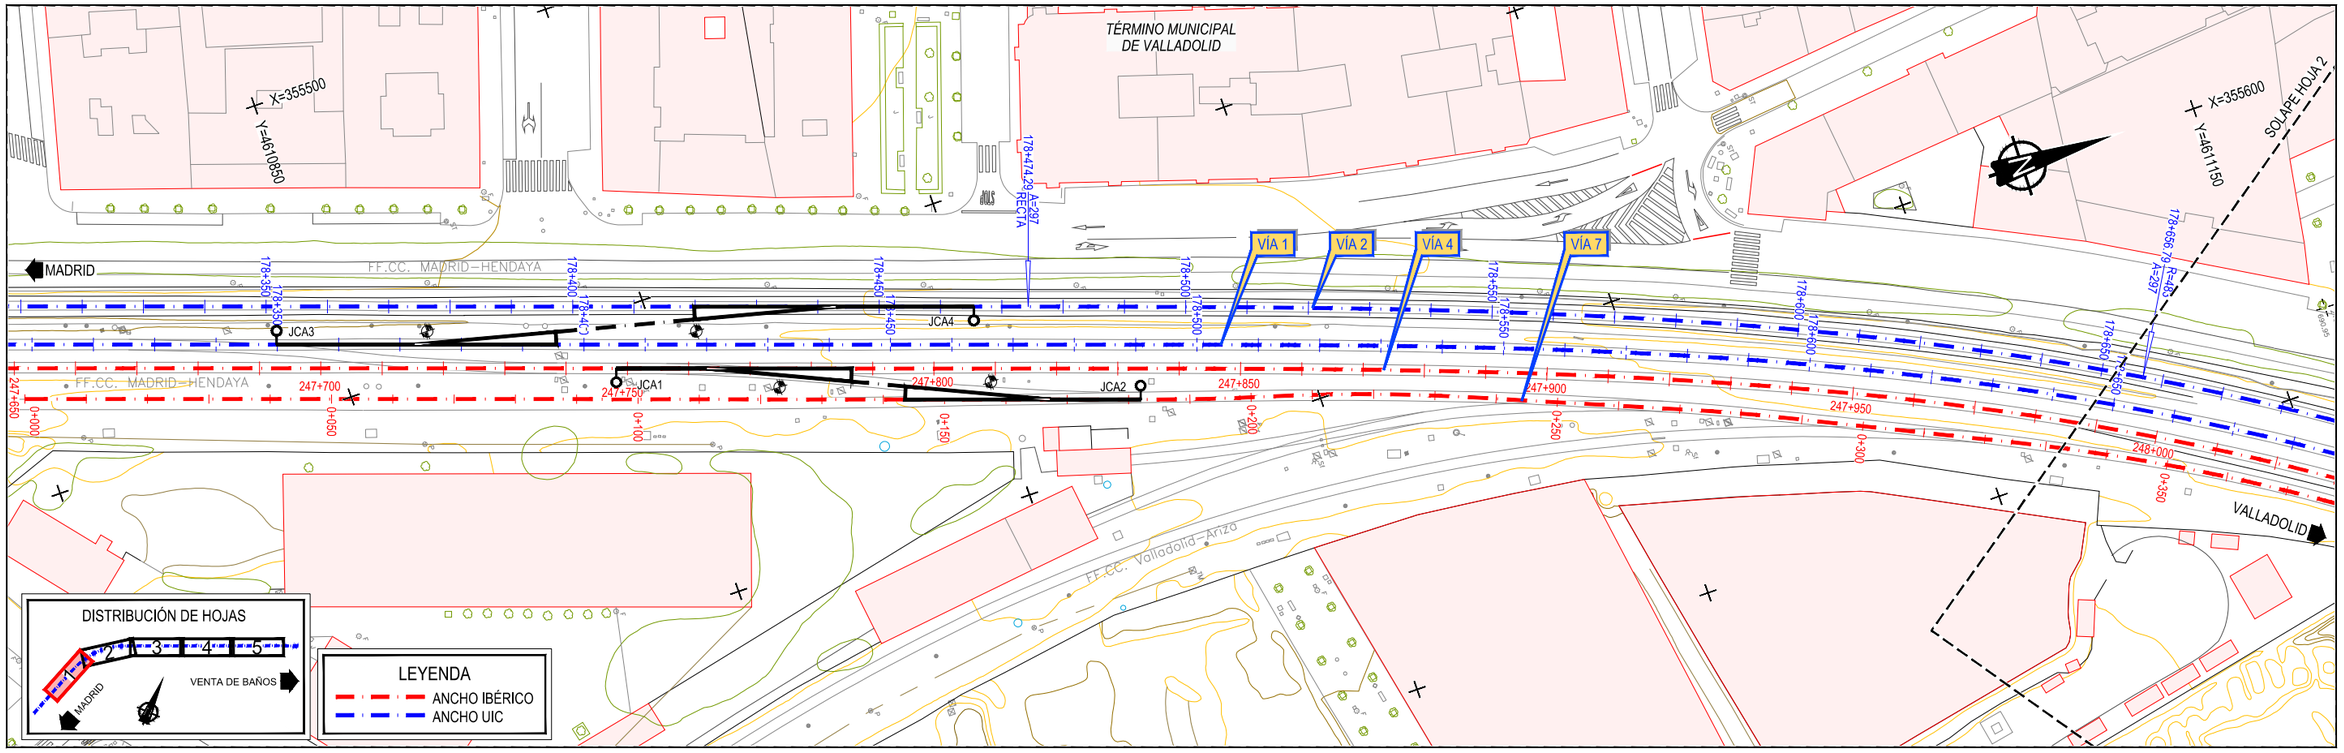


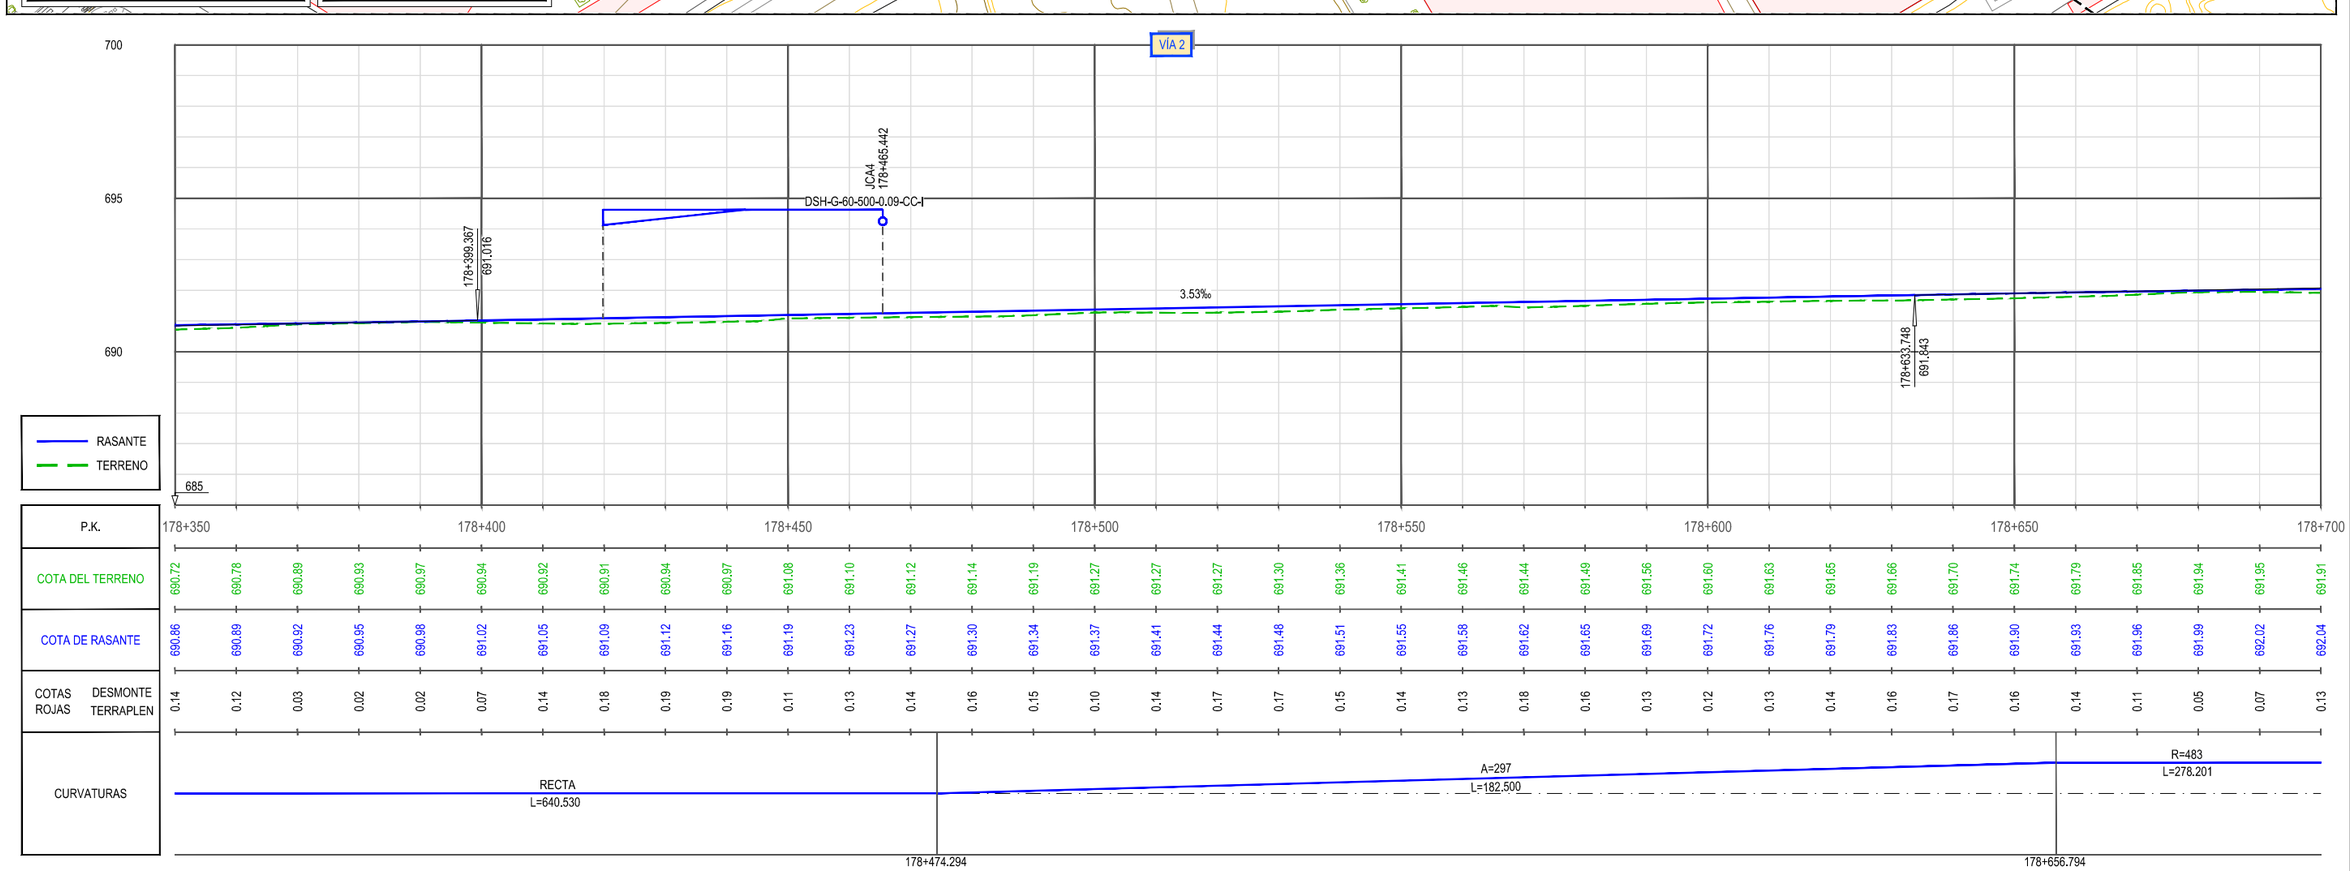
| | | | | | |
|---|---|---|---|---|---|
| GOBIERNO DE ESPAÑA · MINISTERIO DE TRANSPORTES, MOVILIDAD Y AGENDA URBANA · SECRETARÍA DE ESTADO DE TRANSPORTES, MOVILIDAD Y AGENDA URBANA · SECRETARÍA GENERAL DE INFRAESTRUCTURAS · DIRECCIÓN GENERAL DE PLANIFICACIÓN Y EVALUACIÓN DE LA RED FERROVIARIA | TÍTULO: ESTUDIO INFORMATIVO DE LA INTEGRACIÓN DEL FERROCARRIL EN VALLADOLID | AUTOR DEL PROYECTO: ineco | ESCALA E.H. 1/500 E.V. 1/100 NUMÉRICA ORIGINAL UNE-A1 GRÁFICA 0 10 20 30 m 0 2 4 6 m | FECHA: FEBRERO 2021 | TÍTULO DEL PLANO: TRAZADO ÁMBITO ESTACIÓN ALTERNATIVA 1 PLANTA GENERAL Y PERFIL LONGITUDINAL. ANCHO UIC. VÍA 2 | Nº DE PLANO: 4.1.1.2 Hoja 1 de 5 |

Z:\TMASD 2021\F-2021 07-ESTACION DE VALLADOLID (INECO)\TRABAJO\PLANOS\04 TRAZADO AMBITO ESTACION\04.1.1.2 ALT-1 EST PLANTA Y LONG UIC-VIA 2.DWG

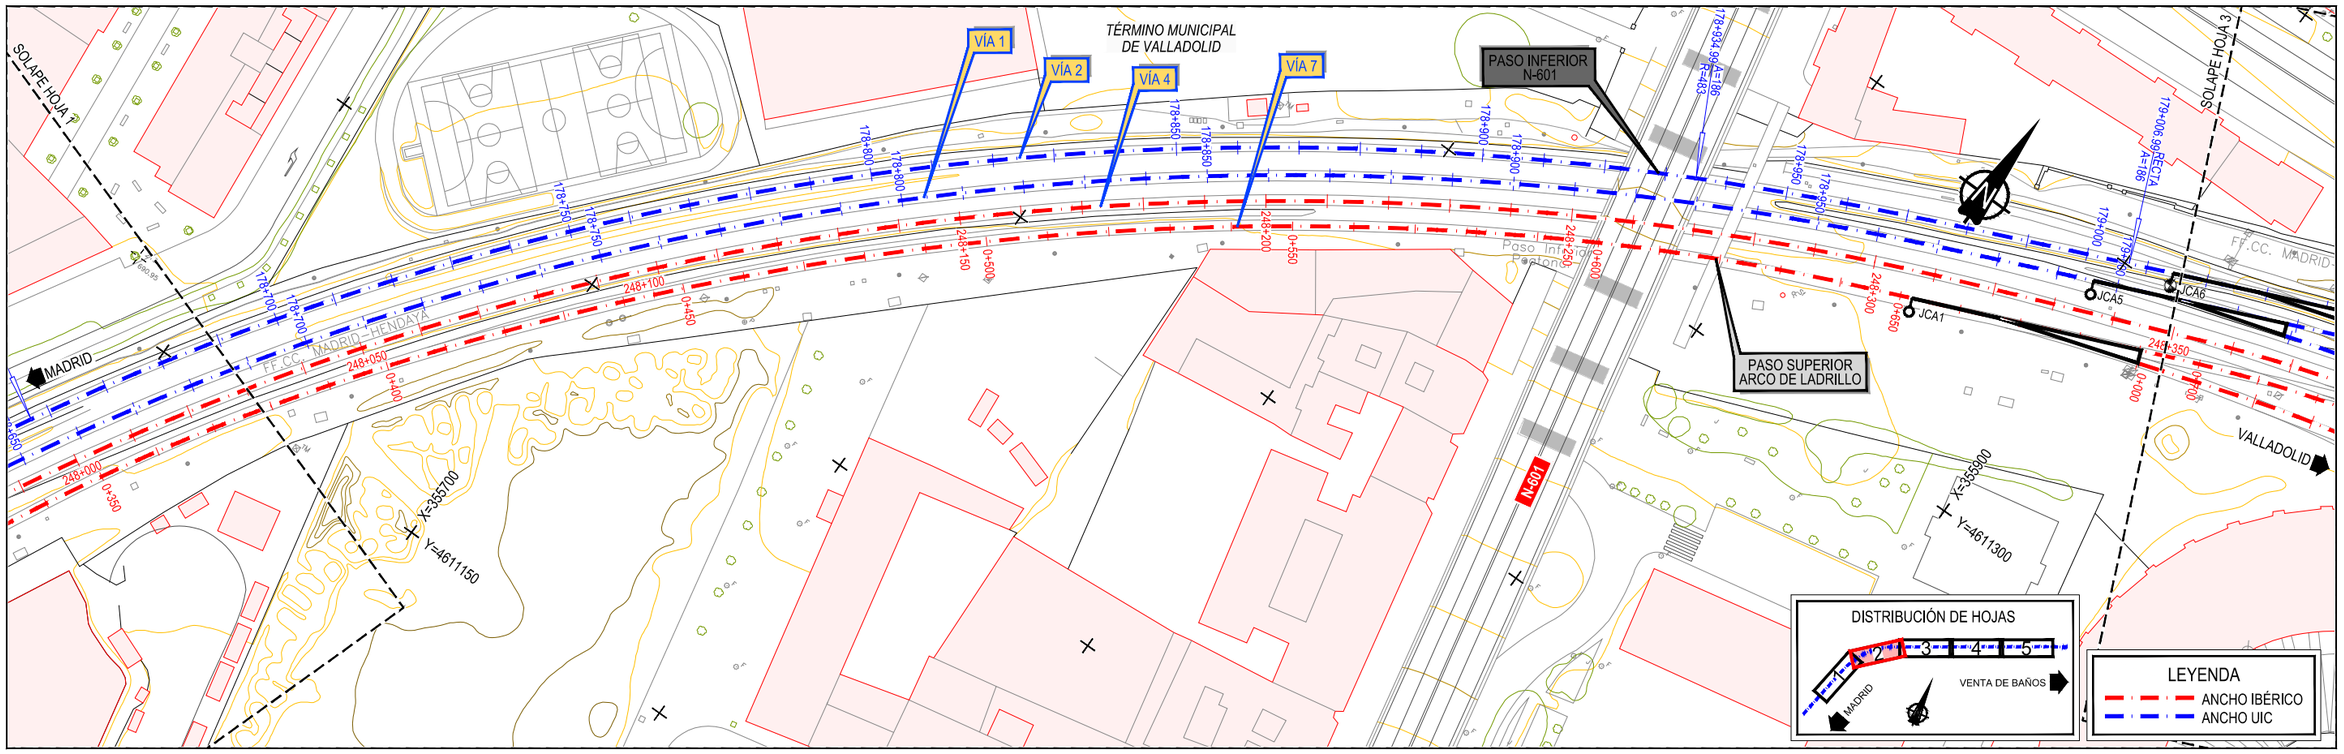


| P.K. | 178+700 | 178+750 | 178+800 | 178+850 | 178+900 | 178+950 | 179+000 | 179+050 |
|---|---|---|---|---|---|---|---|---|
| COTA DEL TERRENO | 691.91 691.92 691.97 691.96 692.03 692.06 692.03 692.06 692.10 692.10 692.09 692.16 692.14 692.08 692.09 692.10 692.10 692.11 692.13 692.17 692.17 692.16 692.20 695.03 692.17 692.16 692.13 692.06 692.06 692.04 691.99 691.98 692.01 692.06 692.09 692.08 | | | | | | | |
| COTA DE RASANTE | 692.04 692.07 692.09 692.11 692.13 692.15 692.16 692.18 692.19 692.20 692.21 692.22 692.23 692.23 692.24 692.24 692.24 692.24 692.24 692.24 692.23 692.23 692.23 692.23 692.23 692.22 692.22 692.21 692.21 692.20 692.19 692.18 692.17 692.16 692.15 692.14 | | | | | | | |
| COTAS ROJAS DESMONTE | 0.13 0.15 0.12 0.15 0.10 0.09 0.13 0.12 0.09 0.11 0.13 0.06 0.09 0.15 0.15 0.14 0.15 0.13 0.11 0.06 0.06 0.07 0.03 2.80 0.06 0.07 0.09 0.15 0.15 0.15 0.19 0.20 0.16 0.10 0.05 0.05 | | | | | | | |
| CURVATURAS | R=483 L=278.201 | | | | | A=186 L=72.000 | RECTA L=90.774 | |

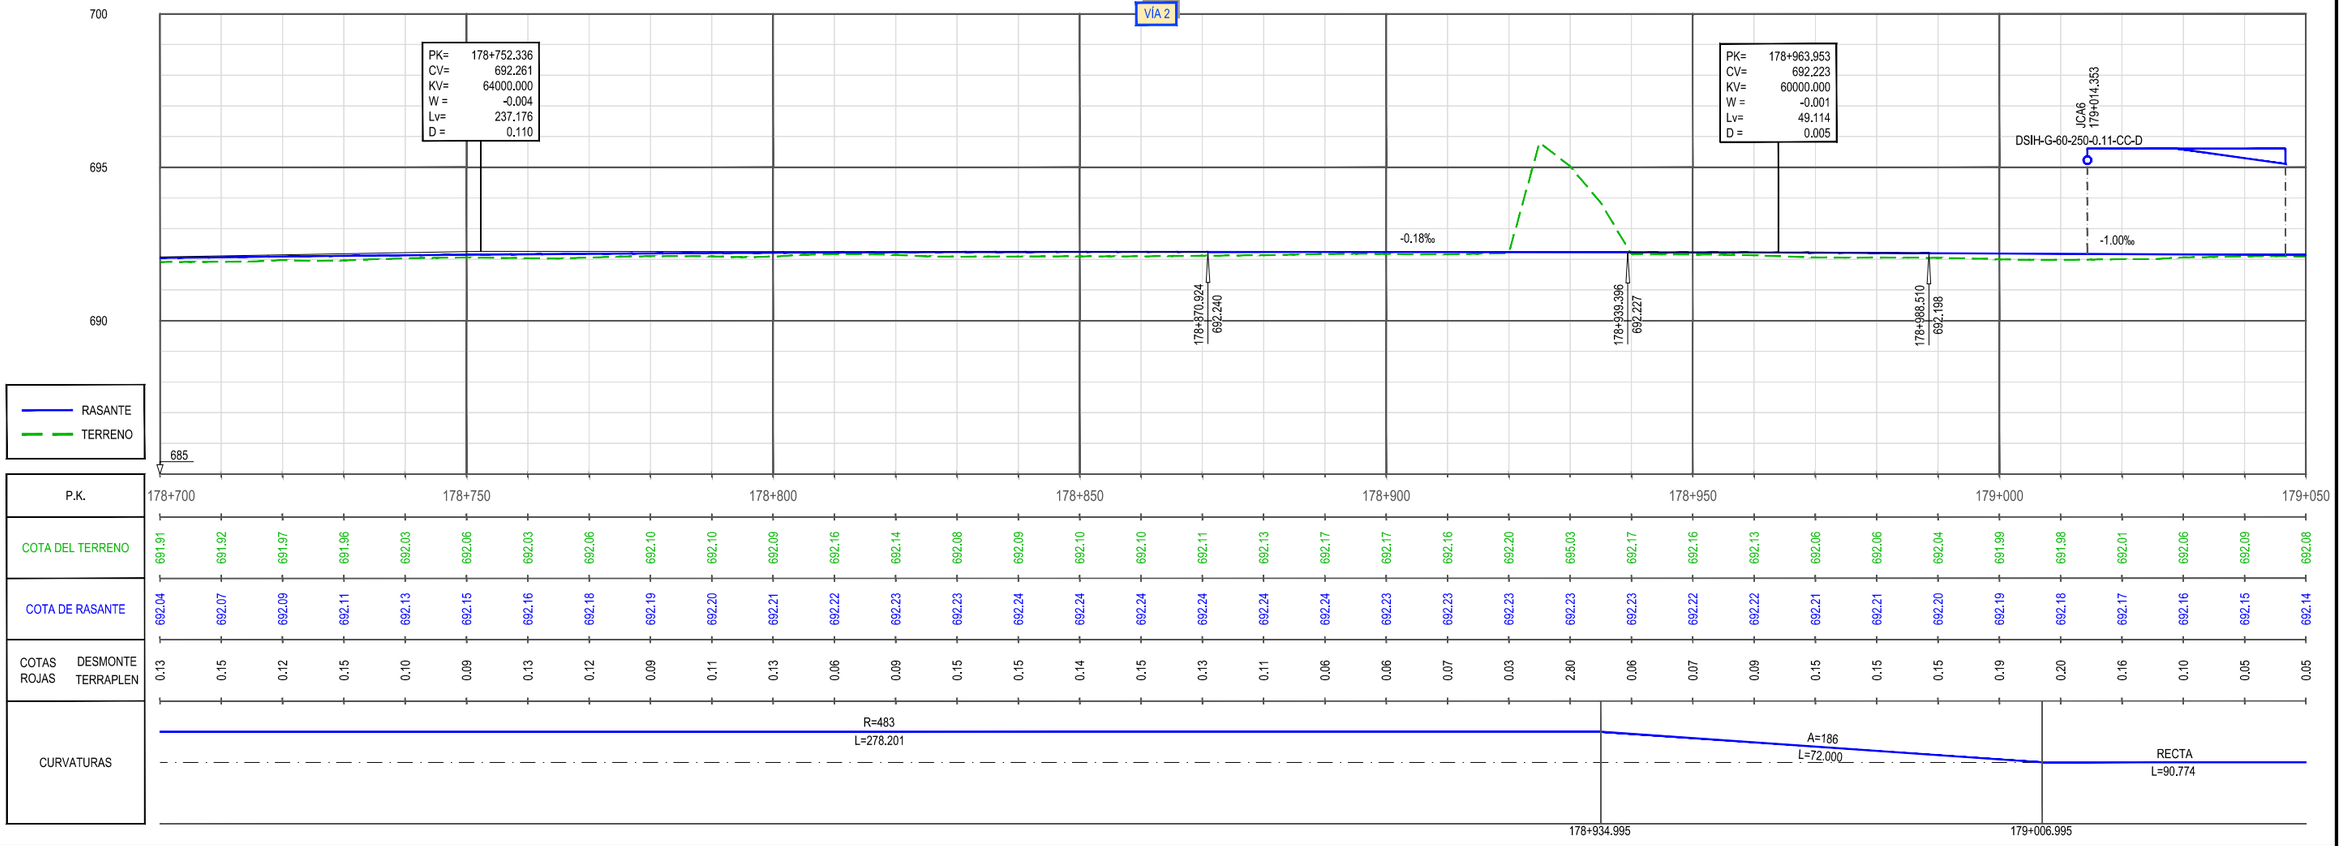
GOBIERNO DE ESPAÑA
MINISTERIO DE TRANSPORTES, MOVILIDAD Y AGENDA URBANA
SECRETARÍA DE ESTADO DE TRANSPORTES, MOVILIDAD Y AGENDA URBANA
SECRETARÍA GENERAL DE INFRAESTRUCTURAS
DIRECCIÓN GENERAL DE PLANIFICACIÓN Y EVALUACIÓN DE LA RED FERROVIARIA

TÍTULO
ESTUDIO INFORMATIVO DE LA INTEGRACIÓN DEL FERROCARRIL EN VALLADOLID

AUTOR DEL PROYECTO:
ineco


ESCALA
E.H. 1/500
E.V. 1/100
NUMÉRICA ORIGINAL UNE-A1
GRÁFICA 0 10 20 30 m / 0 2 4 6 m


FECHA
FEBRERO 2021

TÍTULO DEL PLANO
TRAZADO ÁMBITO ESTACIÓN
ALTERNATIVA 1
PLANTA GENERAL Y PERFIL LONGITUDINAL. ANCHO UIC. VÍA 2


Nº DE PLANO
4.1.1.2
Hoja 2 de 5


Z:\TMASD 2021\F-2021 07-ESTACION DE VALLADOLID (INECO)\TRABAJO\PLANOS\04 TRAZADO AMBITO ESTACION\04.1.1.2 ALT-1 EST PLANTA Y LONG UIC-VIA 2.DWG

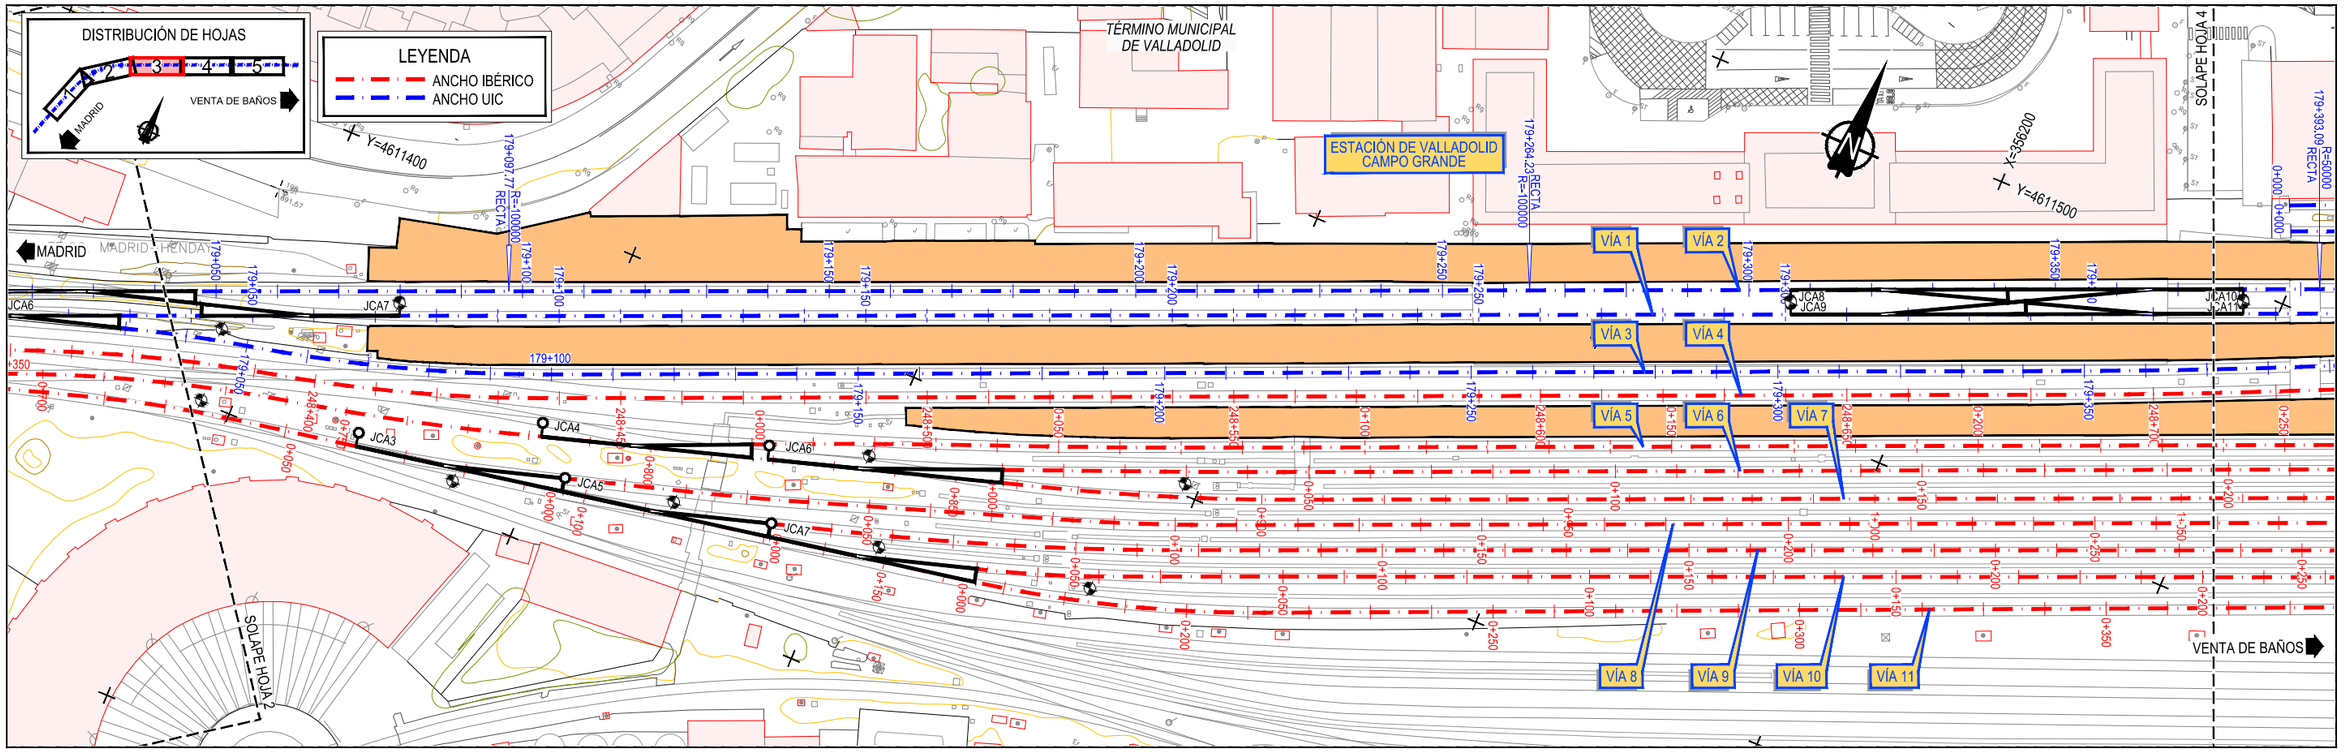
DISTRIBUCIÓN DE HOJAS
1
2
3
4
5
MADRID
VENTA DE BAÑOS
LEYENDA
ANCHO IBÉRICO
ANCHO UIC
TÉRMINO MUNICIPAL DE VALLADOLID
ESTACIÓN DE VALLADOLID CAMPO GRANDE
SOLAPE HOJA 4
SOLAPE HOJA 2
MADRID
VENTA DE BAÑOS
Y=4611400
Y=4611500
X=356200
179+097.77 RECTA
R=100000
179+264.23 RECTA
R=100000
179+393.09 R=50000 RECTA
VÍA 1
VÍA 2
VÍA 3
VÍA 4
VÍA 5
VÍA 6
VÍA 7
VÍA 8
VÍA 9
VÍA 10
VÍA 11
JCA3
JCA4
JCA5
JCA6
JCA7
JCA8
JCA9
JCA10
JCA11

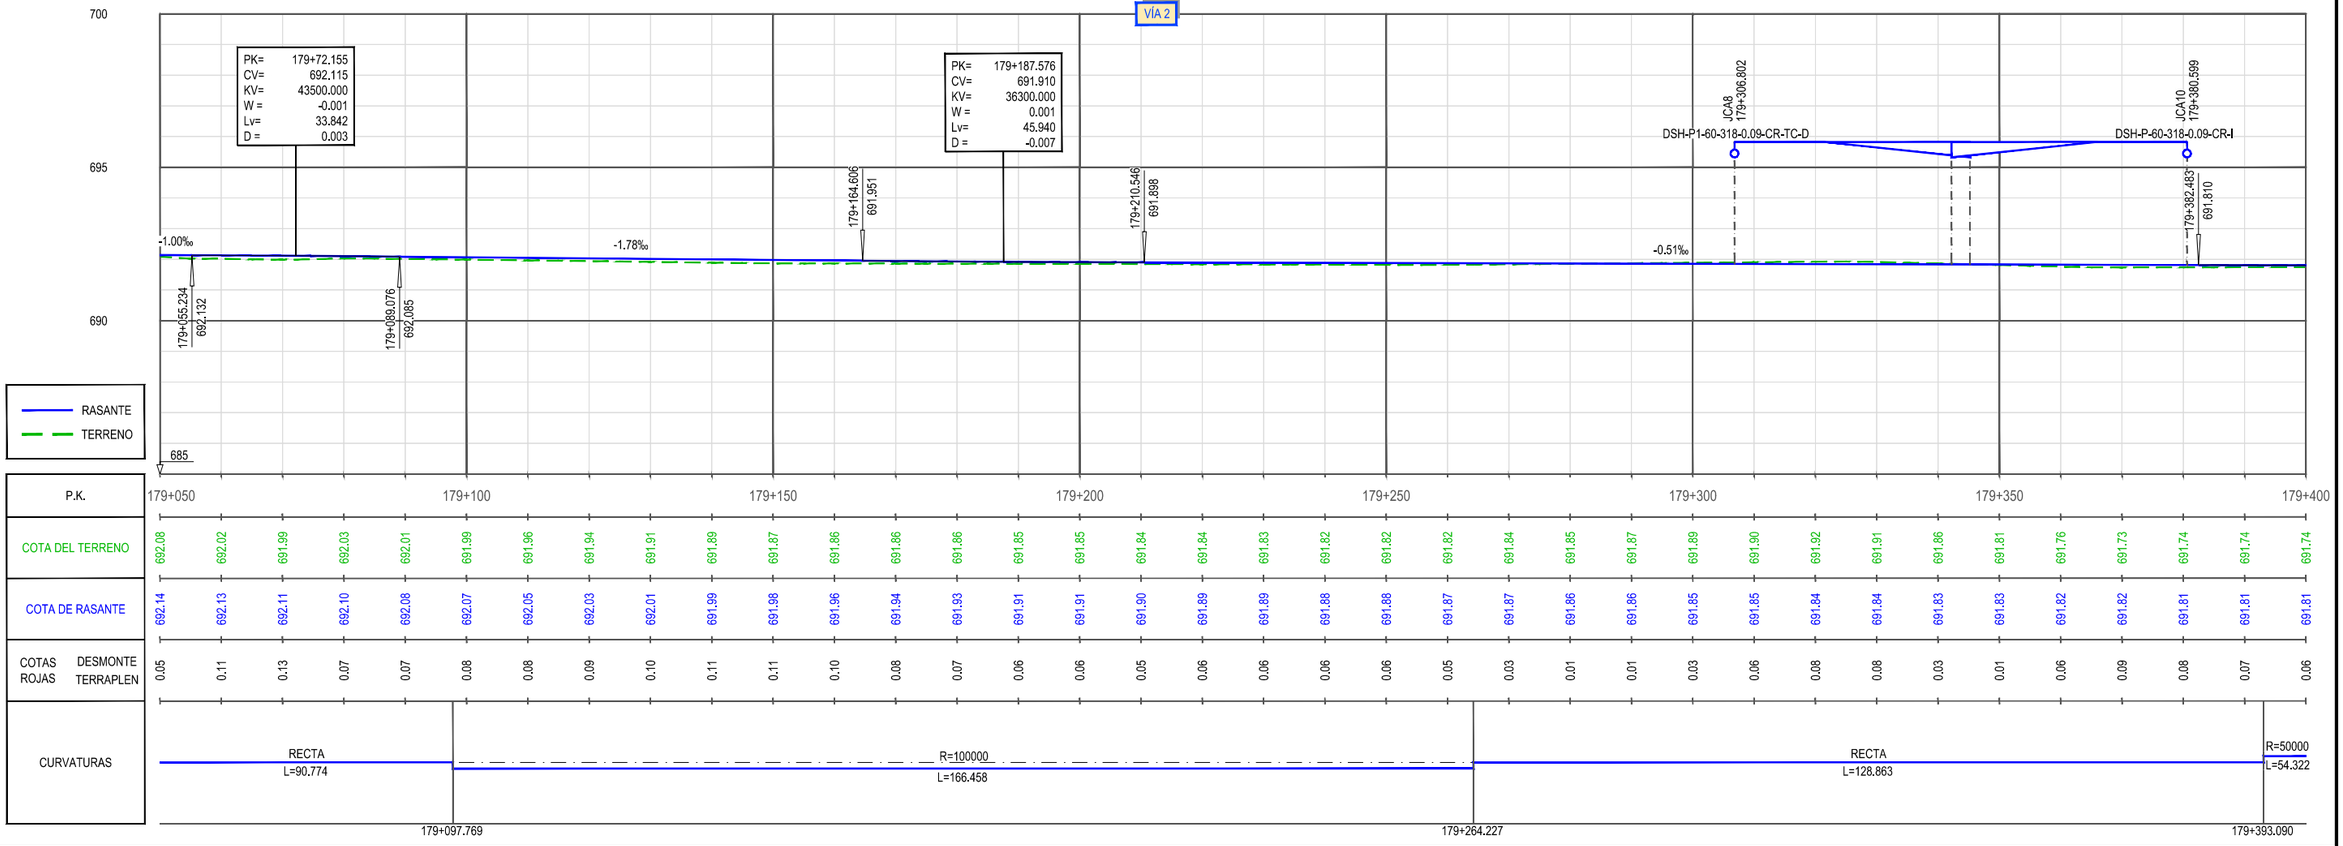
VÍA 2
PK= 179+72.155
CV= 692.115
KV= 43500.000
W = -0.001
Lv= 33.842
D = 0.003
PK= 179+187.576
CV= 691.910
KV= 36300.000
W = 0.001
Lv= 45.940
D = -0.007
JCA8 179+306.802
JCA10 179+380.599
DSH-P1-60-318-0.09-CR-TC-D
DSH-P-60-318-0.09-CR-I
-1.00‰
-1.78‰
-0.51‰
179+055.234 692.132
179+089.076 692.085
179+164.606 691.951
179+210.546 691.898
179+382.483 691.810
RASANTE
TERRENO
P.K.
COTA DEL TERRENO
COTA DE RASANTE
COTAS ROJAS DESMONTE TERRAPLEN
CURVATURAS
RECTA L=90.774
R=100000 L=166.458
RECTA L=128.863
R=50000 L=54.322
179+097.769
179+264.227
179+393.090

| | | |

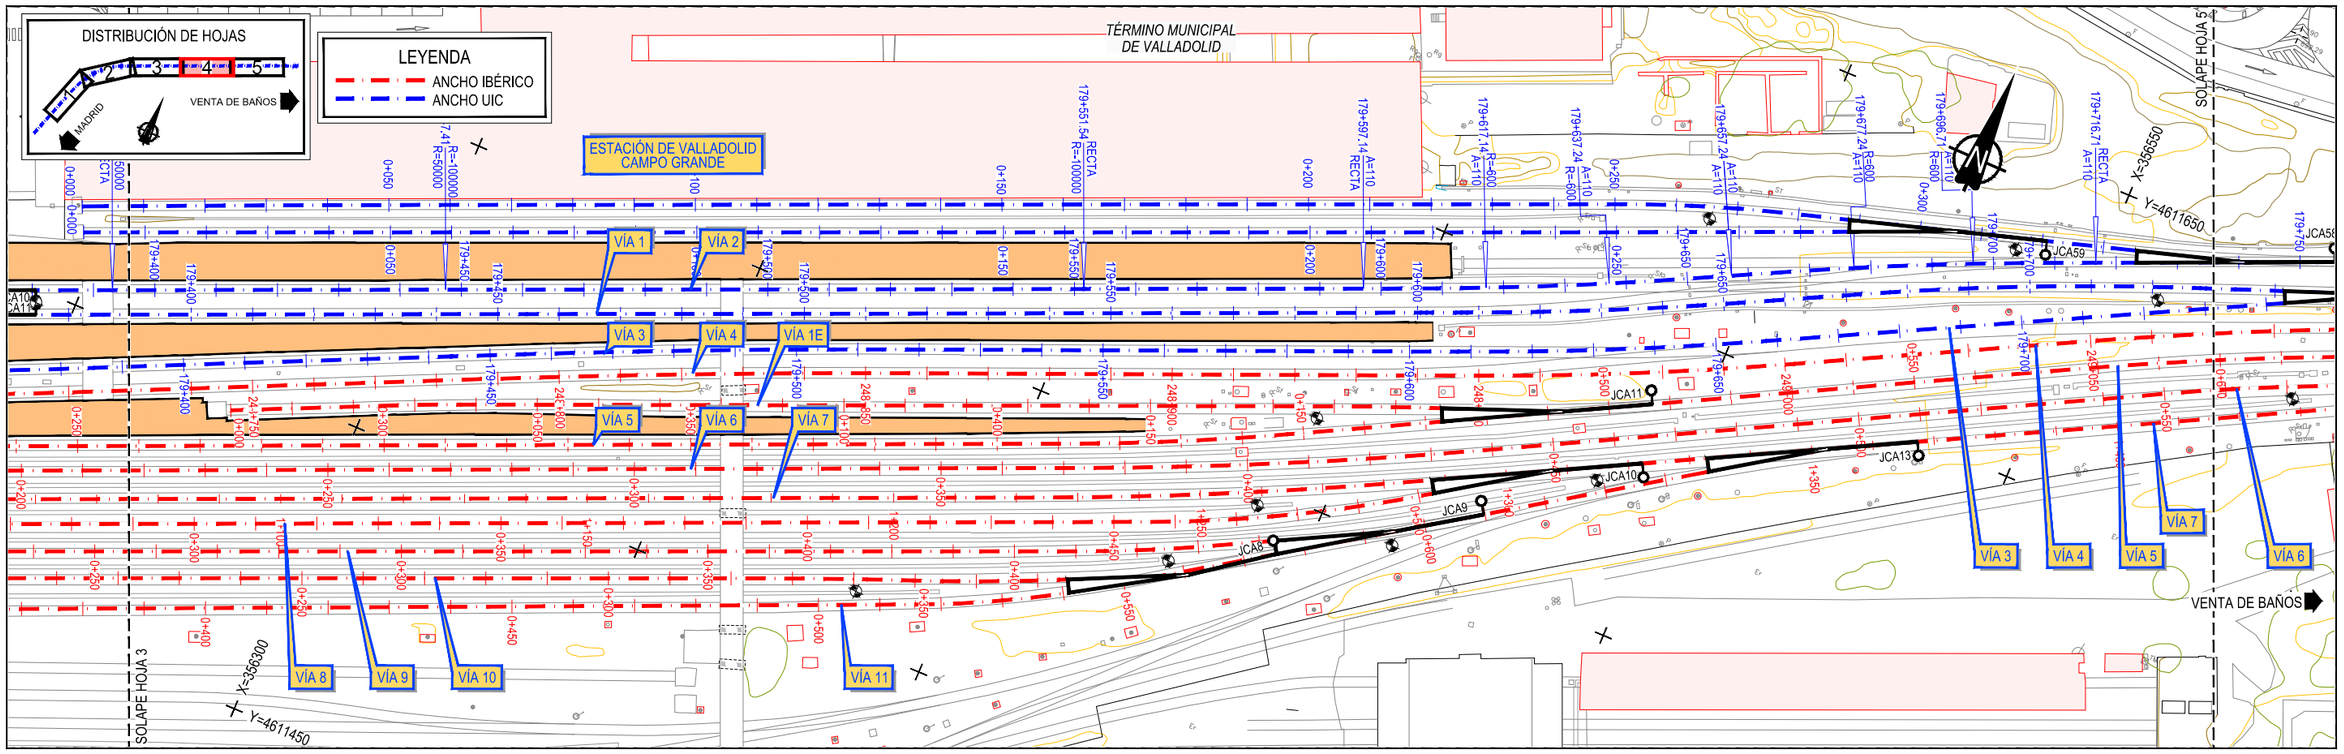


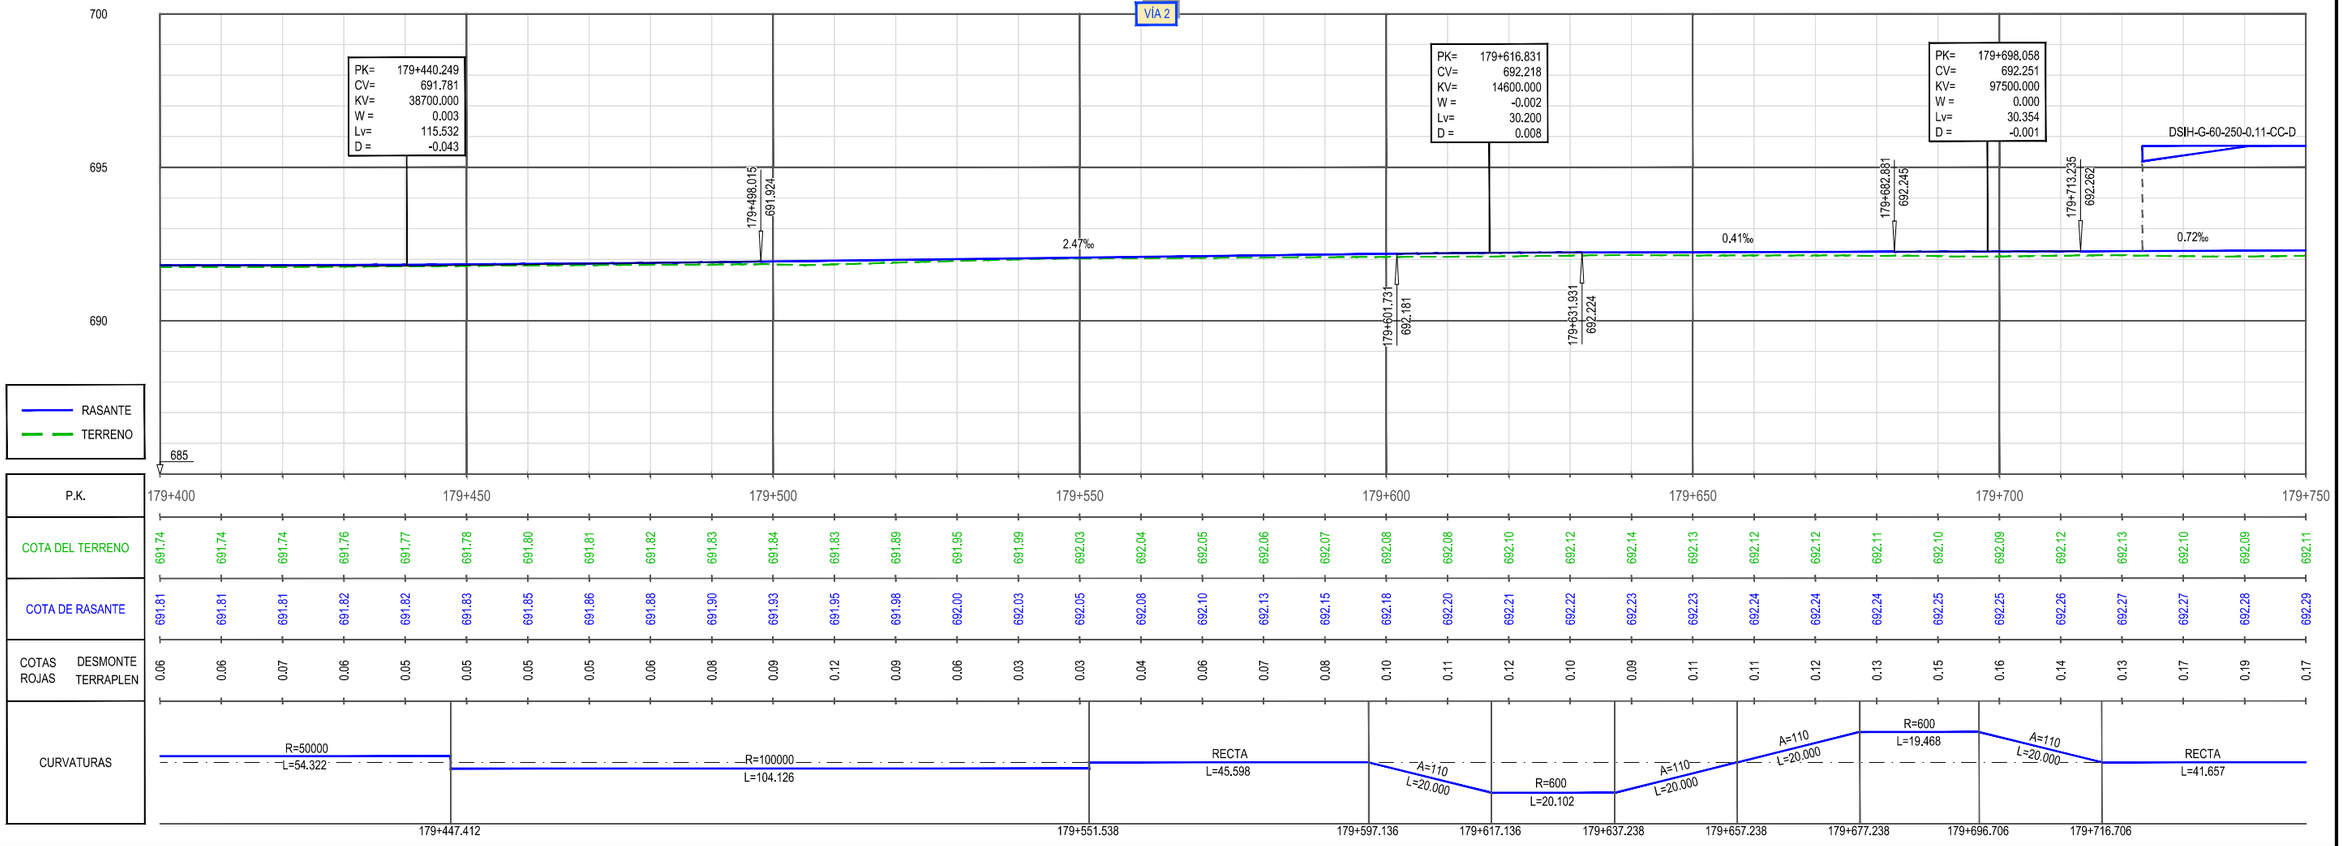




| | |
|---|---|
| TÍTULO | ESTUDIO INFORMATIVO DE LA INTEGRACIÓN DEL FERROCARRIL EN VALLADOLID |
| AUTOR DEL PROYECTO: | ineco |
| ESCALA | E.H. 1/500 · E.V. 1/100 · NUMÉRICA ORIGINAL UNE-A1 · GRÁFICA 0 10 20 30 m / 0 2 4 6 m |
| FECHA | FEBRERO 2021 |
| TÍTULO DEL PLANO | TRAZADO ÁMBITO ESTACIÓN ALTERNATIVA 1 PLANTA GENERAL Y PERFIL LONGITUDINAL. ANCHO UIC. VÍA 2 |
| Nº DE PLANO | 4.1.1.2 Hoja 4 de 5 |

GOBIERNO DE ESPAÑA · MINISTERIO DE TRANSPORTES, MOVILIDAD Y AGENDA URBANA · SECRETARÍA DE ESTADO DE TRANSPORTES, MOVILIDAD Y AGENDA URBANA · SECRETARÍA GENERAL DE INFRAESTRUCTURAS · DIRECCIÓN GENERAL DE PLANIFICACIÓN Y EVALUACIÓN DE LA RED FERROVIARIA

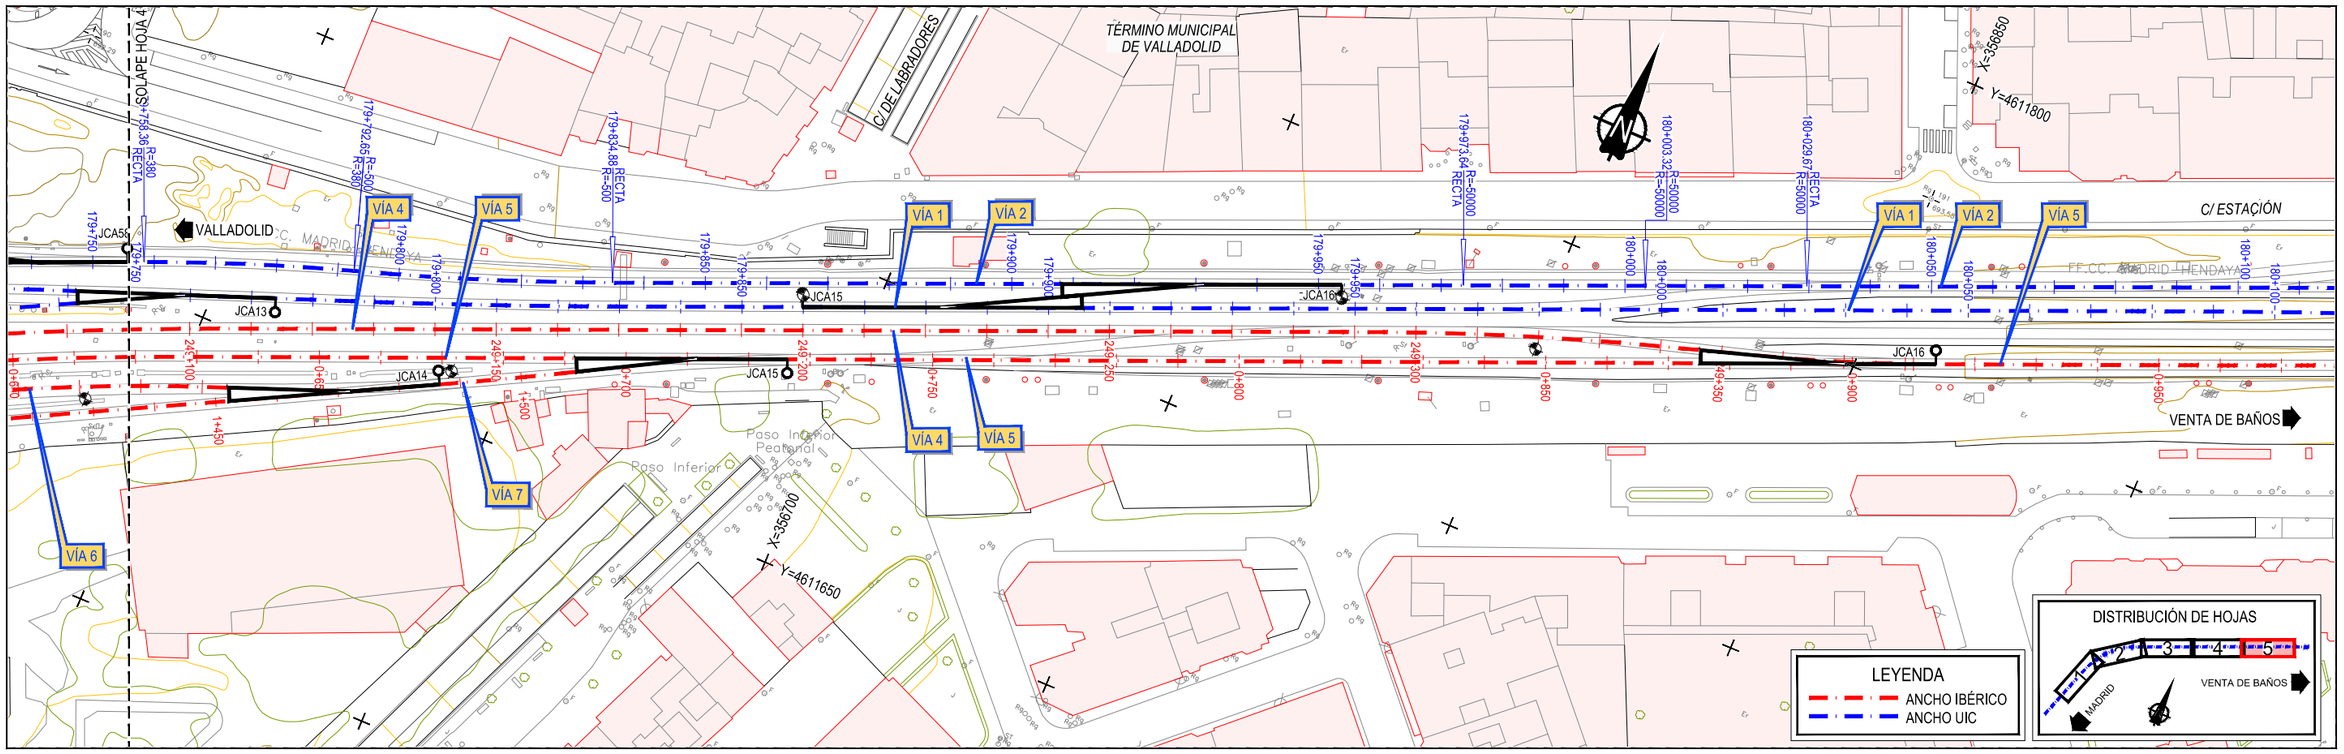
Z:\TMASD 2021\F-2021 07-ESTACION DE VALLADOLID (INECO)\TRABAJO\PLANOS\04 TRAZADO AMBITO ESTACION\04.1.1.2 ALT-1 EST PLANTA Y LONG UIC-VIA 2.DWG

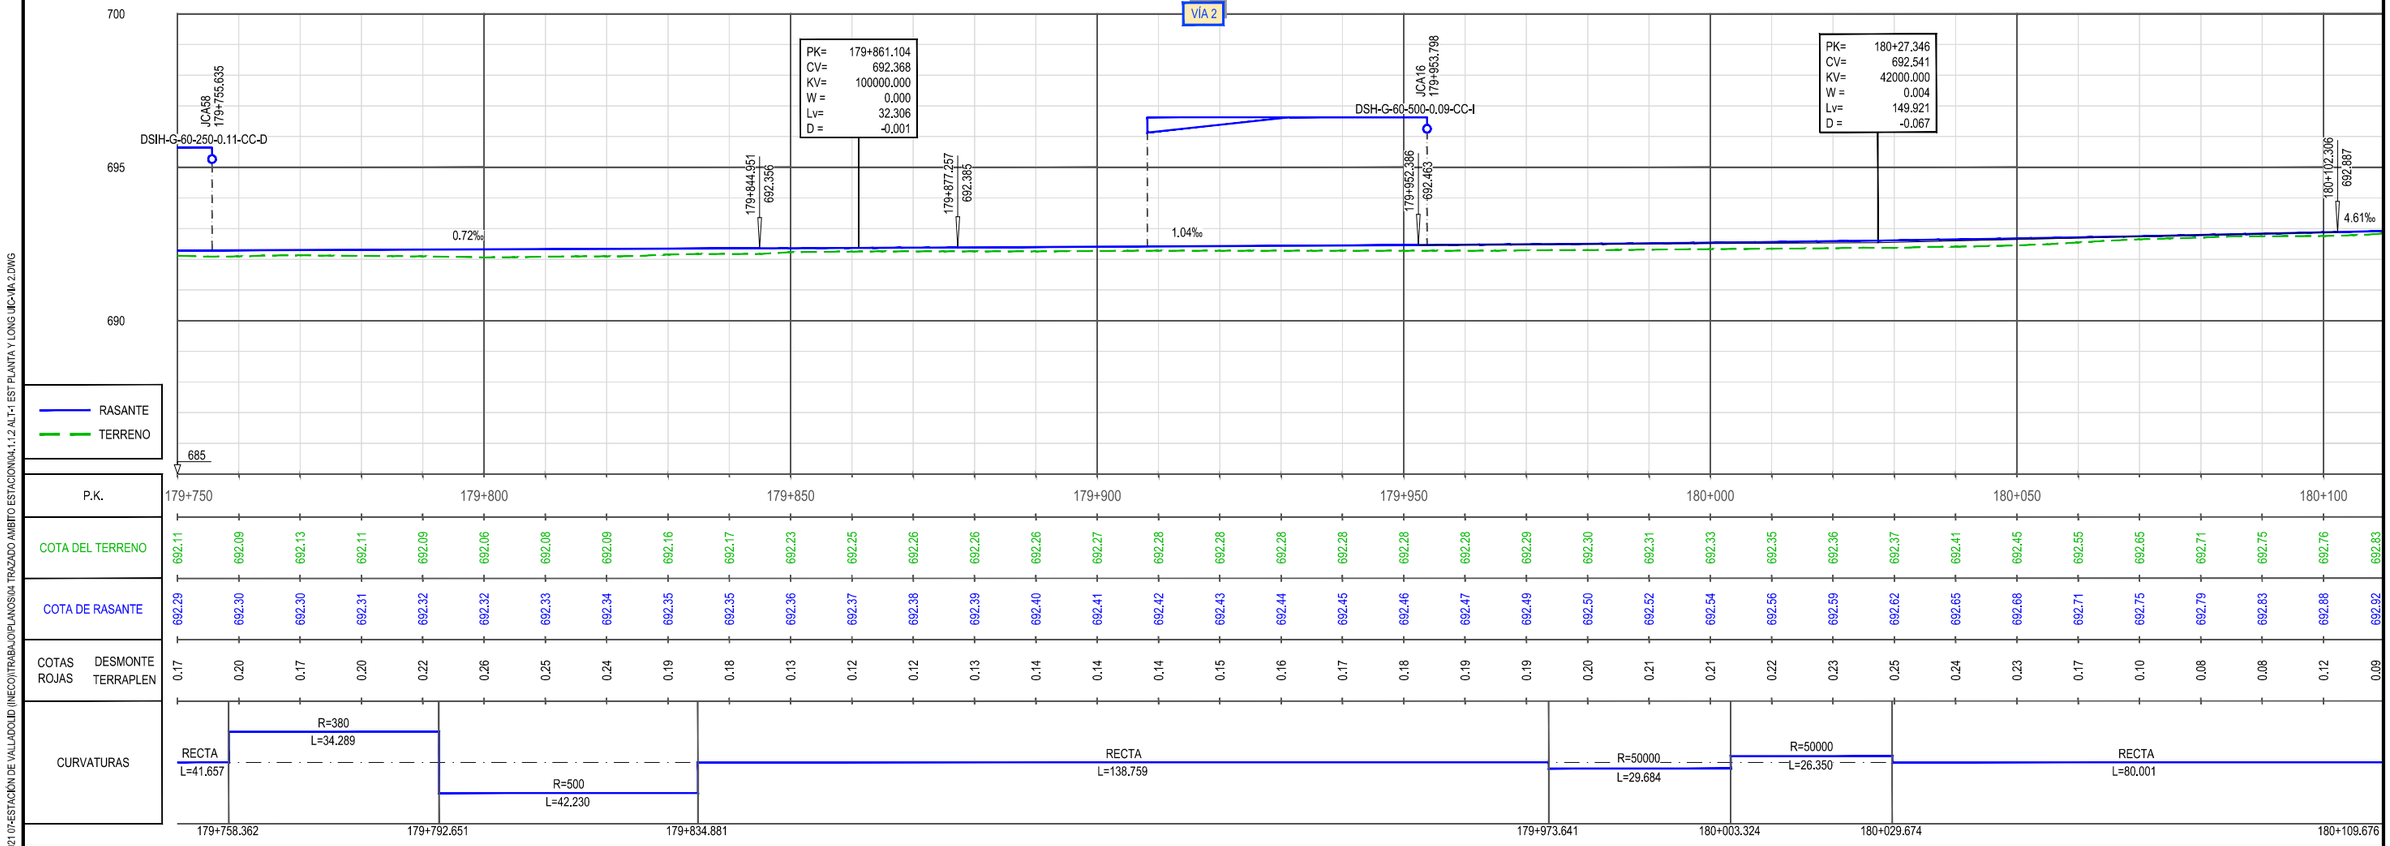



| | | | | | |
|---|---|---|---|---|---|
| GOBIERNO DE ESPAÑA · MINISTERIO DE TRANSPORTES, MOVILIDAD Y AGENDA URBANA · SECRETARÍA DE ESTADO DE TRANSPORTES, MOVILIDAD Y AGENDA URBANA · SECRETARÍA GENERAL DE INFRAESTRUCTURAS · DIRECCIÓN GENERAL DE PLANIFICACIÓN Y EVALUACIÓN DE LA RED FERROVIARIA | TÍTULO: ESTUDIO INFORMATIVO DE LA INTEGRACIÓN DEL FERROCARRIL EN VALLADOLID | AUTOR DEL PROYECTO: ineco | ESCALA E.H. 1/500 E.V. 1/100 NUMÉRICA ORIGINAL UNE-A1 GRÁFICA 0 10 20 30 m 0 2 4 6 m | FECHA: FEBRERO 2021 | TÍTULO DEL PLANO: TRAZADO ÁMBITO ESTACIÓN ALTERNATIVA 1 PLANTA GENERAL Y PERFIL LONGITUDINAL. ANCHO UIC. VÍA 2 | Nº DE PLANO: 4.1.1.2 Hoja 5 de 5 |


Z:\TMASD 2021\F-2021 07-ESTACION DE VALLADOLID (INECO)\TRABAJO\PLANOS\04 TRAZADO AMBITO ESTACION\04.1.1.2 ALT-1 EST PLANTA Y LONG UIC-VIA 2.DWG

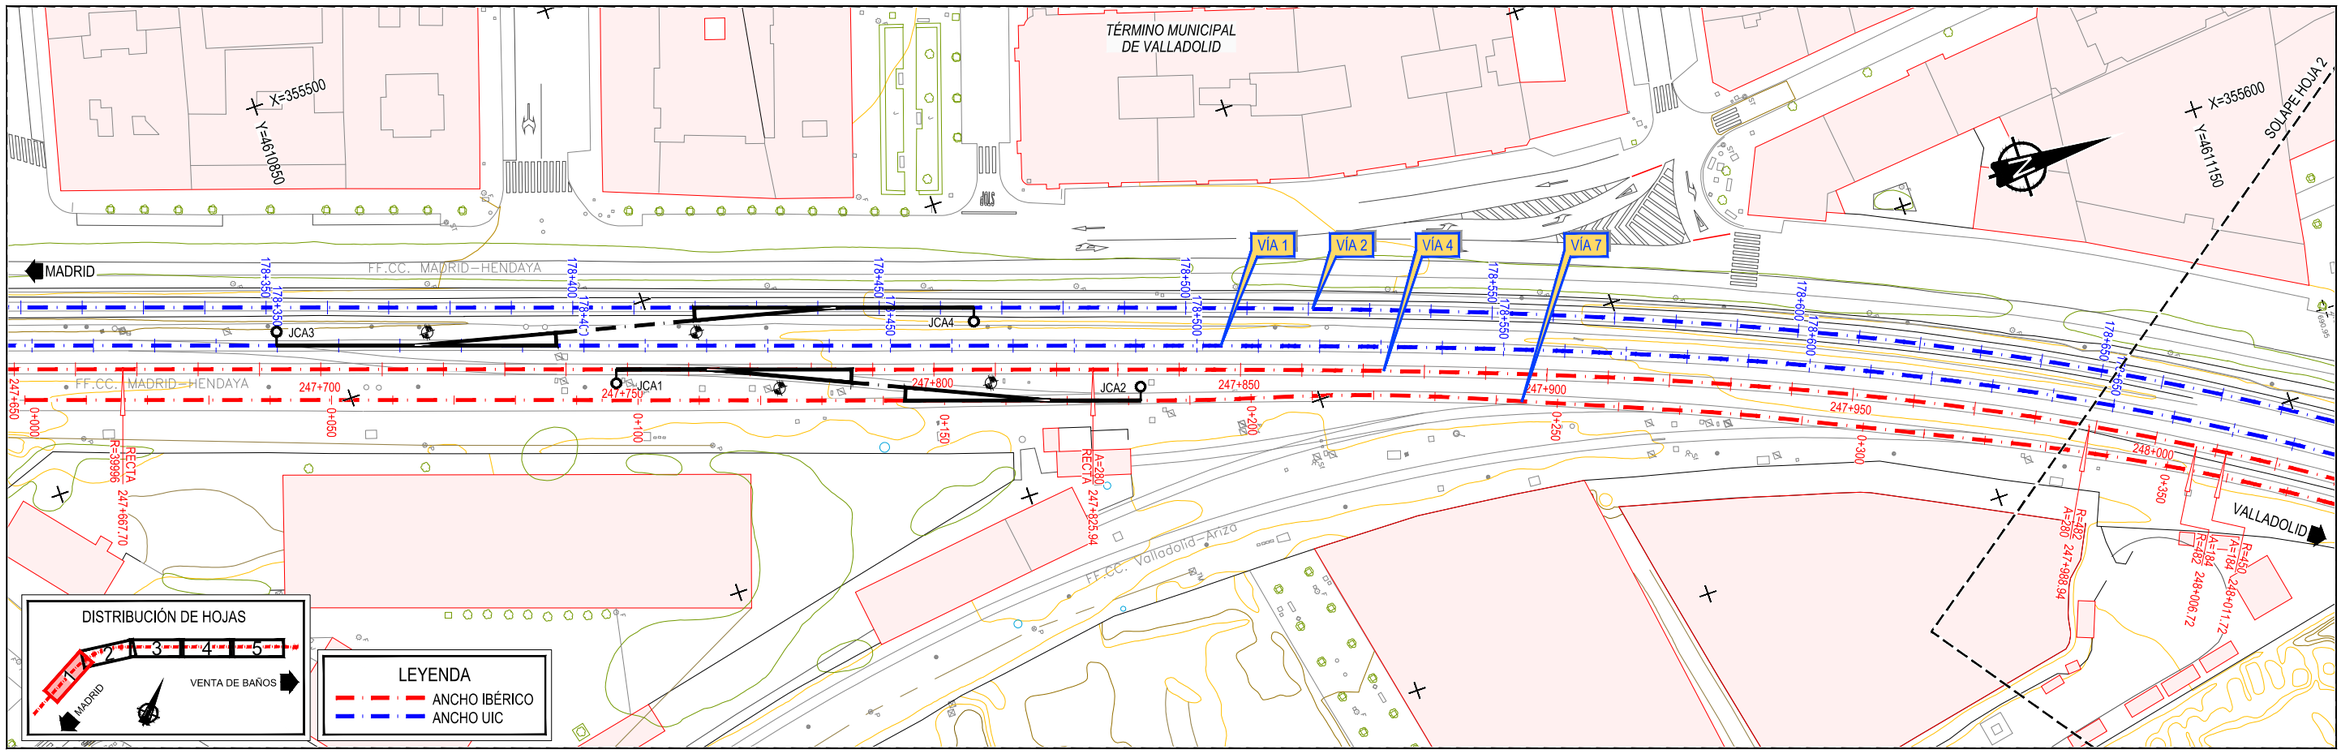



| | | | | | |
|---|---|---|---|---|---|
| GOBIERNO DE ESPAÑA · MINISTERIO DE TRANSPORTES, MOVILIDAD Y AGENDA URBANA · SECRETARÍA DE ESTADO DE TRANSPORTES, MOVILIDAD Y AGENDA URBANA · SECRETARÍA GENERAL DE INFRAESTRUCTURAS · DIRECCIÓN GENERAL DE PLANIFICACIÓN Y EVALUACIÓN DE LA RED FERROVIARIA | TÍTULO: ESTUDIO INFORMATIVO DE LA INTEGRACIÓN DEL FERROCARRIL EN VALLADOLID | AUTOR DEL PROYECTO: ineco | ESCALA E.H. 1/500 E.V. 1/100 NUMÉRICA ORIGINAL UNE-A1 GRÁFICA 0 10 20 30 m / 0 2 4 6 m | FECHA: FEBRERO 2021 | TÍTULO DEL PLANO: TRAZADO ÁMBITO ESTACIÓN ALTERNATIVA 1 PLANTA GENERAL Y PERFIL LONGITUDINAL. ANCHO IBÉRICO | Nº DE PLANO: 4.1.2 Hoja 1 de 5 |

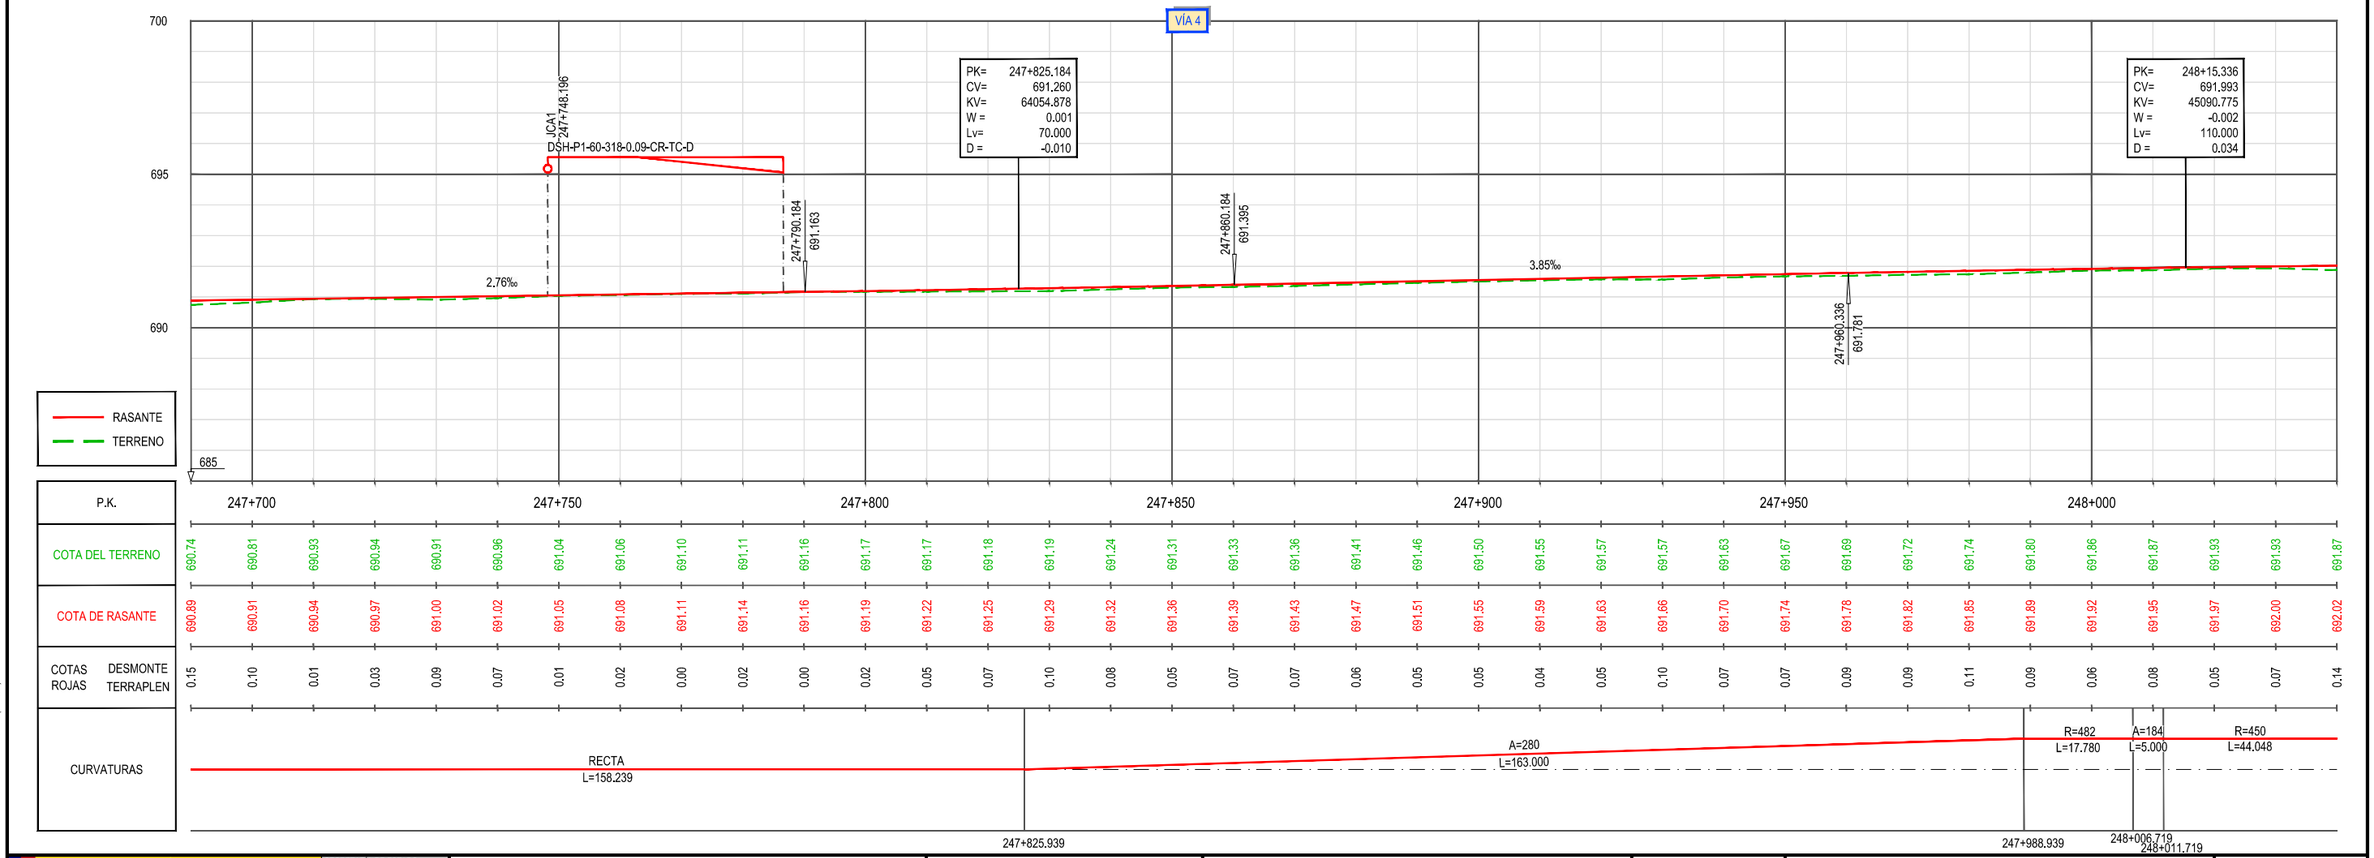Z:\TMASD 2021\F-2021 07-ESTACION DE VALLADOLID (INECO)\TRABAJO\PLANOS\04 TRAZADO AMBITO ESTACION\04.1.2 ALT-1- EST PLANTA Y LONG1B.DWG



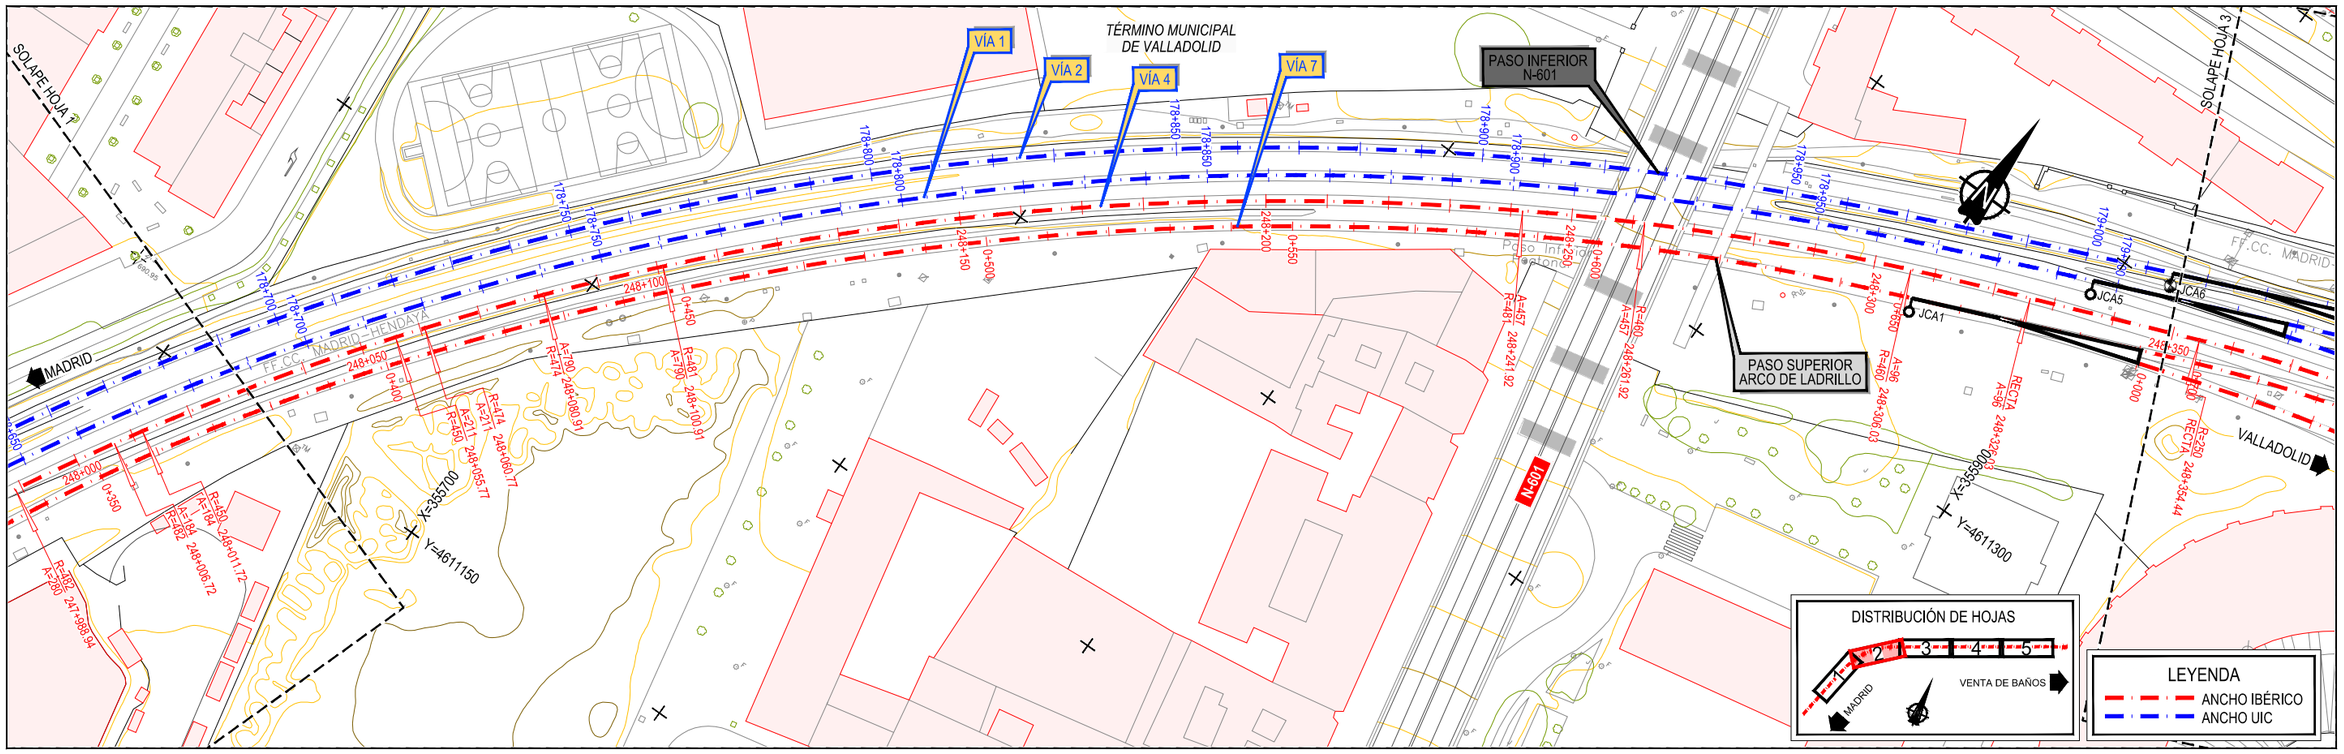

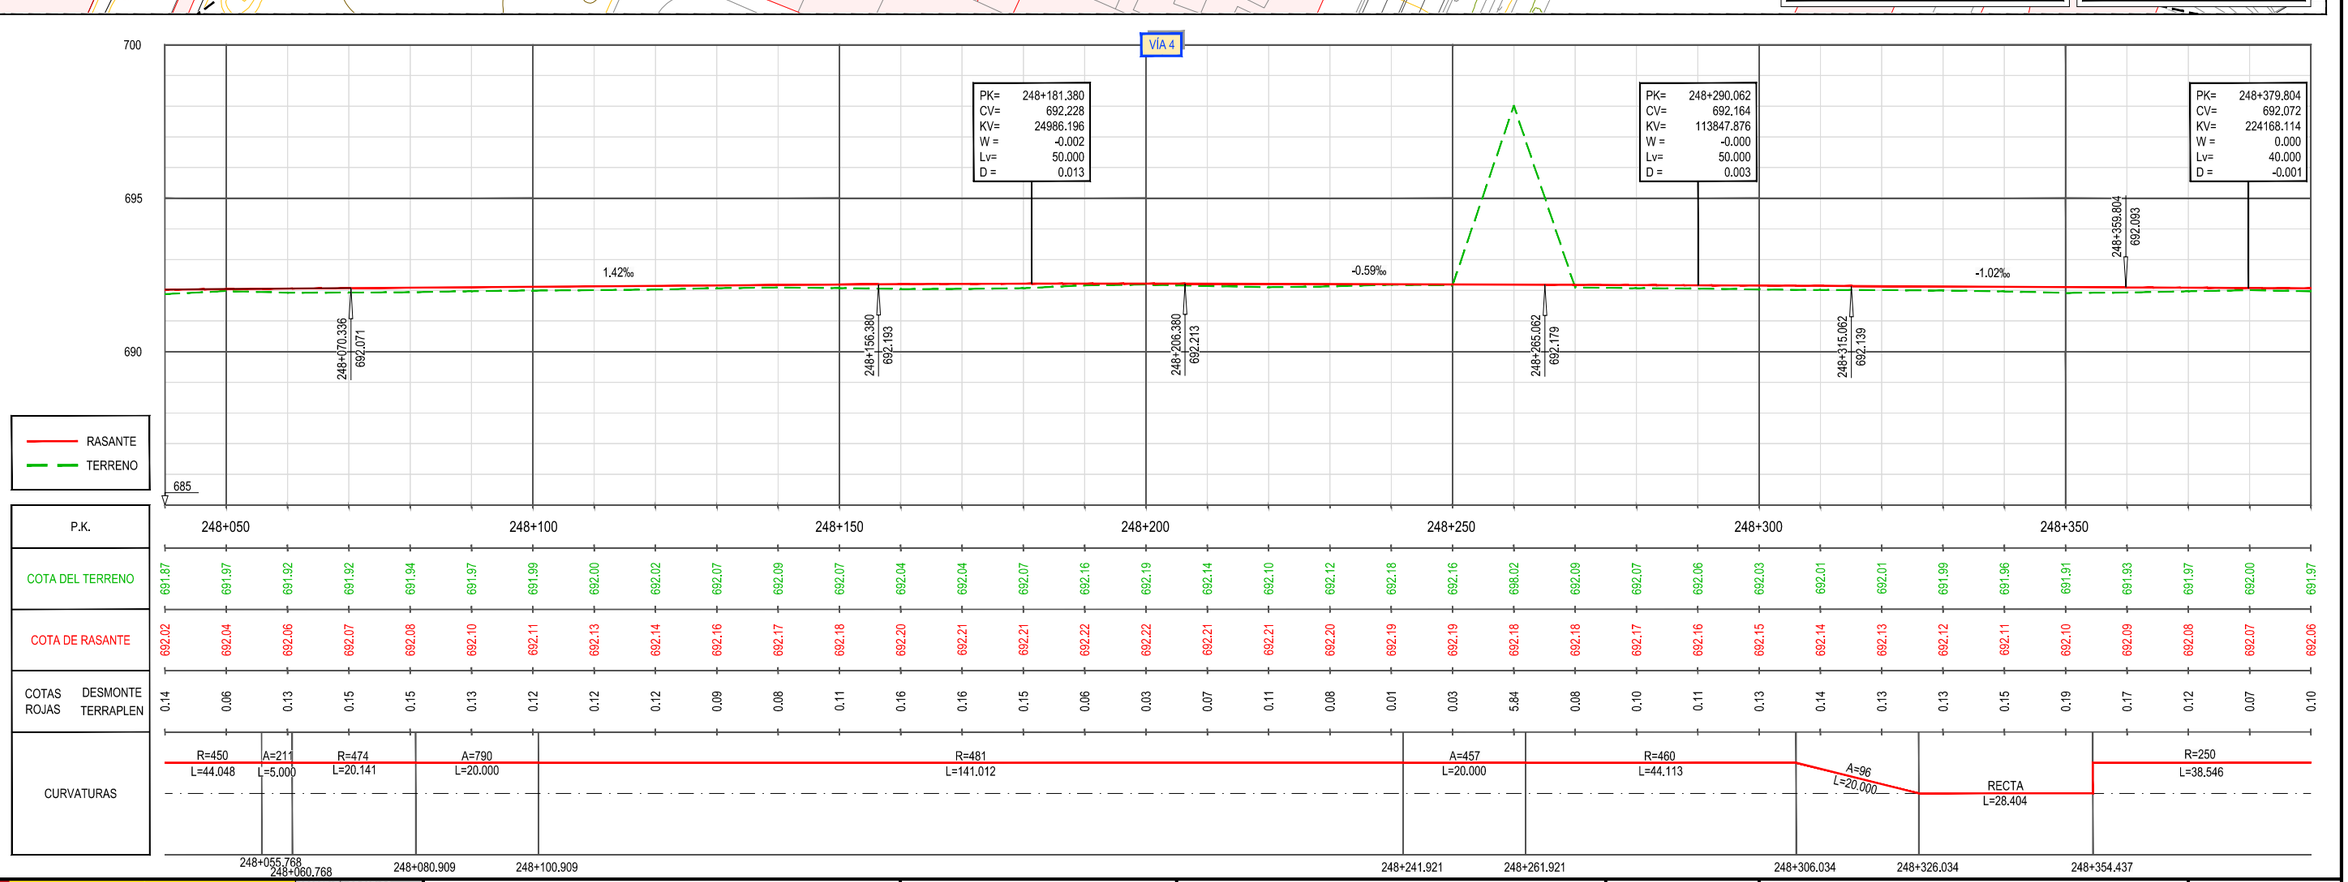GOBIERNO DE ESPAÑA
MINISTERIO DE TRANSPORTES, MOVILIDAD Y AGENDA URBANA
SECRETARÍA DE ESTADO DE TRANSPORTES, MOVILIDAD Y AGENDA URBANA
SECRETARÍA GENERAL DE INFRAESTRUCTURAS
DIRECCIÓN GENERAL DE PLANIFICACIÓN Y EVALUACIÓN DE LA RED FERROVIARIA

TÍTULO
ESTUDIO INFORMATIVO DE LA INTEGRACIÓN DEL FERROCARRIL EN VALLADOLID

AUTOR DEL PROYECTO:
ineco


ESCALA
E.H. 1/500
E.V. 1/100
NUMÉRICA ORIGINAL UNE-A1
GRÁFICA 0 10 20 30 m / 0 2 4 6 m


FECHA
FEBRERO 2021

TÍTULO DEL PLANO
TRAZADO ÁMBITO ESTACIÓN
ALTERNATIVA 1
PLANTA GENERAL Y PERFIL LONGITUDINAL. ANCHO IBÉRICO

Nº DE PLANO
4.1.2
Hoja 2 de 5


Z:\TMASD 2021\F-2021 07-ESTACION DE VALLADOLID (INECO)\TRABAJO\PLANOS\04 TRAZADO AMBITO ESTACION\04.1.2 ALT-1- EST PLANTA Y LONGIB.DWG

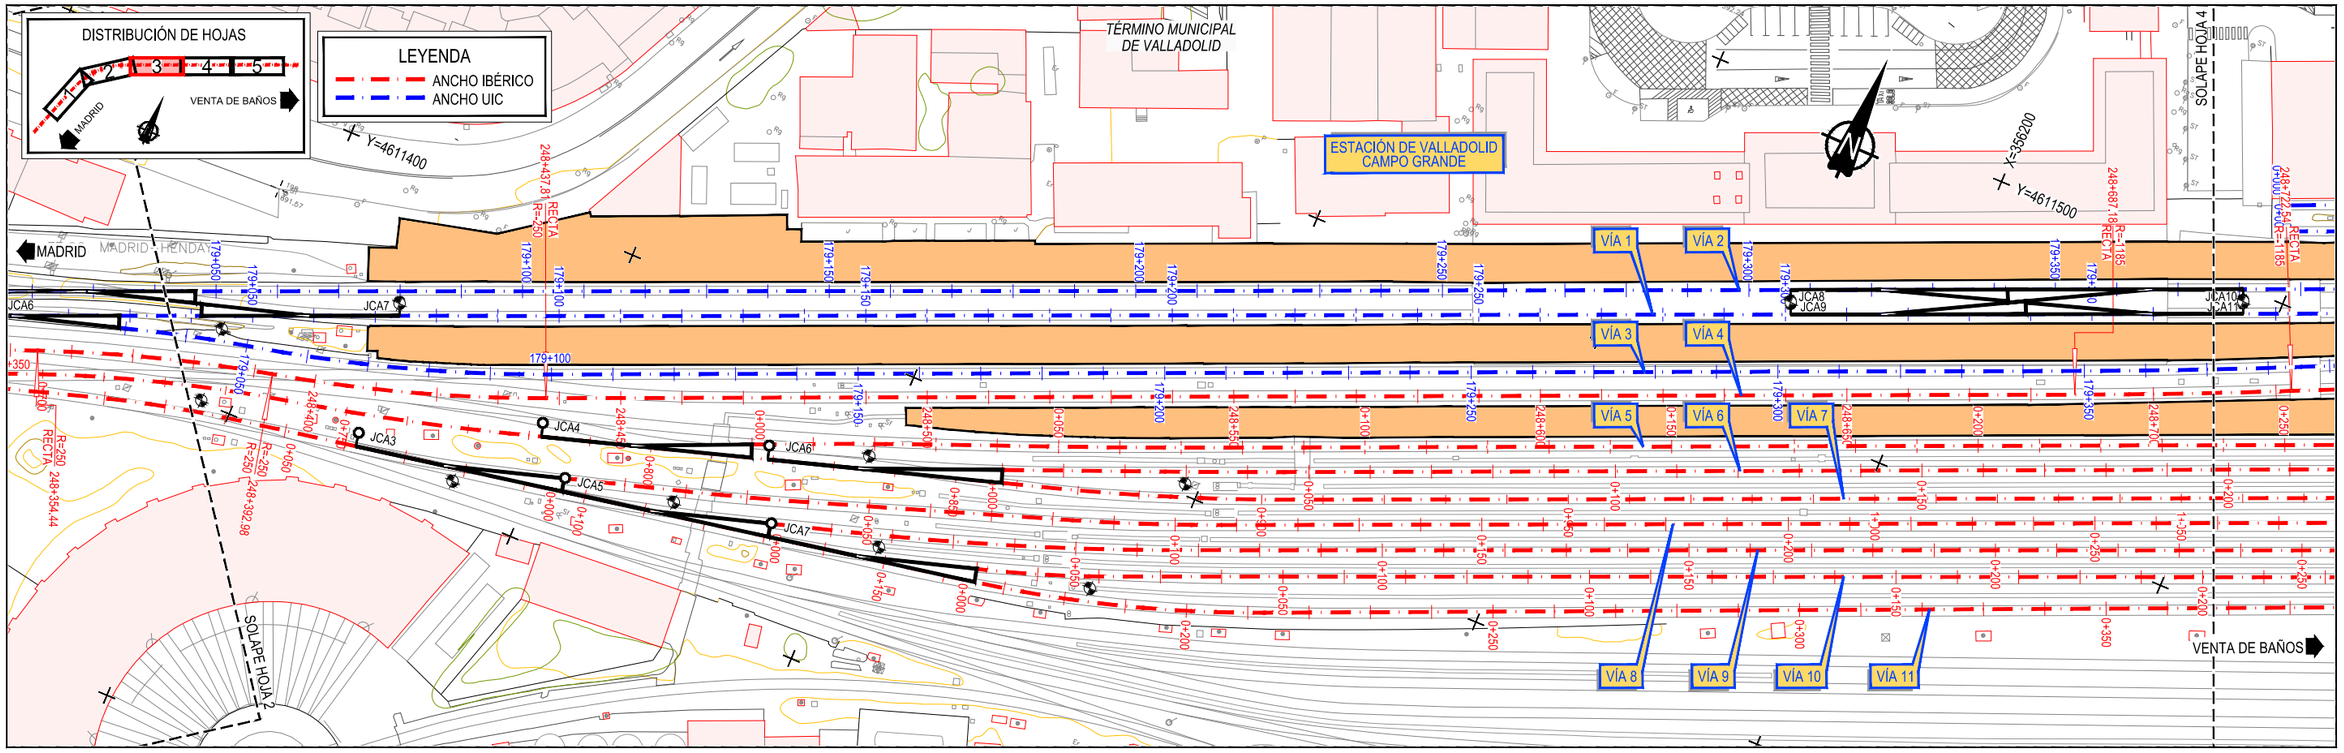


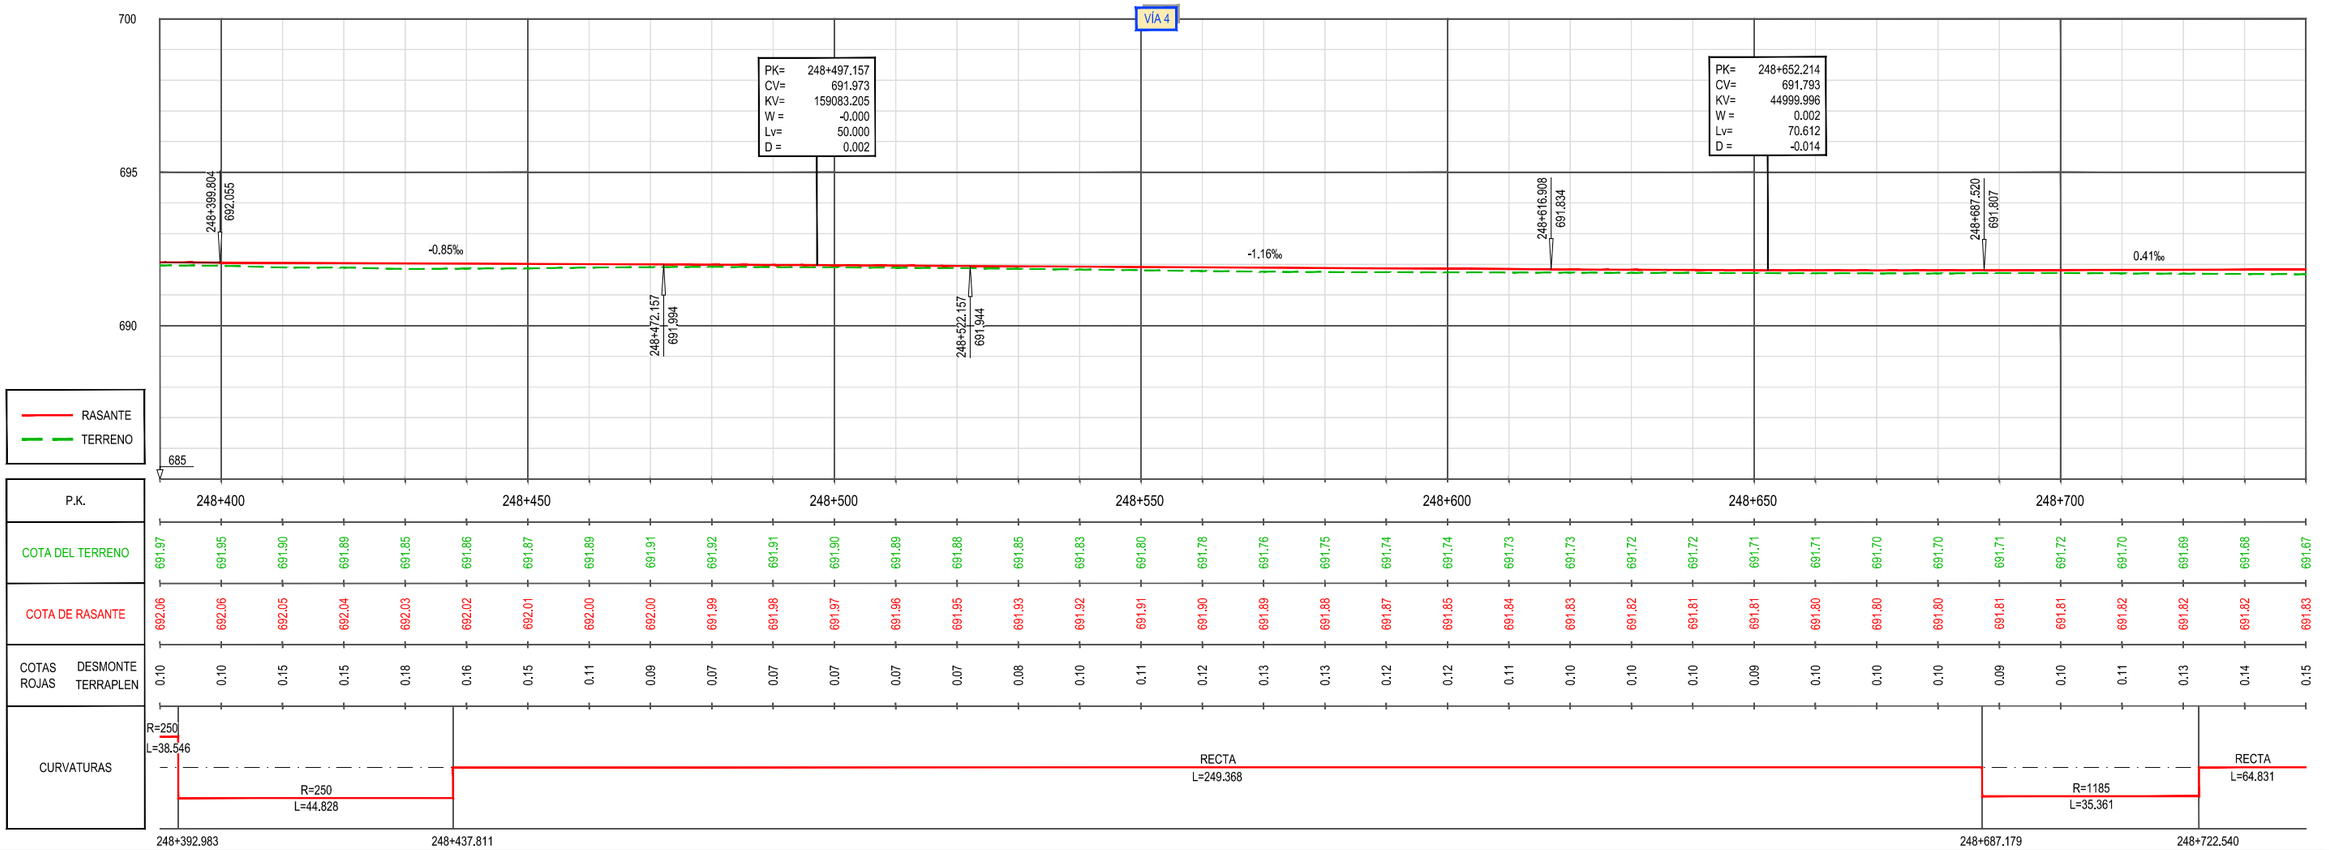
| | | | | | | |
|---|---|---|---|---|---|---|
| GOBIERNO DE ESPAÑA · MINISTERIO DE TRANSPORTES, MOVILIDAD Y AGENDA URBANA · SECRETARÍA DE ESTADO DE TRANSPORTES, MOVILIDAD Y AGENDA URBANA · SECRETARÍA GENERAL DE INFRAESTRUCTURAS · DIRECCIÓN GENERAL DE PLANIFICACIÓN Y EVALUACIÓN DE LA RED FERROVIARIA | TÍTULO: ESTUDIO INFORMATIVO DE LA INTEGRACIÓN DEL FERROCARRIL EN VALLADOLID | AUTOR DEL PROYECTO: ineco | ESCALA: E.H. 1/500, E.V. 1/100, NUMÉRICA ORIGINAL UNE-A1, GRÁFICA 0 10 20 30 m / 0 2 4 6 m | FECHA: FEBRERO 2021 | TÍTULO DEL PLANO: TRAZADO ÁMBITO ESTACIÓN ALTERNATIVA 1 — PLANTA GENERAL Y PERFIL LONGITUDINAL. ANCHO IBÉRICO | Nº DE PLANO: 4.1.2 Hoja 3 de 5 |


Z:\TMASD 2021\F-2021 07-ESTACION DE VALLADOLID (INECO)\TRABAJO\PLANOS\04 TRAZADO AMBITO ESTACION\04.1.2 ALT-1- EST PLANTA Y LONGIB.DWG

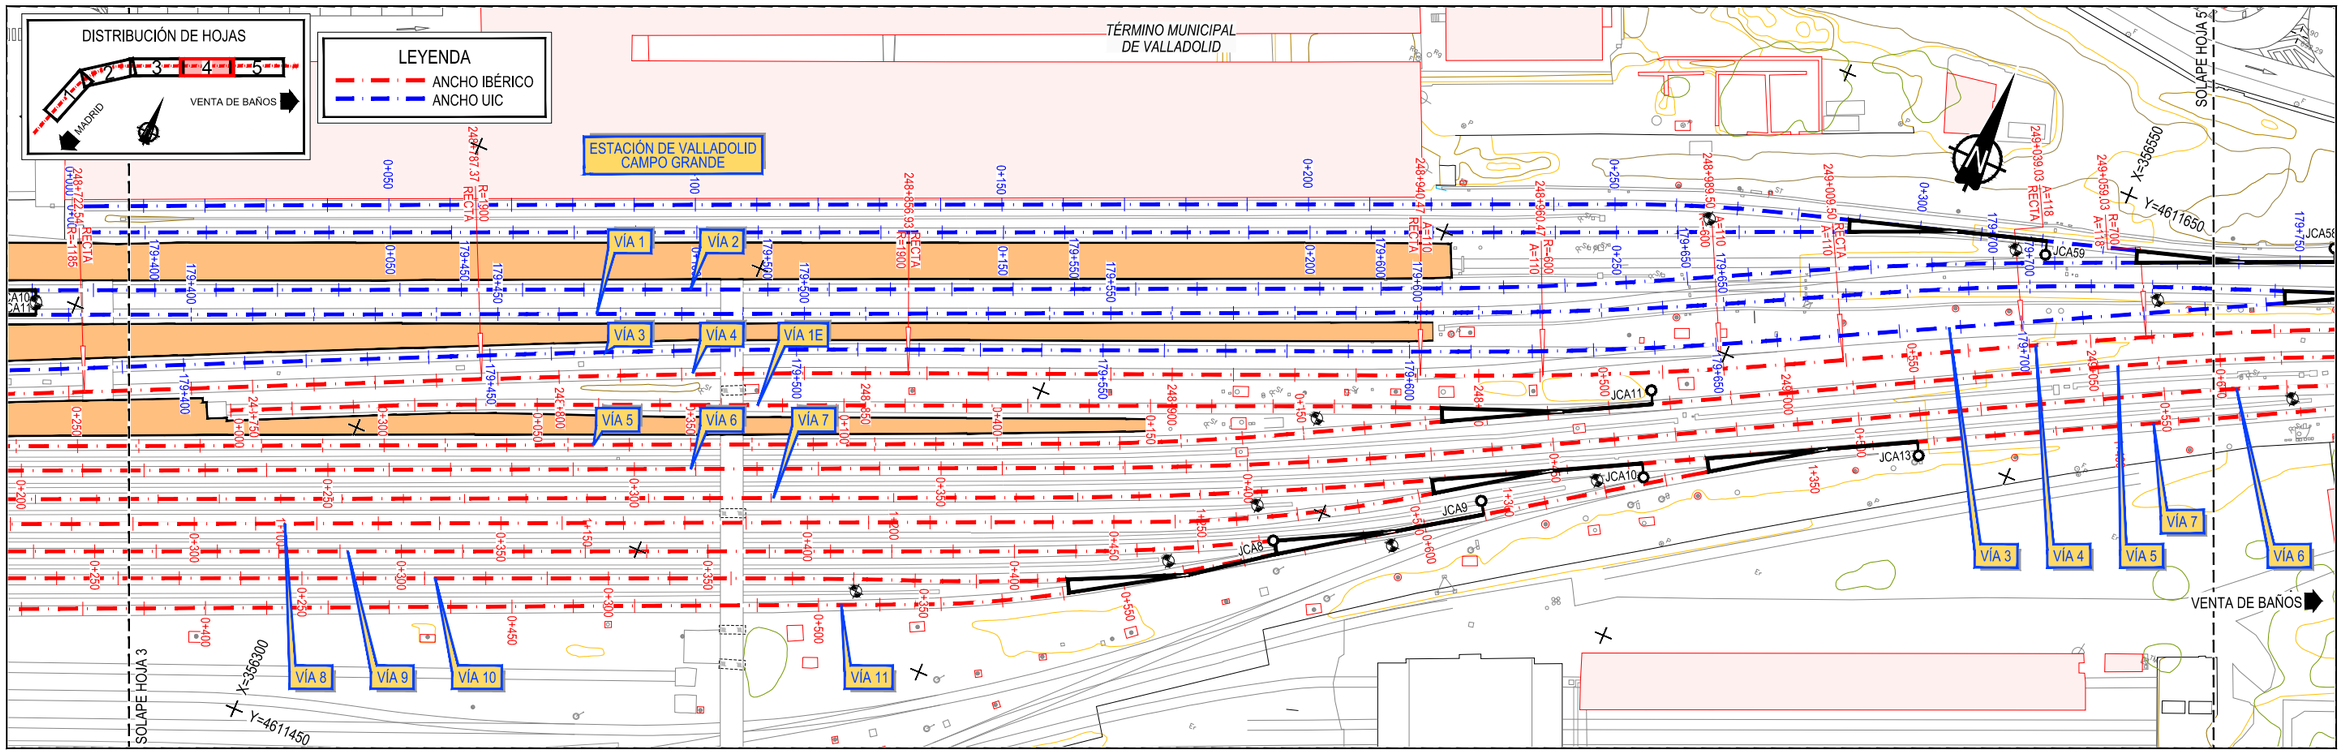



| | | | | | |
|---|---|---|---|---|---|
| GOBIERNO DE ESPAÑA · MINISTERIO DE TRANSPORTES, MOVILIDAD Y AGENDA URBANA · SECRETARÍA DE ESTADO DE TRANSPORTES, MOVILIDAD Y AGENDA URBANA · SECRETARÍA GENERAL DE INFRAESTRUCTURAS · DIRECCIÓN GENERAL DE PLANIFICACIÓN Y EVALUACIÓN DE LA RED FERROVIARIA | TÍTULO: ESTUDIO INFORMATIVO DE LA INTEGRACIÓN DEL FERROCARRIL EN VALLADOLID | AUTOR DEL PROYECTO: ineco | ESCALA E.H. 1/500 E.V. 1/100 NUMÉRICA ORIGINAL UNE-A1 GRÁFICA 0 10 20 30 m / 0 2 4 6 m | FECHA: FEBRERO 2021 | TÍTULO DEL PLANO: TRAZADO ÁMBITO ESTACIÓN ALTERNATIVA 1 PLANTA GENERAL Y PERFIL LONGITUDINAL. ANCHO IBÉRICO | Nº DE PLANO: 4.1.2 Hoja 4 de 5 |

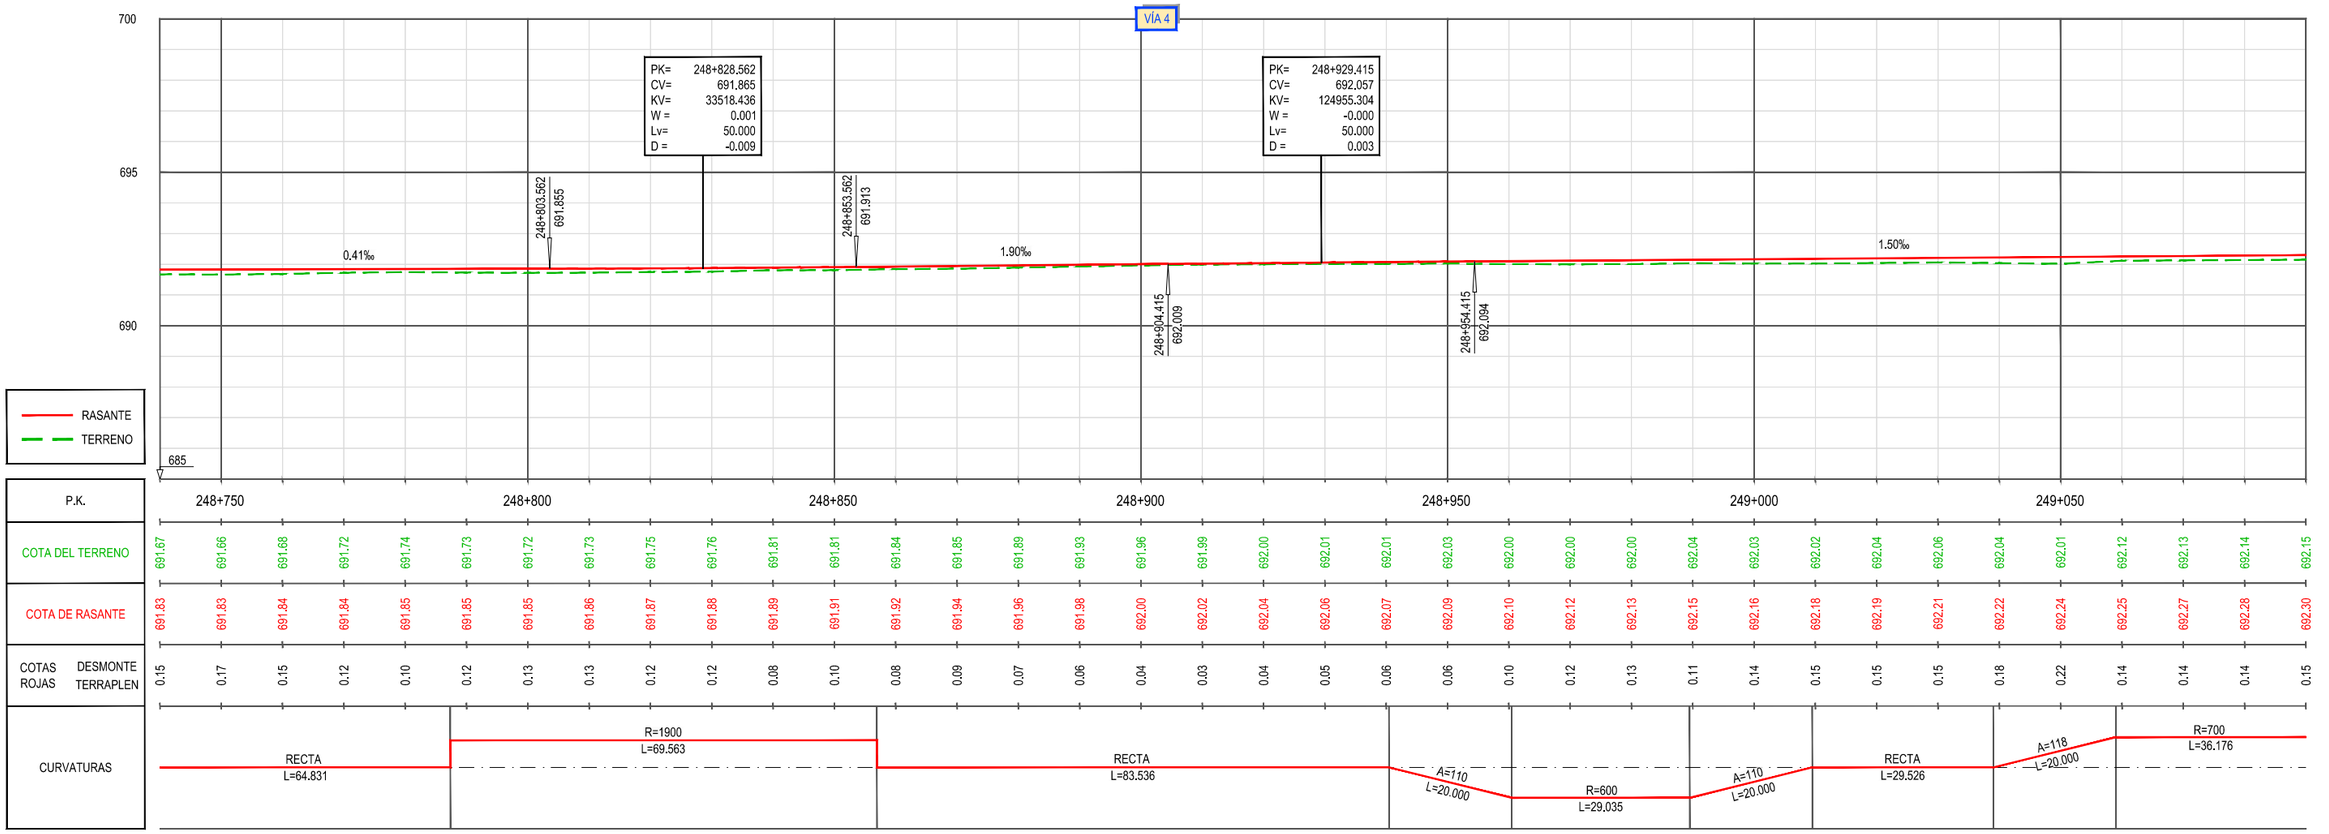Z:\TMASD 2021\F-2021 07-ESTACION DE VALLADOLID (INECO)\TRABAJO\PLANOS\04 TRAZADO AMBITO ESTACION\04.1.2 ALT-1 EST PLANTA Y LONGIB.DWG

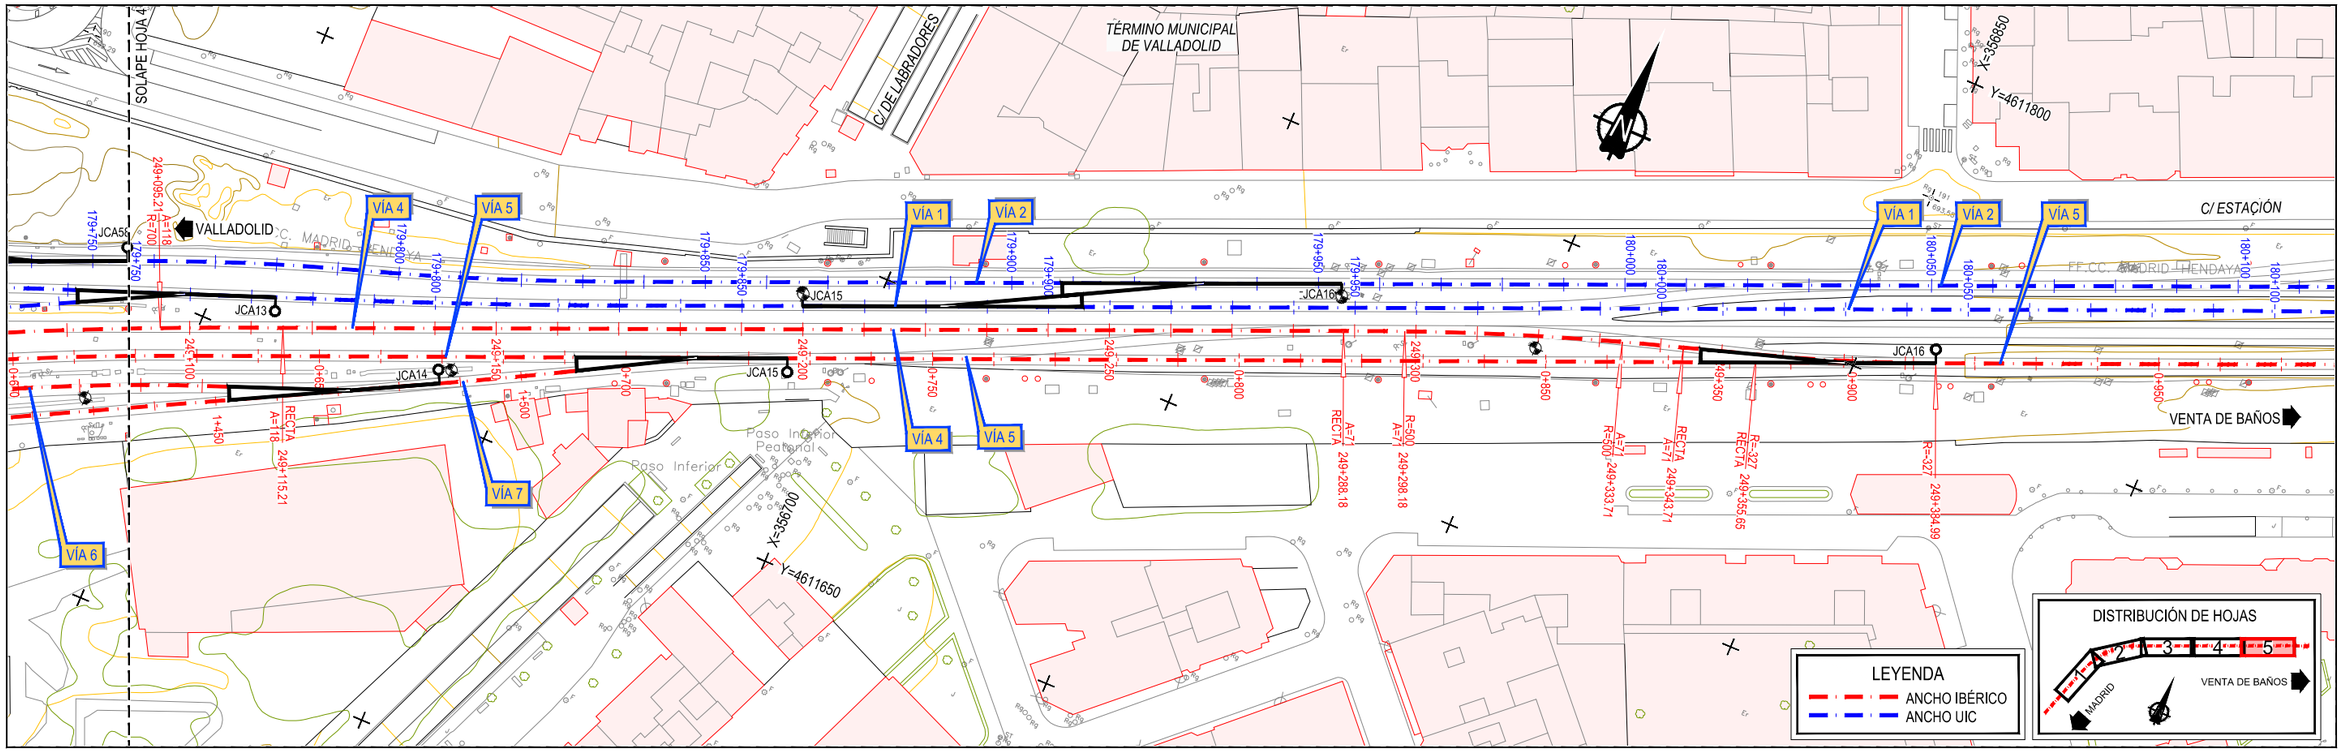


| | | | | | |
|---|---|---|---|---|---|
| GOBIERNO DE ESPAÑA · MINISTERIO DE TRANSPORTES, MOVILIDAD Y AGENDA URBANA · SECRETARÍA DE ESTADO DE TRANSPORTES, MOVILIDAD Y AGENDA URBANA · SECRETARÍA GENERAL DE INFRAESTRUCTURAS · DIRECCIÓN GENERAL DE PLANIFICACIÓN Y EVALUACIÓN DE LA RED FERROVIARIA | TÍTULO: ESTUDIO INFORMATIVO DE LA INTEGRACIÓN DEL FERROCARRIL EN VALLADOLID | AUTOR DEL PROYECTO: ineco | ESCALA E.H. 1/500 E.V. 1/100 NUMÉRICA ORIGINAL UNE-A1 GRÁFICA 0 10 20 30 m / 0 2 4 6 m | FECHA: FEBRERO 2021 | TÍTULO DEL PLANO: TRAZADO ÁMBITO ESTACIÓN ALTERNATIVA 1 PLANTA GENERAL Y PERFIL LONGITUDINAL. ANCHO IBÉRICO | Nº DE PLANO: 4.1.2 Hoja 5 de 5 |

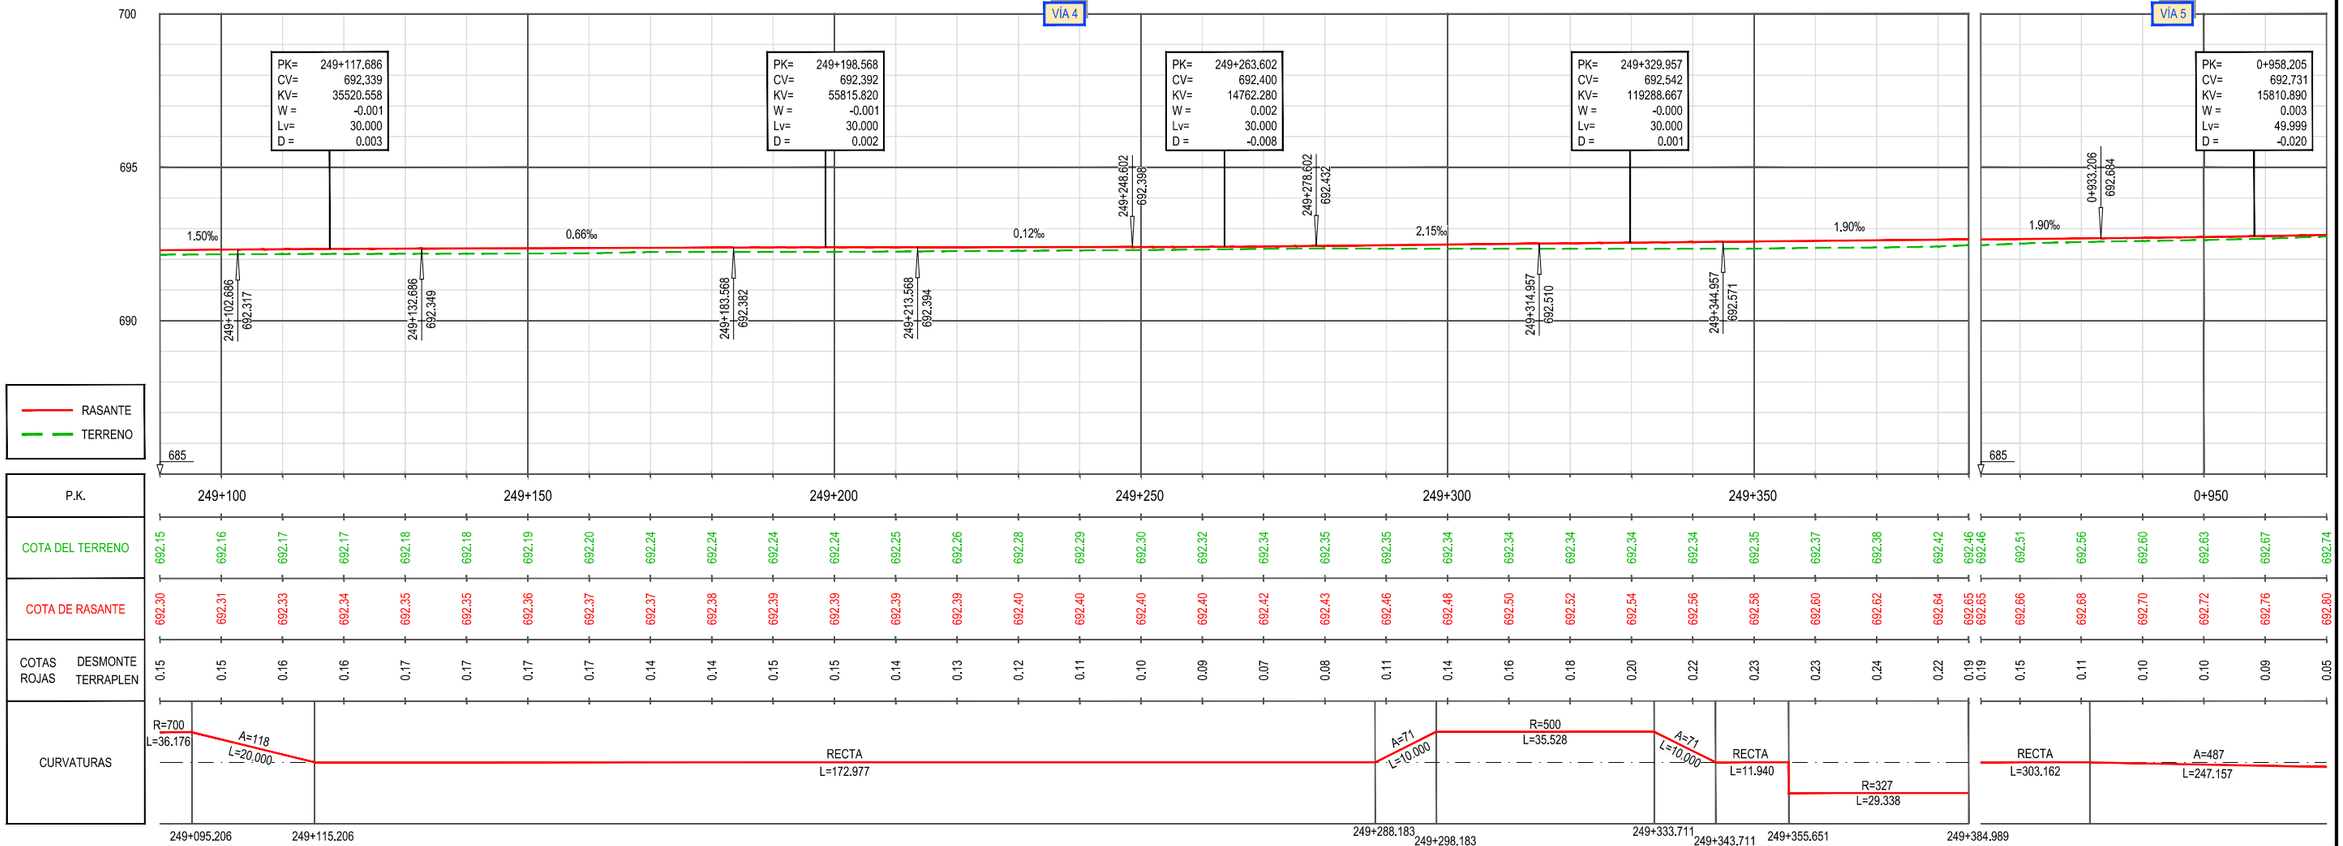Z:\TMASD 2021\F-2021 07-ESTACION DE VALLADOLID (INECO)\TRABAJO\PLANOS\04 TRAZADO AMBITO ESTACION\04.1.2 ALT-1 EST PLANTA Y LONG.IB.DWG

TÉRMINO MUNICIPAL DE VALLADOLID

X=355500
Y=4610850

X=355600
Y=4611150

SOLAPE HOJA 2

MADRID

VÍA 1
VÍA 2
VÍA 4
VÍA 7

JCA1
JCA2
JCA3
JCA4

VALLADOLID

LEYENDA
ANCHO IBÉRICO
ANCHO UIC

DISTRIBUCIÓN DE HOJAS
1 2 3 4 5
MADRID
VENTA DE BAÑOS

Z:\TMASD 2021\F-2021 07-ESTACION DE VALLADOLID (INECO)\TRABAJO\PLANOS\04 TRAZADO AMBITO ESTACION\04.1.3 ALT-1 EST PLANTA ORTOFOTO.DWG

GOBIERNO DE ESPAÑA
MINISTERIO DE TRANSPORTES, MOVILIDAD Y AGENDA URBANA
SECRETARÍA DE ESTADO DE TRANSPORTES, MOVILIDAD Y AGENDA URBANA
SECRETARÍA GENERAL DE INFRAESTRUCTURAS
DIRECCIÓN GENERAL DE PLANIFICACIÓN Y EVALUACIÓN DE LA RED FERROVIARIA

TÍTULO
ESTUDIO INFORMATIVO DE LA INTEGRACIÓN DEL FERROCARRIL EN VALLADOLID

AUTOR DEL PROYECTO:
ineco

ESCALA
1/500
NUMÉRICA ORIGINAL UNE-A1
GRÁFICA 0 10 20 30 m

FECHA
FEBRERO 2021

TÍTULO DEL PLANO
TRAZADO ÁMBITO ESTACIÓN
ALTERNATIVA 1
PLANTA GENERAL SOBRE ORTOFOTO

Nº DE PLANO
4.1.3
Hoja 1 de 5

TÉRMINO MUNICIPAL DE VALLADOLID

SOLAPE HOJA 1

SOLAPE HOJA 3

VÍA 1

VÍA 2

VÍA 4

VÍA 7

PASO INFERIOR N-601

PASO SUPERIOR ARCO DE LADRILLO

VALLADOLID

MADRID

JCA1

JCA5

JCA6

N-601

X=355700

Y=4611150

X=355900

Y=4611300

178+700

178+750

178+800

178+850

178+900

178+950

179+000

248+050

248+000

248+100

248+150

248+200

248+250

248+300

248+350

0+400

0+450

0+500

0+550

0+600

0+650

0+700

0+350

R=174 A=150 248+060.77

R=174 A=114 248+055.17

R=450 A=184 248+006.72

R=450 A=164 248+011.72

R=492 A=280 247+986.94

R=143 A=100 248+100.91

R=174 A=150 248+080.19

SOLAPE HOJA 2

SOLAPE HOJA 4

TÉRMINO MUNICIPAL DE VALLADOLID

C/ DE RECONDO

X=355960

Y=4611400

X=356200

Y=4611500

ESTACIÓN DE VALLADOLID CAMPO GRANDE

MADRID

VENTA DE BAÑOS

VÍA 1

VÍA 2

VÍA 3

VÍA 4

VÍA 5

VÍA 6

VÍA 7

VÍA 8

VÍA 9

VÍA 10

VÍA 11

JCA3

JCA4

JCA5

JCA6

JCA7

JCA8

JCA9

JCA10

JCA11

179+100

179+350

179+300

179+250

179+200

179+150

179+100

179+050

248+400

248+450

248+500

248+550

248+600

248+650

248+700

248+750

248+800

248+850

248+900

248+950

249+000

249+050

249+100

249+150

249+200

249+250

249+300

249+350

249+400

249+450

249+500

0+000

0+050

0+100

0+150

0+200

0+250

0+300

0+350

0+400

0+450

0+500

0+550

0+600

0+650

0+700

0+750

0+800

0+850

0+900

0+950

1+000

1+050

1+100

1+150

1+200

1+250

1+300

1+350

1+400

1+450

1+500

1+550

1+600

1+650

1+700

1+750

1+800

1+850

1+900

1+950

2+000

2+050

2+100

2+150

2+200

2+250

2+300

2+350

2+400

2+450

2+500

2+550

2+600

2+650

2+700


2+750

2+800

2+850

2+900

2+950

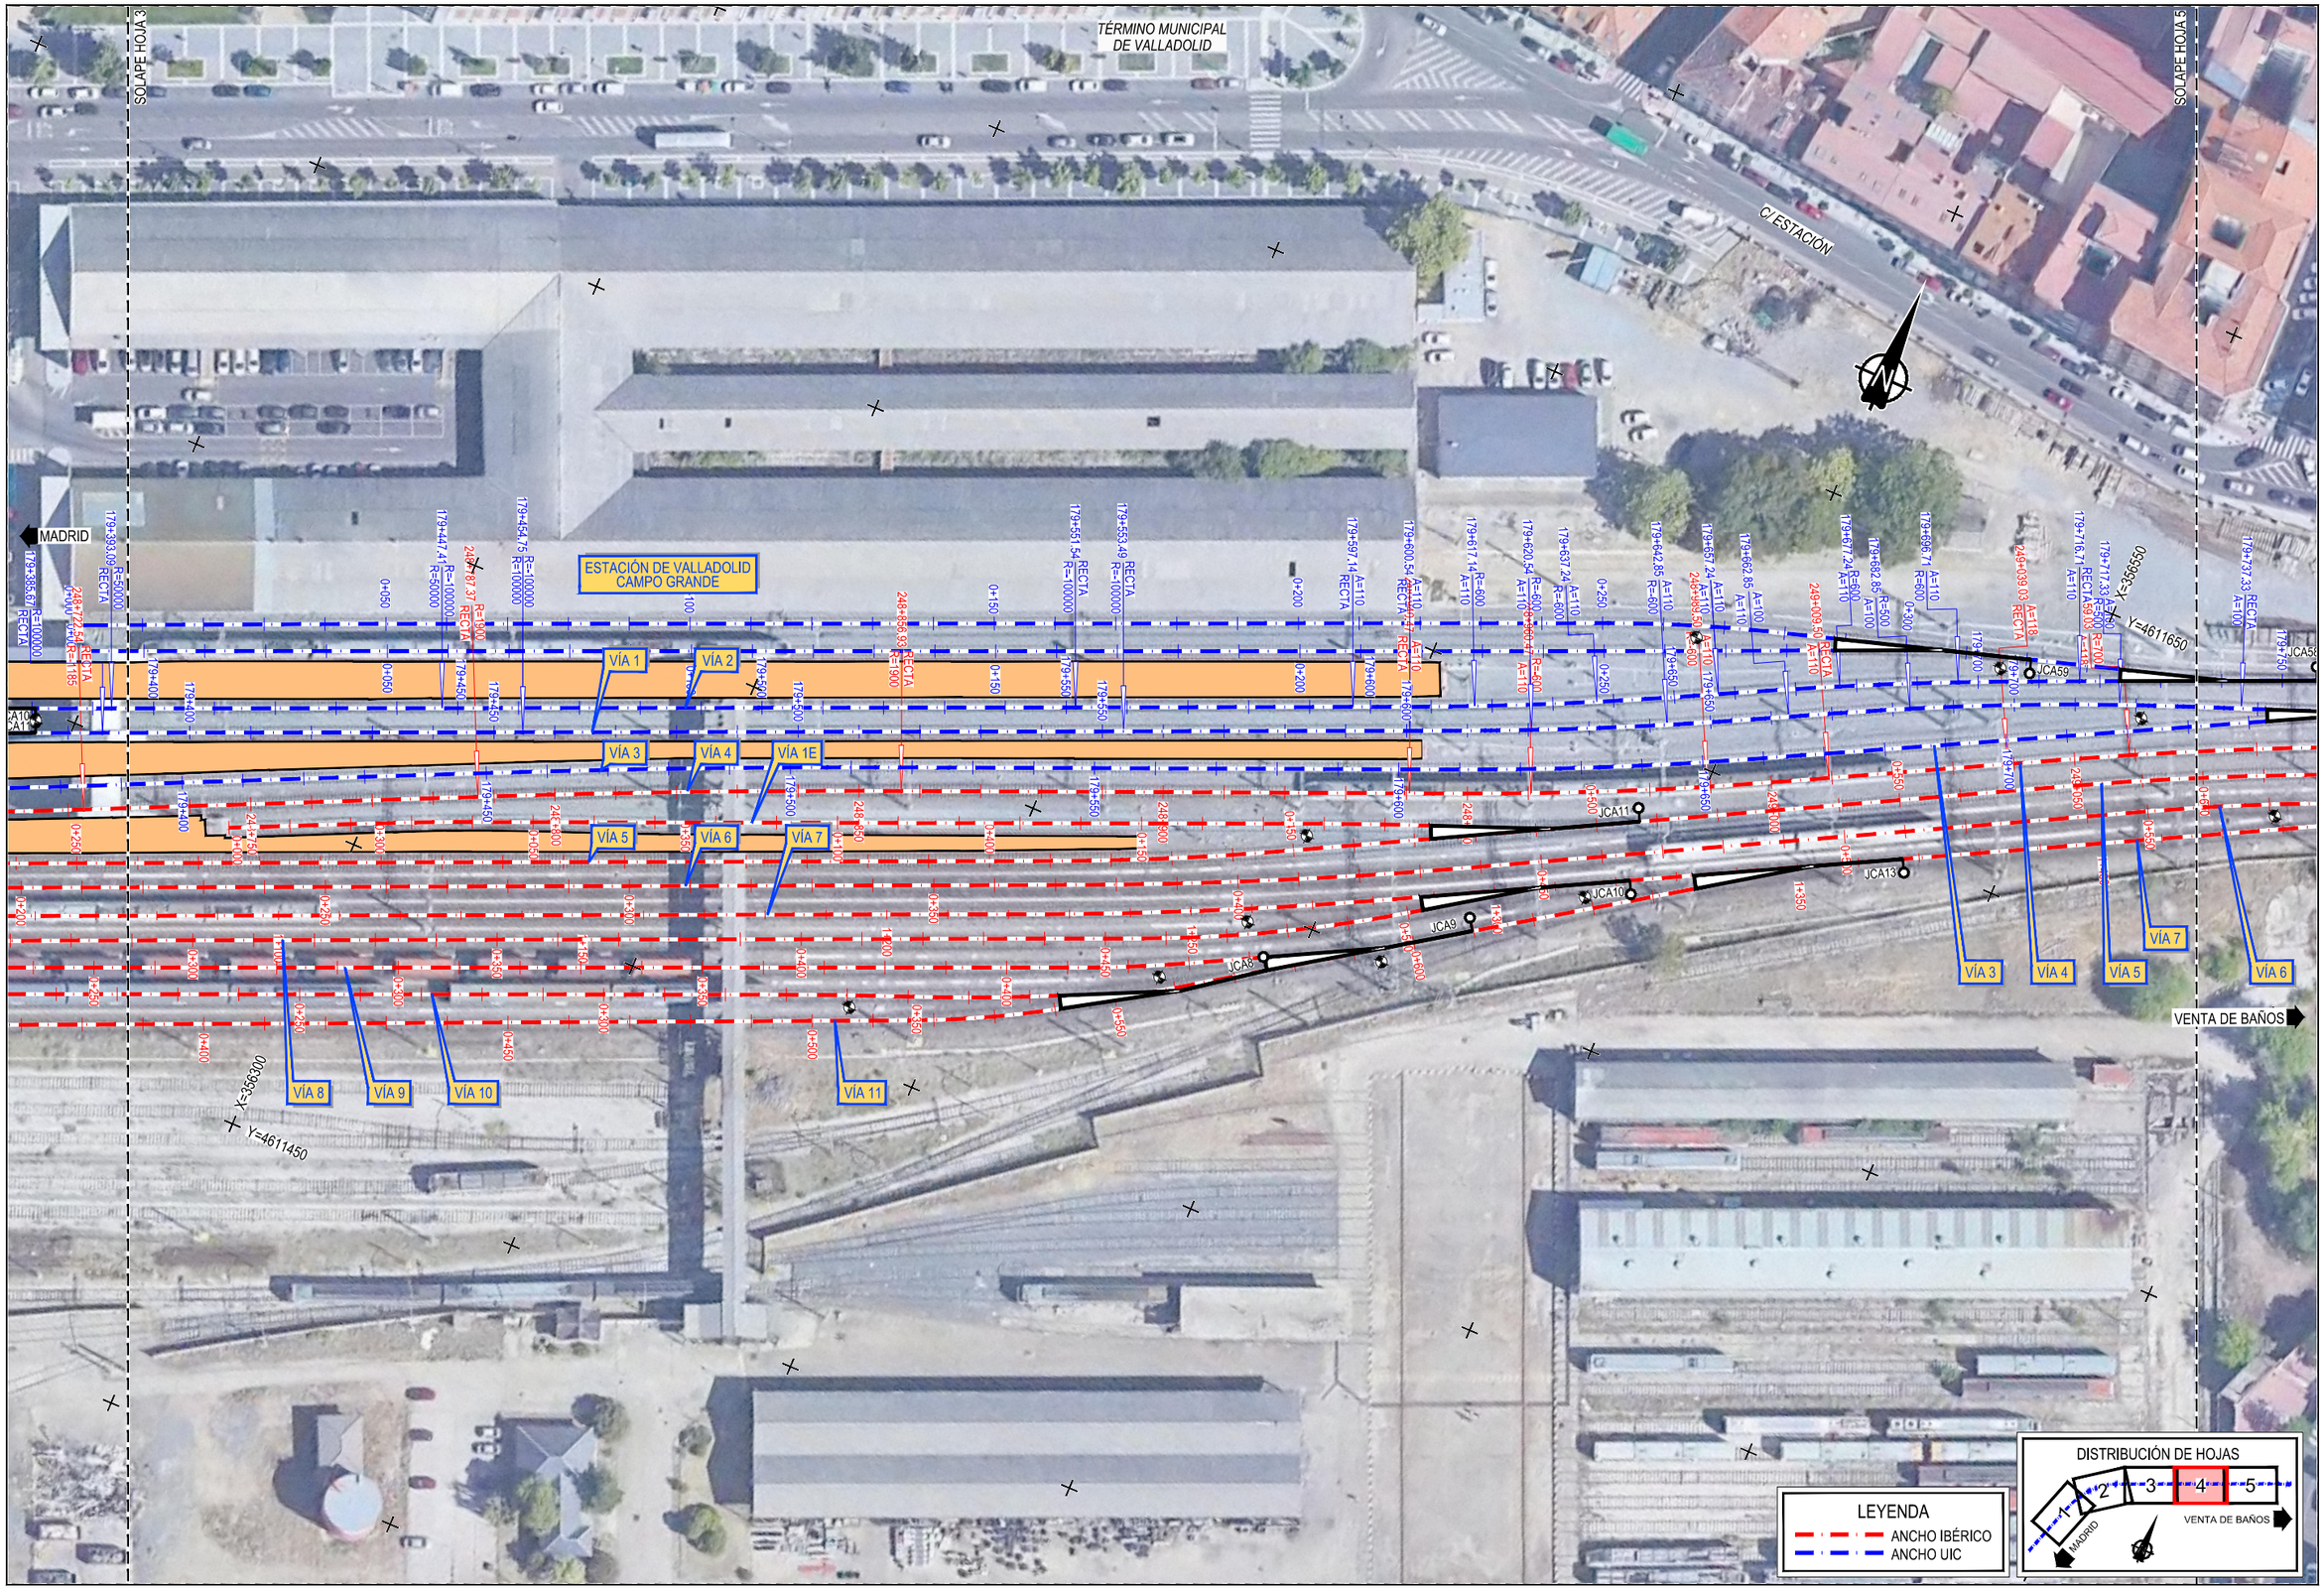


Z:\TMASD 2021\7-2021 07-ESTACIÓN DE VALLADOLID (INECO)\TRABAJO\PLANOS\04 TRAZADO AMBITO ESTACION\04.1.3 ALT+1 EST PLANTA ORTOFOTO.DWG

GOBIERNO DE ESPAÑA — MINISTERIO DE TRANSPORTES, MOVILIDAD Y AGENDA URBANA

SECRETARÍA DE ESTADO DE TRANSPORTES, MOVILIDAD Y AGENDA URBANA
SECRETARÍA GENERAL DE INFRAESTRUCTURAS
DIRECCIÓN GENERAL DE PLANIFICACIÓN Y EVALUACIÓN DE LA RED FERROVIARIA

TÍTULO
ESTUDIO INFORMATIVO DE LA INTEGRACIÓN DEL FERROCARRIL EN VALLADOLID


AUTOR DEL PROYECTO:
ineco

ESCALA
1/500
NUMÉRICA ORIGINAL UNE-A1
GRÁFICA 0 10 20 30 m

FECHA
FEBRERO 2021

TÍTULO DEL PLANO
TRAZADO ÁMBITO ESTACIÓN
ALTERNATIVA 1
PLANTA GENERAL SOBRE ORTOFOTO

Nº DE PLANO
4.1.3
Hoja 4 de 5

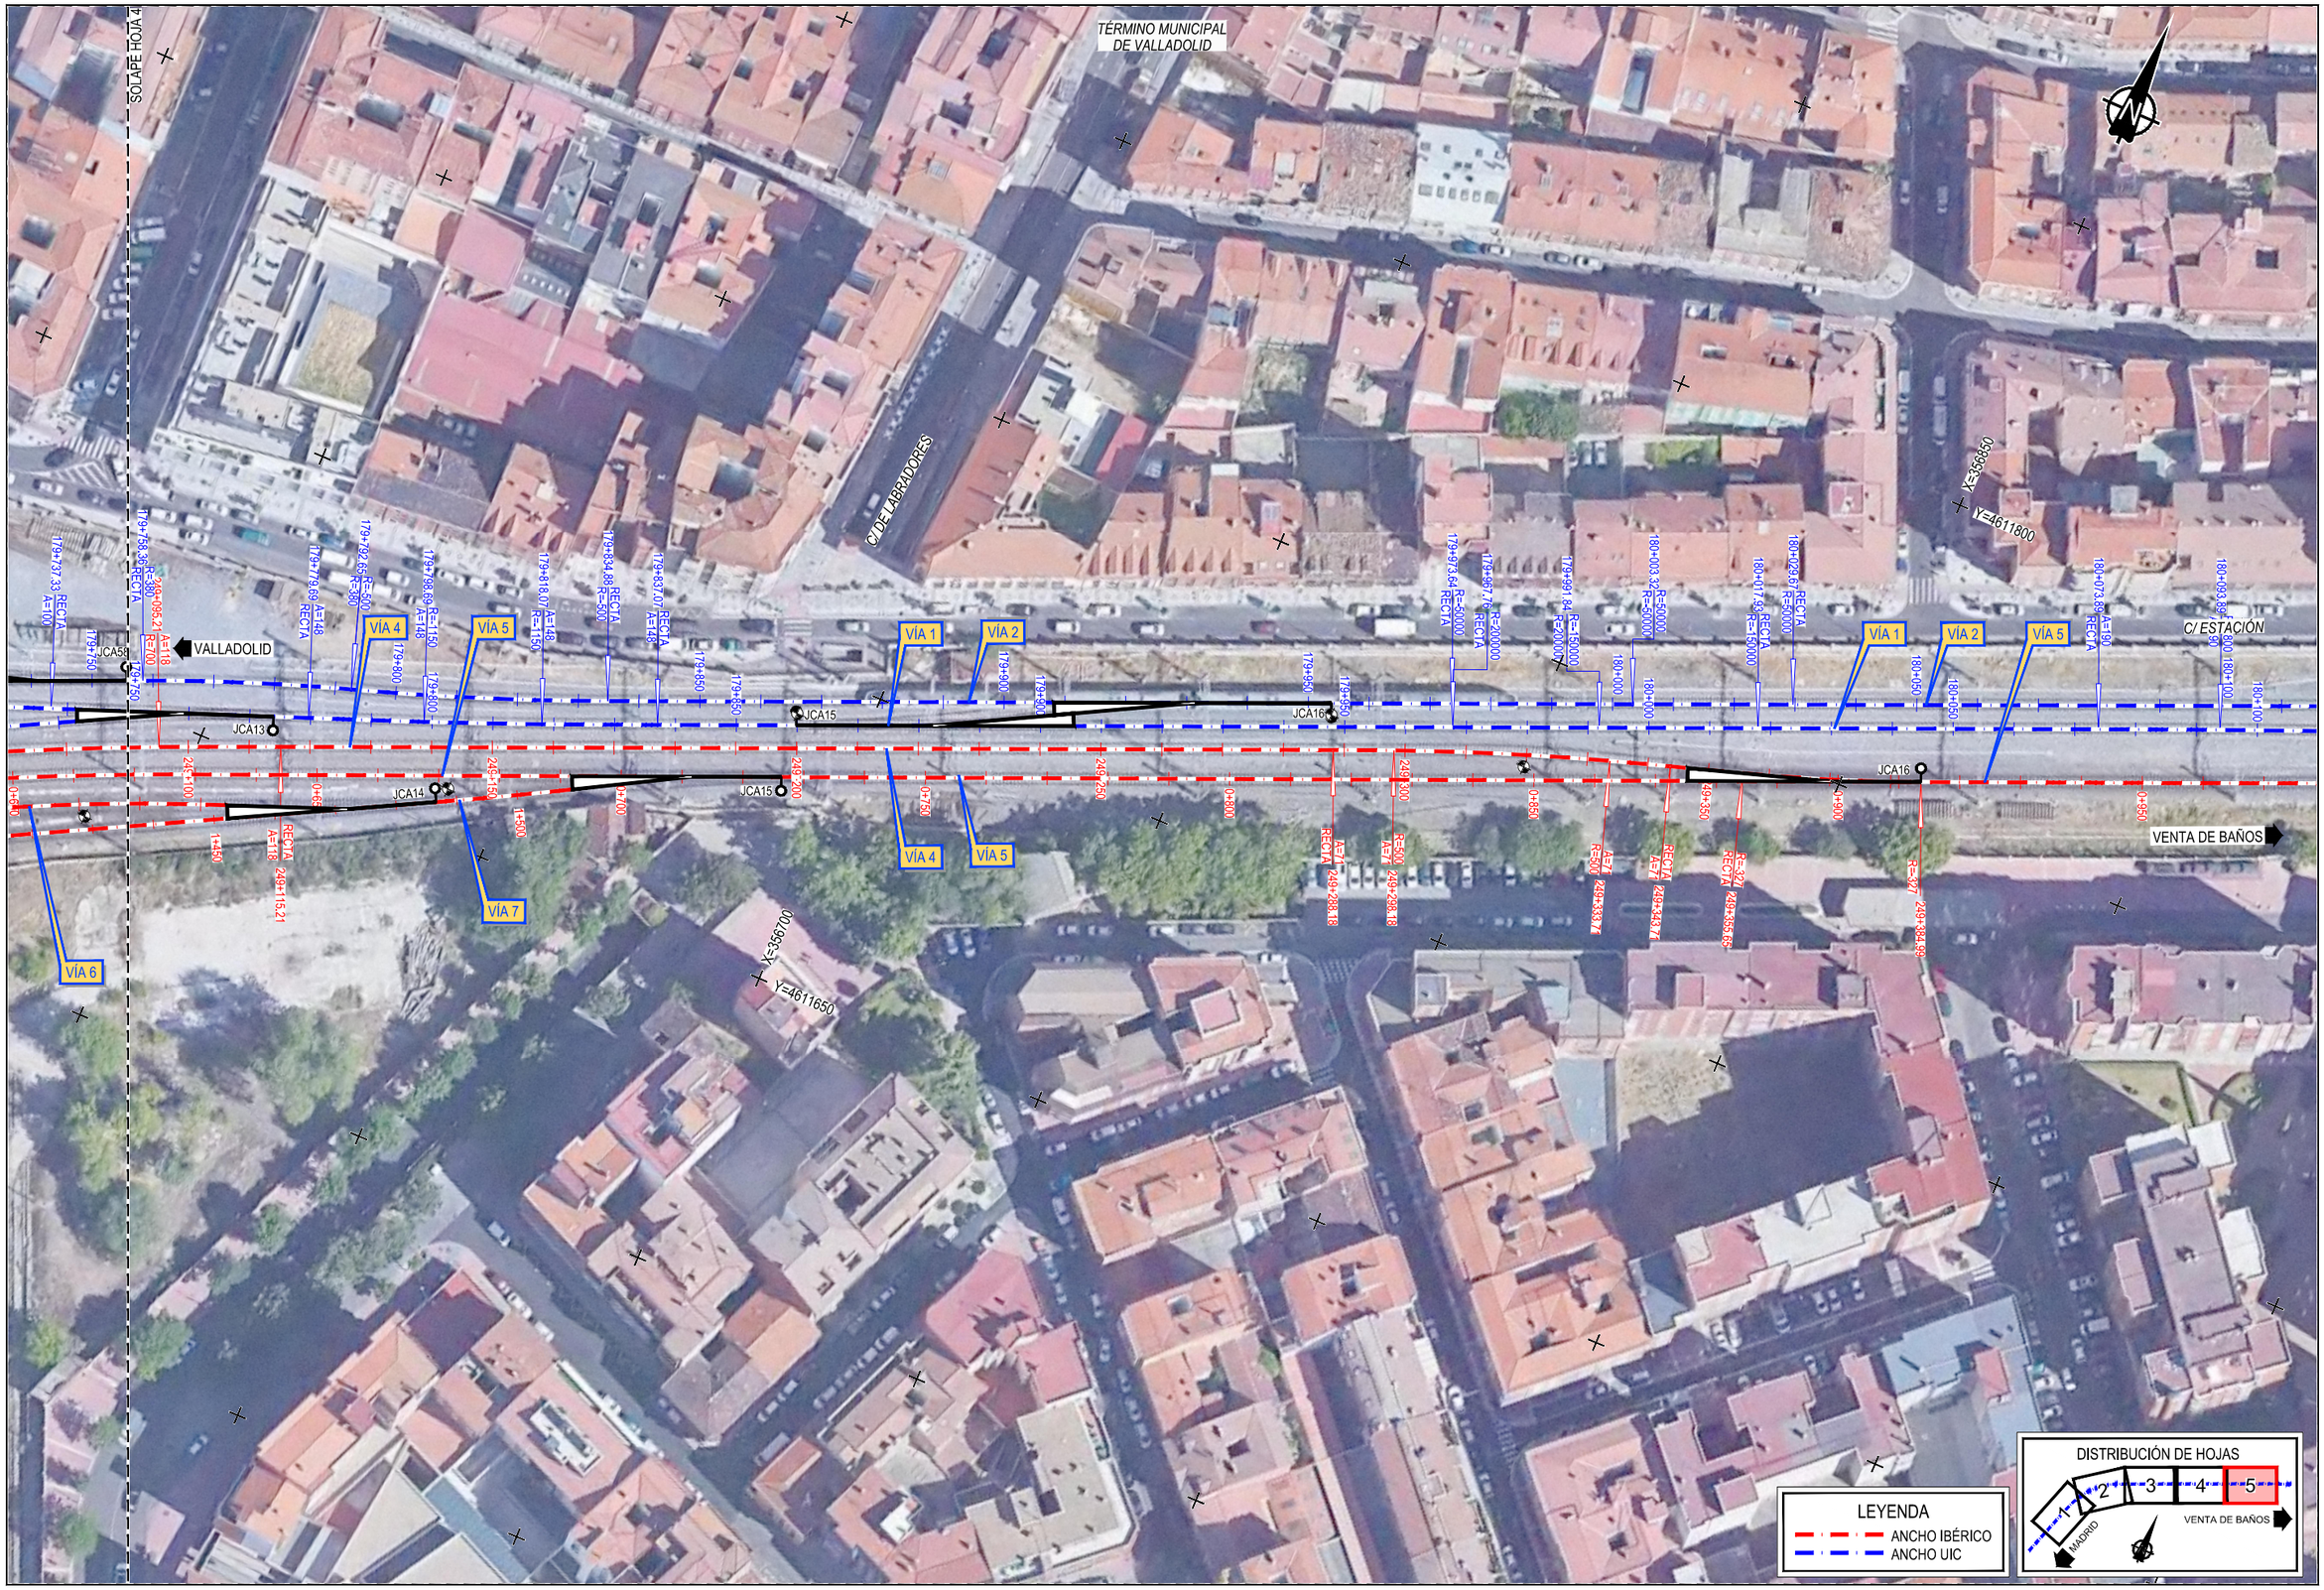


Z:\TMASD 2021\F-2021 07-ESTACIÓN DE VALLADOLID (INECO)\TRABAJO\PLANOS\04 TRAZADO AMBITO ESTACION\04.1.3 ALT-1 EST PLANTA ORTOFOTO.DWG

GOBIERNO DE ESPAÑA
MINISTERIO DE TRANSPORTES, MOVILIDAD Y AGENDA URBANA
SECRETARÍA DE ESTADO DE TRANSPORTES, MOVILIDAD Y AGENDA URBANA
SECRETARÍA GENERAL DE INFRAESTRUCTURAS
DIRECCIÓN GENERAL DE PLANIFICACIÓN Y EVALUACION DE LA RED FERROVIARIA

TÍTULO
ESTUDIO INFORMATIVO DE LA INTEGRACIÓN DEL FERROCARRIL EN VALLADOLID


AUTOR DEL PROYECTO:
ineco


ESCALA
1/500
NUMÉRICA ORIGINAL UNE-A1
GRÁFICA 0 10 20 30 m

FECHA
FEBRERO 2021

TÍTULO DEL PLANO
TRAZADO ÁMBITO ESTACIÓN
ALTERNATIVA 1
PLANTA GENERAL SOBRE ORTOFOTO


Nº DE PLANO
4.1.3
Hoja 5 de 5

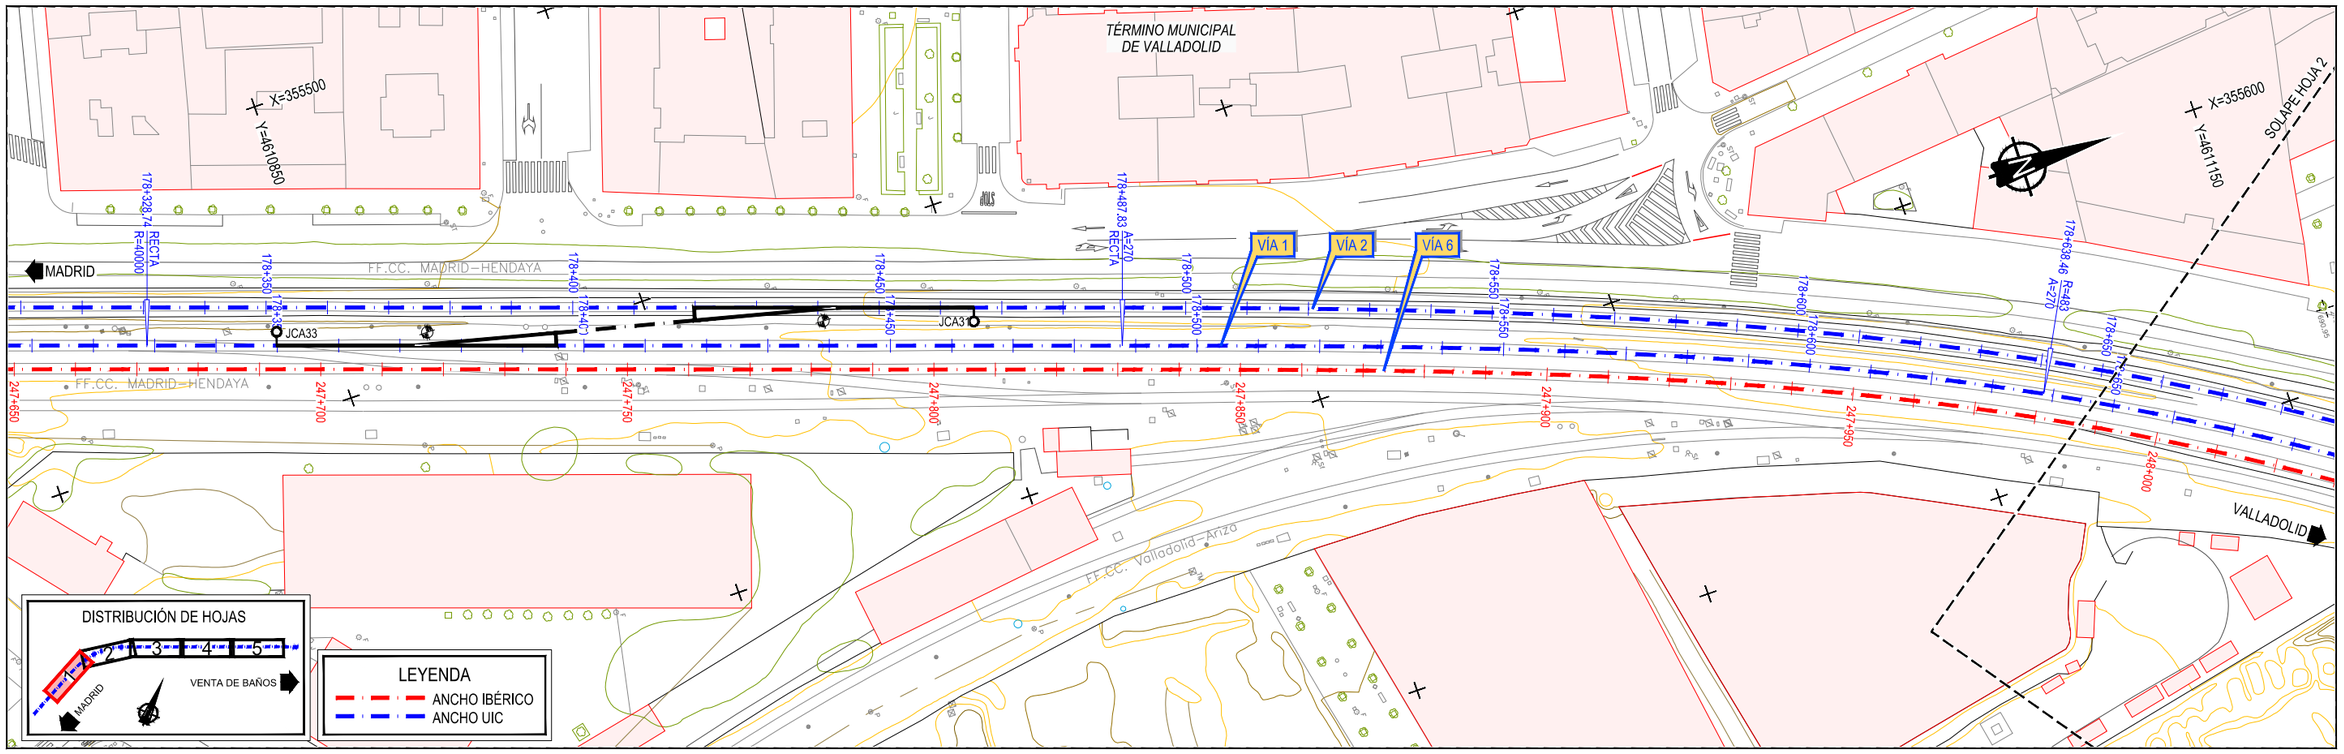


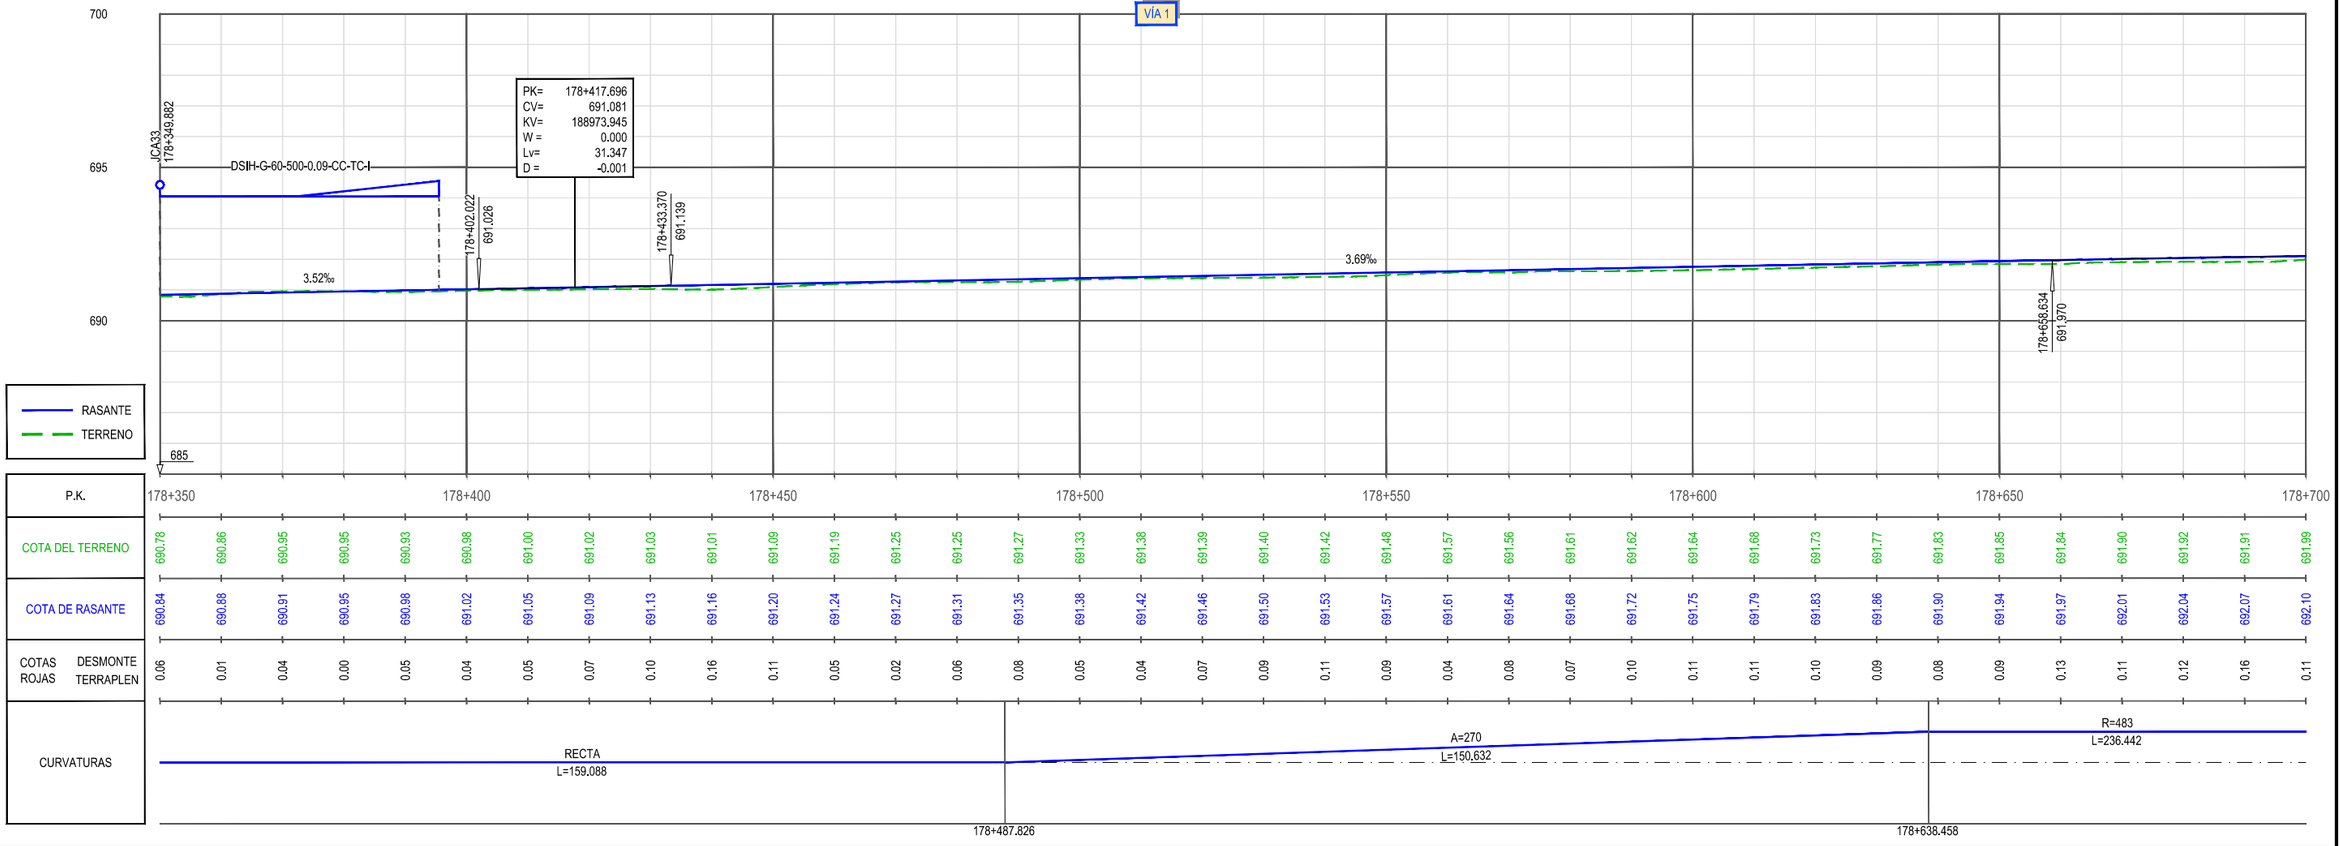
| | | | | | | |
|---|---|---|---|---|---|---|
| GOBIERNO DE ESPAÑA · MINISTERIO DE TRANSPORTES, MOVILIDAD Y AGENDA URBANA · SECRETARÍA DE ESTADO DE TRANSPORTES, MOVILIDAD Y AGENDA URBANA · SECRETARÍA GENERAL DE INFRAESTRUCTURAS · DIRECCIÓN GENERAL DE PLANIFICACIÓN Y EVALUACIÓN DE LA RED FERROVIARIA | TÍTULO: ESTUDIO INFORMATIVO DE LA INTEGRACIÓN DEL FERROCARRIL EN VALLADOLID | AUTOR DEL PROYECTO: ineco | ESCALA E.H. 1/500 E.V. 1/100 NUMÉRICA ORIGINAL UNE-A1 GRÁFICA 0 10 20 30 m / 0 2 4 6 m | FECHA: FEBRERO 2021 | TÍTULO DEL PLANO: TRAZADO ÁMBITO ESTACIÓN ALTERNATIVA 2 PLANTA GENERAL Y PERFIL LONGITUDINAL. ANCHO UIC. VÍA 1 | Nº DE PLANO: 4.2.1.1 Hoja 1 de 5 |


Z:\TMASD 2021\F-2021 07-ESTACION DE VALLADOLID (INECO)\TRABAJO\PLANOS\04 TRAZADO AMBITO ESTACION\04.2.1.1 ALT-2 EST PLANTA Y LONG UIC-VIA 1.DWG

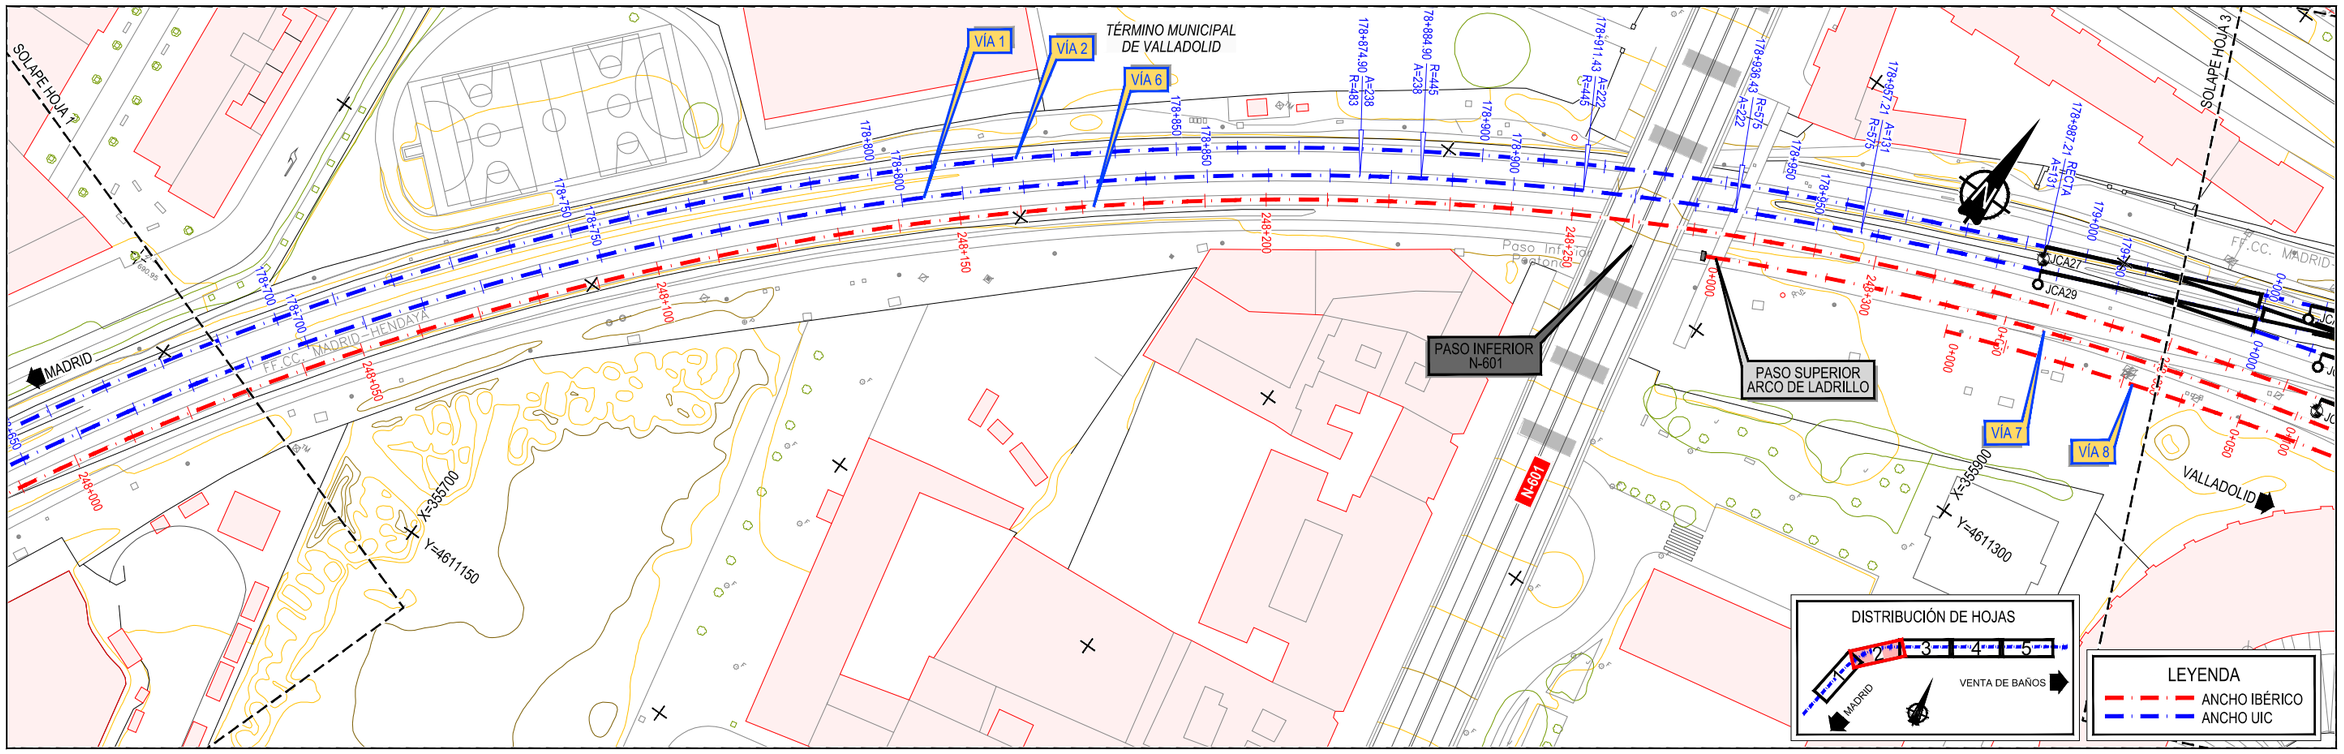



| | | | | | | |
|---|---|---|---|---|---|---|
| GOBIERNO DE ESPAÑA · MINISTERIO DE TRANSPORTES, MOVILIDAD Y AGENDA URBANA · SECRETARÍA DE ESTADO DE TRANSPORTES, MOVILIDAD Y AGENDA URBANA · SECRETARÍA GENERAL DE INFRAESTRUCTURAS · DIRECCIÓN GENERAL DE PLANIFICACIÓN Y EVALUACIÓN DE LA RED FERROVIARIA | TÍTULO: ESTUDIO INFORMATIVO DE LA INTEGRACIÓN DEL FERROCARRIL EN VALLADOLID | AUTOR DEL PROYECTO: ineco | ESCALA: E.H. 1/500, E.V. 1/100, NUMÉRICA ORIGINAL UNE-A1, GRÁFICA 0 10 20 30 m / 0 2 4 6 m | FECHA: FEBRERO 2021 | TÍTULO DEL PLANO: TRAZADO ÁMBITO ESTACIÓN ALTERNATIVA 2 — PLANTA GENERAL Y PERFIL LONGITUDINAL. ANCHO UIC. VÍA 1 | Nº DE PLANO: 4.2.1.1 Hoja 2 de 5 |

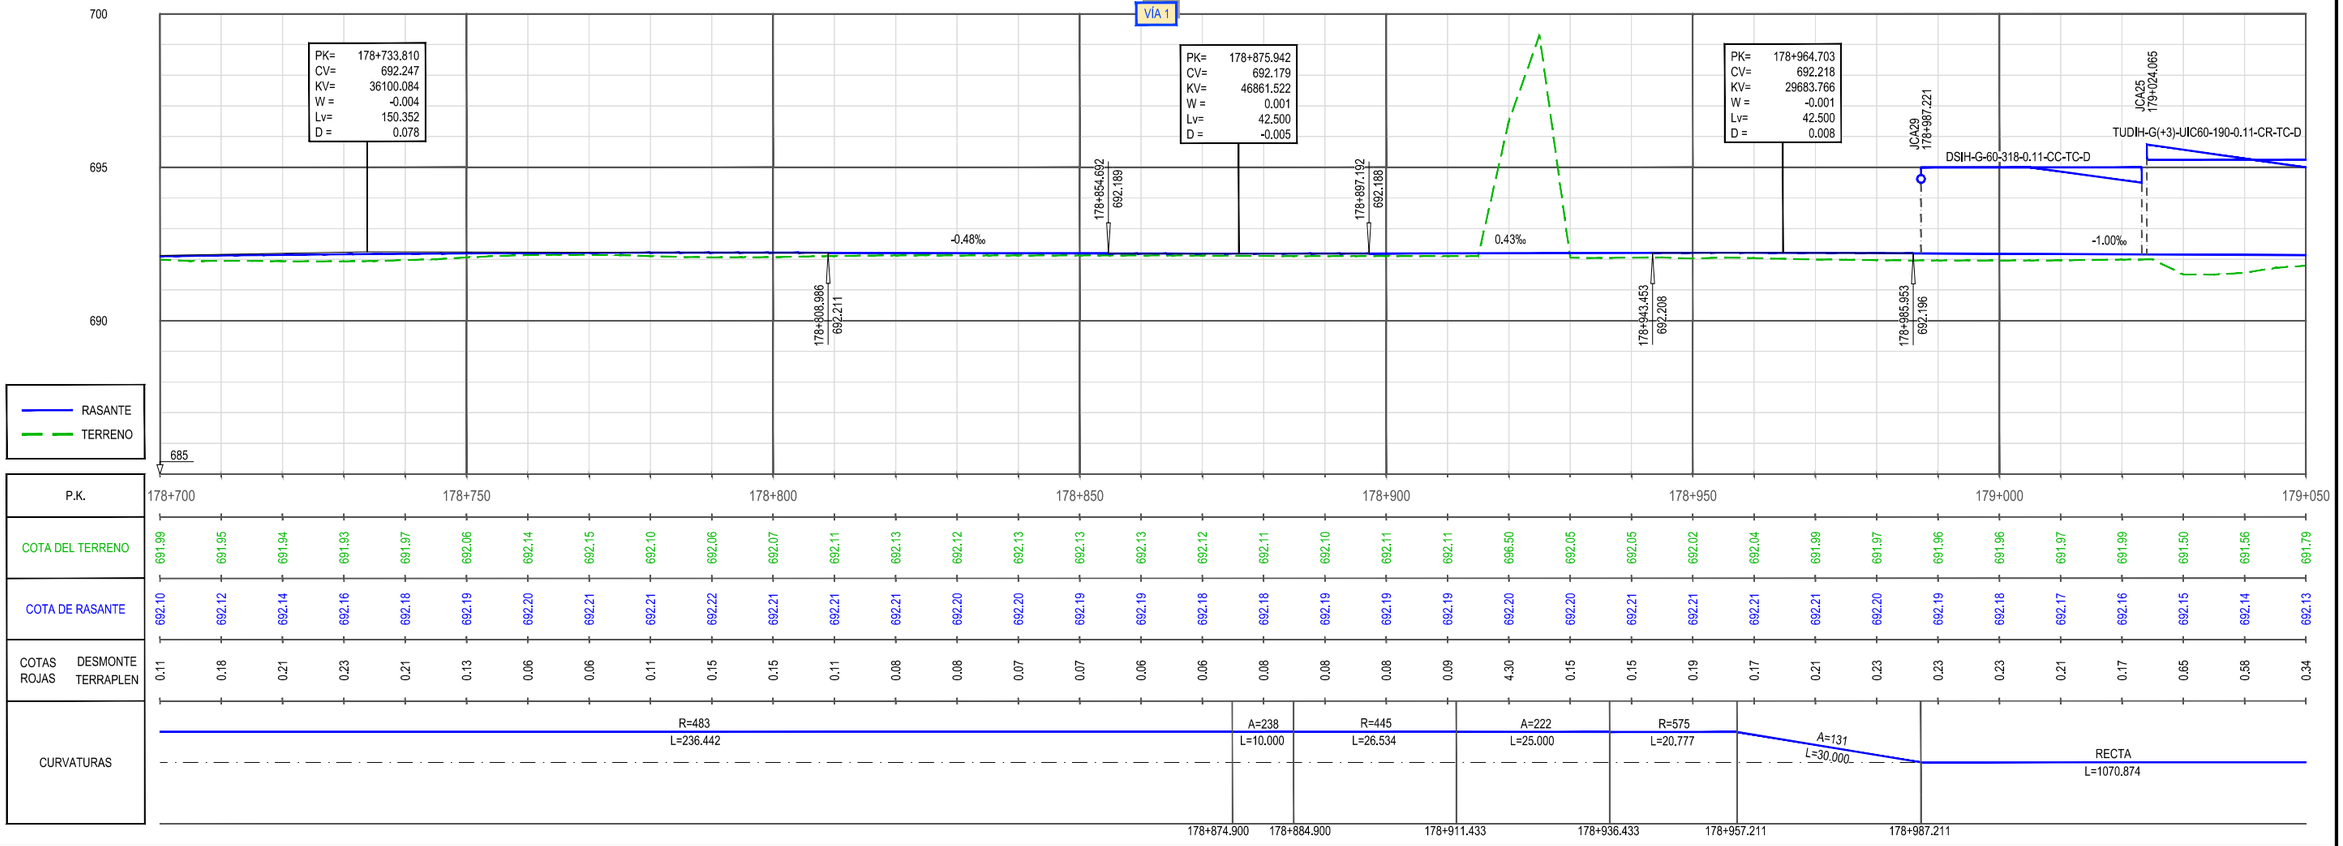Z:\TMASD 2021\F-2021 07-ESTACION DE VALLADOLID (INECO)\TRABAJO\PLANOS\04 TRAZADO AMBITO ESTACION\04.2.1.1 ALT-2 EST PLANTA Y LONG UIC-VIA 1.DWG

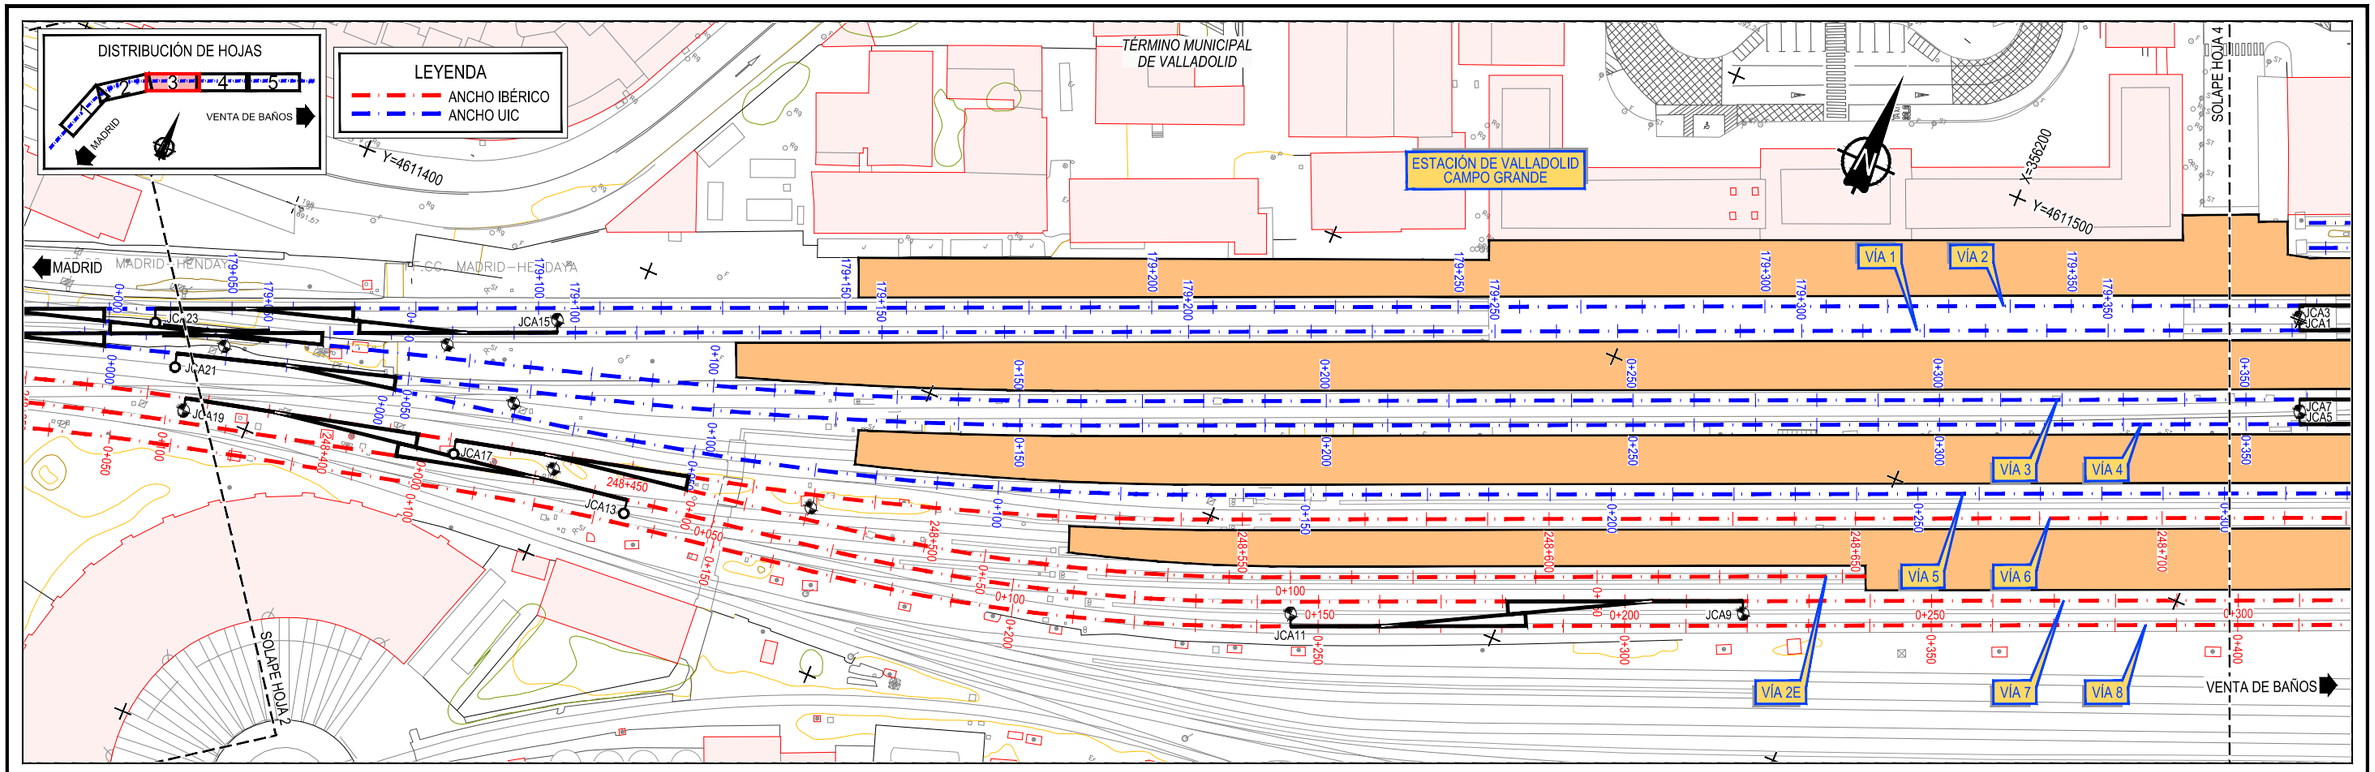


Z:\TMASD 2021\F-2021 07-ESTACION DE VALLADOLID (INECO)\TRABAJO\PLANOS\04 TRAZADO AMBITO ESTACION\04.2.1.1 ALT-2 EST PLANTA Y LONG UIC-VIA 1.DWG

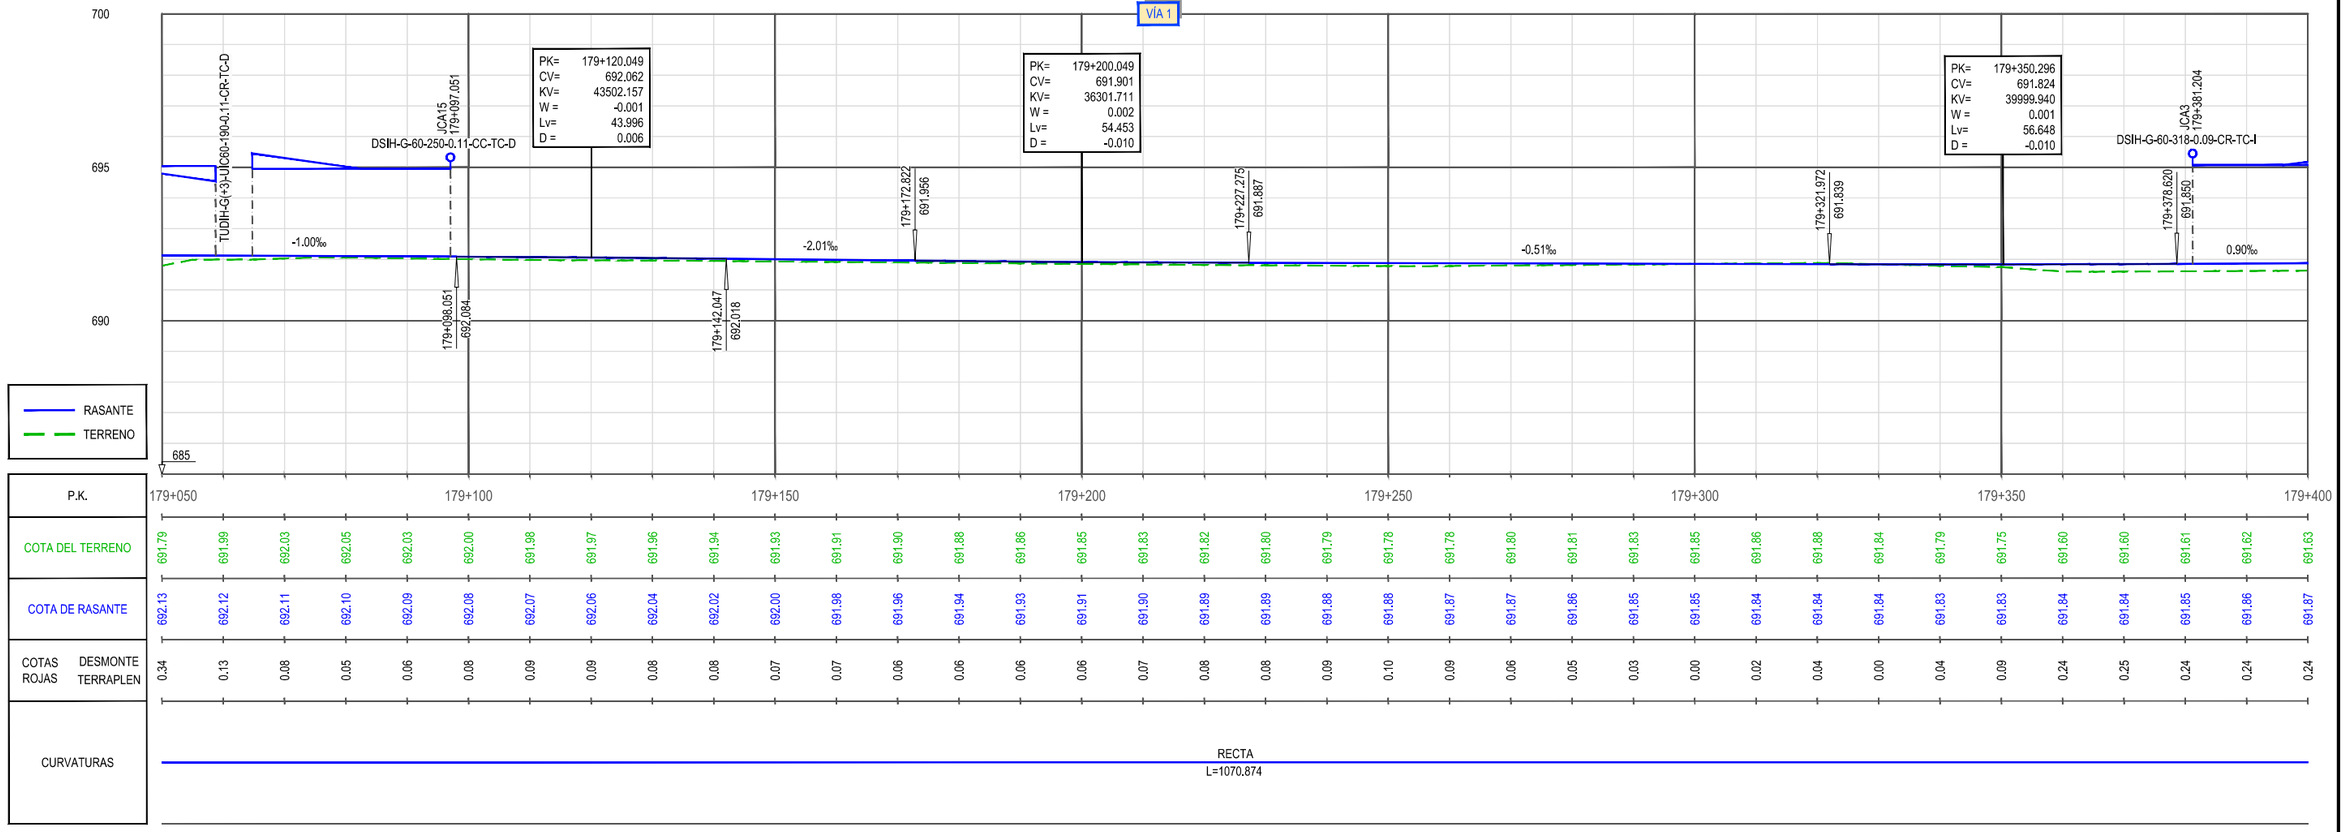GOBIERNO DE ESPAÑA
MINISTERIO DE TRANSPORTES, MOVILIDAD Y AGENDA URBANA
SECRETARÍA DE ESTADO DE TRANSPORTES, MOVILIDAD Y AGENDA URBANA
SECRETARÍA GENERAL DE INFRAESTRUCTURAS
DIRECCIÓN GENERAL DE PLANIFICACIÓN Y EVALUACIÓN DE LA RED FERROVIARIA

TÍTULO
ESTUDIO INFORMATIVO DE LA INTEGRACIÓN DEL FERROCARRIL EN VALLADOLID


AUTOR DEL PROYECTO:
ineco


ESCALA
E.H. 1/500
E.V. 1/100
NUMÉRICA ORIGINAL UNE-A1
GRÁFICA 0 10 20 30 m / 0 2 4 6 m

FECHA
FEBRERO 2021

TÍTULO DEL PLANO
TRAZADO ÁMBITO ESTACIÓN
ALTERNATIVA 2
PLANTA GENERAL Y PERFIL LONGITUDINAL. ANCHO UIC. VÍA 1

Nº DE PLANO
4.2.1.1
Hoja 3 de 5

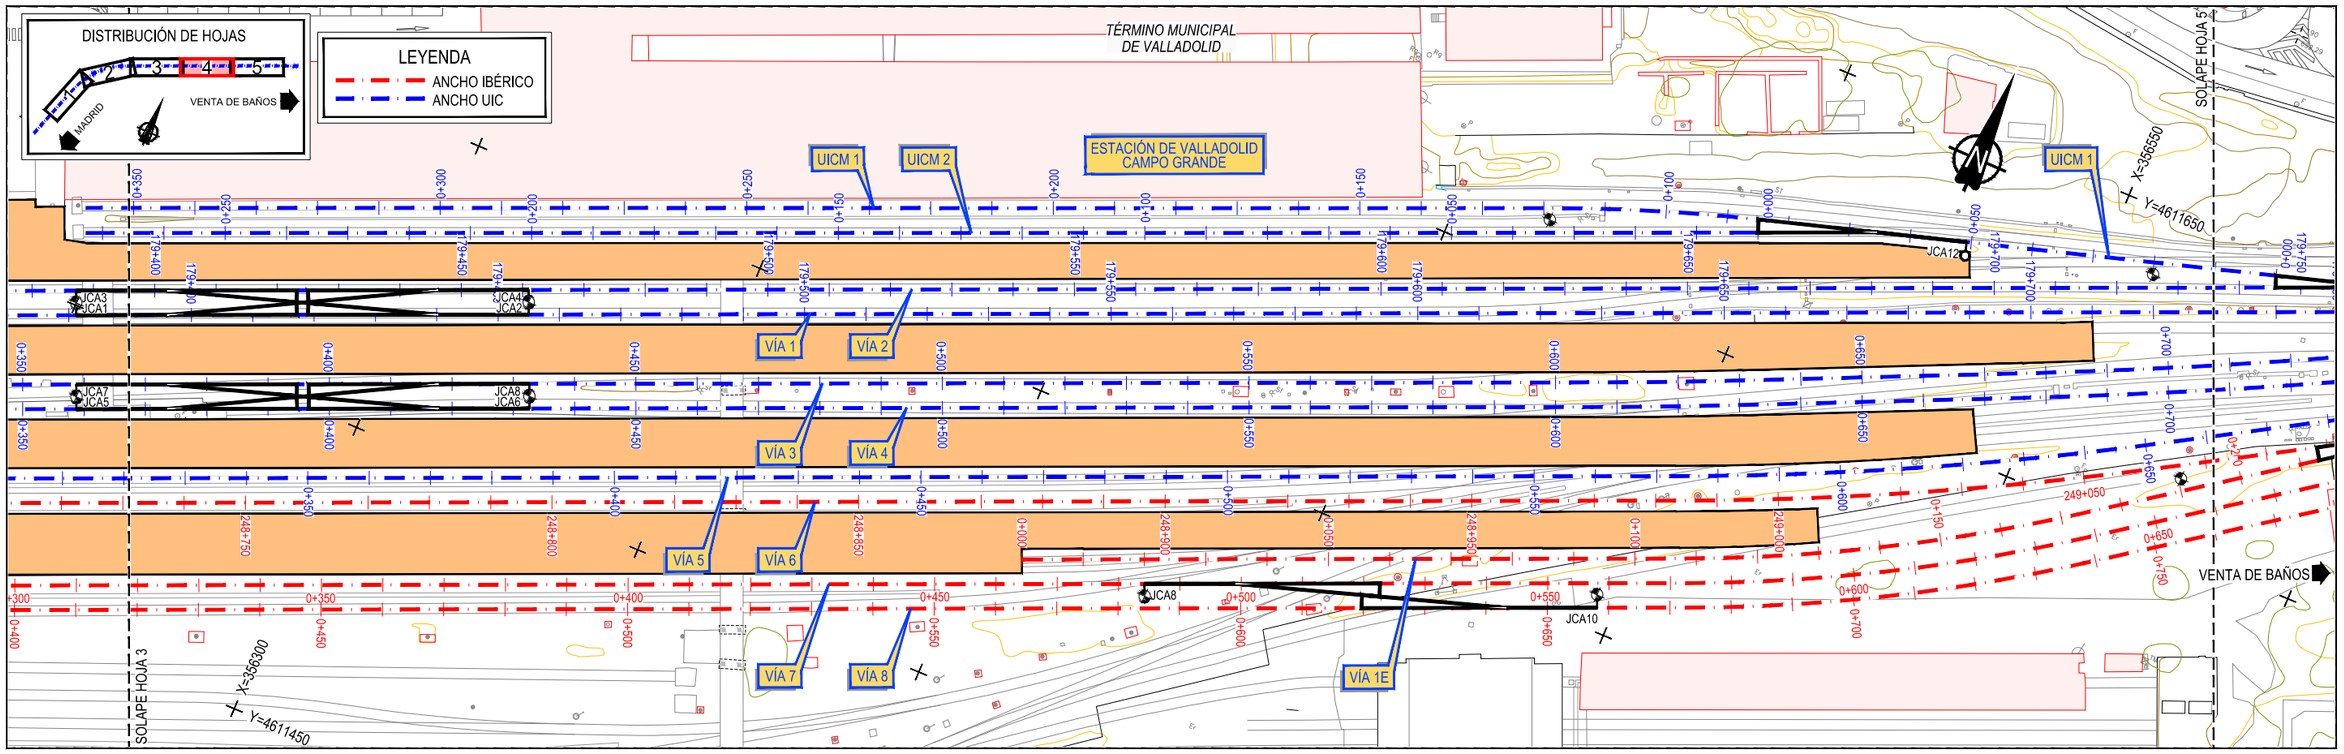


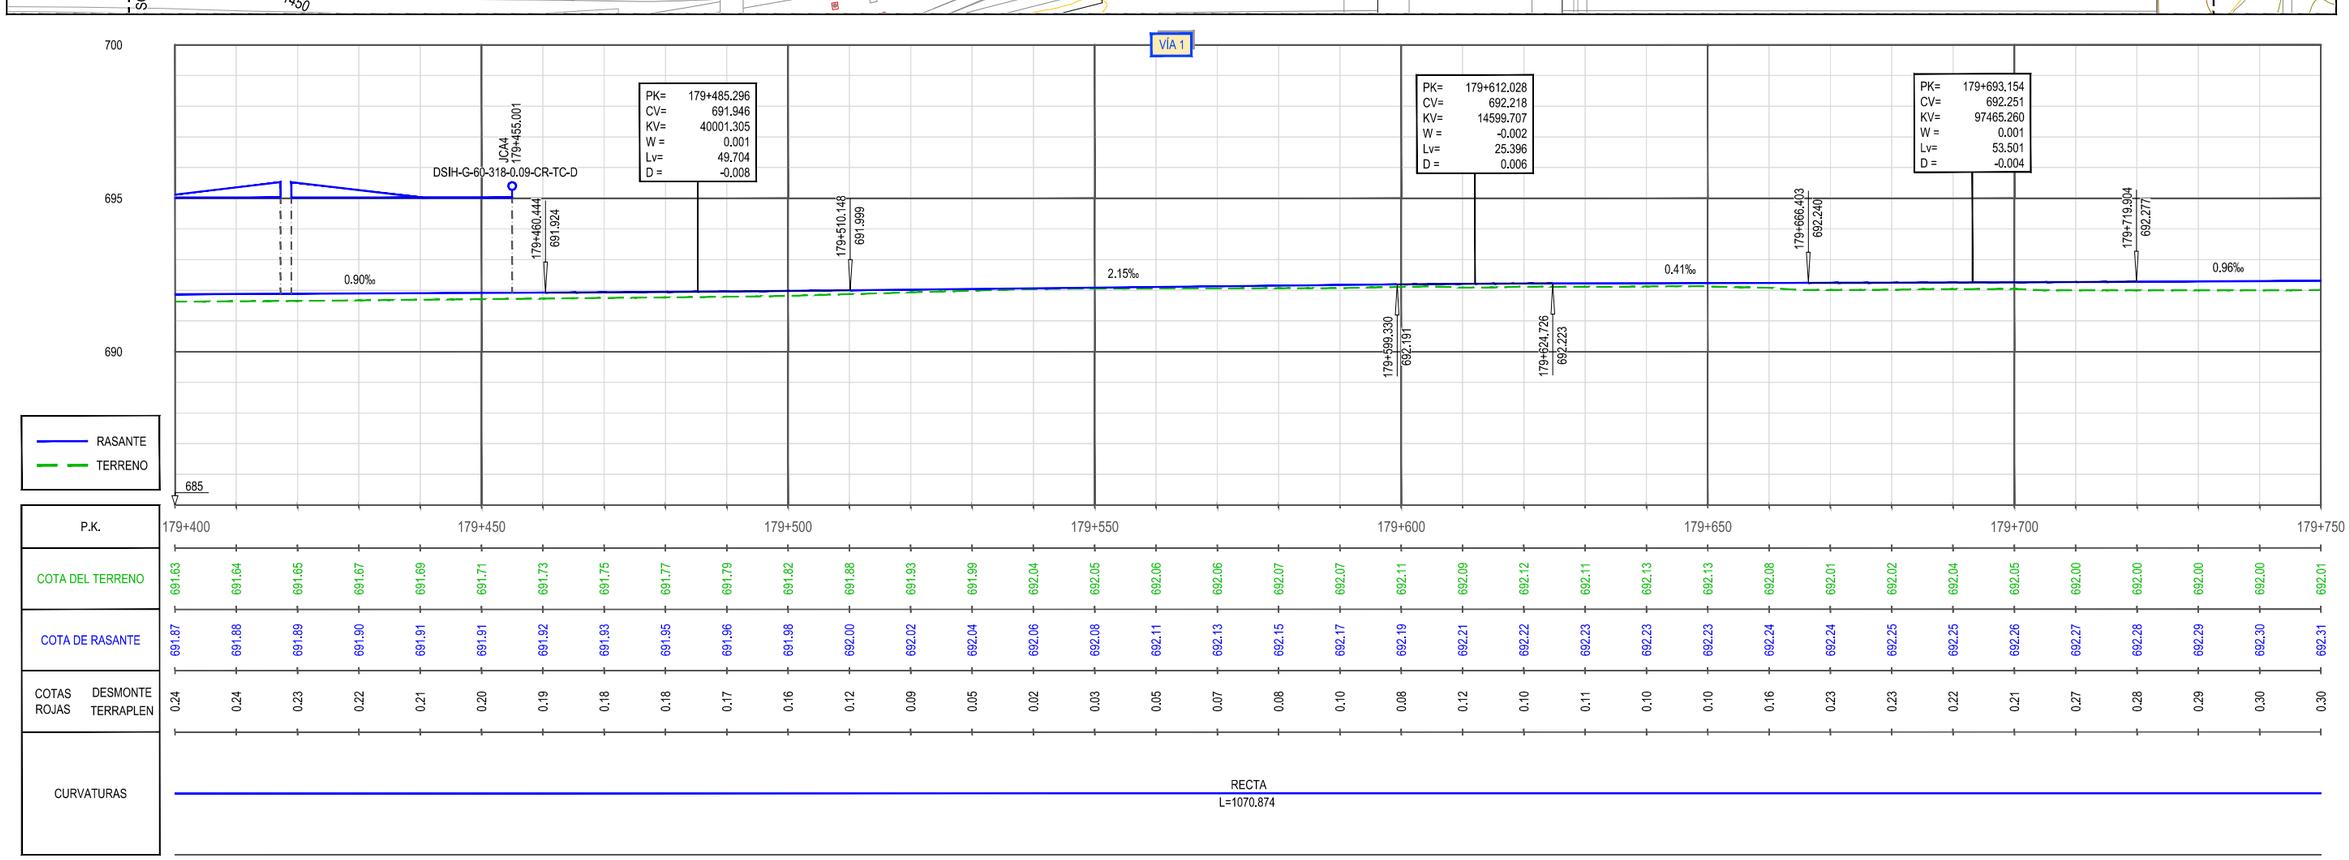




| P.K. | 179+400 | 179+450 | 179+500 | 179+550 | 179+600 | 179+650 | 179+700 | 179+750 |
|---|---|---|---|---|---|---|---|---|
| COTA DEL TERRENO | 691.63 691.64 691.65 691.67 691.69 691.71 691.73 691.75 691.77 691.79 691.82 691.88 691.93 691.99 692.04 692.05 692.06 692.06 692.07 692.07 692.11 692.09 692.12 692.11 692.13 692.13 692.08 692.01 692.02 692.04 692.05 692.00 692.00 692.00 692.00 692.01 | | | | | | | |
| COTA DE RASANTE | 691.87 691.88 691.89 691.90 691.91 691.91 691.92 691.93 691.95 691.96 691.98 692.00 692.02 692.04 692.06 692.08 692.11 692.13 692.15 692.17 692.19 692.21 692.22 692.23 692.23 692.23 692.24 692.24 692.25 692.25 692.26 692.27 692.28 692.29 692.30 692.31 | | | | | | | |
| COTAS ROJAS DESMONTE | 0.24 0.24 0.23 0.22 0.21 0.20 0.19 0.18 0.18 0.17 0.16 0.12 0.09 0.05 0.02 0.03 0.05 0.07 0.08 0.10 0.08 0.12 0.10 0.11 0.10 0.10 0.16 0.23 0.23 0.22 0.21 0.27 0.28 0.29 0.30 0.30 | | | | | | | |
| TERRAPLEN | | | | | | | | |

| | | | | | | |
|---|---|---|---|---|---|---|
| GOBIERNO DE ESPAÑA · MINISTERIO DE TRANSPORTES, MOVILIDAD Y AGENDA URBANA · SECRETARÍA DE ESTADO DE TRANSPORTES, MOVILIDAD Y AGENDA URBANA · SECRETARÍA GENERAL DE INFRAESTRUCTURAS · DIRECCIÓN GENERAL DE PLANIFICACIÓN Y EVALUACIÓN DE LA RED FERROVIARIA | TÍTULO: ESTUDIO INFORMATIVO DE LA INTEGRACIÓN DEL FERROCARRIL EN VALLADOLID | AUTOR DEL PROYECTO: ineco | ESCALA E.H. 1/500 E.V. 1/100 NUMÉRICA ORIGINAL UNE-A1 GRÁFICA 0 10 20 30 m 0 2 4 6 m | FECHA: FEBRERO 2021 | TÍTULO DEL PLANO: TRAZADO ÁMBITO ESTACIÓN ALTERNATIVA 2 PLANTA GENERAL Y PERFIL LONGITUDINAL. ANCHO UIC. VÍA 1 | Nº DE PLANO 4.2.1.1 Hoja 4 de 5 |

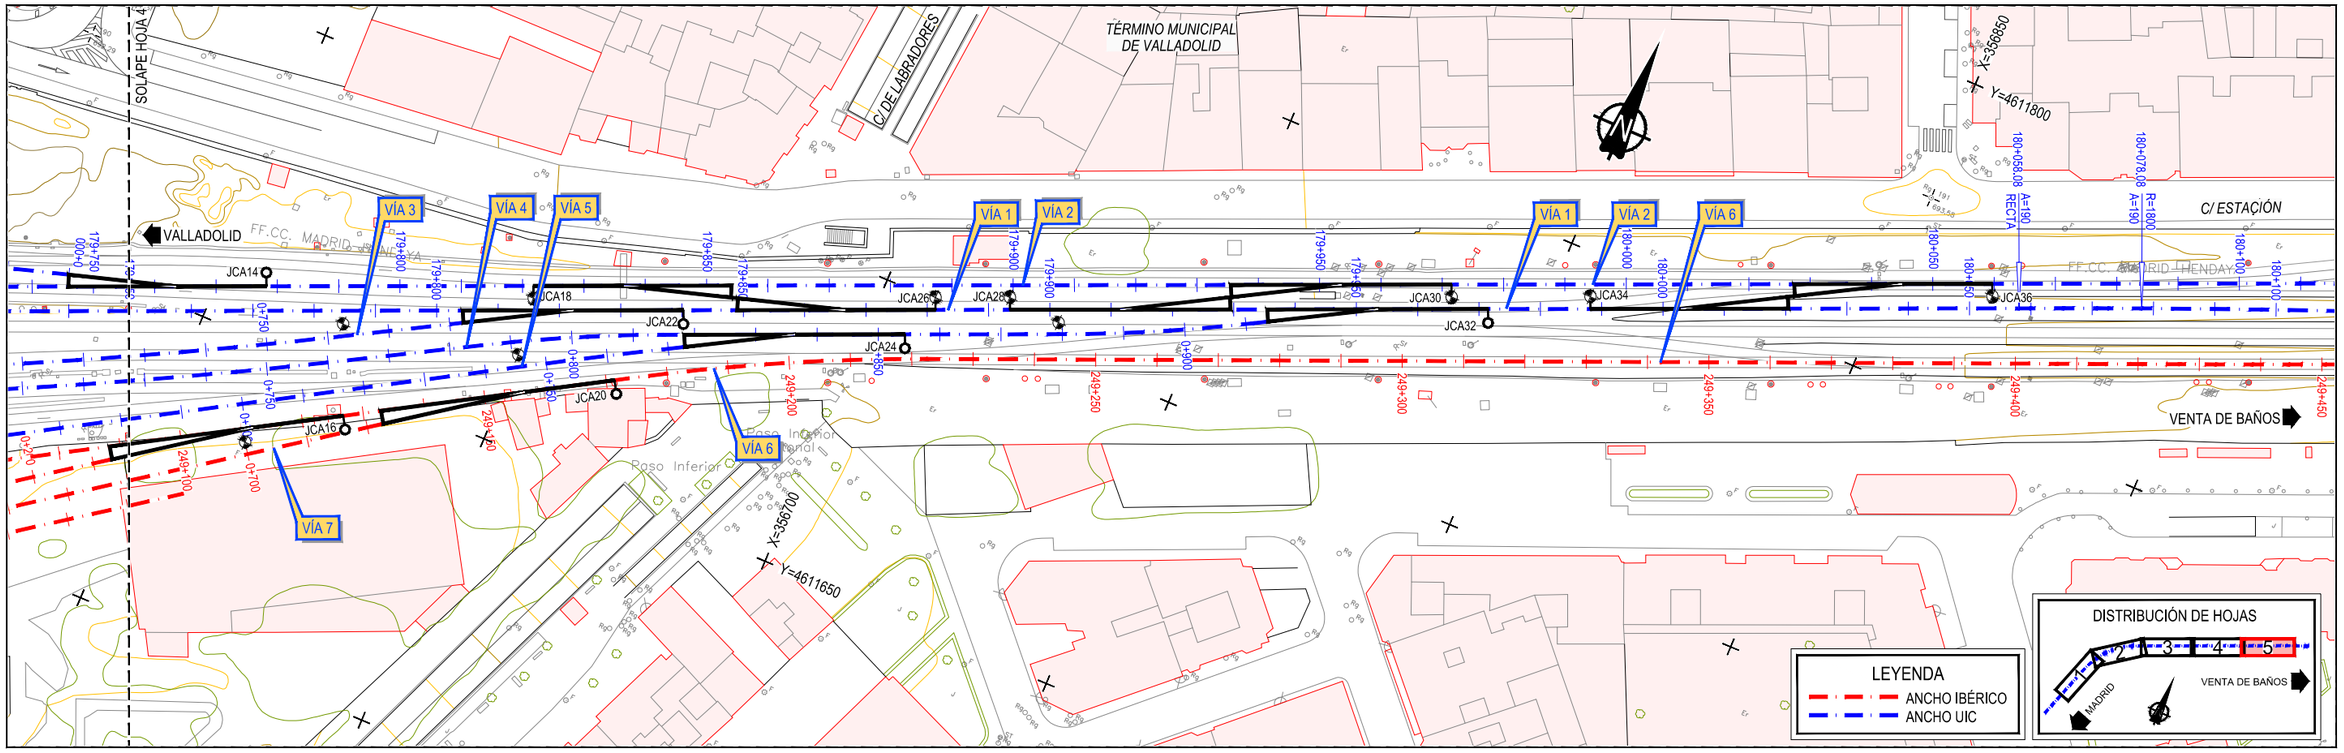Z:\TMASD 2021\F-2021 07-ESTACION DE VALLADOLID (INECO)\TRABAJO\PLANOS\04 TRAZADO AMBITO ESTACION\04.2.1.1 ALT-2 EST PLANTA Y LONG UIC-VIA 1.DWG

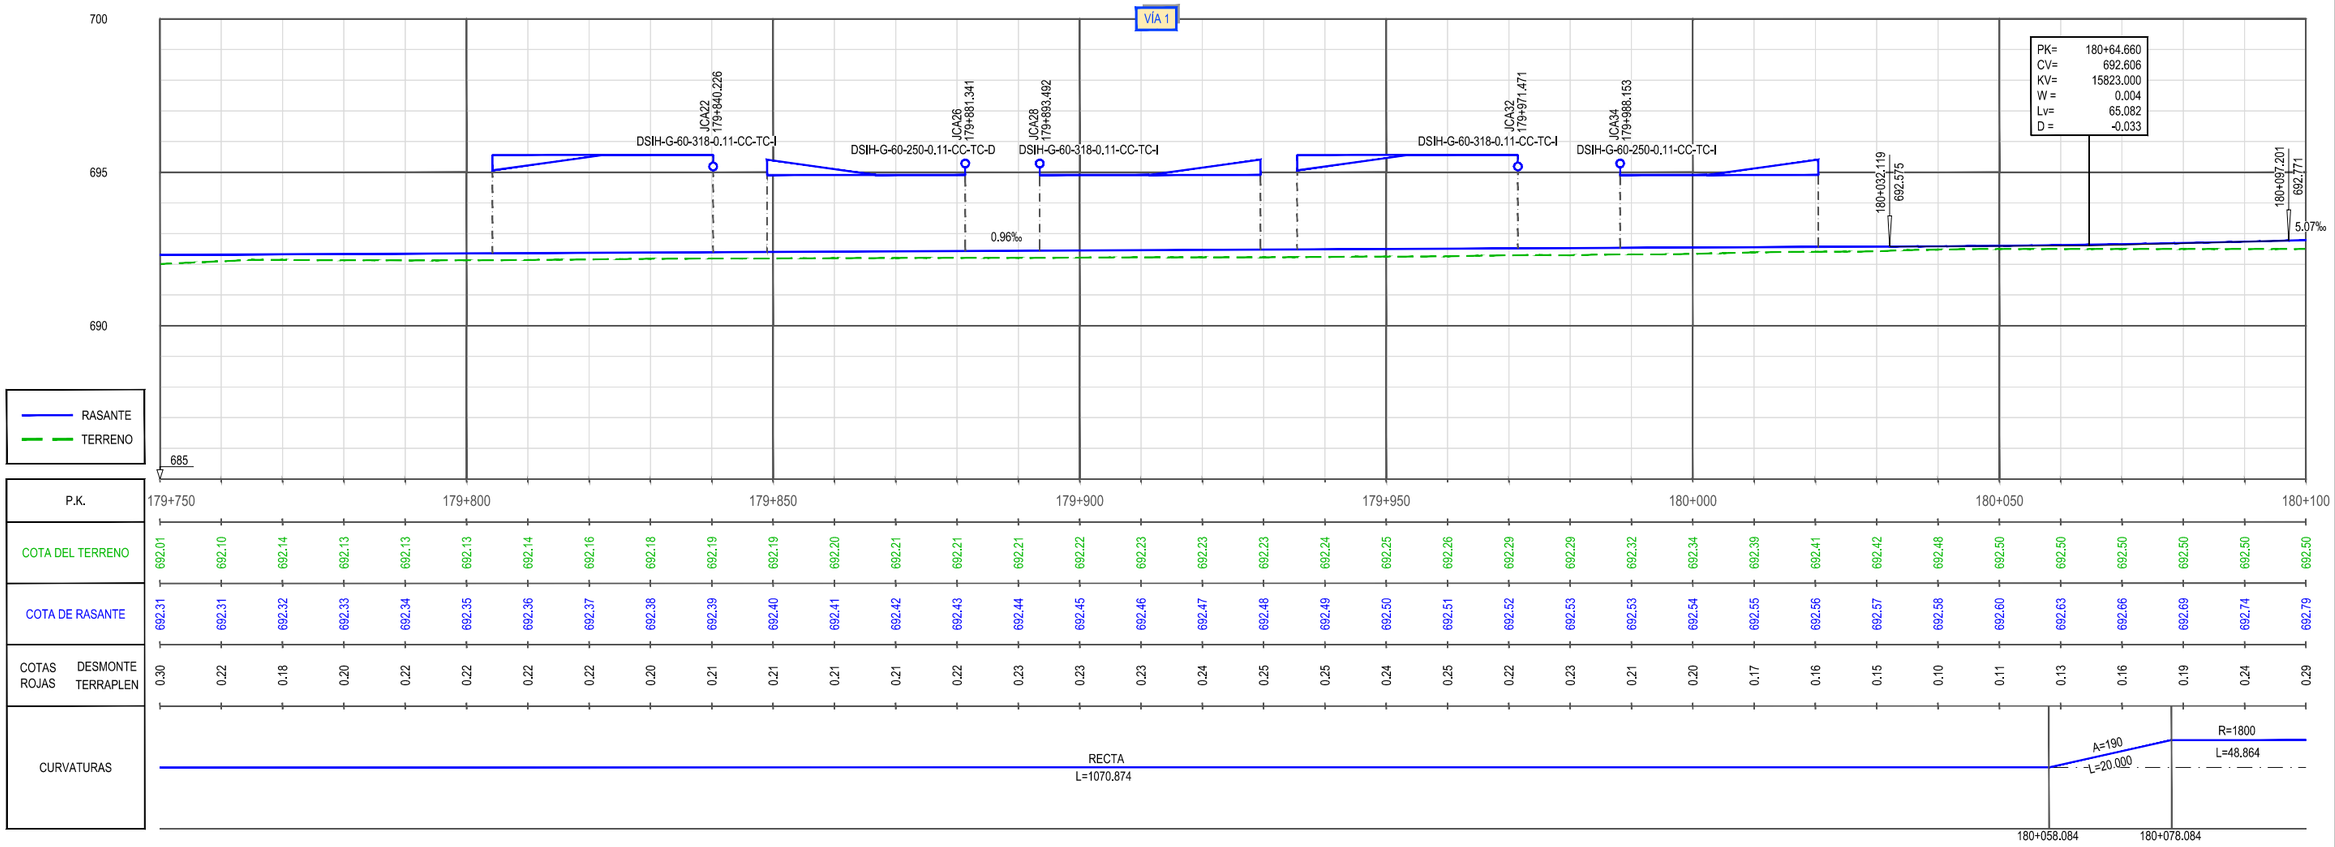



GOBIERNO DE ESPAÑA
MINISTERIO DE TRANSPORTES, MOVILIDAD Y AGENDA URBANA
SECRETARÍA DE ESTADO DE TRANSPORTES, MOVILIDAD Y AGENDA URBANA
SECRETARÍA GENERAL DE INFRAESTRUCTURAS
DIRECCIÓN GENERAL DE PLANIFICACIÓN Y EVALUACIÓN DE LA RED FERROVIARIA

TÍTULO
ESTUDIO INFORMATIVO DE LA INTEGRACIÓN DEL FERROCARRIL EN VALLADOLID

AUTOR DEL PROYECTO:
ineco


ESCALA
E.H. 1/500
E.V. 1/100
NUMÉRICA ORIGINAL UNE-A1
GRÁFICA 0 10 20 30 m / 0 2 4 6 m


FECHA
FEBRERO 2021

TÍTULO DEL PLANO
TRAZADO ÁMBITO ESTACIÓN
ALTERNATIVA 2
PLANTA GENERAL Y PERFIL LONGITUDINAL. ANCHO UIC. VÍA 1

Nº DE PLANO
4.2.1.1
Hoja 5 de 5


Z:\TMASD 2021\F-2021 07-ESTACION DE VALLADOLID (INECO)\TRABAJO\PLANOS\04 TRAZADO AMBITO ESTACION\04.2.1.1 ALT-2 EST PLANTA Y LONG UIC-VIA 1.DWG

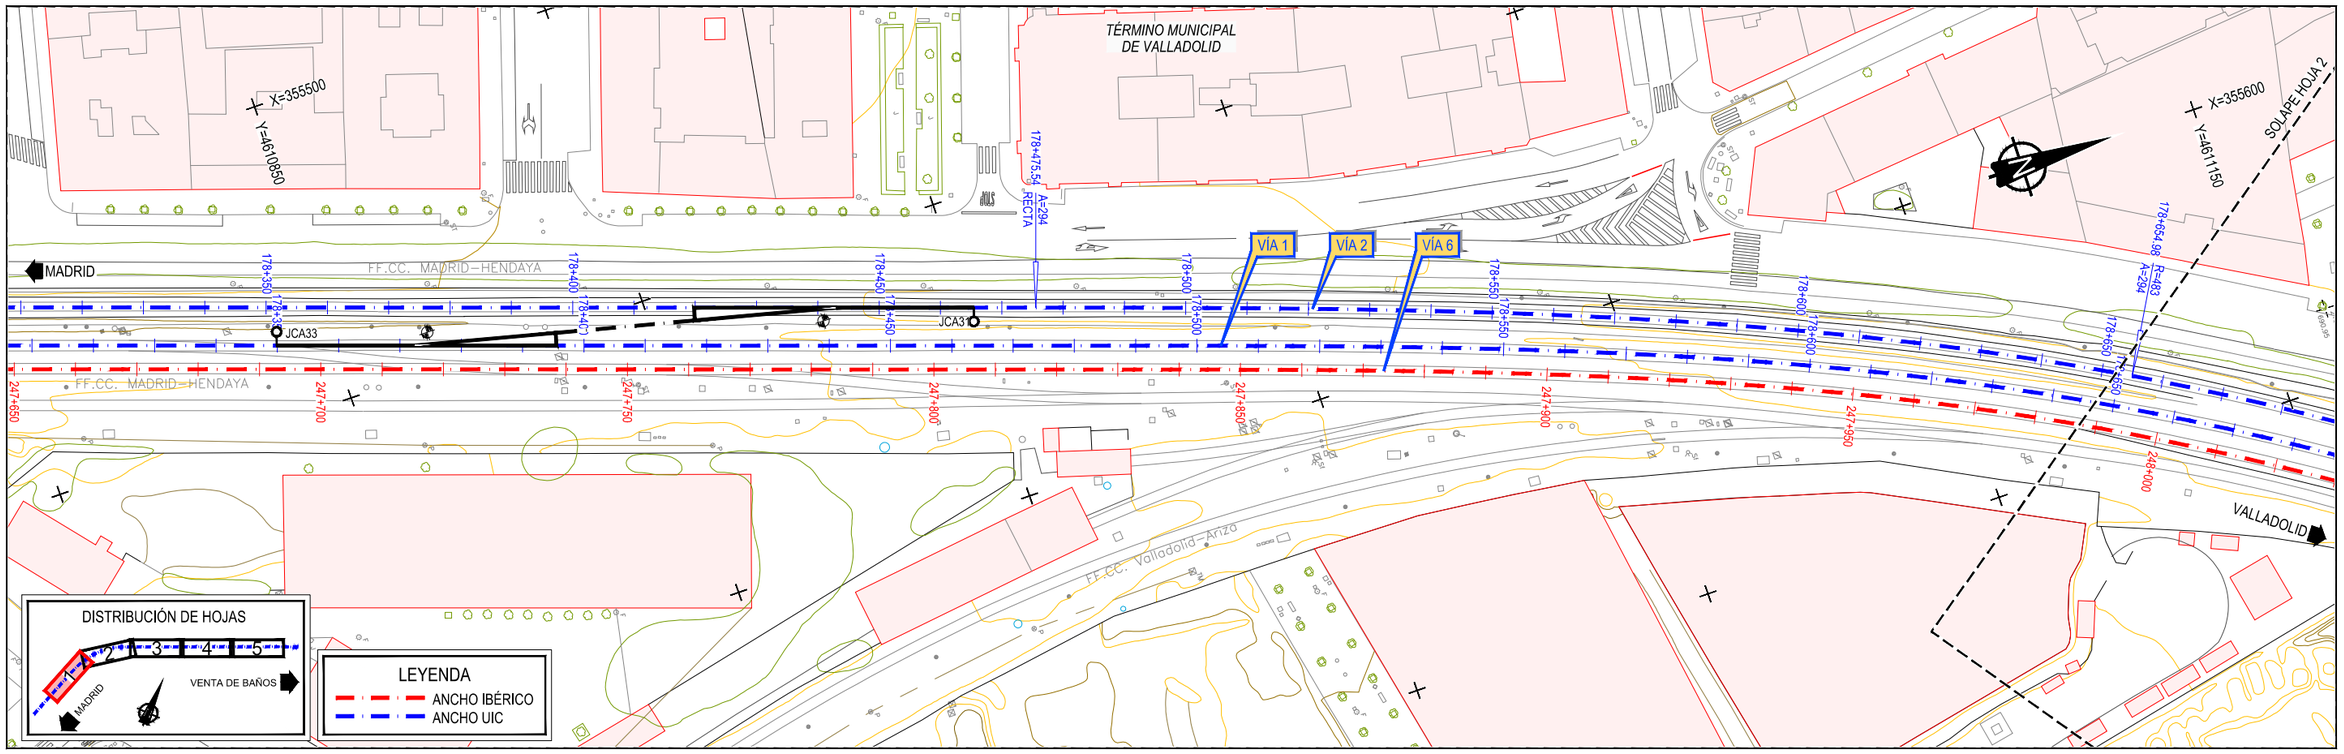


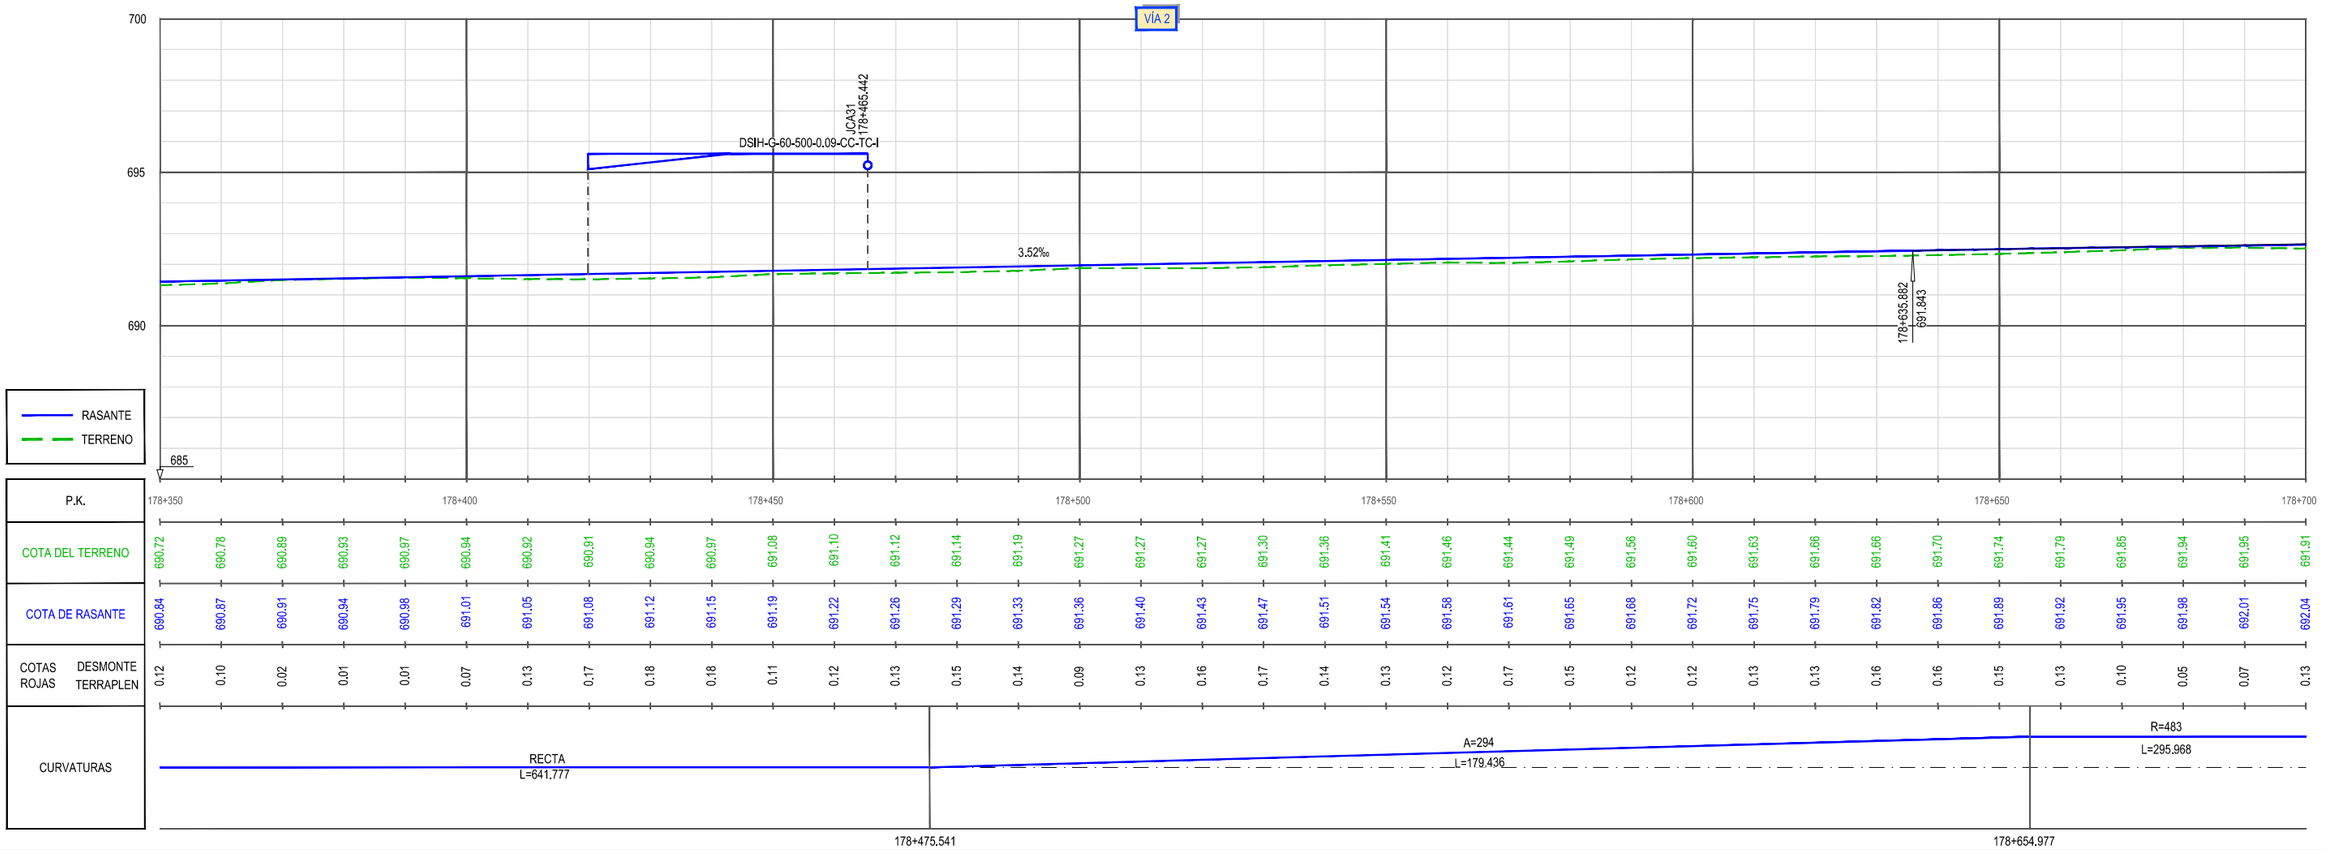

| | | | | | |
|---|---|---|---|---|---|
| GOBIERNO DE ESPAÑA · MINISTERIO DE TRANSPORTES, MOVILIDAD Y AGENDA URBANA · SECRETARÍA DE ESTADO DE TRANSPORTES, MOVILIDAD Y AGENDA URBANA · SECRETARÍA GENERAL DE INFRAESTRUCTURAS · DIRECCIÓN GENERAL DE PLANIFICACIÓN Y EVALUACIÓN DE LA RED FERROVIARIA | TÍTULO: ESTUDIO INFORMATIVO DE LA INTEGRACIÓN DEL FERROCARRIL EN VALLADOLID | AUTOR DEL PROYECTO: ineco | ESCALA E.H. 1/500 E.V. 1/100 NUMÉRICA ORIGINAL UNE-A1 GRÁFICA 0 10 20 30 m / 0 2 4 6 m | FECHA: FEBRERO 2021 | TÍTULO DEL PLANO: TRAZADO ÁMBITO ESTACIÓN ALTERNATIVA 2 PLANTA GENERAL Y PERFIL LONGITUDINAL. ANCHO UIC. VÍA 2 | Nº DE PLANO: 4.2.1.2 Hoja 1 de 5 |


Z:\TMASD 2021\F-2021 07-ESTACION DE VALLADOLID (INECO)\TRABAJO\PLANOS\04 TRAZADO AMBITO ESTACION\04.2.1.2 ALT-2 EST PLANTA Y LONG UIC-VIA 2.DWG


VÍA 1
VÍA 2
VÍA 6
VÍA 7
VÍA 8
TÉRMINO MUNICIPAL DE VALLADOLID
SOLAPE HOJA 1
SOLAPE HOJA 3
MADRID
VALLADOLID
FF.CC. MADRID-HENDAYA
PASO INFERIOR N-601
PASO SUPERIOR ARCO DE LADRILLO
N-601
JCA27
JCA29
RECTA
X=355700
Y=4611150
X=355900
Y=4611300
DISTRIBUCIÓN DE HOJAS
VENTA DE BAÑOS
LEYENDA
ANCHO IBÉRICO
ANCHO UIC

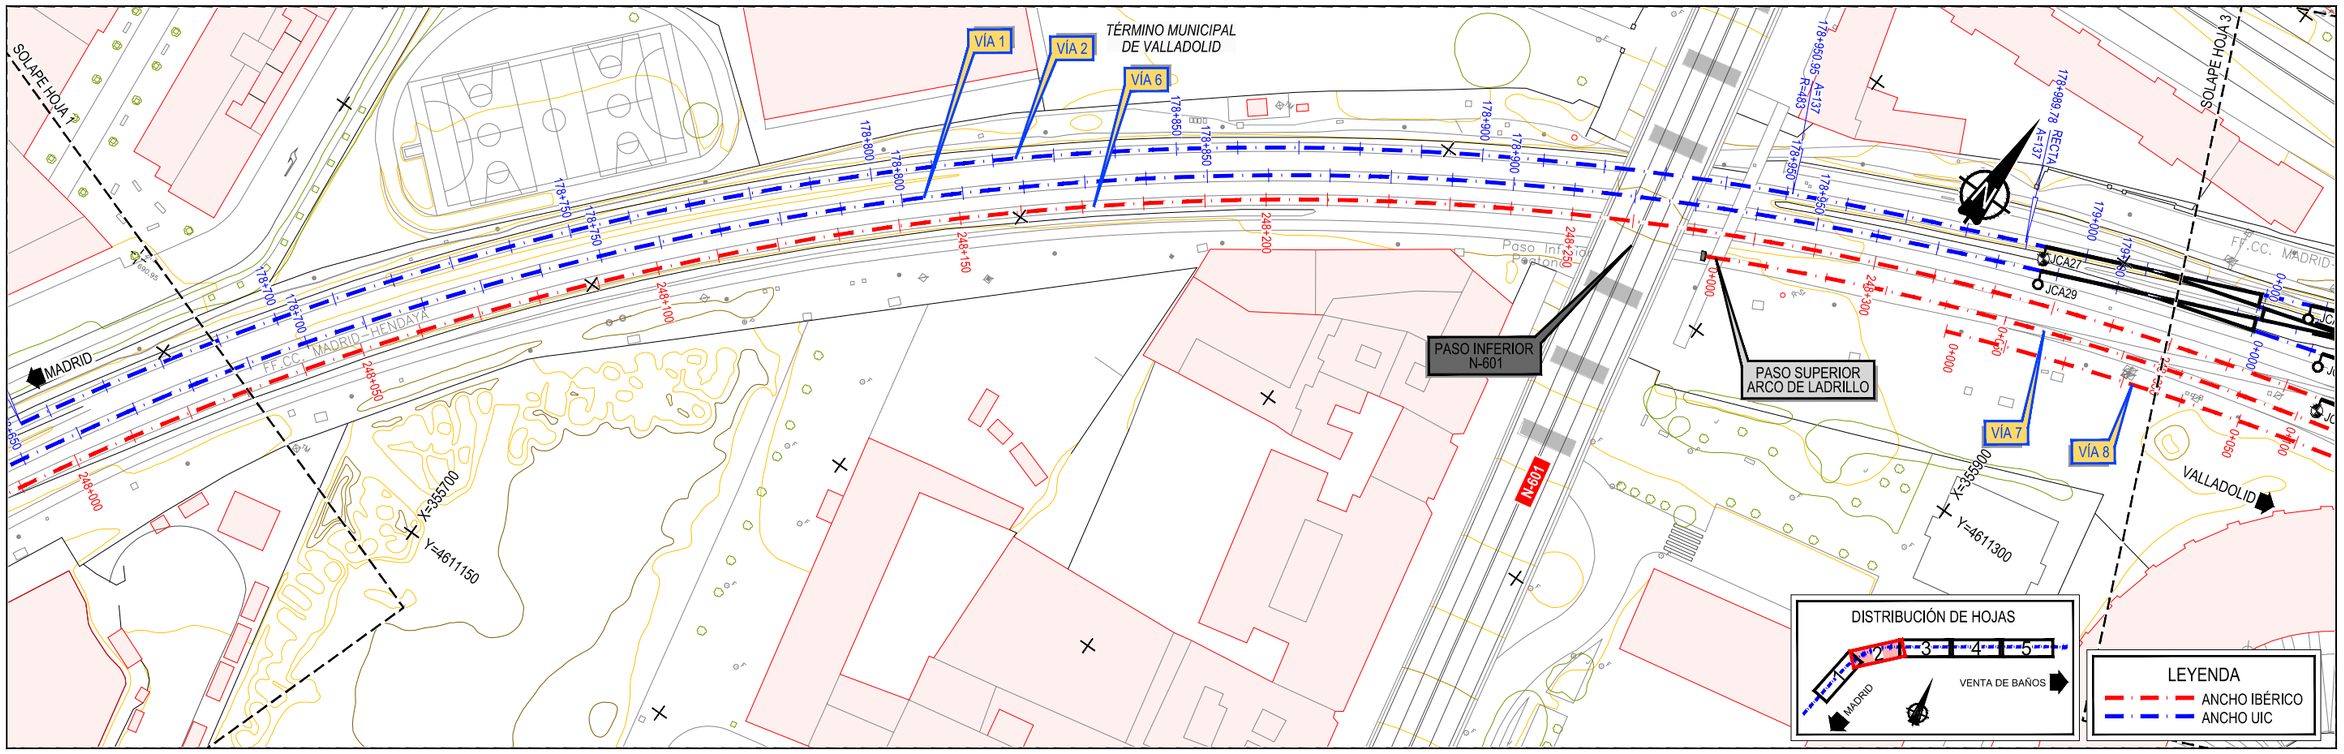
VÍA 2
PK= 178+754.464
CV= 692.261
KV= 64059.829
W = -0.004
Lv= 237.164
D = 0.110
PK= 178+965.143
CV= 692.223
KV= 59995.756
W = -0.001
Lv= 49.262
D = 0.005
JCA27 178+993.211
JCA23 179+037.492
DSIH-G-60-318-0.11-CC-TC-D
-0.18‰
-1.00‰
178+873.046 692.240
178+940.513 692.227
178+989.774 692.198
RASANTE
TERRENO
685
700
695
690
P.K.
COTA DEL TERRENO
COTA DE RASANTE
COTAS ROJAS DESMONTE TERRAPLEN
CURVATURAS
R=483
L=295.968
A=137
L=38.835
RECTA
L=1120.035
178+950.945
178+989.780
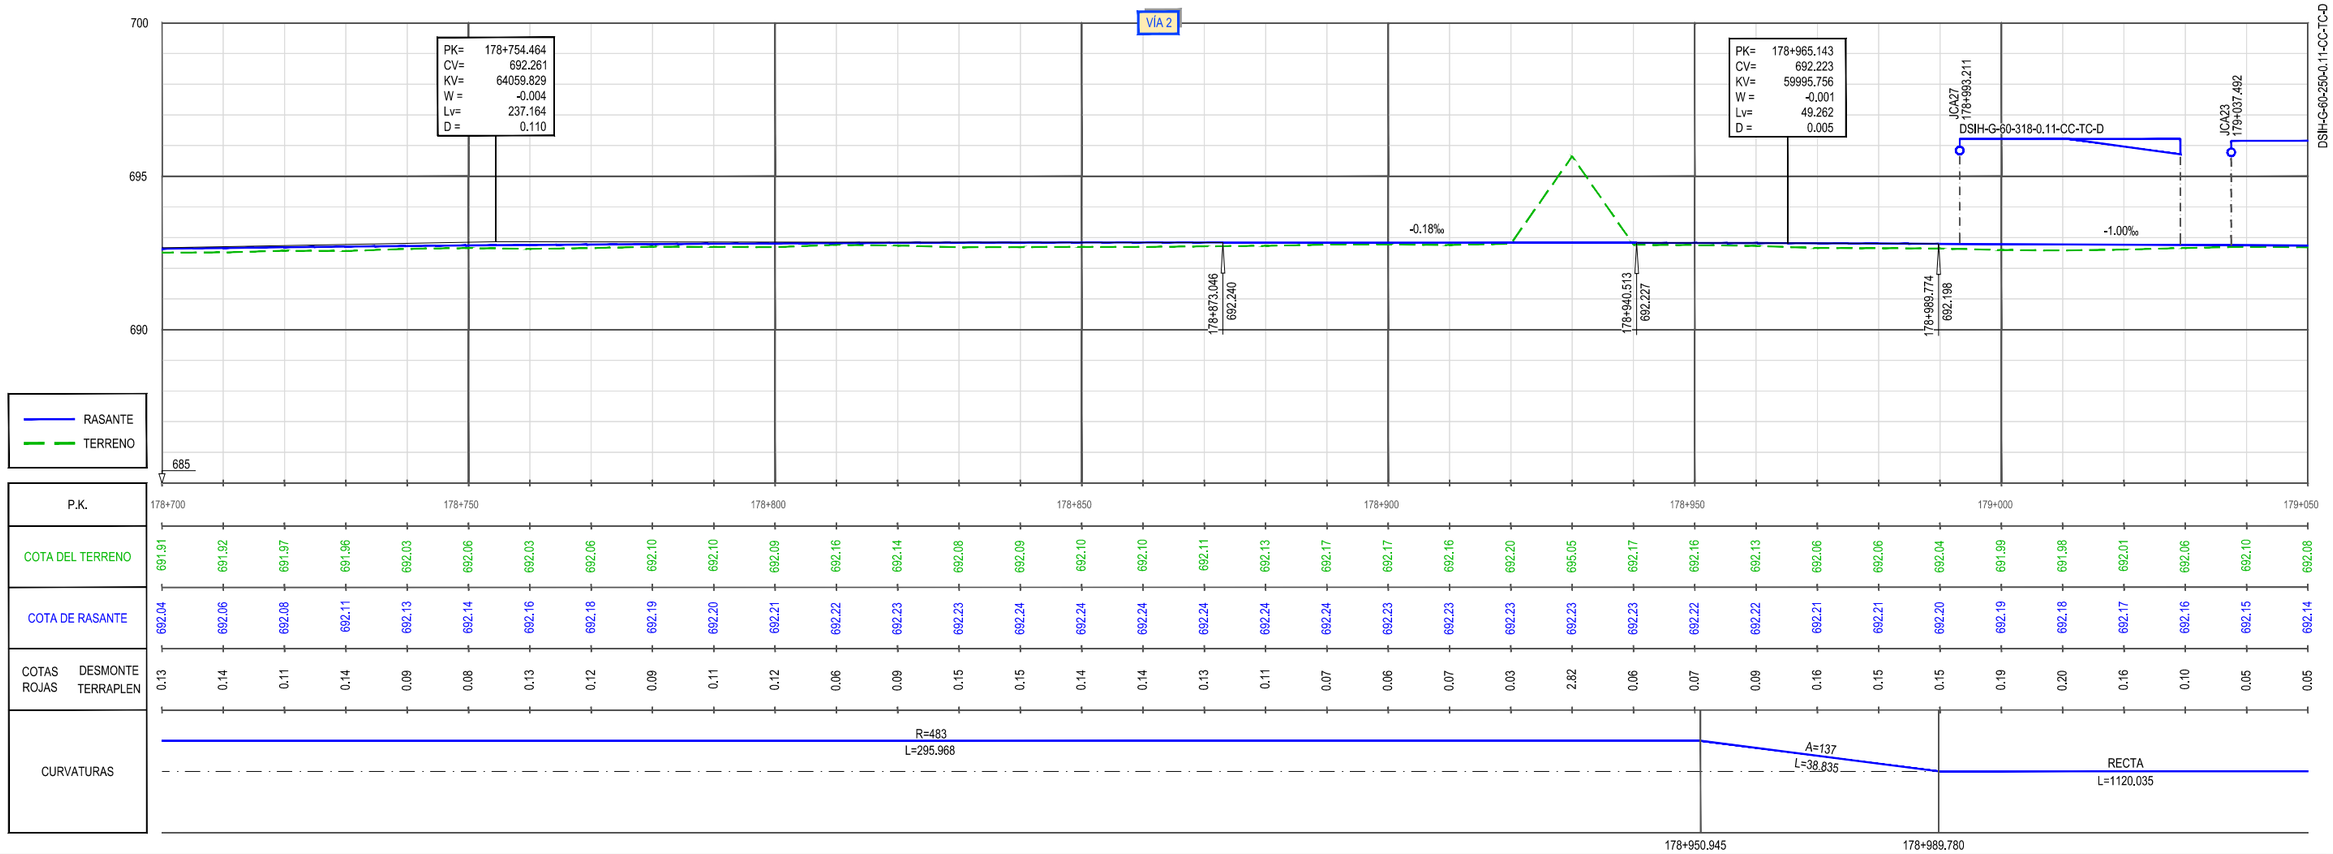
| | | |

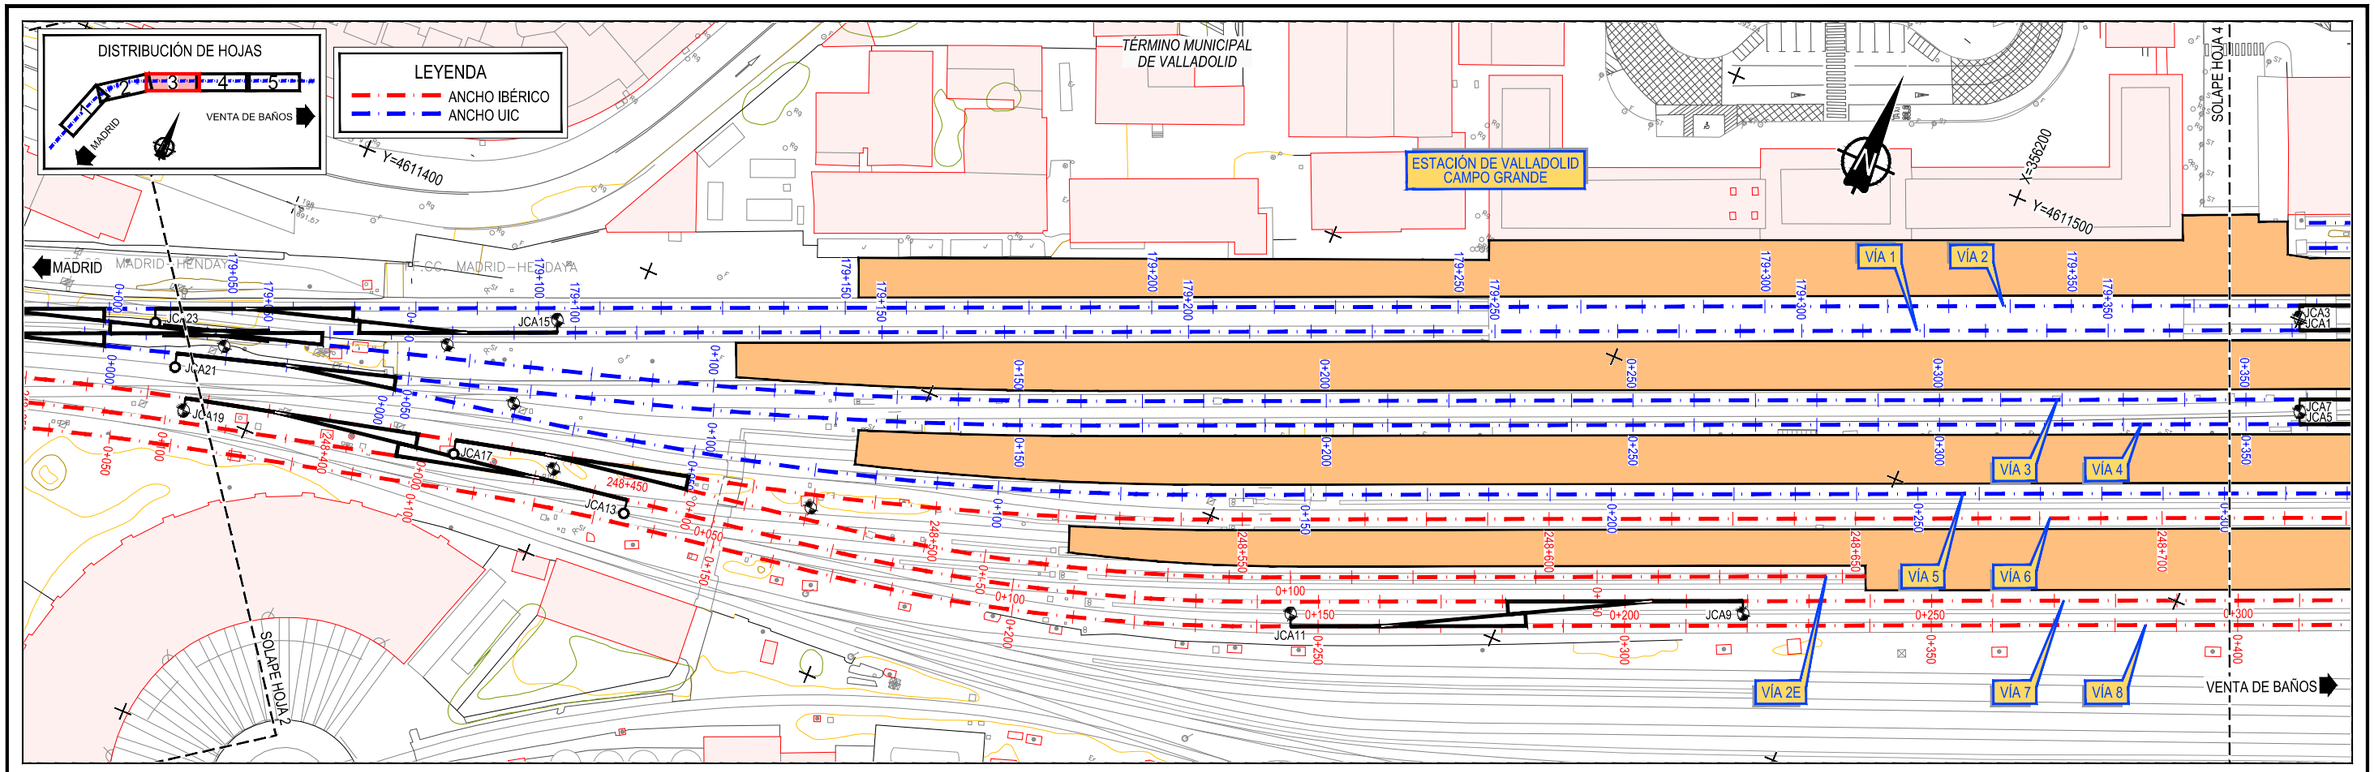


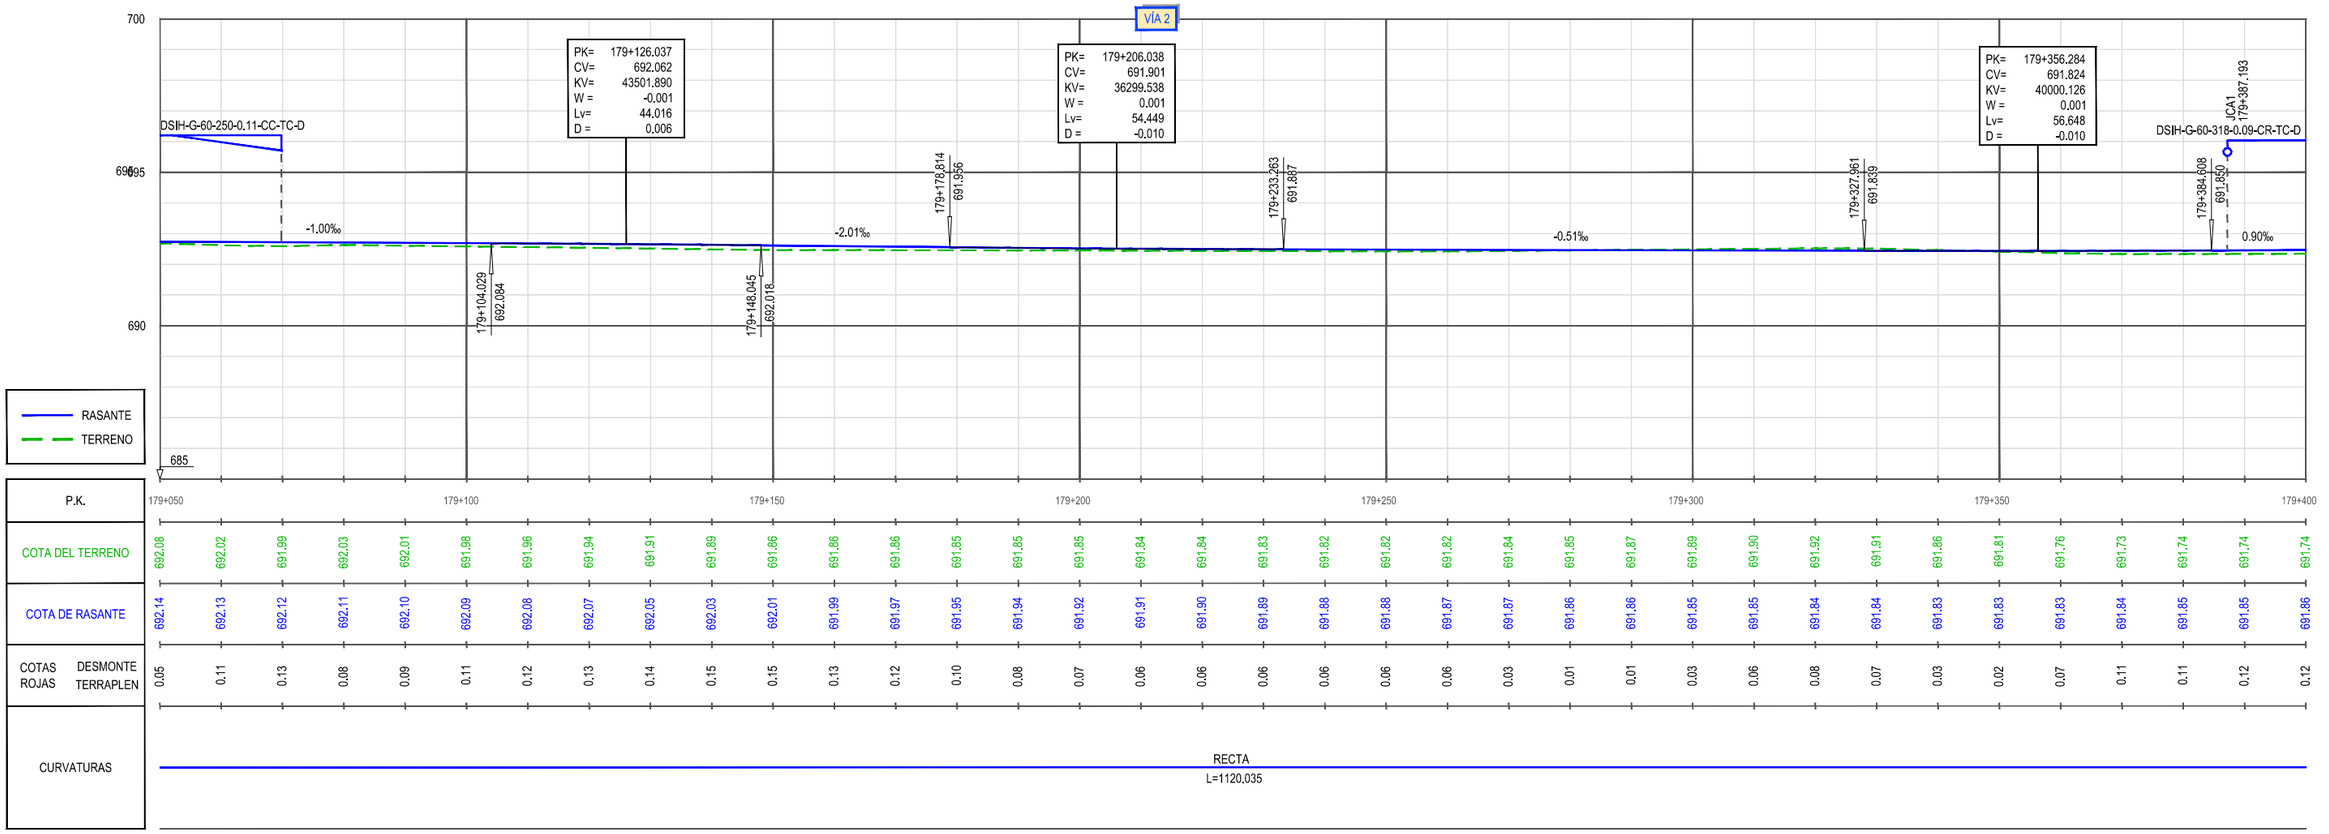




| P.K. | 179+050 | 179+100 | 179+150 | 179+200 | 179+250 | 179+300 | 179+350 | 179+400 |
|---|---|---|---|---|---|---|---|---|
| COTA DEL TERRENO | 692.08 692.02 691.99 692.03 692.01 691.98 691.96 691.94 691.91 691.89 691.86 691.86 691.86 691.86 691.85 691.85 691.85 691.84 691.84 691.83 691.82 691.82 691.82 691.84 691.85 691.87 691.89 691.90 691.92 691.91 691.86 691.81 691.76 691.73 691.74 691.74 691.74 | | | | | | | |
| COTA DE RASANTE | 692.14 692.13 692.12 692.11 692.10 692.09 692.08 692.07 692.05 692.03 692.01 691.99 691.97 691.95 691.94 691.92 691.91 691.90 691.89 691.88 691.88 691.87 691.87 691.86 691.86 691.85 691.85 691.84 691.84 691.83 691.83 691.83 691.84 691.85 691.85 691.86 | | | | | | | |
| COTAS ROJAS DESMONTE | 0.05 0.11 0.13 0.08 0.09 0.11 0.12 0.13 0.14 0.15 0.15 0.13 0.12 0.10 0.08 0.07 0.06 0.06 0.06 0.06 0.06 0.06 0.03 0.01 0.01 0.03 0.06 0.08 0.07 0.03 0.02 0.07 0.11 0.11 0.12 0.12 | | | | | | | |
| COTAS ROJAS TERRAPLEN | | | | | | | | |
| CURVATURAS | RECTA L=1120,035 | | | | | | | |

| | | | | | | |
|---|---|---|---|---|---|---|
| GOBIERNO DE ESPAÑA · MINISTERIO DE TRANSPORTES, MOVILIDAD Y AGENDA URBANA · SECRETARÍA DE ESTADO DE TRANSPORTES, MOVILIDAD Y AGENDA URBANA · SECRETARÍA GENERAL DE INFRAESTRUCTURAS · DIRECCIÓN GENERAL DE PLANIFICACIÓN Y EVALUACIÓN DE LA RED FERROVIARIA | TÍTULO: ESTUDIO INFORMATIVO DE LA INTEGRACIÓN DEL FERROCARRIL EN VALLADOLID | AUTOR DEL PROYECTO: ineco | ESCALA E.H. 1/500 E.V. 1/100 NUMÉRICA ORIGINAL UNE-A1 GRÁFICA 0 10 20 30 m / 0 2 4 6 m | FECHA: FEBRERO 2021 | TÍTULO DEL PLANO: TRAZADO ÁMBITO ESTACIÓN ALTERNATIVA 2 PLANTA GENERAL Y PERFIL LONGITUDINAL. ANCHO UIC. VÍA 2 | Nº DE PLANO: 4.2.1.2 Hoja 3 de 5 |

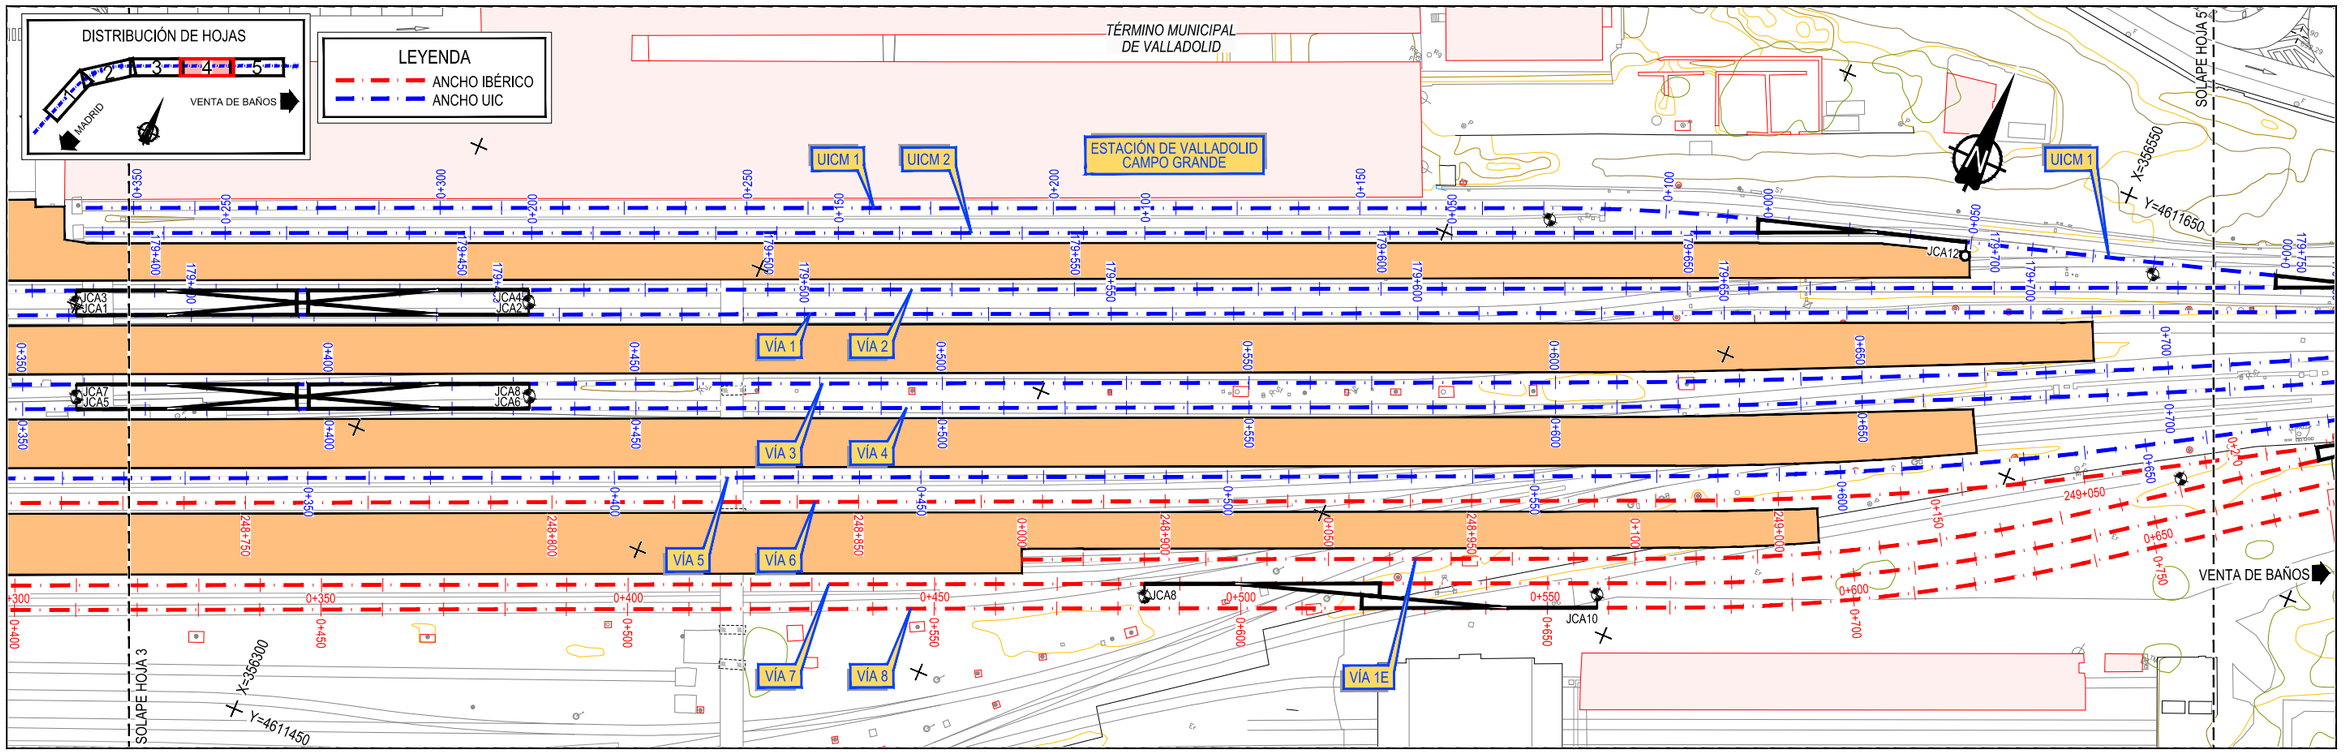Z:\TMASD 2021\F-2021 07-ESTACION DE VALLADOLID (INECO)\TRABAJO\PLANOS\04 TRAZADO AMBITO ESTACION\04.2.1.2 ALT-2 EST PLANTA Y LONG UIC-VIA 2.DWG

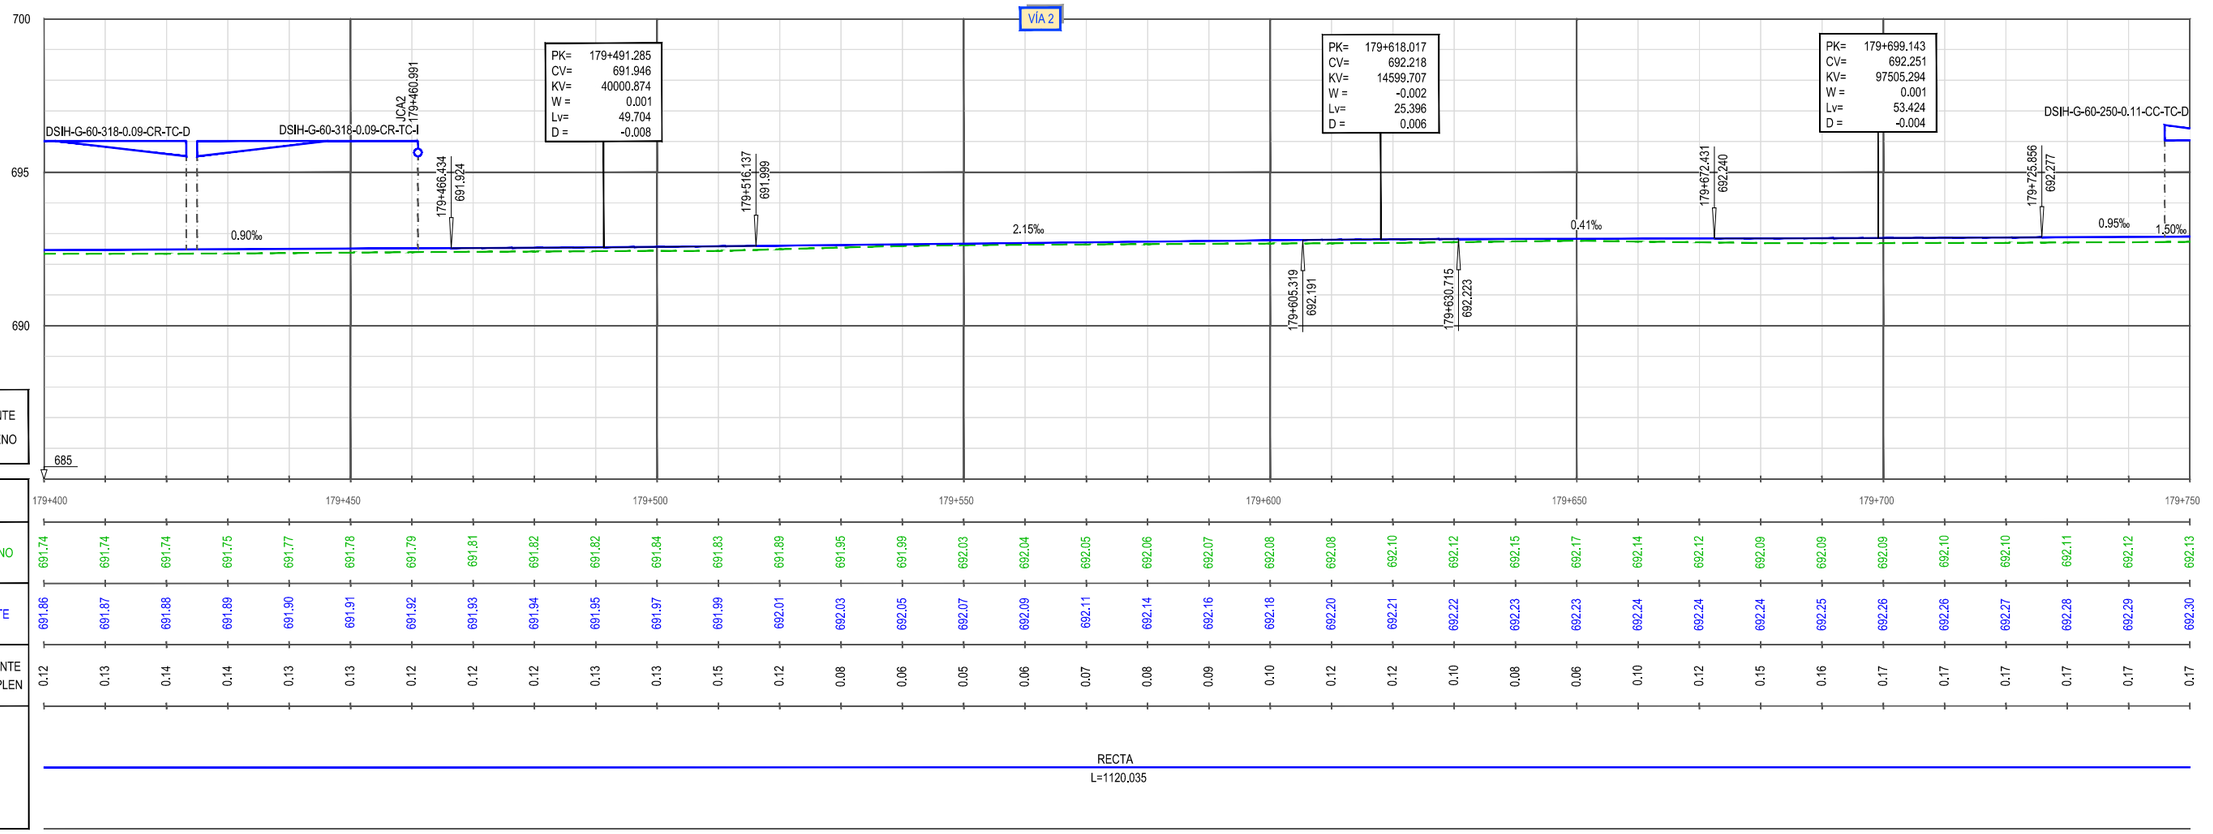


| P.K. | 179+400 | 179+450 | 179+500 | 179+550 | 179+600 | 179+650 | 179+700 | 179+750 |
|---|---|---|---|---|---|---|---|---|
| COTA DEL TERRENO | 691.74 691.74 691.74 691.75 691.77 691.78 691.79 691.81 691.82 691.82 691.84 691.83 691.89 691.95 691.99 692.03 692.04 692.05 692.06 692.07 692.08 692.08 692.10 692.12 692.15 692.17 692.14 692.12 692.09 692.09 692.09 692.10 692.10 692.11 692.12 692.13 | | | | | | | |
| COTA DE RASANTE | 691.86 691.87 691.88 691.89 691.90 691.91 691.92 691.93 691.94 691.95 691.97 691.99 692.01 692.03 692.05 692.07 692.09 692.11 692.14 692.16 692.18 692.20 692.21 692.22 692.23 692.23 692.24 692.24 692.24 692.25 692.26 692.26 692.27 692.28 692.29 692.30 | | | | | | | |
| COTAS ROJAS DESMONTE | 0.12 0.13 0.14 0.14 0.13 0.13 0.12 0.12 0.12 0.13 0.13 0.15 0.12 0.08 0.06 0.05 0.06 0.07 0.08 0.09 0.10 0.12 0.12 0.10 0.08 0.06 0.10 0.12 0.15 0.16 0.17 0.17 0.17 0.17 0.17 0.17 | | | | | | | |
| CURVATURAS | RECTA L=1120.035 | | | | | | | |


GOBIERNO DE ESPAÑA
MINISTERIO DE TRANSPORTES, MOVILIDAD Y AGENDA URBANA
SECRETARÍA DE ESTADO DE TRANSPORTES, MOVILIDAD Y AGENDA URBANA
SECRETARÍA GENERAL DE INFRAESTRUCTURAS
DIRECCIÓN GENERAL DE PLANIFICACIÓN Y EVALUACIÓN DE LA RED FERROVIARIA

TÍTULO
ESTUDIO INFORMATIVO DE LA INTEGRACIÓN DEL FERROCARRIL EN VALLADOLID

AUTOR DEL PROYECTO:
ineco


ESCALA
E.H. 1/500
E.V. 1/100
NUMÉRICA ORIGINAL UNE-A1
GRÁFICA 0 10 20 30 m / 0 2 4 6 m


FECHA
FEBRERO 2021

TÍTULO DEL PLANO
TRAZADO ÁMBITO ESTACIÓN
ALTERNATIVA 2
PLANTA GENERAL Y PERFIL LONGITUDINAL. ANCHO UIC. VÍA 2

Nº DE PLANO
4.2.1.2
Hoja 4 de 5

Z:\TMASD 2021\F-2021 07-ESTACION DE VALLADOLID (INECO)\TRABAJO\PLANOS\04 TRAZADO AMBITO ESTACION\04.2.1.2 ALT-2 EST PLANTA Y LONG UIC-VIA 2.DWG

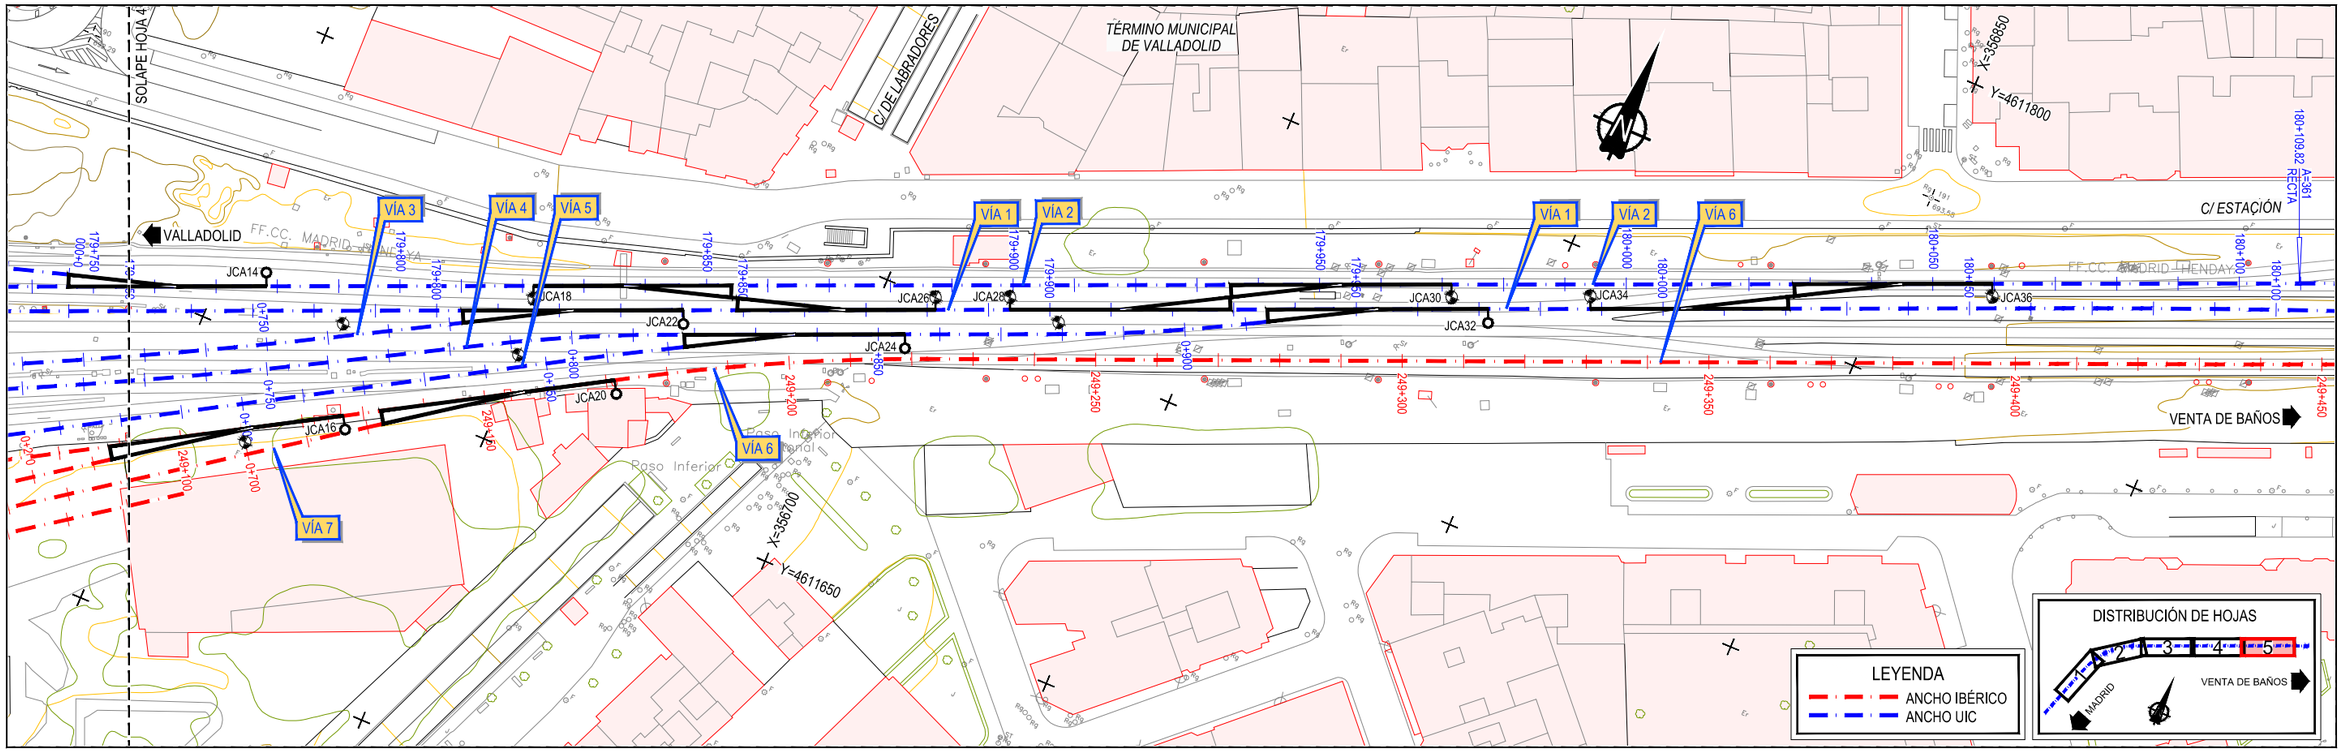


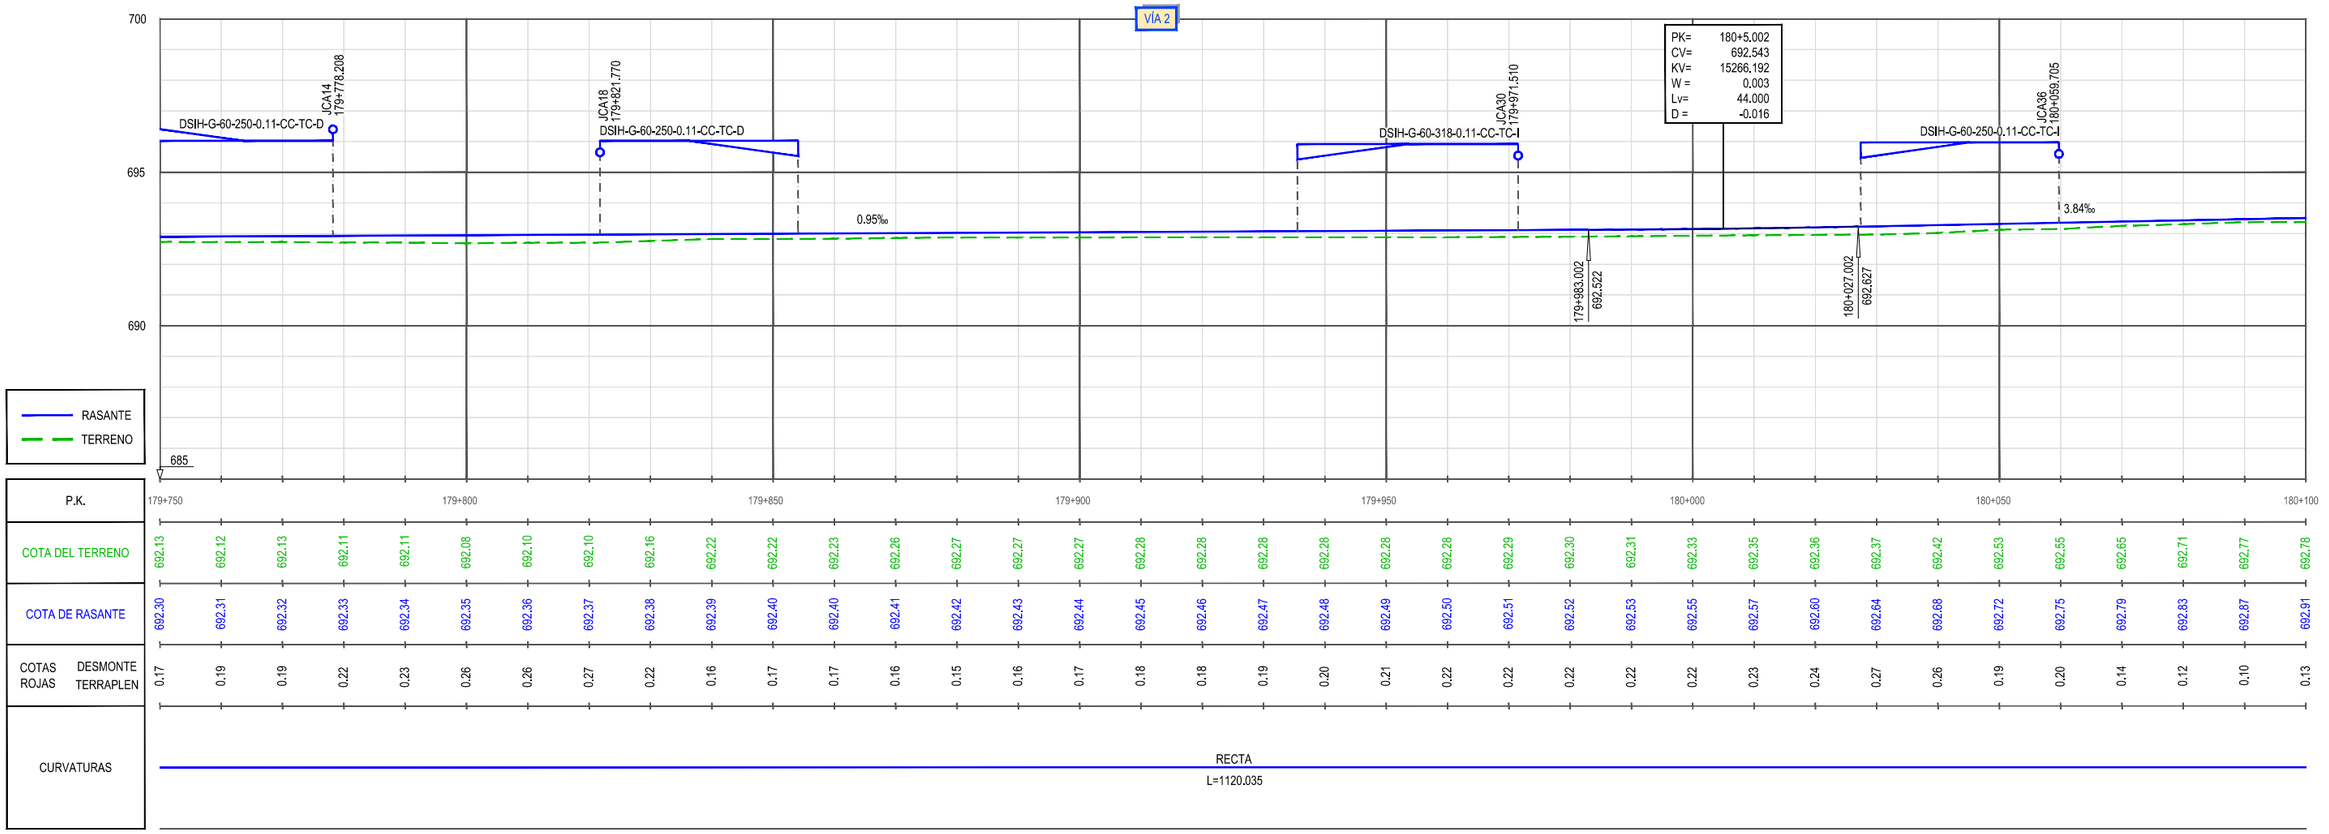




| P.K. | 179+750 | 179+800 | 179+850 | 179+900 | 179+950 | 180+000 | 180+050 | 180+100 |
|---|---|---|---|---|---|---|---|---|
| COTA DEL TERRENO | 692.13 692.12 692.13 692.11 692.11 692.08 692.10 692.10 692.16 692.22 692.22 692.23 692.26 692.27 692.27 692.27 692.28 692.28 692.28 692.28 692.28 692.28 692.29 692.30 692.31 692.33 692.35 692.36 692.37 692.42 692.53 692.55 692.65 692.71 692.77 692.78 | | | | | | | |
| COTA DE RASANTE | 692.30 692.31 692.32 692.33 692.34 692.35 692.36 692.37 692.38 692.39 692.40 692.40 692.41 692.42 692.43 692.44 692.45 692.46 692.47 692.48 692.49 692.50 692.51 692.52 692.53 692.55 692.57 692.60 692.64 692.68 692.72 692.75 692.79 692.83 692.87 692.91 | | | | | | | |
| COTAS ROJAS DESMONTE TERRAPLEN | 0.17 0.19 0.19 0.22 0.23 0.26 0.26 0.27 0.22 0.16 0.17 0.17 0.16 0.15 0.16 0.17 0.18 0.18 0.19 0.20 0.21 0.22 0.22 0.22 0.22 0.22 0.23 0.24 0.27 0.26 0.19 0.20 0.14 0.12 0.10 0.13 | | | | | | | |

| | | | | | | |
|---|---|---|---|---|---|---|
| GOBIERNO DE ESPAÑA · MINISTERIO DE TRANSPORTES, MOVILIDAD Y AGENDA URBANA · SECRETARÍA DE ESTADO DE TRANSPORTES, MOVILIDAD Y AGENDA URBANA · SECRETARÍA GENERAL DE INFRAESTRUCTURAS · DIRECCIÓN GENERAL DE PLANIFICACIÓN Y EVALUACIÓN DE LA RED FERROVIARIA | TÍTULO: ESTUDIO INFORMATIVO DE LA INTEGRACIÓN DEL FERROCARRIL EN VALLADOLID | AUTOR DEL PROYECTO: ineco | ESCALA E.H. 1/500 E.V. 1/100 NUMÉRICA ORIGINAL UNE-A1 GRÁFICA 0 10 20 30 m 0 2 4 6 m | FECHA: FEBRERO 2021 | TÍTULO DEL PLANO: TRAZADO ÁMBITO ESTACIÓN ALTERNATIVA 2 PLANTA GENERAL Y PERFIL LONGITUDINAL. ANCHO UIC. VÍA 2 | Nº DE PLANO: 4.2.1.2 Hoja 5 de 5 |

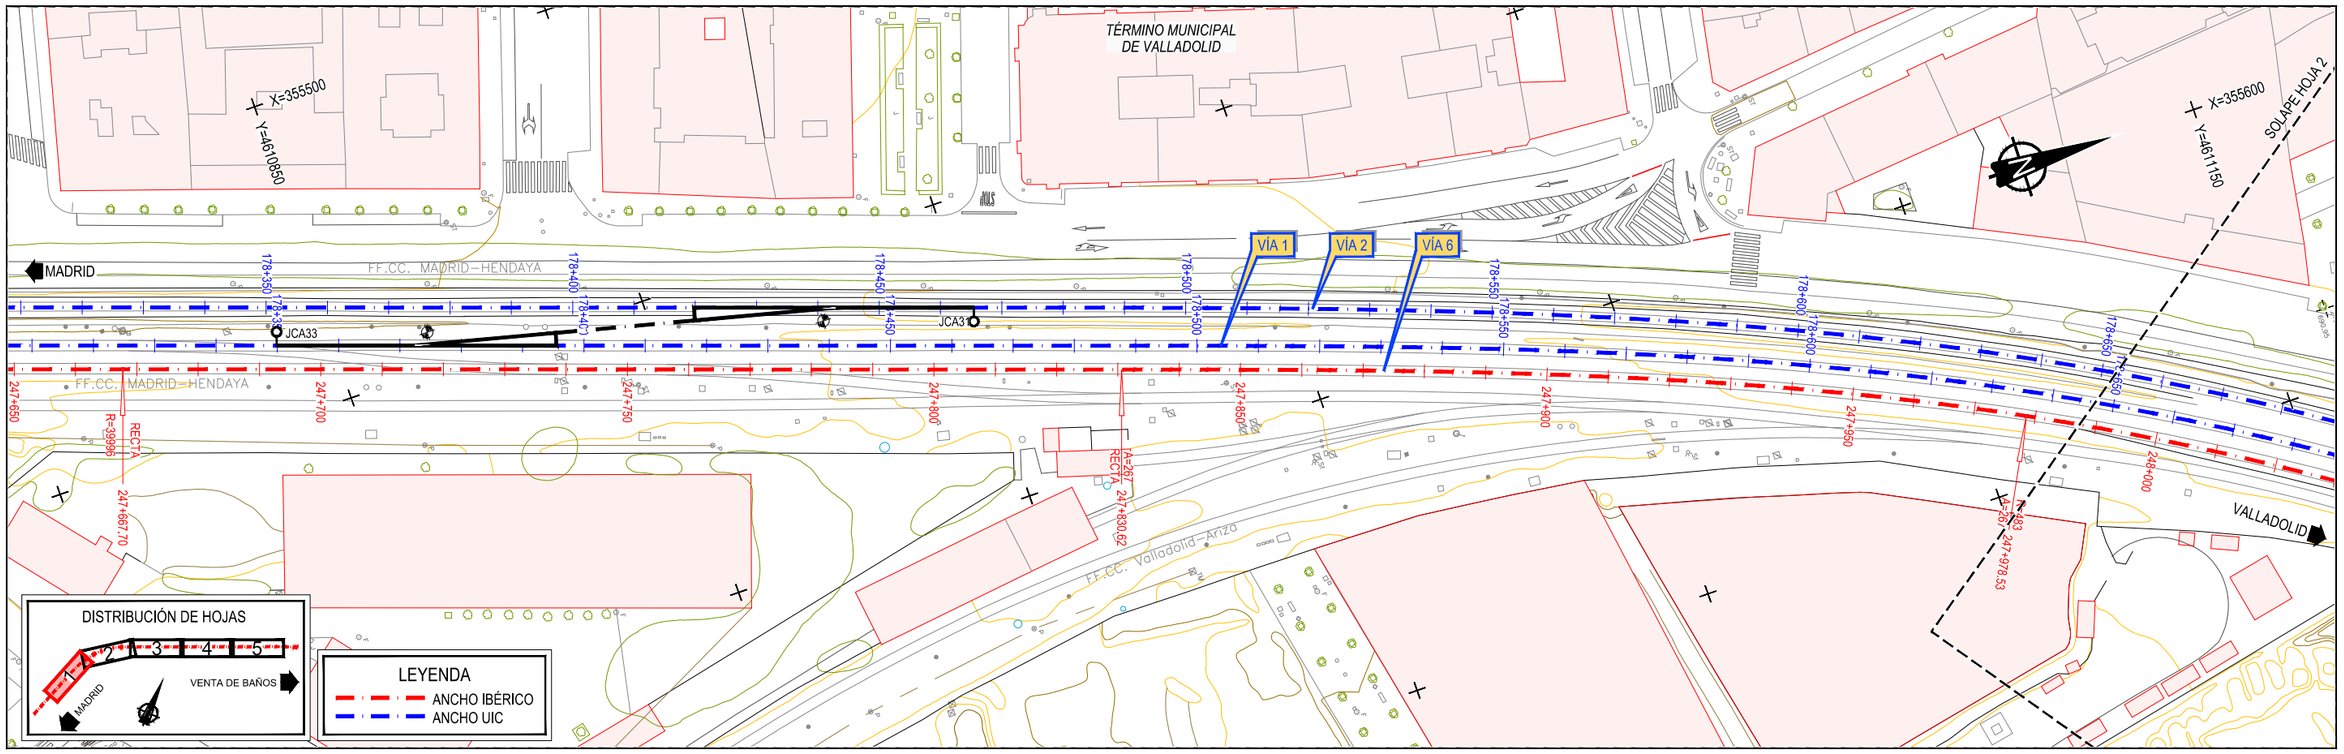
Z:\TMASD 2021\F-2021 07-ESTACION DE VALLADOLID (INECO)\TRABAJO\PLANOS\04 TRAZADO AMBITO ESTACION\04.2.1.2 ALT-2 EST PLANTA Y LONG UIC-VIA 2.DWG

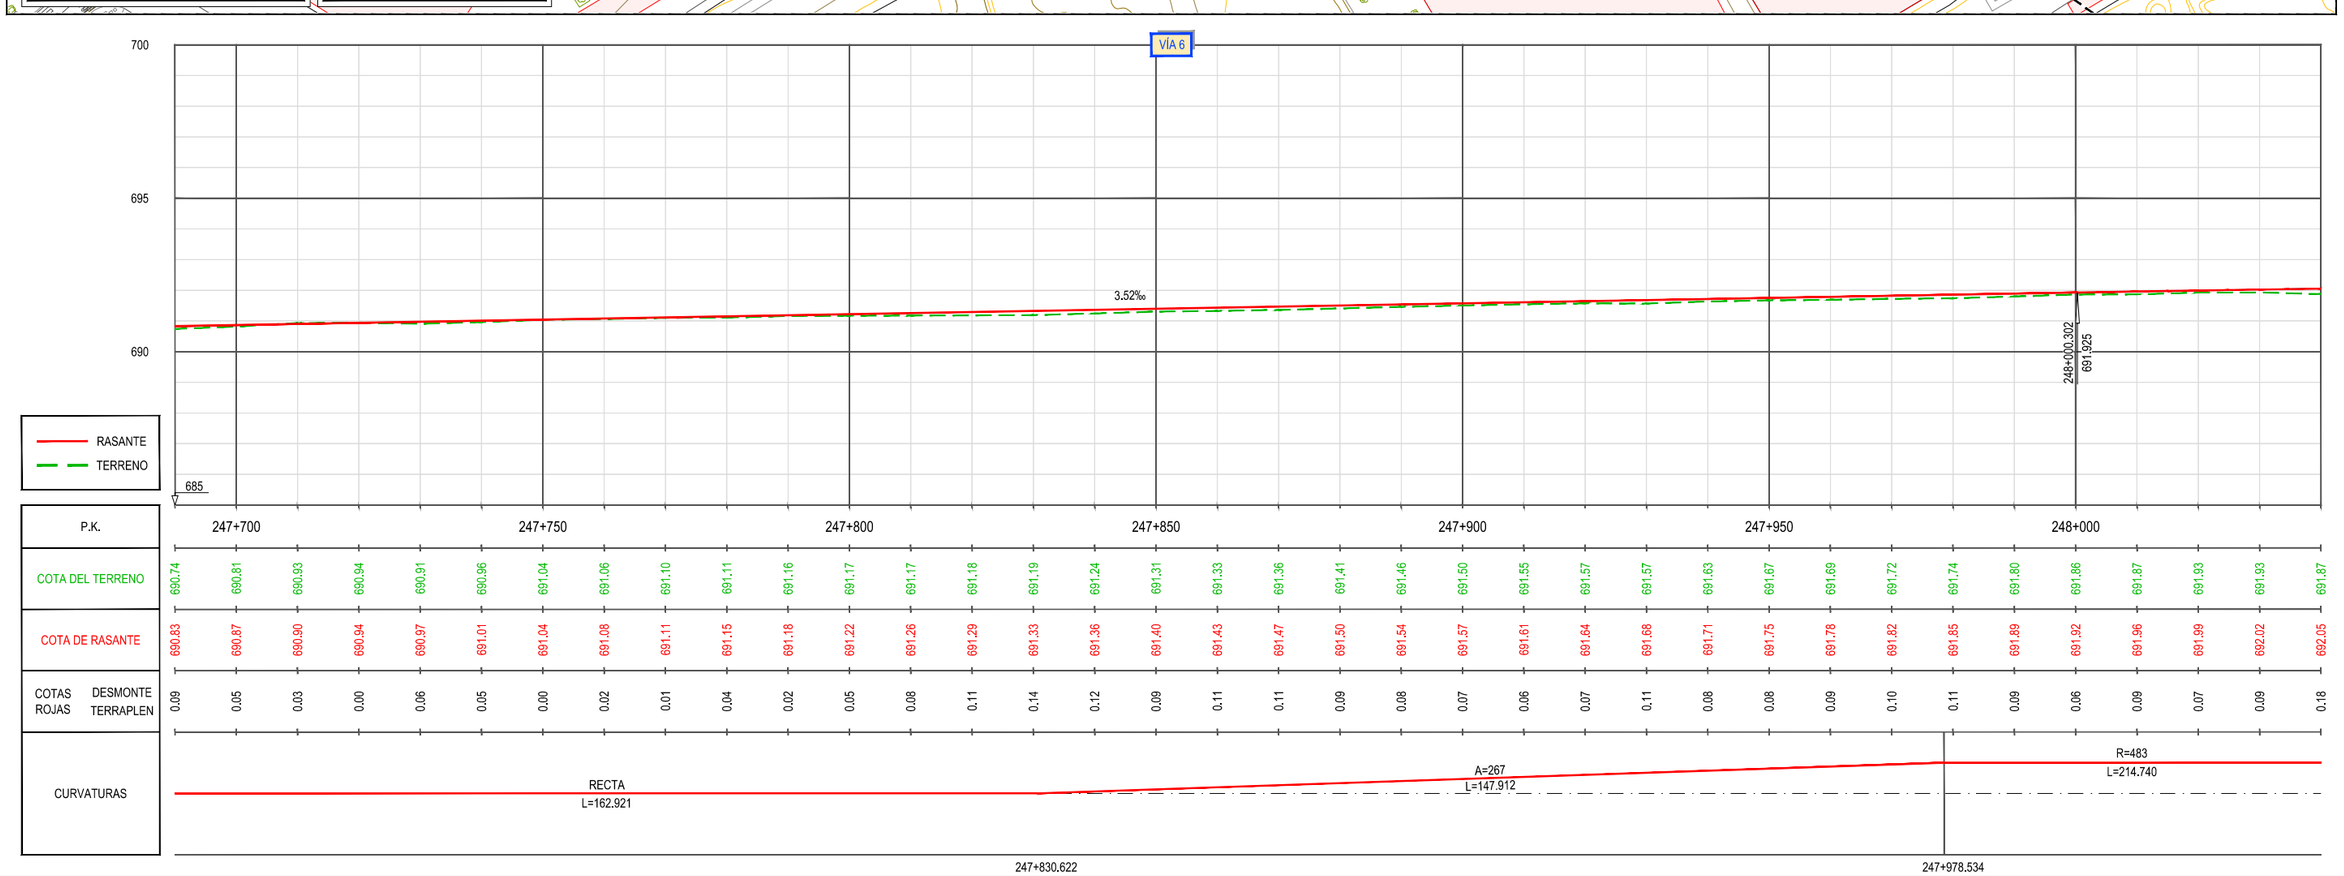



| | | | | | |
|---|---|---|---|---|---|
| GOBIERNO DE ESPAÑA · MINISTERIO DE TRANSPORTES, MOVILIDAD Y AGENDA URBANA · SECRETARÍA DE ESTADO DE TRANSPORTES, MOVILIDAD Y AGENDA URBANA · SECRETARÍA GENERAL DE INFRAESTRUCTURAS · DIRECCIÓN GENERAL DE PLANIFICACIÓN Y EVALUACIÓN DE LA RED FERROVIARIA | TÍTULO: ESTUDIO INFORMATIVO DE LA INTEGRACIÓN DEL FERROCARRIL EN VALLADOLID | AUTOR DEL PROYECTO: ineco | ESCALA: E.H. 1/500, E.V. 1/100, NUMÉRICA ORIGINAL UNE-A1, GRÁFICA 0 10 20 30 m / 0 2 4 6 m | FECHA: FEBRERO 2021 | TÍTULO DEL PLANO: TRAZADO ÁMBITO ESTACIÓN ALTERNATIVA 2 — PLANTA GENERAL Y PERFIL LONGITUDINAL. ANCHO IBÉRICO. VÍA 6 | Nº DE PLANO: 4.2.2.1 Hoja 1 de 5 |

Z:\TMASD 2021\F-2021 07-ESTACION DE VALLADOLID (INECO)\TRABAJO\PLANOS\04 TRAZADO AMBITO ESTACION\04.2.2.1 ALT-2 EST PLANTA Y LONG IB-VIA 6.DWG



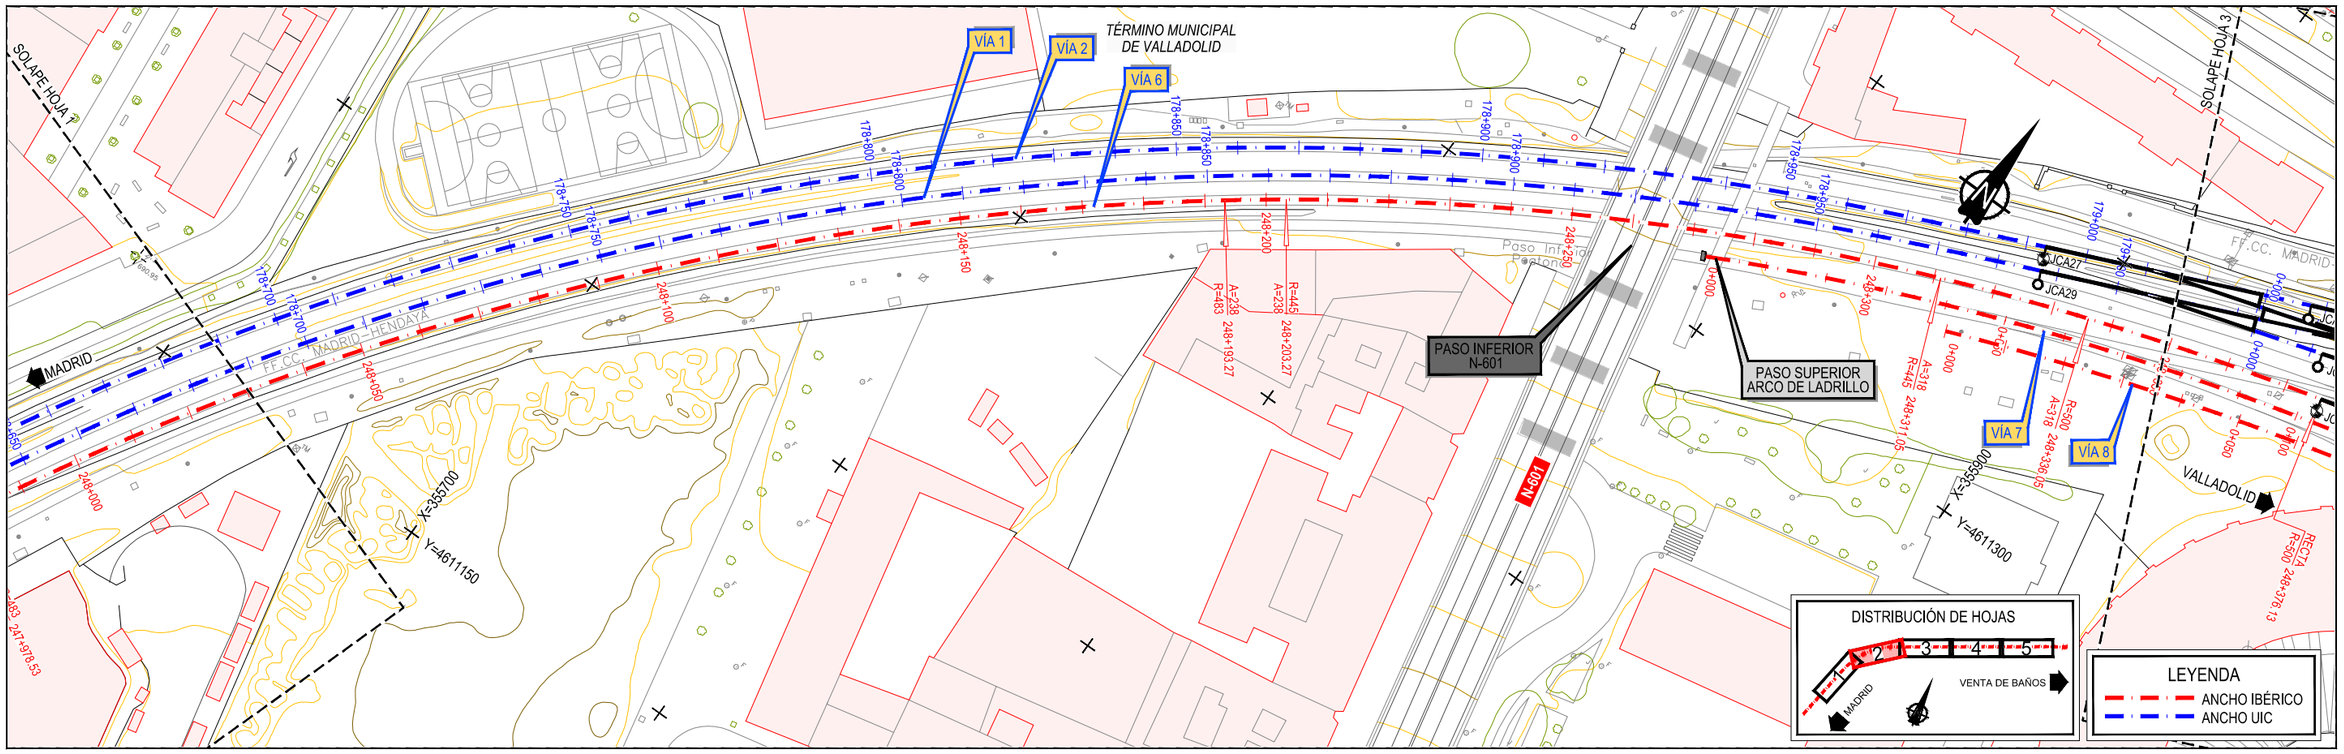


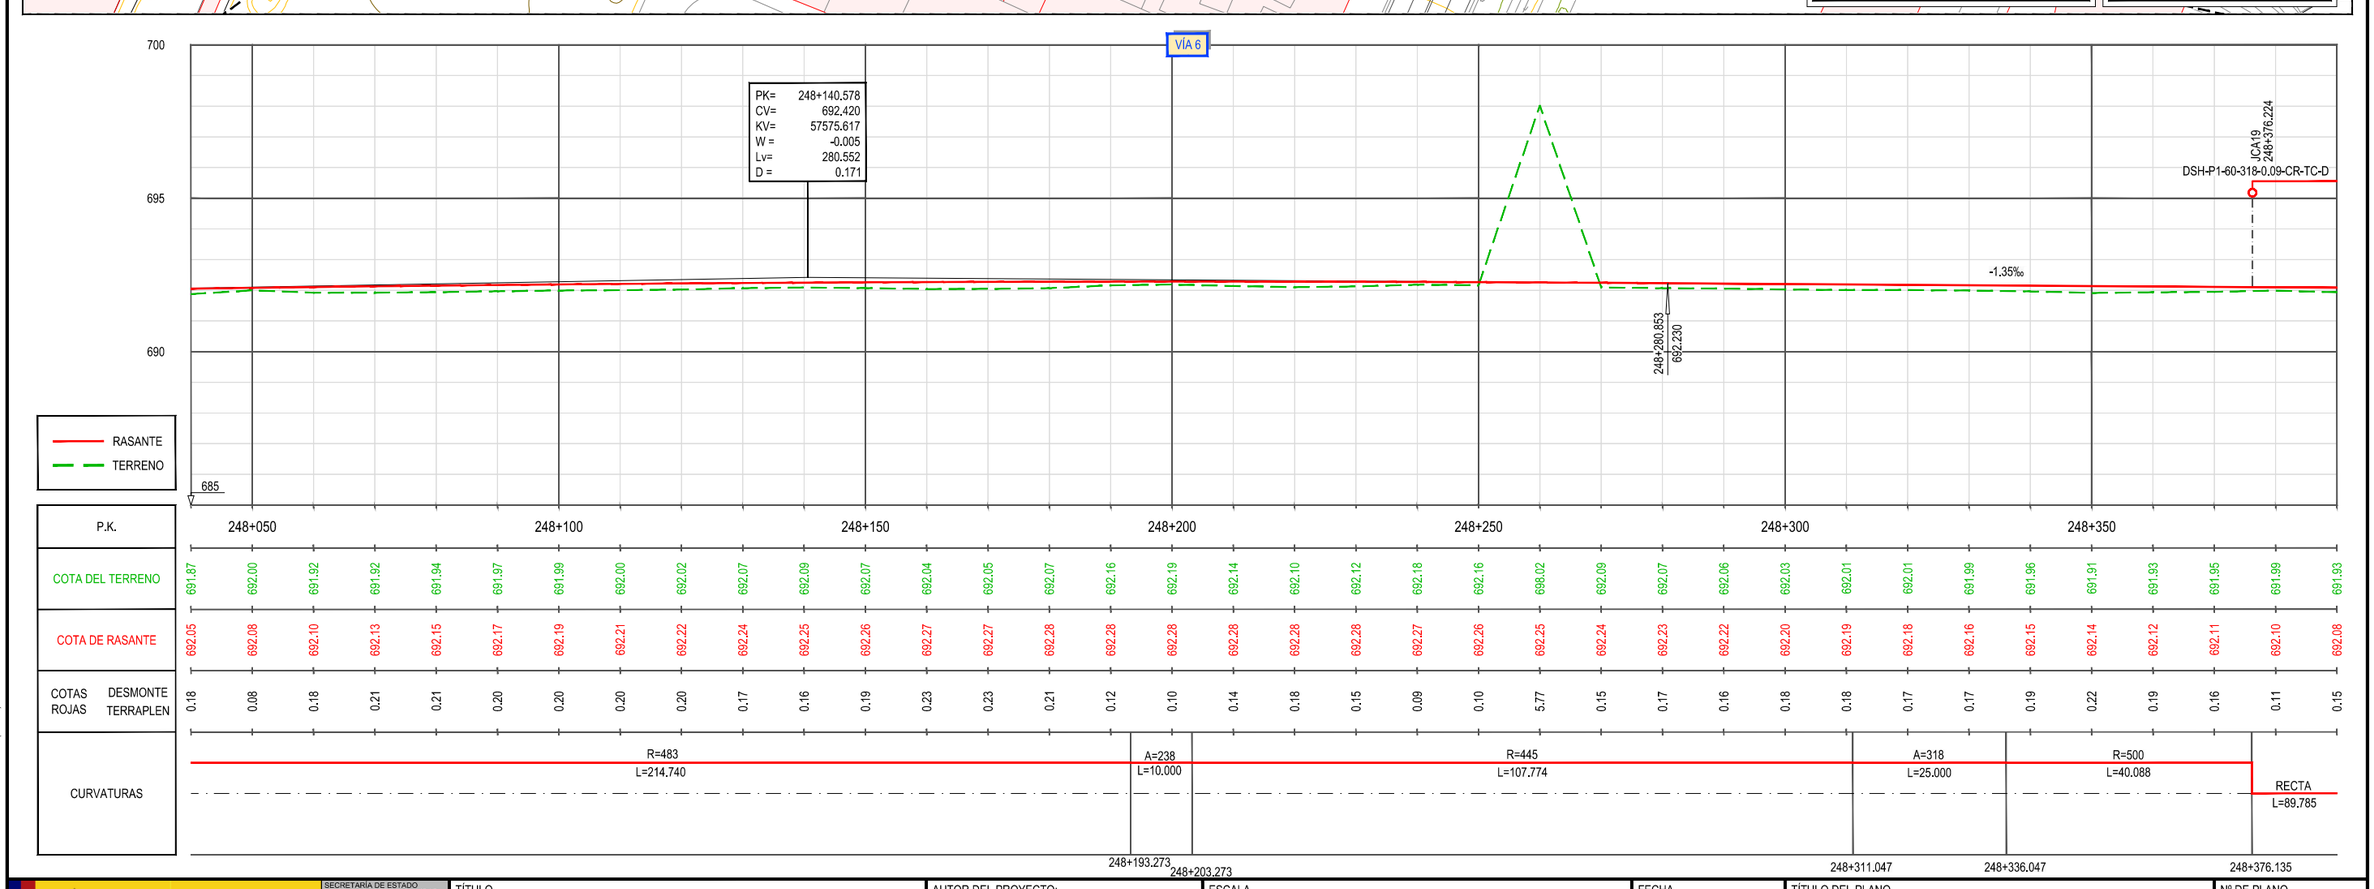

| P.K. | 248+050 | 248+100 | 248+150 | 248+200 | 248+250 | 248+300 | 248+350 |
|---|---|---|---|---|---|---|---|
| COTA DEL TERRENO | 691.87 692.00 691.92 691.92 691.94 691.97 691.99 692.00 692.02 692.07 692.09 692.07 692.04 692.05 692.07 692.16 692.19 692.14 692.10 692.12 692.18 692.16 698.02 692.09 692.07 692.06 692.03 692.01 692.01 691.99 691.96 691.91 691.93 691.95 691.99 691.93 | | | | | | |
| COTA DE RASANTE | 692.05 692.08 692.10 692.13 692.15 692.17 692.19 692.21 692.22 692.24 692.25 692.26 692.27 692.27 692.28 692.28 692.28 692.28 692.28 692.28 692.27 692.26 692.25 692.24 692.23 692.22 692.20 692.19 692.18 692.16 692.15 692.14 692.12 692.11 692.10 692.08 | | | | | | |
| COTAS ROJAS DESMONTE | 0.18 0.08 0.18 0.21 0.21 0.20 0.20 0.20 0.20 0.17 0.16 0.19 0.23 0.23 0.21 0.12 0.10 0.14 0.18 0.15 0.09 0.10 5.77 0.15 0.17 0.16 0.18 0.18 0.17 0.17 0.19 0.22 0.19 0.16 0.11 0.15 | | | | | | |
| COTAS ROJAS TERRAPLEN | | | | | | | |
| CURVATURAS | R=483 L=214.740 | | | A=238 L=10.000 | R=445 L=107.774 | A=318 L=25.000 | R=500 L=40.088 RECTA L=89.785 |

248+193.273 248+203.273 248+311.047 248+336.047 248+376.135

| | | | | | |
|---|---|---|---|---|---|
| GOBIERNO DE ESPAÑA · MINISTERIO DE TRANSPORTES, MOVILIDAD Y AGENDA URBANA · SECRETARÍA DE ESTADO DE TRANSPORTES, MOVILIDAD Y AGENDA URBANA · SECRETARÍA GENERAL DE INFRAESTRUCTURAS · DIRECCIÓN GENERAL DE PLANIFICACIÓN Y EVALUACIÓN DE LA RED FERROVIARIA | TÍTULO: ESTUDIO INFORMATIVO DE LA INTEGRACIÓN DEL FERROCARRIL EN VALLADOLID | AUTOR DEL PROYECTO: ineco | ESCALA E.H. 1/500 E.V. 1/100 NUMÉRICA ORIGINAL UNE-A1 GRÁFICA 0 10 20 30 m 0 2 4 6 m | FECHA: FEBRERO 2021 | TÍTULO DEL PLANO: TRAZADO ÁMBITO ESTACIÓN ALTERNATIVA 2 PLANTA GENERAL Y PERFIL LONGITUDINAL. ANCHO IBÉRICO. VÍA 6 · Nº DE PLANO: 4.2.2.1 · Hoja 2 de 5 |

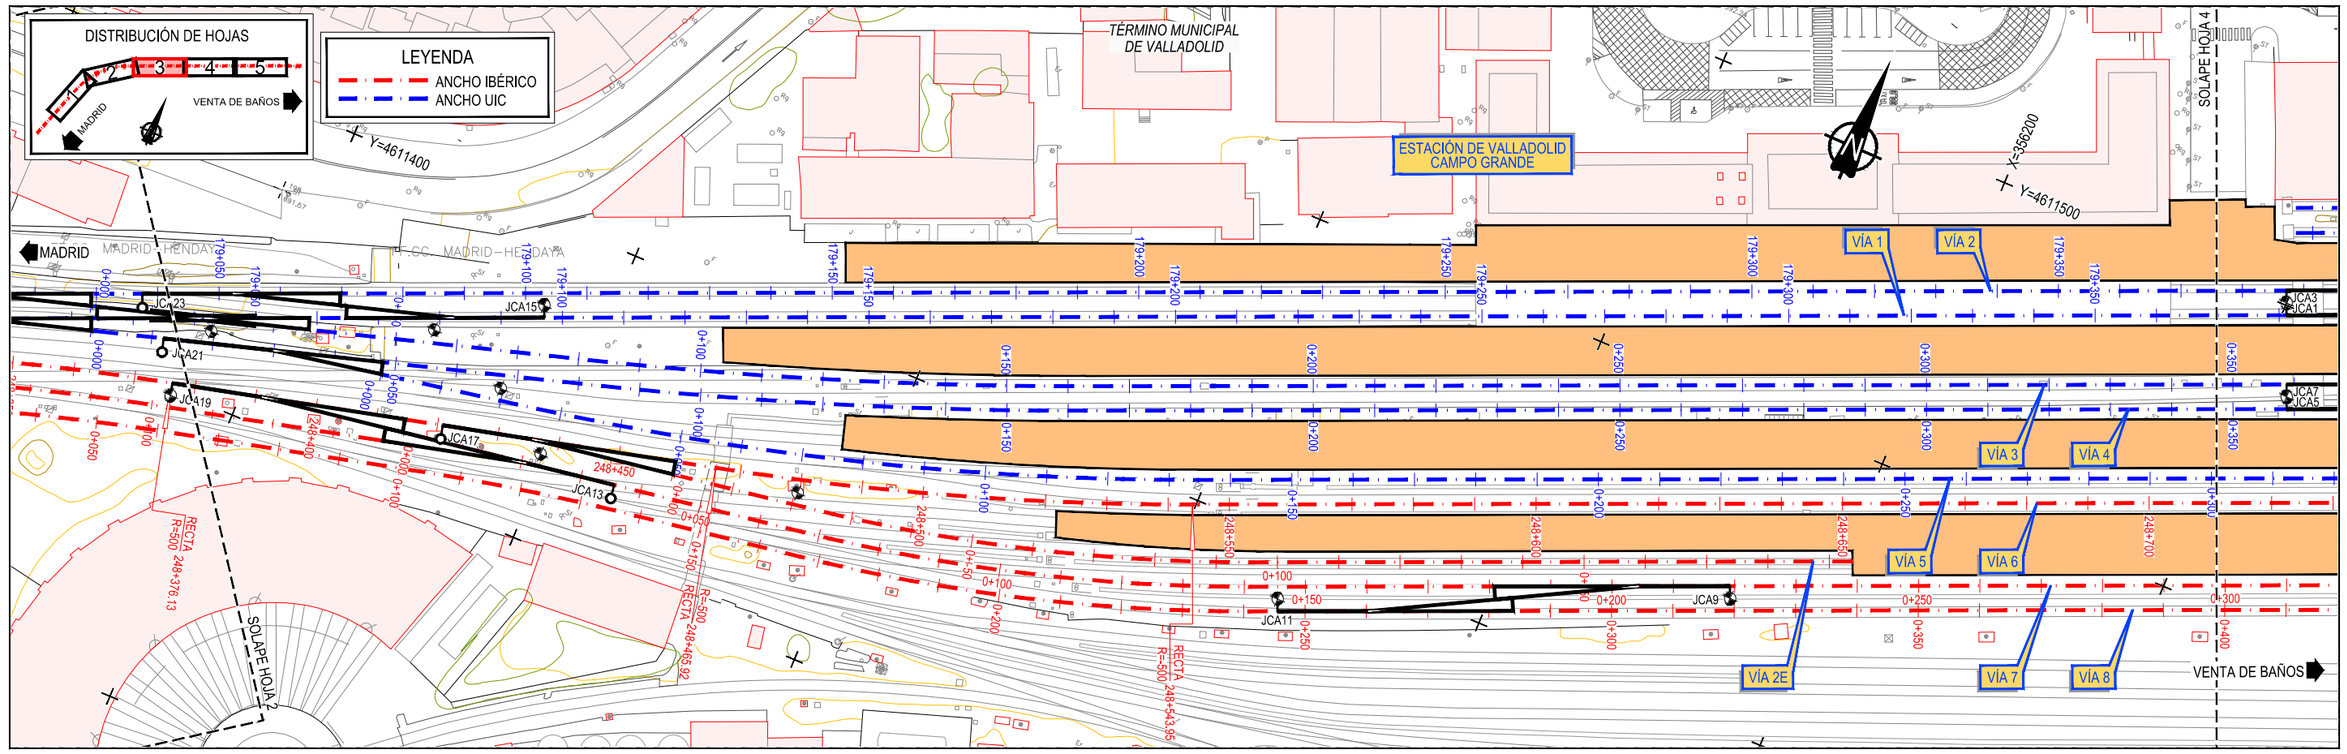Z:\TMASD 2021\F-2021 07-ESTACION DE VALLADOLID (INECO)\TRABAJO\PLANOS\04 TRAZADO AMBITO ESTACION\04.2.2.1 ALT-2 EST PLANTA Y LONG IB-VIA 6.DWG




| P.K. | 248+400 | 248+450 | 248+500 | 248+550 | 248+600 | 248+650 | 248+700 |
|---|---|---|---|---|---|---|---|
| COTA DEL TERRENO | 691.93 691.86 691.90 691.87 691.92 691.97 692.00 692.00 691.99 691.99 692.00 691.94 691.85 691.84 691.84 691.83 691.83 691.83 691.80 691.78 691.76 691.77 691.77 691.77 691.78 691.78 691.79 691.79 691.80 691.80 691.80 691.81 691.81 691.82 691.83 | | | | | | |
| COTA DE RASANTE | 692.08 692.07 692.06 692.04 692.03 692.02 692.00 691.99 691.97 691.96 691.95 691.93 691.92 691.91 691.89 691.88 691.87 691.85 691.84 691.83 691.81 691.80 691.79 691.77 691.76 691.75 691.73 691.72 691.70 691.69 691.68 691.67 691.67 691.68 691.69 691.70 | | | | | | |
| COTAS ROJAS DESMONTE | 0.15 0.21 0.16 0.18 0.11 0.05 0.00 0.01 0.02 0.02 0.05 0.00 0.07 0.06 0.05 0.05 0.04 0.03 0.04 0.05 0.05 0.03 0.02 0.00 0.02 0.04 0.06 0.07 0.09 0.11 0.12 0.13 0.14 0.14 0.13 0.12 | | | | | | |
| CURVATURAS | RECTA L=89.785 | | R=500 L=78.035 | | RECTA L=439.374 | | |


GOBIERNO DE ESPAÑA
MINISTERIO DE TRANSPORTES, MOVILIDAD Y AGENDA URBANA
SECRETARÍA DE ESTADO DE TRANSPORTES, MOVILIDAD Y AGENDA URBANA
SECRETARÍA GENERAL DE INFRAESTRUCTURAS
DIRECCIÓN GENERAL DE PLANIFICACIÓN Y EVALUACIÓN DE LA RED FERROVIARIA


TÍTULO
ESTUDIO INFORMATIVO DE LA INTEGRACIÓN DEL FERROCARRIL EN VALLADOLID

AUTOR DEL PROYECTO:
ineco

ESCALA
E.H. 1/500
E.V. 1/100
NUMÉRICA ORIGINAL UNE-A1
GRÁFICA 0 10 20 30 m / 0 2 4 6 m

FECHA
FEBRERO 2021

TÍTULO DEL PLANO
TRAZADO ÁMBITO ESTACIÓN
ALTERNATIVA 2
PLANTA GENERAL Y PERFIL LONGITUDINAL. ANCHO IBÉRICO. VÍA 6

Nº DE PLANO
4.2.2.1
Hoja 3 de 5

Z:\TMASD 2021\F-2021 07-ESTACION DE VALLADOLID (INECO)\TRABAJO\PLANOS\04 TRAZADO AMBITO ESTACION\4.2.2.1 ALT-2 EST PLANTA Y LONG IB-VIA 6.DWG

DISTRIBUCIÓN DE HOJAS




LEYENDA

ANCHO IBÉRICO

ANCHO UIC

TÉRMINO MUNICIPAL DE VALLADOLID

ESTACIÓN DE VALLADOLID CAMPO GRANDE

UICM 1 UICM 2 UICM 1

VÍA 1 VÍA 2 VÍA 3 VÍA 4 VÍA 5 VÍA 6 VÍA 7 VÍA 8 VÍA 1E

JCA1 JCA2 JCA3 JCA4 JCA5 JCA6 JCA7 JCA8 JCA10 JCA12

SOLAPE HOJA 3


X=356300
Y=4611450

SOLAPE HOJA 5

X=356550
Y=4611650

VENTA DE BAÑOS

RECTA 248+983.33
R=600
RECTA 249+060.63
R=600

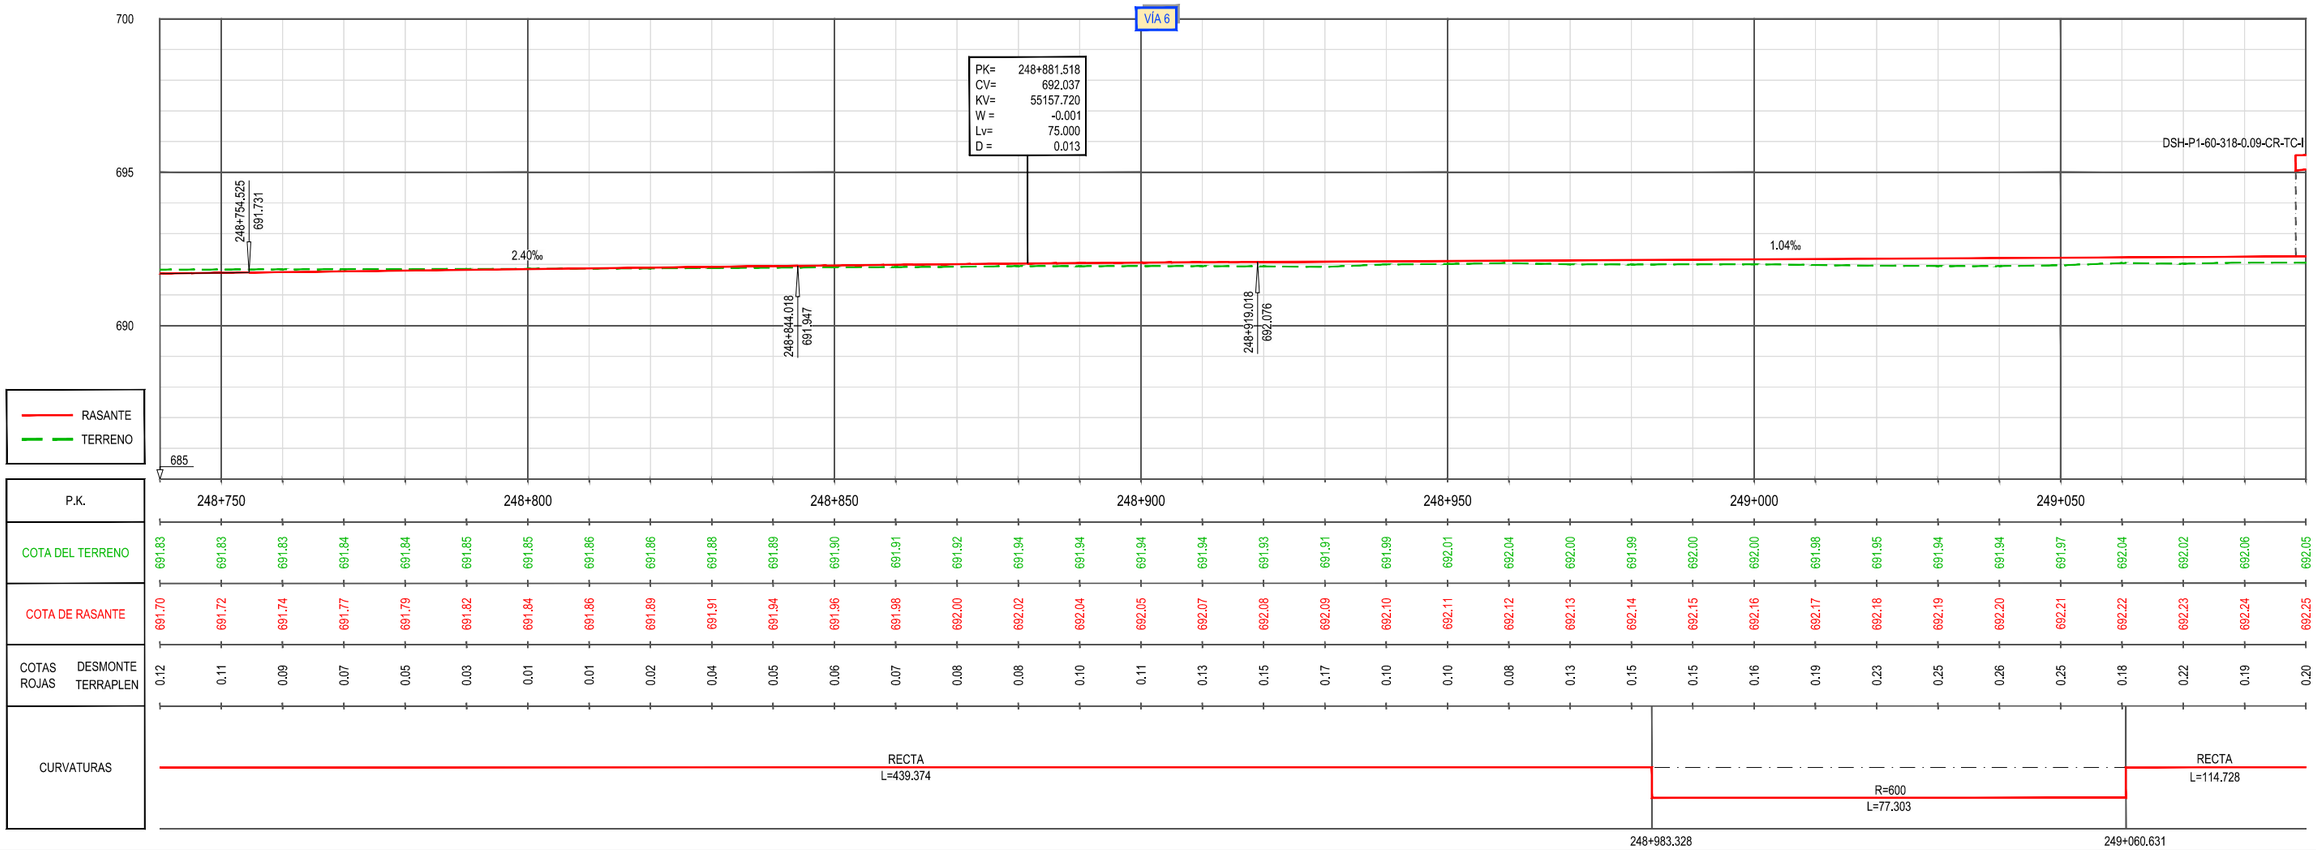


| P.K. | 248+750 | 248+800 | 248+850 | 248+900 | 248+950 | 249+000 | 249+050 |
|---|---|---|---|---|---|---|---|
| COTA DEL TERRENO | 691.83 691.83 691.83 691.84 691.84 691.85 691.85 691.86 691.86 691.88 691.89 691.90 691.91 691.92 691.94 691.94 691.94 691.94 691.93 691.91 691.99 692.01 692.04 692.00 691.99 692.00 692.00 691.98 691.95 691.94 691.94 691.97 692.04 692.02 692.06 692.05 | | | | | | |
| COTA DE RASANTE | 691.70 691.72 691.74 691.77 691.79 691.82 691.84 691.86 691.89 691.91 691.94 691.96 691.98 692.00 692.02 692.04 692.05 692.07 692.08 692.09 692.10 692.11 692.12 692.13 692.14 692.15 692.16 692.17 692.18 692.19 692.20 692.21 692.22 692.23 692.24 692.25 | | | | | | |
| COTAS ROJAS DESMONTE | 0.12 0.11 0.09 0.07 0.05 0.03 0.01 0.01 0.02 0.04 0.05 0.06 0.07 0.08 0.08 0.10 0.11 0.13 0.15 0.17 0.10 0.10 0.08 0.13 0.15 0.15 0.16 0.19 0.23 0.25 0.26 0.25 0.18 0.22 0.19 0.20 | | | | | | |
| COTAS ROJAS TERRAPLEN | | | | | | | |
| CURVATURAS | RECTA L=439.374 | | | | | R=600 L=77.303 | RECTA L=114.728 |

248+983.328 249+060.631


GOBIERNO DE ESPAÑA
MINISTERIO DE TRANSPORTES, MOVILIDAD Y AGENDA URBANA
SECRETARÍA DE ESTADO DE TRANSPORTES, MOVILIDAD Y AGENDA URBANA
SECRETARÍA GENERAL DE INFRAESTRUCTURAS
DIRECCIÓN GENERAL DE PLANIFICACIÓN Y EVALUACIÓN DE LA RED FERROVIARIA

TÍTULO
ESTUDIO INFORMATIVO DE LA INTEGRACIÓN DEL FERROCARRIL EN VALLADOLID

AUTOR DEL PROYECTO:
ineco


ESCALA
E.H. 1/500
E.V. 1/100
NUMÉRICA ORIGINAL UNE-A1
GRÁFICA 0 10 20 30 m / 0 2 4 6 m


FECHA
FEBRERO 2021

TÍTULO DEL PLANO
TRAZADO ÁMBITO ESTACIÓN
ALTERNATIVA 2
PLANTA GENERAL Y PERFIL LONGITUDINAL. ANCHO IBÉRICO. VÍA 6


Nº DE PLANO
4.2.2.1
Hoja 4 de 5


Z:\TMASD 2021\F-2021 07-ESTACION DE VALLADOLID (INECO)\TRABAJO\PLANOS\04 TRAZADO AMBITO ESTACION\04.2.2.1 ALT-2 EST PLANTA Y LONG IB-VIA 6.DWG

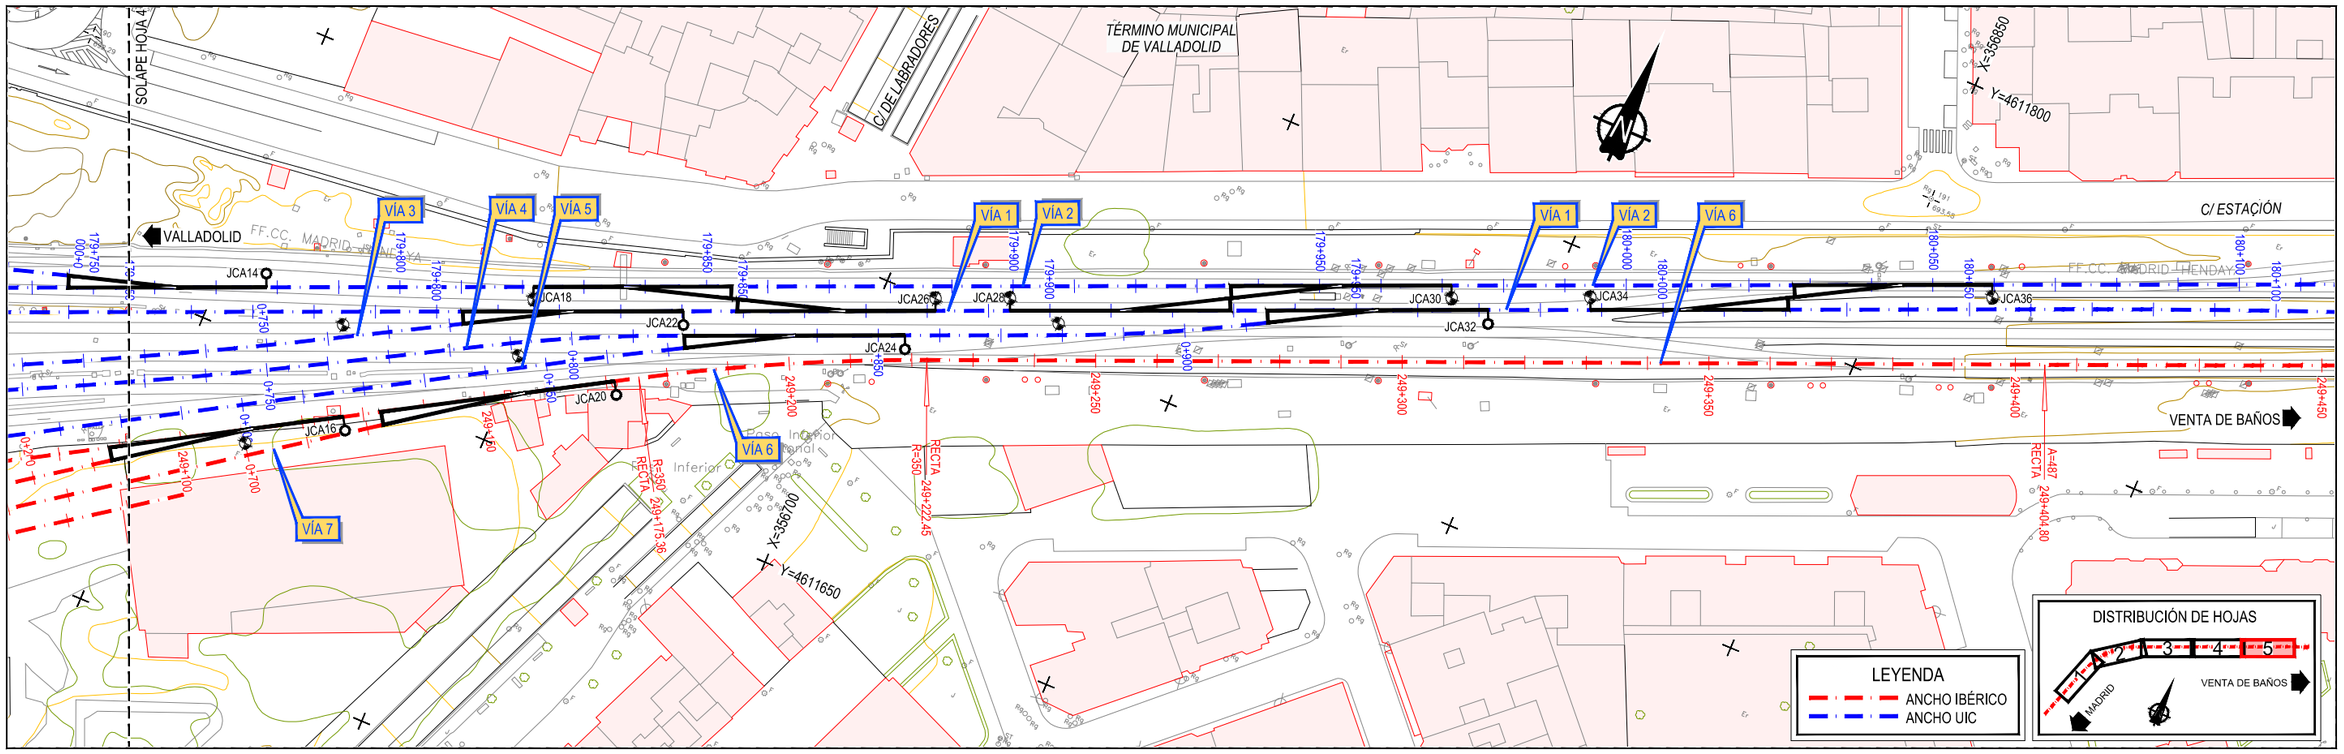
SOLAPE HOJA 4
VALLADOLID
FF.CC. MADRID - MEDINA
TÉRMINO MUNICIPAL DE VALLADOLID
C/ DE LABRADORES
C/ ESTACIÓN
FF.CC. MADRID - HENDAYE
VÍA 1
VÍA 2
VÍA 3
VÍA 4
VÍA 5
VÍA 6
VÍA 7
JCA14
JCA16
JCA18
JCA20
JCA22
JCA24
JCA26
JCA28
JCA30
JCA32
JCA34
JCA36
X=356850
Y=4611800
X=356700
Y=4611650
RECTA
R=350
A=487
VENTA DE BAÑOS
Clase Inferior
Inferior
LEYENDA
ANCHO IBÉRICO
ANCHO UIC
DISTRIBUCIÓN DE HOJAS
MADRID
VENTA DE BAÑOS

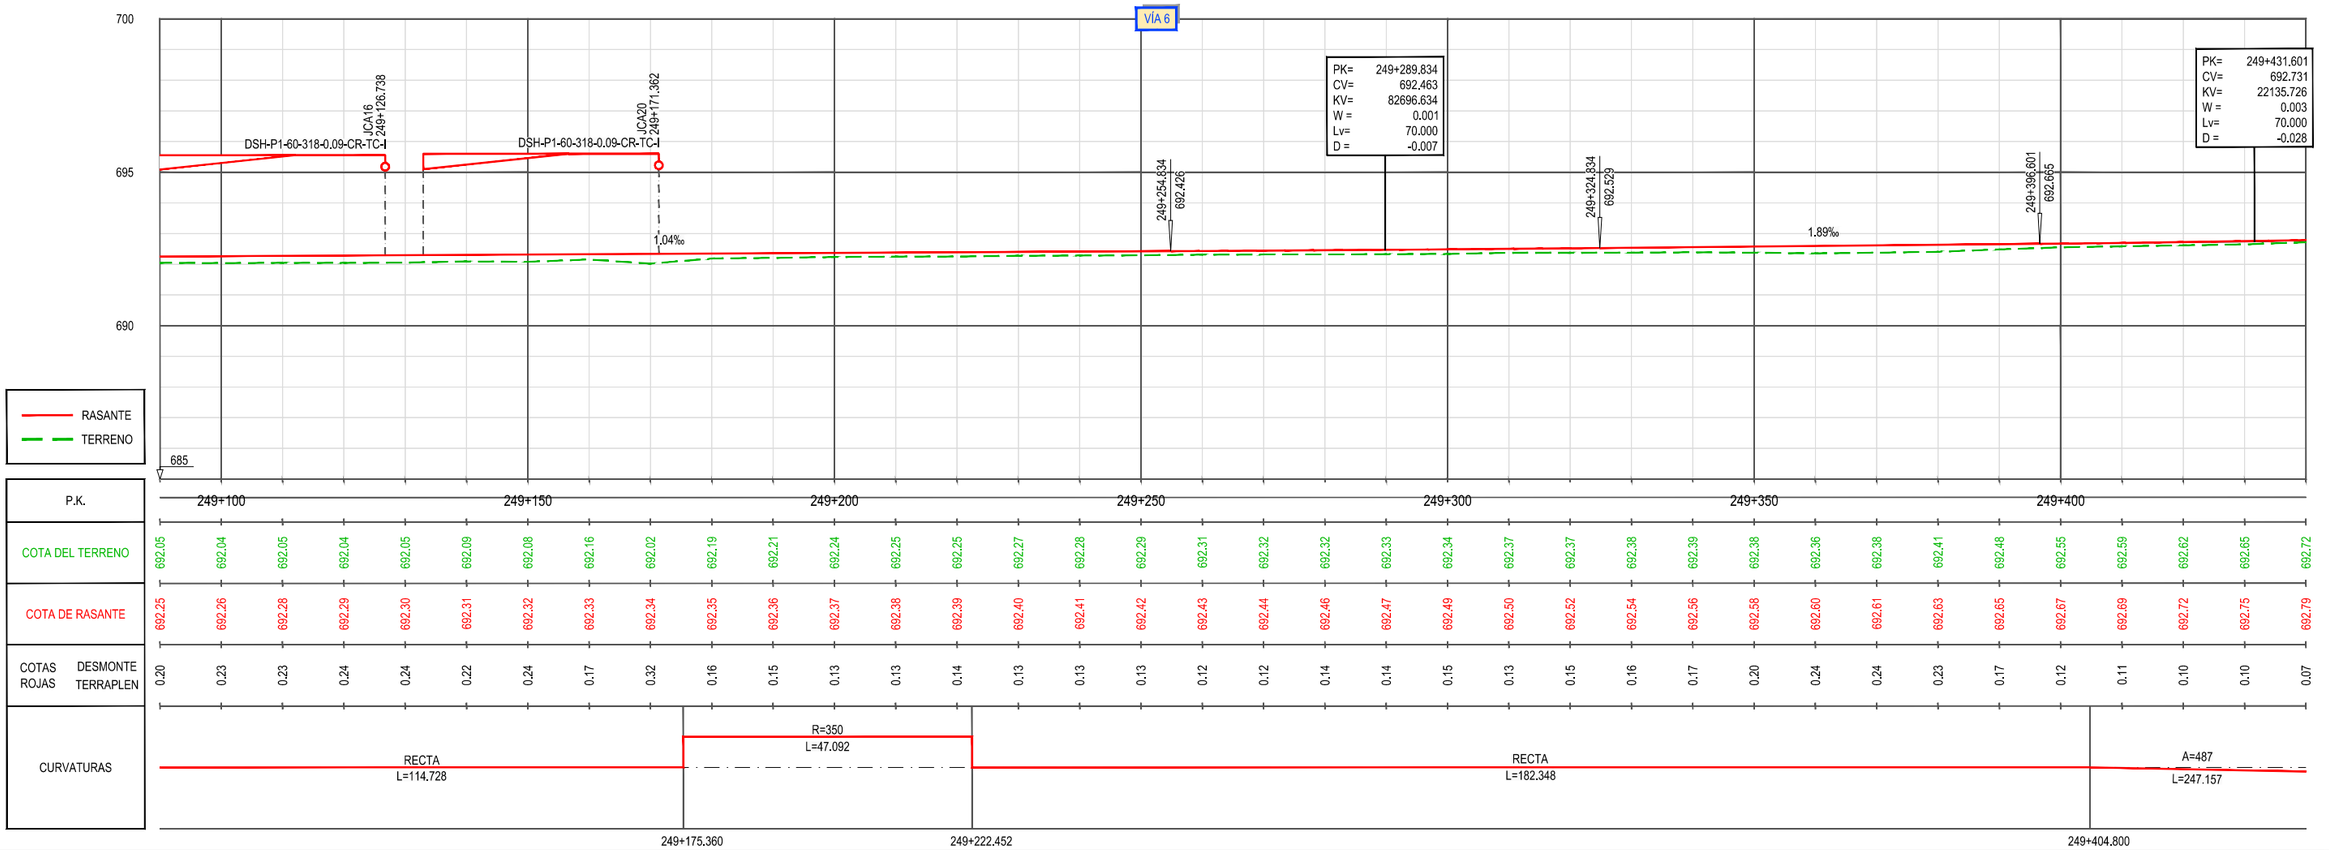

VÍA 6
DSH-P1-60-318-0.09-CR-TC
JCA16 249+126.738
JCA20 249+171.362
1.04‰
1.89‰
PK= 249+289.834
CV= 692.463
KV= 82696.634
W = 0.001
Lv= 70.000
D = -0.007
PK= 249+431.601
CV= 692.731
KV= 22135.726
W = 0.003
Lv= 70.000
D = -0.028
249+254.834 692.426
249+324.334 692.529
249+396.601 692.665
RASANTE
TERRENO
685
P.K.
COTA DEL TERRENO
COTA DE RASANTE
COTAS ROJAS DESMONTE TERRAPLEN
CURVATURAS
RECTA L=114.728
R=350 L=47.092
RECTA L=182.348
A=487 L=247.157
249+175.360
249+222.452
249+404.800


| | | |

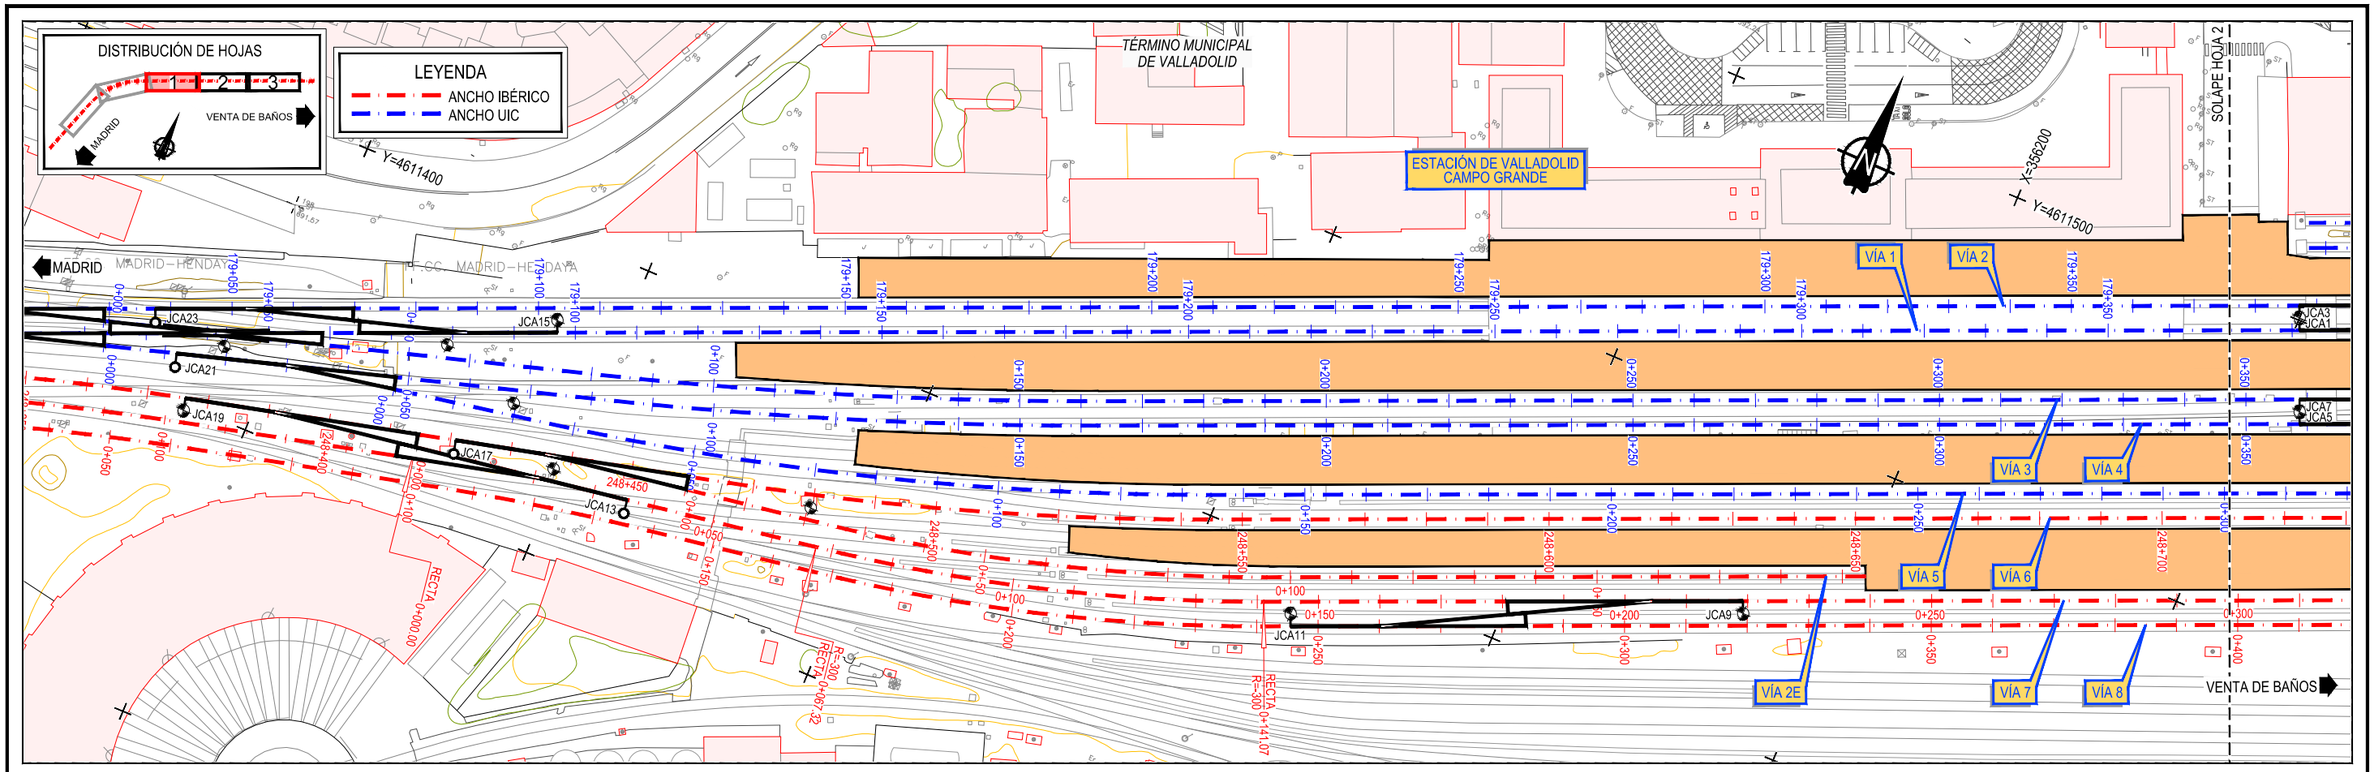
DISTRIBUCIÓN DE HOJAS
1
2
3
MADRID
VENTA DE BAÑOS
LEYENDA
ANCHO IBÉRICO
ANCHO UIC
TÉRMINO MUNICIPAL DE VALLADOLID
ESTACIÓN DE VALLADOLID CAMPO GRANDE
SOLAPE HOJA 2
Y=4611400
X=356200
Y=4611500
MADRID
MADRID – HENDAYA
F.C.C. MADRID – HENDAYA
VÍA 1
VÍA 2
VÍA 3
VÍA 4
VÍA 5
VÍA 6
VÍA 7
VÍA 8
VÍA 2E
JCA23
JCA21
JCA19
JCA17
JCA15
JCA13
JCA11
JCA9
JCA7
JCA5
JCA3
JCA1
RECTA
R=300
VENTA DE BAÑOS

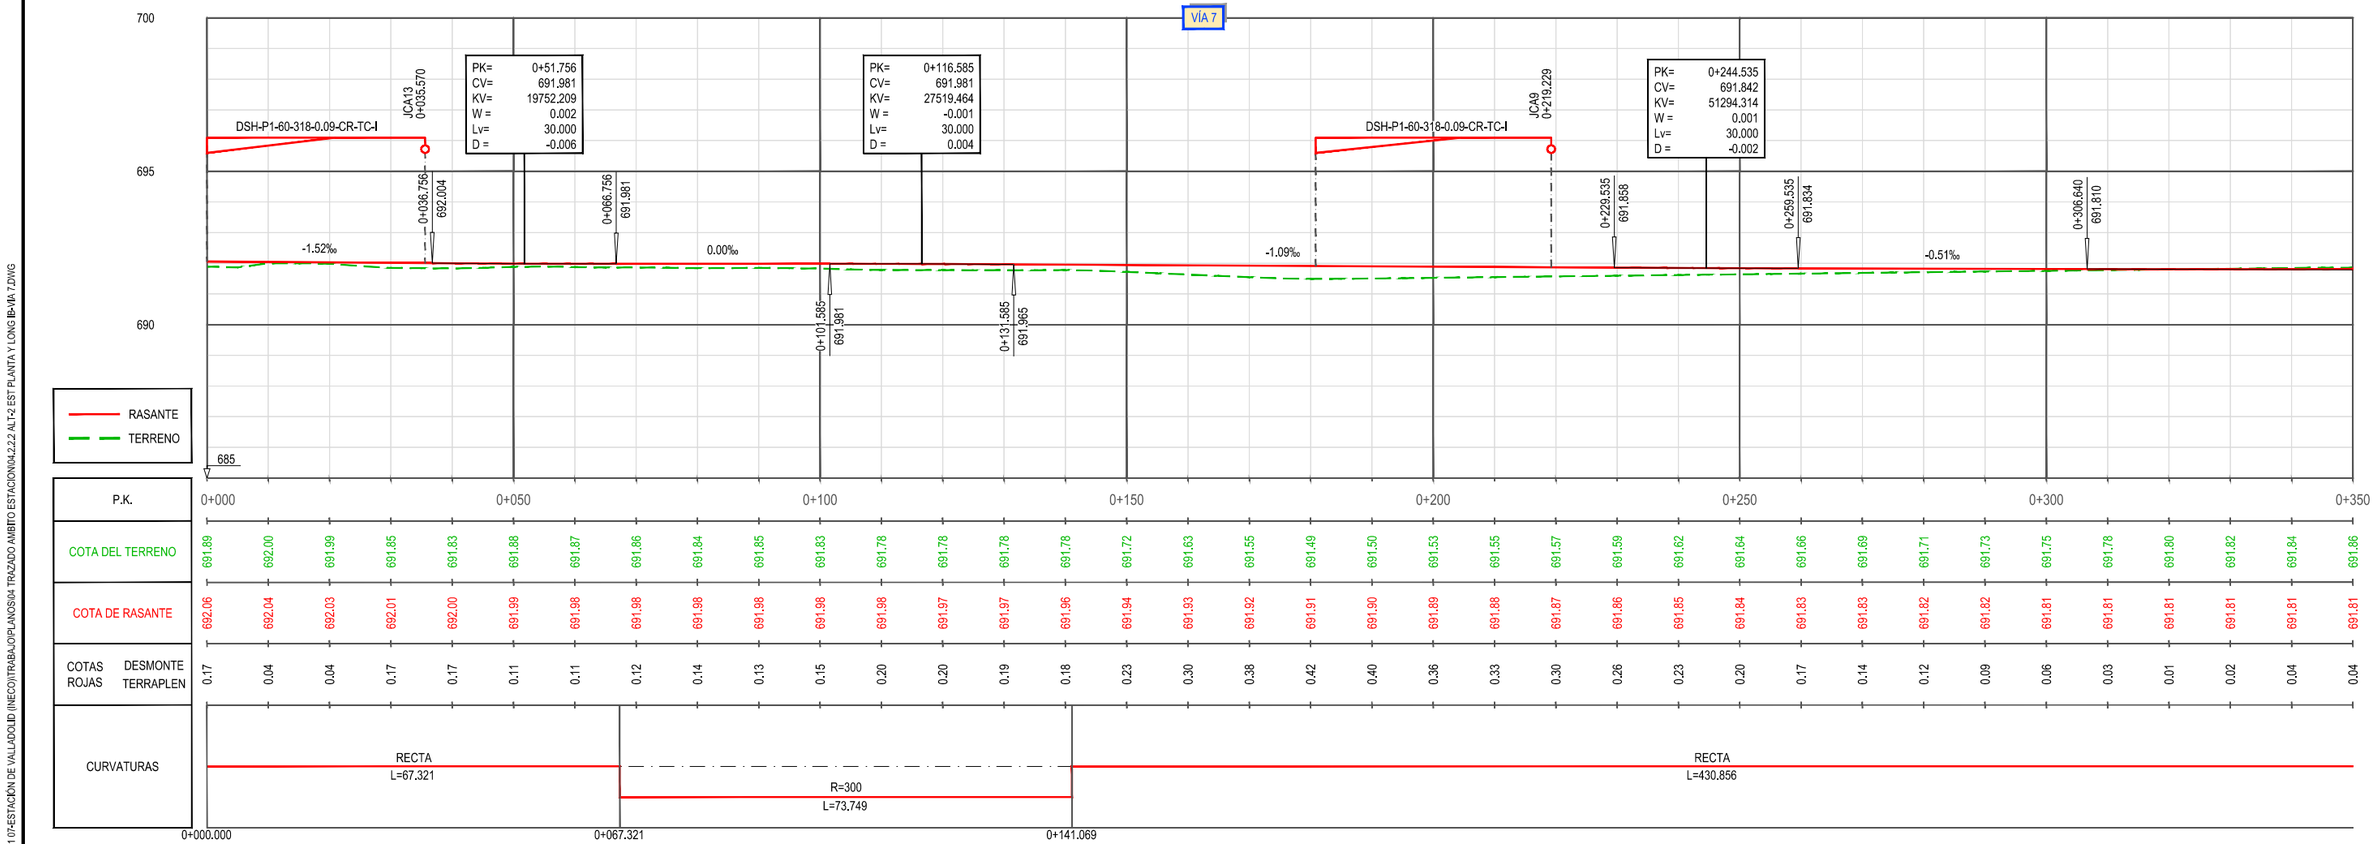
VÍA 7
PK= 0+51,756
CV= 691,981
KV= 19752,209
W = 0,002
Lv= 30,000
D = -0,006
PK= 0+116,585
CV= 691,981
KV= 27519,464
W = -0,001
Lv= 30,000
D = 0,004
PK= 0+244,535
CV= 691,842
KV= 51294,314
W = 0,001
Lv= 30,000
D = -0,002
DSH-P1-60-318-0.09-CR-TC-I
DSH-P1-60-318-0.09-CR-TC-I
JCA13 0+035.570
JCA9 0+219.229
0+036.756 692.004
0+066.756 691.981
0+101.585 691.981
0+131.585 691.965
0+229.535 691.858
0+259.535 691.834
0+306.640 691.810
-1.52‰
0.00‰
-1.09‰
-0.51‰
RASANTE
TERRENO
P.K.
COTA DEL TERRENO
COTA DE RASANTE
COTAS ROJAS DESMONTE TERRAPLEN
CURVATURAS
RECTA L=67.321
R=300 L=73.749
RECTA L=430.856
0+000.000
0+067.321
0+141.069

| | | |

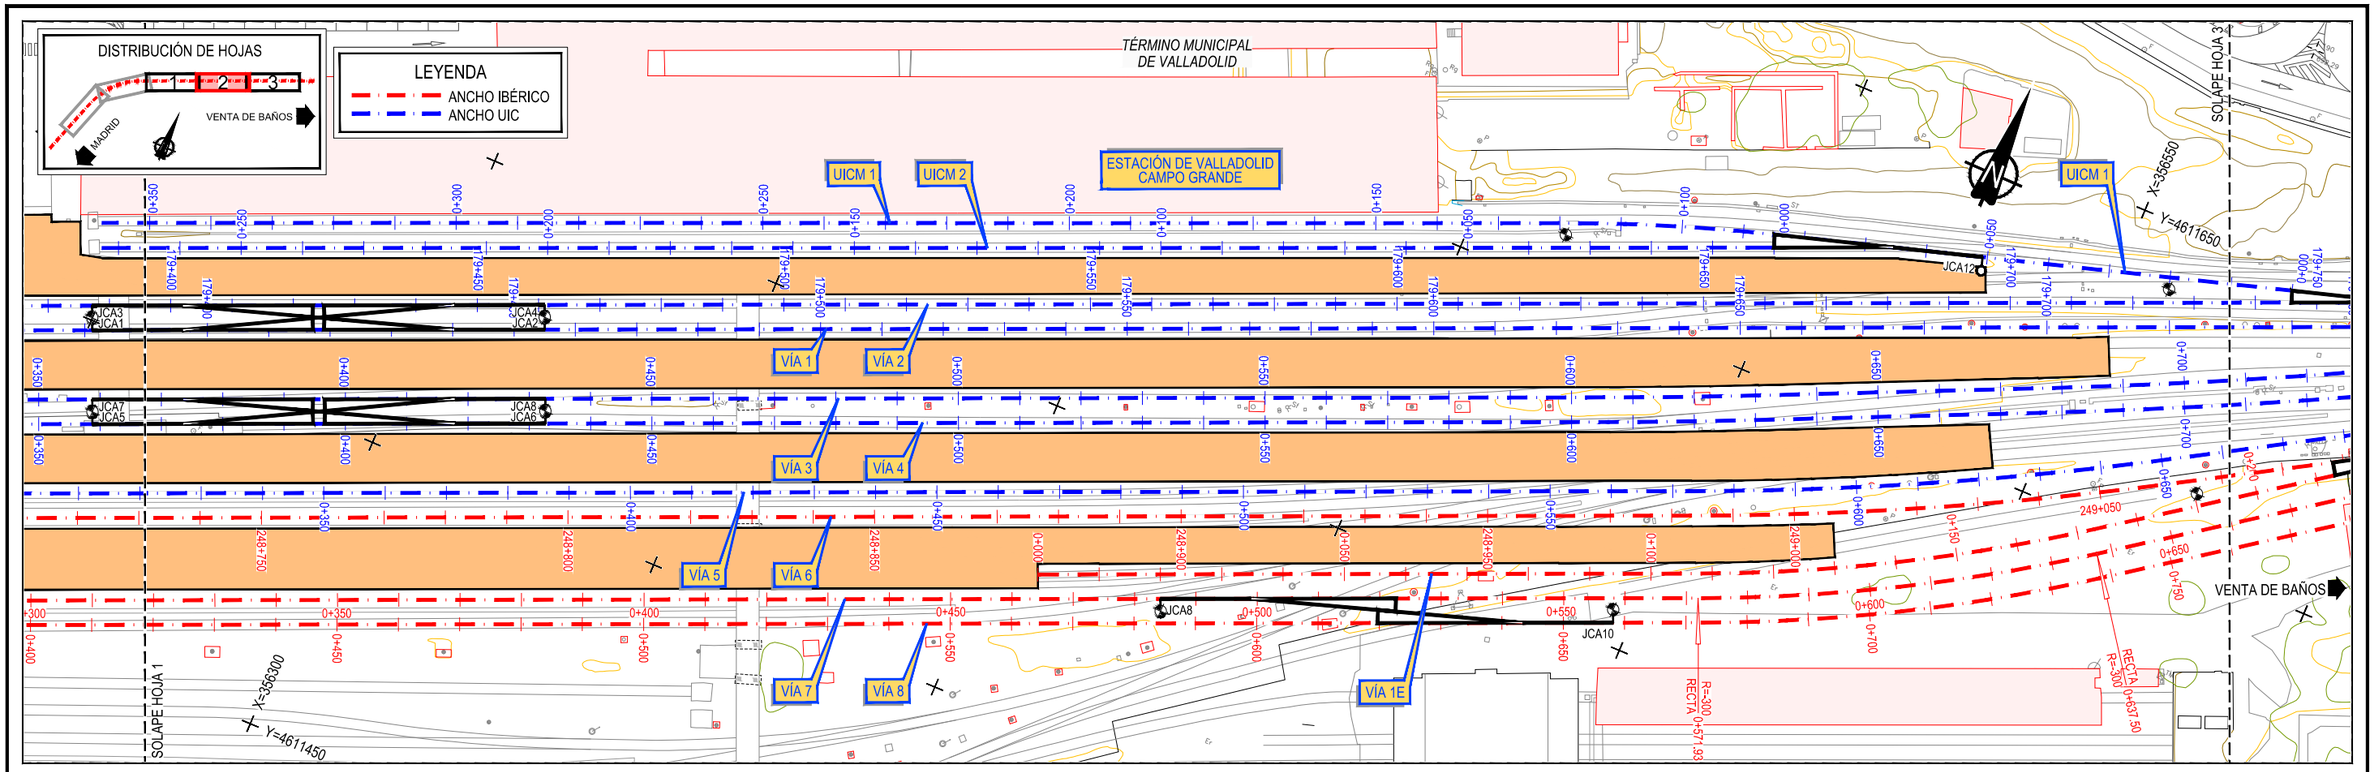


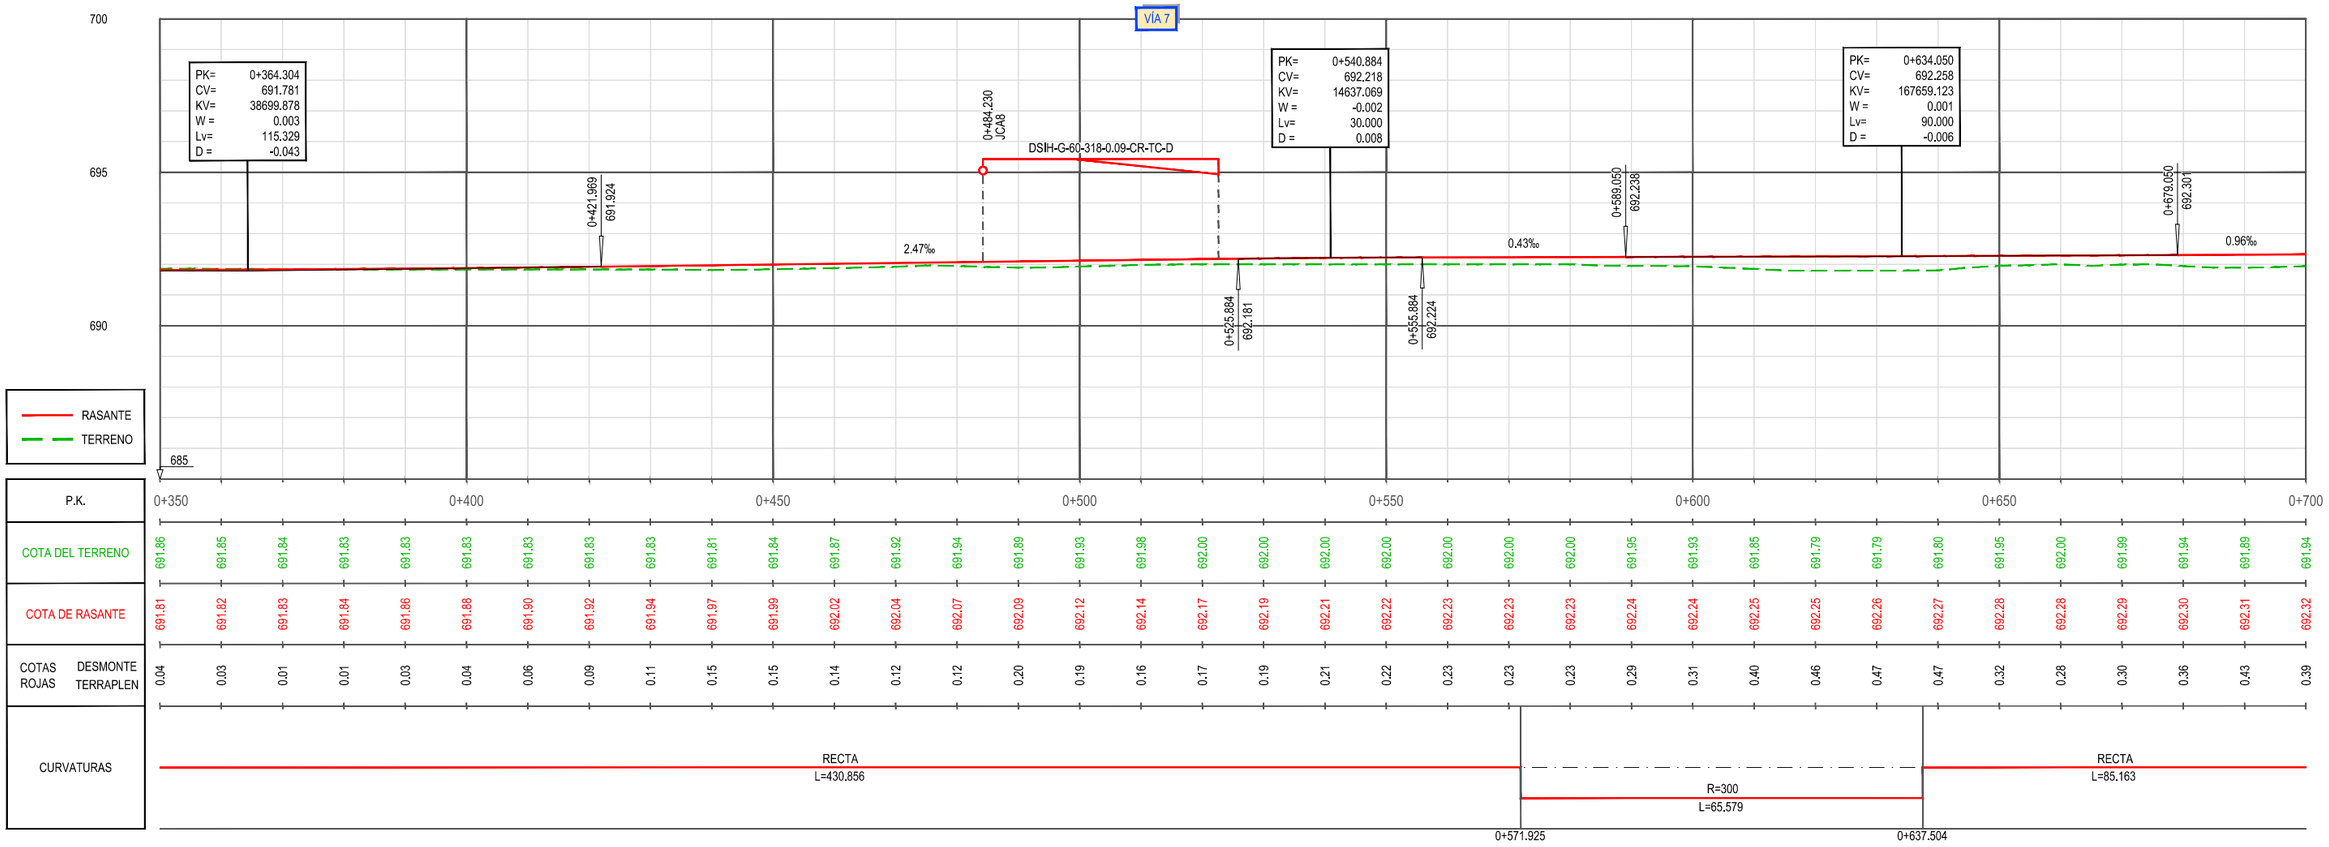




| | |
|---|---|
| TÍTULO | ESTUDIO INFORMATIVO DE LA INTEGRACIÓN DEL FERROCARRIL EN VALLADOLID |
| AUTOR DEL PROYECTO: | ineco |
| ESCALA | E.H. 1/500 · E.V. 1/100 · NUMÉRICA ORIGINAL UNE-A1 · GRÁFICA 0 10 20 30 m / 0 2 4 6 m |
| FECHA | FEBRERO 2021 |
| TÍTULO DEL PLANO | TRAZADO ÁMBITO ESTACIÓN ALTERNATIVA 2 — PLANTA GENERAL Y PERFIL LONGITUDINAL. ANCHO IBÉRICO. VÍA 7 |
| Nº DE PLANO | 4.2.2.2 — Hoja 2 de 3 |

GOBIERNO DE ESPAÑA · MINISTERIO DE TRANSPORTES, MOVILIDAD Y AGENDA URBANA · SECRETARÍA DE ESTADO DE TRANSPORTES, MOVILIDAD Y AGENDA URBANA · SECRETARÍA GENERAL DE INFRAESTRUCTURAS · DIRECCIÓN GENERAL DE PLANIFICACIÓN Y EVALUACIÓN DE LA RED FERROVIARIA

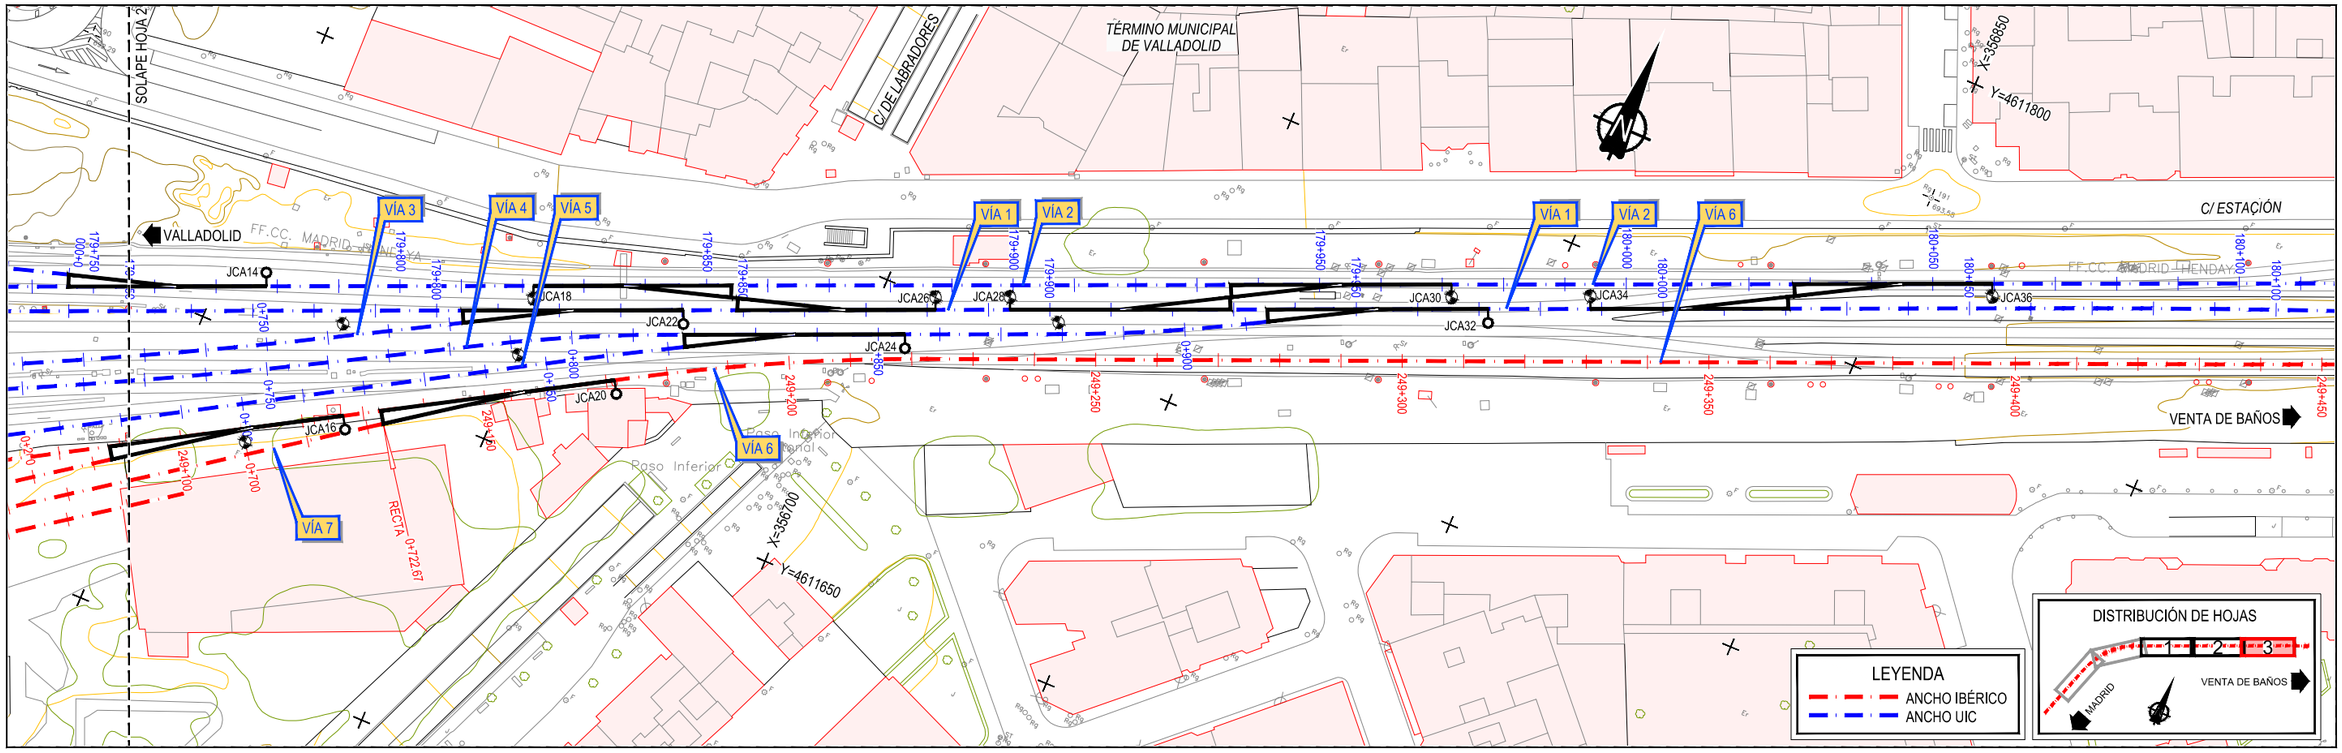Z:\TMASD 2021\F-2021 07-ESTACION DE VALLADOLID (INECO)\TRABAJO\PLANOS\04 TRAZADO AMBITO ESTACION\04.2.2.2 ALT-2 EST PLANTA Y LONG IB-VIA 7.DWG

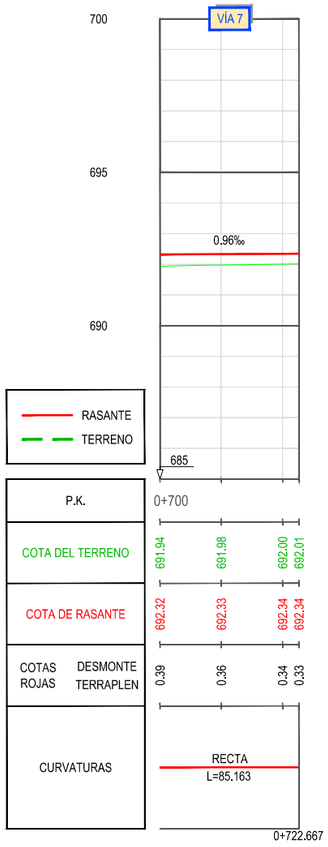



GOBIERNO DE ESPAÑA
MINISTERIO DE TRANSPORTES, MOVILIDAD Y AGENDA URBANA
SECRETARÍA DE ESTADO DE TRANSPORTES, MOVILIDAD Y AGENDA URBANA
SECRETARÍA GENERAL DE INFRAESTRUCTURAS
DIRECCIÓN GENERAL DE PLANIFICACIÓN Y EVALUACIÓN DE LA RED FERROVIARIA

TÍTULO
ESTUDIO INFORMATIVO DE LA INTEGRACIÓN DEL FERROCARRIL EN VALLADOLID

AUTOR DEL PROYECTO:
ineco

ESCALA
E.H. 1/500
E.V. 1/100
NUMÉRICA ORIGINAL UNE-A1
GRÁFICA 0 10 20 30 m / 0 2 4 6 m

FECHA
FEBRERO 2021

TÍTULO DEL PLANO
TRAZADO ÁMBITO ESTACIÓN
ALTERNATIVA 2
PLANTA GENERAL Y PERFIL LONGITUDINAL. ANCHO IBÉRICO. VÍA 7

Nº DE PLANO
4.2.2.2
Hoja 3 de 3

Z:\TIMASD 2021\F-2021 07-ESTACION DE VALLADOLID (INECO)\TRABAJO\PLANOS\04 TRAZADO AMBITO ESTACION\04.2.2.2 ALT-2 EST PLANTA Y LONG IB-VIA 7.DWG

TÉRMINO MUNICIPAL DE VALLADOLID

X=355500
Y=4610850

X=355600
Y=4611150

SOLAPE HOJA 2

MADRID

VÍA 1
VÍA 2
VÍA 6

178+328.74 R=40000
RECTA
178+350
178+375
178+400
178+425
178+450
JCA33
JCA31
178+475.54 A=284
RECTA
178+487.83 A=270
178+500
178+525
178+550
178+575
178+600
178+625
178+638.46 R=683
A=284
178+654.96 R=683
178+675
178+700
178+725
178+750

247+650
R=39998
RECTA
247+667.70
247+700
247+725
247+750
247+800
247+825
247+830.82
RECTA
A=267
247+850
247+875
247+900
247+925
247+950
247+978.53
A=284
R=683
248+000

VALLADOLID

DISTRIBUCIÓN DE HOJAS
1
2
3
4
5
MADRID
VENTA DE BAÑOS

LEYENDA
ANCHO IBÉRICO
ANCHO UIC

Z:\TIMASD 2021\F-2021 07-ESTACION DE VALLADOLID (INECO)\TRABAJO\PLANOS\04 TRAZADO AMBITO ESTACION\04.2.3 ALT-2 EST PLANTA ORTOFOTO.DWG

GOBIERNO DE ESPAÑA
MINISTERIO DE TRANSPORTES, MOVILIDAD Y AGENDA URBANA

SECRETARÍA DE ESTADO DE TRANSPORTES, MOVILIDAD Y AGENDA URBANA
SECRETARÍA GENERAL DE INFRAESTRUCTURAS
DIRECCIÓN GENERAL DE PLANIFICACIÓN Y EVALUACIÓN DE LA RED FERROVIARIA

TÍTULO
ESTUDIO INFORMATIVO DE LA INTEGRACIÓN DEL FERROCARRIL EN VALLADOLID

AUTOR DEL PROYECTO:
ineco

ESCALA
1/500
NUMÉRICA ORIGINAL UNE-A1
GRÁFICA 0 10 20 30 m

FECHA
FEBRERO 2021

TÍTULO DEL PLANO
TRAZADO ÁMBITO ESTACIÓN
ALTERNATIVA 2
PLANTA GENERAL SOBRE ORTOFOTO

Nº DE PLANO
4.2.3
Hoja 1 de 5

TÉRMINO MUNICIPAL DE VALLADOLID

SOLAPE HOJA 1

SOLAPE HOJA 3

VÍA 1

VÍA 2

VÍA 6

VÍA 7

VÍA 8

MADRID

VALLADOLID

PASO INFERIOR N-601

PASO SUPERIOR ARCO DE LADRILLO

N-601

JCA27

JCA29

JCA30

JCA31

JCA32

JCA33

JCA34

JCA35

JCA36

JCA37

JCA38

JCA39

JCA40

JCA41

JCA42

JCA43

JCA44

JCA45

JCA46

JCA47

JCA48

JCA49

JCA50

JCA51

JCA52

JCA53

JCA54

JCA55

JCA56

JCA57

JCA58

JCA59

JCA60

JCA61

JCA62

JCA63


JCA64

JCA65

JCA66

JCA67

JCA68

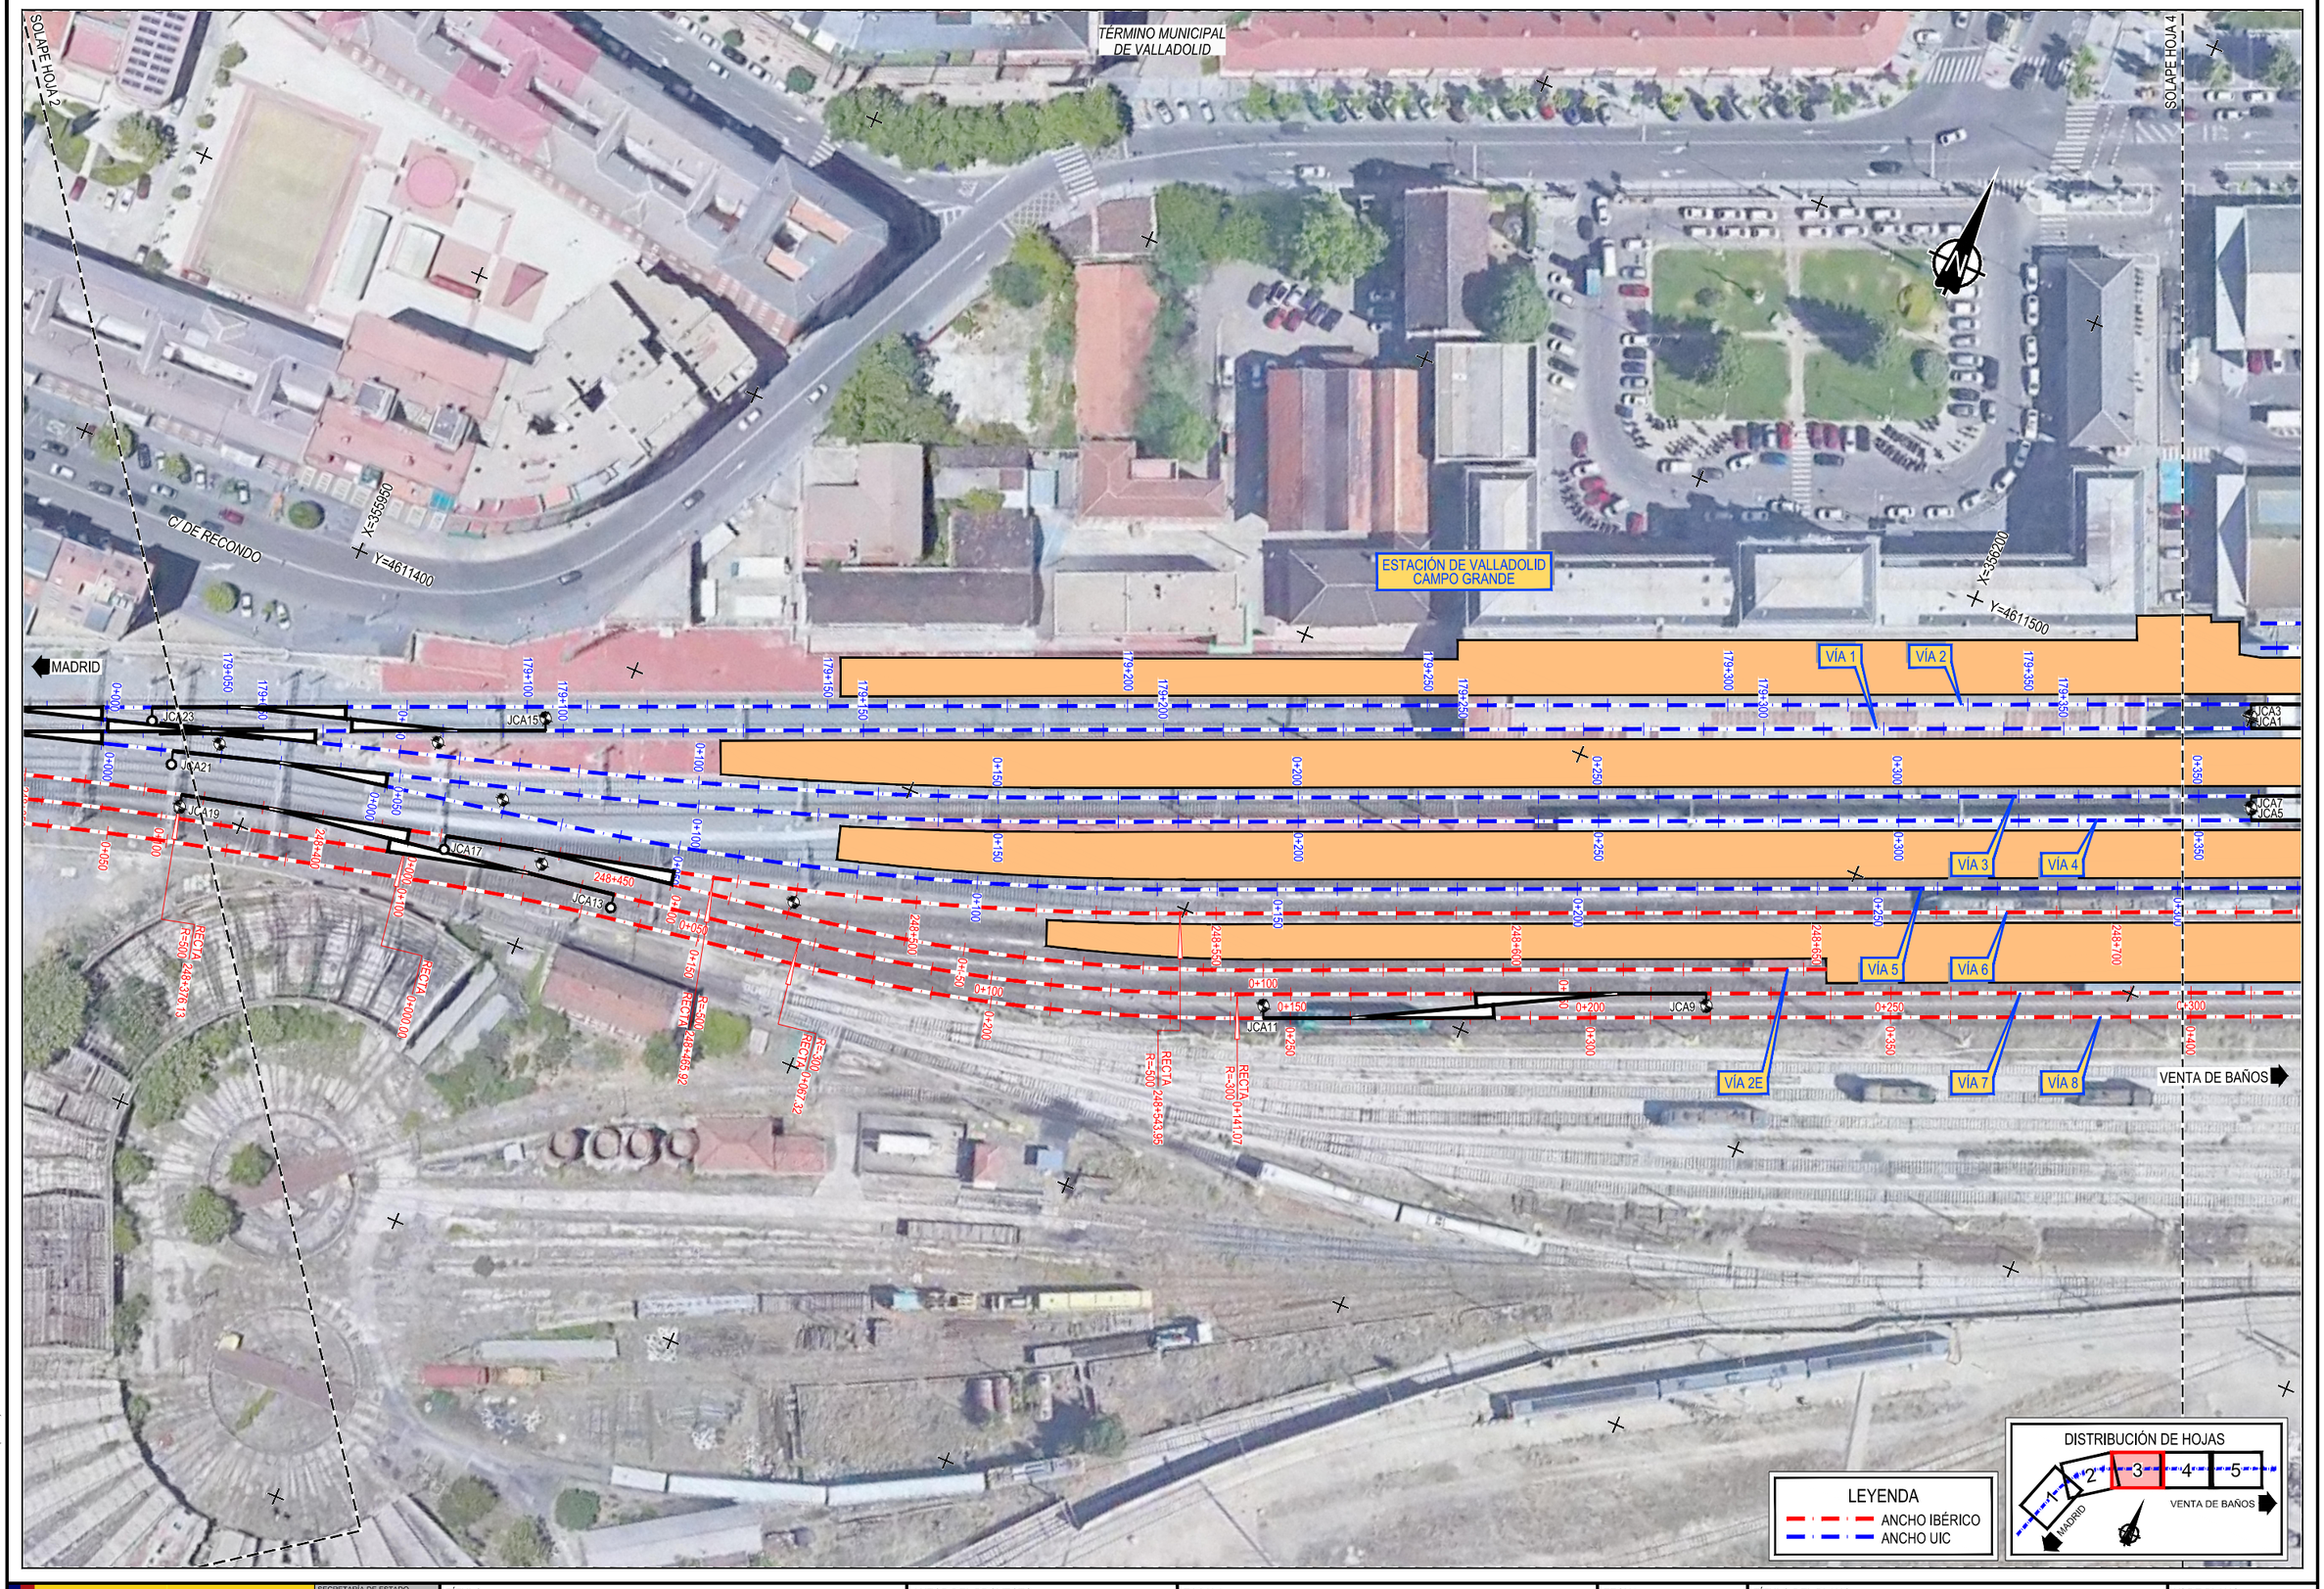


Z:\TMASD 2021\7-2021 07-ESTACIÓN DE VALLADOLID (INECO)\TRABAJO\PLANOS\04 TRAZADO ÁMBITO ESTACION\04.2.3 ALT-2 EST PLANTA ORTOFOTO.DWG

GOBIERNO DE ESPAÑA
MINISTERIO DE TRANSPORTES, MOVILIDAD Y AGENDA URBANA

SECRETARÍA DE ESTADO DE TRANSPORTES, MOVILIDAD Y AGENDA URBANA
SECRETARÍA GENERAL DE INFRAESTRUCTURAS
DIRECCIÓN GENERAL DE PLANIFICACIÓN Y EVALUACIÓN DE LA RED FERROVIARIA

TÍTULO
ESTUDIO INFORMATIVO DE LA INTEGRACIÓN DEL FERROCARRIL EN VALLADOLID


AUTOR DEL PROYECTO:
ineco

ESCALA
1/500
NUMÉRICA ORIGINAL UNE-A1
GRÁFICA 0 10 20 30 m

FECHA
FEBRERO 2021

TÍTULO DEL PLANO
TRAZADO ÁMBITO ESTACIÓN
ALTERNATIVA 2
PLANTA GENERAL SOBRE ORTOFOTO


Nº DE PLANO
4.2.3
Hoja 3 de 5

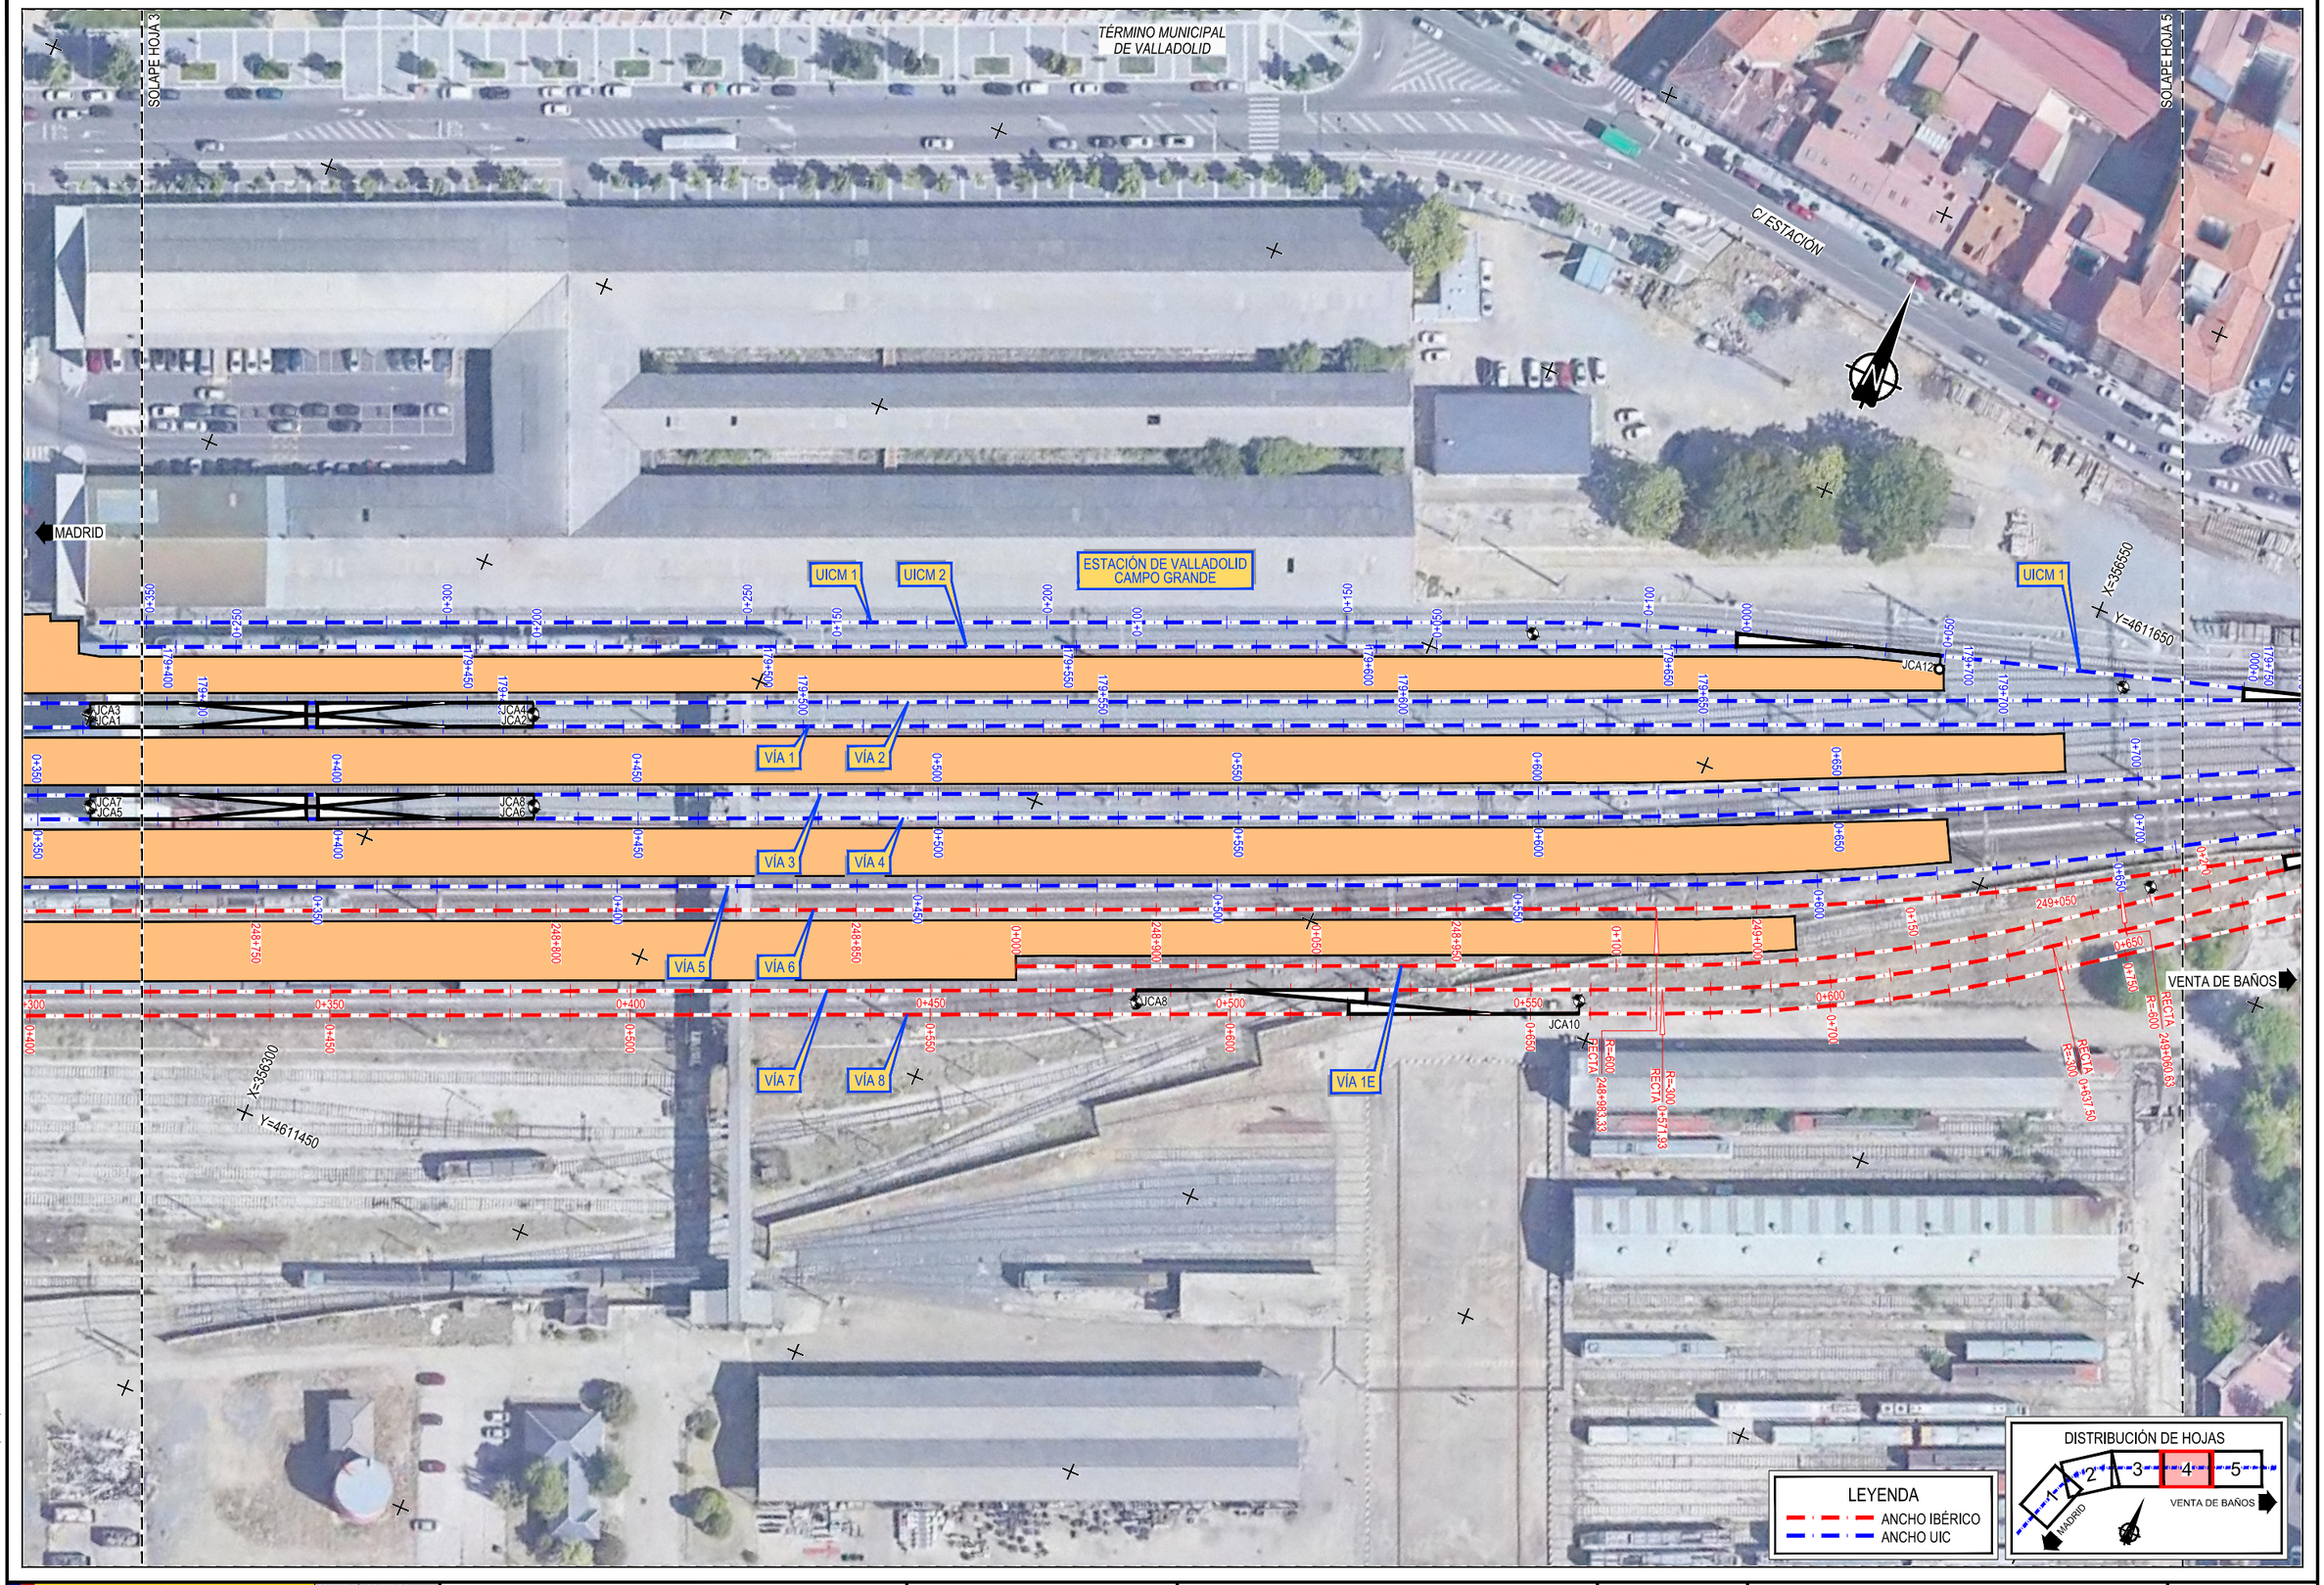


Z:\TMASD 2021\F-2021 07-ESTACIÓN DE VALLADOLID (INECO)\TRABAJO\PLANOS\04 TRAZADO AMBITO ESTACION\04.2.3 ALT-2 EST PLANTA ORTOFOTO.DWG

GOBIERNO DE ESPAÑA
MINISTERIO DE TRANSPORTES, MOVILIDAD Y AGENDA URBANA
SECRETARÍA DE ESTADO DE TRANSPORTES, MOVILIDAD Y AGENDA URBANA
SECRETARÍA GENERAL DE INFRAESTRUCTURAS
DIRECCIÓN GENERAL DE PLANIFICACIÓN Y EVALUACIÓN DE LA RED FERROVIARIA

| | |
|---|---|
| TÍTULO | ESTUDIO INFORMATIVO DE LA INTEGRACIÓN DEL FERROCARRIL EN VALLADOLID |
| AUTOR DEL PROYECTO: | ineco |
| ESCALA | 1/500 — NUMÉRICA ORIGINAL UNE-A1 — GRÁFICA 0 10 20 30 m |
| FECHA | FEBRERO 2021 |
| TÍTULO DEL PLANO | TRAZADO ÁMBITO ESTACIÓN ALTERNATIVA 2 PLANTA GENERAL SOBRE ORTOFOTO |
| Nº DE PLANO | 4.2.3 — Hoja 4 de 5 |

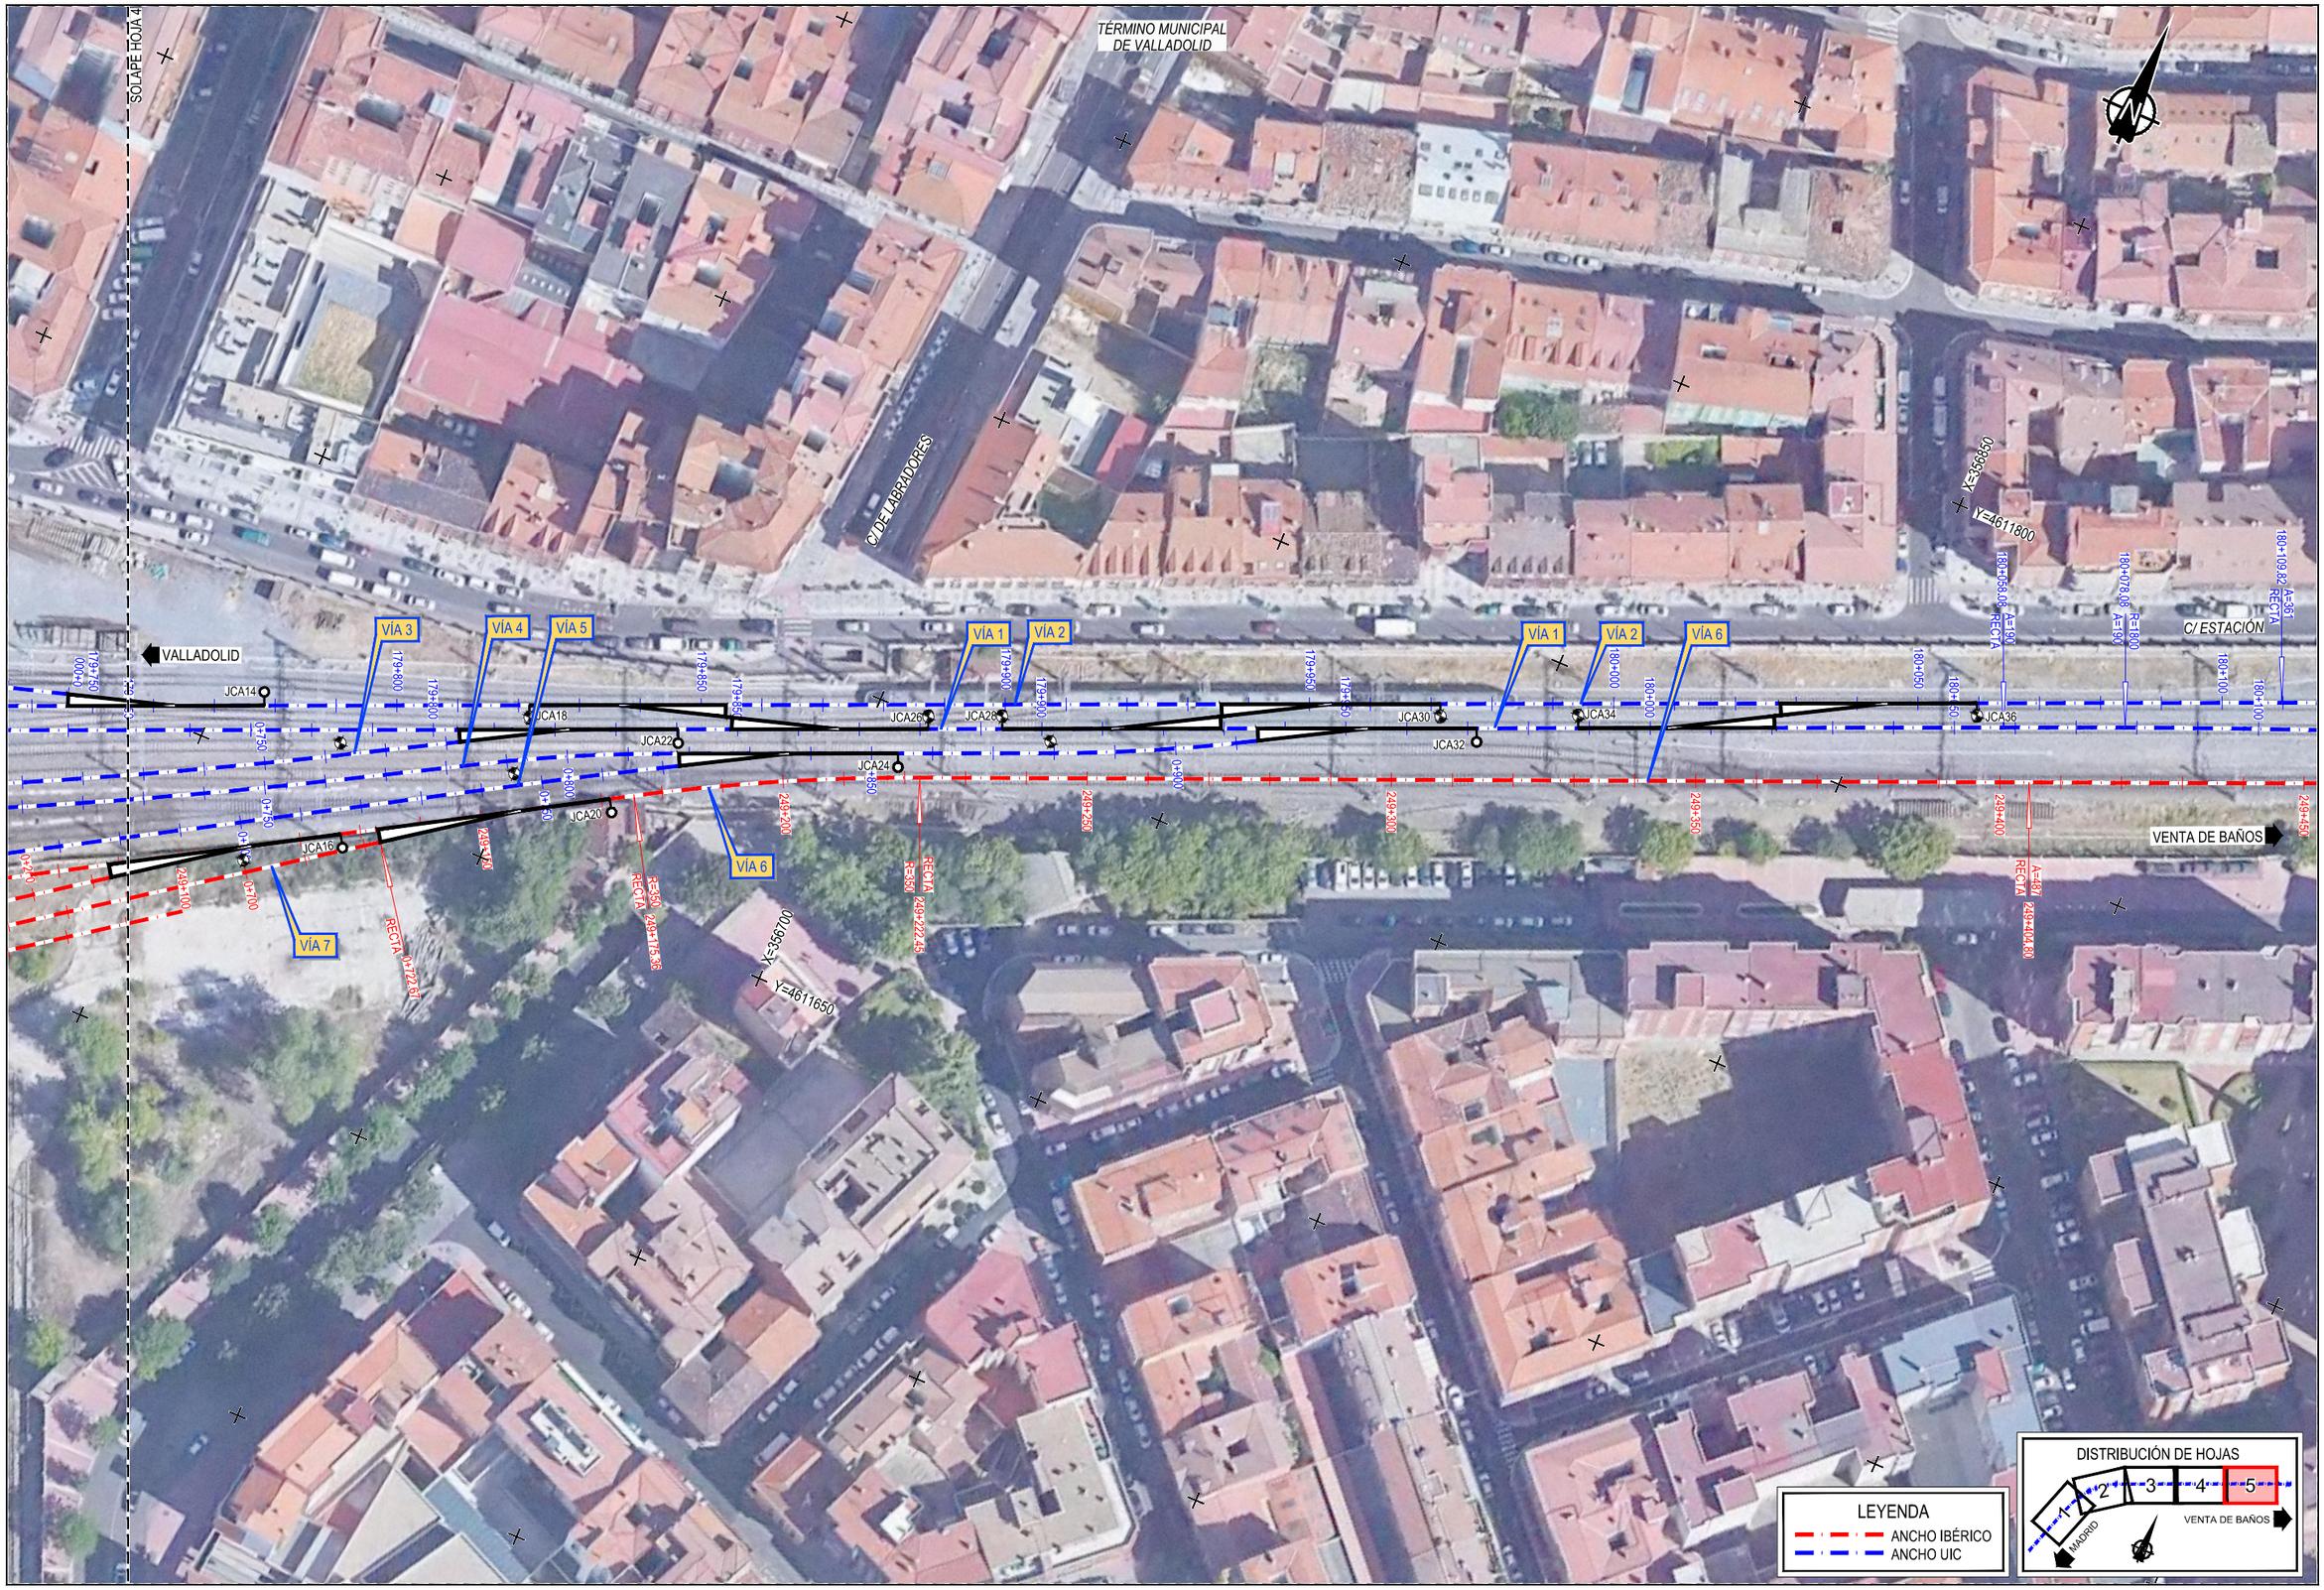


Z:\TMASD 2021\F-2021 07-ESTACIÓN DE VALLADOLID (INECO)\TRABAJO\PLANOS\4 TRAZADO AMBITO ESTACION\04.2.3 ALT-2 EST PLANTA ORTOFOTO.DWG

GOBIERNO DE ESPAÑA — MINISTERIO DE TRANSPORTES, MOVILIDAD Y AGENDA URBANA

SECRETARÍA DE ESTADO DE TRANSPORTES, MOVILIDAD Y AGENDA URBANA
SECRETARÍA GENERAL DE INFRAESTRUCTURAS
DIRECCIÓN GENERAL DE PLANIFICACIÓN Y EVALUACIÓN DE LA RED FERROVIARIA

TÍTULO
ESTUDIO INFORMATIVO DE LA INTEGRACIÓN DEL FERROCARRIL EN VALLADOLID

AUTOR DEL PROYECTO:
ineco

ESCALA
1/500
NUMÉRICA ORIGINAL UNE-A1
GRÁFICA 0 10 20 30 m

FECHA
FEBRERO 2021

TÍTULO DEL PLANO
TRAZADO ÁMBITO ESTACIÓN
ALTERNATIVA 2
PLANTA GENERAL SOBRE ORTOFOTO

Nº DE PLANO
4.2.3
Hoja 5 de 5