



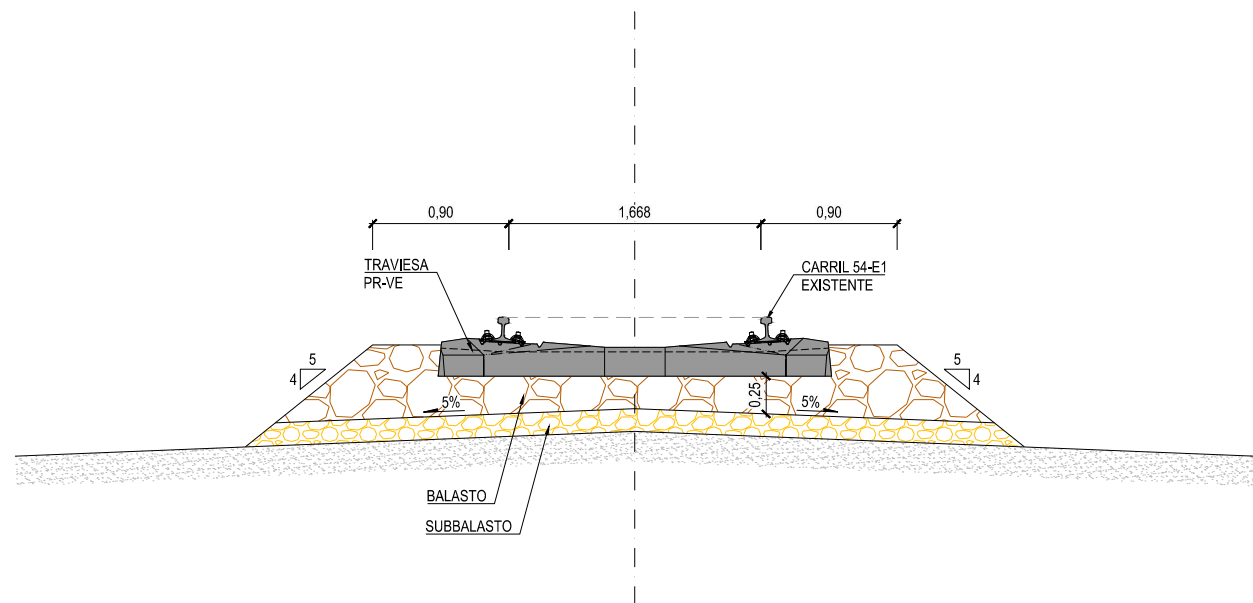


SECCIÓN TIPO VÍA ÚNICA EN RECTA
ESCALA 1/25

Z:\TAMAS 2021\F-2021 07-ESTACIÓN DE VALLADOLID (INECO)\TRABAJOS\PLANS\6 SECCIONES\6.1 SECCIONES TIPO.DWG

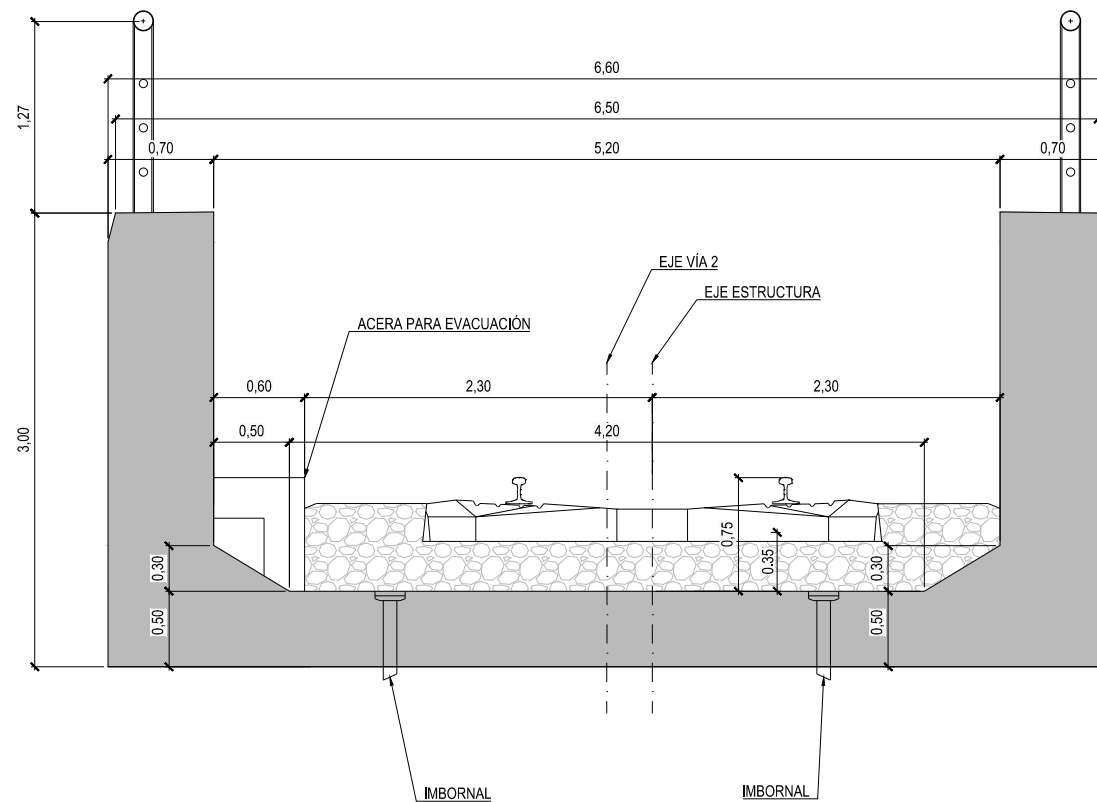


SECCIÓN TIPO SOBRE ESTRUCTURA
RÍO ESGUEVA
ESCALA 1/25

Z:\TIA\SD 2021\F-2021 07-ESTACIÓN DE VALLADOLID (INECO)\TRABAJOS\PLANS\6 SECCIONES\6.1 SECCIONES TIPO.DWG

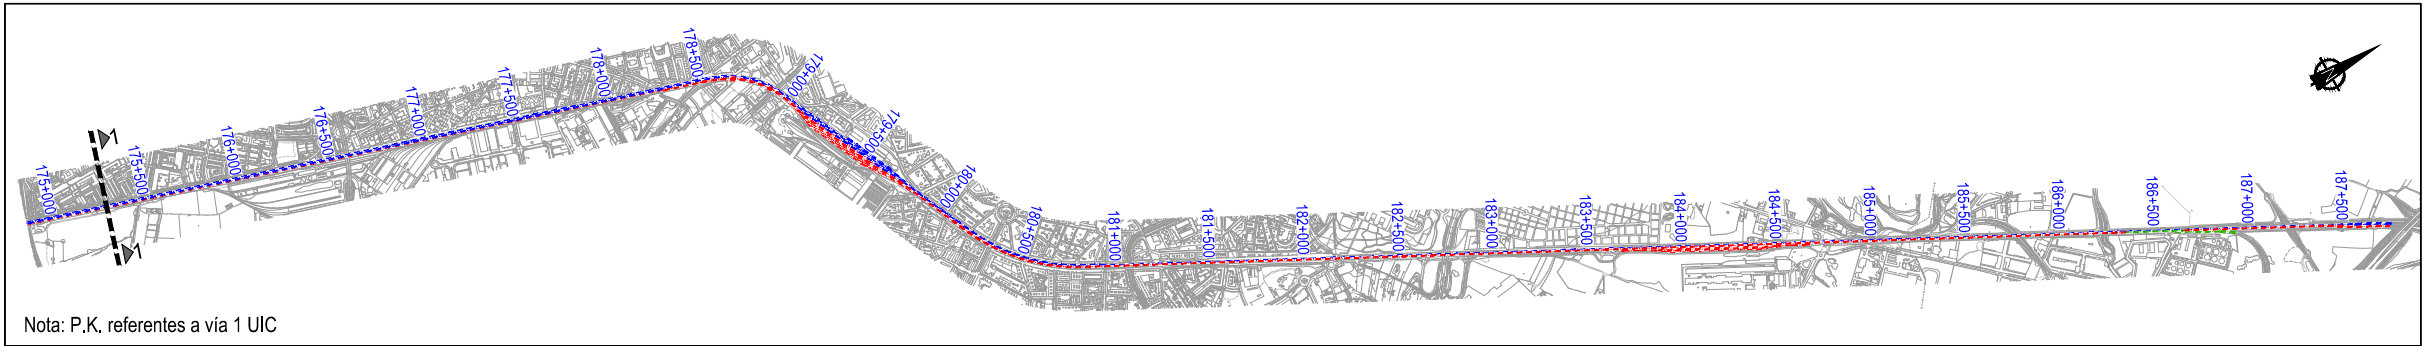


SECCIÓN 1. CORREDOR CANAL SUR
P.K. 175+300
ESCALA 1/50


ALTERNATIVA 1

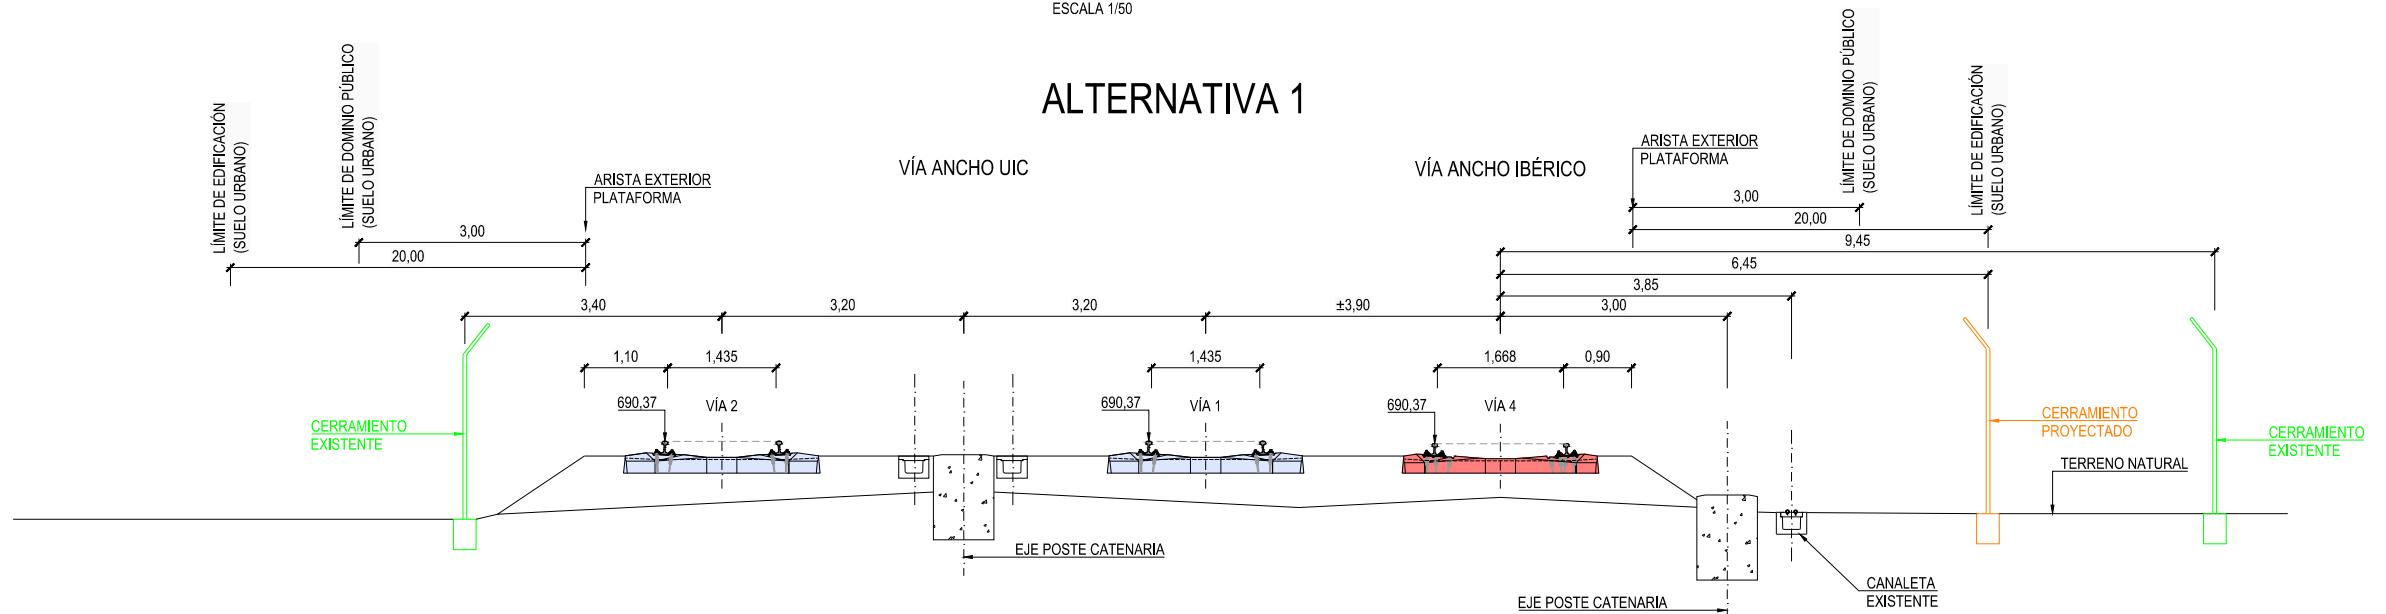

ALTERNATIVA 2

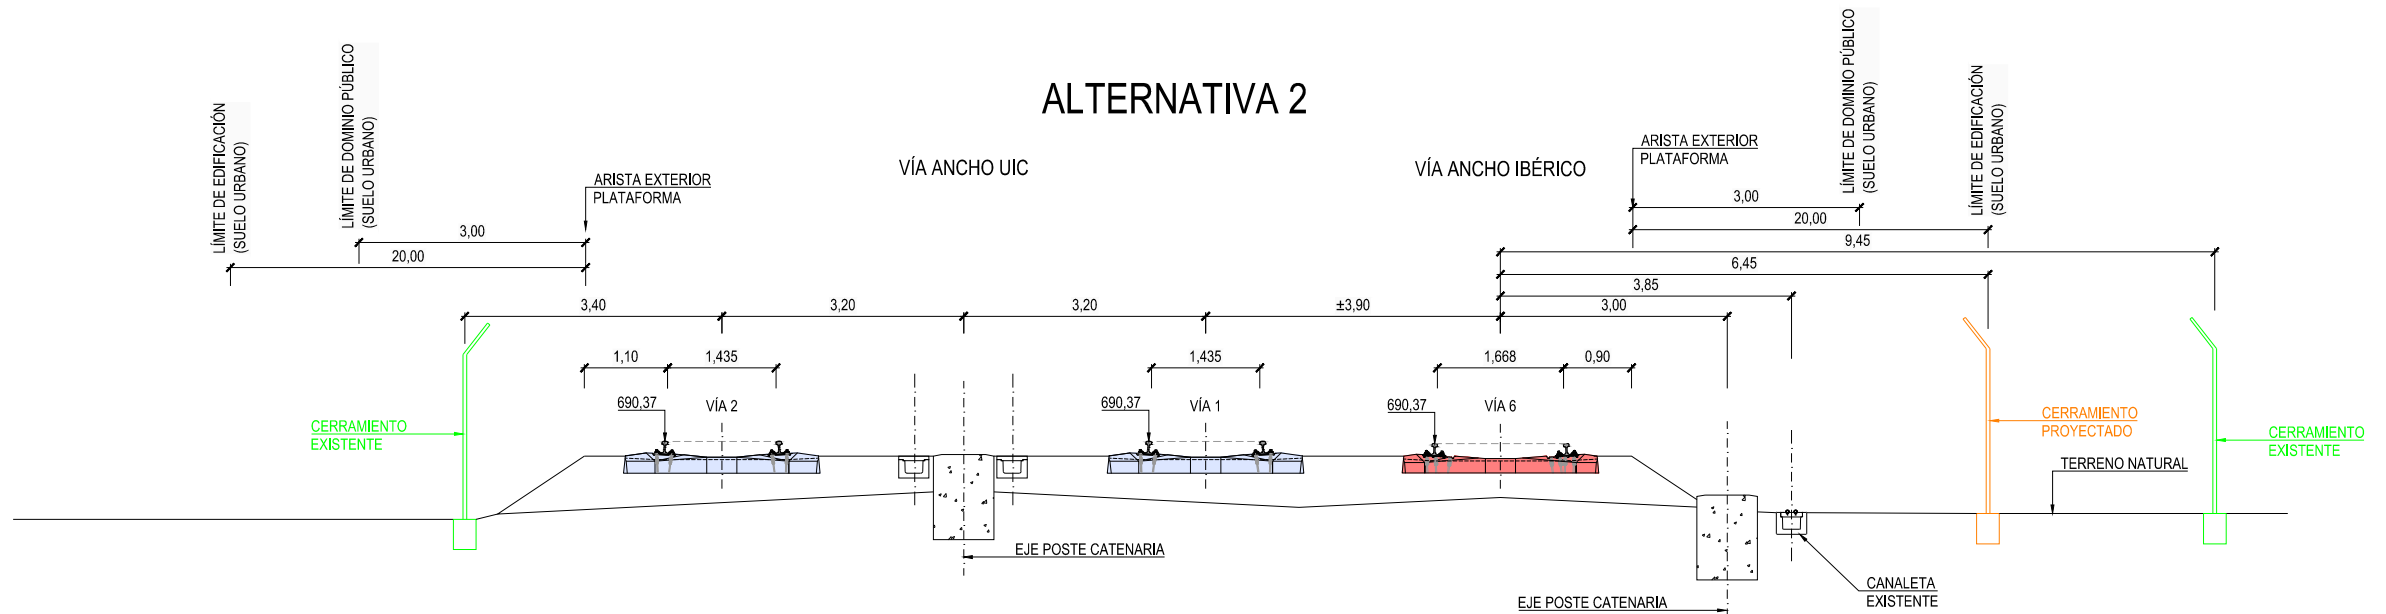


Z:\TIASD 2021\F-2021 07-ESTACIÓN DE VALLADOLID (INECO)\TRABAJOS\LANDS\6 SECCIONES\CARACTERÍSTICAS.DWG

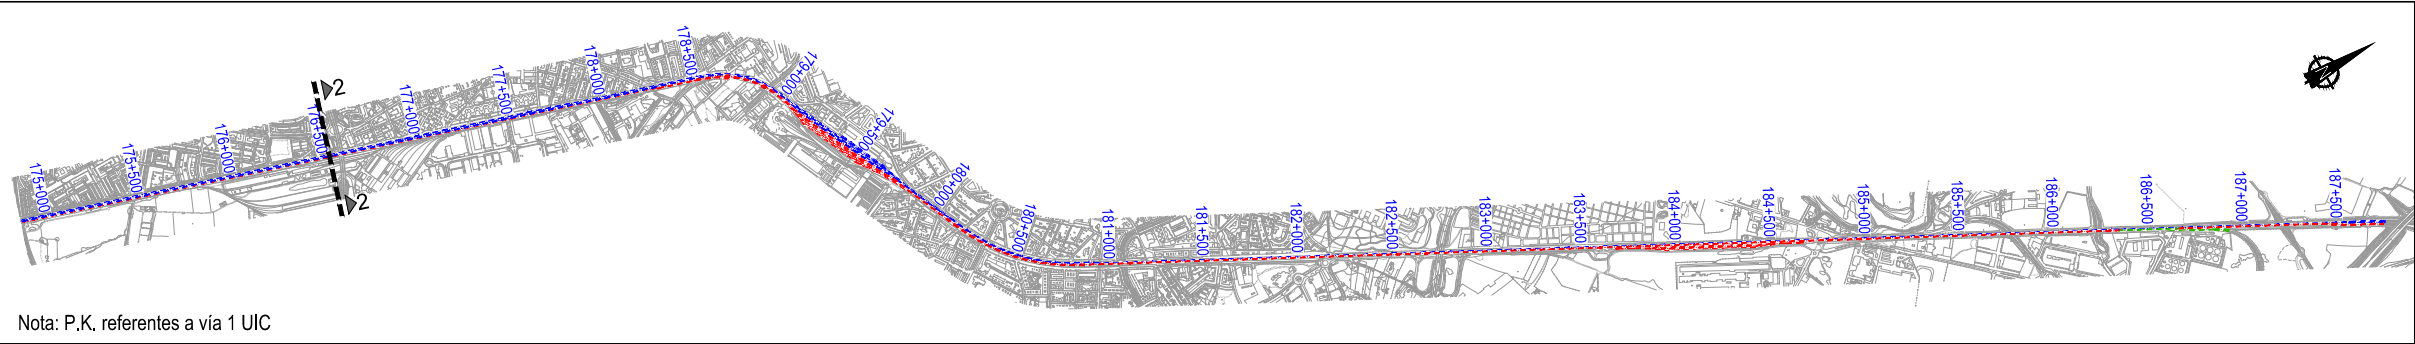


Nota: P.K. referentes a vía 1 UIC

SECCIÓN 2. CORREDOR CANAL SUR
P.K. 176+535
ESCALA 1/50


ALTERNATIVA 1

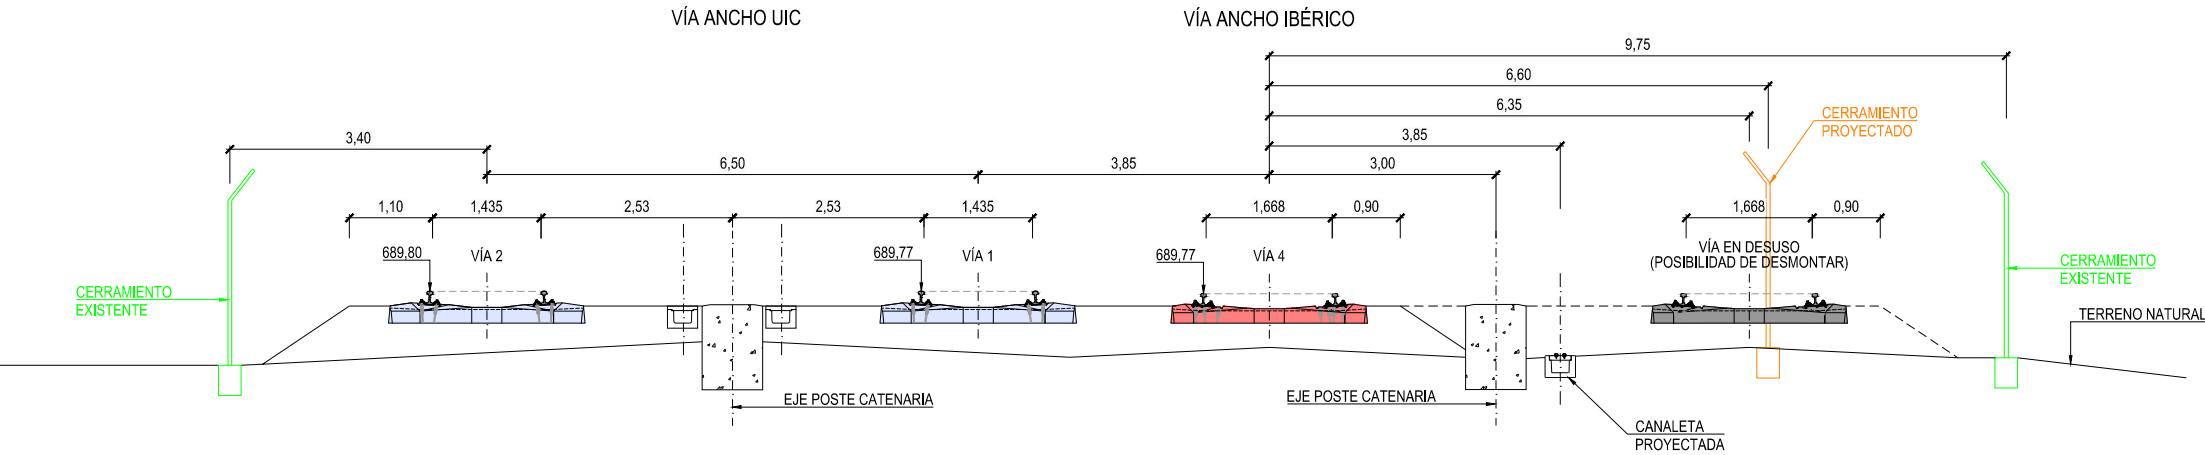

ALTERNATIVA 2

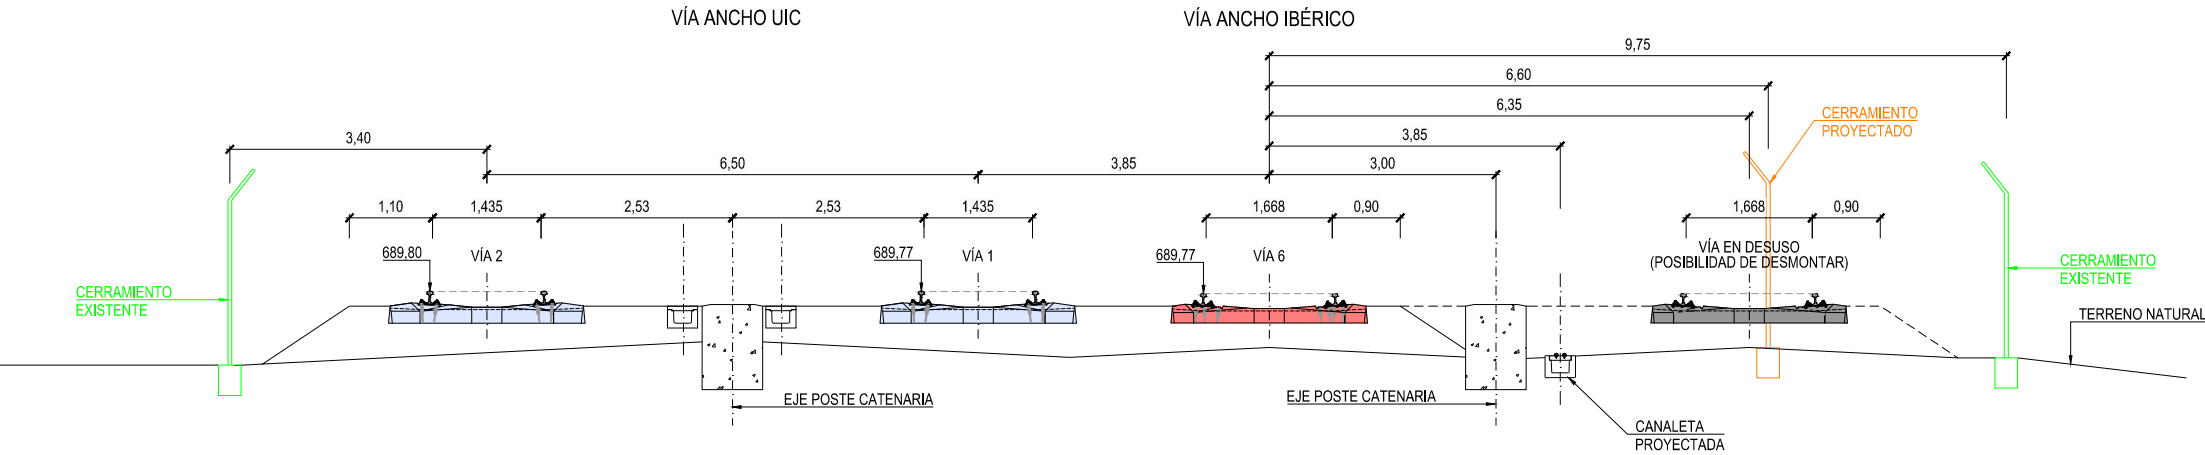


Z:\TIASD 2021\F-2021 07-ESTACIÓN DE VALLADOLID (INECO)\TRABAJOS\PLANS\6 SECCIONES\6.2 SECCIONES CARACTERÍSTICAS.DWG

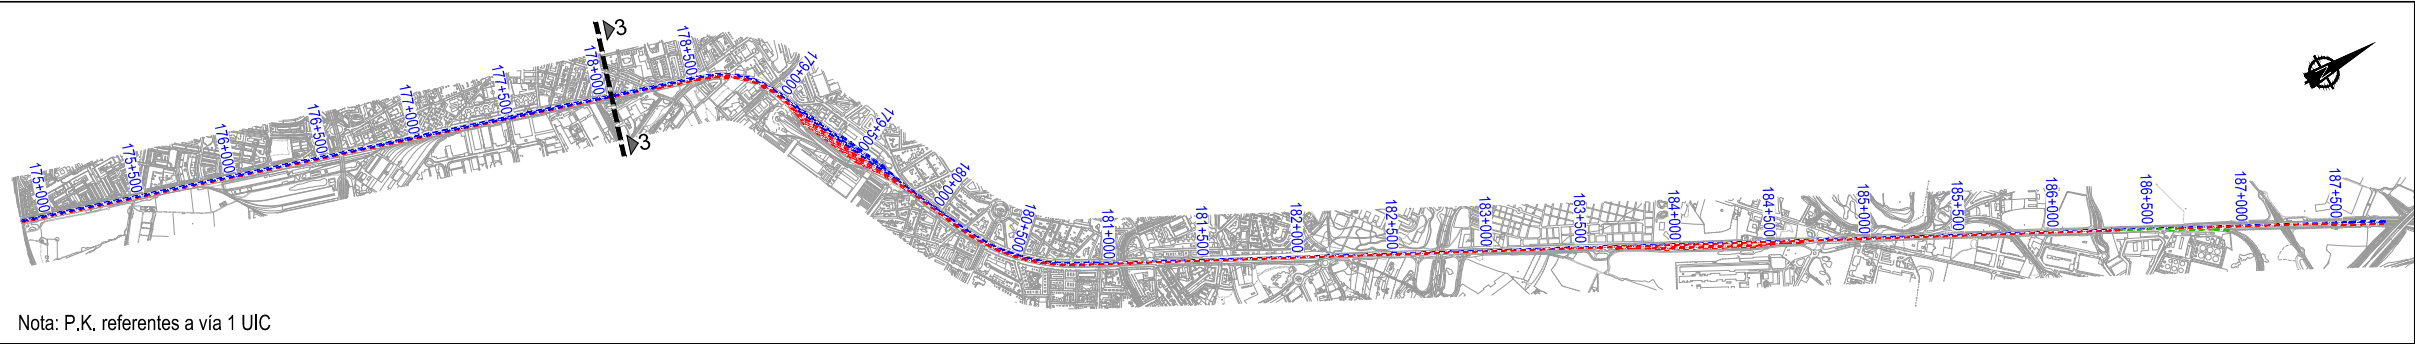


SECCIÓN 3. CORREDOR CANAL SUR
P.K. 178+060
ESCALA 1/50


ALTERNATIVA 1

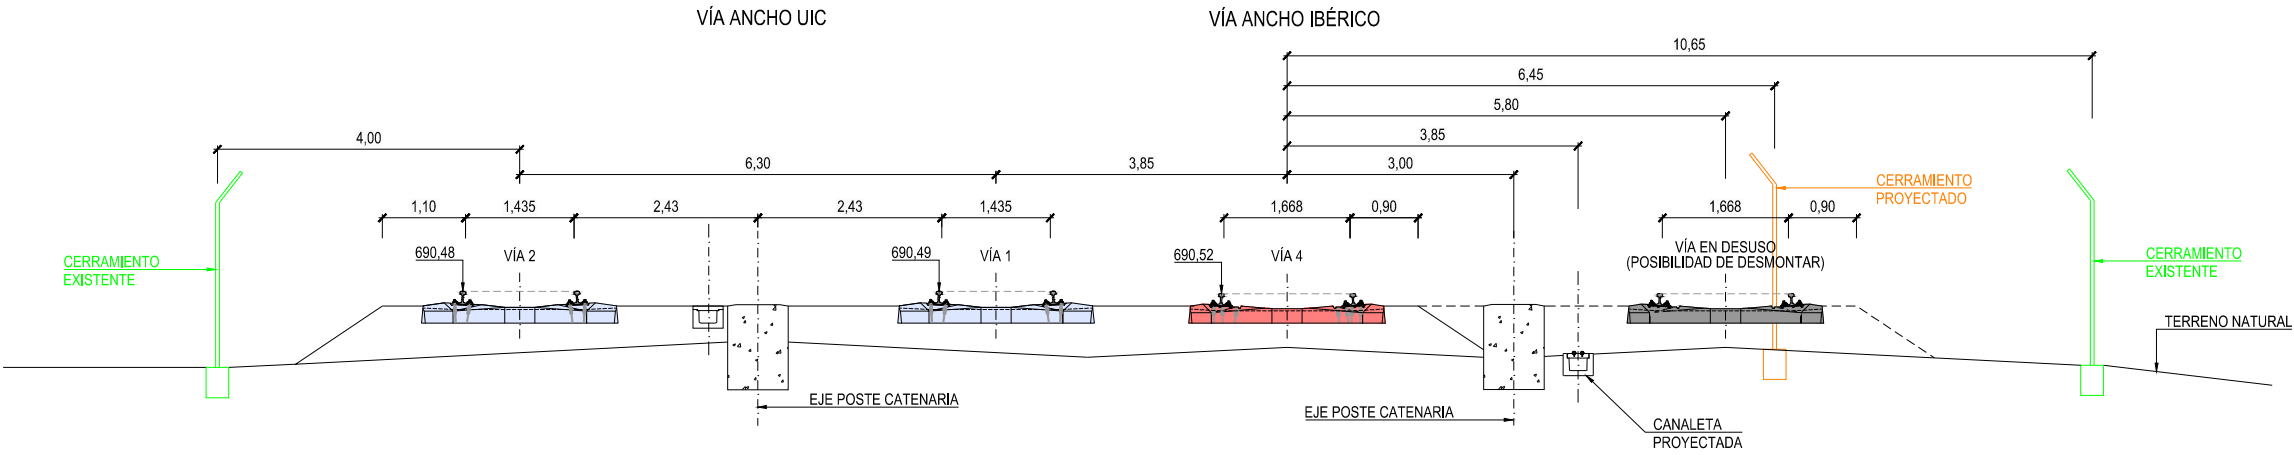

ALTERNATIVA 2

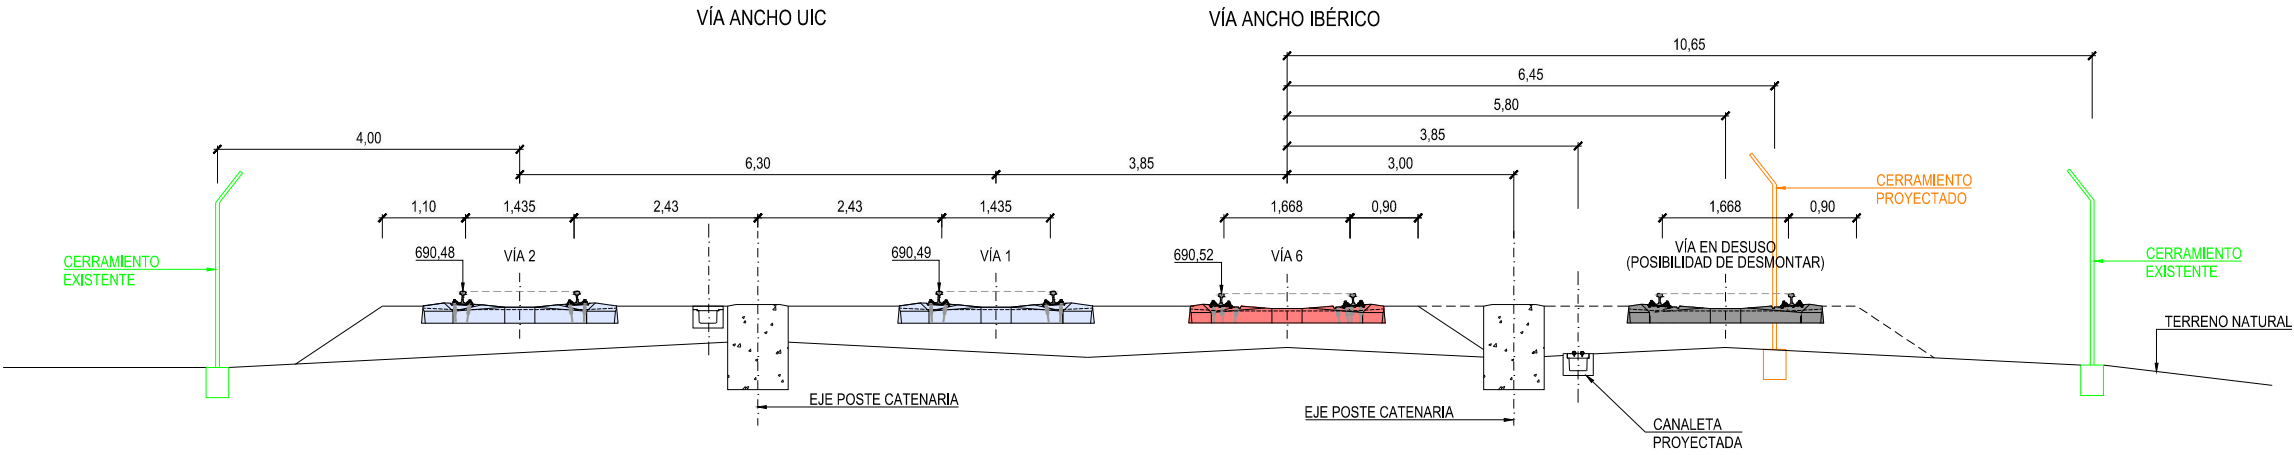


Z:\TIA\SD 2021\F-2021 07-ESTACIÓN DE VALLADOLID (INECO)\TRABAJOS\LANDS\6 SECCIONES\6.2 SECCIONES CARACTERÍSTICAS.DWG

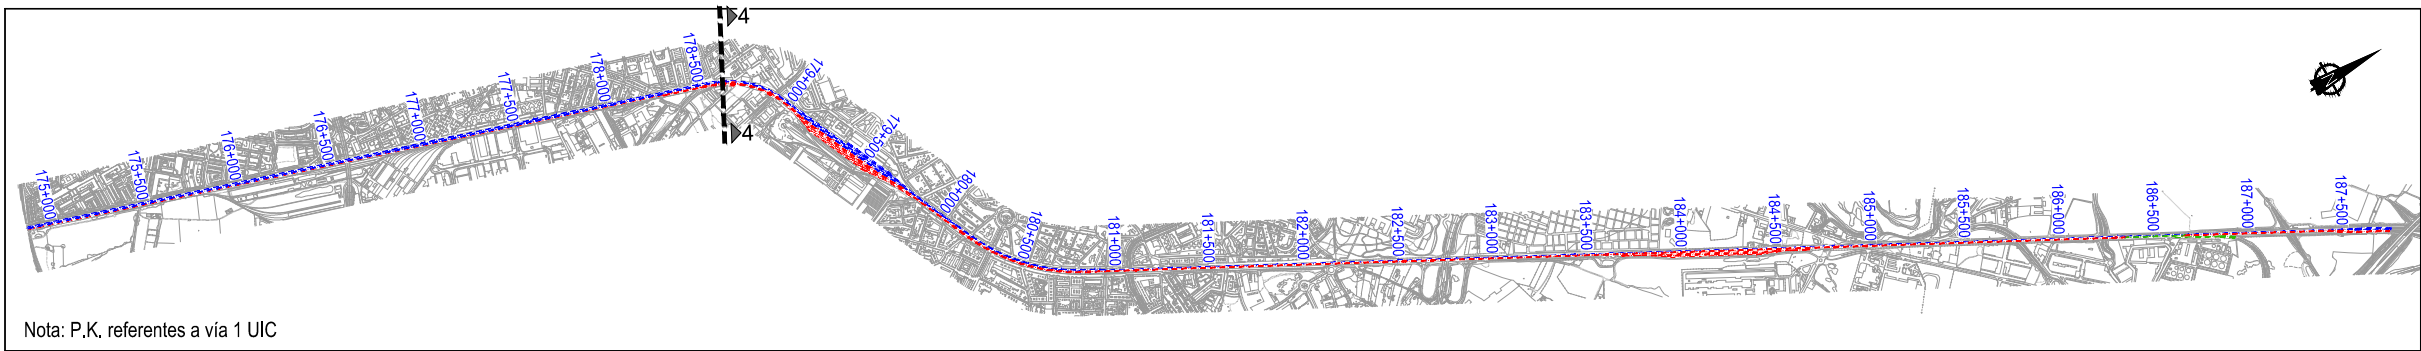


Nota: P.K. referentes a vía 1 UIC

SECCIÓN 4. CORREDOR CANAL SUR
P.K. 178+640
ESCALA 1/50


ALTERNATIVA 1

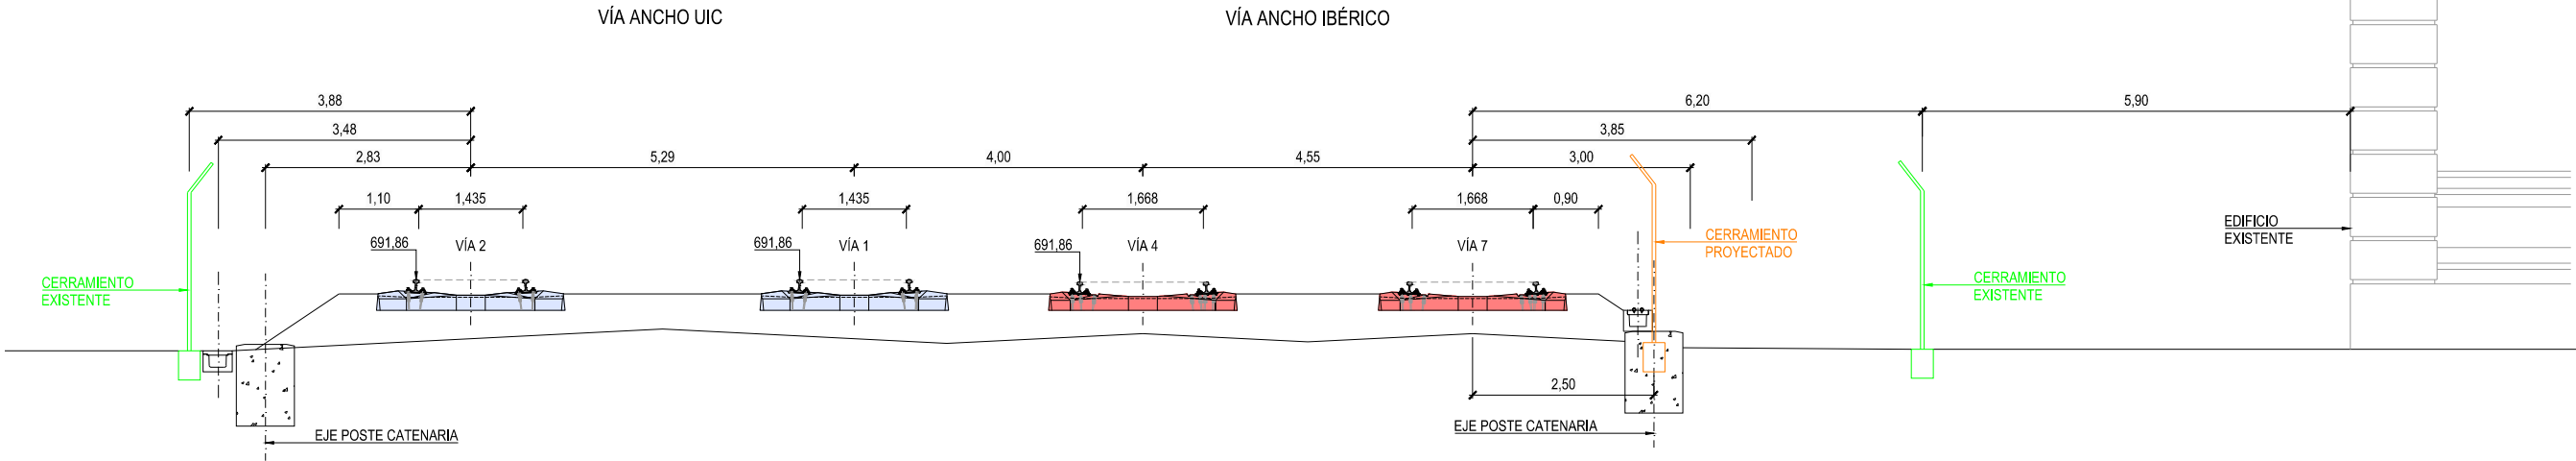



ALTERNATIVA 2

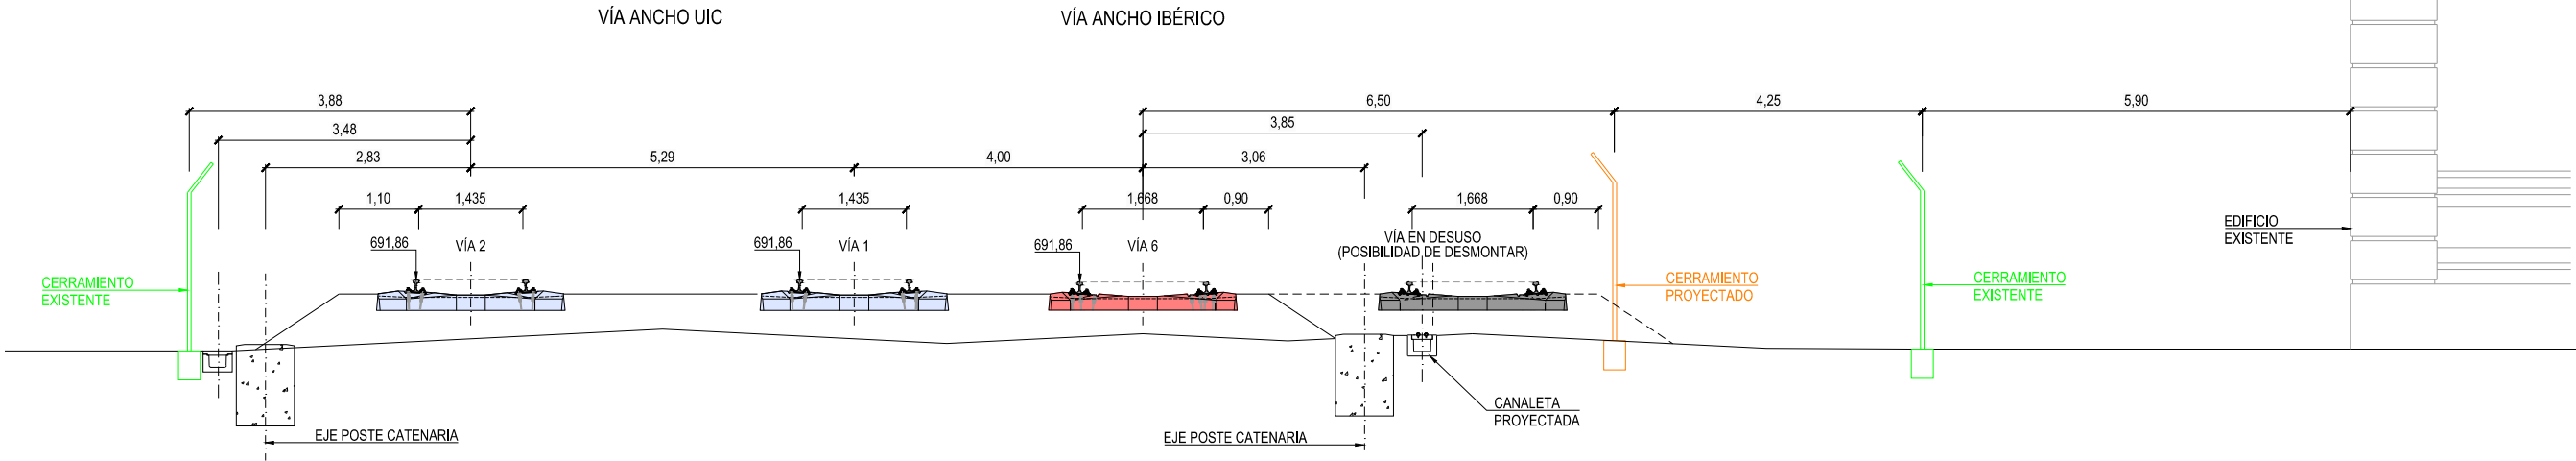


Z:\TIASD 2021\F-2021 07-ESTACIÓN DE VALLADOLID (INCO)\TRABAJOS\PLANS\6 SECCIONES\6.2 SECCIONES CARACTERÍSTICAS.DWG

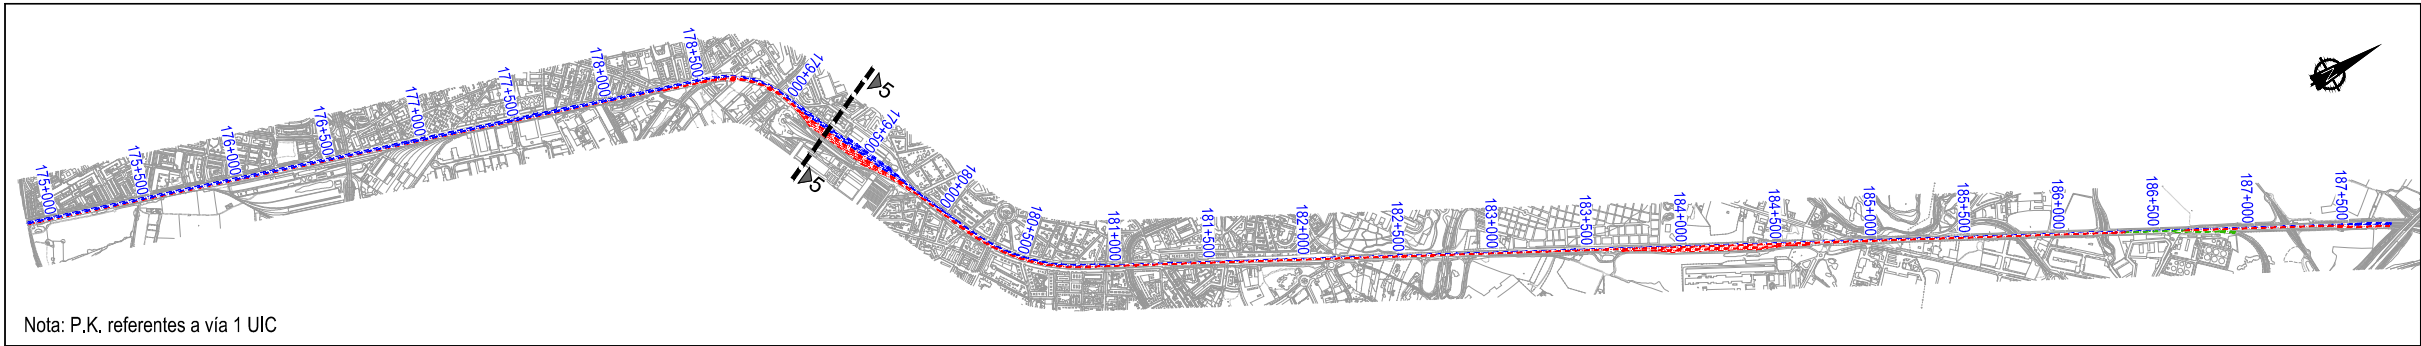

Nota: P.K. referentes a vía 1 UIC

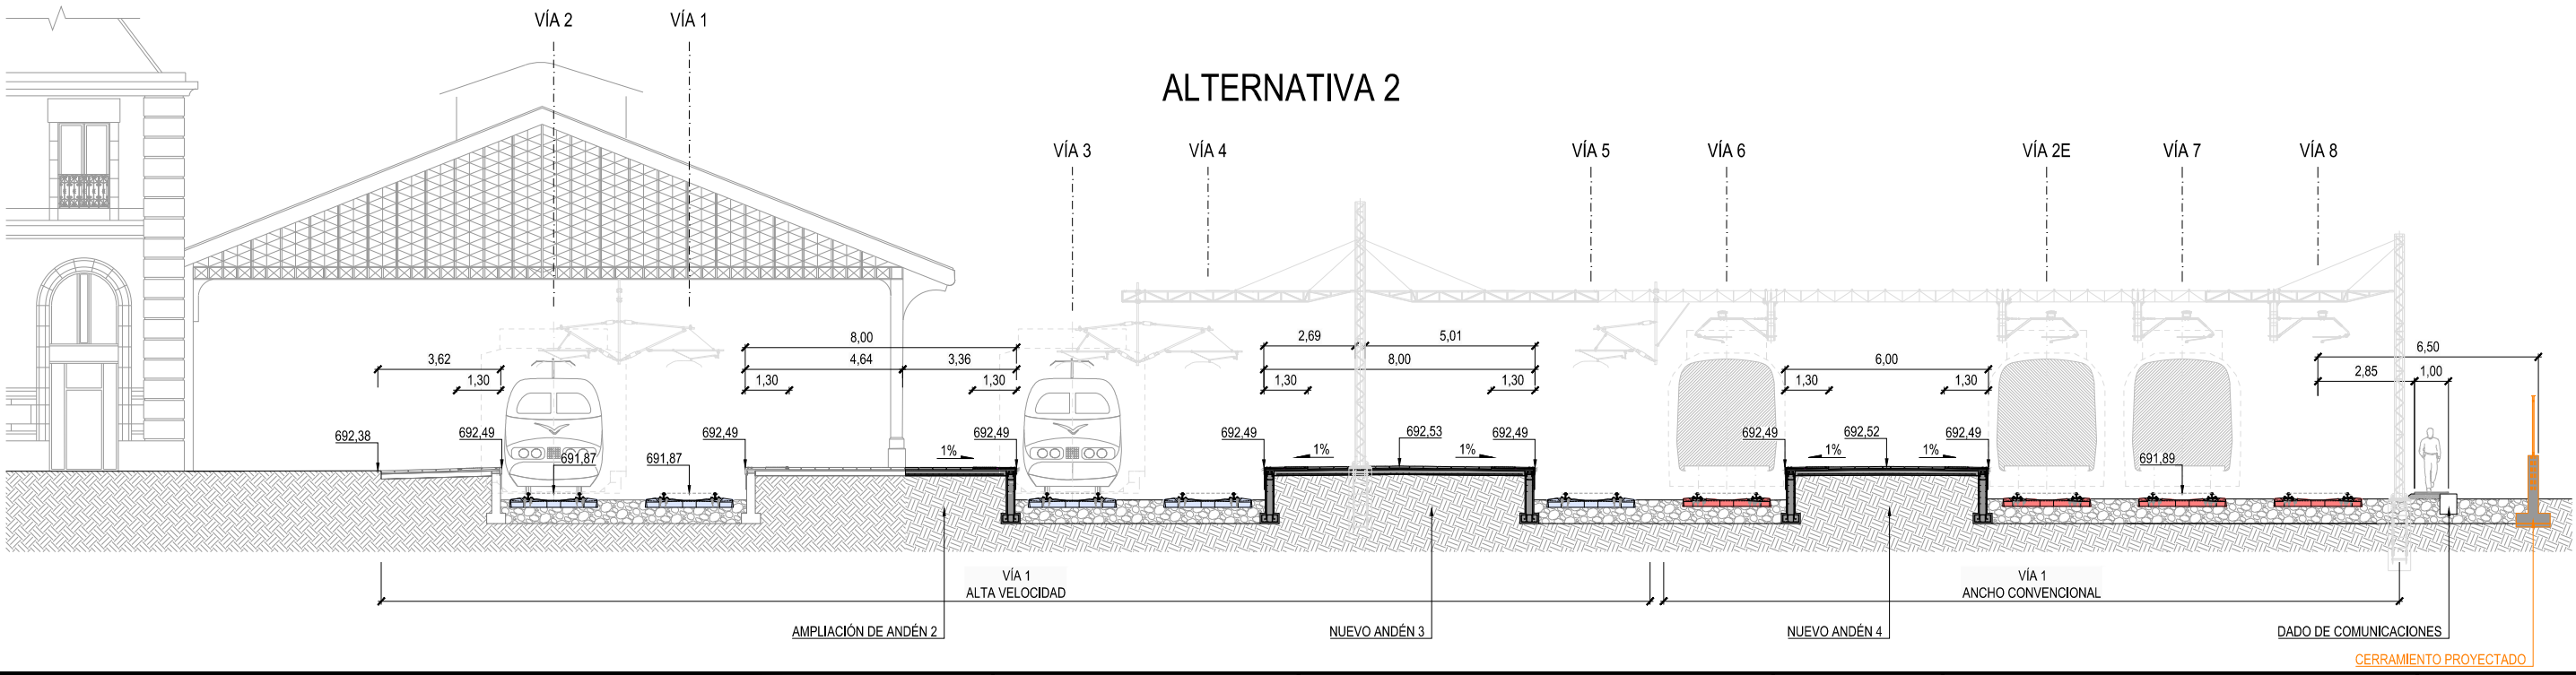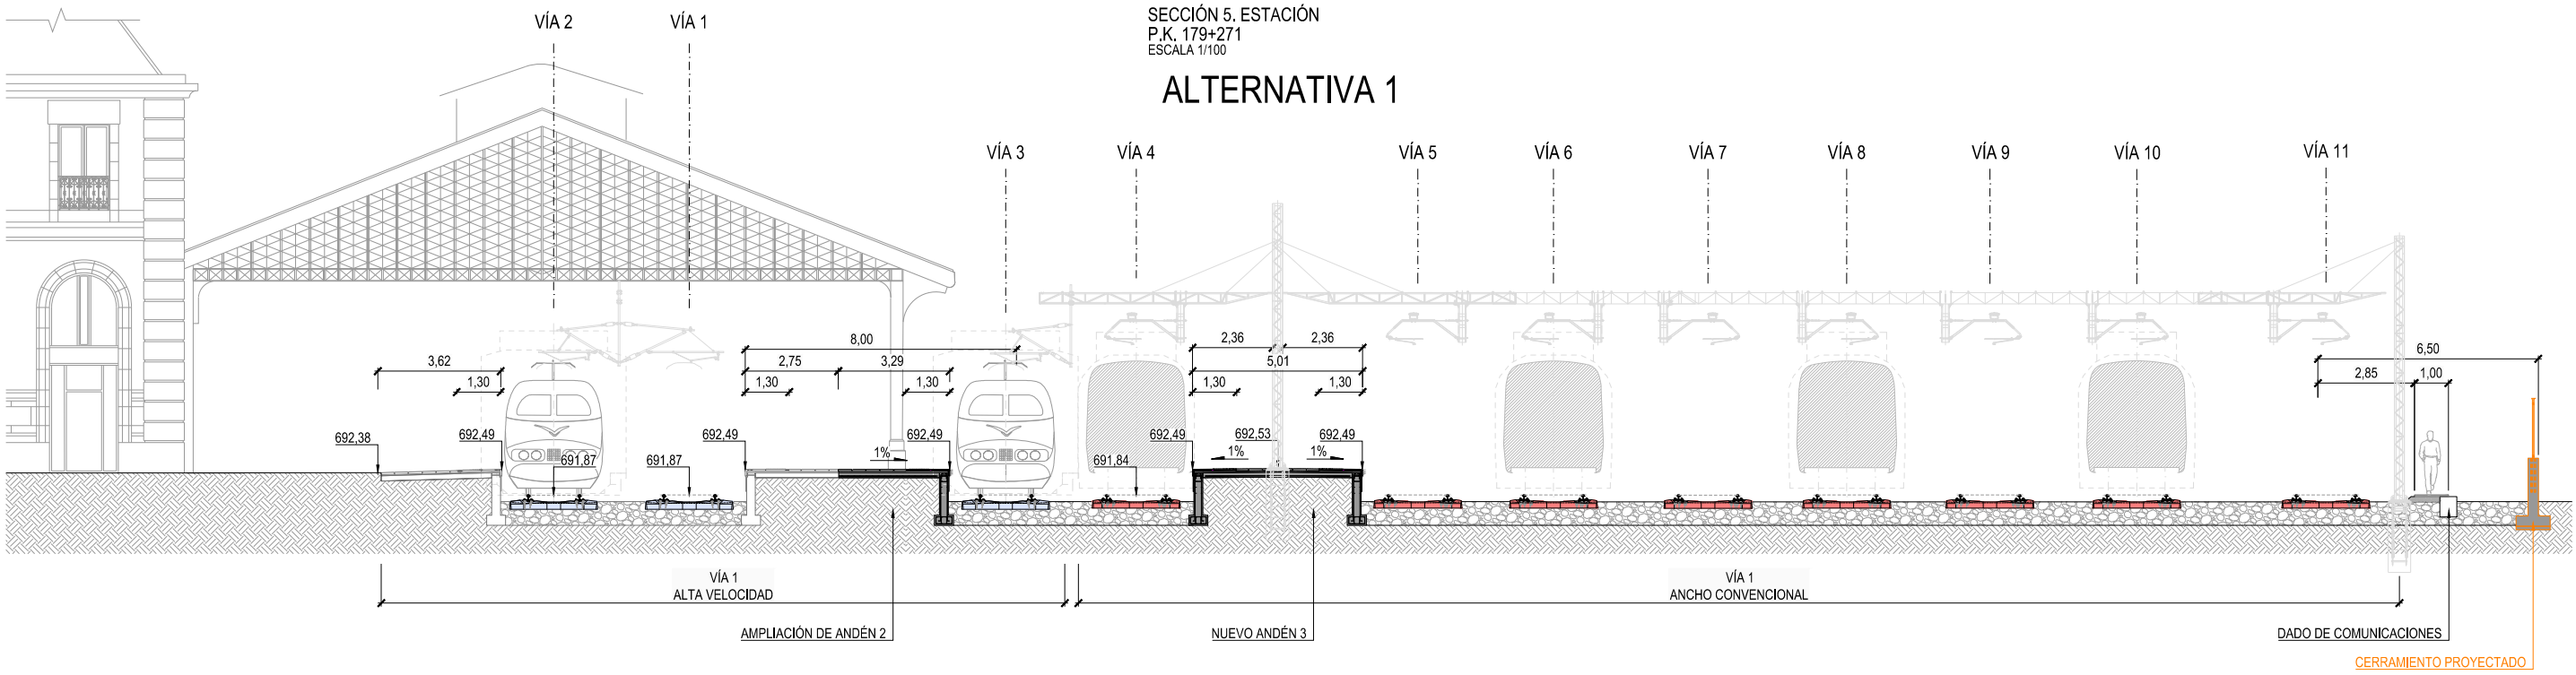


Z:\TIA\SD 2021\F-2021 07-ESTACIÓN DE VALLADOLID (INCO)\TRABAJOS\LANDS\6 SECCIONES\CARACTERISTICAS.DWG

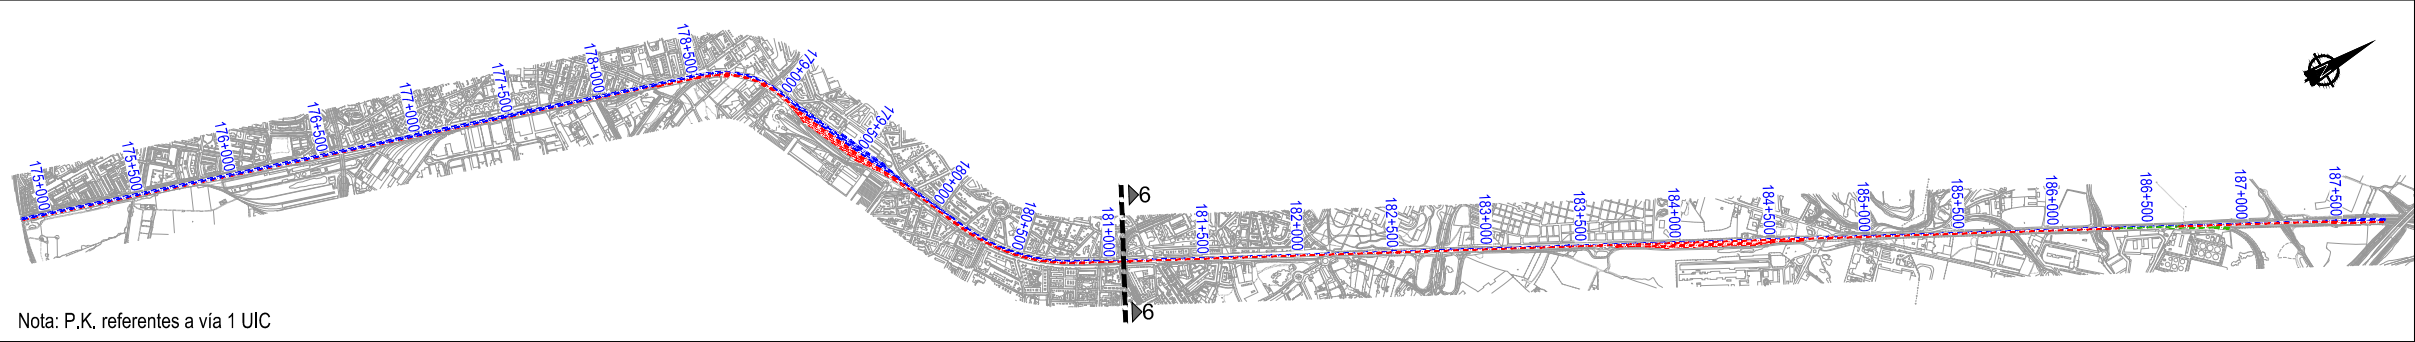


Nota: P.K. referentes a vía 1 UIC

SECCIÓN 6. CORREDOR CANAL NORTE
P.K. 181+080
ESCALA 1/50

ALTERNATIVA 1

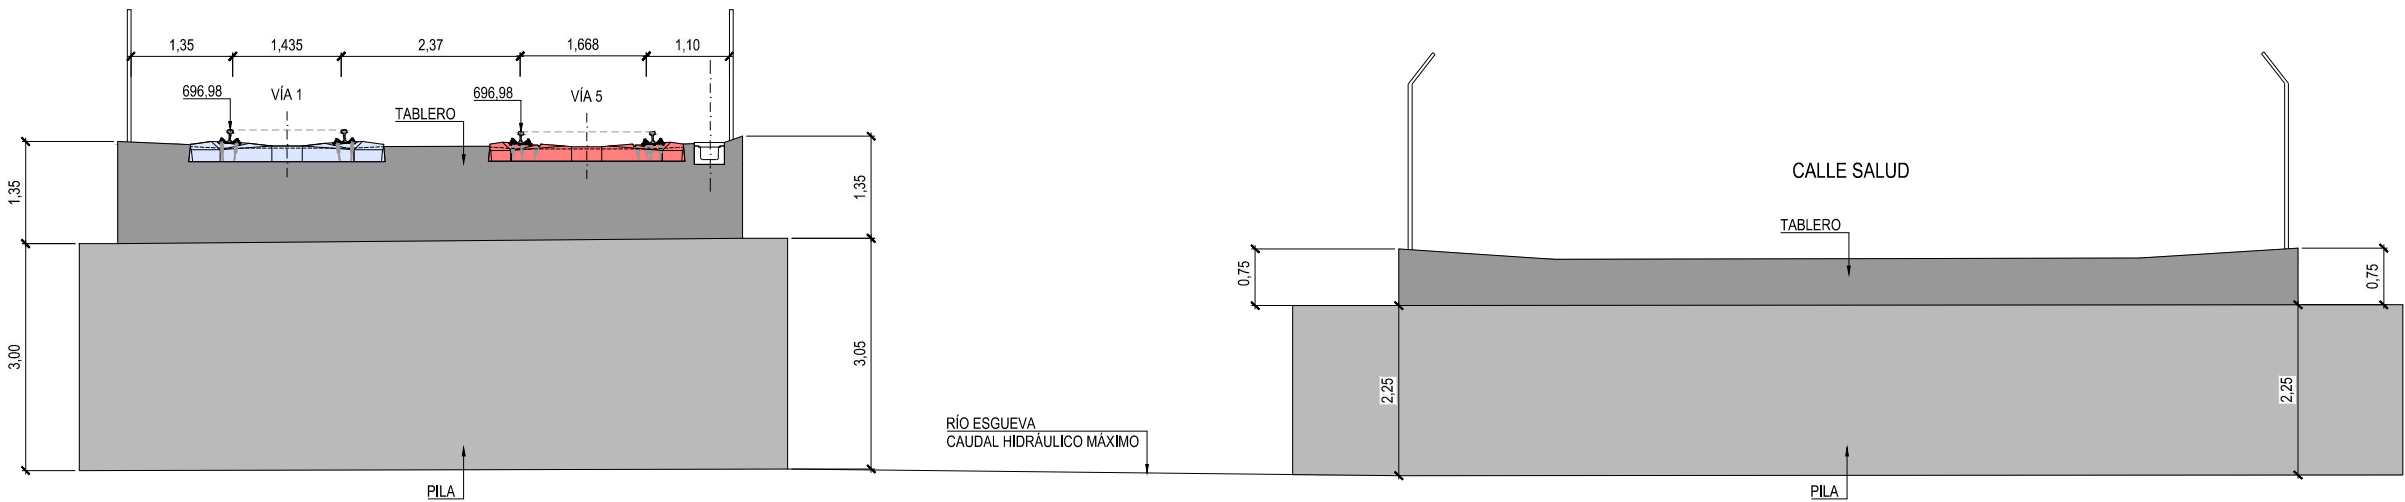

ALTERNATIVA 2

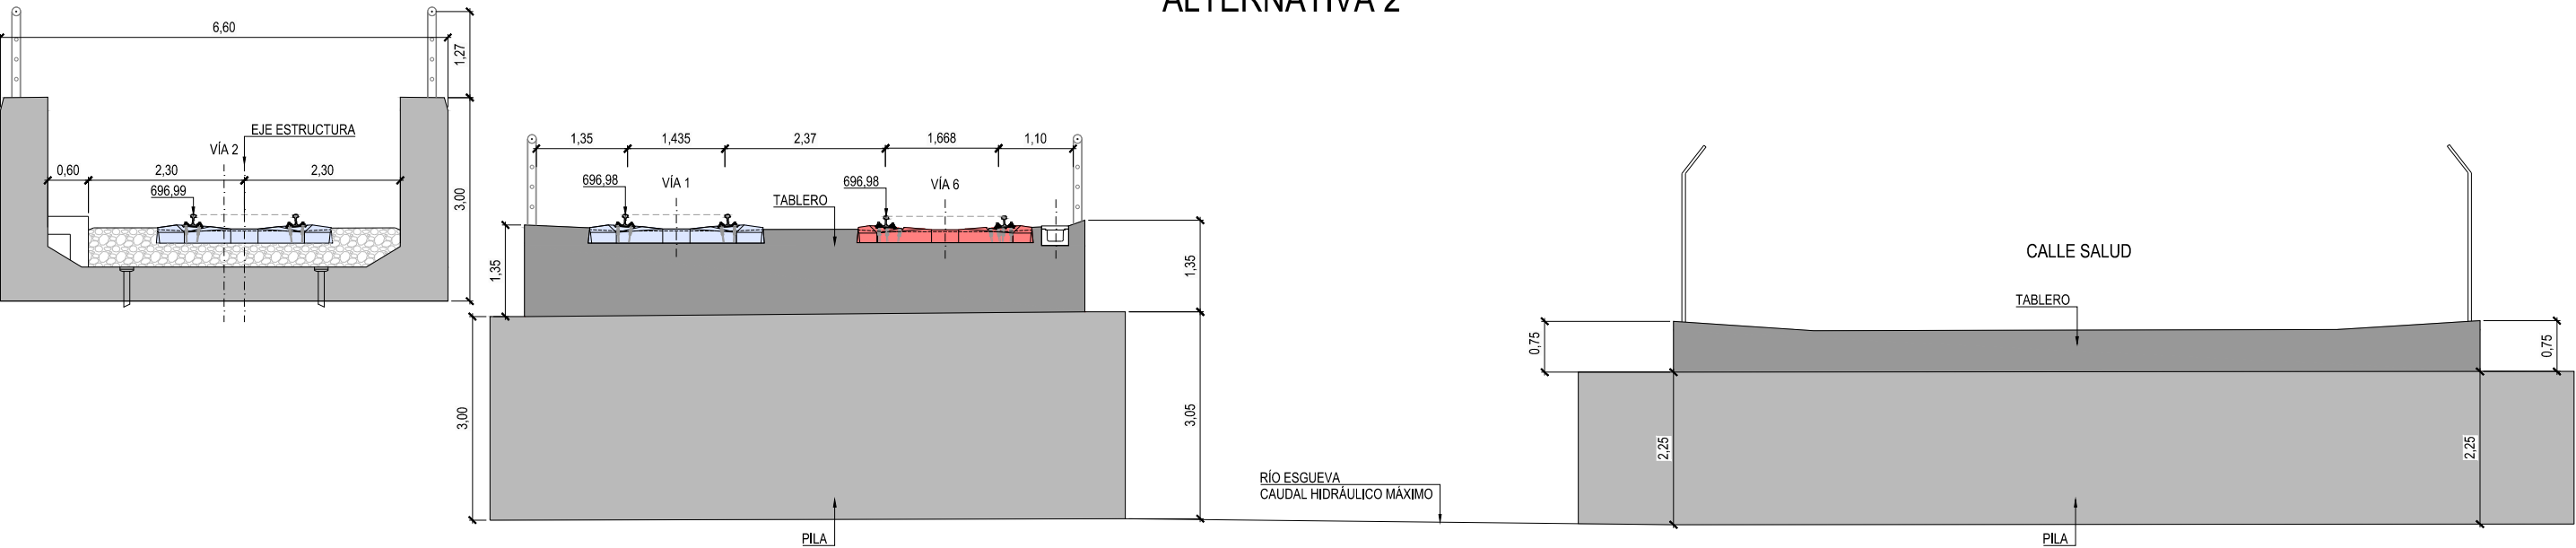


Z:\TIASD 2021\F-2021 07-ESTACIÓN DE VALLADOLID (INECO)\TRABAJOS\LANDS\6 SECCIONES\2 SECCIONES CARACTERÍSTICAS.DWG




Nota: P.K. referentes a vía 1 UIC

SECCIÓN 7. CORREDOR CANAL NORTE
P.K. 181+225
ESCALA 1/50


ALTERNATIVA 1

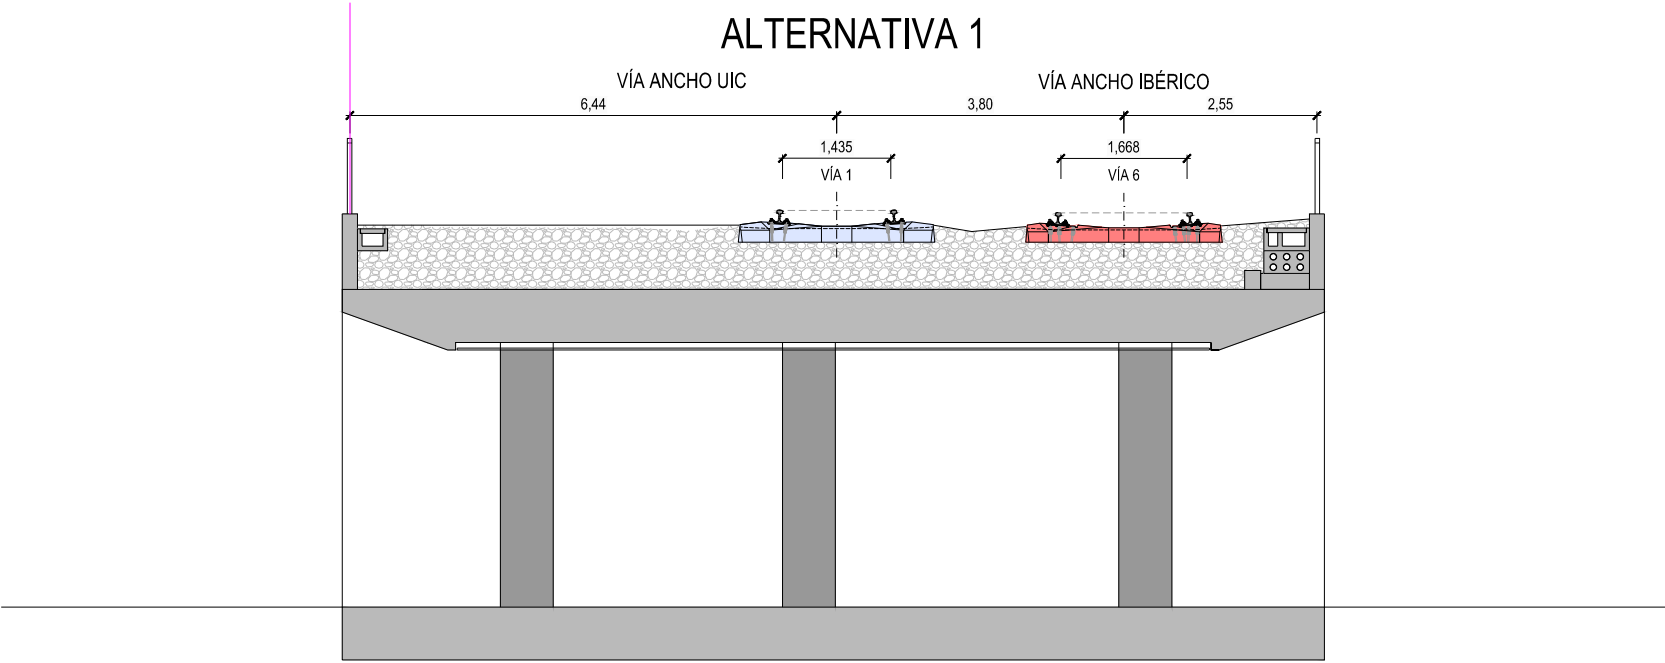

ALTERNATIVA 2

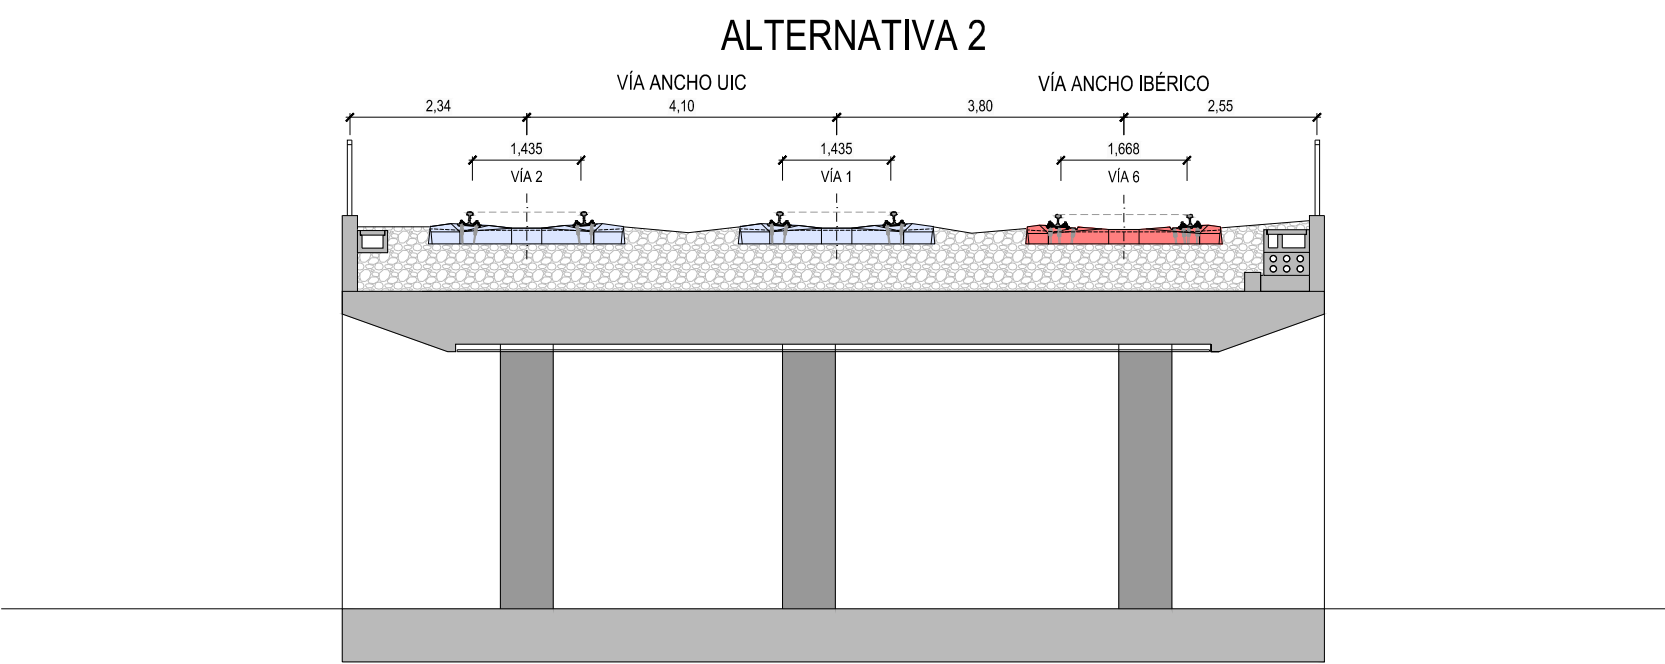


Z:\TASO 2021\F-2021-07-ESTACIÓN DE VALLADOLID (INECO)\TRABAJOS\PLANS\6 SECCIONES\6.2 SECCIONES CARACTERÍSTICAS.DWG

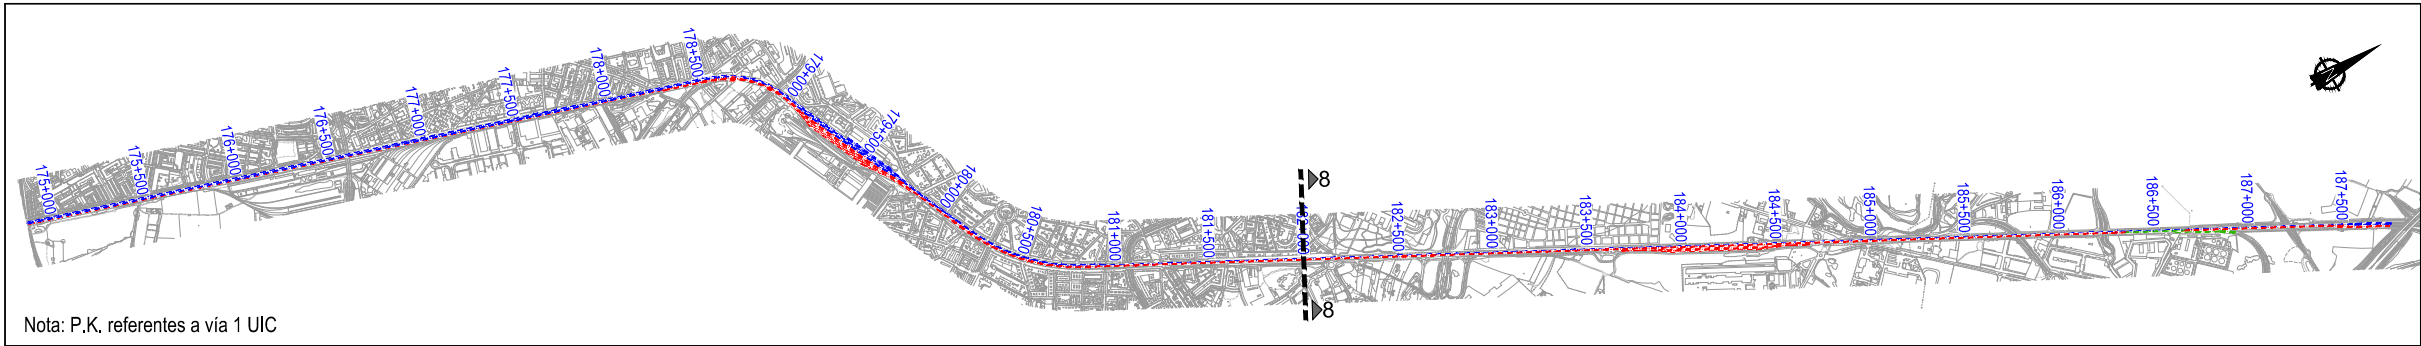


Nota: P.K. referentes a vía 1 UIC

SECCIÓN 8. CORREDOR CANAL NORTE
P.K. 182+000
ESCALA 1/50


ALTERNATIVA 1

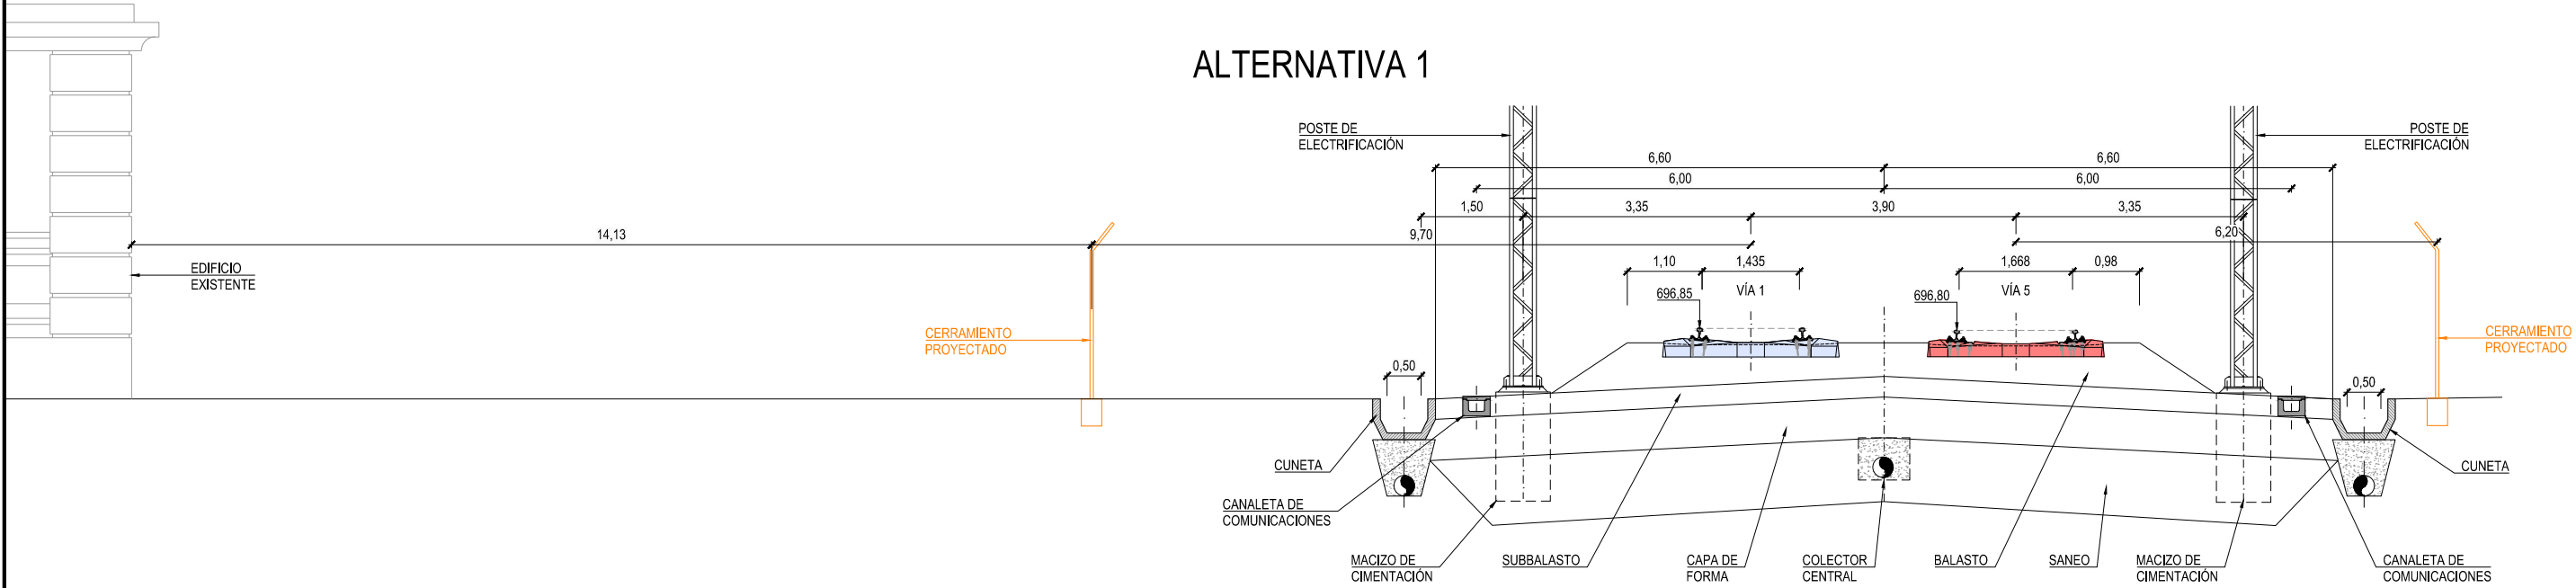

ALTERNATIVA 2

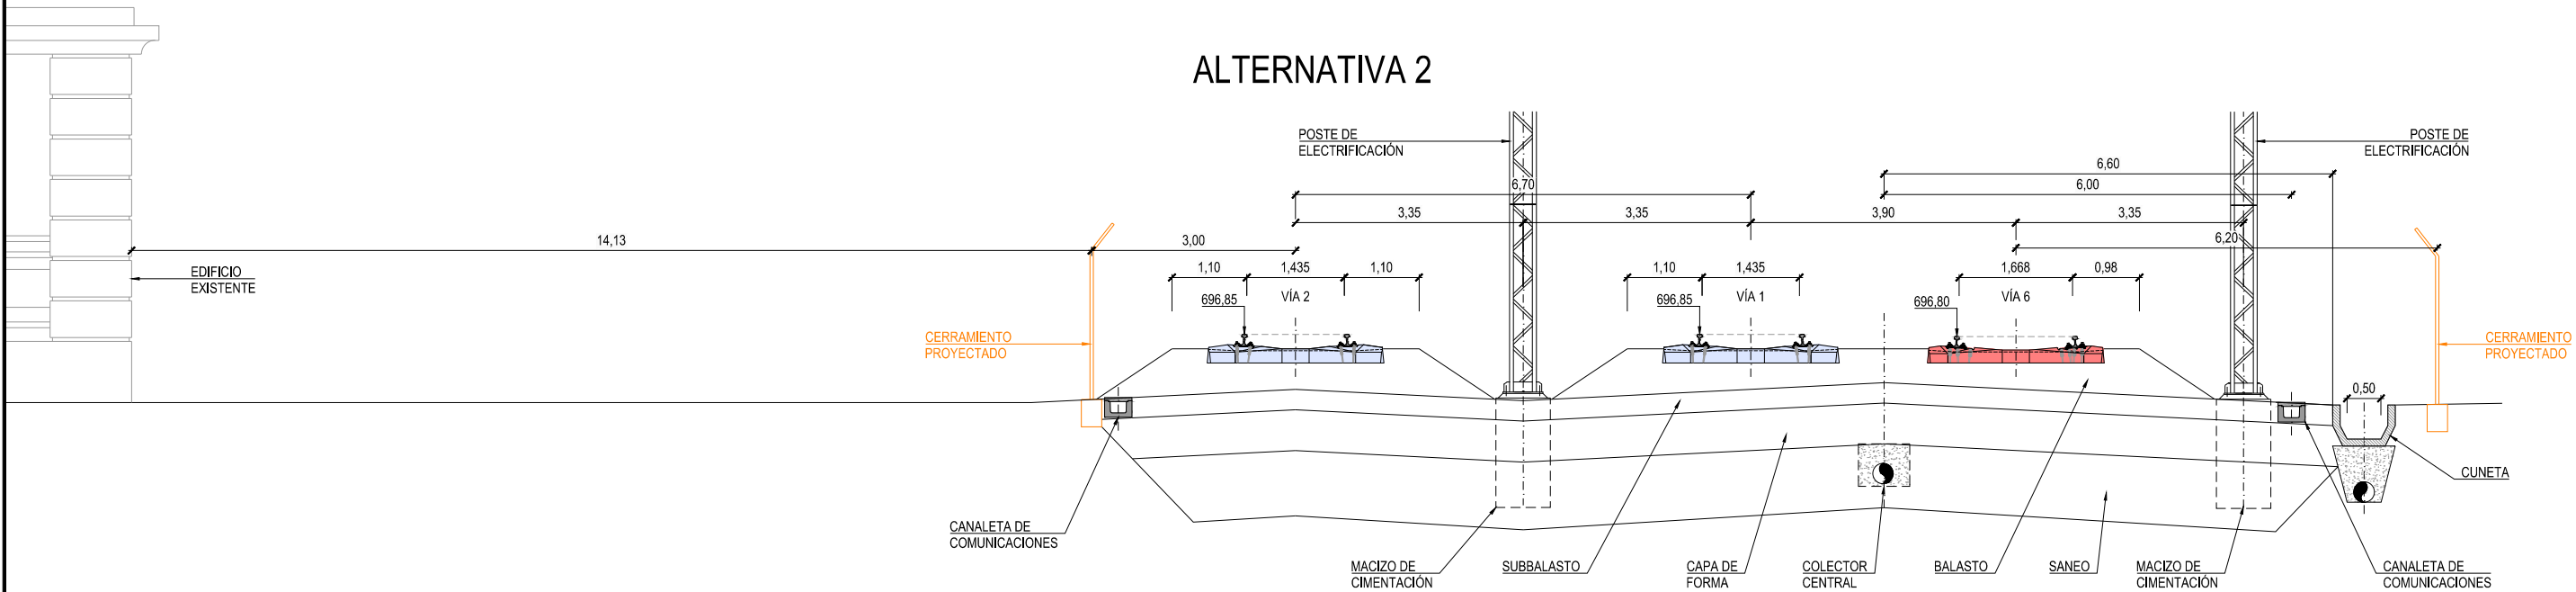


Z:\TIASD 2021\F-2021 07-ESTACIÓN DE VALLADOLID (INECO)\TRABAJOS\LANDS\6 SECCIONES\CARACTERISTICAS.DWG

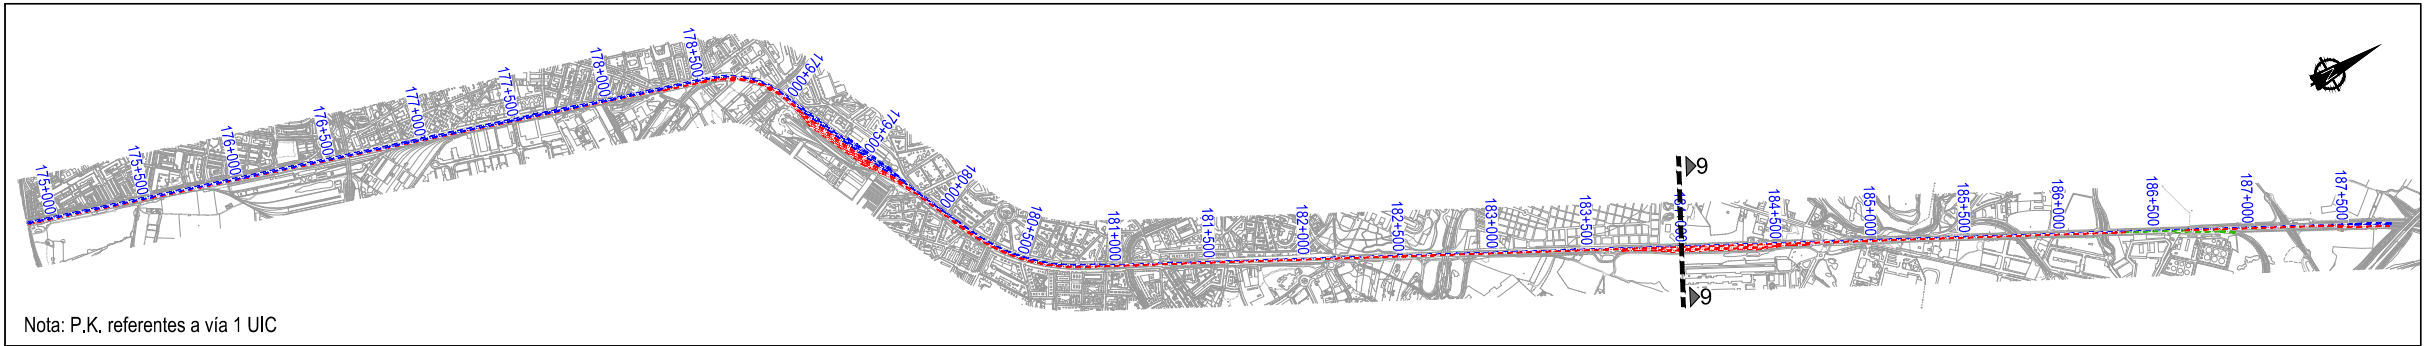


Nota: P.K. referentes a vía 1 UIC

SECCIÓN 9. CORREDOR CANAL NORTE
P.K. 184+000
ESCALA 1/50


ALTERNATIVA 1

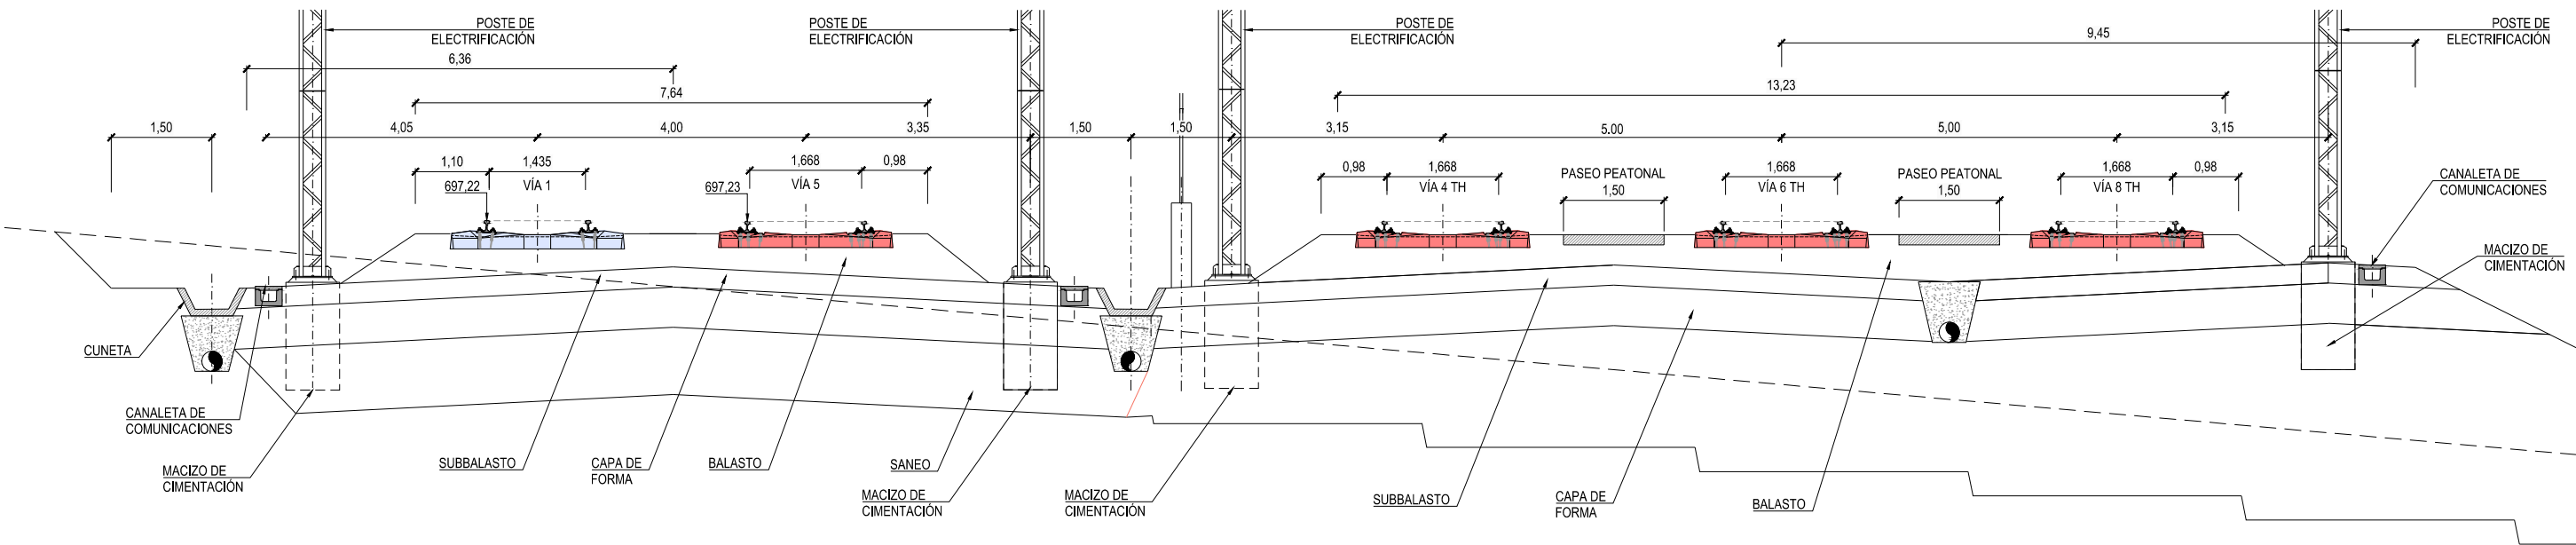

ALTERNATIVA 2

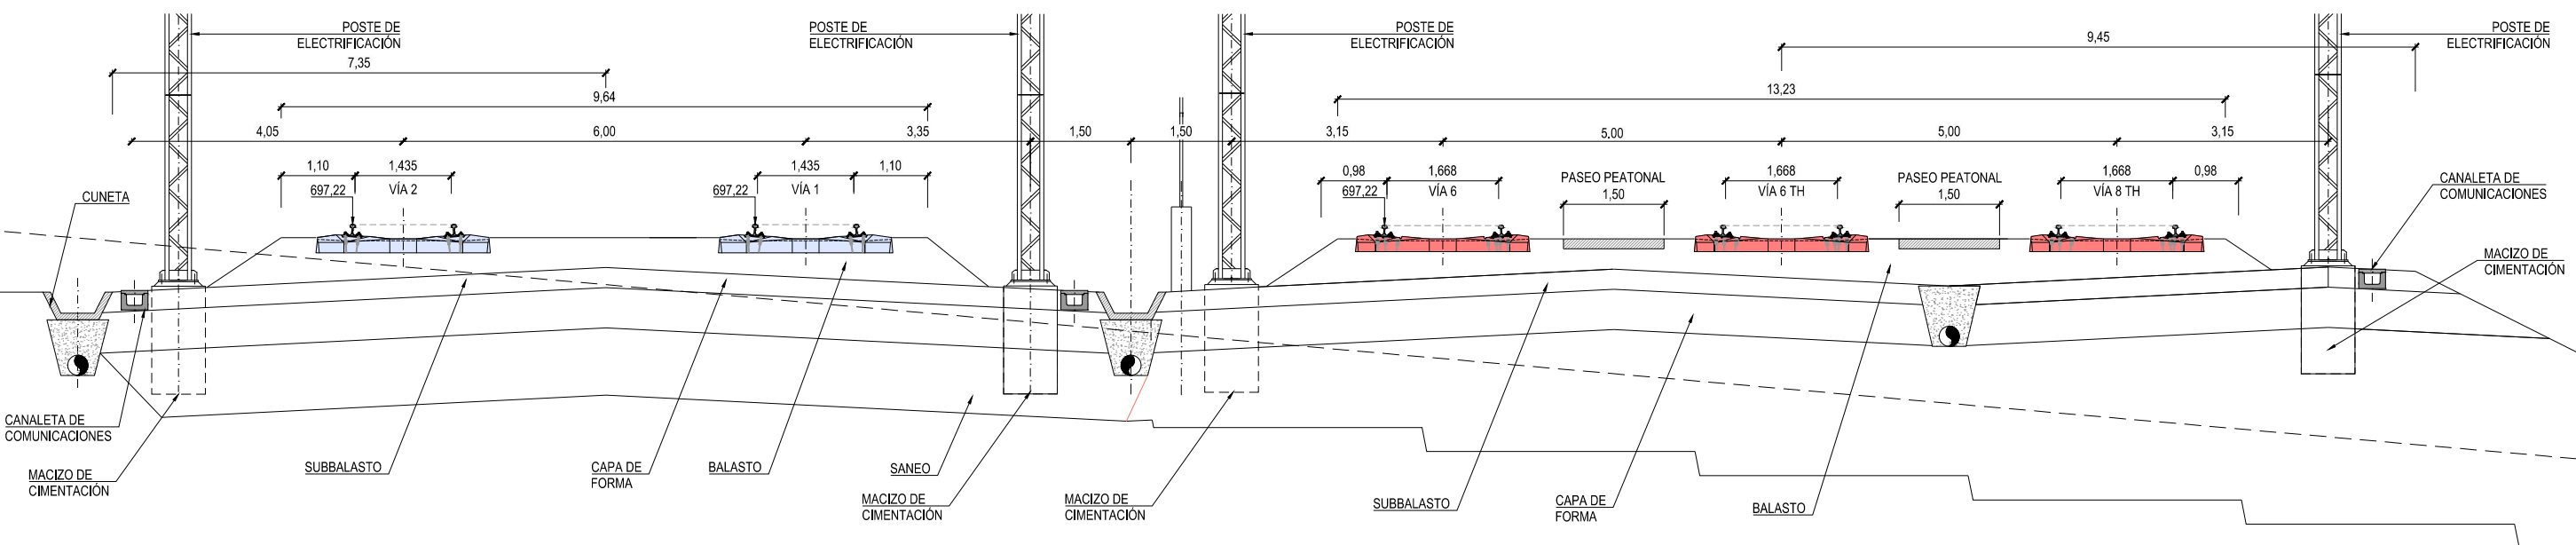


Z:\TIA\SD 2021\F-2021-07-ESTACIÓN DE VALLADOLID INECO\TRABAJOS\LANDS\6 SECCIONES\CARACTERISTICAS\6.2 SECCIONES CARACTERISTICAS.DWG

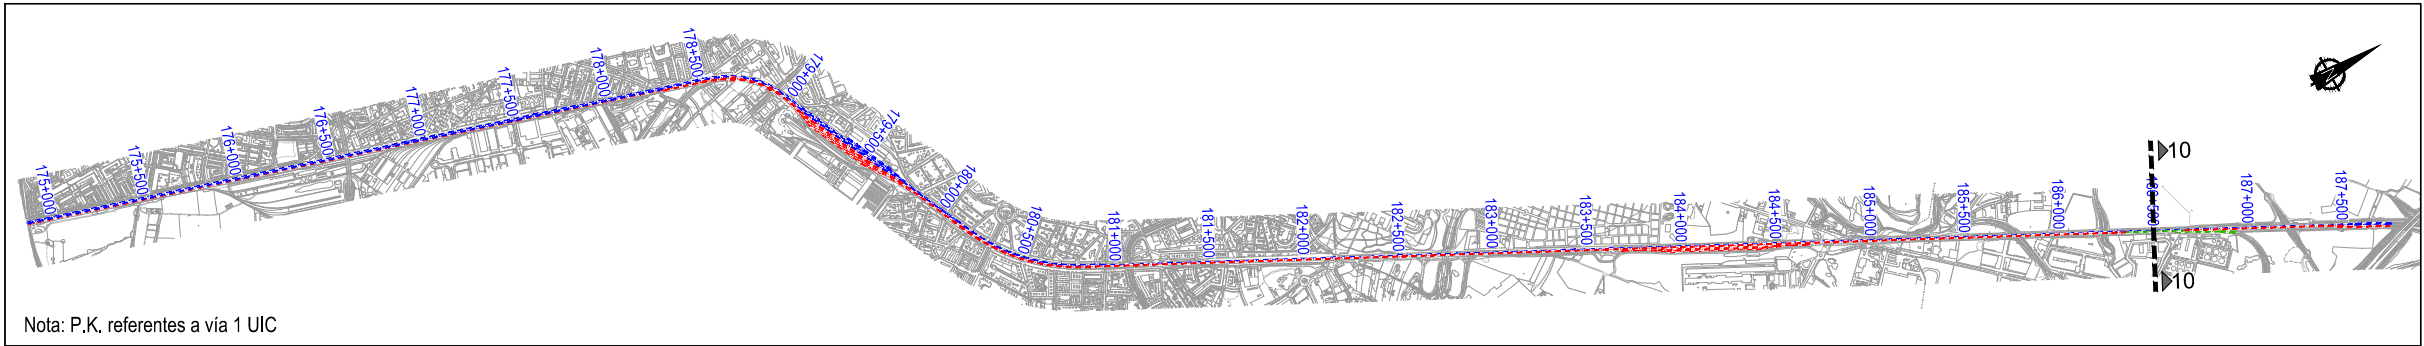


SECCIÓN 10. CORREDOR CANAL NORTE
P.K. 186+500
ESCALA 1/50


ALTERNATIVA 1

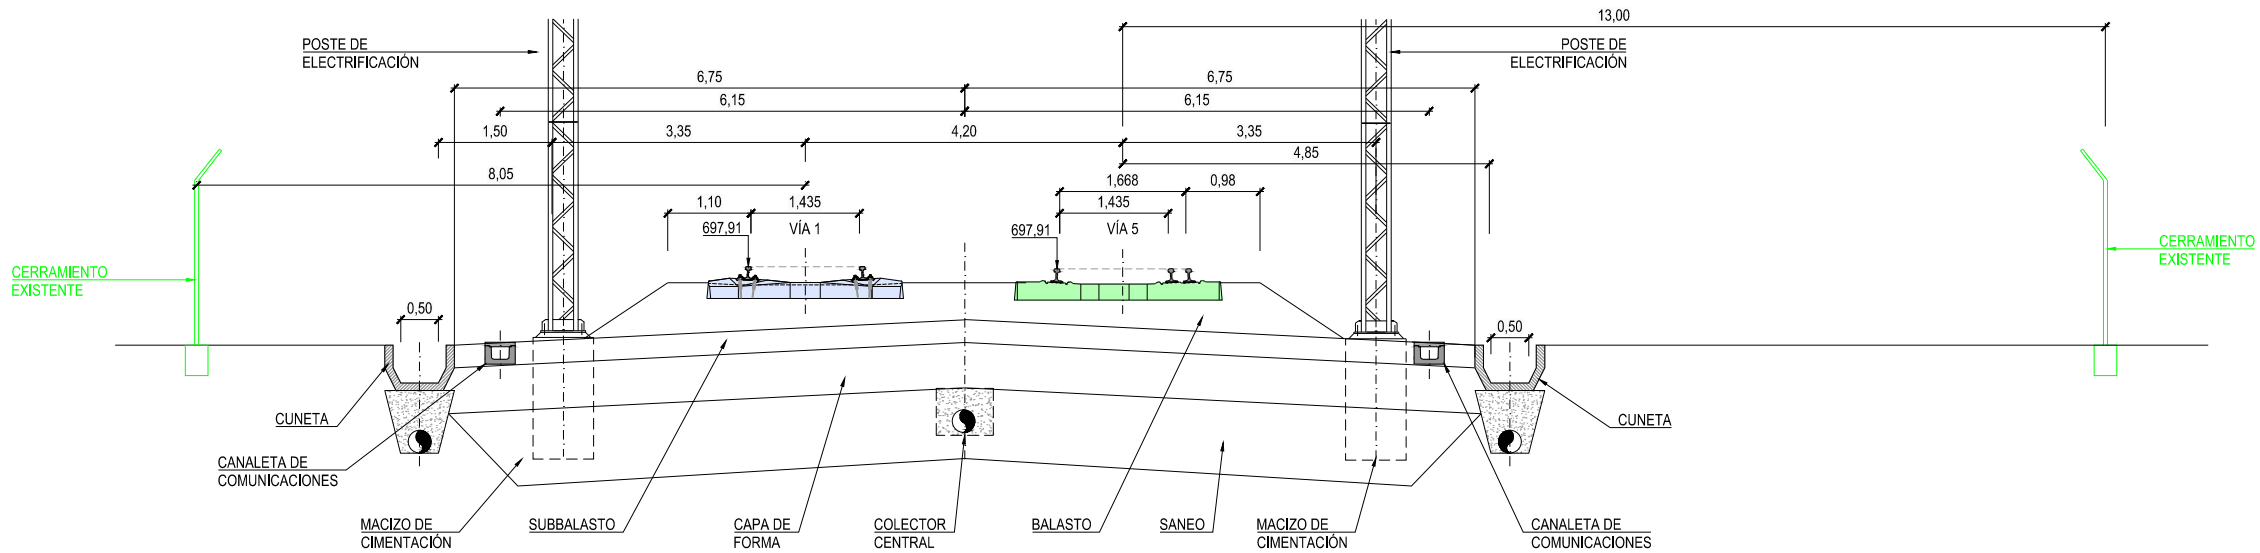

ALTERNATIVA 2

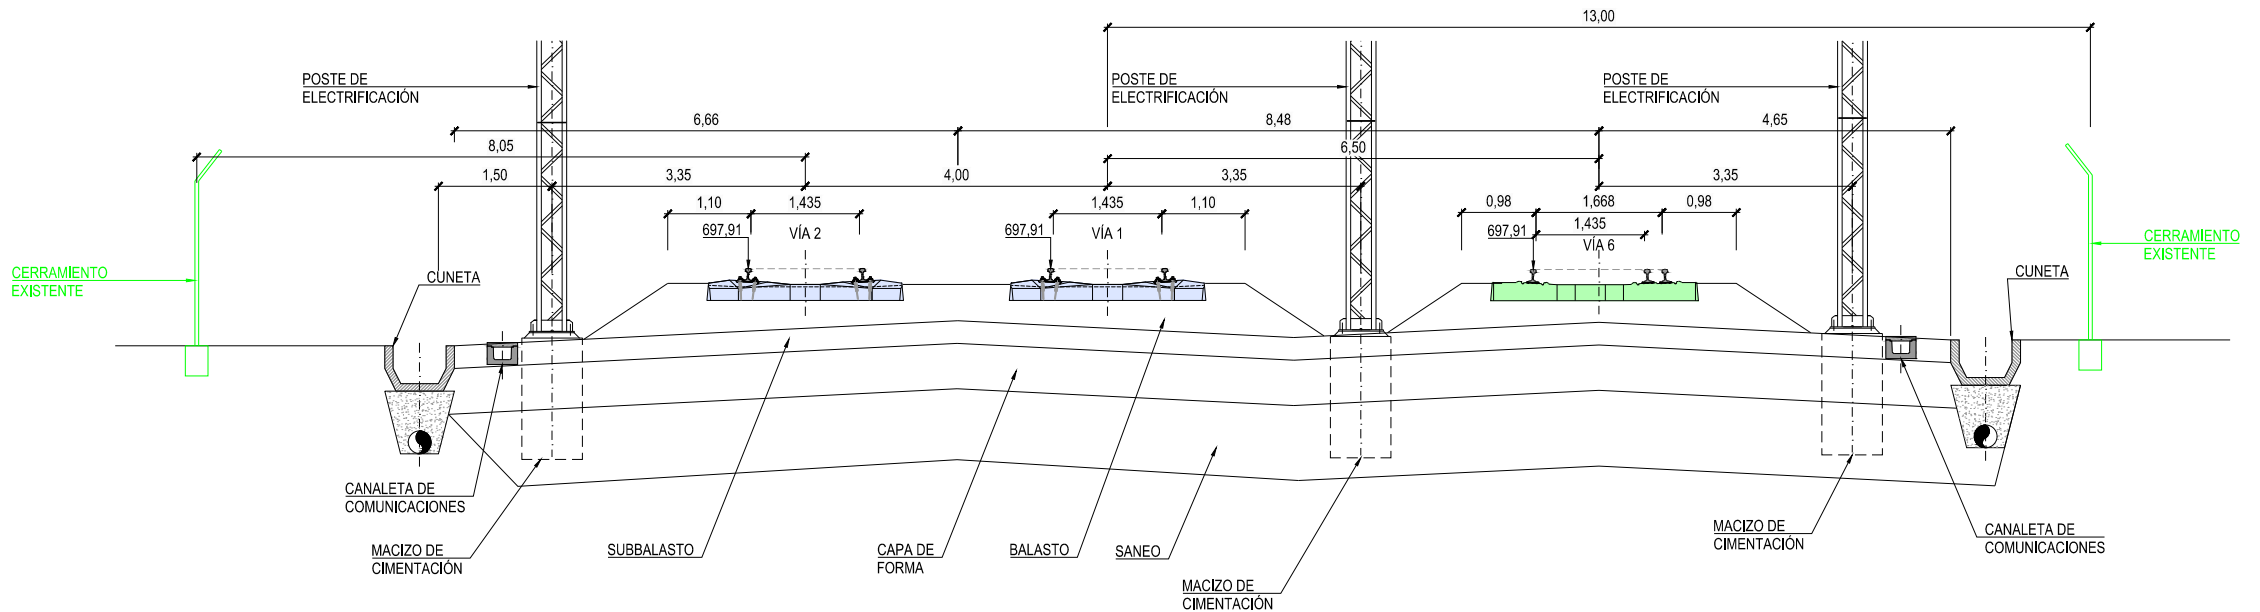


Z:\TIASD 2021\F-2021 07-ESTACIÓN DE VALLADOLID (INECO)\TRABAJOS\LANDS\6 SECCIONES\CARACTERISTICAS.DWG

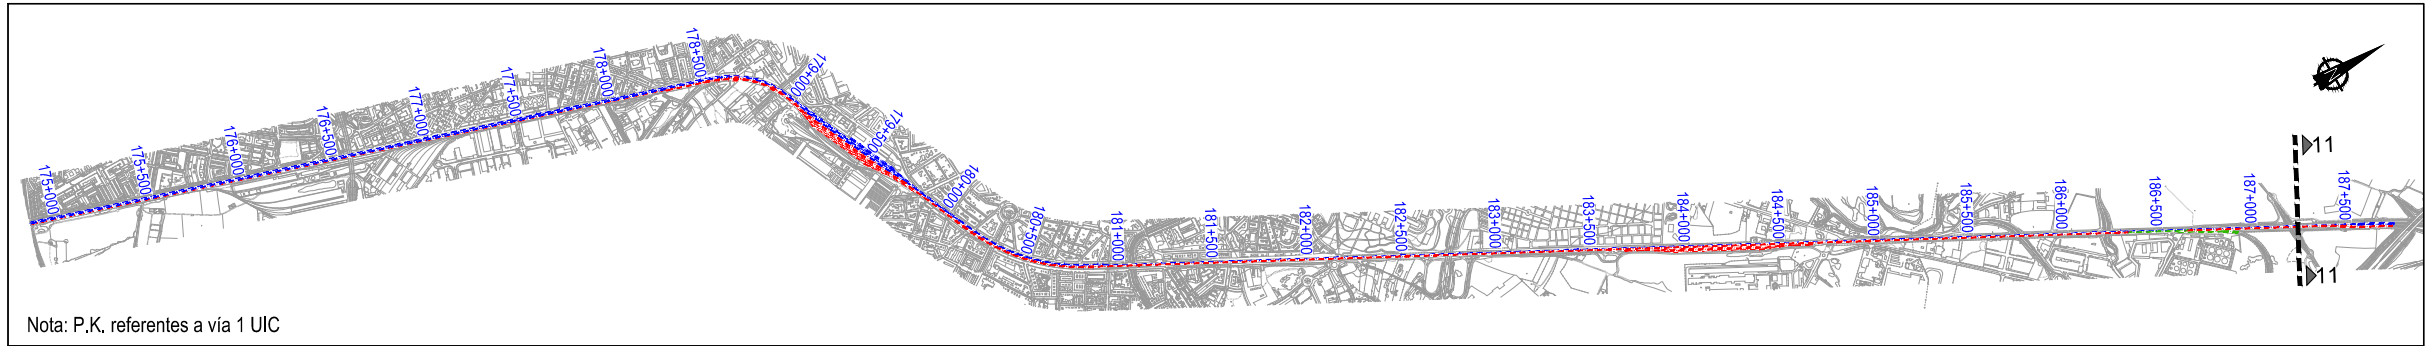


Nota: P.K. referentes a vía 1 UIC

SECCIÓN 11. CORREDOR CANAL NORTE
P.K. 187+250
ESCALA 1/50

ALTERNATIVA 1

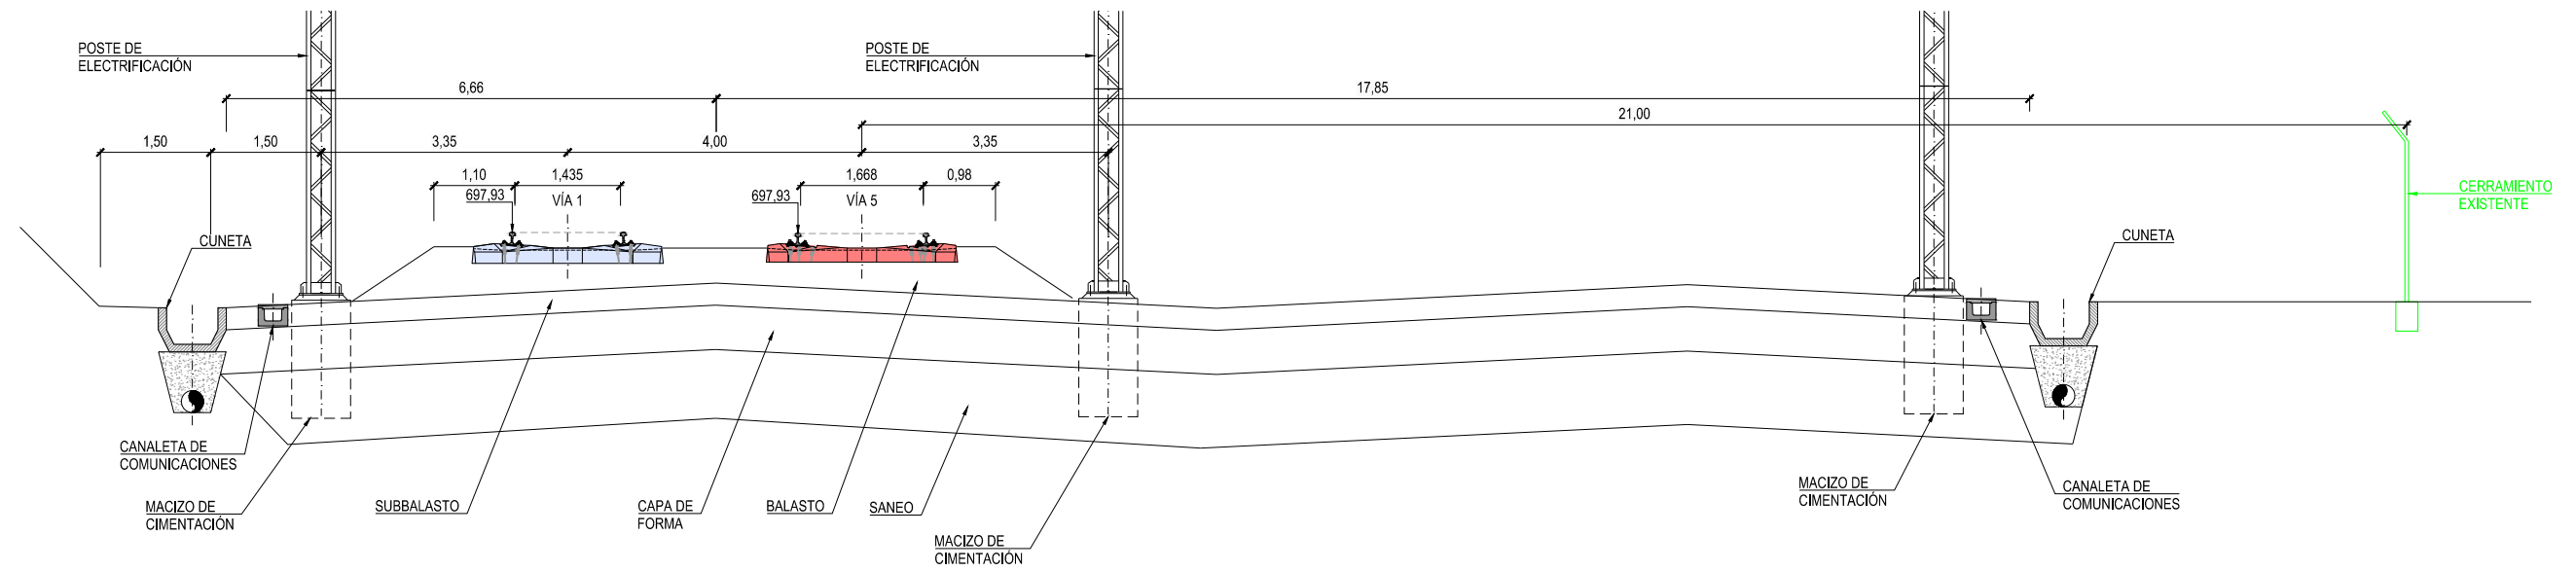

ALTERNATIVA 2

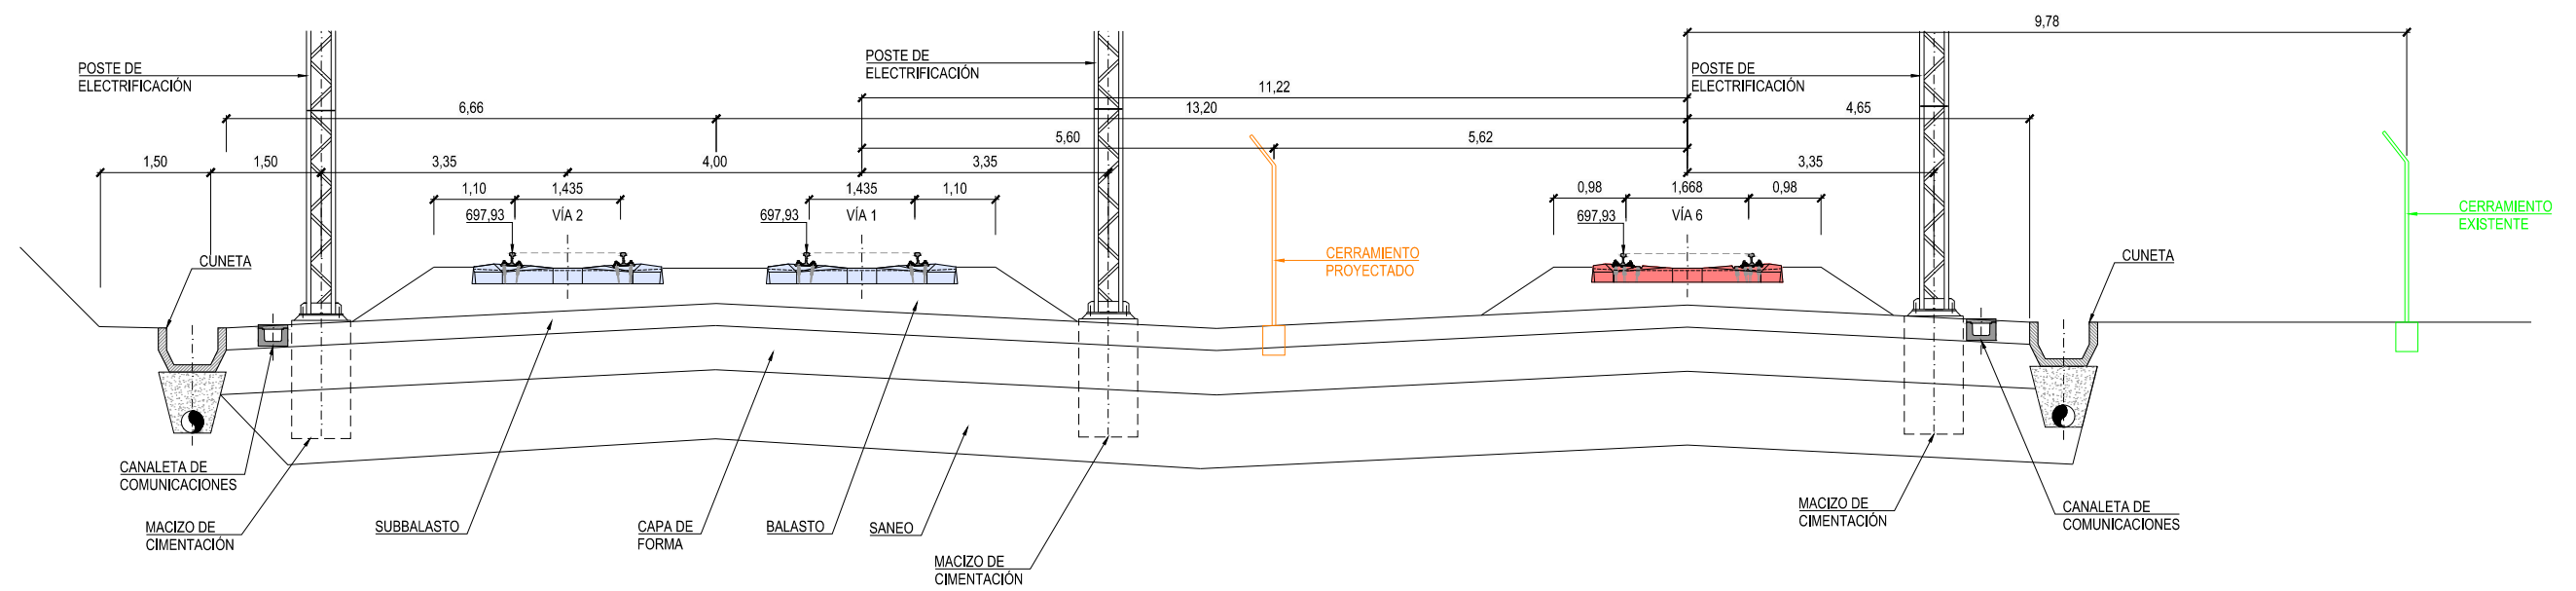

Z:\TIA\SD 2021\F-2021 07-ESTACIÓN DE VALLADOLID (INCO)\TRABAJOS\PLANS\6 SECCIONES\2 SECCIONES CARACTERÍSTICAS.DWG