




Z:\TMSO 2021\F-2021\07-ESTACION DE VALLADOLID (INECO)\TRABAJO PLANOS\07-ESTRUCTURAS\ESTRUCTURAS.DWG

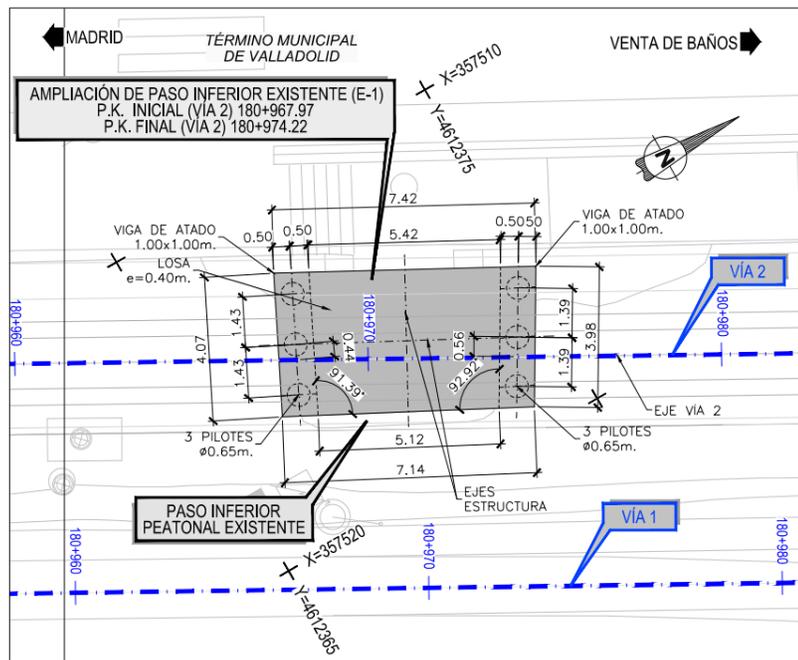


PLANTA ESTRUCTURA E-1  
ESCALA 1:100  
(NOTA: COTAS EN m)

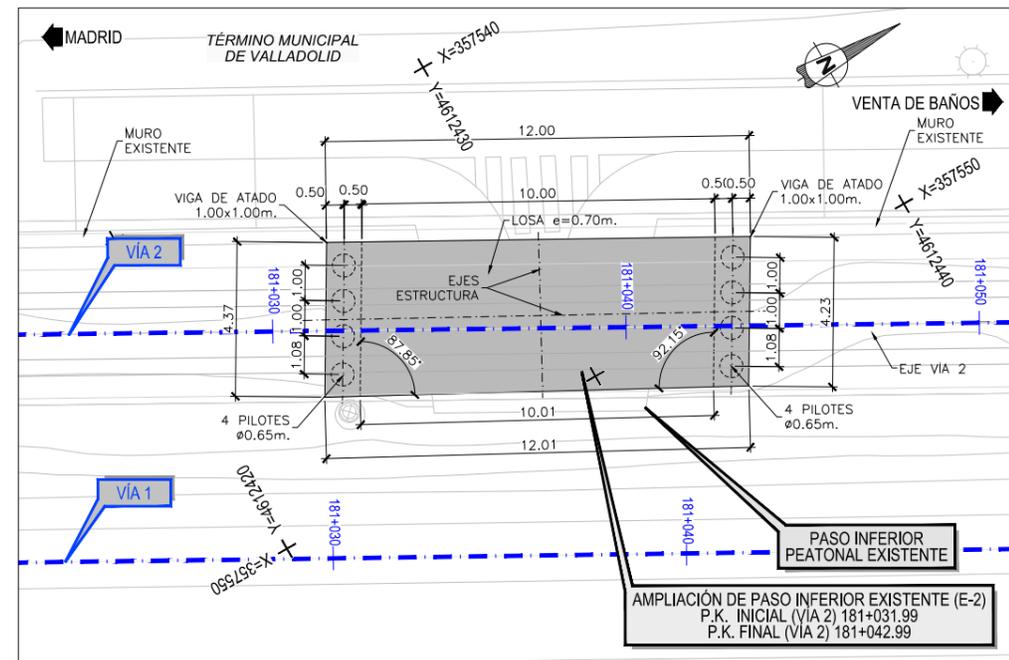


PLANTA ESTRUCTURA E-2  
ESCALA 1:100  
(NOTA: COTAS EN m)

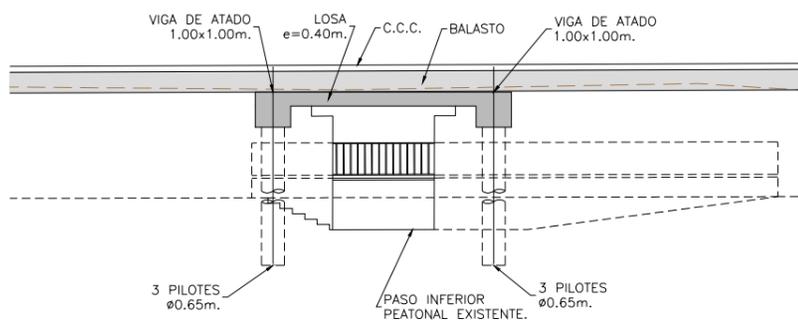


ALZADO SECCIÓN LONGITUDINAL ESTRUCTURA E-1  
ESCALA 1:100  
(NOTA: COTAS EN m)

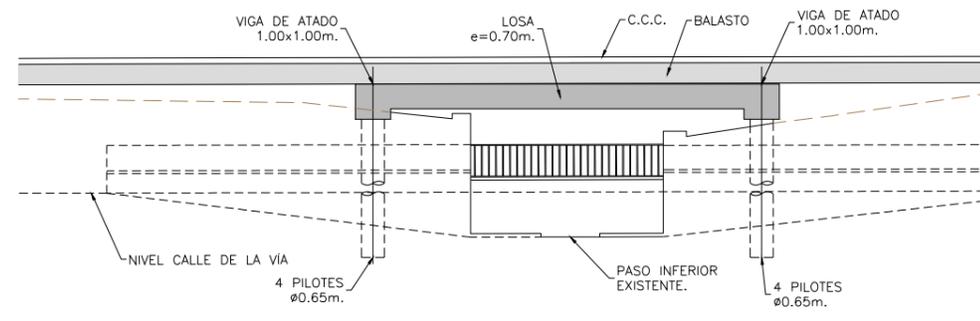

ALZADO SECCIÓN LONGITUDINAL ESTRUCTURA E-2  
ESCALA 1:100  
(NOTA: COTAS EN m)

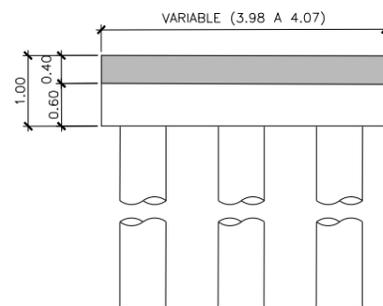


SECCIÓN TRANSVERSAL E-1  
ESCALA 1:50  
(NOTA: COTAS EN m)

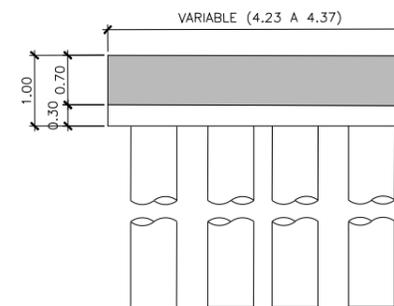


SECCIÓN TRANSVERSAL E-2  
ESCALA 1:50  
(NOTA: COTAS EN m)


Z:\TAMASO 2021\F-2021-07-ESTACION DE VALLADOLID (INECO)\TRABAJO PLANOS\07 ESTRUCTURAS\07 ESTRUCTURAS\ESTRUCTURAS.DWG

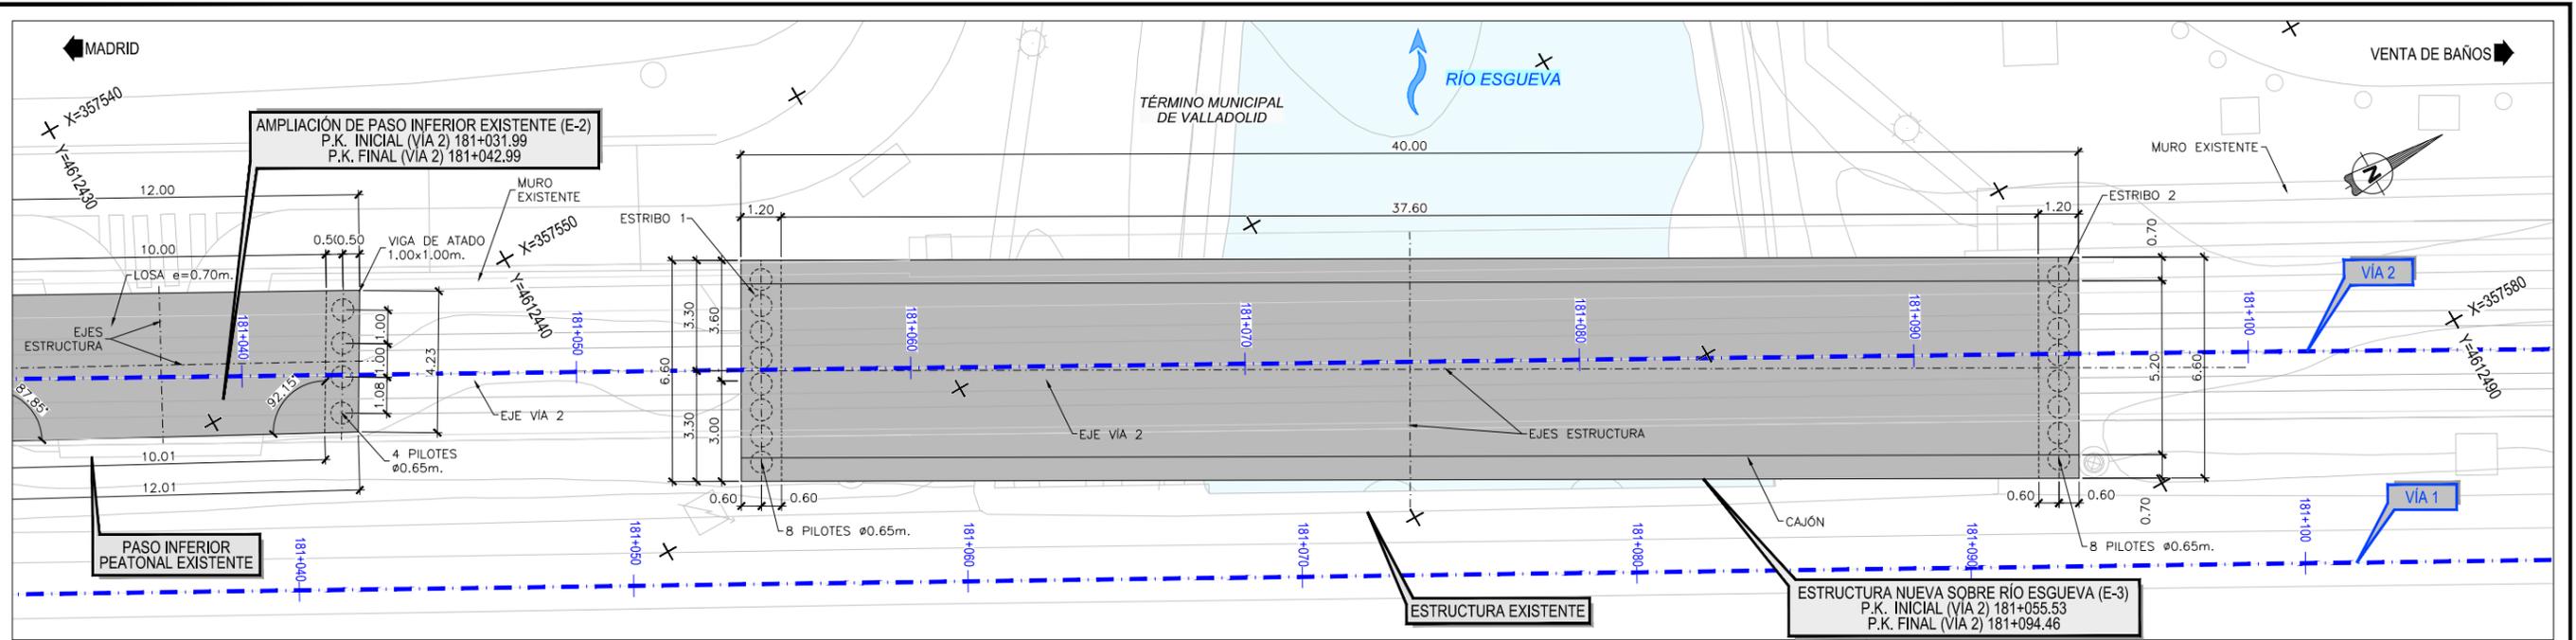


PLANTA  
ESCALA 1:100  
(NOTA: COTAS EN m)

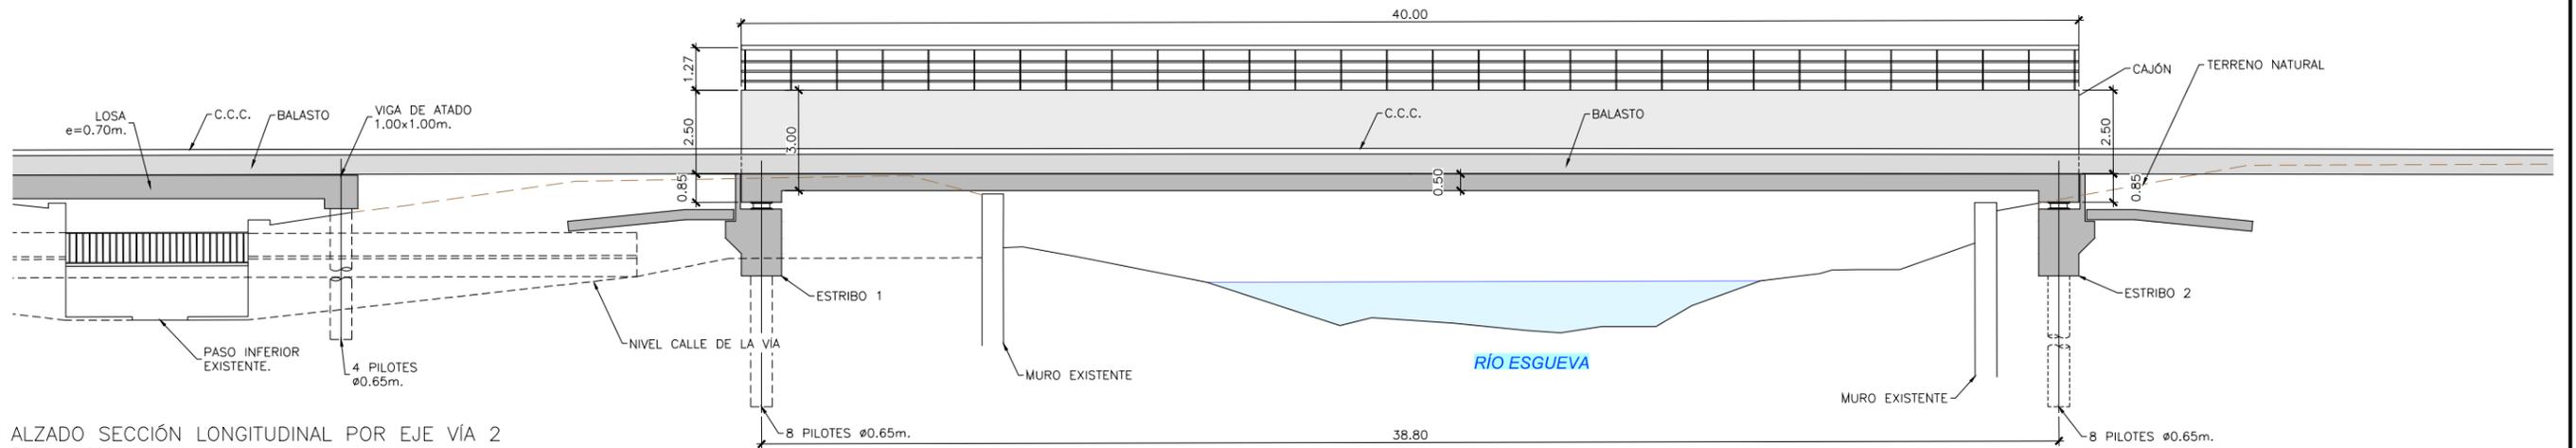

ALZADO SECCIÓN LONGITUDINAL POR EJE VÍA 2  
ESCALA 1:200  
(NOTA: COTAS EN m)

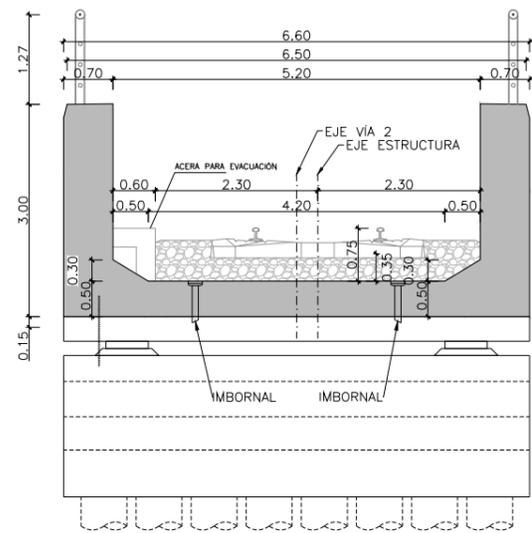

SECCIÓN TRANSVERSAL POR ESTRIBO  
ESCALA 1:50  
(NOTA: COTAS EN m)

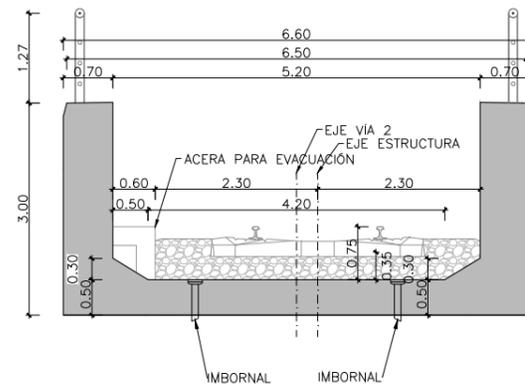

SECCIÓN TRANSVERSAL POR CENTRO DE VANO  
ESCALA 1:50  
(NOTA: COTAS EN m)

Z:\TAMASO 2021\FEB-2021\07-ESTACION DE VALLADOLID (INECO)\TRABAJO PLANOS\07-ESTRUCTURAS\ESTRUCTURAS.DWG