TÉRMINO MUNICIPAL DE VALLADOLID

X=357300
Y=4612150

VALLADOLID

VÍA 1
VÍA 5
VÍA 2

C/ DE LA VÍA

C/ DE CASASOLA

SOLAPE HOJA 2

C/ DEL PELÍCANO

X=357550
Y=4612200

VENTA DE BAÑOS

JCA3

EB

FF.CC. MADRID - MEDINA - ZAMORA

SERVICIOS EXISTENTES		
LÍNEAS ELÉCTRICAS	LÍNEAS DE TELECOMUNICACIÓN	ELEMENTOS
I-DE. LÍNEA SUBTERR. MT	TELEFÓNICA. CANALIZACIÓN	ARQUETA
REDES DE ABASTECIMIENTO	JAZZTEL. CANALIZACIÓN	HIDRANTE
AQUAVALL. RED	ORANGE. CANALIZACIÓN	BOCA DE RIEGO
AQUAVALL. RAMALES	REDES DE GAS	ALIVIADERO
REDES DE SANEAMIENTO	NEDGIA. REDES	VENTOSA
AQUAVALL. RED	NEDGIA. ACOMETIDA	POZO
		ESTACIÓN DE BOMBEO
		IMBORNAL
		LOSA PROTECCIÓN
		TRAMO EN VAINA

LEYENDA
ANCHO IBÉRICO
ANCHO UIC

DISTRIBUCIÓN DE HOJAS
MADRID
1
2
3
VENTA DE BAÑOS

Z:\TMASD 2021\F-2021 07-ESTACION DE VALLADOLID (INECO)\TRABAJO\PLANOS\9 SERVICIOS AFECTADOS\9.1.1 SSEE Y REP. ALT-1.DWG

GOBIERNO DE ESPAÑA
MINISTERIO DE TRANSPORTES, MOVILIDAD Y AGENDA URBANA
SECRETARÍA DE ESTADO DE TRANSPORTES, MOVILIDAD Y AGENDA URBANA
SECRETARÍA GENERAL DE INFRAESTRUCTURAS
DIRECCIÓN GENERAL DE PLANIFICACIÓN Y EVALUACIÓN DE LA RED FERROVIARIA

TÍTULO
ESTUDIO INFORMATIVO DE LA INTEGRACIÓN DEL FERROCARRIL EN VALLADOLID

AUTOR DEL PROYECTO:
ineco

ESCALA
1/500
NUMÉRICA ORIGINAL UNE-A1
GRÁFICA
0 10 20 30m

FECHA
FEBRERO 2021

TÍTULO DEL PLANO
SERVICIOS AFECTADOS
SERVICIOS EXISTENTES Y REPOSICIONES
ALTERNATIVA 1

Nº DE PLANO
9.1.1
Hoja 1 de 3

TÉRMINO MUNICIPAL DE VALLADOLID

SOLAPE HOJA 1

X=357450

Y=4612450

VALLADOLID

VENTA DE BAÑOS

FF.CC. MADRID - HENDAYA

Policía Interior Peatonal

VÍA 1

VÍA 5

RÍO ESGUEVA

X=357700

Y=4612600

SERVICIOS EXISTENTES

LÍNEAS ELÉCTRICAS
- I-DE. LÍNEA SUBTERR. MT

REDES DE ABASTECIMIENTO
- AQUAVALL. RED
- AQUAVALL. RAMALES

REDES DE SANEAMIENTO
- AQUAVALL. RED

LÍNEAS DE TELECOMUNICACIÓN
- TELEFÓNICA. CANALIZACIÓN
- JAZZTEL. CANALIZACIÓN
- ORANGE. CANALIZACIÓN

REDES DE GAS
- NEDGIA. REDES
- NEDGIA. ACOMETIDA

ELEMENTOS
- ARQUETA
- HIDRANTE
- BOCA DE RIEGO
- ALIVIADERO
- VENTOSA
- POZO
- ESTACIÓN DE BOMBEO
- IMBORNAL
- LOSA PROTECCIÓN
- TRAMO EN VAINA

LEYENDA
- ANCHO IBÉRICO
- ANCHO UIC

DISTRIBUCIÓN DE HOJAS

MADRID — 1 — 2 — 3 — VENTA DE BAÑOS

GOBIERNO DE ESPAÑA
MINISTERIO DE TRANSPORTES, MOVILIDAD Y AGENDA URBANA

SECRETARÍA DE ESTADO DE TRANSPORTES, MOVILIDAD Y AGENDA URBANA
SECRETARÍA GENERAL DE INFRAESTRUCTURAS
DIRECCIÓN GENERAL DE PLANIFICACIÓN Y EVALUACIÓN DE LA RED FERROVIARIA

TÍTULO: ESTUDIO INFORMATIVO DE LA INTEGRACIÓN DEL FERROCARRIL EN VALLADOLID

AUTOR DEL PROYECTO: ineco

ESCALA: 1/500 NUMÉRICA ORIGINAL UNE-A1 — GRÁFICA 0 10 20 30m

FECHA: FEBRERO 2021

TÍTULO DEL PLANO: SERVICIOS AFECTADOS
SERVICIOS EXISTENTES Y REPOSICIONES
ALTERNATIVA 1

Nº DE PLANO: 9.1.1
Hoja 2 de 3

Z:\TMASD 2021\F-2021 07-ESTRACIÓN DE VALLADOLID (INECO)\TRABAJO\PLANOS\09 SERVICIOS AFECTADOS\09.1.1 SSEE Y REP. ALT-1.DWG

TÉRMINO MUNICIPAL DE VALLADOLID

AVD. VALLE DE ESGUEVA

X=357950
Y=4613350

ANDÉN FUERA DE SERVICIO

VÍA 1
VÍA 5

VALLADOLID

VENTA DE BAÑOS

FF.CC. MADRID - HENDAYA

182+000
182+050
182+100
182+150
182+200
182+250
182+300
182+350
2+900
2+950
3+000
3+050
3+100
3+150
3+200

PASEO DE JUAN CARLOS I

Camino Viejo Renedo

Calle Valladolid - Cigales

Apeadero de Valladolid - Universidad

Pozo Interior Pesetorial

PK 180

PK 181

PK 182

PK 183

Ø 300 Hdo

Ø 200 Pvc

Ø 200 Hdo

Ø 200 Pvc

Ø 200 Hdo

Ø 200 Pvc

Ø 200

TÉRMINO MUNICIPAL DE VALLADOLID

X=357300
Y=4612150

VALLADOLID

VÍA 1
VÍA 2
VÍA 6

C/ DE CASASOLA

SOLAPE HOJA 2

C/ DE LA VÍA

VENTA DE BAÑOS

C/ DEL PELÍCANO

X=357550
Y=4612200

SERVICIOS EXISTENTES

LÍNEAS ELÉCTRICAS
- I-DE. LÍNEA SUBTERR. MT

REDES DE ABASTECIMIENTO
- AQUAVALL. RED
- AQUAVALL. RAMALES

REDES DE SANEAMIENTO
- AQUAVALL. RED

LÍNEAS DE TELECOMUNICACIÓN
- TELEFÓNICA. CANALIZACIÓN
- JAZZTEL. CANALIZACIÓN
- ORANGE. CANALIZACIÓN

REDES DE GAS
- NEDGIA. REDES
- NEDGIA. ACOMETIDA

ELEMENTOS
- ARQUETA
- HIDRANTE
- BOCA DE RIEGO
- ALIVIADERO
- VENTOSA
- POZO
- ESTACIÓN DE BOMBEO
- IMBORNAL
- LOSA PROTECCIÓN
- TRAMO EN VAINA

LEYENDA
- ANCHO IBÉRICO
- ANCHO UIC

DISTRIBUCIÓN DE HOJAS
MADRID — 1 — 2 — 3 — VENTA DE BAÑOS

Z:\TIMASD 2021\F-2021 07-ESTACIÓN DE VALLADOLID (INECO)\TRABAJO\PLANOS\09 SERVICIOS AFECTADOS\09.1.2 SSEE Y REP. ALT-2.DWG

GOBIERNO DE ESPAÑA — MINISTERIO DE TRANSPORTES, MOVILIDAD Y AGENDA URBANA

SECRETARÍA DE ESTADO DE TRANSPORTES, MOVILIDAD Y AGENDA URBANA
SECRETARÍA GENERAL DE INFRAESTRUCTURAS
DIRECCIÓN GENERAL DE PLANIFICACIÓN Y EVALUACIÓN DE LA RED FERROVIARIA

TÍTULO: ESTUDIO INFORMATIVO DE LA INTEGRACIÓN DEL FERROCARRIL EN VALLADOLID

AUTOR DEL PROYECTO: ineco

ESCALA: 1/500 NUMÉRICA ORIGINAL UNE-A1 — GRÁFICA 0 10 20 30m

FECHA: FEBRERO 2021

TÍTULO DEL PLANO: SERVICIOS AFECTADOS
SERVICIOS EXISTENTES Y REPOSICIONES
ALTERNATIVA 2

Nº DE PLANO: 9.1.2
Hoja 1 de 3

TÉRMINO MUNICIPAL DE VALLADOLID

LÍNEA DE TELEFÓNICA AFECTADA

ESTRUCTURA NUEVA SOBRE RÍO ESGUEVA

AMPLIACIÓN DE PASO INFERIOR EXISTENTE

TRAMO DE TUBERÍA NEDGIA PE 160 AFECTADO

SOLAPE HOJA 1

X=357450

Y=4612450

VALLADOLID

VÍA 1

VÍA 2

VÍA 6

VENTA DE BAÑOS

FF.CC. MADRID - HENDAYA

Paso Inferior Peatonal

PROPUESTA DE REPOSICIÓN TUBERÍA NEDGIA PE 160

PROPUESTA DE REPOSICIÓN LÍNEA DE TELEFÓNICA

RÍO ESGUEVA

X=357700

Y=4612600

SERVICIOS EXISTENTES

LÍNEAS ELÉCTRICAS
- I-DE. LÍNEA SUBTERR. MT

REDES DE ABASTECIMIENTO
- AQUAVALL. RED
- AQUAVALL. RAMALES

REDES DE SANEAMIENTO
- AQUAVALL. RED

LÍNEAS DE TELECOMUNICACIÓN
- TELEFÓNICA. CANALIZACIÓN
- JAZZTEL. CANALIZACIÓN
- ORANGE. CANALIZACIÓN

REDES DE GAS
- NEDGIA. REDES
- NEDGIA. ACOMETIDA

ELEMENTOS
- ARQUETA
- HIDRANTE
- BOCA DE RIEGO
- ALIVIADERO
- VENTOSA
- POZO
- ESTACIÓN DE BOMBEO
- IMBORNAL
- LOSA PROTECCIÓN
- TRAMO EN VAINA

REPOSICIÓN DE SERVICIOS

LÍNEAS DE TELECOMUNICACIÓN
- TELEFÓNICA. CANALIZACIÓN

REDES DE GAS
- NEDGIA. REDES

ELEMENTOS
- ARQUETA
- LOSA PROTECCIÓN
- TRAMO EN VAINA

LEYENDA
- ANCHO IBÉRICO
- ANCHO UIC

DISTRIBUCIÓN DE HOJAS

MADRID — 1 — 2 — 3 — VENTA DE BAÑOS

GOBIERNO DE ESPAÑA
MINISTERIO DE TRANSPORTES, MOVILIDAD Y AGENDA URBANA
SECRETARÍA DE ESTADO DE TRANSPORTES, MOVILIDAD Y AGENDA URBANA
SECRETARÍA GENERAL DE INFRAESTRUCTURAS
DIRECCIÓN GENERAL DE PLANIFICACIÓN Y EVALUACIÓN DE LA RED FERROVIARIA

TÍTULO
ESTUDIO INFORMATIVO DE LA INTEGRACIÓN DEL FERROCARRIL EN VALLADOLID

AUTOR DEL PROYECTO: ineco


ESCALA
1/500
NUMÉRICA ORIGINAL UNE-A1
GRÁFICA 0 10 20 30m

FECHA
FEBRERO 2021

TÍTULO DEL PLANO
SERVICIOS AFECTADOS
SERVICIOS EXISTENTES Y REPOSICIONES
ALTERNATIVA 2

Nº DE PLANO
9.1.2
Hoja 2 de 3

Z:\TMASD 2021\F-2021 07-ESTACIÓN DE VALLADOLID (INECO)\TRABAJO\PLANOS\09 SERVICIOS AFECTADOS\09.1.2 SSEE Y REP- ALT-2.DWG

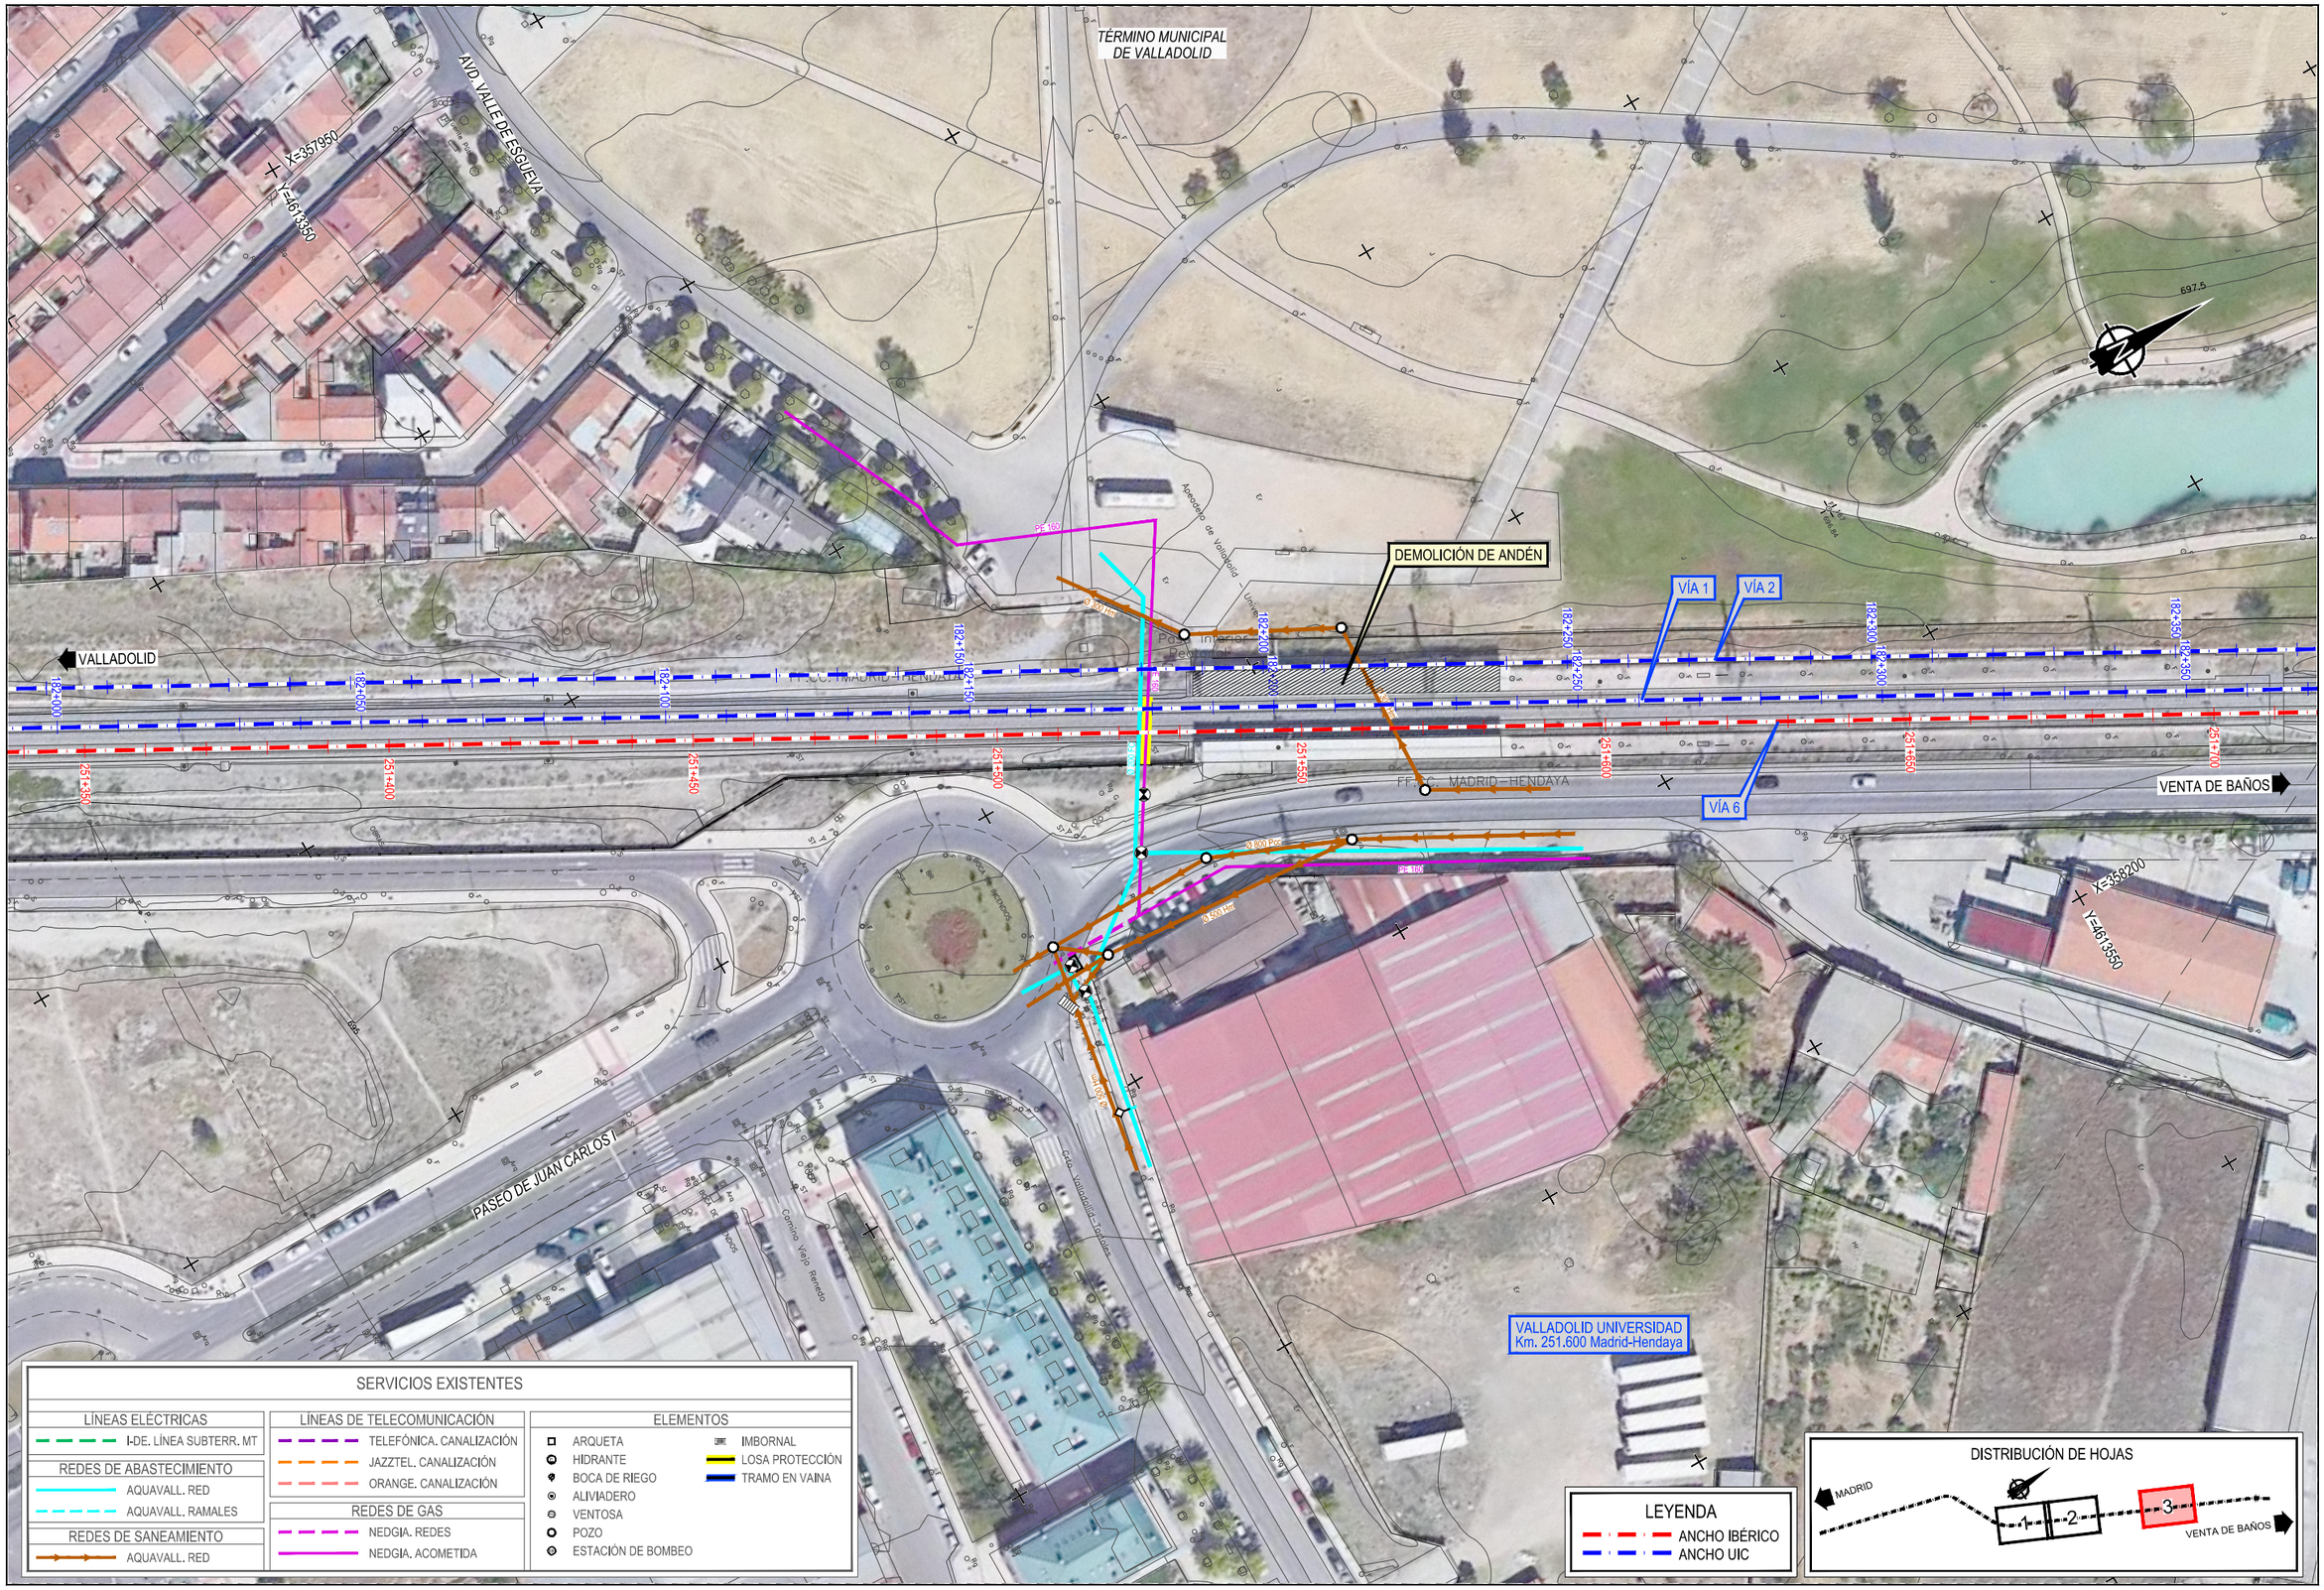

Z:\TIMASD 2021\T-2021 07-ESTACIÓN DE VALLADOLID (INECO)\TRABAJO\PLANOS\09 SERVICIOS AFECTADOS\09.1.2 SSEE Y REP. ALT-2.DWG

GOBIERNO DE ESPAÑA
MINISTERIO DE TRANSPORTES, MOVILIDAD Y AGENDA URBANA
SECRETARÍA DE ESTADO DE TRANSPORTES, MOVILIDAD Y AGENDA URBANA
SECRETARÍA GENERAL DE INFRAESTRUCTURAS
DIRECCIÓN GENERAL DE PLANIFICACIÓN Y EVALUACIÓN DE LA RED FERROVIARIA

TÍTULO
ESTUDIO INFORMATIVO DE LA INTEGRACIÓN DEL FERROCARRIL EN VALLADOLID

AUTOR DEL PROYECTO:
ineco

ESCALA
1/500
NUMÉRICA ORIGINAL UNE-A1
GRÁFICA 0 10 20 30m

FECHA
FEBRERO 2021

TÍTULO DEL PLANO
SERVICIOS AFECTADOS
SERVICIOS EXISTENTES Y REPOSICIONES
ALTERNATIVA 2

Nº DE PLANO
9.1.2
Hoja 3 de 3