




VÍA DOBLE DE ALTA VELOCIDAD EN RECTA
ESCALA 1:75

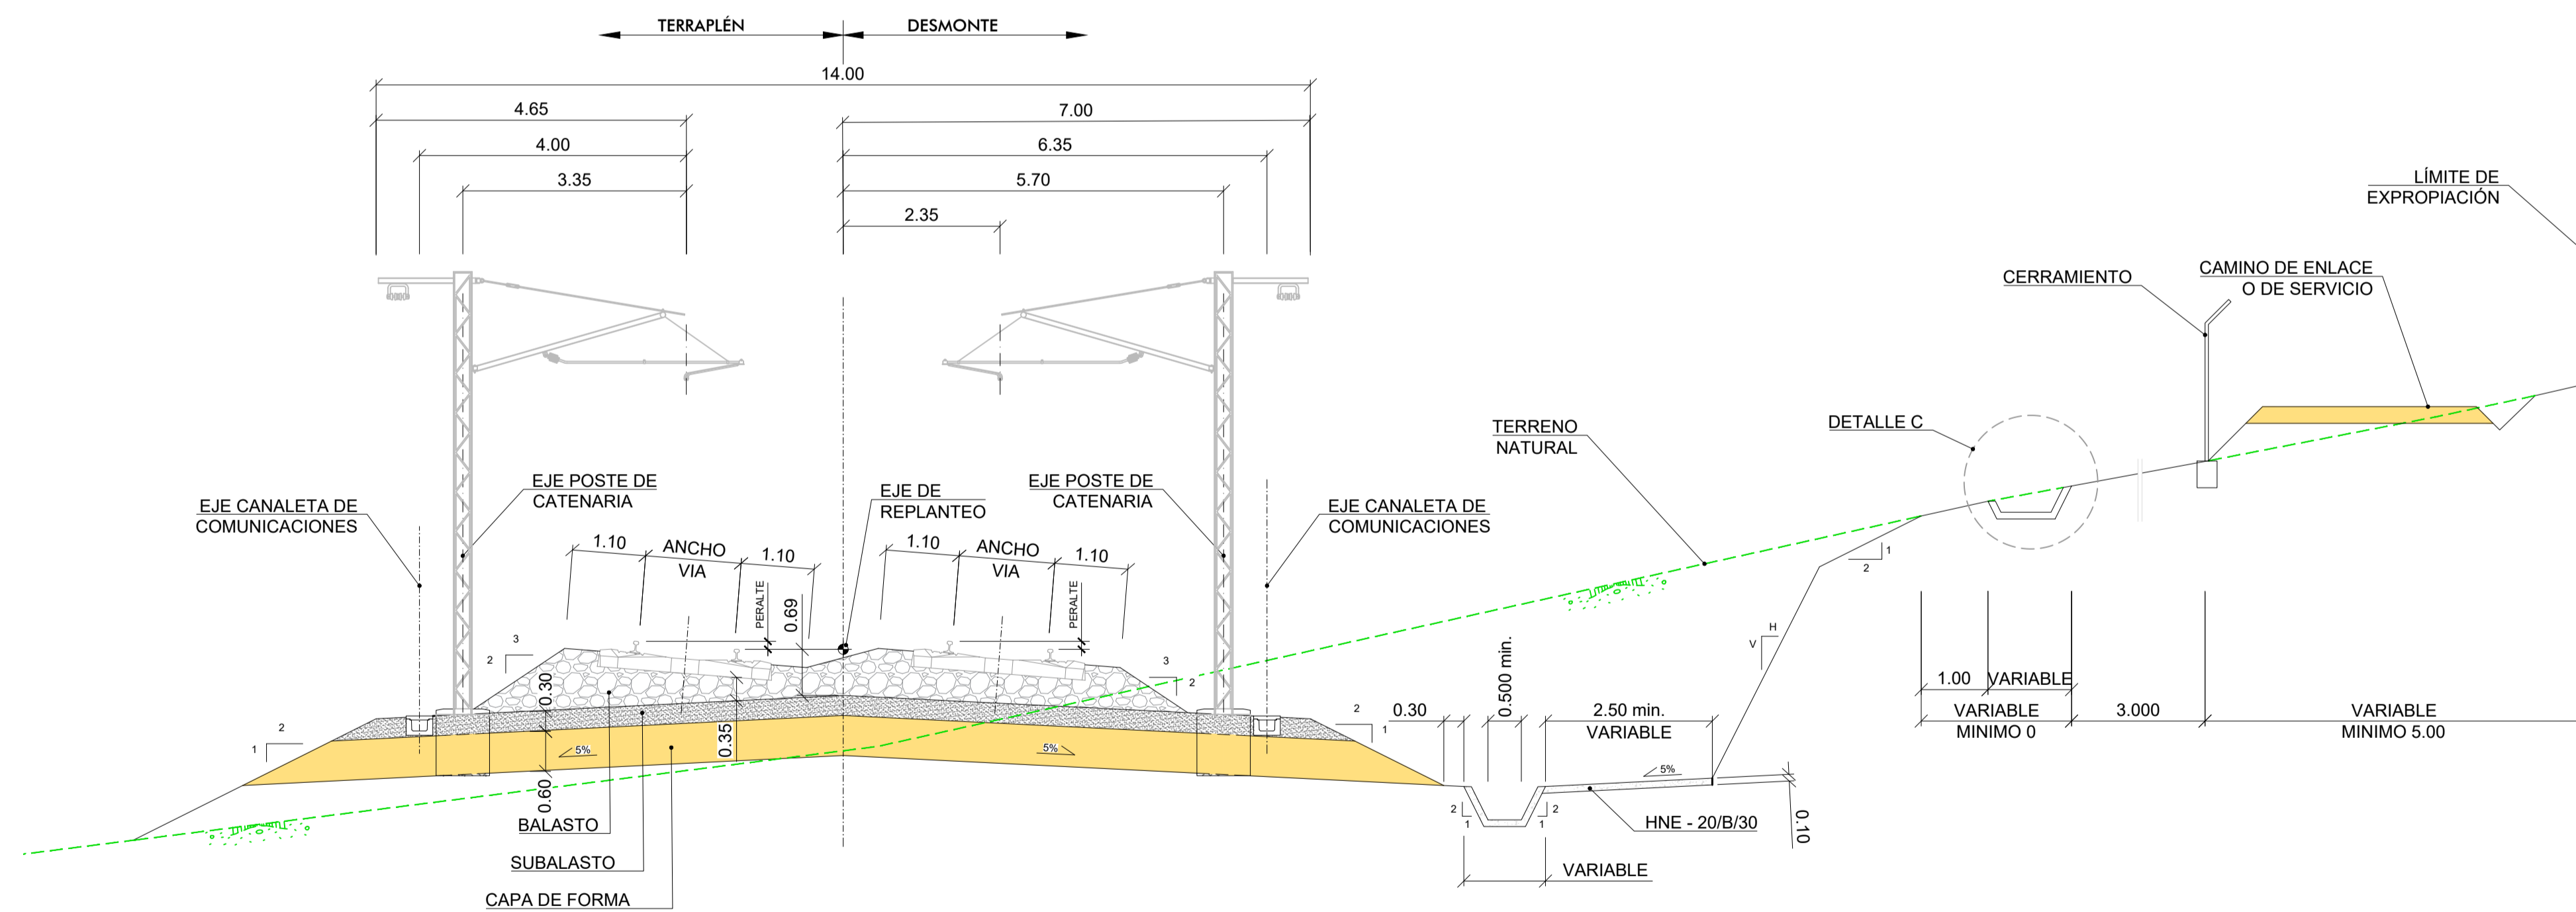

VÍA DOBLE DE ALTA VELOCIDAD EN CURVA
ESCALA 1:75

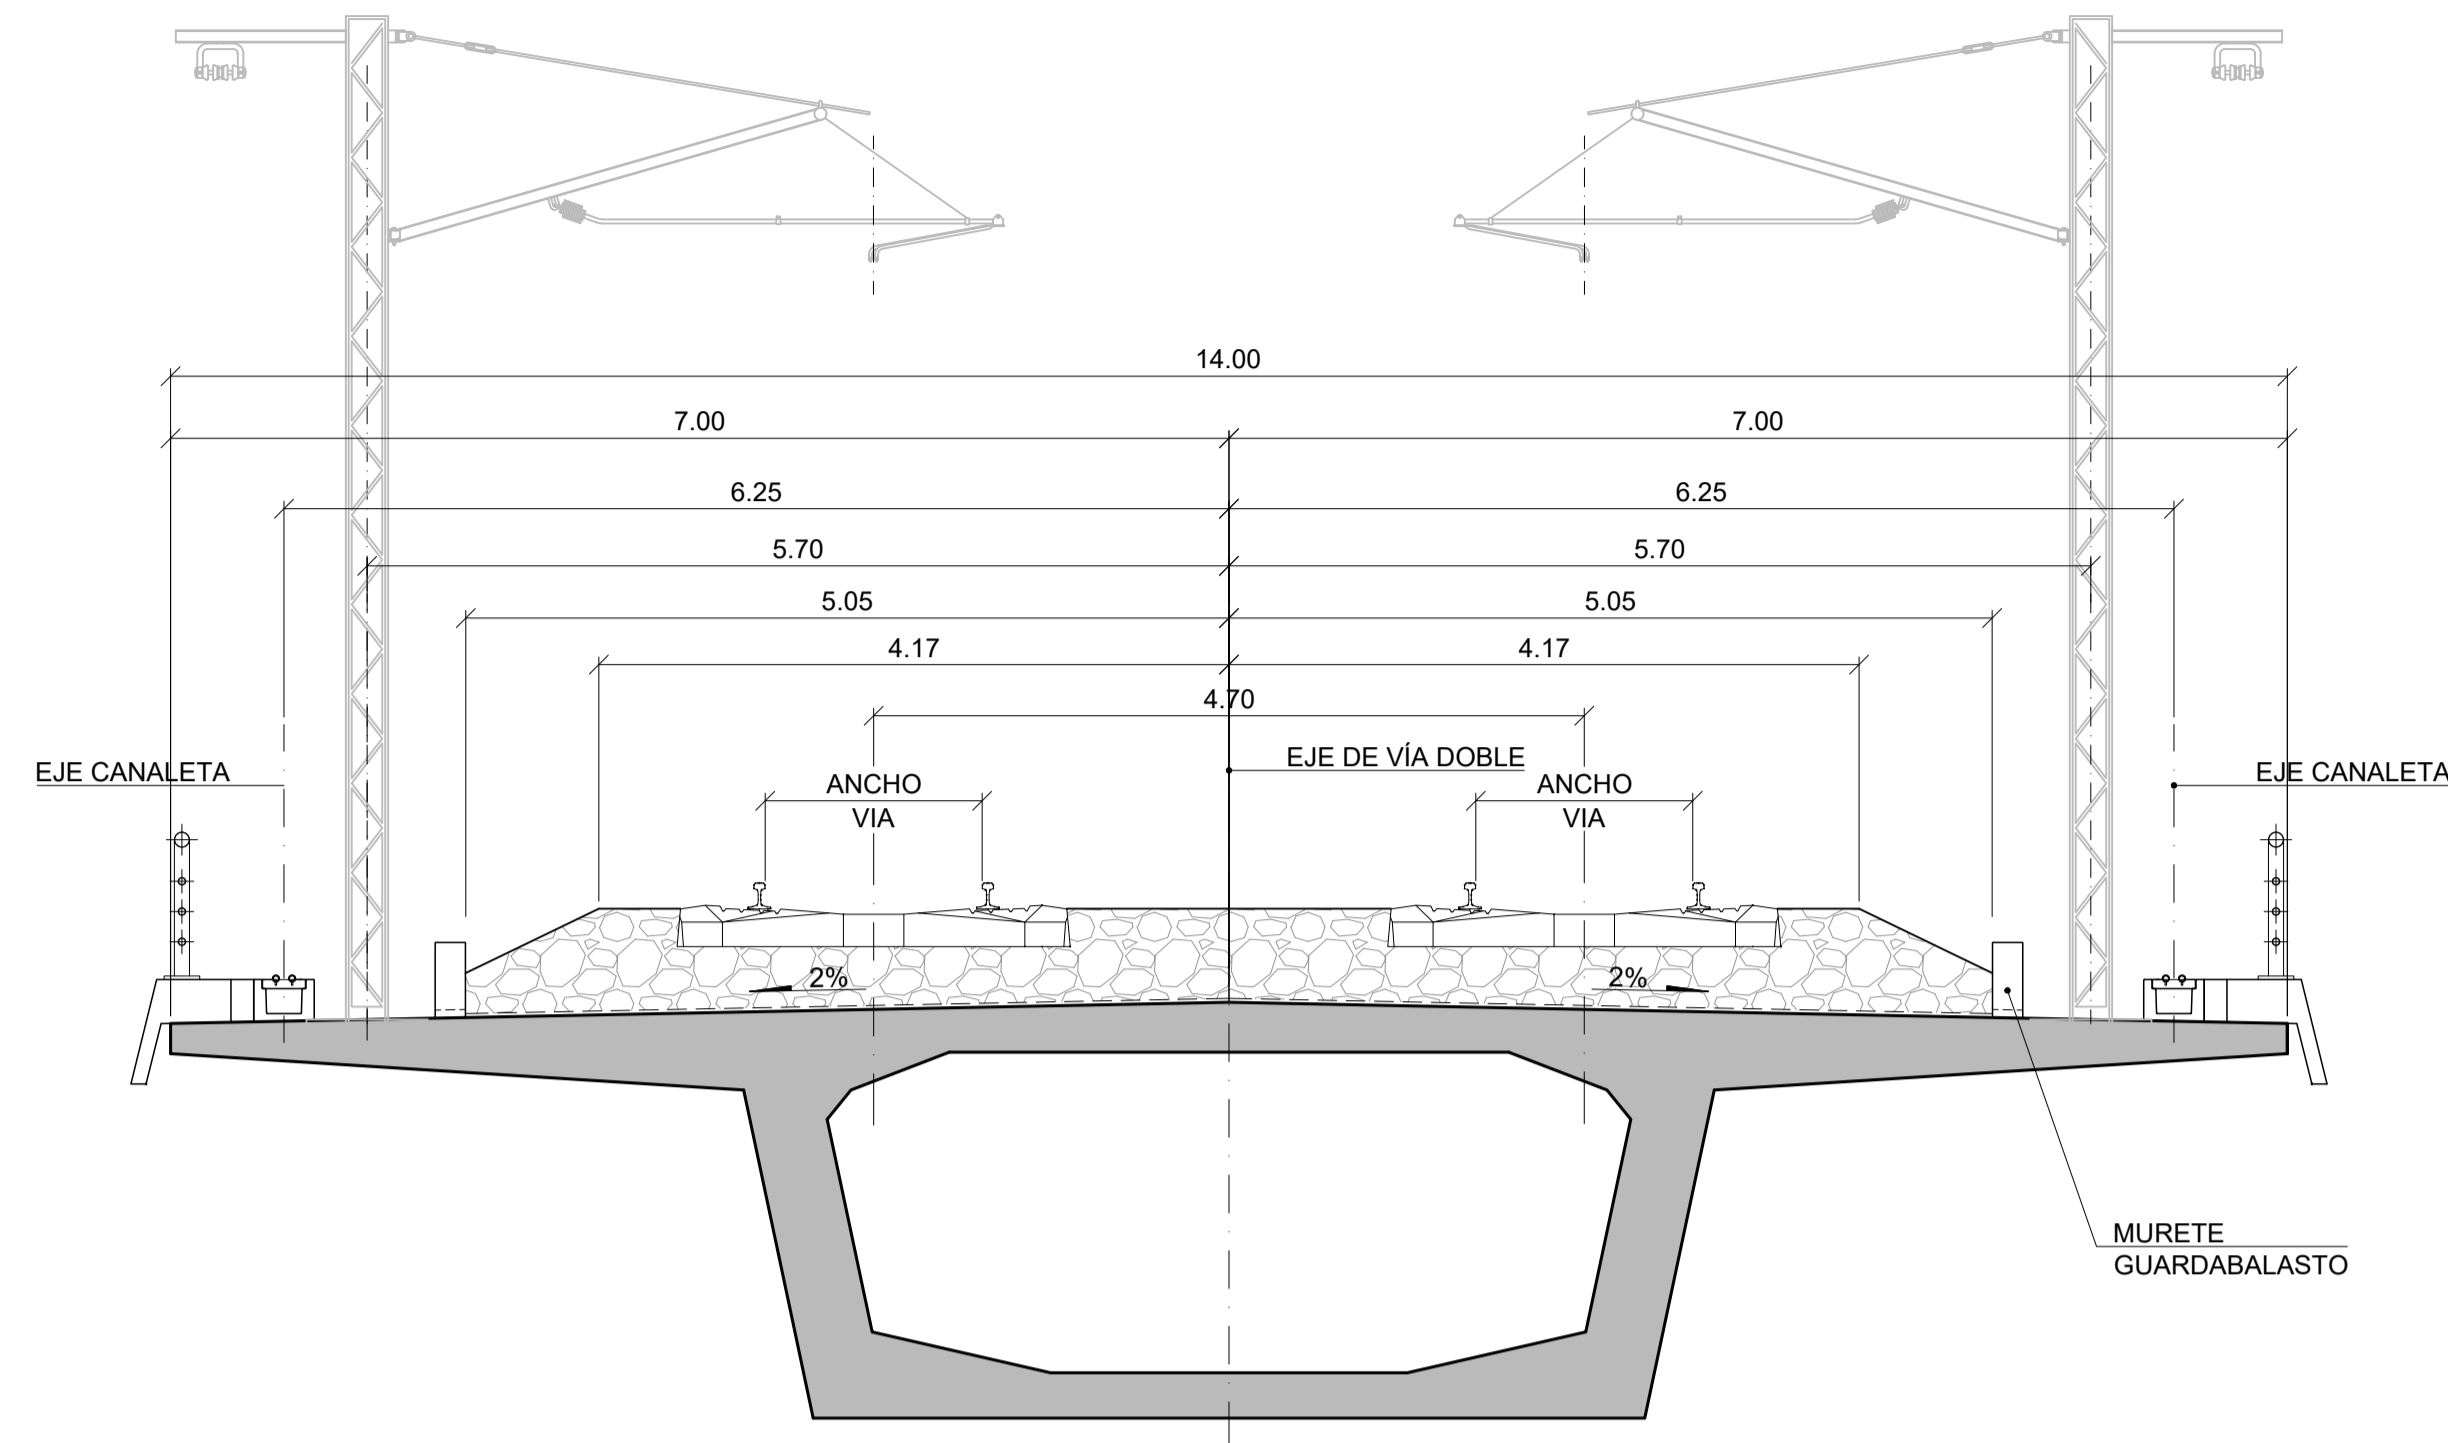


SECCIÓN TIPO VIADUCTO. VÍA DOBLE
(SOLUCIÓN CAJÓN CONTINUO)
ESCALA 1:50

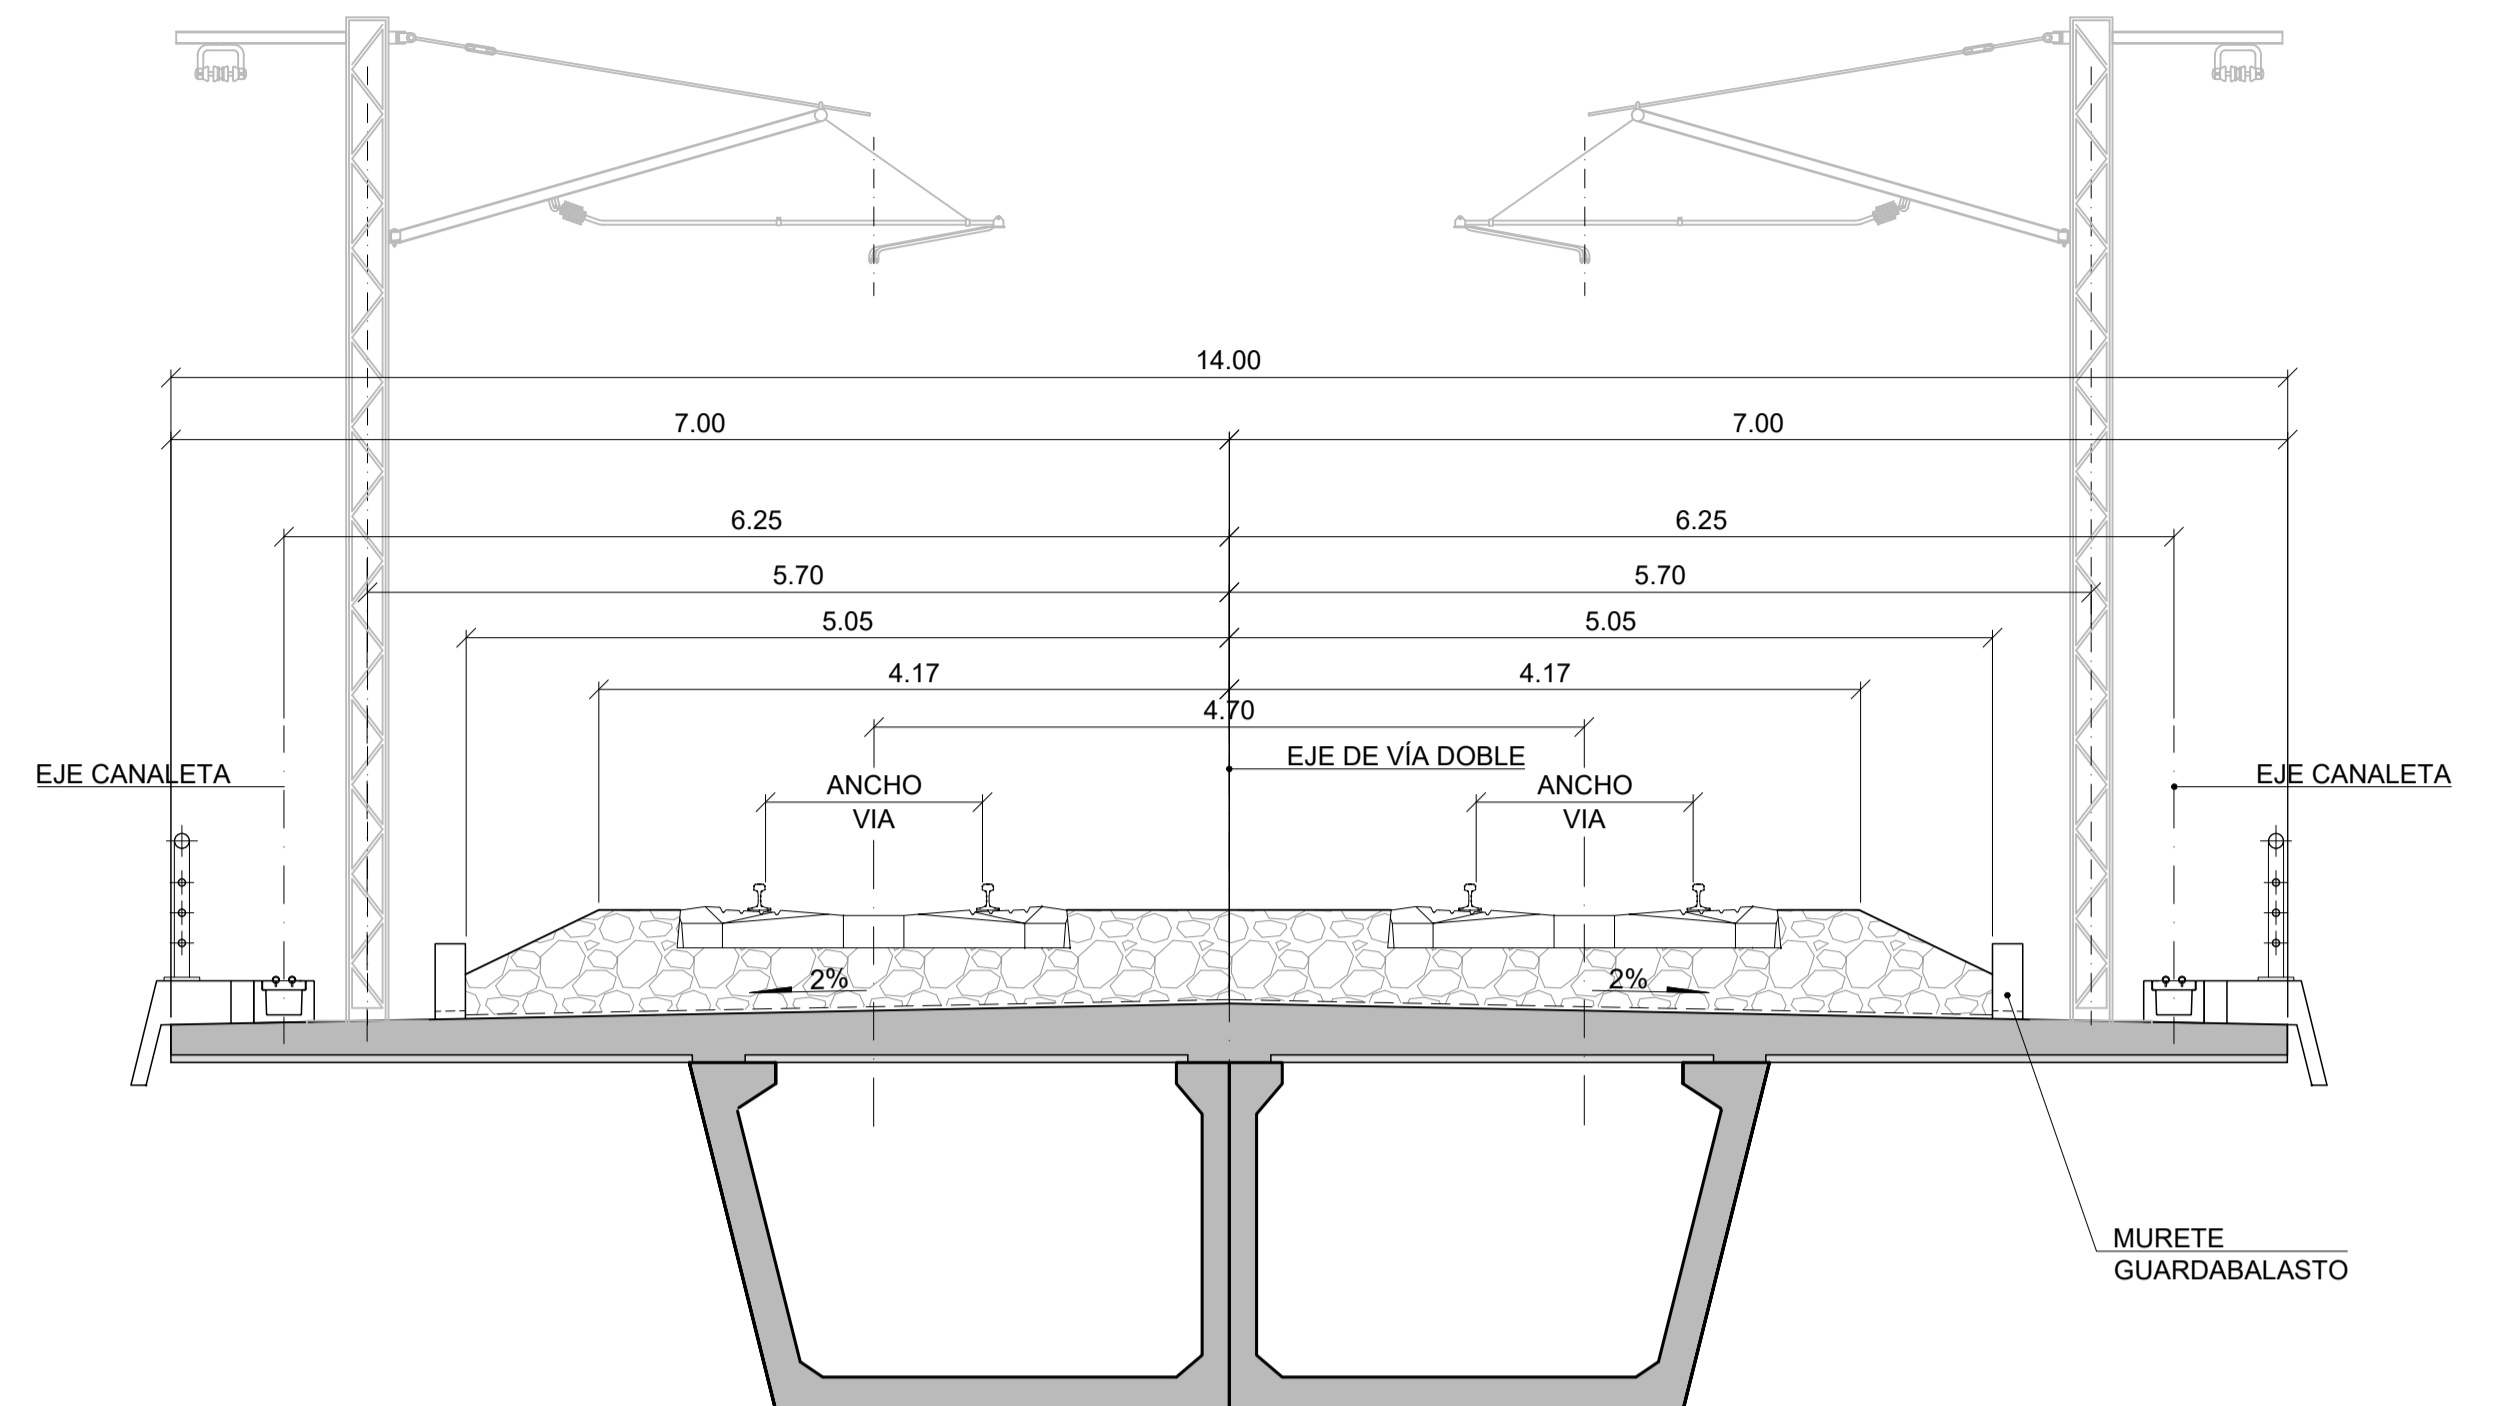

SECCIÓN TIPO VIADUCTO. VÍA DOBLE
(SOLUCIÓN VIGA ARTESA)
ESCALA 1:50

SECCIÓN TIPO 85 m²
EXCAVACIÓN POR METODOS CONVENCIONALES CON CONTRABÓVEDA

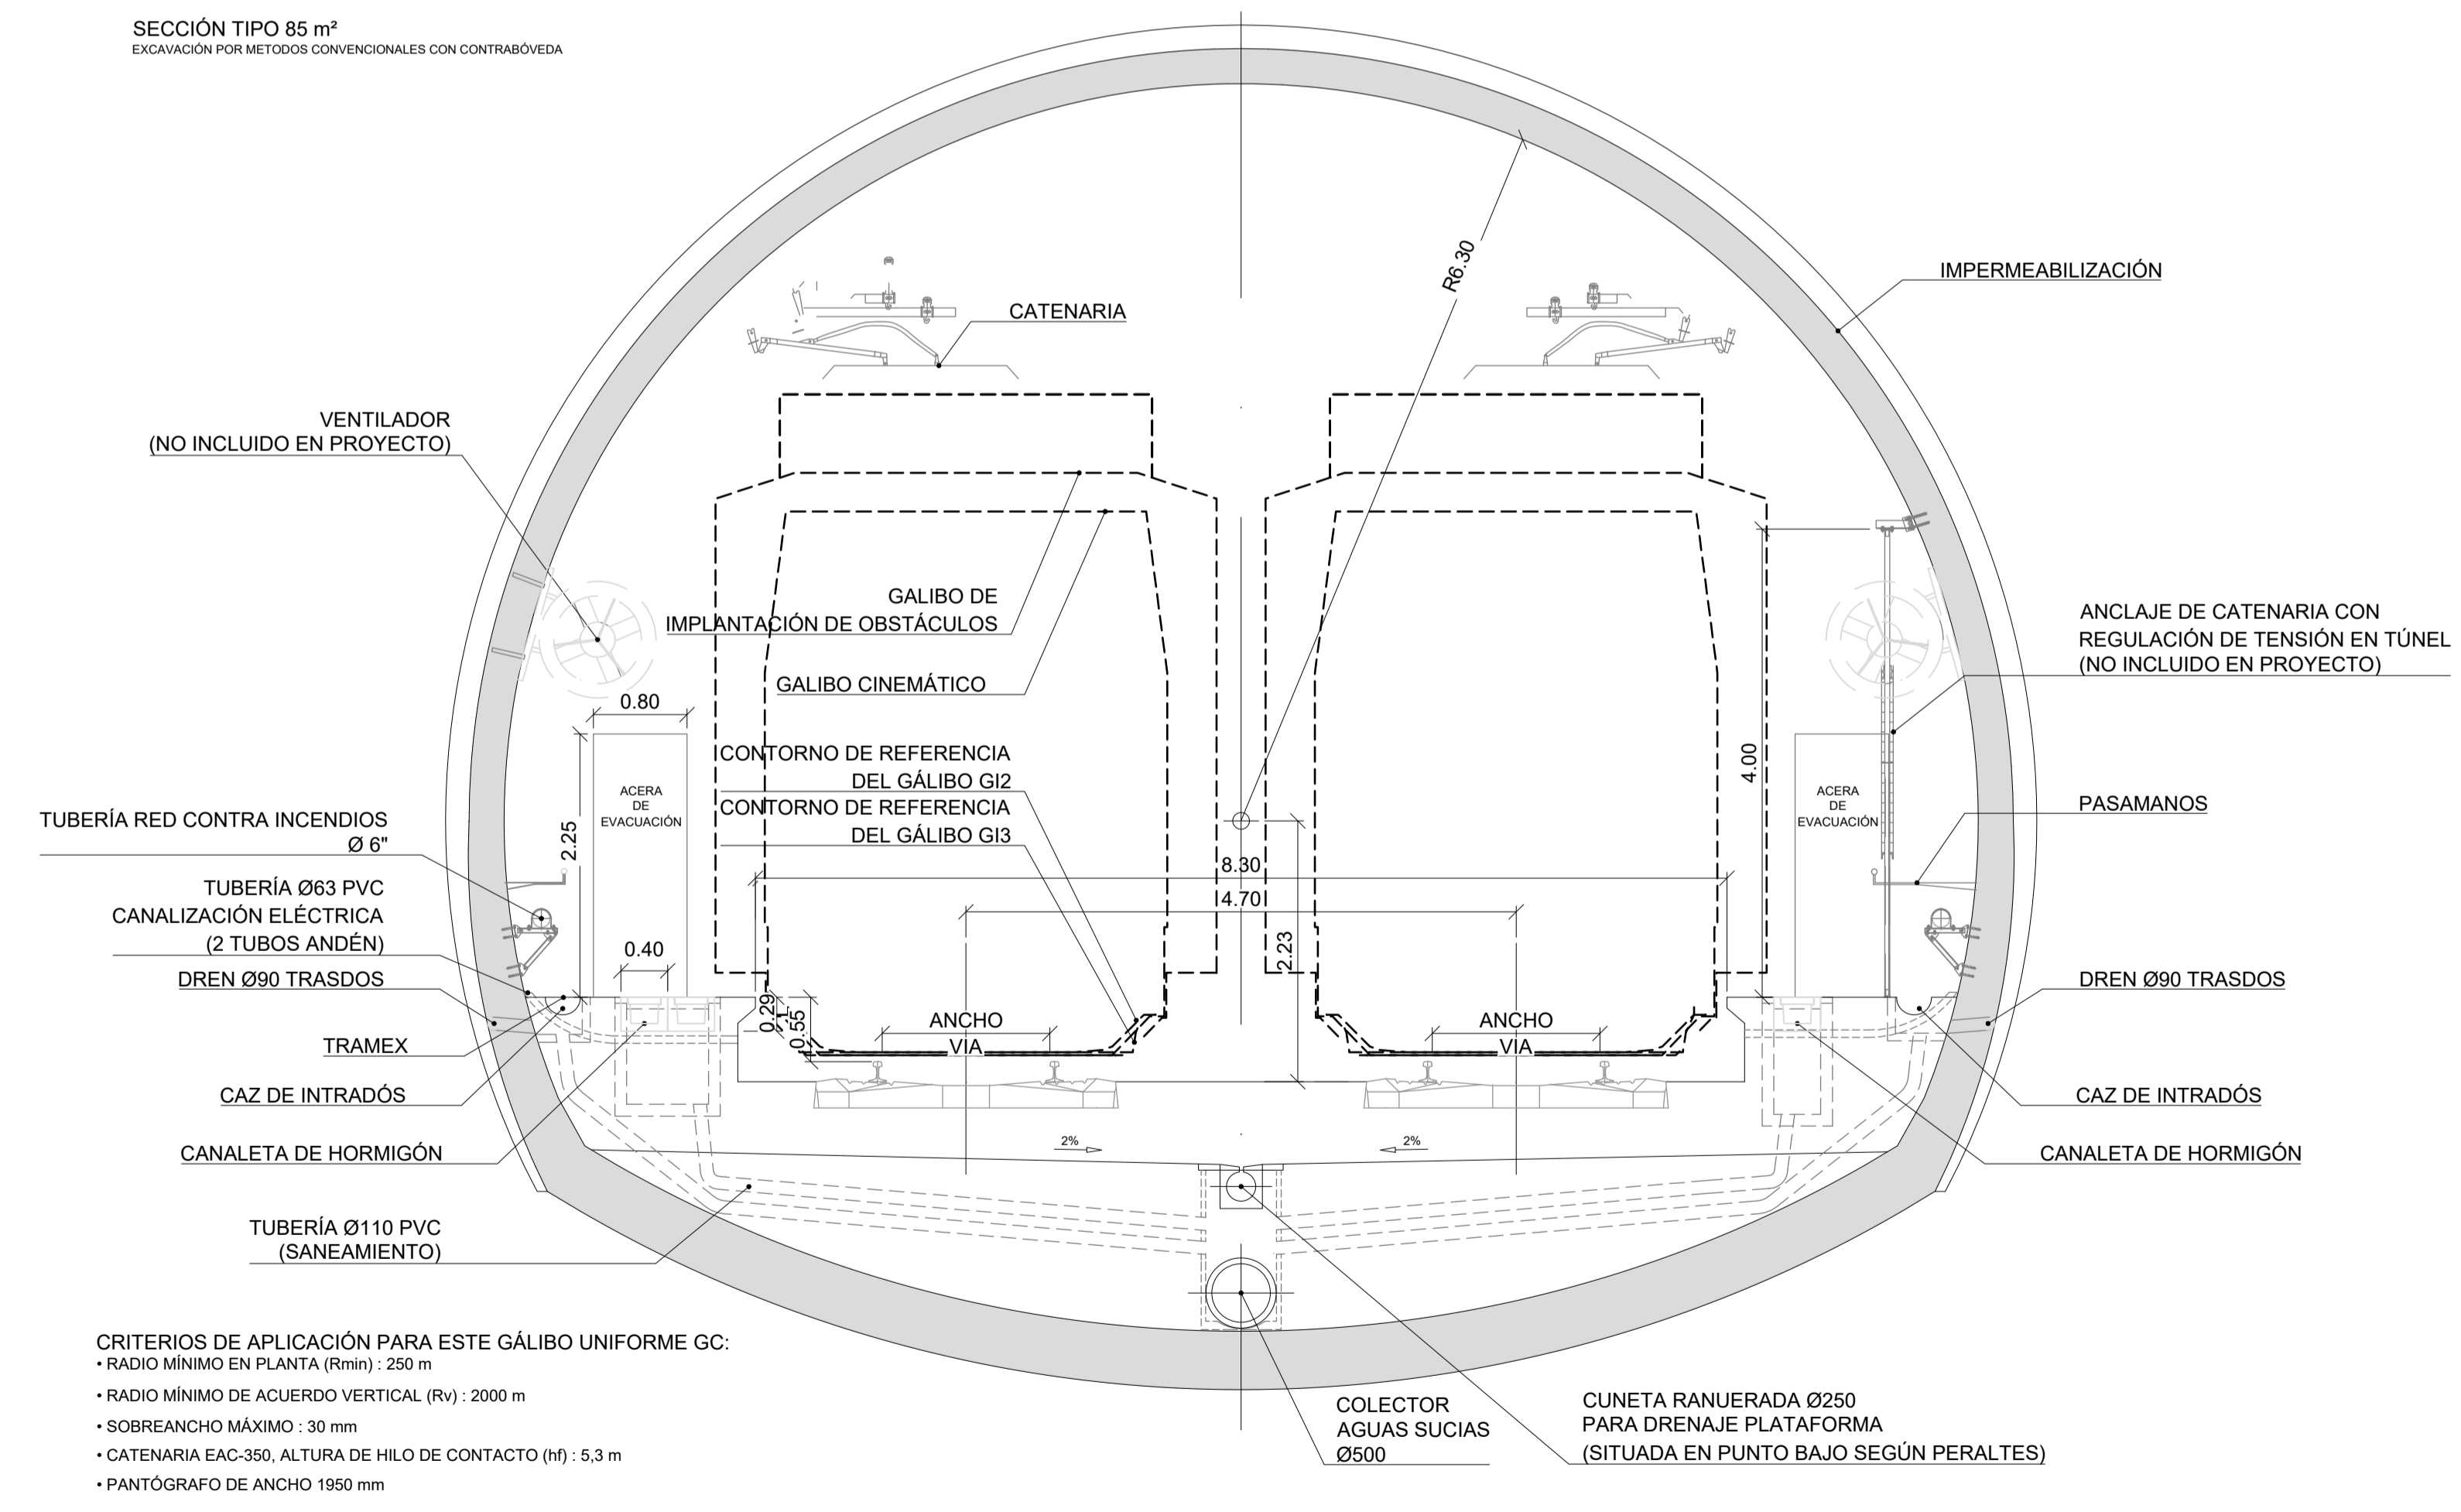

- CRITERIOS DE APLICACIÓN PARA ESTE GÁLIBO UNIFORME GC:
- RADIO MÍNIMO EN PLANTA (R_{min}): 250 m
 - RADIO MÍNIMO DE ACUERDO VERTICAL (R_v): 2000 m
 - SOBRECANCHO MÁXIMO: 30 mm
 - CATENARIA EAC-350. ALTURA DE HILO DE CONTACTO (h): 5,3 m
 - PANTÓGRAFO DE ANCHO 1950 mm

SECCIÓN TIPO TÚNEL 85 m²
EXCAVACIÓN POR METODOS CONVENCIONALES CON CONTRABÓVEDA
ESCALA 1:50