



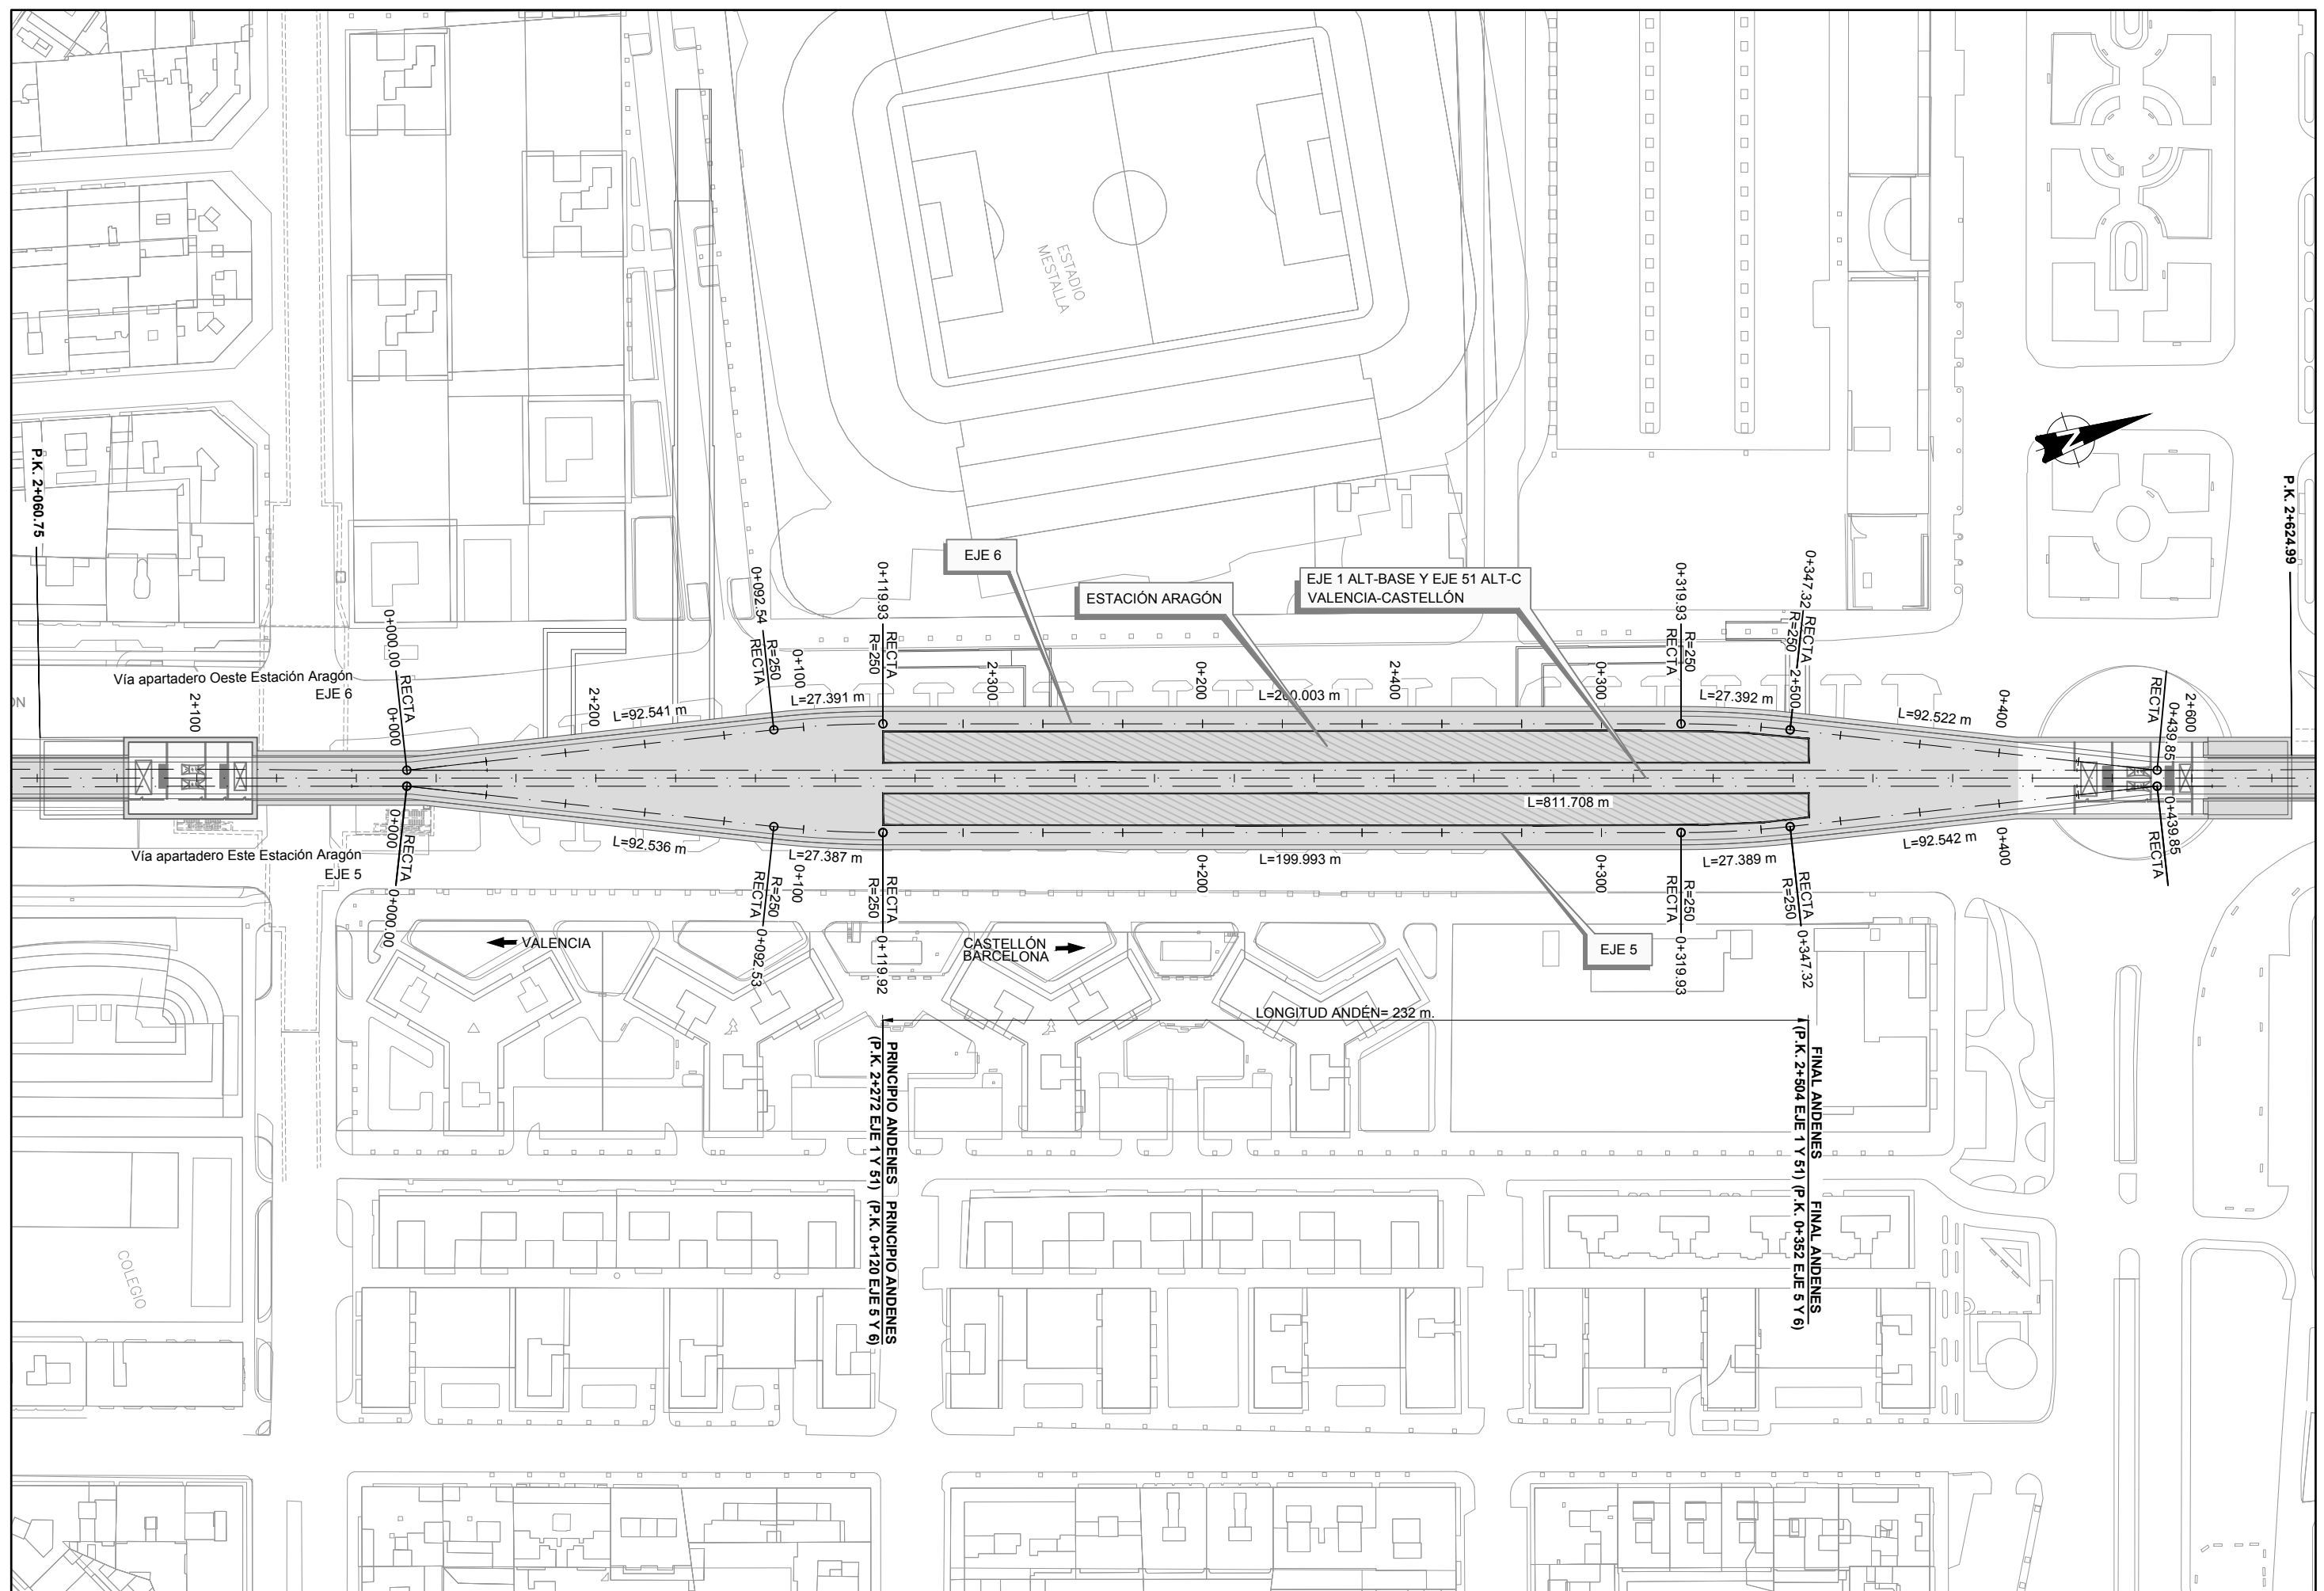

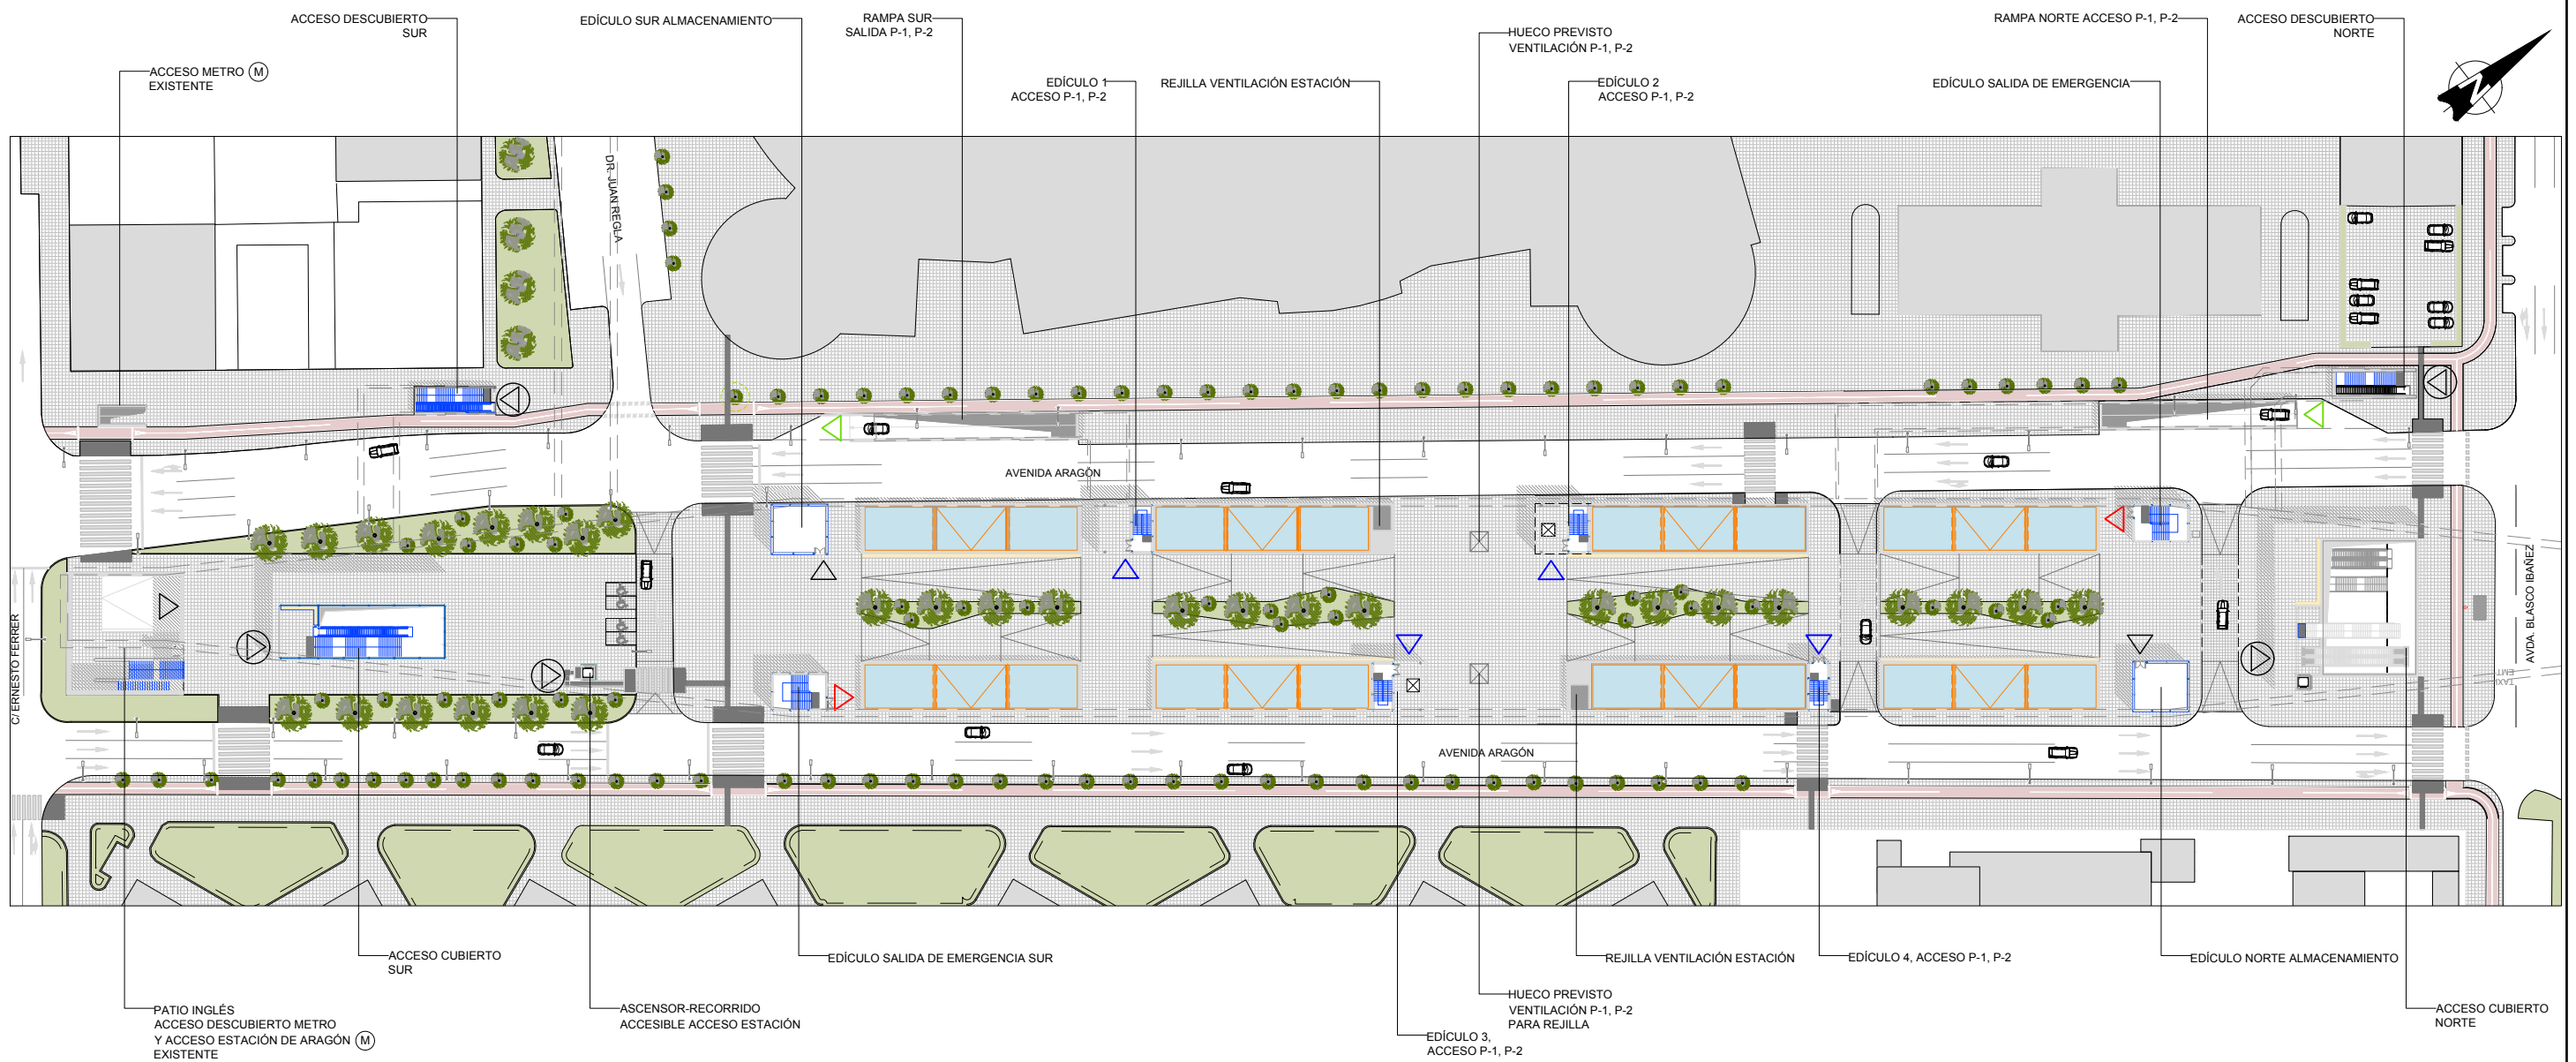

ESTACIÓN ARAGÓN
PLANTA DE NIVEL SOBRE RASANTE
(URBANIZACIÓN)

LEYENDA DE COLOR

- ACERA

CARRIL BICI

FRANJA FAROLAS + VEGETACIÓN
- BANCOS

PAVIMENTO TÁCTIL INDICADOR ABOTONADO

PAVIMENTO TÁCTIL INDICADOR DIRECCIONAL

LEYENDA



- ACCESO ESTACIÓN


ACCESO ALMACENAMIENTO

ACCESO NIVEL P-1, P-2


SALIDA EVACUACIÓN DE EMERGENCIA

RAMPAS ACCESO Y SALIDA P-1, P-2

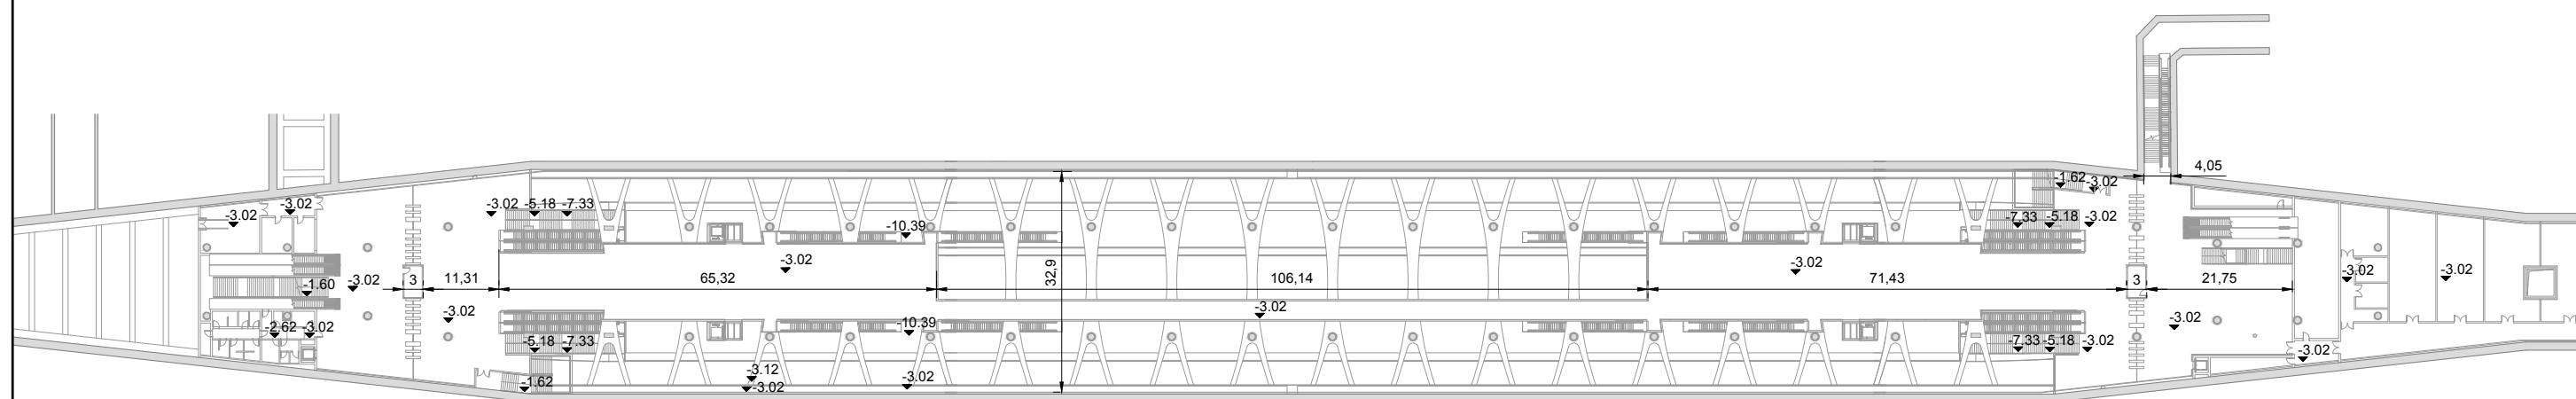
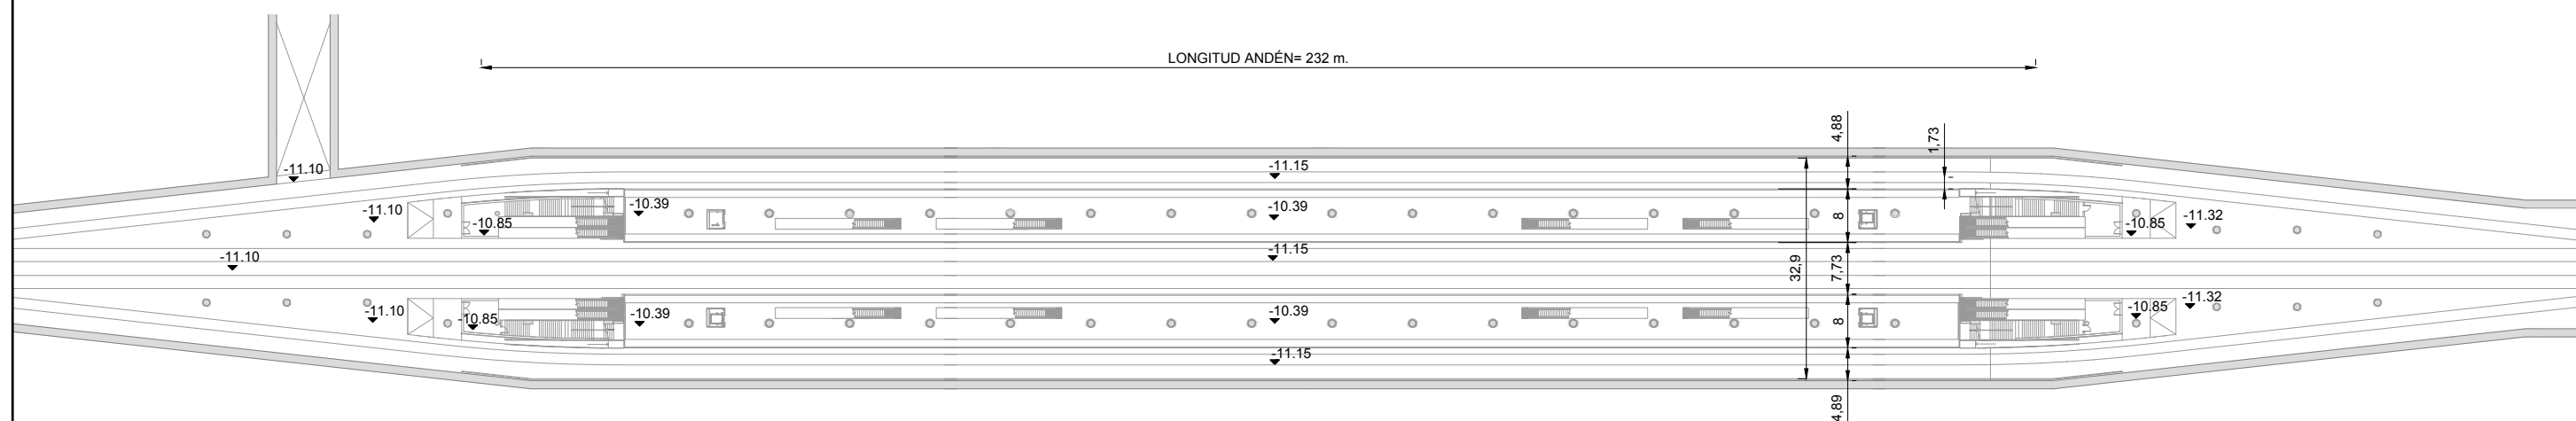


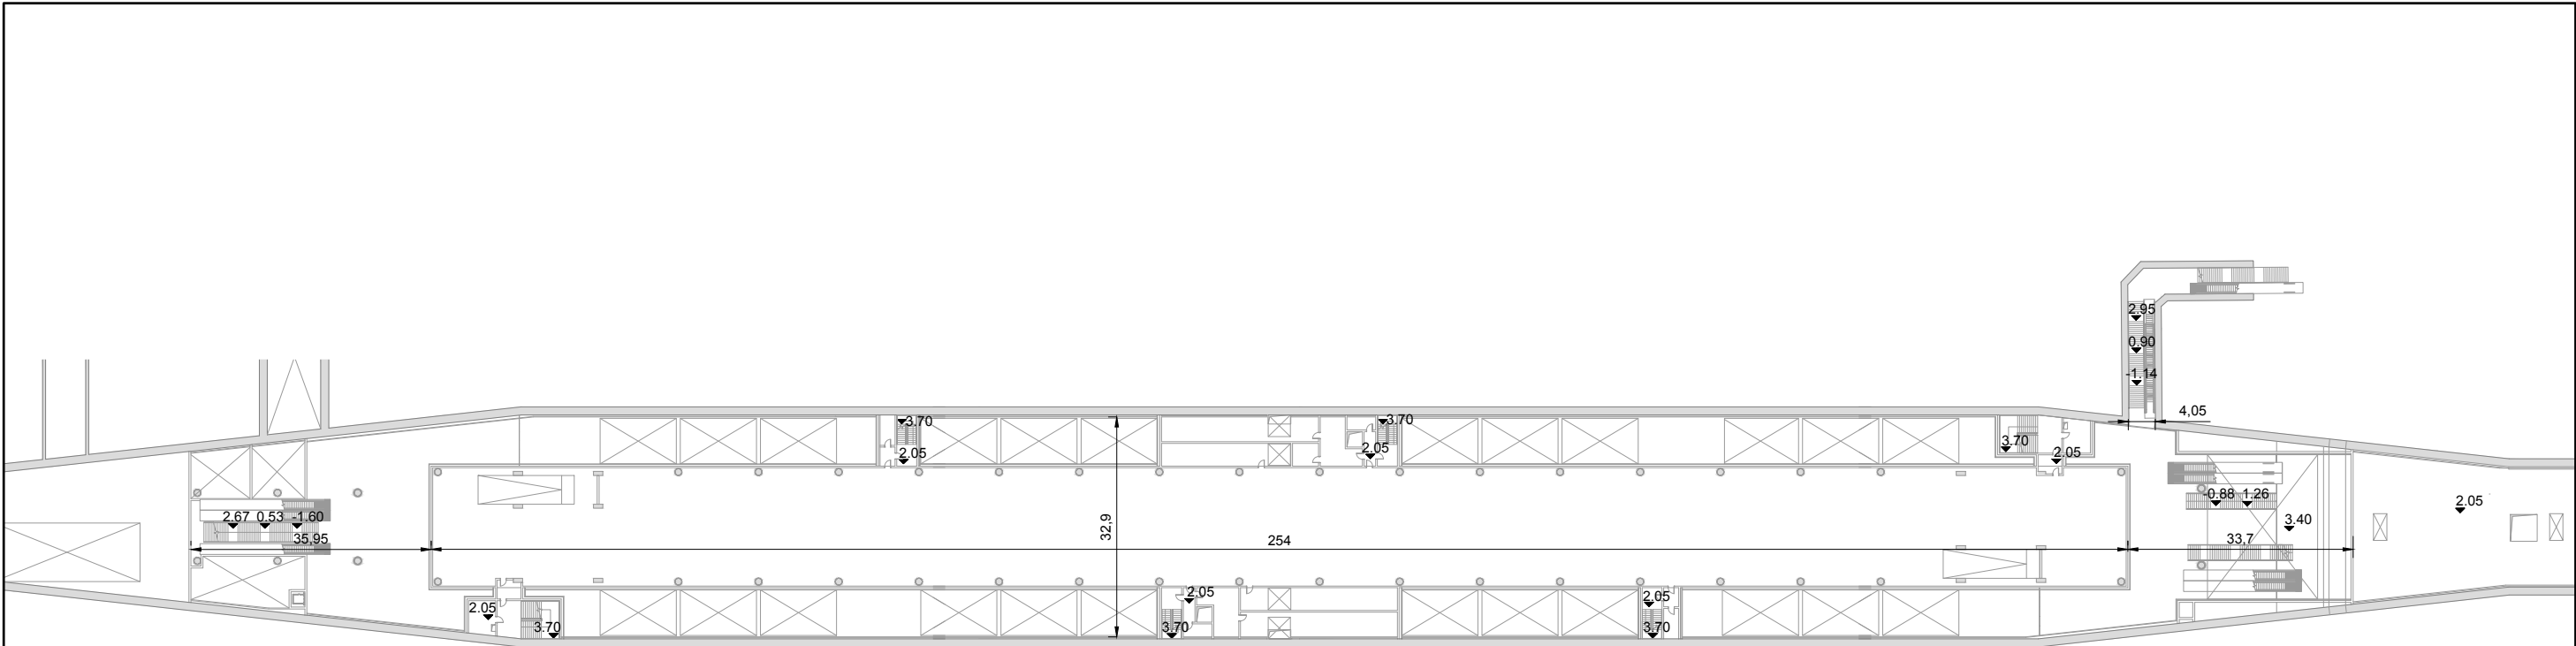


ESTACIÓN ARAGÓN
PLANTA A NIVEL COTA +2.10

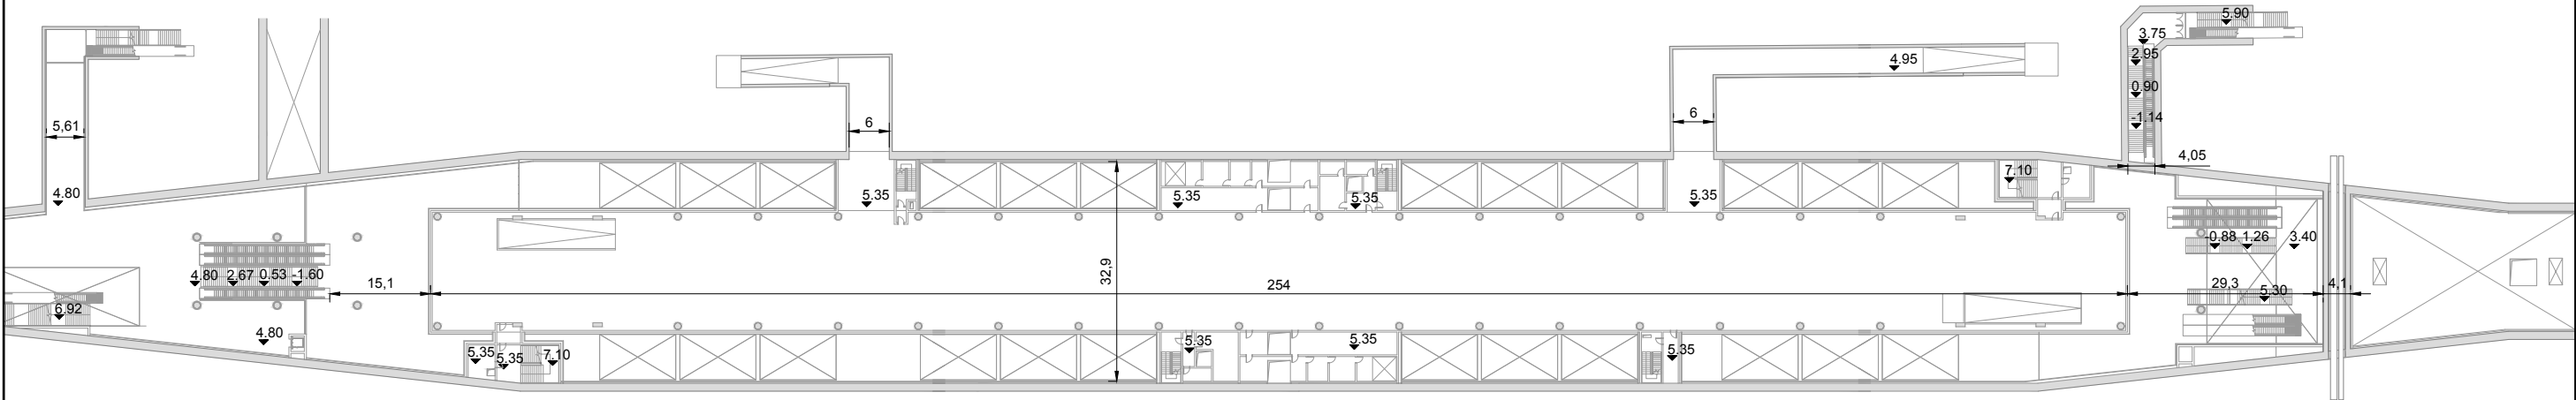


ESTACIÓN ARAGÓN
PLANTA A NIVEL COTA +5.40

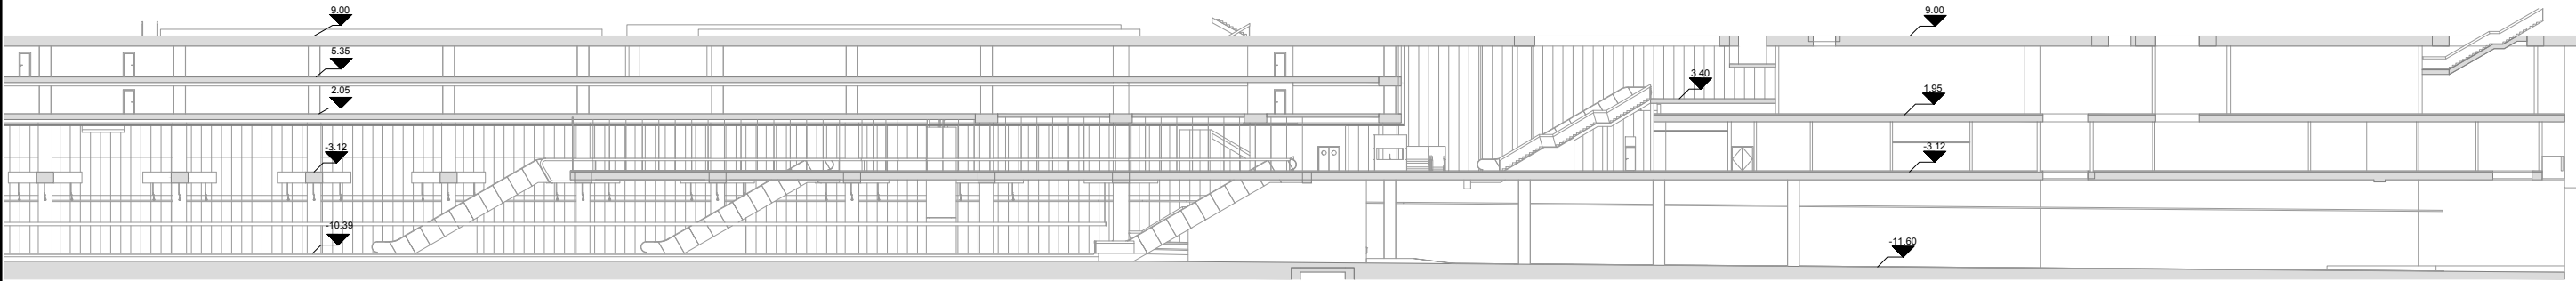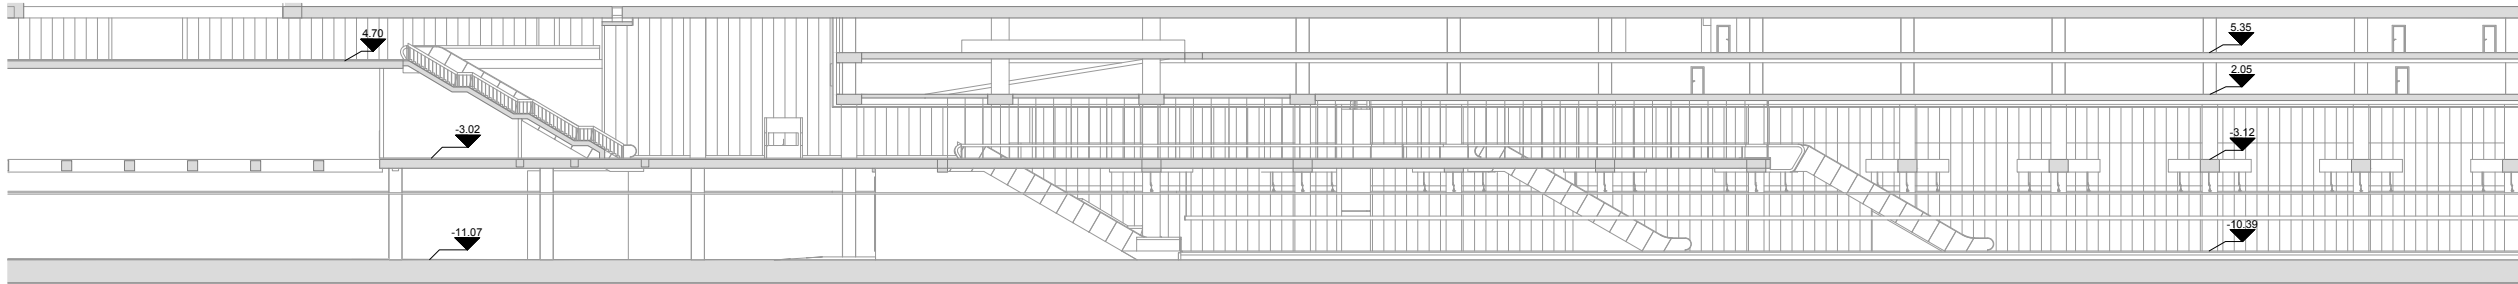


SECCIÓN LONGITUDINAL A-A
ESCALA 1:600

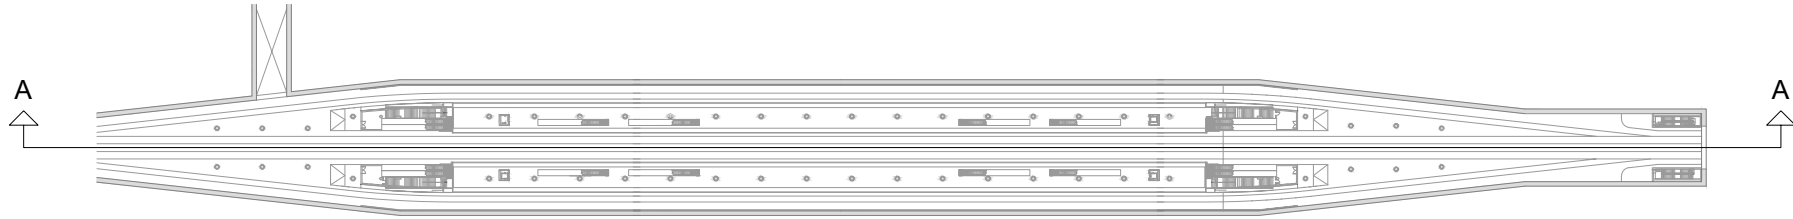


PLANTA GUÍA
ESCALA 1:2000

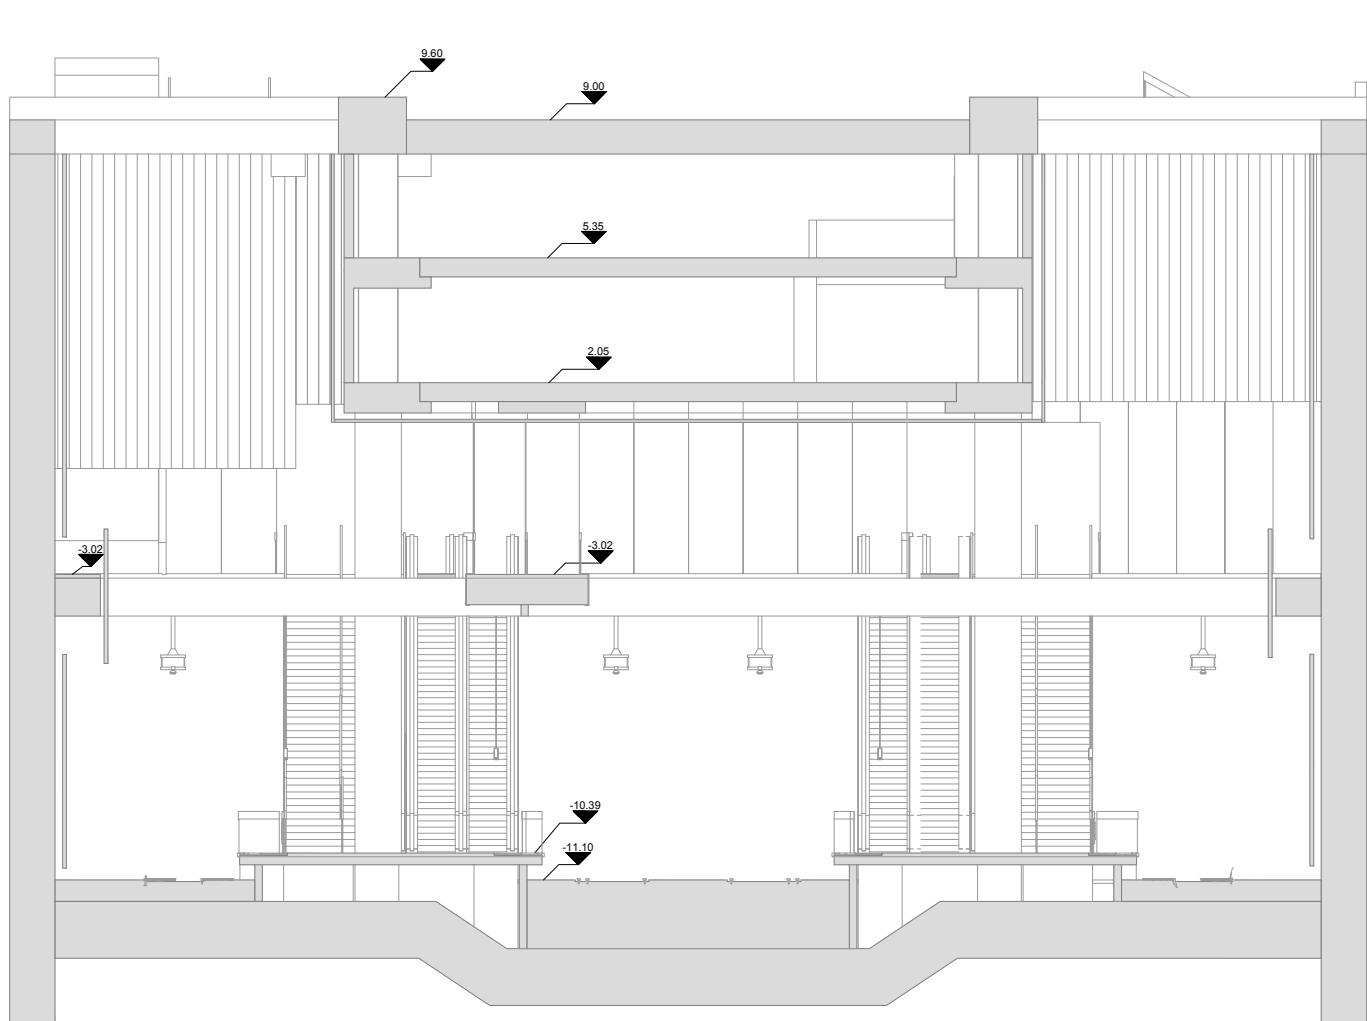


SECCIÓN TRANSVERSAL B-B
ESCALA 1:200

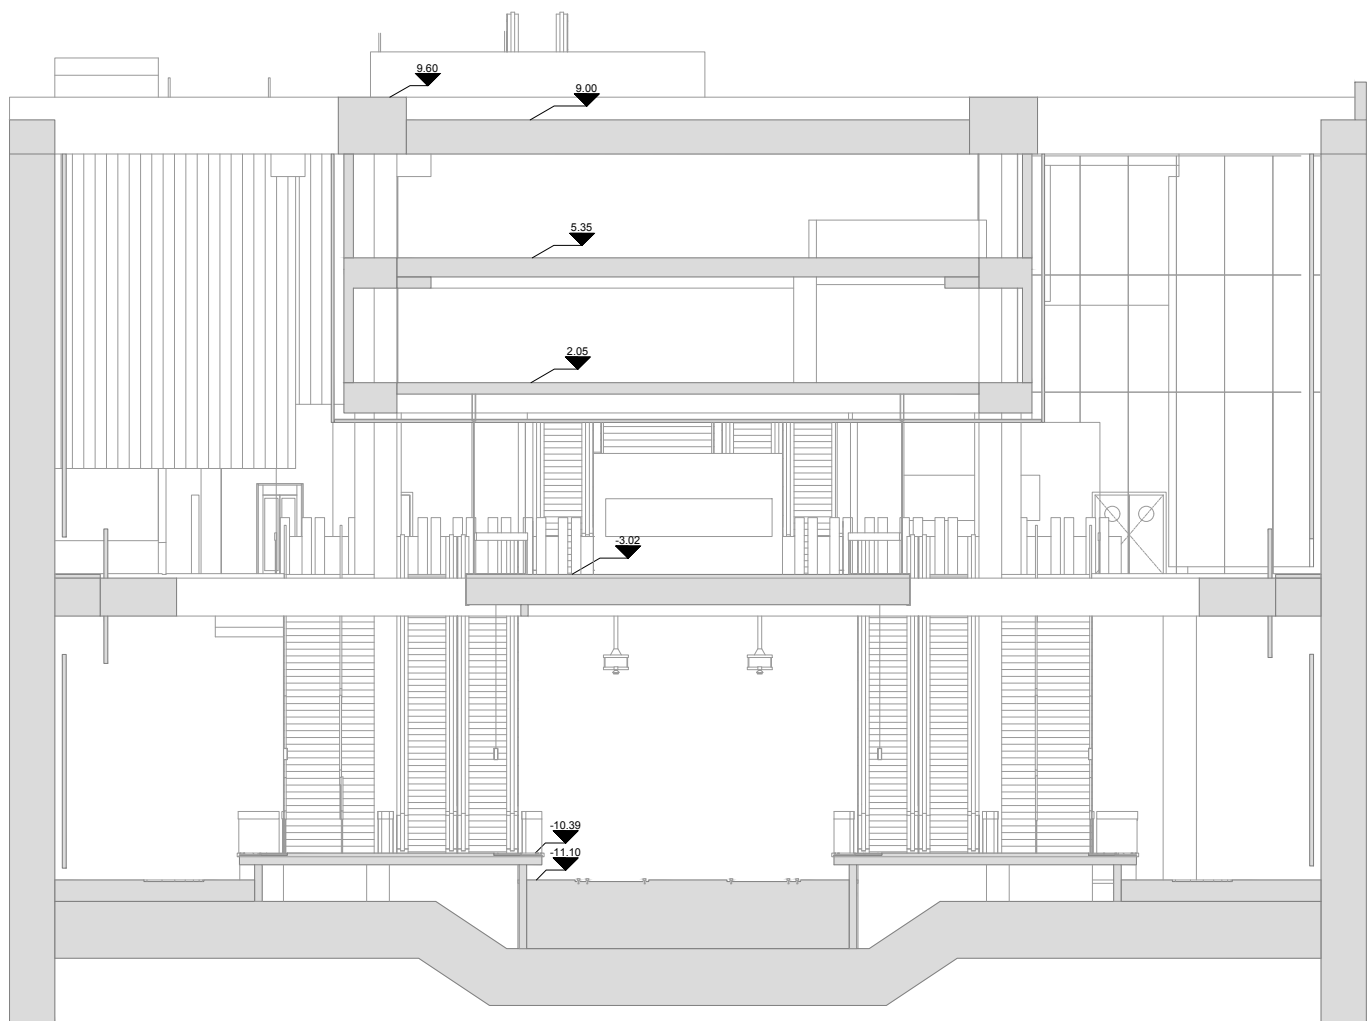


SECCIÓN TRANSVERSAL C-C
ESCALA 1:200

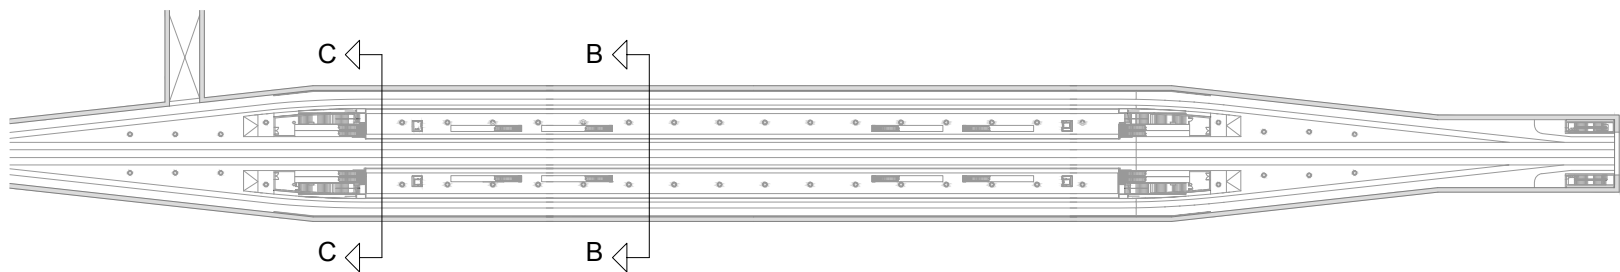

PLANTA GUÍA
ESCALA 1:2000

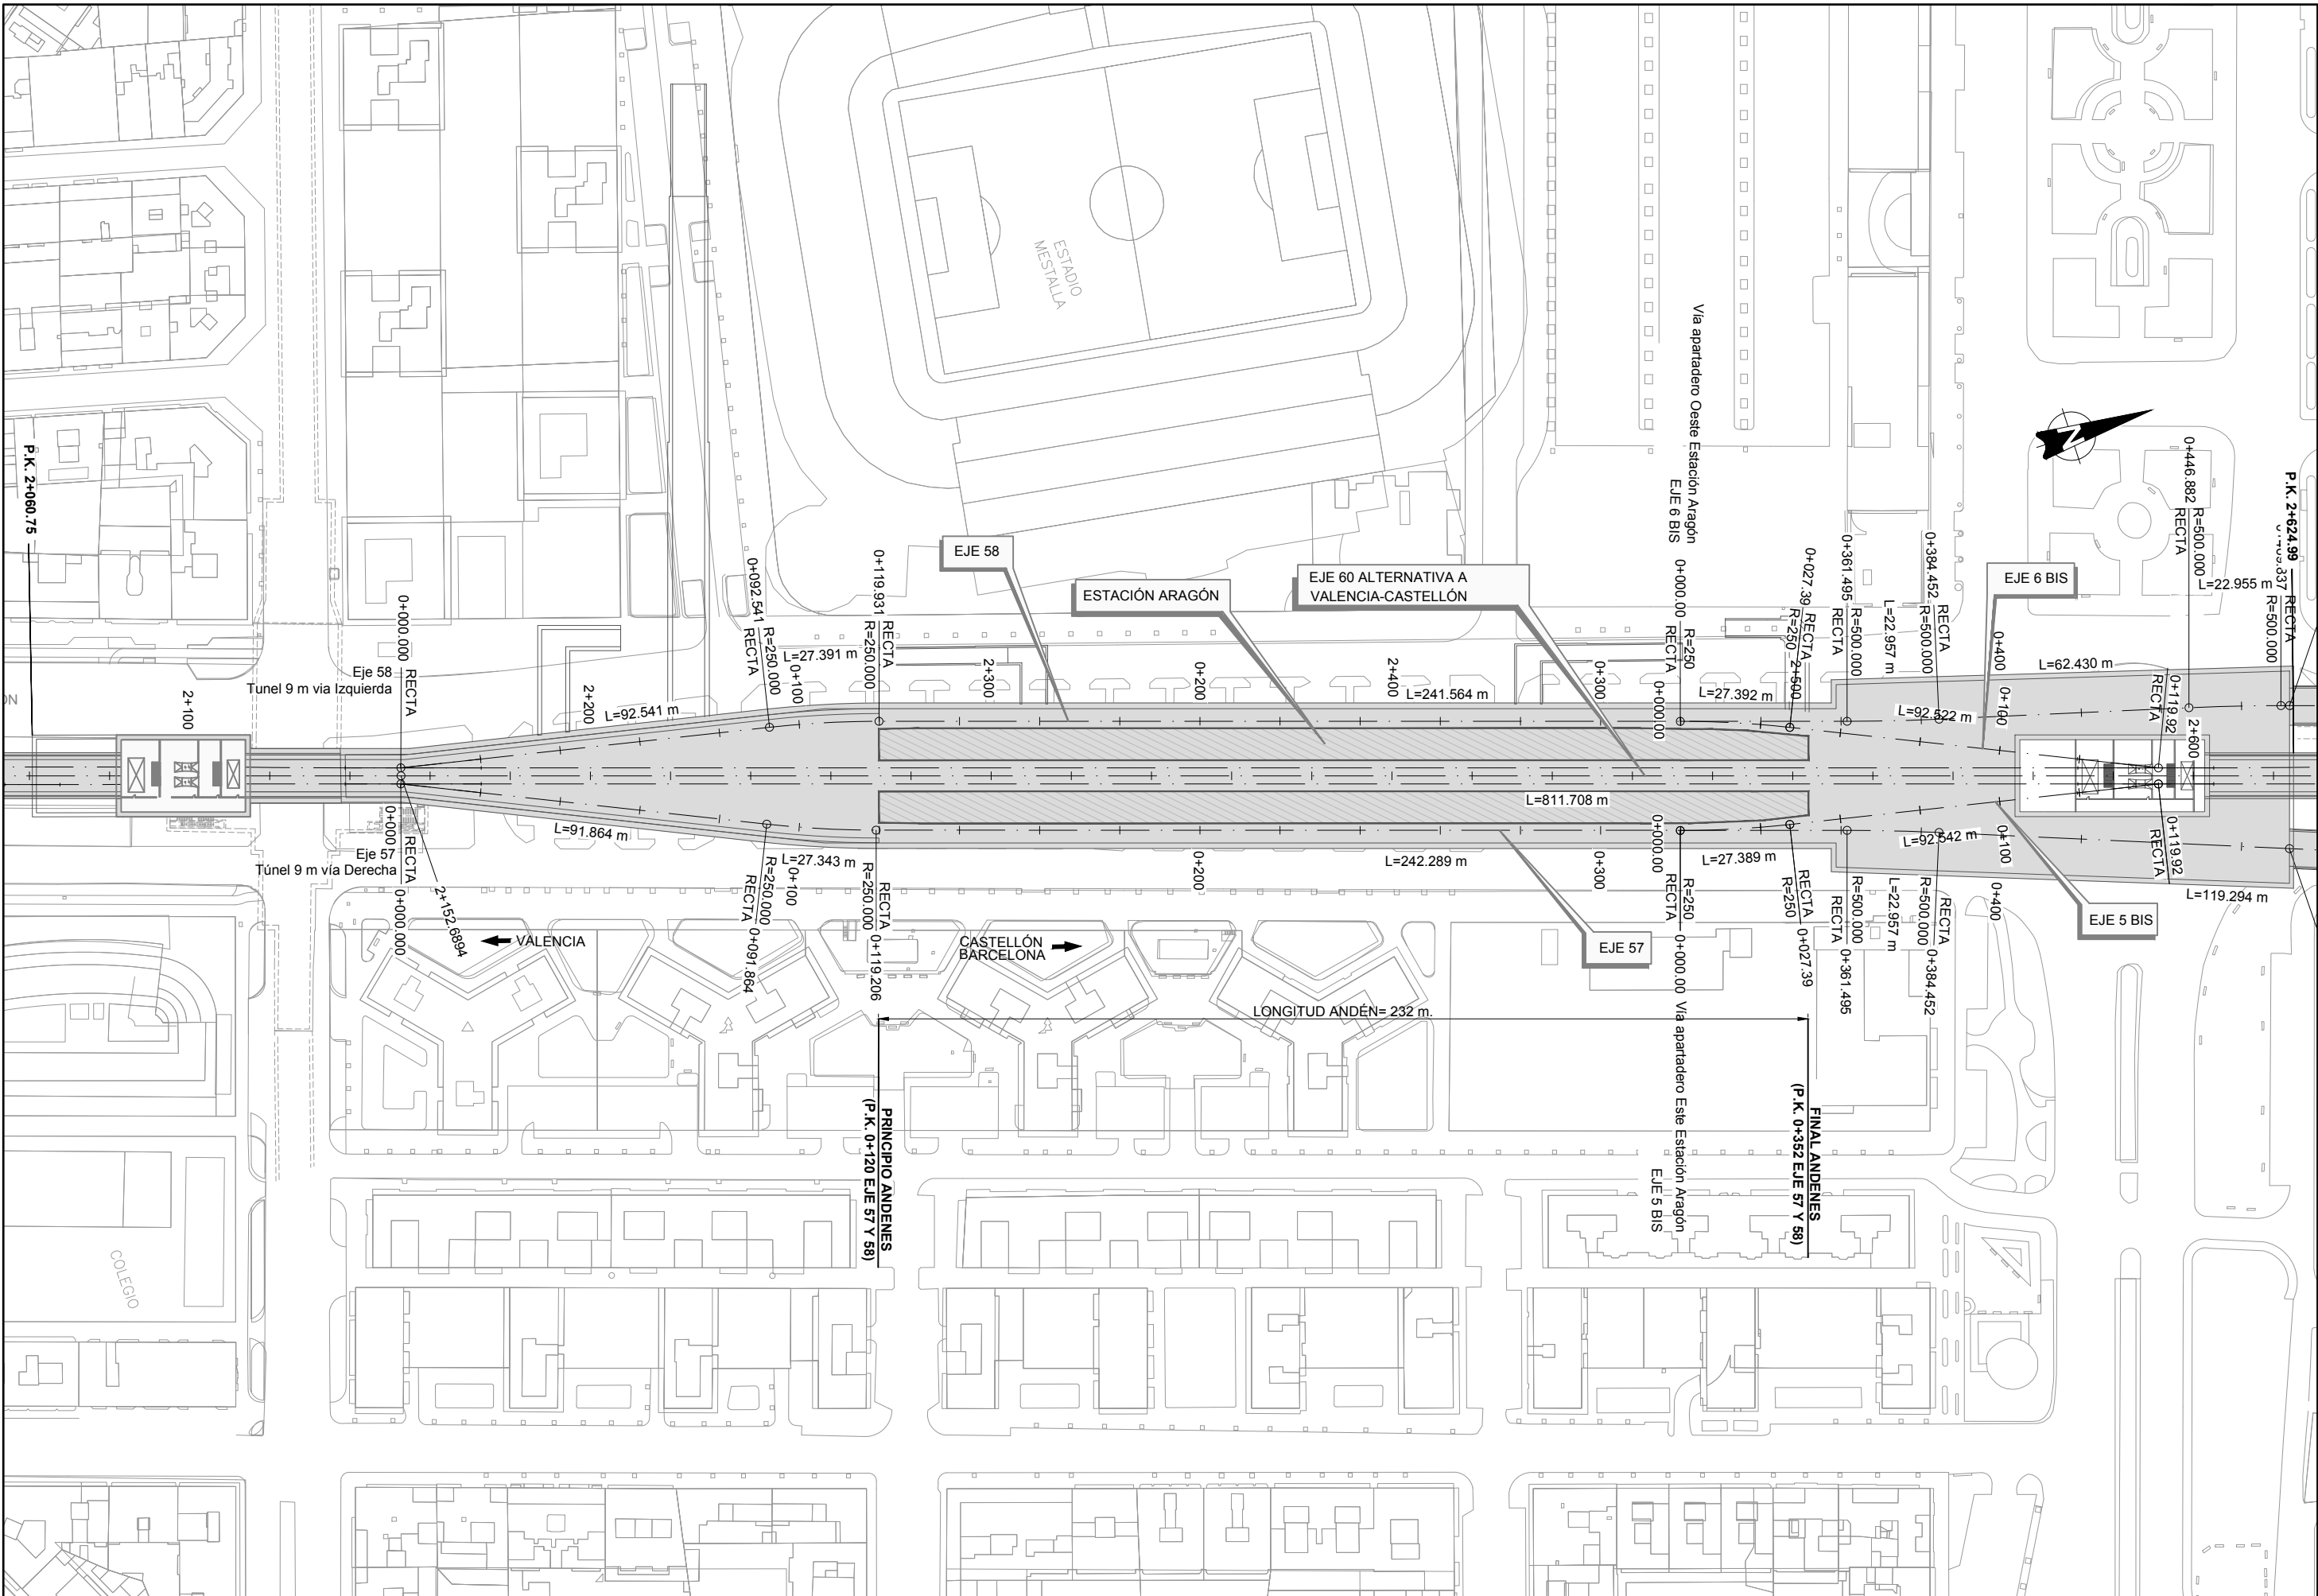

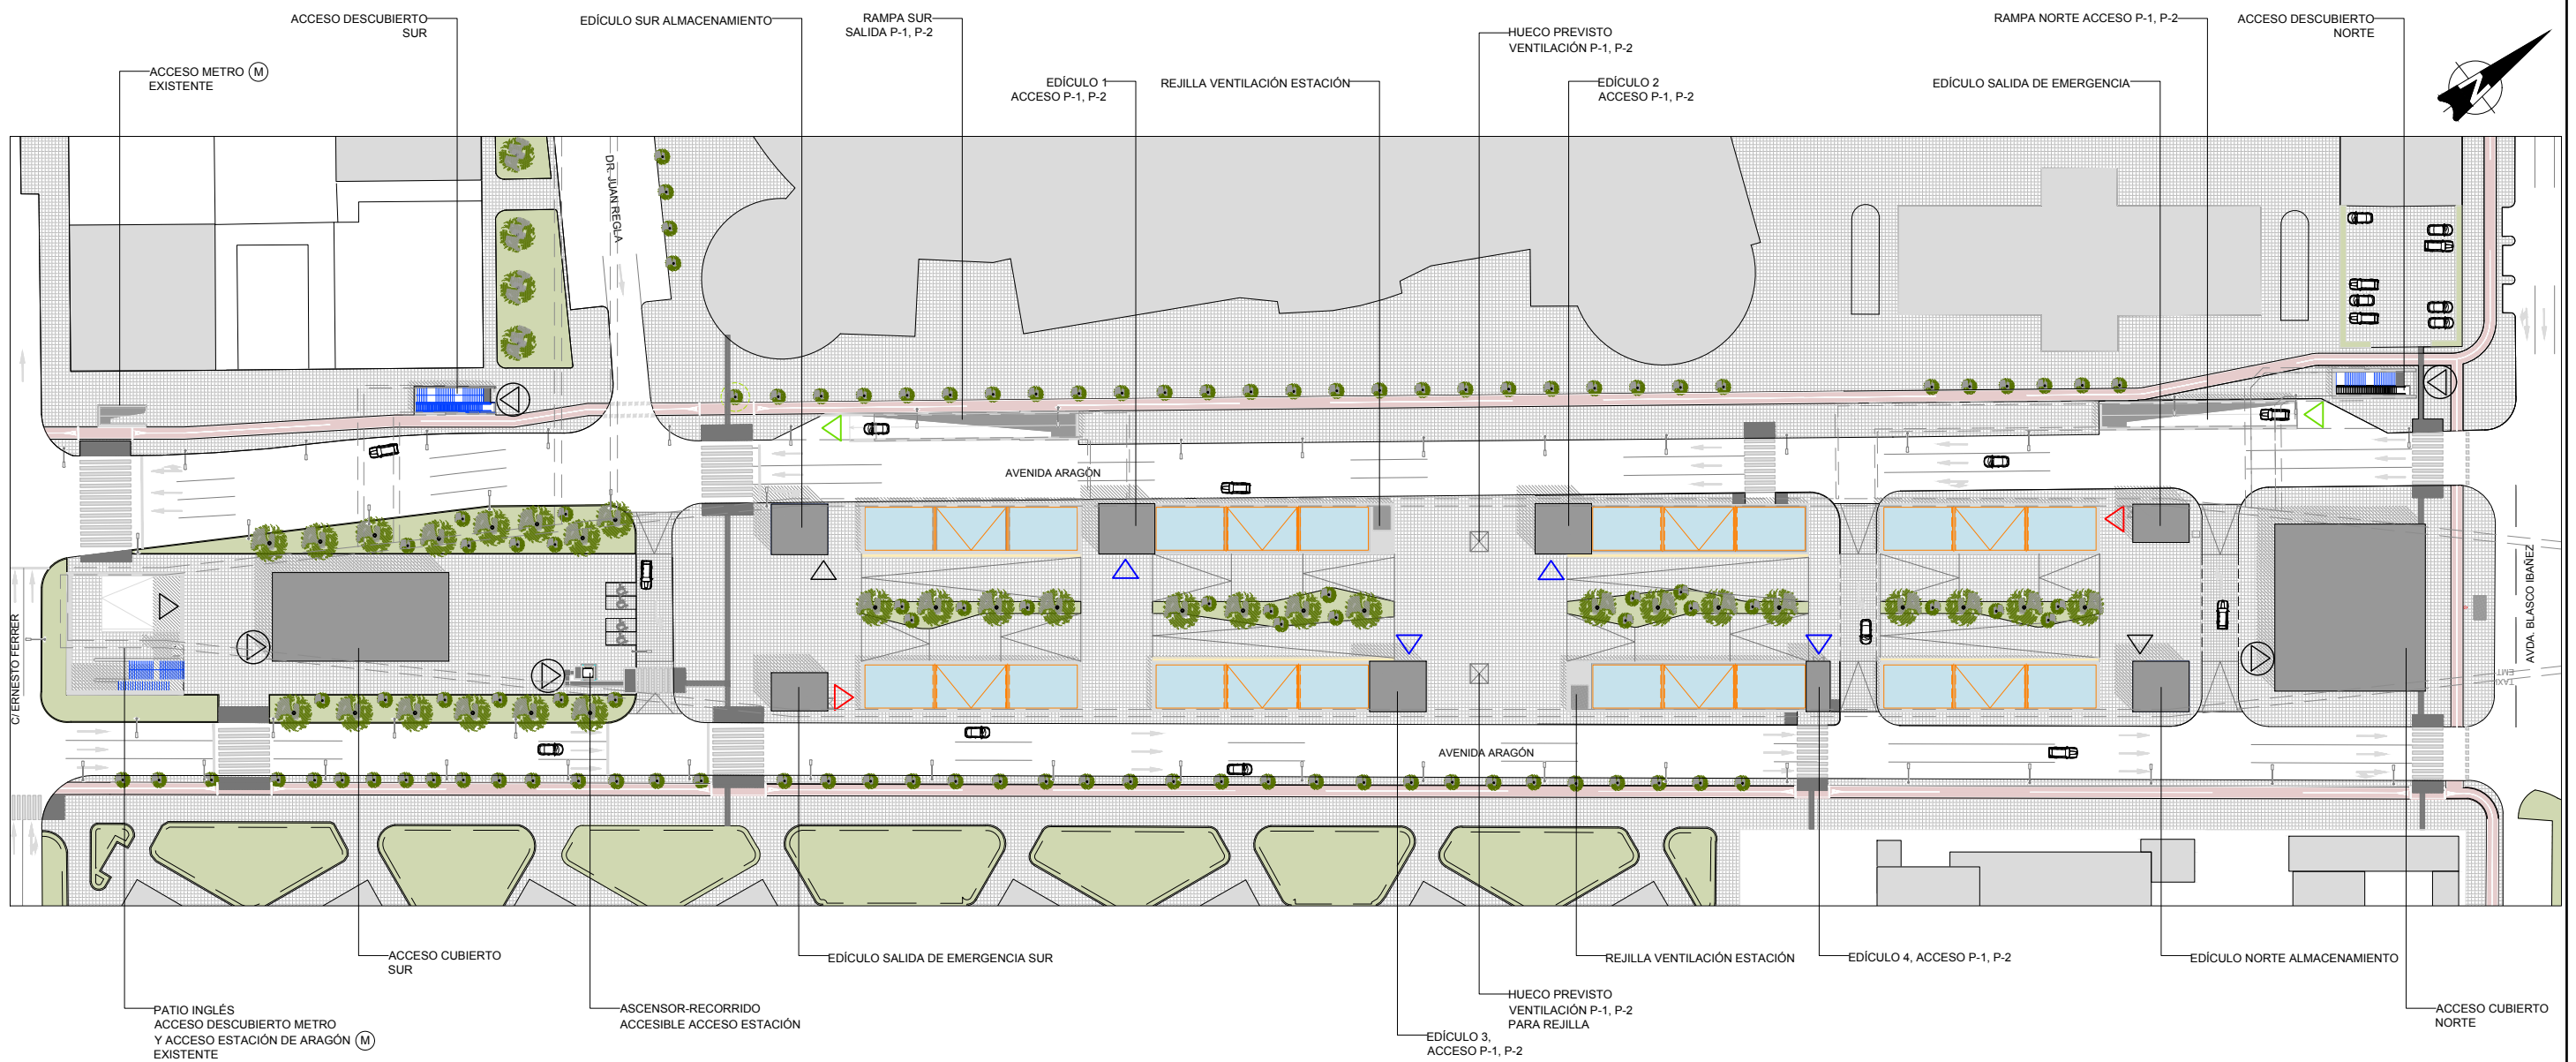


ESTACIÓN ARAGÓN
PLANTA DE NIVEL SOBRE RASANTE
(URBANIZACIÓN)

LEYENDA DE COLOR

ACERA	BANCOS
CARRIL BICI	PAVIMENTO TÁCTIL INDICADOR ABOTONADO
FRANJA FAROLAS + VEGETACIÓN	PAVIMENTO TÁCTIL INDICADOR DIRECCIONAL

LEYENDA

	ACCESO ESTACIÓN
	ACCESO ALMACENAMIENTO
	ACCESO NIVEL P-1, P-2
	SALIDA EVACUACIÓN DE EMERGENCIA
	RAMPAS ACCESO Y SALIDA P-1, P-2

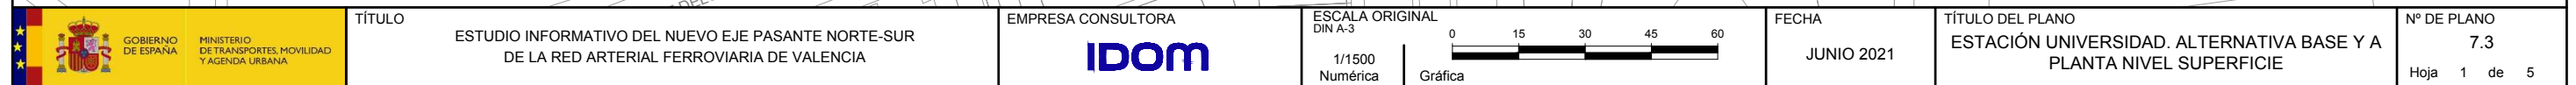




ESTACIÓN UNIVERSIDAD
PLANTA A NIVEL DE RASANTE
(URBANIZACIÓN)

LEYENDA DE COLOR


	ACERA		TRANVÍA
	FRANJA VERDE		BANCOS
	CARRIL BICI		PAVIMENTO TÁCTIL INDICADOR ABOTONADO
	FRANJA FAROLAS + VEGETACIÓN		PAVIMENTO TÁCTIL INDICADOR DIRECCIONAL

NOTA


SE REPONE TODO EL MOBILIARIO ACTUAL

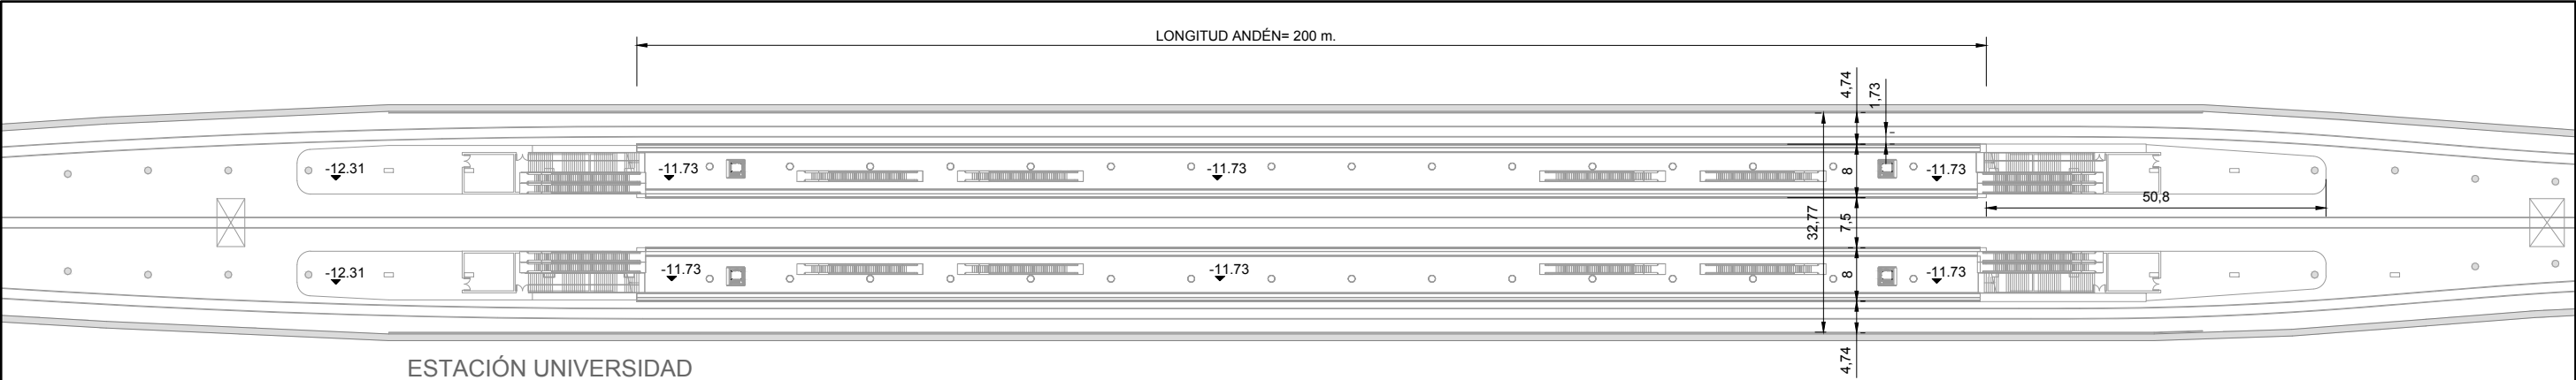



ESTACIÓN UNIVERSIDAD
PLANTA DE NIVEL DE ANDÉN

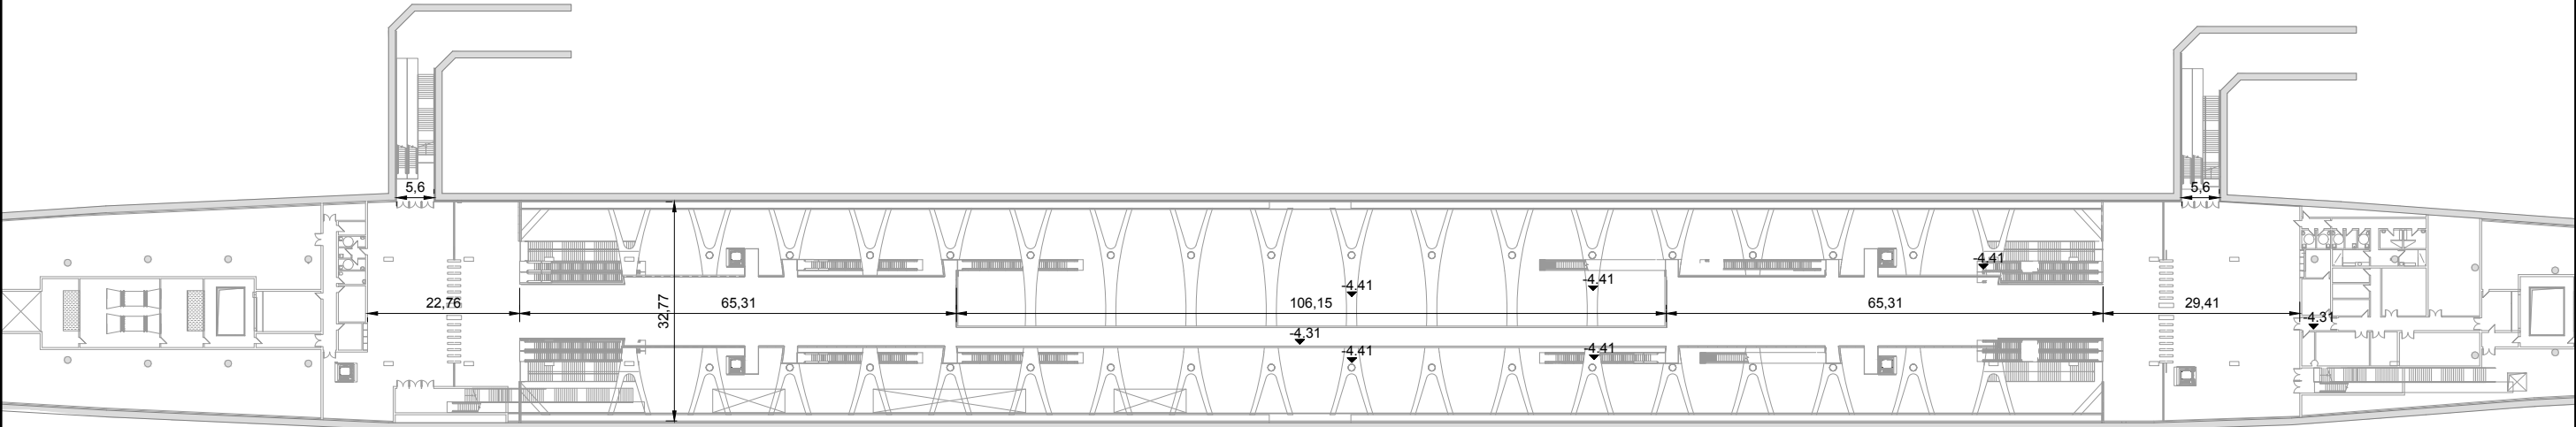

ESTACIÓN UNIVERSIDAD
PLANTA A NIVEL DE VESTÍBULO

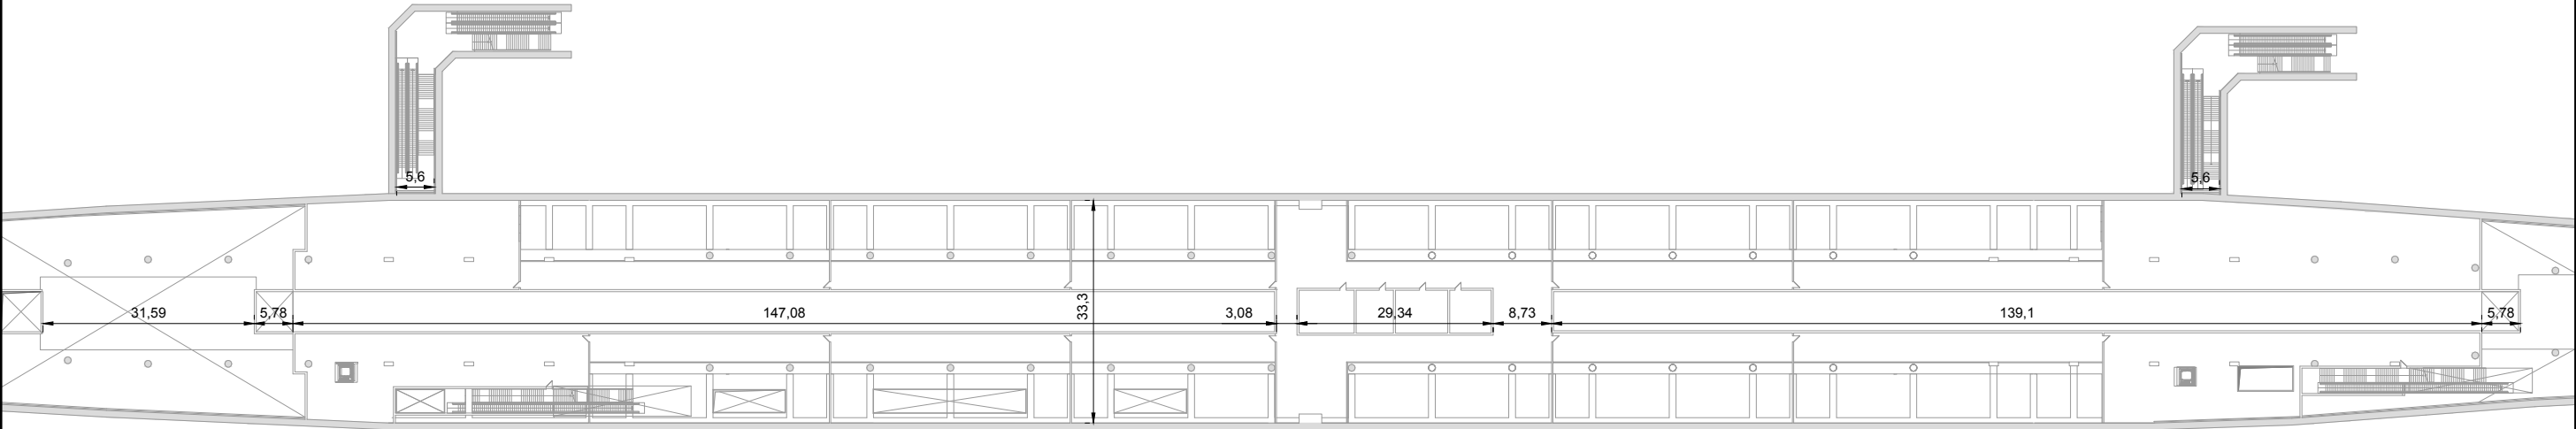


ESTACIÓN UNIVERSIDAD
PLANTA A NIVEL TÉCNICO

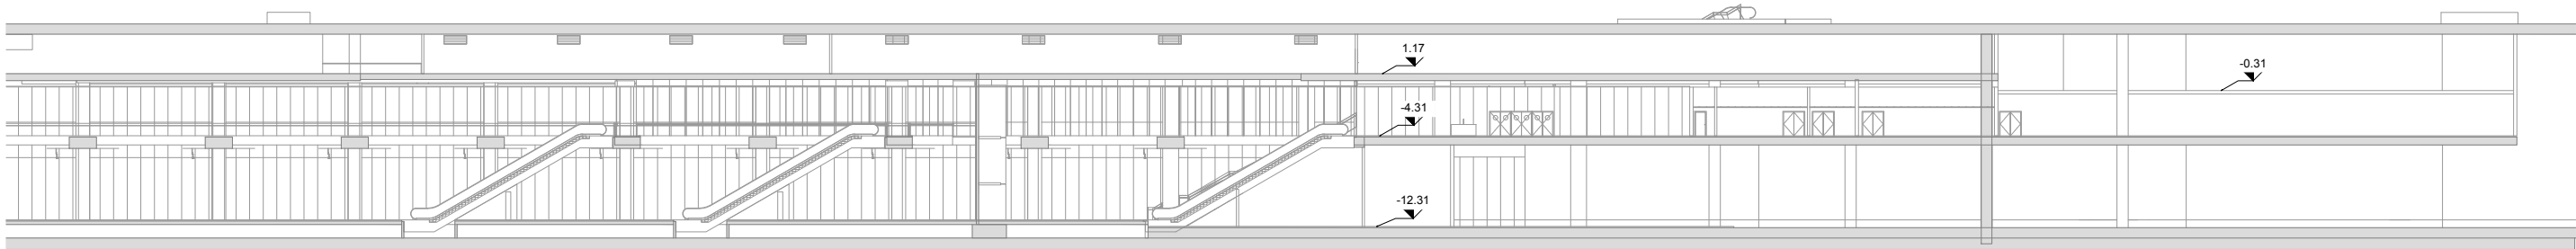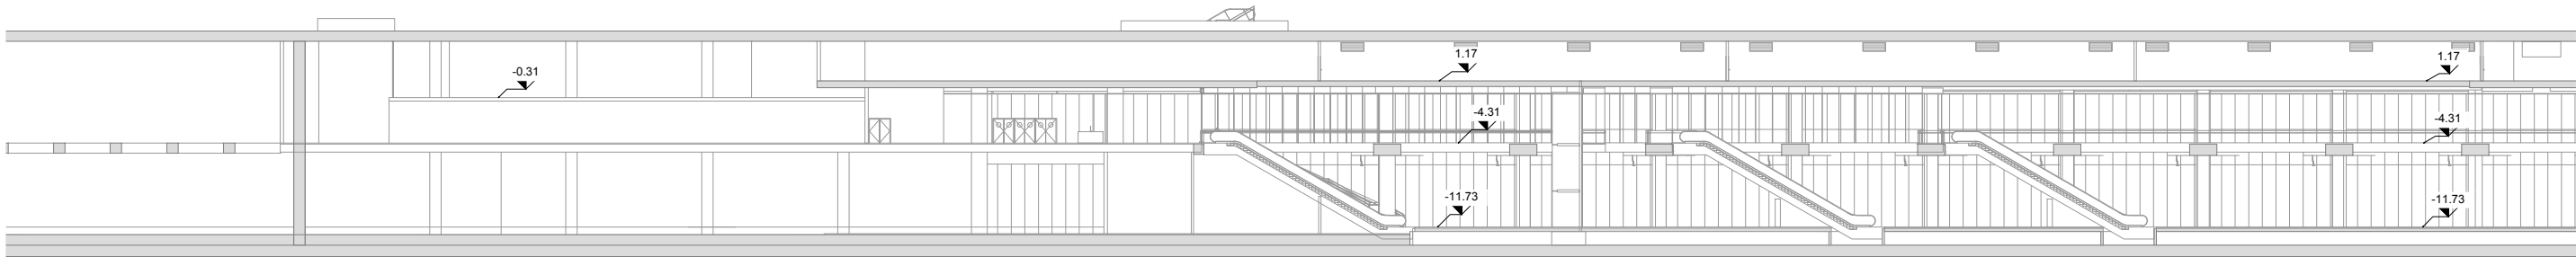


SECCIÓN LONGITUDINAL A-A
ESCALA 1:600




PLANTA GUÍA
ESCALA 1:2000

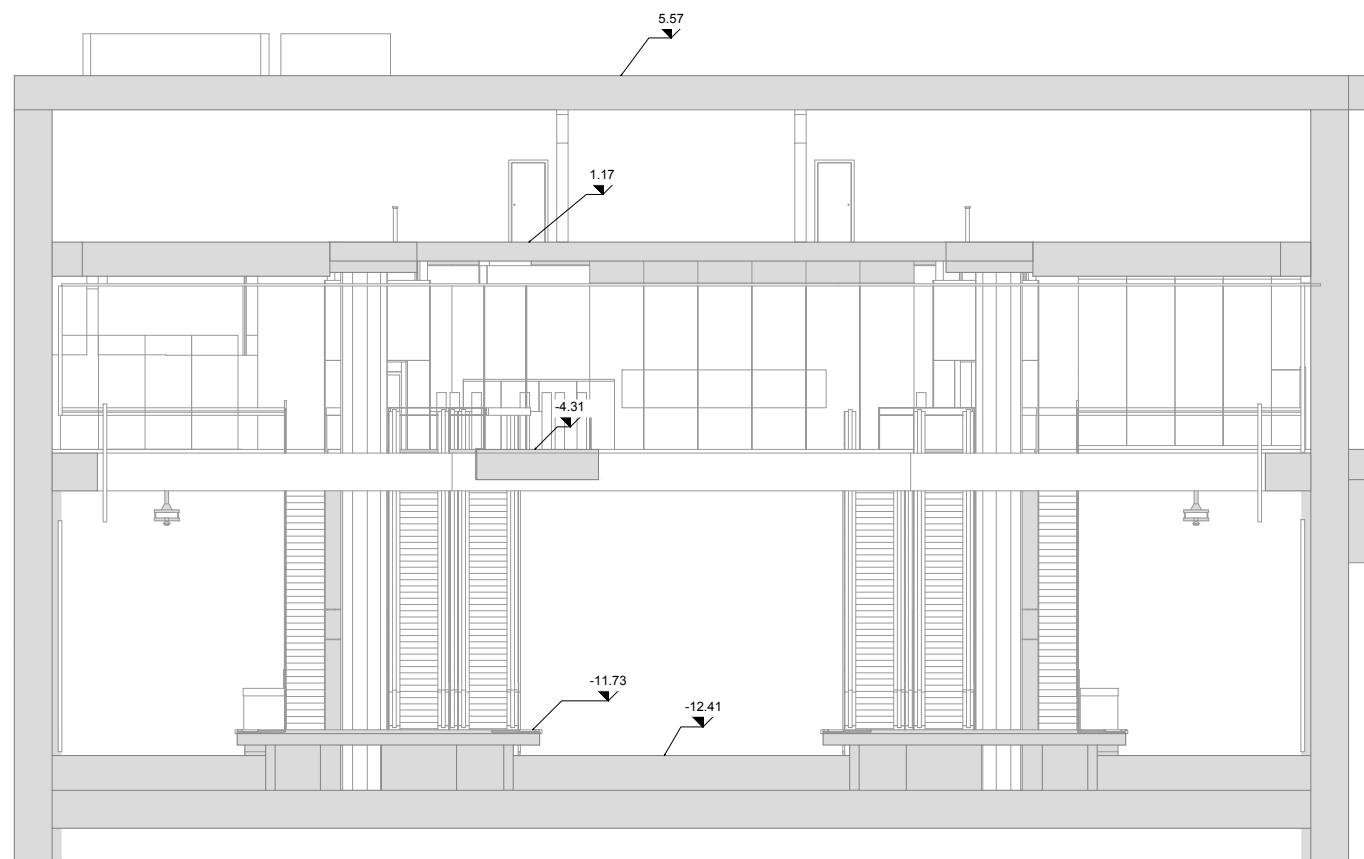


SECCIÓN TRANSVERSAL B-B
ESCALA 1:200


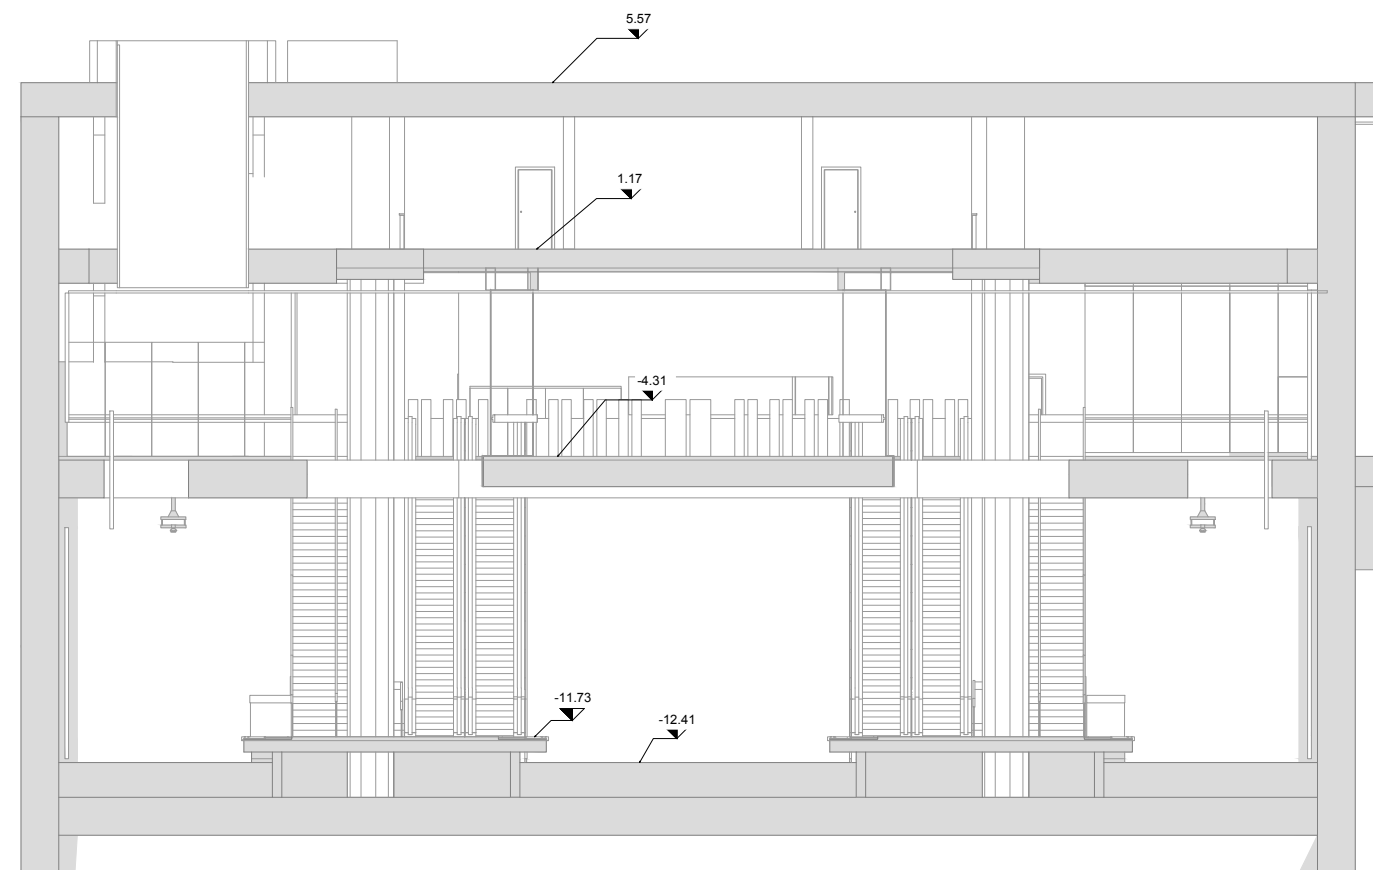




SECCIÓN TRANSVERSAL C-C
ESCALA 1:200

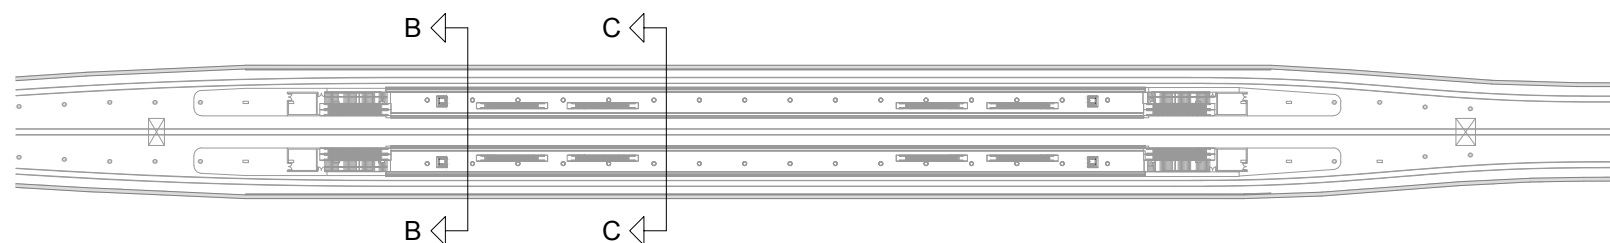


PLANTA GUÍA
ESCALA 1:2000

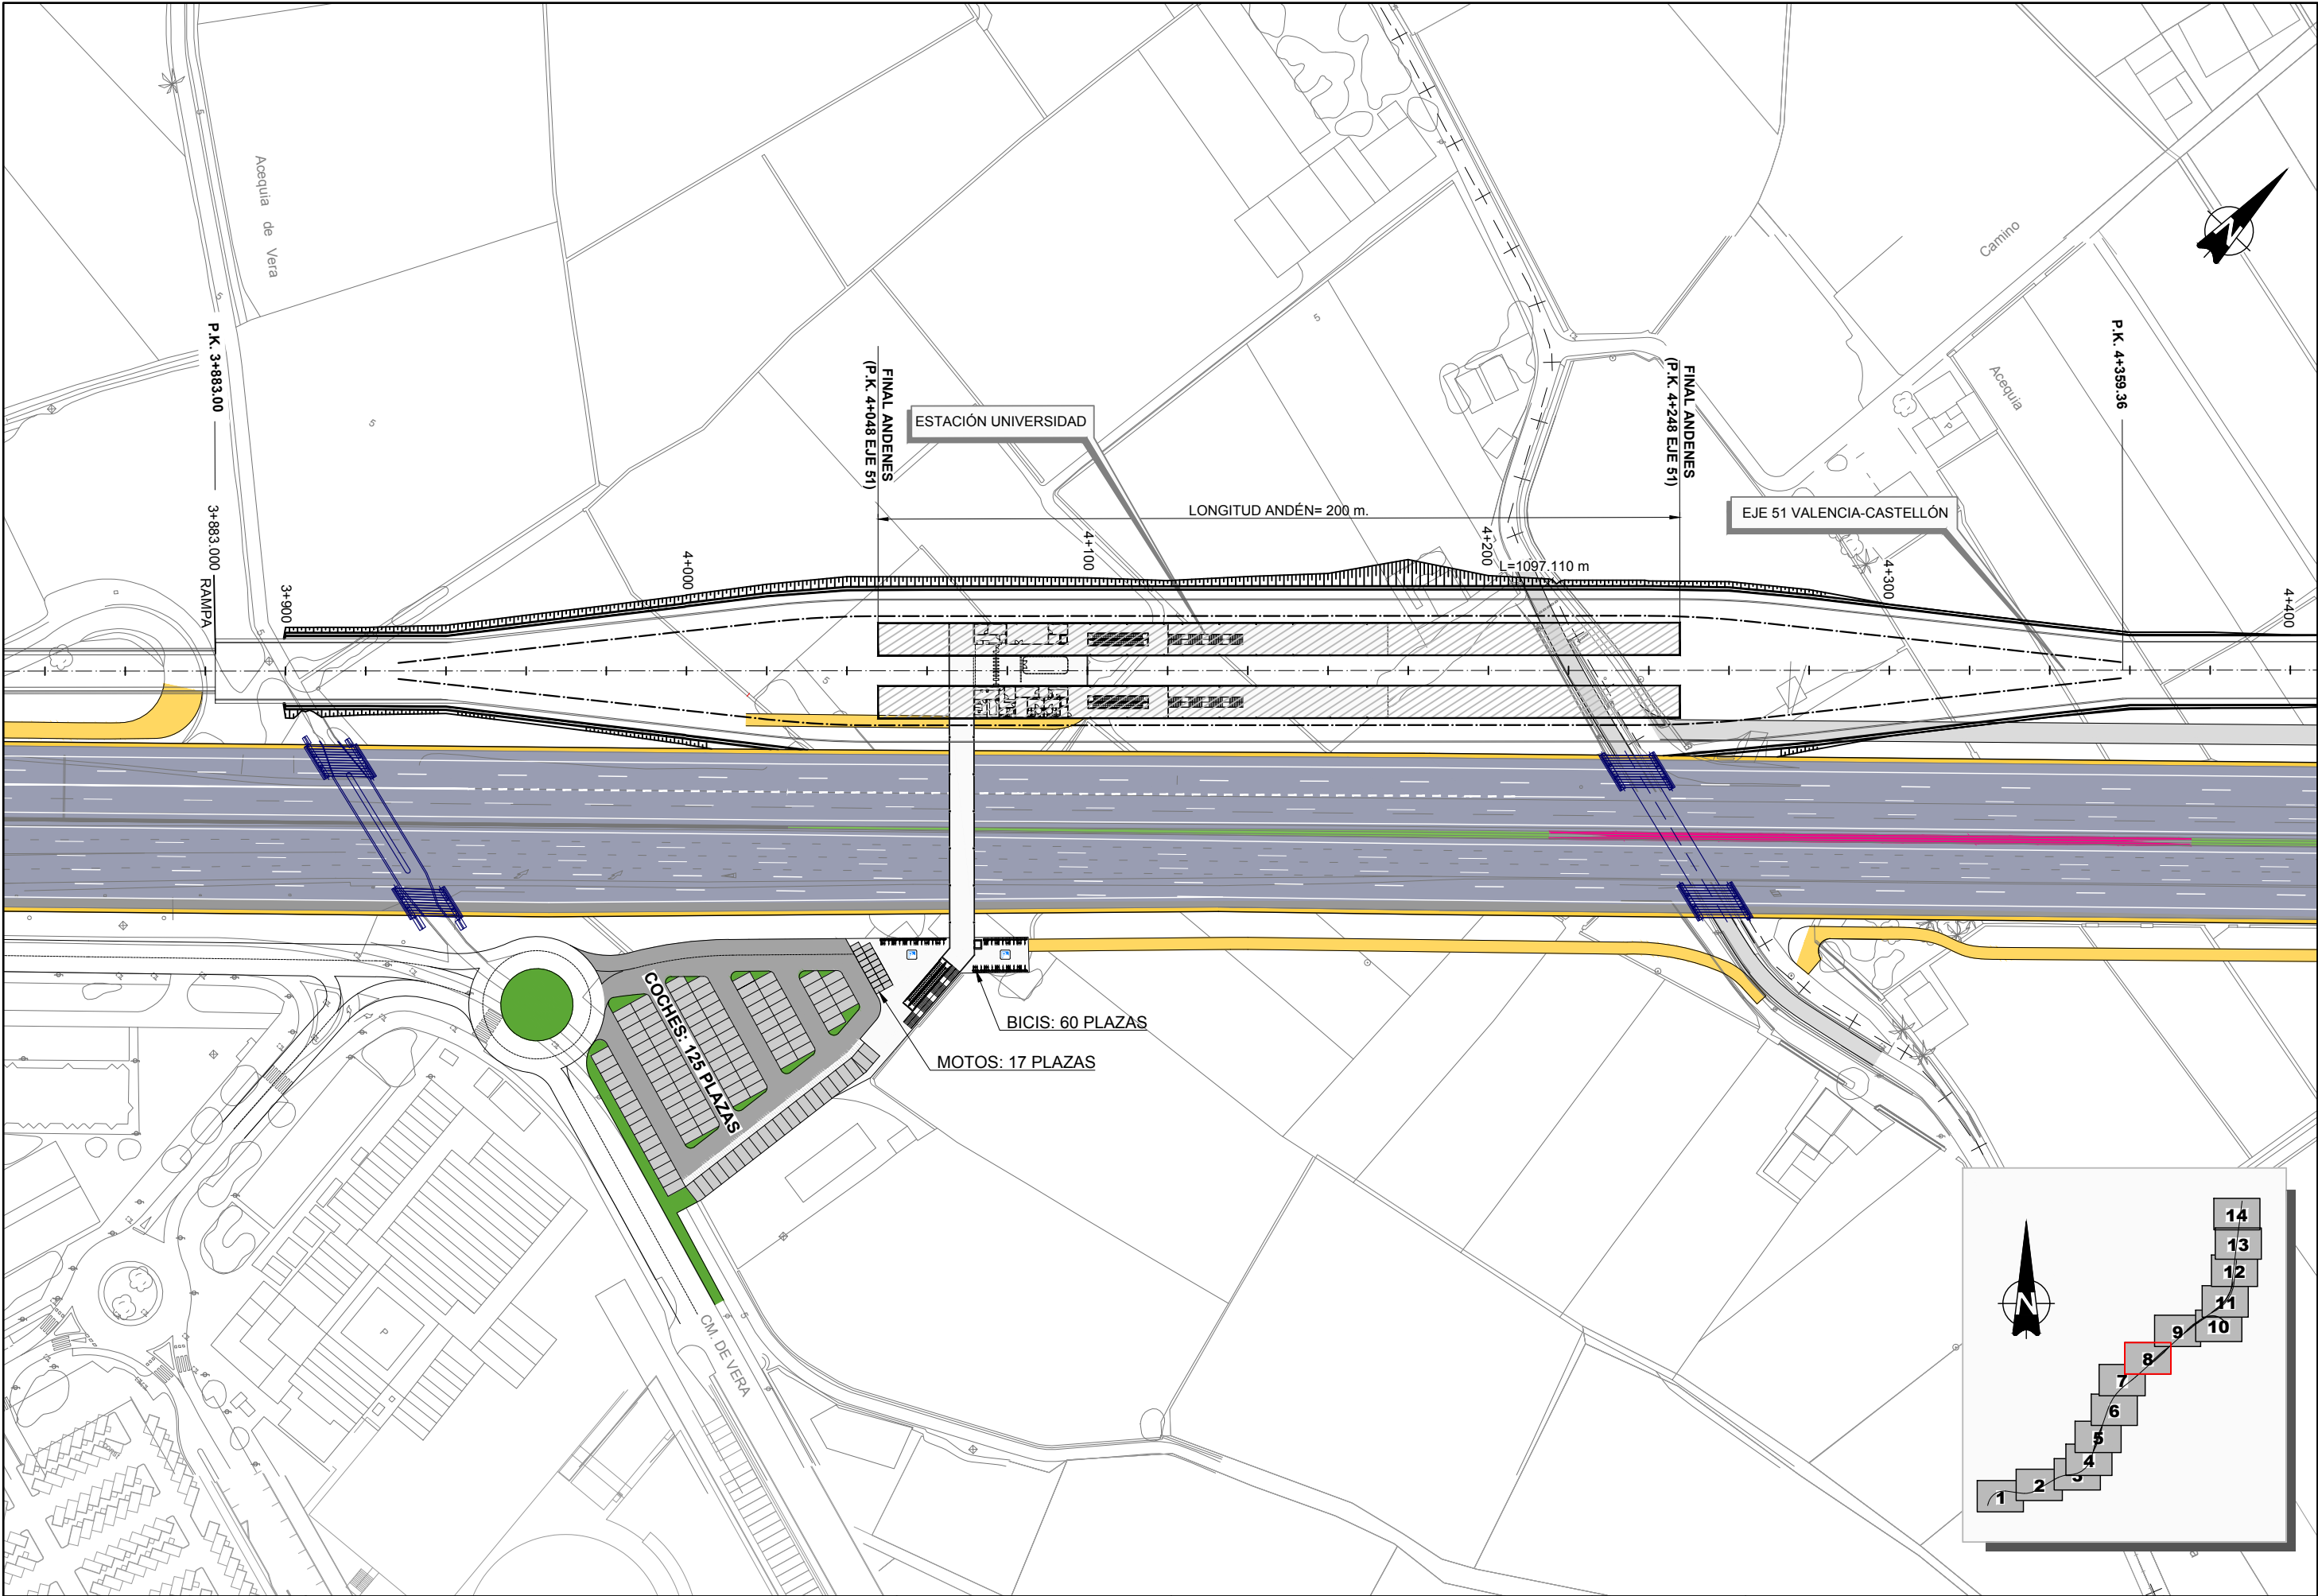


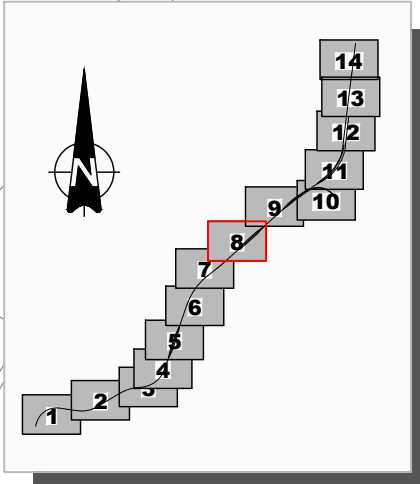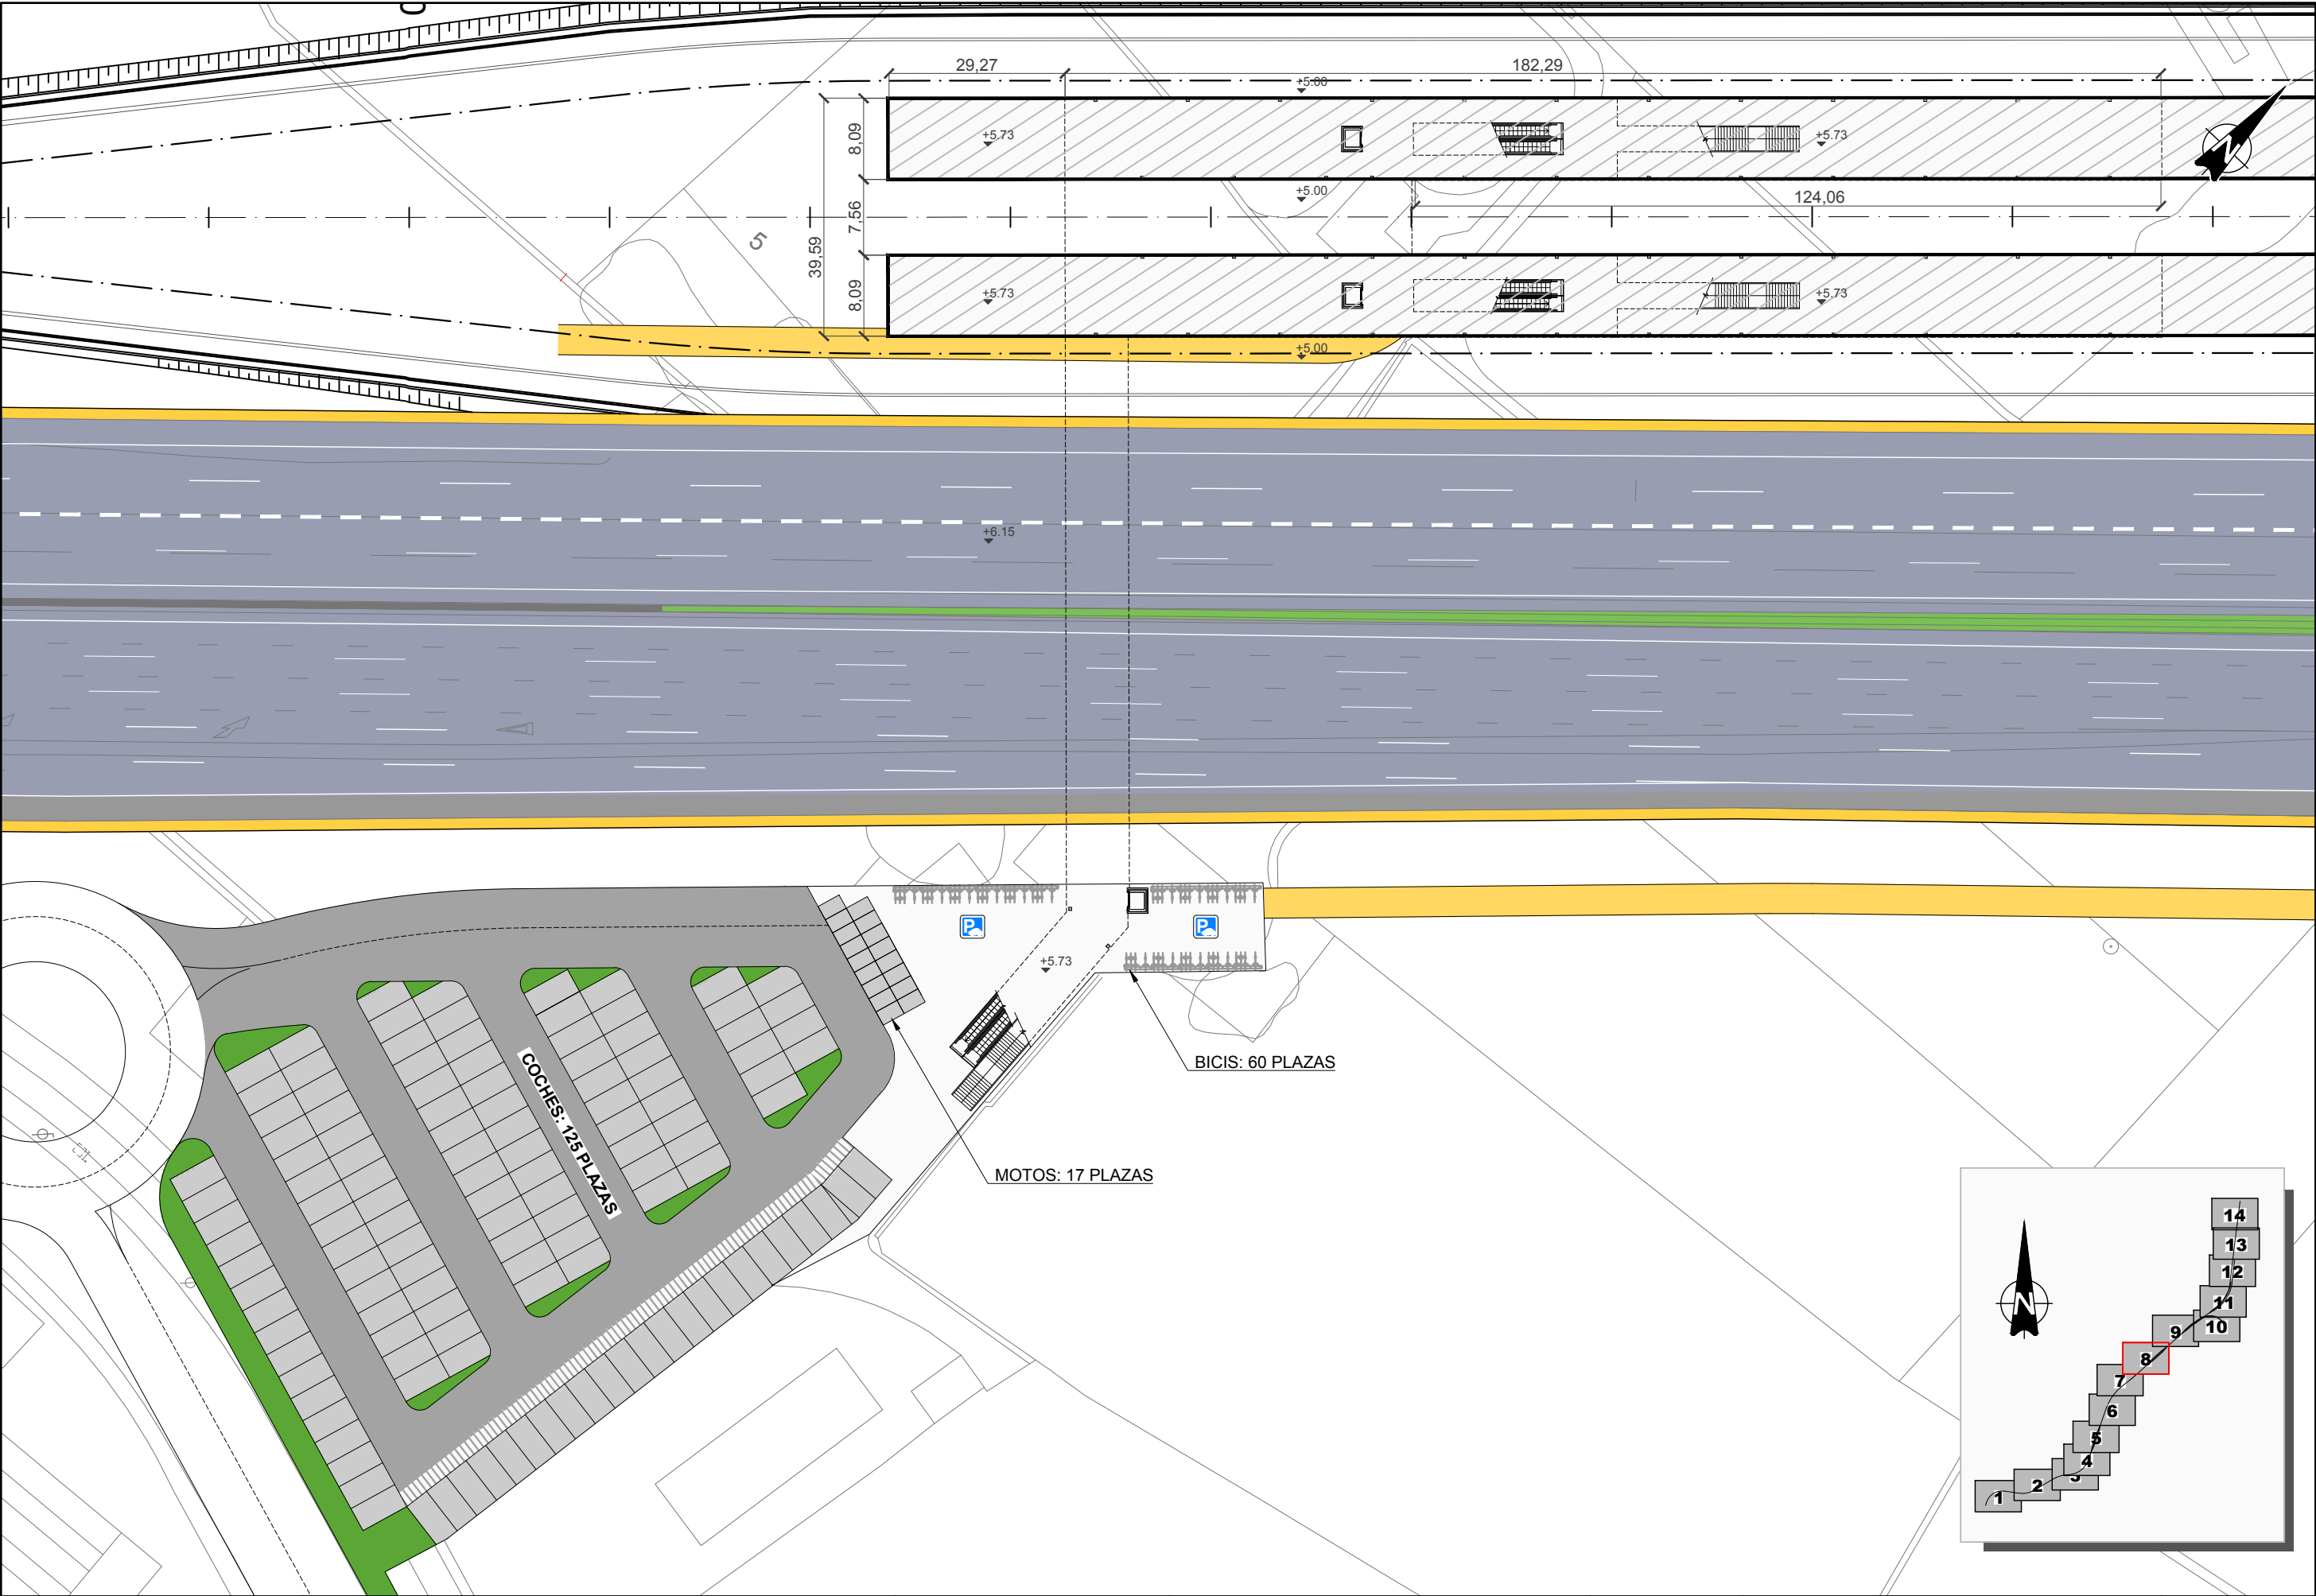

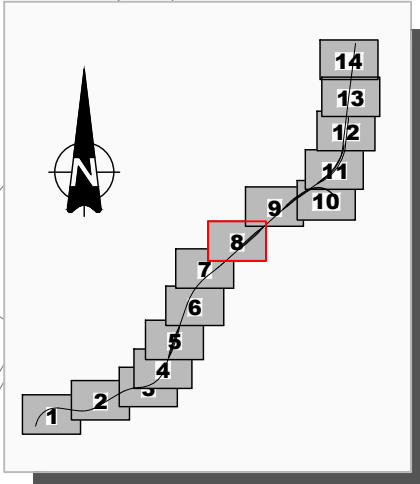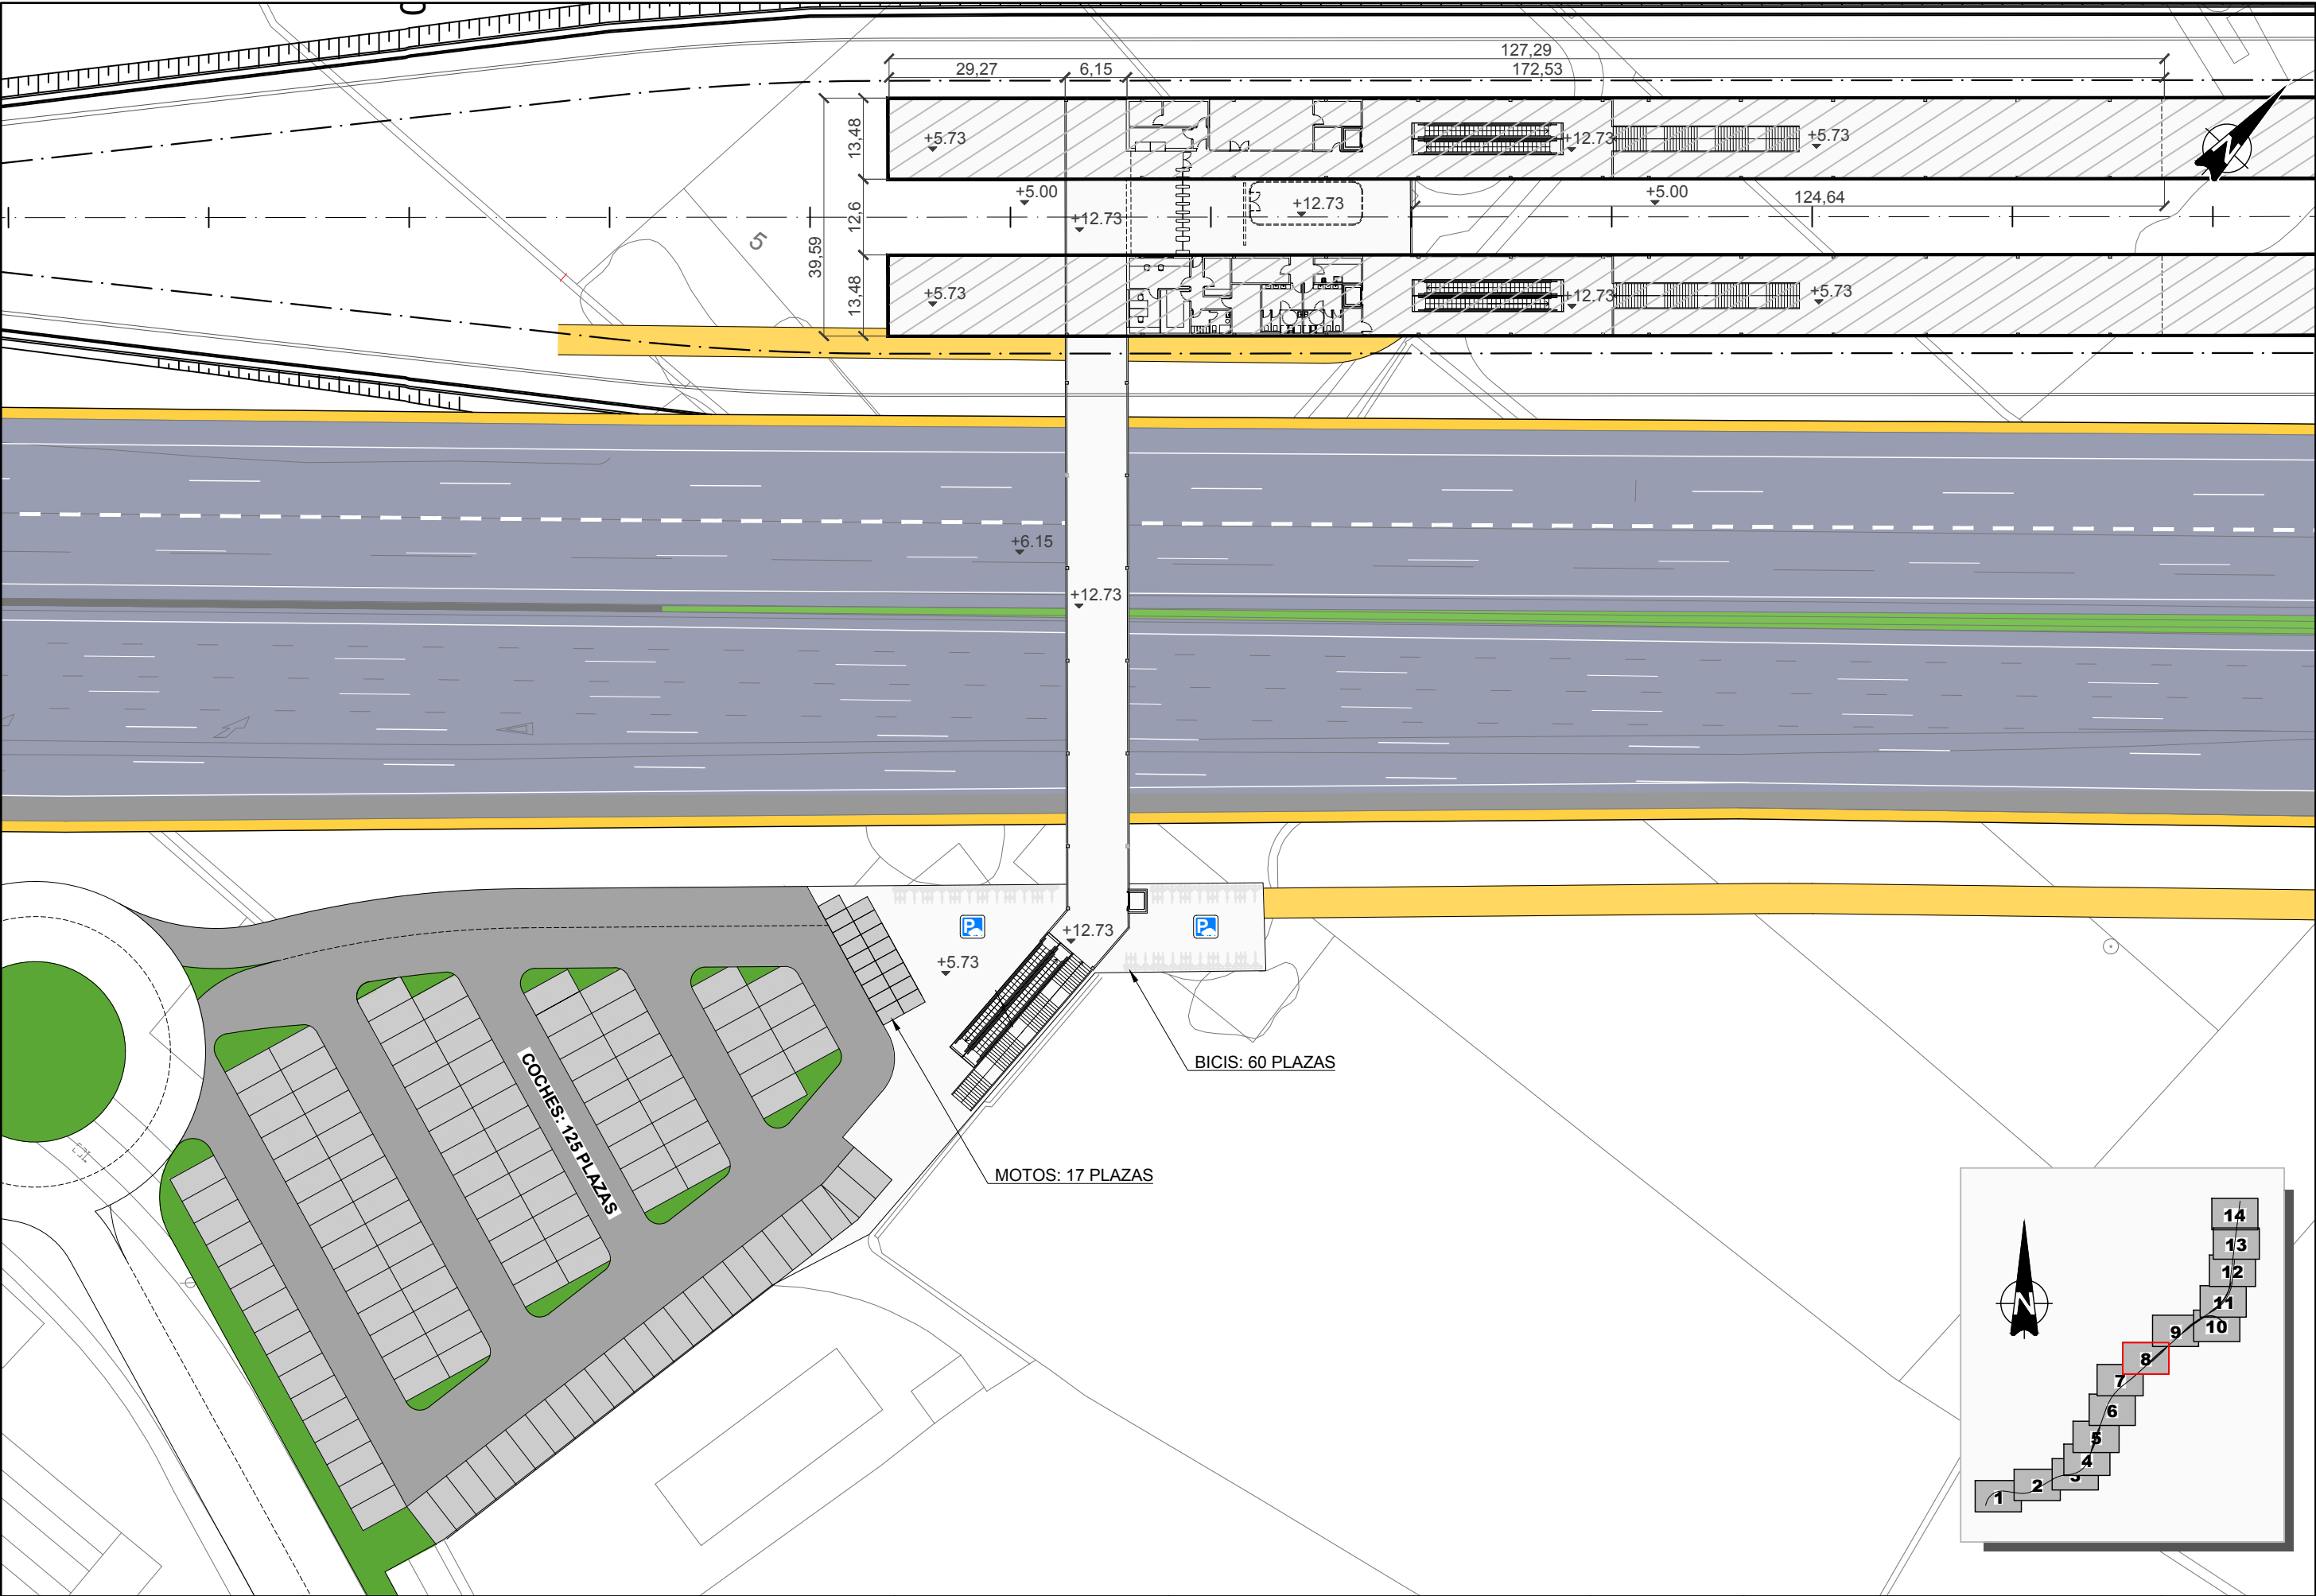

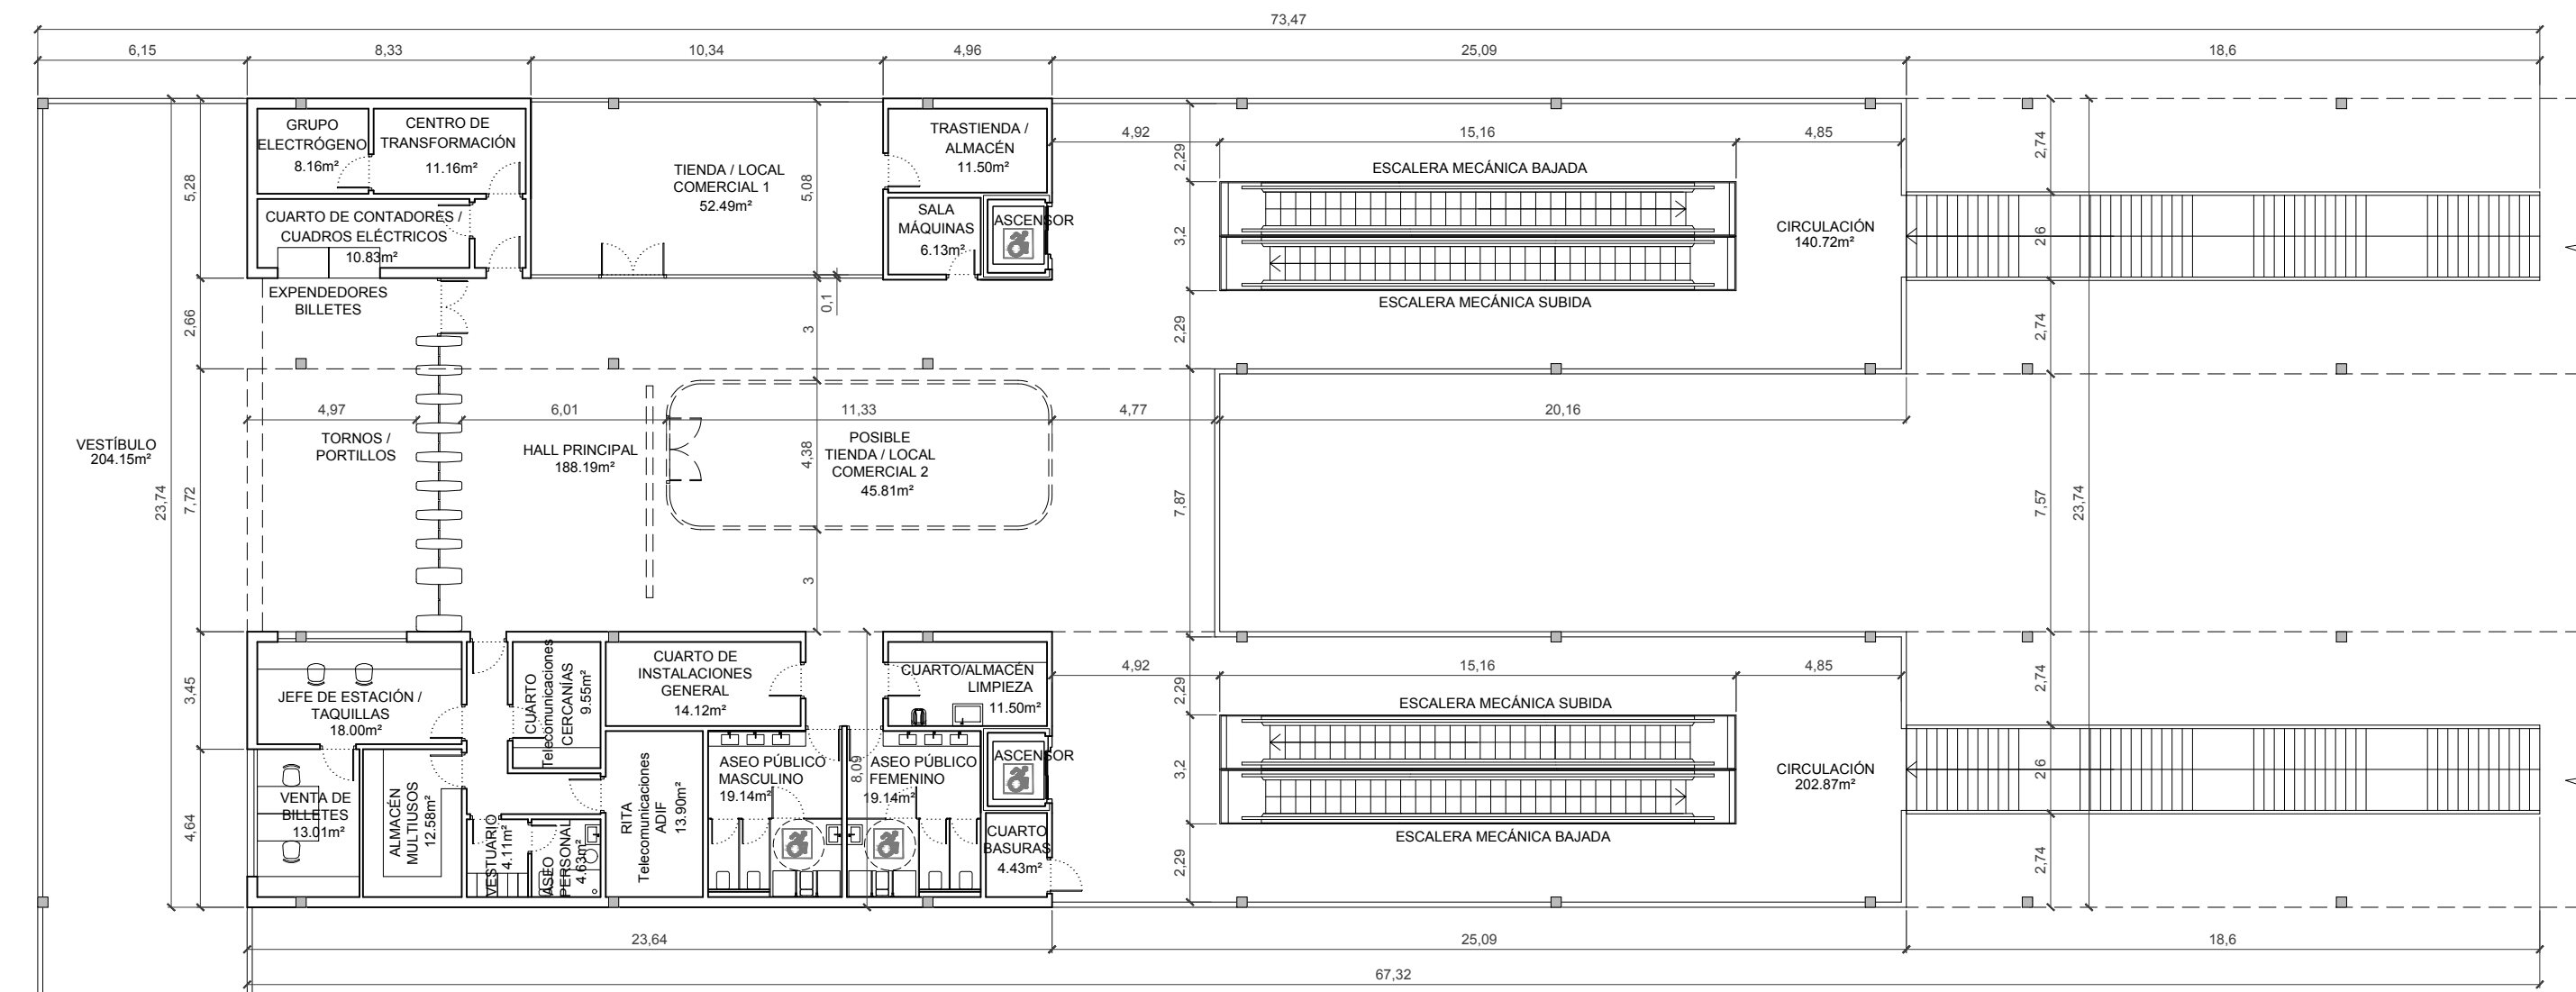


ESTACIÓN UNIVERSIDAD
PLANTA NIVEL DE VESTÍBULO

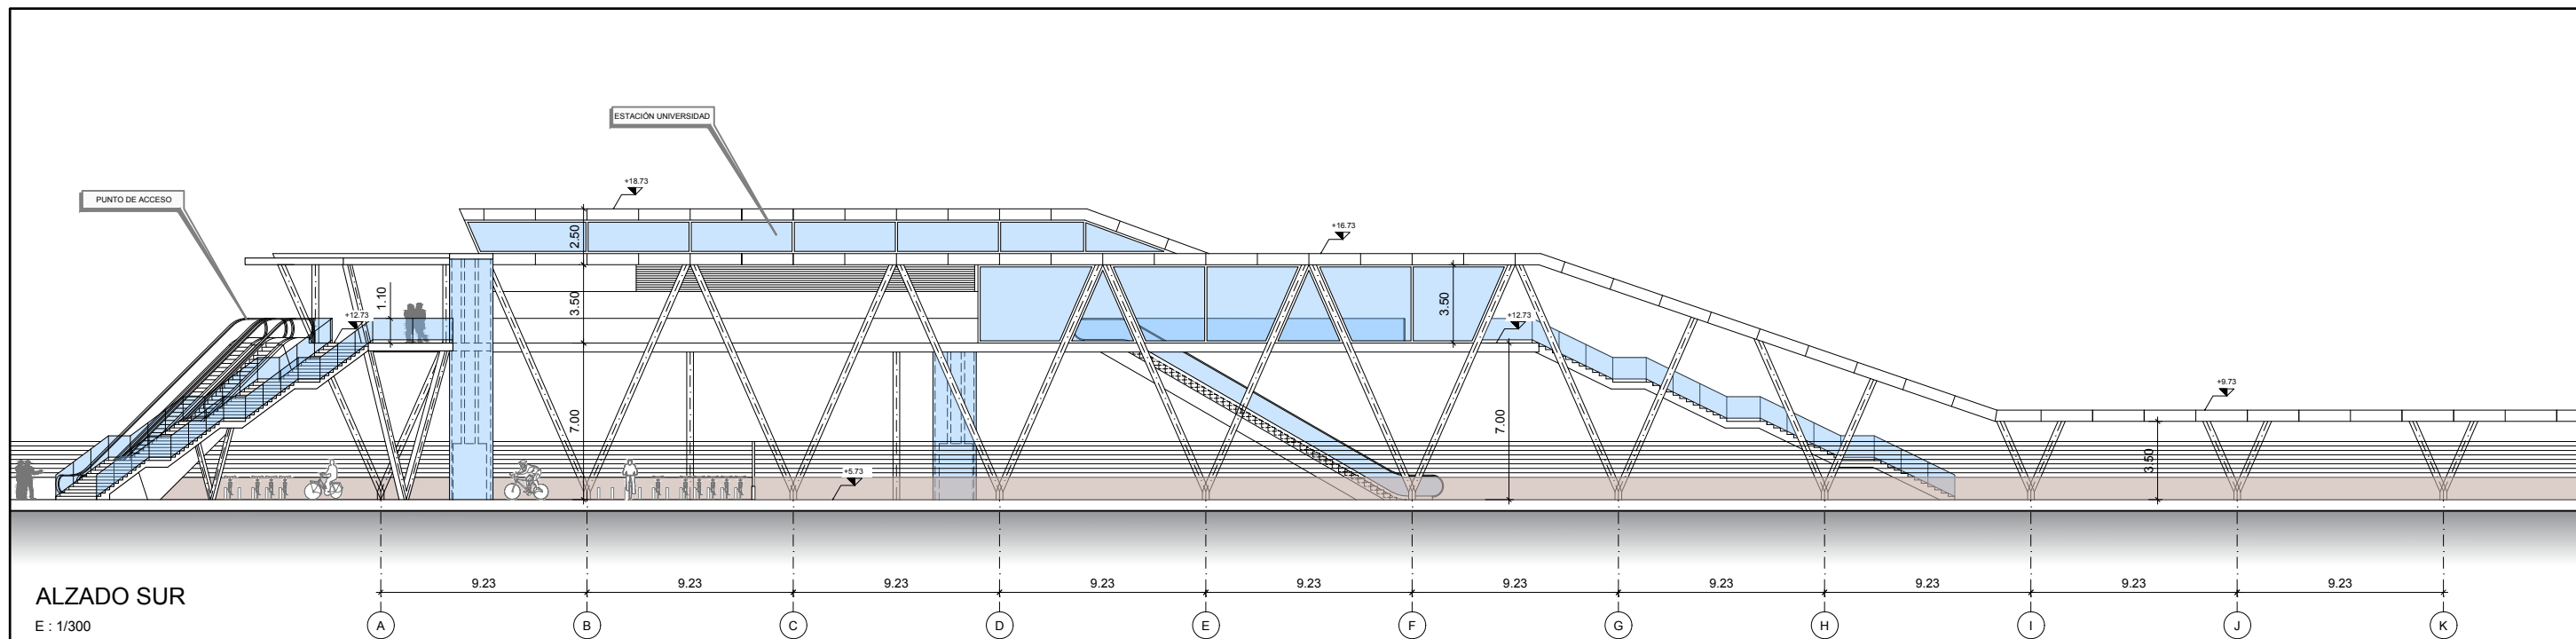


ALZADO SUR


E: 1/300

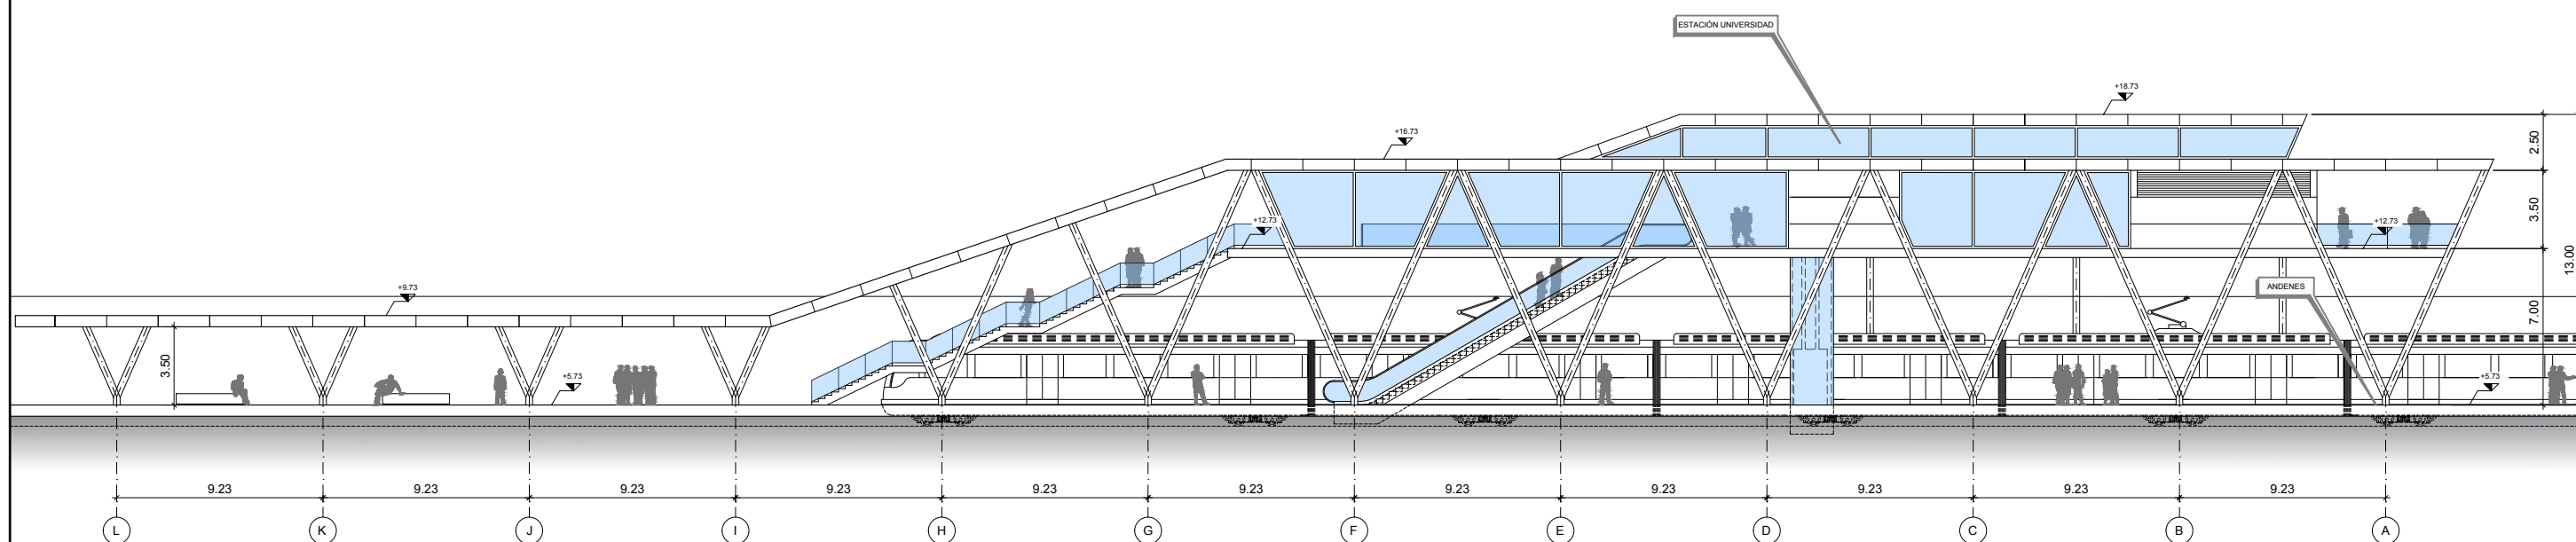

ALZADO NORTE


E: 1/300

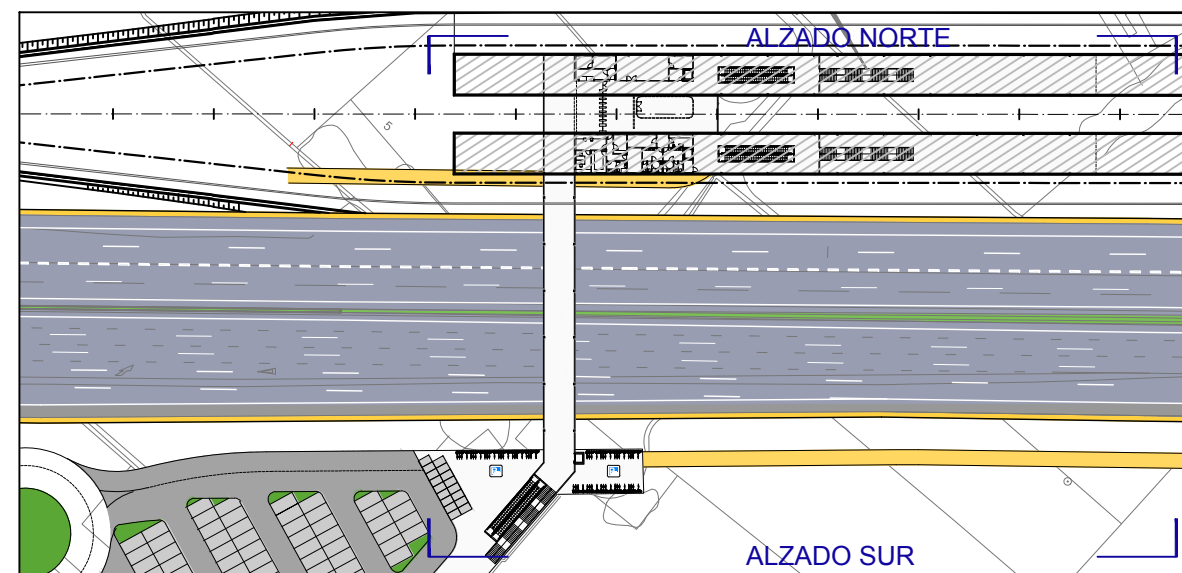

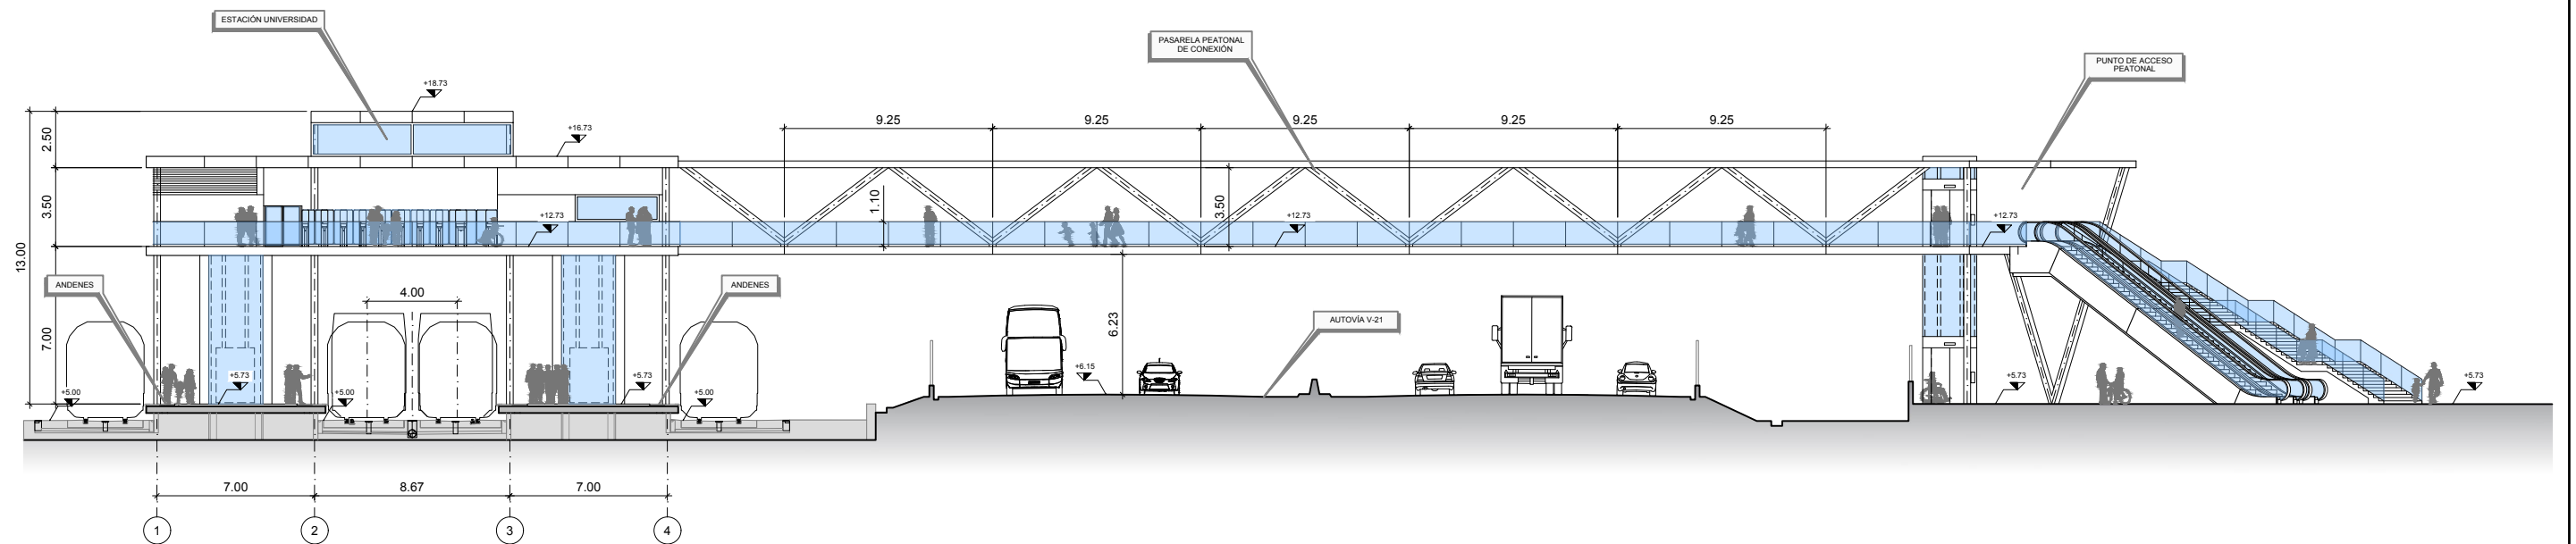


ALZADO OESTE


E : 1/300

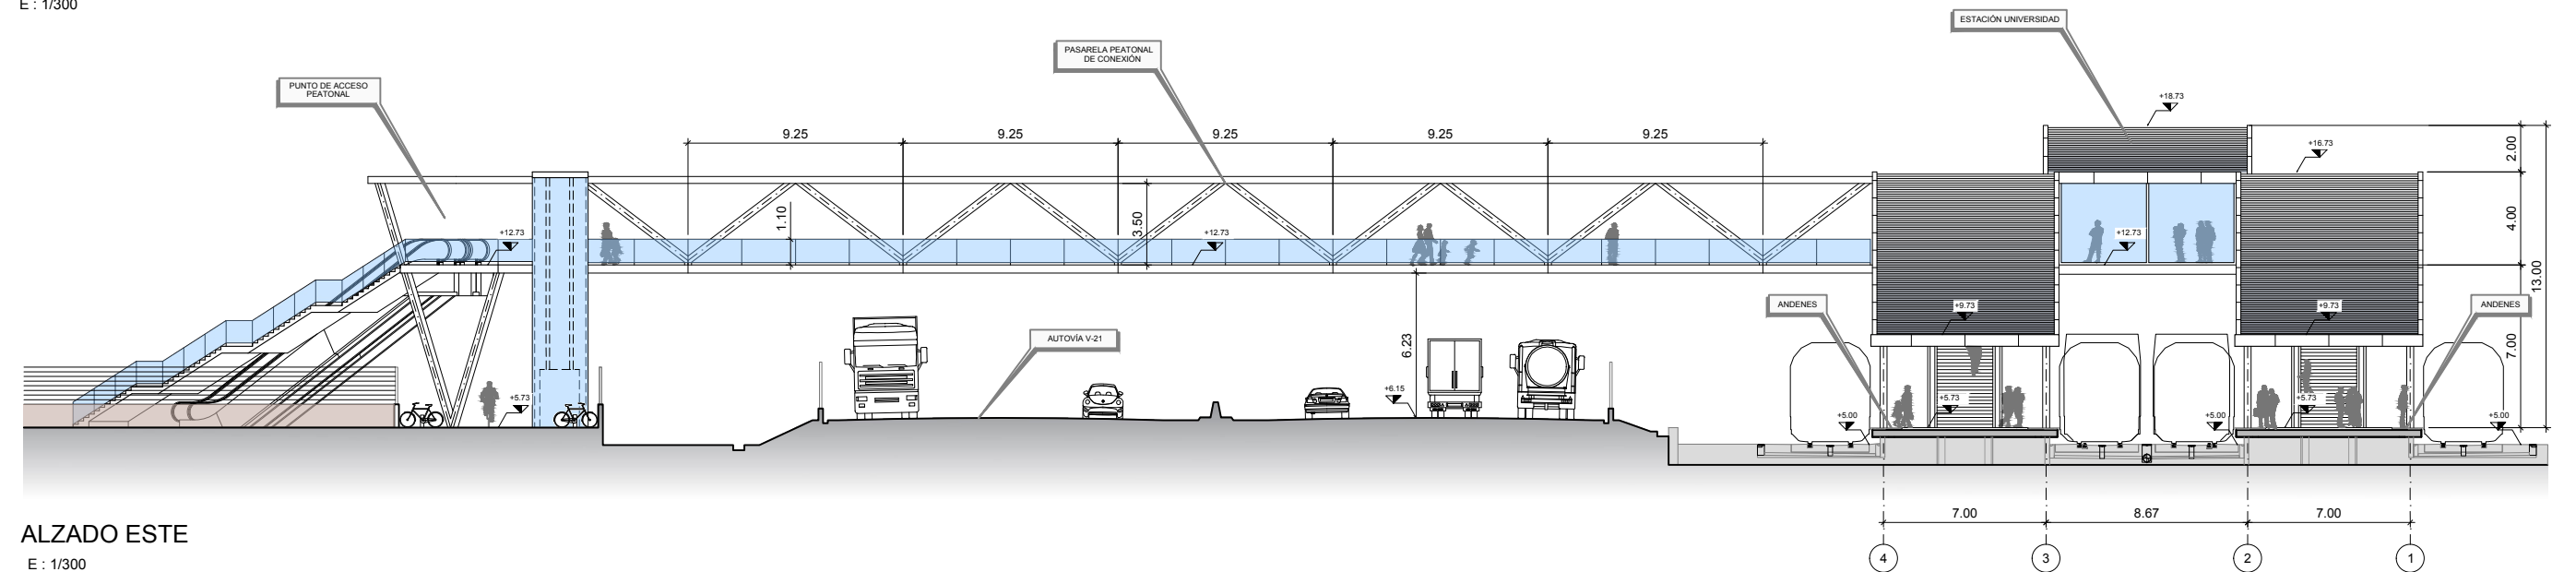

ALZADO ESTE

E : 1/300

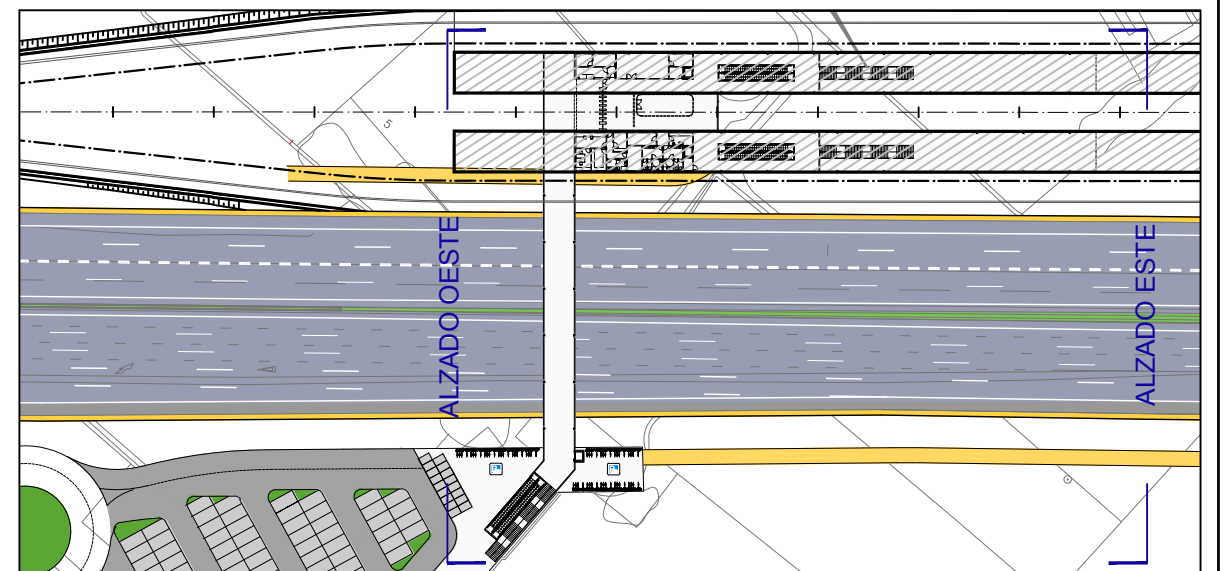

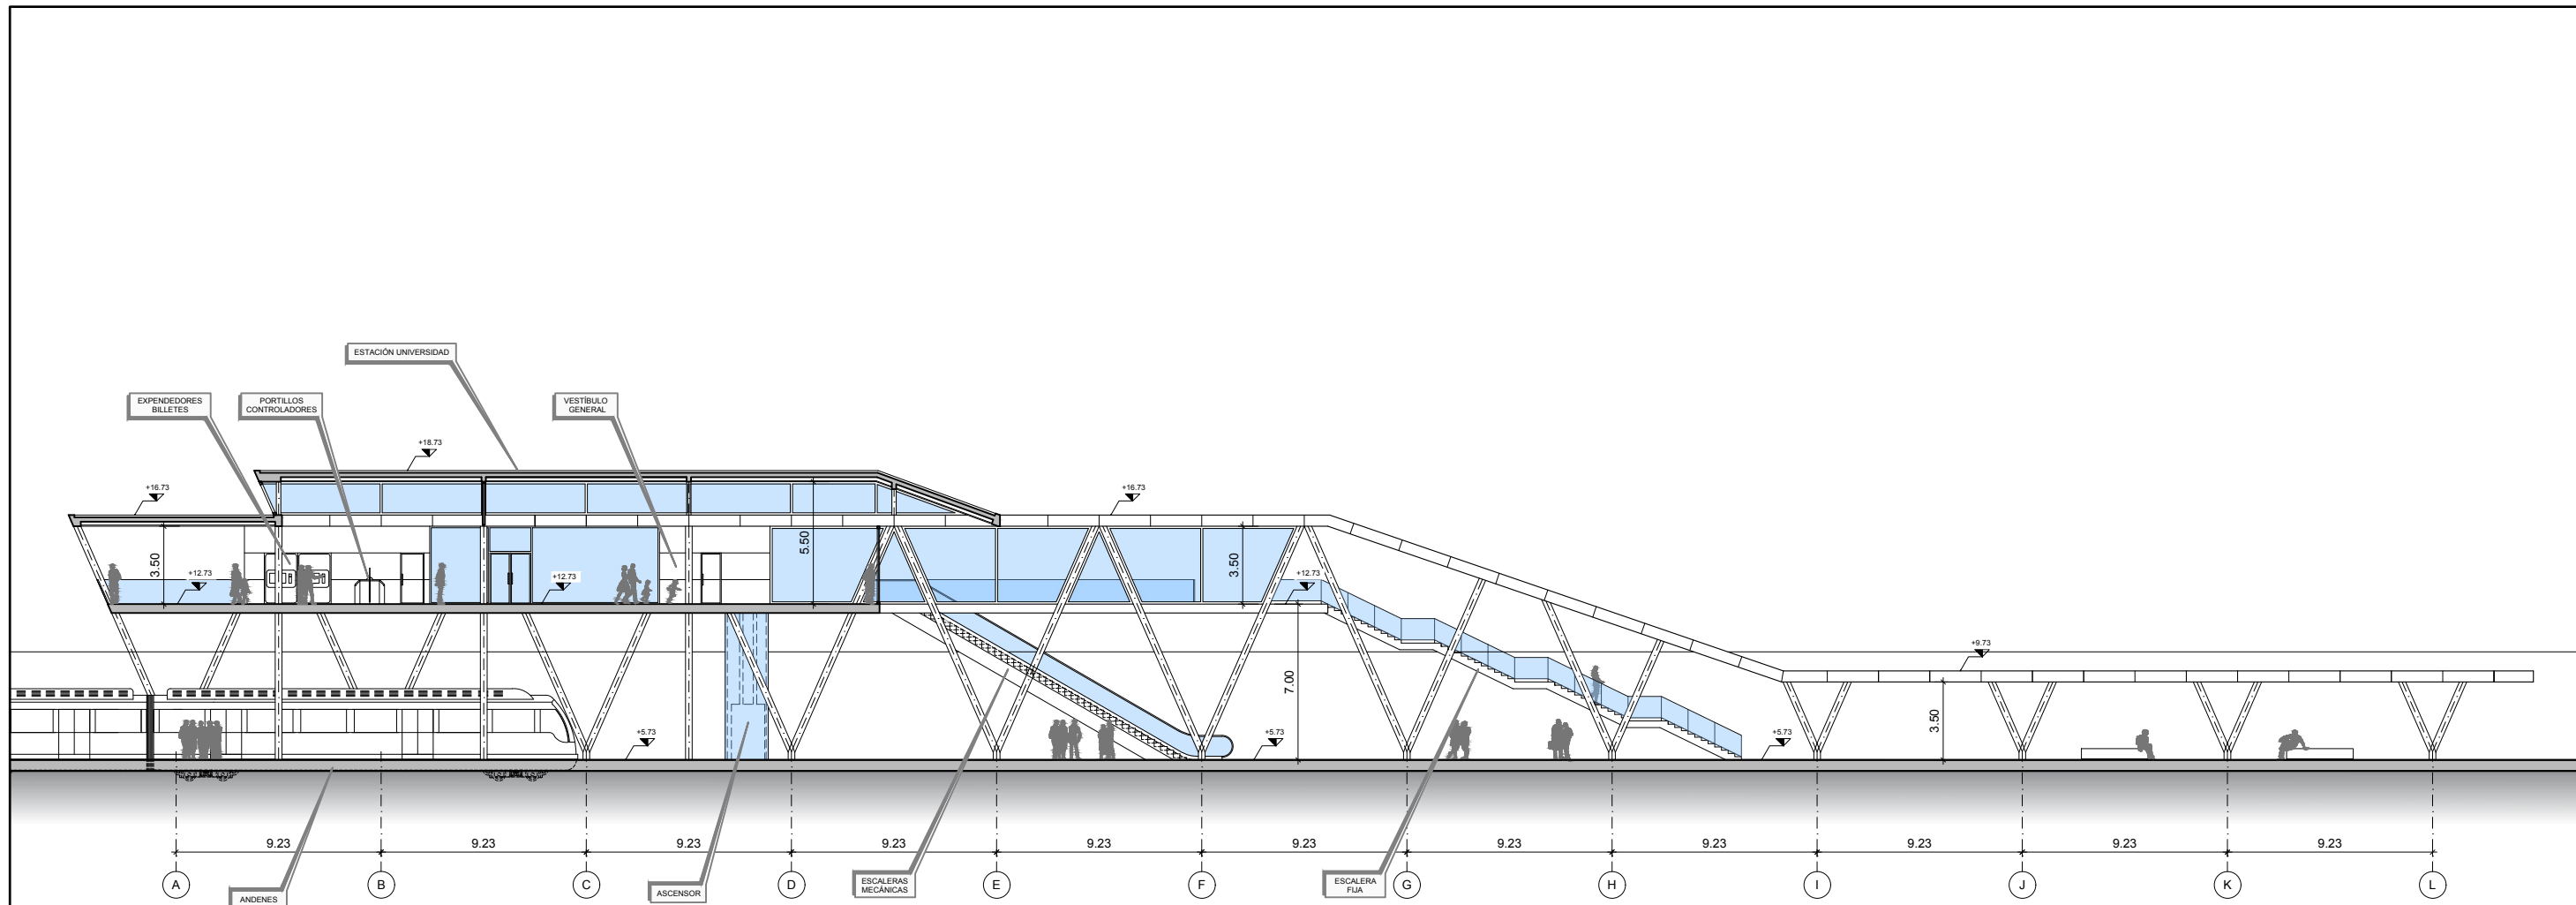

SECCIÓN LONGITUDINAL A-A'
E : 1/300

