


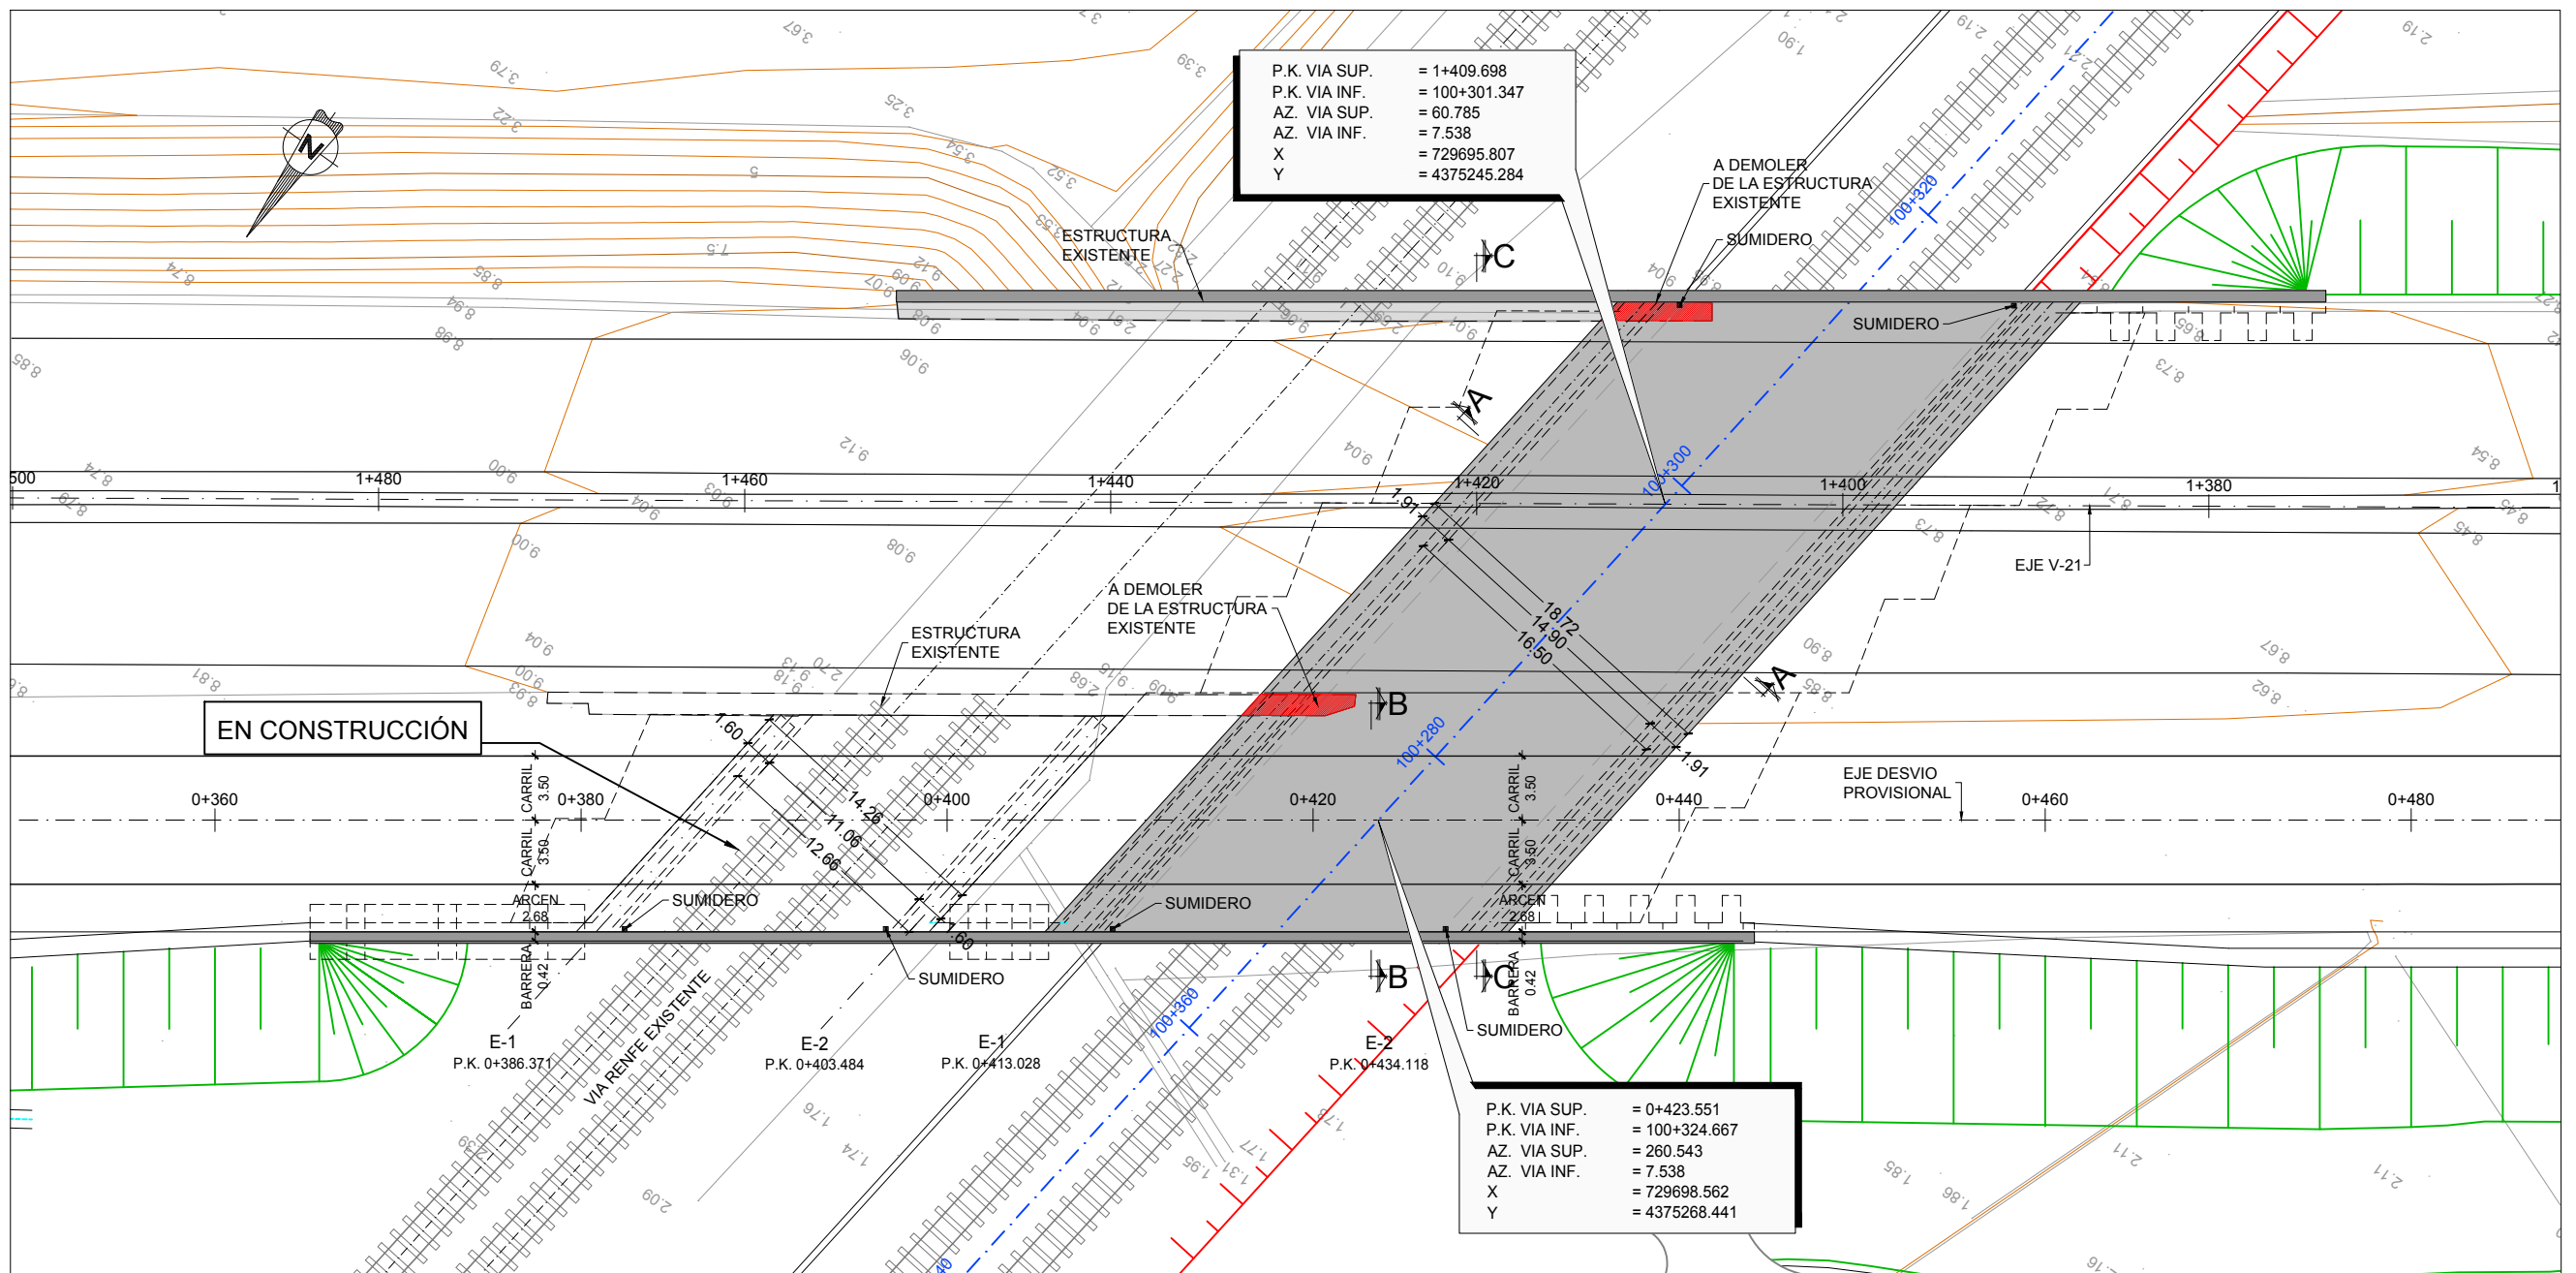
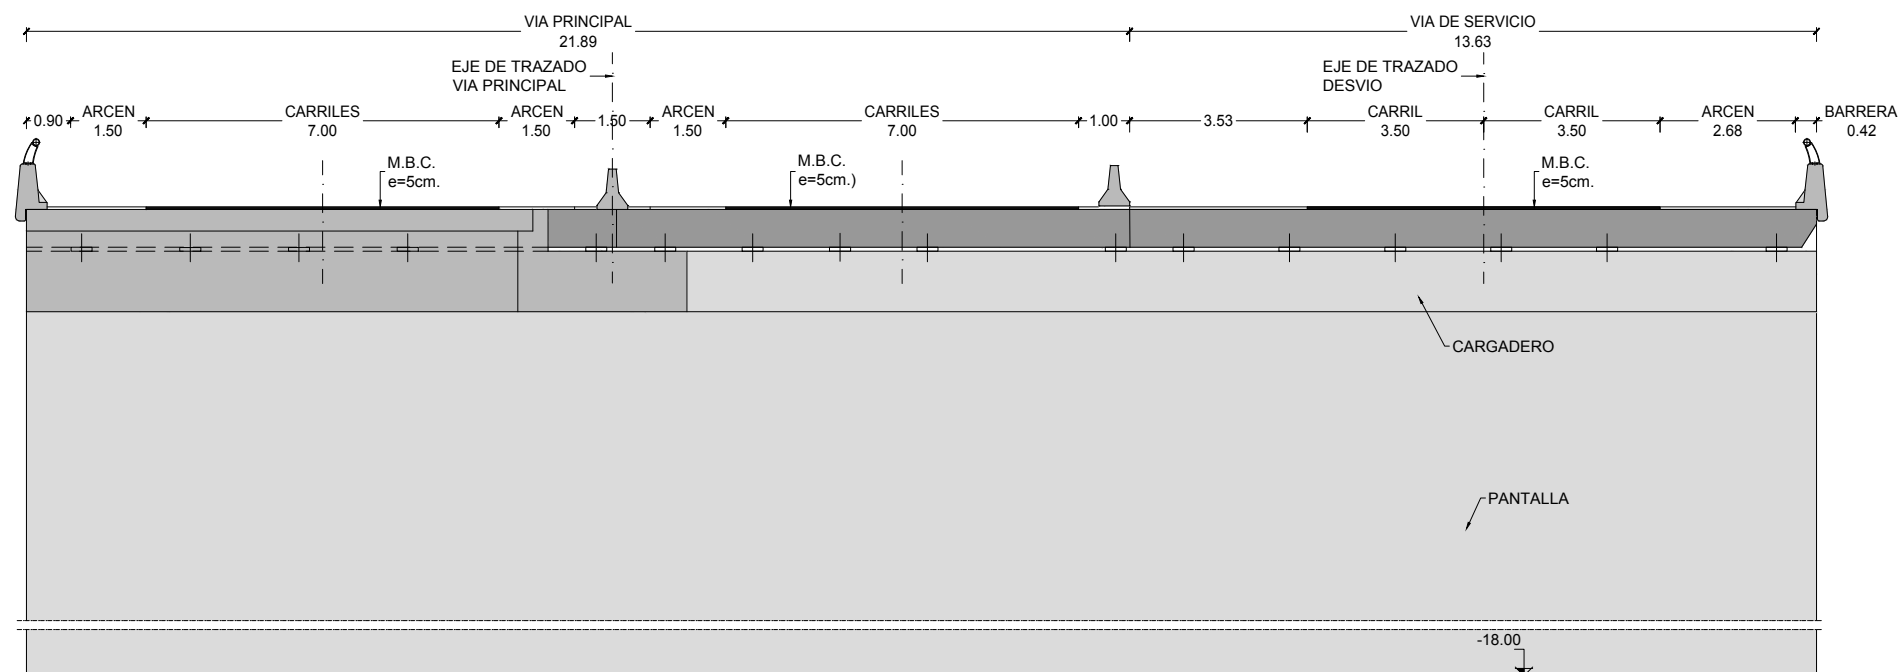


ALZADO
ESCALA 1:400
(NOTA: TODAS LAS COTAS ESTAN EN METROS)

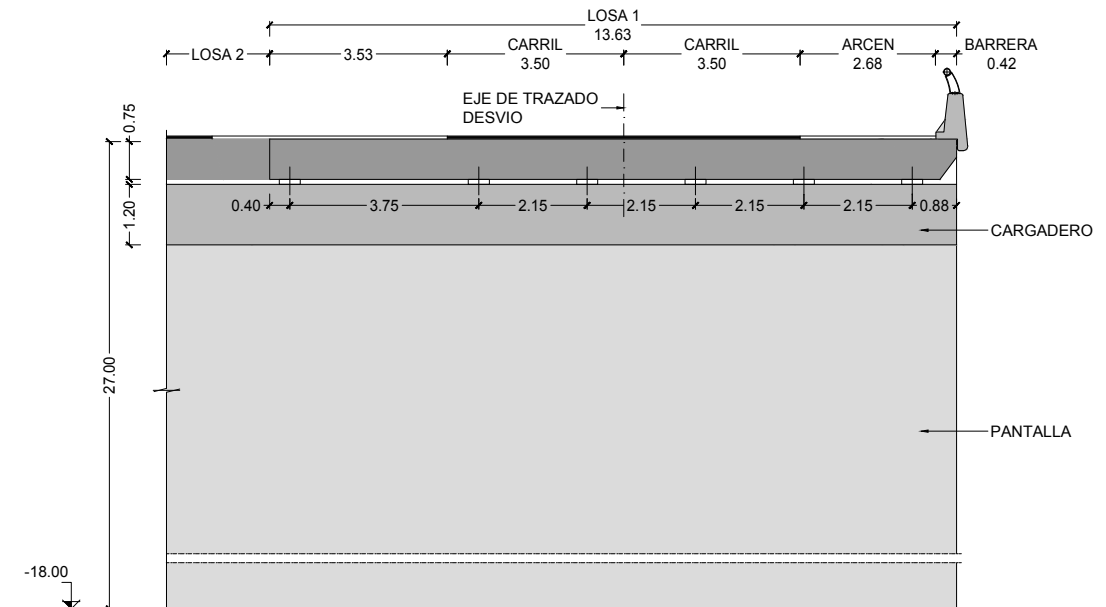


PLANTA
ESCALA 1:400
(NOTA: TODAS LAS COTAS ESTAN EN METROS)

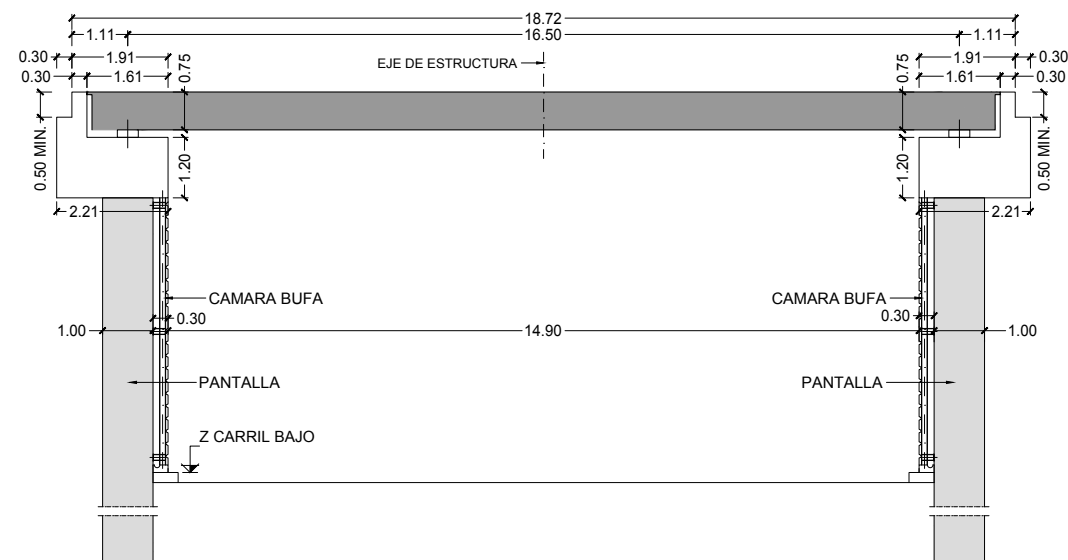


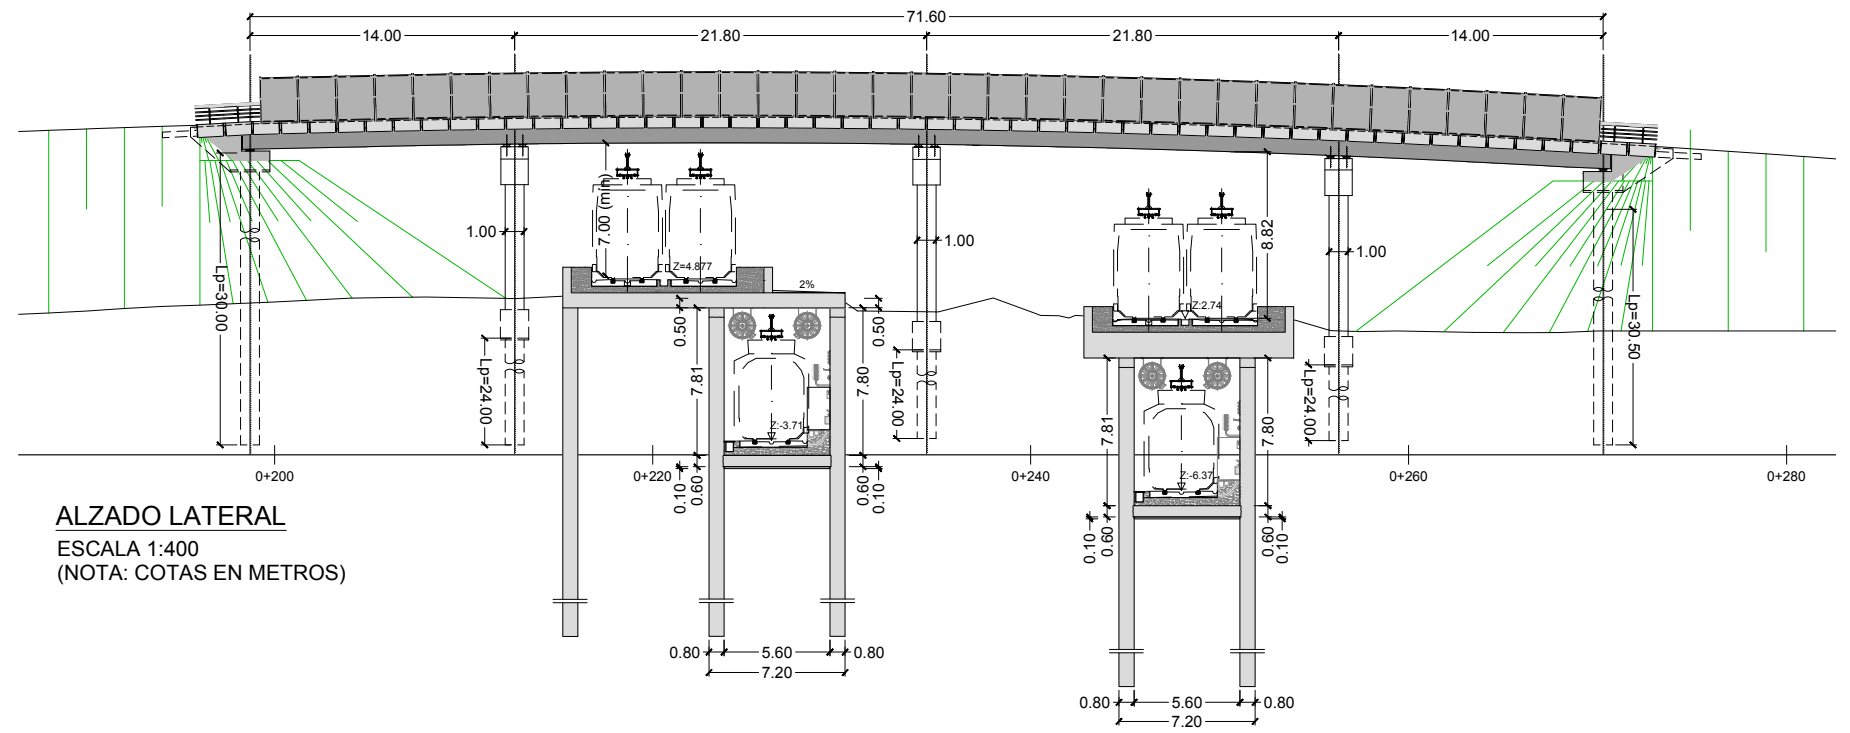

ALZADO LATERAL
ESCALA 1:400
(NOTA: COTAS EN METROS)

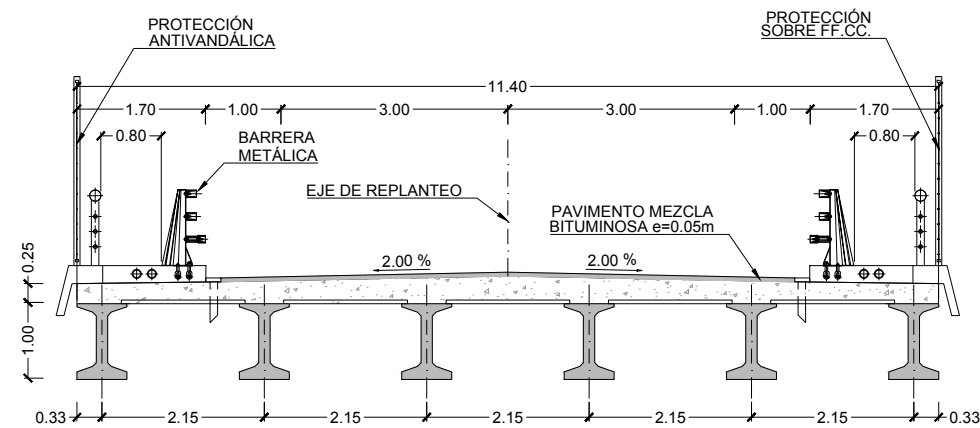


SECCION VANO-1, 2, 3 Y 4
ESCALA 1:100
(NOTA: TODAS LAS COTAS ESTAN EN METROS)

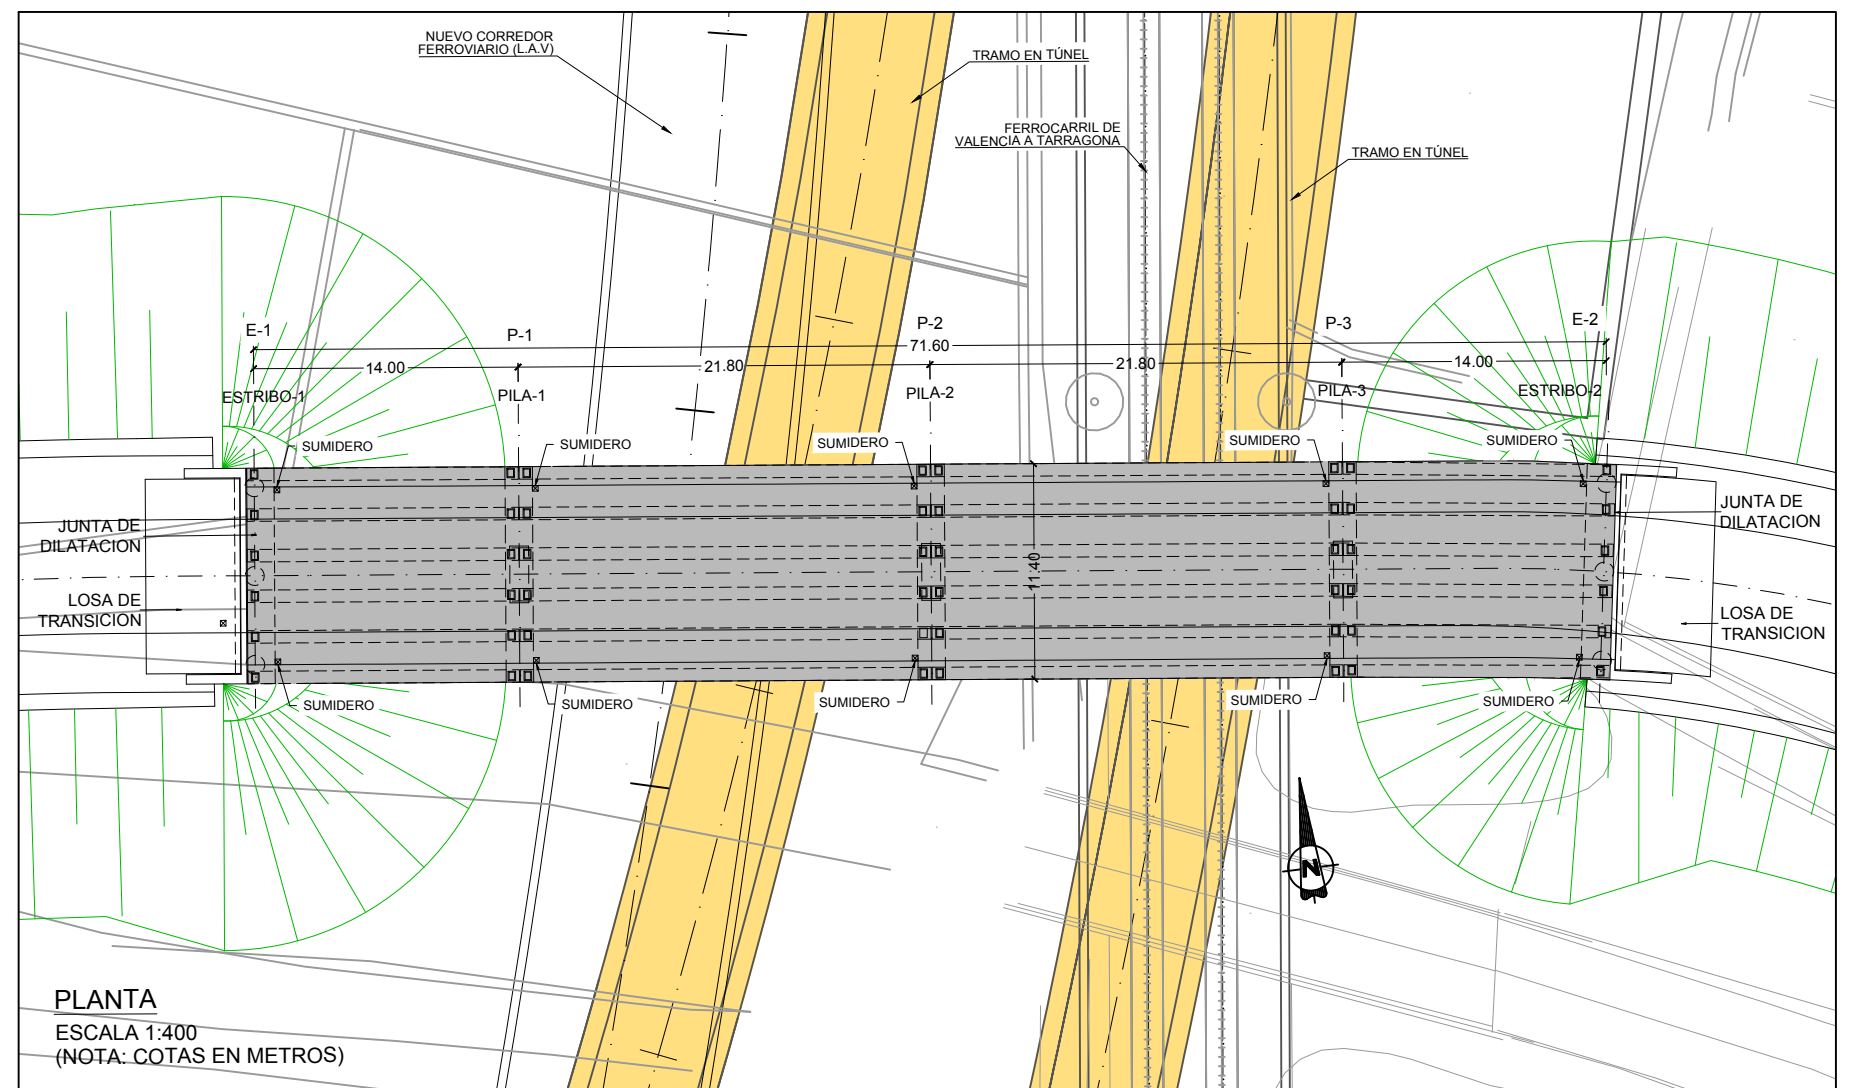


PLANTA
ESCALA 1:400
(NOTA: COTAS EN METROS)


DEBERÁ DISPONERSE DE UNA GALERÍA DE ACCESO
EN EL TRASDÓS PARA HABILITAR LA INSPECCIÓN Y
MANTENIMIENTO DE LA VINCULACIÓN
TABLERO-ESTRIBO DE ACUERDO A LA NAP-2-0-0.1

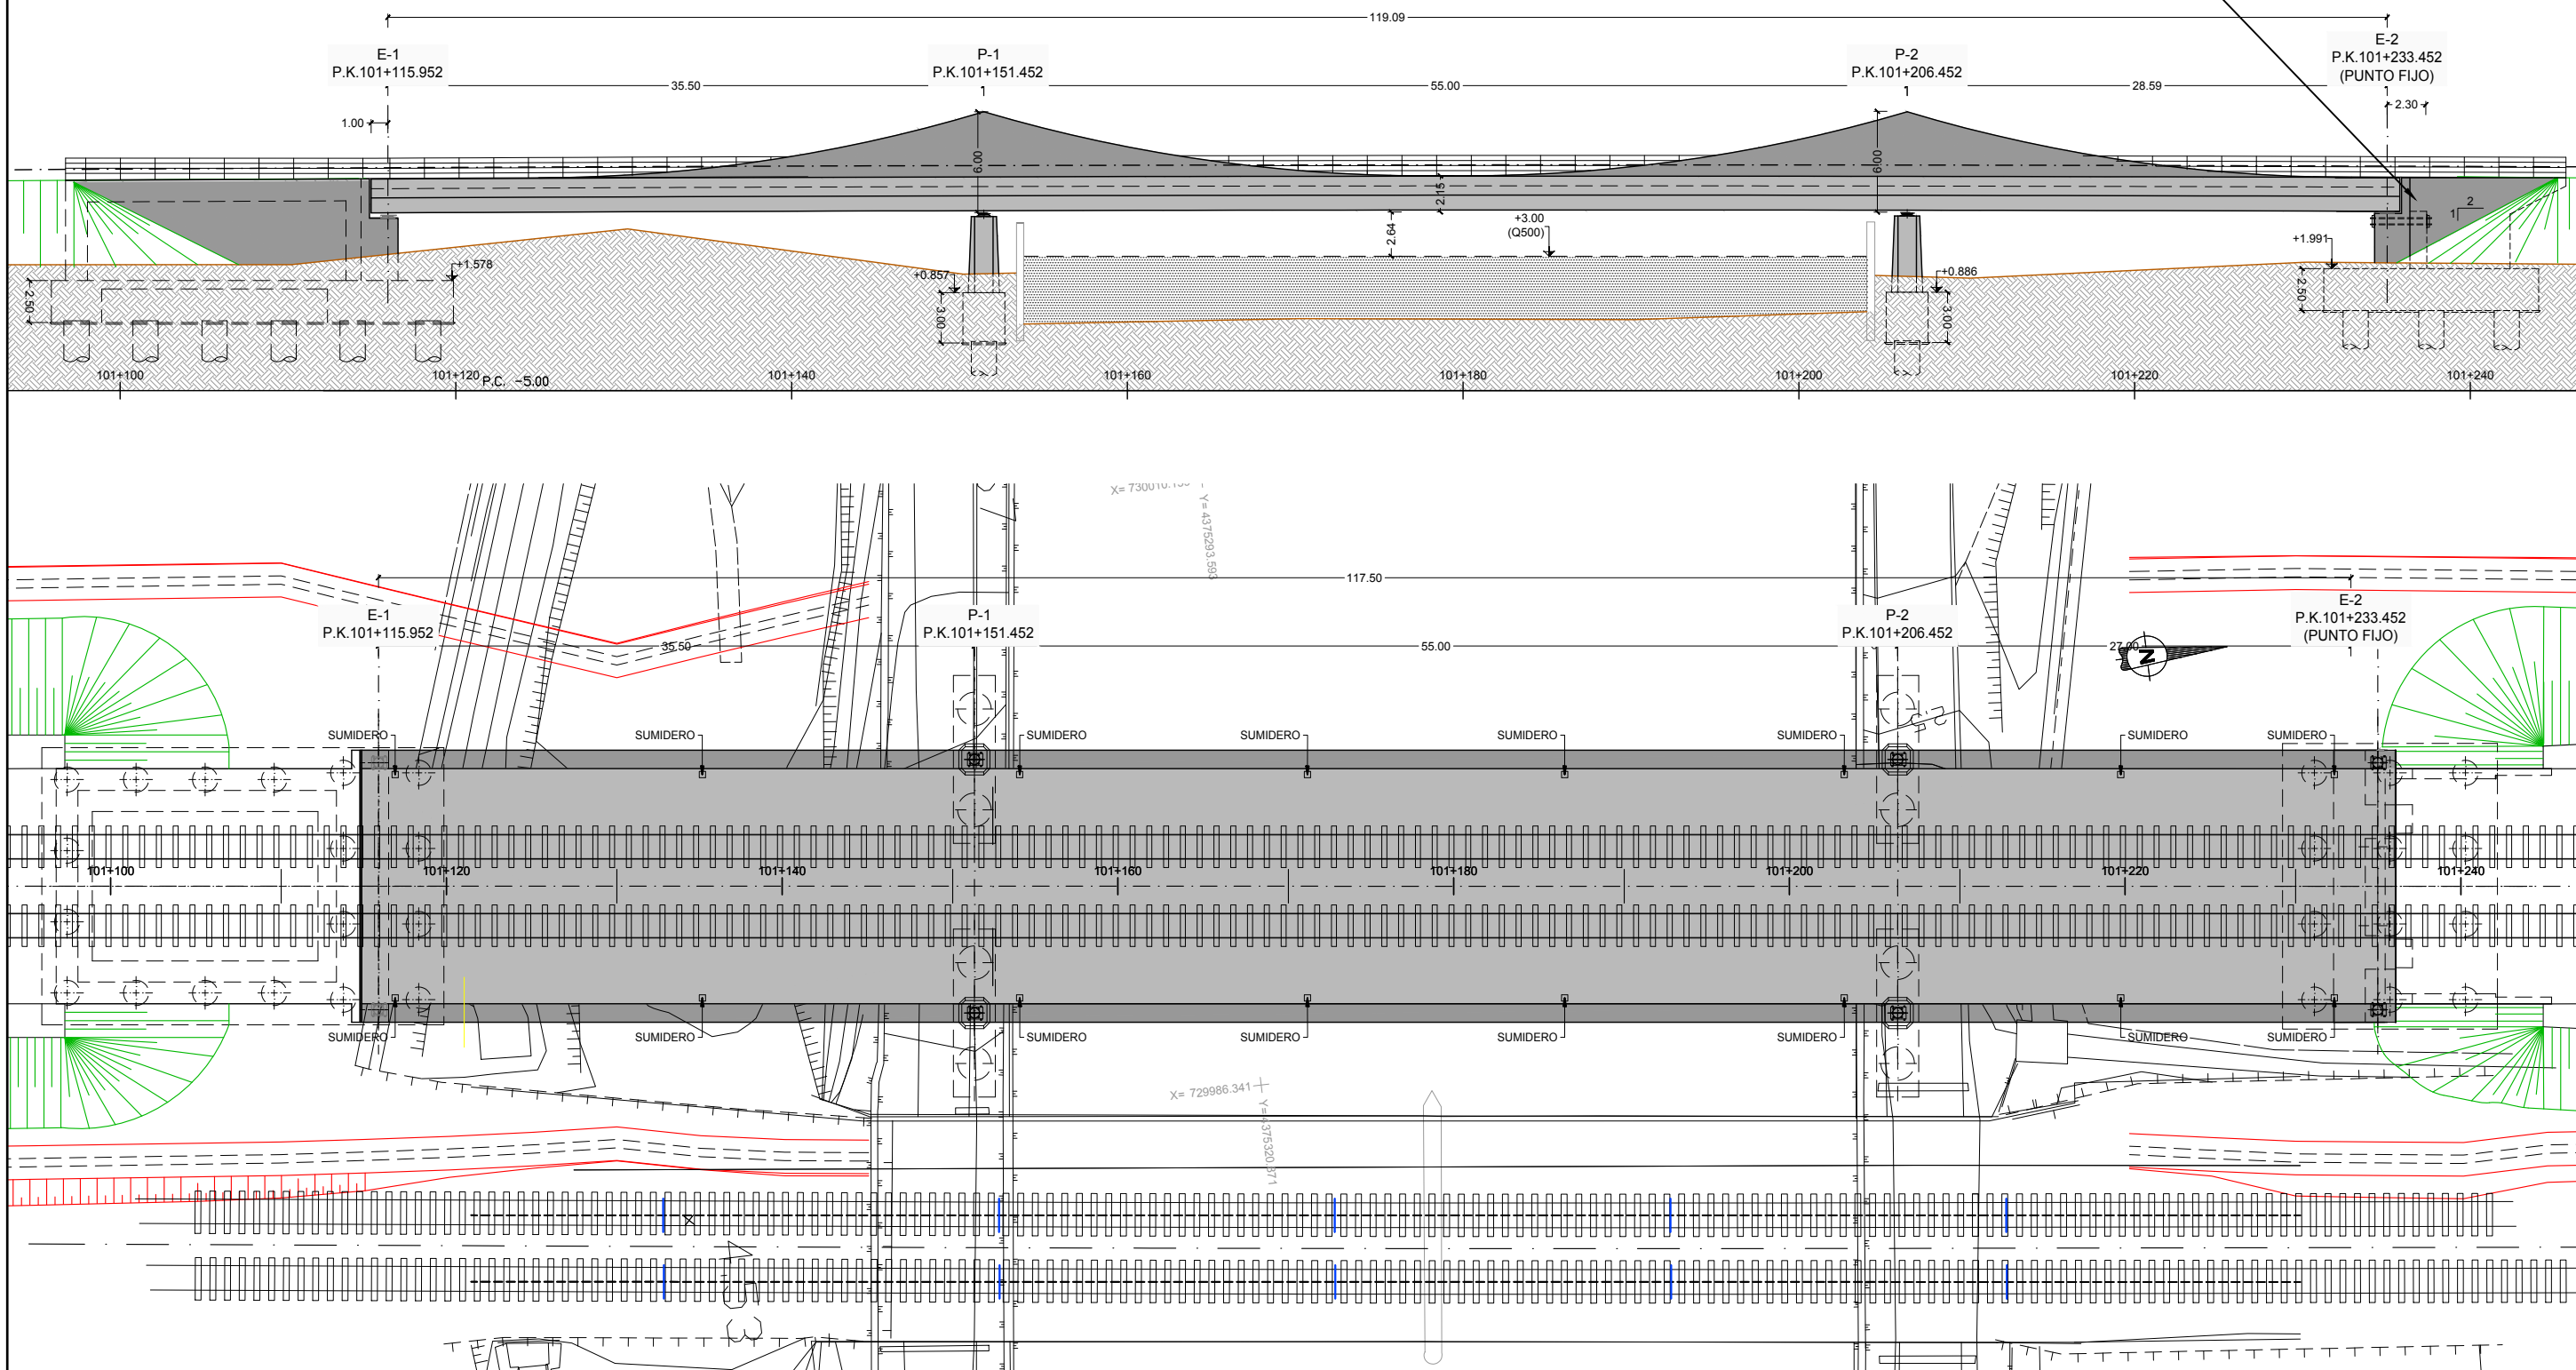


PLANTA
ESCALA 1:400
(NOTA: TODAS LAS COTAS ESTAN EN METROS)

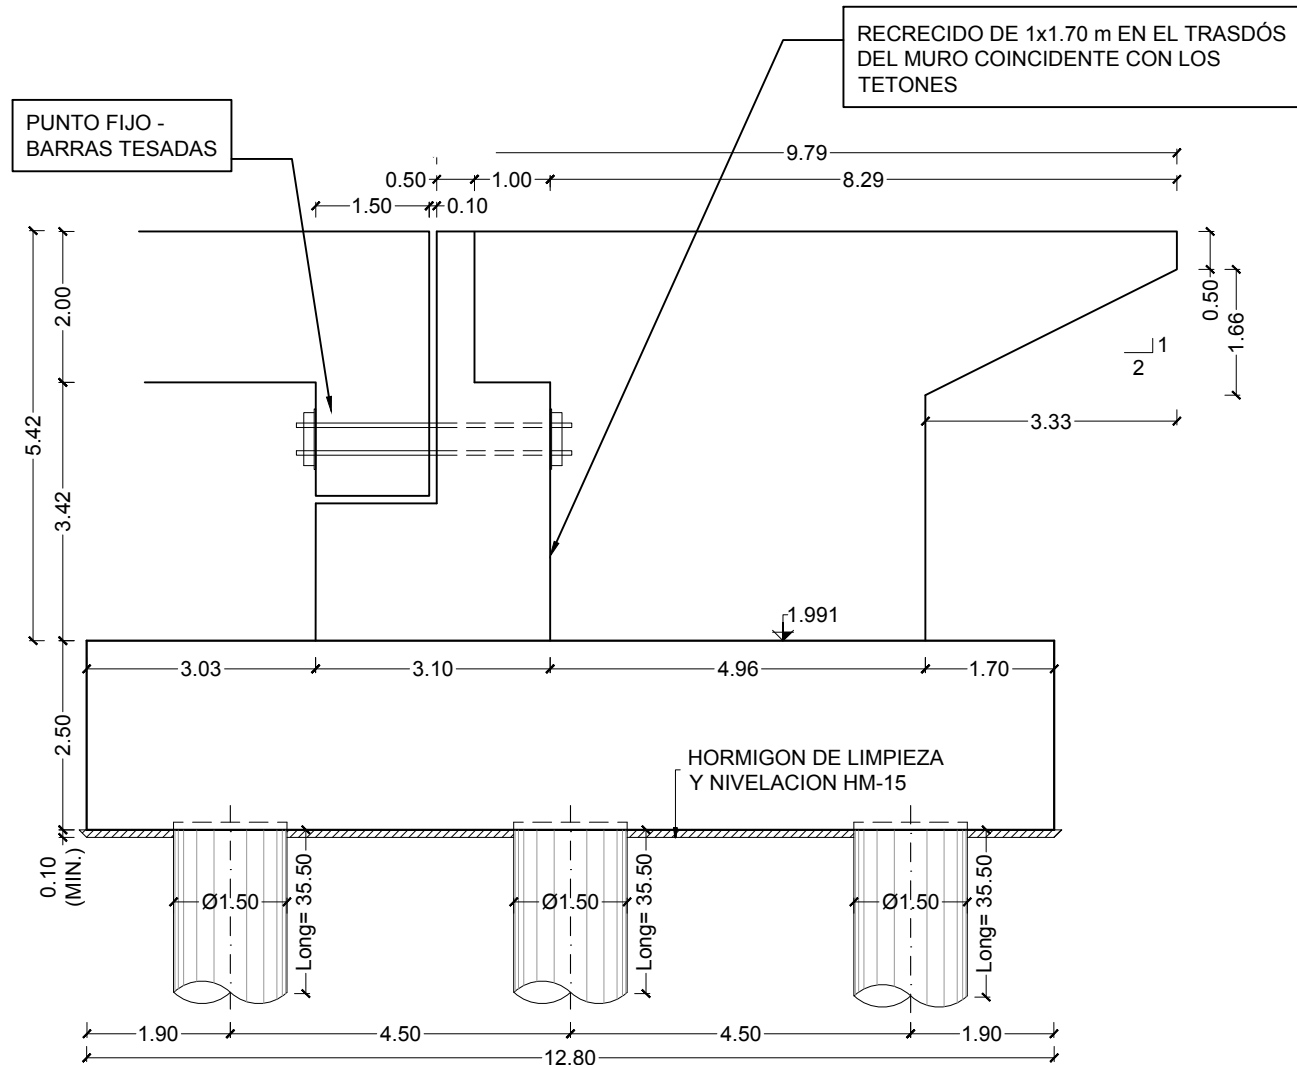


SECCIÓN TETONES - PUNTO FIJO ESTRIBO 2
ESCALA 1:100

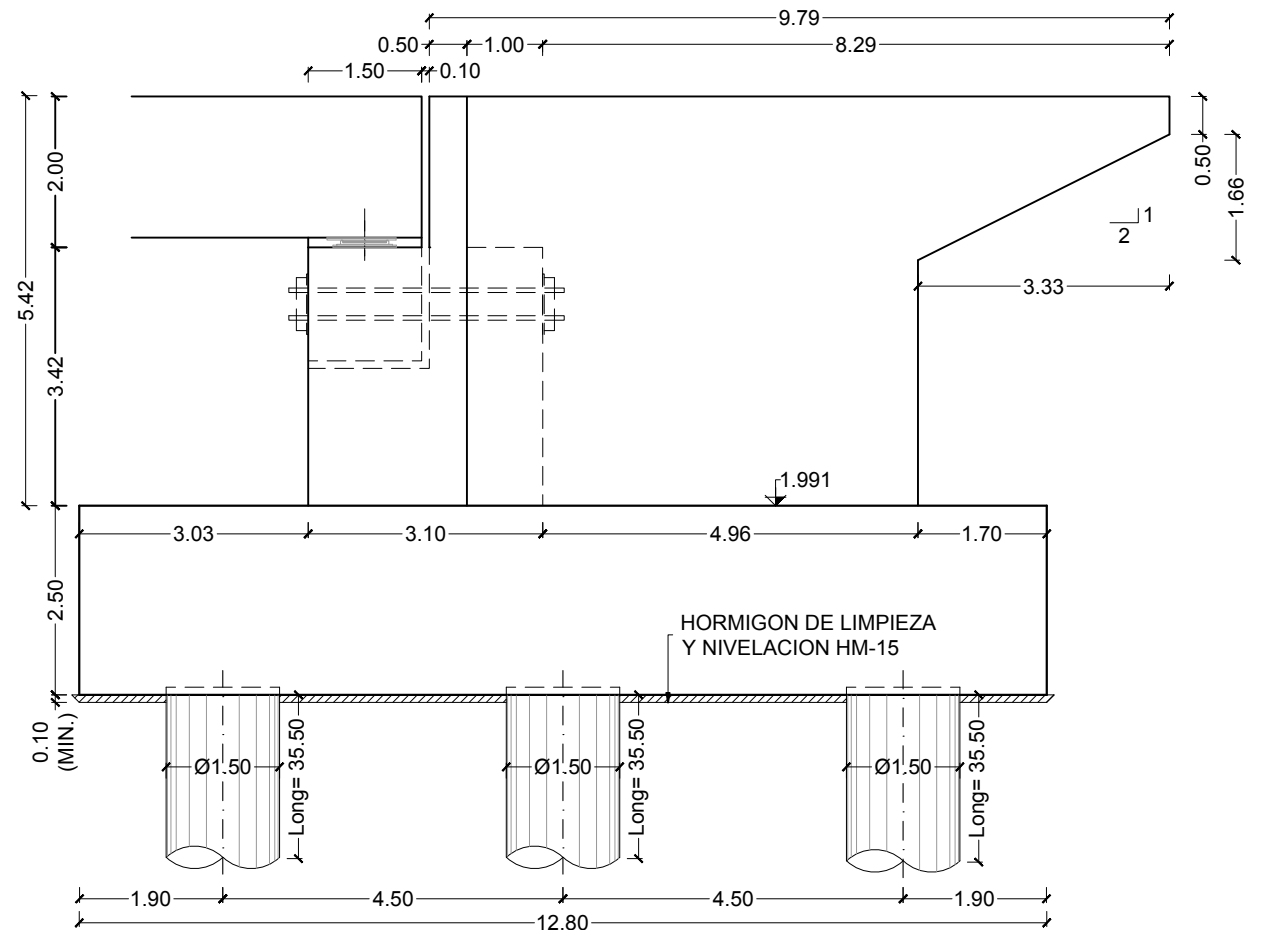


SECCIÓN NORMAL ESTRIBO 2
ESCALA 1:100

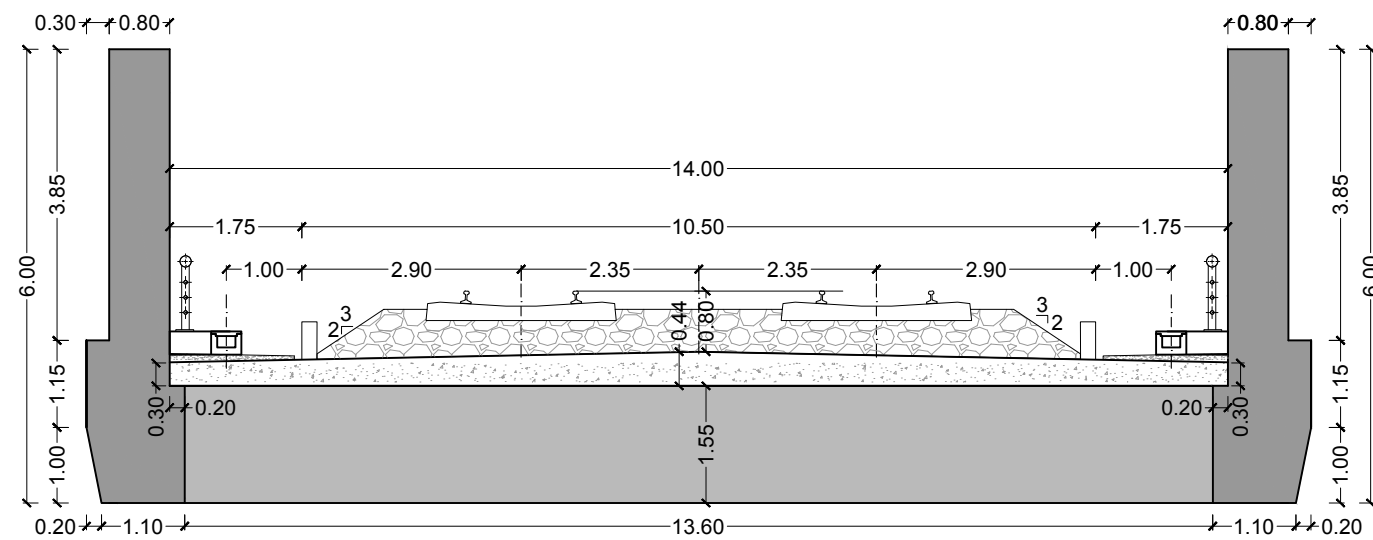


SECCIÓN POR VELA
ESCALA 1:100

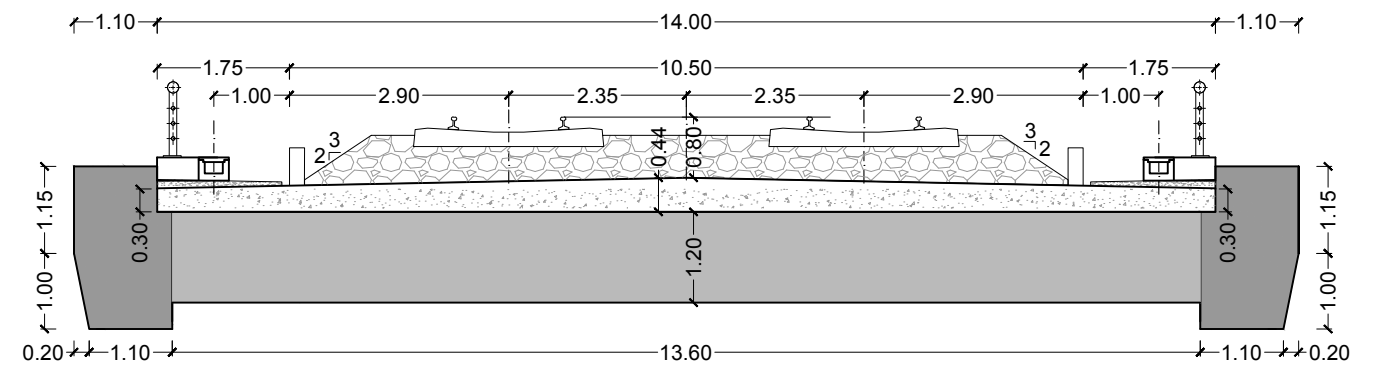


SECCIÓN POR CENTRO DE VANO
ESCALA 1:100

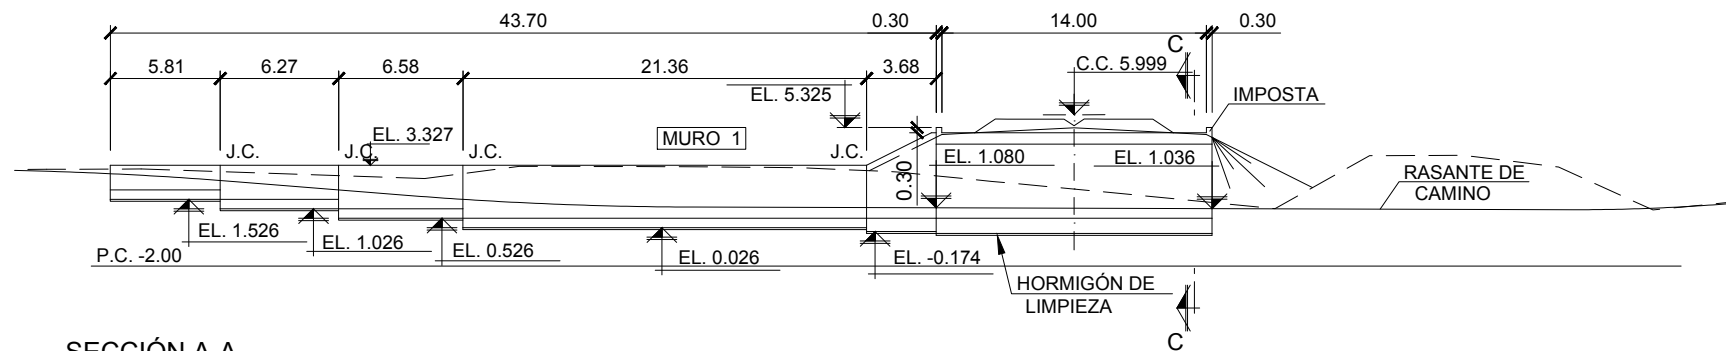


SECCIÓN A-A
ESCALA 1:400

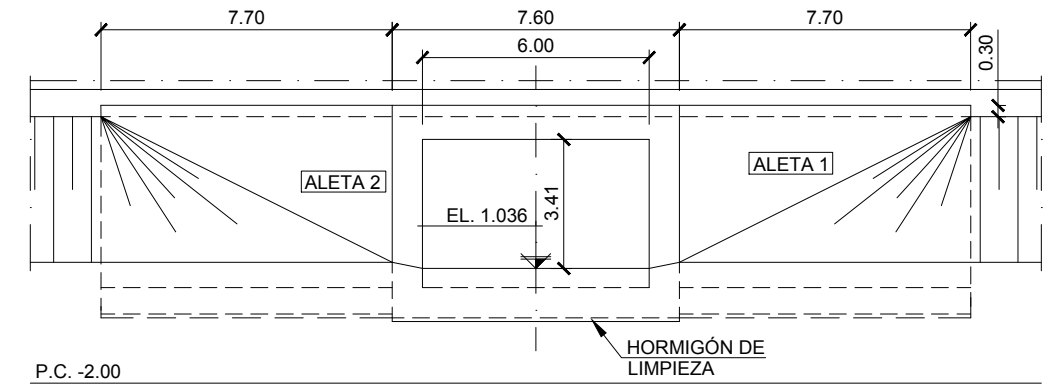


VISTA POR "X"
ESCALA 1:200

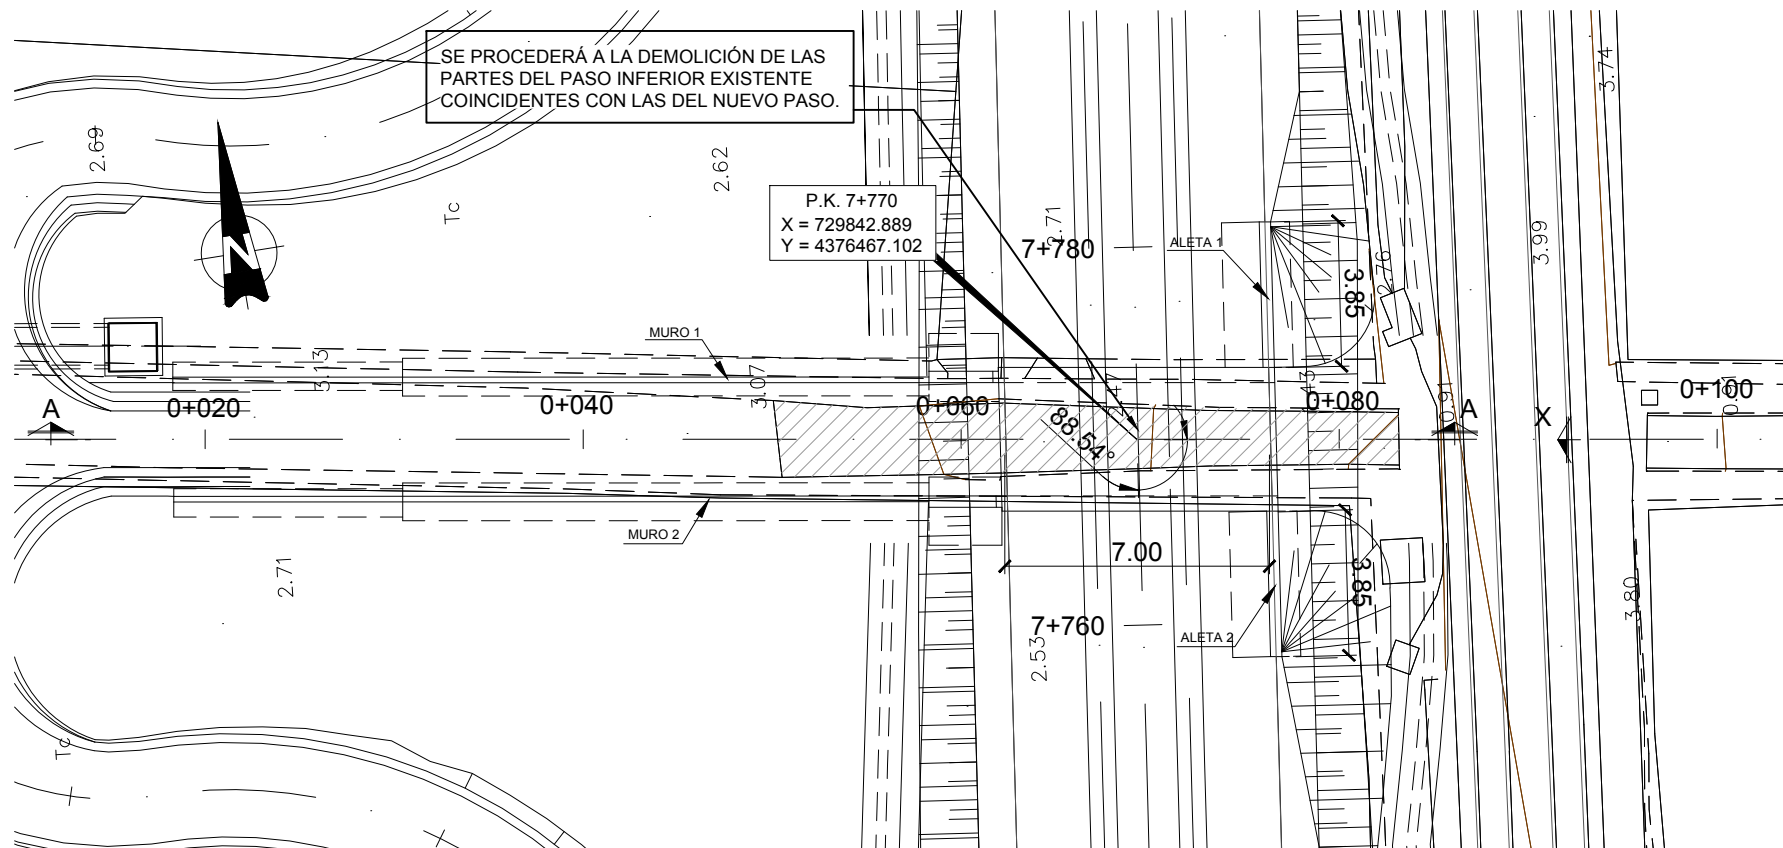


PLANTA DE SITUACIÓN
ESCALA 1:400

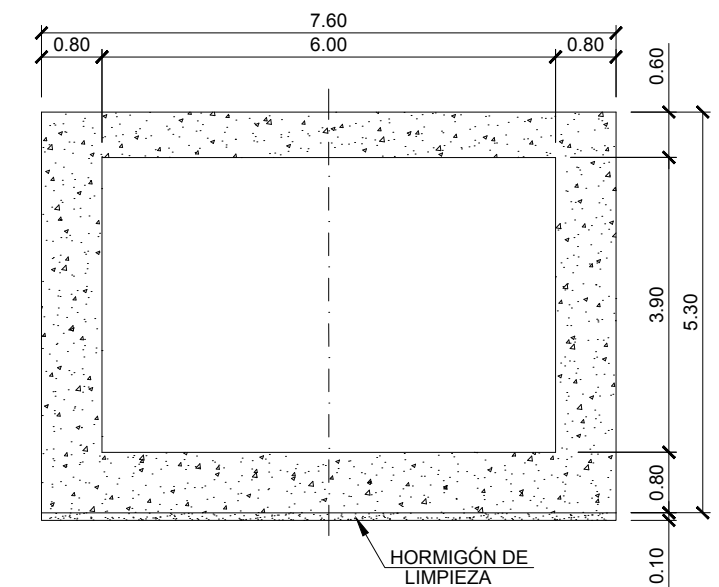


SECCIÓN C-C. DEFINICIÓN GEOMÉTRICA
ESCALA 1:100

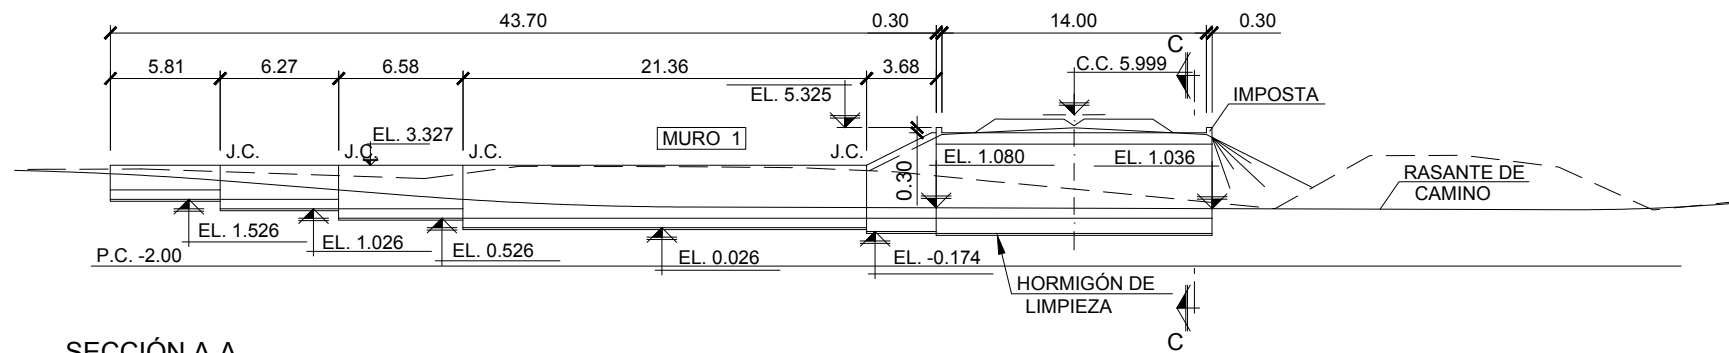


SECCIÓN A-A
ESCALA 1:400

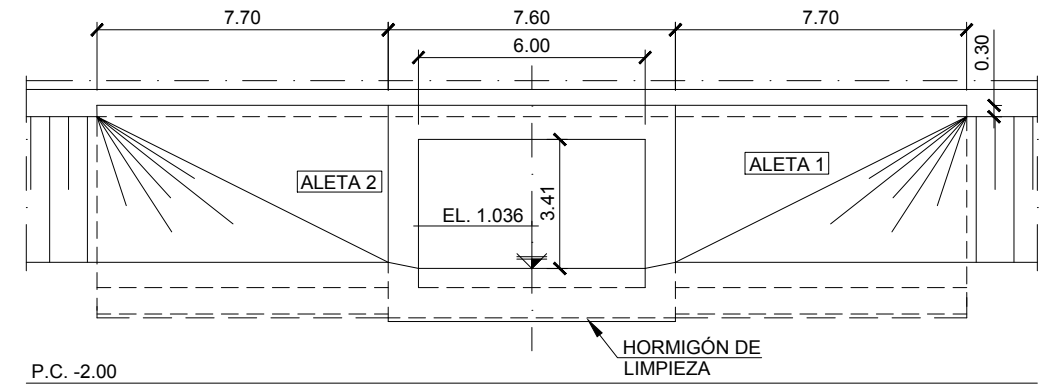

VISTA POR "X"
ESCALA 1:200

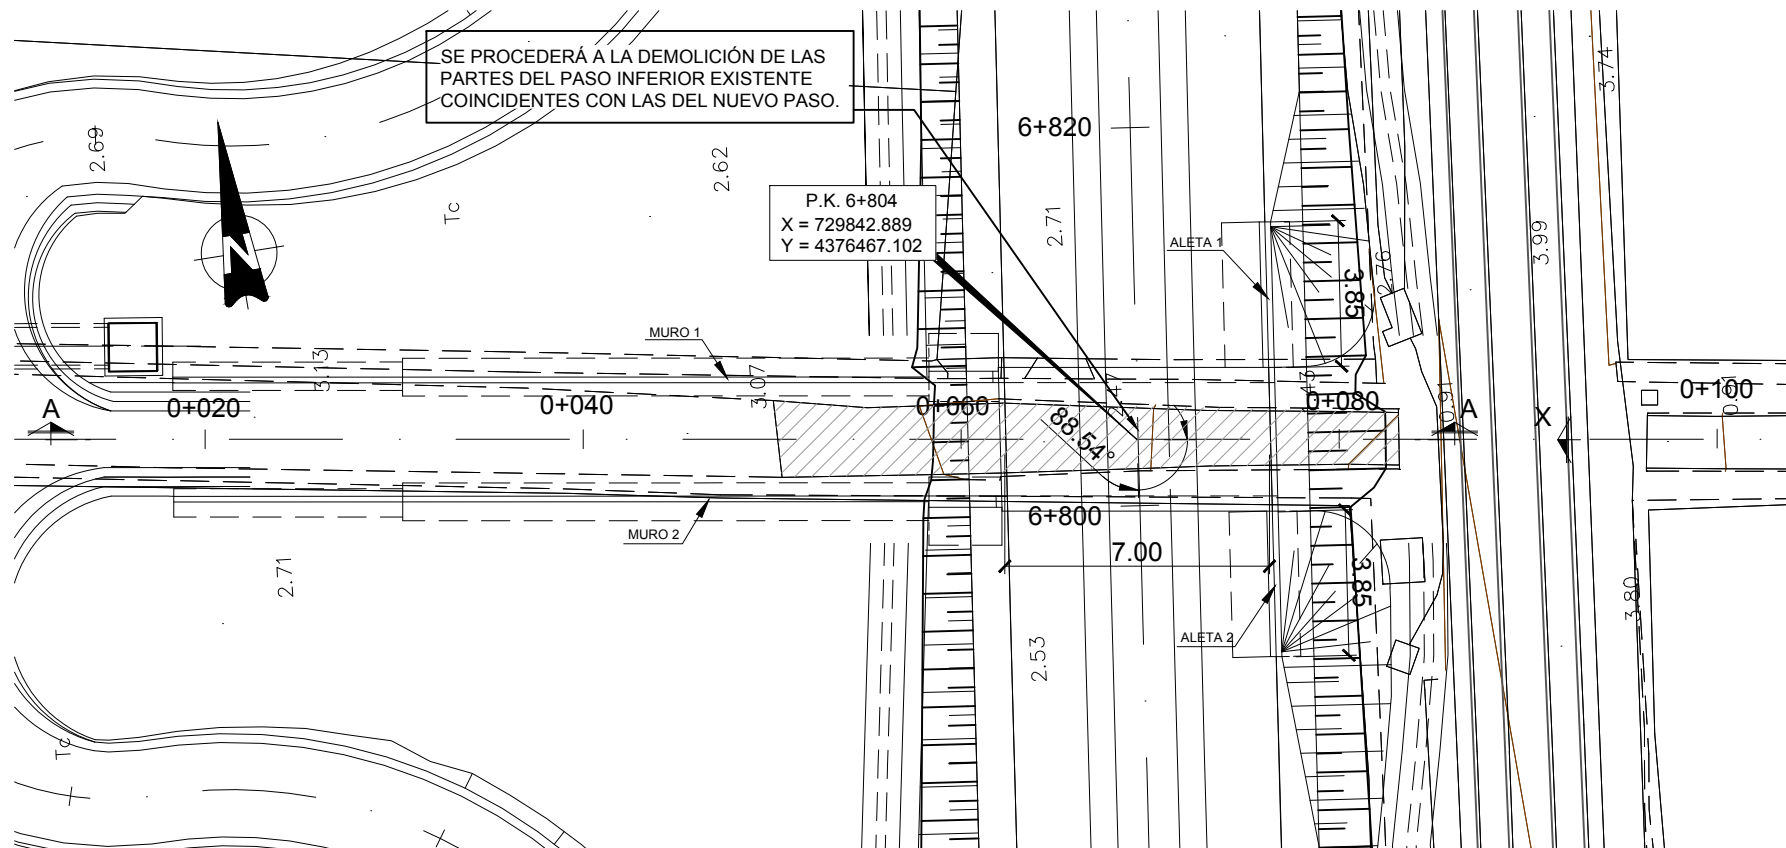

PLANTA DE SITUACIÓN
ESCALA 1:400

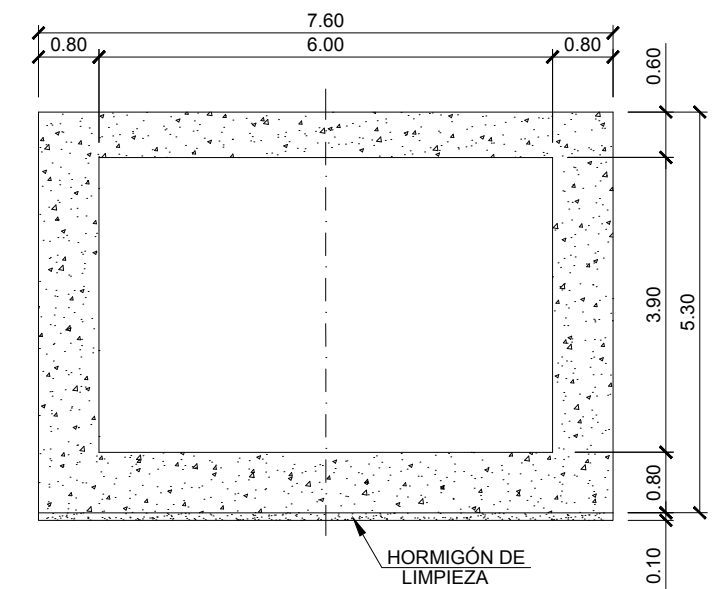

SECCIÓN C-C. DEFINICIÓN GEOMÉTRICA
ESCALA 1:100