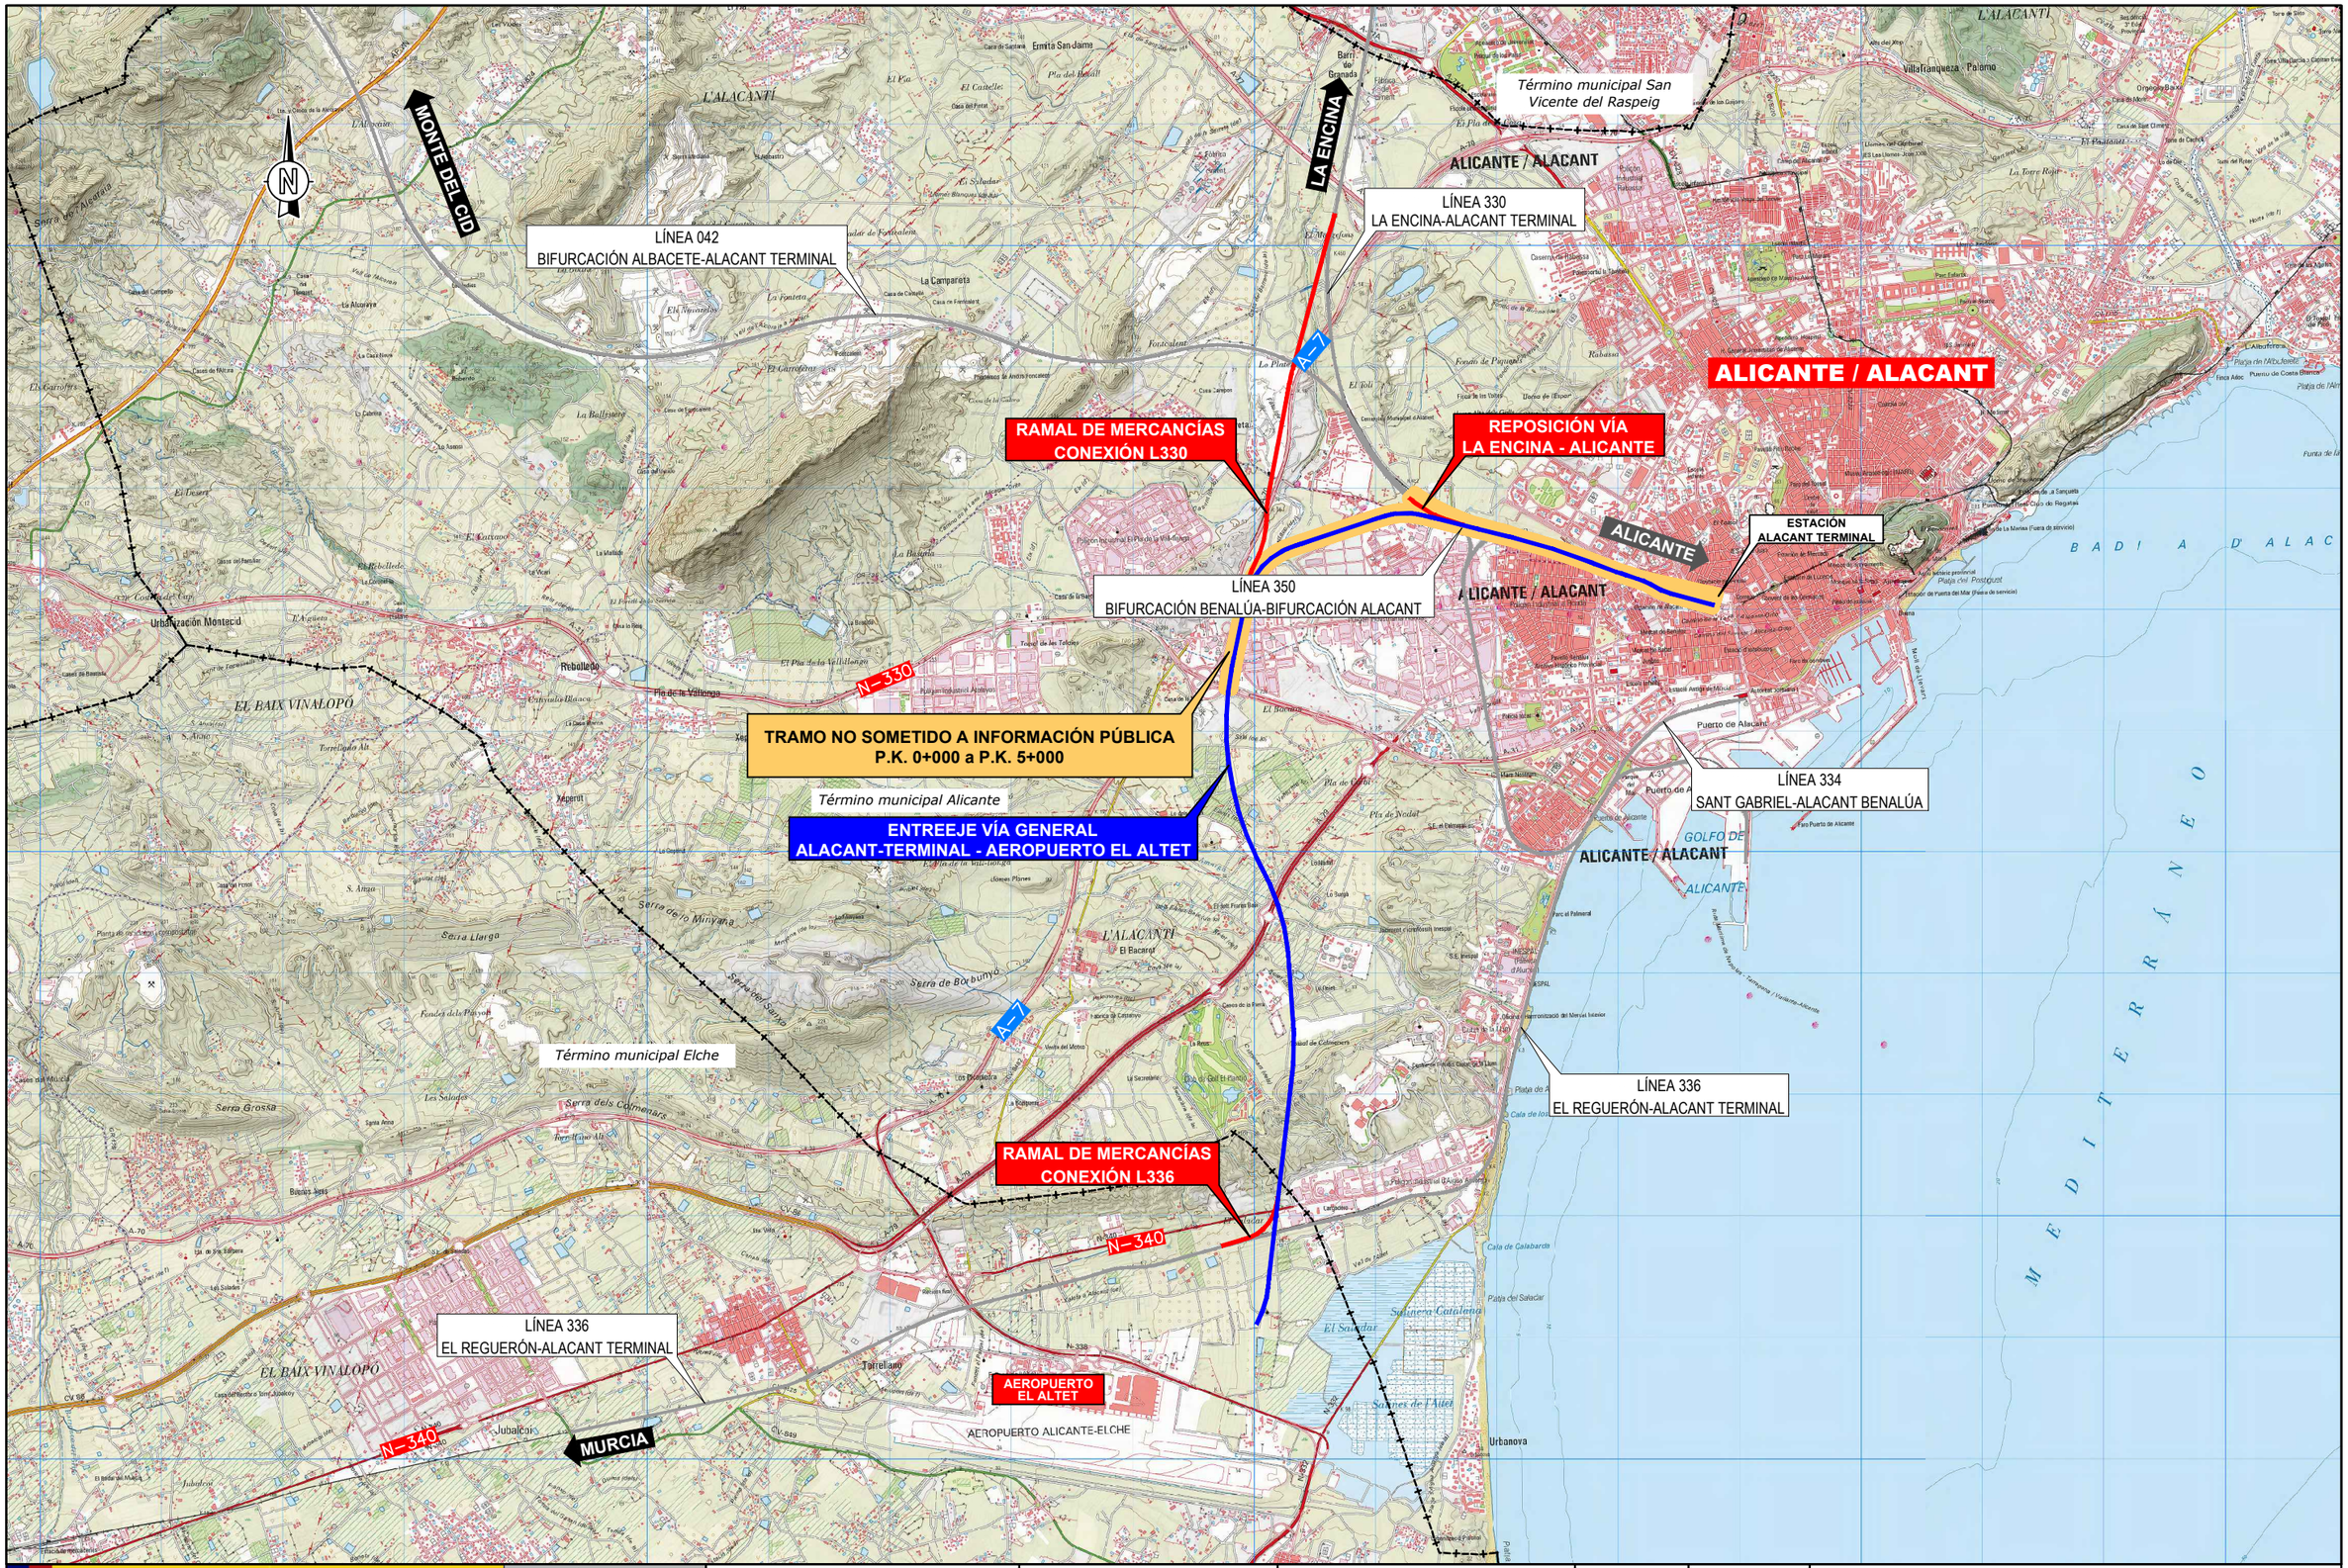

GOBIERNO DE ESPAÑA MINISTERIO DE TRANSPORTES, MOVILIDAD Y AGENDA URBANA	SECRETARÍA DE ESTADO DE TRANSPORTES, MOVILIDAD Y AGENDA URBANA SECRETARÍA GENERAL DE INFRAESTRUCTURAS DIRECCIÓN GENERAL DE PLANIFICACIÓN Y EVALUACIÓN DE LA RED FERROVIARIA	TÍTULO ESTUDIO INFORMATIVO COMPLEMENTARIO DEL PROYECTO DE REMODELACIÓN DE LA RED ARTERIAL FERROVIARIA DE ALICANTE. VARIANTE DE TORRELLANO	AUTOR prointec	ESCALA 1/50.000 0 500 1.000m. NUMÉRICA GRÁFICA	FECHA FEBRERO 2023	Nº DE PLANO 1 HOJA 1 DE 1	TÍTULO DEL PLANO ESTUDIO DE IMPACTO AMBIENTAL PLANTA GENERAL