


- 1
- 2 3
- 4
- 5


LEYENDA

	Barrancos
	Masas de agua subterránea

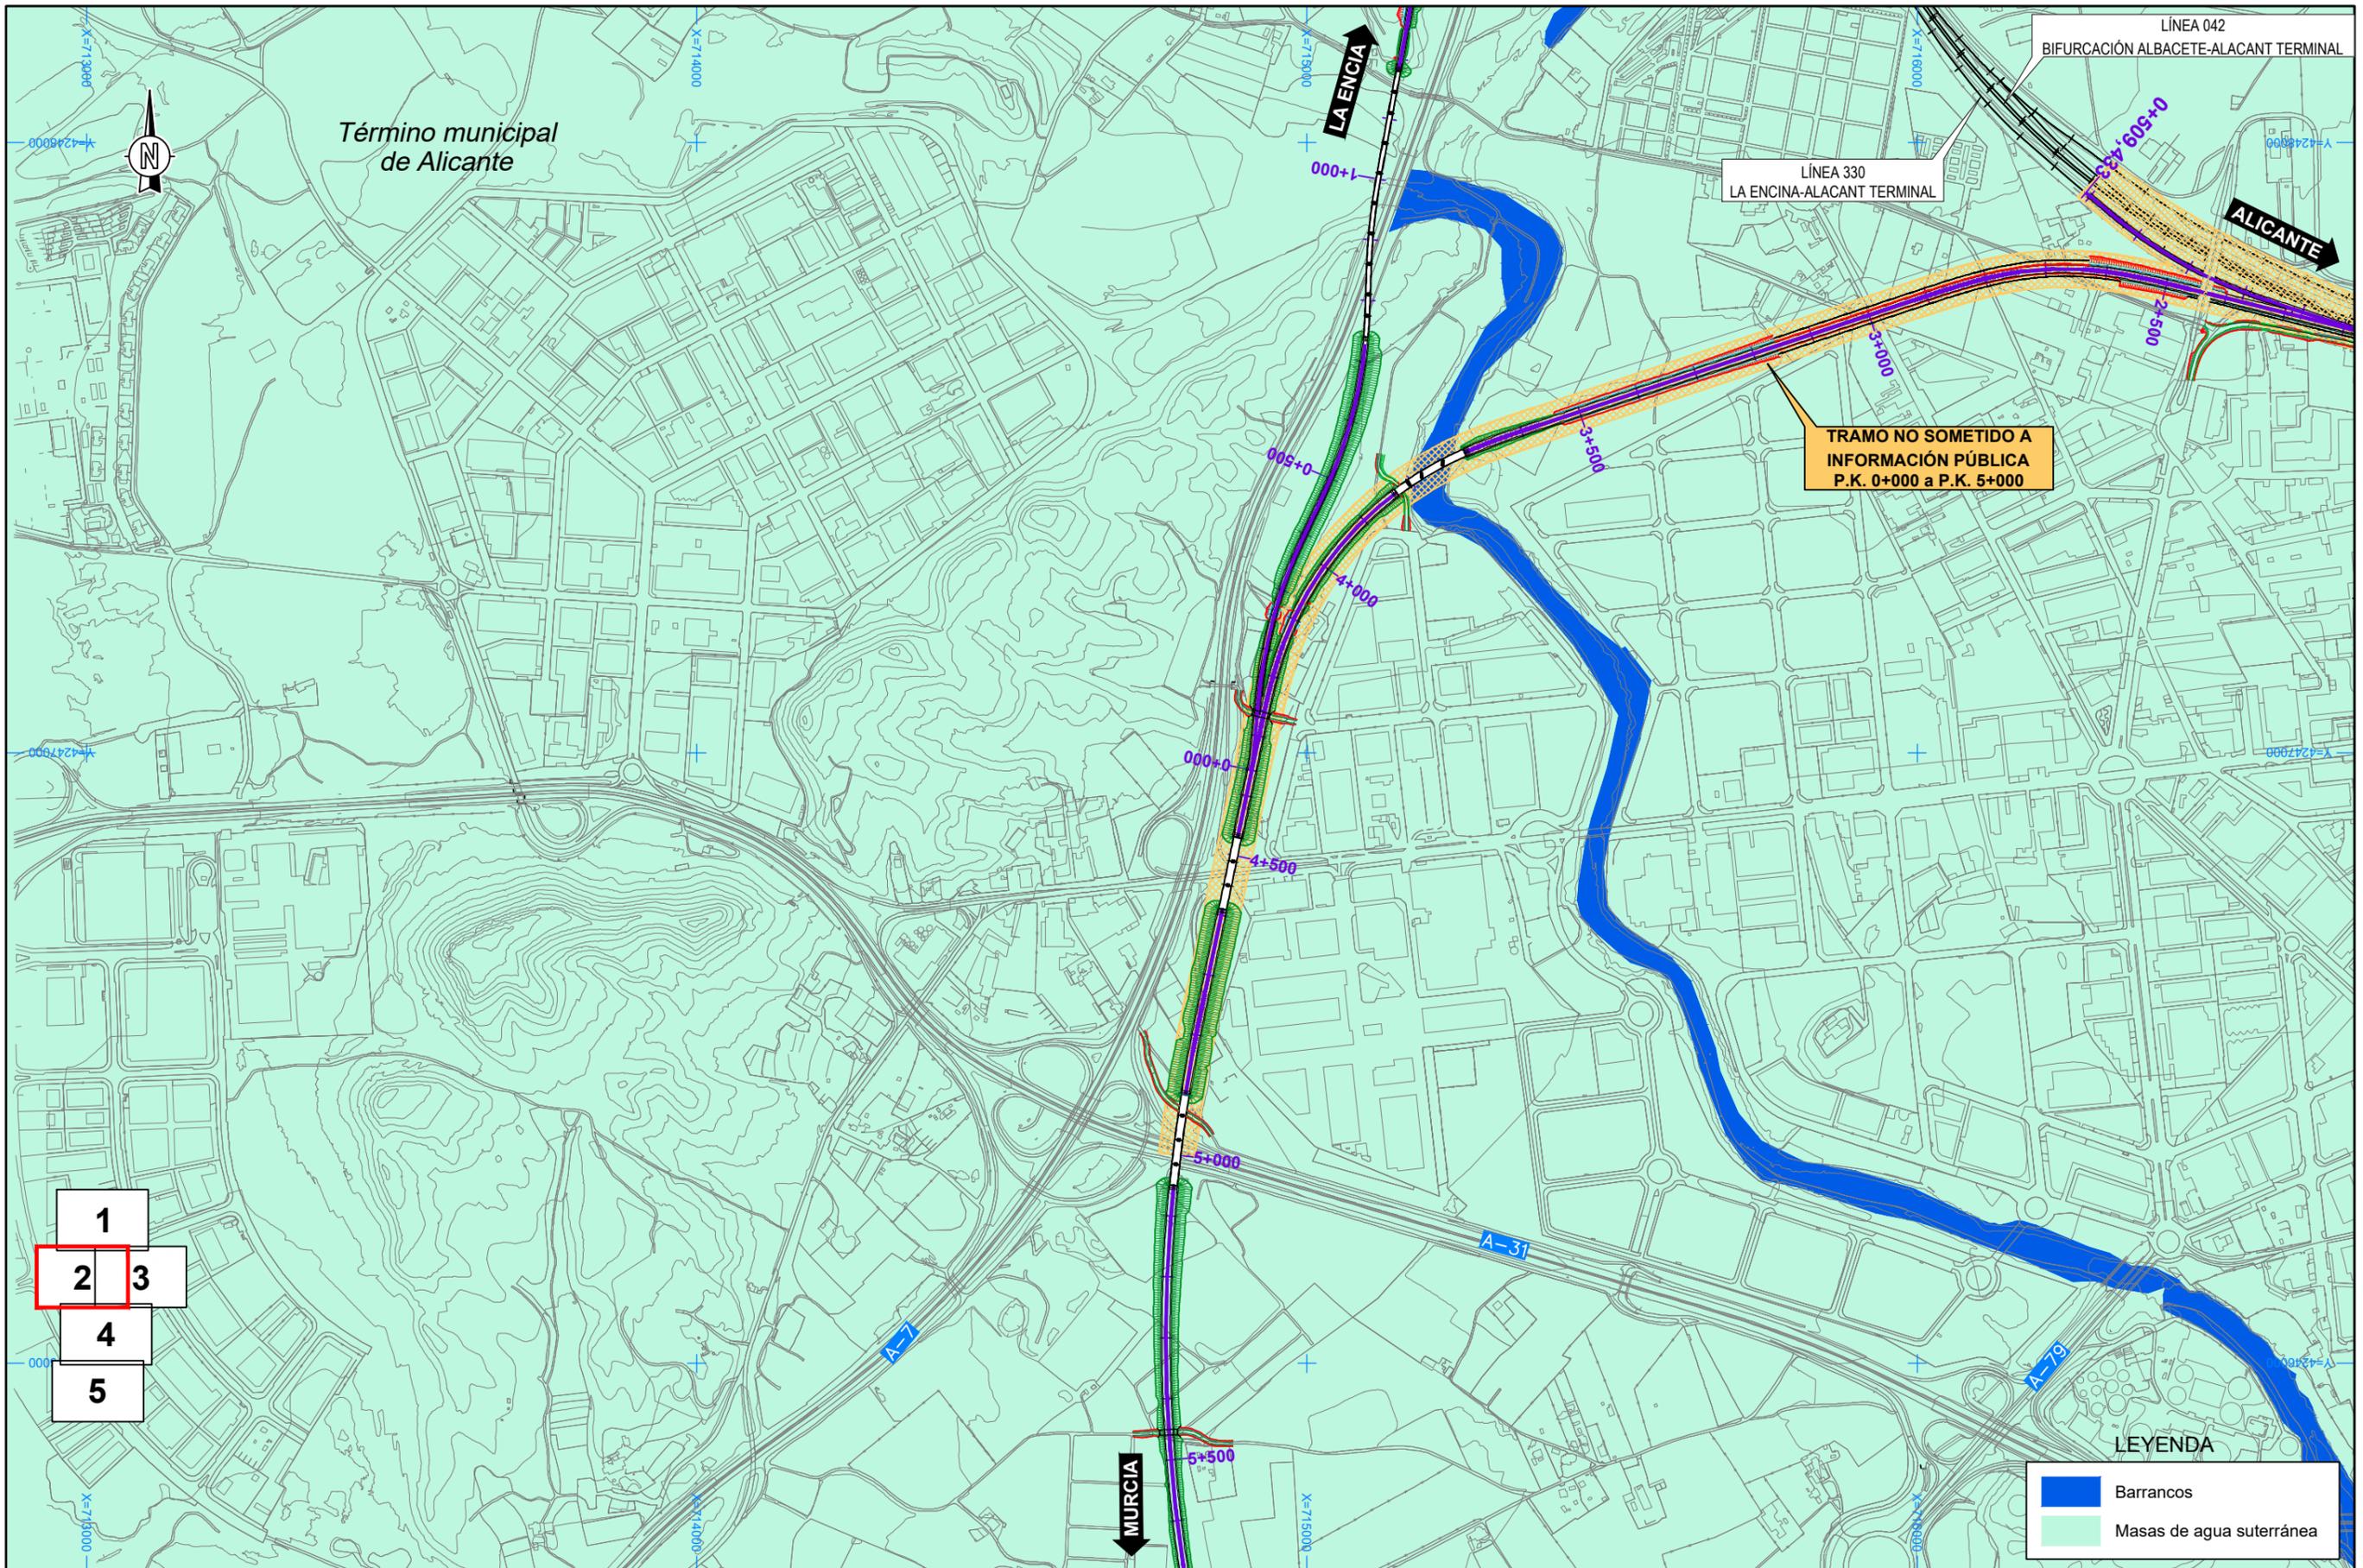

- 1
- 2
- 3
- 4
- 5

	Barrancos
	Masas de agua subterránea

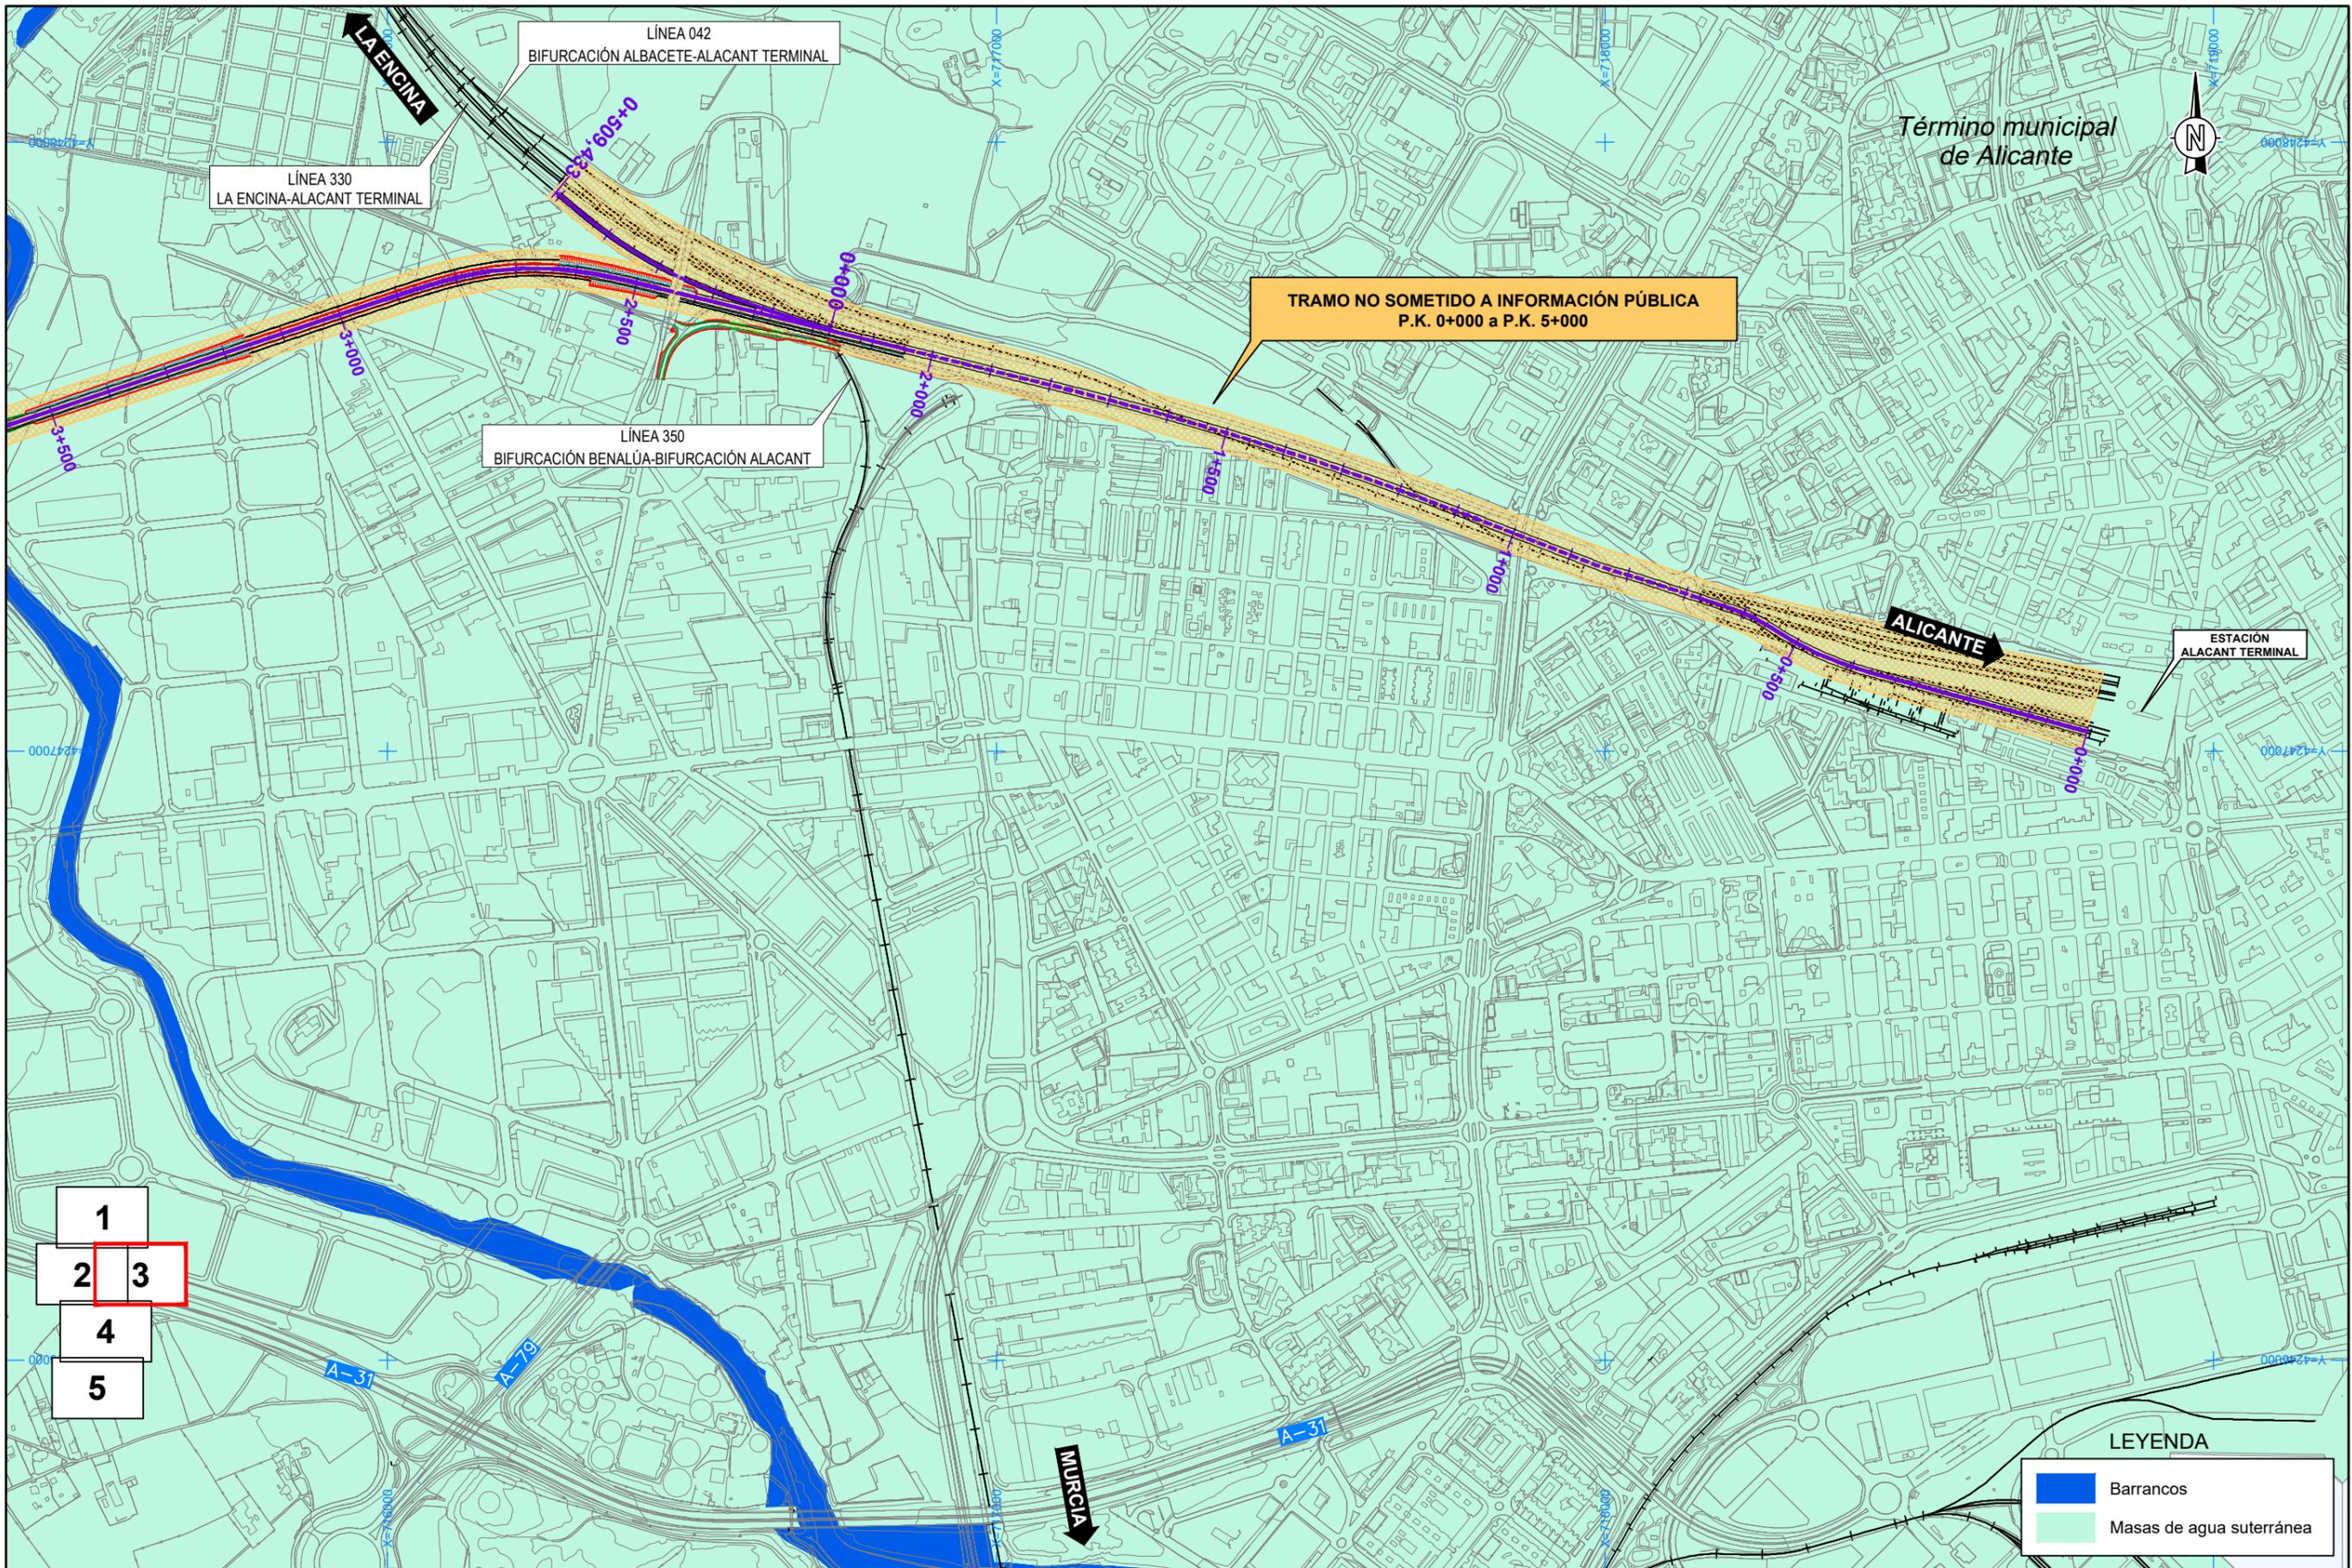

SECRETARÍA DE ESTADO DE TRANSPORTES, MOVILIDAD Y AGENDA URBANA
 SECRETARÍA GENERAL DE INFRAESTRUCTURAS
 DIRECCIÓN GENERAL DE PLANIFICACIÓN Y EVALUACIÓN DE LA RED FERROVIARIA

TÍTULO ESTUDIO INFORMATIVO COMPLEMENTARIO DEL PROYECTO DE REMODELACIÓN DE LA RED ARTERIAL FERROVIARIA DE ALICANTE. VARIANTE DE TORRELLANO


AUTOR **prointec**

ESCALA 1/10.000
 0 100 200m.
 NUMÉRICA GRÁFICA

FECHA FEBRERO 2023

Nº DE PLANO 2.1
 HOJA 3 DE 5


TÍTULO DEL PLANO ESTUDIO DE IMPACTO AMBIENTAL MEDIO FÍSICO HIDROLOGÍA

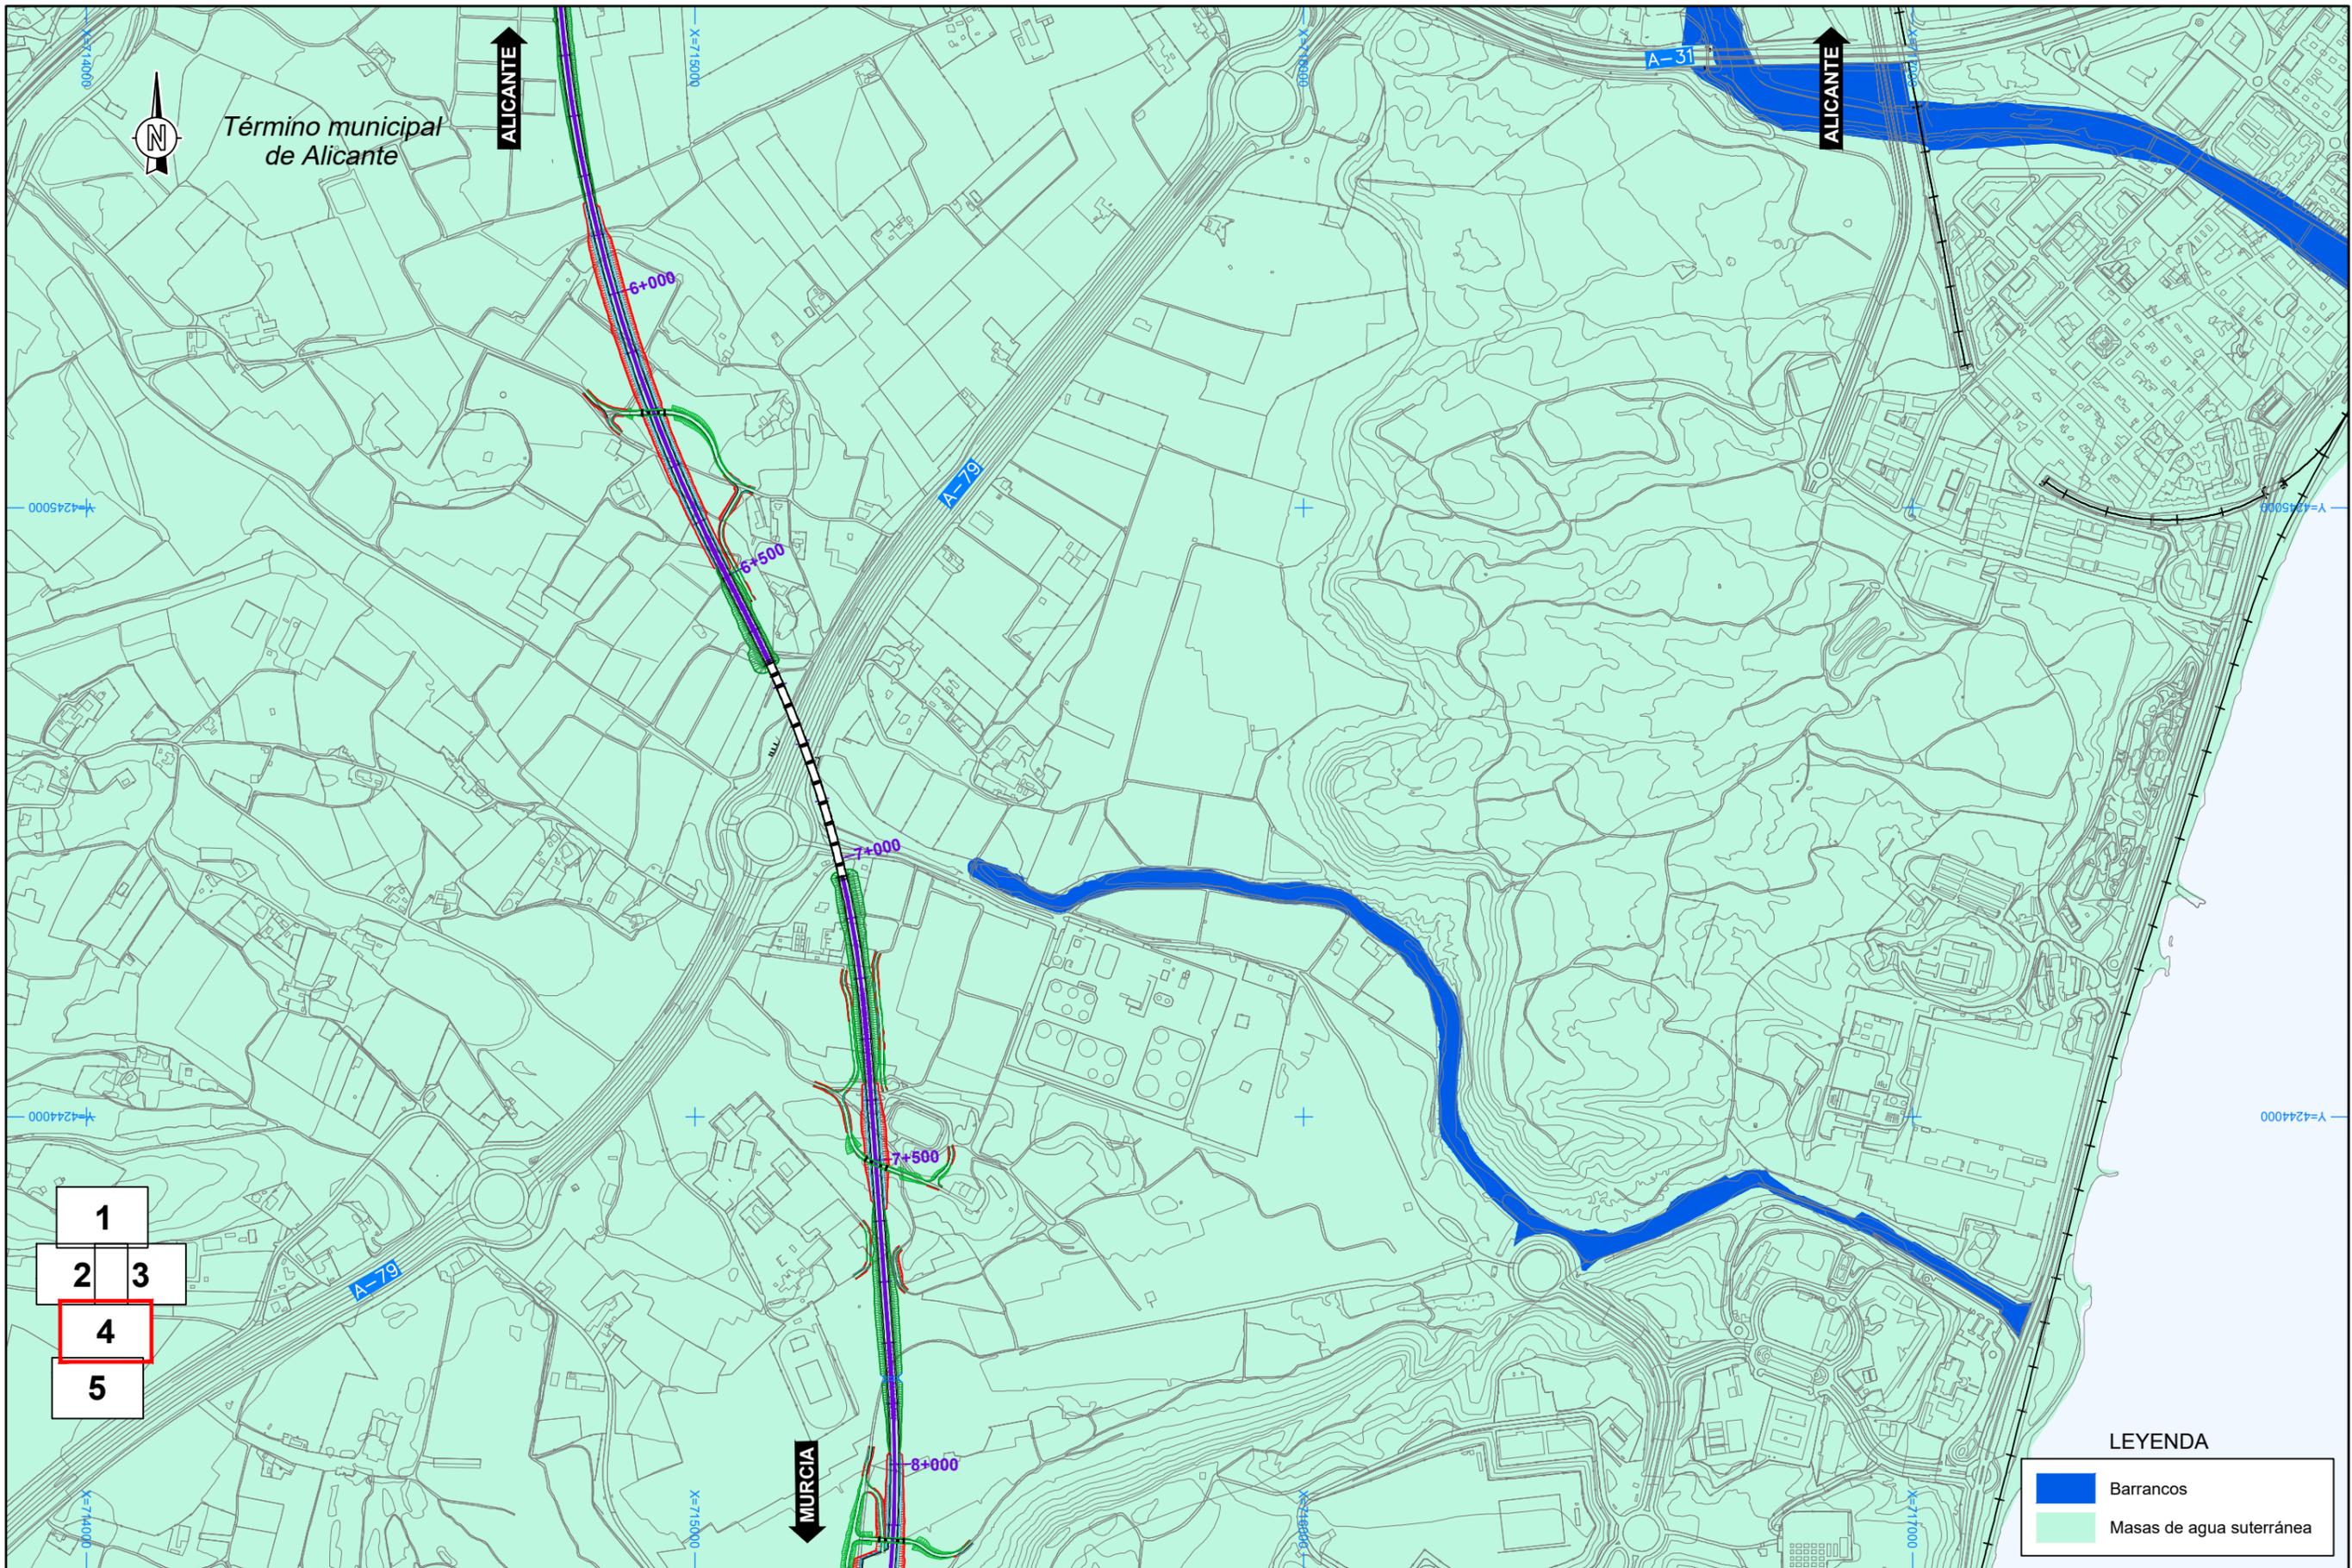

- 1
- 2
3
- 4
- 5

LEYENDA

	Barrancos
	Masas de agua subterránea

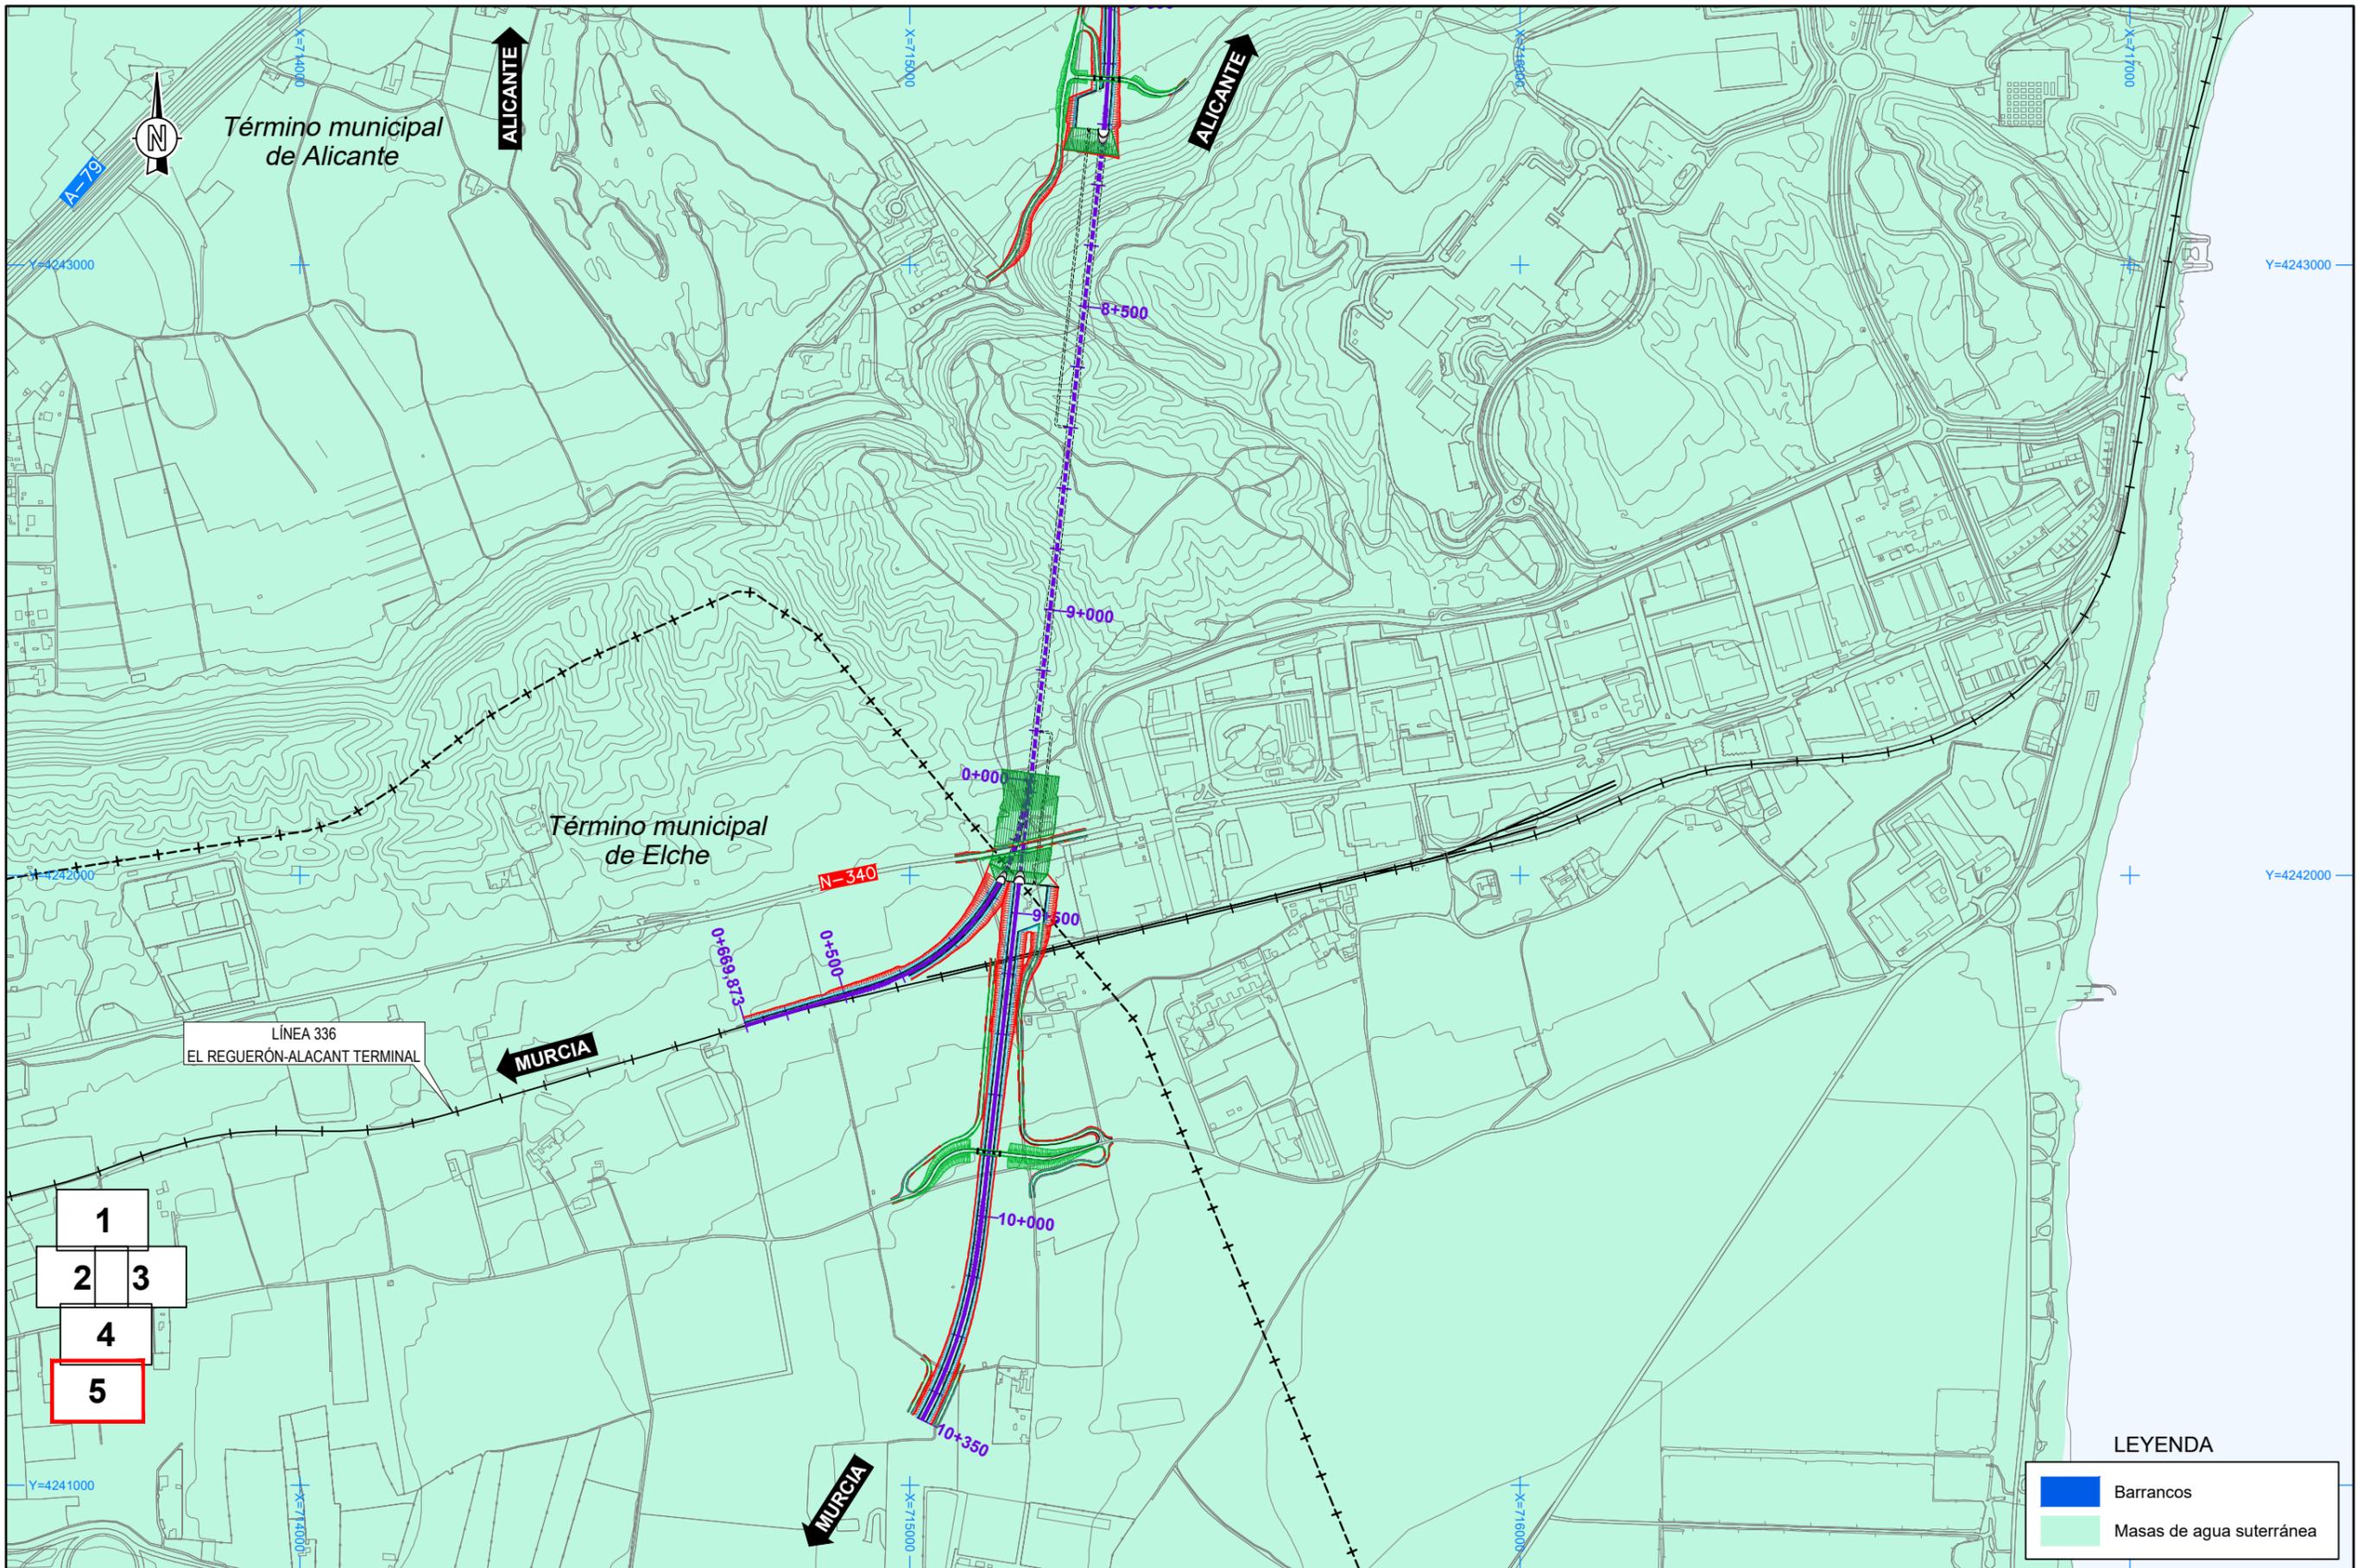

- 1
- 2 3
- 4
- 5

LEYENDA

- Barrancos
- Masas de agua subterránea