


LEYENDA

	1110
	1120
	1420
	1510*
	3170*
	6220*

1	
2	3
4	
5	

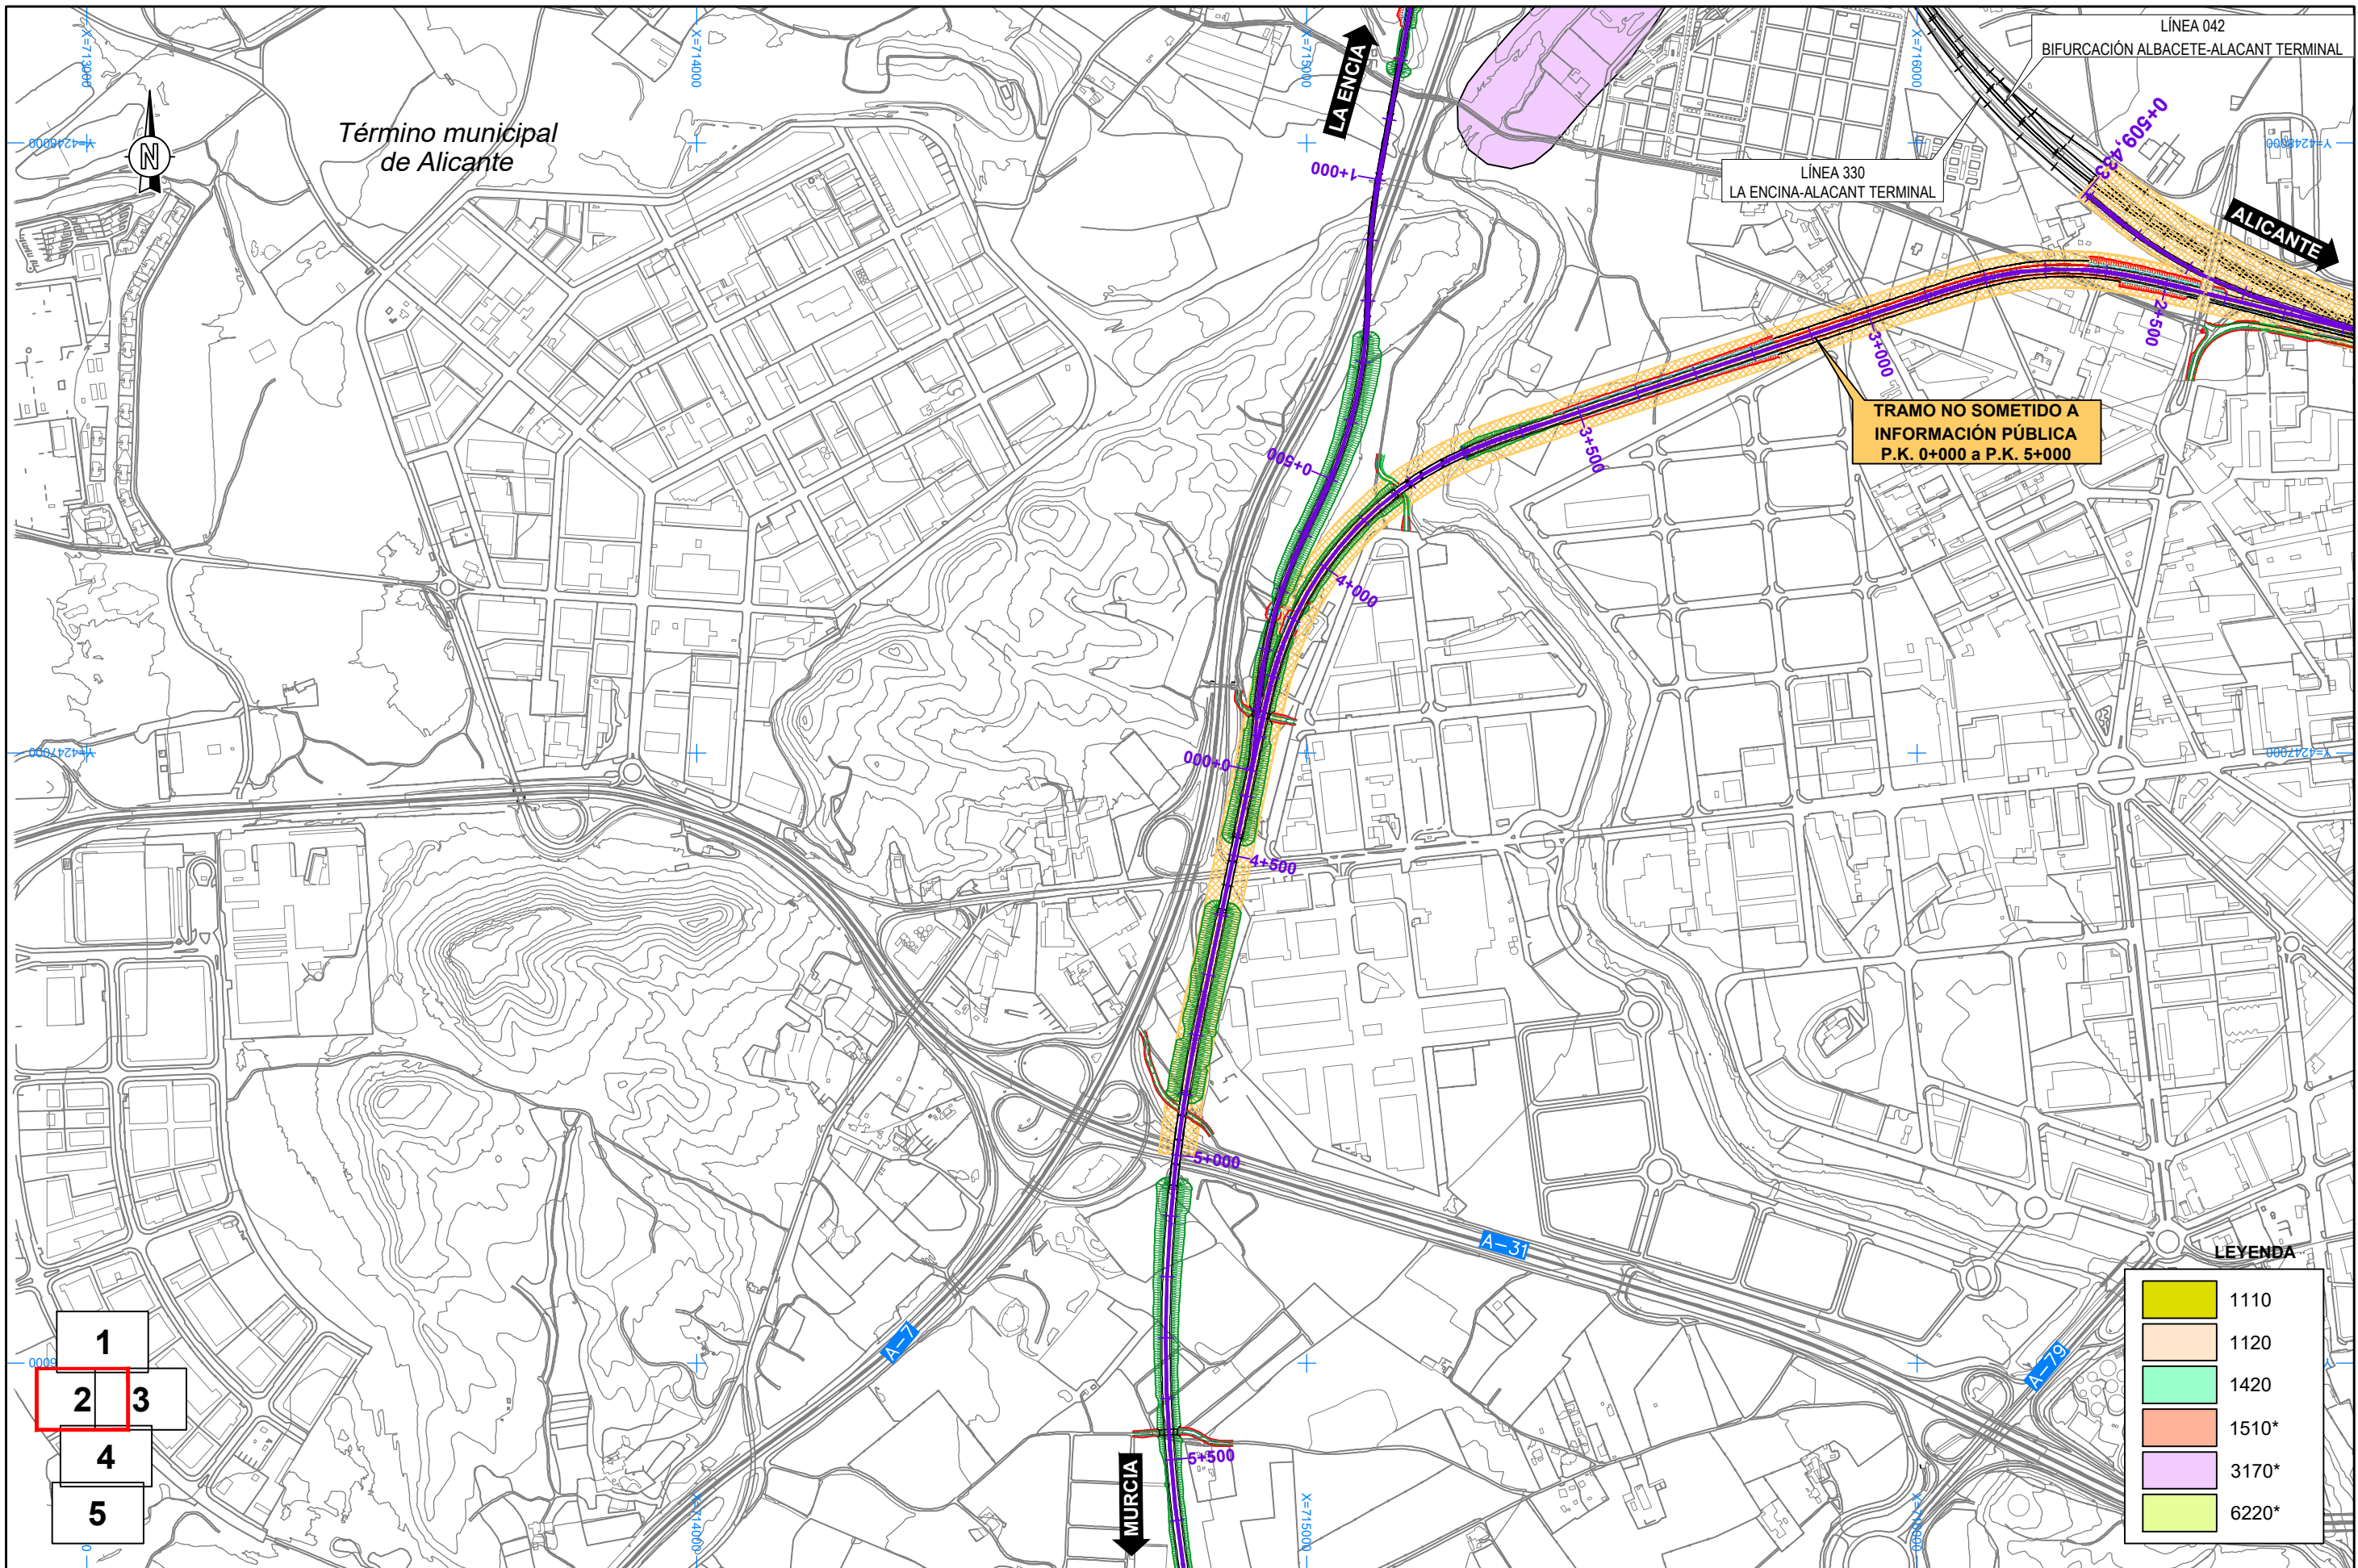


TRAMO NO SOMETIDO A
INFORMACIÓN PÚBLICA
P.K. 0+000 a P.K. 5+000

LEYENDA

1110
1120
1420
1510*
3170*
6220*

- 1
- 2
- 3
- 4
- 5

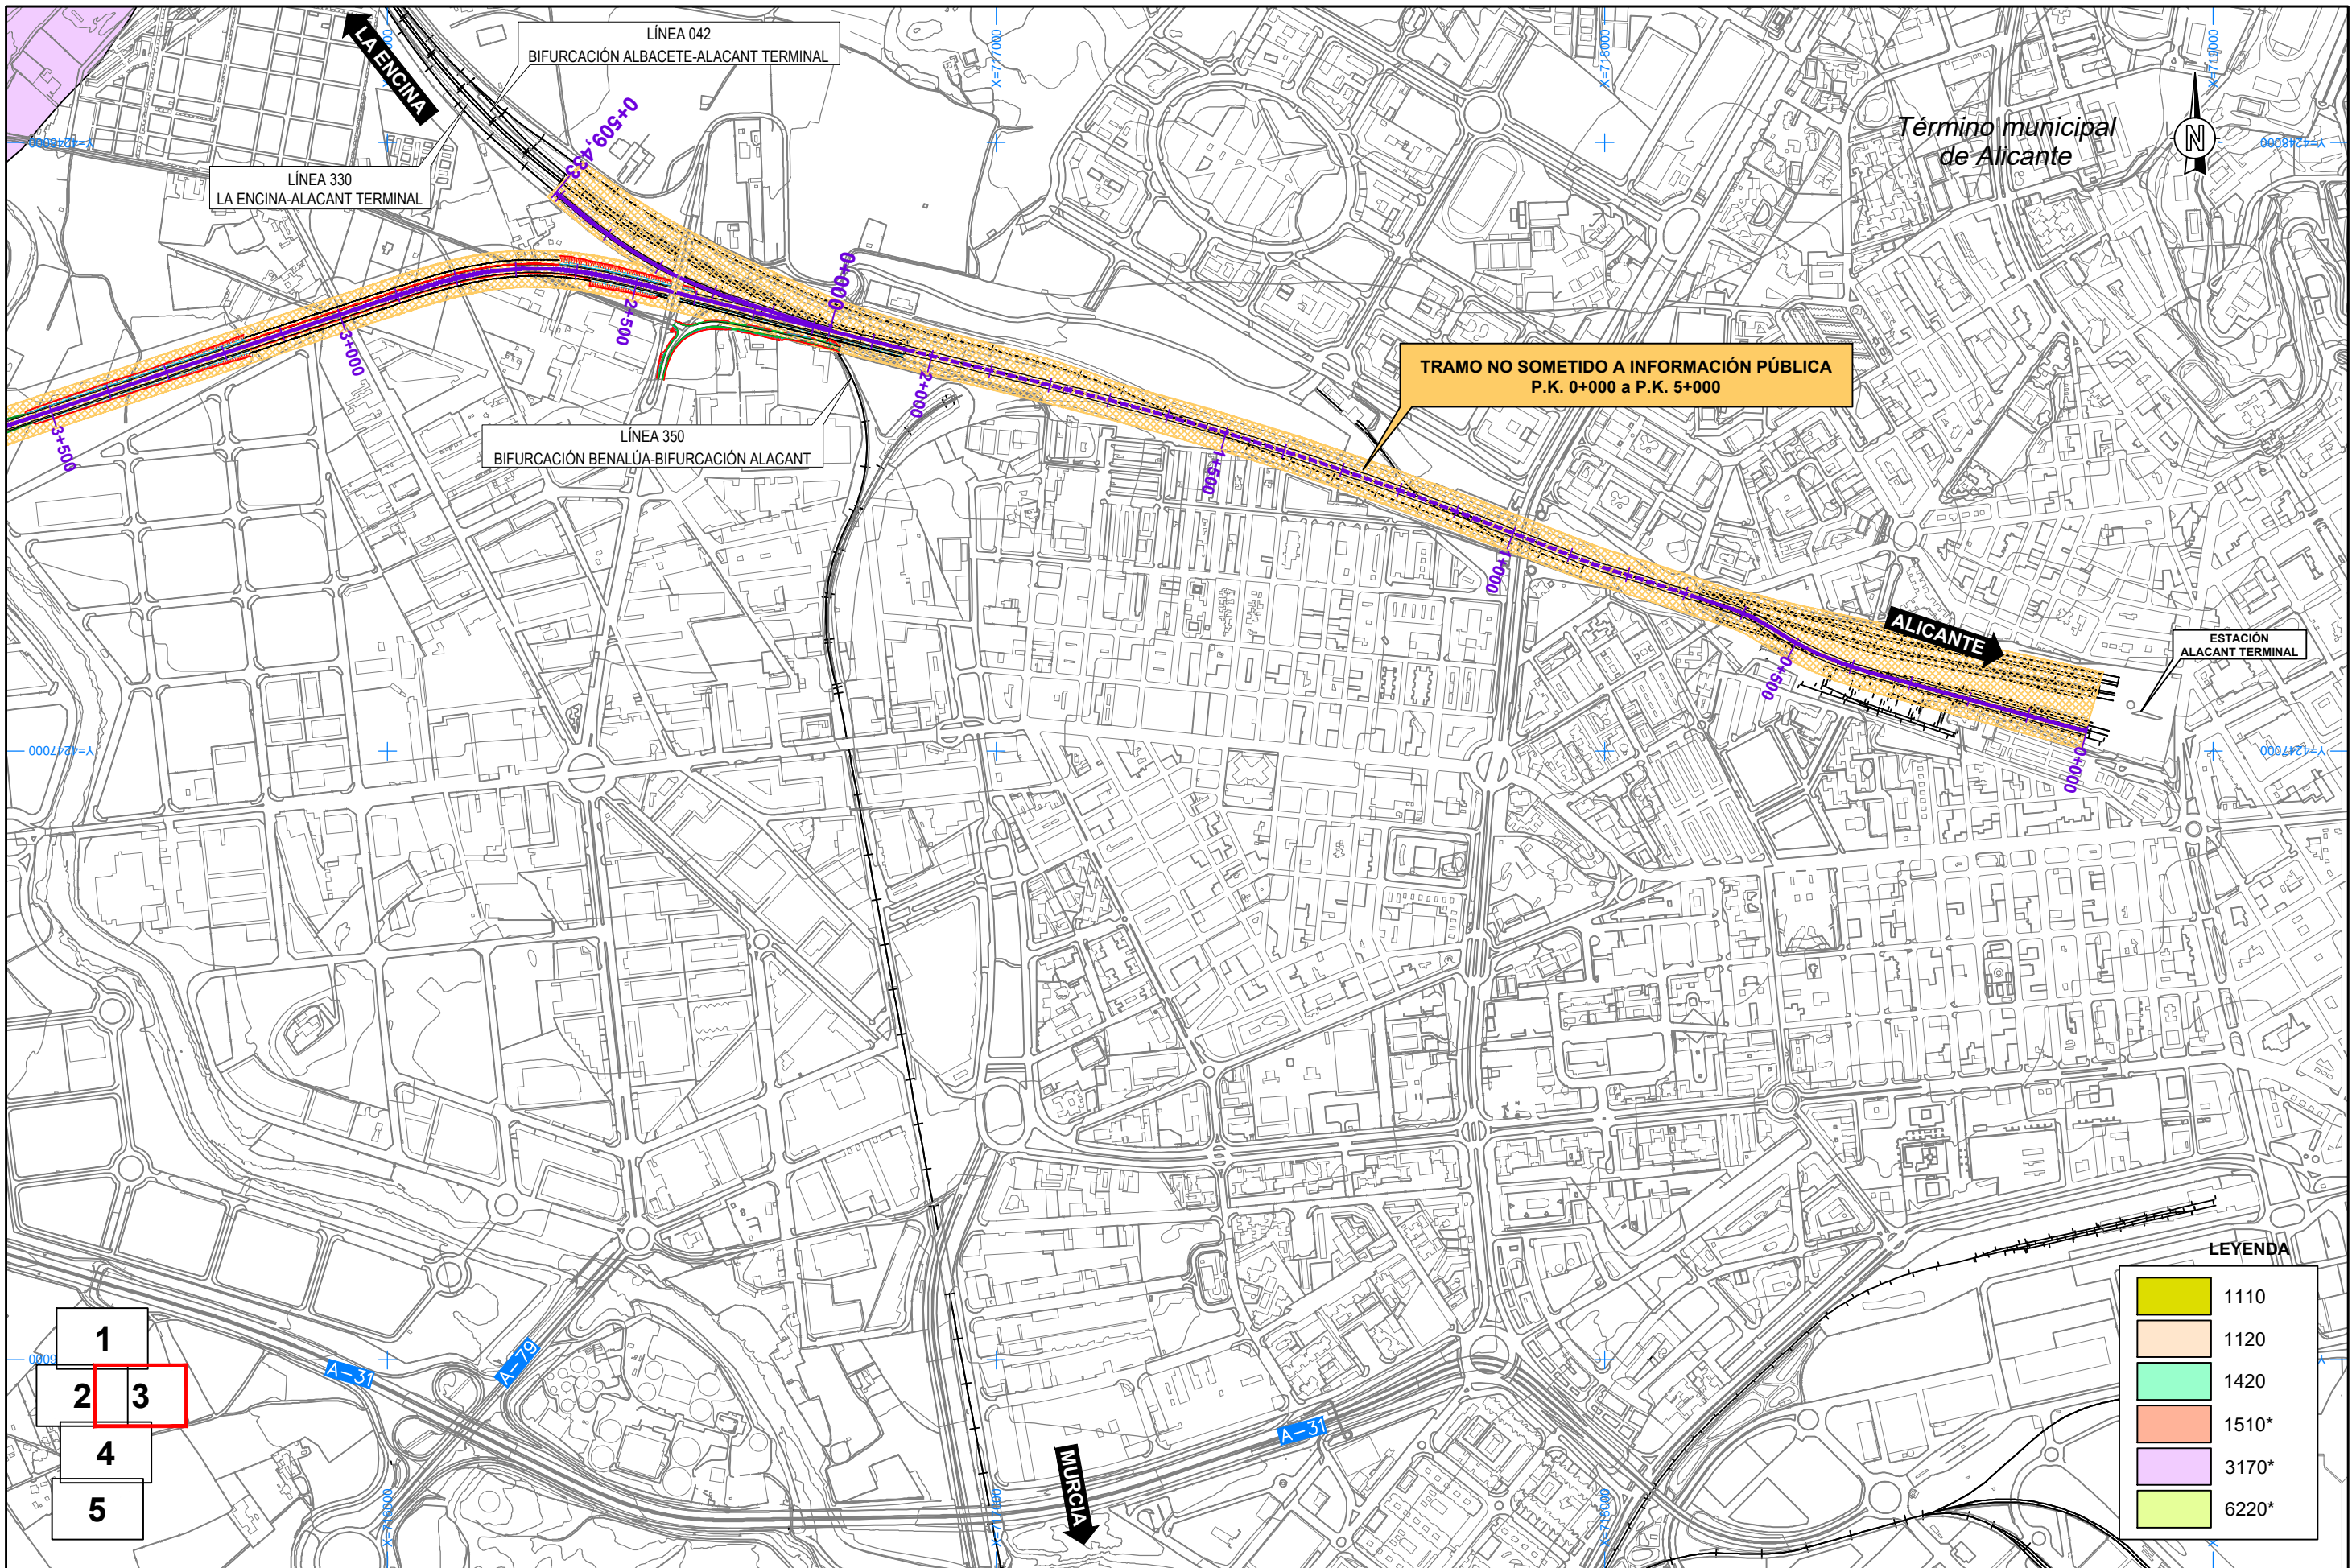

SECRETARÍA DE ESTADO DE TRANSPORTES, MOVILIDAD Y AGENDA URBANA
SECRETARÍA GENERAL DE INFRAESTRUCTURAS
DIRECCIÓN GENERAL DE PLANIFICACIÓN Y EVALUACIÓN DE LA RED FERROVIARIA

TÍTULO ESTUDIO INFORMATIVO COMPLEMENTARIO DEL PROYECTO DE REMODELACIÓN DE LA RED ARTERIAL FERROVIARIA DE ALICANTE. VARIANTE DE TORRELLANO


AUTOR **prontec**

ESCALA 1/10.000
0 100 200m.
NUMÉRICA GRÁFICA

FECHA FEBRERO 2023

Nº DE PLANO 6.2
HOJA 3 DE 5


TÍTULO DEL PLANO ESTUDIO DE IMPACTO AMBIENTAL ESPACIOS DE INTERES AMBIENTAL, PROTEGIDOS Y CATALOGADOS HÁBITATS DE INTERES COMUNITARIO

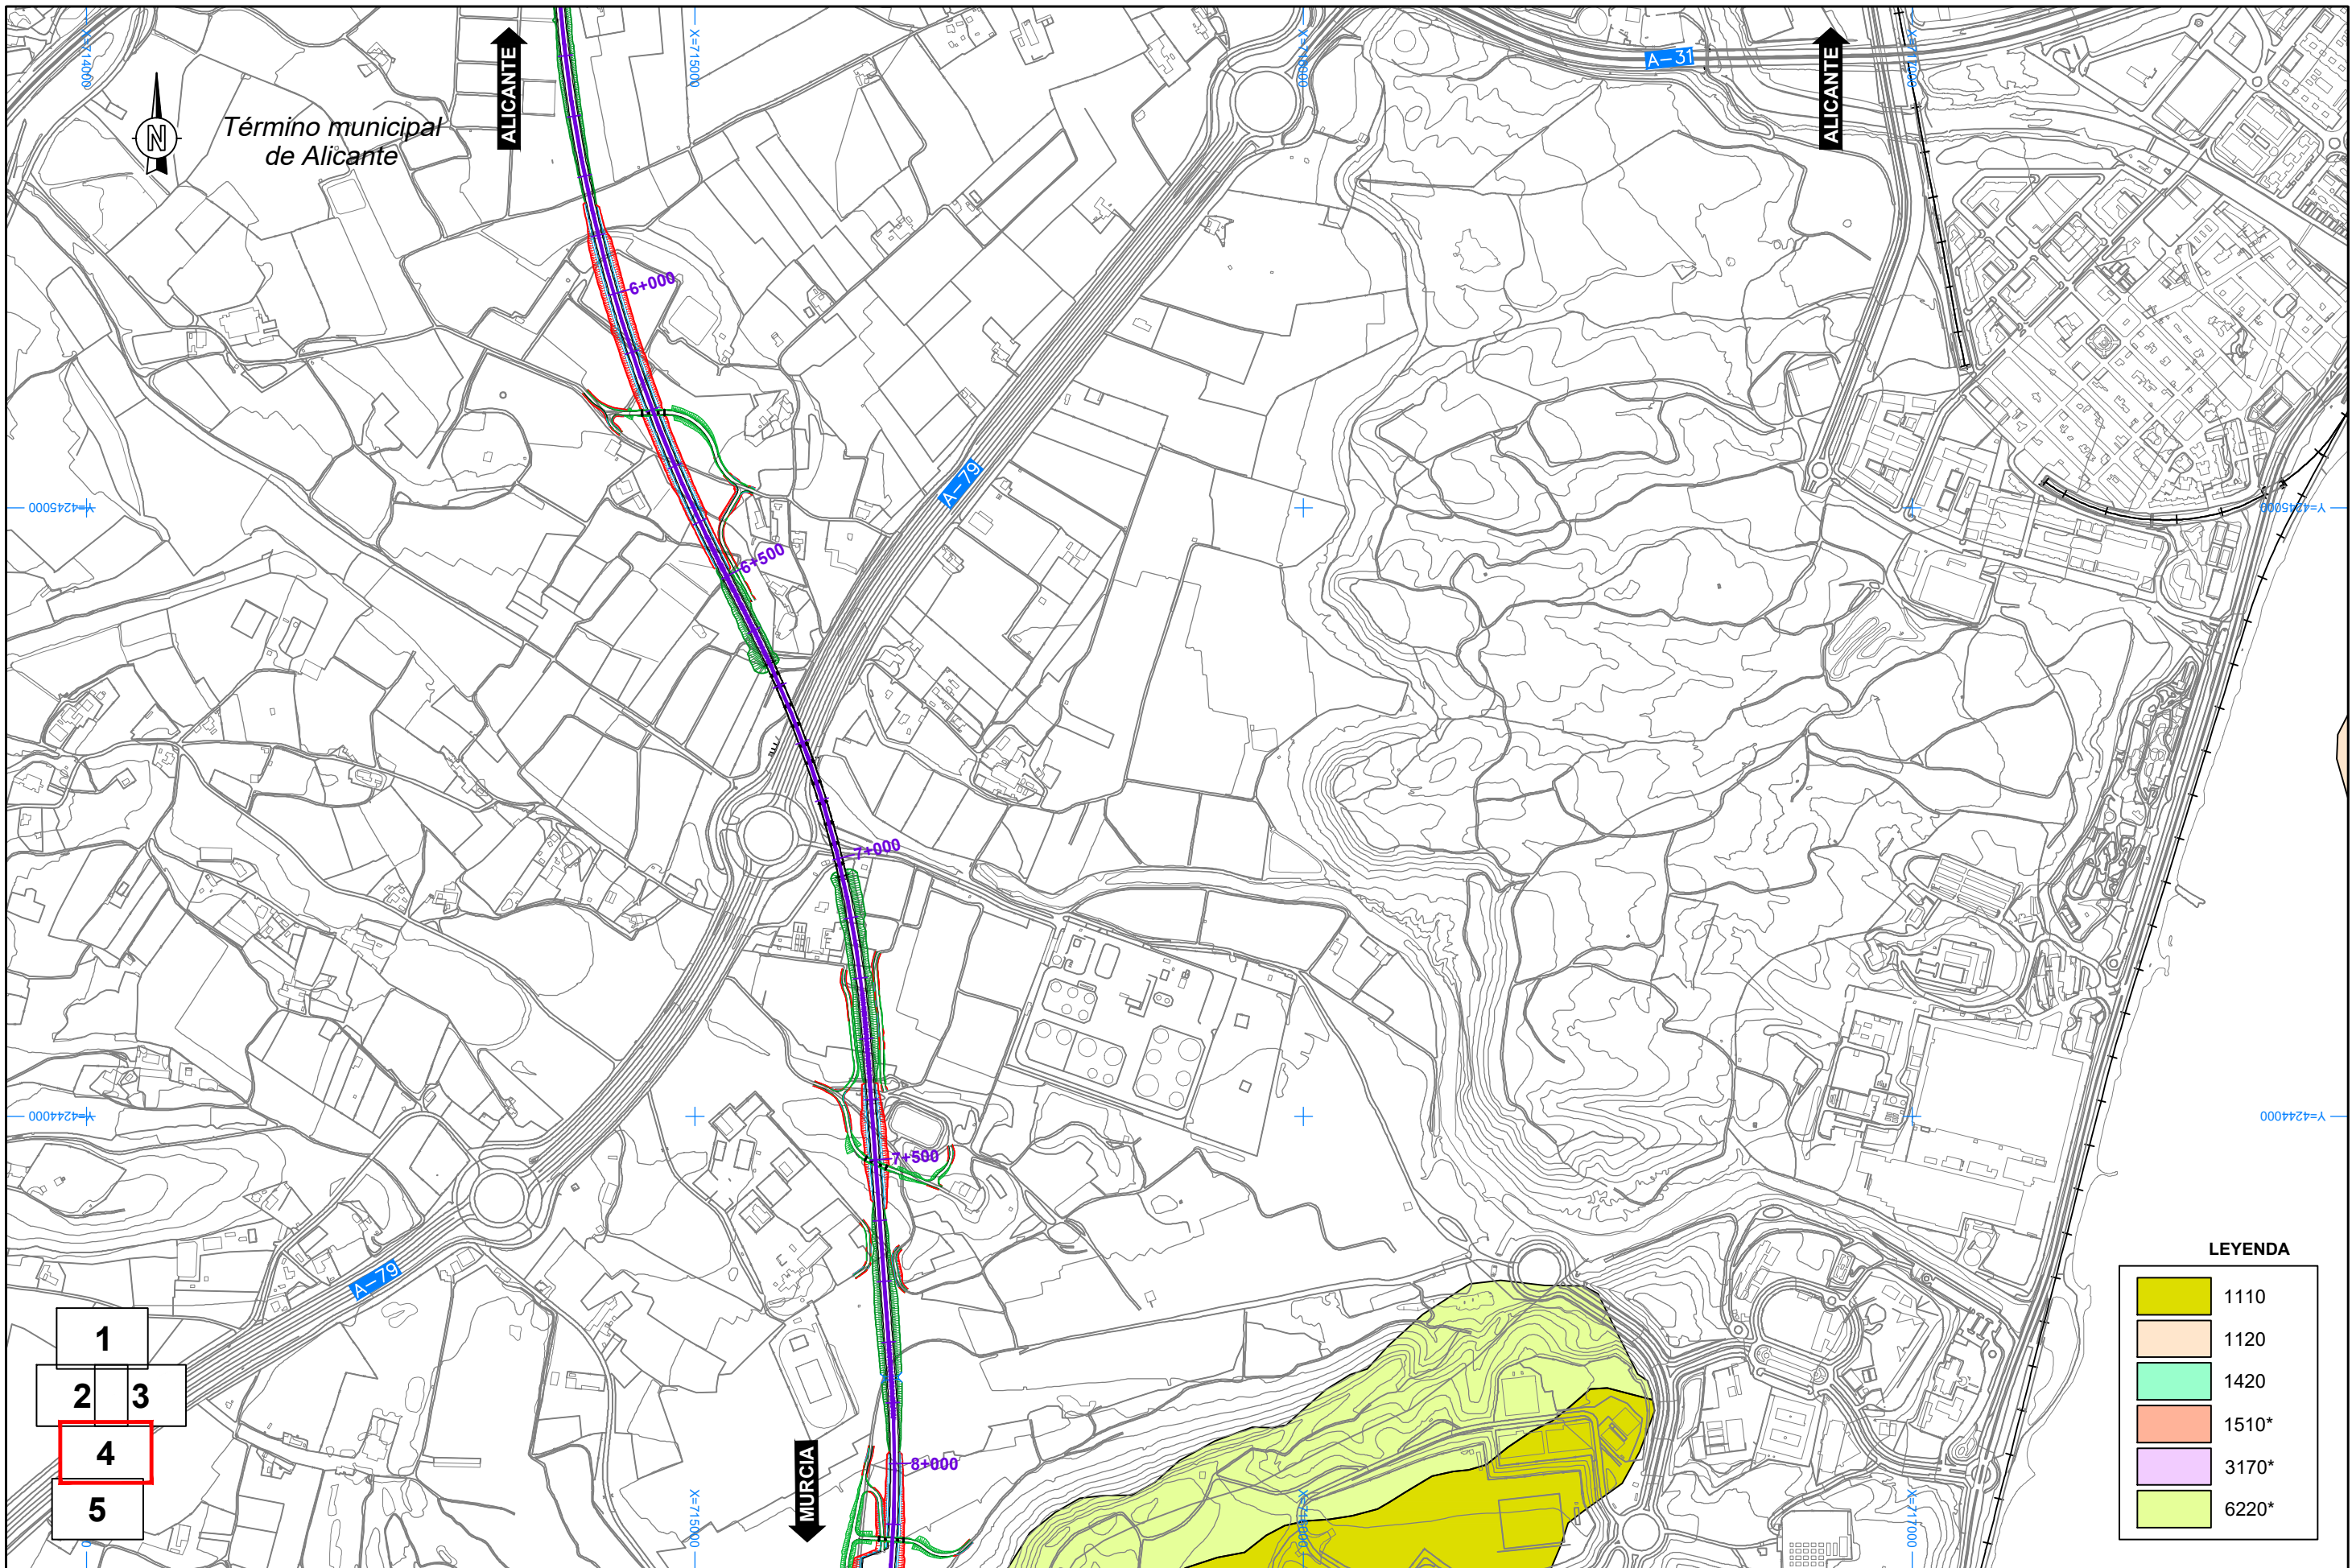

- | | |
|---|---|
| 1 | |
| 2 | 3 |
| 4 | |
| 5 | |

LEYENDA

	1110
	1120
	1420
	1510*
	3170*
	6220*

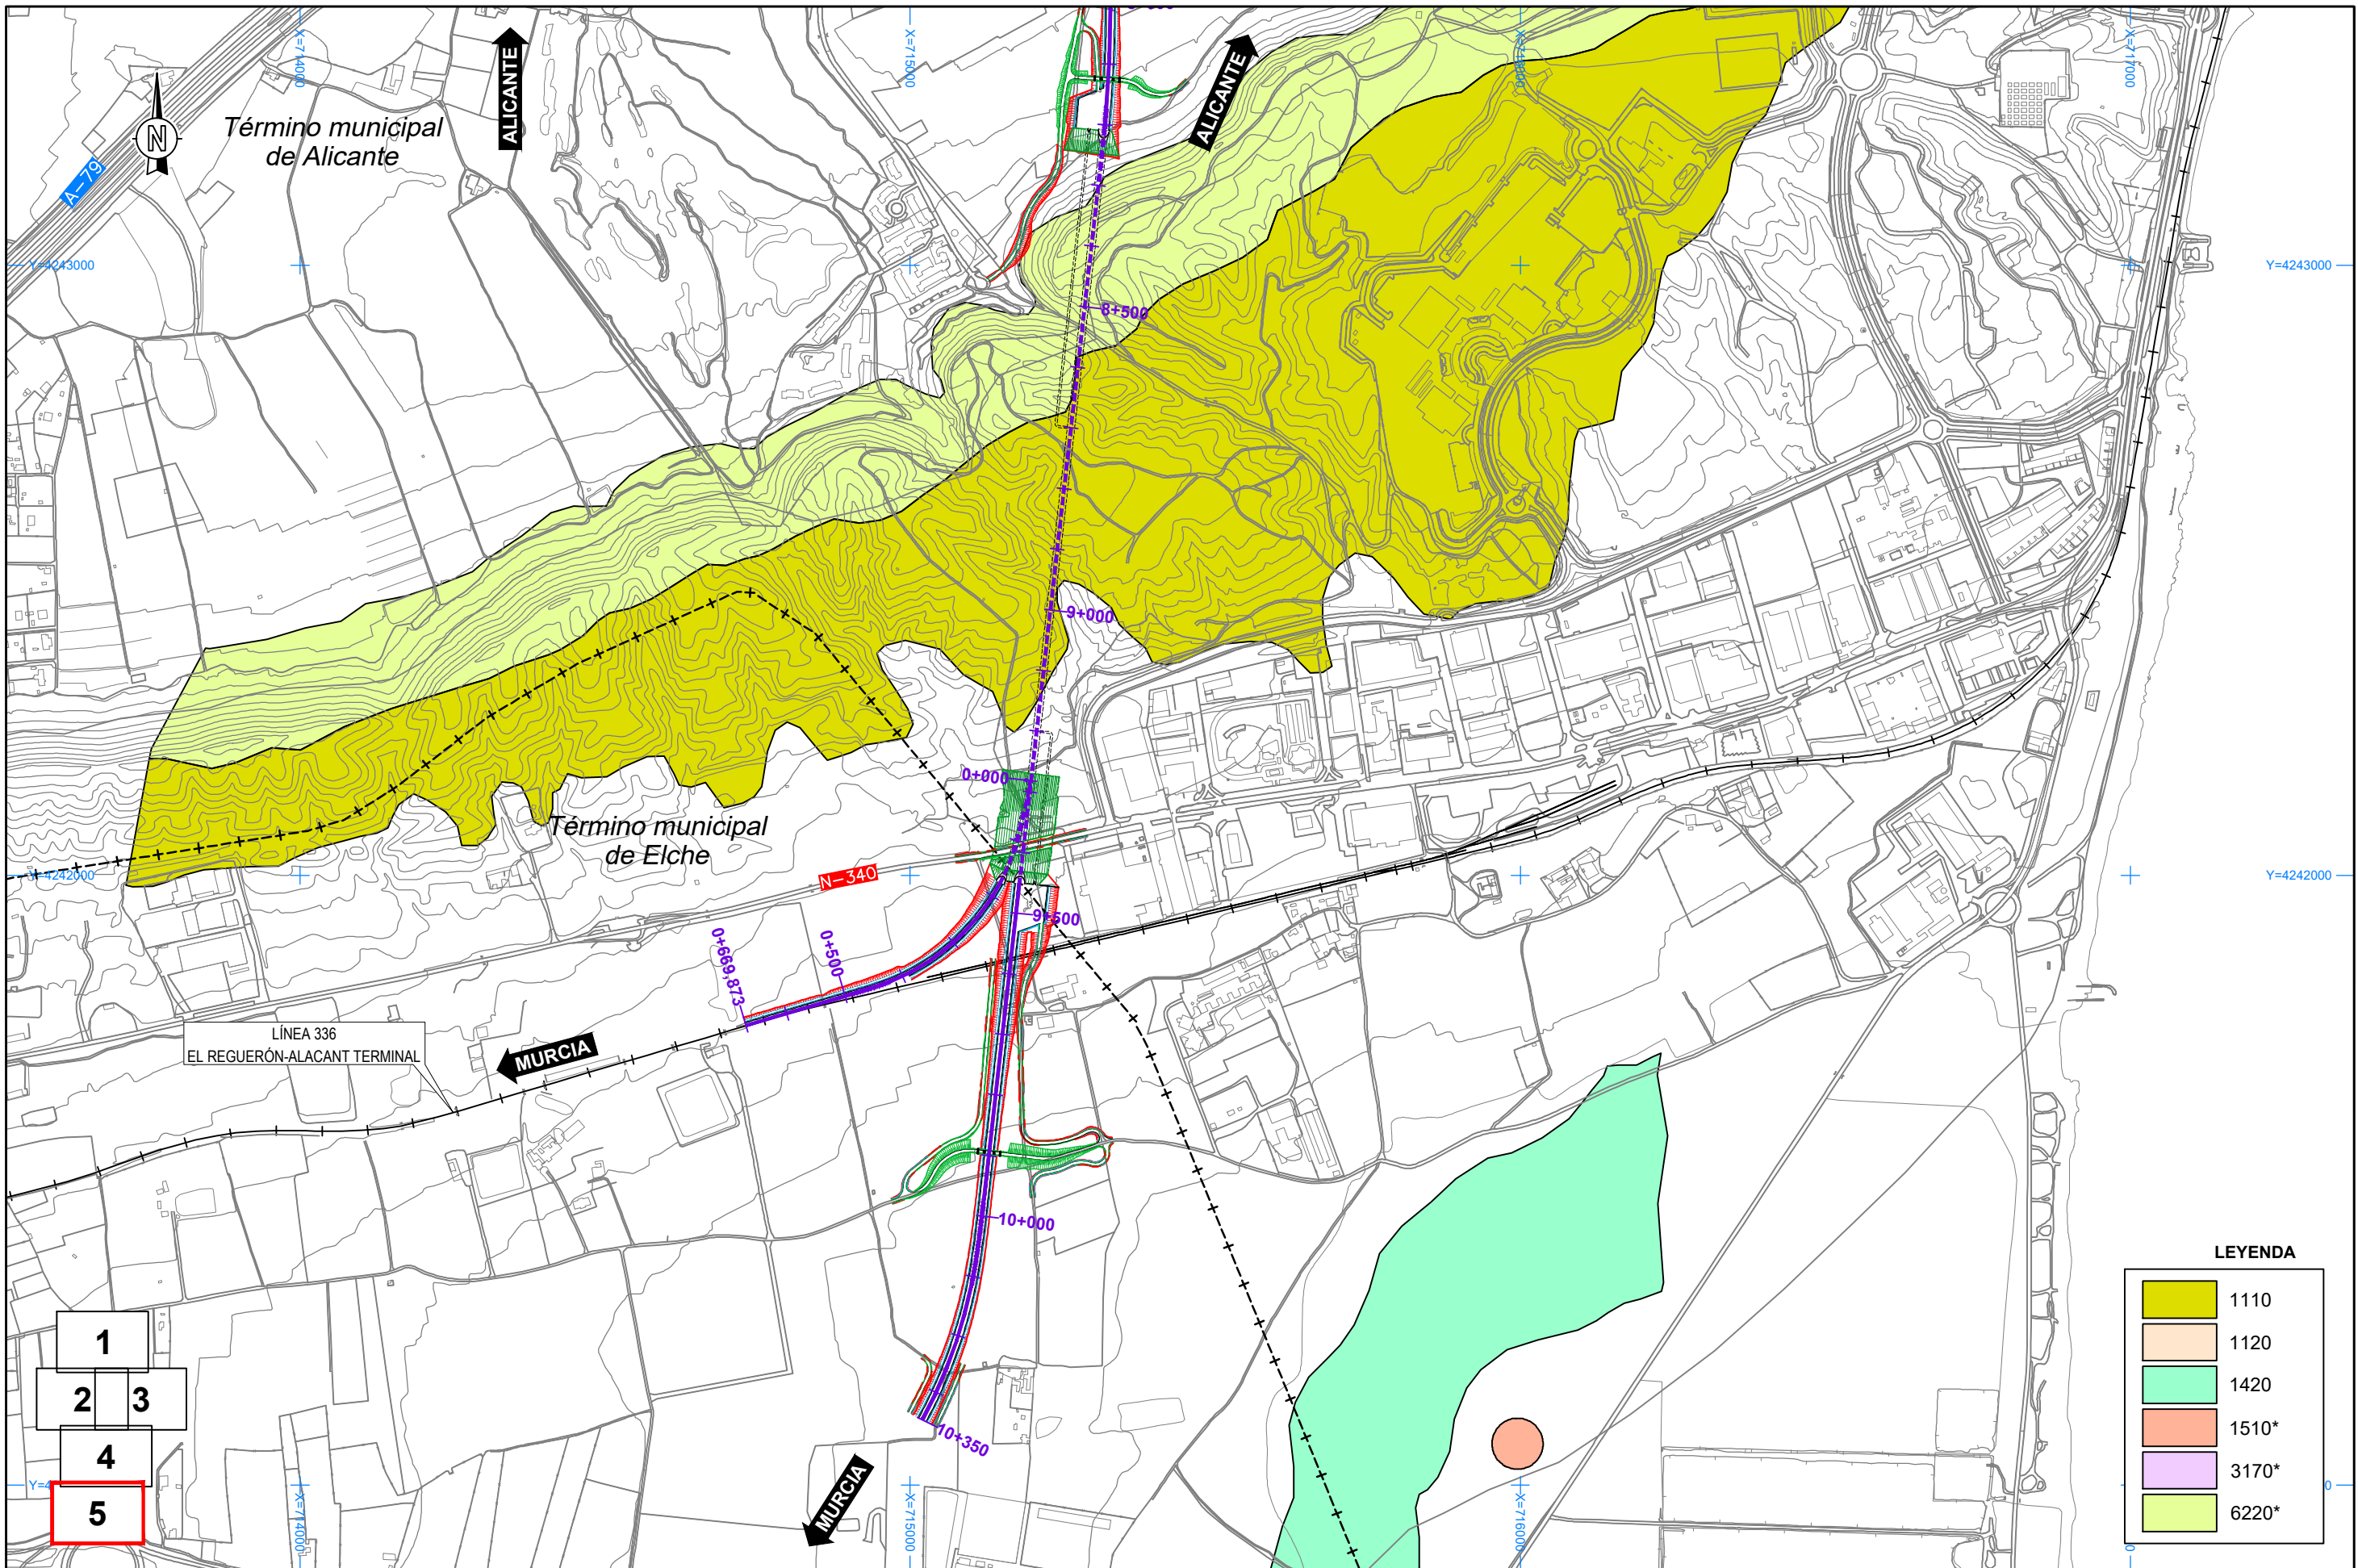

1	
2	3
4	
5	

LEYENDA

	1110
	1120
	1420
	1510*
	3170*
	6220*