

**LEYENDA**

- ZIAs
- VERTEDEROS

GOBIERNO DE ESPAÑA  
MINISTERIO DE TRANSPORTES, MOVILIDAD Y AGENDA URBANA

SECRETARÍA DE ESTADO DE TRANSPORTES, MOVILIDAD Y AGENDA URBANA  
SECRETARÍA GENERAL DE INFRAESTRUCTURAS  
DIRECCIÓN GENERAL DE PLANIFICACIÓN Y EVALUACIÓN DE LA RED FERROVIARIA

TÍTULO ESTUDIO INFORMATIVO COMPLEMENTARIO DEL PROYECTO DE REMODELACIÓN DE LA RED ARTERIAL FERROVIARIA DE ALICANTE. VARIANTE DE TORRELLANO


AUTOR **prontec**

ESCALA 1/10.000  
0 100 200m.  
NUMÉRICA GRÁFICA

FECHA FEBRERO 2023

Nº DE PLANO 8  
HOJA 1 DE 6



TÍTULO DEL PLANO ESTUDIO DE IMPACTO AMBIENTAL LOCALIZACIÓN DE ZONAS AUXILIARES DE OBRA

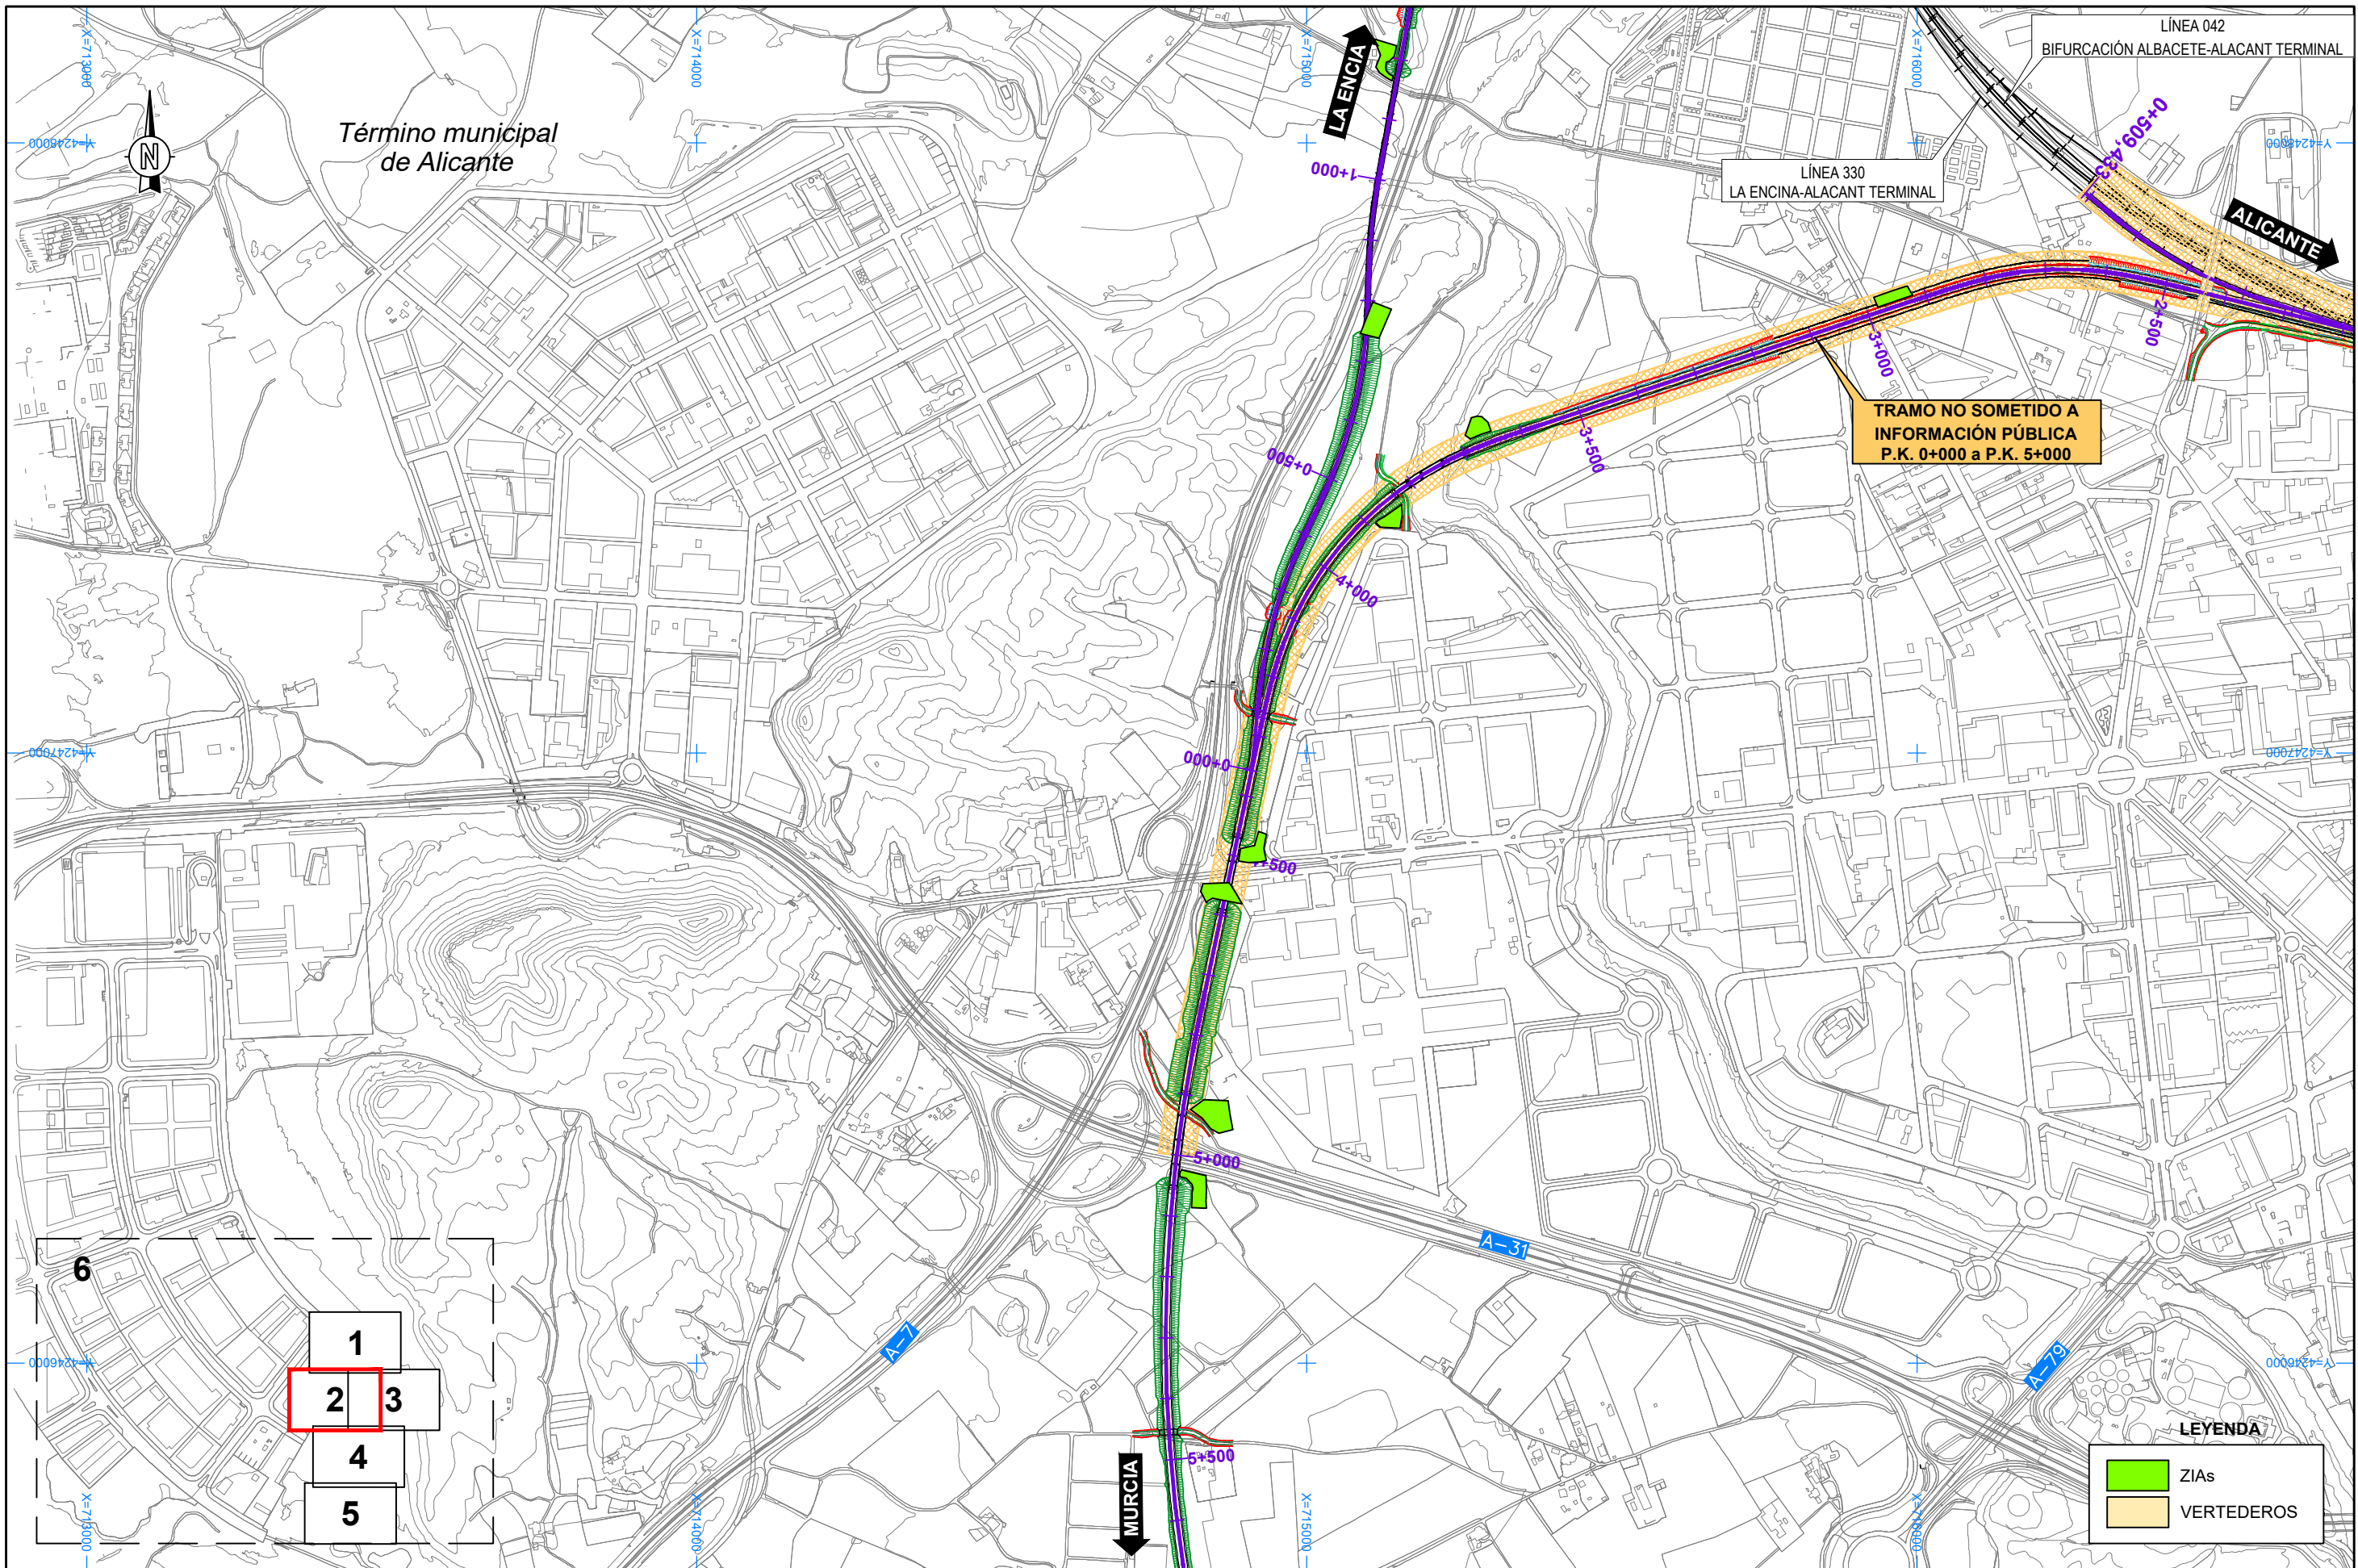

TRAMO NO SOMETIDO A INFORMACIÓN PÚBLICA P.K. 0+000 a P.K. 5+000

**LEYENDA**

- ZIAs
- VERTEDEROS

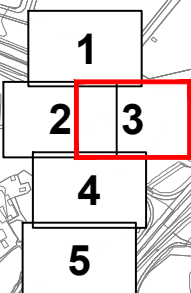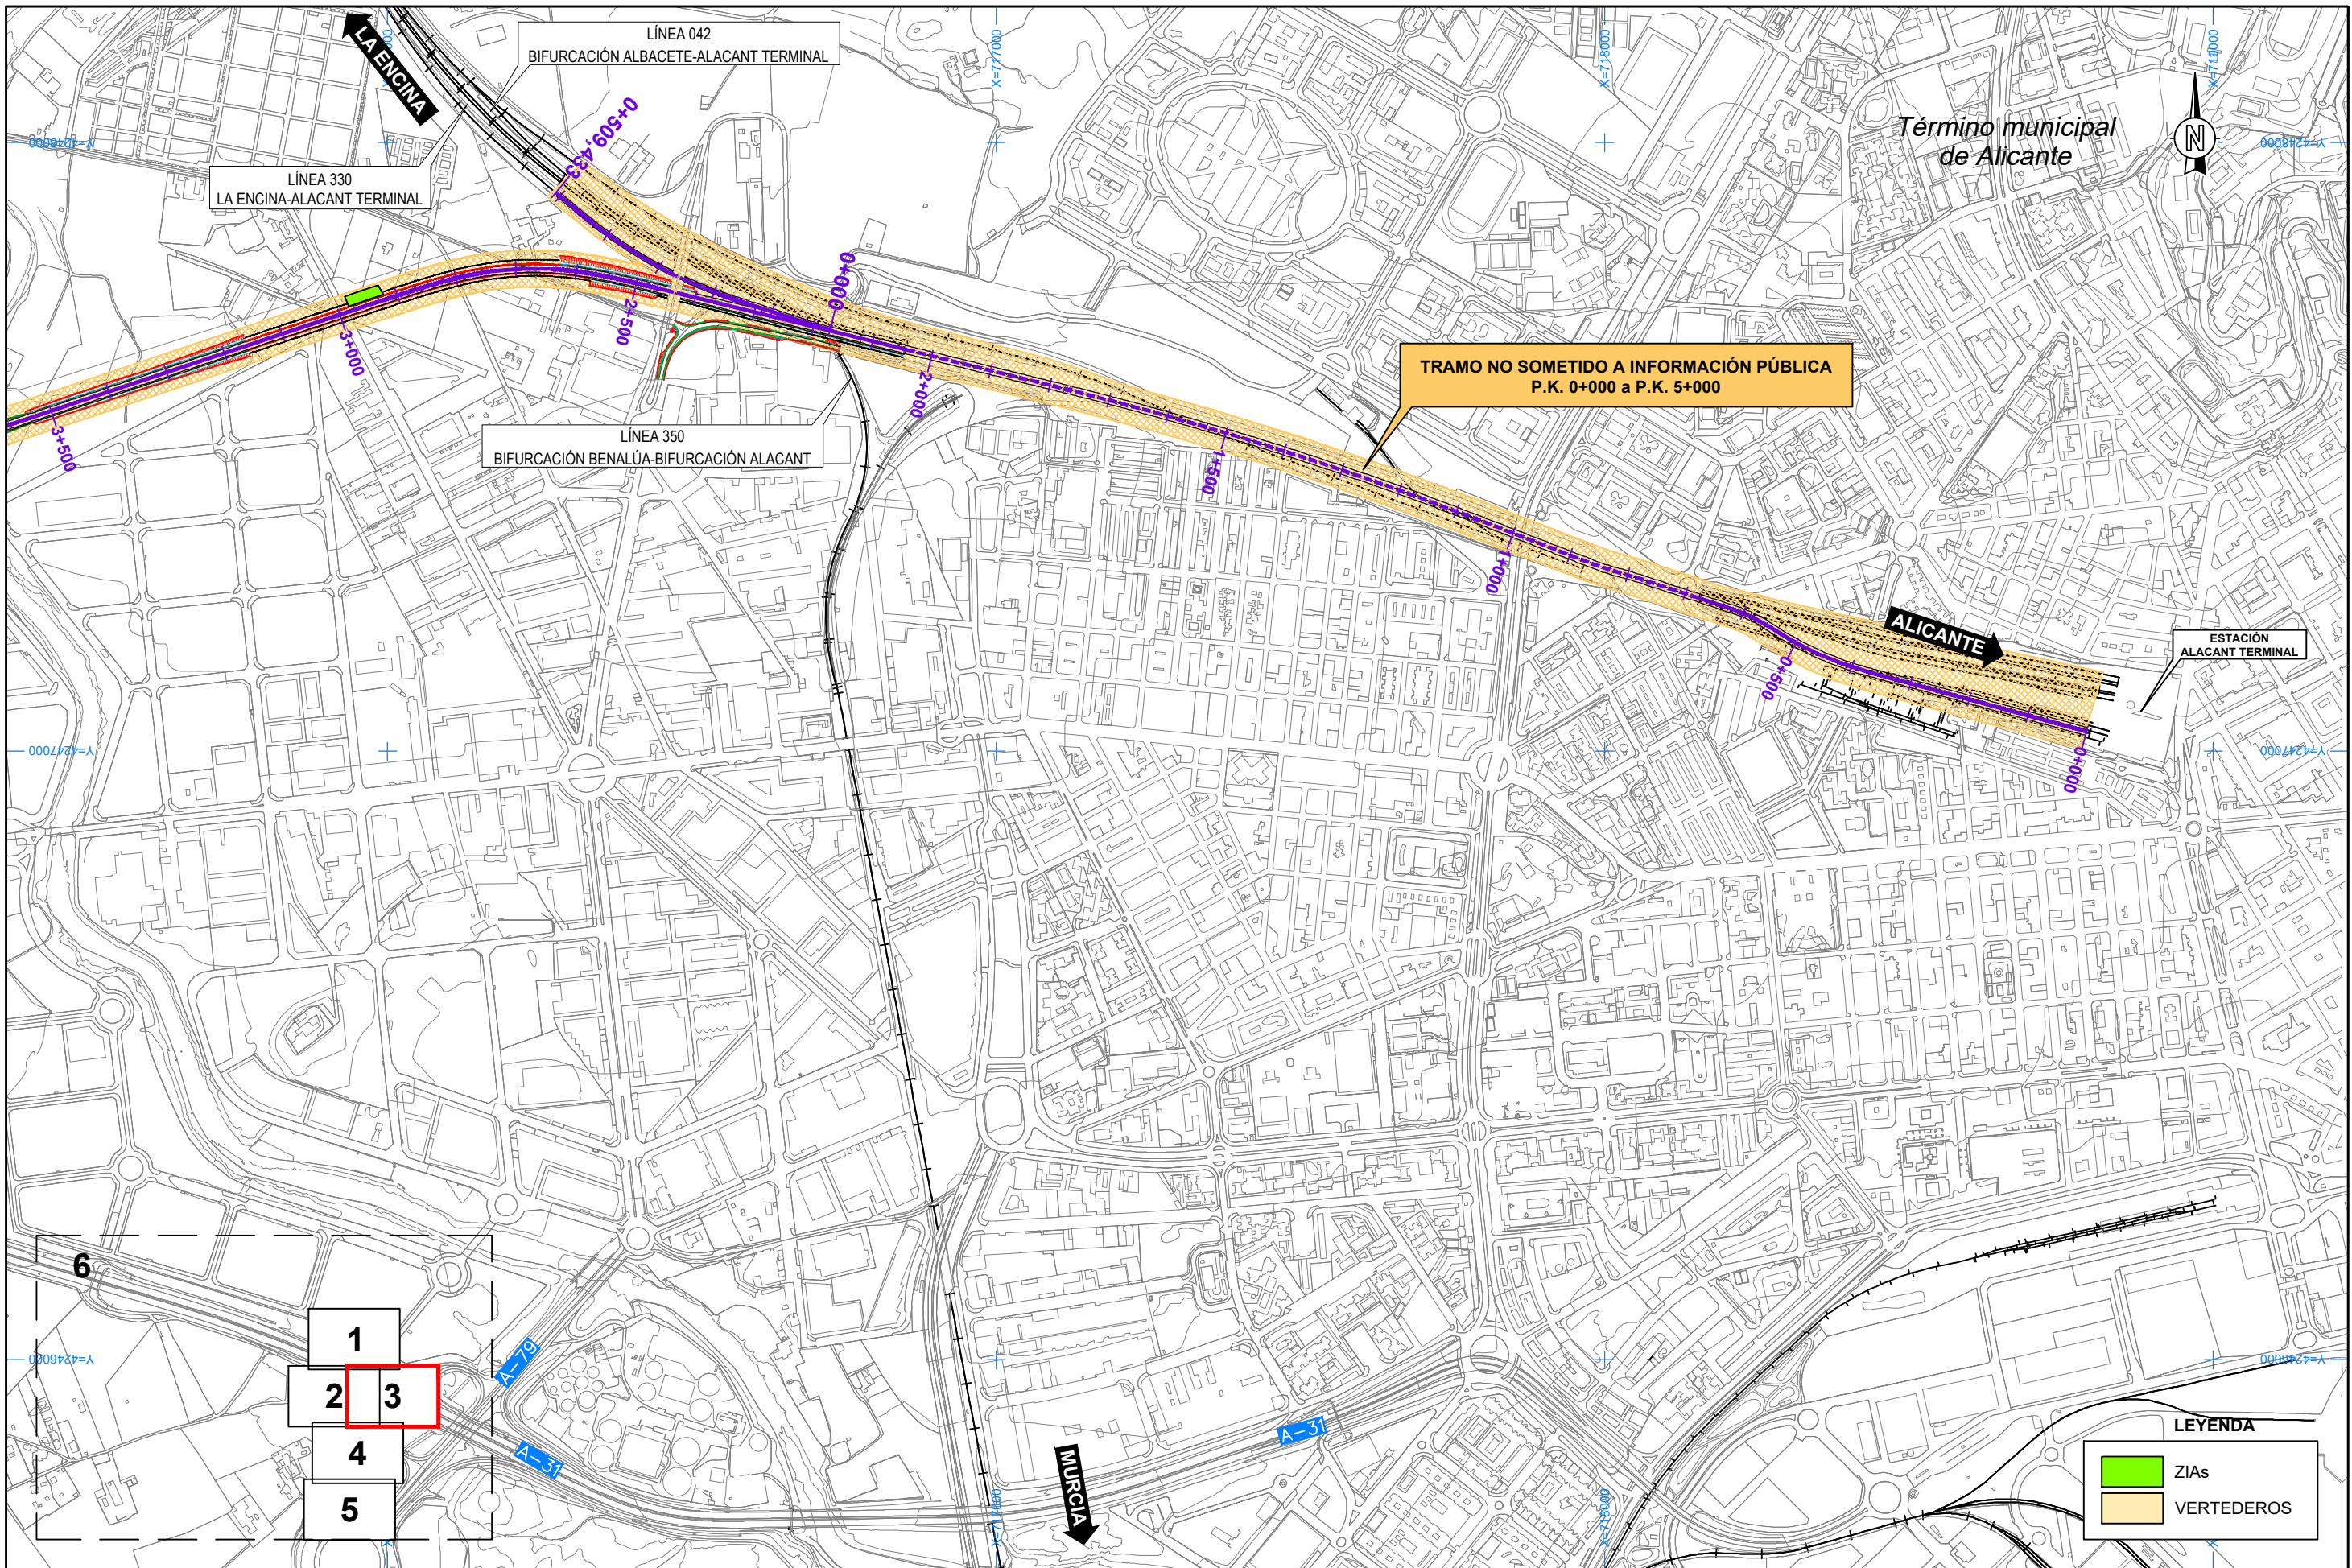

**LEYENDA**

- ZiAs
- VERTEDEROS

