


ANEJO N°20

## **Reportaje fotográfico**

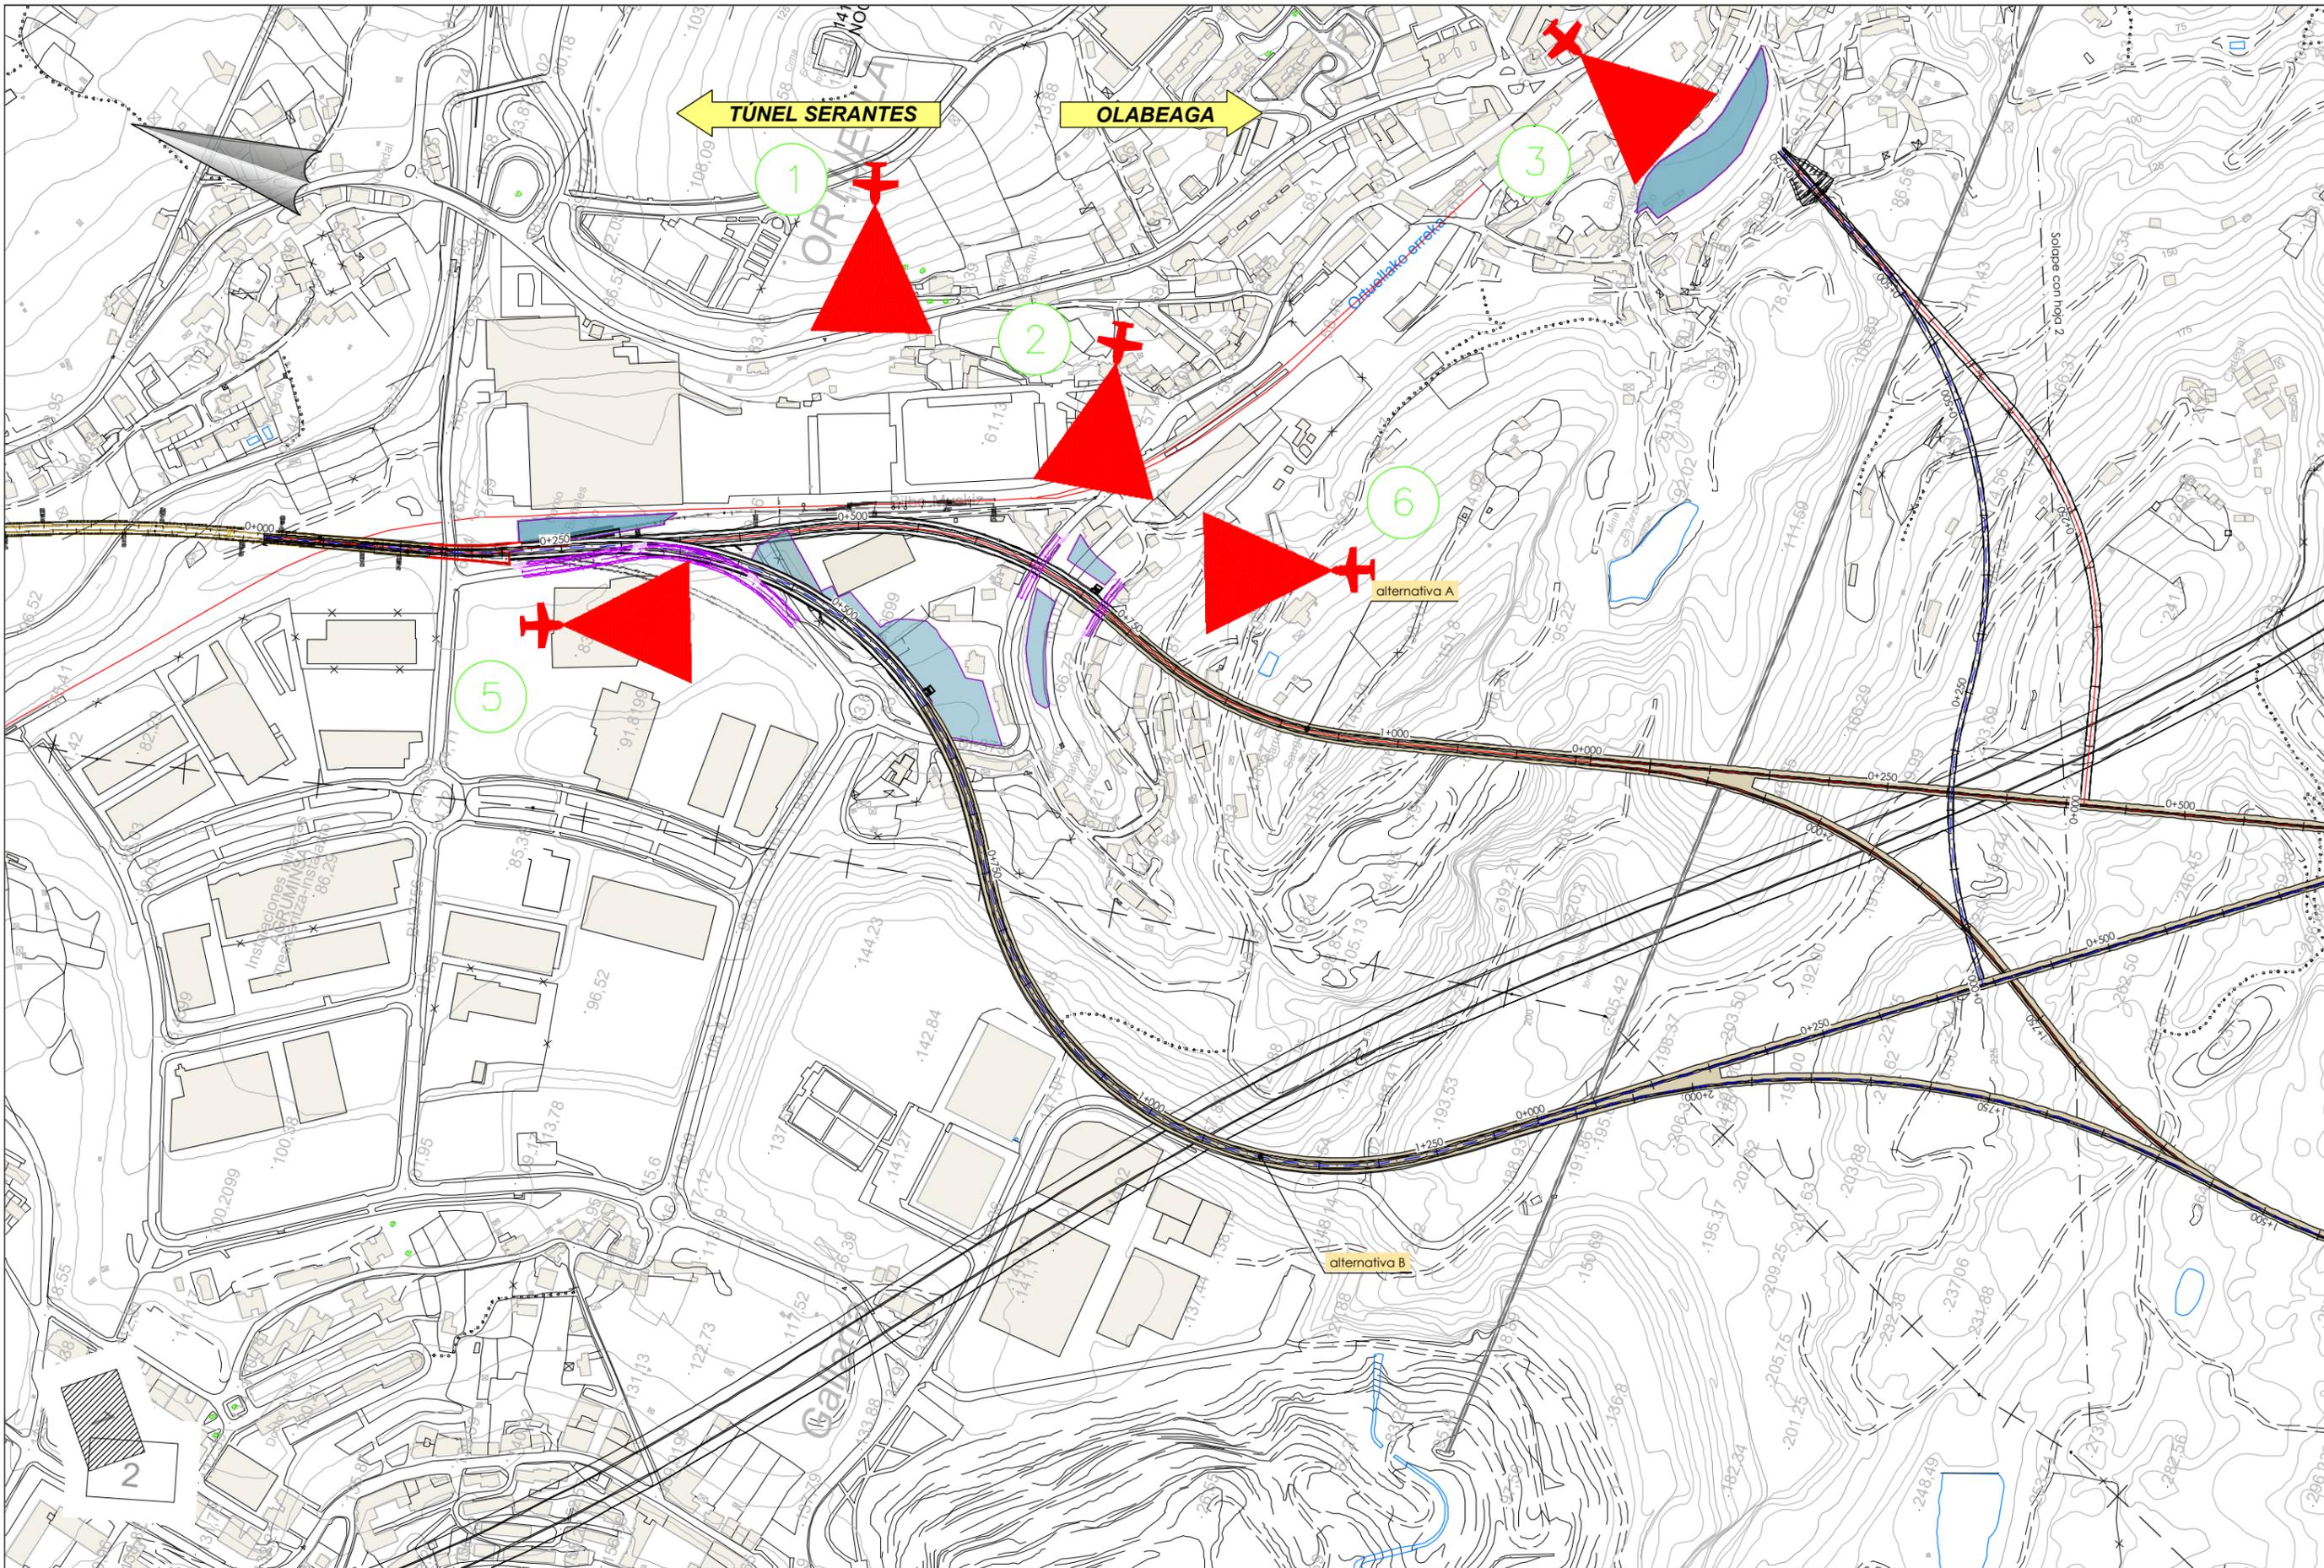


P:\viviadz\X00000\62\02\_Vigilancia\PLANOS\VANIEJOS\_Anejo\_20\_Reporteje\A-20\hoja1-02REPFO.dwg



SECRETARÍA DE ESTADO DE TRANSPORTES, MOVILIDAD Y AGENDA URBANA  
SECRETARÍA GENERAL DE INFRAESTRUCTURAS  
DIRECCIÓN GENERAL DE PLANIFICACIÓN Y EVALUACIÓN DE LA RED FERROVIARIA



titulo del proyecto:  
ESTUDIO INFORMATIVO DE LA VARIANTE SUR FERROVIARIA DE BILBAO. FASE 1. VARIANTE DE ORTUELLA

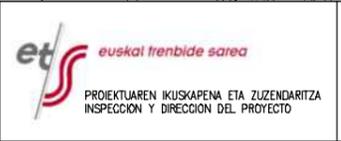


escala original A3  
1/5.000  
numérica gráfica  
0 50 100 150m.

fecha:  
Septiembre 2021

nº de plano:  
A 20  
hoja: 1 de 4


titulo de plano:  
Reportaje fotográfico  
Planta  
Hoja 1

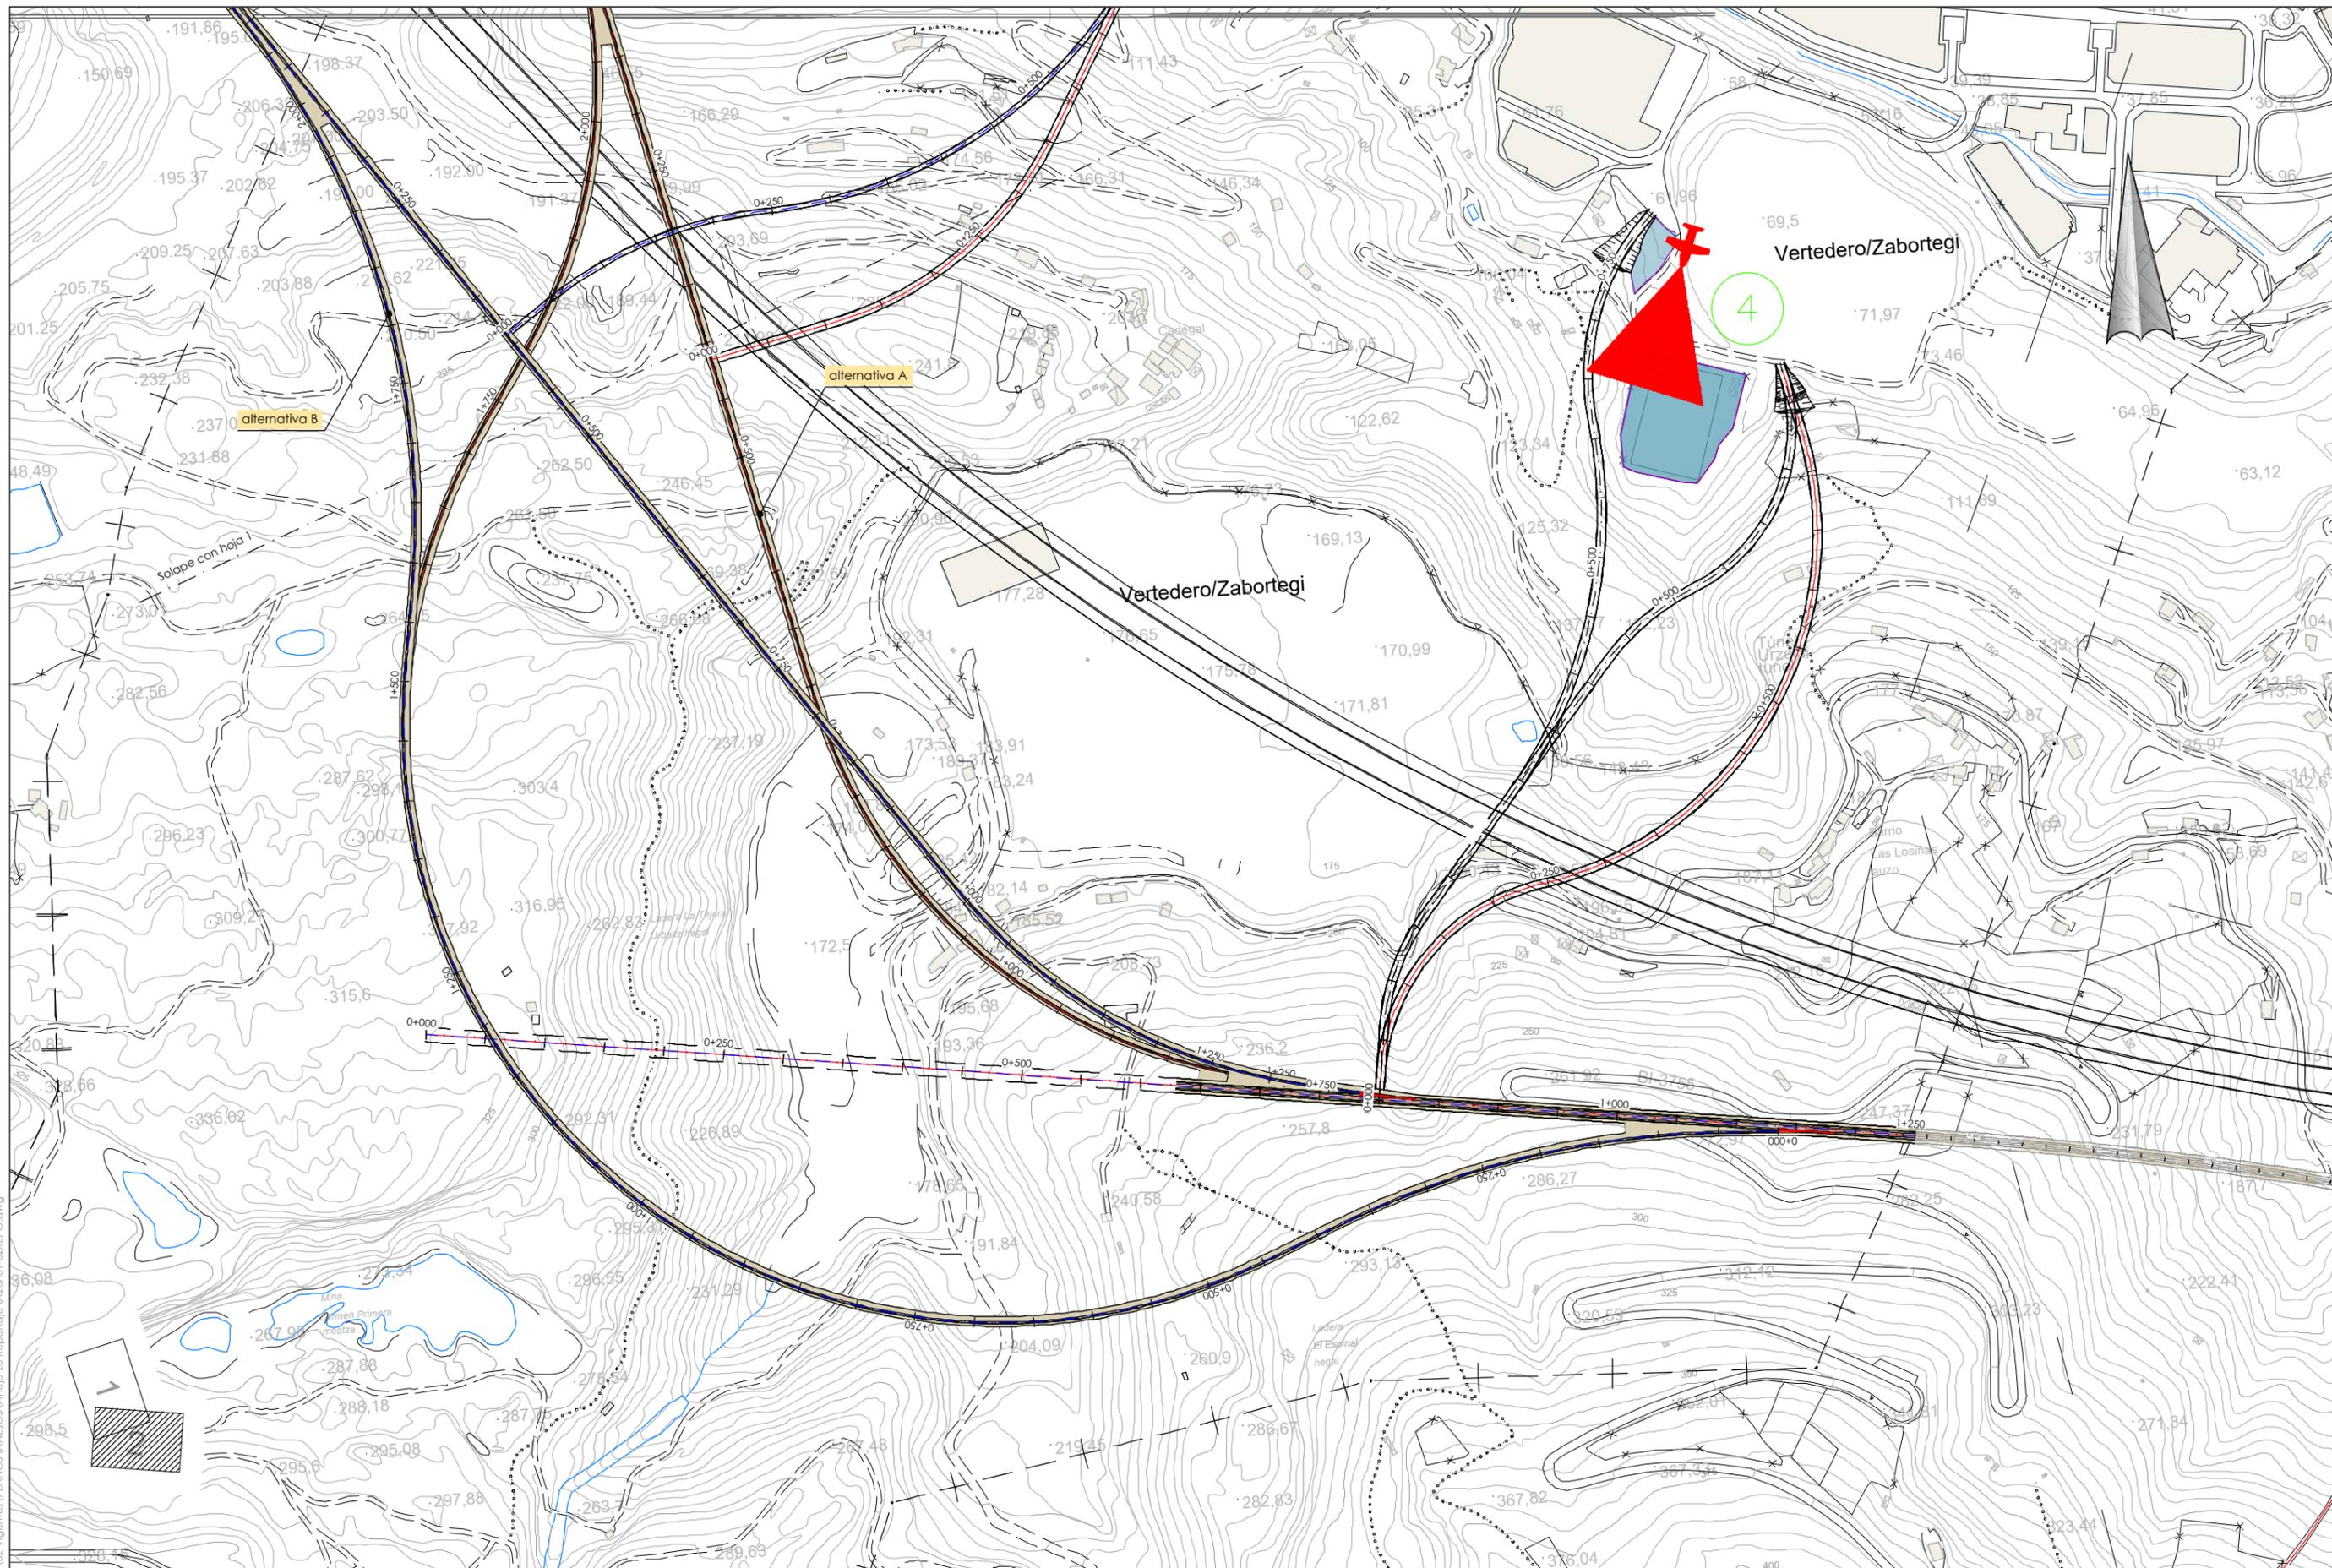

P:\viroz\X0000162\_02\_Vigilancia PLANOS VANEJOS\_A\Anexo 20\_Reportaje\_VA20101-02REPFO.dwg



título del proyecto:  
ESTUDIO INFORMATIVO DE LA VARIANTE SUR FERROVIARIA DE BILBAO. FASE 1. VARIANTE DE ORTUELLA

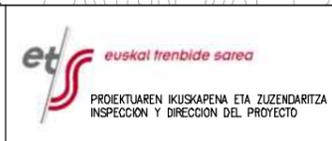


escala original A3  
1/5.000  
numérica gráfica  
0 50 100 150m.

fecha:  
Septiembre 2021

nº de plano:  
A 20  
hoja: 2 de 4

título de plano:  
Reportaje fotográfico  
Planta  
Hoja 2

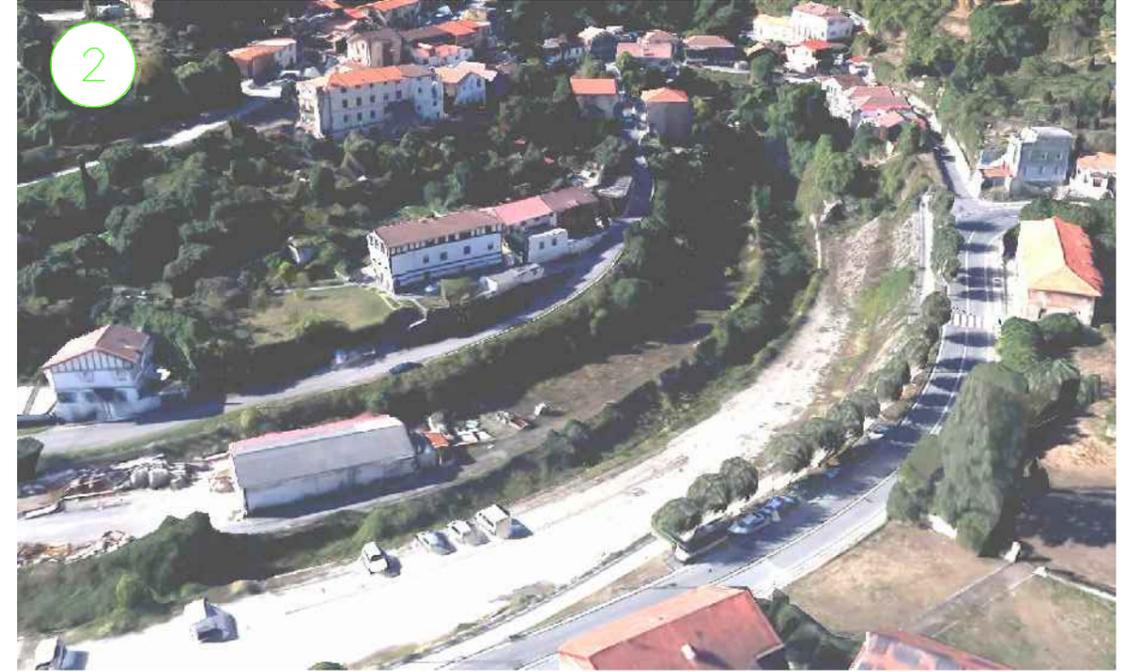

Fotografías obtenidas de Google Earth

P:\viroz\X0000162\_02\_Vigentes\PLANOS\ANEXOS\Anexo\_20\_Reportaje\_VA20103-04RFO.dwg



Fotografías obtenidas de Google Earth

P:\viviendas\X0000162\02\_Vigilancia\PLANOS\ANEXOS\Anexo\_20\_Reportaje\A-20\h03-04RFP0.dwg

 <p>MINISTERIO DE TRANSPORTES, MOVILIDAD Y AGENDA URBANA</p>	 <p>EUSKO JAURLARITZA GOBIERNO VASCO</p> <p>LURRALDE PLANGINTZA ETXEBIZITZA ETA GARRAIO SAILA DEPARTAMENTO DE PLANIFICACIÓN TERRITORIAL, VIVIENDA Y TRANSPORTE</p>	título del proyecto: ESTUDIO INFORMATIVO DE LA VARIANTE SUR FERROVIARIA DE BILBAO. FASE 1. VARIANTE DE ORTUELLA	autor del proyecto 	 <p>PROIEKTUAREN IKUSKAPENA ETA ZUZENDARITZA INSPECCION Y DIRECCION DEL PROYECTO</p>	escala original A3 	fecha: Septiembre 2021	nº de plano: A 20	título de plano: Reportaje fotográfico Hoja 4
		numérica	gráfica	hoja: 4 de 4				