




\\Planos\07.01. ESTACIONES_VILLAGRE.dwg

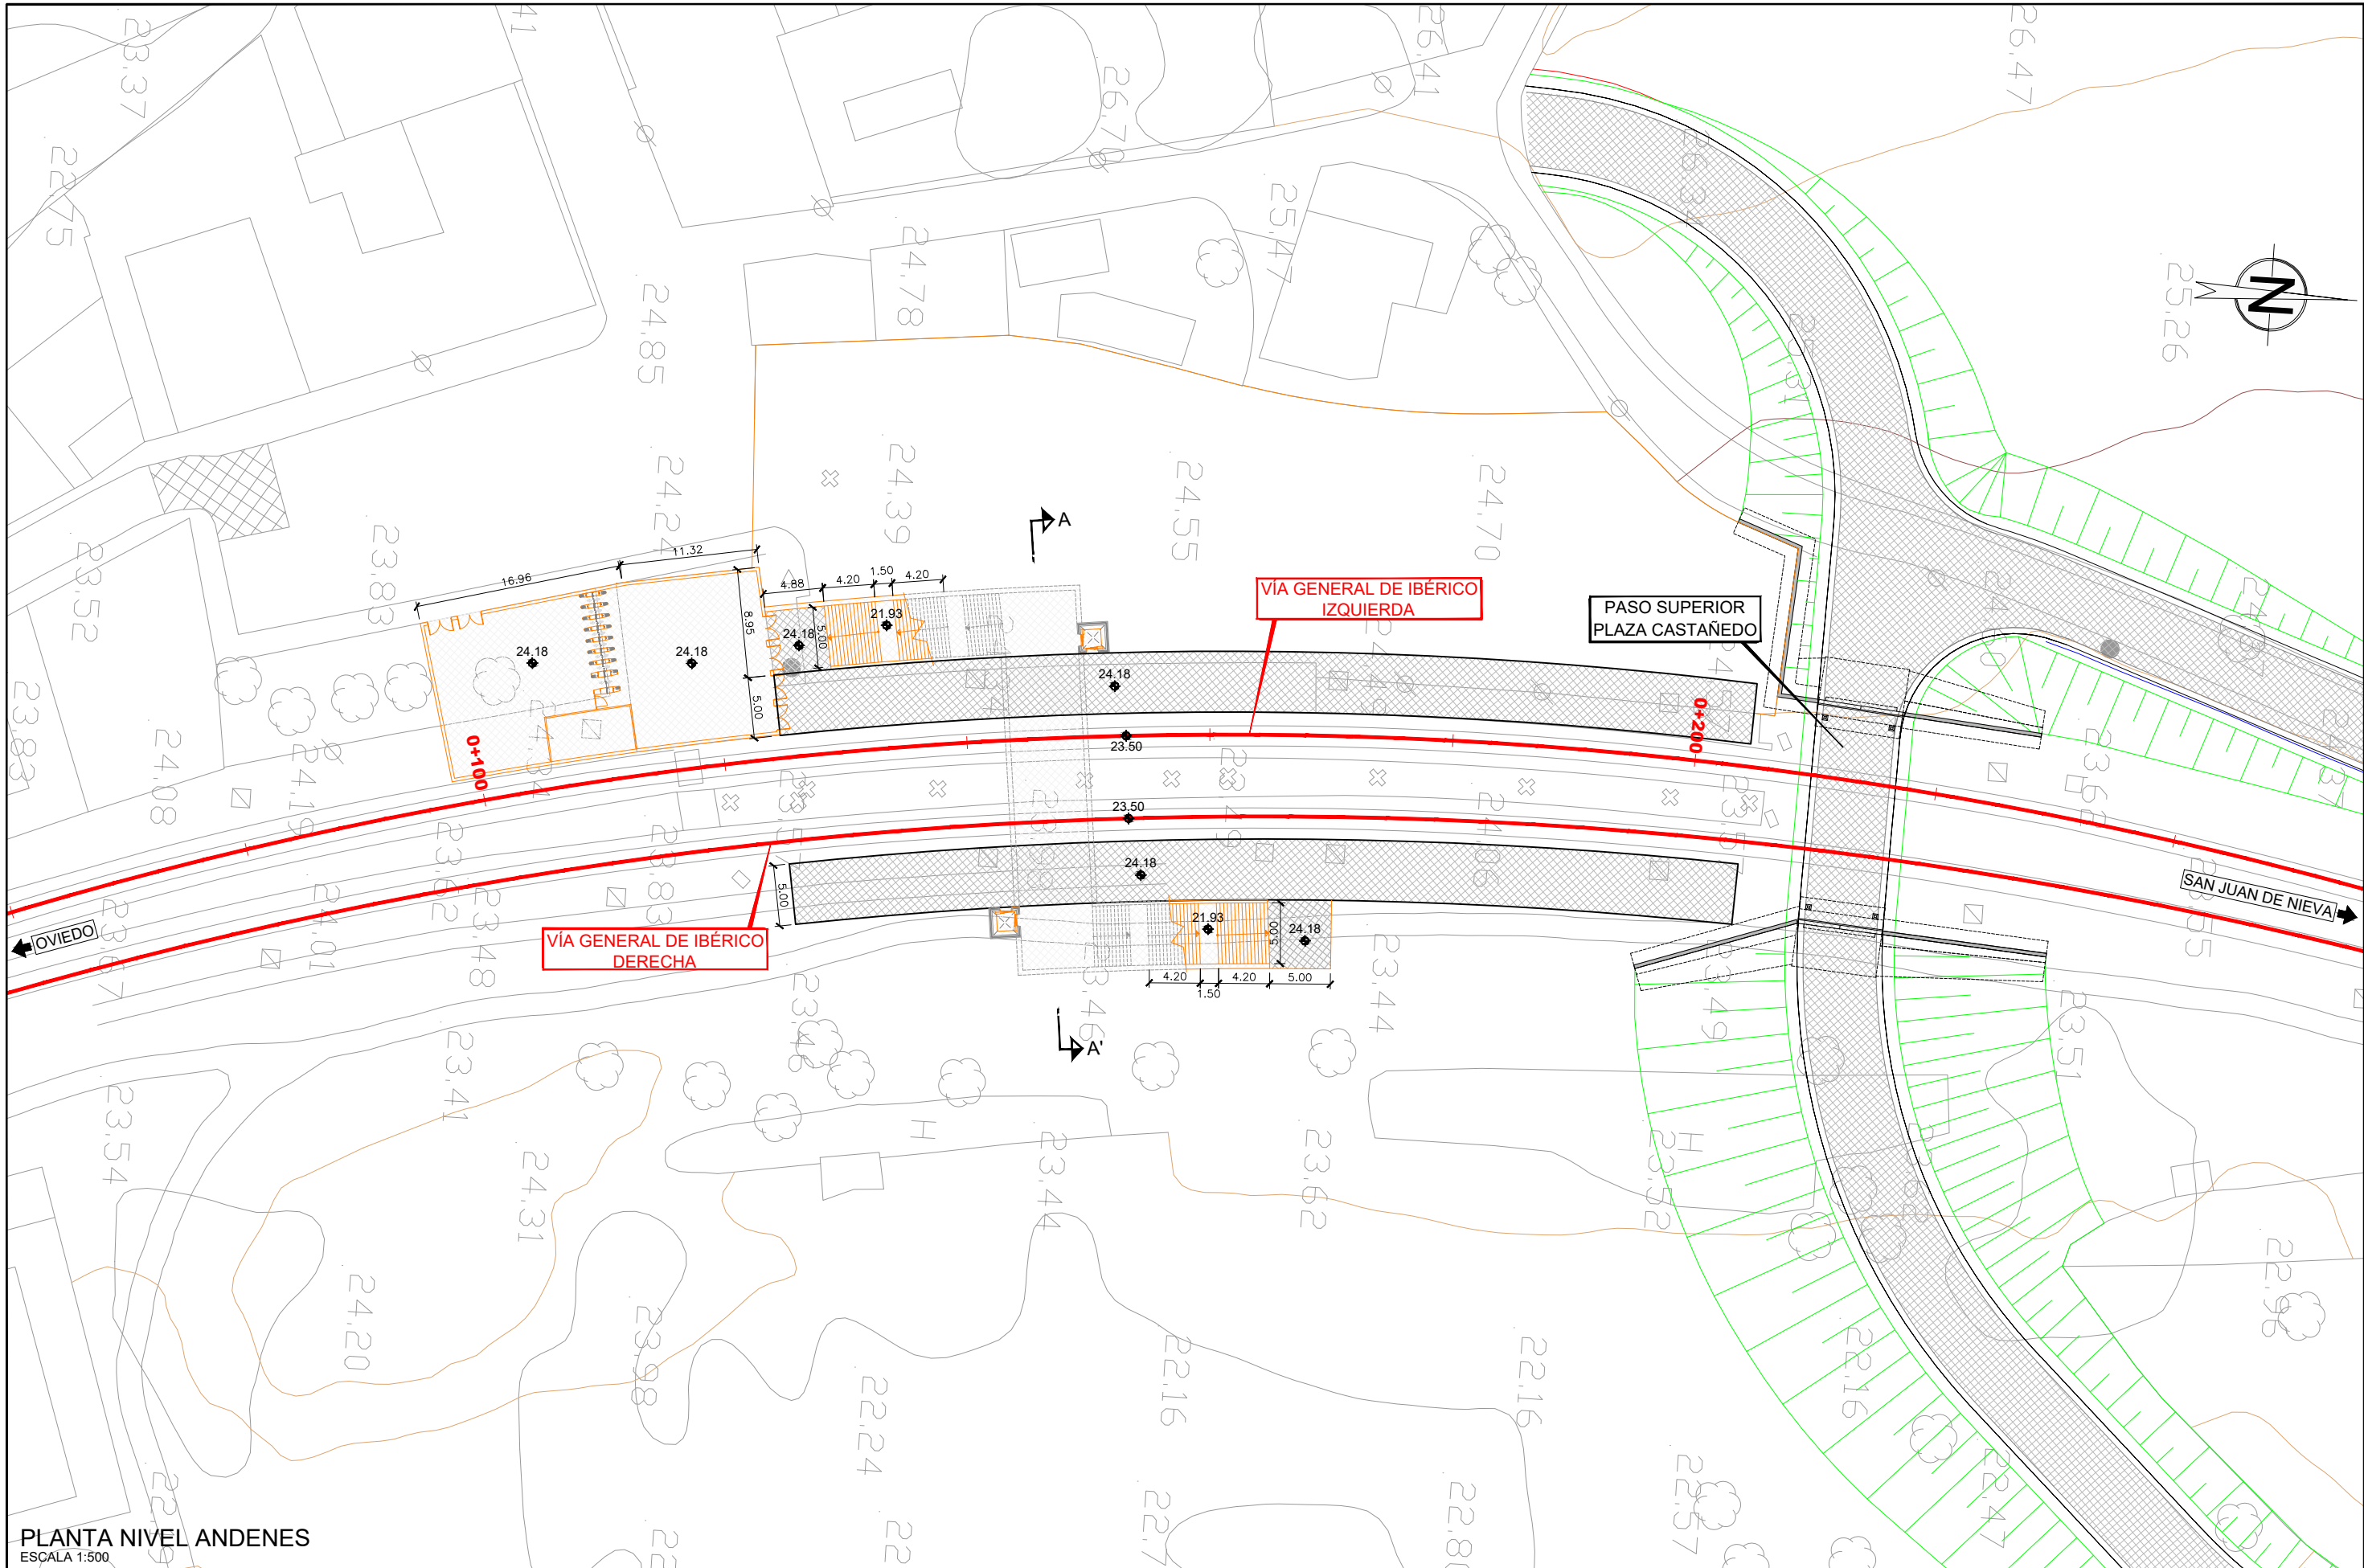


PLANTA NIVEL ANDENES
ESCALA 1:500

  GOBIERNO DE ESPAÑA MINISTERIO DE TRANSPORTES, MOVILIDAD Y AGENDA URBANA		TÍTULO ESTUDIO INFORMATIVO DE LA INTEGRACIÓN DEL FERROCARRIL EN AVILÉS	AUTOR  ANTONIO BELTRÁN PALOMO	ESCALA DIN A1: 1/250 DIN A3: 1/500 0 2.5 5 7.5 10m NUMÉRICA GRÁFICA	FECHA OCTUBRE 2022	Nº DE PLANO 7.1 HOJA 1 DE 2	TÍTULO DEL PLANO ESTACIONES E INTERCAMBIADORES ESTACIÓN DE VILLAGRE
--	--	---	--	---	-----------------------	-----------------------------------	---

\\Pianos\07.01. ESTACIONES_VILLAGRE.dwg

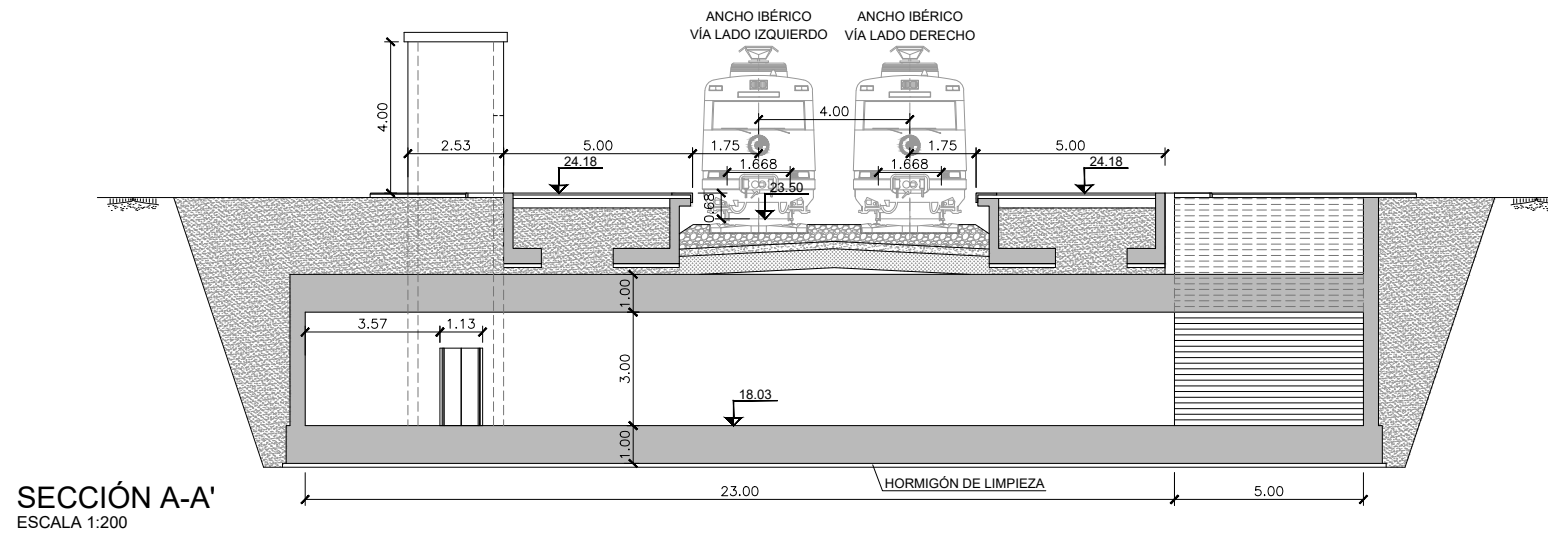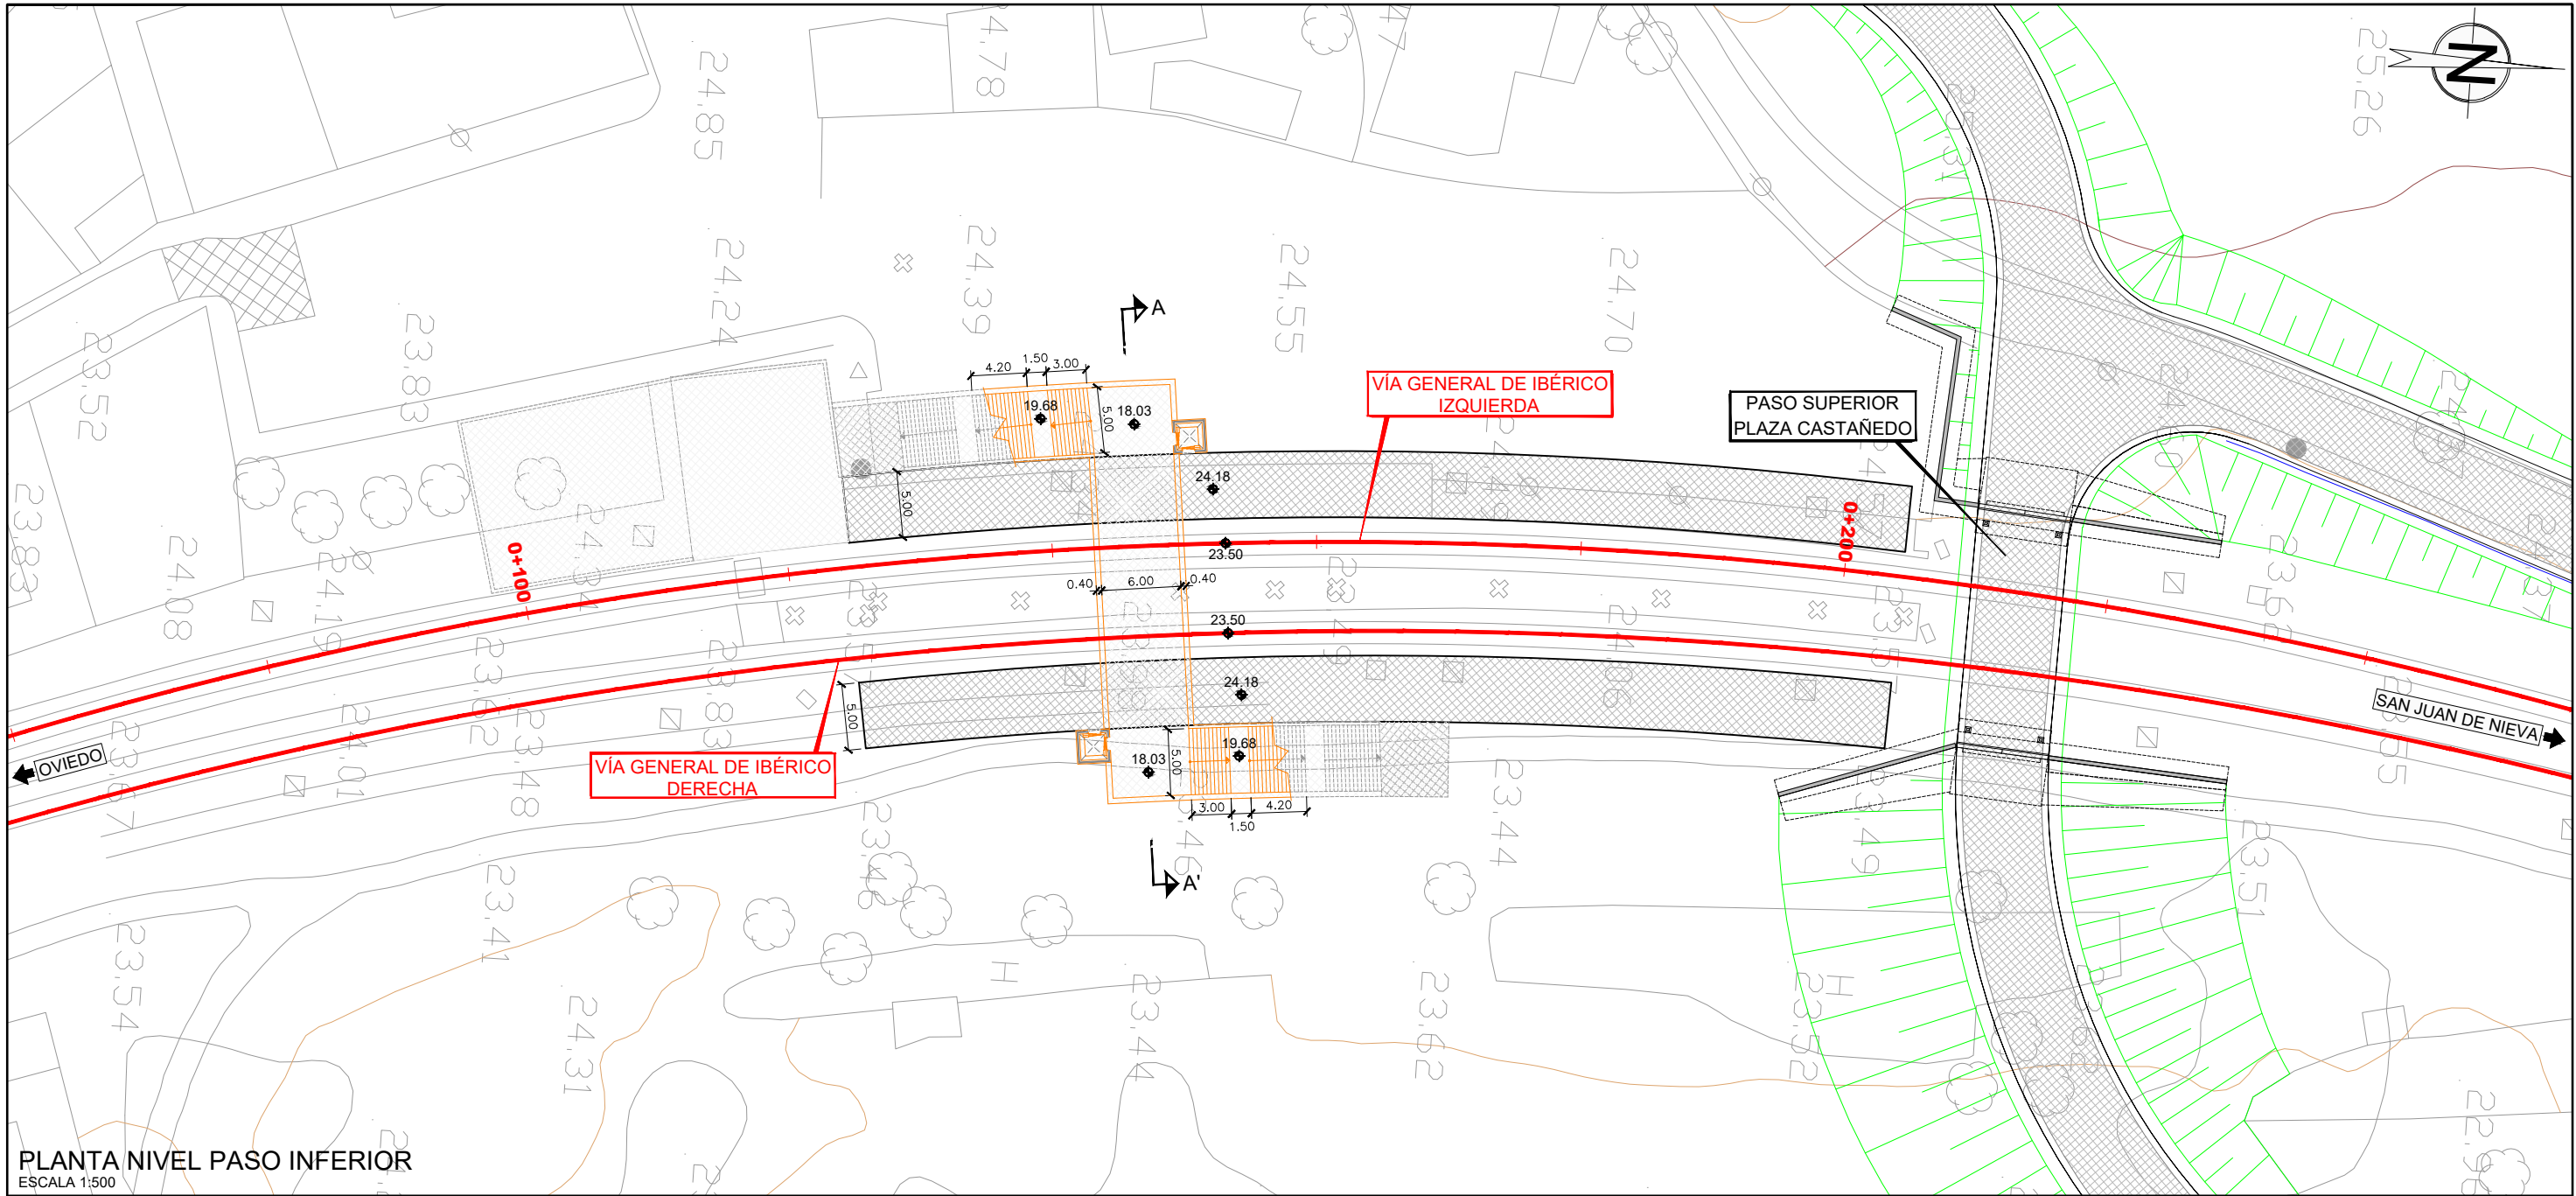


 GOBIERNO DE ESPAÑA MINISTERIO DE TRANSPORTES, MOVILIDAD Y AGENDA URBANA	TÍTULO	AUTOR	ESCALA	FECHA	Nº DE PLANO	TÍTULO DEL PLANO
					7.1	
	ESTUDIO INFORMATIVO DE LA INTEGRACIÓN DEL FERROCARRIL EN AVILÉS	 ANTONIO BELTRÁN PALOMO	 TRN TARYET	OCTUBRE 2022	HOJA 2 DE 2	ESTACIONES E INTERCAMBIADORES ESTACIÓN DE VILLAGRE

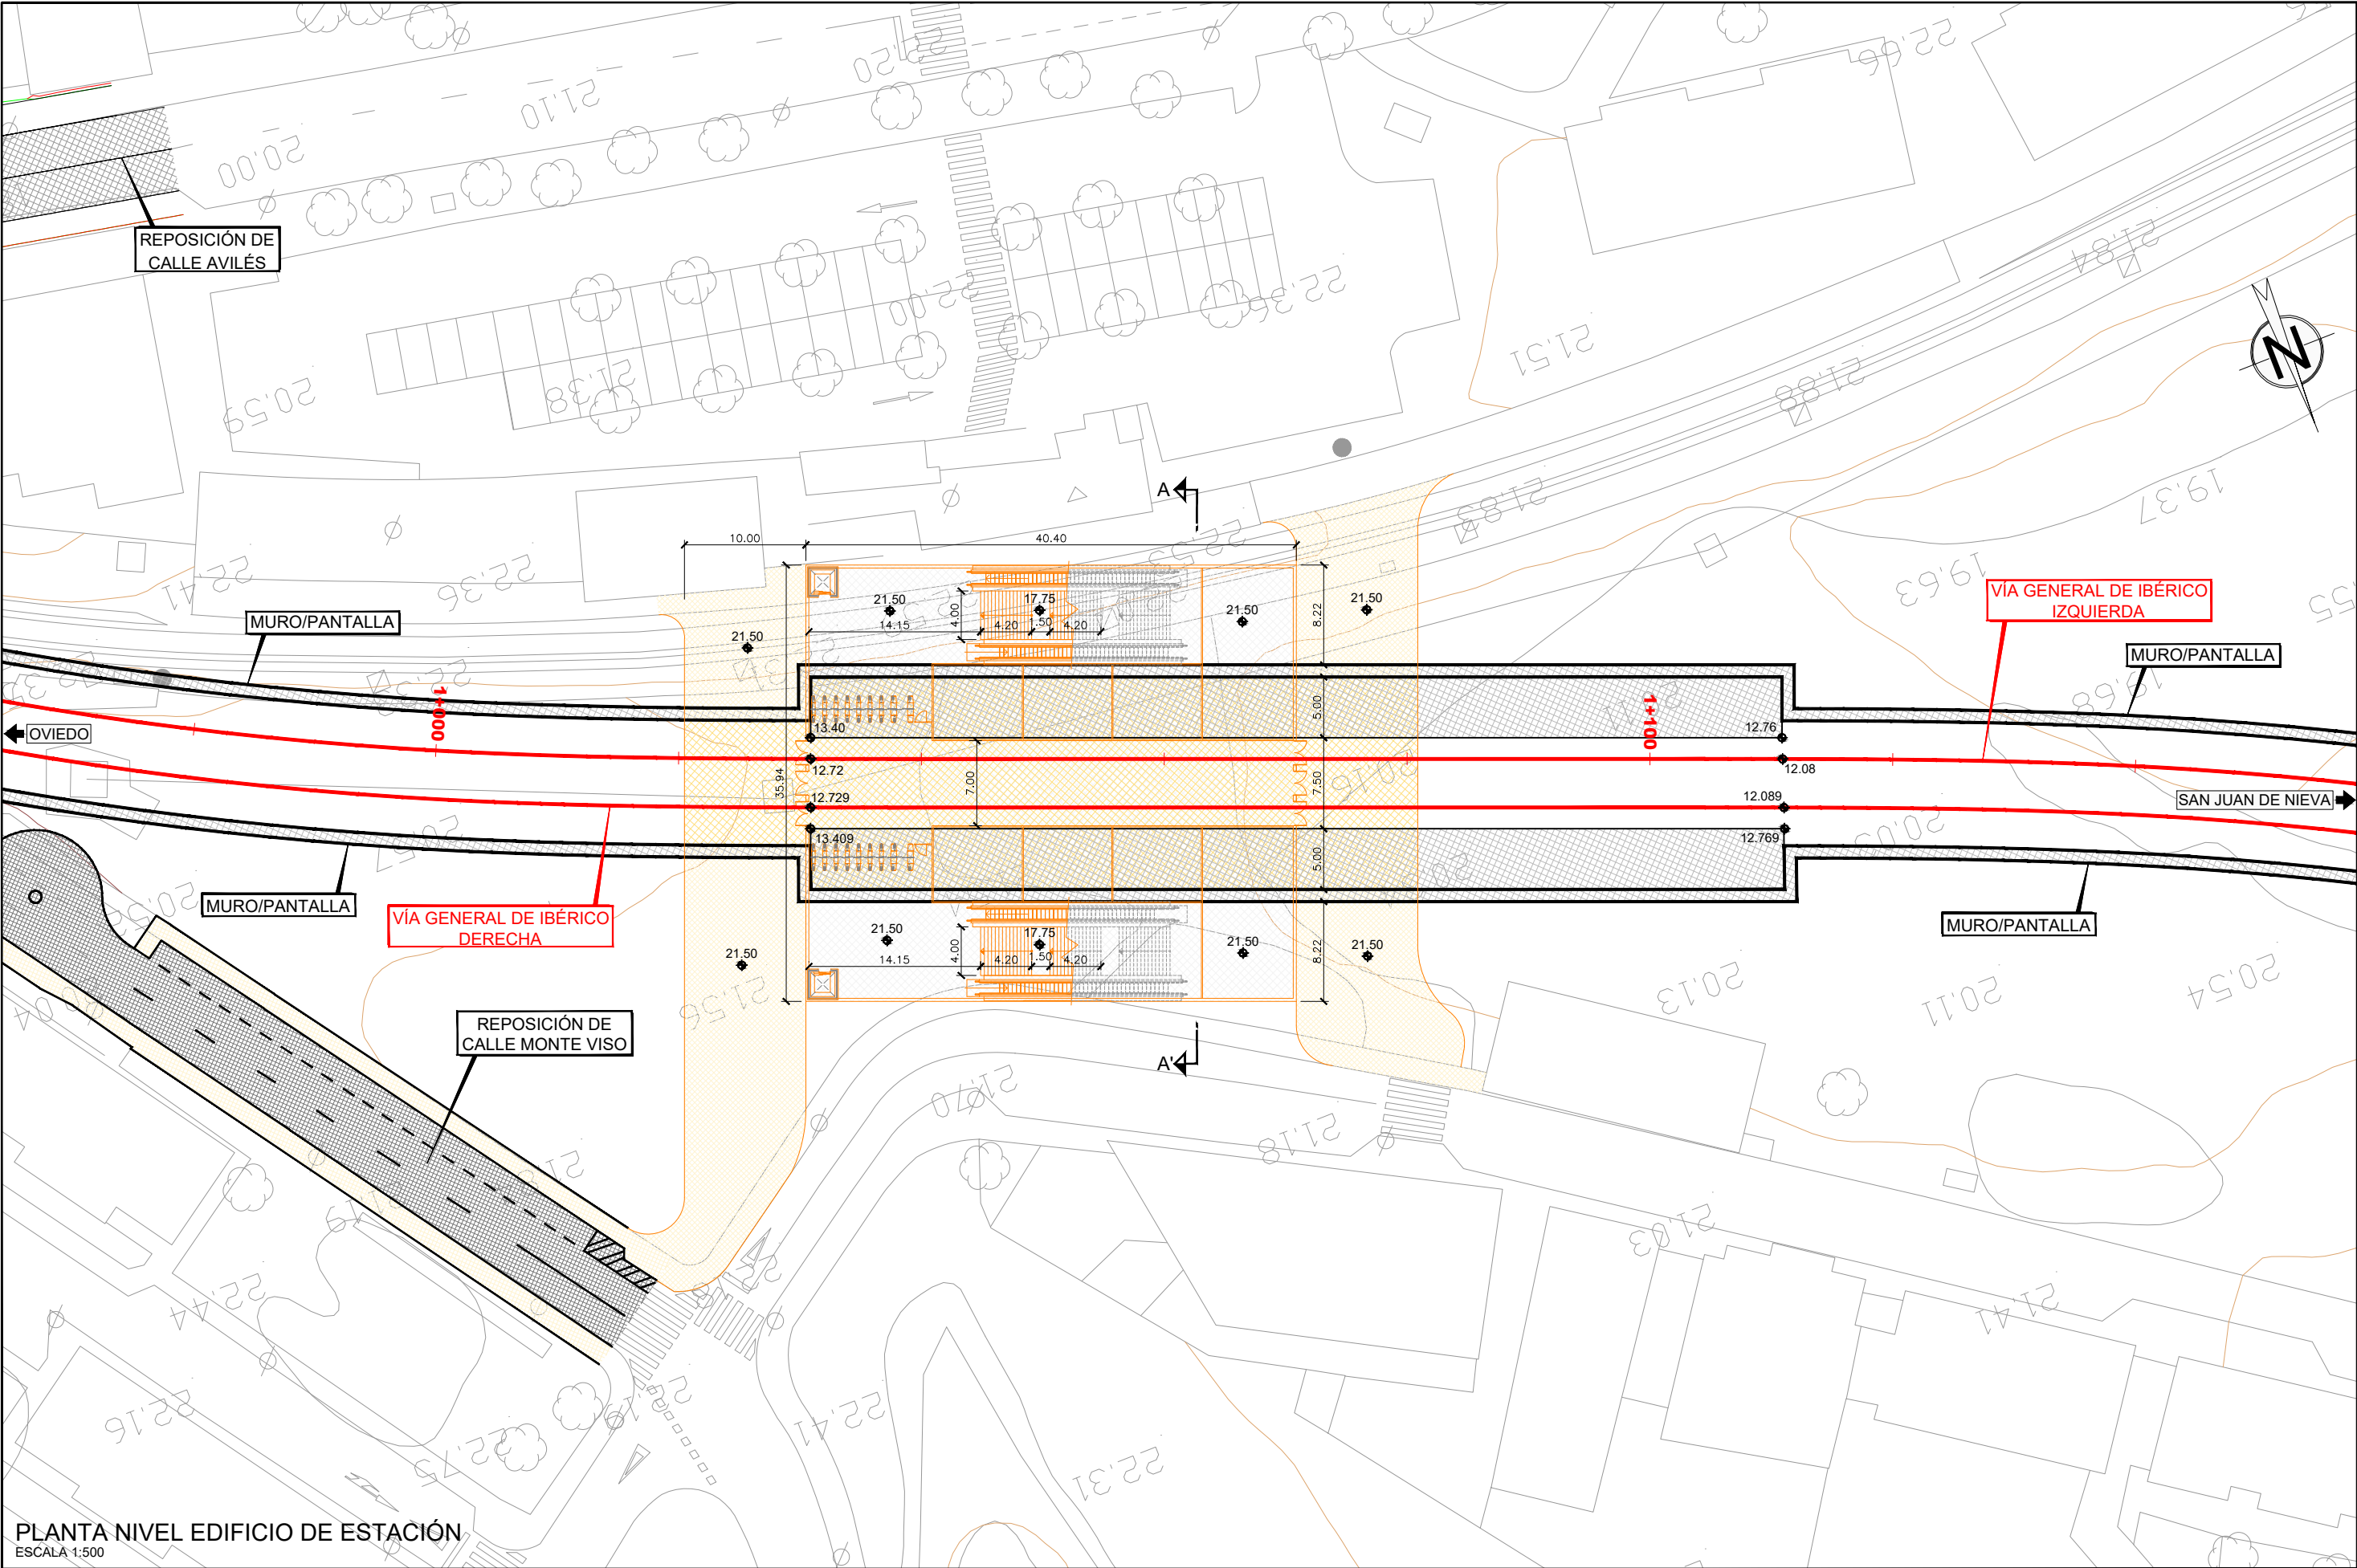


PLANTA NIVEL EDIFICIO DE ESTACIÓN
ESCALA 1:500


\\Planos\07.03.ESTACIONES_INTERMODAL.dwg

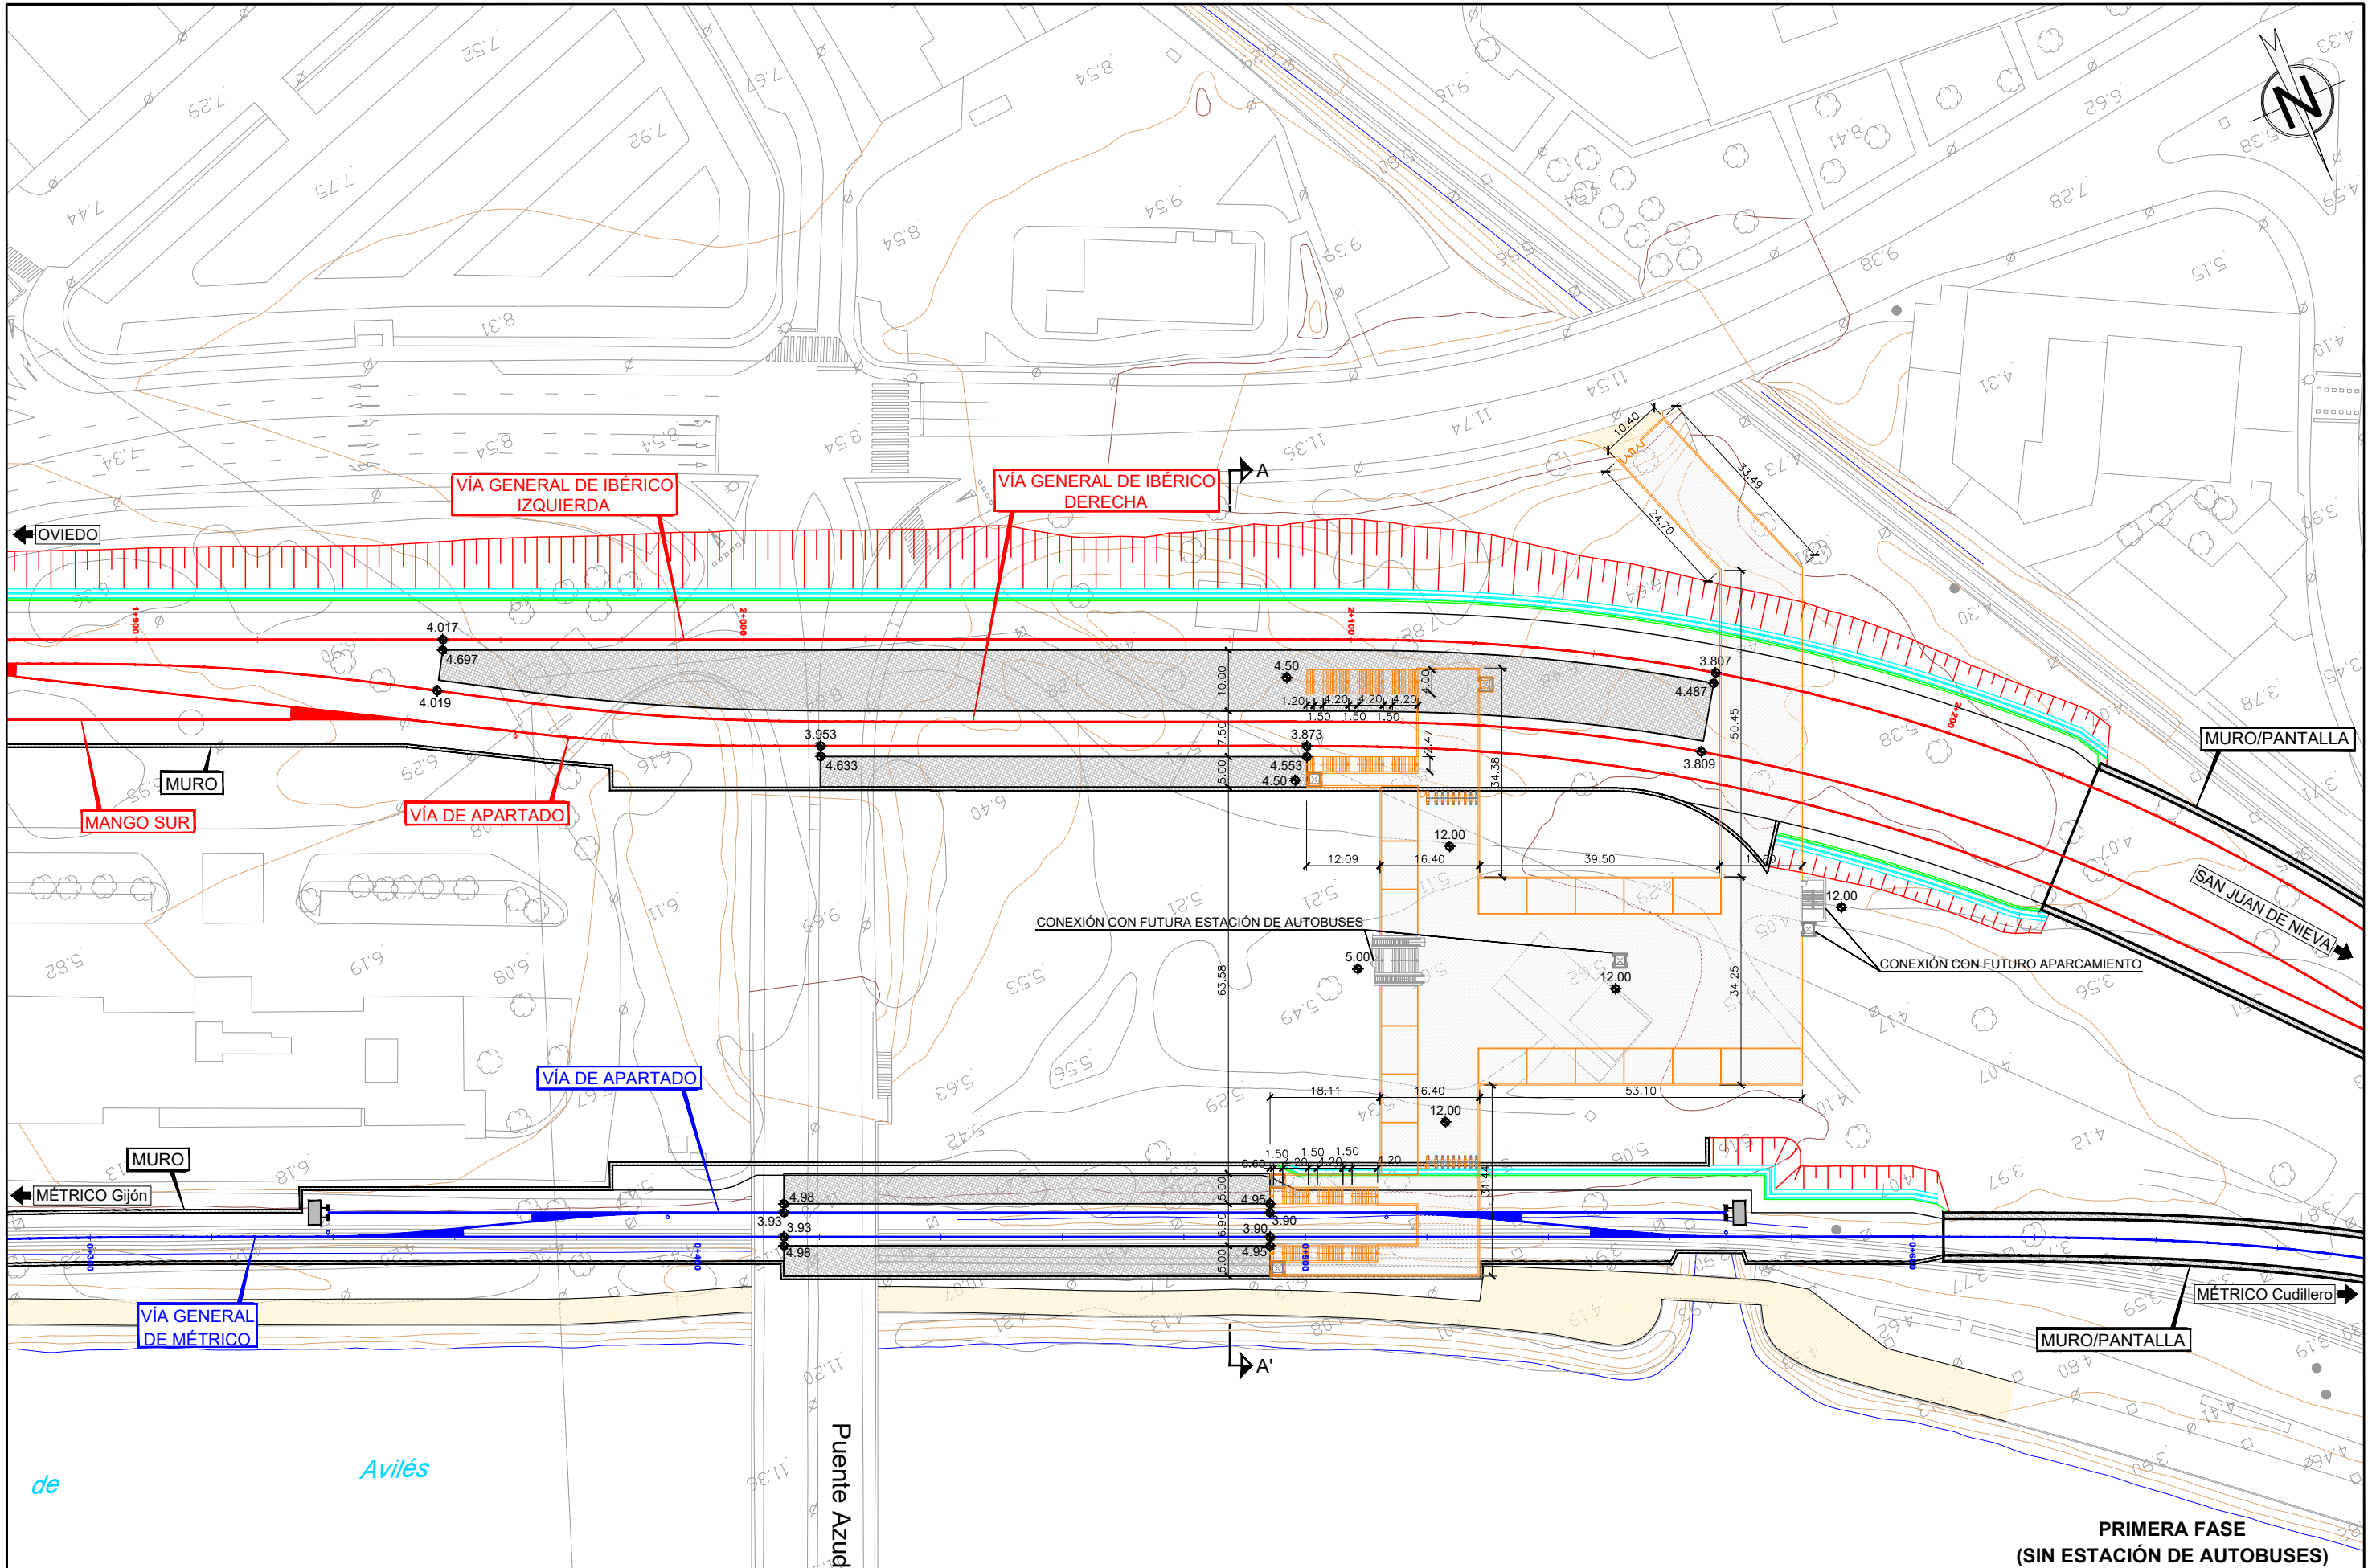


 GOBIERNO DE ESPAÑA MINISTERIO DE TRANSPORTES, MOVILIDAD Y AGENDA URBANA		TÍTULO	AUTOR	ESCALA	FECHA	Nº DE PLANO	TÍTULO DEL PLANO
		ESTUDIO INFORMATIVO DE LA INTEGRACIÓN DEL FERROCARRIL EN AVILÉS	ANTONIO BELTRÁN PALOMO	DIN A1: 1/500 DIN A3: 1/1.000	OCTUBRE 2022	7.3	ESTACIONES E INTERCAMBIADORES ESTACIÓN INTERMODAL
				NUMÉRICA	GRÁFICA	HOJA 1 DE 3	

\\Planos\07.03.ESTACIONES_INTERMODAL.dwg

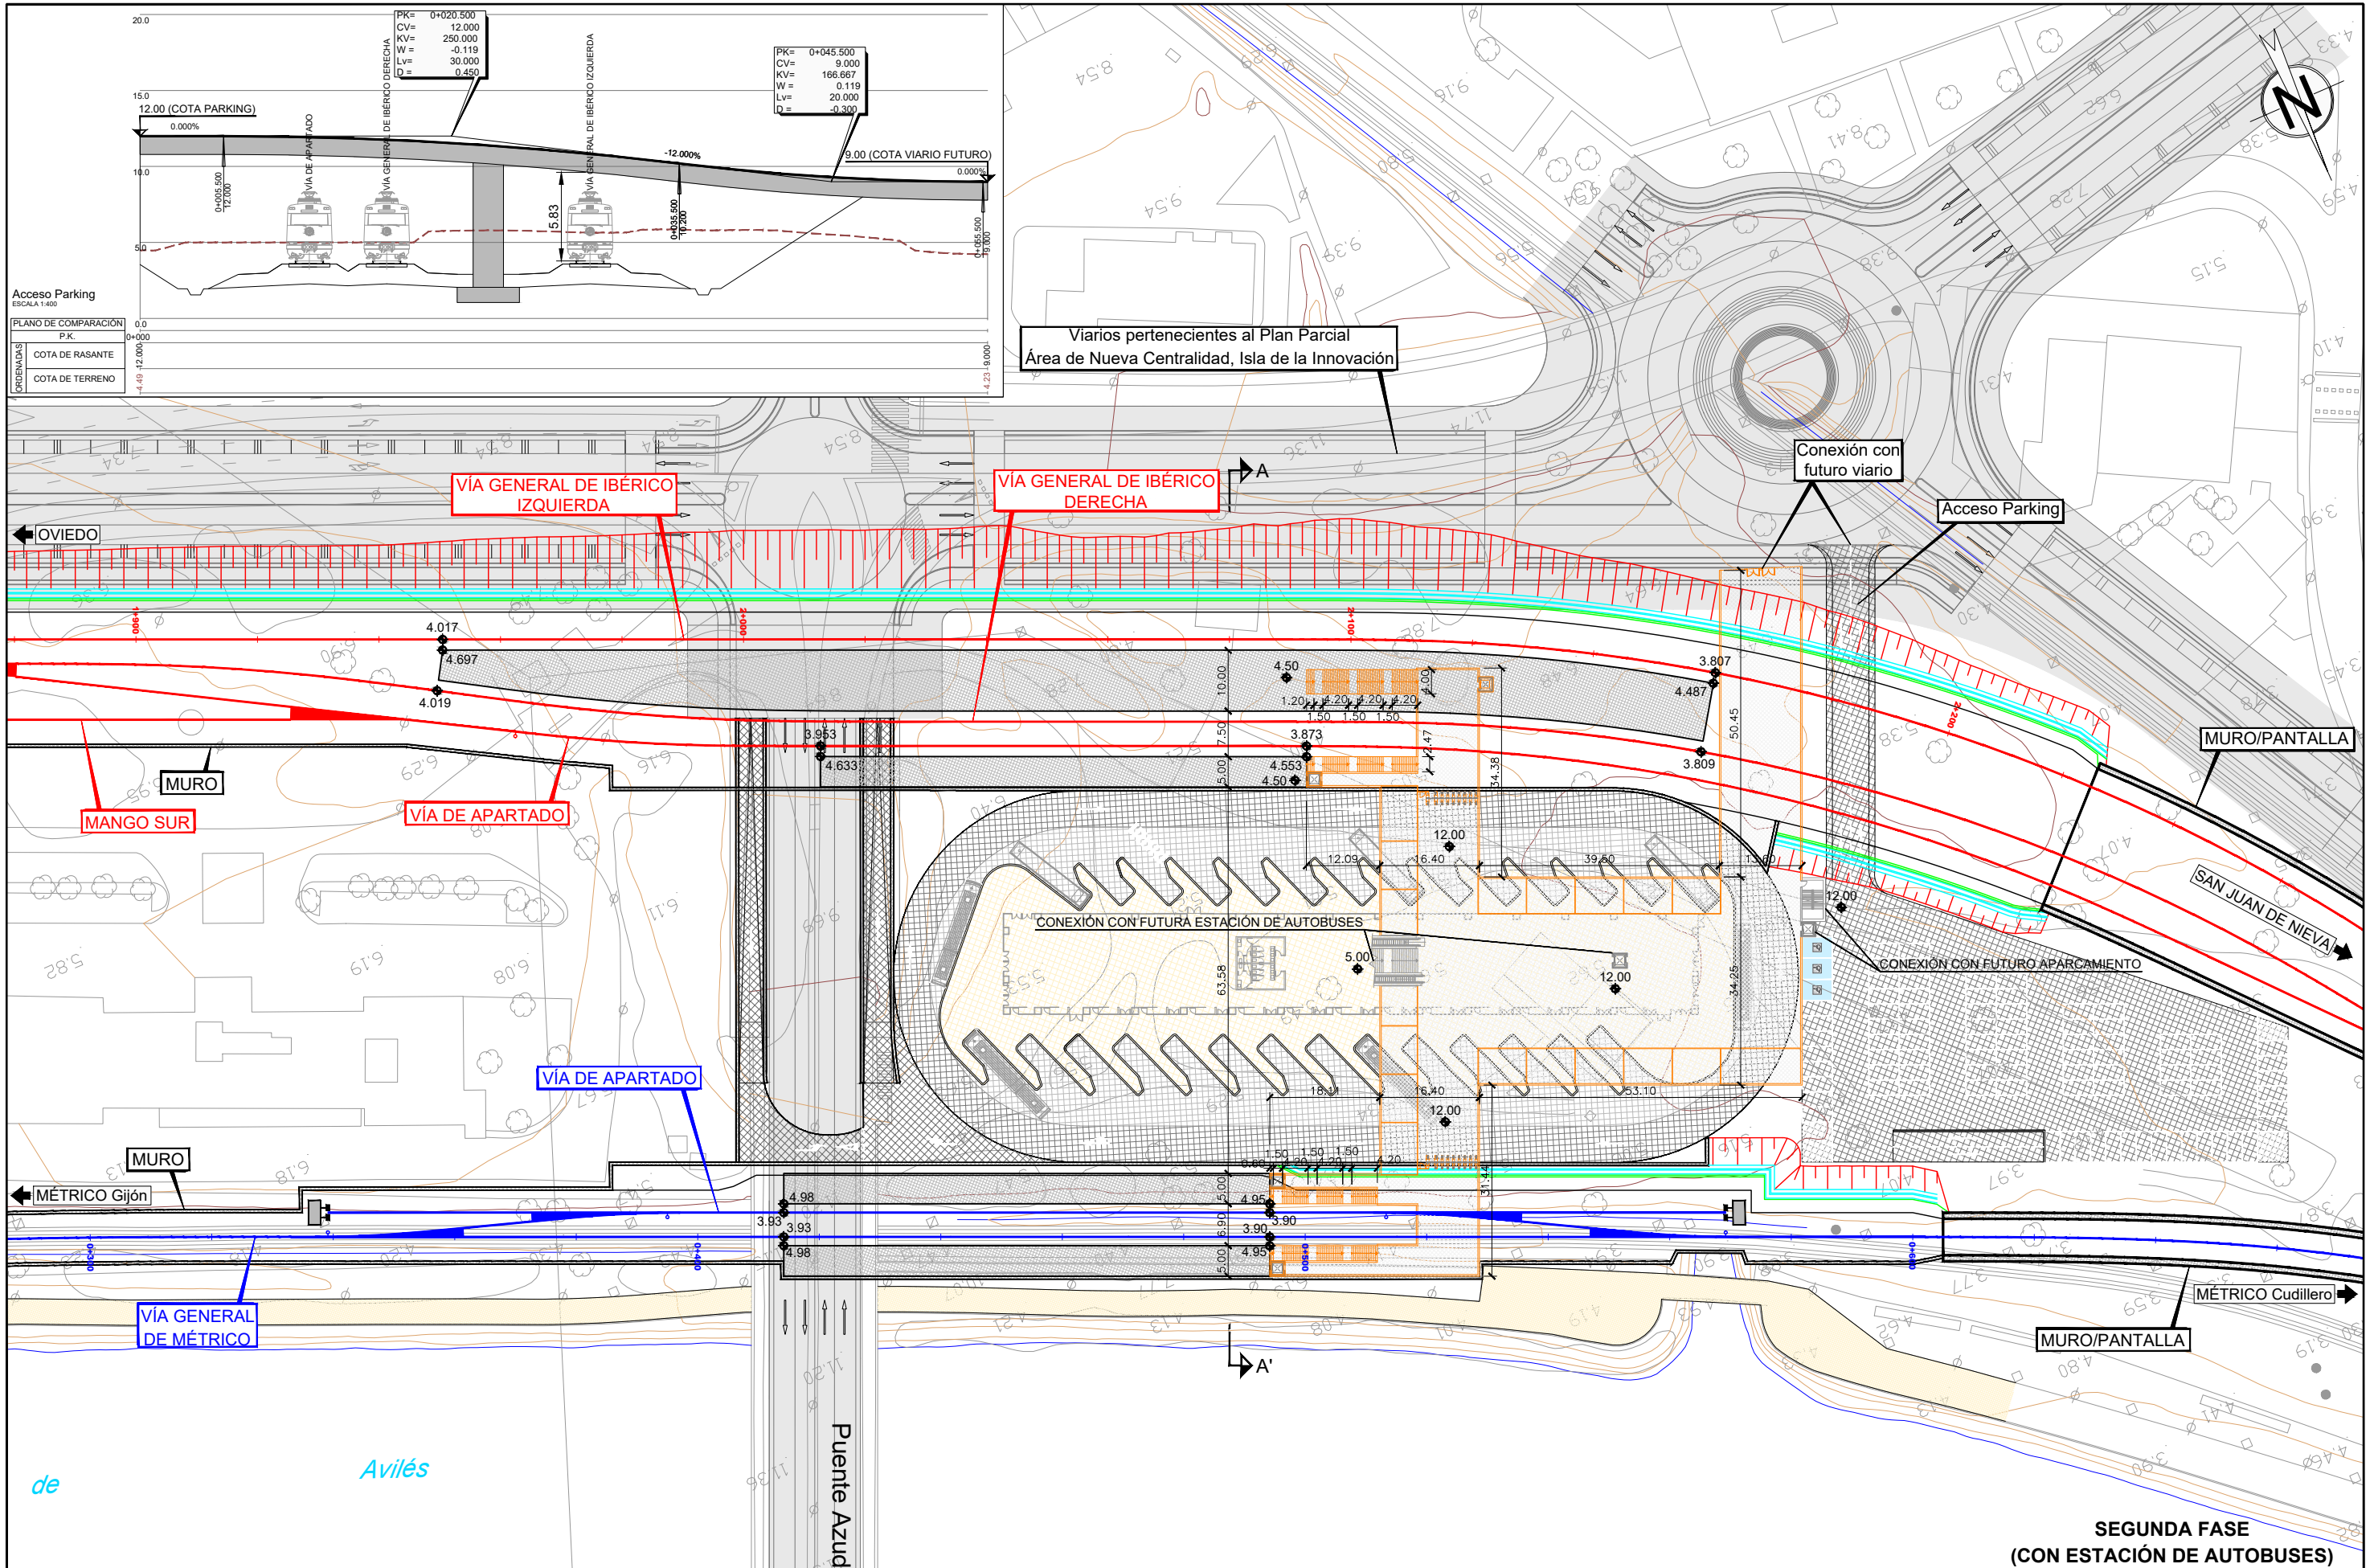

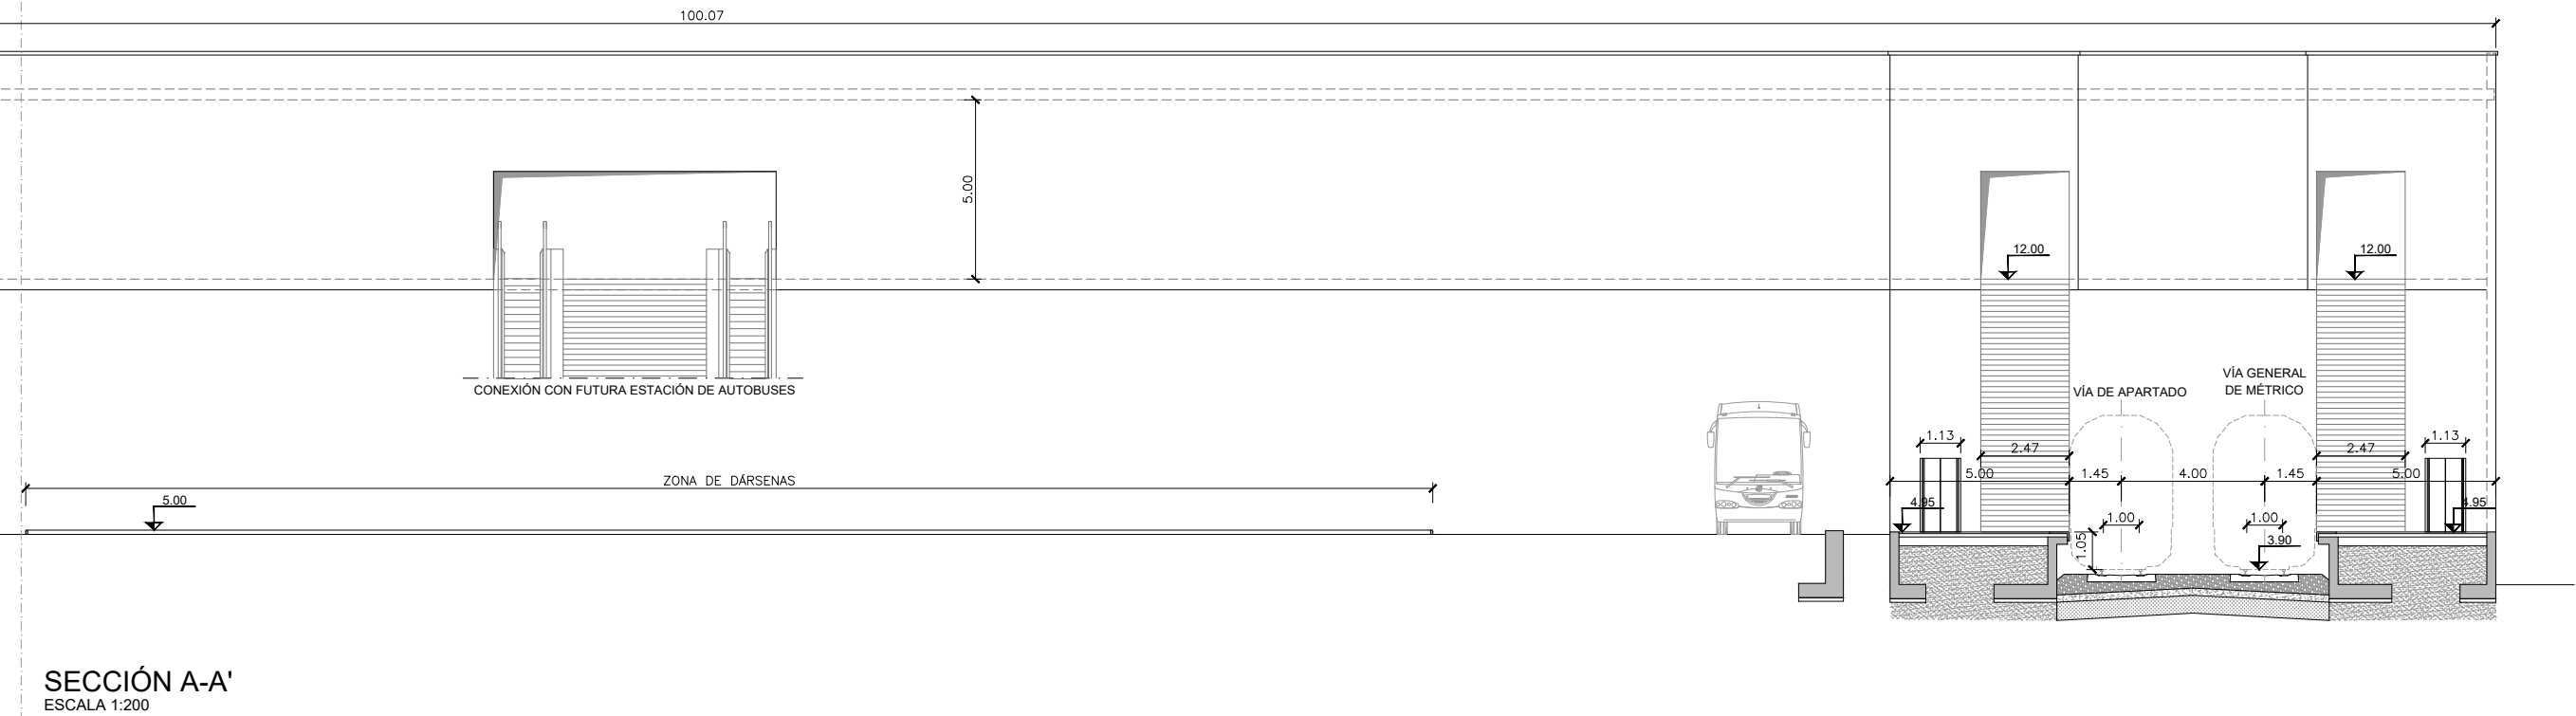


\\Planos\07.04.ESTACIONES_AVILÉS CENTRAL_.dwg

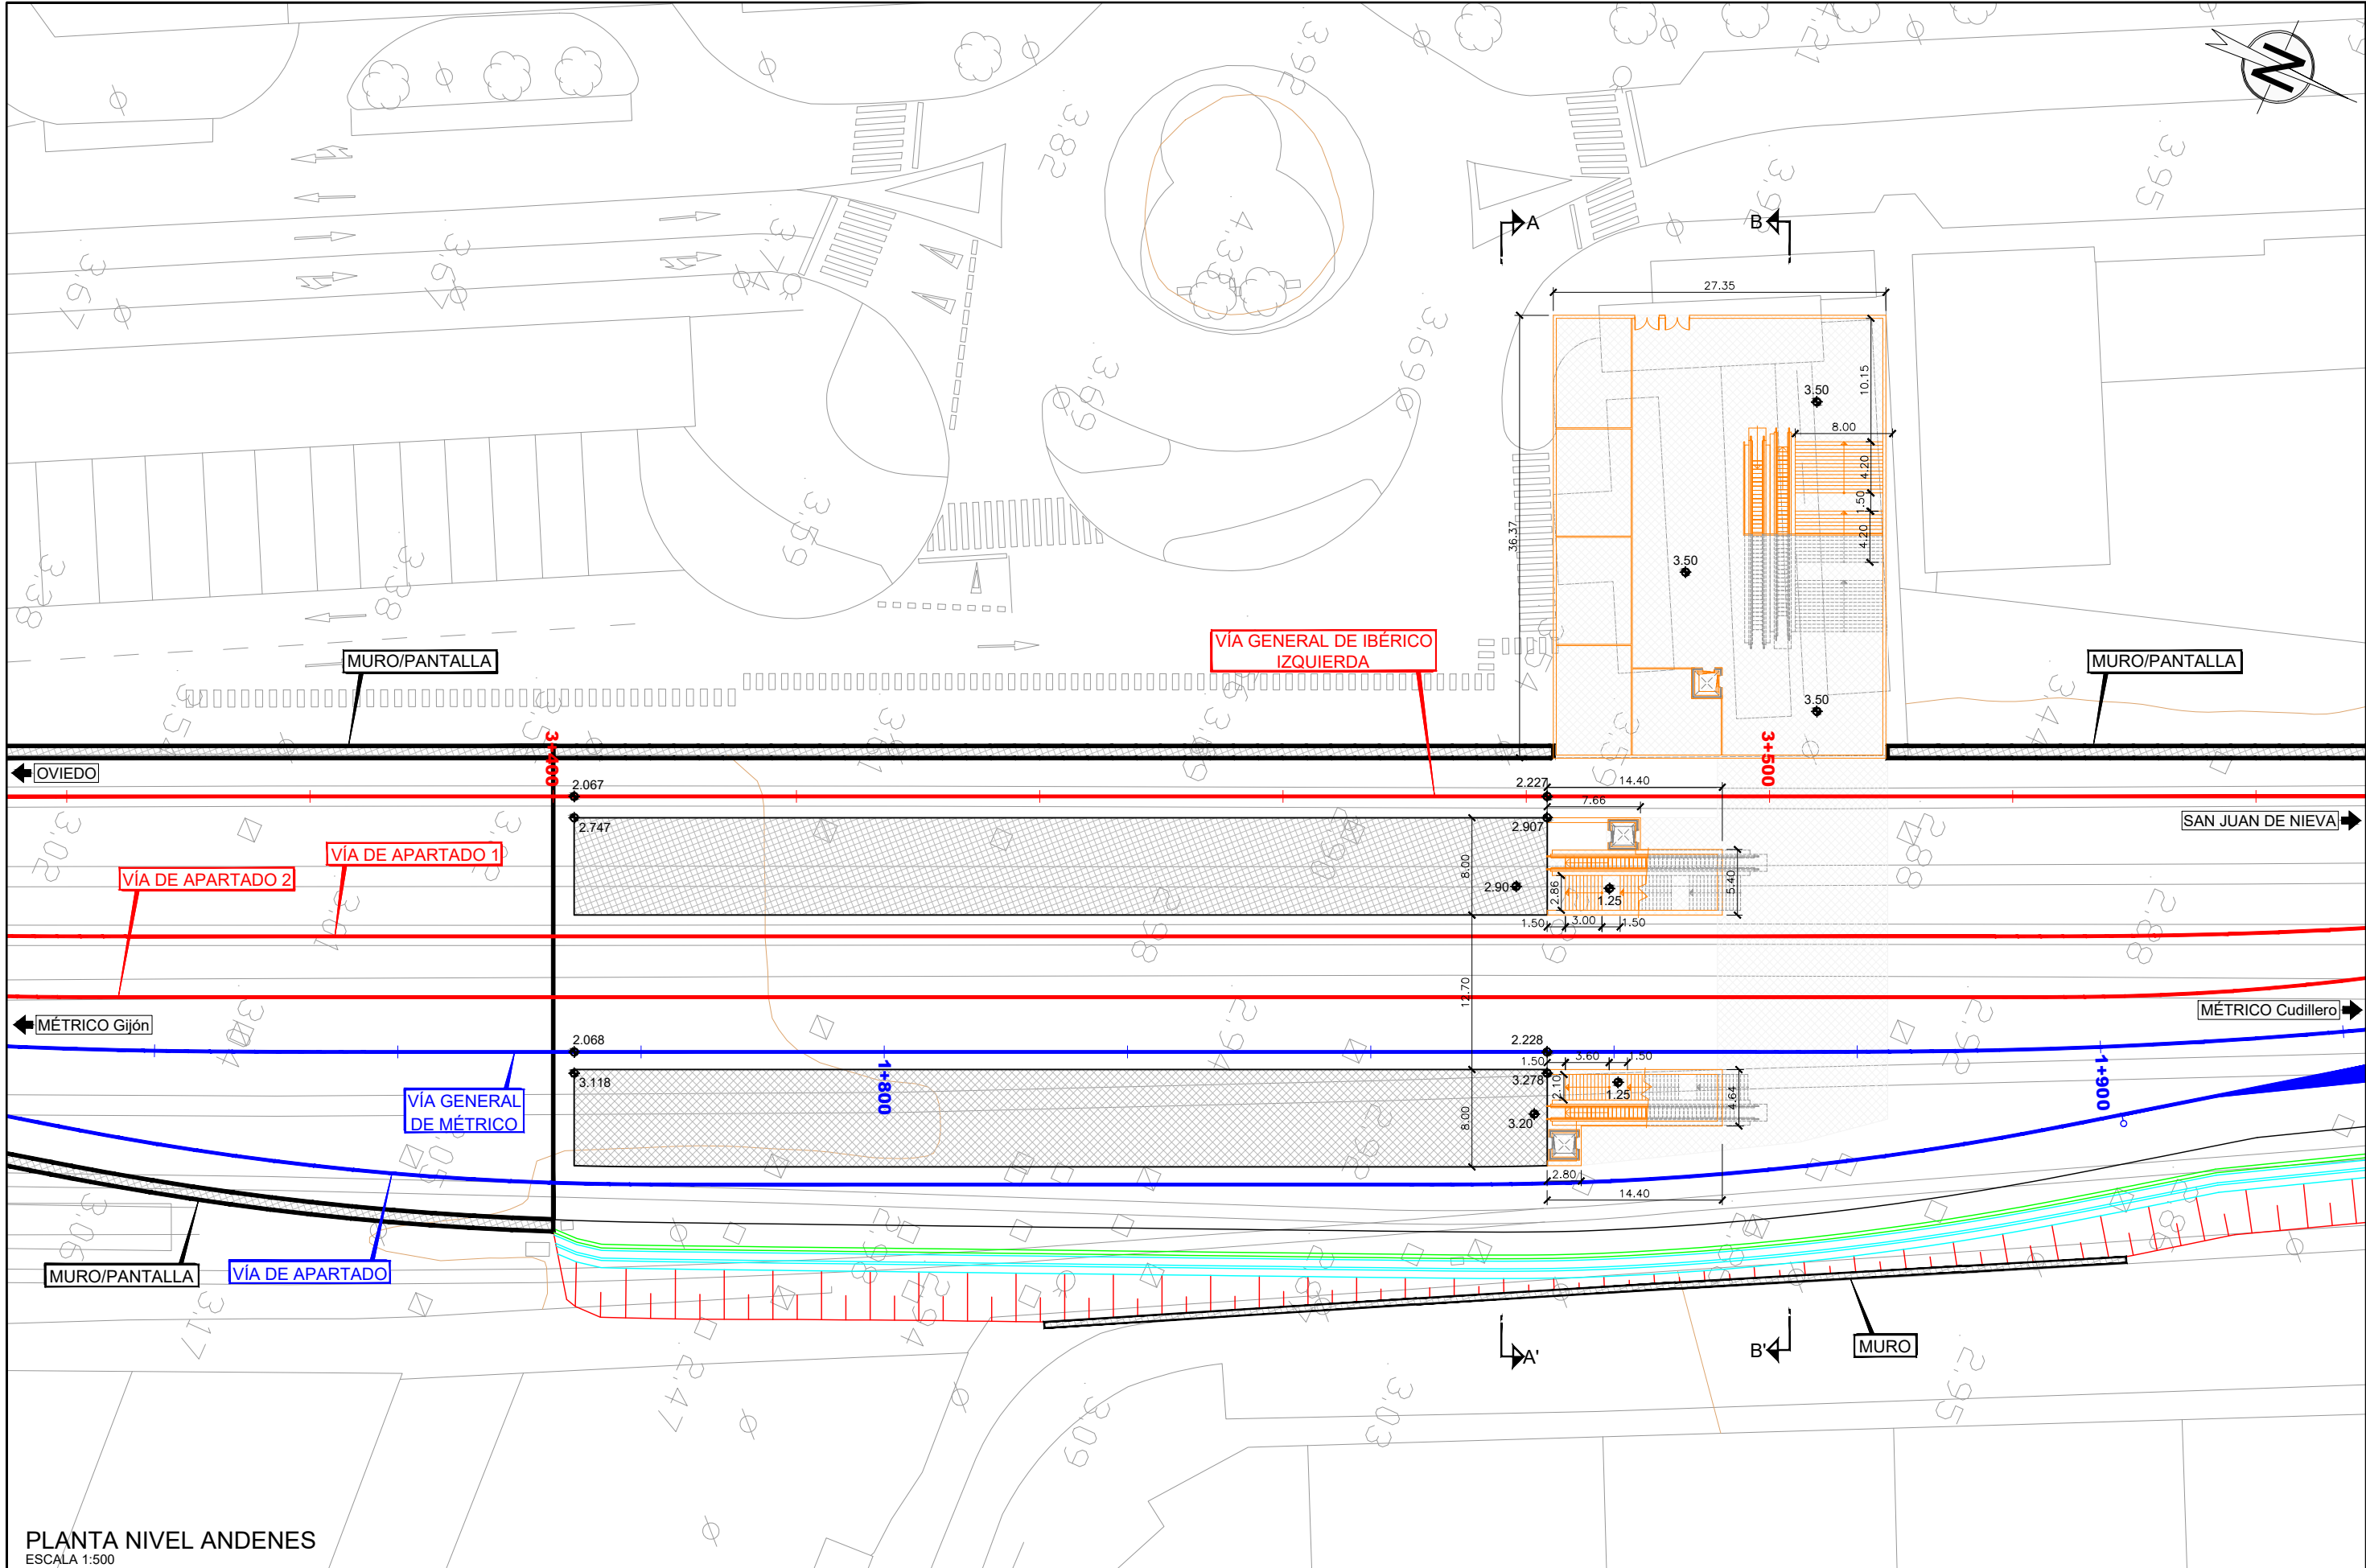



PLANTA NIVEL ANDENES
ESCALA 1:500

\\Planos\07.04.ESTACIONES_AVILÉS CENTRAL.dwg

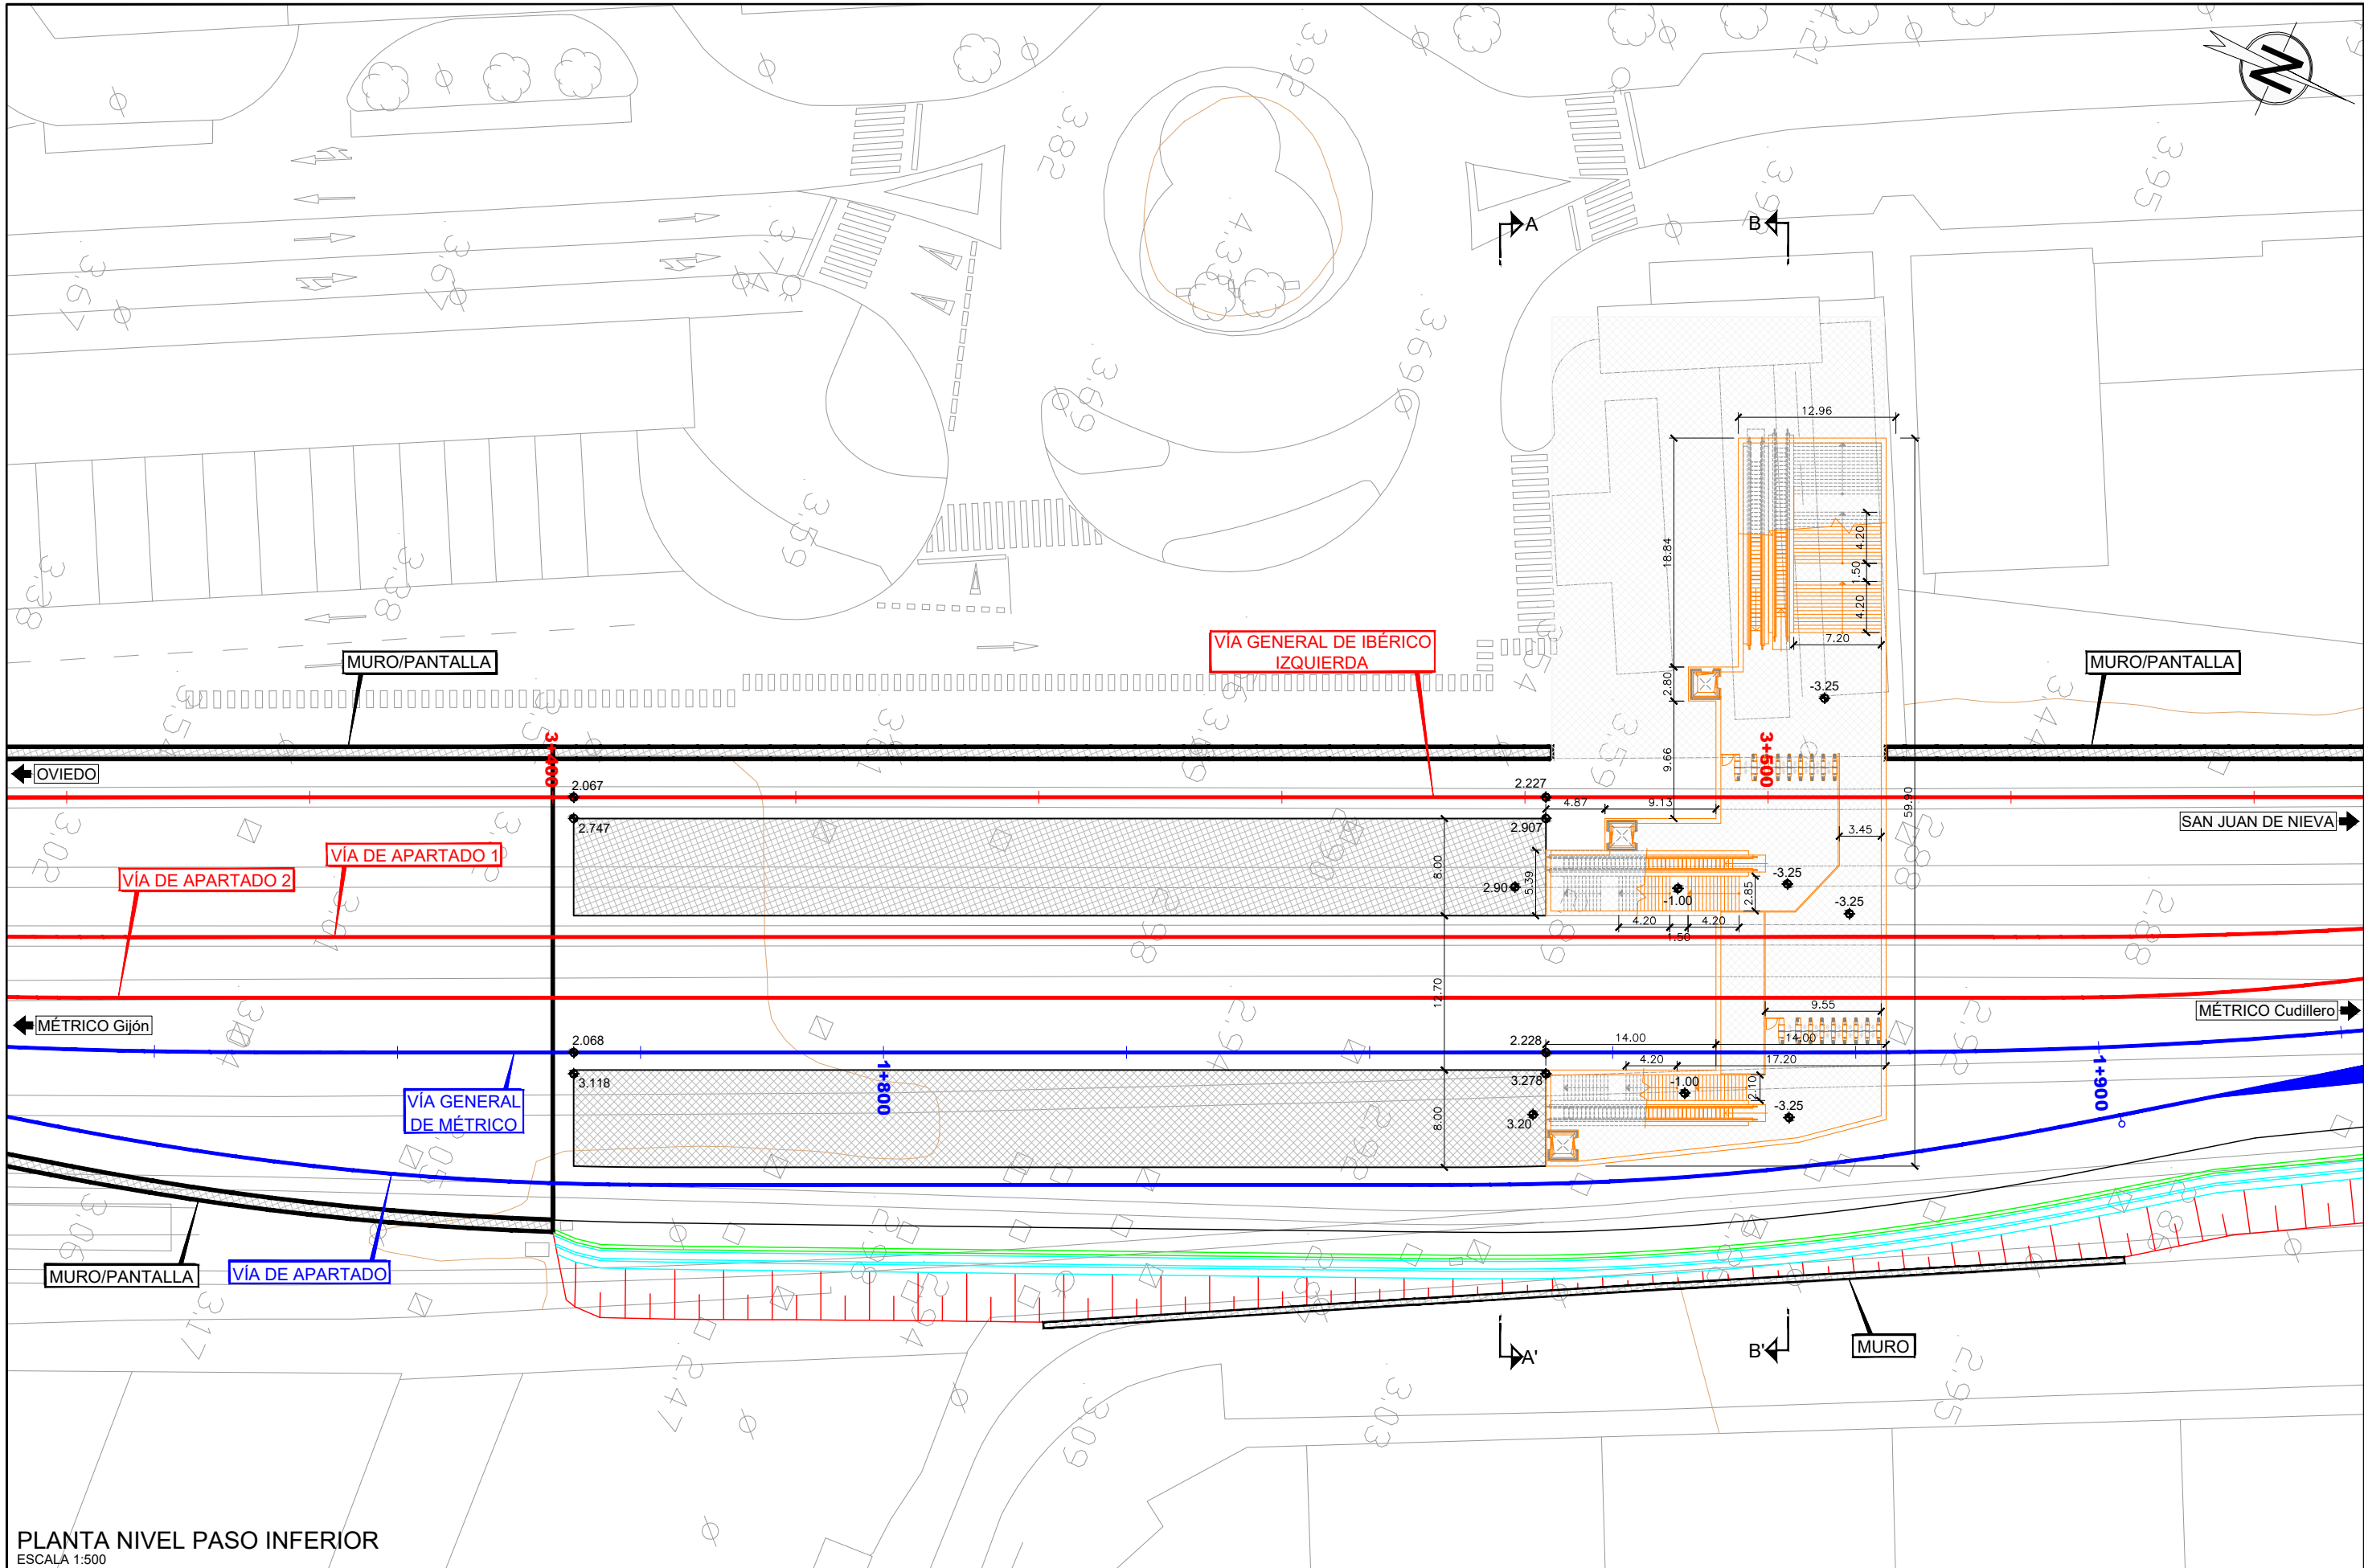

PLANTA NIVEL PASO INFERIOR
ESCALA 1:500

\\Planos\07_04. ESTACIONES_AVILÉS CENTRAL.dwg

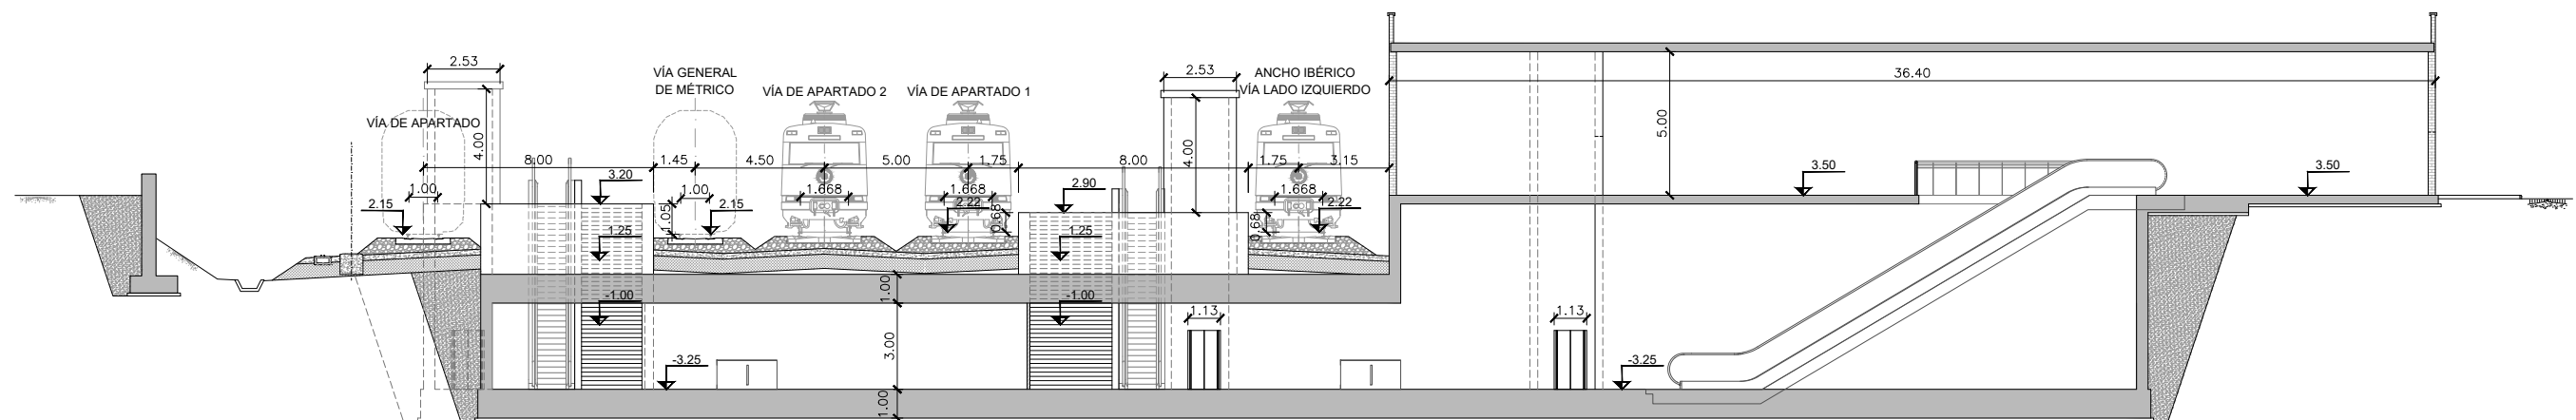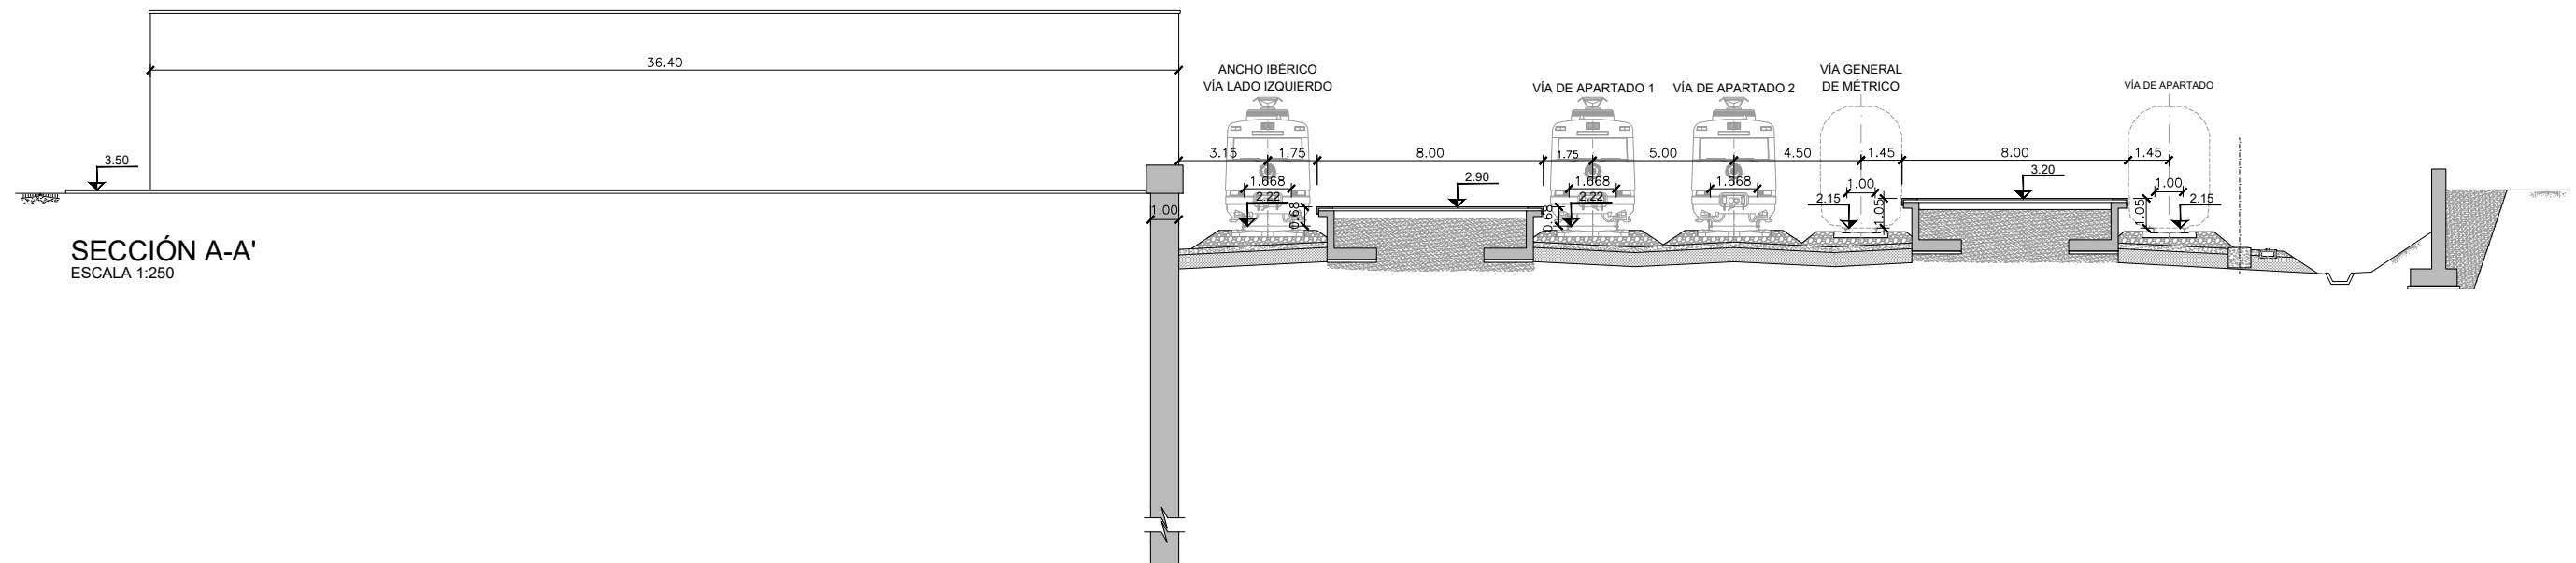

SECCIÓN B-B'
ESCALA 1:250