




\\Planos\10.01.01.REP-VIARIAS_PZA CASTAÑEDO_PTA.dwg

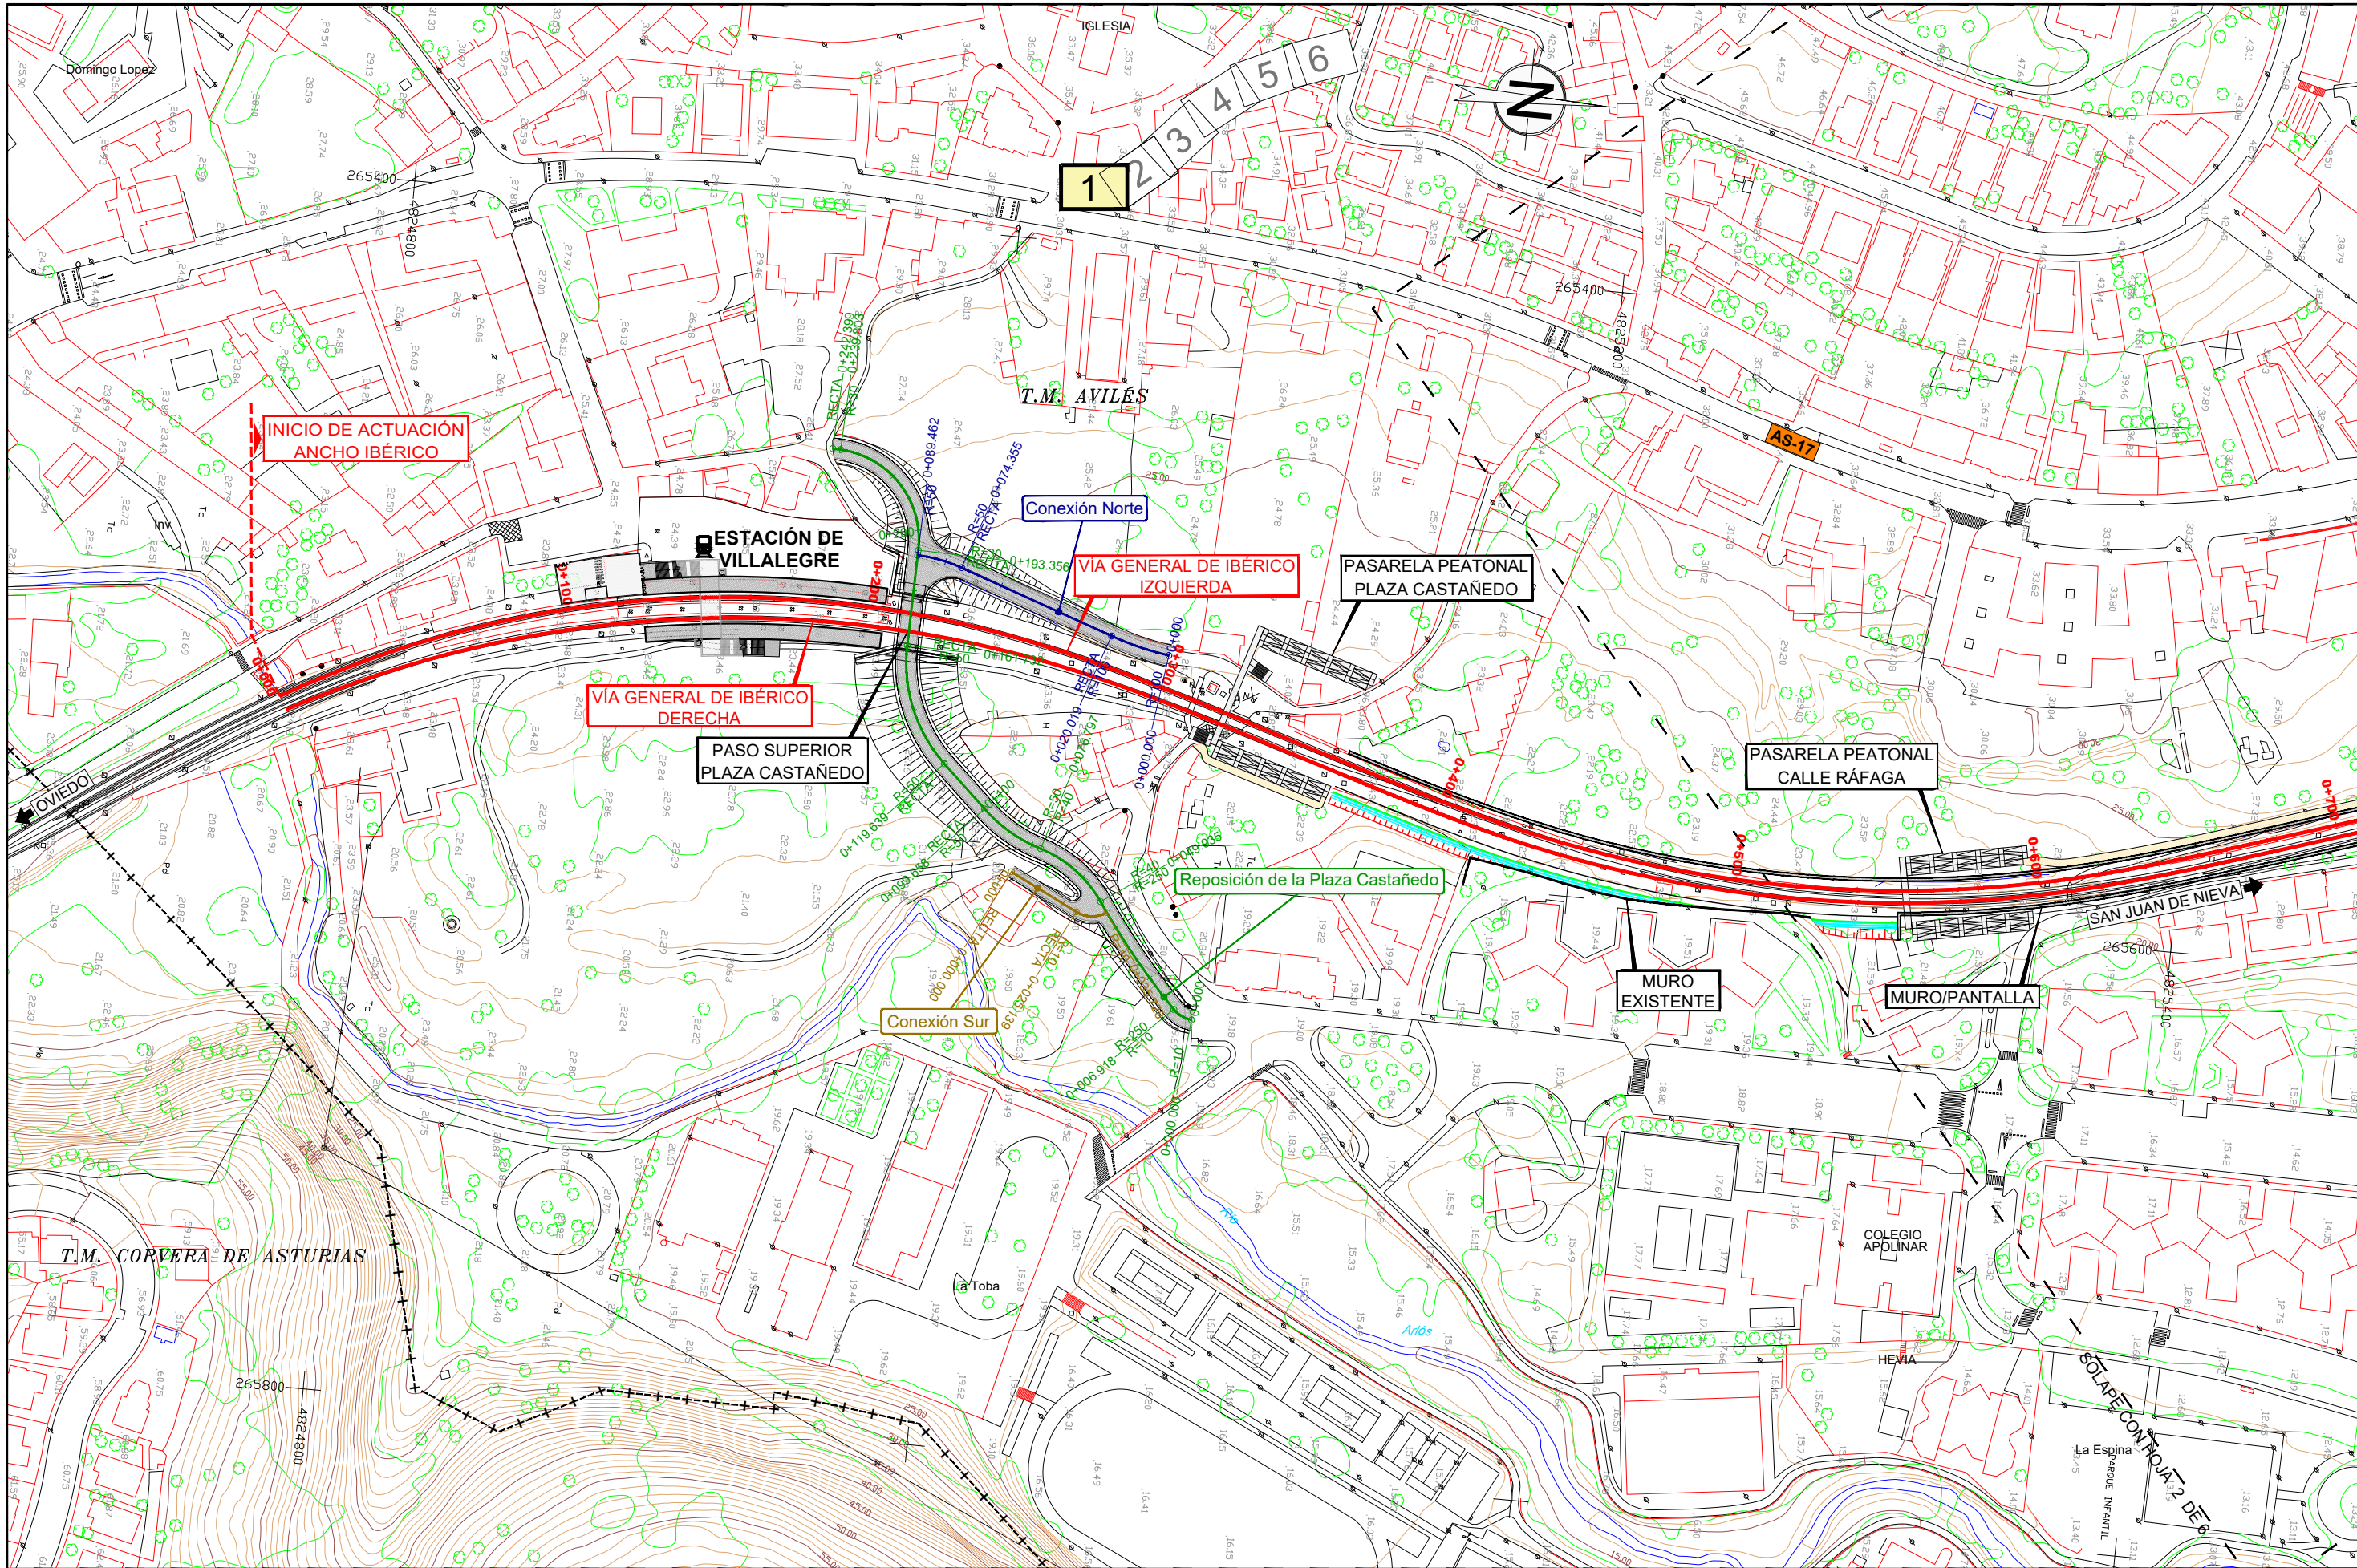

 GOBIERNO DE ESPAÑA MINISTERIO DE TRANSPORTES, MOVILIDAD Y AGENDA URBANA		TÍTULO	AUTOR	ESCALA	FECHA	Nº DE PLANO	TÍTULO DEL PLANO
		ESTUDIO INFORMATIVO DE LA INTEGRACIÓN DEL FERROCARRIL EN AVILÉS	ANTONIO BELTRÁN PALOMO	DIN A1: 1/1.000 DIN A3: 1/2.000	OCTUBRE 2022	10.1.1	REPOSICIONES VIARIAS REPOSICIÓN DE LA PLAZA CASTAÑEDO PLANTA
						HOJA 1 DE 1	

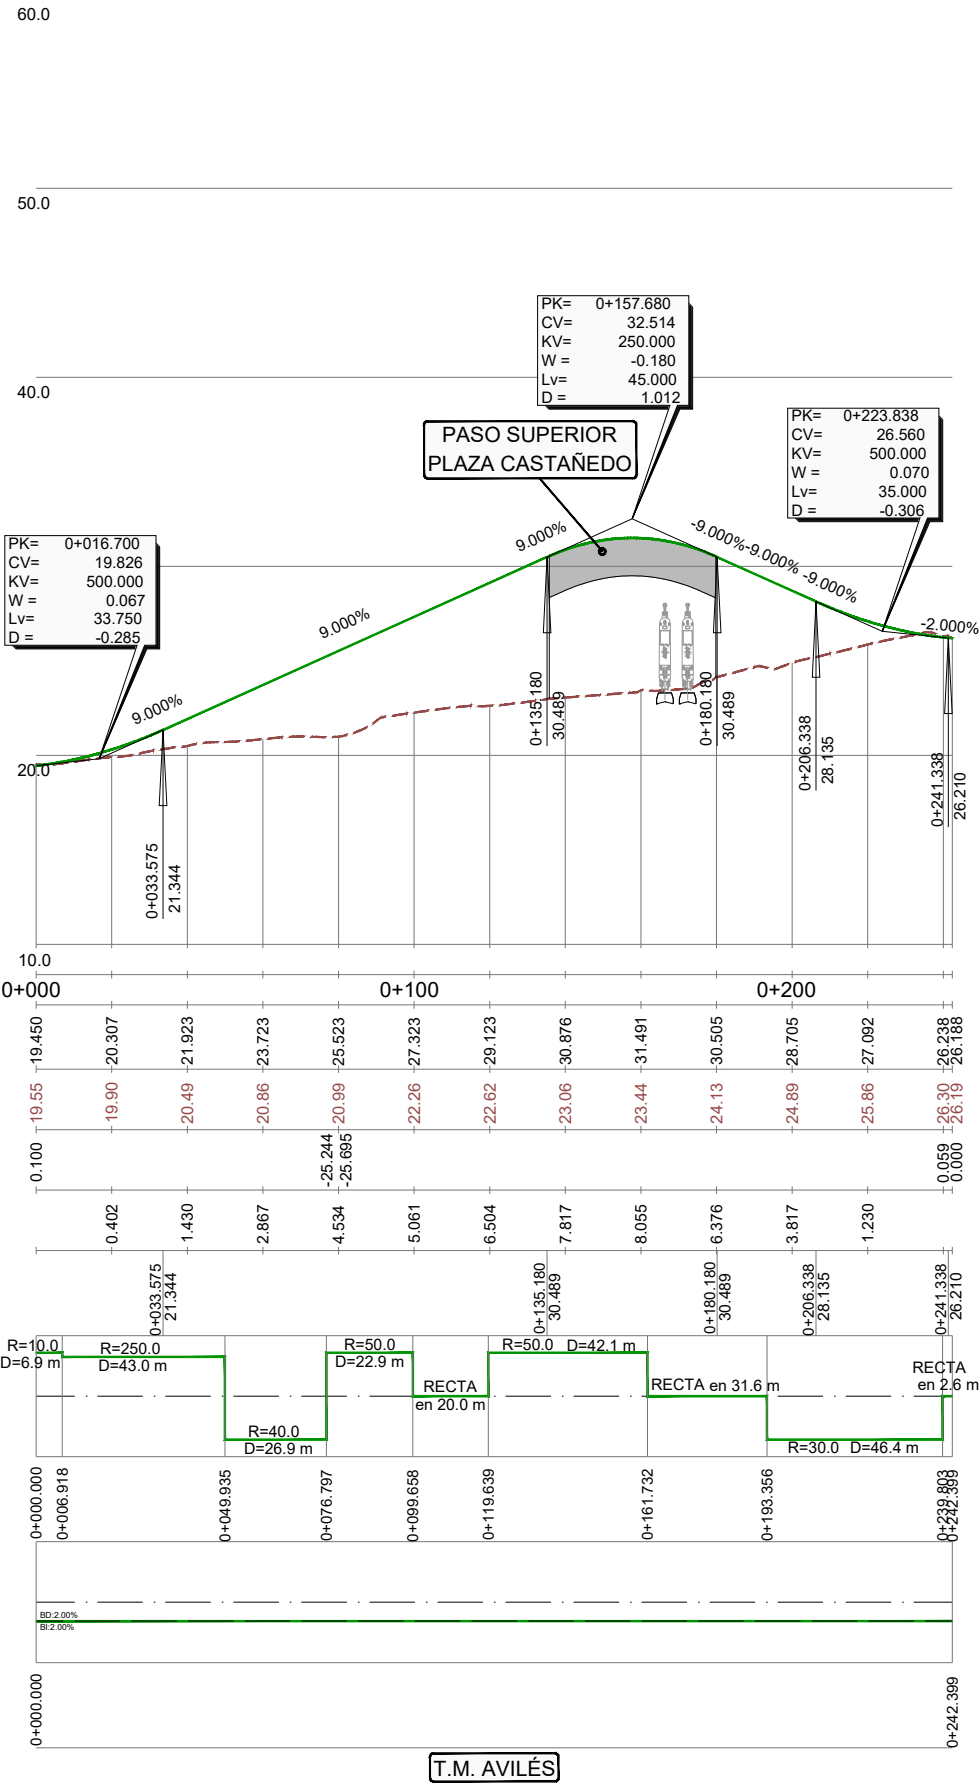


Reposición de la Plaza Castañedo

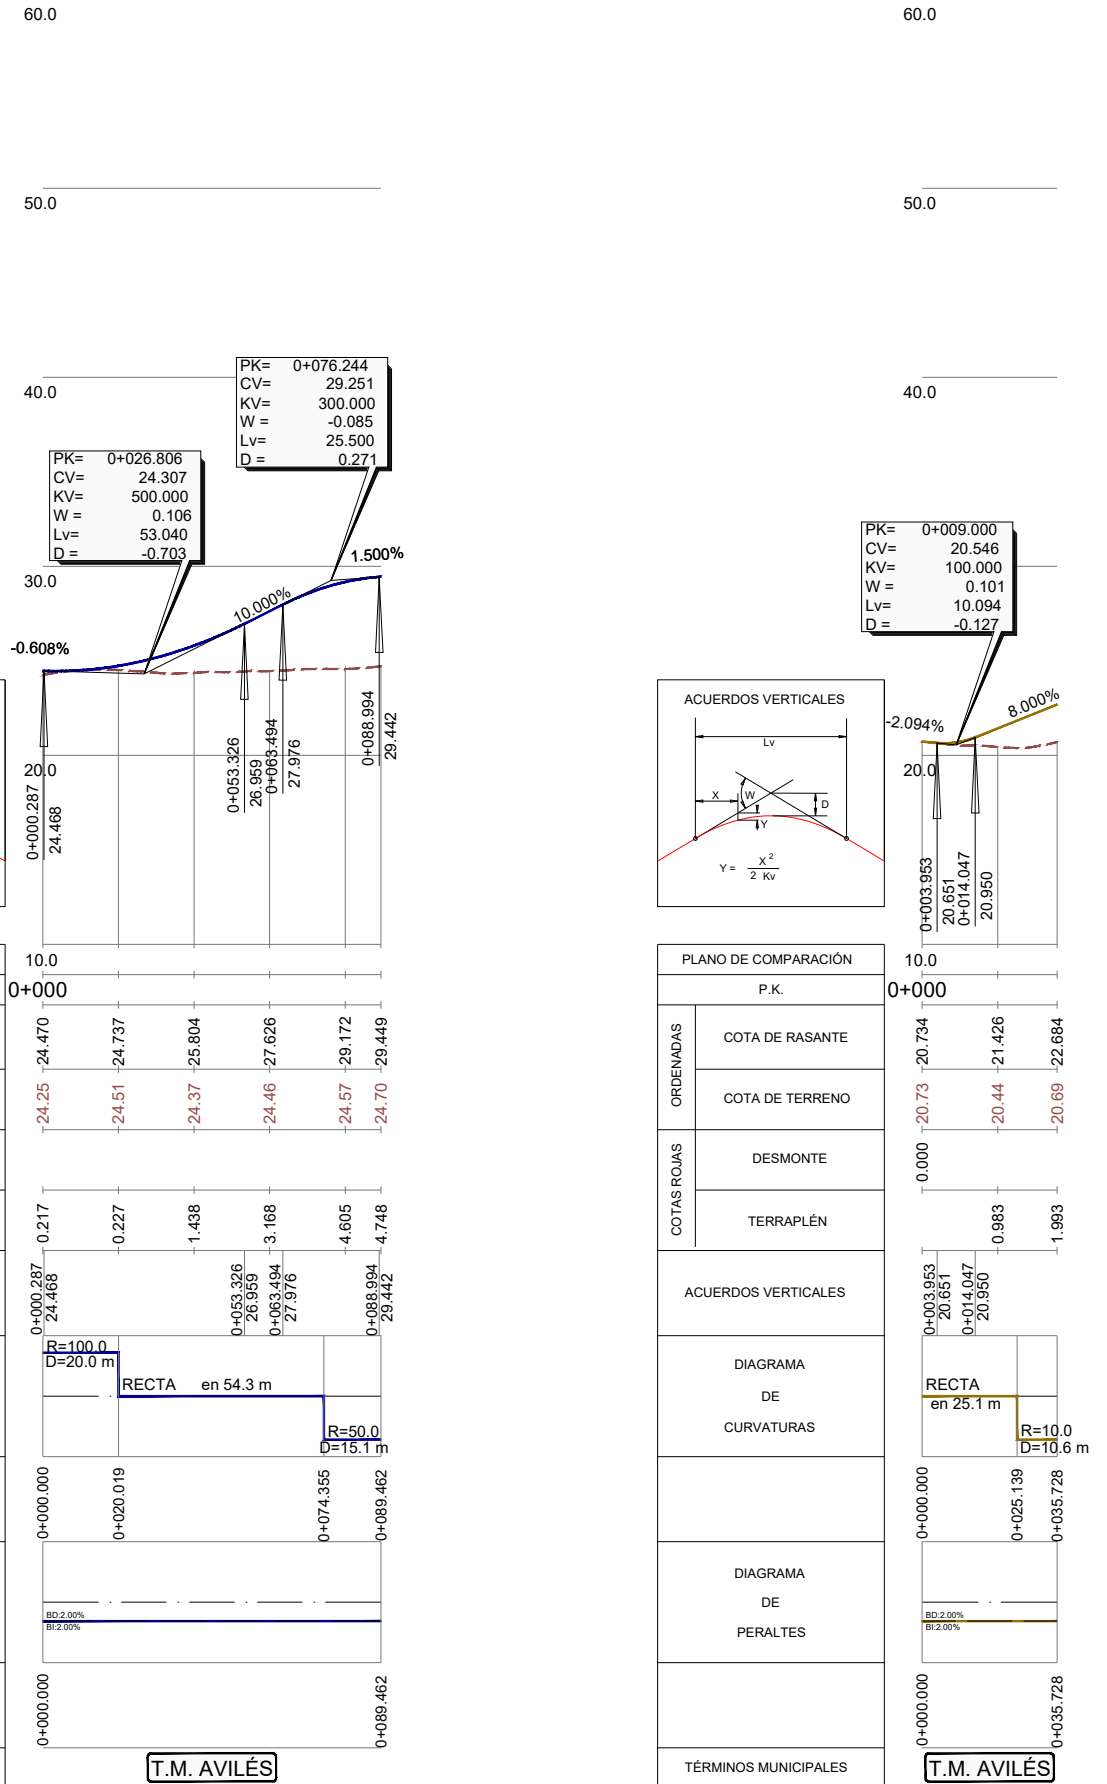



Conexión Norte

Conexión Sur

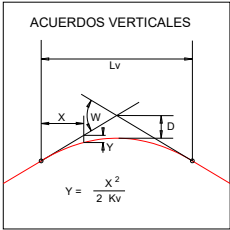

PLANO DE COMPARACIÓN		P.K.
ORDENADAS	COTA DE RASANTE	
	COTA DE TERRENO	
COTAS ROJAS	DESMONTE	
	TERRAPLÉN	
ACUERDOS VERTICALES		
DIAGRAMA DE CURVATURAS		
DIAGRAMA DE PERALTES		
TÉRMINOS MUNICIPALES		

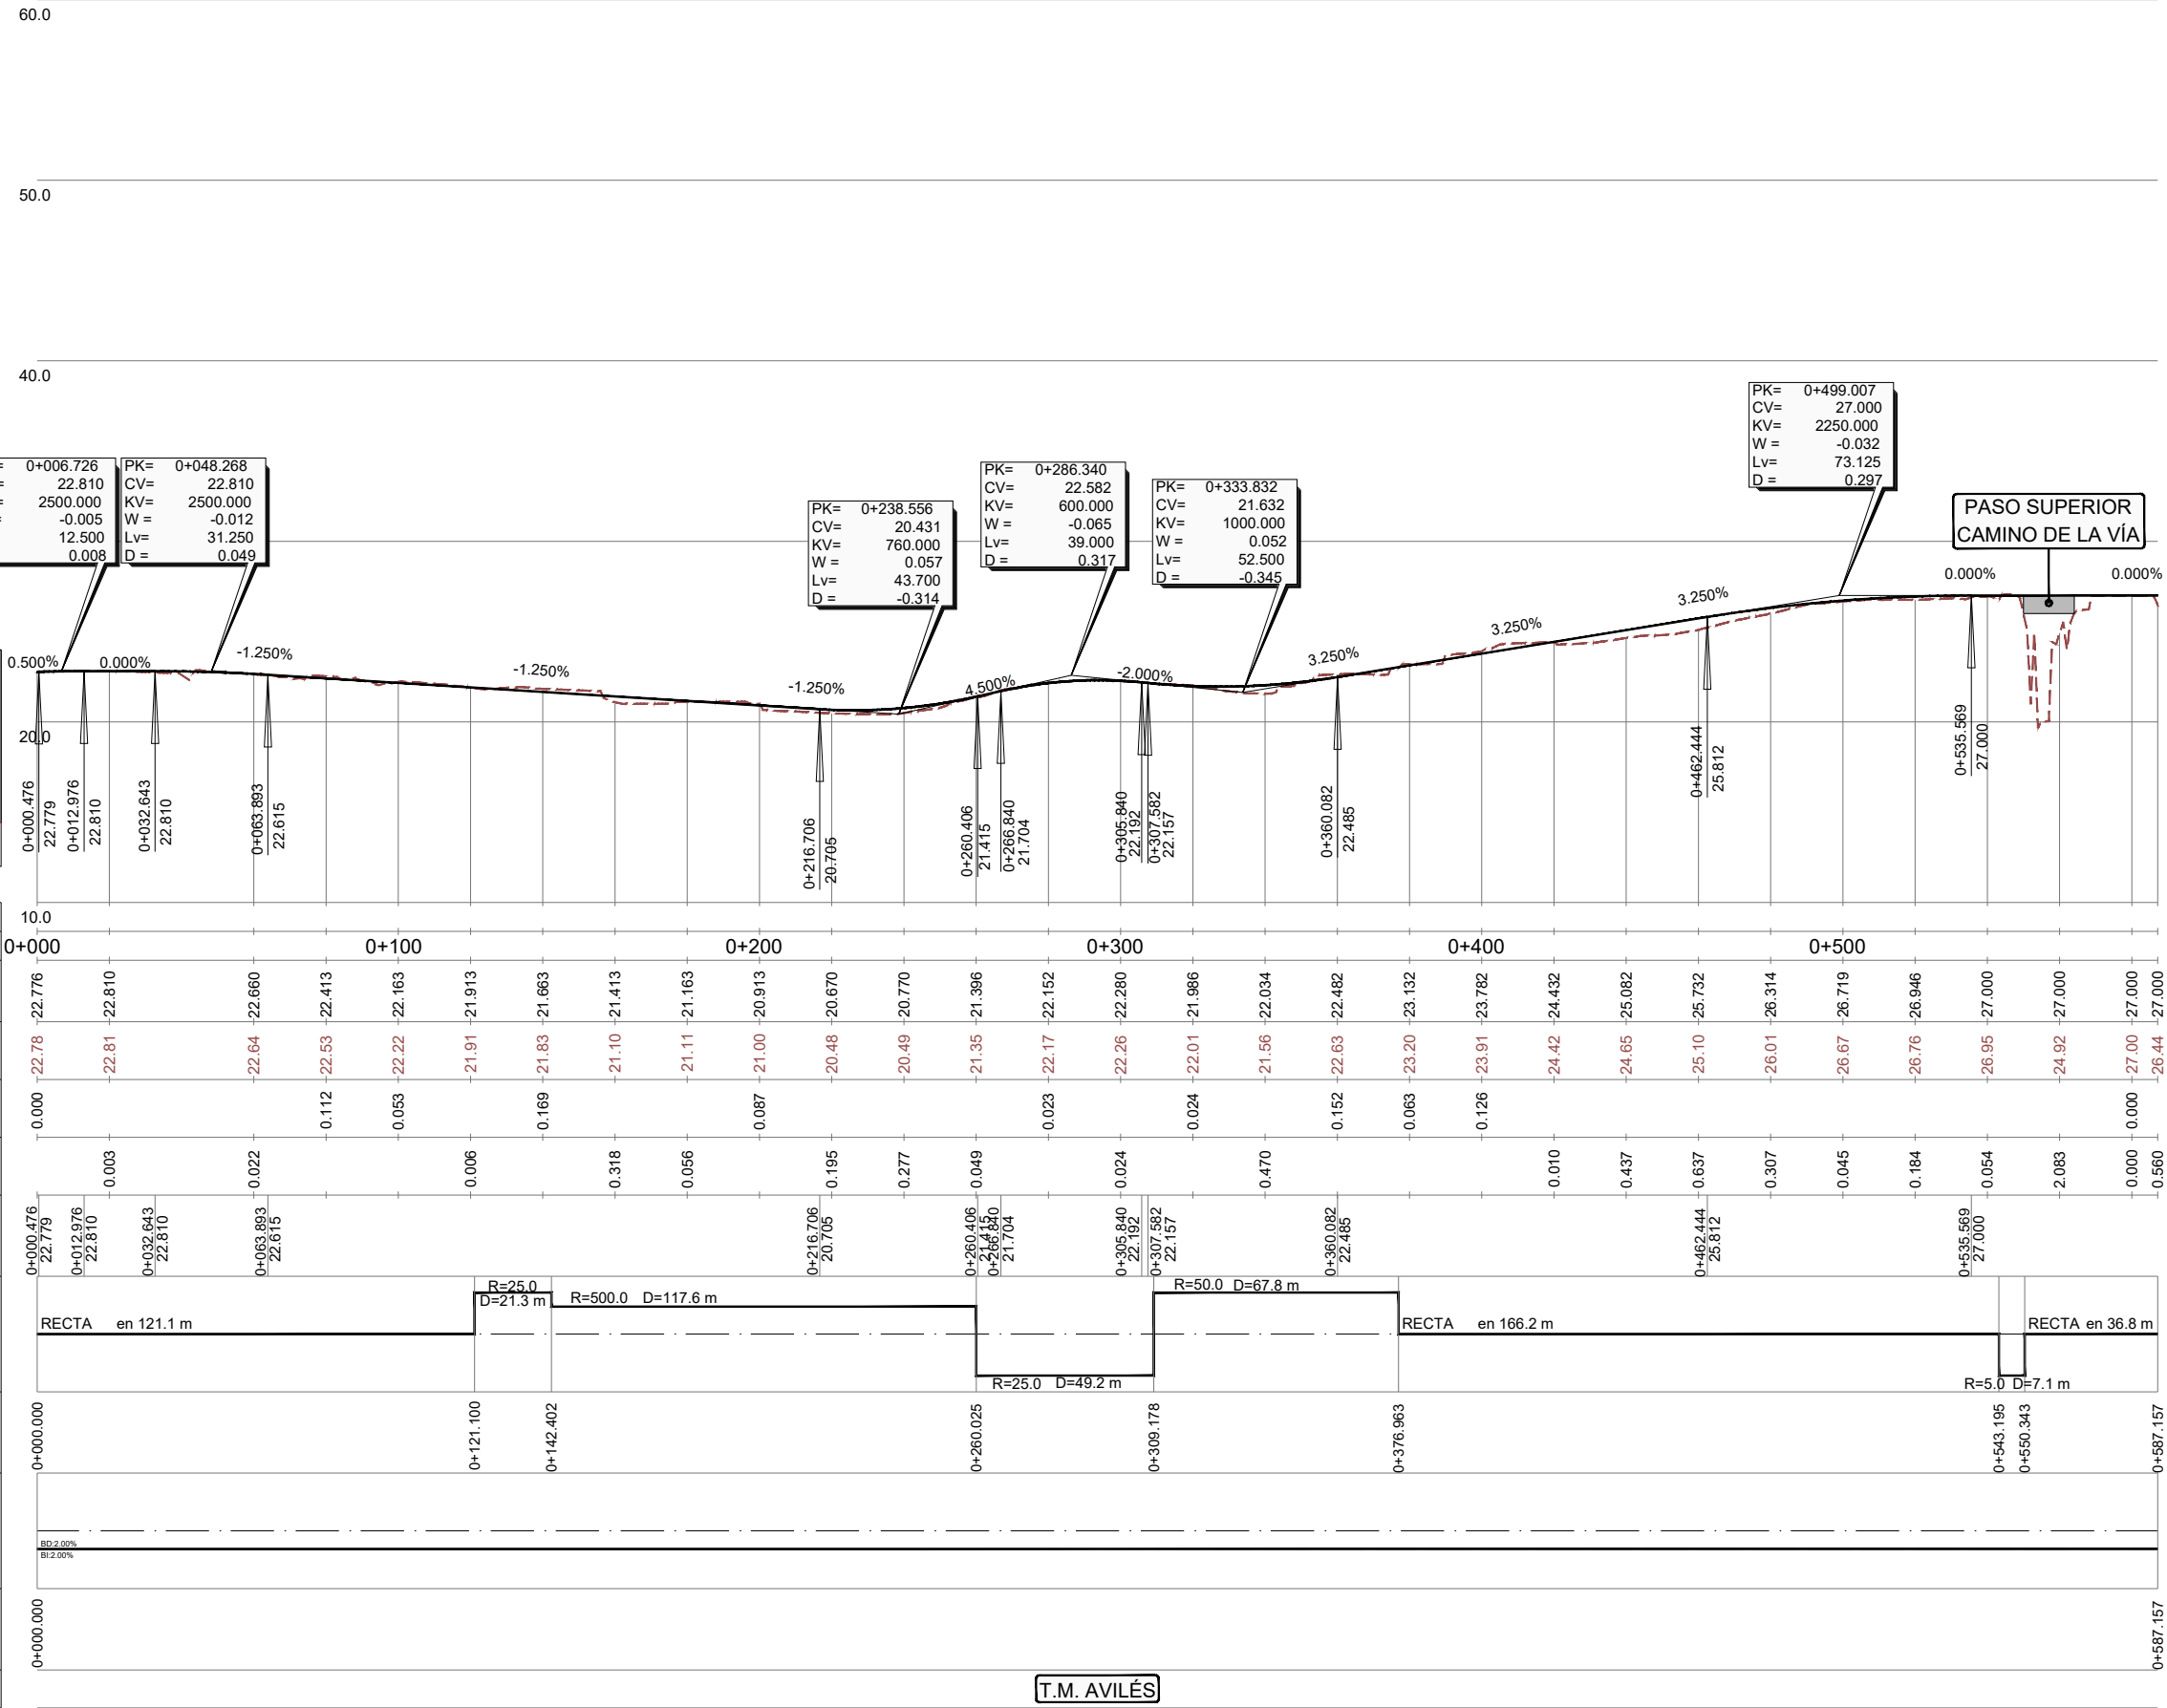

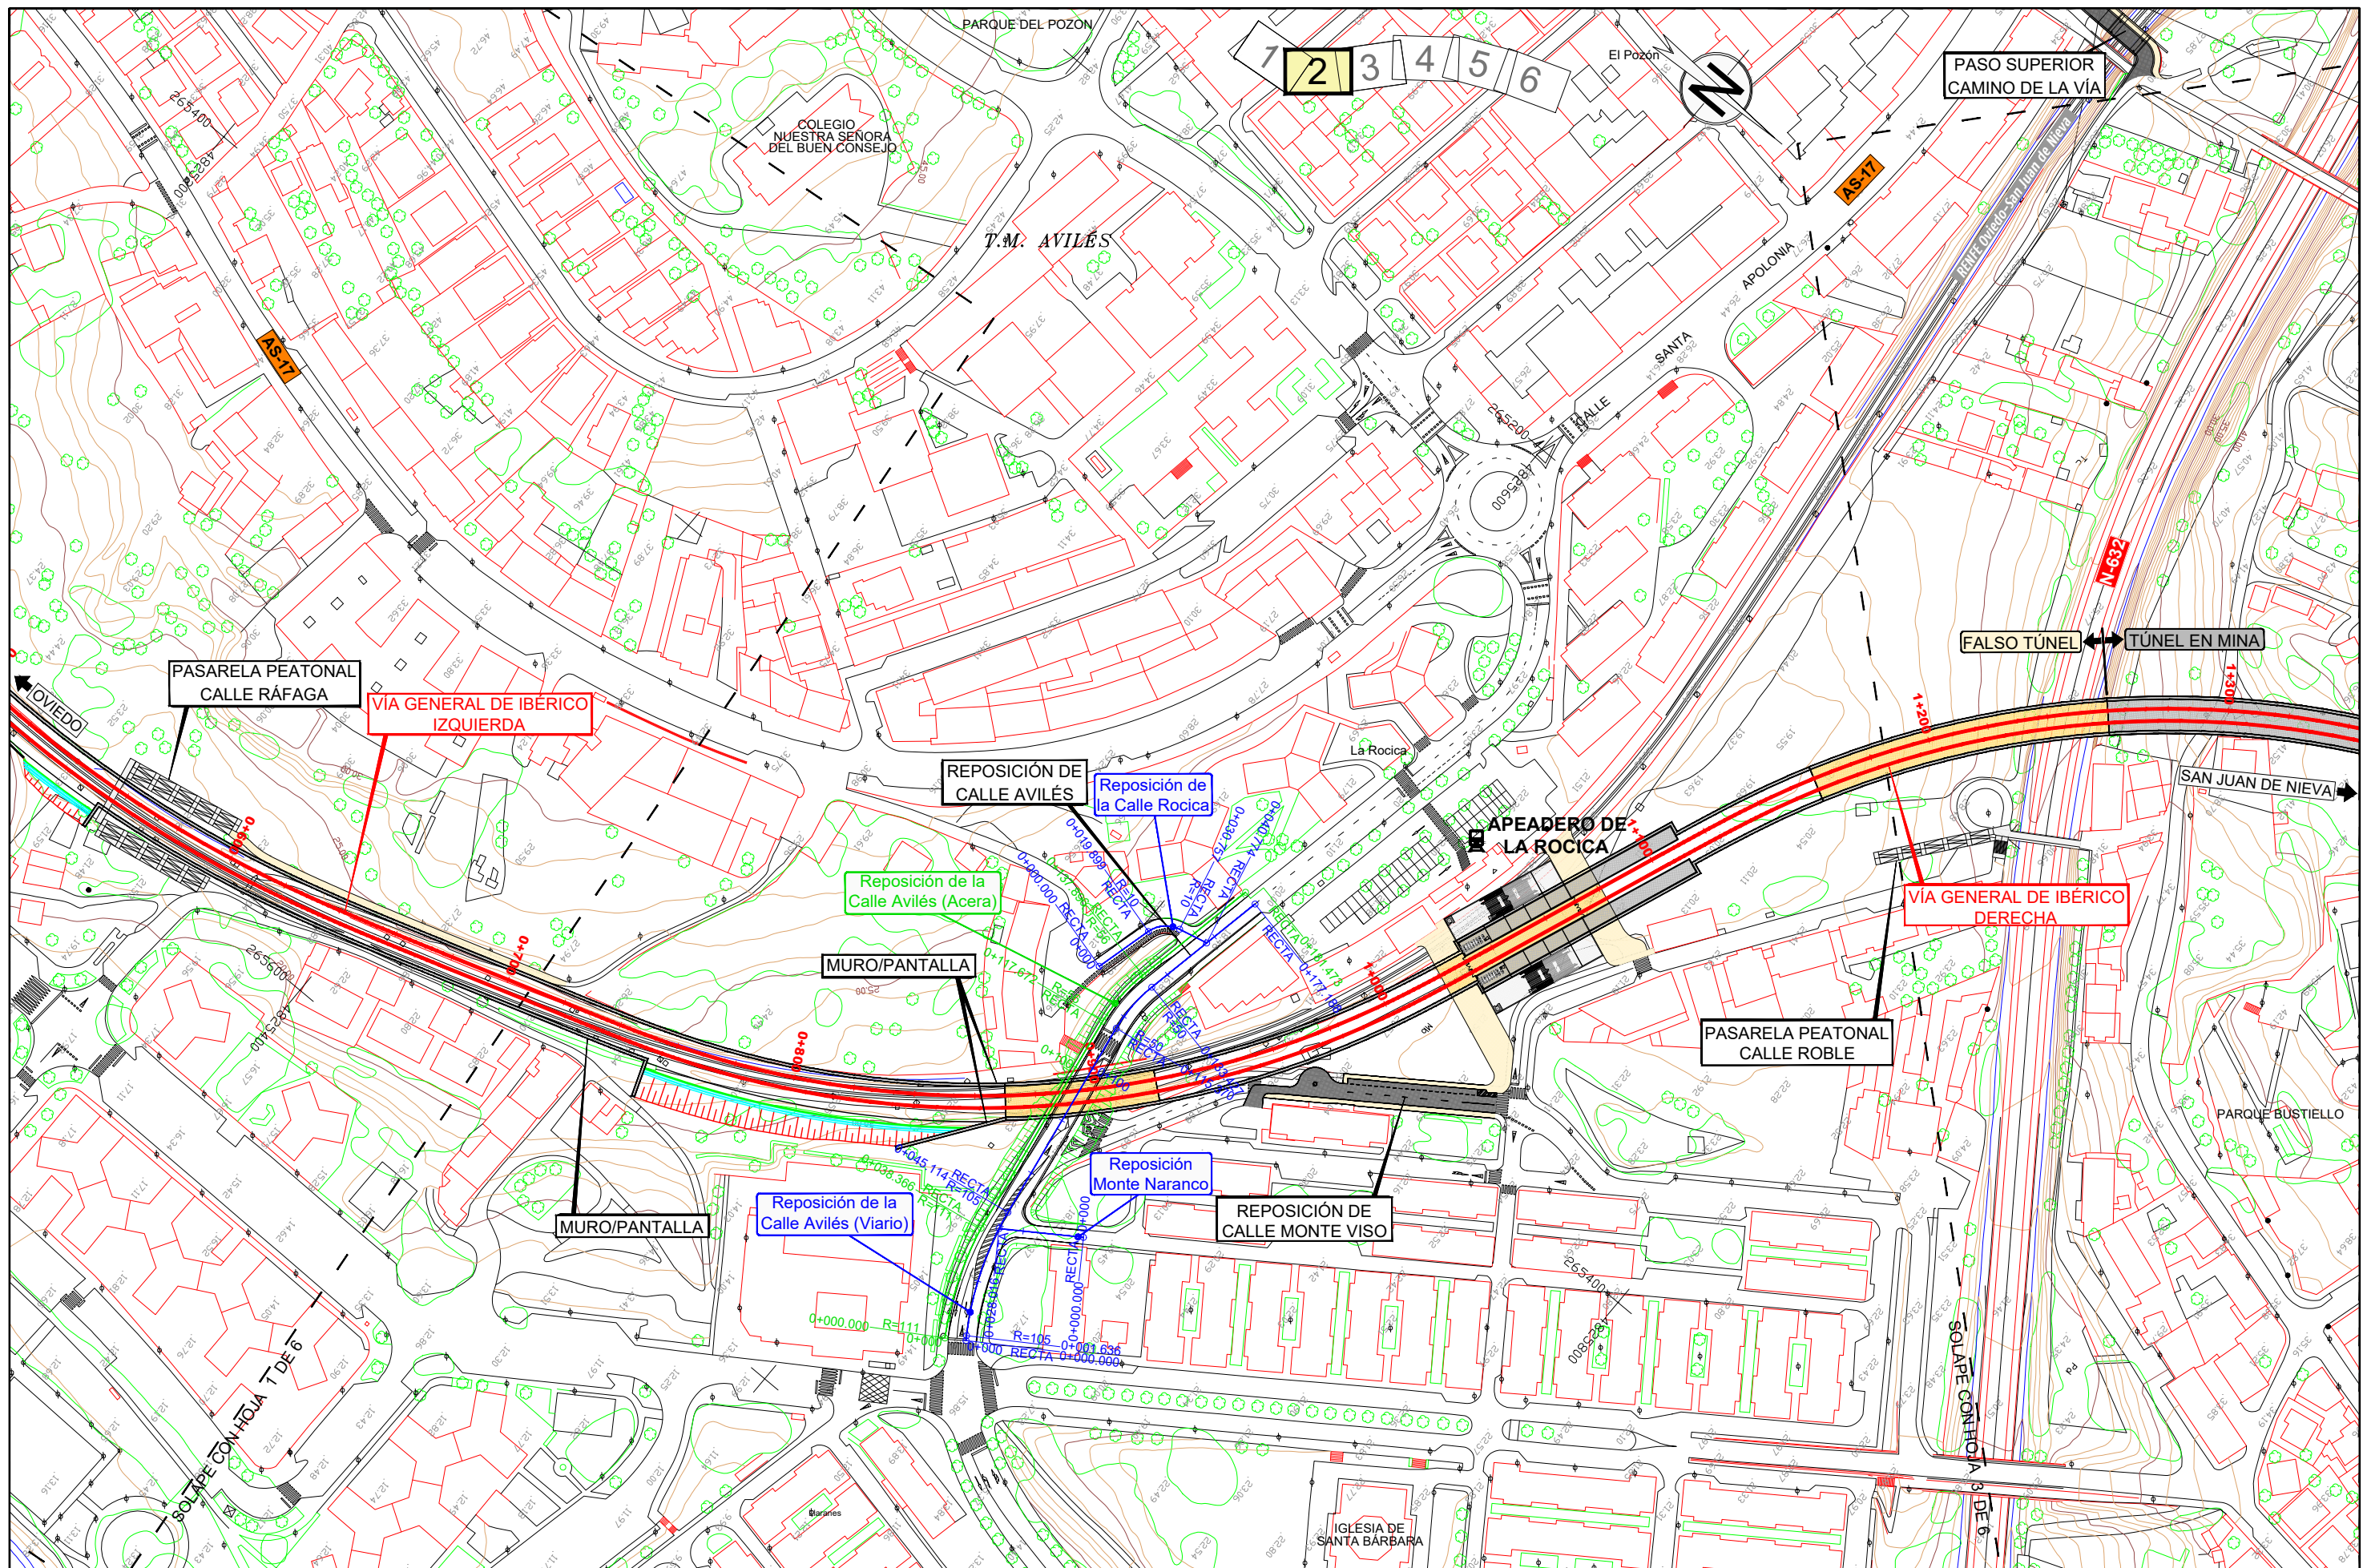

AUTOR



ANTONIO BELTRÁN PALOMO


ESCALA

DIN A1: 1/1.000
DIN A3: 1/2.000


0 10 20 30 40m

NUMÉRICA | GRÁFICA


N° DE PLANO	10.2.2.1
HOJA 1 DE 1	

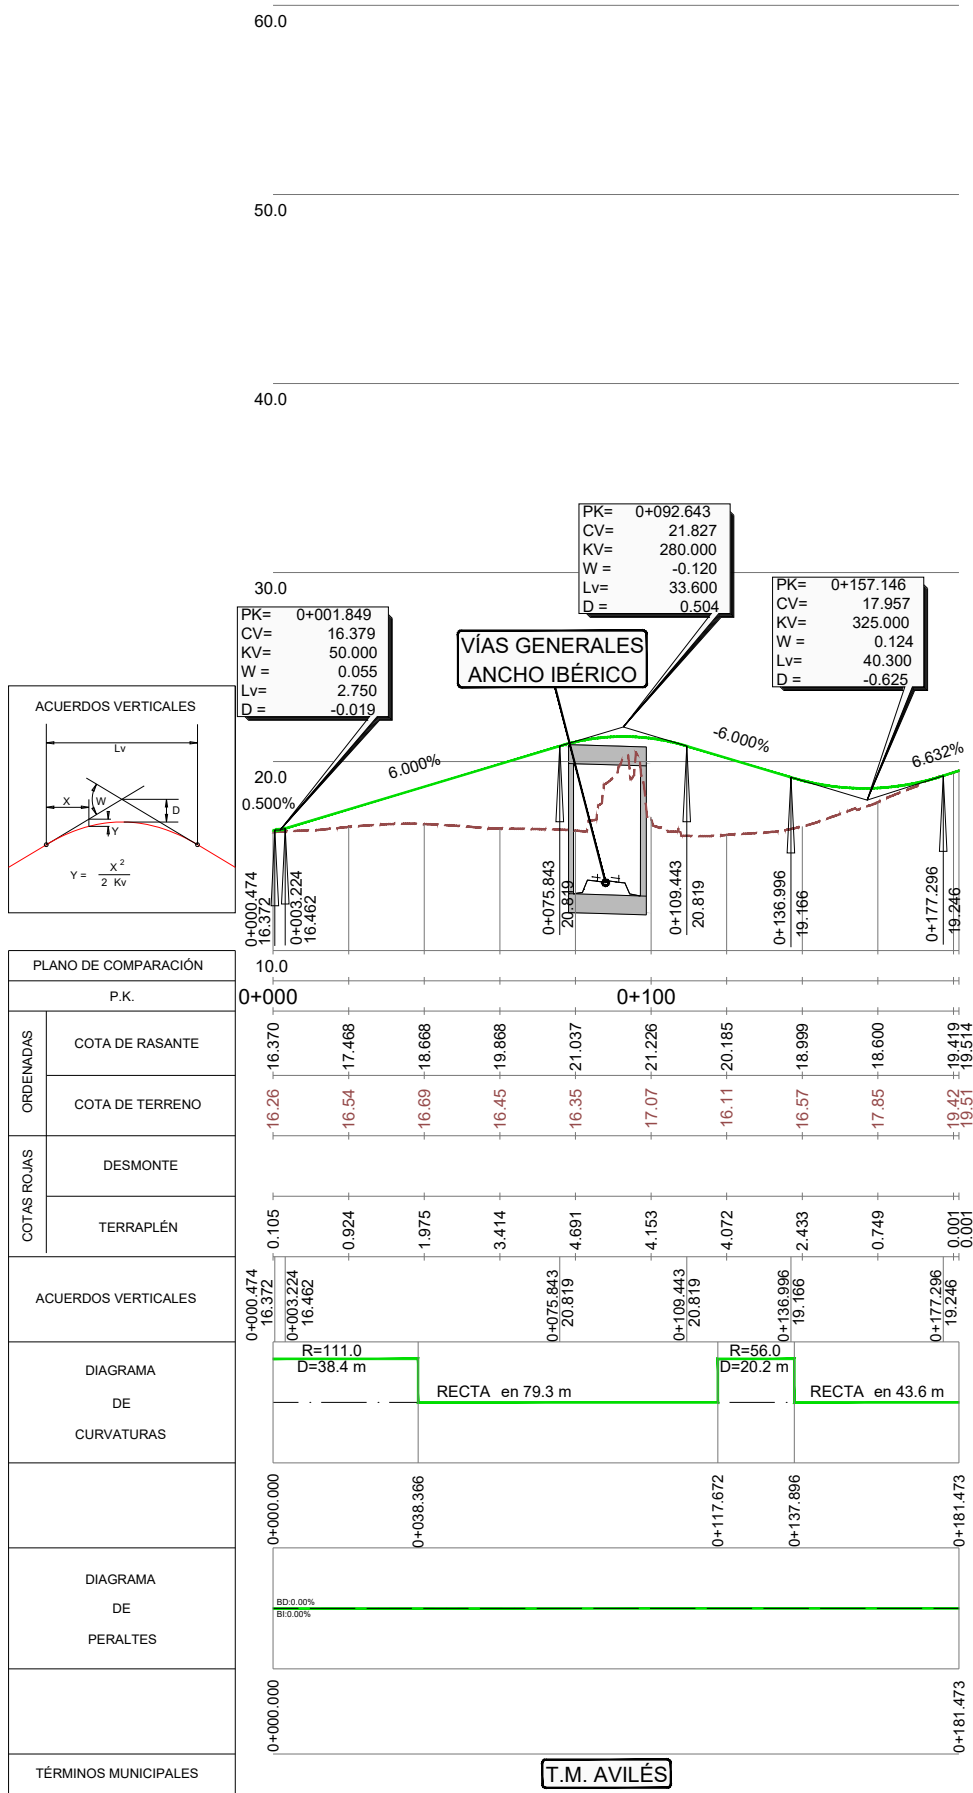


Reposición de la Calle Avilés (Acera)

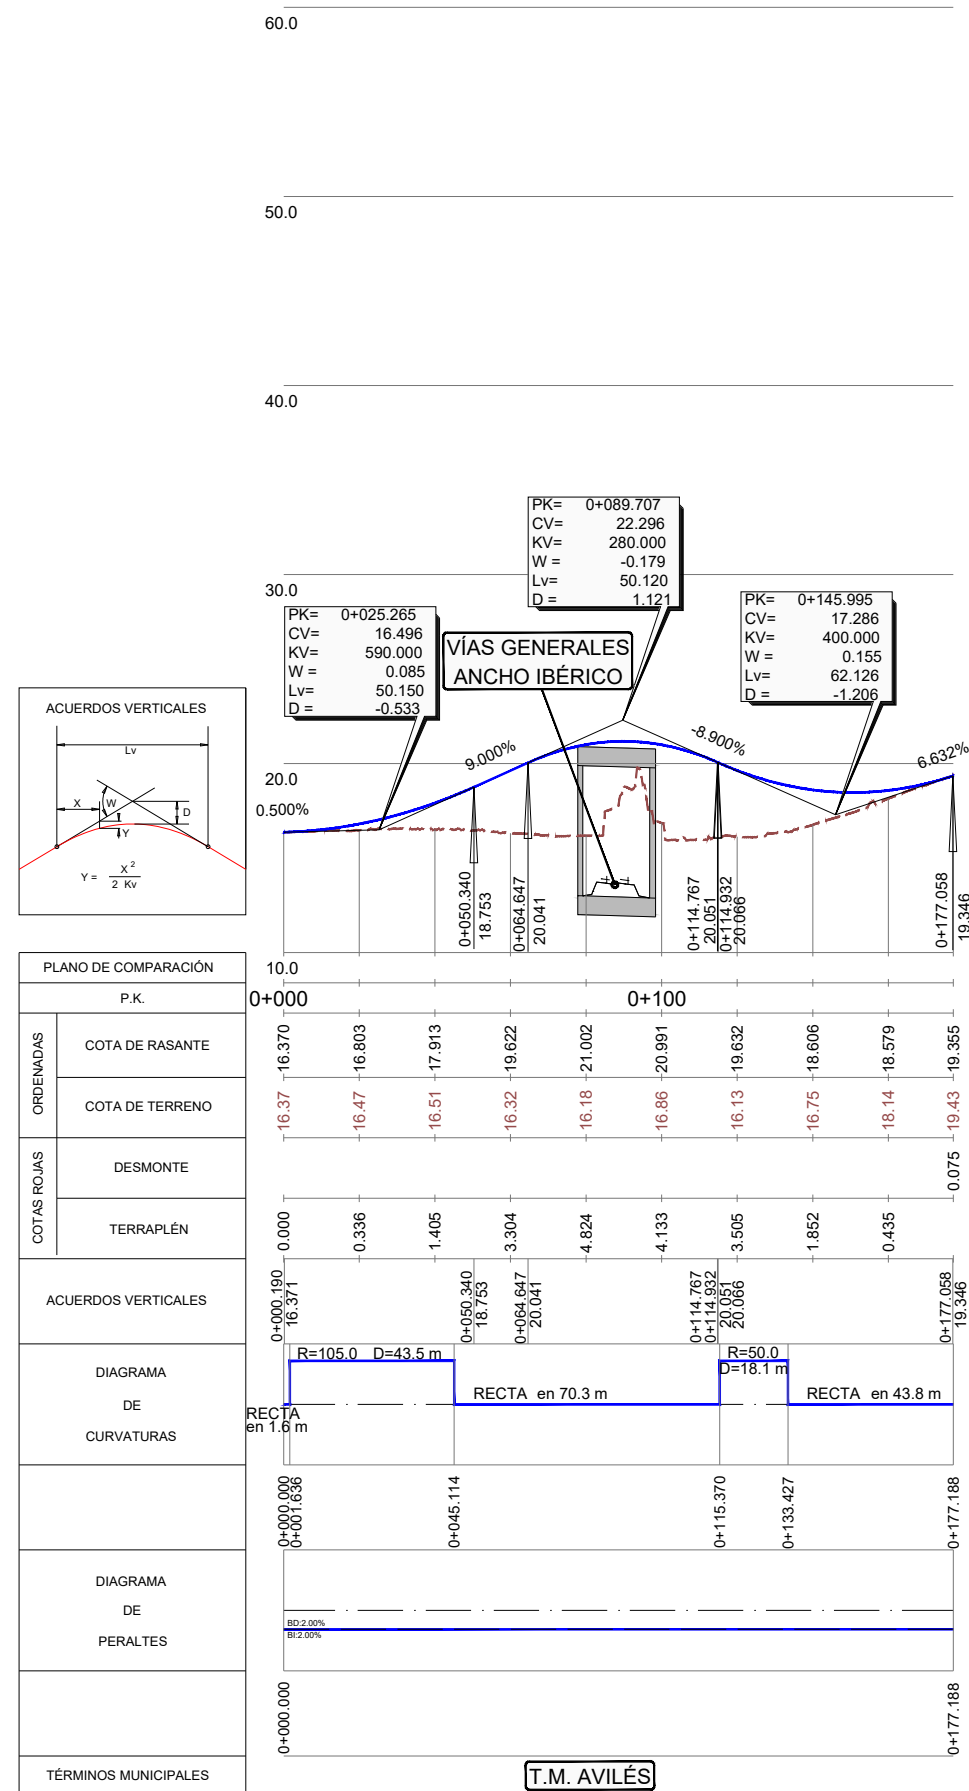

Reposición de la Calle Avilés (Viario)

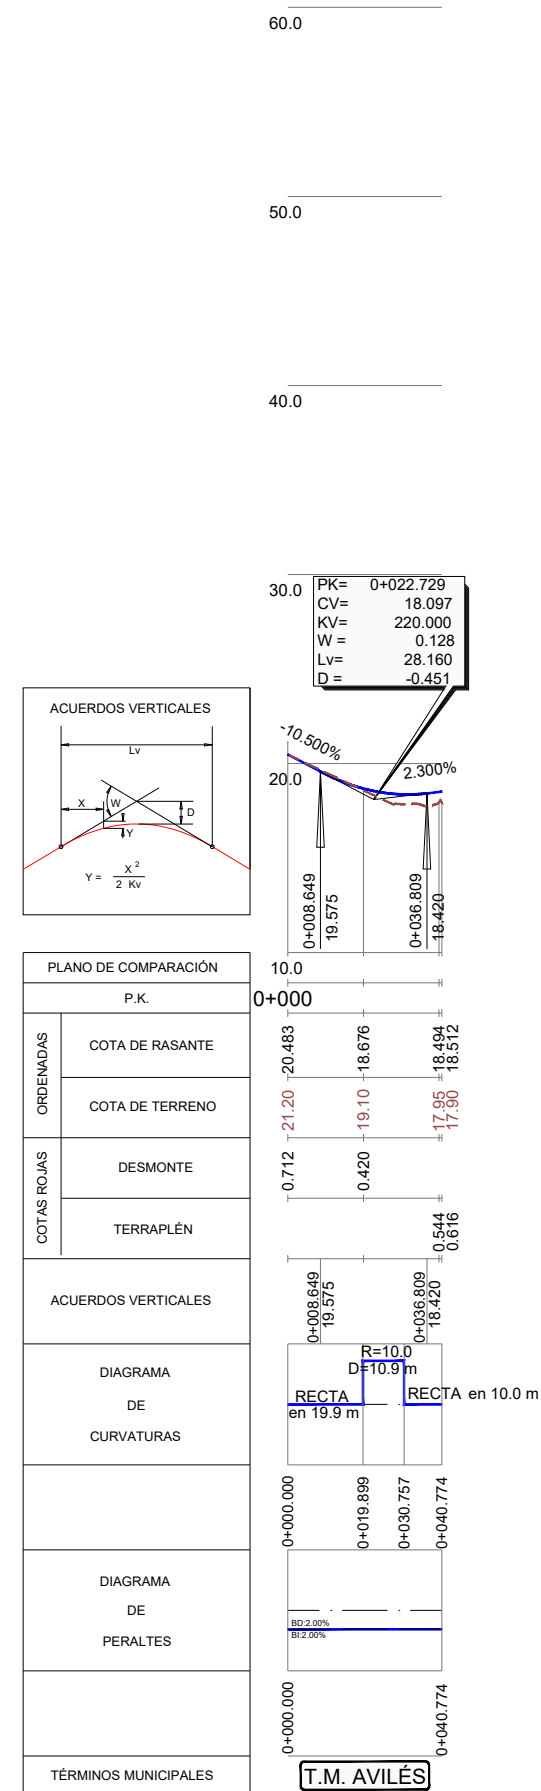



Reposición de la Calle Rocica

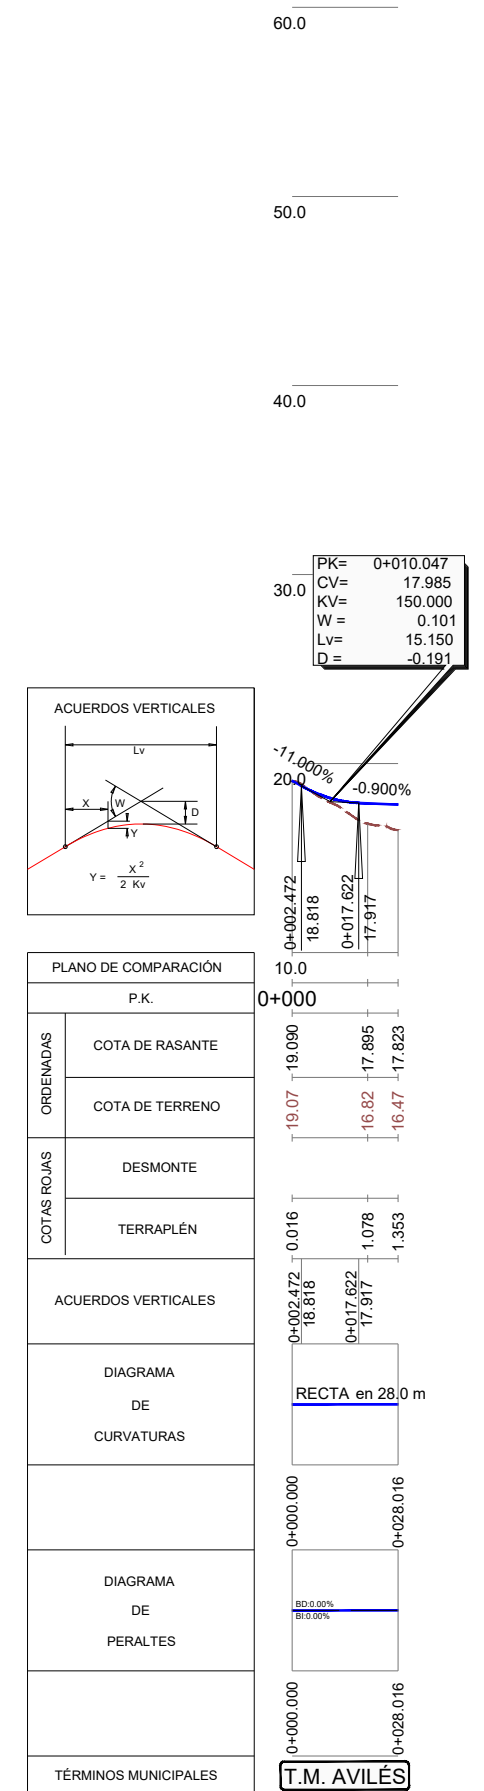


Reposición Monte Naranco

\\Planos\10.03.01.01.REP-VIARIAS_N-632_PROVISIONAL_PTA.dwg

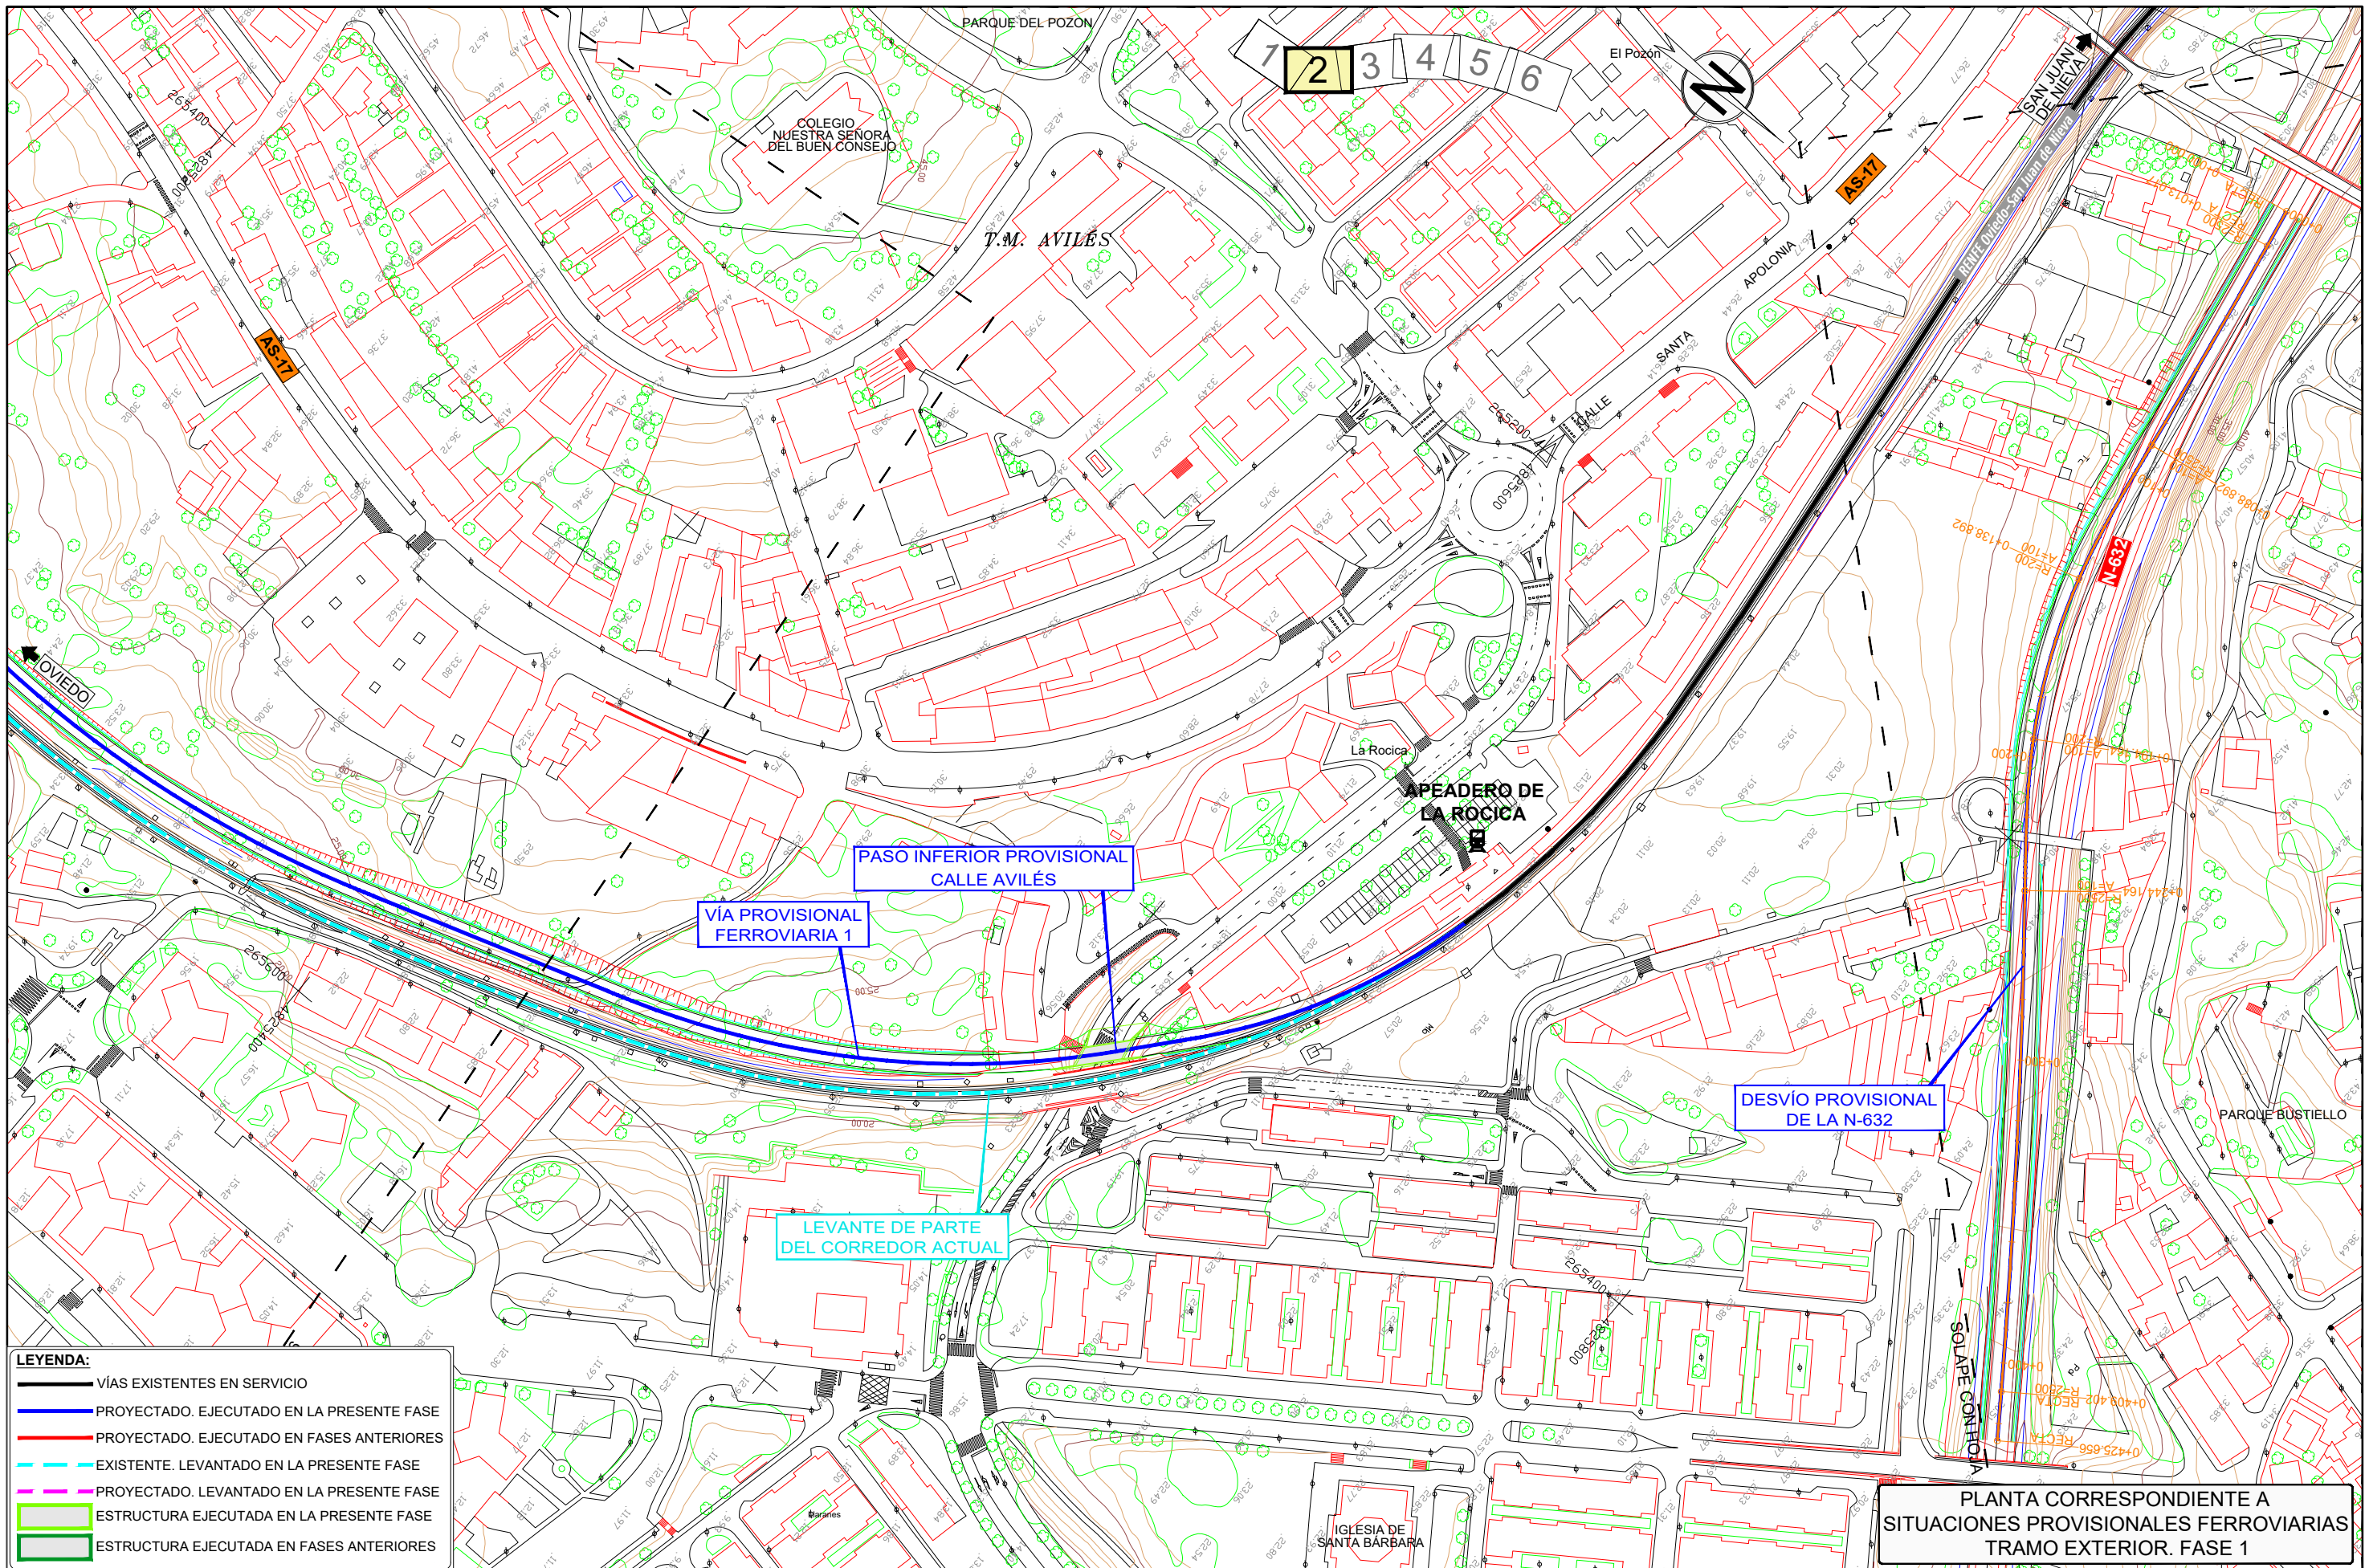


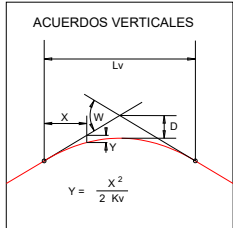


PLANO DE COMPARACIÓN	
P.K.	
ORDENADAS	COTA DE RASANTE
	COTA DE TERRENO
COTAS ROJAS	DESMONTE
	TERRAPLÉN
ACUERDOS VERTICALES	
DIAGRAMA DE CURVATURAS	
DIAGRAMA DE PERALTES	
TÉRMINOS MUNICIPALES	

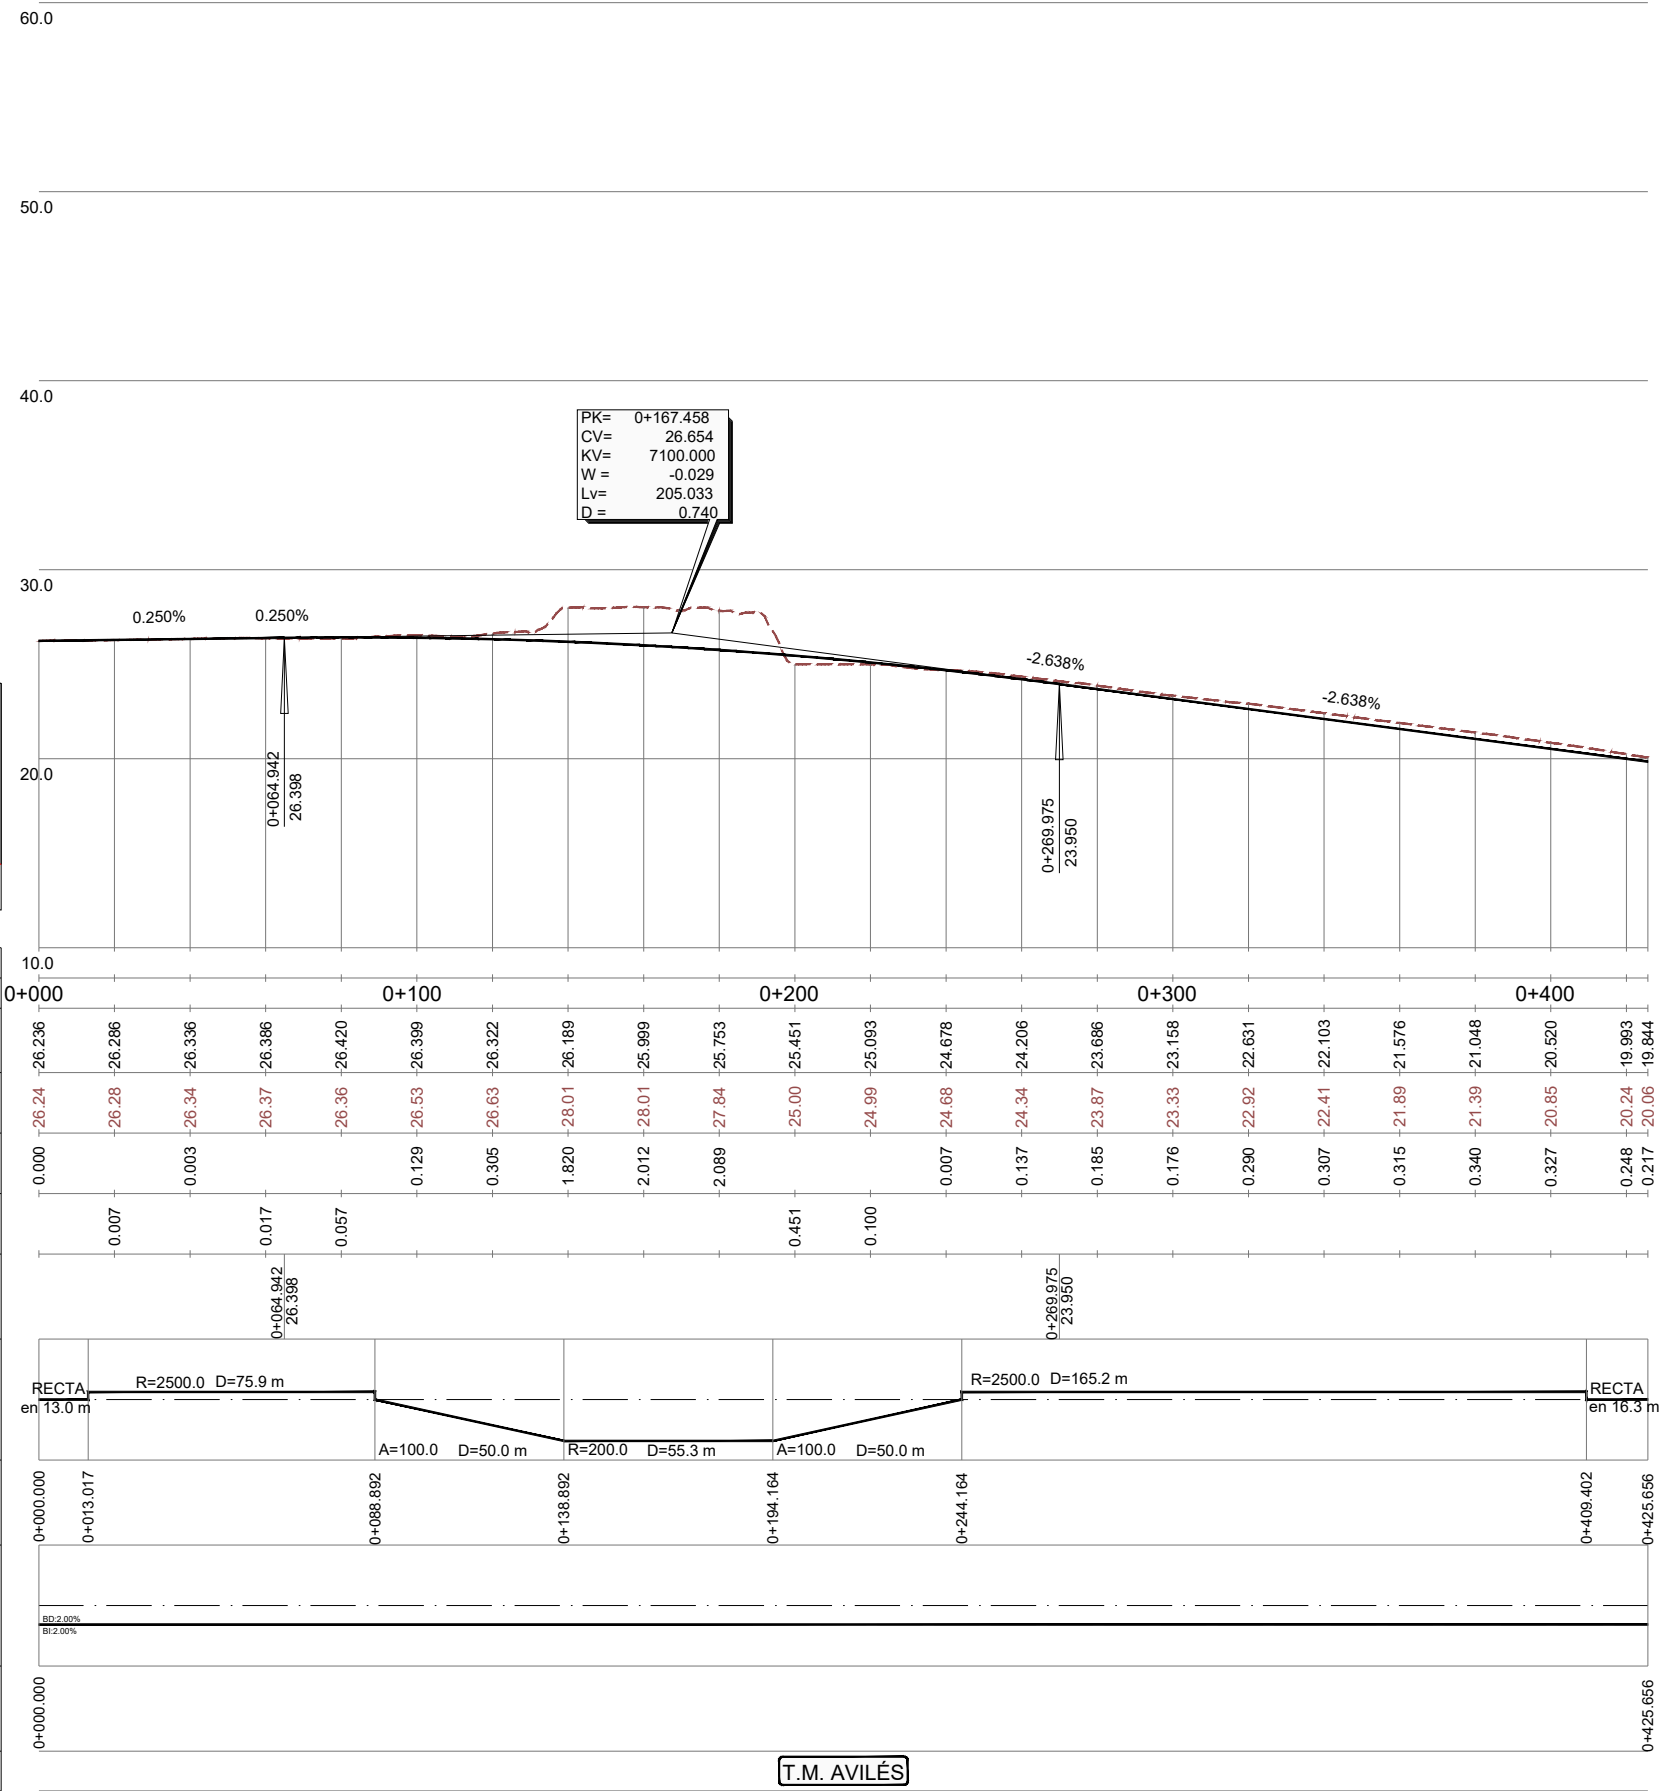


\\Planos\10.03.02.01.REP-VIARIAS_N-632_DEFINITIVA_PTA.dwg

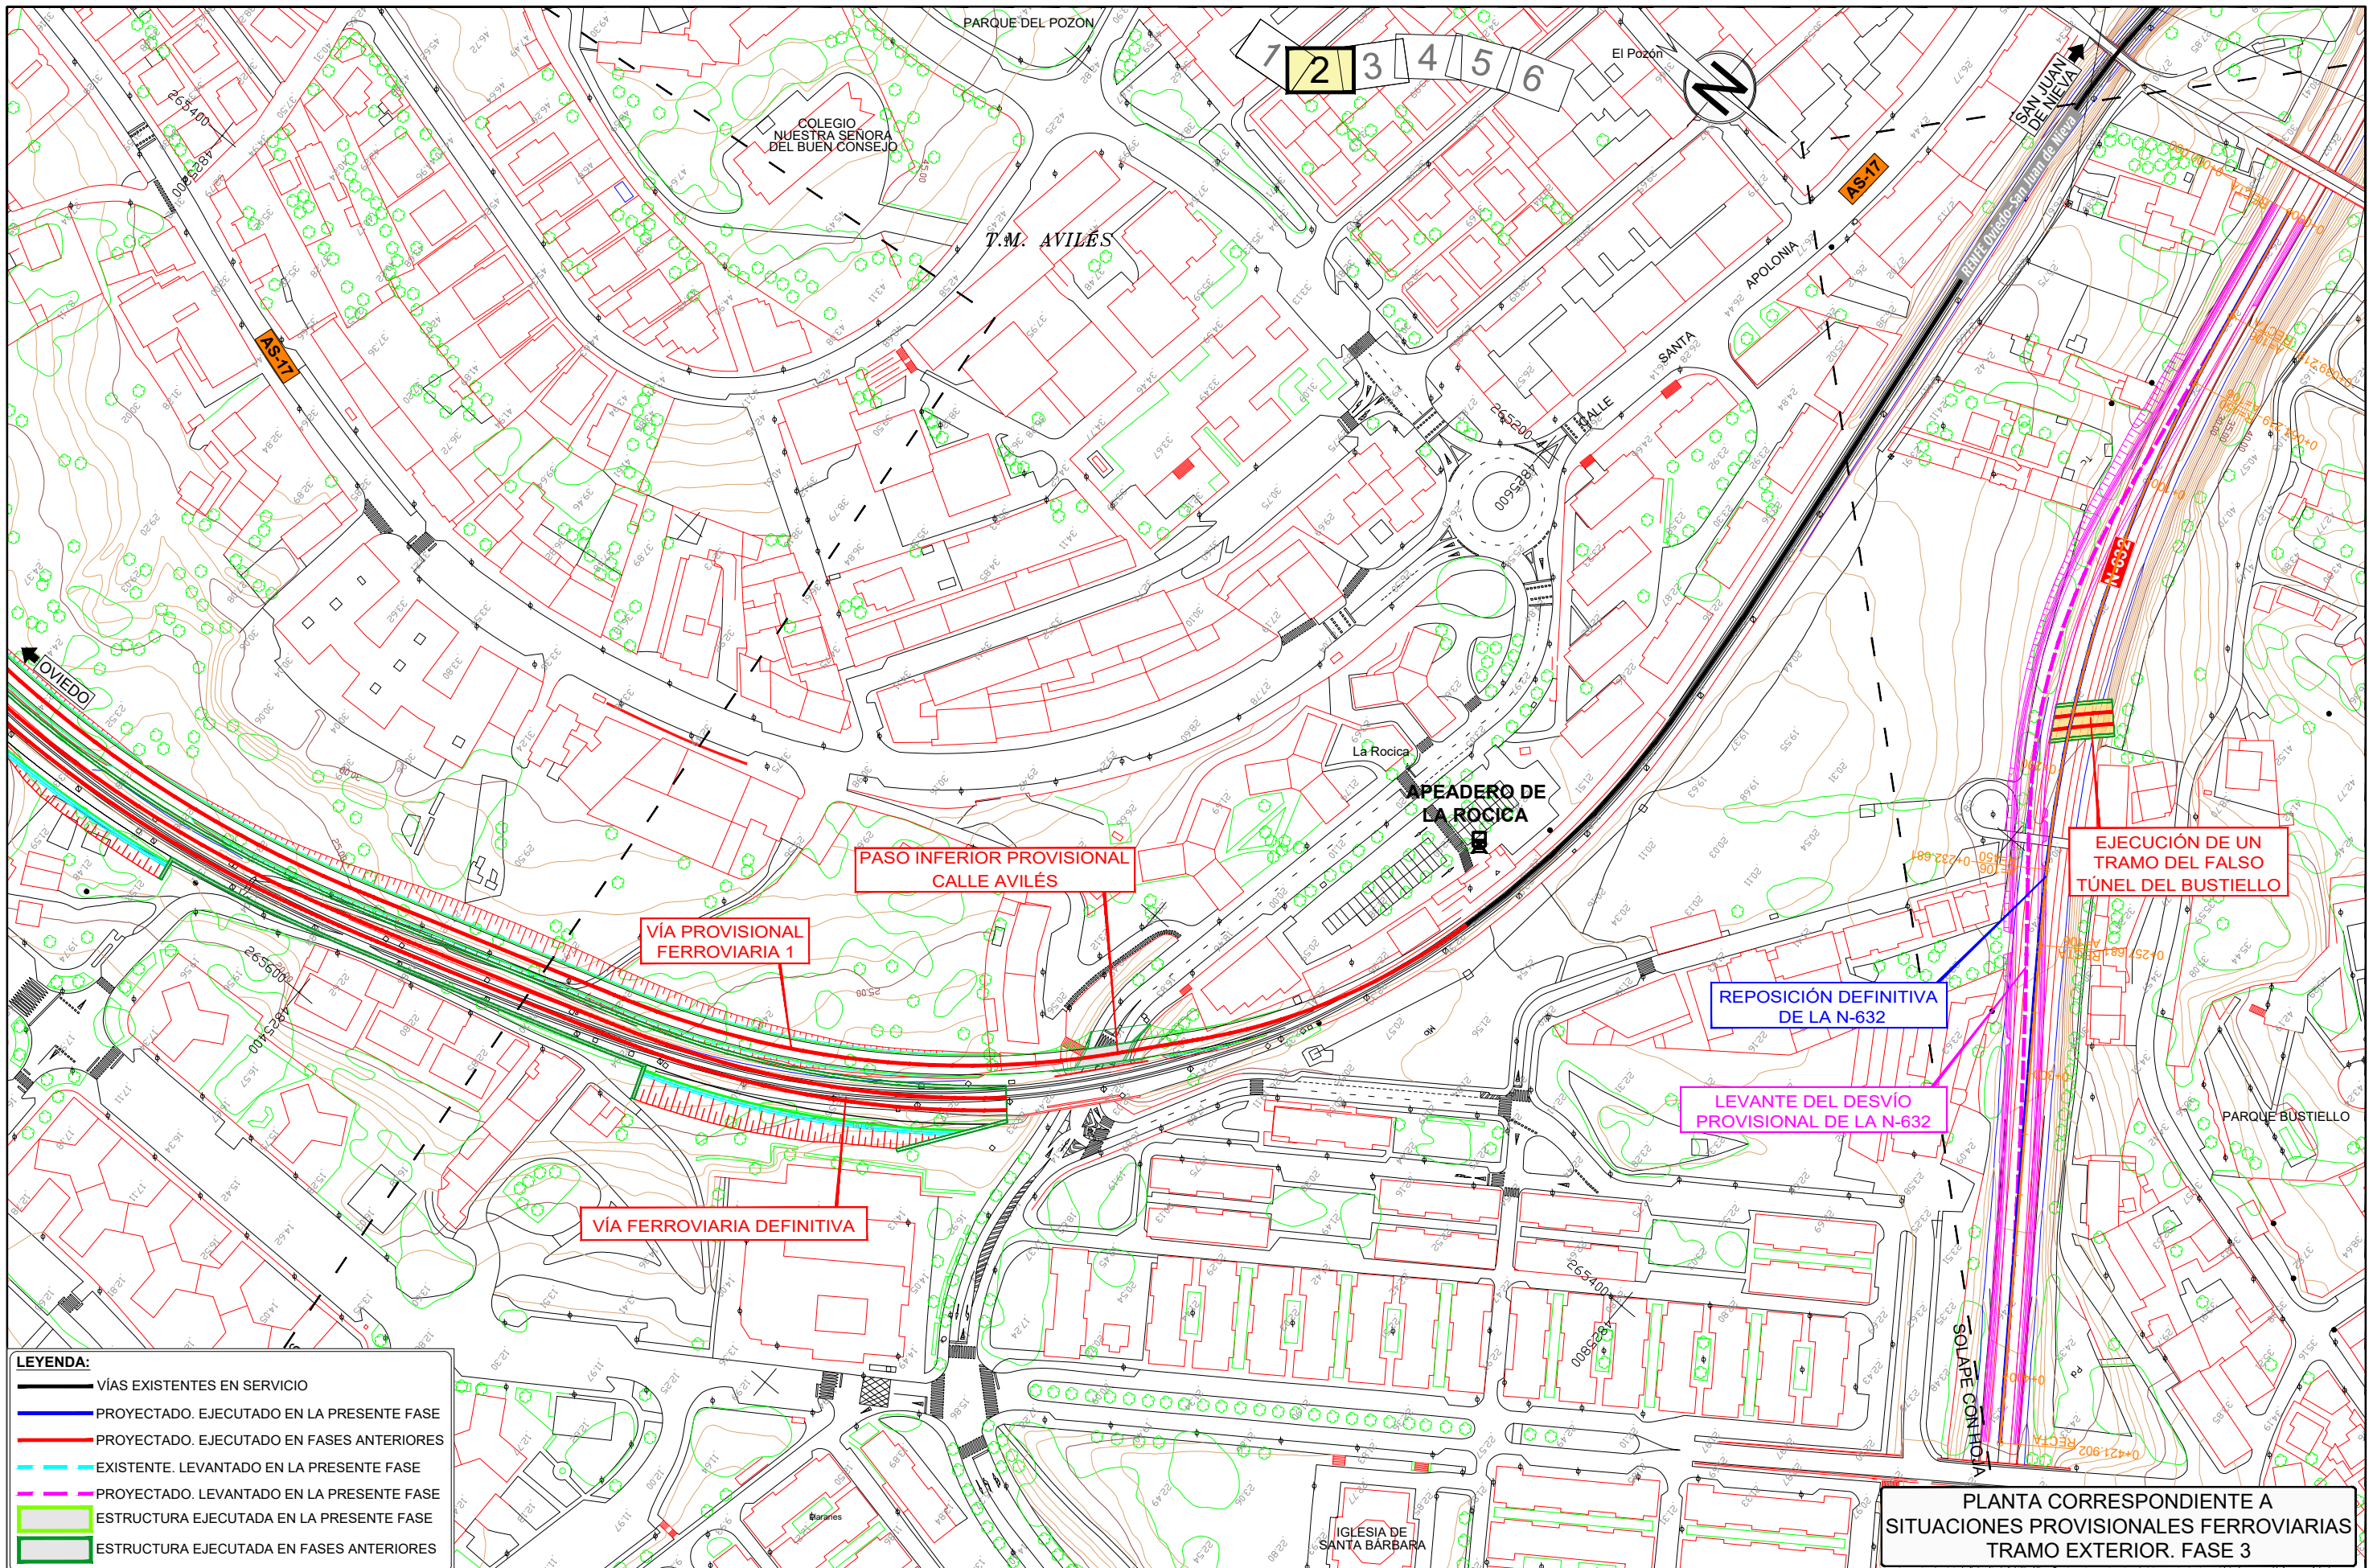

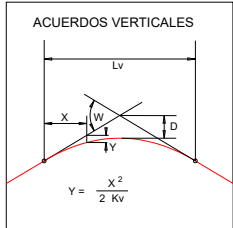


PLANO DE COMPARACIÓN	
P.K.	
ORDENADAS	COTA DE RASANTE
	COTA DE TERRENO
COTAS ROJAS	DESMONTE
	TERRAPLÉN
ACUERDOS VERTICALES	
DIAGRAMA DE CURVATURAS	
DIAGRAMA DE PERALTES	
TÉRMINOS MUNICIPALES	

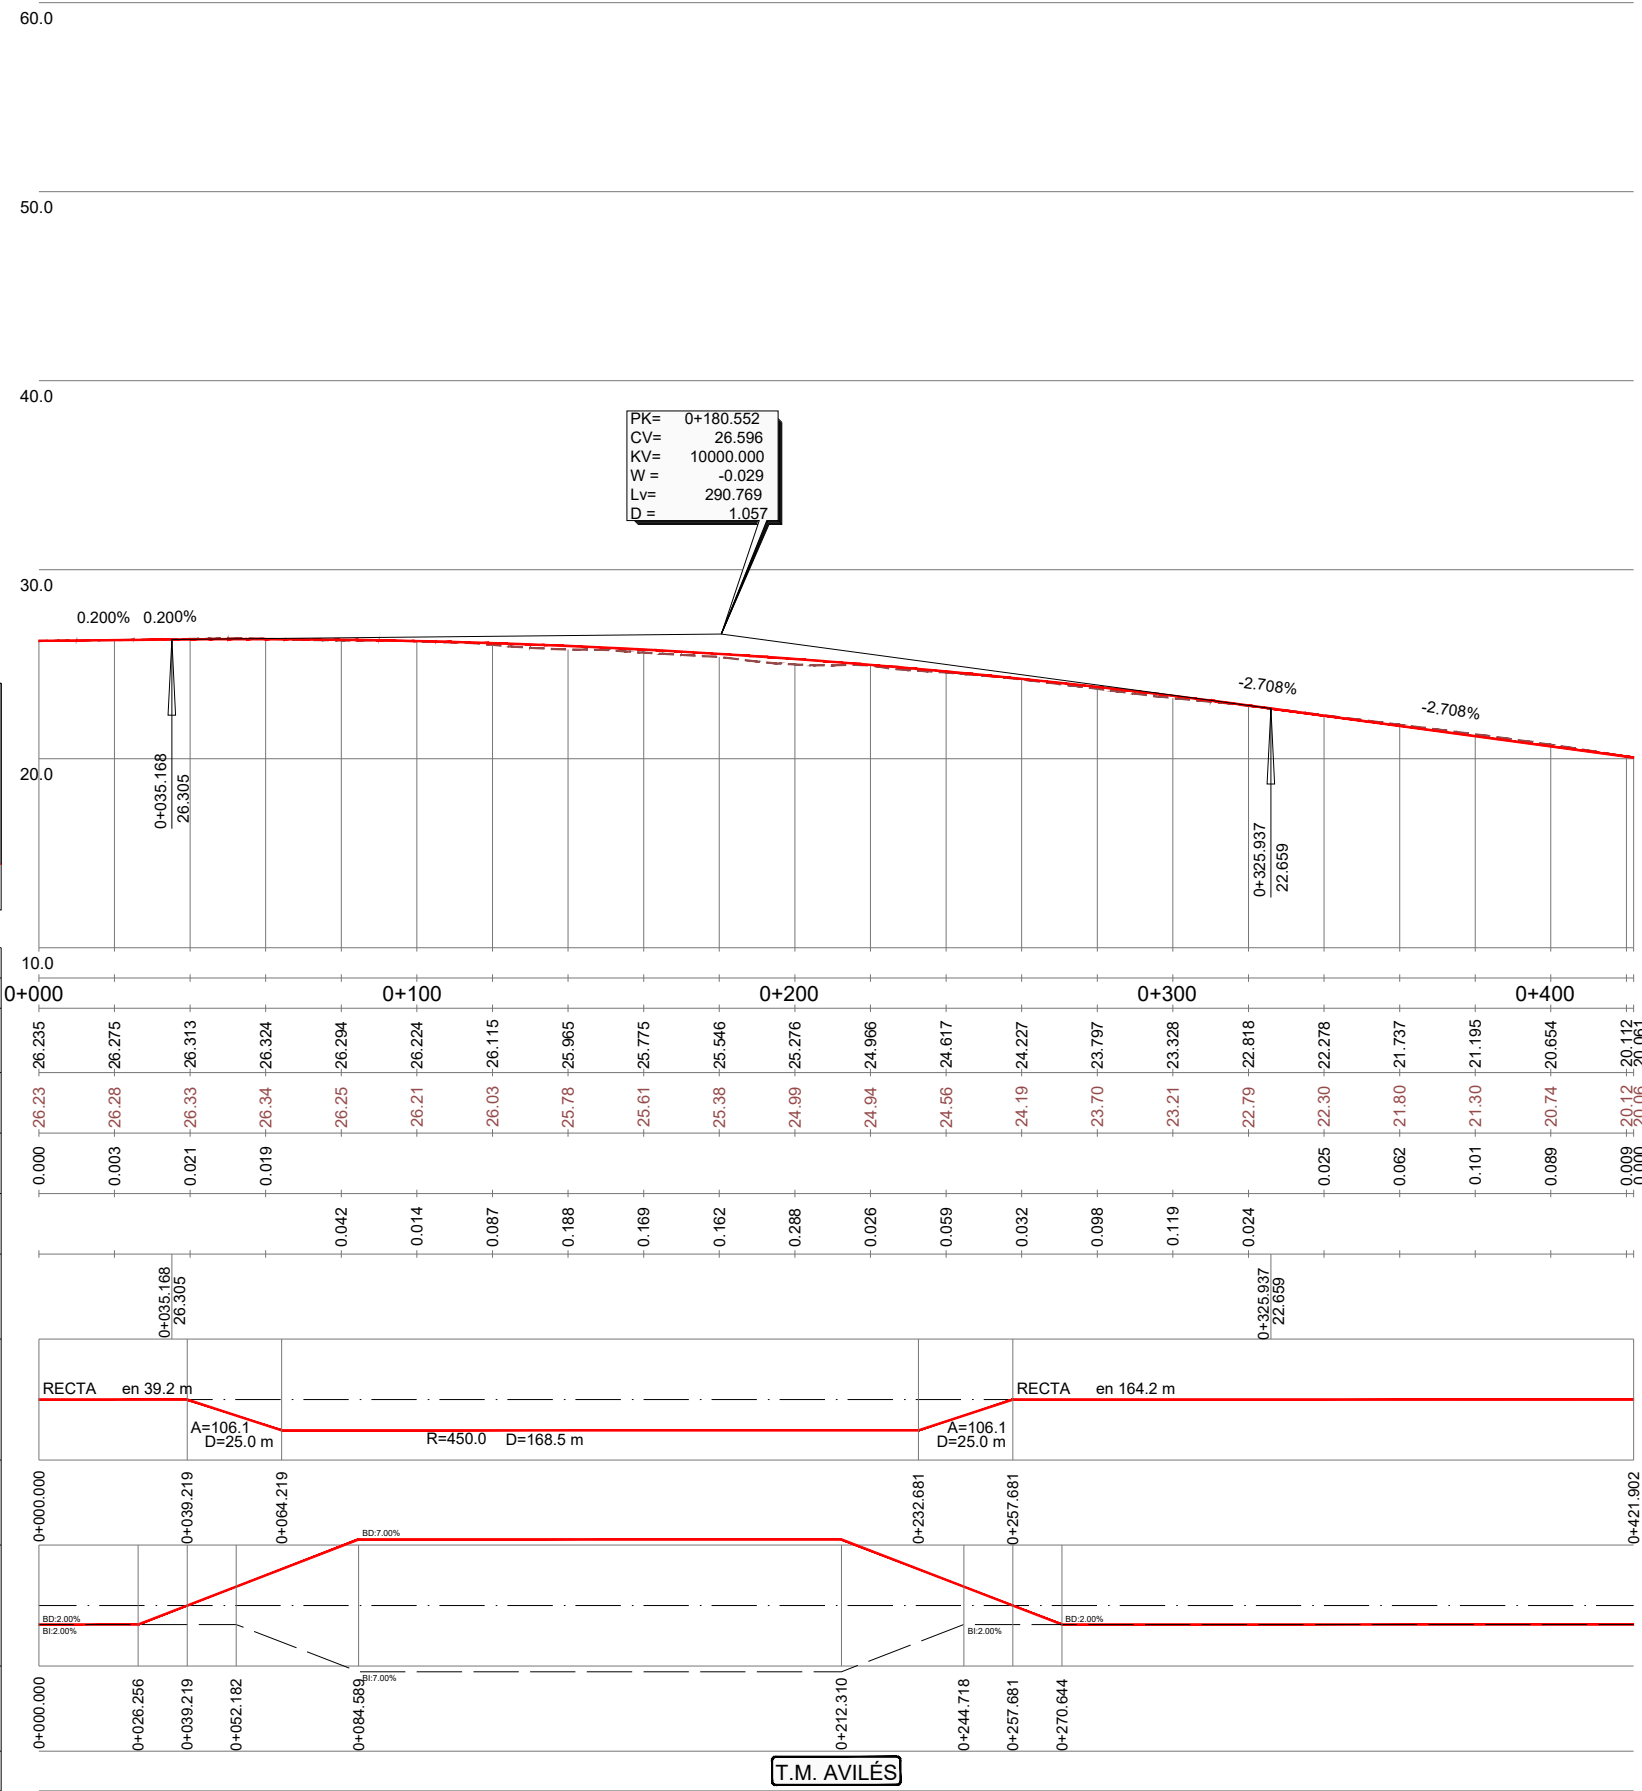

\\Planos\10.04.REP-VIARIAS_SIT-PROVISIONALES_CALLE MUELLE.dwg

LEYENDA:

- VÍAS EXISTENTES EN SERVICIO
- PROYECTADO. EJECUTADO EN LA PRESENTE FASE
- PROYECTADO. EJECUTADO EN FASES ANTERIORES
- EXISTENTE. LEVANTADO EN LA PRESENTE FASE
- PROYECTADO. LEVANTADO EN LA PRESENTE FASE
- ESTRUCTURA EJECUTADA EN LA PRESENTE FASE
- ESTRUCTURA EJECUTADA EN FASES ANTERIORES

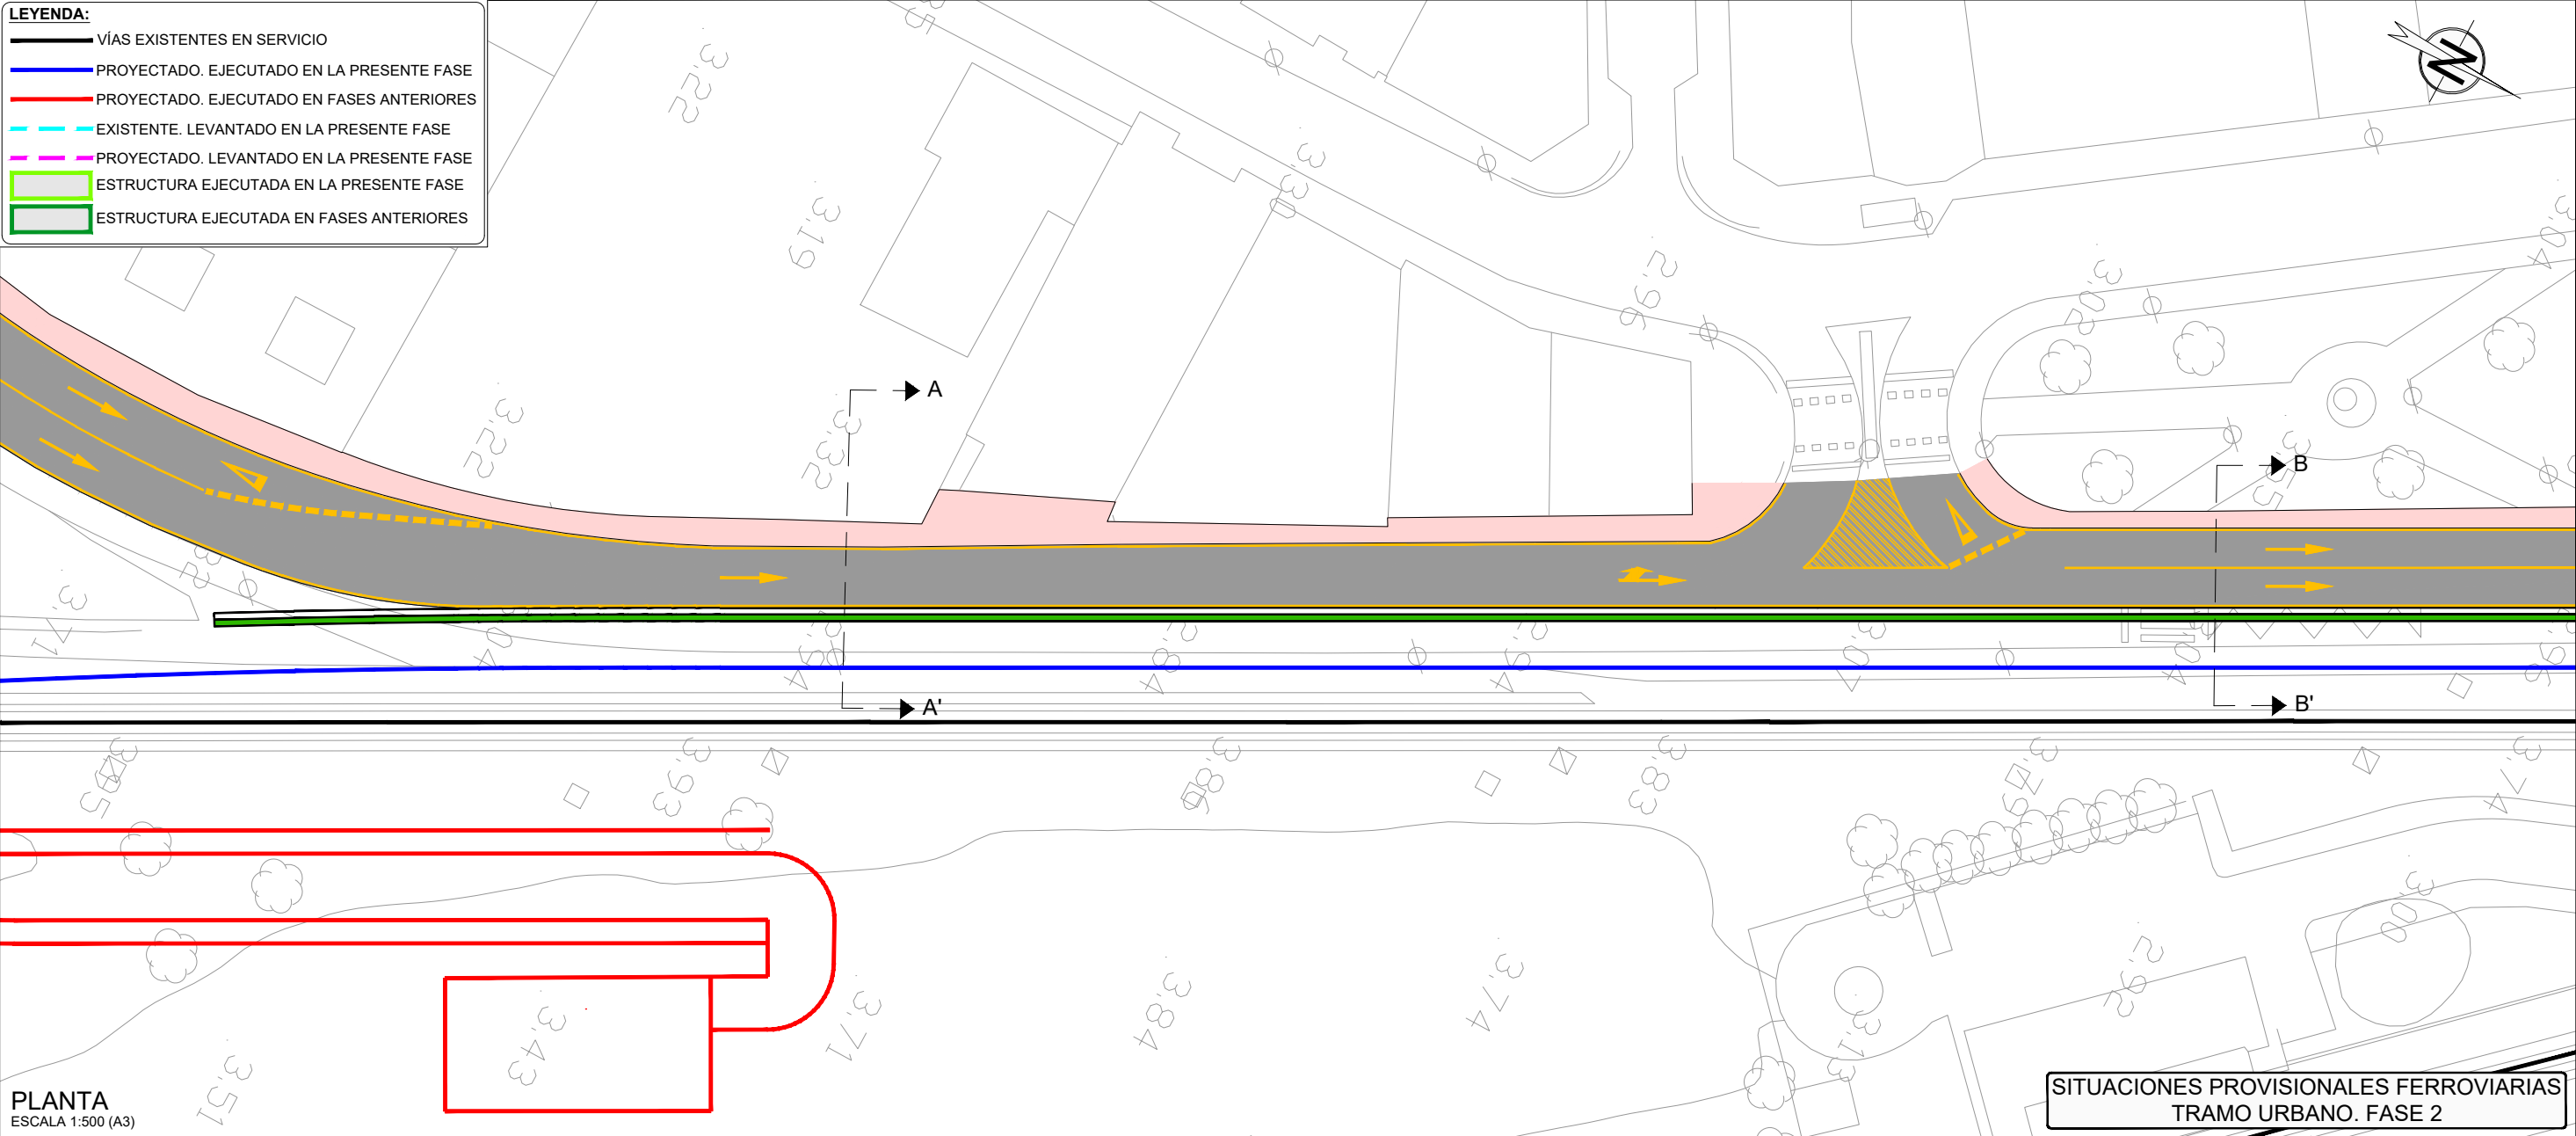


PLANTA
ESCALA 1:500 (A3)


**SITUACIONES PROVISIONALES FERROVIARIAS
TRAMO URBANO. FASE 2**

VÍA PROVISIONAL FERROVIARIA 2

VÍA PROVISIONAL FERROVIARIA 2

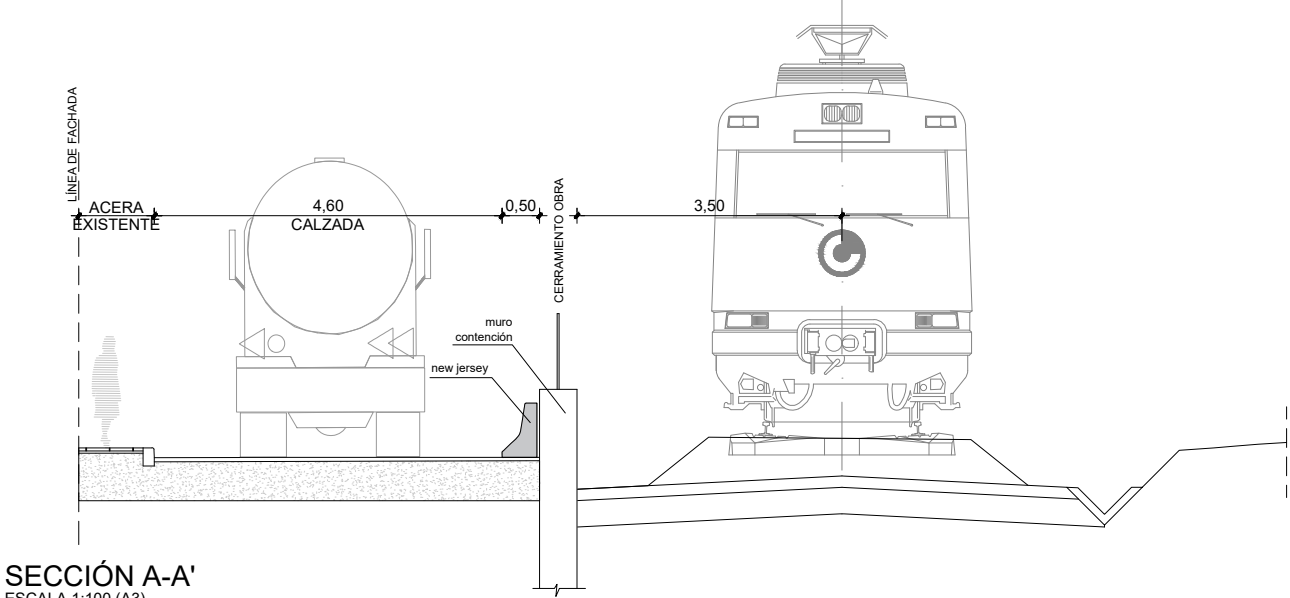

SECCIÓN A-A'
ESCALA 1:100 (A3)

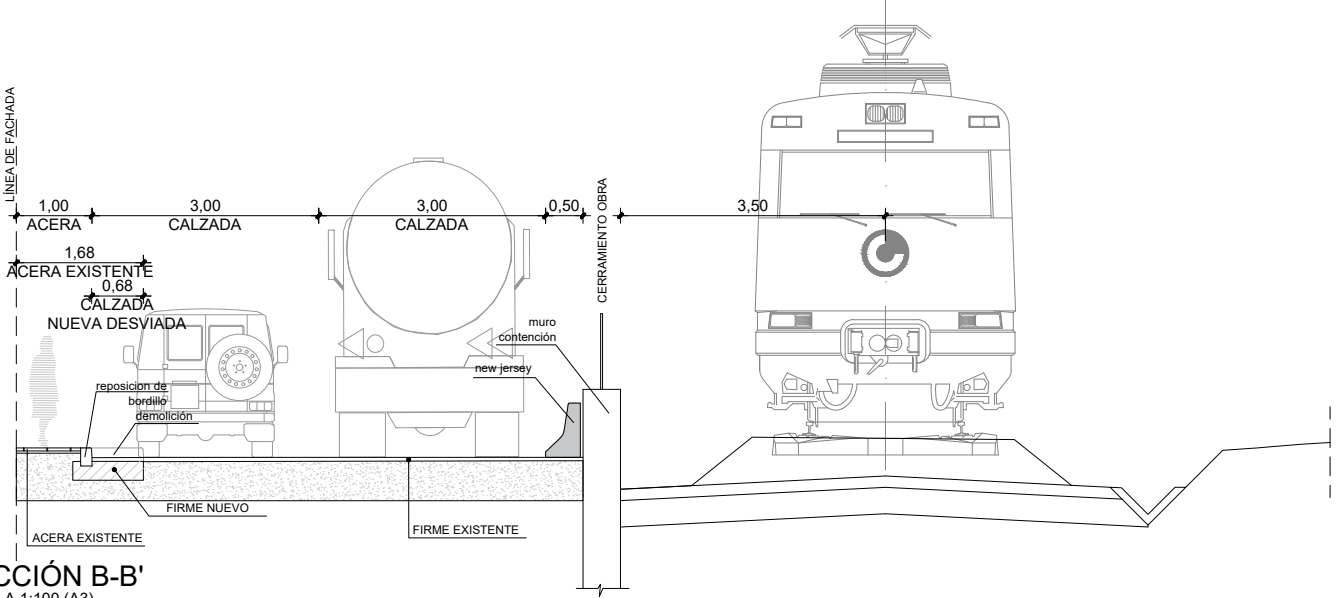


SECCIÓN B-B'
ESCALA 1:100 (A3)

 **GOBIERNO DE ESPAÑA**
MINISTERIO DE TRANSPORTES, MOVILIDAD Y AGENDA URBANA

TÍTULO
ESTUDIO INFORMATIVO DE LA INTEGRACIÓN DEL FERROCARRIL EN AVILÉS

AUTOR

ANTONIO BELTRÁN PALOMO

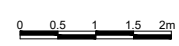
ESCALA
DIN A1: 1/50
DIN A3: 1/100

NUMÉRICA | GRÁFICA

FECHA
OCTUBRE 2022

Nº DE PLANO
10.4
HOJA 1 DE 4

TÍTULO DEL PLANO
REPOSICIONES VIARIAS SITUACIONES PROVISIONALES DE LA CALLE MUELLE

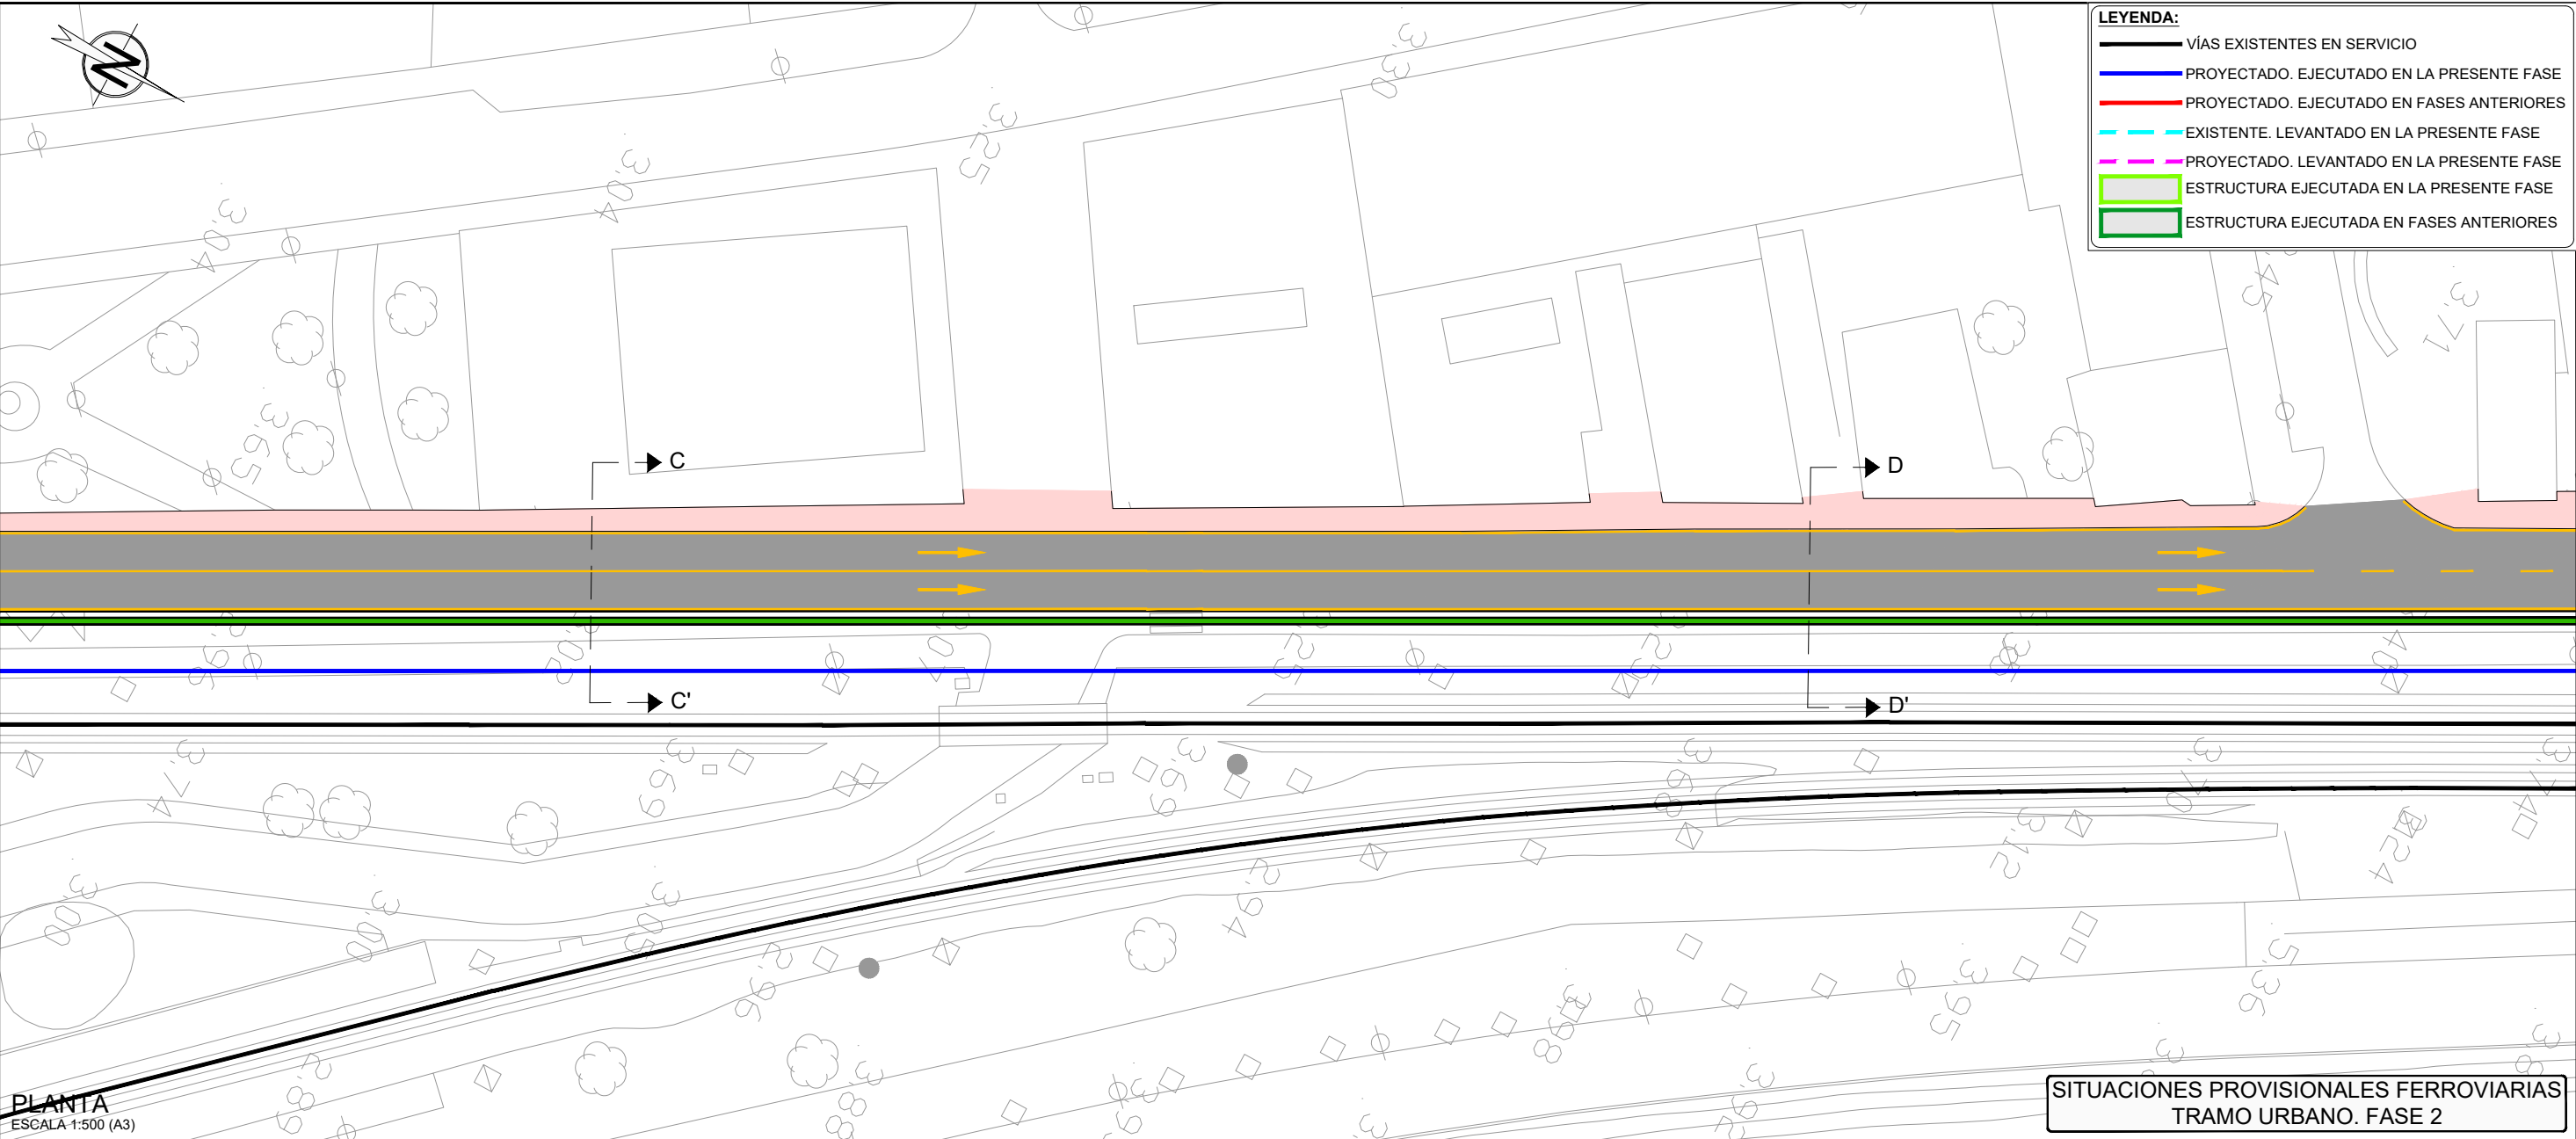\\Pianos\10.04.REP-VIARIAS_SIT-PROVISIONALES_CALLE MUELLE.dwg




PLANTA
ESCALA 1:500 (A3)


SITUACIONES PROVISIONALES FERROVIARIAS
TRAMO URBANO. FASE 2

VÍA PROVISIONAL FERROVIARIA 2

VÍA PROVISIONAL FERROVIARIA 2

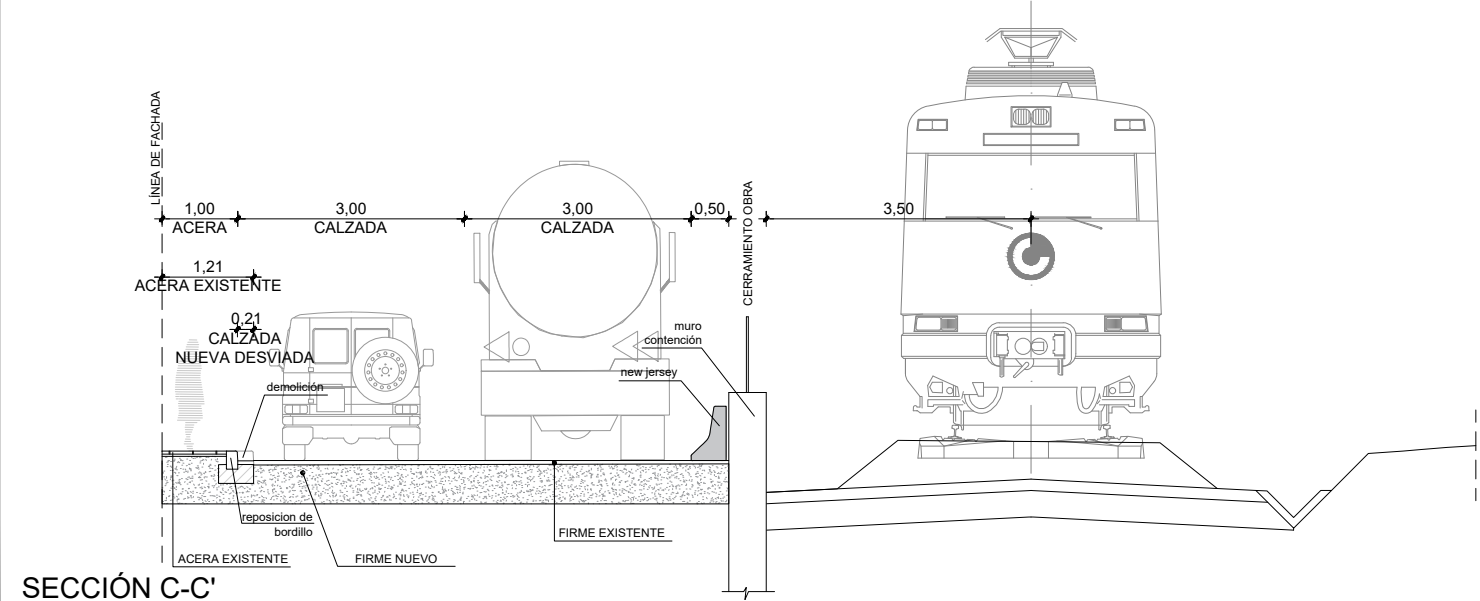

SECCIÓN C-C'
ESCALA 1:100 (A3)

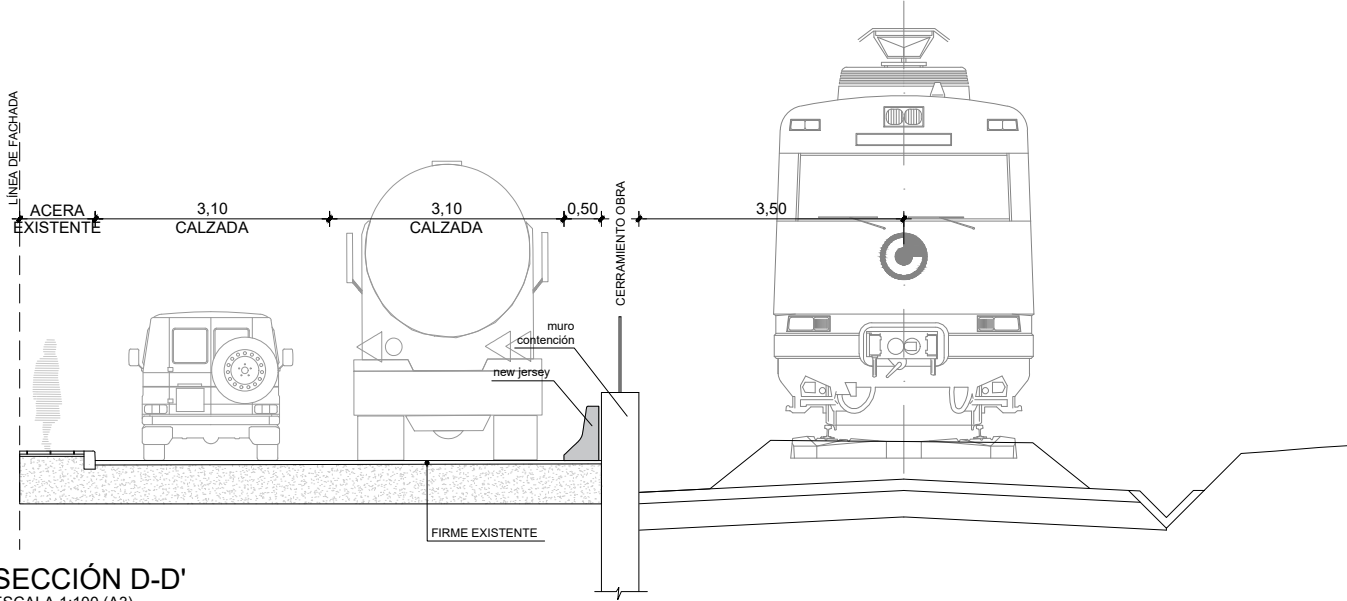


SECCIÓN D-D'
ESCALA 1:100 (A3)

\\Planos\10.04.REP-VIARIAS_SIT-PROVISIONALES_CALLE MUELLE.dwg

LEYENDA:

- VÍAS EXISTENTES EN SERVICIO
- PROYECTADO. EJECUTADO EN LA PRESENTE FASE
- PROYECTADO. EJECUTADO EN FASES ANTERIORES
- EXISTENTE. LEVANTADO EN LA PRESENTE FASE
- PROYECTADO. LEVANTADO EN LA PRESENTE FASE
- ESTRUCTURA EJECUTADA EN LA PRESENTE FASE
- ESTRUCTURA EJECUTADA EN FASES ANTERIORES

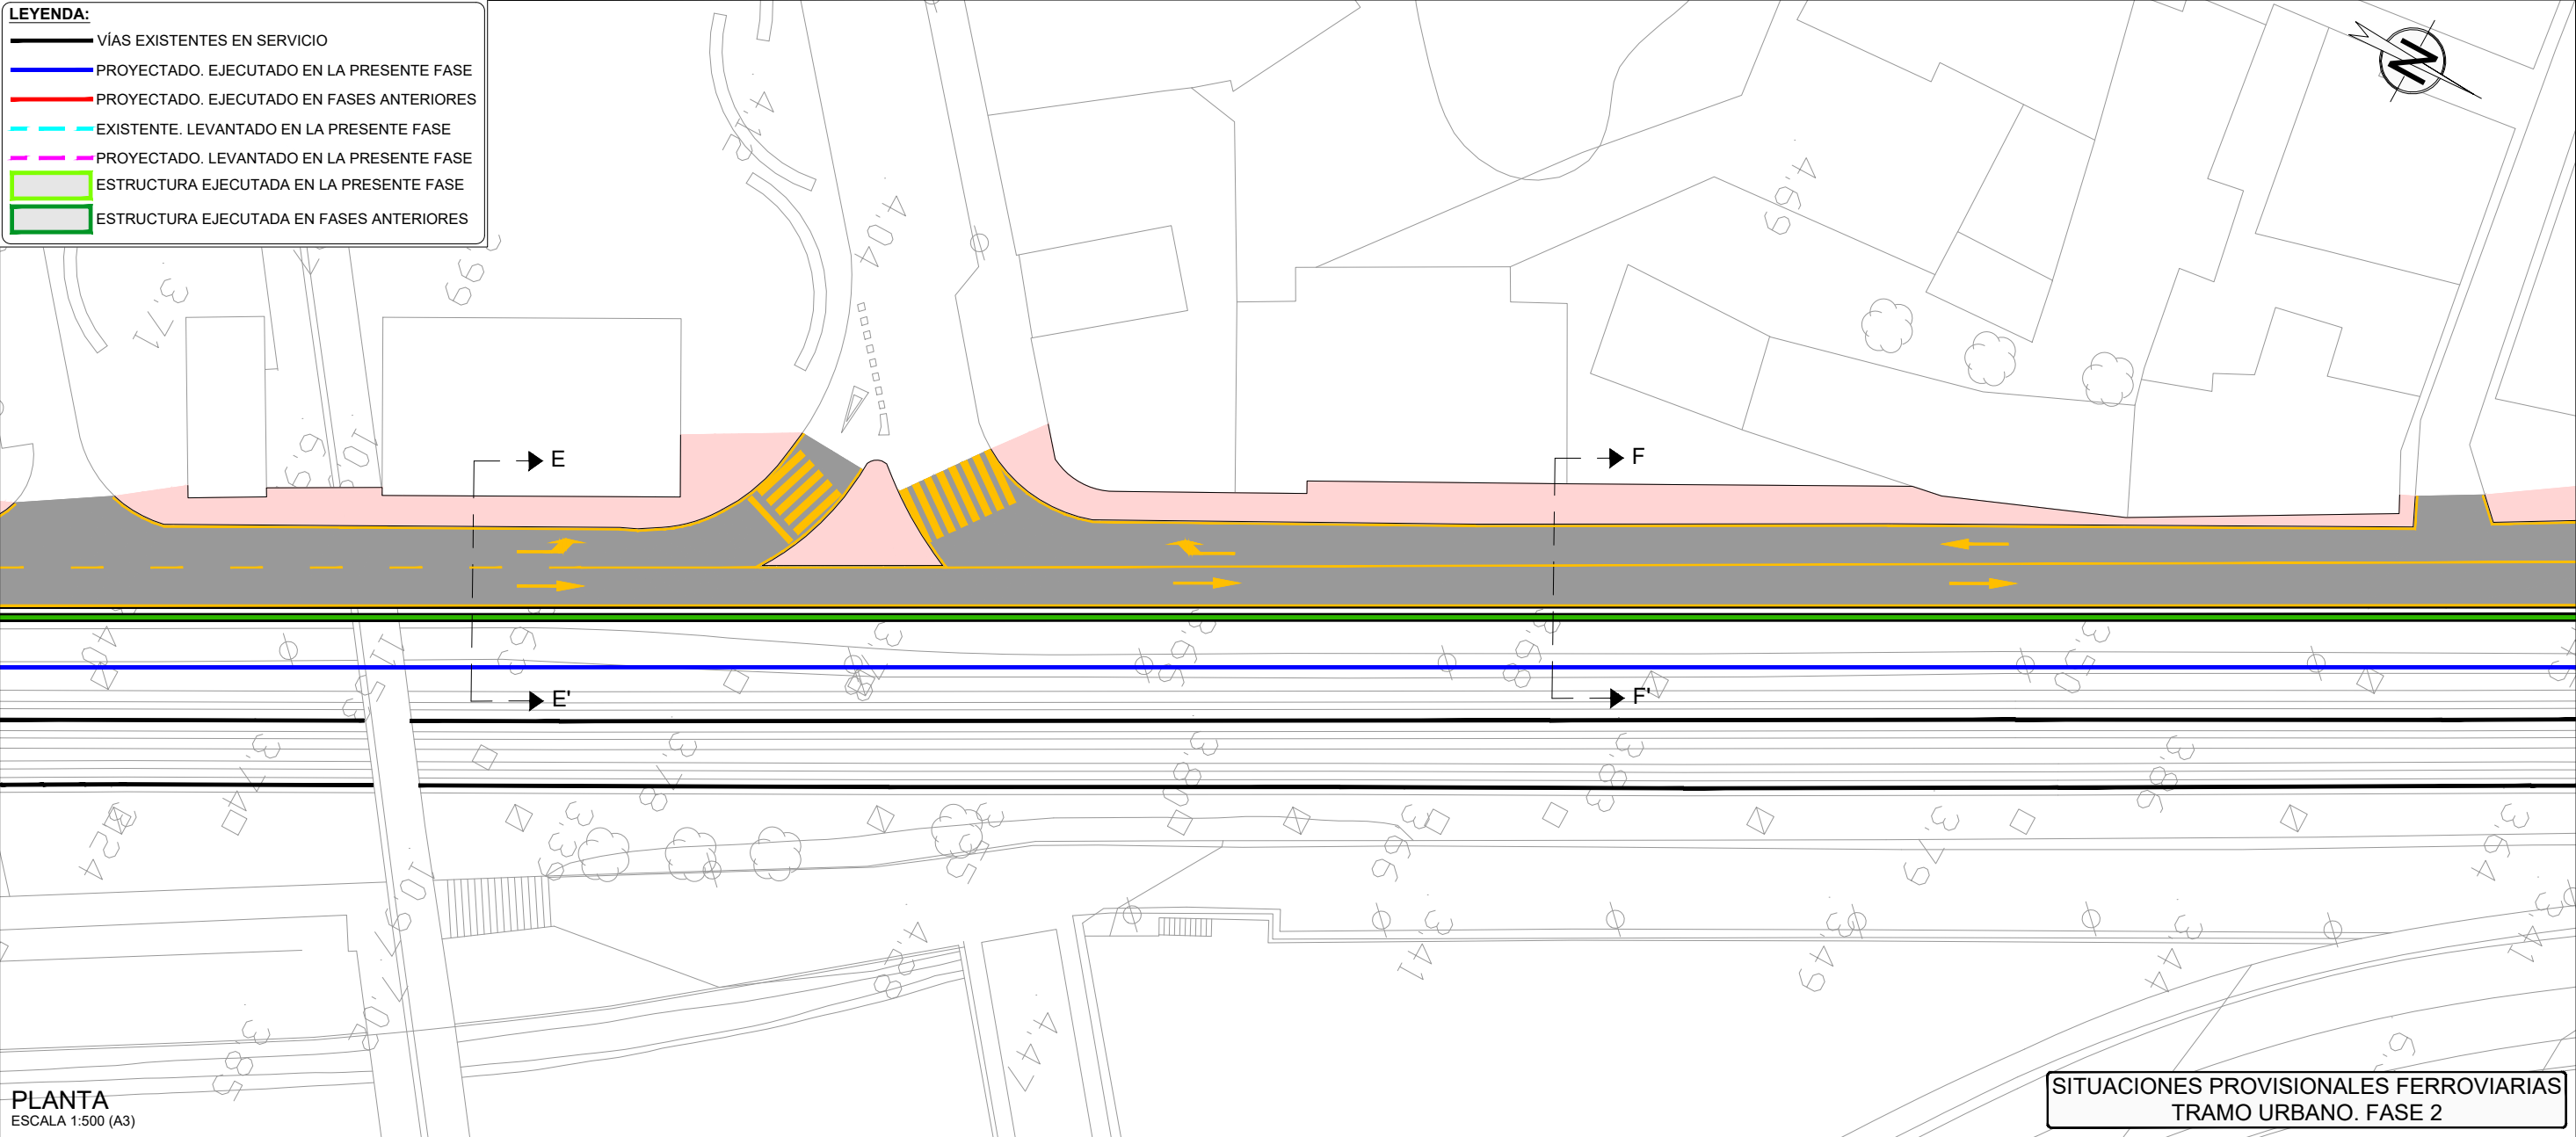


PLANTA
ESCALA 1:500 (A3)


SITUACIONES PROVISIONALES FERROVIARIAS
TRAMO URBANO. FASE 2

VÍA PROVISIONAL FERROVIARIA 2

VÍA PROVISIONAL FERROVIARIA 2

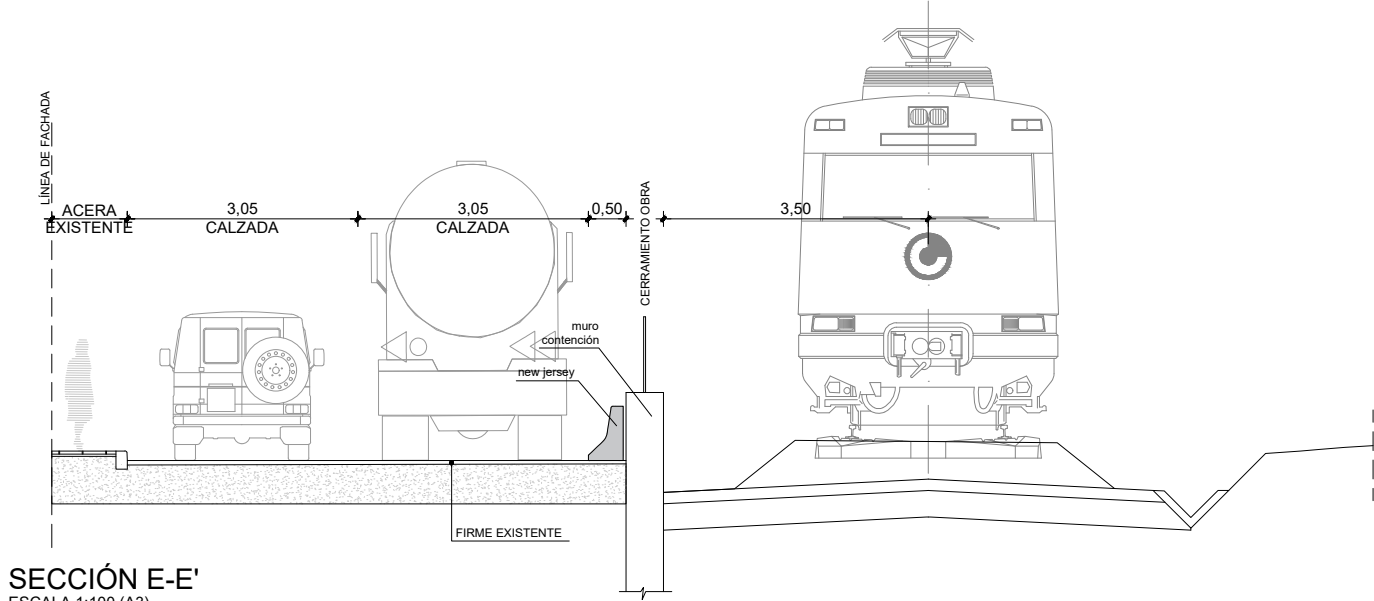

SECCIÓN E-E'
ESCALA 1:100 (A3)

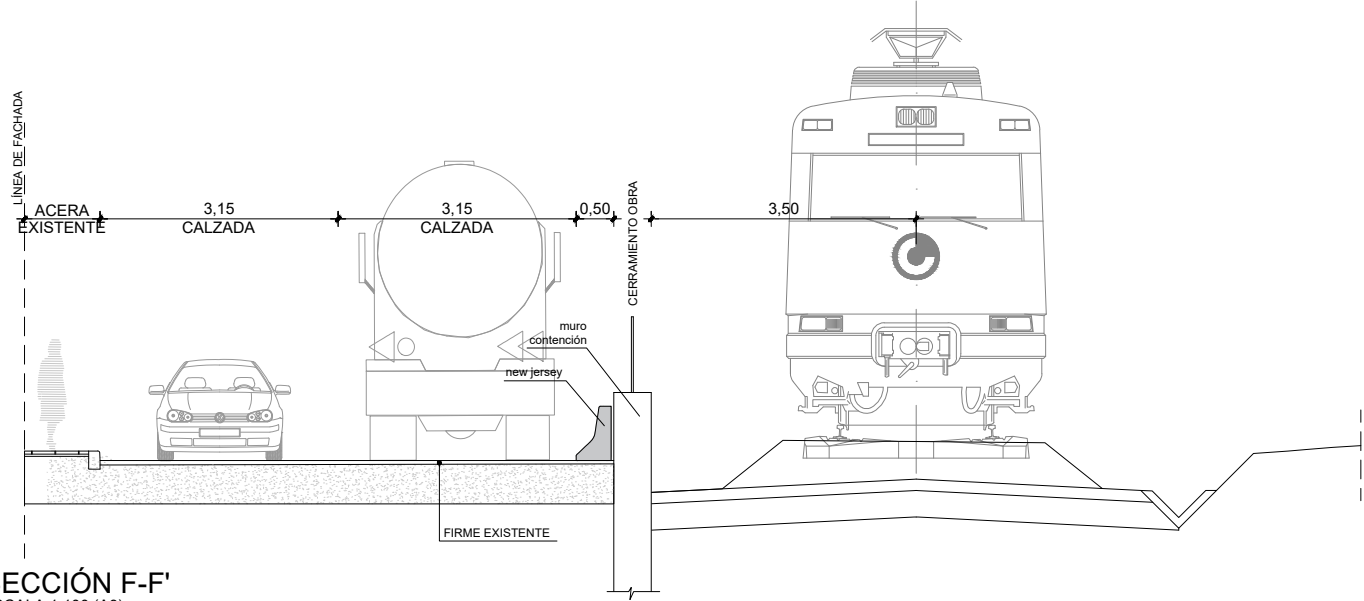

SECCIÓN F-F'
ESCALA 1:100 (A3)

\\Planos\10.04.REP-VIARIAS_SIT-PROVISIONALES_CALLE MUELLE.dwg

LEYENDA:

VÍAS EXISTENTES EN SERVICIO

PROYECTADO. EJECUTADO EN LA PRESENTE FASE


PROYECTADO. EJECUTADO EN FASES ANTERIORES

EXISTENTE. LEVANTADO EN LA PRESENTE FASE

PROYECTADO. LEVANTADO EN LA PRESENTE FASE

ESTRUCTURA EJECUTADA EN LA PRESENTE FASE


ESTRUCTURA EJECUTADA EN FASES ANTERIORES

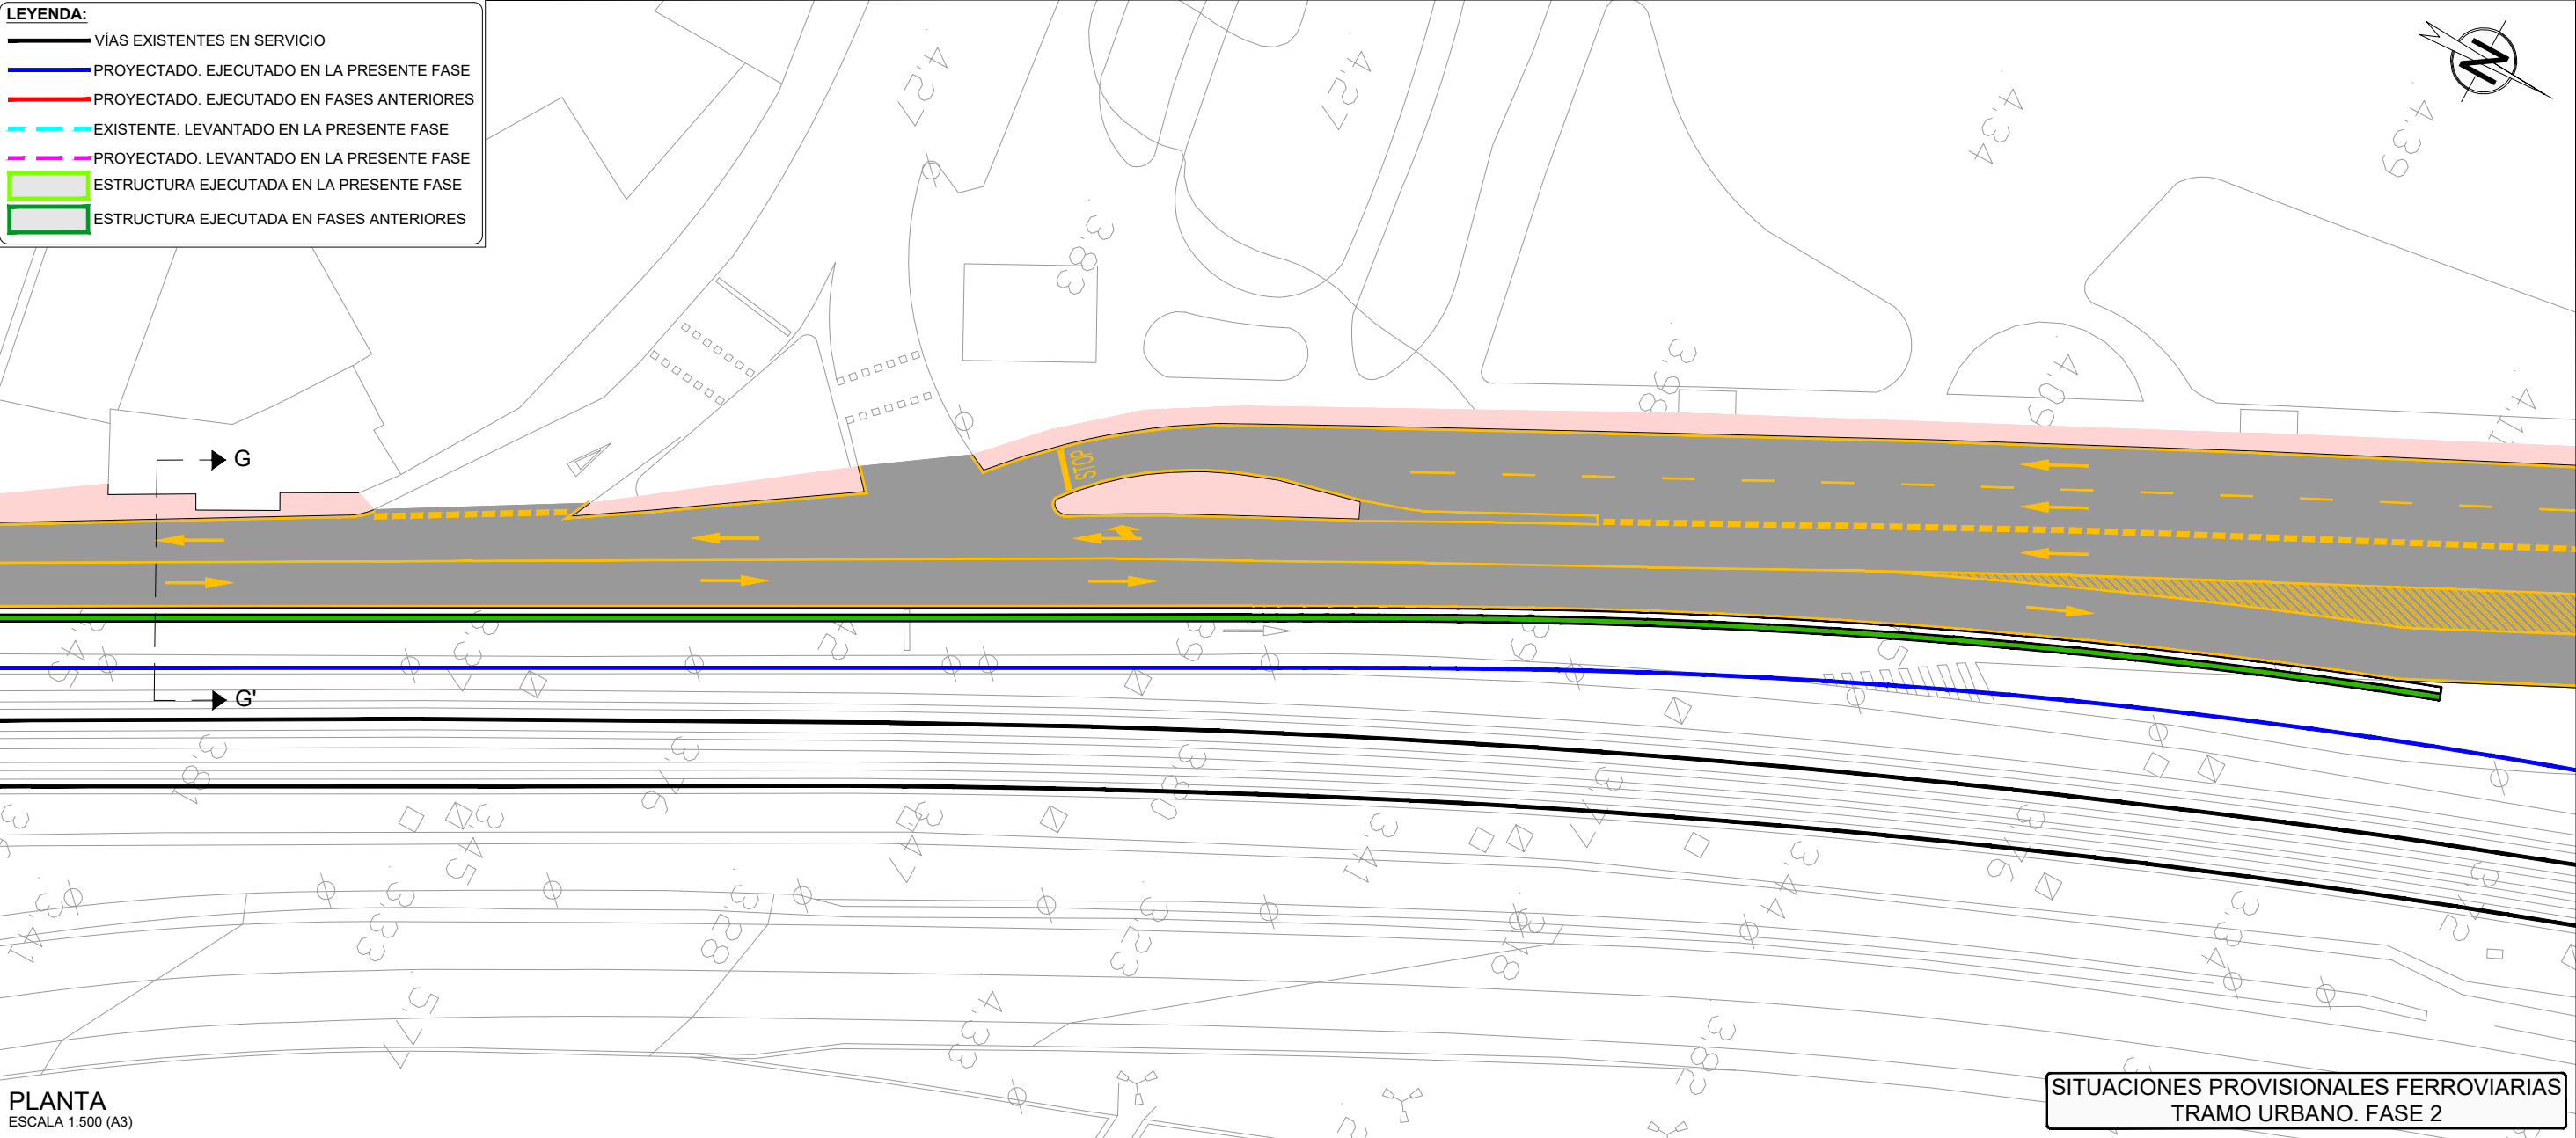

PLANTA
ESCALA 1:500 (A3)

SITUACIONES PROVISIONALES FERROVIARIAS
TRAMO URBANO. FASE 2

VÍA PROVISIONAL FERROVIARIA 2

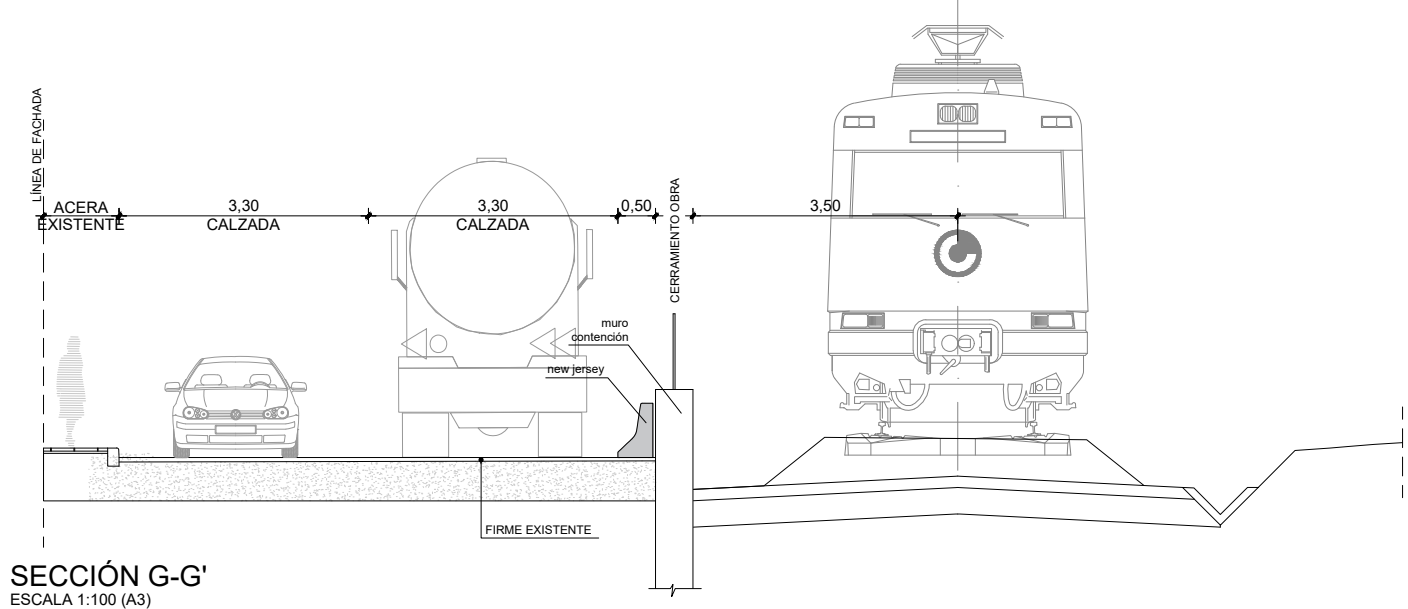

SECCIÓN G-G'
ESCALA 1:100 (A3)

GOBIERNO DE ESPAÑA

MINISTERIO DE TRANSPORTES, MOVILIDAD Y AGENDA URBANA

TÍTULO
ESTUDIO INFORMATIVO DE LA INTEGRACIÓN DEL FERROCARRIL EN AVILÉS

AUTOR

ANTONIO BELTRÁN PALOMO

ESCALA

DIN A1: 1/50
DIN A3: 1/100

NUMÉRICA


GRÁFICA

FECHA
OCTUBRE 2022

Nº DE PLANO
10.4
HOJA 4 DE 4

TÍTULO DEL PLANO
REPOSICIONES VIARIAS
SITUACIONES PROVISIONALES
DE LA CALLE MUELLE

\\Planos\10.05.REP-VIARIAS_SIT-PROVISIONALES_AVDA GUADALHORCE.dwg

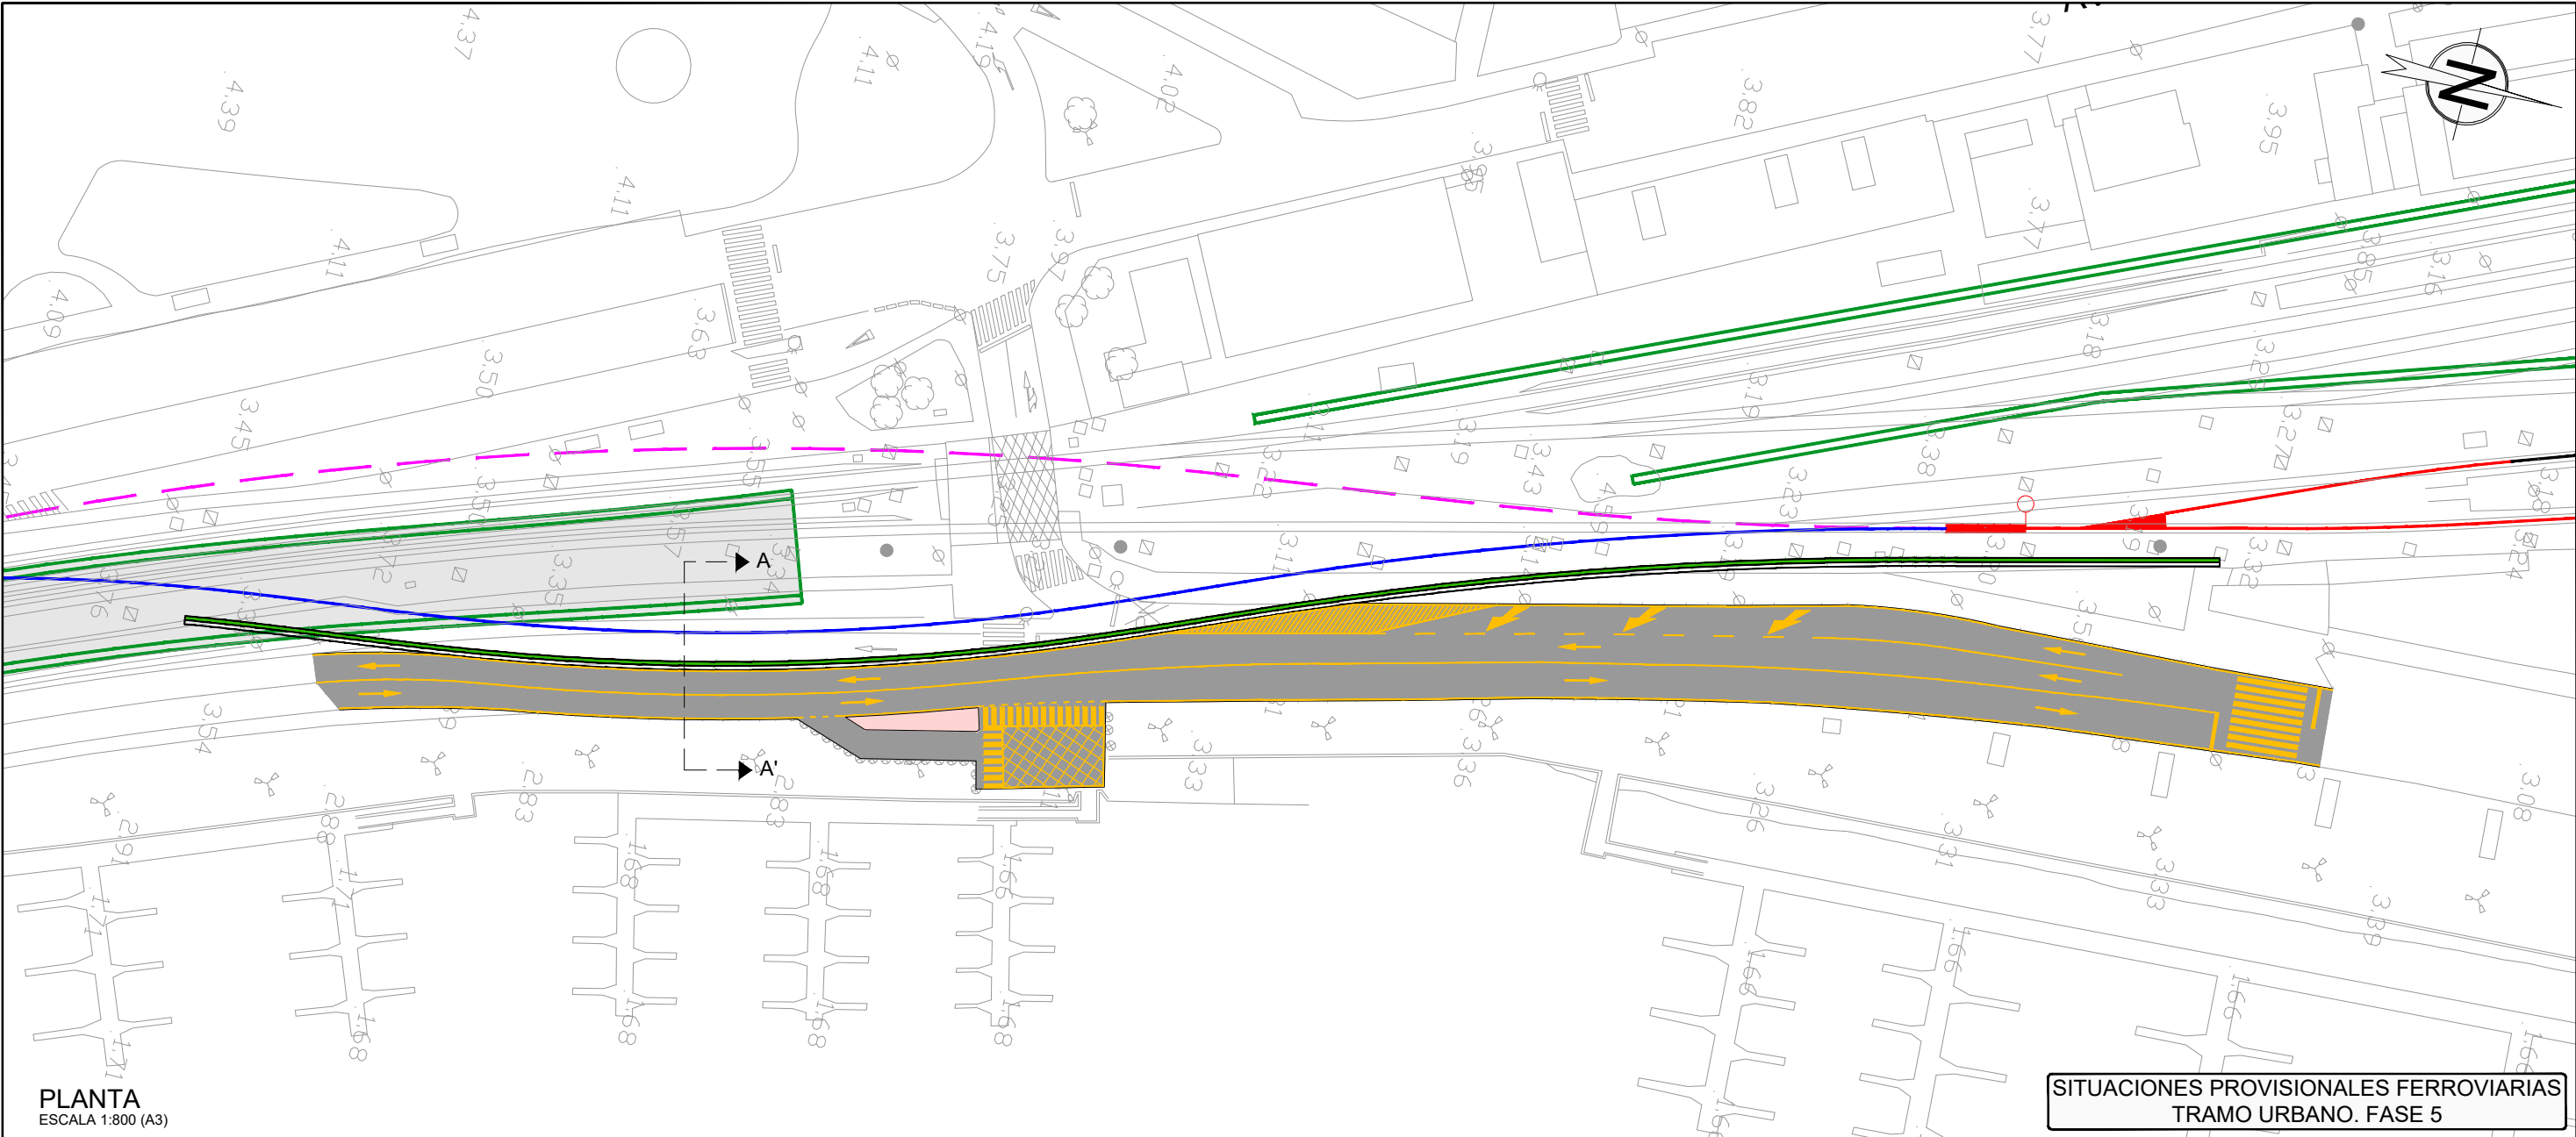

PLANTA
ESCALA 1:800 (A3)

SITUACIONES PROVISIONALES FERROVIARIAS
TRAMO URBANO. FASE 5

- LEYENDA:**
- VÍAS EXISTENTES EN SERVICIO
 - PROYECTADO. EJECUTADO EN LA PRESENTE FASE
 - PROYECTADO. EJECUTADO EN FASES ANTERIORES
 - - - EXISTENTE. LEVANTADO EN LA PRESENTE FASE
 - - - PROYECTADO. LEVANTADO EN LA PRESENTE FASE
 - ESTRUCTURA EJECUTADA EN LA PRESENTE FASE
 - ESTRUCTURA EJECUTADA EN FASES ANTERIORES

VÍA PROVISIONAL FERROVIARIA 5

SECCIÓN A-A'
ESCALA 1:100 (A3)

