


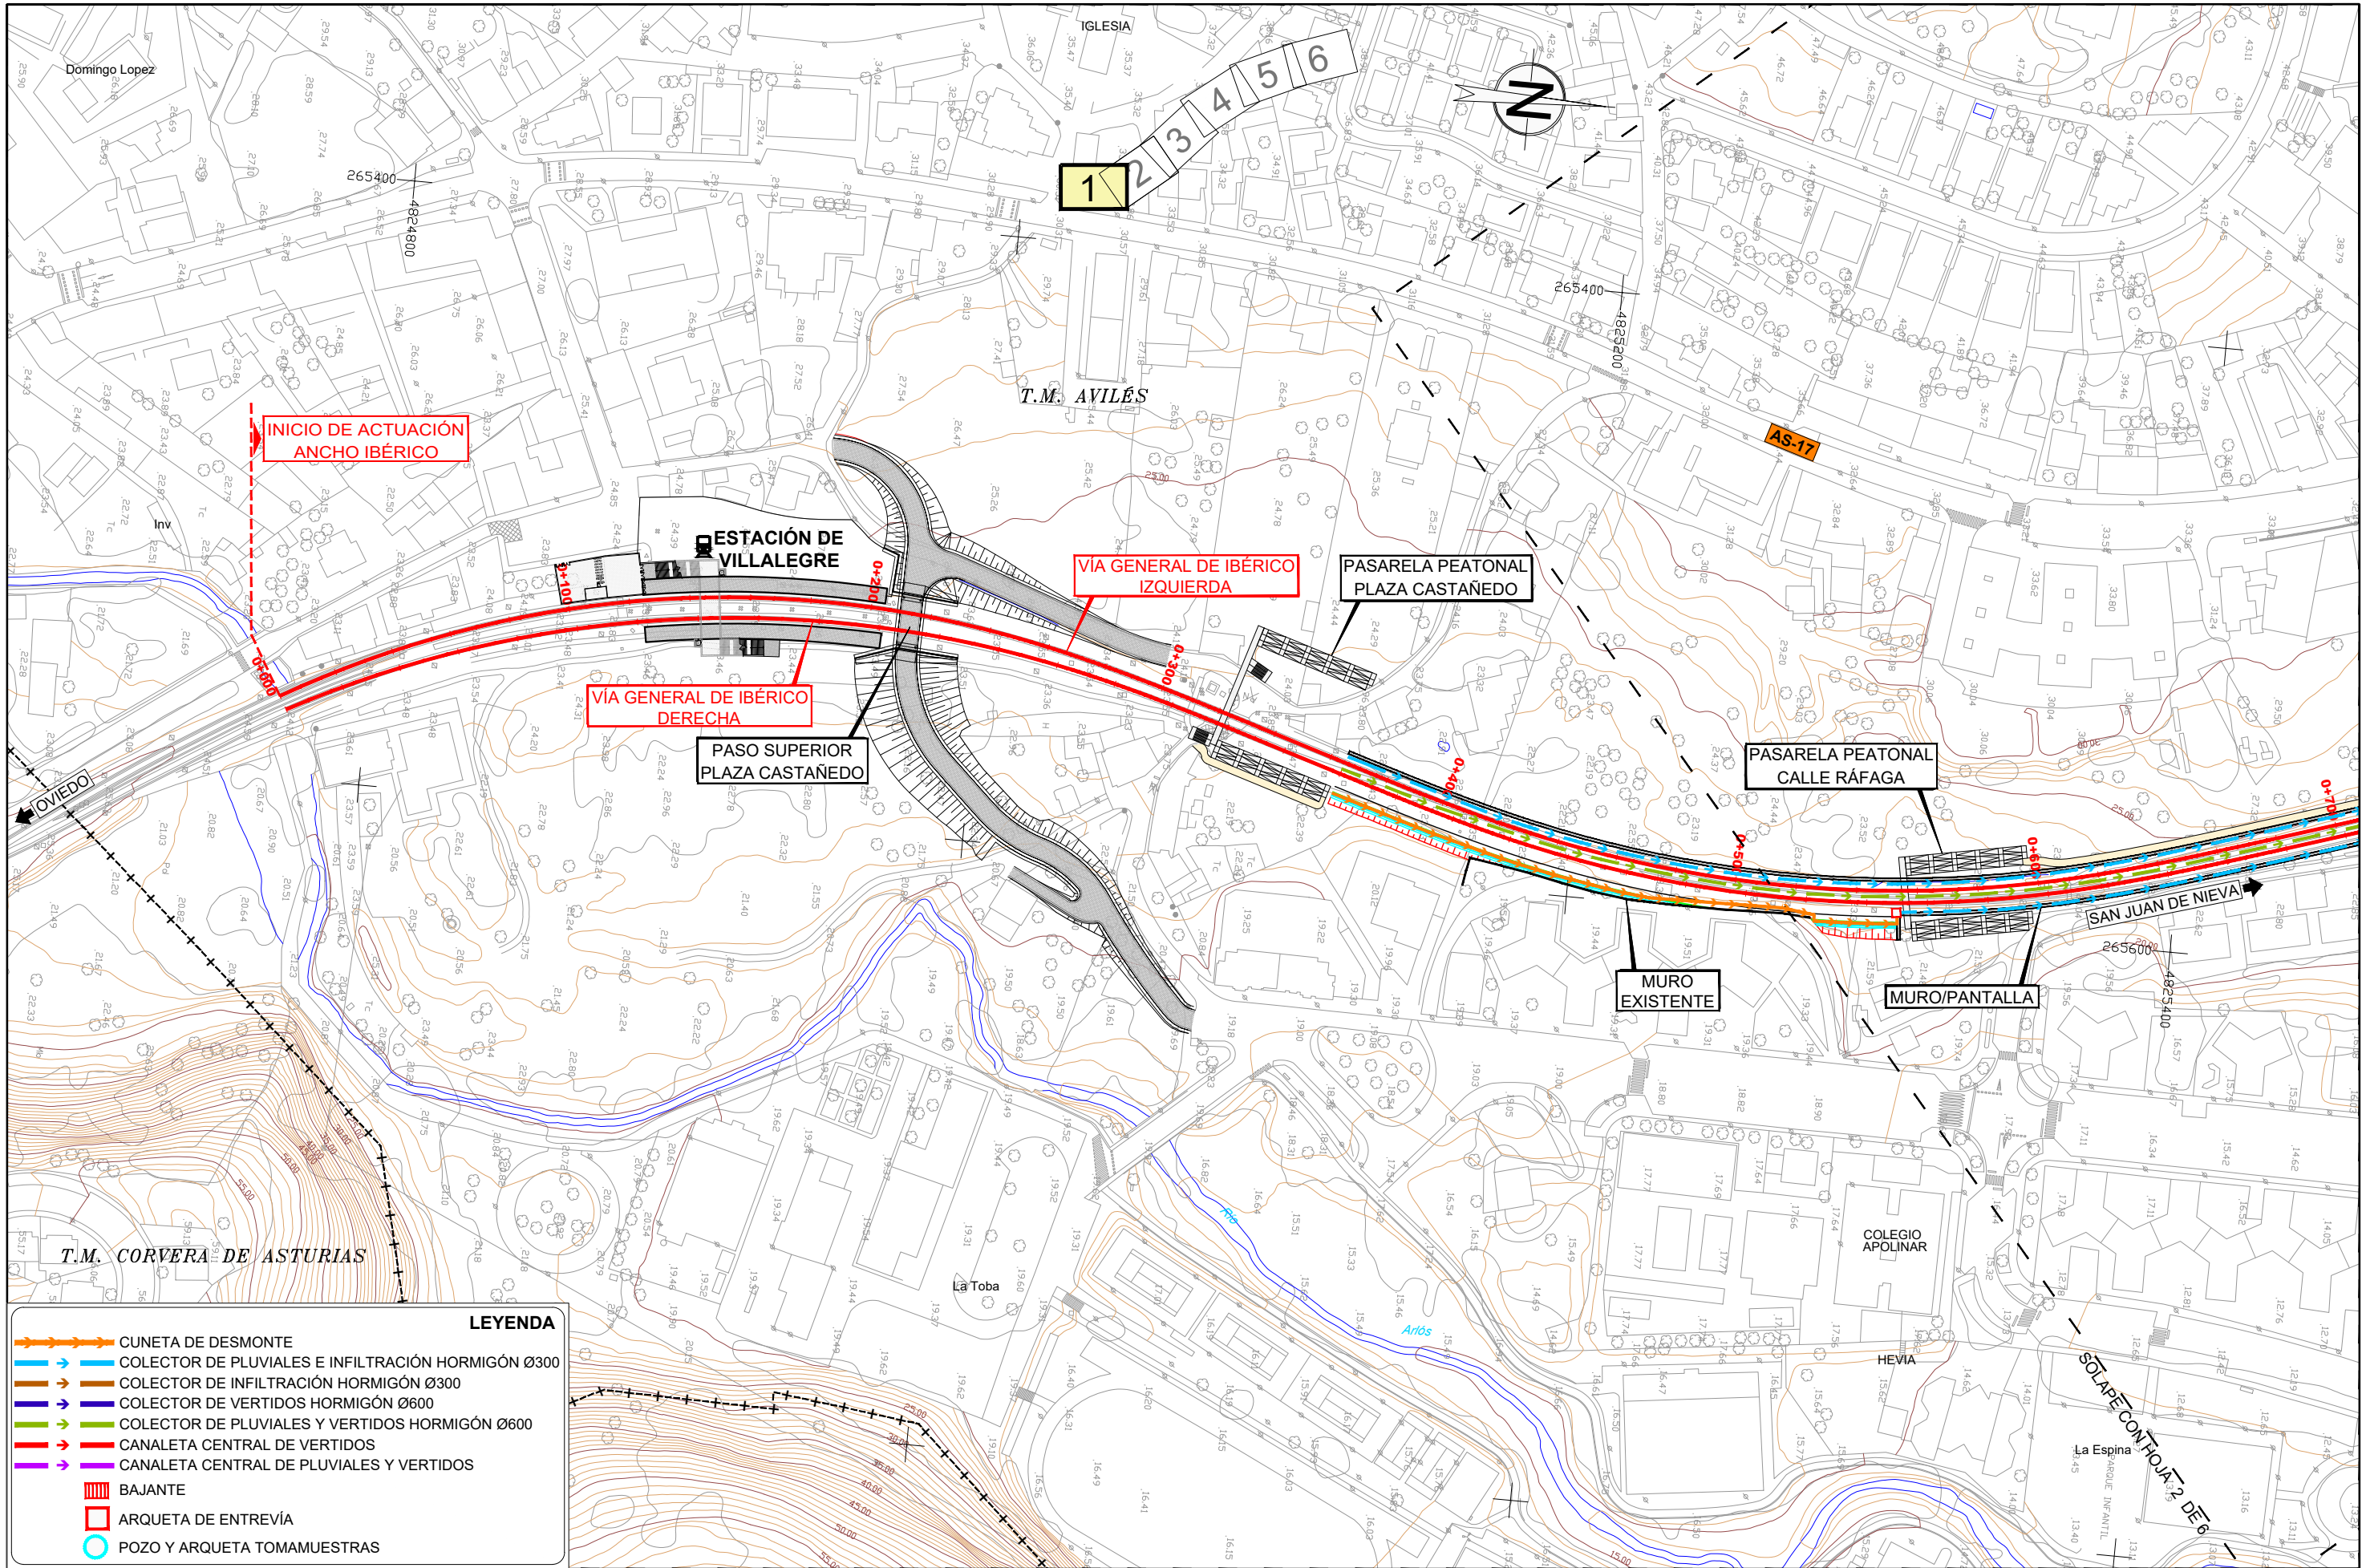

LEYENDA


- CUNETA DE DESMONTE
- COLECTOR DE PLUVIALES E INFILTRACIÓN HORMIGÓN Ø300
- COLECTOR DE INFILTRACIÓN HORMIGÓN Ø300
- COLECTOR DE VERTIDOS HORMIGÓN Ø600
- COLECTOR DE PLUVIALES Y VERTIDOS HORMIGÓN Ø600
- CANAleta CENTRAL DE VERTIDOS
- CANAleta CENTRAL DE PLUVIALES Y VERTIDOS
- BAJANTE
- ARQUETA DE ENTREVÍA
- POZO Y ARQUETA TOMAMUESTRAS

 **GOBIERNO DE ESPAÑA**
MINISTERIO DE TRANSPORTES, MOVILIDAD Y AGENDA URBANA

TÍTULO
ESTUDIO INFORMATIVO DE LA INTEGRACIÓN DEL FERROCARRIL EN AVILÉS

AUTOR

ANTONIO BELTRÁN PALOMO

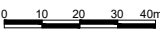
ESCALA
DIN A1: 1/1.000
DIN A3: 1/2.000

NUMÉRICA | GRÁFICA

FECHA
OCTUBRE 2022


Nº DE PLANO
11
HOJA 1 DE 6


TÍTULO DEL PLANO
PLANTA DE DRENAJE

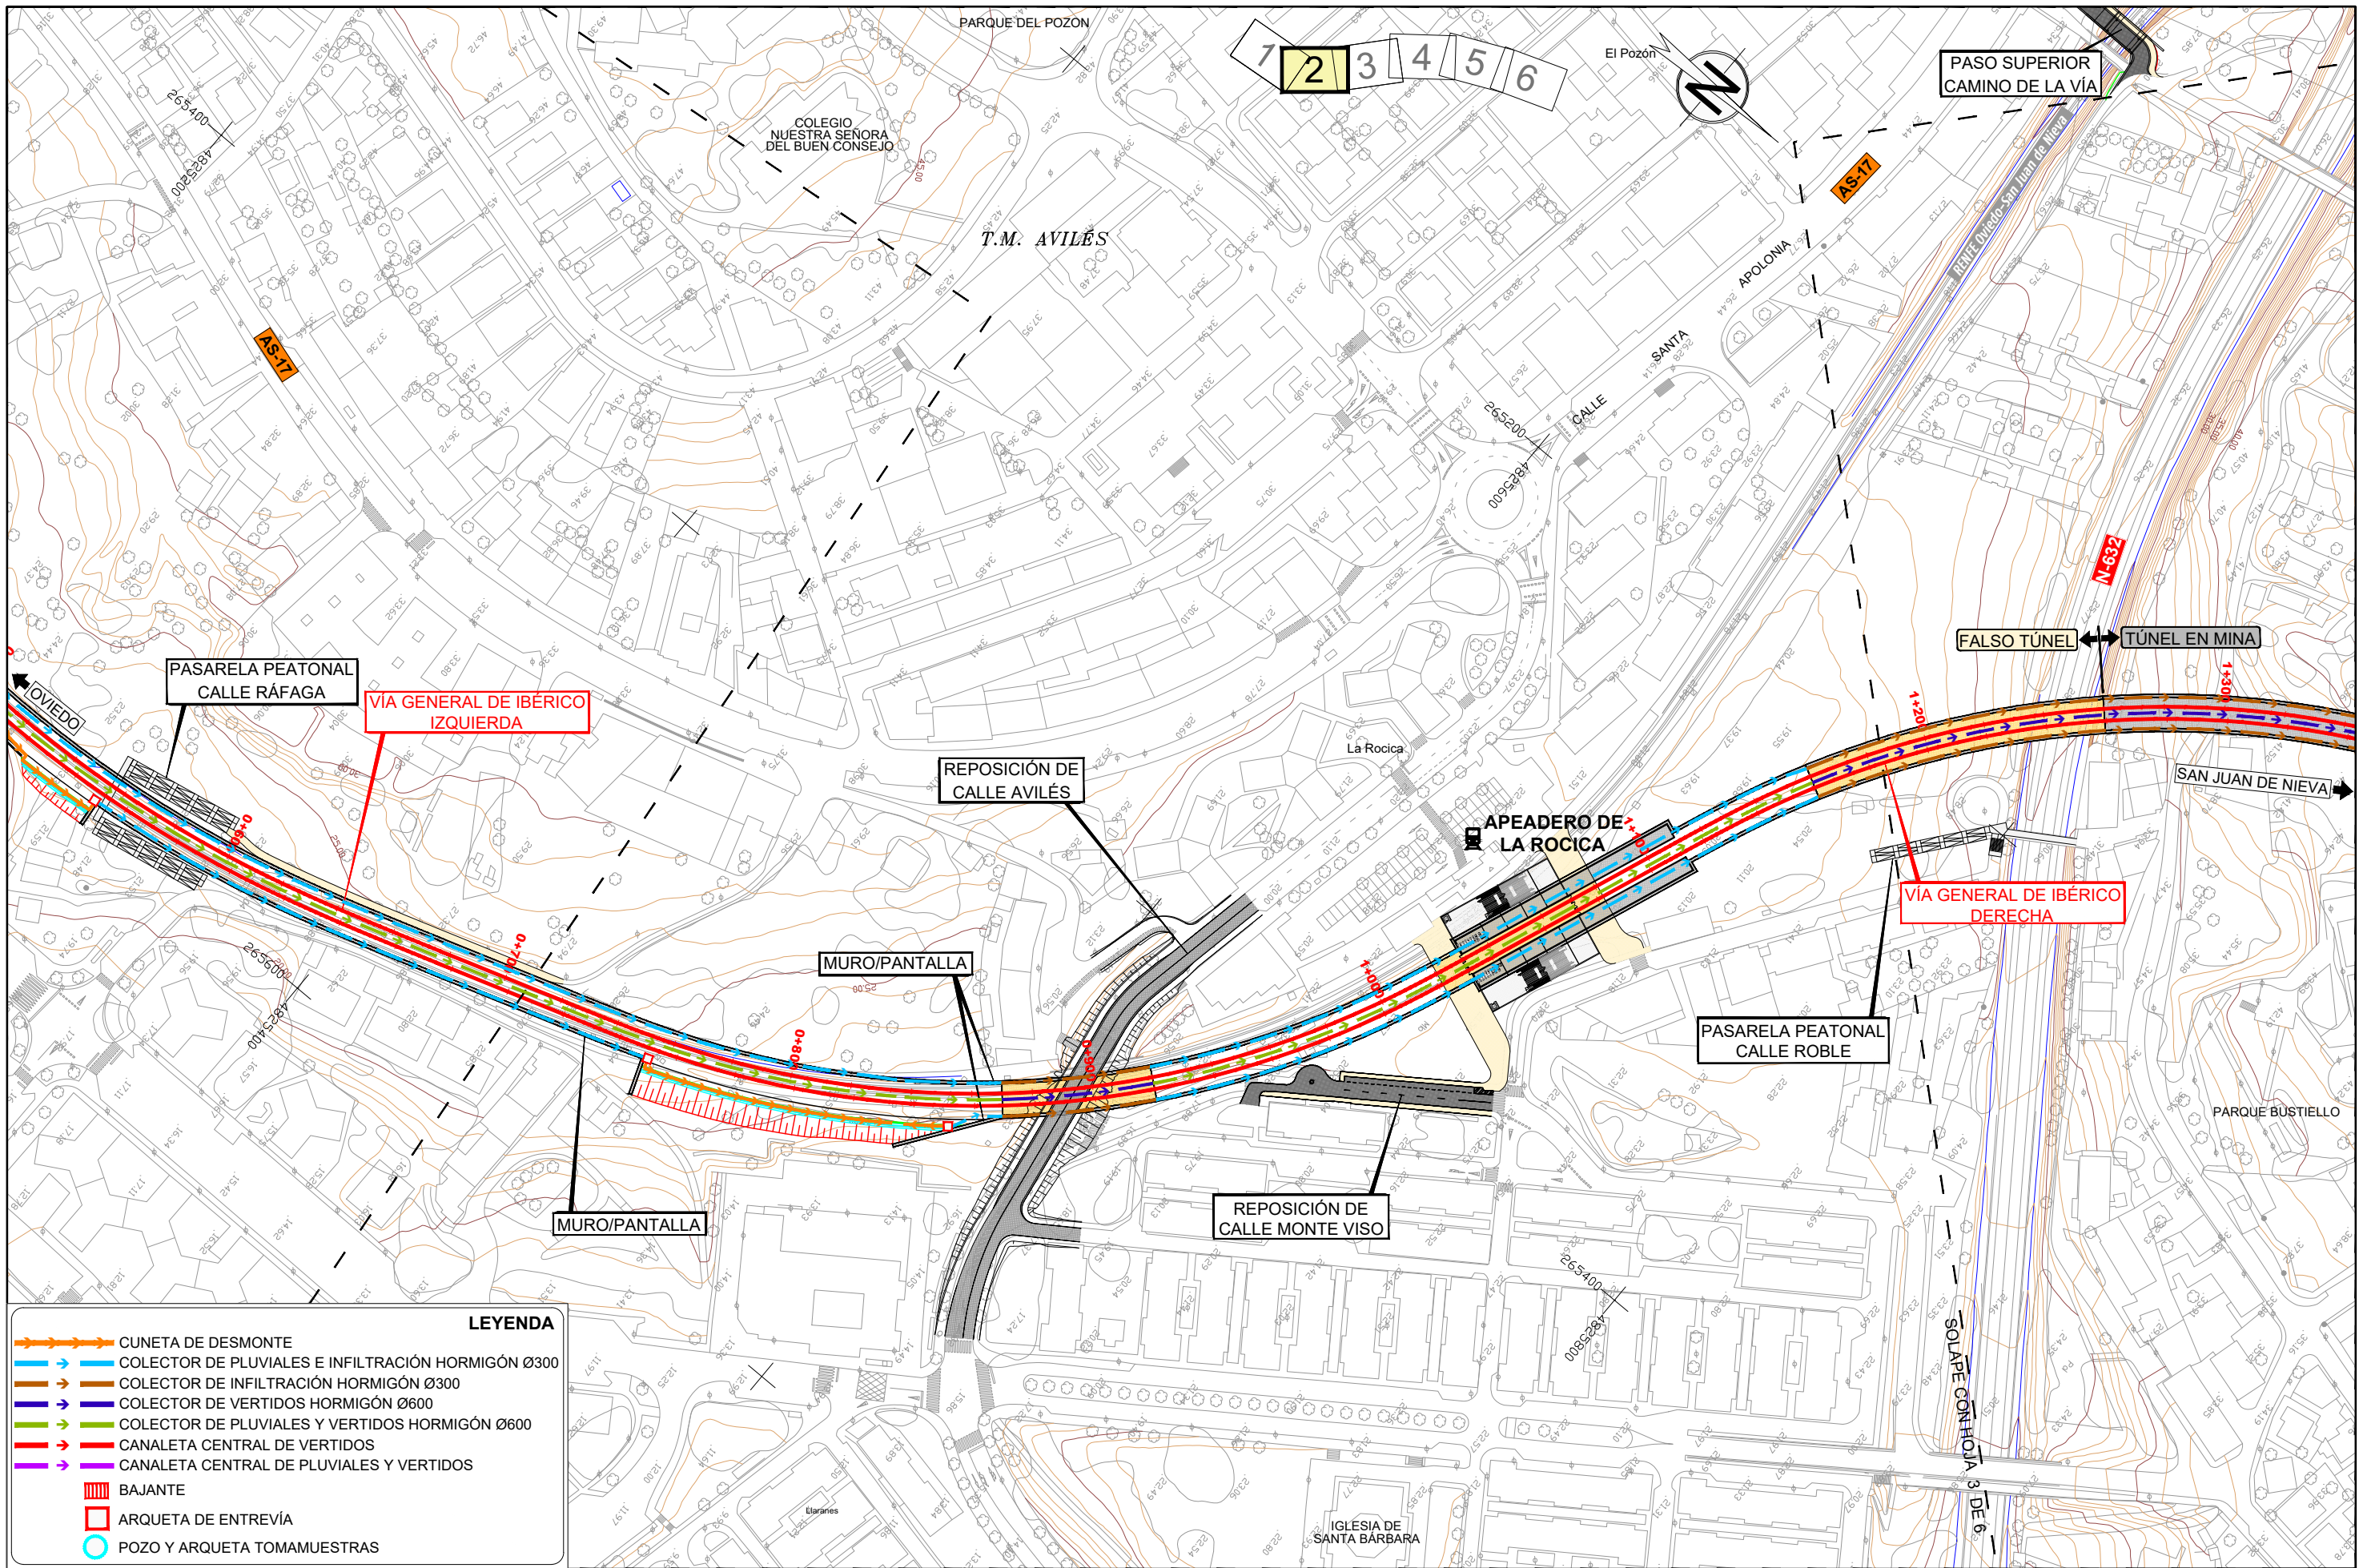\\Planos\11. DRENAJE PLANTA.dwg



\\Planos\11.DRENAJE PLANTA.dwg

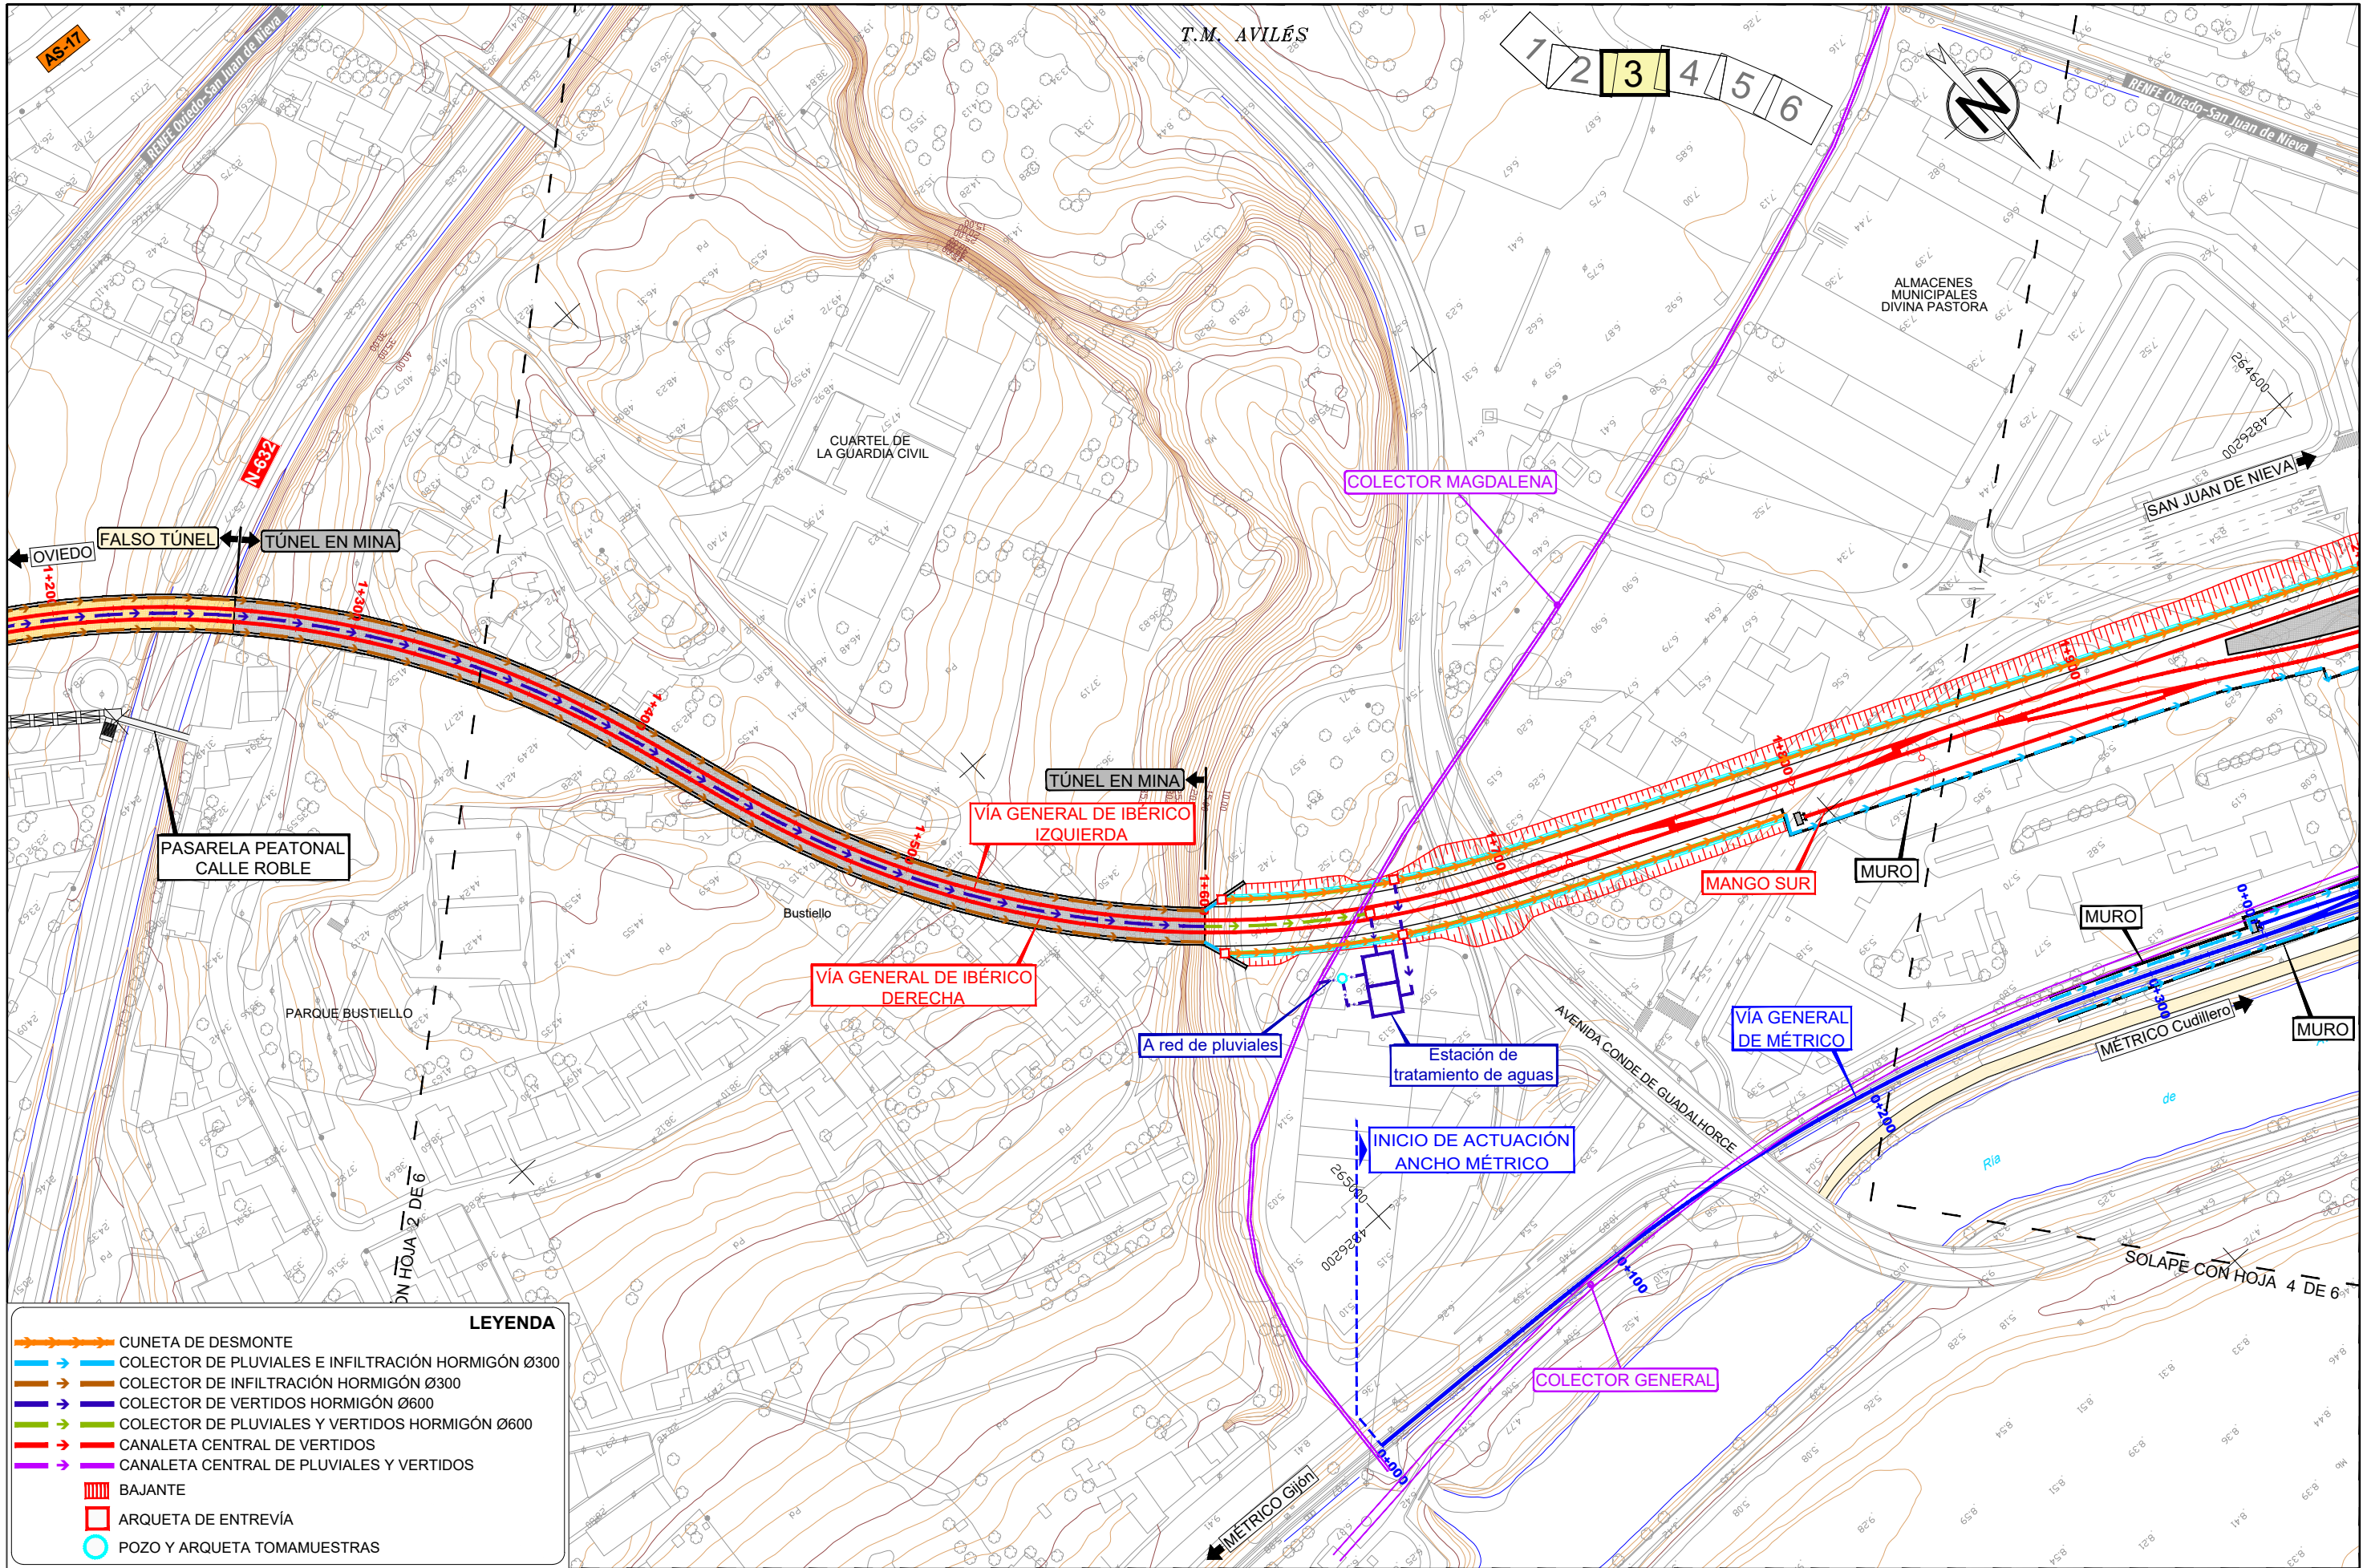

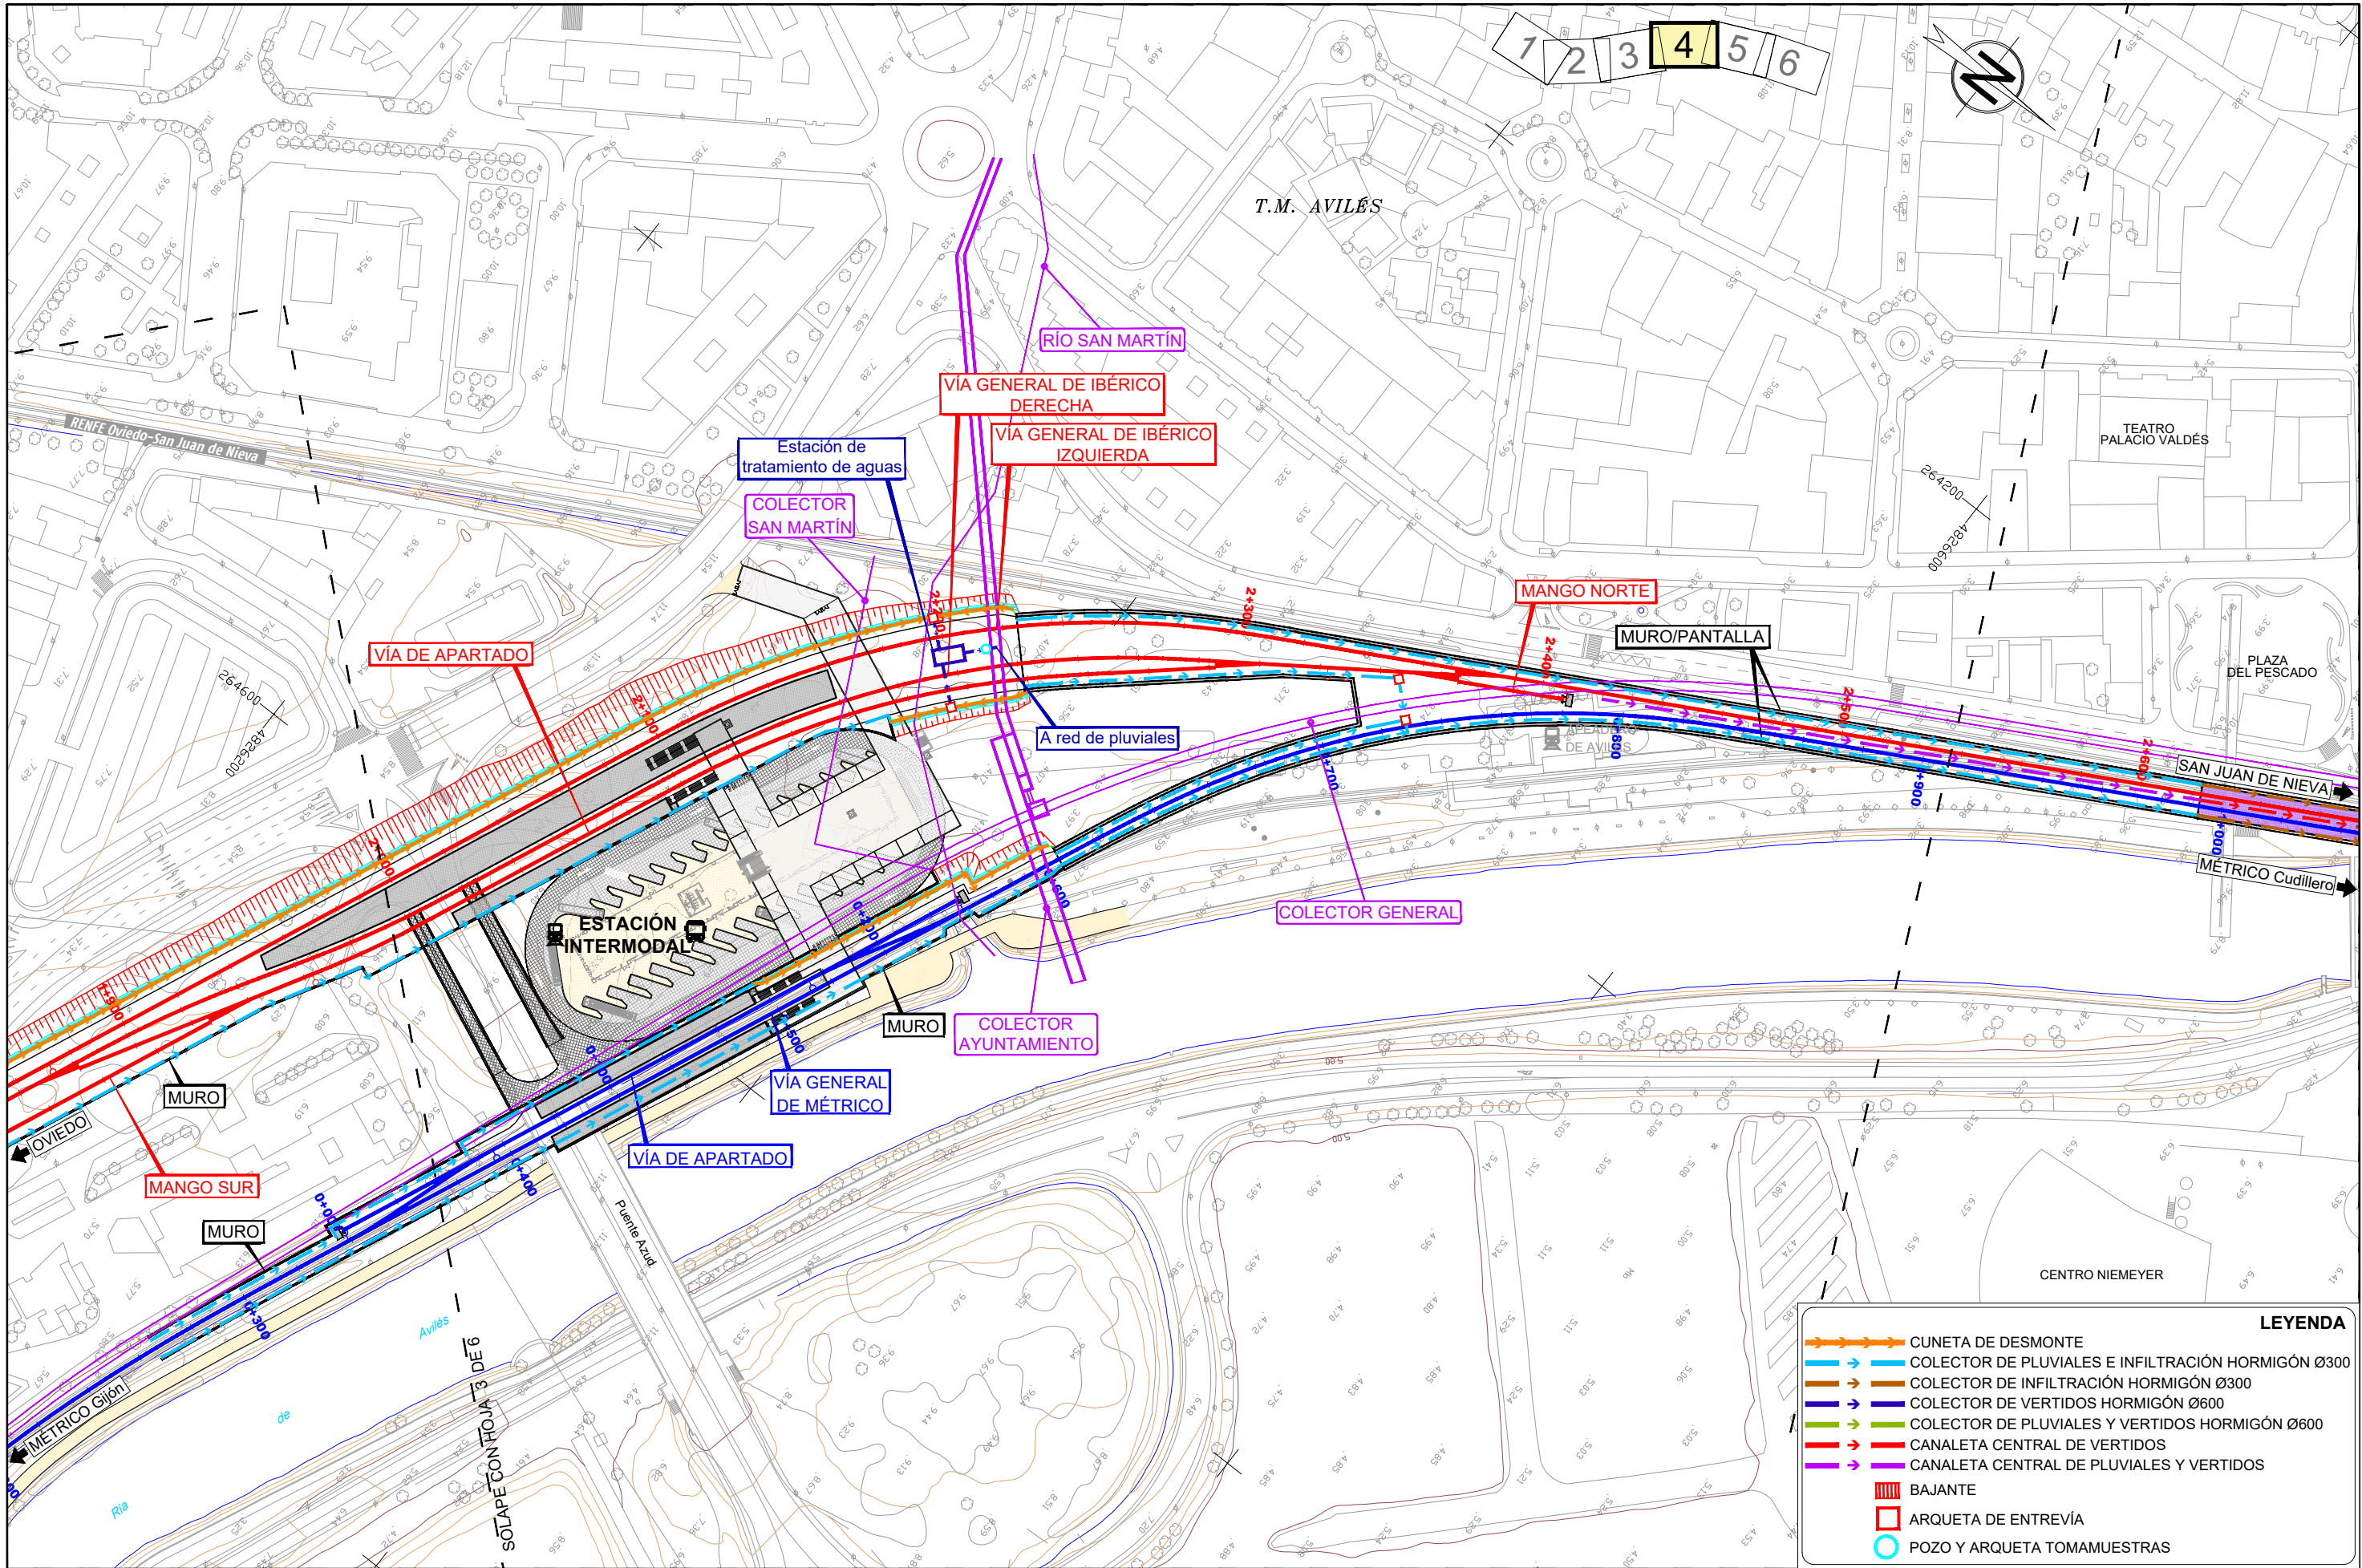

LEYENDA

- CUNETA DE DESMONTE
- COLECTOR DE PLUVIALES E INFILTRACIÓN HORMIGÓN Ø300
- COLECTOR DE INFILTRACIÓN HORMIGÓN Ø300
- COLECTOR DE VERTIDOS HORMIGÓN Ø600
- COLECTOR DE PLUVIALES Y VERTIDOS HORMIGÓN Ø600
- CANALETA CENTRAL DE VERTIDOS
- CANALETA CENTRAL DE PLUVIALES Y VERTIDOS
- BAJANTE
- ARQUETA DE ENTREVÍA
- POZO Y ARQUETA TOMAMUESTRAS

