

LEYENDA	
	HÁBITATS DE INTERÉS COMUNITARIO
	LÁMINAS Q10
	LÁMINAS Q50
	LÁMINAS Q100
	LÁMINAS Q500
	VEGETACIÓN FORESTAL
	MATORRAL
	PATRIMONIO CULTURAL BIENES ARQUEOLÓGICOS (A) 2A Camino de Santiago
	BIENES DE INTERÉS CULTURAL (B.I.C.) 3A Centro urbano Avilés 5A Iglesia Padres Franciscanos/Capilla de los Alas 7A Iglesia Santo Tomás de Sabugo
	BIENES DEL CATÁLOGO URBANÍSTICO (no IPCA) 1A La Rocica 8A Ría Avilés
	BIENES INCLUIDOS EN EL I.P.C.A. 4A Palacio de Valdecárcena 6A Muralla Avilés
	BIENES ARQUITECTÓNICOS (Aq) 1Aq Teatro Palacio Valdés 2Aq Plaza del Mercado

\\Pianos\12.ELEMENTOS AMBIENTALES_PTA.dwg

LEYENDA

HÁBITATS DE INTERÉS COMUNITARIO


ZONAS INUNDABLES
 LÁMINAS Q10
 LÁMINAS Q50
 LÁMINAS Q100
 LÁMINAS Q500

VEGETACIÓN
 FORESTAL
 MATORRAL


PATRIMONIO CULTURAL
BIENES ARQUEOLÓGICOS (A)
 2A Camino de Santiago

BIENES DE INTERÉS CULTURAL (B.I.C.)
 3A Centro urbano Avilés
 5A Iglesia Padres Franciscanos/Capilla de los Alas
 7A Iglesia Santo Tomás de Sabugo

BIENES DEL CATÁLOGO URBANÍSTICO (no IPCA)
 1A La Rocica
 8A Ría Avilés

BIENES INCLUIDOS EN EL I.P.C.A.
 4A Palacio de Valdecárcena
 6A Muralla Avilés

BIENES ARQUITECTÓNICOS (Aq)
BIENES DE INTERÉS CULTURAL (B.I.C.)
 1Aq Teatro Palacio Valdés
 2Aq Plaza del Mercado

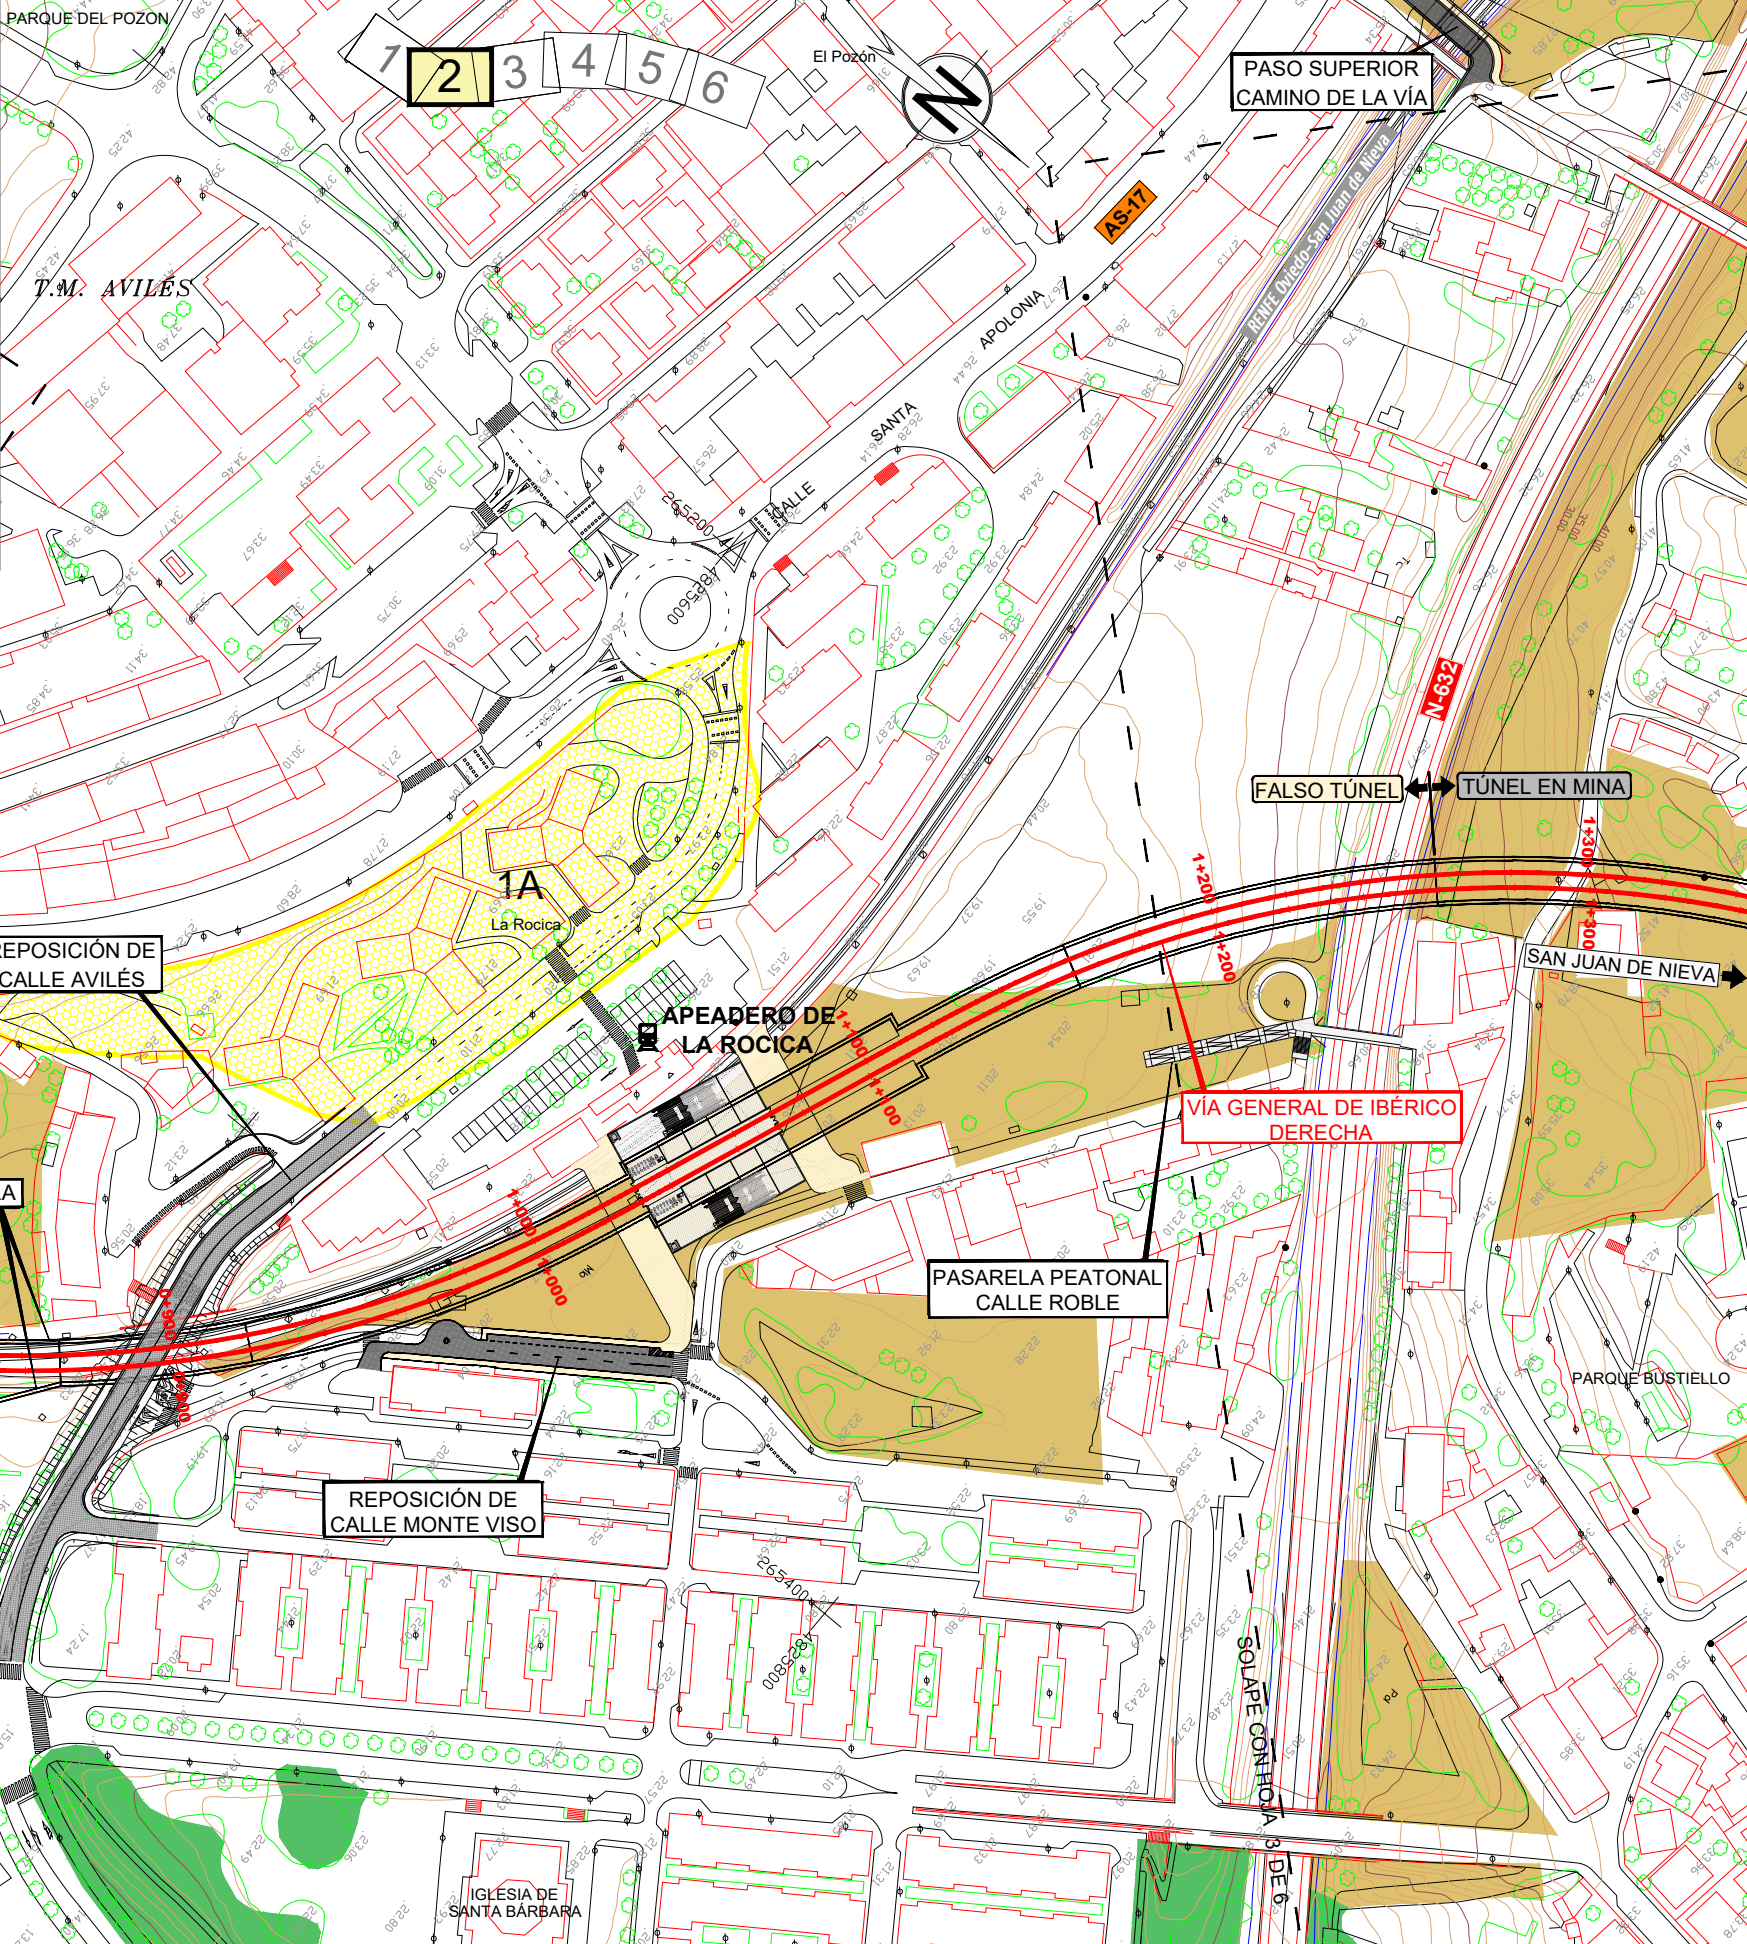


GOBIERNO DE ESPAÑA
 MINISTERIO DE TRANSPORTES, MOVILIDAD Y AGENDA URBANA

TÍTULO
ESTUDIO INFORMATIVO DE LA INTEGRACIÓN DEL FERROCARRIL EN AVILÉS

AUTOR

 ANTONIO BELTRÁN PALOMO

TRN TARYET

ESCALA
 DIN A1: 1/1.000
 DIN A3: 1/2.000


0 10 20 30 40m

NUMÉRICA GRÁFICA


FECHA
 OCTUBRE 2022

Nº DE PLANO
12
 HOJA 2 DE 6

TÍTULO DEL PLANO
PLANTA SOBRE ELEMENTOS DE INTERÉS AMBIENTAL

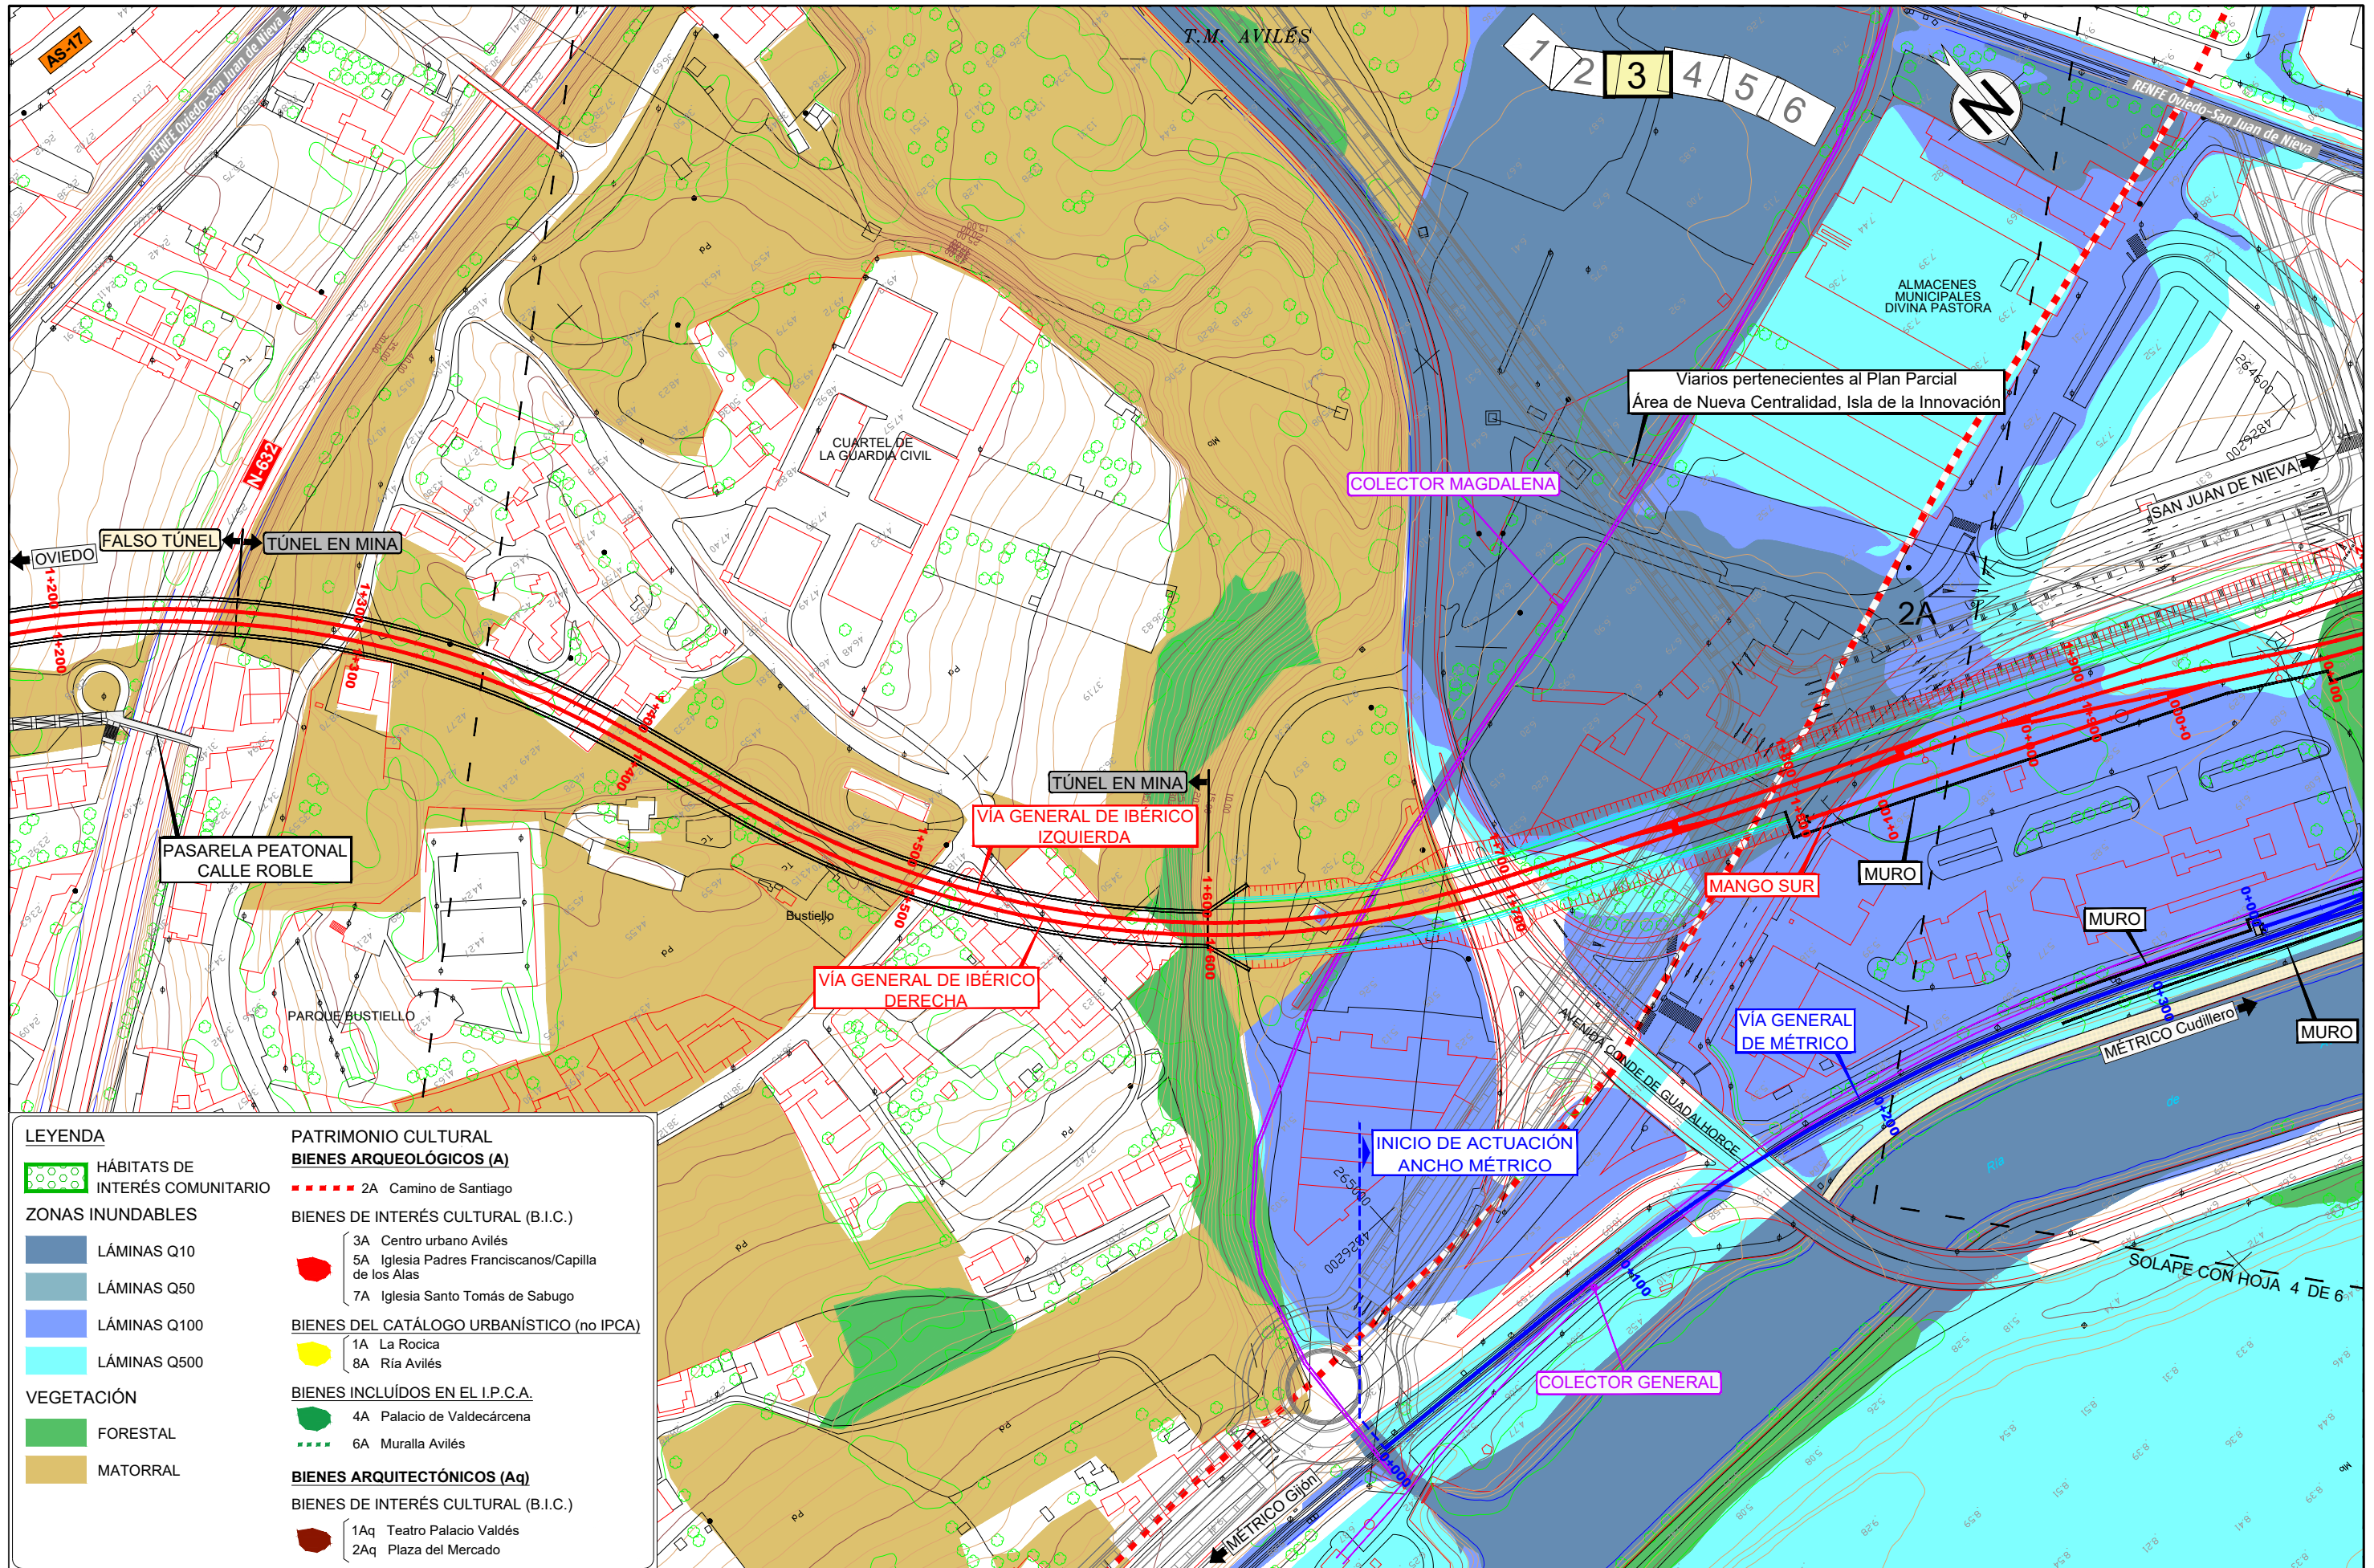


LEYENDA	
	HÁBITATS DE INTERÉS COMUNITARIO
	ZONAS INUNDABLES
	LÁMINAS Q10
	LÁMINAS Q50
	LÁMINAS Q100
	LÁMINAS Q500
	VEGETACIÓN
	FORESTAL
	MATORRAL
	PATRIMONIO CULTURAL
	BIENES ARQUEOLÓGICOS (A)
	2A Camino de Santiago
	BIENES DE INTERÉS CULTURAL (B.I.C.)
	3A Centro urbano Avilés
	5A Iglesia Padres Franciscanos/Capilla de los Alas
	7A Iglesia Santo Tomás de Sabugo
	BIENES DEL CATÁLOGO URBANÍSTICO (no IPCA)
	1A La Rocica
	8A Ría Avilés
	BIENES INCLUIDOS EN EL I.P.C.A.
	4A Palacio de Valdecárcena
	6A Muralla Avilés
	BIENES ARQUITECTÓNICOS (Aq)
	BIENES DE INTERÉS CULTURAL (B.I.C.)
	1Aq Teatro Palacio Valdés
	2Aq Plaza del Mercado

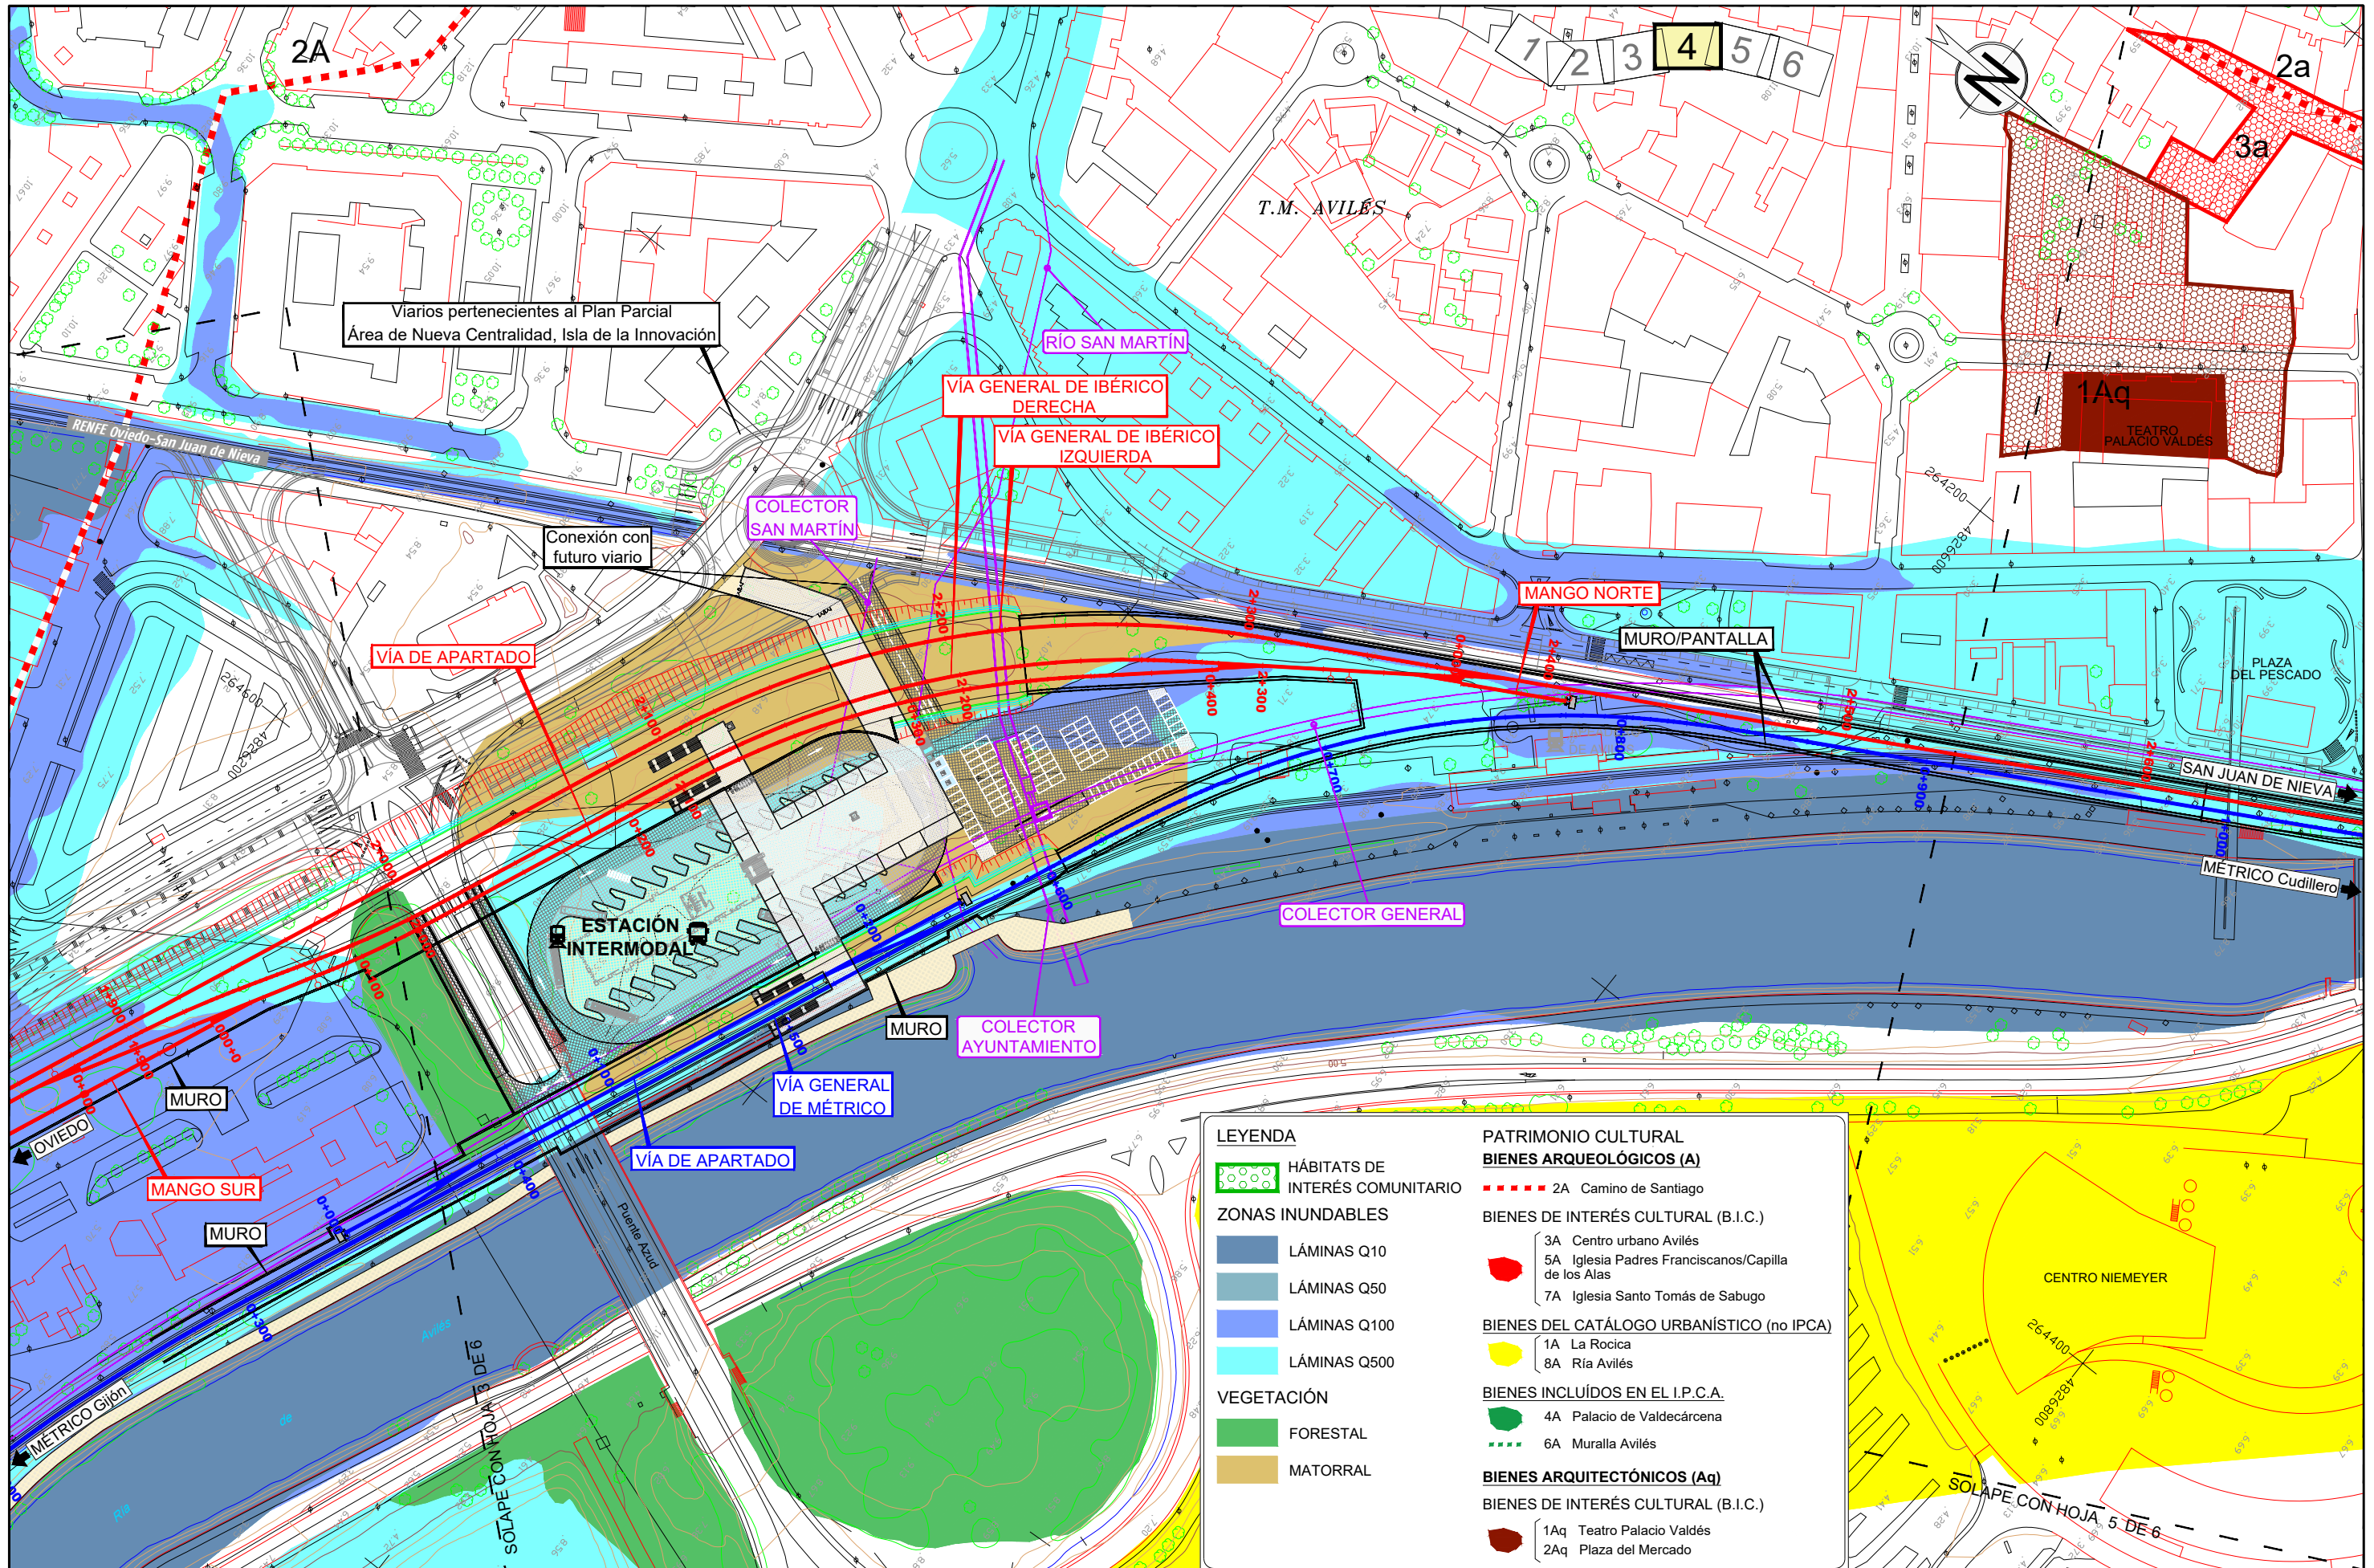

LEYENDA	
	HÁBITATS DE INTERÉS COMUNITARIO
	ZONAS INUNDABLES
	LÁMINAS Q10
	LÁMINAS Q50
	LÁMINAS Q100
	LÁMINAS Q500
	VEGETACIÓN
	FORESTAL
	MATORRAL
	PATRIMONIO CULTURAL BIENES ARQUEOLÓGICOS (A)
	BIENES DE INTERÉS CULTURAL (B.I.C.)
	BIENES DEL CATÁLOGO URBANÍSTICO (no IPCA)
	BIENES INCLUIDOS EN EL I.P.C.A.
	BIENES ARQUITECTÓNICOS (Aq)
	BIENES DE INTERÉS CULTURAL (B.I.C.)

\\Pianos\12.ELEMENTOS AMBIENTALES_PTA.dwg

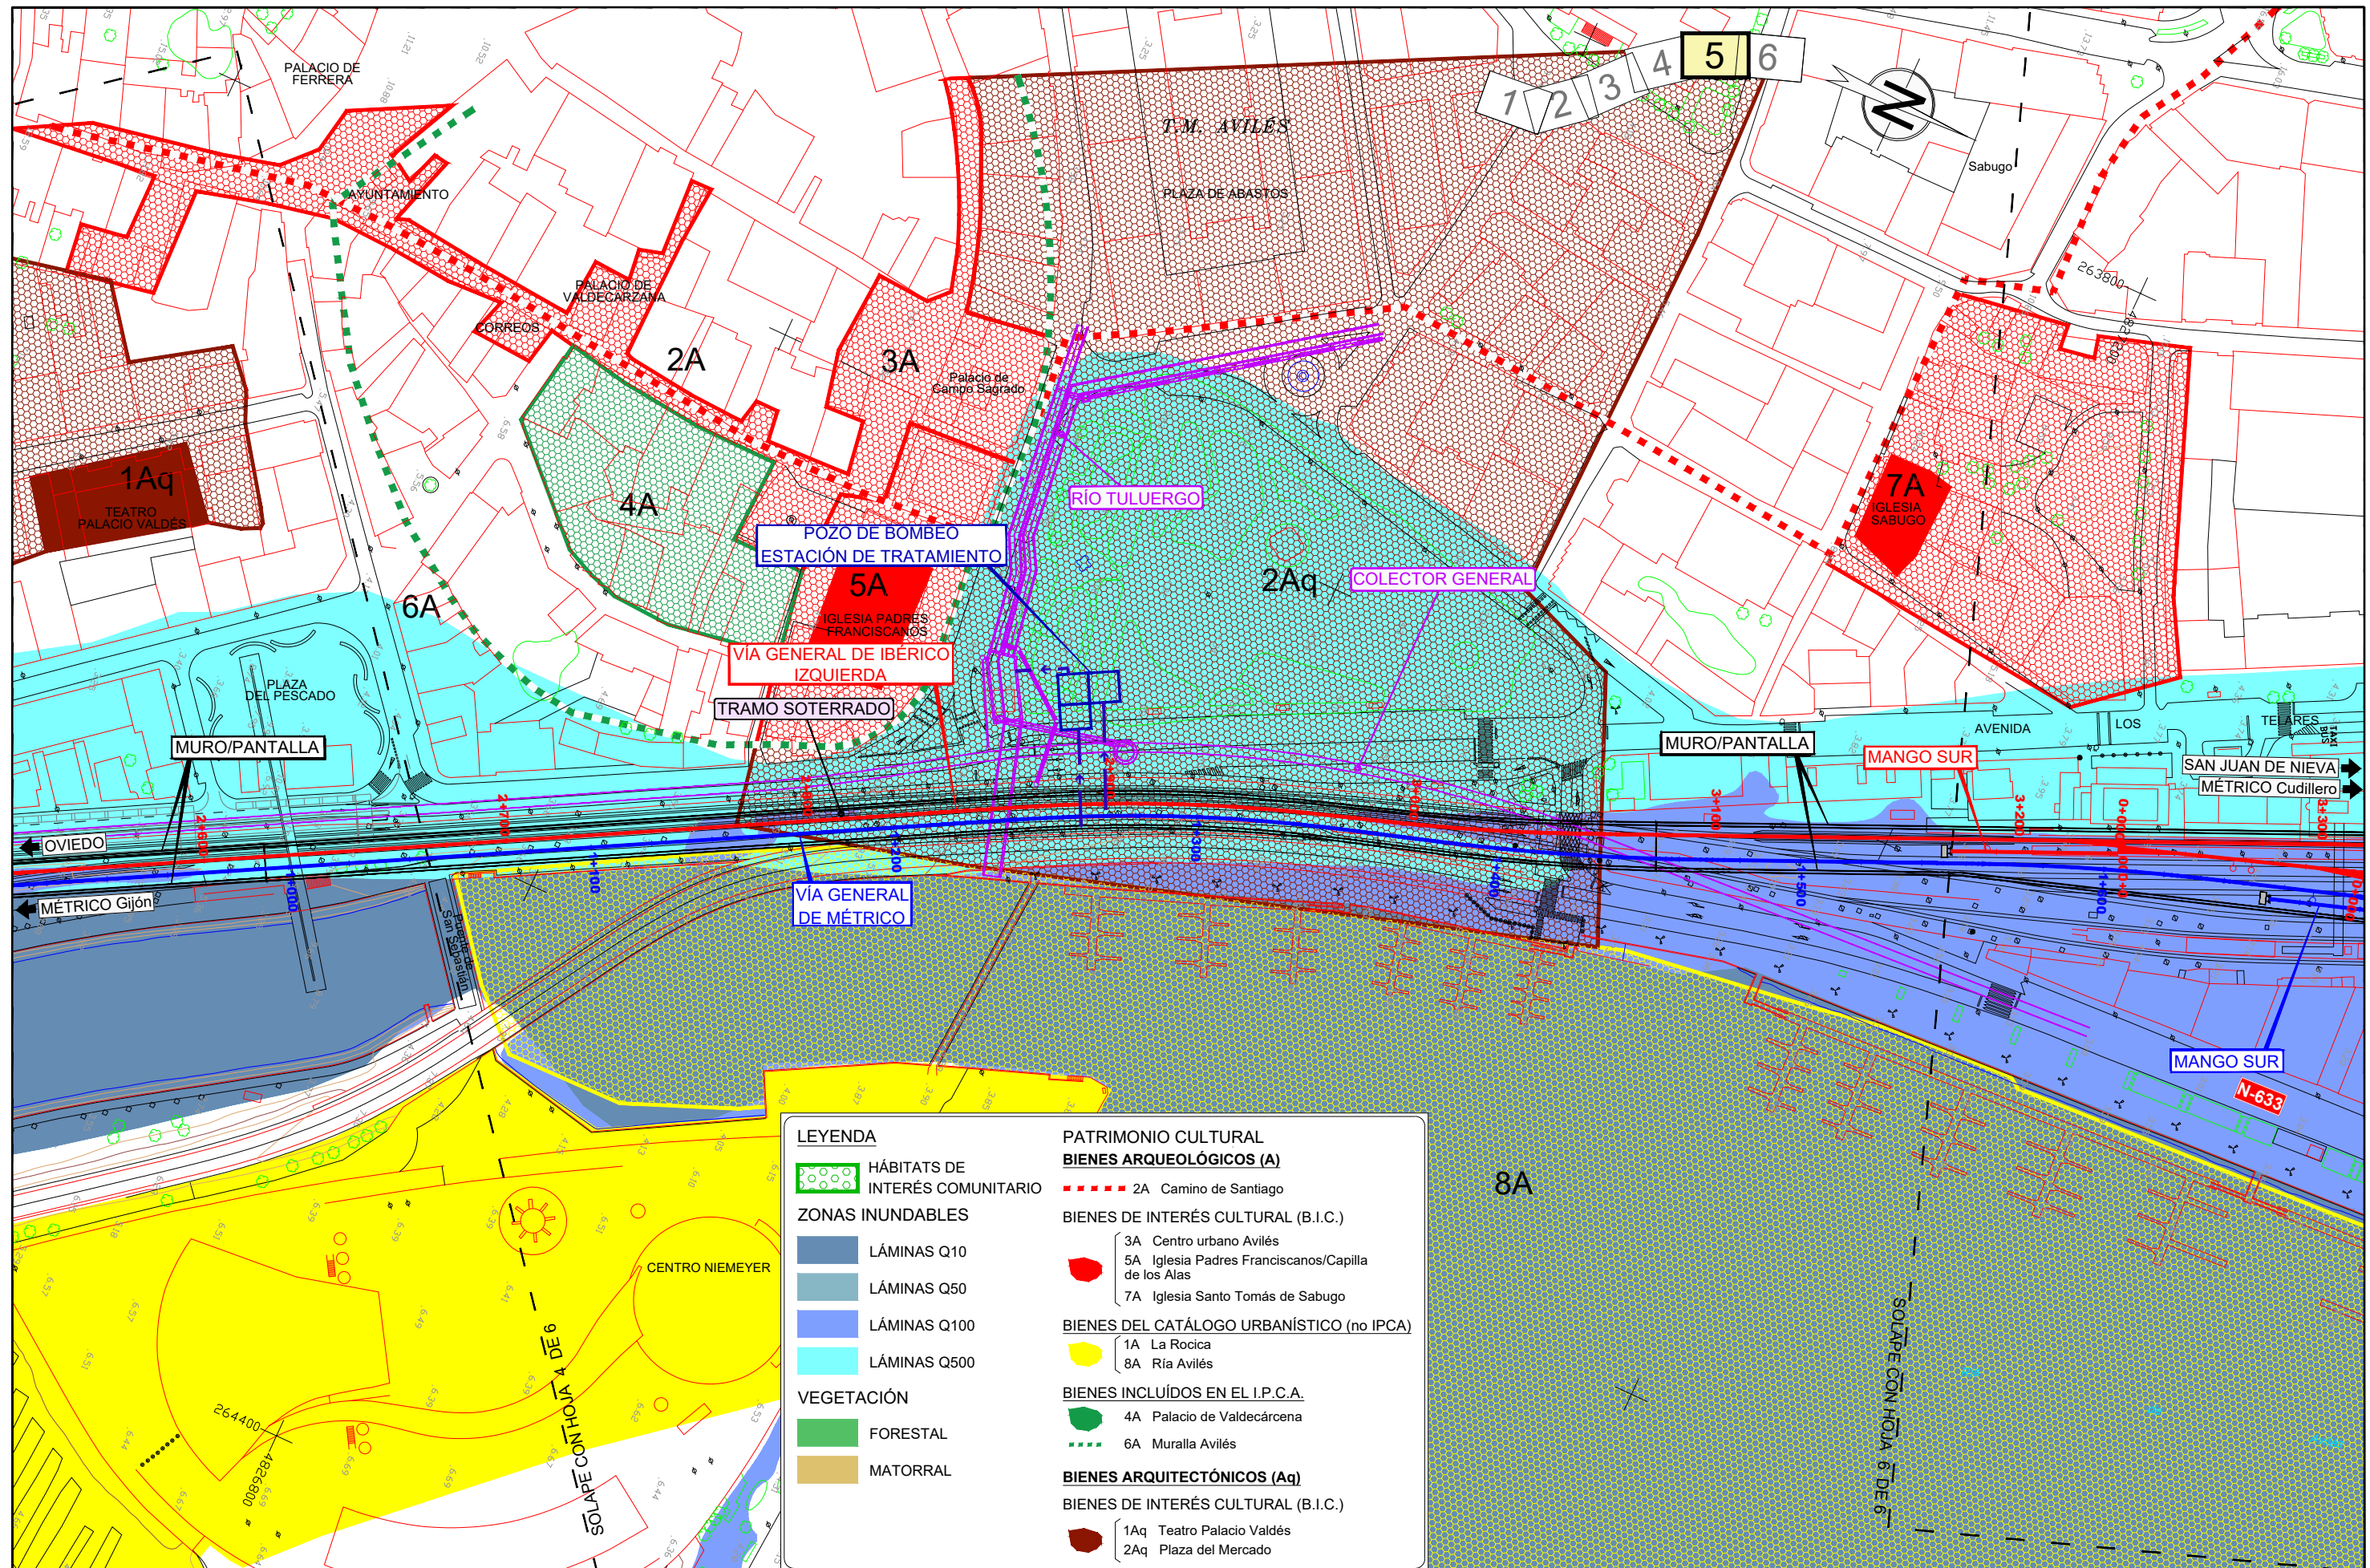

LEYENDA	
	HÁBITATS DE INTERÉS COMUNITARIO
	ZONAS INUNDABLES
	LÁMINAS Q10
	LÁMINAS Q50
	LÁMINAS Q100
	LÁMINAS Q500
	VEGETACIÓN
	FORESTAL
	MATORRAL
	PATRIMONIO CULTURAL
	BIENES ARQUEOLÓGICOS (A)
	2A Camino de Santiago
	BIENES DE INTERÉS CULTURAL (B.I.C.)
	3A Centro urbano Avilés
	5A Iglesia Padres Franciscanos/Capilla de los Alas
	7A Iglesia Santo Tomás de Sabugo
	BIENES DEL CATÁLOGO URBANÍSTICO (no IPCA)
	1A La Rocica
	8A Ría Avilés
	BIENES INCLUIDOS EN EL I.P.C.A.
	4A Palacio de Valdecárcena
	6A Muralla Avilés
	BIENES ARQUITECTÓNICOS (Aq)
	BIENES DE INTERÉS CULTURAL (B.I.C.)
	1Aq Teatro Palacio Valdés
	2Aq Plaza del Mercado

