




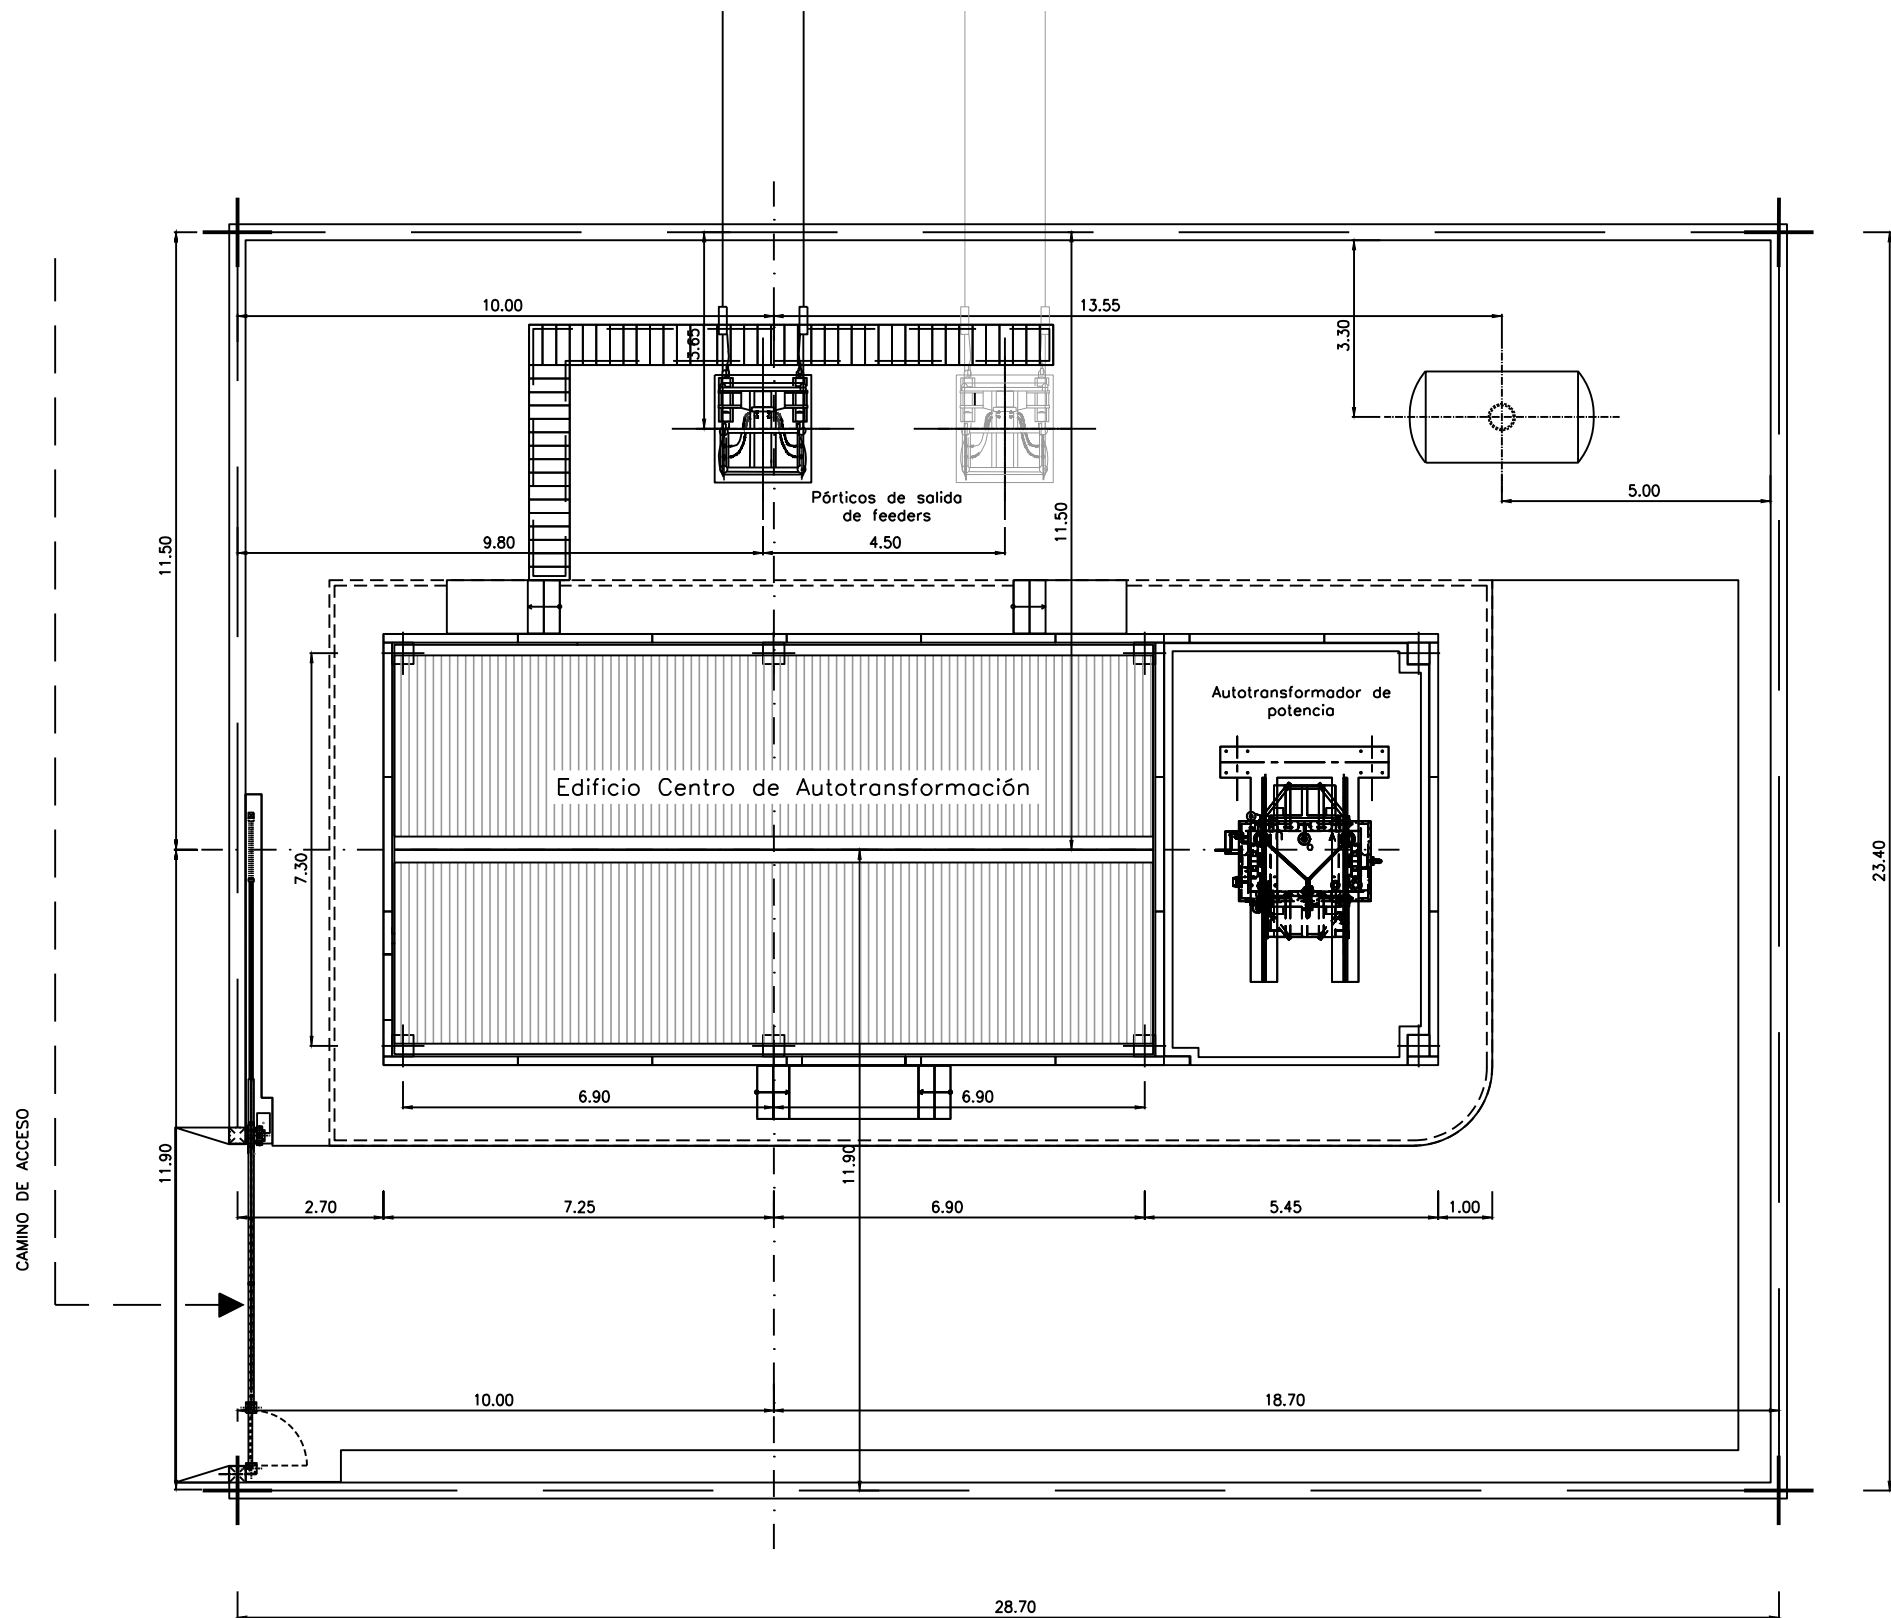



NOTAS:
- Dimensiones estándar centro ATI
- Cotas en metros

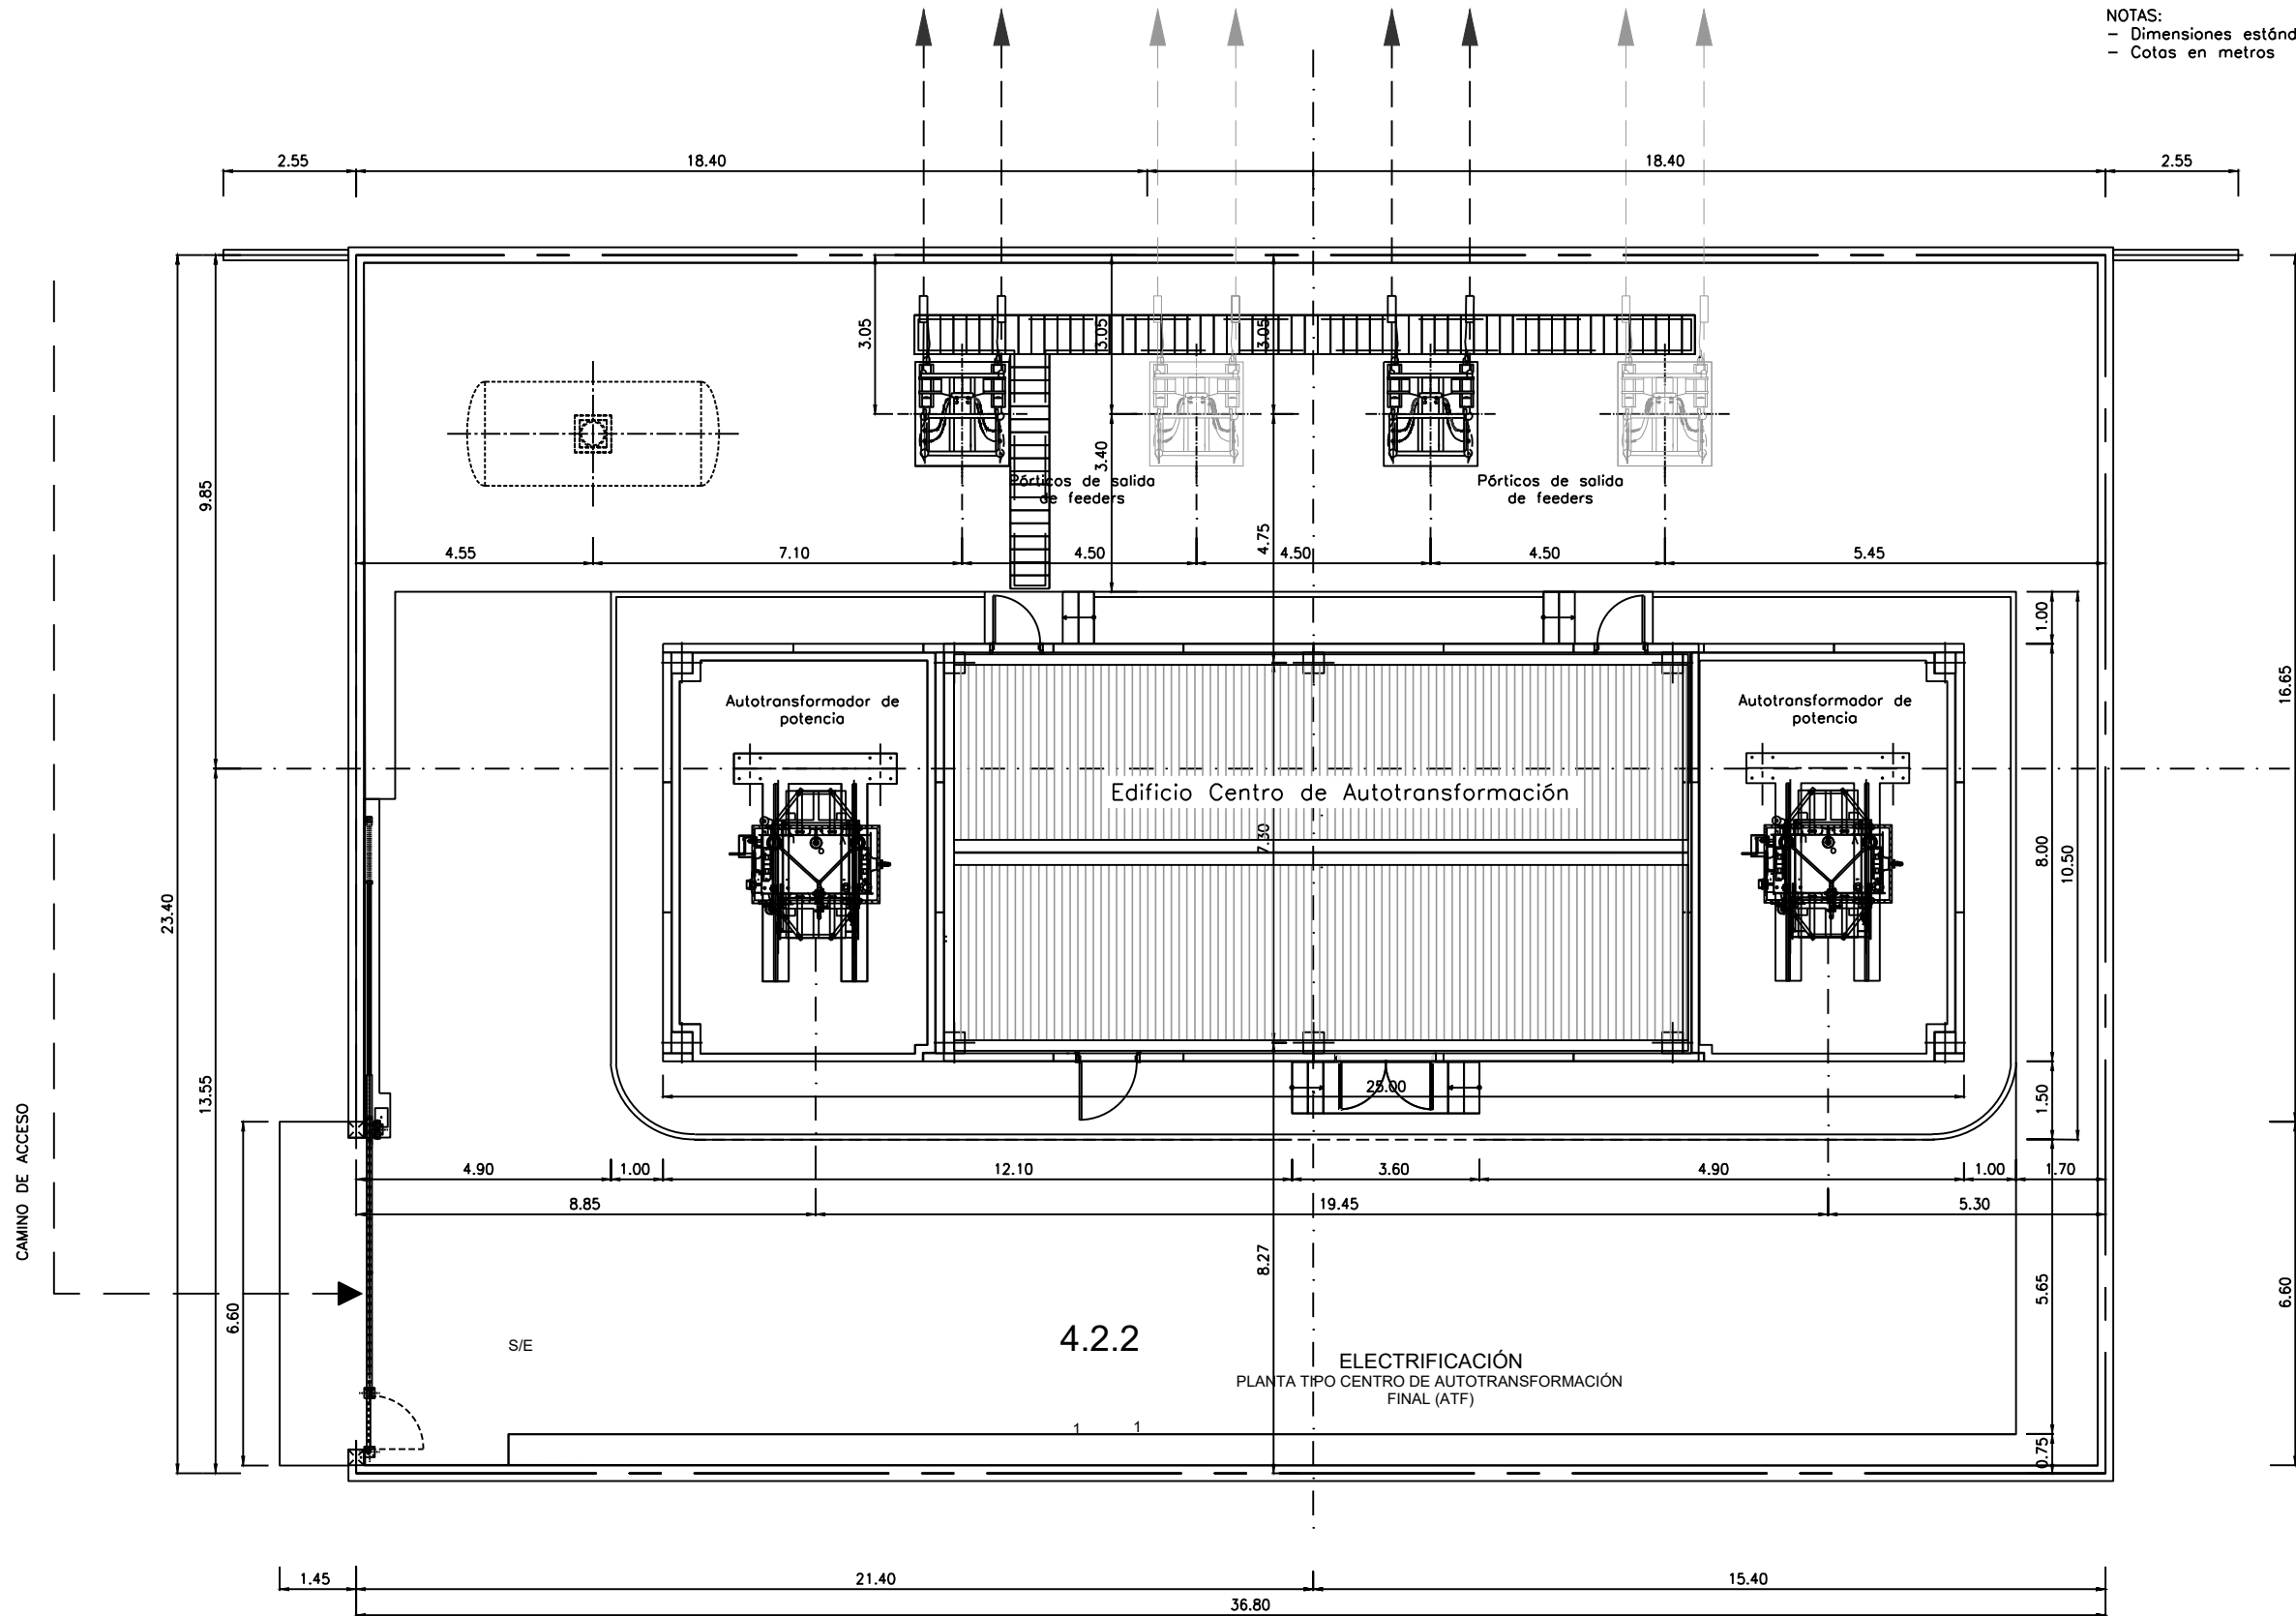

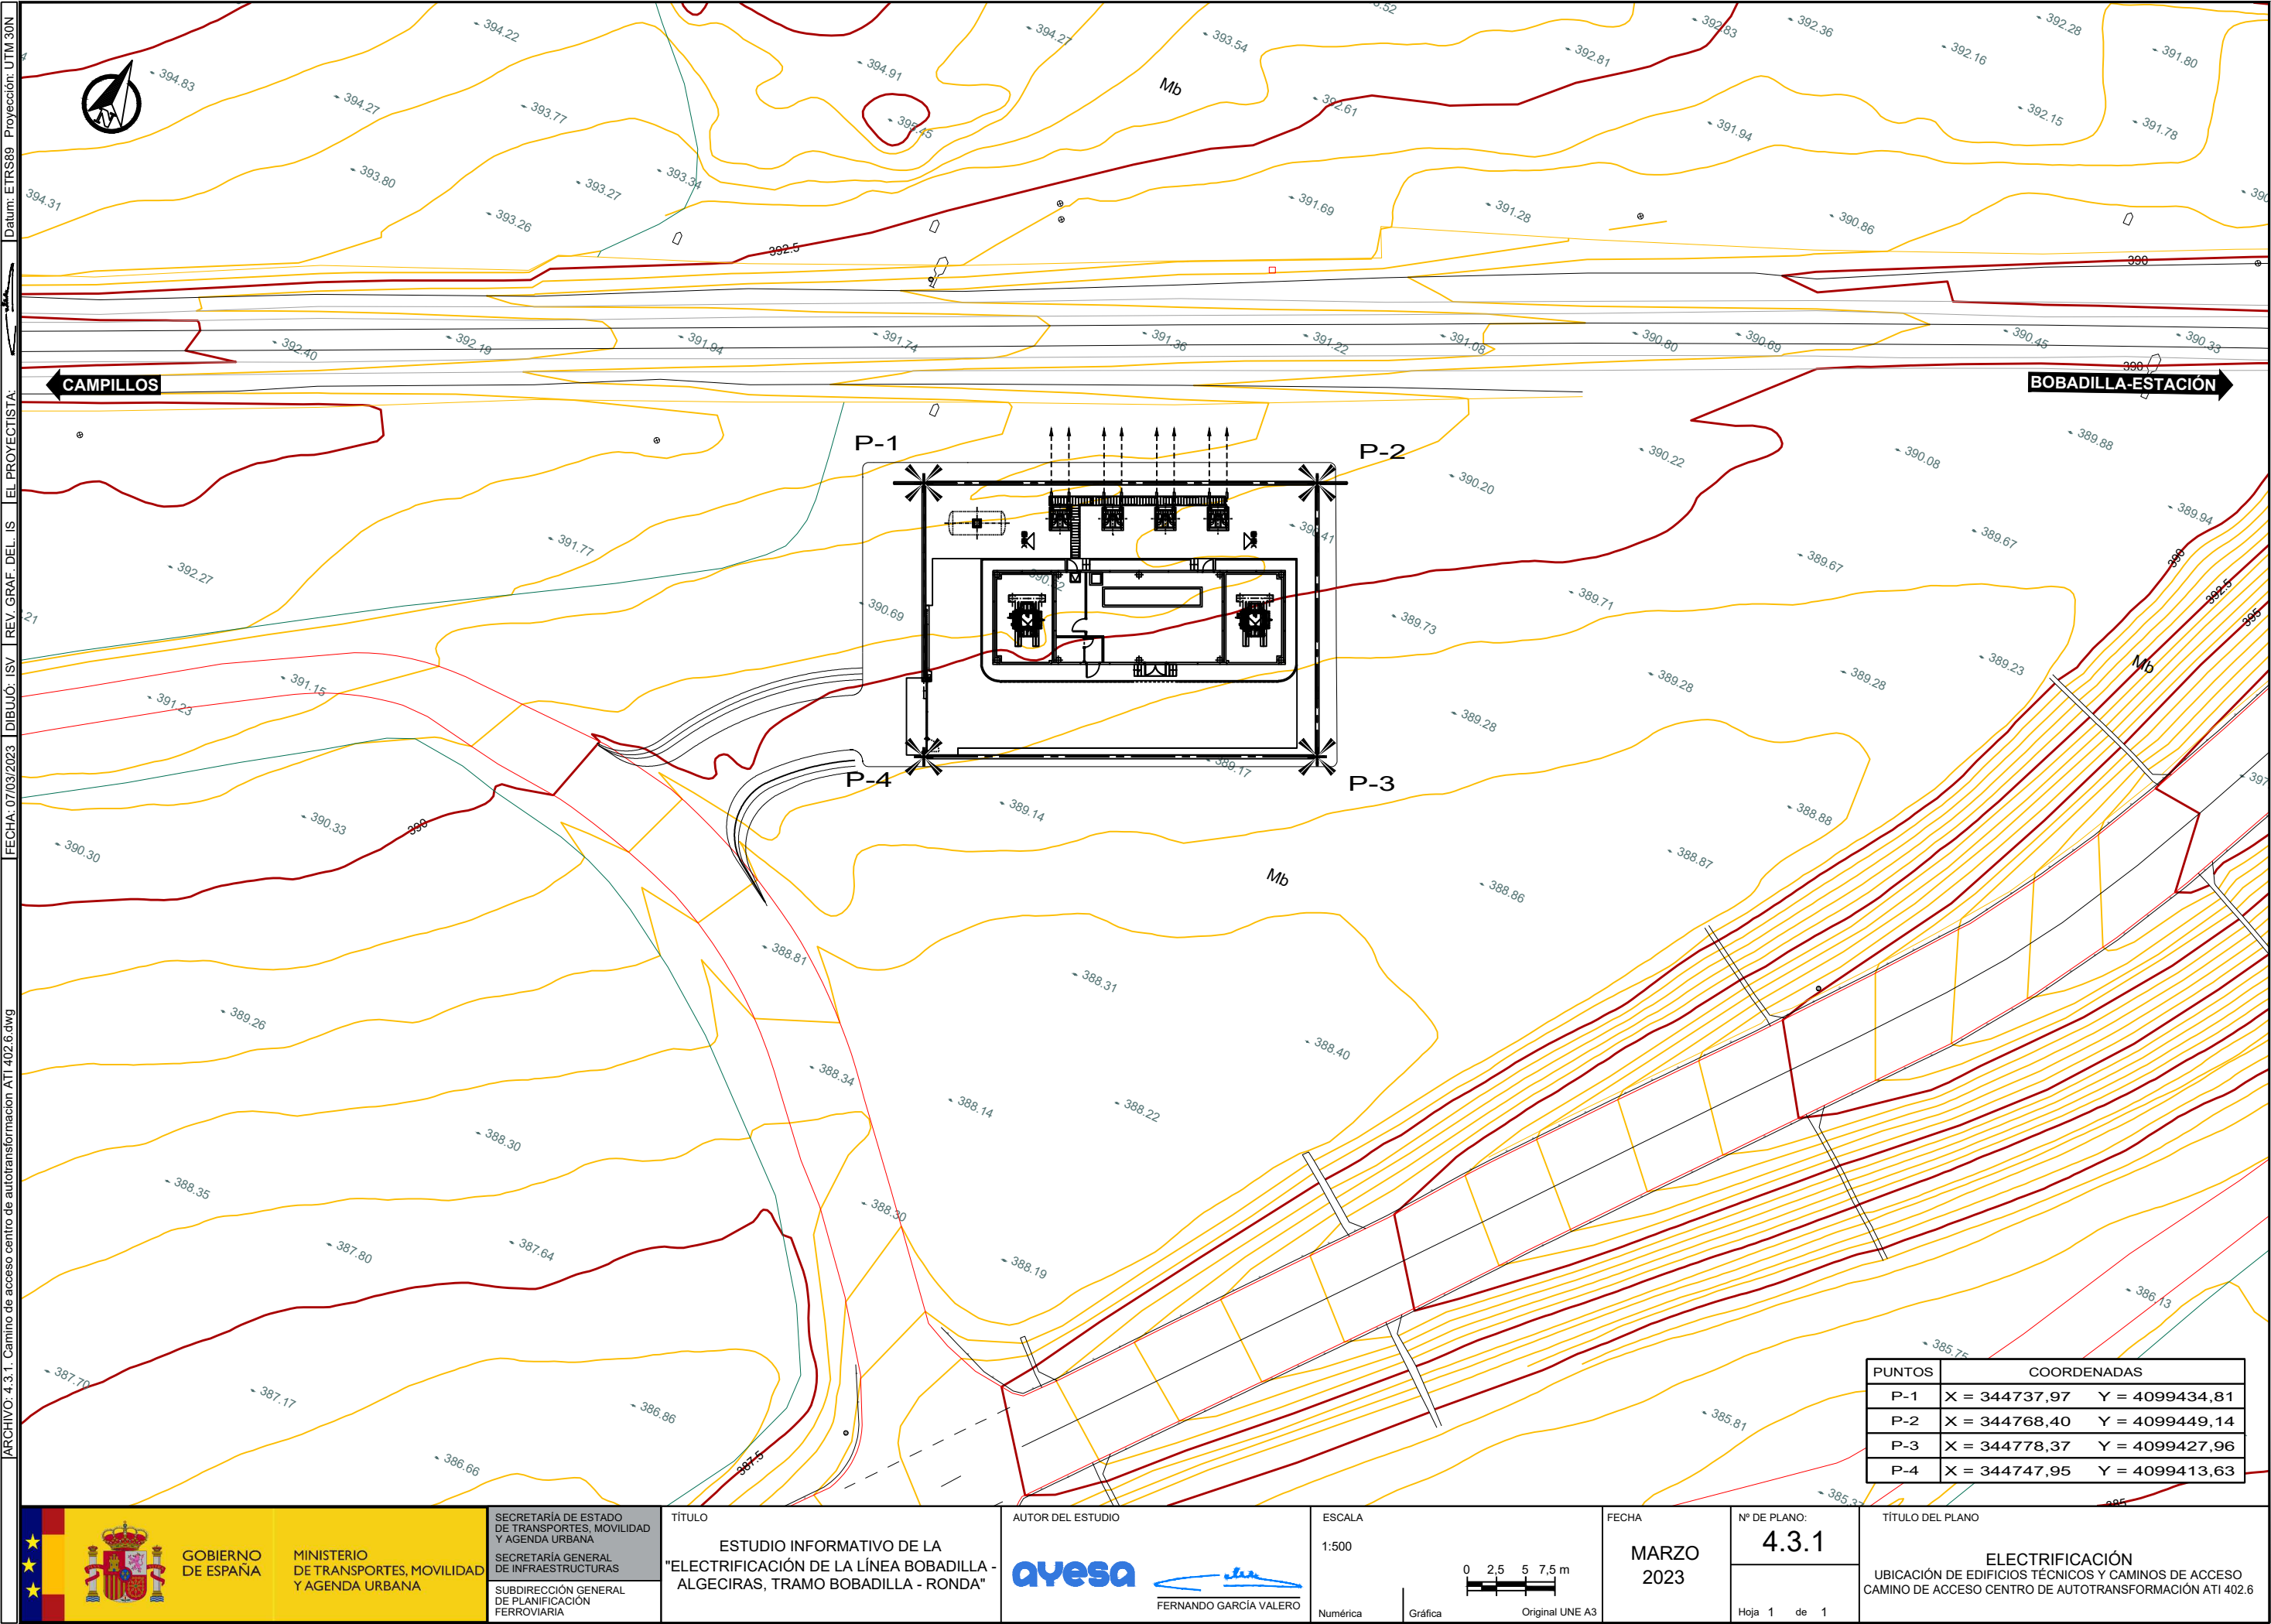

GOBIERNO DE ESPAÑA

MINISTERIO DE TRANSPORTES, MOVILIDAD Y AGENDA URBANA

SECRETARÍA DE ESTADO DE TRANSPORTES, MOVILIDAD Y AGENDA URBANA
SECRETARÍA GENERAL DE INFRAESTRUCTURAS
SUBDIRECCIÓN GENERAL DE PLANIFICACIÓN FERROVIARIA

TÍTULO
ESTUDIO INFORMATIVO DE LA "ELECTRIFICACIÓN DE LA LÍNEA BOBADILLA - ALGECIRAS, TRAMO BOBADILLA - RONDA"

AUTOR DEL ESTUDIO

ayesa

FERNANDO GARCÍA VALERO

ESCALA

1:500

Númerica

Gráfica

0 2,5 5 7,5 m

Original UNE A3

FECHA

MARZO 2023


Nº DE PLANO:


4.3.1


Hoja 1 de 1

TÍTULO DEL PLANO


ELECTRIFICACIÓN
UBICACIÓN DE EDIFICIOS TÉCNICOS Y CAMINOS DE ACCESO
CAMINO DE ACCESO CENTRO DE AUTOTRANSFORMACIÓN ATI 402.6

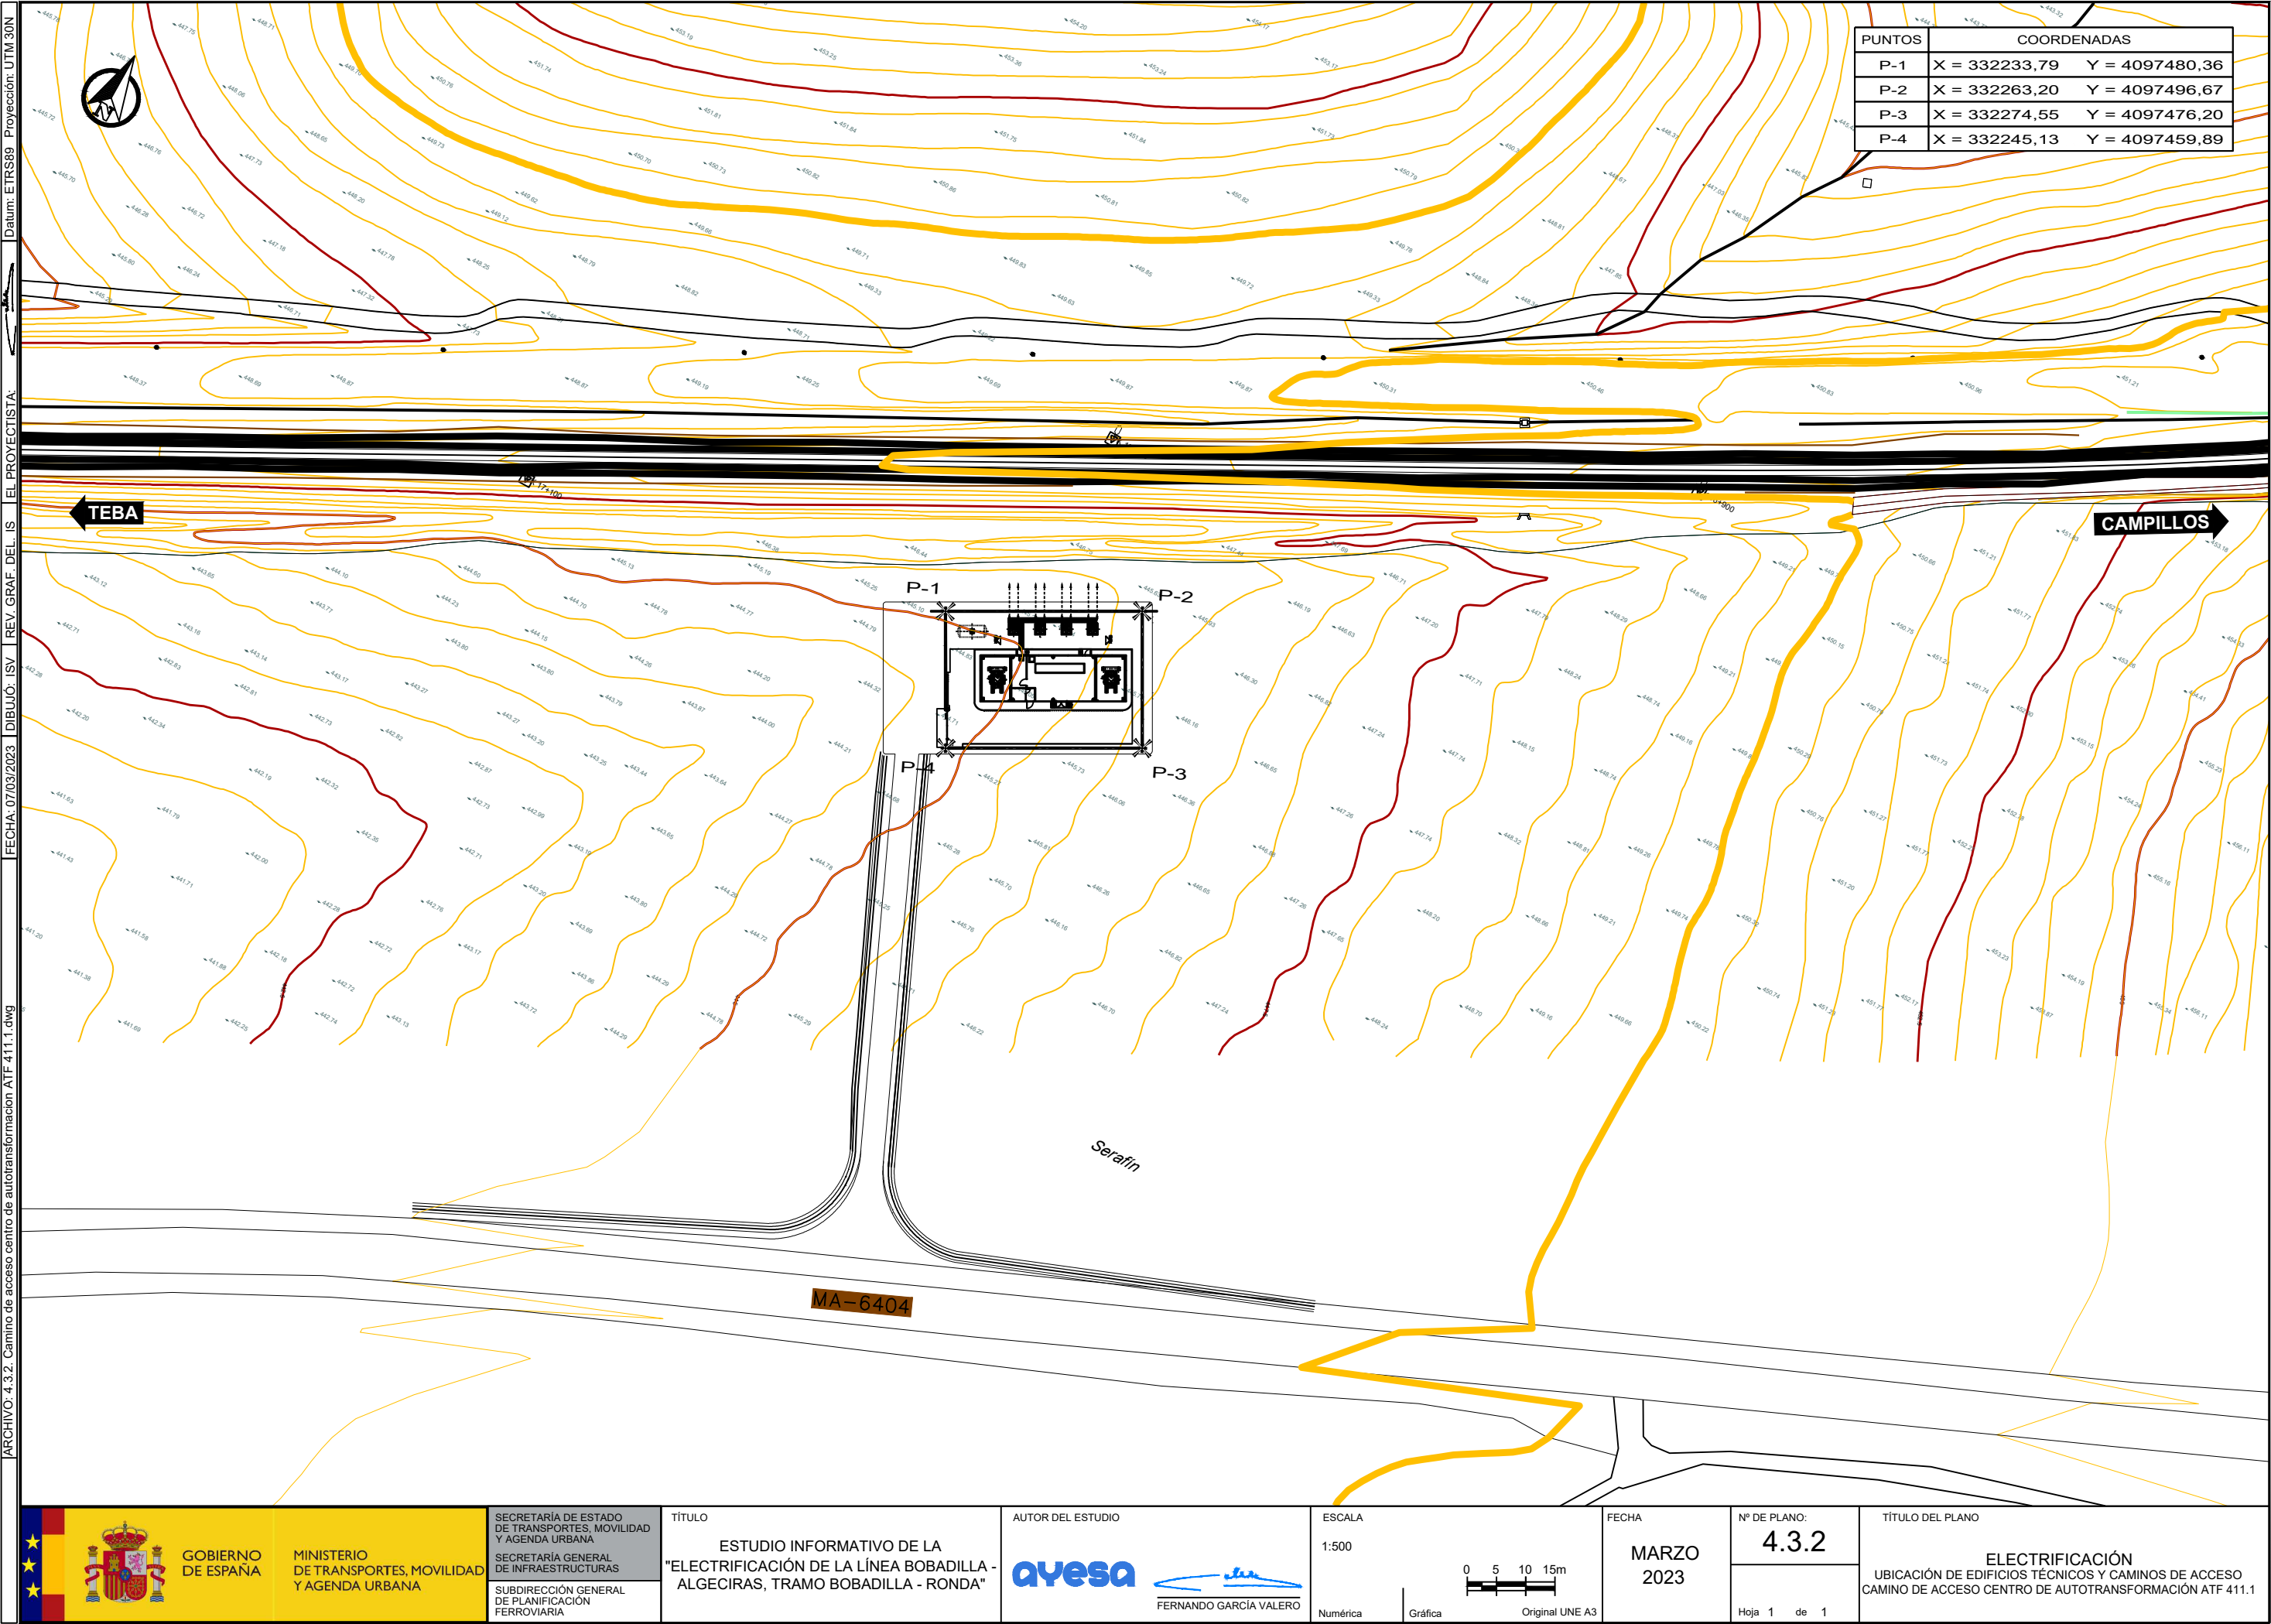

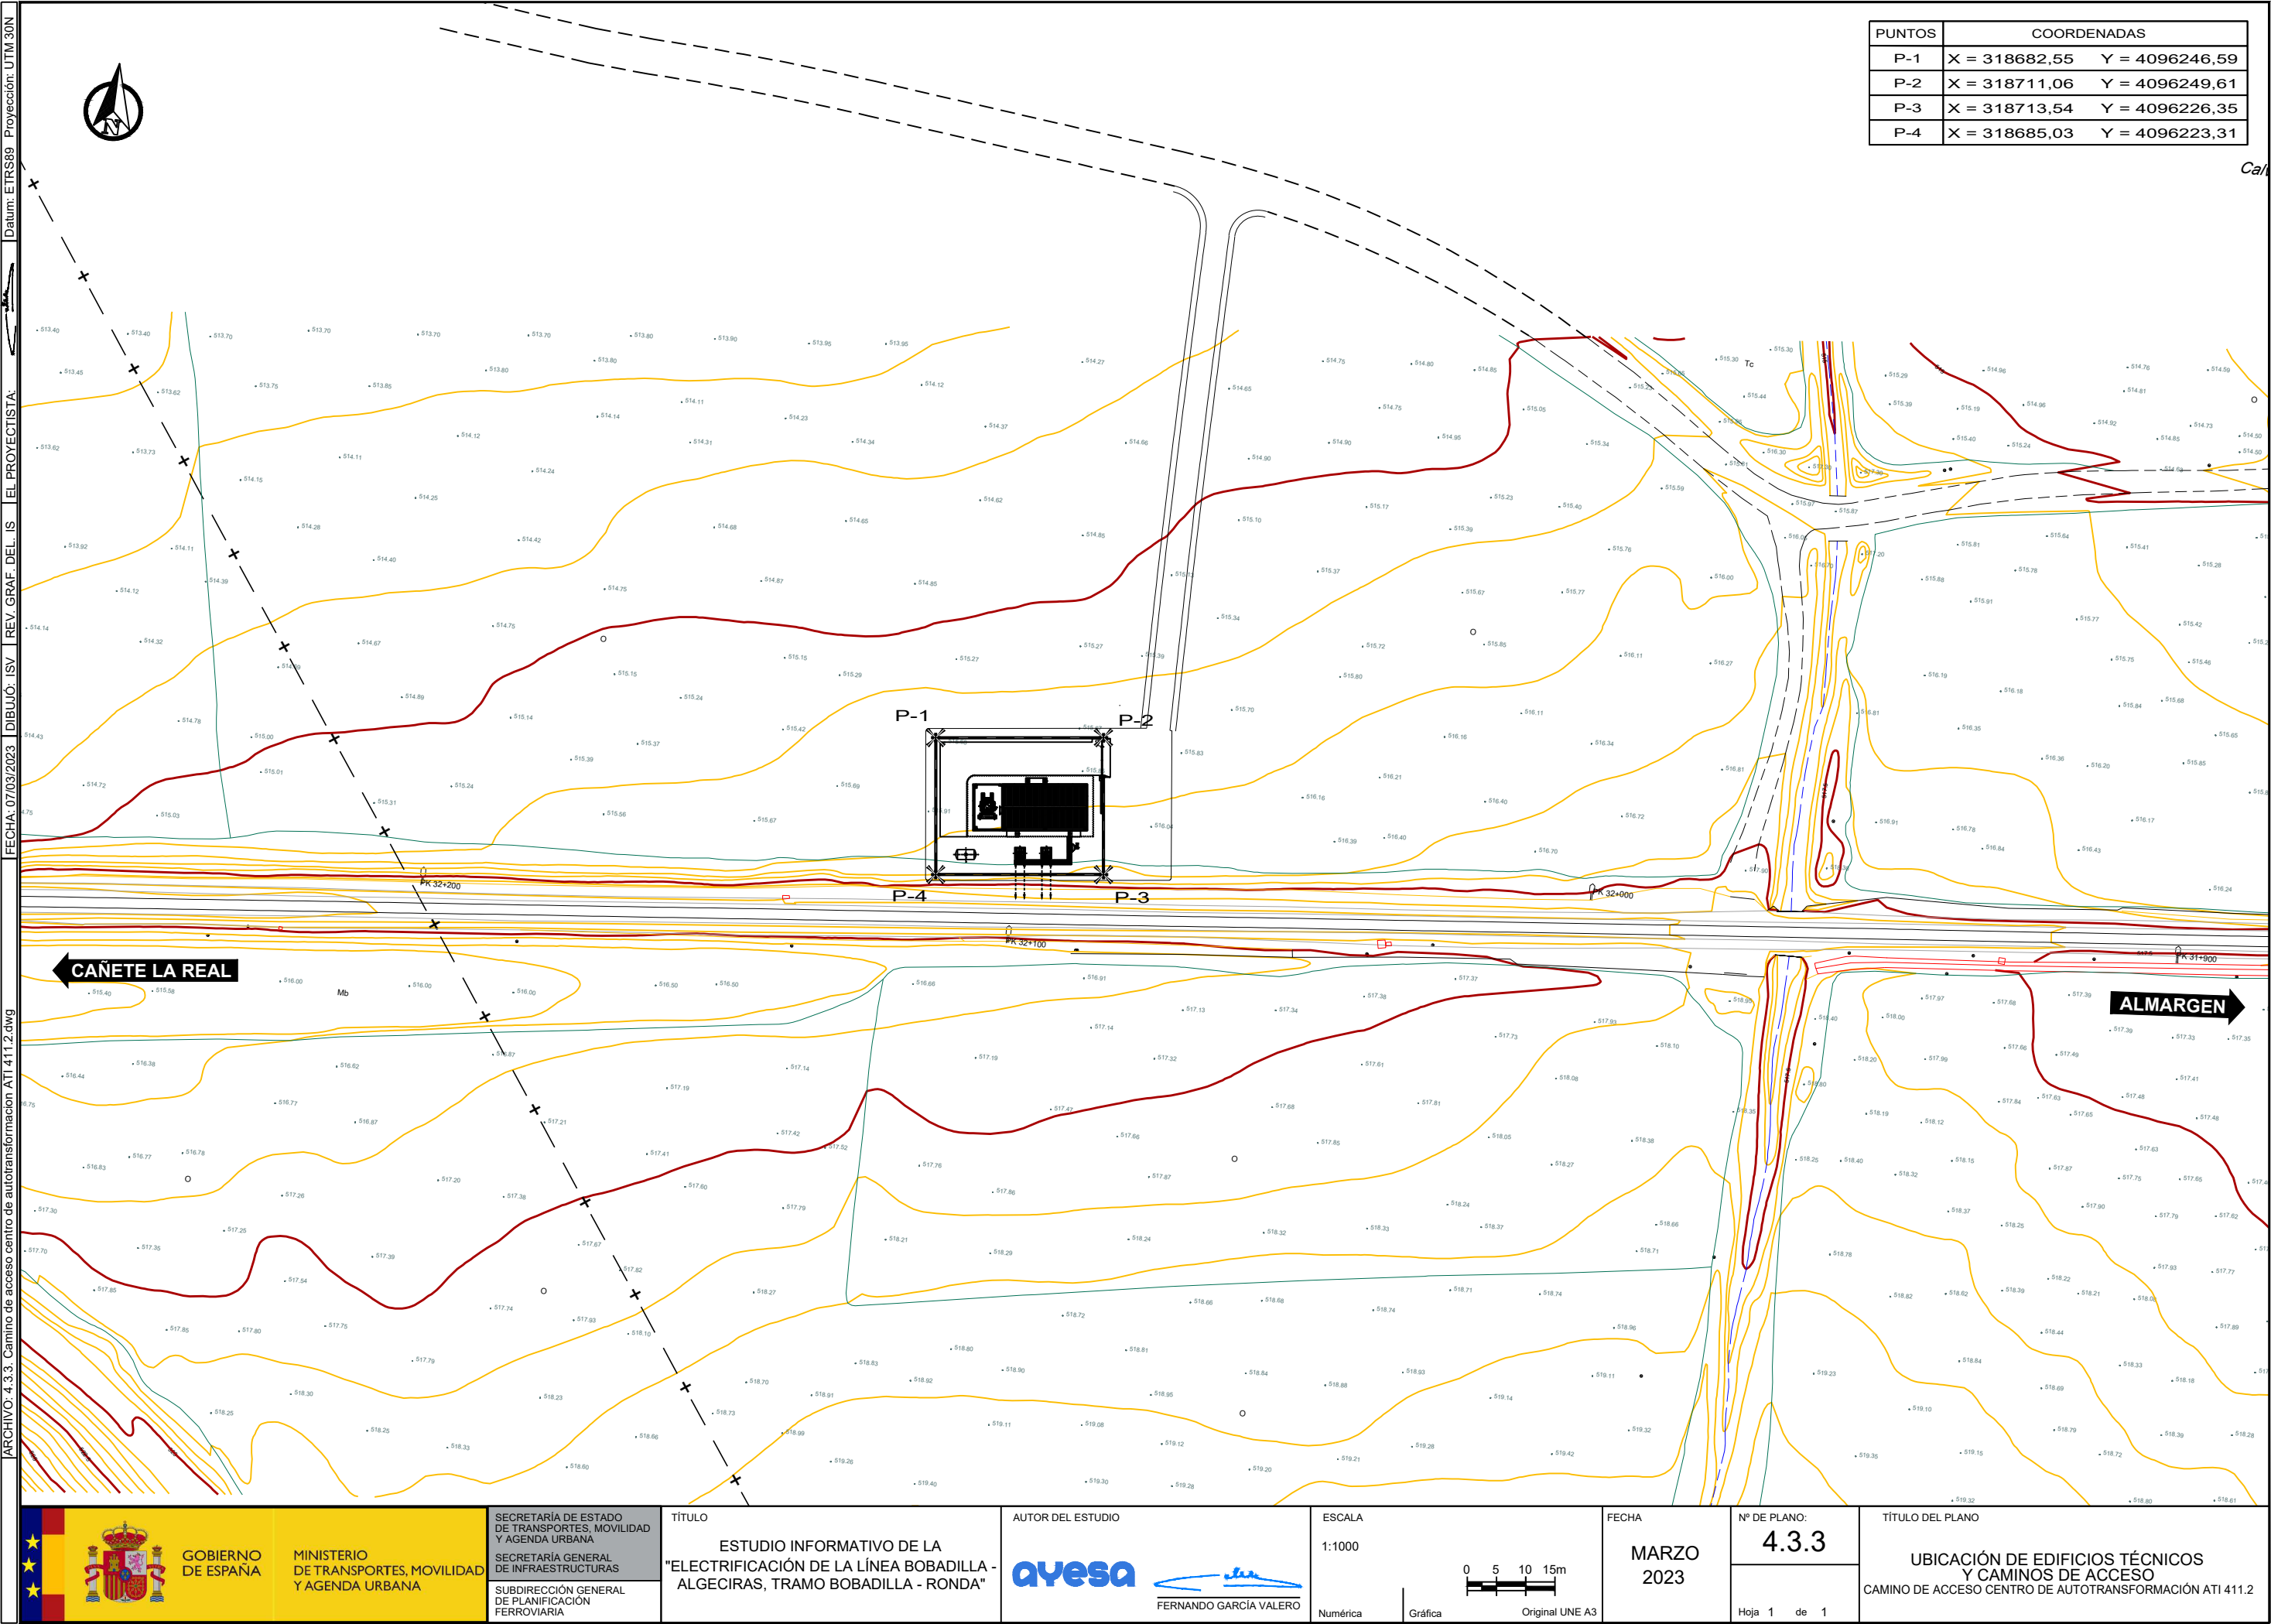


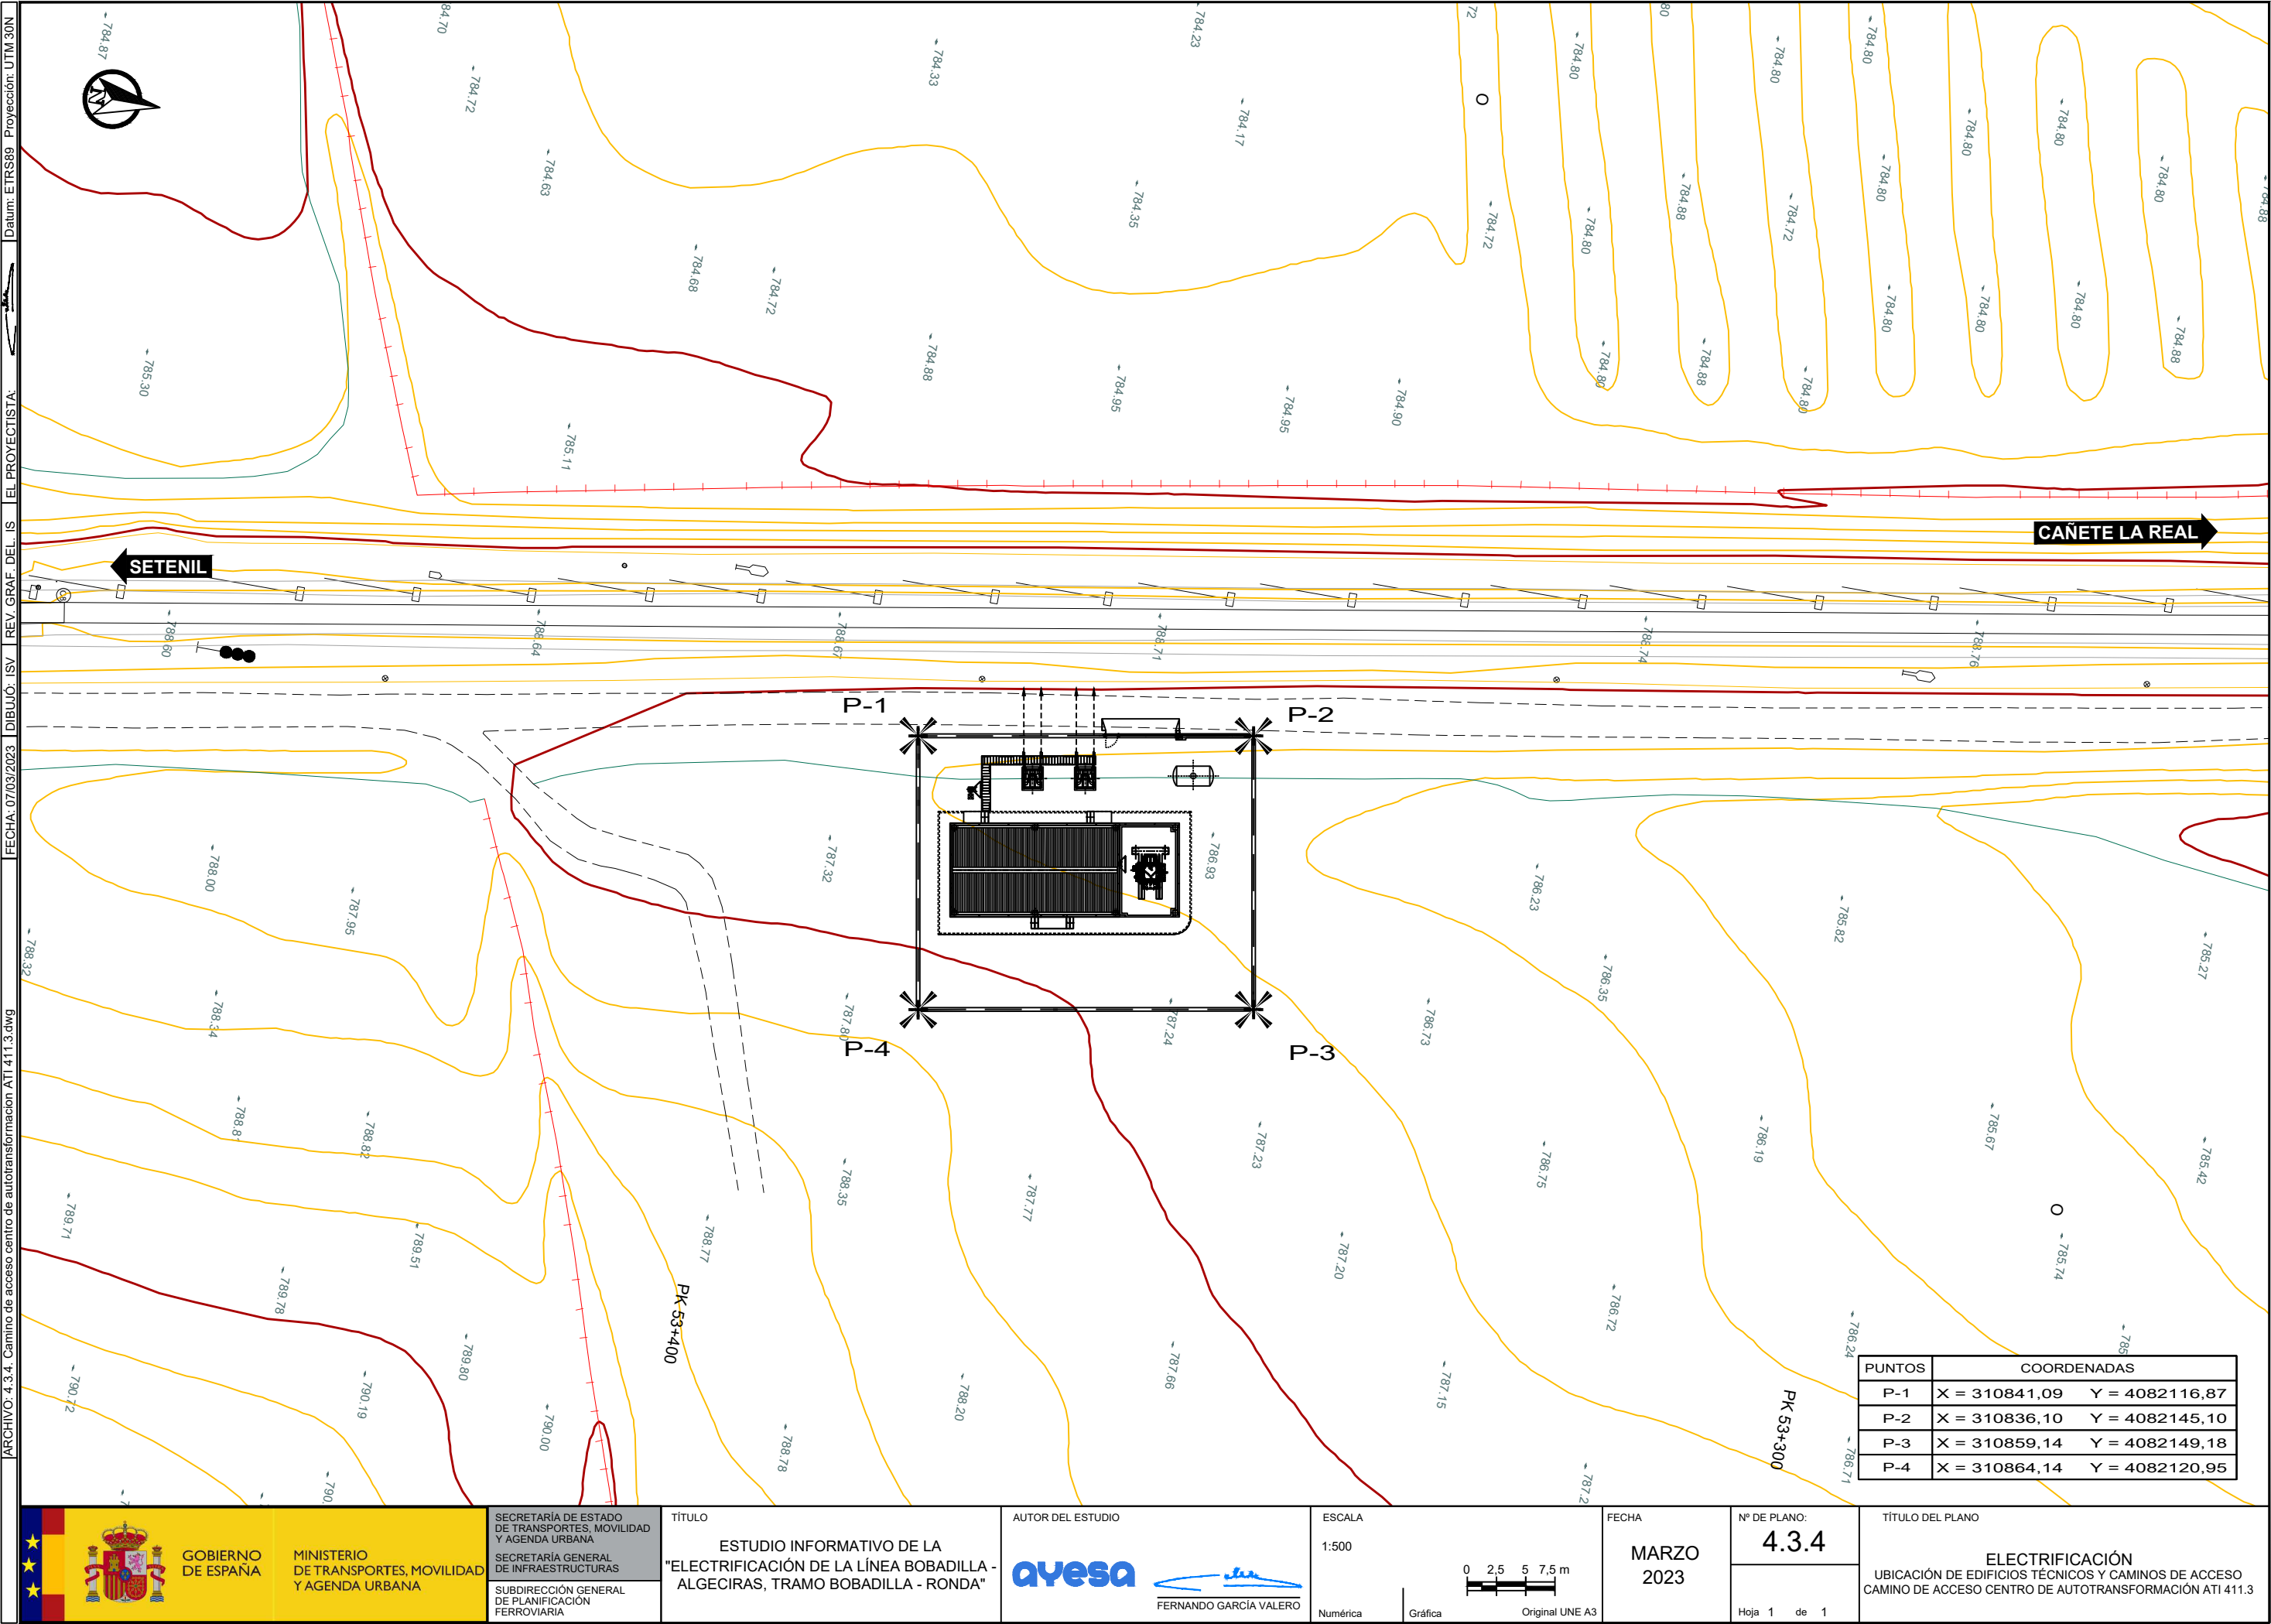

ATIRANTADO FUERA


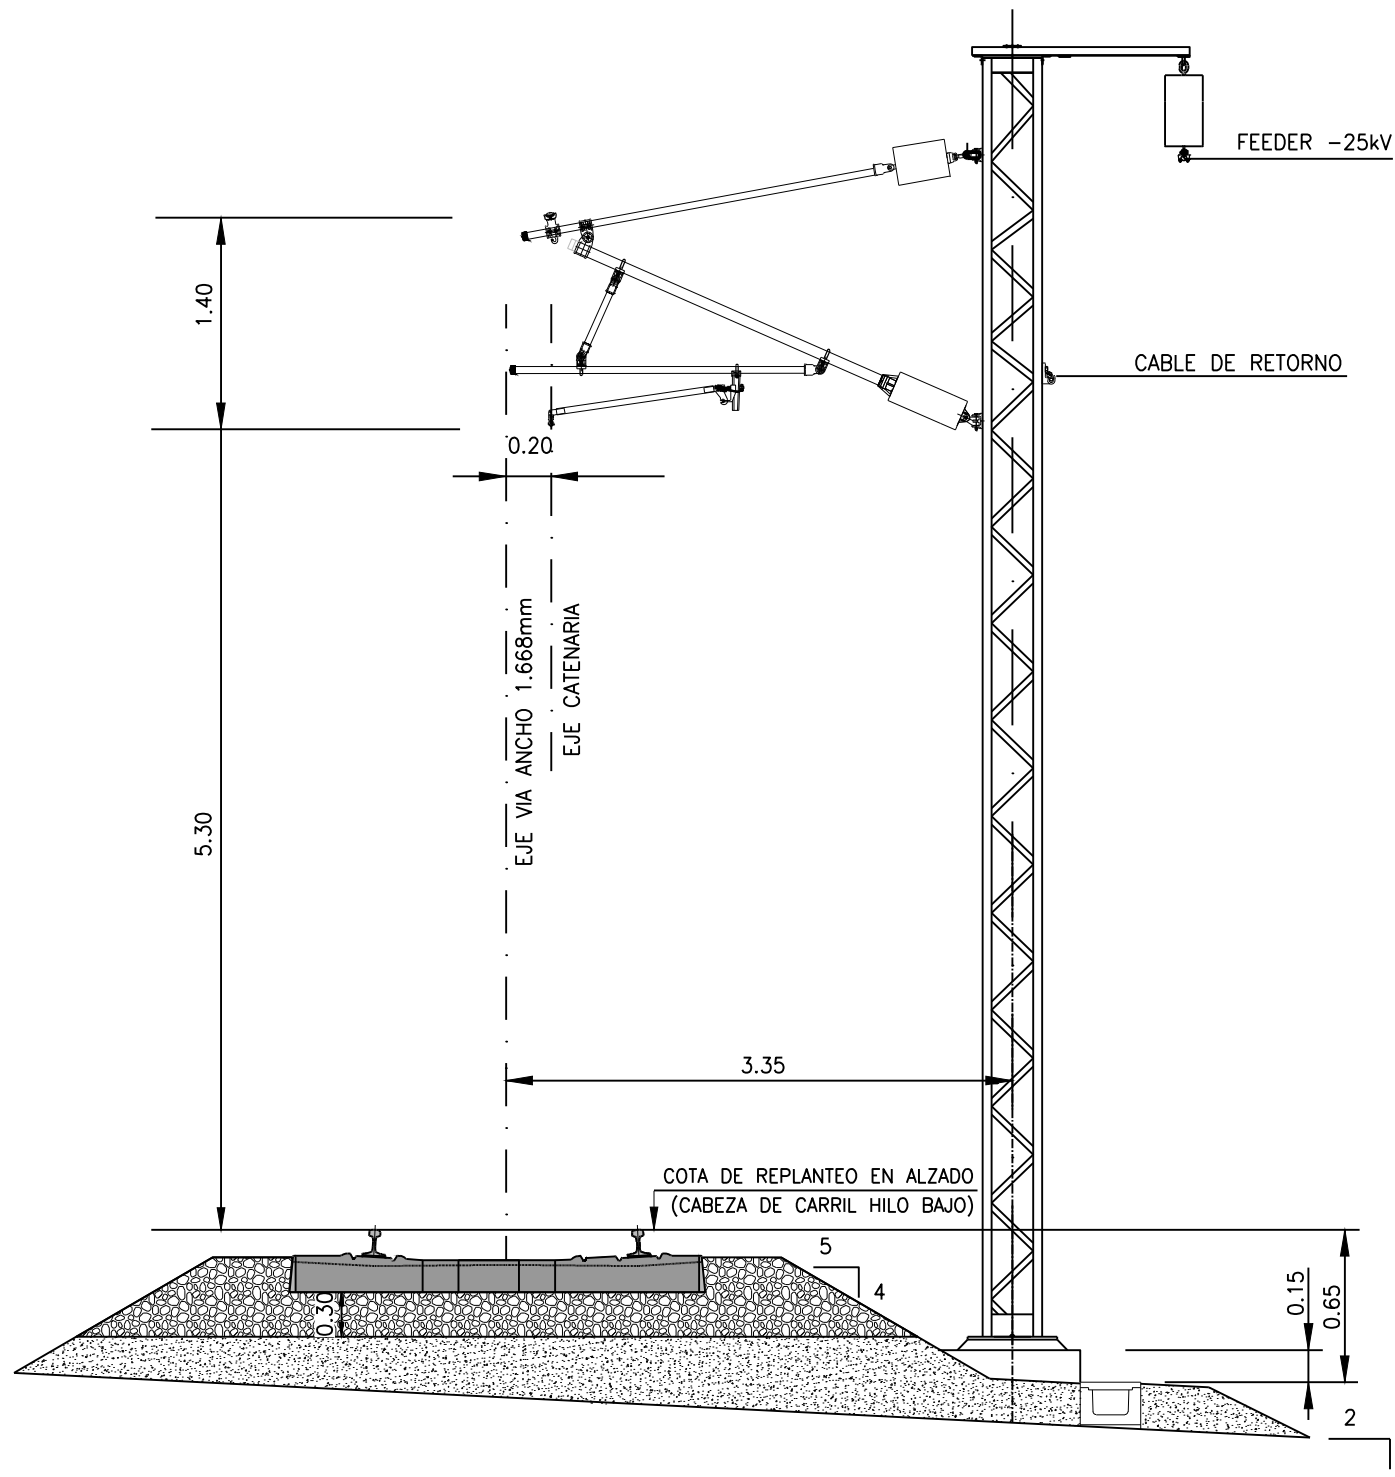




ATIRANTADO DENTRO

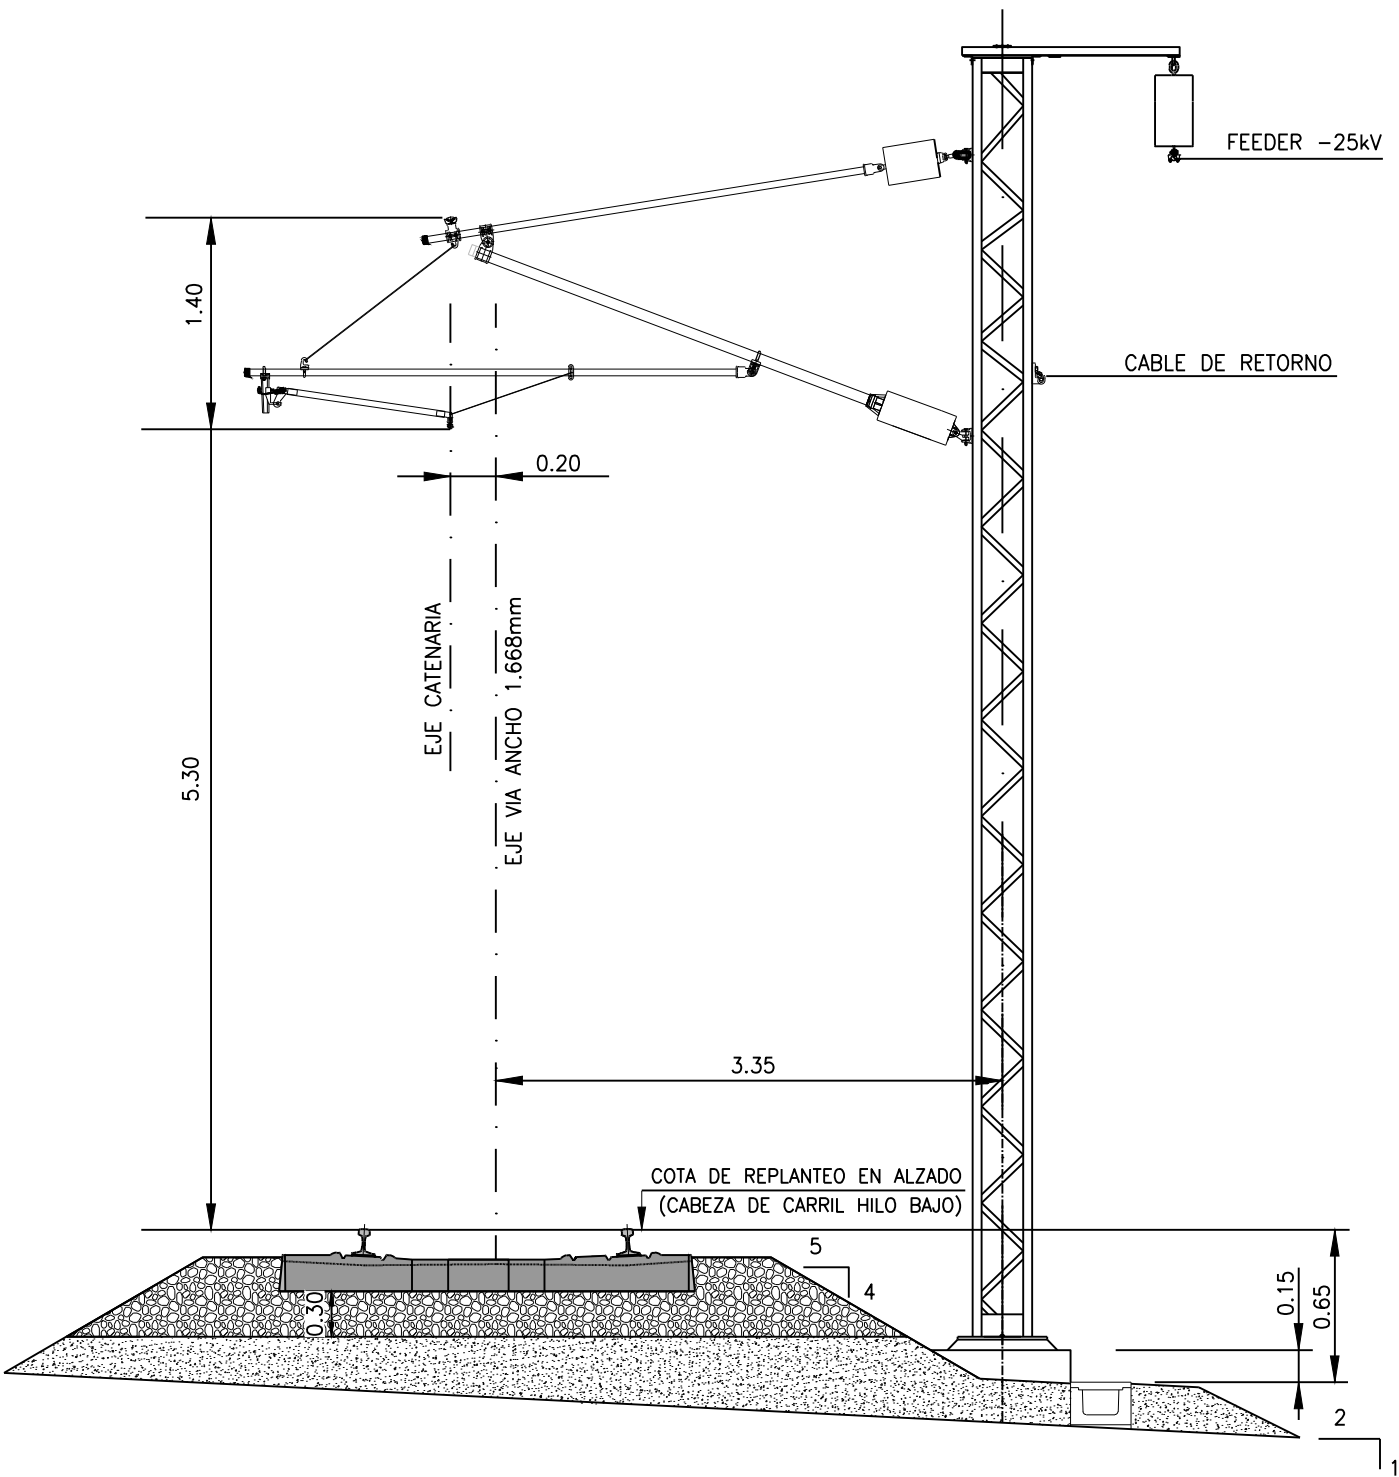


ATIRANTADO FUERA


ATIRANTADO DENTRO

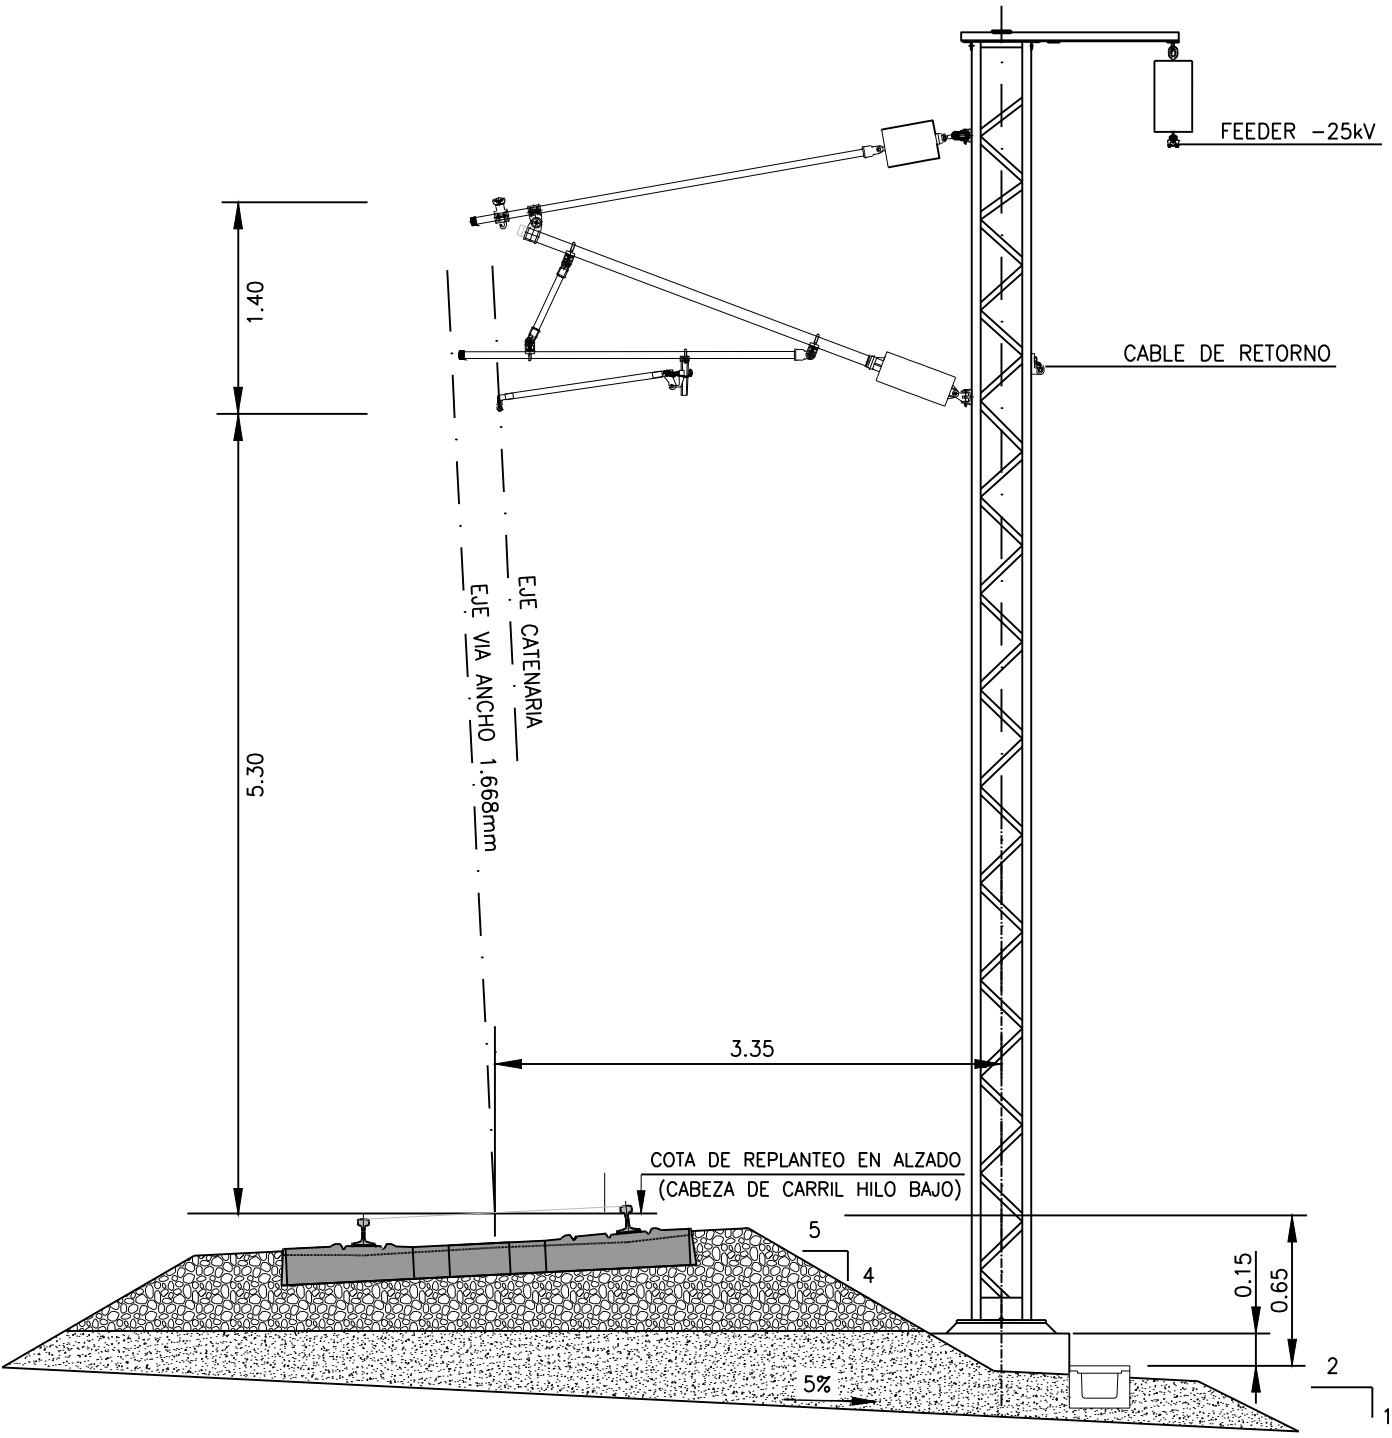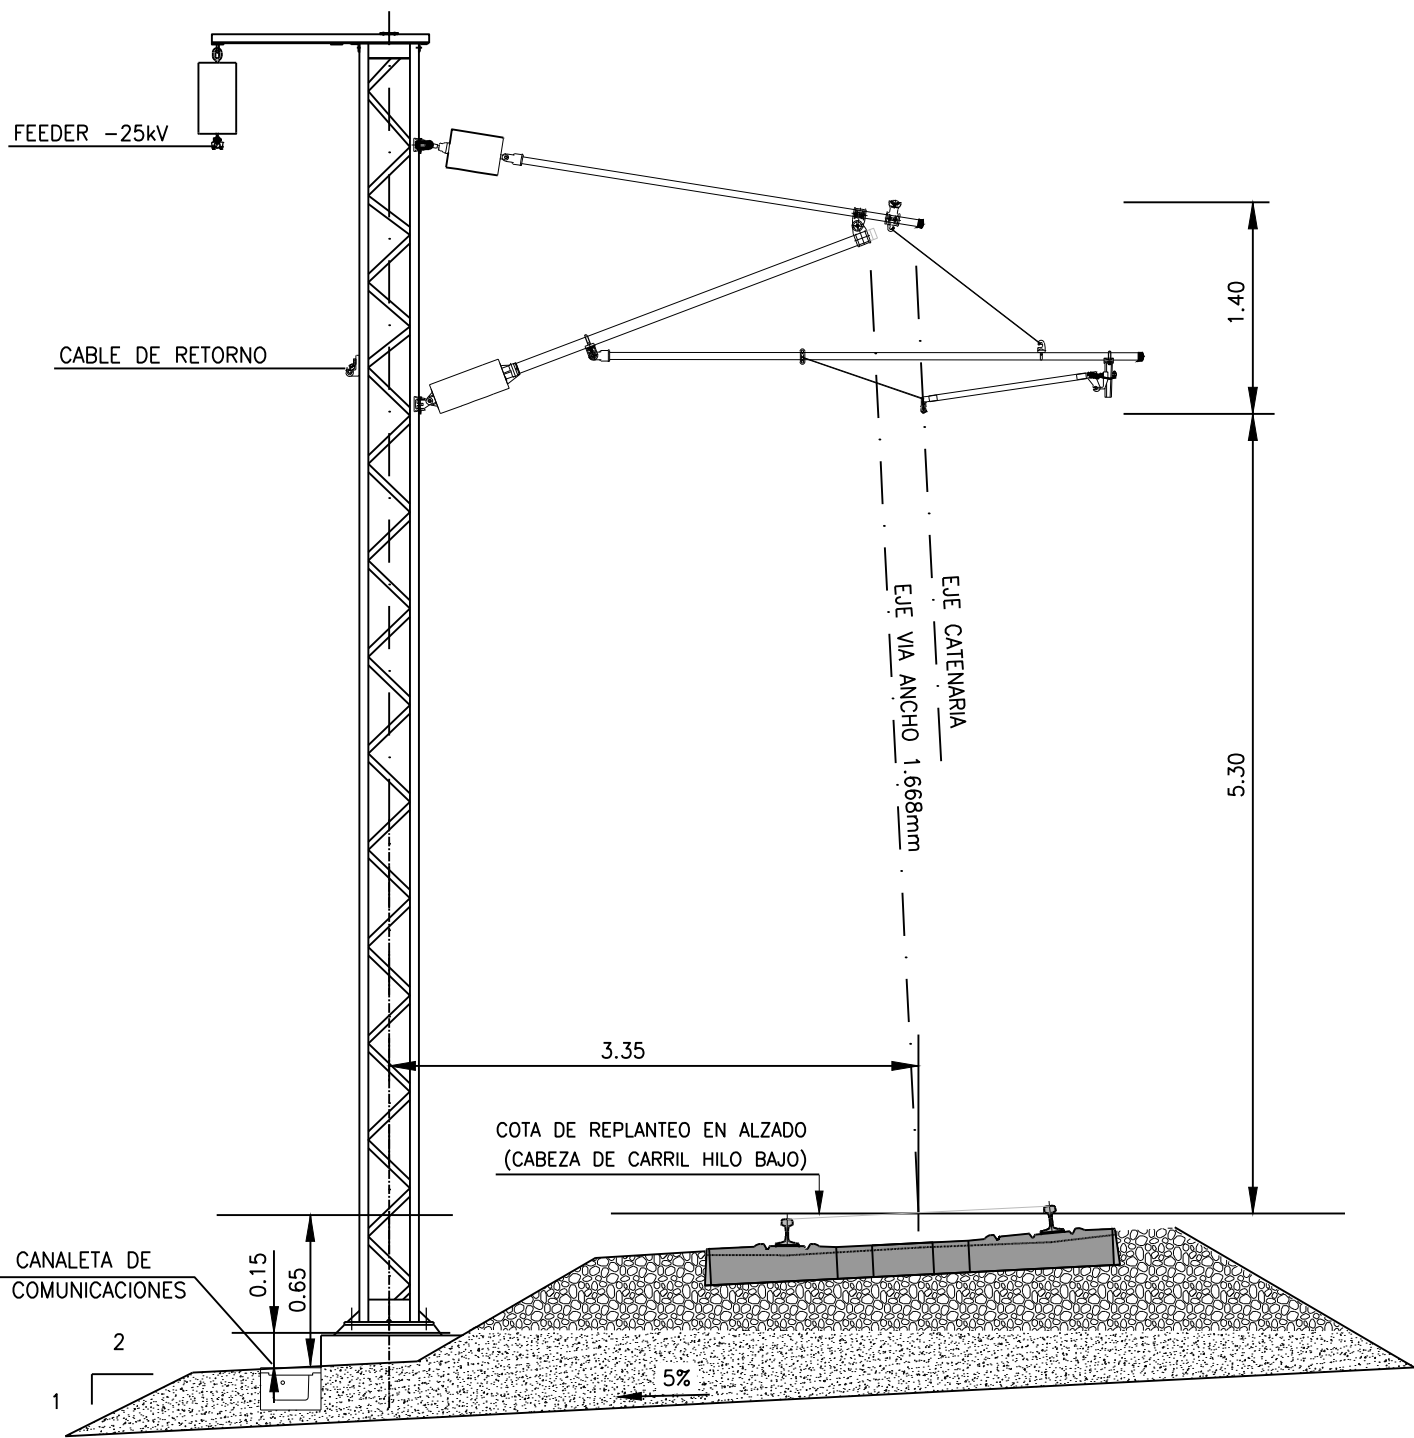


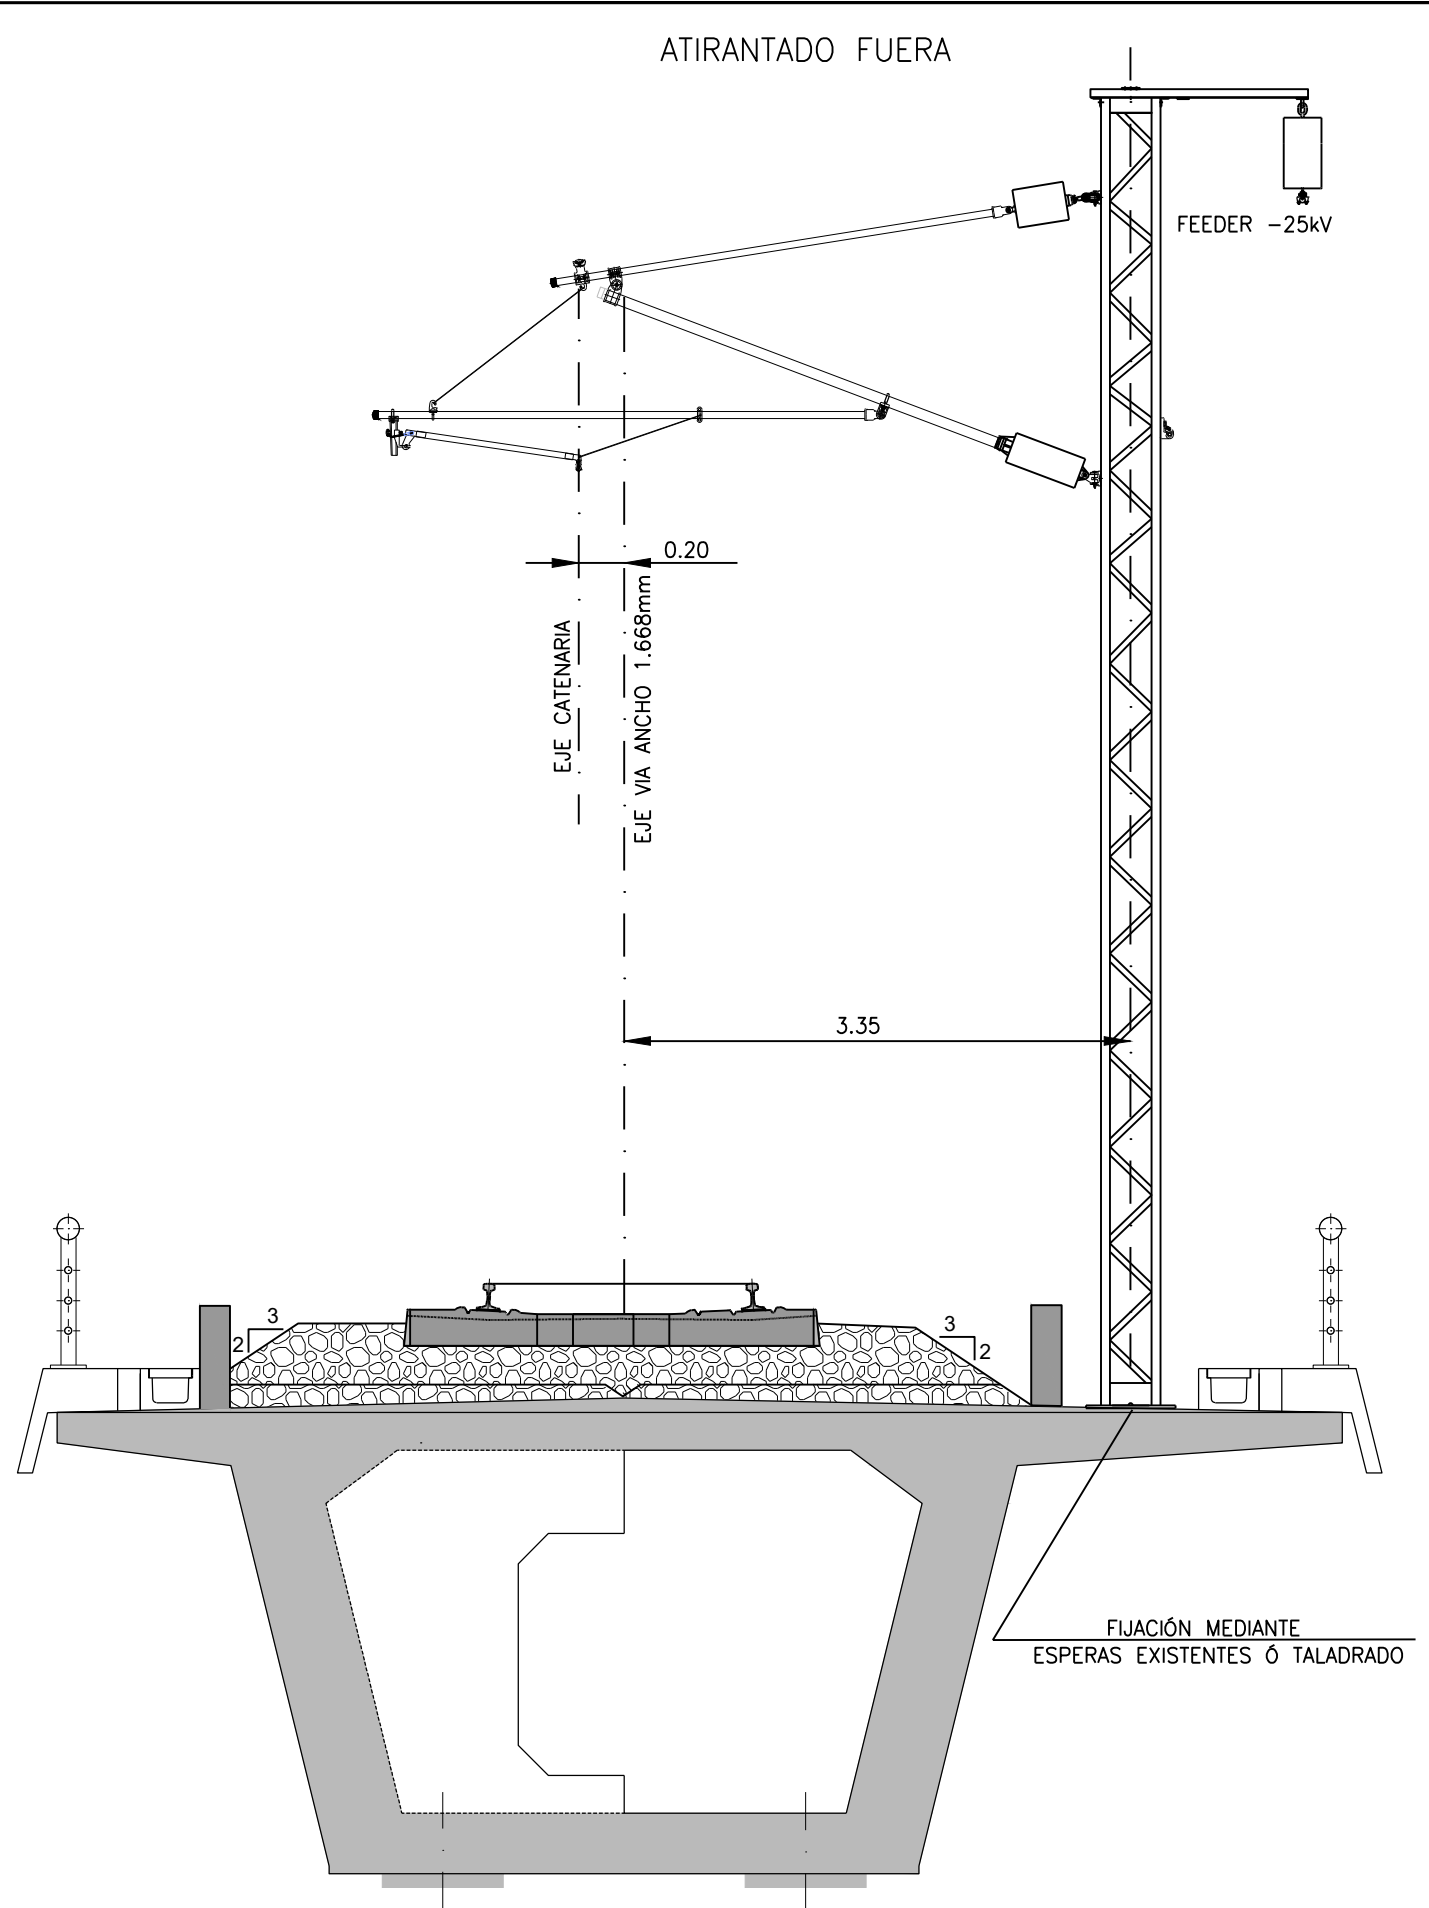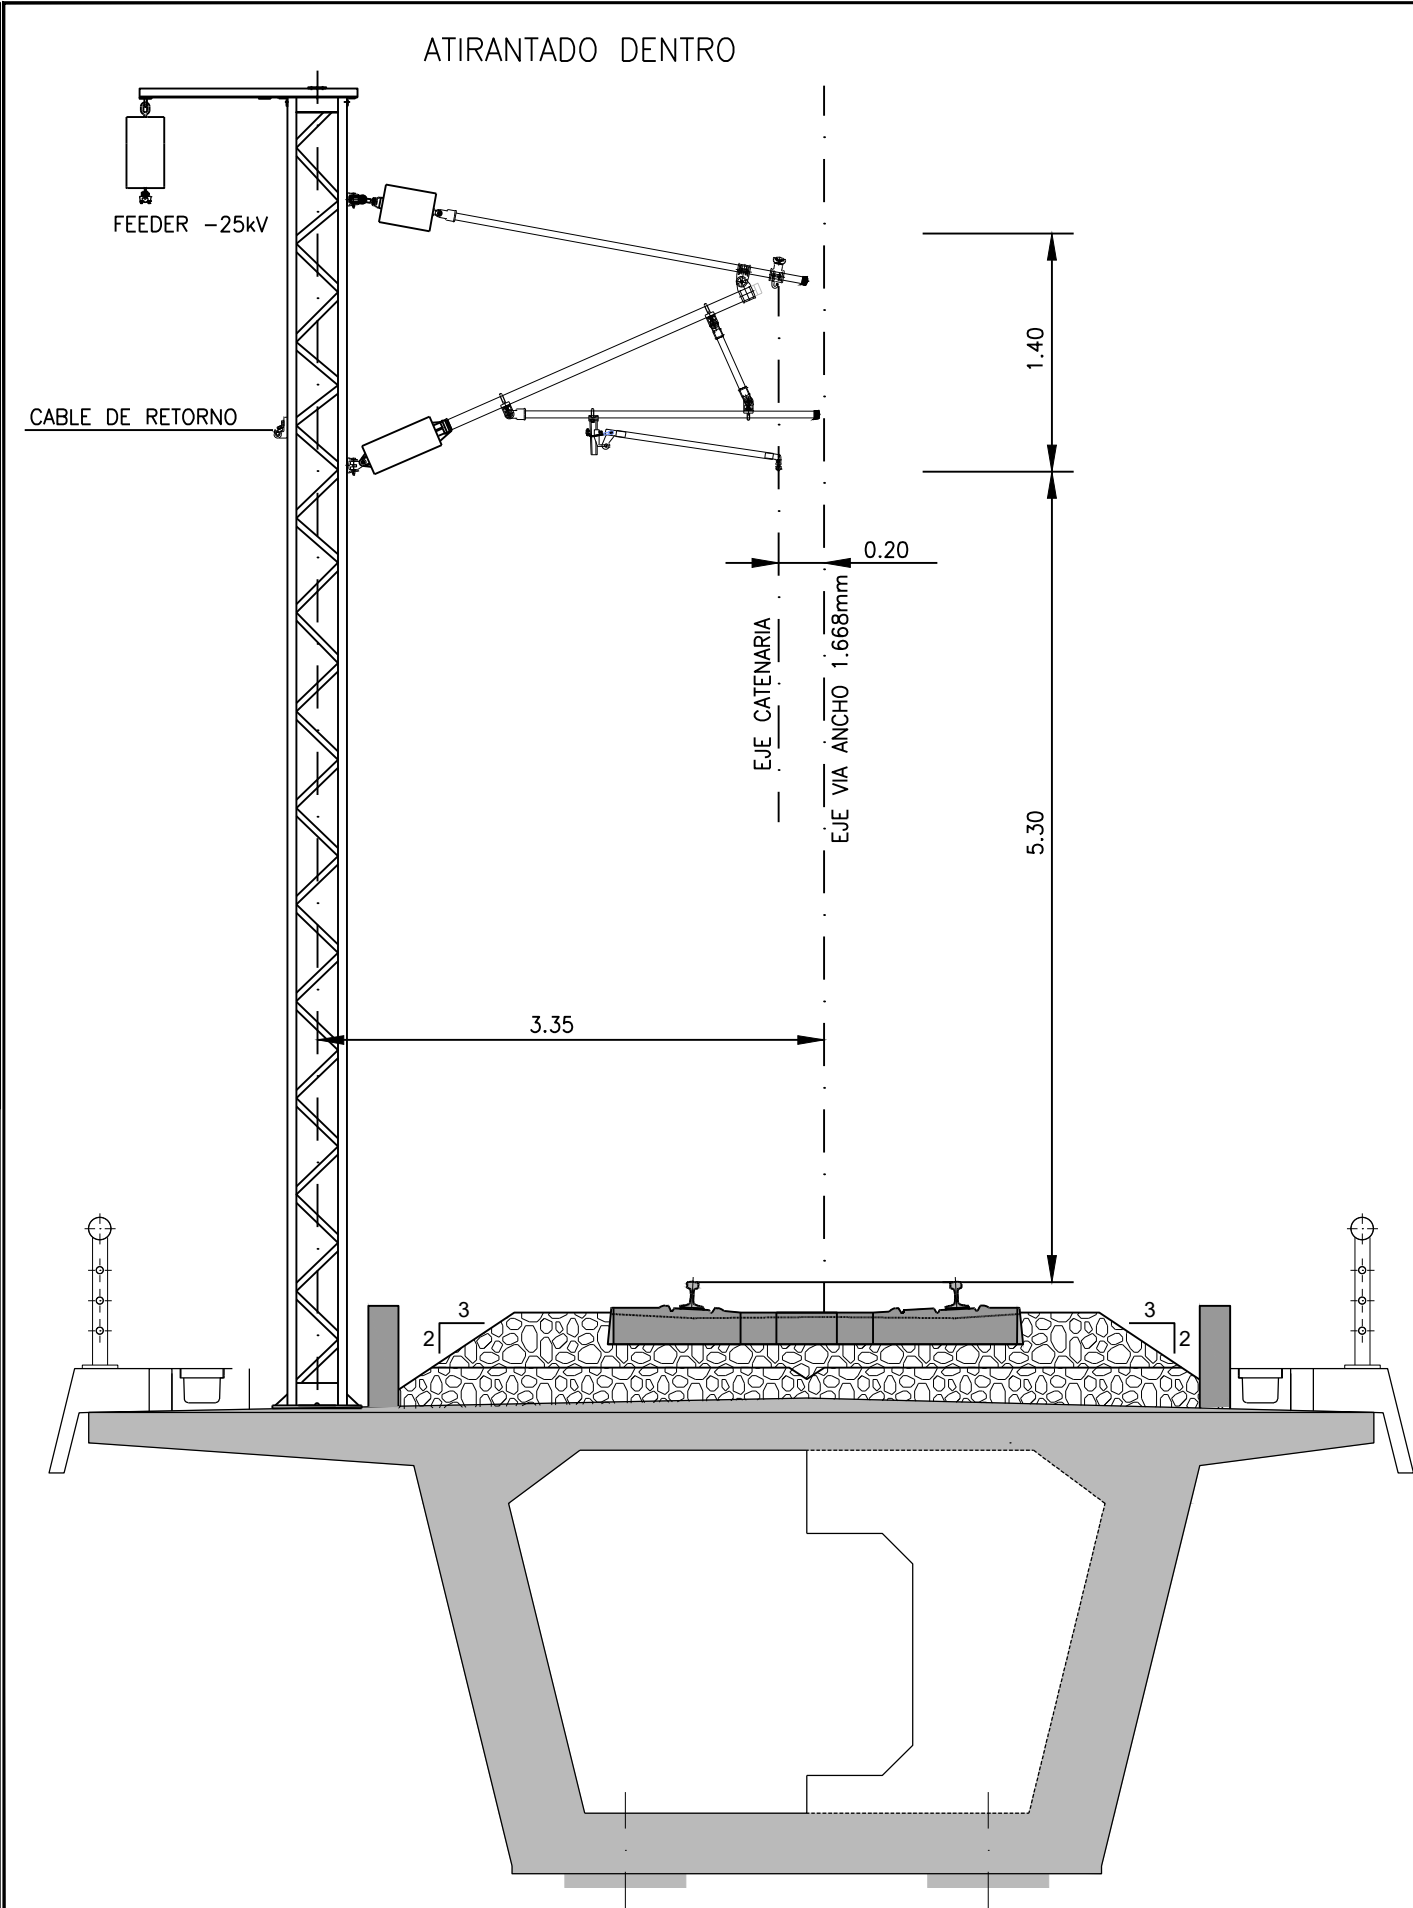

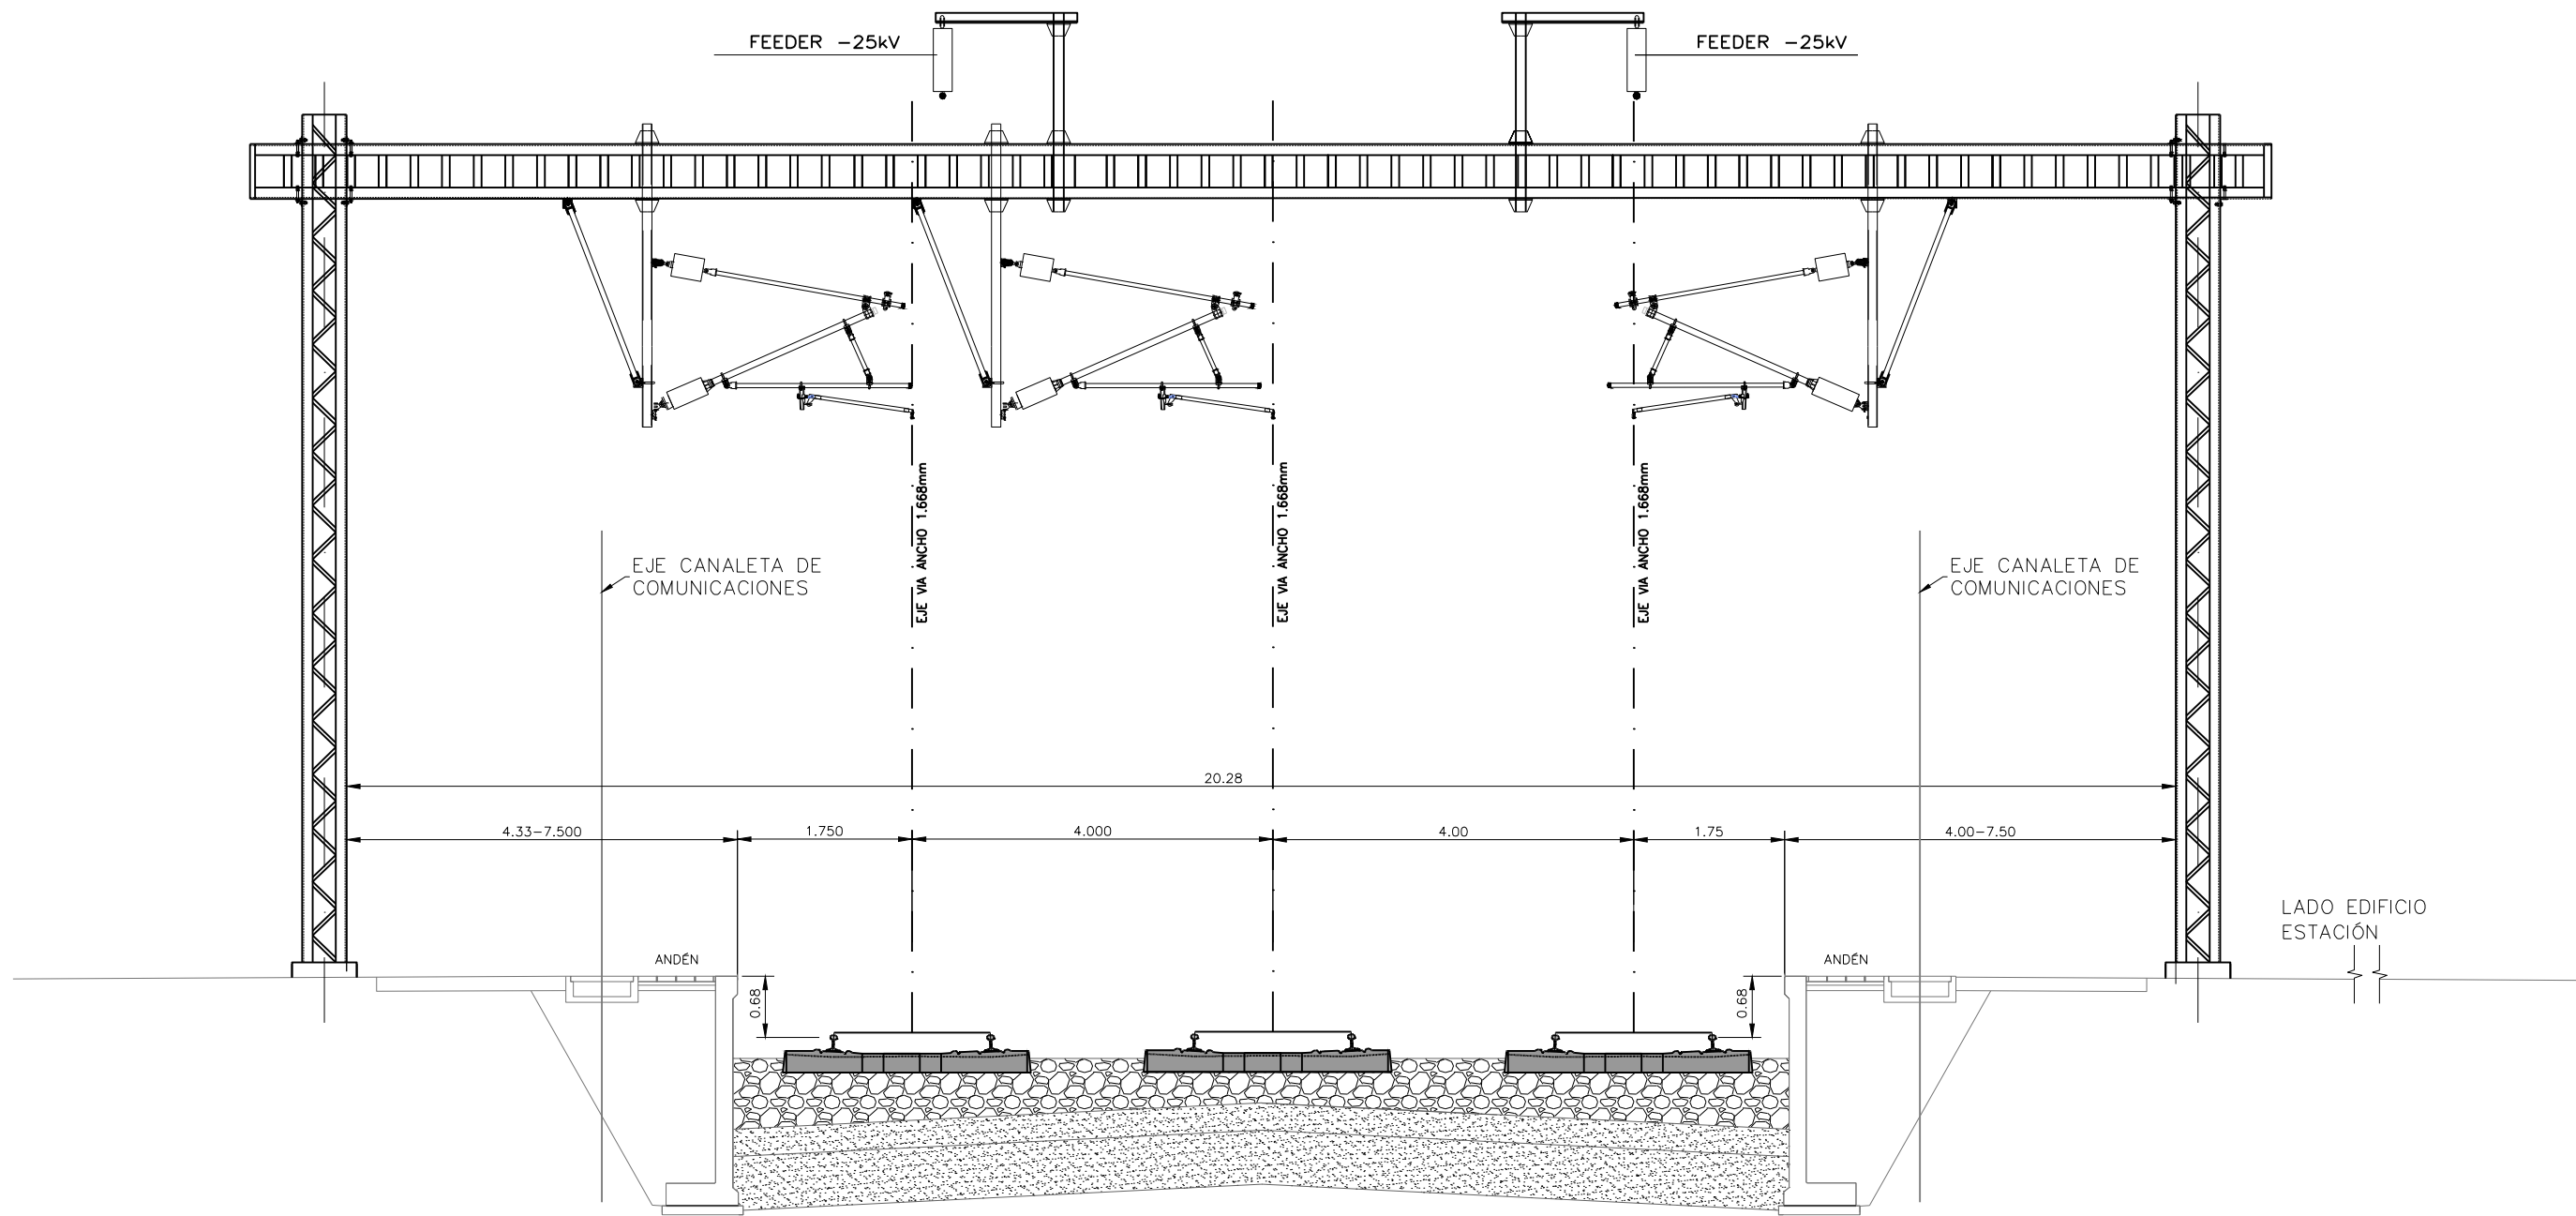

ATIRANTADO DENTRO

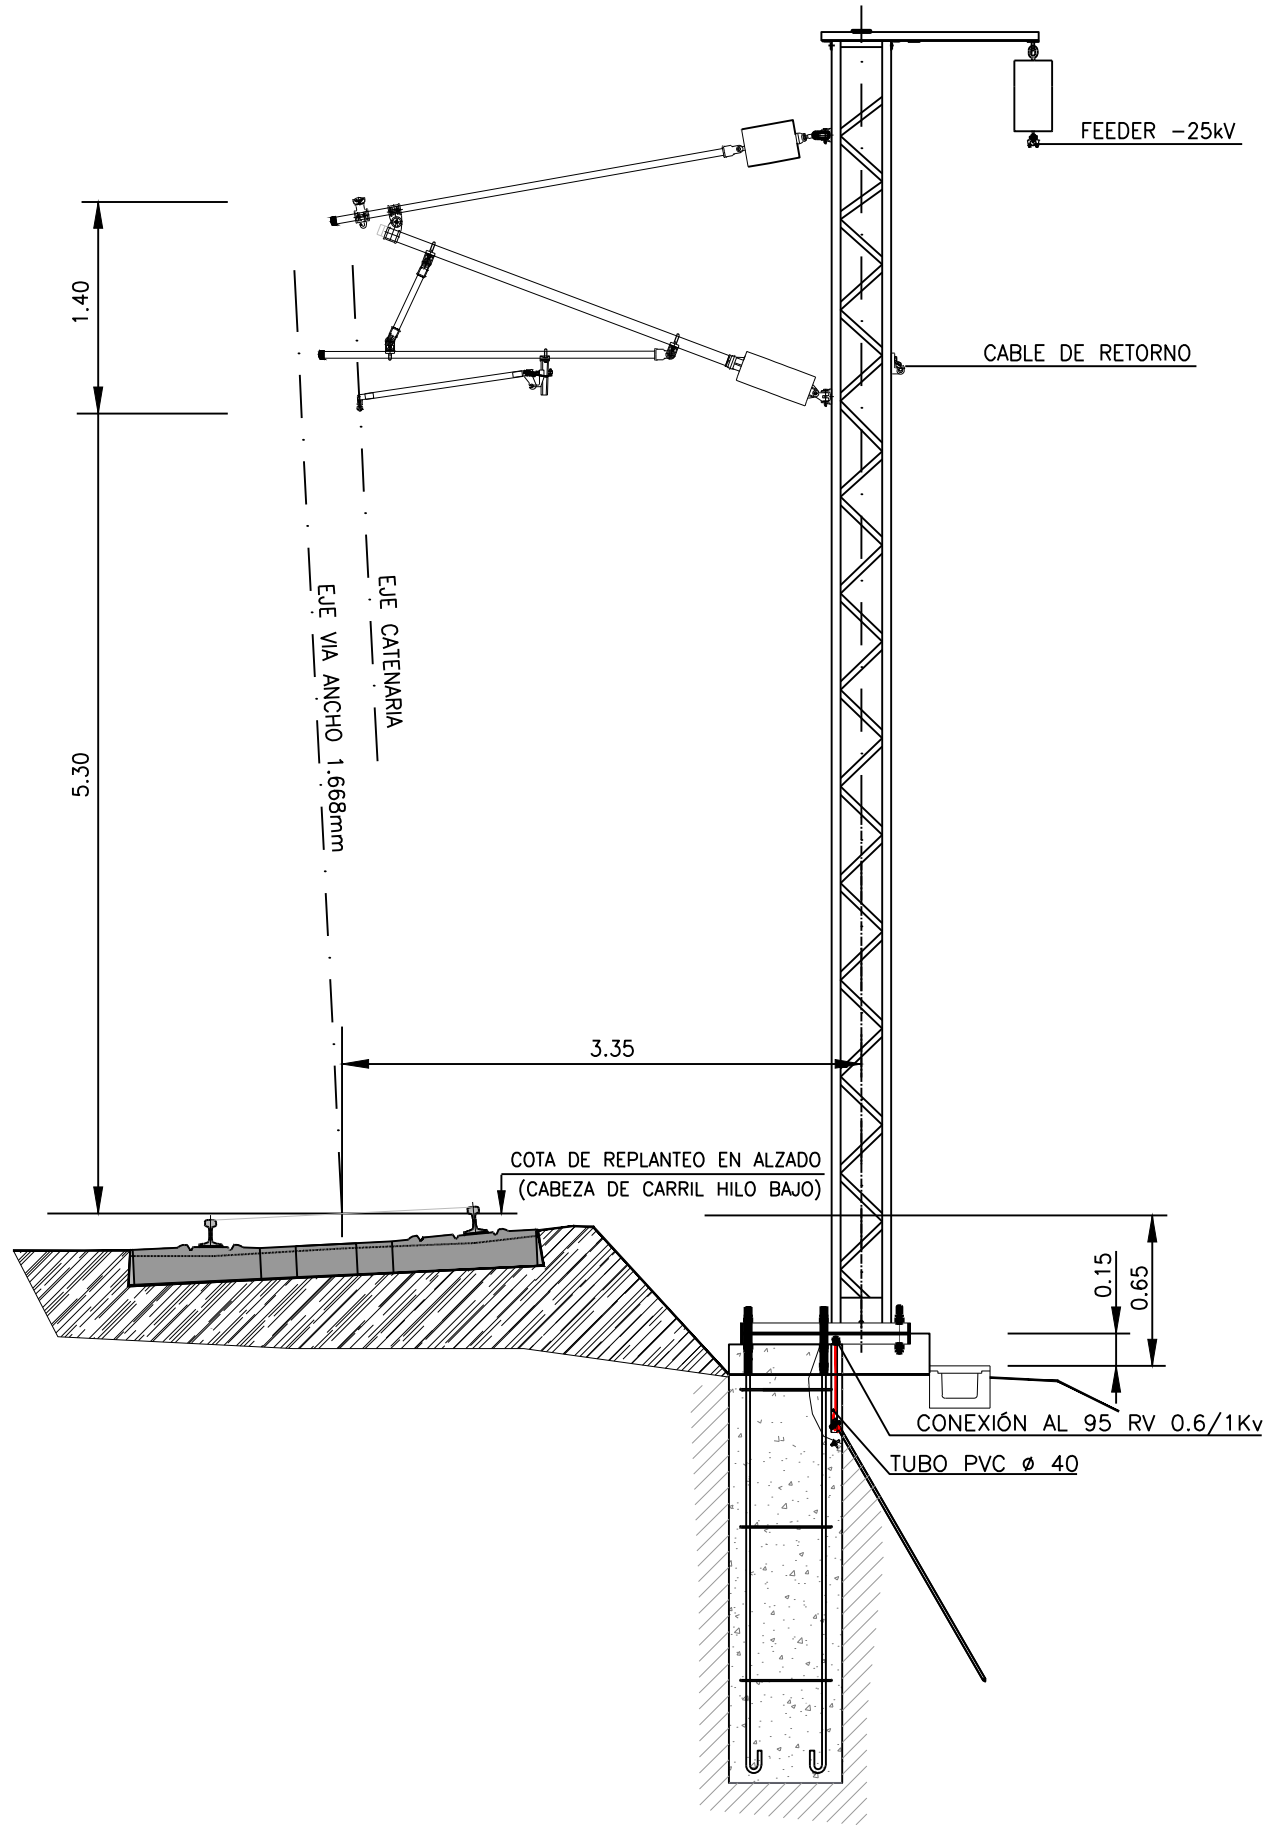

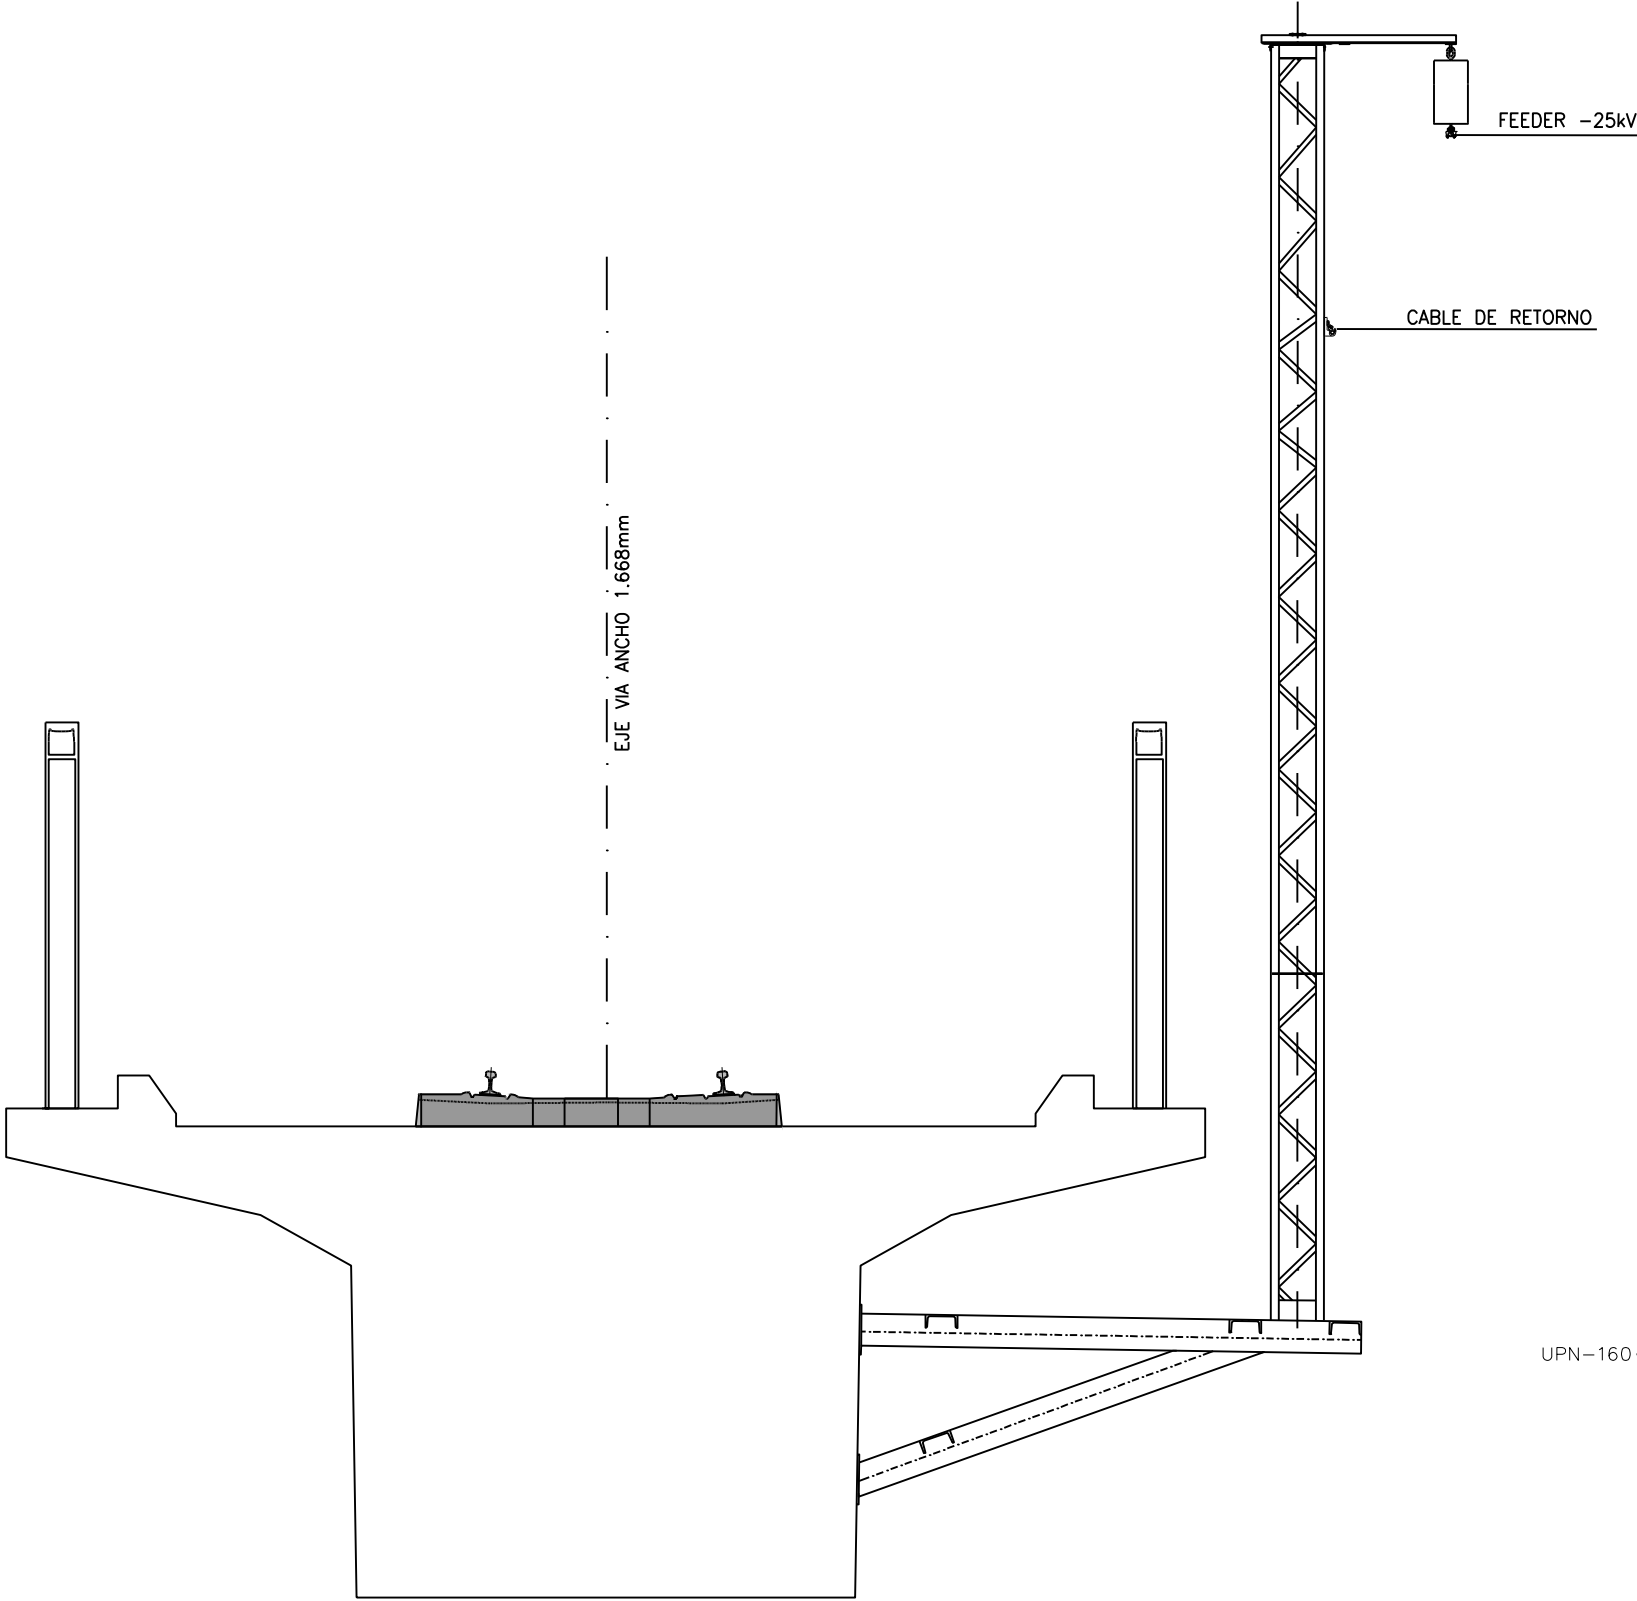

DETALLE PLACA DE ANCLAJE

