



SECCIÓN TIPO  
RENOVACIÓN VÍA  
EN TERRAPLÉN  
ANCHO COMPLETO  
ESCALA 1:50

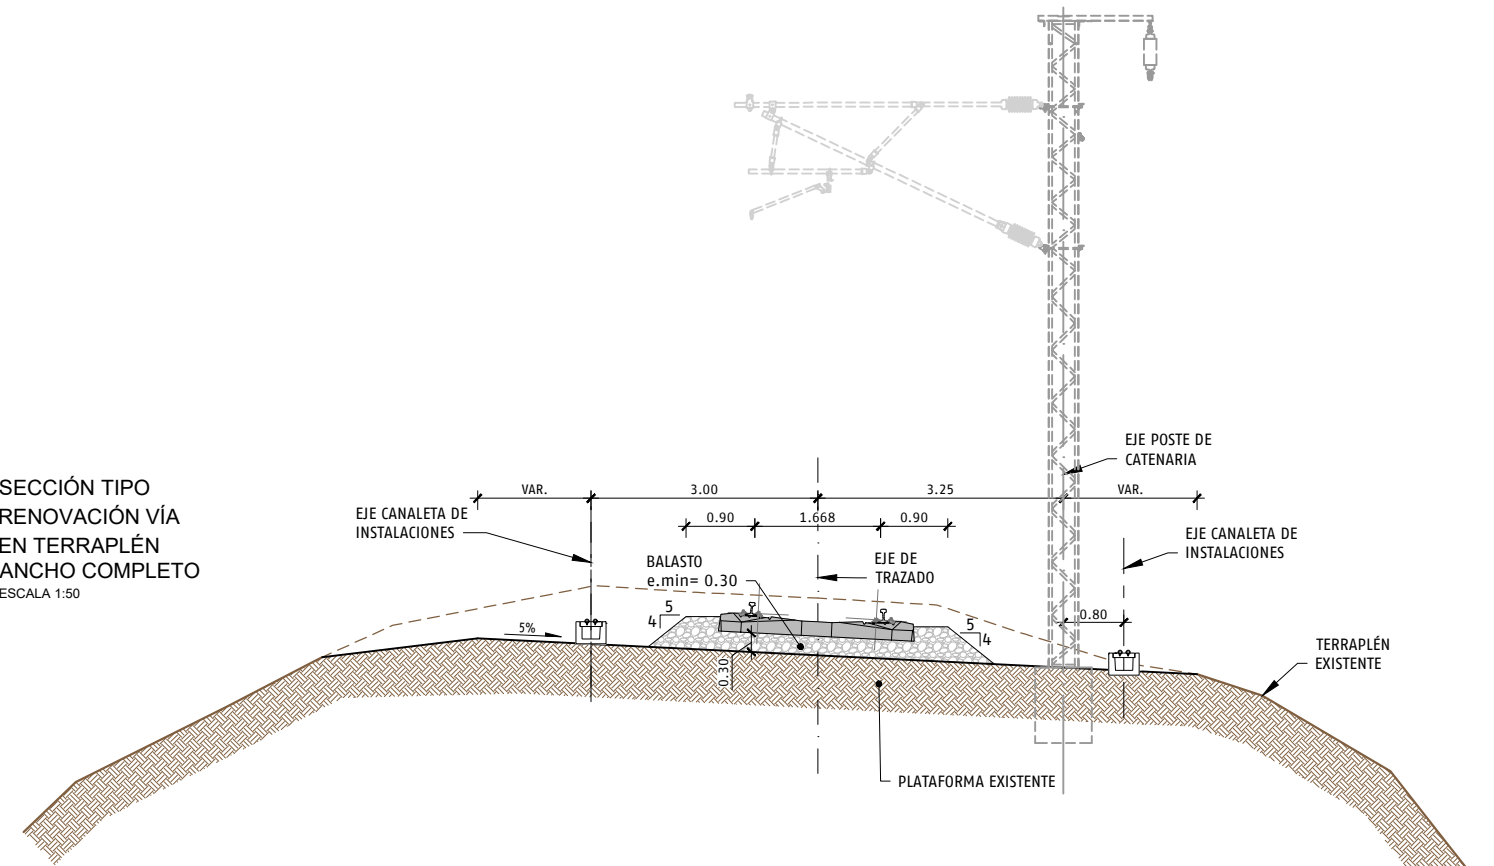

SECCIÓN TIPO  
ANCHO REDUCIDO  
EN TERRAPLÉN  
EXISTENTE  
ESCALA 1:50

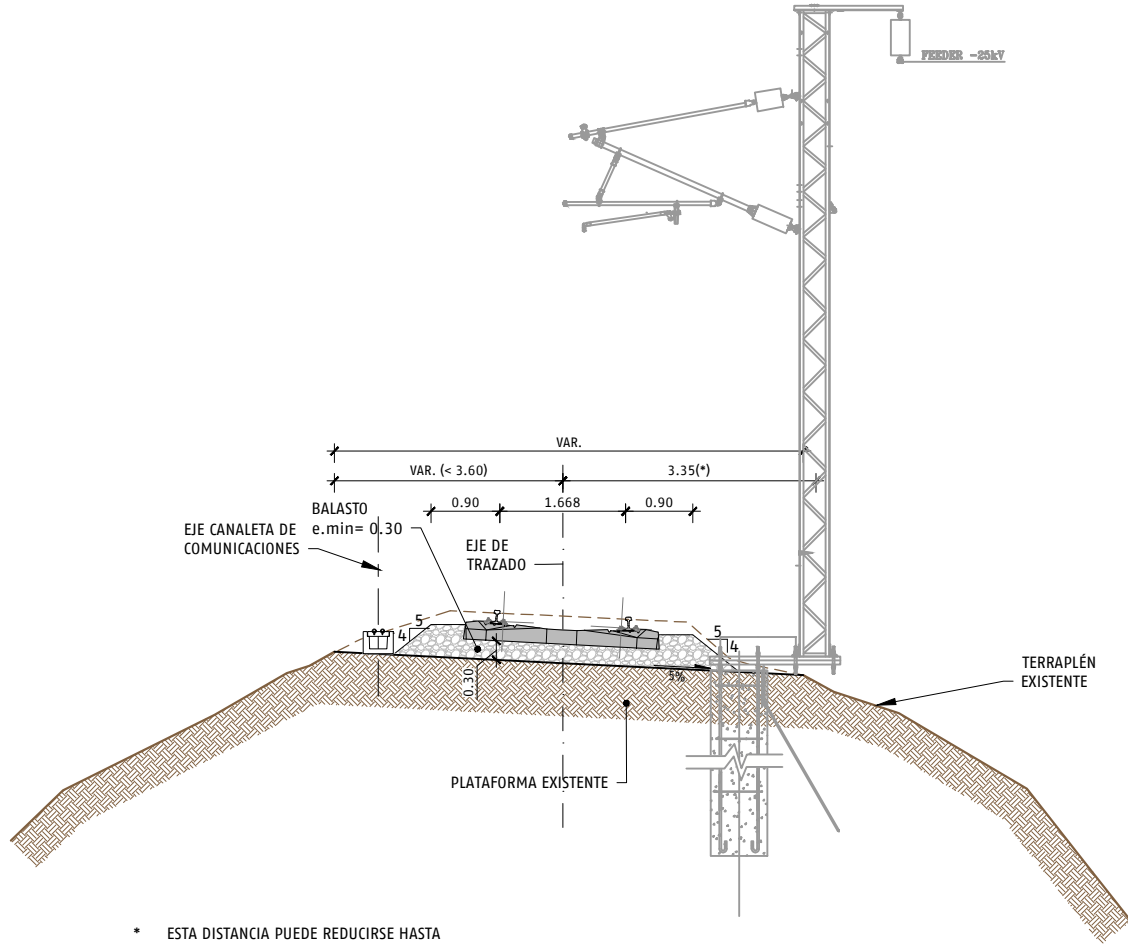

\* ESTA DISTANCIA PUEDE REDUCIRSE HASTA EN 10cm SI EXISTE INTERFERENCIA ENTRE CANALETA Y MACIZO.

En los tramos entre el Pk 20+000 y la estación de Ronda, los trabajos asociados a la renovación de vía se consideran ya ejecutados tal y como se prevé en los proyectos:


Proyecto Constructivo para la renovación de vía, actuaciones puntuales en infraestructura y adaptación de gálibo de pasos superiores del tramo Bobadilla – Ronda, P.K. 26+500 a P.K. 69+583 de la línea Bobadilla – Algeciras.

Proyecto Constructivo para la renovación de vía, actuaciones puntuales en infraestructura y adaptación de gálibo de pasos superiores del tramo Bobadilla – Ronda, P.K. 20+000 a P.K. 26+500 de la línea Bobadilla – Algeciras.


Proyecto para la ampliación de la longitud a 750 m de los apartaderos de Campillos y Setenil en el tramo Bobadilla –Ronda, de agosto de 2.020.

Por tanto, a partir del Pk 20+000 hasta el final del ámbito de proyecto, las únicas actuaciones consideradas en plataforma ferroviaria será las asociadas a la implantación de los nuevos postes de catenaria y canaleta de instalaciones.

SECCIÓN TIPO  
RENOVACIÓN VÍA  
EN DESMONTE  
ANCHO COMPLETO  
ESCALA 1:50

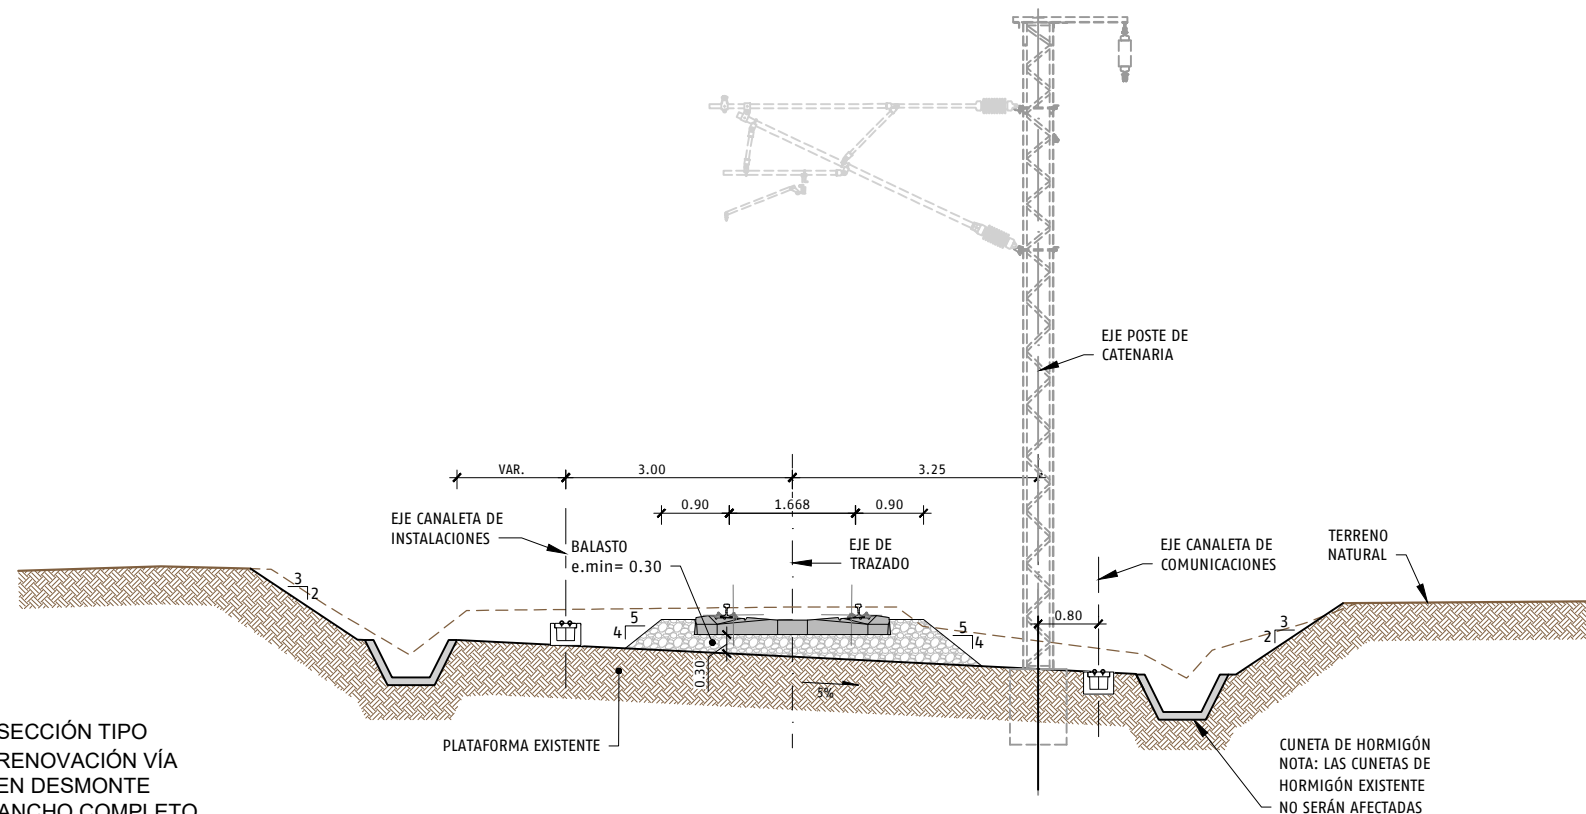

SECCIÓN TIPO  
ANCHO REDUCIDO  
EN DESMONTE  
EXISTENTE  
ESCALA 1:50

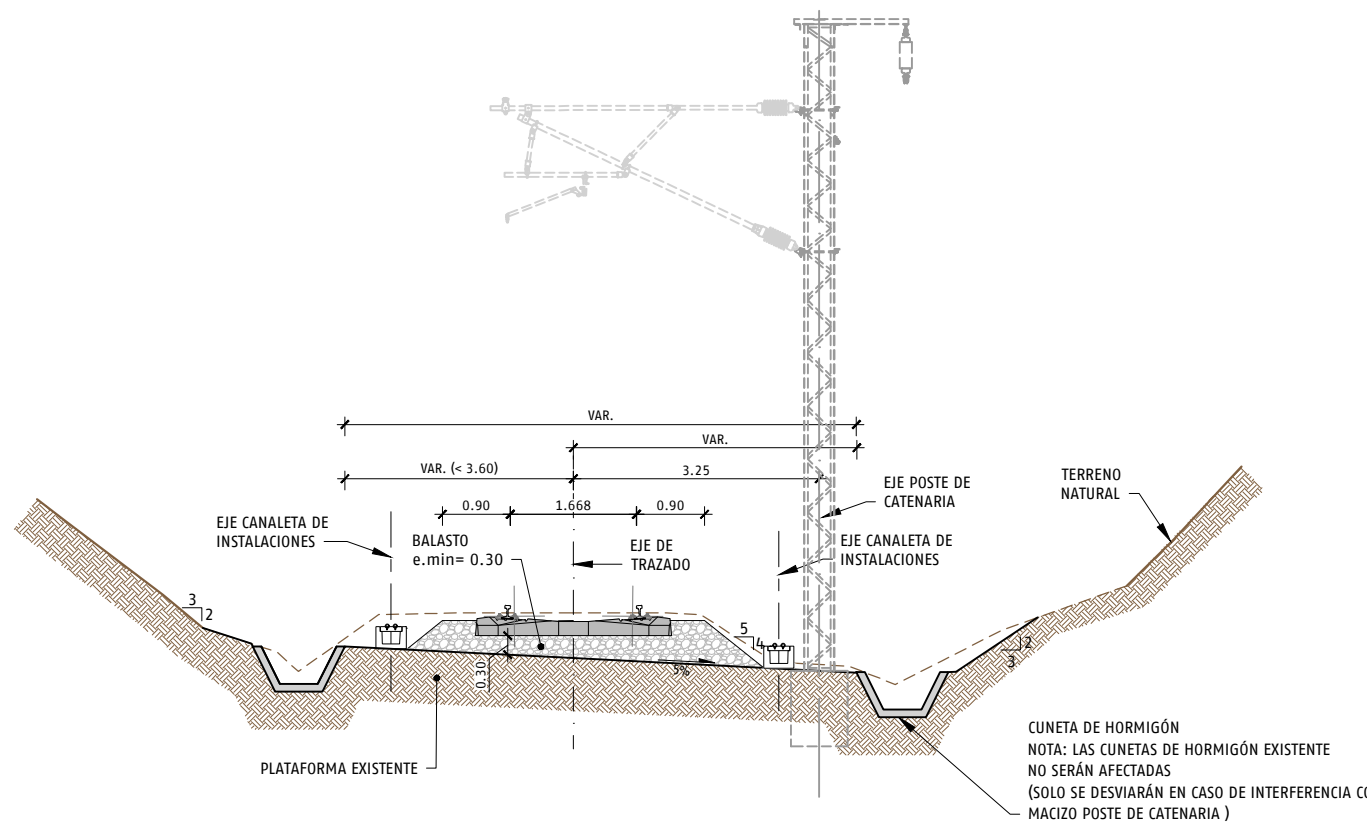


En los tramos entre el Pk 20+000 y la estación de Ronda, los trabajos asociados a la renovación de vía se consideran ya ejecutados tal y como se prevé en los proyectos:

Proyecto Constructivo para la renovación de vía, actuaciones puntuales en infraestructura y adaptación de gálibo de pasos superiores del tramo Bobadilla – Ronda, P.K. 26+500 a P.K. 69+583 de la línea Bobadilla – Algeciras.

Proyecto Constructivo para la renovación de vía, actuaciones puntuales en infraestructura y adaptación de gálibo de pasos superiores del tramo Bobadilla – Ronda, P.K. 20+000 a P.K. 26+500 de la línea Bobadilla – Algeciras.

Proyecto para la ampliación de la longitud a 750 m de los apartaderos de Campillos y Setenil en el tramo Bobadilla –Ronda, de agosto de 2.020.



Por tanto, a partir del Pk 20+000 hasta el final del ámbito de proyecto, las únicas actuaciones consideradas en plataforma ferroviaria será las asociadas a la implantación de los nuevos postes de catenaria y canaleta de instalaciones.

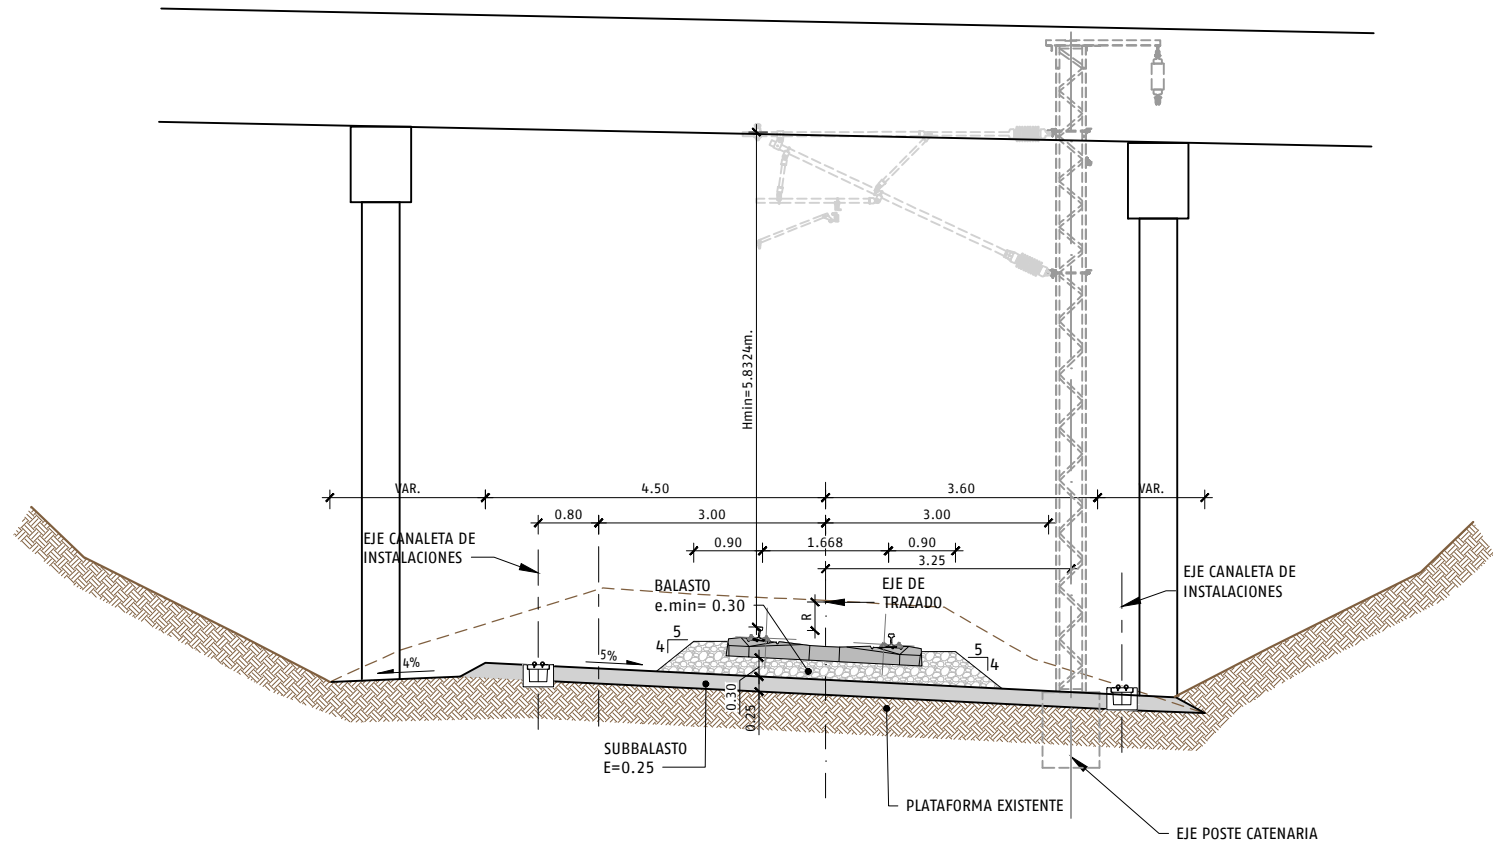

(R) - REBAJE RASANTE BAJO PASO SUPERIOR


SECCIÓN TIPO REBAJE RASANTE DE PLATAFORMA EXISTENTE BAJO PASO SUPERIOR ESCALA 1:50

ARCHIVO: EI\_BOB RON-D02-SEC-P6.2.dwg | FECHA: 07/03/2023 | DIBUJÓ: LGG | REV. GRAF. DEL. IS | EL PROYECTISTA: | Datum: ETRS89 | Proyección: UTM 30N

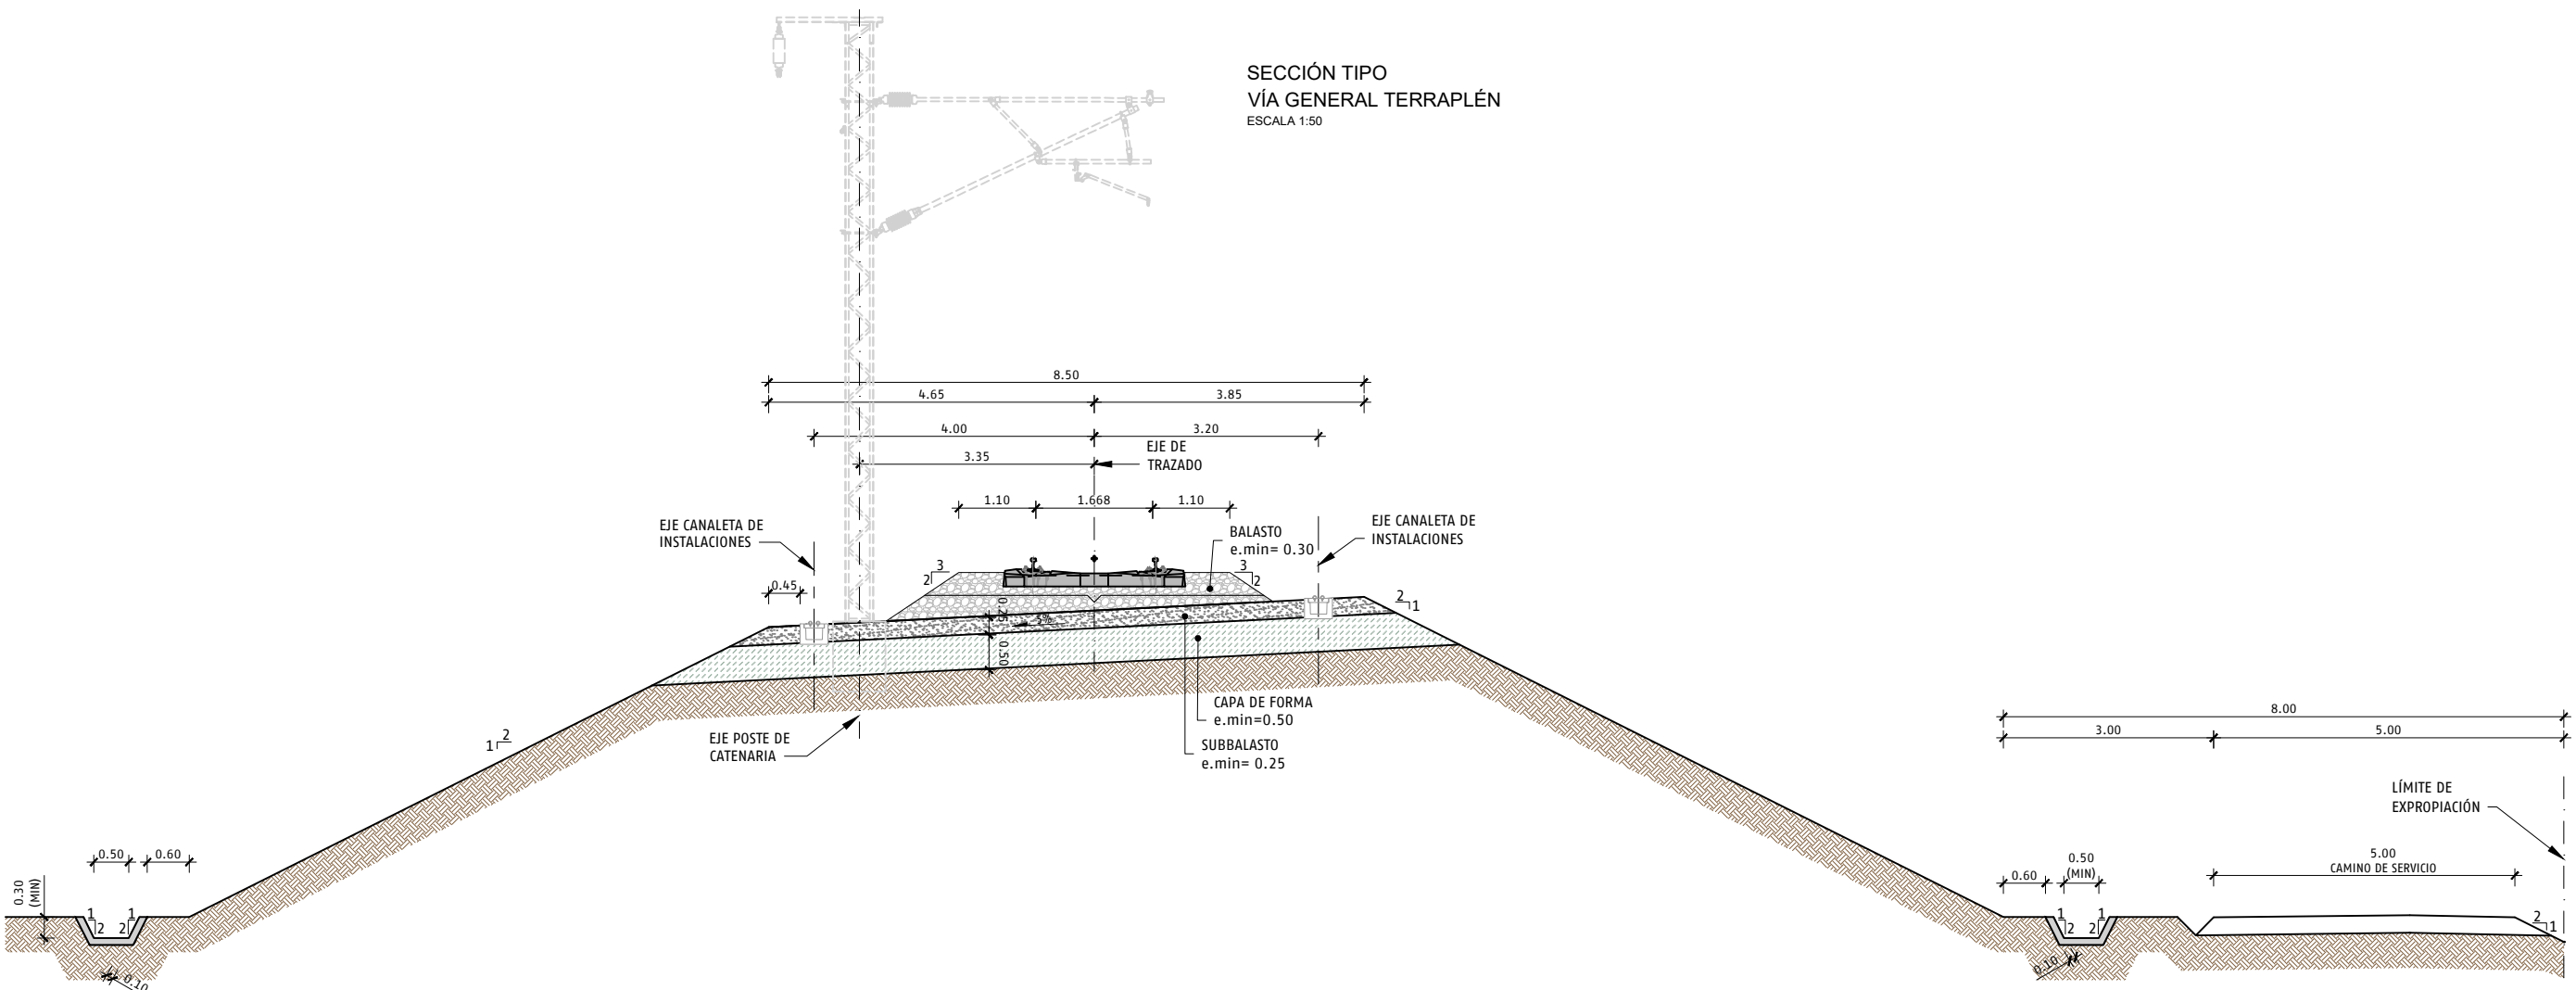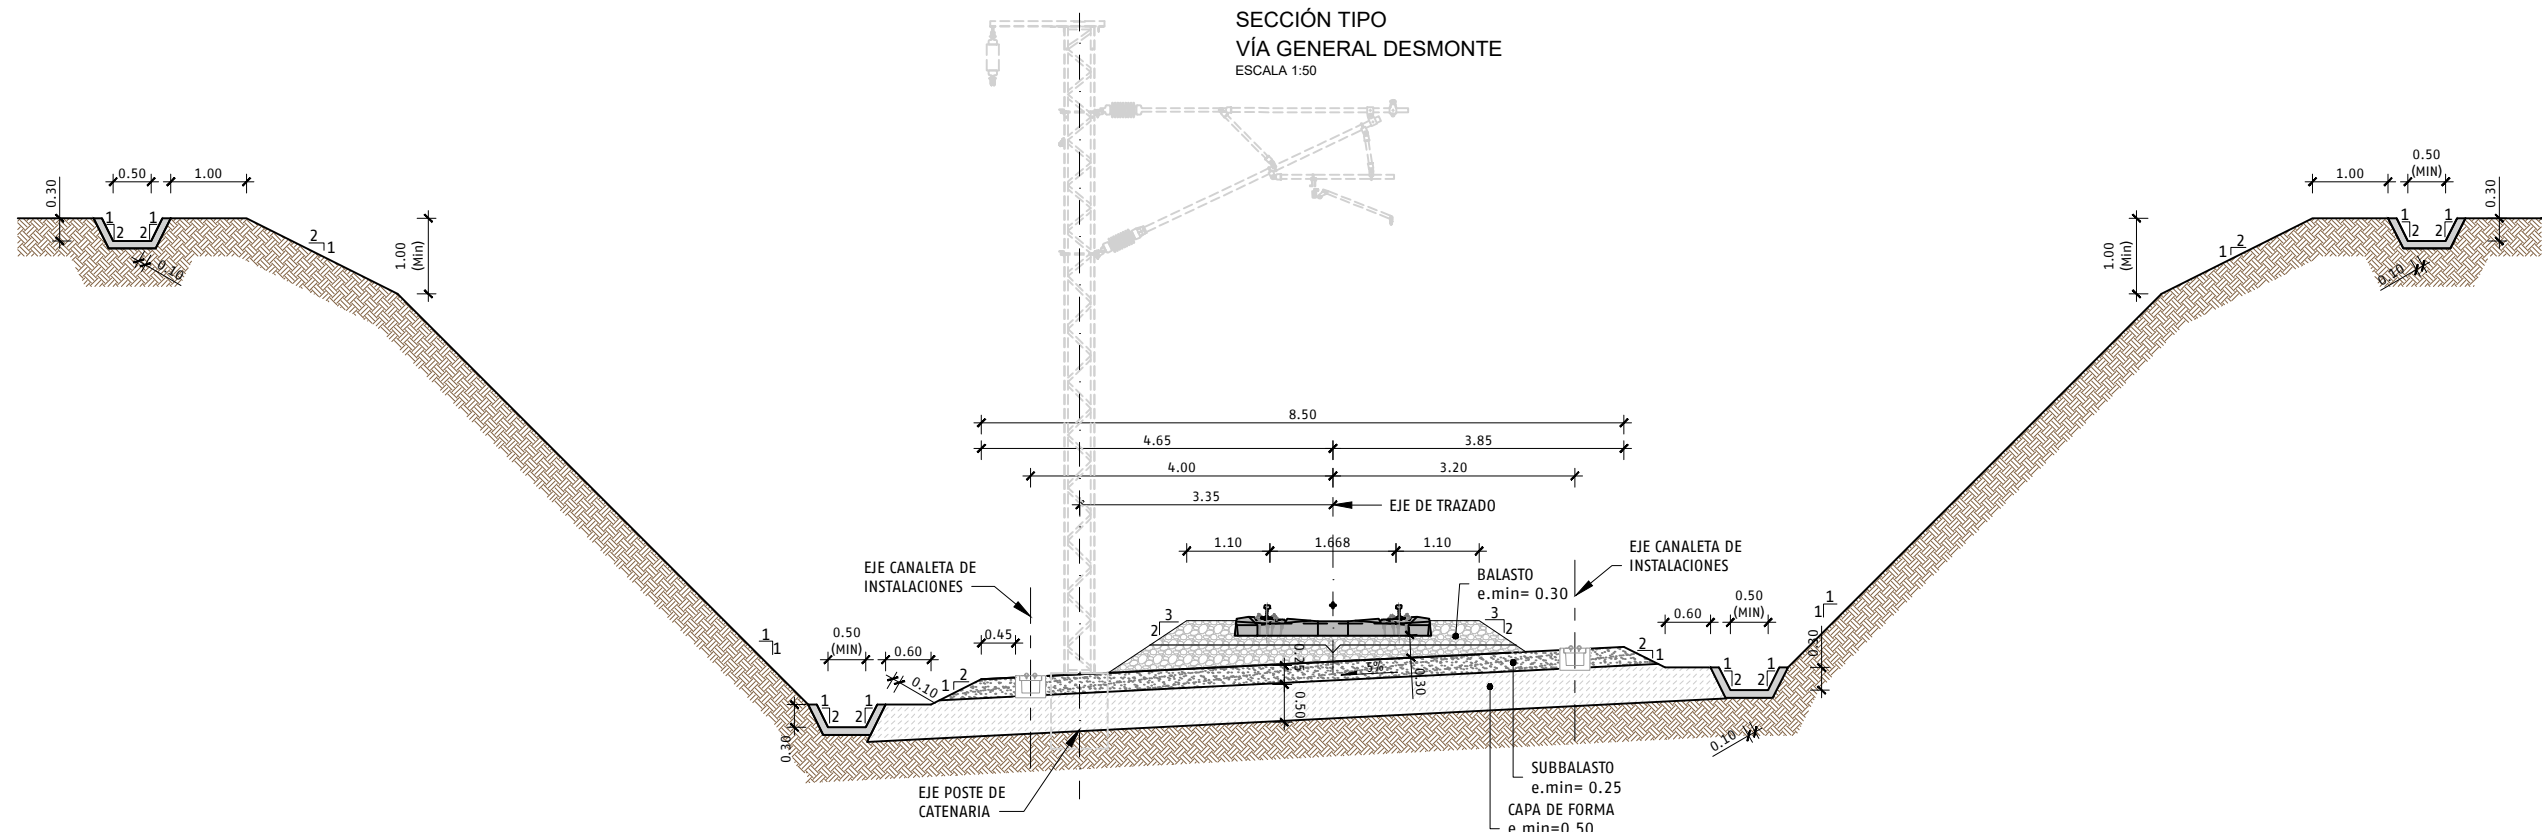

ARCHIVO: EI\_BOB RON-D02-SEC-P6.2.dwg | FECHA: 07/03/2023 | DIBUJO: LGG | REV. GRAF. DEL. IS | EL PROYECTISTA: | Datum: ETRS89 | Proyección: UTM 30N

SECCIÓN TIPO  
VIADUCTO ARROYO DE SALINAS  
ESCALA 1:25

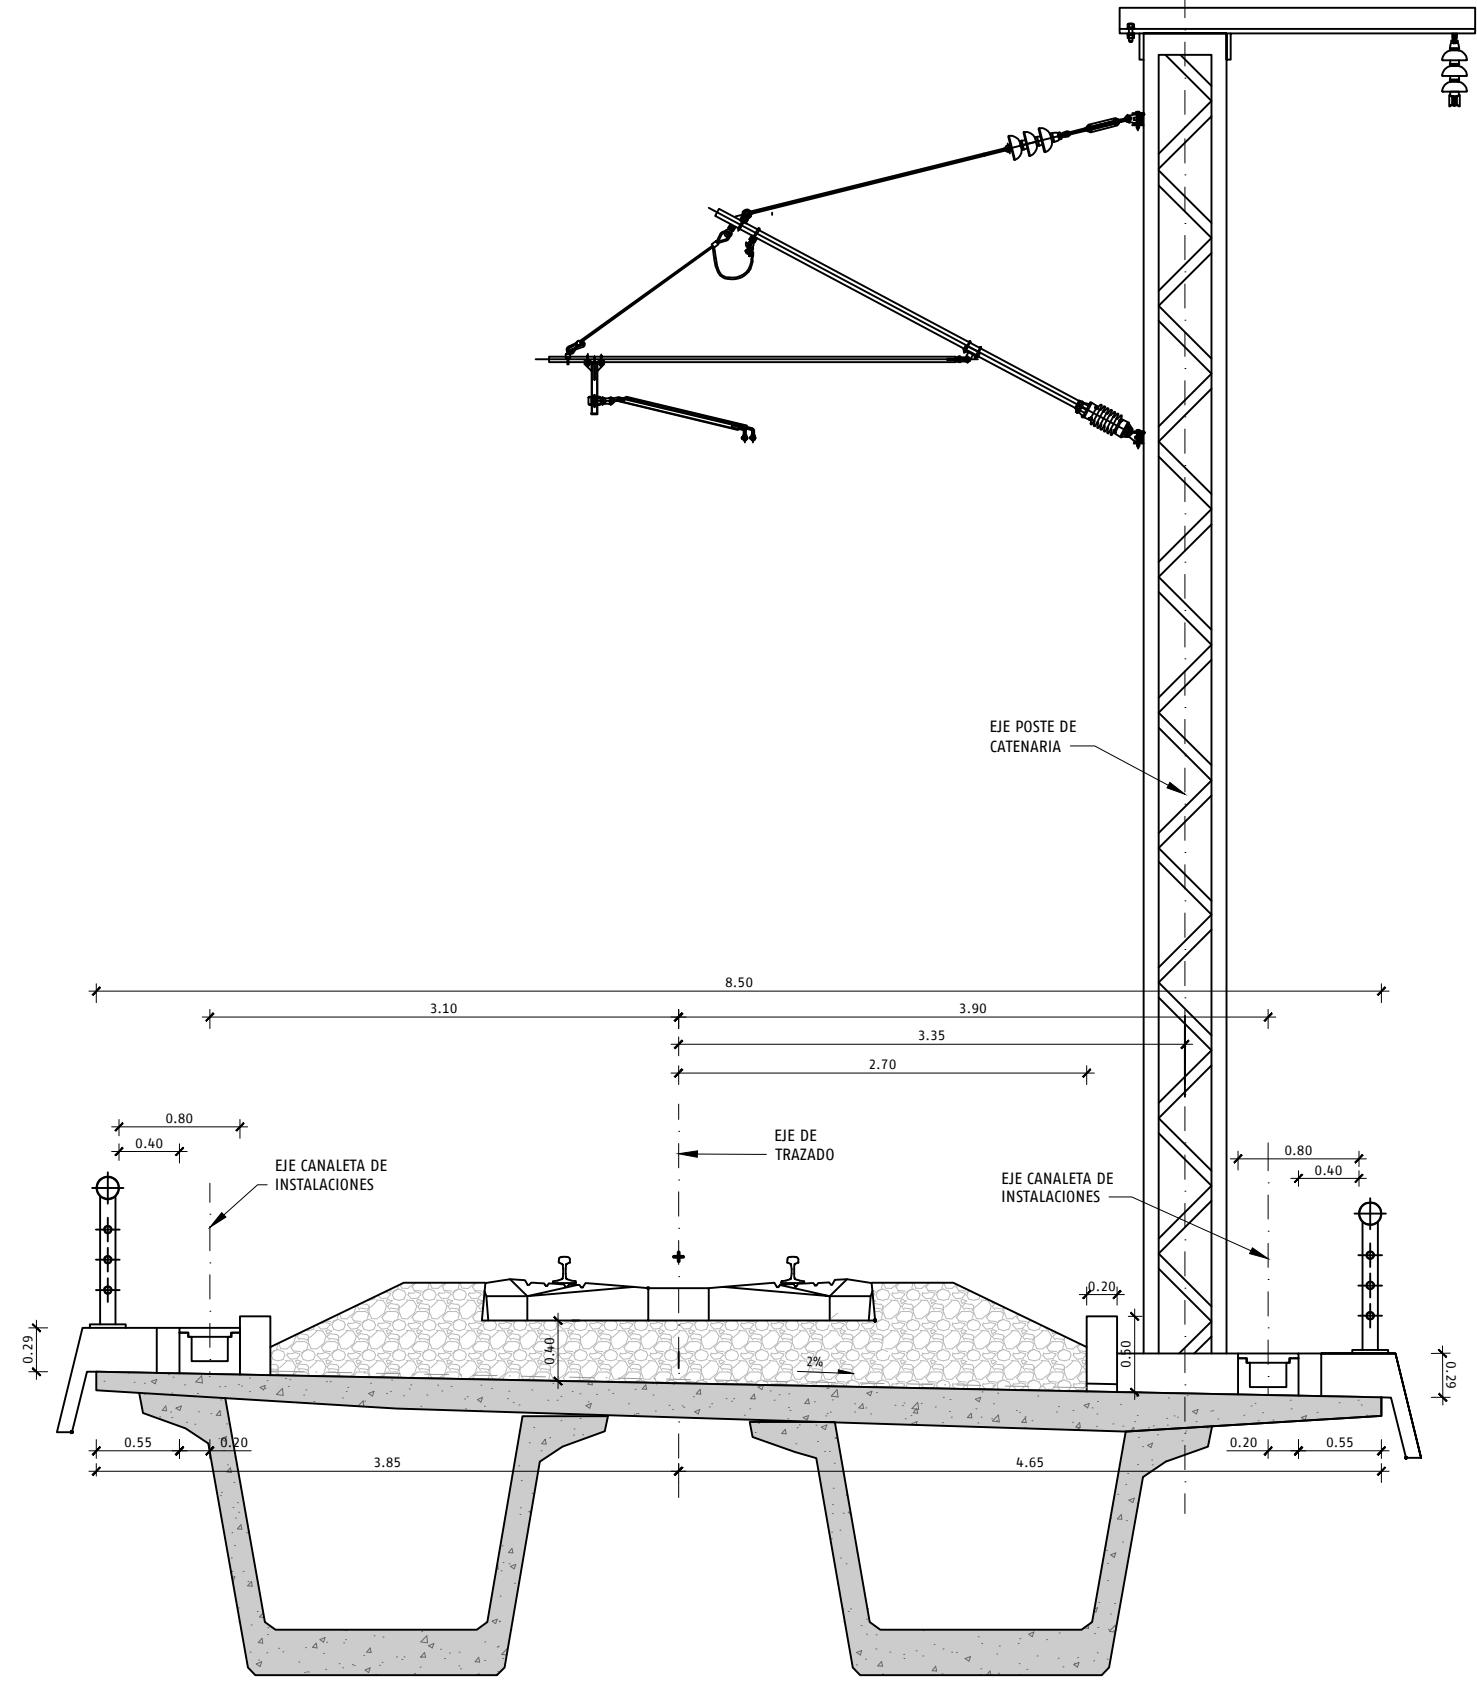

### SECCIÓN TIPO ESTACION ESCALA 1:50

