


FECHA: 07/03/2023 DIBUJO: JCF REV. GRAF. DEL. IS EL PROYECTISTA ARCHIVO: 2 Plano de Situación.dwg

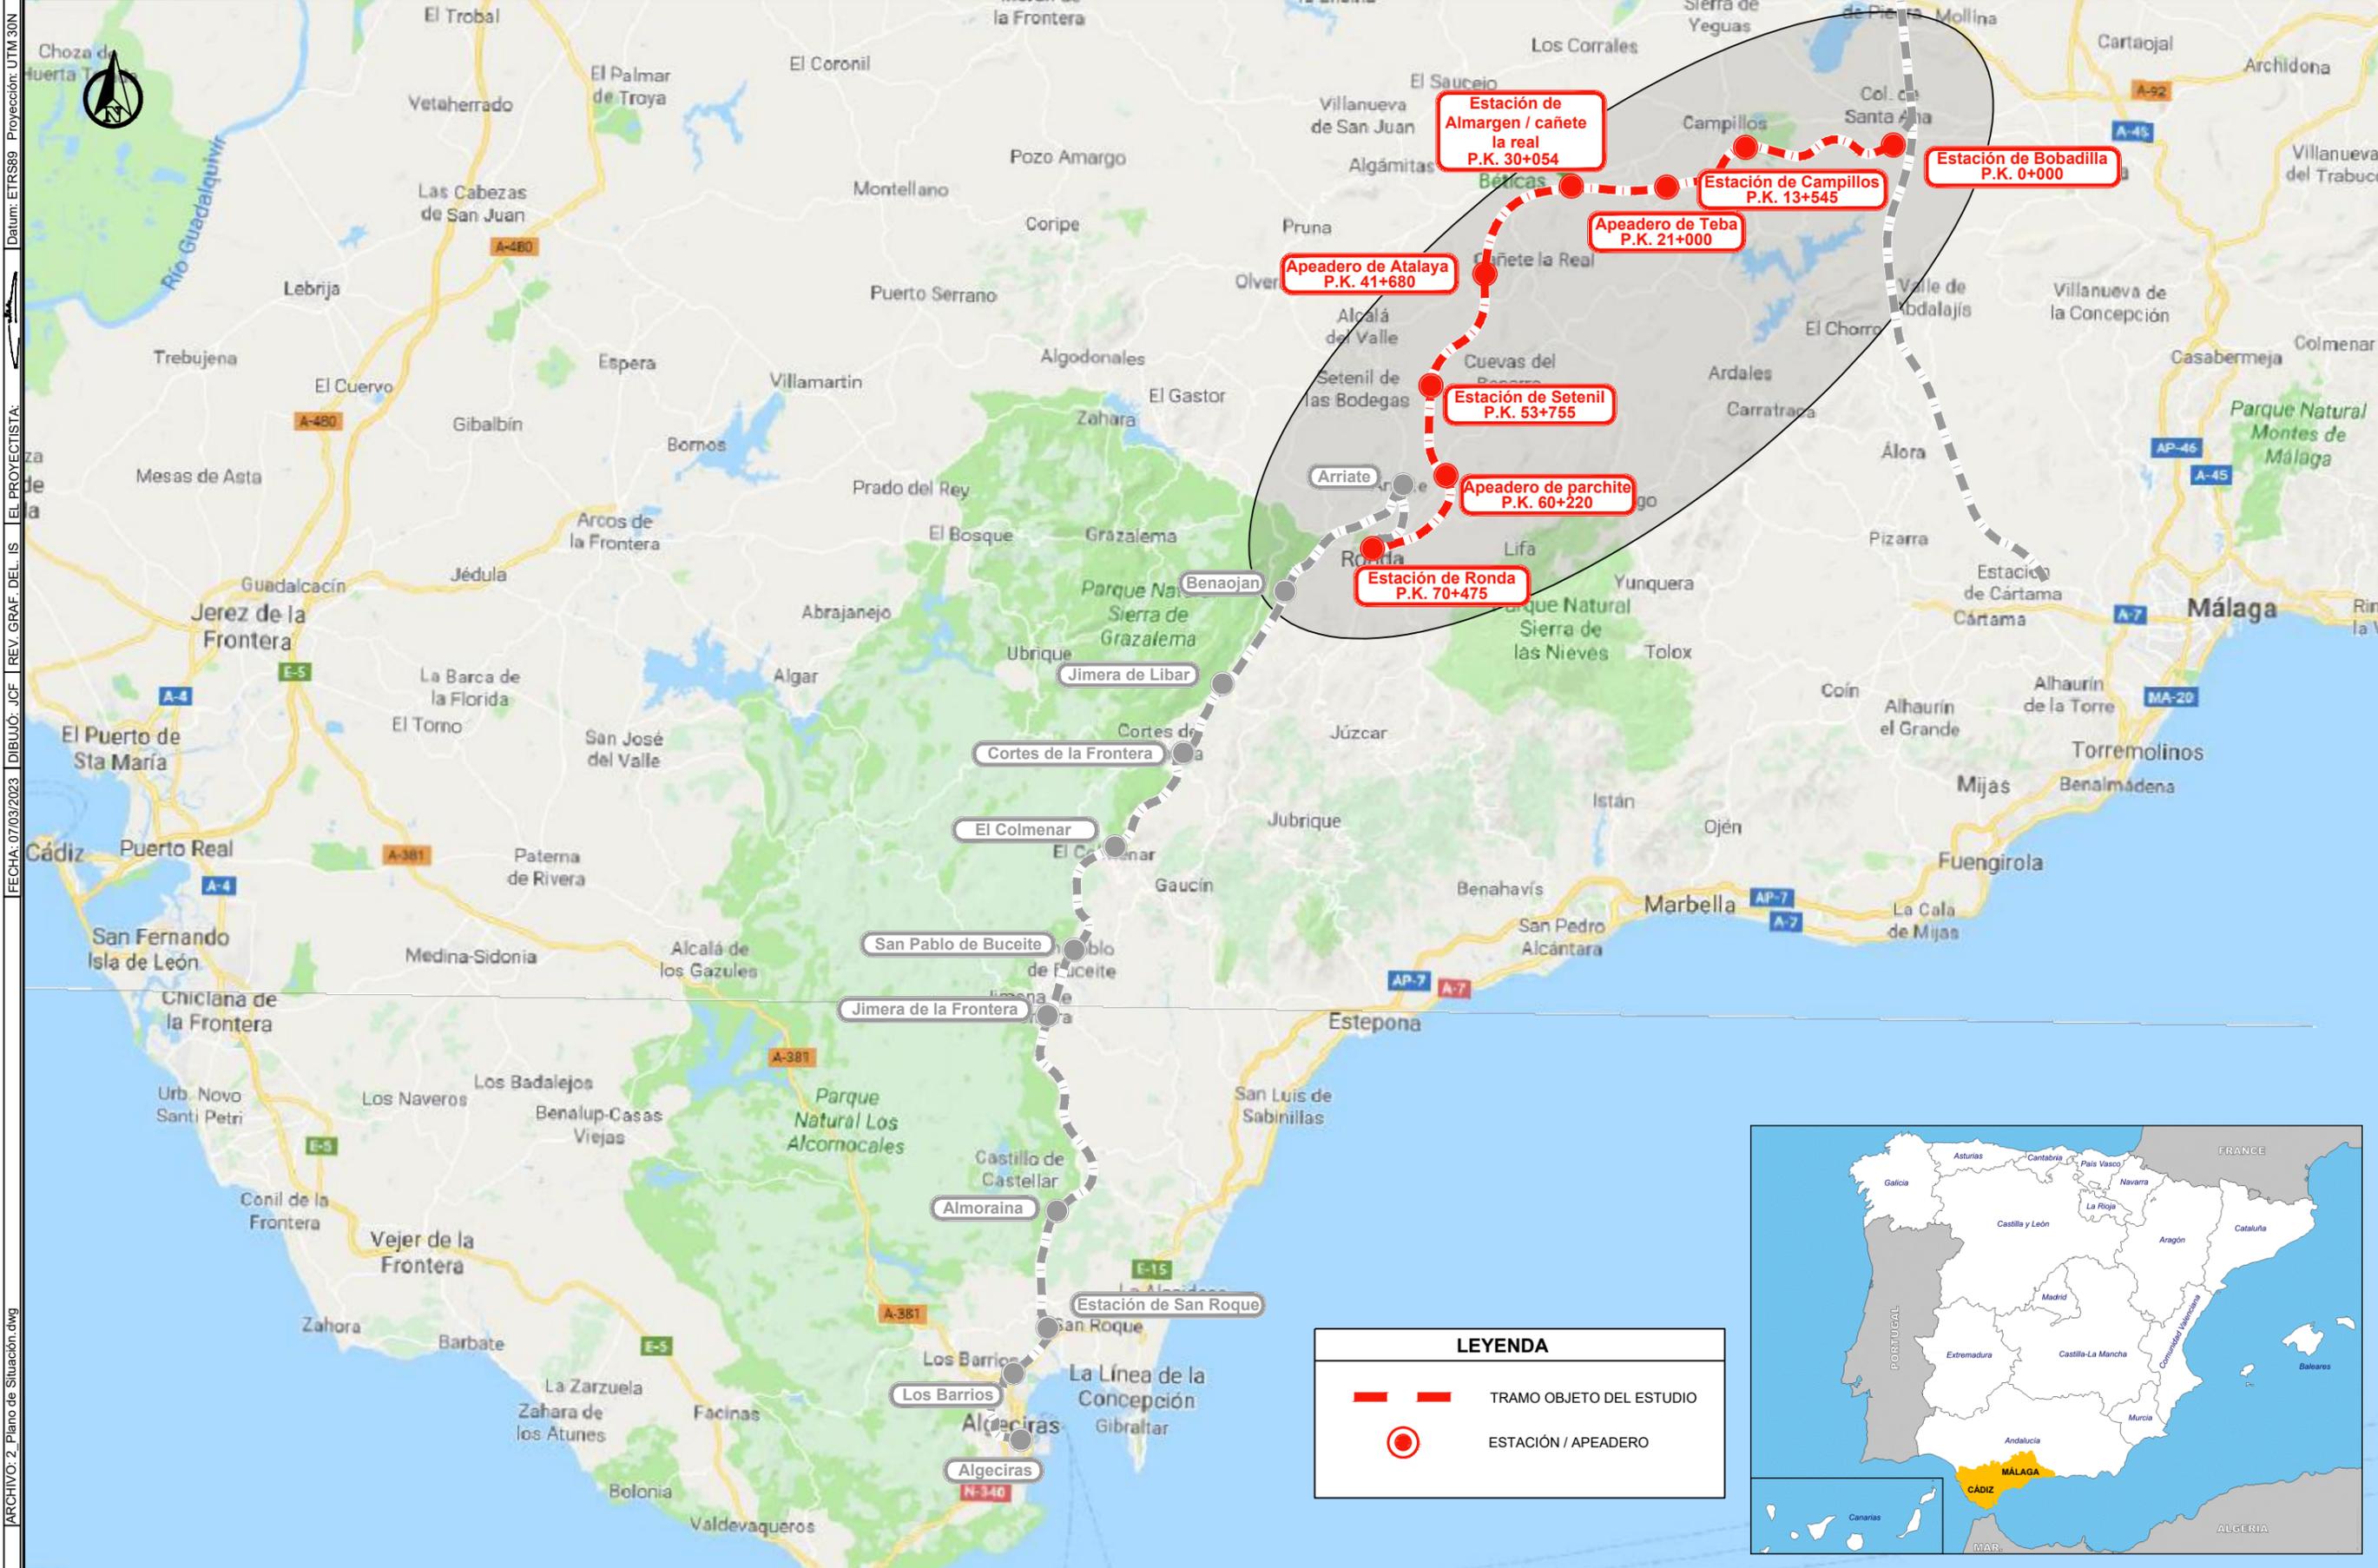

LEYENDA

	TRAMO OBJETO DEL ESTUDIO
	ESTACIÓN / APEADERO



GOBIERNO DE ESPAÑA MINISTERIO DE TRANSPORTES, MOVILIDAD Y AGENDA URBANA	SECRETARÍA DE ESTADO DE TRANSPORTES, MOVILIDAD Y AGENDA URBANA SECRETARÍA GENERAL DE INFRAESTRUCTURAS SUBDIRECCIÓN GENERAL DE PLANIFICACIÓN FERROVIARIA	TÍTULO ESTUDIO INFORMATIVO DE LA "ELECTRIFICACIÓN DE LA LÍNEA BOBADILLA - ALGECIRAS, TRAMO BOBADILLA - RONDA"	AUTOR DEL ESTUDIO FERNANDO GARCÍA VALERO	ESCALA S/E Numérica Gráfica Original UNE A3	FECHA MARZO 2023	Nº DE PLANO: 2	TÍTULO DEL PLANO PLANO DE SITUACIÓN
						Hoja 1 de 1	