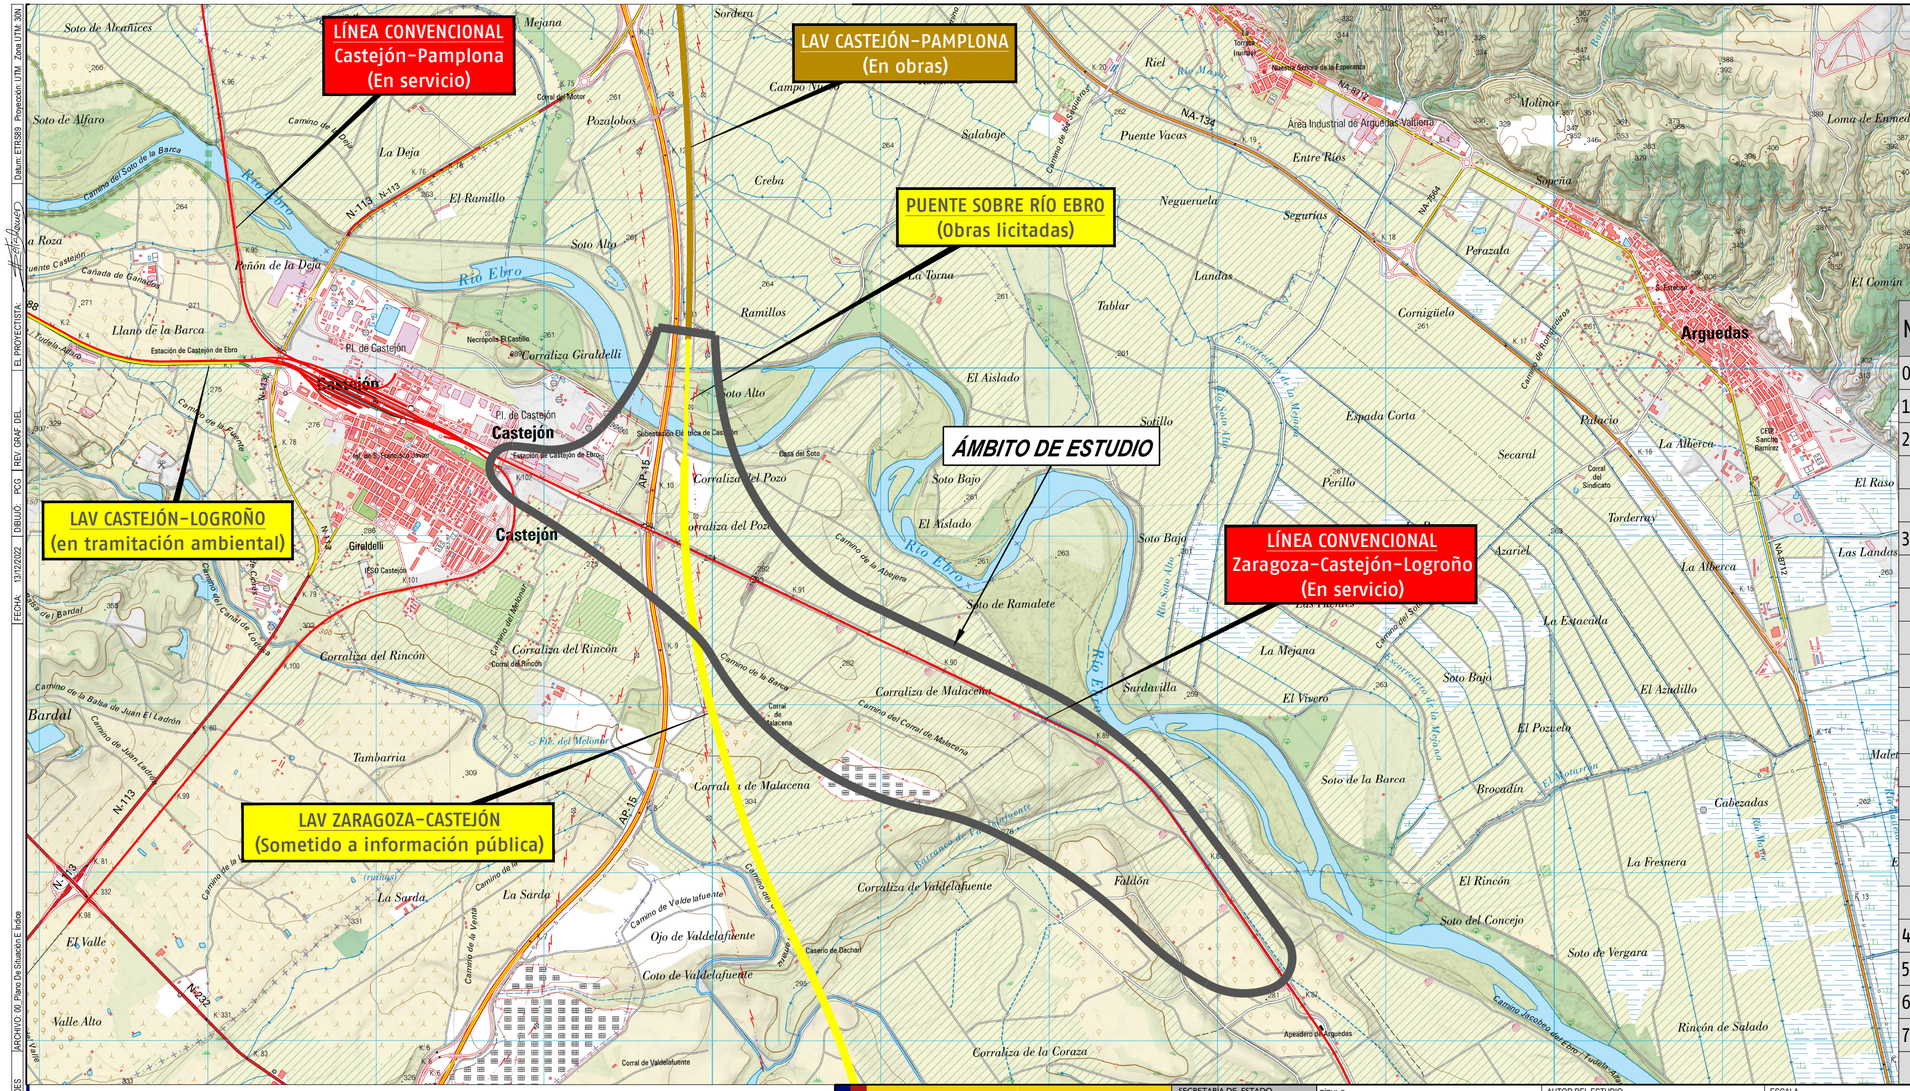

Nº PLANO	DESIGNACIÓN	Nº HOJAS
0	PLANO DE SITUACIÓN E ÍNDICE DE PLANOS	1
1	ESQUEMAS FUNCIONALES DE LA ACTUACIÓN	1
2	PLANO DE CONJUNTO DE ALTERNATIVAS ESTUDIADAS	
2.1	PLANO DE CONJUNTO (CARTOGRÁFICO)	1
2.2	PLANO DE CONJUNTO (FOTOGRAFÍA AÉREA)	1
3	TRAZADO	
3.1	PLANTA DE TRAZADO	
3.1.1	ALTERNATIVA 0	1
3.1.2	ALTERNATIVA 1	1
3.2	PLANTA GENERAL	
3.2.1	ALTERNATIVA 0	2
3.2.2	ALTERNATIVA 1	2
3.3	PERFIL LONGITUDINAL	
3.3.1	ALTERNATIVA 0. CONEXIÓN LAV	1
3.3.2	ALTERNATIVA 1	1
3.3.2.1	CONEXIÓN LAV	1
3.3.2.2	REPOSICIÓN LÍNEA ACTUAL CASETAS-BILBAO	2
4	SECCIONES TIPO	1
5	ESTRUCTURAS Y OBRAS DE FÁBRICA	1
6	SERVICIOS AFECTADOS	1
7	BANDA DE RESERVA	1
	TOTAL PLANOS	19

GOBIERNO DE ESPAÑA
MINISTERIO DE TRANSPORTES, MOVILIDAD Y AGENDA URBANA

SECRETARÍA DE ESTADO DE TRANSPORTES, MOVILIDAD Y AGENDA URBANA
SECRETARÍA GENERAL DE INFRAESTRUCTURAS
DIRECCIÓN GENERAL DE PLANIFICACIÓN Y EVALUACIÓN DE LA RED FERROVIARIA

TÍTULO
Estudio Informativo de la conexión ferroviaria de la línea de Alta Velocidad Castejón-Pamplona en el entorno de Castejón de Ebro

AUTOR DEL ESTUDIO
tpf INGENIERÍA
DELIA ROMERA LUENGO

ESCALA
1/25.000 — 0 125 250 375 500m
Numérica — Gráfica

FECHA
JUNIO 2023

Nº DE PLANO: 0
Hoja 1 de 1

TÍTULO DEL PLANO
PLANO DE SITUACIÓN E ÍNDICE DE PLANOS

CÓDIGO: 511021020MSES | ARCHIVO: 00_Plano De Situación E Índice | Datum: ETRS89 Proyección: UTM Zona: UTM 30N | EL PROYECTISTA | REV. GRAF. DEL | FECHA: 13/12/2022 | DIBUJO: | PCG: