



SECCIÓN TIPO VÍA ÚNICA

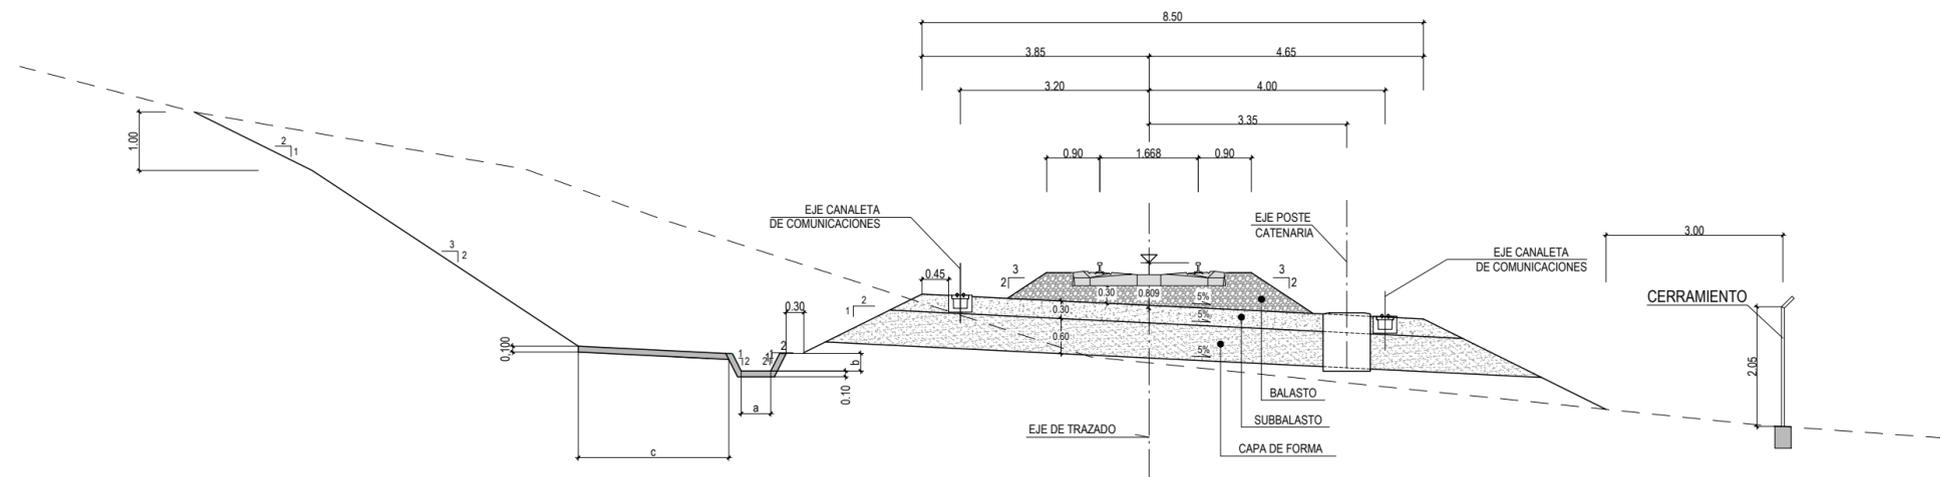

SECCIÓN TIPO DE CAMINOS AGRÍCOLAS

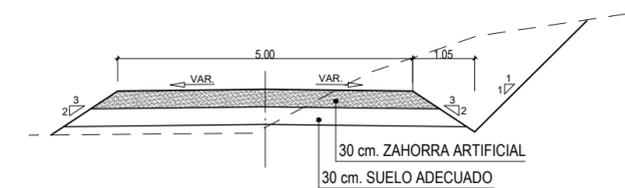

SECCIÓN TIPO VÍA DOBLE

