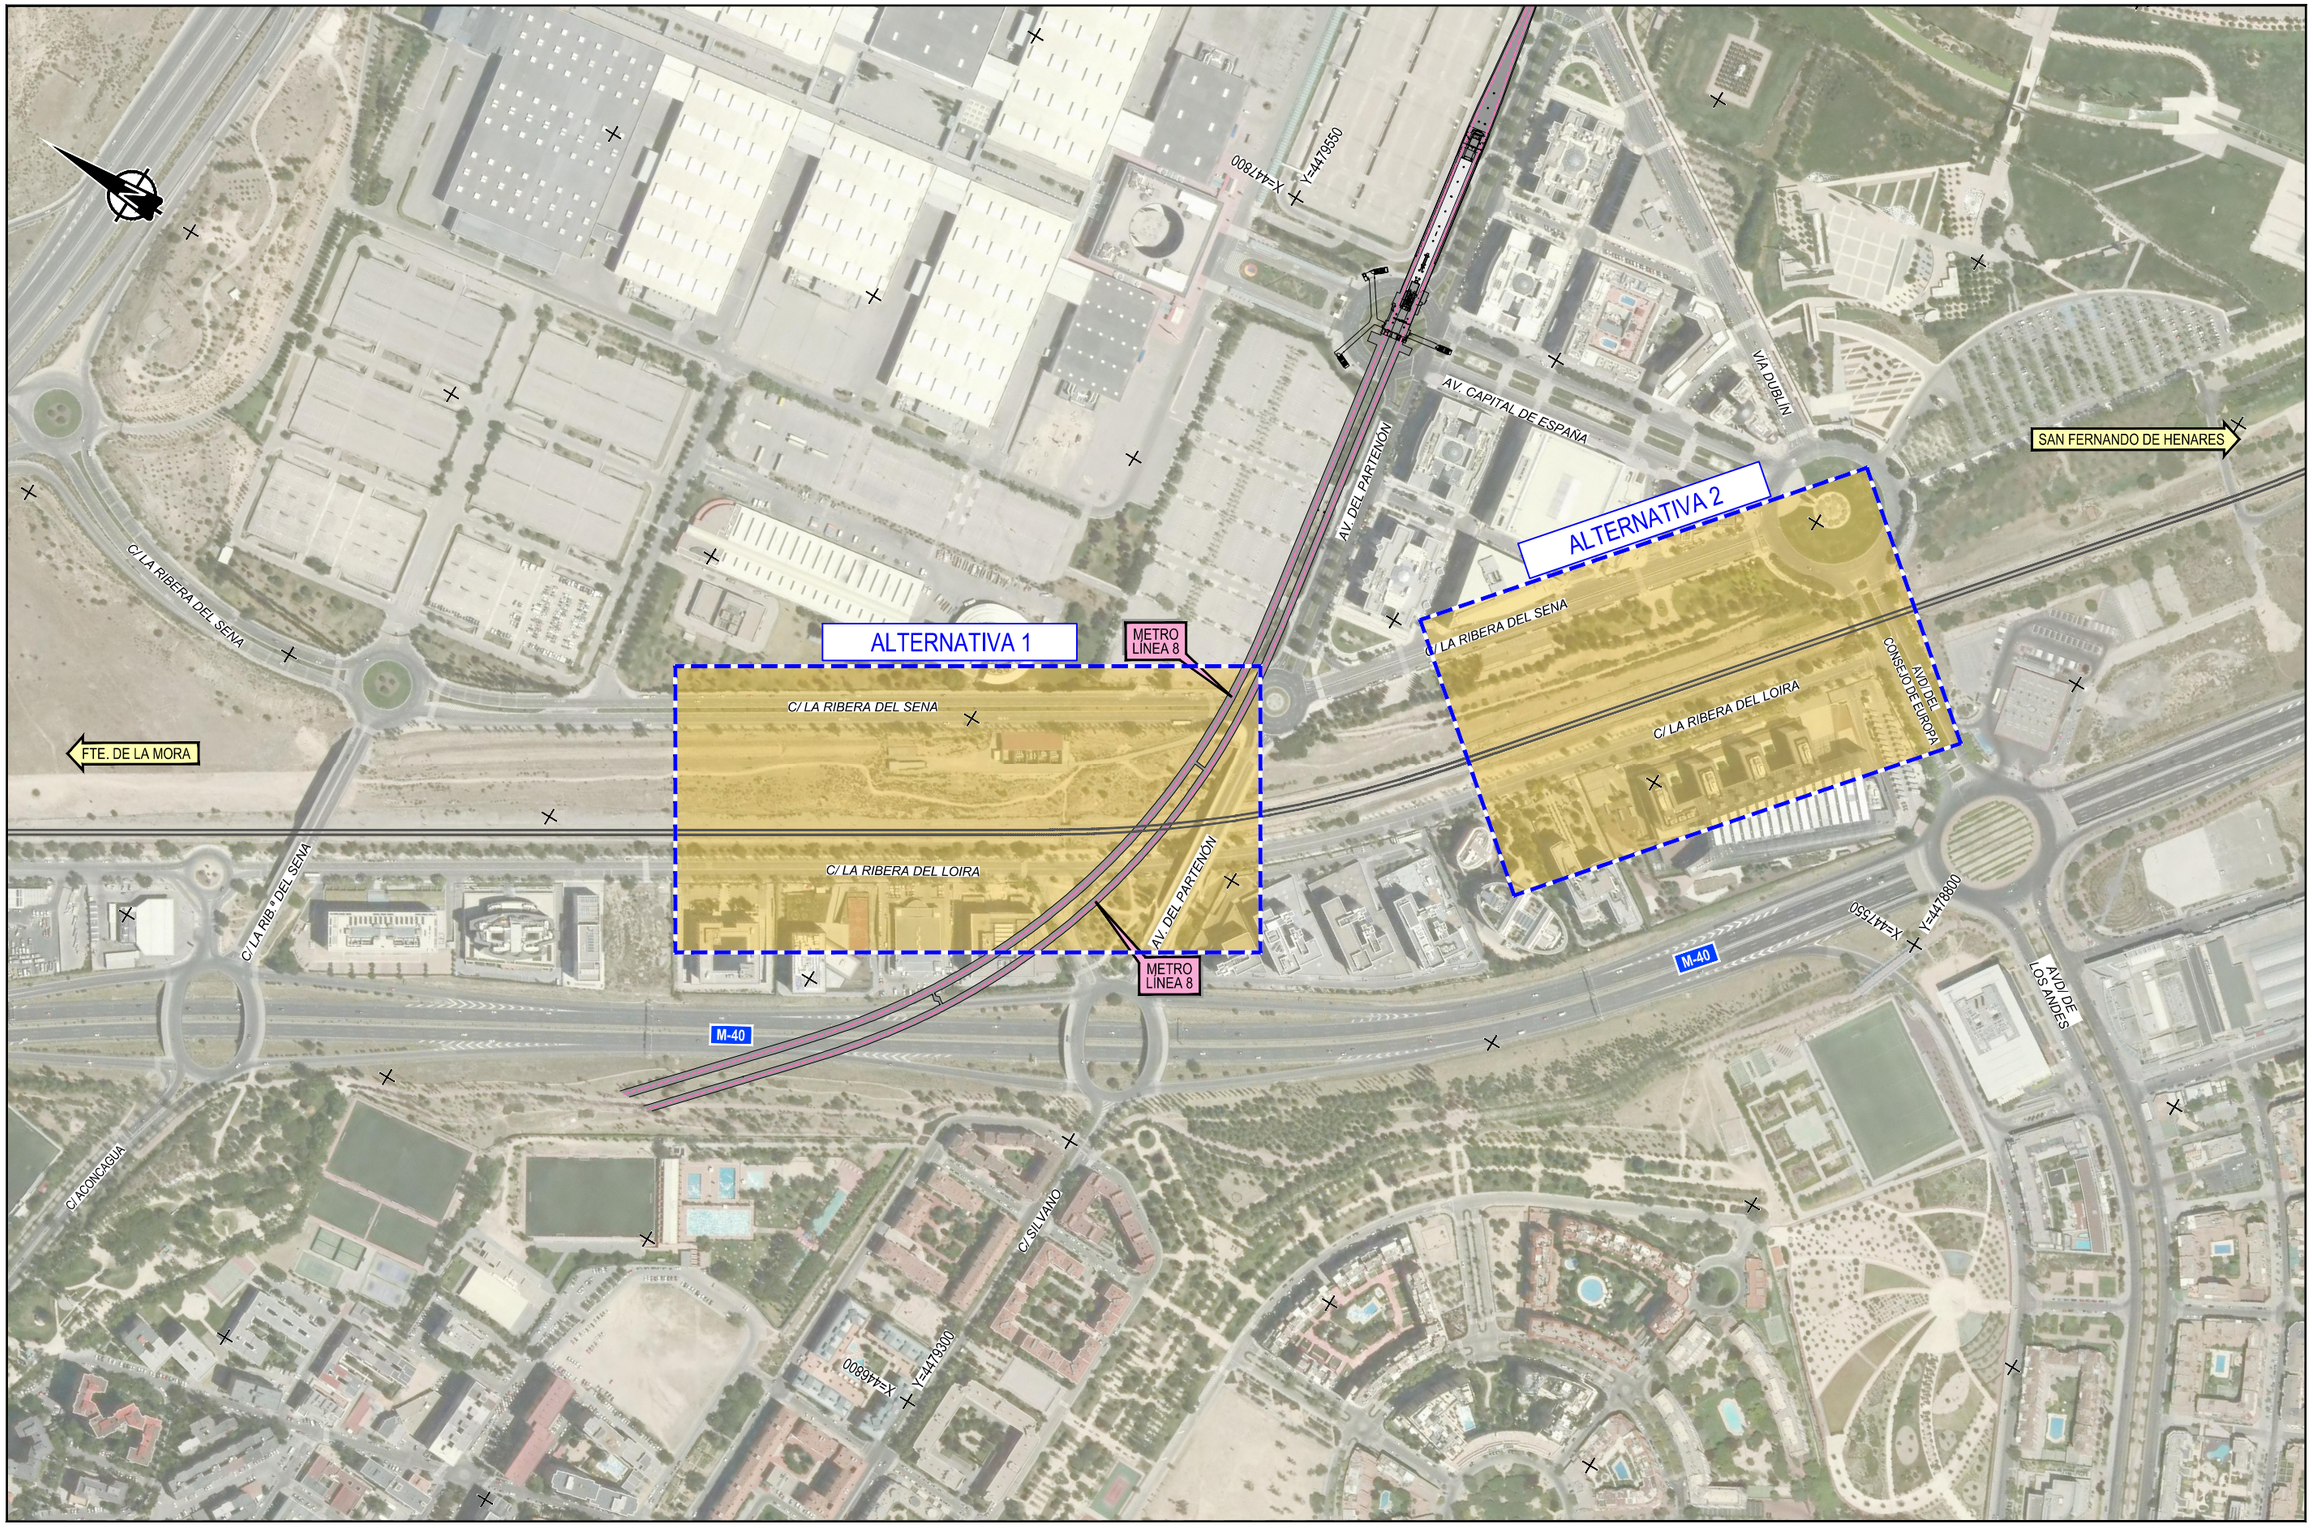


Z:\PROYECTOS 2020\F-2020 38-APEADEROS CERCANIAS (INECO)\TRABAJO\04-PROYECTO-V2\DOC 2_PLANOS\02-PLANO DE CONJUNTO\02.1.0-C-NACIONES-ALT1y2.dwg

GOBIERNO DE ESPAÑA
MINISTERIO DE TRANSPORTES, MOVILIDAD Y AGENDA URBANA

SECRETARÍA DE ESTADO DE TRANSPORTES, MOVILIDAD Y AGENDA URBANA
SECRETARÍA GENERAL DE INFRAESTRUCTURAS
DIRECCIÓN GENERAL DE PLANIFICACIÓN Y EVALUACIÓN DE LA RED FERROVIARIA

TÍTULO PROYECTO:
ESTUDIO INFORMATIVO: CERCANÍAS DE MADRID. ACTUACIONES DE MEJORA DE LA FUNCIONALIDAD DEL TRAMO HORTALEZA-SAN FERNANDO DE HENARES

AUTOR DEL ESTUDIO:
ineco


ESCALA ORIGINAL A3:
1/5.000
0 50 100 150m
NUMÉRICA GRÁFICA


FECHA:
JULIO 2021

Nº DE PLANO:
2.1.0

Nº DE HOJA:
HOJA 1 DE 1

TÍTULO DE PLANO:
PLANO DE CONJUNTO
ESTACIÓN CAMPO DE LAS NACIONES
PLANTA. ALTERNATIVAS 1 Y 2

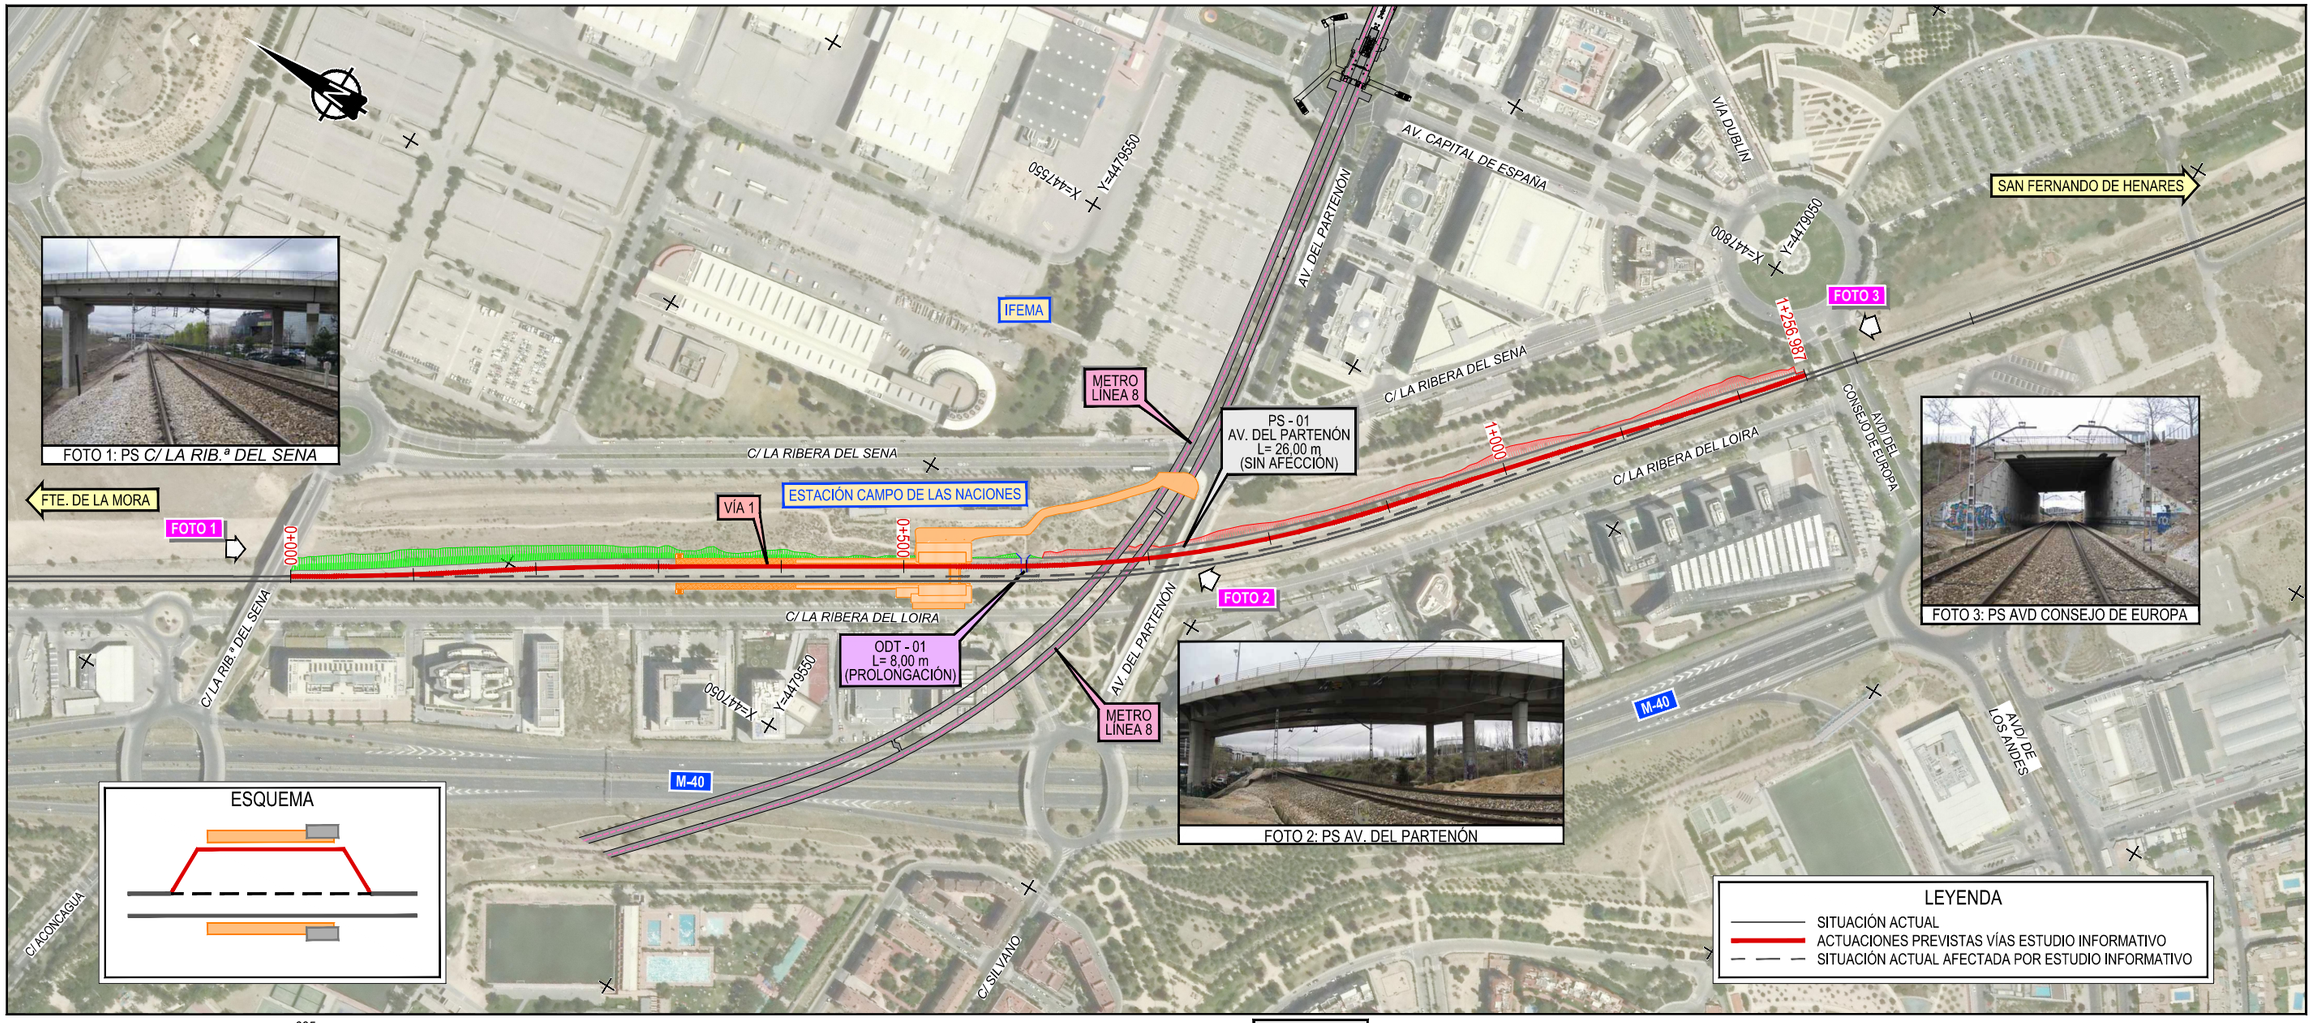

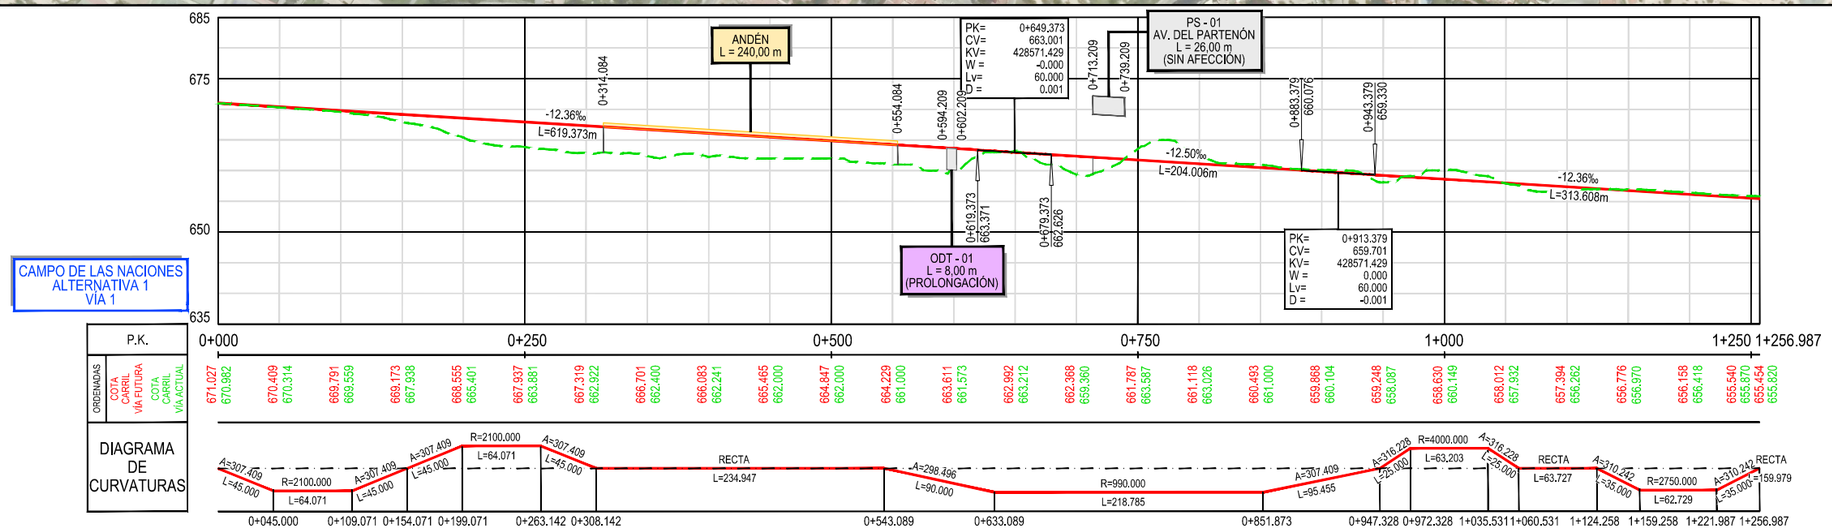

GOBIERNO DE ESPAÑA MINISTERIO DE TRANSPORTES, MOVILIDAD Y AGENDA URBANA	SECRETARÍA DE ESTADO DE TRANSPORTES, MOVILIDAD Y AGENDA URBANA SECRETARÍA GENERAL DE INFRAESTRUCTURAS DIRECCIÓN GENERAL DE PLANIFICACIÓN Y EVALUACIÓN DE LA RED FERROVIARIA	TÍTULO PROYECTO: ESTUDIO INFORMATIVO: CERCANÍAS DE MADRID. ACTUACIONES DE MEJORA DE LA FUNCIONALIDAD DEL TRAMO HORTALEZA-SAN FERNANDO DE HENARES	AUTOR DEL ESTUDIO: ineco	ESCALA ORIGINAL A3: 1/5.000 (0 50 100 150m) 1/1.000 (0 10 20 30m) NUMÉRICA GRÁFICA	FECHA: JULIO 2021	Nº DE PLANO: 2.1.1 Nº DE HOJA: HOJA 1 DE 1	TÍTULO DE PLANO: PLANO DE CONJUNTO ESTACIÓN CAMPO DE LAS NACIONES PLANTA Y PERFIL LONGITUDINAL. ALTERNATIVA 1

Z:\PROYECTOS 2020\F-2020 36-APEADEROS CERCANIAS (INECO)\TRABAJO\04-PROYECTO+V2\DOC 2_PLANOS\02-PLANO DE CONJUNTO\02.1.1-C.NACIONES-ALT1.dwg


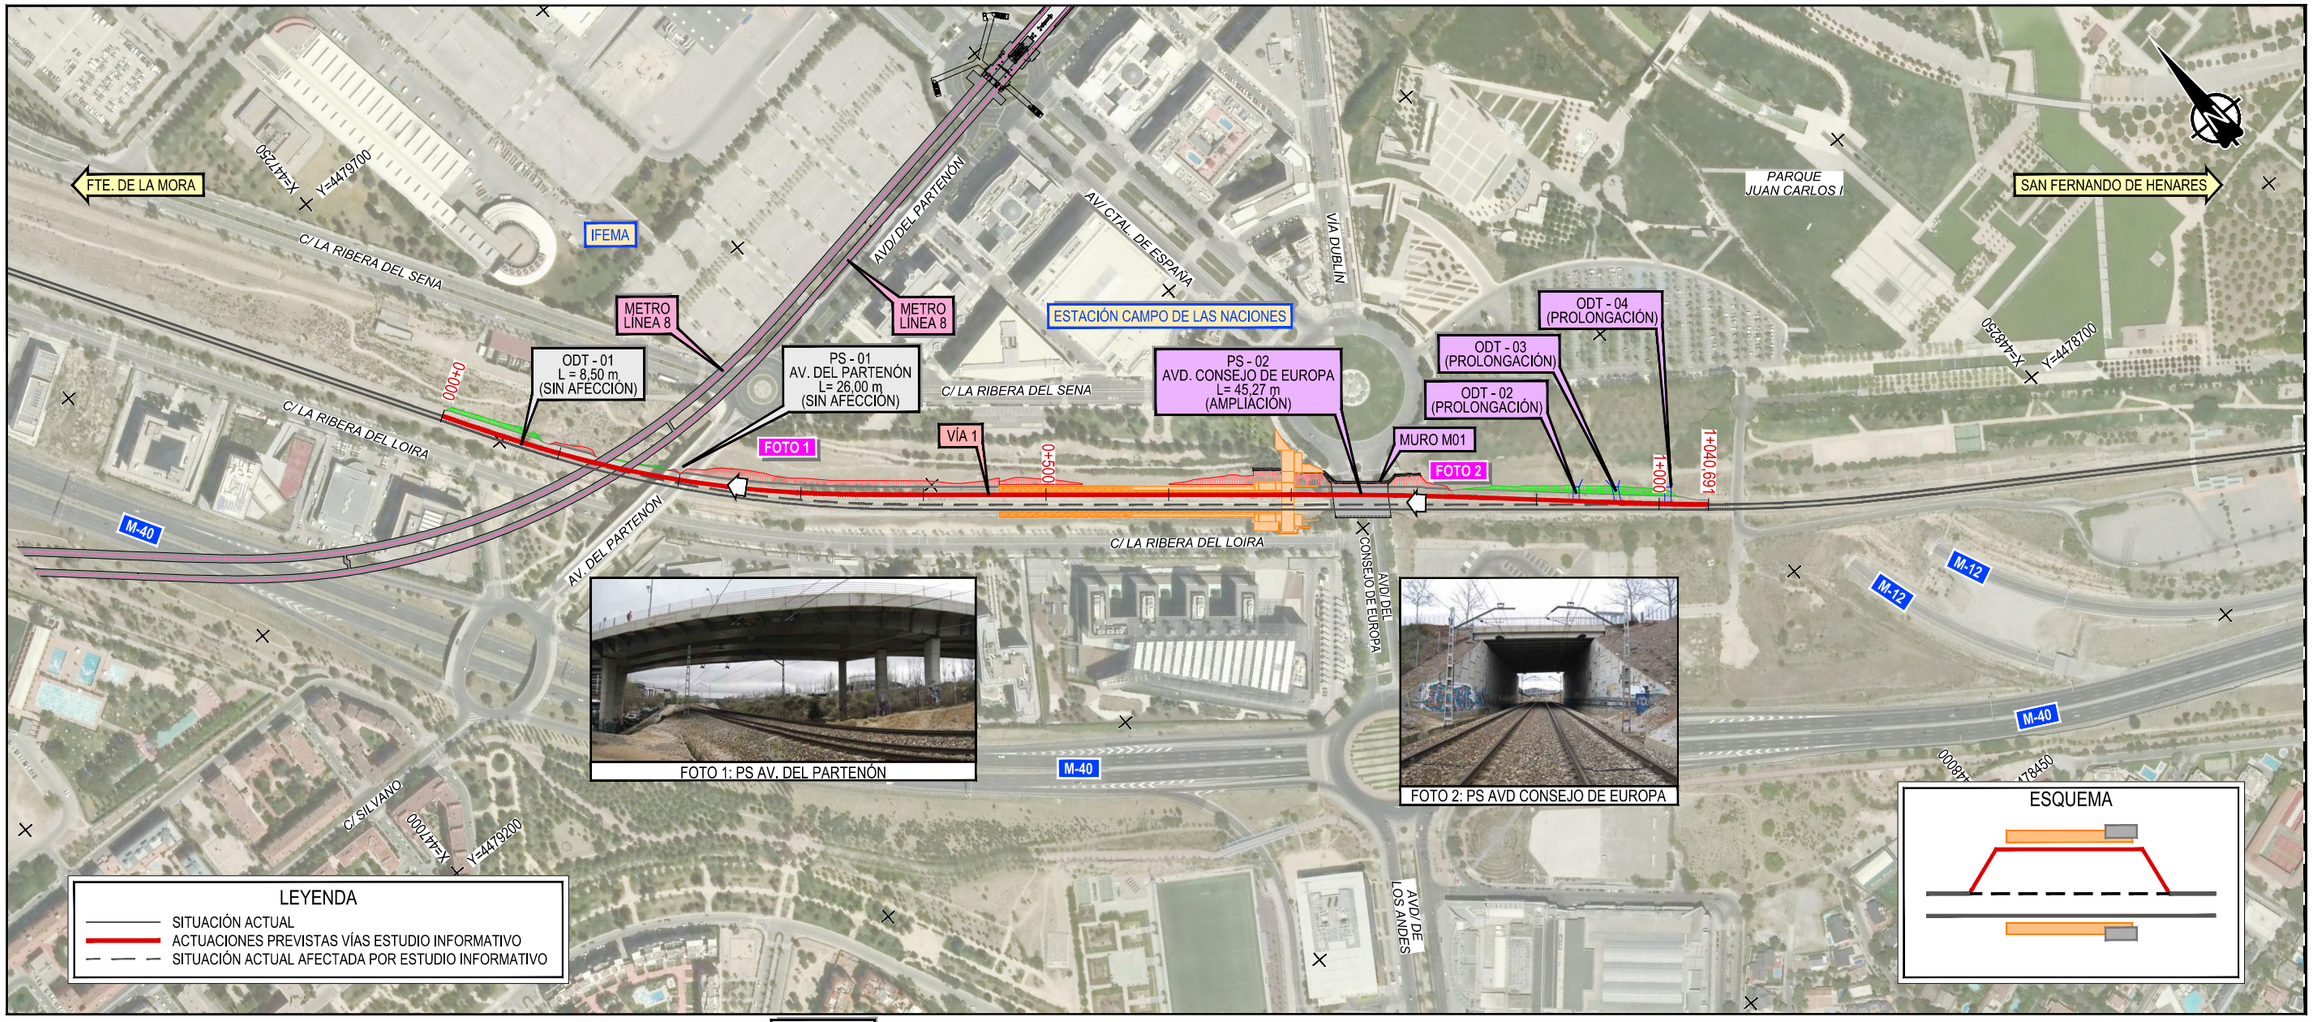



FOTO 1: PS AV. DEL PARTENÓN

FOTO 2: PS AVD CONSEJO DE EUROPA

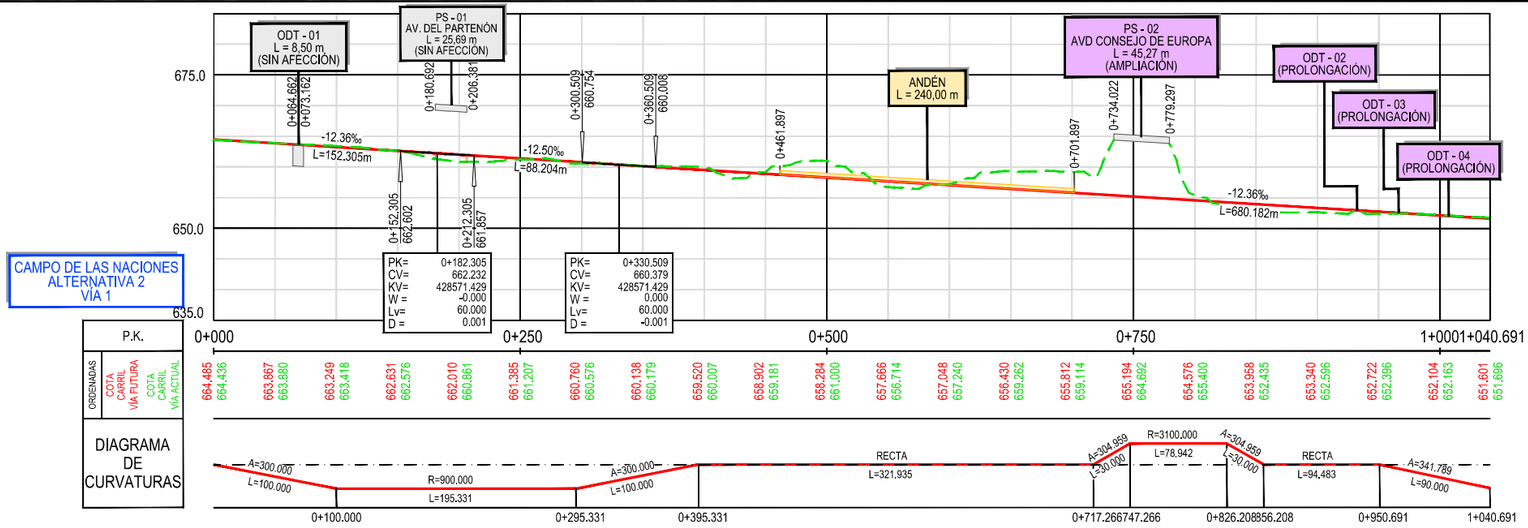

GOBIERNO DE ESPAÑA MINISTERIO DE TRANSPORTES, MOVILIDAD Y AGENDA URBANA	SECRETARÍA DE ESTADO DE TRANSPORTES, MOVILIDAD Y AGENDA URBANA SECRETARÍA GENERAL DE INFRAESTRUCTURAS DIRECCIÓN GENERAL DE PLANIFICACIÓN Y EVALUACIÓN DE LA RED FERROVIARIA	TÍTULO PROYECTO: ESTUDIO INFORMATIVO: CERCANÍAS DE MADRID. ACTUACIONES DE MEJORA DE LA FUNCIONALIDAD DEL TRAMO HORTALEZA-SAN FERNANDO DE HENARES	AUTOR DEL ESTUDIO: ineco	ESCALA ORIGINAL A3: 1/5.000 0 50 100 150m 1/1.000 0 10 20 30m NUMÉRICA GRÁFICA	FECHA: JULIO 2021	Nº DE PLANO: 2.1.2 Nº DE HOJA: HOJA 1 DE 1	TÍTULO DE PLANO: PLANO DE CONJUNTO ESTACIÓN CAMPO DE LAS NACIONES PLANTA Y PERFIL LONGITUDINAL. ALTERNATIVA 2

Z:\PROYECTOS 2020\F-2020 36-APEADEROS CERCANIAS (INECO)\TRABAJO\04-PROYECTO-Y-2\DOC 2_PLANOS\02-PLANO DE CONJUNTO\02.1.1_2-C_NACIONES-ALT2.dwg

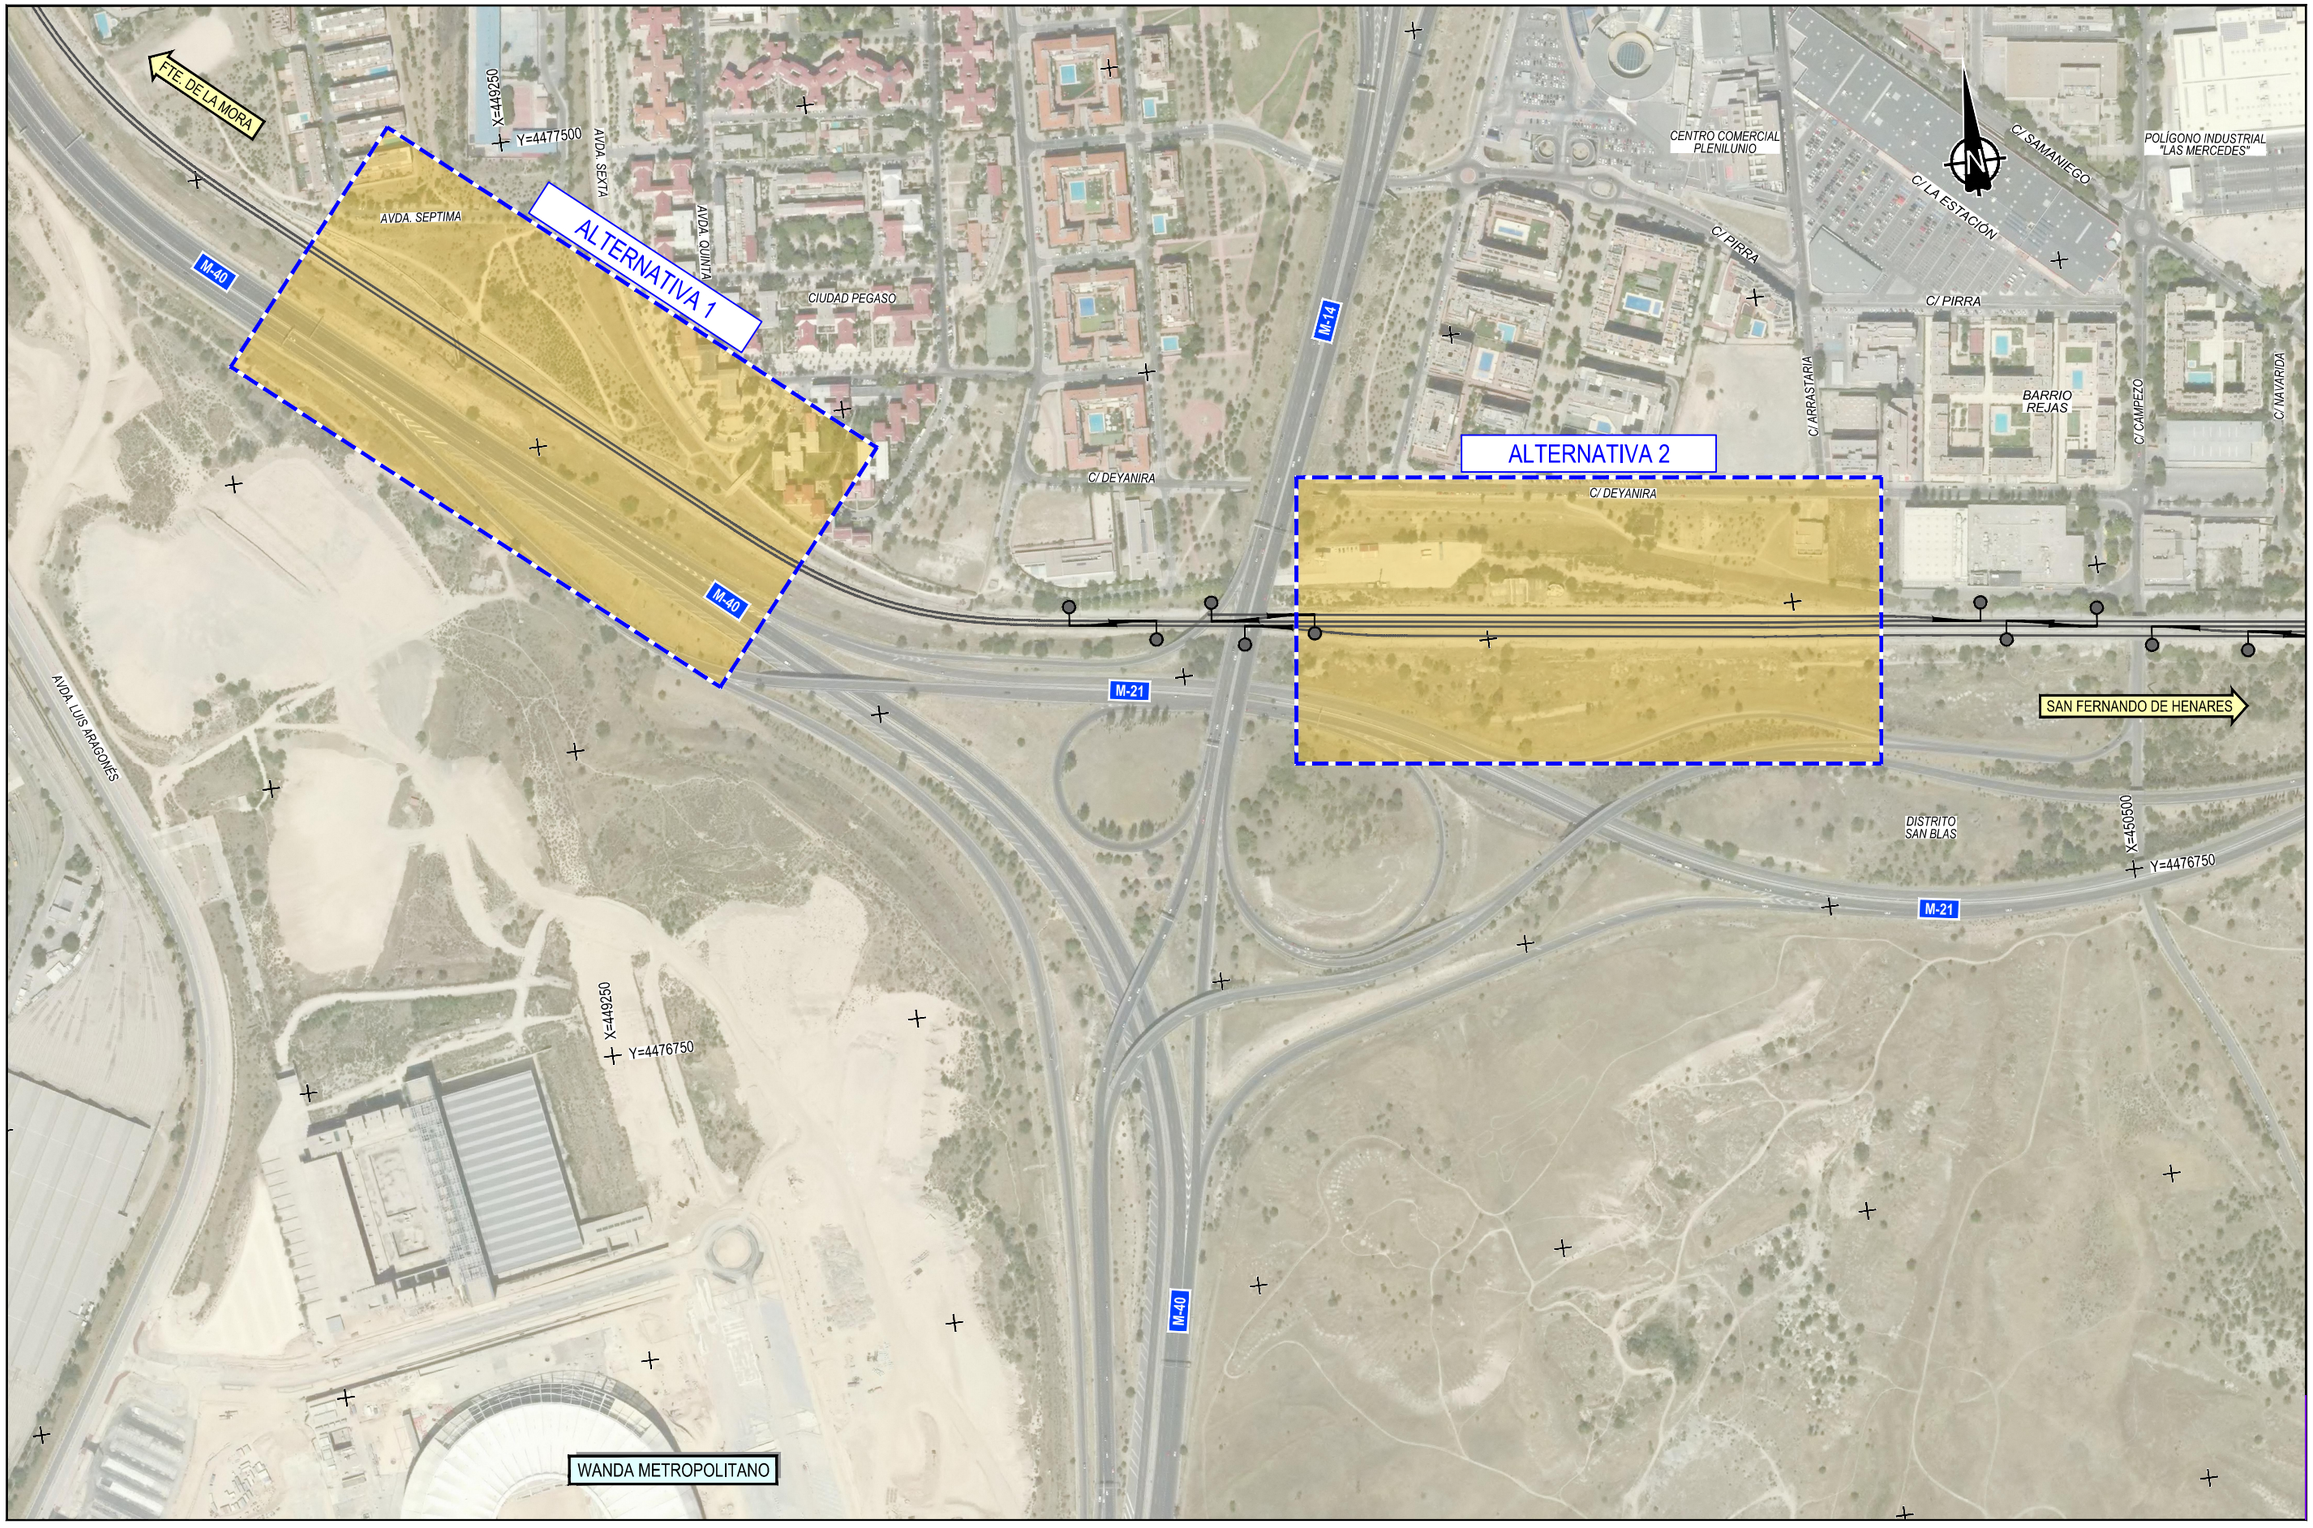

Z:\PROYECTOS 2020\F-2020 36-APEADEROS CERCANIAS (INECO)\TRABAJO\04-PROYECTO-V2\DOC 2_PLANOS\02-PLANO DE CONJUNTO\02.2.0-REJAS-ALT2.dwg

GOBIERNO DE ESPAÑA
MINISTERIO DE TRANSPORTES, MOVILIDAD Y AGENDA URBANA

SECRETARÍA DE ESTADO DE TRANSPORTES, MOVILIDAD Y AGENDA URBANA
SECRETARÍA GENERAL DE INFRAESTRUCTURAS
DIRECCIÓN GENERAL DE PLANIFICACIÓN Y EVALUACIÓN DE LA RED FERROVIARIA

TÍTULO PROYECTO:
ESTUDIO INFORMATIVO: CERCANÍAS DE MADRID. ACTUACIONES DE MEJORA DE LA FUNCIONALIDAD DEL TRAMO HORTALEZA-SAN FERNANDO DE HENARES

AUTOR DEL ESTUDIO:
ineco


ESCALA ORIGINAL A3:
1/5.000
0 50 100 150m
NUMÉRICA GRÁFICA


FECHA:
JULIO 2021

Nº DE PLANO:
2.2.0

Nº DE HOJA:
HOJA 1 DE 1


TÍTULO DE PLANO:
PLANO DE CONJUNTO
ESTACIÓN REJAS
PLANTA. ALTERNATIVAS 1 Y 2

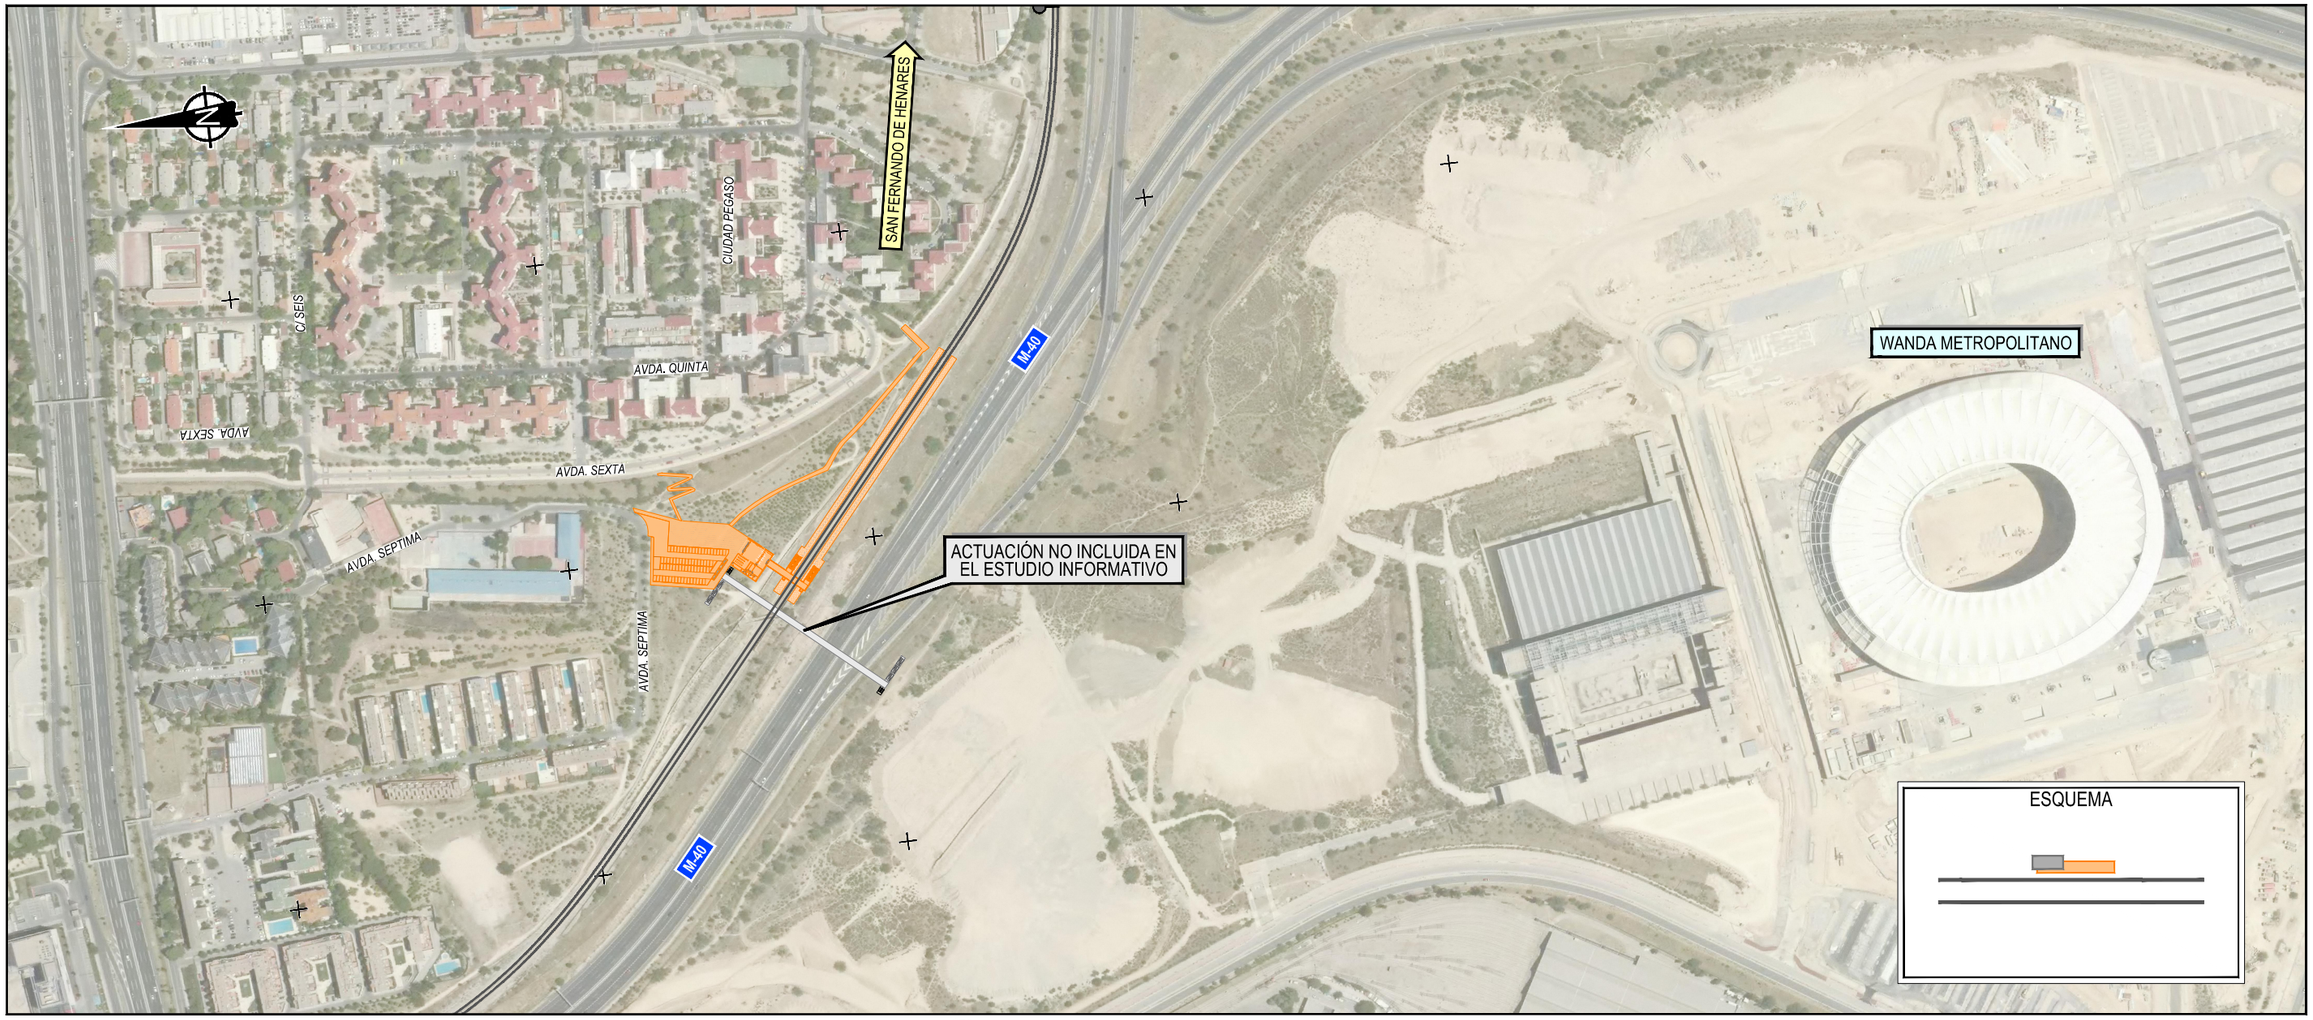


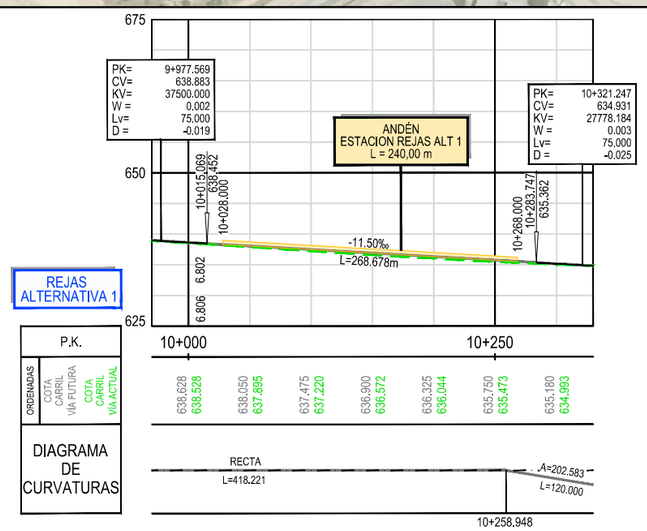


GOBIERNO DE ESPAÑA MINISTERIO DE TRANSPORTES, MOVILIDAD Y AGENDA URBANA	SECRETARÍA DE ESTADO DE TRANSPORTES, MOVILIDAD Y AGENDA URBANA SECRETARÍA GENERAL DE INFRAESTRUCTURAS DIRECCIÓN GENERAL DE PLANIFICACIÓN Y EVALUACIÓN DE LA RED FERROVIARIA	TÍTULO PROYECTO: ESTUDIO INFORMATIVO: CERCANÍAS DE MADRID. ACTUACIONES DE MEJORA DE LA FUNCIONALIDAD DEL TRAMO HORTALEZA-SAN FERNANDO DE HENARES	AUTOR DEL ESTUDIO: ineco	ESCALA ORIGINAL A3: 1/5.000 0 50 100 150m 1/1.000 0 10 20 30m NUMÉRICA GRÁFICA	FECHA: JULIO 2021	Nº DE PLANO: 2.2.1 Nº DE HOJA: HOJA 1 DE 1	TÍTULO DE PLANO: PLANO DE CONJUNTO ESTACIÓN REJAS PLANTA Y PERFIL LONGITUDINAL. ALTERNATIVA 1

Z:\PROYECTOS 2020\F-2020 36-APEADEROS CERCANIAS (INECO)\TRABAJO\04-PROYECTO\-2\DOC 2_PLANOS\02-PLANO DE CONJUNTO\02.2.-1-REJAS-ALT1.dwg

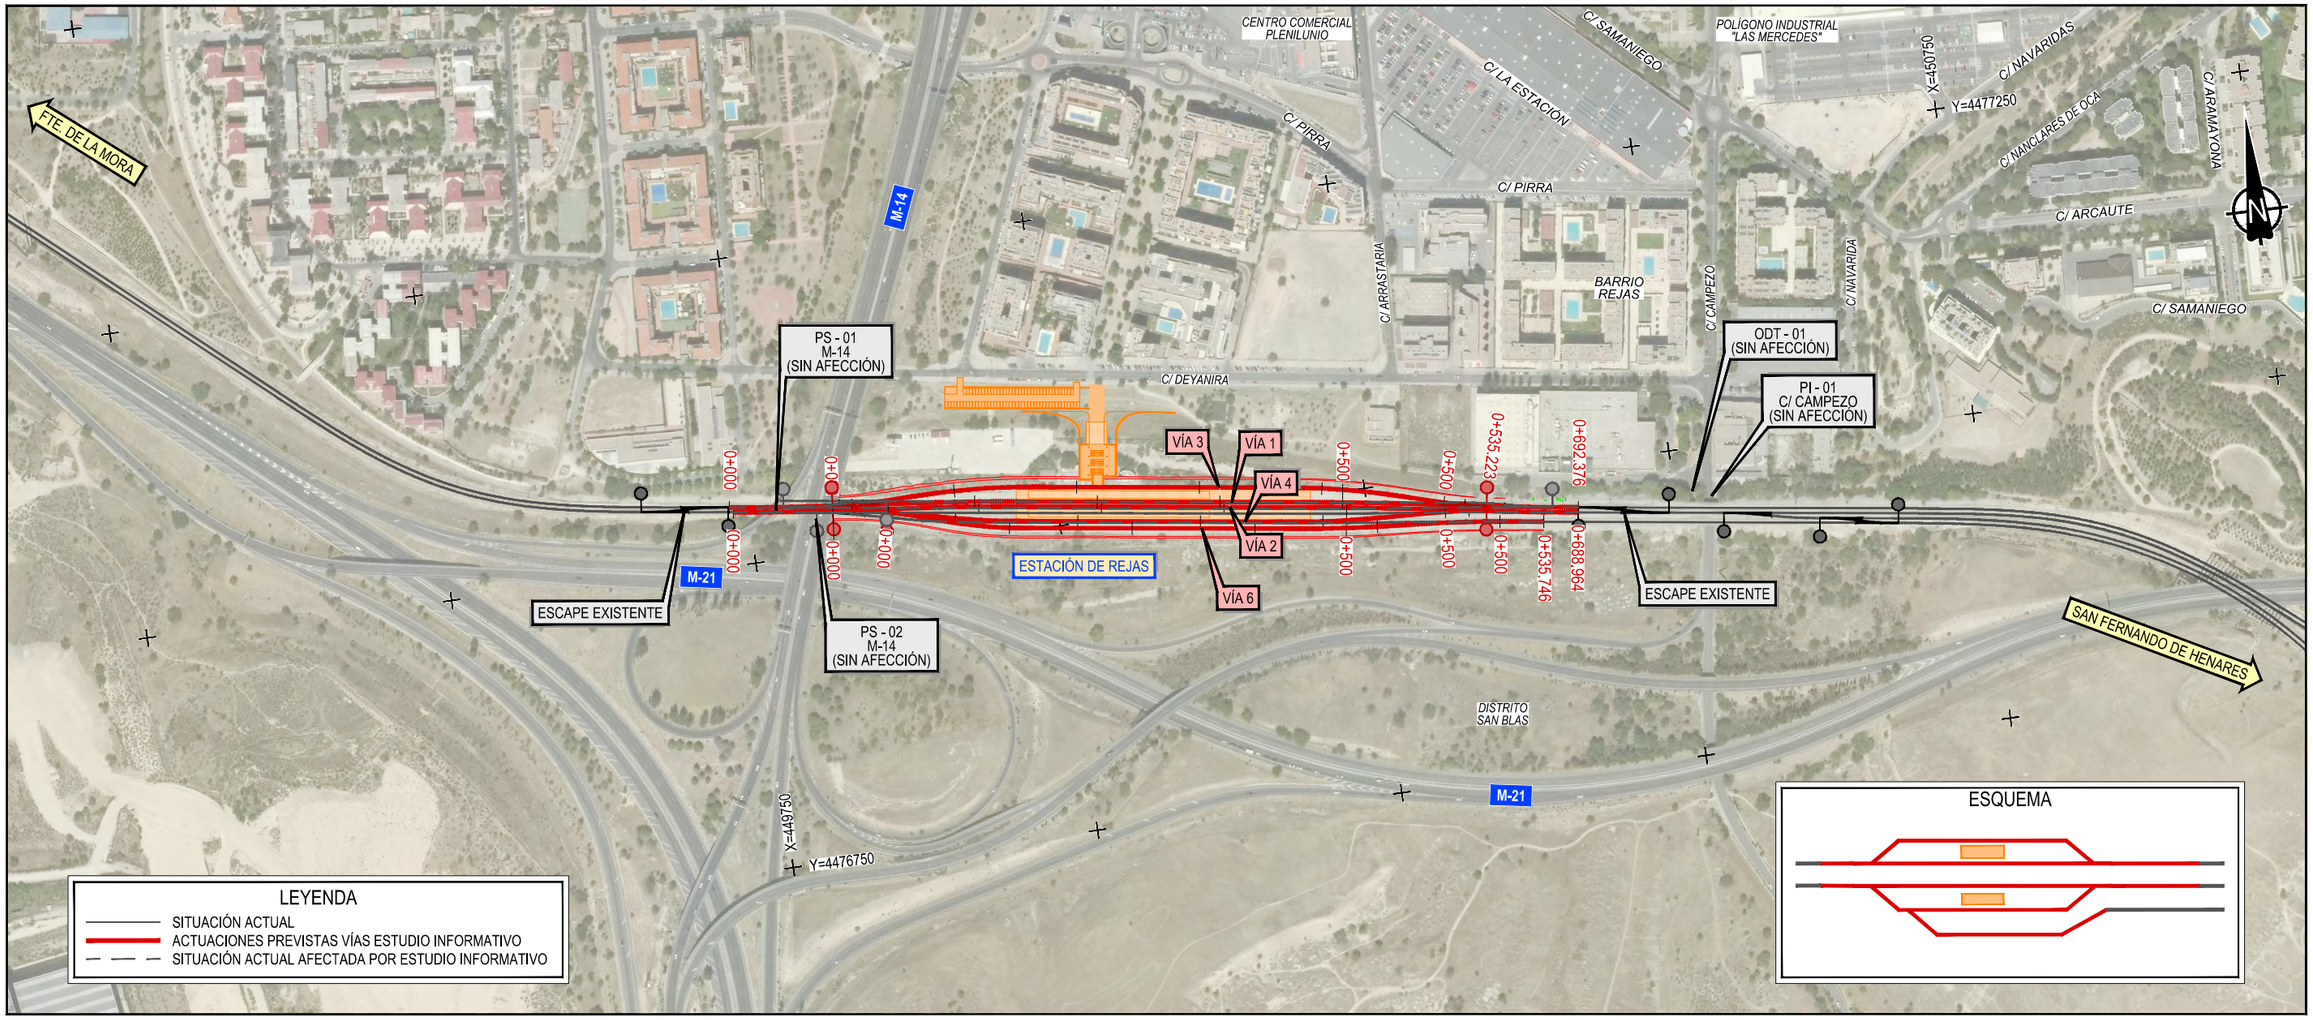

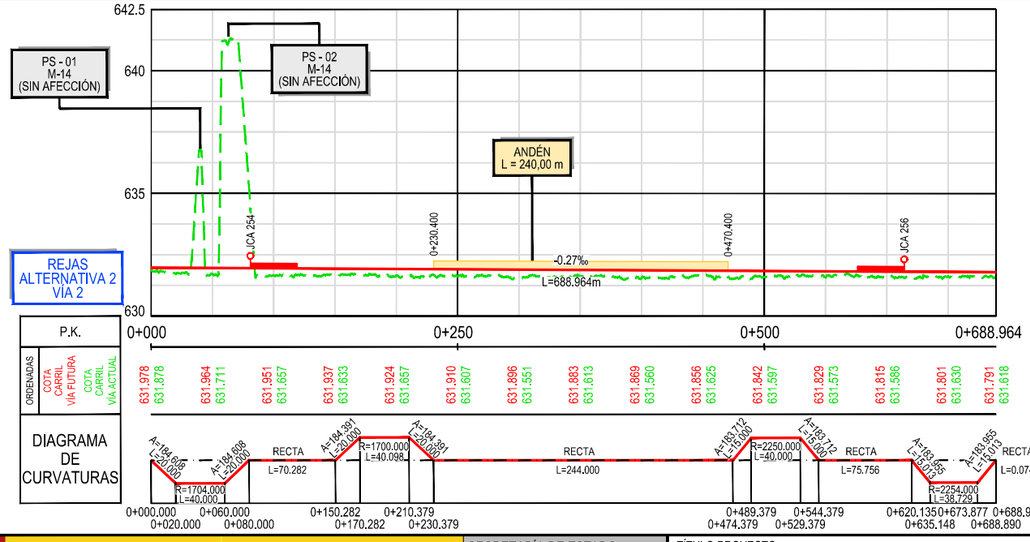

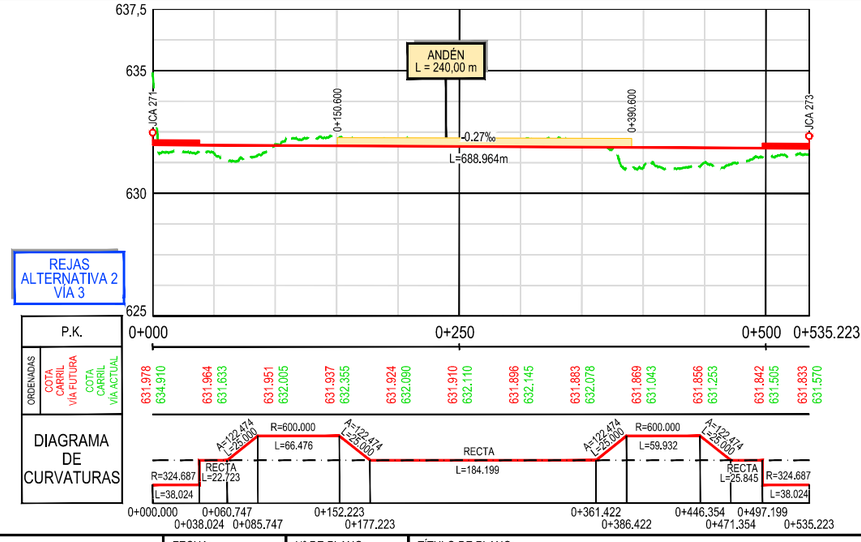

GOBIERNO DE ESPAÑA
MINISTERIO DE TRANSPORTES, MOVILIDAD Y AGENDA URBANA

SECRETARÍA DE ESTADO DE TRANSPORTES, MOVILIDAD Y AGENDA URBANA
SECRETARÍA GENERAL DE INFRAESTRUCTURAS
DIRECCIÓN GENERAL DE PLANIFICACIÓN Y EVALUACIÓN DE LA RED FERROVIARIA

TÍTULO PROYECTO:
ESTUDIO INFORMATIVO: CERCANÍAS DE MADRID. ACTUACIONES DE MEJORA DE LA FUNCIONALIDAD DEL TRAMO HORTALEZA-SAN FERNANDO DE HENARES

AUTOR DEL ESTUDIO:
ineco

ESCALA ORIGINAL A3:
1/5.000 0 50 100 150m
1/250 0 2.5 5 7.5m
NUMÉRICA GRÁFICA


FECHA:
JULIO 2021


Nº DE PLANO:
2.2.2

Nº DE HOJA:
HOJA 1 DE 1

TÍTULO DE PLANO:
PLANO DE CONJUNTO
ESTACIÓN REJAS
PLANTA Y PERFIL LONGITUDINAL. ALTERNATIVA 2

Z:\PROYECTOS 2020\F-2020 36-APEADEROS CERCANIAS (INECO)\TRABAJO\04-PROYECTO-Y2\DOC 2_PLANOS\02-PLANO DE CONJUNTO\02.2.2-REJAS-ALT2.dwg

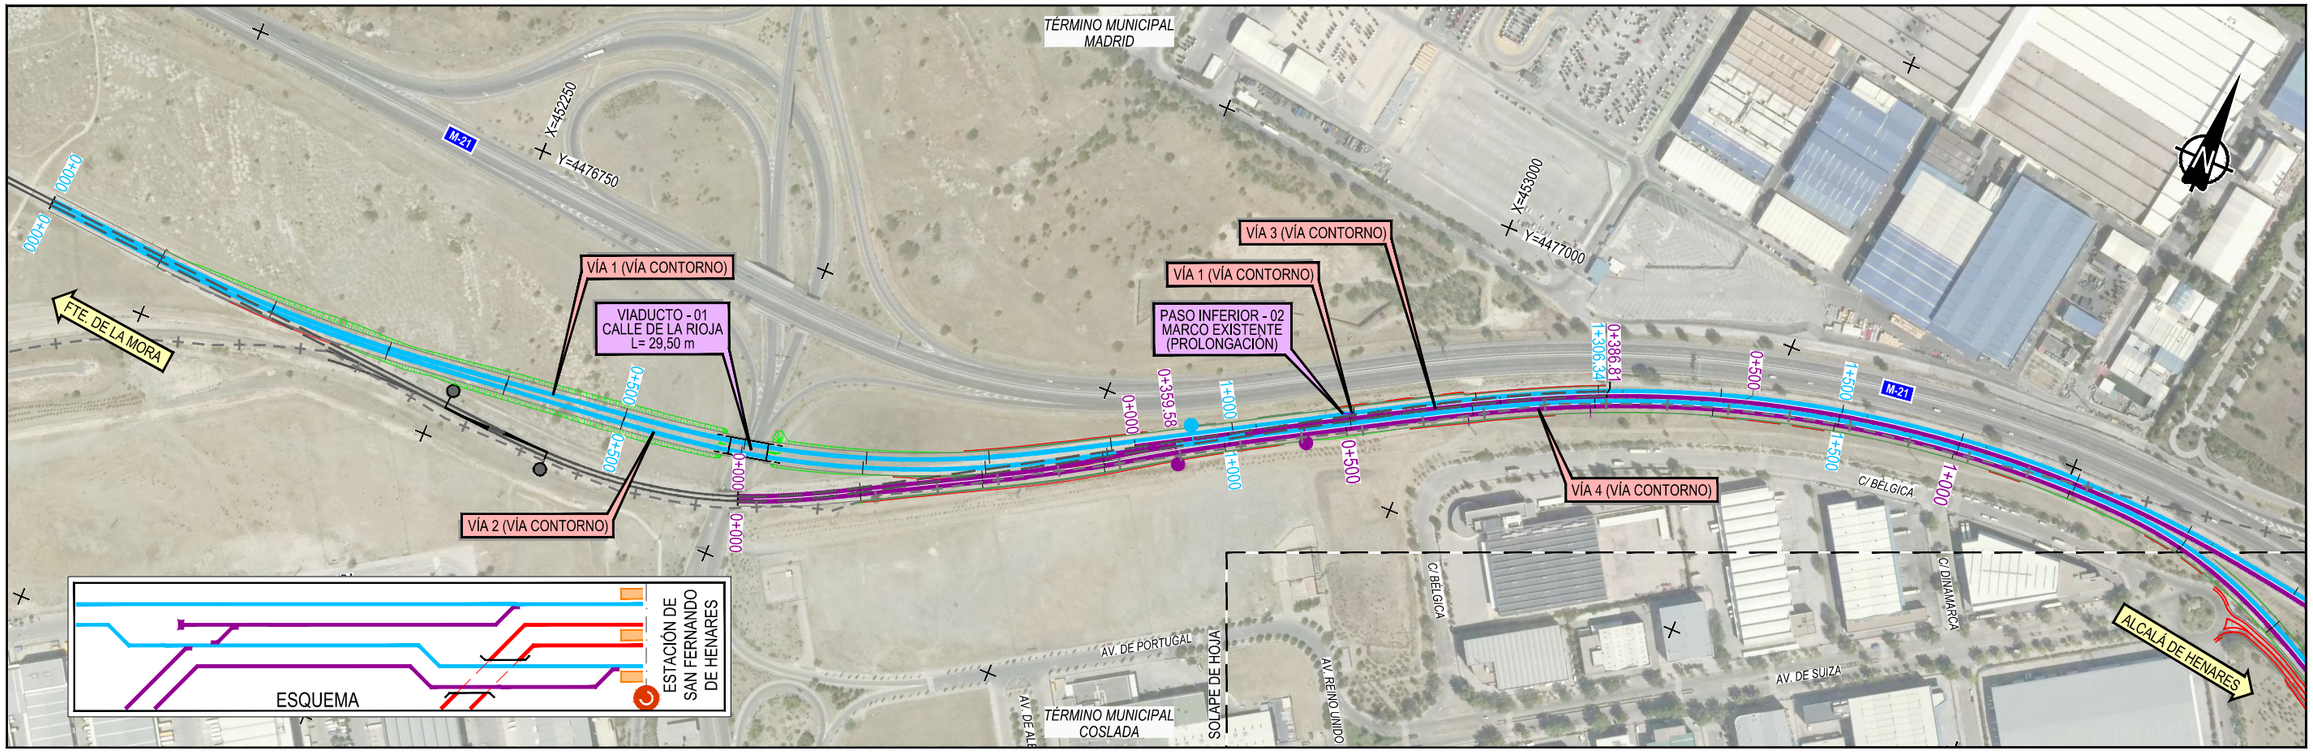

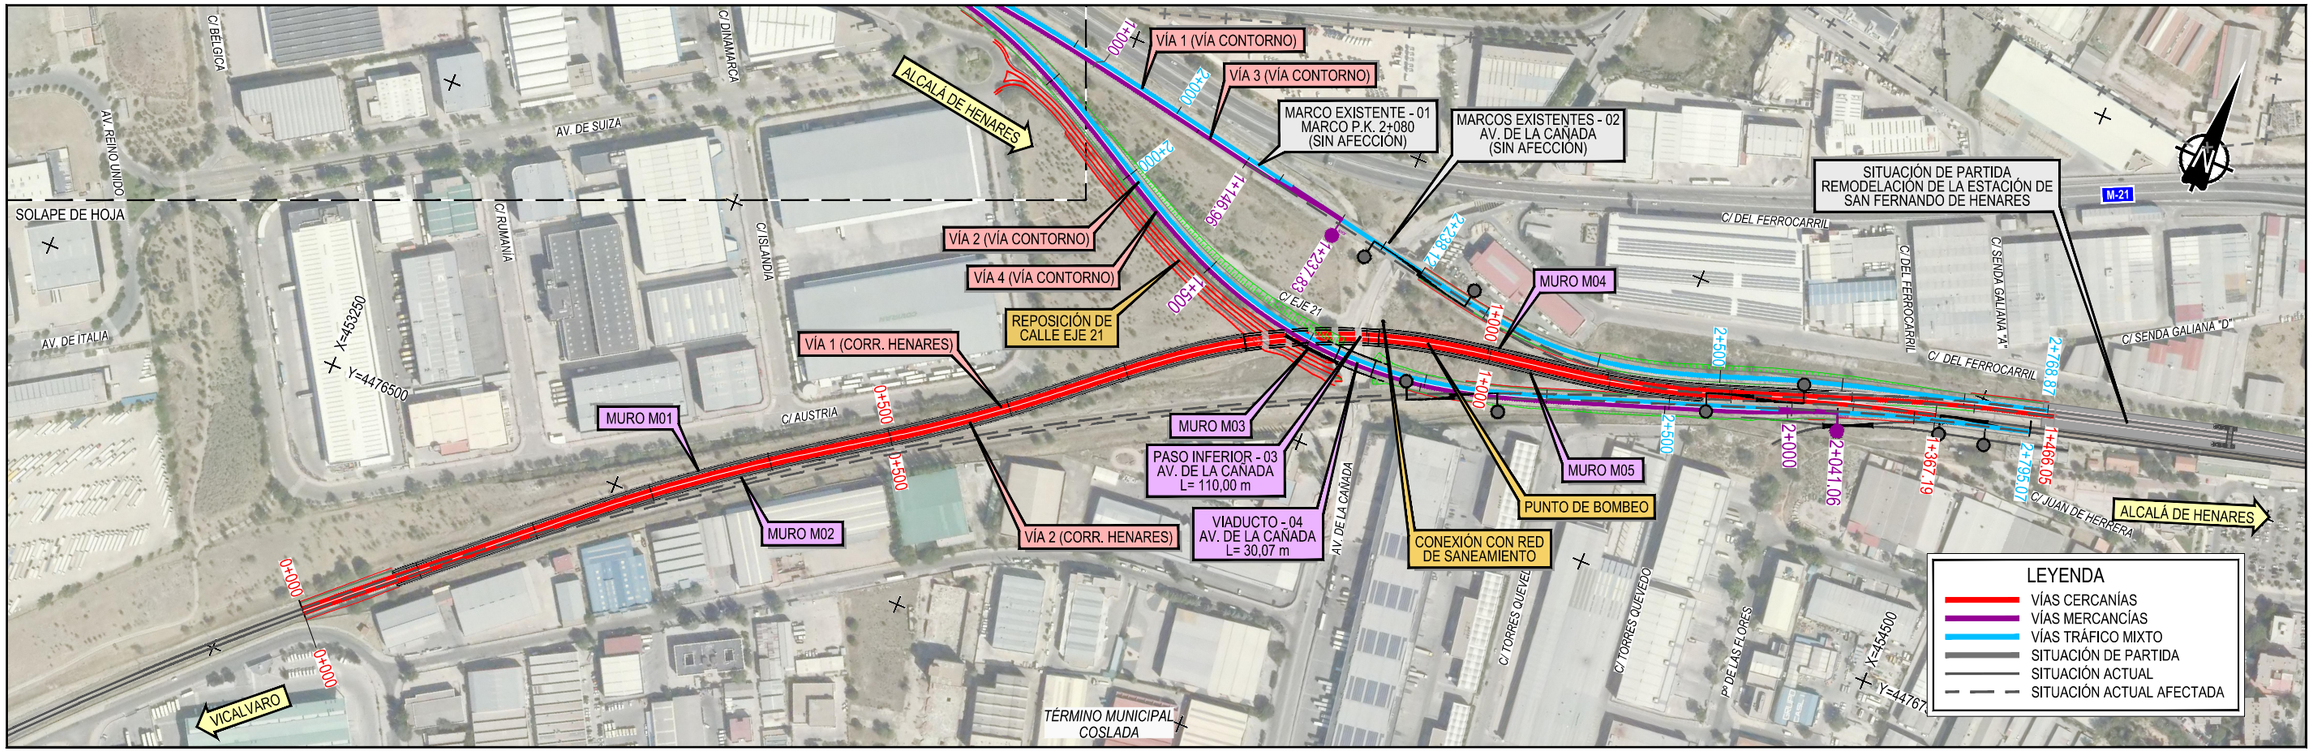

GOBIERNO DE ESPAÑA
MINISTERIO DE TRANSPORTES, MOVILIDAD Y AGENDA URBANA

SECRETARÍA DE ESTADO DE TRANSPORTES, MOVILIDAD Y AGENDA URBANA
SECRETARÍA GENERAL DE INFRAESTRUCTURAS
DIRECCIÓN GENERAL DE PLANIFICACIÓN Y EVALUACIÓN DE LA RED FERROVIARIA

TÍTULO PROYECTO:
ESTUDIO INFORMATIVO: CERCANÍAS DE MADRID. ACTUACIONES DE MEJORA DE LA FUNCIONALIDAD DEL TRAMO HORTALEZA-SAN FERNANDO DE HENARES

AUTOR DEL ESTUDIO:
ineco

ESCALA ORIGINAL A3:
1/5.000 — 0 50 100 150m
1/1.000 — 0 10 20 30m
NUMÉRICA GRÁFICA


FECHA:
JULIO 2021

Nº DE PLANO:
2.3.1

Nº DE HOJA:
HOJA 1 DE 1

TÍTULO DE PLANO:
PLANO DE CONJUNTO
SALTO DE CARNERO SAN FERNANDO DE HENARES
PLANTA. ALTERNATIVA 1

Z:\PROYECTOS 2020\F-2020 36-APEADEROS CERCANIAS (INECO)\TRABAJO\04-PROYECTO+V2\DOC 2_PLANOS\02-PLANO DE CONJUNTO\02.3.1-SAN FERNANDO-ALT1.dwg

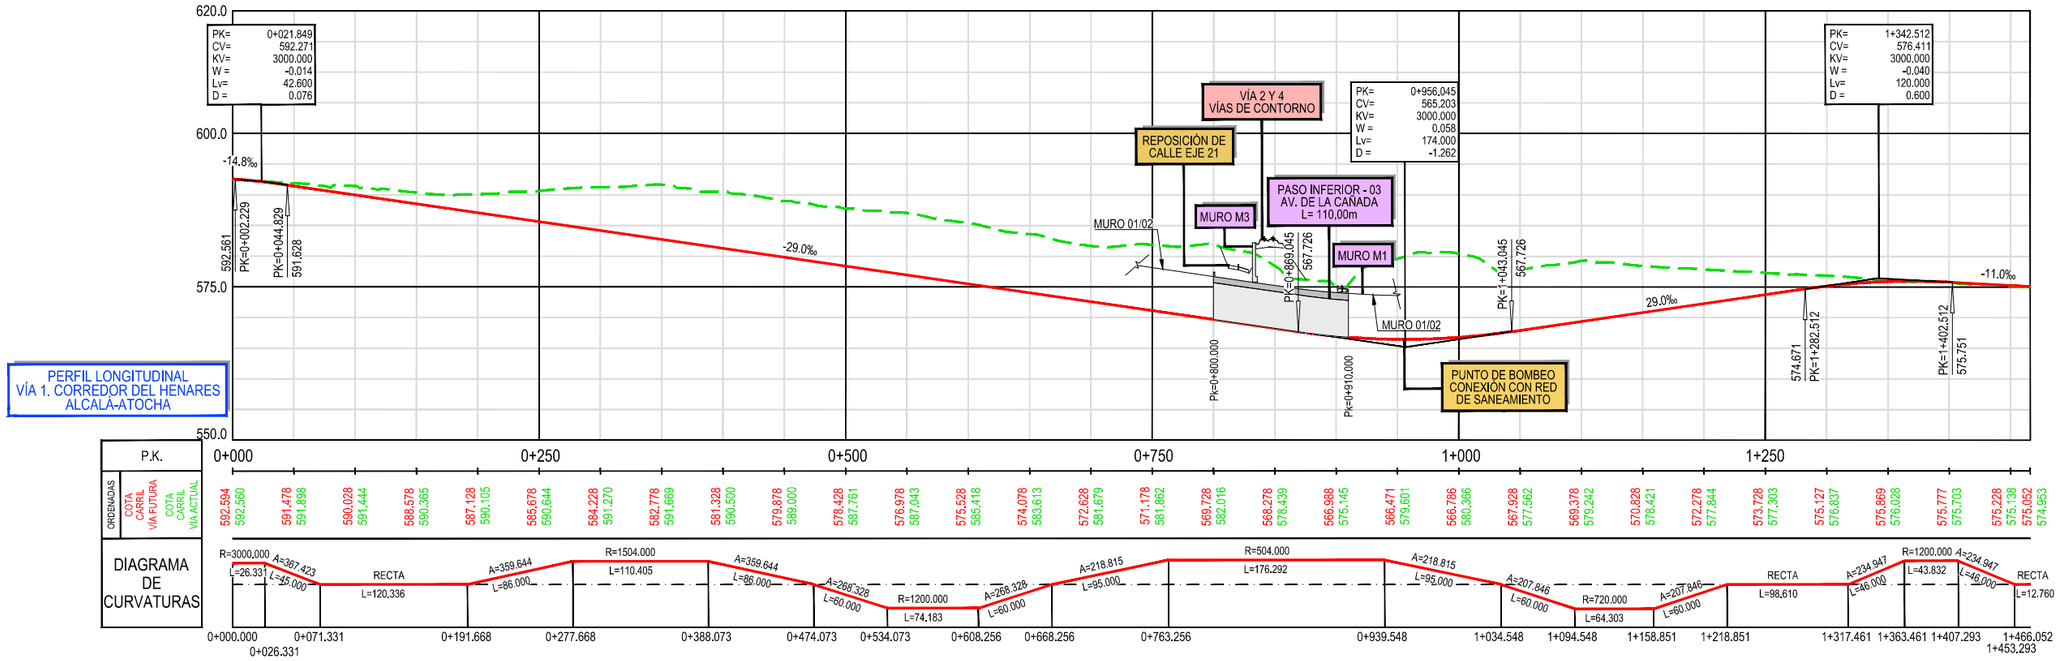

GOBIERNO DE ESPAÑA
MINISTERIO DE TRANSPORTES, MOVILIDAD Y AGENDA URBANA

SECRETARÍA DE ESTADO DE TRANSPORTES, MOVILIDAD Y AGENDA URBANA
SECRETARÍA GENERAL DE INFRAESTRUCTURAS
DIRECCIÓN GENERAL DE PLANIFICACIÓN Y EVALUACIÓN DE LA RED FERROVIARIA

TÍTULO PROYECTO:
ESTUDIO INFORMATIVO: CERCANÍAS DE MADRID. ACTUACIONES DE MEJORA DE LA FUNCIONALIDAD DEL TRAMO HORTALEZA-SAN FERNANDO DE HENARES

AUTOR DEL ESTUDIO:
ineco


ESCALA ORIGINAL A3:
1/5.000
1/1.000
0 50 100 150m
0 10 20 30m
NUMÉRICA GRÁFICA


FECHA:
JULIO 2021

Nº DE PLANO: 2.3.2
Nº DE HOJA: HOJA 1 DE 3

TÍTULO DE PLANO:
PLANO DE CONJUNTO
SALTO DE CARNERO SAN FERNANDO DE HENARES
PERFILES LONGITUDINALES. ALTERNATIVA 1

Z:\PROYECTOS 2020\F-2020\ 36-APEADEROS CERCANIAS (INECO)\TRABAJO\04-PROYECTO-\2\DOC 2_PLANOS\02-PLANO DE CONJUNTO\02.3.2-SAN FERNANDO LONGIS ALT1.dwg

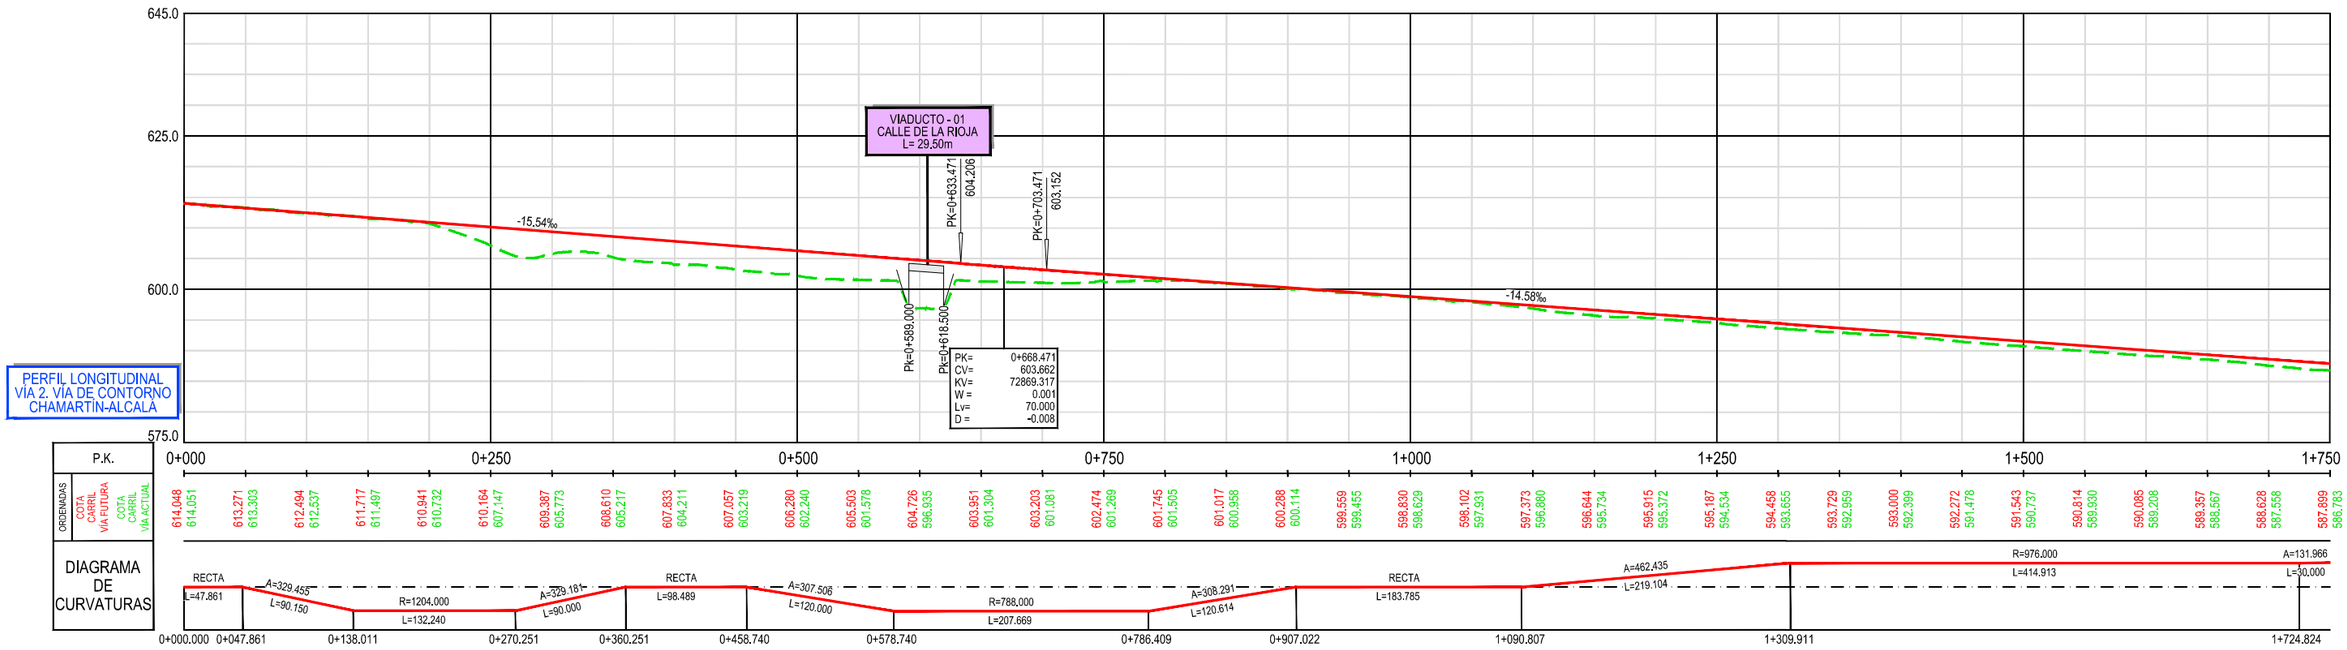

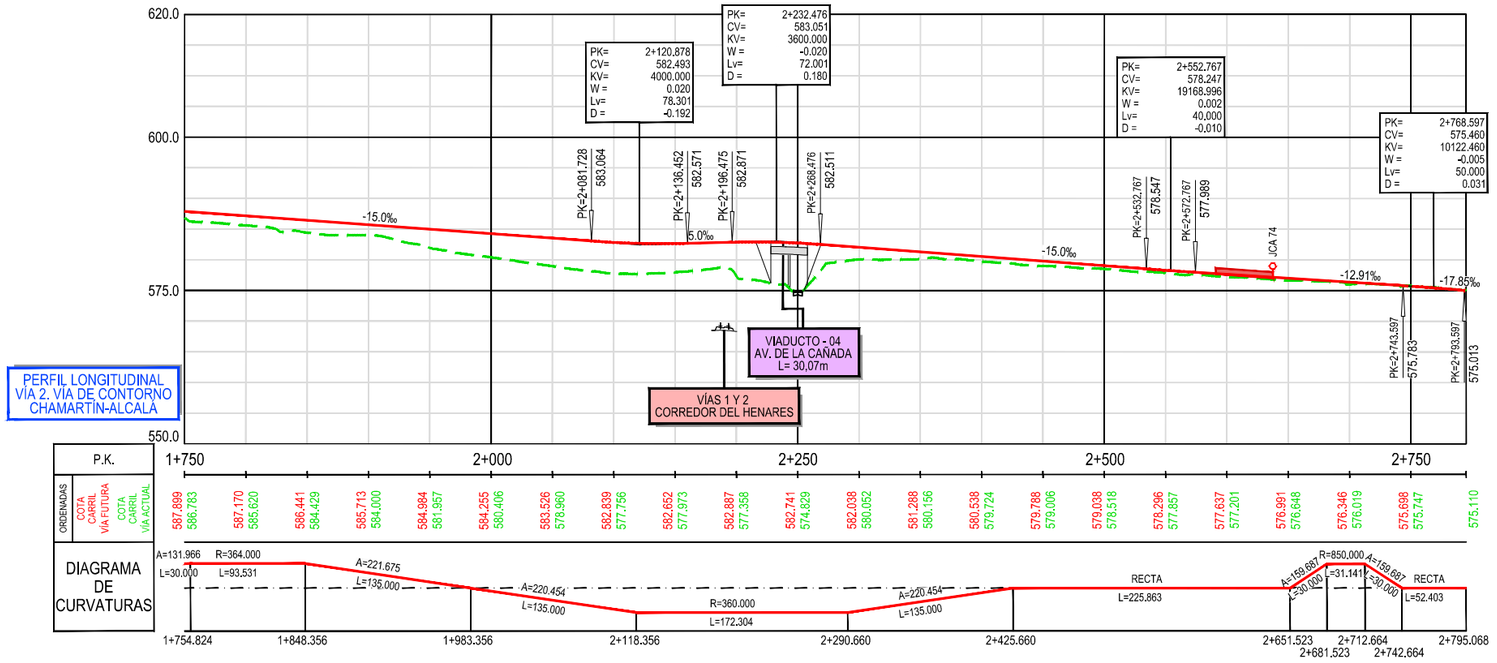

Z:\PROYECTOS 2020\F-2020 36-APEADEROS CERCANIAS (INECO)\TRABAJO\04-PROYECTO-V2\DOC 2_PLANOS\02-PLANO DE CONJUNTO\02.3.2-SAN FERNANDO LONGIS ALT1.dwg

GOBIERNO DE ESPAÑA
MINISTERIO DE TRANSPORTES, MOVILIDAD Y AGENDA URBANA

SECRETARÍA DE ESTADO DE TRANSPORTES, MOVILIDAD Y AGENDA URBANA
SECRETARÍA GENERAL DE INFRAESTRUCTURAS
DIRECCIÓN GENERAL DE PLANIFICACIÓN Y EVALUACIÓN DE LA RED FERROVIARIA

TÍTULO PROYECTO:
ESTUDIO INFORMATIVO: CERCANÍAS DE MADRID. ACTUACIONES DE MEJORA DE LA FUNCIONALIDAD DEL TRAMO HORTALEZA-SAN FERNANDO DE HENARES

AUTOR DEL ESTUDIO:
ineco


ESCALA ORIGINAL A3:
1/5.000
1/1.000
0 50 100 150m
0 10 20 30m
NUMÉRICA GRÁFICA


FECHA:
JULIO 2021

Nº DE PLANO:
2.3.2

Nº DE HOJA:
HOJA 2 DE 3

TÍTULO DE PLANO:
PLANO DE CONJUNTO
SALTO DE CARNERO SAN FERNANDO DE HENARES
PERFILES LONGITUDINALES. ALTERNATIVA 1

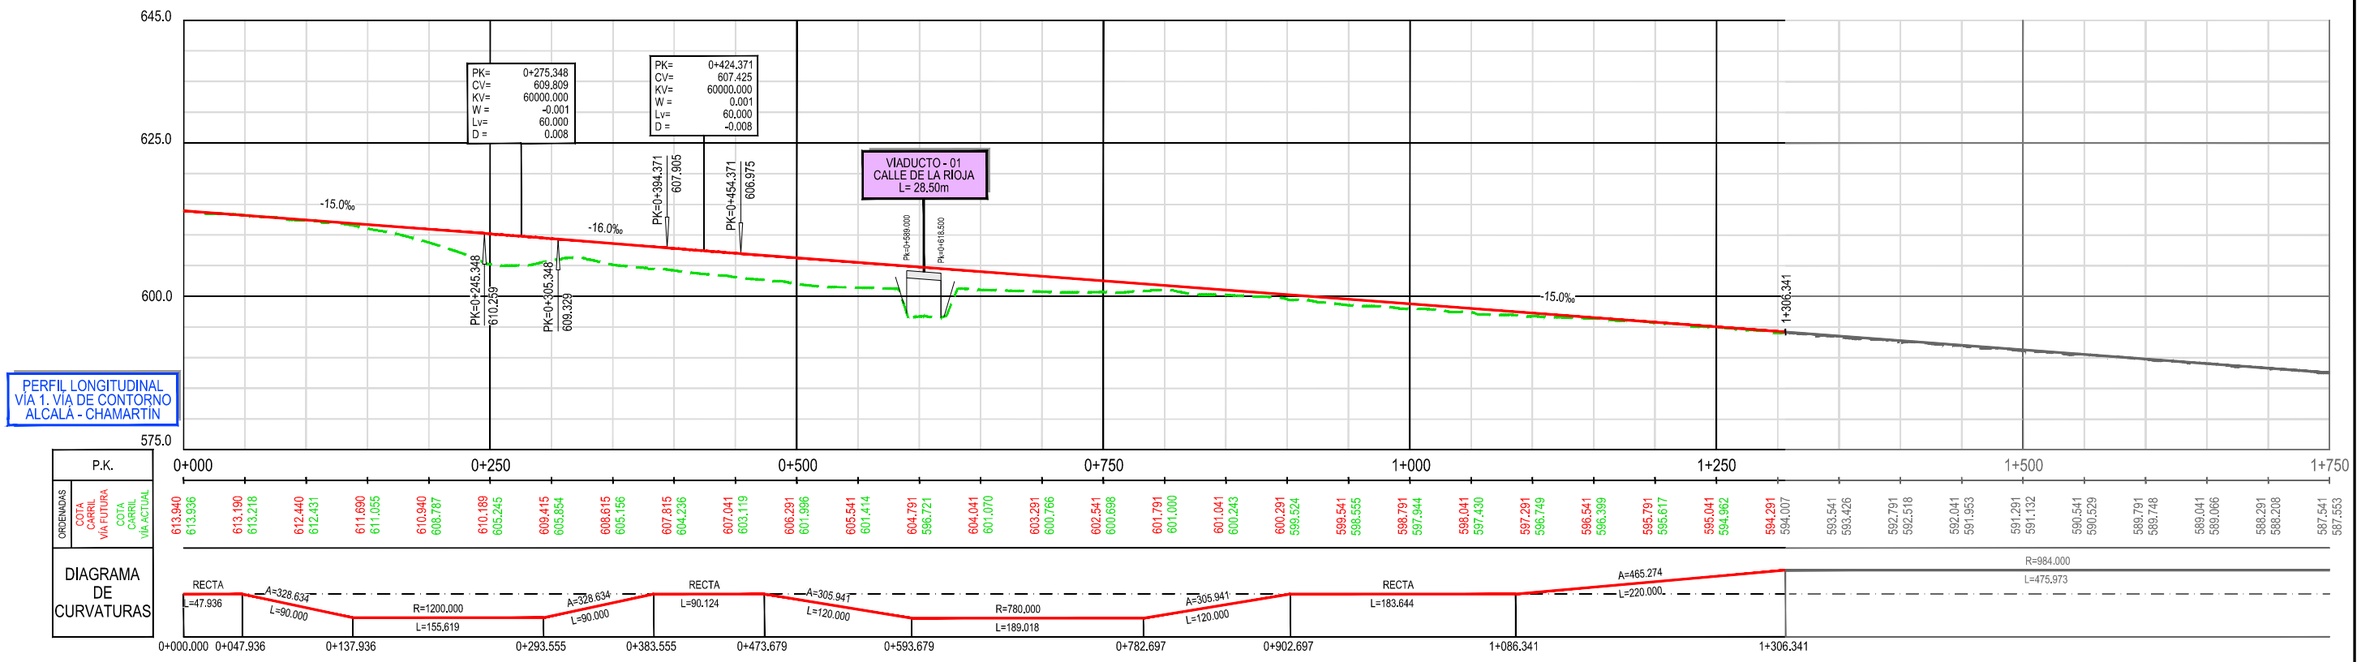

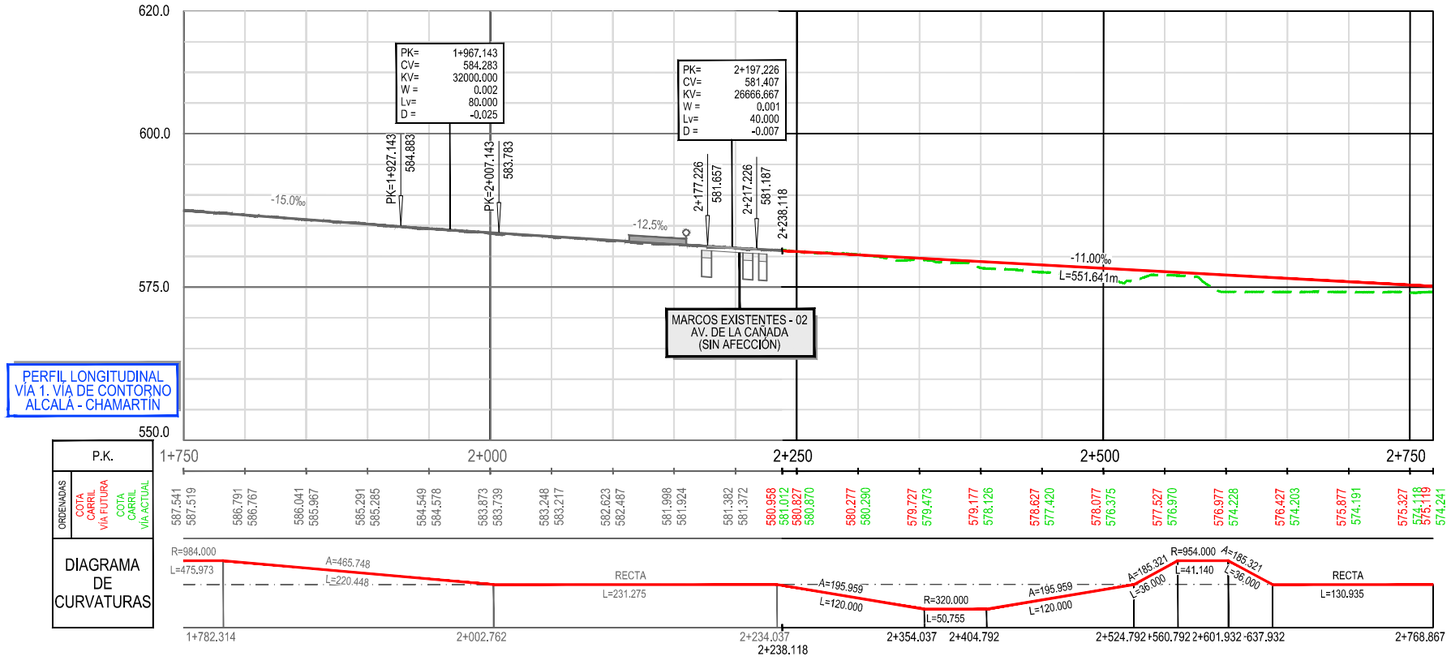

GOBIERNO DE ESPAÑA
MINISTERIO DE TRANSPORTES, MOVILIDAD Y AGENDA URBANA

SECRETARÍA DE ESTADO DE TRANSPORTES, MOVILIDAD Y AGENDA URBANA
SECRETARÍA GENERAL DE INFRAESTRUCTURAS
DIRECCIÓN GENERAL DE PLANIFICACIÓN Y EVALUACIÓN DE LA RED FERROVIARIA

TÍTULO PROYECTO:
ESTUDIO INFORMATIVO: CERCANÍAS DE MADRID. ACTUACIONES DE MEJORA DE LA FUNCIONALIDAD DEL TRAMO HORTALEZA-SAN FERNANDO DE HENARES

AUTOR DEL ESTUDIO:
ineco


ESCALA ORIGINAL A3:
1/5.000 — 0 50 100 150m
1/1.000 — 0 10 20 30m
NUMÉRICA GRÁFICA


FECHA:
JULIO 2021

Nº DE PLANO: 2.3.2
Nº DE HOJA: HOJA 3 DE 3

TÍTULO DE PLANO:
PLANO DE CONJUNTO
SALTO DE CARNERO SAN FERNANDO DE HENARES
PERFILES LONGITUDINALES. ALTERNATIVA 1

Z:\PROYECTOS 2020\F-2020 36-APEADEROS CERCANIAS (INECO)\TRABAJO\04-PROYECTO-2\DOC 2_PLANOS\02-PLANO DE CONJUNTO\02.3.2-SAN FERNANDO LONGIS ALT1.dwg

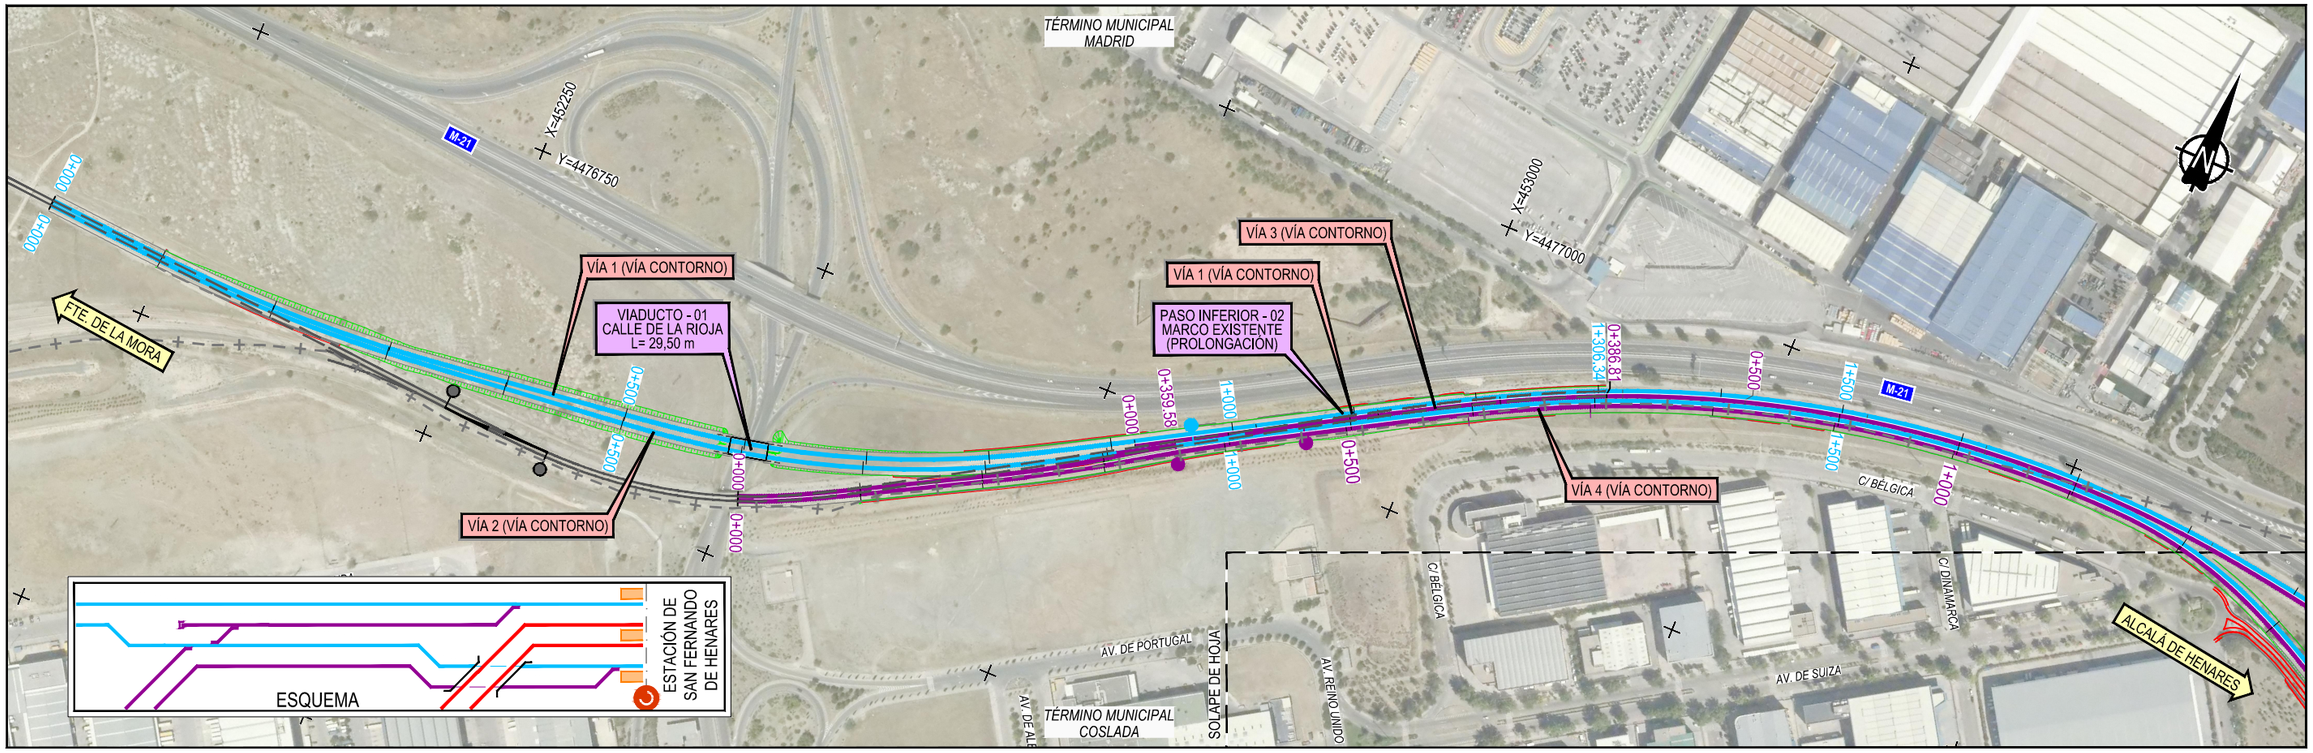

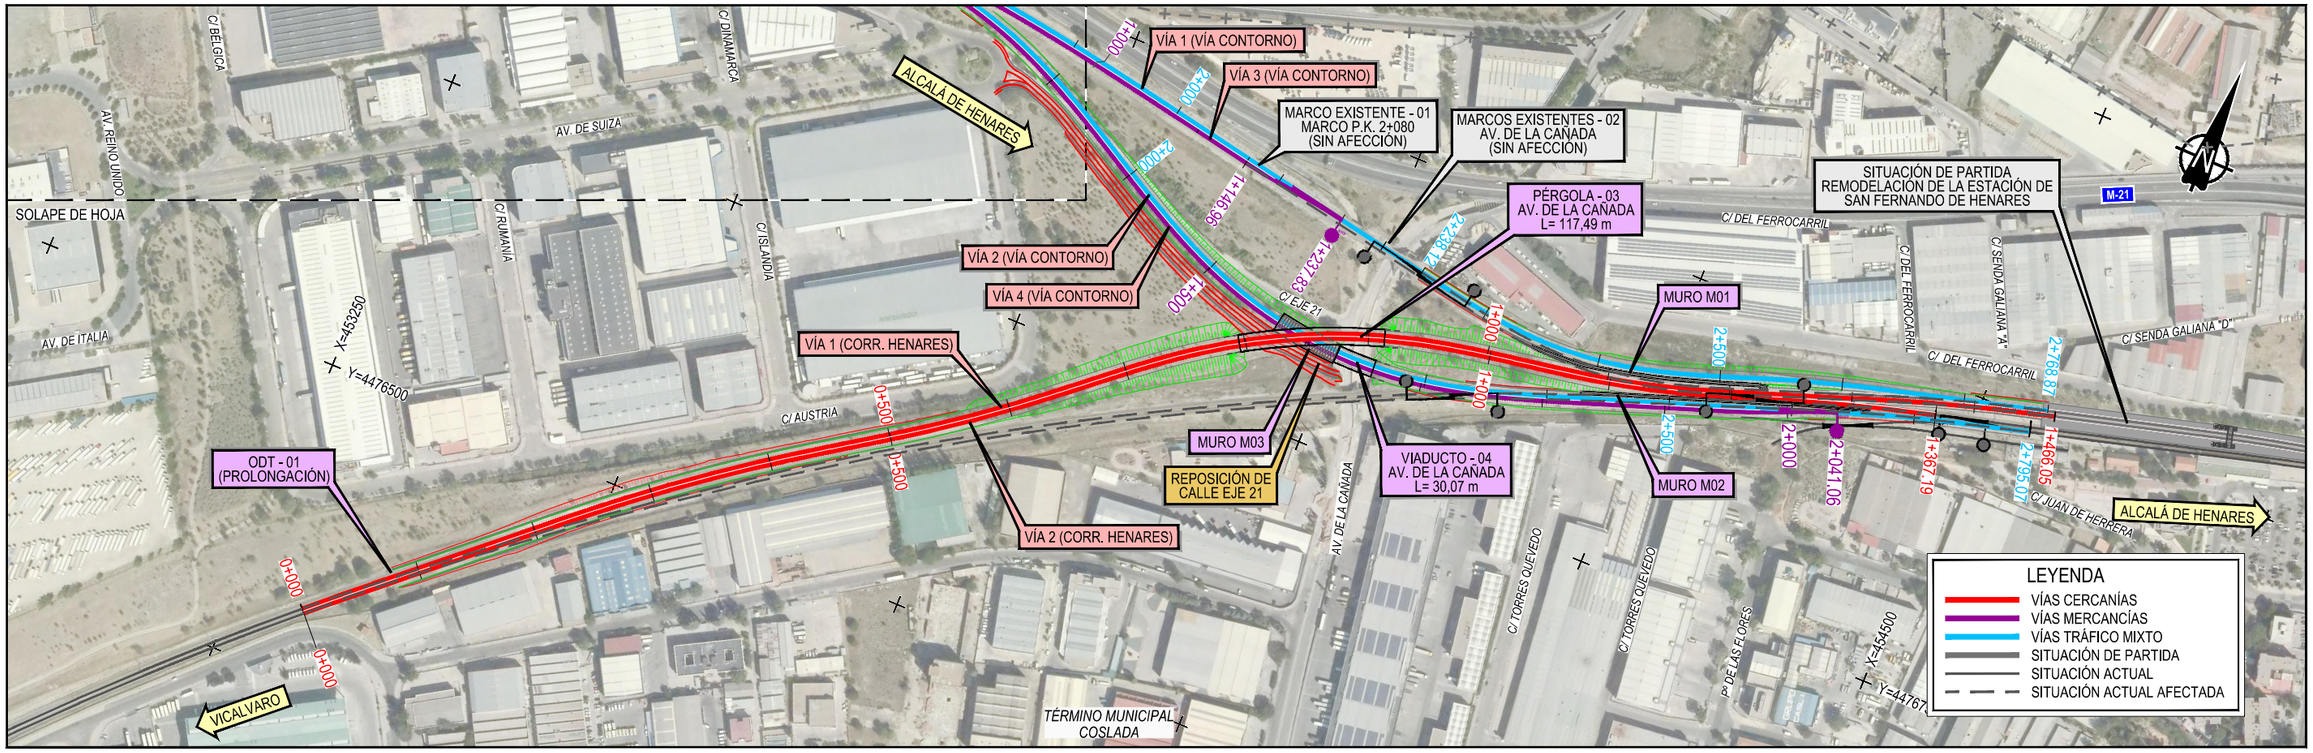

GOBIERNO DE ESPAÑA
MINISTERIO DE TRANSPORTES, MOVILIDAD Y AGENDA URBANA

SECRETARÍA DE ESTADO DE TRANSPORTES, MOVILIDAD Y AGENDA URBANA
SECRETARÍA GENERAL DE INFRAESTRUCTURAS
DIRECCIÓN GENERAL DE PLANIFICACIÓN Y EVALUACIÓN DE LA RED FERROVIARIA

TÍTULO PROYECTO:
ESTUDIO INFORMATIVO: CERCANÍAS DE MADRID. ACTUACIONES DE MEJORA DE LA FUNCIONALIDAD DEL TRAMO HORTALEZA-SAN FERNANDO DE HENARES

AUTOR DEL ESTUDIO:
ineco

ESCALA ORIGINAL A3:
1/5.000
1/1.000
0 50 100 150m
0 10 20 30m
NUMÉRICA GRÁFICA


FECHA:
JULIO 2021

Nº DE PLANO:
2.3.3

Nº DE HOJA:
HOJA 1 DE 1

TÍTULO DE PLANO:
PLANO DE CONJUNTO
SALTO DE CARNERO SAN FERNANDO DE HENARES
PLANTA. ALTERNATIVA 2

Z:\PROYECTOS 2020\F-2020 36-APEADEROS CERCANIAS (INECO)\TRABAJO\04-PROYECTO+V2\DOC 2_PLANOS\02-PLANO DE CONJUNTO\02.2.3.3-SAN FERNANDO-ALT2.dwg

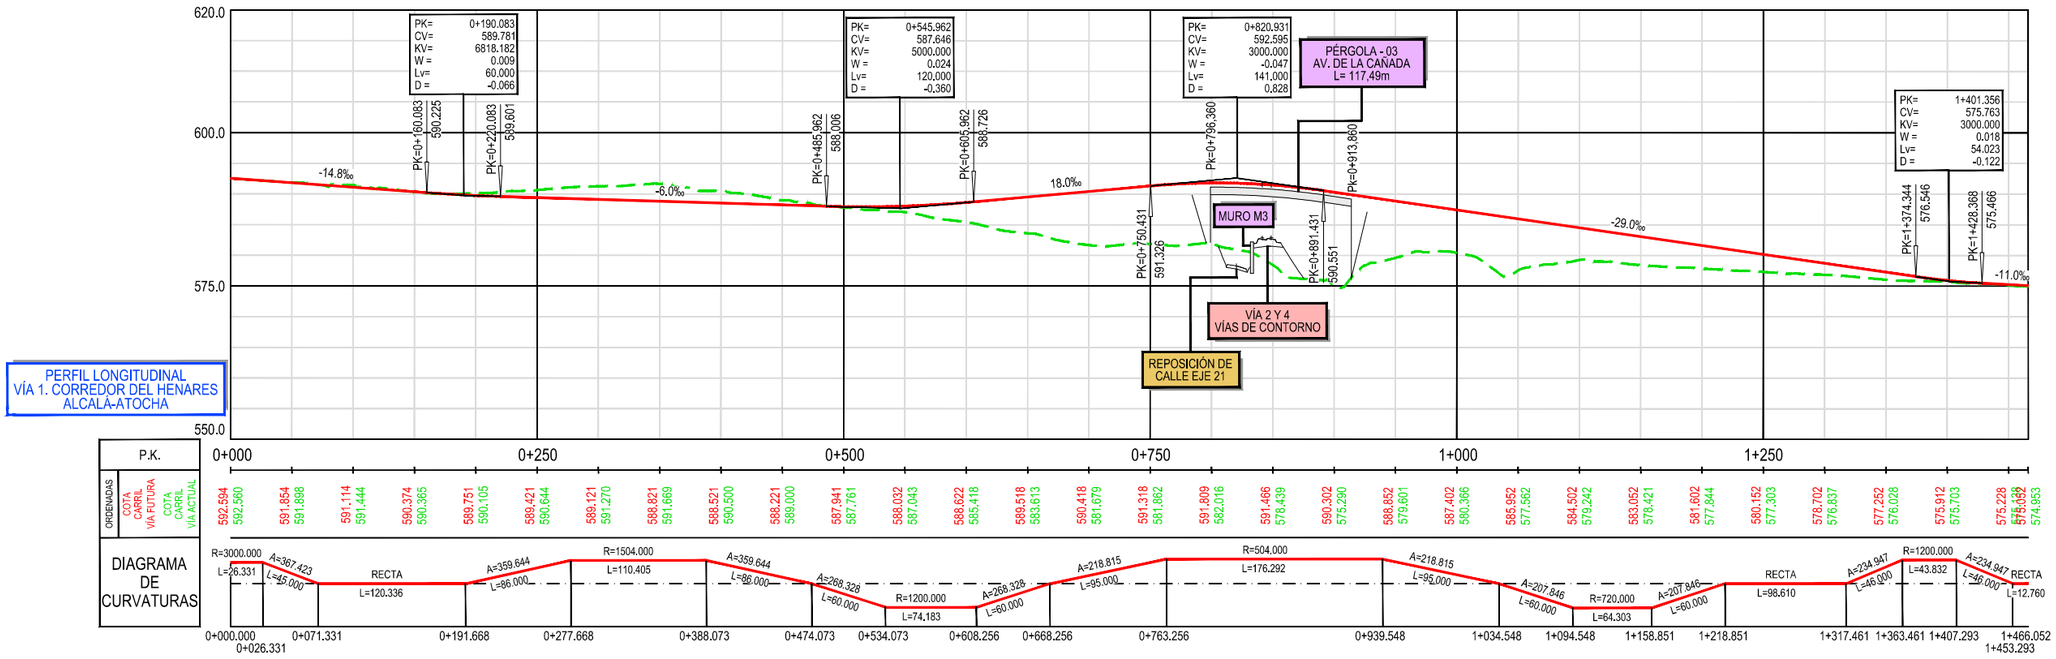

GOBIERNO DE ESPAÑA
MINISTERIO DE TRANSPORTES, MOVILIDAD Y AGENDA URBANA

SECRETARÍA DE ESTADO DE TRANSPORTES, MOVILIDAD Y AGENDA URBANA
SECRETARÍA GENERAL DE INFRAESTRUCTURAS
DIRECCIÓN GENERAL DE PLANIFICACIÓN Y EVALUACIÓN DE LA RED FERROVIARIA

TÍTULO PROYECTO:
ESTUDIO INFORMATIVO: CERCANÍAS DE MADRID. ACTUACIONES DE MEJORA DE LA FUNCIONALIDAD DEL TRAMO HORTALEZA-SAN FERNANDO DE HENARES

AUTOR DEL ESTUDIO:
ineco


ESCALA ORIGINAL A3:
1/5.000
1/1.000
0 50 100 150m
0 10 20 30m
NUMÉRICA
GRÁFICA


FECHA:
JULIO 2021

Nº DE PLANO: 2.3.4
Nº DE HOJA: HOJA 1 DE 3

TÍTULO DE PLANO:
PLANO DE CONJUNTO
SALTO DE CARNERO SAN FERNANDO DE HENARES
PERFILES LONGITUDINALES. ALTERNATIVA 2

Z:\PROYECTOS 2020\F-2020 36-APEADEROS CERCANIAS (INECO)\TRABAJO\04-PROYECTO-V2\DOC 2_PLANOS\02-PLANOS\02-PLANO DE CONJUNTO\02.3.4-SAN FERNANDO LONGIS ALT2.dwg

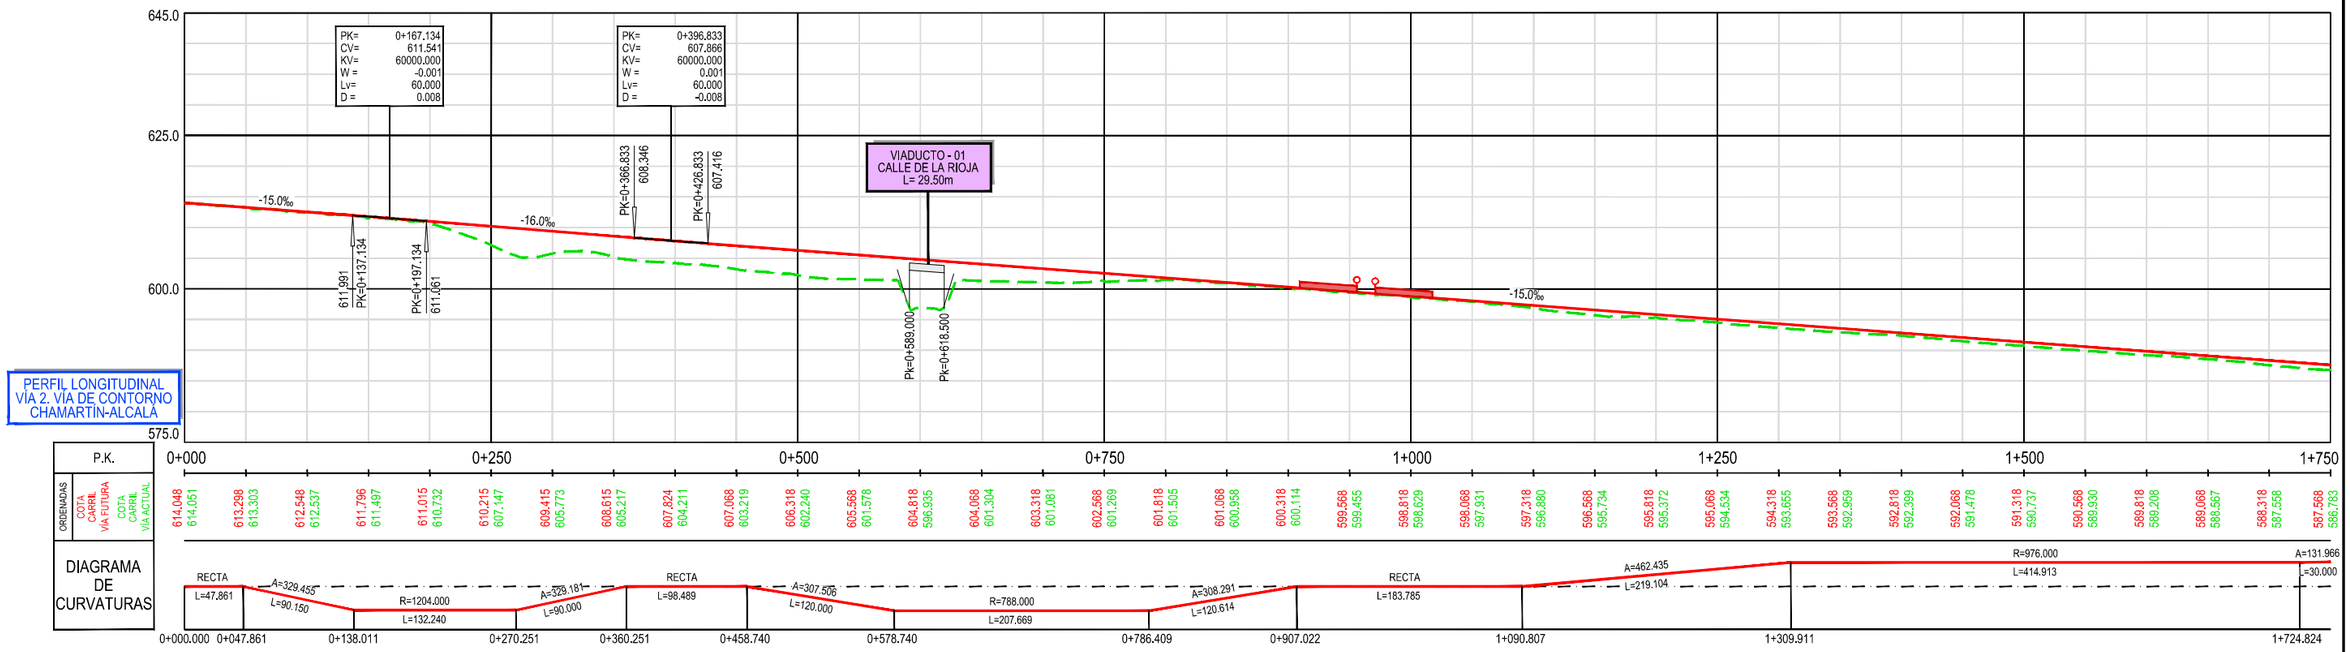

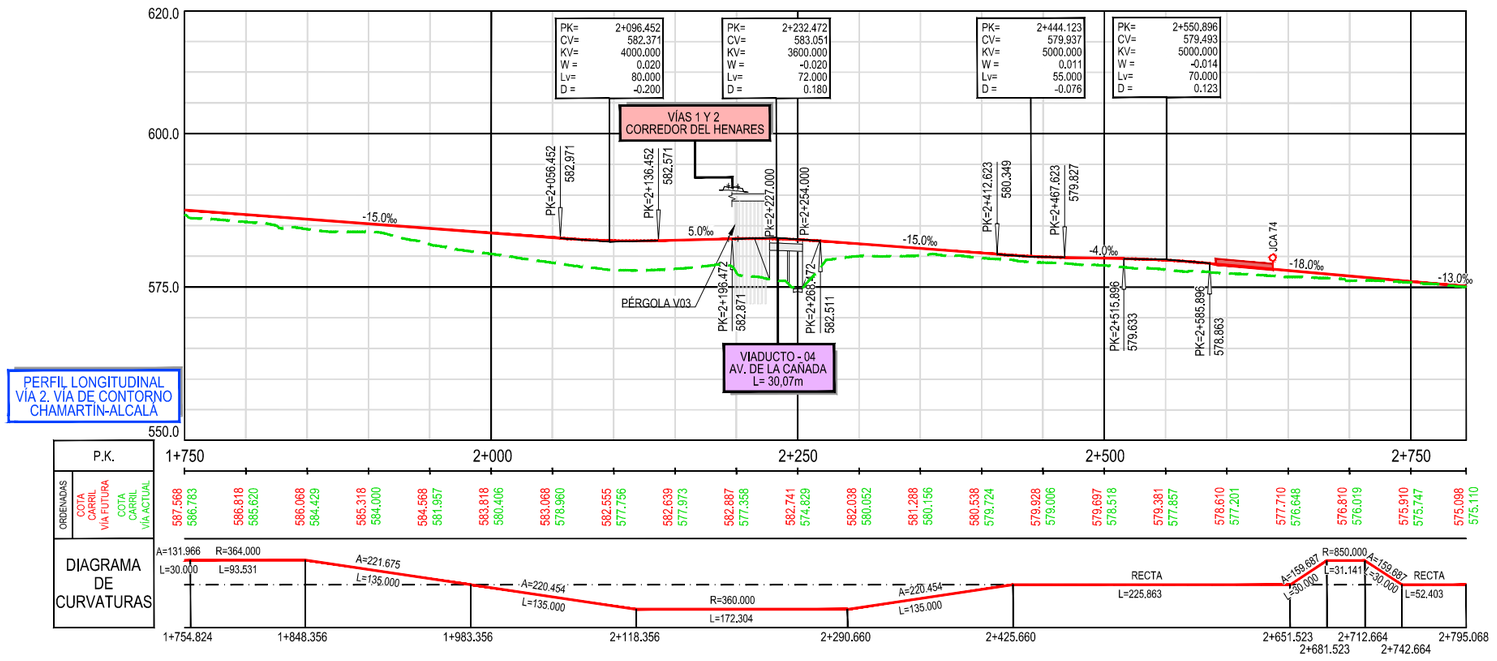

Z:\PROYECTOS 2020\F-2020 36-APEADEROS CERCANIAS (INECO)\TRABAJO\04-PROYECTO-2\DOC 2_PLANOS\02-PLANO DE CONJUNTO\02.3.4-SAN FERNANDO LONGIS ALT2.dwg

GOBIERNO DE ESPAÑA
MINISTERIO DE TRANSPORTES, MOVILIDAD Y AGENDA URBANA

SECRETARÍA DE ESTADO DE TRANSPORTES, MOVILIDAD Y AGENDA URBANA
SECRETARÍA GENERAL DE INFRAESTRUCTURAS
DIRECCIÓN GENERAL DE PLANIFICACIÓN Y EVALUACIÓN DE LA RED FERROVIARIA

TÍTULO PROYECTO:
ESTUDIO INFORMATIVO: CERCANÍAS DE MADRID. ACTUACIONES DE MEJORA DE LA FUNCIONALIDAD DEL TRAMO HORTALEZA-SAN FERNANDO DE HENARES

AUTOR DEL ESTUDIO:
ineco


ESCALA ORIGINAL A3:
1/5.000 (0 50 100 150m)
1/1.000 (0 10 20 30m)
NUMÉRICA GRÁFICA


FECHA:
JULIO 2021

Nº DE PLANO:
2.3.4

Nº DE HOJA:
HOJA 2 DE 3

TÍTULO DE PLANO:
PLANO DE CONJUNTO
SALTO DE CARNERO SAN FERNANDO DE HENARES
PERFILES LONGITUDINALES. ALTERNATIVA 2

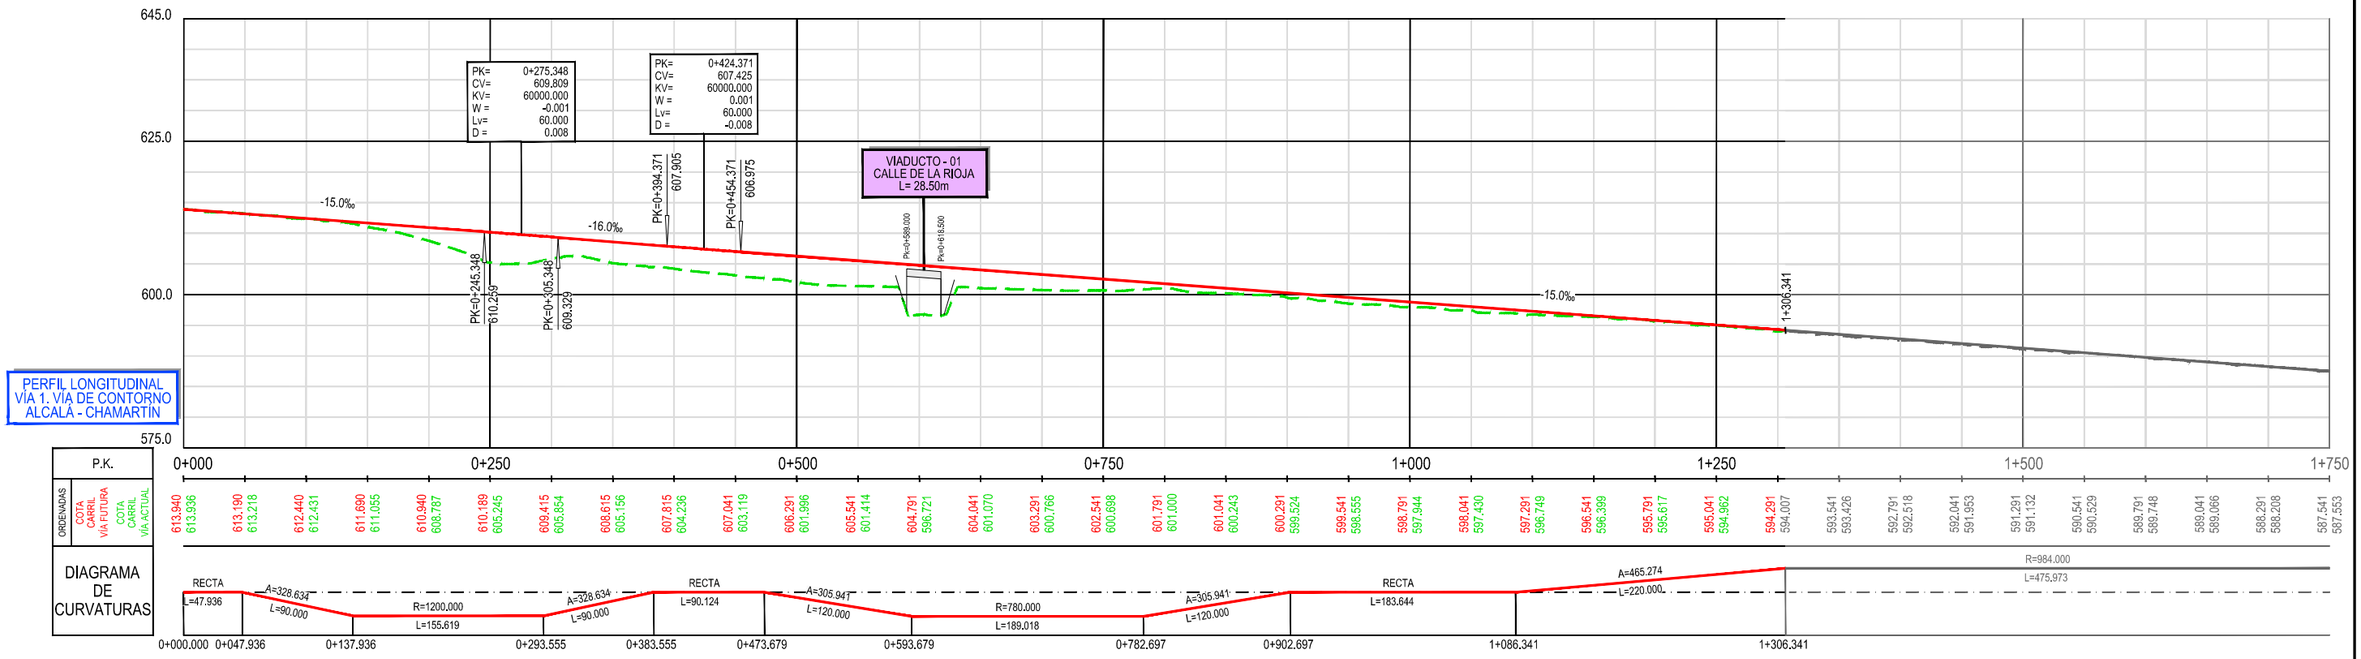

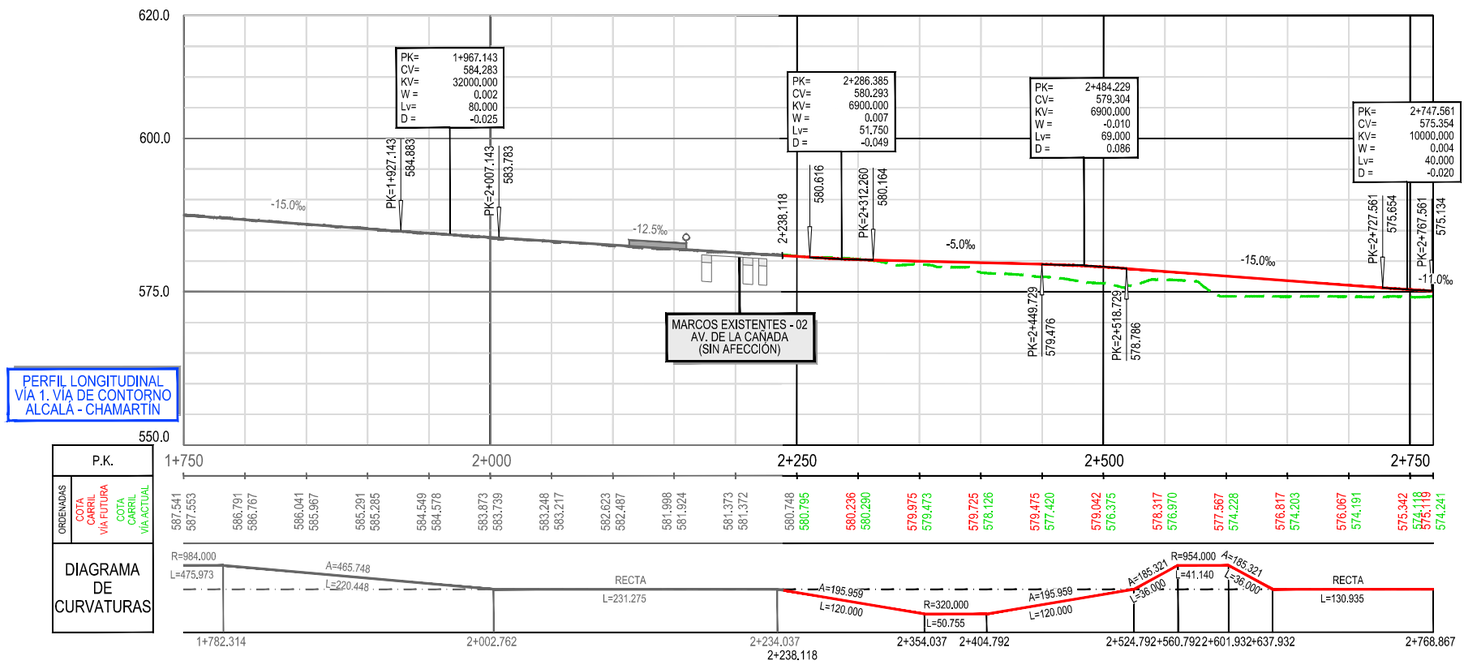

Z:\PROYECTOS 2020\F-2020 36-APEADEROS CERCANIAS (INECO)\TRABAJO\04-PROYECTO+/2DOC 2_PLANOS\002-PLANO DE CONJUNTO\02.3.4-SAN FERNANDO LONGIS ALT2.dwg

GOBIERNO DE ESPAÑA
MINISTERIO DE TRANSPORTES, MOVILIDAD Y AGENDA URBANA

SECRETARÍA DE ESTADO DE TRANSPORTES, MOVILIDAD Y AGENDA URBANA
SECRETARÍA GENERAL DE INFRAESTRUCTURAS
DIRECCIÓN GENERAL DE PLANIFICACIÓN Y EVALUACIÓN DE LA RED FERROVIARIA

TÍTULO PROYECTO:
ESTUDIO INFORMATIVO: CERCANÍAS DE MADRID. ACTUACIONES DE MEJORA DE LA FUNCIONALIDAD DEL TRAMO HORTALEZA-SAN FERNANDO DE HENARES

AUTOR DEL ESTUDIO:
ineco

ESCALA ORIGINAL A3:
1/5.000
1/1.000
0 50 100 150m
0 10 20 30m
NUMÉRICA GRÁFICA

FECHA:
JULIO 2021

Nº DE PLANO: 2.3.4
Nº DE HOJA: HOJA 3 DE 3

TÍTULO DE PLANO:
PLANO DE CONJUNTO
SALTO DE CARNERO SAN FERNANDO DE HENARES
PERFILES LONGITUDINALES. ALTERNATIVA 2