

p:201616256102_dcc_tecnica\023_ejec\07_a_campo_y_rejas\definicion\01_proyecto\DWG\dec_2_planos\04-estaciones\04.1.1.1_Planta_Sit_1.dwg




SECRETARÍA DE ESTADO DE TRANSPORTES, MOVILIDAD Y AGENDA URBANA
SECRETARÍA GENERAL DE INFRAESTRUCTURAS
DIRECCIÓN GENERAL DE PLANIFICACIÓN Y EVALUACIÓN DE LA RED FERROVIARIA

TÍTULO PROYECTO:
ESTUDIO INFORMATIVO: CERCANÍAS DE MADRID. ACTUACIONES DE MEJORA DE LA FUNCIONALIDAD DEL TRAMO HORTALEZA-SAN FERNANDO DE HENARES

AUTOR DEL ESTUDIO:
ineco

ESCALA ORIGINAL A3:
1/1000

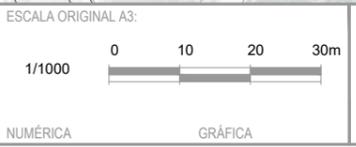

FECHA:
JULIO 2021

Nº DE PLANO:
4.1.1.1
Nº DE HOJA:
HOJA 1 DE 1

TÍTULO DE PLANO:
ESTACIONES ESTACIÓN DE CAMPO DE LAS NACIONES ALTERNATIVA 1 PLANTA DE SITUACIÓN

+660
PLAZA DE ACCESO
DESDE FERIA DE MADRID

45,04

38,75

15,68

+664

7,81

38,80

13,75

49,24

ACCESO CALLE
RIBERA DEL LOIRA
+660

p:201616256102_dcc_tecnica\02\03_diseño\07_a_campo_y_relas\delimitación\01_proyecto\DWG\04_01_campo_de_las_naciones\4.1.1.2.1_Planta_Cub_Alt1.dwg



GOBIERNO DE ESPAÑA
MINISTERIO DE TRANSPORTES, MOVILIDAD Y AGENDA URBANA

SECRETARÍA DE ESTADO DE TRANSPORTES, MOVILIDAD Y AGENDA URBANA
SECRETARÍA GENERAL DE INFRAESTRUCTURAS
DIRECCIÓN GENERAL DE PLANIFICACIÓN Y EVALUACIÓN DE LA RED FERROVIARIA

TÍTULO PROYECTO:
ESTUDIO INFORMATIVO: CERCANÍAS DE MADRID. ACTUACIONES DE MEJORA DE LA FUNCIONALIDAD DEL TRAMO HORTALEZA-SAN FERNANDO DE HENARES




ESCALA ORIGINAL A3:
1/400
0 4 8 12
NUMÉRICA GRÁFICA

FECHA:
JULIO 2021

Nº DE PLANO:
4.1.1.2.1
Nº DE HOJA:
HOJA 1 DE 1

TÍTULO DE PLANO:
ESTACIONES
ESTACIÓN DE CAMPO DE LAS NACIONES ALTERNATIVA 1
PLANTA. CUBIERTAS COTAS

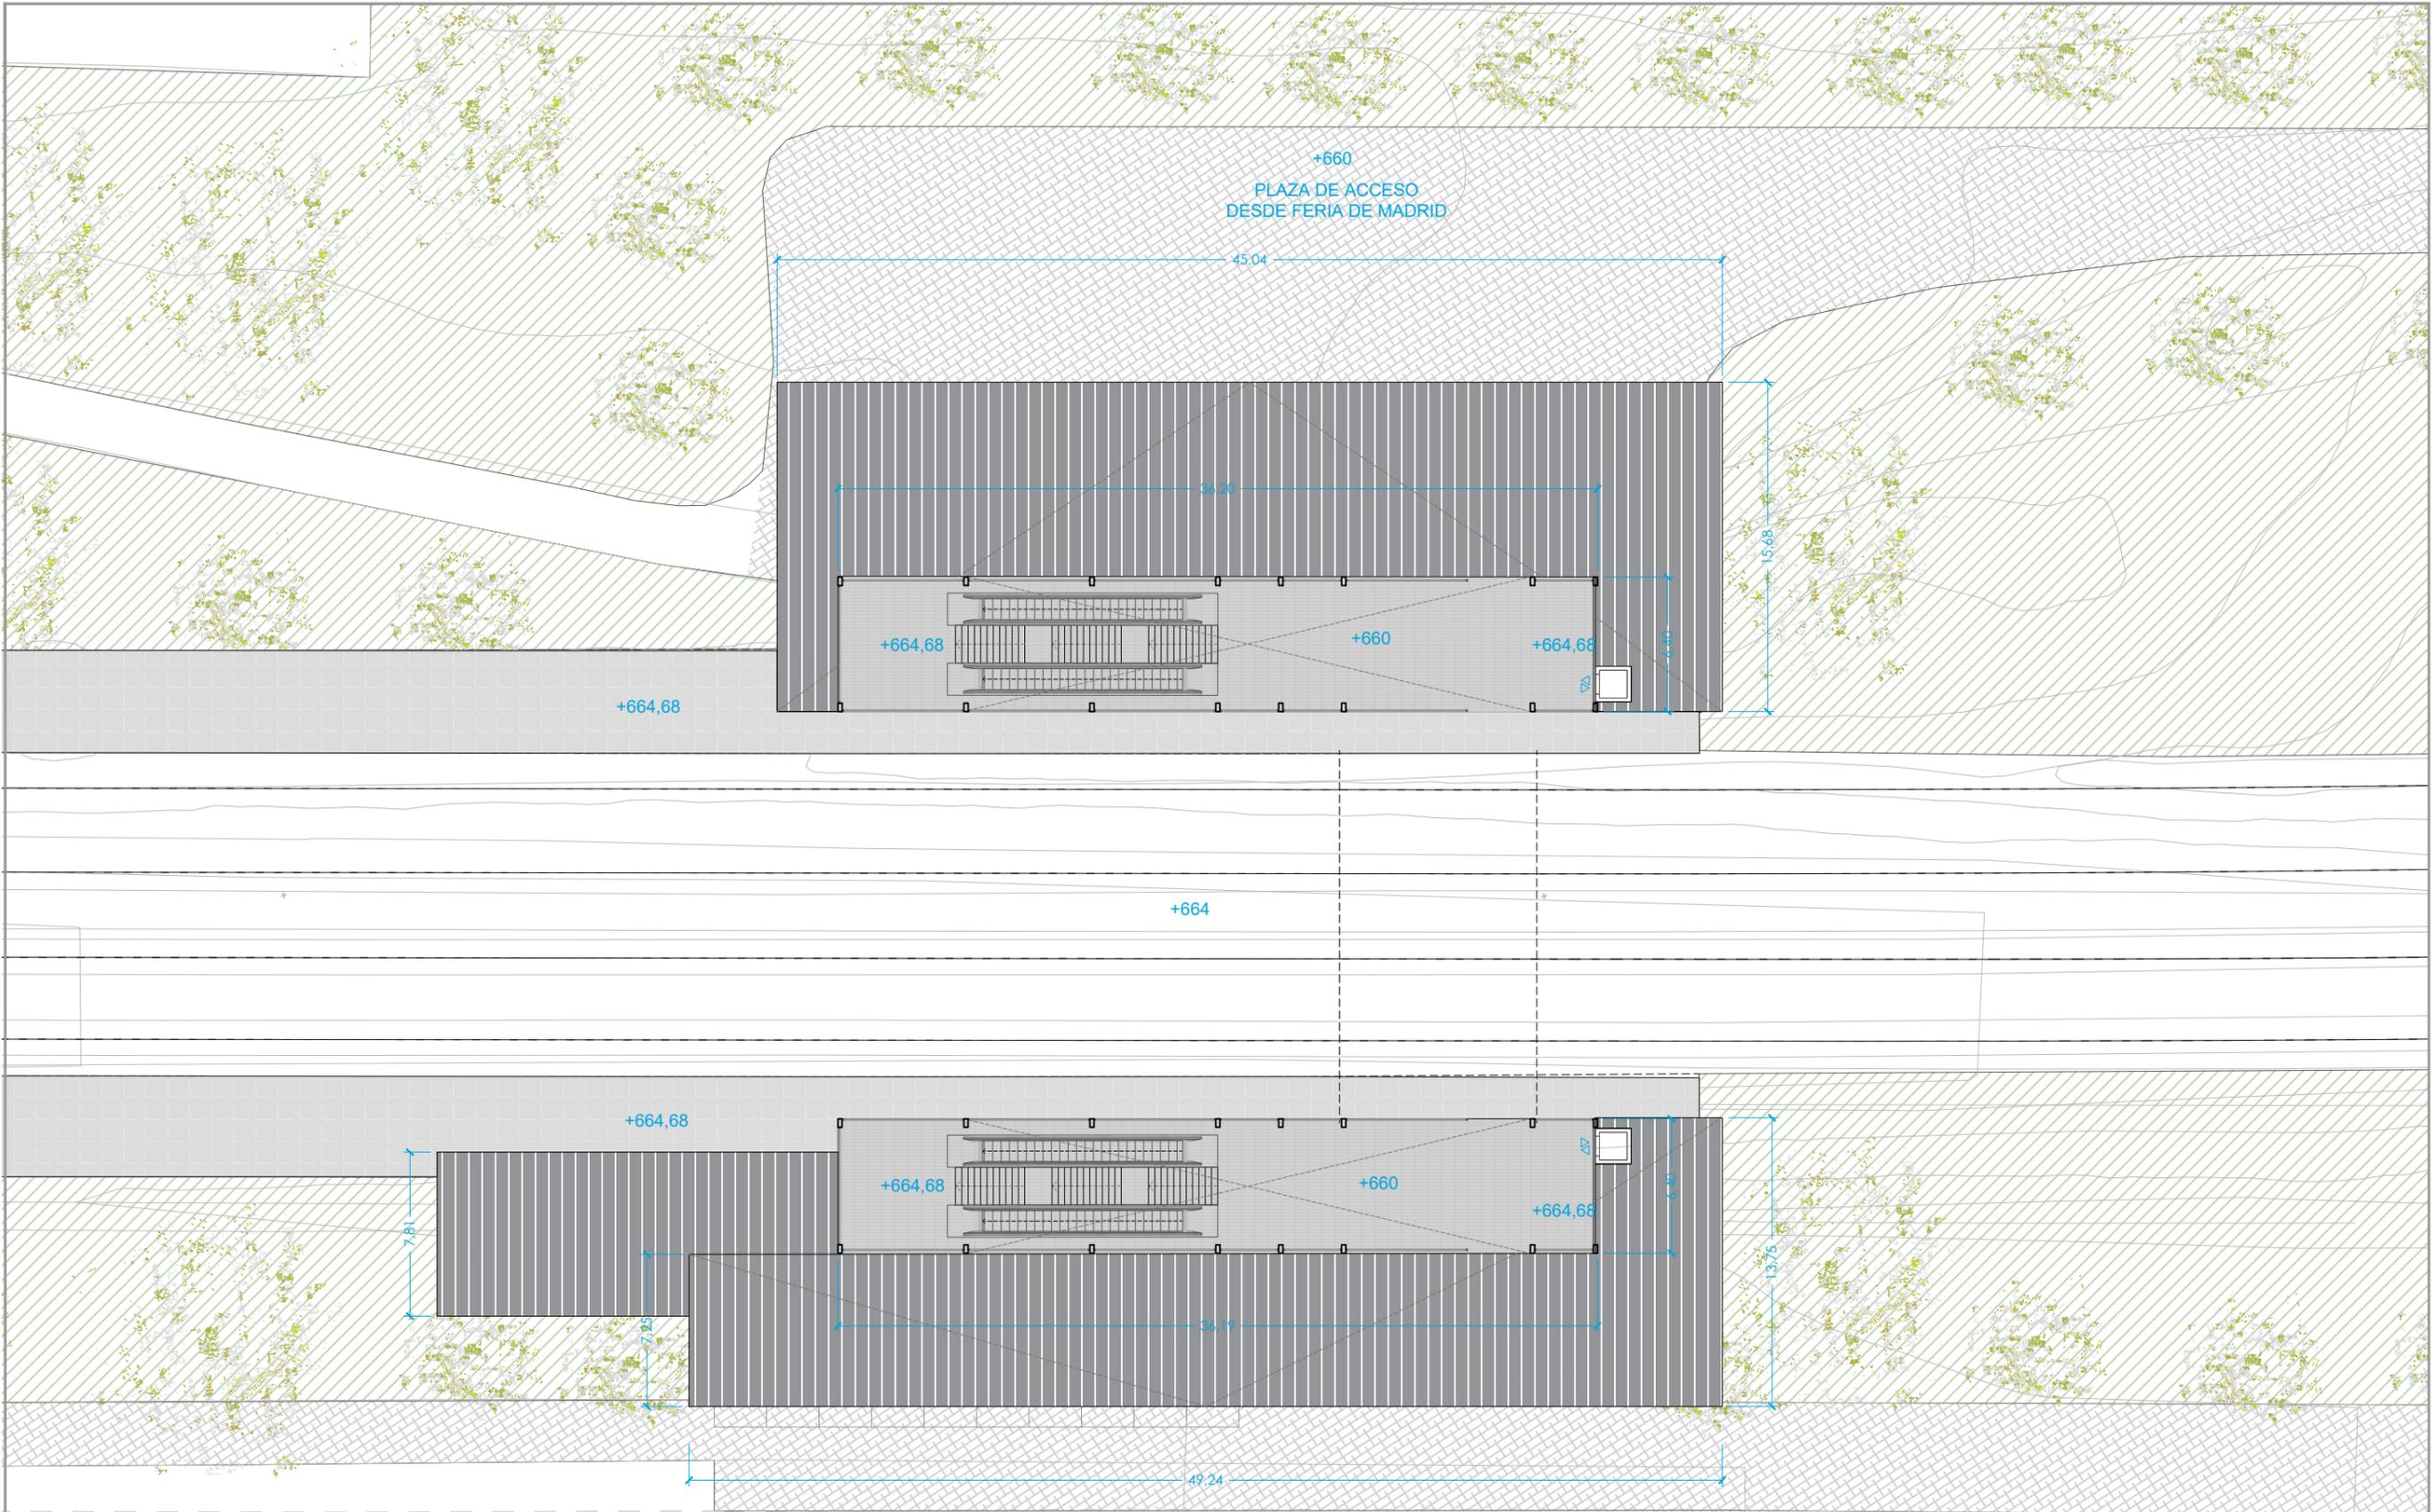

+664

ACCESO CALLE
RIBERA DEL LOIRA
+660



SECRETARÍA DE ESTADO DE TRANSPORTES, MOVILIDAD Y AGENDA URBANA
SECRETARÍA GENERAL DE INFRAESTRUCTURAS
DIRECCIÓN GENERAL DE PLANIFICACIÓN Y EVALUACIÓN DE LA RED FERROVIARIA

SECRETARÍA DE ESTADO DE TRANSPORTES, MOVILIDAD Y AGENDA URBANA
SECRETARÍA GENERAL DE INFRAESTRUCTURAS
DIRECCIÓN GENERAL DE PLANIFICACIÓN Y EVALUACIÓN DE LA RED FERROVIARIA

TÍTULO PROYECTO:
ESTUDIO INFORMATIVO: CERCANÍAS DE MADRID. ACTUACIONES DE MEJORA DE LA FUNCIONALIDAD DEL TRAMO HORTALEZA-SAN FERNANDO DE HENARES

AUTOR DEL ESTUDIO:
ineco

ESCALA ORIGINAL A3:
1/400
0 4 8 12
NUMÉRICA GRÁFICA

FECHA:
JULIO 2021


Nº DE PLANO:
4.1.1.2.2
Nº DE HOJA:
HOJA 1 DE 2

TÍTULO DE PLANO:
ESTACIONES ESTACIÓN DE CAMPO DE LAS NACIONES ALTERNATIVA 1 PLANTA. ANDENES COTAS

p:201616256102_dcc_tecnica\02\03_ejec\07_a_campo_y_relas\delimitación\1_proyecto\DWG\04_01_campo de las naciones\4.1.1.2.2_Planta And_Alt_1.dwg

LEYENDA FLUJOS CERCANÍAS

- ANDÉN CERCANÍAS
- PASAJEROS CERCANÍAS (LLEGADAS)
- PASAJEROS CERCANÍAS (SALIDAS)

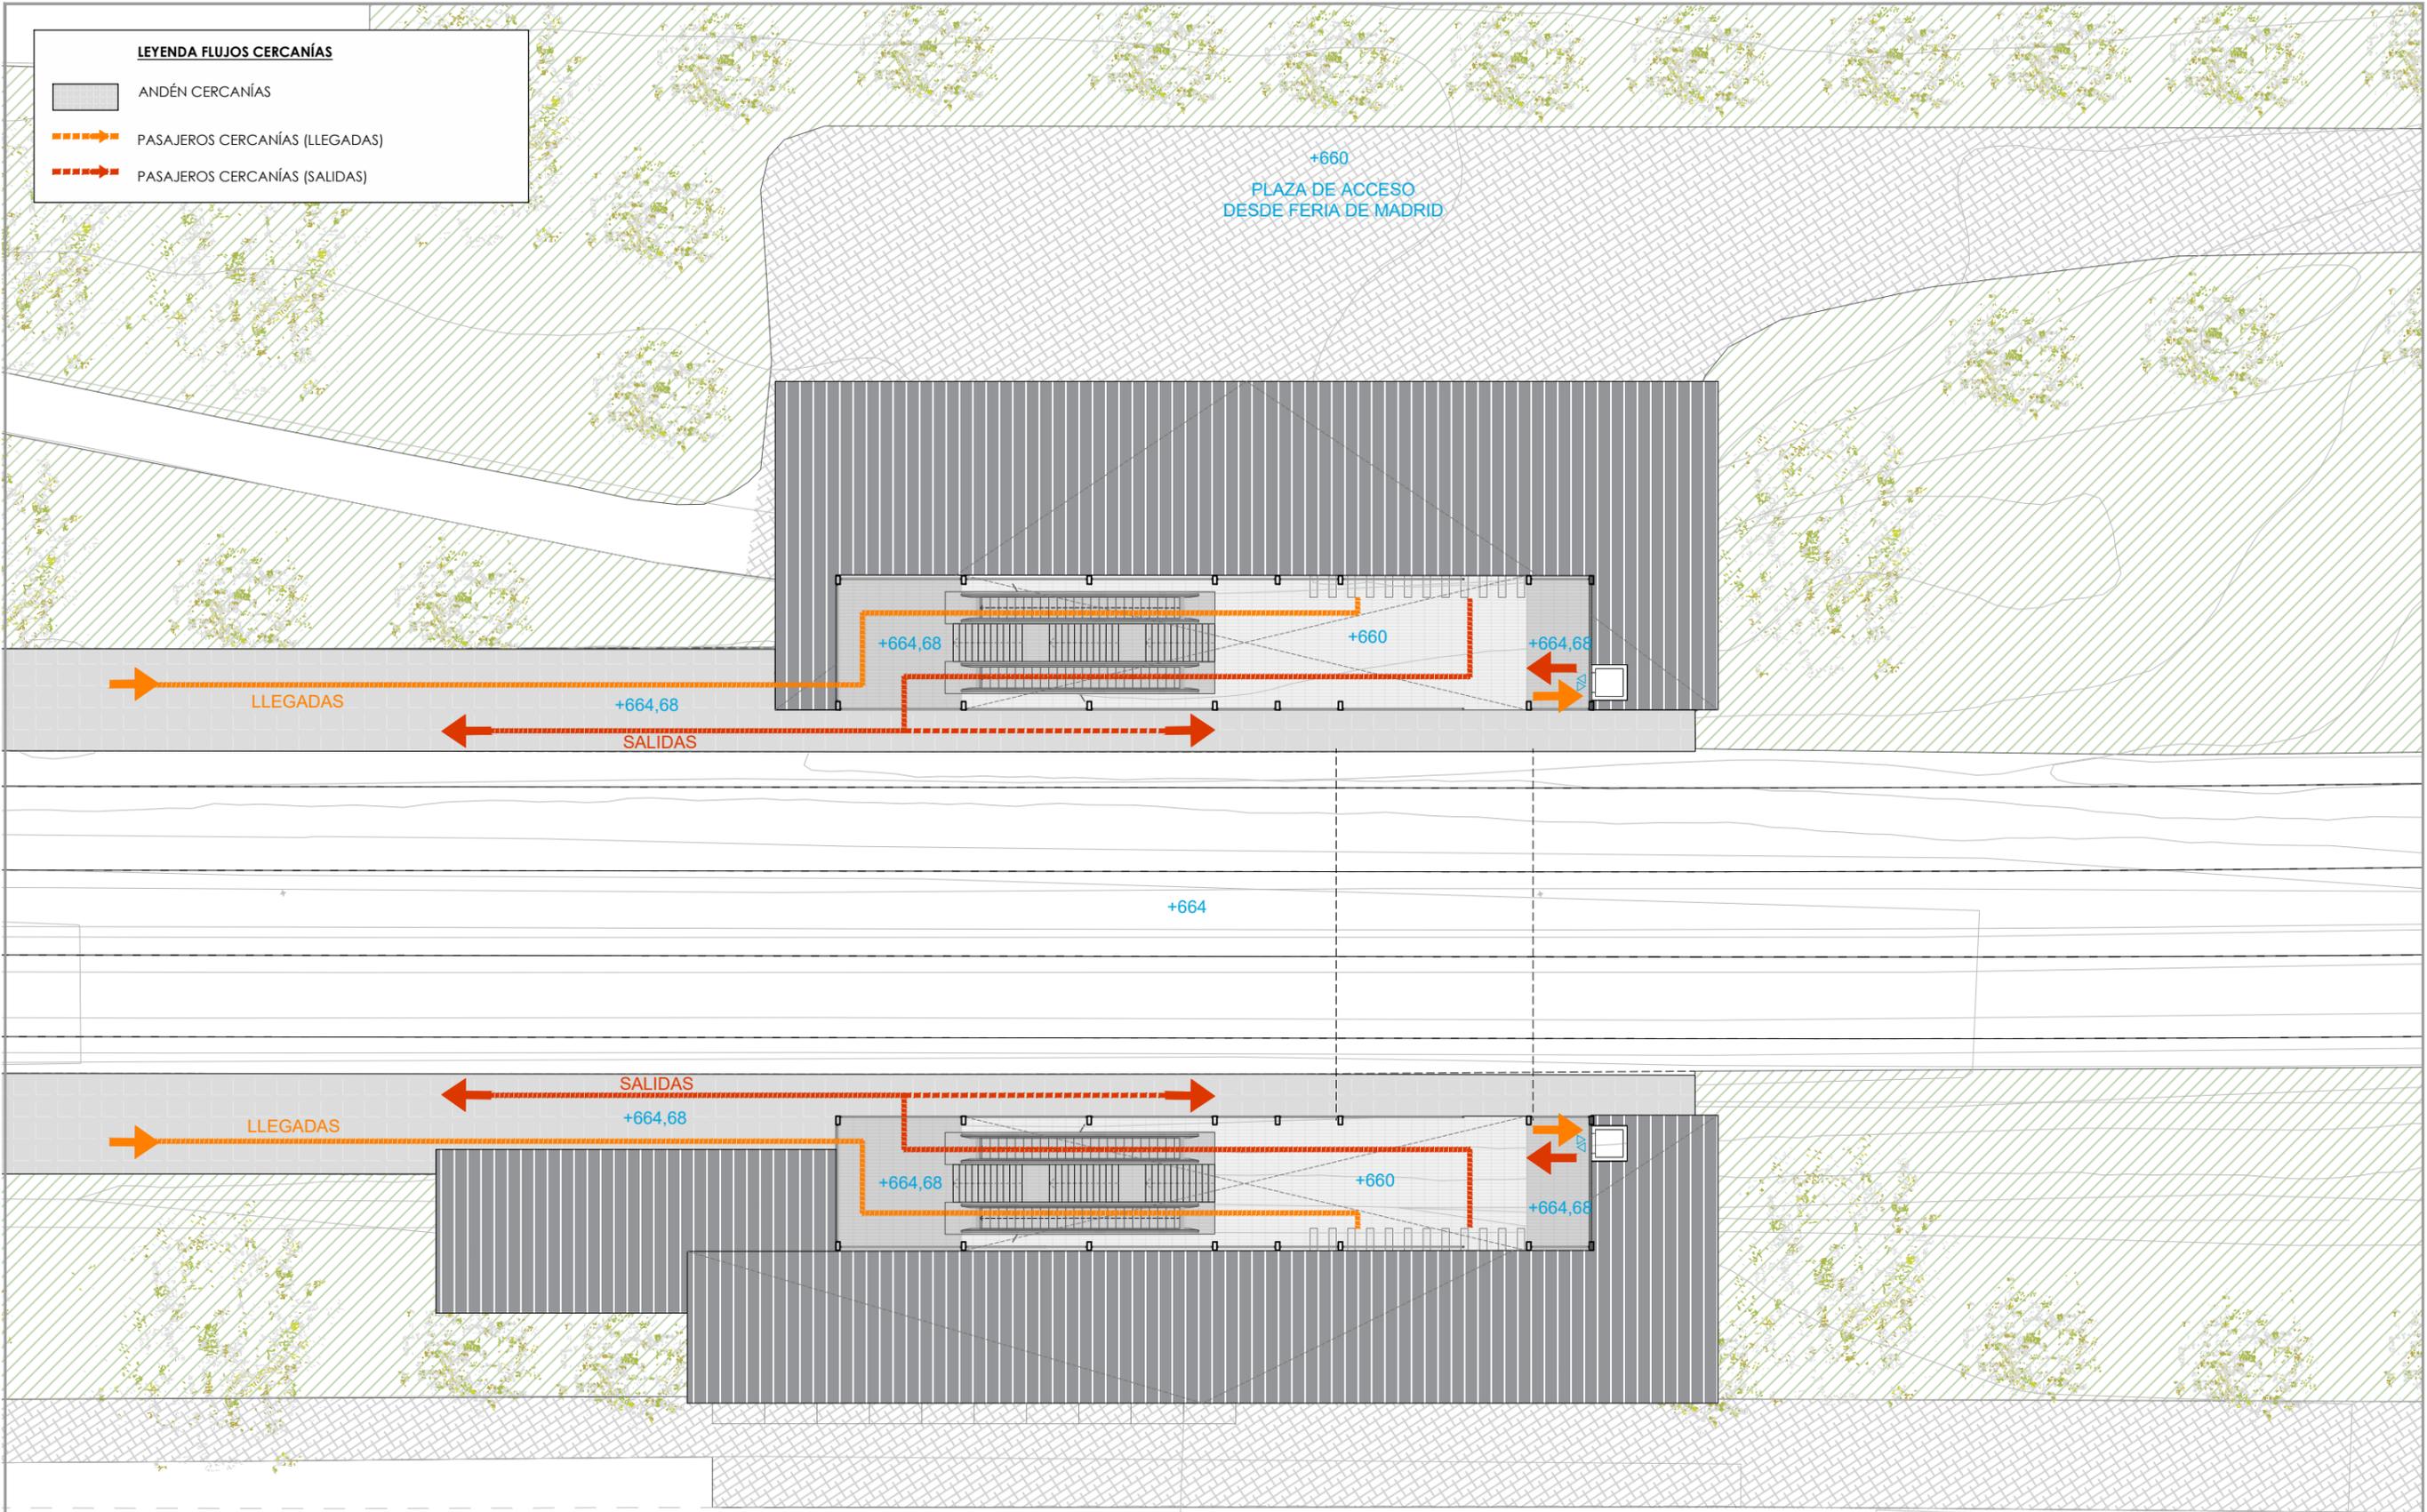

ACCESO CALLE RIBERA DEL LOIRA
+660

p:201616256102_dcc_tecnica\02\03_03_ejec\07_a_campo_y_relas\delimitación\1-proyecto\DWG\02_01_plano\04-estaciones\4.1.1.2.2_Planta And_Alt-1.dwg

GOBIERNO DE ESPAÑA
MINISTERIO DE TRANSPORTES, MOVILIDAD Y AGENDA URBANA

SECRETARÍA DE ESTADO DE TRANSPORTES, MOVILIDAD Y AGENDA URBANA
SECRETARÍA GENERAL DE INFRAESTRUCTURAS
DIRECCIÓN GENERAL DE PLANIFICACIÓN Y EVALUACIÓN DE LA RED FERROVIARIA

TÍTULO PROYECTO:
ESTUDIO INFORMATIVO: CERCANÍAS DE MADRID. ACTUACIONES DE MEJORA DE LA FUNCIONALIDAD DEL TRAMO HORTALEZA-SAN FERNANDO DE HENARES

AUTOR DEL ESTUDIO:
ineco

ESCALA ORIGINAL A3:
1/400

NUMÉRICA GRÁFICA


FECHA:
JULIO 2021

Nº DE PLANO:
4.1.1.2.2

Nº DE HOJA:
HOJA 2 DE 2

TÍTULO DE PLANO:
ESTACIONES ESTACIÓN DE CAMPO DE LAS NACIONES ALTERNATIVA 1 PLANTA. ANDENES FLUJOS

p:2016162561/02_dwg_tecnica/02.03_ejec/07_a_campo_y_relas/delimitacion/01_proyecto/DWG/02_2_planos/04_ejecucion/04.1.1.2.3_Planta_Vest_Alt1.dwg

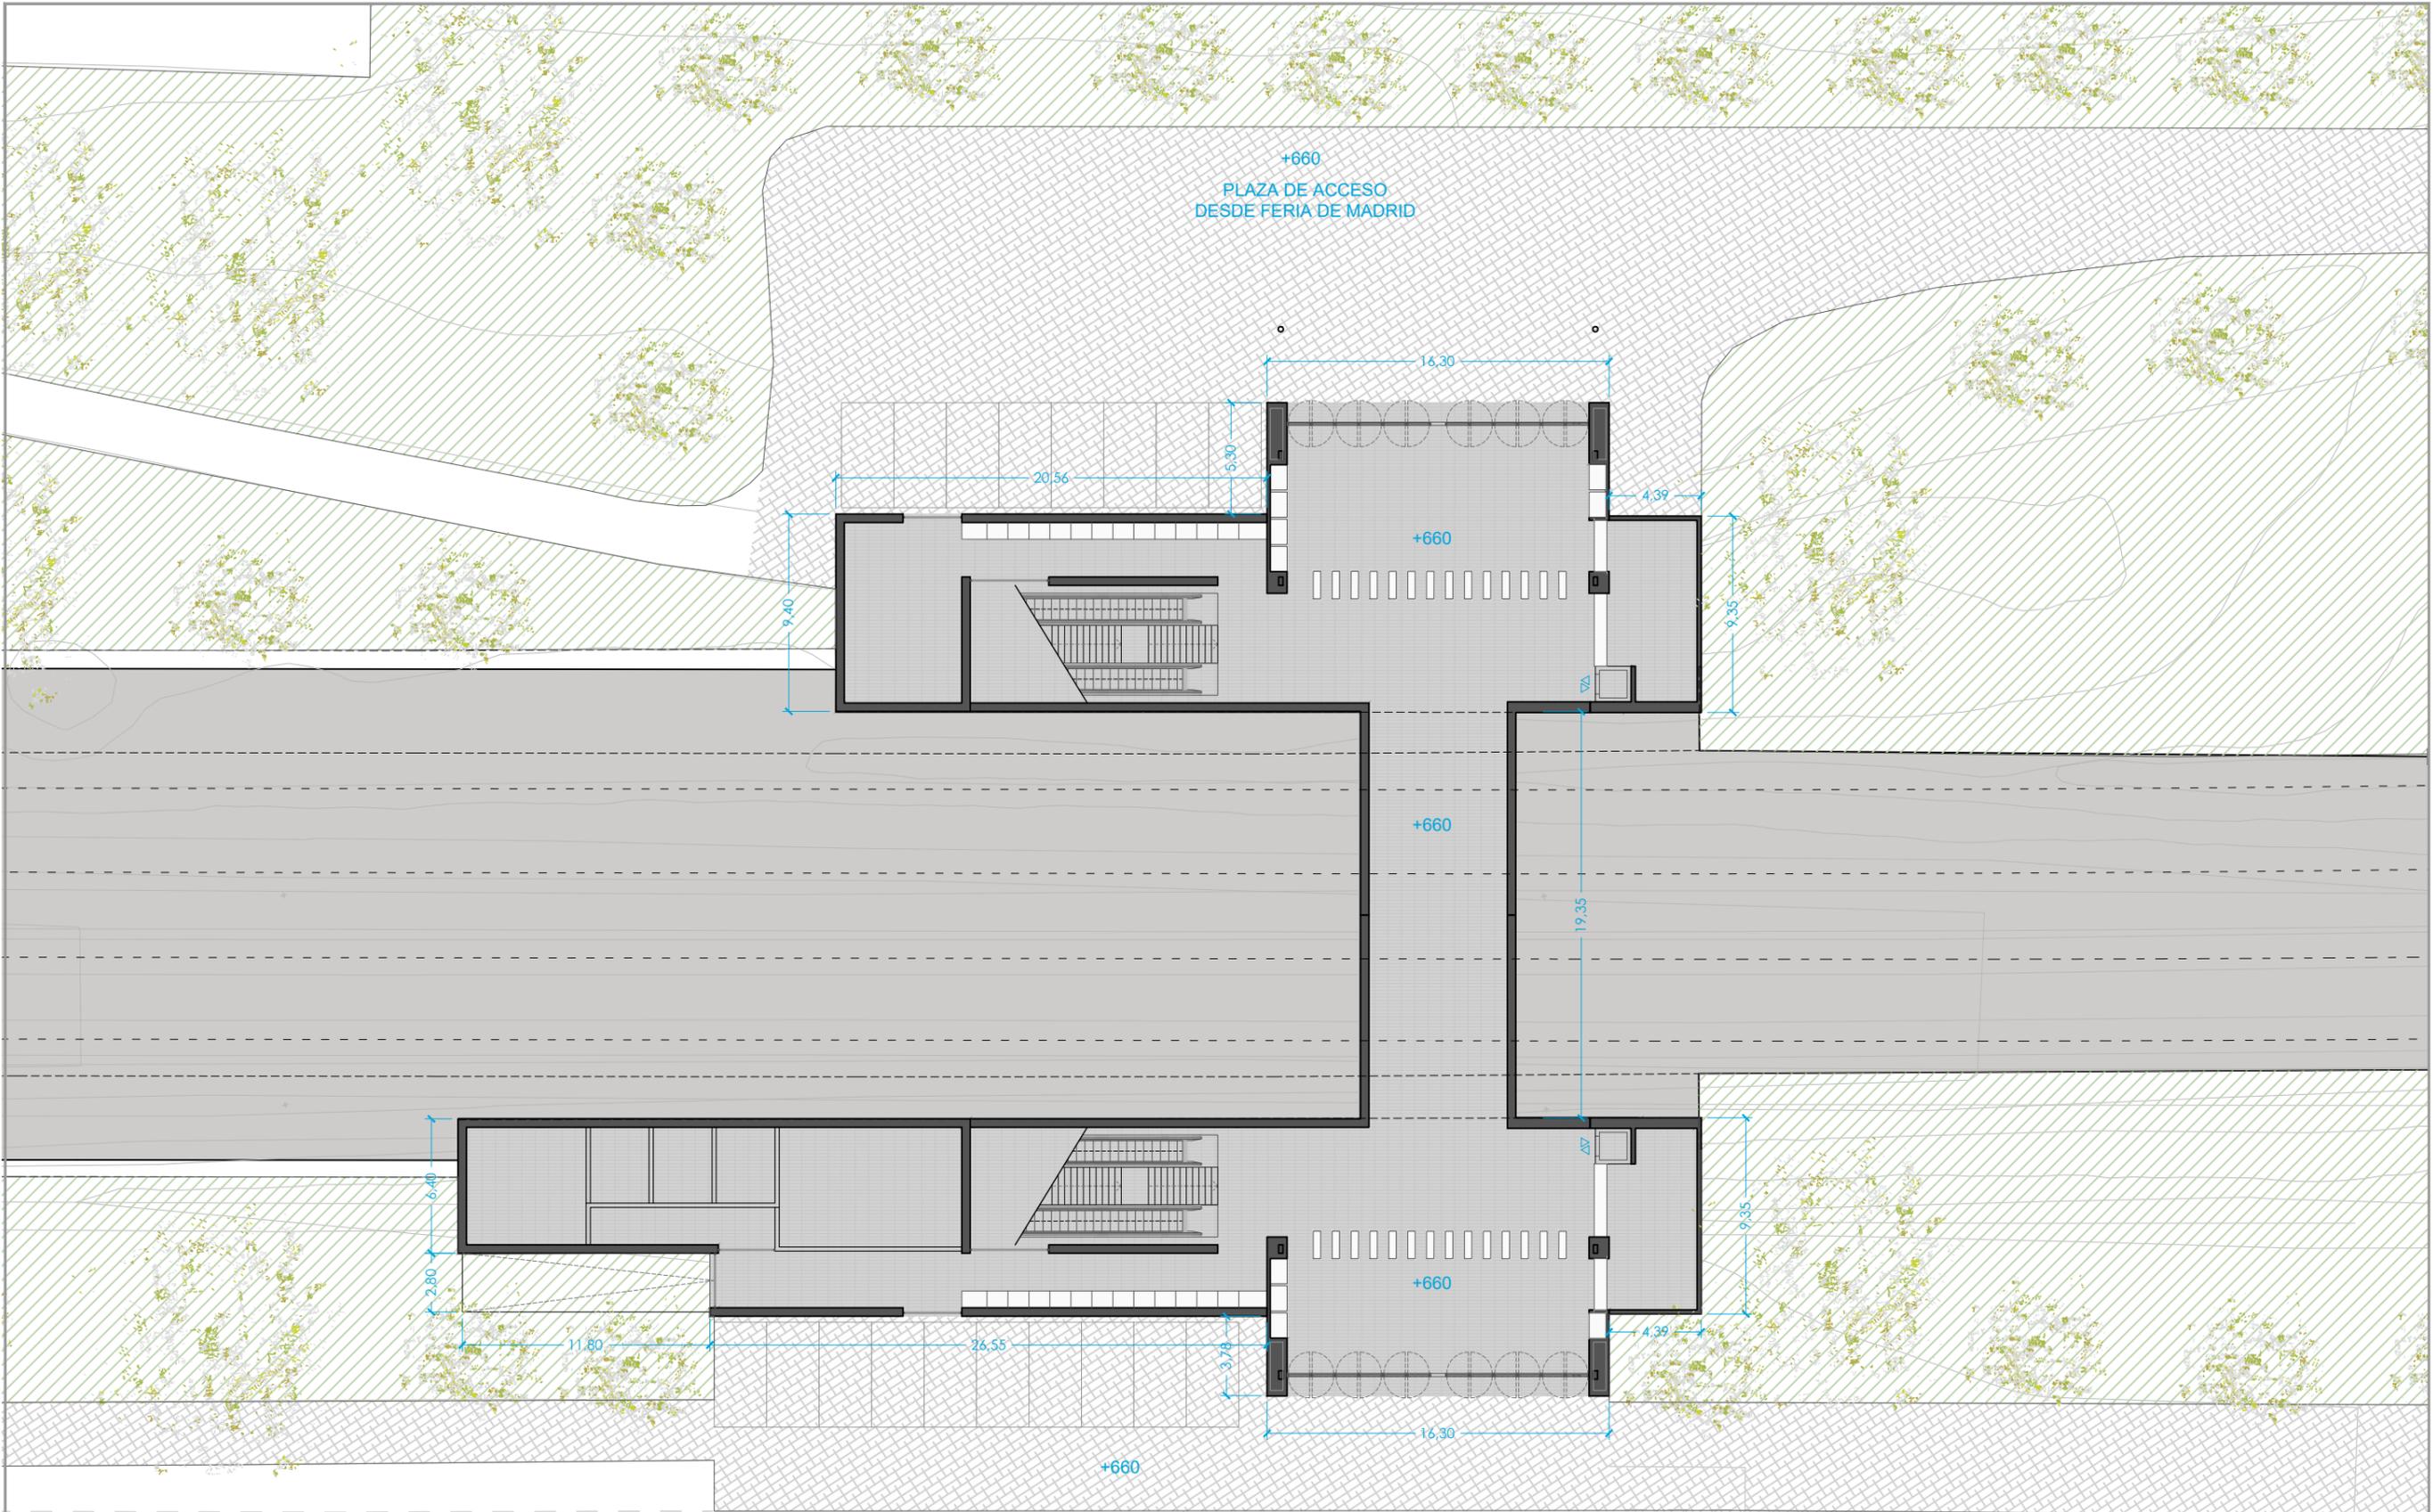

ACCESO CALLE RIBERA DEL LOIRA



GOBIERNO DE ESPAÑA
MINISTERIO DE TRANSPORTES, MOVILIDAD Y AGENDA URBANA

SECRETARÍA DE ESTADO DE TRANSPORTES, MOVILIDAD Y AGENDA URBANA
SECRETARÍA GENERAL DE INFRAESTRUCTURAS
DIRECCIÓN GENERAL DE PLANIFICACIÓN Y EVALUACIÓN DE LA RED FERROVIARIA

TÍTULO PROYECTO:
ESTUDIO INFORMATIVO: CERCANÍAS DE MADRID. ACTUACIONES DE MEJORA DE LA FUNCIONALIDAD DEL TRAMO HORTALEZA-SAN FERNANDO DE HENARES

AUTOR DEL ESTUDIO:
ineco

ESCALA ORIGINAL A3:
1/400
0 4 8 12
NUMÉRICA GRÁFICA

FECHA:
JULIO 2021

Nº DE PLANO:
4.1.1.2.3
Nº DE HOJA:
HOJA 1 DE 2

TÍTULO DE PLANO:
ESTACIONES ESTACIÓN DE CAMPO DE LAS NACIONES ALTERNATIVA 1 PLANTA: VESTÍBULO COTAS

LEYENDA FLUJOS CERCANÍAS

-  ANDÉN CERCANÍAS
-  PASAJEROS CERCANÍAS (LLEGADAS)
-  PASAJEROS CERCANÍAS (SALIDAS)

+660
PLAZA DE ACCESO
DESDE FERIA DE MADRID

+660

+660

LLEGADAS +660 SALIDAS

+660

ACCESO CALLE
RIBERA DEL LOIRA

p:201616256102_dcc_tecnica\02\03_ejec\07_a_campo_y_relas\delimitación\1-proyecto\DWG\04_01_campo_de_las_naciones\4.1.1.2.3_Planta_Vest_Alt1.dwg



GOBIERNO DE ESPAÑA
MINISTERIO DE TRANSPORTES, MOVILIDAD Y AGENDA URBANA

SECRETARÍA DE ESTADO DE TRANSPORTES, MOVILIDAD Y AGENDA URBANA
SECRETARÍA GENERAL DE INFRAESTRUCTURAS
DIRECCIÓN GENERAL DE PLANIFICACIÓN Y EVALUACIÓN DE LA RED FERROVIARIA

TÍTULO PROYECTO:
ESTUDIO INFORMATIVO: CERCANÍAS DE MADRID. ACTUACIONES DE MEJORA DE LA FUNCIONALIDAD DEL TRAMO HORTALEZA-SAN FERNANDO DE HENARES





ESCALA ORIGINAL A3:
1/400
0 4 8 12
NUMÉRICA GRÁFICA

FECHA:
JULIO 2021

Nº DE PLANO:
4.1.1.2.3
Nº DE HOJA:
HOJA 2 DE 2





TÍTULO DE PLANO:
ESTACIONES
ESTACIÓN DE CAMPO DE LAS NACIONES ALTERNATIVA 1
PLANTA. VESTIBULO FLUJOS

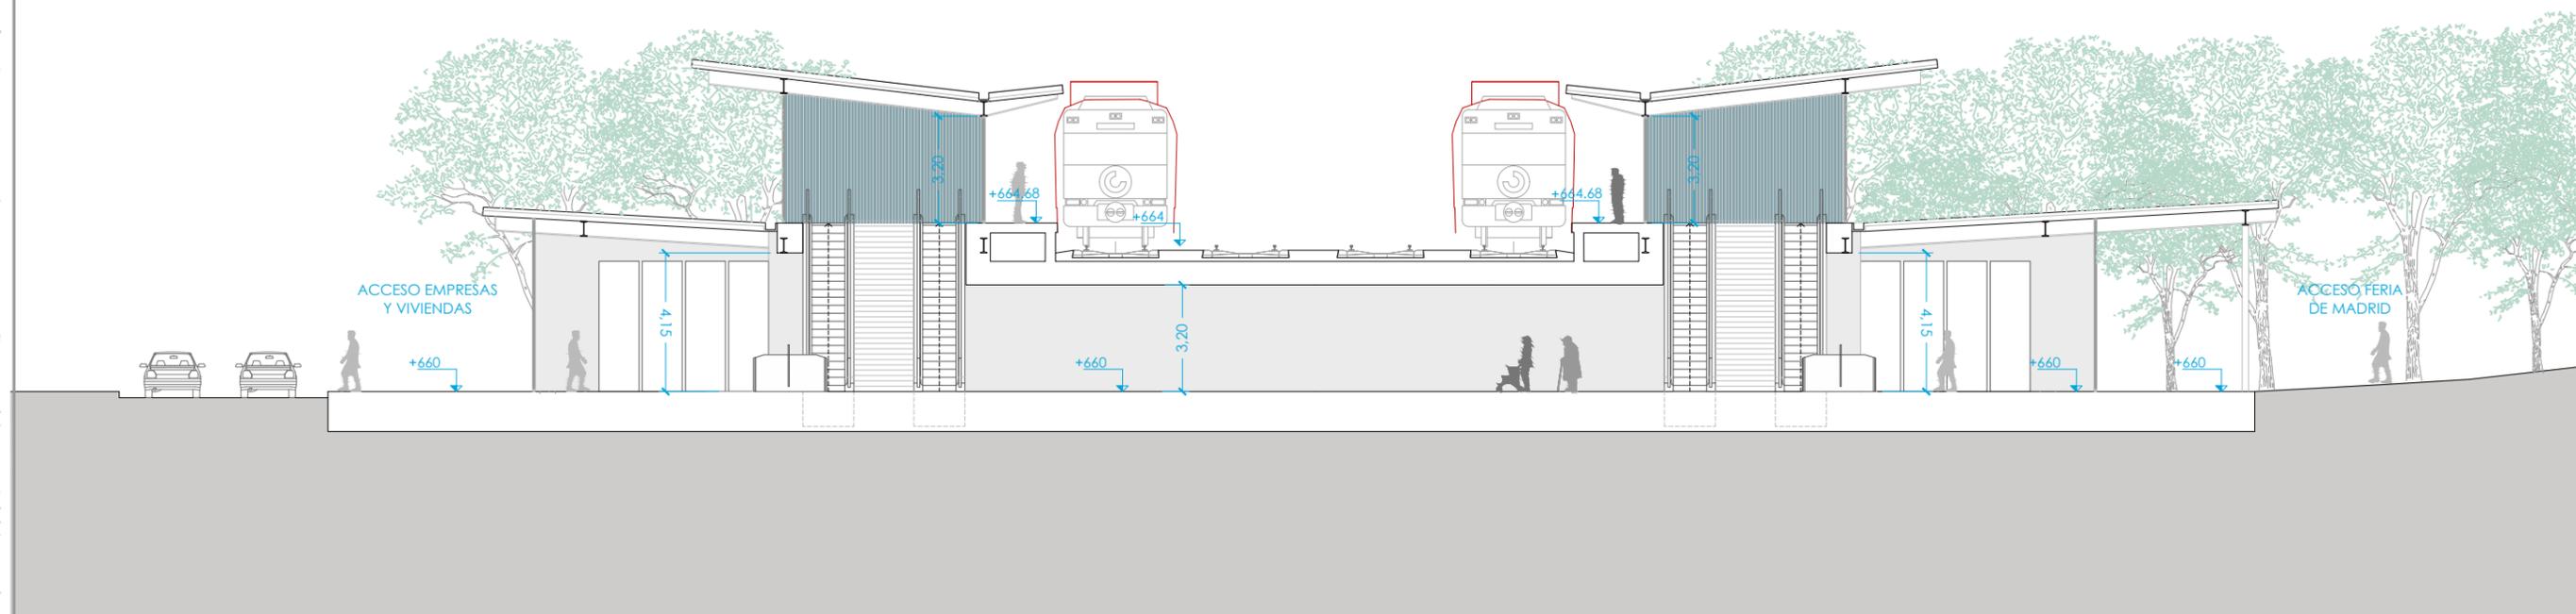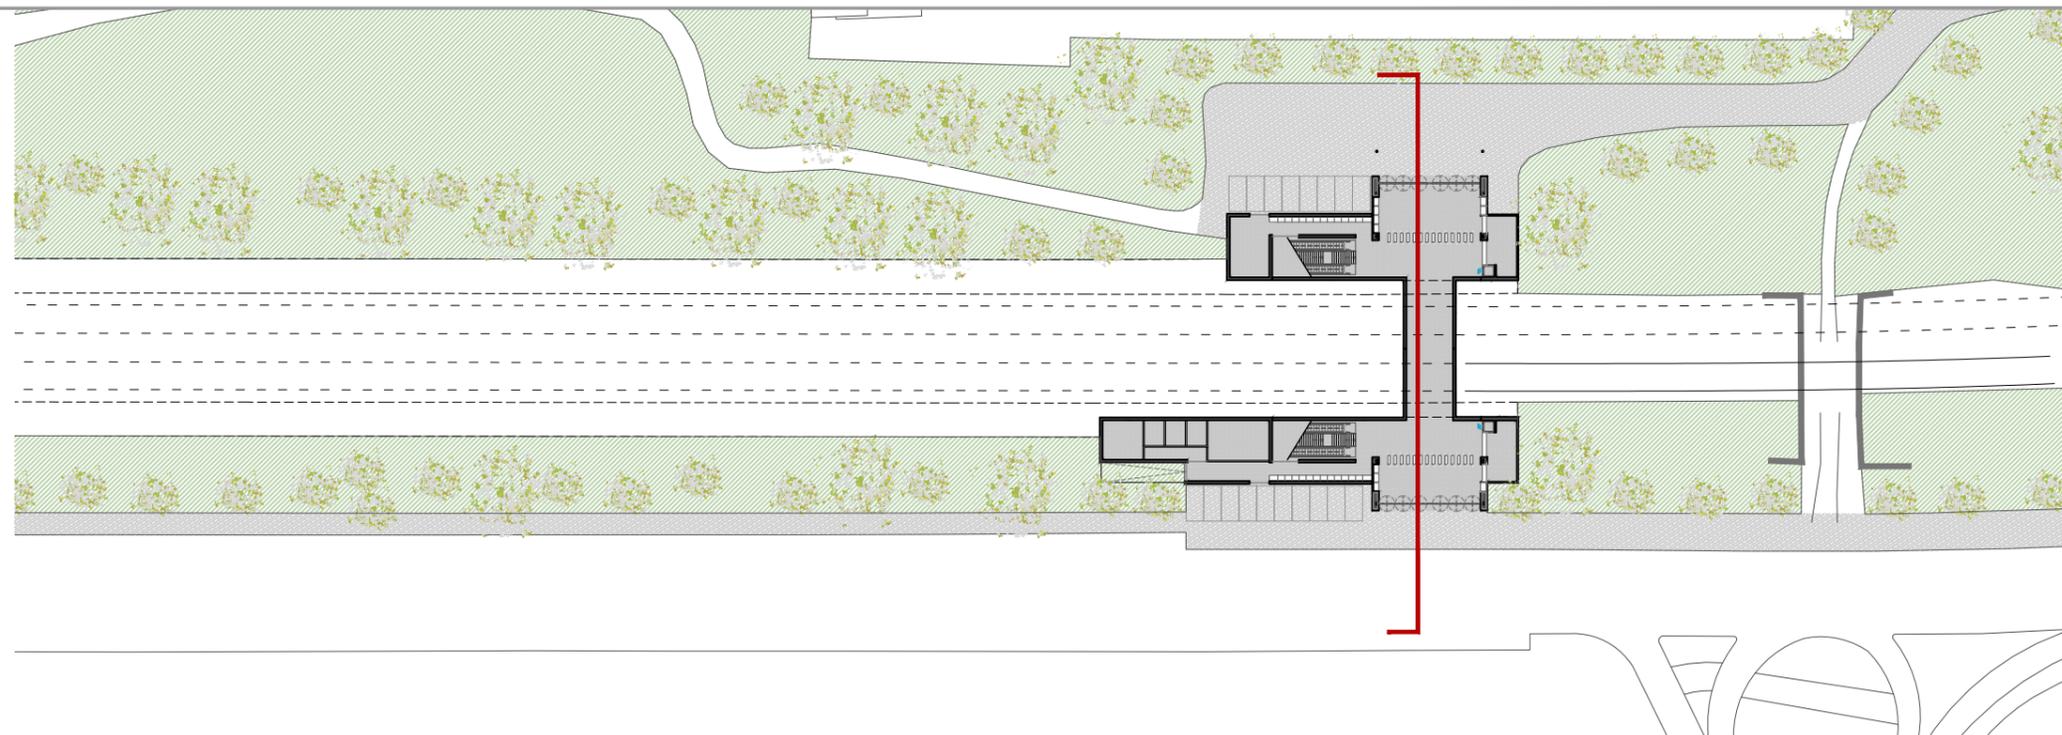

p:2016162561/02_dcc_tecnica/02.03_ejec07 a campo y rejas delimitación/01-proyecto/DWG/04-2_planos/04-estaciones/04.01_campo de las naciones/4.1.1.3_Secc_Ah-1.dwg

 <p>GOBIERNO DE ESPAÑA</p> <p>MINISTERIO DE TRANSPORTES, MOVILIDAD Y AGENDA URBANA</p>	<p>SECRETARÍA DE ESTADO DE TRANSPORTES, MOVILIDAD Y AGENDA URBANA</p> <p>SECRETARÍA GENERAL DE INFRAESTRUCTURAS</p> <p>DIRECCIÓN GENERAL DE PLANIFICACIÓN Y EVALUACIÓN DE LA RED FERROVIARIA</p>	<p>TÍTULO PROYECTO:</p> <p>ESTUDIO INFORMATIVO: CERCANÍAS DE MADRID. ACTUACIONES DE MEJORA DE LA FUNCIONALIDAD DEL TRAMO HORTALEZA-SAN FERNANDO DE HENARES</p>	<p>AUTOR DEL ESTUDIO:</p> 	<p>ESCALA ORIGINAL A3:</p> <p>1/200</p>  <p>NUMÉRICA GRÁFICA</p>	<p>FECHA:</p> <p>JULIO 2021</p>	<p>Nº DE PLANO:</p> <p>4.1.1.3</p>	<p>TÍTULO DE PLANO:</p> <p>ESTACIONES ESTACIÓN DE CAMPO DE LAS NACIONES ALTERNATIVA 1 SECCIONES</p>
						<p>Nº DE HOJA:</p> <p>HOJA 1 DE 3</p>	

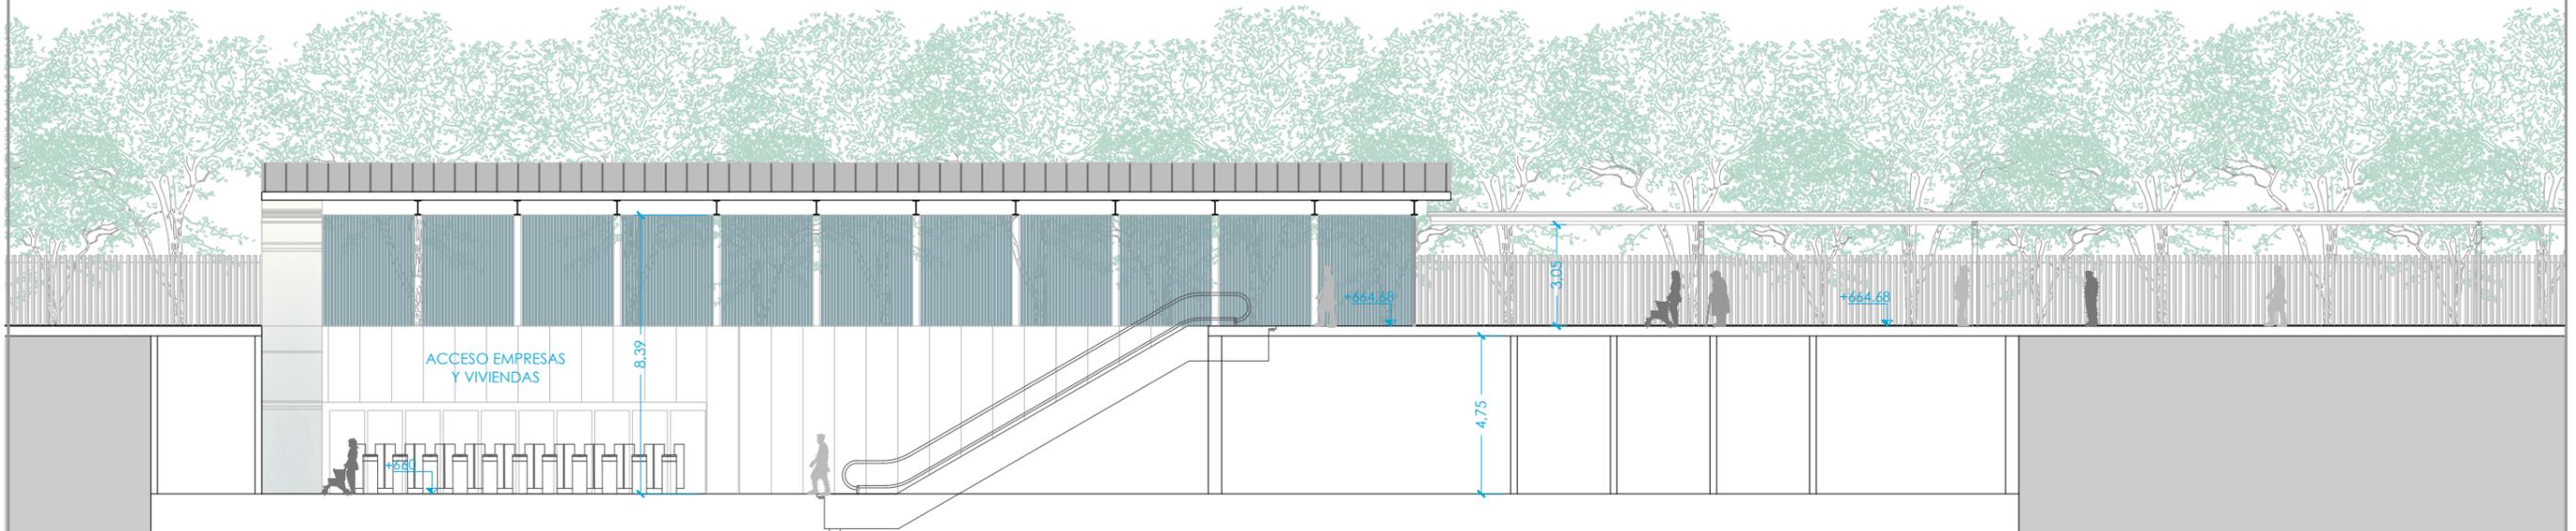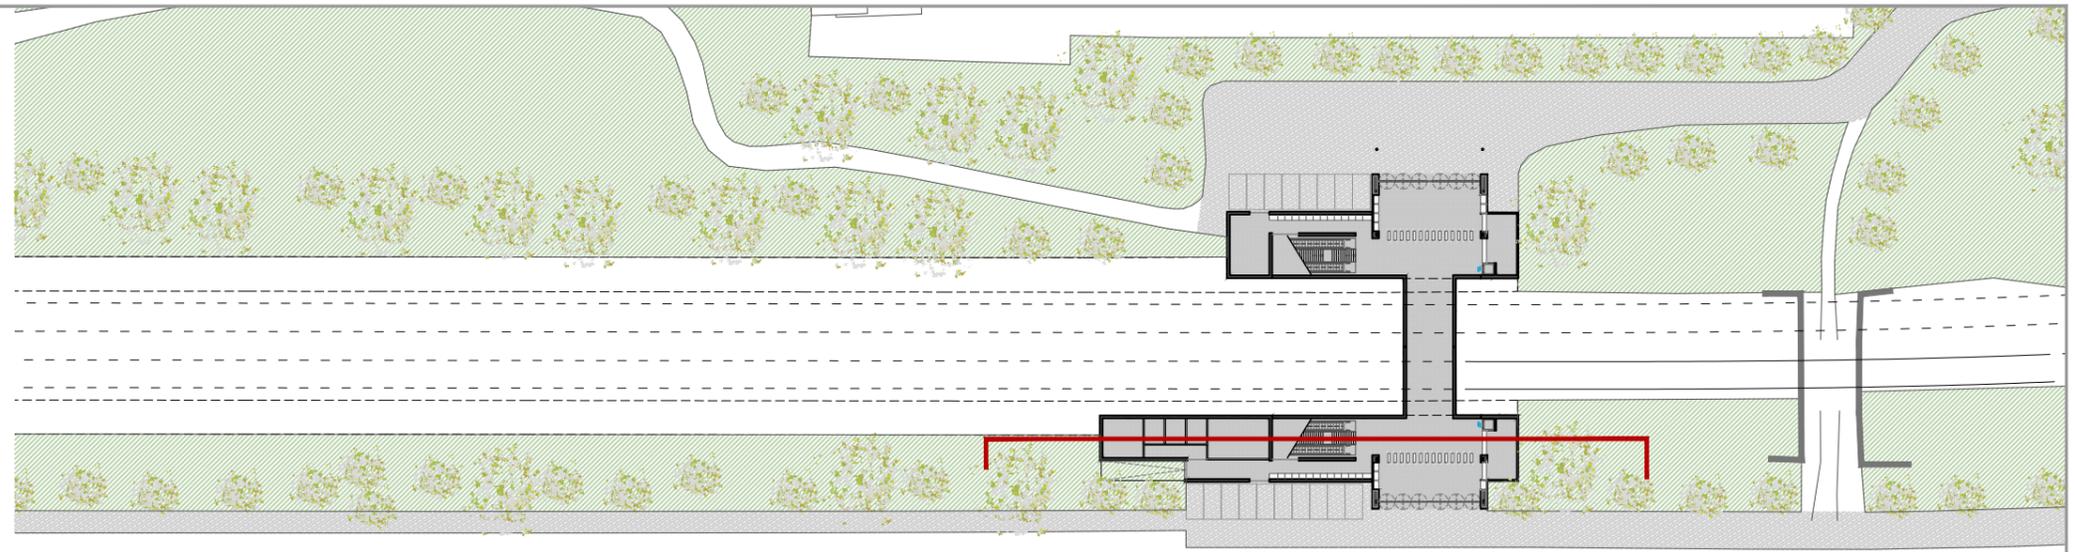

p:\2016\162561\02_dwg_tecnica\0203_ejec\07_a_campo_y_rejas\definicion\01_proyecto\DWG\sez_2_planos\04-estaciones\4.1.1.3_Sec_2_A1-1.dwg



MINISTERIO DE TRANSPORTES, MOVILIDAD Y AGENDA URBANA

SECRETARÍA DE ESTADO DE TRANSPORTES, MOVILIDAD Y AGENDA URBANA
SECRETARÍA GENERAL DE INFRAESTRUCTURAS
DIRECCIÓN GENERAL DE PLANIFICACIÓN Y EVALUACIÓN DE LA RED FERROVIARIA

TÍTULO PROYECTO:
ESTUDIO INFORMATIVO: CERCANÍAS DE MADRID. ACTUACIONES DE MEJORA DE LA FUNCIONALIDAD DEL TRAMO HORTALEZA-SAN FERNANDO DE HENARES




AUTOR DEL ESTUDIO:
ineco

ESCALA ORIGINAL A3:
1/200
0 2 4 6
NUMÉRICA GRÁFICA

FECHA:
JULIO 2021

Nº DE PLANO:
4.1.1.3
Nº DE HOJA:
HOJA 2 DE 3

TÍTULO DE PLANO:
ESTACIONES ESTACIÓN DE CAMPO DE LAS NACIONES ALTERNATIVA 1 SECCIONES

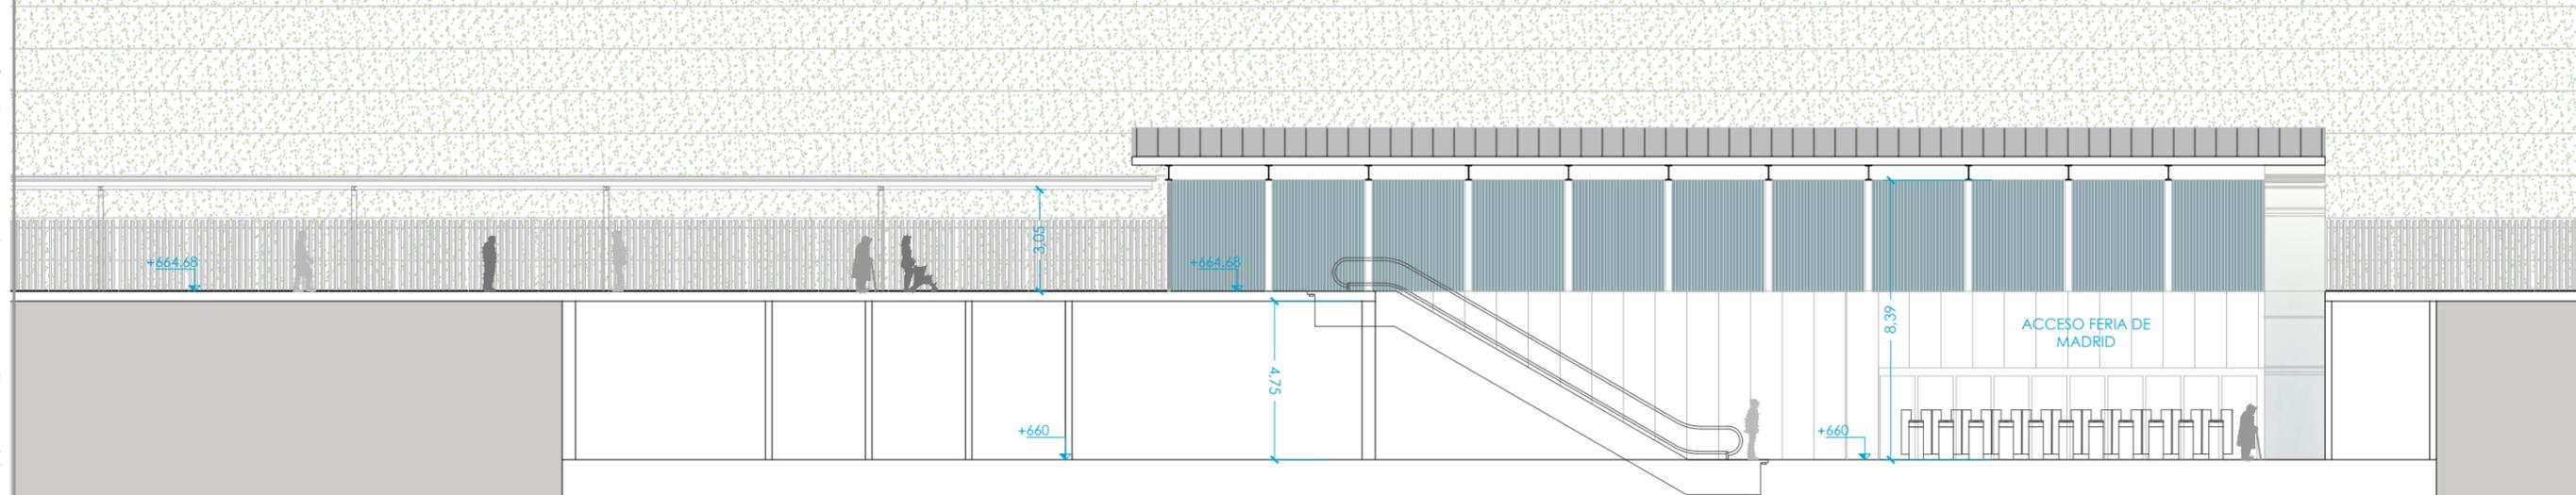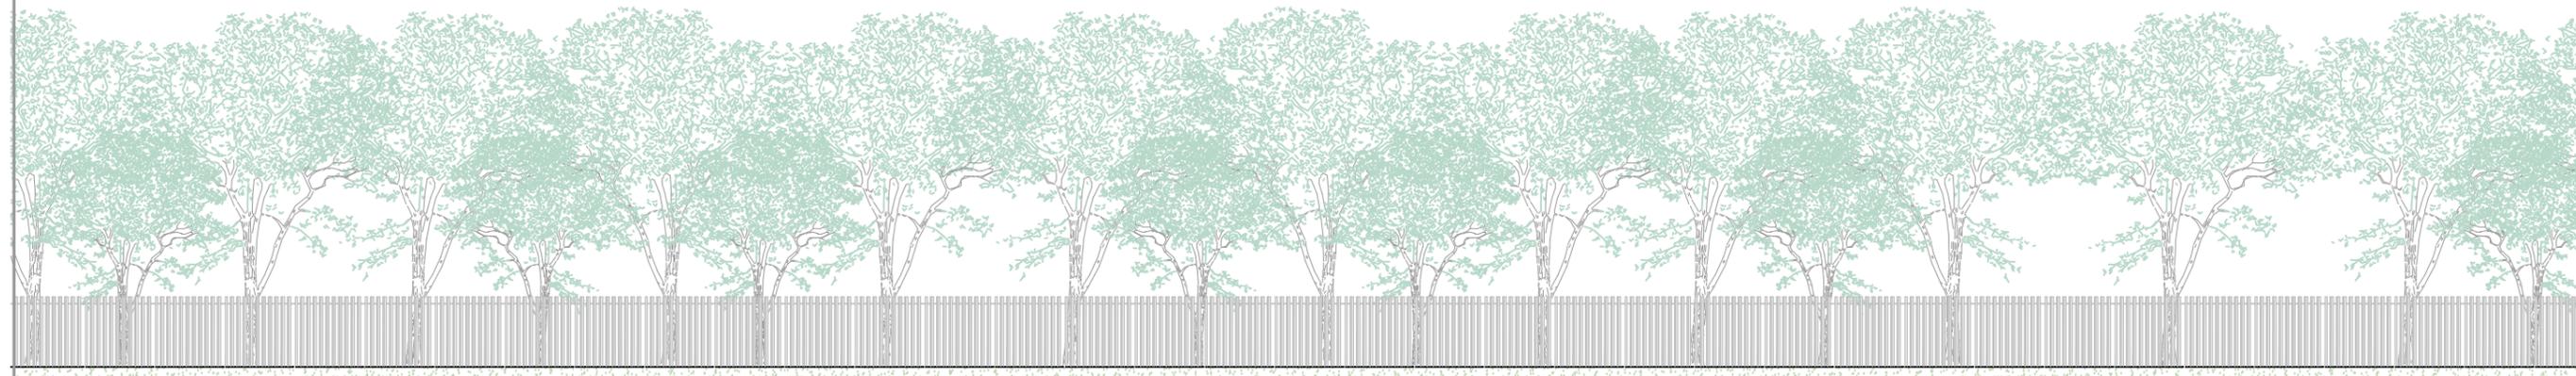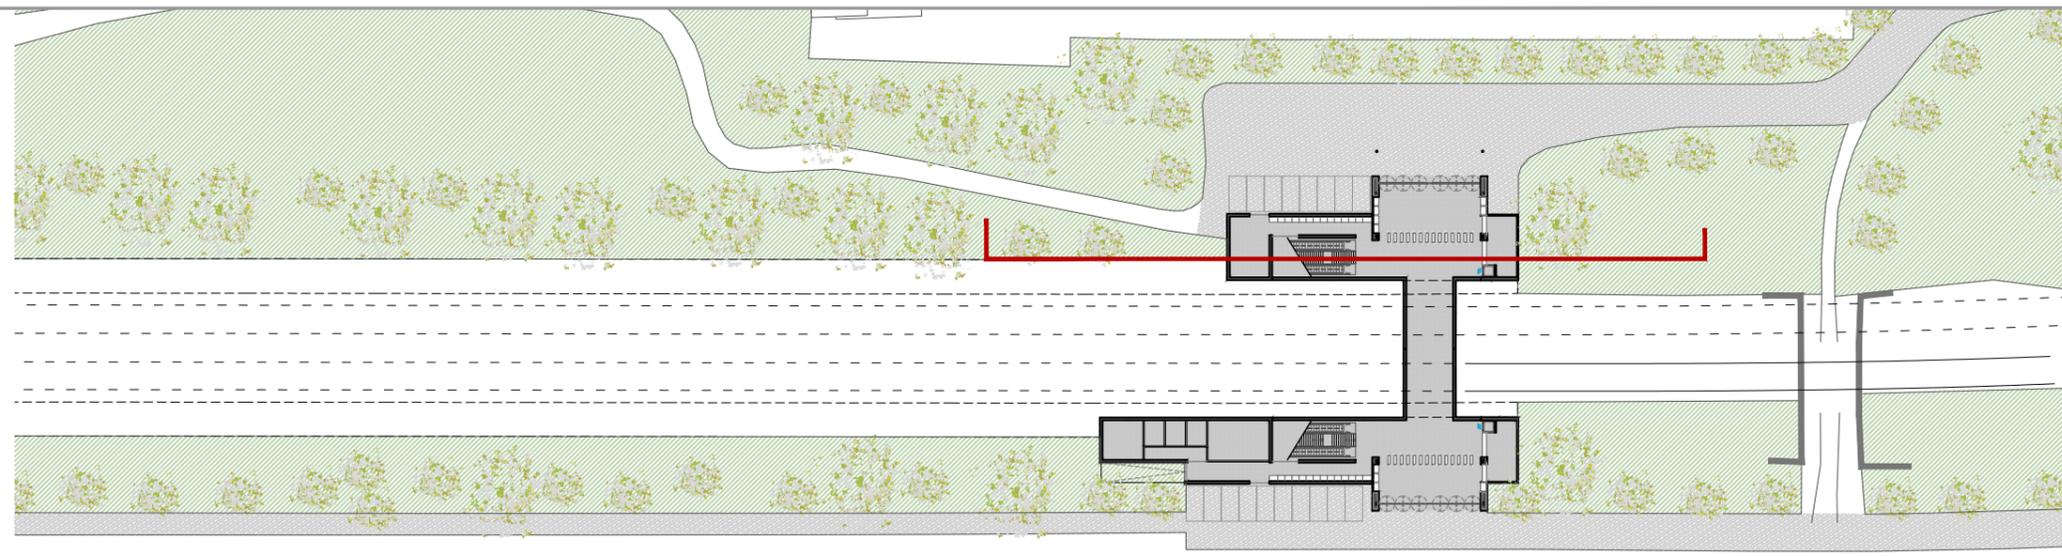

p:201616256102_dcc_tecnica\02\03_ejec\07_a_campo_y_rejas\delimitación\1_proyecto\DWG\04_01_campo_de_las_naciones\4.1.1.3_Sec_A1-1.dwg



GOBIERNO DE ESPAÑA
MINISTERIO DE TRANSPORTES, MOVILIDAD Y AGENDA URBANA

SECRETARÍA DE ESTADO DE TRANSPORTES, MOVILIDAD Y AGENDA URBANA
 SECRETARÍA GENERAL DE INFRAESTRUCTURAS
 DIRECCIÓN GENERAL DE PLANIFICACIÓN Y EVALUACIÓN DE LA RED FERROVIARIA

TÍTULO PROYECTO:
 ESTUDIO INFORMATIVO: CERCANÍAS DE MADRID. ACTUACIONES DE MEJORA DE LA FUNCIONALIDAD DEL TRAMO HORTALEZA-SAN FERNANDO DE HENARES

AUTOR DEL ESTUDIO:



ESCALA ORIGINAL A3:
 1/200




NUMÉRICA GRÁFICA

FECHA:
 JULIO 2021

Nº DE PLANO:
4.1.1.3

Nº DE HOJA:
 HOJA 3 DE 3

TÍTULO DE PLANO:
ESTACIONES ESTACIÓN DE CAMPO DE LAS NACIONES ALTERNATIVA 1 SECCIONES

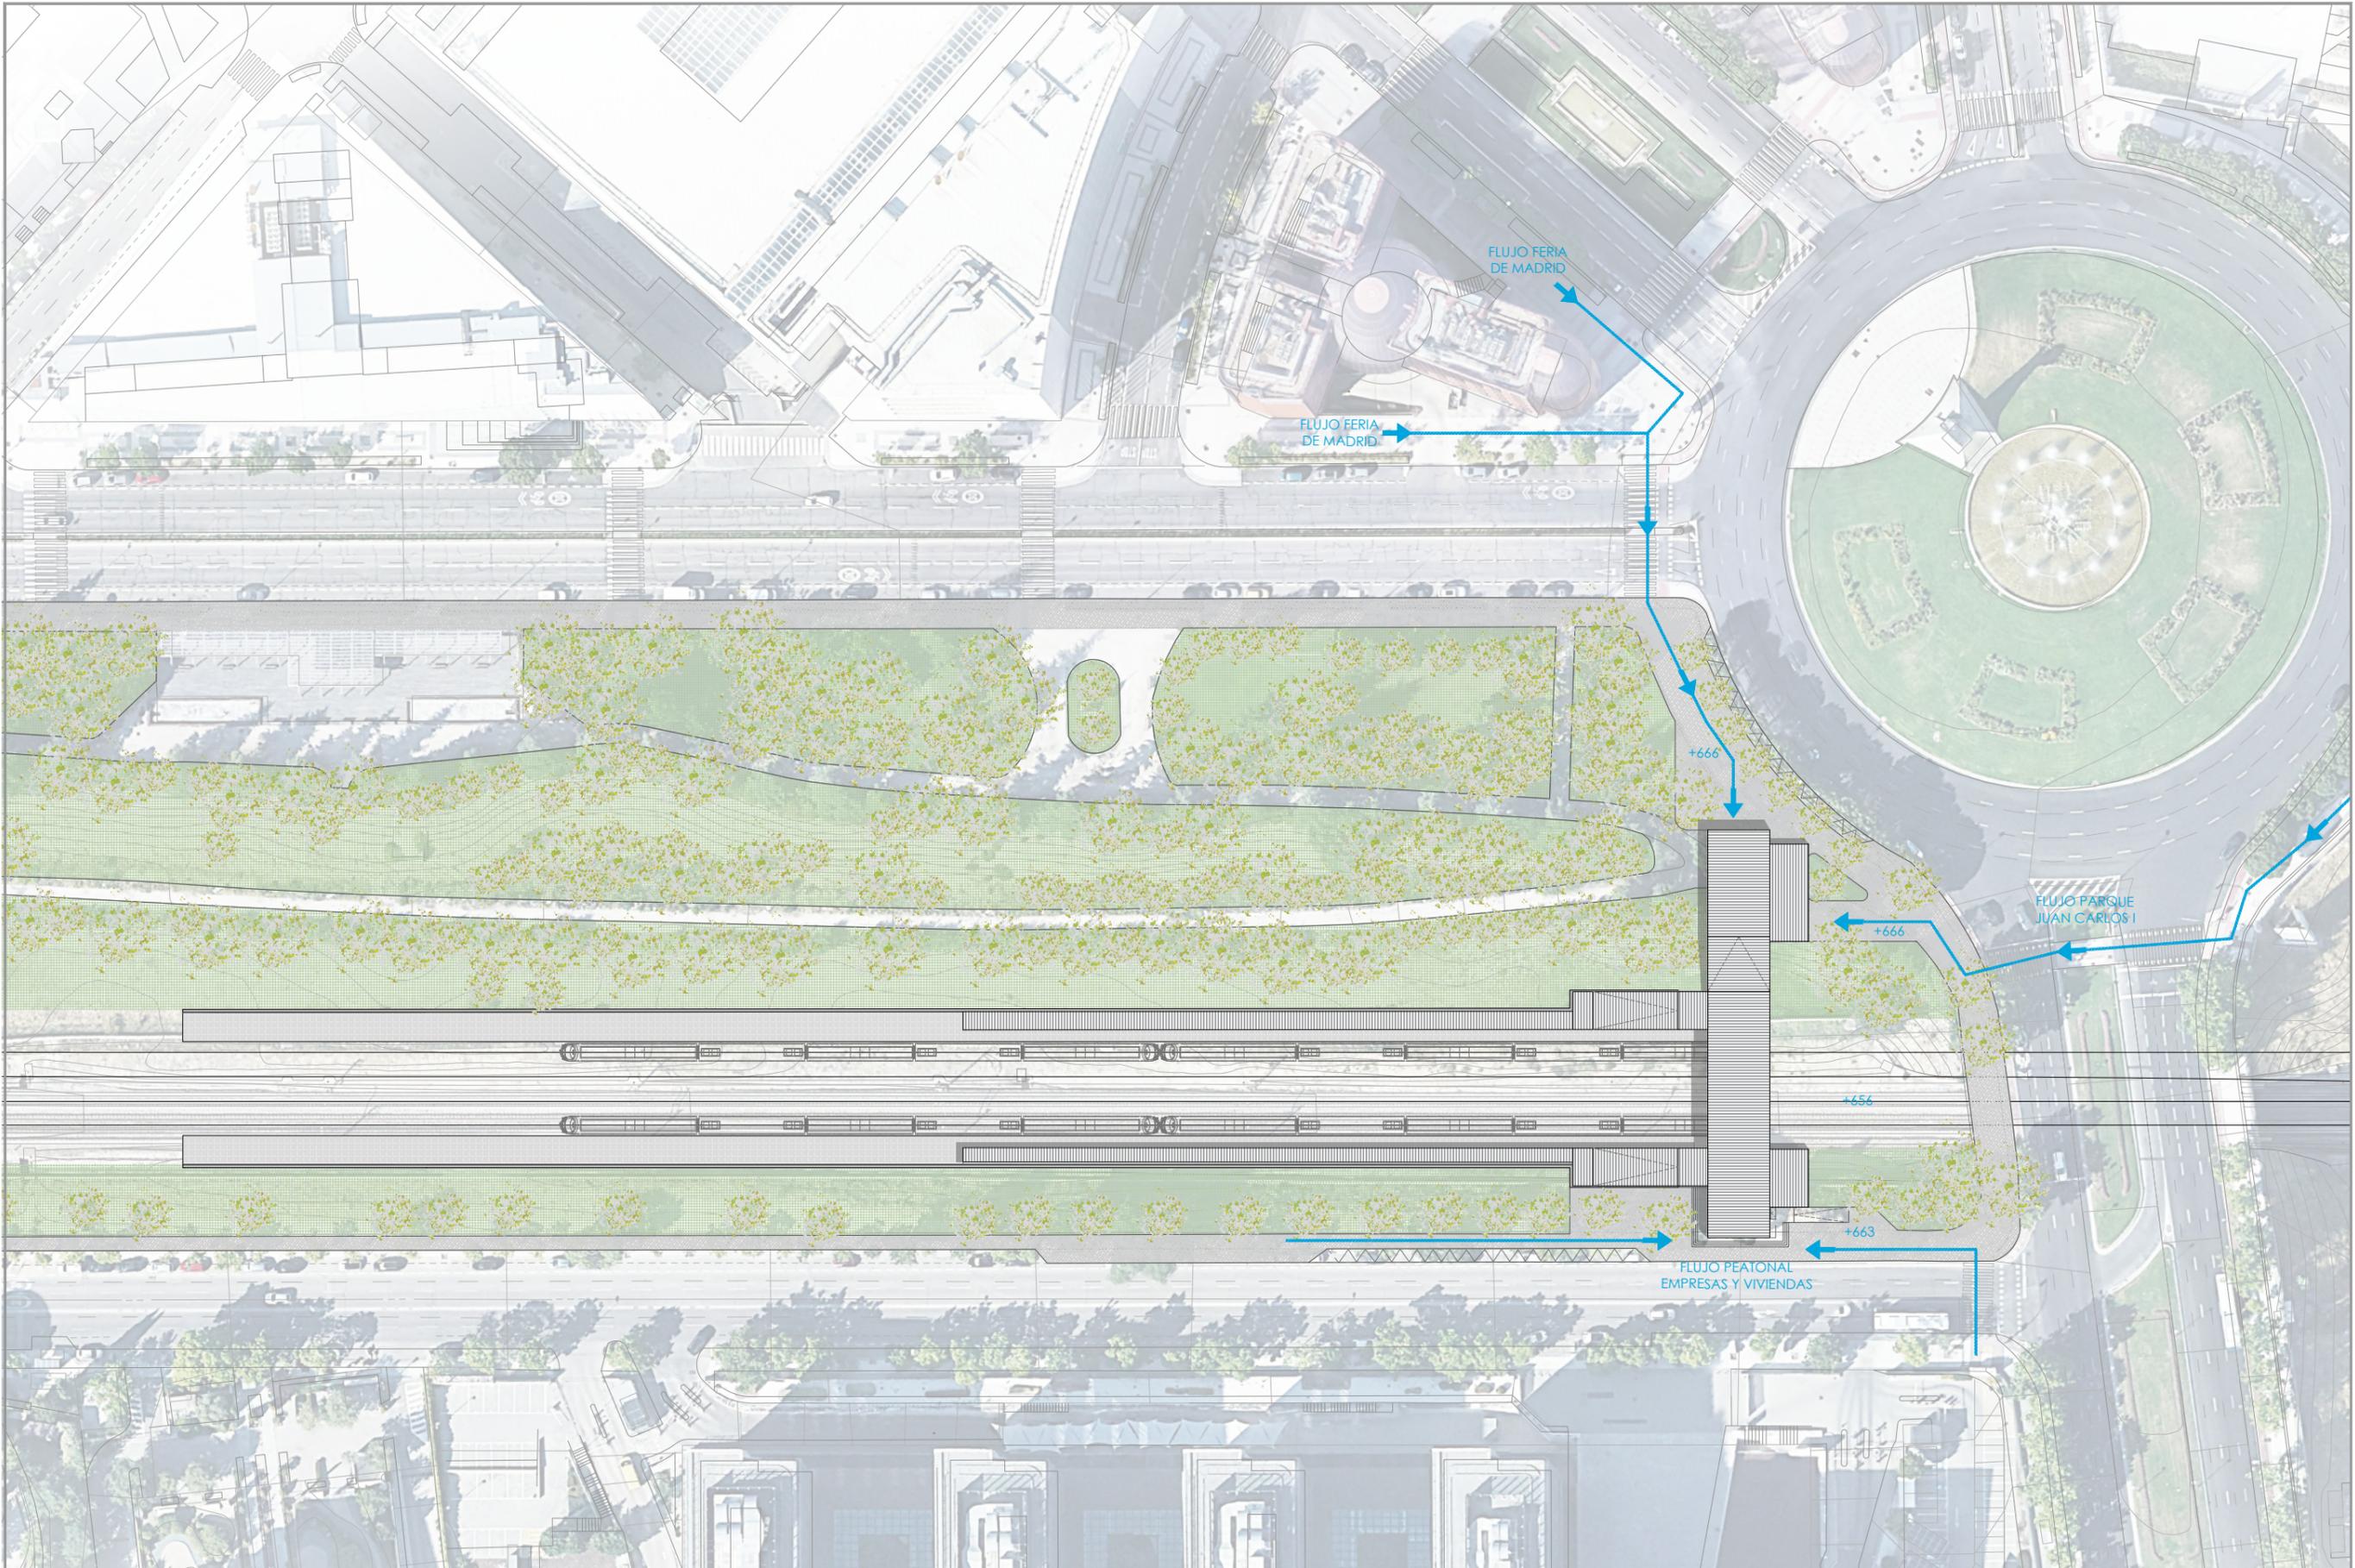

p:\2016\162561\02_dwg_tecnica\02_03_ejec\07_a_campo_y_rejas\delimitación\01_proyecto\DWG\02_c_planos\04_ejecuciones\04_01_campo de las naciones\4.1.2.1_Planta_Sit_Alt2.dwg




SECRETARÍA DE ESTADO DE TRANSPORTES, MOVILIDAD Y AGENDA URBANA
SECRETARÍA GENERAL DE INFRAESTRUCTURAS
DIRECCIÓN GENERAL DE PLANIFICACIÓN Y EVALUACIÓN DE LA RED FERROVIARIA

TÍTULO PROYECTO:
ESTUDIO INFORMATIVO: CERCANÍAS DE MADRID. ACTUACIONES DE MEJORA DE LA FUNCIONALIDAD DEL TRAMO HORTALEZA-SAN FERNANDO DE HENARES

AUTOR DEL ESTUDIO:
ineco


ESCALA ORIGINAL A3:
1/1000
NUMÉRICA

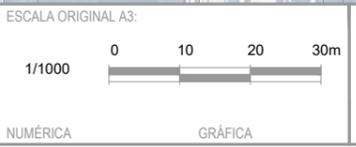

FECHA:
JULIO 2021

Nº DE PLANO:
4.1.2.1
Nº DE HOJA:
HOJA 1 DE 1

TÍTULO DE PLANO:
ESTACIONES ESTACIÓN DE CAMPO DE LAS NACIONES ALTERNATIVA 2 PLANTA DE SITUACIÓN

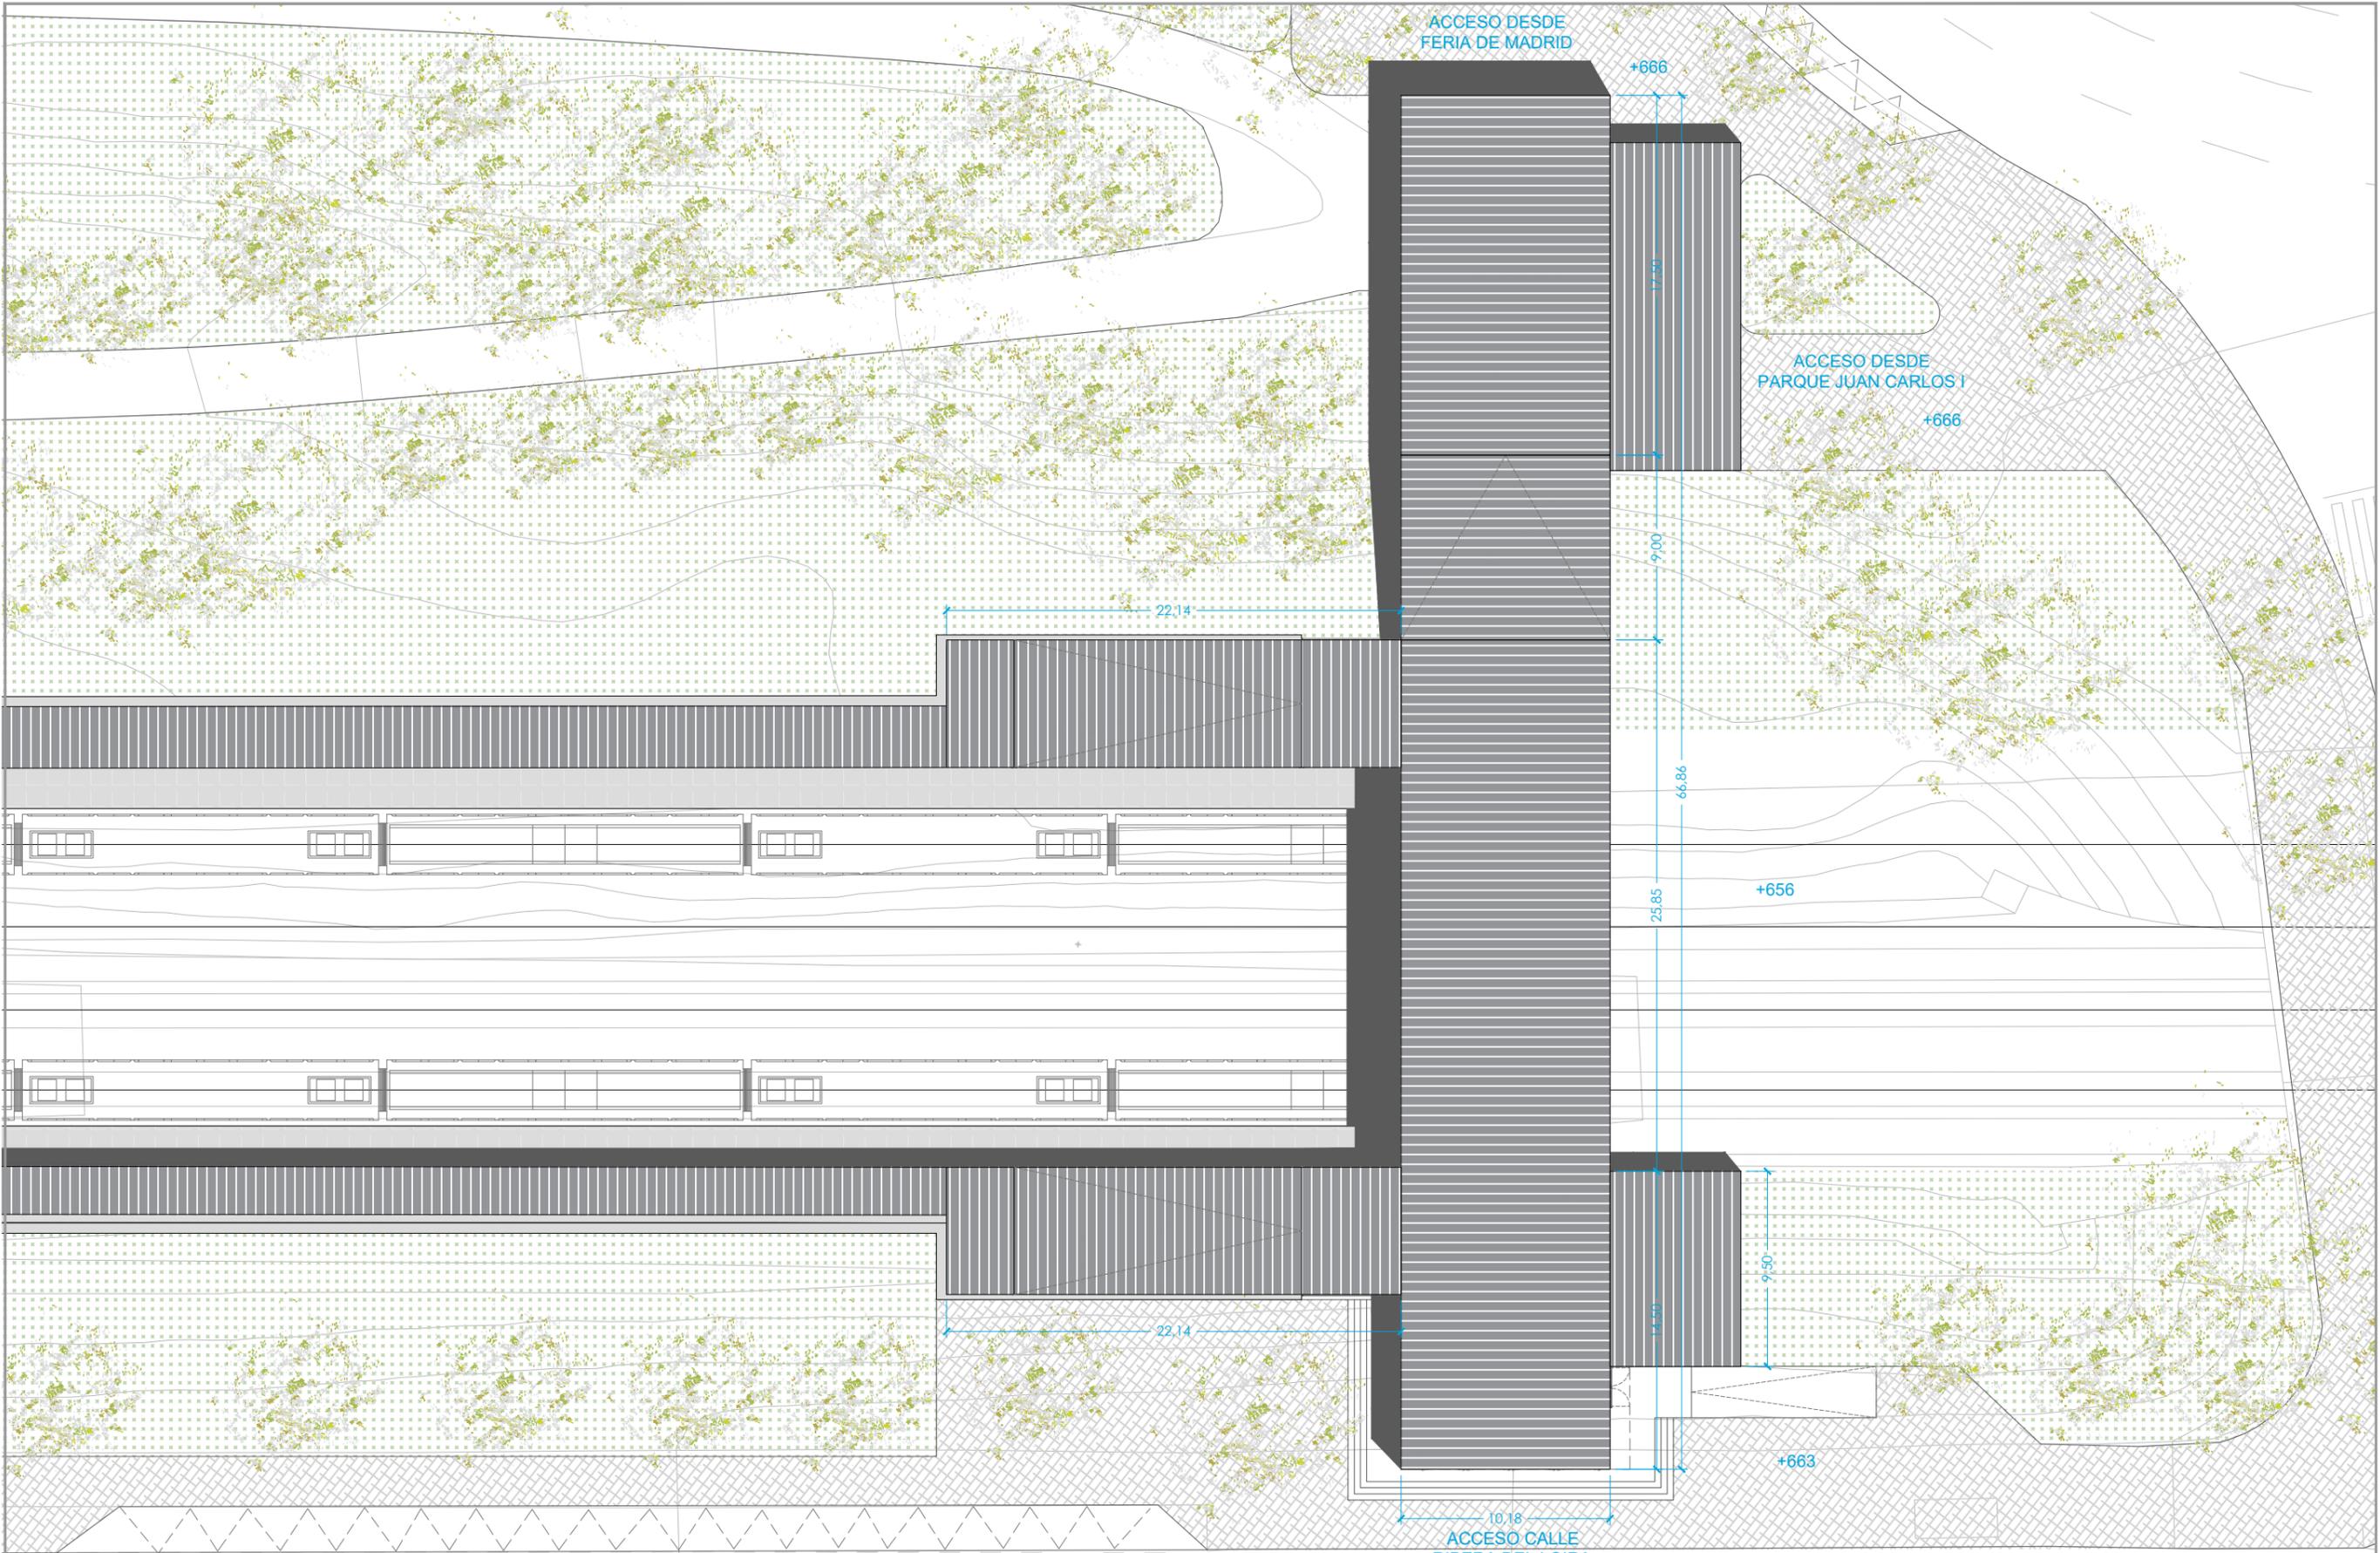

p:201616256102_dcc_tecnica\02\03_ejec\07 a campo y riel\delimitación\1-proyecto\DWG\02_2_plano\04-estaciones\04.01_campo de las naciones\4.1.2.1_Planta Cub_Alt2.dwg




SECRETARÍA DE ESTADO DE TRANSPORTES, MOVILIDAD Y AGENDA URBANA
SECRETARÍA GENERAL DE INFRAESTRUCTURAS
DIRECCIÓN GENERAL DE PLANIFICACIÓN Y EVALUACIÓN DE LA RED FERROVIARIA

TÍTULO PROYECTO:
ESTUDIO INFORMATIVO: CERCANÍAS DE MADRID. ACTUACIONES DE MEJORA DE LA FUNCIONALIDAD DEL TRAMO HORTALEZA-SAN FERNANDO DE HENARES

AUTOR DEL ESTUDIO:
ineco


ESCALA ORIGINAL A3:
1/400

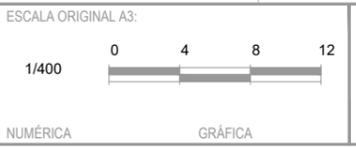

FECHA:
JULIO 2021

Nº DE PLANO:
4.1.2.2.1
Nº DE HOJA:
HOJA 1 DE 1

TÍTULO DE PLANO:
ESTACIONES ESTACIÓN DE CAMPO DE LAS NACIONES ALTERNATIVA 2 PLANTA. CUBIERTAS COTAS

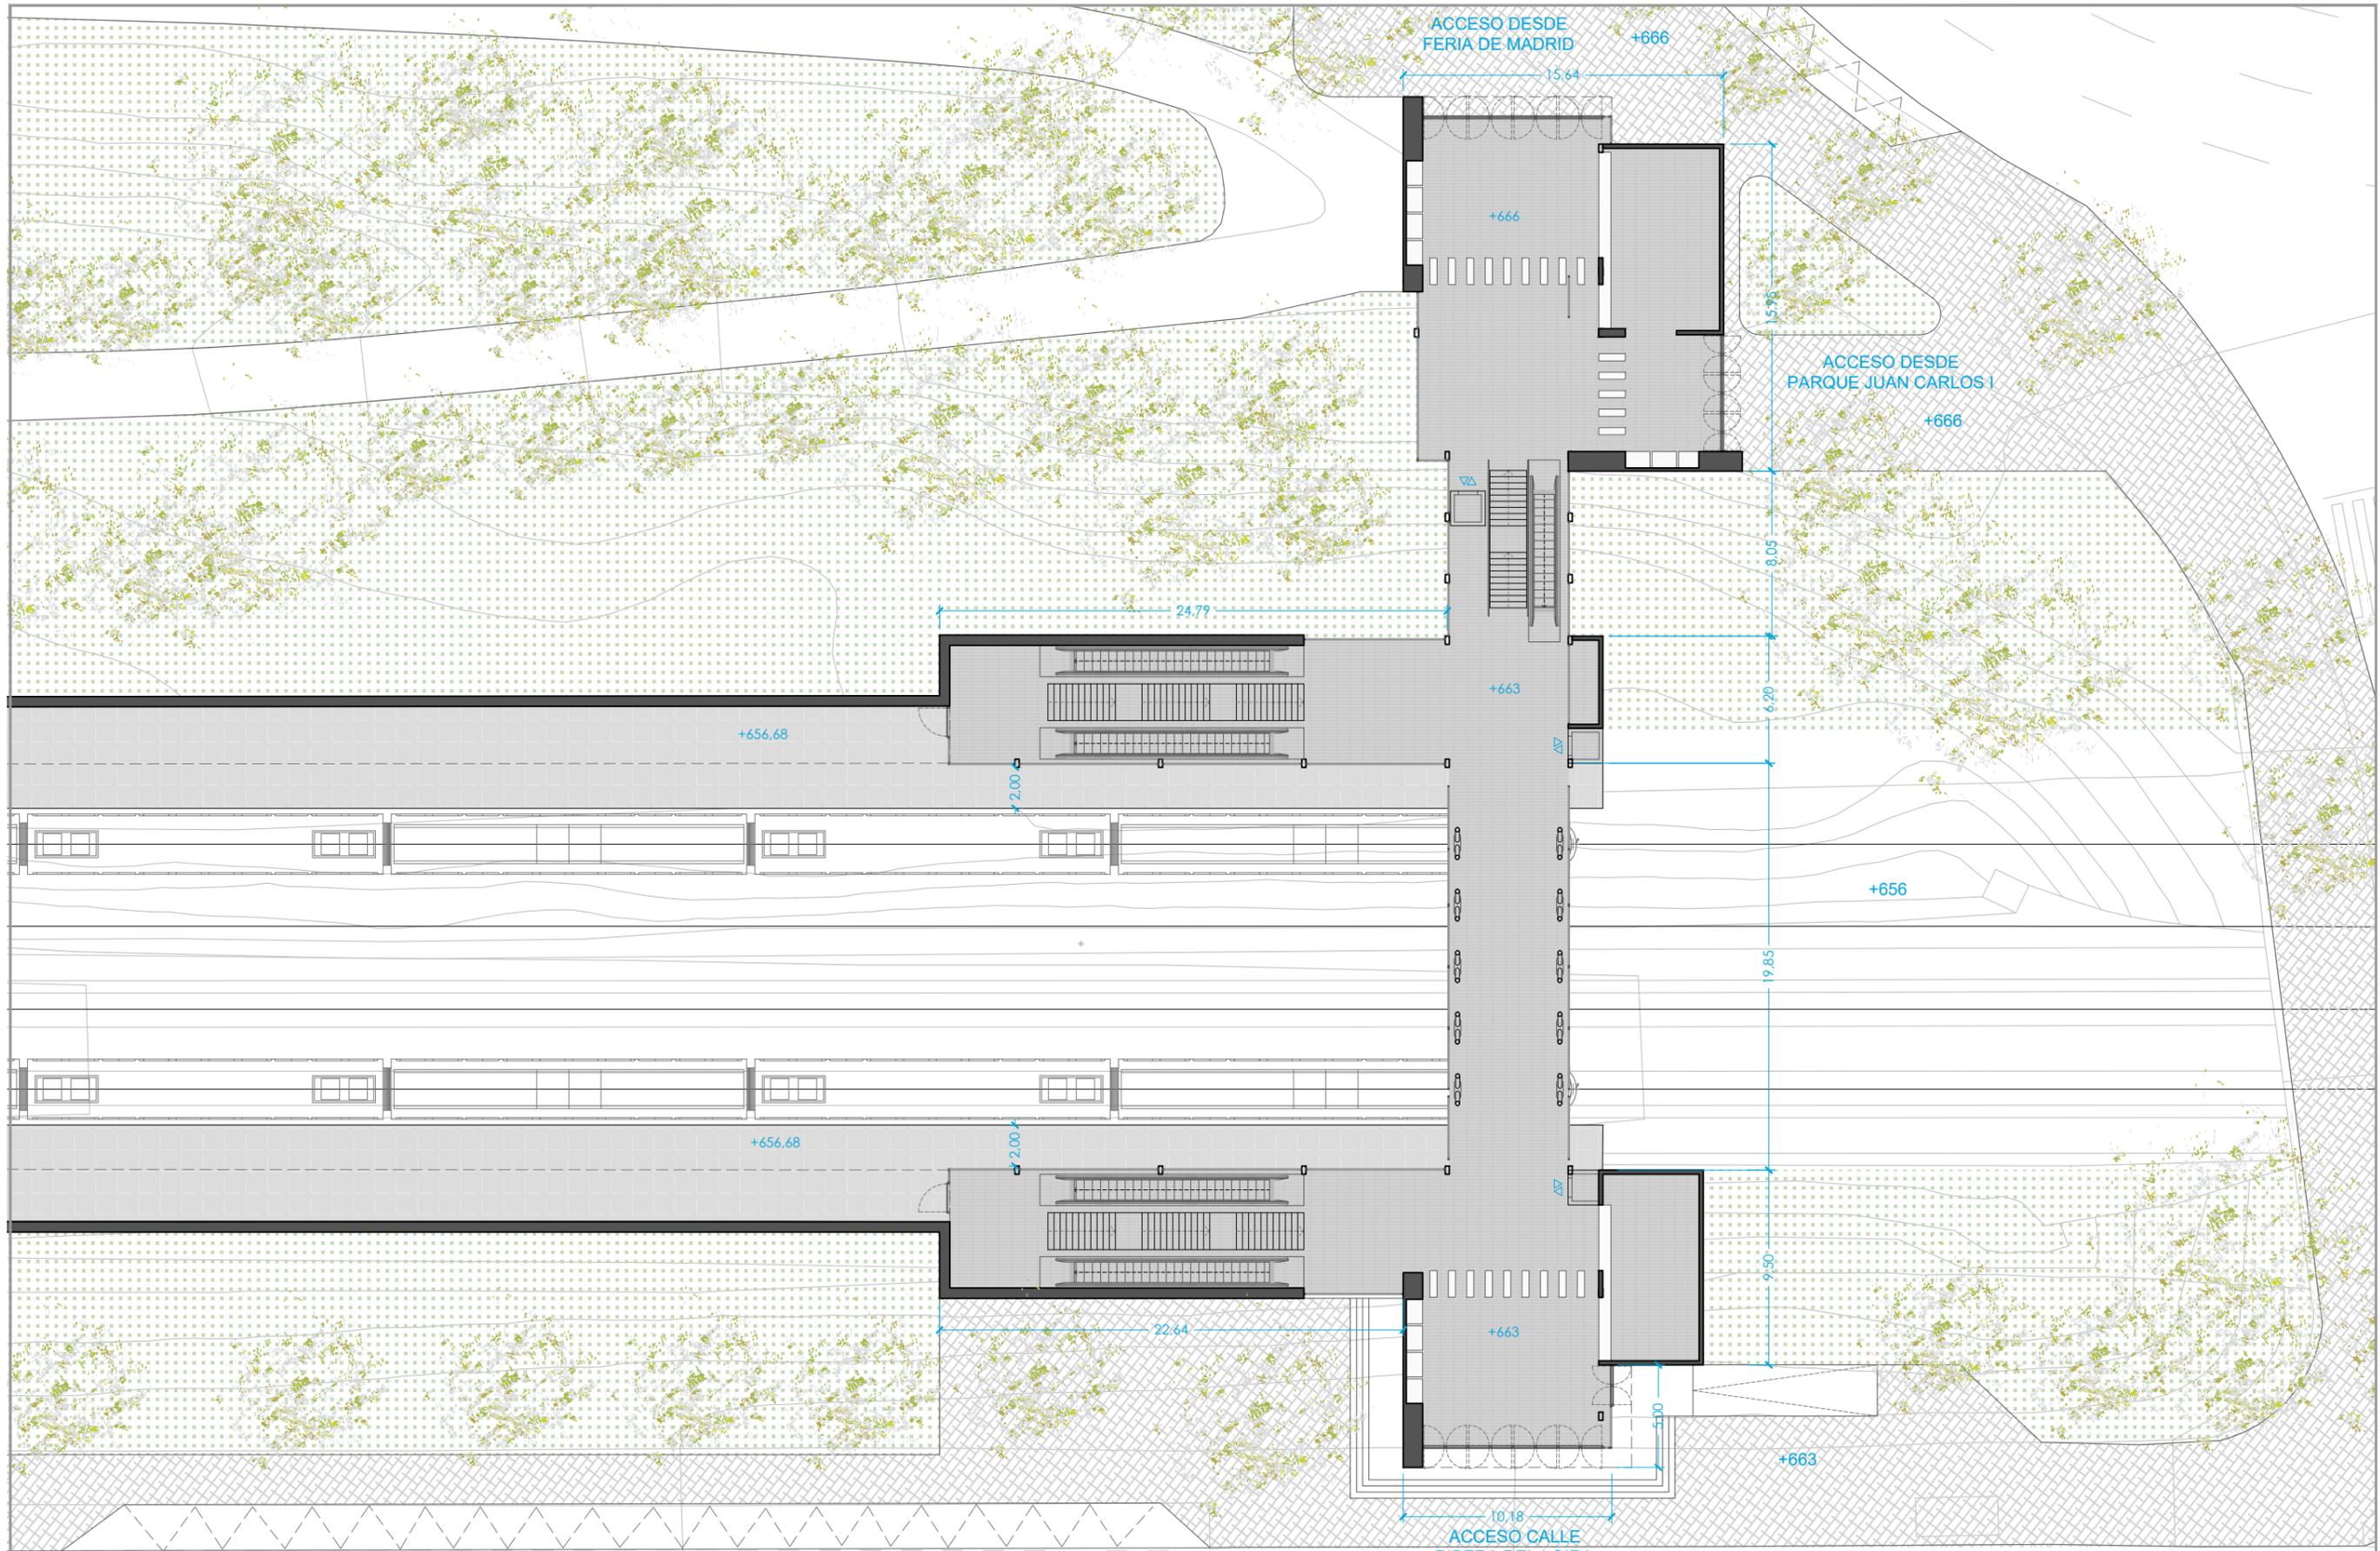

p:\2016\162561\02_dwg\tecnical\02\03_ejec\07_a_campo_y_reja\delimitación\01_proyecto\DWG\02_2_planta\04_elevaciones\04_01_campo_de_las_naciones\4.1.2.2_Planta_Vest_Alt2.dwg



SECRETARÍA DE ESTADO DE TRANSPORTES, MOVILIDAD Y AGENDA URBANA
SECRETARÍA GENERAL DE INFRAESTRUCTURAS
DIRECCIÓN GENERAL DE PLANIFICACIÓN Y EVALUACIÓN DE LA RED FERROVIARIA

TÍTULO PROYECTO:
ESTUDIO INFORMATIVO: CERCANÍAS DE MADRID. ACTUACIONES DE MEJORA DE LA FUNCIONALIDAD DEL TRAMO HORTALEZA-SAN FERNANDO DE HENARES


AUTOR DEL ESTUDIO:
ineco

ESCALA ORIGINAL A3:
1/400
0 4 8 12
NUMÉRICA GRÁFICA

FECHA:
JULIO 2021

Nº DE PLANO:
4.1.2.2.2
Nº DE HOJA:
HOJA 1 DE 2

TÍTULO DE PLANO:
ESTACIONES ESTACIÓN DE CAMPO DE LAS NACIONES ALTERNATIVA 2 PLANTA: VESTÍBULO COTAS

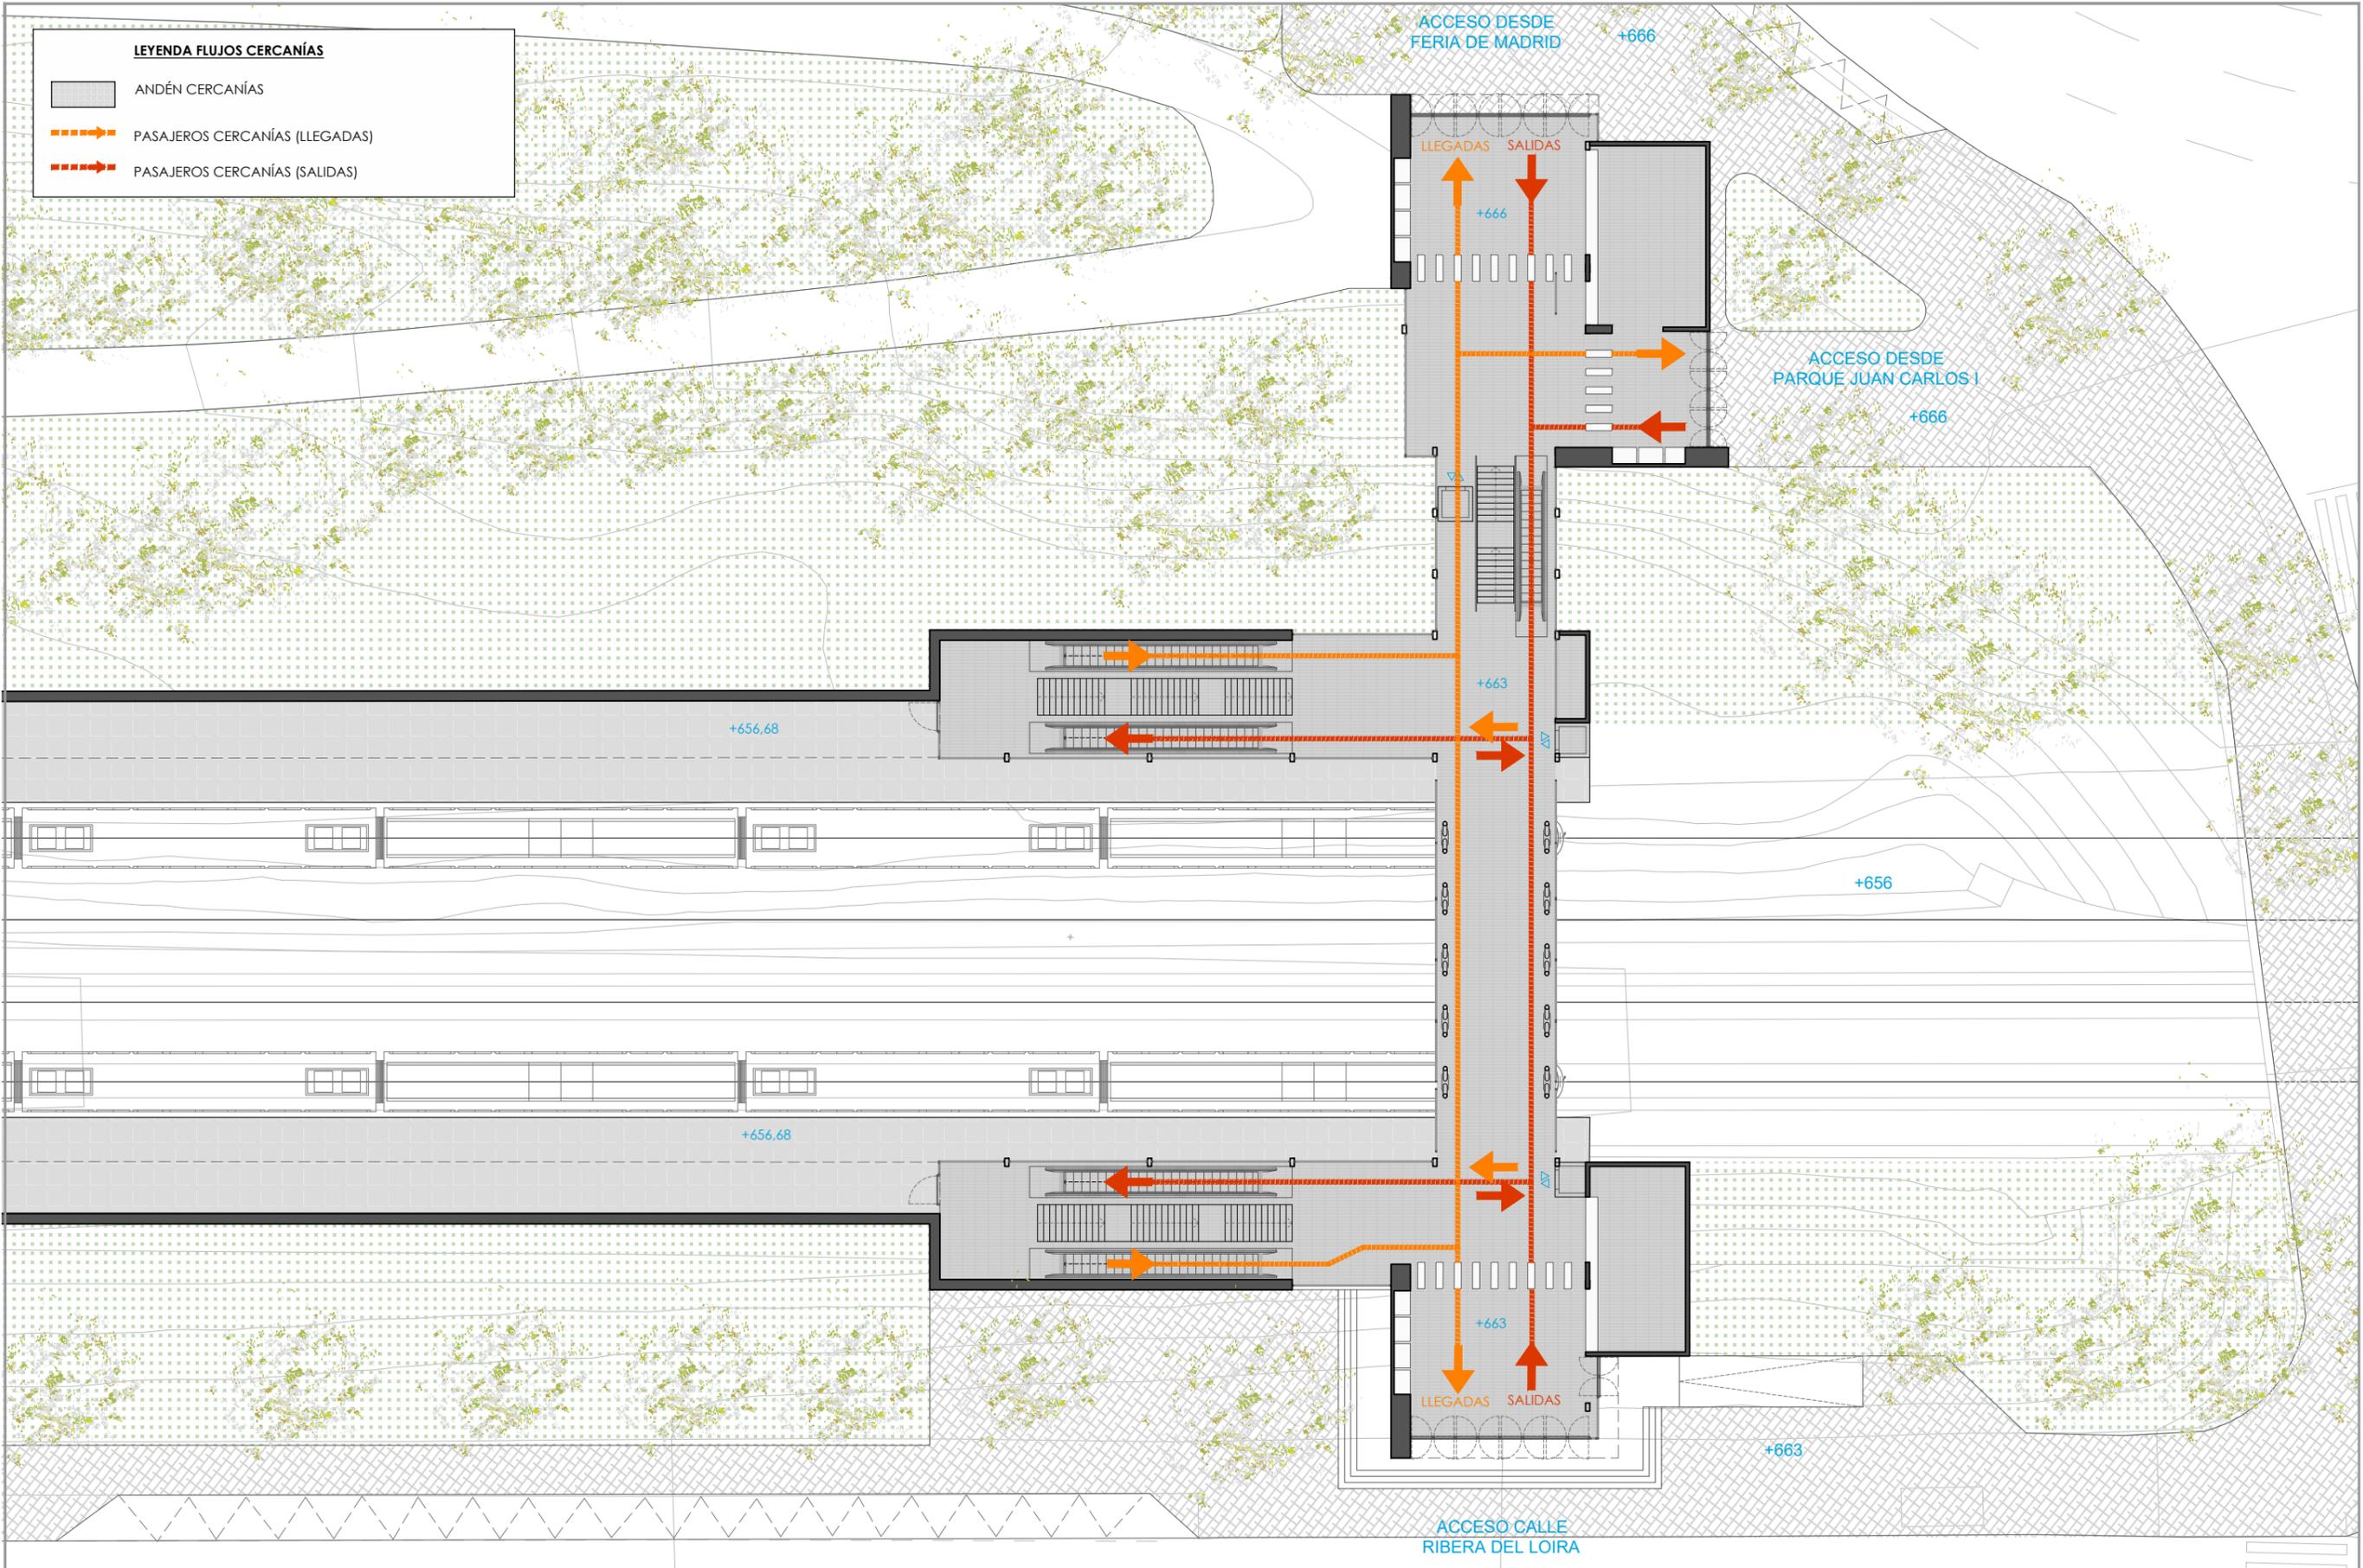

LEYENDA FLUJOS CERCANÍAS

- ANDÉN CERCANÍAS
- PASAJEROS CERCANÍAS (LLEGADAS)
- PASAJEROS CERCANÍAS (SALIDAS)

p:\2016\162561\02_dwg\tecnical\02\03_ejec\07_a_campo_y_reja\delimitación\01_proyecto\DWG\02_2_plano\04-estacion\04.01_campo de las naciones\4.1.2.2.Planta Vest_Alt2.dwg



SECRETARÍA DE ESTADO DE TRANSPORTES, MOVILIDAD Y AGENDA URBANA
 SECRETARÍA GENERAL DE INFRAESTRUCTURAS
 DIRECCIÓN GENERAL DE PLANIFICACIÓN Y EVALUACIÓN DE LA RED FERROVIARIA

TÍTULO PROYECTO:
 ESTUDIO INFORMATIVO: CERCANÍAS DE MADRID. ACTUACIONES DE MEJORA DE LA FUNCIONALIDAD DEL TRAMO HORTALEZA-SAN FERNANDO DE HENARES




ESCALA ORIGINAL A3:
 1/400
 0 4 8 12
 NUMÉRICA GRÁFICA

FECHA:
 JULIO 2021

Nº DE PLANO:
4.1.2.2.2
 Nº DE HOJA:
 HOJA 2 DE 2

TÍTULO DE PLANO:
ESTACIONES ESTACIÓN DE CAMPO DE LAS NACIONES ALTERNATIVA 2 PLANTA VESTIBULO FLUJOS

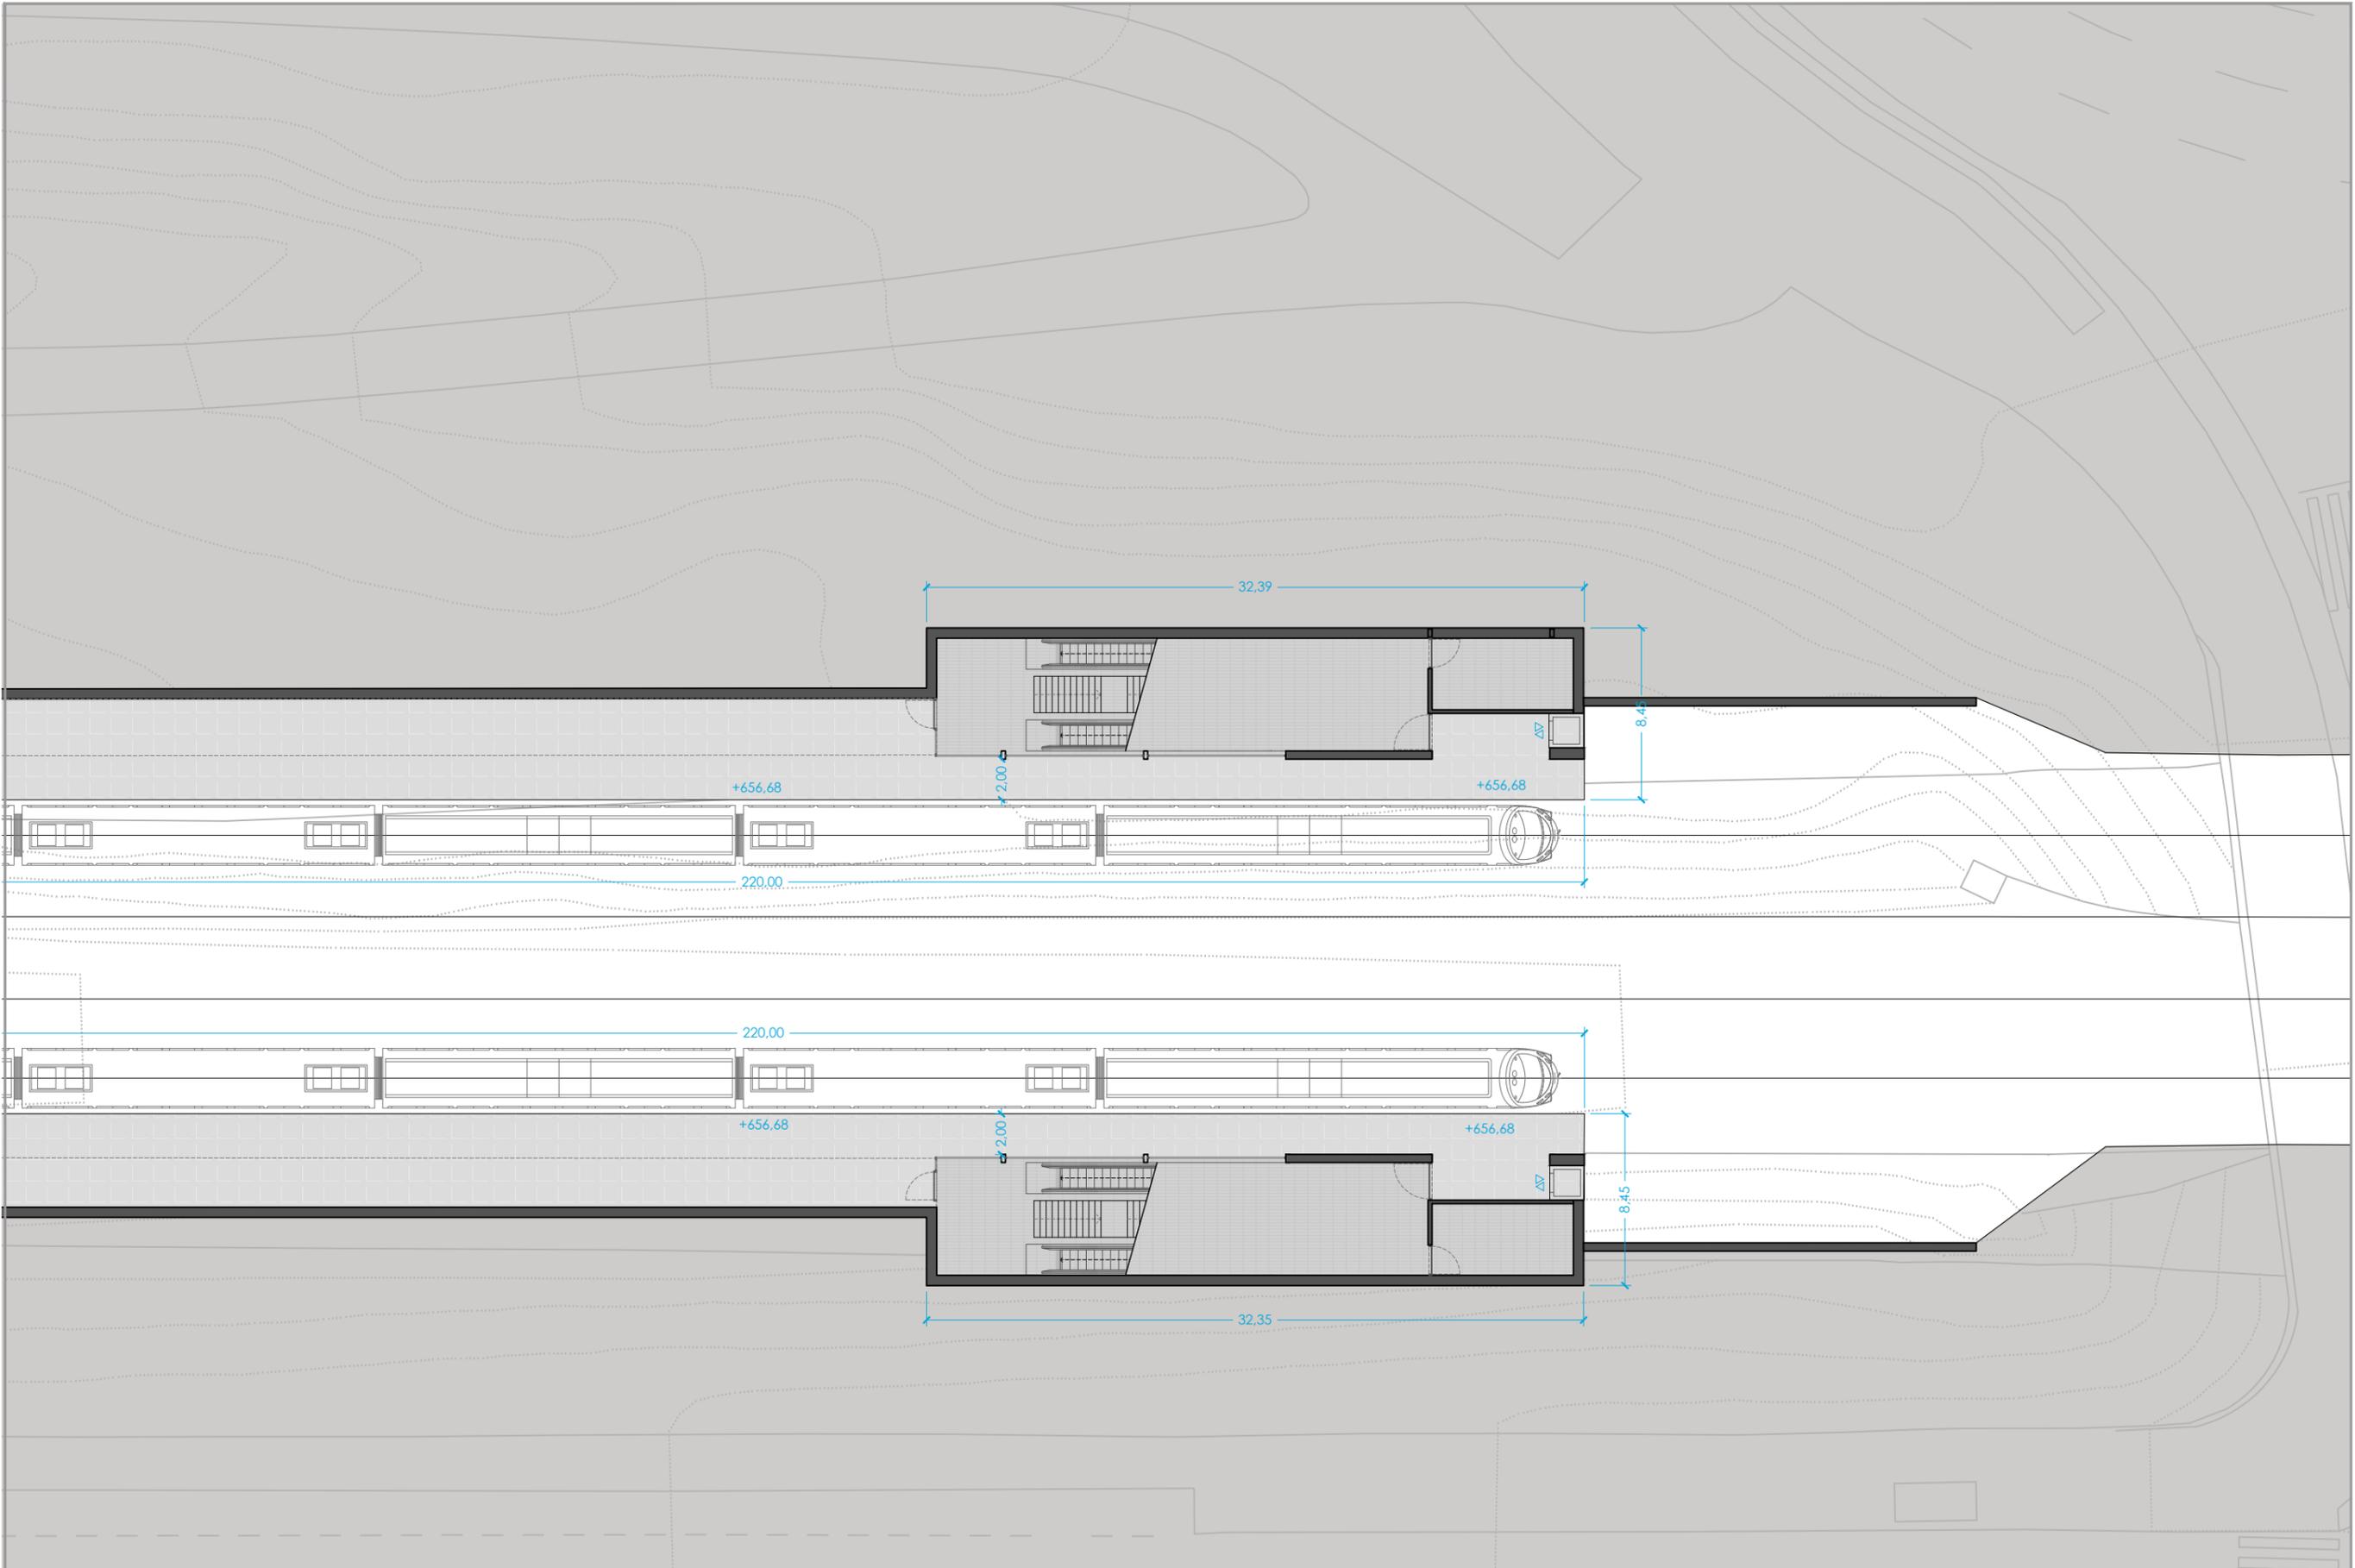

p:2016162561/02_dcc_tecnica/02.03_ejec07 a campo y rasas delimitación/01_proyecto/DWG/02_2_planes/04-estaciones/04.01_campo de las naciones/4.1.2.3_Planta And_Alt2.dwg



GOBIERNO DE ESPAÑA
MINISTERIO DE TRANSPORTES, MOVILIDAD Y AGENDA URBANA

SECRETARÍA DE ESTADO DE TRANSPORTES, MOVILIDAD Y AGENDA URBANA
SECRETARÍA GENERAL DE INFRAESTRUCTURAS
DIRECCIÓN GENERAL DE PLANIFICACIÓN Y EVALUACIÓN DE LA RED FERROVIARIA

TÍTULO PROYECTO:
ESTUDIO INFORMATIVO: CERCANÍAS DE MADRID. ACTUACIONES DE MEJORA DE LA FUNCIONALIDAD DEL TRAMO HORTALEZA-SAN FERNANDO DE HENARES



AUTOR DEL ESTUDIO:


ESCALA ORIGINAL A3:
1/400
0 4 8 12
NUMÉRICA GRÁFICA

FECHA:
JULIO 2021

Nº DE PLANO:
4.1.2.2.3
Nº DE HOJA:
HOJA 1 DE 2

TÍTULO DE PLANO:
**ESTACIONES
ESTACIÓN DE CAMPO DE LAS NACIONES
ALTERNATIVA 2
PLANTA. ANDENES COTAS**

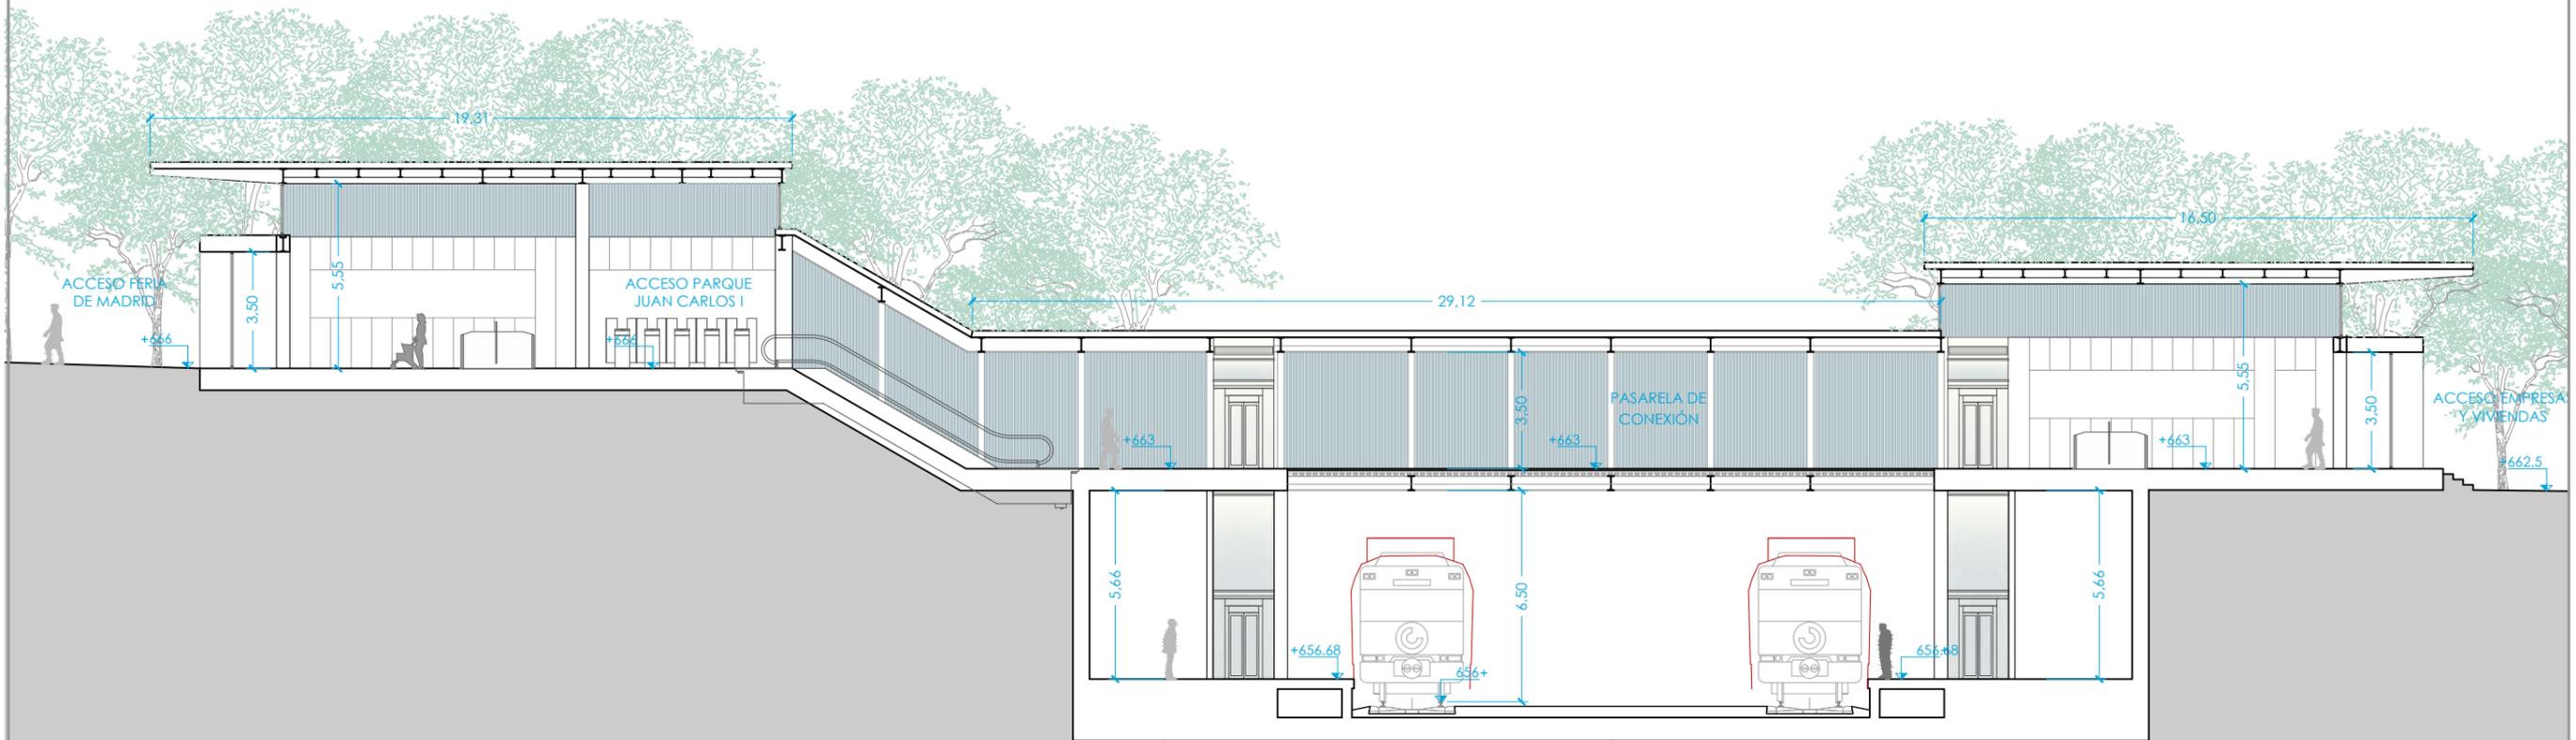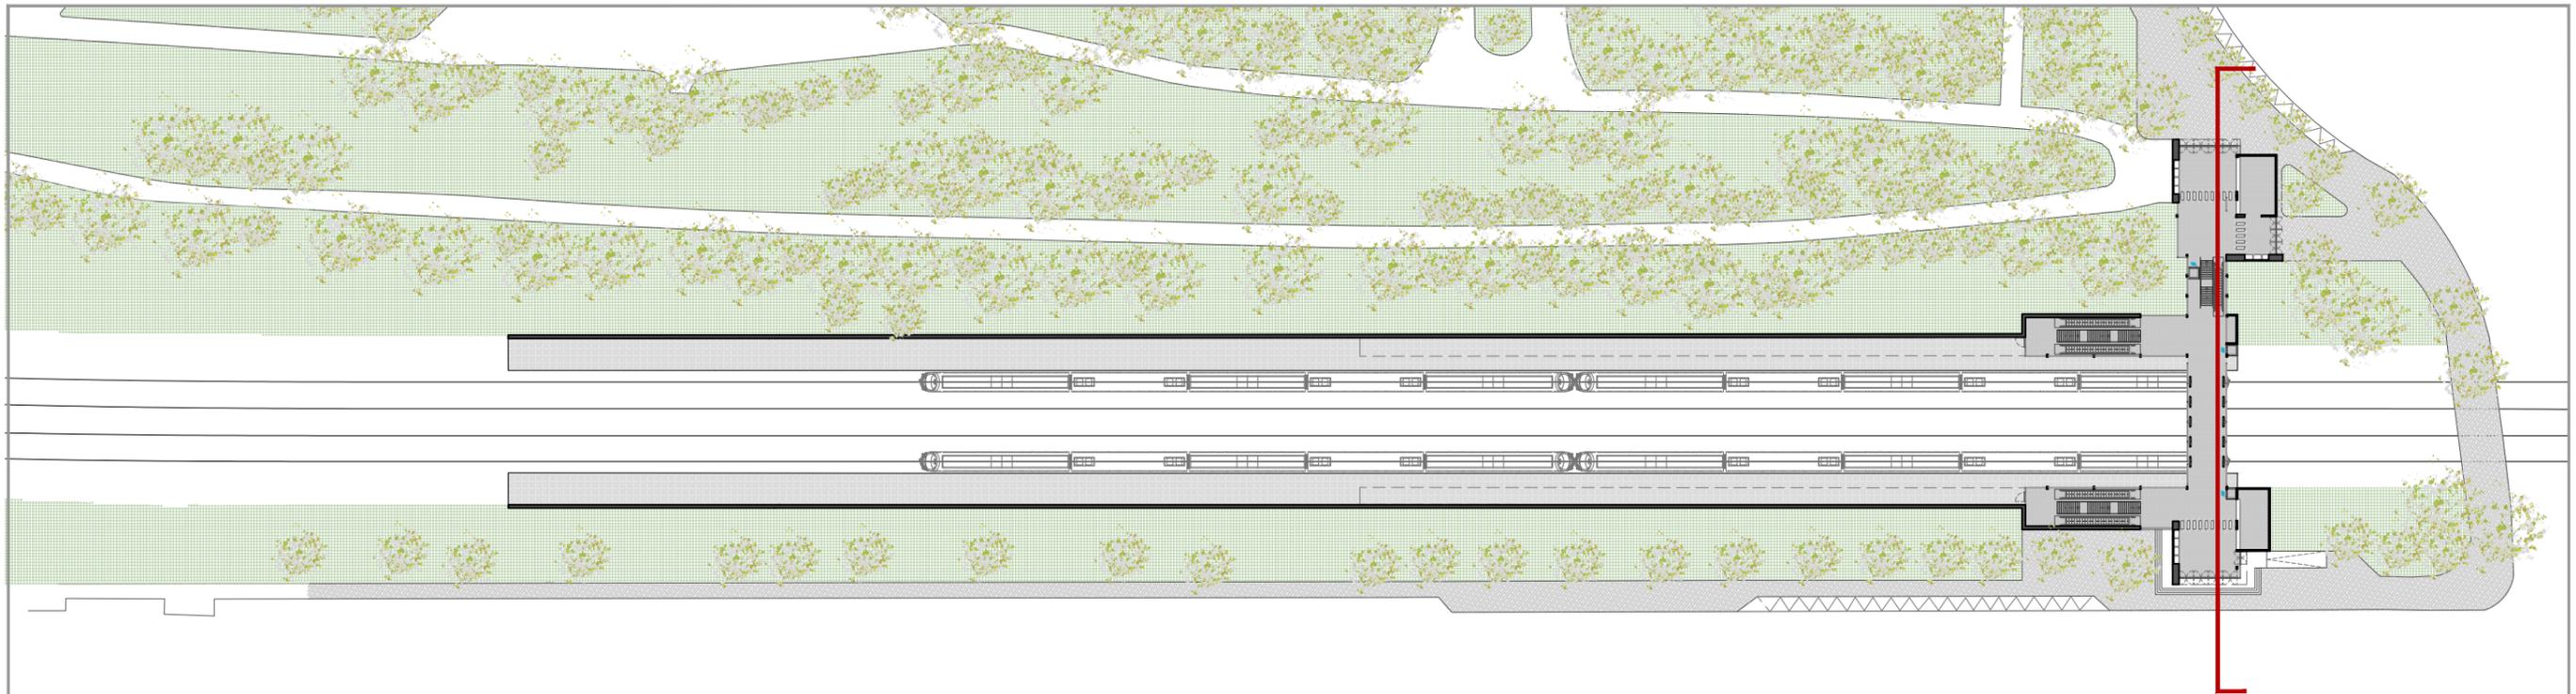

p:201616256102_dcc_tecnica\02\03_ejec\07 a campo y rajas\delimitación\1-proyecto\DWG\04-2_planos\04-estaciones\04.01- campo de las naciones\4.1.2.3_Sec_41.2.dwg




SECRETARÍA DE ESTADO DE TRANSPORTES, MOVILIDAD Y AGENDA URBANA
SECRETARÍA GENERAL DE INFRAESTRUCTURAS
DIRECCIÓN GENERAL DE PLANIFICACIÓN Y EVALUACIÓN DE LA RED FERROVIARIA

TÍTULO PROYECTO:
ESTUDIO INFORMATIVO: CERCANÍAS DE MADRID. ACTUACIONES DE MEJORA DE LA FUNCIONALIDAD DEL TRAMO HORTALEZA-SAN FERNANDO DE HENARES

AUTOR DEL ESTUDIO:
ineco



ESCALA ORIGINAL A3:
1/200
NUMÉRICA

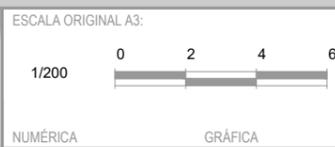

FECHA:
JULIO 2021

Nº DE PLANO:
4.1.2.3
Nº DE HOJA:
HOJA 1 DE 4

TÍTULO DE PLANO:
ESTACIONES ESTACIÓN DE CAMPO DE LAS NACIONES ALTERNATIVA 2 SECCIONES

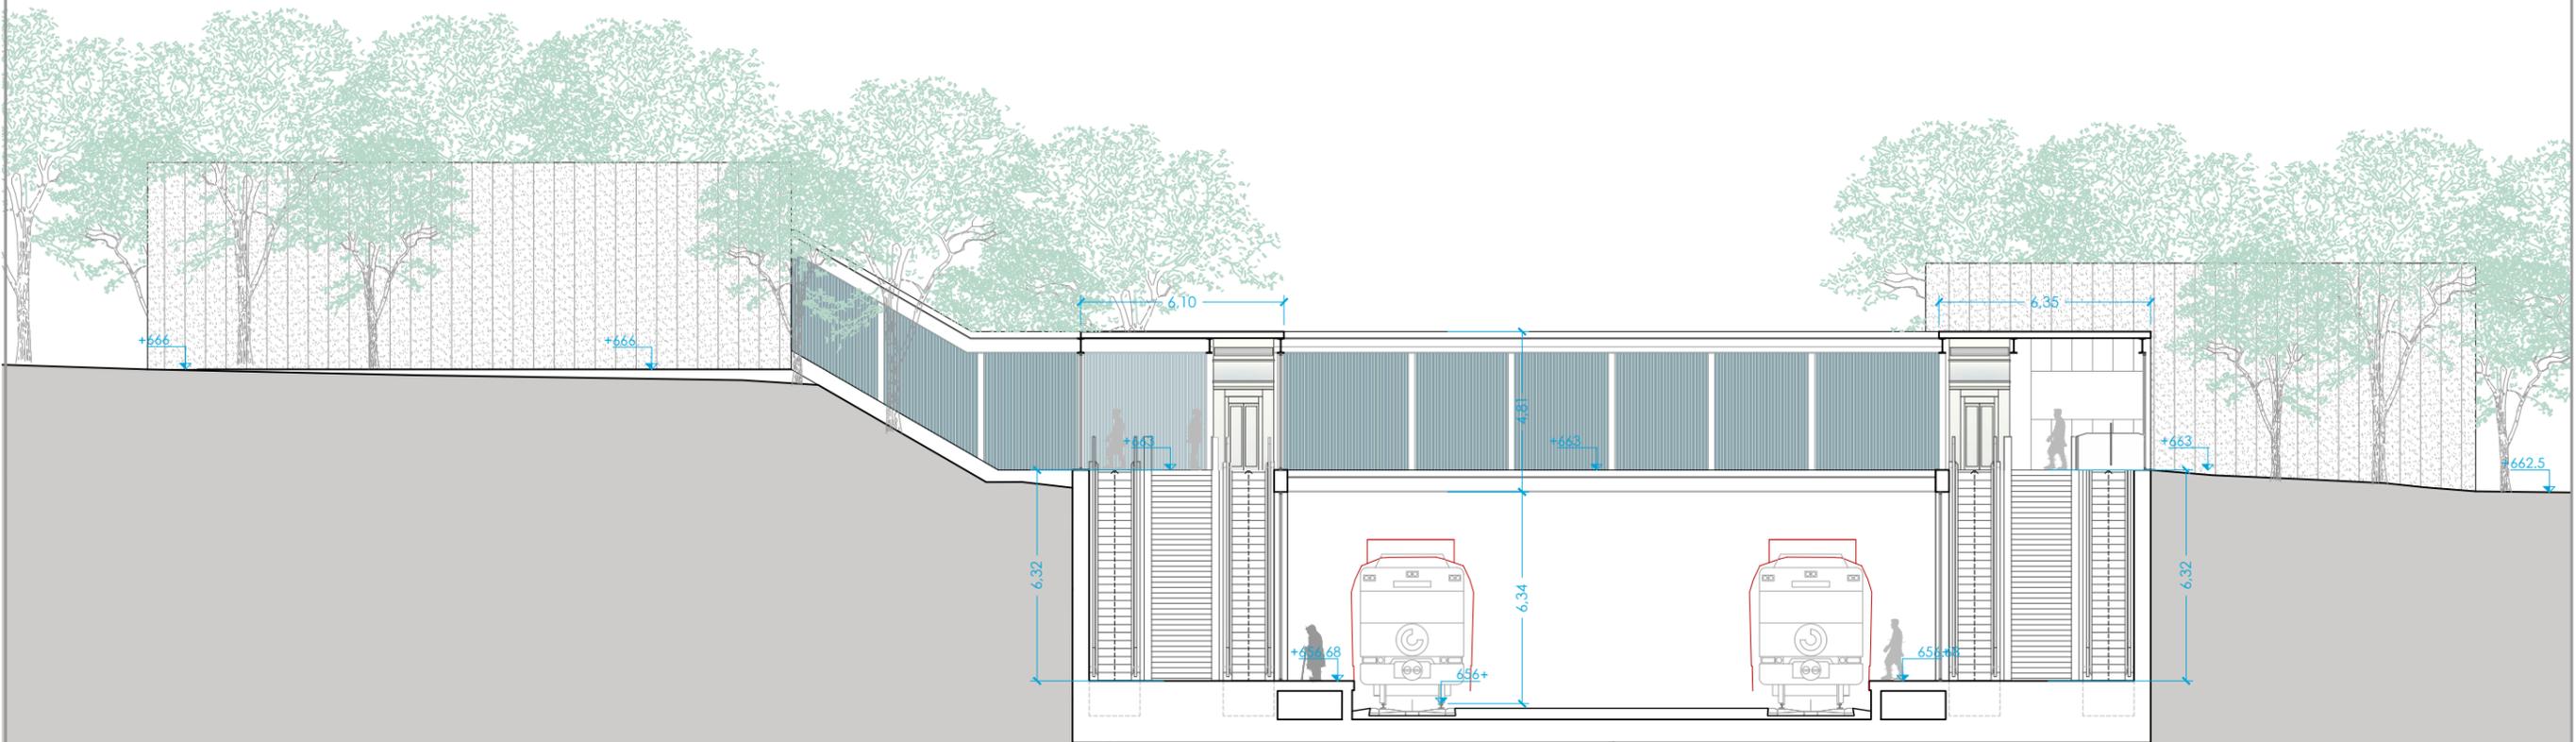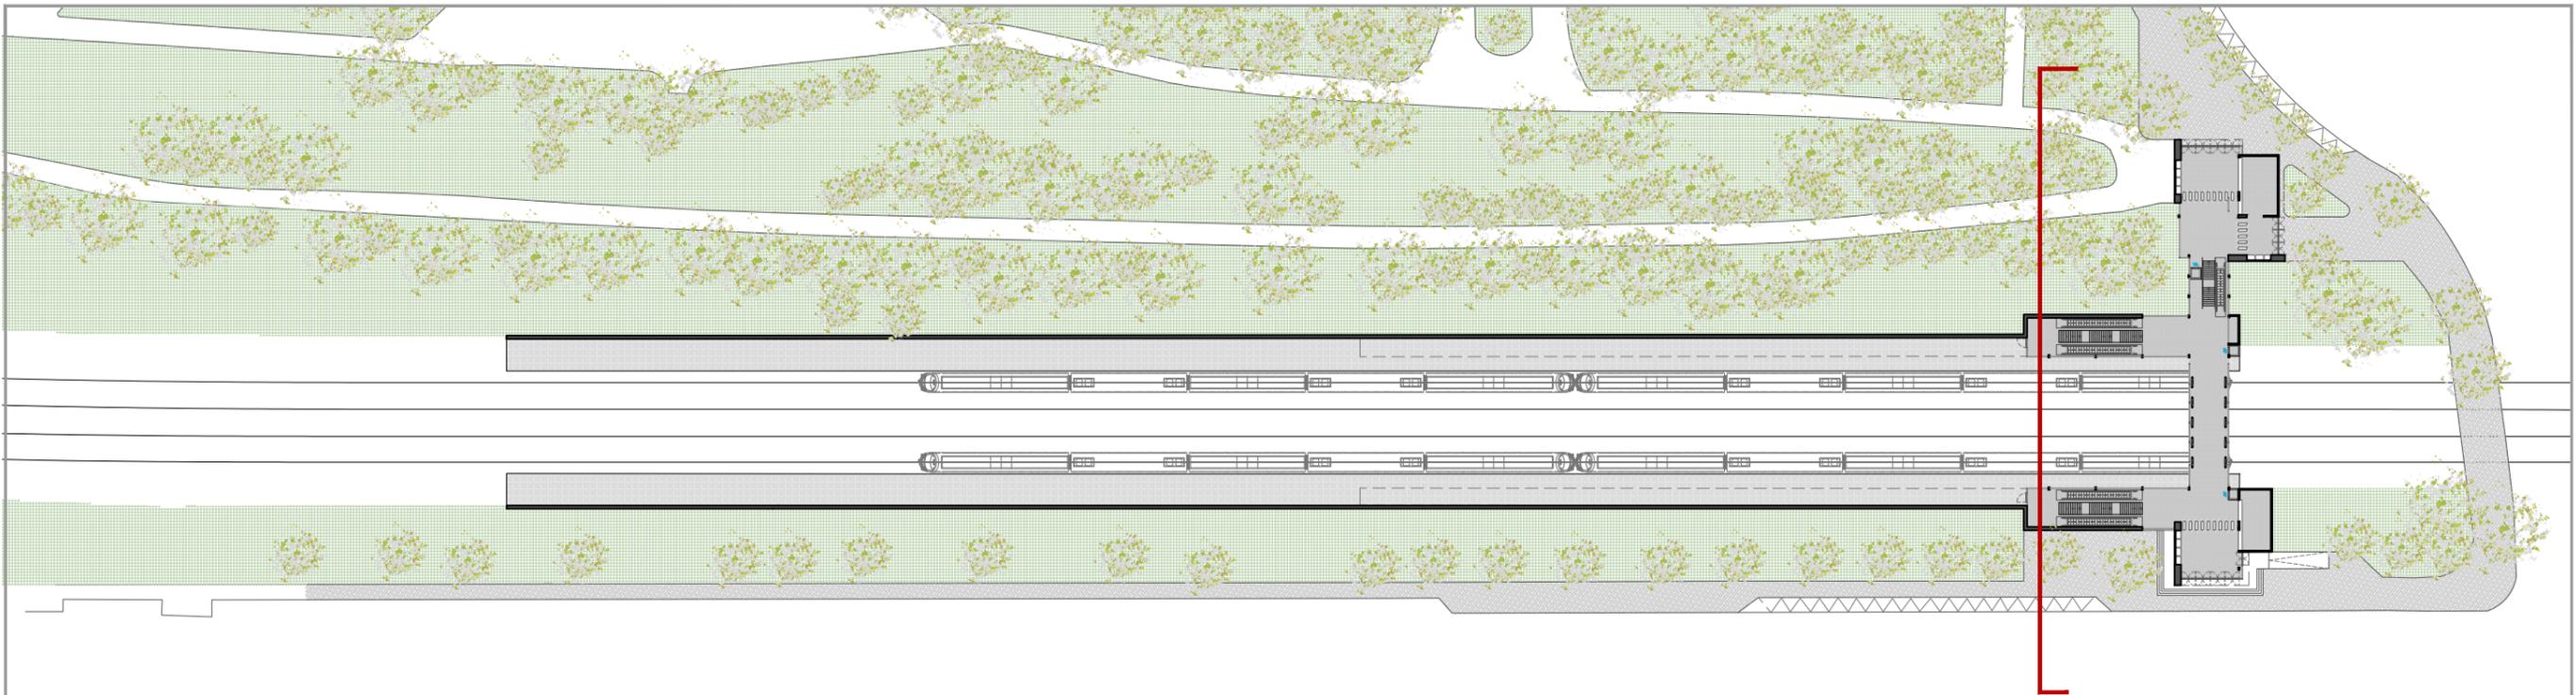

p:2016162561/02_dcc_tecnica/02.03_ejec/07_a_campo_y_rejas_delineacion/01_proyecto/DWG/02_2_planos/04-estaciones/04.01_campo_de_las_naciones/4.1.2.3_Sec_A1.2.dwg




SECRETARÍA DE ESTADO DE TRANSPORTES, MOVILIDAD Y AGENDA URBANA
SECRETARÍA GENERAL DE INFRAESTRUCTURAS
DIRECCIÓN GENERAL DE PLANIFICACIÓN Y EVALUACIÓN DE LA RED FERROVIARIA

TÍTULO PROYECTO:
ESTUDIO INFORMATIVO: CERCANÍAS DE MADRID. ACTUACIONES DE MEJORA DE LA FUNCIONALIDAD DEL TRAMO HORTALEZA-SAN FERNANDO DE HENARES

AUTOR DEL ESTUDIO:
ineco



ESCALA ORIGINAL A3:
1/200
NUMÉRICA

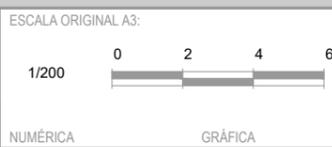

FECHA:
JULIO 2021

Nº DE PLANO:
4.1.2.3
Nº DE HOJA:
HOJA 2 DE 4

TÍTULO DE PLANO:
ESTACIONES ESTACIÓN DE CAMPO DE LAS NACIONES ALTERNATIVA 2 SECCIONES

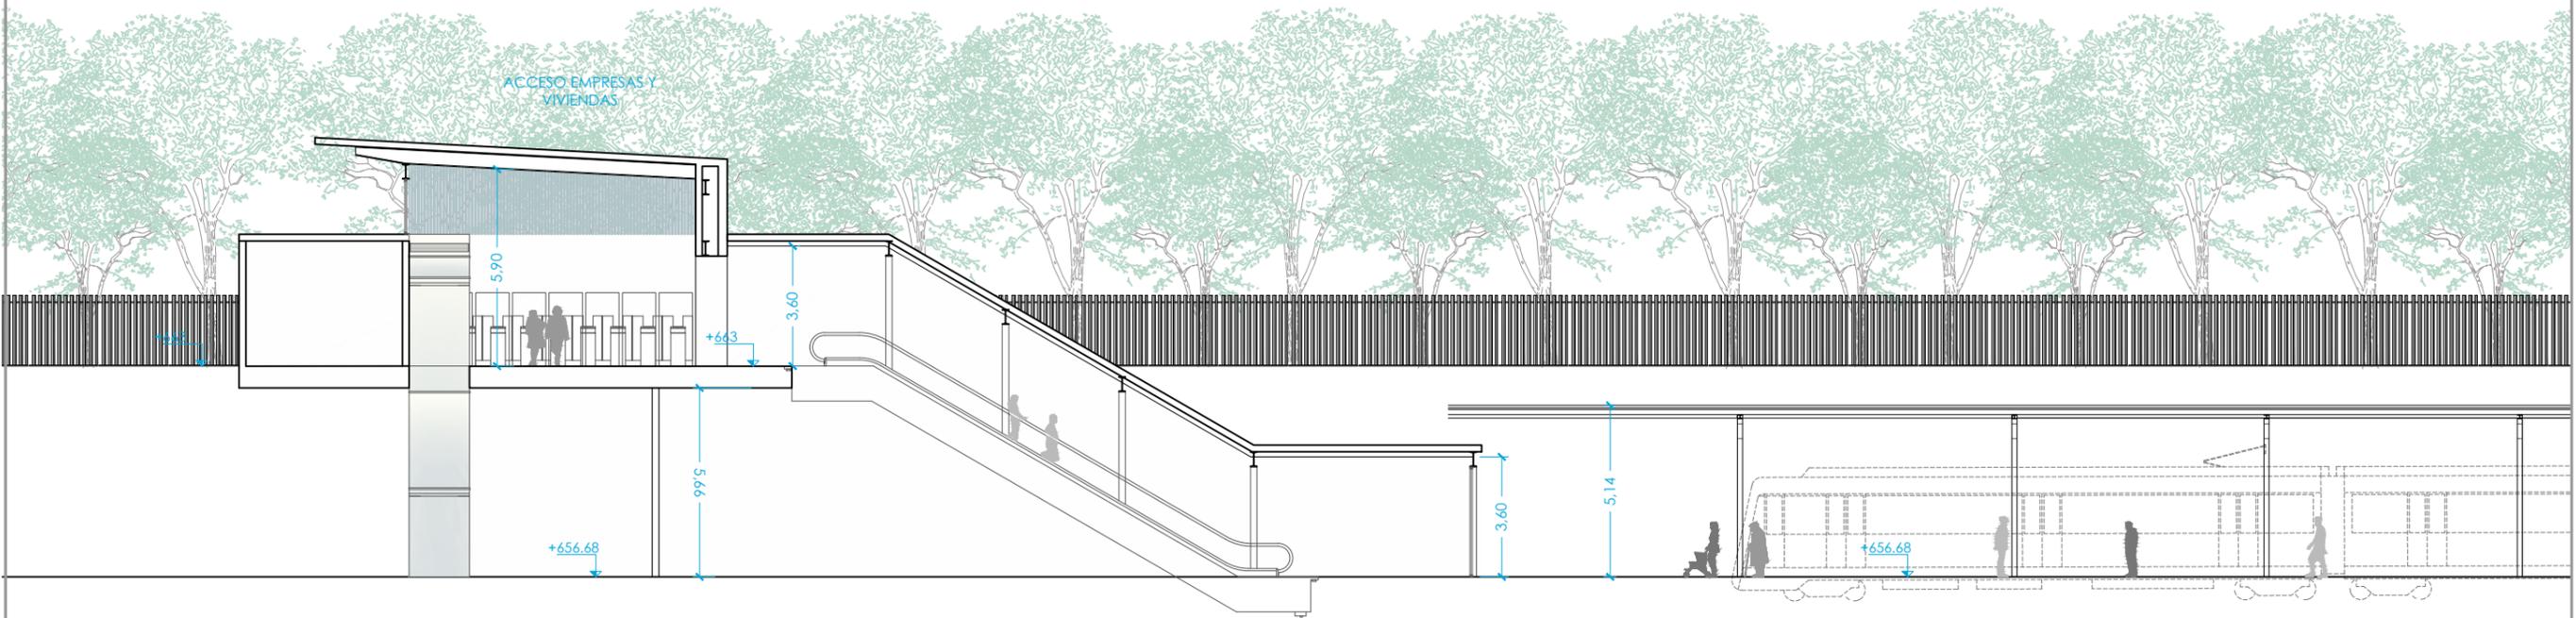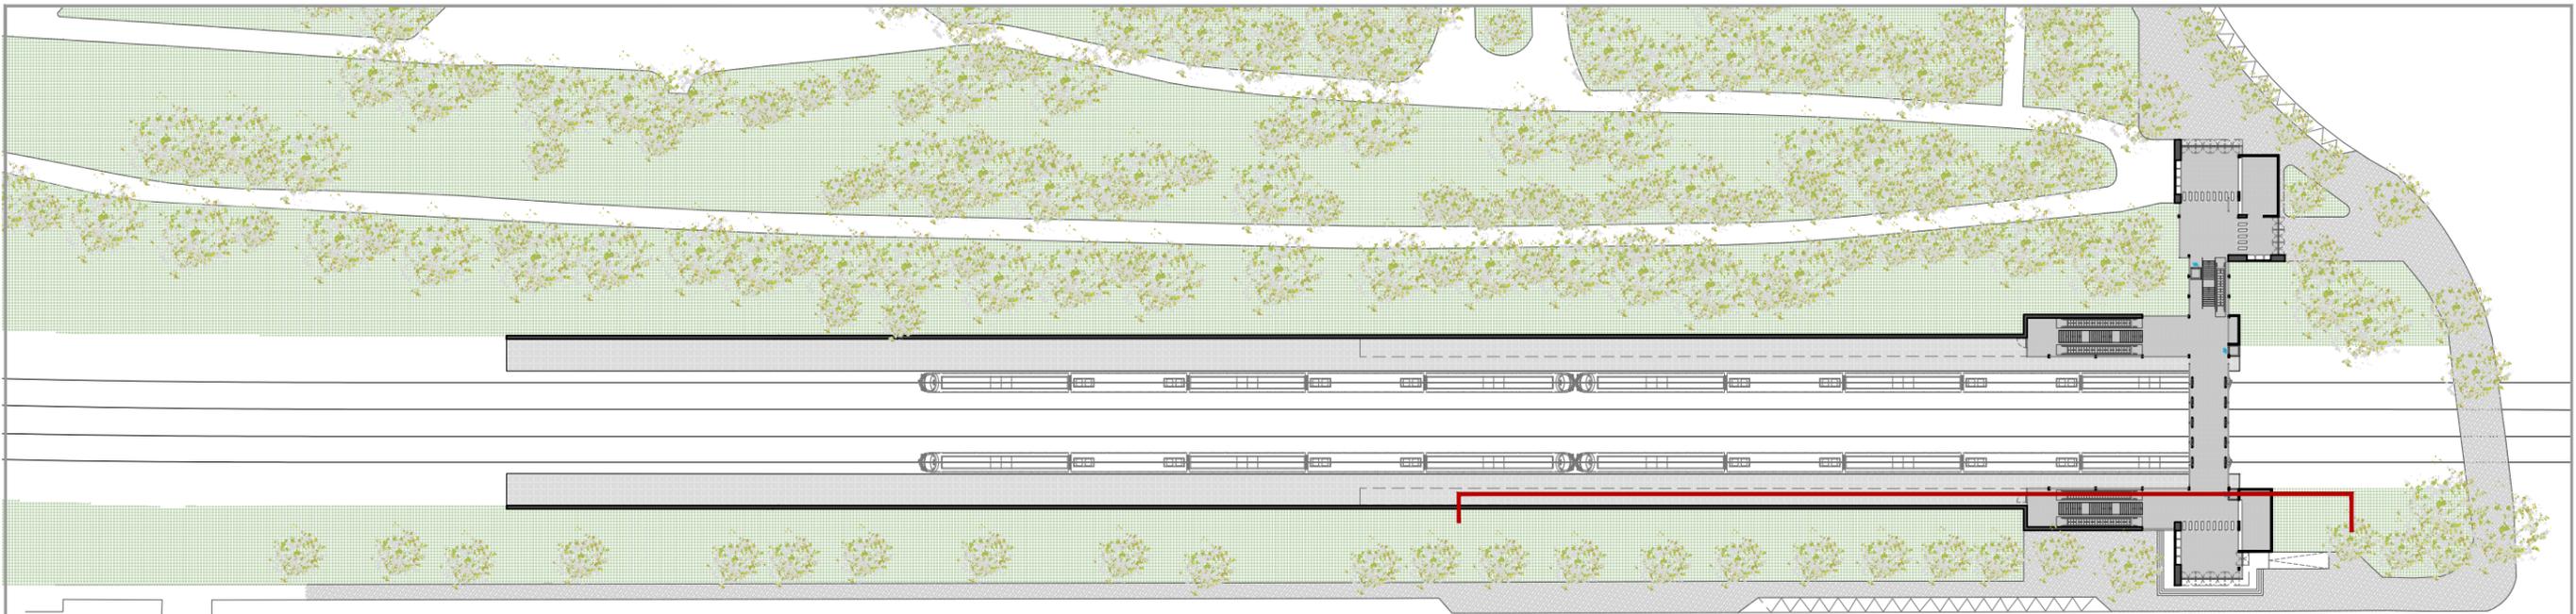

p:201616256102_dcc_tecnica\02\03_ejec\07 a campo y rejas\delimitación\1-proyecto\DWG\04-01 campo de las naciones\4.1.2.3 Secc_A1.2.rvt

GOBIERNO DE ESPAÑA
MINISTERIO DE TRANSPORTES, MOVILIDAD Y AGENDA URBANA

SECRETARÍA DE ESTADO DE TRANSPORTES, MOVILIDAD Y AGENDA URBANA
SECRETARÍA GENERAL DE INFRAESTRUCTURAS
DIRECCIÓN GENERAL DE PLANIFICACIÓN Y EVALUACIÓN DE LA RED FERROVIARIA

TÍTULO PROYECTO:
ESTUDIO INFORMATIVO: CERCANÍAS DE MADRID. ACTUACIONES DE MEJORA DE LA FUNCIONALIDAD DEL TRAMO HORTALEZA-SAN FERNANDO DE HENARES



AUTOR DEL ESTUDIO:
ineco

ESCALA ORIGINAL A3:
1/200
0 2 4 6
NUMÉRICA GRÁFICA

FECHA:
JULIO 2021

Nº DE PLANO:
4.1.2.3
Nº DE HOJA:
HOJA 3 DE 4

TÍTULO DE PLANO:
ESTACIONES ESTACIÓN DE CAMPO DE LAS NACIONES ALTERNATIVA 2 SECCIONES

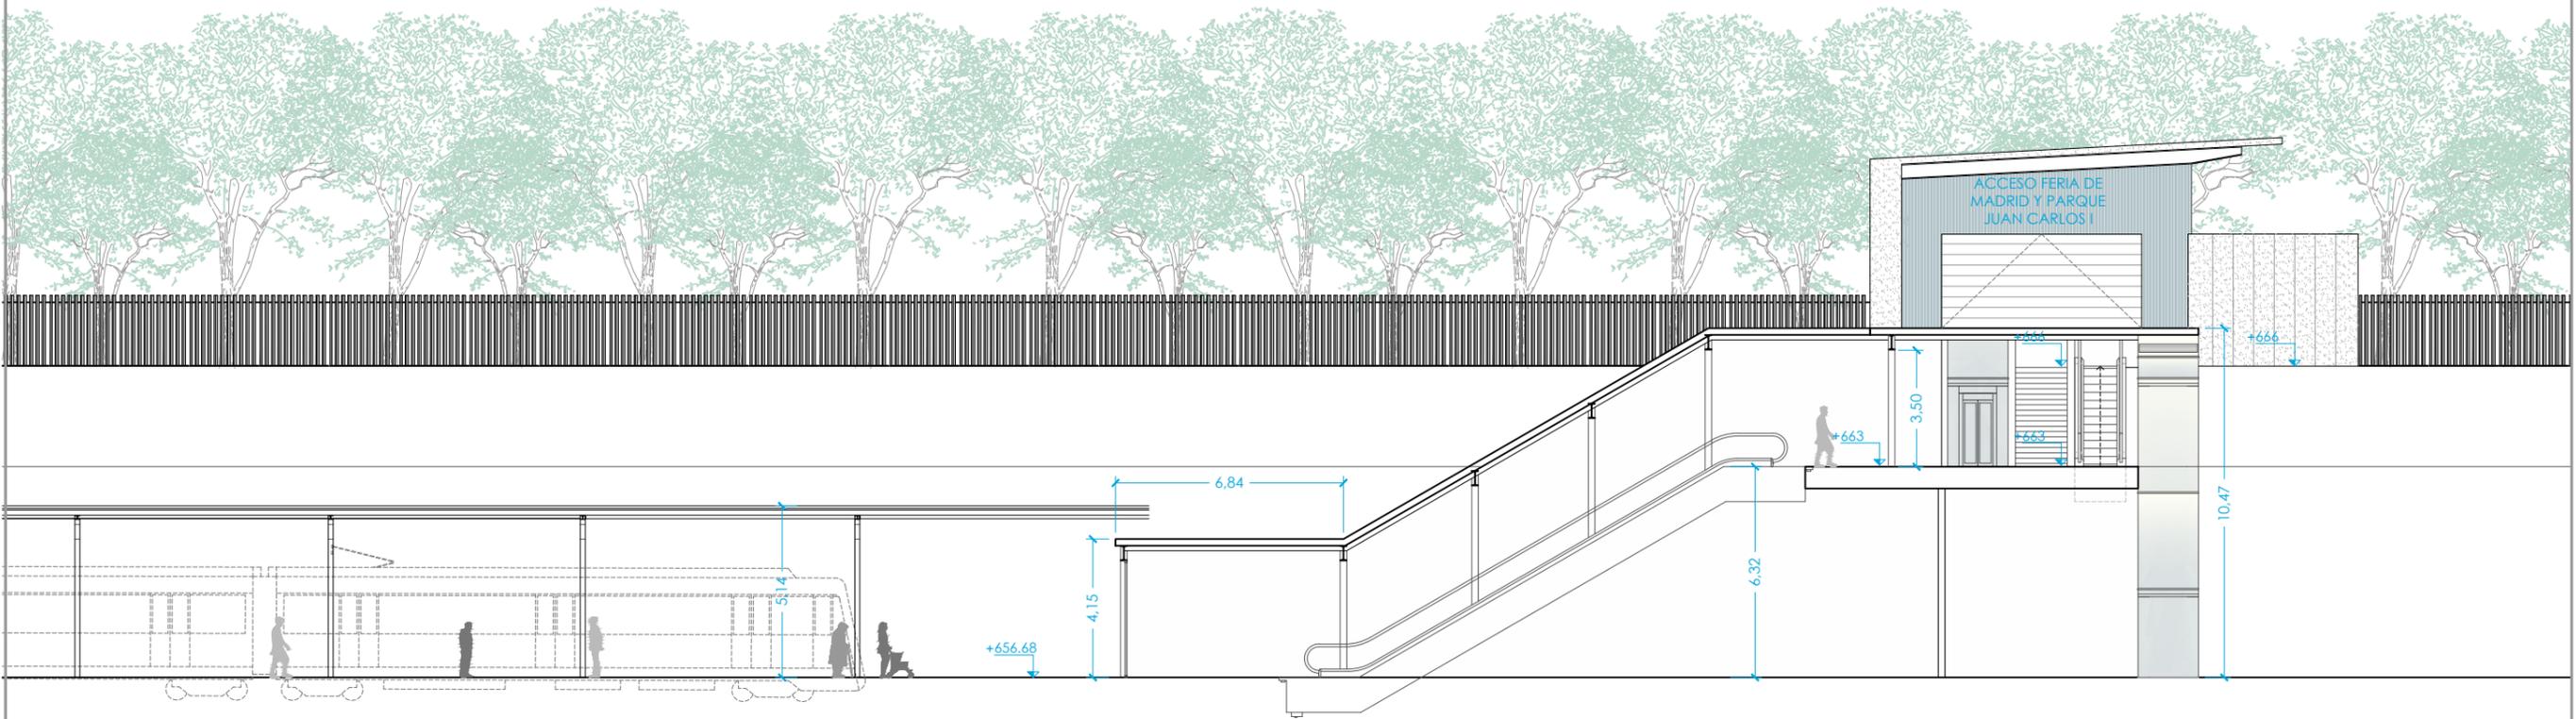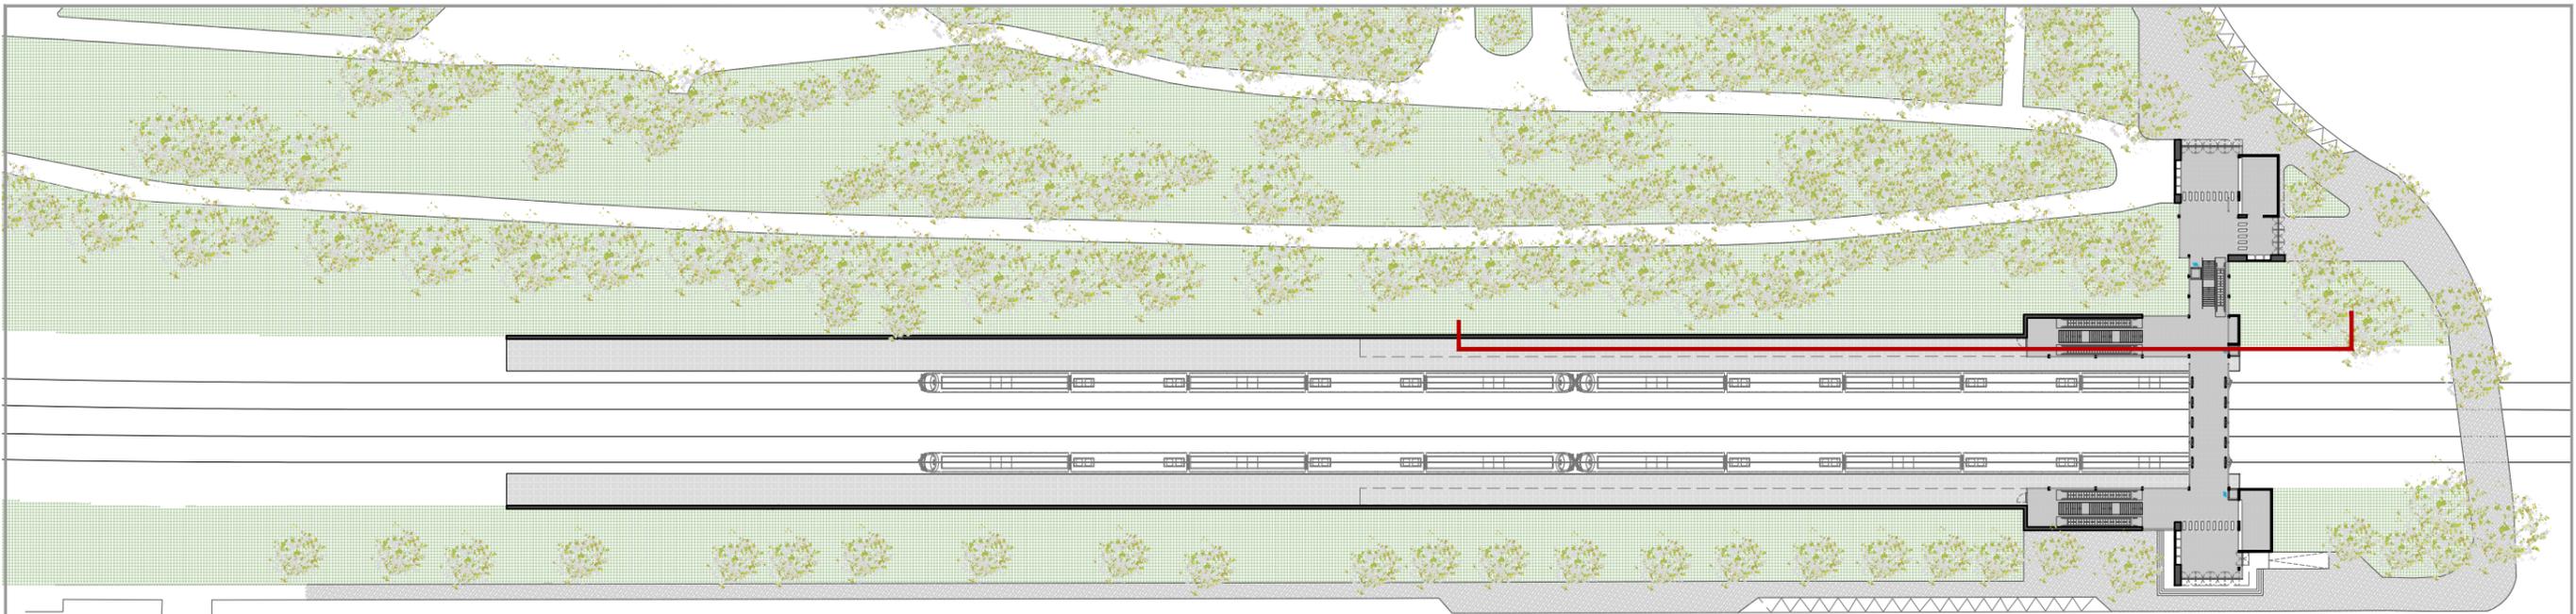

p:\2016\162561\02_dcc_tecnica\02\03_elect\07_a_campo_y_rejas\delimitacion\01_proyecto\DWG\sez_2_planos\04_electricones\4.1.2.3_Sec_A1.2.dwg



SECRETARÍA DE ESTADO DE TRANSPORTES, MOVILIDAD Y AGENDA URBANA
SECRETARÍA GENERAL DE INFRAESTRUCTURAS
DIRECCIÓN GENERAL DE PLANIFICACIÓN Y EVALUACIÓN DE LA RED FERROVIARIA

TÍTULO PROYECTO:
ESTUDIO INFORMATIVO: CERCANÍAS DE MADRID. ACTUACIONES DE MEJORA DE LA FUNCIONALIDAD DEL TRAMO HORTALEZA-SAN FERNANDO DE HENARES

AUTOR DEL ESTUDIO:
ineco


ESCALA ORIGINAL A3:
1/200



FECHA:
JULIO 2021

Nº DE PLANO:
4.1.2.3
Nº DE HOJA:
HOJA 4 DE 4

TÍTULO DE PLANO:
ESTACIONES ESTACIÓN DE CAMPO DE LAS NACIONES ALTERNATIVA 2 SECCIONES

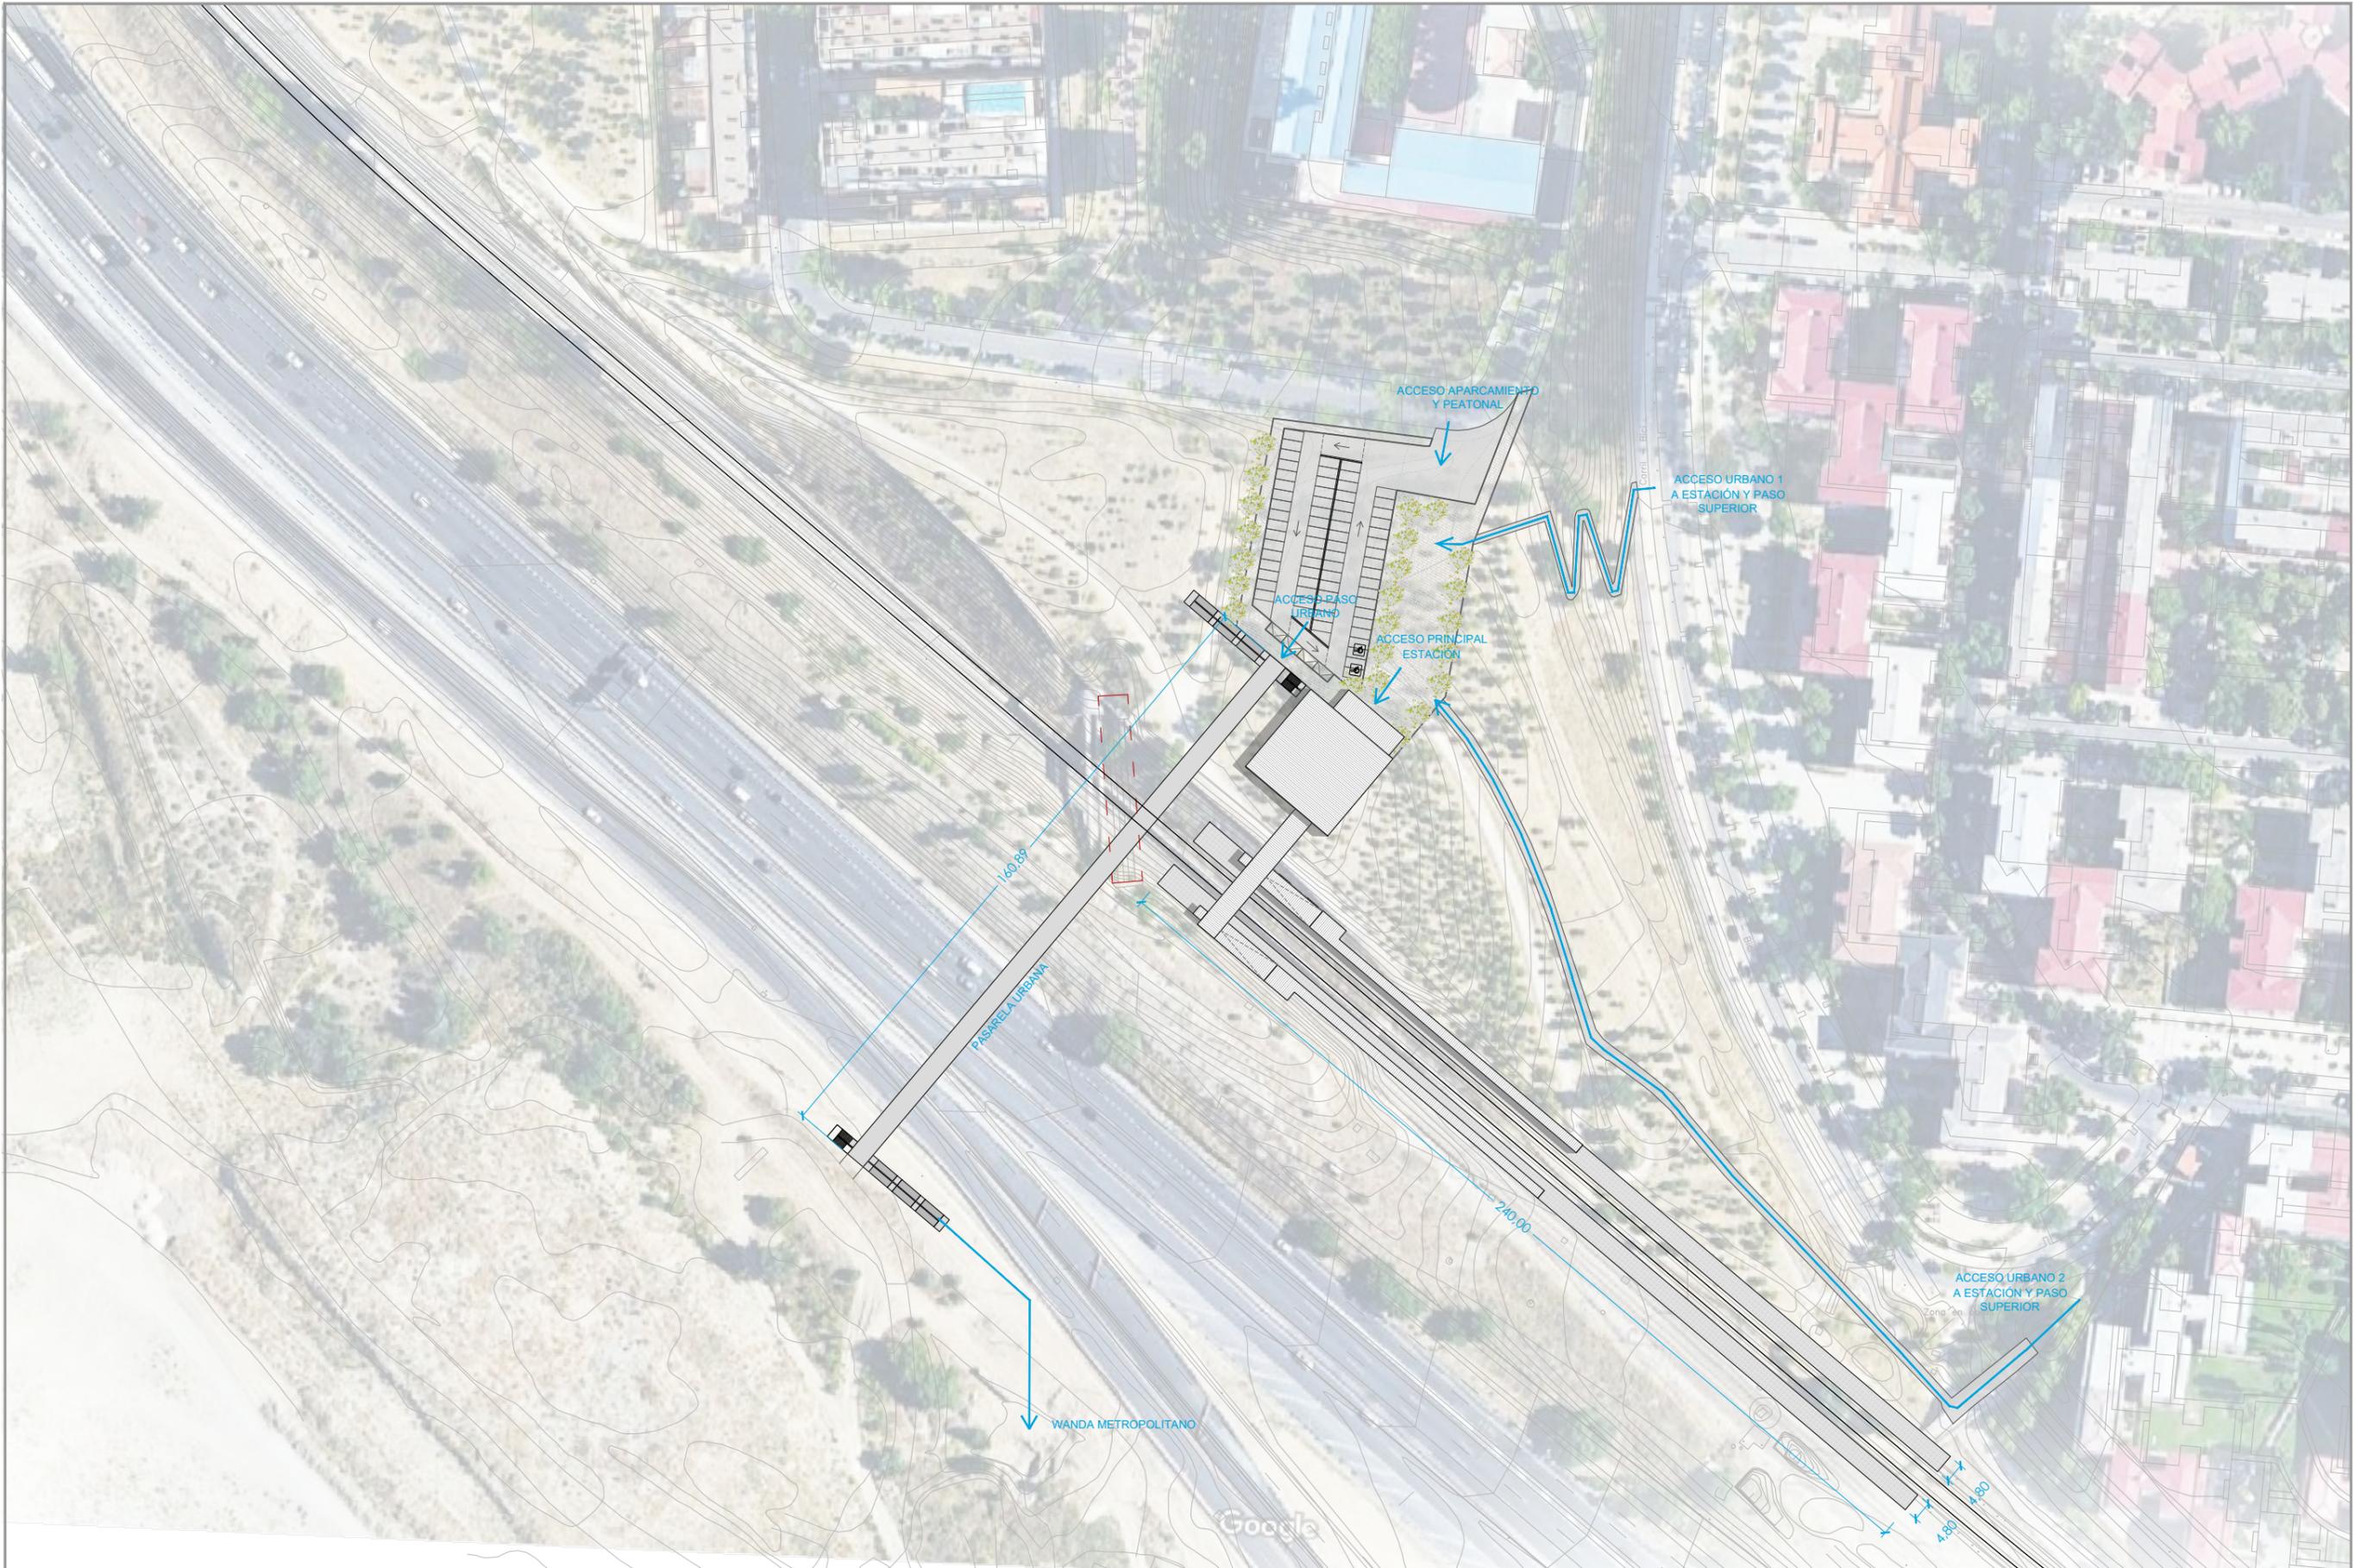

I:\Cambio\proyectos\2016\162561\02_doc_tecnica\02103_ejec\07_EI_Campo y Pistas_DELINEACION1-PROYECTO\DWG\DOC2_PLANS\04-ESTACIONES\04.02_REJAS\4.2.1.1_Planta SJ_A4-1.dwg



SECRETARÍA DE ESTADO DE TRANSPORTES, MOVILIDAD Y AGENDA URBANA
 SECRETARÍA GENERAL DE INFRAESTRUCTURAS
 DIRECCIÓN GENERAL DE PLANIFICACIÓN Y EVALUACIÓN DE LA RED FERROVIARIA

TÍTULO PROYECTO:
 ESTUDIO INFORMATIVO: CERCANÍAS DE MADRID. ACTUACIONES DE MEJORA DE LA FUNCIONALIDAD DEL TRAMO HORTALEZA-SAN FERNANDO DE HENARES

AUTOR DEL ESTUDIO:




FECHA:
 JULIO 2021

Nº DE PLANO:
4.2.1.1

Nº DE HOJA:
 HOJA 1 DE 1

TÍTULO DE PLANO:
ESTACIONES ESTACIÓN DE REJAS ALTERNATIVA 1 PLANTA DE SITUACIÓN

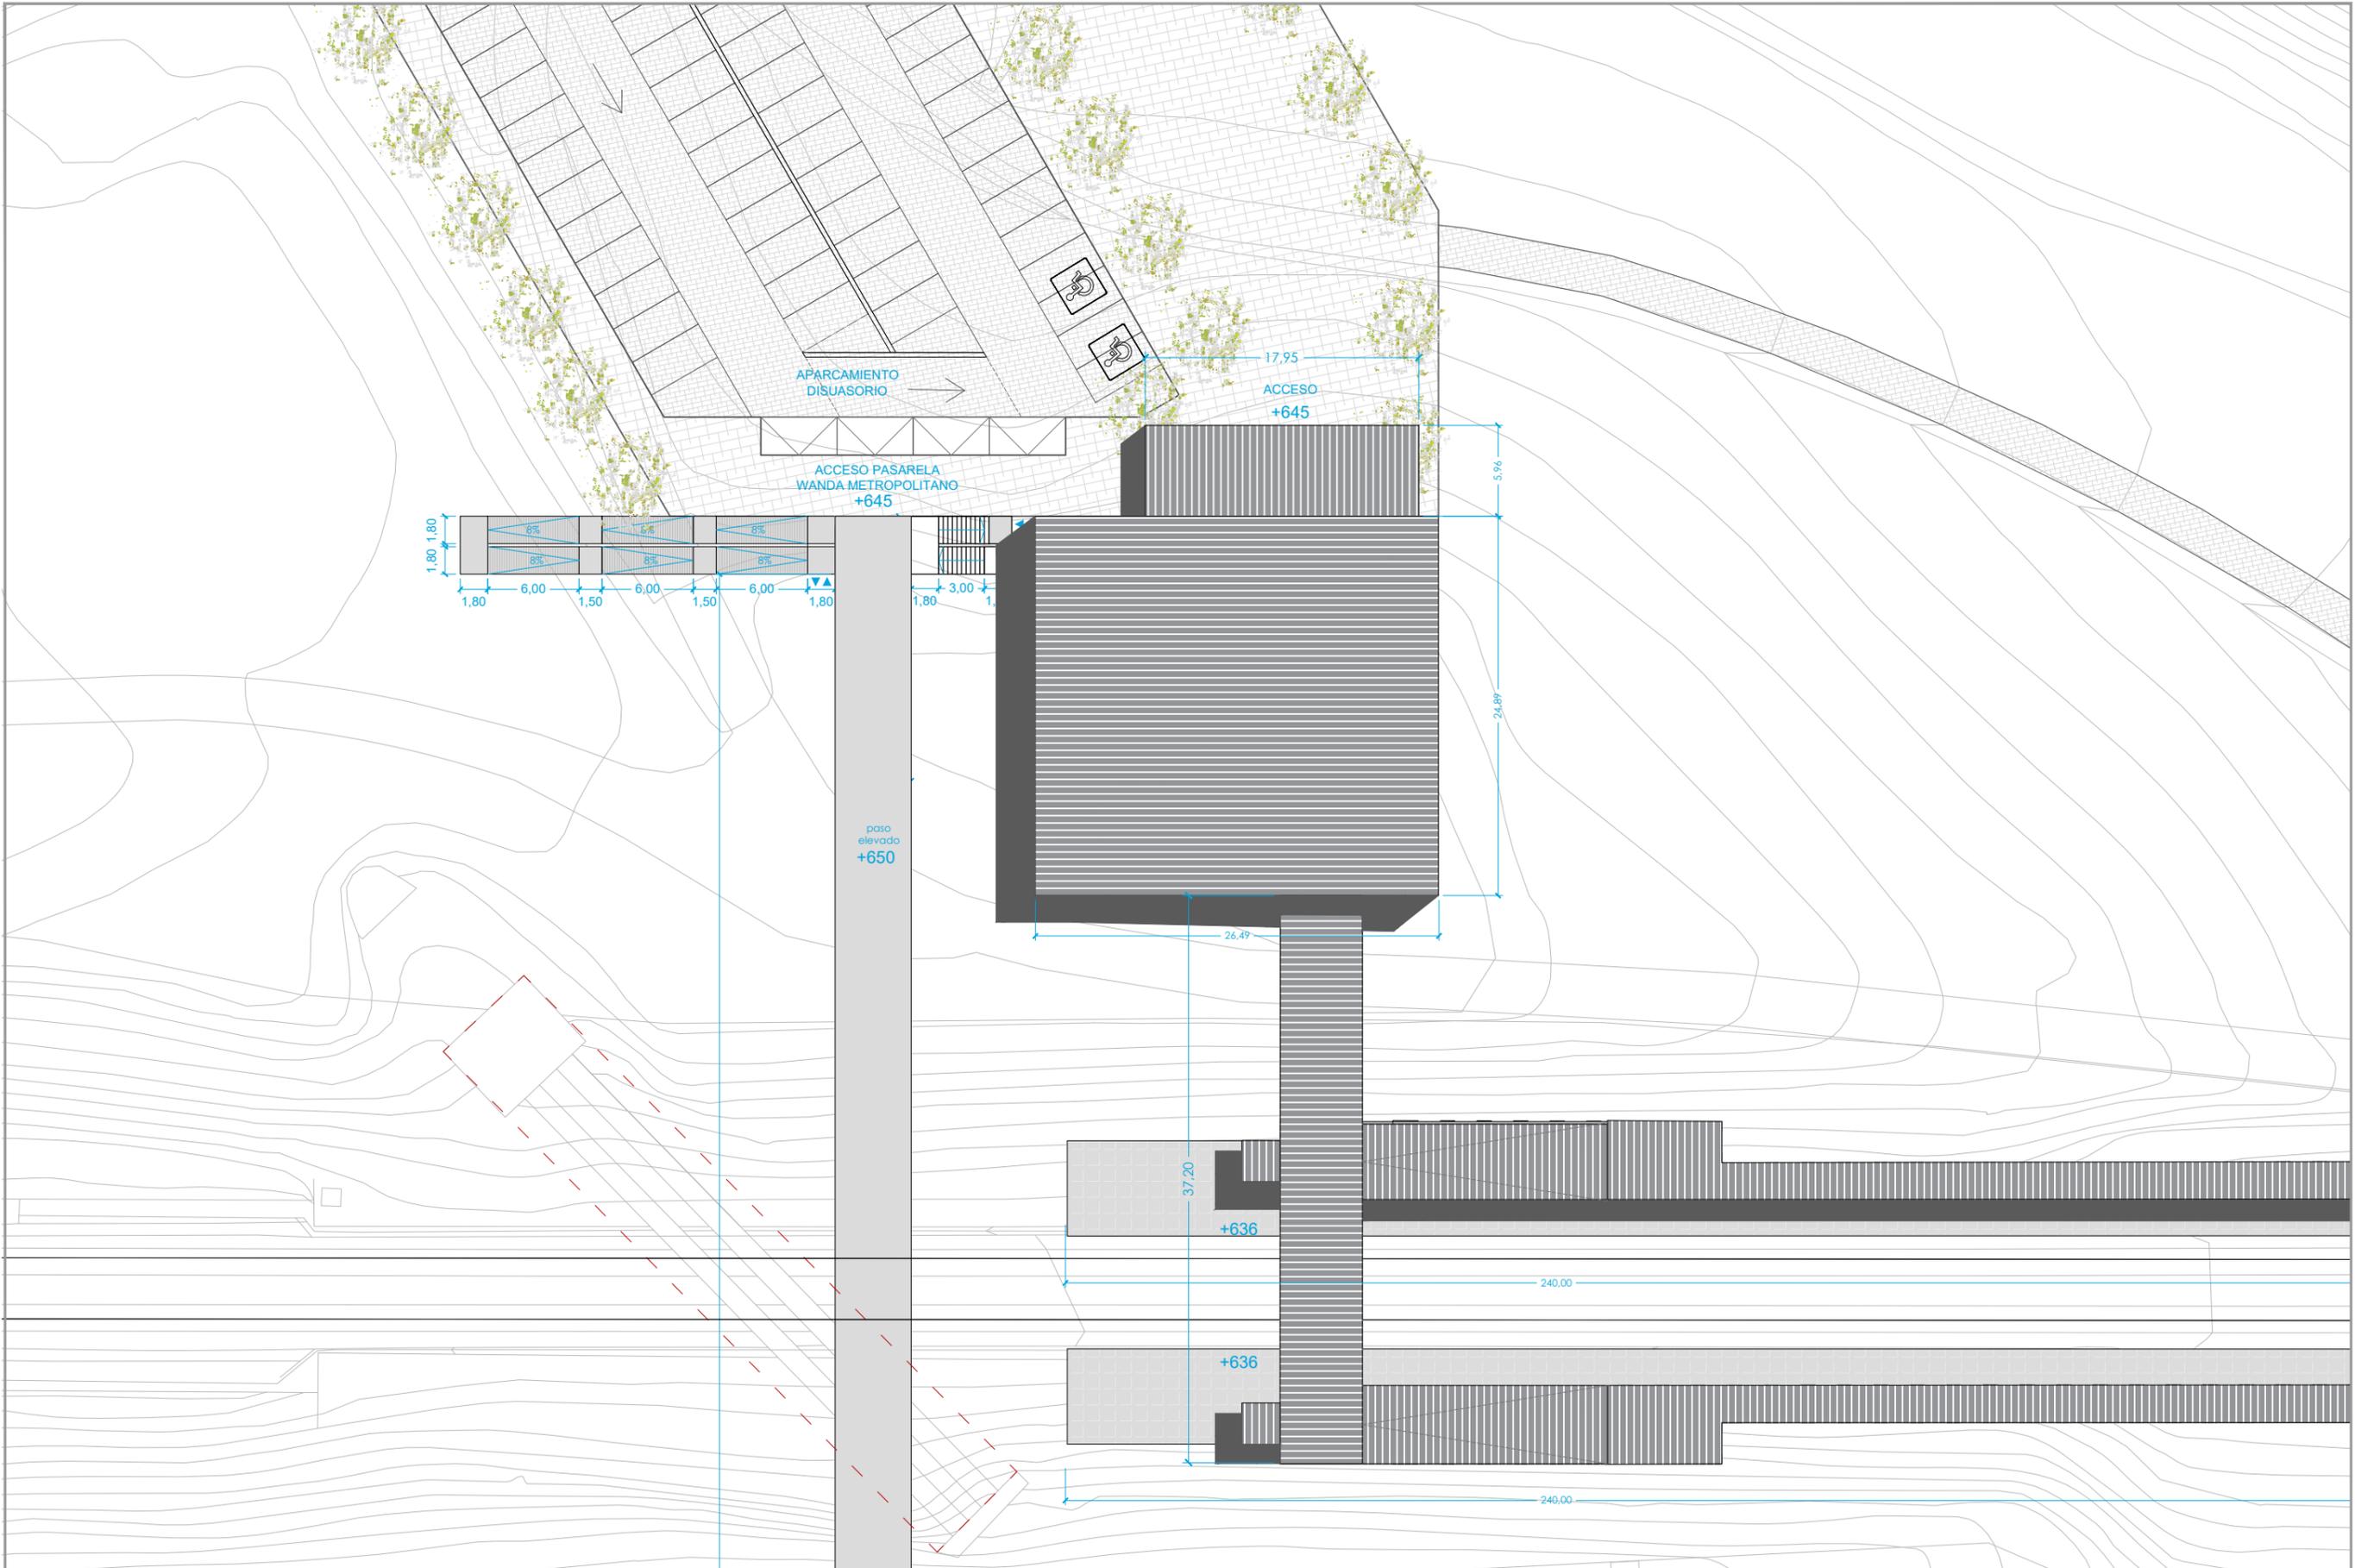

I:\Cambio\proyectos\2016\162561\02_doc_tecnica\02103_eje07.E.I.Campo y Rejas_DELINEACION1-PROYECTO\DWG\DOC_2_PLANS\04-ESTACIONES\04.02_REJAS\4.2.1.2.1_Planta Cub_Alt1.dwg



SECRETARÍA DE ESTADO DE TRANSPORTES, MOVILIDAD Y AGENDA URBANA
SECRETARÍA GENERAL DE INFRAESTRUCTURAS
DIRECCIÓN GENERAL DE PLANIFICACIÓN Y EVALUACIÓN DE LA RED FERROVIARIA

TÍTULO PROYECTO:
ESTUDIO INFORMATIVO: CERCANÍAS DE MADRID. ACTUACIONES DE MEJORA DE LA FUNCIONALIDAD DEL TRAMO HORTALEZA-SAN FERNANDO DE HENARES

AUTOR DEL ESTUDIO:
ineco


ESCALA ORIGINAL A3:
1/400
0 4 8 12
NUMÉRICA GRÁFICA

FECHA:
JULIO 2021

Nº DE PLANO:
4.2.1.2.1
Nº DE HOJA:
HOJA 1 DE 1

TÍTULO DE PLANO:

ESTACIONES
ESTACIÓN DE REJAS
ALTERNATIVA 1
PLANTA. CUBIERTAS COTAS

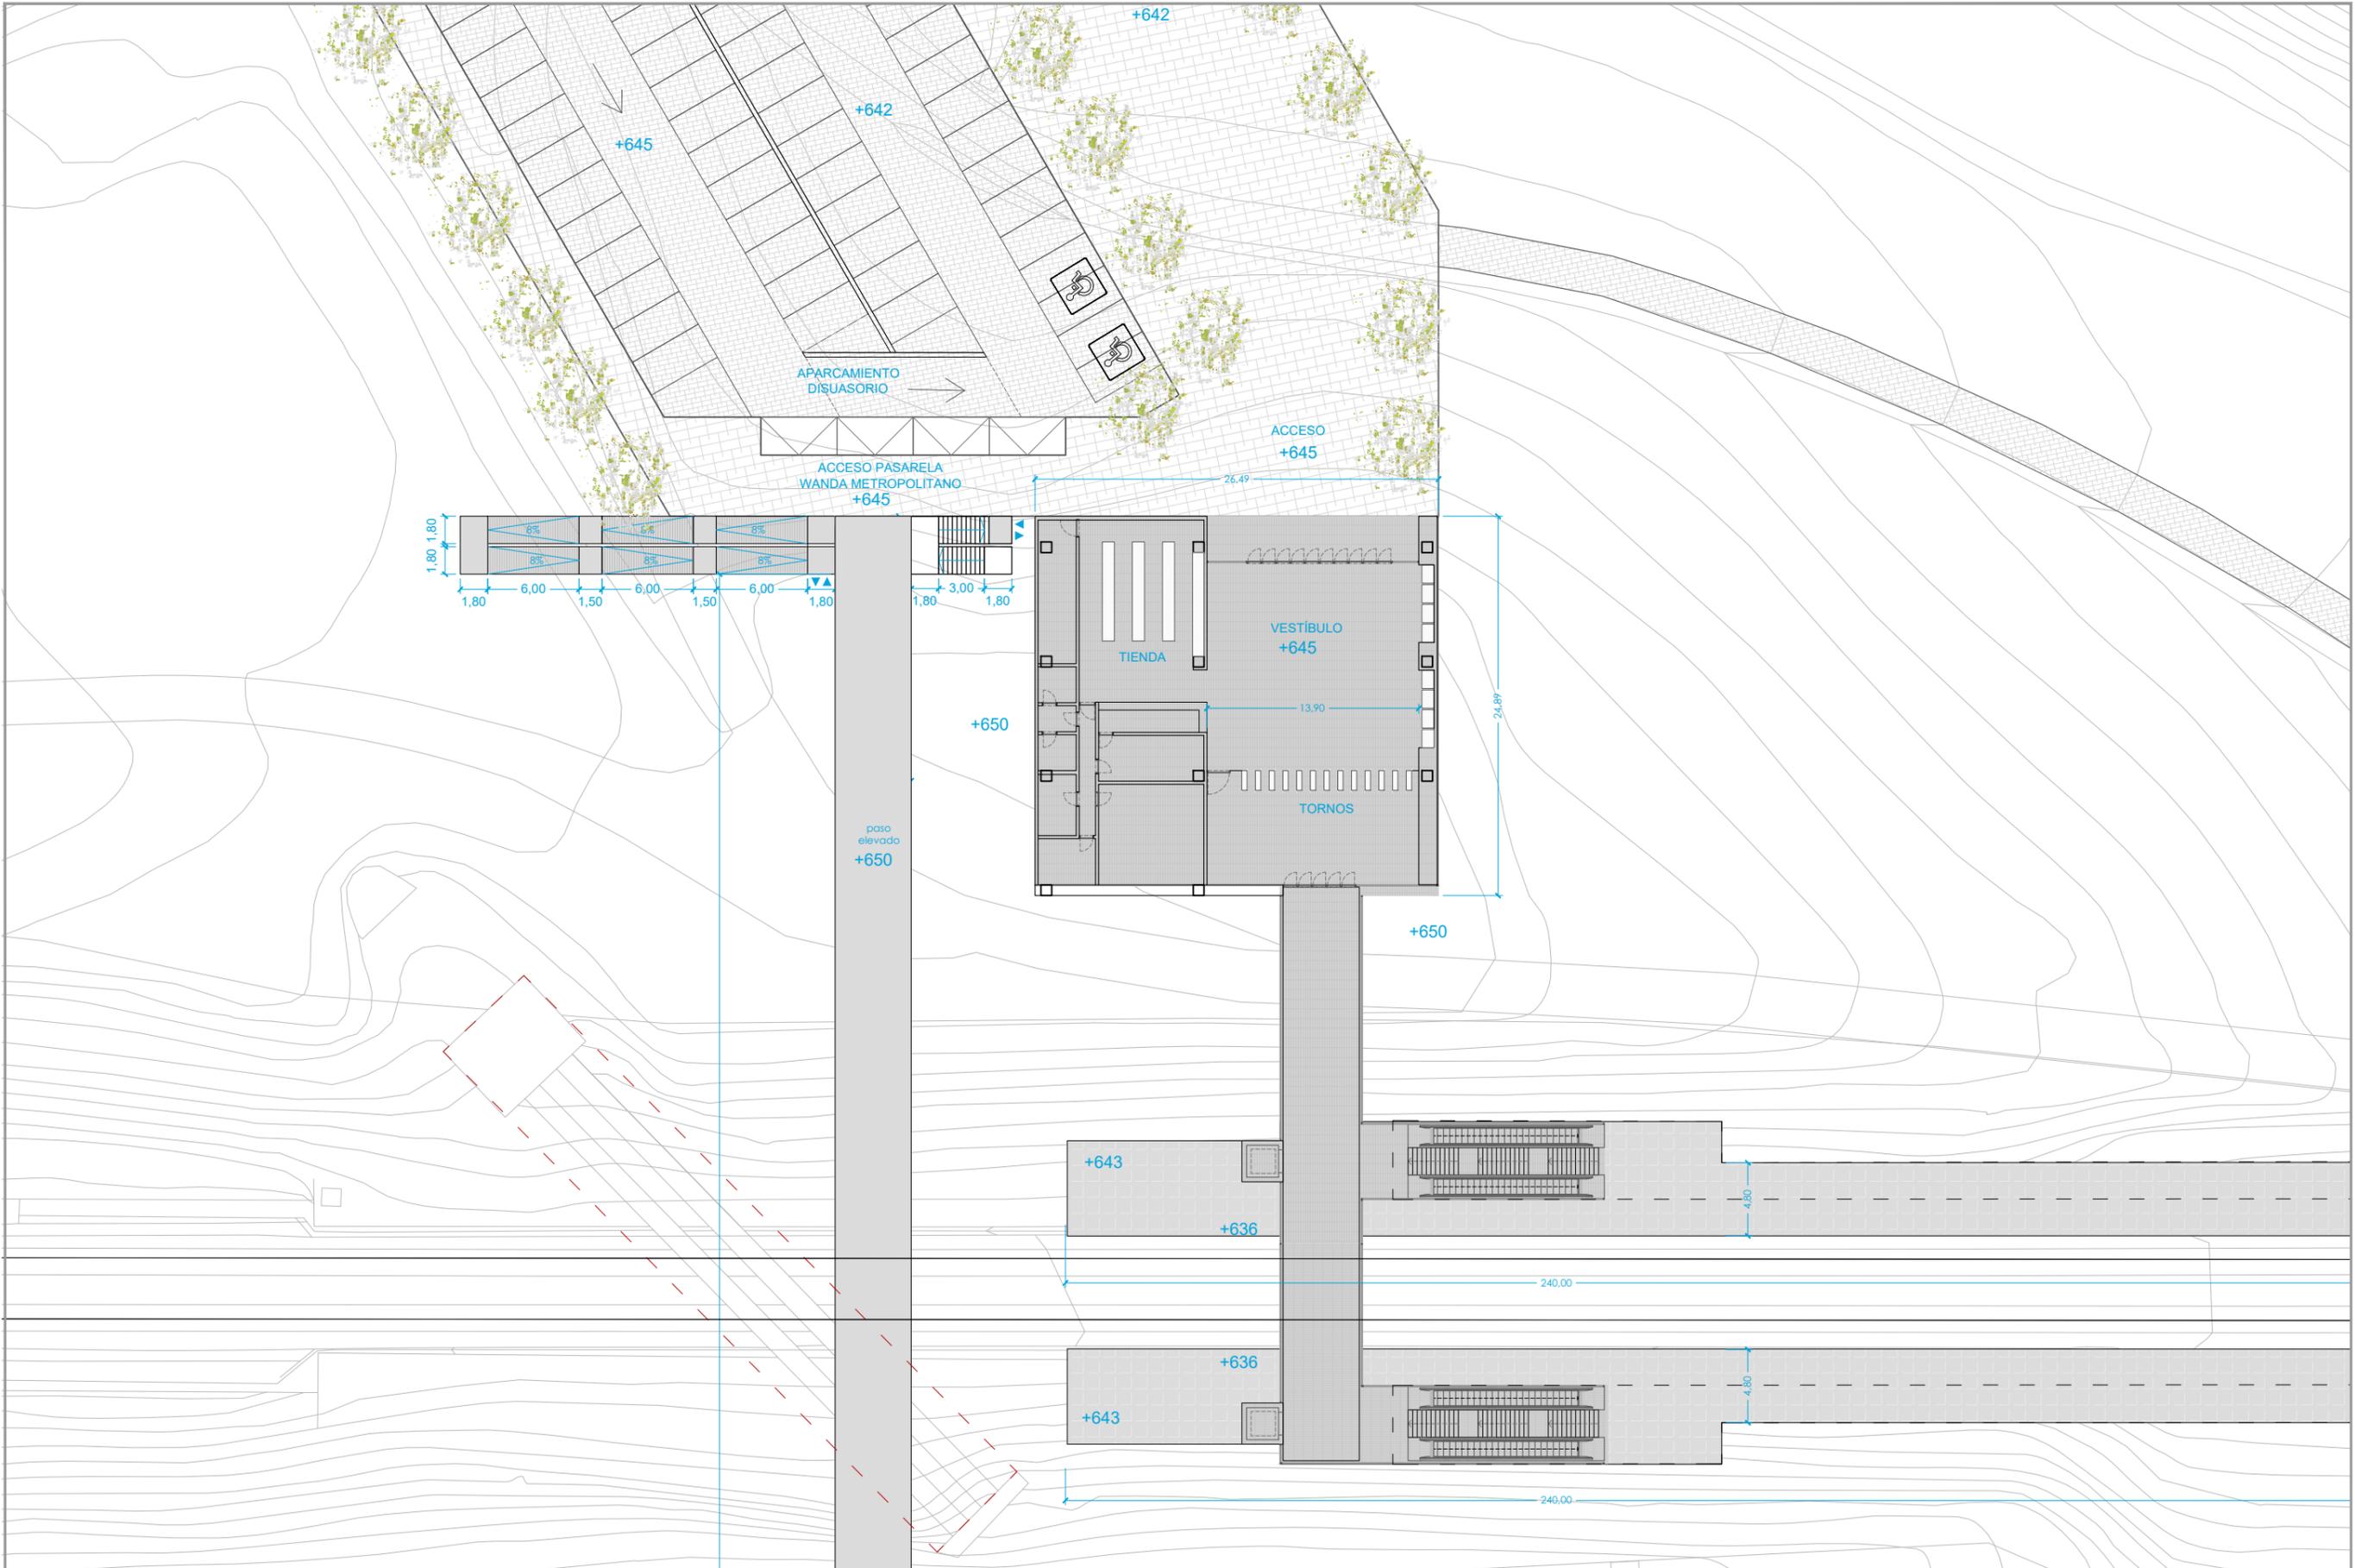

I:\Cambio\proyectos\2016\16256\102_doc_tecnica\02\03_ejec\07_EI_Campo y Rejas_DELINEACION\01-PROYECTO\DWG\DOC_2_PLANOS\04-ESTACIONES\04.02_REJAS\4.2.1.2.Planta Vest_Alt1.dwg



SECRETARÍA DE ESTADO DE TRANSPORTES, MOVILIDAD Y AGENDA URBANA
 SECRETARÍA GENERAL DE INFRAESTRUCTURAS
 DIRECCIÓN GENERAL DE PLANIFICACIÓN Y EVALUACIÓN DE LA RED FERROVIARIA

TÍTULO PROYECTO:
 ESTUDIO INFORMATIVO: CERCANÍAS DE MADRID. ACTUACIONES DE MEJORA DE LA FUNCIONALIDAD DEL TRAMO HORTALEZA-SAN FERNANDO DE HENARES



AUTOR DEL ESTUDIO:
 ESCALA ORIGINAL A3:
 1/400
 0 4 8 12
 NUMÉRICA GRÁFICA


FECHA:
 JULIO 2021

Nº DE PLANO:
4.2.1.2.2
 Nº DE HOJA:
 HOJA 1 DE 1

TÍTULO DE PLANO:
ESTACIONES ESTACIÓN DE REJAS ALTERNATIVA 1 PLANTA VESTIBULO. COTAS

LEYENDA FLUJOS CERCANÍAS


- ANDÉN CERCANÍAS
- PASAJEROS CERCANÍAS (LLEGADAS)
- PASAJEROS CERCANÍAS (SALIDAS)

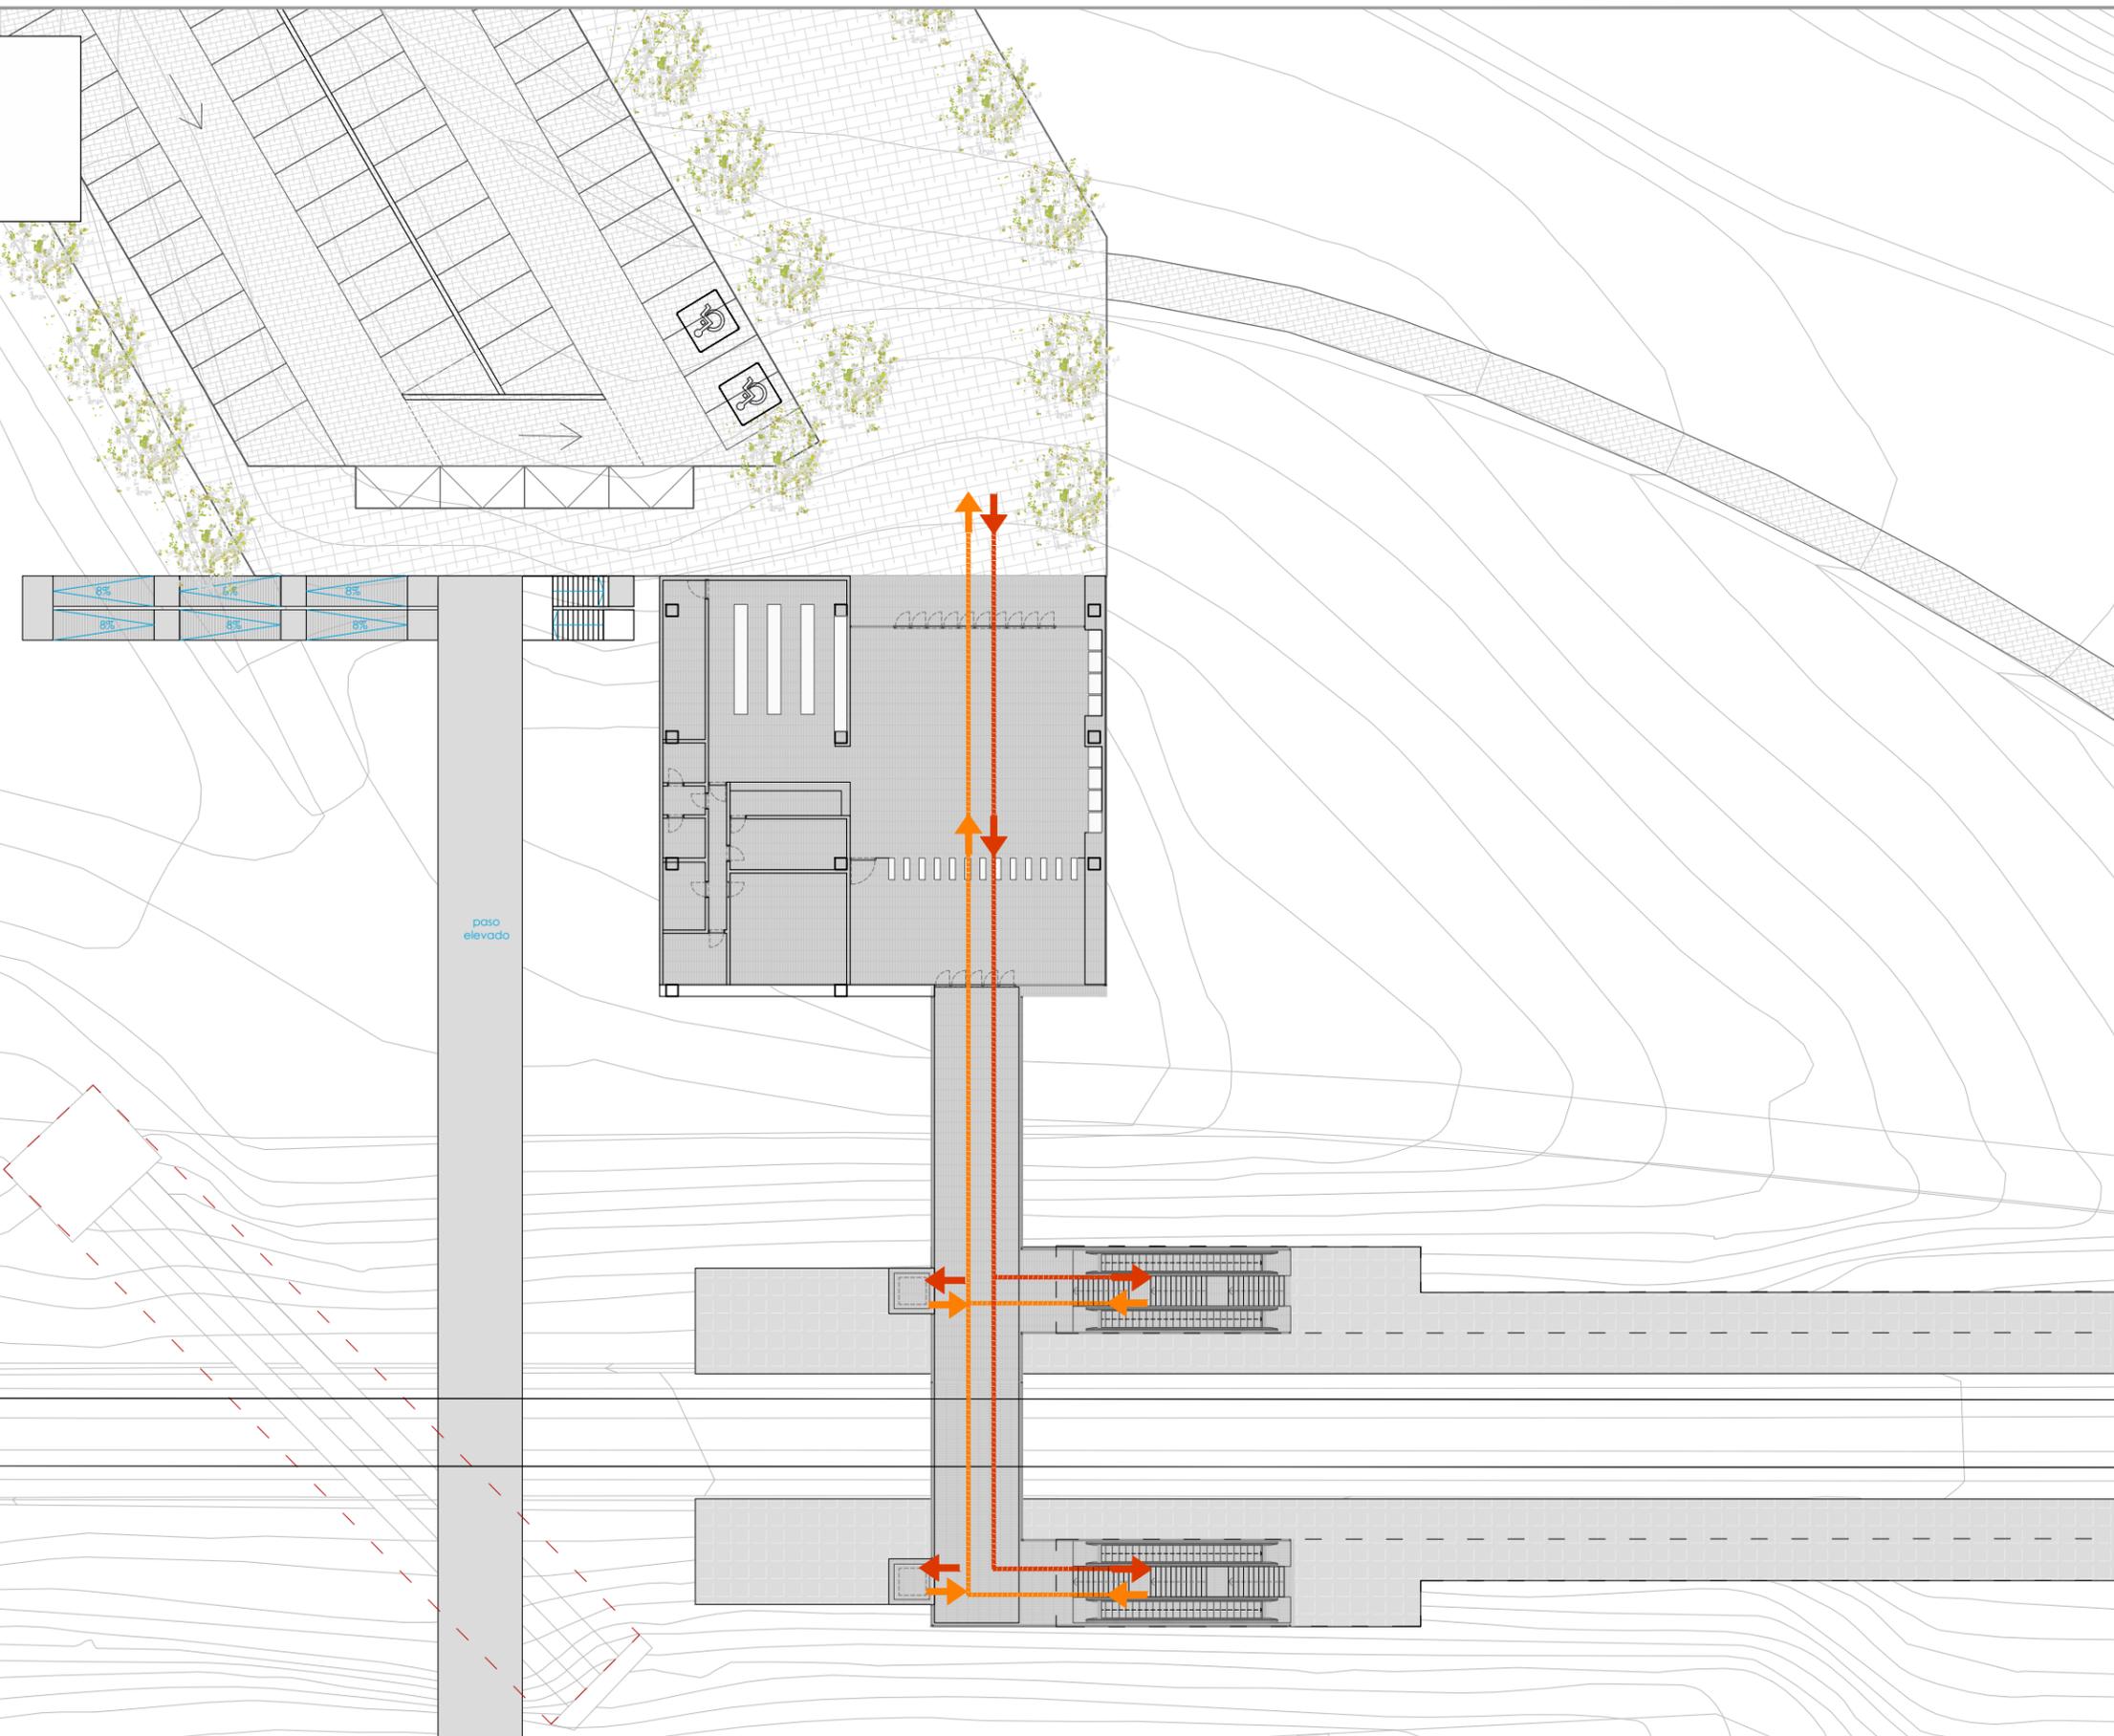

I:\Cambios\proyectos\2016\162561\02_doc_tecnica\02103_ejec07_EI_Campo y Rejas_DELINEACION01-PROYECTO\DWG\DOC2_PLANOS\04-ESTACIONES\04.02_REJAS\4.2.1.2_Planta Vest_Alt1.dwg

 <p>GOBIERNO DE ESPAÑA</p> <p>MINISTERIO DE TRANSPORTES, MOVILIDAD Y AGENDA URBANA</p>	<p>SECRETARÍA DE ESTADO DE TRANSPORTES, MOVILIDAD Y AGENDA URBANA</p> <p>SECRETARÍA GENERAL DE INFRAESTRUCTURAS</p> <p>DIRECCIÓN GENERAL DE PLANIFICACIÓN Y EVALUACIÓN DE LA RED FERROVIARIA</p>	<p>TÍTULO PROYECTO:</p> <p>ESTUDIO INFORMATIVO: CERCANÍAS DE MADRID. ACTUACIONES DE MEJORA DE LA FUNCIONALIDAD DEL TRAMO HORTALEZA-SAN FERNANDO DE HENARES</p>	<p>AUTOR DEL ESTUDIO:</p> 	<p>ESCALA ORIGINAL A3:</p> <p>1/400</p>  <p>NUMÉRICA GRÁFICA</p>	<p>FECHA:</p> <p>JULIO 2021</p>	<p>Nº DE PLANO:</p> <p>4.2.1.2.2</p>	<p>TÍTULO DE PLANO:</p> <p>ESTACIONES ESTACIÓN DE REJAS ALTERNATIVA 1 PLANTA VESTÍBULO. FLUJOS</p>
						<p>Nº DE HOJA:</p> <p>HOJA 2 DE 2</p>	

\\Camba-fichas\proyectos\2016\62561\02_dcc_tecnica\02103_ejea07.E\1_Campo y Rejas_DELINEACION\01-PROYECTO\DWG\DOC_2_PLANOS\04-ESTACIONES\04.02_REJAS\4.2.1.2.3_Planta And_Alt-1.dwg

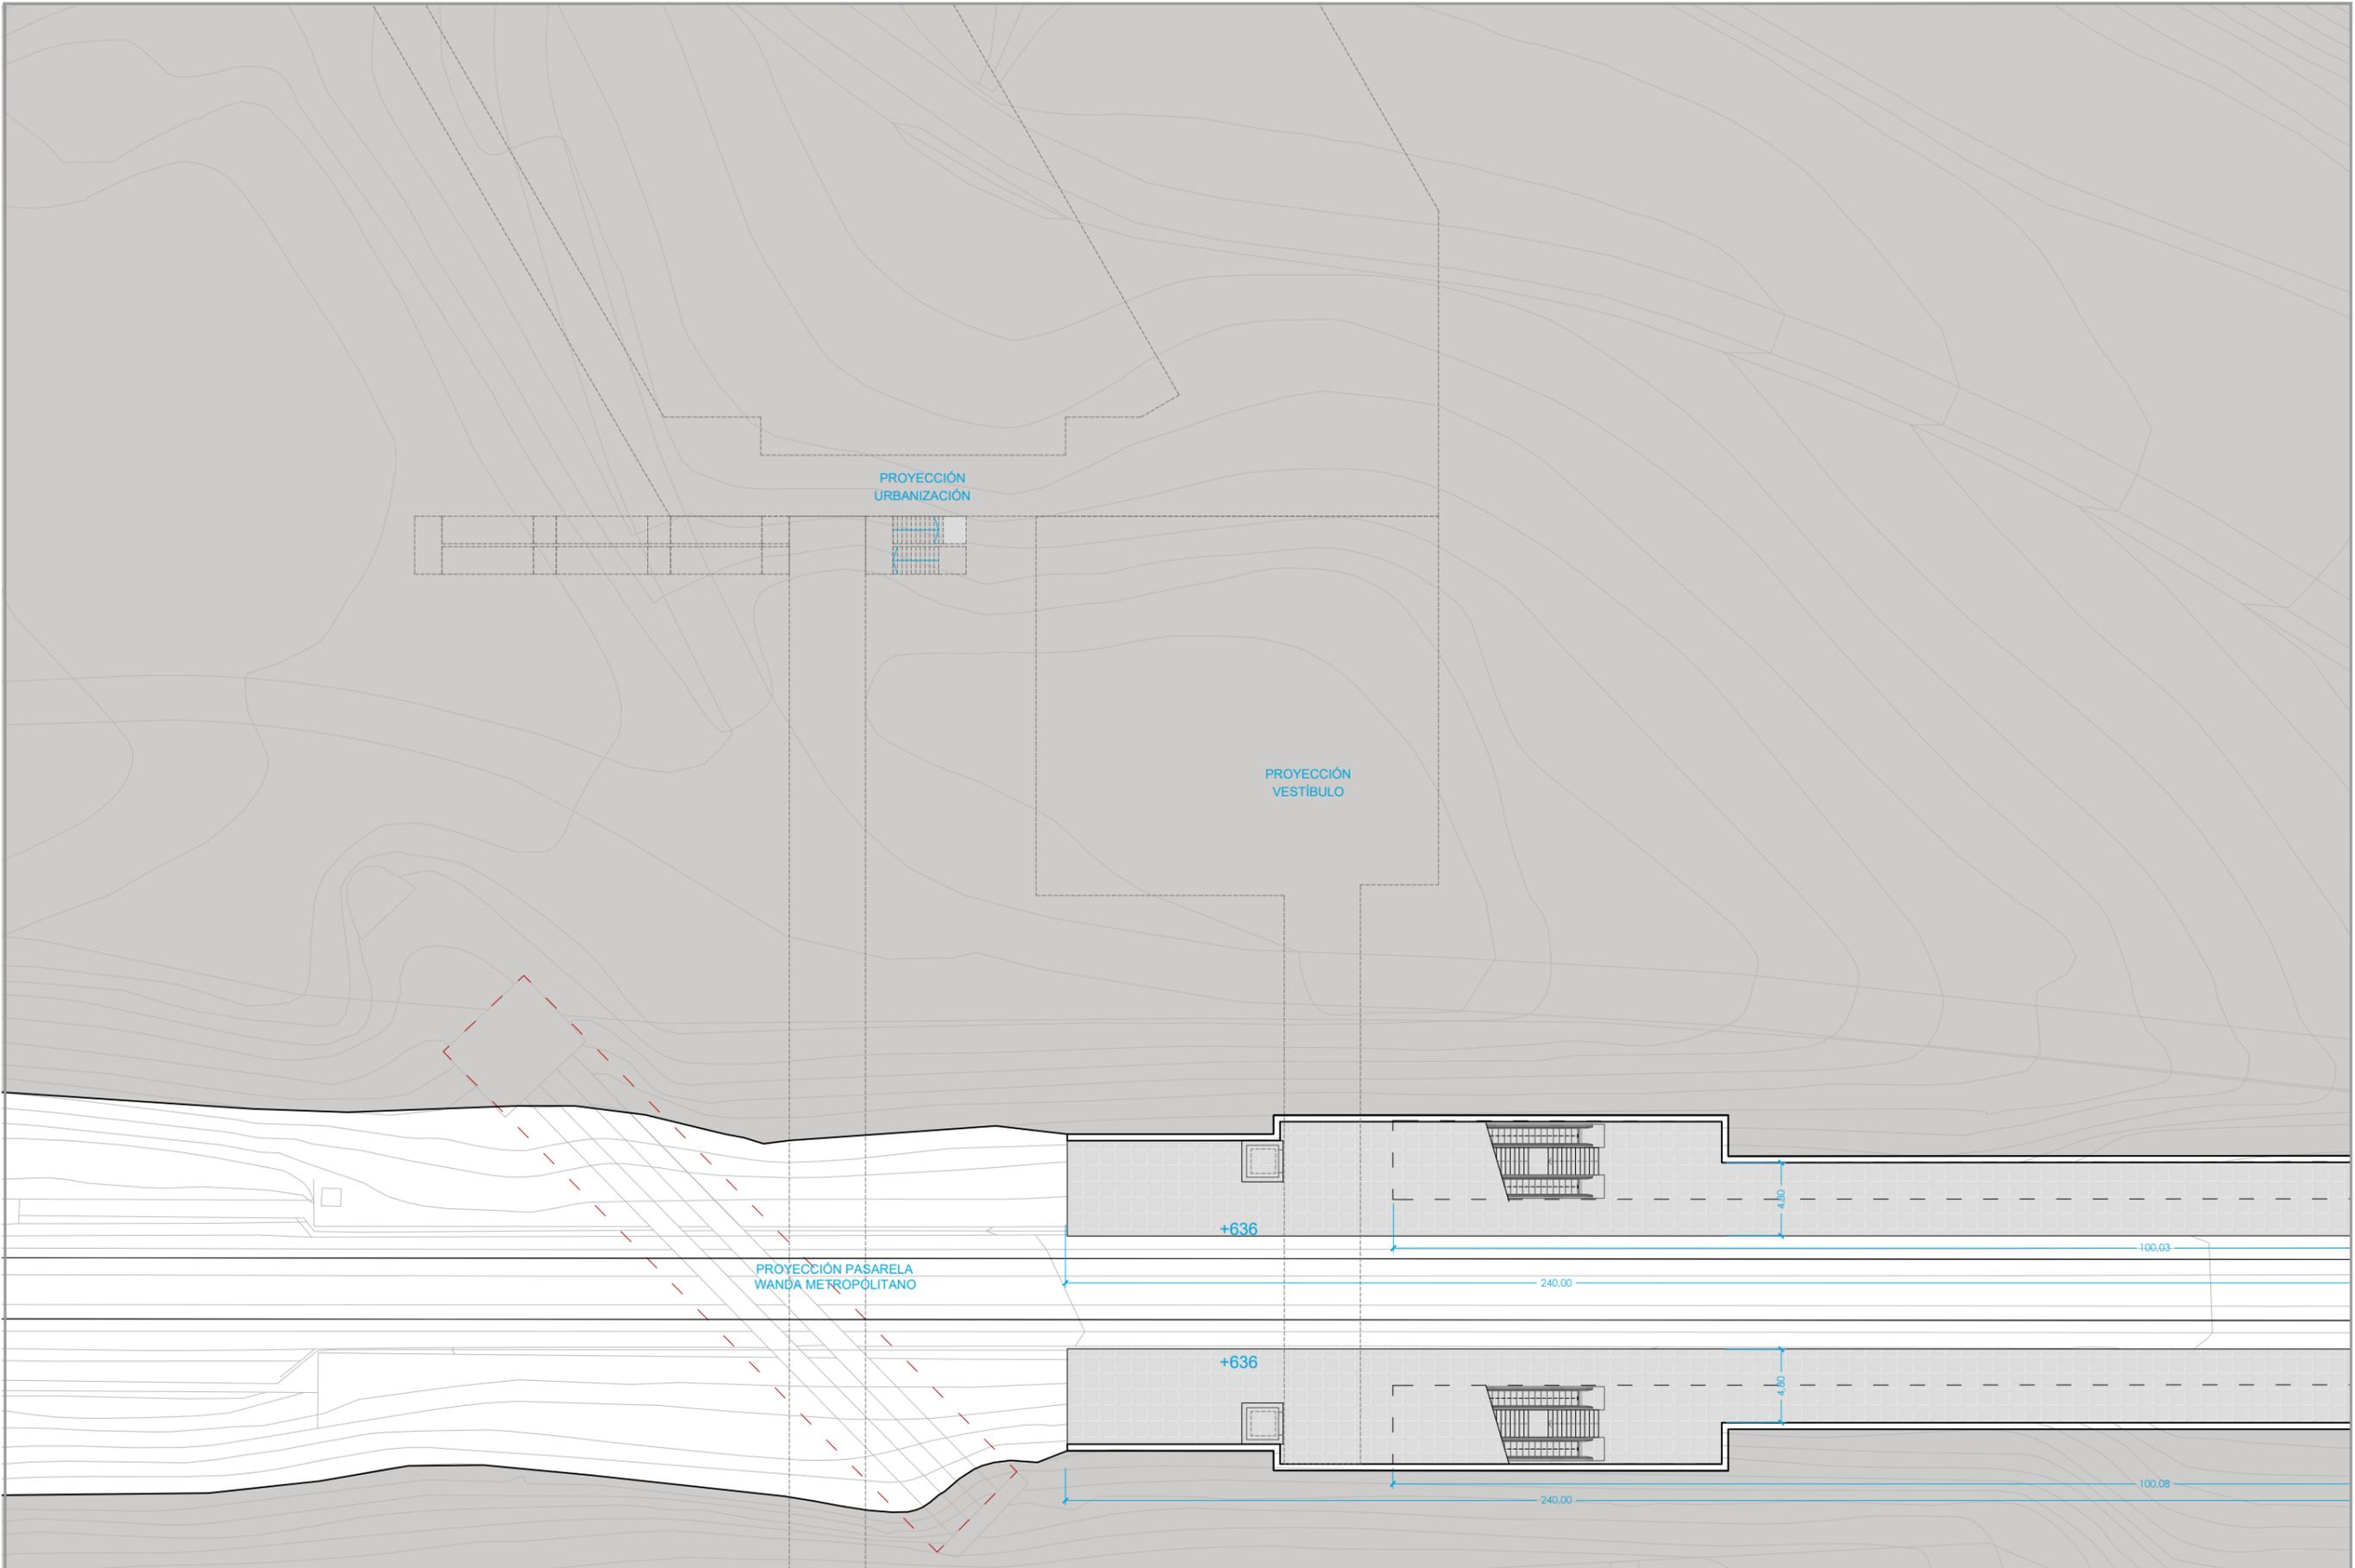

 **GOBIERNO DE ESPAÑA**
MINISTERIO DE TRANSPORTES, MOVILIDAD Y AGENDA URBANA

SECRETARÍA DE ESTADO DE TRANSPORTES, MOVILIDAD Y AGENDA URBANA
SECRETARÍA GENERAL DE INFRAESTRUCTURAS
DIRECCIÓN GENERAL DE PLANIFICACIÓN Y EVALUACIÓN DE LA RED FERROVIARIA

TÍTULO PROYECTO:
ESTUDIO INFORMATIVO: CERCANÍAS DE MADRID. ACTUACIONES DE MEJORA DE LA FUNCIONALIDAD DEL TRAMO HORTALEZA-SAN FERNANDO DE HENARES

AUTOR DEL ESTUDIO:


ESCALA ORIGINAL A3:
1/400
0 4 8 12
NUMÉRICA GRÁFICA


FECHA:
JULIO 2021

Nº DE PLANO:
4.2.1.2.3
Nº DE HOJA:
HOJA 1 DE 1

TÍTULO DE PLANO:
ESTACIONES ESTACIÓN DE REJAS ALTERNATIVA 1 PLANTA ANDENES. COTAS

LEYENDA FLUJOS CERCANÍAS

-  ANDÉN CERCANÍAS
-  PASAJEROS CERCANÍAS (LLEGADAS)
-  PASAJEROS CERCANÍAS (SALIDAS)

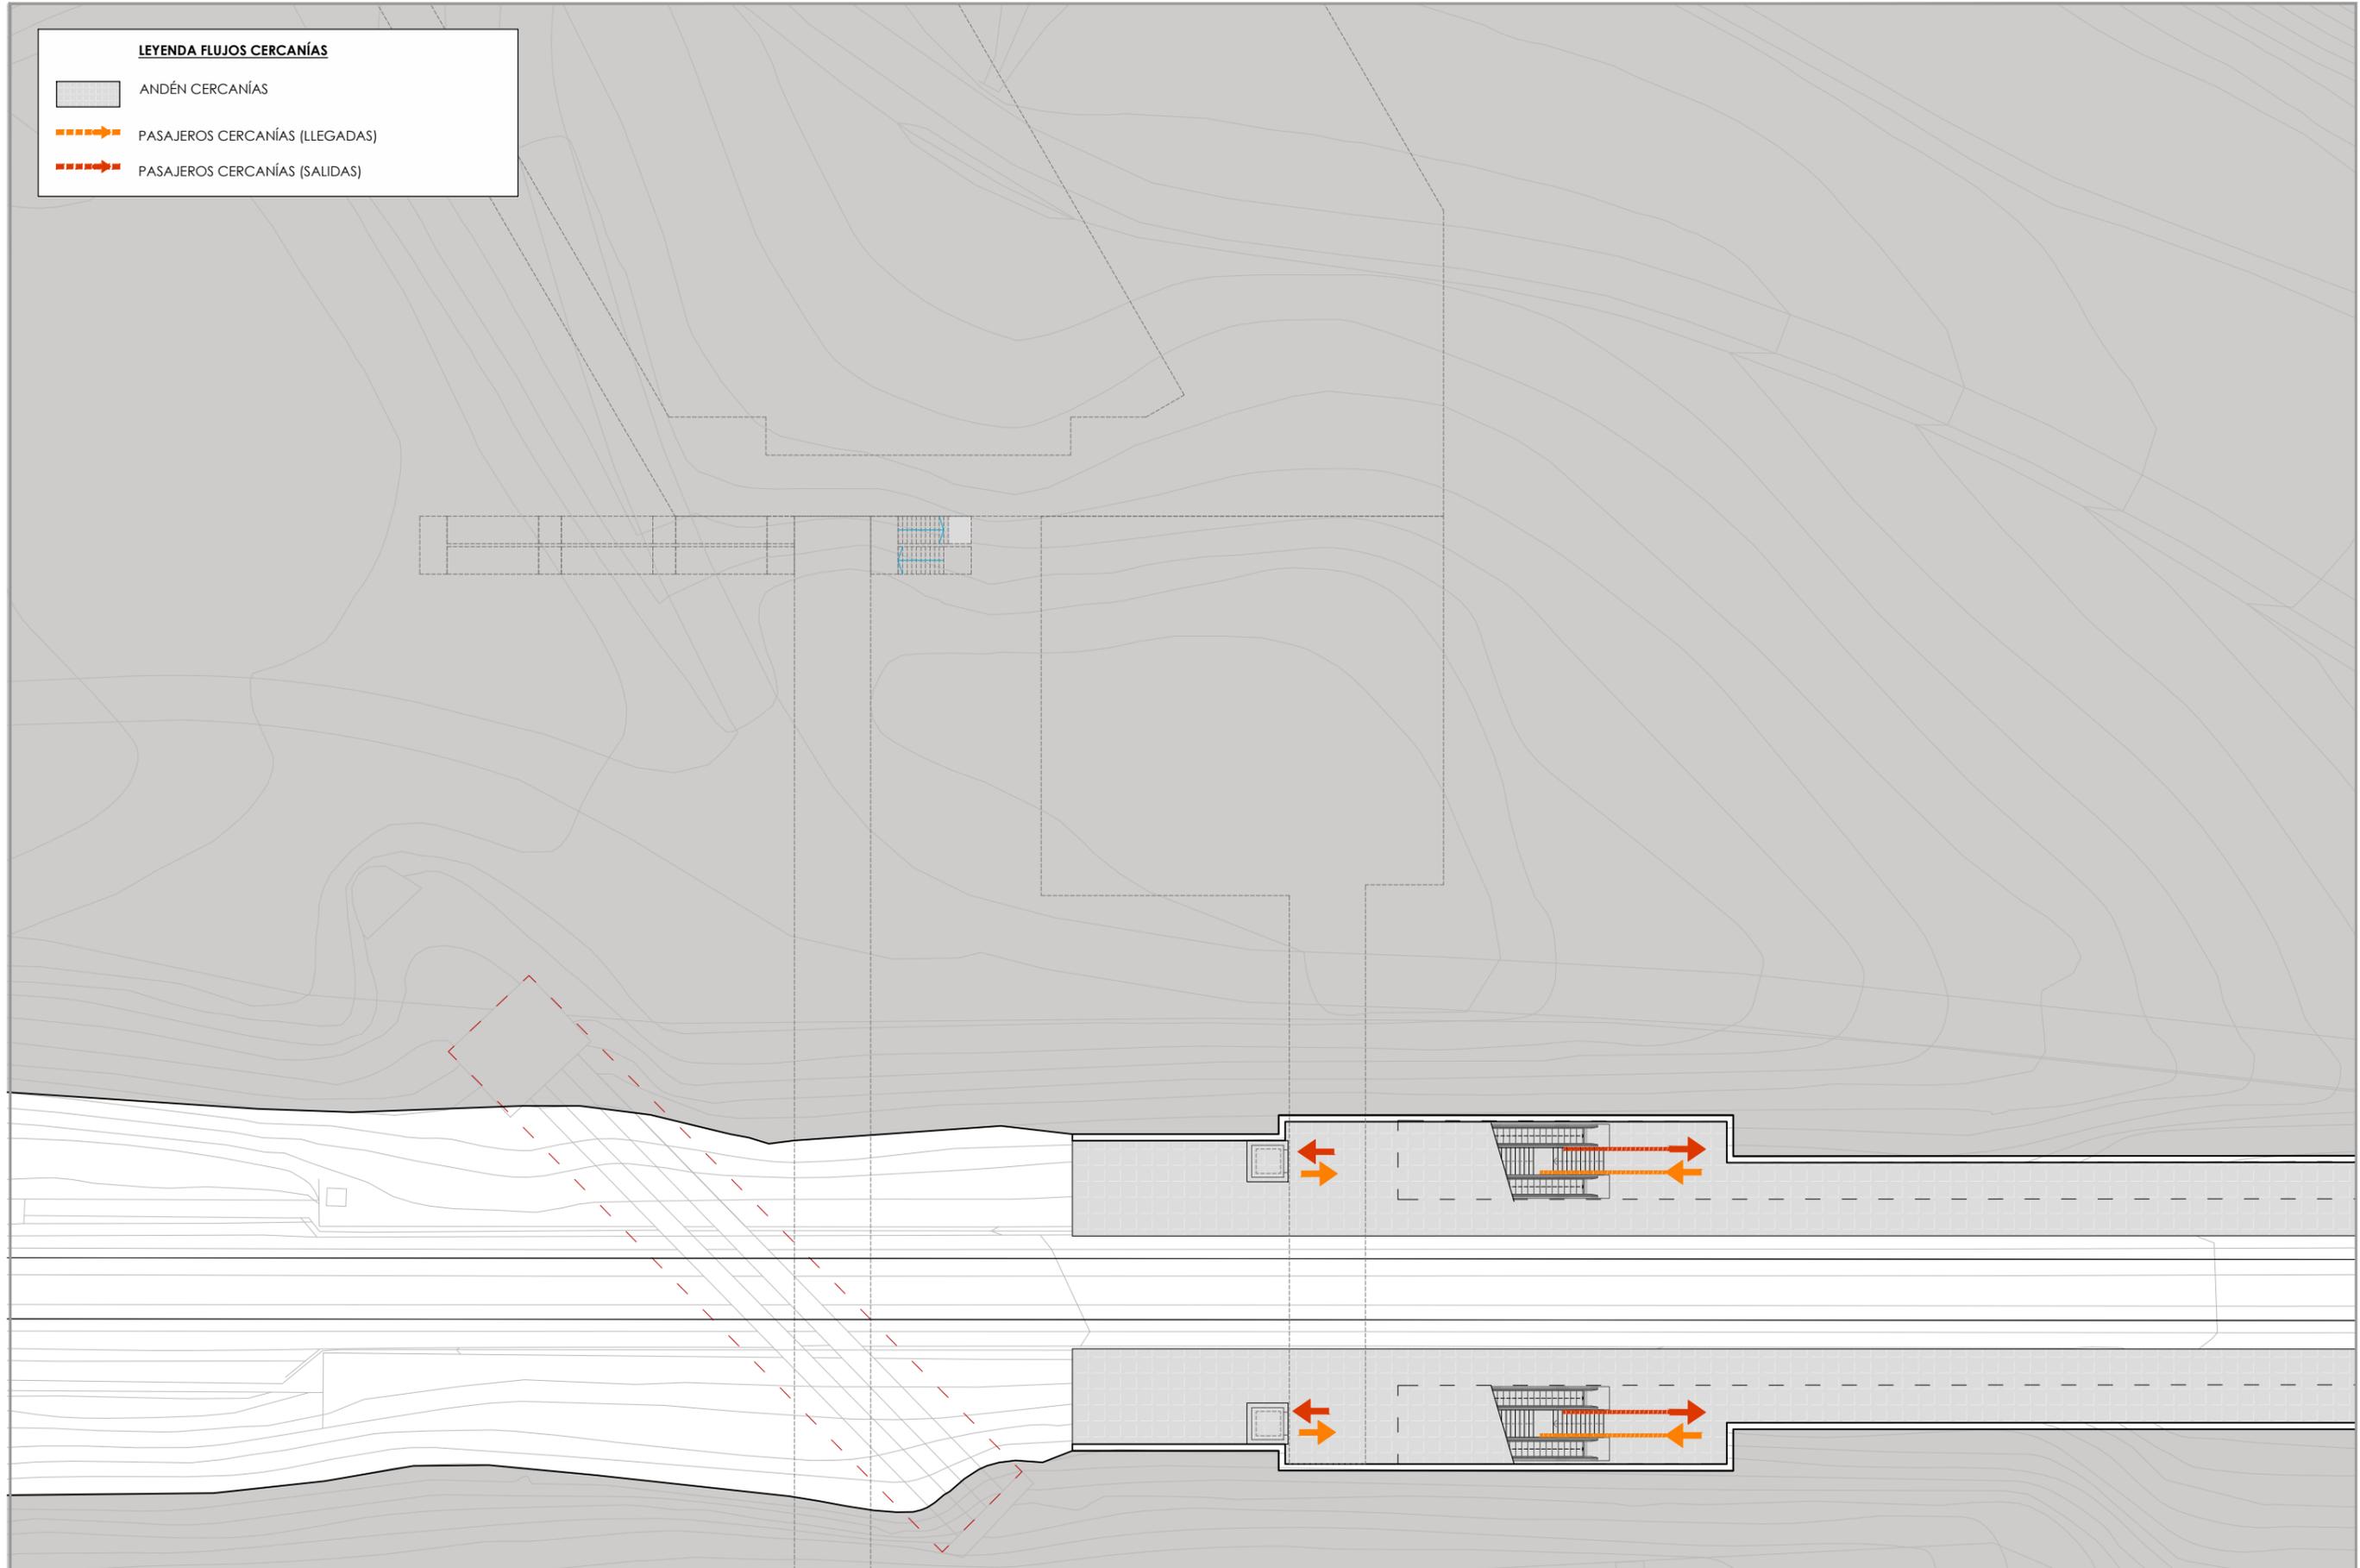

I:\Cambios\proyectos\2016\162561\02_dgc_tecnica\02103_ejec07_EI_Campo y Rejas_DELINEACION\01-PROYECTO\DWG\DOC_2_PLANS\04-ESTACIONES\04.02_REJAS\4.2.1.2.3_Planta And_Alt-1.dwg



GOBIERNO DE ESPAÑA
MINISTERIO DE TRANSPORTES, MOVILIDAD Y AGENDA URBANA

SECRETARÍA DE ESTADO DE TRANSPORTES, MOVILIDAD Y AGENDA URBANA
SECRETARÍA GENERAL DE INFRAESTRUCTURAS
DIRECCIÓN GENERAL DE PLANIFICACIÓN Y EVALUACIÓN DE LA RED FERROVIARIA

TÍTULO PROYECTO:
ESTUDIO INFORMATIVO: CERCANÍAS DE MADRID. ACTUACIONES DE MEJORA DE LA FUNCIONALIDAD DEL TRAMO HORTALEZA-SAN FERNANDO DE HENARES





AUTOR DEL ESTUDIO:
ESCALA ORIGINAL A3:
1/400
0 4 8 12
NUMÉRICA GRÁFICA

FECHA:
JULIO 2021

Nº DE PLANO:
4.2.1.2.3
Nº DE HOJA:
HOJA 2 DE 2

TÍTULO DE PLANO:
ESTACIONES ESTACIÓN DE REJAS ALTERNATIVA 1 PLANTA ANDENES. FLUJOS

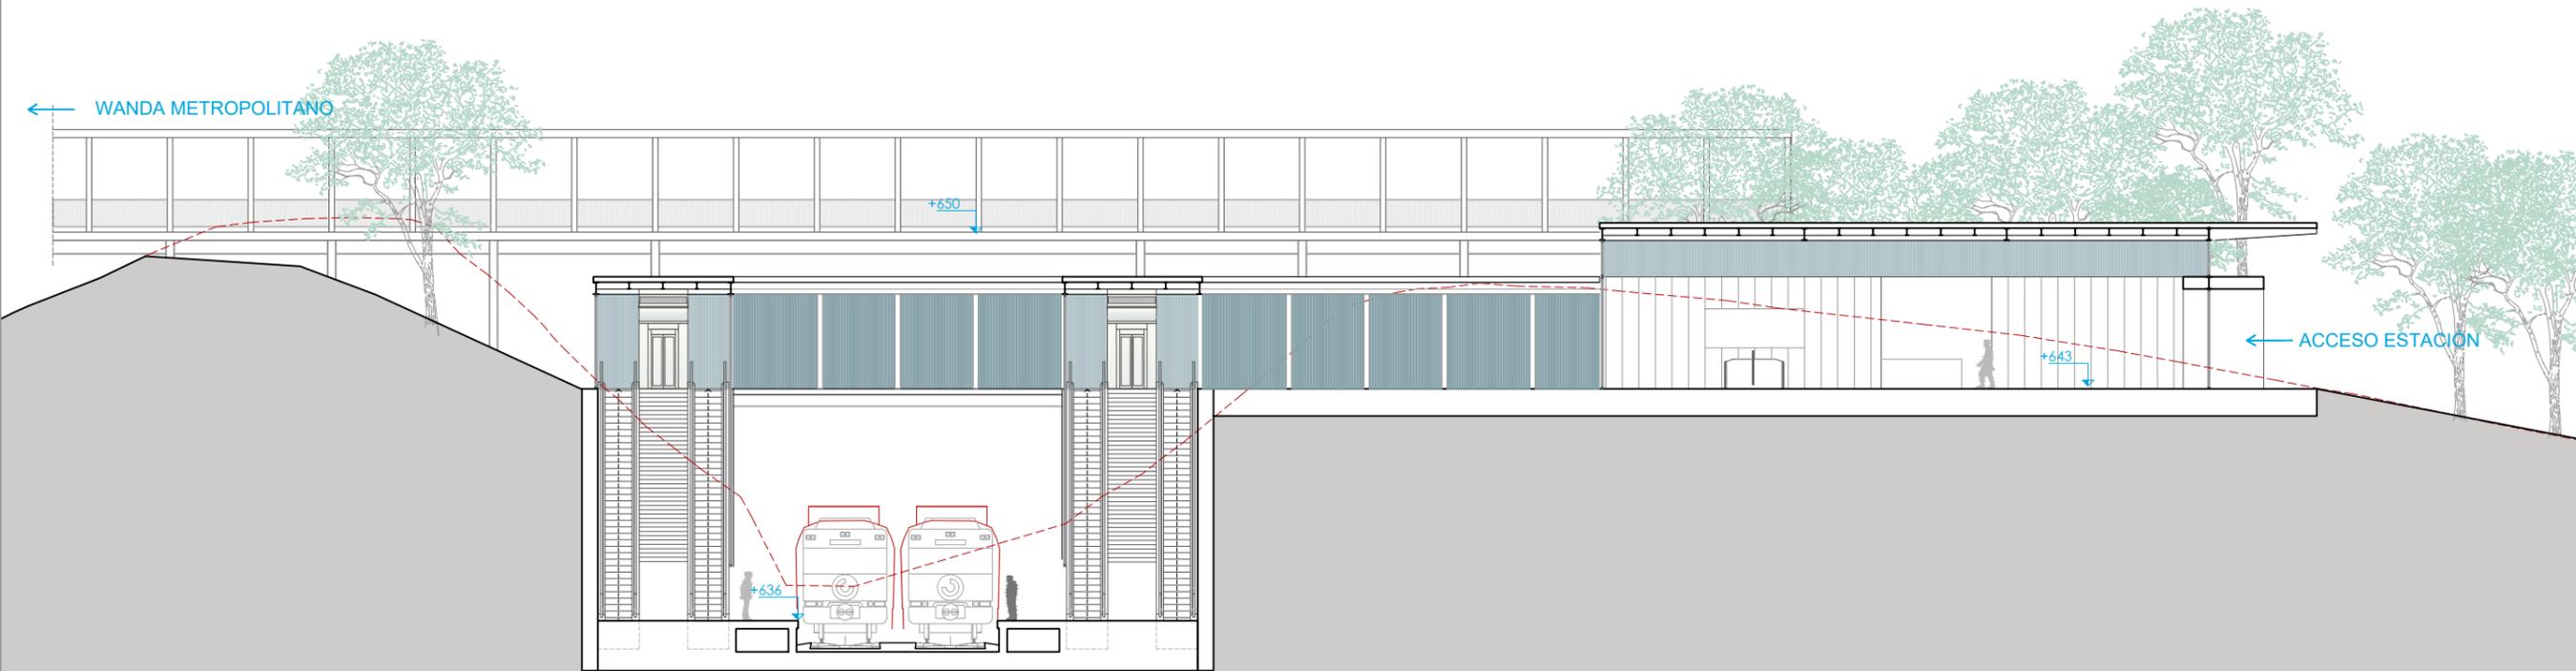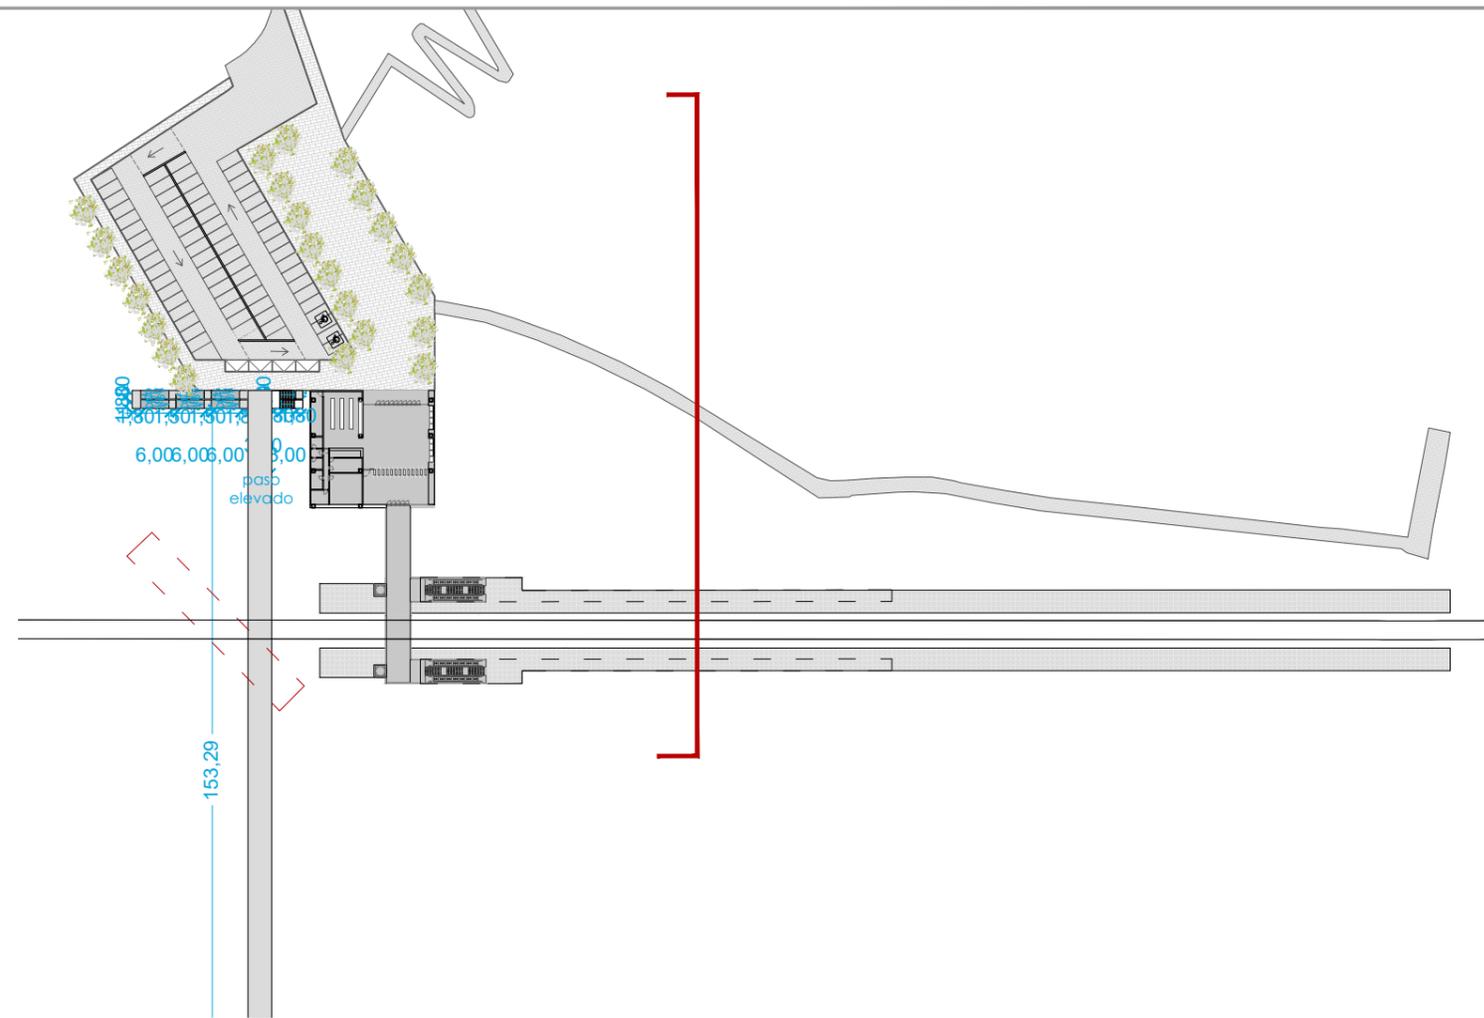

I:\Cambio\proyectos\2016\162561\02_dgc_leonca\02\03_ejec\07_EI_Campo y Pjeas\DELINEACION\01-PROYECTO\DWG\DOC_2_PLANOS\04-ESTACIONES\04.02_REJAS\4.2.1.3_Sec_AH1.dwg

GOBIERNO DE ESPAÑA
MINISTERIO DE TRANSPORTES, MOVILIDAD Y AGENDA URBANA

SECRETARÍA DE ESTADO DE TRANSPORTES, MOVILIDAD Y AGENDA URBANA
SECRETARÍA GENERAL DE INFRAESTRUCTURAS
DIRECCIÓN GENERAL DE PLANIFICACIÓN Y EVALUACIÓN DE LA RED FERROVIARIA

TÍTULO PROYECTO:
ESTUDIO INFORMATIVO: CERCANÍAS DE MADRID. ACTUACIONES DE MEJORA DE LA FUNCIONALIDAD DEL TRAMO HORTALEZA-SAN FERNANDO DE HENARES


AUTOR DEL ESTUDIO:
ineco

ESCALA ORIGINAL A3:
1/250
0 2.5 5 7.5
NUMÉRICA GRÁFICA

FECHA:
JULIO 2021

Nº DE PLANO:
4.2.1.3
Nº DE HOJA:
HOJA 1 DE 1

TÍTULO DE PLANO:
ESTACIONES ESTACIÓN DE REJAS ALTERNATIVA 1 SECCIONES

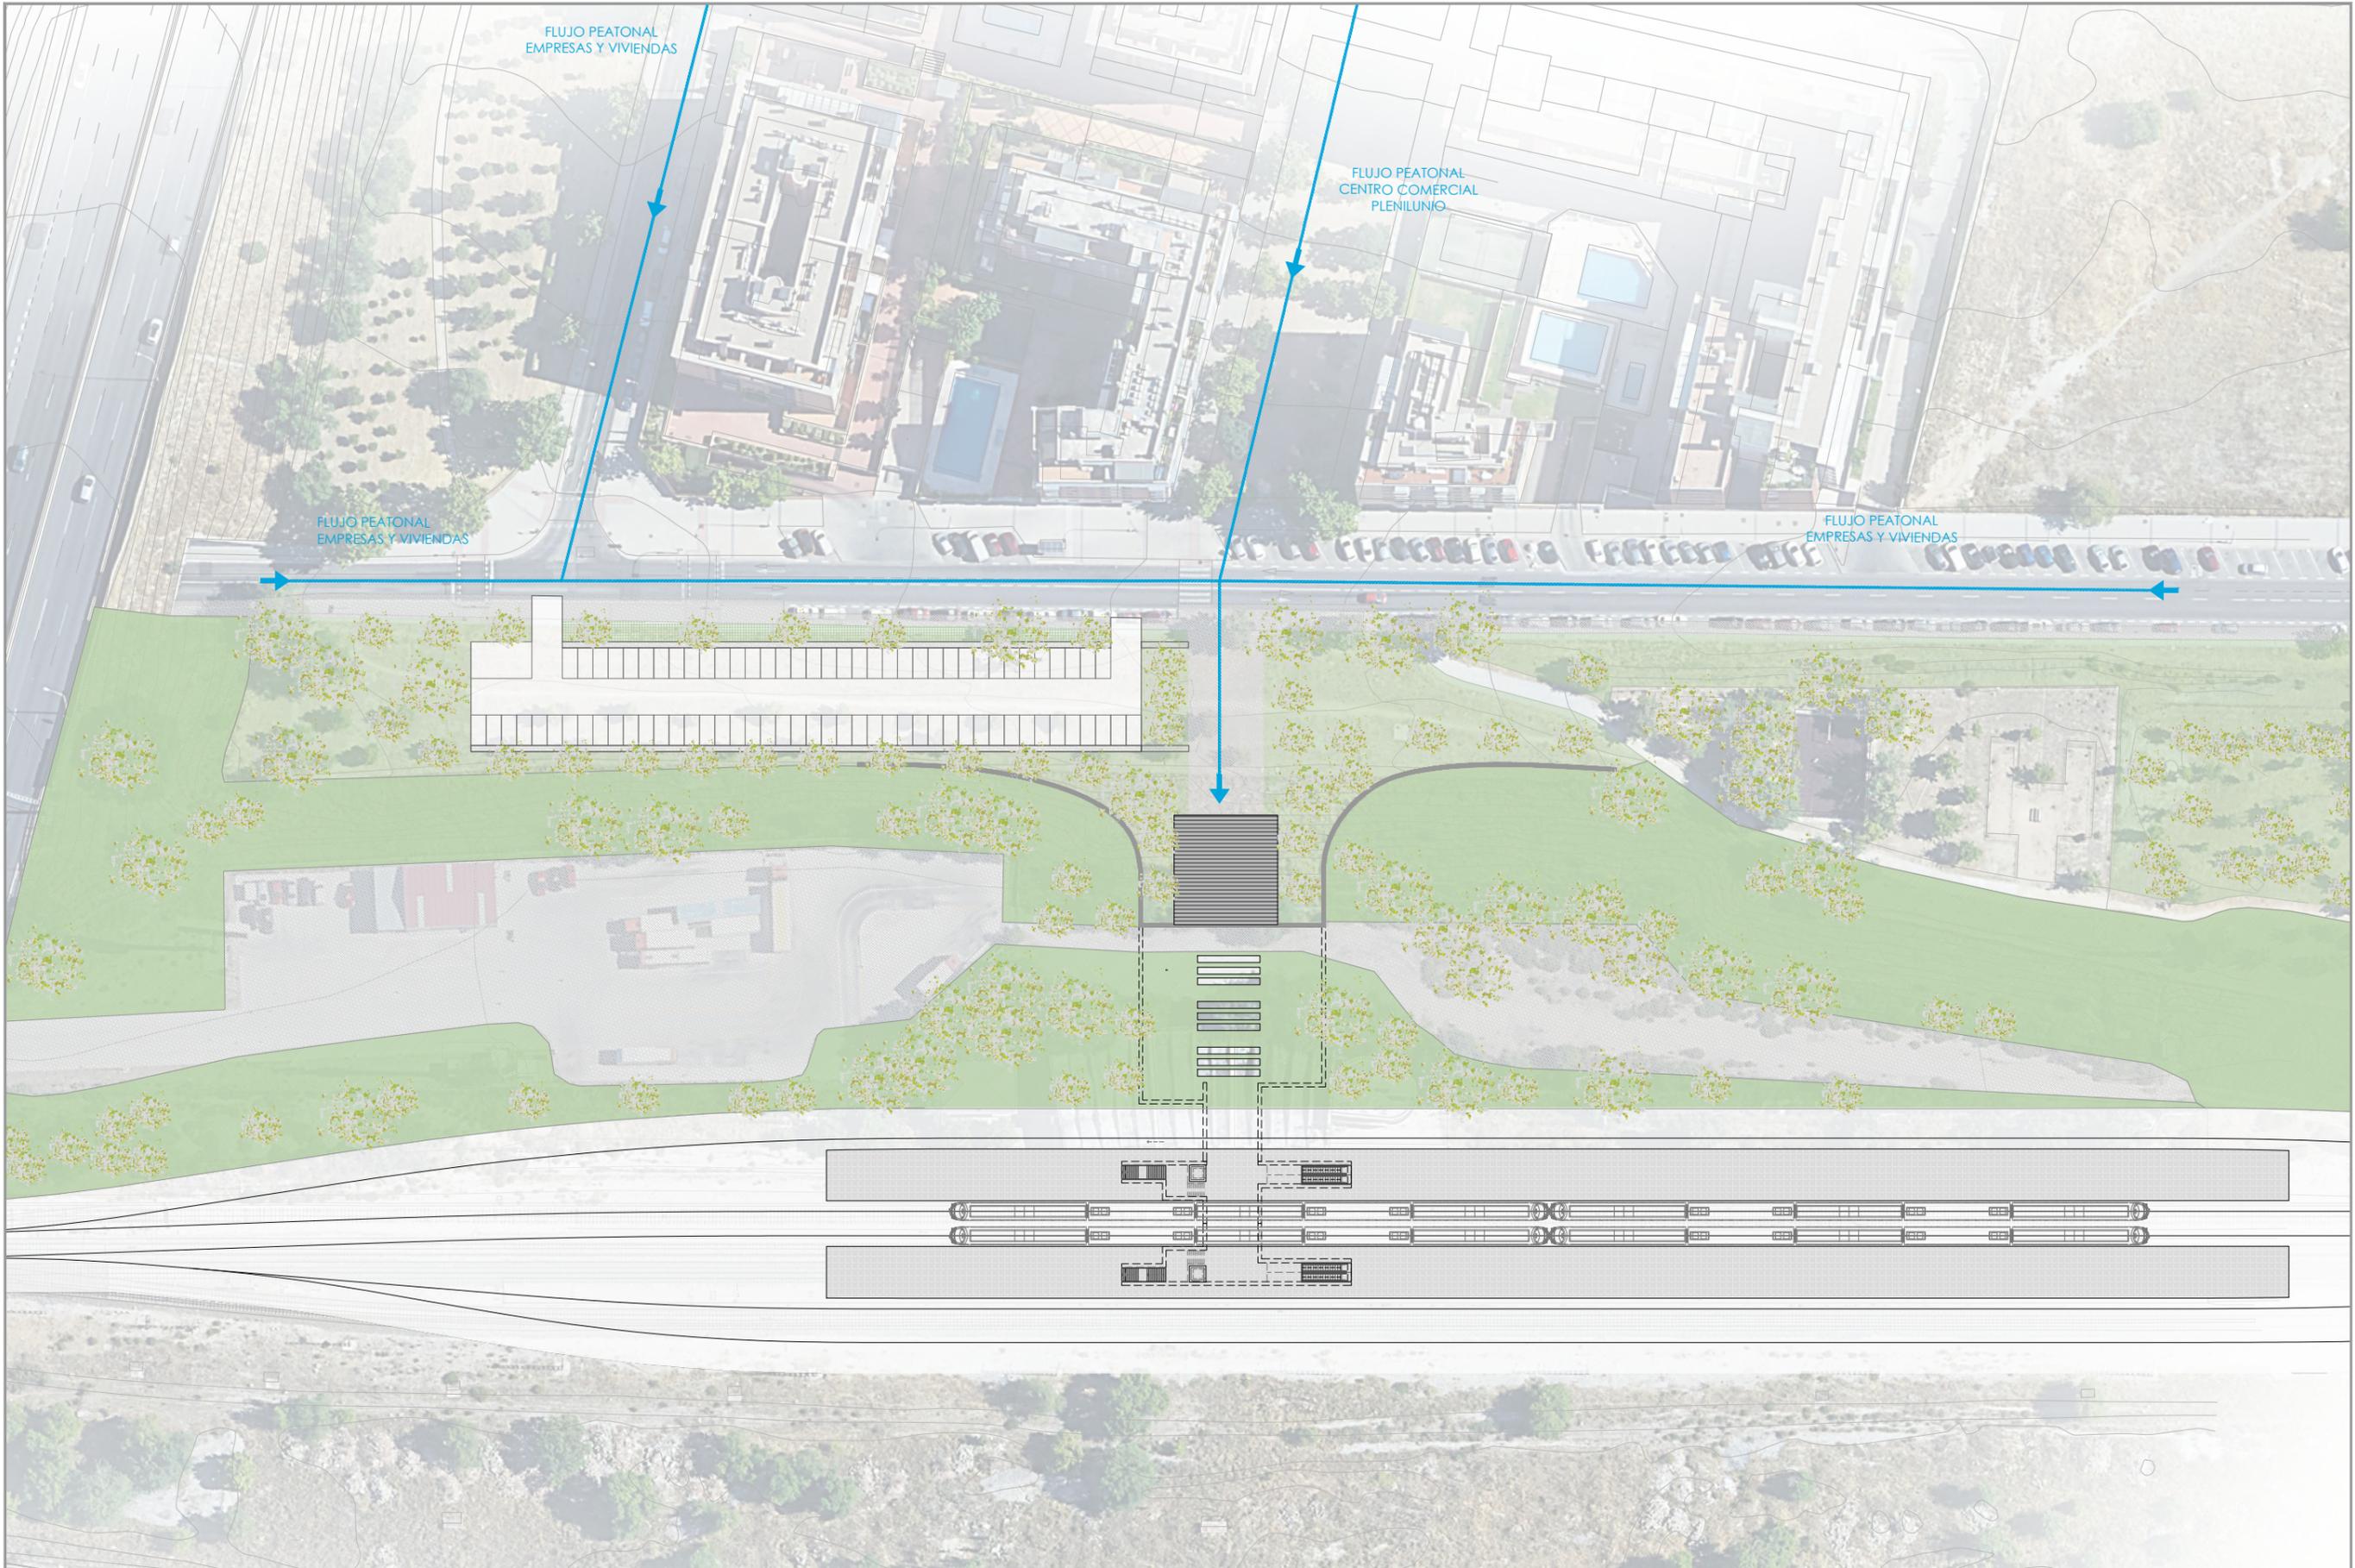

I:\Cambio\proyectos\2016\162561\02_doc_tecnica\02103_ejec\07_EI_Campo y Rejas_DELINEACION\01-PROYECTO\DWG\DOC2_PLANOS\04-ESTACIONES\04.02_REJAS\4.2.2.1_Planta SK_AN-2.dwg




SECRETARÍA DE ESTADO DE TRANSPORTES, MOVILIDAD Y AGENDA URBANA
 SECRETARÍA GENERAL DE INFRAESTRUCTURAS
 DIRECCIÓN GENERAL DE PLANIFICACIÓN Y EVALUACIÓN DE LA RED FERROVIARIA

TÍTULO PROYECTO:
 ESTUDIO INFORMATIVO: CERCANÍAS DE MADRID. ACTUACIONES DE MEJORA DE LA FUNCIONALIDAD DEL TRAMO HORTALEZA-SAN FERNANDO DE HENARES

AUTOR DEL ESTUDIO:


ESCALA ORIGINAL A3:
 1/1000
 NUMÉRICA

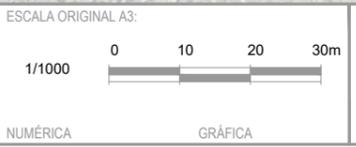

FECHA:
 JULIO 2021

Nº DE PLANO:
4.2.2.1
 Nº DE HOJA:
 HOJA 1 DE 1

TÍTULO DE PLANO:
ESTACIONES ESTACIÓN DE REJAS ALTERNATIVA 2 PLANTA DE SITUACIÓN

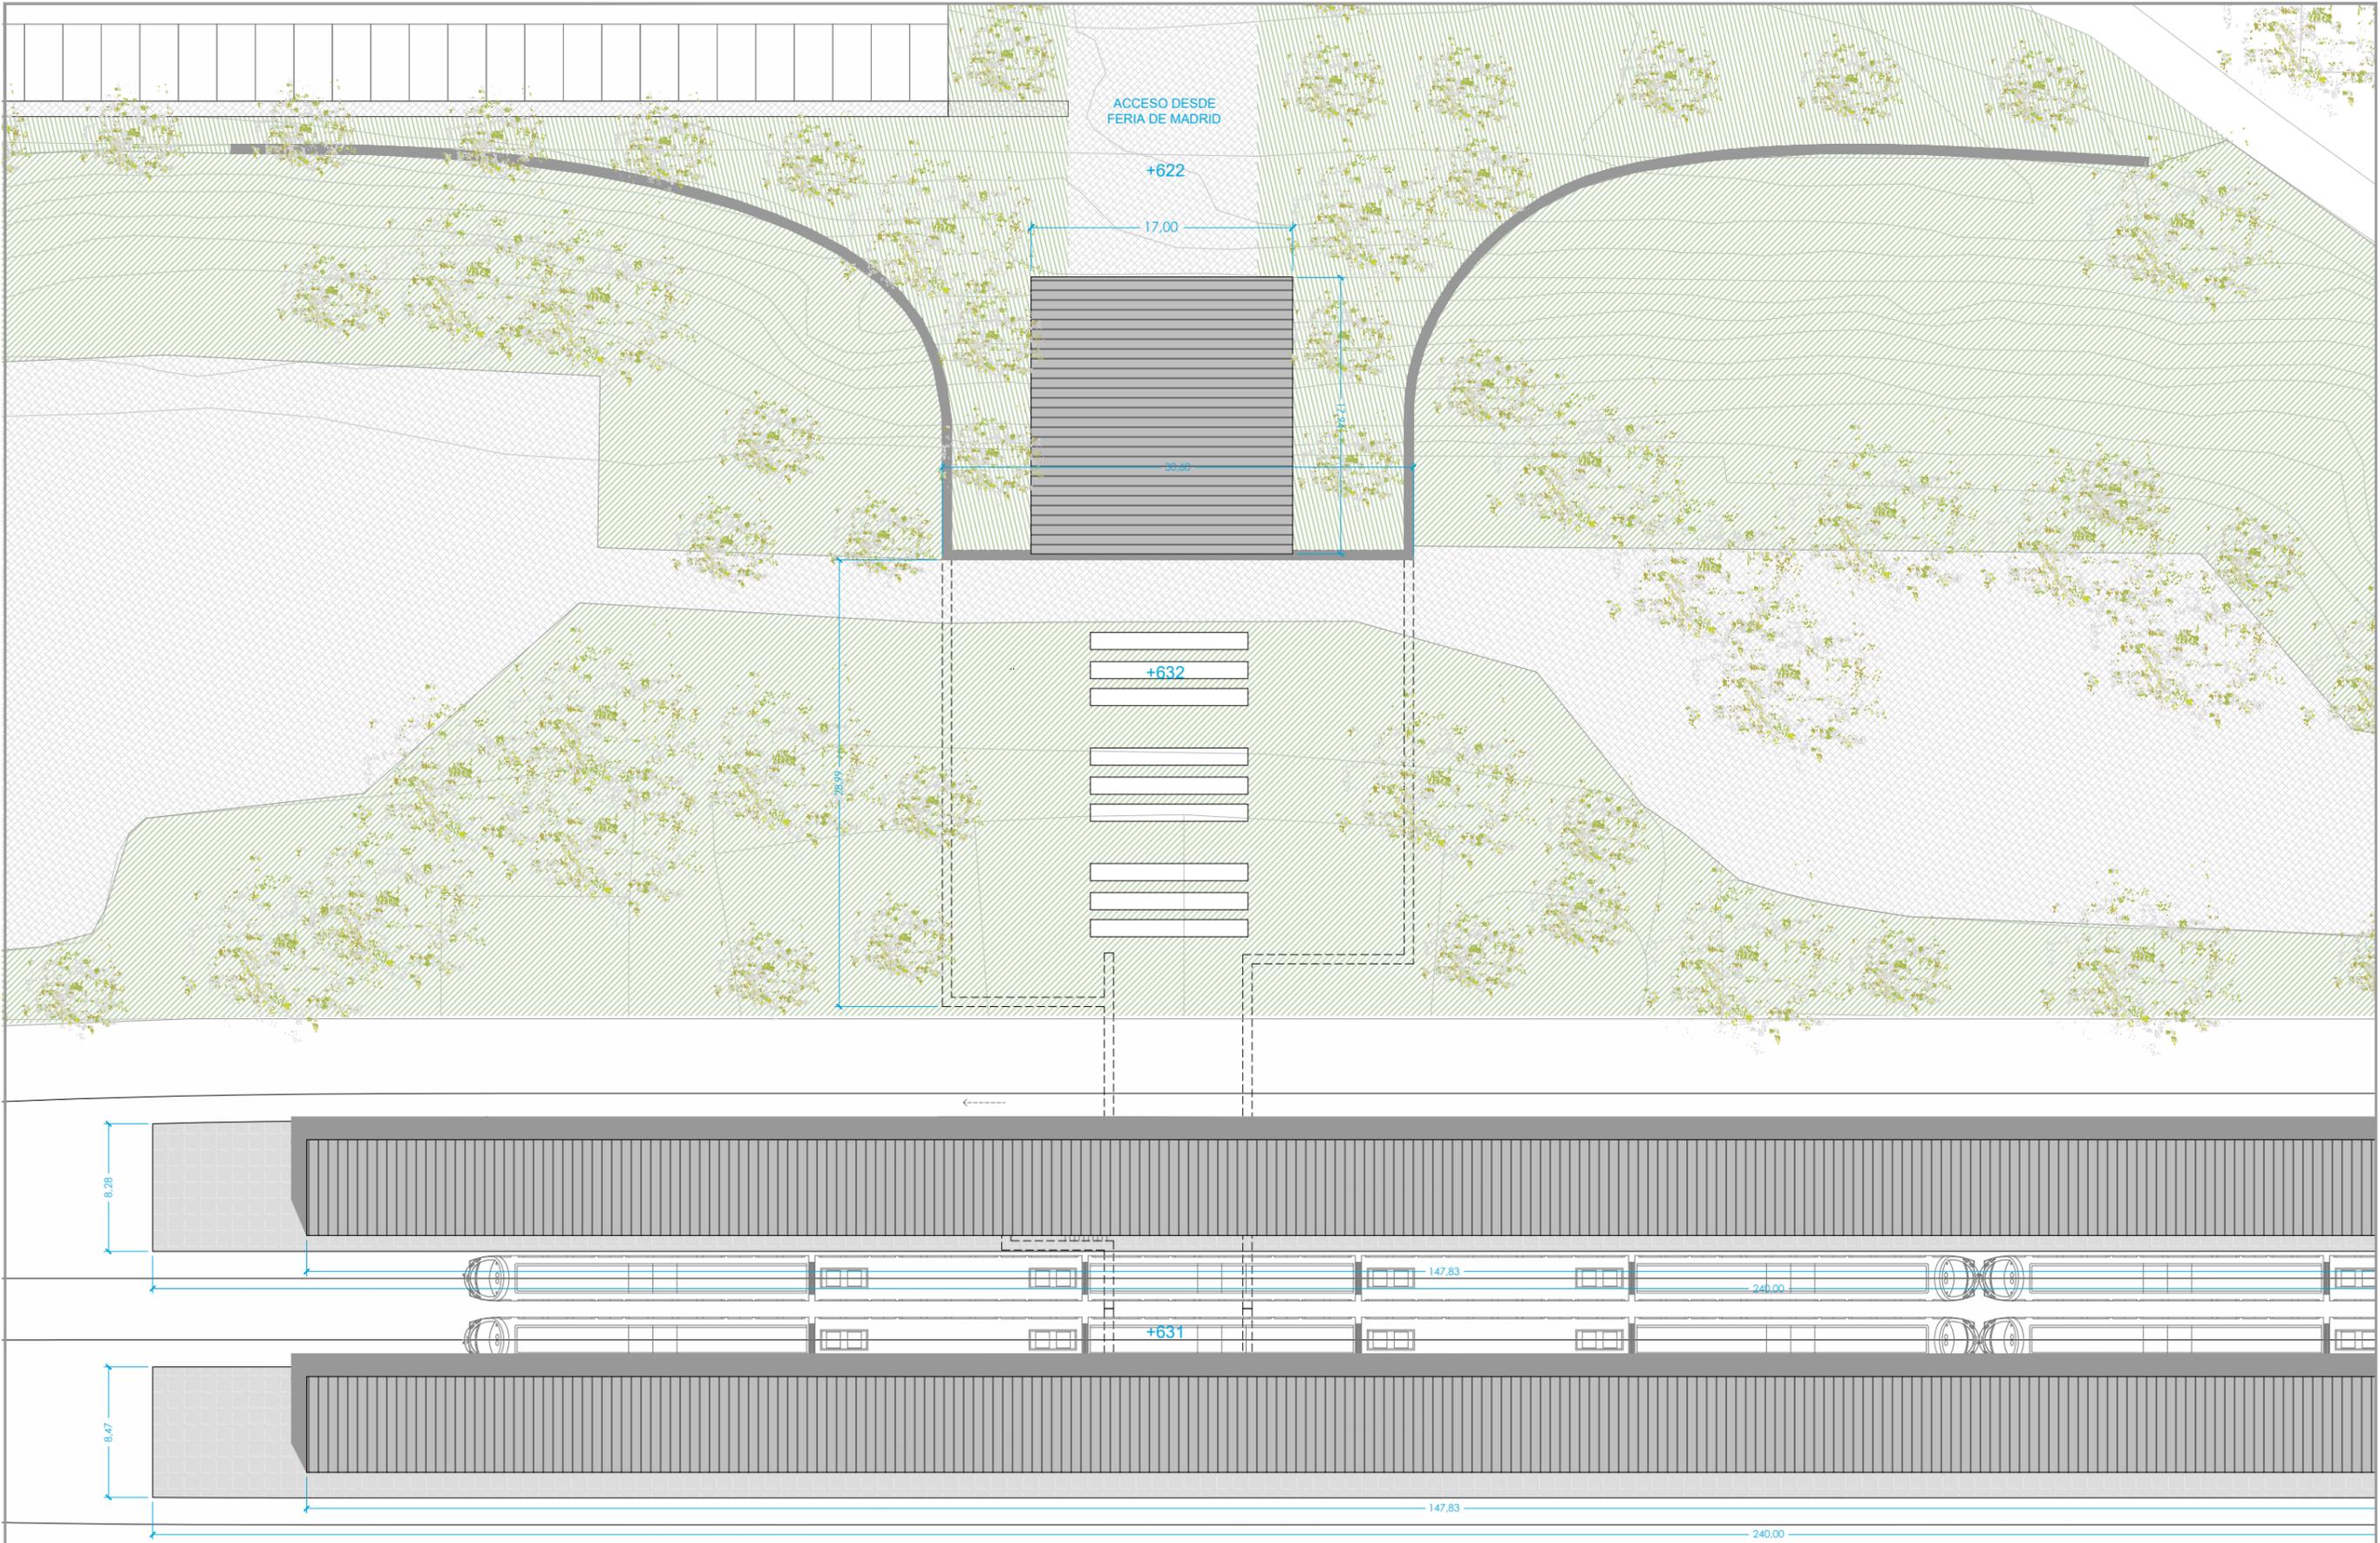

I:\Campa\proyectos\2016\16256\102_doc_tecnica\02\03_ejec\07_EI_Campo y Rejas_DELINEACION\01-PROYECTO\DWG\DOC_2_PLANOS\04-ESTACIONES\04.02_REJAS_2.2.2.1_Planta Cub. AN.2.dwg




SECRETARÍA DE ESTADO DE TRANSPORTES, MOVILIDAD Y AGENDA URBANA
SECRETARÍA GENERAL DE INFRAESTRUCTURAS
DIRECCIÓN GENERAL DE PLANIFICACIÓN Y EVALUACIÓN DE LA RED FERROVIARIA

TÍTULO PROYECTO:
ESTUDIO INFORMATIVO: CERCANÍAS DE MADRID. ACTUACIONES DE MEJORA DE LA FUNCIONALIDAD DEL TRAMO HORTALEZA-SAN FERNANDO DE HENARES

AUTOR DEL ESTUDIO:
ineco

ESCALA ORIGINAL A3:
1/400

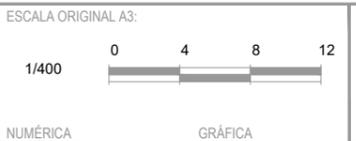

FECHA:
JULIO 2021

Nº DE PLANO:
4.2.2.2.1
Nº DE HOJA:
HOJA 1 DE 1

TÍTULO DE PLANO:
ESTACIONES
ESTACIÓN DE REJAS
ALTERNATIVA 2
PLANTA. CUBIERTAS COTAS

ESTACIONES
ESTACIÓN DE REJAS
ALTERNATIVA 2
PLANTA. CUBIERTAS COTAS



I:\Campa\Proyectos\2016\26261\02_doc_tecnica\02103_ejec07_EI_Campa y Repl. DE INECON\01-PROYECTO\DWG\DOC_2_PLANS\04-ESTACIONES\04.02_REJAS\4.2.2.2_Planta And_Alt.dwg



SECRETARÍA DE ESTADO DE TRANSPORTES, MOVILIDAD Y AGENDA URBANA
 SECRETARÍA GENERAL DE INFRAESTRUCTURAS
 DIRECCIÓN GENERAL DE PLANIFICACIÓN Y EVALUACIÓN DE LA RED FERROVIARIA

TÍTULO PROYECTO:
 ESTUDIO INFORMATIVO: CERCANÍAS DE MADRID. ACTUACIONES DE MEJORA DE LA FUNCIONALIDAD DEL TRAMO HORTALEZA-SAN FERNANDO DE HENARES



ESCALA ORIGINAL A3:
 1/400
 0 4 8 12
 NUMÉRICA GRÁFICA


FECHA:
 JULIO 2021

Nº DE PLANO:
4.2.2.2.2
 Nº DE HOJA:
 HOJA 1 DE 2

TÍTULO DE PLANO:
ESTACIONES ESTACIÓN DE REJAS ALTERNATIVA 2 PLANTA. ANDENES COTAS

LEYENDA FLUJOS CERCANÍAS

-  ANDÉN CERCANÍAS
-  PASAJEROS CERCANÍAS (LLEGADAS)
-  PASAJEROS CERCANÍAS (SALIDAS)

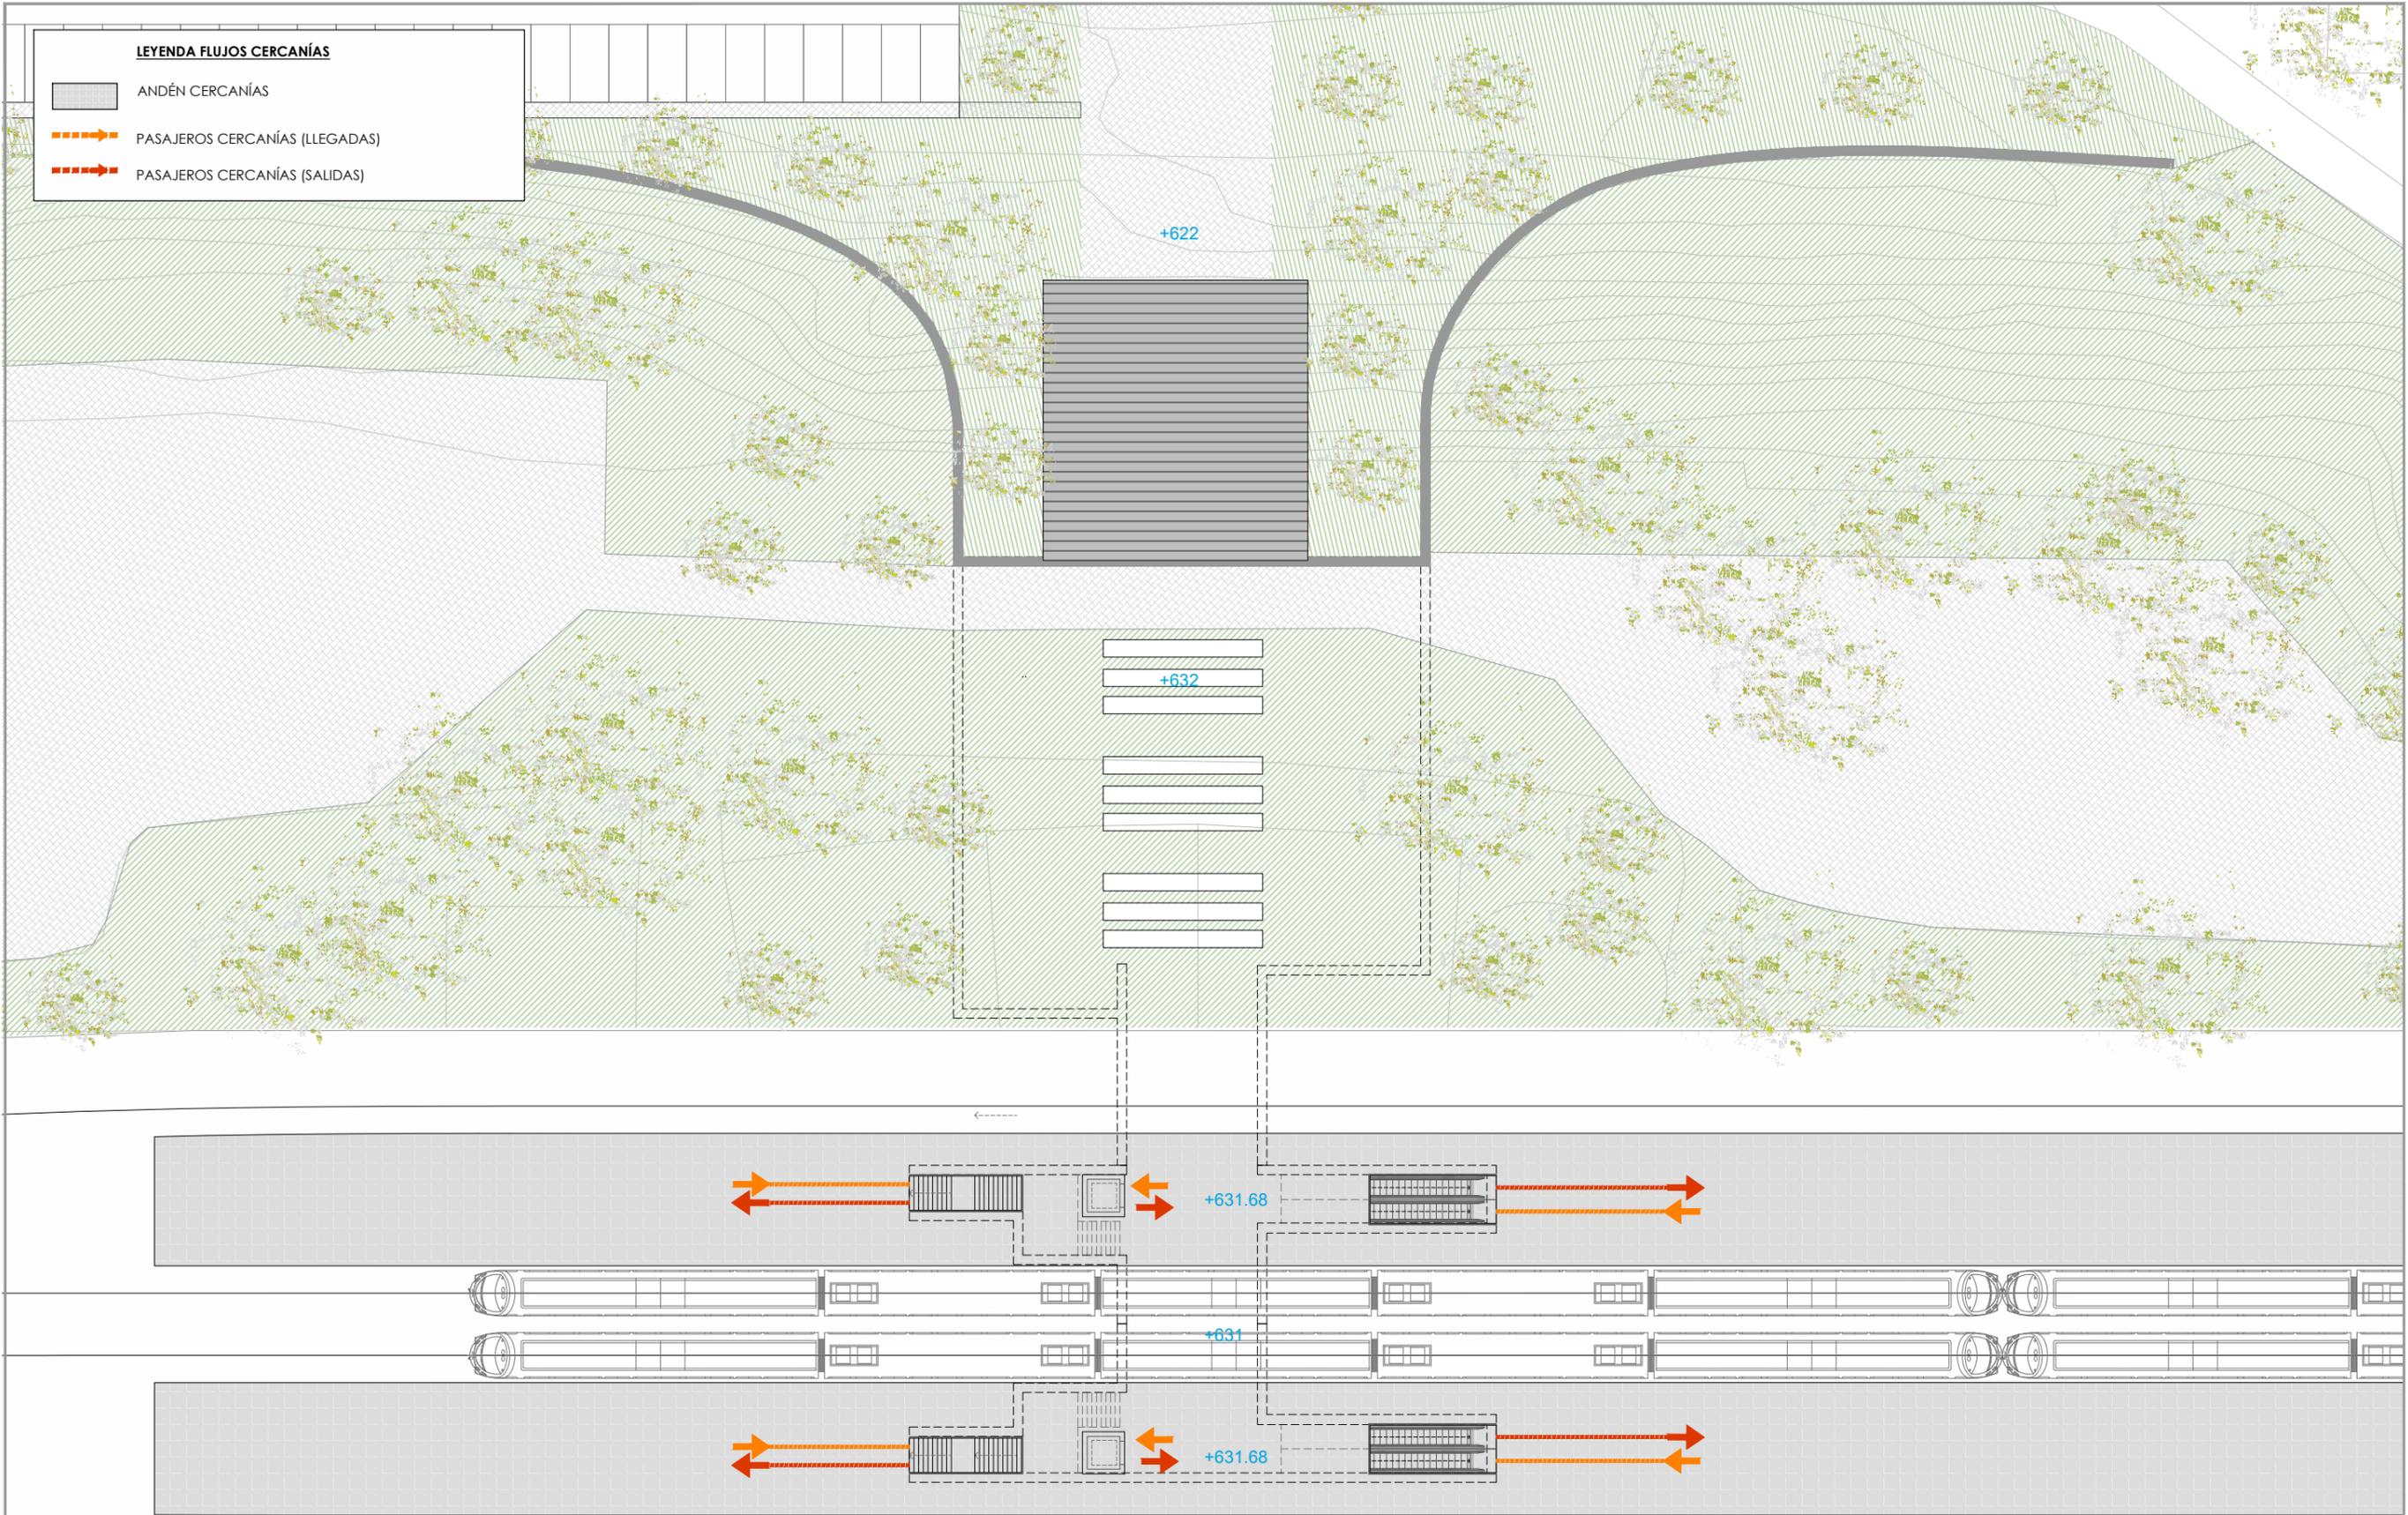

I:\Campa\proyectos\2016\62561\02_doc_tecnica\02103_ejec\07_EI_Campa y Rejas_DELINEACION\01-PROYECTO\DWG\DOC_2_PLANS\04-ESTACIONES\04.02_REJAS_2.2.2.2_Planta And_Alt.dwg



SECRETARÍA DE ESTADO DE TRANSPORTES, MOVILIDAD Y AGENDA URBANA
SECRETARÍA GENERAL DE INFRAESTRUCTURAS
DIRECCIÓN GENERAL DE PLANIFICACIÓN Y EVALUACIÓN DE LA RED FERROVIARIA

TÍTULO PROYECTO:
ESTUDIO INFORMATIVO: CERCANÍAS DE MADRID. ACTUACIONES DE MEJORA DE LA FUNCIONALIDAD DEL TRAMO HORTALEZA-SAN FERNANDO DE HENARES


AUTOR DEL ESTUDIO:


ESCALA ORIGINAL A3:
1/400
0 4 8 12
NUMÉRICA GRÁFICA

FECHA:
JULIO 2021

Nº DE PLANO:
4.2.2.2.2
Nº DE HOJA:
HOJA 2 DE 2


TÍTULO DE PLANO:
ESTACIONES ESTACIÓN DE REJAS ALTERNATIVA 2 PLANTA. ANDENES FLUJOS

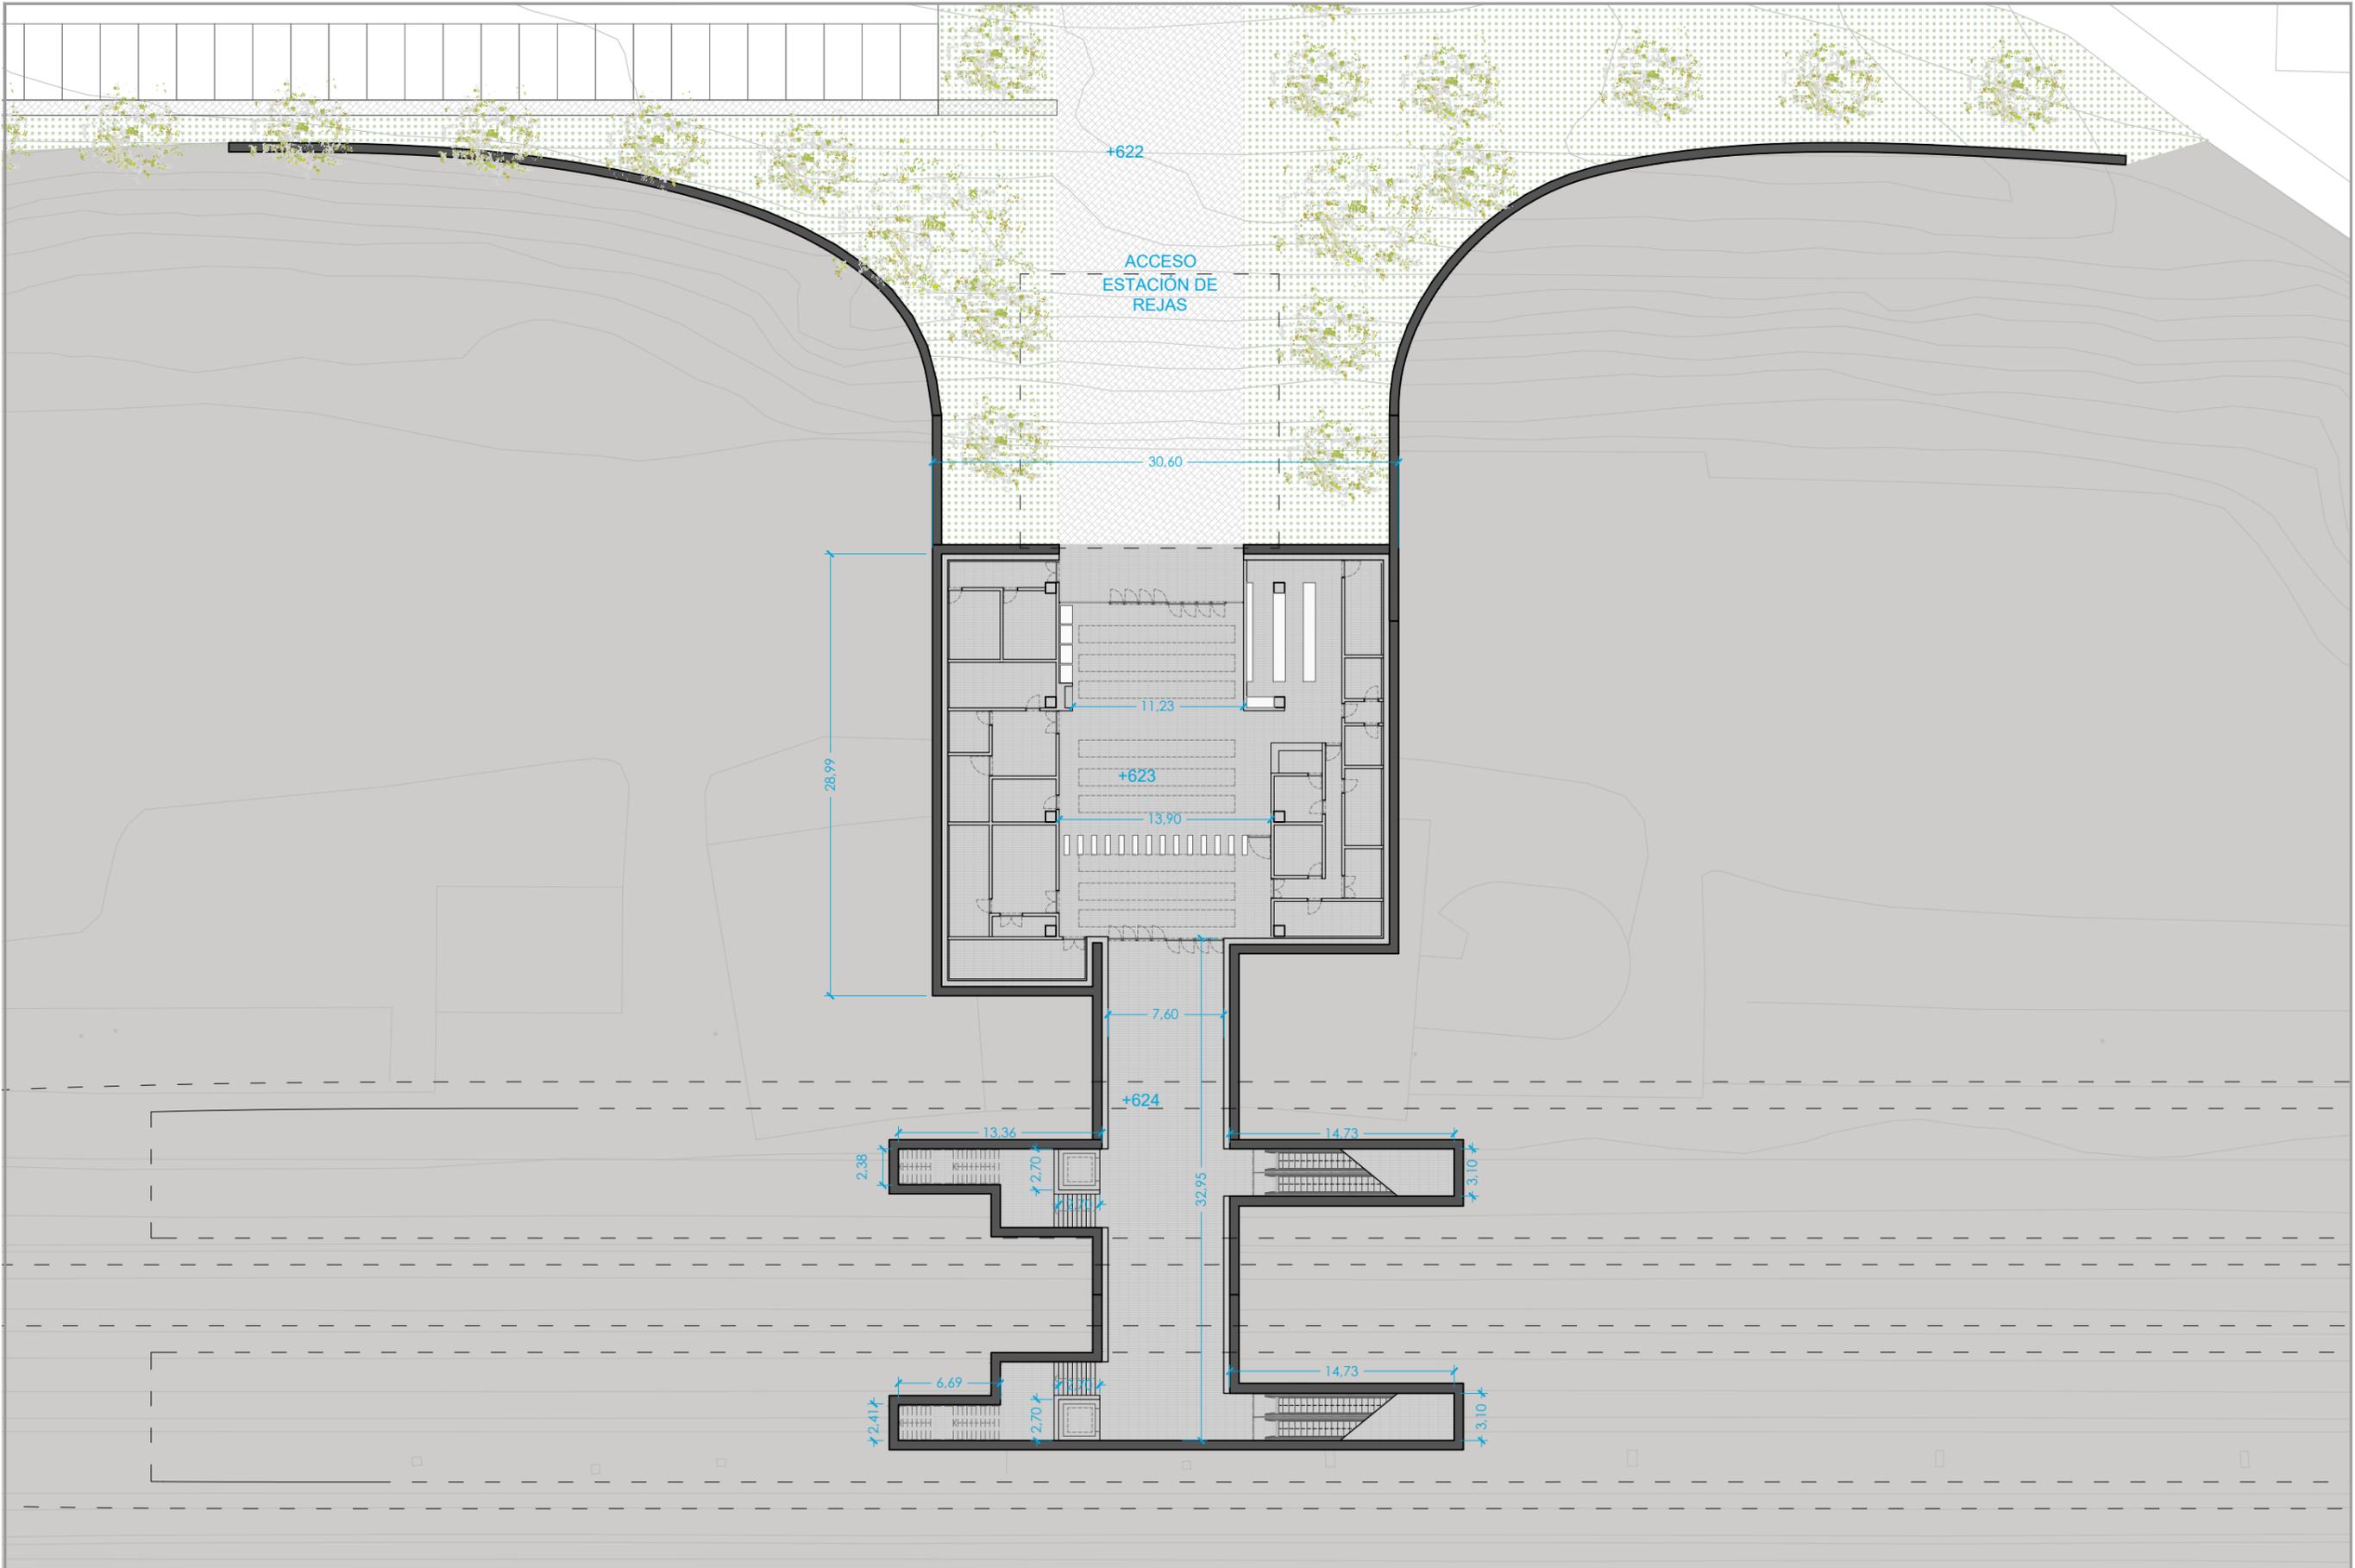

I:\Cambio\proyectos\2016\62561\02_doc_tecnica\02103_ejea07_EI_Campo y Rejas_DELINEACION01-PROYECTO\DWG\DOC2_PLANS\04-ESTACIONES\04.02_REJAS\4.2.2.3_Planta Vest_Alt2.dwg

LEYENDA FLUJOS CERCANÍAS

-  ANDÉN CERCANÍAS
-  PASAJEROS CERCANÍAS (LLEGADAS)
-  PASAJEROS CERCANÍAS (SALIDAS)

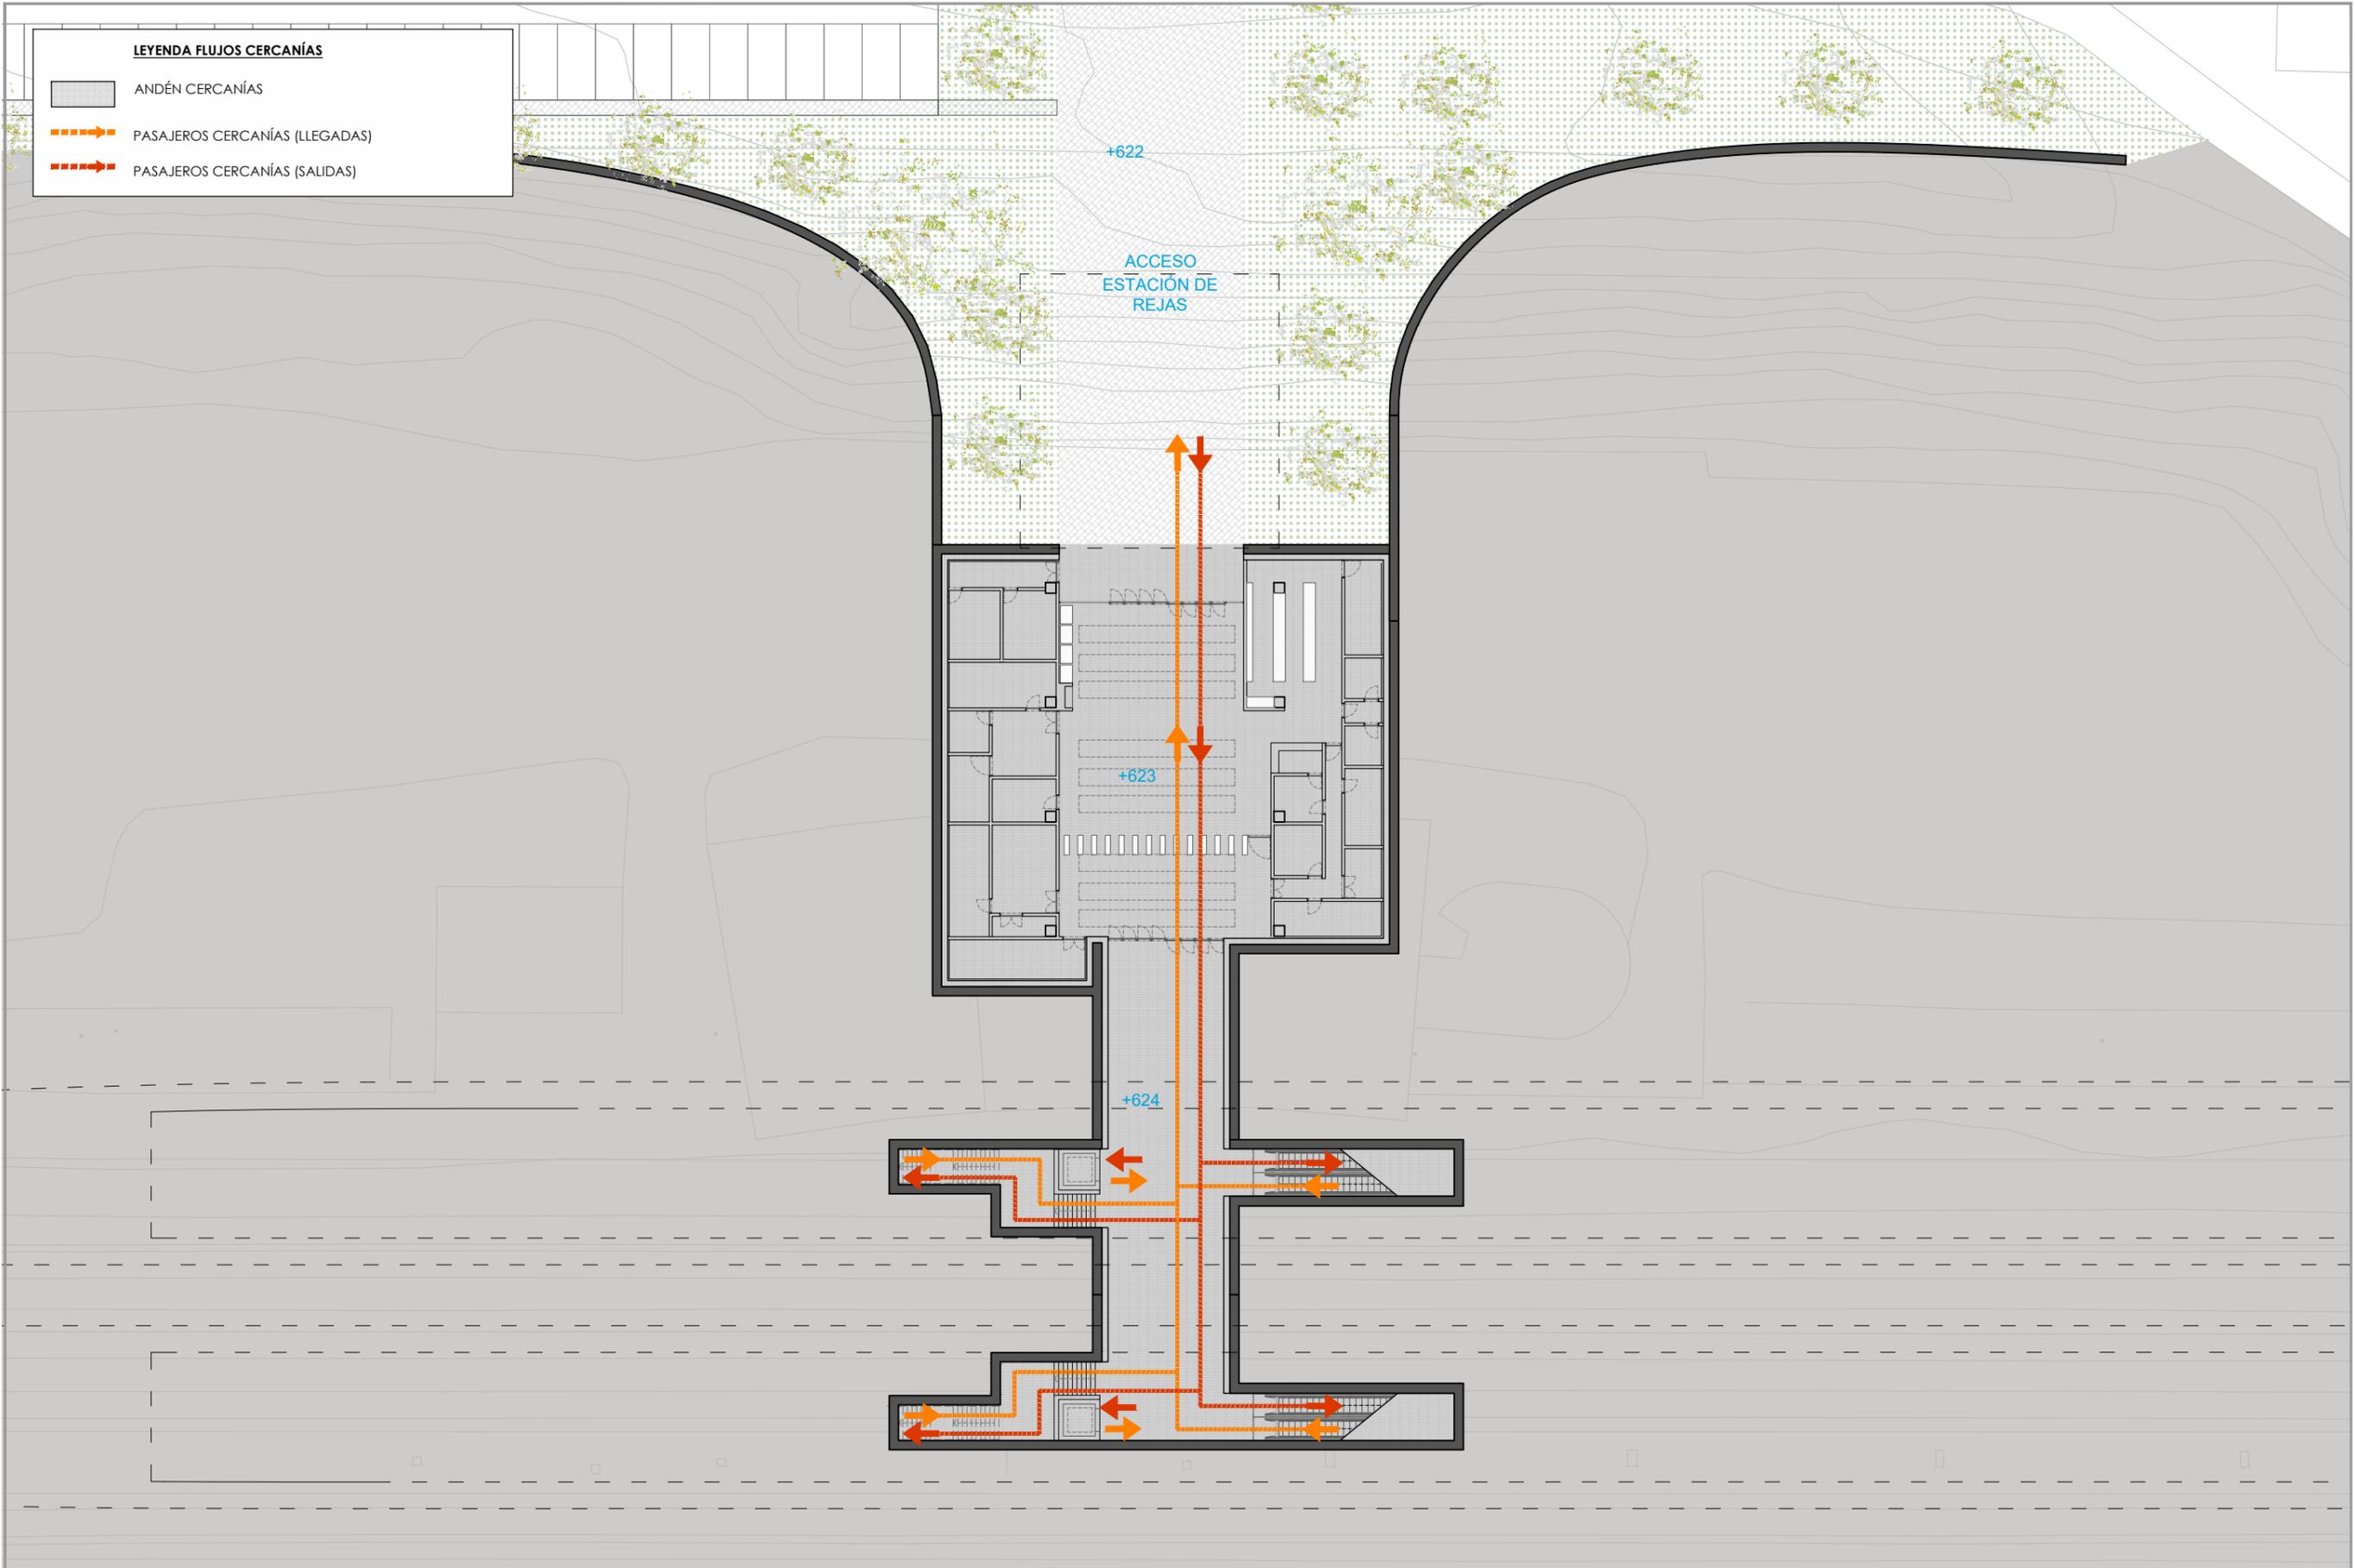

I:\Cambio\proyectos\2016\62561\02_dgc_levical\02103_eleva07_EI_Campo y Rejas_DELINEACION01-PROYECTO\DWG\DOC2_PLANOS\04-ESTACIONES\04.02_REJAS\4.2.2.3.Planta Vest_Alt2.dwg



GOBIERNO DE ESPAÑA
MINISTERIO DE TRANSPORTES, MOVILIDAD Y AGENDA URBANA

SECRETARÍA DE ESTADO DE TRANSPORTES, MOVILIDAD Y AGENDA URBANA
SECRETARÍA GENERAL DE INFRAESTRUCTURAS
DIRECCIÓN GENERAL DE PLANIFICACIÓN Y EVALUACIÓN DE LA RED FERROVIARIA

TÍTULO PROYECTO:
ESTUDIO INFORMATIVO: CERCANÍAS DE MADRID. ACTUACIONES DE MEJORA DE LA FUNCIONALIDAD DEL TRAMO HORTALEZA-SAN FERNANDO DE HENARES



AUTOR DEL ESTUDIO:


ESCALA ORIGINAL A3:
1/400
0 4 8 12
NUMÉRICA GRÁFICA

FECHA:
JULIO 2021

Nº DE PLANO:
4.2.2.2.3
Nº DE HOJA:
HOJA 2 DE 2

TÍTULO DE PLANO:
ESTACIONES ESTACIÓN DE REJAS ALTERNATIVA 2 PLANTA. VESTÍBULO FLUJOS

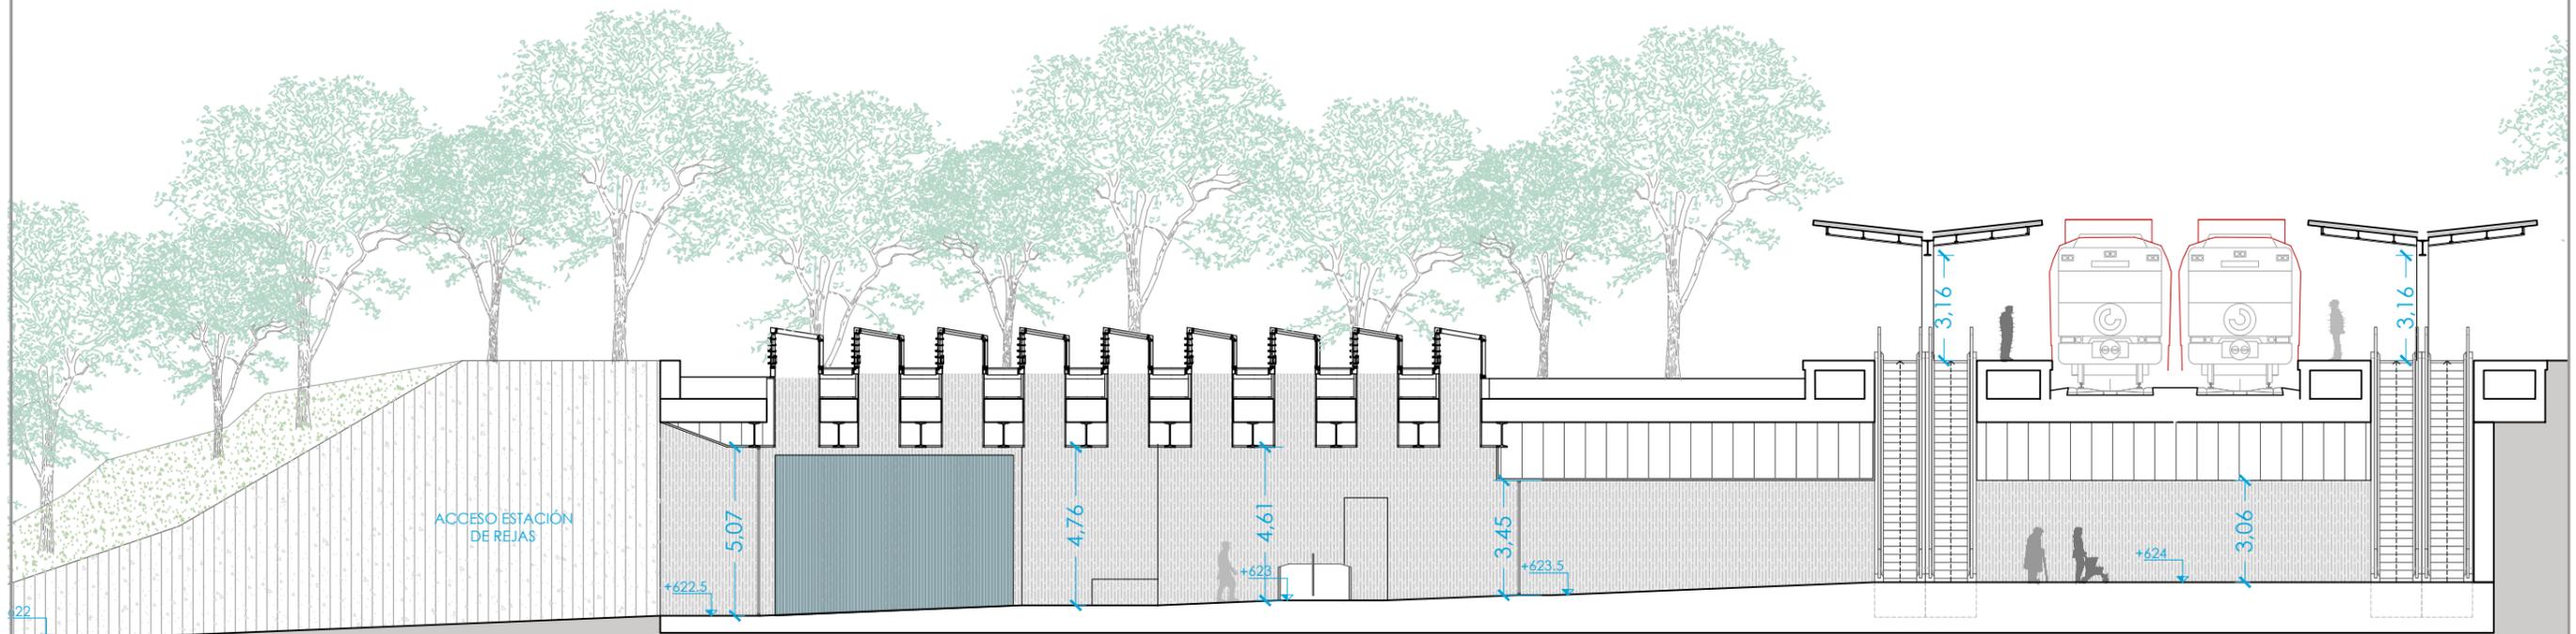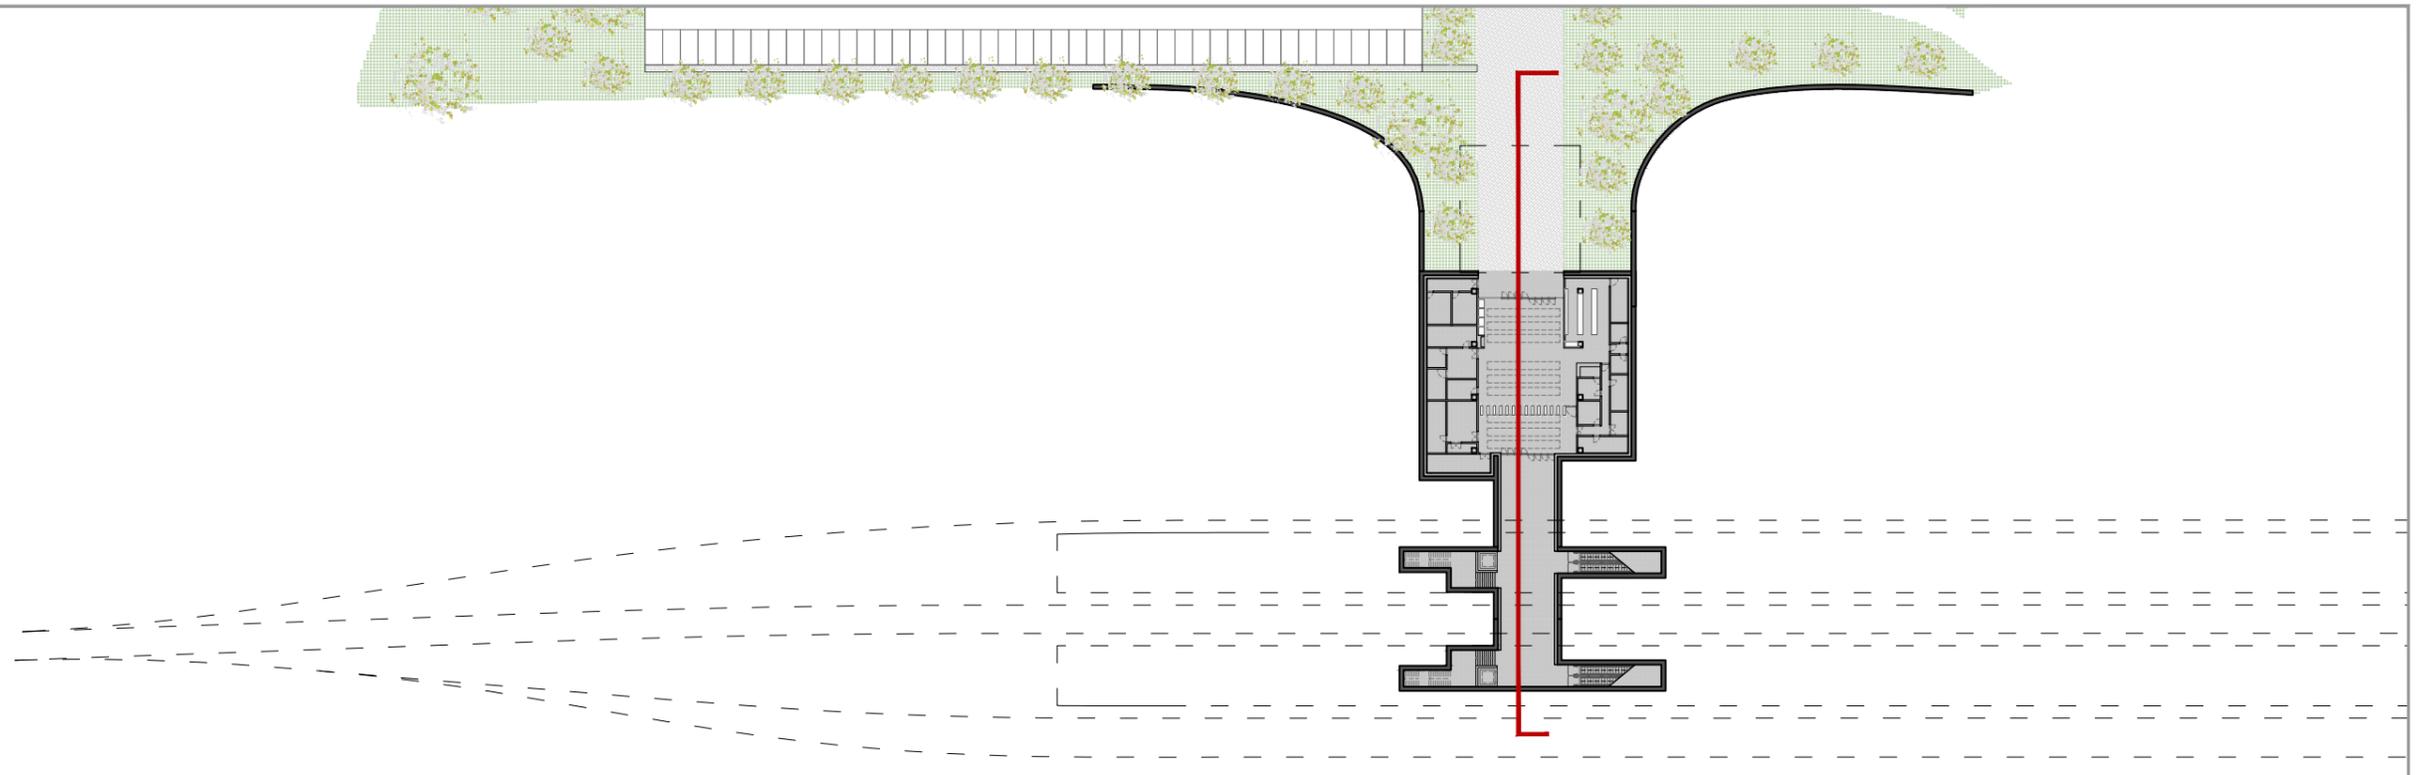

I:\Cambio\proyectos\2016\62251\02_doc_tecnica\02\03_ejea\07_EI_Campo y Rejas\DELINACION\01-PROYECTO\DWG\DOC_2_PLANOS\04-ESTACIONES\04.02_REJAS\4.2.2.3_Sec_A1\2.dwg



SECRETARÍA DE ESTADO DE TRANSPORTES, MOVILIDAD Y AGENDA URBANA
 SECRETARÍA GENERAL DE INFRAESTRUCTURAS
 DIRECCIÓN GENERAL DE PLANIFICACIÓN Y EVALUACIÓN DE LA RED FERROVIARIA

TÍTULO PROYECTO:
 ESTUDIO INFORMATIVO: CERCANÍAS DE MADRID. ACTUACIONES DE MEJORA DE LA FUNCIONALIDAD DEL TRAMO HORTALEZA-SAN FERNANDO DE HENARES





AUTOR DEL ESTUDIO:
 ESCALA ORIGINAL A3:
 1/200
 0 2 4 6
 NUMÉRICA GRÁFICA

FECHA:
 JULIO 2021

Nº DE PLANO:
 4.2.2.3
 Nº DE HOJA:
 HOJA 1 DE 2

TÍTULO DE PLANO:
 ESTACIONES ESTACIÓN DE REJAS ALTERNATIVA 2 SECCIONES

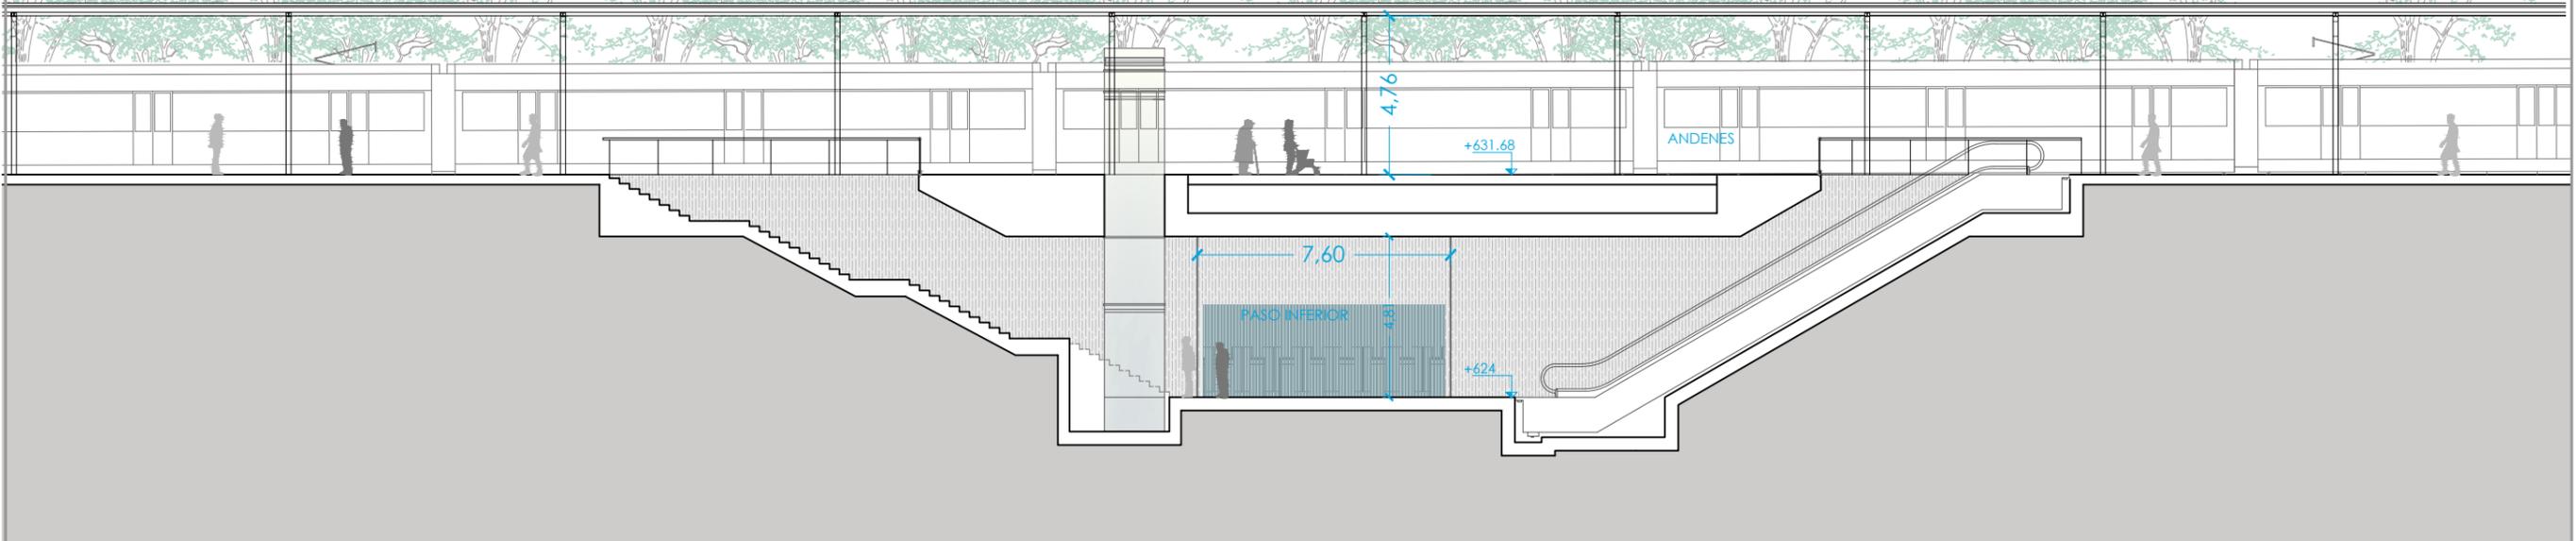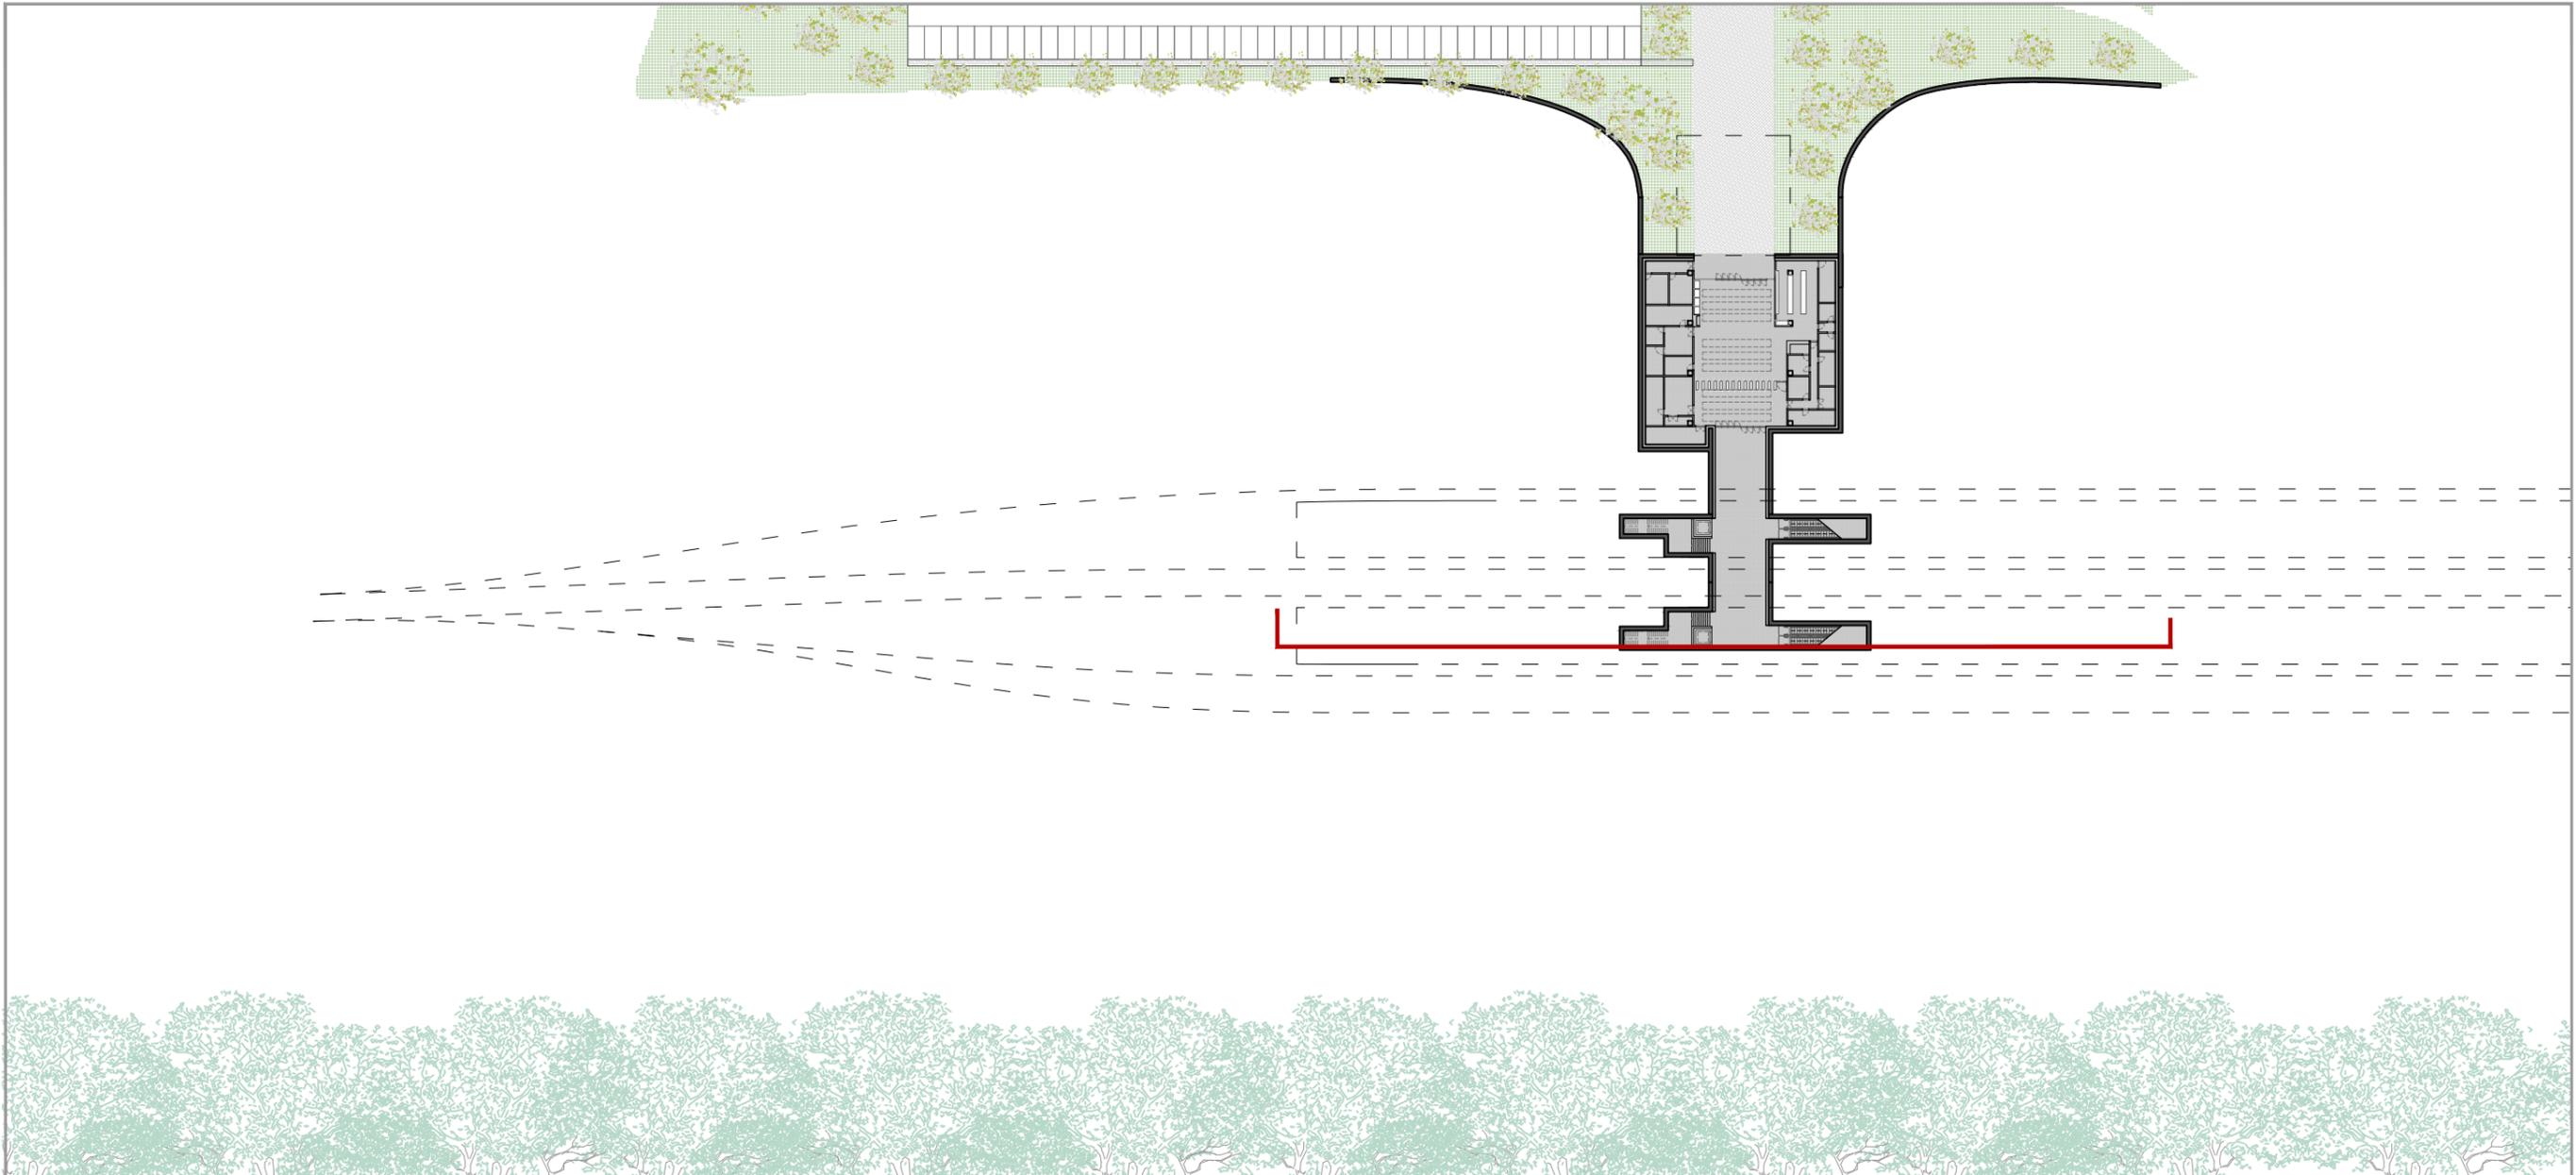

I:\cambios\proyectos\2016\26251\02_dgc_tecnica\02103_ejec07_EI_Campus y Rejas_DELINEACION01-PROYECTO\DWG\DOC2_PLANOS\04-ESTACIONES\04.02_REJAS\4.2.2.3_Sec_A12.dwg

 <p>GOBIERNO DE ESPAÑA</p> <p>MINISTERIO DE TRANSPORTES, MOVILIDAD Y AGENDA URBANA</p>	<p>SECRETARÍA DE ESTADO DE TRANSPORTES, MOVILIDAD Y AGENDA URBANA</p> <p>SECRETARÍA GENERAL DE INFRAESTRUCTURAS</p> <p>DIRECCIÓN GENERAL DE PLANIFICACIÓN Y EVALUACIÓN DE LA RED FERROVIARIA</p>	<p>TÍTULO PROYECTO:</p> <p>ESTUDIO INFORMATIVO: CERCANÍAS DE MADRID. ACTUACIONES DE MEJORA DE LA FUNCIONALIDAD DEL TRAMO HORTALEZA-SAN FERNANDO DE HENARES</p>	<p>AUTOR DEL ESTUDIO:</p> 	<p>ESCALA ORIGINAL A3:</p> <p>1/200</p>  <p>NUMÉRICA GRÁFICA</p>	<p>FECHA:</p> <p>JULIO 2021</p>	<p>Nº DE PLANO:</p> <p>4.2.2.3</p>	<p>TÍTULO DE PLANO:</p> <p>ESTACIONES ESTACIÓN DE REJAS ALTERNATIVA 2 SECCIONES</p>
						<p>Nº DE HOJA:</p> <p>HOJA 2 DE 2</p>	