



ESCALA 1:100



ESCALA 1:75

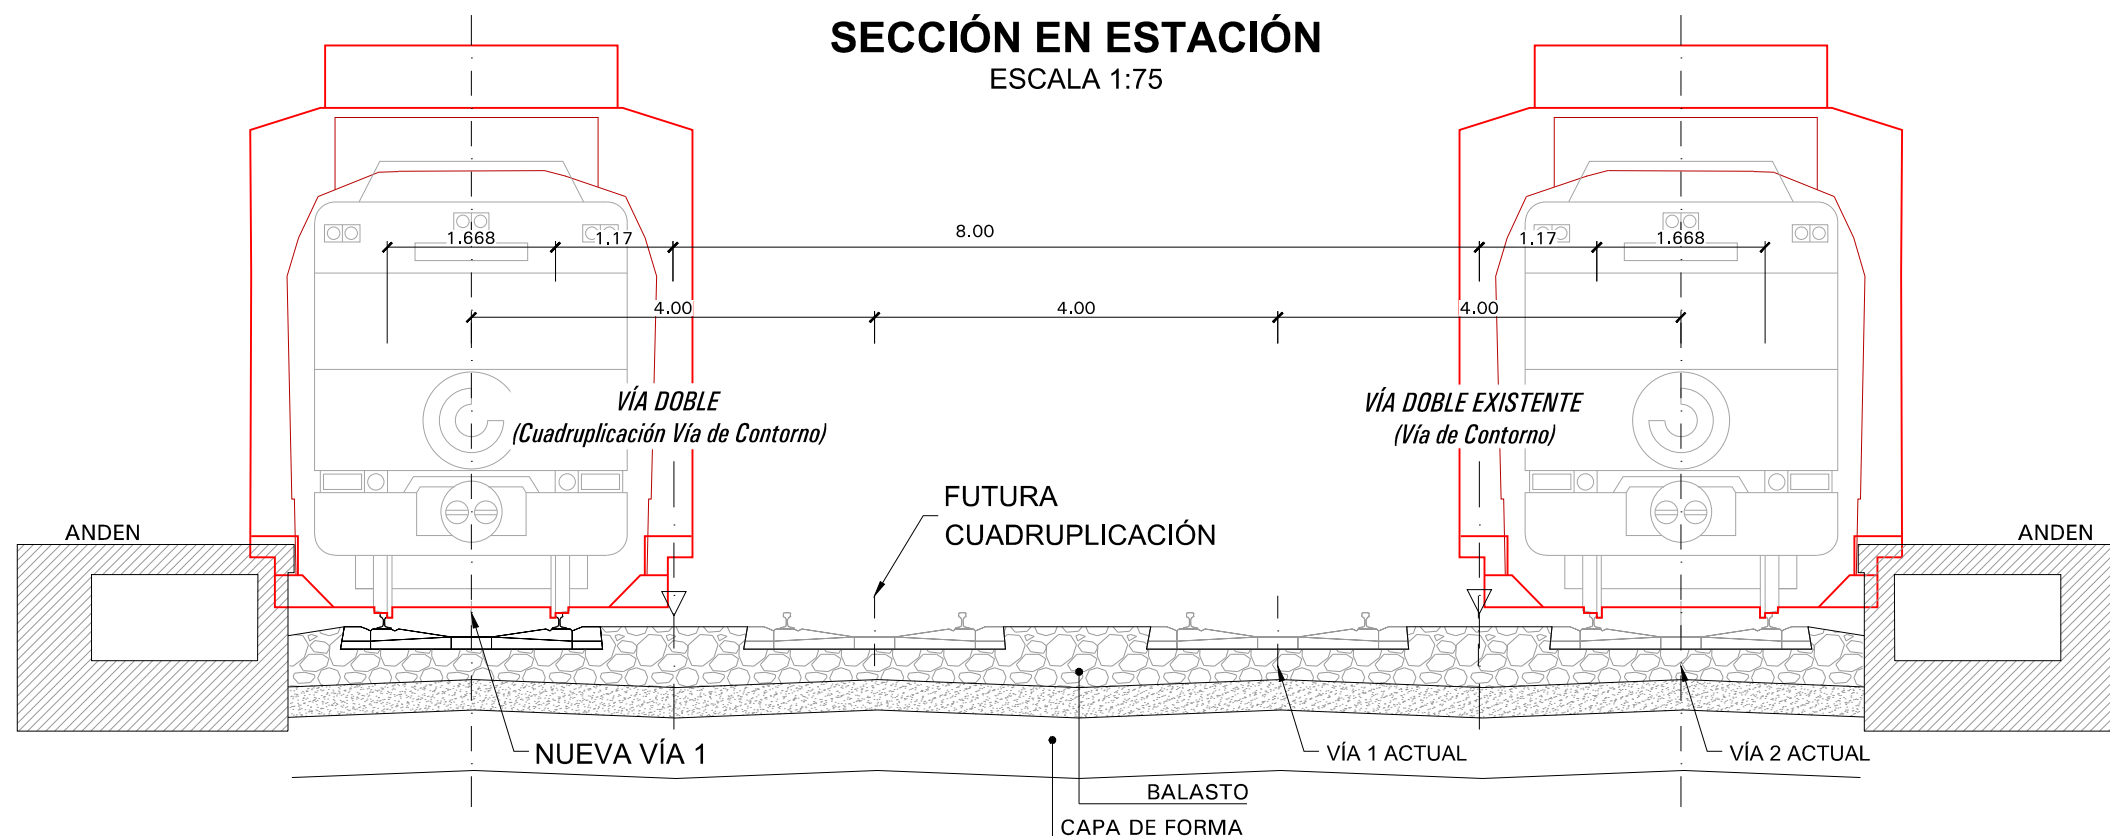


SECCIÓN EN ESTACIÓN
ESCALA 1:75

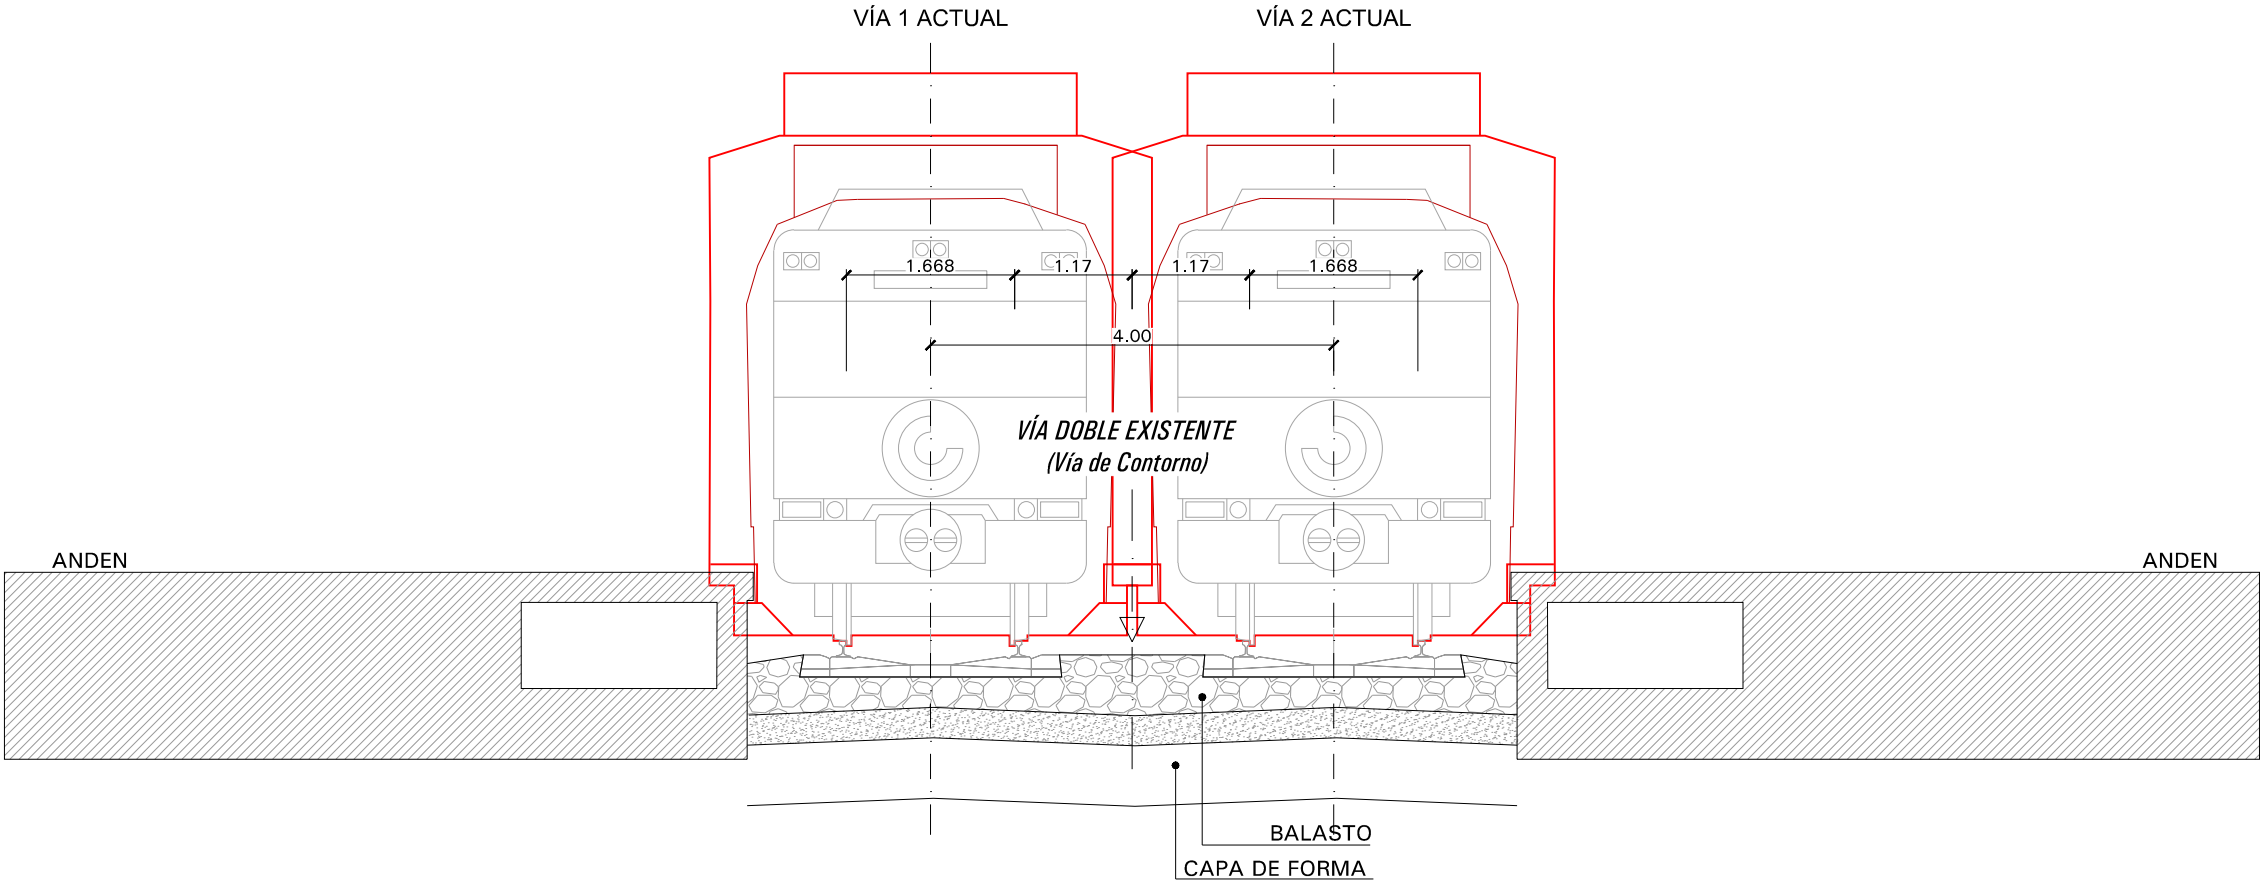

Z:\PROYECTOS 2020\F-2020_36-APEADEROS CERCANÍAS (INECO)\TRABAJO\44-PROYECTO\A\200C 2 PLANOS\05-SECCIONES TIPO\05.2-REJAS\5.2.1 Sección-Rejas-1.dwg


SECCIÓN EN ESTACIÓN
ESCALA 1:100

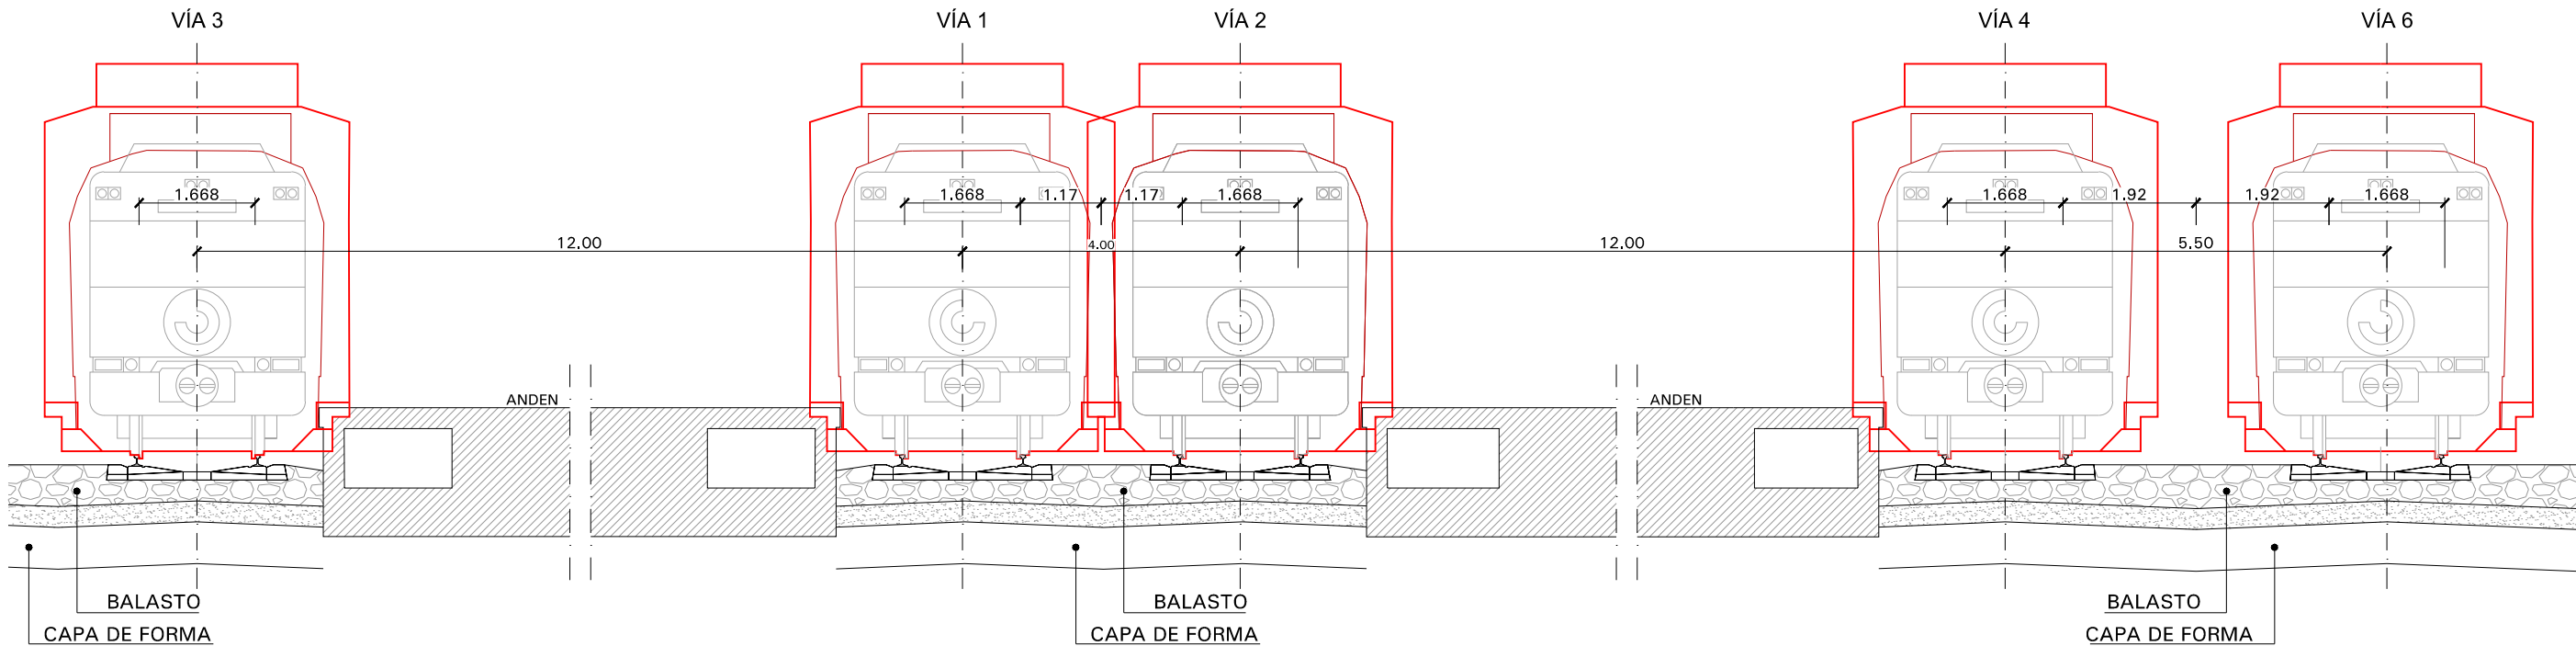

Z:\PROYECTOS 2020\F-2020_36-APEADEROS CERCANÍAS (INECO)\TRABAJO\4-PROYECTO\A\2000_2_PLANCOS\5-SECCIONES TIPO\05.2-REJAS\5.2.2_SecTipo-Reja-2.dwg


VÍA ÚNICA EN RECTA

ESCALA 1:75

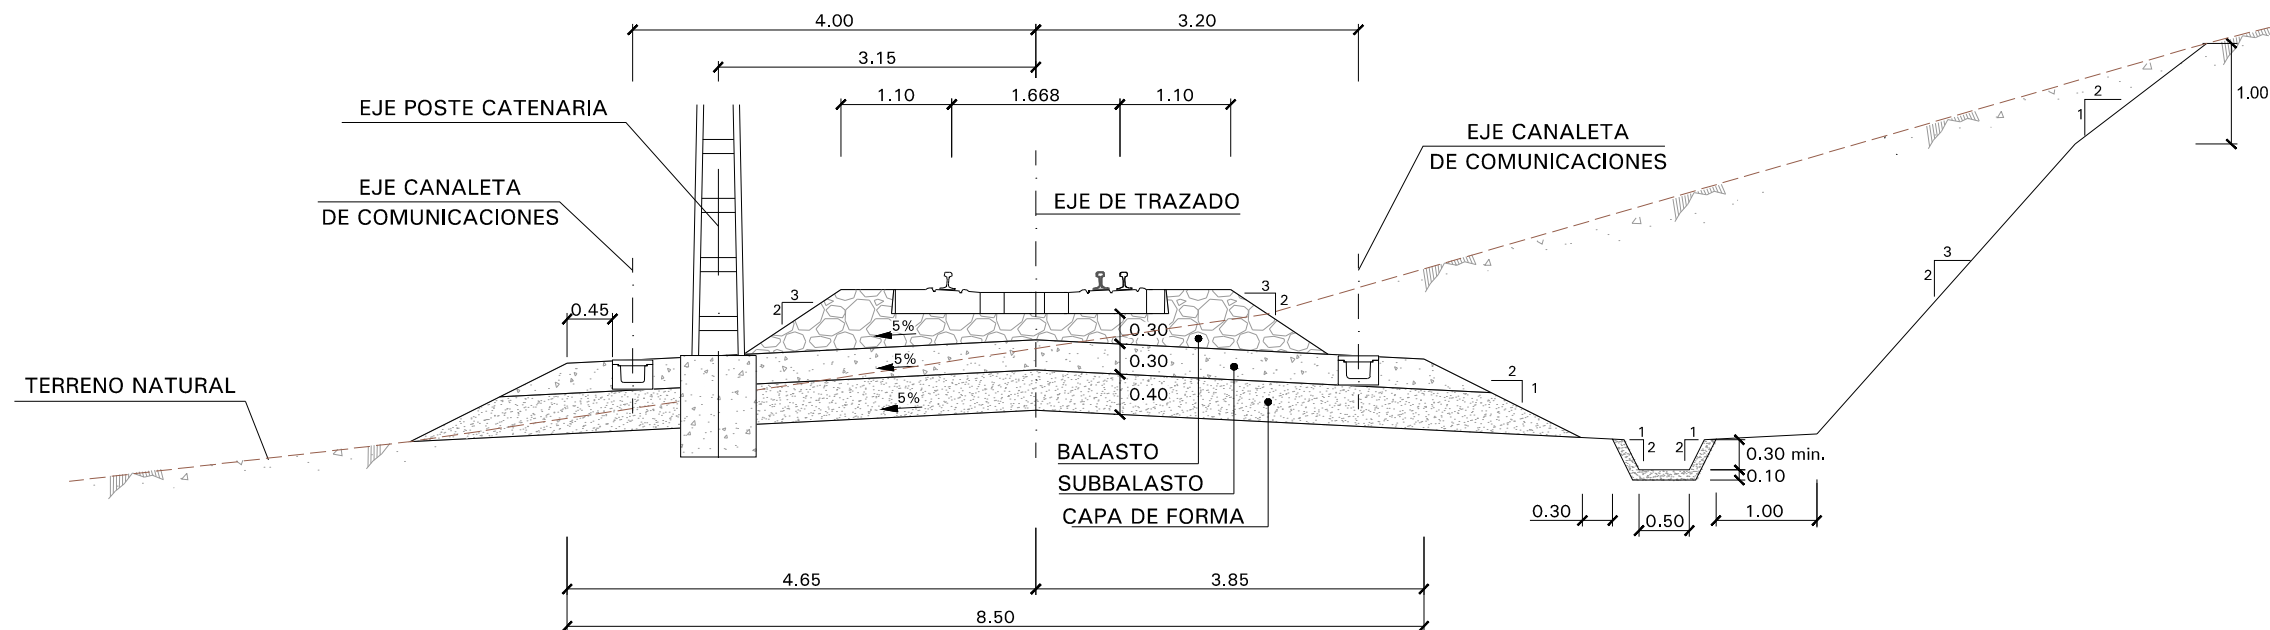


VÍA DOBLE SOBRE ESTRUCTURAS

ESCALA 1:75

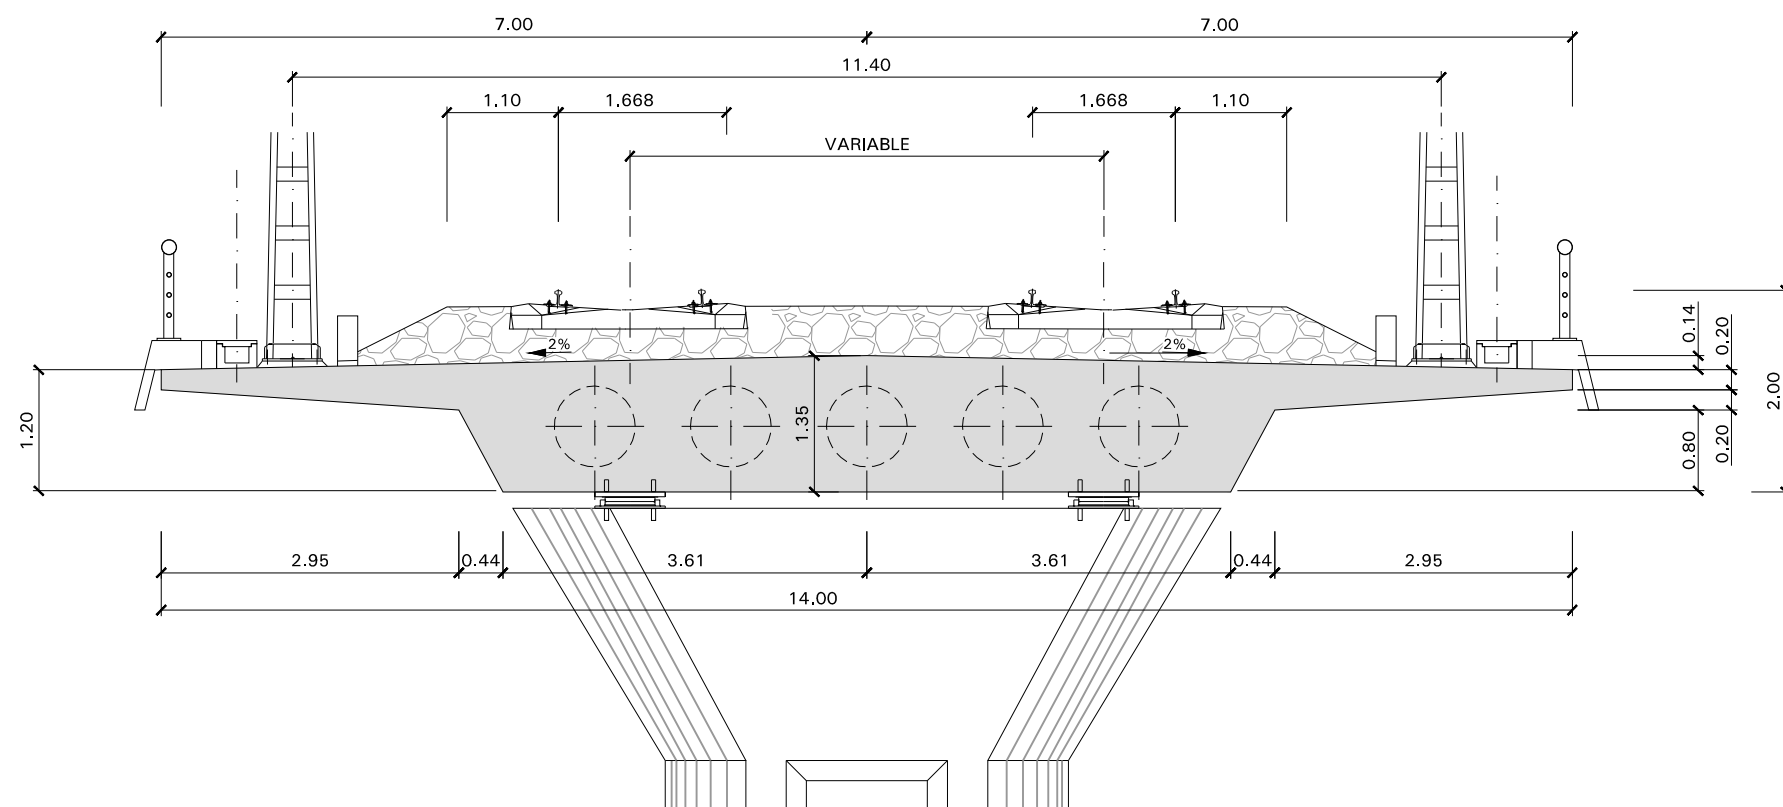


VÍA DOBLE EN RECTA

ESCALA 1:75

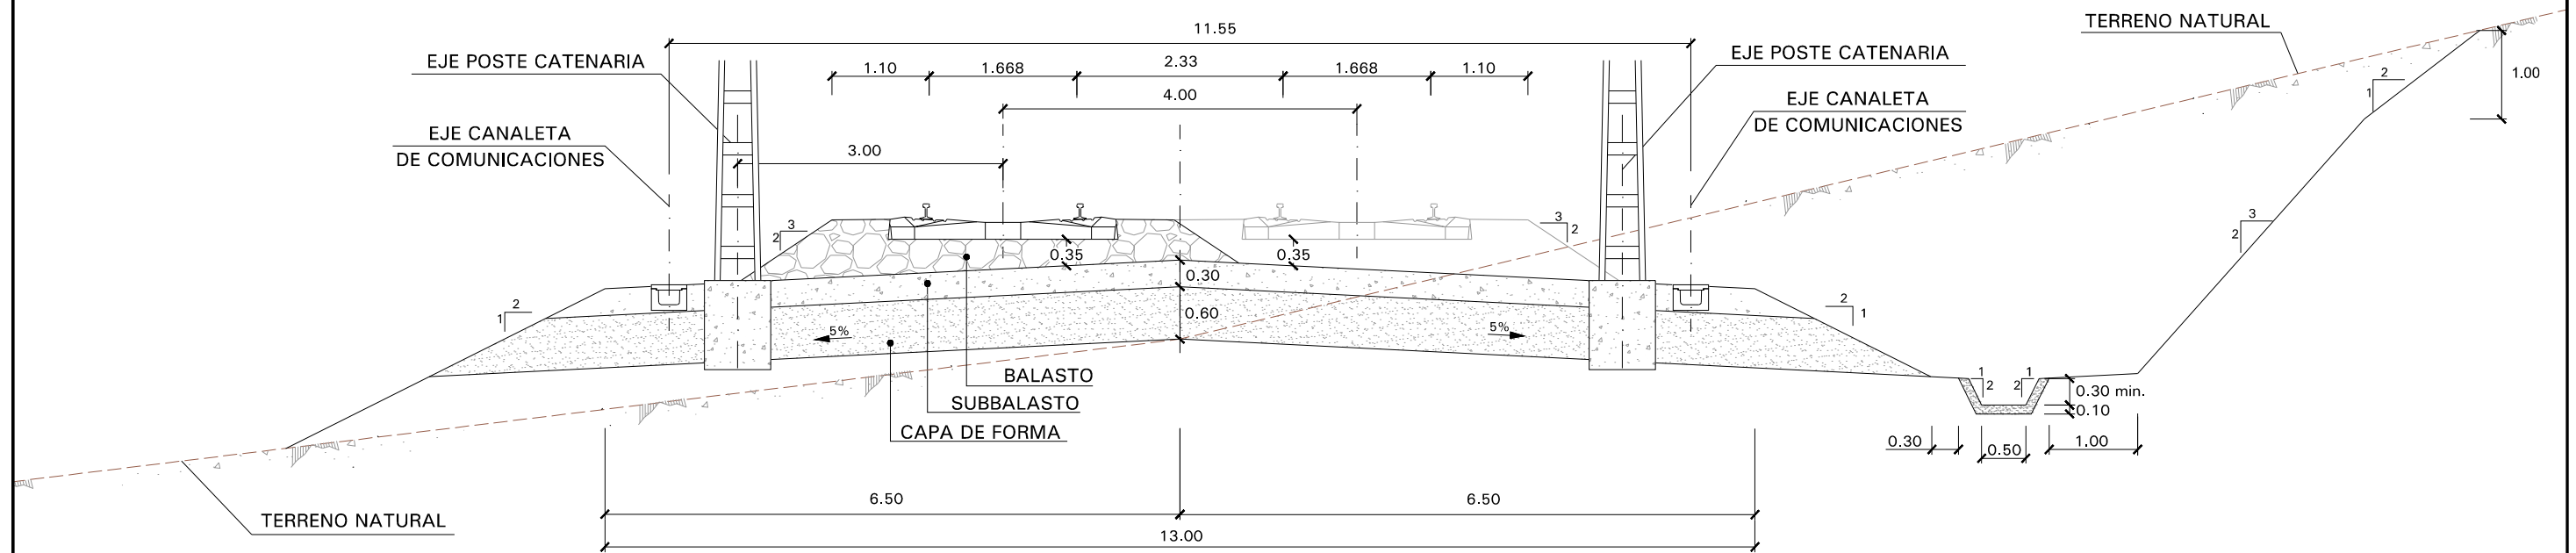


VÍA DOBLE EN CURVA

ESCALA 1:75

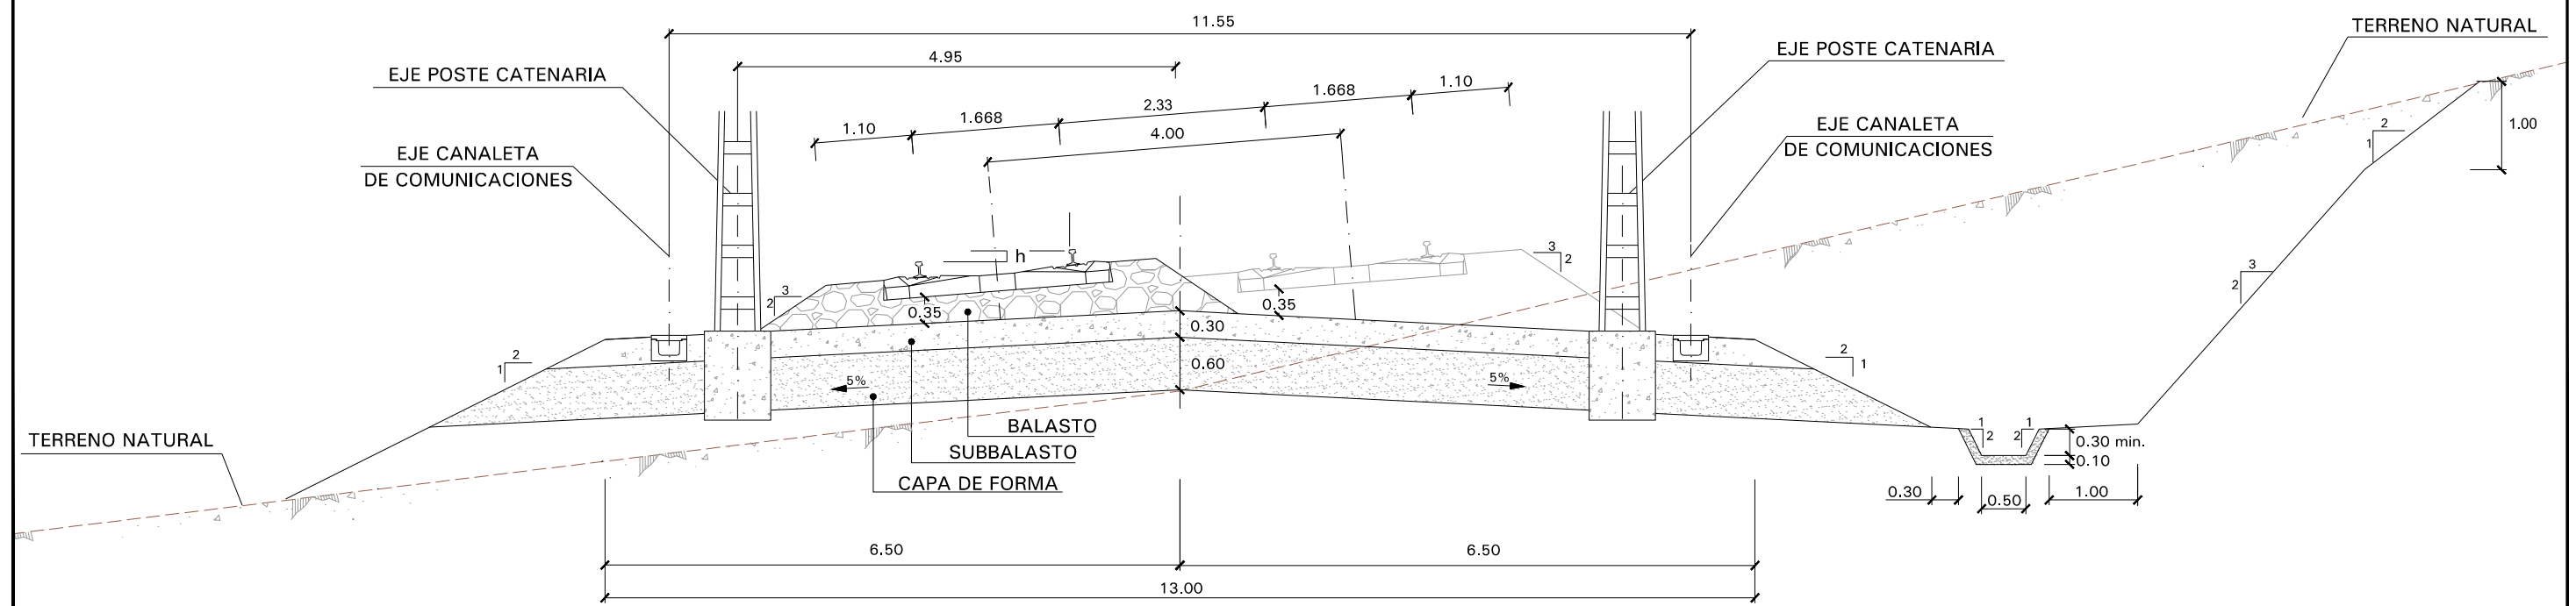

Z:\PROYECTOS 2020\F-2020 36-APEADEROS CERCANIAS (INECO)\TRABAJO\44-PROYECTO\A\2002_2_PLANCOS\5-SECCIONES TIPO\05.3-SAN FERNANDO\5.3.1 SAN FER Sep Tipo-df1.dwg


SECCIÓN SINGULAR VÍA 2 (CORR. HENARES). PK:0+850
ESCALA 1:100

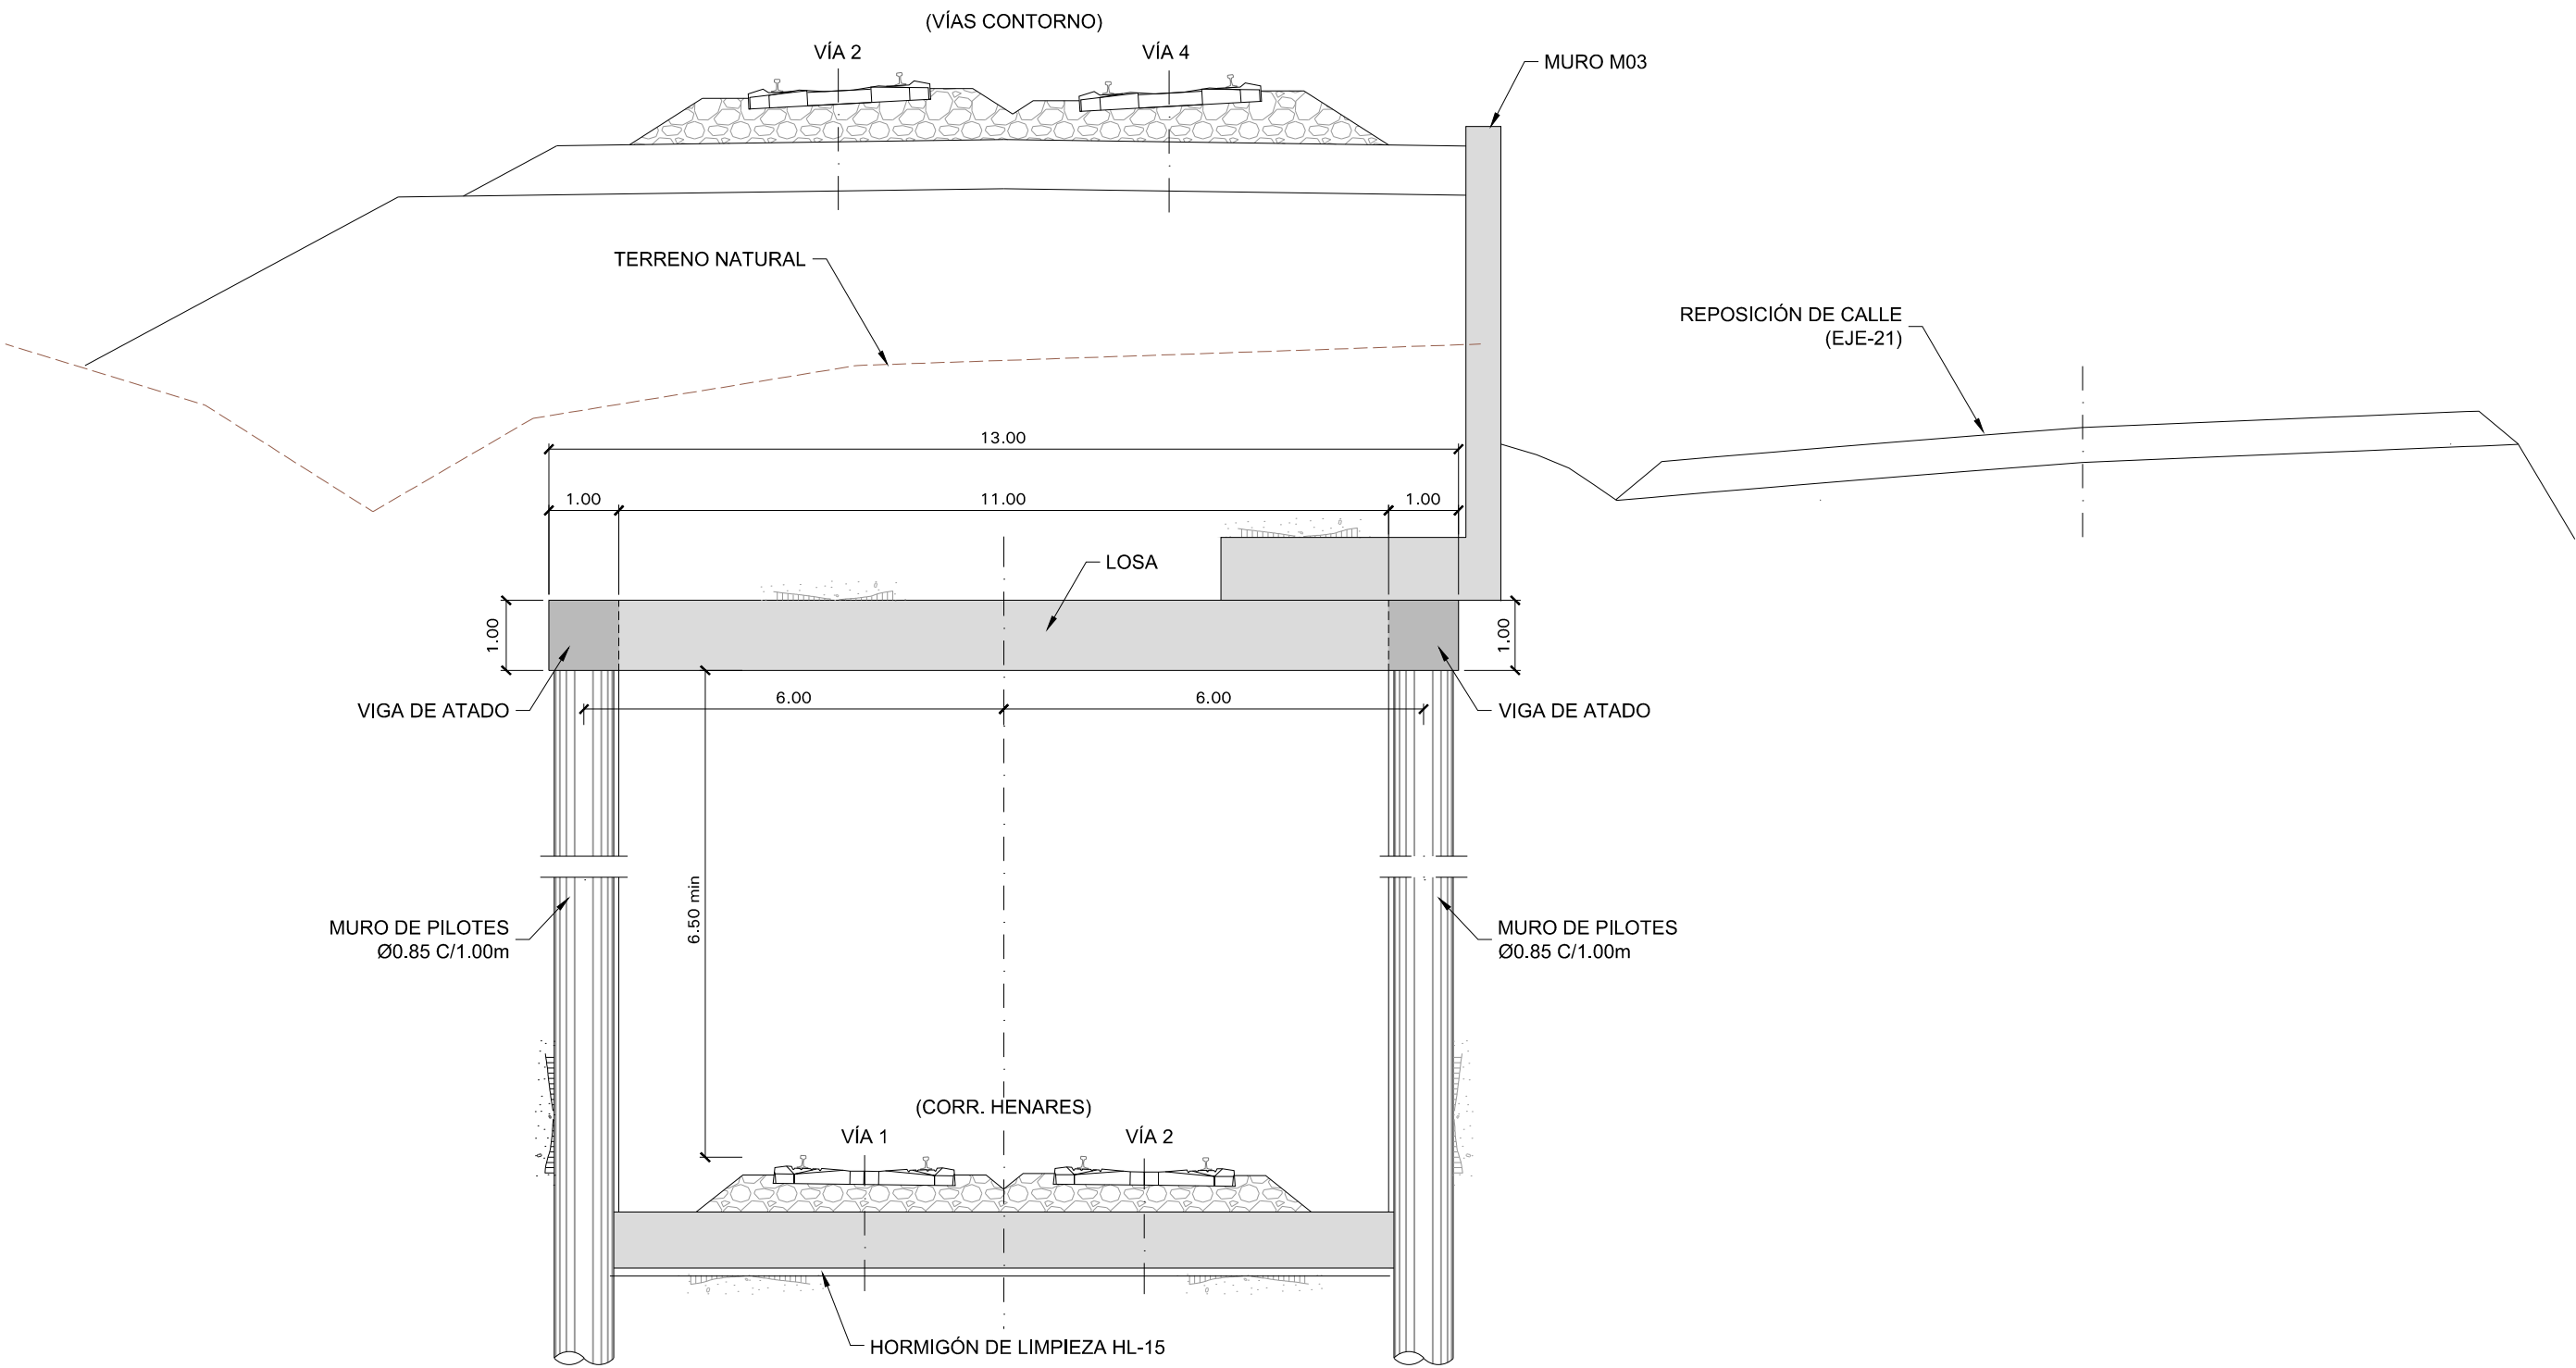

Z:\PROYECTOS 2020\F-2020_36-APEADEROS CERCANÍAS (INECO)\TRABAJO\4-PROYECTO\2-DOC\2_PLANCOS\5-SECCIONES TIPO\05.3-SAN FERNANDO\5.3.1 SAN FER Sep Tipo-alt1.dwg


SECCIÓN SINGULAR VÍA 1 (CORR. HENARES). PK:1+340

ESCALA 1:100

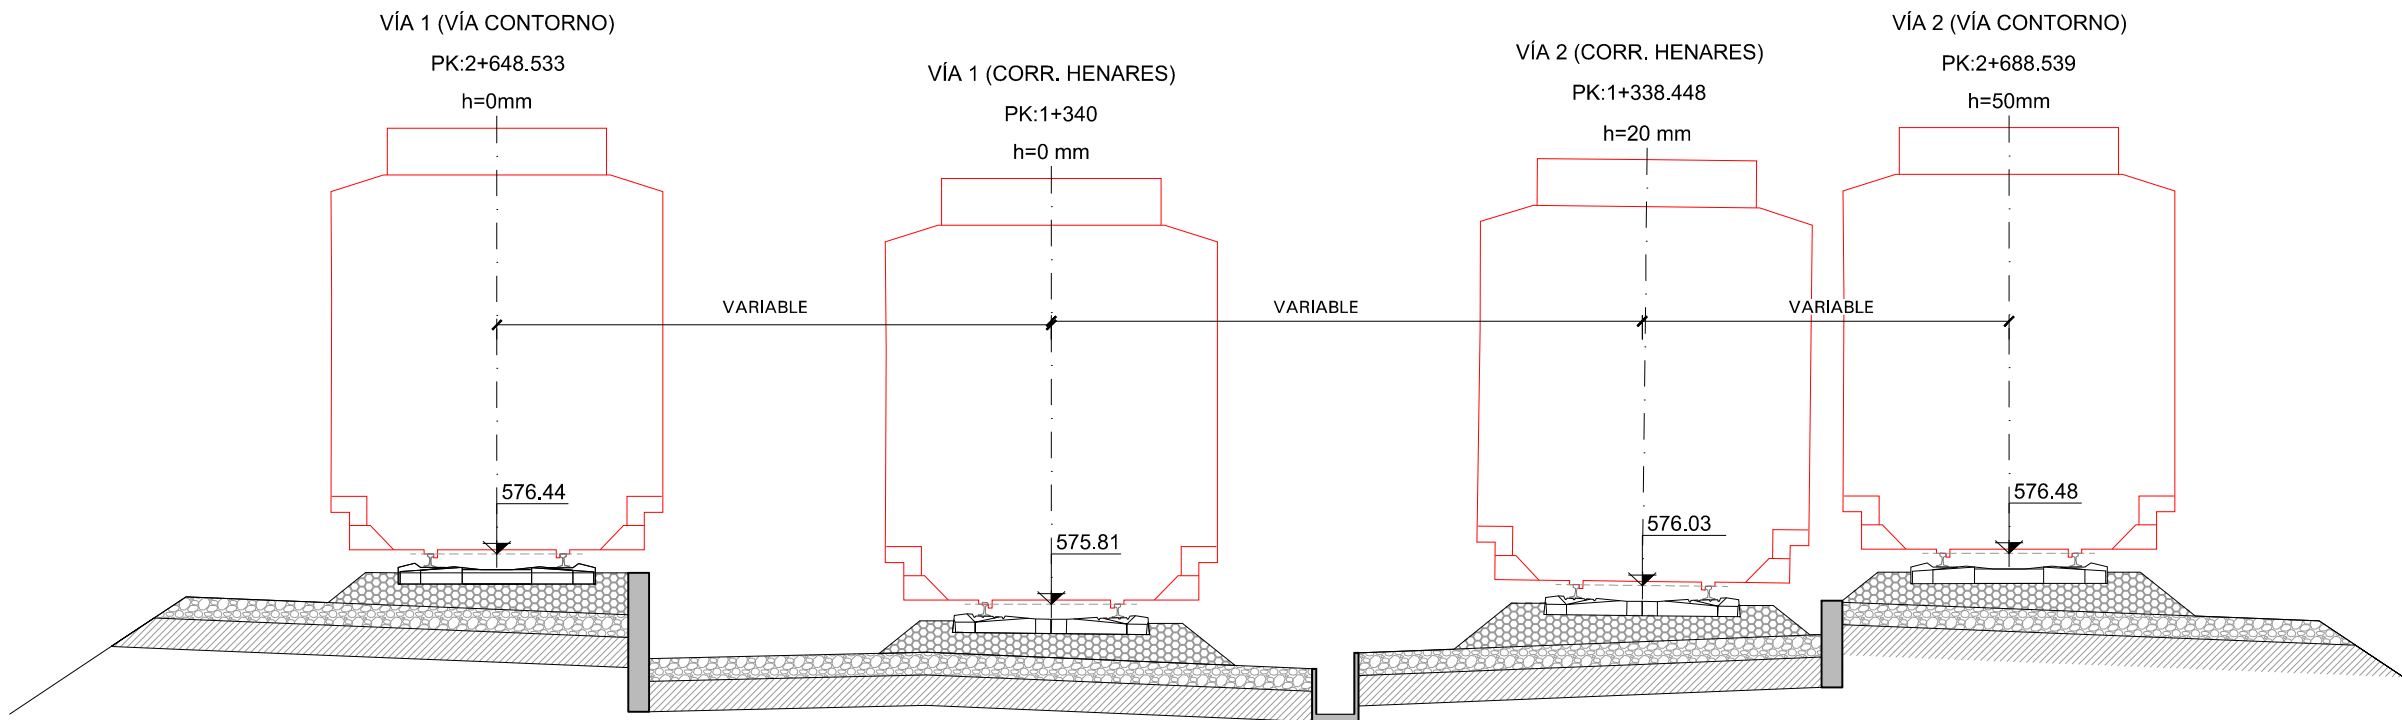


Z:\PROYECTOS 2020\F-2020_36-APEADEROS CERCANIAS (INECO)\TRABAJO\44-PROYECTO\2\DOC 2_PLANCOS\5-SECCIONES TIPO\5.3-SAN FERNANDO\5.3.1 SAN FER_Sec_Tipo-alt1.dwg

VÍA ÚNICA EN RECTA
ESCALA 1:75

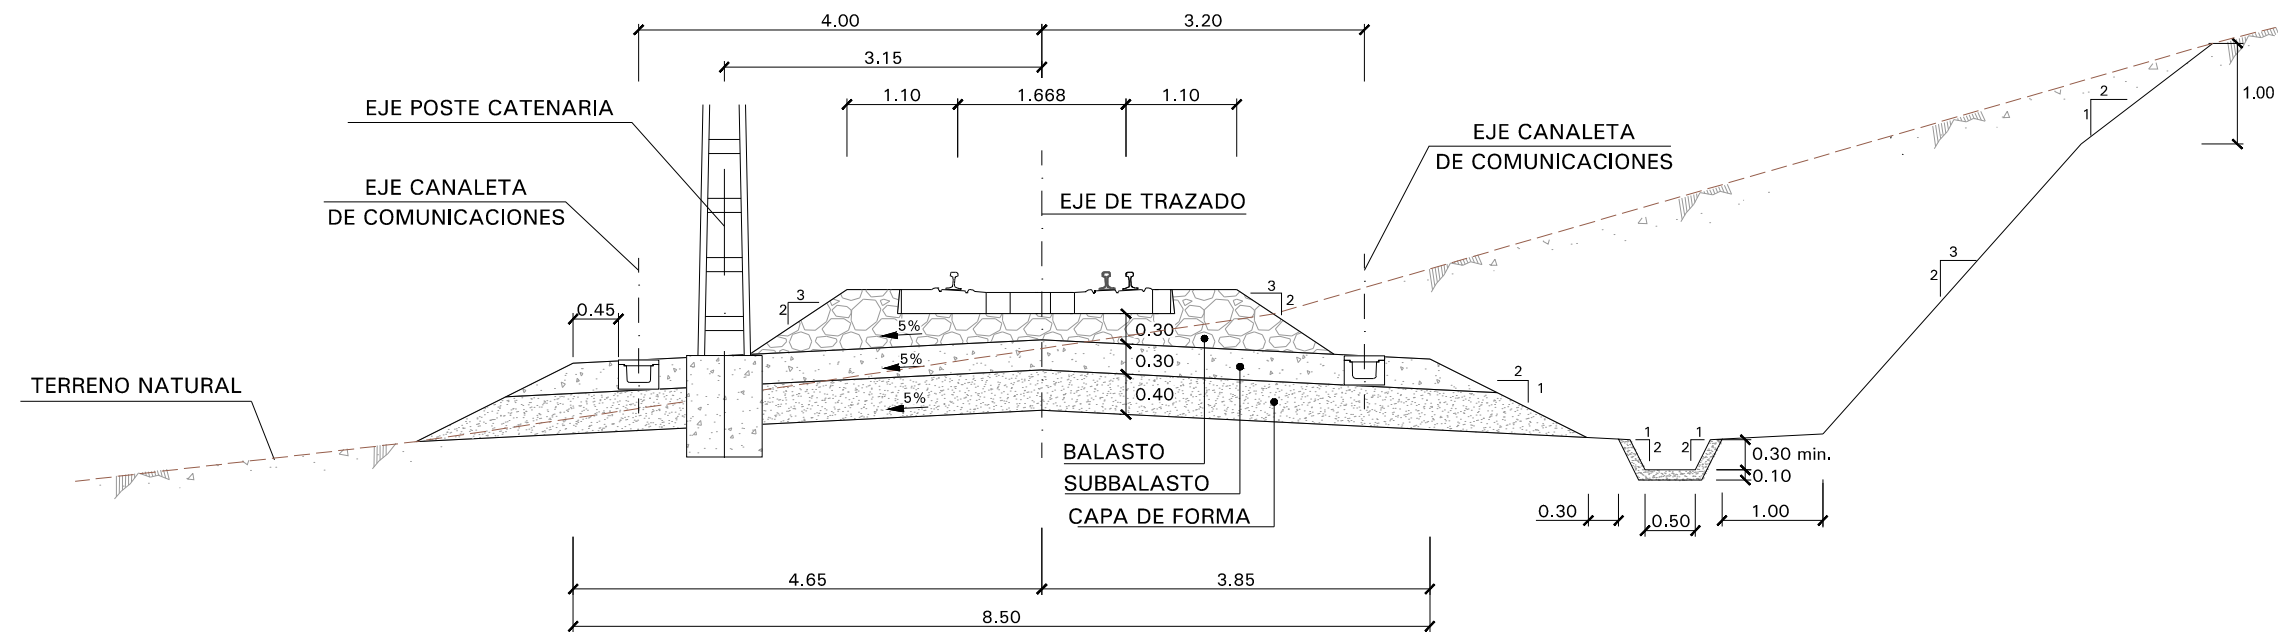


VÍA DOBLE SOBRE ESTRUCTURAS
ESCALA 1:75

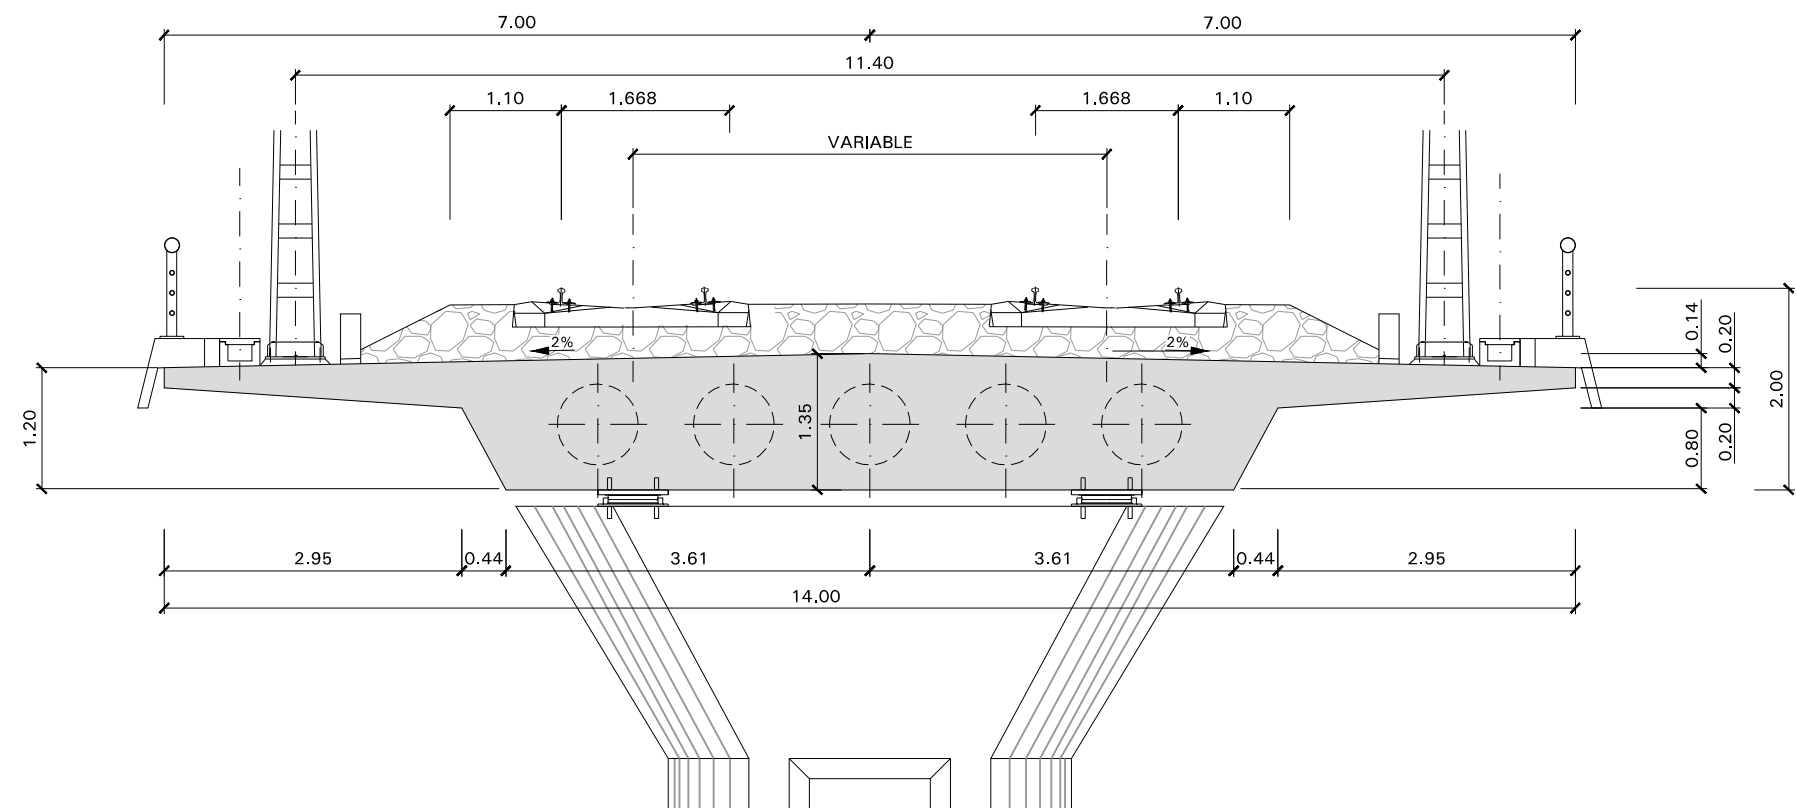

Z:\PROYECTOS 2020\F-2020_36-APEADEROS CERCANIAS (INECO)\TRABAJO\4-PROYECTO\A\2020_2_PLANOS\5-SECCIONES TIPO\05.3-SAN FERNANDO\5.3.2 SAN FER Sep Tipo-df12.dwg


VÍA DOBLE EN RECTA

ESCALA 1:75

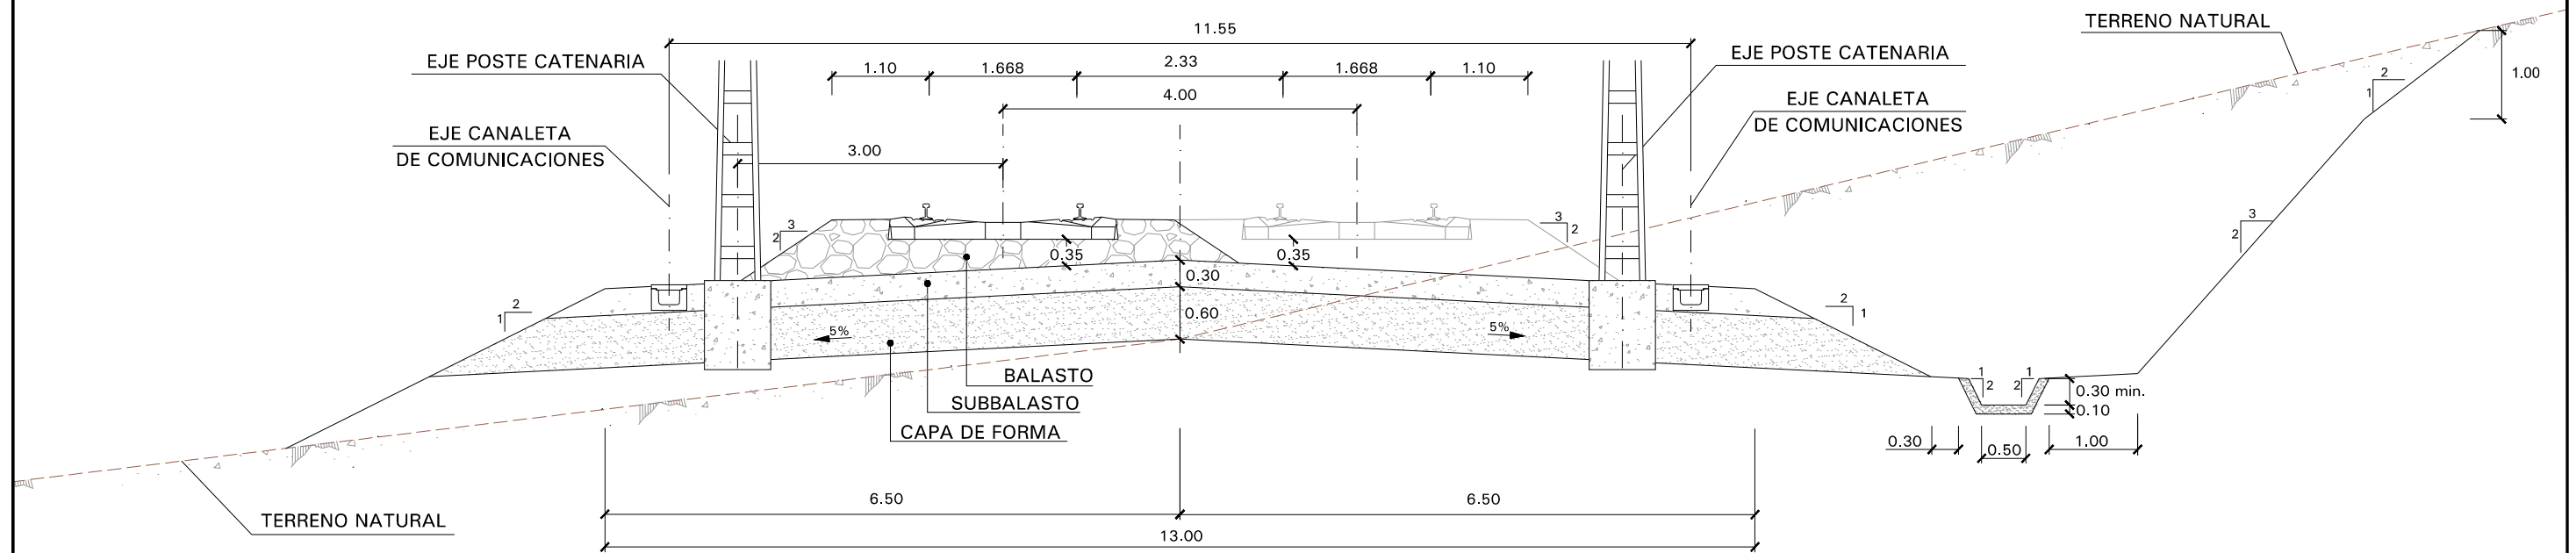

VÍA DOBLE EN CURVA

ESCALA 1:75

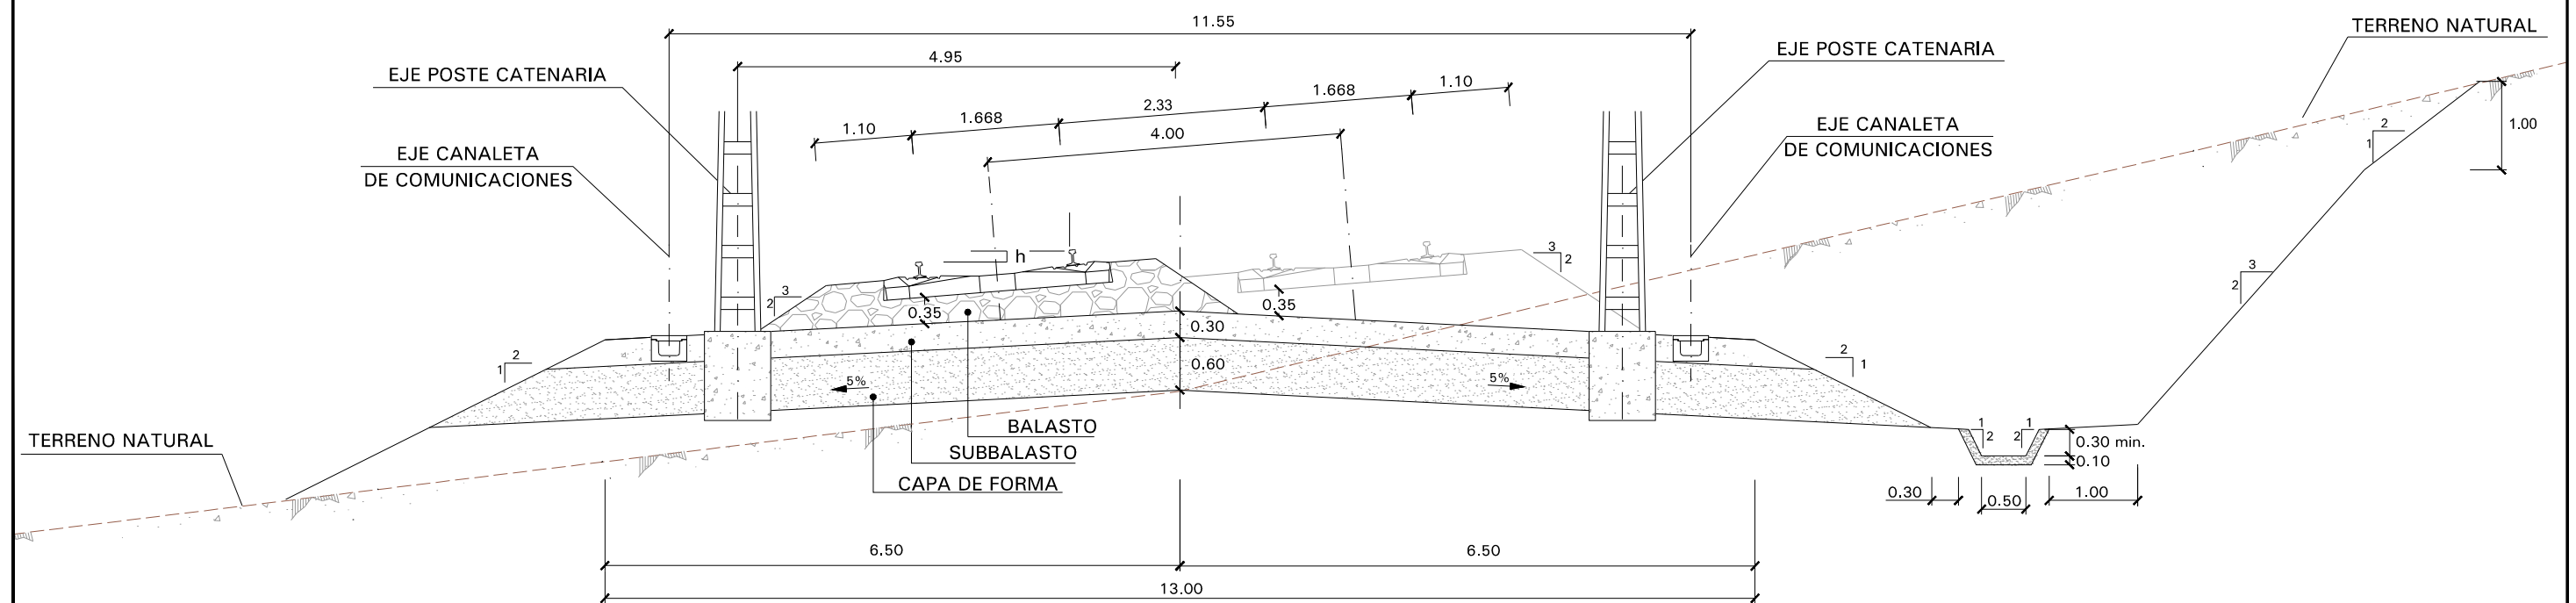


Z:\PROYECTOS 2020\F-2020_36-APEADEROS CERCANIAS (INECO)\TRABAJO\4-PROYECTO\A\2002_2_PLANCOS\5-SECCIONES TIPO\05.3-SAN FERNANDO\5.3.2 SAN FER Sep Tipo-dt2.dwg

ESCALA 1:75



SECCIÓN SINGULAR VÍA 1 (CORR. HENARES). PK:1+340

ESCALA 1:100

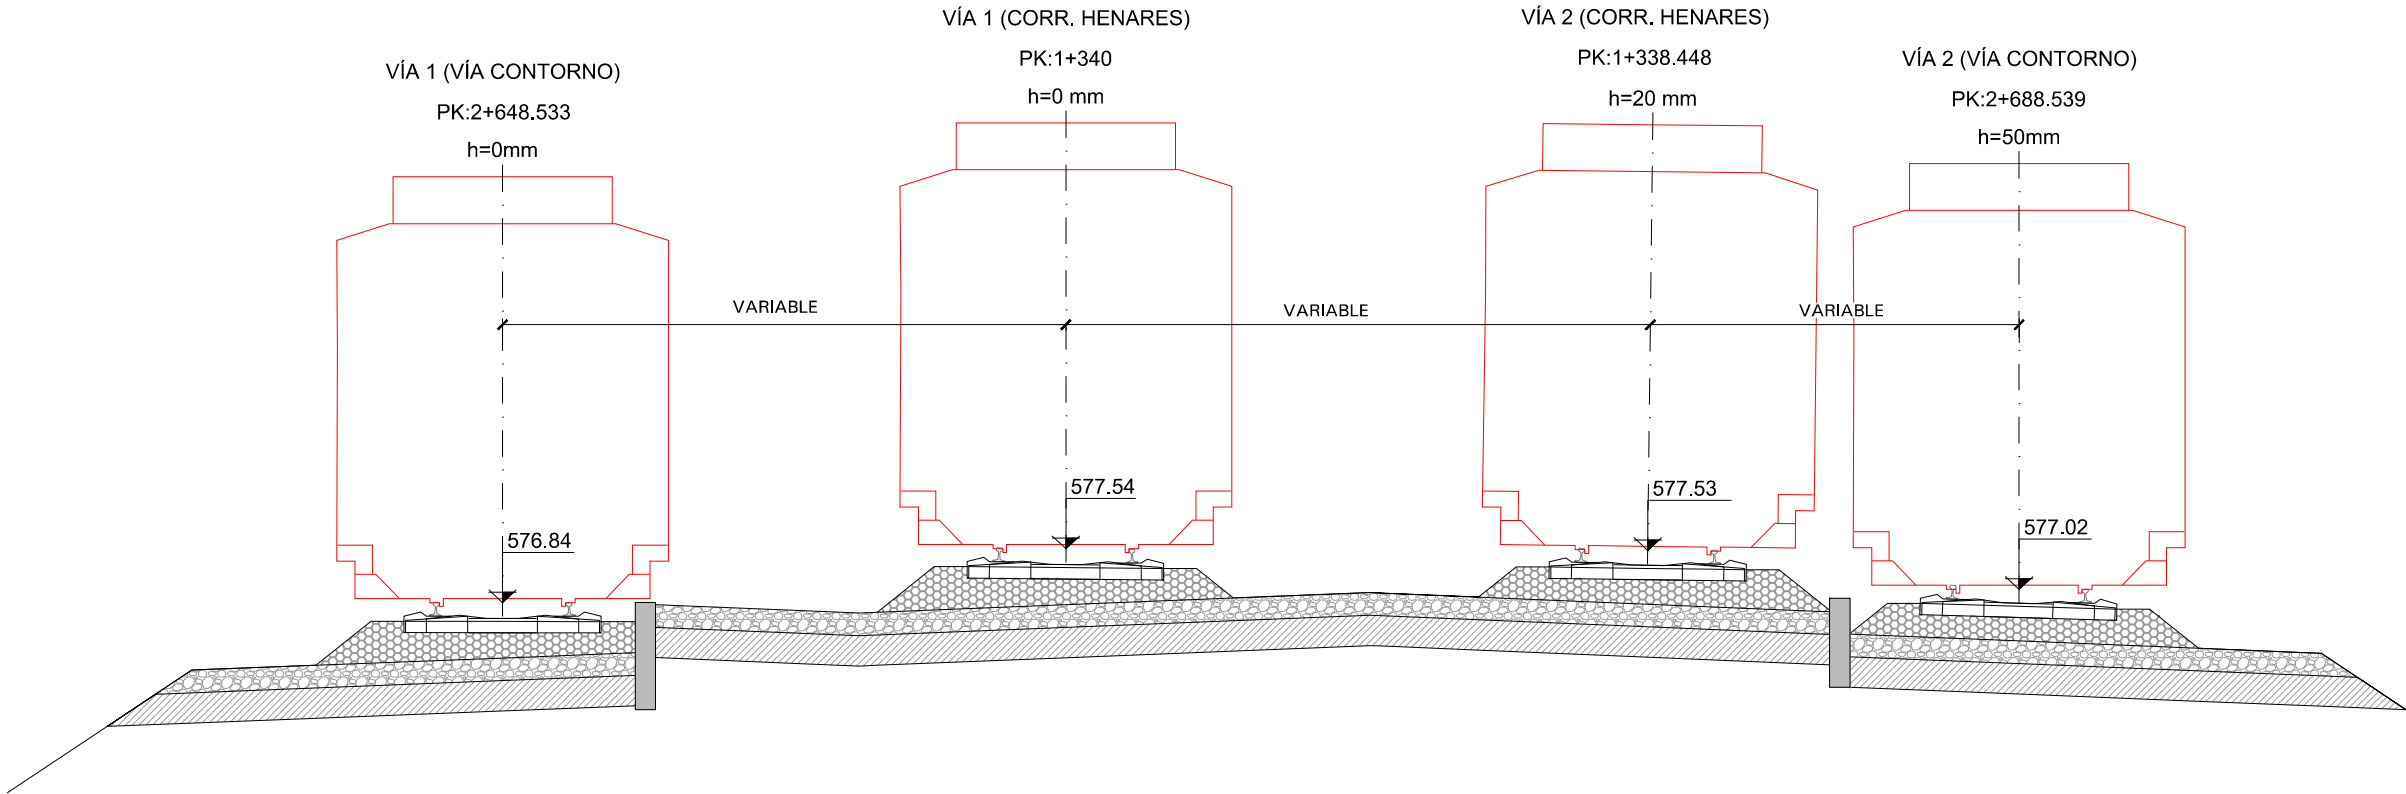

Z:\PROYECTOS 2020\F-2020_36-APEADEROS CERCANÍAS (INECO)\TRABAJO\44-PROYECTO\2\DOC 2_PLANOS\5-SECCIONES TIPO\5.3.2-SAN FERNANDO\5.3.2 SAN FER Set Tipo-d12.dwg